

Утверждена

Постановлением МО ТО "Калининский район"
(наименование документа об утверждении, включая наименования

органов государственной власти или органов местного

самоуправления, принявших решение об утверждении схемы

или подписавших соглашение о перераспределении земельных участков)

от

№

**Схема расположения земельного участка или земельных участков
на кадастровом плане территории**

Условный номер земельного участка :ЗУ1


Адрес: Российская Федерация, Тверская область, Калининский муниципальный район,
Михайловское сельское поселение, д. Рылово

Система координат: МСК-69 зона 2

Площадь земельного участка 1500 м²

Обозначение характерных точек границ	Координаты, м	
	X	Y
1	2	3
н1	301210.30	2270233.21
н2	301253.46	2270238.67
н3	301248.50	2270272.79
н4	301205.32	2270267.33
н1	301210.30	2270233.21

Схема расположения земельного участка или земельных участков на кадастровом плане территории

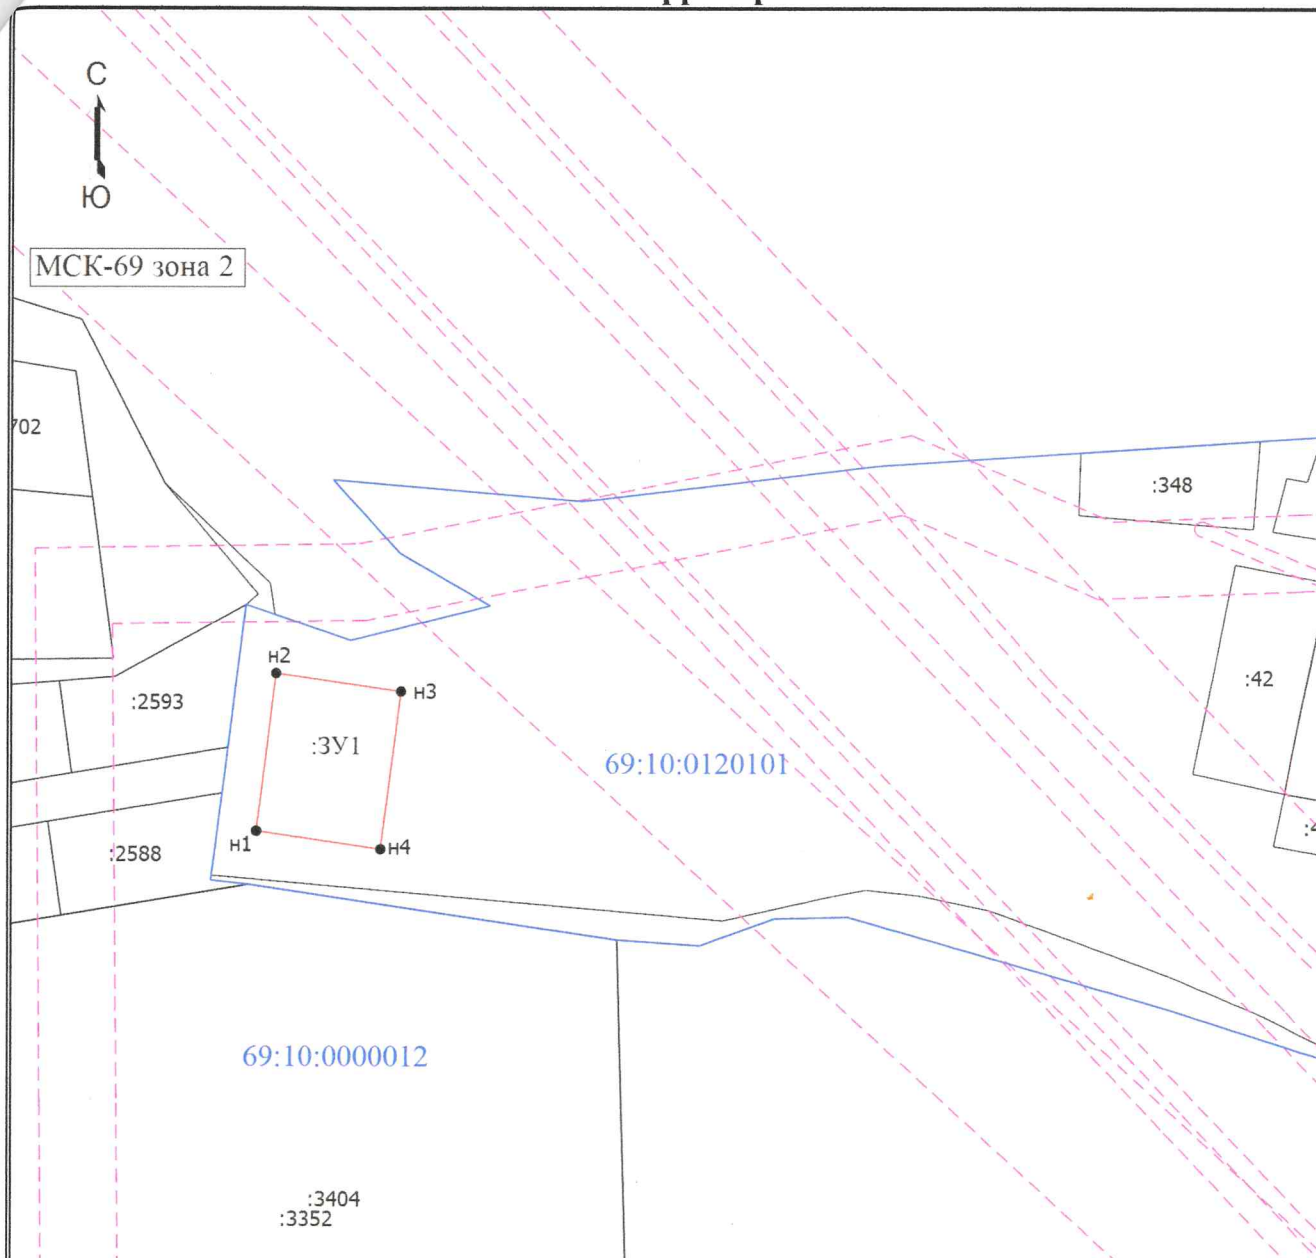

Масштаб 1:2000

Условные обозначения

- - Вновь образованная часть границы, сведения о которой достаточны для определения ее местоположения
- - Характерная точка границы, сведения о которой позволяют однозначно определить ее положение на местности
- н1 - Обозначение новой характерной точки
- :10 - Кадастровый номер земельного участка
- (black) - Существующая часть границы, сведения о которой достаточны для определения ее местоположения
- (blue) - Граница кадастрового квартала
- - - (red) - Граница зоны с особыми условиями
- 69:10:0000012 - Номер кадастрового квартала
- :3У1 - образуемый земельный участок