

Утверждена
Постановлением администрации
(наименование документа об утверждении, включая наименования
муниципального образования
органов государственной власти или органов местного
Тверской области «Калининский район»
самоуправления, принявших решение об утверждении схемы


или подписавших соглашение о перераспределении земельных участков)

от _____ № _____

**Схема расположения земельного участка или земельных участков
на кадастровом плане территории**

Условный номер земельного участка 69:10:0360401:ЗУ1		
Площадь земельного участка 3177 м2		
Обозначение характерных точек границы	Координаты, м	
	X	Y
1	2	3
н1	261274,24	2267397,03
н2	261289,99	2267443,62
н3	261245,37	2267486,35
н4	261236,91	2267440,87
н5	261230,63	2267407,14
н1	261274,24	2267397,03

Система координат МСК-69

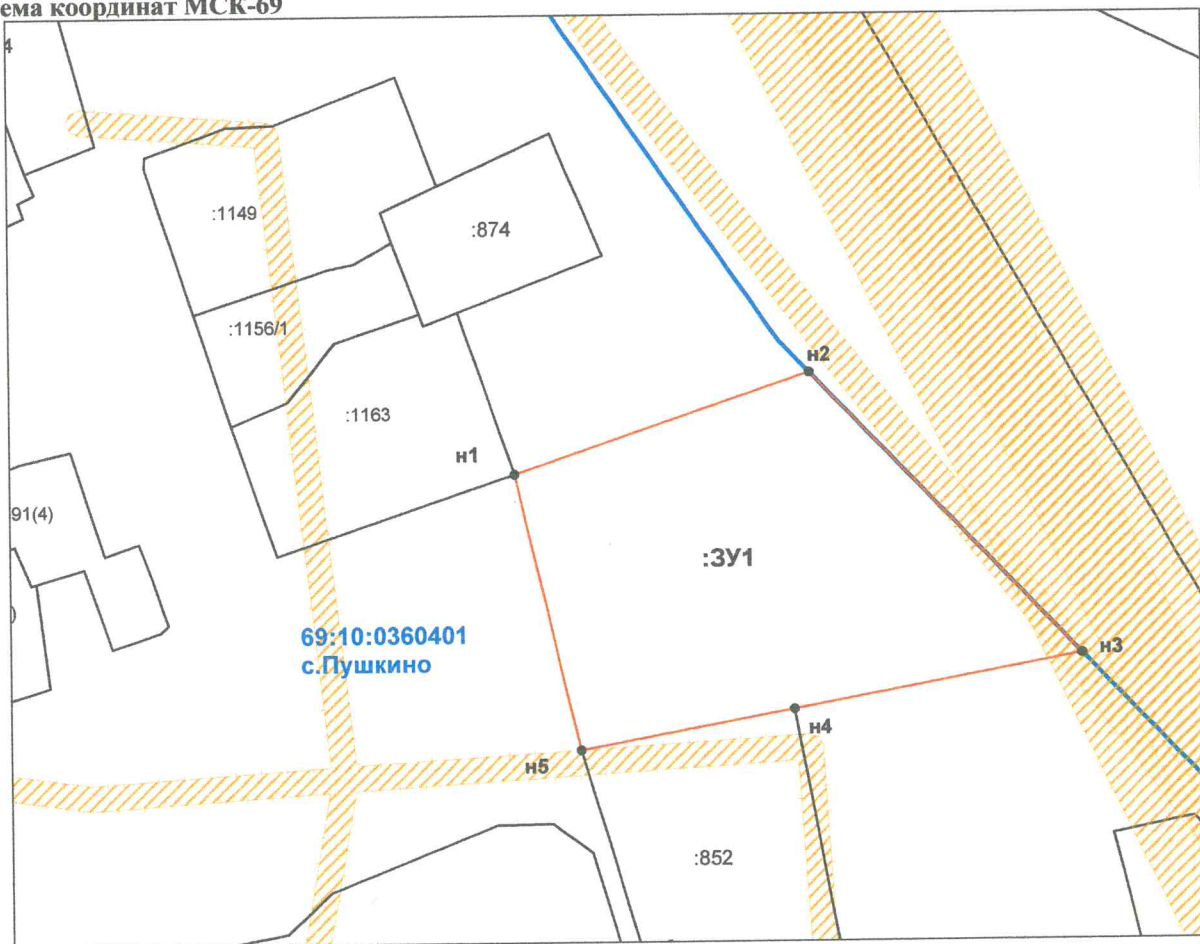

Масштаб 1:1000

Условные обозначения:

- - характерная точка границы, образуемого земельного участка;
- (red) - изображение границы образуемого земельного участка;
- (black) - изображение границы земельных участков, сведения о которых содержатся в ЕГРН;
- (blue) - изображение границы кадастровых кварталов Калининского муниципального района Тверской области;
- н1, н2...нп - надписи номеров характерных точек границы образуемого земельного участка;
- :ЗУ1 - обозначение земельного участка, образуемого из земель, гос. или муницип. собственность на которые не разграничена;
- :1163 - надпись кадастрового номера земельного участка, сведения о котором содержатся в ЕГРН;
- 69:10:0360401- надписи кадастровых кварталов земель Калининского муниципального района Тверской области;
- ▨ (yellow) - обозначение охранной зоны инженерных коммуникаций, сведения о которой содержатся в ЕГРН.