

Утверждена
Постановлением администрации
(наименование документа об утверждении, включая наименования
муниципального образования
органов государственной власти или органов местного
Тверской области «Калининский район»
самоуправления, принявших решение об утверждении схемы

или подписавших соглашение о перераспределении земельных участков)

от _____ № _____


**Схема расположения земельного участка или земельных участков
на кадастровом плане территории**

Условный номер земельного участка 69:10:0360401:ЗУ1

Площадь земельного участка 1700 м²

Обозначение характерных точек границы	Координаты, м	
	X	Y
1	2	3
н1	261261,54	2267359,50
н2	261274,24	2267397,03
н3	261230,45	2267407,23
н4	261217,66	2267374,53
н1	261261,54	2267359,50

Система координат МСК-69

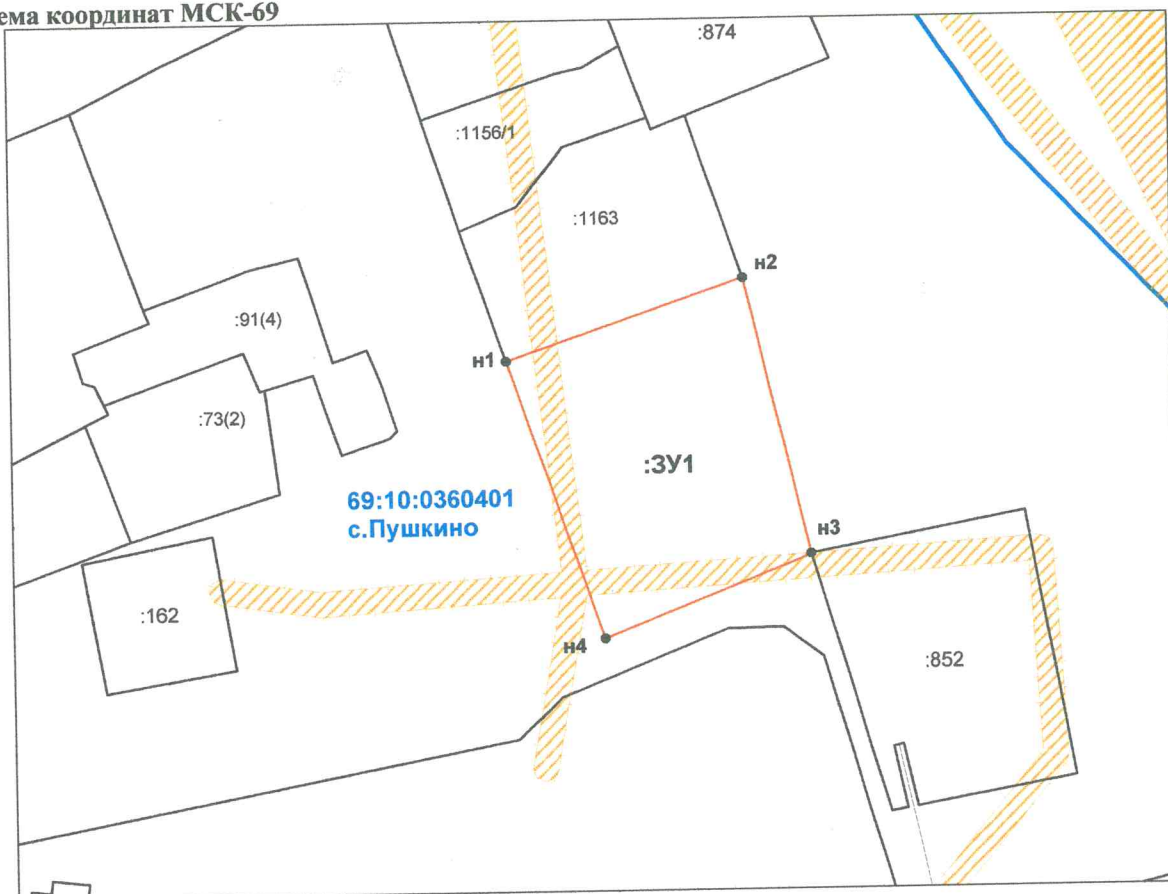

Масштаб 1:1000

Условные обозначения:

- - характерная точка границы, образуемого земельного участка;
- (red) - изображение границы образуемого земельного участка;
- (black) - изображение границы земельных участков, сведения о которых содержатся в ЕГРН;
- (blue) - изображение границы кадастровых кварталов Калининского муниципального района Тверской области;
- н1, н2...нп - надписи номеров характерных точек границы образуемого земельного участка;
- :ЗУ1 - обозначение земельного участка, образуемого из земель, гос. или муницип. собственность на которые не разграничена;
- :1163 - надпись кадастрового номера земельного участка, сведения о котором содержатся в ЕГРН;
- 69:10:0360401 - надписи кадастровых кварталов земель Калининского муниципального района Тверской области;
- ▨ (yellow) - обозначение охранной зоны инженерных коммуникаций, сведения о которой содержатся в ЕГРН.