

Утверждена
Постановлением администрации
 (наименование документа об утверждении, включая наименования
муниципального образования
 органов государственной власти или органов местного
Тверской области «Калининский район»
 самоуправления, принявших решение об утверждении схемы

или подписавших соглашение о перераспределении земельных участков)

от _____ № _____


**Схема расположения земельного участка или земельных участков
 на кадастровом плане территории**

Условный номер земельного участка **69:10:0361901:ЗУ1**

Площадь земельного участка **3500 м2**

| Обозначение характерных точек границы | Координаты, м | |
|--|---------------|------------|
| | X | Y |
| 1 | 2 | 3 |
| н1 | 254765,89 | 2270965,57 |
| н2 | 254766,10 | 2270994,44 |
| н3 | 254765,16 | 2271025,85 |
| н4 | 254708,16 | 2271026,66 |
| н5 | 254707,30 | 2270966,41 |
| н1 | 254765,89 | 2270965,57 |

Система координат МСК-69

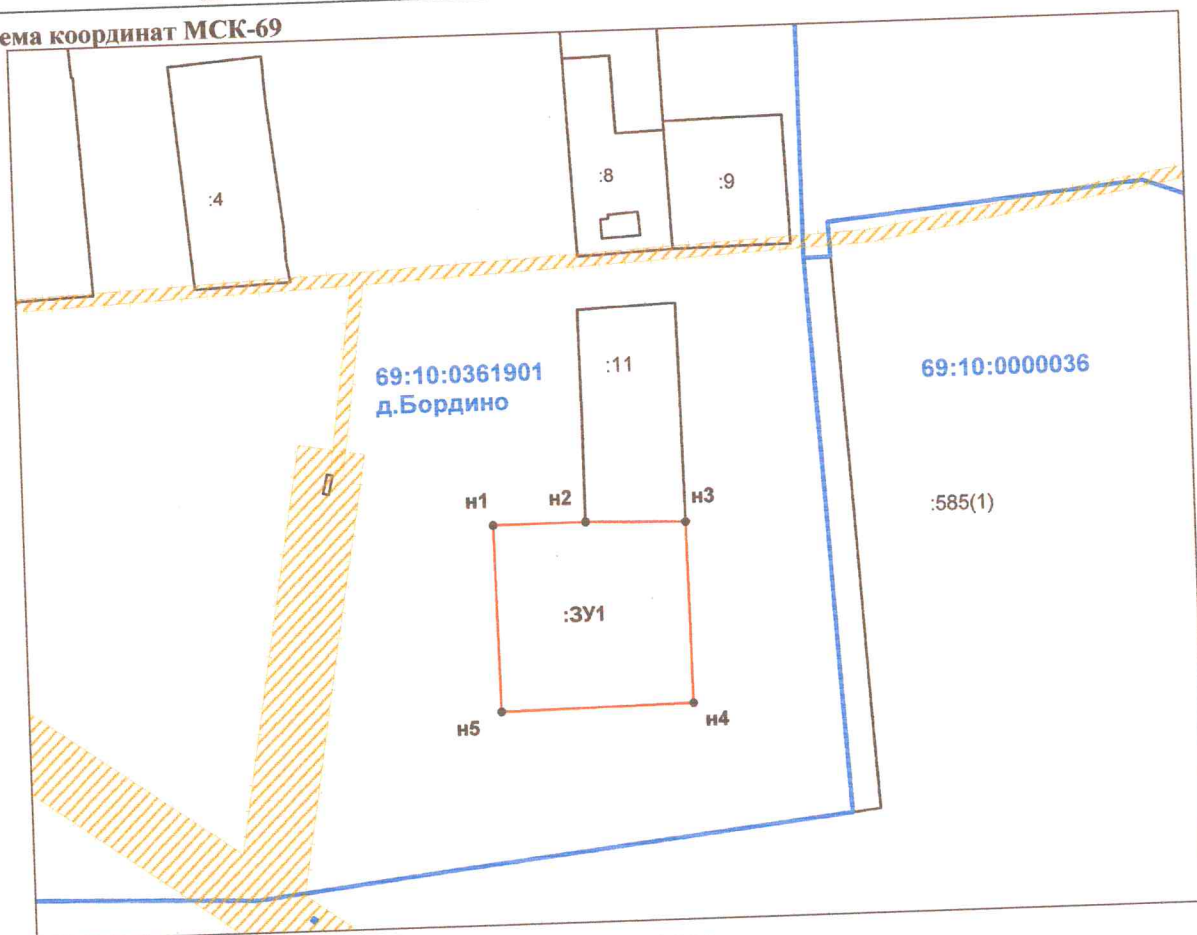

Масштаб 1:2000

Условные обозначения:

- - характерная точка границы, образуемого земельного участка;
- (red) - изображение границы образуемого земельного участка;
- (black) - изображение границы земельных участков, сведения о которых содержатся в ЕГРН;
- (blue) - изображение границы кадастровых кварталов Калининского муниципального района Тверской области;
- (hatched) - изображение границы охранной зоны инженерных коммуникаций, сведения о которой содержатся в ЕГРН;
- н1, н2....нп - надписи номеров характерных точек границы образуемого земельного участка;
- :ЗУ1 - обозначение земельного участка, образуемого из земель, гос. или муницип. собственности на которые не разграничена;
- :11 - надпись кадастрового номера земельного участка, сведения о котором содержатся в ЕГРН;
- 69:10:0361901- надписи кадастровых кварталов земель Калининского муниципального района Тверской области;