

Утверждена
Постановлением администрации
(наименование документа об утверждении, включая наименования
муниципального образования
органов государственной власти или органов местного
Тверской области «Калининский район»
самоуправления, принявших решение об утверждении схемы

или подписавших соглашение о перераспределении земельных участков)

от _____ № _____


**Схема расположения земельного участка или земельных участков
на кадастровом плане территории**

Условный номер земельного участка 69:10:0351201:ЗУ1

Площадь земельного участка 600 м²

Обозначение характерных точек границы	Координаты, м	
	X	Y
1	2	3
н1	246468,47	2262901,27
н2	246468,73	2262905,09
н3	246470,52	2262931,18
н4	246462,08	2262931,03
н5	246449,79	2262930,56
н6	246447,46	2262907,62
н7	246447,01	2262903,85
н1	246468,47	2262901,27

Система координат МСК-69

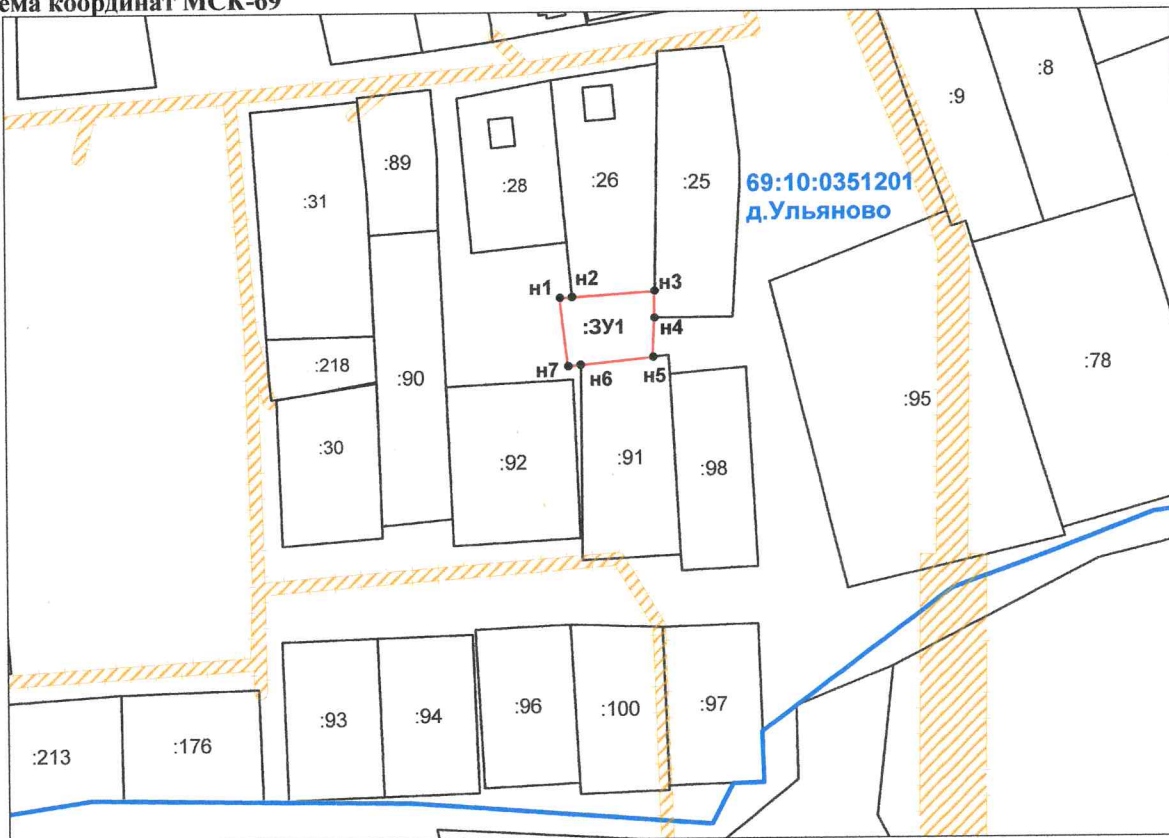

Масштаб 1:2000

Условные обозначения:

- - характерная точка границы, образуемого земельного участка;
- (красная линия) - изображение границы образуемого земельного участка;
- (черная линия) - изображение границы земельных участков, сведения о которых содержатся в ЕГРН;
- (синяя линия) - изображение границы кадастровых кварталов Калининского муниципального района Тверской области;
- н1, н2, ..., нп - надписи номеров характерных точек границы образуемого земельного участка;
- :ЗУ1 - обозначение земельного участка, образуемого из земель, государственная или муниципальная собственность на которые не разграничена;
- :26 - надпись кадастрового номера земельного участка, сведения о котором содержатся в ЕГРН;
- 69:10:0351201 - надписи кадастровых кварталов земель Калининского муниципального района Тверской области;