

Утверждена

Постановлением МО ТО "Калининский район"  
(наименование документа об утверждении, включая наименования

органов государственной власти или органов местного

самоуправления, принявших решение об утверждении схемы

или подписавших соглашение о перераспределении земельных участков)

от

№

**Схема расположения земельного участка или земельных участков  
на кадастровом плане территории**

Условный номер земельного участка :ЗУ1


Адрес: Российская Федерация, Тверская область, Калининский муниципальный район,  
Михайловское сельское поселение, д. Жорновка

Система координат: МСК-69 зона 2

Площадь земельного участка 2000 м<sup>2</sup>

Обозначение характерных точек границ	Координаты, м	
	X	Y
<b>1</b>	<b>2</b>	<b>3</b>
н1	300981.24	2276570.38
н2	300931.74	2276573.25
н3	300925.67	2276533.22
н4	300975.19	2276530.32
н1	300981.24	2276570.38

# Схема расположения земельного участка или земельных участков на кадастровом плане территории

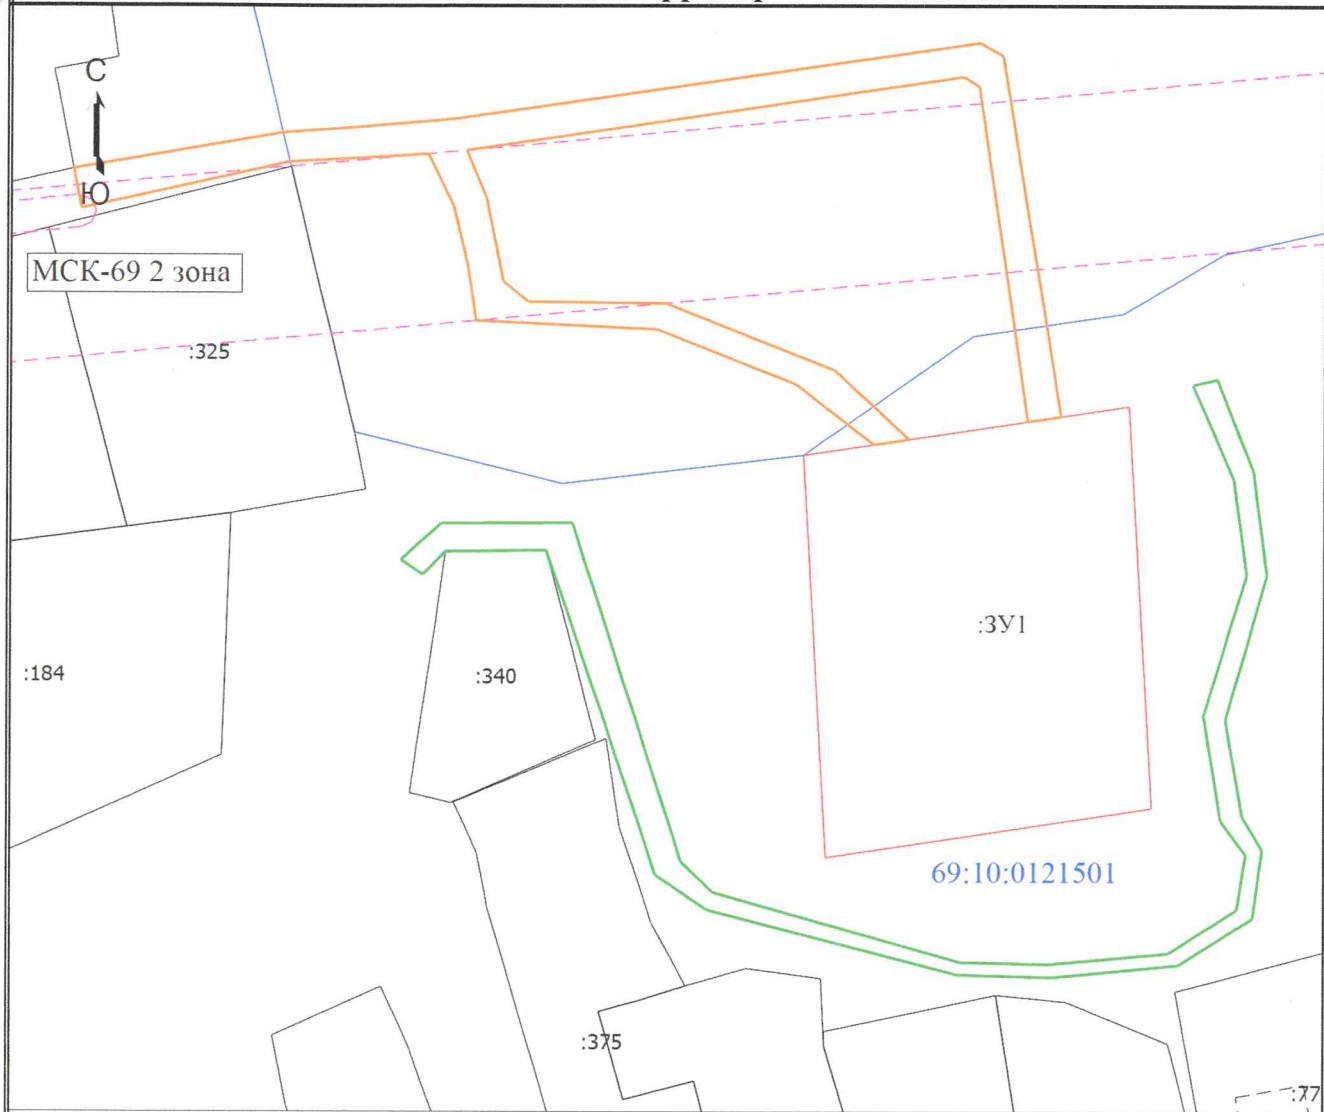

Масштаб 1:900

**Условные обозначения**

- вновь образованная часть границы, сведения о которой достаточны для определения ее местоположения
- - Характерная точка границы, сведения о которой позволяют однозначно определить ее положение на местности
- n1 - Обозначение новой характерной точки
- :161 - Кадастровый номер земельного участка
- :239 (1) -
- Существующая часть границы, сведения о которой достаточны для определения ее местоположения
- Граница здания
- Граница кадастрового квартала
- Граница зоны с особыми условиями
- 69:10:0121501 - Номер кадастрового квартала
- :3У1 - образуемый земельный участок
- Граница фактического расположения ручья
- Граница фактического подъезда к образуемому участку