

Утверждена

Постановлением Администрации

(наименование документа об утверждении, включая наименования
МО Тверской области "Калининский район"
органов государственной власти или органов местного

самоуправления, принявших решение об утверждении схемы

или подписавших соглашение о перераспределении земельных участков)

от №


Схема расположения земельного участка или земельных участков на кадастровом плане территории

Условный номер земельного участка :ЗУ1

Площадь земельного участка 4289 м²

Обозначение характерных точек границы 1	Координаты, м	
	X 2	Y 3
н1	248208,40	2263768,31
н2	248218,63	2263816,35
н3	248150,26	2263831,86
н4	248133,66	2263838,18
н5	248119,24	2263842,50
н6	248112,77	2263812,84
н7	248143,60	2263804,98
н8	248140,43	2263786,98
н9	248197,63	2263771,61

Система координат МСК-69

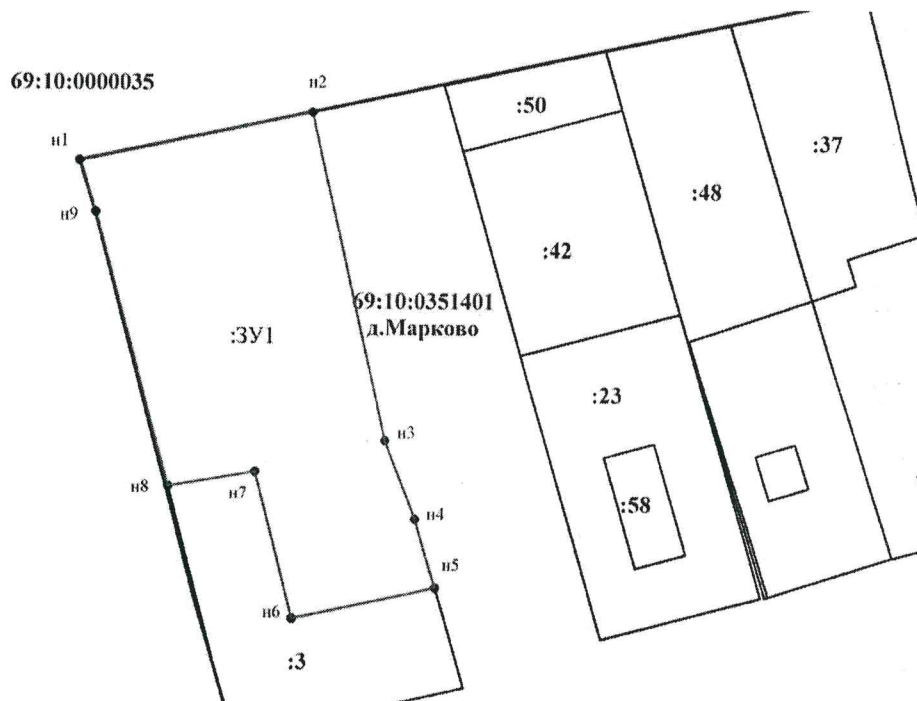

Масштаб 1:1500

Условные обозначения:

- - характерная точка границы, образуемого земельного участка;
- - изображение границы образуемого земельного участка;
- - изображение границы земельных участков, сведения о которых содержатся в ЕГРН;
- - границы кадастровых кварталов земель Калининского района Тверской области;
- н1, н2,..., нп - надписи номеров новых характерных точек границы земельного участка;
- :98 - надпись кадастрового номера земельного участка, сведения о котором содержатся в ЕГРН;
- 69:10:0351401- надписи кадастровых кварталов земель Калининского района Тверской области.