

Утверждена

Постановлением администрации МО Тверской области "Калининский
(наименование документа об утверждении, включая наименования

район"

органов государственной власти или органов местного

самоуправления, принявших решение об утверждении схемы

или подписавших соглашение о перераспределении земельных участков)

№


**Схема расположения земельного участка или земельных участков
на кадастровом плане территории**

Условный номер земельного участка 69:10:0121401:3У1

Площадь земельного участка 788 м²

Обозначение характерных точек границ	Координаты, м	
	X	Y
1	2	3
1	300899.11	2274939.98
2	300908.65	2274944.02
3	300905.15	2274953.79
4	300917.88	2274962.88
5	300900.44	2274983.46
6	300894.29	2274978.14
7	300891.86	2274982.56
8	300881.75	2274976.69
1	300899.11	2274939.98

Схема расположения земельных участков

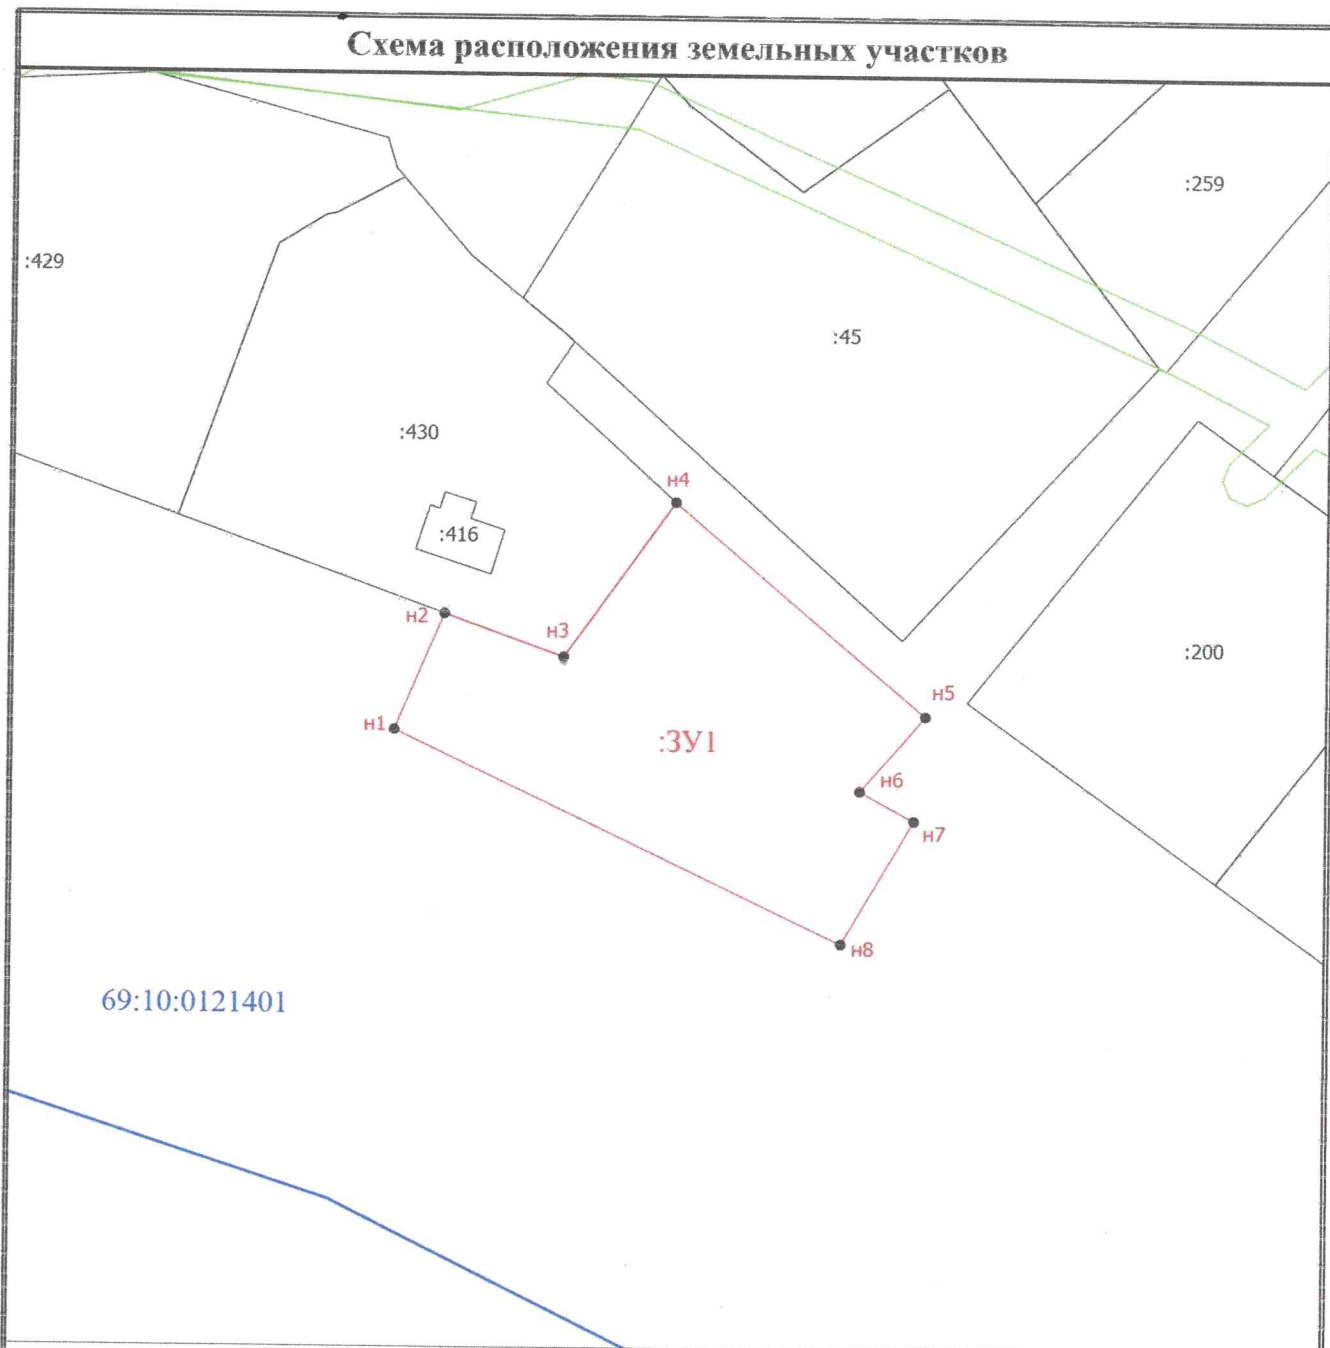

Масштаб 1:600

Условные обозначения

- - Вновь образованная часть границы, сведения о которой достаточны для определения ее местоположения
- - Характерная точка границы, сведения о которой позволяют однозначно определить ее положение на местности
- n1 - Обозначение новой характерной точки
- :1 - Кадастровый номер земельного участка
- - Существующая часть границы, имеющиеся в ЕГРН сведения о которой достаточны для определения ее местоположения
- - Граница кадастрового квартала
- - Граница зоны с особыми условиями
- 69:10:0121401 - Номер кадастрового квартала
- :3У1 - образуемый земельный участок