

(наименование документа об утверждении, включая

наименования органов государственной власти или


органов местного самоуправления, принявших

решение об утверждении схемы или подписавших
соглашение о перераспределении земельных участков)

от _____ № _____

Схема расположения земельного участка или земельных участков на кадастровом плане территории

Условный номер земельного участка: :ЗУ1		
Площадь земельного участка: 1266 кв.м.		
Обозначение характерных точек границ	Координаты, м (МСК-69, зона 2)	
	X	Y
1	2	3
н1	261669.43	2267125.26
н2	261667.71	2267153.71
н3	261637.66	2267150.33
н4	261640.64	2267102.11
н5	261649.85	2267102.09
н6	261665.25	2267120.31

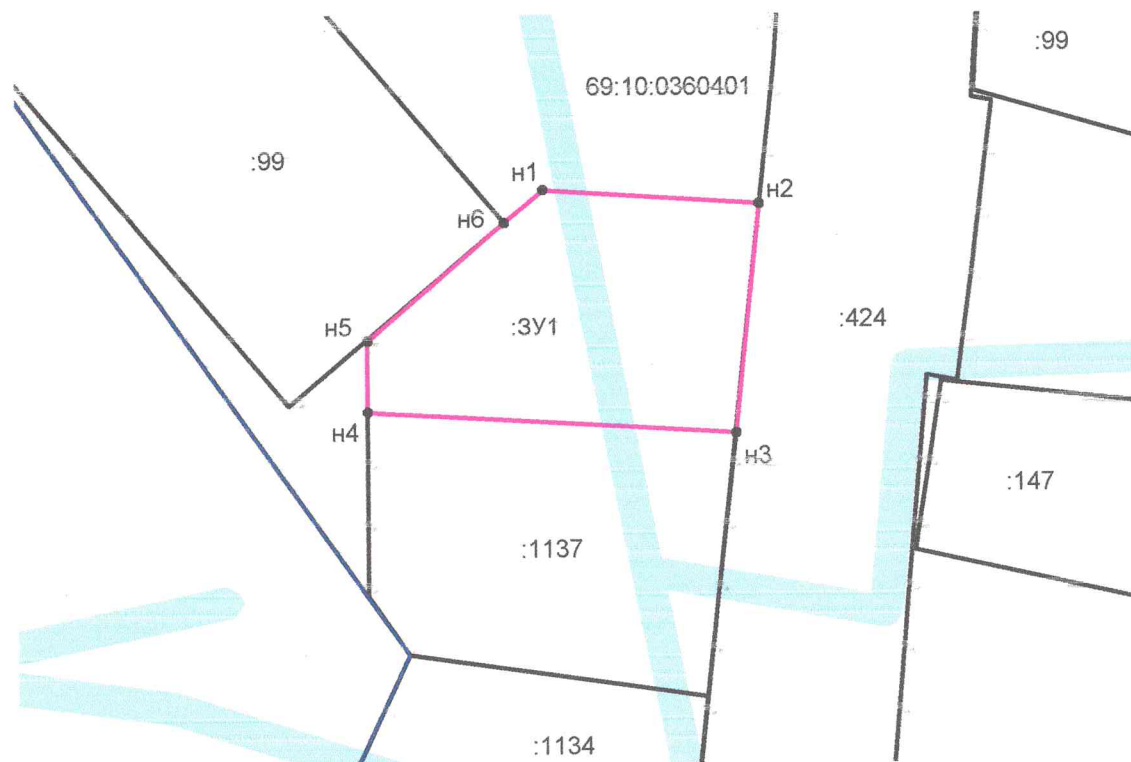

Масштаб 1:1000

Условные обозначения:

- характерная точка границы, сведения о которой позволяют однозначно определить ее положение на местности
- граница кадастрового квартала
- граница проектируемого земельного участка
- граница существующего земельного участка (по сведениям ГКН)
- граница населенного пункта (по сведениям ГКН)
- граница зон с особыми условиями использования территории