

Утверждена:

(наименование документа об утверждении, включая наименования
органов государственной власти или органов местного самоуправления,
принявших решение об утверждении схемы или подписавших соглашение

о перераспределении земельных участков)


от _____ № _____

Схема расположения земельного участка или земельных участков на кадастровом плане территории

Условный номер земельного участка :ЗУ1

Площадь земельного участка 1236 кв.м.

Обозначение характерных точек границы	Координаты, м	
	X	Y
1	2	3
н1	289326,68	2263237,40
н2	289325,47	2263270,83
н3	289288,65	2263270,14
н4	289290,14	2263236,22
н1	289326,68	2263237,40

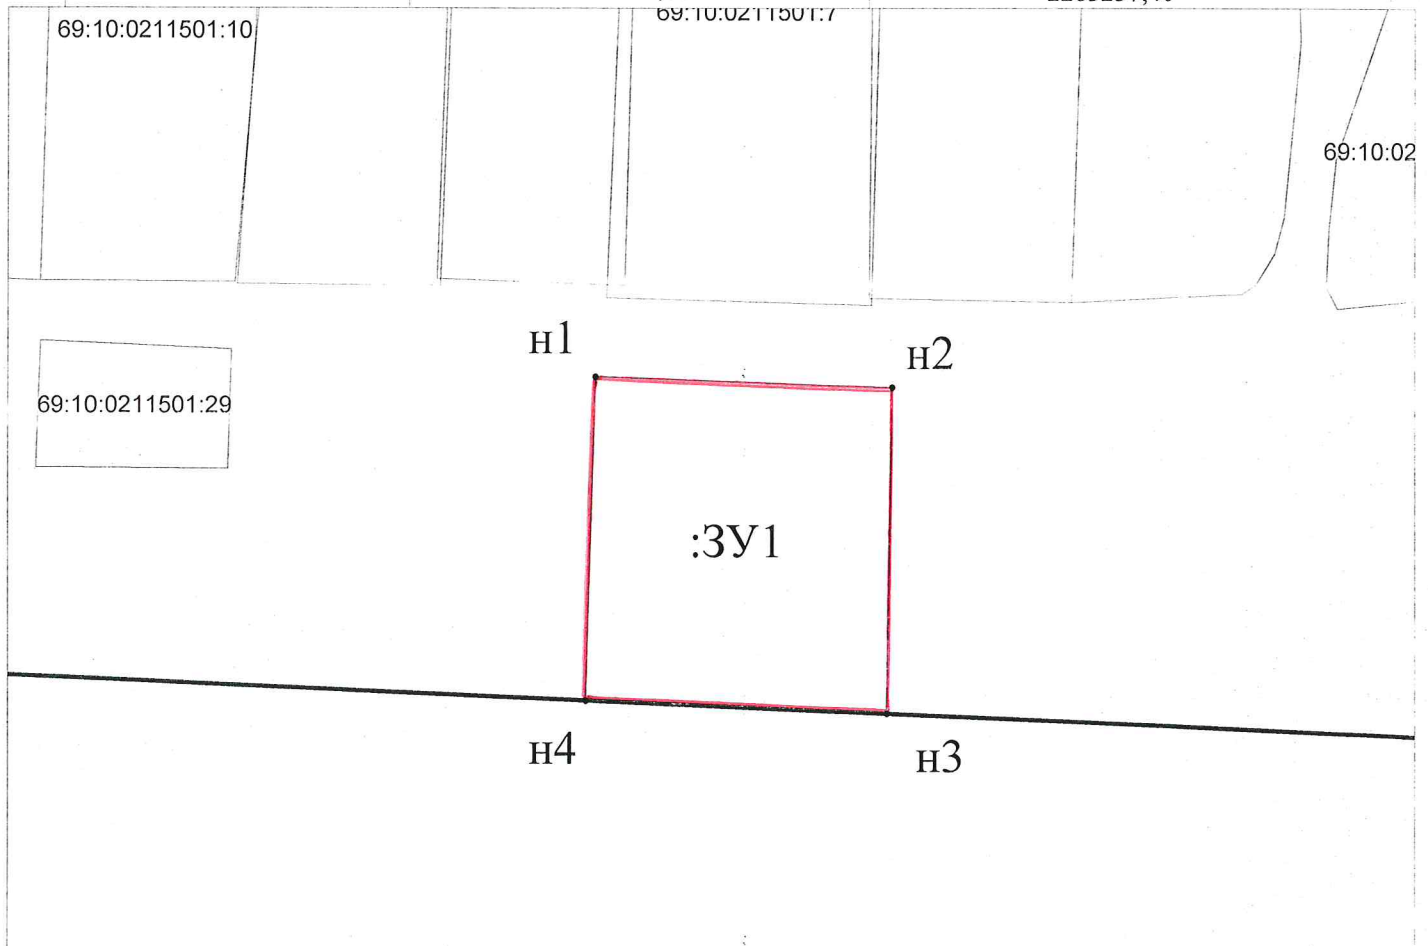

Условные обозначения:

Масштаб 1:850

Система координат - МСК-69

69:10:0211501 - номер кадастрового квартала

:ЗУ1 - обозначение образуемого земельного участка

 - обозначение границы образуемого земельного участка

— — — — — - обозначение границы земельных участков, сведения о которых содержатся в ГКН

н1-н1 - обозначение характерных точек границы образуемого земельного участка