

Утверждена:


(наименование документа об утверждении, включая наименования
органов государственной власти или органов местного самоуправления,
принявших решение об утверждении схемы или подписавших соглашение
о перераспределении земельных участков)
от _____ № _____

Схема расположения земельного участка или земельных участков на кадастровом плане территории

Условный номер земельного участка :ЗУ1

Площадь земельного участка 1239 кв.м.

Обозначение характерных точек границы	Координаты, м	
	X	Y
1	2	3
н1	289327,91	2263203,46
н2	289326,68	2263237,40
н3	289290,14	2263236,22
н4	289291,71	2263202,13
н1	289327,91	2263203,46

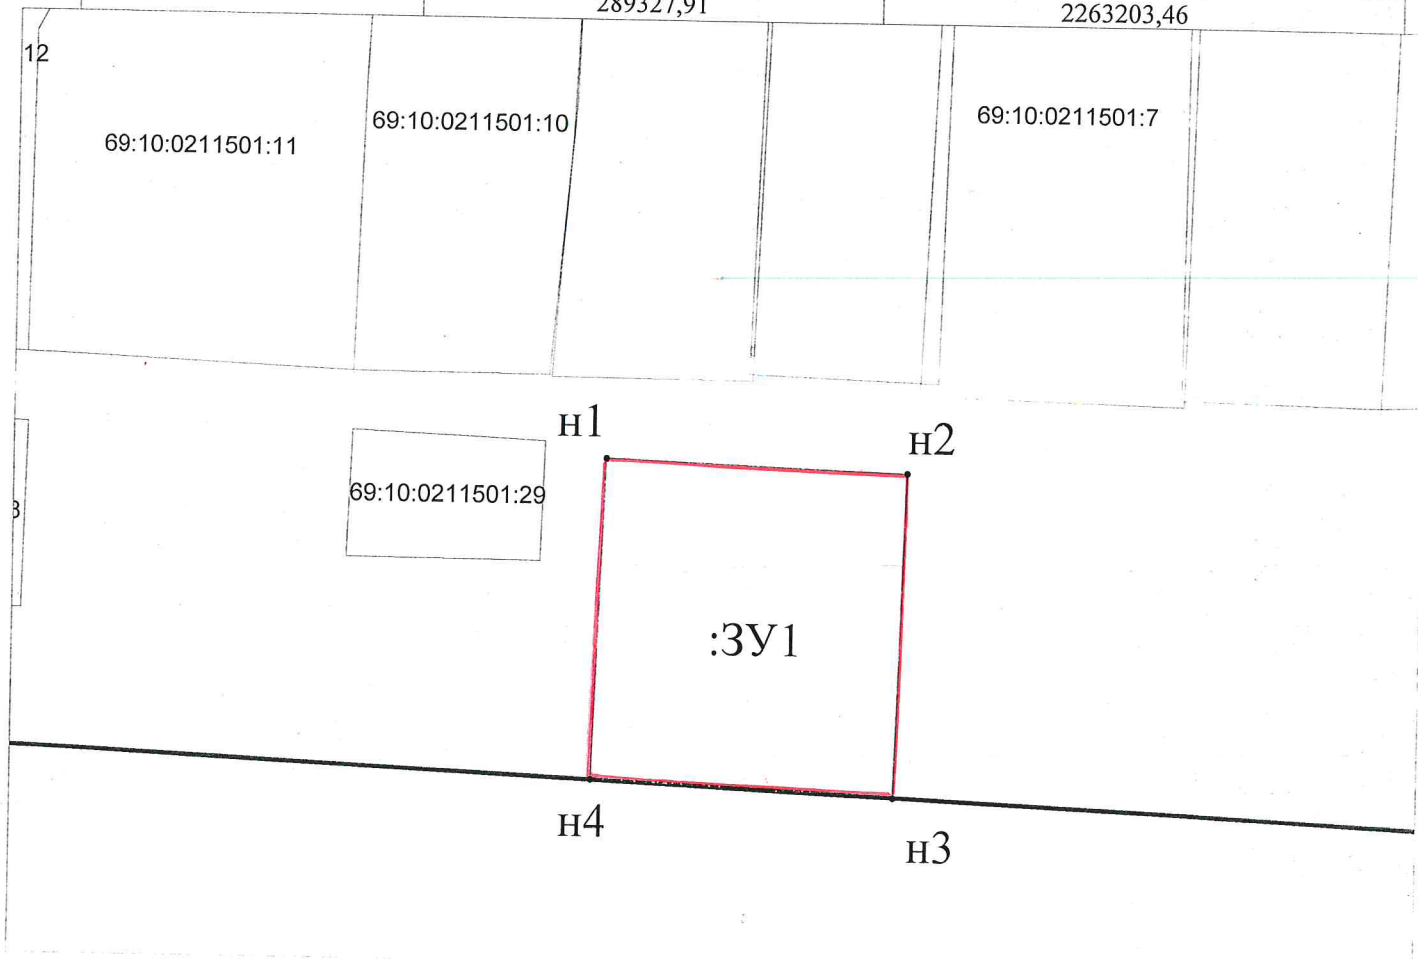

Условные обозначения:

Масштаб 1:850

Система координат - МСК-69

- 69:10:0211501 - номер кадастрового квартала
- :ЗУ1 - обозначение образуемого земельного участка
- обозначение границы образуемого земельного участка
- — — — — - обозначение границы земельных участков, сведения о которых содержатся в ГКН
- н1-н1 - обозначение характерных точек границы образуемого земельного участка