


Схема расположения земельного участка или земельных участков на кадастровом плане территории

Масштаб 1:2000 система координат МСК-69, зона 2

Утверждена	
Постановлением администрации	
(наименование документа об утверждении, включая наименования	
Муниципального образования	
органов государственной власти или органов местного	
Тверской области	
самоуправления, принявших решение об утверждении схемы	
"Калининский район"	
или подписавших соглашение о перераспределении земельных участков)	
от	№

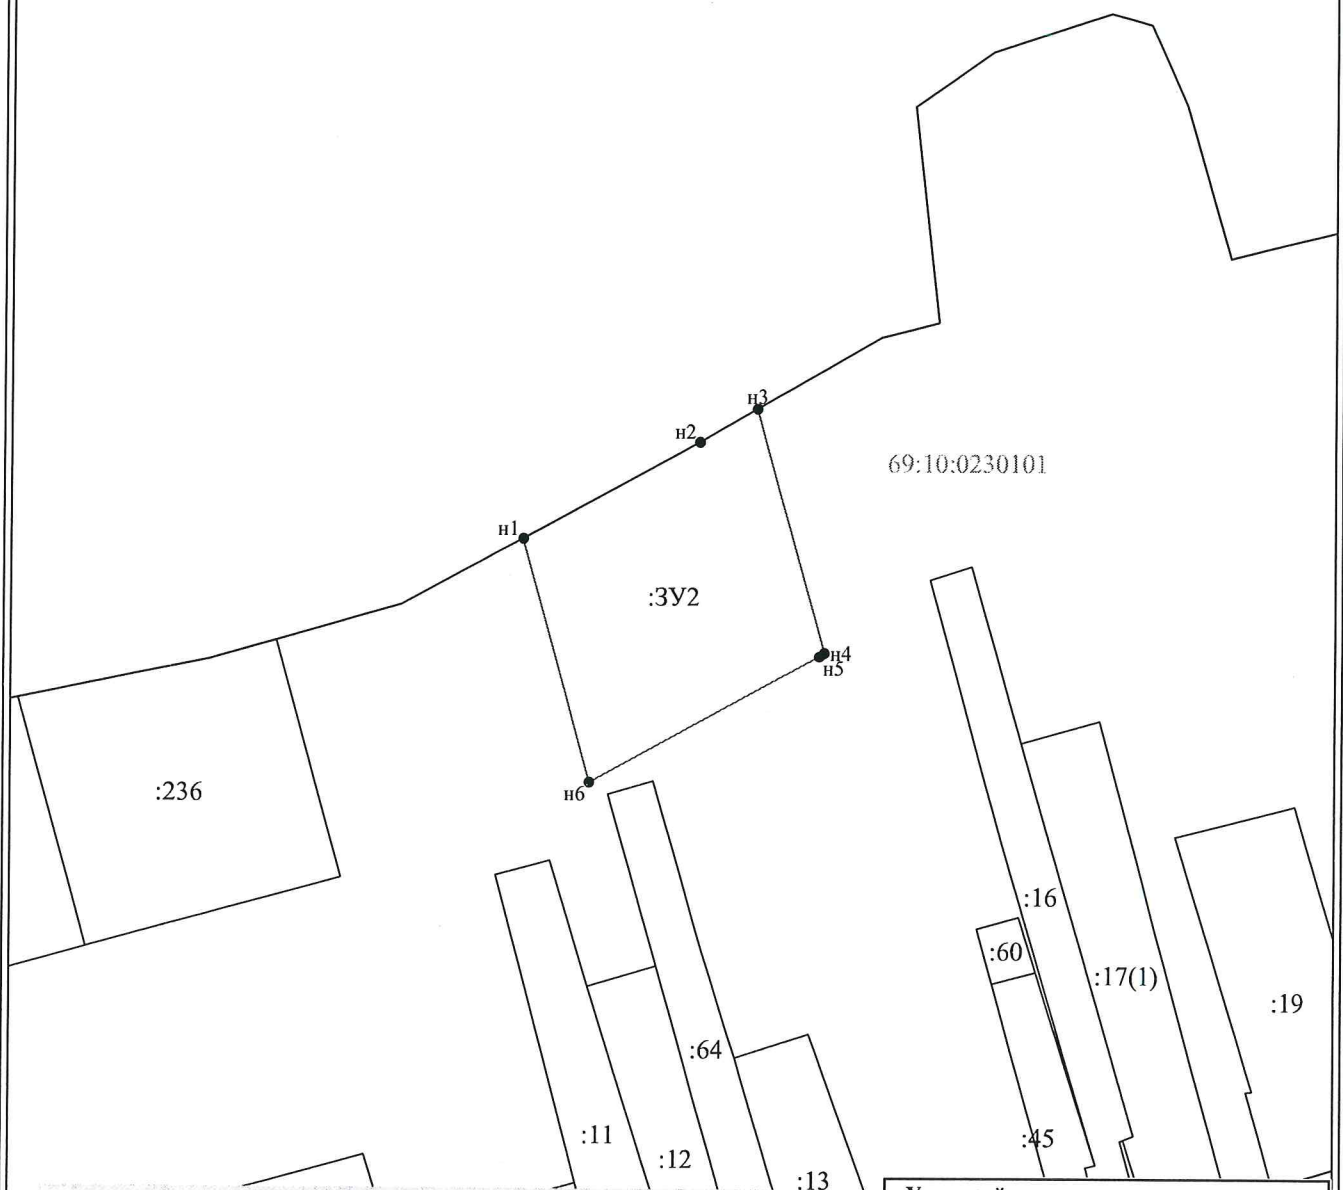

Условные обозначения:

- 1 - характерная точка границы, сведения о которой позволяют однозначно определить её на местности
- вновь образованная часть границы, сведения о которой достаточны для определения её местоположения
- часть границы, сведения о которой достаточны для определения её местоположения
- границы кадастровых кварталов

:3У2 - обозначение земельного участка

69:10:0230101 - обозначение кадастрового квартала

:864 - обозначение исходного земельного участка

Условный номер земельного участка			:3У1
Площадь земельного участка			5000м ²
Обозначение характерных точек границы	Координаты, м		
	X	Y	
1	2	3	
n1	279427,91	2248816,37	
n2	279454,60	2248865,25	
n3	279463,74	2248881,11	
n4	279396,66	2248899,78	
n5	279395,65	2248898,33	
n6	279361,04	2248834,94	
n1	279427,91	2248816,37	