


Схема расположения земельного участка или земельных участков на кадастровом плане территории

Масштаб 1:2000 система координат МСК-69, зона 2

| | |
|--|---|
| Утверждена | |
| Постановлением администрации | |
| (наименование документа об утверждении, включая наименования | |
| Муниципального образования | |
| органов государственной власти или органов местного | |
| Тверской области | |
| самоуправления, принявших решение об утверждении схемы | |
| "Калининский район" | |
| или подписавших соглашение о перераспределении земельных участков) | |
| от | № |

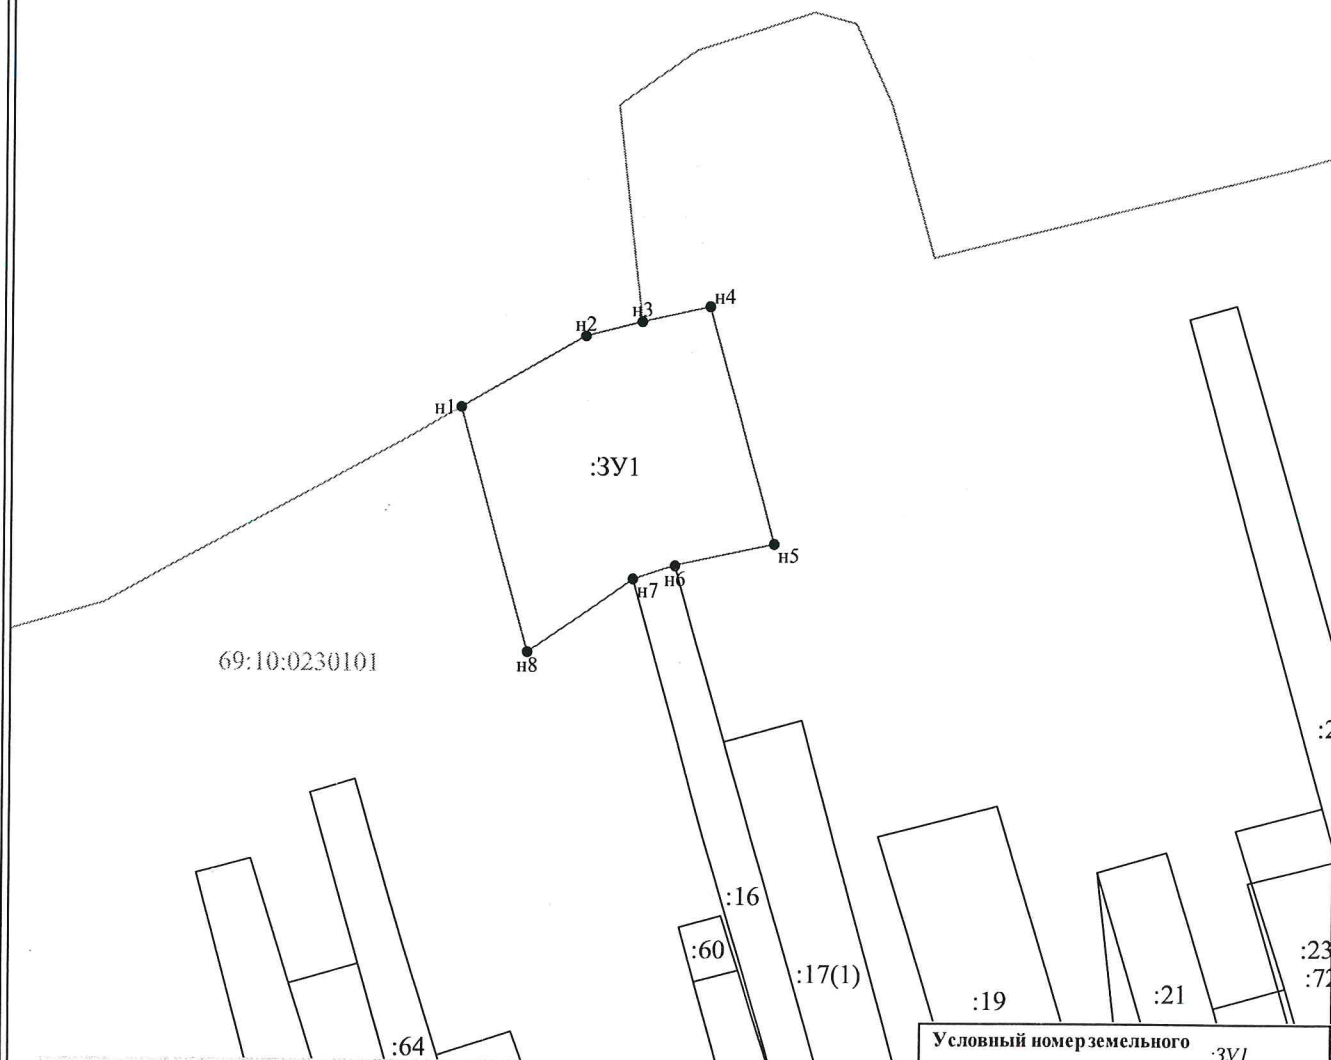

Условные обозначения:

- 1 - характерная точка границы, сведения о которой позволяют однозначно определить её на местности
- вновь образованная часть границы, сведения о которой достаточны для определения её местоположения
- часть границы, сведения о которой достаточны для определения её местоположения
- границы кадастровых кварталов

:3У3 - обозначение земельного участка

69:10:0230101 - обозначение кадастрового квартала

:864 - обозначение исходного земельного участка

| Условный номер земельного участка | | | :3У1 |
|---------------------------------------|---------------|------------|--------------------|
| Площадь земельного участка | | | 5000м ² |
| Обозначение характерных точек границы | Координаты, м | | |
| | X | Y | |
| 1 | 2 | 3 | |
| n1 | 279463,74 | 2248881,11 | |
| n2 | 279483,49 | 2248915,37 | |
| n3 | 279487,55 | 2248931,17 | |
| n4 | 279491,74 | 2248949,94 | |
| n5 | 279426,64 | 2248968,05 | |
| n6 | 279420,58 | 2248940,63 | |
| n7 | 279416,95 | 2248929,03 | |
| n8 | 279396,66 | 2248899,78 | |
| n1 | 279463,74 | 2248881,11 | |