



**АДМИНИСТРАЦИЯ
КАЛИНИНСКОГО МУНИЦИПАЛЬНОГО ОКРУГА
ТВЕРСКОЙ ОБЛАСТИ**

ПОСТАНОВЛЕНИЕ

от 02 июля 2015 года

Тверь

№ 3205

Об установлении публичного сервитута

Рассмотрев ходатайство Акционерного общества «Газпром газораспределение Тверь» (ОГРН 1026900564129, ИНН 6900000364, юридический адрес: 170026, Тверская область, г. Тверь, ул. Фурманова, д. 12/4) об установлении публичного сервитута и приложенные документы, в соответствии с подпунктом 8 пункта 4, пунктом 19 статьи 23, пунктом 1 и 4.1. статьи 39.37 Земельного кодекса Российской Федерации, Администрация Калининского муниципального округа Тверской области постановляет:

1. Установить публичный сервитут в отношении частей земельных участков:

- с кадастровым (условным) номером 69:10:0000038:6814/чзу1, площадью 676 кв.м, по адресу: Тверская область, муниципальный округ Калининский, деревня Путилово;

- с кадастровым (условным) номером 69:10:0000038:6811/чзу1, площадью 377 кв.м, по адресу: Тверская область, муниципальный округ Калининский, деревня Путилово;

- с кадастровым (условным) номером 69:10:0000038:6861/чзу1, площадью 42 кв.м, по адресу: Тверская область, муниципальный округ Калининский, деревня Путилово;

- с кадастровым (условным) номером 69:10:0000038:6974/чзу1, площадью 125 кв.м, по адресу: Тверская область, муниципальный округ Калининский, деревня Путилово,

в интересах Акционерного общества «Газпром газораспределение Тверь» сроком на 10 лет в целях строительства, эксплуатации линейных объектов систем газоснабжения, их неотъемлемых технологических частей, необходимых для организации газоснабжения населения, подключения (технологического присоединения) к сетям инженерно-технического обеспечения, для размещения линейного сооружения: «Газопровод среднего давления к жилому дому по адресу: Тверская область, Калининский район, д. Путилово, кад. номер 69:10:0000038:5244».

1.1. Реквизиты документов, предусмотренных п. 2 ст. 39.41 Земельного кодекса Российской Федерации: Договор о подключении (технологическом

присоединении) газоиспользующего оборудования и объектов капитального строительства к сети газораспределения № ТОГ-ТВР-Д-01740 от 02.05.2023.

2. Утвердить границы публичного сервитута частей земельных участков, указанных в п. 1 настоящего постановления, общей площадью 1220 кв.м, согласно схеме расположения границ публичного сервитута на кадастровом плане территории (приложение 1, приложение 2, приложение 3, приложение 4).

3. Срок, в течение которого использование частей земельных участков, указанных в п. 1 настоящего постановления и (или) расположенных на нем объектов недвижимого имущества в соответствии с его разрешенным использованием будет невозможно или существенно затруднено в связи с осуществлением деятельности, для обеспечения которой устанавливается публичный сервитут (при возникновении таких обстоятельств) – 2,5 месяца.

4. Порядок установления зон с особыми условиями использования территорий и содержание ограничений прав на земельный участок, указанный в п. 1 настоящего постановления, в границах таких зон определяется в соответствии с постановлением Правительства Российской Федерации от 20.11.2000 № 878 «Об утверждении правил охраны газораспределительных сетей».

5. Порядок расчета и внесения платы за публичный сервитут, установленный в отношении частей земельных участков, указанных в п. 1 настоящего постановления, устанавливается в соответствии с п. 7 ст. 39.46 Земельного кодекса Российской Федерации.

6. График проведения работ при осуществлении деятельности, для обеспечения которой устанавливается публичный сервитут в отношении частей земельных участков, указанных в пункте 1 настоящего постановления, осуществляется в течение всего срока действия публичного сервитута.

7. Публичный сервитут считается установленным со дня внесения сведений о нем в Единый государственный реестр недвижимости.

8. Комитету по управлению имуществом администрации Калининского муниципального округа Тверской области (Меркулова Е.В.) в течение пяти рабочих дней со дня принятия настоящего постановления:

8.1. направить копию настоящего постановления в Управление Росреестра по Тверской области для внесения сведений об установлении публичного сервитута в Единый государственный реестр недвижимости;

8.2. направить Акционерному обществу «Газпром газораспределение Тверь» копию настоящего постановления, сведения о лице, являющимся правообладателем земельного участка.

9. Обладателю публичного сервитута (Акционерному обществу «Газпром газораспределение Тверь»):

- заключить соглашение с правообладателем земельного участка;
- привести части земельных участков, указанных в п. 1 настоящего постановления, в состояние, пригодное для их использования в соответствии с разрешенным использованием, в срок не позднее, чем три месяца после завершения строительства, капитального или текущего ремонта,

реконструкции, эксплуатации, консервации, сноса инженерного сооружения, для размещения которого был установлен публичный сервитут.

10. Настоящее постановление вступает в силу со дня его подписания и подлежит размещению в сетевом издании газеты «Ленинское знамя» (<http://lznews.ru>) и на официальном сайте Калининского муниципального округа Тверской области в информационно-телекоммуникационной сети «Интернет» (<https://kalinin-adm.ru/>).

11. Контроль за исполнением настоящего постановления возложить первого заместителя главы администрации Калининского муниципального округа Тверской области Комарова В.А.

Глава Калининского муниципального округа
Тверской области

С.А. Румянцев



Подлинник документа находится в Администрации Калининского муниципального округа Тверской области	
В деле №	01-03 за 2025
Верно	
Главный специалист отдела организационной и кадровой работы	
В.А. Лисова	20-25 г.

Схема расположения границ публичного сервитута		
Местоположение публичного сервитута: Тверская область, муниципальный округ Калининский, деревня Путилово		
Система координат: МСК 69		
Метод определения координат: метод спутниковых геодезических измерений (определений)		
Средняя квадратическая погрешность положения характерной точки, (М.) =0,10 м		
Условное обозначение земельного участка, для которого испрашивается публичный сервитут 69:10:0000038:6814/чзy1		Площадь участка для установления публичного сервитута 676 кв. м
Обозначение характерных точек границы	Координаты, м	
	X	Y
1	279959.51	2253889.60
2	279977.20	2253922.33
3	280023.26	2254032.16
4	280027.80	2254042.73
5	280031.48	2254041.15
6	280030.52	2254038.92
7	280031.32	2254038.59
8	280029.82	2254034.88
9	280028.94	2254035.25
10	280026.94	2254030.60
11	279980.81	2253920.60
12	279962.98	2253887.60
1	279959.51	2253889.60
Масштаб 1:750		

Схема расположения границ публичного сервитута

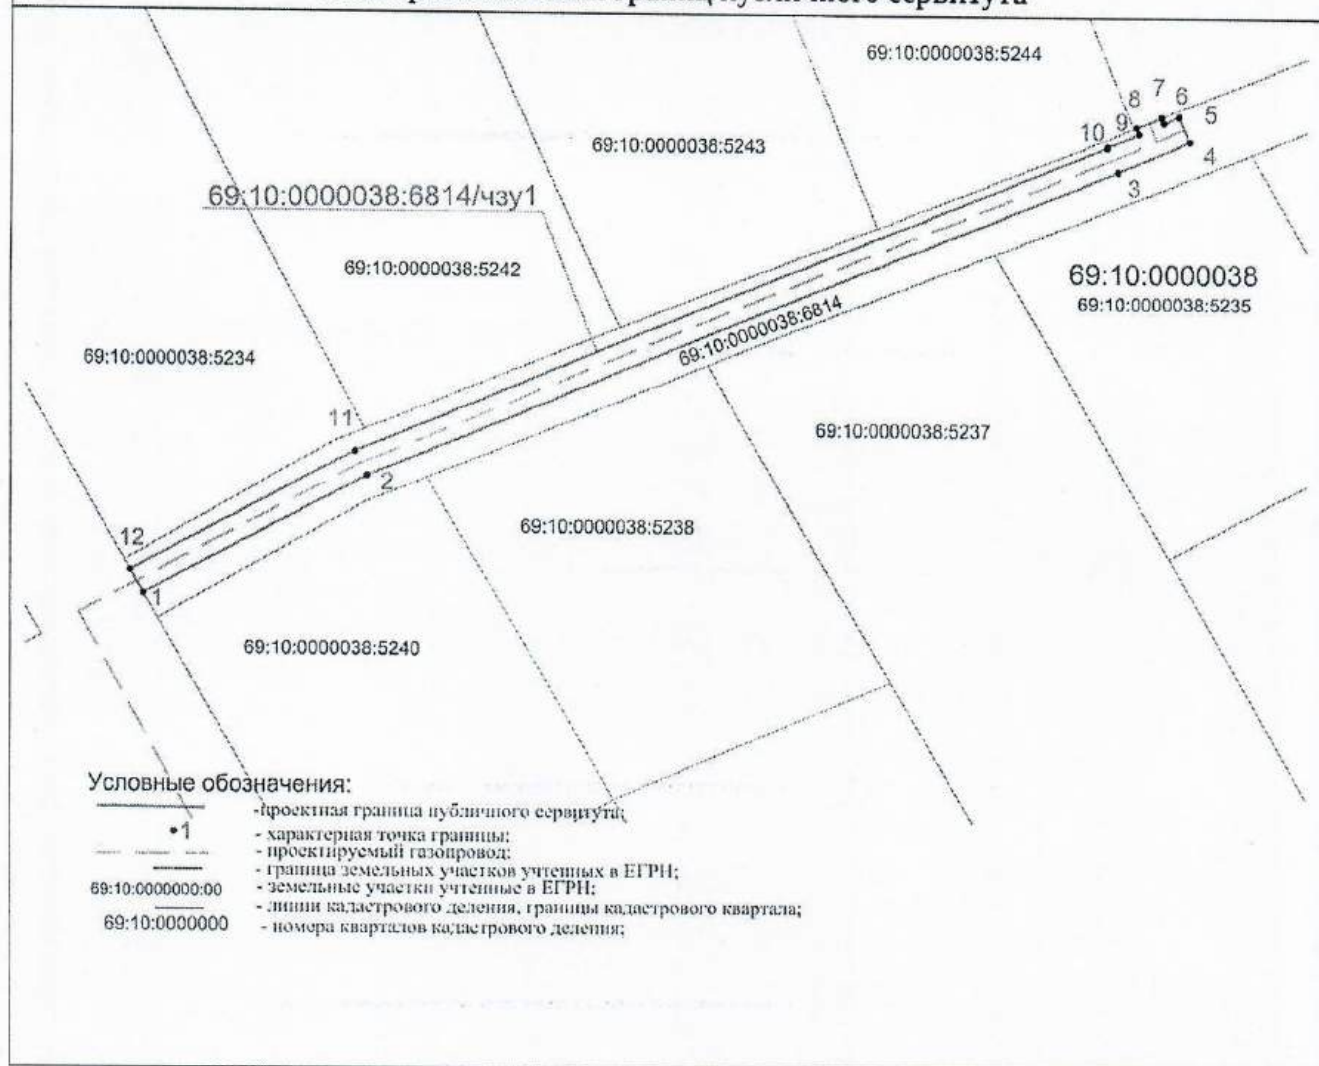


Схема расположения границ публичного сервитута

Местоположение публичного сервитута: Тверская область, муниципальный округ Калининский, деревня Путилово

Система координат: МСК 69

Метод определения координат: метод спутниковых геодезических измерений (определений)

Средняя квадратическая погрешность положения характерной точки, (M_i) = 0,10 м

Условное обозначение земельного участка, для которого испрашивается публичный сервитут 69:10:0000038:6811/чзу1

Площадь участка для установления публичного сервитута 377 кв. м

Обозначение характерных точек границы	Координаты, м	
	X	Y
1	279959.51	2253889.60
12	279962.98	2253887.60
13	279957.33	2253877.15
14	279882.09	2253919.58
15	279884.06	2253923.06
16	279955.74	2253882.63
1	279959.51	2253889.60

Масштаб 1:750



Схема расположения границ публичного сервитута

Местоположение публичного сервитута: Тверская область, муниципальный округ Калининский, деревня Путилово

Система координат: МСК 69

Метод определения координат: метод спутниковых геодезических измерений (определений)

Средняя квадратическая погрешность положения характерной точки, (M_t) = 0,10 м

Условное обозначение земельного участка, для которого испрашивается публичный сервитут 69:10:0000038:6861/чзу1

Площадь участка для установления публичного сервитута 42 кв. м

Обозначение характерных точек границы	Координаты, м	
	X	Y
14	279882.09	2253919.58
15	279884.06	2253923.06
18	279874.84	2253928.26
17	279872.98	2253924.72
14	279882.09	2253919.58

Масштаб 1:500



No.

Схема расположения границ публичного сервитута

Местоположение публичного сервитута: Тверская область, муниципальный округ Калининский, деревня Путилово

Система координат: МСК 69

Метод определения координат: метод спутниковых геодезических измерений (определений)

Средняя квадратическая погрешность положения характерной точки, (M_t) = 0,10 м

Обозначение характерных точек границы	Координаты, м	
	X	Y
17	279872.98	2253924.72
18	279874.84	2253928.26
20	279847.71	2253943.56
19	279845.75	2253940.08
17	279872.98	2253924.72

Масштаб 1:500

Условные обозначения:

- 1 - проектная граница публичного сервитута;
- - - - - характеристическая точка границы;
- - - - - проектируемый газопровод;
- - - - - граница земельных участков, учтенных в ЕГРН;
- - - - - земельные участки, учтенные в ЕГРН;
- - - - - линии кадастрового деления, границы кадастрового квартала;
- - - - - номера кварталов кадастрового деления;

Условные обозначения:

- проектная граница публичного сервитута;
- характерная точка границы;
- проектируемый газопровод;
- граница земельных участков учтенных в ЕГРН;
- земельные участки учтенные в ЕГРН;
- линии кадастрового деления, границы кадастрового квартала;
- номера кварталов кадастрового деления;