Федеральное агентство железнодорожного транспорта настоящим сообщает, что в целях обеспечения строительства, реконструкции объектов инфраструктуры при реализации объекта «Создание высокоскоростной железнодорожной магистрали Санкт Петербург — Москва (участок Крюково (Алабушево) — Обухово)» 6 этап — Строительство участка Новая Тверь (вкл.) — Высоково (искл.)», предусмотренных подпунктом 2 части 5 статьи 4 Федерального законаот 31.07.2020 № 254-ФЗ «Об особенностях регулирования отдельных отношений в целях модернизациии расширения магистральной инфраструктуры и о внесении изменений в отдельные законодательные акты Российской Федерации», возможно установление публичных сервитутов в интересах ООО «ВСМ Две Столицы» (ОГРН 1247700011900,ИНН 9726064201; 121614, Москва,ул. Крылатская, д. 17, к. 2; info@vsm2stl.ru;info@gelmert.ru; 8 (499) 429-09-59 сроком 27 месяцев в отношении земель в границах кадастровых кварталов:

Кадастровый номер земельного участка/кадастрового квартала	Адрес или иное описание местоположения земельного участка	Срок, в течение которого использование земельного участка (его части) и (или) расположенного на нем объекта	
		недвижимости в соответствии их разрешенным использованием будет	
		невозможно или существенно	
		затруднено в связи с	
		осуществлением деятельности	
		для обеспечения которой	
		устанавливается публичный	
60.10.000000		сервитут	
69:10:0000024	Тверская область, м.о. Калининский	6 месяцев	
69:10:0000025	Тверская область, м.о. Калининский	6 месяцев	
69:10:0000027	Тверская область, м.о. Калининский	6 месяцев	
69:10:0000000	Тверская область, м.о. Калининский	6 месяцев	
69:10:0251701	Тверская область, м.о. Калининский	6 месяцев	
69:10:0251601	Тверская область, м.о. Калининский	6 месяцев	

Федеральное агентство железнодорожного транспорта ул. Старая Басманная, Москва, д. 11/2, стр. 1, 105064 тел.: 8(499) 550-34-36; адрес электронной почты: info@roszeldor.ru время приема: согласно графику по предварительной записи

(адреса, по которым заинтересованные лица могут ознакомиться с поступившим ходатайством об установлении публичного сервитута и прилагаемым к нему описанием местоположения границ публичного сервитута, время приема заинтересованных лиц для ознакомления с поступившим ходатайством об установлении публичного сервитута)

Федеральное агентство железнодорожного транспорта ул. Старая Басманная, Москва, д. 11/2, стр. 1, 105064

В течение 15 дней со дня опубликования данного сообщения в порядке, установленном для

официального опубликования (обнародования) правовых актов поселения, городского округа, по месту нахождения земельного участка и (или) земель, в отношении которых подано указанное ходатайство (муниципального района в случае, если такие земельный участок и (или) земли расположены на межселенной территории)

(адрес, по которому заинтересованные лица могут подать заявления об учете прав на земельные участки, а также срок подачи указанных заявлений)

https://kalinin-adm.ru/

https://rlw.gov.ru

(официальные сайты в информационно-телекоммуникационной сети «Интернет», на которых размещается сообщение о поступившем ходатайстве об установлении публичного сервитута)

Распоряжение Росжелдора от 08.12.2022 № ВЛ-432-р (с изменениями от 25.04.2025 № АБ-334-р,от 18.08.2025 № АБ-789-р):

«Об утверждении документации по планировке территории (проект планировки территории и проект межевания территории) для объекта

«Создание высокоскоростной железнодорожной магистрали Санкт Петербург – Москва (участок Крюково (Алабушево) – Обухово)». 6 этап – Строительство участка Новая Тверь (вкл.) – Высоково (искл.)»

(реквизиты решений об утверждении документа территориального планирования, документации по планировке территории, инвестиционная программа субъекта монополии)

https://главархитектура.тверскаяобласть.рф/

https://kalinin-adm.ru/

(сведения об официальных сайтах в информационно-телекоммуникационной сети «Интернет», на которых размещены утвержденные документы территориального планирования, документация по планировке территории, инвестиционная программа субъекта естественных монополий)

Графическое описание местоположения границ публичного сервитута, а также перечень координат характерных точек границ публичного сервитута прилагается к данному сообщению

(описание местоположения границ публичного сервитута)

Приложение	e 1
к распоряже	нию Росжелдора
ОТ	$N_{\underline{0}}$

Публичный сервитут в целях обеспечения строительства, реконструкции объектов инфраструктуры при реализации объекта: «Создание высокоскоростной железнодорожной магистрали Санкт-Петербург — Москва (участок Крюково (Алабушево) - Обухово)». 6 этап - Строительство участка Новая Тверь (вкл.) - Высоково (искл.)» для целей, предусмотренных п.2 ч.5 ст.4 Федерального закона от 31.07.2020 №254-Ф3, в границах кадастрового квартала 69:10:0000025

Схема расположения границ публичного сервитута 69:10:0000025:1275 69:10:0000025:2415 69:10:0000025:3149 69:10:0000025:11289 69:10:0000025:10560 69:10:0000025 69:10:0000025:11737 69:10:0000025:11867 69:10:0000025:10559 69:10:0000025:4455 (26) 69:10:0000025:1983 69:10:0000025:118 69:10:0000025:10568 69:10:0000025:11735 69:10:0000025:11852 69:10:0000025:11897 69:10:0000025:11917 69:10:0000025:10859 69:10:0000025:11731 69:10:0000025:1978 69:10:0000025:11393 69:10:0000025:11895 Масштаб 1:1000 Условные обозначения - Проектные границы публичного сервитута - Штриховка проектных границ публичного сервитута - Характерная точка границы, сведения о которой позволяют однозначно определить ее положение на местности - Обозначение новой характерной точки - Кадастровый номер земельного участка 69:10:0000025:11852 - Часть границы, сведения ЕГРН о которой позволяют однозначно определить ее положение на местности - Граница кадастрового квартала 69:10:0000024 - Номер кадастрового квартала

ГРАФИЧЕСКОЕ ОПИСАНИЕ МЕСТОПОЛОЖЕНИЯ ГРАНИЦ

Публичный сервитут в целях обеспечения строительства, реконструкции объектов инфраструктуры при реализации объекта: «Создание высокоскоростной железнодорожной магистрали Санкт-Петербург — Москва (участок Крюково (Алабушево) -Обухово)». 6 этап - Строительство участка Новая Тверь (вкл.) - Высоково (искл.)» для целей, предусмотренных п.2 ч.5 ст.4 Федерального закона от 31.07.2020 №254-Ф3, в границах кадастрового квартала 69:10:0000025

(наименование объекта, местоположение границ которого описано (далее - объект))

Раздел 1

№ п/п	Характеристики объекта	Описание характеристик
1	2	3
1.	Местоположение объекта	Тверская область, м.о Калининский
2.	Площадь объекта +/- величина погрешности определения площади (Р +/- Дельта Р)	176 +/- 5 m ²
3.	Иные характеристики объекта	Вид объекта реестра границ: Граница публичного сервитута Кадастровый номер квартала: 69:10:0000025 Орган, принявший решение об установлении публичного сервитута: Федеральное агентство железнодорожного транспорта Цель установления публичного сервитута: Публичный сервитут в целях обеспечения строительства, реконструкции объектов инфраструктуры при реализации объекта: «Создание высокоскоростной железнодорожной магистрали Санкт-Петербург — Москва (участок Крюково (Алабушево) -Обухово)». 6 этап - Строительство участка Новая Тверь (вкл.) - Высоково (искл.)» для целей, предусмотренных п.2 ч.5 ст.4 Федерального закона от 31.07.2020 №254-ФЗ, в границах кадастрового квартала 69:10:0000025 Срок публичного сервитута: продолжительность: 27 месяцев Обладатель публичного сервитута: Юридическое лицо, зарегистрированное в Российской Федерации Общество с ограниченной ответственностью «ВСМ Две Столицы» (ИНН: 9726064201, ОГРН: 1247700011900, адрес эл. почты: info@vsm2stl.ru, почтовый адрес: 121614, г. Москва, вн.тер.г. муниципальный округ Крылатское, ул. Крылатская, д. 17, к. 2).

Сведения о местоположении границ объекта

1. Система координат МСК-69, зона 2

2. Сведения о характерных точках границ объекта

Обозначение	Коорди	наты, м	Метод определения	Средняя квадратическая погрешность	Описание обозначения	
характерных точек границ	X	Y	координат характерной точки	положения характерной точки (Mt), м	точки на местности (при наличии)	
1	2	3	4	5	6	
1	277056.64	2281405.43	Аналитический метод	0.1	-	
2	277043.51	2281400.07	Аналитический метод	0.1	-	
3	277044.92	2281384.99	Аналитический метод	0.1	-	
4	277057.67	2281401.10	Аналитический метод	0.1	-	
5	277063.74	2281401.18	Аналитический метод	0.1	-	
6	277061.92	2281409.13	Аналитический метод	0.1	-	
1	277056.64	2281405.43	Аналитический метод	0.1	-	

Обозначение	Коорди	наты, м	Метод определения	Средняя квадратическая погрешность	Описание обозначения	
характерных точек части границы	X	Y	координат характерной точки	положения характерной точки (Mt), м	точки на местности (при наличии)	
1	2	3	4	5	6	
-	-	-	-	-	-	

Сведения о местоположении измененных (уточненных) границ объекта

- 1. Система координат -
- 2. Сведения о характерных точках границ объекта

Обозначение характерных точек границ	Существующие координаты, м		Измененные (уточненные) координаты, м		Метод определения	Средняя квадратическая погрешность	Описание обозначения точки на
	X	Y	X	Y	координат характерной точки	положения характерной точки (Mt), м	местности (при наличии)
1	2	3	4	5	6	7	8
-	-	-	-	-	-	-	

Обозначение характерных	Существующие координаты, м		Измененные (уточненные) координаты, м		Метод определения	Средняя квадратическая погрешность	Описание обозначения точки на
точек части границы	X	Y	X	Y	координат характерной точки	положения характерной точки (Mt), м	местности (при наличии)
1	2	3	4	5	6	7	8
-	-	-	-	-	-	-	

Публичный сервитут в целях обеспечения строительства, реконструкции объектов инфраструктуры при реализации объекта: «Создание высокоскоростной железнодорожной магистрали Санкт-Петербург — Москва (участок Крюково (Алабушево) - Обухово)». 6 этап - Строительство участка Новая Тверь (вкл.) - Высоково (искл.)» для целей, предусмотренных п.2 ч.5 ст.4 Федерального закона от 31.07.2020 №254-Ф3, в границах кадастрового квартала 69:10:0000025

закона от 31.07.2020 №254-Ф3, в границах кадастрового квартала 69:10:0000025 Схема расположения границ публичного сервитута 69:10:0000025:11737 69:10:0000025:11867 69:10:0000025:3150 9:10:0000025:445 69:10:0000025:1983 69:10:0000025:11735 69:10:0000025:11897 69:10:0000025:11917 69:10:0000025:11731 69:10:0000025:11393 69:10:0000025:11895 69:10:0000025:4455 (22) Масштаб 1:800 Условные обозначения - Проектные границы публичного сервитута - Штриховка проектных границ публичного сервитута - Характерная точка границы, сведения о которой позволяют однозначно определить ее положение на местности - Обозначение новой характерной точки - Кадастровый номер земельного участка 69:10:0000025:11852 - Часть границы, сведения ЕГРН о которой позволяют однозначно определить ее положение на местности - Граница кадастрового квартала 69:10:0000024 - Номер кадастрового квартала

ГРАФИЧЕСКОЕ ОПИСАНИЕ МЕСТОПОЛОЖЕНИЯ ГРАНИЦ

Публичный сервитут в целях обеспечения строительства, реконструкции объектов инфраструктуры при реализации объекта: «Создание высокоскоростной железнодорожной магистрали Санкт-Петербург — Москва (участок Крюково (Алабушево) -Обухово)». 6 этап - Строительство участка Новая Тверь (вкл.) - Высоково (искл.)» для целей, предусмотренных п.2 ч.5 ст.4 Федерального закона от 31.07.2020 №254-Ф3, в границах кадастрового квартала 69:10:0000025

(наименование объекта, местоположение границ которого описано (далее - объект))

Раздел 1

№ п/п	Характеристики объекта	Описание характеристик
1	2	3
1.	Местоположение объекта	Тверская область, м.о Калининский
2.	Площадь объекта +/- величина погрешности определения площади (Р +/- Дельта Р)	30 +/- 2 m ²
3.	Иные характеристики объекта	Вид объекта реестра границ: Граница публичного сервитута Кадастровый номер квартала: 69:10:0000025 Орган, принявший решение об установлении публичного сервитута: Федеральное агентство железнодорожного транспорта Цель установления публичного сервитута: Публичный сервитут в целях обеспечения строительства, реконструкции объектов инфраструктуры при реализации объекта: «Создание высокоскоростной железнодорожной магистрали Санкт-Петербург − Москва (участок Крюково (Алабушево) -Обухово)». 6 этап - Строительство участа Новая Тверь (вкл.) - Высоково (искл.)» для целей, предусмотренных п.2 ч.5 ст.4 Федерального закона от 31.07.2020 №254-Ф3, в границах кадастрового квартала 69:10:0000025 Срок публичного сервитута: продолжительность: 27 месяцев Обладатель публичного сервитута: Юридическое лицо, зарегистрированное в Российской Федерации Общество с ограниченной ответственностью «ВСМ Две Столицы» (ИНН: 9726064201, ОГРН: 1247700011900, адрес эл. почты: info@vsm2stl.ru, почтовый адрес: 121614, г. Москва, вн.тер.г. муниципальный округ Крылатское, ул. Крылатская, д. 17, к. 2).

Сведения о местоположении границ объекта

- 1. Система координат МСК-69, зона 2
- 2. Сведения о характерных точках границ объекта

Обозначение	Коорди	наты, м	Метод определения	Средняя квадратическая погрешность	Описание обозначения точки на	
характерных точек границ	X	Y	координат характерной точки	положения характерной точки (Mt), м	местности (при наличии)	
1	2	3	4	5	6	
1	277018.76	2281352.95	Аналитический метод	0.1	-	
2	277017.74	2281352.46	Аналитический метод	0.1	-	
3	277005.87	2281351.27	Аналитический метод	0.1	-	
4	277006.48	2281348.65	Аналитический метод	0.1	-	
5	277019.03	2281350.65	Аналитический метод	0.1	-	
6	277019.35	2281350.93	Аналитический метод	0.1	-	
1	277018.76	2281352.95	Аналитический метод	0.1	-	

Обозначение характерных точек части границы	Коорди	наты, м	Метод определения	Средняя квадратическая погрешность	Описание обозначения	
	X	Y	координат характерной точки	положения характерной точки (Mt), м	точки на местности (при наличии)	
1	2	3	4	5	6	
-	-	-	-	-	-	

Сведения о местоположении измененных (уточненных) границ объекта

- 1. Система координат -
- 2. Сведения о характерных точках границ объекта

Обозначение характерных точек границ	Существующие координаты, м		Измененные (уточненные) координаты, м		Метод определения	Средняя квадратическая погрешность	Описание обозначения точки на
	X	Y	X	Y	координат характерной точки	положения характерной точки (Mt), м	местности (при наличии)
1	2	3	4	5	6	7	8
-	-	-	-	-	-	-	

Обозначение характерных	Существующие координаты, м		Измененные (уточненные) координаты, м		Метод определения	Средняя квадратическая погрешность	Описание обозначения точки на
точек части границы	X	Y	X	Y	координат характерной точки	положения характерной точки (Mt), м	местности (при наличии)
1	2	3	4	5	6	7	8
-	-	-	-	-	-	-	

ОТ						$N_{\underline{0}}$

Графическое описание местоположения границ

Публичный сервитут в целях обеспечения строительства, реконструкции объектов инфраструктуры при реализации объекта: «Создание высокоскоростной железнодорожной магистрали Санкт-Петербург – Москва (участок Крюково (Алабушево) -Обухово)». 6 этап - Строительство участка Новая Тверь (вкл.) - Высоково (искл.)» для целей, предусмотренных п.2 ч.5 ст.4 Федерального закона от 31.07.2020 №254-ФЗ, в границах кадастрового квартала с кадастровым номером 69:10:0251601

Схема расположения границ публичного сервитута



- Характерная точка границы, сведения о которой позволяют однозначно определить ее положение на местности
- Обозначение новой характерной точки

- Кадастровый номер земельного участка 69:10:0000025:6588

- Часть границы, сведения ЕГРН о которой позволяют однозначно определить ее положение на местности

69:10:0000024

- Номер кадастрового квартала
- Граница кадастрового квартала
- Граница населенного пункта
- Проектная граница публичного сервитута

ГРАФИЧЕСКОЕ ОПИСАНИЕ МЕСТОПОЛОЖЕНИЯ ГРАНИЦ

Публичный сервитут в целях обеспечения строительства, реконструкции объектов инфраструктуры при реализации объекта: «Создание высокоскоростной железнодорожной магистрали Санкт-Петербург — Москва (участок Крюково (Алабушево) -Обухово)». 6 этап -Строительство участка Новая Тверь (вкл.) - Высоково (искл.)» для целей, предусмотренных п.2 ч.5 ст.4 Федерального закона от 31.07.2020 №254-ФЗ, в границах кадастрового квартала с кадастровым номером 69:10:0251601

(наименование объекта, местоположение границ которого описано (далее - объект))

Раздел 1

№ п/п	Характеристики объекта	Описание характеристик
1	2	3
1.	Местоположение объекта	Тверская область, м.о Калининский, деревня Осекино
2.	Площадь объекта +/- величина погрешности определения площади (Р +/- Дельта Р)	46 +/- 2 m ²
3.	Иные характеристики объекта	Вид объекта реестра границ: Граница публичного сервитута Кадастровый номер квартала: 69:10:0251601 Орган, принявший решение об установлении публичного сервитута: Федеральное агентство железнодорожного транспорта Цель установления публичного сервитута: Публичный сервитут в целях обеспечения строительства, реконструкции объектов инфраструктуры при реализации объекта: «Создание высокоскоростной железнодорожной магистрали Санкт-Петербург — Москва (участок Крюково (Алабушево) -Обухово)». 6 этап - Строительство участка Новая Тверь (вкл.) - Высоково (искл.)» для целей, предусмотренных п.2 ч.5 ст.4 Федерального закона от 31.07.2020 №254-ФЗ, в границах кадастрового квартала с кадастровым номером 69:10:0251601 Срок публичного сервитута: продолжительность: 27 месяцев Обладатель публичного сервитута: Юридическое лицо, зарегистрированное в Российской Федерации Общество с ограниченной ответственностью «ВСМ Две Столицы» (ИНН: 9726064201, ОГРН: 1247700011900, адрес эл. почты: info@vsm2stl.ru, почтовый адрес: 121614, г. Москва, вн.тер.г. муниципальный округ Крылатское, ул. Крылатская, д. 17, к. 2).

Сведения о местоположении границ объекта

- 1. Система координат МСК-69, зона2
- 2. Сведения о характерных точках границ объекта

Обозначение	Коорди	наты, м	Метод Средняя определения квадратическа погрешность		Описание обозначения
характерных точек границ			координат характерной точки	положения характерной точки (Mt), м	точки на местности (при наличии)
1	2	3	4	5	6
1	276785.10	2282740.23	Аналитический метод	0.1	-
2	276782.27	2282740.23	Аналитический метод	0.1	-
3	276783.46	2282721.96	Аналитический метод	0.1	-
4	276785.67	2282722.03	Аналитический метод	0.1	-
1	276785.10	2282740.23	Аналитический метод	0.1	-

Обозначение	Коорди	наты, м	Метод определения	Средняя квадратическая погрешность	Описание обозначения точки на	
характерных точек части границы	X	Y	характерной харан Тонки характерной харан	положения характерной точки (Mt), м	терной местности (при	
1	2	3	4	5	6	
-	-	-	-	-	-	

Сведения о местоположении измененных (уточненных) границ объекта


- 1. Система координат -
- 2. Сведения о характерных точках границ объекта

Обозначение		вующие наты, м	Измен (уточно коордиі	енные)	Метод определения	Средняя квадратическая погрешность	Описание обозначения точки на
характерных точек границ	X	Y	X	Y	координат характерной точки	положения характерной точки (Mt), м	местности (при наличии)
1	2	3	4	5	6	7	8
-	-	-	-	-	-	-	

Обозначение характерных	•	вующие наты, м	Измен (уточно коордиі	енные)	Метод определения	Средняя квадратическая погрешность	Описание обозначения точки на
точек части границы	X	Y	X	Y	координат характерной точки	положения характерной точки (Mt), м	местности (при наличии)
1	2	3	4	5	6	7	8
-		-	-	-	-	-	

Прилож	ение 1
к распо	ряжению Росжелдора
ОТ	$N_{\underline{\circ}}$

Публичный сервитут в целях обеспечения строительства, реконструкции объектов инфраструктуры при реализации объекта: «Создание высокоскоростной железнодорожной магистрали Санкт-Петербург – Москва (участок Крюково (Алабушево) -Обухово)». 6 этап - Строительство участка Новая Тверь (вкл.) - Высоково (искл.)» для целей, предусмотренных п.2 ч.5 ст.4 Федерального закона от 31.07.2020 №254-ФЗ, в границах кадастрового квартала 69:10:0000027 и земельного участка с кадастровым номером 69:10:0000000:260

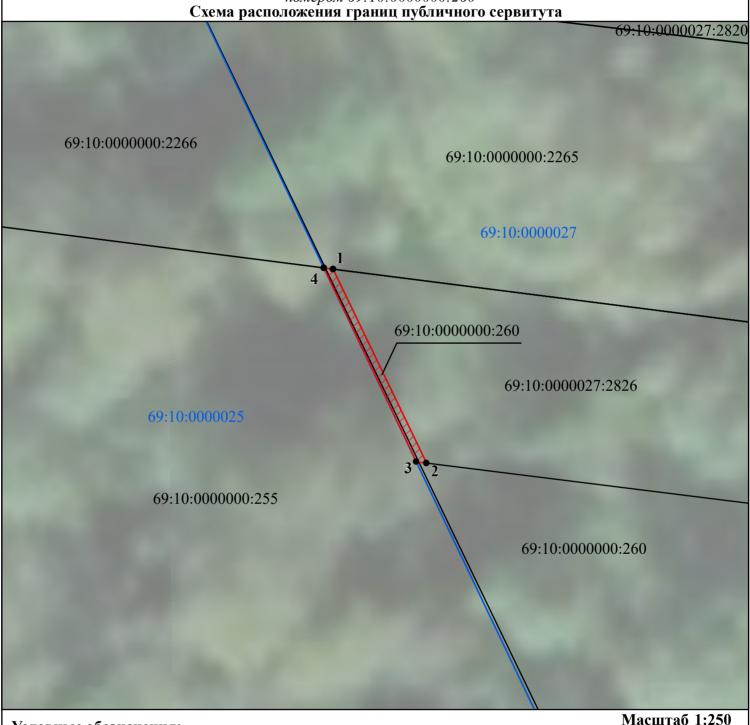

Условные обозначения:

- Проектные границы публичного сервитута

- Обозначение характерных точек границ публичного сервитута

- - Границы земельных участков, сведения о которых содержатся в ЕГРН

69:10:0000000:260 - Кадастровый номер земельного участка

- Граница кадастрового квартала

69:10:0000025 - Номер кадастрового квартала

Публичный сервитут в целях обеспечения строительства, реконструкции объектов инфраструктуры при реализации объекта: «Создание высокоскоростной железнодорожной магистрали Санкт Петербург — Москва (участок Крюково (Алабушево) -Обухово)». 6 этап - Строительство участка Новая Тверь (вкл.) - Высоково (искл.)» для целей, предусмотренных п.2 ч.5 ст.4 Федерального закона от 31.07.2020 №254-ФЗ, в границах кадастрового квартала 69:10:0000027 и земельного участка с кадастровым номером 69:10:0000000:260

(наименование объекта, местоположение границ которого описано (далее - объект))

Раздел 1

	Сведения об объе	
№ п/п	Характеристики объекта	Описание характеристик
1	2	3
1.	Местоположение объекта	Тверская область, м.о Калининский
2.	Площадь объекта +/- величина погрешности определения площади (Р +/- Дельта Р)	8 +/- 5 m ²
3.	Иные характеристики объекта	Вид объекта реестра границ: Граница публичного сервитута Кадастровый номер квартала: 69:10:0000027 Земельные участки, в отношении которых испрашивается публичный сервитут: 69:10:0000000:260 Орган, принявший решение об установлении публичного сервитута: Федеральное агентство железнодорожного транспорта Цель установления публичного сервитута: Публичный сервитут в целях обеспечения строительства, реконструкции объектов инфраструктуры при реализации объекта: «Создание высокоскоростной железнодорожной магистрали Санкт-Петербург — Москва (участок Крюково (Алабушево) -Обухово)». 6 этап - Строительство участка Новая Тверь (вкл.) - Высоково (искл.)» для целей, предусмотренных п.2 ч.5 ст.4 Федерального закона от 31.07.2020 №254-ФЗ, в границах кадастрового квартала 69:10:0000027 и земельного участка с кадастровым номером 69:10:0000000:260 Срок публичного сервитута: продолжительность: 27 месяцев Обладатель публичного сервитута: Юридическое лицо, зарегистрированное в Российской Федерации Общество с ограниченной ответственностью «ВСМ Две Столицы» (ИНН: 9726064201, ОГРН: 1247700011900, адрес эл. почты: info@vsm2stl.ru, почтовый адрес: 121614, г. Москва, вн.тер.г. муниципальный округ Крылатское, ул. Крылатская, д. 17, к. 2)

Сведения о местоположении границ объекта

- 1. Система координат МСК-69, зона 2
- 2. Сведения о характерных точках границ объекта

Обозначение	Коорди	наты, м	Метод определения	Средняя квадратическая погрешность	Описание обозначения	
характерных точек границ	X	Y	координат характерной точки	положения характерной точки (Mt), м	точки на местности (при наличии)	
1	2	3	4	5	6	
1	276570.97	2283495.30	Аналитический метод	0.5	-	
2	276558.15	2283501.47	Аналитический метод	0.5	-	
3	276558.24	2283500.79	Аналитический метод	0.5	-	
4	276571.05	2283494.68	Аналитический метод	0.5	-	
1	276570.97	2283495.30	Аналитический метод	0.5	-	

Обозначение характерных точек	Коорди	наты, м	Метод определения	Средняя квадратическая погрешность	Описание обозначения точки на	
части границы	X	ү характерной хара	попожения	местности (при		
1	2	3	4	5	6	
-	-	1	-	-	-	

Сведения о местоположении измененных (уточненных) границ объекта

- 1. Система координат -
- 2. Сведения о характерных точках границ объекта

Обозначение	коорди	вующие наты, м	Измен (уточно коордиі	енные)	Метод определения	Средняя квадратическая погрешность	Описание обозначения точки на
характерных точек границ		Y	X	Y	координат характерной точки	положения характерной точки (Mt), м	местности (при наличии)
1	2	3	4	5	6	7	8
-	-	-	-	-	-	-	

Обозначение характерных	•	вующие наты, м	Измен (уточно координ	енные)	Метод определения	Средняя квадратическая погрешность	Описание обозначения точки на
точек части границы	X	Y	X	Y	координат характерной точки	положения характерной точки (Mt), м	местности (при наличии)
1	2	3	4	5	6	7	8
-	-	-	-	-	-	-	

Приложение	1
к распоряжен	пию Росжелдора
OT	$N_{\underline{0}}$

Публичный сервитут в целях обеспечения строительства, реконструкции объектов инфраструктуры при реализации объекта: «Создание высокоскоростной железнодорожной магистрали Санкт Петербург — Москва (участок Крюково (Алабушево) -Обухово)». 6 этап - Строительство участка Новая Тверь (вкл.) - Высоково (искл.)» для целей, предусмотренных п.2 ч.5 ст.4 Федерального закона от 31.07.2020 №254-Ф3, в границах кадастрового квартала с номером 69:10:0000027

Схема расположения границ публичного сервитут 69:10:0000027:2119 (1) 69:10:0000027:2122 (1) 69:10:0000027:2125 69:10:0000027:2087 69/10:0000027:20/8 69:<u>1</u>0:0000027:2124 **/**(1) 69/10:0000027:208/9 69:10:0000027:2090 9:10:0000027:2095 69:10:0000027/2091 69:10:0000027:2096 69:10:0000027 69:10:0000027:2083 69:10:0000027:2097 69:10:0000027:2099 69:10:0000027:2098 69:10:0000027:64 (36) 69:10:0000027:2173 69:10:0000027:2127 ø9:10:0000027:213⁴ 69:10:0000027:2128 69:10:0000027:2144 69;10:0000027:21,45 69:10:0000027:881 (2) 69:10:000027:2801 69:10:0000027:2803 69:10:0000027:2785 69:10:0000027:2655 69:10:0000027:2809 69:10:0000027:2805 69:10:0000027:2658 69:10:0000027:2546 69:10:0000027:881 (1) 69:10:0000027:2806 69:10:0000027:64 (4) Масштаб 1:2000 Условные обозначения - Характерная точка - Обозначение характерной точки 50:03:0020180 - Номер кадастрового квартала - Часть границы по сведениям ЕГРН Проектные границы публичного сервитута - Кадастровый номер земельного 69:10:0000027:2546 участка

Публичный сервитут в целях обеспечения строительства, реконструкции объектов инфраструктуры при реализации объекта: «Создание высокоскоростной железнодорожной магистрали Санкт Петербург — Москва (участок Крюково (Алабушево) -Обухово)». 6 этап - Строительство участка Новая Тверь (вкл.) - Высоково (искл.)» для целей, предусмотренных п.2 ч.5 ст.4 Федерального закона от 31.07.2020 №254-ФЗ, в границах кадастрового квартала с номером 69:10:0000027

(наименование объекта, местоположение границ которого описано (далее - объект))

Раздел 1

№ п/п	Характеристики объекта	Описание характеристик
1	2	3
1.	Местоположение объекта	Тверская область, м.о Калининский
2.	Площадь объекта +/- величина погрешности определения площади (Р +/- Дельта Р)	514 +/- 8 m²
3.	Иные характеристики объекта	Вид объекта реестра границ: Граница публичного сервитута Кадастровый номер квартала: 69:10:0000027 Орган, принявший решение об установлении публичного сервитута: Федеральное агентство железнодорожного транспорта Цель установления публичного сервитута: Публичный сервитут в целях обеспечения строительства, реконструкции объектов инфраструктуры при реализации объекта: «Создание высокоскоростной железнодорожной магистрали Санкт-Петербург − Москва (участок Крюково (Алабушево) -Обухово)». 6 этап - Строительство участка Новая Тверь (вкл.) - Высоково (искл.)» для целей, предусмотренных п.2 ч.5 ст.4 Федерального закона от 31.07.2020 №254-ФЗ, в границах кадастрового квартала с номером 69:10:0000027 Срок публичного сервитута: продолжительность: 27 месяцев Обладатель публичного сервитута: Юридическое лицо, зарегистрированное в Российской Федерации Общество с ограниченной ответственностью «ВСМ Две Столицы» (ИНН: 9726064201, ОГРН: 1247700011900, адрес эл. почты: info@vsm2stl.ru, почтовый адрес: 121614, г. Москва, вн.тер.г. муниципальный округ Крылатское, ул. Крылатская, д. 17, к. 2)

Сведения о местоположении границ объекта

1. Система координат МСК-69, зона 2

2. Сведения о характерных точках границ объекта

Обозначение	Коорди	наты, м	Метод определения	Средняя квадратическая погрешность	Описание обозначения точки на	
характерных точек границ	X	Y	координат характерной точки	положения характерной точки (Mt), м	точки на местности (при наличии)	
1	2	3	4	5	6	
-	-	-	-	-		

Обозначение	Координаты, м		Метод определения	Средняя квадратическая погрешность	Описание обозначения	
характерных точек части границы	X	Y	координат характерной точки	положения характерной точки (Mt), м	точки на местности (при наличии)	
1	2	3	4	5	6	
Часть 1						
1	276577.63	2284606.90	Аналитический метод	0.1	-	
2	276567.52	2284570.92	Аналитический метод	0.1	-	
3	276588.02	2284572.28	Аналитический метод	0.1	-	
4	276585.51	2284609.99	Аналитический метод	0.1	-	
1	276577.63	2284606.90	Аналитический метод	0.1	-	

Сведения о местоположении измененных (уточненных) границ объекта

- 1. Система координат -
- 2. Сведения о характерных точках границ объекта


Обозначение	Существующие координаты, м		Измененные (уточненные) координаты, м		Метод определения	Средняя квадратическая погрешность	Описание обозначения точки на
характерных точек границ	X	Y	X	Y	характерной точки (Mt), м	местности (при наличии)	
1	2	3	4	5	6	7	8
-	-	-	-	-	-	-	

Обозначение характерных	Существующие координаты, м		Измененные (уточненные) координаты, м		Метод определения	Средняя квадратическая погрешность	Описание обозначения точки на
точек части границы	X	Y	X	Y	характерной харак	положения характерной точки (Mt), м	местности (при наличии)
1	2	3	4	5	6	7	8
-	-	-	1	-	-	-	

	Приложение 1
к расп	оряжению Росжелдора
O.T.	Mo

Графическое описание местоположения границ

Публичный сервитут в целях обеспечения строительства, реконструкции объектов инфраструктуры при реализации объекта: «Создание высокоскоростной железнодорожной магистрали Санкт-Петербург — Москва (участок Крюково (Алабушево) -Обухово)». 6 этап - Строительство участка Новая Тверь (вкл.) - Высоково (искл.)» для целей, предусмотренных п.2 ч.5 ст.4 Федерального закона от 31.07.2020 №254-Ф3, в границах кадастрового квартала с кадастровым номером 69:10:0000000

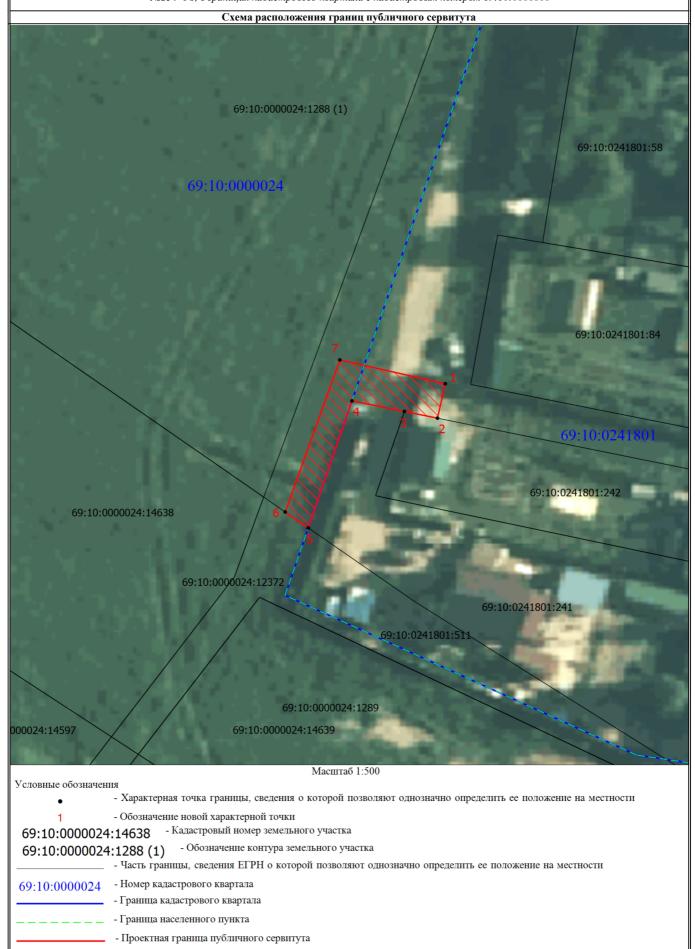

ГРАФИЧЕСКОЕ ОПИСАНИЕ МЕСТОПОЛОЖЕНИЯ ГРАНИЦ

Публичный сервитут в целях обеспечения строительства, реконструкции объектов инфраструктуры при реализации объекта: «Создание высокоскоростной железнодорожной магистрали Санкт-Петербург — Москва (участок Крюково (Алабушево) -Обухово)». 6 этап -Строительство участка Новая Тверь (вкл.) - Высоково (искл.)» для целей, предусмотренных п.2 ч.5 ст.4 Федерального закона от 31.07.2020 №254-ФЗ, в границах кадастрового квартала с кадастровым номером 69:10:0000000

(наименование объекта, местоположение границ которого описано (далее - объект))

Раздел 1

№ п/п	Характеристики объекта	Описание характеристик
1	2	3
1.	Местоположение объекта	Тверская область, м.о.Калининский
2.	Площадь объекта +/- величина погрешности определения площади (Р +/- Дельта Р)	130 +/- 4 m ²
3.	Иные характеристики объекта	Вид объекта реестра границ: Граница публичного сервитута Кадастровый номер квартала: 69:10:0000000 Орган, принявший решение об установлении публичного сервитута: Федеральное агентство железнодорожного транспорта Цель установления публичного сервитута: Публичный сервитут в целях обеспечения строительства, реконструкции объектов инфраструктуры при реализации объекта: «Создание высокоскоростной железнодорожной магистрали Санкт-Петербург — Москва (участок Крюково (Алабушево) -Обухово)». 6 этап - Строительство участка Новая Тверь (вкл.) - Высоково (искл.)» для целей, предусмотренных п.2 ч.5 ст.4 Федерального закона от 31.07.2020 №254-ФЗ, в границах кадастрового квартала с кадастровым номером 69:10:0000000 Срок публичного сервитута: продолжительность: 27 месяцев Обладатель публичного сервитута: Юридическое лицо, зарегистрированное в Российской Федерации Общество с ограниченной ответственностью «ВСМ Две Столицы» (ИНН: 9726064201, ОГРН: 1247700011900, адрес эл. почты: info@vsm2stl.ru, почтовый адрес: 121614, г. Москва, вн.тер.г. муниципальный округ Крылатское, ул. Крылатская, д. 17, к. 2).

Сведения о местоположении границ объекта

- 1. Система координат МСК-69, зона2
- 2. Сведения о характерных точках границ объекта

Обозначение	Координаты, м		Метод определения	Средняя квадратическая погрешность	Описание обозначения точки на	
характерных точек границ	X	Y	координат характерной точки	положения характерной точки (Mt), м	наличии)	
1	2	3	4	5	6	
1	281759.70	2272420.77	Аналитический метод	0.1	-	
2	281755.15	2272419.74	Аналитический метод	0.1	-	
3	281756.03	2272415.36	Аналитический метод	0.1	-	
4	281757.43	2272408.43	Аналитический метод	0.1	-	
5	281740.63	2272402.65	Аналитический метод	0.1	-	
6	281742.74	2272399.60	Аналитический метод	0.1	-	
7	281762.85	2272406.83	Аналитический метод	0.1	-	
1	281759.70	2272420.77	Аналитический метод	0.1	-	

Обозначение	Координаты, м		Метод определения	Средняя квадратическая погрешность	Описание обозначения точки на	
характерных точек части границы	X	Y	координат характерной точки	положения характерной точки (Mt), м	местности (при наличии)	
1	2	3	4	5	6	
-	-	-	-	-	-	

Сведения о местоположении измененных (уточненных) границ объекта

- 1. Система координат -
- 2. Сведения о характерных точках границ объекта

Обозначение характерных	_		Измененные (уточненные) координаты, м		Метод определения	Средняя квадратическая погрешность	Описание обозначения точки на
точек границ	X	Y	X	Y	характерной точки (Mt), м	местности (при наличии)	
1	2	3	4	5	6	7	8
-	-	-	-	-	-	-	


Обозначение характерных	•	Существующие координаты, м		енные енные) наты, м	определения	Средняя квадратическая погрешность	Описание обозначения точки на
точек части границы	X	Y	X	Y	координат характерной точки	положения характерной точки (Mt), м	местности (при наличии)
1	2	3	4	5	6	7	8
-		-	-	-	-	-	

	Приложение 1
к распора	яжению Росжелдора
	N.C.

OT	J

Графическое описание местоположения границ

Публичный сервитут в целях обеспечения строительства, реконструкции объектов инфраструктуры при реализации объекта: «Создание высокоскоростной железнодорожной магистрали Санкт-Петербург — Москва (участок Крюково (Алабушево) -Обухово)». 6 этап - Строительство участка Новая Тверь (вкл.) - Высоково (искл.)» для целей, предусмотренных п.2 ч.5 ст.4 Федерального закона от 31.07.2020 №254-Ф3, в гранииах кадастрового квартала с кадастровым номером 69:10:0000000

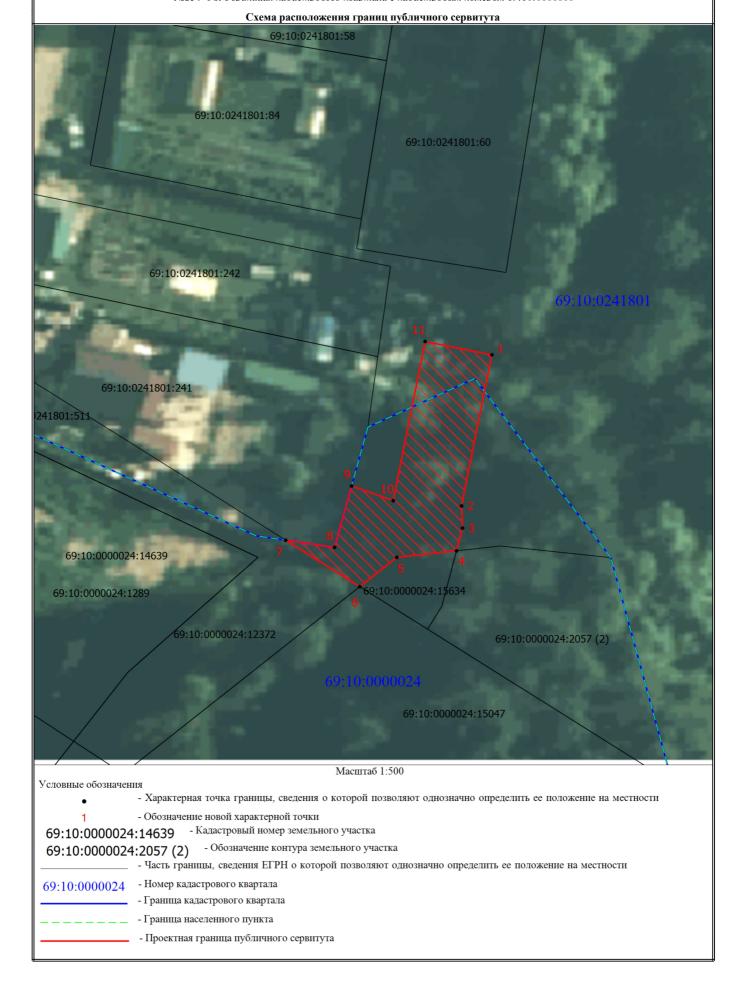

ГРАФИЧЕСКОЕ ОПИСАНИЕ МЕСТОПОЛОЖЕНИЯ ГРАНИЦ

Публичный сервитут в целях обеспечения строительства, реконструкции объектов инфраструктуры при реализации объекта: «Создание высокоскоростной железнодорожной магистрали Санкт-Петербург — Москва (участок Крюково (Алабушево) -Обухово)». 6 этап -Строительство участка Новая Тверь (вкл.) - Высоково (искл.)» для целей, предусмотренных п.2 ч.5 ст.4 Федерального закона от 31.07.2020 №254-ФЗ, в границах кадастрового квартала с кадастровым номером 69:10:0000000

(наименование объекта, местоположение границ которого описано (далее - объект))

Раздел 1

№ п/п	Характеристики объекта	Описание характеристик
1	2	3
1.	Местоположение объекта	Тверская область, м.о. Калининский
2.	Площадь объекта +/- величина погрешности определения площади (Р +/- Дельта Р)	336 +/- 6 m ²
3.	Иные характеристики объекта	Вид объекта реестра границ: Граница публичного сервитута Кадастровый номер квартала: 69:10:0000000 Орган, принявший решение об установлении публичного сервитута: Федеральное агентство железнодорожного транспорта Цель установления публичного сервитута: Публичный сервитут в целях обеспечения строительства, реконструкции объектов инфраструктуры при реализации объекта: «Создание высокоскоростной железнодорожной магистрали Санкт-Петербург — Москва (участок Крюково (Алабушево) -Обухово)». 6 этап - Строительство участка Новая Тверь (вкл.) - Высоково (искл.)» для целей, предусмотренных п.2 ч.5 ст.4 Федерального закона от 31.07.2020 №254-ФЗ, в границах кадастрового квартала с кадастровым номером 69:10:0000000 Срок публичного сервитута: продолжительность: 27 месяцев Обладатель публичного сервитута: Юридическое лицо, зарегистрированное в Российской Федерации Общество с ограниченной ответственностью «ВСМ Две Столицы» (ИНН: 9726064201, ОГРН: 1247700011900, адрес эл. почты: info@vsm2stl.ru, почтовый адрес: 121614, г. Москва, вн.тер.г. муниципальный округ Крылатское, ул. Крылатская, д. 17, к. 2).

Сведения о местоположении границ объекта

- 1. Система координат МСК-69, зона2
- 2. Сведения о характерных точках границ объекта

Обозначение	Коорди	наты, м	Метод определения	Средняя квадратическая погрешность	Описание обозначения точки на	
характерных точек границ	_		положения характерной точки (Mt), м	начки на местности (при наличии)		
1	2	3	4	5	6	
1	281734.52	2272477.26	Аналитический метод	0.1	1	
2	281714.54	2272473.25	Аналитический метод	0.1	-	
3	281711.60	2272473.38	Аналитический метод	0.1	-	
4	281708.60	2272472.58	Аналитический метод	0.1	-	
5	281707.74	2272464.69	Аналитический метод	0.1	-	
6	281703.86	2272459.79	Аналитический метод	0.1	-	
7	281710.01	2272449.98	Аналитический метод	0.1	-	
8	281709.06	2272456.45	Аналитический метод	0.1	-	
9	281717.17	2272458.70	Аналитический метод	0.1	-	
10	281715.24	2272464.21	Аналитический метод	0.1	-	
11	281736.29	2272468.43	Аналитический метод	0.1	-	
1	281734.52	2272477.26	Аналитический метод	0.1	-	

Обозначение характерных точек части границы	•	наты, м	Метод определения	Средняя квадратическая погрешность	Описание обозначения	
	X	Y	координат характерной точки	положения характерной точки (Mt), м	точки на местности (при наличии)	
1	2	3	4	5	6	
-	-	-	-	-	-	

Сведения о местоположении измененных (уточненных) границ объекта

- 1. Система координат -
- 2. Сведения о характерных точках границ объекта

Обозначение		Существующие координаты, м		енные енные) наты, м	Метод определения	Средняя квадратическая погрешность	Описание обозначения точки на
характерных точек границ	X	Y	X	Y	координат характерной точки	положения характерной точки (Mt), м	местности (при наличии)
1	2	3	4	5	6	7	8
-	-	-	-	-	-	-	

Обозначение характерных	•	вующие наты, м	Измен (уточно коордиі	енные)	Метод определения	Средняя квадратическая погрешность	Описание обозначения точки на
точек части границы	X	Y	X	Y	координат характерной точки	положения характерной точки (Mt), м	местности (при наличии)
1	2	3	4	5	6	7	8
-		-	-	-	-	-	

Публичный сервитут в целях обеспечения строительства, реконструкции объектов инфраструктуры при реализации объекта: «Создание высокоскоростной железнодорожной магистрали Санкт-Петербург – Москва (участок Крюково (Алабушево) -Обухово)». 6 этап - Строительство участка Новая Тверь (вкл.) - Высоково (искл.)» для целей, предусмотренных п.2 ч.5 ст.4 Федерального закона от 31.07.2020 №254-ФЗ, в границах кадастрового квартала 69:10:0000027

Схема расположения границ публичного сервитута



Условные обозначения

- Проектные границы публичного сервитута

- Штриховка проектных границ публичного сервитута
- Характерная точка границы, сведения о которой позволяют однозначно определить ее положение на местности
- Обозначение новой характерной точки 1
 - Часть границы, сведения ЕГРН о которой позволяют однозначно определить ее положение на местности

- Кадастровый номер земельного участка 69:10:0000027:2661

- Граница кадастрового квартала

69:10:0000024 - Номер кадастрового квартала

ГРАФИЧЕСКОЕ ОПИСАНИЕ МЕСТОПОЛОЖЕНИЯ ГРАНИЦ

Публичный сервитут в целях обеспечения строительства, реконструкции объектов инфраструктуры при реализации объекта: «Создание высокоскоростной железнодорожной магистрали Санкт-Петербург — Москва (участок Крюково (Алабушево) -Обухово)». 6 этап - Строительство участка Новая Тверь (вкл.) - Высоково (искл.)» для целей, предусмотренных п.2 ч.5 ст.4 Федерального закона от 31.07.2020 №254-Ф3, в границах кадастрового квартала 69:10:0000027

(наименование объекта, местоположение границ которого описано (далее - объект))

Раздел 1

№ п/п	Характеристики объекта	Описание характеристик
1	2	3
1.	Местоположение объекта	Тверская область, м.о Калининский
2.	Площадь объекта +/- величина погрешности определения площади (Р +/- Дельта Р)	327 +/- 6 m ²
3.	Иные характеристики объекта	Вид объекта реестра границ: Граница публичного сервитута Кадастровый номер квартала: 69:10:0000027 Орган, принявший решение об установлении публичного сервитута: Федеральное агентство железнодорожного транспорта Цель установления публичного сервитута: Публичный сервитут в целях обеспечения строительства, реконструкции объектов инфраструктуры при реализации объекта: «Создание высокоскоростной железнодорожной магистрали Санкт-Петербург — Москва (участок Крюково (Алабушево) -Обухово)». 6 этап - Строительство участка Новая Тверь (вкл.) - Высоково (искл.)» для целей, предусмотренных п.2 ч.5 ст.4 Федерального закона от 31.07.2020 №254-ФЗ, в границах кадастрового квартала 69:10:0000027 Срок публичного сервитута: продолжительность: 27 месяцев Обладатель публичного сервитута: Юридическое лицо, зарегистрированное в Российской Федерации Общество с ограниченной ответственностью «ВСМ Две Столицы» (ИНН: 9726064201, ОГРН: 1247700011900, адрес эл. почты: info@vsm2stl.ru, почтовый адрес: 121614, г. Москва, вн.тер.г. муниципальный округ Крылатское, ул. Крылатская, д. 17, к. 2).

Сведения о местоположении границ объекта

1. Система координат МСК-69, зона 2

2. Сведения о характерных точках границ объекта

Обозначение	Коорди	наты, м	Метод определения	Средняя квадратическая погрешность	Описание обозначения	
характерных точек границ	X	Y	координат характерной точки	положения характерной точки (Mt), м	точки на местности (при наличии)	
1	2	3	4	5	6	
1	276493.18	2285912.44	Аналитический метод	0.1	-	
2	276483.81	2285911.39	Аналитический метод	0.1	-	
3	276468.53	2285909.69	Аналитический метод	0.1	-	
4	276470.13	2285898.81	Аналитический метод	0.1	-	
5	276490.19	2285889.94	Аналитический метод	0.1	-	
6	276487.02	2285898.36	Аналитический метод	0.1	-	
1	276493.18	2285912.44	Аналитический метод	0.1	-	

Обозначение характерных точек части границы	Коорди	наты, м	Метод определения	Средняя квадратическая погрешность	Описание обозначения	
	X	Y	координат характерной точки	положения характерной точки (Mt), м	точки на местности (при наличии)	
1	2	3	4	5	6	
-	-	-	-	-	-	

Сведения о местоположении измененных (уточненных) границ объекта

- 1. Система координат -
- 2. Сведения о характерных точках границ объекта

Обозначение	•	вующие наты, м	Измен (уточно координ	енные)	Метод определения	Средняя квадратическая погрешность	Описание обозначения точки на
характерных -	X	Y	X	Y	координат характерной точки	положения характерной точки (Мt), м	местности (при наличии)
1	2	3	4	5	6	7	8
-	-	-	-	-	-	-	

Обозначение характерных	Сущест	вующие наты, м	Измен (уточно координ	енные)	Метод определения	Средняя квадратическая погрешность положения характерной точки (Мt), м	Описание обозначения точки на
точек части границы	X	Y	X	Y	координат характерной точки		местности (при наличии)
1	2	3	4	5	6	7	8
-	-	-	1	-	-	-	

Прилож	сение 1
к распо	ряжению Росжелдора
ОТ	№

Публичный сервитут в целях обеспечения строительства, реконструкции объектов инфраструктуры при реализации объекта: «Создание высокоскоростной железнодорожной магистрали Санкт-Петербург — Москва (участок Крюково (Алабушево) -Обухово)». 6 этап - Строительство участка Новая Тверь (вкл.) - Высоково (искл.)» для целей, предусмотренных п.2 ч.5 ст.4 Федерального закона от 31.07.2020 №254-Ф3, в границах кадастрового квартала 69:10:0000027

№254-Ф3, в границах кадастрового квартала 69:10:0000027 Схема расположения границ публичного сервитута 69:10:0000027:64 69:10:0000027 69:10:0000027:2794 69:10:0000027:281 :10:0000027:2653 69:10:0000027:2707 69:10:0000027:2653

Условные обозначения:

Масштаб 1:800

- Проектные границы публичного сервитута

_ 1

- Обозначение характерных точек границ публичного сервитута
- Границы земельных участков, сведения о которых содержатся в ЕГРН

69:10:0000027:281 - Кадастровый номер земельного участка

- Граница кадастрового квартала

69:10:0000025 - Номер кадастрового квартала

Публичный сервитут в целях обеспечения строительства, реконструкции объектов инфраструктуры при реализации объекта: «Создание высокоскоростной железнодорожной магистрали Санкт Петербург — Москва (участок Крюково (Алабушево) -Обухово)». 6 этап - Строительство участка Новая Тверь (вкл.) - Высоково (искл.)» для целей, предусмотренных п.2 ч.5 ст.4 Федерального закона от 31.07.2020 №254-ФЗ, в границах кадастрового квартала 69:10:0000027

(наименование объекта, местоположение границ которого описано (далее - объект))

Раздел 1

№ п/п	Характеристики объекта	Описание характеристик
1	2	3
1.	Местоположение объекта	Тверская область, м.о Калининский
2.	Площадь объекта +/- величина погрешности определения площади (Р +/- Дельта Р)	182 +/- 24 m²
3.	Иные характеристики объекта	Вид объекта реестра границ: Граница публичного сервитута Кадастровый номер квартала: 69:10:0000027 Орган, принявший решение об установлении публичного сервитута: Федеральное агентство железнодорожного транспорта Цель установления публичного сервитута Публичный сервитут в целях обеспечения строительства, реконструкции объектов инфраструктуры при реализации объекта «Создание высокоскоростной железнодорожной магистрали Санкт-Петербург — Москва (участок Крюково (Алабушево) -Обухово)». 6 этап - Строительство участка Новая Тверь (вкл.) - Высоково (искл.)» для целей, предусмотренных п.2 ч.5 ст.4 Федерального закона от 31.07.2020 №254-ФЗ, в границах кадастрового квартала 69:10:0000027 Срок публичного сервитута: продолжительность: 27 месяцев Обладатель публичного сервитута: Юридическое лицо, зарегистрированное в Российской Федерации Общество с ограниченной ответственностью «ВСМ Две Столицы» (ИНН: 9726064201, ОГРН: 1247700011900, адрес эл. почты: info@vsm2stl.ru, почтовый адрес: 121614, г. Москва, вн.тер.г. муниципальный округ Крылатское, ул. Крылатская, д. 17, к. 2)

Сведения о местоположении границ объекта

- 1. Система координат МСК-69, зона 2
- 2. Сведения о характерных точках границ объекта

Обозначение	Координаты, м		Метод определения	Средняя квадратическая погрешность	Описание обозначения точки на
характерных точек границ	X	Y	координат характерной точки	положения характерной точки (Mt), м	местности (при наличии)
1	2	3	4	5	6
1	276501.57	2285985.38	Аналитический метод	0.5	-
2	276494.91	2285970.95	Аналитический метод	0.5	-
3	276502.95	2285971.87	Аналитический метод	0.5	-
4	276503.75	2285962.89	Аналитический метод	0.5	-
5	276509.40	2285963.47	Аналитический метод	0.5	-
6	276507.19	2285985.96	Аналитический метод	0.5	-
1	276501.57	2285985.38	Аналитический метод	0.5	-

Обозначение характерных точек части границы	Коорди	наты, м	Метод определения	Средняя квадратическая погрешность	Описание обозначения
	X	Y	координат характерной точки	положения характерной точки (Mt), м	точки на местности (при наличии)
1	2	3	4	5	6
-	-	-	-	-	-

Сведения о местоположении измененных (уточненных) границ объекта

- 1. Система координат -
- 2. Сведения о характерных точках границ объекта

Обозначение	_		Измен (уточно коордиі	енные)	Метод определения	Средняя квадратическая погрешность	Описание обозначения точки на
характерных точек границ	X	Y	X	Y	координат характерной точки	положения характерной точки (Mt), м	местности (при наличии)
1	2	3	4	5	6	7	8
-	-	-	-	-	-	-	

Обозначение характерных	•	инаты, м (уточненные) координаты, м опро		Метод определения	Средняя квадратическая погрешность	Описание обозначения точки на	
точек части границы	X	Y	координат	характерной	положения характерной точки (Mt), м	местности (при наличии)	
1	2	3	4	5	6	7	8
-	-	-	-	-	-	-	

Публичный сервитут в целях обеспечения строительства, реконструкции объектов инфраструктуры при реализации объекта: «Создание высокоскоростной железнодорожной магистрали Санкт-Петербург — Москва (участок Крюково (Алабушево) -Обухово)». 6 этап - Строительство участка Новая Тверь (вкл.) - Высоково (искл.)» для целей, предусмотренных п.2 ч.5 ст.4 Федерального закона от 31.07.2020 №254-Ф3, в границах кадастрового квартала 69:10:0000024

Схема расположения границ публичного сервитута 69:10:0000024:14624 69:10:0000024:12354 59:10:0000024:1049 69:10:0000024:15584 69:10:0000024:15646 69:10:0000024:2085 Масштаб 1:800 Условные обозначения - Проектные границы публичного сервитута - Штриховка проектных границ публичного сервитута - Характерная точка границы, сведения о которой позволяют однозначно определить ее положение на местности - Обозначение новой характерной точки - Кадастровый номер земельного участка 69:10:0000024:2085 - Часть границы, сведения ЕГРН о которой позволяют однозначно определить ее положение на местности - Граница кадастрового квартала - Номер кадастрового квартала 69:10:0000024

ГРАФИЧЕСКОЕ ОПИСАНИЕ МЕСТОПОЛОЖЕНИЯ ГРАНИЦ

Публичный сервитут в целях обеспечения строительства, реконструкции объектов инфраструктуры при реализации объекта: «Создание высокоскоростной железнодорожной магистрали Санкт-Петербург — Москва (участок Крюково (Алабушево) -Обухово)». 6 этап - Строительство участка Новая Тверь (вкл.) - Высоково (искл.)» для целей, предусмотренных п.2 ч.5 ст.4 Федерального закона от 31.07.2020 №254-Ф3, в границах кадастрового квартала 69:10:0000024

(наименование объекта, местоположение границ которого описано (далее - объект))

Раздел 1

№ п/п	Характеристики объекта	Описание характеристик
1	2	3
1.	Местоположение объекта	Тверская область, м.о Калининский
2.	Площадь объекта +/- величина погрешности определения площади (Р +/- Дельта Р)	53 +/- 3 m ²
3.	Иные характеристики объекта	Вид объекта реестра границ: Граница публичного сервитута Кадастровый номер квартала: 69:10:0000024 Орган, принявший решение об установлении публичного сервитута: Федеральное агентство железнодорожного транспорта Цель установления публичного сервитута: Публичный сервитут в целях обеспечения строительства, реконструкции объектов инфраструктуры при реализации объекта: «Создание высокоскоростной железнодорожной магистрали Санкт-Петербург − Москва (участок Крюково (Алабушево) -Обухово)». 6 этап - Строительство участка Новая Тверь (вкл.) - Высоково (искл.)» для целей, предусмотренных п.2 ч.5 ст.4 Федерального закона от 31.07.2020 №254-Ф3, в границах кадастрового квартала 69:10:0000024 Срок публичного сервитута: продолжительность: 27 месяцев Обладатель публичного сервитута: НОридическое лицо, зарегистрированное в Российской Федерации Общество с ограниченной ответственностью «ВСМ Две Столицы» (ИНН: 9726064201, ОГРН: 1247700011900, адрес эл. почты: info@vsm2stl.ru, почтовый адрес: 121614, г. Москва, вн.тер.г. муниципальный округ Крылатское, ул. Крылатская, д. 17, к. 2).

Сведения о местоположении границ объекта

- 1. Система координат МСК-69, зона 2
- 2. Сведения о характерных точках границ объекта

Обозначение	Координаты, м		Метод определения	Средняя квадратическая погрешность	Описание обозначения	
характерных точек границ	X	Y	координат характерной точки	положения характерной точки (Mt), м	точки на местности (при наличии)	
1	2	3	4	5	6	
1	280789.34	2273807.00	Аналитический метод	0.1	-	
2	280780.90	2273800.44	Аналитический метод	0.1	ı	
3	280788.58	2273755.46	Аналитический метод	0.1	1	
4	280774.43	2273741.40	Аналитический метод	0.1	-	
5	280753.37	2273745.82	Аналитический метод	0.1	-	
6	280753.66	2273745.25	Аналитический метод	0.1	-	
7	280774.61	2273741.03	Аналитический метод	0.1	-	
8	280788.99	2273754.94	Аналитический метод	0.1	-	
9	280781.72	2273799.99	Аналитический метод	0.1	-	
10	280789.80	2273806.09	Аналитический метод	0.1	-	
1	280789.34	2273807.00	Аналитический метод	0.1	-	

Обозначение характерных точек – части границы	Коорди	наты, м	Метод определения	Средняя квадратическая погрешность	Описание обозначения
	X	Y	координат характерной точки	положения характерной местно	точки на местности (при наличии)
1	2	3	4	5	6
-	-	-	-	-	-


Сведения о местоположении измененных (уточненных) границ объекта

- 1. Система координат -
- 2. Сведения о характерных точках границ объекта

Обозначение		Существующие координаты, м		енные енные) наты, м	Метод определения	Средняя квадратическая погрешность	Описание обозначения точки на
характерных точек границ	X	Y	X	Y	координат характерной точки	положения характерной точки (Mt), м	местности (при наличии)
1	2	3	4	5	6	7	8
-	-	-	-	-	-	-	

Обозначение характерных		вующие наты, м	Измен (уточно коордиі	енные)	Метод определения	Средняя квадратическая погрешность	Описание обозначения точки на
точек части границы	части	X	Y	координат характерной точки	положения характерной точки (Mt), м	местности (при наличии)	
1	2	3	4	5	6	7	8
-	-	-	-	-	-	-	

Публичный сервитут в целях обеспечения строительства, реконструкции объектов инфраструктуры при реализации объекта: «Создание высокоскоростной железнодорожной магистрали Санкт-Петербург — Москва (участок Крюково (Алабушево) -Обухово)». 6 этап - Строительство участка Новая Тверь (вкл.) - Высоково (искл.)» для целей, предусмотренных п.2 ч.5 ст.4 Федерального закона от 31.07.2020 №254-Ф3, в границах кадастрового квартала 69:10:0000024

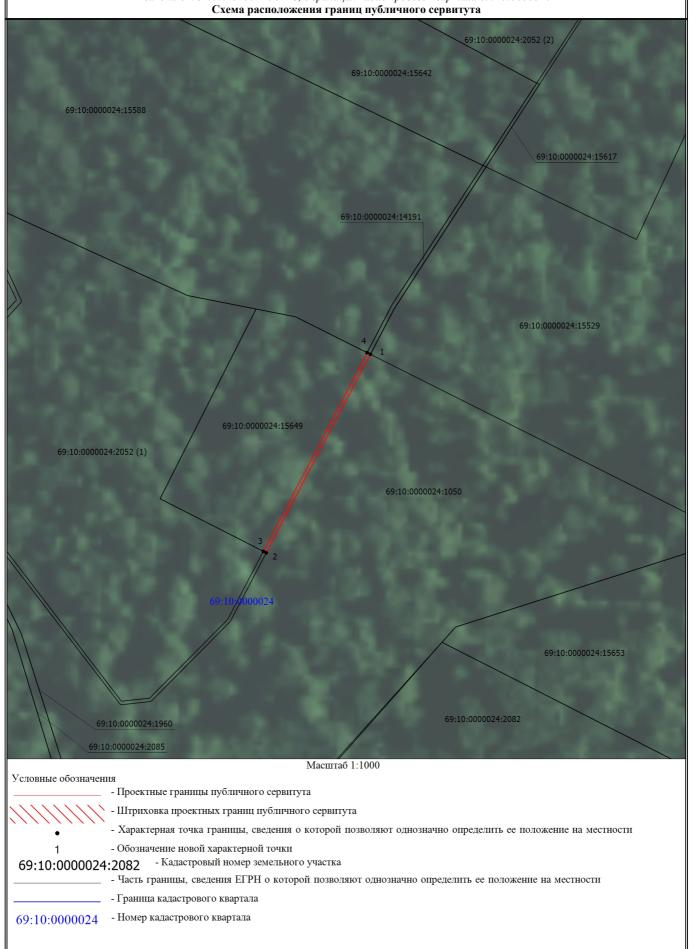

ГРАФИЧЕСКОЕ ОПИСАНИЕ МЕСТОПОЛОЖЕНИЯ ГРАНИЦ

Публичный сервитут в целях обеспечения строительства, реконструкции объектов инфраструктуры при реализации объекта: «Создание высокоскоростной железнодорожной магистрали Санкт-Петербург — Москва (участок Крюково (Алабушево) -Обухово)». 6 этап - Строительство участка Новая Тверь (вкл.) - Высоково (искл.)» для целей, предусмотренных п.2 ч.5 ст.4 Федерального закона от 31.07.2020 №254-Ф3, в границах кадастрового квартала 69:10:0000024

(наименование объекта, местоположение границ которого описано (далее - объект))

Раздел 1

№ п/п	Характеристики объекта	Описание характеристик
1	2	3
1.	Местоположение объекта	Тверская область, м.о Калининский
2.	Площадь объекта +/- величина погрешности определения площади (Р +/- Дельта Р)	55 +/- 3 m ²
3.	Иные характеристики объекта	Вид объекта реестра границ: Граница публичного сервитута Кадастровый номер квартала: 69:10:0000024 Орган, принявший решение об установлении публичного сервитута: Федеральное агентство железнодорожного транспорта Цель установления публичного сервитута: Публичный сервитут в целях обеспечения строительства, реконструкции объектов инфраструктуры при реализации объекта: «Создание высокоскоростной железнодорожной магистрали Санкт-Петербург − Москва (участок Крюково (Алабушево) -Обухово)». 6 этап - Строительство участка Новая Тверь (вкл.) - Высоково (искл.)» для целей, предусмотренных п.2 ч.5 ст.4 Федерального закона от 31.07.2020 №254-Ф3, в границах кадастрового квартала 69:10:0000024 Срок публичного сервитута: продолжительность: 27 месяцев Обладатель публичного сервитута: НОридическое лицо, зарегистрированное в Российской Федерации Общество с ограниченной ответственностью «ВСМ Две Столицы» (ИНН: 9726064201, ОГРН: 1247700011900, адрес эл. почты: info@vsm2stl.ru, почтовый адрес: 121614, г. Москва, вн.тер.г. муниципальный округ Крылатское, ул. Крылатская, д. 17, к. 2).

Сведения о местоположении границ объекта

1. Система координат МСК-69, зона 2

2. Сведения о характерных точках границ объекта

Обозначение	Координаты, м		Метод определения	Средняя квадратическая погрешность	Описание обозначения
характерных точек границ	X	Y	координат характерной точки	положения характерной точки (Mt), м	точки на местности (при наличии)
1	2	3	4	5	6
1	280652.71	2274114.26	Аналитический метод	0.10	1
2	280600.18	2274086.74	Аналитический метод	0.10	1
3	280600.58	2274085.96	Аналитический метод	0.10	1
4	280653.14	2274113.38	Аналитический метод	0.10	-
1	280652.71	2274114.26	Аналитический метод	0.10	-

Обозначение	Коорди	наты, м	Метод определения	Средняя квадратическая погрешность	Описание обозначения
характерных точек части границы	X	Y	координат характерной точки	положения характерной мес	точки на местности (при наличии)
1	2	3	4	5	6
-	-	-	-	-	-

Сведения о местоположении измененных (уточненных) границ объекта

- 1. Система координат -
- 2. Сведения о характерных точках границ объекта

Обозначение		Существующие координаты, м		енные енные) наты, м	Метод определения	Средняя квадратическая погрешность	Описание обозначения точки на
характерных точек границ	X	Y	X	Y	координат характерной точки	положения характерной точки (Mt), м	местности (при наличии)
1	2	3	4	5	6	7	8
-	-	-	-	-	-	-	

Обозначение характерных		вующие наты, м	координаты, м определения		определения	ределения квадратическая о погрешность	
точек части границы	X	Y	X	Y	— координат характерной точки	положения характерной точки (Mt), м	местности (при наличии)
1	2	3	4	5	6	7	8
-	-	-	-	-	-	-	

Публичный сервитут в целях обеспечения строительства, реконструкции объектов инфраструктуры при реализации объекта: «Создание высокоскоростной железнодорожной магистрали Санкт-Петербург — Москва (участок Крюково (Алабушево) - Обухово)». 6 этап - Строительство участка Новая Тверь (вкл.) - Высоково (искл.)» для целей, предусмотренных п.2 ч.5 ст.4 Федерального закона от 31.07.2020 №254-Ф3, в границах кадастрового квартала 69:10:0000024

Схема расположения границ публичного сервитута . 59:10:0000024:205 69:10:0000024:978 69:10:0000024:12431 69:10:0000024:14719 69:10:0000024:14197 69:10:0000024:105 69:10:0000024:15114 69:10:0000024:15110 69:10:0000024:15655 69:10:0000024:14607 69:10:0000024:14198 69:10:0000024:2082 69:10:0000024:14611 69:10:0000024:1360 69:10:0000024:1361 69:10:0000024:9133 (2) 10:0000024:9134 Масштаб 1:1500 Условные обозначения - Проектные границы публичного сервитута - Штриховка проектных границ публичного сервитута - Характерная точка границы, сведения о которой позволяют однозначно определить ее положение на местности - Обозначение новой характерной точки - Кадастровый номер земельного участка 69:10:0000024:2082 - Часть границы, сведения ЕГРН о которой позволяют однозначно определить ее положение на местности - Граница кадастрового квартала 69:10:0000024 - Номер кадастрового квартала

ГРАФИЧЕСКОЕ ОПИСАНИЕ МЕСТОПОЛОЖЕНИЯ ГРАНИЦ

Публичный сервитут в целях обеспечения строительства, реконструкции объектов инфраструктуры при реализации объекта: «Создание высокоскоростной железнодорожной магистрали Санкт-Петербург — Москва (участок Крюково (Алабушево) -Обухово)». 6 этап - Строительство участка Новая Тверь (вкл.) - Высоково (искл.)» для целей, предусмотренных п.2 ч.5 ст.4 Федерального закона от 31.07.2020 №254-Ф3, в границах кадастрового квартала 69:10:0000024

(наименование объекта, местоположение границ которого описано (далее - объект))

Раздел 1

№ п/п	Характеристики объекта	Описание характеристик
1	2	3
1.	Местоположение объекта	Тверская область, м.о Калининский
2.	Площадь объекта +/- величина погрешности определения площади (Р +/- Дельта Р)	26 +/- 2 m ²
3.	Иные характеристики объекта	Вид объекта реестра границ: Граница публичного сервитута Кадастровый номер квартала: 69:10:0000024 Орган, принявший решение об установлении публичного сервитута: Федеральное агентство железнодорожного транспорта Цель установления публичного сервитута: Публичный сервитут в целях обеспечения строительства, реконструкции объектов инфраструктуры при реализации объекта: «Создание высокоскоростной железнодорожной магистрали Санкт-Петербург − Москва (участок Крюково (Алабушево) -Обухово)». 6 этап - Строительство участка Новая Тверь (вкл.) - Высоково (искл.)» для целей, предусмотренных п.2 ч.5 ст.4 Федерального закона от 31.07.2020 №254-Ф3, в границах кадастрового квартала 69:10:0000024 Срок публичного сервитута: продолжительность: 27 месяцев Обладатель публичного сервитута: Юридическое лицо, зарегистрированное в Российской Федерации Общество с ограниченной ответственностью «ВСМ Две Столицы» (ИНН: 9726064201, ОГРН: 1247700011900, адрес эл. почты: info@vsm2stl.ru, почтовый адрес: 121614, г. Москва, вн.тер.г. муниципальный округ Крылатское, ул. Крылатская, д. 17, к. 2).

Сведения о местоположении границ объекта

1. Система координат МСК-69, зона 2

2. Сведения о характерных точках границ объекта

Обозначение	Коорди	наты, м	Метод определения	Средняя квадратическая погрешность	Описание обозначения
характерных точек границ	X	Y	координат характерной точки	положения характерной точки (Mt), м	точки на местности (при наличии)
1	2	3	4	5	6
1	280545.36	2274393.23	Аналитический метод	0.1	-
2	280542.56	2274389.81	Аналитический метод	0.1	-
3	280545.14	2274383.94	Аналитический метод	0.1	1
4	280548.00	2274387.48	Аналитический метод	0.1	-
1	280545.36	2274393.23	Аналитический метод	0.1	-

Обозначение	Коорди	наты, м	Метод определения	Средняя квадратическая погрешность	Описание обозначения
части границы	сти границы Х	Y	координат характерной точки	положения характерной точки (Mt), м	точки на местности (при наличии)
1	2	3	4	5	6
-	-	-	-	-	-


Сведения о местоположении измененных (уточненных) границ объекта

- 1. Система координат -
- 2. Сведения о характерных точках границ объекта

Обозначение	•	вующие наты, м	м (уточненные) опреде.		Метод определения	Средняя квадратическая погрешность	Описание обозначения точки на
характерных точек границ	X	Y	X	Y	координат характерной точки	положения характерной точки (Mt), м	местности (при наличии)
1	2	3	4	5	6	7	8
-	-	-	-	-	-	-	

Обозначение характерных	Сущест	вующие наты, м	Измен (уточно координ	енные)	Метод определения	Средняя квадратическая погрешность	Описание обозначения точки на
точек части границы	X	Y	X	Y	ү координат характерной точки	положения характерной точки (Mt), м	местности (при наличии)
1	2	3	4	5	6	7	8
-	-	-	1	-	-	-	

Публичный сервитут в целях обеспечения строительства, реконструкции объектов инфраструктуры при реализации объекта: «Создание высокоскоростной железнодорожной магистрали Санкт-Петербург — Москва (участок Крюково (Алабушево) -Обухово)». 6 этап - Строительство участка Новая Тверь (вкл.) - Высоково (искл.)» для целей, предусмотренных п.2 ч.5 ст.4 Федерального закона от 31.07.2020 №254-Ф3, в границах кадастрового квартала 69:10:0000024

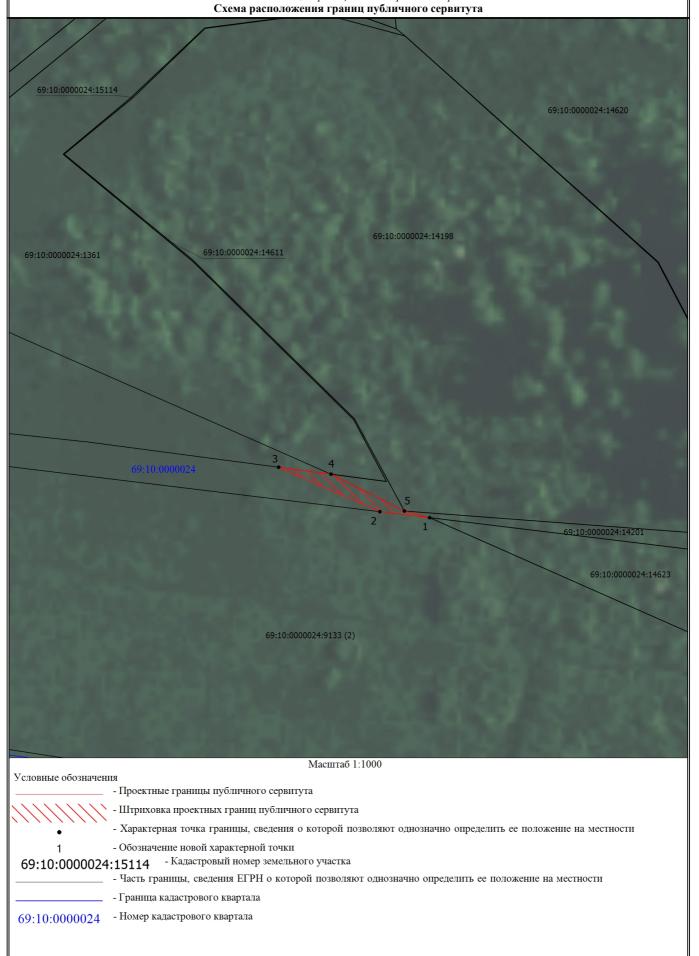

ГРАФИЧЕСКОЕ ОПИСАНИЕ МЕСТОПОЛОЖЕНИЯ ГРАНИЦ

Публичный сервитут в целях обеспечения строительства, реконструкции объектов инфраструктуры при реализации объекта: «Создание высокоскоростной железнодорожной магистрали Санкт-Петербург — Москва (участок Крюково (Алабушево) -Обухово)». 6 этап - Строительство участка Новая Тверь (вкл.) - Высоково (искл.)» для целей, предусмотренных п.2 ч.5 ст.4 Федерального закона от 31.07.2020 №254-Ф3, в границах кадастрового квартала 69:10:0000024

(наименование объекта, местоположение границ которого описано (далее - объект))

Раздел 1

№ п/п	Характеристики объекта	Описание характеристик
1	2	3
1.	Местоположение объекта	Тверская область, м.о Калининский
2.	Площадь объекта +/- величина погрешности определения площади (Р +/- Дельта Р)	96 +/- 3 m ²
3.	Иные характеристики объекта	Вид объекта реестра границ: Граница публичного сервитута Кадастровый номер квартала: 69:10:0000024 Орган, принявший решение об установлении публичного сервитута: Федеральное агентство железнодорожного транспорта Цель установления публичного сервитута: Публичный сервитут в целях обеспечения строительства, реконструкции объектов инфраструктуры при реализации объекта: «Создание высокоскоростной железнодорожной магистрали Санкт-Петербург − Москва (участок Крюково (Алабушево) -Обухово)». 6 этап - Строительство участка Новая Тверь (вкл.) - Высоково (искл.)» для целей, предусмотренных п.2 ч.5 ст.4 Федерального закона от 31.07.2020 №254-Ф3, в границах кадастрового квартала 69:10:0000024 Срок публичного сервитута: продолжительность: 27 месяцев Обладатель публичного сервитута: НОридическое лицо, зарегистрированное в Российской Федерации Общество с ограниченной ответственностью «ВСМ Две Столицы» (ИНН: 9726064201, ОГРН: 1247700011900, адрес эл. почты: info@vsm2stl.ru, почтовый адрес: 121614, г. Москва, вн.тер.г. муниципальный округ Крылатское, ул. Крылатская, д. 17, к. 2).

Сведения о местоположении границ объекта

- 1. Система координат МСК-69, зона 2
- 2. Сведения о характерных точках границ объекта

Обозначение	Коорди	наты, м	Метод определения	Средняя квадратическая погрешность	Описание обозначения
характерных точек границ			координат характерной точки	положения характерной точки (Mt), м	точки на местности (при наличии)
1	2	3	4	5	6
1	280474.71	2274553.90	Аналитический метод	0.1	Закрепление отсутствует
2	280476.30	2274540.76	Аналитический метод	0.1	Закрепление отсутствует
3	280488.05	2274513.99	Аналитический метод	0.1	Закрепление отсутствует
4	280486.22	2274527.83	Аналитический метод	0.1	Закрепление отсутствует
5	280476.47	2274547.23	Аналитический метод	0.1	Закрепление отсутствует
1	280474.71	2274553.90	Аналитический метод	0.1	Закрепление отсутствует

Обозначение	Коорди	наты, м	Метод определения	Средняя квадратическая погрешность	Описание обозначения	
характерных точек — части границы	X	Y	координат характерной точки	положения характерной точки (Mt), м	точки на местности (при наличии)	
1	2	3	4	5	6	
-	-	-	-	-	-	

Сведения о местоположении измененных (уточненных) границ объекта

- 1. Система координат -
- 2. Сведения о характерных точках границ объекта

Обозначение	•	вующие наты, м	м координаты, м опреде.		Метод определения	Средняя квадратическая погрешность	Описание обозначения точки на
характерных точек границ	X	Y	X	Y	координат характерной точки	положения характерной точки (Mt), м	местности (при наличии)
1	2	3	4	5	6	7	8
-	-	-	-	-	-	-	

Обозначение характерных	Сущест	вующие наты, м	Измен (уточно координ	енные)	Метод определения	Средняя квадратическая погрешность	Описание обозначения точки на
точек части границы	X	Y	X	Y	ү координат характерной точки	положения характерной точки (Mt), м	местности (при наличии)
1	2	3	4	5	6	7	8
-	-	-	1	-	-	-	

Публичный сервитут в целях обеспечения строительства, реконструкции объектов инфраструктуры при реализации объекта: «Создание высокоскоростной железнодорожной магистрали Санкт-Петербург — Москва (участок Крюково (Алабушево) - Обухово)». 6 этап - Строительство участка Новая Тверь (вкл.) - Высоково (искл.)» для целей, предусмотренных п.2 ч.5 ст.4 Федерального закона от 31.07.2020 №254-ФЗ, в границах кадастрового квартала 69:10:0000024

закона от 31.07.2020 №254-ФЗ, в границах кадастрового квартала 69:10:0000024 Схема расположения границ публичного сервитута 69:10:0000024:1391 69:10:0000024:14620 69:10:0000024:14198 69:10:0000024:15114 69:10:0000024:14199 69:10:0000024:14201 69:10:0000024:14623 69:10:0000024:14747 69:10:0000024:12298 69:10:0000024:9133 (2) 69:10:0000024:1462 69:10:0000024:14629 59:10:0000024:1937 69:10:0000024:683 Масштаб 1:1000 Условные обозначения - Проектные границы публичного сервитута - Штриховка проектных границ публичного сервитута - Характерная точка границы, сведения о которой позволяют однозначно определить ее положение на местности - Обозначение новой характерной точки - Кадастровый номер земельного участка 69:10:0000024:682 - Часть границы, сведения ЕГРН о которой позволяют однозначно определить ее положение на местности - Граница кадастрового квартала

- Номер кадастрового квартала

69:10:0000024

ГРАФИЧЕСКОЕ ОПИСАНИЕ МЕСТОПОЛОЖЕНИЯ ГРАНИЦ

Публичный сервитут в целях обеспечения строительства, реконструкции объектов инфраструктуры при реализации объекта: «Создание высокоскоростной железнодорожной магистрали Санкт-Петербург — Москва (участок Крюково (Алабушево) -Обухово)». 6 этап - Строительство участка Новая Тверь (вкл.) - Высоково (искл.)» для целей, предусмотренных п.2 ч.5 ст.4 Федерального закона от 31.07.2020 №254-Ф3, в границах кадастрового квартала 69:10:0000024

(наименование объекта, местоположение границ которого описано (далее - объект))

Раздел 1

№ п/п	Характеристики объекта	Описание характеристик
1	2	3
1.	Местоположение объекта	Тверская область, м.о Калининский
2.	Площадь объекта +/- величина погрешности определения площади (Р +/- Дельта Р)	11 +/- 1 m ²
3.	Иные характеристики объекта	Вид объекта реестра границ: Граница публичного сервитута Кадастровый номер квартала: 69:10:0000024 Орган, принявший решение об установлении публичного сервитута: Федеральное агентство железнодорожного транспорта Цель установления публичного сервитута: Публичный сервитут в целях обеспечения строительства, реконструкции объектов инфраструктуры при реализации объекта: «Создание высокоскоростной железнодорожной магистрали Санкт-Петербург — Москва (участок Крюково (Алабушево) -Обухово)». 6 этап - Строительство участка Новая Тверь (вкл.) - Высоково (искл.)» для целей, предусмотренных п.2 ч.5 ст.4 Федерального закона от 31.07.2020 №254-ФЗ, в границах кадастрового квартала 69:10:0000024 Срок публичного сервитута: продолжительность: 27 месяцев Обладатель публичного сервитута: НОридическое лицо, зарегистрированное в Российской Федерации Общество с ограниченной ответственностью «ВСМ Две Столицы» (ИНН: 9726064201, ОГРН: 1247700011900, адрес эл. почты: info@vsm2stl.ru, почтовый адрес: 121614, г. Москва, вн.тер.г. муниципальный округ Крылатское, ул. Крылатская, д. 17, к. 2).

Сведения о местоположении границ объекта

1. Система координат МСК-69, зона 2

2. Сведения о характерных точках границ объекта

Обозначение	Координаты, м		Метод определения	Средняя квадратическая погрешность	Описание обозначения	
характерных точек границ	X	Y	координат характерной точки	положения характерной точки (Mt), м	точки на местности (при наличии)	
1	2	3	4	5	6	
1	280420.25	2274676.94	Аналитический метод	0.1	1	
2	280419.71	2274669.70	Аналитический метод	0.1	-	
3	280421.06	2274666.60	Аналитический метод	0.1	-	
4	280421.56	2274673.99	Аналитический метод	0.1	-	
1	280420.25	2274676.94	Аналитический метод	0.1	-	

Обозначение	Коорди	наты, м	Метод определения	Средняя квадратическая погрешность	Описание обозначения	
характерных точек части границы	X	Y	координат характерной точки	положения	точки на местности (при наличии)	
1	2	3	4	5	6	
-	-	-	-	-	-	

Сведения о местоположении измененных (уточненных) границ объекта

- 1. Система координат -
- 2. Сведения о характерных точках границ объекта

Обозначение	Существующие координаты, м		Измененные (уточненные) координаты, м		Метод определения	Средняя квадратическая погрешность	Описание обозначения точки на
характерных точек границ	X	Y	X	Y	координат характерной точки	положения характерной точки (Mt), м	местности (при наличии)
1	2	3	4	5	6	7	8
-	-	-	-	-	-	-	

Обозначение характерных	Существующие координаты, м		Измененные (уточненные) координаты, м		Метод определения	Средняя квадратическая погрешность	Описание обозначения точки на
точек части границы	X	Y	X	Y	координат характерной точки	положения характерной точки (Mt), м	местности (при наличии)
1	2	3	4	5	6	7	8
-	-	-	1	-	-	-	

Приложен	ие 1
к распорях	жению Росжелдора
OT	No

Публичный сервитут в целях обеспечения строительства, реконструкции объектов инфраструктуры при реализации объекта: «Создание высокоскоростной железнодорожной магистрали Санкт-Петербург — Москва (участок Крюково (Алабушево) -Обухово)». 6 этап - Строительство участка Новая Тверь (вкл.) - Высоково (искл.)» для целей, предусмотренных п.2 ч.5 ст.4 Федерального закона от 31.07.2020 №254-Ф3, в границах кадастрового квартала 69:10:0000024



- Проектные границы публичного сервитута

- .1
- Обозначение характерных точек границ публичного сервитута
- Границы земельных участков, сведения о которых содержатся в ЕГРН

69:10:0000024:9133 - Кадастровый номер земельного участка

- Граница кадастрового квартала

69:10:0000024 - Номер кадастрового квартала

Публичный сервитут в целях обеспечения строительства, реконструкции объектов инфраструктуры при реализации объекта: «Создание высокоскоростной железнодорожной магистрали Санкт Петербург — Москва (участок Крюково (Алабушево) -Обухово)». 6 этап - Строительство участка Новая Тверь (вкл.) - Высоково (искл.)» для целей, предусмотренных п.2 ч.5 ст.4 Федерального закона от 31.07.2020 №254-Ф3, в границах кадастрового квартала 69:10:0000024

(наименование объекта, местоположение границ которого описано (далее - объект))

Раздел 1

№ п/п	Характеристики объекта	Описание характеристик
1	2	3
1.	Местоположение объекта	Тверская область, район Калининский
2.	Площадь объекта +/- величина погрешности определения площади (Р +/- Дельта Р)	25 +/- 9 m ²
3.	Иные характеристики объекта	Вид объекта реестра границ: Граница публичного сервитута Кадастровый номер квартала: 69:10:0000024 Орган, принявший решение об установлении публичного сервитута: Федеральное агентство железнодорожного транспорта Цель установления публичного сервитута: Публичный сервитут в целях обеспечения строительства, реконструкции объектов инфраструктуры при реализации объекта: «Создание высокоскоростной железнодорожной магистрали Санкт-Петербург — Москва (участок Крюково (Алабушево) -Обухово)». 6 этап - Строительство участка Новая Тверь (вкл.) - Высоково (искл.)» для целей, предусмотренных п.2 ч.5 ст.4 Федерального закона от 31.07.2020 №254-Ф3, в границах кадастрового квартала 69:10:0000024 Срок публичного сервитута: продолжительность: 27 месяцев Обладатель публичного сервитута: Юридическое лицо, зарегистрированное в Российской Федерации Общество с ограниченной ответственностью «ВСМ Две Столицы» (ИНН: 9726064201, ОГРН: 1247700011900, адрес эл. почты: info@vsm2stl.ru, почтовый адрес: 121614, г. Москва, вн.тер.г. муниципальный округ Крылатское, ул. Крылатская, д. 17, к. 2)

Сведения о местоположении границ объекта

- 1. Система координат МСК-69, зона 2
- 2. Сведения о характерных точках границ объекта

Обозначение	Коорди	наты, м	Метод определения	Средняя квадратическая погрешность	Описание обозначения точки на местности (при наличии)	
характерных точек границ	X	Y	координат характерной точки	положения характерной точки (Mt), м		
1	2	3	4	5	6	
1	280454.01	2274912.33	Аналитический метод	0.5	-	
2	280453.82	2274900.11	Аналитический метод	0.5	-	
3	280456.83	2274901.45	Аналитический метод	0.5	-	
4	280456.90	2274905.82	Аналитический метод	0.5	-	
1	280454.01	2274912.33	Аналитический метод	0.5	-	

Обозначение характерных точек	Координаты, м		Метод определения	Средняя квадратическая погрешность	Описание обозначения точки на	
части границы	X	Y	координат характерной точки	положения характерной точки (Mt), м	местности (при наличии)	
1	2	3	4	5	6	
-	-	1	-	-	-	

Сведения о местоположении измененных (уточненных) границ объекта

- 1. Система координат -
- 2. Сведения о характерных точках границ объекта

Обозначение	•		Измененные (уточненные) координаты, м		Метод определения	Средняя квадратическая погрешность	Описание обозначения точки на
характерных точек границ	X	Y	X	Y	координат характерной точки	положения характерной точки (Мt), м	местности (при наличии)
1	2	3	4	5	6	7	8
-	-	-	-	-	-	-	

Обозначение характерных	Существующие координаты, м		Измененные (уточненные) координаты, м		Метод определения	Средняя квадратическая погрешность	Описание обозначения точки на
точек части границы	X	Y	X	Y	координат характерной точки	положения характерной точки (Mt), м	местности (при наличии)
1	2	3	4	5	6	7	8
-	-	-	-	-	-	-	

Прилож	сение 1
к распо	ряжению Росжелдора
ОТ	№

Публичный сервитут в целях обеспечения строительства, реконструкции объектов инфраструктуры при реализации объекта: «Создание высокоскоростной железнодорожной магистрали Санкт-Петербург — Москва (участок Крюково (Алабушево) -Обухово)». 6 этап - Строительство участка Новая Тверь (вкл.) - Высоково (искл.)» для целей, предусмотренных п.2 ч.5 ст.4 Федерального закона от 31.07.2020 №254-Ф3, в границах кадастрового квартала 69:10:0000024



Условные обозначения:

Масштаб 1:250

<u>////</u>

- Проектные границы публичного сервитута

.1

- Обозначение характерных точек границ публичного сервитута
- Границы земельных участков, сведения о которых содержатся в ЕГРН

69:10:0000024:9133 - Кадастровый номер земельного участка

- Граница кадастрового квартала

69:10:0000024 - Номер кадастрового квартала

Публичный сервитут в целях обеспечения строительства, реконструкции объектов инфраструктуры при реализации объекта: «Создание высокоскоростной железнодорожной магистрали Санкт Петербург — Москва (участок Крюково (Алабушево) -Обухово)». 6 этап - Строительство участка Новая Тверь (вкл.) - Высоково (искл.)» для целей, предусмотренных п.2 ч.5 ст.4 Федерального закона от 31.07.2020 №254-Ф3, в границах кадастрового квартала 69:10:0000024

(наименование объекта, местоположение границ которого описано (далее - объект))

Раздел 1

№ п/п	Характеристики объекта	Описание характеристик
1	2	3
1.	Местоположение объекта	Тверская область, район Калининский
2.	Площадь объекта +/- величина погрешности определения площади (Р +/- Дельта Р)	13 +/- 6 m ²
3.	Иные характеристики объекта	Вид объекта реестра границ: Граница публичного сервитута Кадастровый номер квартала: 69:10:0000024 Орган, принявший решение об установлении публичного сервитута: Федеральное агентство железнодорожного транспорта Цель установления публичного сервитута: Публичный сервитут в целях обеспечения строительства, реконструкции объектов инфраструктуры при реализации объекта: «Создание высокоскоростной железнодорожной магистрали Санкт-Петербург — Москва (участок Крюково (Алабушево) -Обухово)». 6 этап - Строительство участка Новая Тверь (вкл.) - Высоково (искл.)» для целей, предусмотренных п.2 ч.5 ст.4 Федерального закона от 31.07.2020 №254-Ф3, в границах кадастрового квартала 69:10:0000024 Срок публичного сервитута: продолжительность: 27 месяцев Обладатель публичного сервитута: НОридическое лицо, зарегистрированное в Российской Федерации Общество с ограниченной ответственностью «ВСМ Две Столицы» (ИНН: 9726064201, ОГРН: 1247700011900, адрес эл. почты: info@vsm2stl.ru, почтовый адрес: 121614, г. Москва, вн.тер.г. муниципальный округ Крылатское, ул. Крылатская, д. 17, к. 2)

Сведения о местоположении границ объекта

- 1. Система координат МСК-69, зона 2
- 2. Сведения о характерных точках границ объекта

Обозначение	Коорди	наты, м	Метод определения	Средняя квадратическая погрешность	Описание обозначения точки на
характерных точек границ	X	Y	координат характерной точки	положения характерной точки (Mt), м	на на местности (при наличии)
1	2	3	4	5	6
1	280361.22	2275145.96	Аналитический метод	0.5	-
2	280331.28	2275135.37	Аналитический метод	0.5	-
3	280360.81	2275145.10	Аналитический метод	0.5	-
4	280360.82	2275145.10	Аналитический метод	0.5	-
5	280367.02	2275151.07	Аналитический метод	0.5	-
6	280366.90	2275151.32	Аналитический метод	0.5	-
1	280361.22	2275145.96	Аналитический метод	0.5	-

Обозначение	Коорди	наты, м	Метод определения	Средняя квадратическая погрешность	Описание обозначения	
характерных точек части границы	X	Y	координат характерной точки	положения характерной точки (Mt), м	точки на местности (при наличии)	
1	2	3	4	5	6	
-	-	-	-	-	-	

Сведения о местоположении измененных (уточненных) границ объекта


- 1. Система координат -
- 2. Сведения о характерных точках границ объекта

Обозначение	Существующие координаты, м		Измененные (уточненные) координаты, м		Метод определения	Средняя квадратическая погрешность	Описание обозначения точки на
характерных точек границ	X	Y	X	Y	координат характерной точки	положения характерной точки (Mt), м	местности (при наличии)
1	2	3	4	5	6	7	8
-	-	-	-	-	-	-	

Обозначение характерных	Существующие координаты, м		Измененные (уточненные) координаты, м		Метод определения	Средняя квадратическая погрешность	Описание обозначения точки на
точек части границы	X	Y	X	Y	координат характерной точки	положения характерной точки (Mt), м	местности (при наличии)
1	2	3	4	5	6	7	8
-	-	-	-	-	-	-	

Прилож	ение 1
к распор	ояжению Росжелдора
ОТ	No

Публичный сервитут в целях обеспечения строительства, реконструкции объектов инфраструктуры при реализации объекта: «Создание высокоскоростной железнодорожной магистрали Санкт Петербург — Москва (участок Крюково (Алабушево) - Обухово)». 6 этап - Строительство участка Новая Тверь (вкл.) - Высоково (искл.)» для целей, предусмотренных п.2 ч.5 ст.4 Федерального закона от 31.07.2020 №254-Ф3, в границах кадастрового квартала с номером 69:10:0000024

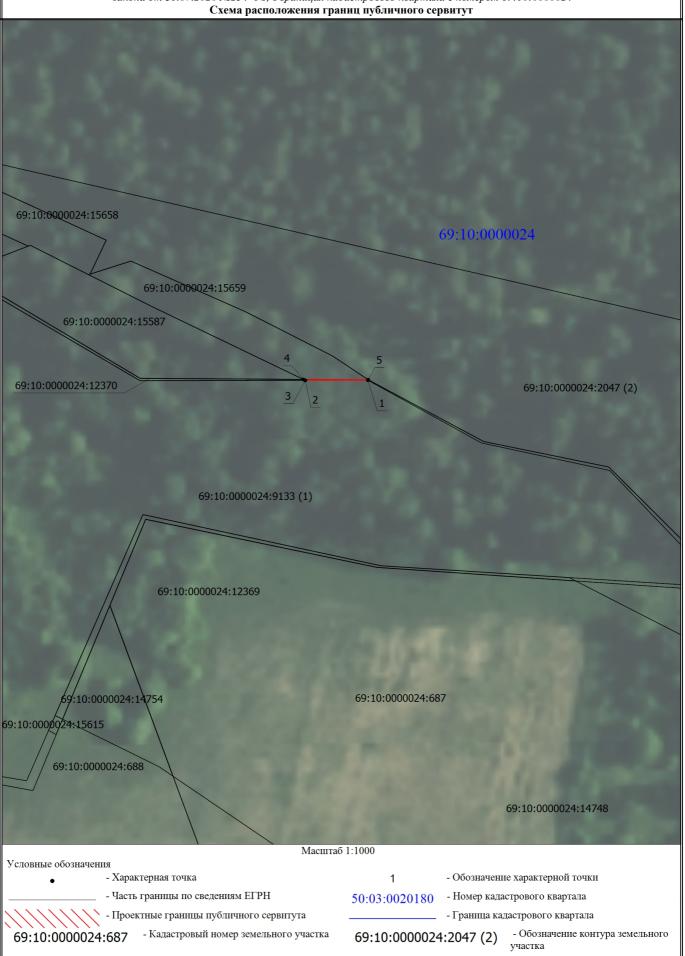

Публичный сервитут в целях обеспечения строительства, реконструкции объектов инфраструктуры при реализации объекта: «Создание высокоскоростной железнодорожной магистрали Санкт Петербург — Москва (участок Крюково (Алабушево) -Обухово)». 6 этап - Строительство участка Новая Тверь (вкл.) - Высоково (искл.)» для целей, предусмотренных п.2 ч.5 ст.4 Федерального закона от 31.07.2020 №254-ФЗ, в границах кадастрового квартала с номером 69:10:0000024

(наименование объекта, местоположение границ которого описано (далее - объект))

Раздел 1

№ п/п	Характеристики объекта	Описание характеристик
1	2	3
1.	Местоположение объекта	Тверская область, м.о Калининский
2.	Площадь объекта +/- величина погрешности определения площади (Р +/- Дельта Р)	3 +/- 1 m²
3.	Иные характеристики объекта	Вид объекта реестра границ: Граница публичного сервитута Кадастровый номер квартала: 69:10:0000024 Орган, принявший решение об установлении публичного сервитута: Федеральное агентство железнодорожного транспорта Цель установления публичного сервитута: Публичный сервитут в целях обеспечения строительства, реконструкции объектов инфраструктуры при реализации объекта: «Создание высокоскоростной железнодорожной магистрали Санкт-Петербург — Москва (участок Крюково (Алабушево) -Обухово)». 6 этап - Строительство участка Новая Тверь (вкл.) - Высоково (искл.)» для целей, предусмотренных п.2 ч.5 ст.4 Федерального закона от 31.07.2020 №254-ФЗ, в границах кадастрового квартала с номером 69:10:0000024 Срок публичного сервитута: продолжительность: 27 месяцев Обладатель публичного сервитута: Юридическое лицо, зарегистрированное в Российской Федерации Общество с ограниченной ответственностью «ВСМ Две Столицы» (ИНН: 9726064201, ОГРН: 1247700011900, адрес эл. почты: info@vsm2stl.ru, почтовый адрес: 121614, г. Москва, вн.тер.г. муниципальный округ Крылатское, ул. Крылатская, д. 17, к. 2)

Сведения о местоположении границ объекта

- 1. Система координат МСК-69, зона 2
- 2. Сведения о характерных точках границ объекта

Обозначение	Коорди	наты, м	Метод определения	Средняя квадратическая погрешность	Описание обозначения точки на	
характерных точек границ	X Y		координат характерной точки	положения характерной точки (Mt), м	местности (при наличии)	
1	2	3	4	5	6	
1	280093.47	2275600.67	Аналитический метод	0.1	-	
2	280093.44	2275584.14	Аналитический метод	0.1	-	
3	280093.44	2275584.13	Аналитический метод	0.1	-	
4	280093.69	2275583.60	Аналитический метод	0.1	•	
5	280093.58	2275600.77	Аналитический метод	0.1	-	
1	280093.47	2275600.67	Аналитический метод	0.1	-	

Обозначение	Коорди	наты, м	Метод определения	Средняя квадратическая погрешность	Описание обозначения	
характерных точек части границы	X	Y	координат характерной точки	положения	точки на местности (при наличии)	
1	2	3	4	5	6	
-	-	-	-	-	-	

Сведения о местоположении измененных (уточненных) границ объекта

- 1. Система координат -
- 2. Сведения о характерных точках границ объекта

Обозначение	Существующие координаты, м		Измененные (уточненные) координаты, м		Метод определения	Средняя квадратическая погрешность	Описание обозначения точки на
характерных точек границ	X	Y	X	Y	координат характерной точки	положения характерной точки (Mt), м	местности (при наличии)
1	2	3	4	5	6	7	8
-	-	-	-	-	-	-	


Обозначение характерных	Существующие координаты, м		Измененные (уточненные) координаты, м		Метод определения	Средняя квадратическая погрешность	Описание обозначения точки на
точек части границы	X	Y	X	Y	характерной	положения характерной точки (Mt), м	местности (при наличии)
1	2	3	4	5	6	7	8
-	-	-	1	-	-	-	

OT	Ng

Графическое описание местоположения границ

Публичный сервитут в целях обеспечения строительства, реконструкции объектов инфраструктуры при реализации объекта: «Создание высокоскоростной железнодорожной магистрали Санкт-Петербург – Москва (участок Крюково (Алабушево) -Обухово)». 6 этап - Строительство участка Новая Тверь (вкл.) - Высоково (искл.)» для целей, предусмотренных п.2 ч.5 ст.4 Федерального закона от 31.07.2020 №254-Ф3, в границах кадастрового квартала с кадастровым номером 69:10:0000025

Схема расположения границ публичного сервитута

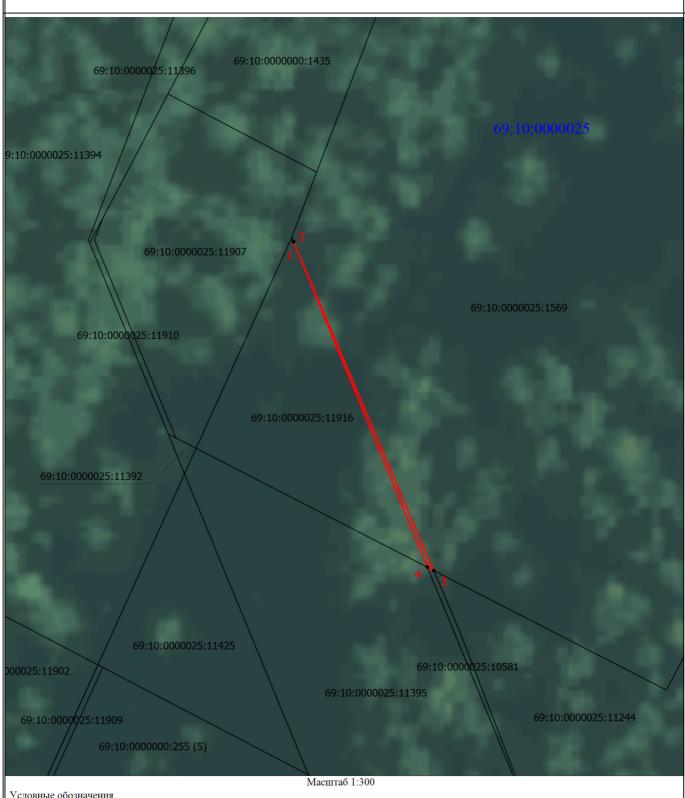

Условные обозначения

- Характерная точка границы, сведения о которой позволяют однозначно определить ее положение на местности
- Обозначение новой характерной точки

- Кадастровый номер земельного участка 69:10:0000000:1435

- Обозначение контура земельного участка 69:10:0000000:255 (5)

- Часть границы, сведения ЕГРН о которой позволяют однозначно определить ее положение на местности

69:10:0000024

- Номер кадастрового квартала
- Проектная граница публичного сервитута

ГРАФИЧЕСКОЕ ОПИСАНИЕ МЕСТОПОЛОЖЕНИЯ ГРАНИЦ

Публичный сервитут в целях обеспечения строительства, реконструкции объектов инфраструктуры при реализации объекта: «Создание высокоскоростной железнодорожной магистрали Санкт-Петербург — Москва (участок Крюково (Алабушево) -Обухово)». 6 этап - Строительство участка Новая Тверь (вкл.) - Высоково (искл.)» для целей, предусмотренных п.2 ч.5 ст.4 Федерального закона от 31.07.2020 №254-ФЗ, в границах кадастрового квартала с кадастровым номером 69:10:0000025

(наименование объекта, местоположение границ которого описано (далее - объект))

Раздел 1

№ п/п	Характеристики объекта	Описание характеристик			
1	2	3			
1.	Местоположение объекта	Тверская область, м.о. Калининский			
2.	Площадь объекта +/- величина погрешности определения площади (Р +/- Дельта Р)	5 +/- 4 M ²			
3.	Иные характеристики объекта	Вид объекта реестра границ: Граница публичного сервитута Кадастровый номер квартала: 69:10:0000025 Орган, принявший решение об установлении публичного сервитута: Федеральное агентство железнодорожног транспорта Цель установления публичного сервитут Публичный сервитут в целях обеспечени строительства, реконструкции объектов инфраструктуры при реализации объекта «Создание высокоскоростной железнодорожной магистрали Санкт-Петербург — Москва (участок Крюково (Алабушево) -Обухово)». 6 этап - Строительство участка Новая Тверь (вкл. Высоково (искл.)» для целей, предусмотренных п.2 ч.5 ст.4 Федерального закона от 31.07.2020 №254 ФЗ, в границах кадастрового квартала с кадастровым номером 69:10:0000025 Срок публичного сервитута: продолжительность: 27 месяцев Обладатель публичного сервитута: Юридическое лицо, зарегистрированное Российской Федерации Общество с ограниченной ответственностью «ВСМ Две Столицы» (ИНН: 9726064201, ОГРН 1247700011900, адрес эл. почты: info@vsm2stl.ru, почтовый адрес: 121614, Москва, вн.тер.г. муниципальный округ Крылатское, ул. Крылатская, д. 17, к. 2).			

Сведения о местоположении границ объекта

- 1. Система координат МСК-69, зона 2
- 2. Сведения о характерных точках границ объекта

Обозначение	Координаты, м		Метод определения	Средняя квадратическая погрешность	Описание обозначения точки на	
характерных точек границ	X	Y	координат характерной точки	положения характерной точки (Mt), м	местности (при наличии)	
1	2	3	4	5	6	
1	278011.41	2279021.85	Аналитический метод	0.5	-	
2	278011.42	2279021.85	Аналитический метод	0.5	-	
3	277985.31	2279032.98	Аналитический метод	0.5	-	
4	277985.59	2279032.47	Аналитический метод	0.5	-	
1	278011.41	2279021.85	Аналитический метод	0.5	-	

Обозначение	Координаты, м		Метод определения	Средняя квадратическая погрешность	Описание обозначения точки на	
характерных точек части границы	X	Y	координат характерной точки	положения характерной точки (Mt), м	точки на местности (при наличии)	
1	2	3	4	5	6	
-	-	-	-	-	-	

Сведения о местоположении измененных (уточненных) границ объекта

- 1. Система координат -
- 2. Сведения о характерных точках границ объекта

Обозначение	Существующие координаты, м		Измененные (уточненные) координаты, м		Метод определения	Средняя квадратическая погрешность	Описание обозначения точки на
характерных точек границ		Y	X	Y	координат характерной точки	положения характерной точки (Mt), м	местности (при наличии)
1	2	3	4	5	6	7	8
-	-	-	-	-	-	-	

Обозначение характерных	координаты, м		Измененные (уточненные) координаты, м		определения	Средняя квадратическая погрешность	Описание обозначения точки на
точек части границы	X	Y	X	Y	координат характерной точки	положения характерной точки (Mt), м	местности (при наличии)
1	2	3	4	5	6	7	8
-	-	-	-	-	-	-	

Приложение 1	
к распоряжени	ю Росжелдора
ОТ	$N_{\underline{0}}$

Публичный сервитут в целях обеспечения строительства, реконструкции объектов инфраструктуры при реализации объекта: «Создание высокоскоростной железнодорожной магистрали Санкт Петербург — Москва (участок Крюково (Алабушево) - Обухово)». 6 этап - Строительство участка Новая Тверь (вкл.) - Высоково (искл.)» для целей, предусмотренных п.2 ч.5 ст.4 Федерального закона от 31.07.2020 №254-Ф3, в границах кадастрового квартала с номером 69:10:0251701

Схема расположения границ публичного сервитут 69:10:0000025 69:10:0000025:1257 69:10:0251701:185 69:10:0000025:10555 69:10:0251701:313 69:10:0251701:178 69:10:0251701:321 (1) 69:10:0251701:322 69:10:0251701:321 (2) 69:10:0251701:176 69:10:0251701:179 69:10:0251701:6 69:10:0251701:3 69:10:0251701:7 Масштаб 1:500 Условные обозначения - Характерная точка - Обозначение характерной точки - Часть границы по сведениям ЕГРН - Граница здания по сведениям ЕГРН 50:03:0020180 - Номер кадастрового квартала - Кадастровый номер земельного 69:10:0000025:1257 участка - Проектные границы публичного сервитута - Граница кадастрового квартала

Публичный сервитут в целях обеспечения строительства, реконструкции объектов инфраструктуры при реализации объекта: «Создание высокоскоростной железнодорожной магистрали Санкт Петербург — Москва (участок Крюково (Алабушево) -Обухово)». 6 этап - Строительство участка Новая Тверь (вкл.) - Высоково (искл.)» для целей, предусмотренных п.2 ч.5 ст.4 Федерального закона от 31.07.2020 №254-ФЗ, в границах кадастрового квартала с номером 69:10:0251701

(наименование объекта, местоположение границ которого описано (далее - объект))

Раздел 1

№ п/п	Характеристики объекта	Описание характеристик
1	2	3
1.	Местоположение объекта	Тверская область, м.о Калининский
2.	Площадь объекта +/- величина погрешности определения площади (Р +/- Дельта Р)	30 +/- 2 m ²
3.	Иные характеристики объекта	Вид объекта реестра границ: Граница публичного сервитута Кадастровый номер квартала: 69:10:0251701 Орган, принявший решение об установлении публичного сервитута: Федеральное агентство железнодорожного транспорта Цель установления публичного сервитута: Публичный сервитут в целях обеспечения строительства, реконструкции объектов инфраструктуры при реализации объекта: «Создание высокоскоростной железнодорожной магистрали Санкт-Петербург — Москва (участок Крюково (Алабушево) -Обухово)». 6 этап - Строительство участка Новая Тверь (вкл.) - Высоково (искл.)» для целей, предусмотренных п.2 ч.5 ст.4 Федерального закона от 31.07.2020 №254-Ф3, в границах кадастрового квартала с номером 69:10:0251701 Срок публичного сервитута: продолжительность: 27 месяцев Обладатель публичного сервитута: Юридическое лицо, зарегистрированное в Российской Федерации Общество с ограниченной ответственностью «ВСМ Две Столицы» (ИНН: 9726064201, ОГРН: 1247700011900, адрес эл. почты: info@vsm2stl.ru, почтовый адрес: 121614, г. Москва, вн.тер.г. муниципальный округ Крылатское, ул. Крылатская, д. 17, к. 2)

Сведения о местоположении границ объекта

1. Система координат МСК-69, зона 2

2. Сведения о характерных точках границ объекта

Обозначение	Коорди	наты, м	Метод определения	Средняя квадратическая погрешность	Описание обозначения точки на	
характерных точек границ	X	Y	координат характерной точки	положения характерной точки (Mt), м	на на местности (при наличии)	
1	2	3	4	5	6	
1	277093.07	2280628.17	Аналитический метод	0.1	-	
2	277090.79	2280624.52	Аналитический метод	0.1	-	
3	277094.79	2280621.88	Аналитический метод	0.1	1	
4	277097.39	2280635.05	Аналитический метод	0.1	-	
1	277093.07	2280628.17	Аналитический метод	0.1	-	

Обозначение	Коорди	наты, м	Метод определения	Средняя квадратическая погрешность	Описание обозначения	
характерных точек части границы	X	Y	координат характерной точки	положения	точки на местности (при наличии)	
1	2	3	4	5	6	
-	-	-	-	-	-	

Сведения о местоположении измененных (уточненных) границ объекта

- 1. Система координат -
- 2. Сведения о характерных точках границ объекта

Обозначение характерных точек границ	Существующие координаты, м		Измененные (уточненные) координаты, м		Метод определения	Средняя квадратическая погрешность	Описание обозначения точки на
	X	Y	X	Y	координат характерной точки	положения характерной точки (Мt), м	местности (при наличии)
1	2	3	4	5	6	7	8
-	-	-	-	-	-	-	

Обозначение характерных точек части границы	Существующие координаты, м		Измененные (уточненные) координаты, м		Метод определения	Средняя квадратическая погрешность	Описание обозначения точки на
	X	Y	X	Y	координат характерной точки	положения характерной точки (Мt), м	местности (при наличии)
1	2	3	4	5	6	7	8
-	-	-	-	-	-	-	