

Извещение о возможном установлении публичного сервитута

В соответствии со ст. 39.42 Земельного кодекса Российской Федерации Администрация Калининского муниципального округа Тверской области информирует о возможном установлении публичного сервитута в целях эксплуатации линейного сооружения: «Газопровод к жилому дому по адресу: Тверская область, Калининский район, с. Пушкино, д. 61»

№ п/п	Кадастровый номер земельного участка	Адресная часть земельного участка
1	Часть земель кадастрового квартала 69:10:0360401	Российская Федерация, Тверская область, Калининский муниципальный округ, с. Пушкино

Согласно п. 1 ст. 39.37 Земельного кодекса Российской Федерации цель установления публичного сервитута: эксплуатация линейного объекта системы газоснабжения, его неотъемлемых технологических частей, если указанный объект является объектом федерального, регионального или местного значения, либо необходим для оказания услуг организации газоснабжения населения, подключения (технологического присоединения) к сетям инженерно-технического обеспечения (эксплуатация линейного сооружения: «Газопровод к жилому дому по адресу: Тверская область, Калининский район, с. Пушкино, д. 61»).

Обоснование установления публичного сервитута: публичный сервитут устанавливается для эксплуатации объекта, находящегося в собственности заявителя, в соответствии со ст. 56, п. 6 ст. 105, ст. 106 Земельного кодекса российской Федерации, ст. 28 Федерального закона от 31.03.1999 № 69-ФЗ «О газоснабжении в Российской Федерации», Правилами охраны газораспределительных сетей, утвержденными постановлением Правительства Российской Федерации от 20.11.2000 № 878. В целях обеспечения условий безопасной эксплуатации объекта газораспределительной сети «Газопровод к жилому дому по адресу: Тверская область, Калининский район, с. Пушкино, д. 61» необходимо установление его охранных зон, наложение ограничений (обременений) на входящие в них земельные участки и внесение соответствующих сведений в Единый государственный реестр недвижимости.

Реквизиты решения об утверждении документа территориального планирования: Правила землепользования и застройки муниципального образования Верхневолжского сельское поселение Калининского района Тверской области, утверждены Решением Совета депутатов № 211 от 12.07.2013.

Адрес, по которому заинтересованные лица могут ознакомиться с поступившим ходатайством об установлении публичного сервитута и прилагаемым к нему описанием местоположения границ публичного сервитута: Тверская область, город Тверь, ул. Набережная реки Лазури, дом 3, каб. 18, телефон +7 (4822) 34-46-71, комитет по управлению имуществом, приемные дни: вторник, четверг с 8:30 до 17:30 (перерыв с 13.00 до 13.48).

Данное извещение размещено в сетевом издании газеты «Ленинское знамя» (<http://lznews.ru>) и на официальном сайте Калининского муниципального округа Тверской области в информационно-телекоммуникационной сети «Интернет» (<https://kalinin-adm.ru/>), на информационном щите с. Пушкино.

Схема расположения границ публичного сервитута

Местоположение публичного сервитута: Тверская область, муниципальный округ Калининский, село Пушкино

Система координат: МСК 69

Метод определения координат: метод спутниковых геодезических измерений (определений)

Средняя квадратическая погрешность положения характерной точки, (M_p) = 0,10 м

Условное обозначение земельного участка, для которого испрашивается публичный сервитут 69:10:0360401:3У1

Площадь участка для установления публичного сервитута 853 кв. м

Координаты, м

Обозначение
характерных точек границы

X

Y

1

261663.01

2267184.05

2

261656.35

2267212.87

3

261652.91

2267230.80

4

261620.75

2267375.06

5

261607.32

2267372.33

6

261606.52

2267376.25

7

261623.80

2267379.76

8

261656.83

2267231.62

9

261660.27

2267213.70

10


261666.90

2267184.95

1

261663.01

2267184.05

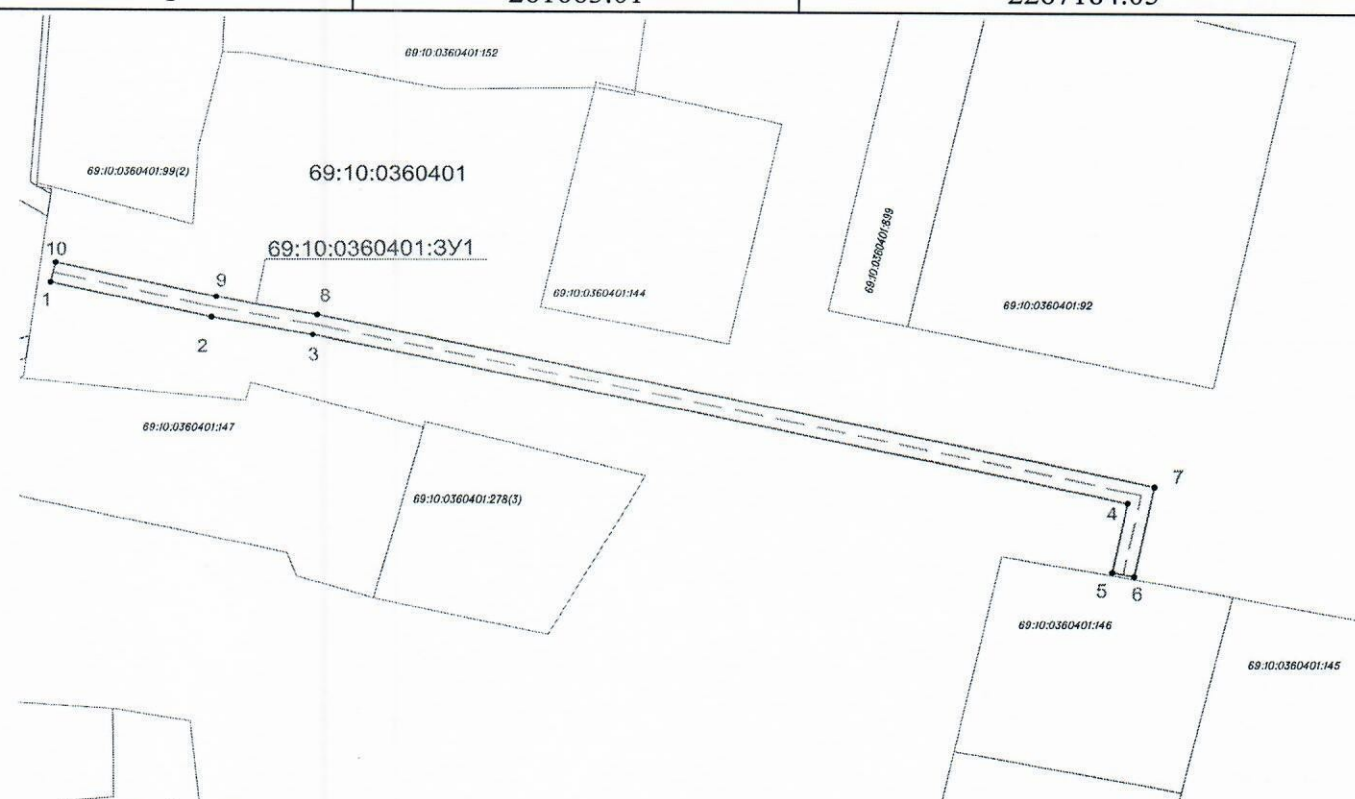

Условные обозначения:

- проектная граница публичного сервитута;
- 1 — характерная точка границы;
- проектируемый газопровод;
- граница земельных участков учтенных в ЕГРН;
- 69:10:0000000:00 — земельные участки учтенные в ЕГРН;
- линии кадастрового деления, границы кадастрового квартала;
- 69:10:0000000 — номера кварталов кадастрового деления;

Масштаб 1:500