

**Утверждена**  
**Постановлением администрации**  
(наименование документа об утверждении, включая наименования  
**муниципального образования**  
органов государственной власти или органов местного  
**Тверской области «Калининский район»**  
самоуправления, принявших решение об утверждении схемы


или подписавших соглашение о перераспределении земельных участков)

от \_\_\_\_\_ № \_\_\_\_\_

**Схема расположения земельного участка или земельных участков  
на кадастровом плане территории**

<b>Условный номер земельного участка 69:10:0380601:3У1</b>		
<b>Площадь земельного участка 1300 м2</b>		
Обозначение характерных точек границы	Координаты, м	
	X	Y
1	2	3
н1	275567,98	2257551,28
н2	275555,69	2257579,16
н3	275516,64	2257561,96
н4	275528,92	2257534,08
н1	275567,98	2257551,28

Система координат МСК-69

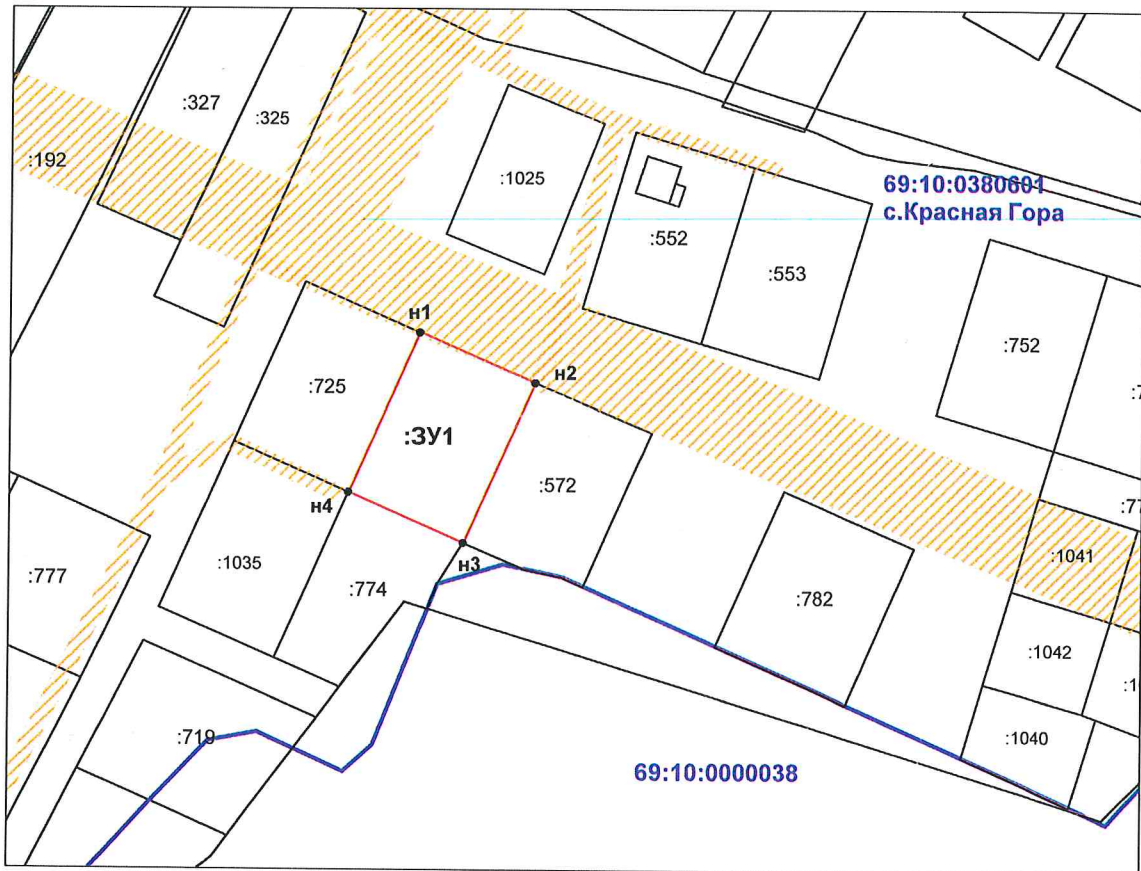

Масштаб 1:1500

**Условные обозначения:**

- - характерная точка границы, образуемого земельного участка;
- (red) - изображение границы образуемого земельного участка;
- (black) - изображение границы земельных участков, сведения о которых содержатся в ЕГРН;
- (blue) - изображение границы кадастровых кварталов Калининского муниципального района Тверской области;
- н1, н2...нп - надписи номеров характерных точек границы образуемого земельного участка;
- :3У1 - обозначение земельного участка, образуемого из земель, гос. или муницип. собственность на которые не разграничена;
- :782 - надпись кадастрового номера земельного участка, сведения о котором содержатся в ЕГРН;
- 69:10:0380601- надписи кадастровых кварталов земель Калининского муниципального района Тверской области;
- ▨ (yellow) - обозначение охранной зоны инженерных коммуникаций, сведения о которой содержатся в ЕГРН.