

Утверждена
Постановлением администрации
(наименование документа об утверждении, включая наименования
муниципального образования
органов государственной власти или органов местного
Тверской области «Калининский район»
самоуправления, принявших решение об утверждении схемы

или подписавших соглашение о перераспределении земельных участков)

от _____ № _____


**Схема расположения земельного участка или земельных участков
на кадастровом плане территории**

Условный номер земельного участка 69:10:0380601:ЗУ1

Площадь земельного участка 1364 м²

Обозначение характерных точек границы	Координаты, м	
	X	Y
1	2	3
н1	275463,39	2257419,98
н2	275448,28	2257452,20
н3	275413,87	2257435,03
н4	275417,67	2257426,89
н5	275428,81	2257403,01
н1	275463,39	2257419,98

Система координат МСК-69

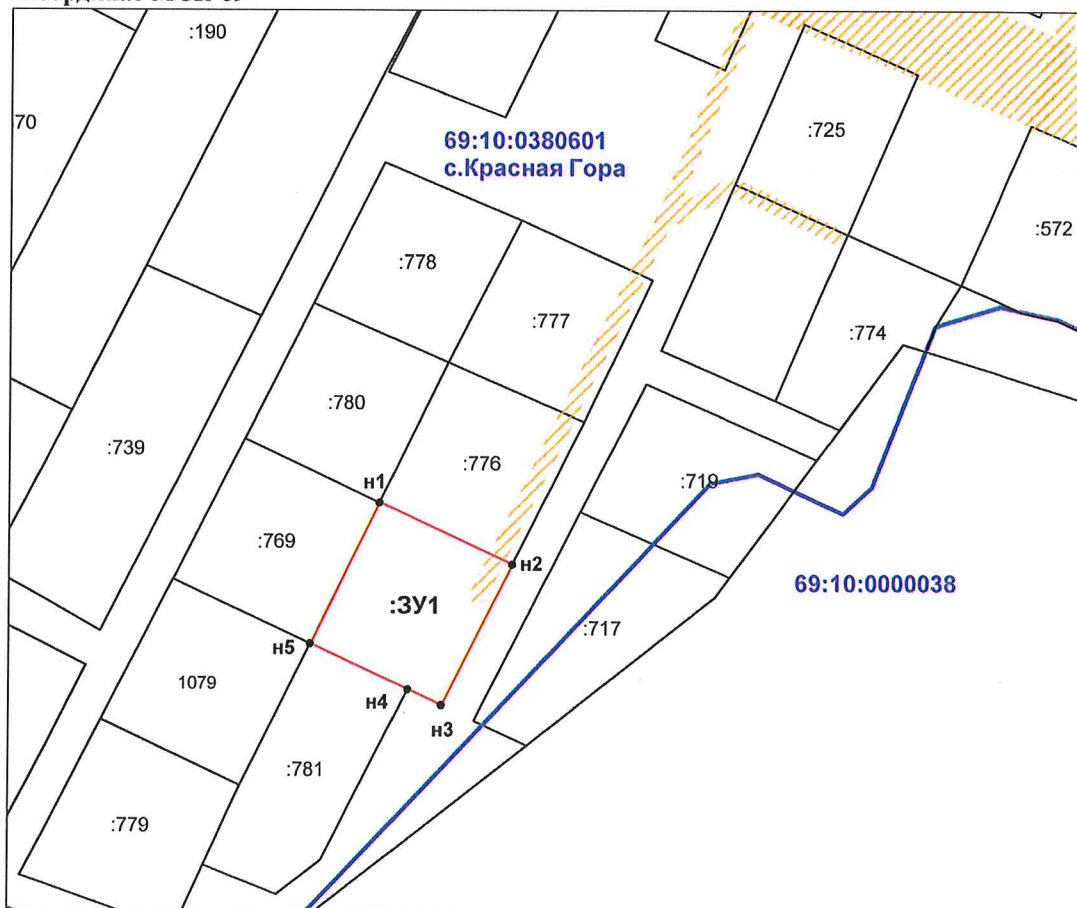

Масштаб 1:1500

Условные обозначения:

- - характерная точка границы, образуемого земельного участка;
- (red) - изображение границы образуемого земельного участка;
- (black) - изображение границы земельных участков, сведения о которых содержатся в ЕГРН;
- (blue) - изображение границы кадастровых кварталов Калининского муниципального района Тверской области;
- н1, н2...нп - надписи номеров характерных точек границы образуемого земельного участка;
- :ЗУ1 - обозначение земельного участка, образуемого из земель, гос. или муницип. собственность на которые не разграничена;
- :776 - надпись кадастрового номера земельного участка, сведения о котором содержатся в ЕГРН;
- 69:10:0380601- надписи кадастровых кварталов земель Калининского муниципального района Тверской области;
- ▨ (yellow) - обозначение охранной зоны инженерных коммуникаций, сведения о которой содержатся в ЕГРН.