

**Утверждена**  
**Постановлением администрации**  
(наименование документа об утверждении, включая наименования  
**муниципального образования**  
органов государственной власти или органов местного  
**Тверской области «Калининский район»**  
самоуправления, принявших решение об утверждении схемы


или подписавших соглашение о перераспределении земельных участков)

от \_\_\_\_\_ № \_\_\_\_\_

**Схема расположения земельного участка или земельных участков  
на кадастровом плане территории**

<b>Условный номер земельного участка 69:10:0241601:ЗУ1</b>		
<b>Площадь земельного участка 1050 м2</b>		
Обозначение характерных точек границы	Координаты, м	
	X	Y
<b>1</b>	<b>2</b>	<b>3</b>
n1	282746,36	2271877,21
n2	282744,75	2271881,88
n3	282701,74	2271881,81
n4	282694,27	2271879,98
n5	282680,90	2271876,76
n6	282678,81	2271875,95
n7	282688,04	2271853,54
n1	282746,36	2271877,21

Система координат МСК-69

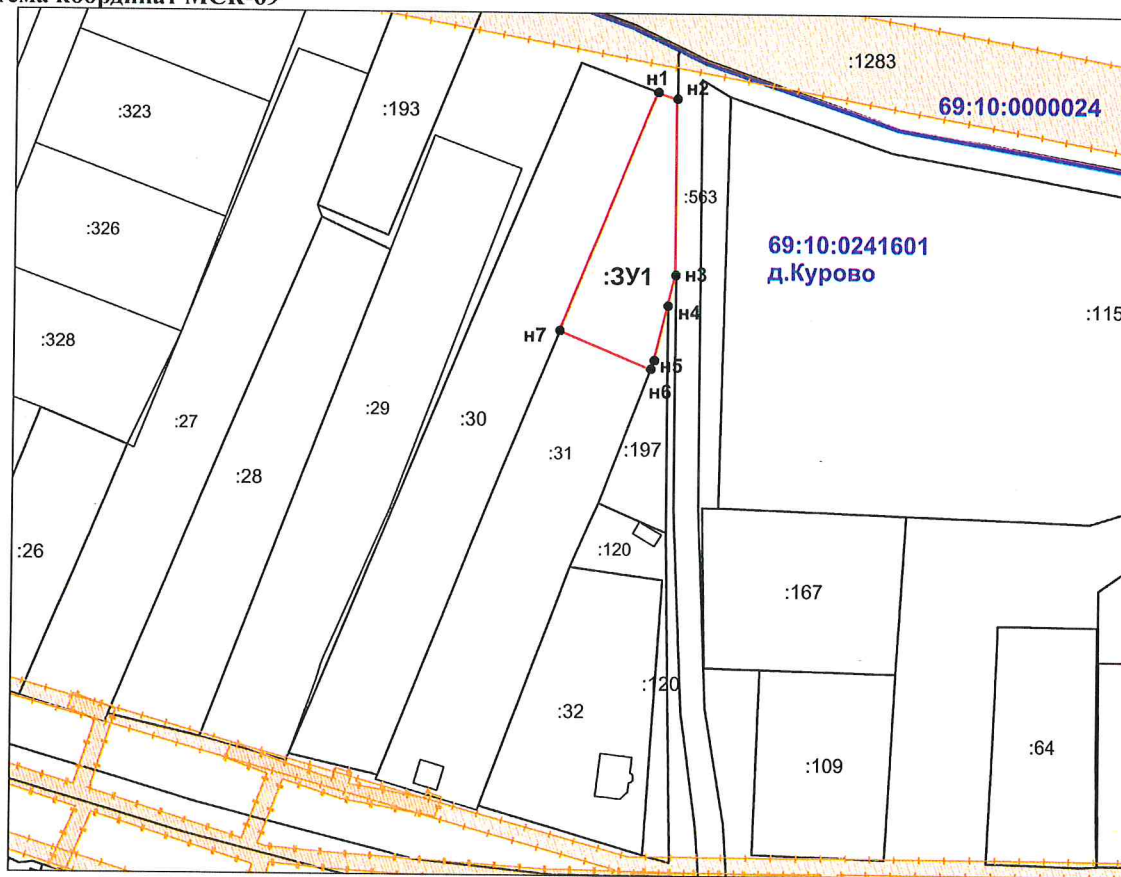

**Масштаб 1:1500**

**Условные обозначения:**

- - характерная точка границы, образуемого земельного участка;
- (красная линия) - изображение границы образуемого земельного участка;
- (черная линия) - изображение границы земельных участков, сведения о которых содержатся в ЕГРН;
- (синяя линия) - изображение границы кадастровых кварталов Калининского муниципального района Тверской области;
- n1, n2...nп - надписи номеров характерных точек границы образуемого земельного участка;
- :ЗУ1 - обозначение земельного участка, образуемого из земель, гос. или муницип. собственность на которые не разграничена;
- :31 - надпись кадастрового номера земельного участка, сведения о котором содержатся в ЕГРН;
- 69:10:0241601- надписи кадастровых кварталов земель Калининского муниципального района Тверской области;
- ▨ (желтая штриховка) - обозначение охранной зоны инженерных коммуникаций, сведения о которой содержатся в ЕГРН.