

Утверждена

(наименование документа об утверждении, включая

наименования органов государственной власти или

органов местного самоуправления, принявших

решение об утверждении схемы или подписавших
соглашение о перераспределении земельных участков)

№ _____ от _____


**Схема расположения земельного участка или земельных участков
на кадастровом плане территории**

Условный номер земельного участка:
69:10:0380801:3У1

Площадь земельного участка : 1760 м²

Обозначение
характерных
точек границ
Система координат: МСК-69
Координаты, м

	X	Y
Н1	275077.65	2259143.94
Н2	275071.44	2259191.18
Н3	275032.71	2259173.99
Н4	275038.29	2259135.01
Н1	275077.65	2259143.94

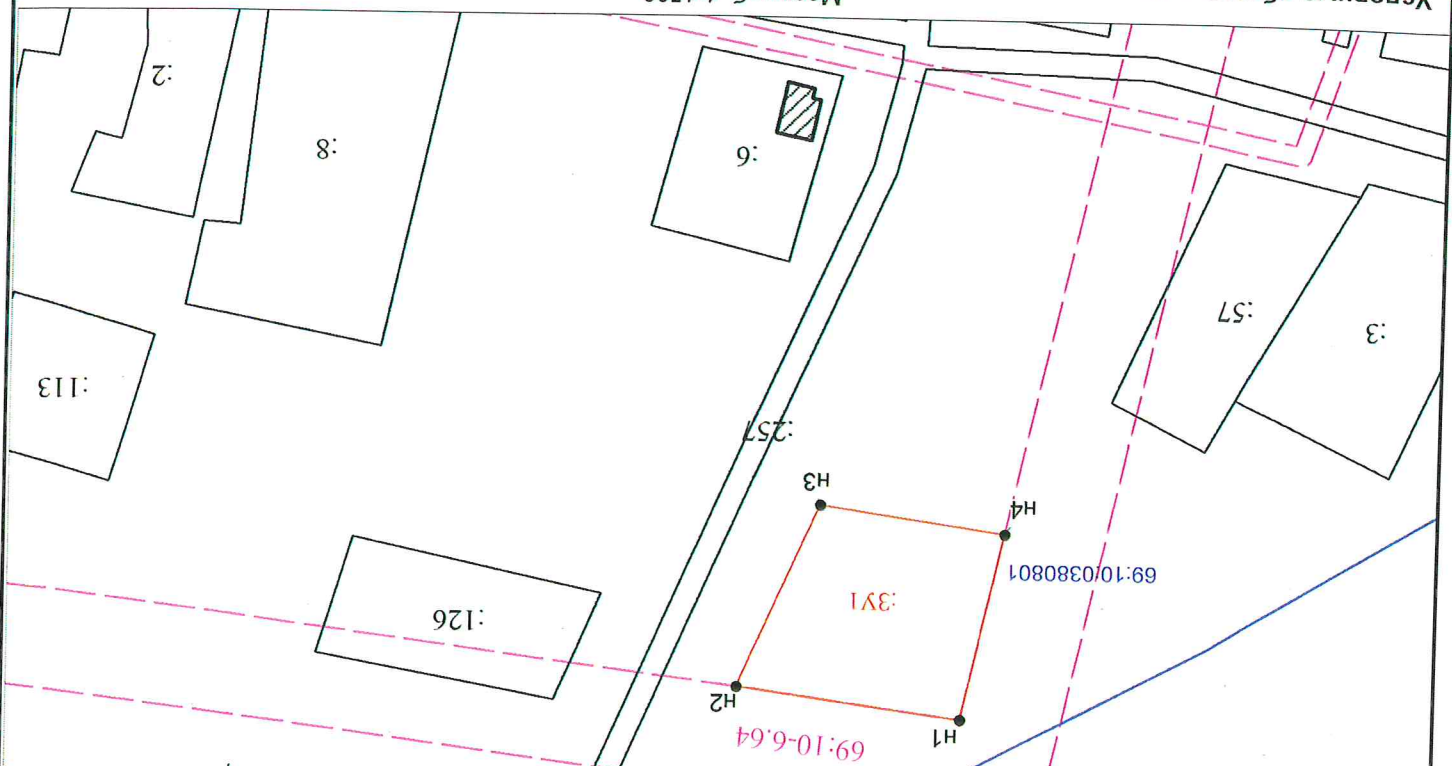

Масштаб 1:1500

Условные обозначения:

- вновь образованная часть границы, сведения о которой достаточны для определения ее местоположения
- существующая часть границы, имеющиеся в ЕПРН сведения о которой достаточны для определения ее местоположения
- граница кадастрового квартала
- охранная зона инженерных коммуникаций (реестровый номер: 69:10-6-64)
- ▨ объект капитального строительства

69:10:0380801 номер кадастрового квартала

126 : кадастровый номер земельного участка, прекращающий свое существование

Н1 • вновь образуемая точка границы земельного участка

3У1 : условный номер образуемого земельного участка