ЗАКЛЮЧЕНИЕ

О результатах публичных слушаний от 16 декабря 2019 года

Постановлением администрации муниципального образования Тверской области «Калининский район» от 14.10.2019 № 1330 «О подготовке документации по планировки территории линейного объекта «Межпоселковый газопровод высокого давления от д.Квакшино до д.Игнатово Калининского района с установкой ПГБ (II очередь) на земельных участков с кадастровыми номерами 69:10:0000000:173, 69:10:0000030:817, 69:10:0000030:1328, 69:10:0000000:168, 69:10:0000000:260, 69:10:0000000:649, 69:10:0000000:255, 69:10:0000025:4165, 69:10:0000025:4455, 69:10:0000025:227, 69:10:0000025:251, 69:10:0000025:249, 69:10:0000025:1971, 69:10:0000028:187, 69:10:0000028:186, 69:10:0000028:53» назначены публичные слушания по заявления ООО «Энергостройпроект» (вх. №02-08/10631 от 06.11.2019) о подготовке документации по планировки территории линейного объекта «Межпоселковый газопровод высокого давления от д.Квакшино до д.Игнатово Калининского района с установкой ПГБ (II очередь) на земельных участков с кадастровыми номерами 69:10:0000000:173, 69:10:0000030:817, 69:10:0000030:1328, 69:10:0000000:168, 69:10:0000000:260, 69:10:0000000:649, 69:10:0000000:255, 69:10:0000025:4165, 69:10:0000025:4455, 69:10:0000025:227, 69:10:0000025:251, 69:10:0000025:249, 69:10:0000025:1971, 69:10:0000028:187, 69:10:0000028:186, 69:10:0000028:53.

Извещение о проведении публичных слушаний было обнародовано путем размещения на официальном сайте администрации в сети Интернет и в газете «Ленинское знамя».

Публичные слушания состоялись 16 декабря 2019 года в 11-00 час. по адресу: г.Тверь, набережная реки Лазури, д.3, актовый зал.

Присутствовали:

Участники публичных слушаний:

В публичных слушаниях приняли участие 10 человек

Председатель слушаний: Валентина Ивановна Петрушко – заведующий отделом архитектуры и градостроительства администрации муниципального образования Тверской области «Калининский район»

Секретарь слушаний: Евгений Валериевич Калинин – главный специалист отдела архитектуры и градостроительства администрации муниципального образования Тверской области «Калининский район».

В публичных слушаниях также принимали участие:

И.В. Верещагина – руководитель отдела территориального планирования АО ПИ «Тверьжилкоммунпроект»;

В.А. Комаров – первый заместитель главы администрации Бурашевского сельского поселения Калининского района Тверской области;

В.Н. Деревианка – глава администрации Верхневолжского сельского поселения Калининского района Тверской области.

Настоящие публичные слушания проводились в порядке, предусмотренном Градостроительным кодексом Российской Федерации.

ПОВЕСТКА ДНЯ:

Подготовка документации по планировке территории линейного объекта «Межпоселковый газопровод высокого давления от д.Квакшино до д.Игнатово

Калининского района с установкой ПГБ (II очередь) на земельных участков с кадастровыми номерами 69:10:0000000:173, 69:10:0000030:817, 69:10:0000030:1328, 69:10:0000000:168, 69:10:0000000:260, 69:10:0000000:649, 69:10:0000000:255, 69:10:0000025:4165, 69:10:0000025:4455, 69:10:0000025:227, 69:10:0000025:251, 69:10:0000025:249, 69:10:0000025:1971, 69:10:0000028:187, 69:10:0000028:186, 69:10:0000028:53».

И.В. Верещагина ознакомила присутствующих с документацией по планировки территории линейного объекта «Межпоселковый газопровод высокого давления от д.Квакшино до д.Игнатово Калининского района с установкой ПГБ (II очередь) на земельных участков с кадастровыми номерами 69:10:0000000:173, 69:10:0000030:817, 69:10:0000030:1328, 69:10:0000000:168, 69:10:0000000:260, 69:10:0000000:649, 69:10:0000000:255, 69:10:0000025:4165, 69:10:0000025:4455, 69:10:0000025:227, 69:10:0000025:251, 69:10:0000025:249, 69:10:0000025:1971, 69:10:0000028:187, 69:10:0000028:186, 69:10:0000028:53»

В результате обсуждения вопроса повестки дня,

РЕШИЛИ:

1. Принять документацию по планировке территории линейного объекта «Межпоселковый газопровод высокого давления от д.Квакшино до д.Игнатово Калининского района с установкой ПГБ (II очередь) на земельных участков с кадастровыми номерами 69:10:0000000:173, 69:10:0000030:817, 69:10:0000030:1328, 69:10:0000000:168, 69:10:0000000:260, 69:10:0000000:649, 69:10:0000000:255, 69:10:0000025:4165, 69:10:0000025:4455, 69:10:0000025:227, 69:10:0000025:251, 69:10:0000025:249, 69:10:0000025:1971, 69:10:0000028:187, 69:10:0000028:186, 69:10:0000028:53»

Приложение: копия подписного листа публичных слушаний на двух листах в одном экземпляре.

Председатель публичных слушаний В.И. Петрушко

АДМИНИСТРАЦИЯ МУНИЦИПАЛЬНОГО ОБРАЗОВАНИЯ ТВЕРСКОЙ ОБЛАСТИ «КАЛИНИНСКИЙ РАЙОН»

ПОСТАНОВЛЕНИЕ

от 25 декабря 2019 года № 1735

Тверь

Об утверждении документации по планировке территории линейного объекта «Межпоселковый газопровод высокого давления от д. Квакшино до д. Игнатово Калининского района с установкой ПГБ (II очередь) на земельных участках с кадастровыми номерами 69:10:0000000:173, 69:10:0000030:817, 69:10:0000030:1328, 69:10:0000000:168, 69:10:0000000:260, 69:10:0000000:649, 69:10:0000000:255, 69:10:0000025:4165, 69:10:0000025:4455, 69:10:0000025:227, 69:10:0000025:251, 69:10:0000025:249, 69:10:0000025:1971, 69:10:0000028:187, 69:10:0000028:186, 69:10:0000028:53»

В целях обеспечения устойчивого развития территорий Калининского района, в соответствии со ст. 45, 46 Градостроительного кодекса Российской Федерации, федеральным законом от 06.10.2003 № 131-ФЗ «Об общих принципах организации местного самоуправления в Российской Федерации», законом Тверской области от 24.07.2012 № 77-30 «О градостроительной деятельности на территории Тверской области», постановлением администрации муниципального образования Тверской области «Калининский район» от 14.10.2019 № 1330 «О подготовке документации по планировке территории линейного объекта «Межпоселковый газопровод высокого давления от д. Квакшино до д. Игнатово Калининского района с установкой ПГБ (II очередь) на земельных участков с кадастровыми номерами 69:10:0000000:173, 69:10:0000030:817, 69:10:0000030:1328, 69:10:0000000:168, 69:10:0000000:260, 69:10:0000000:649, 69:10:0000000:255, 69:10:0000025:4165, 69:10:0000025:4455, 69:10:0000025:227, 69:10:0000025:251, 69:10:0000025:249, 69:10:0000025:1971, 69:10:0000028:187, 69:10:0000028:186, 69:10:0000028:53», Генеральными планами Бурашевского и Верхневолжского сельских поселений, Правилами землепользования и застройки Бурашевского и Верхневолжского сельских поселений, согласованием Министерства лесного хозяйства Тверской области №01-04-04/7999-ВБ от 18.12.2019, заявления ООО «Энергостройпроект» (вх. №02-08/10631 от 06.11.2019),

постановляет

1. Утвердить документацию по планировки территории линейного объекта «Межпоселковый газопровод высокого давления от д.Квакшино до д.Игнатово Калининского района с установкой ПГБ (II очередь) на земельных участков с кадастровыми номерами 69:10:0000000:173, 69:10:0000030:817, 69:10:0000030:1328, 69:10:0000000:168, 69:10:0000000:260, 69:10:0000000:649, 69:10:0000000:255, 69:10:0000025:4165, 69:10:0000025:4455, 69:10:0000025:227, 69:10:0000025:251, 69:10:0000025:249, 69:10:0000025:1971, 69:10:0000028:187, 69:10:0000028:186, 69:10:0000028:53» согласно заключению о результатах проведения публичных слушаний от 16.12.2019.

2. Отделу архитектуры и градостроительства администрации муниципального образования Тверской области «Калининский район» обеспечить хранение документации, указанной в пункте 1 настоящего постановления.

3. Контроль за исполнением настоящего постановления возложить на первого заместителя главы администрации Ткачева А.В.

4. Настоящее постановление вступает в силу со дня его подписания и подлежит опубликованию в газете «Ленинское знамя» и размещению в сети интернет на официальном сайте администрации муниципального образования Тверской области «Калининский район».

Глава Калининского района А.А. Зайцев

Подлинник документа находится в Администрации муниципального образования Тверской области «Калининский район» в деле № 01-03 за 2019г.
Верно
образования, отдела организационной и
гл. специалист
кадровой работы Д.В. Васильева
12
20 19 г.

Администрация муниципального образования «Калининский район» Тверской области
ДОКУМЕНТОВ

ОБЩЕСТВО С ОГРАНИЧЕННОЙ ОТВЕТСТВЕННОСТЬЮ

«Энергостройпроект»

Рег. №210218/200 в реестре членов саморегулируемой организации
АС «СтройИзыскания» СРО-И-033-16032012 от 21 февраля 2018 г.

Заказчик: ГКУ «Тверьоблстройзаказчик»

«Межпоселковый газопровод высокого давления от д. Квакшино до д. Игнатово Калининского района с установкой ПГБ (II очередь) на земельных участках с кадастровыми номерами 69:10:0000000:173, 69:10:0000030:817, 69:10:0000030:1328, 69:10:0000000:168, 69:10:0000000:260, 69:10:0000000:649, 69:10:0000000:255, 69:10:0000025:4165, 69:10:0000025:4455, 69:10:0000025:227, 69:10:0000025:251, 69:10:0000025:249, 69:10:0000025:1971, 69:10:0000028:187, 69:10:0000028:186, 69:10:0000028:53»

ДОКУМЕНТАЦИЯ ПО ПЛАНИРОВКЕ ТЕРРИТОРИИ

г. Владимир, 2019 г.

ОБЩЕСТВО С ОГРАНИЧЕННОЙ ОТВЕТСТВЕННОСТЬЮ

«Энергостройпроект»

Рег. №210218/200 в реестре членов саморегулируемой организации
АС «СтройИзыскания» СРО-И-033-16032012 от 21 февраля 2018 г.

«Межпоселковый газопровод высокого давления от д. Квакшино до д. Игнатово Калининского района с установкой ПГБ (II очередь) на земельных участках с кадастровыми номерами 69:10:0000000:173, 69:10:0000030:817, 69:10:0000030:1328, 69:10:0000000:168, 69:10:0000000:260, 69:10:0000000:649, 69:10:0000000:255, 69:10:0000025:4165, 69:10:0000025:4455, 69:10:0000025:227, 69:10:0000025:251, 69:10:0000025:249, 69:10:0000025:1971, 69:10:0000028:187, 69:10:0000028:186, 69:10:0000028:53»

ДОКУМЕНТАЦИЯ ПО ПЛАНИРОВКЕ ТЕРРИТОРИИ

Проект планировки

ТОМ I

Основная часть

19/0375-265-ППТ

Директор **Разумный А.В.**

ГИП **Гордеева Г.В.**

г. Владимир, 2019 г.

Взам. инв. №

Подп. и дата

Инв. № подл.

Оглавление

1. Состав документаци по планировке территории 2
2. Исходно-разрешительная документация 2
3. Обоснование размещения линейного объекта на планируемой территории 2
3.1. Общие сведения об объекте планировки 2
3.2. Климатическая, географическая и инженерно-геологическая характеристика района 3
3.3. Описание вариантов маршрутов прохождения линейного объекта по территории района строительства, обоснование выбранного варианта 6
3.4. Обоснование определения границ зон планируемого размещения линейных объектов 6
3.5. Сведения о результатах инженерных изысканий 7
3.6. Сведения о линейном объекте капитального строительства 7
3.7. Охранные зоны и зоны с особыми условиями использования территории 7
3.8. Технико-экономические характеристики проектируемого линейного объекта 8

Взам. инв. №

Подп. и дата

Инв. № подл.

Изм.	Кол.уч	Лист	№ док	Подпи	Дата			
ГИП		Гордеева Г.В.		10.19	Пояснительная записка	Стадия	Лист	Листов
Выполнил		Елисеев Р.В.		10.19		ГД	1	9
						ООО «Энергостройпроект»		

1. СОСТАВ ДОКУМЕНТАЦИ ПО ПЛАНИРОВКЕ ТЕРРИТОРИИ

Номер раздела	Обозначение	Наименование	Организация	Примечание
1		Основная часть проекта планировки территории	АО ПИ «Тверьжилкоммунпроект»	
2		Материалы по обоснованию проекта планировки территории	АО ПИ «Тверьжилкоммунпроект»	
3		Проект межевания (Основная часть и Материалы по обоснованию)	АО ПИ «Тверьжилкоммунпроект»	

2. ИСХОДНО-РАЗРЕШИТЕЛЬНАЯ ДОКУМЕНТАЦИЯ

1. Постановление № 1330 от 14.10.2019 г.;

2. Генеральный план Бурашевского сельского поселения Калининского района Тверской области с внесенными изменениями;

3. Генеральный план Верхневолжского сельского поселения Калининского района Тверской области с внесенными изменениями;

4. Правила землепользования и застройки Бурашевского сельского поселения Калининского района Тверской области;

5. Правила землепользования и застройки Верхневолжского сельского поселения Калининского района Тверской области;

3. ОБОСНОВАНИЕ РАЗМЕЩЕНИЯ ЛИНЕЙНОГО ОБЪЕКТА НА ПЛАНИРУЕМОЙ ТЕРРИТОРИИ

3.1. Общие сведения об объекте планировки

Территория, на которую разрабатывается проект планировки и проект межевания территории для строительства линейного объекта – «Межпоселковый

газопровод высокого давления от д. Квакшино до д. Игнатово Калининского района с установкой ПГБ (II очередь)», располагается в двух сельских поселения Калининского района – Бурашевском и Верхневолжском.

Объект расположен в зоне транспортной инфраструктуры (Т), зоне сельскохозяйственных угодий (Сх1), зоне застройки индивидуальными жилыми домами (Ж1), землях лесного фонда Бурашевского сельского поселения; зоне транспортной инфраструктуры (Т), зоне сельскохозяйственных угодий (Сх1) Верхневолжского сельского поселения.

Проектируемый объект расположен в следующих кадастровых кварталах - 69:10:00000000, 69:10:0000025, 69:10:0000030, 69:10:0000028, 69:10:0000029.

Площадь разработки проекта планировки территории – 25,8 га.

Данный линейный объект предназначен для газоснабжения потребителей Калининского района.

Проектируемый объект классифицируется по давлению как стальной газопровод высокого давления Р = 1,2 Мпа диаметром 273 мм. Подключение в существующий газопровод высокого давления диаметром 325 мм планируется осуществить в районе деревни Квакшино Верхневолжского сельского поселения. Конечная точка проектируемого газопровода – в районе деревни Игнатово Бурашевского сельского поселения. В конечной точке предусмотрено размещение пункта газорегуляторного блочного (ПГБ) и трубопровода на перспективу для строительства третьей очереди газопровода и последующей закольцовки.

Проектом установлены красные линии с учетом сформированной строительной полосы отвода шириной 15 м.

3.2. Климатическая, географическая и инженерно-геологическая характеристика района

Климат территории района характеризуется сравнительно теплым летом, умеренно холодной зимой с устойчивым снежным покровом и хорошо выраженными переходными сезонами, а также отличается значительной изменчивостью, неустойчивостью, и согласно СП 131.13330.2012, характеризуется следующими основными показателями:

- средняя годовая температура воздуха – плюс 4,0 °С;

- абсолютный минимум-минус 37 °С;

- абсолютный максимум-плюс 24,4 °С;

- количество осадков за год – 650мм.

Преобладающее направление ветра – юго-западное;

Среднегодовая скорость ветра 3,5 м/с.

Среднегодовая скорость ветра 5,2 м/с. Наибольшая среднемесячная скорость ветра отмечается в январе.

Нормативная глубина сезонного промерзания составляет для:

- суглинков и глин – 132 см;

- супесей и песков мелких и пылеватых – 161 см;

- песков средней крупности, крупных и гравелистых – 172 см;

- крупнообломочных грунтов – 195 см.

Продолжительность безморозного периода 213 суток.

Территория объекта расположена в пределах московско-днепровской морены, сложенной суглинками, супесями, реже глинами твердой, полутвердой и тугопластичной консистенции. Перекрывается морена аллювиальными отложениями.

Аллювиальные отложения представлены песками различной зернистости.

В соответствии с ГОСТ 25100-2011 и ГОСТ 20522-12 на участке изысканий выделены:

Слой 1 (eQIV) – Почвенно-растительный слой. Мощность слоя 0,1-0,2м.

Слой 1а (tQIV) – Насыпной грунт: суглинок тугопластичный с включением строительного мусора до 5%. Мощность слоя 0,4-0,6м.

ИГЭ 2 (aQII-III) – песок мелкий серовато-коричневый и светло-серый, средней плотности, влажный, с прослоями суглинка мягкопласт., с вкл. до 5% гравия и гальки. Мощность слоя 0,3-2,8м.

ИГЭ 3 (gQIIms) – суглинок коричневый и коричневато-серый, мягкопластичный, с прослоями песка мелкого, с вкл. до 10% дресвы и щебня, опесчанен. Мощность слоя 0,6-2,2м.

ИГЭ №4 – представлен суглинком тугопластичным, имеет среднюю природную влажность 15,29%, нормативное значение плотности 2,13 г/см3.

Рекомендуемые нормативные значения прочностных и деформационных характеристик: φ = 21°; С = 24 кПа; Е = 24 МПа.

Нормативная глубина сезонного промерзания составляет для:

- суглинков – 132 см;

- песков мелких – 161 см.

По степени морозной пучинистости грунты в зоне сезонного промерзания, характеризуются как:

- пески мелкие – слабопучинистые (степень пучинистости 1-3,5%);

- пески средней крупности – непучинистые (степень пучинистости <1,0%).

Подземные воды на участке работ в период изысканий вскрыты с глубин 0,60-2,30 м.

Водовмещающими грунтами являются пески мелкие и обводненные суглинки аллювиальных и ледниковых отложений. Водоупор не вскрыт. Питание горизонта инфильтрационное, разгрузка идет в местные водотоки (р. Орша, р. Осиновка).

Подземные воды выделенного горизонта гидрокарбонатные магниево-кальциевые, весьма пресные, умеренно жесткие, жесткость карбонатная.

Согласно СП 28.13330.2017, подземные воды неагрессивны к бетонам всех марок. Воды не агрессивны к арматуре железобетонных конструкций при постоянном и периодическом смачивании.

Так же исключение составляет среднеагрессивная реакция к металлическим конструкциям при свободном доступе кислорода.

В периоды продолжительных дождей, интенсивного снеготаяния и в случае нарушения поверхностного стока, возможен подъем уровня подземных вод на 0,50-1,00м от зафиксированного на момент изысканий, вплоть до земной поверхности. Также возможно образование верховодки в интервале глубин 0,00-3,00м.

По степени агрессивного воздействия на металлические конструкции при свободном доступе кислорода подземные воды обладают средней степенью агрессивности.

В периоды продолжительных дождей и интенсивного снеготаяния возможен подъем уровня подземных вод на 0,6-2,3 м от зафиксированного на момент изысканий.

Наиболее благоприятными периодами для производства земляных работ по гидрогеологическим условиям (низшее положение уровня воды) является февраль-март (до начала снеготаяния) и август-сентябрь (при дефиците осадков в летнее время).

3.3. Описание вариантов маршрутов прохождения линейного объекта по территории района строительства, обоснование выбранного варианта

Газопровод высокого давления запроектирован с соблюдением действующих норм, правил и стандартов.

Трасса прокладывается от места врезки по землям сельскохозяйственного назначения, землям промышленности и землям лесного фонда, пересекая асфальтированную дорогу, подземные коммуникации и воздушные лини электропередач.

Согласно п.5.6.4 СП62.13330.2011 глубина заложения газопровода высокого давления в сильнопучинистых грунтах верха трубы принята не менее 0,8 нормативной глубины промерзания (нормативная глубина сезонного промерзания для глинистых грунтов составляет 1.32 м). Глубина прокладки газопровода принята – 1,2м до верха трубы. Основание под газопровод песок 10см, присыпка песком 20см.

3.4. Обоснование определения границ зон планируемого размещения линейных объектов

Основные критерии размещения трассы газопровода, исходя из поставленной задачи, определяются следующие:

– Использование свободных земель, не предоставленных гражданам и юридическим лицам, не планируемых к представлению для целей жилищного строительства;

– Наличие ближайшего газопровода среднего (высокого) давления, обладающего достаточной пропускной способностью, не загруженного потребителями;
– Минимальное пересечение сторонних коммуникаций и объектов капитального строительства, требующих серьезных материальных затрат для последующего приведения их в пригодное для эксплуатации состояние;
– Предпочтительное использование коридоров существующих коммуникаций.

3.5. Сведения о результатах инженерных изысканий

Планировочное решение подготовлено на топографической подоснове масштаба 1:500, предоставленной заказчиком в 2019 году.

Технический отчет о выполнении инженерных изысканий приложен к настоящему проекту.

3.6. Сведения о линейном объекте капитального строительства

Данный линейный объект территориально расположен в Калининском районе Тверской области и предусмотрен для обеспечения природным газом жителей Калининского района.,

В районе деревни Игнатово предусматривается устройство пункта газорегуляторного блочного.

Подключение в существующий газопровод высокого давления диаметром 325 мм планируется осуществить в районе деревни Квакшино Верхневолжского сельского поселения.

Вдоль трассы полиэтиленового газопровода предусмотрена прокладка сигнальной ленты «ОГНЕОПАСНО! ГАЗ!» и алюминиевого провода.

Расчет полосы отвода земель под строительство:

- ширина полосы отвода земель под строительство газопровода высокого давления – 15 м.

3.7. Охранные зоны и зоны с особыми условиями использования территории

На рассматриваемой территории в соответствии с предоставленной информацией Главного управления по государственной охране объектов культурного

наследия Тверской области (№1413/03 от 26.03.2019г.) объекты культурного наследия, включенные в Единый государственный реестр объектов культурного наследия отсутствуют. Зоны с особыми условиями использования территории представлены объектами инженерной инфраструктуры. Решения отражены на Схеме границ зон с особыми условиями использования территории (Том 2 Материалов по обоснованию).

Для обозначения трассы газопровода предусмотреть установку табличек-указателей согласно с. 5.905-25.05 АС 2.00 и п.10 «Правил охраны газораспределительных сетей» на постоянных ориентирах, с указанием расстояния от газопровода, глубины заложения, телефона аварийно-диспетчерской службы.

Согласно п. 7-б «Правил охраны газораспределительных сетей» установлена охранная зона вдоль трассы наружного газопровода в виде территории, ограниченной условными линиями, проходящими на расстоянии 3 метров с каждой стороны от газопровода.

В охранной зоне газопроводов запрещается:

- строить объекты жилищно-гражданского и производственного значения;
- перемещать, повреждать, уничтожать опознавательные знаки;
- устраивать свалки; огораживать, перегораживать охранные зоны;
- разводить огонь;
- рыть погреба, копать, обрабатывать почву с/хозяйственными орудиями и механизмами на глубину более 0,3 м;
- самовольно подключаться к газораспределительным сетям.

3.8. Технико-экономические характеристики проектируемого линейного объекта

Проектируемый газопровод классифицируется по давлению, как газопровод высокого давления.

В соответствии с Федеральным законом №116-ФЗ от 20.06.1997 г. «О промышленной безопасности опасных производственных объектов», проектируемый газопровод относится к опасному производственному объекту III класса опасности.

Таблица 1. Протяженность газопровода:

Наименование показателей	Длинна, м
1	2
1. Газопровод высокого давления Р=1,2 Мпа	17,0 км

С

Ю

69:10:0000025:886

69:10:0000025:1269

69:10:0000000:255(10)

69:10:0000025:4614

69:10:0000025:4383

69:10:0000025:4381

69:10:0000025:4307

69:10:0000000:260

69:10:0000025:4309

69:10:0000025:4308

69:10:0000025:1998

69:10:0000025:1996

69:10:0000025:1999

69:10:0000025:322

69:10:0000025:223

Схема расположения линейного объекта

Схема расположения листов

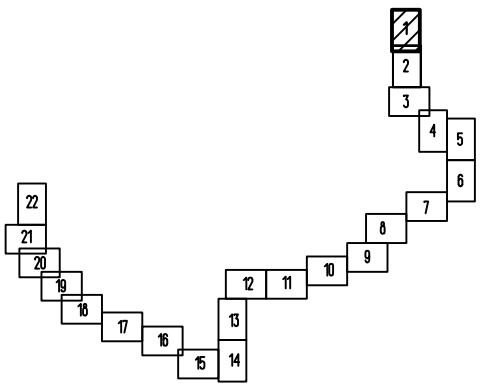

Условные обозначения:

- Проектируемый газопровод высокого давления
- Границы охранной зоны газопровода
- Границы земельных участков в соответствии с кадастровым учетом
- Границы кадастровых кварталов в соответствии с кадастровым учетом
- 69:10:0000000:2639 — Кадастровый номер земельного участка
- 69:10:0000000 — Номер кадастрового квартала
- Границы разработки проекта планировки линейного объекта
- Проектируемые красные линии
- 1 — Номера характерных точек красных линий

Примечание:

1. На территории проектирования отсутствуют существуемые и отменяемые красные линии
2. Система координат МСК-69

Согласовано

Взам. инв. №

Подп. и дата

Инв. № подл.

Изм.	Кол. уч.	Лист	№ док.	Подп.	Дата
ГИП		Гордеева Г.В.			10.19
Н.контр.		Юдаков А.А.			10.19
Разработал		Елисеев Р.В.			10.19

Документация по планировке территории линейного объекта "Межпоселковый газопровод высокого давления от д. Квакшино до д. Игнатово Калининского района с установкой ПГБ (III очередь) на земельных участках с кадастровыми

69:10:0000000:173, 69:10:0000030:817, 69:10:0000030:1328, 69:10:0000000:168, 69:10:0000000:260, 69:10:0000000:649, 69:10:0000000:255, 69:10:0000025:4165, 69:10:0000025:4455, 69:10:0000025:227, 69:10:0000025:251, 69:10:0000025:249, 69:10:0000025:1971, 69:10:0000028:187, 69:10:0000028:186, 69:10:0000028:53

Основной чертеж планировки территории. Разбивочный чертеж красных линий.

Стадия	Лист	Листов
ППТ	1	44

19/0375-265

М 1:2000

ООО "Энергостройпроект" г.Владимир

Формат А3

С

Ю

69:10:0000025:1568

69:10:0000025:1571

69:10:0251401

д. Игнатово

69:10:0000000:260(11)

69:10:0000025:3128

69:10:0000025:125

69:10:0000025

69:10:0000025:1569

69:10:0000000:255(36)

69:10:0000025:529

69:10:0000025:3135

69:10:0000025:718

Схема расположения листов

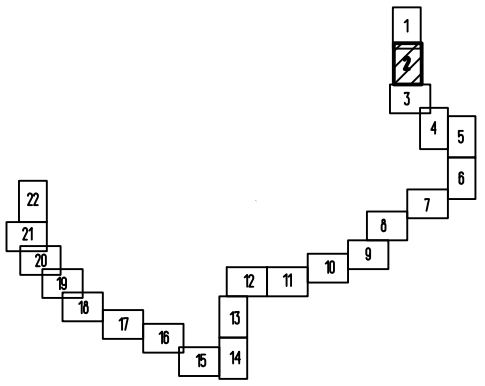

Условные обозначения:

- Проектируемый газопровод высокого давления
- Границы охранной зоны газопровода
- Границы земельных участков в соответствии с кадастровым учетом
- Границы кадастровых кварталов в соответствии с кадастровым учетом
- 69:10:0000000:2539 — Кадастровый номер земельного участка
- 69:10:0000000 — Номер кадастрового квартала
- Границы разработки проекта планировки линейного объекта
- Проектируемые красные линии
- 1 — Номера характерных точек красных линий

Примечание:

1. На территории проектирования отсутствуют существуемые и отменяемые красные линии
2. Система координат МСК-69

Согласовано

Взам. инв. №

Подп. и дата

Инв. № подл.

Изм.	Кол. уч.	Лист	№ док.	Подп.	Дата
ГИП		Гордеева Г.В.			10.19
Н.контр.		Юдаков А.А.			10.19
Разработал		Елисеев Р.В.			10.19

Документация по планировке территории линейного объекта "Межпоселковый газопровод высокого давления от д. Квакшино до д. Игнатово Калининского района с установкой ПГБ (III очередь) на земельных участках с кадастровыми

69:10:0000000:173, 69:10:0000030:817, 69:10:0000030:1328, 69:10:0000000:168, 69:10:0000000:260, 69:10:0000000:649, 69:10:0000000:255, 69:10:0000025:4165, 69:10:0000025:4455, 69:10:0000025:227, 69:10:0000025:251, 69:10:0000025:249, 69:10:0000025:1971, 69:10:0000028:187, 69:10:0000028:186, 69:10:0000028:53

Основной чертеж планировки территории. Разбивочный чертеж красных линий.

Стадия	Лист	Листов
ППТ	2	44

19/0375-265

М 1:2000

ООО "Энергостройпроект" г.Владимир

Формат А3

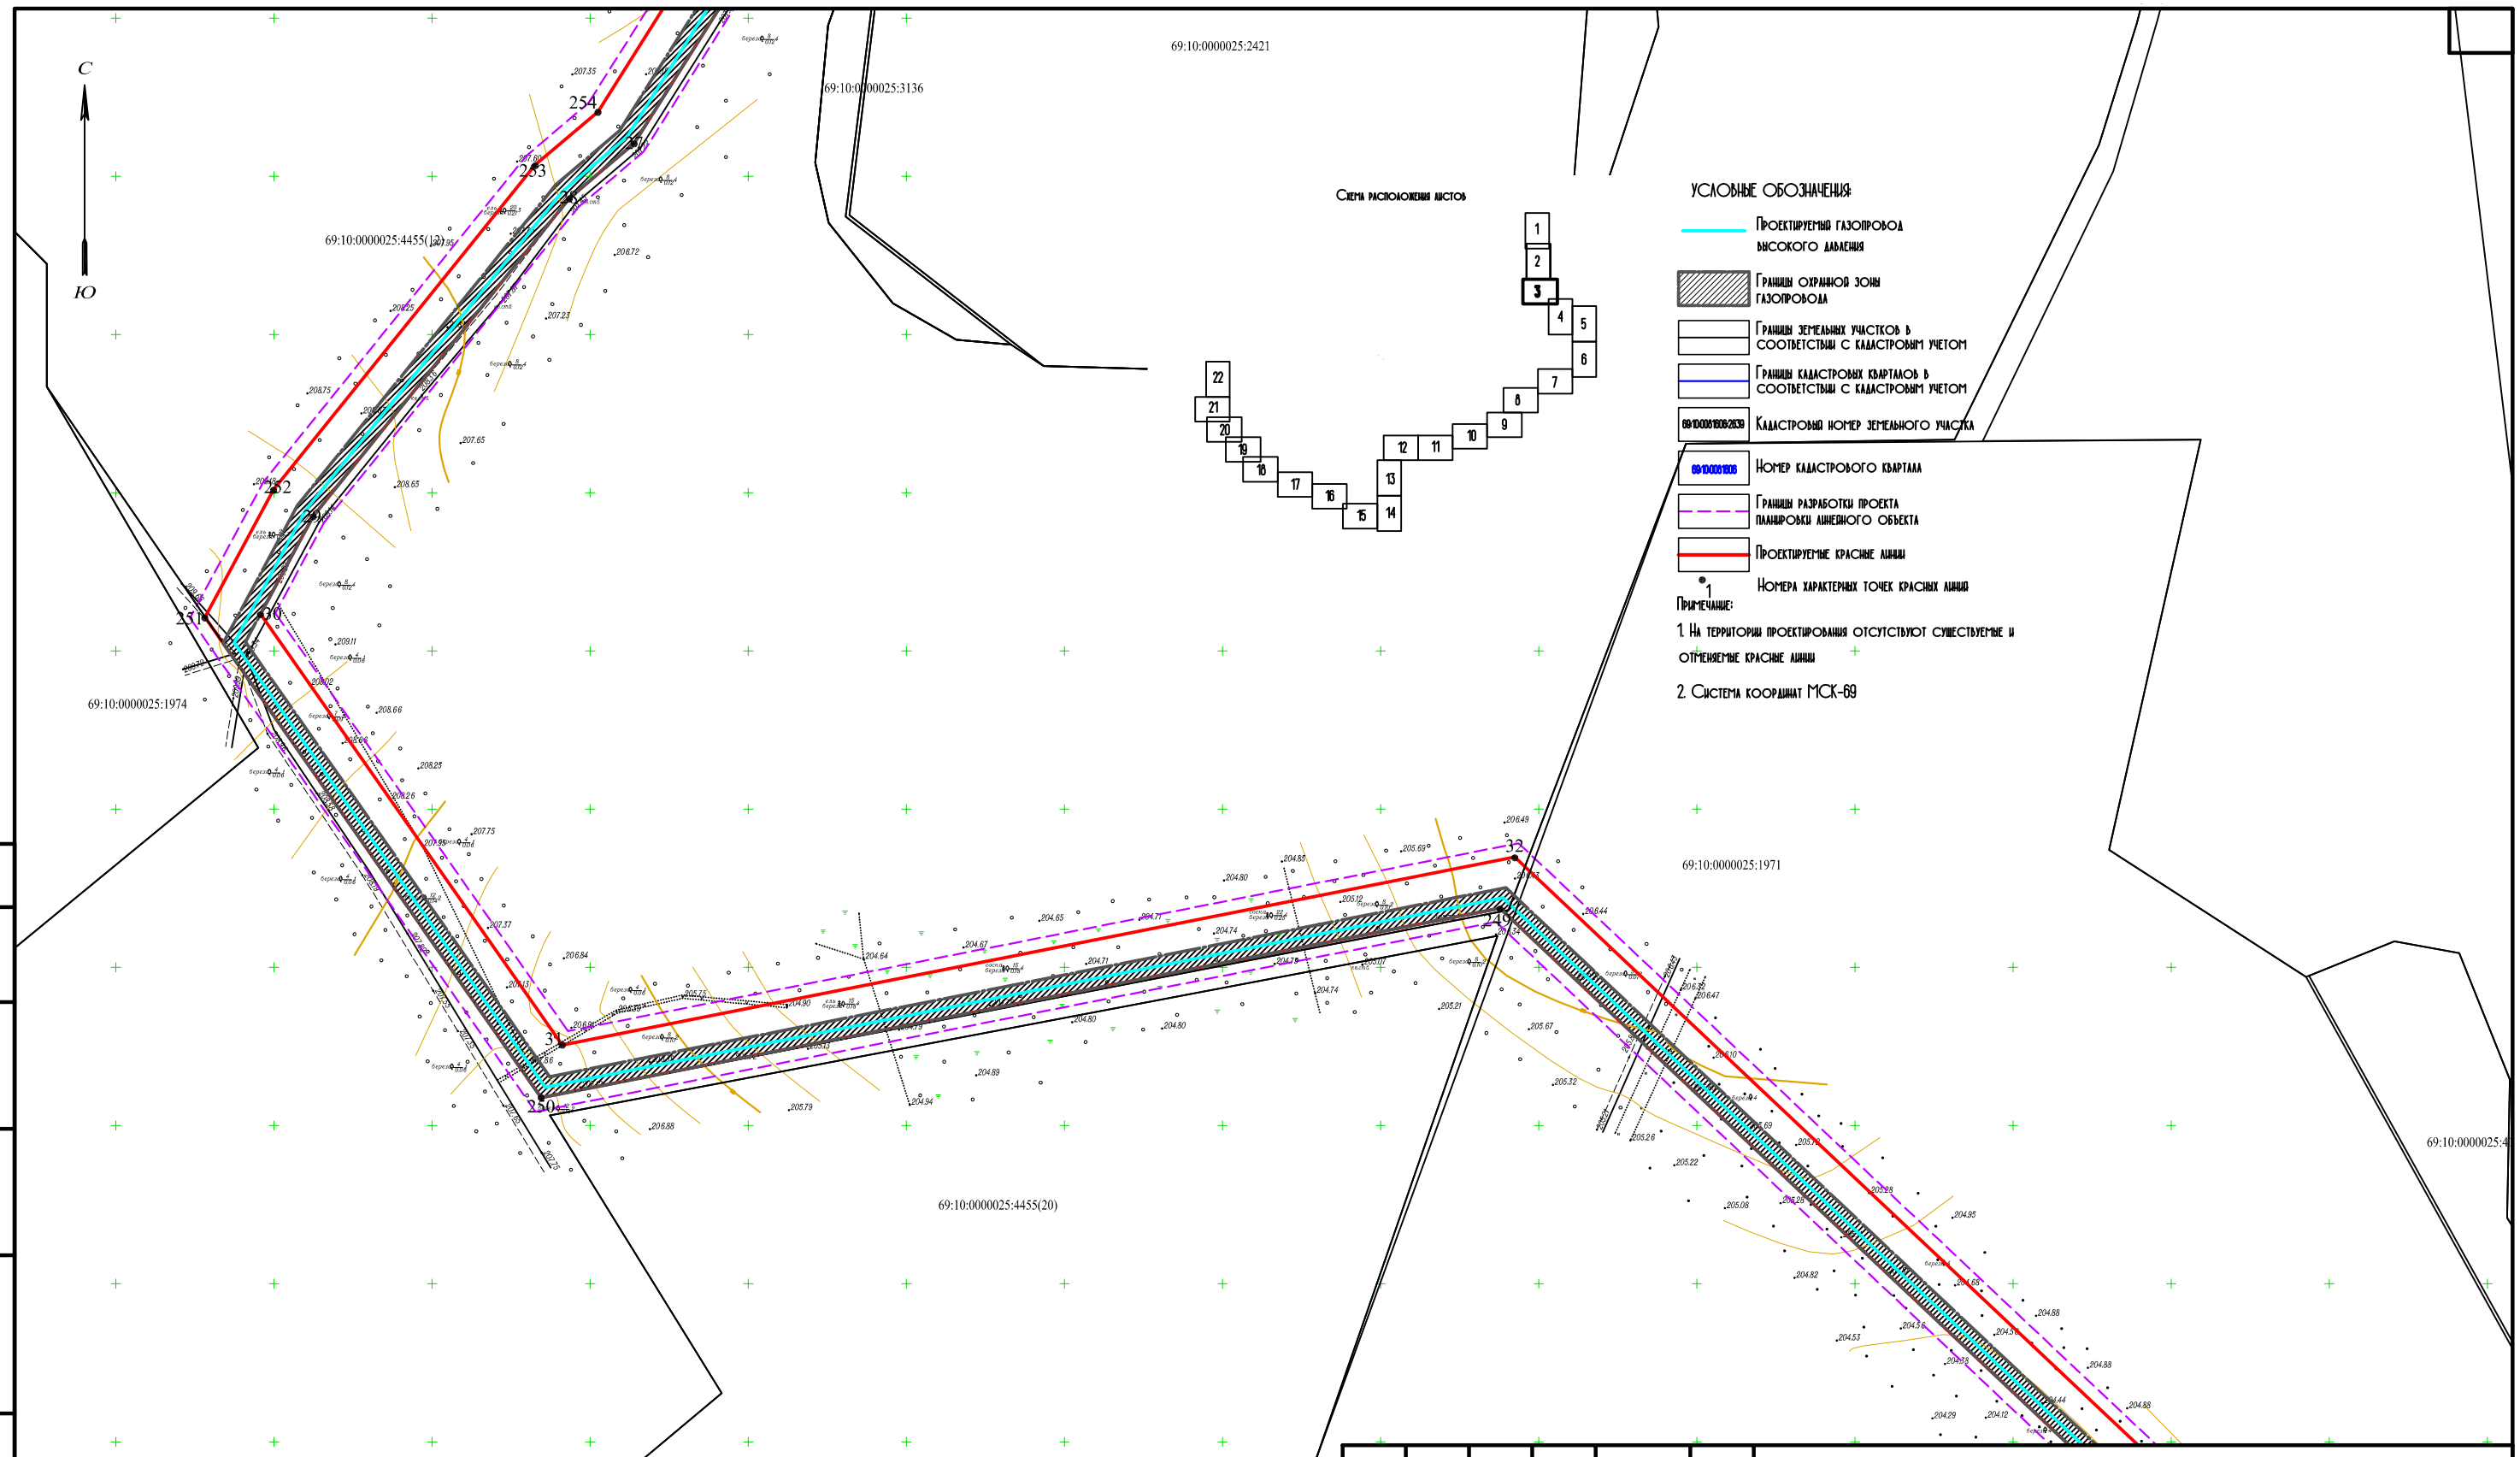

Согласовано

Инв. № подл. | Подп. и дата | Взам. инв. №

Изм.	Кол. уч.	Лист	№ док.	Подп.	Дата
ГИП		Гордеева Г.В.			10.19
Н.контр.		Юдаков А.А.			10.19
Разработал		Елисеев Р.В.			10.19

Документация по планировке территории линейного объекта "Межпоселковый газопровод высокого давления от д. Квакшино до д. Игнатово Калининского района с установкой ПГБ (III очередь) на земельных участках с кадастровыми

69:10:0000000:173, 69:10:0000030:817, 69:10:0000030:1328, 69:10:0000000:168, 69:10:0000000:260, 69:10:0000000:649, 69:10:0000000:255, 69:10:0000025:4165, 69:10:0000025:4455, 69:10:0000025:227, 69:10:0000025:251, 69:10:0000025:249, 69:10:0000025:1971, 69:10:0000028:187, 69:10:0000028:186, 69:10:0000028:53

Основной чертеж планировки территории. Разбивочный чертеж красных линий.

Стадия	Лист	Листов
ППТ	3	44

19/0375-265

М 1:2000

ООО "Энергостройпроект"
АО "ТГИ "Тверьжилкоммунпроект"
г.Владимир

Формат А3

С

Ю

Схема расположения листов

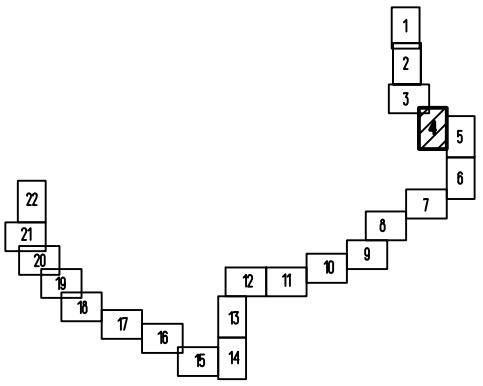

69:10:0000025:1971

69:10:0000025:5024

69:10:0000025:4906

69:10:0000025:2121

69:10:0000025:5025

69:10:0000025:2111

69:10:0000025:2117

69:10:0000025:2096

69:10:0000025:2091

69:10:0000025:249

69:10:0000025:2110

69:10:0000025:2095

69:10:0000025:2558

69:10:0000025:2568

69:10:0000025:2569

69:10:0000025:2571

Условные обозначения:

- Проектируемый газопровод высокого давления
- Границы охранной зоны газопровода
- Границы земельных участков в соответствии с кадастровым учетом
- Границы кадастровых кварталов в соответствии с кадастровым учетом
- 69:10:0000018:2639 — Кадастровый номер земельного участка
- 69:10:0000018:36 — Номер кадастрового квартала
- Границы разработки проекта планировки линейного объекта
- Проектируемые красные линии
- 1 — Номера характерных точек красных линий

Примечание:

1. На территории проектирования отсутствуют существующие и отменяемые красные линии
2. Система координат МСК-69

Согласовано

Взам. инв. №

Подп. и дата

Инв. № подл.

Изм.	Кол. уч.	Лист	№ док.	Подп.	Дата
ГИП		Гордеева Г.В.			10.19
Н.контр.		Юдаков А.А.			10.19
Разработал		Елисеев Р.В.			10.19

Документация по планировке территории линейного объекта "Межпоселковый газопровод высокого давления от д. Квакшино до д. Игнатово Калининского района с установкой ПГБ (II очередь) на земельных участках с кадастровыми

69:10:0000000:173, 69:10:0000030:817, 69:10:0000030:1328, 69:10:0000000:168, 69:10:0000000:260, 69:10:0000000:649, 69:10:0000000:255, 69:10:0000025:4165, 69:10:0000025:4455, 69:10:0000025:227, 69:10:0000025:251, 69:10:0000025:249, 69:10:0000025:1971, 69:10:0000028:187, 69:10:0000028:186, 69:10:0000028:53

Основной чертеж планировки территории. Разбивочный чертеж красных линий.

Стадия	Лист	Листов
ППТ	4	44

19/0375-265

М 1:2000

ООО "Энергостройпроект" г.Владимир

Формат А3

С

Ю

Схема расположения листов

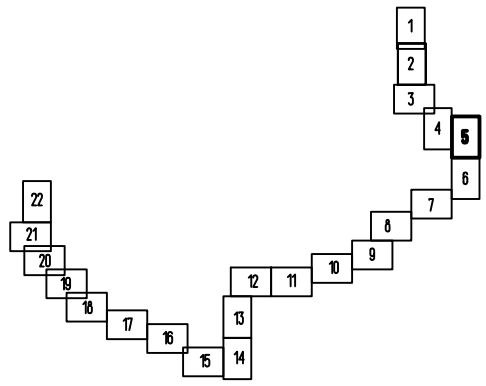

69:10:0000025:4145

69:10:0000025:783

69:10:0000025:1266

69:10:0000025:782

69:10:0000025:252

69:10:0000025:251

317

243

238

УСЛОВНЫЕ ОБОЗНАЧЕНИЯ:

- Проектируемый газопровод высокого давления
- Границы охранной зоны газопровода
- Границы земельных участков в соответствии с кадастровым учетом
- Границы кадастровых кварталов в соответствии с кадастровым учетом
- 69:10:0081808:2639 — Кадастровый номер земельного участка
- 69:10:0081808 — Номер кадастрового квартала
- Границы разработки проекта планировки линейного объекта
- Проектируемые красные линии
- 1 — Номера характерных точек красных линий

Примечание:

1. На территории проектирования отсутствуют существуемые и отменяемые красные линии

2. Система координат МСК-69

Согласовано

Взам. инв. №

Подп. и дата

Инв. № подл.

Изм.	Кол. уч.	Лист	№ док.	Подп.	Дата
ГИП		Гордеева Г.В.			10.19
Н.контр.		Юдаков А.А.			10.19
Разработал		Елисеев Р.В.			10.19

Документация по планировке территории линейного объекта "Межпоселковый газопровод высокого давления от д. Квакшино до д. Игнатово Калининского района с установкой ПГБ (II очередь) на земельных участках с кадастровыми

69:10:0000000:173, 69:10:0000030:817, 69:10:0000030:1328, 69:10:0000000:168, 69:10:0000000:260, 69:10:0000000:649, 69:10:0000000:255, 69:10:0000025:4165, 69:10:0000025:4455, 69:10:0000025:227, 69:10:0000025:251, 69:10:0000025:249, 69:10:0000025:1971, 69:10:0000028:187, 69:10:0000028:186, 69:10:0000028:53

Основной чертеж планировки территории. Разбивочный чертеж красных линий.

Стадия	Лист	Листов
ППТ	5	44

19/0375-265

М 1:2000

ООО "Энергостройпроект" г.Владимир

Формат А3

С

1:10:0000025:1250

Ю

Схема расположения листов

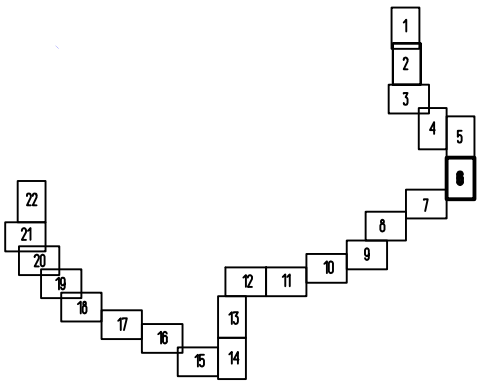

Условные обозначения:

- Проектируемый газопровод высокого давления
- Границы охранной зоны газопровода
- Границы земельных участков в соответствии с кадастровым учетом
- Границы кадастровых кварталов в соответствии с кадастровым учетом
- 69:10:0081806:2639 — Кадастровый номер земельного участка
- 69:10:0081806 — Номер кадастрового квартала
- Границы разработки проекта планировки линейного объекта
- Проектируемые красные линии
- 1 — Номера характерных точек красных линий

Примечание:

1. На территории проектирования отсутствуют существуемые и отменяемые красные линии
2. Система координат МСК-69

69:10:0000025:721

69:10:0000025:1573

69:10:0000025:227

69:10:0000025:228

69:10:0000025:229

Согласовано

Взам. инв. №

Подп. и дата

Инв. № подл.

Изм.	Кол. уч.	Лист	№ док.	Подп.	Дата
ГИП		Гордеева Г.В.			10.19
Н.контр.		Юдаков А.А.			10.19
Разработал		Елисеев Р.В.			10.19

Документация по планировке территории линейного объекта "Межпоселковый газопровод высокого давления от д. Квакшино до д. Игнатово Калининского района с установкой ПГБ (II очередь) на земельных участках с кадастровыми

69:10:0000000:173, 69:10:0000030:817, 69:10:0000030:1328, 69:10:0000000:168, 69:10:0000000:260, 69:10:0000000:649, 69:10:0000000:255, 69:10:0000025:4165, 69:10:0000025:4455, 69:10:0000025:227, 69:10:0000025:251, 69:10:0000025:249, 69:10:0000025:1971, 69:10:0000028:187, 69:10:0000028:186, 69:10:0000028:53

Основной чертеж планировки территории. Разбивочный чертеж красных линий.

Стадия	Лист	Листов
ППТ	6	44

19/0375-265

М 1:2000

ООО "Энергостройпроект" г.Владимир

Формат А3

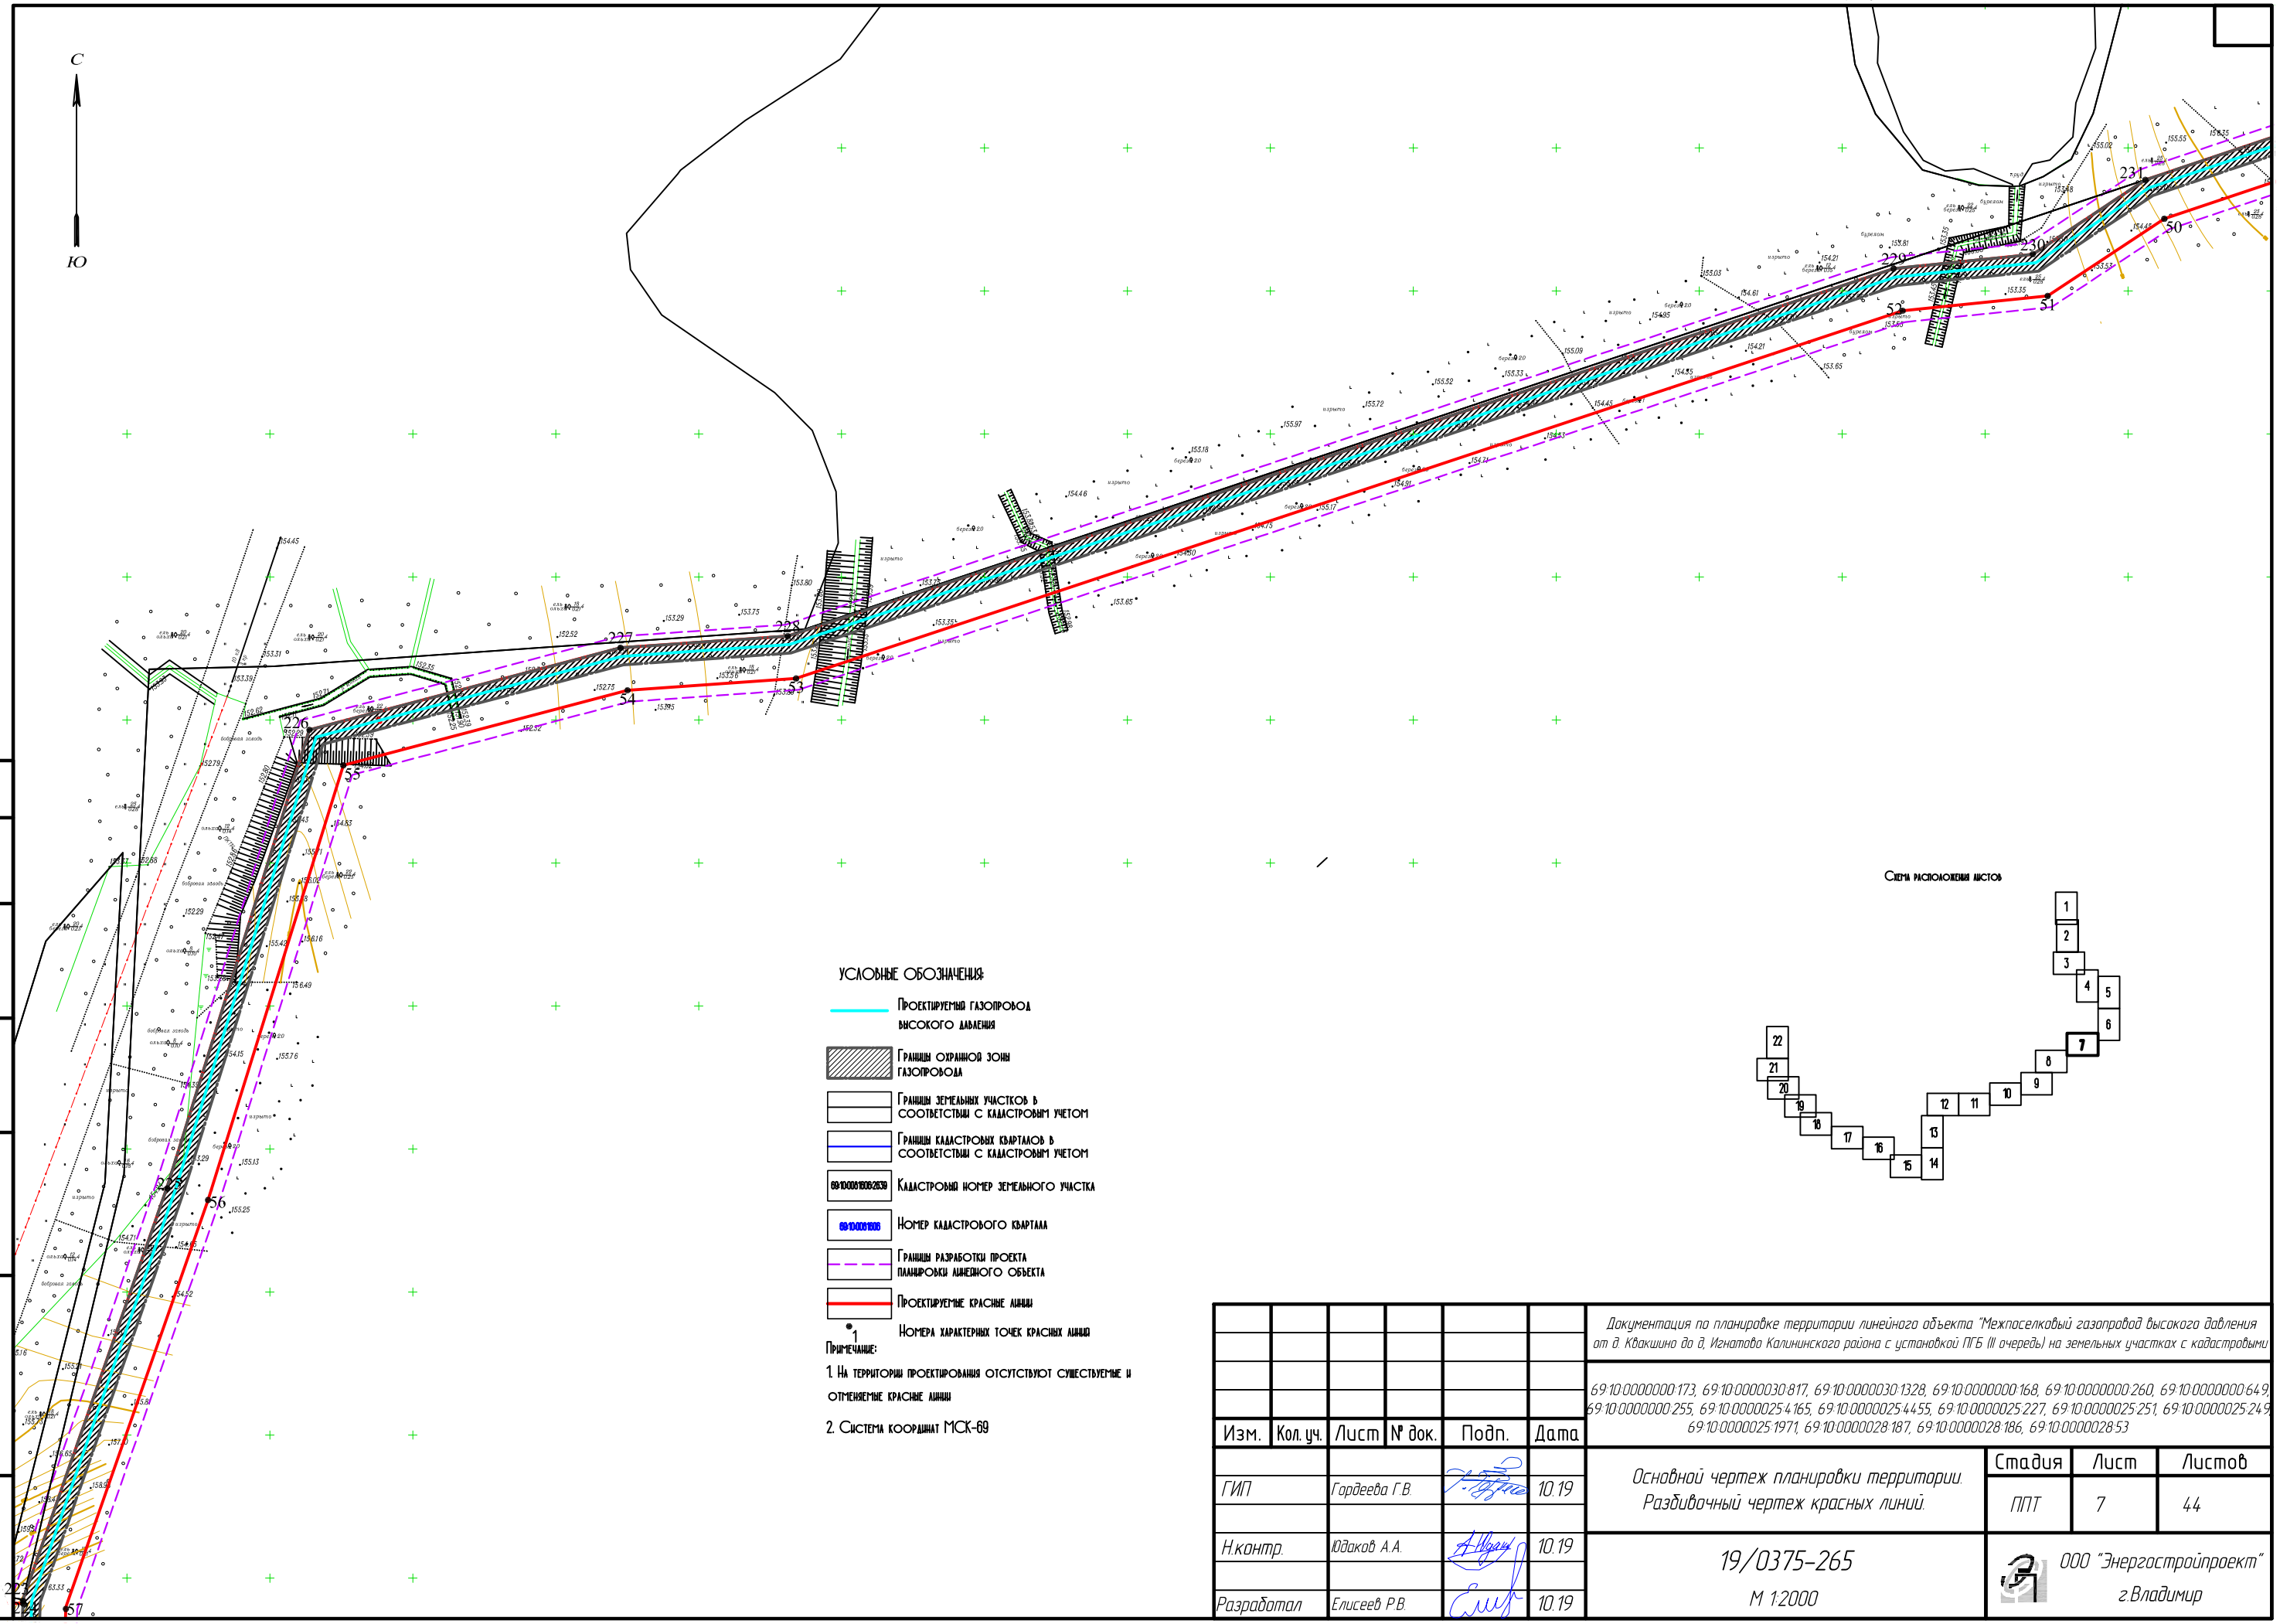

Согласовано

Взам. инв. №

Подп. и дата

Инв. № подл.

УСЛОВНЫЕ ОБОЗНАЧЕНИЯ:

- Проектируемый газопровод высокого давления
- Границы охранной зоны газопровода
- Границы земельных участков в соответствии с кадастровым учетом
- Границы кадастровых кварталов в соответствии с кадастровым учетом
- 69:10:0000000:2639 — Кадастровый номер земельного участка
- 69:10:0000000 — Номер кадастрового квартала
- Границы разработки проекта планировки линейного объекта
- Проектируемые красные линии
- 1 — Номера характерных точек красных линий

Примечание:

1. На территории проектирования отсутствуют существующие и отменяемые красные линии
2. Система координат МСК-69

Схема расположения листов

Изм.	Кол. уч.	Лист	№ док.	Подп.	Дата
ГИП		Гордеева Г.В.			10.19
Н.контр.		Юдаков А.А.			10.19
Разработал		Елисеев Р.В.			10.19

Документация по планировке территории линейного объекта "Межпоселковый газопровод высокого давления от д. Квакшино до д. Игнатово Калининского района с установкой ПГБ (III очередь) на земельных участках с кадастровыми 69:10:0000000:173, 69:10:0000030:817, 69:10:0000030:1328, 69:10:0000000:168, 69:10:0000000:260, 69:10:0000000:649, 69:10:0000000:255, 69:10:0000025:4165, 69:10:0000025:4455, 69:10:0000025:227, 69:10:0000025:251, 69:10:0000025:249, 69:10:0000025:1971, 69:10:0000028:187, 69:10:0000028:186, 69:10:0000028:53

Основной чертеж планировки территории. Разбивочный чертеж красных линий.

Стадия	Лист	Листов
ППТ	7	44

19/0375-265

М 1:2000

ООО "Энергостройпроект" г.Владимир

Формат А3

С

Ю

69:10:0000000:255(12)

69:10:0000025:4165

69:10:0000025:1029

69:10:0000025:543

УСЛОВНЫЕ ОБОЗНАЧЕНИЯ:

- Проектируемый газопровод высокого давления
- Границы охранной зоны газопровода
- Границы земельных участков в соответствии с кадастровым учетом
- Границы кадастровых кварталов в соответствии с кадастровым учетом
- 69:10:0000000:0000 — Кадастровый номер земельного участка
- 69:10:0000000 — Номер кадастрового квартала
- Границы разработки проекта планировки линейного объекта
- Проектируемые красные линии
- 1 — Номера характерных точек красных линий

Примечание:

1. На территории проектирования отсутствуют существующие и отменяемые красные линии
2. Система координат МСК-69

Схема расположения листов

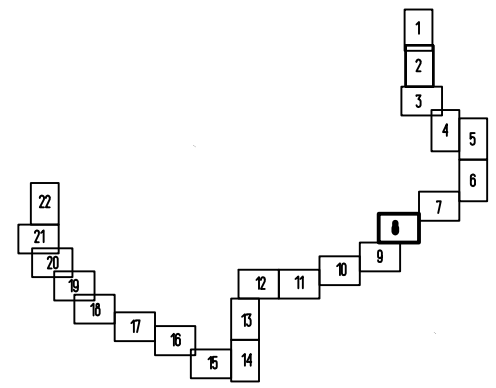

Изм.	Кол. уч.	Лист	№ док.	Подп.	Дата
ГИП		Гордеева Г.В.			10.19
Н.контр.		Юдаков А.А.			10.19
Разработал		Елисеев Р.В.			10.19

Документация по планировке территории линейного объекта "Межпоселковый газопровод высокого давления от д. Квакшино до д. Игнатова Калининского района с установкой ПГБ (III очередь) на земельных участках с кадастровыми

69:10:0000000:173, 69:10:0000030:817, 69:10:0000030:1328, 69:10:0000000:168, 69:10:0000000:260, 69:10:0000000:649, 69:10:0000000:255, 69:10:0000025:4165, 69:10:0000025:4455, 69:10:0000025:227, 69:10:0000025:251, 69:10:0000025:249, 69:10:0000025:1971, 69:10:0000028:187, 69:10:0000028:186, 69:10:0000028:53

Основной чертеж планировки территории. Разбивочный чертеж красных линий.

Стадия	Лист	Листов
ППТ	8	44

19/0375-265

М 1:2000

ООО "Энергостройпроект" г.Владимир

Формат А3

Согласовано

Взам. инв. №

Подп. и дата

Инв. № подл.

С

Ю

УСЛОВНЫЕ ОБОЗНАЧЕНИЯ:

- Проектируемый газопровод высокого давления
- Границы охранной зоны газопровода
- Границы земельных участков в соответствии с кадастровым учетом
- Границы кадастровых кварталов в соответствии с кадастровым учетом
- 69:10:0000025:2639 — Кадастровый номер земельного участка
- 69:10:0000025 — Номер кадастрового квартала
- Границы разработки проекта планировки линейного объекта
- Проектируемые красные линии
- 1 — Номера характерных точек красных линий

Примечание:

1. На территории проектирования отсутствуют существующие и отменяемые красные линии
2. Система координат МСК-69

Схема расположения листов

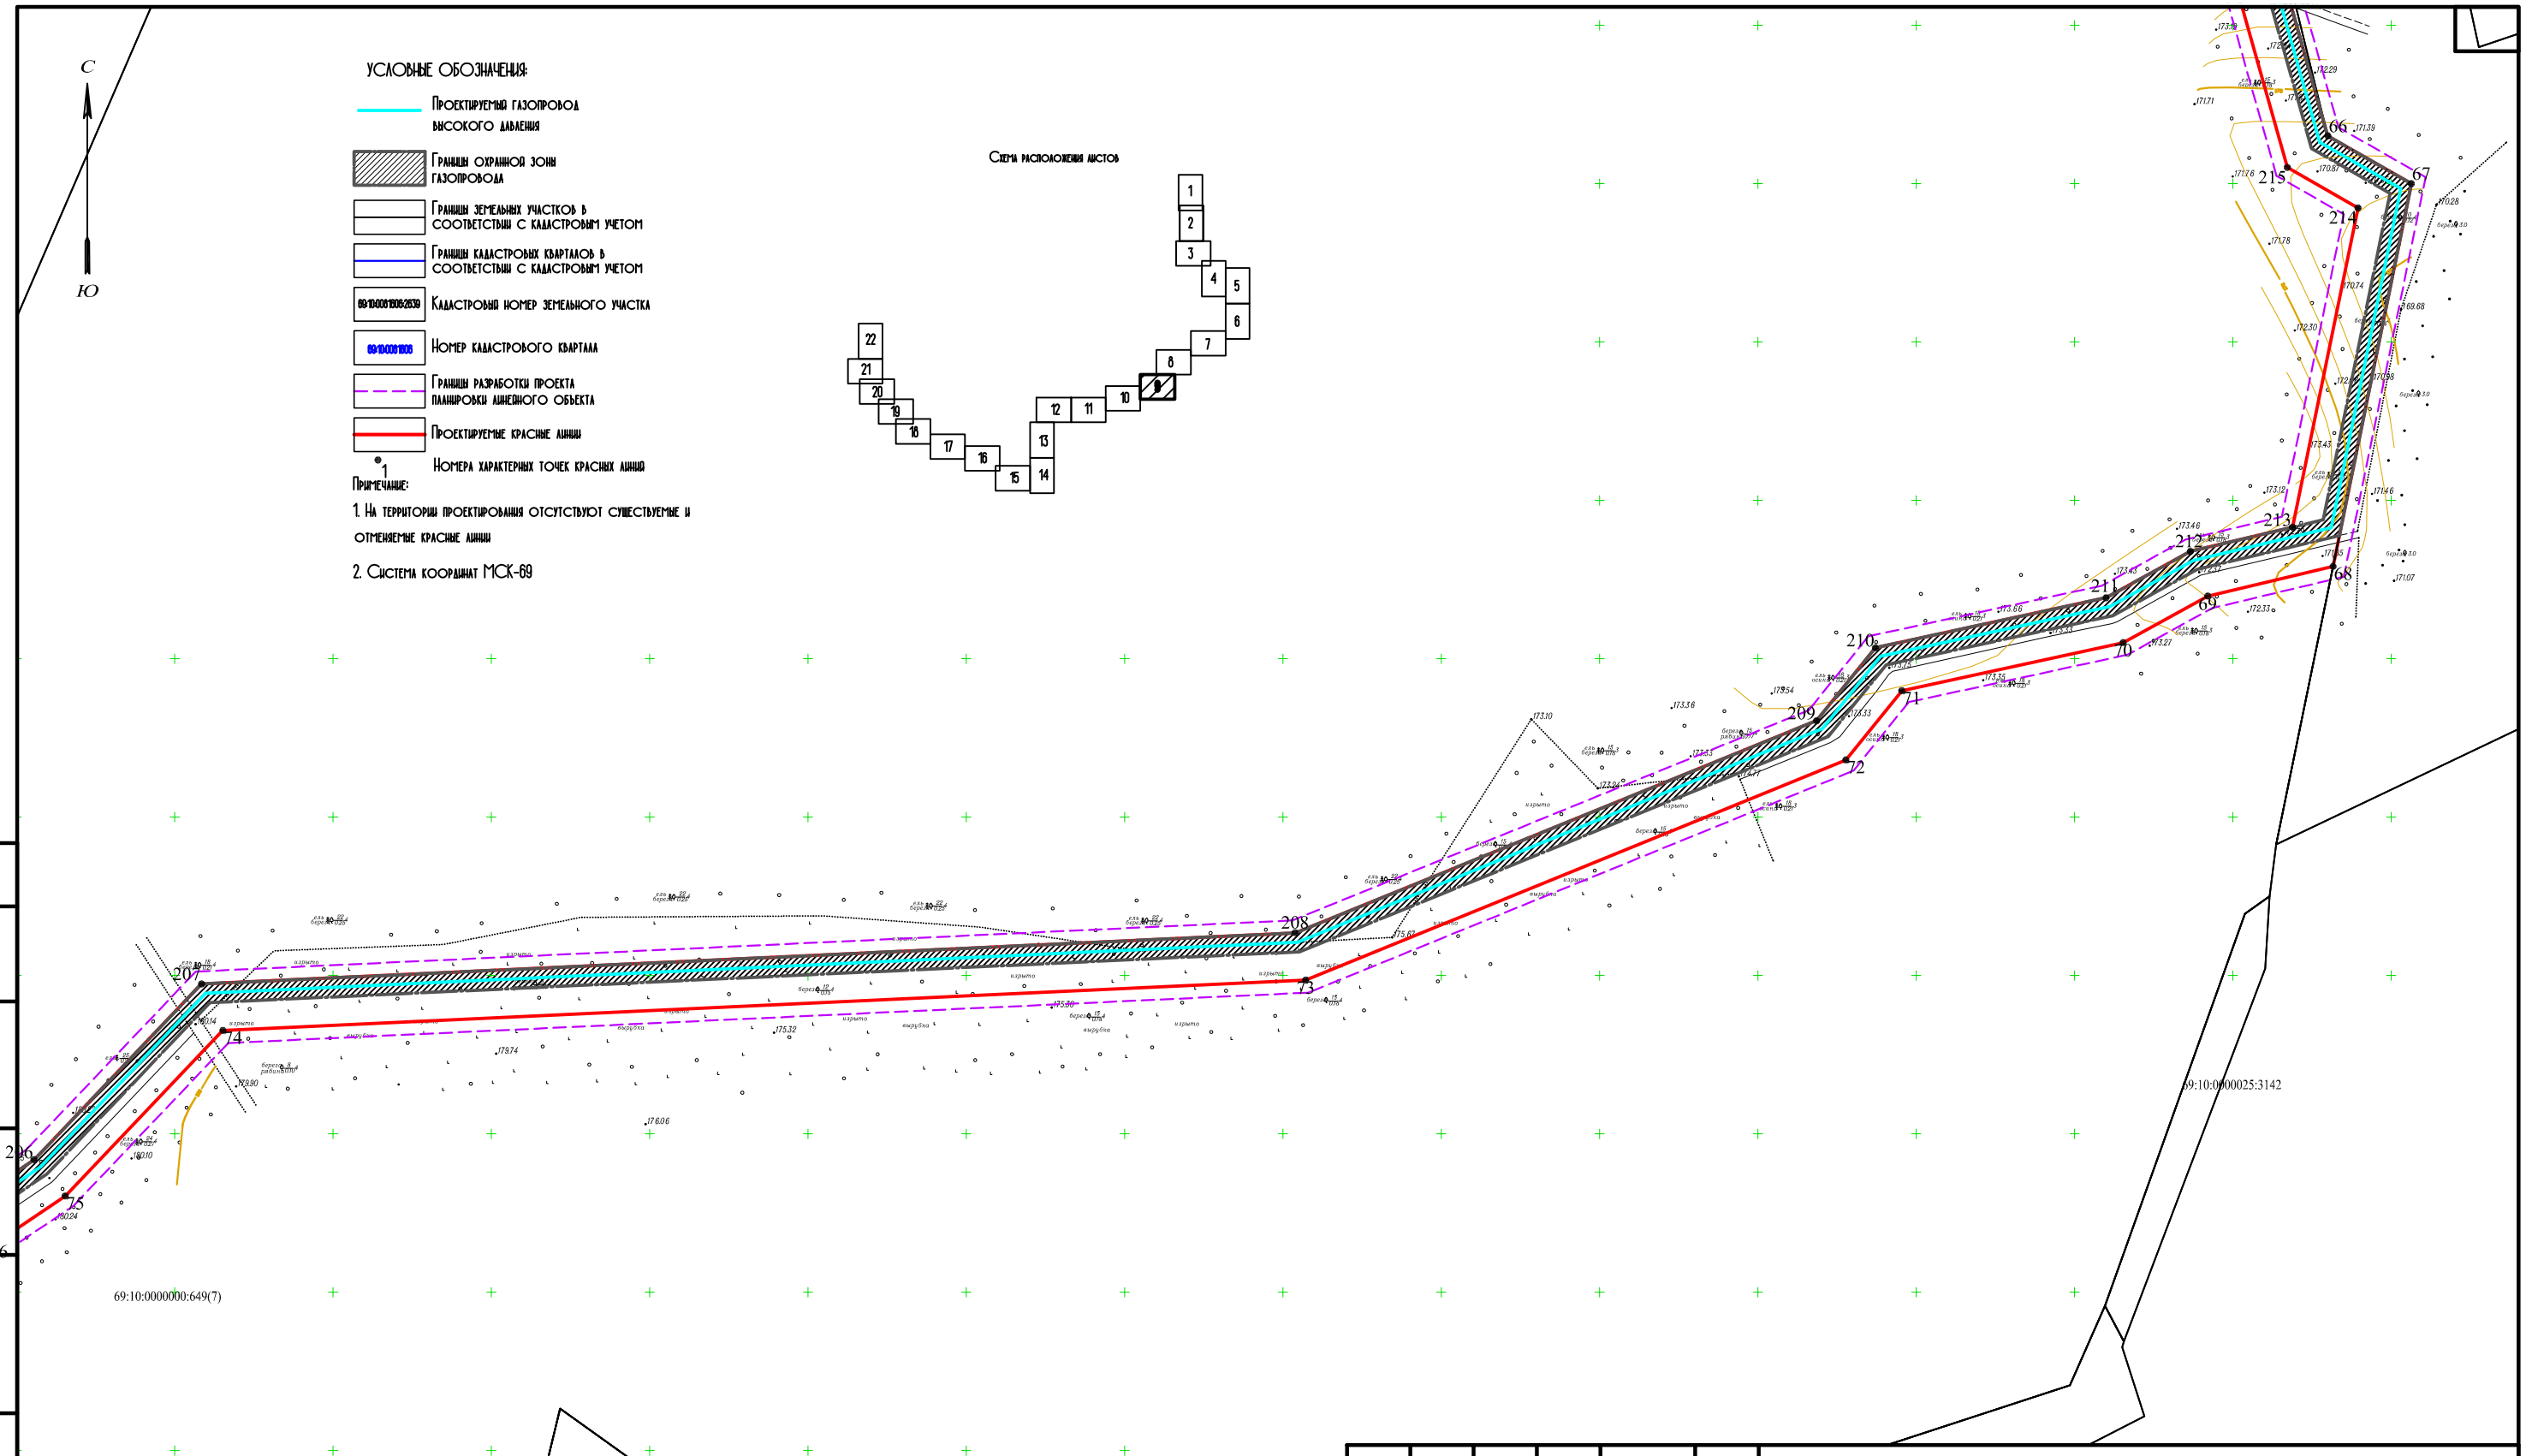

Согласовано

Взам. инв. №

Подп. и дата

Инв. № подл.

Изм.	Кол. уч.	Лист	№ док.	Подп.	Дата
ГИП		Гордеева Г.В.			10.19
Н.контр.		Юдаков А.А.			10.19
Разработал		Елисеев Р.В.			10.19

Документация по планировке территории линейного объекта "Межпоселковый газопровод высокого давления от д. Квакшино до д. Игнатово Калининского района с установкой ПГБ III очередь) на земельных участках с кадастровыми

69:10:0000000:173, 69:10:0000030:817, 69:10:0000030:1328, 69:10:0000000:168, 69:10:0000000:260, 69:10:0000000:649, 69:10:0000000:255, 69:10:0000025:4165, 69:10:0000025:4455, 69:10:0000025:227, 69:10:0000025:251, 69:10:0000025:249, 69:10:0000025:1971, 69:10:0000028:187, 69:10:0000028:186, 69:10:0000028:53

Основной чертеж планировки территории. Разбивочный чертеж красных линий.

Стадия	Лист	Листов
ППТ	9	44

19/0375-265

М 1:2000

ООО "Энергостройпроект" г.Владимир

Формат А3

С

Ю

69:10:0000030:361

69:10:0000030:1328(23)

УСЛОВНЫЕ ОБОЗНАЧЕНИЯ:

- Проектируемый газопровод высокого давления
- Границы охранной зоны газопровода
- Границы земельных участков в соответствии с кадастровым учетом
- Границы кадастровых кварталов в соответствии с кадастровым учетом
- 69:10:0081905:2639 — Кадастровый номер земельного участка
- 69:10:0081905 — Номер кадастрового квартала
- Границы разработки проекта планировки линейного объекта
- Проектируемые красные линии
- 1 — Номера характерных точек красных линий

Примечание:

1. На территории проектирования отсутствуют существуемые и отменяемые красные линии

2. Система координат МСК-69

Схема расположения листов

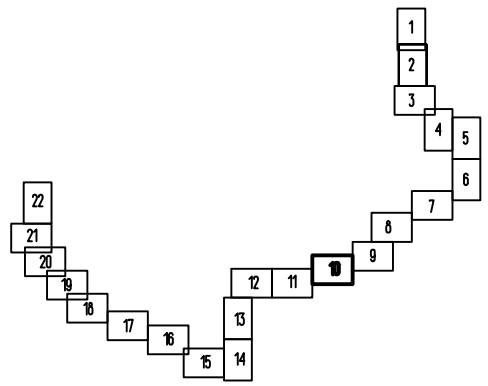

Согласовано

Взам. инв. №

Подп. и дата

Инв. № подл.

Изм.	Кол. уч.	Лист	№ док.	Подп.	Дата
ГИП		Гордеева Г.В.			10.19
Н.контр.		Юдаков А.А.			10.19
Разработал		Елисеев Р.В.			10.19

Документация по планировке территории линейного объекта "Межпоселковый газопровод высокого давления от д. Квакшино до д. Игнатово Калининского района с установкой ПГБ III очередь) на земельных участках с кадастровыми

69:10:0000000:173, 69:10:0000030:817, 69:10:0000030:1328, 69:10:0000000:168, 69:10:0000000:260, 69:10:0000000:649, 69:10:0000000:255, 69:10:0000025:4165, 69:10:0000025:4455, 69:10:0000025:227, 69:10:0000025:251, 69:10:0000025:249, 69:10:0000025:1971, 69:10:0000028:187, 69:10:0000028:186, 69:10:0000028:53

Основной чертеж планировки территории. Разбивочный чертеж красных линий.

Стадия	Лист	Листов
ППТ	10	44

19/0375-265

М 1:2000

ООО "Энергостройпроект" г.Владимир

Формат А3

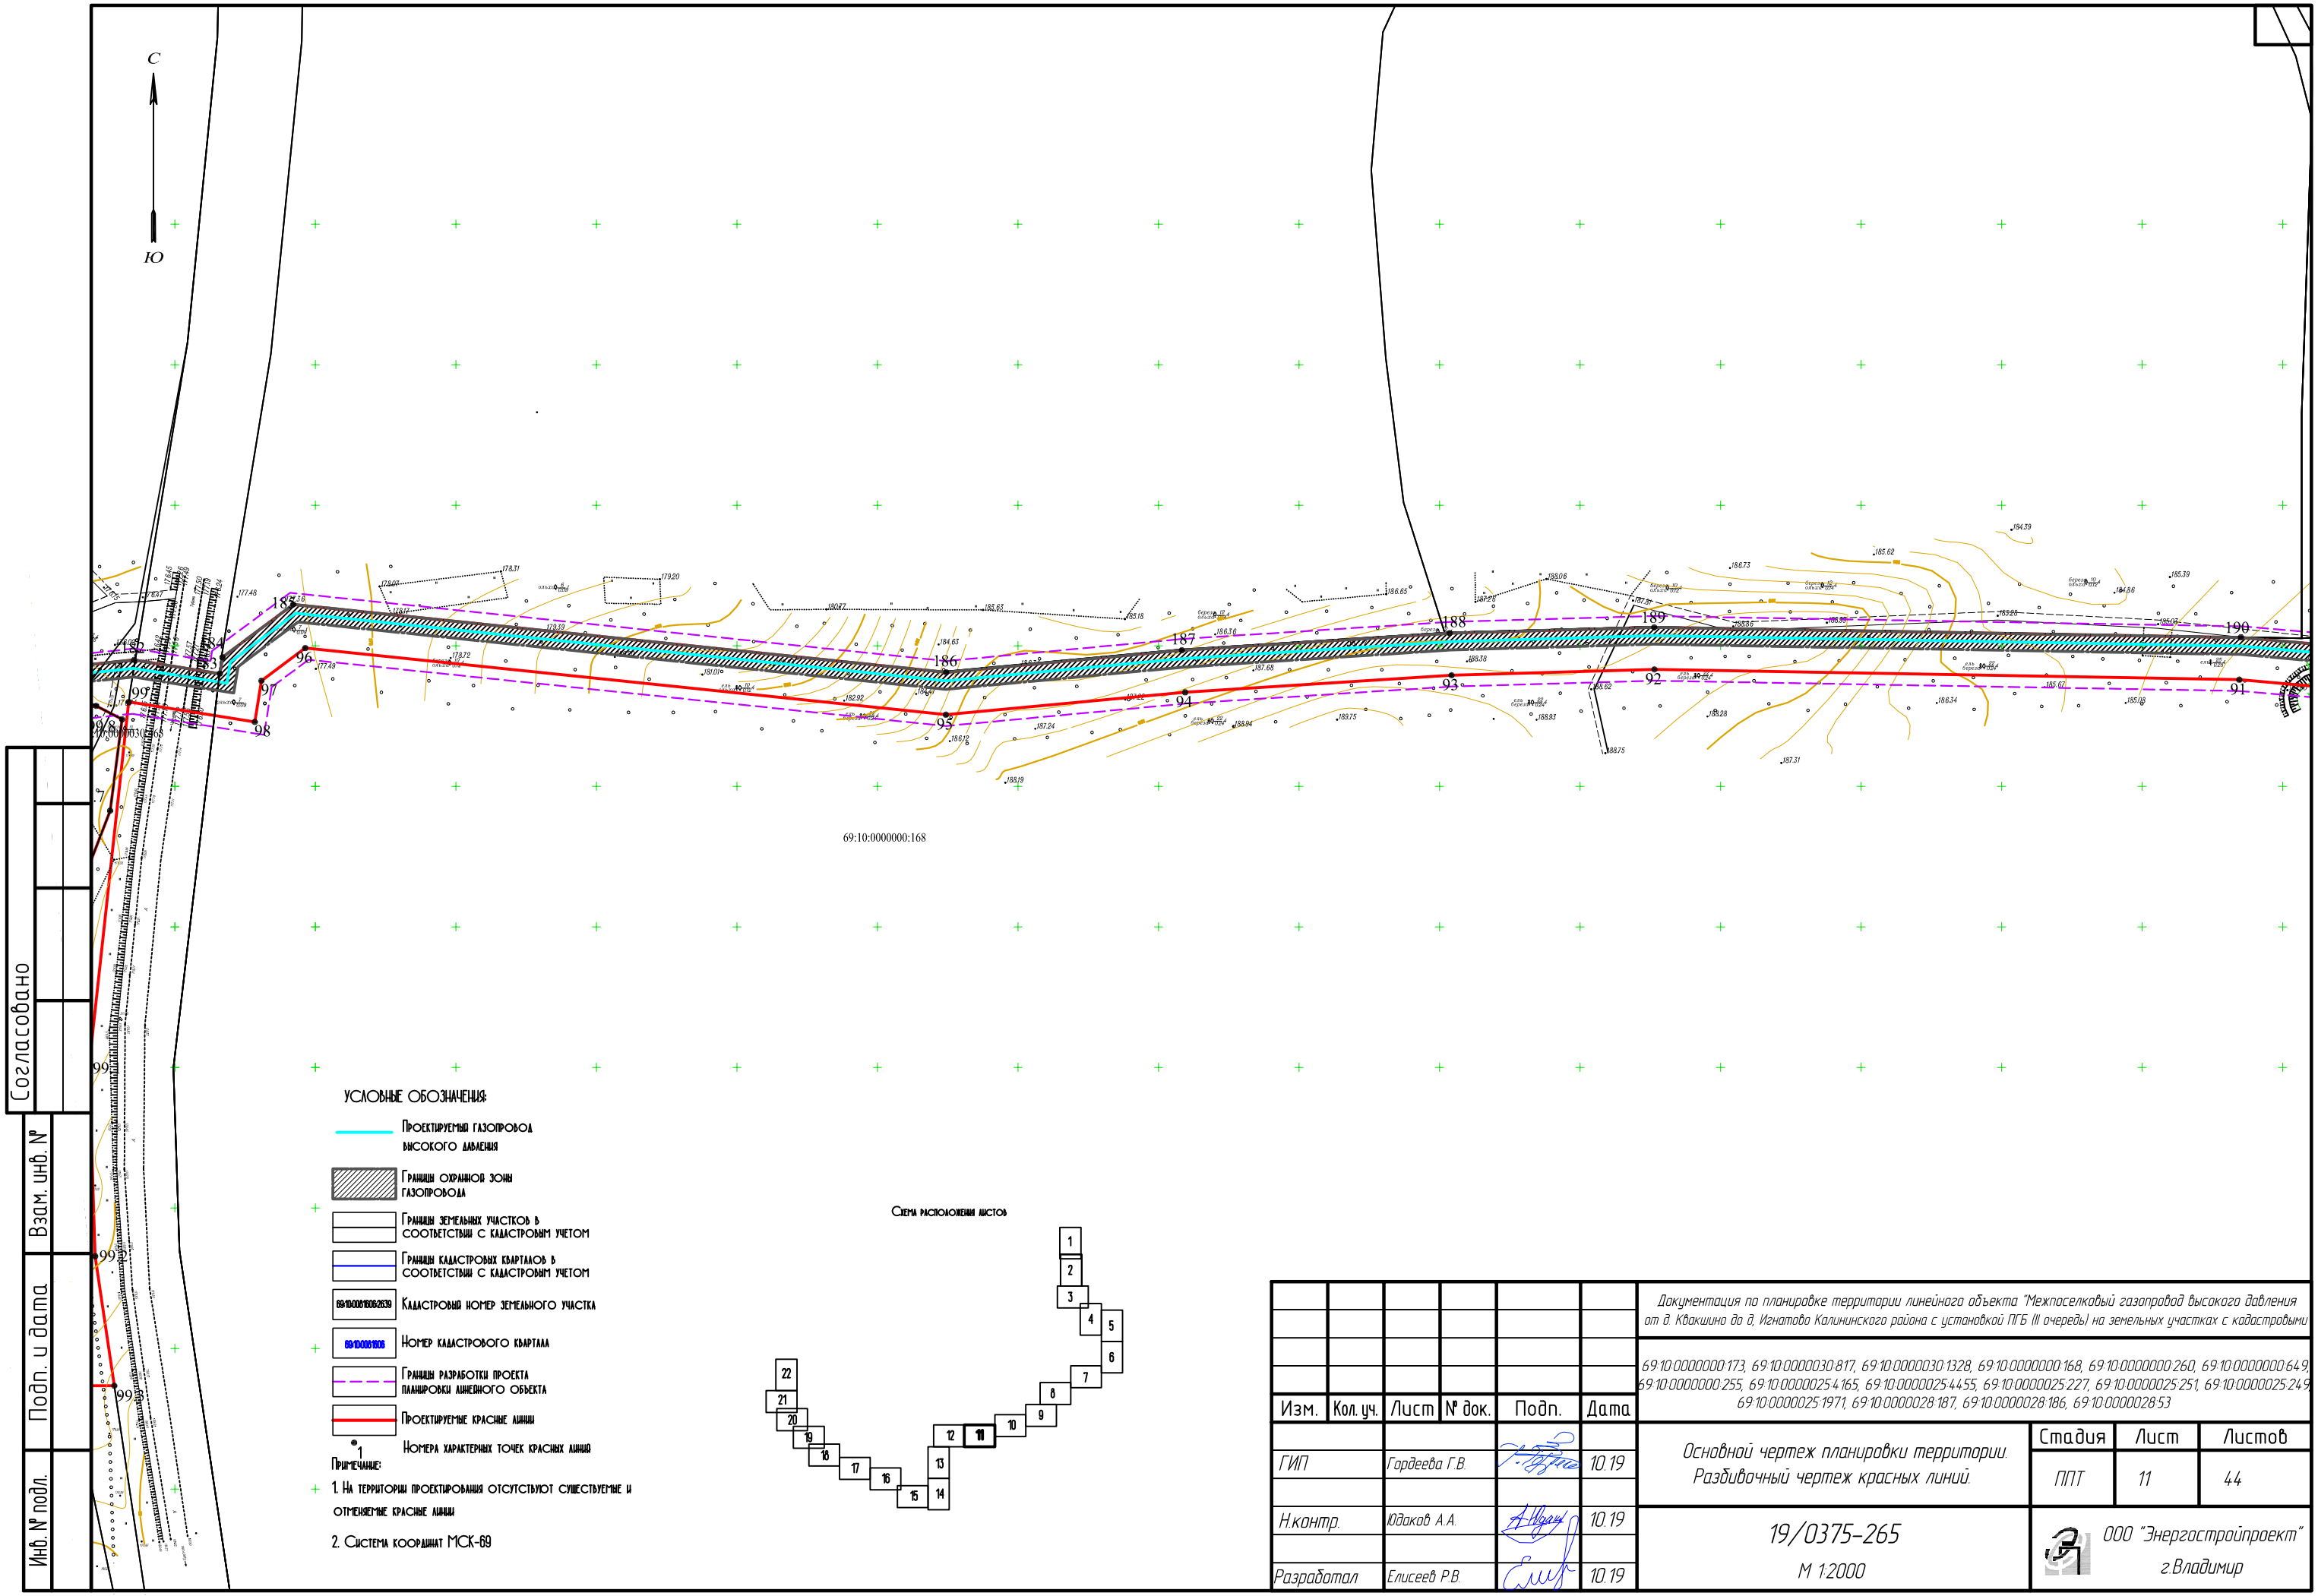

Согласовано

Взам. инв. №

Подп. и дата

Инв. № подл.

УСЛОВНЫЕ ОБОЗНАЧЕНИЯ:

- Проектируемый газопровод высокого давления
- Границы охранной зоны газопровода
- Границы земельных участков в соответствии с кадастровым учетом
- Границы кадастровых кварталов в соответствии с кадастровым учетом
- 69:10:0000000:2539 — Кадастровый номер земельного участка
- 69:10:0000000 — Номер кадастрового квартала
- Границы разработки проекта планировки линейного объекта
- Проектируемые красные линии
- 1 — Номера характерных точек красных линий

Примечание:

1. На территории проектирования отсутствуют существующие и отменяемые красные линии
2. Система координат МСК-69

Схема расположения листов

Изм.	Кол. уч.	Лист	№ док.	Подп.	Дата
ГИП		Гордеева Г.В.			10.19
Н.контр.		Юдаков А.А.			10.19
Разработал		Елисеев Р.В.			10.19

Документация по планировке территории линейного объекта "Межпоселковый газопровод высокого давления от д. Квакшино до д. Игнатово Калининского района с установкой ПГБ (III очередь) на земельных участках с кадастровыми

69:10:0000000:173, 69:10:0000030:817, 69:10:0000030:1328, 69:10:0000000:168, 69:10:0000000:260, 69:10:0000000:649, 69:10:0000000:255, 69:10:0000025:4165, 69:10:0000025:4455, 69:10:0000025:227, 69:10:0000025:251, 69:10:0000025:249, 69:10:0000025:1971, 69:10:0000028:187, 69:10:0000028:186, 69:10:0000028:53

Основной чертеж планировки территории. Разбивочный чертеж красных линий.

Стадия	Лист	Листов
ППТ	11	44

19/0375-265

М 1:2000

ООО "Энергостройпроект" г.Владимир

Формат А3

С

Ю

УСЛОВНЫЕ ОБОЗНАЧЕНИЯ:

- Проектируемый газопровод высокого давления
- Границы охранной зоны газопровода
- Границы земельных участков в соответствии с кадастровым учетом
- Границы кадастровых кварталов в соответствии с кадастровым учетом
- 69:10:0000030:2639 — Кадастровый номер земельного участка
- 69:10:0000030 — Номер кадастрового квартала
- Границы разработки проекта планировки линейного объекта
- Проектируемые красные линии
- 1 — Номера характерных точек красных линий

Примечание:

1. На территории проектирования отсутствуют существующие и отменяемые красные линии
2. Система координат МСК-69

Схема расположения листов

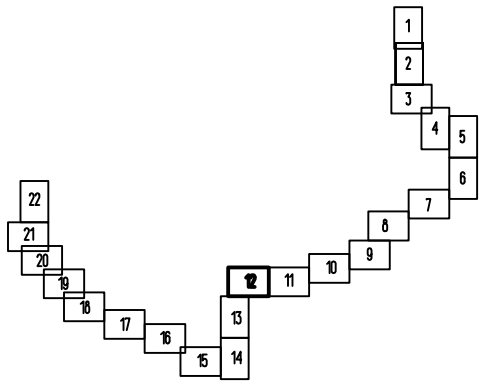

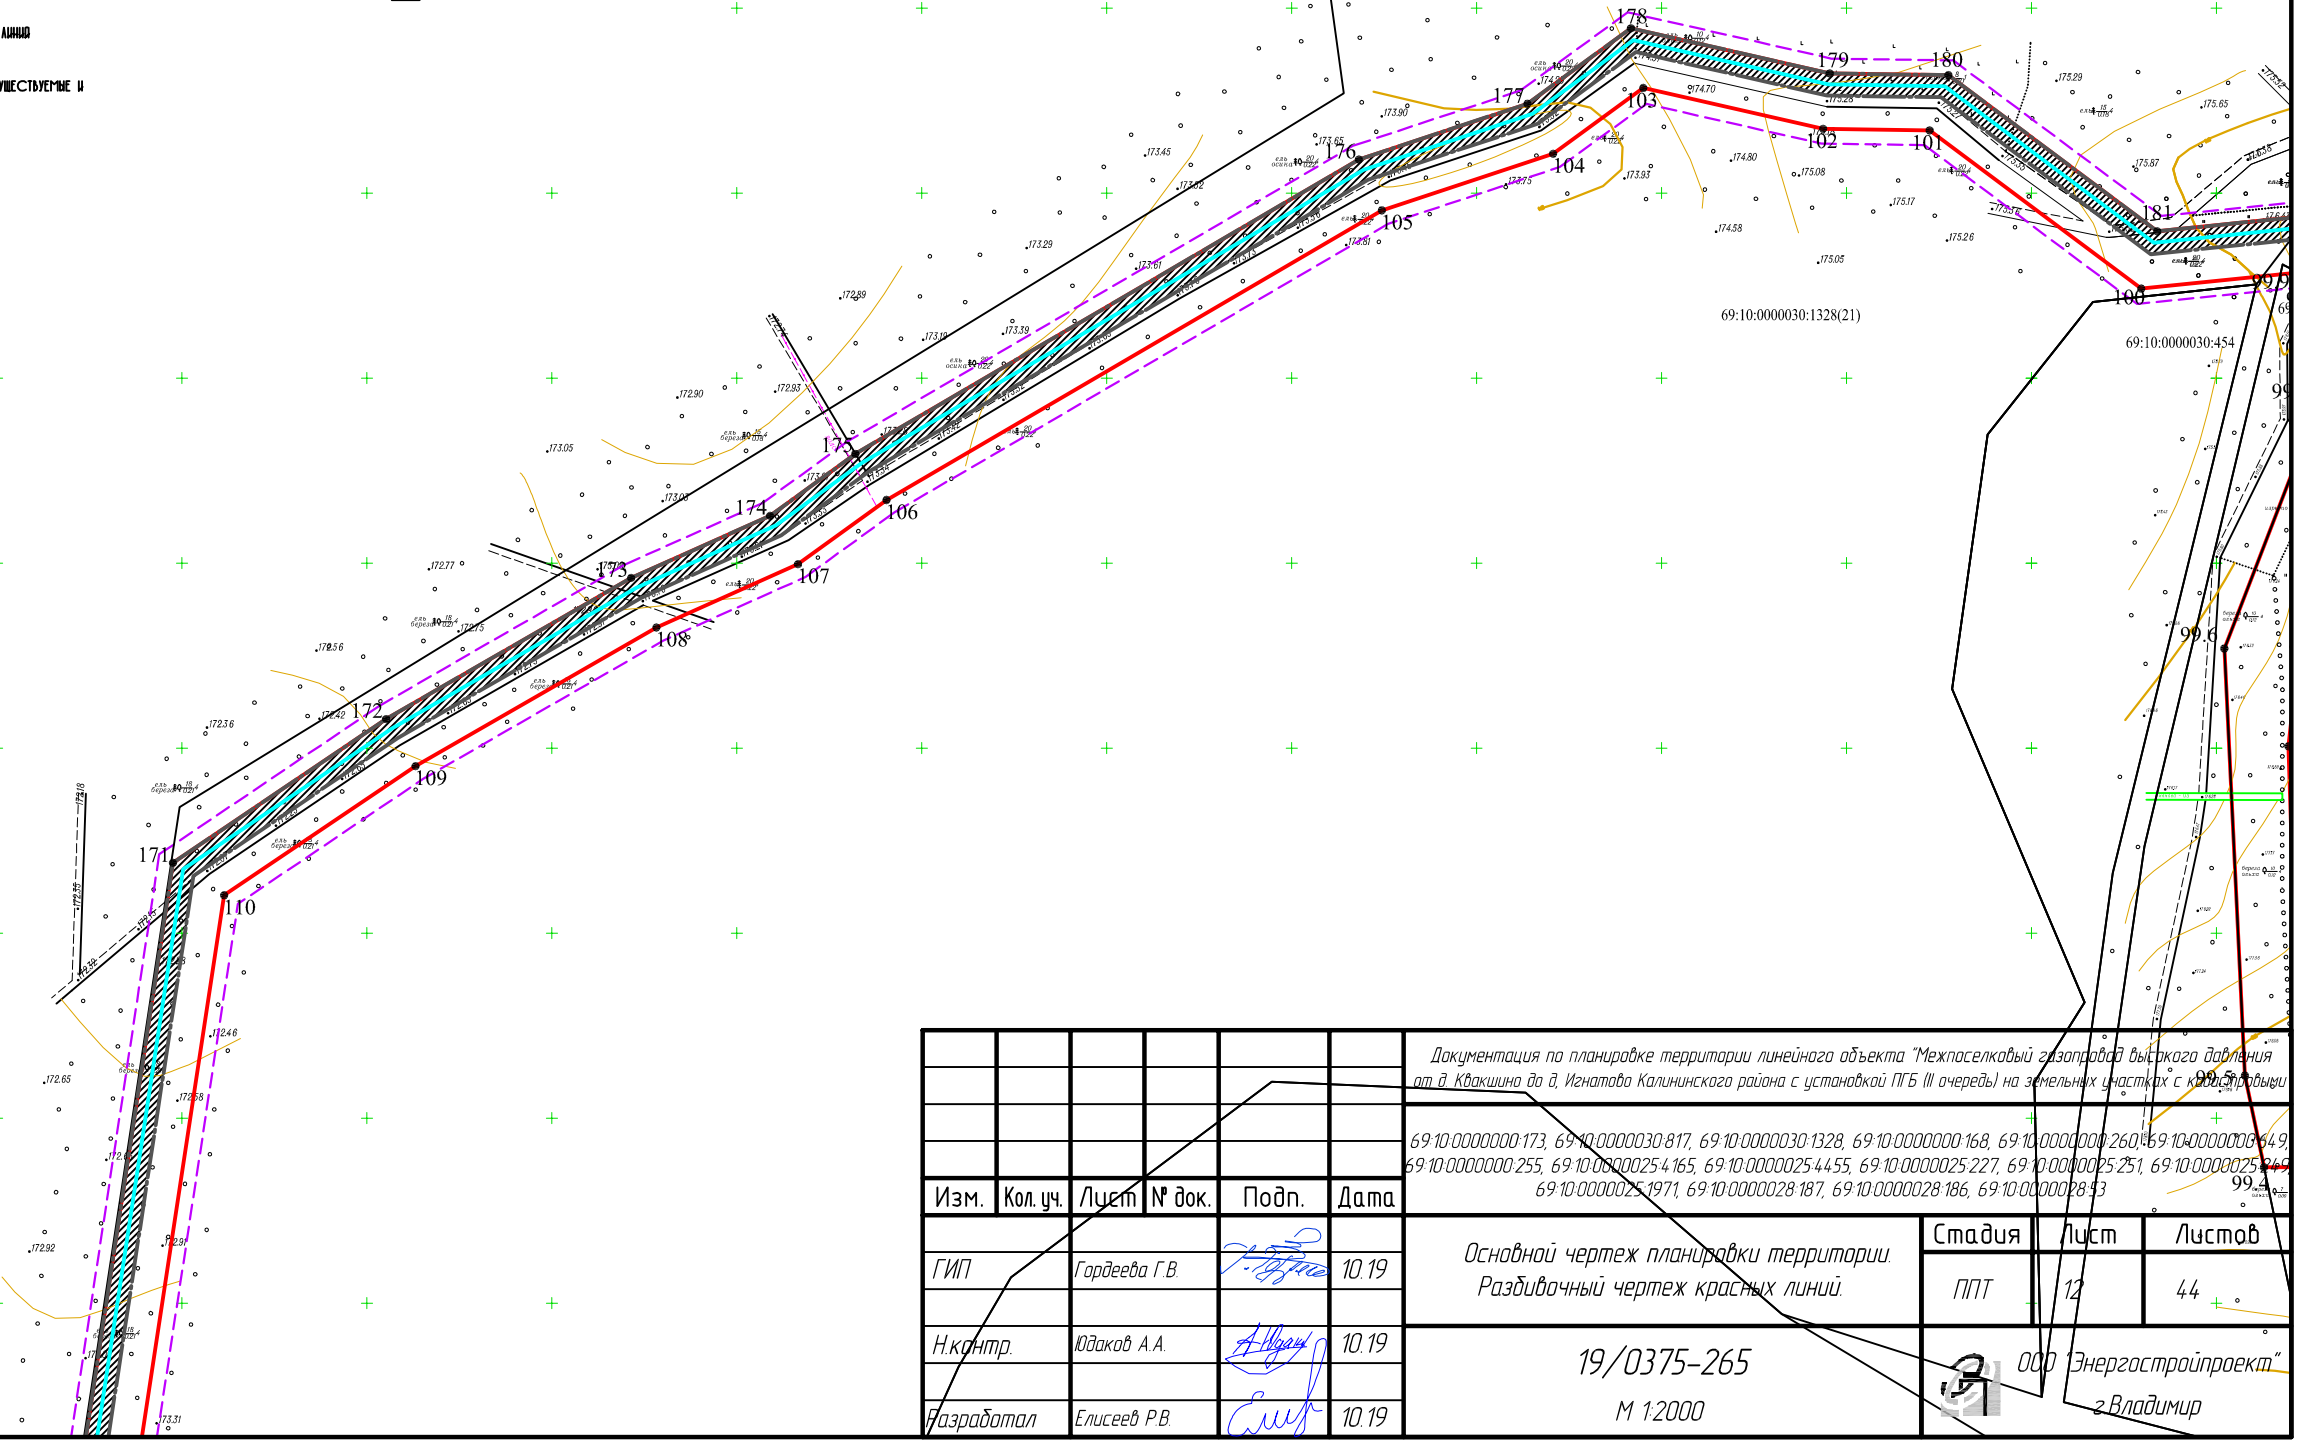

Изм.	Кол. уч.	Лист	№ док.	Подп.	Дата
ГИП		Гордеева Г.В.			10.19
Н.контр.		Юдаков А.А.			10.19
Разработал		Елисеев Р.В.			10.19

Документация по планировке территории линейного объекта "Межпоселковый газопровод высокого давления от д. Квакшино до д. Игнатова Калининского района с установкой ПГБ (III очередь) на земельных участках с кадастровыми 69:10:0000000:173, 69:10:0000030:817, 69:10:0000030:1328, 69:10:0000000:168, 69:10:0000000:260, 69:10:0000000:649, 69:10:0000000:255, 69:10:0000025:4165, 69:10:0000025:4455, 69:10:0000025:227, 69:10:0000025:251, 69:10:0000025:249, 69:10:0000025:1971, 69:10:0000028:187, 69:10:0000028:186, 69:10:0000028:53

Основной чертеж планировки территории. Разбивочный чертеж красных линий.

Стадия	Лист	Листов
ППТ	12	44

19/0375-265

М 1:2000

ООО "Энергостройпроект" г.Владимир

Формат А3

Согласовано

Взам. инв. №

Подп. и дата

Инв. № подл.

С

Ю

Схема расположения листов

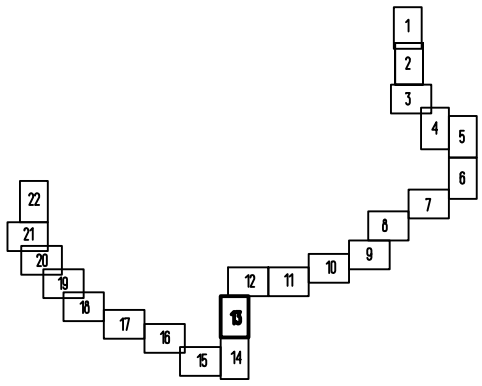

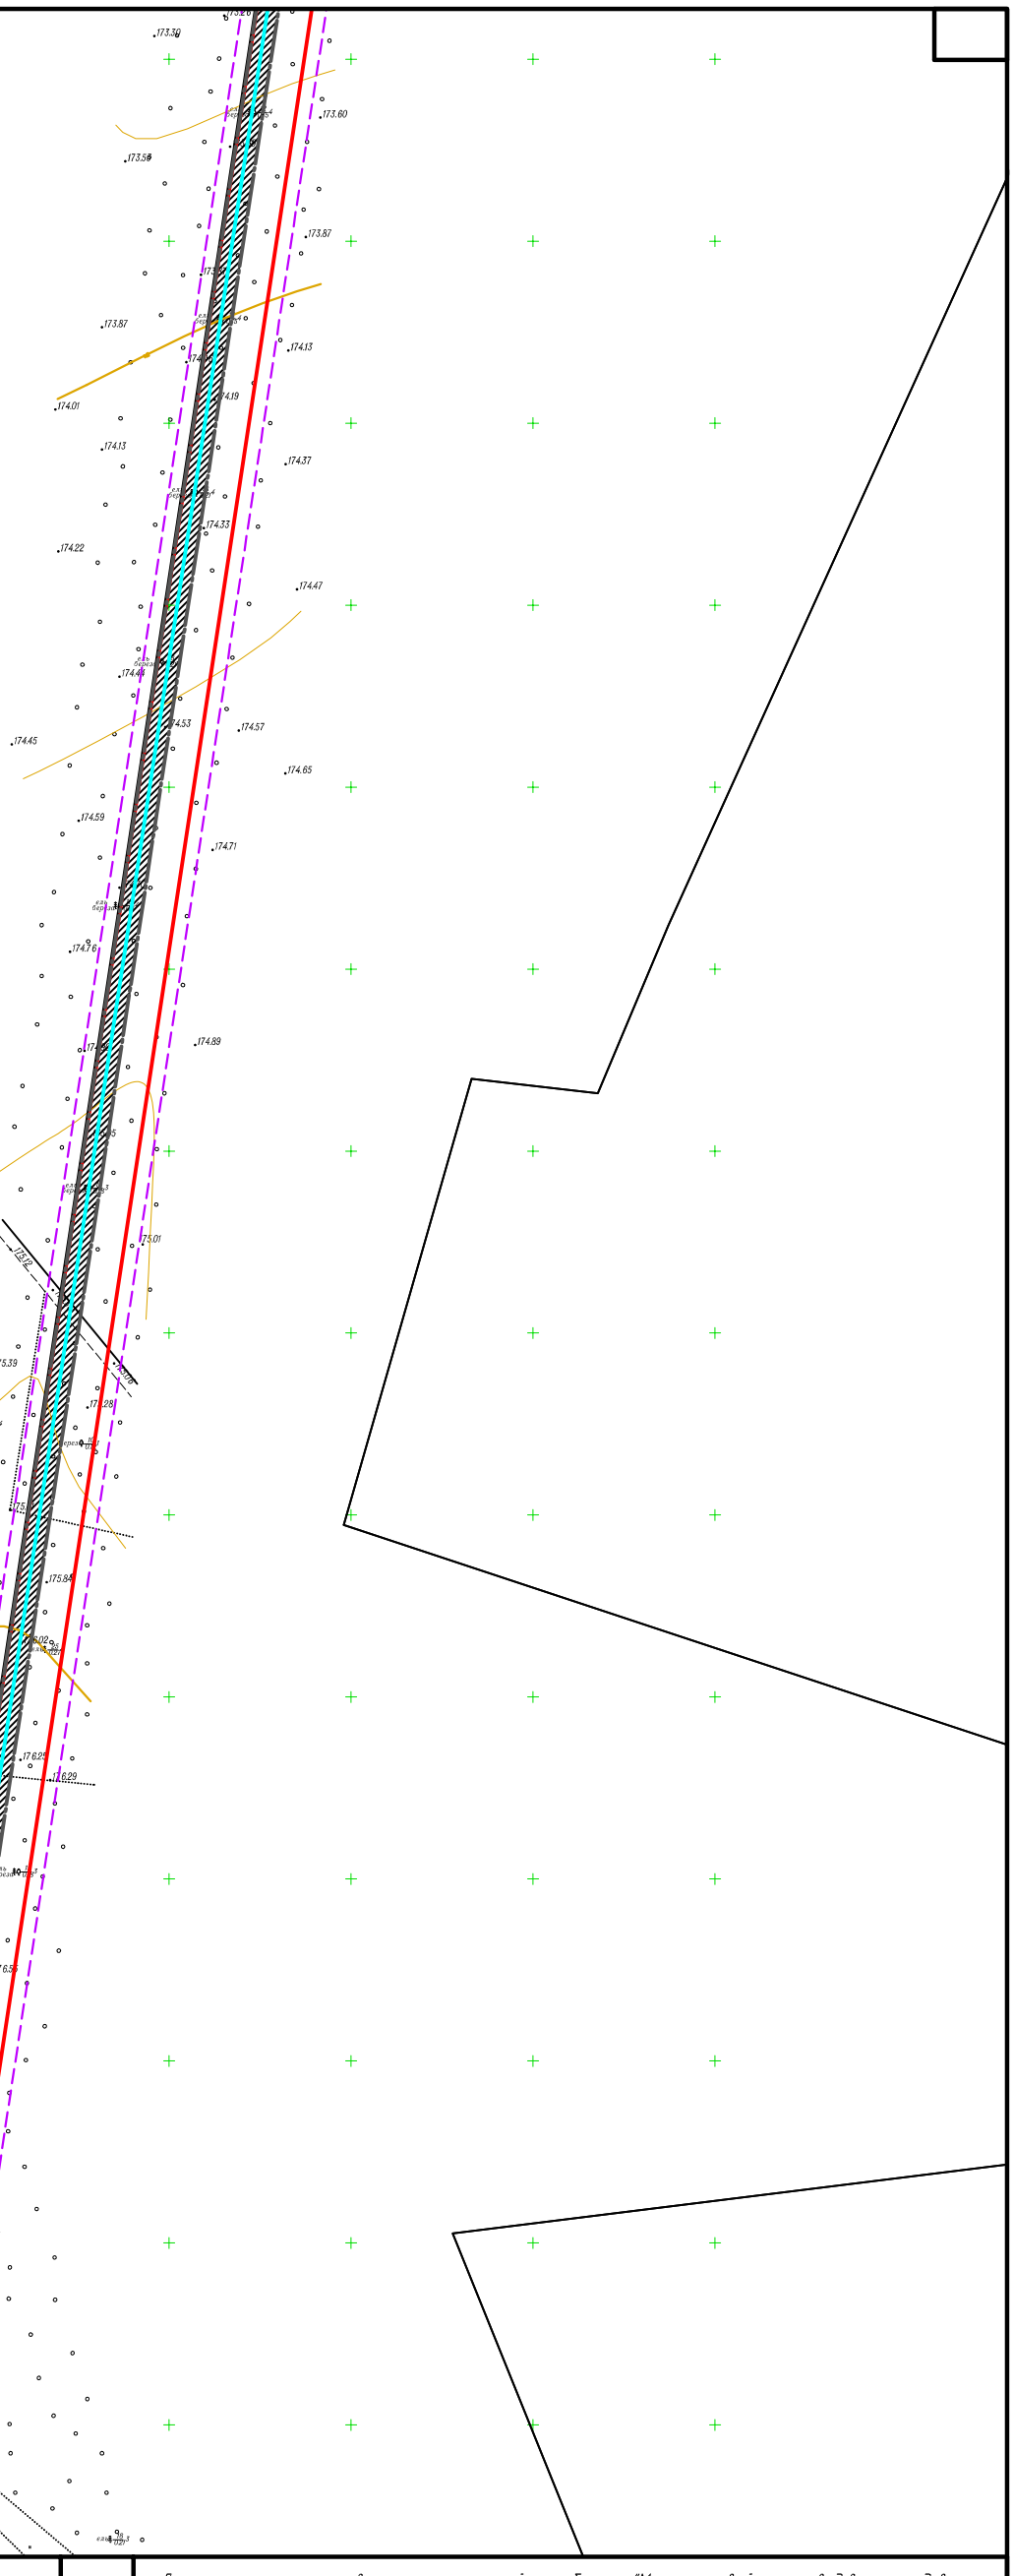

УСЛОВНЫЕ ОБОЗНАЧЕНИЯ:

- Проектируемый газопровод высокого давления
- Границы охранной зоны газопровода
- Границы земельных участков в соответствии с кадастровым учетом
- Границы кадастровых кварталов в соответствии с кадастровым учетом
- 69:10:0081805:2639 — Кадастровый номер земельного участка
- 69:10:0081805 — Номер кадастрового квартала
- Границы разработки проекта планировки линейного объекта
- Проектируемые красные линии
- 1 — Номера характерных точек красных линий

Примечание:

1. На территории проектирования отсутствуют существуемые и отменяемые красные линии

2. Система координат МСК-69

Согласовано

Взам. инв. №

Подп. и дата

Инв. № подл.

Изм.	Кол. уч.	Лист	№ док.	Подп.	Дата
ГИП		Гордеева Г.В.			10.19
Н.контр.		Юдаков А.А.			10.19
Разработал		Елисеев Р.В.			10.19

Документация по планировке территории линейного объекта "Межпоселковый газопровод высокого давления от д. Квакшино до д. Игнатово Калининского района с установкой ПГБ (II очередь) на земельных участках с кадастровыми

69:10:0000000:173, 69:10:0000030:817, 69:10:0000030:1328, 69:10:0000000:168, 69:10:0000000:260, 69:10:0000000:649, 69:10:0000000:255, 69:10:0000025:4165, 69:10:0000025:4455, 69:10:0000025:227, 69:10:0000025:251, 69:10:0000025:249, 69:10:0000025:1971, 69:10:0000028:187, 69:10:0000028:186, 69:10:0000028:53

Основной чертеж планировки территории. Разбивочный чертеж красных линий.

Стадия	Лист	Листов
ППТ	13	44

19/0375-265

М 1:2000

ООО "Энергостройпроект" г.Владимир

Формат А3

С

Ю

Схема расположения листов

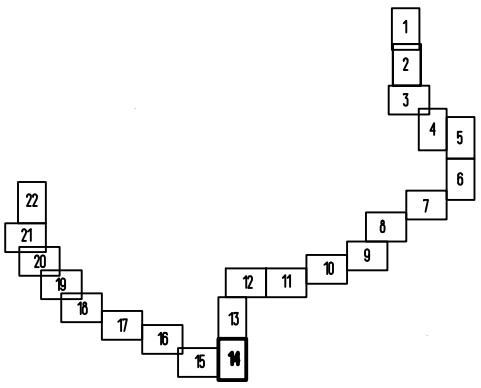

Условные обозначения:

- Проектируемый газопровод высокого давления
- Границы охранной зоны газопровода
- Границы земельных участков в соответствии с кадастровым учетом
- Границы кадастровых кварталов в соответствии с кадастровым учетом
- 69:10:0000030:2639 — Кадастровый номер земельного участка
- 69:10:0000030 — Номер кадастрового квартала
- Границы разработки проекта планировки линейного объекта
- Проектируемые красные линии
- 1 — Номера характерных точек красных линий

Примечание:

1. На территории проектирования отсутствуют существующие и отменяемые красные линии
2. Система координат МСК-69

69:10:0000030:464

69:10:0000030:817(40)

Изм.	Кол. уч.	Лист	№ док.	Подп.	Дата
ГИП		Гордеева Г.В.			10.19
Н.контр.		Юдаков А.А.			10.19
Разработал		Елисеев Р.В.			10.19

Документация по планировке территории линейного объекта "Межпоселковый газопровод высокого давления от д. Квакшино до д. Игнатово Калининского района с установкой ПГБ (II очередь) на земельных участках с кадастровыми

69:10:0000000:173, 69:10:0000030:817, 69:10:0000030:1328, 69:10:0000000:168, 69:10:0000000:260, 69:10:0000000:649, 69:10:0000000:255, 69:10:0000025:4165, 69:10:0000025:4455, 69:10:0000025:227, 69:10:0000025:251, 69:10:0000025:249, 69:10:0000025:1971, 69:10:0000028:187, 69:10:0000028:186, 69:10:0000028:53

Основной чертеж планировки территории. Разбивочный чертеж красных линий.

Стадия	Лист	Листов
ППТ	14	44

19/0375-265

М 1:2000

ООО "Энергостройпроект" г.Владимир

Формат А3

Согласовано

Взам. инв. №

Подп. и дата

Инв. № подл.

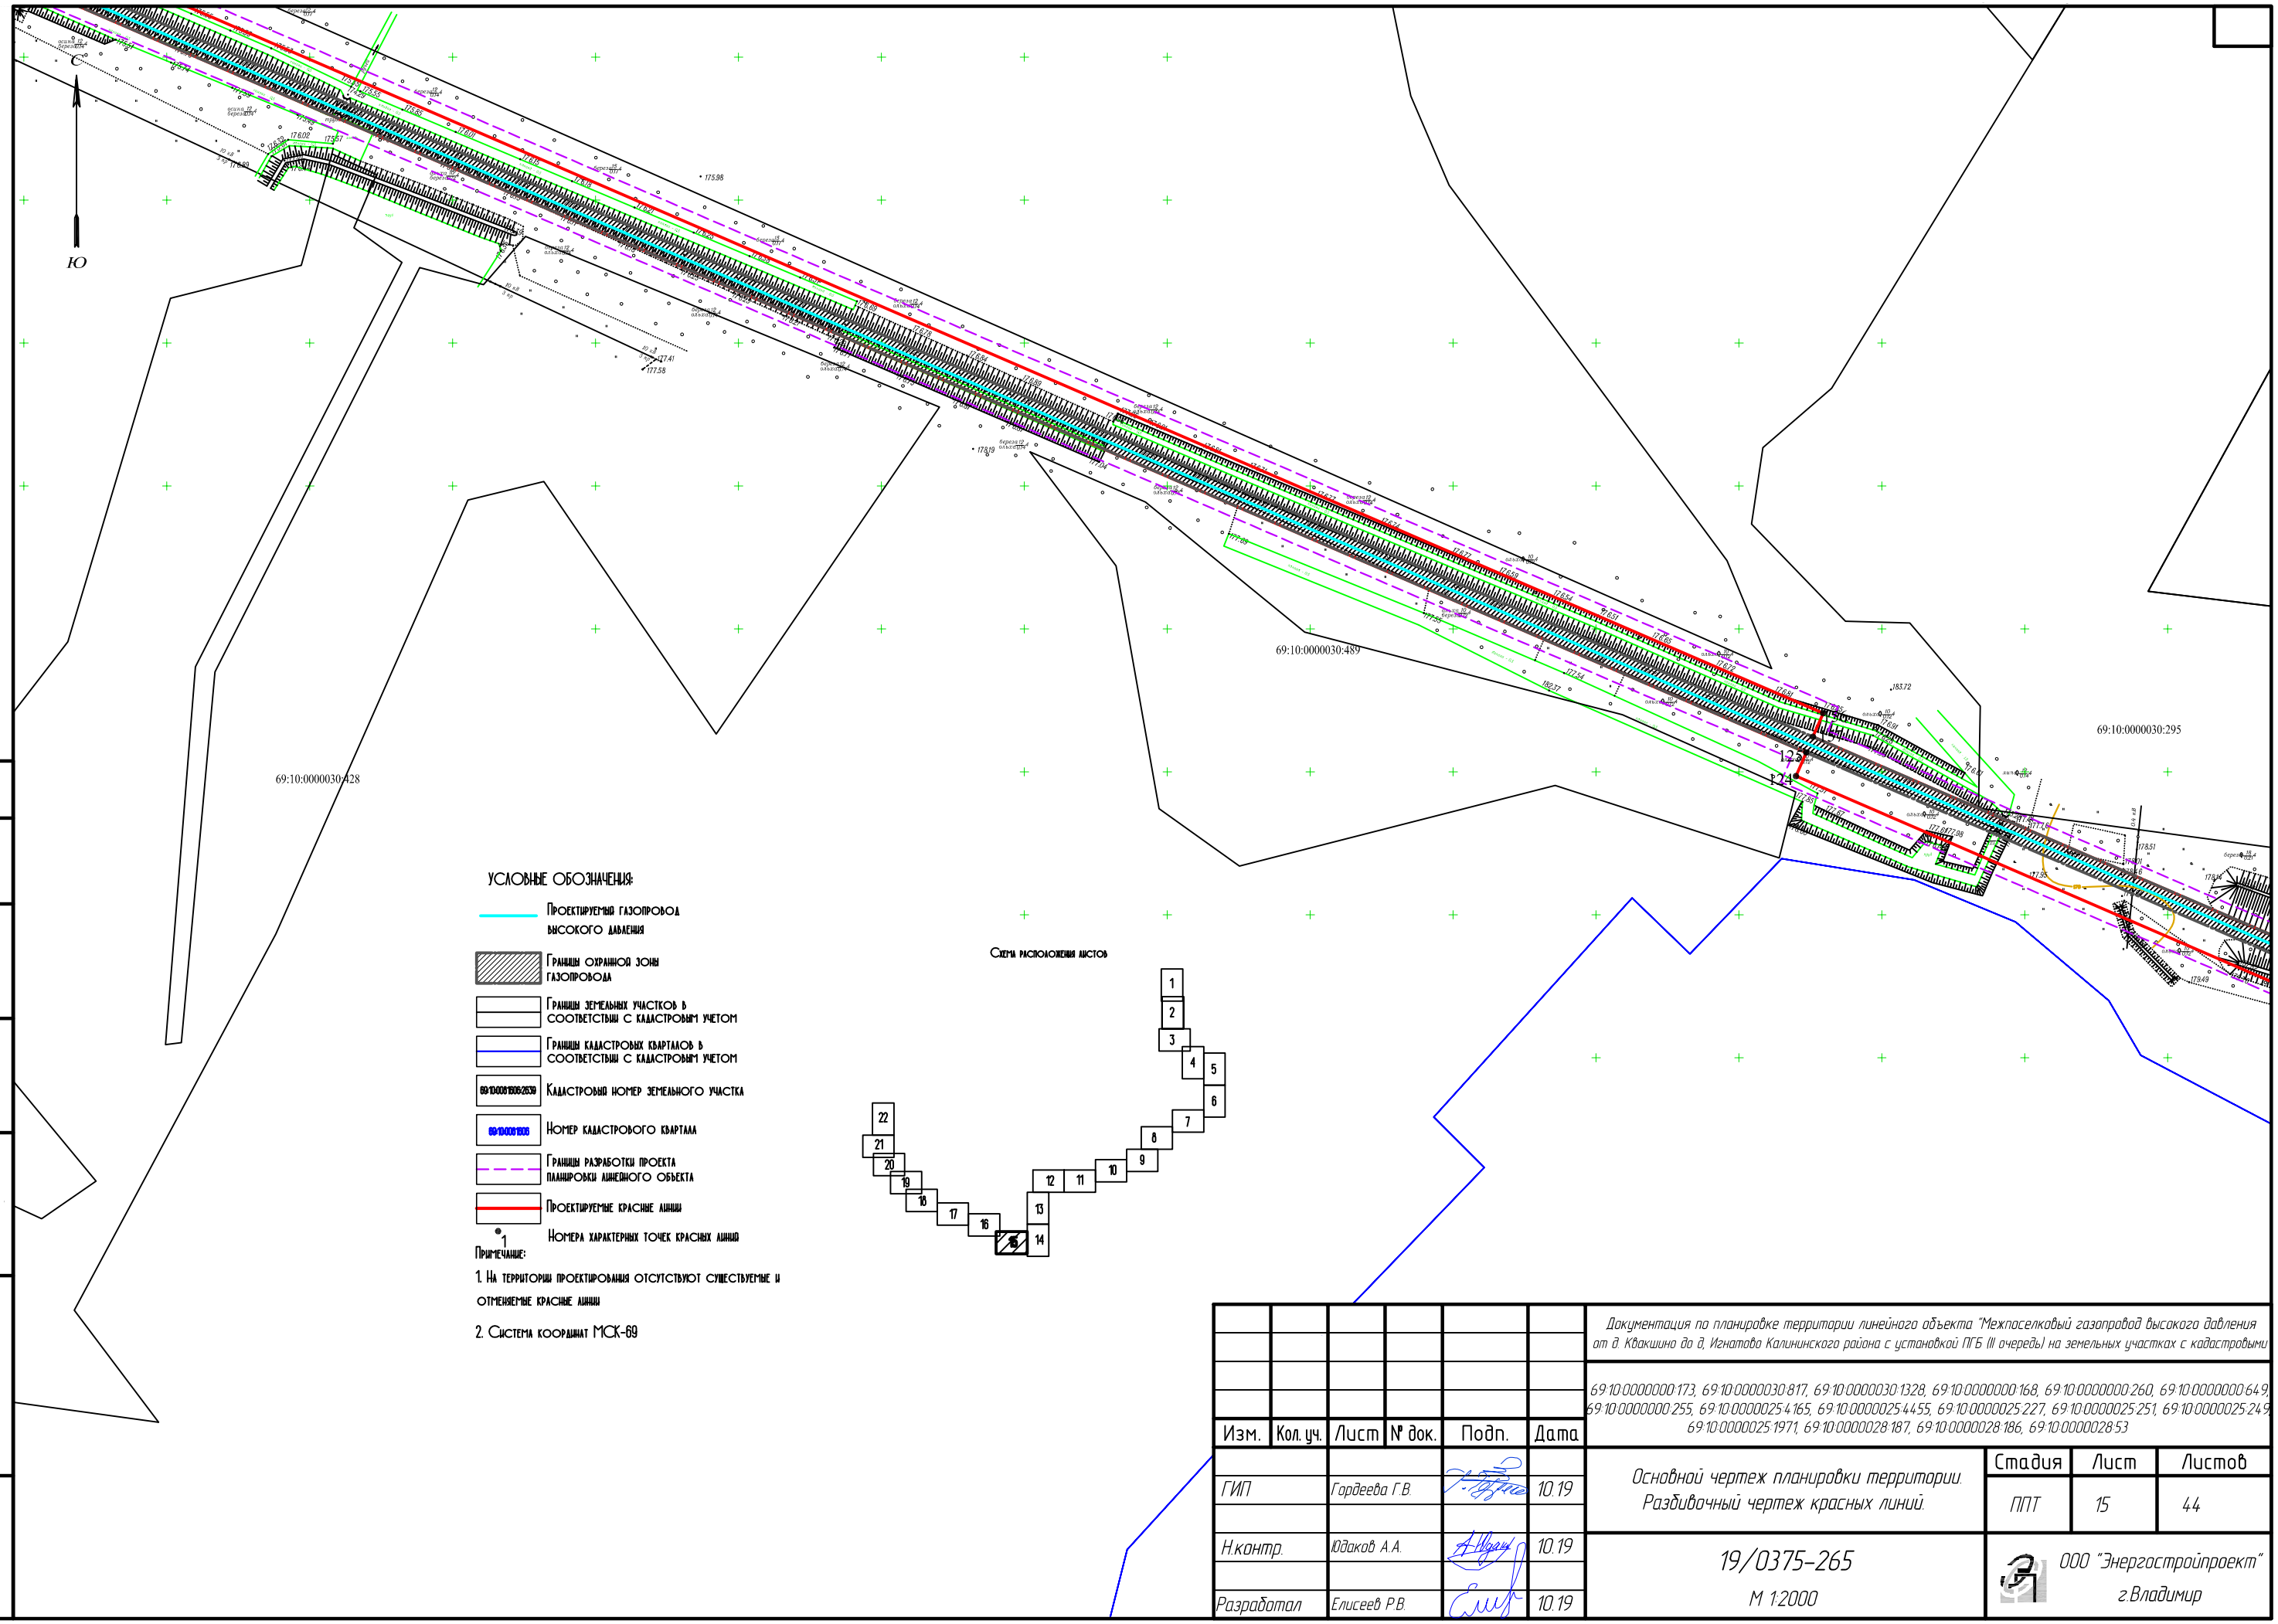

УСЛОВНЫЕ ОБОЗНАЧЕНИЯ:

- Проектируемый газопровод высокого давления
- Границы охранной зоны газопровода
- Границы земельных участков в соответствии с кадастровым учетом
- Границы кадастровых кварталов в соответствии с кадастровым учетом
- 69:10:0000030:2639 — Кадастровый номер земельного участка
- 69:10:0000030 — Номер кадастрового квартала
- Границы разработки проекта планировки линейного объекта
- Проектируемые красные линии
- 1 — Номера характерных точек красных линий

Примечание:

1. На территории проектирования отсутствуют существующие и отменяемые красные линии
2. Система координат МСК-69

Схема расположения листов

Согласовано

Взам. инв. №

Подп. и дата

Инв. № подл.

Изм.	Кол. уч.	Лист	№ док.	Подп.	Дата
ГИП		Гордеева Г.В.			10.19
Н.контр.		Юдаков А.А.			10.19
Разработал		Елисеев Р.В.			10.19

Документация по планировке территории линейного объекта "Межпоселковый газопровод высокого давления от д. Квакшино до д. Игнатово Калининского района с установкой ПГБ III очередь) на земельных участках с кадастровыми

69:10:0000000:173, 69:10:0000030:817, 69:10:0000030:1328, 69:10:0000000:168, 69:10:0000000:260, 69:10:0000000:649, 69:10:0000000:255, 69:10:0000025:4165, 69:10:0000025:4455, 69:10:0000025:227, 69:10:0000025:251, 69:10:0000025:249, 69:10:0000025:1971, 69:10:0000028:187, 69:10:0000028:186, 69:10:0000028:53

Основной чертеж планировки территории. Разбивочный чертеж красных линий.

Стадия	Лист	Листов
ППТ	15	44

19/0375-265

М 1:2000

ООО "Энергостройпроект" г.Владимир

Формат А3

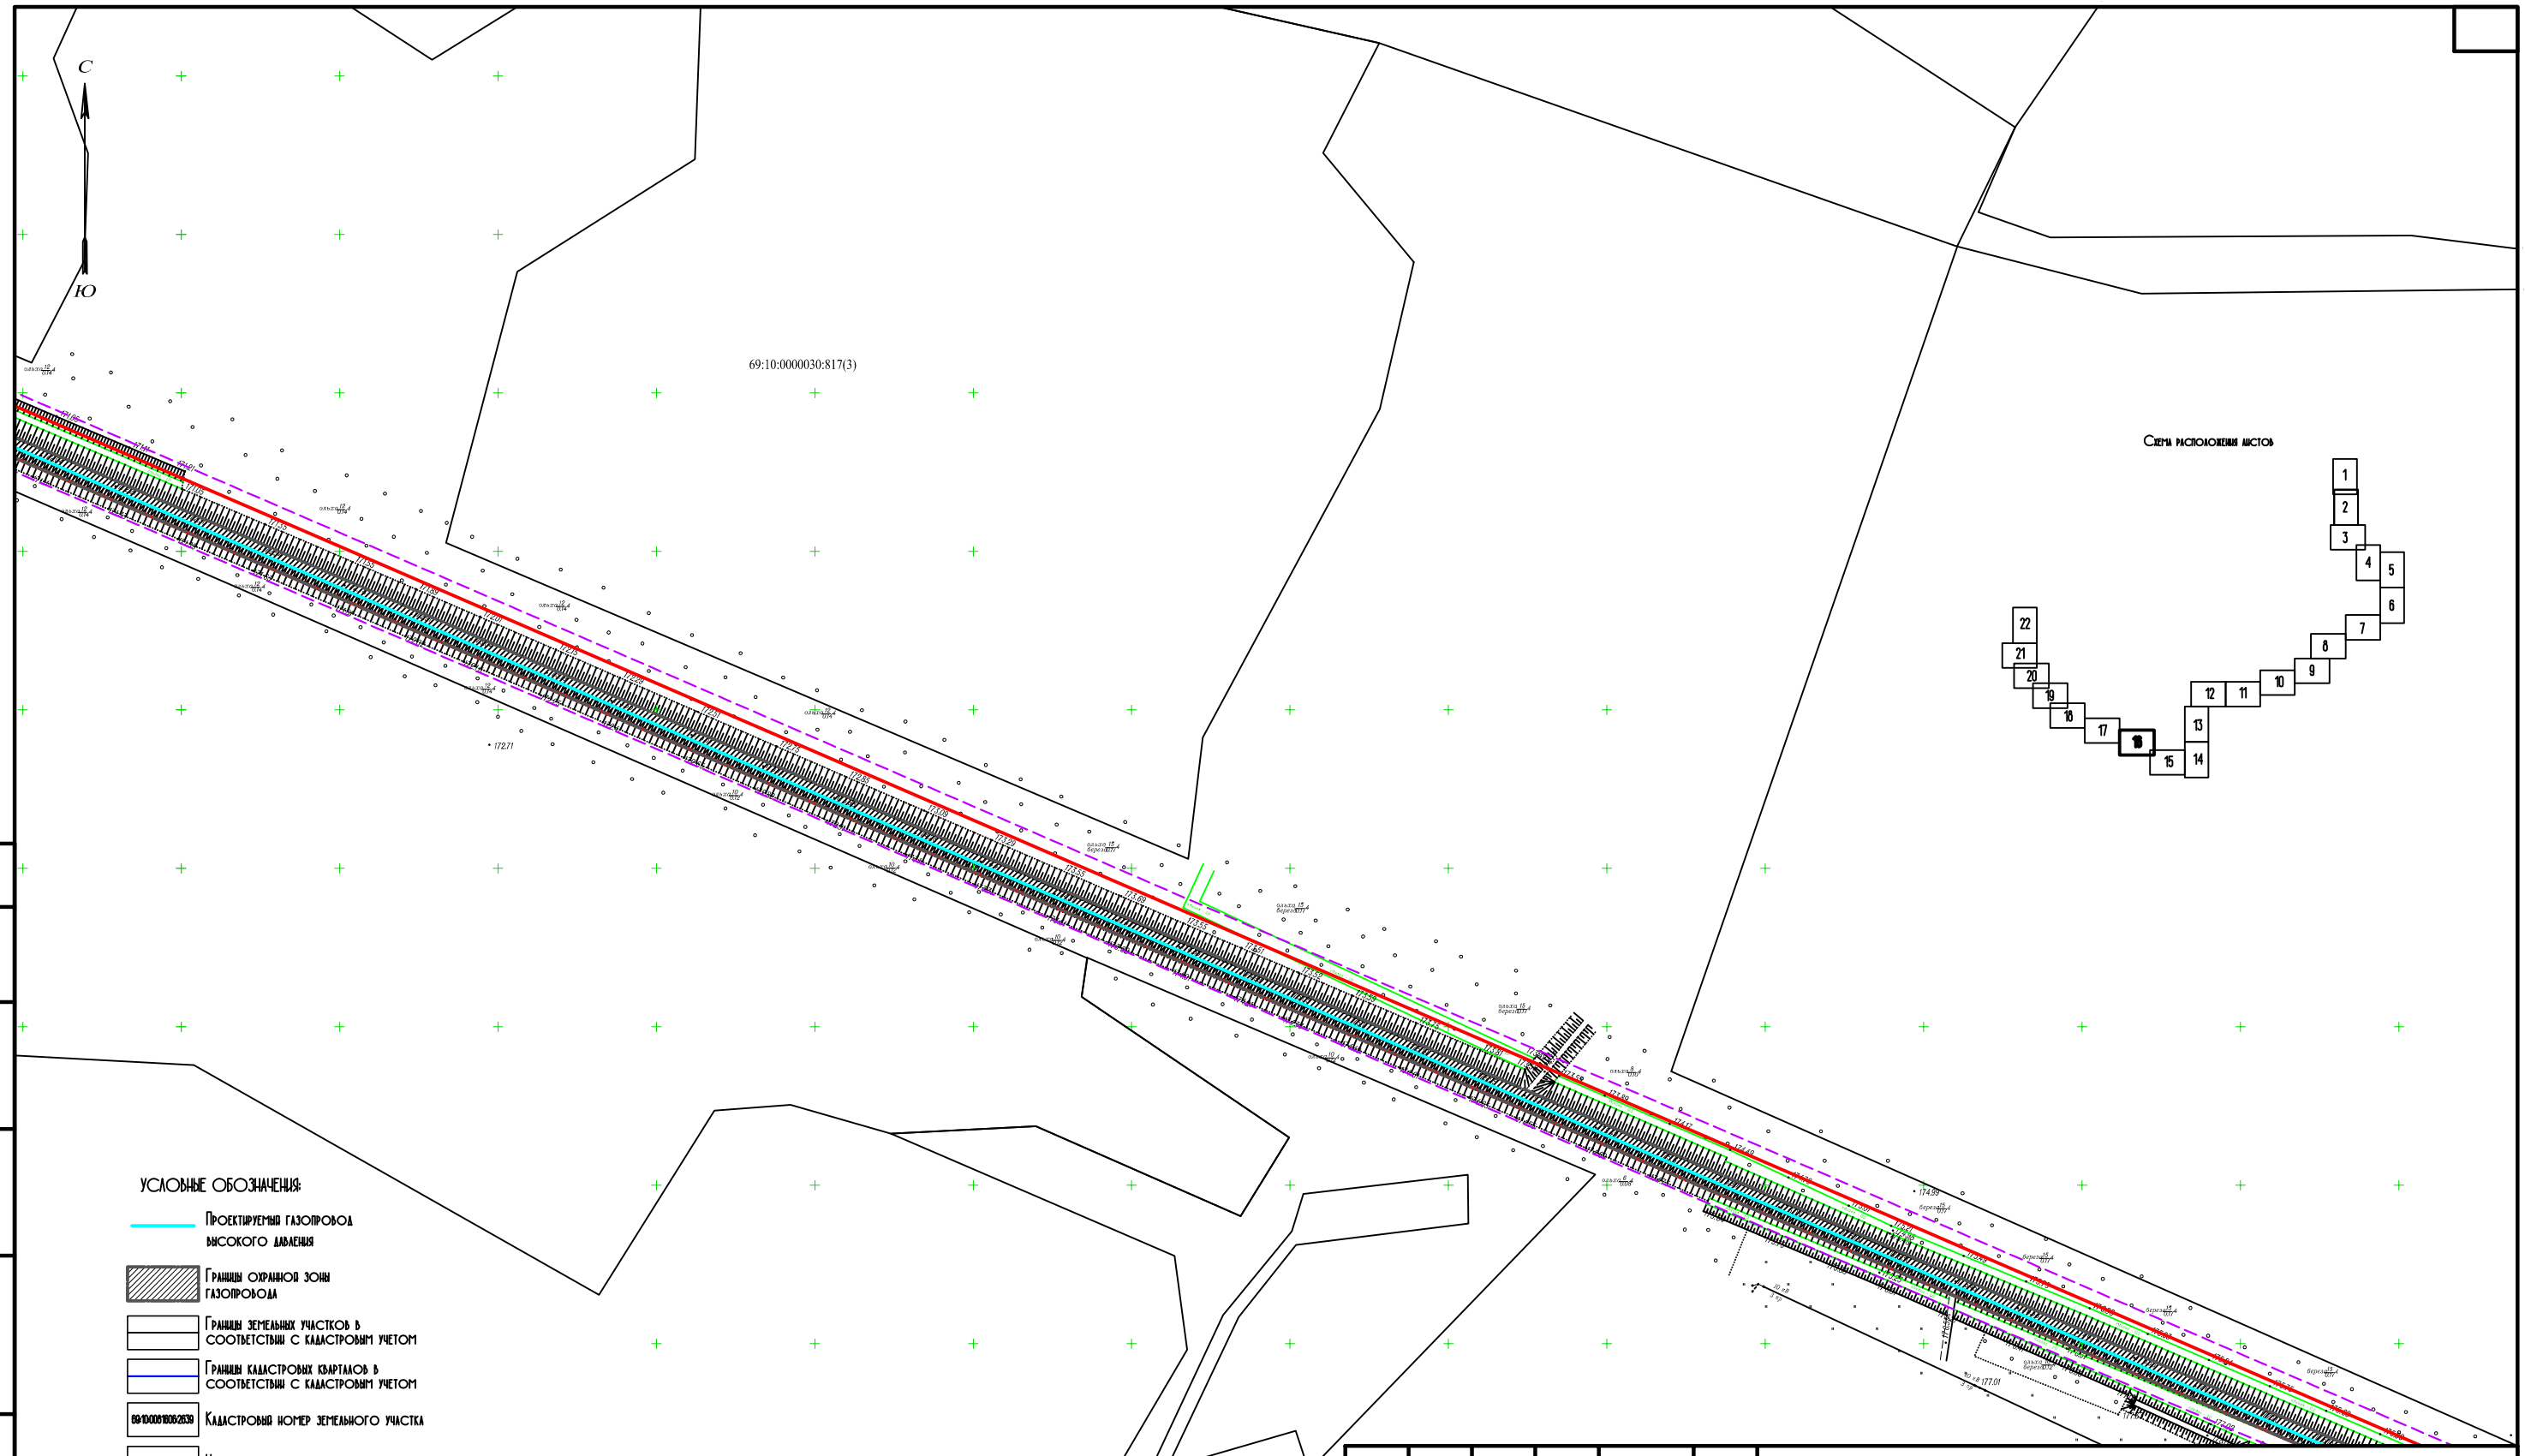

Схема расположения листов

УСЛОВНЫЕ ОБОЗНАЧЕНИЯ:

- Проектируемый газопровод высокого давления
- Границы охранной зоны газопровода
- Границы земельных участков в соответствии с кадастровым учетом
- Границы кадастровых кварталов в соответствии с кадастровым учетом
- 69:10:0000030:2639 — Кадастровый номер земельного участка
- 69:10:0000030 — Номер кадастрового квартала
- Границы разработки проекта планировки линейного объекта
- Проектируемые красные линии
- 1 — Номера характерных точек красных линий

Примечание:

1. На территории проектирования отсутствуют существующие и отменяемые красные линии
2. Система координат МСК-69

Согласовано

Взам. инв. №

Подп. и дата

Инв. № подл.

Изм.	Кол. уч.	Лист	№ док.	Подп.	Дата
ГИП		Гордеева Г.В.			10.19
Н.контр.		Юдаков А.А.			10.19
Разработал		Елисеев Р.В.			10.19

Документация по планировке территории линейного объекта "Межпоселковый газопровод высокого давления от д. Квакшино до д. Игнатово Калининского района с установкой ПГБ (III очередь) на земельных участках с кадастровыми

69:10:0000000:173, 69:10:0000030:817, 69:10:0000030:1328, 69:10:0000000:168, 69:10:0000000:260, 69:10:0000000:649, 69:10:0000000:255, 69:10:0000025:4165, 69:10:0000025:4455, 69:10:0000025:227, 69:10:0000025:251, 69:10:0000025:249, 69:10:0000025:1971, 69:10:0000028:187, 69:10:0000028:186, 69:10:0000028:53

Основной чертеж планировки территории. Разбивочный чертеж красных линий.

Стадия	Лист	Листов
ППТ	16	44

19/0375-265

М 1:2000

ООО "Энергостройпроект" г.Владимир

Формат А3

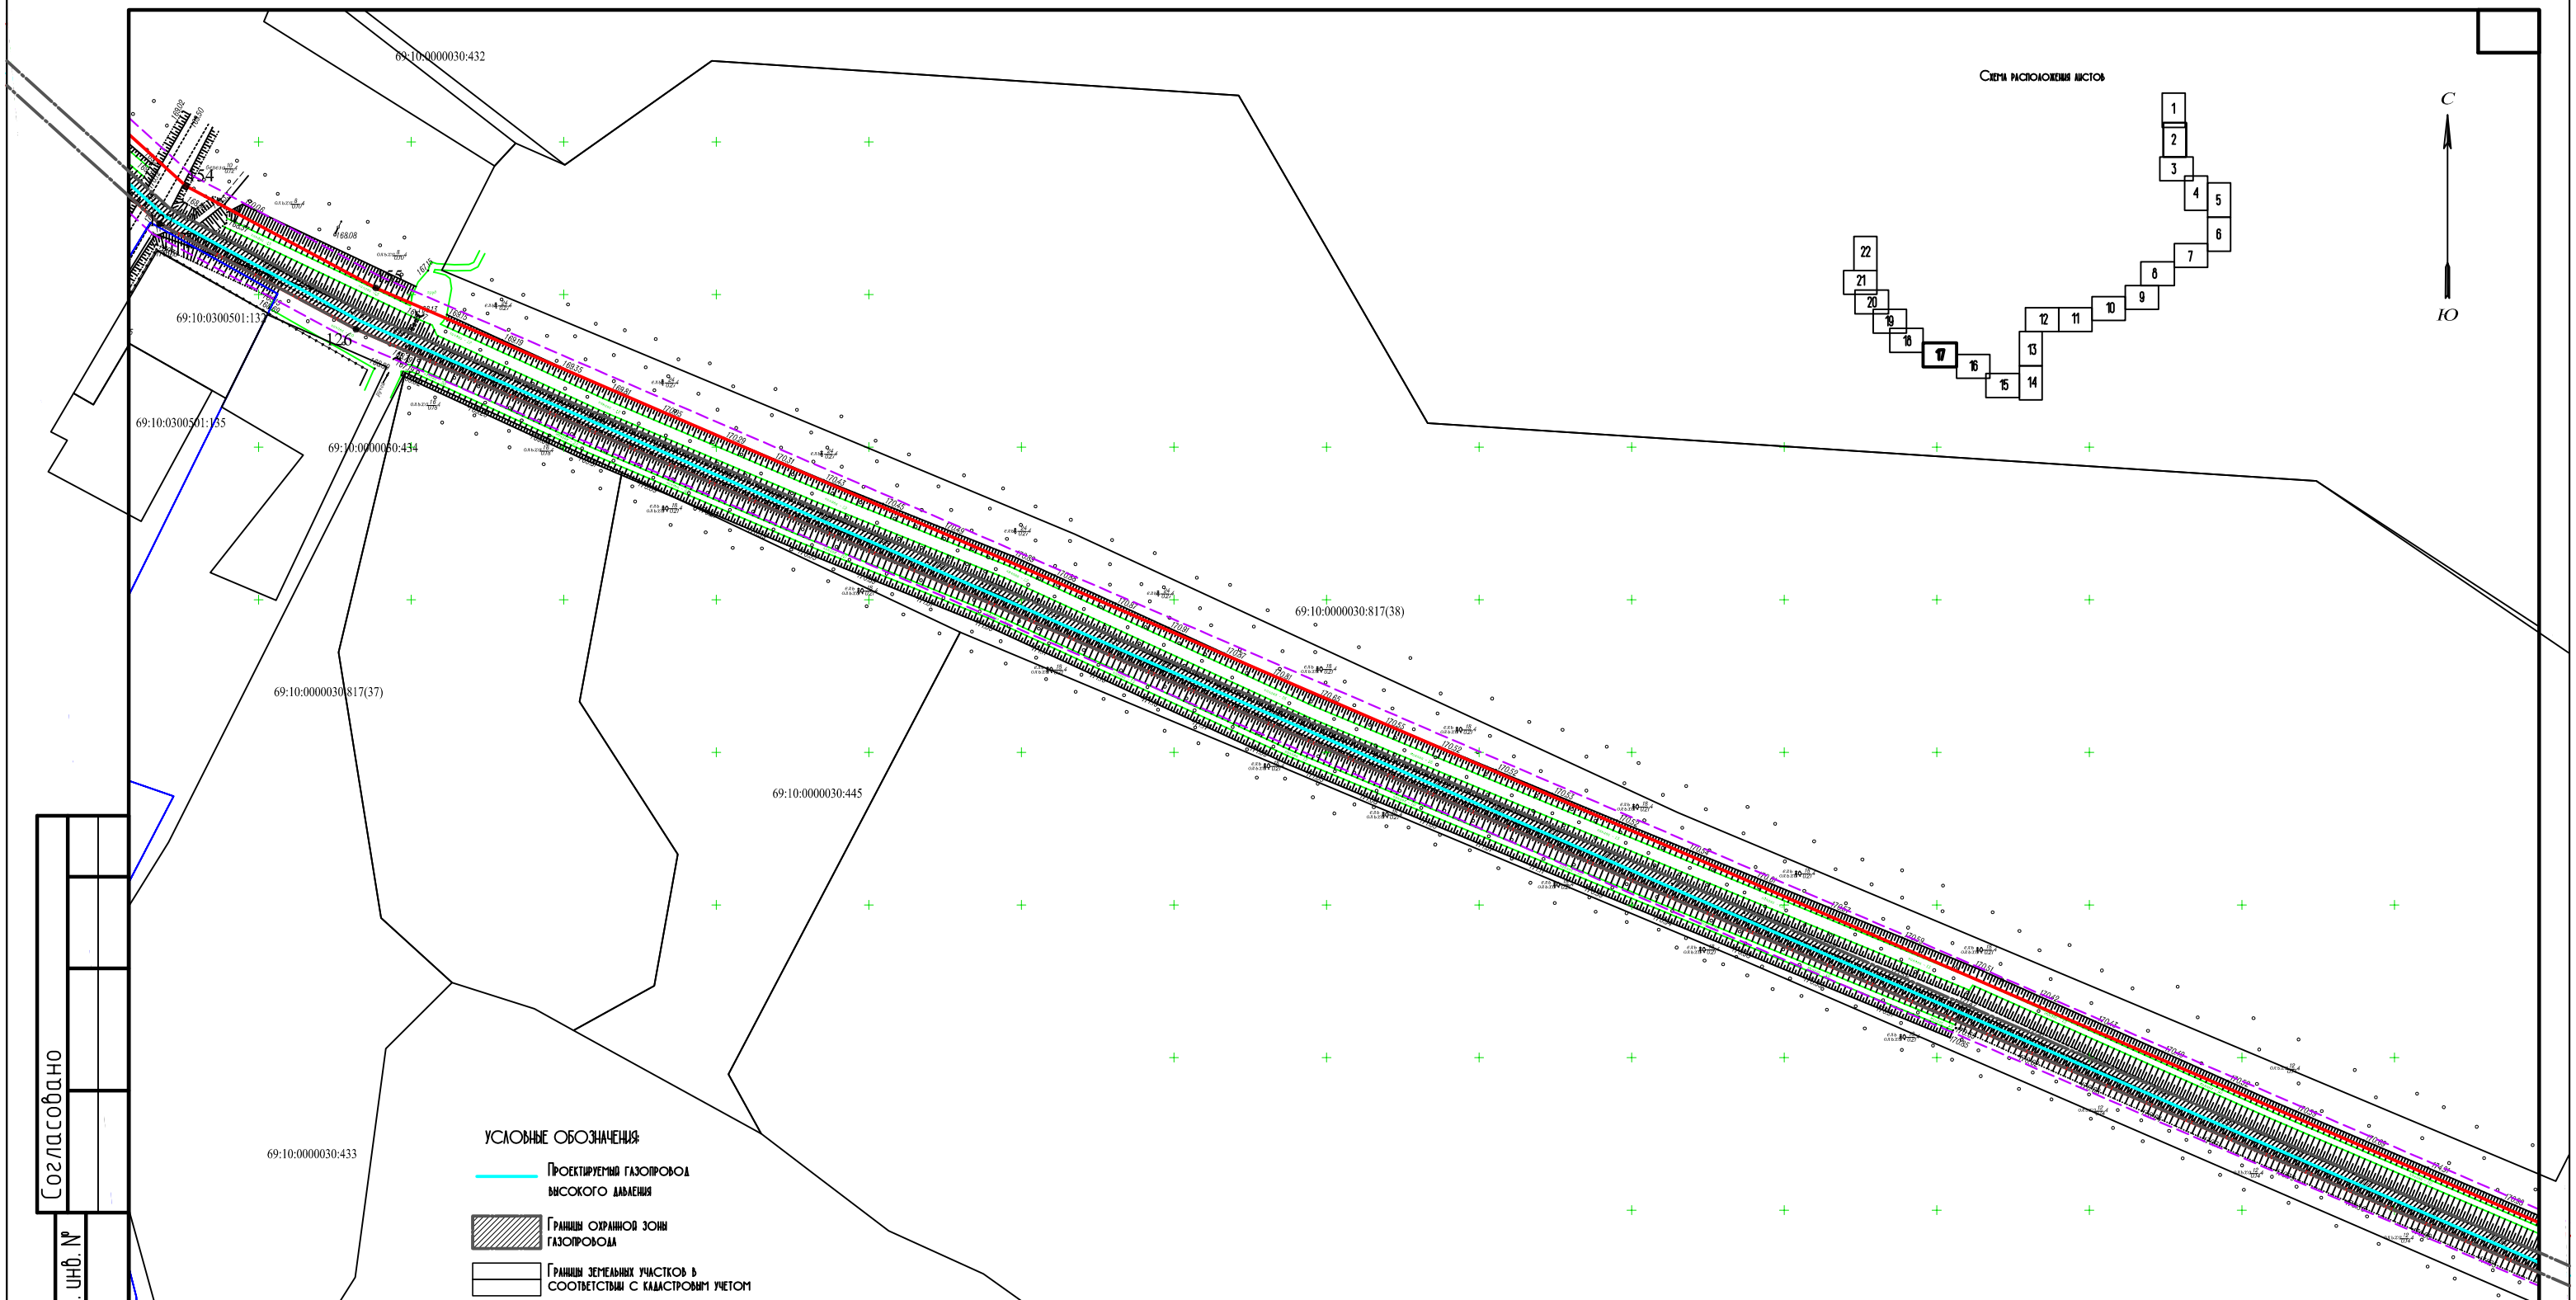

Согласовано

Взам. инв. №

Подп. и дата

Инв. № подл.

УСЛОВНЫЕ ОБОЗНАЧЕНИЯ:

- Проектируемый газопровод высокого давления
- Границы охранной зоны газопровода
- Границы земельных участков в соответствии с кадастровым учетом
- Границы кадастровых кварталов в соответствии с кадастровым учетом
- 69:10:0000030:2639 — Кадастровый номер земельного участка
- 69:10:0000030 — Номер кадастрового квартала
- Границы разработки проекта планировки линейного объекта
- Проектируемые красные линии
- 1 — Номера характерных точек красных линий

Примечание:

1. На территории проектирования отсутствуют существующие и отменяемые красные линии
2. Система координат МСК-69

Изм.	Кол. уч.	Лист	№ док.	Подп.	Дата
ГИП		Гордеева Г.В.			10.19
Н.контр.		Юдаков А.А.			10.19
Разработал		Елисеев Р.В.			10.19

Документация по планировке территории линейного объекта "Межпоселковый газопровод высокого давления от д. Квакшино до д. Игнатово Калининского района с установкой ПГБ III очередь) на земельных участках с кадастровыми

69:10:0000000:173, 69:10:0000030:817, 69:10:0000030:1328, 69:10:0000000:168, 69:10:0000000:260, 69:10:0000000:649, 69:10:0000000:255, 69:10:0000025:4165, 69:10:0000025:4455, 69:10:0000025:227, 69:10:0000025:251, 69:10:0000025:249, 69:10:0000025:1971, 69:10:0000028:187, 69:10:0000028:186, 69:10:0000028:53

Основной чертеж планировки территории. Разбивочный чертеж красных линий.

Стадия	Лист	Листов
ППТ	17	44

19/0375-265

М 1:2000

ООО "Энергостройпроект" г.Владимир

Формат А3

С

Ю

69:10:0000029:452

69:10:0000030:431

69:10:0000030:817(36)

УСЛОВНЫЕ ОБОЗНАЧЕНИЯ:

- Проектируемый газопровод высокого давления
- Границы охранной зоны газопровода
- Границы земельных участков в соответствии с кадастровым учетом
- Границы кадастровых кварталов в соответствии с кадастровым учетом
- 69:10:0000030:2639 — Кадастровый номер земельного участка
- 69:10:0000030 — Номер кадастрового квартала
- Границы разработки проекта планировки линейного объекта
- Проектируемые красные линии
- 1 — Номера характерных точек красных линий

Примечание:

1. На территории проектирования отсутствуют существующие и отменяемые красные линии

2. Система координат МСК-69

Схема расположения листов

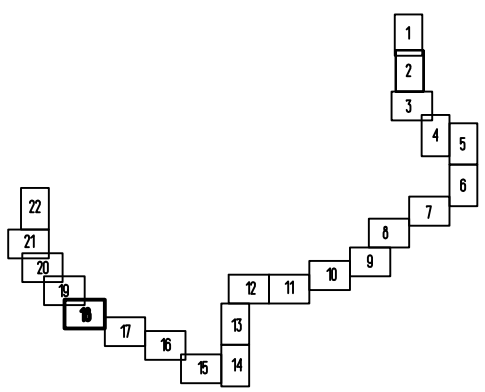

Согласовано

Взам. инв. №

Подп. и дата

Инв. № подл.

Изм.	Кол. уч.	Лист	№ док.	Подп.	Дата
ГИП		Гордеева Г.В.			10.19
Н.контр.		Юдаков А.А.			10.19
Разработал		Елисеев Р.В.			10.19

Документация по планировке территории линейного объекта "Межпоселковый газопровод высокого давления от д. Кваксино до д. Игнатова Калининского района с установкой ПГБ (III очередь) на земельных участках с кадастровыми

69:10:0000000:173, 69:10:0000030:817, 69:10:0000030:1328, 69:10:0000000:168, 69:10:0000000:260, 69:10:0000000:649, 69:10:0000000:255, 69:10:0000025:4165, 69:10:0000025:4455, 69:10:0000025:227, 69:10:0000025:251, 69:10:0000025:249, 69:10:0000025:1971, 69:10:0000028:187, 69:10:0000028:186, 69:10:0000028:53

Основной чертеж планировки территории. Разбивочный чертеж красных линий.

Стадия	Лист	Листов
ППТ	18	44

19/0375-265

М 1:2000

ООО "Энергостройпроект" г.Владимир

Формат А3

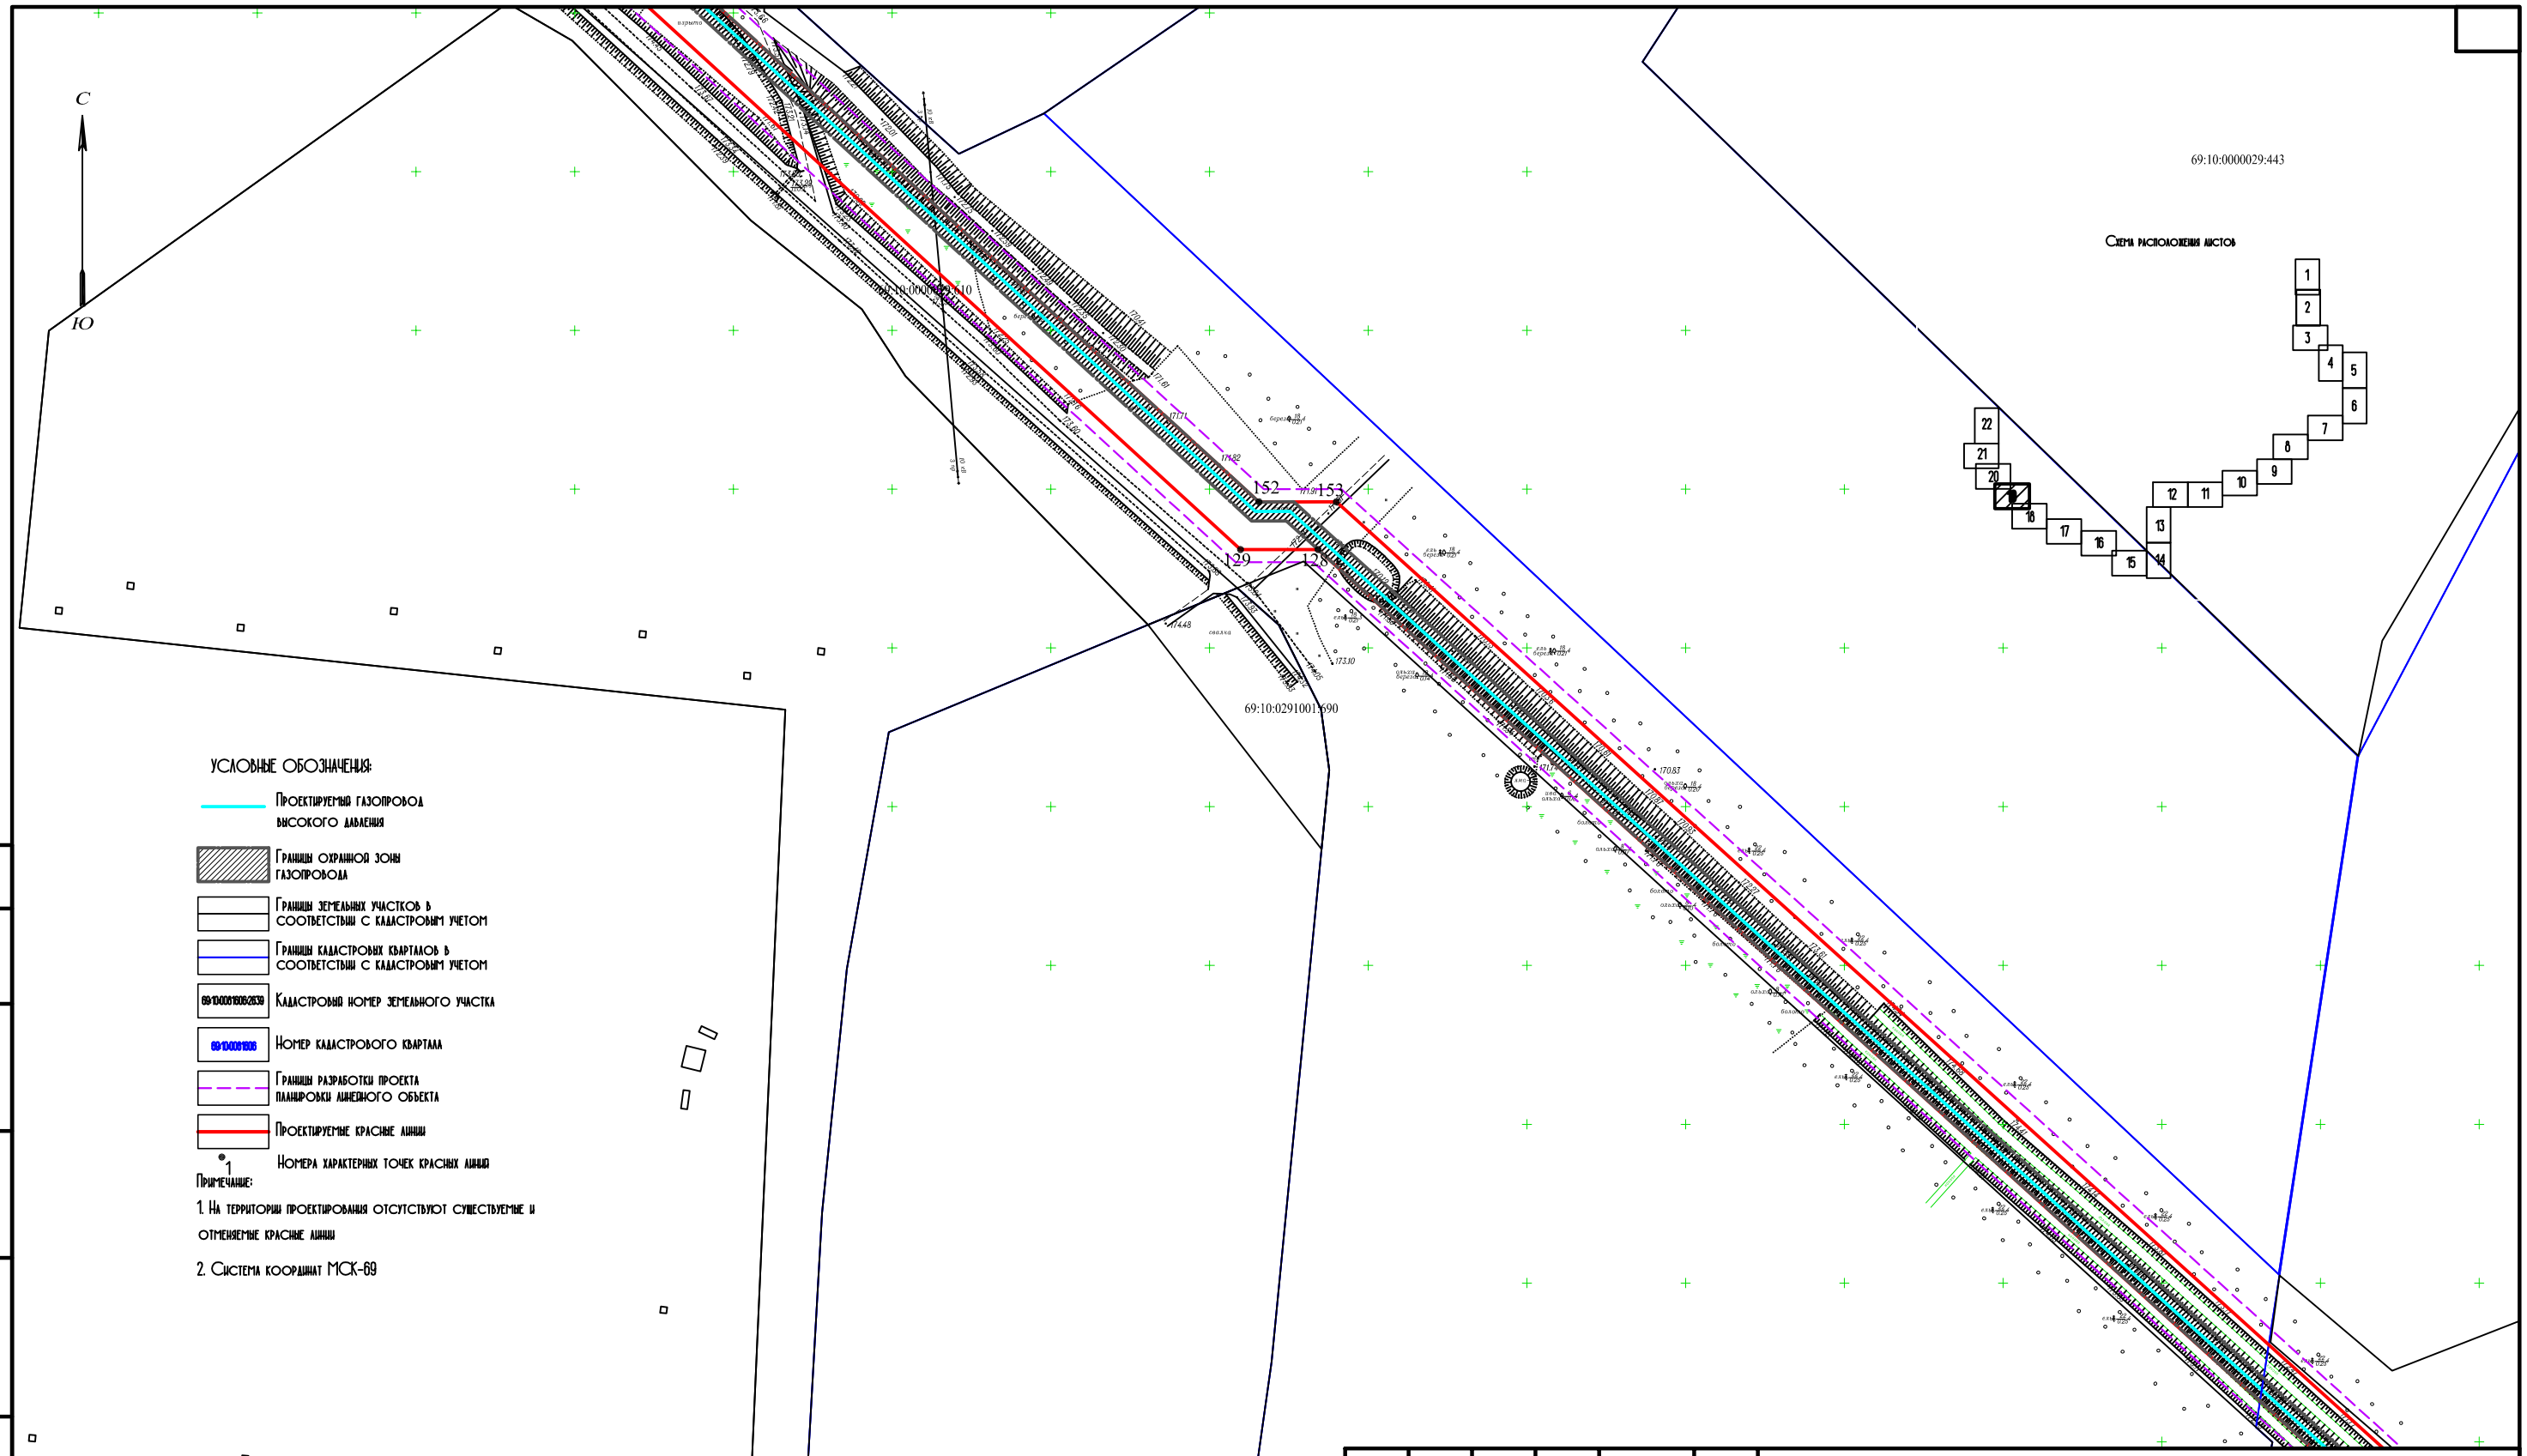

УСЛОВНЫЕ ОБОЗНАЧЕНИЯ:

- Проектируемый газопровод высокого давления
- Границы охранной зоны газопровода
- Границы земельных участков в соответствии с кадастровым учетом
- Границы кадастровых кварталов в соответствии с кадастровым учетом
- 69:10:0000029:2639 — Кадастровый номер земельного участка
- 69:10:0291001 — Номер кадастрового квартала
- Границы разработки проекта планировки линейного объекта
- Проектируемые красные линии
- 1 — Номера характерных точек красных линий

Примечание:

1. На территории проектирования отсутствуют существуемые и отменяемые красные линии
2. Система координат МСК-69

Согласовано

Взам. инв. №

Подп. и дата

Инв. № подл.

Изм.	Кол. уч.	Лист	№ док.	Подп.	Дата
ГИП		Гордеева Г.В.			10.19
Н.контр.		Юдаков А.А.			10.19
Разработал		Елисеев Р.В.			10.19

Документация по планировке территории линейного объекта "Межпоселковый газопровод высокого давления от д. Квакшино до д. Игнатова Калининского района с установкой ПГБ (III очередь)" на земельных участках с кадастровыми 69:10:0000000:173, 69:10:0000030:817, 69:10:0000030:1328, 69:10:0000000:168, 69:10:0000000:260, 69:10:0000000:649, 69:10:0000000:255, 69:10:0000025:4165, 69:10:0000025:4455, 69:10:0000025:227, 69:10:0000025:251, 69:10:0000025:249, 69:10:0000025:1971, 69:10:0000028:187, 69:10:0000028:186, 69:10:0000028:53

Основной чертеж планировки территории. Разбивочный чертеж красных линий.

Стадия	Лист	Листов
ППТ	19	44

19/0375-265

М 1:2000

ООО "Энергостройпроект" г.Владимир

Формат А3

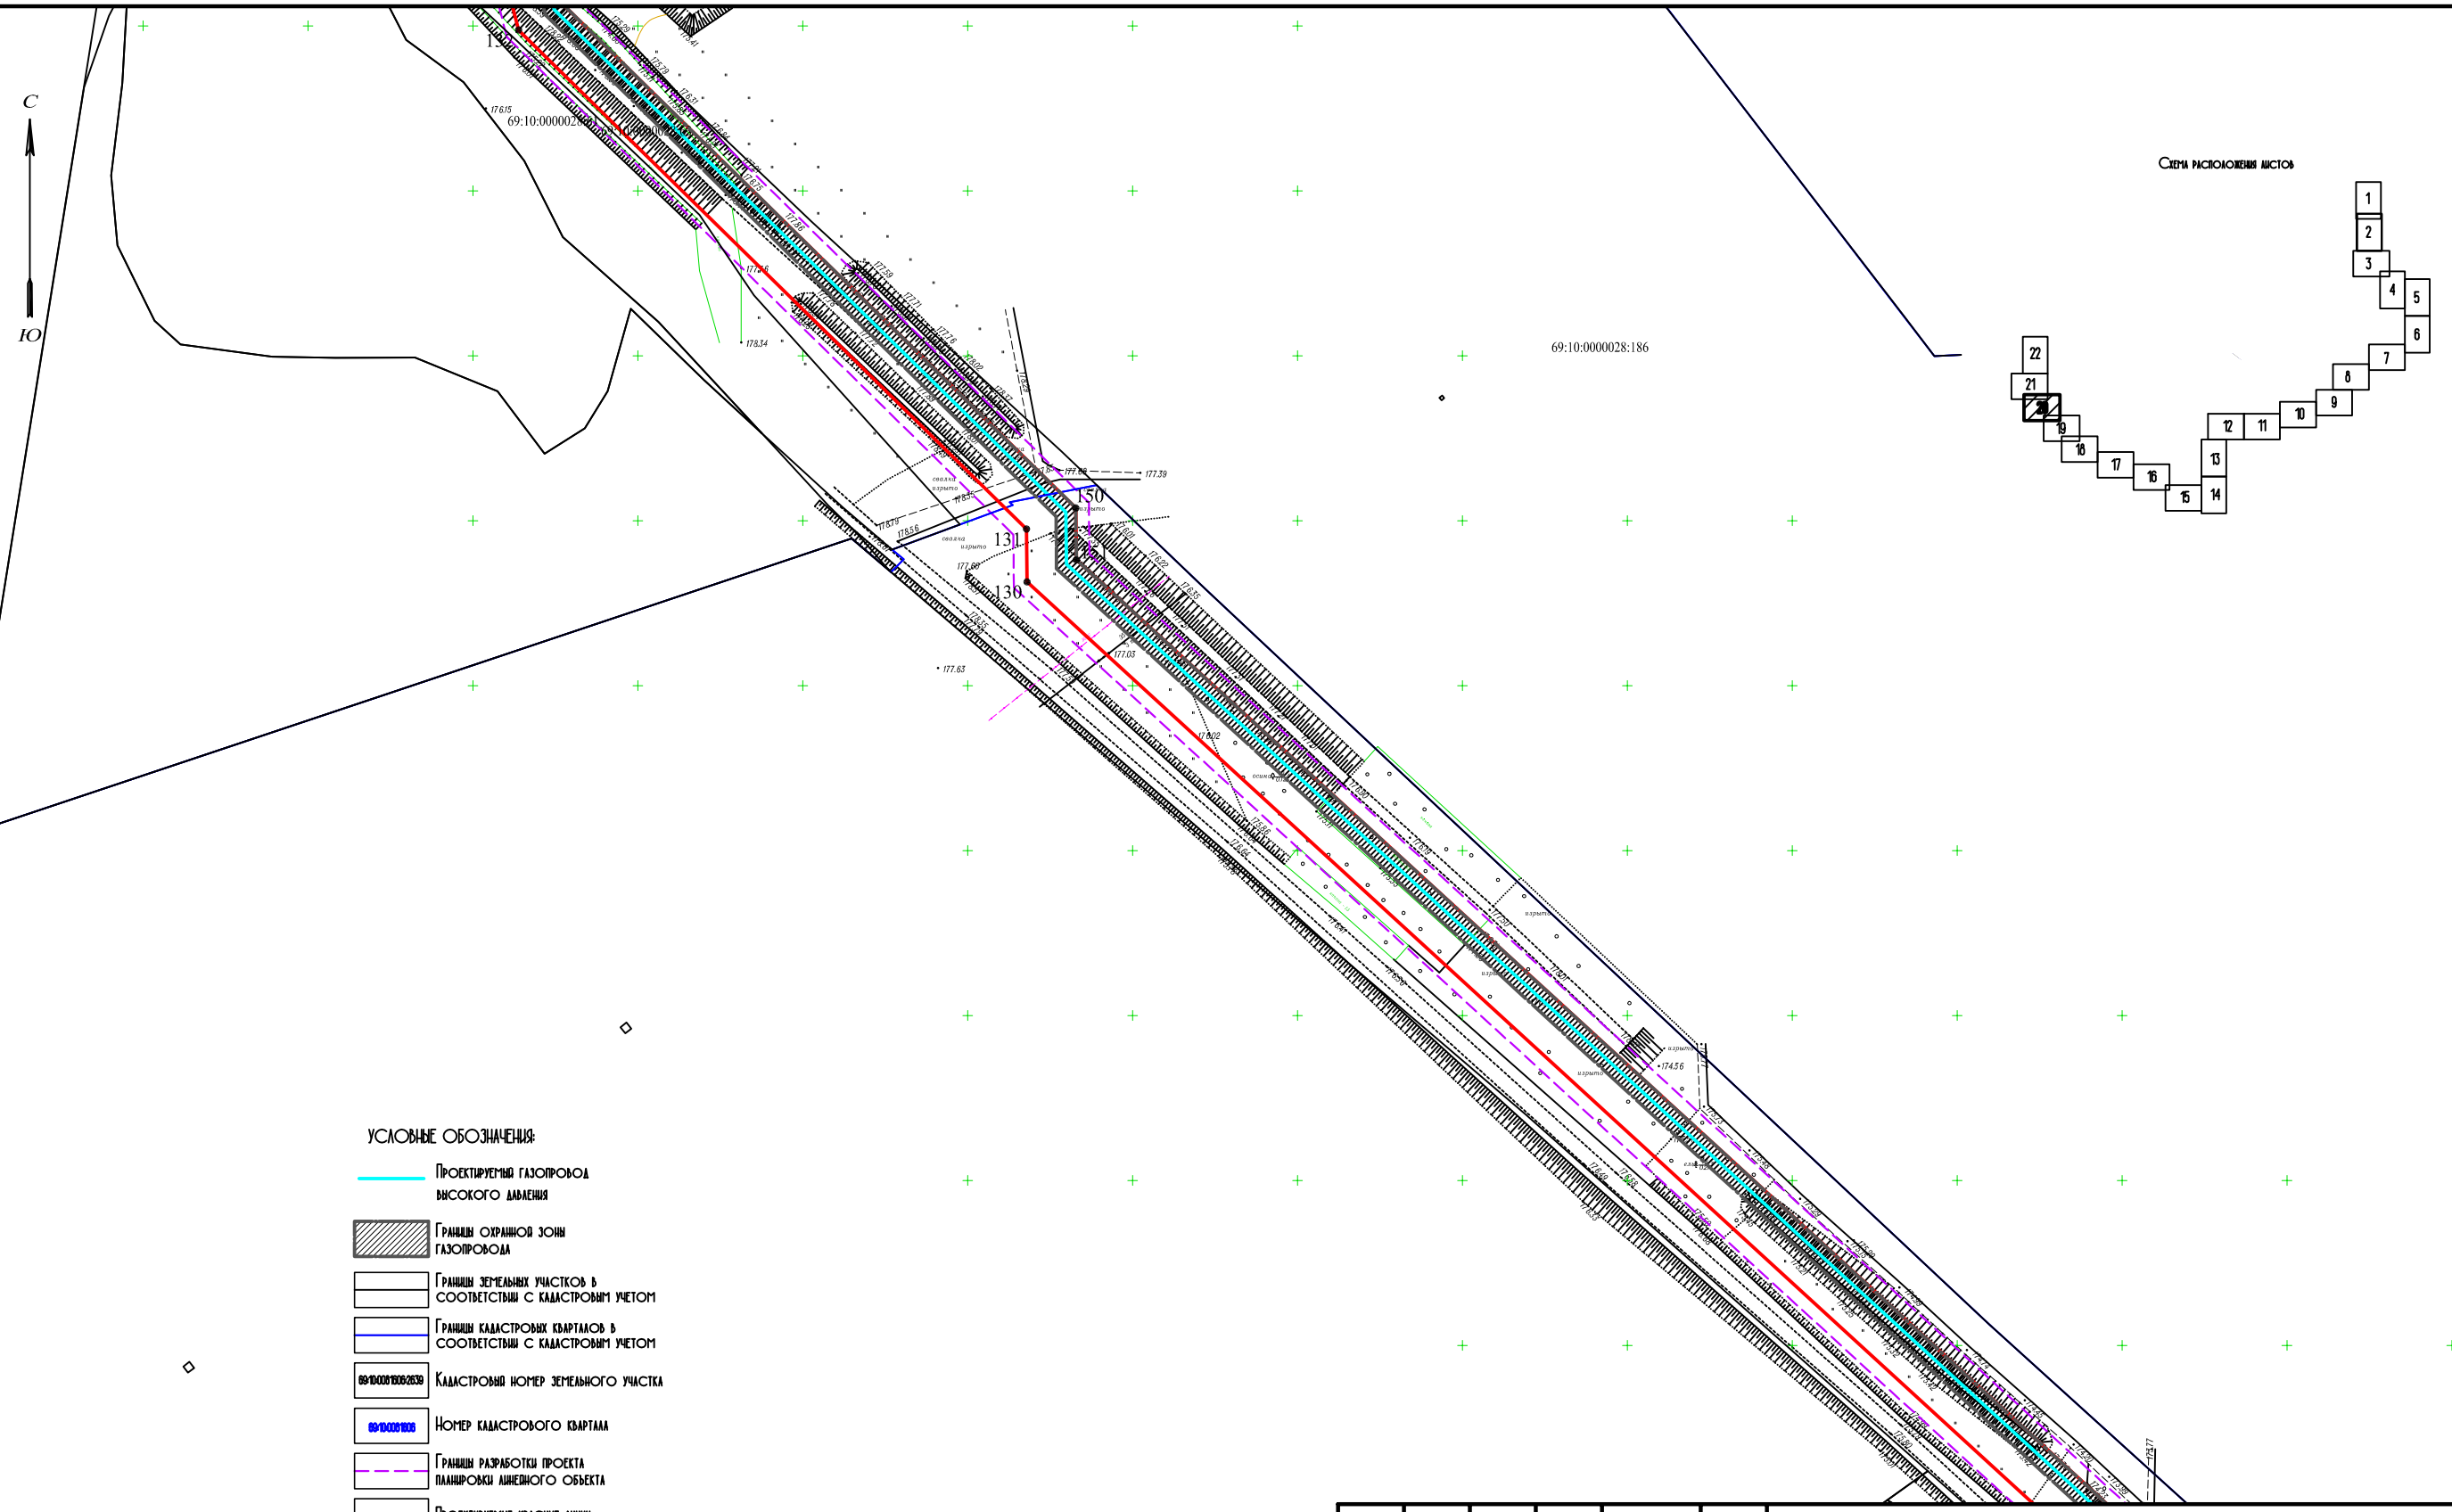

Схема расположения листов

Условные обозначения:

- Проектируемый газопровод высокого давления
- Границы охранной зоны газопровода
- Границы земельных участков в соответствии с кадастровым учетом
- Границы кадастровых кварталов в соответствии с кадастровым учетом
- 69:10:0000028:2639 — Кадастровый номер земельного участка
- 69:10:0000028 — Номер кадастрового квартала
- Границы разработки проекта планировки линейного объекта
- Проектируемые красные линии
- 1 — Номера характерных точек красных линий

Примечание:

1. На территории проектирования отсутствуют существующие и отменяемые красные линии
2. Система координат МСК-69

Согласовано

Взам. инв. №

Подп. и дата

Инв. № подл.

Изм.	Кол. уч.	Лист	№ док.	Подп.	Дата
ГИП		Гордеева Г.В.			10.19
Н.контр.		Юдаков А.А.			10.19
Разработал		Елисеев Р.В.			10.19

Документация по планировке территории линейного объекта "Межпоселковый газопровод высокого давления от д. Квакшино до д. Игнатова Калининского района с установкой ПГБ (III очередь)" на земельных участках с кадастровыми 69:10:0000000:173, 69:10:0000030:817, 69:10:0000030:1328, 69:10:0000000:168, 69:10:0000000:260, 69:10:0000000:649, 69:10:0000000:255, 69:10:0000025:4165, 69:10:0000025:4455, 69:10:0000025:227, 69:10:0000025:251, 69:10:0000025:249, 69:10:0000025:1971, 69:10:0000028:187, 69:10:0000028:186, 69:10:0000028:53

Основной чертеж планировки территории. Разбивочный чертеж красных линий.

Стадия	Лист	Листов
ППТ	20	44

19/0375-265

М 1:2000

ООО "Энергостройпроект" г.Владимир

Формат А3

С

Ю

Схема расположения листов

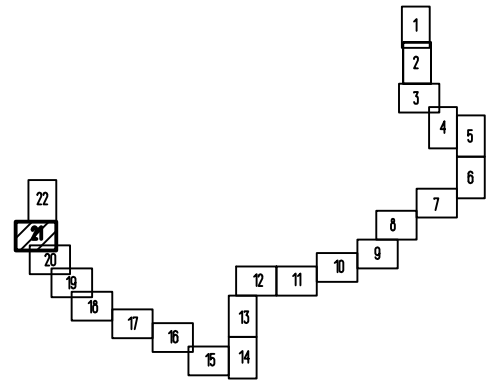

Условные обозначения:

- Проектируемый газопровод высокого давления
- Границы охранной зоны газопровода
- Границы земельных участков в соответствии с кадастровым учетом
- Границы кадастровых кварталов в соответствии с кадастровым учетом
- 69:10:0000029:2539 — Кадастровый номер земельного участка
- 69:10:0000029 — Номер кадастрового квартала
- Границы разработки проекта планировки линейного объекта
- Проектируемые красные линии
- 1 — Номера характерных точек красных линий

Примечание:

1. На территории проектирования отсутствуют существующие и отменяемые красные линии
2. Система координат МСК-69

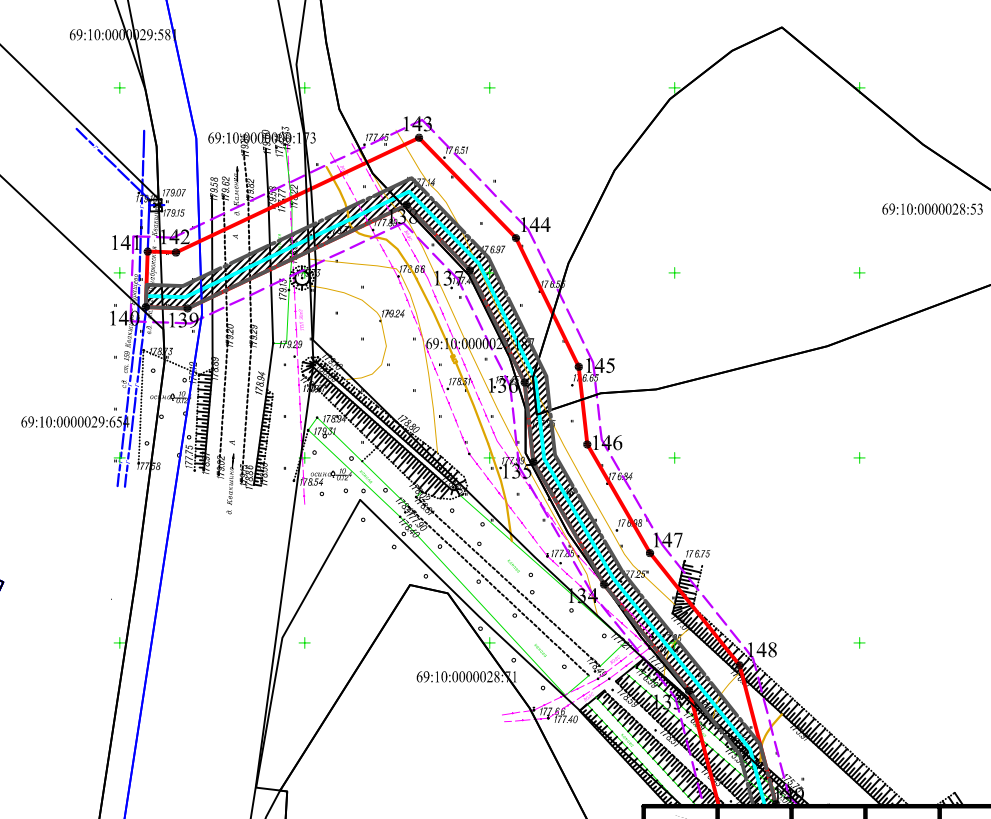

Согласовано

Взам. инв. №

Подп. и дата

Инв. № подл.

Изм.	Кол. уч.	Лист	№ док.	Подп.	Дата
ГИП		Гордеева Г.В.			10.19
Н.контр.		Юдаков А.А.			10.19
Разработал		Елисеев Р.В.			10.19

Документация по планировке территории линейного объекта "Межпоселковый газопровод высокого давления от д. Квакшино до д. Игнатово Калининского района с установкой ПГБ (III очередь) на земельных участках с кадастровыми 69:10:0000000:173, 69:10:0000030:817, 69:10:0000030:1328, 69:10:0000000:168, 69:10:0000000:260, 69:10:0000000:649, 69:10:0000000:255, 69:10:0000025:4165, 69:10:0000025:4455, 69:10:0000025:227, 69:10:0000025:251, 69:10:0000025:249, 69:10:0000025:1971, 69:10:0000028:187, 69:10:0000028:186, 69:10:0000028:53

Основной чертеж планировки территории. Разбивочный чертеж красных линий.

Стадия	Лист	Листов
ППТ	21	44

19/0375-265

М 1:2000

ООО "Энергостройпроект" г.Владимир

Формат А3

С

Ю

Схема расположения линейного объекта

Перечень координат характерных точек красных линий

Условное обознач. точки	Координаты		Условное обознач. точки	Координаты		Условное обознач. точки	Координаты		Условное обознач. точки	Координаты		Условное обознач. точки	Координаты	
	X	У		X	У		X	У		X	У		X	У
1	2	3	4	5	6	7	8	9	10	11	12	13	14	15
1	278972,82	2279000,2	61	274813,62	2278645	112	272644,71	2275688,9	172	273557,86	2275855,2	232	275431,22	2279982,6
2	278966,68	2279002,4	62	274806,37	2278628	113	272599,23	2275646,7	173	273595,98	2275921,4	233	275362,72	2279991,8
3	278964,93	2278997,4	63	274778,18	2278572,3	114	272554,32	2275695,2	174	273612,76	2275959	234	275366,73	2280027,9
4	278955,78	2279000,5	64	274617,64	2278630,1	115	272493,6	2275638,9	175	273629,64	2275982,2	235	275370,75	2280027,9
5	278955,72	2279000,4	65	274468,89	2278664,8	116	272371,48	2275770,8	176	273709,07	2276118,2	236	275378,07	2280020,4
6	278753,52	2279070,6	66	274415,1	2278680	117	272278,87	2275822,1	177	273724,13	2276163,7	237	275583,7	2280052,8
7	278629,59	2279097,6	67	274399,99	2278706,4	118	272256,05	2275840	178	273744,53	2276191,7	238	275603,88	2280023,5
8	278500,11	2279122,7	68	274279,18	2278681,6	119	272230,56	2275846,9	179	273732,33	2276245,5	239	275750,77	2279959,2
9	278439,65	2279145,5	69	274269,78	2278642	120	272194,74	2275863	180	273731,86	2276277,5	240	275825,83	2280056,1
10	278372,99	2279163	70	274255,08	2278615,3	121	272180,24	2275863,7	181	273689,68	2276334	241	275858,91	2280029,8
11	278369,79	2279154,6	71	274239,93	2278545,5	122	272065,87	2275736,3	182	273694,94	2276385,5	242	275898,26	2280080
12	278348,48	2279165,3	72	274218,02	2278527,8	123	271960,6	2275589,2	183	273690,06	2276416	243	276334,95	2279916,5
13	278327,25	2279156,4	73	274148,57	2278357,2	124	272098,51	2275269,9	184	273695,88	2276416,9	244	276534,68	2279892
14	278323,78	2279164,8	74	274132,62	2278015,1	125	272106,77	2275273,5	185	273714,69	2276442,1	245	276527,21	2279831,3
15	278104,65	2279073,4	75	274080,39	2277965,4	126	272988,61	2273231,9	186	273690,54	2276674,5	246	276593,59	2279820,8
16	278110,47	2279059,4	76	274063,54	2277940,5	127	273023,16	2273167,5	187	273698,38	2276758,3	247	276587,37	2279781,3
17	278011,75	2279021,7	77	273998,73	2277824,4	128	273731,03	2272384,2	188	273704,47	2276853,6	248	276756,89	2279727,6
18	277961,78	2279042,3	78	273945,25	2277765	129	273731,01	2272359,8	189	273706,56	2276926,4	249	277218,69	2279237,7
19	277938,88	2279044,8	79	273924,38	2277691,7	130	274181,45	2271868	190	273702,89	2277135,4	250	277158,79	2278934,5
20	277876,32	2279028,8	80	273884,51	2277603,7	131	274197,47	2271867,8	191	273700,05	2277168	251	277310,67	2278828,1
21	277761,07	2278944,3	81	273863,84	2277612,2	132	274348,66	2271713,9	192	273703,91	2277283,4	252	277351	2278849,9
22	277674,74	2278923,8	82	273838,67	2277610,3	133	274387,07	2271703,9	193	273712,92	2277283,4	253	277453,6	2278932,6
23	277672,88	2278907	83	273778,04	2277592,7	134	274415,8	2271680,9	194	273708,38	2277393	254	277470,45	2278952,5
24	277654,82	2278909	84	273752,24	2277568,1	135	274448,89	2271661,8	195	273698,15	2277524,8	255	277523,95	2278986,2
25	277617,49	2278933	85	273710,39	2277546,2	136	274470,39	2271659,5	196	273716,8	2277532,7	256	277608,84	2278920,7
26	277524,81	2279004,5	86	273682,36	2277534,4	137	274500,69	2271644,7	197	273761,06	2277555,8	257	277649,67	2278894,5
27	277460,5	2278963,9	87	273693,4	2277392,1	138	274518,37	2271627,6	198	273785,73	2277579,3	258	277686,12	2278890,4
28	277443,09	2278943,4	88	273697,91	2277283,3	139	274490,39	2271568,3	199	273841,35	2277595,4	259	277688,48	2278911,6
29	277342,66	2278862,4	89	273688,9	2277283,3	140	274490,76	2271557,1	200	273861,44	2277596,9	260	277767,49	2278930,4
30	277311,69	2278845,7	90	273685,03	2277167,6	141	274505,76	2271557,6	201	273892,21	2277584,3	261	277882,85	2279015
31	277175,4	2278941,2	91	273687,91	2277134,6	142	274505,51	2271565,2	202	273938,5	2277686,5	262	277939,94	2279029,6
32	277234,9	2279242,4	92	273691,56	2276926,5	143	274536,52	2271630,9	203	273958,72	2277757,5	263	277958,02	2279027,6
33	276765,13	2279740,7	93	273689,48	2276854,3	144	274509,41	2271657,1	204	274011,01	2277815,6	264	278011,54	2279005,6
34	276604,19	2279791,7	94	273683,42	2276759,5	145	274474,62	2271674,1	205	274076,32	2277932,6	265	278130,27	2279050,9
35	276610,74	2279833,3	95	273675,47	2276674,4	146	274453,65	2271676,4	206	274091,91	2277955,7	266	278124,26	2279065,3
36	276543,87	2279843,8	96	273699,16	2276446,4	147	274424,28	2271693,3	207	274147,32	2278008,4	267	278329,56	2279150,9
37	276551,4	2279905	97	273687,5	2276430,8	148	274393,94	2271717,6	208	274163,43	2278353,9	268	278333,02	2279142,6
38	276338,55	2279931,2	98	273672,88	2276428,4	149	274356,45	2271727,4	209	274230,46	2278518,5	269	278347,89	2279148,8
39	275893,22	2280097,9	99	273679,82	2276385,1	150	274203,82	2271882,8	210	274253,47	2278537,1	270	278364,46	2279140,5
40	275856,42	2280050,9	99.1	273679,67	2276383,58	151	274188,11	2271882,9	211	274269,28	2278610	271	278367,66	2279148,9
41	275823,27	2280077,2	99.2	273550,49	2276369,44	152	273746,01	2272365,6	212	274283,91	2278636,6	272	278435,08	2279131,2
42	275746,07	2279977,7	99.3	273482,81	2276371,65	153	273746,03	2272389,9	213	274291,56	2278668,9	273	278496,01	2279108,2
43	275613,81	2280035,5	99.4	273436,75	2276378,45	154	273035,52	2273176,2	214	274392,36	2278689,5	274	278626,57	2279082,9
44	275590,7	2280069,1	99.5	273436,75	2276362,84	155	273002,12	2273238,4	215	274405,13	2278667,2	275	278749,45	2279056,1
45	275383,44	2280036,4	99.6	273461,52	2276357,68	156	272120,55	2275279,5	216	274465,14	2278650,3	276	278964,97	2278981,3
46	275377,12	2280042,9	99.7	273576,9	2276352,13	157	272112,28	2275275,9	217	274613,38	2278615,7	277	278968,58	2278991,7
47	275353,3	2280042,9	99.8	273641,32	2276376,96	158	271977,74	2275587,4	218	274785,58	2278553,7	278	278969,7	2278991,3
48	275346,19	2279978,8	99.9	273673,82	2276381,22	159	272077,59	2275726,9	219	274819,98	2278621,6			
49	275411,22	2279970,2	100	273674,16	2276329,7	160	272186,64	2275848,4	220	274828,27	2278641,2			
50	275375,21	2279862,7	101	273716,93	2276272,4	161	272191,16	2275848,2	221	274863,15	2278945,9			
51	275348,22	2279821,9	102	273717,36	2276243,7	162	272225,49	2275832,7	222	274893,43	2279043,8			
52	275343,06	2279771,1	103	273728,4	2276195,1	163	272249,19	2275826,3	223	274891,11	2279113,7			
53	275214,5	2279384,1	104	273710,62	2276170,7	164	272270,55	2275809,5	224	274892,65	2279113,7			
54	275210,37	2279325,1	105	273695,32	2276124,4	165	272362,11	2275758,8	225	275036,89	2279164,2			
55	275184,13	2279225,7	106	273617,06	2275990,5	166	272492,79	2275617,7	226	275196,52	2279213,8			
56	275032,18	2279178,4	107	273599,7	2275966,5	167	272553,52	2275674	227	275225,23	2279322,7			
57	274889,86	2279128,6	108	273582,6	2275928,3	168	272598,42	2275625,5	228	275229,33	2279381,2			
58	274875,62	2279128,2	109	273545,13	2275863,1	169	272643,89	2275667,7	229	275357,81	2279768			
59	274878,36	2279045,8	110	273510,24	2275811,4	170	272646,15	2275665,2	230	275362,77	2279816,7			
60	274848,41	2278949	111	272651,76	2275681,2	171	273518,99	2275797,6	231	275388,81	2279856			

Согласовано

Взам. инв. №

Подп. и дата

Инв. № подл.

Схема расположения листов

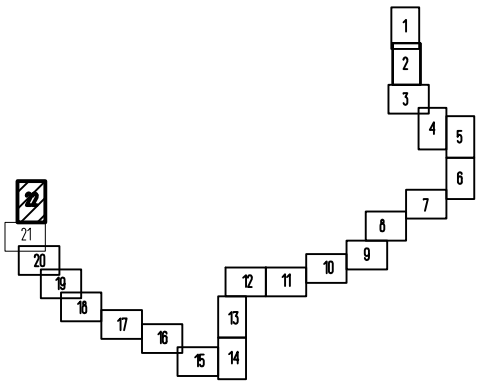

Изм.	Кол. уч.	Лист	№ док.	Подп.	Дата
ГИП		Гордеева Г.В.			10.19
Н.контр.		Юдаков А.А.			10.19
Разработал		Елисеев Р.В.			10.19

Документация по планировке территории линейного объекта "Межпоселковый газопровод высокого давления от д. Квакшино до д. Игнатово Калининского района с установкой ПГБ (II очередь) на земельных участках с кадастровыми

69:10:0000000:173, 69:10:0000030:817, 69:10:0000030:1328, 69:10:0000000:168, 69:10:0000000:260, 69:10:0000000:649, 69:10:0000000:255, 69:10:0000025:4165, 69:10:0000025:4455, 69:10:0000025:227, 69:10:0000025:251, 69:10:0000025:249, 69:10:0000025:1971, 69:10:0000028:187, 69:10:0000028:186, 69:10:0000028:53

Основной чертеж планировки территории. Разбивочный чертеж красных линий.

Стадия	Лист	Листов
ППТ	22	44

19/0375-265

М 1:2000

ООО "Энергостройпроект" г.Владимир

Формат А3

С

Ю

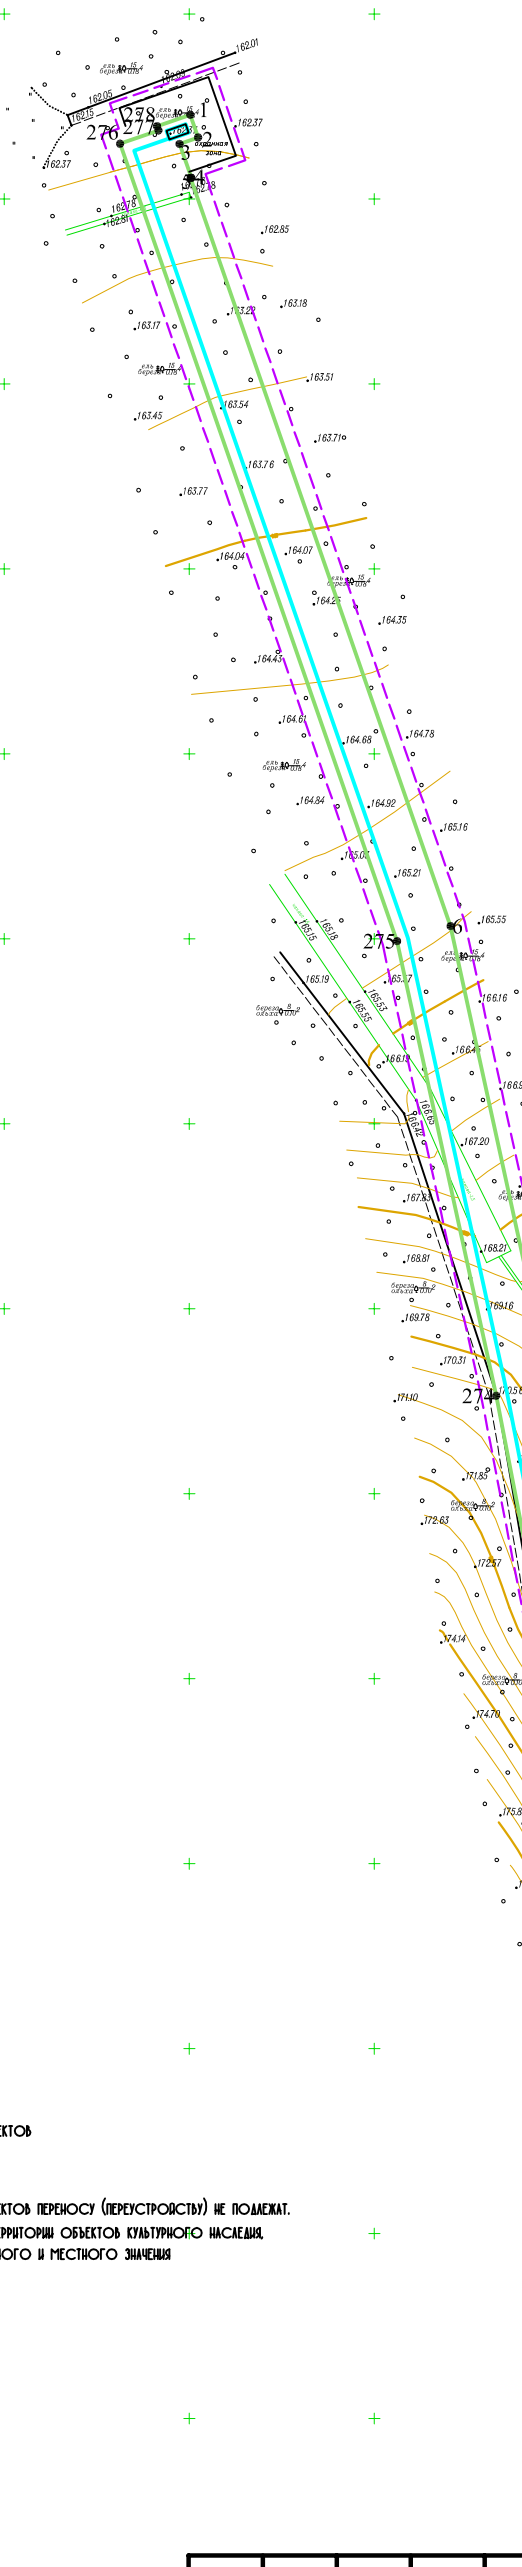

Схема расположения линейного объекта

Схема расположения листов

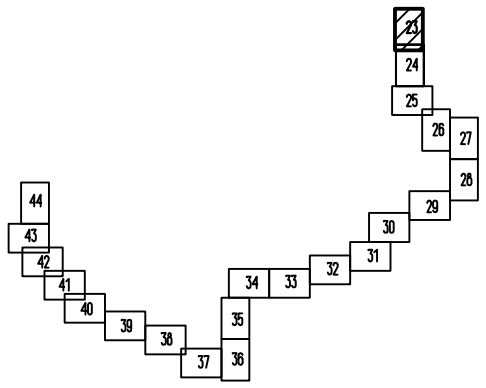

УСЛОВНЫЕ ОБОЗНАЧЕНИЯ:

- Границы зон планируемого размещения линейных объектов
- Границы разработки проекта планировки линейного объекта
- Проектируемый газопровод высокого давления
- 1 Номера характерных точек границ зон планируемого размещения линейных объектов

Примечание:

1. Границы зон планируемого размещения линейных объектов переносу (переустройству) не подлежат.
2. На территории линейного объекта отсутствуют территории объектов культурного наследия, особо охраняемые природные территории регионального и местного значения

Согласовано

Взам. инв. №

Подп. и дата

Инв. № подл.

Изм.	Кол. уч.	Лист	№ док.	Подп.	Дата
ГИП		Гордеева Г.В.			10.19
Н.контр.		Юдаков А.А.			10.19
Разработал		Елисеев Р.В.			10.19

Документация по планировке территории линейного объекта "Межпоселковый газопровод высокого давления от д. Квакшино до д. Игнатово Калининского района с установкой ПГБ (II очередь) на земельных участках с кадастровыми

69:10:0000000:173, 69:10:0000030:817, 69:10:0000030:1328, 69:10:0000000:168, 69:10:0000000:260, 69:10:0000000:649, 69:10:0000000:255, 69:10:0000025:4165, 69:10:0000025:4455, 69:10:0000025:227, 69:10:0000025:251, 69:10:0000025:249, 69:10:0000025:1971, 69:10:0000028:187, 69:10:0000028:186, 69:10:0000028:53

Чертеж границ зон планируемого размещения линейного объекта

Стадия	Лист	Листов
ППТ	23	44

19/0375-265

М 1:2000

ООО "Энергостройпроект" г.Владимир

Формат А3

С

Ю

69:10:0000025:1571

Схема расположения листов

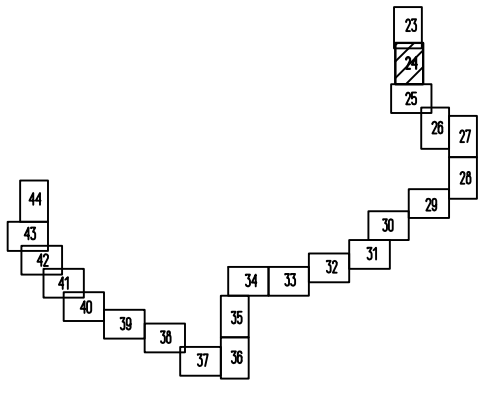

УСЛОВНЫЕ ОБОЗНАЧЕНИЯ:

- Границы зон планируемого размещения линейных объектов
- Границы разработки проекта планировки линейного объекта
- Проектируемый газопровод высокого давления
- 1 — Номера характерных точек границ зон планируемого размещения линейных объектов

Примечание:

1. Границы зон планируемого размещения линейных объектов переносу (переустройству) не подлежат.
2. На территории линейного объекта отсутствуют территории объектов культурного наследия, особо охраняемые природные территории регионального и местного значения

Согласовано

Взам. инв. №

Подп. и дата

Инв. № подл.

Изм.	Кол. уч.	Лист	№ док.	Подп.	Дата
ГИП		Гордеева Г.В.			10.19
Н.контр.		Юдаков А.А.			10.19
Разработал		Елисеев Р.В.			10.19

Документация по планировке территории линейного объекта "Межпоселковый газопровод высокого давления от д. Квакшино до д. Игнатово Калининского района с установкой ПГБ (III очередь) на земельных участках с кадастровыми

69:10:0000000:173, 69:10:0000030:817, 69:10:0000030:1328, 69:10:0000000:168, 69:10:0000000:260, 69:10:0000000:649, 69:10:0000000:255, 69:10:0000025:4165, 69:10:0000025:4455, 69:10:0000025:227, 69:10:0000025:251, 69:10:0000025:249, 69:10:0000025:1971, 69:10:0000028:187, 69:10:0000028:186, 69:10:0000028:53

Чертеж границ зон планируемого размещения линейного объекта

Стадия	Лист	Листов
ППТ	24	44

19/0375-265

М 1:2000

ООО "Энергостройпроект" г.Владимир

Формат А3

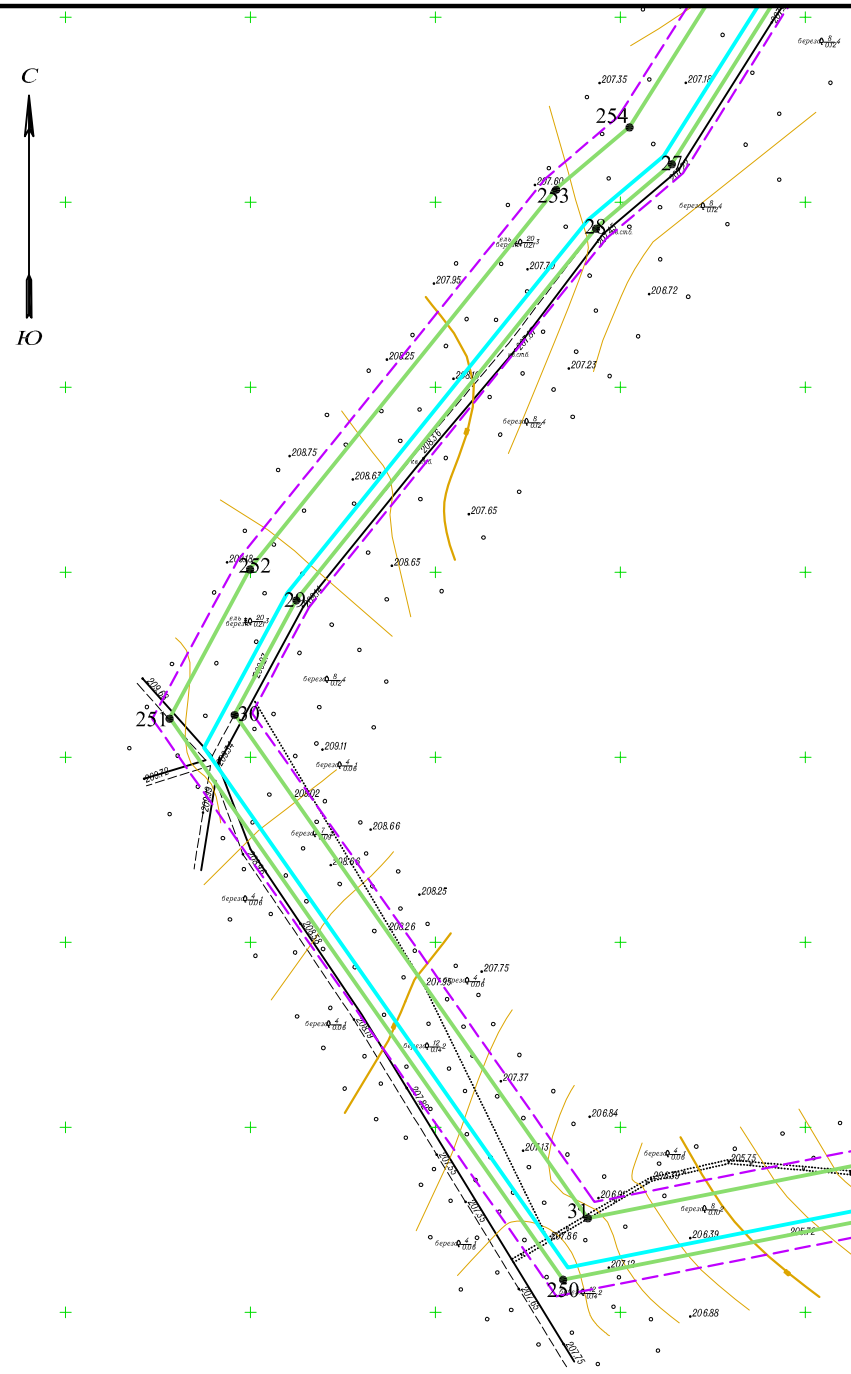

Схема расположения листов

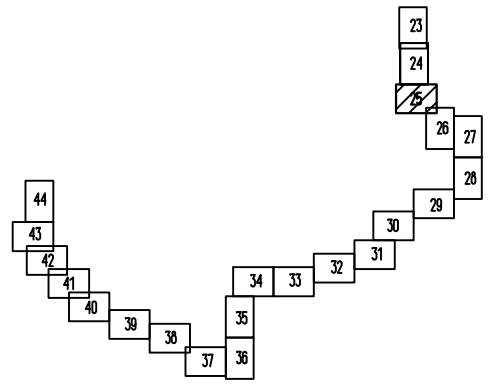

Условные обозначения:

- Границы зон планируемого размещения линейных объектов
- Границы разработки проекта планировки линейного объекта
- Проектируемый газопровод высокого давления
- 1 — Номера характерных точек границ зон планируемого размещения линейных объектов

Примечание:

1. Границы зон планируемого размещения линейных объектов переносу (переустройству) не подлежат.
2. На территории линейного объекта отсутствуют территории объектов культурного наследия, особо охраняемые природные территории регионального и местного значения

Согласовано

Взам. инв. №

Подп. и дата

Инв. № подл.

Изм.	Кол. уч.	Лист	№ док.	Подп.	Дата
ГИП		Гордеева Г.В.			10.19
Н.контр.		Юдаков А.А.			10.19
Разработал		Елисеев Р.В.			10.19

Документация по планировке территории линейного объекта "Межпоселковый газопровод высокого давления от д. Квакшино до д. Игнатово Калининского района с установкой ПГБ (III очередь) на земельных участках с кадастровыми

69:10:0000000:173, 69:10:0000030:817, 69:10:0000030:1328, 69:10:0000000:168, 69:10:0000000:260, 69:10:0000000:649, 69:10:0000000:255, 69:10:0000025:4165, 69:10:0000025:4455, 69:10:0000025:227, 69:10:0000025:251, 69:10:0000025:249, 69:10:0000025:1971, 69:10:0000028:187, 69:10:0000028:186, 69:10:0000028:53

Чертеж границ зон планируемого размещения линейного объекта

Стадия	Лист	Листов
ППТ	25	44

19/0375-265

М 1:2000

ООО "Энергостройпроект" г.Владимир

Формат А3

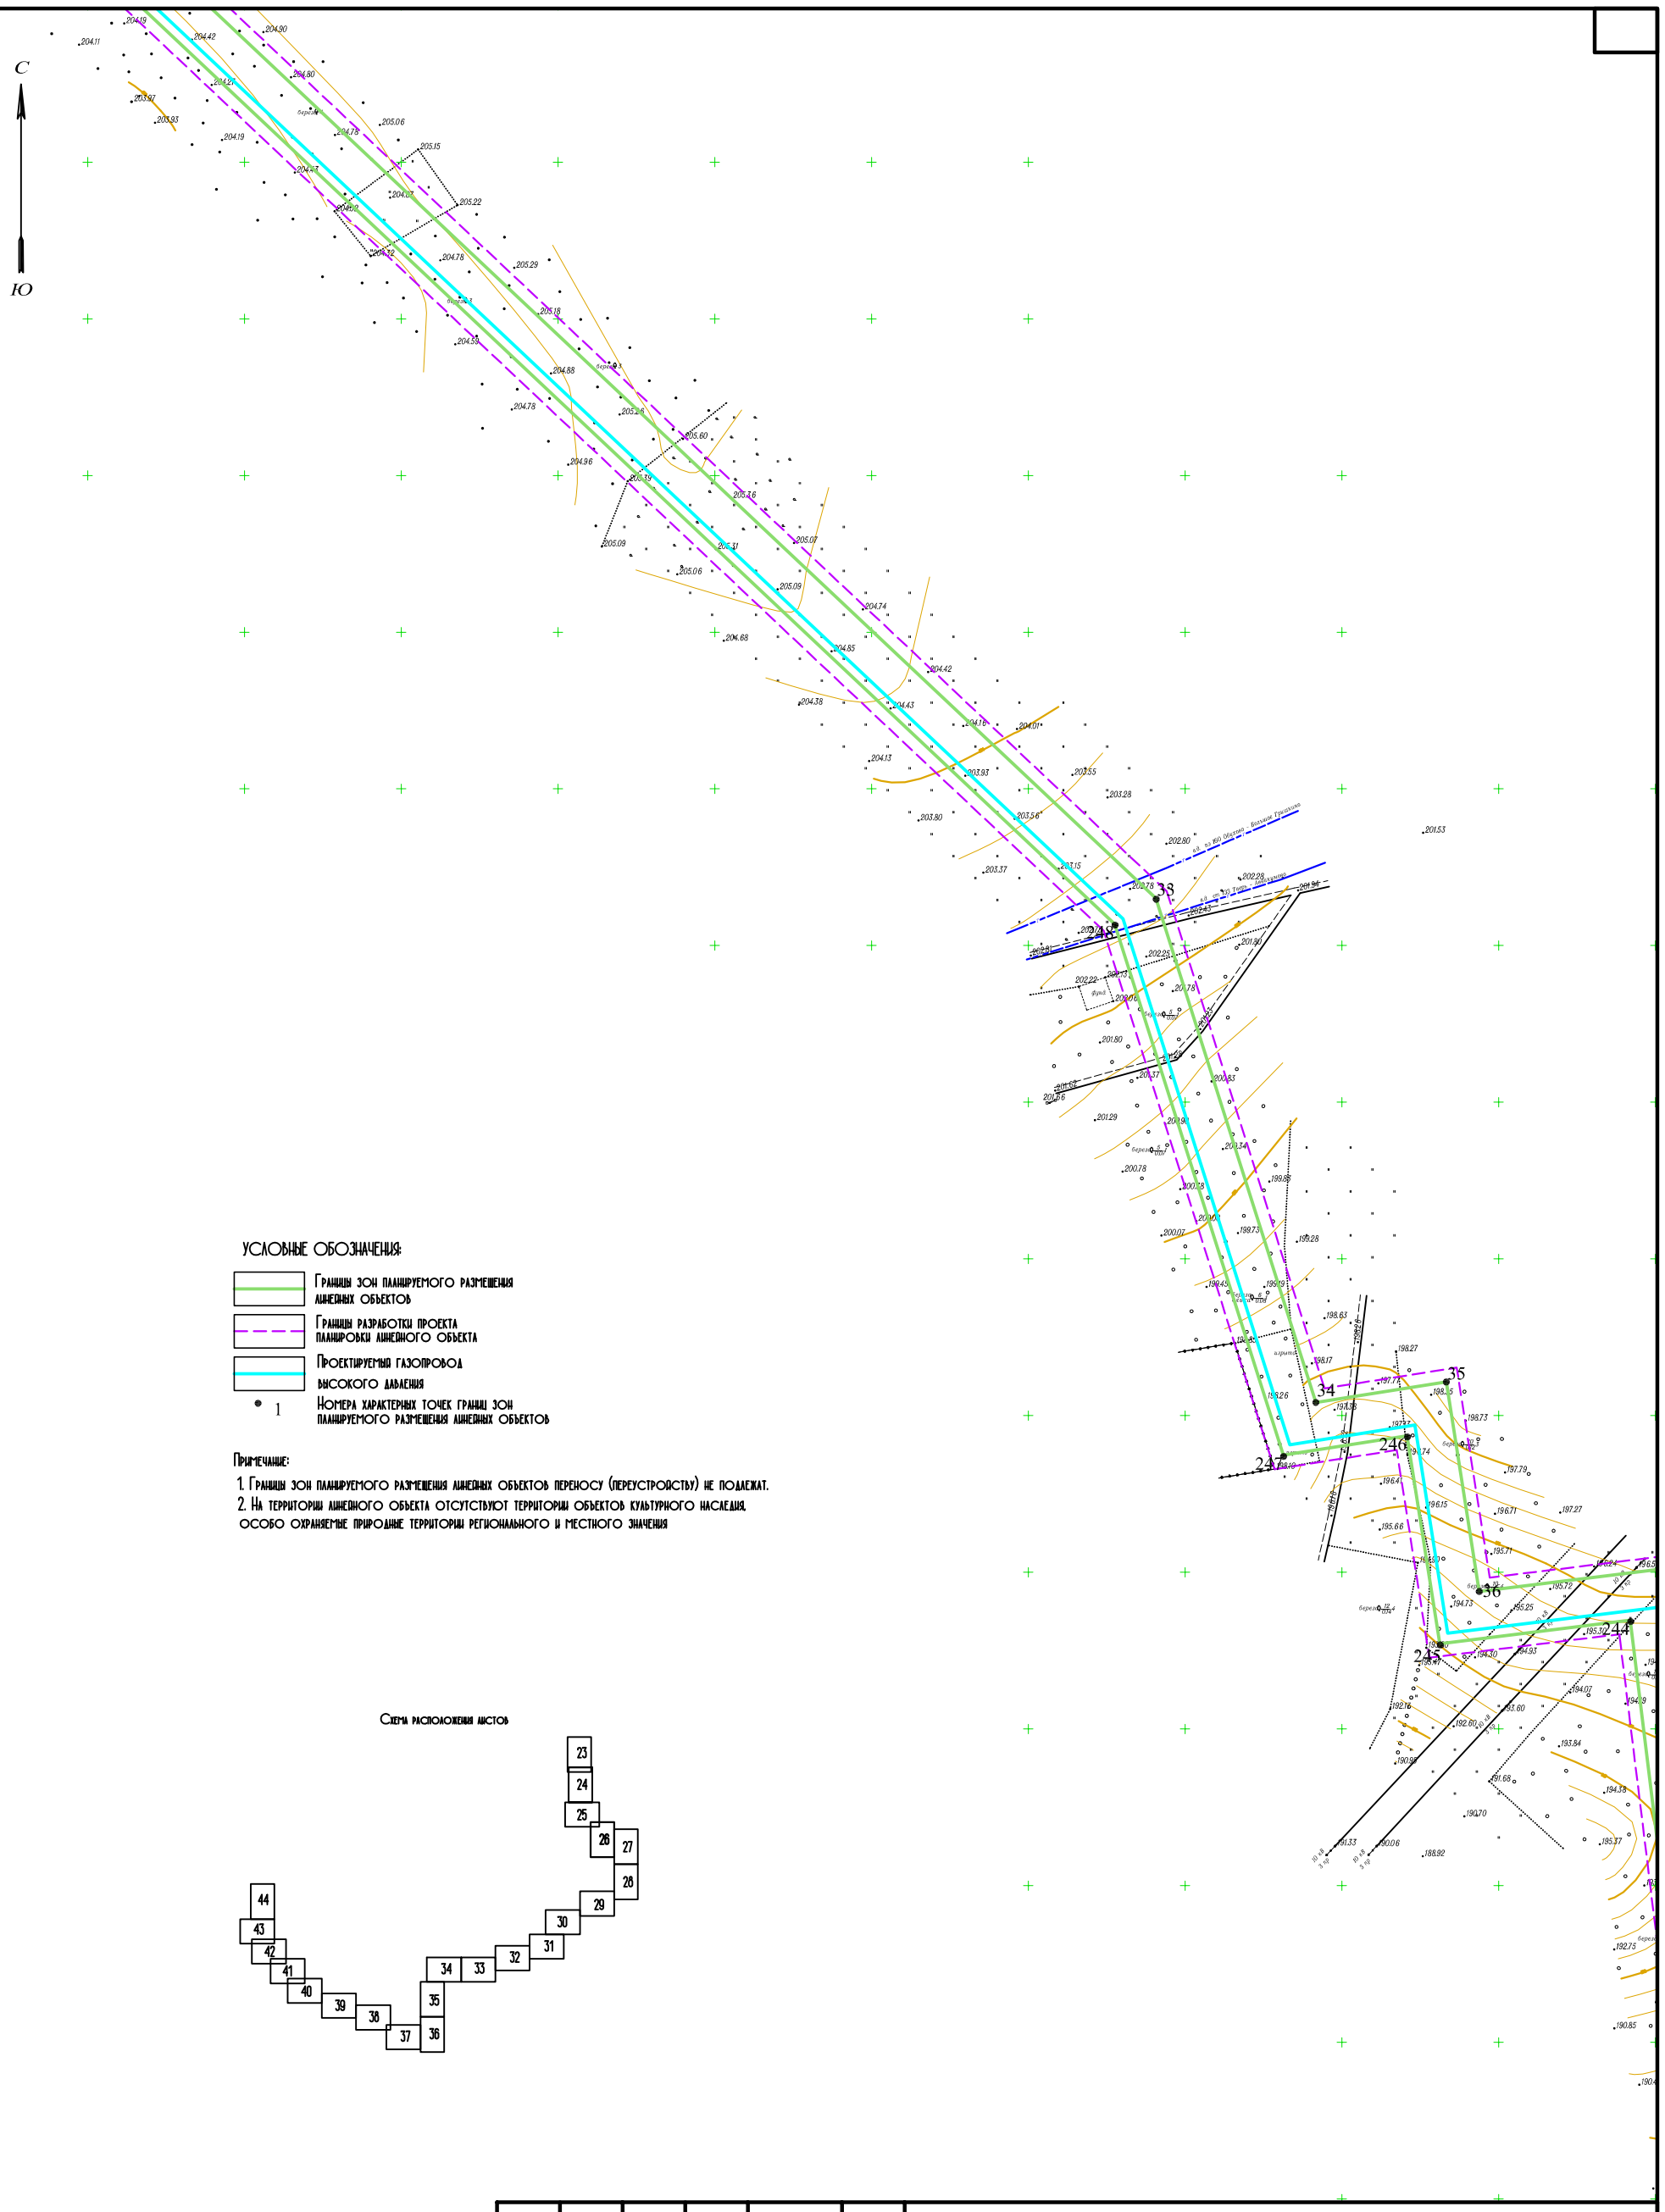

УСЛОВНЫЕ ОБОЗНАЧЕНИЯ:

- Границы зон планируемого размещения линейных объектов
- Границы разработки проекта планировки линейного объекта
- Проектируемый газопровод высокого давления
- 1 — Номера характерных точек границ зон планируемого размещения линейных объектов

Примечание:

1. Границы зон планируемого размещения линейных объектов переносу (переустройству) не подлежат.
2. На территории линейного объекта отсутствуют территории объектов культурного наследия, особо охраняемые природные территории регионального и местного значения

Схема расположения листов

Согласовано

Взам. инв. №

Подп. и дата

Инв. № подл.

Изм.	Кол. уч.	Лист	№ док.	Подп.	Дата
ГИП		Гордеева Г.В.			10.19
Н.контр.		Юдаков А.А.			10.19
Разработал		Елисеев Р.В.			10.19

69:10:0000025:2739

Документация по планировке территории линейного объекта "Межпоселковый газопровод высокого давления от д. Квакшино до д. Игнатово Калининского района с установкой ПГБ (II очередь) на земельных участках с кадастровыми 69:10:0000000:173, 69:10:0000030:817, 69:10:0000030:1328, 69:10:0000000:168, 69:10:0000000:260, 69:10:0000000:649, 69:10:0000000:255, 69:10:0000025:4165, 69:10:0000025:4455, 69:10:0000025:227, 69:10:0000025:251, 69:10:0000025:249, 69:10:0000025:1971, 69:10:0000028:187, 69:10:0000028:186, 69:10:0000028:53

Чертеж границ зон планируемого размещения линейного объекта

Стадия	Лист	Листов
ППТ	26	44

19/0375-265

М 1:2000

ООО "Энергостройпроект" г.Владимир

Формат А3

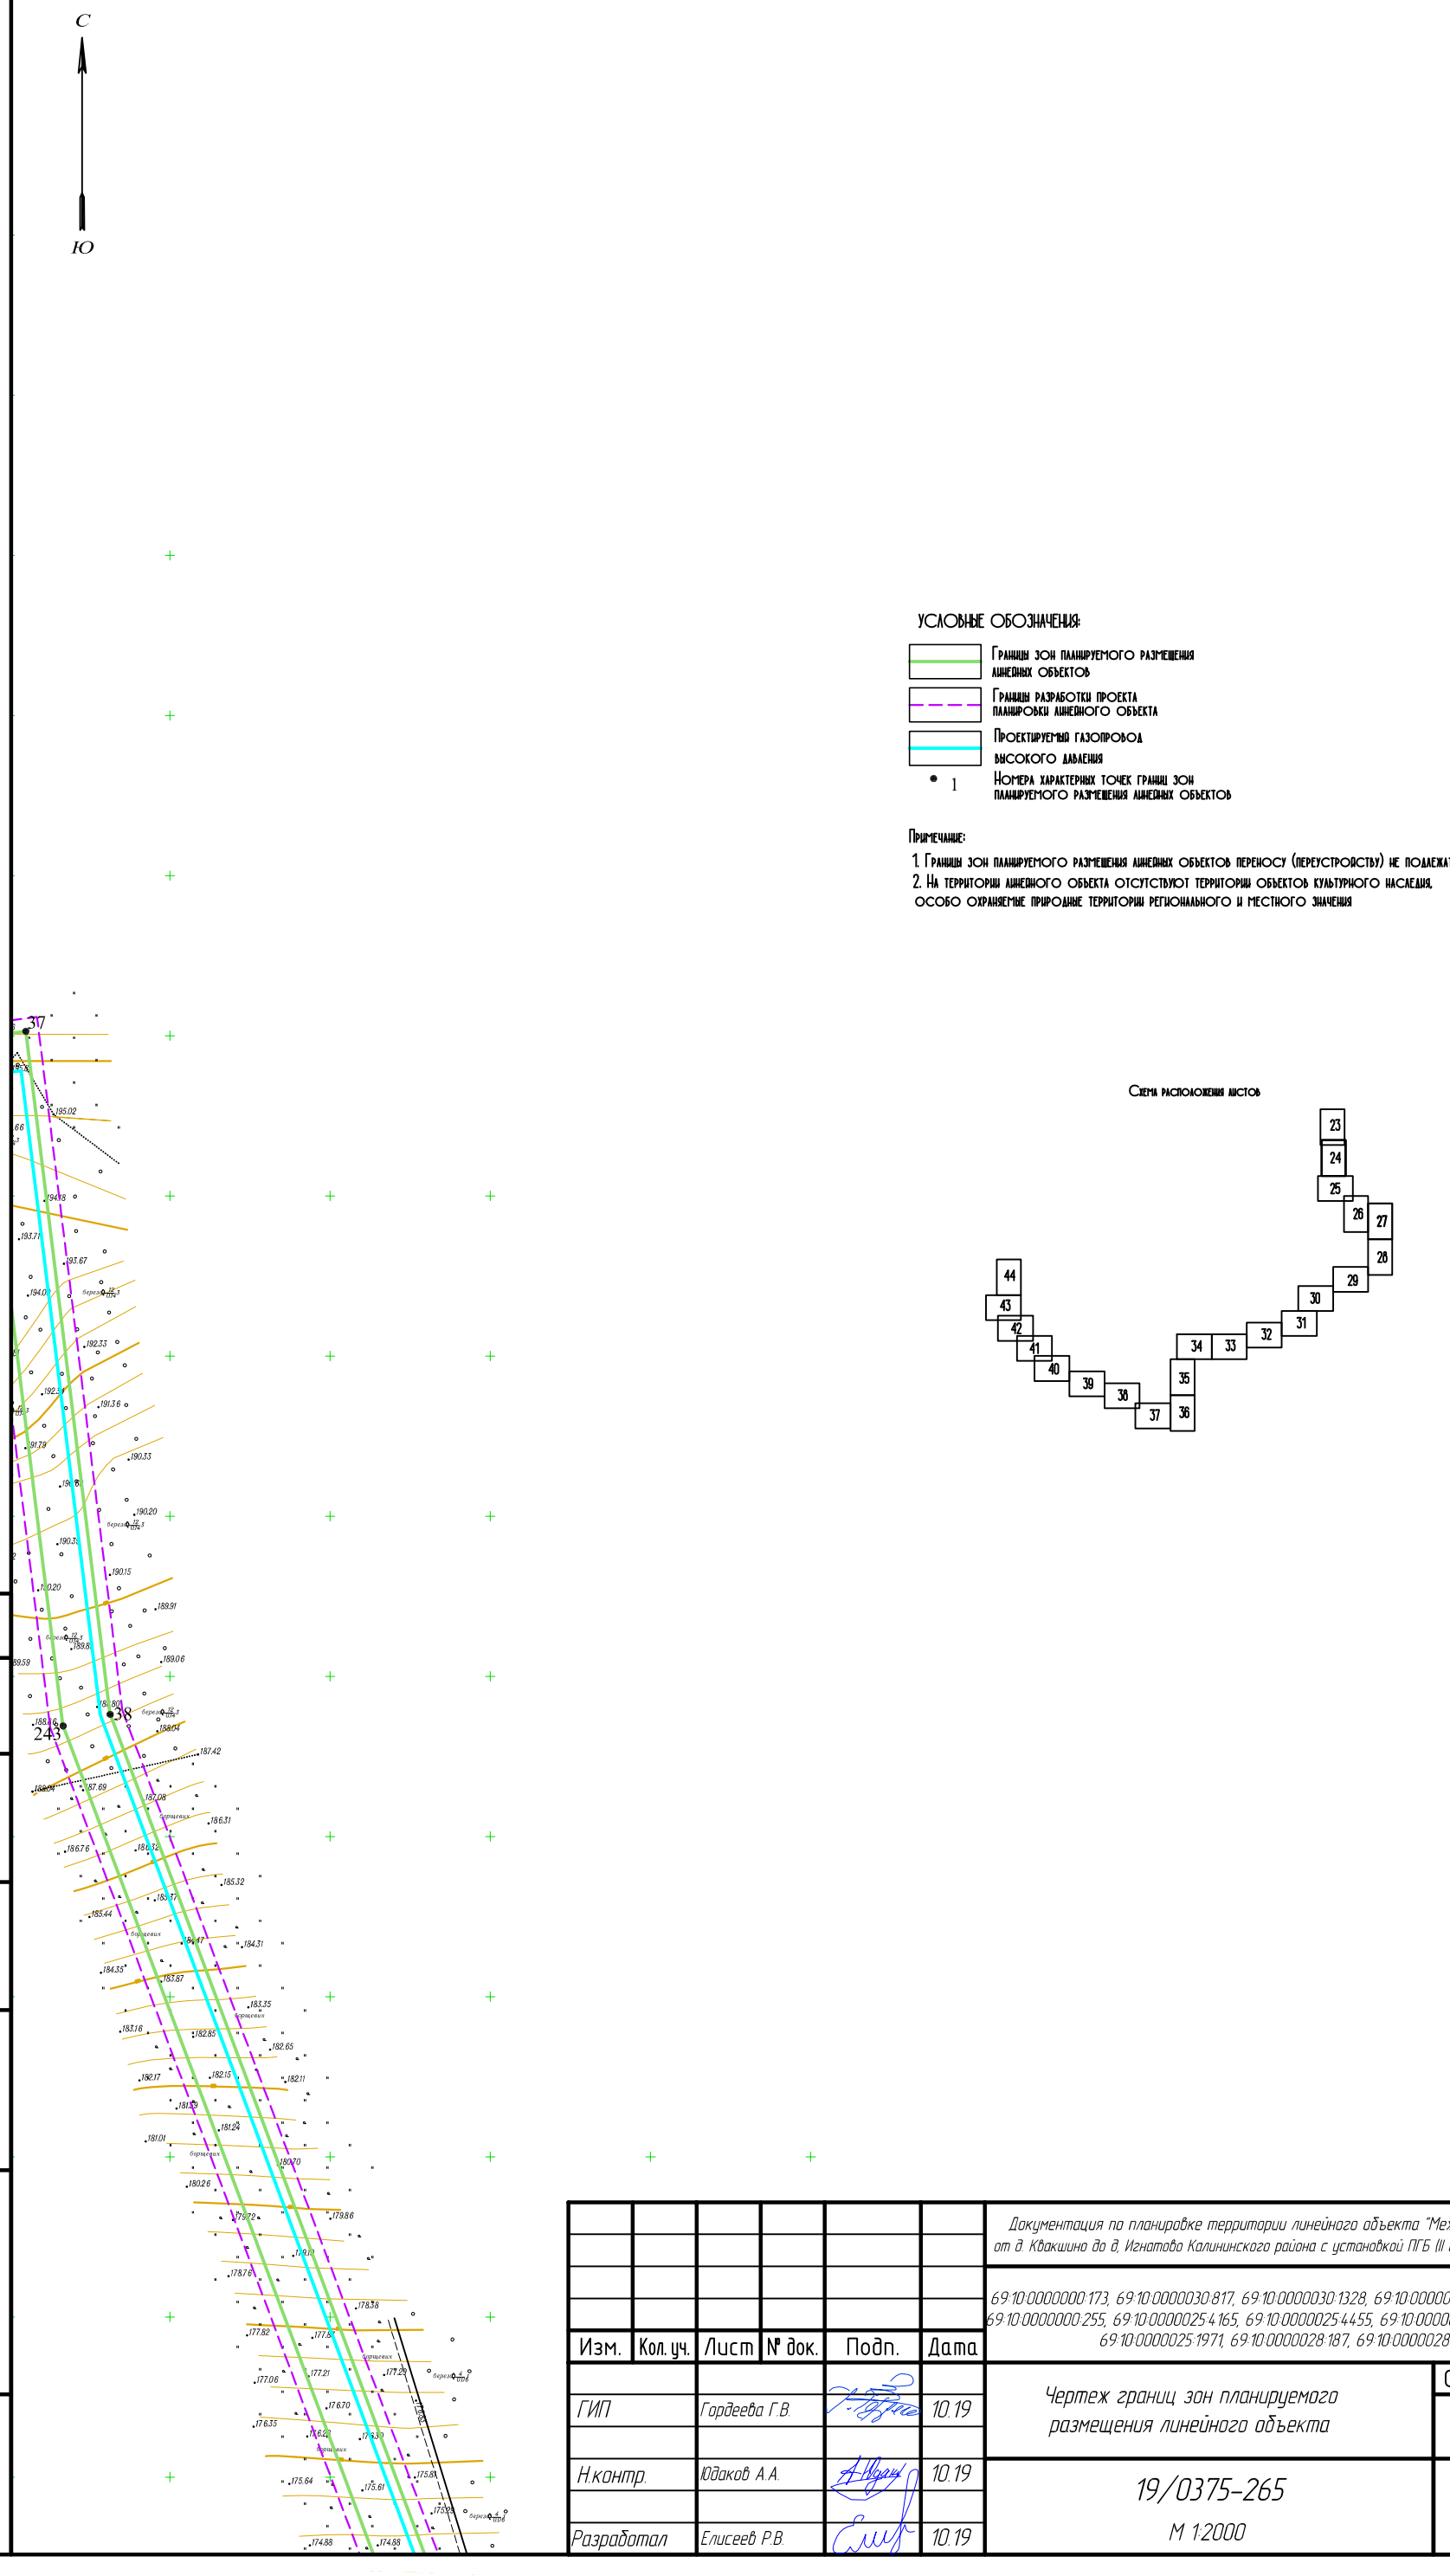

УСЛОВНЫЕ ОБОЗНАЧЕНИЯ:

- Границы зон планируемого размещения линейных объектов
- Границы разработки проекта планировки линейного объекта
- Проектируемый газопровод высокого давления
- 1 — Номера характерных точек границ зон планируемого размещения линейных объектов

Примечание:

1. Границы зон планируемого размещения линейных объектов переносу (переустройству) не подлежат.
2. На территории линейного объекта отсутствуют территории объектов культурного наследия, особо охраняемые природные территории регионального и местного значения

Схема расположения листов

Согласовано

Взам. инв. №

Подп. и дата

Инв. № подл.

Изм.	Кол. уч.	Лист	№ док.	Подп.	Дата
ГИП		Гордеева Г.В.			10.19
Н.контр.		Юдаков А.А.			10.19
Разработал		Елисеев Р.В.			10.19

Документация по планировке территории линейного объекта "Межпоселковый газопровод высокого давления от д. Квакшино до д. Игнатово Калининского района с установкой ПГБ (II очередь) на земельных участках с кадастровыми

69:10:0000000:173, 69:10:0000030:817, 69:10:0000030:1328, 69:10:0000000:168, 69:10:0000000:260, 69:10:0000000:649, 69:10:0000000:255, 69:10:0000025:4165, 69:10:0000025:4455, 69:10:0000025:227, 69:10:0000025:251, 69:10:0000025:249, 69:10:0000025:1971, 69:10:0000028:187, 69:10:0000028:186, 69:10:0000028:53

Чертеж границ зон планируемого размещения линейного объекта

Стадия	Лист	Листов
ППТ	27	44

19/0375-265

М 1:2000

ООО "Энергостройпроект" г.Владимир

Формат А3

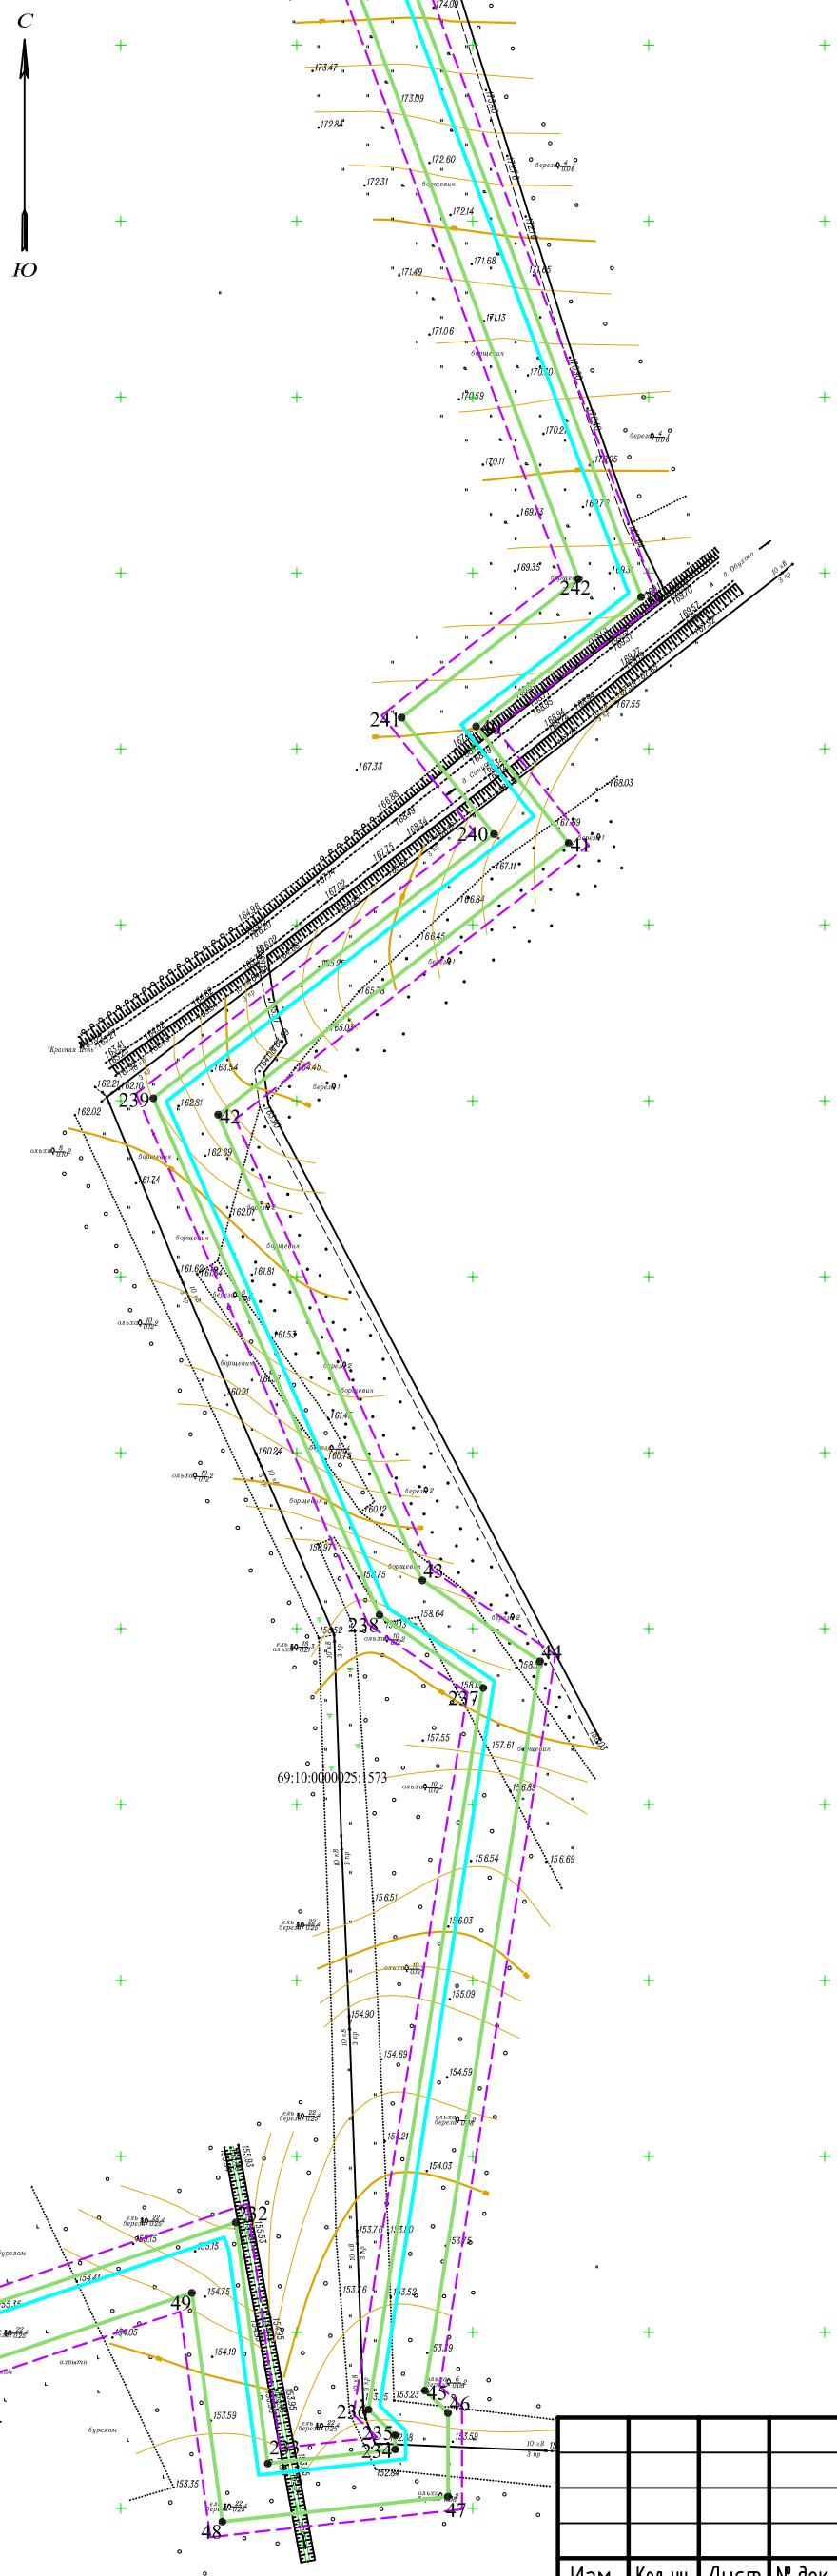

Схема расположения листов

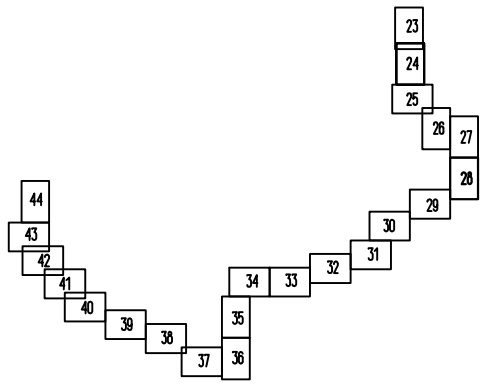

УСЛОВНЫЕ ОБОЗНАЧЕНИЯ:

- Границы зон планируемого размещения линейных объектов
- Границы разработки проекта планировки линейного объекта
- Проектируемый газопровод высокого давления
- 1 — Номера характерных точек границ зон планируемого размещения линейных объектов

Примечание:

1. Границы зон планируемого размещения линейных объектов переносу (переустройству) не подлежат.
2. На территории линейного объекта отсутствуют территории объектов культурного наследия, особо охраняемые природные территории регионального и местного значения

Согласовано

Взам. инв. №

Подп. и дата

Инв. № подл.

Изм.	Кол. уч.	Лист	№ док.	Подп.	Дата
ГИП		Гордеева Г.В.			10.19
Н.контр.		Юдаков А.А.			10.19
Разработал		Елисеев Р.В.			10.19

Документация по планировке территории линейного объекта "Межпоселковый газопровод высокого давления от д. Квакшино до д. Игнатово Калининского района с установкой ПГБ (II очередь) на земельных участках с кадастровыми

69:10:0000000:173, 69:10:0000030:817, 69:10:0000030:1328, 69:10:0000000:168, 69:10:0000000:260, 69:10:0000000:649, 69:10:0000000:255, 69:10:0000025:4165, 69:10:0000025:4455, 69:10:0000025:227, 69:10:0000025:251, 69:10:0000025:249, 69:10:0000025:1971, 69:10:0000028:187, 69:10:0000028:186, 69:10:0000028:53

Чертеж границ зон планируемого размещения линейного объекта

Стадия	Лист	Листов
ППТ	28	44

19/0375-265

М 1:2000

ООО "Энергостройпроект" г.Владимир

Формат А3

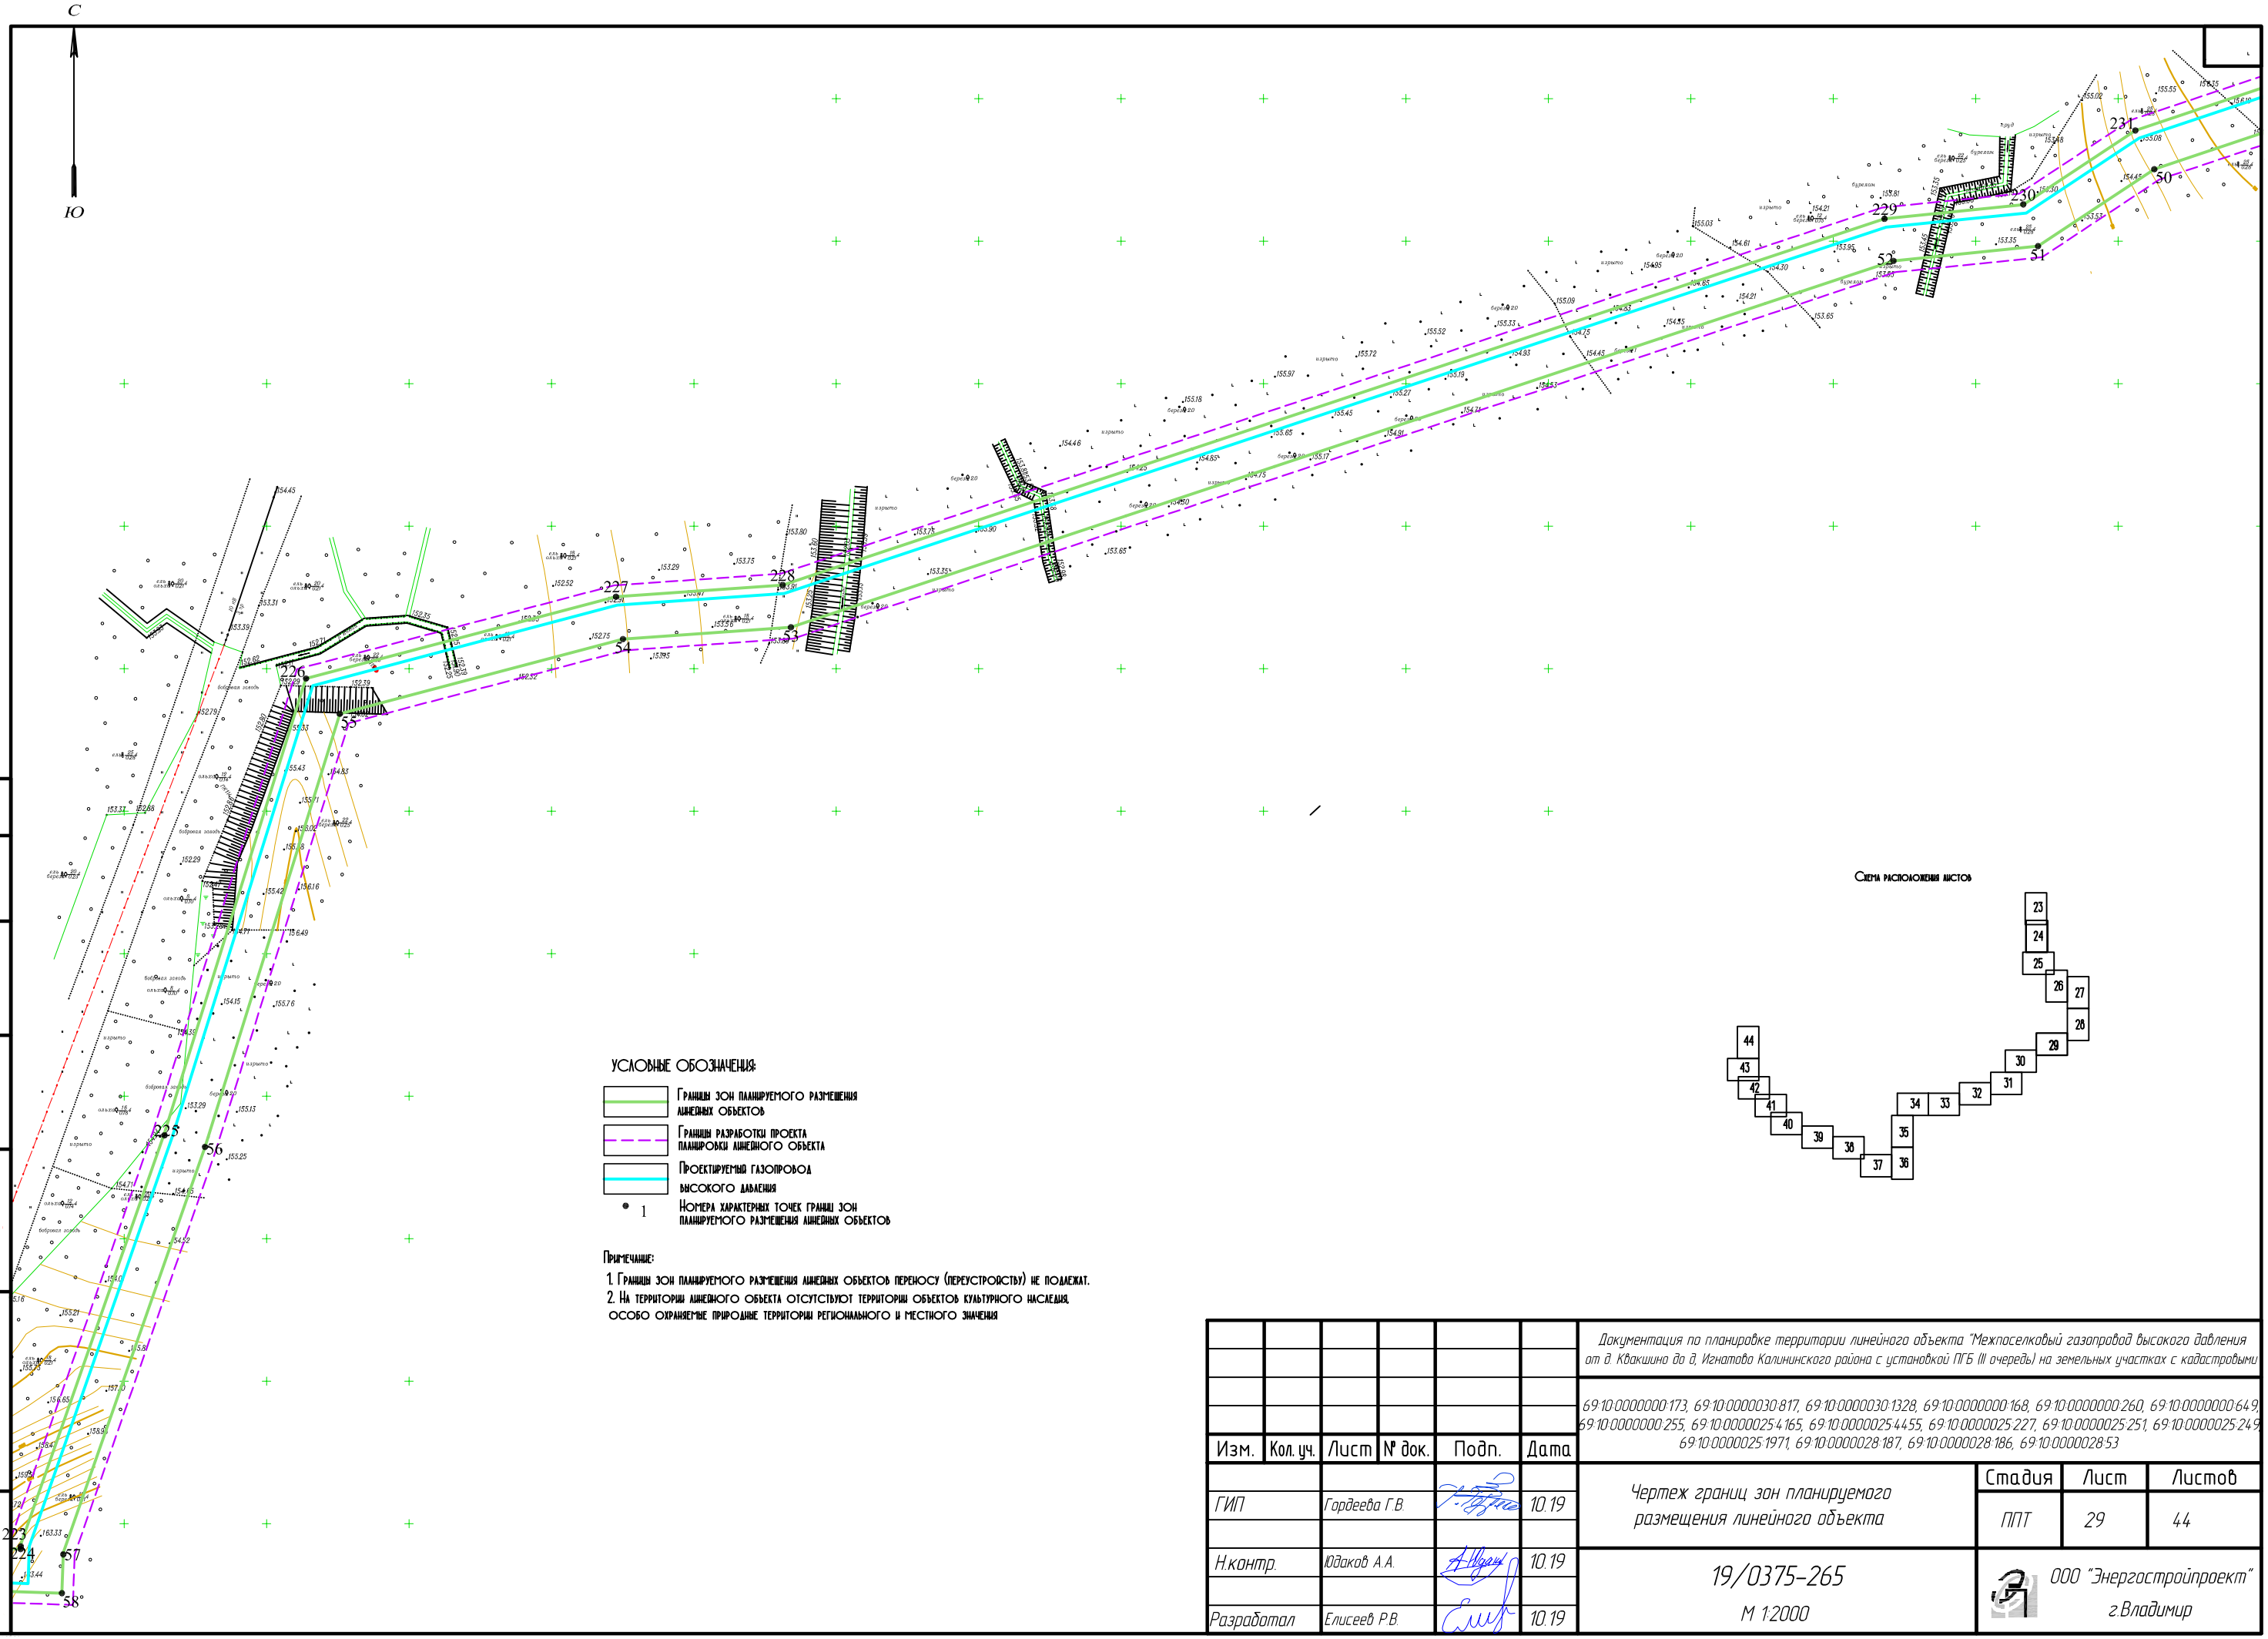

Согласовано

Инв. № подл. | Подп. и дата | Взам. инв. №

Условные обозначения:

- Границы зон планируемого размещения линейных объектов
- Границы разработки проекта планировки линейного объекта
- Проектируемый газопровод высокого давления
- 1 — Номера характерных точек границ зон планируемого размещения линейных объектов

Примечание:

1. Границы зон планируемого размещения линейных объектов переносу (переустройству) не подлежат.
2. На территории линейного объекта отсутствуют территории объектов культурного наследия, особо охраняемые природные территории регионального и местного значения

Схема расположения листов

Изм.	Кол. уч.	Лист	№ док.	Подп.	Дата
ГИП		Гордеева Г.В.			10.19
Н.контр.		Юдаков А.А.			10.19
Разработал		Елисеев Р.В.			10.19

Документация по планировке территории линейного объекта "Межпоселковый газопровод высокого давления от д. Квакшино до д. Игнатово Калининского района с установкой ПГБ (III очередь) на земельных участках с кадастровыми

69:10:0000000:173, 69:10:0000030:817, 69:10:0000030:1328, 69:10:0000000:168, 69:10:0000000:260, 69:10:0000000:649, 69:10:0000000:255, 69:10:0000025:4165, 69:10:0000025:4455, 69:10:0000025:227, 69:10:0000025:251, 69:10:0000025:249, 69:10:0000025:1971, 69:10:0000028:187, 69:10:0000028:186, 69:10:0000028:53

Чертеж границ зон планируемого размещения линейного объекта

Стадия	Лист	Листов
ППТ	29	44

19/0375-265

М 1:2000

ООО "Энергостройпроект" г.Владимир

Формат А3

С

Ю

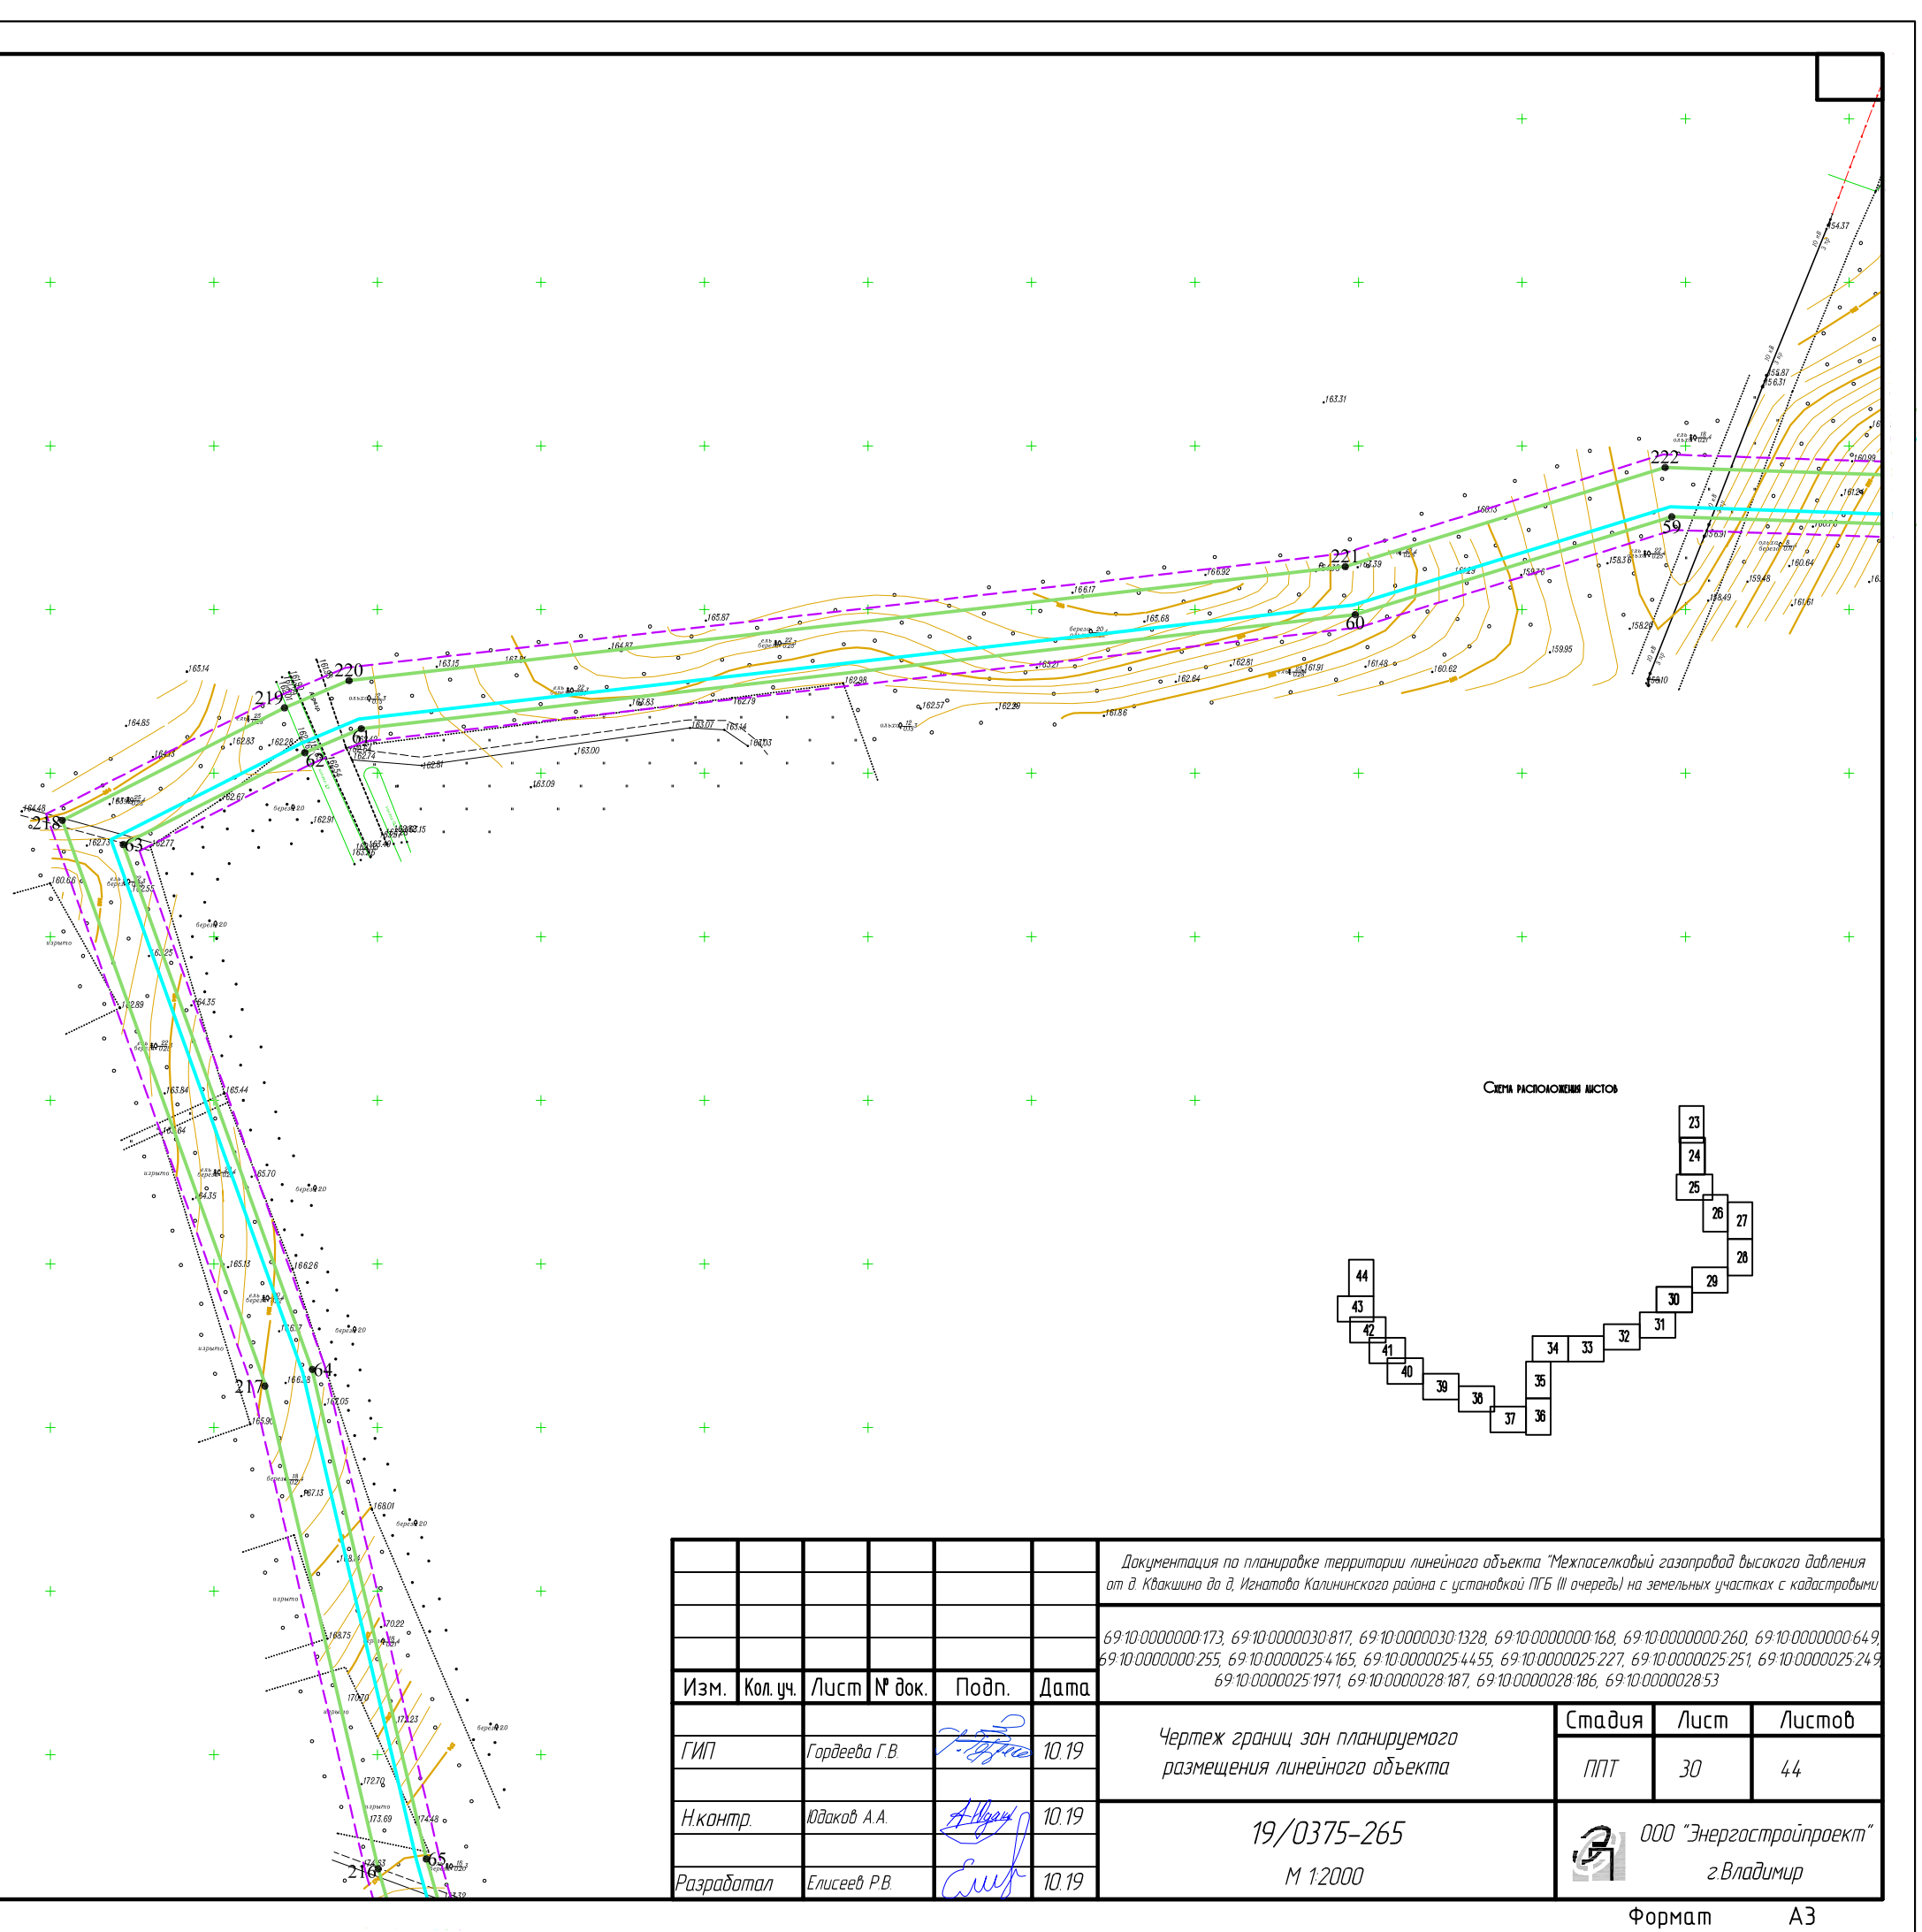

УСЛОВНЫЕ ОБОЗНАЧЕНИЯ:

- Границы зон планируемого размещения линейных объектов
- Границы разработки проекта планировки линейного объекта
- Проектируемый газопровод высокого давления
- 1 — Номера характерных точек границ зон планируемого размещения линейных объектов

Примечание:

1. Границы зон планируемого размещения линейных объектов переносу (переустройству) не подлежат.
2. На территории линейного объекта отсутствуют территории объектов культурного наследия, особо охраняемые природные территории регионального и местного значения

Схема расположения листов

Согласовано

Взам. инв. №

Подп. и дата

Инв. № подл.

Изм.	Кол. уч.	Лист	№ док.	Подп.	Дата
ГИП		Гордеева Г.В.			10.19
Н.контр.		Юдаков А.А.			10.19
Разработал		Елисеев Р.В.			10.19

Документация по планировке территории линейного объекта "Межпоселковый газопровод высокого давления от д. Кваксино до д. Игнатово Калининского района с установкой ПГБ (III очередь)" на земельных участках с кадастровыми

69:10:0000000:173, 69:10:0000030:817, 69:10:0000030:1328, 69:10:0000000:168, 69:10:0000000:260, 69:10:0000000:649, 69:10:0000000:255, 69:10:0000025:4165, 69:10:0000025:4455, 69:10:0000025:227, 69:10:0000025:251, 69:10:0000025:249, 69:10:0000025:1971, 69:10:0000028:187, 69:10:0000028:186, 69:10:0000028:53

Чертеж границ зон планируемого размещения линейного объекта

Стадия	Лист	Листов
ППТ	30	44

19/0375-265

М 1:2000

ООО "Энергостройпроект" г.Владимир

Формат А3

С

Ю

УСЛОВНЫЕ ОБОЗНАЧЕНИЯ:

- Границы зон планируемого размещения линейных объектов
- Границы разработки проекта планировки линейного объекта
- Проектируемый газопровод высокого давления
- 1 — Номера характерных точек границ зон планируемого размещения линейных объектов

Примечание:

1. Границы зон планируемого размещения линейных объектов переносу (переустройству) не подлежат.
2. На территории линейного объекта отсутствуют территории объектов культурного наследия, особо охраняемые природные территории регионального и местного значения

Схема расположения листов

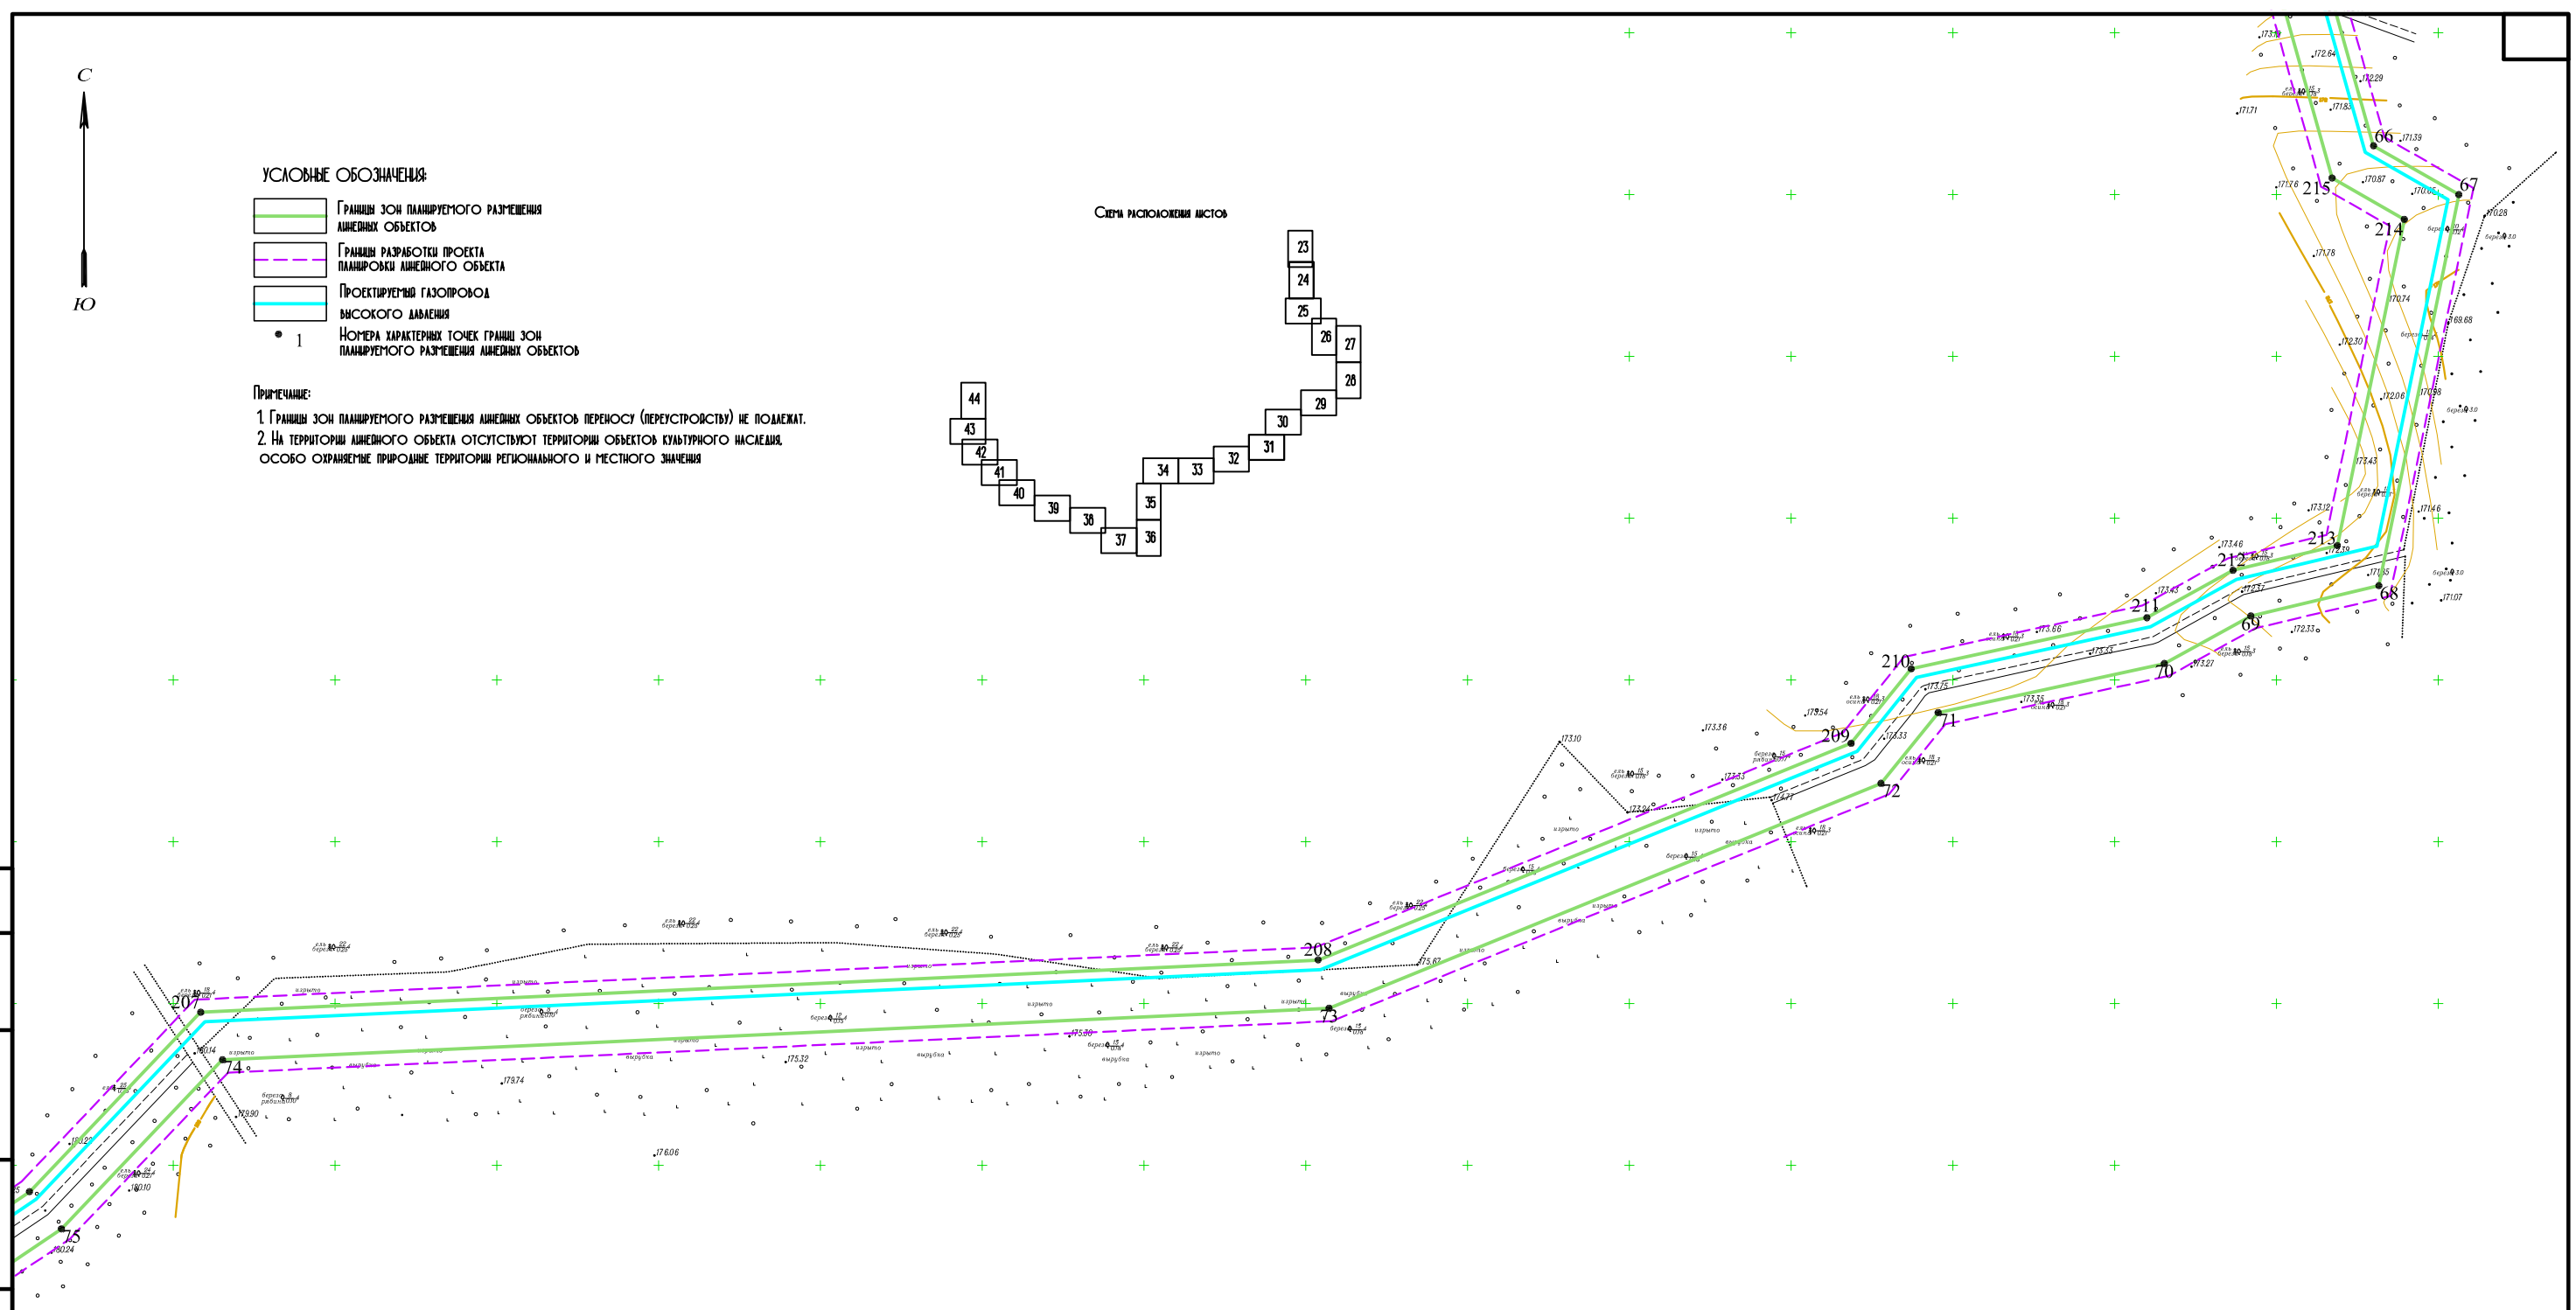

Согласовано

Взам. инв. №

Подп. и дата

Инв. № подл.

Изм.	Кол. уч.	Лист	№ док.	Подп.	Дата
ГИП		Гордеева Г.В.			10.19
Н.контр.		Юдаков А.А.			10.19
Разработал		Елисеев Р.В.			10.19

Документация по планировке территории линейного объекта "Межпоселковый газопровод высокого давления от д. Квакшино до д. Игнатова Калининского района с установкой ПГБ (III очередь)" на земельных участках с кадастровыми

69:10:0000000:173, 69:10:0000030:817, 69:10:0000030:1328, 69:10:0000000:168, 69:10:0000000:260, 69:10:0000000:649, 69:10:0000000:255, 69:10:0000025:4165, 69:10:0000025:4455, 69:10:0000025:227, 69:10:0000025:251, 69:10:0000025:249, 69:10:0000025:1971, 69:10:0000028:187, 69:10:0000028:186, 69:10:0000028:53

Чертеж границ зон планируемого размещения линейного объекта

Стадия	Лист	Листов
ППТ	31	44

19/0375-265

М 1:2000

ООО "Энергостройпроект" г.Владимир

Формат А3

С

Ю

УСЛОВНЫЕ ОБОЗНАЧЕНИЯ:

- Границы зон планируемого размещения линейных объектов
- Границы разработки проекта планировки линейного объекта
- Проектируемый газопровод высокого давления
- 1 — Номера характерных точек границ зон планируемого размещения линейных объектов

Примечание:

1. Границы зон планируемого размещения линейных объектов переносу (переустройству) не подлежат.
2. На территории линейного объекта отсутствуют территории объектов культурного наследия, особо охраняемые природные территории регионального и местного значения

Схема расположения листов

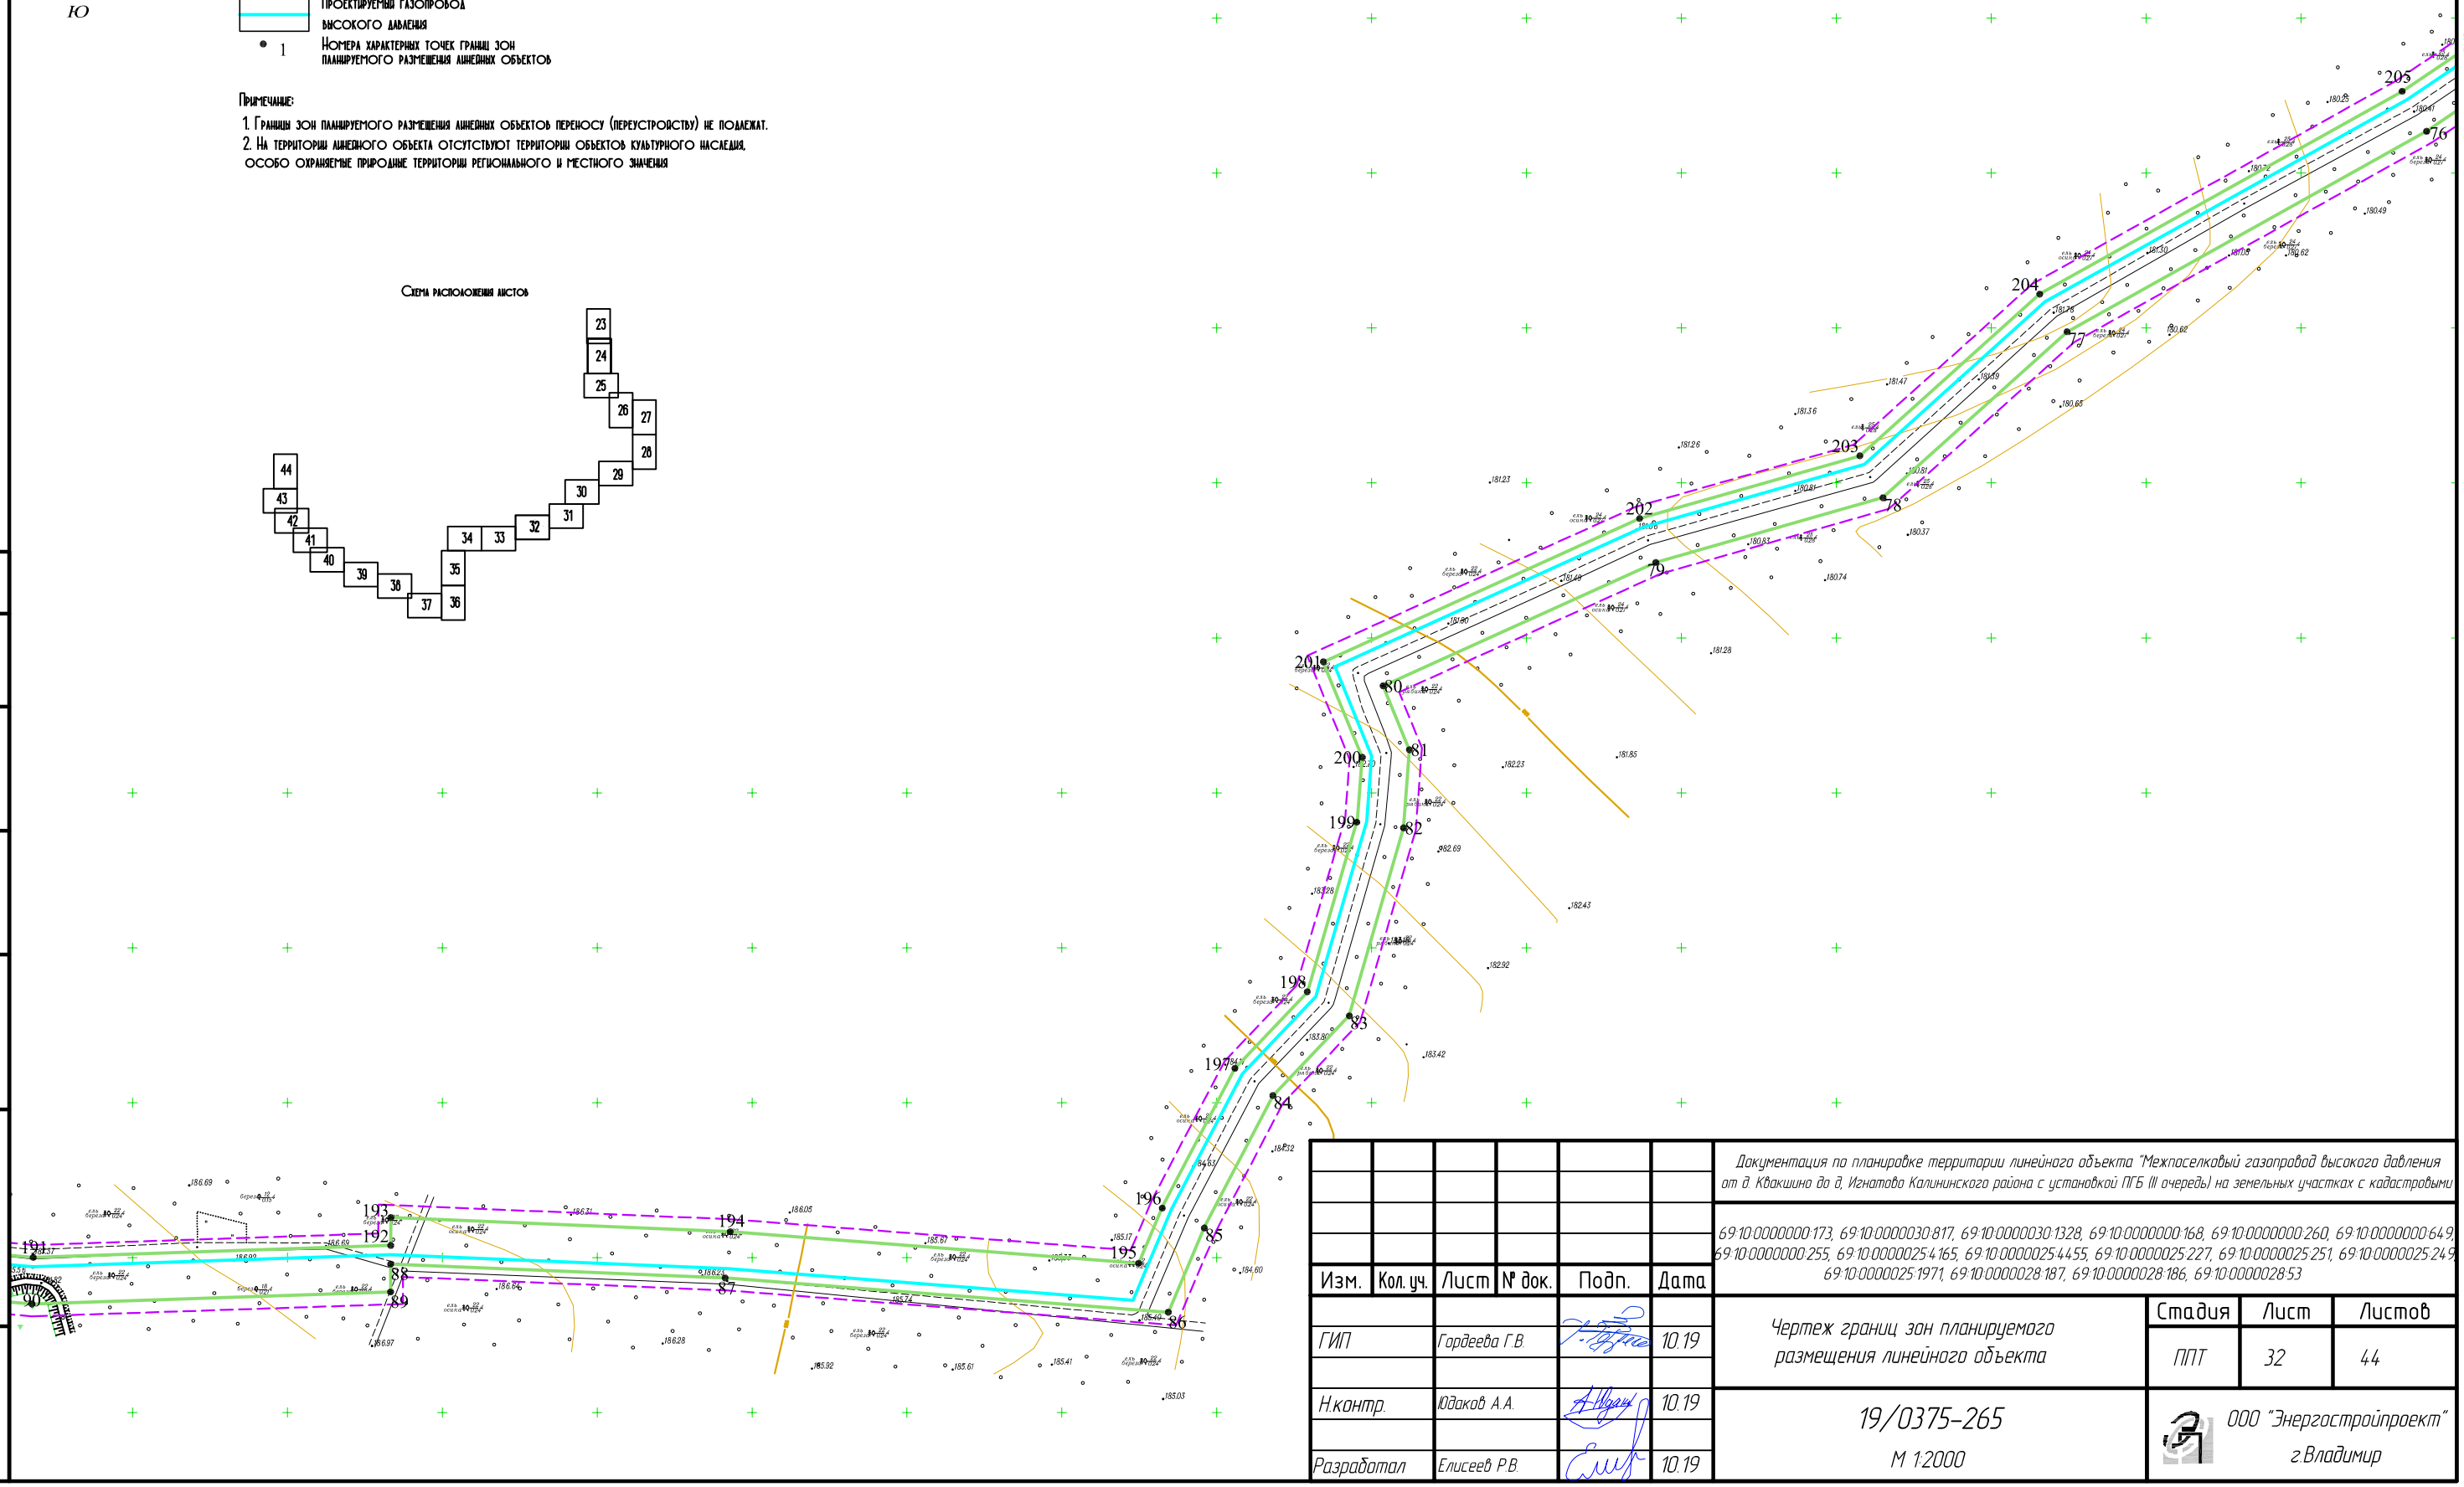

Согласовано

Взам. инв. №

Подп. и дата

Инв. № подл.

Изм.	Кол. уч.	Лист	№ док.	Подп.	Дата
ГИП		Гордеева Г.В.			10.19
Н.контр.		Юдаков А.А.			10.19
Разработал		Елисеев Р.В.			10.19

Документация по планировке территории линейного объекта "Межпоселковый газопровод высокого давления от д. Кваскино до д. Игнатово Калининского района с установкой ПГБ III очередь) на земельных участках с кадастровыми

69:10:0000000:173, 69:10:0000030:817, 69:10:0000030:1328, 69:10:0000000:168, 69:10:0000000:260, 69:10:0000000:649, 69:10:0000000:255, 69:10:0000025:4165, 69:10:0000025:4455, 69:10:0000025:227, 69:10:0000025:251, 69:10:0000025:249, 69:10:0000025:1971, 69:10:0000028:187, 69:10:0000028:186, 69:10:0000028:53

Чертеж границ зон планируемого размещения линейного объекта

Стадия	Лист	Листов
ППТ	32	44

19/0375-265

М 1:2000

ООО "Энергостройпроект" г.Владимир

Формат А3

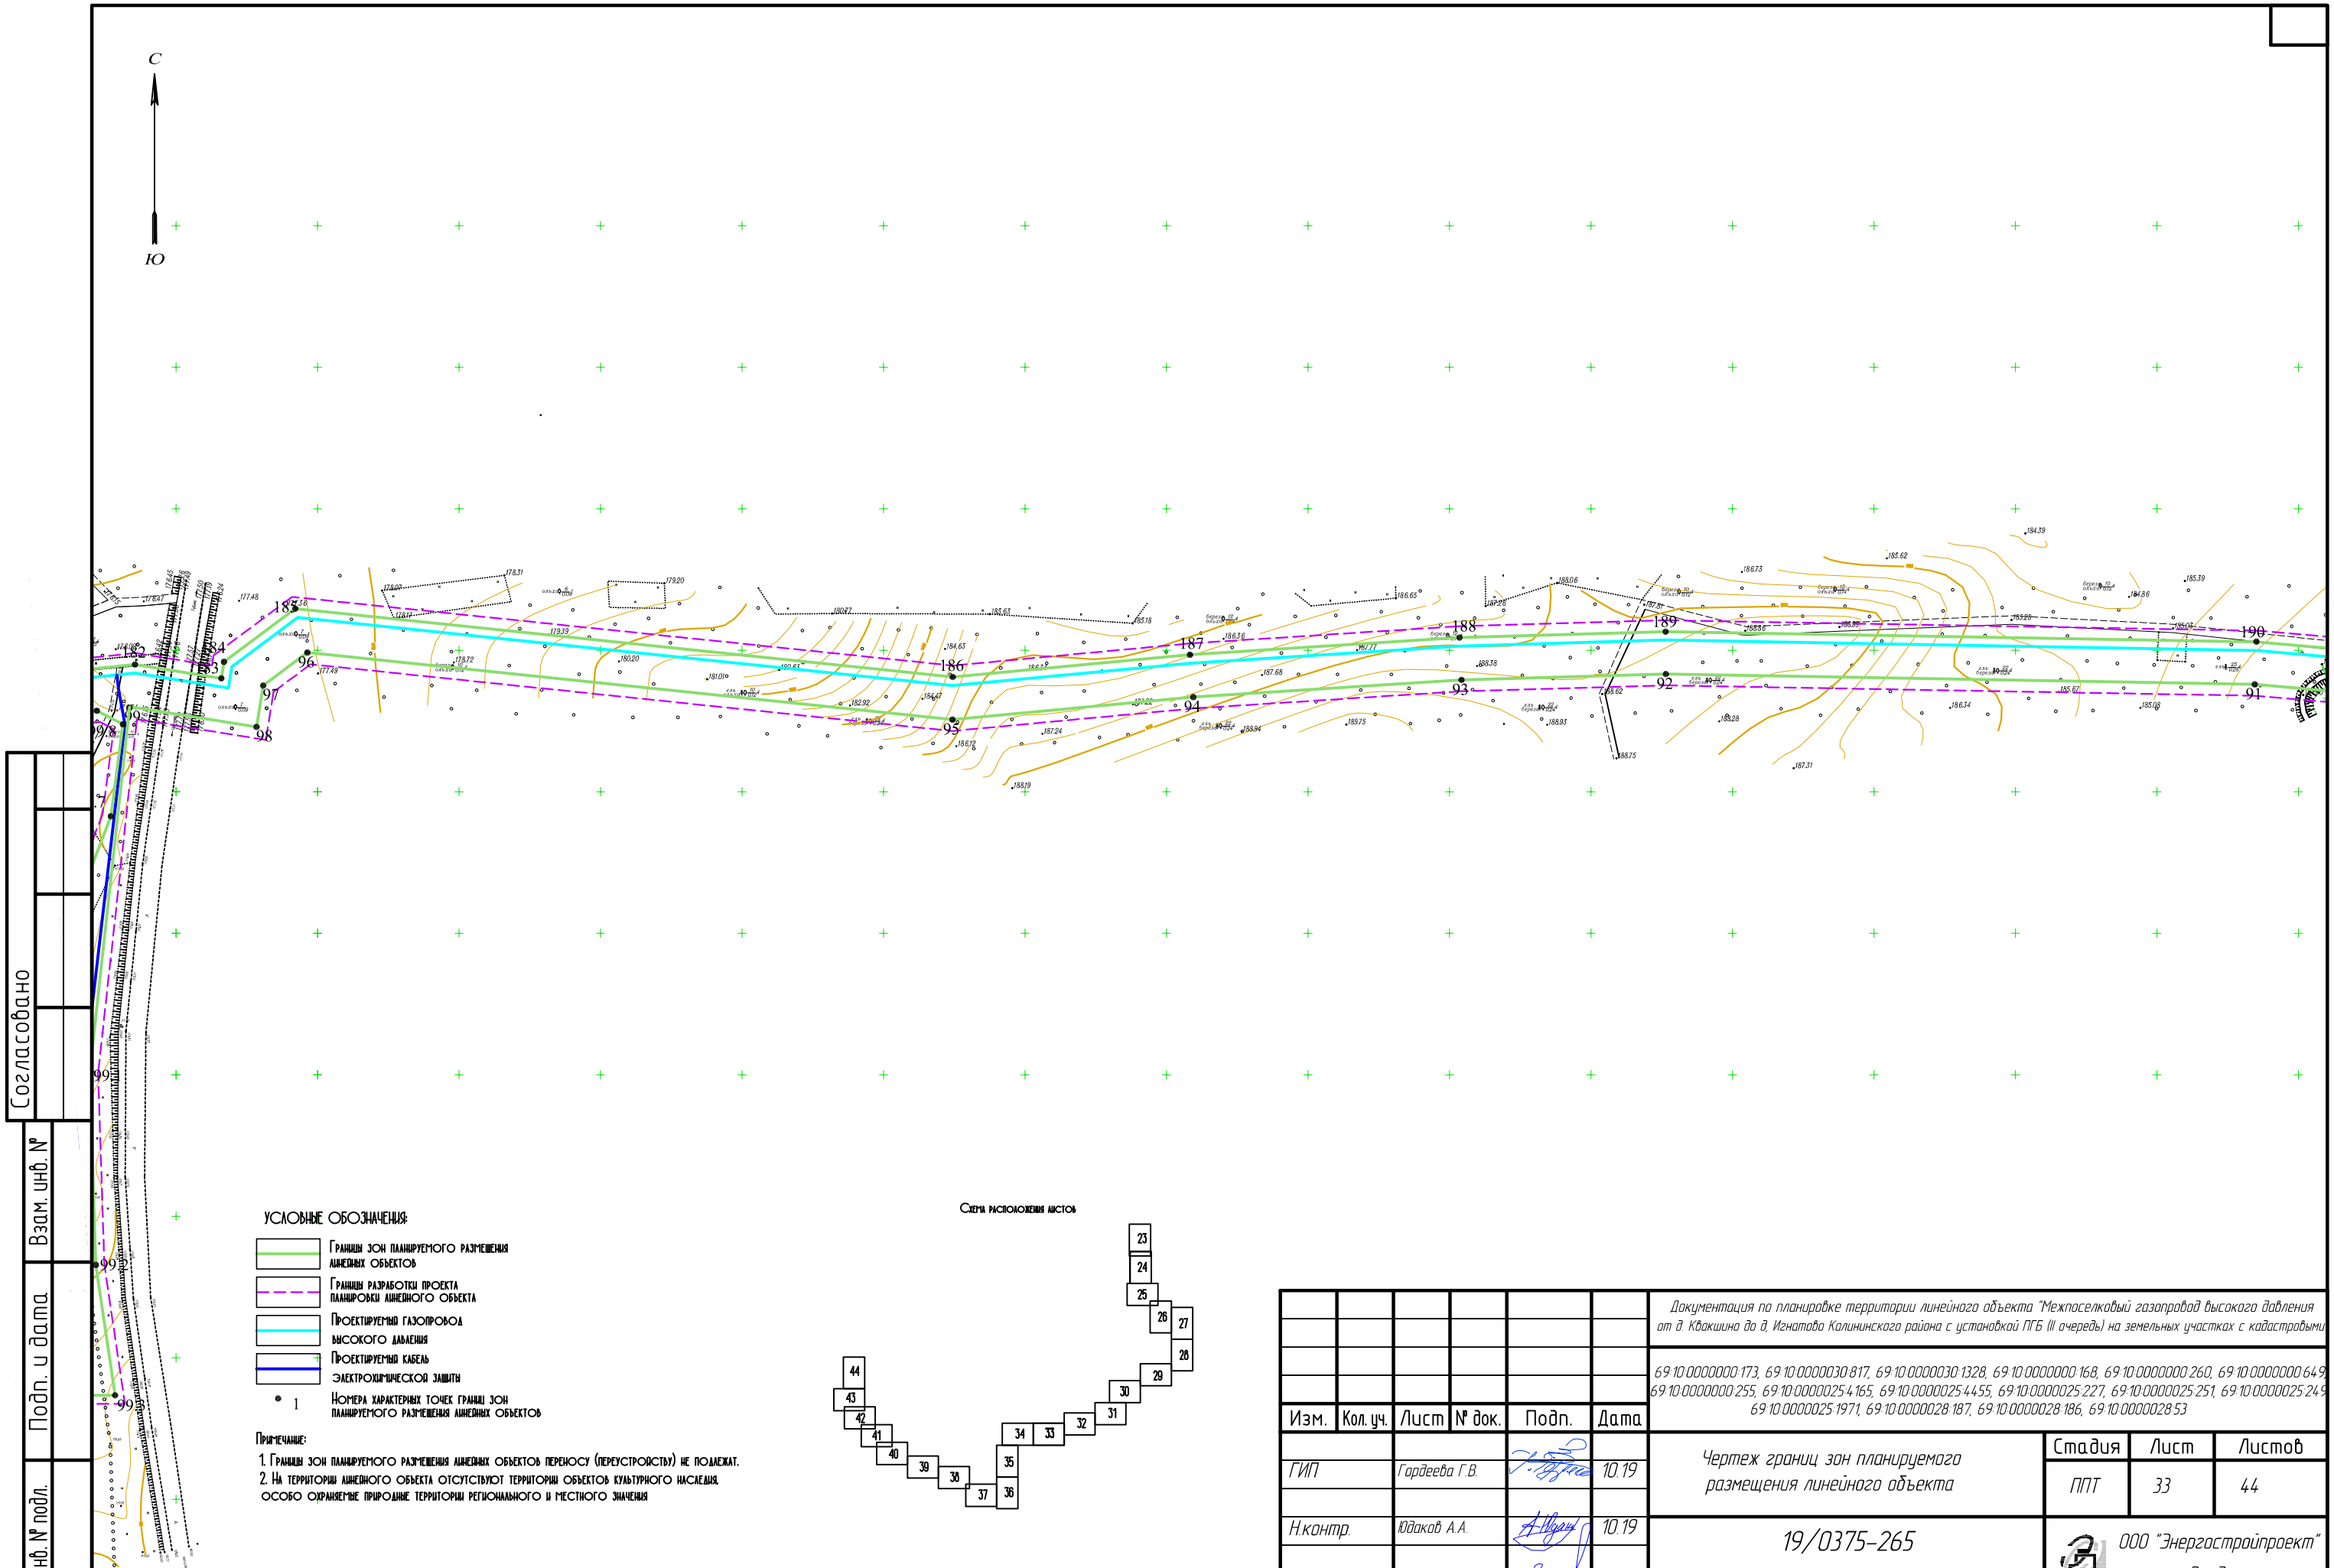

Согласовано

Взам. инв. №

Подп. и дата

Инв. № подл.

УСЛОВНЫЕ ОБОЗНАЧЕНИЯ:

- Границы зон планируемого размещения линейных объектов
- Границы разработки проекта планировки линейного объекта
- Проектируемый газопровод высокого давления
- Проектируемый кабель электрохимической защиты
- 1 — Номера характерных точек границ зон планируемого размещения линейных объектов

Примечание:

1. Границы зон планируемого размещения линейных объектов переносу (переустройству) не подлежат.
2. На территории линейного объекта отсутствуют территории объектов культурного наследия, особо охраняемые природные территории регионального и местного значения

Схема расположения листов

Изм.	Кол. уч.	Лист	№ док.	Подп.	Дата
ГИП		Гордеева Г.В.			10.19
Н.контр.		Юдаков А.А.			10.19
Разработал		Елисеев Р.В.			10.19

Документация по планировке территории линейного объекта "Межпоселковый газопровод высокого давления от д. Квакшино до д. Игнатово Калининского района с установкой ПГБ (II очередь) на земельных участках с кадастровыми

69:10:0000000:173, 69:10:0000030:817, 69:10:0000030:1328, 69:10:0000000:168, 69:10:0000000:260, 69:10:0000000:649, 69:10:0000000:255, 69:10:0000025:4:165, 69:10:0000025:4:455, 69:10:0000025:227, 69:10:0000025:251, 69:10:0000025:249, 69:10:0000025:1971, 69:10:0000028:187, 69:10:0000028:186, 69:10:0000028:53

Чертеж границ зон планируемого размещения линейного объекта

Стадия	Лист	Листов
ППТ	33	44

19/0375-265

М 1:2000

ООО "Энергостройпроект" г.Владимир

Формат А3

С

Ю

УСЛОВНЫЕ ОБОЗНАЧЕНИЯ:

- Границы зон планируемого размещения линейных объектов
- Границы разработки проекта планировки линейного объекта
- Проектируемый газопровод высокого давления
- 1 — Номера характерных точек границ зон планируемого размещения линейных объектов
- Проектируемый кабель электрохимической защиты

Примечание:

1. Границы зон планируемого размещения линейных объектов переносу (переустройству) не подлежат.
2. На территории линейного объекта отсутствуют территории объектов культурного наследия, особо охраняемые природные территории регионального и местного значения

Схема расположения листов

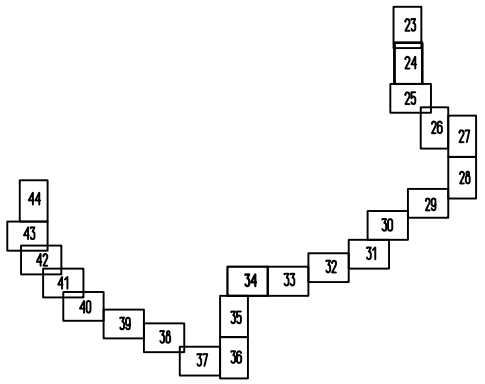

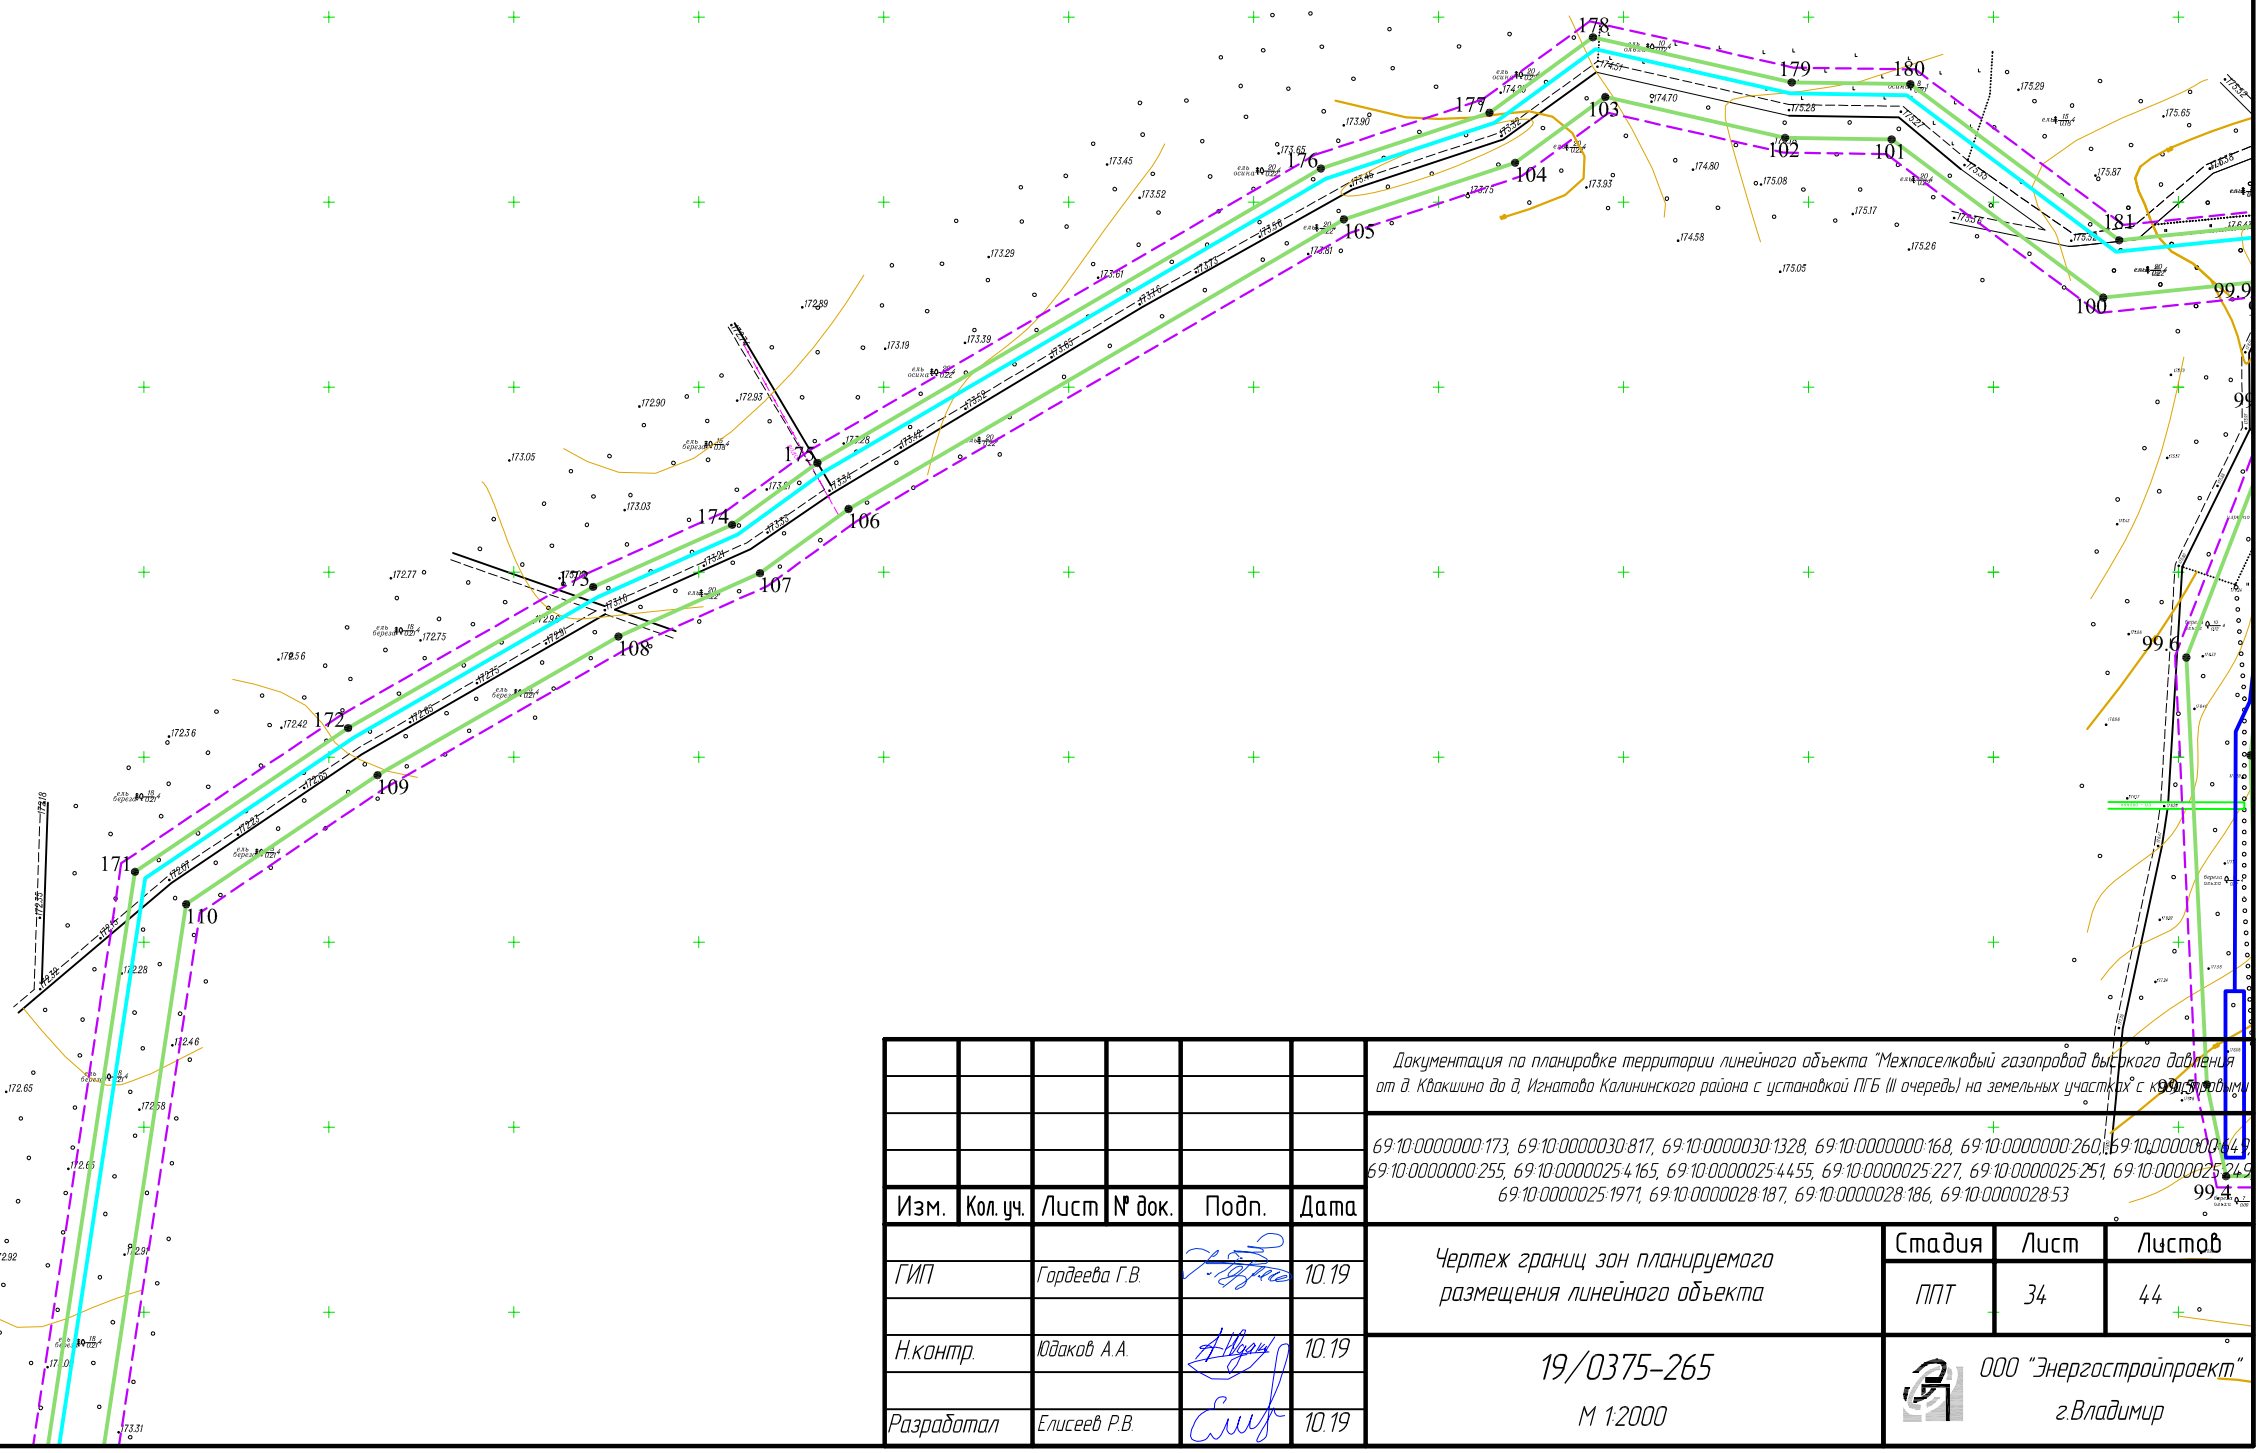

Согласовано

Взам. инв. №

Подп. и дата

Инв. № подл.

Изм.	Кол. уч.	Лист	№ док.	Подп.	Дата
ГИП		Гордеева Г.В.			10.19
Н.контр.		Юдаков А.А.			10.19
Разработал		Елисеев Р.В.			10.19

Документация по планировке территории линейного объекта "Межпоселковый газопровод высокого давления от д. Квакшино до д. Игнатово Калининского района с установкой ПГБ (II очередь) на земельных участках" с кадастровыми

69:10:0000000:173, 69:10:0000030:817, 69:10:0000030:1328, 69:10:0000000:168, 69:10:0000000:260, 69:10:0000000:447, 69:10:0000000:255, 69:10:0000025:4165, 69:10:0000025:4455, 69:10:0000025:227, 69:10:0000025:251, 69:10:0000025:249, 69:10:0000025:1971, 69:10:0000028:187, 69:10:0000028:186, 69:10:0000028:53

Чертеж границ зон планируемого размещения линейного объекта

Стадия	Лист	Листов
ППТ	34	44

19/0375-265

М 1:2000

ООО "Энергостройпроект" г.Владимир

Формат А3

С

Ю

УСЛОВНЫЕ ОБОЗНАЧЕНИЯ:

- Границы зон планируемого размещения линейных объектов
- Границы разработки проекта планировки линейного объекта
- Проектируемый газопровод высокого давления
- 1 — Номера характерных точек границ зон планируемого размещения линейных объектов

Примечание:

1. Границы зон планируемого размещения линейных объектов переносу (переустройству) не подлежат.
2. На территории линейного объекта отсутствуют территории объектов культурного наследия, особо охраняемые природные территории регионального и местного значения

Схема расположения листов

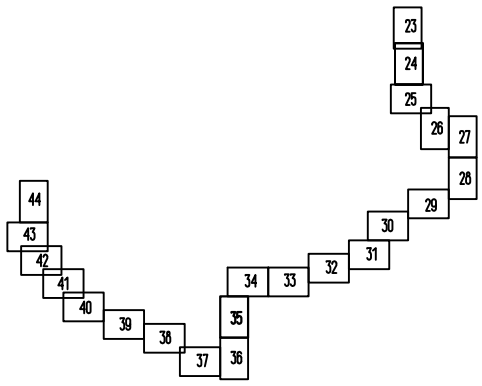

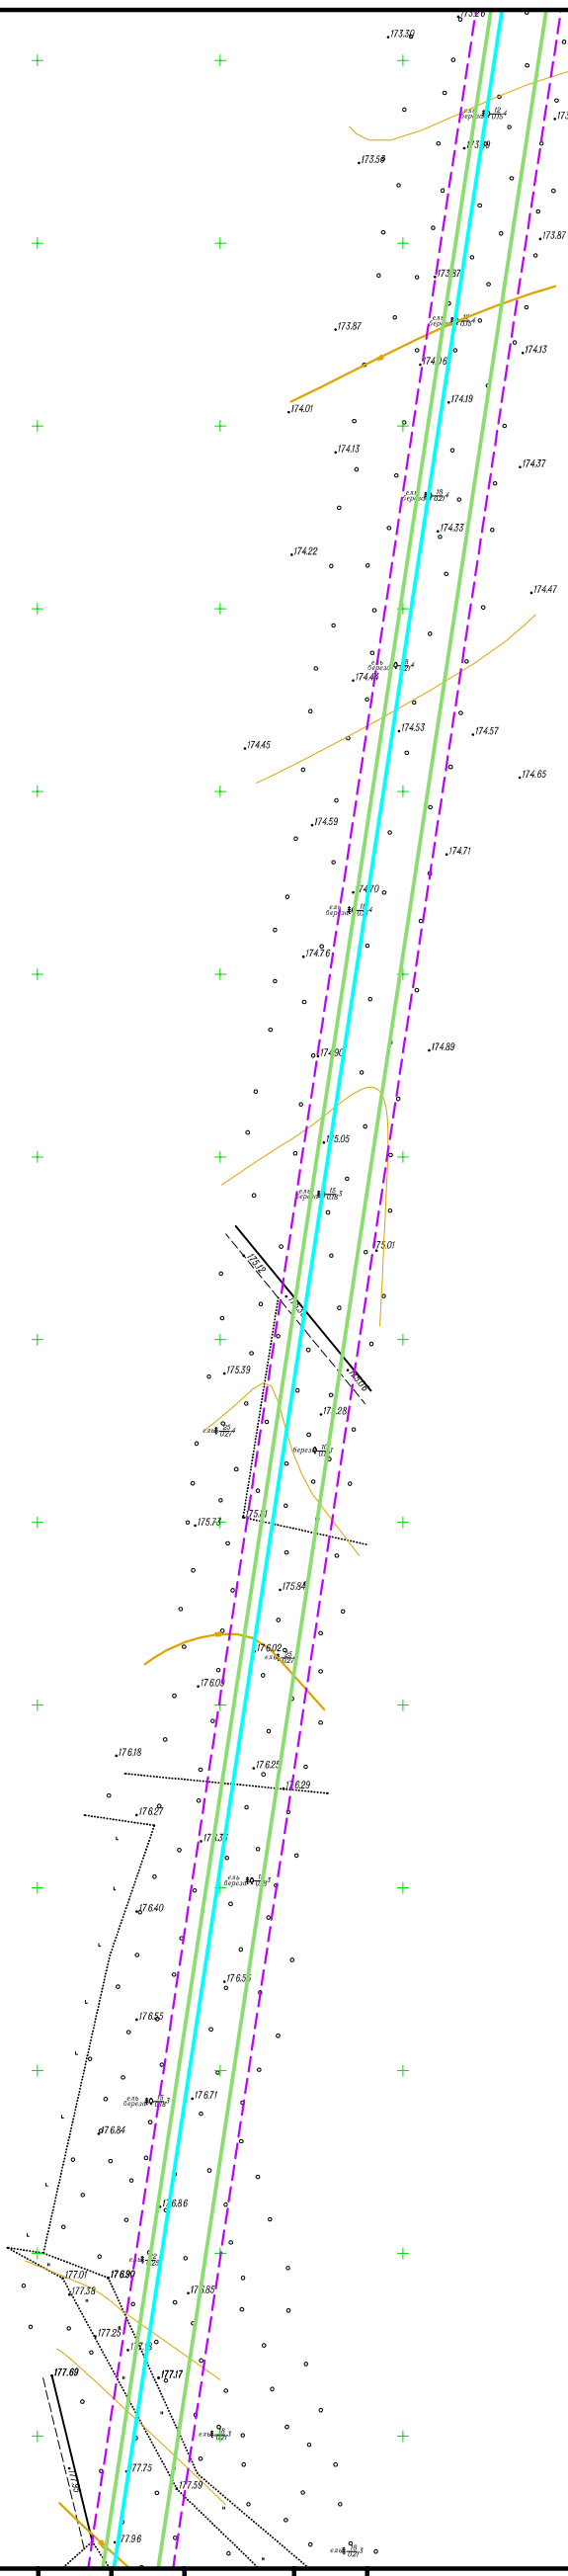

Согласовано

Взам. инв. №

Подп. и дата

Инв. № подл.

Изм.	Кол. уч.	Лист	№ док.	Подп.	Дата
ГИП		Гордеева Г.В.			10.19
Н.контр.		Юдаков А.А.			10.19
Разработал		Елисеев Р.В.			10.19

Документация по планировке территории линейного объекта "Межпоселковый газопровод высокого давления от д. Квакшино до д. Игнатово Калининского района с установкой ПГБ (II очередь) на земельных участках с кадастровыми 69:10:0000000:173, 69:10:0000030:817, 69:10:0000030:1328, 69:10:0000000:168, 69:10:0000000:260, 69:10:0000000:649, 69:10:0000000:255, 69:10:0000025:4165, 69:10:0000025:4455, 69:10:0000025:227, 69:10:0000025:251, 69:10:0000025:249, 69:10:0000025:1971, 69:10:0000028:187, 69:10:0000028:186, 69:10:0000028:53

Чертеж границ зон планируемого размещения линейного объекта

Стадия	Лист	Листов
ППТ	35	44

19/0375-265

М 1:2000

ООО "Энергостройпроект" г.Владимир

Формат А3

С

Ю

Схема расположения листов

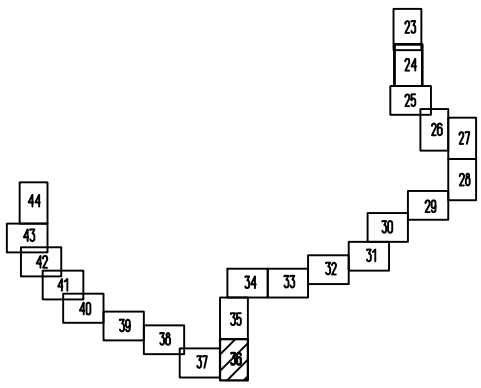

Условные обозначения:

- Границы зон планируемого размещения линейных объектов
- Границы разработки проекта планировки линейного объекта
- Проектируемый газопровод высокого давления
- 1 — Номера характерных точек границ зон планируемого размещения линейных объектов

Примечание:

1. Границы зон планируемого размещения линейных объектов переносу (переустройству) не подлежат.
2. На территории линейного объекта отсутствуют территории объектов культурного наследия, особо охраняемые природные территории регионального и местного значения

Согласовано

Взам. инв. №

Подп. и дата

Инв. № подл.

Изм.	Кол. уч.	Лист	№ док.	Подп.	Дата
ГИП		Гордеева Г.В.			10.19
Н.контр.		Юдаков А.А.			10.19
Разработал		Елисеев Р.В.			10.19

Документация по планировке территории линейного объекта "Межпоселковый газопровод высокого давления от д. Квакшино до д. Игнатово Калининского района с установкой ПГБ (III очередь) на земельных участках с кадастровыми

69:10:0000000:173, 69:10:0000030:817, 69:10:0000030:1328, 69:10:0000000:168, 69:10:0000000:260, 69:10:0000000:649, 69:10:0000000:255, 69:10:0000025:4165, 69:10:0000025:4455, 69:10:0000025:227, 69:10:0000025:251, 69:10:0000025:249, 69:10:0000025:1971, 69:10:0000028:187, 69:10:0000028:186, 69:10:0000028:53

Чертеж границ зон планируемого размещения линейного объекта

Стадия	Лист	Листов
ППТ	36	44

19/0375-265

М 1:2000

ООО "Энергостройпроект" г.Владимир

Формат А3

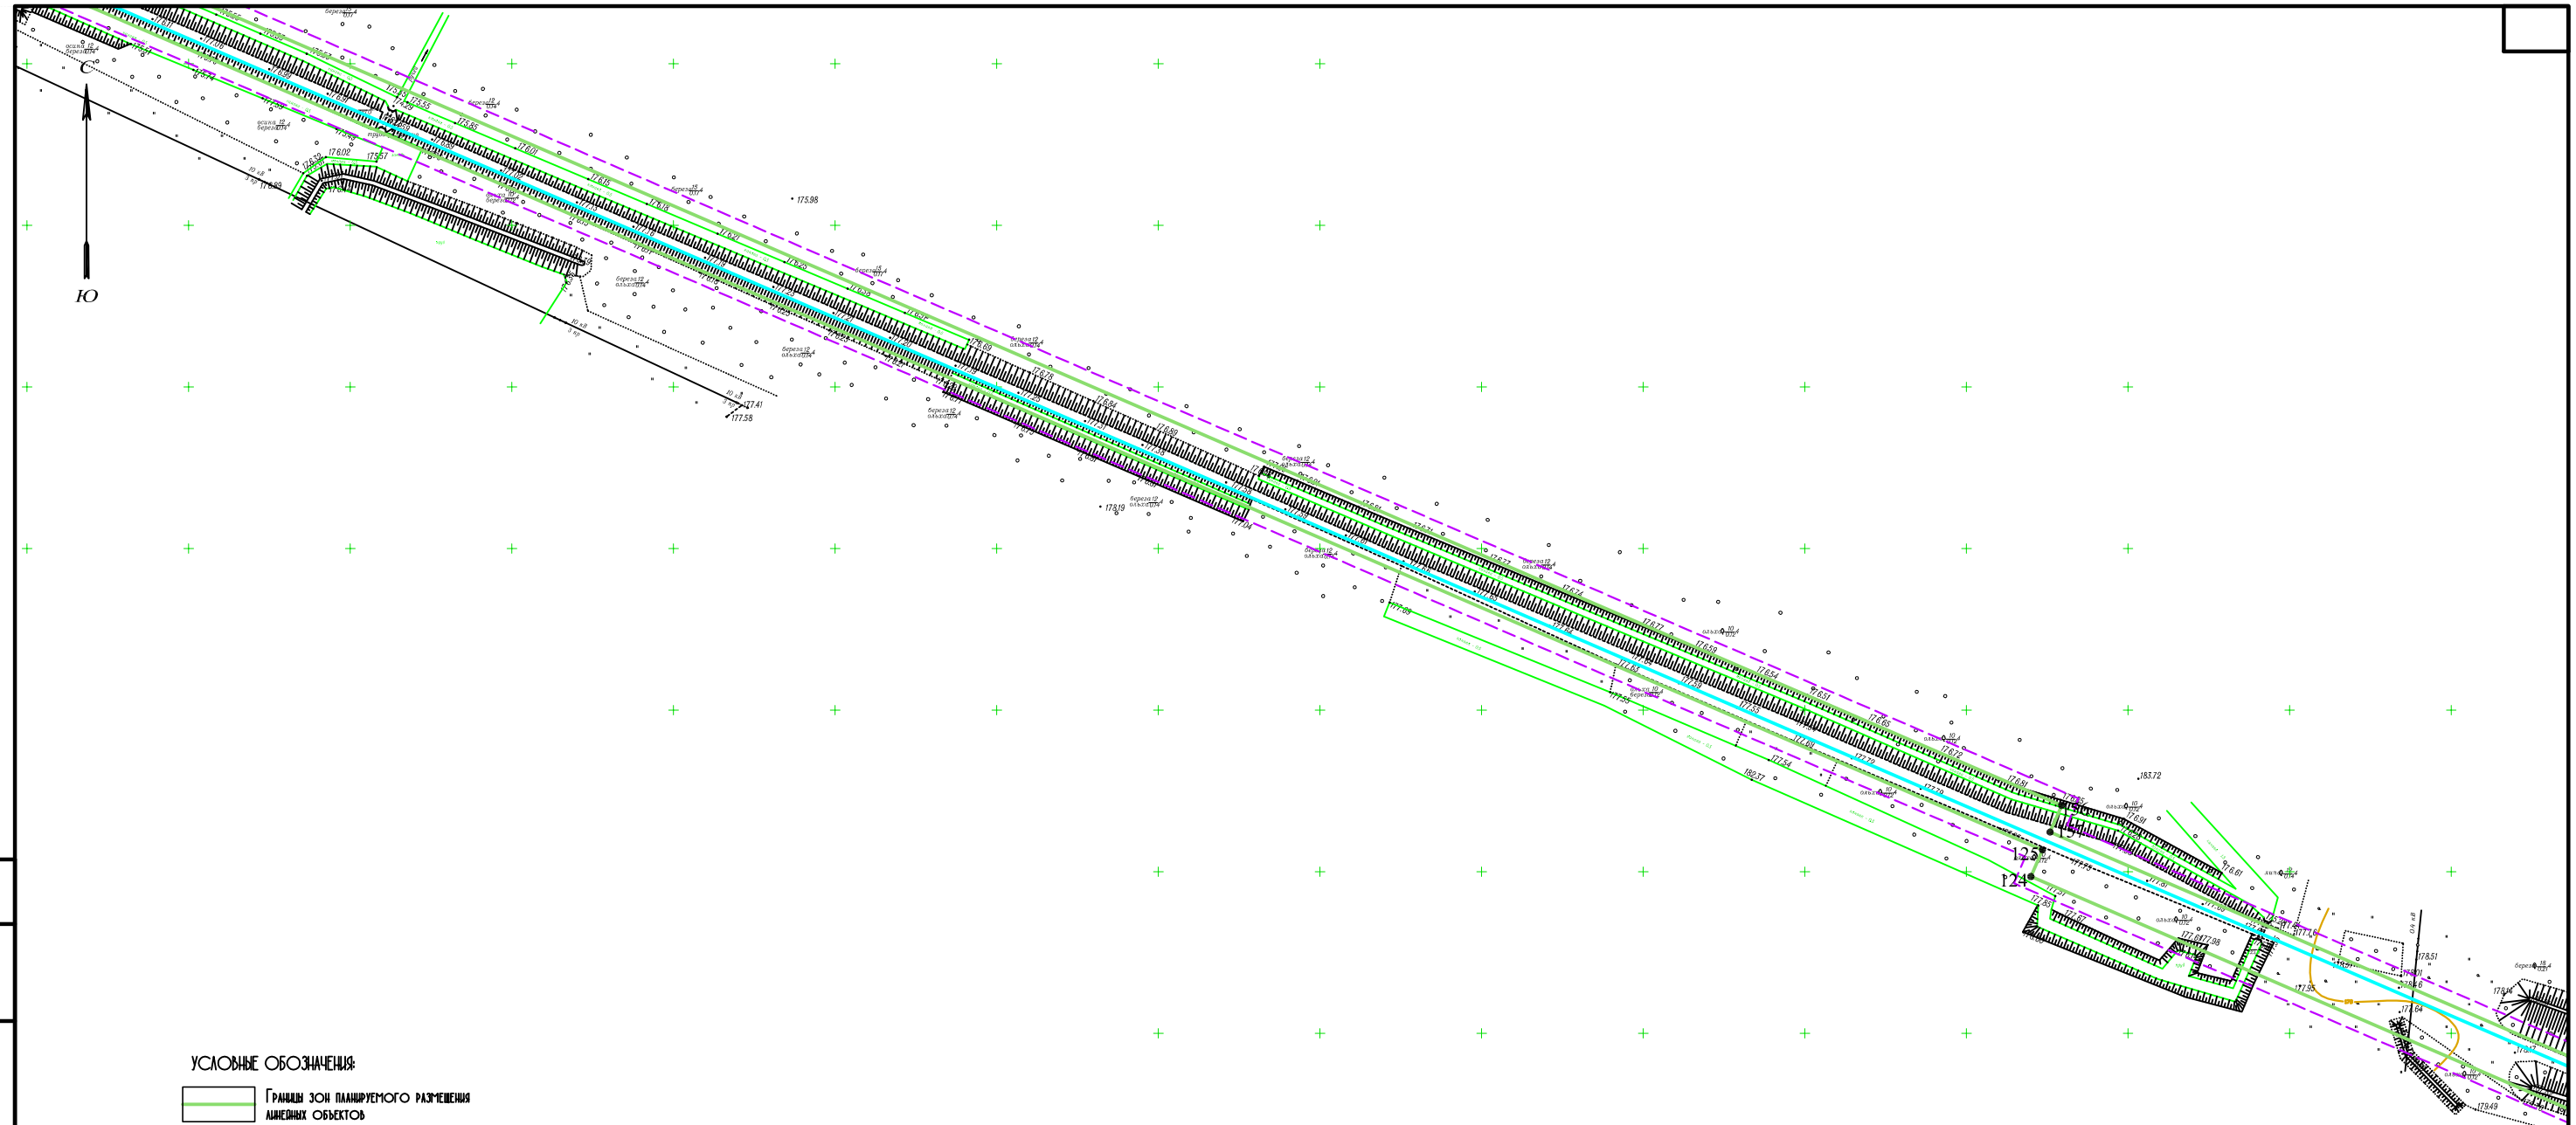

Условные обозначения:

- Границы зон планируемого размещения линейных объектов
- Границы разработки проекта планировки линейного объекта
- Проектируемый газопровод высокого давления
- 1 — Номера характерных точек границ зон планируемого размещения линейных объектов

Примечание:

1. Границы зон планируемого размещения линейных объектов переносу (переустройству) не подлежат.
2. На территории линейного объекта отсутствуют территории объектов культурного наследия, особо охраняемые природные территории регионального и местного значения

Схема расположения листов

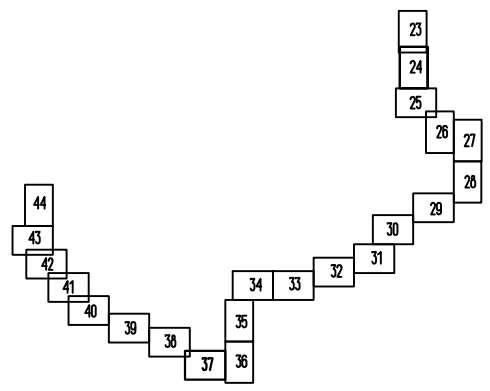

Согласовано

Взам. инв. №

Подп. и дата

Инв. № подл.

Изм.	Кол. уч.	Лист	№ док.	Подп.	Дата
ГИП		Гордеева Г.В.			10.19
Н.контр.		Юдаков А.А.			10.19
Разработал		Елисеев Р.В.			10.19

Документация по планировке территории линейного объекта "Межпоселковый газопровод высокого давления от д. Квакшино до д. Игнатово Калининского района с установкой ПГБ (III очередь) на земельных участках с кадастровыми

69:10:0000000:173, 69:10:0000030:817, 69:10:0000030:1328, 69:10:0000000:168, 69:10:0000000:260, 69:10:0000000:649, 69:10:0000000:255, 69:10:0000025:4165, 69:10:0000025:4455, 69:10:0000025:227, 69:10:0000025:251, 69:10:0000025:249, 69:10:0000025:1971, 69:10:0000028:187, 69:10:0000028:186, 69:10:0000028:53

Чертеж границ зон планируемого размещения линейного объекта

Стадия	Лист	Листов
ППТ	37	44

19/0375-265

М 1:2000

ООО "Энергостройпроект" г.Владимир

Формат А3

С

Ю

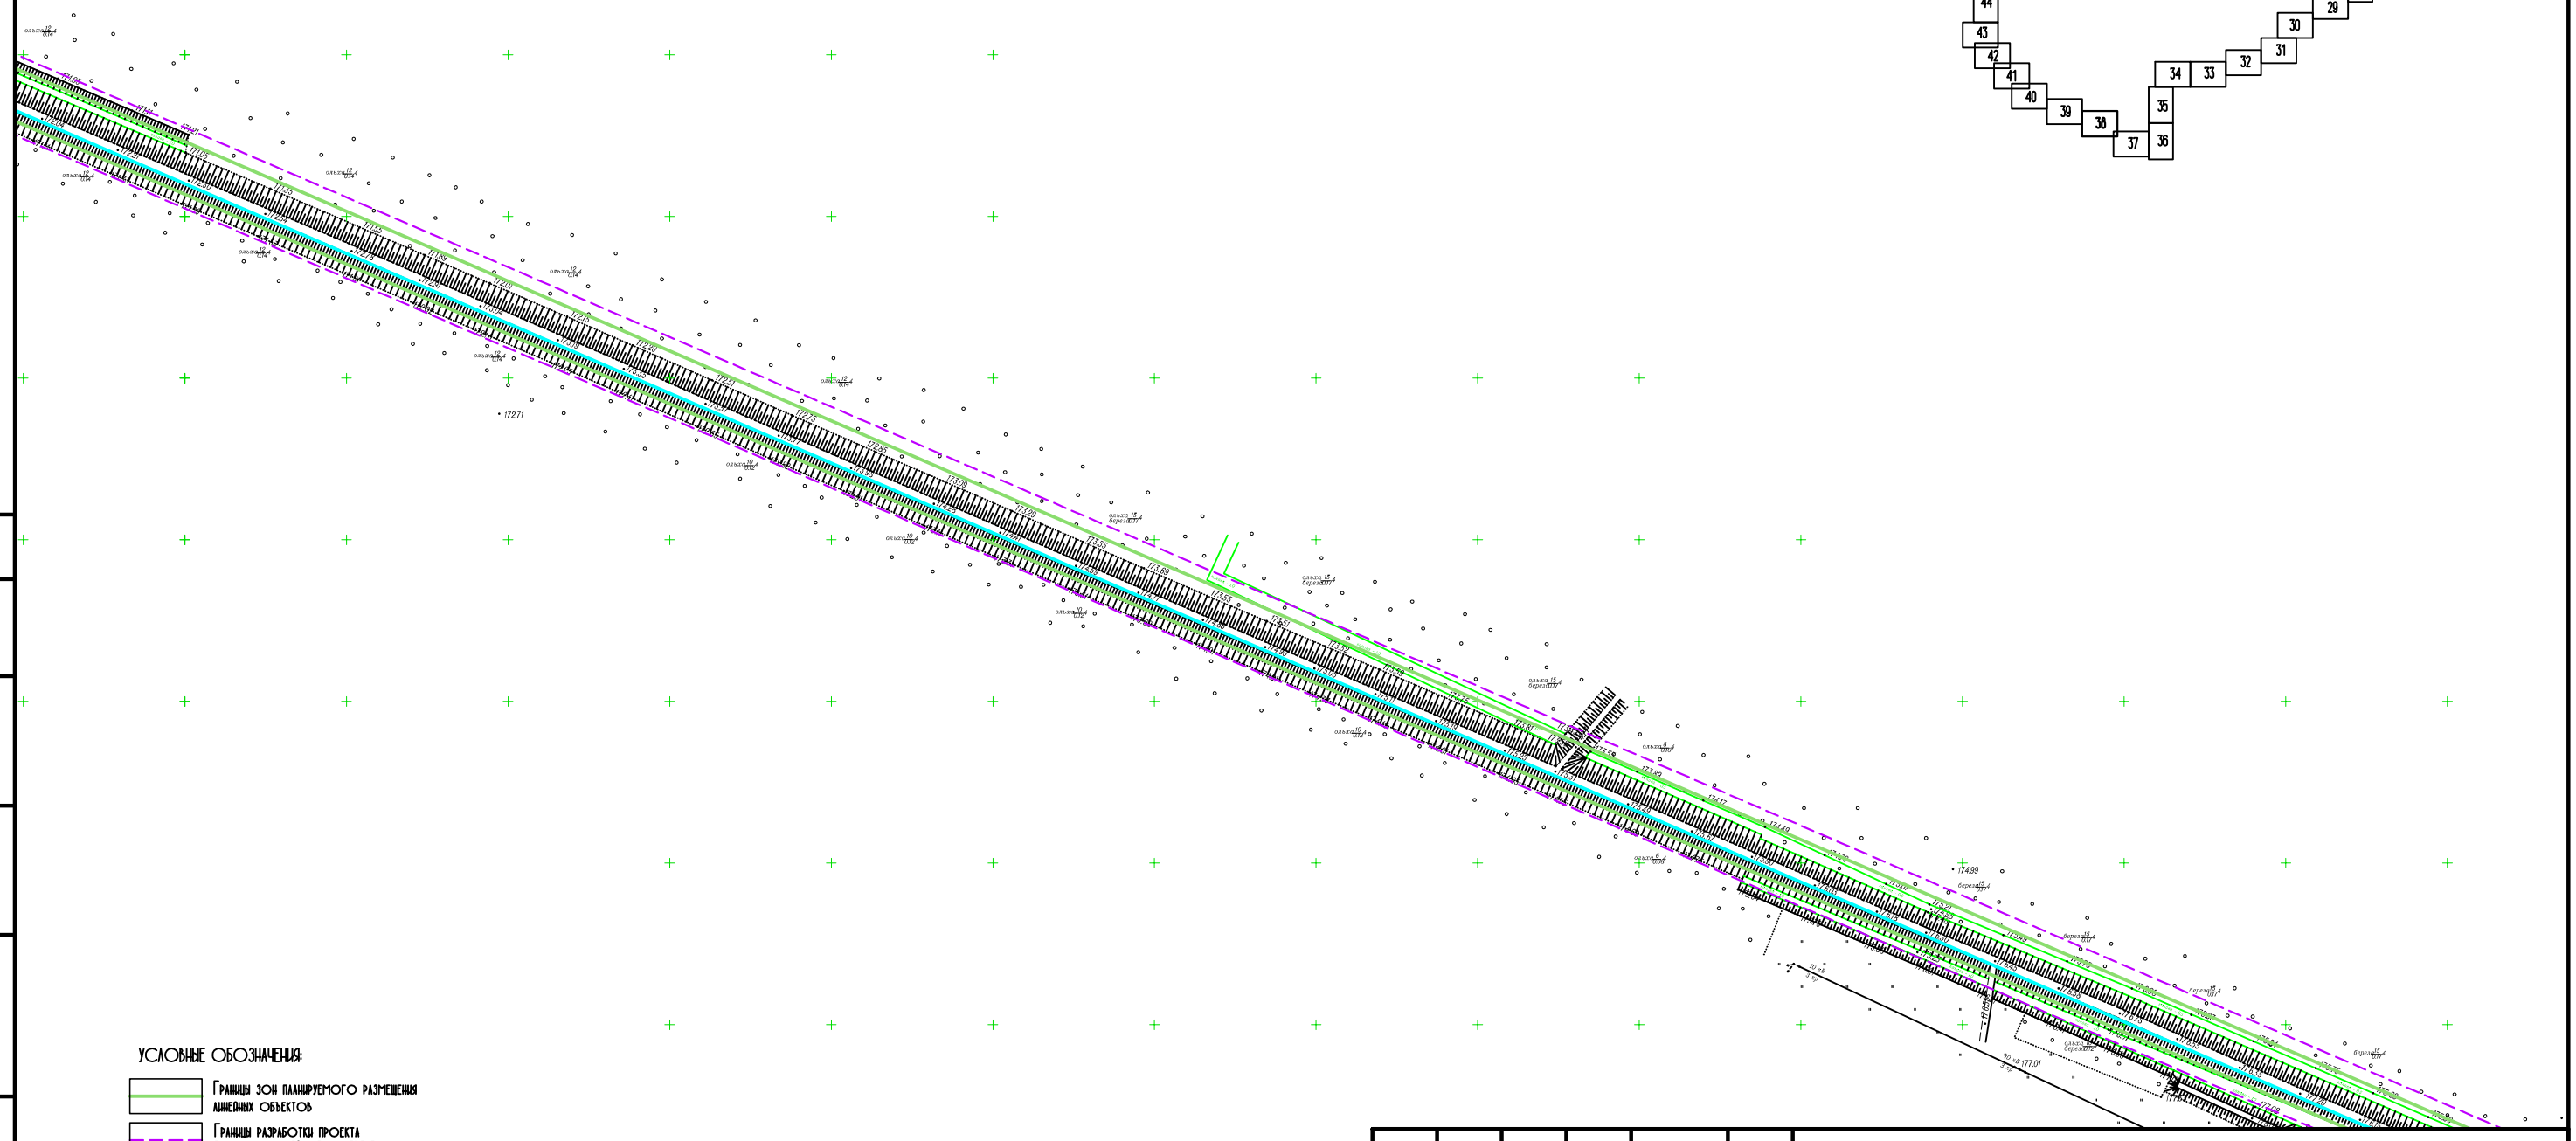

Схема расположения листов

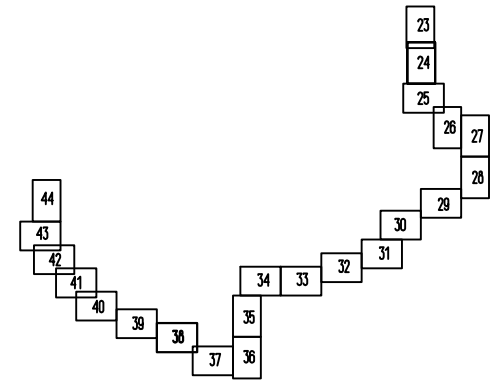

Условные обозначения:

- Границы зон планируемого размещения линейных объектов
- Границы разработки проекта планировки линейного объекта
- Проектируемый газопровод высокого давления
- 1 Номера характерных точек границ зон планируемого размещения линейных объектов

Примечание:

1. Границы зон планируемого размещения линейных объектов переносу (переустройству) не подлежат.
2. На территории линейного объекта отсутствуют территории объектов культурного наследия, особо охраняемые природные территории регионального и местного значения

Согласовано

Взам. инв. №

Подп. и дата

Инв. № подл.

Изм.	Кол. уч.	Лист	№ док.	Подп.	Дата
ГИП		Гордеева Г.В.			10.19
Н.контр.		Юдаков А.А.			10.19
Разработал		Елисеев Р.В.			10.19

Документация по планировке территории линейного объекта "Межпоселковый газопровод высокого давления от д. Кракшино до д. Игнатово Калининского района с установкой ПГБ (III очередь) на земельных участках с кадастровыми

69:10:0000000:173, 69:10:0000030:817, 69:10:0000030:1328, 69:10:0000000:168, 69:10:0000000:260, 69:10:0000000:649, 69:10:0000000:255, 69:10:0000025:4165, 69:10:0000025:4455, 69:10:0000025:227, 69:10:0000025:251, 69:10:0000025:249, 69:10:0000025:1971, 69:10:0000028:187, 69:10:0000028:186, 69:10:0000028:53

Чертеж границ зон планируемого размещения линейного объекта

Стадия	Лист	Листов
ППТ	38	44

19/0375-265

М 1:2000

ООО "Энергостройпроект" г.Владимир

Формат А3

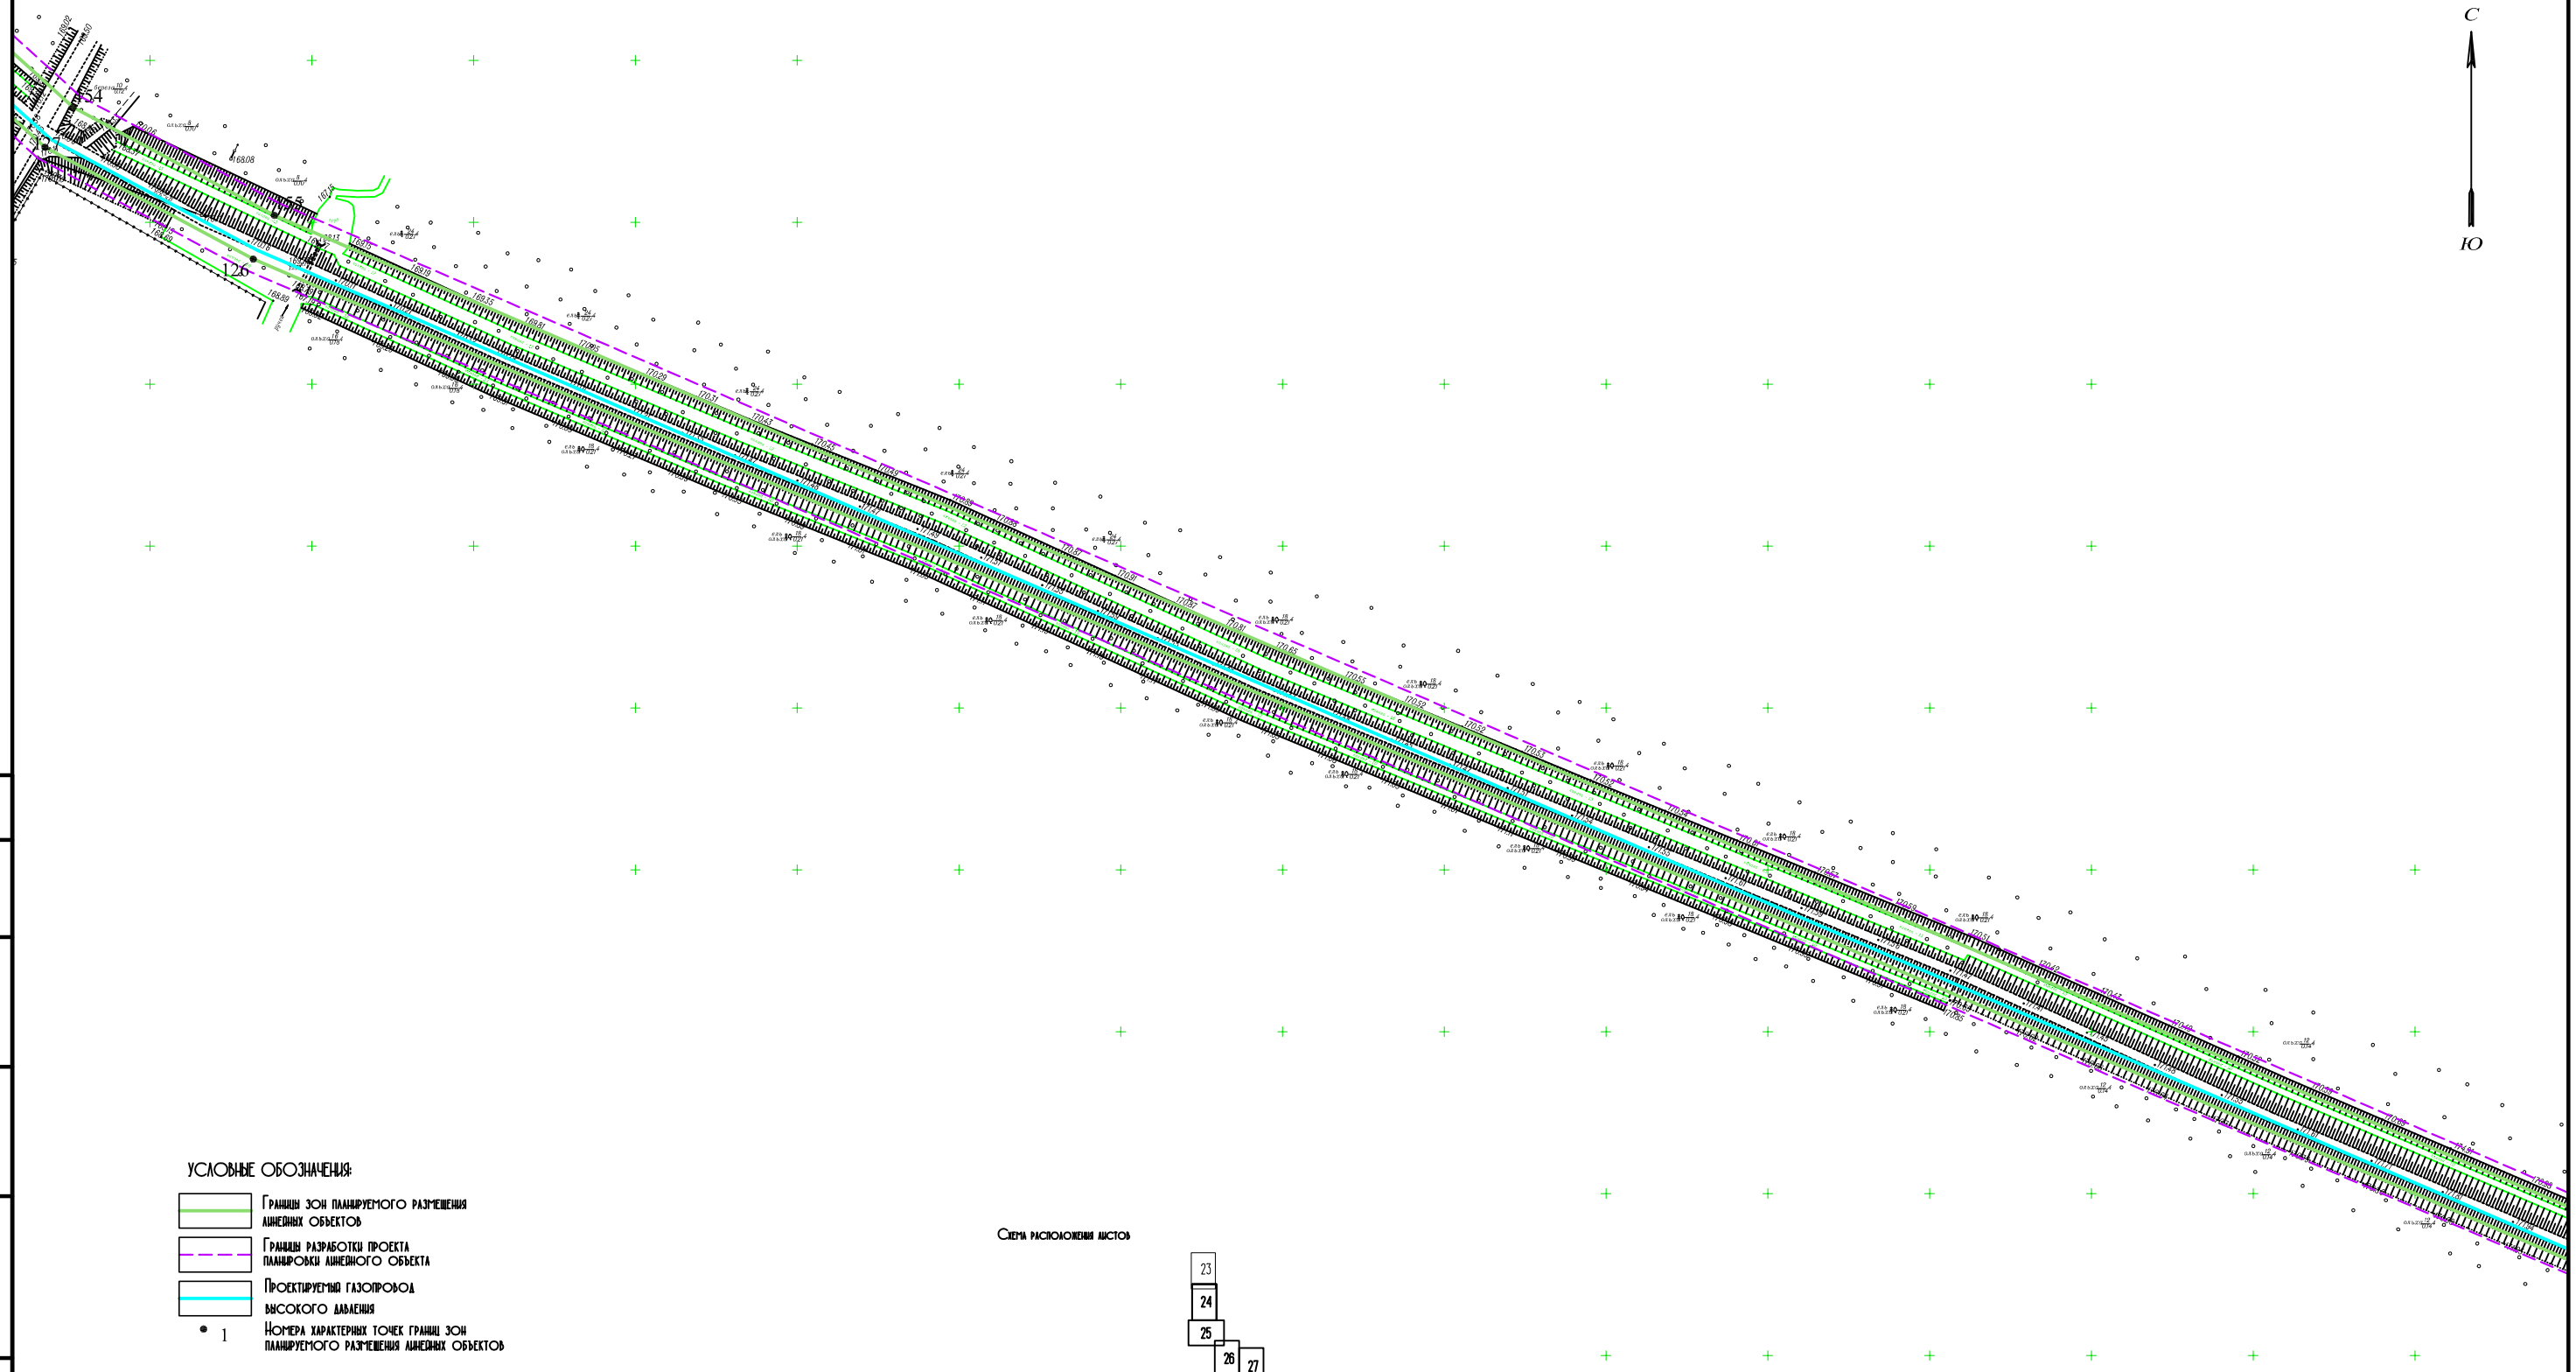

Согласовано

Взам. инв. №

Подп. и дата

Инв. № подл.

УСЛОВНЫЕ ОБОЗНАЧЕНИЯ:

- Границы зон планируемого размещения линейных объектов
- Границы разработки проекта планировки линейного объекта
- Проектируемый газопровод высокого давления
- 1 — Номера характерных точек границ зон планируемого размещения линейных объектов

Примечание:

1. Границы зон планируемого размещения линейных объектов переносу (переустройству) не подлежат.
2. На территории линейного объекта отсутствуют территории объектов культурного наследия, особо охраняемые природные территории регионального и местного значения

Схема расположения листов

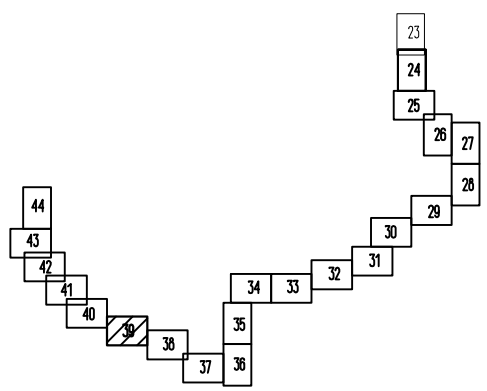

Изм.	Кол. уч.	Лист	№ док.	Подп.	Дата
ГИП		Гордеева Г.В.			10.19
Н.контр.		Юдаков А.А.			10.19
Разработал		Елисеев Р.В.			10.19

Документация по планировке территории линейного объекта "Межпоселковый газопровод высокого давления от д. Квакшино до д. Игнатово Калининского района с установкой ПГБ (III очередь) на земельных участках с кадастровыми

69:10:0000000:173, 69:10:0000030:817, 69:10:0000030:1328, 69:10:0000000:168, 69:10:0000000:260, 69:10:0000000:649, 69:10:0000000:255, 69:10:0000025:4165, 69:10:0000025:4455, 69:10:0000025:227, 69:10:0000025:251, 69:10:0000025:249, 69:10:0000025:1971, 69:10:0000028:187, 69:10:0000028:186, 69:10:0000028:53

Чертеж границ зон планируемого размещения линейного объекта

Стадия	Лист	Листов
ППТ	39	44

19/0375-265

М 1:2000

ООО "Энергостройпроект" г.Владимир

Формат А3

С

Ю

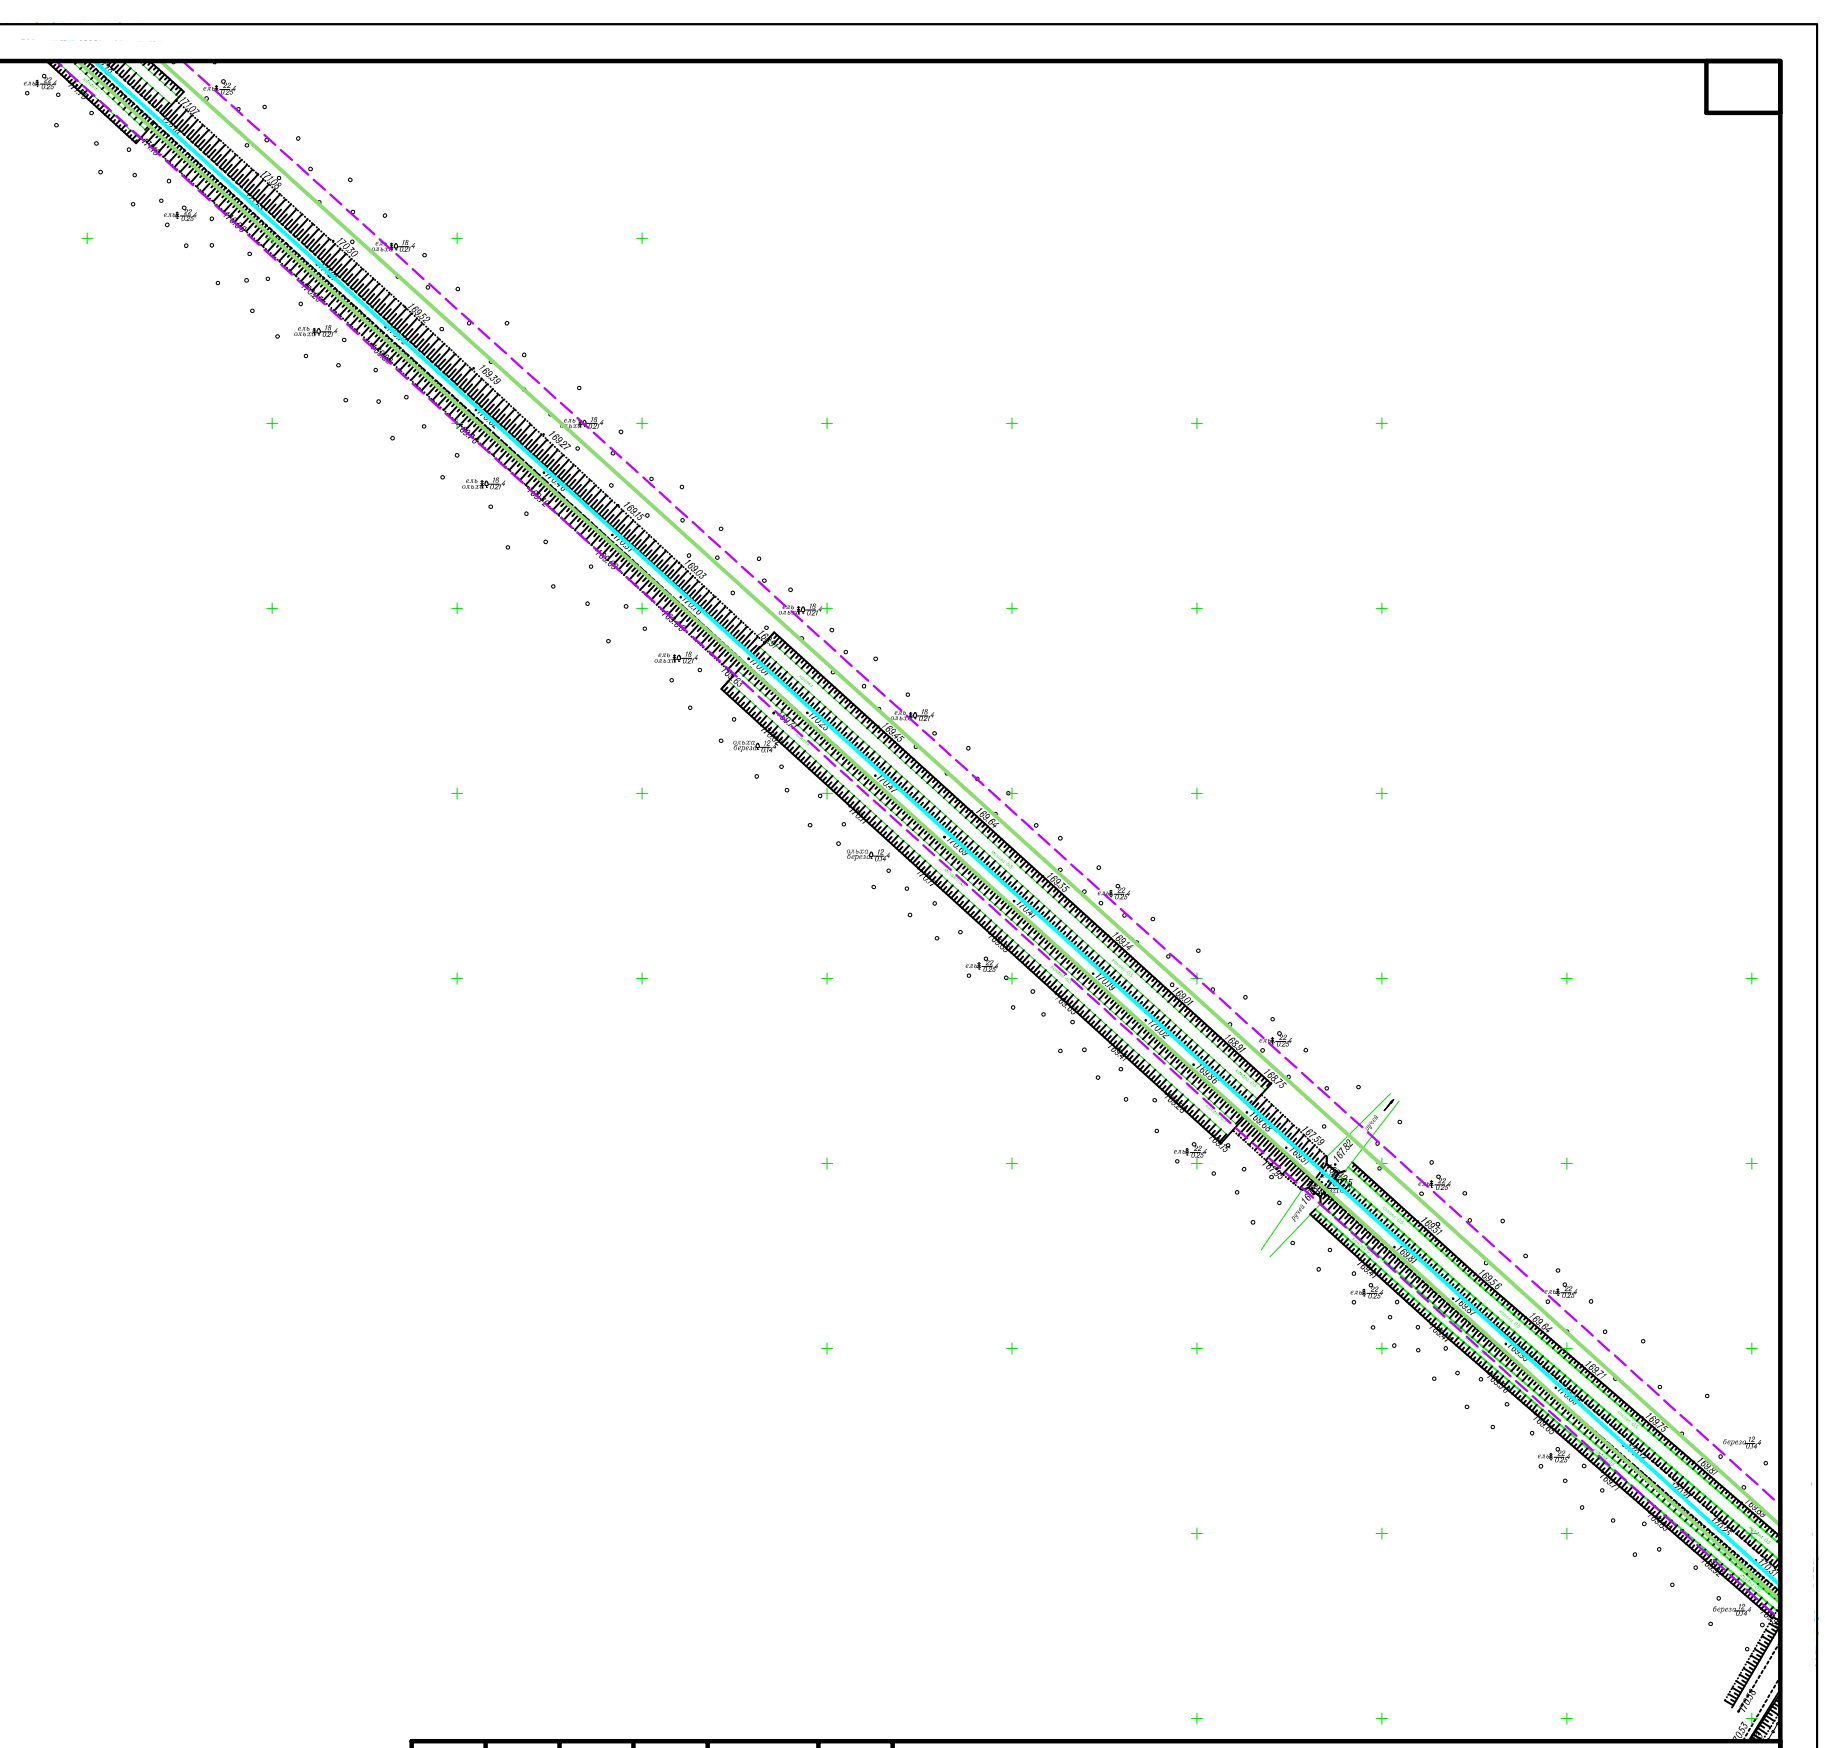

УСЛОВНЫЕ ОБОЗНАЧЕНИЯ:

- Границы зон планируемого размещения линейных объектов
- Границы разработки проекта планировки линейного объекта
- Проектируемый газопровод высокого давления
- 1 Номера характерных точек границы зон планируемого размещения линейных объектов

Примечание:

1. Границы зон планируемого размещения линейных объектов переносу (переустройству) не подлежат.
2. На территории линейного объекта отсутствуют территории объектов культурного наследия, особо охраняемые природные территории регионального и местного значения

Схема расположения листов

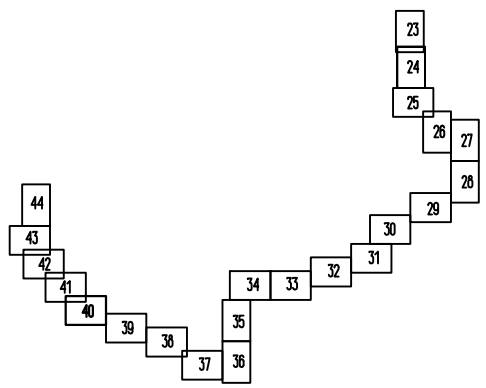

Согласовано

Взам. инв. №

Подп. и дата

Инв. № подл.

Изм.	Кол. уч.	Лист	№ док.	Подп.	Дата
ГИП		Гордеева Г.В.			10.19
Н.контр.		Юдаков А.А.			10.19
Разработал		Елисеев Р.В.			10.19

Документация по планировке территории линейного объекта "Межпоселковый газопровод высокого давления от д. Квакшино до д. Игнатово Калининского района с установкой ПГБ (III очередь) на земельных участках с кадастровыми

69:10:0000000:173, 69:10:0000030:817, 69:10:0000030:1328, 69:10:0000000:168, 69:10:0000000:260, 69:10:0000000:649, 69:10:0000000:255, 69:10:0000025:4165, 69:10:0000025:4455, 69:10:0000025:227, 69:10:0000025:251, 69:10:0000025:249, 69:10:0000025:1971, 69:10:0000028:187, 69:10:0000028:186, 69:10:0000028:53

Чертеж границ зон планируемого размещения линейного объекта

Стадия	Лист	Листов
ППТ	40	44

19/0375-265

М 1:2000

ООО "Энергостройпроект" г.Владимир

Формат А3

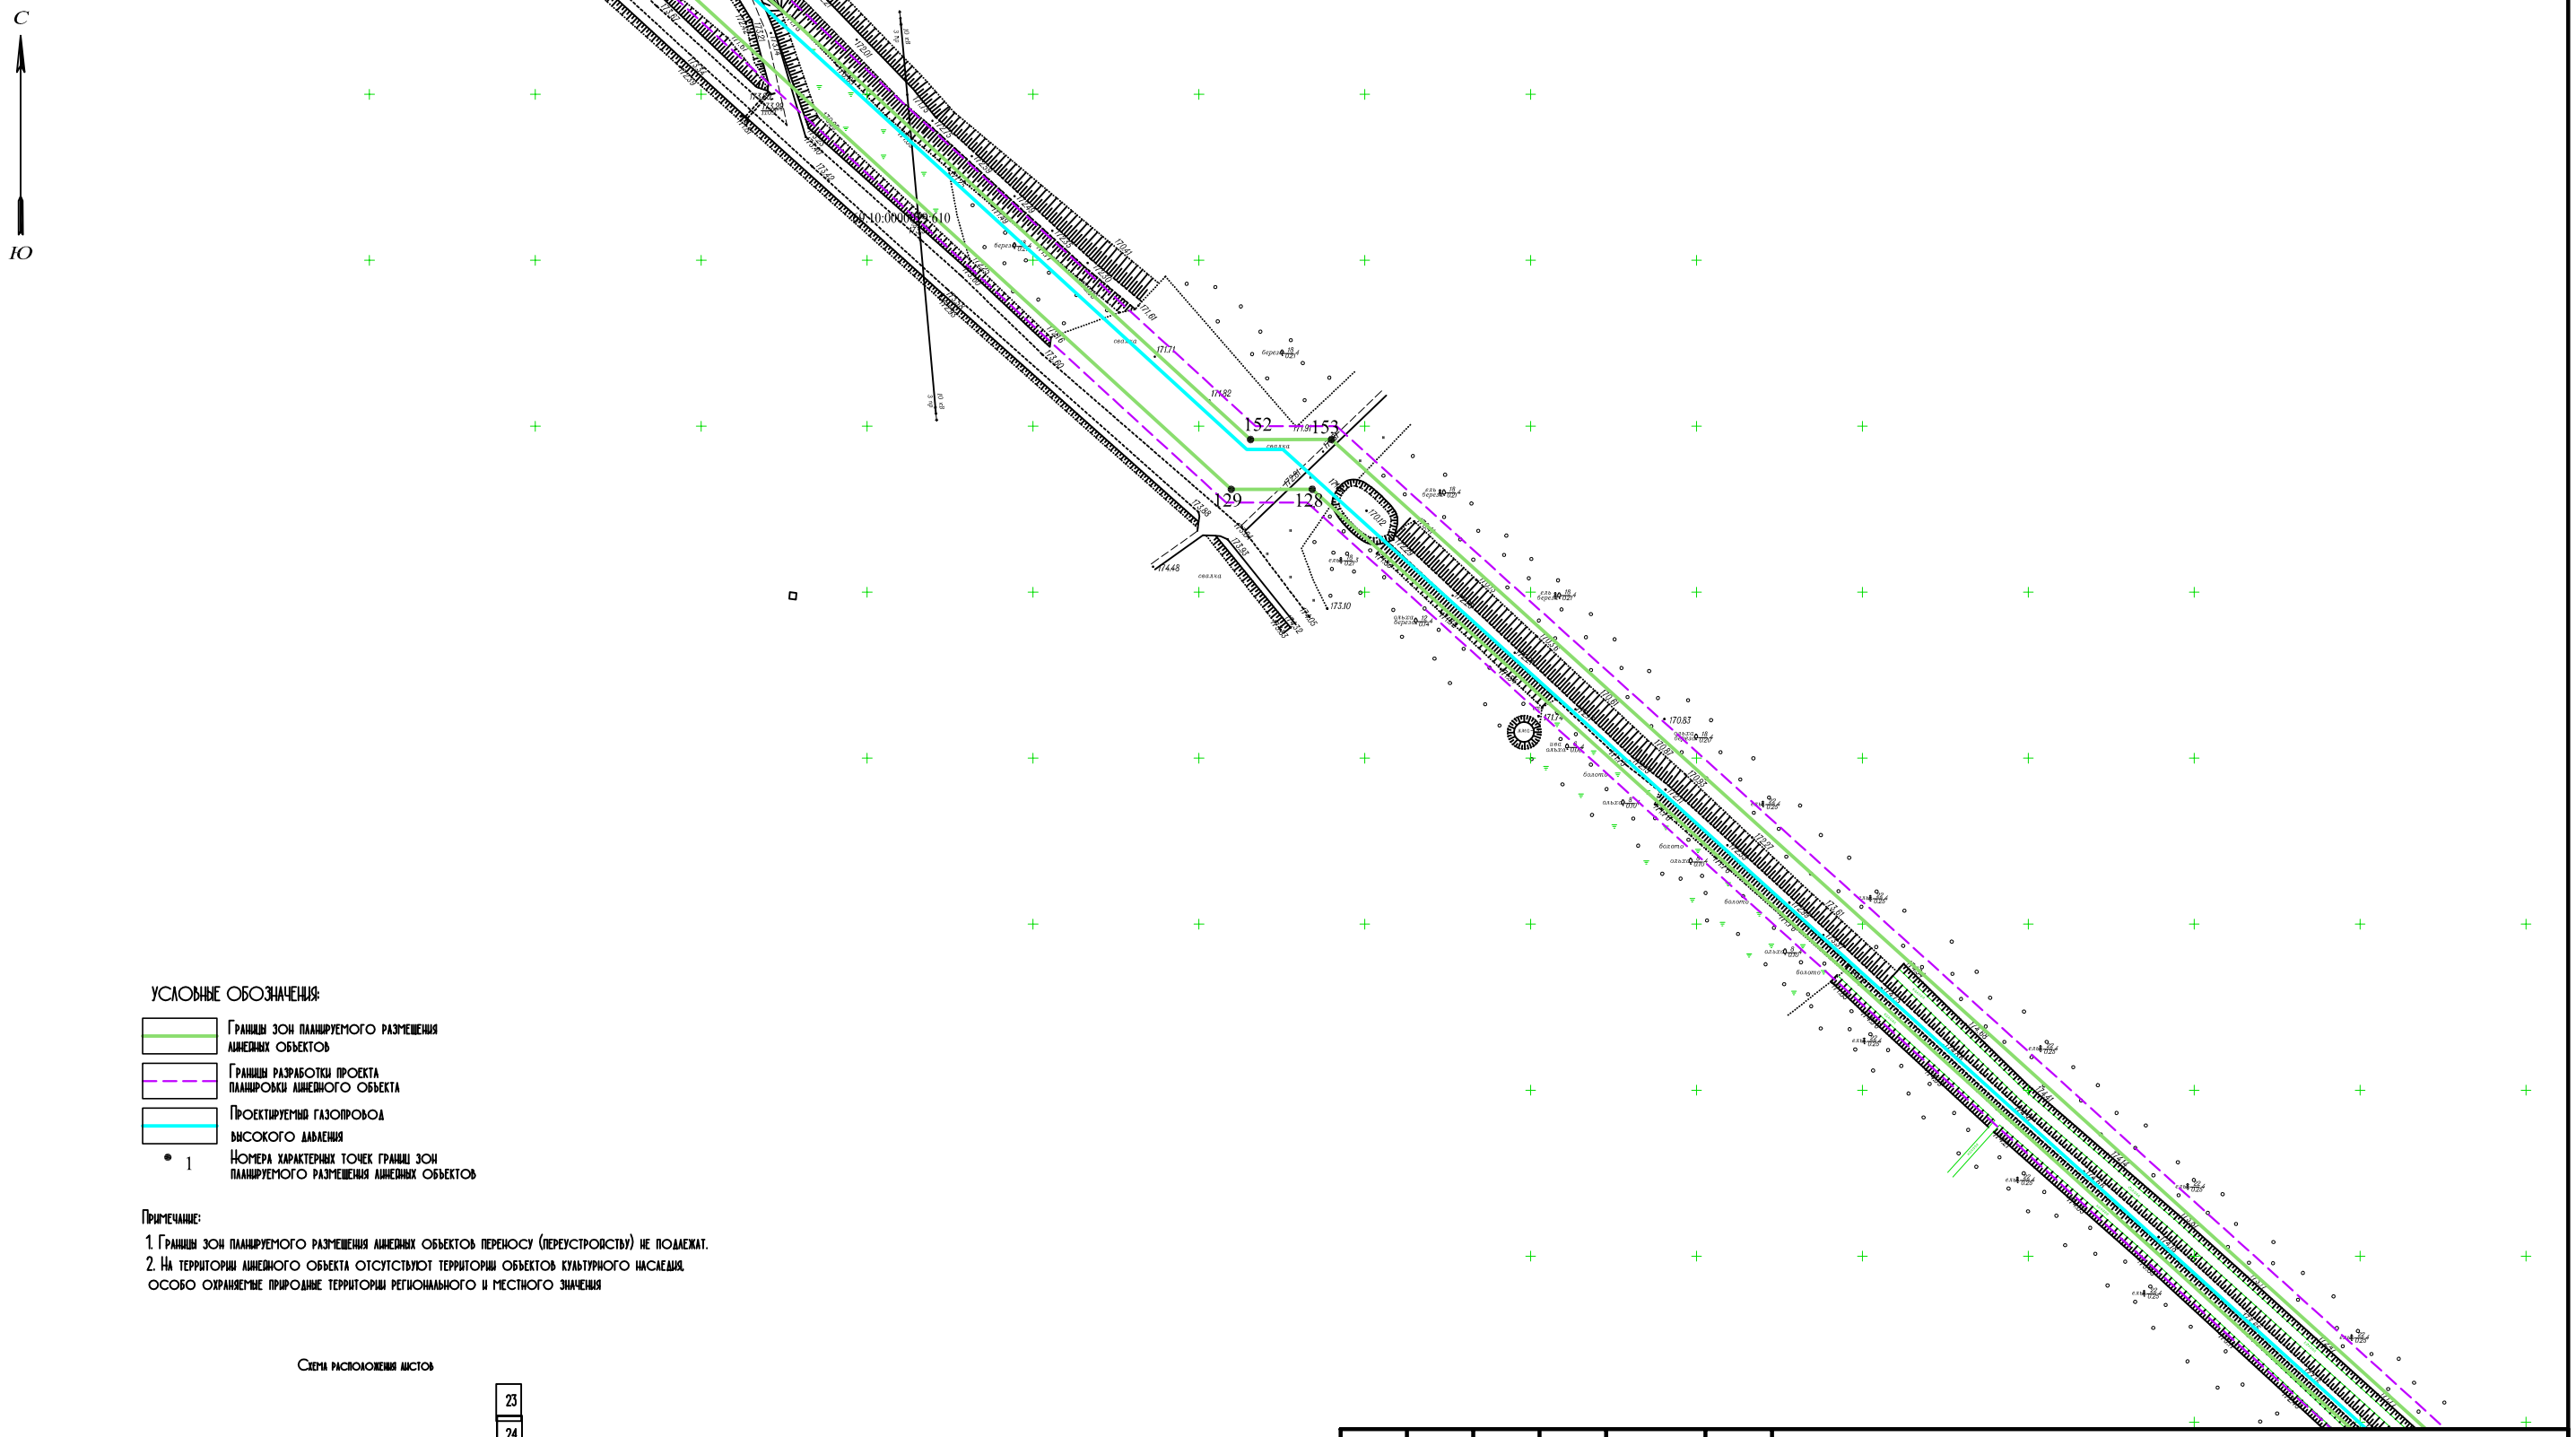

Согласовано

Взам. инв. №

Подп. и дата

Инв. № подл.

УСЛОВНЫЕ ОБОЗНАЧЕНИЯ:

- Границы зон планируемого размещения линейных объектов
- Границы разработки проекта планировки линейного объекта
- Проектируемый газопровод высокого давления
- 1 Номера характерных точек границ зон планируемого размещения линейных объектов

Примечание:

1. Границы зон планируемого размещения линейных объектов переносу (переустройству) не подлежат.
2. На территории линейного объекта отсутствуют территории объектов культурного наследия, особо охраняемые природные территории регионального и местного значения

Схема расположения листов

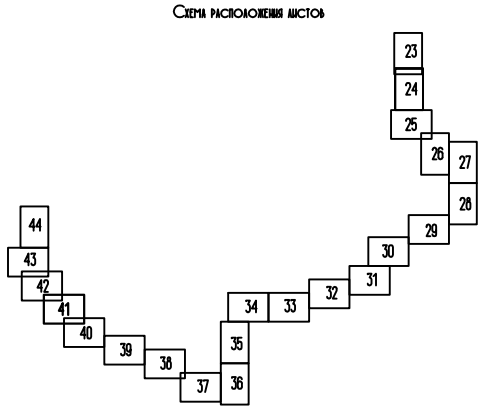

Изм.	Кол. уч.	Лист	№ док.	Подп.	Дата
ГИП		Гордеева Г.В.			10.19
Н.контр.		Юдаков А.А.			10.19
Разработал		Елисеев Р.В.			10.19

Документация по планировке территории линейного объекта "Межпоселковый газопровод высокого давления от д. Квакшино до д. Игнатова Калининского района с установкой ПГБ (III очередь)" на земельных участках с кадастровыми

69:10:0000000:173, 69:10:0000030:817, 69:10:0000030:1328, 69:10:0000000:168, 69:10:0000000:260, 69:10:0000000:649, 69:10:0000000:255, 69:10:0000025:4165, 69:10:0000025:4455, 69:10:0000025:227, 69:10:0000025:251, 69:10:0000025:249, 69:10:0000025:1971, 69:10:0000028:187, 69:10:0000028:186, 69:10:0000028:53

Чертеж границ зон планируемого размещения линейного объекта

Стадия	Лист	Листов
ППТ	41	44

19/0375-265

М 1:2000

ООО "Энергостройпроект" г.Владимир

Формат А3

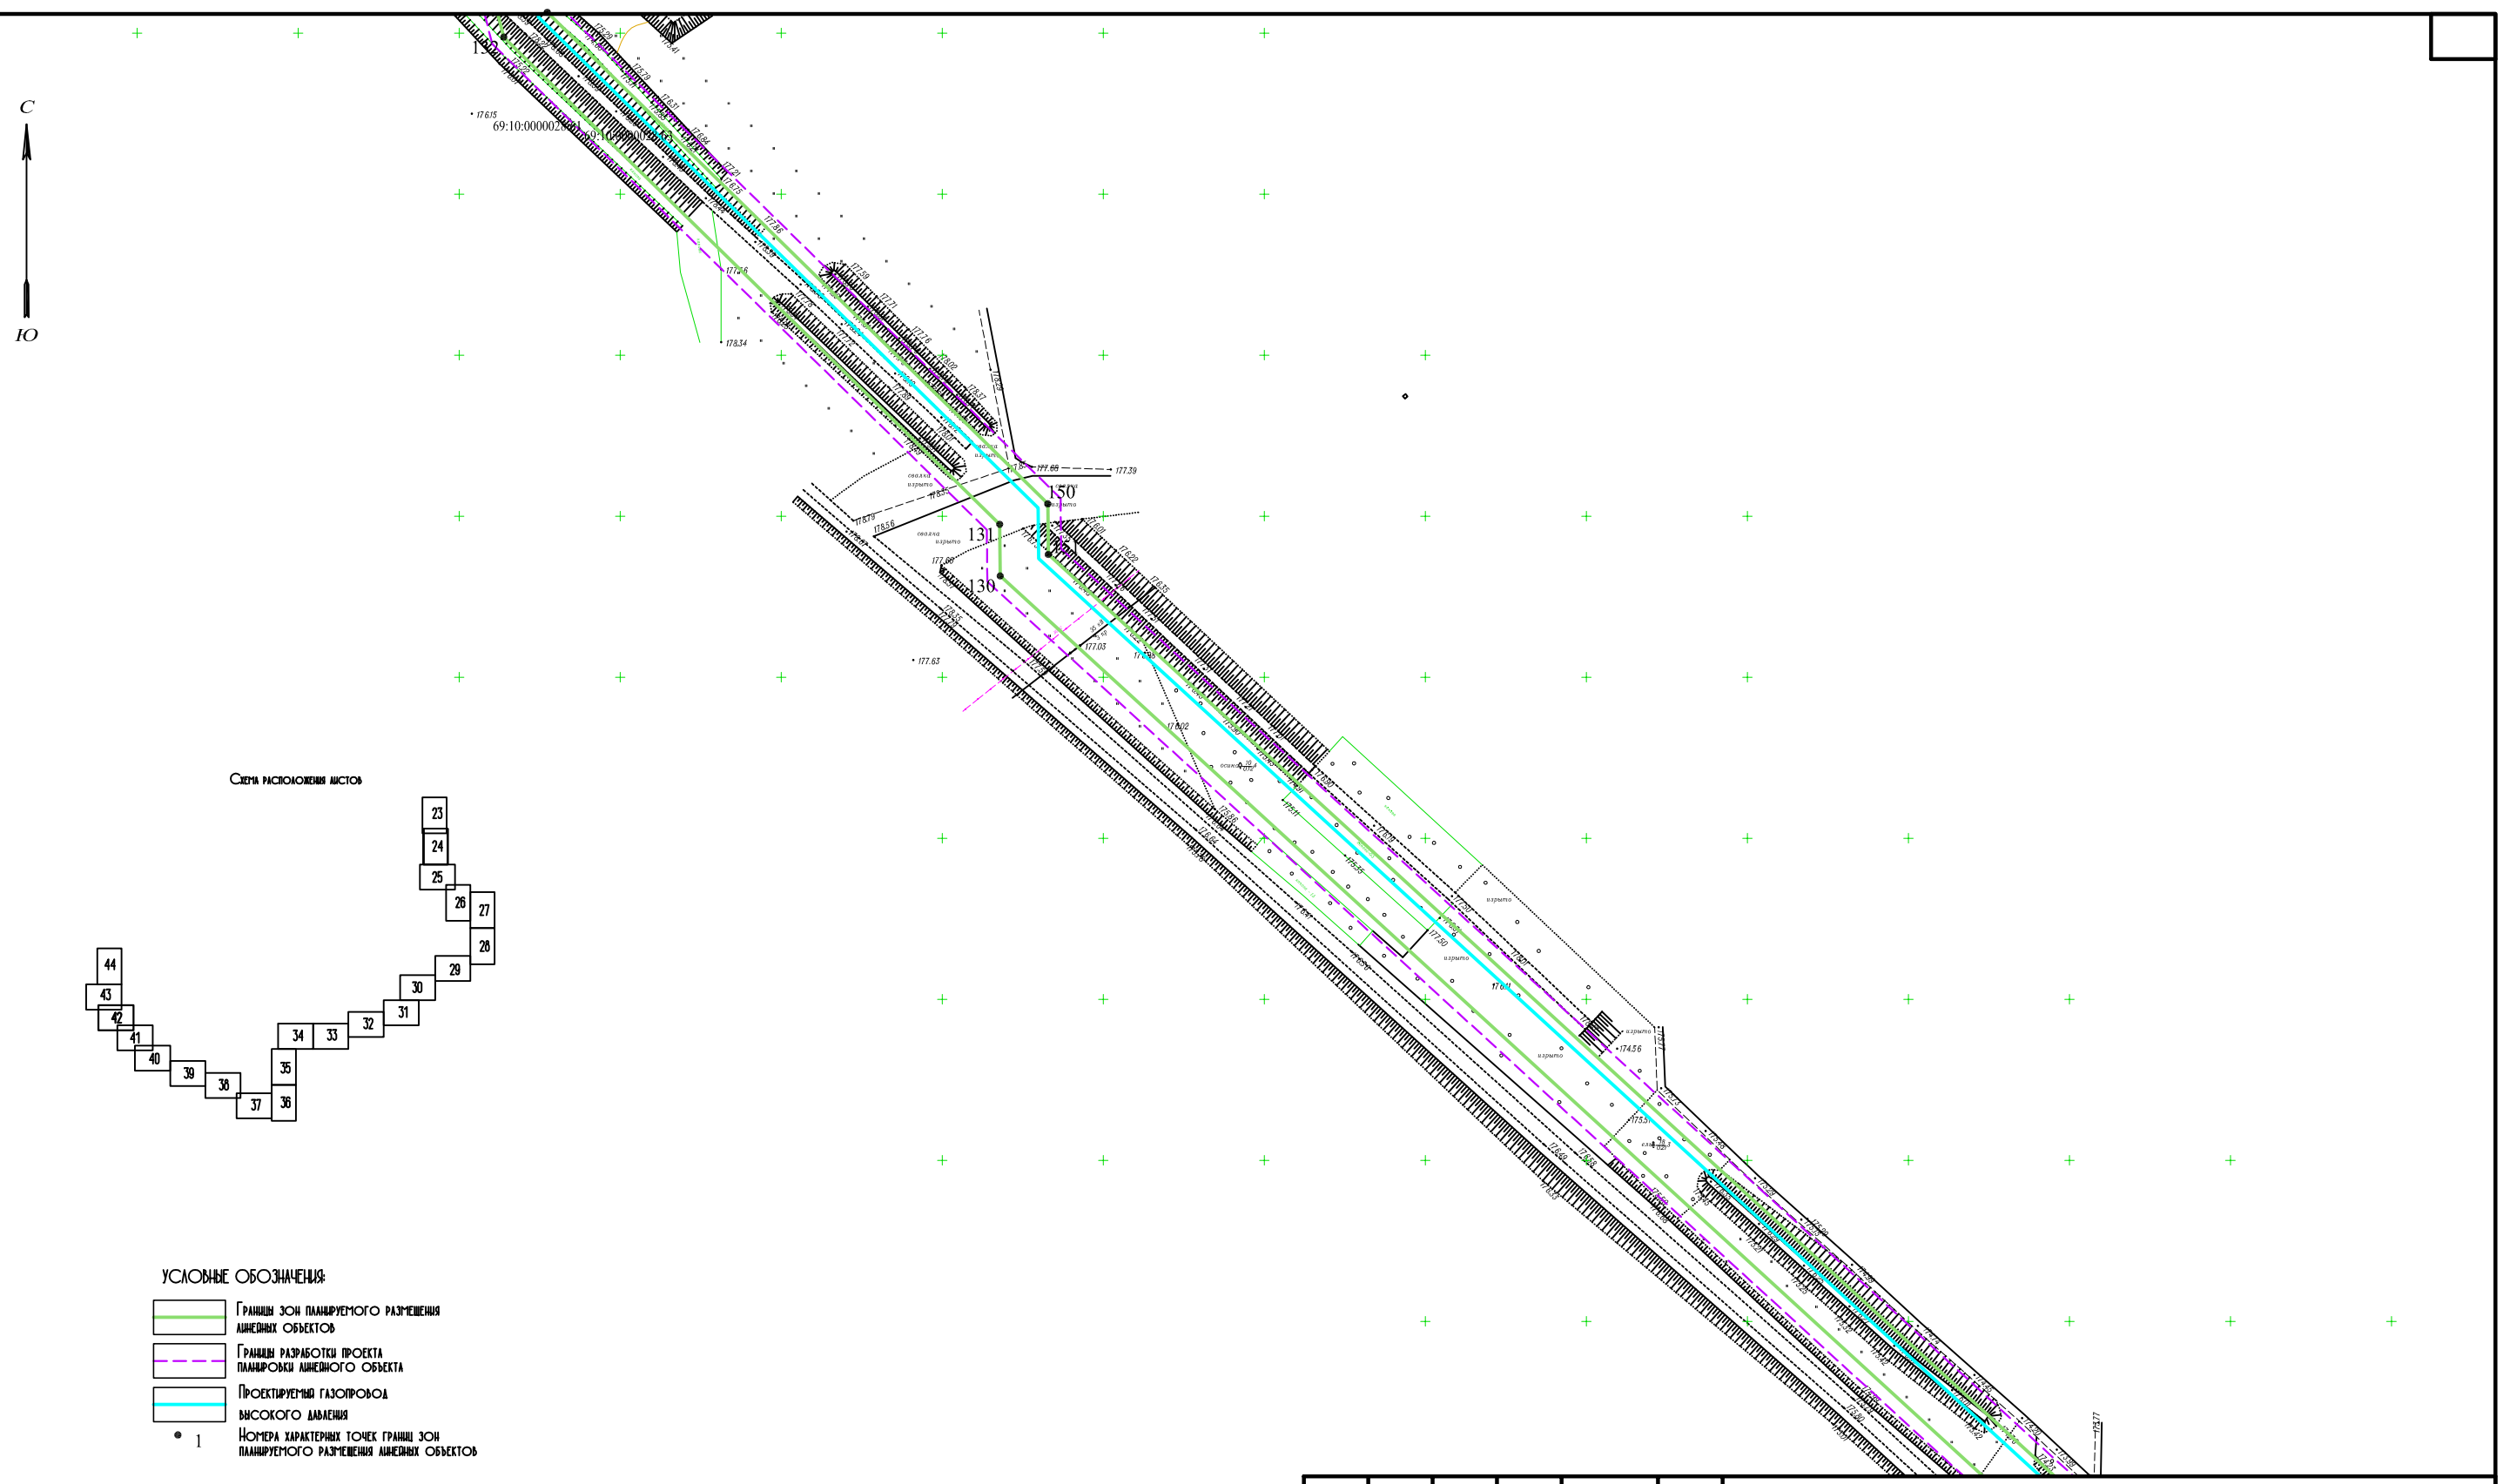

Схема расположения листов

Условные обозначения:

- Границы зон планируемого размещения линейных объектов
- Границы разработки проекта планировки линейного объекта
- Проектируемый газопровод высокого давления
- 1 — Номера характерных точек границ зон планируемого размещения линейных объектов

Примечание:

1. Границы зон планируемого размещения линейных объектов переносу (переустройству) не подлежат.
2. На территории линейного объекта отсутствуют территории объектов культурного наследия, особо охраняемые природные территории регионального и местного значения

Согласовано

Взам. инв. №

Подп. и дата

Инв. № подл.

Документация по планировке территории линейного объекта "Межпоселковый газопровод высокого давления от д. Квакшино до д. Игнатова Калининского района с установкой ПГБ (III очередь) на земельных участках с кадастровыми

69:10:0000000:173, 69:10:0000030:817, 69:10:0000030:1328, 69:10:0000000:168, 69:10:0000000:260, 69:10:0000000:649, 69:10:0000000:255, 69:10:0000025:4165, 69:10:0000025:4455, 69:10:0000025:227, 69:10:0000025:251, 69:10:0000025:249, 69:10:0000025:1971, 69:10:0000028:187, 69:10:0000028:186, 69:10:0000028:53

Изм.	Кол. уч.	Лист	№ док.	Подп.	Дата
ГИП		Гордеева Г.В.			10.19
Н.контр.		Юдаков А.А.			10.19
Разработал		Елисеев Р.В.			10.19

Чертеж границ зон планируемого размещения линейного объекта

Стадия	Лист	Листов
ППТ	42	44

19/0375-265

М 1:2000

ООО "Энергостройпроект" г.Владимир

Формат А3

УСЛОВНЫЕ ОБОЗНАЧЕНИЯ:

- Границы зон планируемого размещения линейных объектов
- Границы разработки проекта планировки линейного объекта
- Проектируемый газопровод высокого давления
- 1 — Номера характерных точек границ зон планируемого размещения линейных объектов

Примечание:

1. Границы зон планируемого размещения линейных объектов переносу (переустройству) не подлежат.
2. На территории линейного объекта отсутствуют территории объектов культурного наследия, особо охраняемые природные территории регионального и местного значения

Схема расположения листов

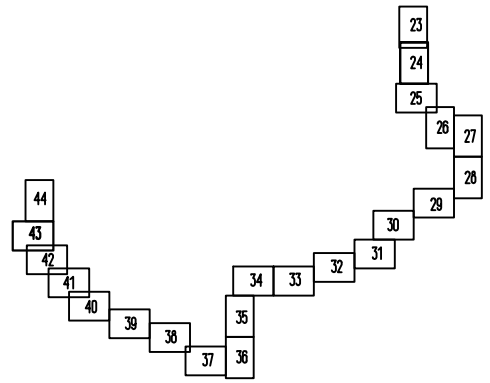

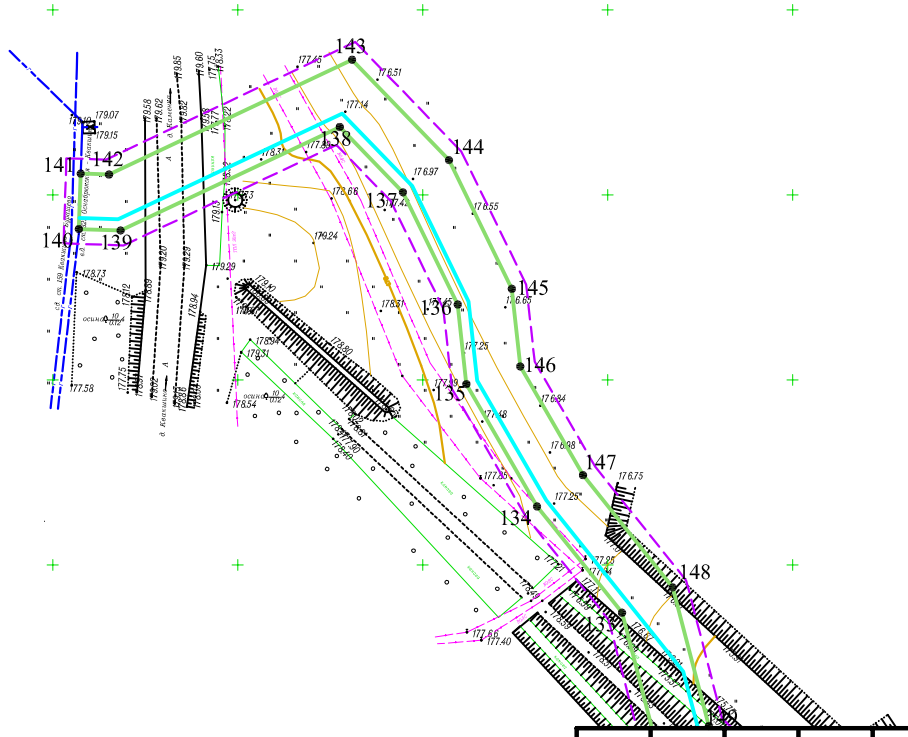

Согласовано

Взам. инв. №

Подп. и дата

Инв. № подл.

Изм.	Кол. уч.	Лист	№ док.	Подп.	Дата
ГИП		Гордеева Г.В.			10.19
Н.контр.		Юдаков А.А.			10.19
Разработал		Елисеев Р.В.			10.19

Документация по планировке территории линейного объекта "Межпоселковый газопровод высокого давления от д. Квакшино до д. Игнатова Калининского района с установкой ПГБ (III очередь)" на земельных участках с кадастровыми

69:10:0000000:173, 69:10:0000030:817, 69:10:0000030:1328, 69:10:0000000:168, 69:10:0000000:260, 69:10:0000000:649, 69:10:0000000:255, 69:10:0000025:4165, 69:10:0000025:4455, 69:10:0000025:227, 69:10:0000025:251, 69:10:0000025:249, 69:10:0000025:1971, 69:10:0000028:187, 69:10:0000028:186, 69:10:0000028:53

Чертеж границ зон планируемого размещения линейного объекта

Стадия	Лист	Листов
ППТ	43	44

19/0375-265

М 1:2000

ООО "Энергостройпроект" г.Владимир

Формат А3

С

Ю

Схема расположения линейного объекта

Перечень координат характерных точек границ зон планируемого размещения линейного объекта

Условное обозначение точки	Координаты		Условное обозначение точки	Координаты		Условное обозначение точки	Координаты		Условное обозначение точки	Координаты		Условное обозначение точки	Координаты	
	X	У		X	У		X	У		X	У		X	У
1	2	3	4	5	6	7	8	9	10	11	12	13	14	15
1	278972,82	2279000,2	61	274813,62	2278645	112	272644,71	2275688,9	172	273557,86	2275855,2	232	275431,22	2279982,6
2	278966,68	2279002,4	62	274806,37	2278628	113	272599,23	2275646,7	173	273595,98	2275921,4	233	275362,72	2279991,8
3	278964,93	2278997,4	63	274778,18	2278572,3	114	272554,32	2275695,2	174	273612,76	2275959	234	275366,73	2280027,9
4	278955,78	2279000,5	64	274617,64	2278630,1	115	272493,6	2275638,9	175	273629,64	2275982,2	235	275370,75	2280027,9
5	278955,72	2279000,4	65	274468,89	2278664,8	116	272371,48	2275770,8	176	273709,07	2276118,2	236	275378,07	2280020,4
6	278753,52	2279070,6	66	274415,1	2278680	117	272278,87	2275822,1	177	273724,13	2276163,7	237	275583,7	2280052,8
7	278629,59	2279097,6	67	274399,99	2278706,4	118	272256,05	2275840	178	273744,53	2276191,7	238	275603,88	2280023,5
8	278500,11	2279122,7	68	274279,18	2278681,6	119	272230,56	2275846,9	179	273732,33	2276245,5	239	275750,77	2279959,2
9	278439,65	2279145,5	69	274269,78	2278642	120	272194,74	2275863	180	273731,86	2276277,5	240	275825,83	2280056,1
10	278372,99	2279163	70	274255,08	2278615,3	121	272180,24	2275863,7	181	273689,68	2276334	241	275858,91	2280029,8
11	278369,79	2279154,6	71	274239,93	2278545,5	122	272065,87	2275736,3	182	273694,94	2276385,5	242	275898,26	2280080
12	278348,48	2279165,3	72	274218,02	2278527,8	123	271960,6	2275589,2	183	273690,06	2276416	243	276334,95	2279916,5
13	278327,25	2279156,4	73	274148,57	2278357,2	124	272098,51	2275269,9	184	273695,88	2276416,9	244	276534,68	2279892
14	278323,78	2279164,8	74	274132,62	2278015,1	125	272106,77	2275273,5	185	273714,69	2276442,1	245	276527,21	2279831,3
15	278104,65	2279073,4	75	274080,39	2277965,4	126	272988,61	2273231,9	186	273690,54	2276674,5	246	276593,59	2279820,8
16	278110,47	2279059,4	76	274063,54	2277940,5	127	273023,16	2273167,5	187	273698,38	2276758,3	247	276587,37	2279781,3
17	278011,75	2279021,7	77	273998,73	2277824,4	128	273731,03	2272384,2	188	273704,47	2276853,6	248	276756,89	2279727,6
18	277961,78	2279042,3	78	273945,25	2277765	129	273731,01	2272359,8	189	273706,56	2276926,4	249	277218,69	2279237,7
19	277938,88	2279044,8	79	273924,38	2277691,7	130	274181,45	2271868	190	273702,89	2277135,4	250	277158,79	2278934,5
20	277876,32	2279028,8	80	273884,51	2277603,7	131	274197,47	2271867,8	191	273700,05	2277168	251	277310,67	2278828,1
21	277761,07	2278944,3	81	273863,84	2277612,2	132	274348,66	2271713,9	192	273703,91	2277283,4	252	277351	2278849,9
22	277674,74	2278923,8	82	273838,67	2277610,3	133	274387,07	2271703,9	193	273712,92	2277283,4	253	277453,6	2278932,6
23	277672,88	2278907	83	273778,04	2277592,7	134	274415,8	2271680,9	194	273708,38	2277393	254	277470,45	2278952,5
24	277654,82	2278909	84	273752,24	2277568,1	135	274448,89	2271661,8	195	273698,15	2277524,8	255	277523,95	2278986,2
25	277617,49	2278933	85	273710,39	2277546,2	136	274470,39	2271659,5	196	273716,8	2277532,7	256	277608,84	2278920,7
26	277524,81	2279004,5	86	273682,36	2277534,4	137	274500,69	2271644,7	197	273761,06	2277555,8	257	277649,67	2278894,5
27	277460,5	2278963,9	87	273693,4	2277392,1	138	274518,37	2271627,6	198	273785,73	2277579,3	258	277686,12	2278890,4
28	277443,09	2278943,4	88	273697,91	2277283,3	139	274490,39	2271568,3	199	273841,35	2277595,4	259	277688,48	2278911,6
29	277342,66	2278862,4	89	273688,9	2277283,3	140	274490,76	2271557,1	200	273861,44	2277596,9	260	277767,49	2278930,4
30	277311,69	2278845,7	90	273685,03	2277167,6	141	274505,76	2271557,6	201	273892,21	2277584,3	261	277882,85	2279015
31	277175,4	2278941,2	91	273687,91	2277134,6	142	274505,51	2271565,2	202	273938,5	2277686,5	262	277939,94	2279029,6
32	277234,9	2279242,4	92	273691,56	2276926,5	143	274536,52	2271630,9	203	273958,72	2277757,5	263	277958,02	2279027,6
33	276765,13	2279740,7	93	273689,48	2276854,3	144	274509,41	2271657,1	204	274011,01	2277815,6	264	278011,54	2279005,6
34	276604,19	2279791,7	94	273683,42	2276759,5	145	274474,62	2271674,1	205	274076,32	2277932,6	265	278130,27	2279050,9
35	276610,74	2279833,3	95	273675,47	2276674,4	146	274453,65	2271676,4	206	274091,91	2277955,7	266	278124,26	2279065,3
36	276543,87	2279843,8	96	273699,16	2276446,4	147	274424,28	2271693,3	207	274147,32	2278008,4	267	278329,56	2279150,9
37	276551,4	2279905	97	273687,5	2276430,8	148	274393,94	2271717,6	208	274163,43	2278353,9	268	278333,02	2279142,6
38	276338,55	2279931,2	98	273672,88	2276428,4	149	274356,45	2271727,4	209	274230,46	2278518,5	269	278347,89	2279148,8
39	275893,22	2280097,9	99	273679,82	2276385,1	150	274203,82	2271882,8	210	274253,47	2278537,1	270	278364,46	2279140,5
40	275856,42	2280050,9	99.1	273679,67	2276383,58	151	274188,11	2271882,9	211	274269,28	2278610	271	278367,66	2279148,9
41	275823,27	2280077,2	99.2	273550,49	2276369,44	152	273746,01	2272365,6	212	274283,91	2278636,6	272	278435,08	2279131,2
42	275746,07	2279977,7	99.3	273482,81	2276371,65	153	273746,03	2272389,9	213	274291,56	2278668,9	273	278496,01	2279108,2
43	275613,81	2280035,5	99.4	273436,75	2276378,45	154	273035,52	2273176,2	214	274392,36	2278689,5	274	278626,57	2279082,9
44	275590,7	2280069,1	99.5	273436,75	2276362,84	155	273002,12	2273238,4	215	274405,13	2278667,2	275	278749,45	2279056,1
45	275383,44	2280036,4	99.6	273461,52	2276357,68	156	272120,55	2275279,5	216	274465,14	2278650,3	276	278964,97	2278981,3
46	275377,12	2280042,9	99.7	273576,9	2276352,13	157	272112,28	2275275,9	217	274613,38	2278615,7	277	278968,58	2278991,7
47	275353,3	2280042,9	99.8	273641,32	2276376,96	158	271977,74	2275587,4	218	274785,58	2278553,7	278	278969,7	2278991,3
48	275346,19	2279978,8	99.9	273673,82	2276381,22	159	272077,59	2275726,9	219	274819,98	2278621,6			
49	275411,22	2279970,2	100	273674,16	2276329,7	160	272186,64	2275848,4	220	274828,27	2278641,2			
50	275375,21	2279862,7	101	273716,93	2276272,4	161	272191,16	2275848,2	221	274863,15	2278945,9			
51	275348,22	2279821,9	102	273717,36	2276243,7	162	272225,49	2275832,7	222	274893,43	2279043,8			
52	275343,06	2279771,1	103	273728,4	2276195,1	163	272249,19	2275826,3	223	274891,11	2279113,7			
53	275214,5	2279384,1	104	273710,62	2276170,7	164	272270,55	2275809,5	224	274892,65	2279113,7			
54	275210,37	2279325,1	105	273695,32	2276124,4	165	272362,11	2275758,8	225	275036,89	2279164,2			
55	275184,13	2279225,7	106	273617,06	2275990,5	166	272492,79	2275617,7	226	275196,52	2279213,8			
56	275032,18	2279178,4	107	273599,7	2275966,5	167	272553,52	2275674	227	275225,23	2279322,7			
57	274889,86	2279128,6	108	273582,6	2275928,3	168	272598,42	2275625,5	228	275229,33	2279381,2			
58	274875,62	2279128,2	109	273545,13	2275863,1	169	272643,89	2275667,7	229	275357,81	2279768			
59	274878,36	2279045,8	110	273510,24	2275811,4	170	272646,15	2275665,2	230	275362,77	2279816,7			
60	274848,41	2278949	111	272651,76	2275681,2	171	273518,99	2275797,6	231	275388,81	2279856			

Схема расположения листов

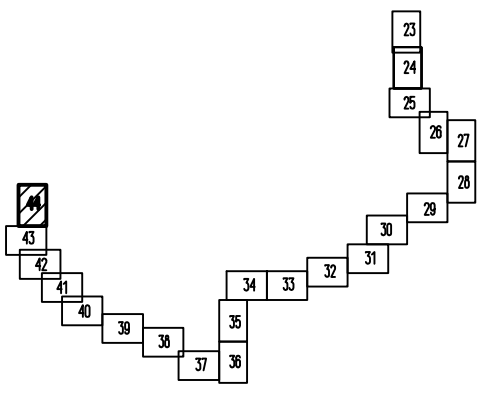

Согласовано

Взам. инв. №

Подп. и дата

Инв. № подл.

Изм.	Кол. уч.	Лист	№ док.	Подп.	Дата
ГИП		Гордеева Г.В.			10.19
Н.контр.		Юдаков А.А.			10.19
Разработал		Елисеев Р.В.			10.19

Документация по планировке территории линейного объекта "Межпоселковый газопровод высокого давления от д. Квакшино до д. Игнатово Калининского района с установкой ПГБ (II очередь) на земельных участках с кадастровыми

69:10:0000000:173, 69:10:0000030:817, 69:10:0000030:1328, 69:10:0000000:168, 69:10:0000000:260, 69:10:0000000:649, 69:10:0000000:255, 69:10:0000025:4165, 69:10:0000025:4455, 69:10:0000025:227, 69:10:0000025:251, 69:10:0000025:249, 69:10:0000025:1971, 69:10:0000028:187, 69:10:0000028:186, 69:10:0000028:53

Чертеж границ зон планируемого размещения линейного объекта

Стадия	Лист	Листов
ППТ	44	44

19/0375-265

М 1:2000

ООО "Энергостройпроект" г.Владимир

Формат А3

ОБЩЕСТВО С ОГРАНИЧЕННОЙ ОТВЕТСТВЕННОСТЬЮ

«Энергостройпроект»

Рег. №210218/200 в реестре членов саморегулируемой организации
АС «СтройИзыскания» СРО-И-033-16032012 от 21 февраля 2018 г.

Заказчик: ГКУ «Тверьоблстройзаказчик»

«Межпоселковый газопровод высокого давления от д. Квакшино до д. Игнатово Калининского района с установкой ПГБ (II очередь) на земельных участках с кадастровыми номерами 69:10:0000000:173, 69:10:0000030:817, 69:10:0000030:1328, 69:10:0000000:168, 69:10:0000000:260, 69:10:0000000:649, 69:10:0000000:255, 69:10:0000025:4165, 69:10:0000025:4455, 69:10:0000025:227, 69:10:0000025:251, 69:10:0000025:249, 69:10:0000025:1971, 69:10:0000028:187, 69:10:0000028:186, 69:10:0000028:53»

ДОКУМЕНТАЦИЯ ПО ПЛАНИРОВКЕ ТЕРРИТОРИИ

г. Владимир, 2019 г.

ОБЩЕСТВО С ОГРАНИЧЕННОЙ ОТВЕТСТВЕННОСТЬЮ

«Энергостройпроект»

Рег. №210218/200 в реестре членов саморегулируемой организации
АС «СтройИзыскания» СРО-И-033-16032012 от 21 февраля 2018 г.

«Межпоселковый газопровод высокого давления от д. Квакшино до д. Игнатово Калининского района с установкой ПГБ (II очередь) на земельных участках с кадастровыми номерами 69:10:0000000:173, 69:10:0000030:817, 69:10:0000030:1328, 69:10:0000000:168, 69:10:0000000:260, 69:10:0000000:649, 69:10:0000000:255, 69:10:0000025:4165, 69:10:0000025:4455, 69:10:0000025:227, 69:10:0000025:251, 69:10:0000025:249, 69:10:0000025:1971, 69:10:0000028:187, 69:10:0000028:186, 69:10:0000028:53»

ДОКУМЕНТАЦИЯ ПО ПЛАНИРОВКЕ ТЕРРИТОРИИ

Проект планировки

ТОМ II

Материалы по обоснованию

19/0375-265-ППТ

Директор **Разумный А.В.**

ГИП **Гордеева Г.В.**

г. Владимир, 2019 г.

Взам. инв. №

Подп. и дата

Инв. № подл.

Оглавление

1. Состав документаци по планировке территории 2
2. Исходно-разрешительная документация 2
3. Обоснование размещения линейного объекта на планируемой территории 2
3.1. Общие сведения об объекте планировки 2
3.2. Климатическая, географическая и инженерно-геологическая характеристика района 3
3.3. Описание вариантов маршрутов прохождения линейного объекта по территории района строительства, обоснование выбранного варианта 6
3.4. Обоснование определения границ зон планируемого размещения линейных объектов 6
3.5. Сведения о результатах инженерных изысканий 7
3.6. Сведения о линейном объекте капитального строительства 7
3.7. Охранные зоны и зоны с особыми условиями использования территории 7
3.8. Технико-экономические характеристики проектируемого линейного объекта 8
4. Мероприятия по охране окружающей среды 10

Взам. инв. №

Подп. и дата

Инв. № подл.

Изм.	Кол.уч	Лист	№ док	Подпи	Дата			
ГИП		Гордеева Г.В.		10.19	Пояснительная записка	Стадия	Лист	Листов
Выполнил		Елисеев Р.В.		10.19		ГД	1	14
						ООО «Энергостройпроект»		

1. СОСТАВ ДОКУМЕНТАЦИ ПО ПЛАНИРОВКЕ ТЕРРИТОРИИ

Номер раздела	Обозначение	Наименование	Организация	Примечание
1		Основная часть проекта планировки территории	АО ПИ «Тверьжилкоммунпроект»	
2		Материалы по обоснованию проекта планировки территории	АО ПИ «Тверьжилкоммунпроект»	
3		Проект межевания (Основная часть и Материалы по обоснованию)	АО ПИ «Тверьжилкоммунпроект»	

2. ИСХОДНО-РАЗРЕШИТЕЛЬНАЯ ДОКУМЕНТАЦИЯ

1. Постановление № 1330 от 14.10.2019 г.;

2. Генеральный план Бурашевского сельского поселения Калининского района Тверской области с внесенными изменениями;

3. Генеральный план Верхневолжского сельского поселения Калининского района Тверской области с внесенными изменениями;

4. Правила землепользования и застройки Бурашевского сельского поселения Калининского района Тверской области;

5. Правила землепользования и застройки Верхневолжского сельского поселения Калининского района Тверской области;

3. ОБОСНОВАНИЕ РАЗМЕЩЕНИЯ ЛИНЕЙНОГО ОБЪЕКТА НА ПЛАНИРУЕМОЙ ТЕРРИТОРИИ

3.1. Общие сведения об объекте планировки

Территория, на которую разрабатывается проект планировки и проект межевания территории для строительства линейного объекта – «Межпоселковый

газопровод высокого давления от д. Квакшино до д. Игнатово Калининского района с установкой ПГБ (II очередь)», располагается в двух сельских поселения Калининского района – Бурашевском и Верхневолжском.

Объект расположен в зоне транспортной инфраструктуры (Т), зоне сельскохозяйственных угодий (Сх1), зоне застройки индивидуальными жилыми домами (Ж1), землях лесного фонда Бурашевского сельского поселения; зоне транспортной инфраструктуры (Т), зоне сельскохозяйственных угодий (Сх1) Верхневолжского сельского поселения.

Проектируемый объект расположен в следующих кадастровых кварталах - 69:10:00000000, 69:10:0000025, 69:10:0000030, 69:10:0000028, 69:10:0000029.

Площадь разработки проекта планировки территории – 25,5 га.

Данный линейный объект предназначен для газоснабжения потребителей Калининского района.

Проектируемый объект классифицируется по давлению как стальной газопровод высокого давления Р = 1,2 Мпа диаметром 273 мм. Подключение в существующий газопровод высокого давления диаметром 325 мм планируется осуществить в районе деревни Квакшино Верхневолжского сельского поселения. Конечная точка проектируемого газопровода – в районе деревни Игнатово Бурашевского сельского поселения. В конечной точке предусмотрено размещение пункта газорегуляторного блочного (ПГБ) и трубопровода на перспективу для строительства третьей очереди газопровода и последующей закольцовки.

Проектом установлены красные линии с учетом сформированной строительной полосы отвода шириной 15 м.

3.2. Климатическая, географическая и инженерно-геологическая характеристика района

Климат территории района характеризуется сравнительно теплым летом, умеренно холодной зимой с устойчивым снежным покровом и хорошо выраженными переходными сезонами, а также отличается значительной изменчивостью, неустойчивостью, и согласно СП 131.13330.2012, характеризуется следующими основными показателями:

- средняя годовая температура воздуха - плюс 4,0 °С;

- абсолютный минимум-минус 37 °С;

- абсолютный максимум-плюс 24,4 °С;

- количество осадков за год - 650мм.

Преобладающее направление ветра - юго-западное;

Среднегодовая скорость ветра 3,5 м/с.

Среднегодовая скорость ветра 5,2 м/с. Наибольшая среднемесячная скорость ветра отмечается в январе.

Нормативная глубина сезонного промерзания составляет для:

- суглинков и глин - 132 см;
- супесей и песков мелких и пылеватых – 161 см;
- песков средней крупности, крупных и гравелистых – 172 см;
- крупнообломочных грунтов - 195 см.

Продолжительность безморозного периода 213 суток.

Территория объекта расположена в пределах московско-днепровской морены, сложенной суглинками, супесями, реже глинами твердой, полутвердой и тугопластичной консистенции. Перекрывается морена аллювиальными отложениями.

Аллювиальные отложения представлены песками различной зернистости.

В соответствии с ГОСТ 25100-2011 и ГОСТ 20522-12 на участке изысканий выделены:

Слой 1 (eQIV) – Почвенно-растительный слой. Мощность слоя 0,1-0,2м.

Слой 1а (tQIV) – Насыпной грунт: суглинок тугопластичный с включением строительного мусора до 5%. Мощность слоя 0,4-0,6м.

ИГЭ 2 (aQII-III) – песок мелкий серовато-коричневый и светло-серый, средней плотности, влажный, с прослоями суглинка мягкопласт., с вкл. до 5% гравия и гальки. Мощность слоя 0,3-2,8м.

ИГЭ 3 (gQIIms) – суглинок коричневый и коричневато-серый, мягкопластичный, с прослоями песка мелкого, с вкл. до 10% дресвы и щебня, опесчанен. Мощность слоя 0,6-2,2м.

ИГЭ №4 – представлен суглинком тугопластичным, имеет среднюю природную влажность 15,29%, нормативное значение плотности 2,13 г/см3.

Рекомендуемые нормативные значения прочностных и деформационных характеристик: φ = 21°; С = 24 кПа; Е = 24 МПа.

Нормативная глубина сезонного промерзания составляет для:

- суглинков – 132 см;

- песков мелких – 161 см.

По степени морозной пучинистости грунты в зоне сезонного промерзания, характеризуются как:

- пески мелкие – слабопучинистые (степень пучинистости 1-3,5%);

- пески средней крупности – непучинистые (степень пучинистости <1,0%).

Подземные воды на участке работ в период изысканий вскрыты с глубин 0,60-2,30 м.

Водовмещающими грунтами являются пески мелкие и обводненные суглинки аллювиальных и ледниковых отложений. Водоупор не вскрыт. Питание горизонта инфильтрационное, разгрузка идет в местные водотоки (р. Орша, р. Осиновка).

Подземные воды выделенного горизонта гидрокарбонатные магниево-кальциевые, весьма пресные, умеренно жесткие, жесткость карбонатная.

Согласно СП 28.13330.2017, подземные воды неагрессивны к бетонам всех марок. Воды не агрессивны к арматуре железобетонных конструкций при постоянном и периодическом смачивании.

Так же исключение составляет среднеагрессивная реакция к металлическим конструкциям при свободном доступе кислорода.

В периоды продолжительных дождей, интенсивного снеготаяния и в случае нарушения поверхностного стока, возможен подъем уровня подземных вод на 0,50-1,00м от зафиксированного на момент изысканий, вплоть до земной поверхности. Также возможно образование верховодки в интервале глубин 0,00-3,00м.

По степени агрессивного воздействия на металлические конструкции при свободном доступе кислорода подземные воды обладают средней степенью агрессивности.

В периоды продолжительных дождей и интенсивного снеготаяния возможен подъем уровня подземных вод на 0,6-2,3 м от зафиксированного на момент изысканий.

Наиболее благоприятными периодами для производства земляных работ по гидрогеологическим условиям (низшее положение уровня воды) является февраль-март (до начала снеготаяния) и август-сентябрь (при дефиците осадков в летнее время).

3.3. Описание вариантов маршрутов прохождения линейного объекта по территории района строительства, обоснование выбранного варианта

Газопровод высокого давления запроектирован с соблюдением действующих норм, правил и стандартов.

Трасса прокладывается от места врезки по землям сельскохозяйственного назначения, землям промышленности и землям лесного фонда, пересекая асфальтированную дорогу, подземные коммуникации и воздушные лини электропередач.

Согласно п.5.6.4 СП62.13330.2011 глубина заложения газопровода высокого давления в сильнопучинистых грунтах верха трубы принята не менее 0,8 нормативной глубины промерзания (нормативная глубина сезонного промерзания для глинистых грунтов составляет 1.32 м). Глубина прокладки газопровода принята – 1,2м до верха трубы. Основание под газопровод песок 10см, присыпка песком 20см.

3.4. Обоснование определения границ зон планируемого размещения линейных объектов

Основные критерии размещения трассы газопровода, исходя из поставленной задачи, определяются следующие:

– Использование свободных земель, не предоставленных гражданам и юридическим лицам, не планируемых к представлению для целей жилищного строительства;

– Наличие ближайшего газопровода среднего (высокого) давления, обладающего достаточной пропускной способностью, не загруженного потребителями;
– Минимальное пересечение сторонних коммуникаций и объектов капитального строительства, требующих серьезных материальных затрат для последующего приведения их в пригодное для эксплуатации состояние;
– Предпочтительное использование коридоров существующих коммуникаций.

3.5. Сведения о результатах инженерных изысканий

Планировочное решение подготовлено на топографической подоснове масштаба 1:500, предоставленной заказчиком в 2019 году.

Технический отчет о выполнении инженерных изысканий приложен к настоящему проекту.

3.6. Сведения о линейном объекте капитального строительства

Данный линейный объект территориально расположен в Калининском районе Тверской области и предусмотрен для обеспечения природным газом жителей Калининского района.,

В районе деревни Игнатово предусматривается устройство пункта газорегуляторного блочного.

Подключение в существующий газопровод высокого давления диаметром 325 мм планируется осуществить в районе деревни Квакшино Верхневолжского сельского поселения.

Вдоль трассы полиэтиленового газопровода предусмотрена прокладка сигнальной ленты «ОГНЕОПАСНО! ГАЗ!» и алюминиевого провода.

Расчет полосы отвода земель под строительство:

- ширина полосы отвода земель под строительство газопровода высокого давления – 15 м.

3.7. Охранные зоны и зоны с особыми условиями использования территории

На рассматриваемой территории в соответствии с предоставленной информацией Главного управления по государственной охране объектов культурного

наследия Тверской области (№1413/03 от 26.03.2019г.) объекты культурного наследия, включенные в Единый государственный реестр объектов культурного наследия отсутствуют. Зоны с особыми условиями использования территории представлены объектами инженерной инфраструктуры. Решения отражены на Схеме границ зон с особыми условиями использования территории (Том 2 Материалов по обоснованию).

Для обозначения трассы газопровода предусмотреть установку табличек-указателей согласно с. 5.905-25.05 АС 2.00 и п.10 «Правил охраны газораспределительных сетей» на постоянных ориентирах, с указанием расстояния от газопровода, глубины заложения, телефона аварийно-диспетчерской службы.

Согласно п. 7-б «Правил охраны газораспределительных сетей» установлена охранная зона вдоль трассы наружного газопровода в виде территории, ограниченной условными линиями, проходящими на расстоянии 3 метров с каждой стороны от газопровода.

В охранной зоне газопроводов запрещается:

- строить объекты жилищно-гражданского и производственного значения;
- перемещать, повреждать, уничтожать опознавательные знаки;
- устраивать свалки; огораживать, перегораживать охранные зоны;
- разводить огонь;
- рыть погреба, копать, обрабатывать почву с/хозяйственными орудиями и механизмами на глубину более 0,3 м;
- самовольно подключаться к газораспределительным сетям.

3.8. Технико-экономические характеристики проектируемого линейного объекта

Проектируемый газопровод классифицируется по давлению, как газопровод высокого давления.

В соответствии с Федеральным законом №116-ФЗ от 20.06.1997 г. «О промышленной безопасности опасных производственных объектов», проектируемый газопровод относится к опасному производственному объекту III класса опасности.

Таблица 1. Протяженность газопровода:

Наименование показателей	Длинна, м
1	2
1. Газопровод высокого давления Р=1,2 Мпа	17,0 км

В результате выполнения проекта межевания территории для строительства линейного объекта ««Межпоселковый газопровод высокого давления от д. Квакшино до д. Игнатово Калининского района с установкой ПГБ (II очередь) на земельных участках с кадастровыми номерами 69:10:0000000:173, 69:10:0000030:817, 69:10:0000030:1328, 69:10:0000000:168, 69:10:0000000:260, 69:10:0000000:649, 69:10:0000000:255, 69:10:0000025:4165, 69:10:0000025:4455, 69:10:0000025:227, 69:10:0000025:251, 69:10:0000025:249, 69:10:0000025:1971, 69:10:0000028:187, 69:10:0000028:186, 69:10:0000028:53» строительная полоса отвода газопровода попадает на земельные участки с кадастровыми номерами: 69:10:0000000:173 (Земли промышленности, энергетики, транспорта, связи, радиовещания, телевидения, информатики, земли для обеспечения космической деятельности, земли обороны, безопасности и земли иного специального назначения), 69:10:0000028:187 (земли сельскохозяйственного назначения), 69:10:0000028:186 (земли сельскохозяйственного назначения), 69:10:0000028:53 (земли сельскохозяйственного назначения), 69:10:0000030:817 (земли лесного фонда), 69:10:0000030:1328 (земли лесного фонда), 69:10:0000000:168 (Земли промышленности, энергетики, транспорта, связи, радиовещания, телевидения, информатики, земли для обеспечения космической деятельности, земли обороны, безопасности и земли иного специального назначения), 69:10:0000000:260 (земли лесного фонда), 69:10:0000000:649 (земли лесного фонда), 69:10:0000000:255 (земли лесного фонда), 69:10:0000025:4165 (земли сельскохозяйственного назначения), 69:10:0000025:4455 (земли лесного фонда), 69:10:0000025:227 (земли сельскохозяйственного назначения), 69:10:0000025:251 (земли сельскохозяйственного назначения), 69:10:0000025:249 (земли населенных пунктов), 69:10:0000025:1971 (земли сельскохозяйственного назначения), 69:10:0000000:260 (земли лесного фонда),

4. МЕРОПРИЯТИЯ ПО ОХРАНЕ ОКРУЖАЮЩЕЙ СРЕДЫ

Проектируемый распределительный газопровод высокого давления идентифицированы по признаку принадлежности к опасным производственным объектам (Федеральный закон №384-ФЗ от 30.12.2009г. ч.1, ст.4), на которых используются, транспортируются опасные вещества – воспламеняющиеся газы. Опасные производственные объекты подлежат регистрации в Государственном реестре опасных производственных объектов. Согласно классификации опасных производственных объектов (Федеральный закон 21.07.1997 №116-ФЗ приложение 2) сети газораспределения и газопотребления отнесены к III классу опасности (средний класс опасности). Присвоение класса опасности опасному производственному объекту осуществляется при его регистрации в Государственном реестре.

Подземный газопровод не является источником загрязнения окружающей среды.

Трубы в процессе хранения и монтажа не выделяют в окружающую среду токсичных веществ и не оказывают влияния на организм человека при непосредственном контакте. Работа с трубами не требует особых мер безопасности.

На стройплощадке следует строго соблюдать требования по предотвращению запыленности и загазованности воздуха, запрещается сжигать горючие отходы и строительный мусор. Недопустимо скопление мусора на территории строительства. Для уборки мусора, его перевозки следует использовать закрытые лотки, мусоросборники и специальные контейнеры.

По окончании строительства территория очищается от мусора и строительных отходов.

Строго запрещается закапывать в землю строительные отходы, бракованные элементы и конструкции.

Строго соблюдать «Законы об охране окружающей природной среды», «Экологические требования при строительстве, реконструкции и вводе в эксплуатацию зданий и сооружений».

При строительстве газопровода для охраны поверхностных и подземных вод предусмотрены следующие мероприятия:

Снабжение строительства электроэнергией обеспечивается из автономных источников.

Канализация – автономными туалетами (биотуалеты).

Снабжение сжатым воздухом - от временных передвижных компрессорных установок.

Для производственного обслуживания строительства организуются открытые площадки складирования негорючих материалов, мойки автотранспорта, площадки размещения механизмов для проведения работ. Данные площадки располагаются за границами водоохранных зон.

АДМИНИСТРАЦИЯ МУНИЦИПАЛЬНОГО ОБРАЗОВАНИЯ ТВЕРСКОЙ ОБЛАСТИ «КАЛИНИНСКИЙ РАЙОН»

ПОСТАНОВЛЕНИЕ

от 14 октября 2019 года № 1330

Тверь

О подготовке документации по планировке территории линейного объекта «Межпоселковый газопровод высокого давления от д.Квакшино до д.Игнатово Калининского района с установкой ПГБ (II очередь) на земельных участков с кадастровыми номерами 69:10:0000000:173, 69:10:0000030:817, 69:10:0000030:1328, 69:10:0000000:168, 69:10:0000000:260, 69:10:0000000:649, 69:10:0000000:255, 69:10:0000025:4165, 69:10:0000025:4455, 69:10:0000025:227, 69:10:0000025:251, 69:10:0000025:249, 69:10:0000025:1971, 69:10:0000028:187, 69:10:0000028:186, 69:10:0000028:53»

В соответствии со ст.45, ст.46 Градостроительного кодекса Российской Федерации, п.15 ч.1 ст.15 Федерального закона от 06.10.2003 года №131-ФЗ «Об общих принципах организации местного самоуправления в Российской Федерации», Решением Собрания депутатов муниципального образования Тверской области «Калининский район» №52 от 16.08.2013 «Об утверждении Схемы территориального планирования муниципального образования Тверской области «Калининский район» и на основании заявления Государственного казенного учреждения Тверской области «Тверьоблстройзаказчик» от 04.10.2019 №1002, юридический адрес: 170100, Тверская область, город Тверь, Советская улица, дом 23, ИНН 6950133850, ,

постановляет

1. Принять предложение Государственного казенного учреждения Тверской области «Тверьоблстройзаказчик» «О подготовке документации по планировке территории линейного объекта «Межпоселковый газопровод высокого давления от д.Квакшино до д.Игнатово Калининского района с установкой ПГБ (II очередь) на земельных участков с кадастровыми номерами 69:10:0000000:173, 69:10:0000030:817, 69:10:0000030:1328, 69:10:0000000:168, 69:10:0000000:260, 69:10:0000000:649, 69:10:0000000:255, 69:10:0000025:4165, 69:10:0000025:4455, 69:10:0000025:227, 69:10:0000025:251, 69:10:0000025:249, 69:10:0000025:1971, 69:10:0000028:187, 69:10:0000028:186, 69:10:0000028:53» согласно схеме границ территории (прилагается).

2. Государственному казенному учреждению Тверской области «Тверьоблстройзаказчик»:

2.1. В течение 30-ти дней с даты опубликования настоящего Постановления получить в отделе архитектуры и градостроительства администрации задание на разработку документации, предусмотренной пунктом 1 настоящего постановления, с учетом предложений, предусмотренных пунктом 3 настоящего постановления.

2.2. Не позднее 12 месяцев с даты опубликования настоящего постановления направить в отдел архитектуры и градостроительства администрации проект планировки территории и проект межевания территории, подготовленные в составе документации по планировке территории, предусмотренной пунктом 1 настоящего постановления.

3. Предложения физических и юридических лиц о порядке, сроках подготовки и содержании документации, указанной в пункте 1 настоящего постановления, принимаются в отделе архитектуры и градостроительства администрации в течение двух недель с даты опубликования настоящего постановления.

4. Отделу архитектуры и градостроительства администрации:

4.1. Подготовить задание на разработку документации, предусмотренной пунктом 1 настоящего постановления, в соответствии с требованиями, установленными частью 10 статьи 45 Градостроительного кодекса Российской Федерации, и предложениями, предусмотренными пунктом 3 настоящего Постановления.

4.2. В течение 15-ти дней с момента предоставления документации, предусмотренной пунктом 1 настоящего постановления, осуществить её проверку на соответствие требованиям, предусмотренным пунктом 4.1 настоящего Постановления, и подготовить заключение.

5. Контроль за исполнением настоящего постановления возложить на первого заместителя главы администрации Ткачева А.В.

6. Настоящее постановление вступает в силу со дня его подписания и подлежит опубликованию в газете «Ленинское знамя» и размещению в сети интернет на официальном сайте администрации муниципального образования Тверской области «Калининский район».

Глава Калининского района А.А. Зайцев

Подлинник документа находится в Администрации муниципального образования Тверской области «Калининский район» в деле № 01-03 за 2015
Верно
Начальник отдела организационной и
М.С. Кондрашова
2015 г.

Взам. инв. №
Подп. и дата
Инв. № подл.
Изм. Кол.уч Лист № док Подпись Дата
Лист 13

Приложение
к постановлению Администрации
муниципального образования
Тверской области «Калининский район»
от «14» 10 2019 г. № 1330

Схема границ территории

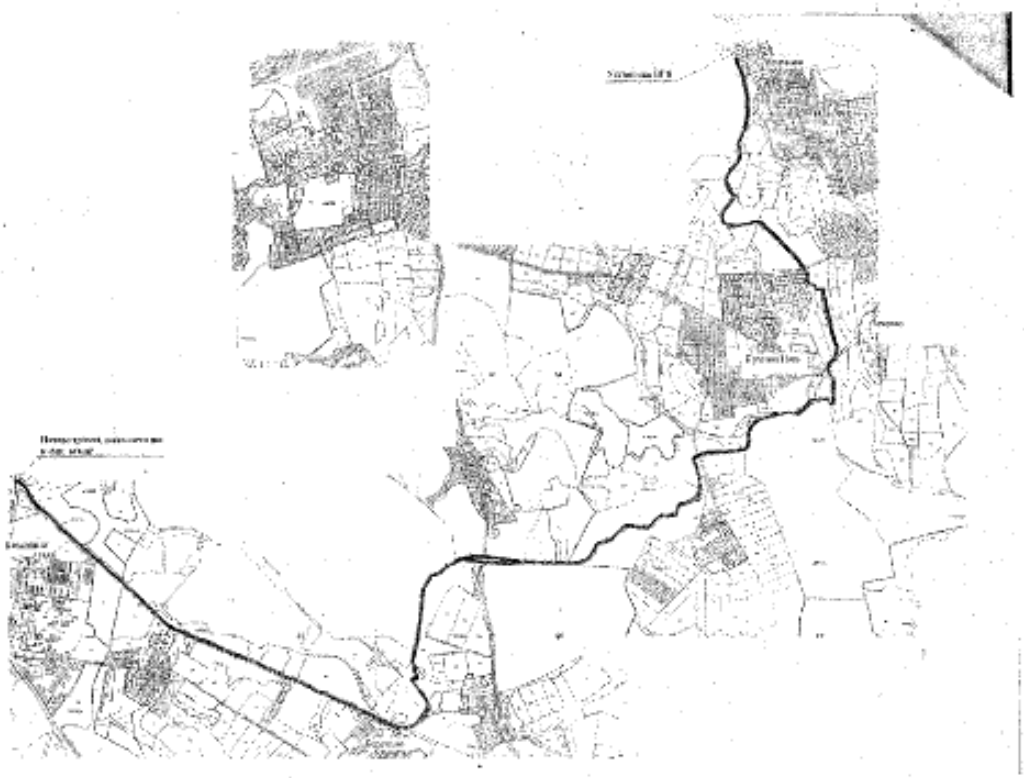

Заведующий отделом
архитектуры и градостроительства В.И. Петрушко

УСЛОВНЫЕ ОБОЗНАЧЕНИЯ:

Границы зон планируемого размещения линейных объектов

Согласовано

Взам. инв. №

Подп. и дата

Инв. № подл.

Изм.	Кол. уч.	Лист	№ док.	Подп.	Дата
ГИП		Гордеева Г.В.			10.19
Н.контр.		Юдаков А.А.			10.19
Разработал		Елисеев Р.В.			10.19

Документация по планировке территории линейного объекта "Межпоселковый газопровод высокого давления от д. Квакшино до д. Игнатово Калининского района с установкой ПГБ (II очередь)" на земельных участках с кадастровыми

69:10:0000000:173, 69:10:0000030:817, 69:10:0000030:1328, 69:10:0000000:168, 69:10:0000000:260, 69:10:0000000:649, 69:10:0000000:255, 69:10:0000025:4165, 69:10:0000025:4455, 69:10:0000025:227, 69:10:0000025:251, 69:10:0000025:249, 69:10:0000025:197(1, 69:10:0000028:187, 69:10:0000028:186, 69:10:0000028:53

Схема расположения элемента планировочной структуры на территории муницип. образования

Стадия	Лист	Листов
ППТ	1	44

19/0375-265

М 1:10 000

ООО "Энергостройпроект" г.Владимир

Формат А3

С

Ю

69:10:0000025:886

69:10:0000025:1269

охранная зона

69:10:0000000:255(10)

69:10:0000025:4614

69:10:0000025:4383

69:10:0000025:4381

69:10:0000025:4307

69:10:0000000:260

69:10:0000025:4309

69:10:0000025:4308

69:10:0000025:1998

69:10:0000025:1996

69:10:0000025:1999

69:10:0000025:322

69:10:0000025:1223

Схема расположения линейного объекта

Схема расположения листов

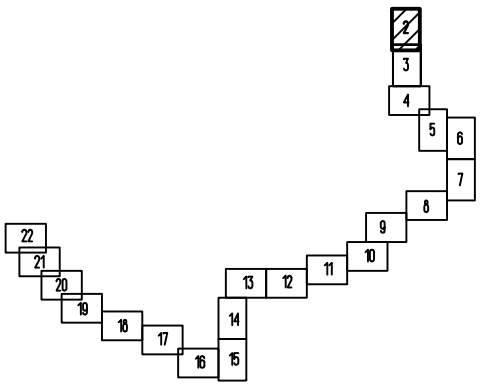

УСЛОВНЫЕ ОБОЗНАЧЕНИЯ:

- Проектируемый газопровод высокого давления
- Границы зон планируемого размещения линейных объектов
- Границы земельных участков в соответствии с кадастровым учетом
- Границы кадастровых кварталов в соответствии с кадастровым учетом
- 69:10:0000:1606:2639 — Кадастровый номер земельного участка
- 69:10:0000:1606 — Номер кадастрового квартала
- Границы разработки проекта планировки линейного объекта

Согласовано

Взам. инв. №

Подп. и дата

Инв. № подл.

Изм.	Кол. уч.	Лист	№ док.	Подп.	Дата
ГИП		Гордеева Г.В.			10.19
Н.контр.		Юдаков А.А.			10.19
Разработал		Елисеев Р.В.			10.19

Документация по планировке территории линейного объекта "Межпоселковый газопровод высокого давления от д. Квакшино до д. Игнатово Калининского района с установкой ПГБ (II очередь) на земельных участках с кадастровыми

69:10:0000000:173, 69:10:0000030:817, 69:10:0000030:1328, 69:10:0000000:168, 69:10:0000000:260, 69:10:0000000:649, 69:10:0000000:255, 69:10:0000025:4165, 69:10:0000025:4455, 69:10:0000025:227, 69:10:0000025:251, 69:10:0000025:249, 69:10:0000025:1971, 69:10:0000028:187, 69:10:0000028:186, 69:10:0000028:53

Схема использования территории в период подготовки проекта планировки территории

Стадия	Лист	Листов
ППТ	2	44

19/0375-265

М 1:2000

ООО "Энергостройпроект" г.Владимир

Формат А3

С

Ю

69:10:0000025:1568

69:10:0000025:1571

69:10:0251401

д. Игнатово

69:10:0000000:260(11)

69:10:0000025:3128

69:10:0000025:125

69:10:0000025:1569

69:10:0000025

69:10:0000000:255(36)

69:10:0000025:529

69:10:0000025:3135

69:10:0000025:718

Схема расположения листов

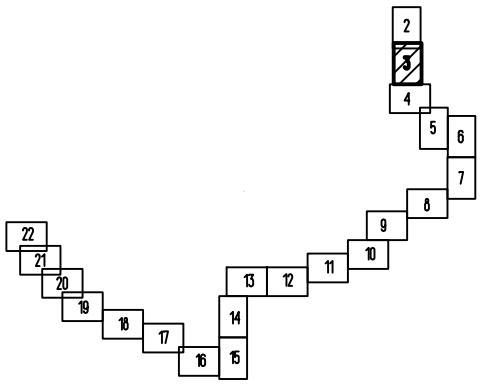

УСЛОВНЫЕ ОБОЗНАЧЕНИЯ:

- Проектируемый газопровод высокого давления
- Границы зон планируемого размещения линейных объектов
- Границы земельных участков в соответствии с кадастровым учетом
- Границы кадастровых кварталов в соответствии с кадастровым учетом
- 69:10:0061805:2639 — Кадастровый номер земельного участка
- 69:10:0061805 — Номер кадастрового квартала
- Границы разработки проекта планировки линейного объекта

Согласовано

Взам. инв. №

Подп. и дата

Инв. № подл.

Изм.	Кол. уч.	Лист	№ док.	Подп.	Дата
ГИП		Гордеева Г.В.			10.19
Н.контр.		Юдаков А.А.			10.19
Разработал		Елисеев Р.В.			10.19

Документация по планировке территории линейного объекта "Межпоселковый газопровод высокого давления от д. Квакшино до д. Игнатово Калининского района с установкой ПГБ (II очередь) на земельных участках с кадастровыми

69:10:0000000:173, 69:10:0000030:817, 69:10:0000030:1328, 69:10:0000000:168, 69:10:0000000:260, 69:10:0000000:649, 69:10:0000000:255, 69:10:0000025:4165, 69:10:0000025:4455, 69:10:0000025:227, 69:10:0000025:251, 69:10:0000025:249, 69:10:0000025:1971, 69:10:0000028:187, 69:10:0000028:186, 69:10:0000028:53

Схема использования территории в период подготовки проекта планировки территории

Стадия	Лист	Листов
ППТ	3	44

19/0375-265

М 1:2000

ООО "Энергостройпроект" г.Владимир

Формат А3

С

Ю

69:10:0000025:4455(12)

69:10:0000025:1974

69:10:0000025:2421

69:10:0000025:3136

69:10:0000025:4455(20)

69:10:0000025:1971

69:10:0000025:4

Схема расположения листов

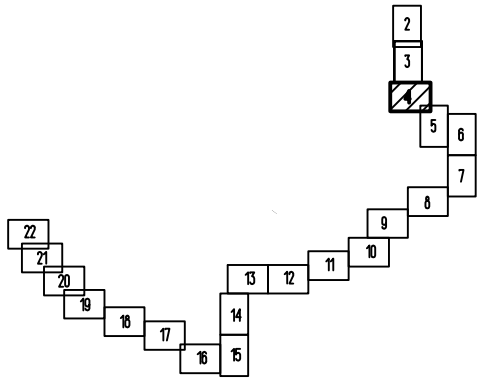

УСЛОВНЫЕ ОБОЗНАЧЕНИЯ:

- Проектируемый газопровод высокого давления
- Границы зон планируемого размещения линейных объектов
- Границы земельных участков в соответствии с кадастровым учетом
- Границы кадастровых кварталов в соответствии с кадастровым учетом
- 69:10:0081808:2639 — Кадастровый номер земельного участка
- 69:10:0081808 — Номер кадастрового квартала
- Границы разработки проекта планировки линейного объекта

Согласовано

Взам. инв. №

Подп. и дата

Инв. № подл.

Изм.	Кол. уч.	Лист	№ док.	Подп.	Дата
ГИП		Гордеева Г.В.			10.19
Н.контр.		Юдаков А.А.			10.19
Разработал		Елисеев Р.В.			10.19

Документация по планировке территории линейного объекта "Межпоселковый газопровод высокого давления от д. Кважшино до д. Игнатова Калининского района с установкой ГРБ (III очередь)" на земельных участках с кадастровыми

69:10:0000000:173, 69:10:0000030:817, 69:10:0000030:1328, 69:10:0000000:168, 69:10:0000000:260, 69:10:0000000:649, 69:10:0000000:255, 69:10:0000025:4165, 69:10:0000025:4455, 69:10:0000025:227, 69:10:0000025:251, 69:10:0000025:249, 69:10:0000025:1971, 69:10:0000028:187, 69:10:0000028:186, 69:10:0000028:53

Схема использования территории в период подготовки проекта планировки территории

Стадия	Лист	Листов
ППТ	4	44

19/10375-265

М 1:2000

ООО "Энергостройпроект" г.Владимир

Формат А3

С

Ю

Схема расположения листов

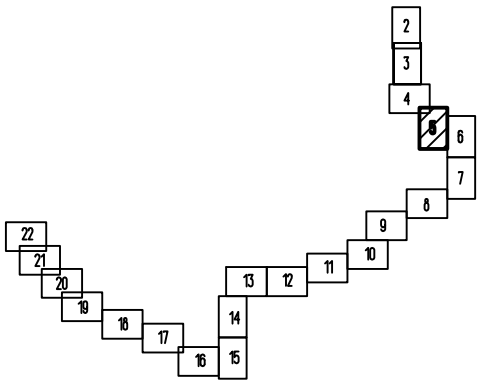

69:10:0000025:1971

69:10:0000025:5024

69:10:0000025:4906

69:10:0000025:2121

69:10:0000025:5025

69:10:0000025:2111

69:10:0000025:2117

69:10:0000025:2096

69:10:0000025:2091

69:10:0000025:249

69:10:0000025:2110

69:10:0000025:2095

69:10:0000025:2558

69:10:0000025:2568

69:10:0000025:2569

69:10:0000025:2571

УСЛОВНЫЕ ОБОЗНАЧЕНИЯ:

- Проектируемый газопровод высокого давления
- Границы зон планируемого размещения линейных объектов
- Границы земельных участков в соответствии с кадастровым учетом
- Границы кадастровых кварталов в соответствии с кадастровым учетом
- 69:10:0081606:2639 — Кадастровый номер земельного участка
- 69:10:0081606 — Номер кадастрового квартала
- Границы разработки проекта планировки линейного объекта

Согласовано

Взам. инв. №

Подп. и дата

Инв. № подл.

Изм.	Кол. уч.	Лист	№ док.	Подп.	Дата
ГИП		Гордеева Г.В.			10.19
Н.контр.		Юдаков А.А.			10.19
Разработал		Елисеев Р.В.			10.19

Документация по планировке территории линейного объекта "Межпоселковый газопровод высокого давления от д. Квакшино до д. Игнатово Калининского района с установкой ПГБ (II очередь) на земельных участках с кадастровыми

69:10:0000000:173, 69:10:0000030:817, 69:10:0000030:1328, 69:10:0000000:168, 69:10:0000000:260, 69:10:0000000:649, 69:10:0000000:255, 69:10:0000025:4165, 69:10:0000025:4455, 69:10:0000025:227, 69:10:0000025:251, 69:10:0000025:249, 69:10:0000025:1971, 69:10:0000028:187, 69:10:0000028:186, 69:10:0000028:53

Схема использования территории в период подготовки проекта планировки территории

Стадия	Лист	Листов
ППТ	5	44

19/0375-265

М 1:2000

ООО "Энергостройпроект" г.Владимир

Формат А3

С

Ю

69:10:0000025:4145

69:10:0000025:783

69:10:0000025:782

69:10:0000025:1266

69:10:0000025:252

69:10:0000025:251

Схема расположения листов

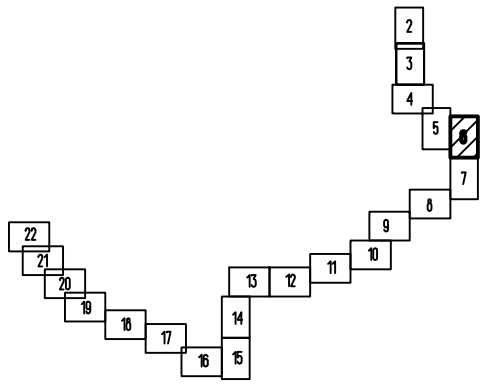

УСЛОВНЫЕ ОБОЗНАЧЕНИЯ:

- Проектируемый газопровод высокого давления
- Границы зон планируемого размещения линейных объектов
- Границы земельных участков в соответствии с кадастровым учетом
- Границы кадастровых кварталов в соответствии с кадастровым учетом
- 69:10:0000:1606:2639 — Кадастровый номер земельного участка
- 69:10:0001305 — Номер кадастрового квартала
- Границы разработки проекта планировки линейного объекта

Согласовано

Взам. инв. №

Подп. и дата

Инв. № подл.

Изм.	Кол. уч.	Лист	№ док.	Подп.	Дата
ГИП		Гордеева Г.В.			10.19
Н.контр.		Юдаков А.А.			10.19
Разработал		Елисеев Р.В.			10.19

Документация по планировке территории линейного объекта "Межпоселковый газопровод высокого давления от д. Квакшино до д. Игнатово Калининского района с установкой ПГБ (II очередь) на земельных участках с кадастровыми

69:10:0000000:173, 69:10:0000030:817, 69:10:0000030:1328, 69:10:0000000:168, 69:10:0000000:260, 69:10:0000000:649, 69:10:0000000:255, 69:10:0000025:4165, 69:10:0000025:4455, 69:10:0000025:227, 69:10:0000025:251, 69:10:0000025:249, 69:10:0000025:1971, 69:10:0000028:187, 69:10:0000028:186, 69:10:0000028:53

Схема использования территории в период подготовки проекта планировки территории

Стадия	Лист	Листов
ППТ	6	44

19/0375-265

М 1:2000

ООО "Энергостройпроект" г.Владимир

Формат А3

С

:10:0000025:250

Ю

69:10:0000025:721

69:10:0000025:1573

69:10:0000025:227

69:10:0000025:228

69:10:0000025:229

Схема расположения листов

2 3 4 5 6 7 8 9 10 11 12 13 14 15 16 17 18 19 20 21 22

УСЛОВНЫЕ ОБОЗНАЧЕНИЯ:

- Проектируемый газопровод высокого давления
- Границы зон планируемого размещения линейных объектов
- Границы земельных участков в соответствии с кадастровым учетом
- Границы кадастровых кварталов в соответствии с кадастровым учетом
- 69:10:0061806:2639 — Кадастровый номер земельного участка
- 69:10:0061806 — Номер кадастрового квартала
- Границы разработки проекта планировки линейного объекта

Согласовано

Взам. инв. №

Подп. и дата

Инв. № подл.

Изм.	Кол. уч.	Лист	№ док.	Подп.	Дата
ГИП		Гордеева Г.В.			10.19
Н.контр.		Юдаков А.А.			10.19
Разработал		Елисеев Р.В.			10.19

Документация по планировке территории линейного объекта "Межпоселковый газопровод высокого давления от д. Квакшино до д. Игнатово Калининского района с установкой ПГБ (II очередь) на земельных участках с кадастровыми

69:10:0000000:173, 69:10:0000030:817, 69:10:0000030:1328, 69:10:0000000:168, 69:10:0000000:260, 69:10:0000000:649, 69:10:0000000:255, 69:10:0000025:4165, 69:10:0000025:4455, 69:10:0000025:227, 69:10:0000025:251, 69:10:0000025:249, 69:10:0000025:1971, 69:10:0000028:187, 69:10:0000028:186, 69:10:0000028:53

Схема использования территории в период подготовки проекта планировки территории

Стадия	Лист	Листов
ППТ	7	44

19/0375-265

М 1:2000

ООО "Энергостройпроект" г.Владимир

Формат А3

С

Ю

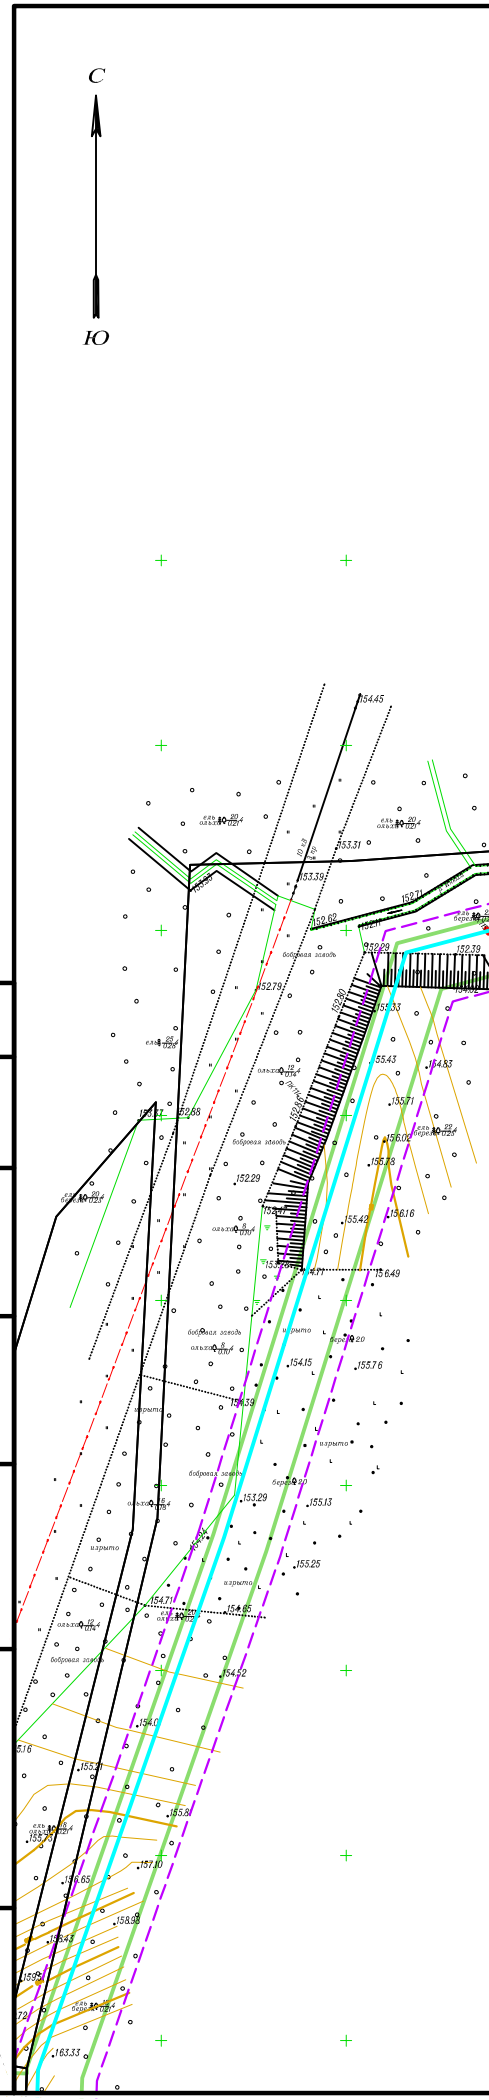

УСЛОВНЫЕ ОБОЗНАЧЕНИЯ:

- Проектируемый газопровод высокого давления
- Границы зон планируемого размещения линейных объектов
- Границы земельных участков в соответствии с кадастровым учетом
- Границы кадастровых кварталов в соответствии с кадастровым учетом
- 69:10:0081806:2639 — Кадастровый номер земельного участка
- 69:10:0081806 — Номер кадастрового квартала
- Границы разработки проекта планировки линейного объекта

Схема расположения листов

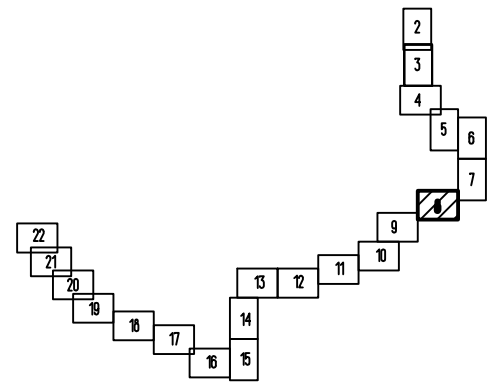

Согласовано

Взам. инв. №

Подп. и дата

Инв. № подл.

Изм.	Кол. уч.	Лист	№ док.	Подп.	Дата
ГИП		Гордеева Г.В.			10.19
Н.контр.		Юдаков А.А.			10.19
Разработал		Елисеев Р.В.			10.19

Документация по планировке территории линейного объекта "Межпоселковый газопровод высокого давления от д. Квакшино до д. Игнатово Калининского района с установкой ПГБ (III очередь) на земельных участках с кадастровыми

69:10:0000000:173, 69:10:0000030:817, 69:10:0000030:1328, 69:10:0000000:168, 69:10:0000000:260, 69:10:0000000:649, 69:10:0000000:255, 69:10:0000025:4165, 69:10:0000025:4455, 69:10:0000025:227, 69:10:0000025:251, 69:10:0000025:249, 69:10:0000025:1971, 69:10:0000028:187, 69:10:0000028:186, 69:10:0000028:53

Схема использования территории в период подготовки проекта планировки территории

Стадия	Лист	Листов
ППТ	8	44

19/0375-265

М 1:2000

ООО "Энергостройпроект" г.Владимир

Формат А3

С

Ю

69:10:0000000:255(12)

69:10:0000025:4165

69:10:0000025:1029

69:10:0000025:543

УСЛОВНЫЕ ОБОЗНАЧЕНИЯ:

- Проектируемый газопровод высокого давления
- Границы зон планируемого размещения линейных объектов
- Границы земельных участков в соответствии с кадастровым учетом
- Границы кадастровых кварталов в соответствии с кадастровым учетом
- 69:10:0000000:2639 — Кадастровый номер земельного участка
- 69:10:0000000 — Номер кадастрового квартала
- Границы разработки проекта планировки линейного объекта

Схема расположения листов

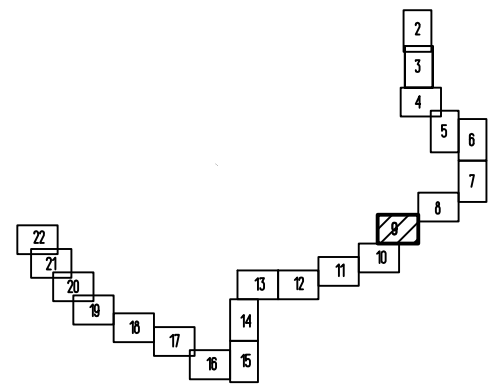

Согласовано

Взам. инв. №

Подп. и дата

Инв. № подл.

Изм.	Кол. уч.	Лист	№ док.	Подп.	Дата
ГИП		Гордеева Г.В.			10.19
Н.контр.		Юдаков А.А.			10.19
Разработал		Елисеев Р.В.			

Документация по планировке территории линейного объекта "Межпоселковый газопровод высокого давления от д. Квакшино до д. Игнатова Калининского района с установкой ПГБ (III очередь)" на земельных участках с кадастровыми

69:10:0000000:173, 69:10:0000030:817, 69:10:0000030:1328, 69:10:0000000:168, 69:10:0000000:260, 69:10:0000000:649, 69:10:0000000:255, 69:10:0000025:4165, 69:10:0000025:4455, 69:10:0000025:227, 69:10:0000025:251, 69:10:0000025:249, 69:10:0000025:1971, 69:10:0000028:187, 69:10:0000028:186, 69:10:0000028:53

Схема использования территории в период подготовки проекта планировки территории

Стадия	Лист	Листов
ППТ	9	44

19/0375-265

М 1:2000

ООО "Энергостройпроект" г.Владимир

Формат А3

С

Ю

УСЛОВНЫЕ ОБОЗНАЧЕНИЯ:

- Проектируемый газопровод высокого давления
- Границы зон планируемого размещения линейных объектов
- Границы земельных участков в соответствии с кадастровым учетом
- Границы кадастровых кварталов в соответствии с кадастровым учетом
- 69:10:0000025:2639 — Кадастровый номер земельного участка
- 69:10:0000025 — Номер кадастрового квартала
- Границы разработки проекта планировки линейного объекта

Схема расположения листов

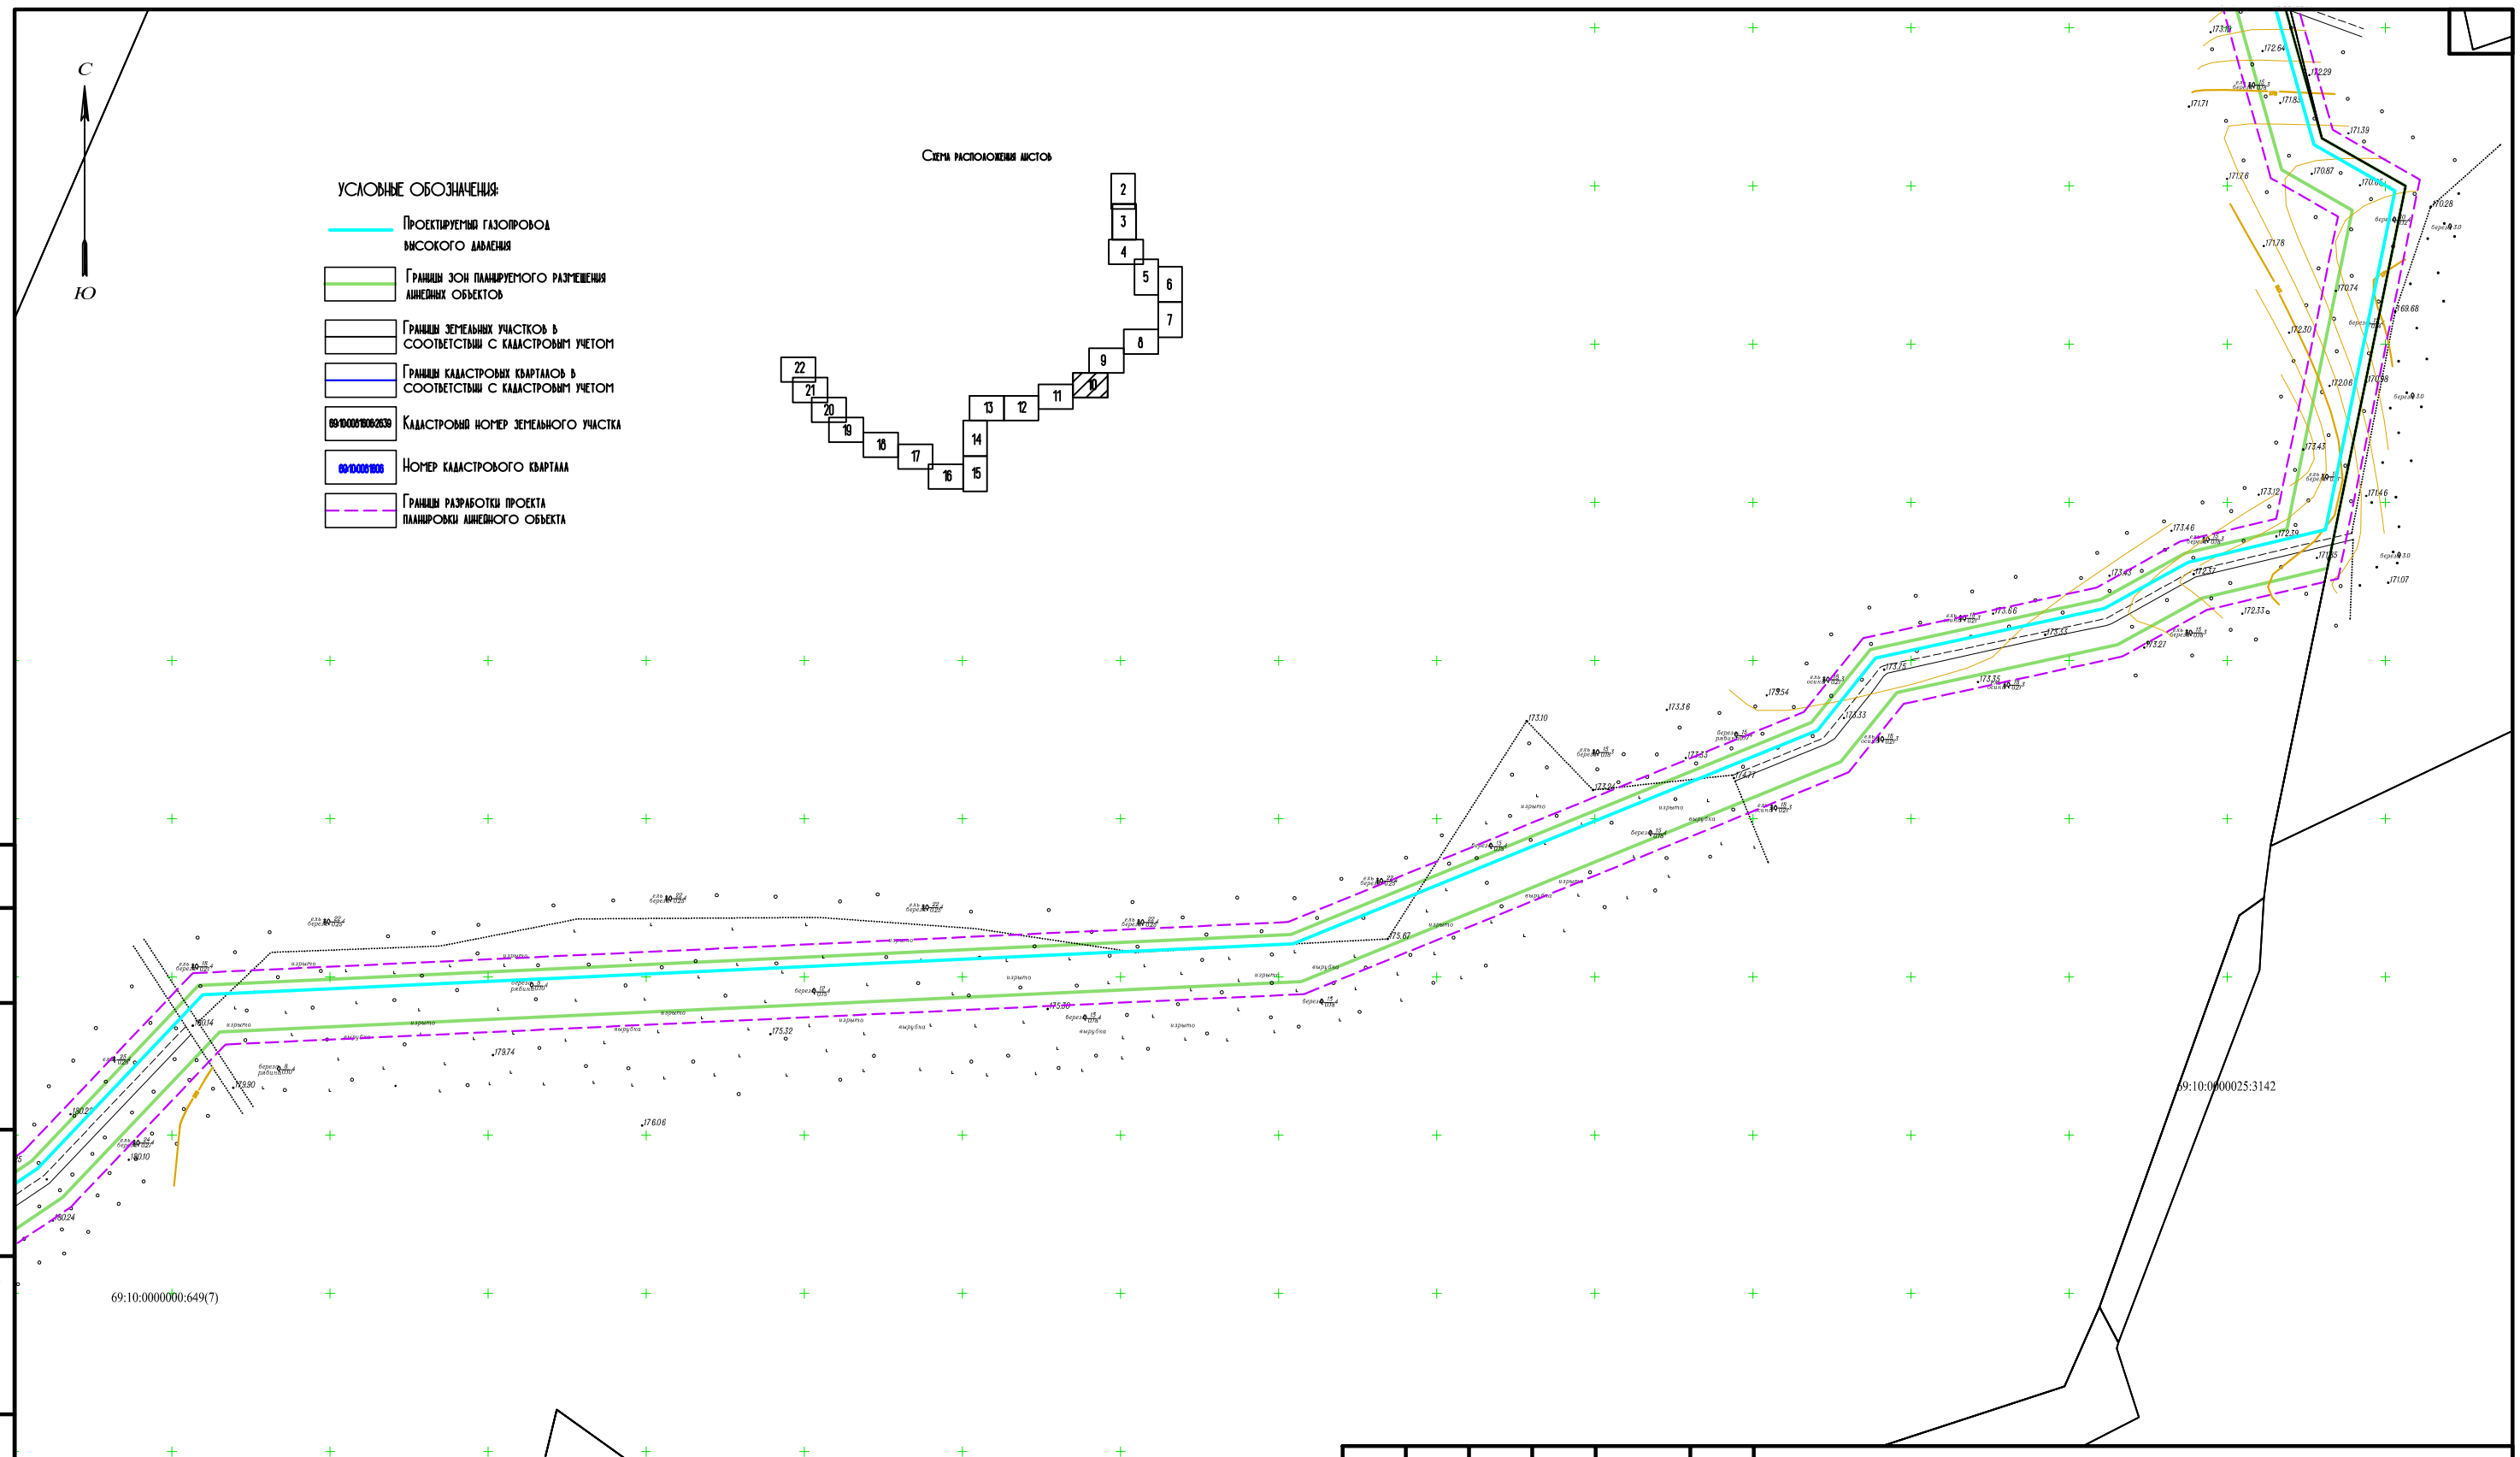

Согласовано

Взам. инв. №

Подп. и дата

Инв. № подл.

Изм.	Кол. уч.	Лист	№ док.	Подп.	Дата
ГИП		Гордеева Г.В.			10.19
Н.контр.		Юдаков А.А.			10.19
Разработал		Елисеев Р.В.			10.19

Документация по планировке территории линейного объекта "Межпоселковый газопровод высокого давления от д. Квакшино до д. Игнатово Калининского района с установкой ПГБ III очередь) на земельных участках с кадастровыми

69:10:0000000:173, 69:10:0000030:817, 69:10:0000030:1328, 69:10:0000000:168, 69:10:0000000:260, 69:10:0000000:649, 69:10:0000000:255, 69:10:0000025:4165, 69:10:0000025:4455, 69:10:0000025:227, 69:10:0000025:251, 69:10:0000025:249, 69:10:0000025:1971, 69:10:0000028:187, 69:10:0000028:186, 69:10:0000028:53

Схема использования территории в период подготовки проекта планировки территории

Стадия	Лист	Листов
ППТ	10	44

19/0375-265

М 1:2000

ООО "Энергостройпроект" г.Владимир

Формат А3

С

Ю

69:10:0000030:361

69:10:0000030:1328(23)

УСЛОВНЫЕ ОБОЗНАЧЕНИЯ:

- Проектируемый газопровод высокого давления
- Границы зон планируемого размещения линейных объектов
- Границы земельных участков в соответствии с кадастровым учетом
- Границы кадастровых кварталов в соответствии с кадастровым учетом
- 69:10:0000030:2639 — Кадастровый номер земельного участка
- 69:10:0000030 — Номер кадастрового квартала
- Границы разработки проекта планировки линейного объекта

Схема расположения листов

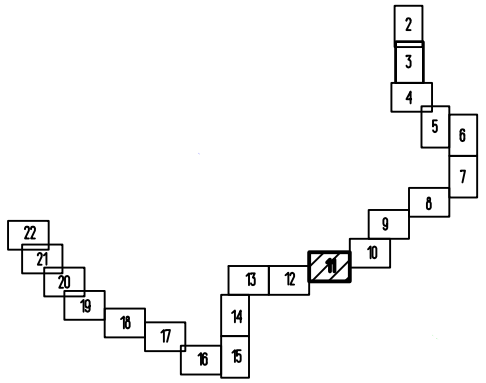

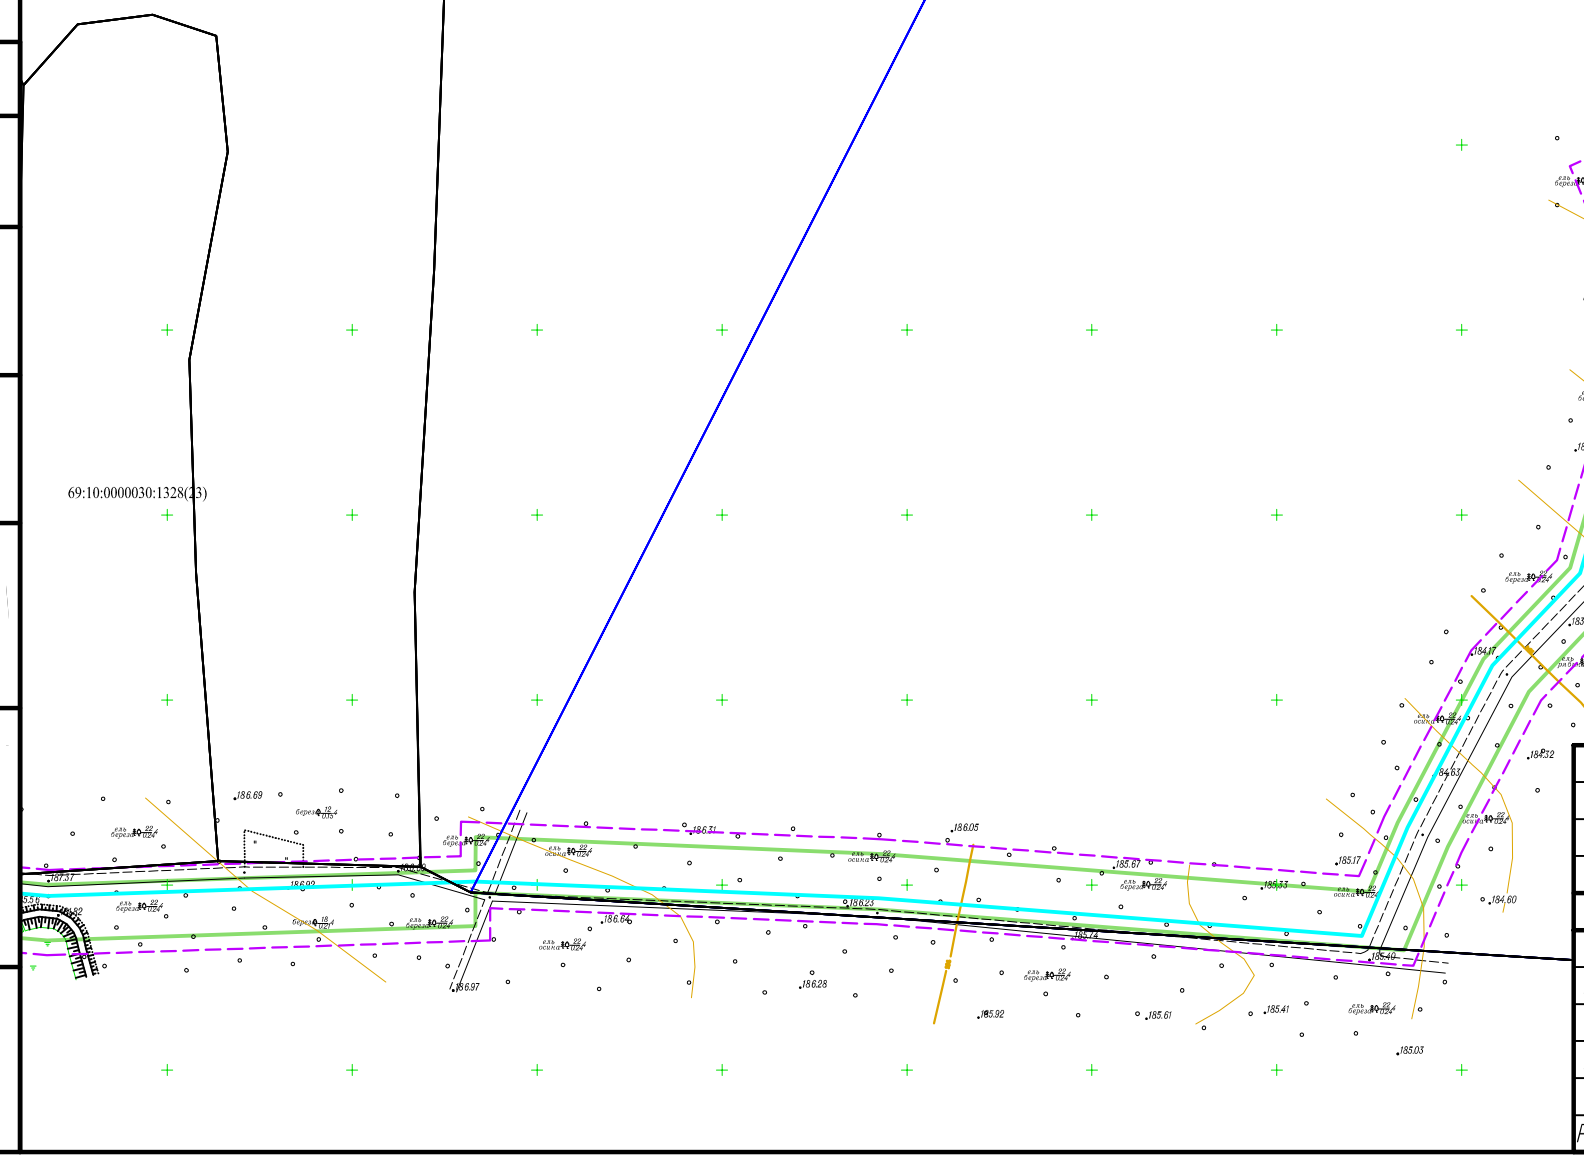

Согласовано

Взам. инв. №

Подп. и дата

Инв. № подл.

Изм.	Кол. уч.	Лист	№ док.	Подп.	Дата
ГИП		Гордеева Г.В.			10.19
Н.контр.		Юдаков А.А.			10.19
Разработал		Елисеев Р.В.			10.19

Документация по планировке территории линейного объекта "Межпоселковый газопровод высокого давления от д. Квакшино до д. Игнатово Калининского района с установкой ПГБ III очередь) на земельных участках с кадастровыми

69:10:0000000:173, 69:10:0000030:817, 69:10:0000030:1328, 69:10:0000000:168, 69:10:0000000:260, 69:10:0000000:649, 69:10:0000000:255, 69:10:0000025:4165, 69:10:0000025:4455, 69:10:0000025:227, 69:10:0000025:251, 69:10:0000025:249, 69:10:0000025:1971, 69:10:0000028:187, 69:10:0000028:186, 69:10:0000028:53

Схема использования территории в период подготовки проекта планировки территории

Стадия	Лист	Листов
ППТ	11	44

19/0375-265

М 1:2000

ООО "Энергостройпроект" г.Владимир

Формат А3

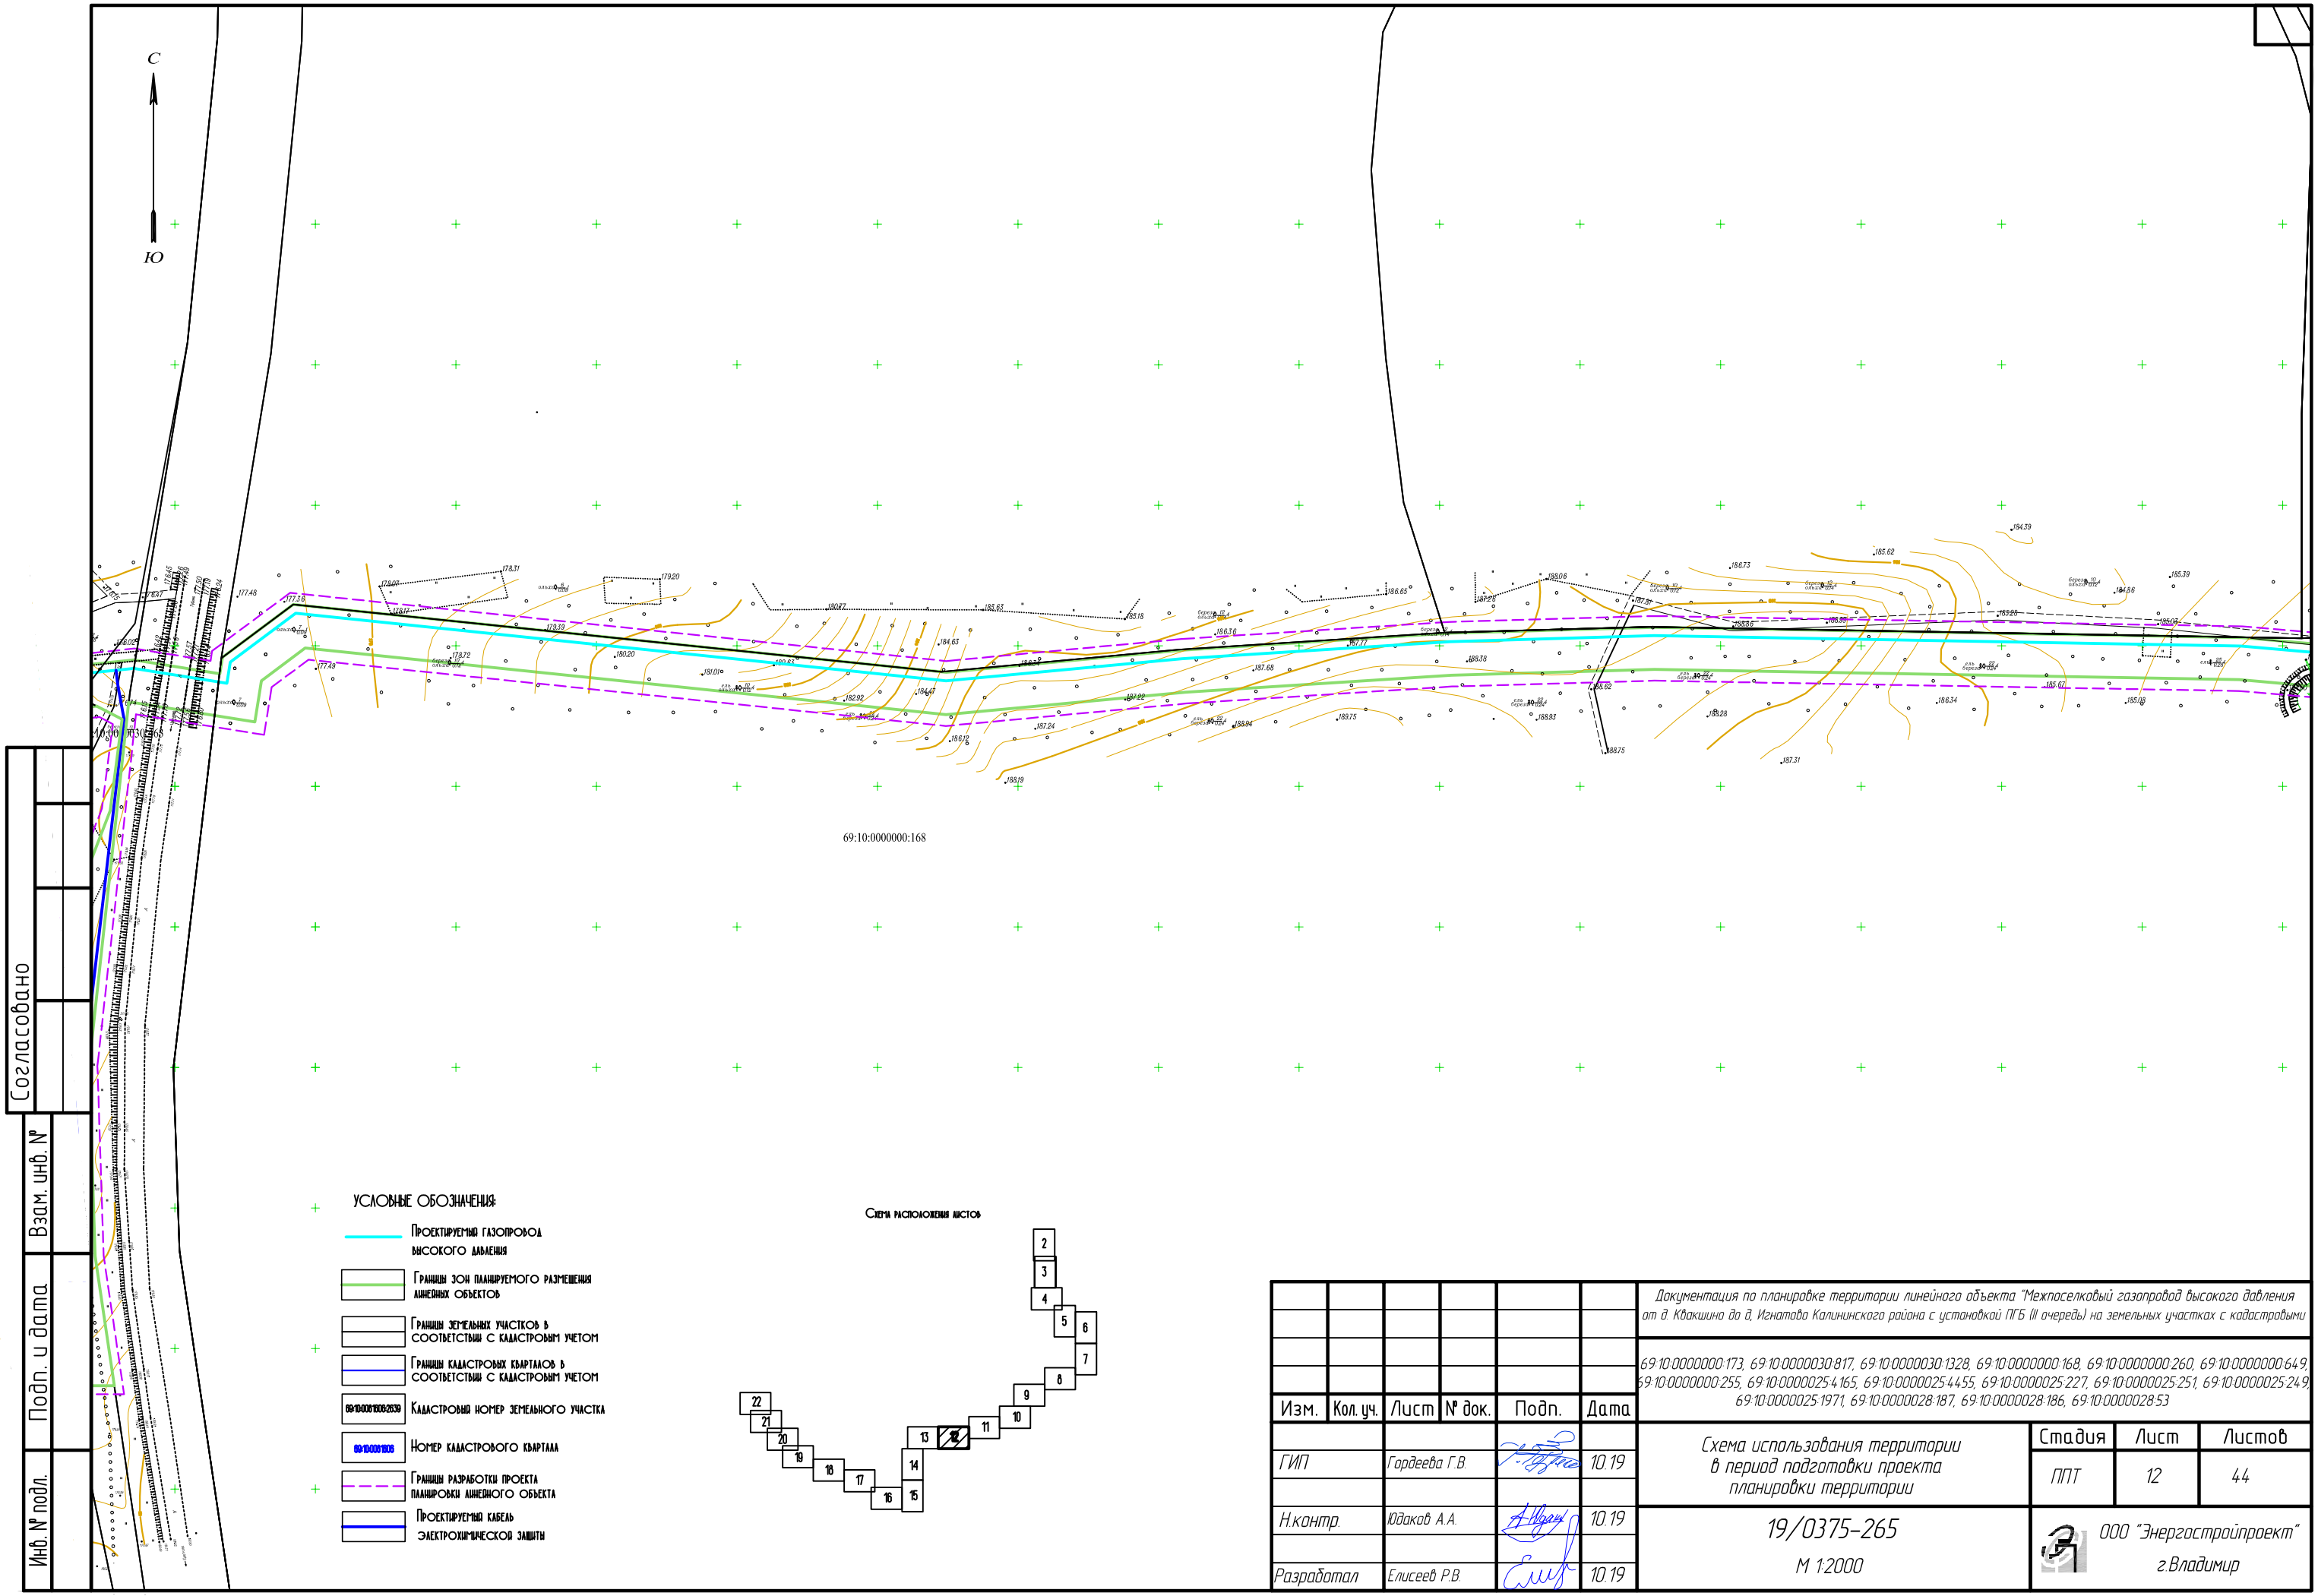

Согласовано

Взам. инв. №

Подп. и дата

Инв. № подл.

УСЛОВНЫЕ ОБОЗНАЧЕНИЯ:

- Проектируемый газопровод высокого давления
- Границы зон планируемого размещения линейных объектов
- Границы земельных участков в соответствии с кадастровым учетом
- Границы кадастровых кварталов в соответствии с кадастровым учетом
- Кадастровый номер земельного участка
- Номер кадастрового квартала
- Границы разработки проекта планировки линейного объекта
- Проектируемый кабель электрохимической защиты

Схема расположения листов

Изм.	Кол. уч.	Лист	№ док.	Подп.	Дата
ГИП		Гордеева Г.В.			10.19
Н.контр.		Юдаков А.А.			10.19
Разработал		Елисеев Р.В.			10.19

Документация по планировке территории линейного объекта "Межпоселковый газопровод высокого давления от д. Кваксино до д. Игнатова Калининского района с установкой ПГБ (III очередь) на земельных участках с кадастровыми

69:10:0000000:173, 69:10:0000030:817, 69:10:0000030:1328, 69:10:0000000:168, 69:10:0000000:260, 69:10:0000000:649, 69:10:0000000:255, 69:10:0000025:4165, 69:10:0000025:4455, 69:10:0000025:227, 69:10:0000025:251, 69:10:0000025:249, 69:10:0000025:1971, 69:10:0000028:187, 69:10:0000028:186, 69:10:0000028:53

Схема использования территории в период подготовки проекта планировки территории

Стадия	Лист	Листов
ППТ	12	44

19/0375-265

М 1:2000

ООО "Энергостройпроект" г.Владимир

Формат А3

С

Ю

УСЛОВНЫЕ ОБОЗНАЧЕНИЯ:

- Проектируемый газопровод высокого давления
- Границы зон планируемого размещения линейных объектов
- Границы земельных участков в соответствии с кадастровым учетом
- Границы кадастровых кварталов в соответствии с кадастровым учетом
- 69:10:0081808:2639 — Кадастровый номер земельного участка
- 69:10:0081808 — Номер кадастрового квартала
- Границы разработки проекта планировки линейного объекта
- Проектируемый кабель электрохимической защиты

Схема расположения листов

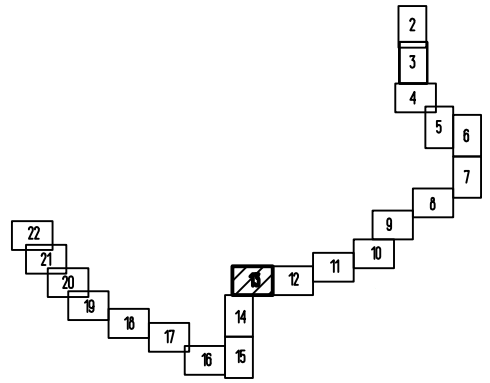

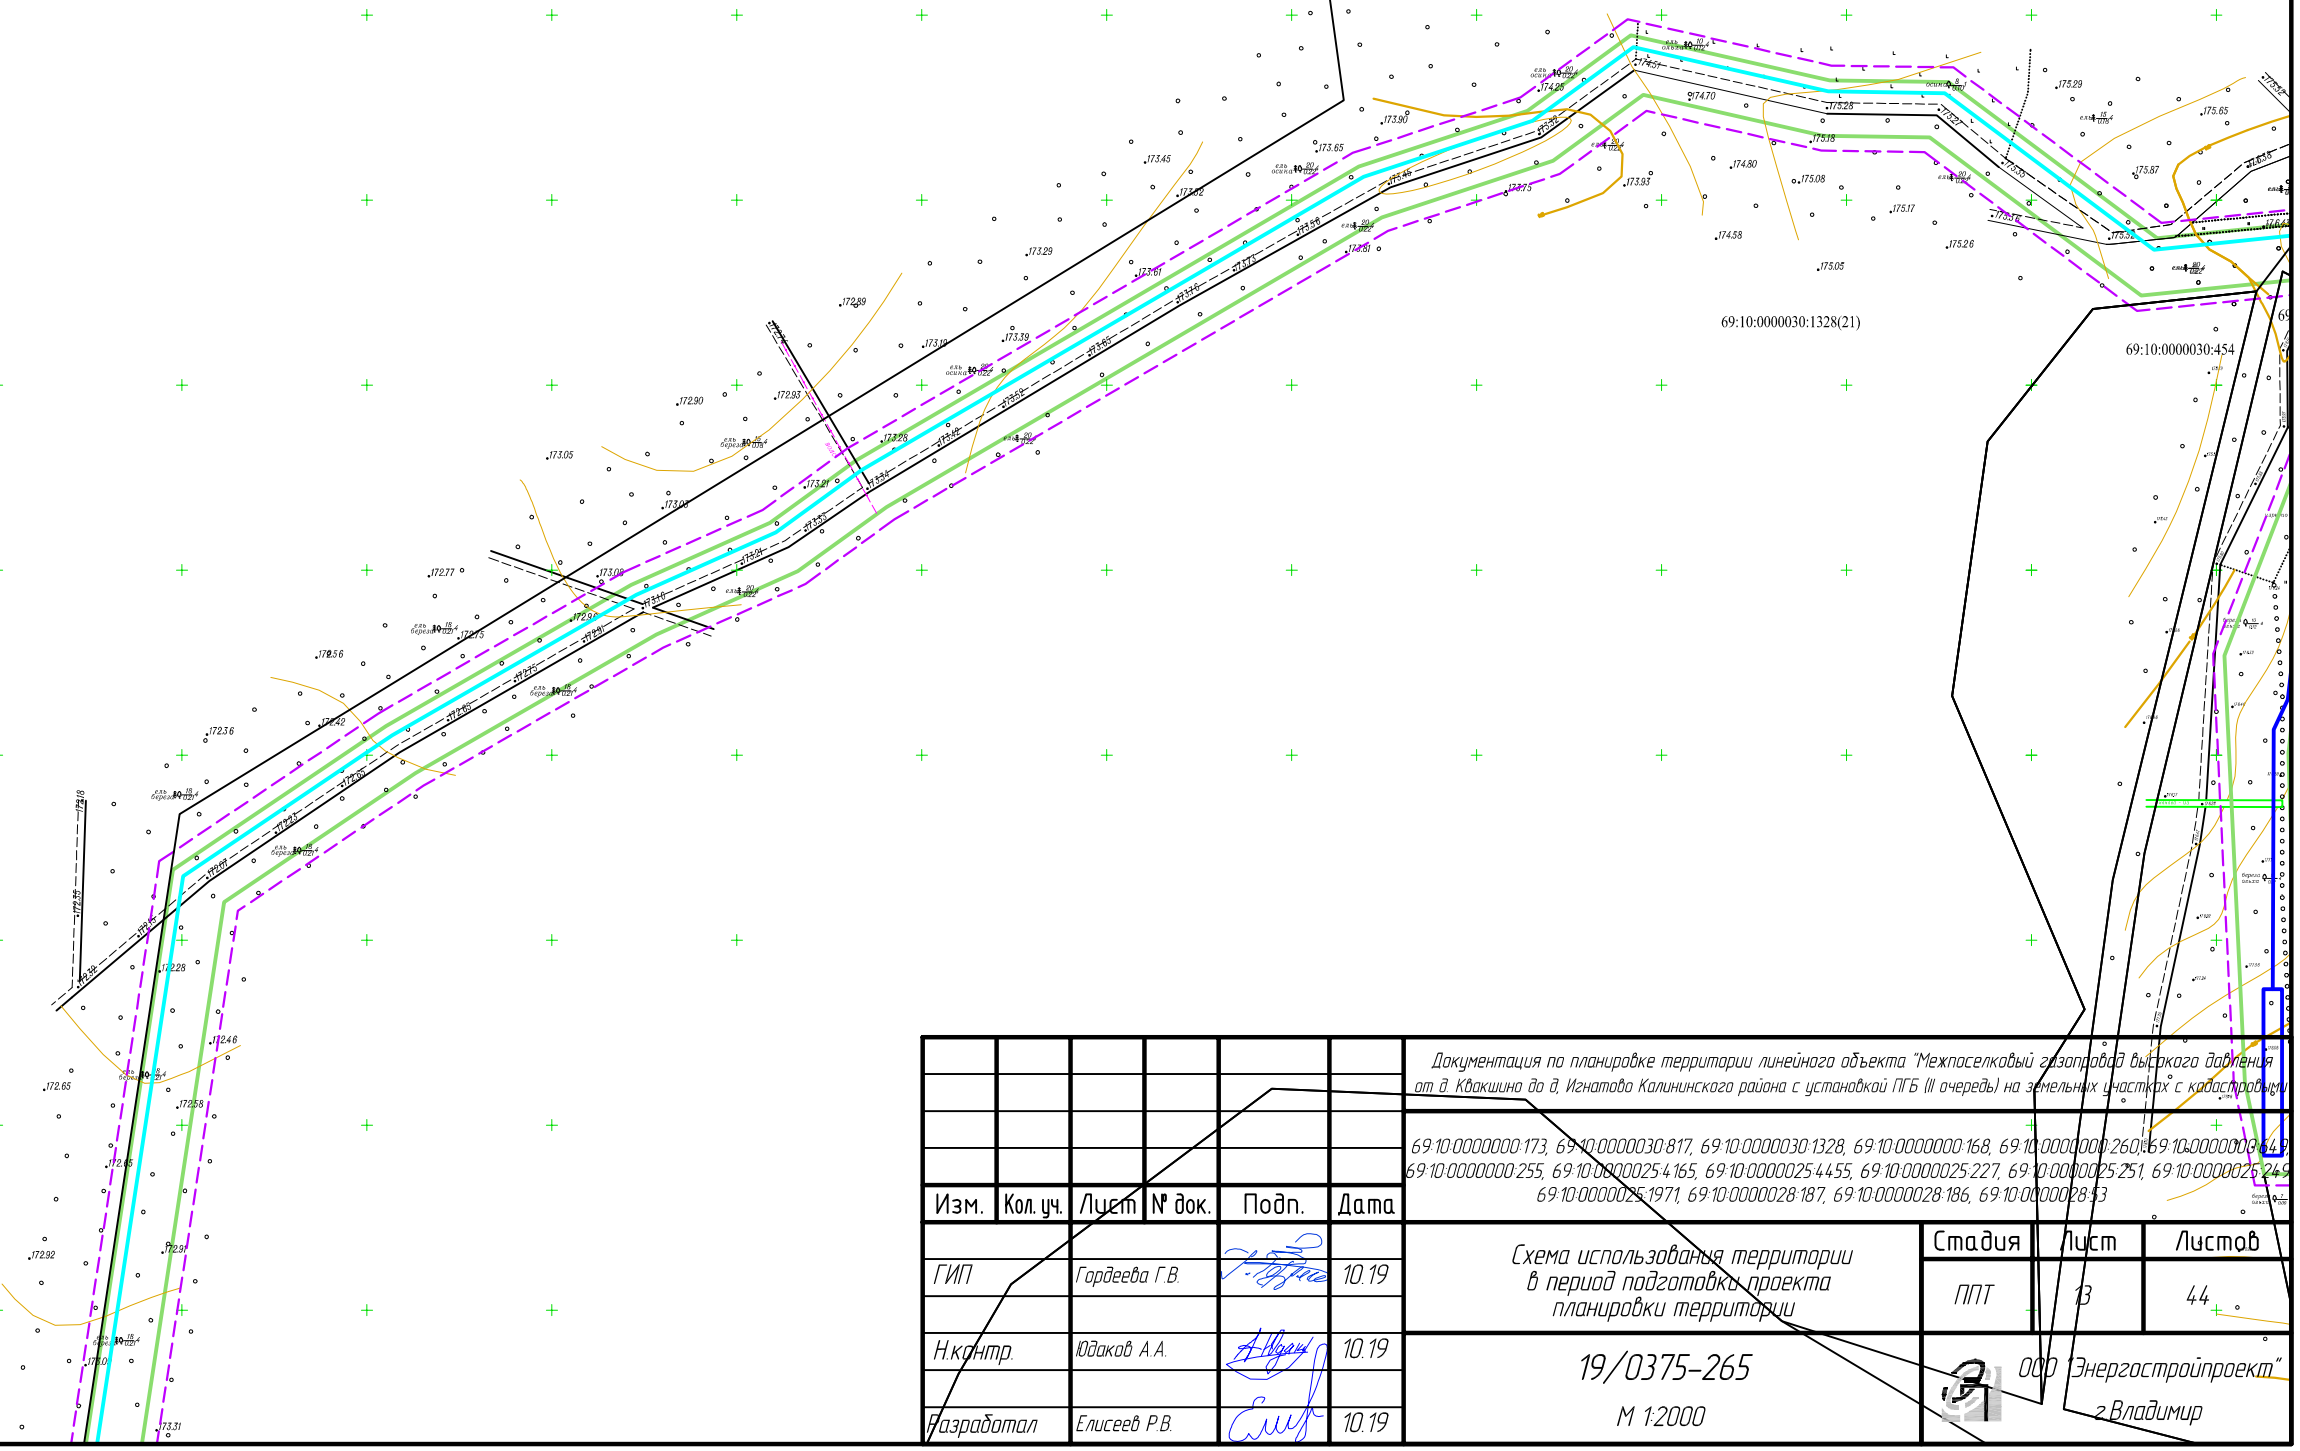

Согласовано

Взам. инв. №

Подп. и дата

Инв. № подл.

Изм.	Кол. уч.	Лист	№ док.	Подп.	Дата
ГИП		Гордеева Г.В.			10.19
Н.контр.		Юдаков А.А.			10.19
Разработал		Елисеев Р.В.			10.19

Документация по планировке территории линейного объекта "Межпоселковый газопровод высокого давления от д. Квакшино до д. Игнатово Калининского района с установкой ГГБ (II очередь) на земельных участках с кадастровыми 69:10:0000000:173, 69:10:0000030:817, 69:10:0000030:1328, 69:10:0000000:168, 69:10:0000000:260, 69:10:0000000:642, 69:10:0000000:255, 69:10:0000025:4165, 69:10:0000025:4455, 69:10:0000025:227, 69:10:0000025:251, 69:10:0000025:249, 69:10:0000025:1971, 69:10:0000028:187, 69:10:0000028:186, 69:10:0000028:53

Схема использования территории в период подготовки проекта планировки территории

Стадия	Лист	Листов
ППТ	13	44

19/0375-265

М 1:2000

ООО "Энергостройпроект" г.Владимир

Формат А3

С

Ю

УСЛОВНЫЕ ОБОЗНАЧЕНИЯ:

- Проектируемый газопровод высокого давления
- Границы зон планируемого размещения линейных объектов
- Границы земельных участков в соответствии с кадастровым учетом
- Границы кадастровых кварталов в соответствии с кадастровым учетом
- 69:10:0081606:2639 — Кадастровый номер земельного участка
- 69:10:0081606 — Номер кадастрового квартала
- Границы разработки проекта планировки линейного объекта

Схема расположения листов

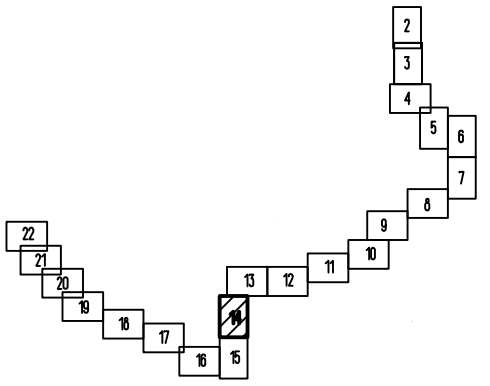

Согласовано

Взам. инв. №

Подп. и дата

Инв. № подл.

Изм.	Кол. уч.	Лист	№ док.	Подп.	Дата
ГИП		Гордеева Г.В.			10.19
Н.контр.		Юдаков А.А.			10.19
Разработал		Елисеев Р.В.			10.19

Документация по планировке территории линейного объекта "Межпоселковый газопровод высокого давления от д. Квакшино до д. Игнатово Калининского района с установкой ПГБ (III очередь) на земельных участках с кадастровыми

69:10:0000000:173, 69:10:0000030:817, 69:10:0000030:1328, 69:10:0000000:168, 69:10:0000000:260, 69:10:0000000:649, 69:10:0000000:255, 69:10:0000025:4165, 69:10:0000025:4455, 69:10:0000025:227, 69:10:0000025:251, 69:10:0000025:249, 69:10:0000025:1971, 69:10:0000028:187, 69:10:0000028:186, 69:10:0000028:53

Схема использования территории в период подготовки проекта планировки территории

Стадия	Лист	Листов
ППТ	14	44

19/0375-265

М 1:2000

ООО "Энергостройпроект" г.Владимир

Формат А3

С

Ю

69:10:0000030:464

69:10:0000030:817(40)

УСЛОВНЫЕ ОБОЗНАЧЕНИЯ:

- Проектируемый газопровод высокого давления
- Границы зон планируемого размещения линейных объектов
- Границы земельных участков в соответствии с кадастровым учетом
- Границы кадастровых кварталов в соответствии с кадастровым учетом
- 69:10:0081806:2639 — Кадастровый номер земельного участка
- 69:10:0081806 — Номер кадастрового квартала
- Границы разработки проекта планировки линейного объекта

Схема расположения листов

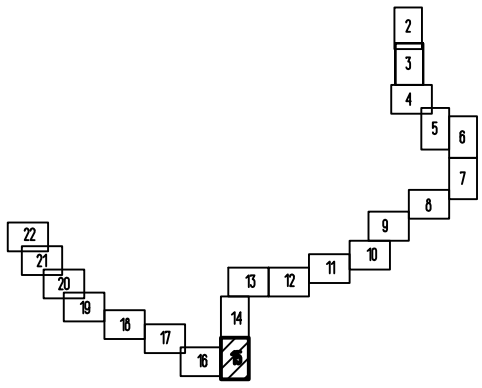

Согласовано

Взам. инв. №

Подп. и дата

Инв. № подл.

Изм.	Кол. уч.	Лист	№ док.	Подп.	Дата
ГИП		Гордеева Г.В.			10.19
Н.контр.		Юдаков А.А.			10.19
Разработал		Елисеев Р.В.			10.19

Документация по планировке территории линейного объекта "Межпоселковый газопровод высокого давления от д. Квакшино до д. Игнатово Калининского района с установкой ПГБ (II очередь) на земельных участках с кадастровыми

69:10:0000000:173, 69:10:0000030:817, 69:10:0000030:1328, 69:10:0000000:168, 69:10:0000000:260, 69:10:0000000:649, 69:10:0000000:255, 69:10:0000025:4165, 69:10:0000025:4455, 69:10:0000025:227, 69:10:0000025:251, 69:10:0000025:249, 69:10:0000025:1971, 69:10:0000028:187, 69:10:0000028:186, 69:10:0000028:53

Схема использования территории в период подготовки проекта планировки территории

Стадия	Лист	Листов
ППТ	15	44

19/0375-265

М 1:2000

ООО "Энергостройпроект" г.Владимир

Формат А3

69:10:0000030:428

69:10:0000030:489

69:10:0000030:295

Ю

УСЛОВНЫЕ ОБОЗНАЧЕНИЯ:

- Проектируемый газопровод высокого давления
- Границы зон планируемого размещения линейных объектов
- Границы земельных участков в соответствии с кадастровым учетом
- Границы кадастровых кварталов в соответствии с кадастровым учетом
- 69:10:0000025:2639 — Кадастровый номер земельного участка
- 69:10:0000030 — Номер кадастрового квартала
- Границы разработки проекта планировки линейного объекта

Схема расположения листов

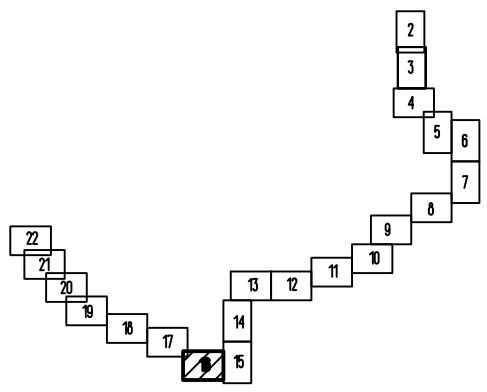

Согласовано

Взам. инв. №

Подп. и дата

Инв. № подл.

Изм.	Кол. уч.	Лист	№ док.	Подп.	Дата
ГИП		Гордеева Г.В.			10.19
Н.контр.		Юдаков А.А.			10.19
Разработал		Елисеев Р.В.			10.19

Документация по планировке территории линейного объекта "Межпоселковый газопровод высокого давления от д. Квакшино до д. Игнатова Калининского района с установкой ПГБ (III очередь)" на земельных участках с кадастровыми 69:10:0000000:173, 69:10:0000030:817, 69:10:0000030:1328, 69:10:0000000:168, 69:10:0000000:260, 69:10:0000000:649, 69:10:0000000:255, 69:10:0000025:4165, 69:10:0000025:4455, 69:10:0000025:227, 69:10:0000025:251, 69:10:0000025:249, 69:10:0000025:1971, 69:10:0000028:187, 69:10:0000028:186, 69:10:0000028:53

Схема использования территории в период подготовки проекта планировки территории

Стадия	Лист	Листов
ППТ	16	44

19/0375-265

М 1:2000

ООО "Энергостройпроект" г.Владимир

Формат А3

С

Ю

69:10:0000030:817(3)

69:10:0000030:429

Схема расположения листов

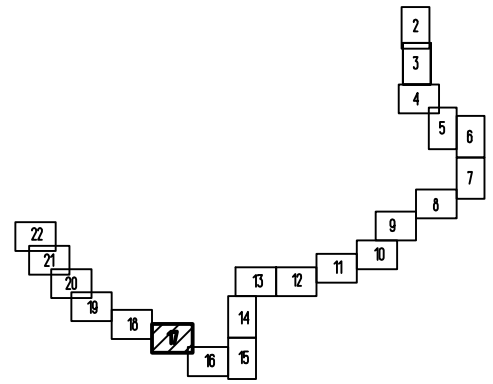

Условные обозначения:

- Проектируемый газопровод высокого давления
- Границы зон планируемого размещения линейных объектов
- Границы земельных участков в соответствии с кадастровым учетом
- Границы кадастровых кварталов в соответствии с кадастровым учетом
- 69:10:0081908:2639 — Кадастровый номер земельного участка
- 69:10:0081908 — Номер кадастрового квартала
- Границы разработки проекта планировки линейного объекта

Согласовано

Взам. инв. №

Подп. и дата

Инв. № подл.

Изм.	Кол. уч.	Лист	№ док.	Подп.	Дата
ГИП		Гордеева Г.В.			10.19
Н.контр.		Юдаков А.А.			10.19
Разработал		Елисеев Р.В.			10.19

Документация по планировке территории линейного объекта "Межпоселковый газопровод высокого давления от д. Квакшино до д. Игнатово Калининского района с установкой ПГБ (III очередь) на земельных участках с кадастровыми

69:10:0000000:173, 69:10:0000030:817, 69:10:0000030:1328, 69:10:0000000:168, 69:10:0000000:260, 69:10:0000000:649, 69:10:0000000:255, 69:10:0000025:4165, 69:10:0000025:4455, 69:10:0000025:227, 69:10:0000025:251, 69:10:0000025:249, 69:10:0000025:1971, 69:10:0000028:187, 69:10:0000028:186, 69:10:0000028:53

Схема использования территории в период подготовки проекта планировки территории

Стадия	Лист	Листов
ППТ	17	44

19/0375-265

М 1:2000

ООО "Энергостройпроект" г.Владимир

Формат А3

69:10:0000030:432

69:10:0300501:133

69:10:0300501:155

69:10:0000050:434

69:10:0000030:817(37)

69:10:0000030:817(38)

69:10:0000030:445

69:10:0000030:433

69:10:0000030:817(25)

Схема расположения листов

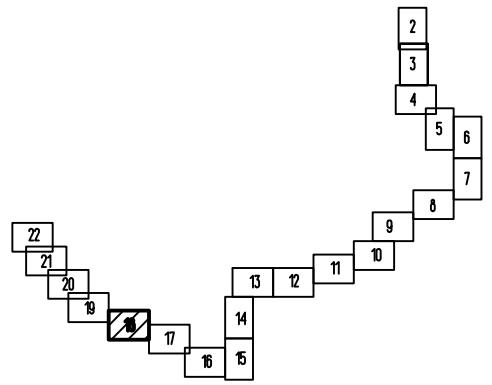

С

Ю

УСЛОВНЫЕ ОБОЗНАЧЕНИЯ:

- Проектируемый газопровод высокого давления
- Границы зон планируемого размещения линейных объектов
- Границы земельных участков в соответствии с кадастровым учетом
- Границы кадастровых кварталов в соответствии с кадастровым учетом
- 69:10:0000000:2639 — Кадастровый номер земельного участка
- 69:10:0000000 — Номер кадастрового квартала
- Границы разработки проекта планировки линейного объекта

Согласовано

Взам. инв. №

Подп. и дата

Инв. № подл.

Изм.	Кол. уч.	Лист	№ док.	Подп.	Дата
ГИП		Гордеева Г.В.			10.19
Н.контр.		Юдаков А.А.			10.19
Разработал		Елисеев Р.В.			10.19

Документация по планировке территории линейного объекта "Межпоселковый газопровод высокого давления от д. Квакшино до д. Игнатово Калининского района с установкой ПГБ III очередь) на земельных участках с кадастровыми

69:10:0000000:173, 69:10:0000030:817, 69:10:0000030:1328, 69:10:0000000:168, 69:10:0000000:260, 69:10:0000000:649, 69:10:0000000:255, 69:10:0000025:4165, 69:10:0000025:4455, 69:10:0000025:227, 69:10:0000025:251, 69:10:0000025:249, 69:10:0000025:1971, 69:10:0000028:187, 69:10:0000028:186, 69:10:0000028:53

Схема использования территории в период подготовки проекта планировки территории

Стадия	Лист	Листов
ППТ	18	44

19/0375-265

М 1:2000

ООО "Энергостройпроект" г.Владимир

Формат А3

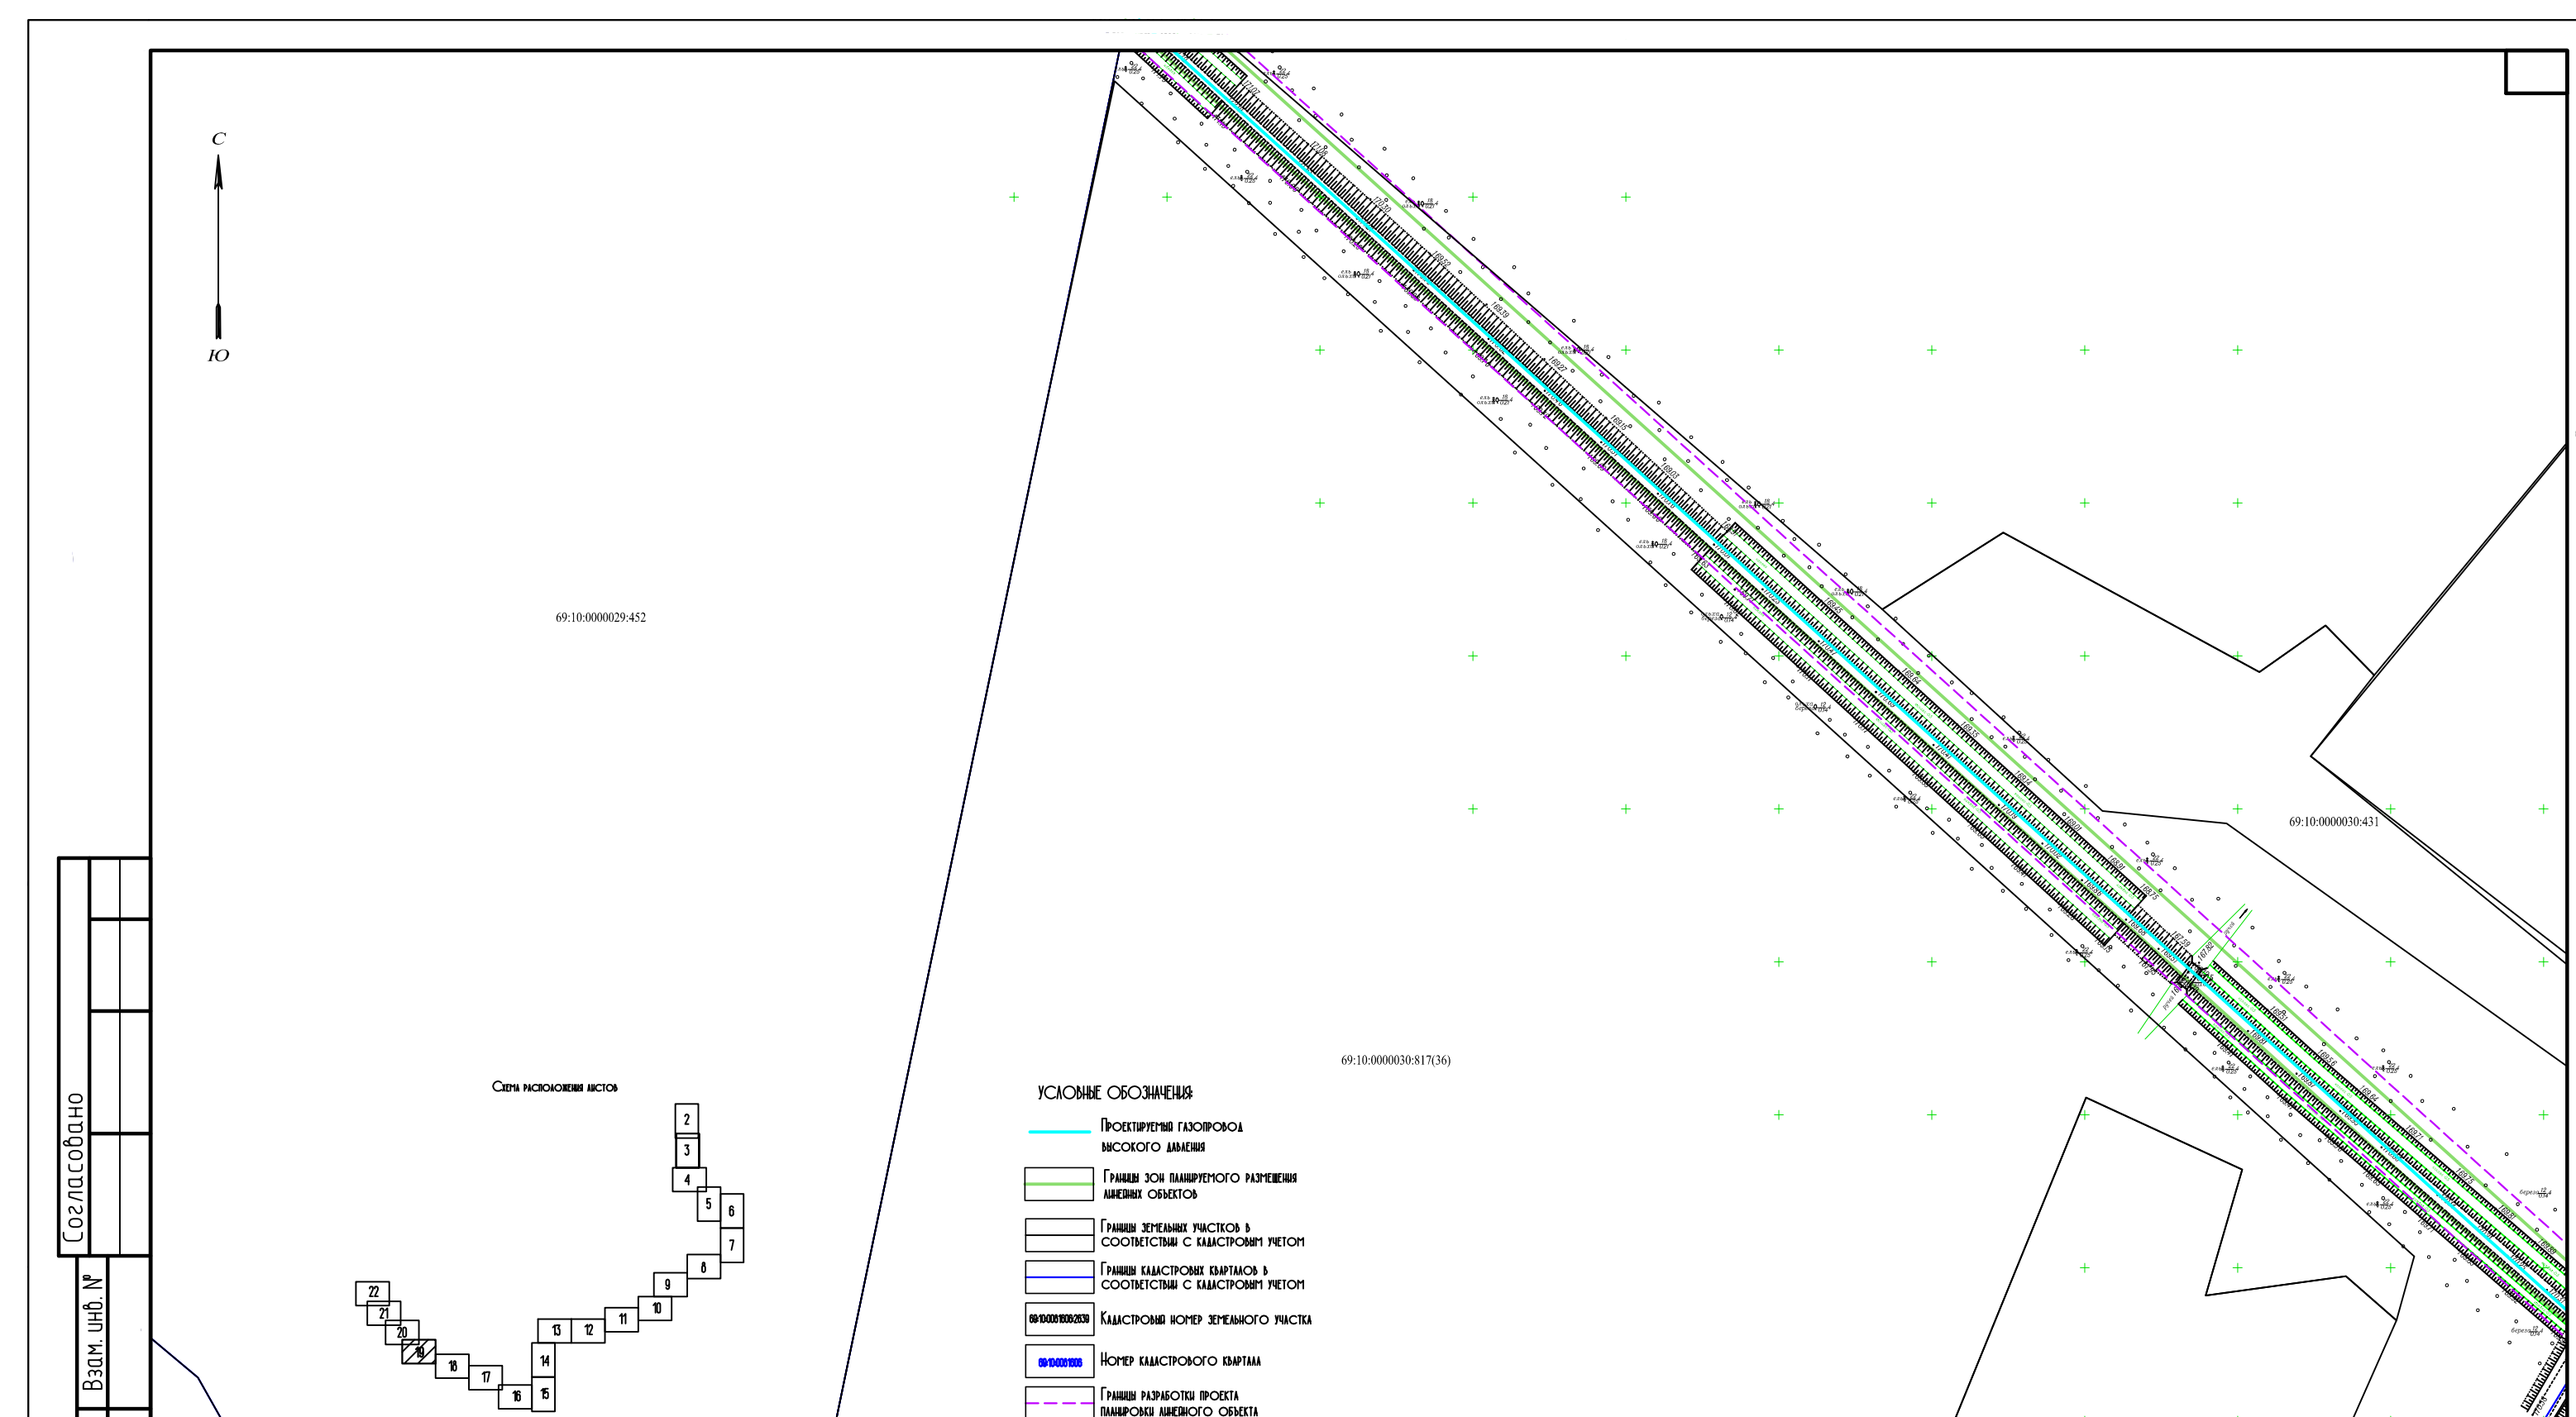

Согласовано

Взам. инв. №

Подп. и дата

Инв. № подл.

Изм.	Кол. уч.	Лист	№ док.	Подп.	Дата
ГИП		Гордеева Г.В.			10.19
Н.контр.		Юдаков А.А.			10.19
Разработал		Елисеев Р.В.			10.19

Документация по планировке территории линейного объекта "Межпоселковый газопровод высокого давления от д. Кваксино до д. Игнатова Калининского района с установкой ПГБ (III очередь) на земельных участках с кадастровыми

69:10:0000000:173, 69:10:0000030:817, 69:10:0000030:1328, 69:10:0000000:168, 69:10:0000000:260, 69:10:0000000:649, 69:10:0000000:255, 69:10:0000025:4165, 69:10:0000025:4455, 69:10:0000025:227, 69:10:0000025:251, 69:10:0000025:249, 69:10:0000025:1971, 69:10:0000028:187, 69:10:0000028:186, 69:10:0000028:53

Схема использования территории в период подготовки проекта планировки территории

Стадия	Лист	Листов
ППТ	19	44

19/0375-265

М 1:2000

ООО "Энергостройпроект" г.Владимир

Формат А3

С

Ю

69:10:0000029:443

69:10:0000029:610

69:10:0291001:590

Схема расположения листов

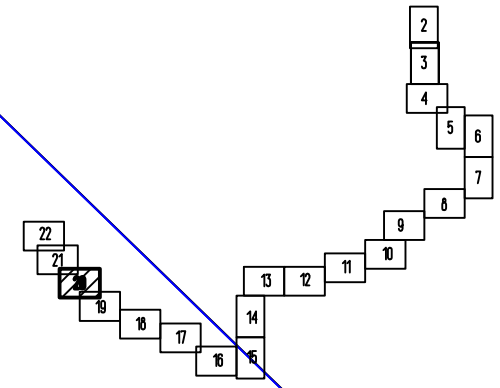

УСЛОВНЫЕ ОБОЗНАЧЕНИЯ:

- Проектируемый газопровод высокого давления
- Границы зон планируемого размещения линейных объектов
- Границы земельных участков в соответствии с кадастровым учетом
- Границы кадастровых кварталов в соответствии с кадастровым учетом
- 69:10:0000030:2639 — Кадастровый номер земельного участка
- 69:10:0000030 — Номер кадастрового квартала
- Границы разработки проекта планировки линейного объекта

Согласовано

Взам. инв. №

Подп. и дата

Инв. № подл.

Изм.	Кол. уч.	Лист	№ док.	Подп.	Дата
ГИП		Гордеева Г.В.			10.19
Н.контр.		Юдаков А.А.			10.19
Разработал		Елисеев Р.В.			10.19

Документация по планировке территории линейного объекта "Межпоселковый газопровод высокого давления от д. Квакшино до д. Игнатова Калининского района с установкой ПГБ III очереди" на земельных участках с кадастровыми

69:10:0000000:173, 69:10:0000030:817, 69:10:0000030:1328, 69:10:0000000:168, 69:10:0000000:260, 69:10:0000000:61, 69:10:0000000:255, 69:10:0000025:4165, 69:10:0000025:4455, 69:10:0000025:227, 69:10:0000025:251, 69:10:0000025:249, 69:10:0000025:1971, 69:10:0000028:187, 69:10:0000028:186, 69:10:0000028:53

Схема использования территории в период подготовки проекта планировки территории

Стадия	Лист	Листов
ППТ	20	44

19/0375-265

М 1:2000

ООО "Энергостройпроект" г.Владимир

Формат А3

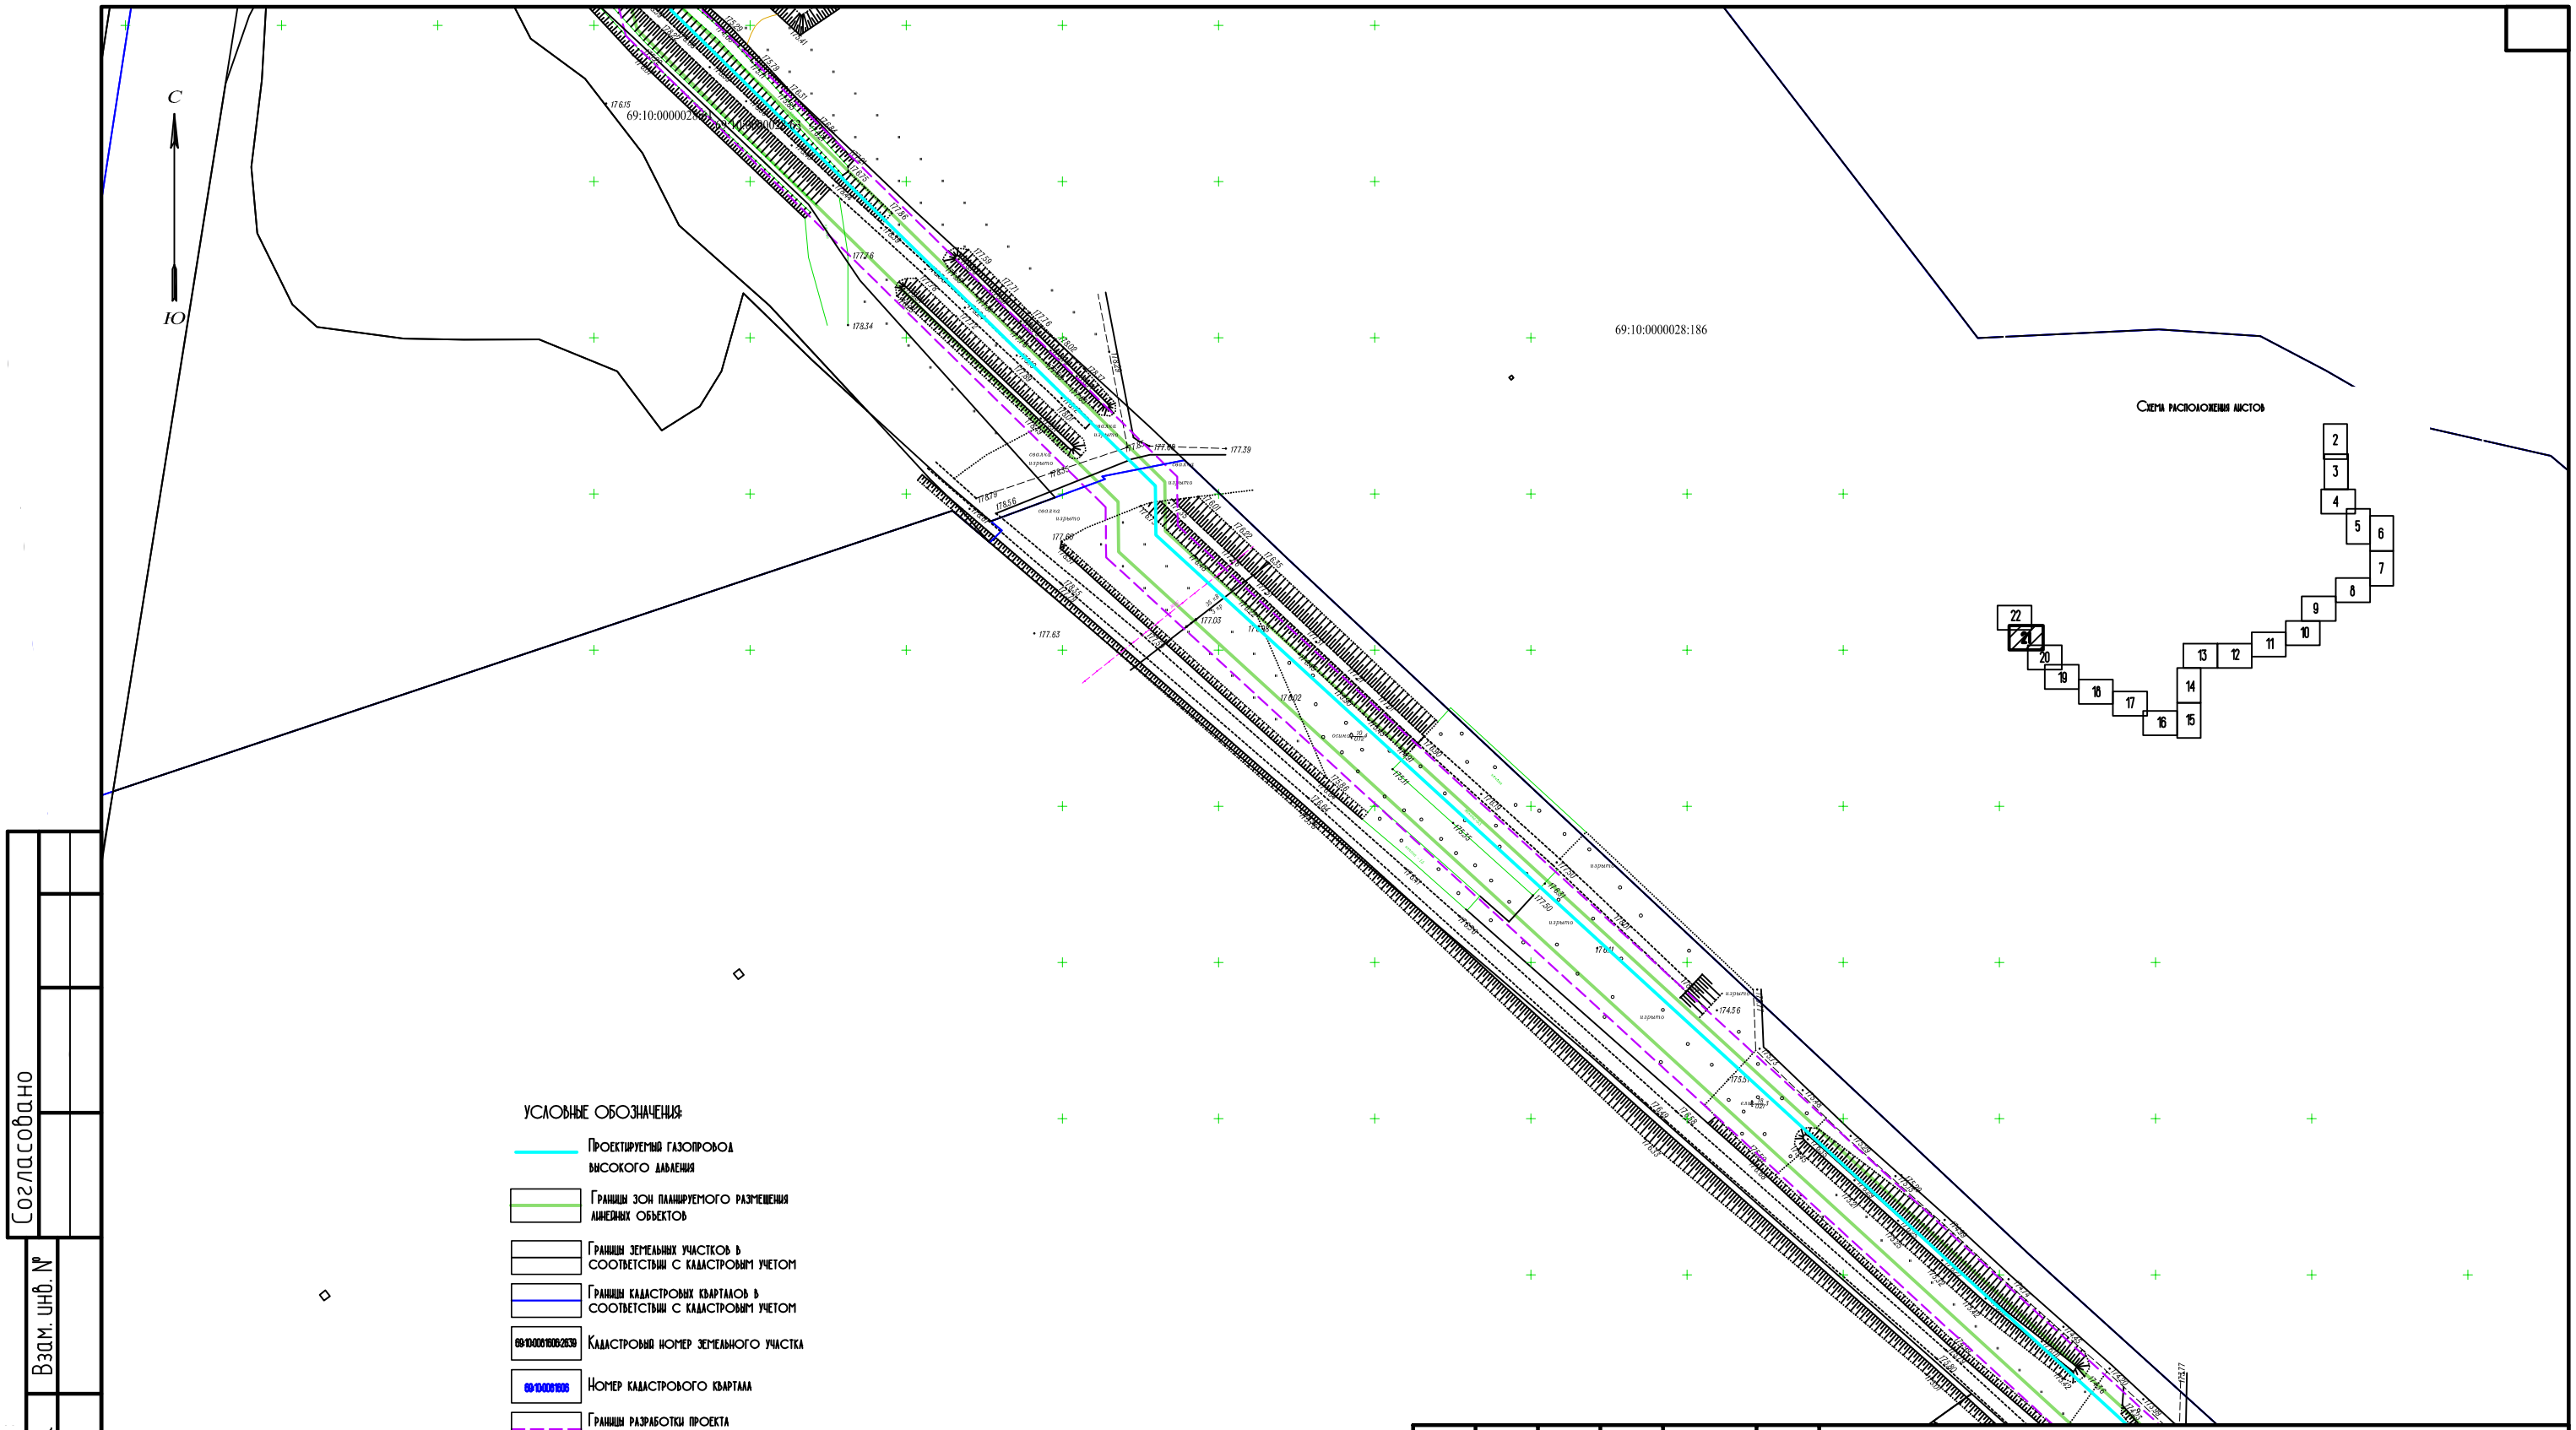

УСЛОВНЫЕ ОБОЗНАЧЕНИЯ:

- Проектируемый газопровод высокого давления
- Границы зон планируемого размещения линейных объектов
- Границы земельных участков в соответствии с кадастровым учетом
- Границы кадастровых кварталов в соответствии с кадастровым учетом
- 69:10:0000028:2639 — Кадастровый номер земельного участка
- 69:10:0000028 — Номер кадастрового квартала
- Границы разработки проекта планировки линейного объекта

Согласовано

Взам. инв. №

Подп. и дата

Инв. № подл.

Изм.	Кол.уч.	Лист	№ док.	Подп.	Дата
ГИП		Гордеева Г.В.			10.19
Н.контр.		Юдаков А.А.			10.19
Разработал		Елисеев Р.В.			10.19

Документация по планировке территории линейного объекта "Межпоселковый газопровод высокого давления от д. Кваскино до д. Игнатово Калининского района с установкой ПГБ (III очередь) на земельных участках с кадастровыми

69:10:0000000:173, 69:10:0000030:817, 69:10:0000030:1328, 69:10:0000000:168, 69:10:0000000:260, 69:10:0000000:649, 69:10:0000000:255, 69:10:0000025:4165, 69:10:0000025:4455, 69:10:0000025:227, 69:10:0000025:251, 69:10:0000025:249, 69:10:0000025:1971, 69:10:0000028:187, 69:10:0000028:186, 69:10:0000028:53

Схема использования территории в период подготовки проекта планировки территории

Стадия	Лист	Листов
ППТ	21	44

19/0375-265

М 1:2000

ООО "Энергостройпроект" г.Владимир

Формат А3

С

Ю

Схема расположения листов

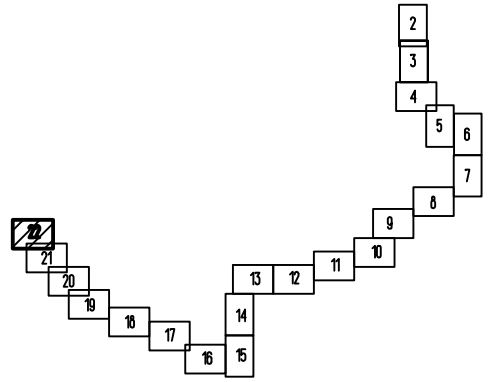

УСЛОВНЫЕ ОБОЗНАЧЕНИЯ:

- Проектируемый газопровод высокого давления
- Границы зон планируемого размещения линейных объектов
- Границы земельных участков в соответствии с кадастровым учетом
- Границы кадастровых кварталов в соответствии с кадастровым учетом
- 69:10:0000000:2539 — Кадастровый номер земельного участка
- 69:10:0000000 — Номер кадастрового квартала
- Границы разработки проекта планировки линейного объекта

69:10:0000029:58
69:10:0000000:173
69:10:0000028:53
69:10:0000028:187
69:10:0000029:65
69:10:0000028:51

С

Ю

Согласовано

Взам. инв. №

Подп. и дата

Инв. № подл.

Изм.	Кол. уч.	Лист	№ док.	Подп.	Дата
ГИП		Гордеева Г.В.			10.19
Н.контр.		Юдаков А.А.			10.19
Разработал		Елисеев Р.В.			10.19

Документация по планировке территории линейного объекта "Межпоселковый газопровод высокого давления от д. Квакшино до д. Игнатово Калининского района с установкой ПГБ III очереди) на земельных участках с кадастровыми

69:10:0000000:173, 69:10:0000030:817, 69:10:0000030:1328, 69:10:0000000:168, 69:10:0000000:260, 69:10:0000000:649, 69:10:0000000:255, 69:10:0000025:4165, 69:10:0000025:4455, 69:10:0000025:227, 69:10:0000025:251, 69:10:0000025:249, 69:10:0000025:1971, 69:10:0000028:187, 69:10:0000028:186, 69:10:0000028:53

Схема использования территории в период подготовки проекта планировки территории

Стадия	Лист	Листов
ППТ	22	44

19/0375-265

М 1:2000

ООО "Энергостройпроект" г.Владимир

Формат А3

С

Ю

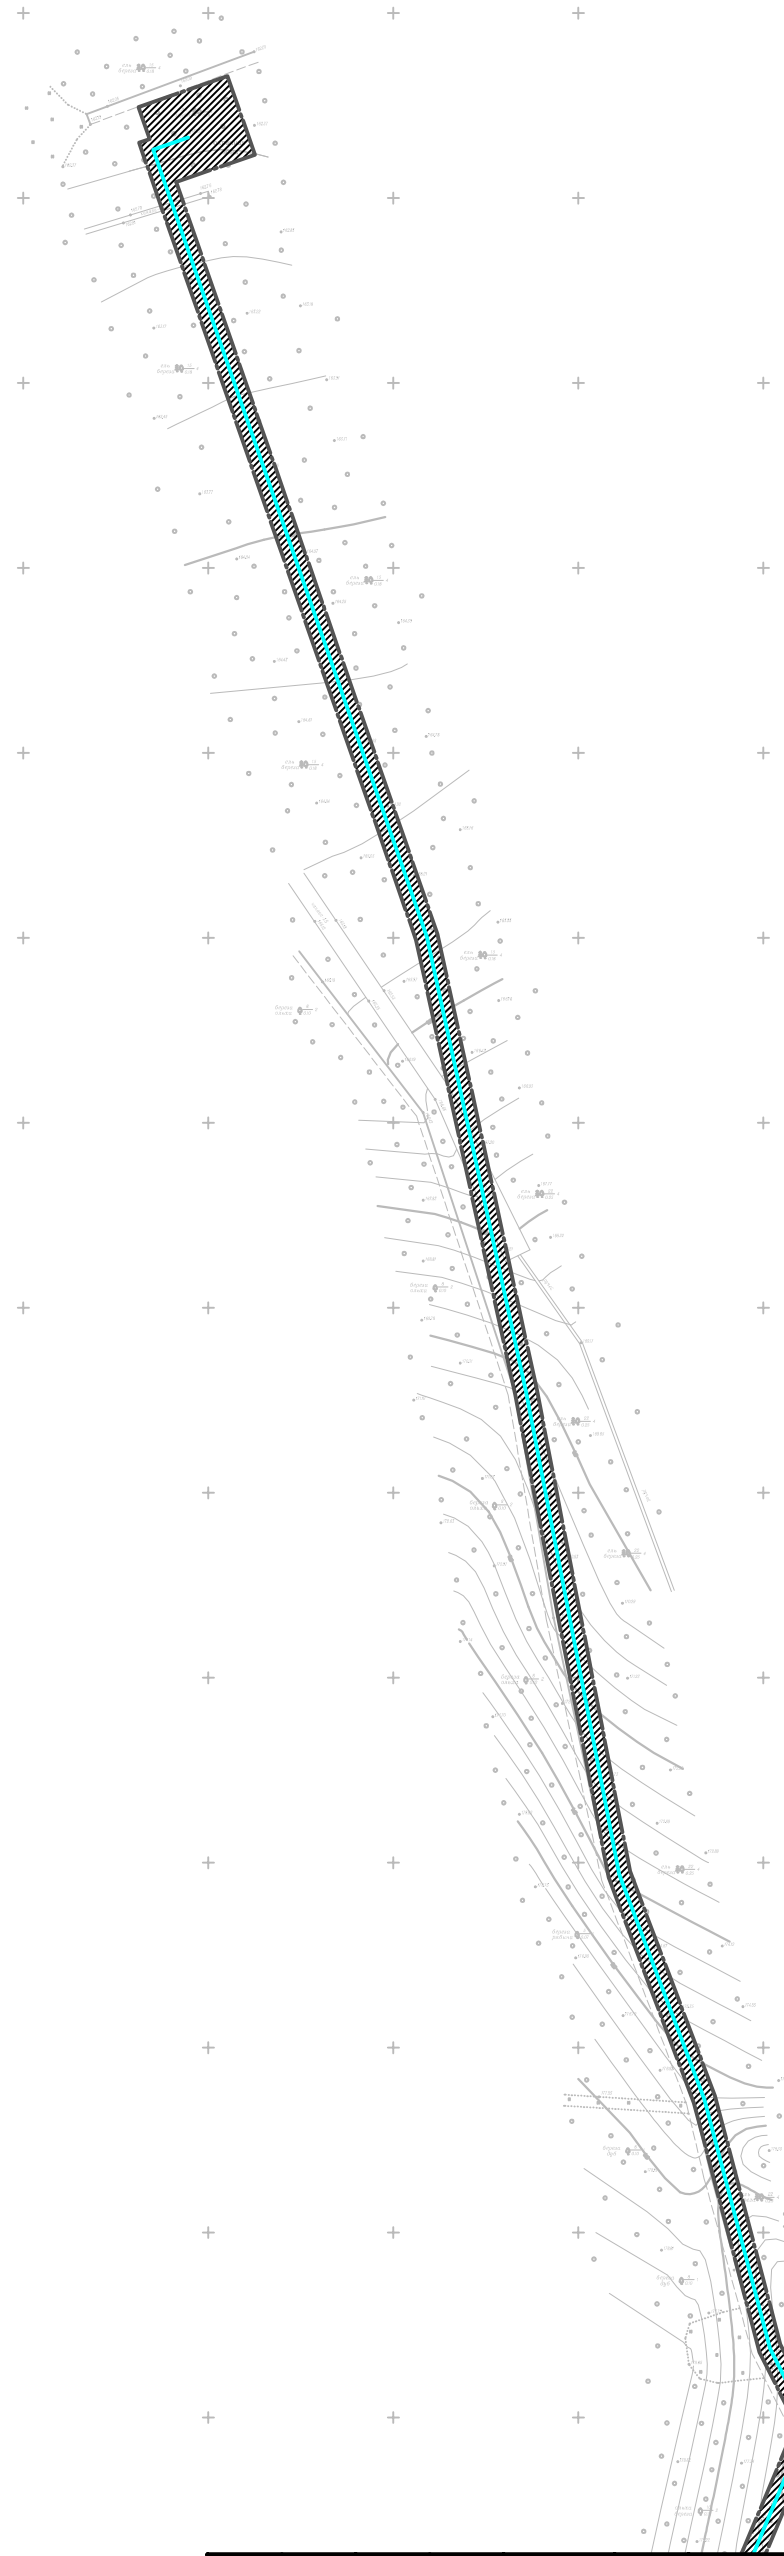

УСЛОВНЫЕ ОБОЗНАЧЕНИЯ:

- Проектируемый газопровод высокого давления
- Границы охранной зоны газопровода
- Охранные зона ВЛ 35 кВ
- Охранная зона ВЛ 10 кВ
- Охранная зона ВЛ 0.4-6 кВ

Схема расположения листов

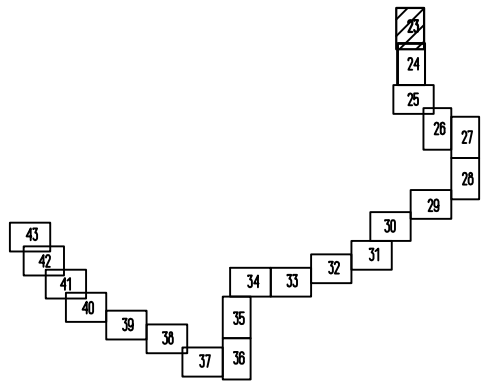

Согласовано

Взам. инв. №

Подп. и дата

Инв. № подл.

Изм.	Кол. уч.	Лист	№ док.	Подп.	Дата
ГИП		Гордеева Г.В.			10.19
Н.контр.		Юдаков А.А.			10.19
Разработал		Елисеев Р.В.			10.19

Документация по планировке территории линейного объекта "Межпоселковый газопровод высокого давления от д. Квакшино до д. Игнатово Калининского района с установкой ПГБ (III очередь) на земельных участках с кадастровыми

69:10:0000000:173, 69:10:0000030:817, 69:10:0000030:1328, 69:10:0000000:168, 69:10:0000000:260, 69:10:0000000:649, 69:10:0000000:255, 69:10:0000025:4165, 69:10:0000025:4455, 69:10:0000025:227, 69:10:0000025:251, 69:10:0000025:249, 69:10:0000025:1971, 69:10:0000028:187, 69:10:0000028:186, 69:10:0000028:53

Схема границ зон с особыми условиями использования территории

Стадия	Лист	Листов
ППТ	23	44

19/0375-265

М 1:2000

ООО "Энергостройпроект" г.Владимир

Формат А3

УСЛОВНЫЕ ОБОЗНАЧЕНИЯ:

- Проектируемый газопровод высокого давления
- Границы охранной зоны газопровода
- Охранные зона ВЛ 35 кВ
- Охранная зона ВЛ 10 кВ
- Охранная зона ВЛ 0.4-6 кВ

Схема расположения листов

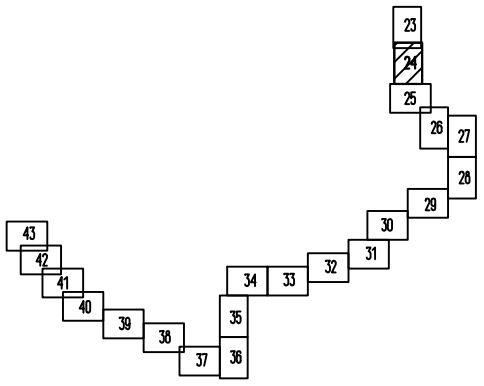

Согласовано

Инв. № подл. | Подп. и дата | Взам. инв. №

Изм.	Кол. уч.	Лист	№ док.	Подп.	Дата
ГИП		Гордеева Г.В.			10.19
Н.контр.		Юдаков А.А.			10.19
Разработал		Елисеев Р.В.			10.19

Документация по планировке территории линейного объекта "Межпоселковый газопровод высокого давления от д. Квакшино до д. Игнатово Калининского района с установкой ПГБ (III очередь) на земельных участках с кадастровыми 69:10:0000000:173, 69:10:0000030:817, 69:10:0000030:1328, 69:10:0000000:168, 69:10:0000000:260, 69:10:0000000:649, 69:10:0000000:255, 69:10:0000025:4165, 69:10:0000025:4455, 69:10:0000025:227, 69:10:0000025:251, 69:10:0000025:249, 69:10:0000025:1971, 69:10:0000028:187, 69:10:0000028:186, 69:10:0000028:53

Схема границ зон с особыми условиями использования территории

Стадия	Лист	Листов
ППТ	24	44

19/0375-265

М 1:2000

ООО "Энергостройпроект" г.Владимир

Формат А3

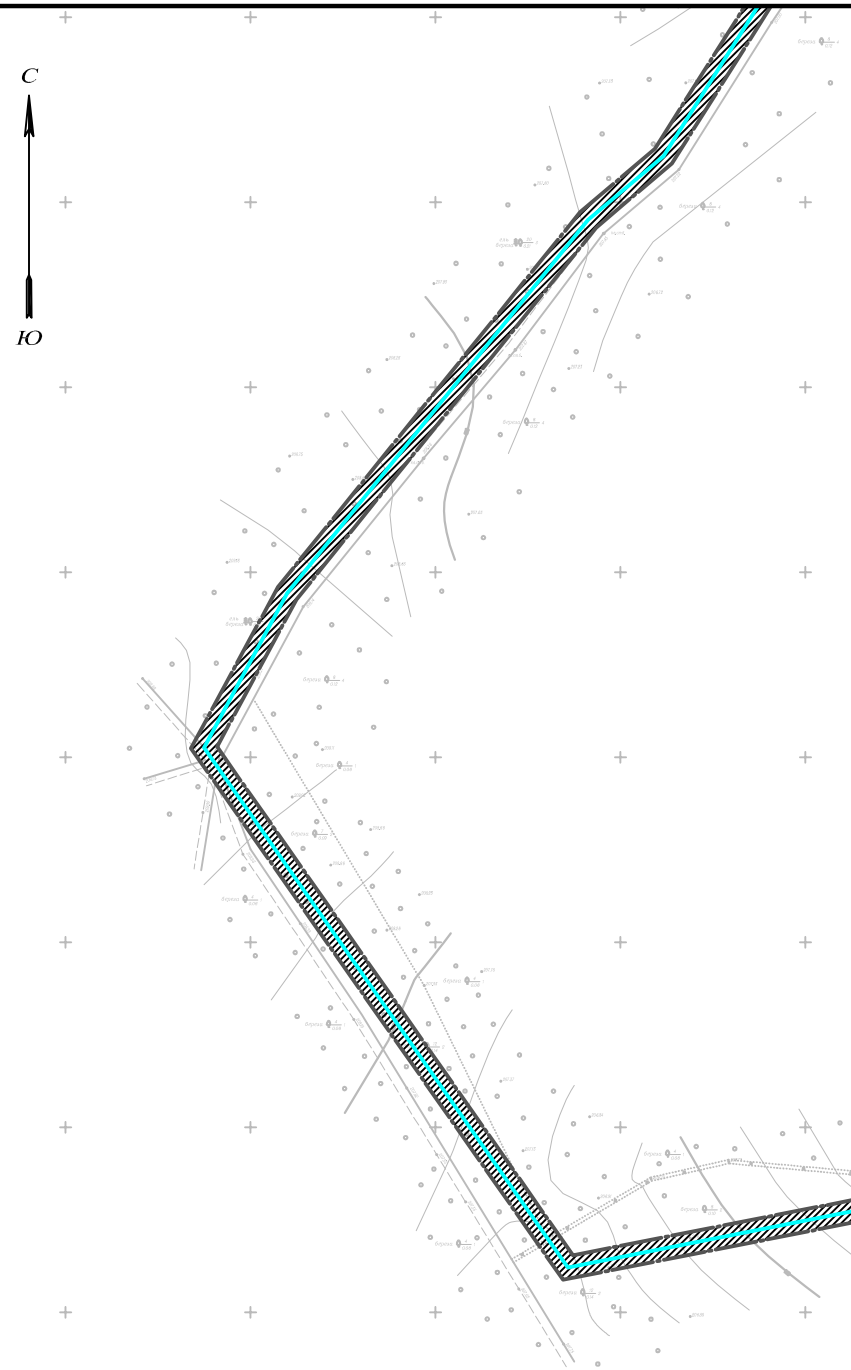

УСЛОВНЫЕ ОБОЗНАЧЕНИЯ:

- Проектируемый газопровод высокого давления
- Границы охранной зоны газопровода
- Охранные зона ВЛ 35 кВ
- Охранная зона ВЛ 10 кВ
- Охранная зона ВЛ 0.4-6 кВ

Схема расположения листов

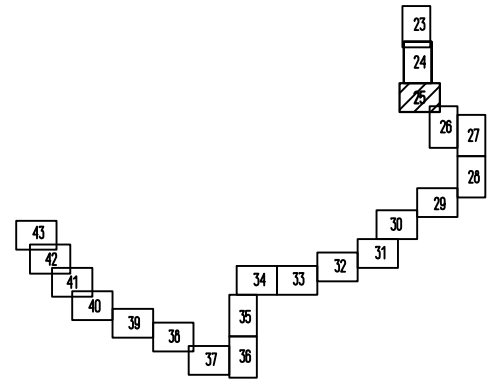

Согласовано

Взам. инв. №

Подп. и дата

Инв. № подл.

Документация по планировке территории линейного объекта "Межпоселковый газопровод высокого давления от д. Квакшино до д. Игнатова Калининского района с установкой ПГБ (III очередь)" на земельных участках с кадастровыми

69:10:0000000:173, 69:10:0000030:817, 69:10:0000030:1328, 69:10:0000000:168, 69:10:0000000:260, 69:10:0000000:649, 69:10:0000000:255, 69:10:0000025:4165, 69:10:0000025:4455, 69:10:0000025:227, 69:10:0000025:251, 69:10:0000025:249, 69:10:0000025:1971, 69:10:0000028:187, 69:10:0000028:186, 69:10:0000028:53

Изм.	Кол. уч.	Лист	№ док.	Подп.	Дата
ГИП		Гордеева Г.В.			10.19
Н.контр.		Юдаков А.А.			10.19
Разработал		Елисеев Р.В.			10.19

Схема границ зон с особыми условиями использования территории

Стадия	Лист	Листов
ППТ	25	44

19/0375-265

М 1:2000

ООО "Энергостройпроект" г.Владимир

Формат А3

С

Ю

УСЛОВНЫЕ ОБОЗНАЧЕНИЯ:

- Проектируемый газопровод высокого давления
- Границы охранной зоны газопровода
- Охранные зона ВЛ 35 кВ
- Охранная зона ВЛ 10 кВ
- Охранная зона ВЛ 0.4-6 кВ
- Охранная зона газопровода

Схема расположения листов

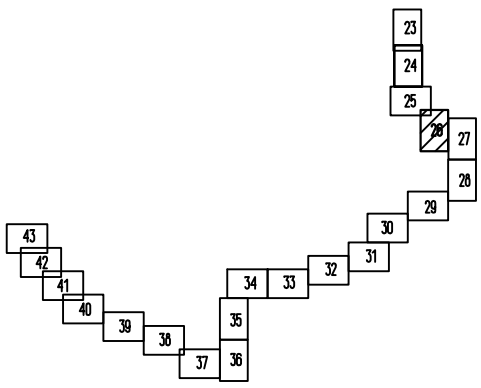

Согласовано

Взам. инв. №

Подп. и дата

Инв. № подл.

Изм.	Кол. уч.	Лист	№ док.	Подп.	Дата
ГИП		Гордеева Г.В.			10.19
Н.контр.		Юдаков А.А.			10.19
Разработал		Елисеев Р.В.			10.19

Документация по планировке территории линейного объекта "Межпоселковый газопровод высокого давления от д. Квакшино до д. Игнатово Калининского района с установкой ПГБ (II очередь) на земельных участках с кадастровыми 69:10:0000000:173, 69:10:0000030:817, 69:10:0000030:1328, 69:10:0000000:168, 69:10:0000000:260, 69:10:0000000:649, 69:10:0000000:255, 69:10:0000025:4165, 69:10:0000025:4455, 69:10:0000025:227, 69:10:0000025:251, 69:10:0000025:249, 69:10:0000025:1971, 69:10:0000028:187, 69:10:0000028:186, 69:10:0000028:53

Схема границ зон с особыми условиями использования территории

Стадия	Лист	Листов
ППТ	26	44

19/0375-265

М 1:2000

ООО "Энергостройпроект" г.Владимир

Формат А3

С

Ю

УСЛОВНЫЕ ОБОЗНАЧЕНИЯ:

- Проектируемый газопровод высокого давления
- Границы охранной зоны газопровода
- Охранные зона ВЛ 35 кВ
- Охранная зона ВЛ 10 кВ
- Охранная зона ВЛ 0.4-6 кВ
- Охранная зона газопровода

Схема расположения листов

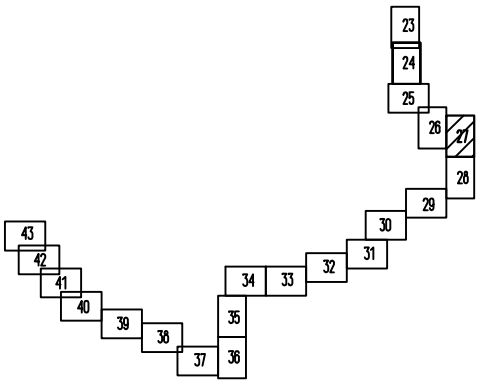

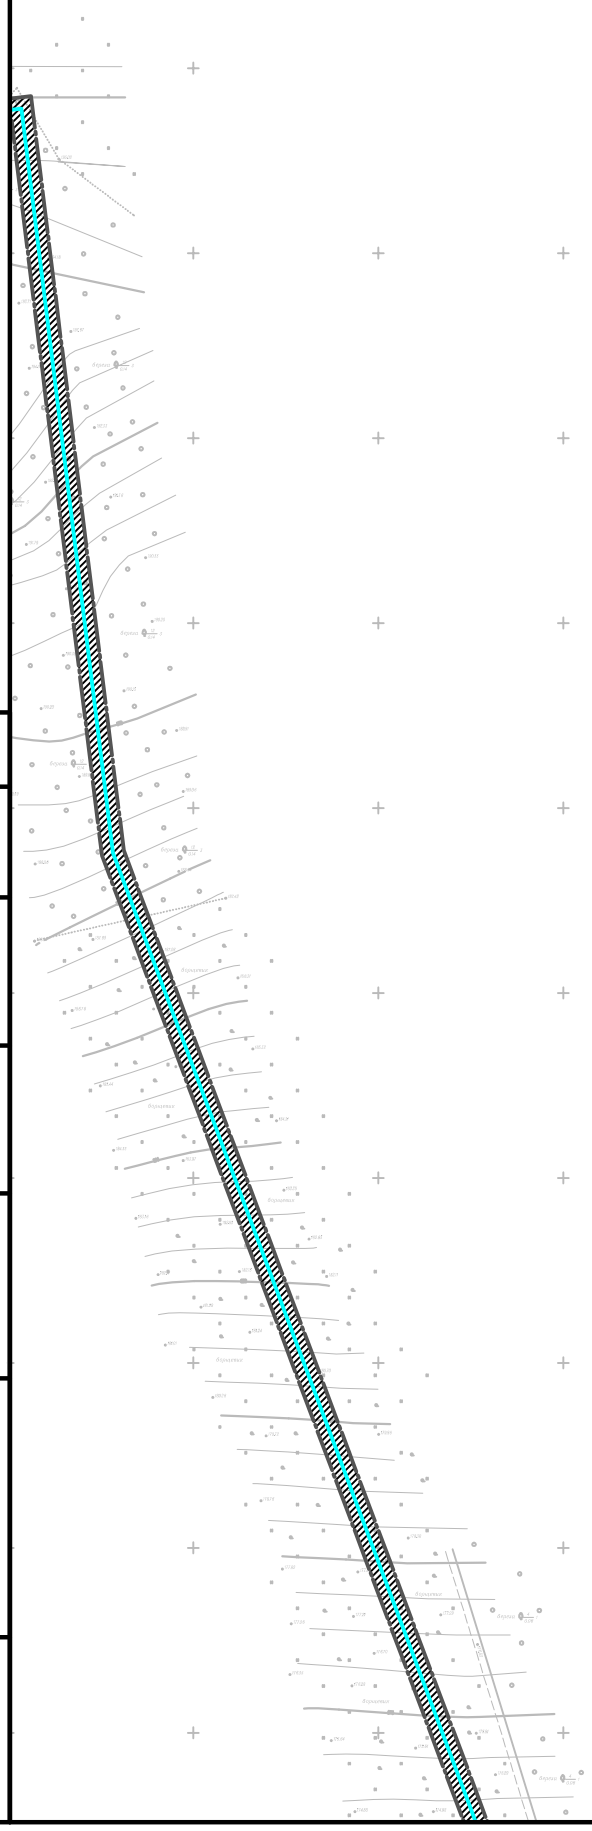

Согласовано

Взам. инв. №

Подп. и дата

Инв. № подл.

Изм.	Кол. уч.	Лист	№ док.	Подп.	Дата
ГИП		Гордеева Г.В.			10.19
Н.контр.		Юдаков А.А.			10.19
Разработал		Елисеев Р.В.			10.19

Документация по планировке территории линейного объекта "Межпоселковый газопровод высокого давления от д. Квакшино до д. Игнатово Калининского района с установкой ПГБ (III очередь) на земельных участках с кадастровыми

69:10:0000000:173, 69:10:0000030:817, 69:10:0000030:1328, 69:10:0000000:168, 69:10:0000000:260, 69:10:0000000:649, 69:10:0000000:255, 69:10:0000025:4165, 69:10:0000025:4455, 69:10:0000025:227, 69:10:0000025:251, 69:10:0000025:249, 69:10:0000025:1971, 69:10:0000028:187, 69:10:0000028:186, 69:10:0000028:53

Схема границ зон с особыми условиями использования территории

Стадия	Лист	Листов
ППТ	27	44

19/0375-265

М 1:2000

ООО "Энергостройпроект" г.Владимир

Формат А3

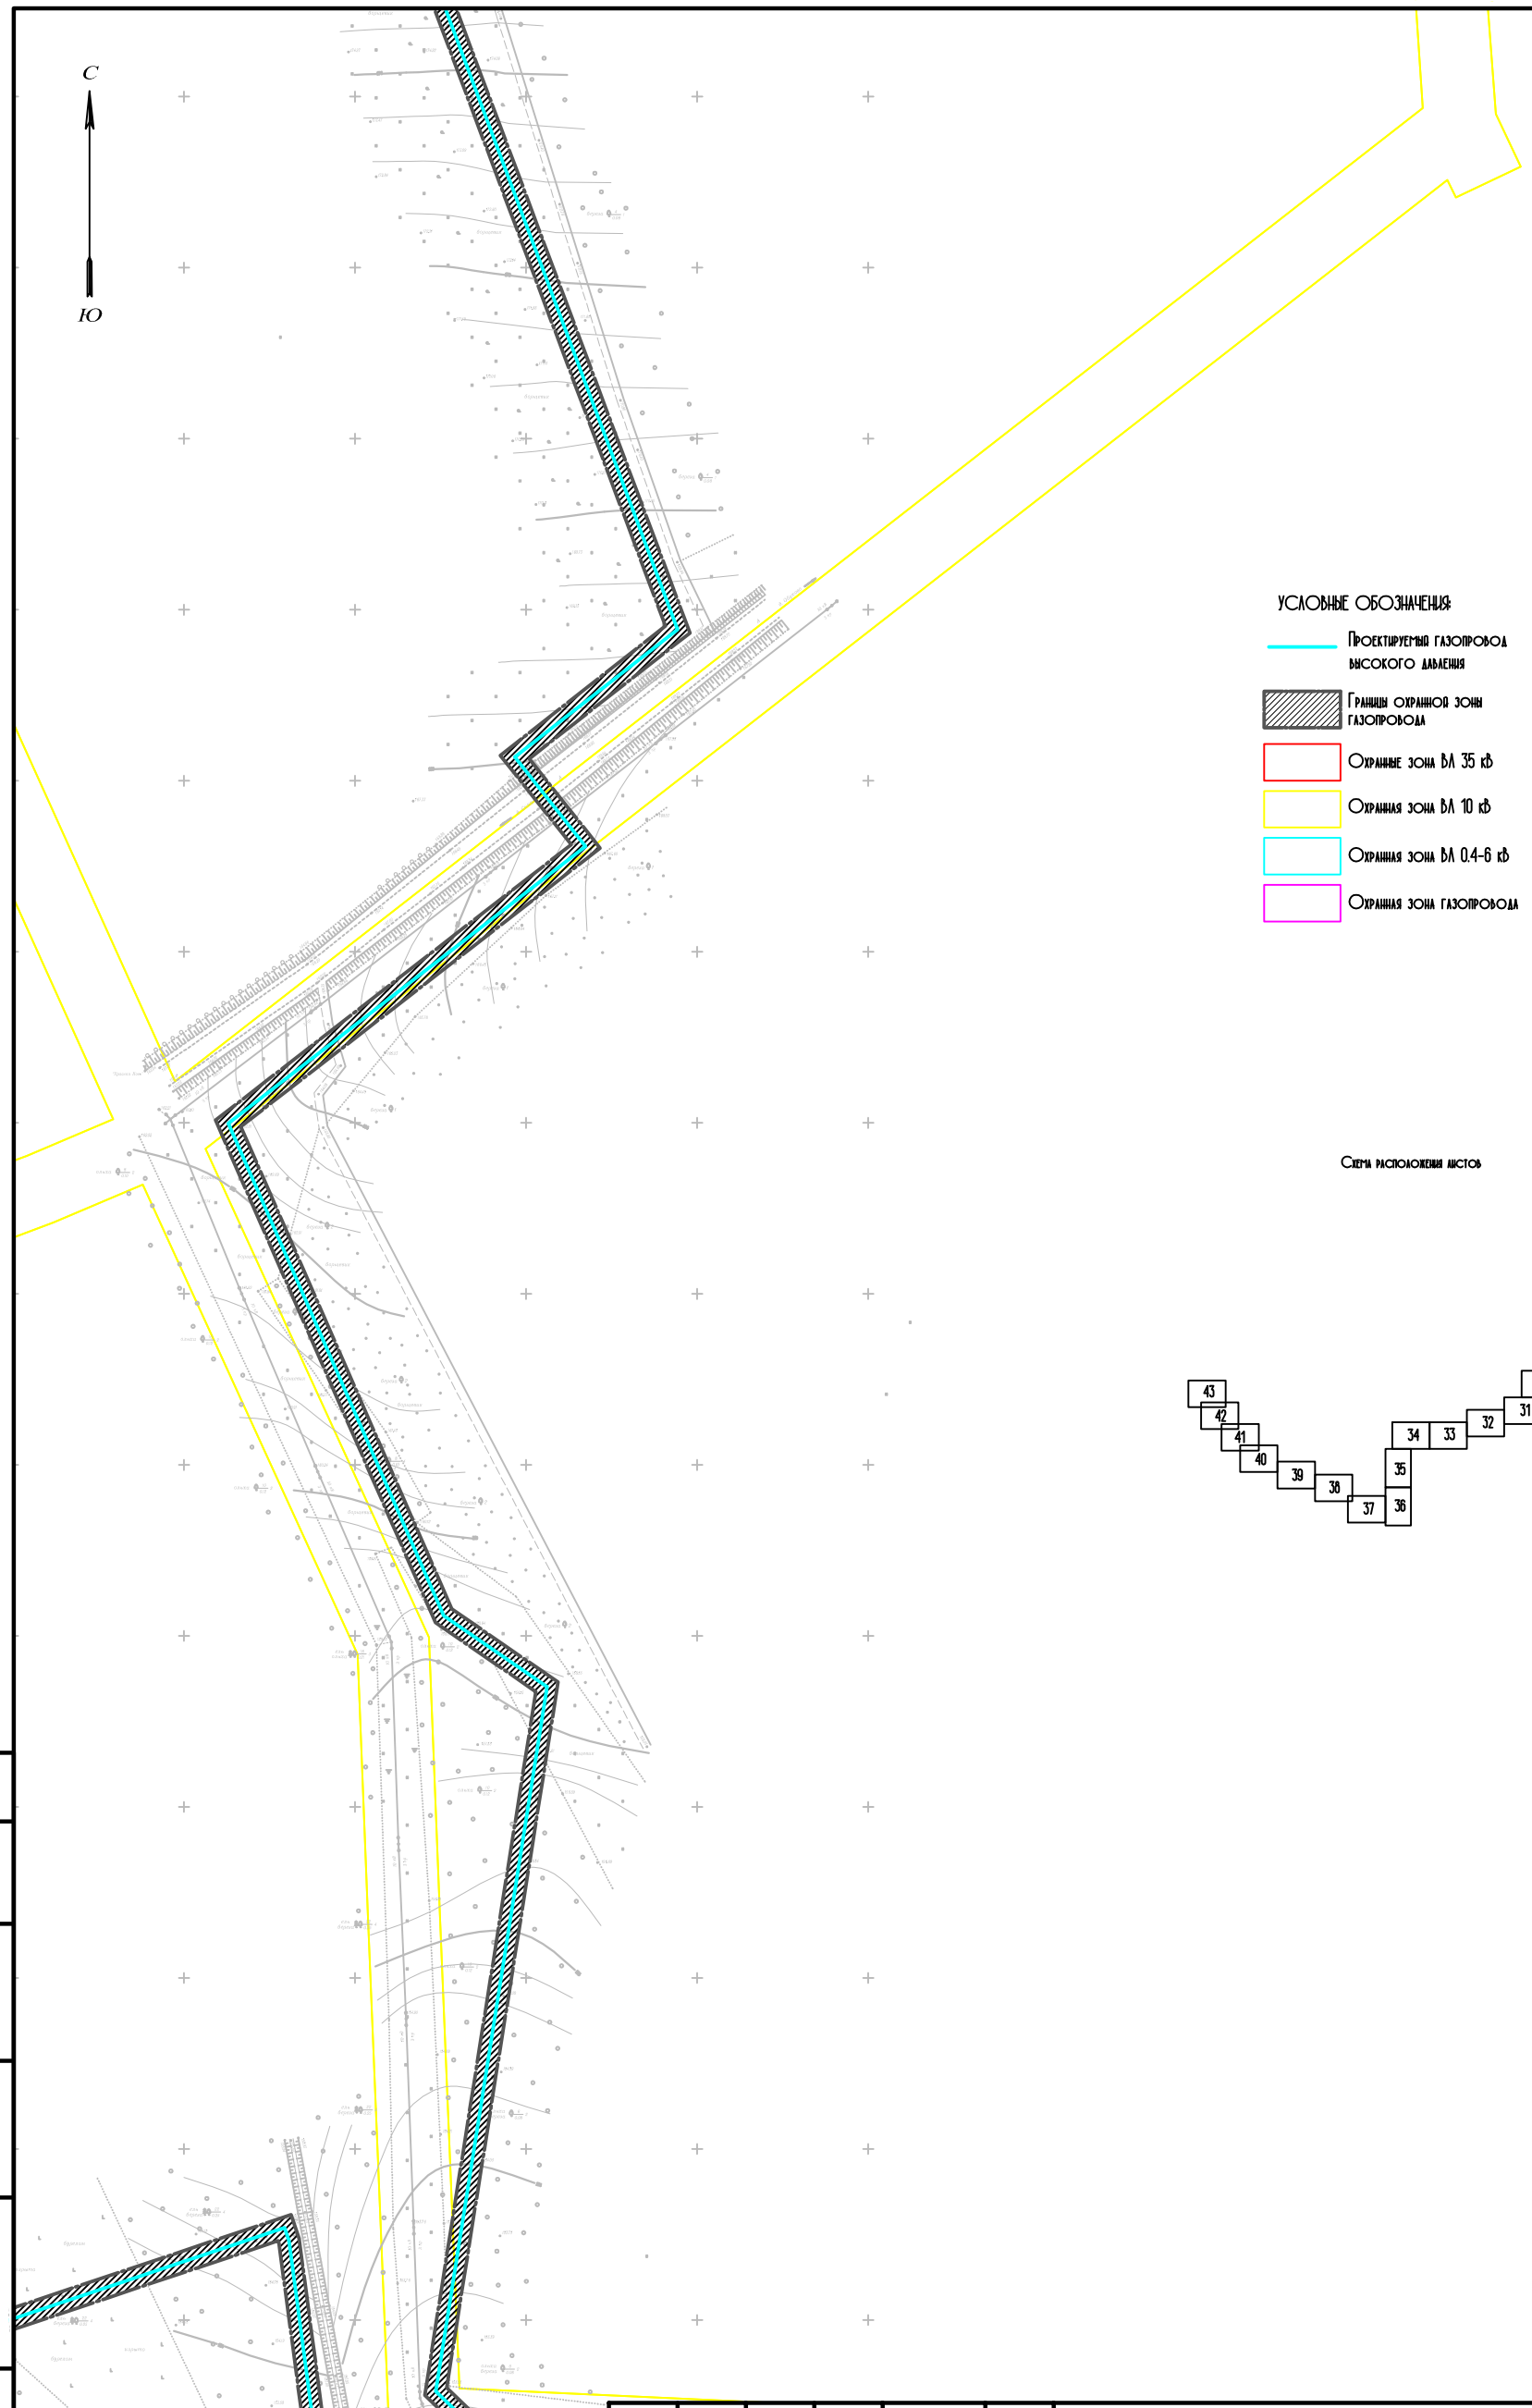

УСЛОВНЫЕ ОБОЗНАЧЕНИЯ:

- Проектируемый газопровод высокого давления
- Границы охранной зоны газопровода
- Охранные зона ВЛ 35 кВ
- Охранная зона ВЛ 10 кВ
- Охранная зона ВЛ 0.4-6 кВ
- Охранная зона газопровода

Схема расположения листов

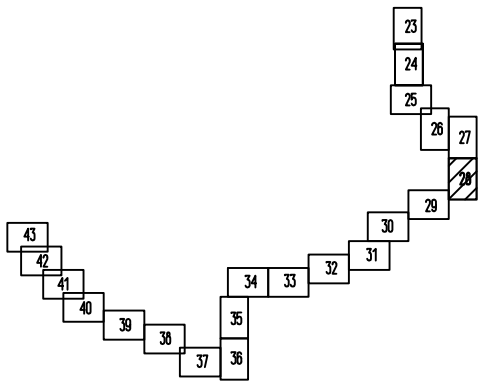

Согласовано

Взам. инв. №

Подп. и дата

Инв. № подл.

Изм.	Кол. уч.	Лист	№ док.	Подп.	Дата
ГИП		Гордеева Г.В.			10.19
Н.контр.		Удаков А.А.			10.19
Разработал		Елисеев Р.В.			10.19

Документация по планировке территории линейного объекта "Межпоселковый газопровод высокого давления от д. Квакшино до д. Игнатово Калининского района с установкой ПГБ (III очередь) на земельных участках с кадастровыми 69:10:0000000:173, 69:10:0000030:817, 69:10:0000030:1328, 69:10:0000000:168, 69:10:0000000:260, 69:10:0000000:649, 69:10:0000000:255, 69:10:0000025:4165, 69:10:0000025:4455, 69:10:0000025:227, 69:10:0000025:251, 69:10:0000025:249, 69:10:0000025:1971, 69:10:0000028:187, 69:10:0000028:186, 69:10:0000028:53

Схема границ зон с особыми условиями использования территории

Стадия	Лист	Листов
ППТ	28	44

19/0375-265

М 1:2000

ООО "Энергостройпроект" г.Владимир

Формат А3

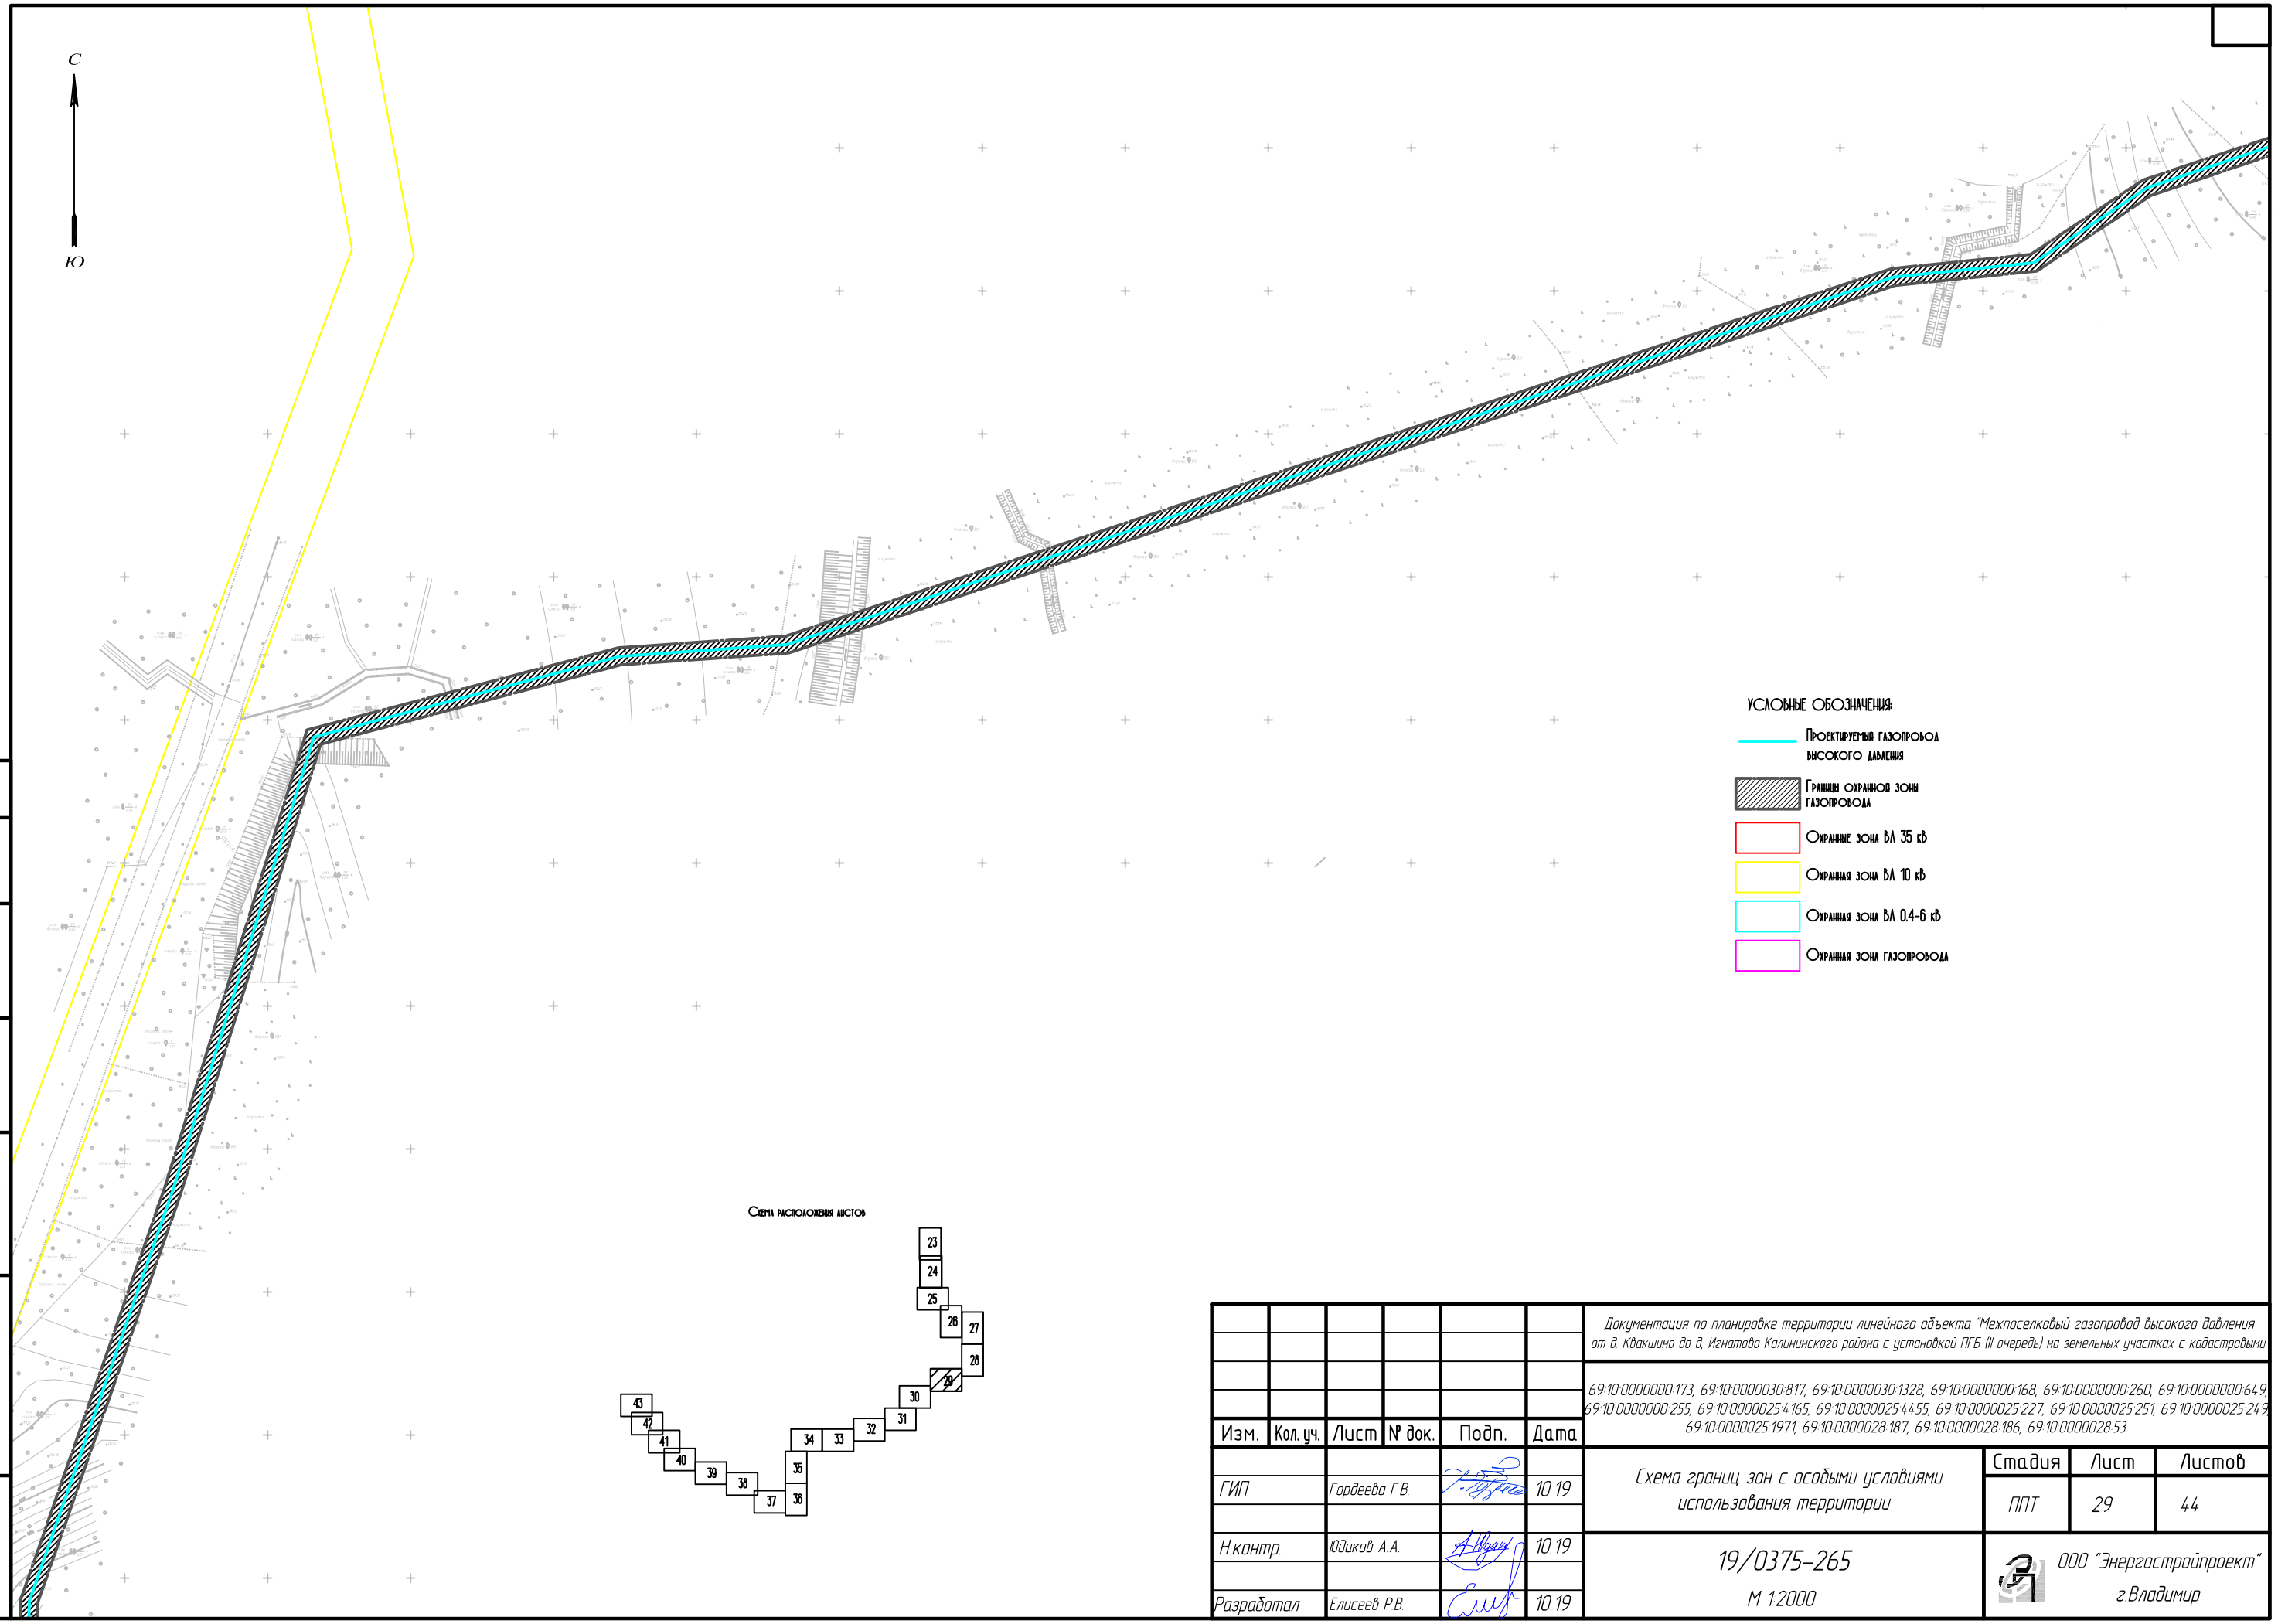

Схема расположения листов

Согласовано

Взам. инв. №

Подп. и дата

Инв. № подл.

Документация по планировке территории линейного объекта "Межпоселковый газопровод высокого давления от д. Квакшино до д. Игнатово Калининского района с установкой ПГБ III очередь) на земельных участках с кадастровыми

69:10:0000000:173, 69:10:0000030:817, 69:10:0000030:1328, 69:10:0000000:168, 69:10:0000000:260, 69:10:0000000:649, 69:10:0000000:255, 69:10:0000025:4165, 69:10:0000025:4455, 69:10:0000025:227, 69:10:0000025:251, 69:10:0000025:249, 69:10:0000025:1971, 69:10:0000028:187, 69:10:0000028:186, 69:10:0000028:53

Изм.	Кол. уч.	Лист	№ док.	Подп.	Дата
ГИП		Гордеева Г.В.			10.19
Н.контр.		Юдаков А.А.			10.19
Разработал		Елисеев Р.В.			10.19

Схема границ зон с особыми условиями использования территории

Стадия	Лист	Листов
ППТ	29	44

19/0375-265

М 1:2000

ООО "Энергостройпроект" г.Владимир

Формат А3

С

Ю

Схема расположения листов

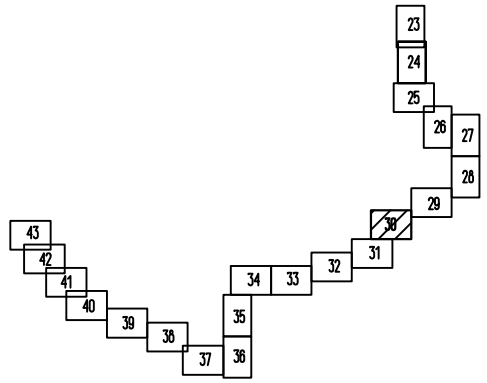

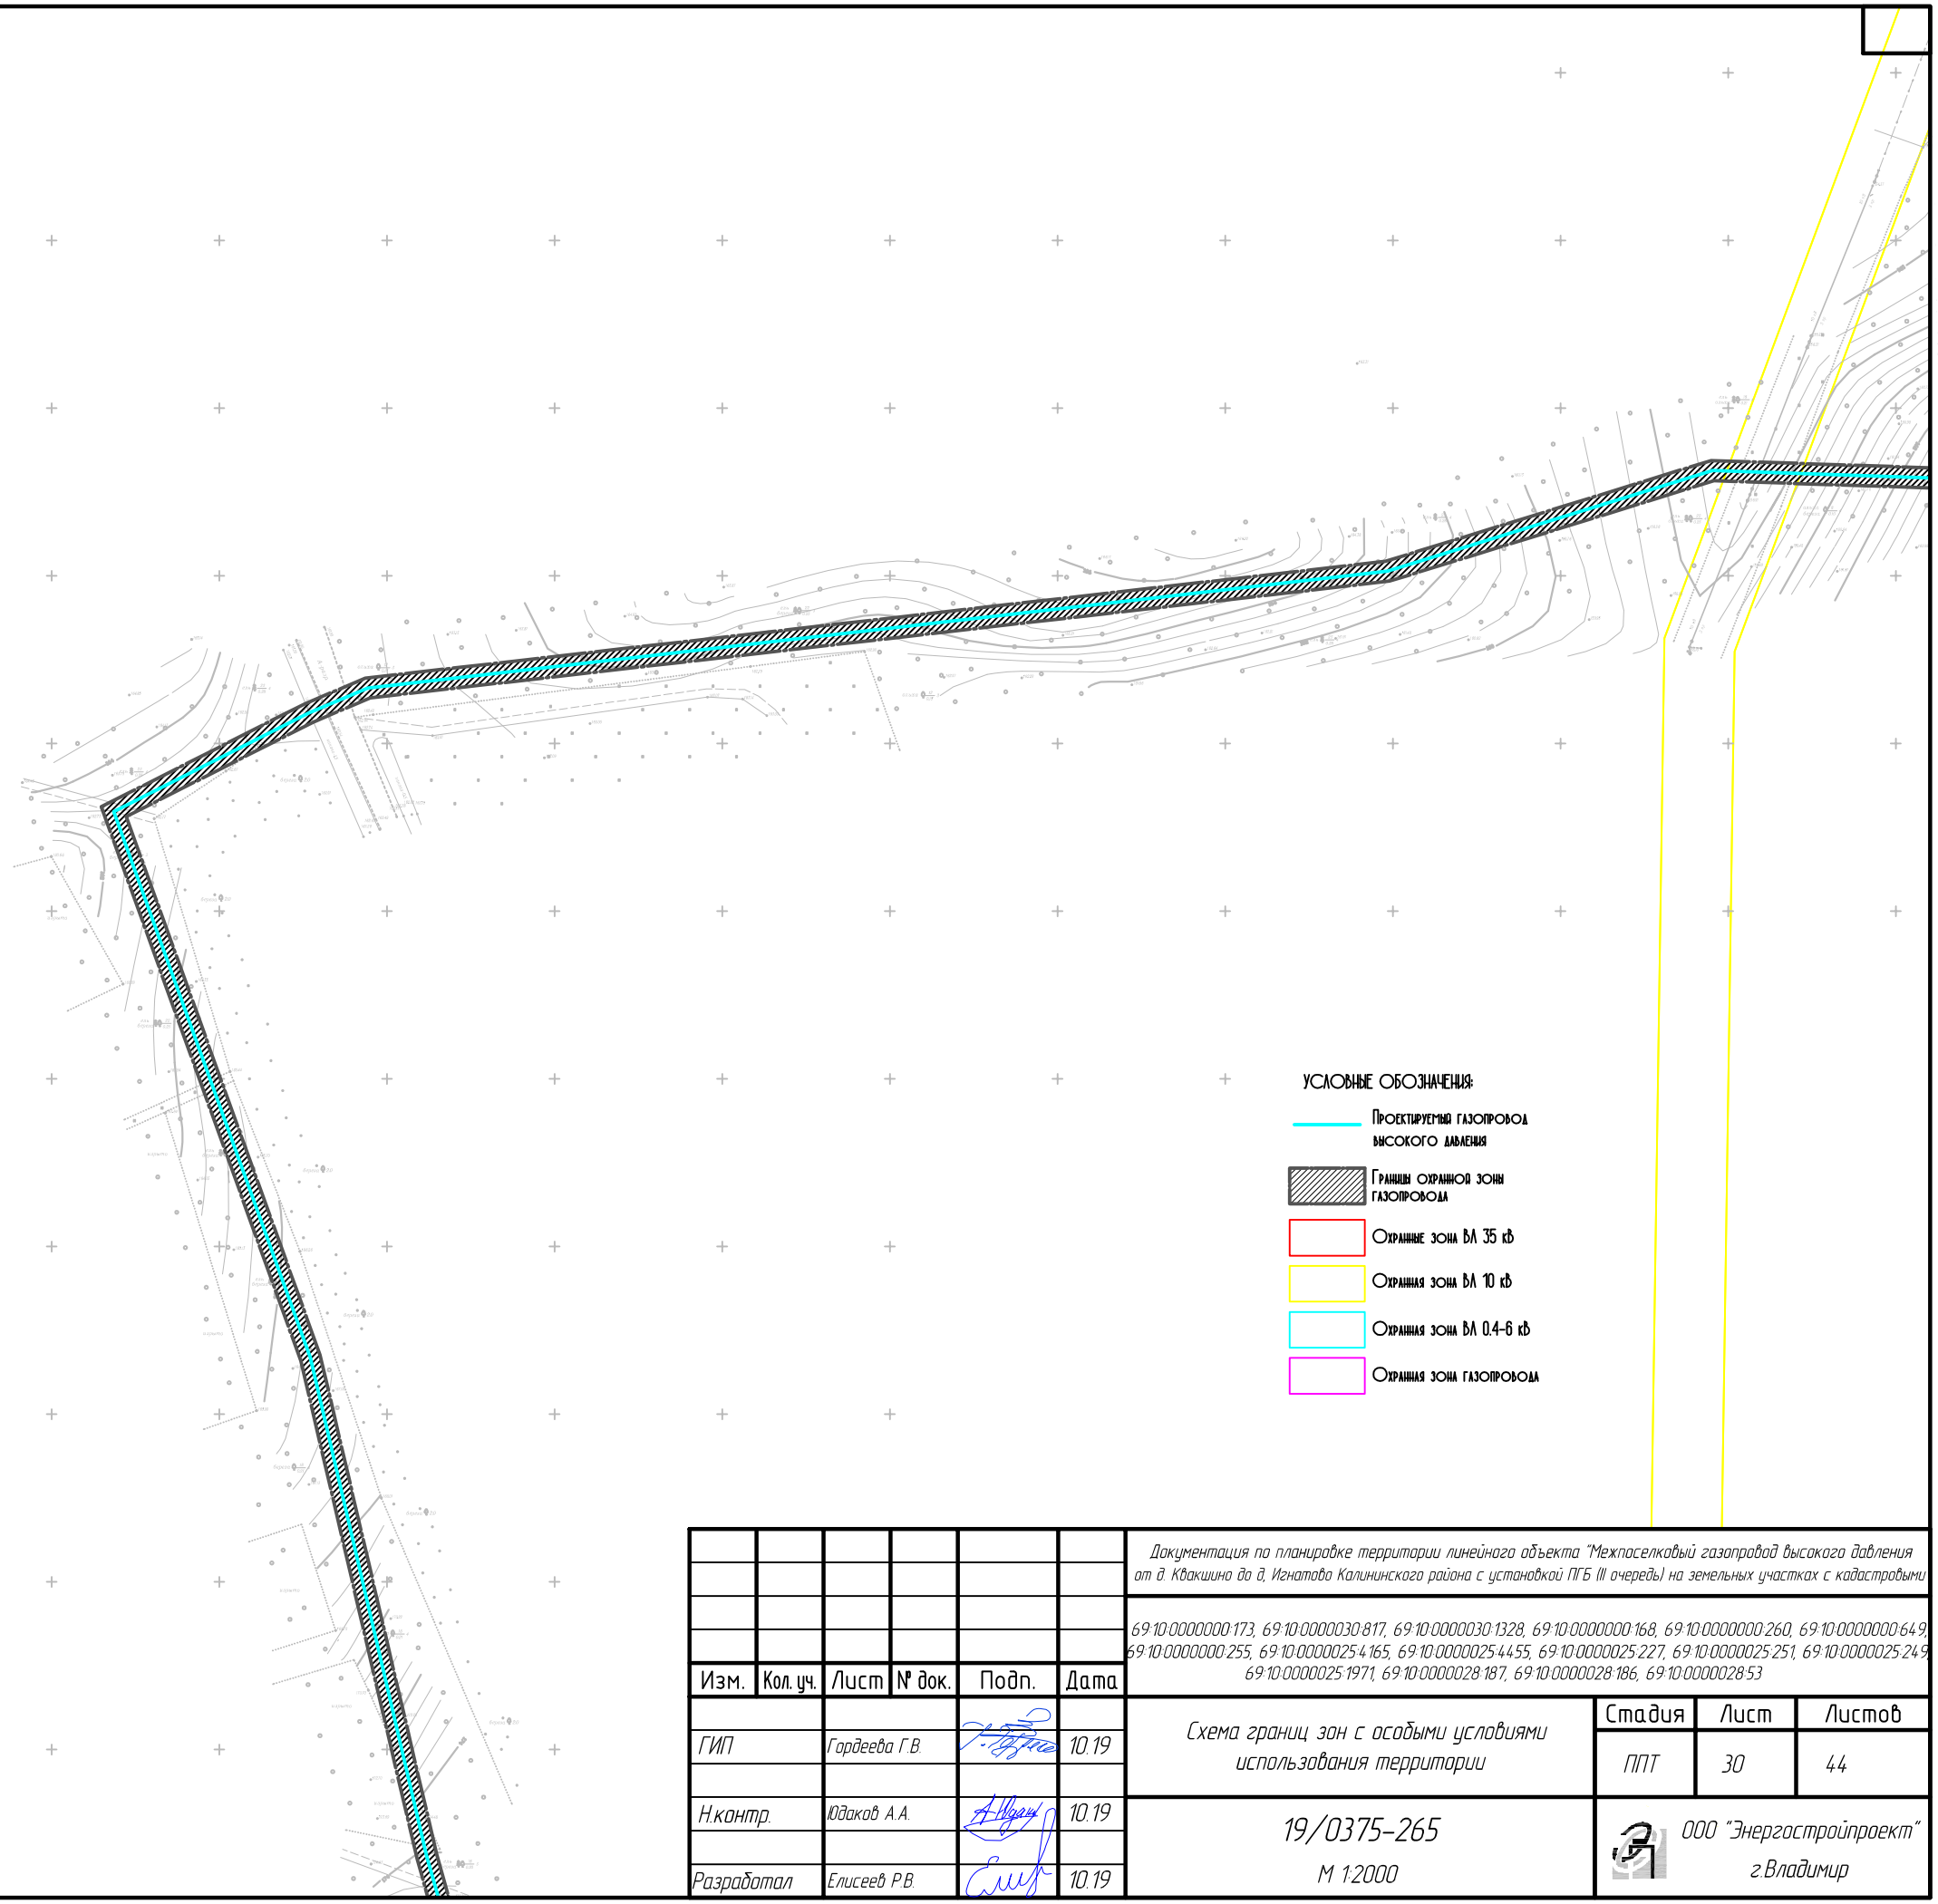

Условные обозначения:

- Проектируемый газопровод высокого давления
- Границы охранной зоны газопровода
- Охранные зона ВЛ 35 кВ
- Охранная зона ВЛ 10 кВ
- Охранная зона ВЛ 0.4-6 кВ
- Охранная зона газопровода

Согласовано

Взам. инв. №

Подп. и дата

Инв. № подл.

Изм.	Кол. уч.	Лист	№ док.	Подп.	Дата
ГИП		Гордеева Г.В.			10.19
Н.контр.		Юдаков А.А.			10.19
Разработал		Елисеев Р.В.			10.19

Документация по планировке территории линейного объекта "Межпоселковый газопровод высокого давления от д. Кваксино до д. Игнатово Калининского района с установкой ПГБ (III очередь) на земельных участках с кадастровыми

69:10:0000000:173, 69:10:0000030:817, 69:10:0000030:1328, 69:10:0000000:168, 69:10:0000000:260, 69:10:0000000:649, 69:10:0000000:255, 69:10:0000025:4165, 69:10:0000025:4455, 69:10:0000025:227, 69:10:0000025:251, 69:10:0000025:249, 69:10:0000025:1971, 69:10:0000028:187, 69:10:0000028:186, 69:10:0000028:53

Схема границ зон с особыми условиями использования территории

Стадия	Лист	Листов
ППТ	30	44

19/0375-265

М 1:2000

ООО "Энергостройпроект" г.Владимир

Формат А3

С

Ю

УСЛОВНЫЕ ОБОЗНАЧЕНИЯ:

- Проектируемый газопровод высокого давления
- Границы охранной зоны газопровода
- Охранные зона ВЛ 35 кВ
- Охранная зона ВЛ 10 кВ
- Охранная зона ВЛ 0.4-6 кВ
- Охранная зона газопровода

Схема расположения листов

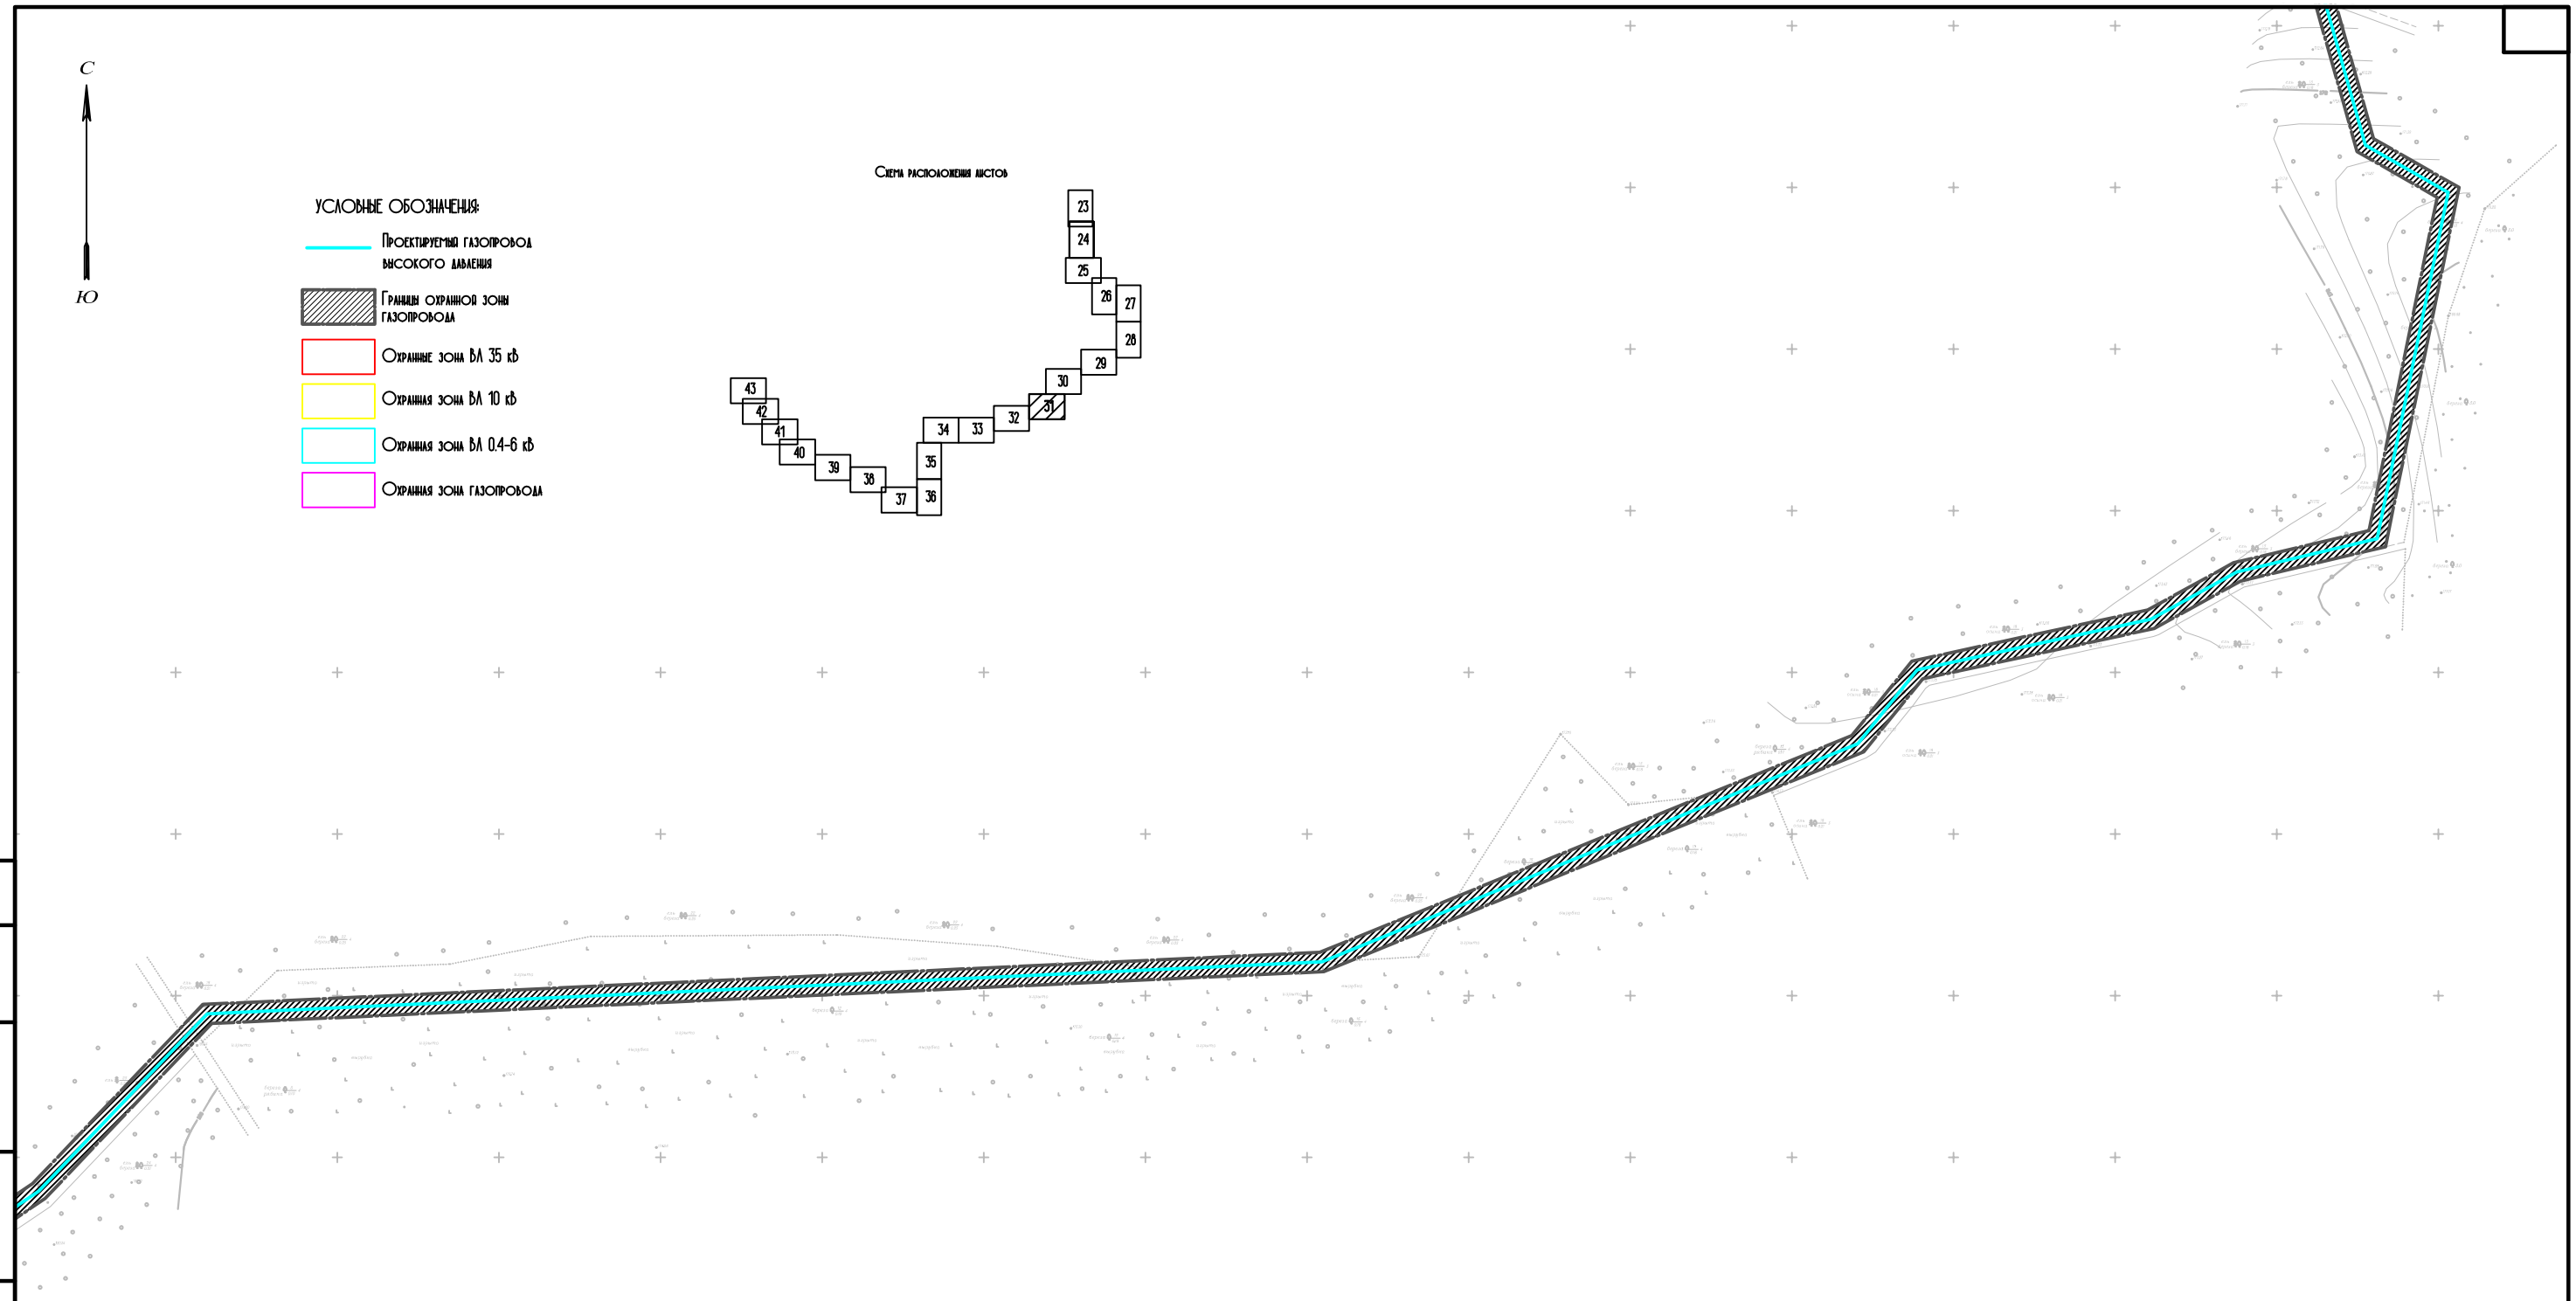

Согласовано

Взам. инв. №

Подп. и дата

Инв. № подл.

Изм.	Кол. уч.	Лист	№ док.	Подп.	Дата
ГИП		Гордеева Г.В.			10.19
Н.контр.		Юдаков А.А.			10.19
Разработал		Елисеев Р.В.			10.19

Документация по планировке территории линейного объекта "Межпоселковый газопровод высокого давления от д. Кваксино до д. Игнатово Калининского района с установкой ПГБ (III очередь) на земельных участках с кадастровыми

69:10:0000000:173, 69:10:0000030:817, 69:10:0000030:1328, 69:10:0000000:168, 69:10:0000000:260, 69:10:0000000:649, 69:10:0000000:255, 69:10:0000025:4165, 69:10:0000025:4455, 69:10:0000025:227, 69:10:0000025:251, 69:10:0000025:249, 69:10:0000025:1971, 69:10:0000028:187, 69:10:0000028:186, 69:10:0000028:53

Схема границ зон с особыми условиями использования территории

Стадия	Лист	Листов
ППТ	31	44

19/0375-265

М 1:2000

ООО "Энергостройпроект" г.Владимир

Формат А3

С

Ю

УСЛОВНЫЕ ОБОЗНАЧЕНИЯ:

- Проектируемый газопровод высокого давления
- Границы охранной зоны газопровода
- Охранные зона ВЛ 35 кВ
- Охранная зона ВЛ 10 кВ
- Охранная зона ВЛ 0.4-6 кВ
- Охранная зона газопровода

Схема расположения листов

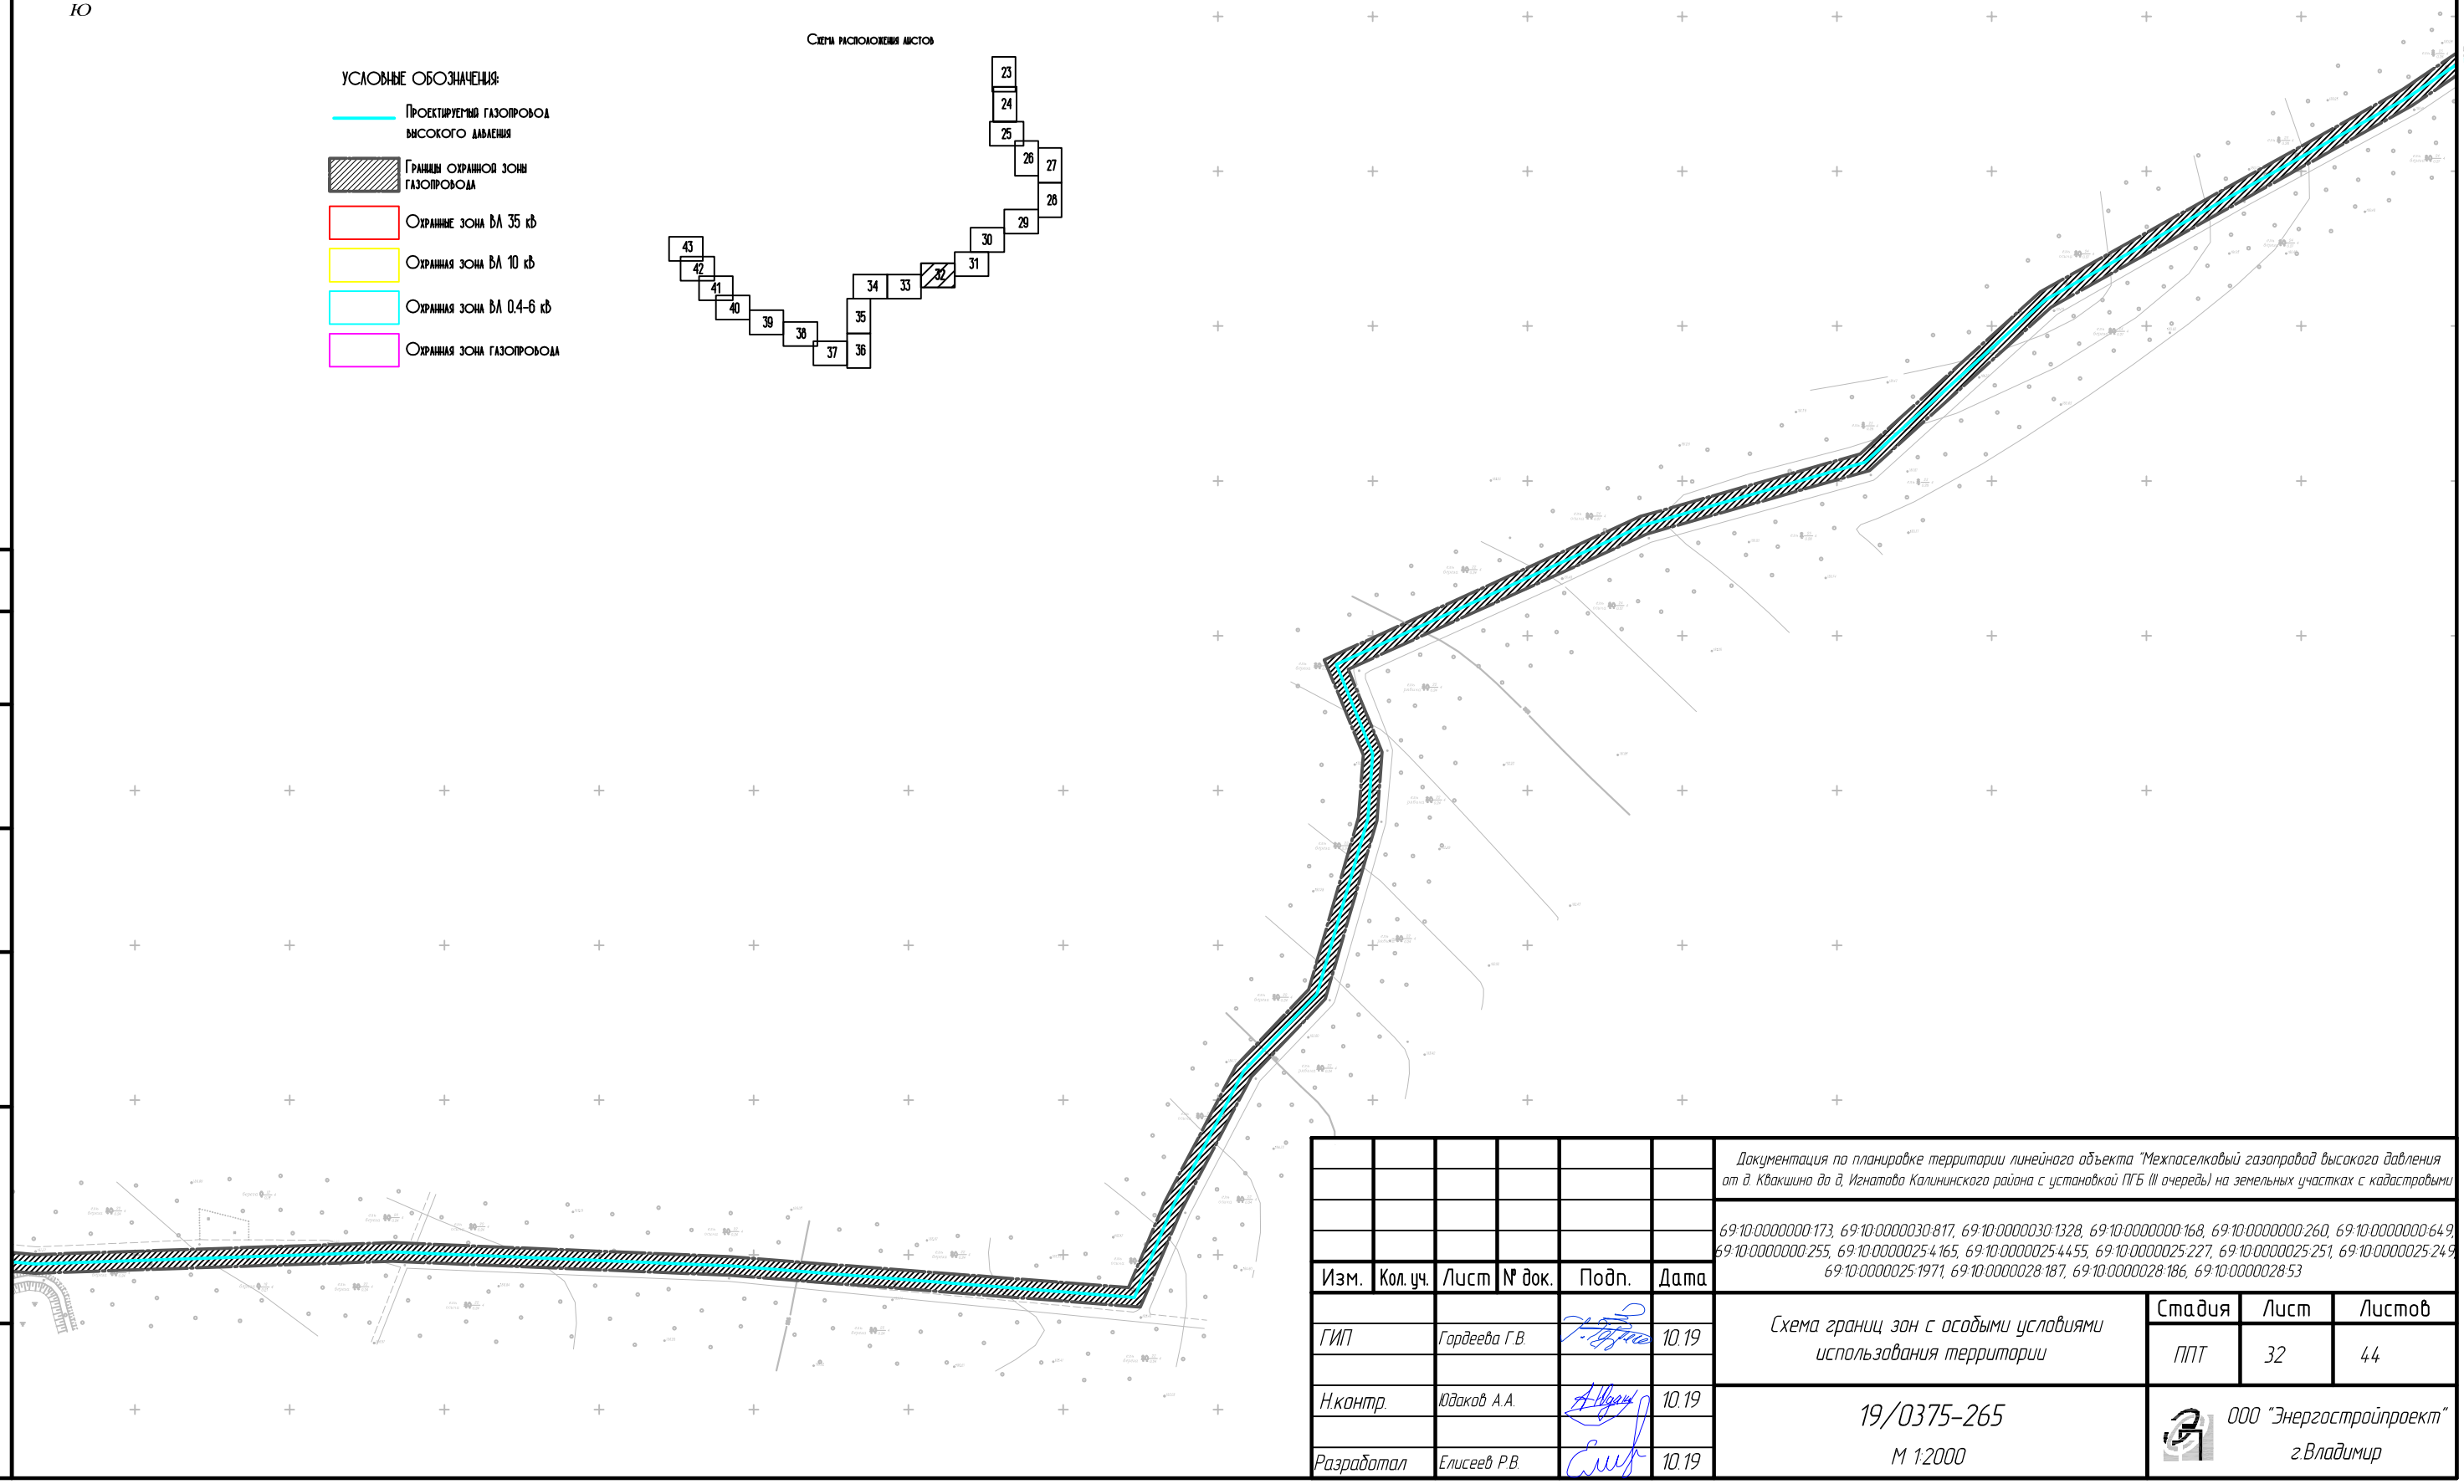

Согласовано

Взам. инв. №

Подп. и дата

Инв. № подл.

Изм.	Кол. уч.	Лист	№ док.	Подп.	Дата
ГИП		Гордеева Г.В.			10.19
Н.контр.		Юдаков А.А.			10.19
Разработал		Елисеев Р.В.			10.19

Документация по планировке территории линейного объекта "Межпоселковый газопровод высокого давления от д. Квакшино до д. Игнатово Калининского района с установкой ПГБ III очередь) на земельных участках с кадастровыми

69:10:0000000:173, 69:10:0000030:817, 69:10:0000030:1328, 69:10:0000000:168, 69:10:0000000:260, 69:10:0000000:649, 69:10:0000000:255, 69:10:0000025:4165, 69:10:0000025:4455, 69:10:0000025:227, 69:10:0000025:251, 69:10:0000025:249, 69:10:0000025:1971, 69:10:0000028:187, 69:10:0000028:186, 69:10:0000028:53

Схема границ зон с особыми условиями использования территории

Стадия	Лист	Листов
ППТ	32	44

19/0375-265

М 1:2000

ООО "Энергостройпроект" г.Владимир

Формат А3

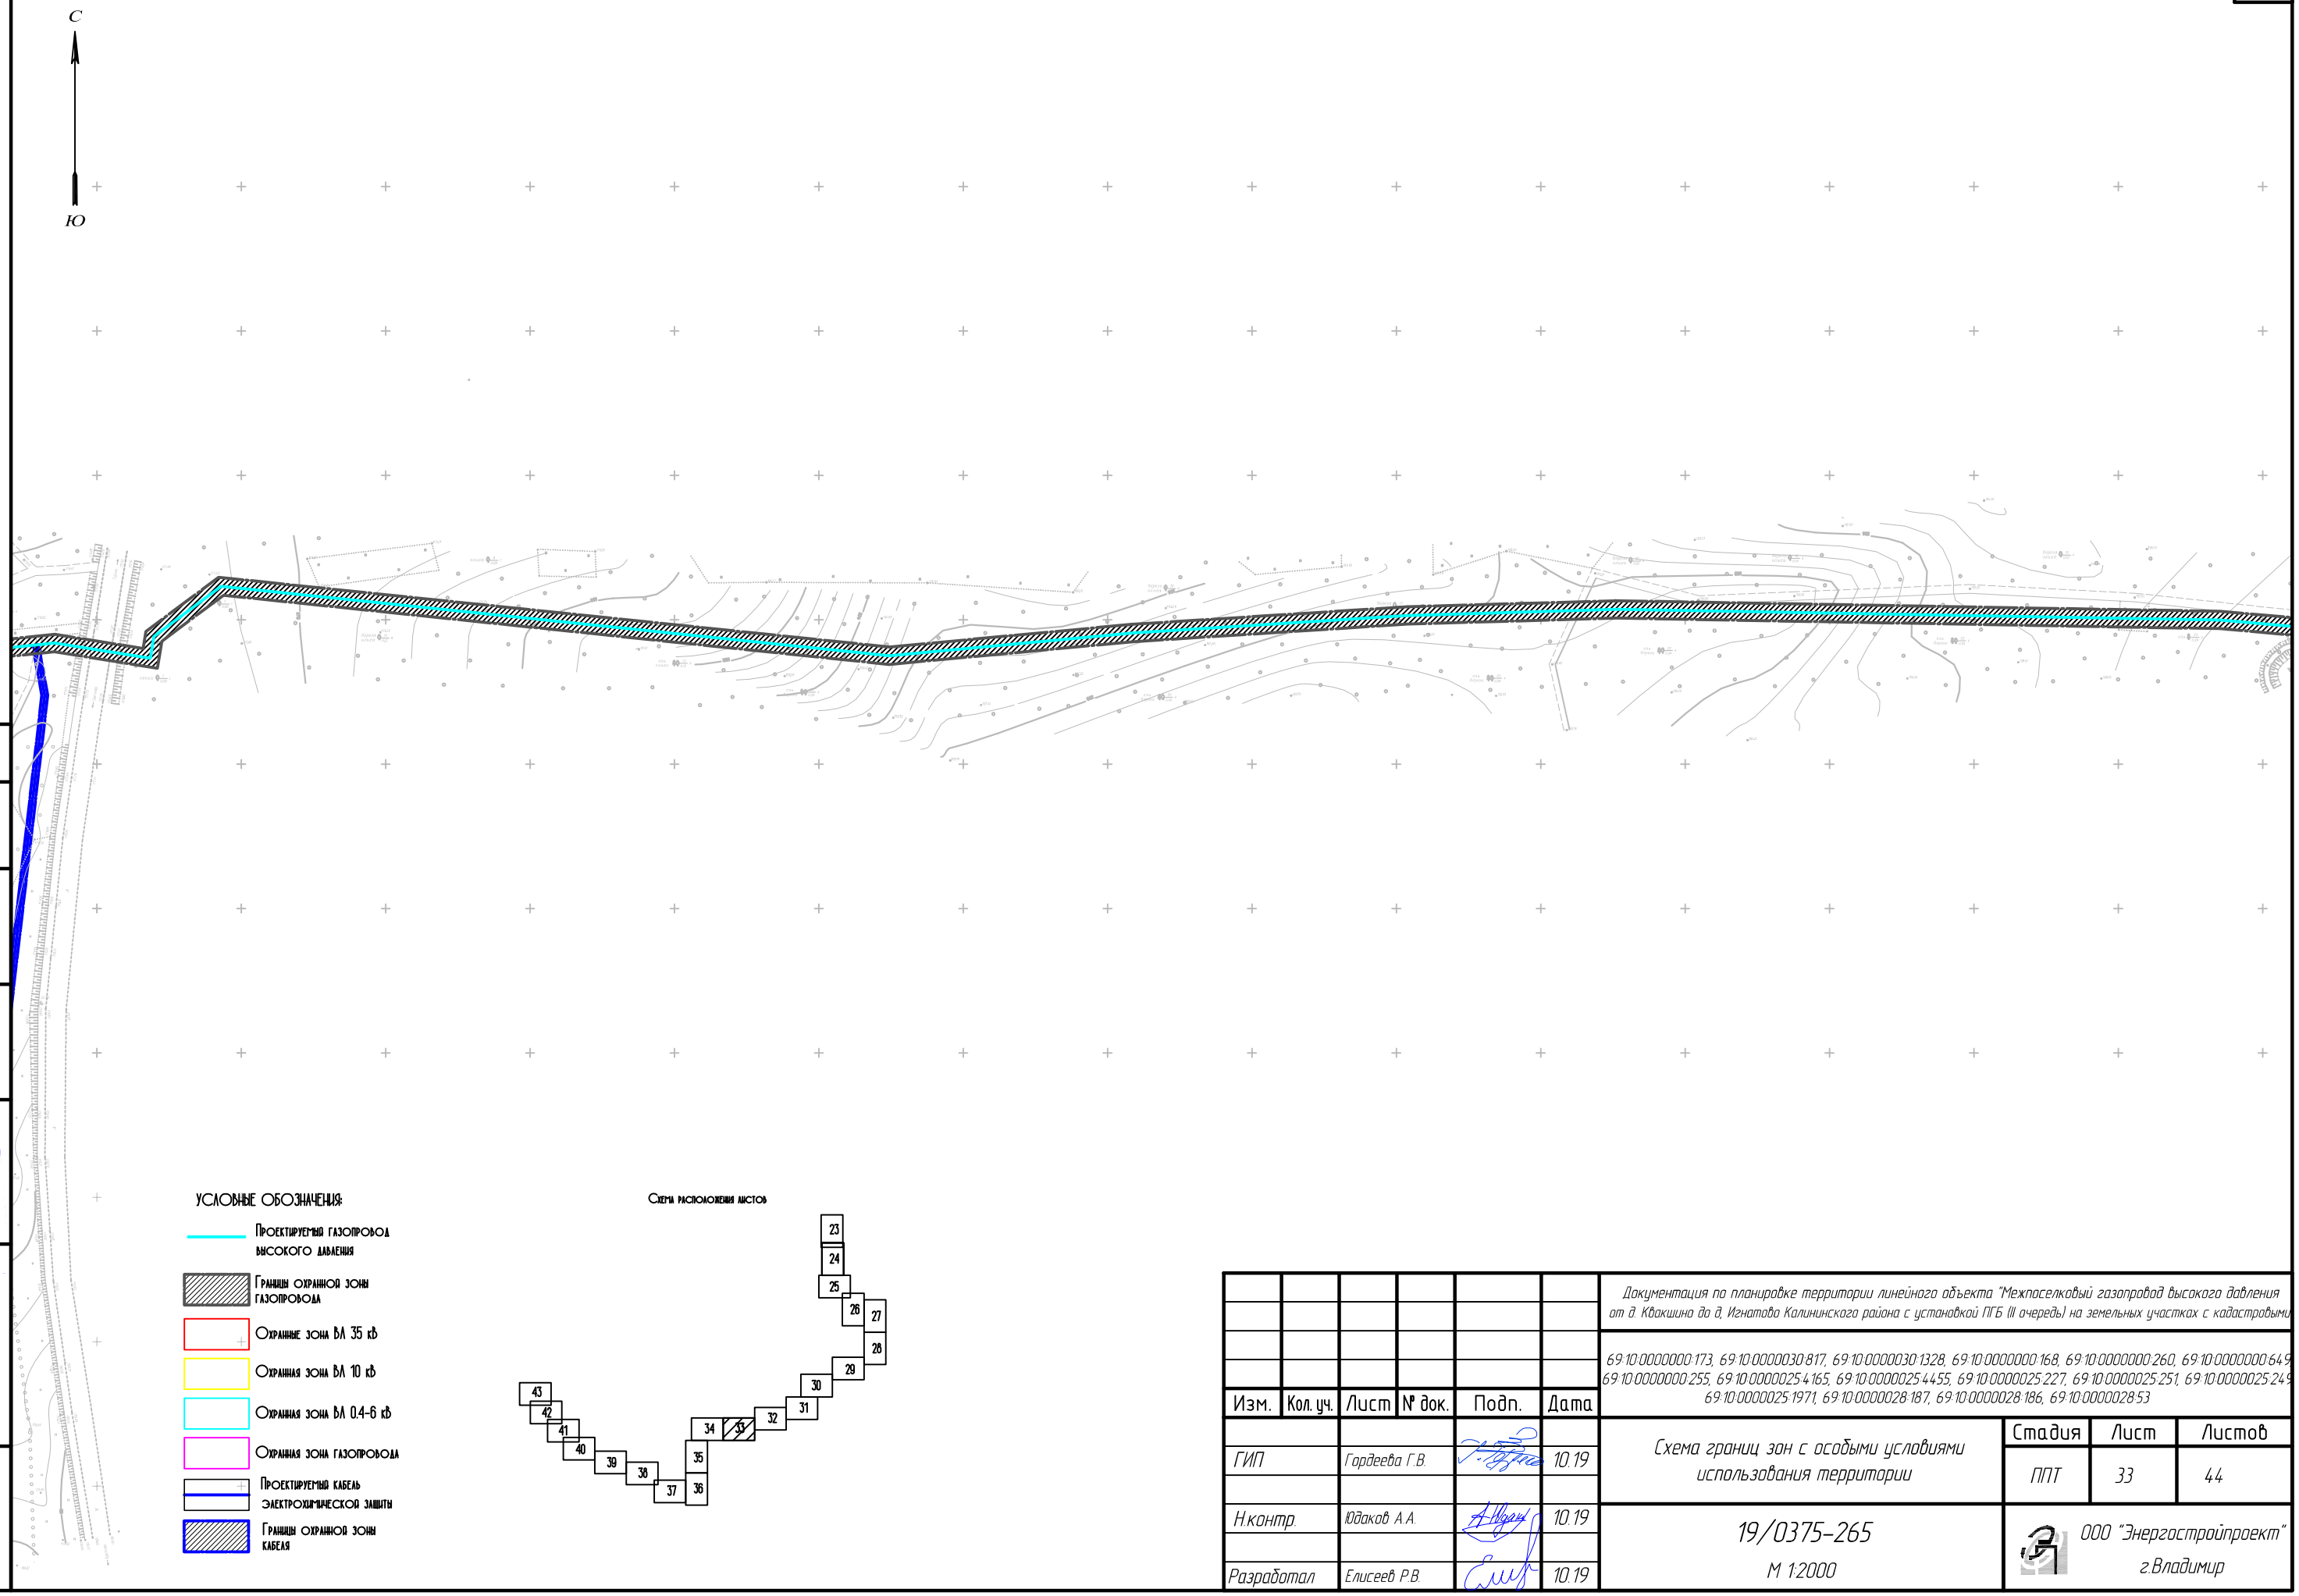

Согласовано

Взам. инв. №

Подп. и дата

Инв. № подл.

УСЛОВНЫЕ ОБОЗНАЧЕНИЯ:

- Проектируемый газопровод высокого давления
- Границы охранной зоны газопровода
- Охранные зона ВЛ 35 кВ
- Охранная зона ВЛ 10 кВ
- Охранная зона ВЛ 0.4-6 кВ
- Охранная зона газопровода
- Проектируемый кабель электрохимической защиты
- Границы охранной зоны кабеля

Схема расположения листов

Изм.	Кол. уч.	Лист	№ док.	Подп.	Дата
ГИП		Гордеева Г.В.			10.19
Н.контр.		Юдаков А.А.			10.19
Разработал		Елисеев Р.В.			10.19

Документация по планировке территории линейного объекта "Межпоселковый газопровод высокого давления от д. Квакшина до д. Игнатово Калининского района с установкой ПГБ (II очередь)" на земельных участках с кадастровыми

69:10:0000000:173, 69:10:0000030:817, 69:10:0000030:1328, 69:10:0000000:168, 69:10:0000000:260, 69:10:0000000:649, 69:10:0000000:255, 69:10:0000025:4165, 69:10:0000025:4455, 69:10:0000025:227, 69:10:0000025:251, 69:10:0000025:249, 69:10:0000025:1971, 69:10:0000028:187, 69:10:0000028:186, 69:10:0000028:53

Схема границ зон с особыми условиями использования территории

Стадия	Лист	Листов
ППТ	33	44

19/0375-265

М 1:2000

ООО "Энергостройпроект" г.Владимир

Формат А3

С

Ю

УСЛОВНЫЕ ОБОЗНАЧЕНИЯ:

- Проектируемый газопровод высокого давления
- Границы охранной зоны газопровода
- Охранные зона ВЛ 35 кВ
- Охранная зона ВЛ 10 кВ
- Охранная зона ВЛ 0.4-6 кВ
- Охранная зона газопровода
- Проектируемый кабель электрохимической защиты
- Границы охранной зоны кабеля

Схема расположения листов

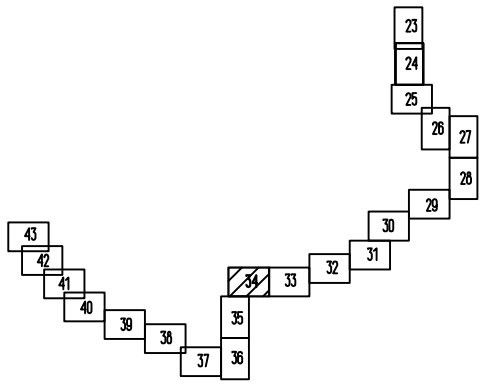

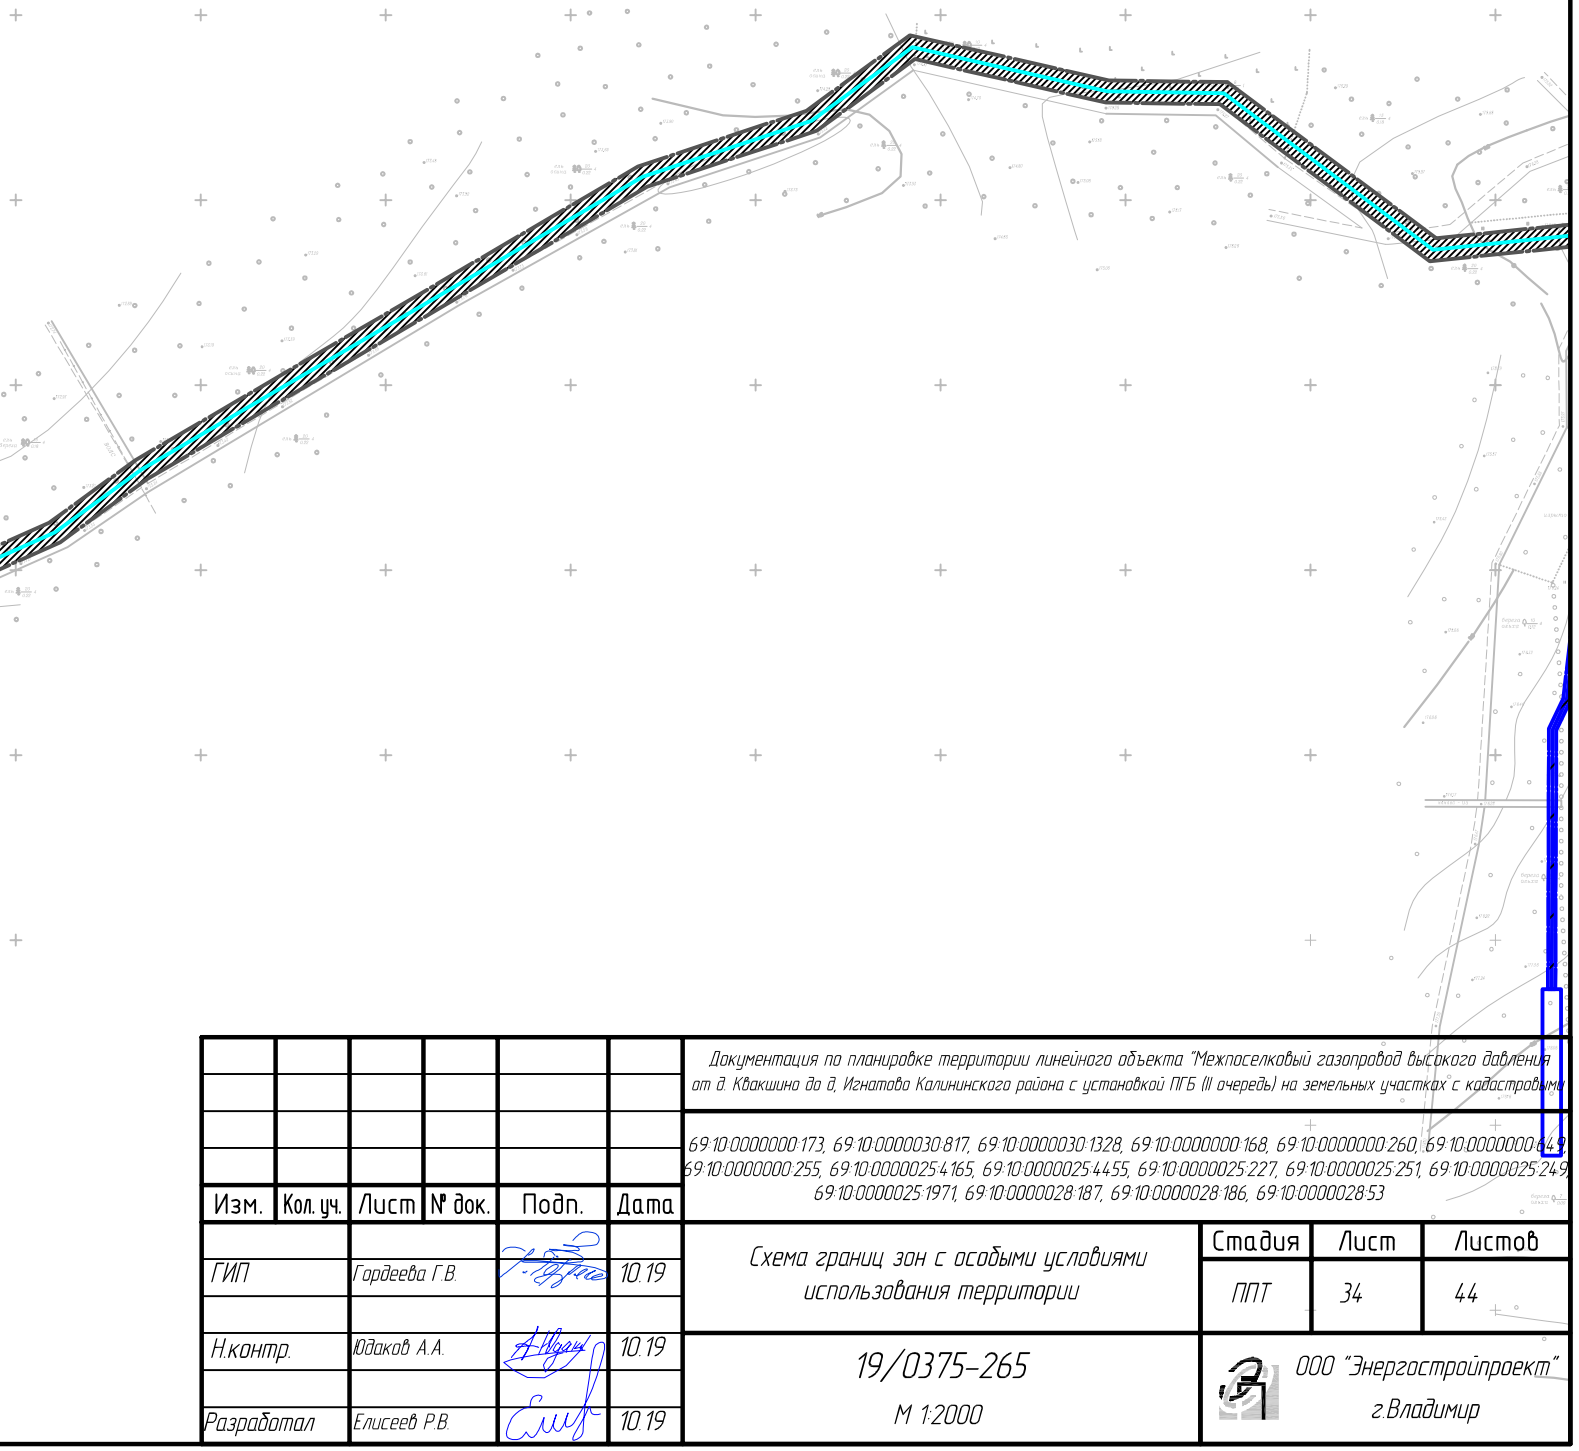

Согласовано

Взам. инв. №

Подп. и дата

Инв. № подл.

Изм.	Кол. уч.	Лист	№ док.	Подп.	Дата
ГИП		Гордеева Г.В.			10.19
Н.контр.		Юдаков А.А.			10.19
Разработал		Елисеев Р.В.			10.19

Документация по планировке территории линейного объекта "Межпоселковый газопровод высокого давления от д. Квакшино до д. Игнатово Калининского района с установкой ПГБ (II очередь)" на земельных участках с кадастровыми номерами 69:10:0000000:173, 69:10:0000030:817, 69:10:0000030:1328, 69:10:0000000:168, 69:10:0000000:260, 69:10:0000000:442, 69:10:0000000:255, 69:10:0000025:4165, 69:10:0000025:4455, 69:10:0000025:227, 69:10:0000025:251, 69:10:0000025:249, 69:10:0000025:1971, 69:10:0000028:187, 69:10:0000028:186, 69:10:0000028:53

Схема границ зон с особыми условиями использования территории

Стадия	Лист	Листов
ППТ	34	44

19/0375-265

М 1:2000

ООО "Энергостройпроект" г.Владимир

Формат А3

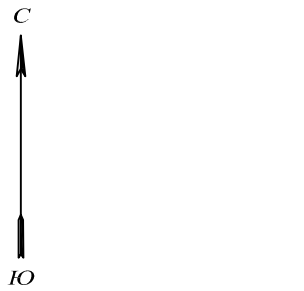

УСЛОВНЫЕ ОБОЗНАЧЕНИЯ:

- Проектируемый газопровод высокого давления
- Границы охранной зоны газопровода
- Охранные зона ВЛ 35 кВ
- Охранная зона ВЛ 10 кВ
- Охранная зона ВЛ 0.4-6 кВ
- Охранная зона газопровода

Схема расположения листов

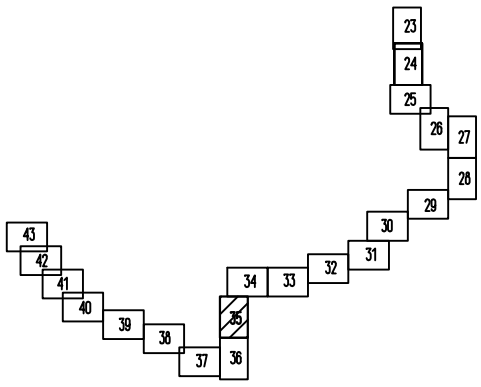

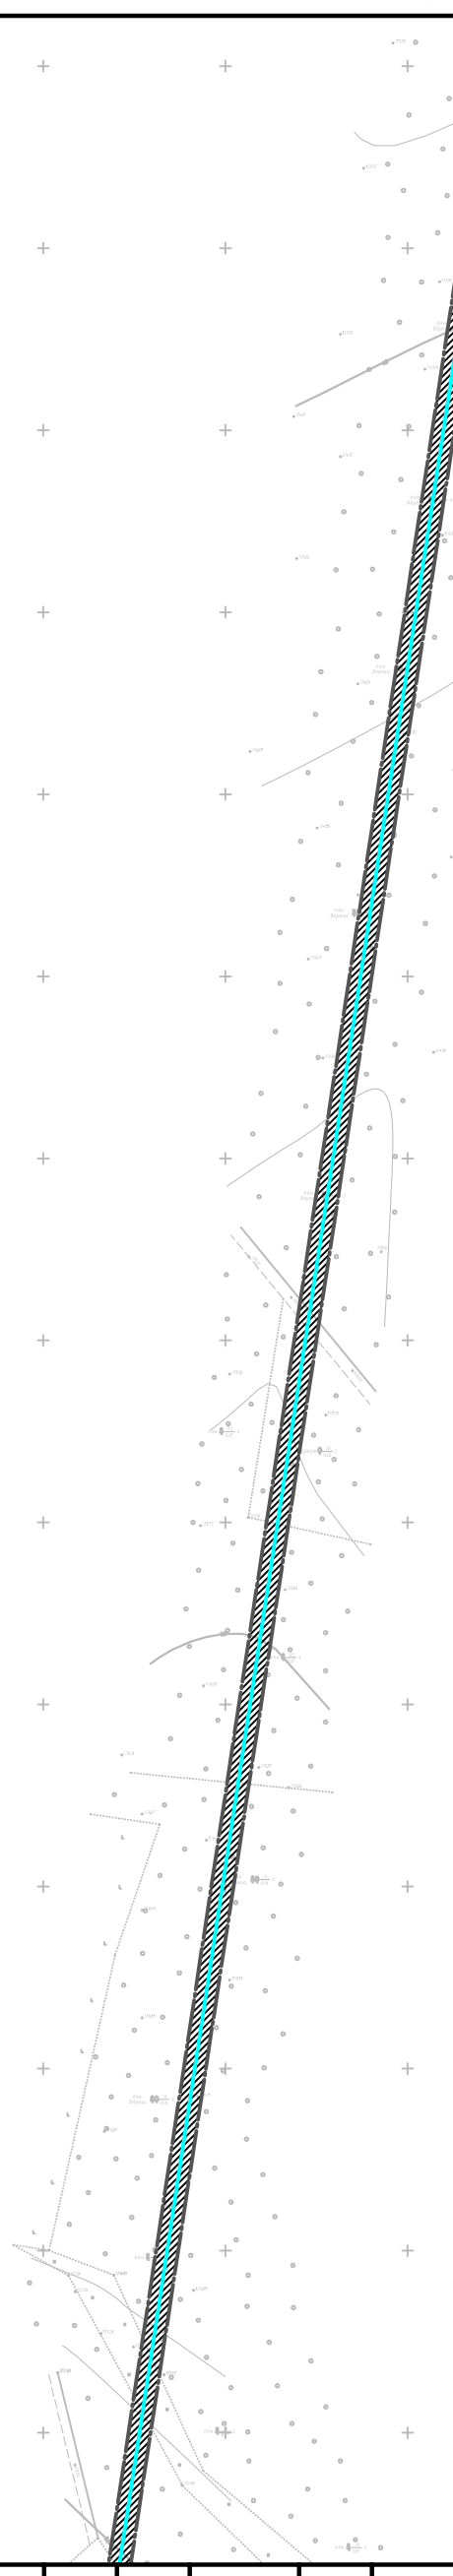

Согласовано

Взам. инв. №

Подп. и дата

Инв. № подл.

Изм.	Кол. уч.	Лист	№ док.	Подп.	Дата
ГИП		Гордеева Г.В.			10.19
Н.контр.		Юдаков А.А.			10.19
Разработал		Елисеев Р.В.			10.19

Документация по планировке территории линейного объекта "Межпоселковый газопровод высокого давления от д. Квакшино до д. Игнатово Калининского района с установкой ПГБ (III очередь) на земельных участках с кадастровыми

69:10:0000000:173, 69:10:0000030:817, 69:10:0000030:1328, 69:10:0000000:168, 69:10:0000000:260, 69:10:0000000:649, 69:10:0000000:255, 69:10:0000025:4165, 69:10:0000025:4455, 69:10:0000025:227, 69:10:0000025:251, 69:10:0000025:249, 69:10:0000025:1971, 69:10:0000028:187, 69:10:0000028:186, 69:10:0000028:53

Схема границ зон с особыми условиями использования территории

Стадия	Лист	Листов
ППТ	35	44

19/0375-265

М 1:2000

ООО "Энергостройпроект" г.Владимир

Формат А3

С

Ю

УСЛОВНЫЕ ОБОЗНАЧЕНИЯ:

- Проектируемый газопровод высокого давления
- Границы охранной зоны газопровода
- Охранные зона ВЛ 35 кВ
- Охранная зона ВЛ 10 кВ
- Охранная зона ВЛ 0.4-6 кВ
- Охранная зона газопровода

Схема расположения листов

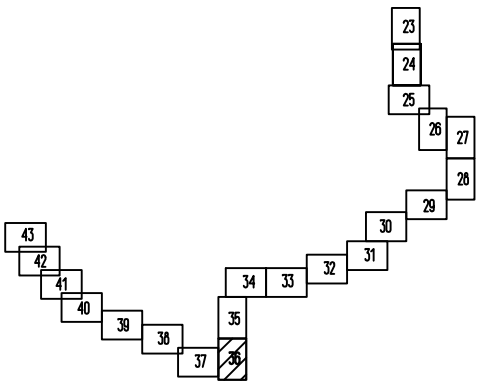

Согласовано

Взам. инв. №

Подп. и дата

Инв. № подл.

Изм.	Кол. уч.	Лист	№ док.	Подп.	Дата
ГИП		Гордеева Г.В.			10.19
Н.контр.		Юдаков А.А.			10.19
Разработал		Елисеев Р.В.			10.19

Документация по планировке территории линейного объекта "Межпоселковый газопровод высокого давления от д. Квакшино до д. Игнатово Калининского района с установкой ПГБ (II очередь) на земельных участках с кадастровыми

69:10:0000000:173, 69:10:0000030:817, 69:10:0000030:1328, 69:10:0000000:168, 69:10:0000000:260, 69:10:0000000:649, 69:10:0000000:255, 69:10:0000025:4165, 69:10:0000025:4455, 69:10:0000025:227, 69:10:0000025:251, 69:10:0000025:249, 69:10:0000025:1971, 69:10:0000028:187, 69:10:0000028:186, 69:10:0000028:53

Схема границ зон с особыми условиями использования территории

Стадия	Лист	Листов
ППТ	36	44

19/0375-265

М 1:2000

ООО "Энергостройпроект" г.Владимир

Формат А3

С

ЮО

Согласовано

Взам. инв. №

Подп. и дата

Инв. № подл.

УСЛОВНЫЕ ОБОЗНАЧЕНИЯ:

- Проектируемый газопровод высокого давления
- Границы охранной зоны газопровода
- Охранные зона ВД 35 кВ
- Охранная зона ВД 10 кВ
- Охранная зона ВД 0.4-6 кВ
- Охранная зона газопровода

Схема расположения листов

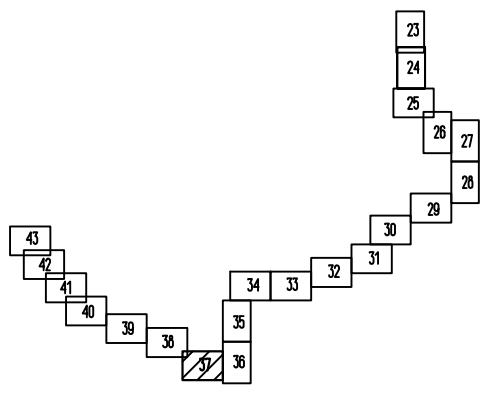

Изм.	Кол. уч.	Лист	№ док.	Подп.	Дата
ГИП		Гордеева Г.В.			10.19
Н.контр.		Юдаков А.А.			10.19
Разработал		Елисеев Р.В.			10.19

Документация по планировке территории линейного объекта "Межпоселковый газопровод высокого давления от д. Квакшино до д. Игнатово Калининского района с установкой ПГБ III очередь) на земельных участках с кадастровыми

69:10:0000000:173, 69:10:0000030:817, 69:10:0000030:1328, 69:10:0000000:168, 69:10:0000000:260, 69:10:0000000:649, 69:10:0000000:255, 69:10:0000025:4165, 69:10:0000025:4455, 69:10:0000025:227, 69:10:0000025:251, 69:10:0000025:249, 69:10:0000025:1971, 69:10:0000028:187, 69:10:0000028:186, 69:10:0000028:53

Схема границ зон с особыми условиями использования территории

Стадия	Лист	Листов
ППТ	37	44

19/0375-265

М 1:2000

ООО "Энергостройпроект" г.Владимир

Формат А3

С

Ю

УСЛОВНЫЕ ОБОЗНАЧЕНИЯ:

- Проектируемый газопровод высокого давления
- Границы охранной зоны газопровода
- Охранные зона ВЛ 35 кВ
- Охранная зона ВЛ 10 кВ
- Охранная зона ВЛ 0.4-6 кВ
- Охранная зона газопровода

Схема расположения листов

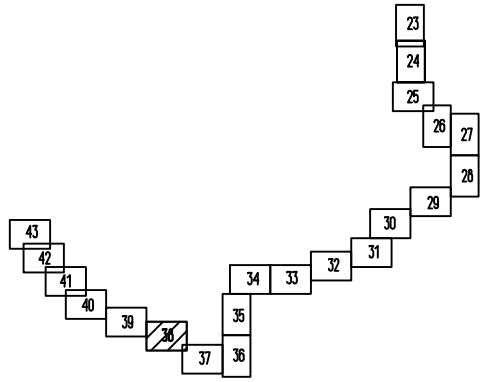

Согласовано

Взам. инв. №

Подп. и дата

Инв. № подл.

Изм.	Кол. уч.	Лист	№ док.	Подп.	Дата
ГИП		Гордеева Г.В.			10.19
Н.контр.		Юдаков А.А.			10.19
Разработал		Елисеев Р.В.			10.19

Документация по планировке территории линейного объекта "Межпоселковый газопровод высокого давления от д. Квакшино до д. Игнатова Калининского района с установкой ПГБ (III очередь) на земельных участках с кадастровыми 69:10:0000000:173, 69:10:0000030:817, 69:10:0000030:1328, 69:10:0000000:168, 69:10:0000000:260, 69:10:0000000:649, 69:10:0000000:255, 69:10:0000025:4165, 69:10:0000025:4455, 69:10:0000025:227, 69:10:0000025:251, 69:10:0000025:249, 69:10:0000025:1971, 69:10:0000028:187, 69:10:0000028:186, 69:10:0000028:53

Схема границ зон с особыми условиями использования территории

Стадия	Лист	Листов
ППТ	38	44

19/0375-265

М 1:2000

ООО "Энергостройпроект" г.Владимир

Формат А3

УСЛОВНЫЕ ОБОЗНАЧЕНИЯ:

- Проектируемый газопровод высокого давления
- Границы охранной зоны газопровода
- Охранные зона ВЛ 35 кВ
- Охранная зона ВЛ 10 кВ
- Охранная зона ВЛ 0.4-6 кВ
- Охранная зона газопровода

Схема расположения листов

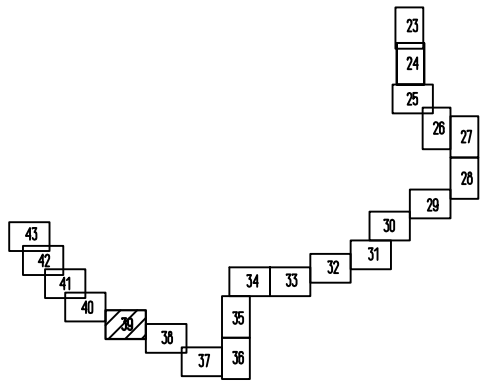

С

Ю

Согласовано

Взам. инв. №

Подп. и дата

Инв. № подл.

Изм.	Кол. уч.	Лист	№ док.	Подп.	Дата
ГИП		Гордеева Г.В.			10.19
Н.контр.		Юдаков А.А.			10.19
Разработал		Елисеев Р.В.			10.19

Документация по планировке территории линейного объекта "Межпоселковый газопровод высокого давления от д. Квакшино до д. Игнатово Калининского района с установкой ПГБ (III очередь) на земельных участках с кадастровыми

69:10:0000000:173, 69:10:0000030:817, 69:10:0000030:1328, 69:10:0000000:168, 69:10:0000000:260, 69:10:0000000:649, 69:10:0000000:255, 69:10:0000025:4165, 69:10:0000025:4455, 69:10:0000025:227, 69:10:0000025:251, 69:10:0000025:249, 69:10:0000025:1971, 69:10:0000028:187, 69:10:0000028:186, 69:10:0000028:53

Схема границ зон с особыми условиями использования территории

Стадия	Лист	Листов
ППТ	39	44

19/0375-265

М 1:2000

ООО "Энергостройпроект" г.Владимир

Формат А3

С

Ю

УСЛОВНЫЕ ОБОЗНАЧЕНИЯ:

- Проектируемый газопровод высокого давления
- Границы охранной зоны газопровода
- Охранные зона ВЛ 35 кВ
- Охранная зона ВЛ 10 кВ
- Охранная зона ВЛ 0.4-6 кВ
- Охранная зона газопровода

Схема расположения листов

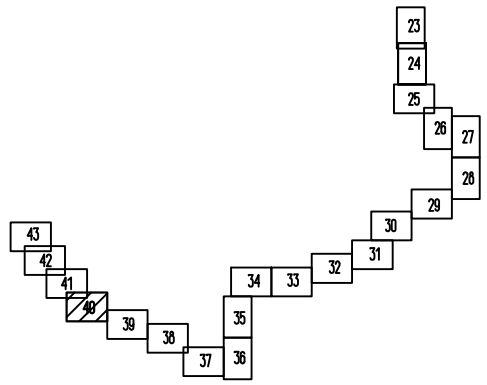

Согласовано

Взам. инв. №

Подп. и дата

Инв. № подл.

Изм.	Кол. уч.	Лист	№ док.	Подп.	Дата
ГИП		Гордеева Г.В.			10.19
Н.контр.		Юдаков А.А.			10.19
Разработал		Елисеев Р.В.			10.19

Документация по планировке территории линейного объекта "Межпоселковый газопровод высокого давления от д. Квакшино до д. Игнатово Калининского района с установкой ПГБ (III очередь) на земельных участках с кадастровыми

69:10:0000000:173, 69:10:0000030:817, 69:10:0000030:1328, 69:10:0000000:168, 69:10:0000000:260, 69:10:0000000:649, 69:10:0000000:255, 69:10:0000025:4165, 69:10:0000025:4455, 69:10:0000025:227, 69:10:0000025:251, 69:10:0000025:249, 69:10:0000025:1971, 69:10:0000028:187, 69:10:0000028:186, 69:10:0000028:53

Схема границ зон с особыми условиями использования территории

Стадия	Лист	Листов
ППТ	40	44

19/0375-265

М 1:2000

ООО "Энергостройпроект" г.Владимир

Формат А3

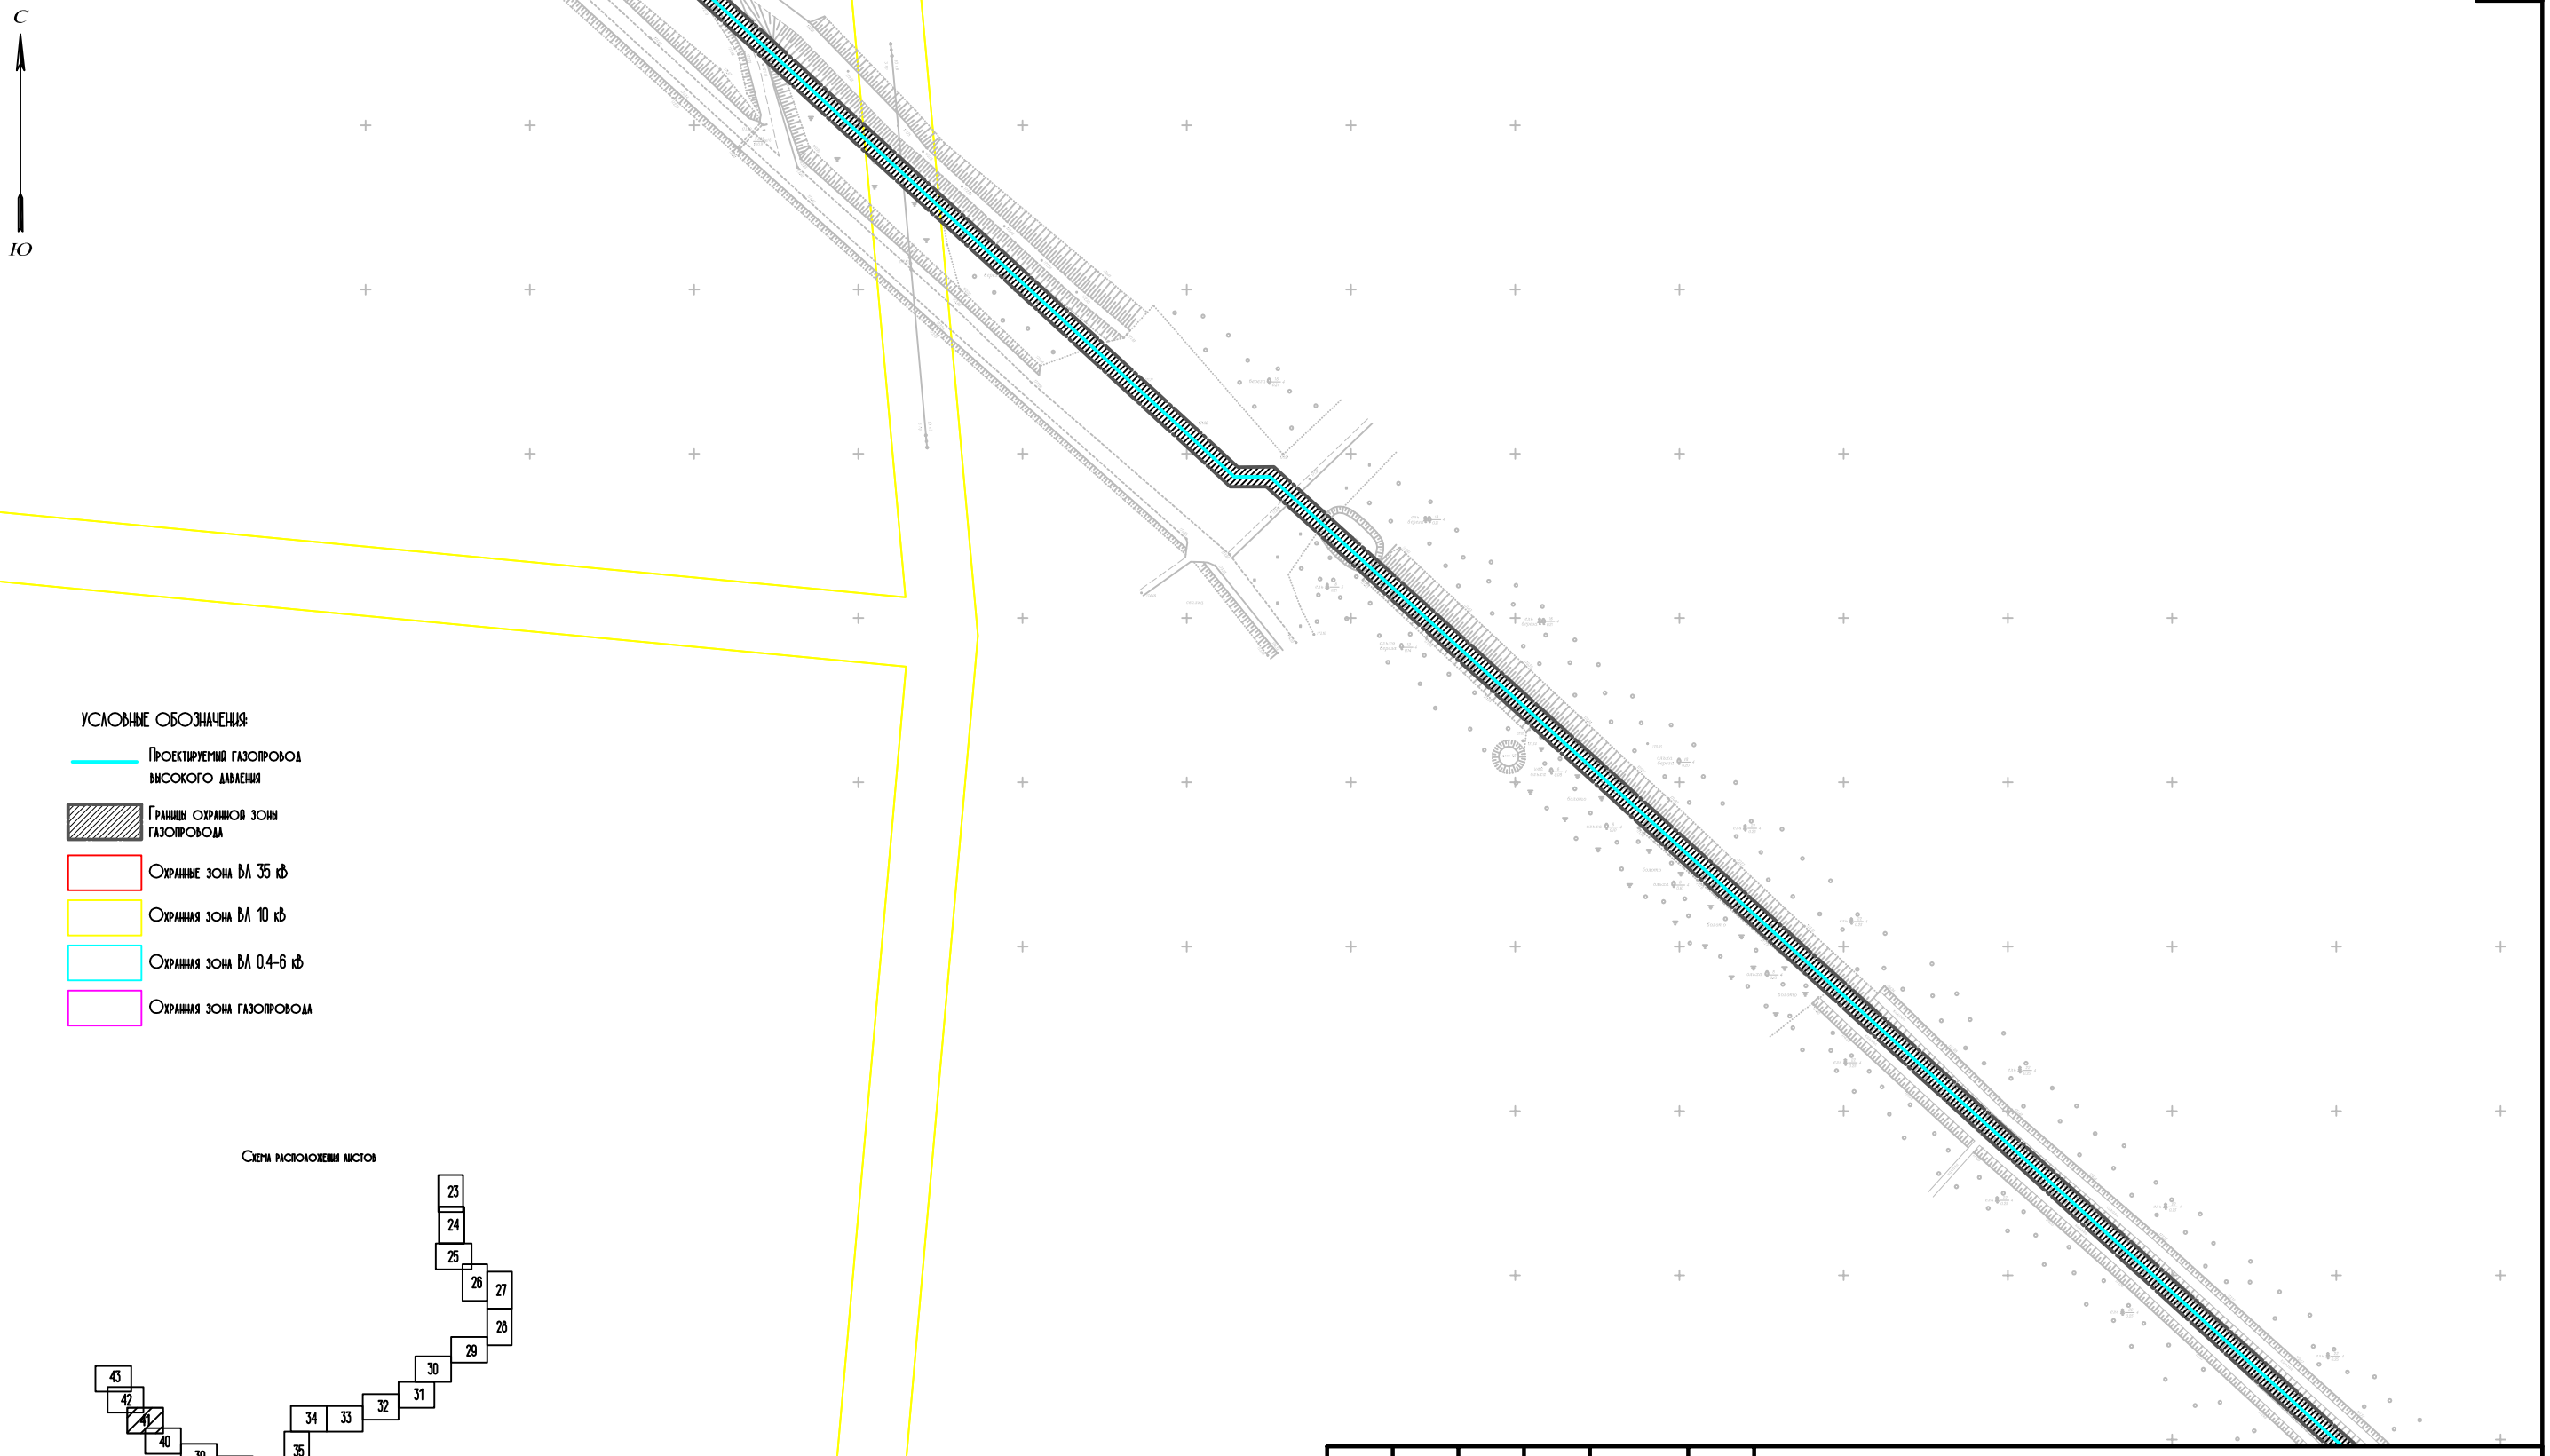

УСЛОВНЫЕ ОБОЗНАЧЕНИЯ:

- Проектируемый газопровод высокого давления
- Границы охранной зоны газопровода
- Охранные зона ВЛ 35 кВ
- Охранная зона ВЛ 10 кВ
- Охранная зона ВЛ 0.4-6 кВ
- Охранная зона газопровода

Схема расположения листов

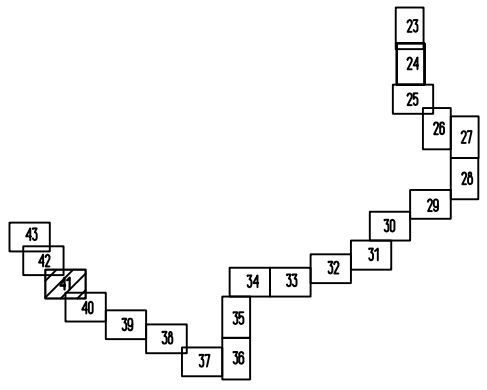

Согласовано

Взам. инв. №

Подп. и дата

Инв. № подл.

Документация по планировке территории линейного объекта "Межпоселковый газопровод высокого давления от д. Квакшино до д. Игнатово Калининского района с установкой ПГБ (III очередь) на земельных участках с кадастровыми

69:10:0000000:173, 69:10:0000030:817, 69:10:0000030:1328, 69:10:0000000:168, 69:10:0000000:260, 69:10:0000000:649, 69:10:0000000:255, 69:10:0000025:4165, 69:10:0000025:4455, 69:10:0000025:227, 69:10:0000025:251, 69:10:0000025:249, 69:10:0000025:1971, 69:10:0000028:187, 69:10:0000028:186, 69:10:0000028:53

Изм.	Кол. уч.	Лист	№ док.	Подп.	Дата
ГИП		Гордеева Г.В.			10.19
Н.контр.		Юдаков А.А.			10.19
Разработал		Елисеев Р.В.			10.19

Схема границ зон с особыми условиями использования территории

Стадия	Лист	Листов
ППТ	41	44

19/0375-265

М 1:2000

ООО "Энергостройпроект" г.Владимир

Формат А3

С

Ю

УСЛОВНЫЕ ОБОЗНАЧЕНИЯ:

- Проектируемый газопровод высокого давления
- Границы охранной зоны газопровода
- Охранные зона ВЛ 35 кВ
- Охранная зона ВЛ 10 кВ
- Охранная зона ВЛ 0.4-6 кВ
- Охранная зона газопроводa

Схема расположения листов

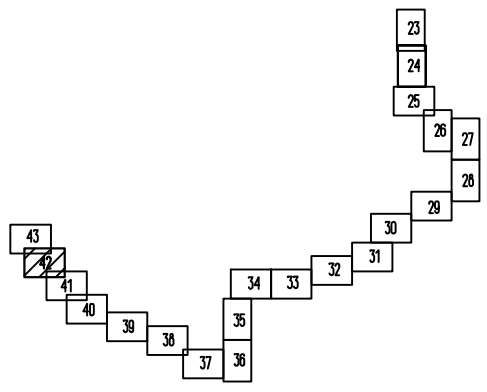

Согласовано

Взам. инв. №

Подп. и дата

Инв. № подл.

Документация по планировке территории линейного объекта "Межпоселковый газопровод высокого давления от д. Квакшино до д. Игнатова Калининского района с установкой ПГБ (III очередь) на земельных участках с кадастровыми

69:10:0000000:173, 69:10:0000030:817, 69:10:0000030:1328, 69:10:0000000:168, 69:10:0000000:260, 69:10:0000000:649, 69:10:0000000:255, 69:10:0000025:4165, 69:10:0000025:4455, 69:10:0000025:227, 69:10:0000025:251, 69:10:0000025:249, 69:10:0000025:1971, 69:10:0000028:187, 69:10:0000028:186, 69:10:0000028:53

Изм.	Кол. уч.	Лист	№ док.	Подп.	Дата
ГИП		Гордеева Г.В.			10.19
Н.контр.		Юдаков А.А.			10.19
Разработал		Елисеев Р.В.			10.19

Схема границ зон с особыми условиями использования территории

Стадия	Лист	Листов
ППТ	42	44

19/0375-265

М 1:2000

ООО "Энергостройпроект" г.Владимир

Формат А3

С

Ю

УСЛОВНЫЕ ОБОЗНАЧЕНИЯ:

- Проектируемый газопровод высокого давления
- Границы охранной зоны газопровода
- Охранные зона ВЛ 35 кВ
- Охранная зона ВЛ 10 кВ
- Охранная зона ВЛ 0.4-6 кВ
- Охранная зона газопровода

Схема расположения листов

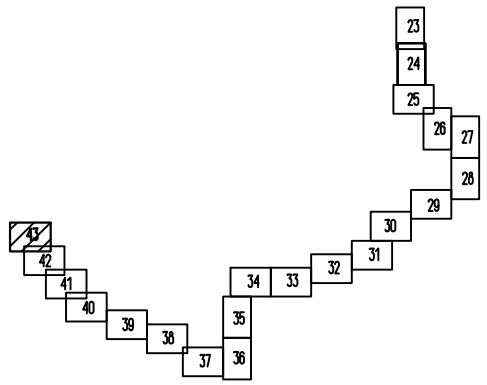

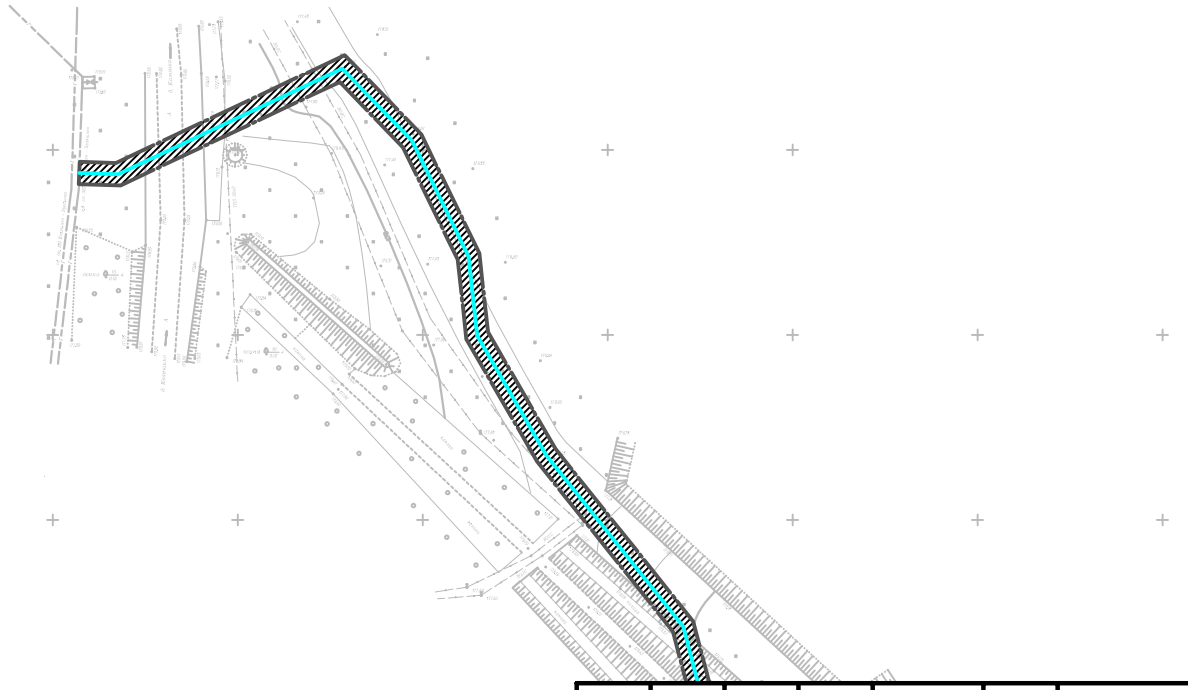

Согласовано

Взам. инв. №

Подп. и дата

Инв. № подл.

Изм.	Кол. уч.	Лист	№ док.	Подп.	Дата
ГИП		Гордеева Г.В.			10.19
Н.контр.		Юдаков А.А.			10.19
Разработал		Елисеев Р.В.			10.19

Документация по планировке территории линейного объекта "Межпоселковый газопровод высокого давления от д. Квакшино до д. Игнатова Калининского района с установкой ПГБ (III очередь) на земельных участках с кадастровыми

69:10:0000000:173, 69:10:0000030:817, 69:10:0000030:1328, 69:10:0000000:168, 69:10:0000000:260, 69:10:0000000:649, 69:10:0000000:255, 69:10:0000025:4165, 69:10:0000025:4455, 69:10:0000025:227, 69:10:0000025:251, 69:10:0000025:249, 69:10:0000025:1971, 69:10:0000028:187, 69:10:0000028:186, 69:10:0000028:53

Схема границ зон с особыми условиями использования территории

Стадия	Лист	Листов
ППТ	43	44

19/0375-265

М 1:2000

ООО "Энергостройпроект" г.Владимир

Формат А3

С

Ю

УСЛОВНЫЕ ОБОЗНАЧЕНИЯ:

- Границы зон планируемого размещения линейных объектов
- Зона сельскохозяйственных угодий
- Зона застройки индивидуальными жилыми домами
- Зона лесов
- Транспортная зона

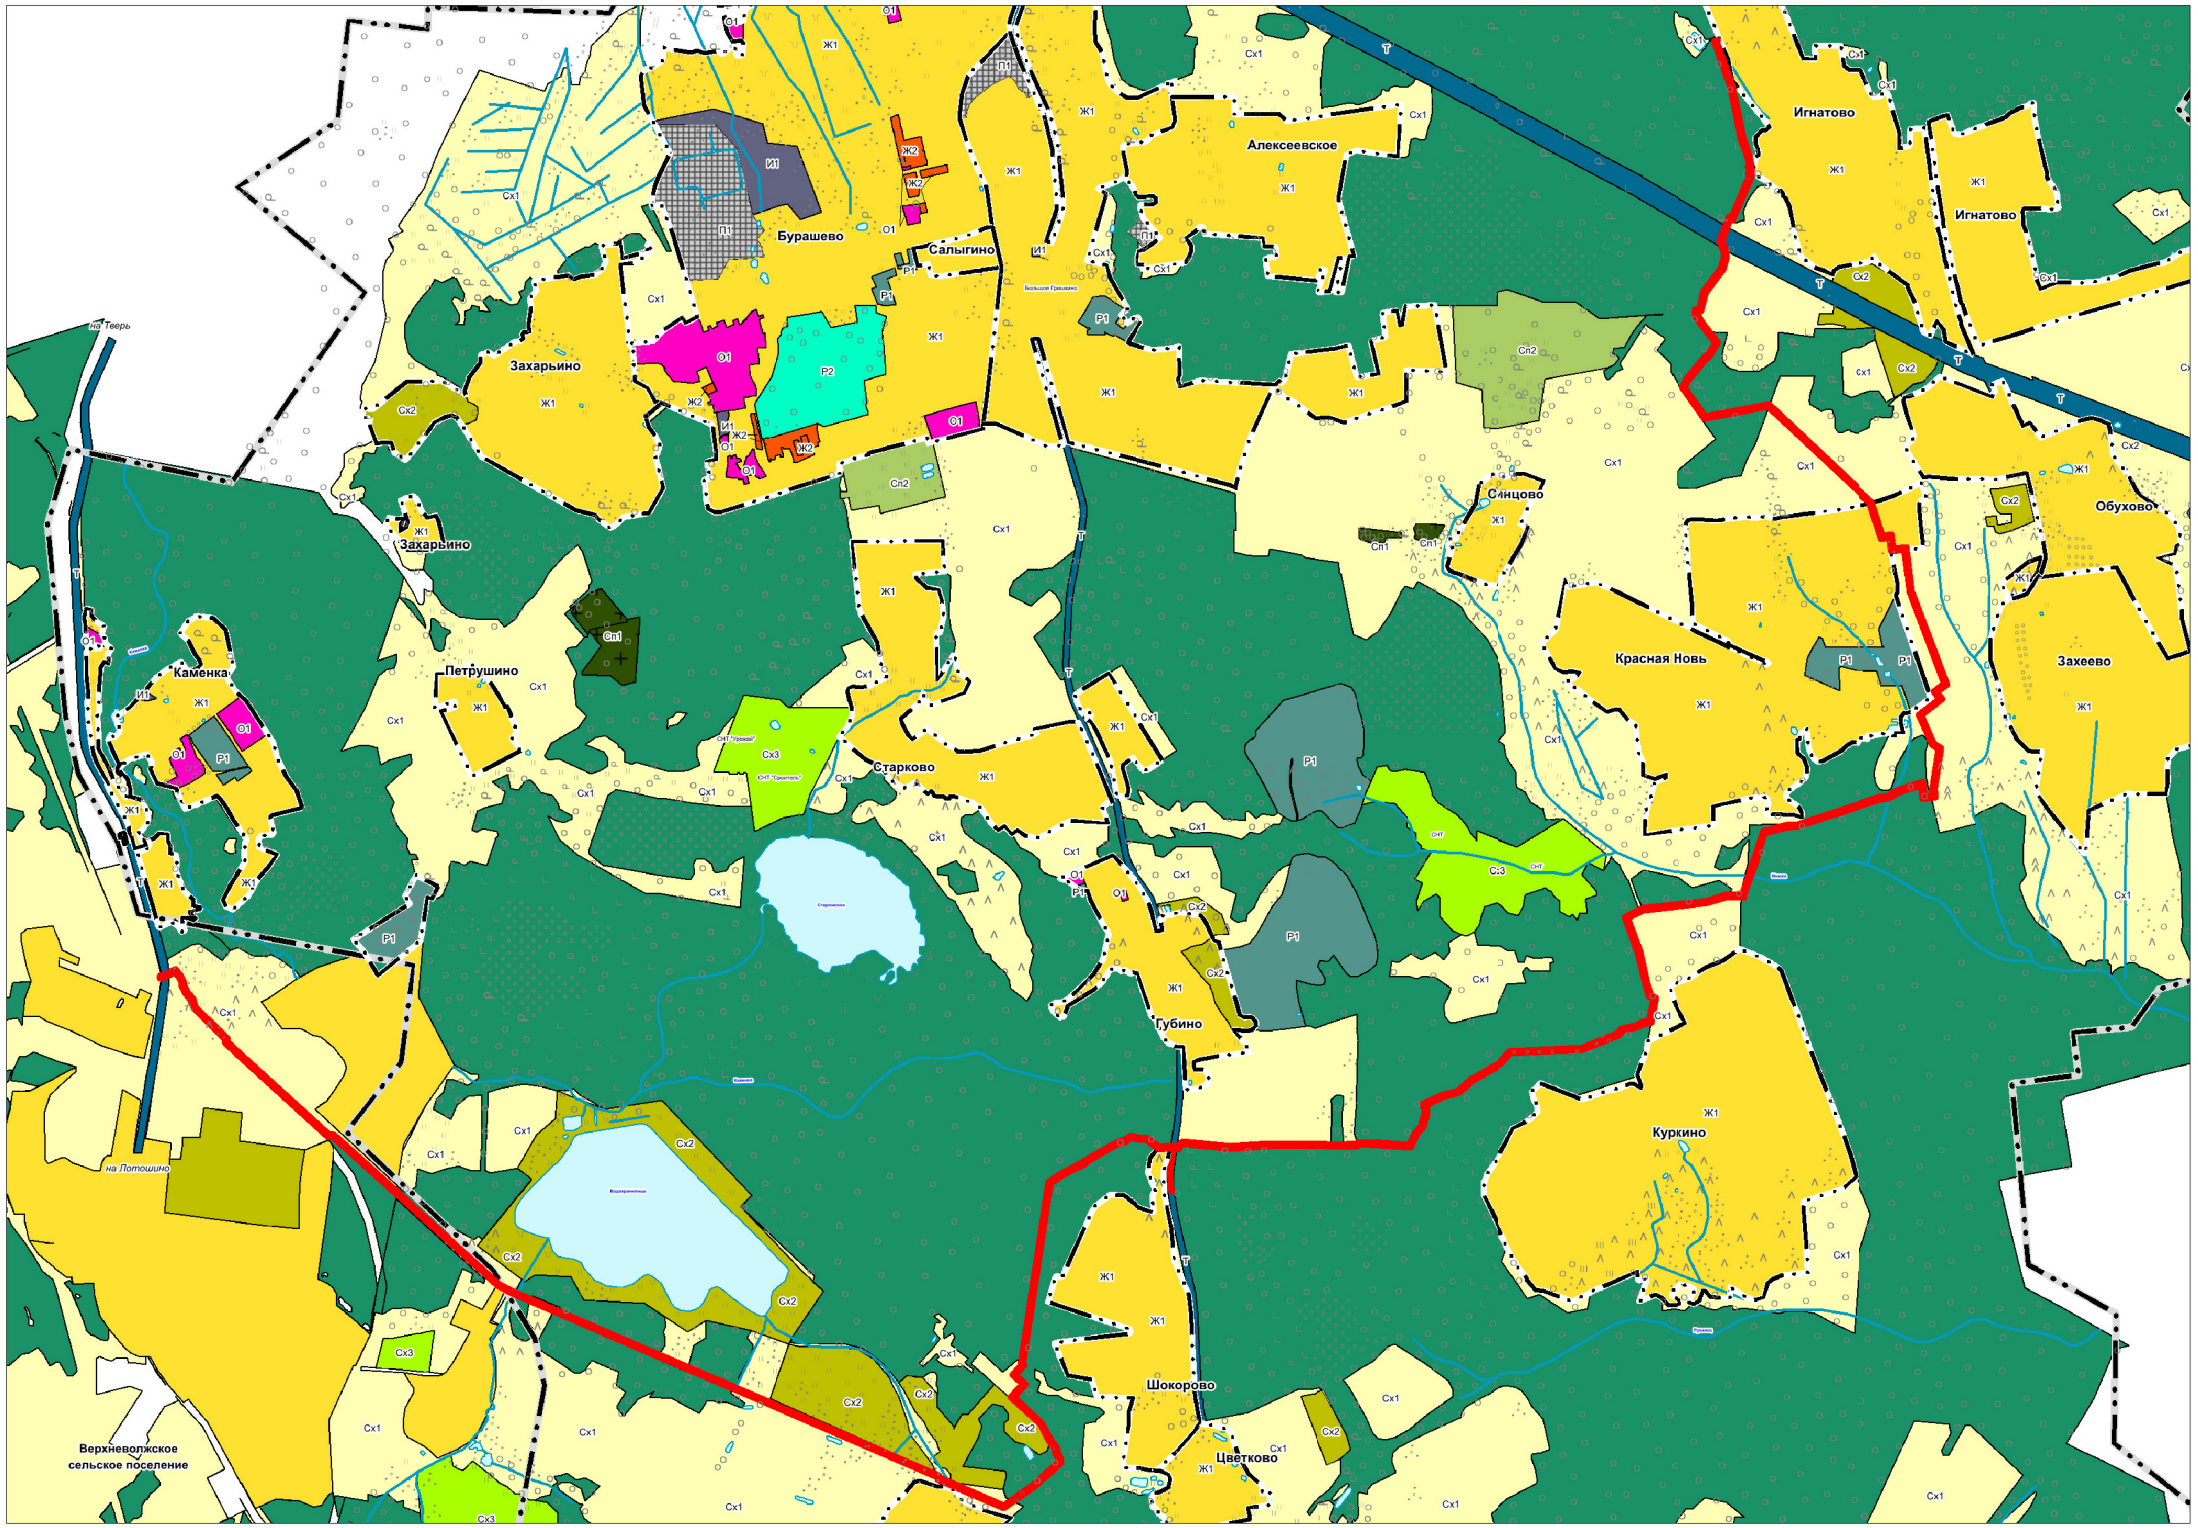

Согласовано

Взам. инв. №

Подп. и дата

Инв. № подл.

Изм.	Кол. уч.	Лист	№ док.	Подп.	Дата
ГИП		Гордеева Г.В.			10.19
Н.контр.		Юдаков А.А.			10.19
Разработал		Елисеев Р.В.			10.19

Документация по планировке территории линейного объекта "Межпоселковый газопровод высокого давления от д. Кракшино до д. Игнатово Калининского района с установкой ПГБ (III очередь) на земельных участках с кадастровыми 69:10:0000000:173, 69:10:0000030:817, 69:10:0000030:1328, 69:10:0000000:168, 69:10:0000000:260, 69:10:0000000:649, 69:10:0000000:255, 69:10:0000025:4165, 69:10:0000025:4455, 69:10:0000025:227, 69:10:0000025:251, 69:10:0000025:249, 69:10:0000025:1971, 69:10:0000028:187, 69:10:0000028:186, 69:10:0000028:53

Схема функциональных зон

Стадия	Лист	Листов
ППТ	44	44

19/0375-265

М 1:10 000

ООО "Энергостройпроект" г.Владимир

Формат А3

ОБЩЕСТВО С ОГРАНИЧЕННОЙ ОТВЕТСТВЕННОСТЬЮ

«Энергостройпроект»

Рег. №210218/200 в реестре членов саморегулируемой организации
АС «СтройИзыскания» СРО-И-033-16032012 от 21 февраля 2018 г.

Заказчик: ГКУ «Тверьоблстройзаказчик»

«Межпоселковый газопровод высокого давления от д. Квакшино до д. Игнатово Калининского района с установкой ПГБ (II очередь) на земельных участках с кадастровыми номерами 69:10:0000000:173, 69:10:0000030:817, 69:10:0000030:1328, 69:10:0000000:168, 69:10:0000000:260, 69:10:0000000:649, 69:10:0000000:255, 69:10:0000025:4165, 69:10:0000025:4455, 69:10:0000025:227, 69:10:0000025:251, 69:10:0000025:249, 69:10:0000025:1971, 69:10:0000028:187, 69:10:0000028:186, 69:10:0000028:53»

ДОКУМЕНТАЦИЯ ПО ПЛАНИРОВКЕ ТЕРРИТОРИИ

г. Владимир, 2019 г.

ОБЩЕСТВО С ОГРАНИЧЕННОЙ ОТВЕТСТВЕННОСТЬЮ

«Энергостройпроект»

Рег. №210218/200 в реестре членов саморегулируемой организации
АС «СтройИзыскания» СРО-И-033-16032012 от 21 февраля 2018 г.

«Межпоселковый газопровод высокого давления от д. Квакшино до д. Игнатово Калининского района с установкой ПГБ (II очередь) на земельных участках с кадастровыми номерами 69:10:0000000:173, 69:10:0000030:817, 69:10:0000030:1328, 69:10:0000000:168, 69:10:0000000:260, 69:10:0000000:649, 69:10:0000000:255, 69:10:0000025:4165, 69:10:0000025:4455, 69:10:0000025:227, 69:10:0000025:251, 69:10:0000025:249, 69:10:0000025:1971, 69:10:0000028:187, 69:10:0000028:186, 69:10:0000028:53»

ДОКУМЕНТАЦИЯ ПО ПЛАНИРОВКЕ ТЕРРИТОРИИ

ТОМ III

Проект межевания

Основная часть

Материалы по обоснованию

19/0375-265-ПМТ

Директор **Разумный А.В.**

ГИП **Гордеева Г.В.**

г. Владимир, 2019 г.

Взам. инв. №

Подп. и дата

подл.

Оглавление

1. Состав документации по планировке территории 2
Основная часть 2
2. Исходно-разрешительная документация 2
3. Обоснование размещения линейного объекта на планируемой территории 3
3.1. Общие сведения об объекте планировки 3
3.2. Сведения о результатах инженерных изысканий 5
3.3. Сведения о линейном объекте капитального строительства 5
3.4. Технико-экономические характеристики проектируемого линейного объекта 6
3.5. Сведения о землепользователях, интересы которых затрагиваются при реконструкции и дальнейшей эксплуатации объекта 6
3.6. Сведения об образуемых земельных участках 12
3.7. Характеристика лесных участков 16
Материалы по обоснованию. 44
Описание природно-климатических условий территории, в отношении которой разрабатывается проект планировки территории. 44
Обоснование определения границ зон планируемого размещения линейных объектов 45

Взам. инв. №

Подп. и дата

Инв. № подл.

Изм.	Кол.уч	Лист	№ док	Подпи	Дата			
ГИП		Гордеева Г.В.				Пояснительная записка	Стадия	Лист	Листов
Выполнил		Елисеев Р.В.					ГД		
							ООО «Энергостройпроект»		

1. СОСТАВ ДОКУМЕНТАЦИИ ПО ПЛАНИРОВКЕ ТЕРРИТОРИИ

Номер раздела	Обозначение	Наименование	Организация	Примечание
1		Основная часть проекта планировки территории	АО ПИ «Тверьжилкоммунпроект»	
2		Материалы по обоснованию проекта планировки территории	АО ПИ «Тверьжилкоммунпроект»	
3		Проект межевания территории (Основная часть и Материалы по обоснованию)	АО ПИ «Тверьжилкоммунпроект»	

Основная часть

2. ИСХОДНО-РАЗРЕШИТЕЛЬНАЯ ДОКУМЕНТАЦИЯ

1. Градостроительный кодекс РФ;
2. Земельный кодекс РФ;
3. Лесной кодекс РФ;
4. Федеральный закон о государственной регистрации недвижимости №218-ФЗ от 13 июля 2015 года;
5. Федеральный закон «О кадастровой деятельности» №221-ФЗ от 24 июля 2007 года;
6. СП 42.13330.2011 «Градостроительство. Планировка и застройка городских и сельских поселений»;
7. Лесохозяйственный регламент, утвержденный Приказом министерства лесного хозяйства Тверской области от 10.08.2018 г. №155-п;
8. Генеральный план Бурашевского сельского поселения Калининского района Тверской области с внесенными изменениями;
9. Генеральный план Верхневолжского сельского поселения Калининского района Тверской области с внесенными изменениями;

10. Правила землепользования и застройки Бурашевского сельского поселения Калининского района Тверской области;
11. Правила землепользования и застройки Верхневолжского сельского поселения Калининского района Тверской области;
12. Постановление №1330 от 14.10.2019 г.

Проект межевания выполняется в отношении территории, расположенной в Верхневолжском и Бурашевском сельских поселениях Калининского района Тверской области.

Документация по планировке территории разработана на топографическом плане, выполненной в масштабе 1:500 в 2019 году.

3. ОБОСНОВАНИЕ РАЗМЕЩЕНИЯ ЛИНЕЙНОГО ОБЪЕКТА НА ПЛАНИРУЕМОЙ ТЕРРИТОРИИ

3.1. Общие сведения об объекте планировки

Документация по планировке территории линейного объекта «Межпоселковый газопровод высокого давления от д. Квакшино до д. Игнатово Калининского района с установкой ПГБ (II очередь) на земельных участках с кадастровыми номерами 69:10:0000000:173, 69:10:0000030:817, 69:10:0000030:1328, 69:10:0000000:168, 69:10:0000000:260, 69:10:0000000:649, 69:10:0000000:255, 69:10:0000025:4165, 69:10:0000025:4455, 69:10:0000025:227, 69:10:0000025:251, 69:10:0000025:249, 69:10:0000025:1971, 69:10:0000028:187, 69:10:0000028:186, 69:10:0000028:53» была разработана в октябре 2019 года АО «ПИ «Тверьжилкоммунпроект».

Проект межевания территории соответствует Градостроительному кодексу Российской Федерации и обязательным градостроительным нормам и правилам. Проект межевания выполнен в виде отдельного документы и является неотъемлемой частью настоящего проекта и входит в состав документации по планировке территории, в соответствии с требованиями статьи 43 Градостроительного кодекса Российской Федерации.

Целью разработки проекта межевания территории является:

- определение местоположения образуемой зоны с особыми условиями использования территории;
- установление правового регулирования;
- определение местоположения полосы отвода, отводимой под строительство линейного объекта;
- внесение в единый государственный реестр недвижимости сведений об образуемых земельных участках.

Задачей подготовки проекта межевания территории является повышение эффективности использования территории.

Территория, на которую разрабатывается проект планировки и проект межевания территории для строительства линейного объекта – «Межпоселковый газопровод высокого давления от д. Квакшино до д. Игнатово Калининского района с установкой ПГБ (II очередь)», располагается в двух сельских поселения Калининского района – Бурашевском и Верхневолжском.

Объект расположен в зоне транспортной инфраструктуры (Т), зоне сельскохозяйственных угодий (Сх1), зоне застройки индивидуальными жилыми домами (Ж1), землях лесного фонда Бурашевского сельского поселения; зоне транспортной инфраструктуры (Т), зоне сельскохозяйственных угодий (Сх1) Верхневолжского сельского поселения.

Красные линии указаны в соответствии с проектом планировки территории. В проекте межевания выполнен расчет образуемой полосы отвода под строительство газопровода высокого давления и охранной зоны в МСК-69.

Площади и координаты образуемых земельных участков могут быть уточнены при выполнении кадастровых работ, при этом площадь образуемых земельных участков, указанных в межевом плане, не должна отличаться от площади такого земельного участка, указанной в настоящем проекте более чем на десять процентов.

Проектируемый объект расположен в следующих кадастровых кварталах - 69:10:00000000, 69:10:0000025, 69:10:0000030, 69:10:0000028, 69:10:0000029.

Площадь разработки проекта планировки территории – 25,8 га.

Данный линейный объект предназначен для газоснабжения потребителей Калининского района.

Проектируемый объект классифицируется по давлению как стальной газопровод высокого давления Р = 1,2 Мпа диаметром 273 мм. Подключение в существующий газопровод высокого давления диаметром 325 мм планируется осуществить в районе деревни Квакшино Верхневолжского сельского поселения. Конечная точка проектируемого газопровода – в районе деревни Игнатово Бурашевского сельского поселения. В конечной точке предусмотрено размещение пункта газорегуляторного блочного (ПГБ) и трубопровода на перспективу для строительства третьей очереди газопровода и последующей закольцовки.

Проектом установлены красные линии с учетом сформированной строительной полосы отвода шириной 15 м.

Особо охраняемые территории на проектируемой территории отсутствуют.

В зоне проектирования отсутствуют памятники истории и культуры.

3.2. Сведения о результатах инженерных изысканий

Планировочное решение подготовлено на топографической подоснове масштаба 1:500, предоставленной заказчиком в 2019 году.

Технический отчет о выполнении инженерных изысканий приложен к настоящему проекту.

3.3. Сведения о линейном объекте капитального строительства

Данный линейный объект территориально расположен в Калининском районе Тверской области – Бурашевском и Верхневолжском сельских поселениях, и предусмотрен для обеспечения природным газом жителей деревень Калининского района.

В районе деревни Игнатово предусмотрено размещение блочного газорегуляторного пункта.

Подключение в существующий газопровод высокого давления диаметром 325 мм планируется осуществить в районе деревни Квакшино Верхневолжского сельского поселения.

Вдоль трассы полиэтиленового газопровода предусмотрена прокладка сигнальной ленты "ОГНЕОПАСНО! ГАЗ!" и алюминиевого провода.

Расчет полосы отвода земель под строительство:

- ширина полосы отвода земель под строительство газопровода высокого давления – 15 м.

3.4. Технико-экономические характеристики проектируемого линейного объекта

Проектируемый газопровод классифицируется по давлению, как газопровод высокого давления.

В соответствии с Федеральным законом №116-ФЗ от 20.06.1997 г. «О промышленной безопасности опасных производственных объектов», проектируемый газопровод относится к опасному производственному объекту III класса опасности.

Таблица 1. Протяженность газопровода:

Наименование показателей	Длинна, м
1	2
1. Газопровод высокого давления Р=1,2 Мпа	17,0 км

3.5. Сведения о землепользователях, интересы которых затрагиваются при реконструкции и дальнейшей эксплуатации объекта

Проект межевания территории подготовлен в соответствии с требованиями части 5.1 статьи 43 Градостроительного кодекса РФ и содержит сведения, необходимые для принятия решения о выдаче разрешения на строительство линейного объекта.

Для подготовки Проекта межевания территории использованы сведения Единого государственного реестра недвижимости.

Рассматриваемая территория расположена в границах кварталов 69:10:00000000, 69:10:0000025, 69:10:0000030, 69:10:0000028, 69:10:0000029.

В результате выполнения проекта межевания территории для строительства линейного объекта ««Межпоселковый газопровод высокого давления от д. Квакшино до д. Игнатово Калининского района с установкой ПГБ (II очередь) на земельных участках с кадастровыми номерами 69:10:0000000:173, 69:10:0000030:817, 69:10:0000030:1328, 69:10:0000000:168, 69:10:0000000:260, 69:10:0000000:649, 69:10:0000000:255, 69:10:0000025:4165, 69:10:0000025:4455, 69:10:0000025:227, 69:10:0000025:251, 69:10:0000025:249, 69:10:0000025:1971, 69:10:0000028:187, 69:10:0000028:186, 69:10:0000028:53» строительная полоса отвода газопровода попадает на земельные участки с кадастровыми номерами: 69:10:0000000:173 (Земли промышленности, энергетики, транспорта, связи, радиовещания, телевидения, информатики, земли для обеспечения космической деятельности, земли обороны, безопасности и земли иного специального назначения), 69:10:0000028:187 (земли сельскохозяйственного назначения), 69:10:0000028:186 (земли сельскохозяйственного назначения), 69:10:0000028:53 (земли сельскохозяйственного назначения), 69:10:0000030:817 (земли лесного фонда), 69:10:0000030:1328 (земли лесного фонда), 69:10:0000000:168 (Земли промышленности, энергетики, транспорта, связи, радиовещания, телевидения, информатики, земли для обеспечения космической деятельности, земли обороны, безопасности и земли иного специального назначения), 69:10:0000000:260 (земли лесного фонда), 69:10:0000000:649 (земли лесного фонда), 69:10:0000000:255 (земли лесного фонда), 69:10:0000025:4165 (земли сельскохозяйственного назначения), 69:10:0000025:4455 (земли лесного фонда), 69:10:0000025:227 (земли сельскохозяйственного назначения), 69:10:0000025:251 (земли сельскохозяйственного назначения), 69:10:0000025:249 (земли населенных пунктов), 69:10:0000025:1971 (земли сельскохозяйственного назначения), 69:10:0000000:260 (земли лесного фонда).

На период строительства сооружения с собственниками земельных участков (или лицами, исполняющими функции собственников) устанавливаются отношения (возмездные и безвозмездные), допустимые в соответствии с действующим Гражданским и Земельным законодательством (аренда, сервитут, иные соглашения о пользовании).

Правовые отношения с органами государственной власти и органами местного самоуправления предполагается осуществлять в порядке, предусмотренном статьями 39.23, 39.25, 39.26 главы V.3 Земельного Кодекса РФ.

Земельные участки и части земельных участков у правообладателей не изымаются (за исключением занятых надземными элементами сооружения).

Проектом предложено установление сервитутов на ряд земельных участков:

Координаты сервитута на земельный участок с кадастровым номером 69:10:0000025:1971:

Условное обознач. точки	**Координаты**	
	X	**У**
1	**2**	**3**
1	277230,29	2279247,26
2	276765,13	2279740,68
3	276761,58	2279741,8
4	276757,64	2279726,76
5	277214,95	2279241,67

Координаты сервитута на земельный участок с кадастровым номером 69:10:0000025:249:

Условное обознач. точки	**Координаты**	
	X	**У**
1	**2**	**3**
1	276757,64	2279726,76
2	276761,58	2279741,8
3	276604,19	2279791,71
4	276610,74	2279833,3
5	276543,87	2279843,83
6	276551,4	2279905,03
7	276536,58	2279906,85
8	276534,41	2279892
9	276534,68	2279891,97
10	276527,21	2279831,27
11	276593,59	2279820,82
12	276587,37	2279781,31

Координаты сервитута на земельный участок с кадастровым номером 69:10:0000025:251:

Условное обознач. точки	Координаты	
	X	У
1	2	3
1	276534,41	2279892
2	276536,58	2279906,85
3	276338,26	2279931,23
4	275893,18	2280097,82
5	275856,42	2280050,9
6	275847,16	2280039,1
7	275858,91	2280029,77
8	275898,26	2280079,98
9	276334,95	2279916,52

Координаты сервитута на земельный участок с кадастровым номером 69:10:0000025:227:

Условное обознач. точки	Координаты	
	X	У
1	2	3
1	275750,82	2279959,3
2	275825,83	2280056,05
3	275835,02	2280067,91
4	275823,27	2280077,23
5	275746,07	2279977,65
6	275613,81	2280035,51
7	275590,7	2280069,11
8	275383,44	2280036,39
9	275377,12	2280042,94
10	275353,3	2280042,94
11	275351,11	2280023,22
12	275365,83	2280019,81
13	275366,73	2280027,94
14	275370,75	2280027,94
15	275378,06	2280020,36
16	275583,84	2280052,87
17	275604,03	2280023,52

Координаты сервитута на земельный участок с кадастровым номером 69:10:0000025:4165:

Условное обознач. точки	Координаты	
	X	У
1	2	3
1	274893,08	2279054,48
2	274891,11	2279113,66
3	274876,12	2279113,17

4	274878,36	2279045,78
5	274878,39	2279045,88

Координаты сервитута на земельный участок с кадастровым номером 69:10:0000000:168:

Условное обознач. точки	Координаты	
	X	У
1	**2**	**3**
1	273694,88	2276385,88
2	273690,08	2276415,87
3	273675,17	2276414,12
4	273679,82	2276385,05
5	273679,67	2276383,58
6	273683,27	2276383,97

Координаты сервитута на земельный участок с кадастровым номером 69:10:0000028:186:

Условное обознач. точки	Координаты	
	X	У
1	**2**	**3**
1	274529,88	2271616,84
2	274536,52	2271630,91
3	274509,41	2271657,1
4	274489	2271667,08
5	274471,75	2271661,73
6	274461,65	2271662,71
7	274465,8	2271675,07
8	274453,65	2271676,39
9	274424,28	2271693,34
10	274393,94	2271717,61
11	274364,36	2271725,3
12	274376,33	2271712,44
13	274386,07	2271704,15
14	274387,07	2271703,89
15	274416,25	2271680,66
16	274448,89	2271661,81
17	274470,39	2271659,48
18	274500,69	2271644,67
19	274518,37	2271627,59
20	274518	2271626,81
21	274526,88	2271618,4

Координаты сервитута на земельный участок с кадастровым номером 69:10:0000028:53:

Условное обознач. точки	Координаты	
	X	У
1	**2**	**3**
1	274489	2271667,08
2	274474,62	2271674,11
3	274465,8	2271675,07
4	274461,65	2271662,71
5	274471,75	2271661,73

Координаты сервитута на земельный участок с кадастровым номером 69:10:0000028:187:

Условное обознач. точки	Координаты	
	X	У
1	**2**	**3**
1	274522,74	2271601,72
2	274529,88	2271616,84
3	274526,88	2271618,4
4	274518	2271626,81
5	274506,66	2271602,78
6	274522,58	2271601,74

Координаты сервитута на земельный участок с кадастровым номером 69:10:0000000:173:

Условное обознач. точки	Координаты	
	X	У
1	**2**	**3**
1	274490,62	2271561,59
2	274505,64	2271561,03
3	274505,51	2271565,2
4	274522,16	2271600,48
5	274505,88	2271601,13
6	274490,39	2271568,33

После осуществления строительства участки приводятся в состояние, пригодное для их использования согласно целевому назначению.

После завершения строительства сооружения, перед вводом его в эксплуатацию и государственной регистрации права на сооружение, в соответствии

с действующим законодательством, необходимо установление зоны с особыми условиями использования территории – охранной зоны газопровода.

В соответствии с Правилами охраны газораспределительных сетей (пункт 7), охранная зона составляет по 3 метра в обе стороны от оси газопровода. На земельные участки, входящие в охранные зоны газораспределительных сетей, в целях предупреждения их повреждения или нарушения условий их нормальной эксплуатации налагаются ограничения (обременения).

После установления охранной зоны, сведения о ней подлежат внесению в Единый государственный реестр недвижимости (раздел – реестр границ) в порядке, предусмотренном действующим законодательством.

3.6. Сведения об образуемых земельных участках

Газопровод высокого давления проходит по территории Бурашевского и Верхневолжского сельских поселений Калининского района Тверской области.

Газопровод затрагивает следующие земельные участки полосой отвода и охранной зоной:

Кадастровый номер	Категория земельного участка	Вид разрешенного использования
69:10:0000000:255	Земли лесного фонда	Для ведения лесного хозяйства
69:10:0000000:260	Земли лесного фонда	Для прочих объектов лесного хозяйства
69:10:0000025:4455	Земли лесного фонда	Для ведения лесного хозяйства
69:10:0000025:1971	Земли сельскохозяйственного назначения	для сельскохозяйственного производства
69:10:0000025:249	Земли населённых пунктов	Для сельскохозяйственного производства
69:10:0000025:251	Земли сельскохозяйственного назначения	Для сельскохозяйственного производства
69:10:0000025:227	Земли сельскохозяйственного назначения	Для сельскохозяйственного производства
69:10:0000025:4165	Земли сельскохозяйственного назначения	Для сельскохозяйственного производства
69:10:0000000:649	Земли лесного фонда	для ведения лесного хозяйства
69:10:0000000:168	Земли промышленности, энергетики, транспорта, связи, радиовещания, телевидения, информатики, земли	Для размещения и эксплуатации объектов автомобильного транспорта и объектов дорожного хозяйства

	для обеспечения космической деятельности, земли обороны, безопасности и земли иного специального назначения	
69:10:0000030:1328	Земли лесного фонда	для ведения лесного хозяйства
69:10:0000030:817	Земли лесного фонда	для ведения лесного хозяйства
69:10:0000028:186	Земли сельскохозяйственного назначения	Для сельскохозяйственного использования
69:10:0000028:53	Земли сельскохозяйственного назначения	Для сельскохозяйственного использования
69:10:0000028:187	Земли сельскохозяйственного назначения	Для сельскохозяйственного использования
69:10:0000000:173	Земли промышленности, энергетики, транспорта, связи, радиовещания, телевидения, информатики, земли для обеспечения космической деятельности, земли обороны, безопасности и земли иного специального назначения	Для размещения и эксплуатации объектов автомобильного транспорта и объектов дорожного хозяйства

Полоса отвода, отводимая под строительство, частично попадает на земли неразграниченной муниципальной собственности. Проектом предложено сформировать 11 земельных участков на основании Схемы расположения земельного участка или земельных участков на кадастровом плане территории. Схемы расположения образуемых земельных участков на кадастровом плане территории вставлены в Приложение.

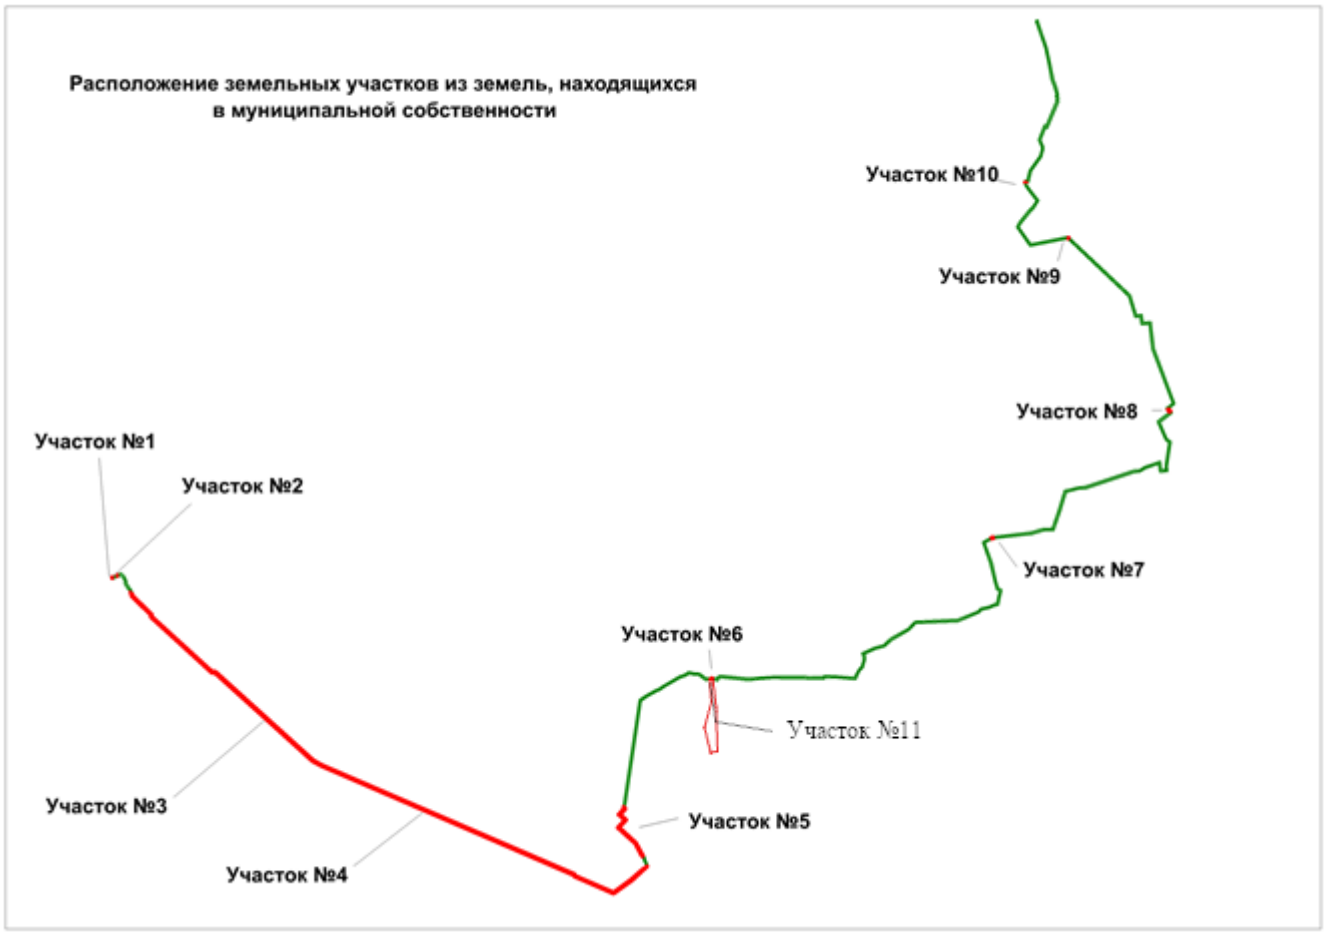

Кроме того, проектом предусмотрено образование 11 земельных участков из земель лесного фонда.

Расчет координат образуемых земельных участков произведен в системе координат МСК-69. Все элементы границ между точками – прямые линии.

Для дальнейшего оформления земельных участков в аренду необходимо провести раздел лесных земельных участков с сохранением исходного в измененных границах согласно координатам, представленным в данном проекте межевания.

Образуемые земельные участки:

Номер земельного участка	Способ образования	Площадь
:ЗУ1	Раздел лесного участка 69:10:0000000:255 с сохранением исходного в изм. границах	13538 кв.м.
:ЗУ2	Раздел лесного участка 69:10:0000000:260 с сохранением исходного в изм. границах	2014 кв.м.
:ЗУ3	Раздел лесного участка 69:10:0000000:255 с сохранением исходного в изм. границах	5739 кв.м.
:ЗУ4	Образование земельного участка из муниципальной собственности	15 кв.м.
:ЗУ5	Раздел лесного участка 69:10:0000025:4455 с сохранением исходного в изм. границах	13984 кв.м.
:ЗУ6	Образование земельного участка из муниципальной собственности	37 кв.м.
:ЗУ7	Образование земельного участка из муниципальной собственности	409 кв.м.
:ЗУ8	Раздел лесного участка 69:10:0000025:4455 с сохранением исходного в изм. границах	418 кв.м.
:ЗУ9	Раздел лесного участка 69:10:0000000:260 с сохранением исходного в изм. границах	18432 кв.м.
:ЗУ10	Раздел лесного участка 69:10:0000000:255 с сохранением исходного в изм. границах	6269 кв.м.
:ЗУ11	Образование земельного участка из муниципальной собственности	279 кв.м.
:ЗУ12	Раздел лесного участка 69:10:0000000:255 с сохранением исходного в изм. границах	5878 кв.м.
:ЗУ13	Раздел лесного участка 69:10:0000000:649 с сохранением исходного в изм. границах	27974 кв.м.
:ЗУ14	Раздел лесного участка 69:10:0000000:260 с сохранением исходного в изм. границах	13329 кв.м.
:ЗУ15	Образование земельного участка из муниципальной собственности	233 кв.м.
:ЗУ16	Раздел лесного участка 69:10:0000030:1328 с сохранением исходного в изм. границах	23011 кв.м.
:ЗУ17	Образование земельного участка из муниципальной собственности	7766 кв.м.
:ЗУ18	Раздел лесного участка 69:10:0000030:817 с сохранением исходного в изм. границах	1496 кв.м.
:ЗУ19	Образование земельного участка из муниципальной собственности	44061 кв.м.
:ЗУ20	Образование земельного участка из муниципальной собственности	30453 кв.м.
:ЗУ21	Образование земельного участка из муниципальной собственности	24 кв.м.
:ЗУ22	Образование земельного участка из муниципальной собственности	60 кв.м.

3.7. Характеристика лесных участков

Местоположение, границы и площадь проектируемого лесного участка

Субъект Российской Федерации	Тверская область
Муниципальное образование	Калининский район
Категория земель	Земли лесного фонда
Лесничество	Тверское лесничество Тверской области
Участковое лесничество	Чуприяновское
Целевое назначение лесов, категория защитных лесов	Защитные леса, леса, расположенные в первом и втором поясах зон санитарной охраны источников питьевого и хозяйственно-бытового водоснабжения
Квартал	Части кварталов: 55, 68, 69, 80, 81, 84, 85
Лесотаксационный выдел/часть лесотаксационного выдела	55 (часть выдела 1), 68 (части выделов: 1, 3, 6, 8, 13), 69 (части выделов: 1, 2, 3, 12), 80 (части выделов: 8, 9, 11, 12, 13, 14, 16, 17), 81 (части выделов: 5, 7, 11), 84 (части выделов: 1, 2, 3, 4, 16), 85 (части выделов: 1, 2, 15)
Участковое лесничество	Красногорское
Целевое назначение лесов, категория защитных лесов	Защитные леса, леса, расположенные в первом и втором поясах зон санитарной охраны источников питьевого и хозяйственно-бытового водоснабжения
Квартал	Части кварталов: 7, 9, 10, 11, 25, 26
Лесотаксационный выдел/часть лесотаксационного выдела	7 (части выделов: 15, 18, 20), 9 (часть выдела 16), 10 (части выделов: 20, 22), 11 (части выделов: 4, 5, 6, 10, 11), 25 (части выделов: 1, 2, 3, 7, 8), 26 (часть выдела 38)
Участковое лесничество	Красногорское
Целевое назначение лесов, категория защитных лесов	Защитные леса, защитные полосы лесов, расположенные вдоль железнодорожных путей общего пользования, федеральных автомобильных дорог общего пользования, автомобильных дорог общего пользования, находящихся в собственности субъектов Российской Федерации
Квартал	Часть квартала 26
Лесотаксационный выдел/часть лесотаксационного выдела	26 (части выделов: 51, 52)
Площадь проектируемого лесного участка, га	13,2000

Местоположение и границы лесного участка указаны на схеме расположения проектируемого лесного участка.

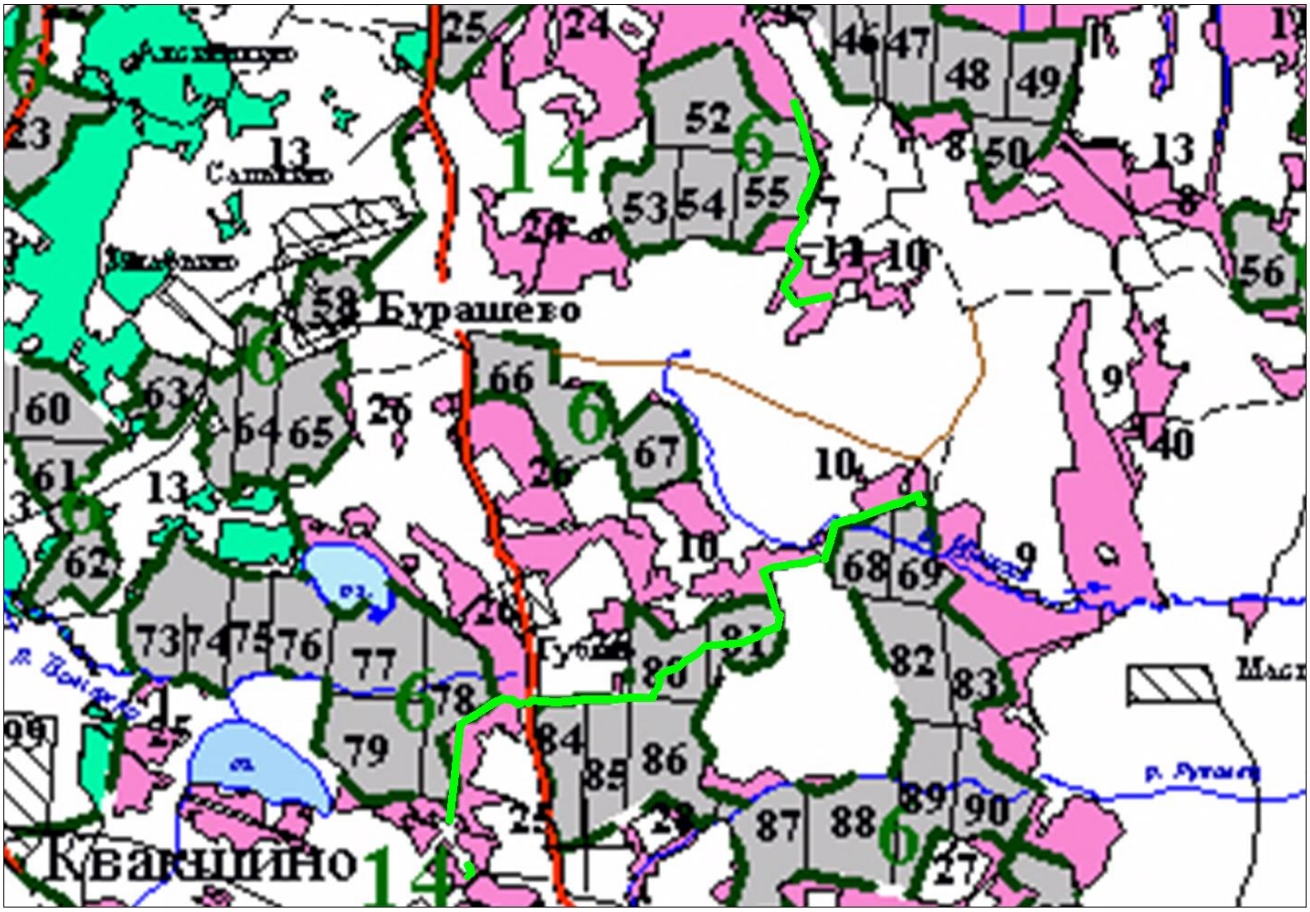

Целевое назначение лесов

В соответствии с приказом Федерального агентства лесного хозяйства от «04» апреля 2008 года № 109 «Об определении количества лесничеств на территории Тверской области и установлении их границ» на территории Тверской области Чуприяновское и Красногорское участковые лесничества входят в состав Тверского лесничества Тверской области.

На момент проектирования лесного участка, на территории Тверского лесничества Тверской области распространяется действие лесохозяйственного регламента, утвержденного Приказом Министерства лесного хозяйства Тверской области от «10» августа 2018 года № 155-п.

Леса на территории Тверской области в соответствии со статьей 8 Федерального закона от 04 декабря 2006 года № 201 ФЗ «О введении в действие Лесного кодекса Российской Федерации» отнесены к защитным и эксплуатационным лесам, что отражено в Лесном плане Тверской области, утвержденным Постановлением Губернатора Тверской области от «25» января 2019

года № 8-пг, и лесохозяйственном регламенте Тверского лесничества Тверской области.

Согласно указанным документам лесного планирования: части кварталов 55 (часть выдела 1), 68 (части выделов: 1, 3, 6, 8, 13), 69 (части выделов: 1, 2, 3, 12), 80 (части выделов: 8, 9, 11, 12, 13, 14, 16, 17), 81 (части выделов: 5, 7, 11), 84 (части выделов: 1, 2, 3, 4, 16), 85 (части выделов: 1, 2, 15) Чуприяновского участкового лесничества и части кварталов 7 (части выделов: 15, 18, 20), 9 (часть выдела 16), 10 (части выделов: 20, 22), 11 (части выделов: 4, 5, 6, 10, 11), 25 (части выделов: 1, 2, 3, 7, 8), 26 (часть выдела 38) Красногорского участкового лесничества, в которых расположен проектируемый лесной участок, относятся к защитным лесам, категории защитных лесов - леса, расположенные в первом и втором поясах зон санитарной охраны источников питьевого и хозяйственно-бытового водоснабжения; часть квартала 26 (части выделов: 51, 52) Красногорского участкового лесничества, в которой расположен проектируемый лесной участок, относится к защитным лесам, категории защитных лесов - защитные полосы лесов, расположенные вдоль железнодорожных путей общего пользования, федеральных автомобильных дорог общего пользования, автомобильных дорог общего пользования, находящихся в собственности субъектов Российской Федерации.

Количественные и качественные характеристики проектируемого лесного участка

Количественные и качественные характеристики проектируемого лесного участка составляются на основании данных государственного лесного реестра Тверского лесничества Тверской области.

Распределение земель

Общая площадь, га	в том числе									
	лесные земли					нелесные земли				
	занятые лесными насажде-ниями - всего	в том числе покрытые лесными культурами	лесные питомники, плантации	не занятые лесными насаждениями	итого	дороги	просеки	болота	другие	итого
1	2	3	4	5	6	7	8	9	10	11
13,2	11,5	1,3		0,5	12,0	0,4	0,1	-	0,7	1,2

Характеристика насаждений проектируемого лесного участка

Участковое лесничество/ урочище (при наличии)	Номер квартала	Номер выдела	Состав насаждения или характеристика лесного участка при отсутствии насаждения	Площадь (га)/ запас древесины при наличии (куб. м)	в том числе по группам возраста древостоя (га/куб. м)			
					Молодняки	Средневозрастные	Приспевающие	Спелые и перестойные
1	2	3	4	5	6	7	8	9
Красногорское	7	15	7ОЛС1Б2Е+С	1,0/40		1,0/40		
		18	5Е2Б3ОЛС+ОС	0,4/15		0,4/15		
		20	6Е1ОС1Б2ОЛС	0,6/46		0,6/46		
	9	16	8Е1Б1ОЛС+ОС	0,1/6		0,1/6		
	10	20	10Е	0,7/143			0,7/143	
		22	5Б3ОЛС2Е	0,5/50		0,5/50		
	11	4	5Б3ОС2ОЛС+Е	0,2/2	0,2/2			
		5	9С1Б	0,2/25		0,2/25		
		6	8Е2Б+ОС+С	0,4/2	0,4/2			
		10	Гарь	0,5				
		11	7ОЛС2Б1ОС+Е	0,1/4	0,1/4			
	25	1	5Е2Б2ОС1ОЛС+С	0,3/38		0,3/38		
		2	5Б3ОЛЧ2ОС+Е,ИВД	0,5/92		0,5/92		
		3	5С2Е2Б1ОС	0,7/142		0,7/142		
		7	7С2Б1ОС+Е	0,2/11		0,2/11		
		8	5С3Б2Ос	0,1/7		0,1/7		
	26	38	7Е2С1Б	0,3/26		0,3/26		
		51	6С3Е1Б	0,3/33		0,3/33		
		52	5Е1С2Б1ОС1ОЛС	0,1/4		0,1/4		
Чуприяновское	55	1	10Б+С,Е	0,2/1	0,2/1			
	68	1	9Е1Б+ОЛС	0,3/1	0,3/1			
		3	5Е5Б	0,2/6	0,2/6			
		6	5Е2Е2Б1ОС	0,2/9	0,2/9			
		8	5ОС2Б1ОЛС2Е+Б,Е	0,2/46				0,2/46
		13	Граница окружная	0,4				
	69	1	10Е	0,2/1	0,2/1			
		2	8Е1С1Б	0,1/13	0,1/13			
		3	10Е+Б	0,1/12		0,1/12		
		12	Граница окружная	0,1				
	80	8	5Е2Б2ОС1ОЛС	0,1/18		0,1/18		
		9	7Е2Б1ОС+ОЛС	0,2/47		0,2/47		
		11	6Е2Б2ОС	0,2/34		0,2/34		
		12	6ОС2Е1Б1ОЛС	0,1/29			0,1/29	
		13	3Б2ОС2ОЛС3Е	0,4/76			0,4/76	
		14	6Е2ОС2Б	0,1/19	0,1/19			
		16	Дорога авт. грунтовая	0,2				
		17	Просека квартальная	0,1				
	81	5	5Б1ОС2ОЛС2Е	0,5/70				0,5/70
		7	4С3Б3ОС	0,6/9	0,6/9			
		11	Дорога авт. грунтовая	0,2				
	84	1	10Б	0,1/1	0,1/1			
		2	5Б2ОС3Е+ОЛС	0,1/14				0,1/14
		3	7Е2Б1ОЛС	0,2/53		0,2/53		
		4	7Е1С2Б+Л	0,2/38		0,2/38		
		16	Граница окружная	0,1				
	85	1	8Б2Е+ОС	0,4/80			0,4/80	
		2	9Е1Б+Е	0,1/12		0,1/12		
		15	Граница окружная	0,1				
				13,2/1275	3,2/68	6,4/749	1,6/328	0,8/130

Средние таксационные показатели насаждений проектируемого лесного участка

Целевое назначение лесов	Хозяйство, преобладающая порода	Состав насаждений	Возраст	Бонитет	Полнота	Средний запас древесины (куб. м/га)		
						средневозрастные	приспевающие	спелые и перестойные
1	2	3	4	5	6	7	8	9
Защитные	Хвойное	5Е3Б1ОС1ОЛС+ОЛЧ	50	2	0,6	187	249	253

Виды и объемы использования лесов на проектируемом лесном участке

Целевое назначение лесов	Хозяйство (хвойное, твердолиственное, мягколиственные)	Площадь (га)	Единица измерения	Объемы использования лесов (изъятия лесных ресурсов)
1	2	3	4	5
Вид использования лесов – Строительство, реконструкция, эксплуатация линейных объектов Цель предоставления лесного участка – Строительство межпоселкового газопровода высокого давления от д. Квакшино до д. Игнатово Калининского района с установкой ПГБ (II очередь) на земельных участках с кадастровыми номерами 69:10:0000030:817, 69:10:0000030:1328, 69:10:0000000:260, 69:10:0000000:649, 69:10:0000000:255, 69:10:0000025:4455				
Защитные	Хвойное	13,2	$м^3$	1275

Виды разрешенного использования лесов на проектируемом лесном участке

Лесохозяйственным регламентом Тверского лесничества Тверской области в 55, 68, 69, 80, 81, 84, 85 Чуприяновского участкового лесничества и кварталах 7, 9, 10, 11, 25, 26 Красногорского участкового лесничества в границах проектируемого лесного участка установлены следующие виды разрешенного использования лесов:

- Заготовка древесины
- Заготовка пищевых лесных ресурсов и сбор лекарственных растений
- Осуществление научно-исследовательской деятельности, образовательной деятельности
- Осуществление рекреационной деятельности
- Строительство и эксплуатация водохранилищ и иных искусственных водных объектов, а также гидротехнических сооружений, морских портов, морских терминалов, речных портов, причалов
- Осуществление религиозной деятельности
- Выполнение работ по геологическому изучению недр
- Заготовка живицы
- Заготовка и сбор недревесных лесных ресурсов

- Выращивание лесных плодовых, ягодных, декоративных растений, лекарственных растений

- Выращивание посадочного материала лесных растений (саженцев, сеянцев)

- Осуществление видов деятельности в сфере охотничьего хозяйства

- Ведение сельского хозяйства

- Строительство, реконструкция, эксплуатация линейных объектов.

Сведения об обременениях проектируемого лесного участка

Проектируемый лесной участок находится в пределах арендованного лесного участка для заготовки древесины в соответствии с Договором № 74 от 17 мая 2011 года (арендатор ООО «Тверская лесохозяйственная компания»).

Сведения об ограничениях использования лесов

С учетом целевого назначения и правового режима лесов, установленного лесным законодательством Российской Федерации, лесохозяйственным регламентом Тверского лесничества Тверской области предусмотрены следующие ограничения в использовании лесов:

- Создание лесных плантаций и их эксплуатация

- Переработка древесины и иных лесных

ресурсов

- Разработка месторождений полезных ископаемых.

Сведения о наличии на проектируемом лесном участке особо защитных участков лесов, особо охраняемых природных территорий, зон с особыми условиями использования территорий

Согласно данным государственного лесного реестра на проектируемом лесном участке отсутствуют особо защитные участки лесов (ОЗУ), особо охраняемые природные территории (ООПТ), зоны с особыми условиями использования территорий.

№ п/п	Наименование участкового лесничества/урочища (при наличии)	Номер квартала	Номер выдела	Виды ОЗУ, наименование ООПТ, виды зон с особыми условиями использования территорий	Общая площадь, га
1	2	3	4	5	6
-	-	-	-	-	-

Проектирование вида использования лесов лесного участка

Согласно лесохозяйственному регламенту Тверского лесничества Тверской области, кварталы 55, 68, 69, 80, 81, 84, 85 Чуприяновского участкового лесничества и кварталы 7, 9, 10, 11, 25, 26 Красногорского участкового лесничества, в границах которых расположен проектируемый лесной участок, относятся к зоне планируемого освоения лесов для:

Строительства, реконструкции, эксплуатации линейных объектов**.**

Координаты образуемых лесных участков

69:10:0000000:255:ЗУ1

Условное обознач. точки	Координаты	
	X	У
1	2	3
н1	278972,82	2279000,24
н2	278966,68	2279002,37
н3	278964,93	2278997,35
н4	278955,78	2279000,53
н5	278955,72	2279000,36
н6	278753,52	2279070,6
н7	278629,59	2279097,59
н8	278500,11	2279122,65
н9	278439,65	2279145,53
н10	278372,99	2279163,04
н11	278369,79	2279154,57
н12	278348,48	2279165,29
н13	278327,25	2279156,44
н14	278323,78	2279164,75
н15	278104,65	2279073,35
н16	278110,42	2279059,51
н17	278124,26	2279065,28
н18	278316,39	2279145,41
н19	278329,56	2279150,9
н20	278333,02	2279142,59
н21	278347,89	2279148,8
н22	278364,46	2279140,46
н23	278367,66	2279148,93
н24	278435,08	2279131,22
н25	278496,01	2279108,17

н26	278626,57	2279082,9
н27	278749,45	2279056,13
н28	278964,97	2278981,27
н29	278968,58	2278991,66
н30	278969,7	2278991,27

69:10:0000000:255:ЗУ2

Условное обознач. точки	**Координаты**	
	X	**У**
1	**2**	**3**
н1	278011,75	2279021,71
н2	277961,78	2279042,26
н3	277938,88	2279044,81
н4	277876,32	2279028,8
н5	277761,07	2278944,26
н6	277674,74	2278923,77
н7	277672,88	2278907,01
н8	277672,75	2278907,03
н9	277671,7	2278892,05
н10	277686,12	2278890,44
н11	277688,48	2278911,61
н12	277767,49	2278930,37
н13	277882,85	2279014,99
н14	277939,94	2279029,6
н15	277958,02	2279027,59
н16	277993	2279013,2

69:10:0000000:255:ЗУ3

Условное обознач. точки	**Координаты**	
	X	**У**
1	**2**	**3**
н1	274827,37	2278639,04
н2	274828,27	2278641,17
н3	274863,15	2278945,93
н4	274893,43	2279043,75
н5	274893,08	2279054,48
н6	274878,39	2279045,88
н7	274848,41	2278949,02
н8	274832,59	2278813,81
н9	274813,67	2278645,49

69:10:0000000:255:ЗУ4

Условное обознач. точки	**Координаты**	
	X	**У**
1	**2**	**3**
н1	274785,58	2278553,65
н2	274820,35	2278622,5
н3	274806,26	2278627,75

н4	274778,18	2278572,26
н5	274617,8	2278630,01
н6	274469,32	2278664,67
н7	274477,85	2278647,3
н8	274613,38	2278615,66

69:10:0000025:4455:ЗУ1

Условное обознач. точки	**Координаты**	
	X	**У**
1	**2**	**3**
н1	277670,69	2278892,17
н2	277671,75	2278907,14
н3	277654,82	2278909,03
н4	277617,49	2278932,96
н5	277588,49	2278955,35
н6	277524,81	2279004,51
н7	277460,5	2278963,92
н8	277443,09	2278943,42
н9	277342,66	2278862,43
н10	277311,69	2278845,74
н11	277175,4	2278941,18
н12	277234,9	2279242,37
н13	277231,84	2279245,62
н14	277218,06	2279240,37
н15	277217,74	2279238,71
н16	277218,69	2279237,7
н17	277158,79	2278934,5
н18	277297,61	2278837,27
н19	277310,78	2278828,2
н20	277351	2278849,89
н21	277453,6	2278932,63
н22	277470,45	2278952,46
н23	277523,95	2278986,23
н24	277608,84	2278920,69
н25	277649,67	2278894,51

69:10:0000025:4455:ЗУ2

Условное обознач. точки	**Координаты**	
	X	**У**
1	**2**	**3**
н1	275362,83	2279992,76
н2	275365,83	2280019,81
н3	275351,11	2280023,22
н4	275347,97	2279994,91

69:10:0000000:260:ЗУ1

н1	278130,27	2279050,89
н2	278124,26	2279065,28
н3	278110,42	2279059,51

н4	278110,47	2279059,39
н5	278106,39	2279057,83
н6	278011,75	2279021,71
н7	277993	2279013,2
н8	278011,54	2279005,58

69:10:0000000:260:ЗУ2 (многоконтурный)

Обозначение характерных точек границ	**Координаты, м**	
	X	**Y**
1	2	3
(1)		
н1	*275196,52*	*2279213,83*
н2	*275225,23*	*2279322,67*
н3	*275229,33*	*2279381,15*
н4	*275231,76*	*2279387,18*
н5	*275357,17*	*2279761,57*
н6	*275362,77*	*2279816,65*
н7	*275388,81*	*2279856,03*
н8	*275431,29*	*2279982,86*
н9	*275362,83*	*2279992,76*
н10	*275347,97*	*2279994,91*
н11	*275346,19*	*2279978,84*
н12	*275411,22*	*2279970,17*
н13	*275375,21*	*2279862,66*
н14	*275348,22*	*2279821,85*
н15	*275343,06*	*2279771,11*
н16	*275214,50*	*2279384,08*
н17	*275210,37*	*2279325,13*
н18	*275184,13*	*2279225,69*
н19	*275032,18*	*2279178,40*
н20	*274889,86*	*2279128,63*
н21	*274875,62*	*2279128,15*
н22	*274876,12*	*2279113,17*
н23	*274891,11*	*2279113,66*
н24	*274892,49*	*2279113,71*
н25	*275036,89*	*2279164,15*
н1	*275196,52*	*2279213,83*
(2)		
н26	*273695,57*	*2276416,51*
н27	*273714,69*	*2276442,12*
н28	*273690,72*	*2276672,73*
н29	*273698,58*	*2276756,82*
н30	*273704,66*	*2276851,86*
н31	*273706,75*	*2276924,56*
н32	*273703,05*	*2277133,56*
н33	*273700,05*	*2277167,97*
н34	*273703,51*	*2277271,22*
н35	*273697,96*	*2277282,08*

н36	*273697,88*	*2277283,34*
н37	*273688,90*	*2277283,30*
н38	*273685,03*	*2277167,57*
н39	*273687,91*	*2277134,57*
н40	*273691,56*	*2276926,47*
н41	*273689,48*	*2276854,26*
н42	*273683,42*	*2276759,47*
н43	*273675,47*	*2276674,38*
н44	*273699,16*	*2276446,40*
н45	*273687,50*	*2276430,78*
н46	*273672,88*	*2276428,44*
н47	*273675,17*	*2276414,12*
н48	*273690,08*	*2276415,87*
н26	*273695,57*	*2276416,51*

69:10:0000000:649:ЗУ1

Условное обознач. точки	**Координаты**	
	X	**У**
1	**2**	**3**
н1	274091,91	2277955,69
н2	274147,32	2278008,41
н3	274163,43	2278353,92
н4	274230,46	2278518,54
н5	274253,47	2278537,12
н6	274269,28	2278610,02
н7	274283,91	2278636,59
н8	274291,56	2278668,86
н9	274392,36	2278689,51
н10	274405,13	2278667,2
н11	274465,14	2278650,26
н12	274477,85	2278647,3
н13	274469,32	2278664,67
н14	274415,1	2278679,97
н15	274399,99	2278706,38
н16	274279,18	2278681,64
н17	274269,78	2278642,04
н18	274255,08	2278615,34
н19	274239,93	2278545,46
н20	274218,02	2278527,78
н21	274148,57	2278357,19
н22	274132,62	2278015,13
н23	274080,39	2277965,43
н24	274063,54	2277940,5
н25	273998,73	2277824,42
н26	273945,25	2277764,97
н27	273924,38	2277691,67
н28	273884,51	2277603,7
н29	273863,84	2277612,16
н30	273838,67	2277610,25
н31	273778,04	2277592,7

н32	273752,24	2277568,13
н33	273710,39	2277546,22
н34	273682,51	2277534,43
н35	273693,4	2277392,07
н36	273697,91	2277283,34
н37	273697,88	2277283,34
н38	273697,96	2277282,08
н39	273703,51	2277271,22
н40	273703,91	2277283,36
н41	273712,92	2277283,4
н42	273708,38	2277392,96
н43	273698,15	2277524,76
н44	273716,8	2277532,65
н45	273761,06	2277555,81
н46	273785,73	2277579,31
н47	273841,35	2277595,41
н48	273861,44	2277596,94
н49	273892,21	2277584,34
н50	273938,5	2277686,5
н51	273958,72	2277757,52
н52	274011,01	2277815,64
н53	274076,32	2277932,63

69:10:0000030:1328:ЗУ1

Условное обознач. точки	**Координаты**	
	X	**У**
1	**2**	**3**
н1	273629,64	2275982,24
н2	273709,07	2276118,17
н3	273724,13	2276163,73
н4	273744,53	2276191,72
н5	273732,33	2276245,45
н6	273731,86	2276277,53
н7	273689,68	2276333,97
н8	273693,88	2276375,04
н9	273677,52	2276362,52
н10	273674,16	2276329,68
н11	273716,93	2276272,44
н12	273717,36	2276243,66
н13	273728,4	2276195,05
н14	273710,62	2276170,66
н15	273695,32	2276124,37
н16	273617,06	2275990,45
н17	273599,7	2275966,53
н18	273582,6	2275928,25
н19	273545,13	2275863,14
н20	273510,24	2275811,41
н21	272653,08	2275681,44
н22	272663,5	2275667,85
н23	272777,58	2275684,63

н24	273518,6	2275796,99
н25	273557,86	2275855,19
н26	273595,98	2275921,43
н27	273612,76	2275958,98

69:10:0000030:817:ЗУ1

Условное обознач. точки	**Координаты**	
	X	**У**
1	**2**	**3**
н1	272268,6	2275830,14
н2	272256,05	2275840
н3	272230,56	2275846,85
н4	272194,74	2275863,03
н5	272183,84	2275863,56
н6	272183,41	2275857,16
н7	272154,26	2275812,33
н8	272186,64	2275848,41
н9	272191,16	2275848,19
н10	272225,49	2275832,68
н11	272249,19	2275826,31
н12	272258,49	2275819,01

СХЕМА РАСПОЛОЖЕНИЯ ПРОЕКТИРУЕМОГО ЛЕСНОГО УЧАСТКА

Субъект Российской Федерации	Тверская область
Муниципальное образование	Калининский район
Категория земель	Земли лесного фонда
Лесничество (лесопарк)	Тверское лесничество Тверской области
Участковое лесничество	Красногорское
Вид использования лесов	Строительство, реконструкция, эксплуатация линейных объектов
Цель предоставления лесного участка	Строительство межпоселкового газопровода высокого давления от д. Квакшино до д. Игнатово Калининского района с установкой ПГБ (II очередь)
Особые отметки:	Квартал 7 (части выделов 15, 18, 20)
Масштаб	1:10 000

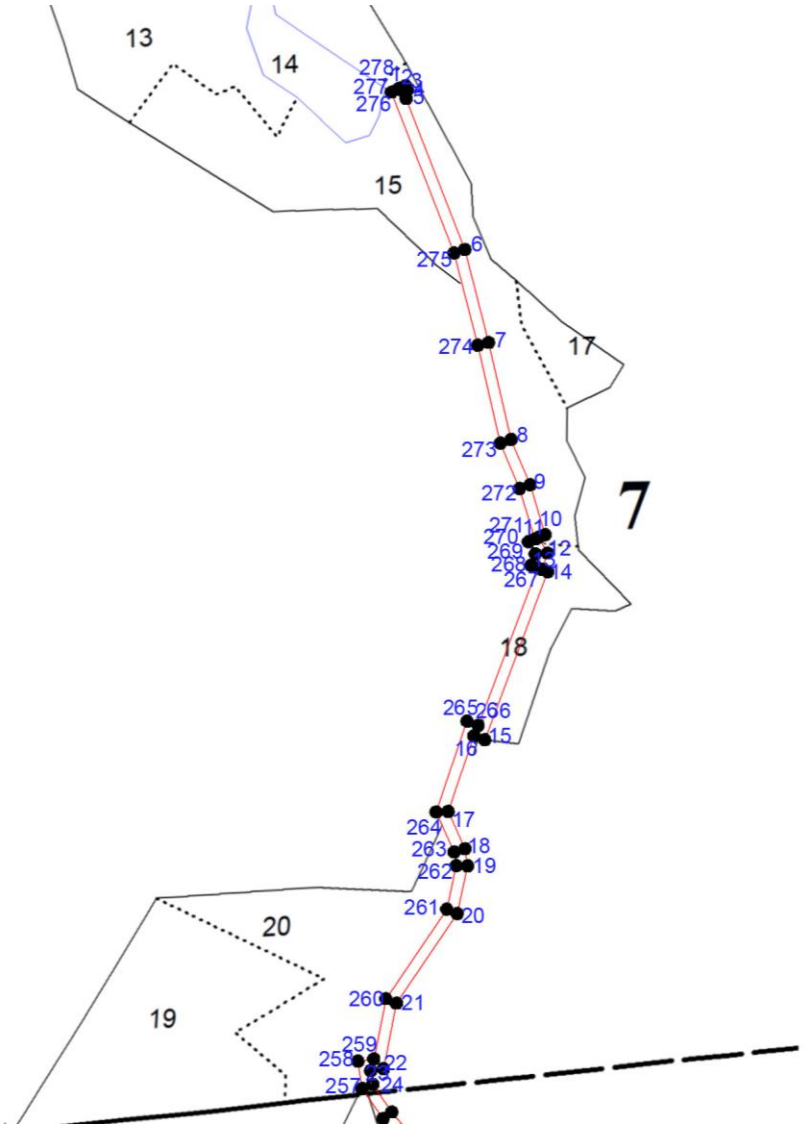

Субъект Российской Федерации	Тверская область
Муниципальное образование	Калининский район
Категория земель	Земли лесного фонда
Лесничество (лесопарк)	Тверское лесничество Тверской области
Участковое лесничество	Красногорское
Вид использования лесов	Строительство, реконструкция, эксплуатация линейных объектов
Цель предоставления лесного участка	Строительство межпоселкового газопровода высокого давления от д. Квакшино до д. Игнатово Калининского района с установкой ПГБ (II очередь)
Особые отметки:	Квартал 9 (часть выдела 16)
Масштаб	1:10 000

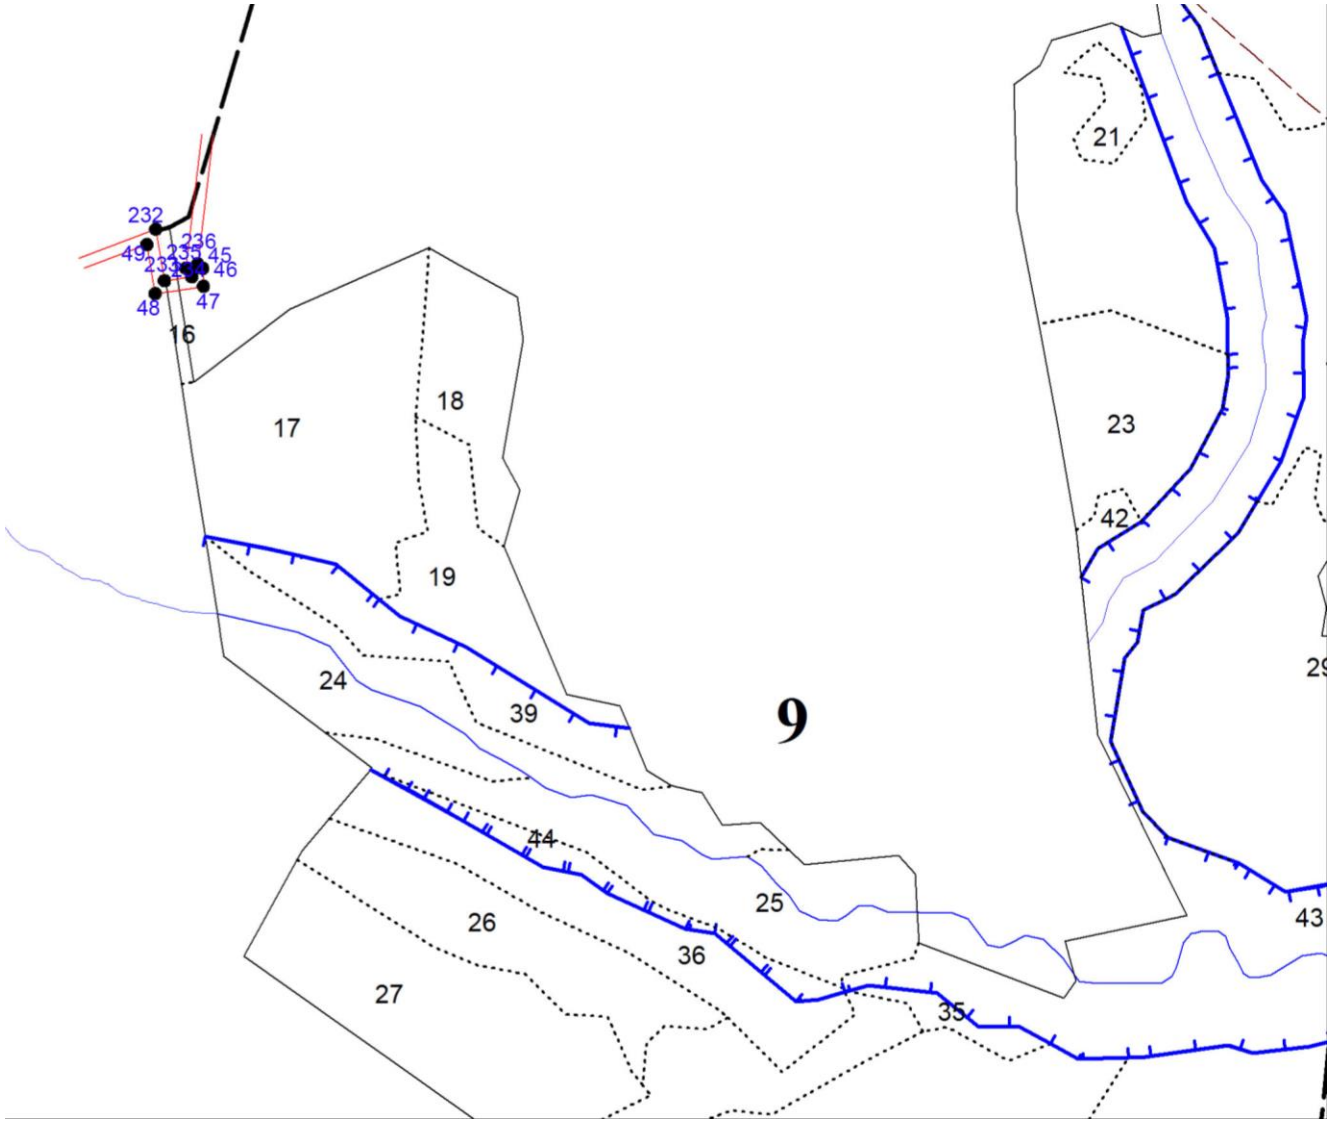

Субъект Российской Федерации	Тверская область
Муниципальное образование	Калининский район
Категория земель	Земли лесного фонда
Лесничество (лесопарк)	Тверское лесничество Тверской области
Участковое лесничество	Красногорское
Вид использования лесов	Строительство, реконструкция, эксплуатация линейных объектов
Цель предоставления лесного участка	Строительство межпоселкового газопровода высокого давления от д. Квакшино до д. Игнатово Калининского района с установкой ПГБ (II очередь)
Особые отметки:	Квартал 10 (части выделов 20, 22)
Масштаб	1:10 000

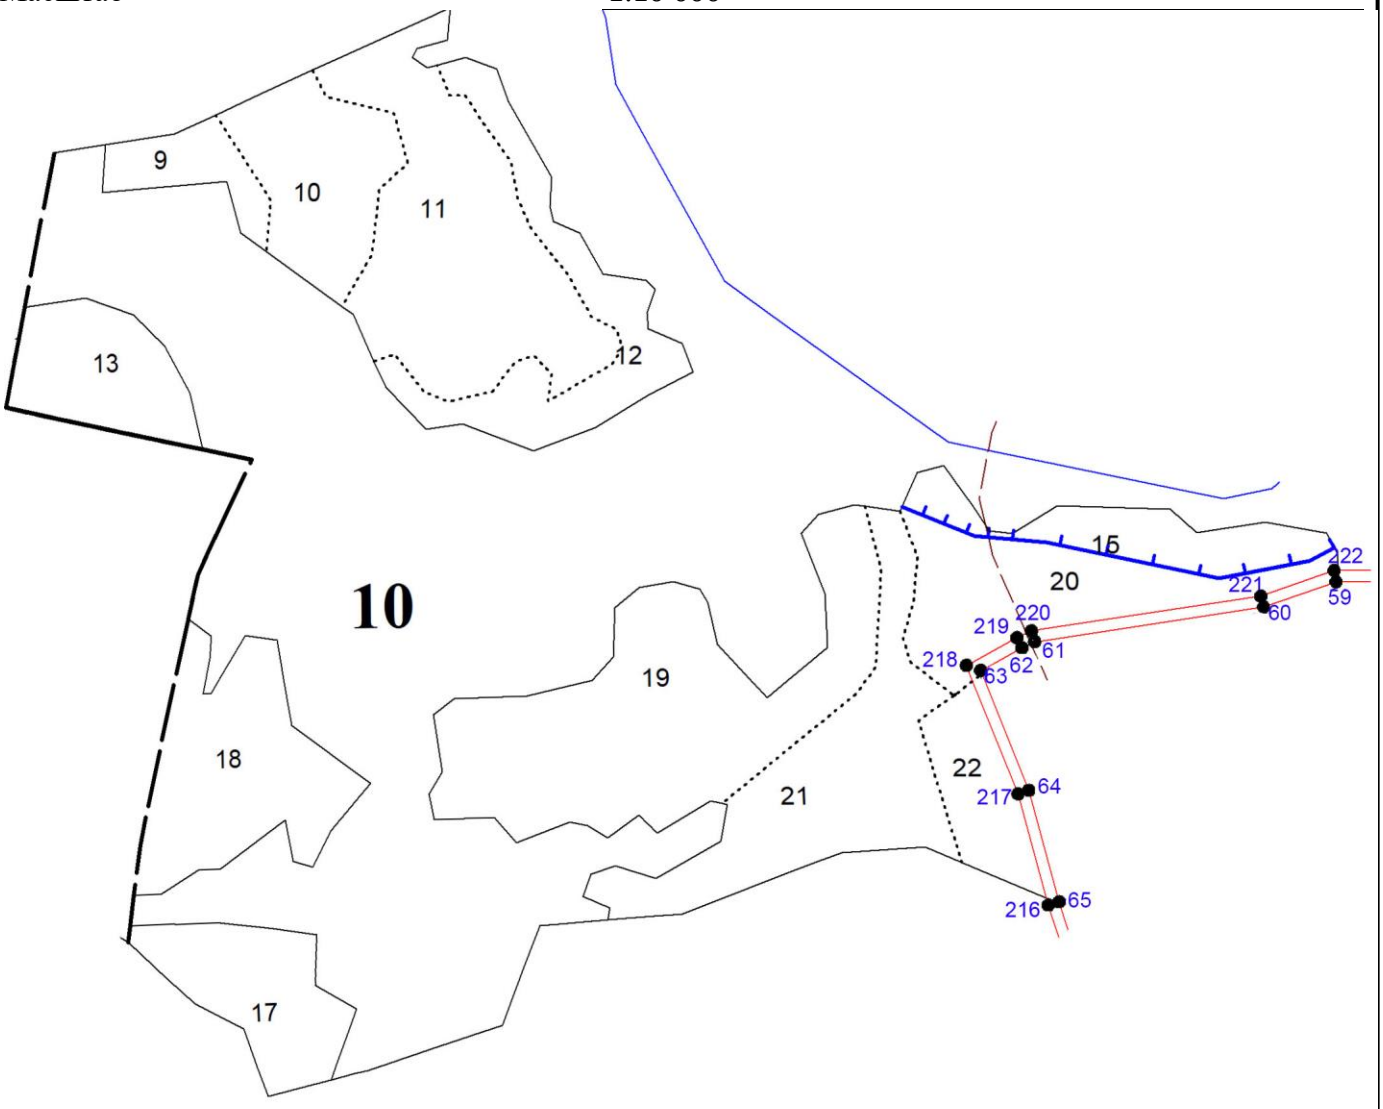

Взам. инв. №

Подп. и дата

Инв. № подл.

Изм.	Кол.уч	Лист	№ док	Подпись	Дата

Субъект Российской Федерации	Тверская область
Муниципальное образование	Калининский район
Категория земель	Земли лесного фонда
Лесничество (лесопарк)	Тверское лесничество Тверской области
Участковое лесничество	Красногорское
Вид использования лесов	Строительство, реконструкция, эксплуатация линейных объектов
Цель предоставления лесного участка	Строительство межпоселкового газопровода высокого давления от д. Квакшино до д. Игнатово Калининского района с установкой ПГБ (II очередь)
Особые отметки:	Квартал 11 (части выделов 4, 5, 6, 10, 11)
Масштаб	1:10 000

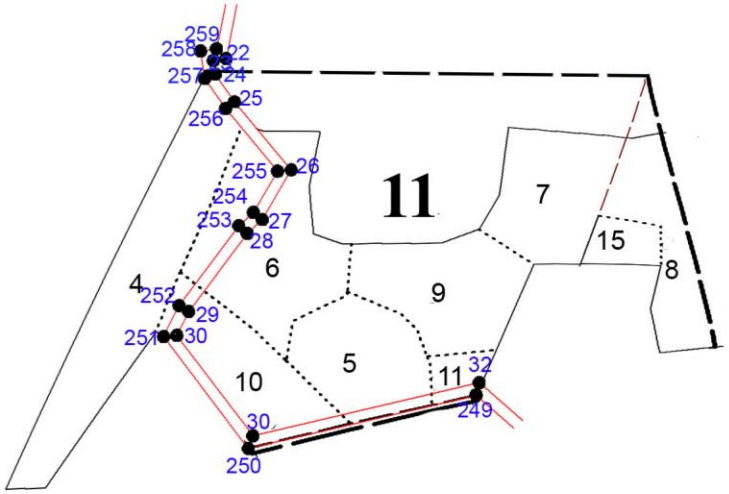

Субъект Российской Федерации	Тверская область
Муниципальное образование	Калининский район
Категория земель	Земли лесного фонда
Лесничество (лесопарк)	Тверское лесничество Тверской области
Участковое лесничество	Красногорское
Вид использования лесов	Строительство, реконструкция, эксплуатация линейных объектов
Цель предоставления лесного участка	Строительство межпоселкового газопровода высокого давления от д. Квакшино до д. Игнатово Калининского района с установкой ПГБ (II очередь)
Особые отметки:	Часть квартала 25 (части выделов 1, 2, 3, 7)
Масштаб	1:10 000

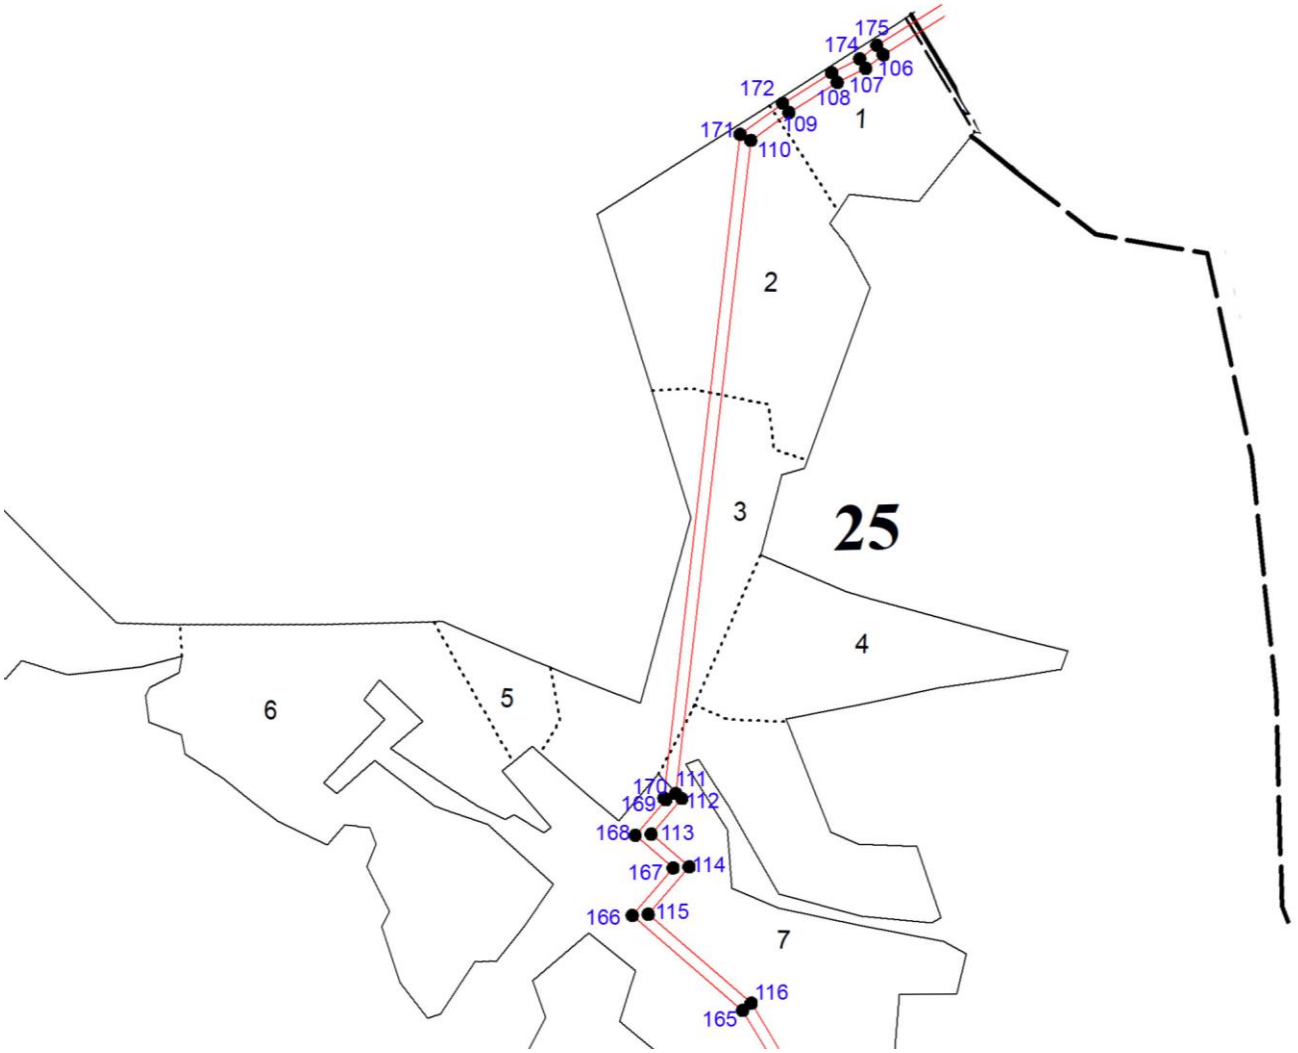

Субъект Российской Федерации	Тверская область
Муниципальное образование	Калининский район
Категория земель	Земли лесного фонда
Лесничество (лесопарк)	Тверское лесничество Тверской области
Участковое лесничество	Красногорское
Вид использования лесов	Строительство, реконструкция, эксплуатация линейных объектов
Цель предоставления лесного участка	Строительство межпоселкового газопровода высокого давления от д. Квакшино до д. Игнатово Калининского района с установкой ПГБ (II очередь)
Особые отметки:	Часть квартала 25 (части выделов 7, 8)
Масштаб	1:10 000

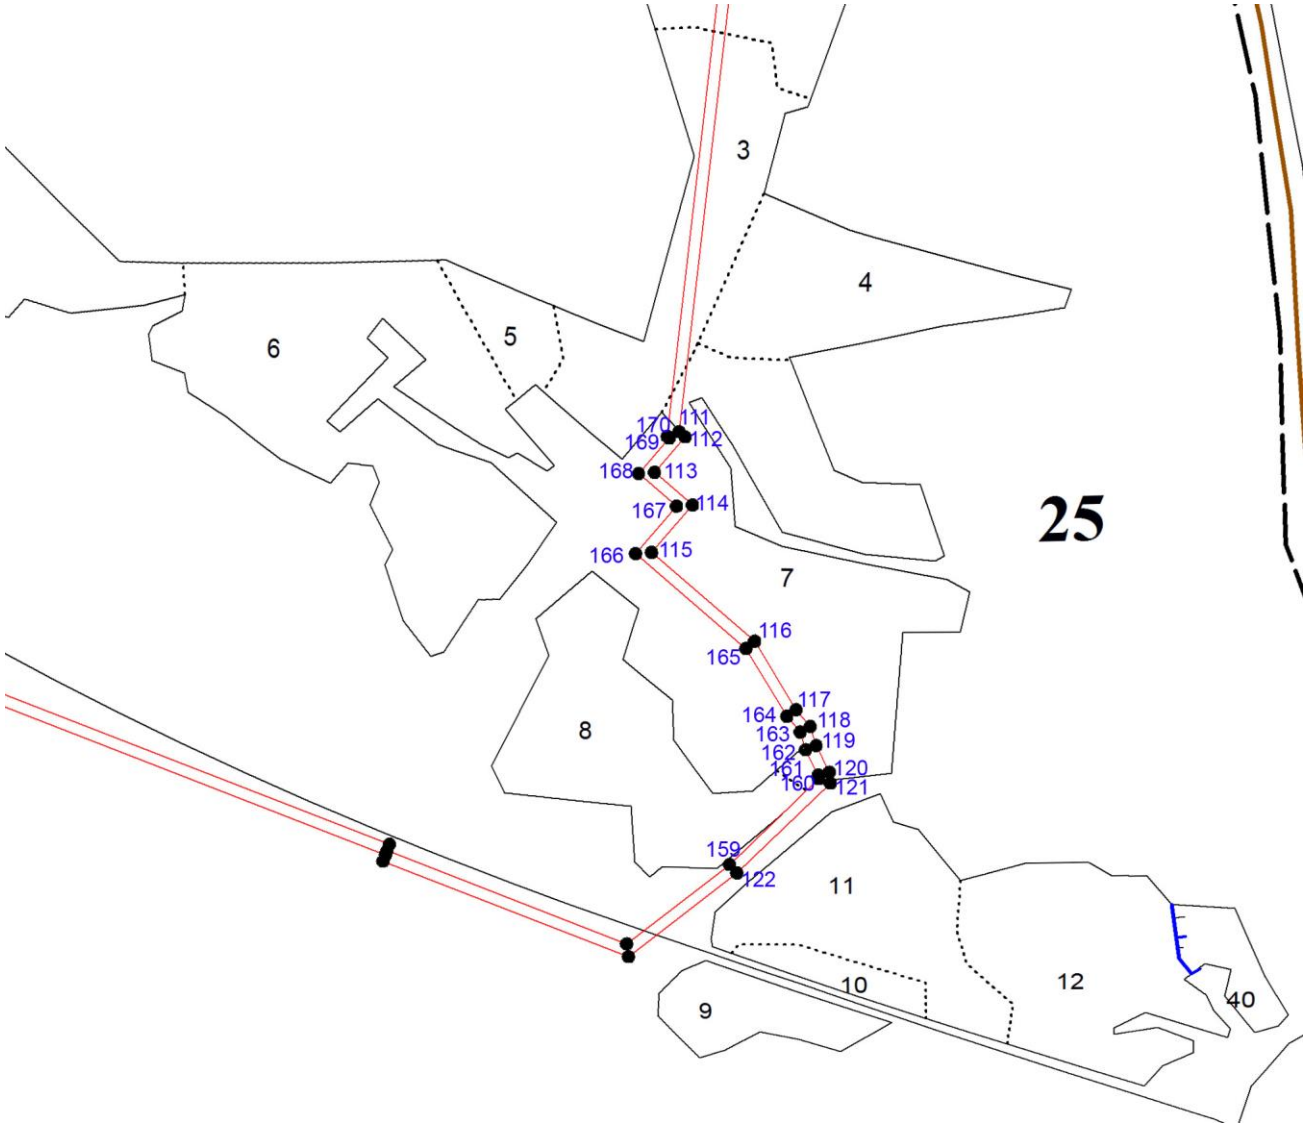

Взам. инв. №

Подп. и дата

Инв. № подл.

Изм.	Кол.уч	Лист	№ док	Подпись	Дата

Субъект Российской Федерации	Тверская область
Муниципальное образование	Калининский район
Категория земель	Земли лесного фонда
Лесничество (лесопарк)	Тверское лесничество Тверской области
Участковое лесничество	Красногорское
Вид использования лесов	Строительство, реконструкция, эксплуатация линейных объектов
Цель предоставления лесного участка	Строительство межпоселкового газопровода высокого давления от д. Квакшино до д. Игнатово Калининского района с установкой ПГБ (II очередь)
Особые отметки:	Квартал 26 (части выделов 38, 51, 52)
Масштаб	1:10 000

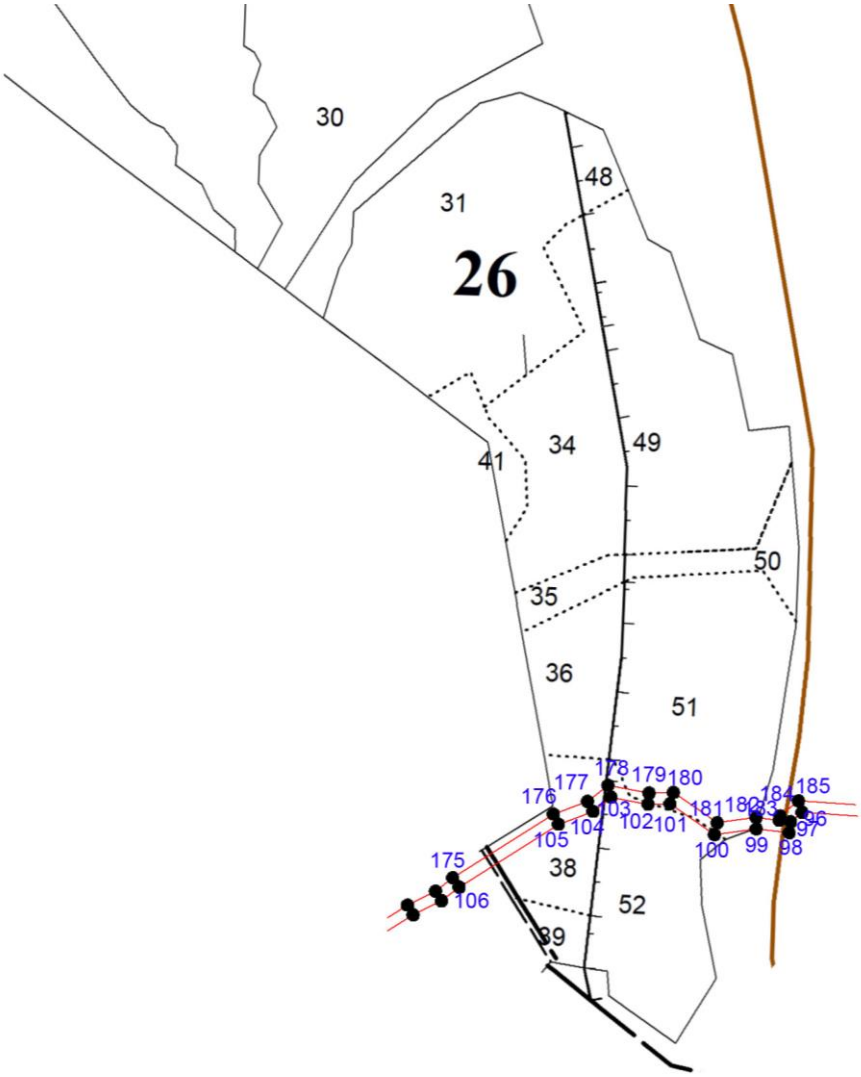

Субъект Российской Федерации	Тверская область
Муниципальное образование	Калининский район
Категория земель	Земли лесного фонда
Лесничество (лесопарк)	Тверское лесничество Тверской области
Участковое лесничество	Чуприяновское
Вид использования лесов	Строительство, реконструкция, эксплуатация линейных объектов
Цель предоставления лесного участка	Строительство межпоселкового газопровода высокого давления от д. Квакшино до д. Игнатово Калининского района с установкой ПГБ (II очередь)
Особые отметки:	Квартал 55 (часть выдела 1)
Масштаб	1:10 000

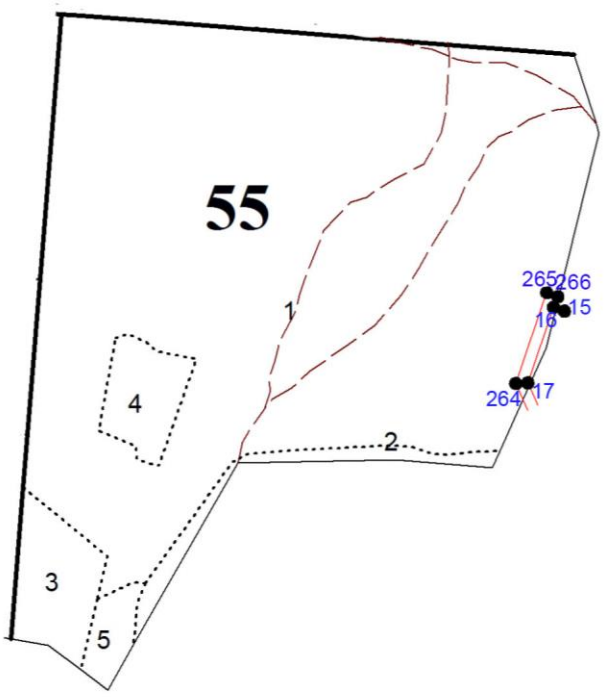

Субъект Российской Федерации	Тверская область
Муниципальное образование	Калининский район
Категория земель	Земли лесного фонда
Лесничество (лесопарк)	Тверское лесничество Тверской области
Участковое лесничество	Чуприяновское
Вид использования лесов	Строительство, реконструкция, эксплуатация линейных объектов
Цель предоставления лесного участка	Строительство межпоселкового газопровода высокого давления от д. Квакшино до д. Игнатово Калининского района с установкой ПГБ (II очередь)
Особые отметки:	Квартал 68 (части выделов 1, 3, 6, 8, 13), квартал 69 (части выделов 1, 2, 3, 12)
Масштаб	1:10 000

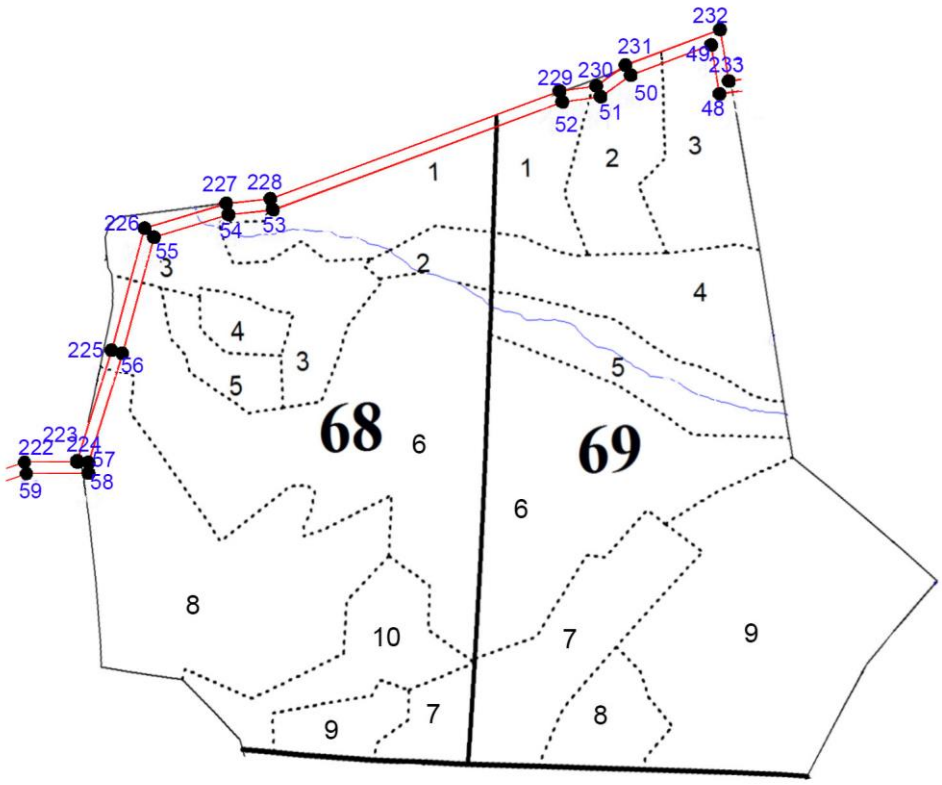

Субъект Российской Федерации	Тверская область
Муниципальное образование	Калининский район
Категория земель	Земли лесного фонда
Лесничество (лесопарк)	Тверское лесничество Тверской области
Участковое лесничество	Чуприяновское
Вид использования лесов	Строительство, реконструкция, эксплуатация линейных объектов
Цель предоставления лесного участка	Строительство межпоселкового газопровода высокого давления от д. Квакшино до д. Игнатово Калининского района с установкой ПГБ (II очередь)
Особые отметки:	Квартал 80 (части выделов 8, 9, 11, 12, 13, 14, 17, выдел 16), квартал 81 (части выделов 5, 7, выдел 11)
Масштаб	1:10 000

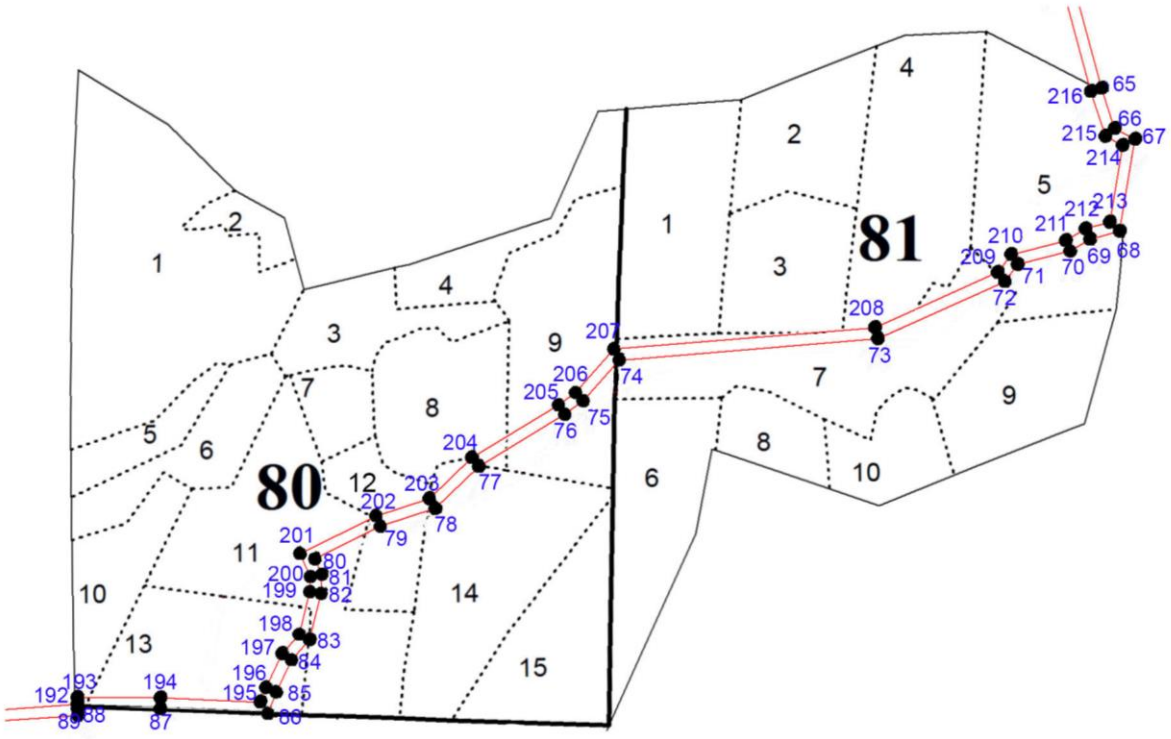

Взам. инв. №

Подп. и дата

Инв. № подл.

Изм.	Кол.уч	Лист	№ док	Подпись	Дата		Лист 38

Субъект Российской Федерации	Тверская область
Муниципальное образование	Калининский район
Категория земель	Земли лесного фонда
Лесничество (лесопарк)	Тверское лесничество Тверской области
Участковое лесничество	Чуприяновское
Вид использования лесов	Строительство, реконструкция, эксплуатация линейных объектов
Цель предоставления лесного участка	Строительство межпоселкового газопровода высокого давления от д. Квакшино до д. Игнатово Калининского района с установкой ПГБ (II очередь)
Особые отметки:	Квартал 84 (части выделов 1, 2, 3, 4, 16), квартал 85 (части выделов 1, 2, 15)
Масштаб	1:10 000

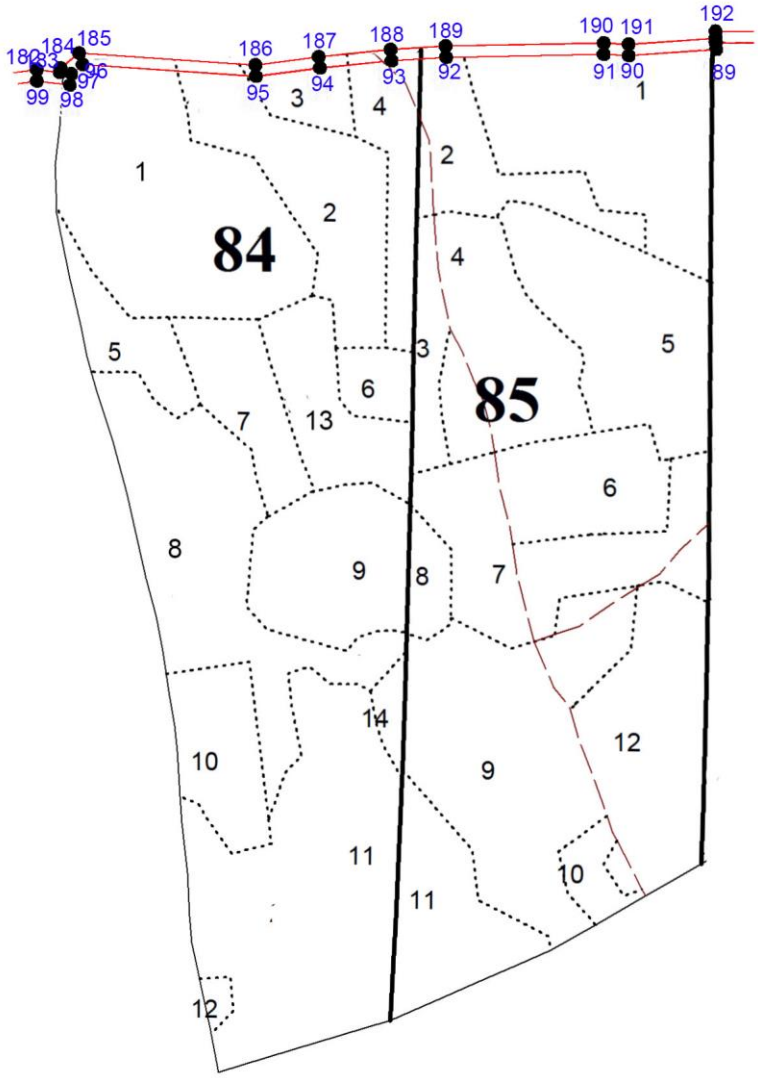

Геоданные: Каталог координат МСК-69

Номера характерных точек	Направление румбы линий, °		Длина линий, метры	Номера характерных точек	X	У
1 - 2	ЮВ :	19,1	6,50	1	278972,82	2279000,2
2 - 3	ЮЗ :	70,8	5,32	2	278966,68	2279002,4
3 - 4	ЮВ :	19,2	9,69	3	278964,93	2278997,4
4 - 5	ЮЗ :	70,6	0,18	4	278955,78	2279000,5
5 - 6	ЮВ :	19,2	214,05	5	278955,72	2279000,4
6 - 7	ЮВ :	12,3	126,83	6	278753,52	2279070,6
7 - 8	ЮВ :	11,0	131,88	7	278629,59	2279097,6
8 - 9	ЮВ :	20,7	64,64	8	278500,11	2279122,7
9 - 10	ЮВ :	14,7	68,92	9	278439,65	2279145,5
10 - 11	ЮЗ :	69,3	9,05	10	278372,99	2279163
11 - 12	ЮВ :	26,7	23,85	11	278369,79	2279154,6
12 - 13	ЮЗ :	22,6	23,00	12	278348,48	2279165,3
13 - 14	ЮВ :	67,3	9,01	13	278327,25	2279156,4
14 - 15	ЮЗ :	22,6	237,43	14	278323,78	2279164,8
15 - 16	СЗ :	67,4	15,12	15	278104,65	2279073,4
16 - 17	ЮЗ :	20,9	105,67	16	278110,47	2279059,4
17 - 18	ЮВ :	22,4	54,03	17	278011,75	2279021,7
18 - 19	ЮВ :	6,4	23,04	18	277961,78	2279042,3
19 - 20	ЮЗ :	14,4	64,58	19	277938,88	2279044,8
20 - 21	ЮЗ :	36,3	142,93	20	277876,32	2279028,8
21 - 22	ЮЗ :	13,4	88,73	21	277761,07	2278944,3
22 - 23	ЮЗ :	83,7	16,86	22	277674,74	2278923,8
23 - 24	ЮВ :	6,4	18,17	23	277672,88	2278907
24 - 25	ЮВ :	32,7	44,34	24	277654,82	2278909
25 - 26	ЮВ :	37,7	117,09	25	277617,49	2278933
26 - 27	ЮЗ :	32,3	76,05	26	277524,81	2279004,5
27 - 28	ЮЗ :	49,7	26,90	27	277460,5	2278963,9
28 - 29	ЮЗ :	38,9	129,02	28	277443,09	2278943,4
29 - 30	ЮЗ :	28,3	35,18	29	277342,66	2278862,4
30 - 31	ЮВ :	35,0	166,38	30	277311,69	2278845,7
31 - 32	СВ :	78,8	307,01	31	277175,4	2278941,2
32 - 33	ЮВ :	46,7	684,83	32	277234,9	2279242,4
33 - 34	ЮВ :	17,6	168,84	33	276765,13	2279740,7
34 - 35	СВ :	81,1	42,10	34	276604,19	2279791,7
35 - 36	ЮВ :	8,9	67,69	35	276610,74	2279833,3
36 - 37	СВ :	83,0	61,66	36	276543,87	2279843,8
37 - 38	ЮВ :	7,0	214,45	37	276551,4	2279905
38 - 39	ЮВ :	20,5	475,50	38	276338,55	2279931,2
39 - 40	ЮЗ :	51,9	59,68	39	275893,22	2280097,9
40 - 41	ЮВ :	38,5	42,33	40	275856,42	2280050,9
41 - 42	ЮЗ :	52,2	126,00	41	275823,27	2280077,2
42 - 43	ЮВ :	23,6	144,36	42	275746,07	2279977,7
43 - 44	ЮВ :	55,5	40,78	43	275613,81	2280035,5
44 - 45	ЮЗ :	9,0	209,83	44	275590,7	2280069,1
45 - 46	ЮВ :	46,0	9,10	45	275383,44	2280036,4
46 - 47	СВ :	0,0	23,82	46	275377,12	2280042,9
47 - 48	ЮЗ :	83,7	64,49	47	275353,3	2280042,9
48 - 49	СЗ :	7,6	65,61	48	275346,19	2279978,8
49 - 50	ЮЗ :	71,5	113,38	49	275411,22	2279970,2
50 - 51	ЮЗ :	56,5	48,93	50	275375,21	2279862,7
51 - 52	ЮЗ :	84,2	51,00	51	275348,22	2279821,9
52 - 53	ЮЗ :	71,6	407,82	52	275343,06	2279771,1
53 - 54	ЮЗ :	86,0	59,09	53	275214,5	2279384,1
54 - 55	ЮЗ :	75,2	102,84	54	275210,37	2279325,1
55 - 56	ЮЗ :	17,3	159,14	55	275184,13	2279225,7
56 - 57	ЮЗ :	19,3	150,77	56	275032,18	2279178,4
57 - 58	ЮЗ :	1,9	14,25	57	274889,86	2279128,6
58 - 59	СЗ :	88,1	82,42	58	274875,62	2279128,2
59 - 60	ЮЗ :	72,8	101,29	59	274878,36	2279045,8
60 - 61	ЮЗ :	83,5	305,96	60	274848,41	2278949
61 - 62	ЮЗ :	67,0	18,56	61	274813,62	2278645
62 - 63	ЮЗ :	63,2	62,43	62	274806,37	2278628
63 - 64	ЮВ :	19,8	170,63	63	274778,18	2278572,3
64 - 65	ЮВ :	13,1	152,75	64	274617,64	2278630,1
65 - 66	ЮВ :	15,8	55,89	65	274468,89	2278664,8
66 - 67	ЮВ :	60,2	30,43	66	274415,1	2278680
67 - 68	ЮЗ :	11,6	123,32	67	274399,99	2278706,4
68 - 69	ЮЗ :	76,6	40,70	68	274279,18	2278681,6
69 - 70	ЮЗ :	61,2	30,48	69	274269,78	2278642

Номера характерных точек	Направление румбы линий, °		Длина линий, метры	Номера характерных точек	X	У
70 - 71	ЮЗ :	77,8	71,50	70	274255,08	2278615,3
71 - 72	ЮЗ :	38,9	28,15	71	274239,93	2278545,5
72 - 73	ЮЗ :	67,8	184,19	72	274218,02	2278527,8
73 - 74	ЮЗ :	87,3	342,43	73	274148,57	2278357,2
74 - 75	ЮЗ :	43,6	72,10	74	274132,62	2278015,1
75 - 76	ЮЗ :	55,9	30,09	75	274080,39	2277965,4
76 - 77	ЮЗ :	60,8	132,95	76	274063,54	2277940,5
77 - 78	ЮЗ :	48,0	79,97	77	273998,73	2277824,4
78 - 79	ЮЗ :	74,1	76,21	78	273945,25	2277765
79 - 80	ЮЗ :	65,6	96,58	79	273924,38	2277691,7
80 - 81	ЮВ :	22,3	22,33	80	273884,51	2277603,7
81 - 82	ЮЗ :	4,3	25,24	81	273863,84	2277612,2
82 - 83	ЮЗ :	16,1	63,12	82	273838,67	2277610,3
83 - 84	ЮЗ :	43,6	35,63	83	273778,04	2277592,7
84 - 85	ЮЗ :	27,6	47,24	84	273752,24	2277568,1
85 - 86	ЮЗ :	22,9	30,44	85	273710,39	2277546,2
86 - 87	СЗ :	85,6	142,72	86	273682,36	2277534,4
87 - 88	СЗ :	87,6	108,82	87	273693,4	2277392,1
88 - 89	ЮЗ :	0,3	9,01	88	273697,91	2277283,3
89 - 90	ЮЗ :	88,1	115,79	89	273688,9	2277283,3
90 - 91	СЗ :	85,0	33,13	90	273685,03	2277167,6
91 - 92	СЗ :	89,0	208,13	91	273687,91	2277134,6
92 - 93	ЮЗ :	88,4	72,24	92	273691,56	2276926,5
93 - 94	ЮЗ :	86,3	94,98	93	273689,48	2276854,3
94 - 95	ЮЗ :	84,7	85,46	94	273683,42	2276759,5
95 - 96	СЗ :	84,1	229,21	95	273675,47	2276674,4
96 - 97	ЮЗ :	53,3	19,49	96	273699,16	2276446,4
97 - 98	ЮЗ :	9,1	14,81	97	273687,5	2276430,8
98 - 99	СЗ :	80,9	43,94	98	273672,88	2276428,4
99 - 100	ЮЗ :	84,2	55,66	99	273679,82	2276385,1
100 - 101	СЗ :	53,2	71,45	100	273674,16	2276329,7
101 - 102	СЗ :	89,1	28,78	101	273716,93	2276272,4
102 - 103	СЗ :	77,2	49,85	102	273717,36	2276243,7
103 - 104	ЮЗ :	53,9	30,18	103	273728,4	2276195,1
104 - 105	ЮЗ :	71,7	48,75	104	273710,62	2276170,7
105 - 106	ЮЗ :	59,7	155,11	105	273695,32	2276124,4
106 - 107	ЮЗ :	54,0	29,56	106	273617,06	2275990,5
107 - 108	ЮЗ :	65,9	41,93	107	273599,7	2275966,5
108 - 109	ЮЗ :	60,1	75,12	108	273582,6	2275928,3
109 - 110	ЮЗ :	56,0	62,40	109	273545,13	2275863,1
110 - 111	ЮЗ :	8,6	868,29	110	273510,24	2275811,4
111 - 112	ЮВ :	47,2	10,38	111	272651,76	2275681,2
112 - 113	ЮЗ :	42,8	61,99	112	272644,71	2275688,9
113 - 114	ЮВ :	47,2	66,08	113	272599,23	2275646,7
114 - 115	ЮЗ :	42,8	82,80	114	272554,32	2275695,2
115 - 116	ЮВ :	47,2	179,72	115	272493,6	2275638,9
116 - 117	ЮВ :	29,0	105,85	116	272371,48	2275770,8
117 - 118	ЮВ :	38,2	29,03	117	272278,87	2275822,1
118 - 119	ЮВ :	15,0	26,39	118	272256,05	2275840
119 - 120	ЮВ :	24,3	39,30	119	272230,56	2275846,9
120 - 121	ЮВ :	2,8	14,52	120	272194,74	2275863
121 - 122	ЮЗ :	48,1	171,24	121	272180,24	2275863,7
122 - 123	ЮЗ :	54,4	180,85	122	272065,87	2275736,3
123 - 124	СЗ :	66,6	347,80	123	271960,6	2275589,2
124 - 125	СВ :	23,4	9,00	124	272098,51	2275269,9
125 - 126	СЗ :	66,6	2223,92	125	272106,77	2275273,5
126 - 127	СЗ :	61,8	73,05	126	272988,61	2273231,9
127 - 128	СЗ :	47,9	1055,82	127	273023,16	2273167,5
128 - 129	ЮЗ :	90,0	24,42	128	273731,03	2272384,2
129 - 130	СЗ :	47,5	666,88	129	273731,01	2272359,8
130 - 131	СЗ :	0,6	16,02	130	274181,45	2271868
131 - 132	СЗ :	45,5	215,77	131	274197,47	2271867,8
132 - 133	СЗ :	14,6	39,69	132	274348,66	2271713,9
133 - 134	СЗ :	38,6	36,78	133	274387,07	2271703,9
134 - 135	СЗ :	30,0	38,21	134	274415,8	2271680,9
135 - 136	СЗ :	6,2	21,63	135	274448,89	2271661,8
136 - 137	СЗ :	26,0	33,73	136	274470,39	2271659,5
137 - 138	СЗ :	44,0	24,58	137	274500,69	2271644,7
138 - 139	ЮЗ :	64,7	65,53	138	274518,37	2271627,6
139 - 140	СЗ :	88,1	11,27	139	274490,39	2271568,3
140 - 141	СВ :	1,9	15,01	140	274490,76	2271557,1
141 - 142	ЮВ :	88,1	7,64	141	274505,76	2271557,6
142 - 143	СВ :	64,7	72,66	142	274505,51	2271565,2
143 - 144	ЮВ :	44,0	37,69	143	274536,52	2271630,9

Номера характерных точек	Направление румбы линий, °		Длина линий, метры	Номера характерных точек	X	У
144 - 145	ЮВ :	26,1	38,73	144	274509,41	2271657,1
145 - 146	ЮВ :	6,2	21,09	145	274474,62	2271674,1
146 - 147	ЮВ :	30,0	33,91	146	274453,65	2271676,4
147 - 148	ЮВ :	38,7	38,85	147	274424,28	2271693,3
148 - 149	ЮВ :	14,6	38,73	148	274393,94	2271717,6
149 - 150	ЮВ :	45,5	217,83	149	274356,45	2271727,4
150 - 151	ЮВ :	0,6	15,71	150	274203,82	2271882,8
151 - 152	ЮВ :	47,5	654,53	151	274188,11	2271882,9
152 - 153	СВ :	90,0	24,37	152	273746,01	2272365,6
153 - 154	ЮВ :	47,9	1059,76	153	273746,03	2272389,9
154 - 155	ЮВ :	61,8	70,59	154	273035,52	2273176,2
155 - 156	ЮВ :	66,6	2223,28	155	273002,12	2273238,4
156 - 157	ЮЗ :	23,3	9,01	156	272120,55	2275279,5
157 - 158	ЮВ :	66,6	339,31	157	272112,28	2275275,9
158 - 159	СВ :	54,4	171,55	158	271977,74	2275587,4
159 - 160	СВ :	48,1	163,28	159	272077,59	2275726,9
160 - 161	СЗ :	2,8	4,53	160	272186,64	2275848,4
161 - 162	СЗ :	24,3	37,67	161	272191,16	2275848,2
162 - 163	СЗ :	15,0	24,54	162	272225,49	2275832,7
163 - 164	СЗ :	38,2	27,16	163	272249,19	2275826,3
164 - 165	СЗ :	29,0	104,66	164	272270,55	2275809,5
165 - 166	СЗ :	47,2	192,32	165	272362,11	2275758,8
166 - 167	СВ :	42,8	82,81	166	272492,79	2275617,7
167 - 168	СЗ :	47,2	66,08	167	272553,52	2275674
168 - 169	СВ :	42,8	61,98	168	272598,42	2275625,5
169 - 170	СЗ :	47,2	3,33	169	272643,89	2275667,7
170 - 171	СВ :	8,6	882,82	170	272646,15	2275665,2
171 - 172	СВ :	56,0	69,51	171	273518,99	2275797,6
172 - 173	СВ :	60,1	76,43	172	273557,86	2275855,2
173 - 174	СВ :	65,9	41,13	173	273595,98	2275921,4
174 - 175	СВ :	54,0	28,74	174	273612,76	2275959
175 - 176	СВ :	59,7	157,44	175	273629,64	2275982,2
176 - 177	СВ :	71,7	47,98	176	273709,07	2276118,2
177 - 178	СВ :	53,9	34,64	177	273724,13	2276163,7
178 - 179	ЮВ :	77,2	55,10	178	273744,53	2276191,7
179 - 180	ЮВ :	89,2	32,08	179	273732,33	2276245,5
180 - 181	ЮВ :	53,2	70,46	180	273731,86	2276277,5
181 - 182	СВ :	84,2	51,78	181	273689,68	2276334
182 - 183	ЮВ :	80,9	30,90	182	273694,94	2276385,5
183 - 184	СВ :	9,1	5,89	183	273690,06	2276416
184 - 185	СВ :	53,3	31,45	184	273695,88	2276416,9
185 - 186	ЮВ :	84,1	233,59	185	273714,69	2276442,1
186 - 187	СВ :	84,7	84,21	186	273690,54	2276674,5
187 - 188	СВ :	86,3	95,46	187	273698,38	2276758,3
188 - 189	СВ :	88,4	72,85	188	273704,47	2276853,6
189 - 190	ЮВ :	89,0	209,00	189	273706,56	2276926,4
190 - 191	ЮВ :	85,0	32,73	190	273702,89	2277135,4
191 - 192	СВ :	88,1	115,45	191	273700,05	2277168
192 - 193	СВ :	0,3	9,01	192	273703,91	2277283,4
193 - 194	ЮВ :	87,6	109,65	193	273712,92	2277283,4
194 - 195	ЮВ :	85,6	132,20	194	273708,38	2277393
195 - 196	СВ :	22,9	20,25	195	273698,15	2277524,8
196 - 197	СВ :	27,6	49,95	196	273716,8	2277532,7
197 - 198	СВ :	43,6	34,07	197	273761,06	2277555,8
198 - 199	СВ :	16,1	57,90	198	273785,73	2277579,3
199 - 200	СВ :	4,4	20,15	199	273841,35	2277595,4
200 - 201	СЗ :	22,3	33,25	200	273861,44	2277596,9
201 - 202	СВ :	65,6	112,16	201	273892,21	2277584,3
202 - 203	СВ :	74,1	73,84	202	273938,5	2277686,5
203 - 204	СВ :	48,0	78,18	203	273958,72	2277757,5
204 - 205	СВ :	60,8	133,99	204	274011,01	2277815,6
205 - 206	СВ :	55,9	27,84	205	274076,32	2277932,6
206 - 207	СВ :	43,6	76,48	206	274091,91	2277955,7
207 - 208	СВ :	87,3	345,89	207	274147,32	2278008,4
208 - 209	СВ :	67,8	177,74	208	274163,43	2278353,9
209 - 210	СВ :	38,9	29,57	209	274230,46	2278518,5
210 - 211	СВ :	77,8	74,59	210	274253,47	2278537,1
211 - 212	СВ :	61,2	30,33	211	274269,28	2278610
212 - 213	СВ :	76,7	33,16	212	274283,91	2278636,6
213 - 214	СВ :	11,6	102,89	213	274291,56	2278668,9
214 - 215	СЗ :	60,2	25,71	214	274392,36	2278689,5
215 - 216	СЗ :	15,8	62,36	215	274405,13	2278667,2
216 - 217	СЗ :	13,1	152,22	216	274465,14	2278650,3
217 - 218	СЗ :	19,8	183,02	217	274613,38	2278615,7

Номера характерных точек	Направление румбы линий, °		Длина линий, метры	Номера характерных точек	X	У
218 - 219	СВ :	63,2	76,20	218	274785,58	2278553,7
219 - 220	СВ :	67,0	21,22	219	274819,98	2278621,6
220 - 221	СВ :	83,5	306,75	220	274828,27	2278641,2
221 - 222	СВ :	72,8	102,40	221	274863,15	2278945,9
222 - 223	ЮВ :	88,1	69,95	222	274893,43	2279043,8
223 - 224	СВ :	2,2	1,54	223	274891,11	2279113,7
224 - 225	СВ :	19,3	152,80	224	274892,65	2279113,7
225 - 226	СВ :	17,3	167,18	225	275036,89	2279164,2
226 - 227	СВ :	75,2	112,56	226	275196,52	2279213,8
227 - 228	СВ :	86,0	58,62	227	275225,23	2279322,7
228 - 229	СВ :	71,6	407,58	228	275229,33	2279381,2
229 - 230	СВ :	84,2	48,95	229	275357,81	2279768
230 - 231	СВ :	56,5	47,21	230	275362,77	2279816,7
231 - 232	СВ :	71,5	133,52	231	275388,81	2279856
232 - 233	ЮВ :	7,6	69,11	232	275431,22	2279982,6
233 - 234	СВ :	83,7	36,39	233	275362,72	2279991,8
234 - 235	СВ :	0,0	4,02	234	275366,73	2280027,9
235 - 236	СЗ :	46,0	10,54	235	275370,75	2280027,9
236 - 237	СВ :	9,0	208,18	236	275378,07	2280020,4
237 - 238	СЗ :	55,5	35,60	237	275583,7	2280052,8
238 - 239	СЗ :	23,6	160,33	238	275603,88	2280023,5
239 - 240	СВ :	52,2	122,51	239	275750,77	2279959,2
240 - 241	СЗ :	38,5	42,25	240	275825,83	2280056,1
241 - 242	СВ :	51,9	63,79	241	275858,91	2280029,8
242 - 243	СЗ :	20,5	466,28	242	275898,26	2280080
243 - 244	СЗ :	7,0	201,23	243	276334,95	2279916,5
244 - 245	ЮЗ :	83,0	61,16	244	276534,68	2279892
245 - 246	СЗ :	8,9	67,20	245	276527,21	2279831,3
246 - 247	ЮЗ :	81,1	40,00	246	276593,59	2279820,8
247 - 248	СЗ :	17,6	177,84	247	276587,37	2279781,3
248 - 249	СЗ :	46,7	673,22	248	276756,89	2279727,6
249 - 250	ЮЗ :	78,8	309,06	249	277218,69	2279237,7
250 - 251	СЗ :	35,0	185,42	250	277158,79	2278934,5
251 - 252	СВ :	28,3	45,82	251	277310,67	2278828,1
252 - 253	СВ :	38,9	131,81	252	277351	2278849,9
253 - 254	СВ :	49,6	26,02	253	277453,6	2278932,6
254 - 255	СВ :	32,3	63,27	254	277470,45	2278952,5
255 - 256	СЗ :	37,7	107,25	255	277523,95	2278986,2
256 - 257	СЗ :	32,7	48,50	256	277608,84	2278920,7
257 - 258	СЗ :	6,4	36,68	257	277649,67	2278894,5
258 - 259	СВ :	83,6	21,30	258	277686,12	2278890,4
259 - 260	СВ :	13,4	81,21	259	277688,48	2278911,6
260 - 261	СВ :	36,3	143,07	260	277767,49	2278930,4
261 - 262	СВ :	14,4	58,93	261	277882,85	2279015
262 - 263	СЗ :	6,3	18,19	262	277939,94	2279029,6
263 - 264	СЗ :	22,4	57,87	263	277958,02	2279027,6
264 - 265	СВ :	20,9	127,08	264	278011,54	2279005,6
265 - 266	ЮВ :	67,3	15,59	265	278130,27	2279050,9
266 - 267	СВ :	22,6	222,44	266	278124,26	2279065,3
267 - 268	СЗ :	67,4	9,00	267	278329,56	2279150,9
268 - 269	СВ :	22,7	16,11	268	278333,02	2279142,6
269 - 270	СЗ :	26,7	18,55	269	278347,89	2279148,8
270 - 271	СВ :	69,3	9,05	270	278364,46	2279140,5
271 - 272	СЗ :	14,7	69,71	271	278367,66	2279148,9
272 - 273	СЗ :	20,7	65,14	272	278435,08	2279131,2
273 - 274	СЗ :	11,0	132,98	273	278496,01	2279108,2
274 - 275	СЗ :	12,3	125,76	274	278626,57	2279082,9
275 - 276	СЗ :	19,2	228,15	275	278749,45	2279056,1
276 - 277	СВ :	70,8	11,00	276	278964,97	2278981,3
277 - 278	СЗ :	19,2	1,19	277	278968,58	2278991,7
278 - 1	СВ :	70,8	9,50	278	278969,7	2278991,3

Материалы по обоснованию.

Описание природно-климатических условий территории, в отношении которой разрабатывается проект планировки территории.

Природно-географические характеристики Тверской области. Территория Тверской области 84,1 тыс. кв. км. Это самая обширная область Центральной России. С запада на восток область протянулась на 450 км., а с севера на юг на 250 км. Тверская область является часть Русской равнины с характерным для нее чередованием низменностей и возвышенностей. Западная часть области занята Валдайской возвышенностью с высотами 200-300 м и более. К Валдайской возвышенности на юге примыкают моренные равнины (Бельская возвышенность). На юго-западе расположена Западно-Двинская низина с чередующимися мелкохолмистыми грядами и зандровыми равнинами. Восточная часть Тверской области имеет более равнинный рельеф. На юго-востоке расположена Верхневолжская низина.

Почвенно-климатические условия Тверской области. В области преобладают дерново-подзолистые, торфяно-подзолисто-глеевые болотные почвы. На моренных отложениях – преимущественно суглинистые и супесчаные, в районах Валдайской возвышенности и на зандровых низинах – песчаные и супесчаные почвы.

Тверская область богата залежами бурого угля, торфа, стекольных песков, известняков, доломитов, минеральных удобрений; славится минеральными источниками.

Область расположена в 160-260 км от Москвы на главном водоразделе Европейской части: в западной ее части находятся верховья Волги и Западной Двины, а на пограничной со Смоленской областью территории – исток Днепра. Всего в области более 700 водотоков общей протяженностью 17,5 км. В том числе Тьма, Тьмака, Тверца, Шоша, Медведица, Нерль, Молога, Мста. На территории области 9 крупных водохранилищ – Иваньковское, Угличское, Рыбинское, Вышневолоцкое и другие. Главные реки: Волга, Молога, Тверца. Часть местности сильно заболочена. Среди рек наибольший расход имеет Волга – 400 м3/с, Западная

Двина – 153 и Мста – 56 м3/с. Водообеспечение осуществляется из поверхностных и подземных источников. Ресурсы поверхностных вод оцениваются в 18,8 млрд. м3. Хозяйственно-питьевое водоснабжение осуществляется преимущественно из подземных источников, общие запасы которых более 600 тыс. м3/сут.

Географическое положение и климат Тверской области в полной мере позволяют судить о типичной русской природе. На Тверской земле господствует благоприятный для жизни и хозяйствования умеренно-континентальный климат. Опасные метеорологические явления на Тверской земле - редкость. Средняя температура января -8,5-10,5, июля 17 градусов. Среднее количество осадков по области колеблется от 560 до 720 мм, в основном они обусловлены циклонической деятельностью, но летом бывают и местные осадки, определяющиеся прогревом территории. Месячные суммы осадков из года в год колеблются в очень больших пределах, годовые суммы осадков менее подвержены колебаниям.

Экология Тверской области.

Главным источником загрязнения водных объектов является жилищно-коммунальное хозяйство, с очистных сооружений которого сбрасывается практически весь объем сточных вод. В той или иной степени на водные объекты оказывают влияние ТОО «Осташковский кожевенный завод», Тверские ТЭЦ-3 и ТЭЦ-4, Конаковская ГРЭС, стеклозавод «Индустрия» в пос. Спирово, АО «Тверская мануфактура» в Твери.

Крупнейшие источники загрязнения атмосферы – предприятия энергетики (51% областного выброса от стационарных источников, в том числе от Конаковской ГРЭС – 32 и Тверской ТЭЦ – 10%), машиностроения, деревообрабатывающей и легкой промышленности (суммарно – до 20%), а также автотранспорт.

Обоснование определения границ зон планируемого размещения линейных объектов

Основные критерии размещения трассы газопровода, исходя из поставленной задачи, определяются следующие:

– Использование свободных земель, не предоставленных гражданам и юридическим лицам, не планируемых к представлению для целей жилищного строительства;

- Наличие ближайшего газопровода среднего (высокого) давления, обладающего достаточной пропускной способностью, не загруженного потребителями;
- Минимальное пересечение сторонних коммуникаций и объектов капитального строительства, требующих серьезных материальных затрат для последующего приведения их в пригодное для эксплуатации состояние;
- Предпочтительное использование коридоров существующих коммуникаций.

Приложение

АДМИНИСТРАЦИЯ МУНИЦИПАЛЬНОГО ОБРАЗОВАНИЯ ТВЕРСКОЙ ОБЛАСТИ «КАЛИНИНСКИЙ РАЙОН»

ПОСТАНОВЛЕНИЕ

от 14.10.2019 года № 1330

Тверь

О подготовке документации по планировке территории линейного объекта «Межпоселковый газопровод высокого давления от д.Квакшино до д.Игнатово Калининского района с установкой ПГБ (II очередь) на земельных участков с кадастровыми номерами 69:10:0000000:173, 69:10:0000030:817, 69:10:0000030:1328, 69:10:0000000:168, 69:10:0000000:260, 69:10:0000000:649, 69:10:0000000:255, 69:10:0000025:4165, 69:10:0000025:4455, 69:10:0000025:227, 69:10:0000025:251, 69:10:0000025:249, 69:10:0000025:1971, 69:10:0000028:187, 69:10:0000028:186, 69:10:0000028:53»

В соответствии со ст.45, ст.46 Градостроительного кодекса Российской Федерации, п.15 ч.1 ст.15 Федерального закона от 06.10.2003 года №131-ФЗ «Об общих принципах организации местного самоуправления в Российской Федерации», Решением Собрания депутатов муниципального образования Тверской области «Калининский район» №52 от 16.08.2013 «Об утверждении Схемы территориального планирования муниципального образования Тверской области «Калининский район» и на основании заявления Государственного казенного учреждения Тверской области «Тверьоблстройзаказчик» от 04.10.2019 №1002, юридический адрес: 170100, Тверская область, город Тверь, Советская улица, дом 23, ИНН 6950133850, ,

постановляет

1. Принять предложение Государственного казенного учреждения Тверской области «Тверьоблстройзаказчик» «О подготовке документации по планировке территории линейного объекта «Межпоселковый газопровод высокого давления от д.Квакшино до д.Игнатово Калининского района с установкой ПГБ (II очередь) на земельных участков с кадастровыми номерами 69:10:0000000:173, 69:10:0000030:817, 69:10:0000030:1328, 69:10:0000000:168, 69:10:0000000:260, 69:10:0000000:649, 69:10:0000000:255, 69:10:0000025:4165, 69:10:0000025:4455, 69:10:0000025:227, 69:10:0000025:251, 69:10:0000025:249, 69:10:0000025:1971, 69:10:0000028:187, 69:10:0000028:186, 69:10:0000028:53» согласно схеме границ территории (прилагается).

2. Государственному казенному учреждению Тверской области «Тверьоблстройзаказчик»:

2.1. В течение 30-ти дней с даты опубликования настоящего Постановления получить в отделе архитектуры и градостроительства администрации задание на разработку документации, предусмотренной пунктом 1 настоящего постановления, с учетом предложений, предусмотренных пунктом 3 настоящего постановления.

2.2. Не позднее 12 месяцев с даты опубликования настоящего постановления направить в отдел архитектуры и градостроительства администрации проект планировки территории и проект межевания территории, подготовленные в составе документации по планировке территории, предусмотренной пунктом 1 настоящего постановления.

3. Предложения физических и юридических лиц о порядке, сроках подготовки и содержании документации, указанной в пункте 1 настоящего постановления, принимаются в отделе архитектуры и градостроительства администрации в течение двух недель с даты опубликования настоящего постановления.

4. Отделу архитектуры и градостроительства администрации:

4.1. Подготовить задание на разработку документации, предусмотренной пунктом 1 настоящего постановления, в соответствии с требованиями, установленными частью 10 статьи 45 Градостроительного кодекса Российской Федерации, и предложениями, предусмотренными пунктом 3 настоящего Постановления.

4.2. В течение 15-ти дней с момента предоставления документации, предусмотренной пунктом 1 настоящего постановления, осуществить её проверку на соответствие требованиям, предусмотренным пунктом 4.1 настоящего Постановления, и подготовить заключение.

5. Контроль за исполнением настоящего постановления возложить на первого заместителя главы администрации Ткачева А.В.

6. Настоящее постановление вступает в силу со дня его подписания и подлежит опубликованию в газете «Ленинское знамя» и размещению в сети интернет на официальном сайте администрации муниципального образования Тверской области «Калининский район».

Глава Калининского района А.А. Зайцев

Подлинник документа находится в Администрации муниципального образования Тверской области «Калининский район» в деле № 01-03 за 2015
Верно
М.С. Кондрашева
14.01.15 г.
документов

Приложение
к постановлению Администрации
муниципального образования
Тверской области «Калининский район»
от «14» 10 2019 г. № 1330

Схема границ территории

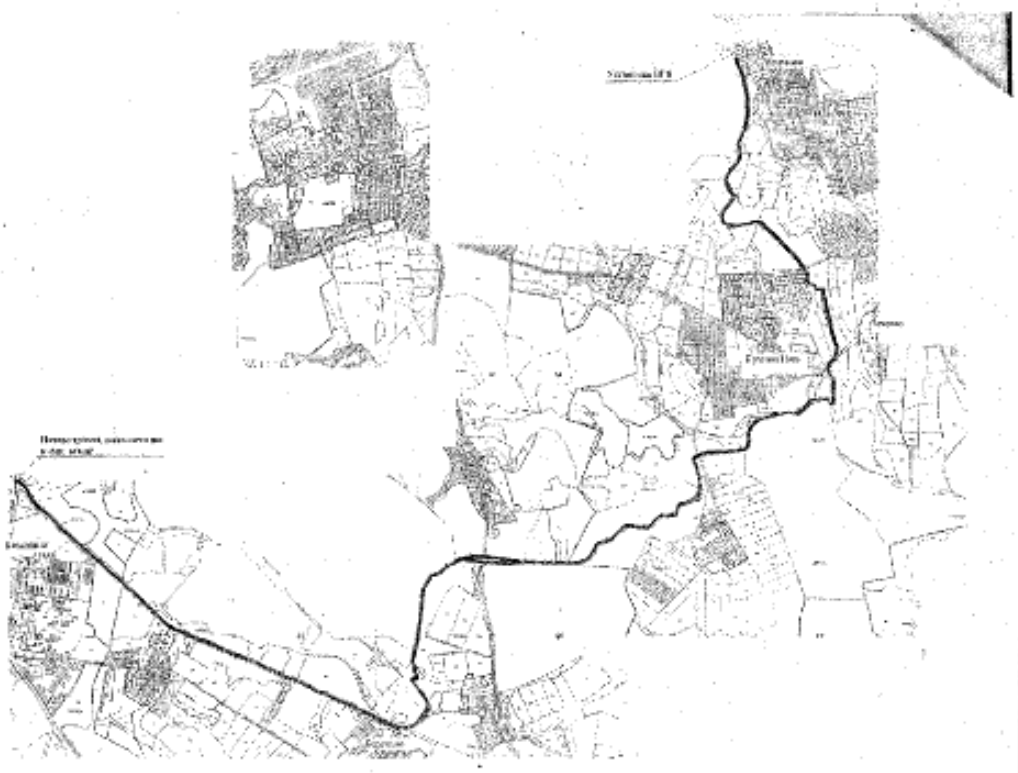

Заведующий отделом
архитектуры и градостроительства В.И. Петрушко

Утверждена

(наименование документа об утверждении, включая наименования

органов государственной власти или органов местного

самоуправления, принявших решение об утверждении схемы

или подписавших соглашение о перераспределении земельных участков)

от _____ № _____

Схема расположения земельного участка или земельных участков на кадастровом плане территории

Условный номер земельного участка		
Площадь земельного участка	60м^2	
Обозначение характерных точек границы	Координаты, м	
	X	Y
1	2	3
н1	274505,76	2271557,56
н2	274505,64	2271561,03
н3	274490,62	2271561,59
н4	274490,76	2271557,07
н1	274505,76	2271557,56

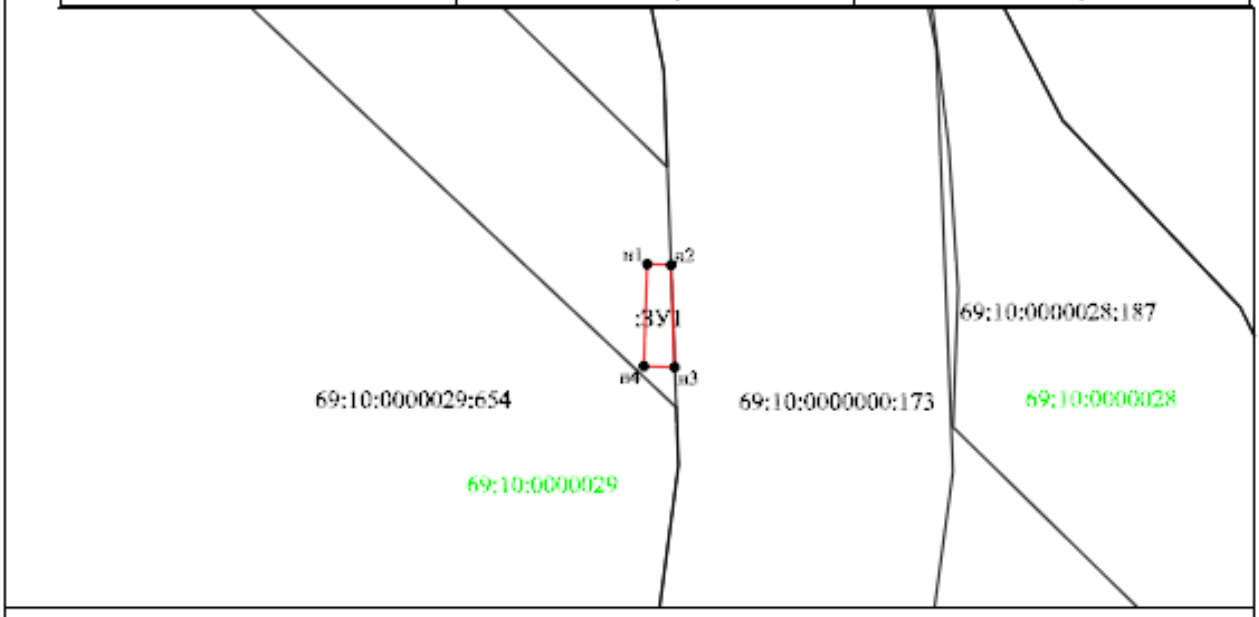

Условные обозначения: Масштаб 1:1000

• 1 - характерная точка границы, сведения о которой позволяют однозначно определить её на местности

——— - вновь образованная часть границы, сведения о которой достаточны для определения её местоположения

——— - граница кадастрового деления

:185 - обозначение земельного участка

Утверждена

(наименование документа об утверждении, включая наименования

органов государственной власти или органов местного

самоуправления, принявших решение об утверждении схемы

или подписавших соглашение о перераспределении земельных участков)

от _____ № _____

Схема расположения земельного участка или земельных участков на кадастровом плане территории

Условный номер земельного участка		
Площадь земельного участка	24м^2	
Обозначение характерных точек границы	Координаты, м	
	X	Y
1	2	3
н1	274522,16	2271600,48
н2	274522,74	2271601,72
н3	274522,58	2271601,74
н4	274506,66	2271602,78
н5	274505,88	2271601,13
н1	274522,16	2271600,48

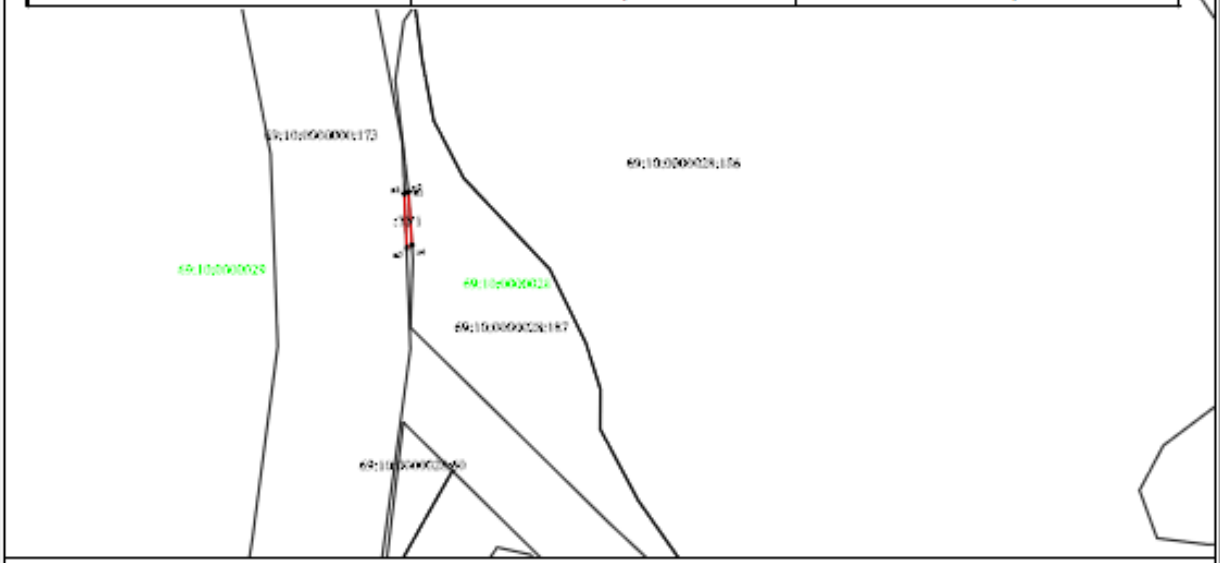

Условные обозначения: Масштаб 1:2000

- н1 - характерная точка границы, сведения о которой позволяют однозначно определять её на местности
- вновь образованная часть границы, сведения о которой достаточны для определения её местоположения
- граница кадастрового деления
- :ЗУ1 - обозначение земельного участка

Утверждена

от ____________________ № ________________________

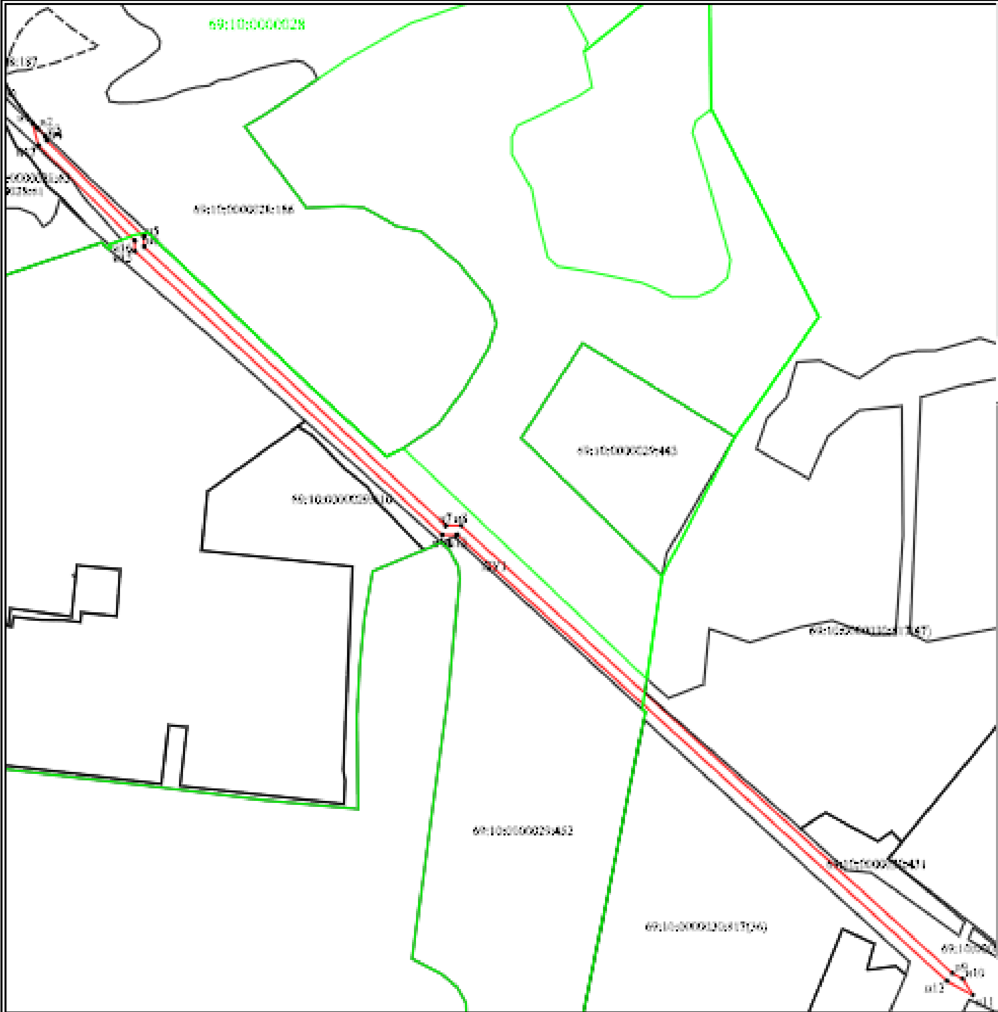

Масштаб 1:7000

Условные обозначения:

- • н1 - характерная точка границы, сведения о которой позволяют однозначно определить её на местности
- (красная линия) - вновь образованная часть границы, сведения о которой достаточны для определения её местоположения
- (зелёная линия) - граница кадастрового деления
- :ЗУ1 - обозначение земельного участка

Схема расположения земельного участка или земельных участков на кадастровом плане территории

Условный номер земельного участка		
Площадь земельного участка	30453 м²	
Обозначение характерных точек границы	Координаты, м	
	X	Y
1	2	3
н1	2'43383,47	2271704,85
н2	2'43376,71	2271712,44
н3	2'43364,71	2271725,30
н4	2'43356,45	2271727,55
н5	2'42203,05	2271882,36
н6	2'41188,11	2271882,82
н7	2'37746,08	2272365,27
н8	2'37746,08	2272389,84
н9	2'30835,71	2273176,24
н10	2'30826,71	2273192,89
н11	2'30801,08	2273208,30
н12	2'30823,11	2273167,54
н13	2'37731,08	2272384,47
н14	2'37731,08	2272359,25
н15	2'41181,45	2271867,89
н16	2'41197,47	2271867,82
н17	2'43348,64	2271713,88
н1	2'43383,47	2271704,85

Изм.	Кол.уч	Лист	№ док	Подпи	Дата
ГИП		Гордеева Г.В.			
Выполнил		Елисеев Р.В.			

Пояснительная записка

Стадия	Лист	Листов
ГД		

ООО «Энергостройпроект»

Взам. инв. №

Подп. и дата

Инв. № подп.

Утверждена

(наименование документа об утверждении, включая наименования

органов государственной власти или органов местного

самоуправления, принявших решение об утверждении схемы

или подписавших соглашение о перераспределении земельных участков)

от ____________________ № ____________________

Схема расположения земельного участка или земельных участков на кадастровом плане территории

Условный номер земельного участка		
Площадь земельного участка	4061 м²	
Обозначение характерных точек границы	Координаты, м	
	X	Y
1	2	3
н1	273102,52	2273152,99
н2	273100,12	2273238,43
н3	272120,55	2275239,46
н4	272111,28	2275235,89
н5	271971,74	2275517,39
н6	272071,59	2275726,89
н7	272134,26	2275812,33
н8	272181,41	2275827,16
н9	272181,84	2275835,56
н10	272180,24	2275835,73
н11	272061,87	2275736,29
н12	271960,60	2275519,23
н13	272091,51	2275249,94
н14	272106,77	2275233,51
н15	272981,61	2273231,90
н16	273091,07	2273268,70
н1	273102,52	2273152,99

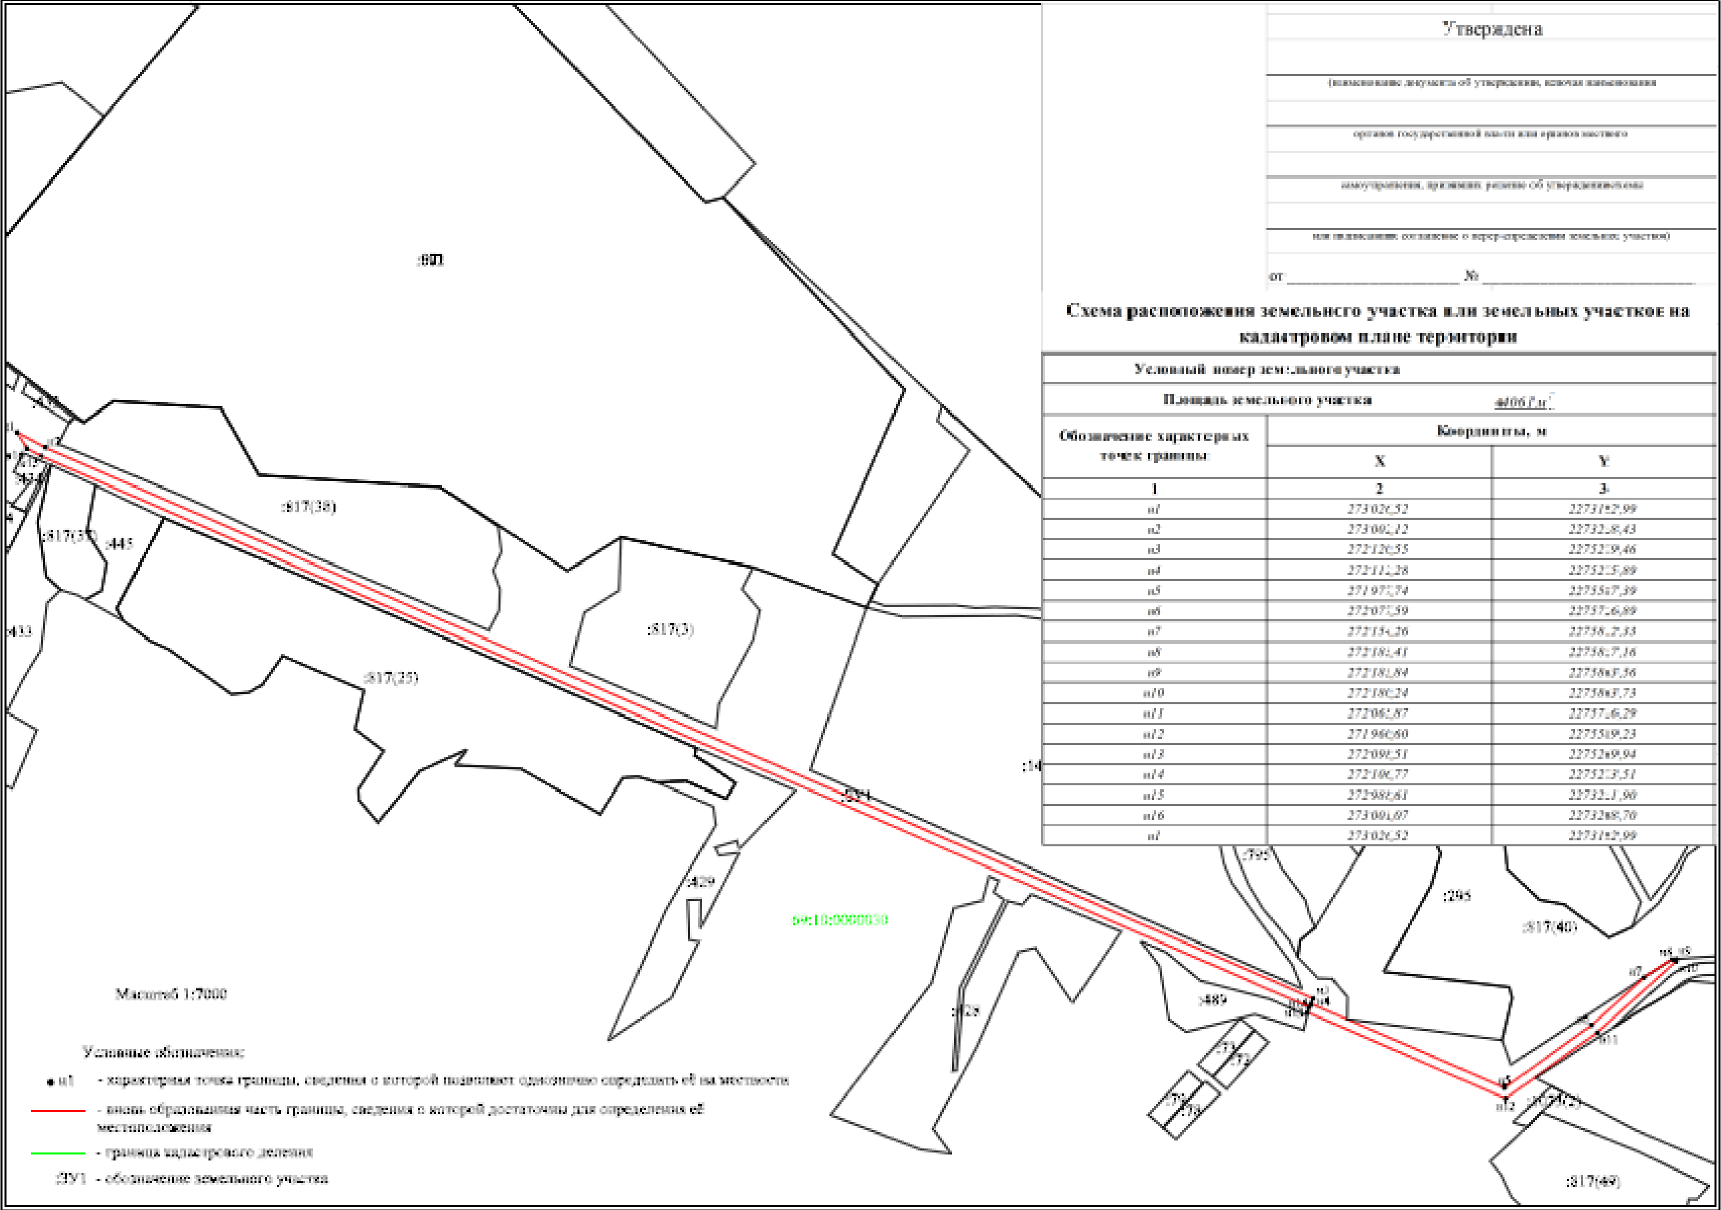

Изм.	Кол.уч	Лист	№ док	Подпи	Дата
ГИП		Гордеева Г.В.			
Выполнил		Елисеев Р.В.			

Пояснительная записка

Стадия	Лист	Листов
ГД		

ООО «Энергостройпроект»

Взам. инв. №

Подп. и дата

Инв. № подп.

Утверждена

(наименование документа(ов) утверждения, включая наименования

органов государственной власти или органов местного

самоуправления, принявших решение об утверждении схемы

или подписанных соглашения о перераспределении земельных участков)

от _____ № _____

Схема расположения земельного участка или земельных участков на кадастровом плане территории

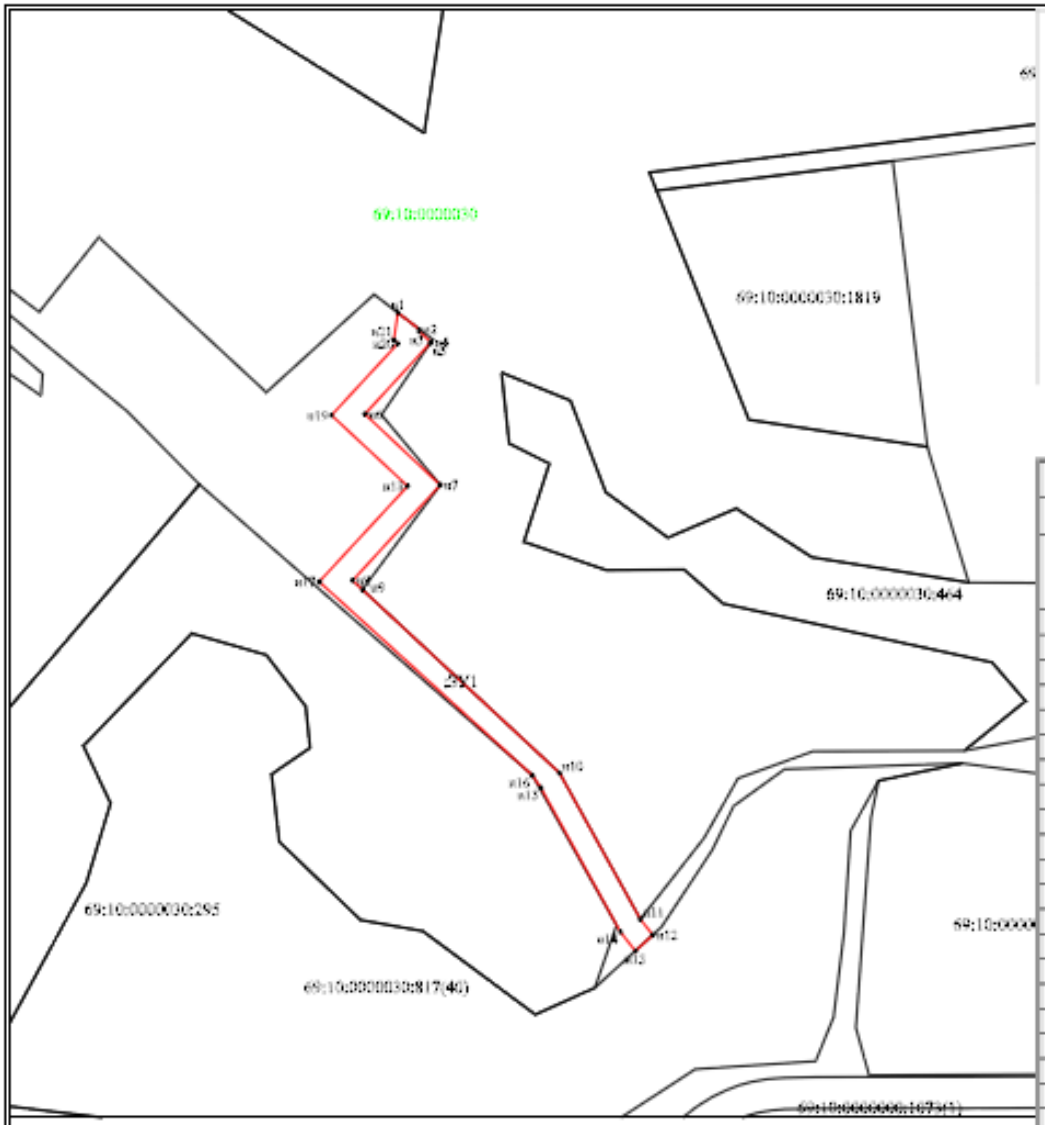

Масштаб 1:1000

Условный номер земельного участка		
Площадь земельного участка	7766кв.м	
Обозначение характерных точек границы	Координаты, м	
	X	Y
1	2	3
н1	2726±3,50	2275667,85
н2	2726±3,08	2275681,44
н3	2726±1,76	2275681,24
н4	2726±4,80	2275688,76
н5	2726±4,03	2275688,23
н6	2725±9,23	2275686,74
н7	2725±4,26	2275694,82
н8	2724±3,60	2275688,93
н8	2724±7,80	2275685,19
н19	2723±1,48	2275770,79
н11	2722±8,66	2275802,18
н12	2722±8,60	2275880,14
н13	2722±8,49	2275809,01
н14	2722±0,55	2275809,53
н15	2723±2,11	2275758,83
н16	2723±9,95	2275753,45
н17	2724±2,79	2275687,73
н18	2725±3,52	2275674,02
н19	2725±8,42	2275625,54
н20	2726±3,89	2275667,66
н21	2726±6,15	2275665,22
н1	2726±3,50	2275667,85

Условные обозначения:

- н1 - характерная точка границы, сведения о которой позволяют однозначно определить её на местности
- ——— - иная образованная часть границы, сведения о которой достаточны для определения её местоположения
- ——— - граница кадастрового деления
- :ЗУ1 - обозначение земельного участка

Изм.	Кол.уч.	Лист	№ док.	Подпись	Дата

Инв. № подл.	Подп. и дата	Взам. инв. №

Утверждена

(наименование документа об утверждении, включая наименования

органов государственной власти или органов местного

самоуправления, принявших решение об утверждении схемы

или подписавших соглашение о перераспределении земельных участков)

от _____ № _____

Схема расположения земельного участка или земельных участков на кадастровом плане территории

Условный номер земельного участка		
Площадь земельного участка	*233м²*	
Обозначение характерных точек границы	Координаты, м	
	X	Y
1	2	3
н1	*273677,52*	*2276362,52*
н2	*273693,88*	*2276375,04*
н3	*273694,94*	*2276385,48*
н4	*273694,88*	*2276385,88*
н5	*273683,27*	*2276383,97*
н6	*273679,67*	*2276383,58*
н7	*273678,50*	*2276372,12*
н8	*273680,65*	*2276367,94*
н9	*273678,01*	*2276367,31*
н1	*273677,52*	*2276362,52*

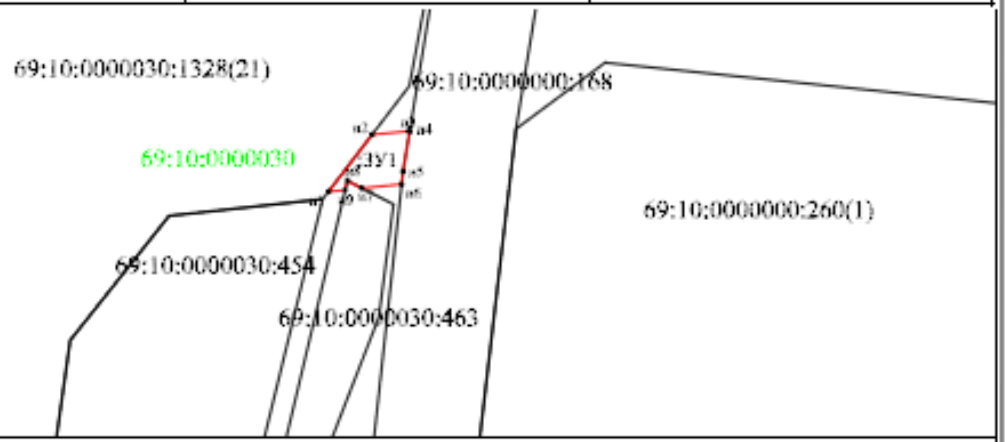

Условные обозначения: Масштаб 1:2000

- н1 - характерная точка границы, сведения о которой позволяют однозначно определить её на местности
- вновь образованная часть границы, сведения о которой достаточны для определения её местоположения
- граница кадастрового деления
- :ЗУ1 - обозначение земельного участка

Утверждена

(наименование документа об утверждении, включая наименования

органов государственной власти или органов местного

самоуправления, принявших решение об утверждении схемы

или подписавших соглашение о перераспределении земельных участков)

от _____ № _____

Схема расположения земельного участка или земельных участков на кадастровом плане территории

Условный номер земельного участка		
Площадь земельного участка	279м^2	
Обозначение характерных точек границы	Координаты, м	
	X	Y
1	2	3
н1	274820,35	2278622,50
н2	274827,37	2278639,04
н3	274813,67	2278645,49
н4	274813,62	2278645,04
н5	274806,37	2278627,96
н6	274806,26	2278627,75
н1	274820,35	2278622,50

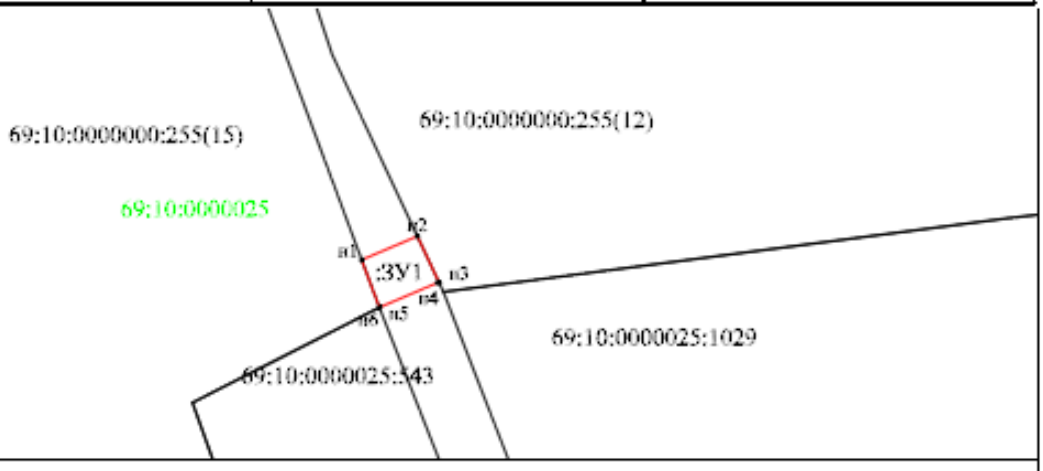

Масштаб 1:2000

Условные обозначения:

- н1 - характерная точка границы, сведения о которой позволяют однозначно определить её на местности
- вновь образованная часть границы, сведения о которой достаточны для определения её местоположения
- граница кадастрового деления
- :ЗУ1 - обозначение земельного участка

Утверждена

(наименование документа об утверждении, включая наименования

органов государственной власти или органов местного

самоуправления, принявших решение об утверждении схемы

или подписавших соглашение о перераспределении земельных участков)

от _____ № _____

Схема расположения земельного участка или земельных участков на кадастровом плане территории

Условный номер земельного участка		
Площадь земельного участка	*409м²*	
Обозначение характерных точек границы	Координаты, м	
	X	Y
1	2	3
н1	*275847,16*	*2280039,10*
н2	*275856,42*	*2280050,90*
н3	*275835,02*	*2280067,91*
н4	*275825,83*	*2280056,05*
н1	*275847,16*	*2280039,10*

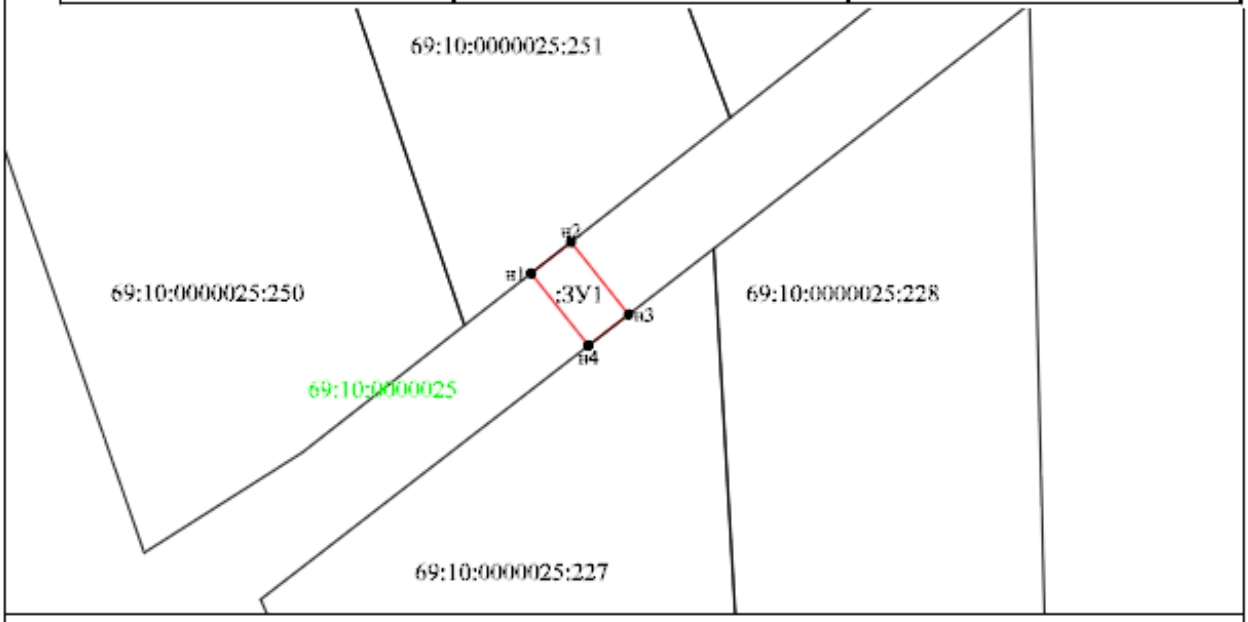

Условные обозначения: Масштаб 1:2000

● н1 - характерная точка границы, сведения о которой позволяют однозначно определить её на местности

- вновь образованная часть границы, сведения о которой достаточны для определения её местоположения

- граница кадастрового деления

:ЗУ1 - обозначение земельного участка

Утверждена

(наименование документа об утверждении, включая наименования

органов государственной власти или органов местного

самоуправления, принявших решение об утверждении схемы

или подписавших соглашение о перераспределении земельных участков)

от _____ № _____

Схема расположения земельного участка или земельных участков на кадастровом плане территории

Условный номер земельного участка		
Площадь земельного участка	37м^2	
Обозначение характерных точек границы	Координаты, м	
	X	Y
1	2	3
н1	277231,84	2279245,62
н2	277230,29	2279247,26
н3	277214,95	2279241,67
н4	277217,74	2279238,71
н5	277218,06	2279240,37
н1	277231,84	2279245,62

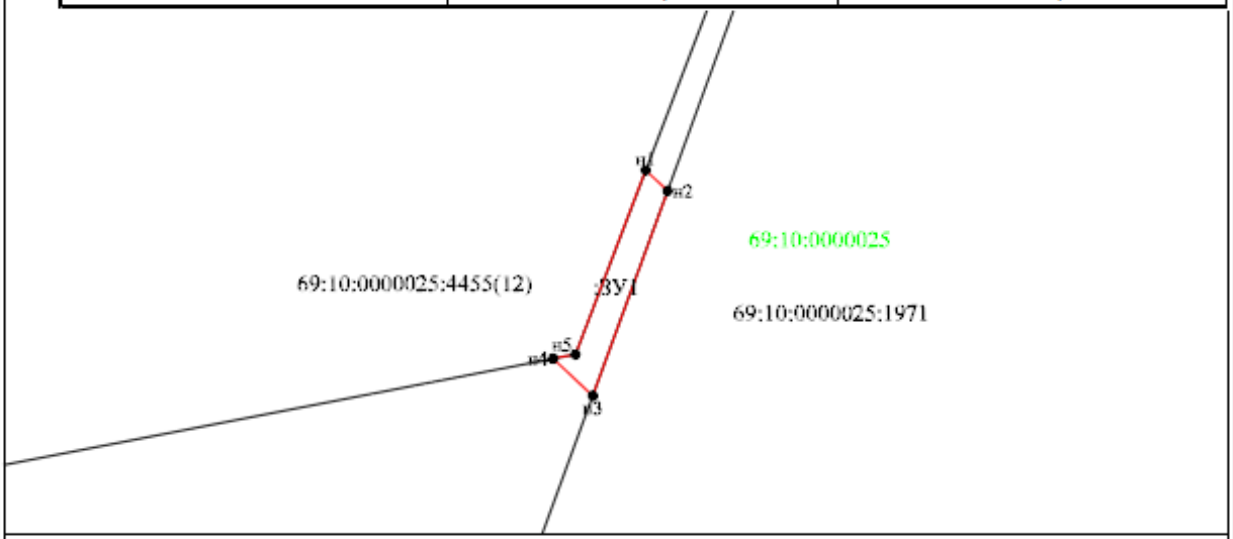

Масштаб 1:500

Условные обозначения:

• 67 - характерная точка границы, сведения о которой позволяют однозначно определить её на местности

- вновь образованная часть границы, сведения о которой достаточны для определения её местоположения

- граница кадастрового деления

:1971 - обозначение земельного участка

Утверждена

(наименование документа об утверждении, включая наименования

органов государственной власти или органов местного

самоуправления, принявших решение об утверждении схемы

или подписавших соглашение о перераспределении земельных участков)

от _____ № _____

Схема расположения земельного участка или земельных участков на кадастровом плане территории

Условный номер земельного участка		
Площадь земельного участка	*15м²*	
Обозначение характерных точек границы	Координаты, м	
	X	Y
1	2	3
н1	*277671,70*	*2278892,05*
н2	*277672,75*	*2278907,03*
н3	*277671,75*	*2278907,14*
н4	*277670,69*	*2278892,17*
н1	*277671,70*	*2278892,05*

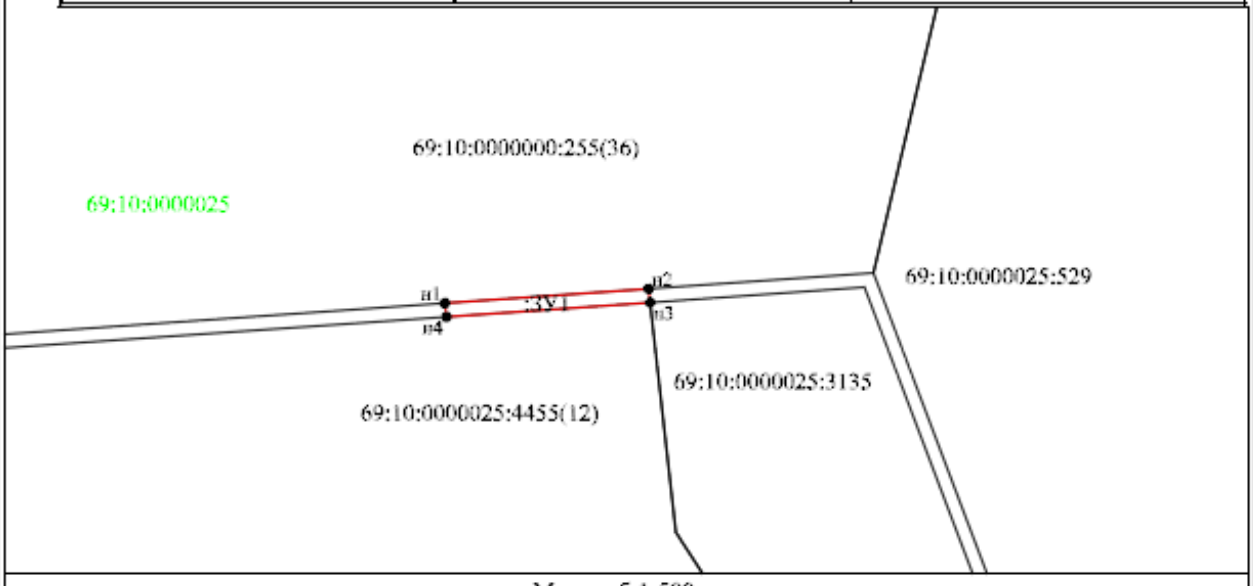

Масштаб 1:500

Условные обозначения:

• н1 - характерная точка границы, сведения о которой позволяют однозначно определить её на местности

- вновь образованная часть границы, сведения о которой достаточны для определения её местоположения

- граница кадастрового деления

:ЗУ1 - обозначение земельного участка

Утверждена

(наименование документа об утверждении, включая наименования

органов государственной власти или органов местного

самоуправления, принявших решение об утверждении схемы

или подписавших соглашение о перераспределении земельных участков)

от _____ № _____

Схема расположения земельного участка или земельных участков на кадастровом плане территории

Условный номер земельного участка		
Площадь земельного участка	3109м^2	
Обозначение характерных точек границы	Координаты, м	
	X	Y
1	2	3
н1	273576,90	2276352,13
н2	273641,32	2276376,96
н3	273673,82	2276381,22
н4	273678,50	2276372,12
н5	273679,67	2276383,58
н6	273550,49	2276369,44
н7	273482,81	2276371,65
н8	273436,74	2276378,45
н9	273436,74	2276362,84
н10	273461,52	2276357,68
н1	273576,90	2276352,13

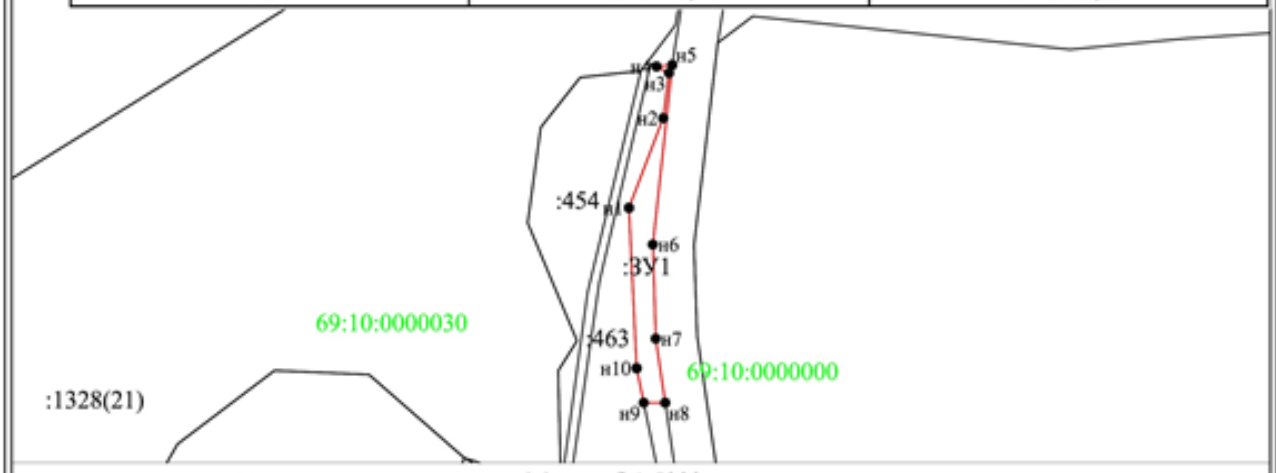

Условные обозначения: Масштаб 1:5000

● н1 - характерная точка границы, сведения о которой позволяют однозначно определить её на местности

- вновь образованная часть границы, сведения о которой достаточны для определения её местоположения

- граница кадастрового деления :ЗУ1 - обозначение земельного участка

Взам. инв. №

Подп. и дата

Инв. № подл.

Изм.	Кол.уч	Лист	№ док	Подпись	Дата

С

Ю

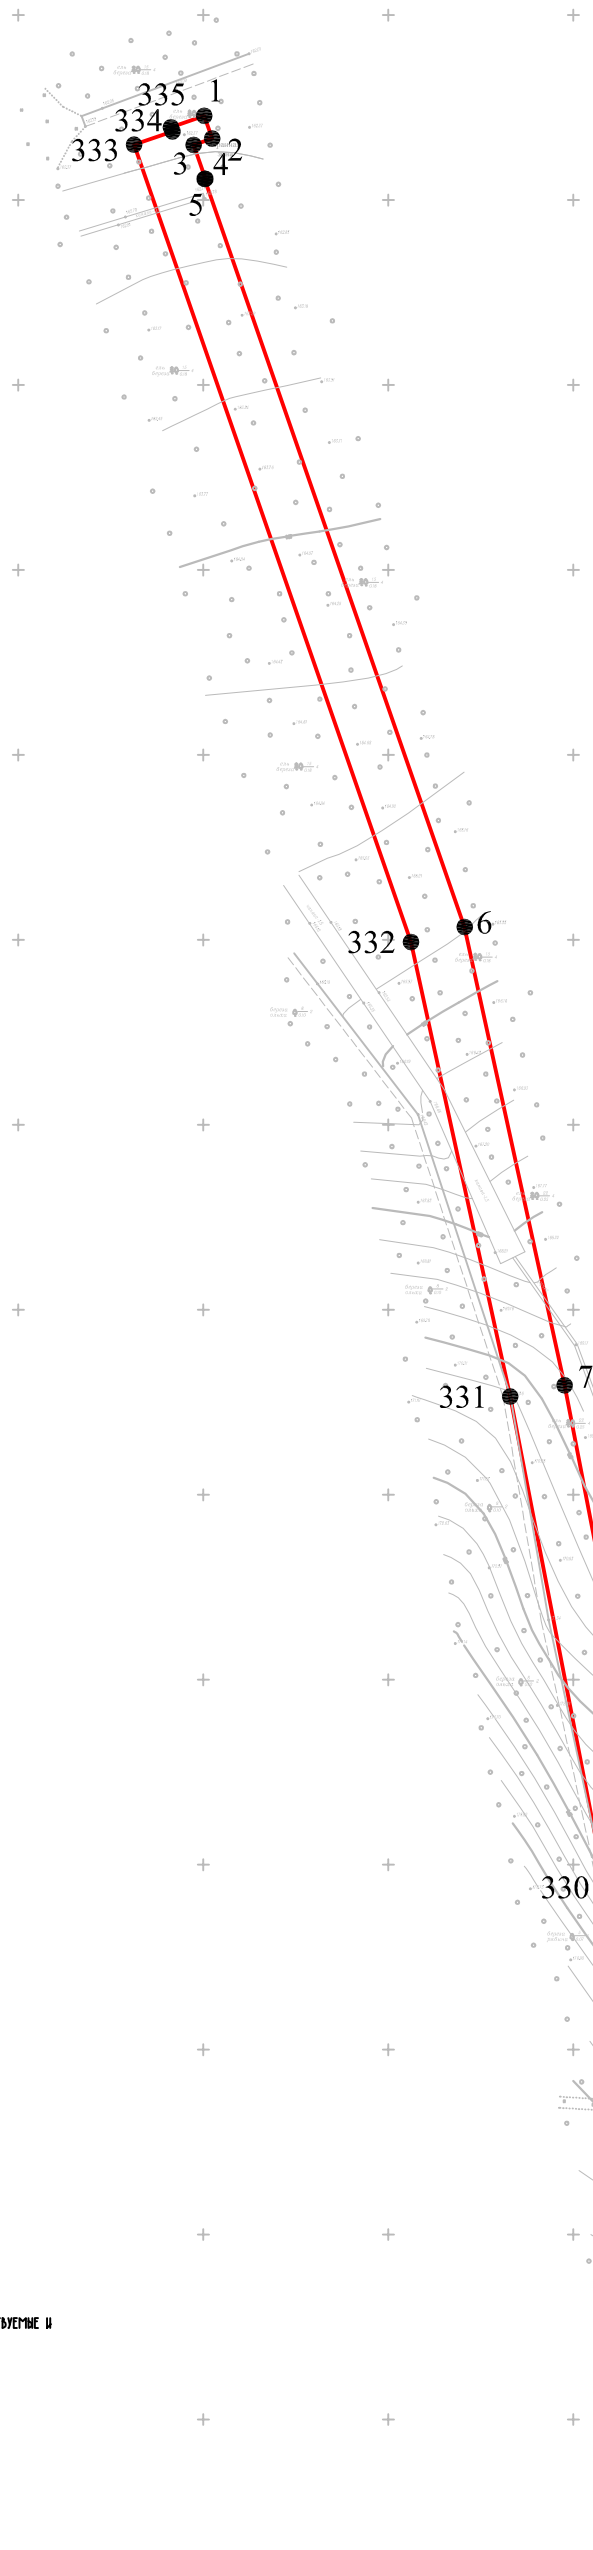

Схема расположения листов

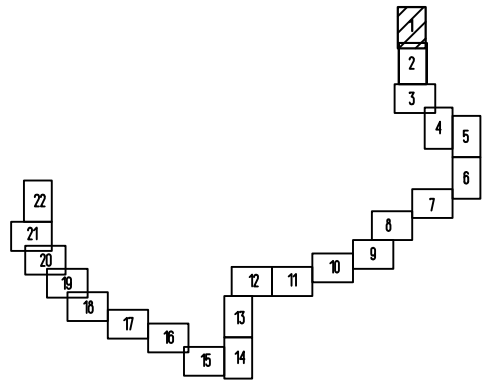

УСЛОВНЫЕ ОБОЗНАЧЕНИЯ:

Проектируемые красные линии

1 Номера характерных точек красных линий

Примечание:

1. На территории проектирования отсутствуют существуемые и отменяемые красные линии

2. Система координат МСК-69

Согласовано

Взам. инв. №

Подп. и дата

Инв. № подл.

Изм.	Кол. уч.	Лист	№ док.	Подп.	Дата
ГИП		Гордеева Г.В.			10.19
Н.контр.		Юдаков А.А.			10.19
Разработал		Елисеев Р.В.			10.19

Документация по планировке территории линейного объекта "Межпоселковый газопровод высокого давления от д. Квакшино до д. Игнатово Калининского района с установкой ПГБ (II очередь) на земельных участках с кадастровыми

69:10:0000000:173, 69:10:0000030:817, 69:10:0000030:1328, 69:10:0000000:168, 69:10:0000000:260, 69:10:0000000:649, 69:10:0000000:255, 69:10:0000025:4165, 69:10:0000025:4455, 69:10:0000025:227, 69:10:0000025:251, 69:10:0000025:249, 69:10:0000025:1971, 69:10:0000028:187, 69:10:0000028:186, 69:10:0000028:53

Разбивочный чертеж красных линий

Стадия	Лист	Листов
ПМТ	1	66

19/0375-265

М 1:2000

ООО "Энергостройпроект" г.Владимир

Формат А3

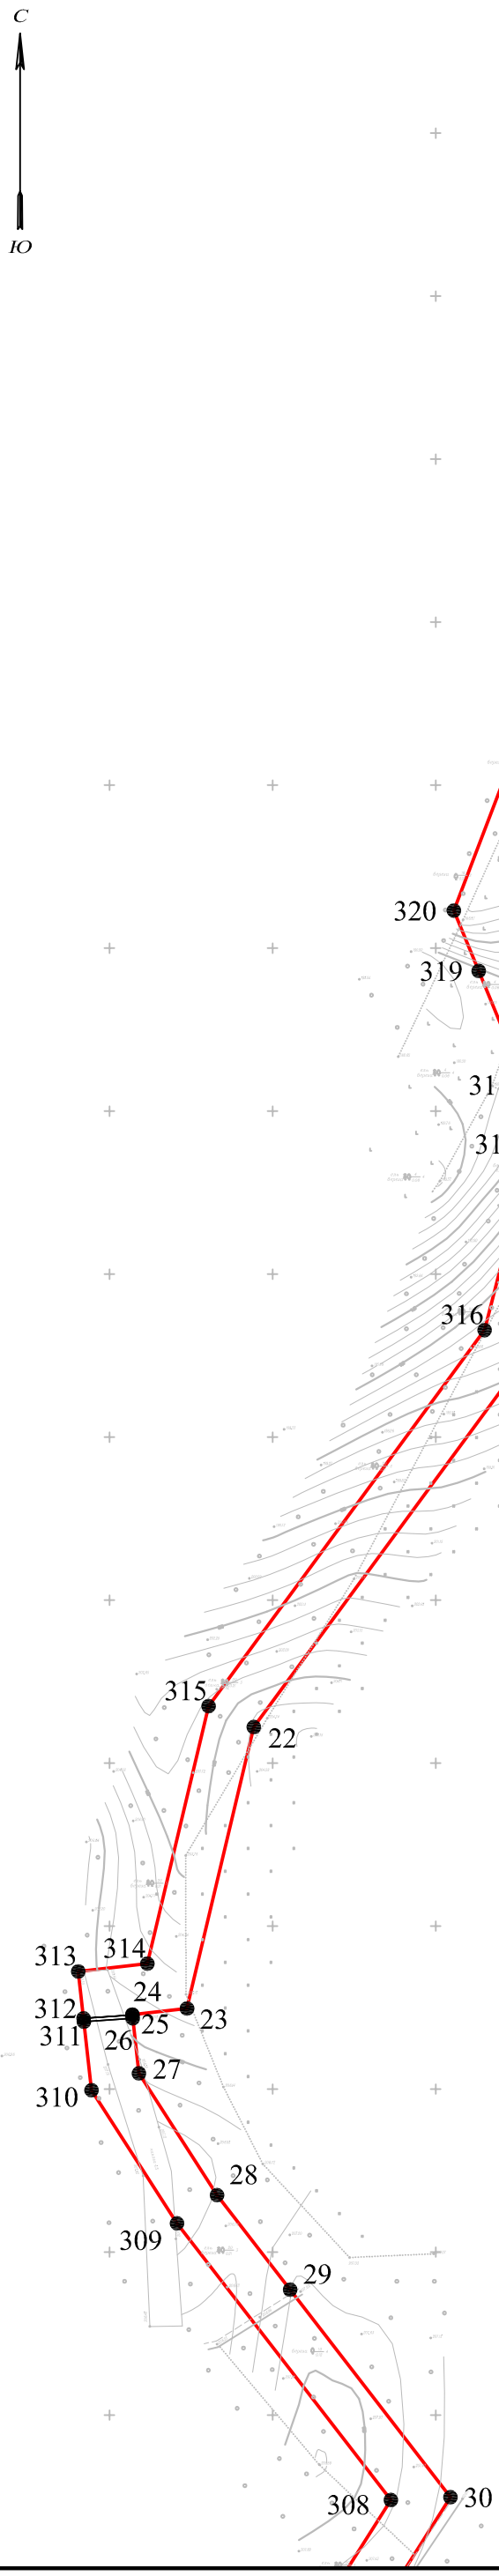

Схема расположения листов

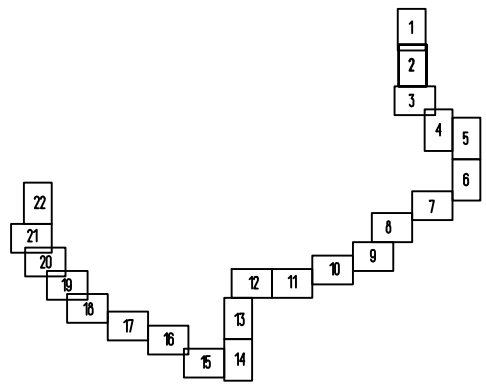

Условные обозначения:

Проектируемые красные линии

1 Номера характерных точек красных линий

Примечание:

1. На территории проектирования отсутствуют существующие и отменяемые красные линии

2. Система координат МСК-69

Согласовано

Взам. инв. №

Подп. и дата

Инв. № подл.

Изм.	Кол. уч.	Лист	№ док.	Подп.	Дата
ГИП		Гордеева Г.В.			10.19
Н.контр.		Юдаков А.А.			10.19
Разработал		Елисеев Р.В.			10.19

Документация по планировке территории линейного объекта "Межпоселковый газопровод высокого давления от д. Квакшино до д. Игнатово Калининского района с установкой ПГБ (II очередь) на земельных участках с кадастровыми 69:10:0000000:173, 69:10:0000030:817, 69:10:0000030:1328, 69:10:0000000:168, 69:10:0000000:260, 69:10:0000000:649, 69:10:0000000:255, 69:10:0000025:4165, 69:10:0000025:4455, 69:10:0000025:227, 69:10:0000025:251, 69:10:0000025:249, 69:10:0000025:1971, 69:10:0000028:187, 69:10:0000028:186, 69:10:0000028:53

Разбивочный чертеж красных линий

Стадия	Лист	Листов
ПМТ	2	66

19/0375-265

М 1:2000

ООО "Энергостройпроект" г.Владимир

Формат А3

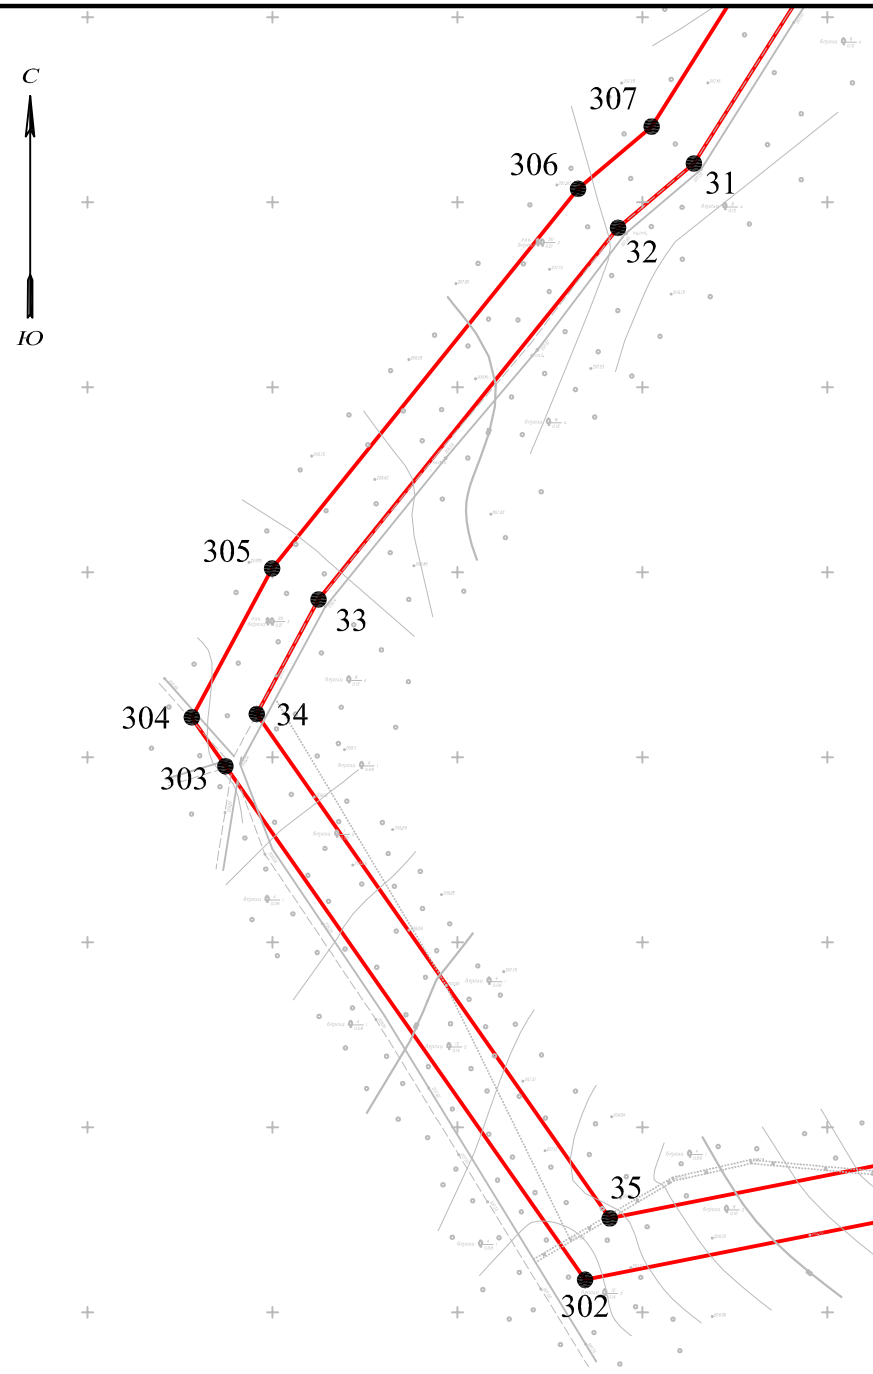

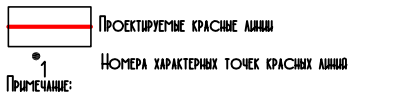

УСЛОВНЫЕ ОБОЗНАЧЕНИЯ:

Примечание:

1. На территории проектирования отсутствуют существуемые и отменяемые красные линии

2. Система координат МСК-69

Схема расположения листов

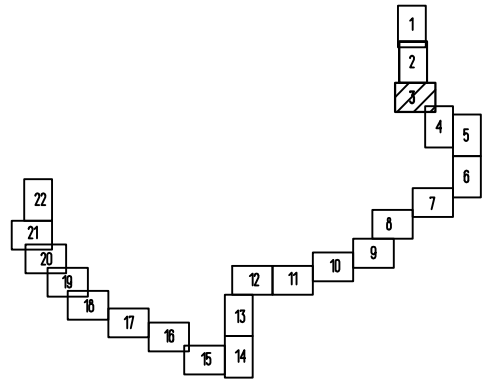

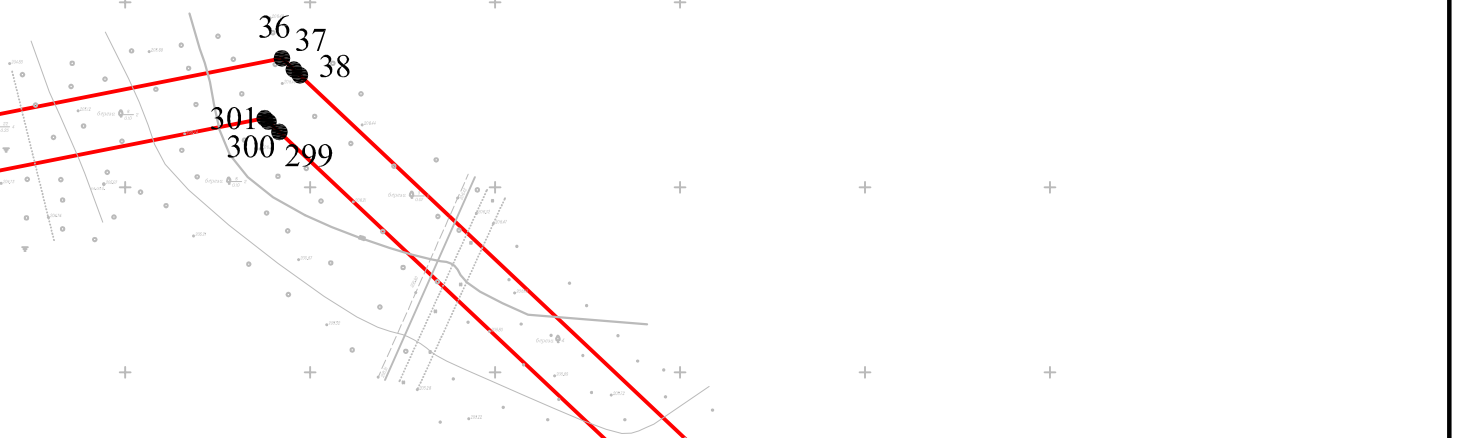

Согласовано

Взам. инв. №

Подп. и дата

Инв. № подл.

Изм.	Кол. уч.	Лист	№ док.	Подп.	Дата
ГИП		Гордеева Г.В.			10.19
Н.контр.		Юдаков А.А.			10.19
Разработал		Елисеев Р.В.			10.19

Документация по планировке территории линейного объекта "Межпоселковый газопровод высокого давления от д. Квакшино до д. Игнатова Калининского района с установкой ПГБ (III очередь) на земельных участках с кадастровыми 69:10:0000000:173, 69:10:0000030:817, 69:10:0000030:1328, 69:10:0000000:168, 69:10:0000000:260, 69:10:0000000:649, 69:10:0000000:255, 69:10:0000025:4165, 69:10:0000025:4455, 69:10:0000025:227, 69:10:0000025:251, 69:10:0000025:249, 69:10:0000025:1971, 69:10:0000028:187, 69:10:0000028:186, 69:10:0000028:53

Разбивочный чертеж красных линий

Стадия	Лист	Листов
ПМТ	3	66

19/0375-265

М 1:2000

ООО "Энергостройпроект" г.Владимир

Формат А3

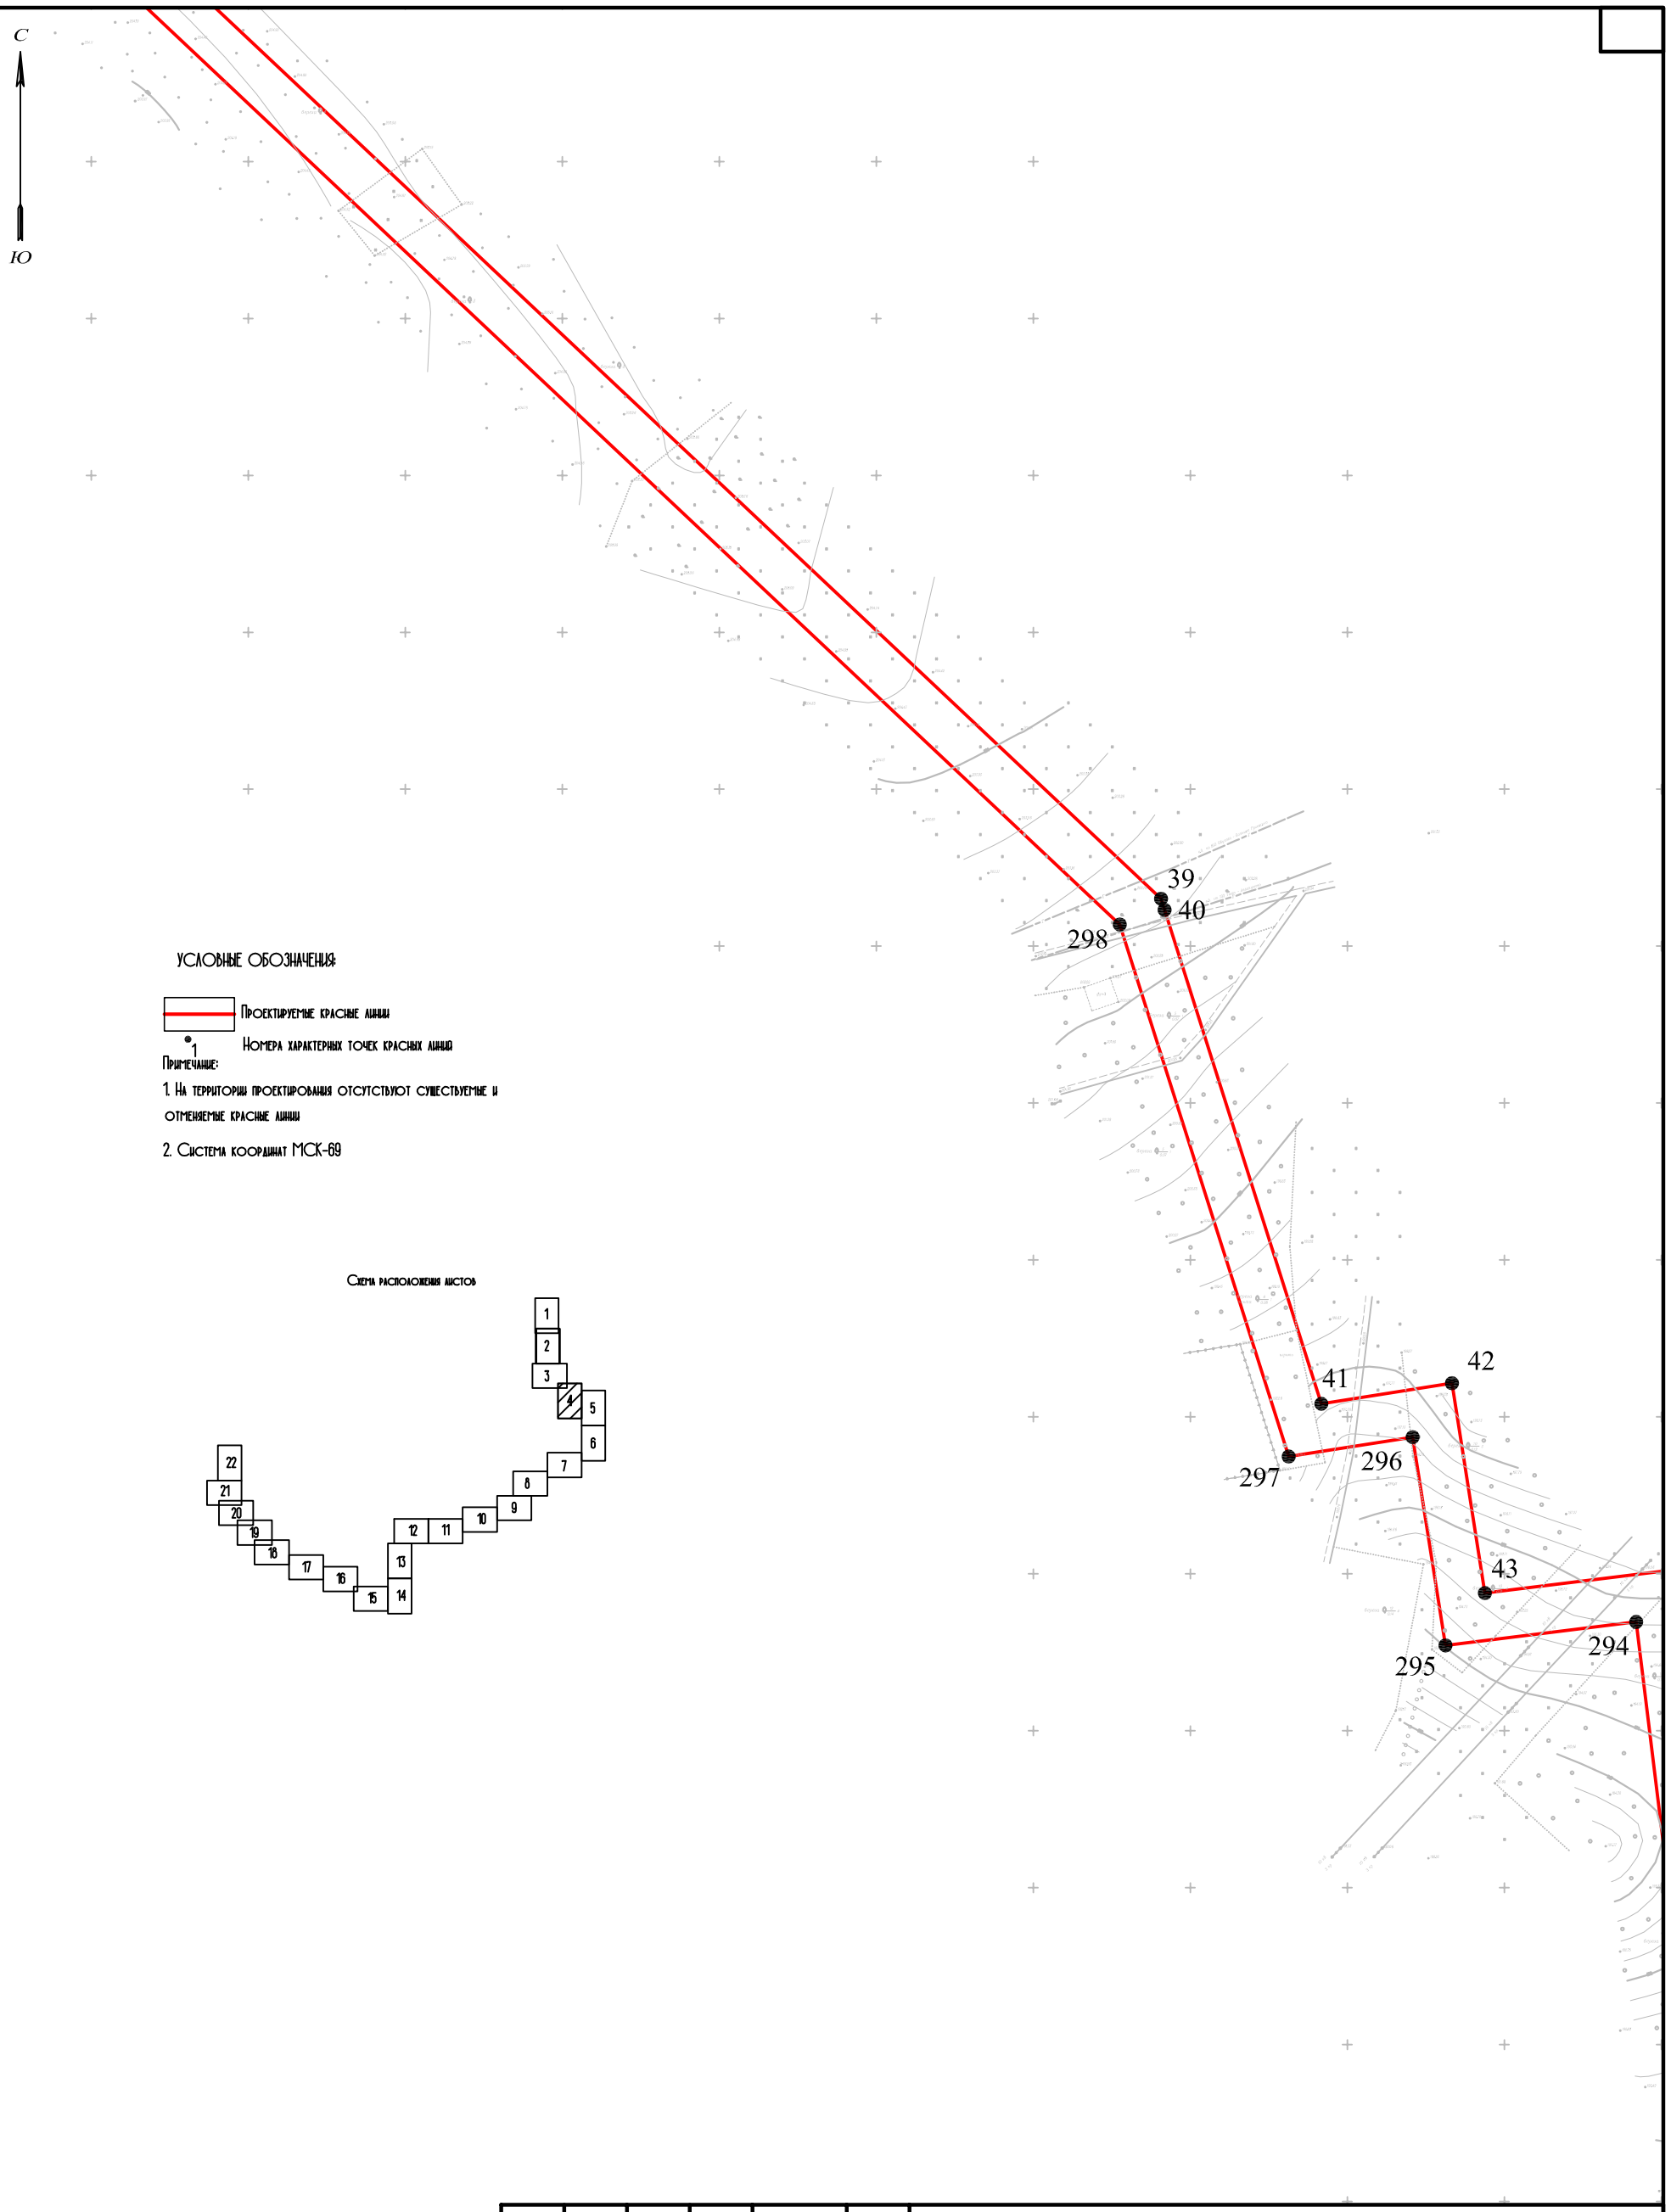

УСЛОВНЫЕ ОБОЗНАЧЕНИЯ:

Проектируемые красные линии

1 Номера характерных точек красных линий

Примечание:

1. На территории проектирования отсутствуют существуемые и отменяемые красные линии

2. Система координат МСК-69

Схема расположения листов

Согласовано

Инв. № подл. | Подп. и дата | Взам. инв. №

Изм.	Кол. уч.	Лист	№ док.	Подп.	Дата
ГИП		Гордеева Г.В.			10.19
Н.контр.		Юдаков А.А.			10.19
Разработал		Елисеев Р.В.			10.19

Документация по планировке территории линейного объекта "Межпоселковый газопровод высокого давления от д. Квакшино до д. Игнатово Калининского района с установкой ПГБ (III очередь) на земельных участках с кадастровыми

69:10:0000000:173, 69:10:0000030:817, 69:10:0000030:1328, 69:10:0000000:168, 69:10:0000000:260, 69:10:0000000:649, 69:10:0000000:255, 69:10:0000025:4165, 69:10:0000025:4455, 69:10:0000025:227, 69:10:0000025:251, 69:10:0000025:249, 69:10:0000025:1971, 69:10:0000028:187, 69:10:0000028:186, 69:10:0000028:53

Разбивочный чертеж красных линий

Стадия	Лист	Листов
ПМТ	4	66

19/0375-265

М 1:2000

ООО "Энергостройпроект" г.Владимир

Формат А3

С

Ю

УСЛОВНЫЕ ОБОЗНАЧЕНИЯ:

Проектируемые красные линии

1 Номера характерных точек красных линий

Примечание:

1. На территории проектирования отсутствуют существующие и отменяемые красные линии

2. Система координат МСК-69

Схема расположения листов

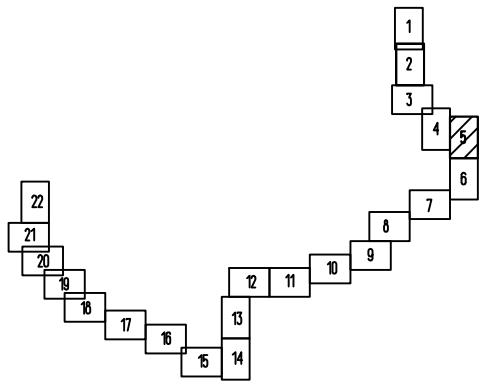

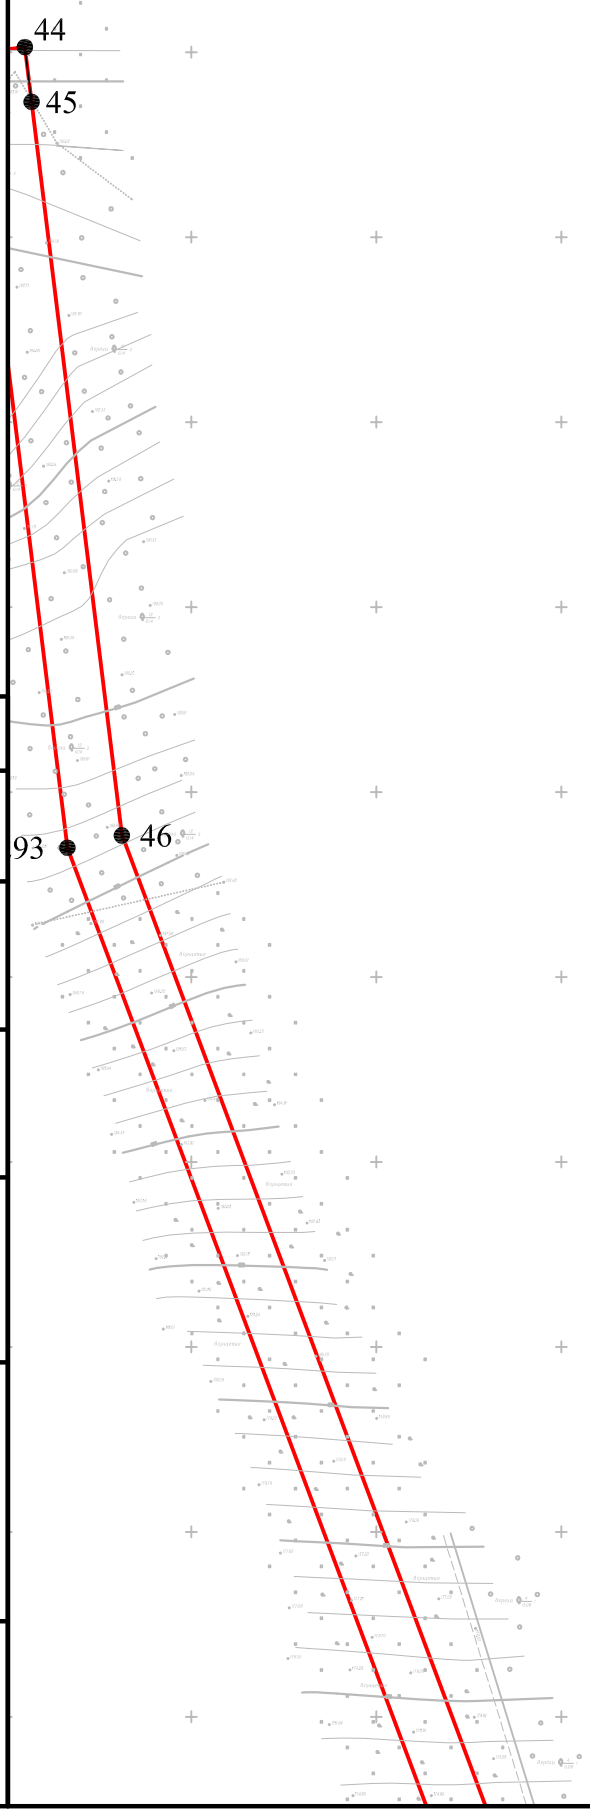

Согласовано

Взам. инв. №

Подп. и дата

Инв. № подл.

Изм.	Кол. уч.	Лист	№ док.	Подп.	Дата
ГИП		Гордеева Г.В.			10.19
Н.контр.		Юдаков А.А.			10.19
Разработал		Елисеев Р.В.			10.19

Документация по планировке территории линейного объекта "Межпоселковый газопровод высокого давления от д. Квакшино до д. Игнатово Калининского района с установкой ПГБ (III очередь) на земельных участках с кадастровыми

69:10:0000000:173, 69:10:0000030:817, 69:10:0000030:1328, 69:10:0000000:168, 69:10:0000000:260, 69:10:0000000:649, 69:10:0000000:255, 69:10:0000025:4165, 69:10:0000025:4455, 69:10:0000025:227, 69:10:0000025:251, 69:10:0000025:249, 69:10:0000025:1971, 69:10:0000028:187, 69:10:0000028:186, 69:10:0000028:53

Разбивочный чертеж красных линий

Стадия	Лист	Листов
ПМТ	5	66

19/0375-265

М 1:2000

ООО "Энергостройпроект" г.Владимир

Формат А3

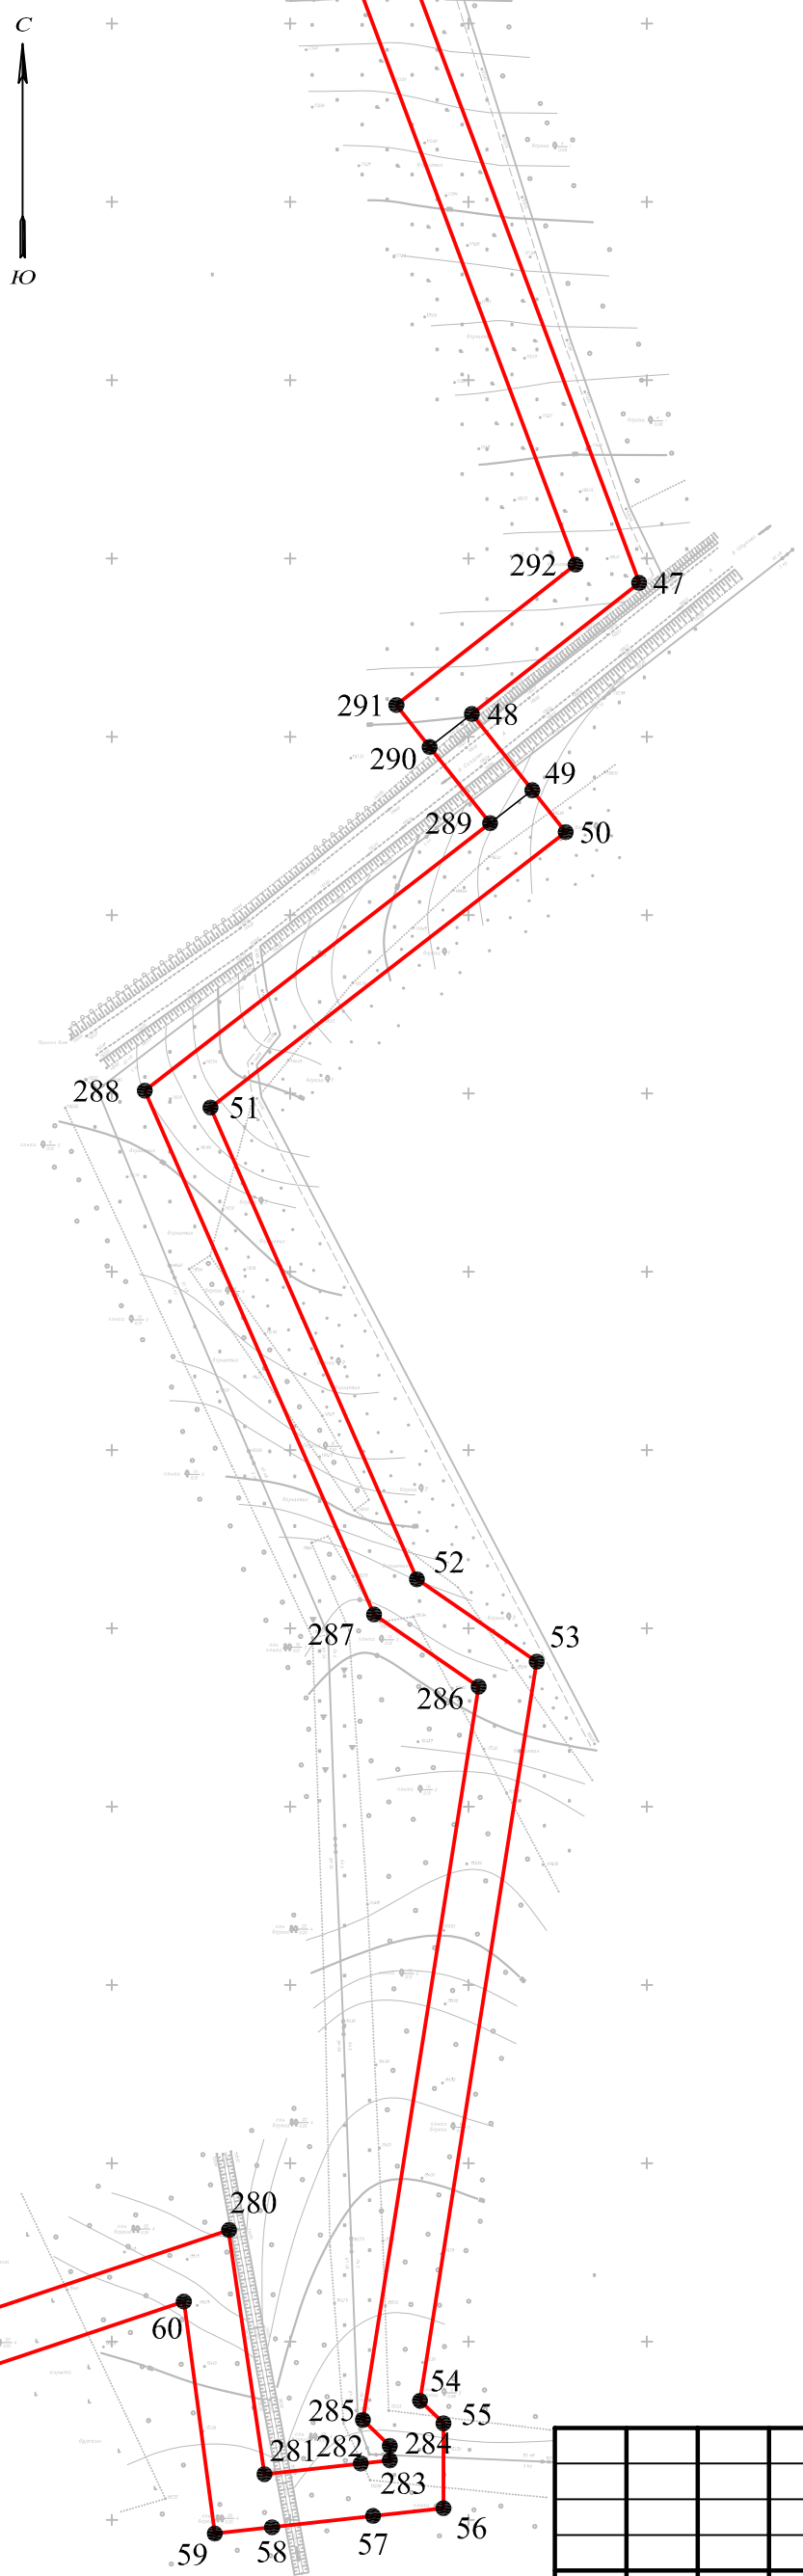

УСЛОВНЫЕ ОБОЗНАЧЕНИЯ:

Проектируемые красные линии

1 Номера характерных точек красных линий

Примечание:

1. На территории проектирования отсутствуют существуемые и отменяемые красные линии

2. Система координат МСК-69

Схема расположения листов

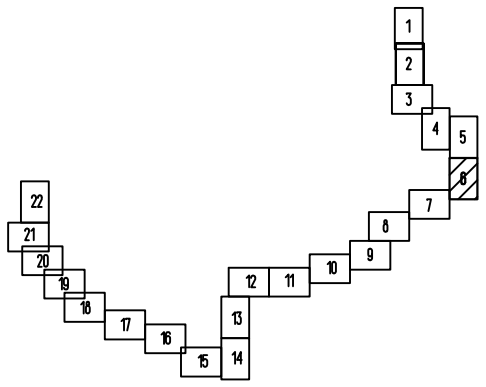

Согласовано

Взам. инв. №

Подп. и дата

Инв. № подл.

Изм.	Кол. уч.	Лист	№ док.	Подп.	Дата
ГИП		Гордеева Г.В.			10.19
Н.контр.		Юдаков А.А.			10.19
Разработал		Елисеев Р.В.			10.19

Документация по планировке территории линейного объекта "Межпоселковый газопровод высокого давления от д. Квакшино до д. Игнатово Калининского района с установкой ПГБ (III очередь) на земельных участках с кадастровыми

69:10:0000000:173, 69:10:0000030:817, 69:10:0000030:1328, 69:10:0000000:168, 69:10:0000000:260, 69:10:0000000:649, 69:10:0000000:255, 69:10:0000025:4165, 69:10:0000025:4455, 69:10:0000025:227, 69:10:0000025:251, 69:10:0000025:249, 69:10:0000025:1971, 69:10:0000028:187, 69:10:0000028:186, 69:10:0000028:53

Разбивочный чертеж красных линий

Стадия	Лист	Листов
ПМТ	6	66

19/0375-265

М 1:2000

ООО "Энергостройпроект" г.Владимир

Формат А3

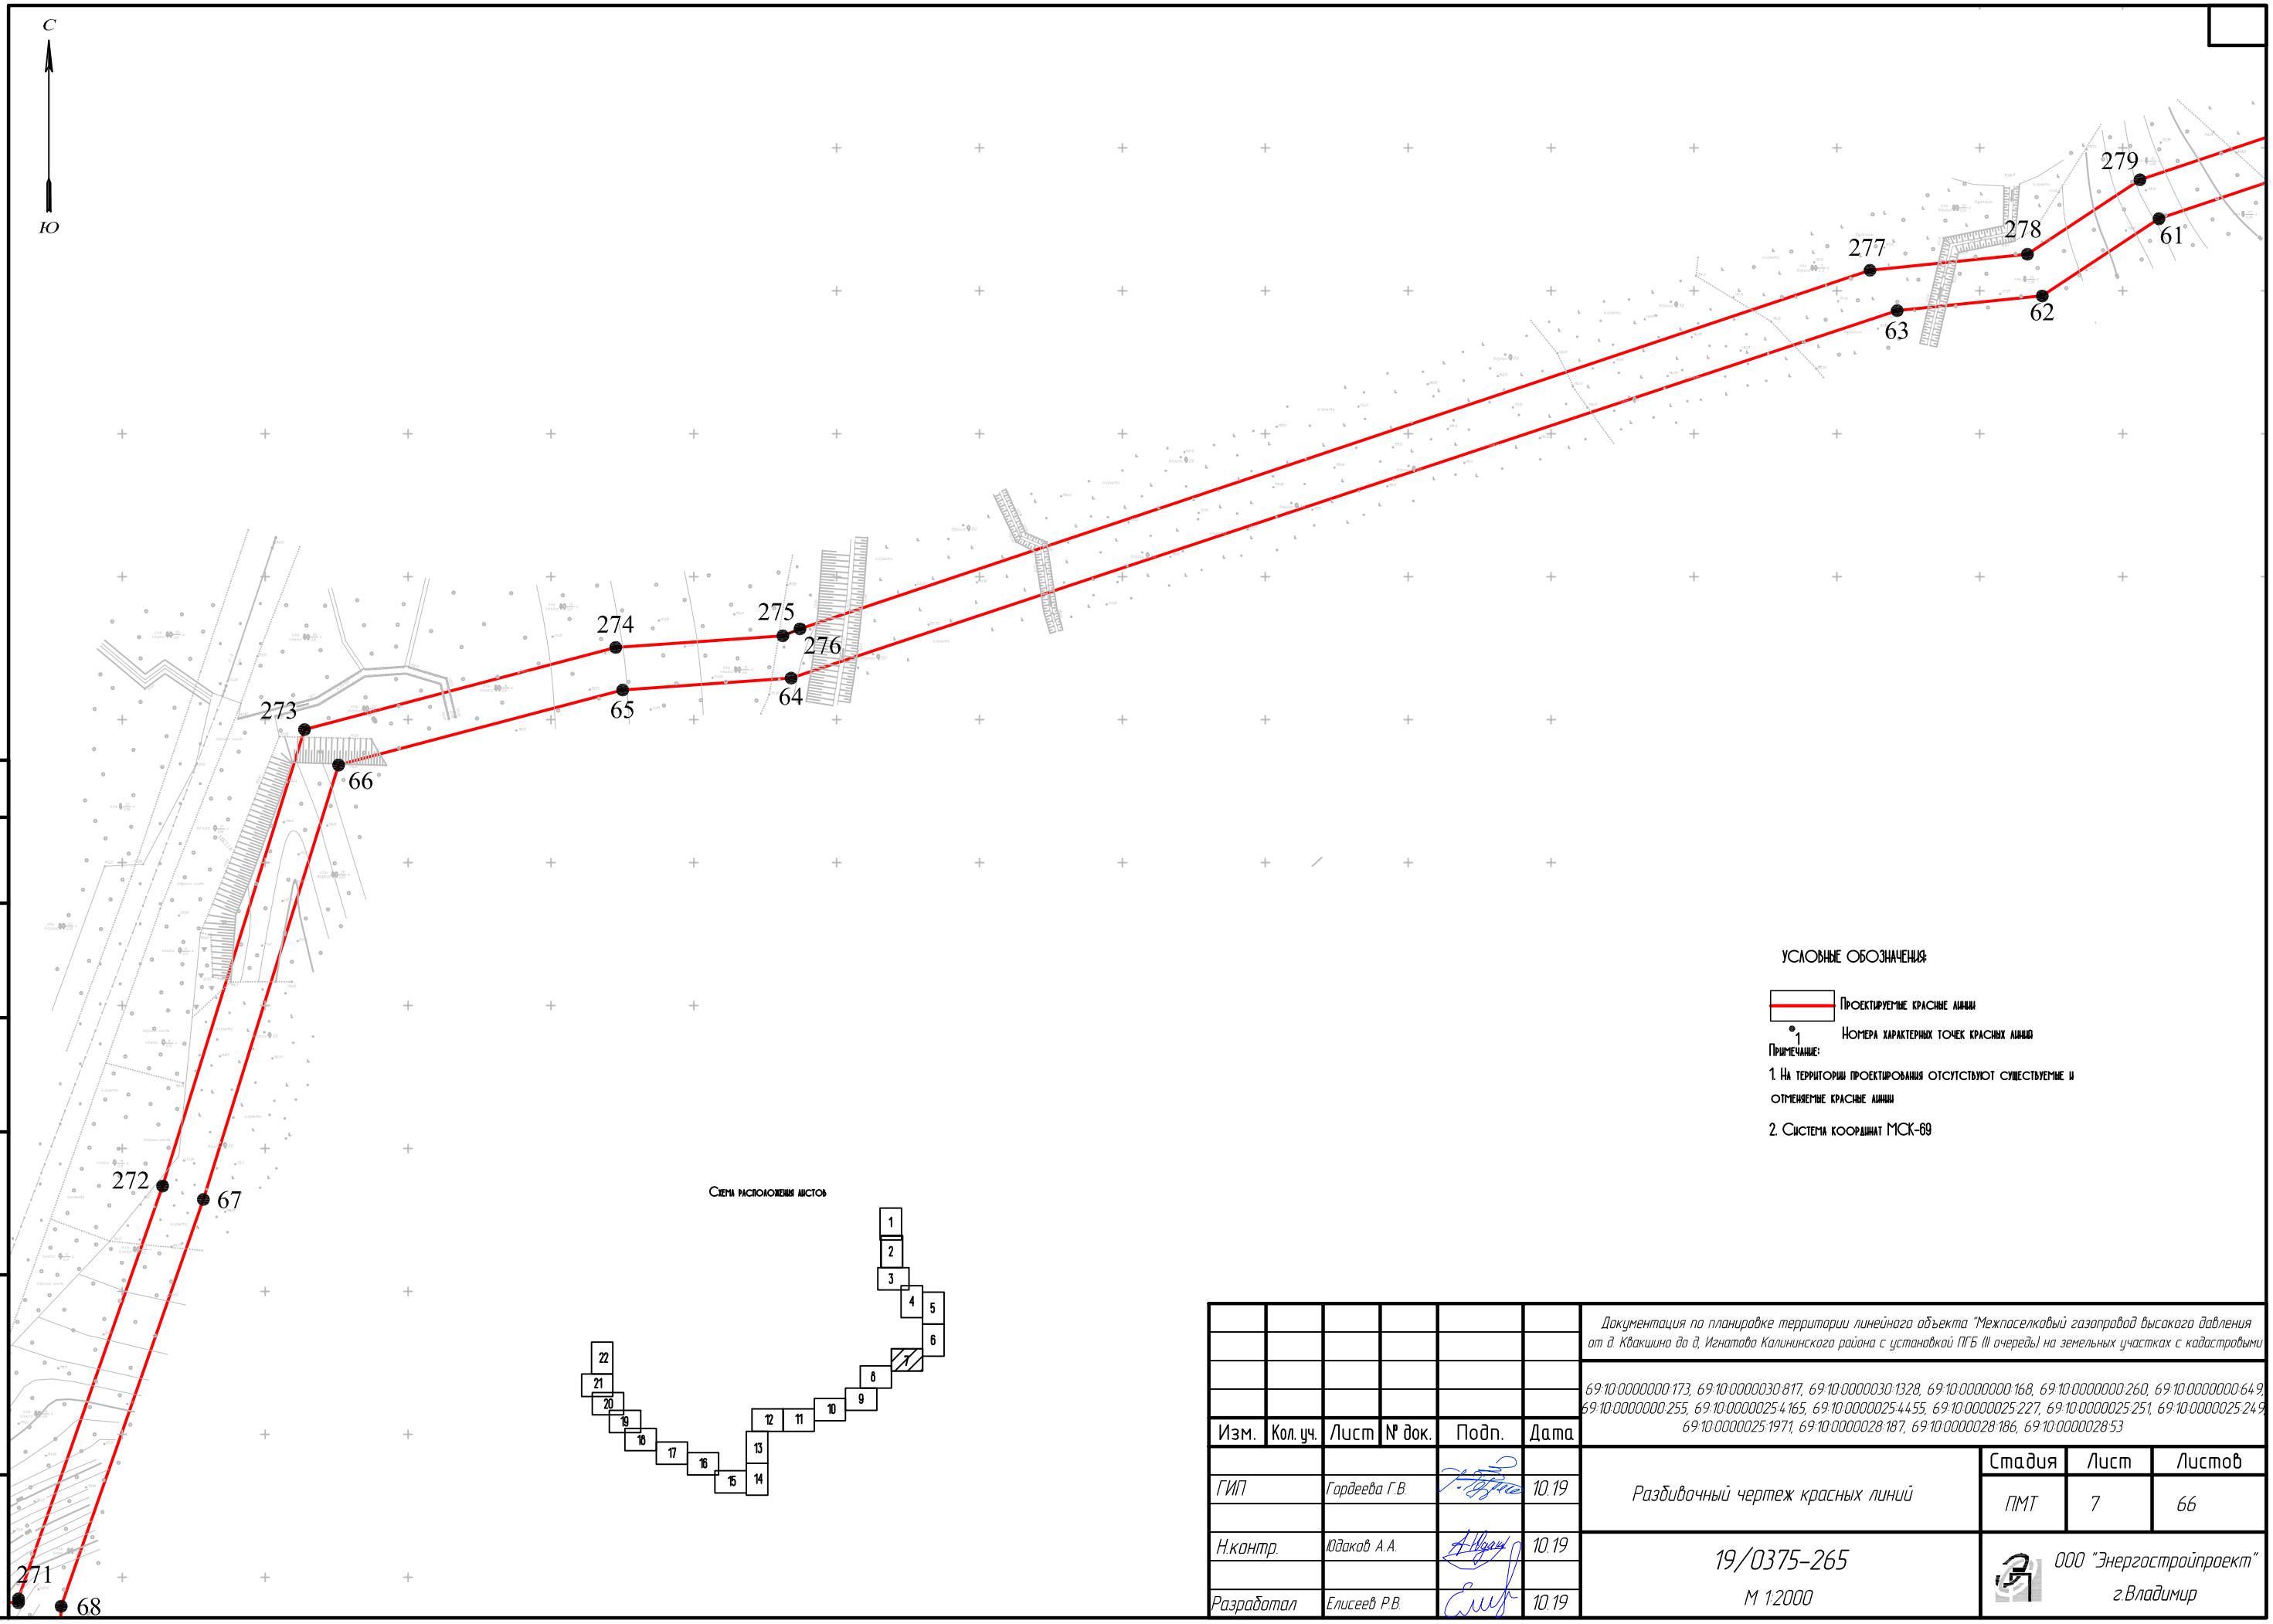

Согласовано

Взам. инв. №

Подп. и дата

Инв. № подл.

Схема расположения листов

УСЛОВНЫЕ ОБОЗНАЧЕНИЯ:

Проектируемые красные линии

1 Номера характерных точек красных линий

Примечание:

1. На территории проектирования отсутствуют существующие и отменяемые красные линии

2. Система координат МСК-69

Изм.	Кол. уч.	Лист	№ док.	Подп.	Дата
ГИП		Гордеева Г.В.			10.19
Н.контр.		Юдаков А.А.			10.19
Разработал		Елисеев Р.В.			10.19

Документация по планировке территории линейного объекта "Межпоселковый газопровод высокого давления от д. Квакшино до д. Игнатово Калининского района с установкой ПГБ III очередь) на земельных участках с кадастровыми

69:10:0000000:173, 69:10:0000030:817, 69:10:0000030:1328, 69:10:0000000:168, 69:10:0000000:260, 69:10:0000000:649, 69:10:0000000:255, 69:10:0000025:4165, 69:10:0000025:4455, 69:10:0000025:227, 69:10:0000025:251, 69:10:0000025:249, 69:10:0000025:1971, 69:10:0000028:187, 69:10:0000028:186, 69:10:0000028:53

Разбивочный чертеж красных линий

Стадия	Лист	Листов
ПМТ	7	66

19/0375-265

М 1:2000

ООО "Энергостройпроект" г.Владимир

Формат А3

С

Ю

УСЛОВНЫЕ ОБОЗНАЧЕНИЯ:

Проектируемые красные линии

1 Номера характерных точек красных линий

Примечания:

1. На территории проектирования отсутствуют существуемые и отменяемые красные линии

2. Система координат МСК-69

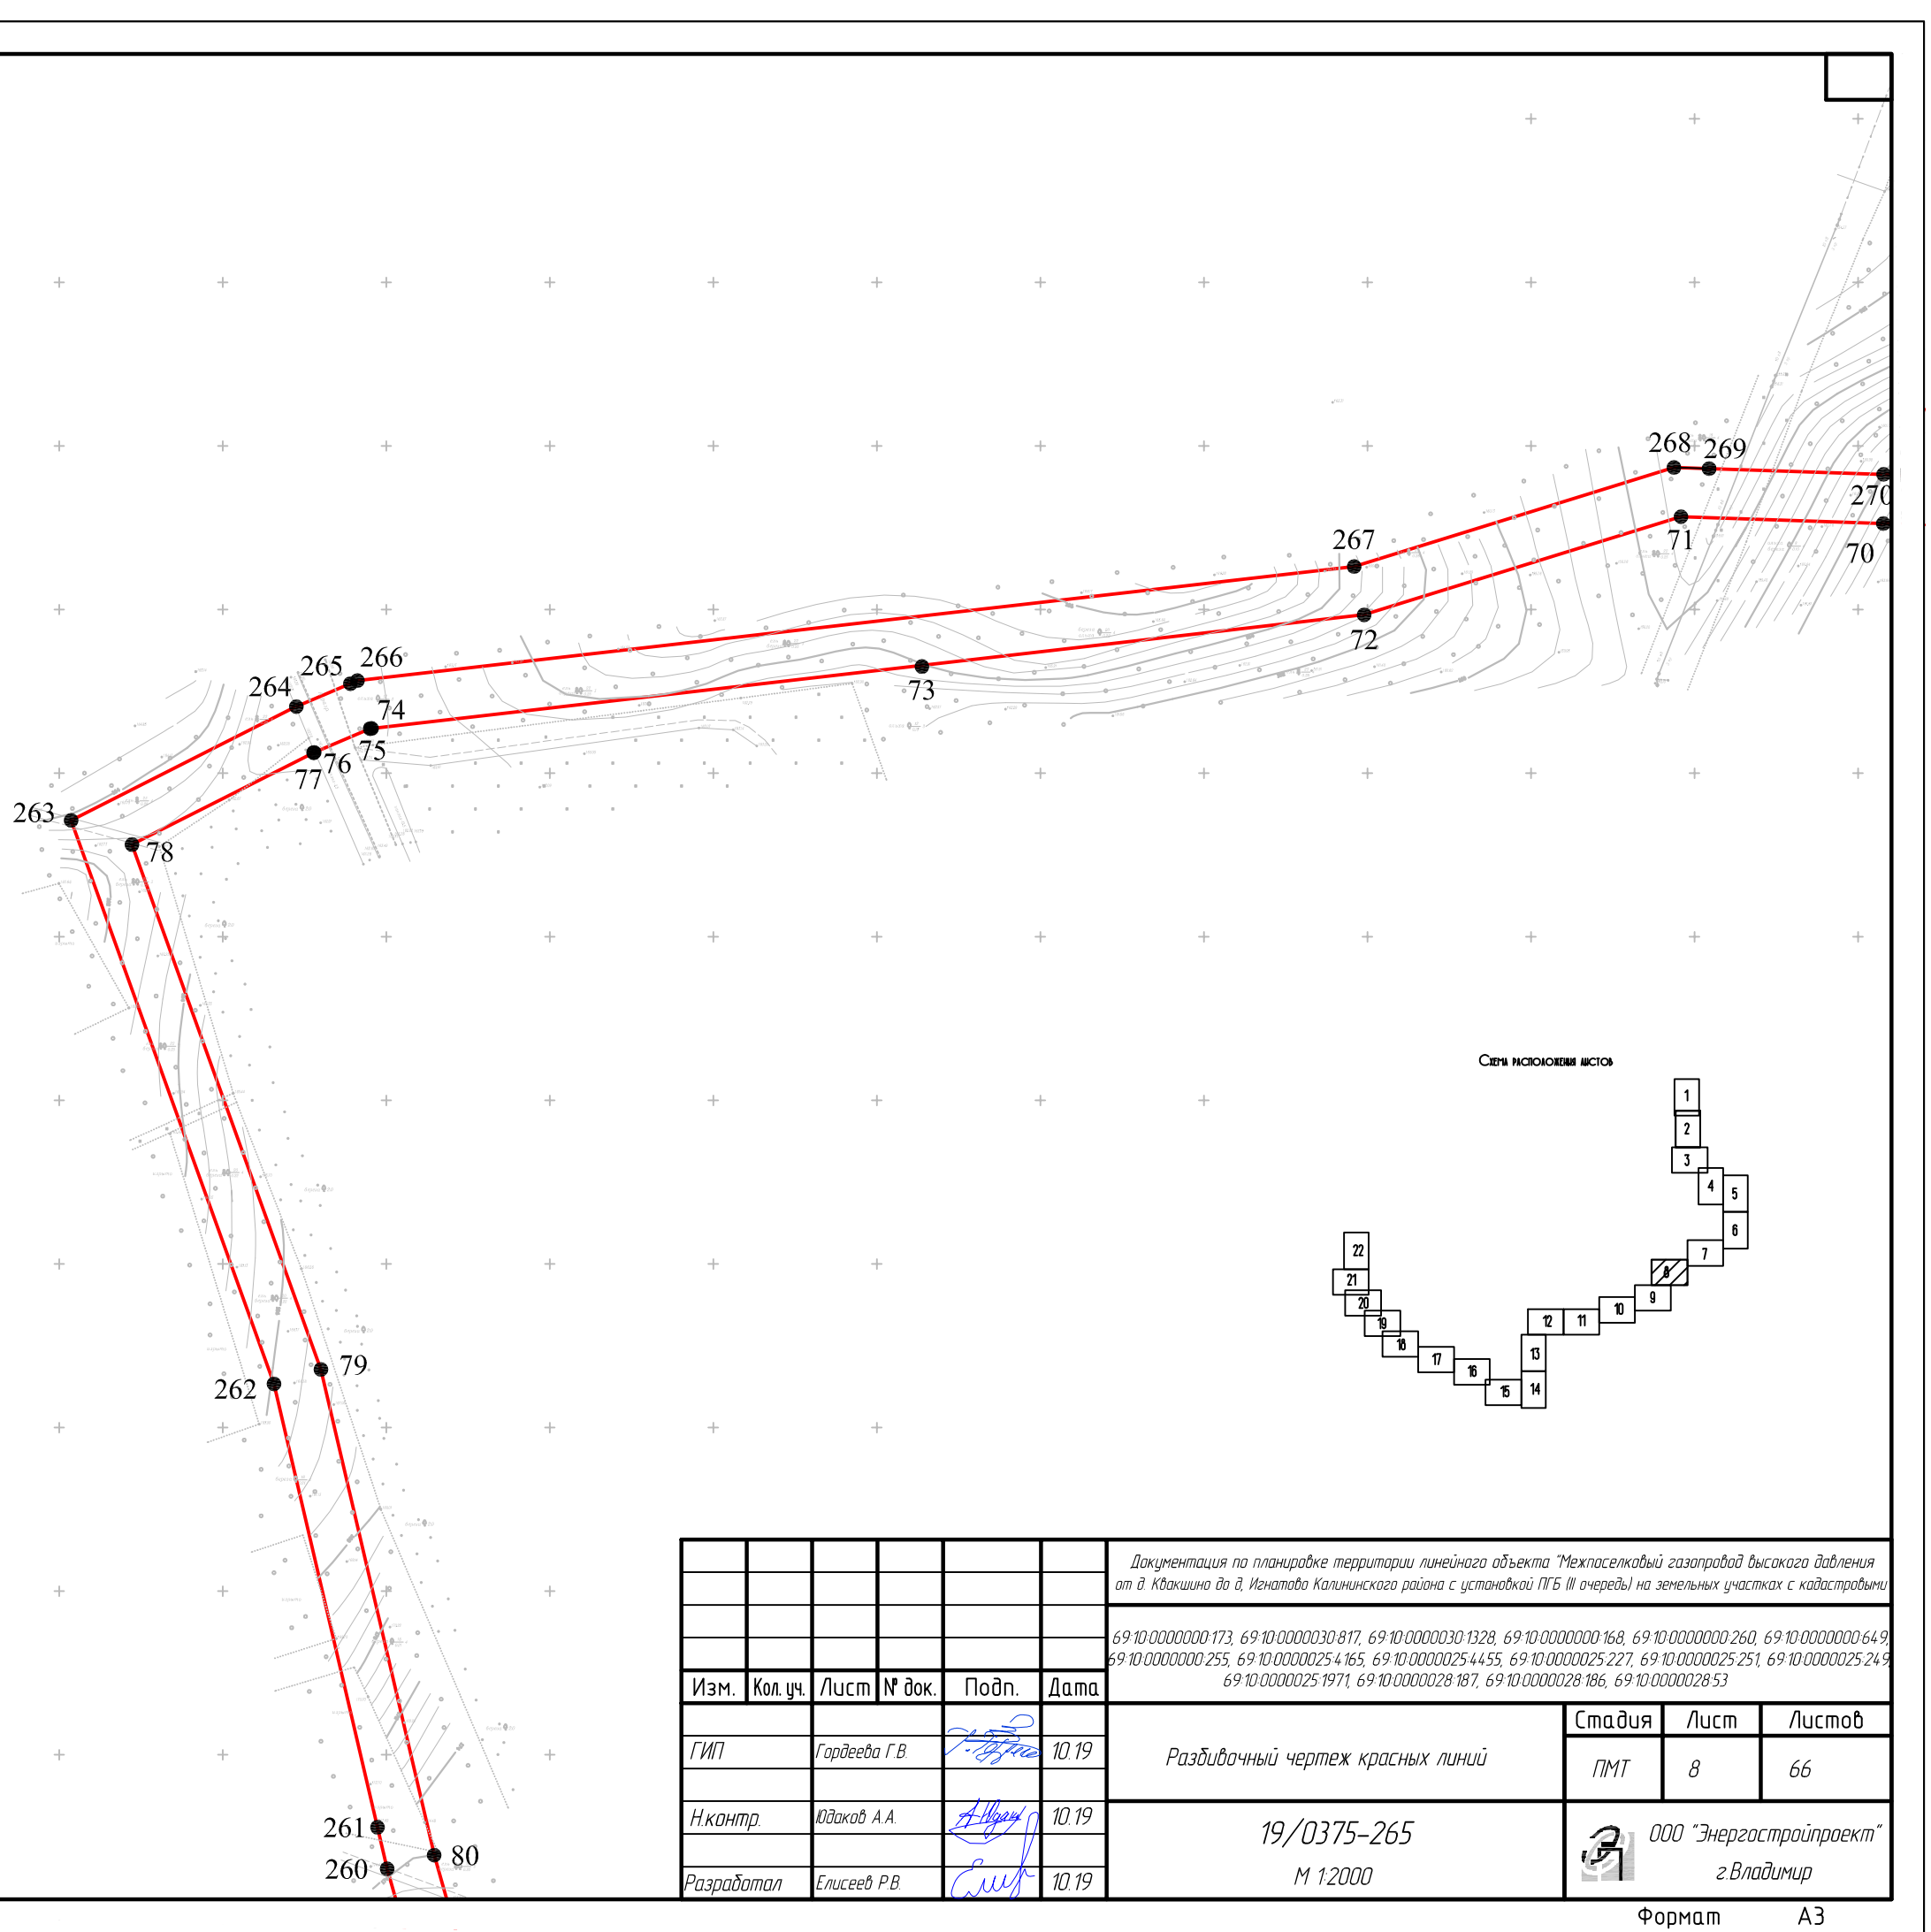

Схема расположения листов

Согласовано

Взам. инв. №

Подп. и дата

Инв. № подл.

Изм.	Кол. уч.	Лист	№ док.	Подп.	Дата
ГИП		Гордеева Г.В.			10.19
Н.контр.		Юдаков А.А.			10.19
Разработал		Елисеев Р.В.			10.19

Документация по планировке территории линейного объекта "Межпоселковый газопровод высокого давления от д. Квакшино до д. Игнатова Калининского района с установкой ПГБ (III очередь) на земельных участках с кадастровыми

69:10:0000000:173, 69:10:0000030:817, 69:10:0000030:1328, 69:10:0000000:168, 69:10:0000000:260, 69:10:0000000:649, 69:10:0000000:255, 69:10:0000025:4165, 69:10:0000025:4455, 69:10:0000025:227, 69:10:0000025:251, 69:10:0000025:249, 69:10:0000025:1971, 69:10:0000028:187, 69:10:0000028:186, 69:10:0000028:53

Разбивочный чертеж красных линий

Стадия	Лист	Листов
ПМТ	8	66

19/0375-265

М 1:2000

ООО "Энергостройпроект" г.Владимир

Формат А3

С

ЮО

Схема расположения листов

УСЛОВНЫЕ ОБОЗНАЧЕНИЯ:

Проектируемые красные линии

1 Номера характерных точек красных линий

Примечание:

1. На территории проектирования отсутствуют существуемые и отменяемые красные линии

2. Система координат МСК-69

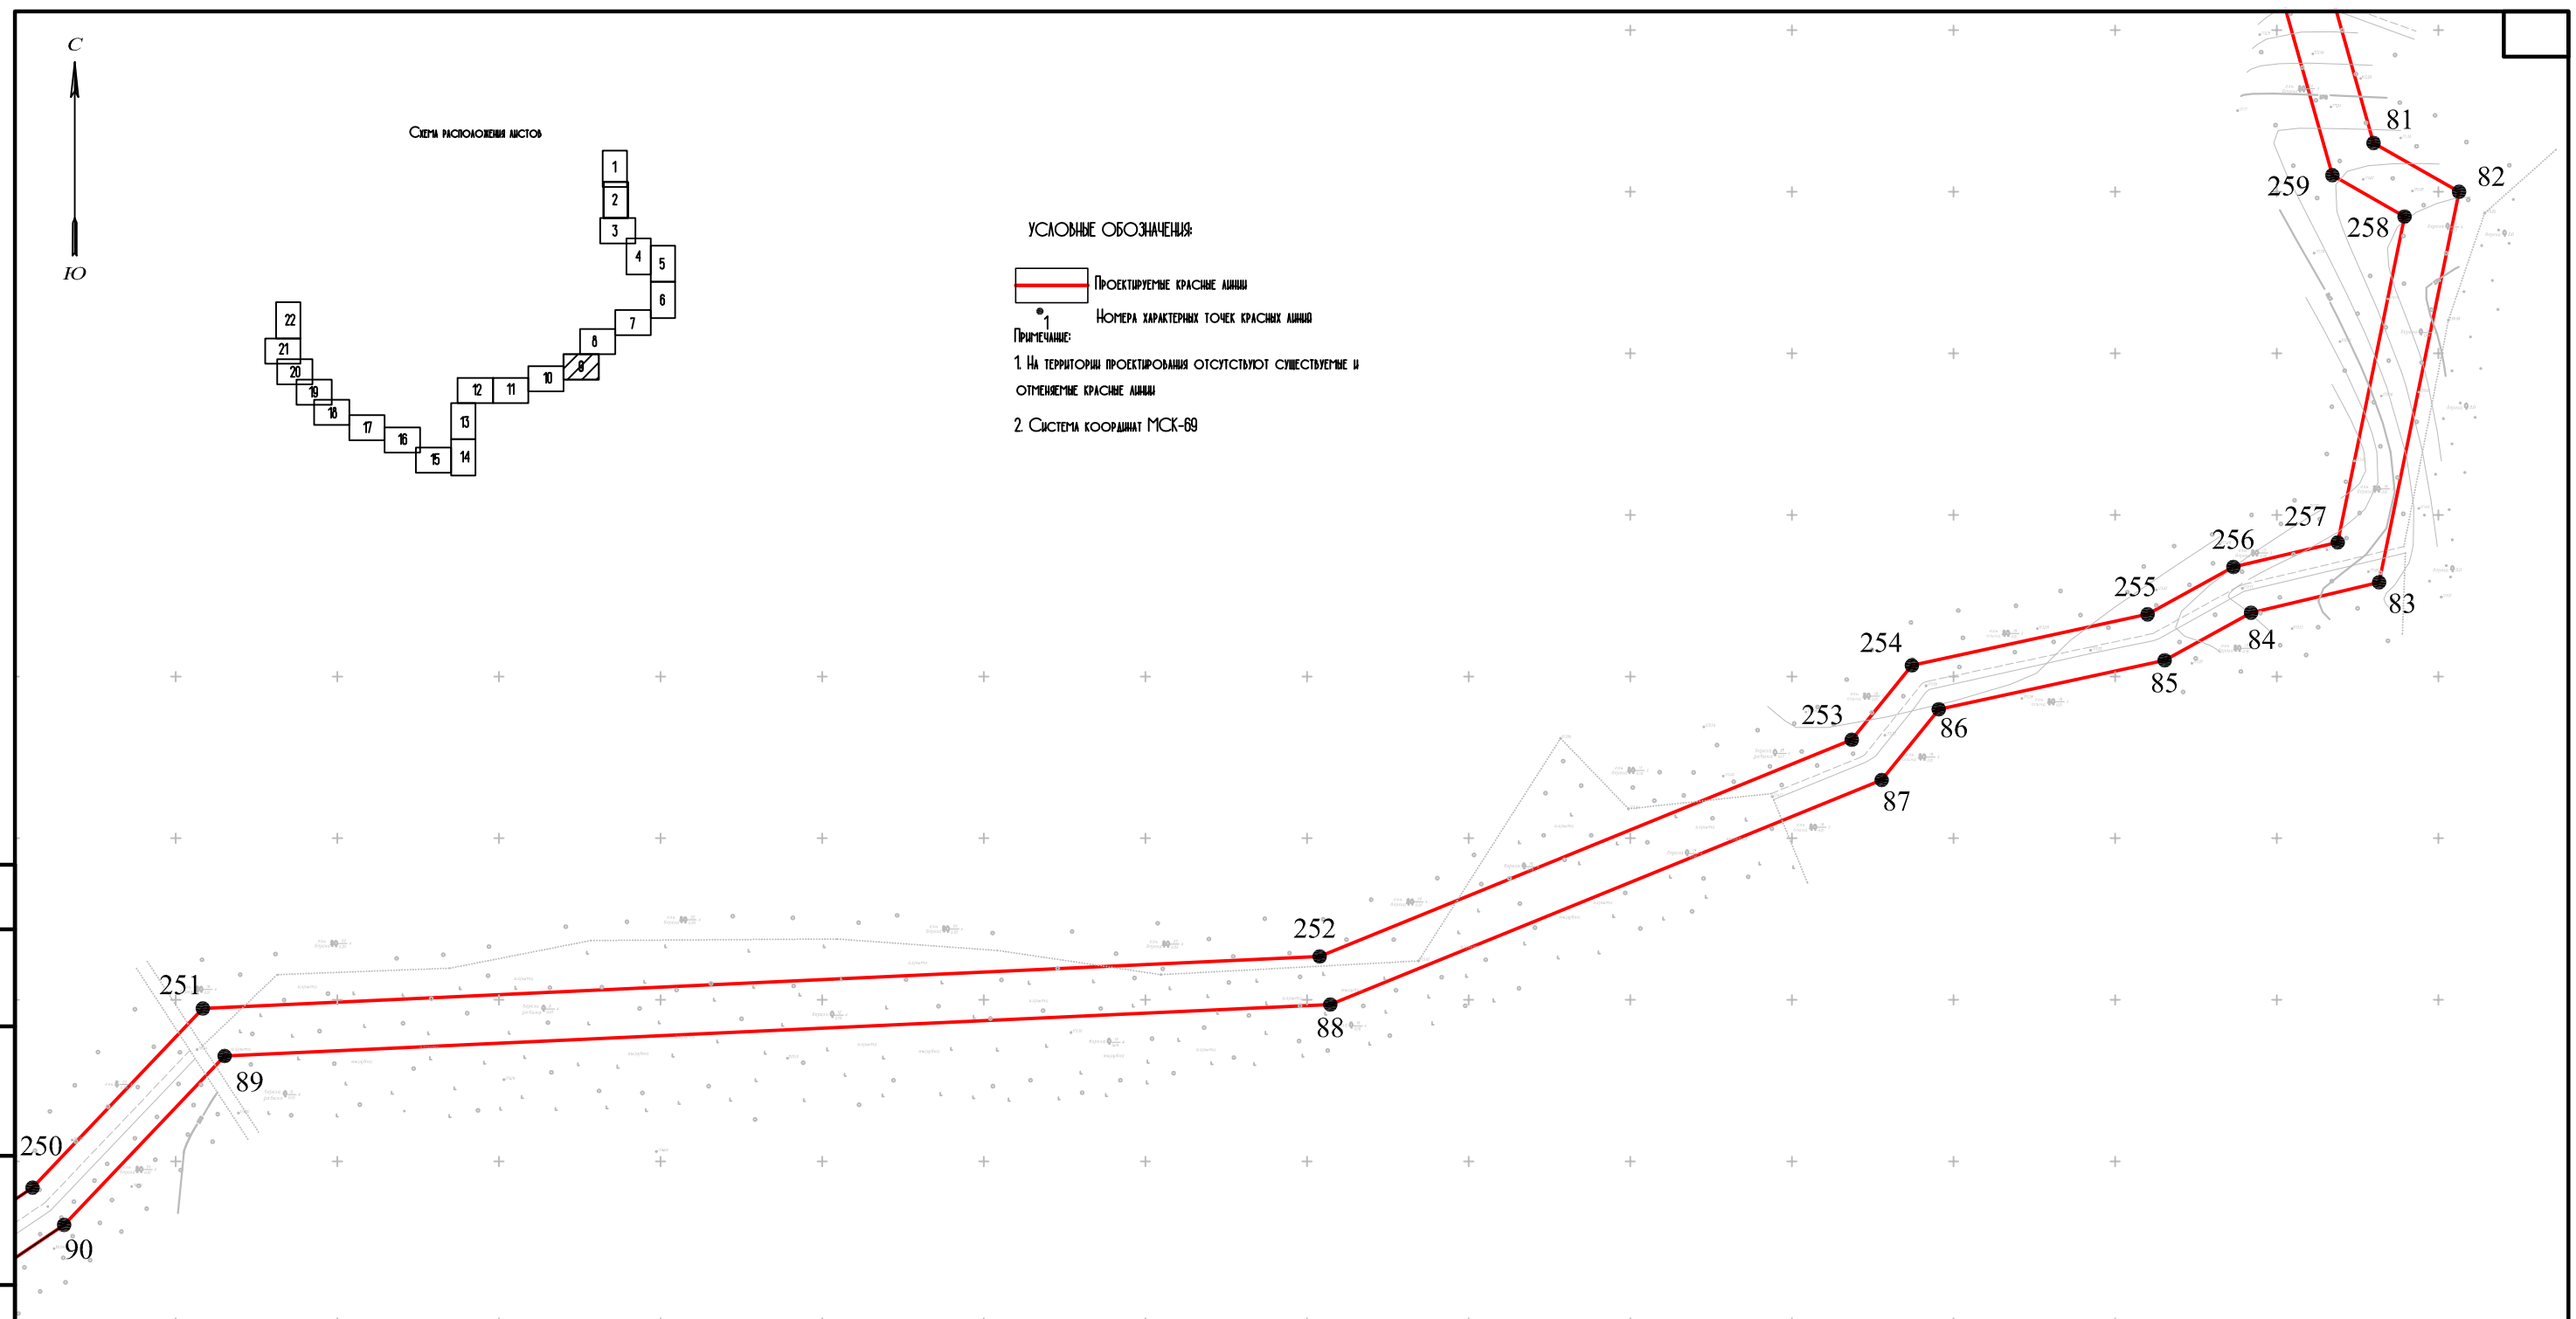

Согласовано

Взам. инв. №

Подп. и дата

Инв. № подл.

Изм.	Кол. уч.	Лист	№ док.	Подп.	Дата
ГИП		Гордеева Г.В.			10.19
Н.контр.		Юдаков А.А.			10.19
Разработал		Елисеев Р.В.			10.19

Документация по планировке территории линейного объекта "Межпоселковый газопровод высокого давления от д. Квакшино до д. Игнатова Калининского района с установкой ПГБ (III очередь) на земельных участках с кадастровыми 69:10:0000000:173, 69:10:0000030:817, 69:10:0000030:1328, 69:10:0000000:168, 69:10:0000000:260, 69:10:0000000:649, 69:10:0000000:255, 69:10:0000025:4165, 69:10:0000025:4455, 69:10:0000025:227, 69:10:0000025:251, 69:10:0000025:249, 69:10:0000025:1971, 69:10:0000028:187, 69:10:0000028:186, 69:10:0000028:53

Разбивочный чертеж красных линий

Стадия	Лист	Листов
ПМТ	9	66

19/0375-265

М 1:2000

ООО "Энергостройпроект" г.Владимир

Формат А3

С

Ю

Схема расположения листов

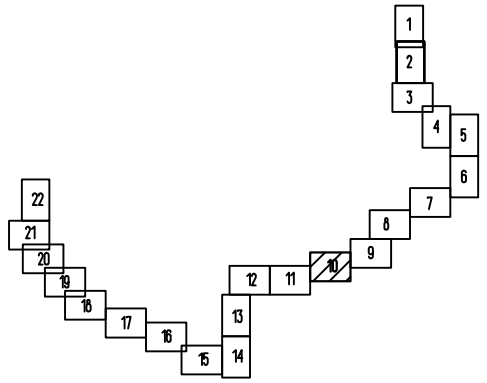

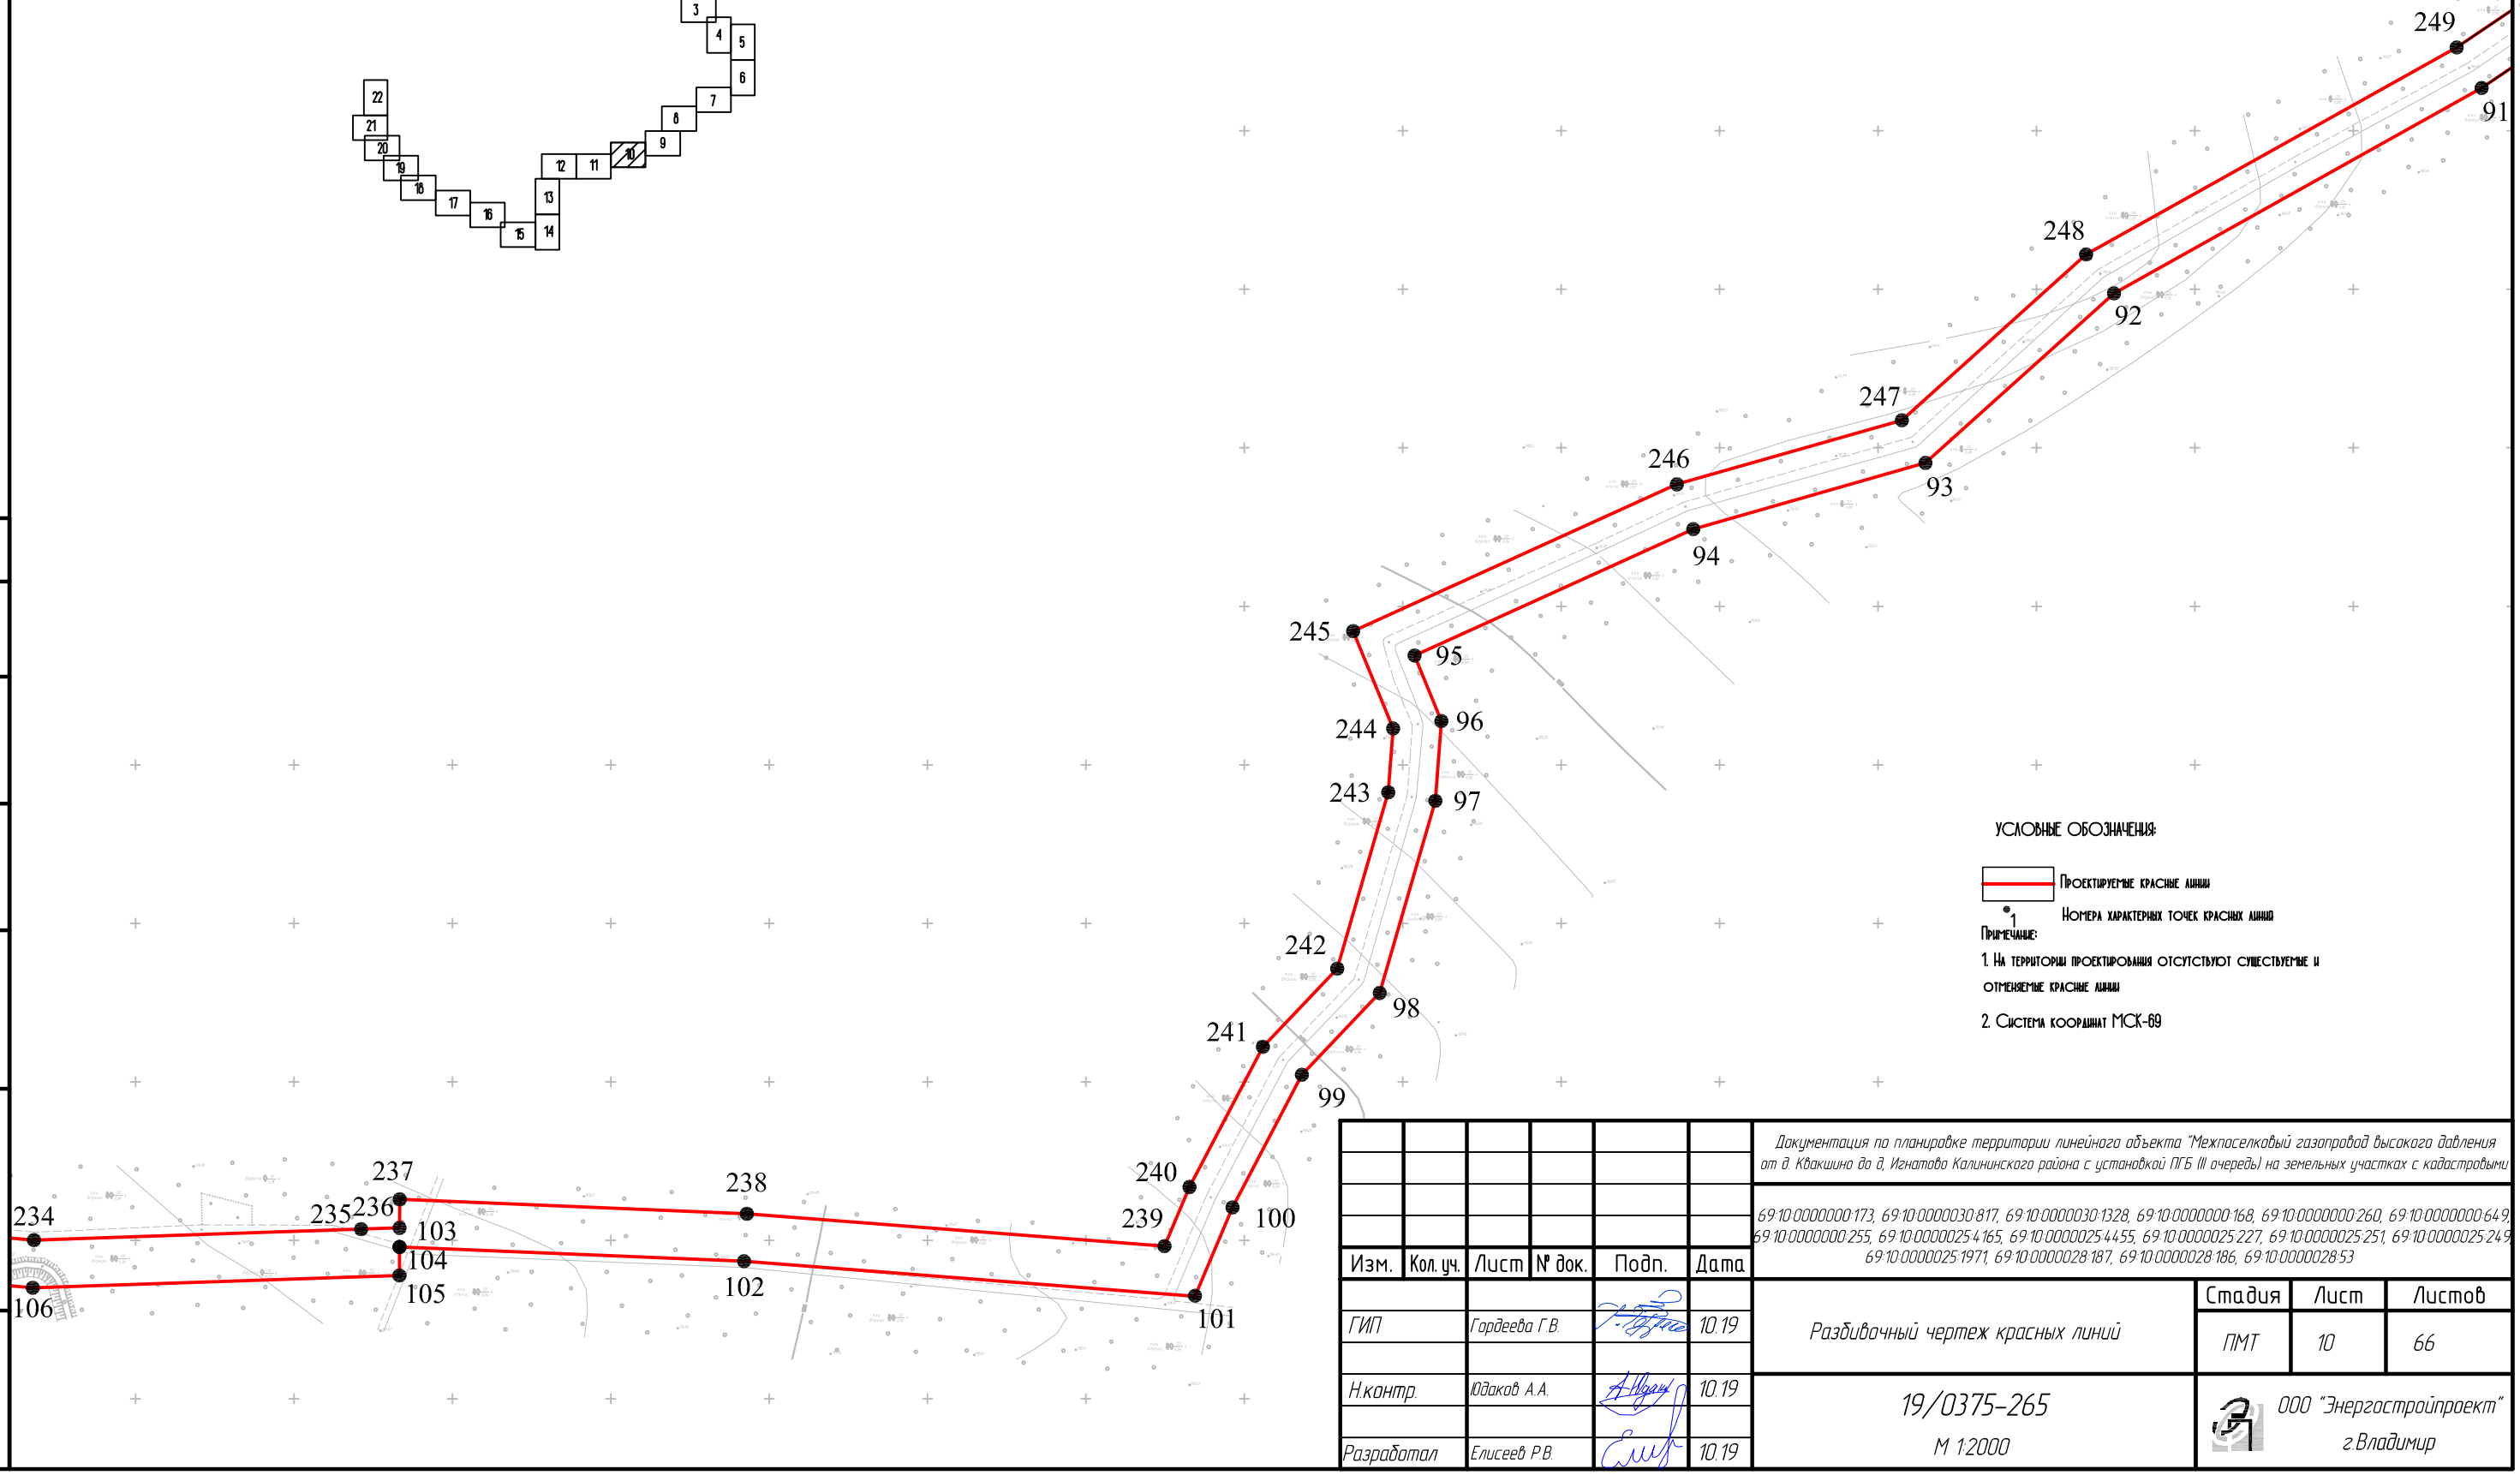

Условные обозначения:

Проектируемые красные линии

1 Номера характерных точек красных линий

Примечание:

1. На территории проектирования отсутствуют существующие и отменяемые красные линии

2. Система координат МСК-69

Согласовано

Взам. инв. №

Подп. и дата

Инв. № подл.

Изм.	Кол. уч.	Лист	№ док.	Подп.	Дата
ГИП		Гордеева Г.В.			10.19
Н.контр.		Юдаков А.А.			10.19
Разработал		Елисеев Р.В.			10.19

Документация по планировке территории линейного объекта "Межпоселковый газопровод высокого давления от д. Квакшино до д. Игнатово Калининского района с установкой ПГБ (II очередь) на земельных участках с кадастровыми

69:10:0000000:173, 69:10:0000030:817, 69:10:0000030:1328, 69:10:0000000:168, 69:10:0000000:260, 69:10:0000000:649, 69:10:0000000:255, 69:10:0000025:4165, 69:10:0000025:4455, 69:10:0000025:227, 69:10:0000025:251, 69:10:0000025:249, 69:10:0000025:1971, 69:10:0000028:187, 69:10:0000028:186, 69:10:0000028:53

Разбивочный чертеж красных линий

Стадия	Лист	Листов
ПМТ	10	66

19/0375-265

М 1:2000

ООО "Энергостройпроект" г.Владимир

Формат А3

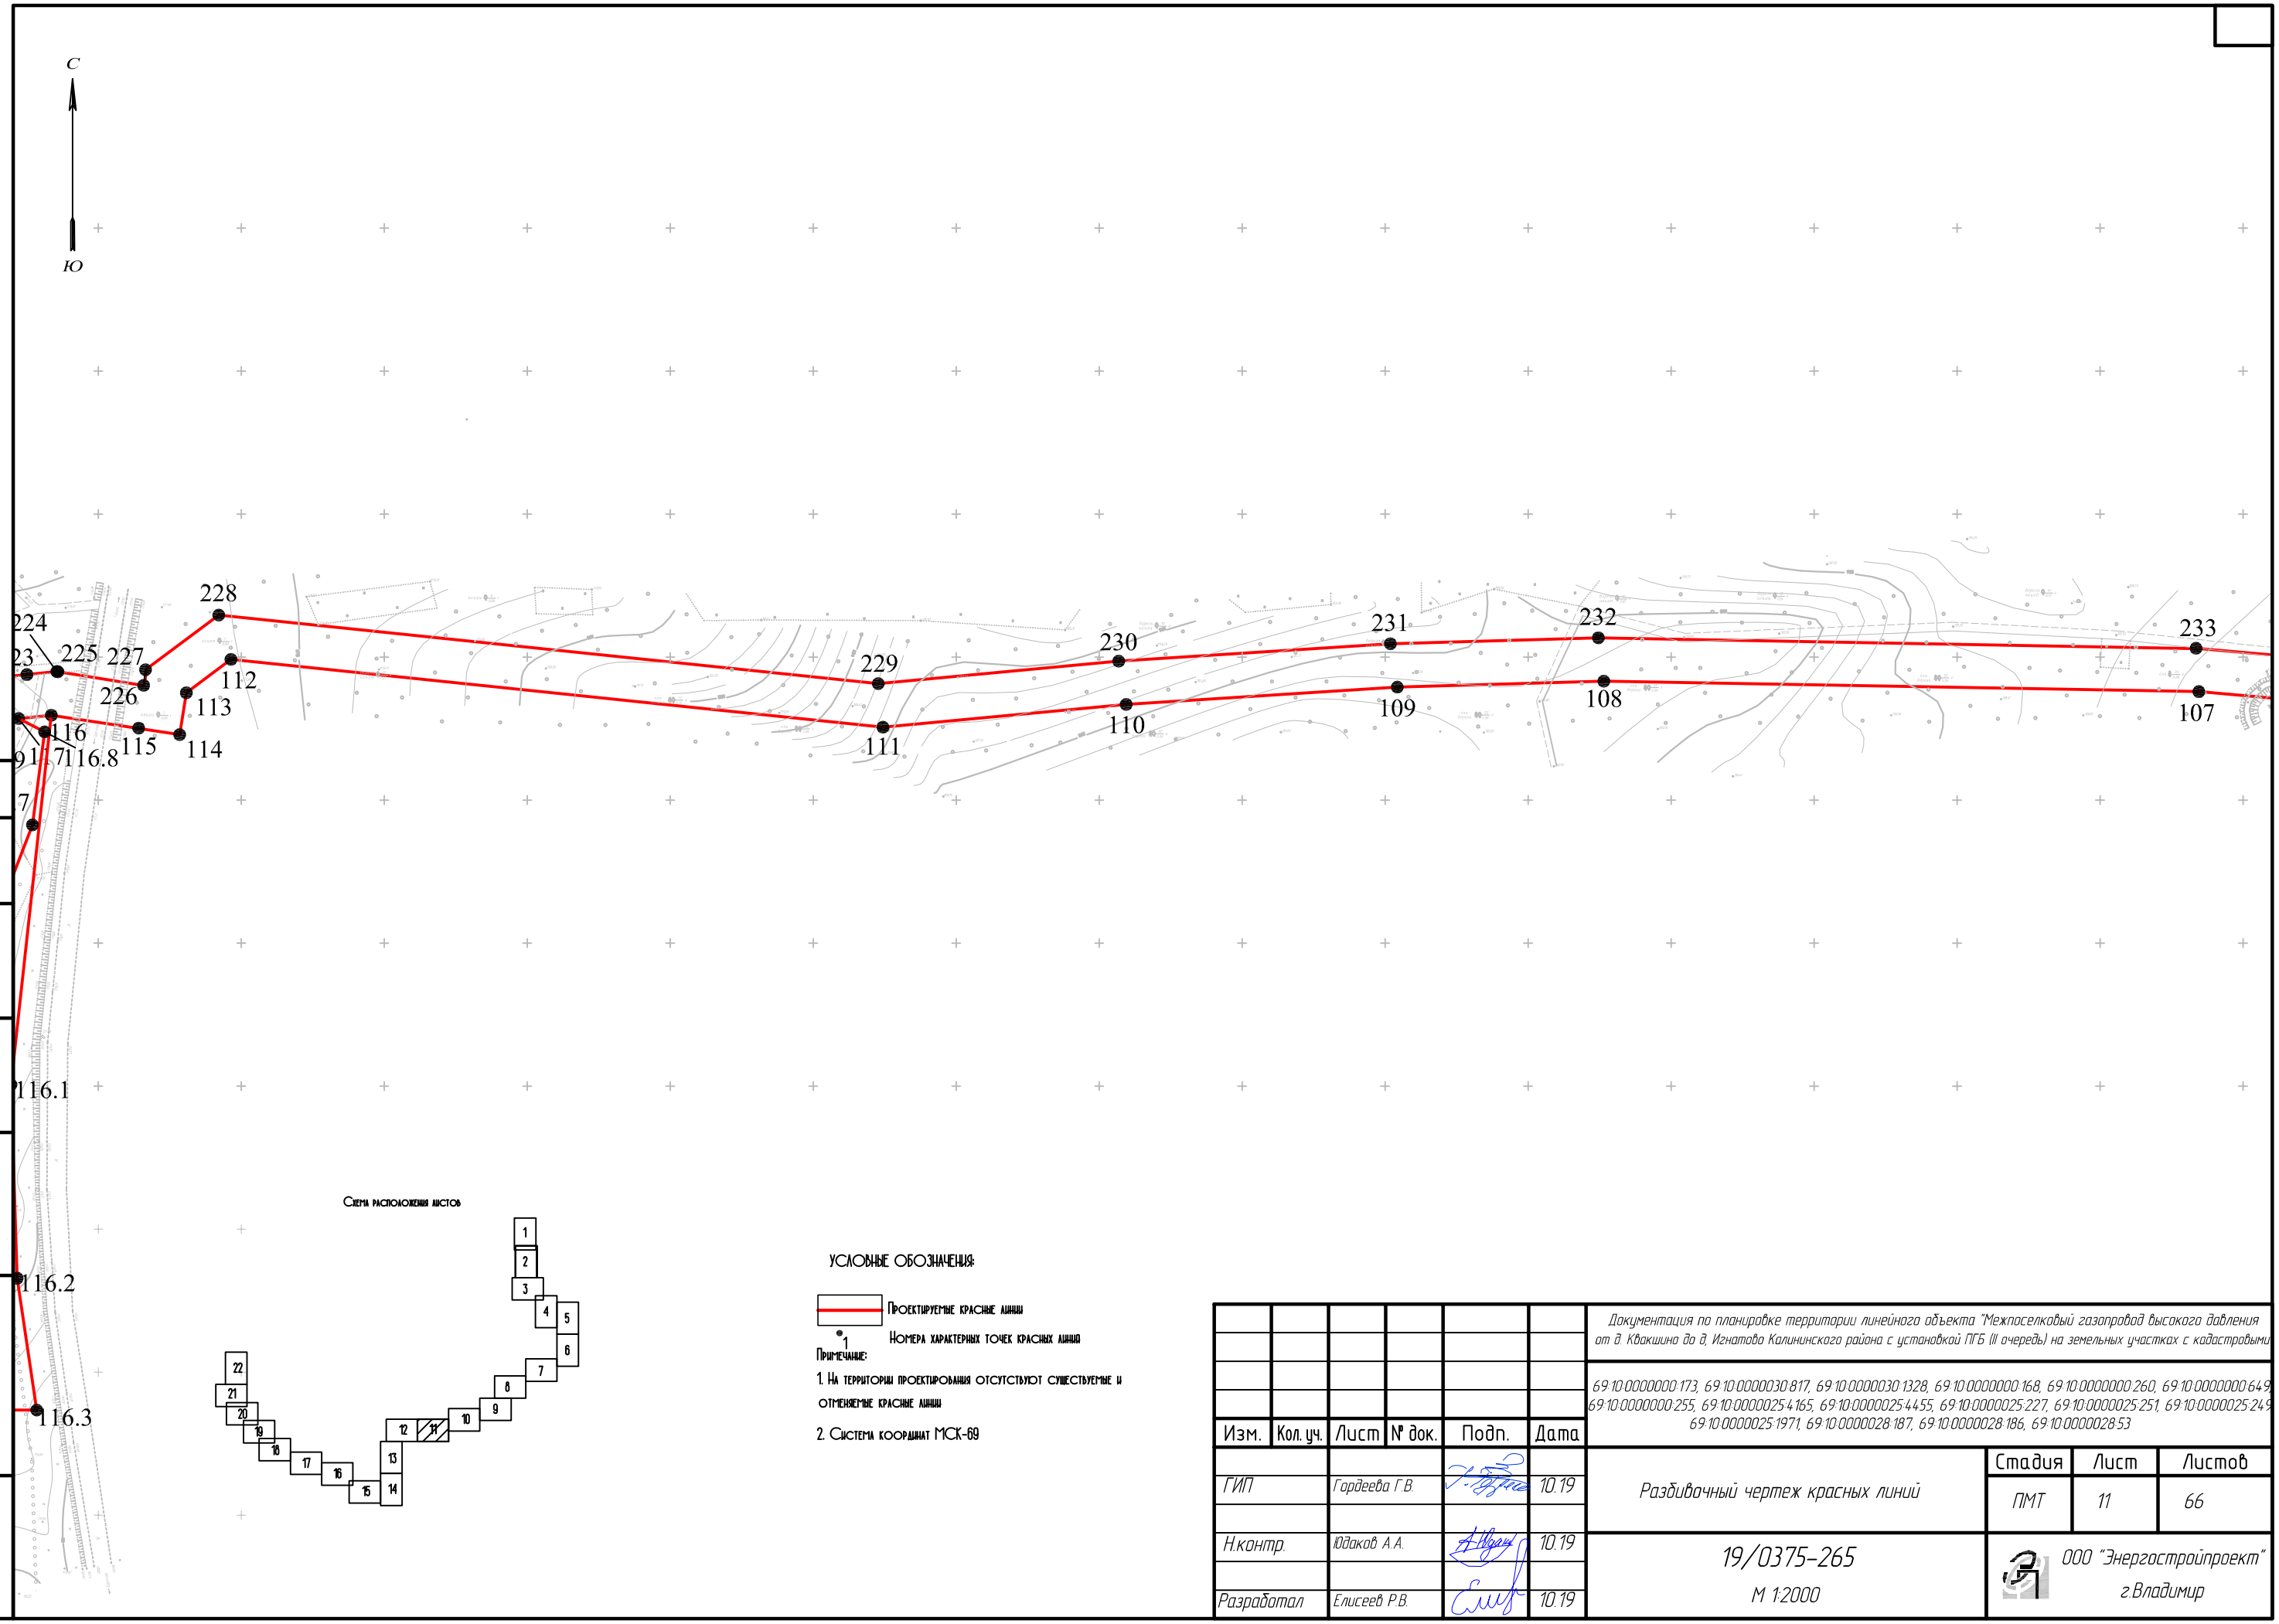

Согласовано

Взам. инв. №

Подп. и дата

Инв. № подл.

Схема расположения листов

УСЛОВНЫЕ ОБОЗНАЧЕНИЯ:

Проектируемые красные линии

1 Номера характерных точек красных линий

Примечание:

1. На территории проектирования отсутствуют существуемые и отменяемые красные линии

2. Система координат МСК-69

Изм.	Кол. уч.	Лист	№ док.	Подп.	Дата
ГИП		Гордеева Г.В.			10.19
Н.контр.		Юдаков А.А.			10.19
Разработал		Елисеев Р.В.			10.19

Документация по планировке территории линейного объекта "Межпоселковый газопровод высокого давления от д. Кваксино до д. Игнатово Калининского района с установкой ПГБ (II очередь) на земельных участках с кадастровыми

69:10:0000000:173, 69:10:0000030:817, 69:10:0000030:1328, 69:10:0000000:168, 69:10:0000000:260, 69:10:0000000:649, 69:10:0000000:255, 69:10:0000025:4165, 69:10:0000025:4455, 69:10:0000025:227, 69:10:0000025:251, 69:10:0000025:249, 69:10:0000025:1971, 69:10:0000028:187, 69:10:0000028:186, 69:10:0000028:53

Разбивочный чертеж красных линий

Стадия	Лист	Листов
ПМТ	11	66

19/0375-265

М 1:2000

ООО "Энергостройпроект" г.Владимир

Формат А3

С

Ю

УСЛОВНЫЕ ОБОЗНАЧЕНИЯ:

Проектируемые красные линии

1 Номера характерных точек красных линий

Примечание:

1. На территории проектирования отсутствуют существуемые и отменяемые красные линии

2. Система координат МСК-69

Схема расположения листов

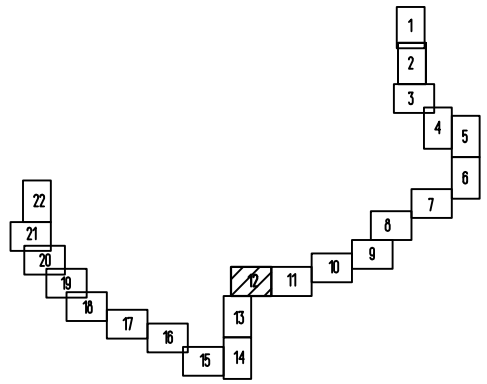

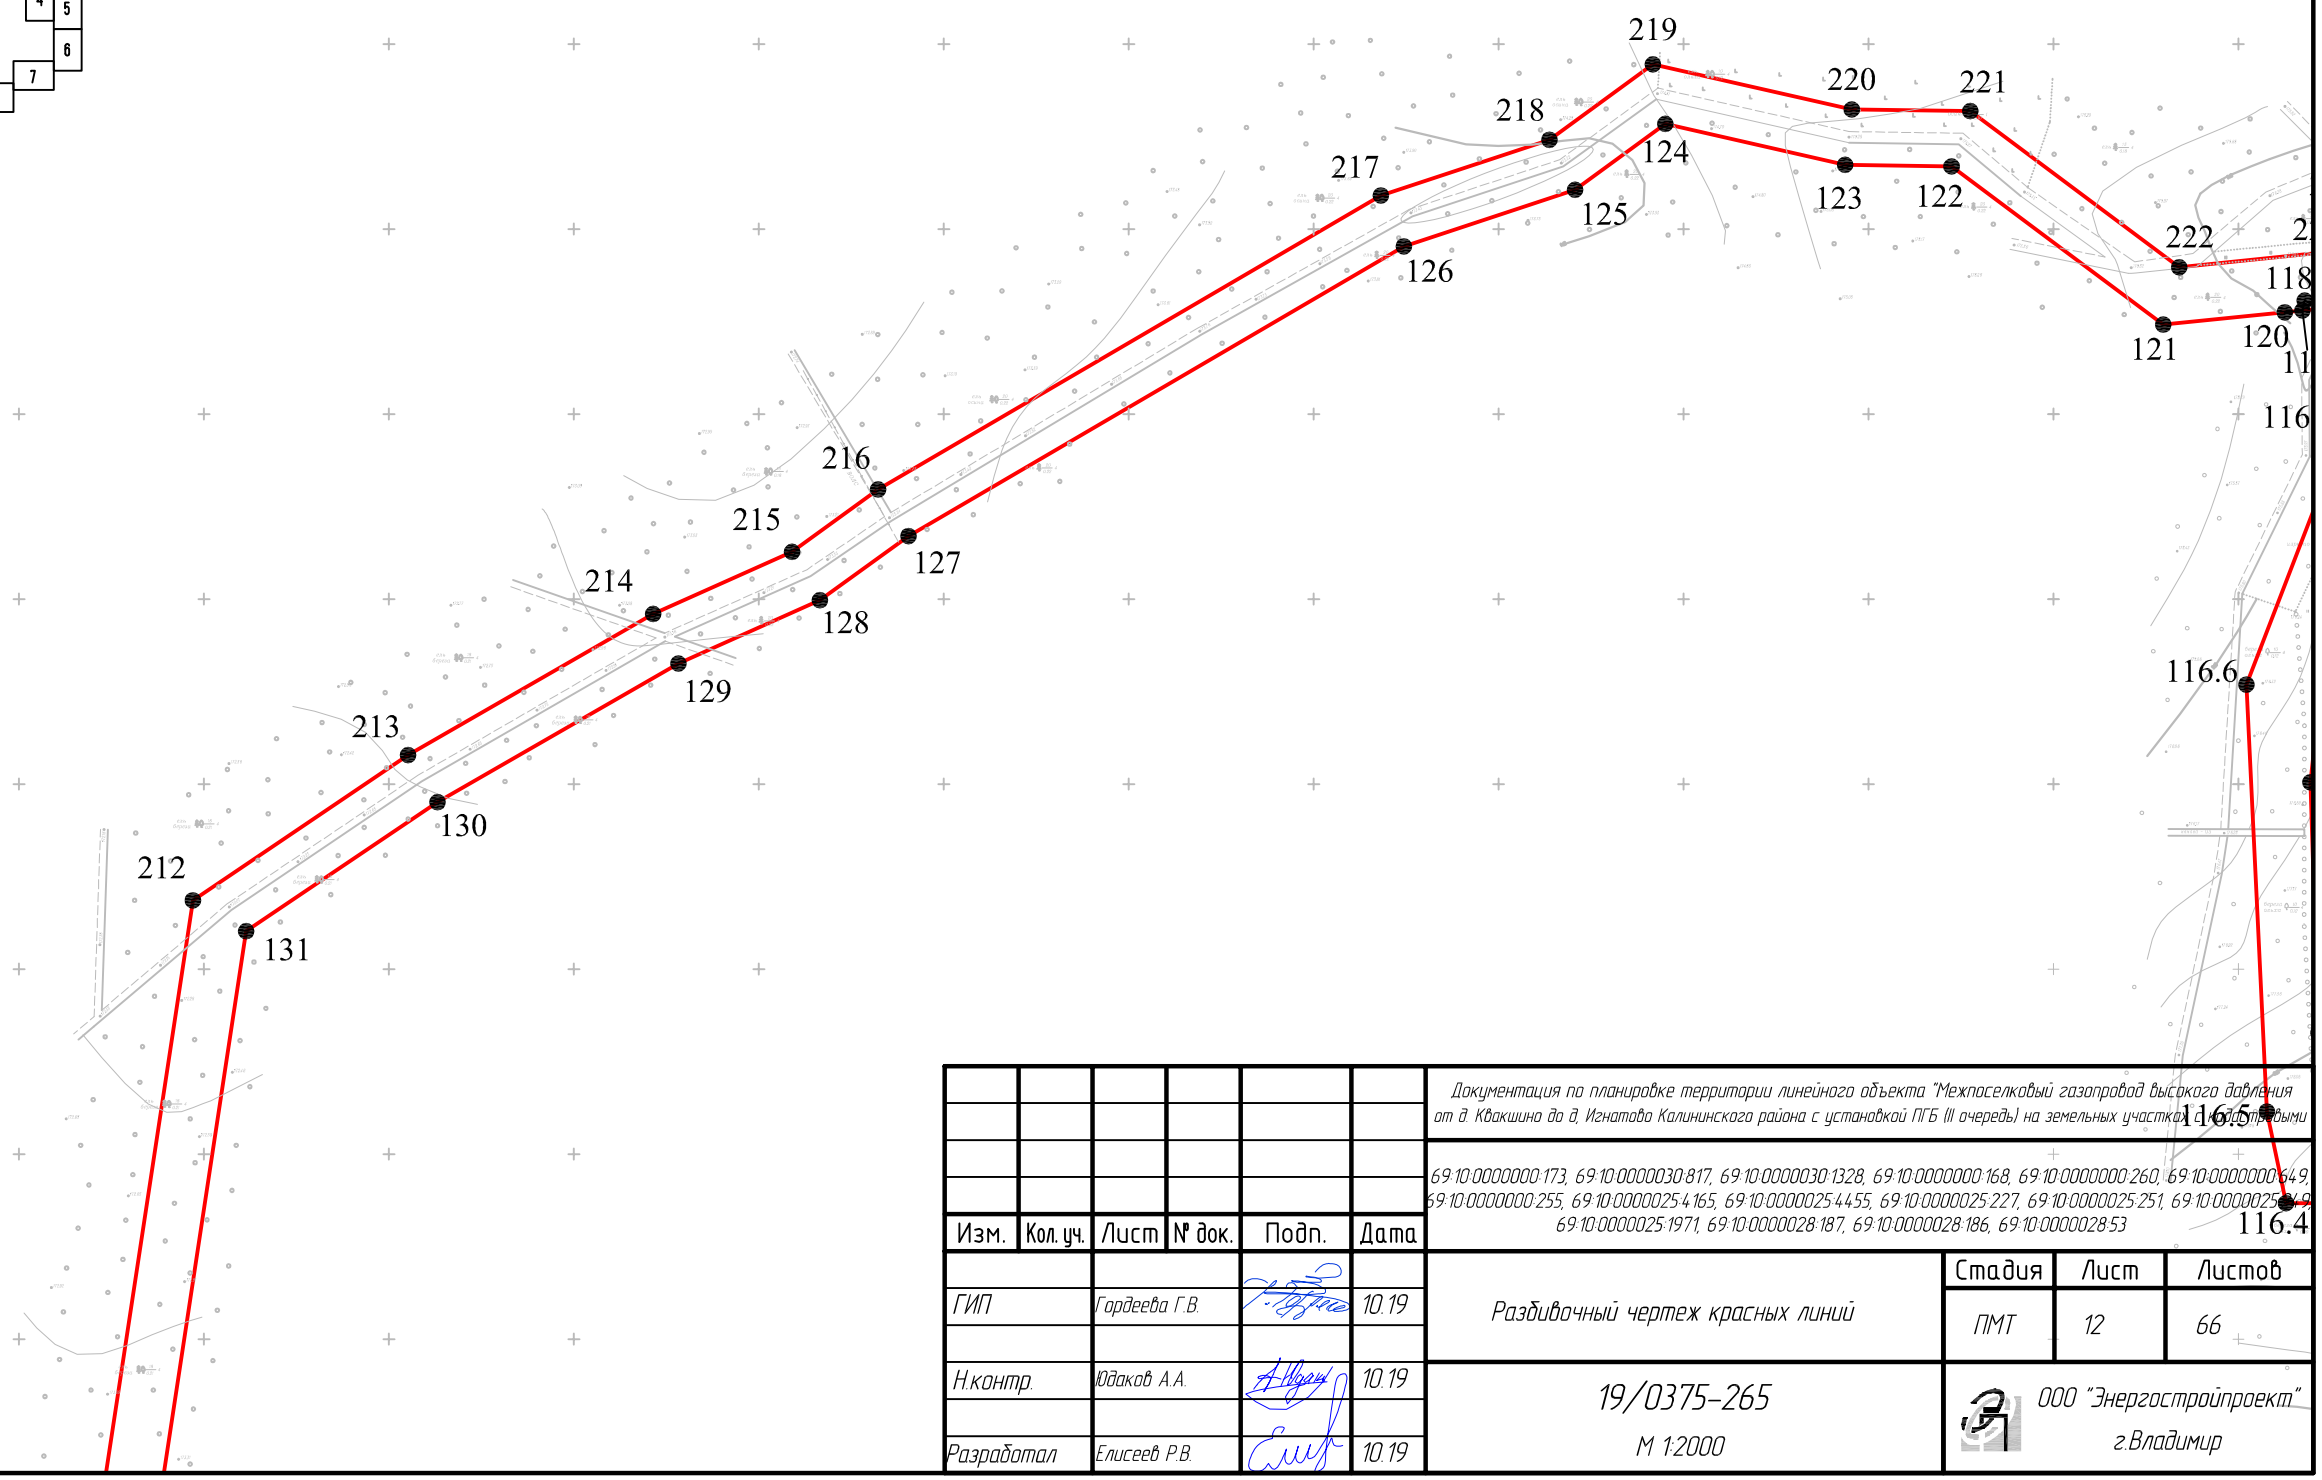

Согласовано

Взам. инв. №

Подп. и дата

Инв. № подл.

Изм.	Кол. уч.	Лист	№ док.	Подп.	Дата
ГИП		Гордеева Г.В.			10.19
Н.контр.		Юдаков А.А.			10.19
Разработал		Елисеев Р.В.			10.19

Документация по планировке территории линейного объекта "Межпоселковый газопровод высокого давления от д. Квакшино до д. Игнатово Калининского района с установкой ПГБ (II очередь) на земельных участках с кадастровыми номерами 69:10:0000000:173, 69:10:0000030:817, 69:10:0000030:1328, 69:10:0000000:168, 69:10:0000000:260, 69:10:0000000:649, 69:10:0000000:255, 69:10:0000025:4165, 69:10:0000025:4455, 69:10:0000025:227, 69:10:0000025:251, 69:10:0000025:69, 69:10:0000025:1971, 69:10:0000028:187, 69:10:0000028:186, 69:10:0000028:53

Разбивочный чертеж красных линий

Стадия	Лист	Листов
ПМТ	12	66

19/0375-265

М 1:2000

ООО "Энергостройпроект" г.Владимир

Формат А3

С

Ю

УСЛОВНЫЕ ОБОЗНАЧЕНИЯ:

Проектируемые красные линии

1 Номера характерных точек красных линий

Примечание:

1. На территории проектирования отсутствуют существуемые и отменяемые красные линии

2. Система координат МСК-69

Схема расположения листов

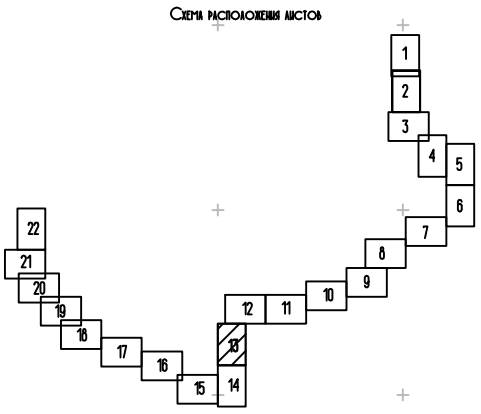

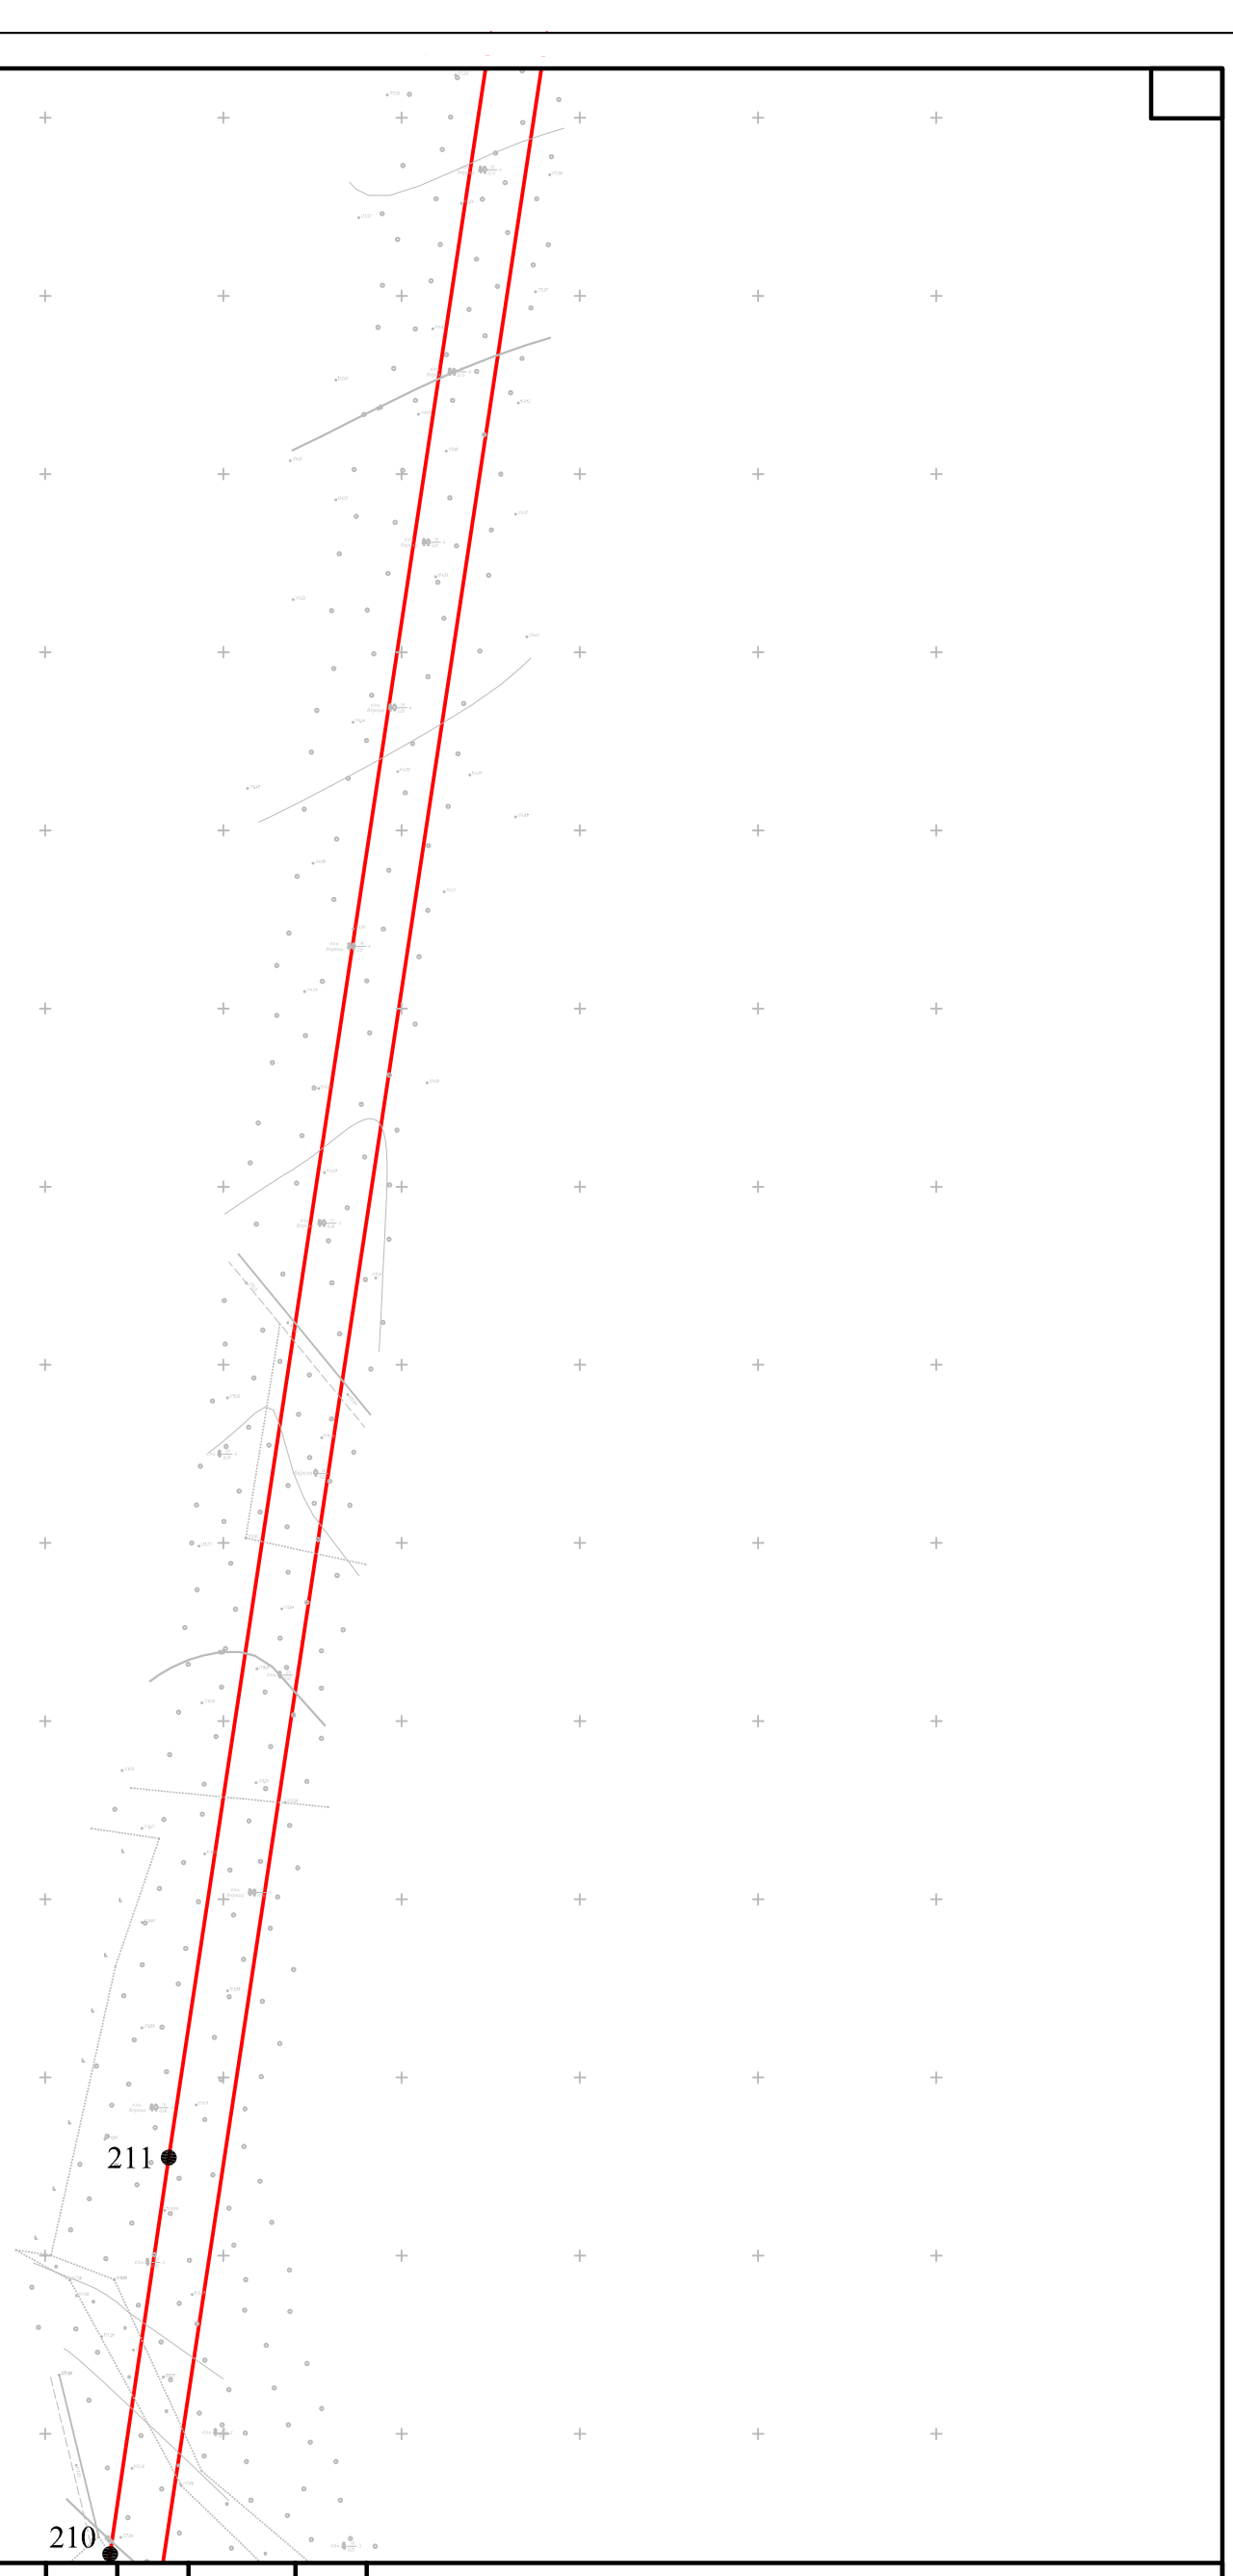

Согласовано

Взам. инв. №

Подп. и дата

Инв. № подл.

Изм.	Кол. уч.	Лист	№ док.	Подп.	Дата
ГИП		Гордеева Г.В.			10.19
Н.контр.		Юдаков А.А.			10.19
Разработал		Елисеев Р.В.			10.19

Документация по планировке территории линейного объекта "Межпоселковый газопровод высокого давления от д. Квакшино до д. Игнатово Калининского района с установкой ПГБ (II очередь) на земельных участках с кадастровыми 69:10:0000000:173, 69:10:0000030:817, 69:10:0000030:1328, 69:10:0000000:168, 69:10:0000000:260, 69:10:0000000:649, 69:10:0000000:255, 69:10:0000025:4165, 69:10:0000025:4455, 69:10:0000025:227, 69:10:0000025:251, 69:10:0000025:249, 69:10:0000025:1971, 69:10:0000028:187, 69:10:0000028:186, 69:10:0000028:53

Разбивочный чертеж красных линий

Стадия	Лист	Листов
ПМТ	13	66

19/0375-265

М 1:2000

ООО "Энергостройпроект" г.Владимир

Формат А3

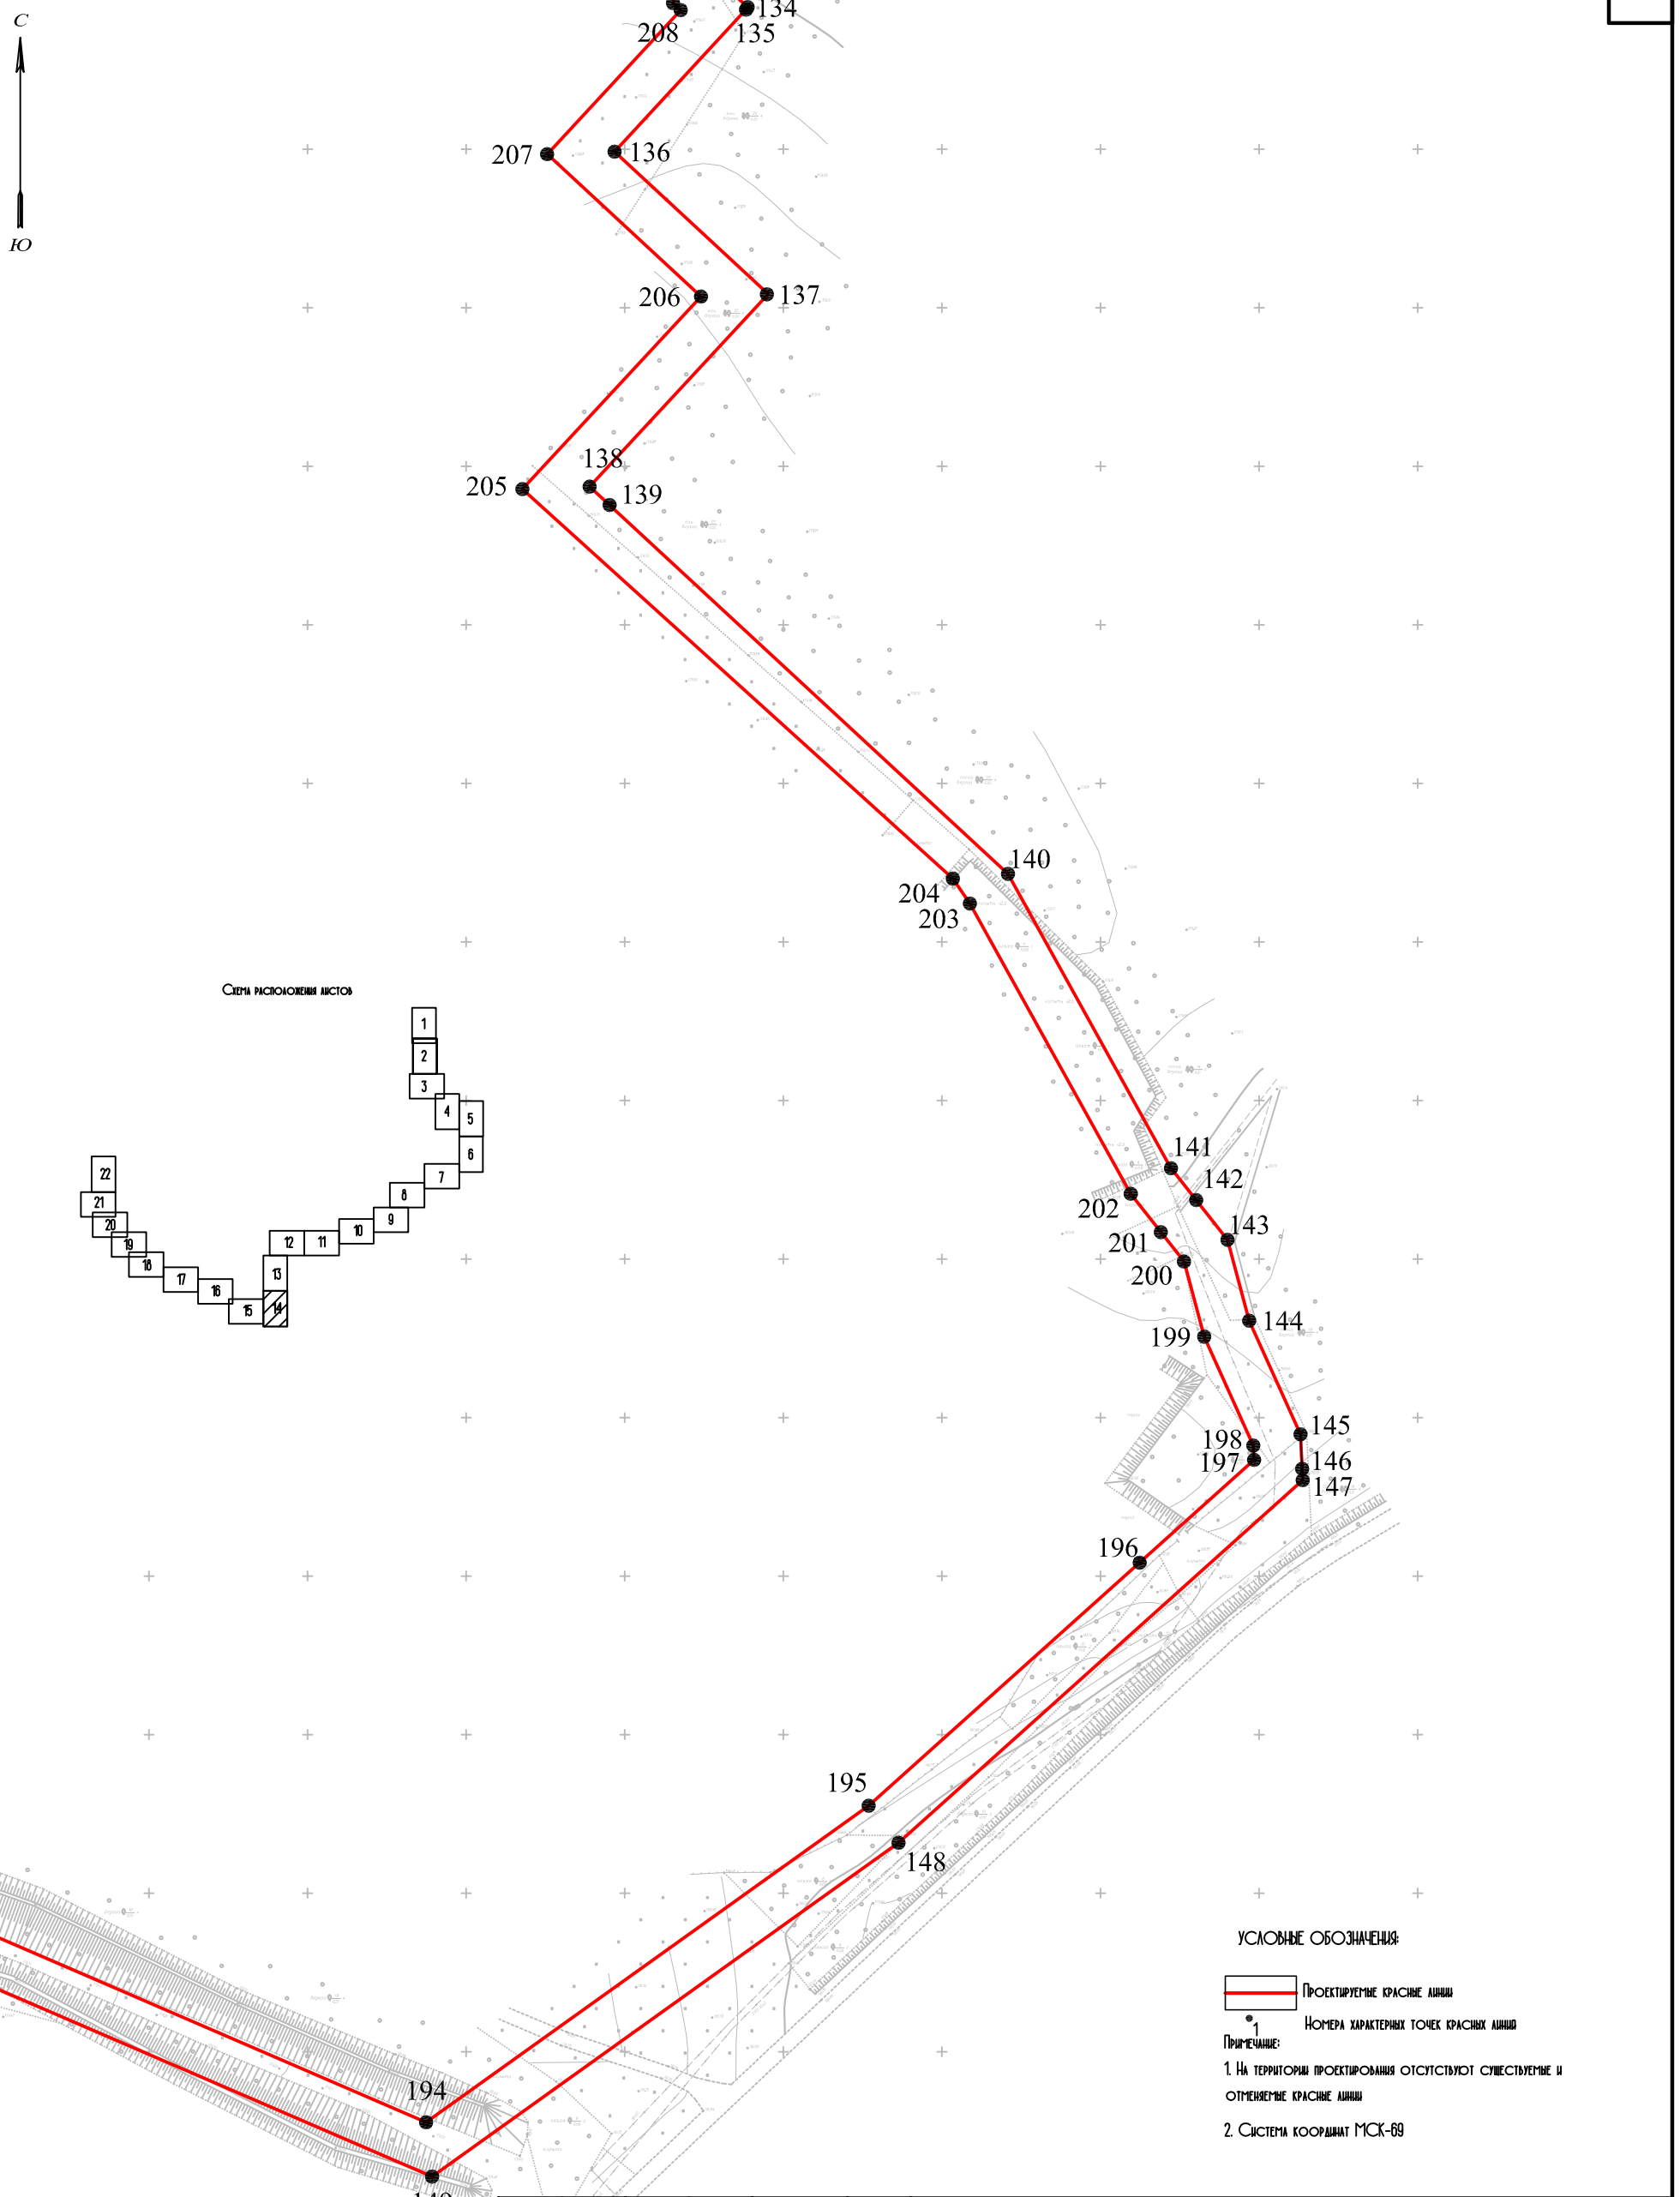

Схема расположения листов

Условные обозначения:

Проектируемые красные линии

1 Номера характерных точек красных линий

Примечание:

1. На территории проектирования отсутствуют существуемые и отменяемые красные линии

2. Система координат МСК-69

Согласовано

Взам. инв. №

Подп. и дата

Инв. № подл.

Изм.	Кол. уч.	Лист	№ док.	Подп.	Дата
ГИП		Гордеева Г.В.			10.19
Н.контр.		Юдаков А.А.			10.19
Разработал		Елисеев Р.В.			10.19

Документация по планировке территории линейного объекта "Межпоселковый газопровод высокого давления от д. Квакшино до д. Игнатово Калининского района с установкой ПГБ (II очередь) на земельных участках с кадастровыми

69:10:0000000:173, 69:10:0000030:817, 69:10:0000030:1328, 69:10:0000000:168, 69:10:0000000:260, 69:10:0000000:649, 69:10:0000000:255, 69:10:0000025:4165, 69:10:0000025:4455, 69:10:0000025:227, 69:10:0000025:251, 69:10:0000025:249, 69:10:0000025:1971, 69:10:0000028:187, 69:10:0000028:186, 69:10:0000028:53

Разбивочный чертеж красных линий

Стадия	Лист	Листов
ПМТ	14	66

19/0375-265

М 1:2000

ООО "Энергостройпроект" г.Владимир

Формат А3

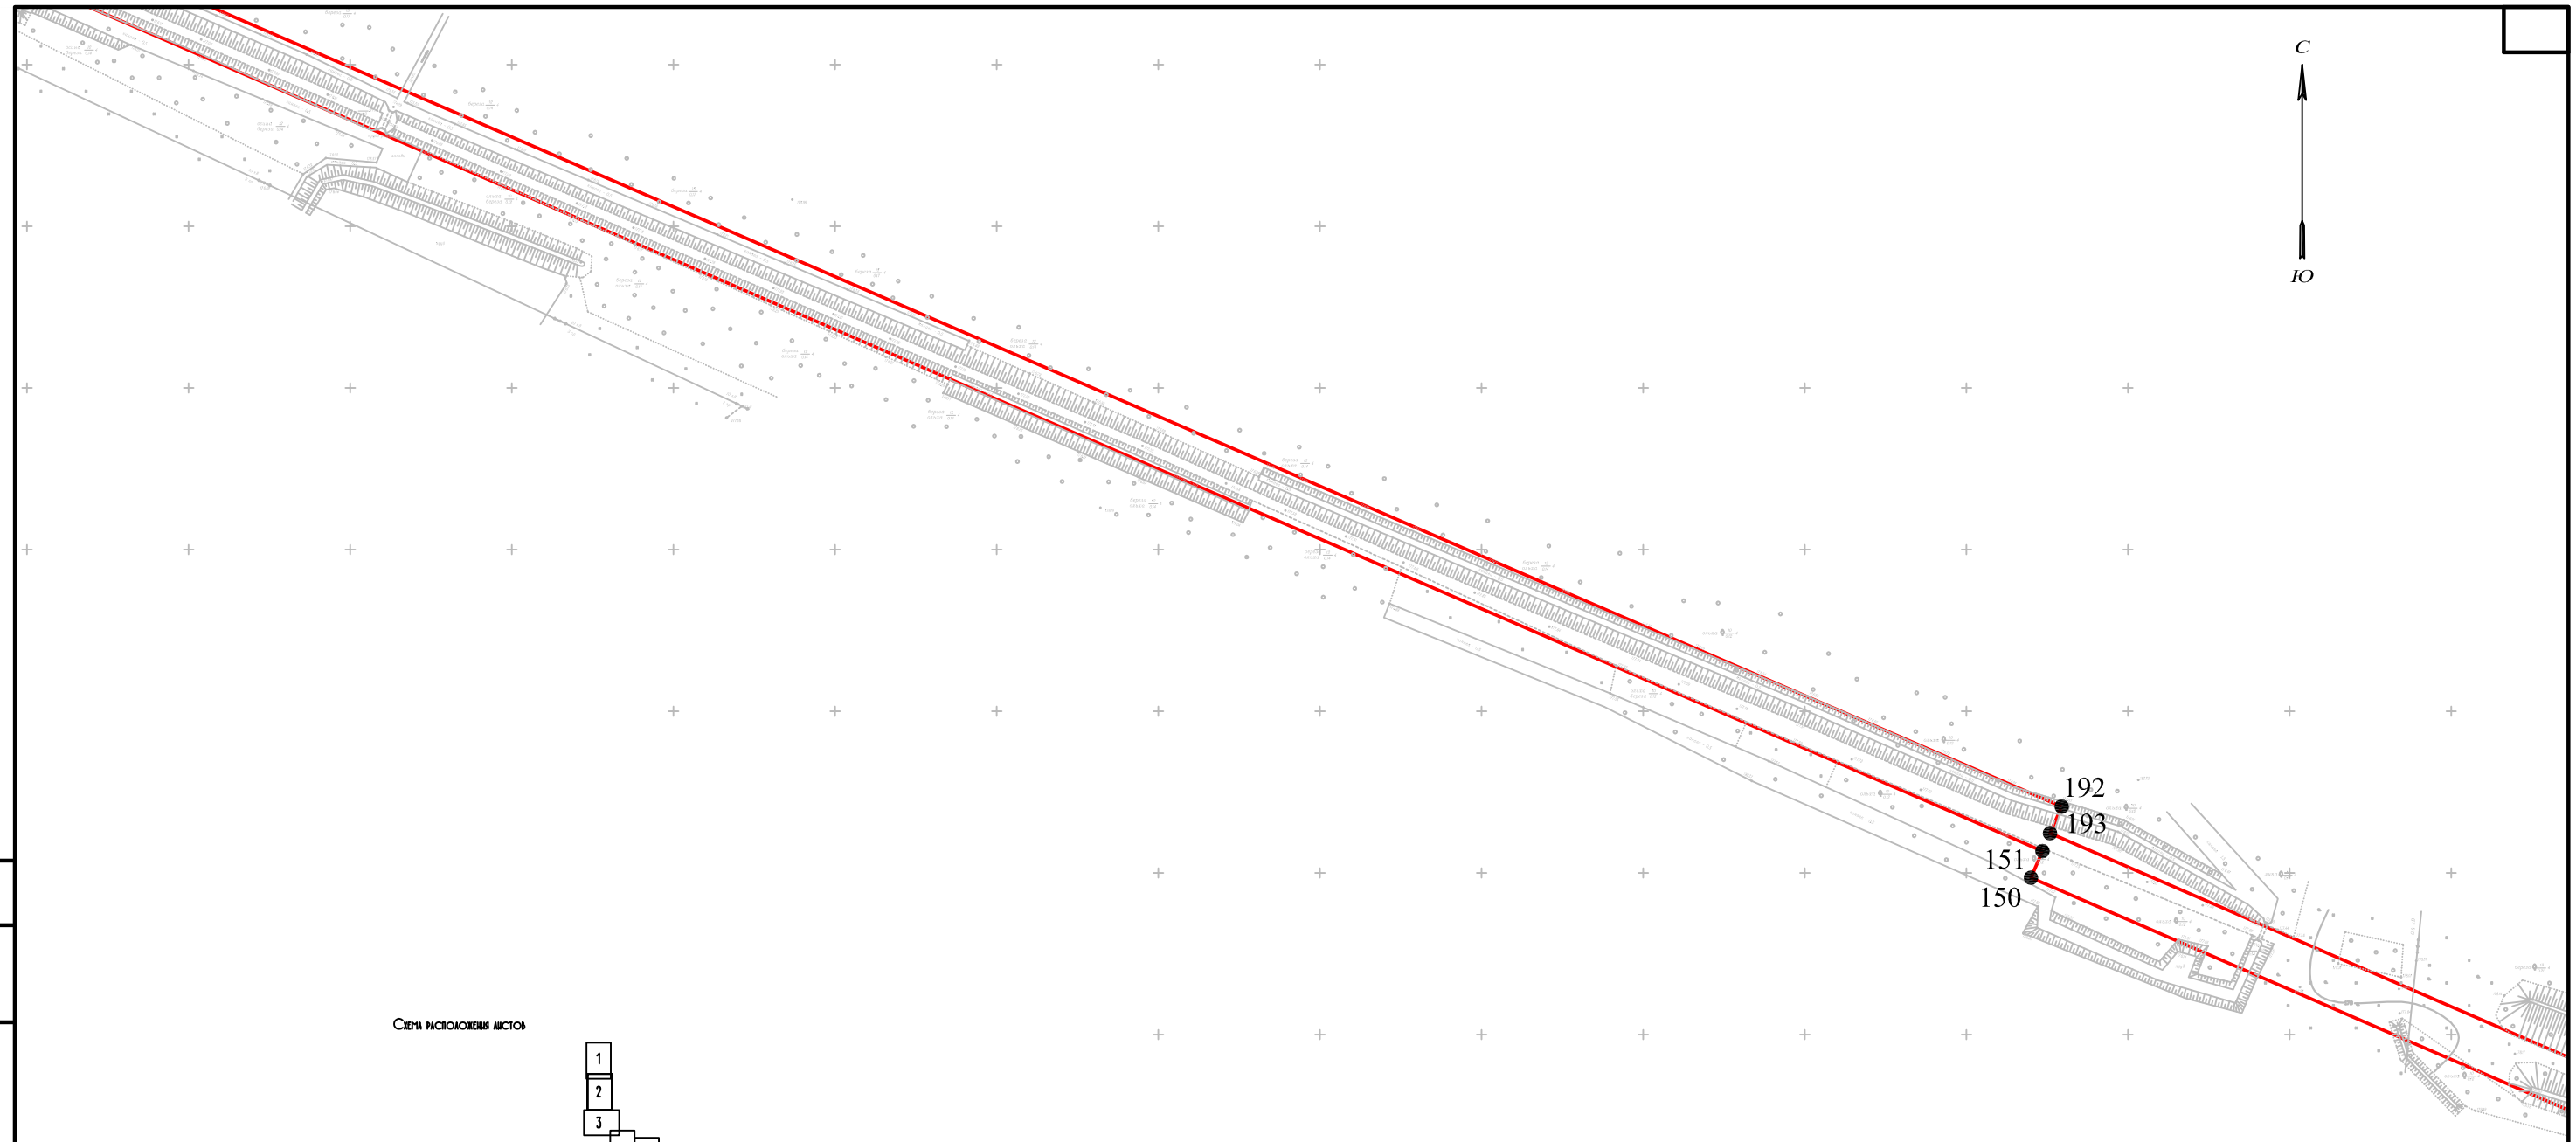

Схема расположения листов

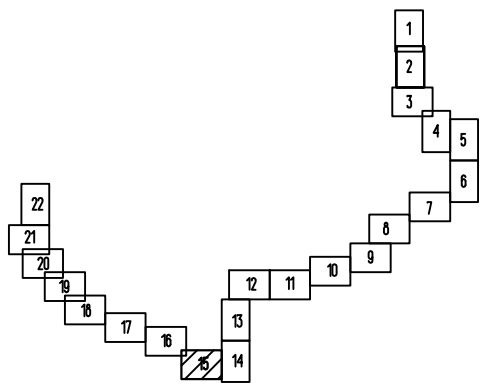

УСЛОВНЫЕ ОБОЗНАЧЕНИЯ:

Проектируемые красные линии

1 Номера характерных точек красных линий

Примечание:

1. На территории проектирования отсутствуют существующие и отменяемые красные линии

2. Система координат МСК-69

Согласовано

Взам. инв. №

Подп. и дата

Инв. № подл.

Изм.	Кол. уч.	Лист	№ док.	Подп.	Дата
ГИП		Гордеева Г.В.			10.19
Н.контр.		Юдаков А.А.			10.19
Разработал		Елисеев Р.В.			10.19

Документация по планировке территории линейного объекта "Межпоселковый газопровод высокого давления от д. Квакшино до д. Игнатово Калининского района с установкой ПГБ III очередь) на земельных участках с кадастровыми

69:10:0000000:173, 69:10:0000030:817, 69:10:0000030:1328, 69:10:0000000:168, 69:10:0000000:260, 69:10:0000000:649, 69:10:0000000:255, 69:10:0000025:4165, 69:10:0000025:4455, 69:10:0000025:227, 69:10:0000025:251, 69:10:0000025:249, 69:10:0000025:1971, 69:10:0000028:187, 69:10:0000028:186, 69:10:0000028:53

Разбивочный чертеж красных линий

Стадия	Лист	Листов
ПМТ	15	66

19/0375-265

М 1:2000

ООО "Энергостройпроект" г.Владимир

Формат А3

С

Ю

Схема расположения листов

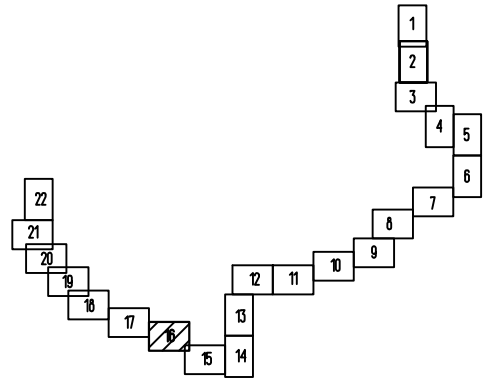

Условные обозначения:

Проектируемые красные линии

1 Номера характерных точек красных линий

Примечание:

1. На территории проектирования отсутствуют существуемые и отменяемые красные линии

2. Система координат МСК-69

Согласовано

Взам. инв. №

Подп. и дата

Инв. № подл.

Изм.	Кол. уч.	Лист	№ док.	Подп.	Дата
ГИП		Гордеева Г.В.			10.19
Н.контр.		Юдаков А.А.			10.19
Разработал		Елисеев Р.В.			10.19

Документация по планировке территории линейного объекта "Межпоселковый газопровод высокого давления от д. Квакшино до д. Игнатова Калининского района с установкой ПГБ (III очередь)" на земельных участках с кадастровыми

69:10:0000000:173, 69:10:0000030:817, 69:10:0000030:1328, 69:10:0000000:168, 69:10:0000000:260, 69:10:0000000:649, 69:10:0000000:255, 69:10:0000025:4165, 69:10:0000025:4455, 69:10:0000025:227, 69:10:0000025:251, 69:10:0000025:249, 69:10:0000025:1971, 69:10:0000028:187, 69:10:0000028:186, 69:10:0000028:53

Разбивочный чертеж красных линий

Стадия	Лист	Листов
ПМТ	16	66

19/0375-265

М 1:2000

ООО "Энергостройпроект" г.Владимир

Формат А3

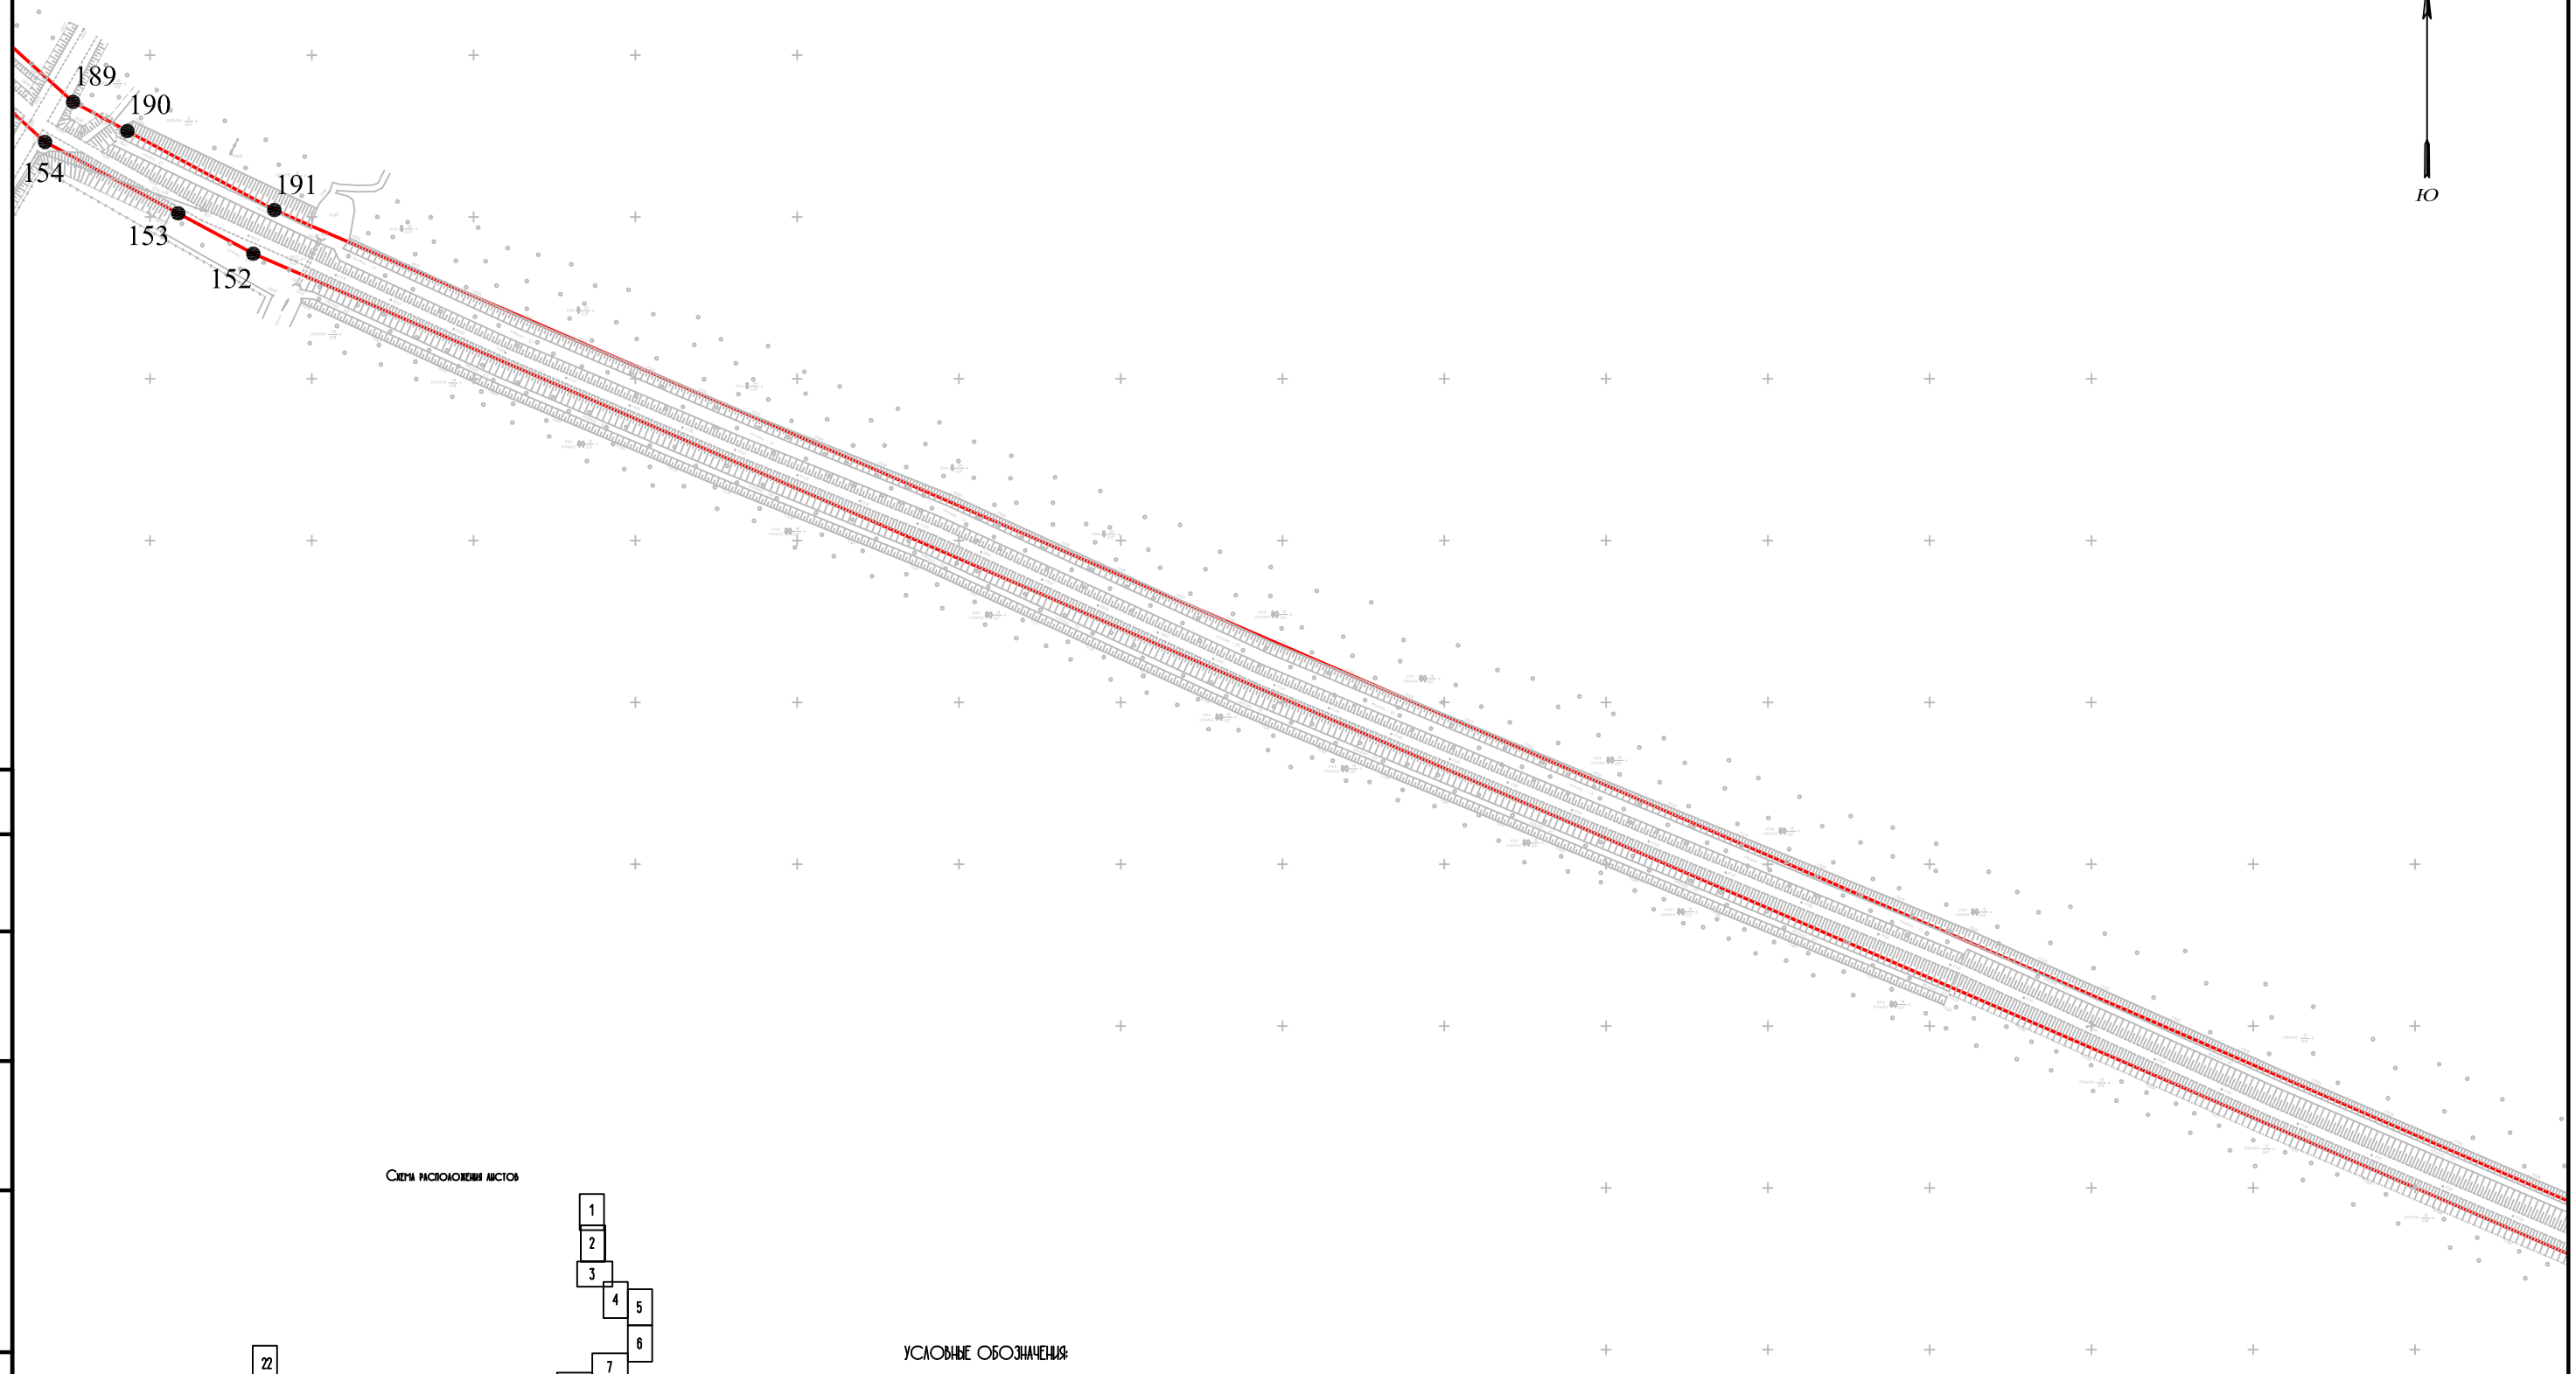

Согласовано

Взам. инв. №

Подп. и дата

Инв. № подл.

Схема расположения листов

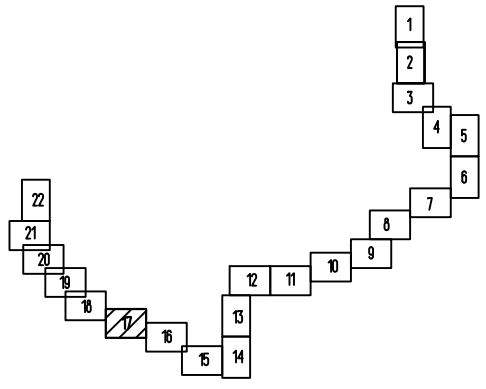

УСЛОВНЫЕ ОБОЗНАЧЕНИЯ:

Проектируемые красные линии

1 Номера характерных точек красных линий

Примечание:

1. На территории проектирования отсутствуют существуемые и отменяемые красные линии

2. Система координат МСК-69

Изм.	Кол. уч.	Лист	№ док.	Подп.	Дата
ГИП		Гордеева Г.В.			10.19
Н.контр.		Юдаков А.А.			10.19
Разработал		Елисеев Р.В.			10.19

Документация по планировке территории линейного объекта "Межпоселковый газопровод высокого давления от д. Квакшино до д. Игнатово Калининского района с установкой ПГБ (III очередь) на земельных участках с кадастровыми

69:10:0000000:173, 69:10:0000030:817, 69:10:0000030:1328, 69:10:0000000:168, 69:10:0000000:260, 69:10:0000000:649, 69:10:0000000:255, 69:10:0000025:4165, 69:10:0000025:4455, 69:10:0000025:227, 69:10:0000025:251, 69:10:0000025:249, 69:10:0000025:1971, 69:10:0000028:187, 69:10:0000028:186, 69:10:0000028:53

Разбивочный чертеж красных линий

Стадия	Лист	Листов
ПМТ	17	66

19/0375-265

М 1:2000

ООО "Энергостройпроект" г.Владимир

Формат А3

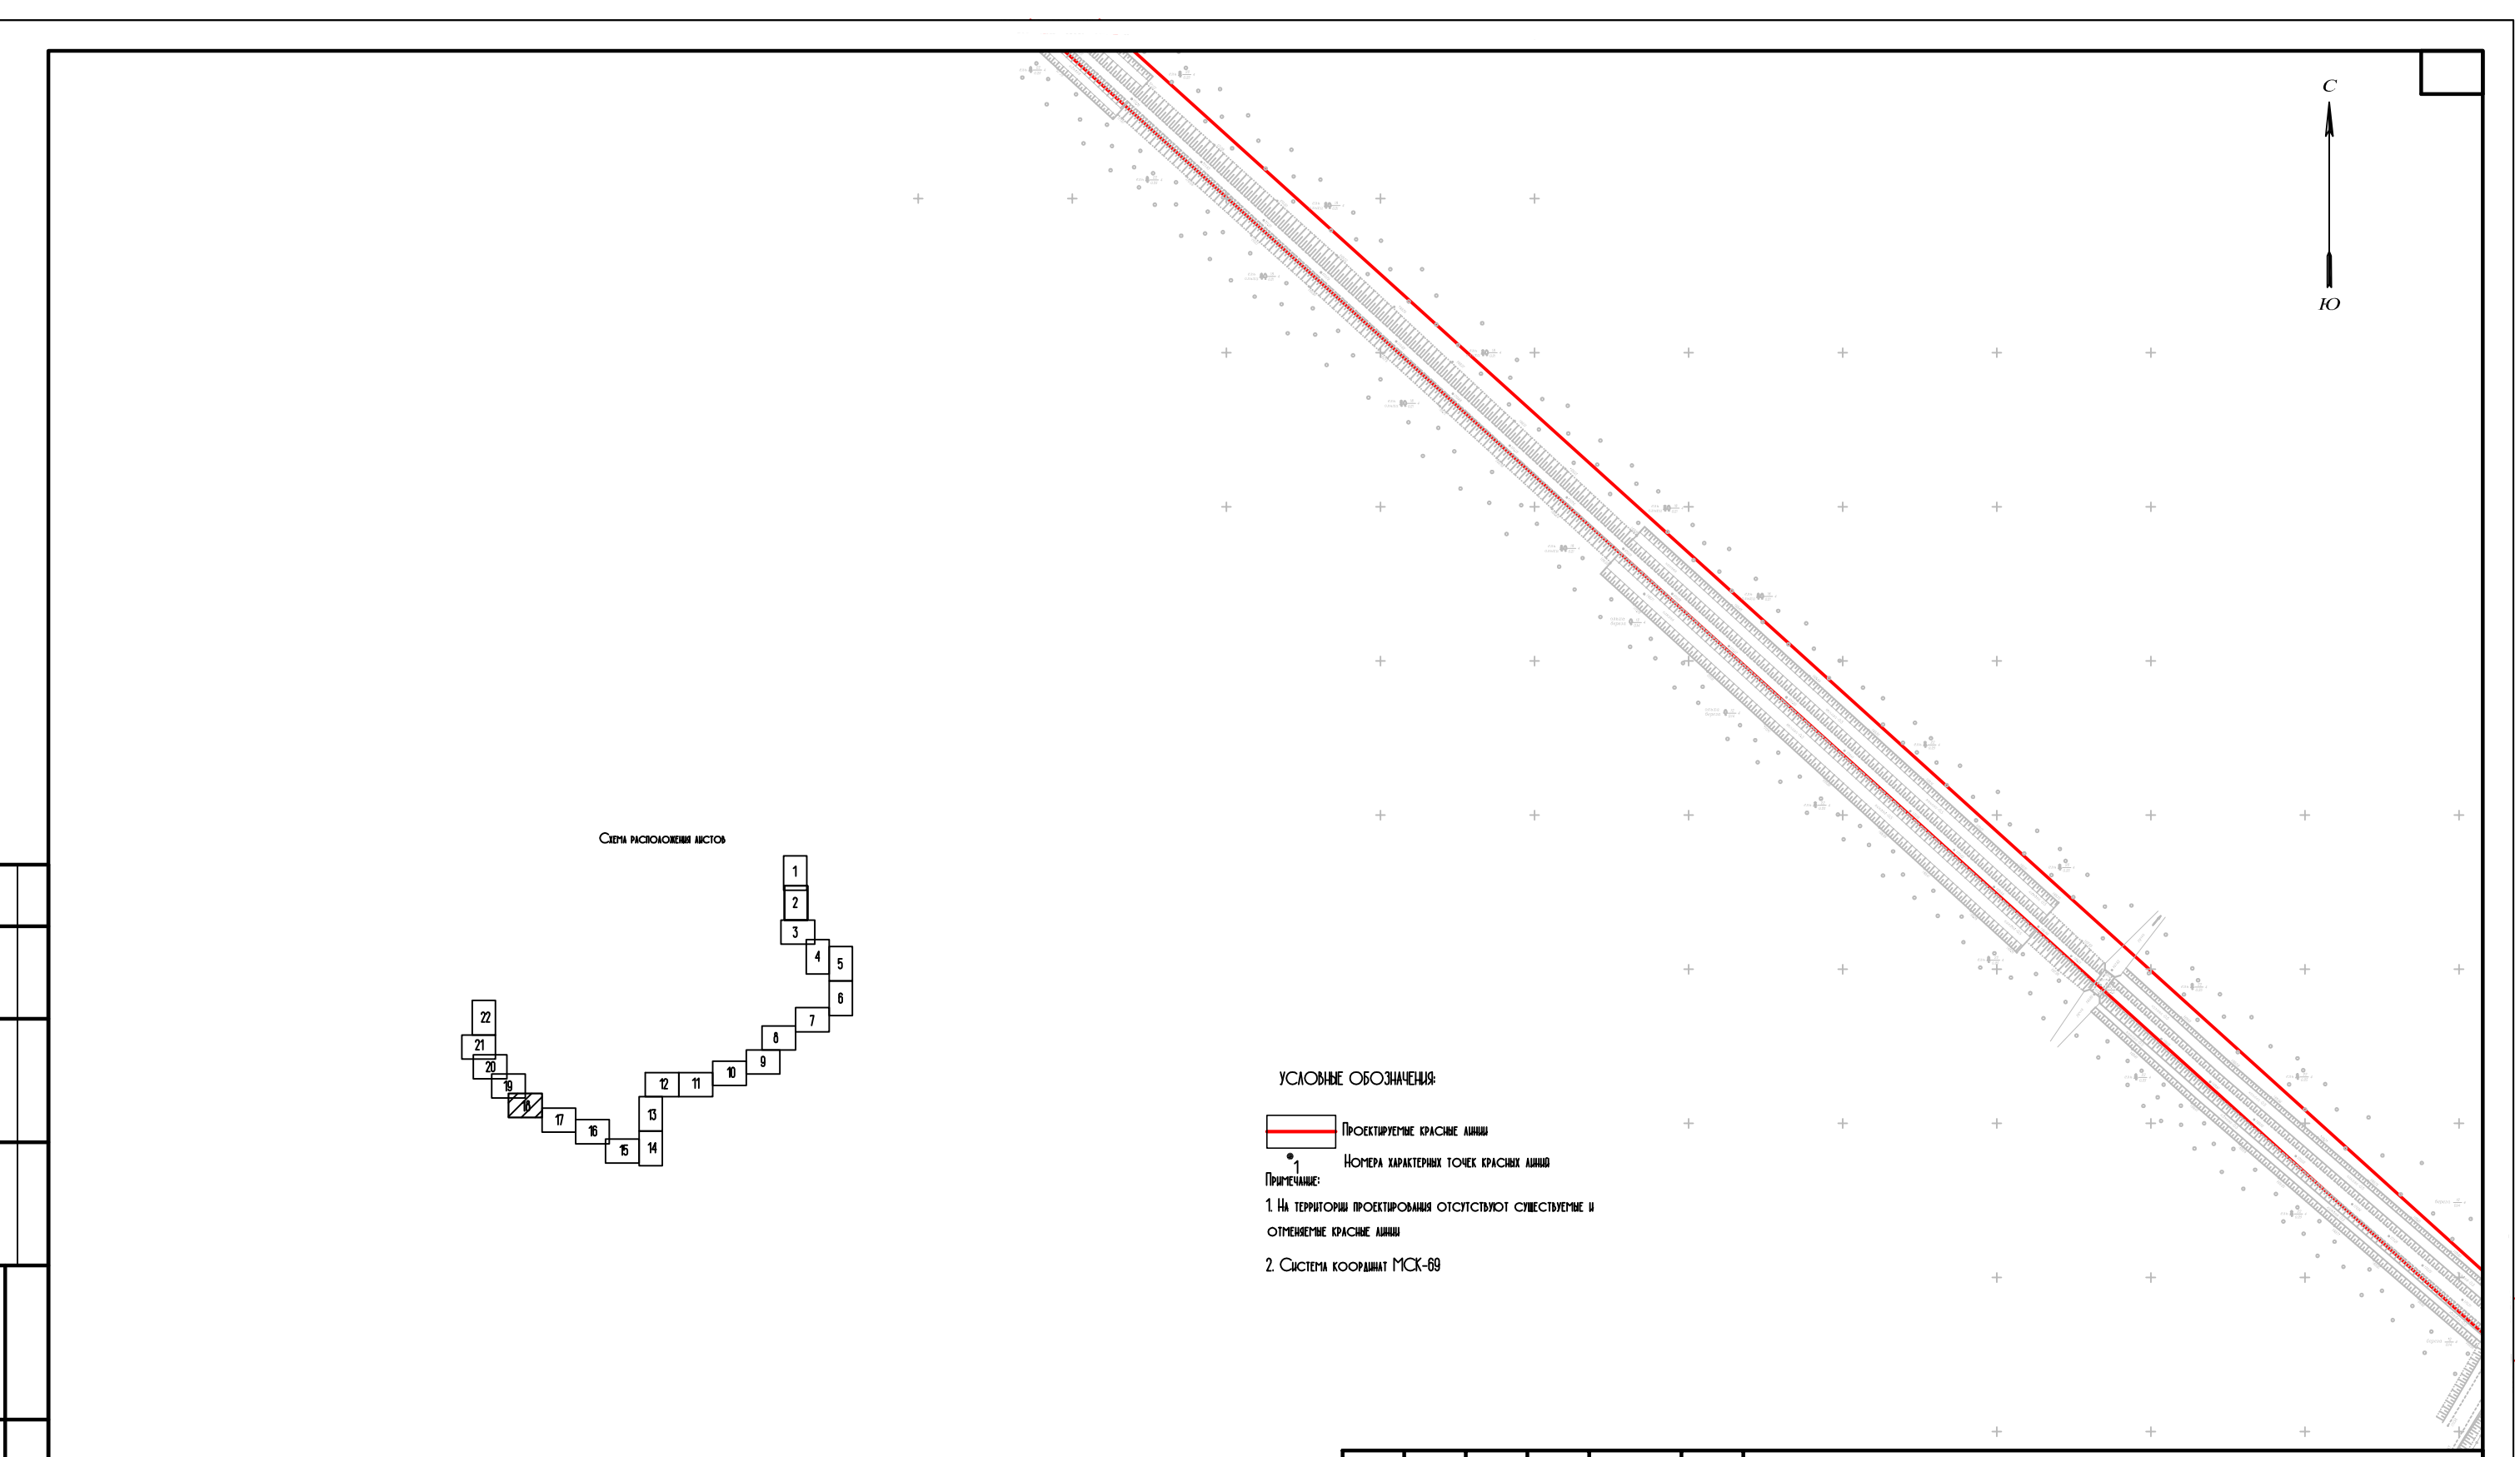

Схема расположения листов

УСЛОВНЫЕ ОБОЗНАЧЕНИЯ:

Проектируемые красные линии

1 Номера характерных точек красных линий

Примечание:

1. На территории проектирования отсутствуют существующие и отменяемые красные линии

2. Система координат МСК-69

Согласовано

Взам. инв. №

Подп. и дата

Инв. № подл.

Изм.	Кол. уч.	Лист	№ док.	Подп.	Дата
ГИП		Гордеева Г.В.			10.19
Н.контр.		Юдаков А.А.			10.19
Разработал		Елисеев Р.В.			10.19

Документация по планировке территории линейного объекта "Межпоселковый газопровод высокого давления от д. Кваскино до д. Игнатова Калининского района с установкой ПГБ (III очередь) на земельных участках с кадастровыми 69:10:0000000:173, 69:10:0000030:817, 69:10:0000030:1328, 69:10:0000000:168, 69:10:0000000:260, 69:10:0000000:649, 69:10:0000000:255, 69:10:0000025:4165, 69:10:0000025:4455, 69:10:0000025:227, 69:10:0000025:251, 69:10:0000025:249, 69:10:0000025:1971, 69:10:0000028:187, 69:10:0000028:186, 69:10:0000028:53

Разбивочный чертеж красных линий

Стадия	Лист	Листов
ПМТ	18	66

19/0375-265

М 1:2000

ООО "Энергостройпроект" г.Владимир

Формат А3

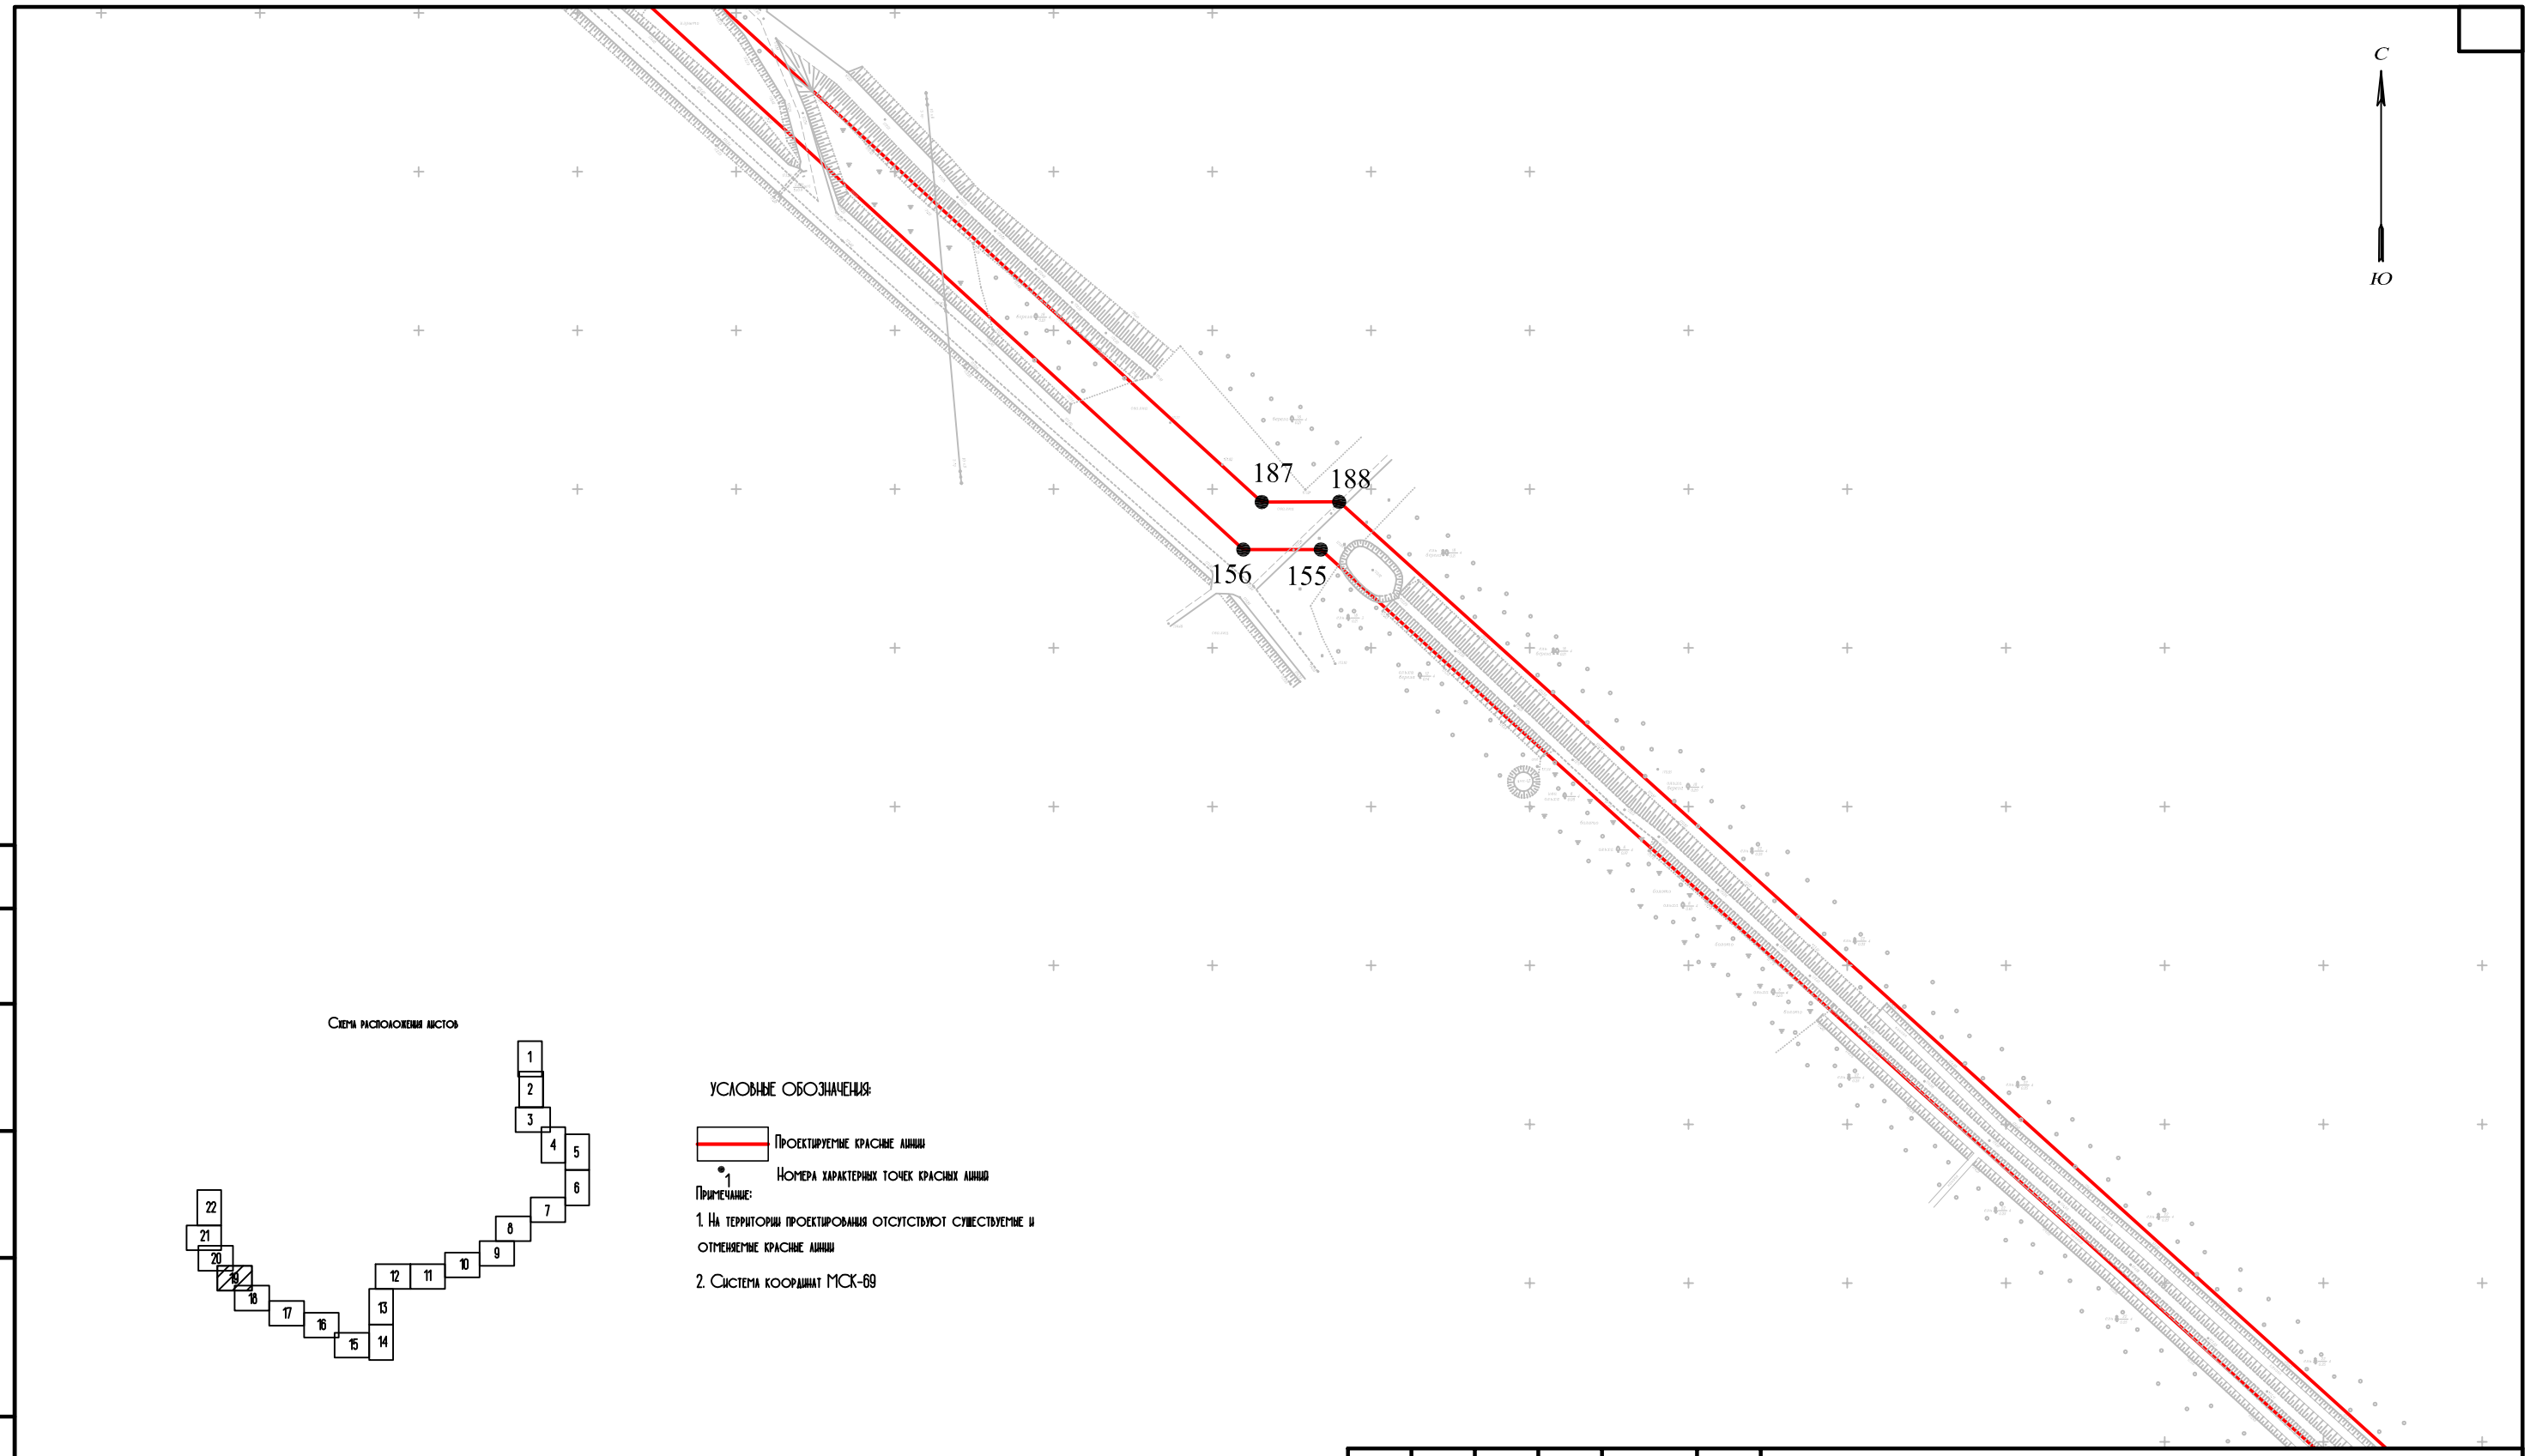

Согласовано

Взам. инв. №

Подп. и дата

Инв. № подл.

Схема расположения листов

УСЛОВНЫЕ ОБОЗНАЧЕНИЯ:

Проектируемые красные линии

1 Номера характерных точек красных линий

Примечание:

1. На территории проектирования отсутствуют существуемые и отменяемые красные линии

2. Система координат МСК-69

Изм.	Кол. уч.	Лист	№ док.	Подп.	Дата
ГИП		Гордеева Г.В.			10.19
Н.контр.		Юдаков А.А.			10.19
Разработал		Елисеев Р.В.			10.19

Документация по планировке территории линейного объекта "Межпоселковый газопровод высокого давления от д. Квакшино до д. Игнатова Калининского района с установкой ПГБ (III очередь)" на земельных участках с кадастровыми

69:10:0000000:173, 69:10:0000030:817, 69:10:0000030:1328, 69:10:0000000:168, 69:10:0000000:260, 69:10:0000000:649, 69:10:0000000:255, 69:10:0000025:4165, 69:10:0000025:4455, 69:10:0000025:227, 69:10:0000025:251, 69:10:0000025:249, 69:10:0000025:1971, 69:10:0000028:187, 69:10:0000028:186, 69:10:0000028:53

Разбивочный чертеж красных линий

Стадия	Лист	Листов
ПМТ	19	66

19/0375-265

М 1:2000

ООО "Энергостройпроект" г.Владимир

Формат А3

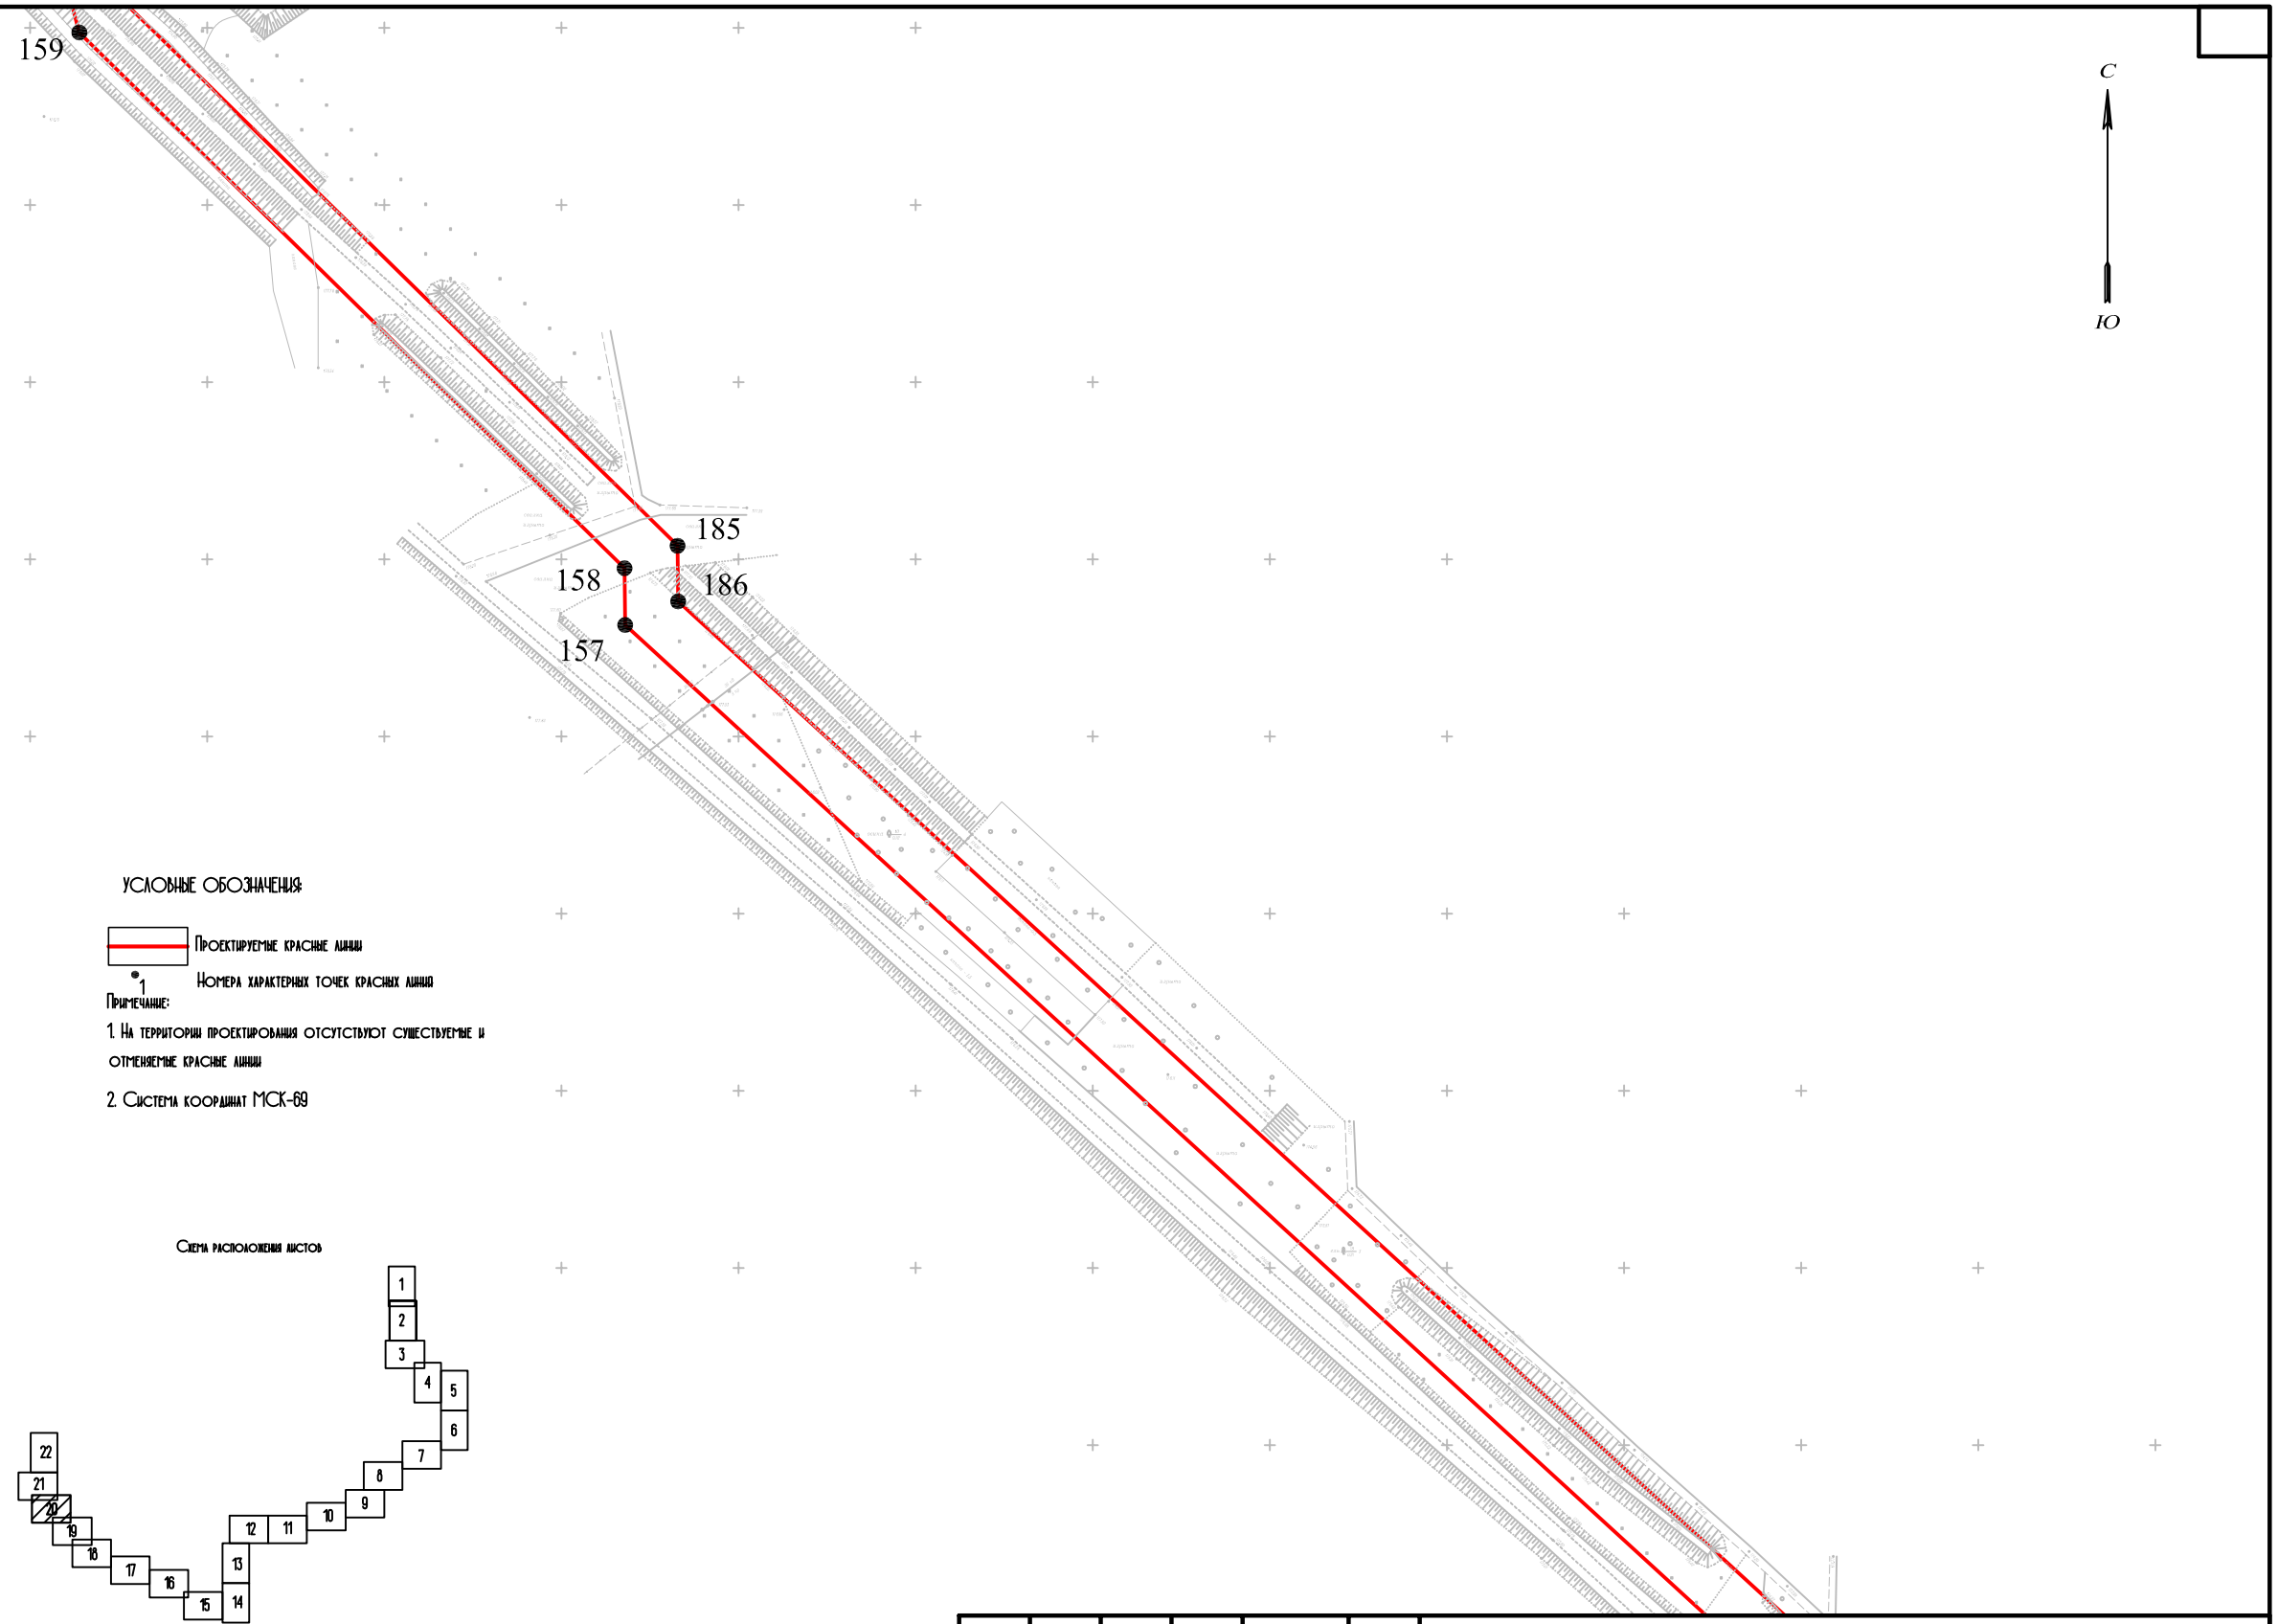

УСЛОВНЫЕ ОБОЗНАЧЕНИЯ:

Проектируемые красные линии

1 Номера характерных точек красных линий

Примечание:

1. На территории проектирования отсутствуют существуемые и отменяемые красные линии

2. Система координат МСК-69

Схема расположения листов

Согласовано

Взам. инв. №

Подп. и дата

Инв. № подл.

Изм.	Кол. уч.	Лист	№ док.	Подп.	Дата
ГИП		Гордеева Г.В.			10.19
Н.контр.		Юдаков А.А.			10.19
Разработал		Елисеев Р.В.			10.19

Документация по планировке территории линейного объекта "Межпоселковый газопровод высокого давления от д. Квакшино до д. Игнатова Калининского района с установкой ПГБ (III очередь) на земельных участках с кадастровыми 69:10:0000000:173, 69:10:0000030:817, 69:10:0000030:1328, 69:10:0000000:168, 69:10:0000000:260, 69:10:0000000:649, 69:10:0000000:255, 69:10:0000025:4165, 69:10:0000025:4455, 69:10:0000025:227, 69:10:0000025:251, 69:10:0000025:249, 69:10:0000025:1971, 69:10:0000028:187, 69:10:0000028:186, 69:10:0000028:53

Разбивочный чертеж красных линий

Стадия	Лист	Листов
ПМТ	20	66

19/0375-265

М 1:2000

ООО "Энергостройпроект" г.Владимир

Формат А3

С

Ю

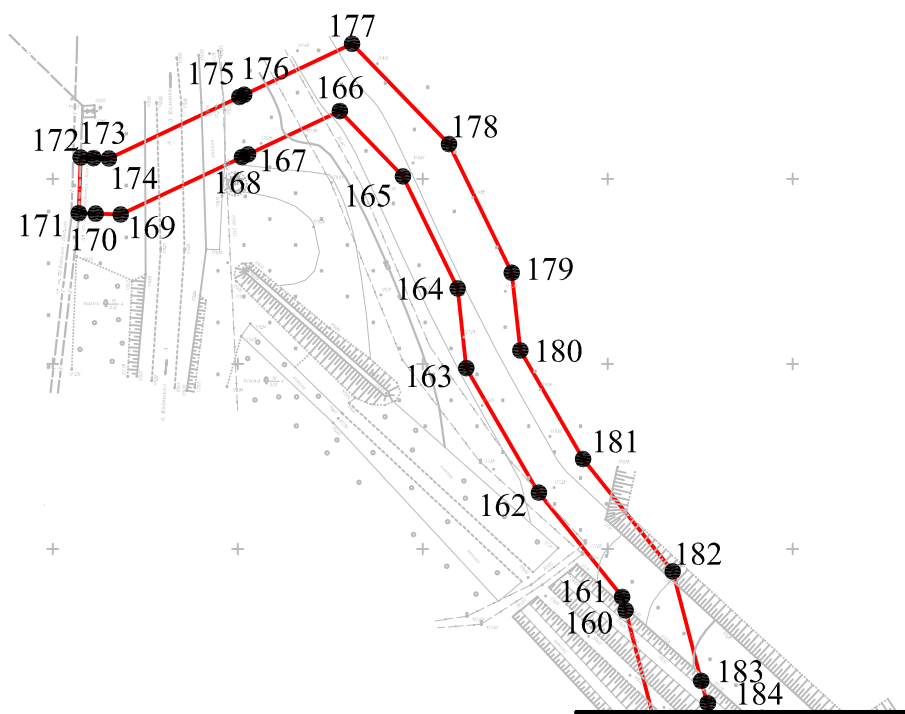

УСЛОВНЫЕ ОБОЗНАЧЕНИЯ:

Проектируемые красные линии

1 Номера характерных точек красных линий

Примечание:

1. На территории проектирования отсутствуют существующие и отменяемые красные линии

2. Система координат МСК-69

Схема расположения листов

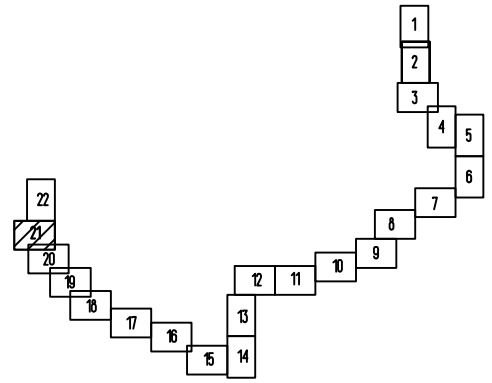

Согласовано

Взам. инв. №

Подп. и дата

Инв. № подл.

Изм.	Кол. уч.	Лист	№ док.	Подп.	Дата
ГИП		Гордеева Г.В.			10.19
Н.контр.		Юдаков А.А.			10.19
Разработал		Елисеев Р.В.			10.19

Документация по планировке территории линейного объекта "Межпоселковый газопровод высокого давления от д. Квакшино до д. Игнатово Калининского района с установкой ПГБ III очередь) на земельных участках с кадастровыми

69:10:0000000:173; 69:10:0000030:817, 69:10:0000030:1328, 69:10:0000000:168, 69:10:0000000:260, 69:10:0000000:649, 69:10:0000000:255, 69:10:0000025:4165, 69:10:0000025:4455, 69:10:0000025:227, 69:10:0000025:251, 69:10:0000025:249, 69:10:0000025:1971, 69:10:0000028:187, 69:10:0000028:186, 69:10:0000028:53

Разбивочный чертеж красных линий М 1:2000

Стадия	Лист	Листов
ППМТ	21	65

19/0375-265

Разбивочный чертеж красных линий
М 1:2000

ООО "Энергостройпроект"
г.Владимир

АО "ТИ "Тверьжилкоммунпроект"

Формат А3

С

Ю

Условное обознач. точки	Координаты		Условное обознач. точки	Координаты		Условное обознач. точки	Координаты		Условное обознач. точки	Координаты		Условное обознач. точки	Координаты	
	X	У		X	У		X	У		X	У		X	У
1	2	3	4	5	6	7	8	9	10	11	12	13	14	15
1	278972,82	2279000,2	70	274876,12	2279113,2	131	273510,24	2275811,4	200	272249,19	2275826,3	269	274893,08	2279054,5
2	278966,68	2279002,4	71	274878,39	2279045,9	132	272653,08	2275681,4	201	272258,49	2275819	270	274891,11	2279113,7
3	278964,93	2278997,4	72	274848,41	2278949	133	272651,76	2275681,2	202	272270,55	2275809,5	271	274892,49	2279113,7
4	278955,78	2279000,5	73	274832,59	2278813,8	134	272644,8	2275688,8	203	272362,11	2275758,8	272	275036,89	2279164,2
5	278955,72	2279000,4	74	274813,67	2278645,5	135	272644,03	2275688,2	204	272369,95	2275753,5	273	275196,52	2279213,8
6	278753,52	2279070,6	75	274813,62	2278645	136	272599,23	2275646,7	205	272492,79	2275617,7	274	275225,23	2279322,7
7	278629,59	2279097,6	76	274806,37	2278628	137	272554,26	2275694,8	206	272553,52	2275674	275	275229,33	2279381,2
8	278500,11	2279122,7	77	274806,26	2278627,8	138	272493,6	2275638,9	207	272598,42	2275625,5	276	275231,76	2279387,2
9	278439,65	2279145,5	78	274778,18	2278572,3	139	272487,8	2275645,2	208	272643,89	2275667,7	277	275357,17	2279761,6
10	278372,99	2279163	79	274617,8	2278630	140	272371,48	2275770,8	209	272646,15	2275665,2	278	275362,77	2279816,7
11	278369,79	2279154,6	80	274469,32	2278664,7	141	272278,66	2275822,2	210	272663,5	2275667,9	279	275388,81	2279856
12	278348,48	2279165,3	81	274415,1	2278680	142	272268,6	2275830,1	211	272777,58	2275684,6	280	275431,29	2279982,9
13	278327,25	2279156,4	82	274399,99	2278706,4	143	272256,05	2275840	212	273518,6	2275797	281	275362,83	2279992,8
14	278323,78	2279164,8	83	274279,18	2278681,6	144	272230,56	2275846,9	213	273557,86	2275855,2	282	275365,83	2280019,8
15	278104,65	2279073,4	84	274269,78	2278642	145	272194,74	2275863	214	273595,98	2275921,4	283	275366,73	2280027,9
16	278110,42	2279059,5	85	274255,08	2278615,3	146	272183,84	2275863,6	215	273612,76	2275959	284	275370,75	2280027,9
17	278106,39	2279057,8	86	274239,93	2278545,5	147	272180,24	2275863,7	216	273629,64	2275982,2	285	275378,07	2280020,4
18	278011,75	2279021,7	87	274218,02	2278527,8	148	272065,87	2275736,3	217	273709,07	2276118,2	286	275583,7	2280052,8
19	277961,78	2279042,3	88	274148,57	2278357,2	149	271960,6	2275589,2	218	273724,13	2276163,7	287	275603,88	2280023,5
20	277938,88	2279044,8	89	274132,62	2278015,1	150	272098,51	2275269,9	219	273744,53	2276191,7	288	275750,77	2279959,2
21	277876,32	2279028,8	90	274080,39	2277965,4	151	272106,77	2275273,5	220	273732,33	2276245,5	289	275825,83	2280056,1
22	277761,07	2278944,3	91	274063,54	2277940,5	152	272988,61	2273231,9	221	273731,86	2276277,5	290	275847,16	2280039,1
23	277674,74	2278923,8	92	273998,73	2277824,4	153	273001,07	2273208,7	222	273689,68	2276334	291	275858,91	2280029,8
24	277672,88	2278907	93	273945,25	2277765	154	273023,16	2273167,5	223	273693,88	2276375	292	275898,26	2280080
25	277672,75	2278907	94	273924,38	2277691,7	155	273731,03	2272384,2	224	273694,94	2276385,5	293	276334,95	2279916,5
26	277671,75	2278907,1	95	273884,51	2277603,7	156	273731,01	2272359,8	225	273694,88	2276385,9	294	276534,68	2279892
27	277654,82	2278909	96	273863,84	2277612,2	157	274181,45	2271868	226	273690,08	2276415,9	295	276527,21	2279831,3
28	277617,49	2278933	97	273838,67	2277610,3	158	274197,47	2271867,8	227	273695,57	2276416,5	296	276593,59	2279820,8
29	277588,49	2278955,4	98	273778,04	2277592,7	159	274348,66	2271713,9	228	273714,69	2276442,1	297	276587,37	2279781,3
30	277524,81	2279004,5	99	273752,24	2277568,1	160	274383,41	2271704,9	229	273690,72	2276672,7	298	276756,89	2279727,6
31	277460,5	2278963,9	100	273710,39	2277546,2	161	274387,07	2271703,9	230	273698,58	2276756,8	299	277214,95	2279241,7
32	277443,09	2278943,4	101	273682,51	2277534,4	162	274415,21	2271681,4	231	273704,66	2276851,9	300	277217,74	2279238,7
33	277342,66	2278862,4	102	273693,4	2277392,1	163	274448,89	2271661,8	232	273706,75	2276924,6	301	277218,69	2279237,7
34	277311,69	2278845,7	103	273697,91	2277283,3	164	274470,39	2271659,5	233	273703,05	2277133,6	302	277158,79	2278934,5
35	277175,4	2278941,2	104	273697,88	2277283,3	165	274500,69	2271644,7	234	273700,05	2277168	303	277297,61	2278837,3
36	277234,9	2279242,4	105	273688,9	2277283,3	166	274518,37	2271627,6	235	273703,51	2277271,2	304	277310,78	2278828,2
37	277231,84	2279245,6	106	273685,03	2277167,6	167	274506,66	2271602,8	236	273703,91	2277283,4	305	277351	2278849,9
38	277230,29	2279247,3	107	273687,91	2277134,6	168	274505,88	2271601,1	237	273712,92	2277283,4	306	277453,6	2278932,6
39	276765,13	2279740,7	108	273691,56	2276926,5	169	274490,39	2271568,3	238	273708,38	2277393	307	277470,45	2278952,5
40	276761,58	2279741,8	109	273689,48	2276854,3	170	274490,62	2271561,6	239	273698,15	2277524,8	308	277523,95	2278986,2
41	276604,19	2279791,7	110	273683,42	2276759,5	171	274490,76	2271557,1	240	273716,8	2277532,7	309	277608,84	2278920,7
42	276610,74	2279833,3	111	273675,47	2276674,4	172	274505,76	2271557,6	241	273761,06	2277555,8	310	277649,67	2278894,5
43	276543,87	2279843,8	112	273699,16	2276446,4	173	274505,64	2271561	242	273785,73	2277579,3	311	277670,69	2278892,2
44	276551,4	2279905	113	273687,5	2276430,8	174	274505,51	2271565,2	243	273841,35	2277595,4	312	277671,7	2278892,1
45	276536,58	2279906,9	114	273672,88	2276428,4	175	274522,16	2271600,5	244	273861,44	2277596,9	313	277686,12	2278890,4
46	276338,26	2279931,2	115	273675,17	2276414,1	176	274522,74	2271601,7	245	273892,21	2277584,3	314	277688,48	2278911,6
47	275893,18	2280097,8	116	273679,67	2276383,6	177	274536,52	2271630,9	246	273938,5	2277686,5	315	277767,49	2278930,4
48	275856,42	2280050,9	116.1	273550,49	2276369,44	178	274509,41	2271657,1	247	273958,72	2277757,5	316	277882,85	2279015
49	275835,02	2280067,9	116.2	273482,81	2276371,65	179	274474,62	2271674,1	248	274011,01	2277815,6	317	277939,94	2279029,6
50	275823,27	2280077,2	116.3	273436,75	2276378,45	180	274453,65	2271676,4	249	274076,32	2277932,6	318	277958,02	2279027,6
51	275746,07	2279977,7	116.4	273436,75	2276362,84	181	274424,28	2271693,3	250	274091,91	2277955,7	319	277993	2279013,2
52	275613,81	2280035,5	116.5	273461,52	2276357,68	182	274393,94	2271717,6	251	274147,32	2278008,4	320	278011,54	2279005,6
53	275590,7	2280069,1	116.6	273576,9	2276352,13	183	274364,36	2271725,3	252	274163,43	2278353,9	321	278130,27	2279050,9
54	275383,44	2280036,4	116.7	273641,32	2276376,96	184	274356,45	2271727,4	253	274230,46	2278518,5	322	278124,26	2279065,3
55	275377,12	2280042,9	116.8	273673,82	2276381,22	185	274203,82	2271882,8	254	274253,47	2278537,1	323	278316,39	2279145,4
56	275353,3	2280042,9	117	273678,5	2276372,1	186	274188,11	2271882,9	255	274269,28	2278610	324	278329,56	2279150,9
57	275351,11	2280023,2	118	273680,65	2276367,9	187	273746,01	2272365,6	256	274283,91	2278636,6	325	278333,02	2279142,6
58	275347,97	2279994,9	119	273678,01	2276367,3	188	273746,03	2272389,9	257	274291,56	2278668,9	326	278347,89	2279148,8
59	275346,19	2279978,8	120	273677,52	2276362,5	189	273035,52	2273176,2	258	274392,36	2278689,5	327	278364,46	2279140,5
60	275411,22	2279970,2	121	273674,16	2276329,7	190	273026,52	2273193	259	274405,13	2278667,2	328	278367,66	2279148,9
61	275375,21	2279862,7	122	273716,93	2276272,4	191	273002,12	2273238,4	260	274465,14	2278650,3	329	278435,08	2279131,2
62	275348,22	2279821,9	123	273717,36	2276243,7	192	272120,55	2275279,5	261	274477,85	2278647,3	330	278496,01	2279108,2
63	275343,06	2279771,1	124	273728,4	2276195,1	193	272112,28	2275275,9	262	274613,38	2278615,7	331	278626,57	2279082,9
64	275214,5	2279384,1	125	273710,62	2276170,7	194	271977,74	2275587,4	263	274785,58	2278553,7	332	278749,45	2279056,1
65	275210,37	2279325,1	126	273695,32	2276124,4	195	272077,59	2275726,9	264	274820,35	2278622,5	333	278964,97	2278981,3
66	275184,13	2279225,7	127	273617,06	2275990,5	196	272154,26	2275812,3	265	274827,37	2278639	334	278968,58	2278991,7
67	275032,18	2279178,4	128	273599,7	2275966,5	197	272186,64	2275848,4	266	274828,27	2278641,2	335	278969,7	2278991,3
68	274889,86	2279128,6	129	273582,6	2275928,3	198	272191,16	2275848,2	267	274863,15	2278945,9			
69	274875,62	2279128,2	130	273545,13	2275863,1	199	272225,49	2275832,7	268	274893,43	2279043,8			

Согласовано

Взам. инв. №

Подп. и дата

Инв. № подл.

Схема расположения листов

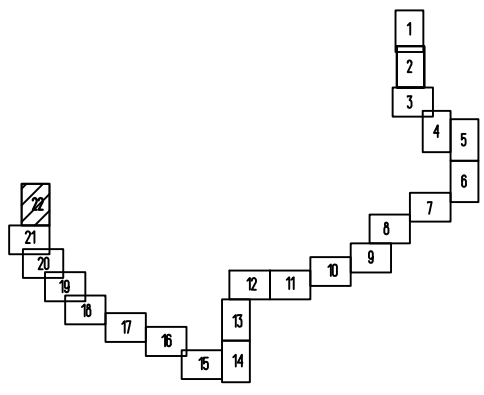

Изм.	Кол. уч.	Лист	№ док.	Подп.	Дата
ГИП		Гордеева Г.В.			10.19
Н.контр.		Юдаков А.А.			10.19
Разработал		Елисеев Р.В.			10.19

Документация по планировке территории линейного объекта "Межпоселковый газопровод высокого давления от д. Квакшино до д. Игнатово Калининского района с установкой ПГБ (II очередь) на земельных участках с кадастровыми

69:10:0000000:173, 69:10:0000030:817, 69:10:0000030:1328, 69:10:0000000:168, 69:10:0000000:260, 69:10:0000000:649, 69:10:0000000:255, 69:10:0000025:4165, 69:10:0000025:4455, 69:10:0000025:227, 69:10:0000025:251, 69:10:0000025:249, 69:10:0000025:1971, 69:10:0000028:187, 69:10:0000028:186, 69:10:0000028:53

Разбивочный чертеж красных линий

Стадия	Лист	Листов
ПМТ	22	66

19/0375-265

М 1:2000

ООО "Энергостройпроект" г.Владимир

Формат А3

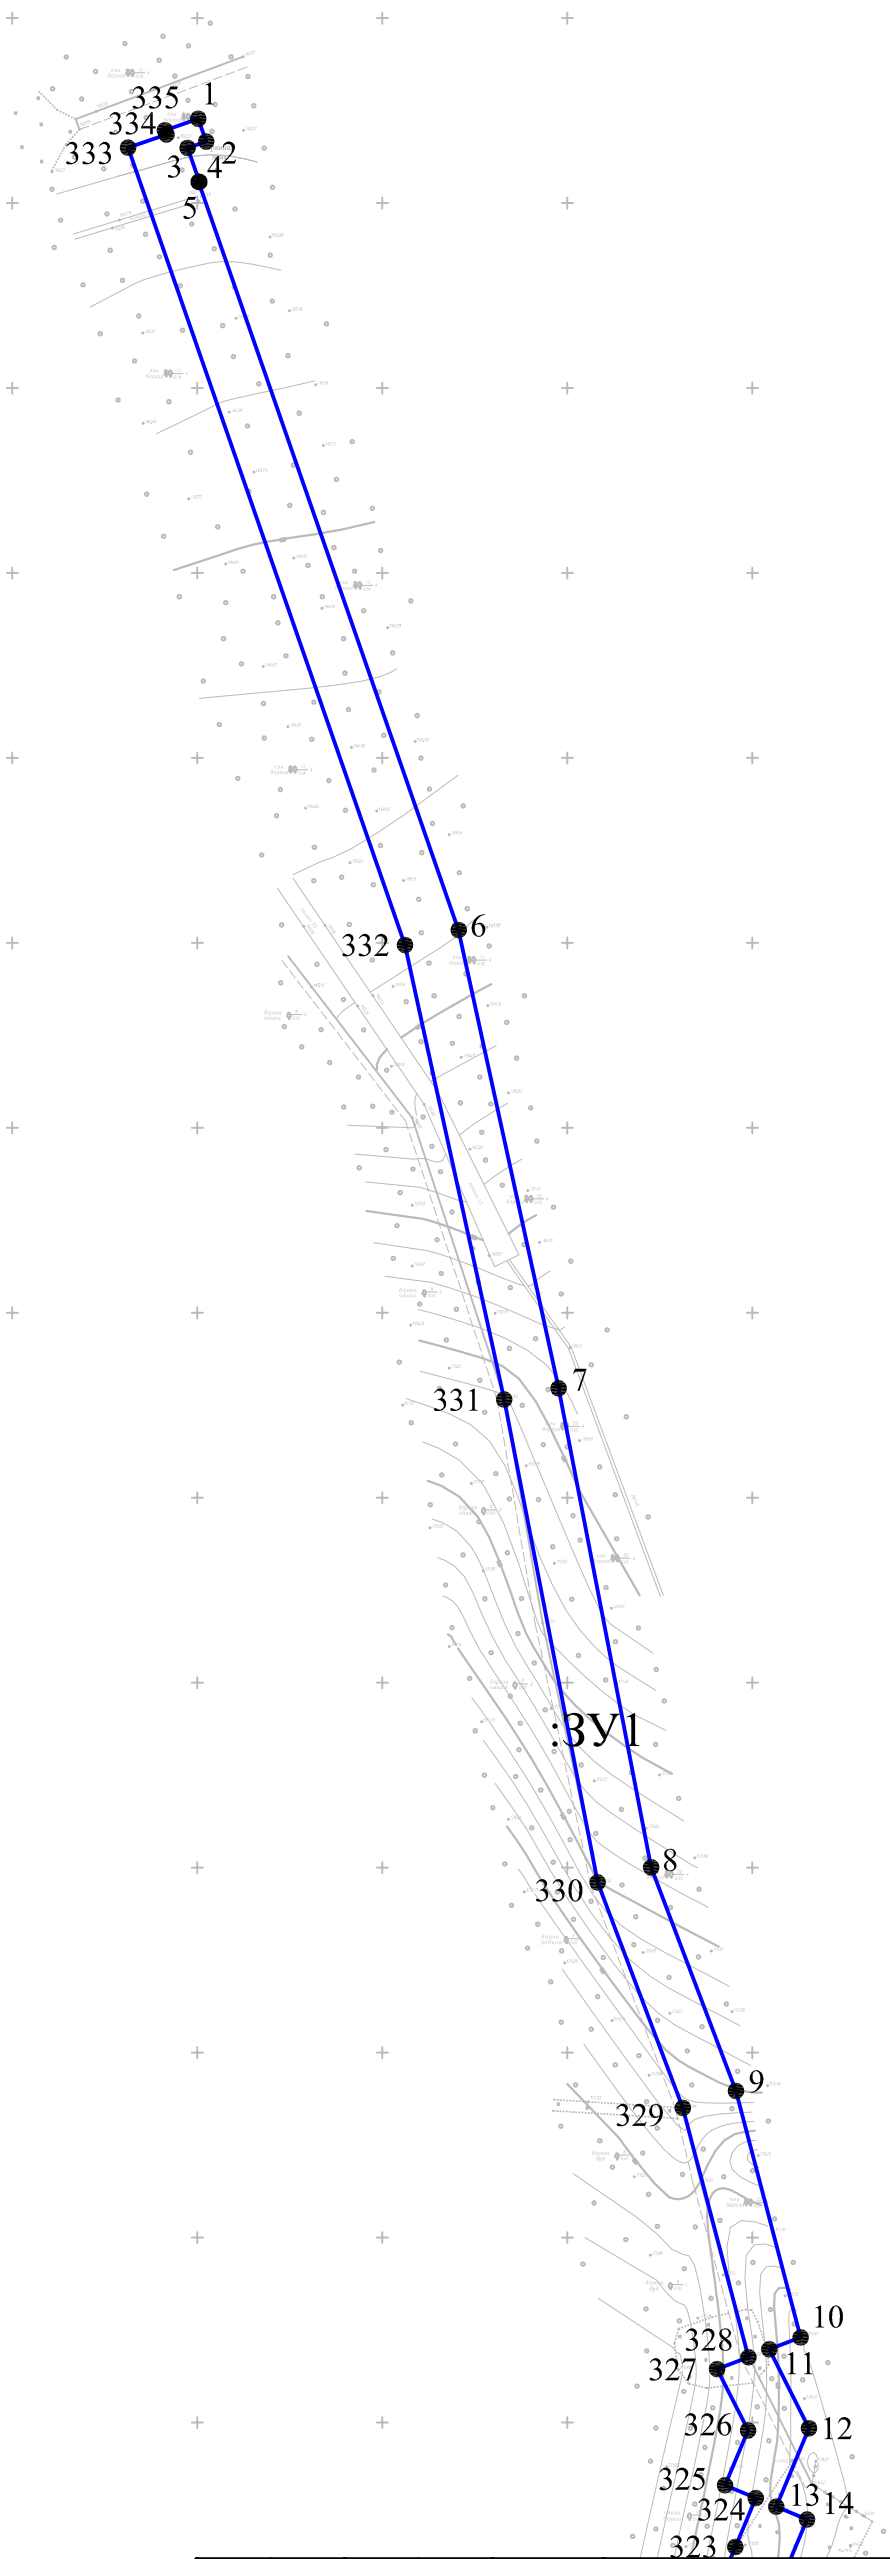

Схема расположения листов

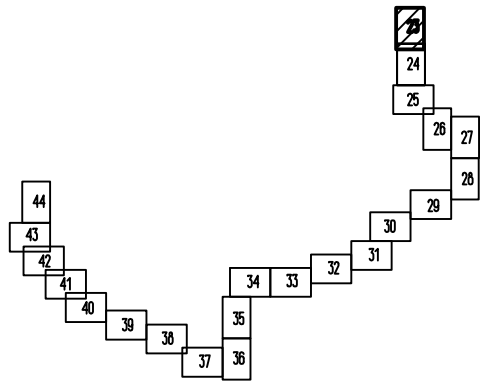

Согласовано

Взам. инв. №

Подп. и дата

Инв. № подл.

Изм.	Кол. уч.	Лист	№ док.	Подп.	Дата
ГИП		Гордеева Г.В.			10.19
Н.контр.		Юдаков А.А.			10.19
Разработал		Елисеев Р.В.			10.19

Документация по планировке территории линейного объекта "Межпоселковый газопровод высокого давления от д. Квакшино до д. Игнатово Калининского района с установкой ПГБ (II очередь) на земельных участках с кадастровыми

69:10:0000000:173, 69:10:0000030:817, 69:10:0000030:1328, 69:10:0000000:168, 69:10:0000000:260, 69:10:0000000:649, 69:10:0000000:255, 69:10:0000025:4165, 69:10:0000025:4455, 69:10:0000025:227, 69:10:0000025:251, 69:10:0000025:249, 69:10:0000025:1971, 69:10:0000028:187, 69:10:0000028:186, 69:10:0000028:53

Схема образуемых земельных участков

Стадия	Лист	Листов
ПМТ	23	66

19/0375-265

М 1:2000

ООО "Энергостройпроект" г.Владимир

Формат А3

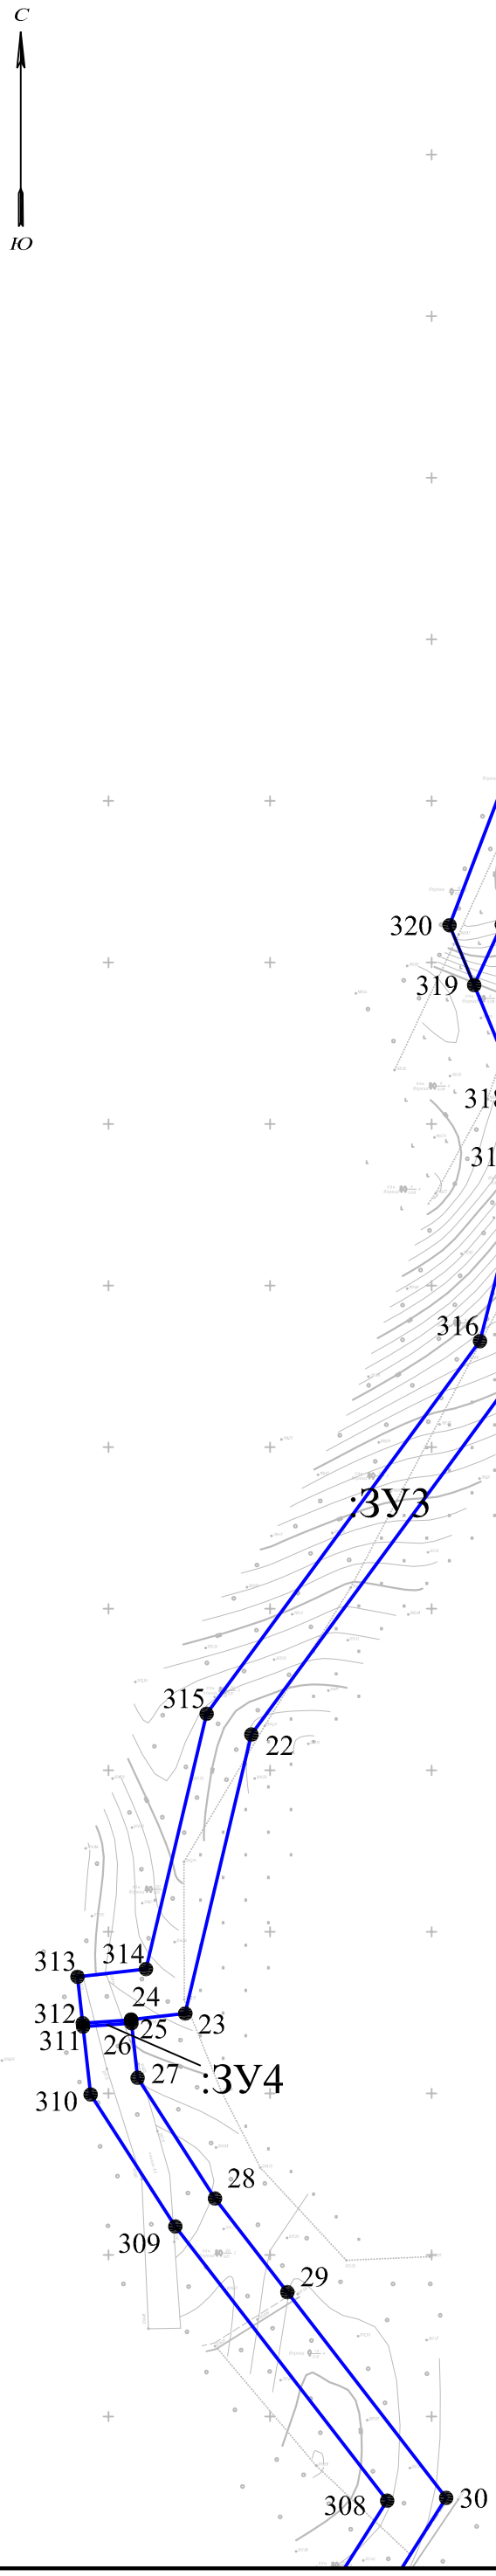

Схема расположения листов

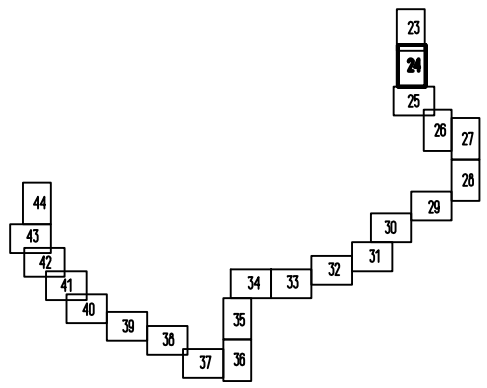

Согласовано

Взам. инв. №

Подп. и дата

Инв. № подл.

Изм.	Кол. уч.	Лист	№ док.	Подп.	Дата
ГИП		Гордеева Г.В.			10.19
Н.контр.		Юдаков А.А.			10.19
Разработал		Елисеев Р.В.			10.19

Документация по планировке территории линейного объекта "Межпоселковый газопровод высокого давления от д. Квакшино до д. Игнатово Калининского района с установкой ПГБ (II очередь) на земельных участках с кадастровыми 69:10:0000000:173, 69:10:0000030:817, 69:10:0000030:1328, 69:10:0000000:168, 69:10:0000000:260, 69:10:0000000:649, 69:10:0000000:255, 69:10:0000025:4165, 69:10:0000025:4455, 69:10:0000025:227, 69:10:0000025:251, 69:10:0000025:249, 69:10:0000025:1971, 69:10:0000028:187, 69:10:0000028:186, 69:10:0000028:53

Схема образуемых земельных участков

Стадия	Лист	Листов
ПМТ	24	66

19/0375-265

М 1:2000

ООО "Энергостройпроект" г.Владимир

Формат А3

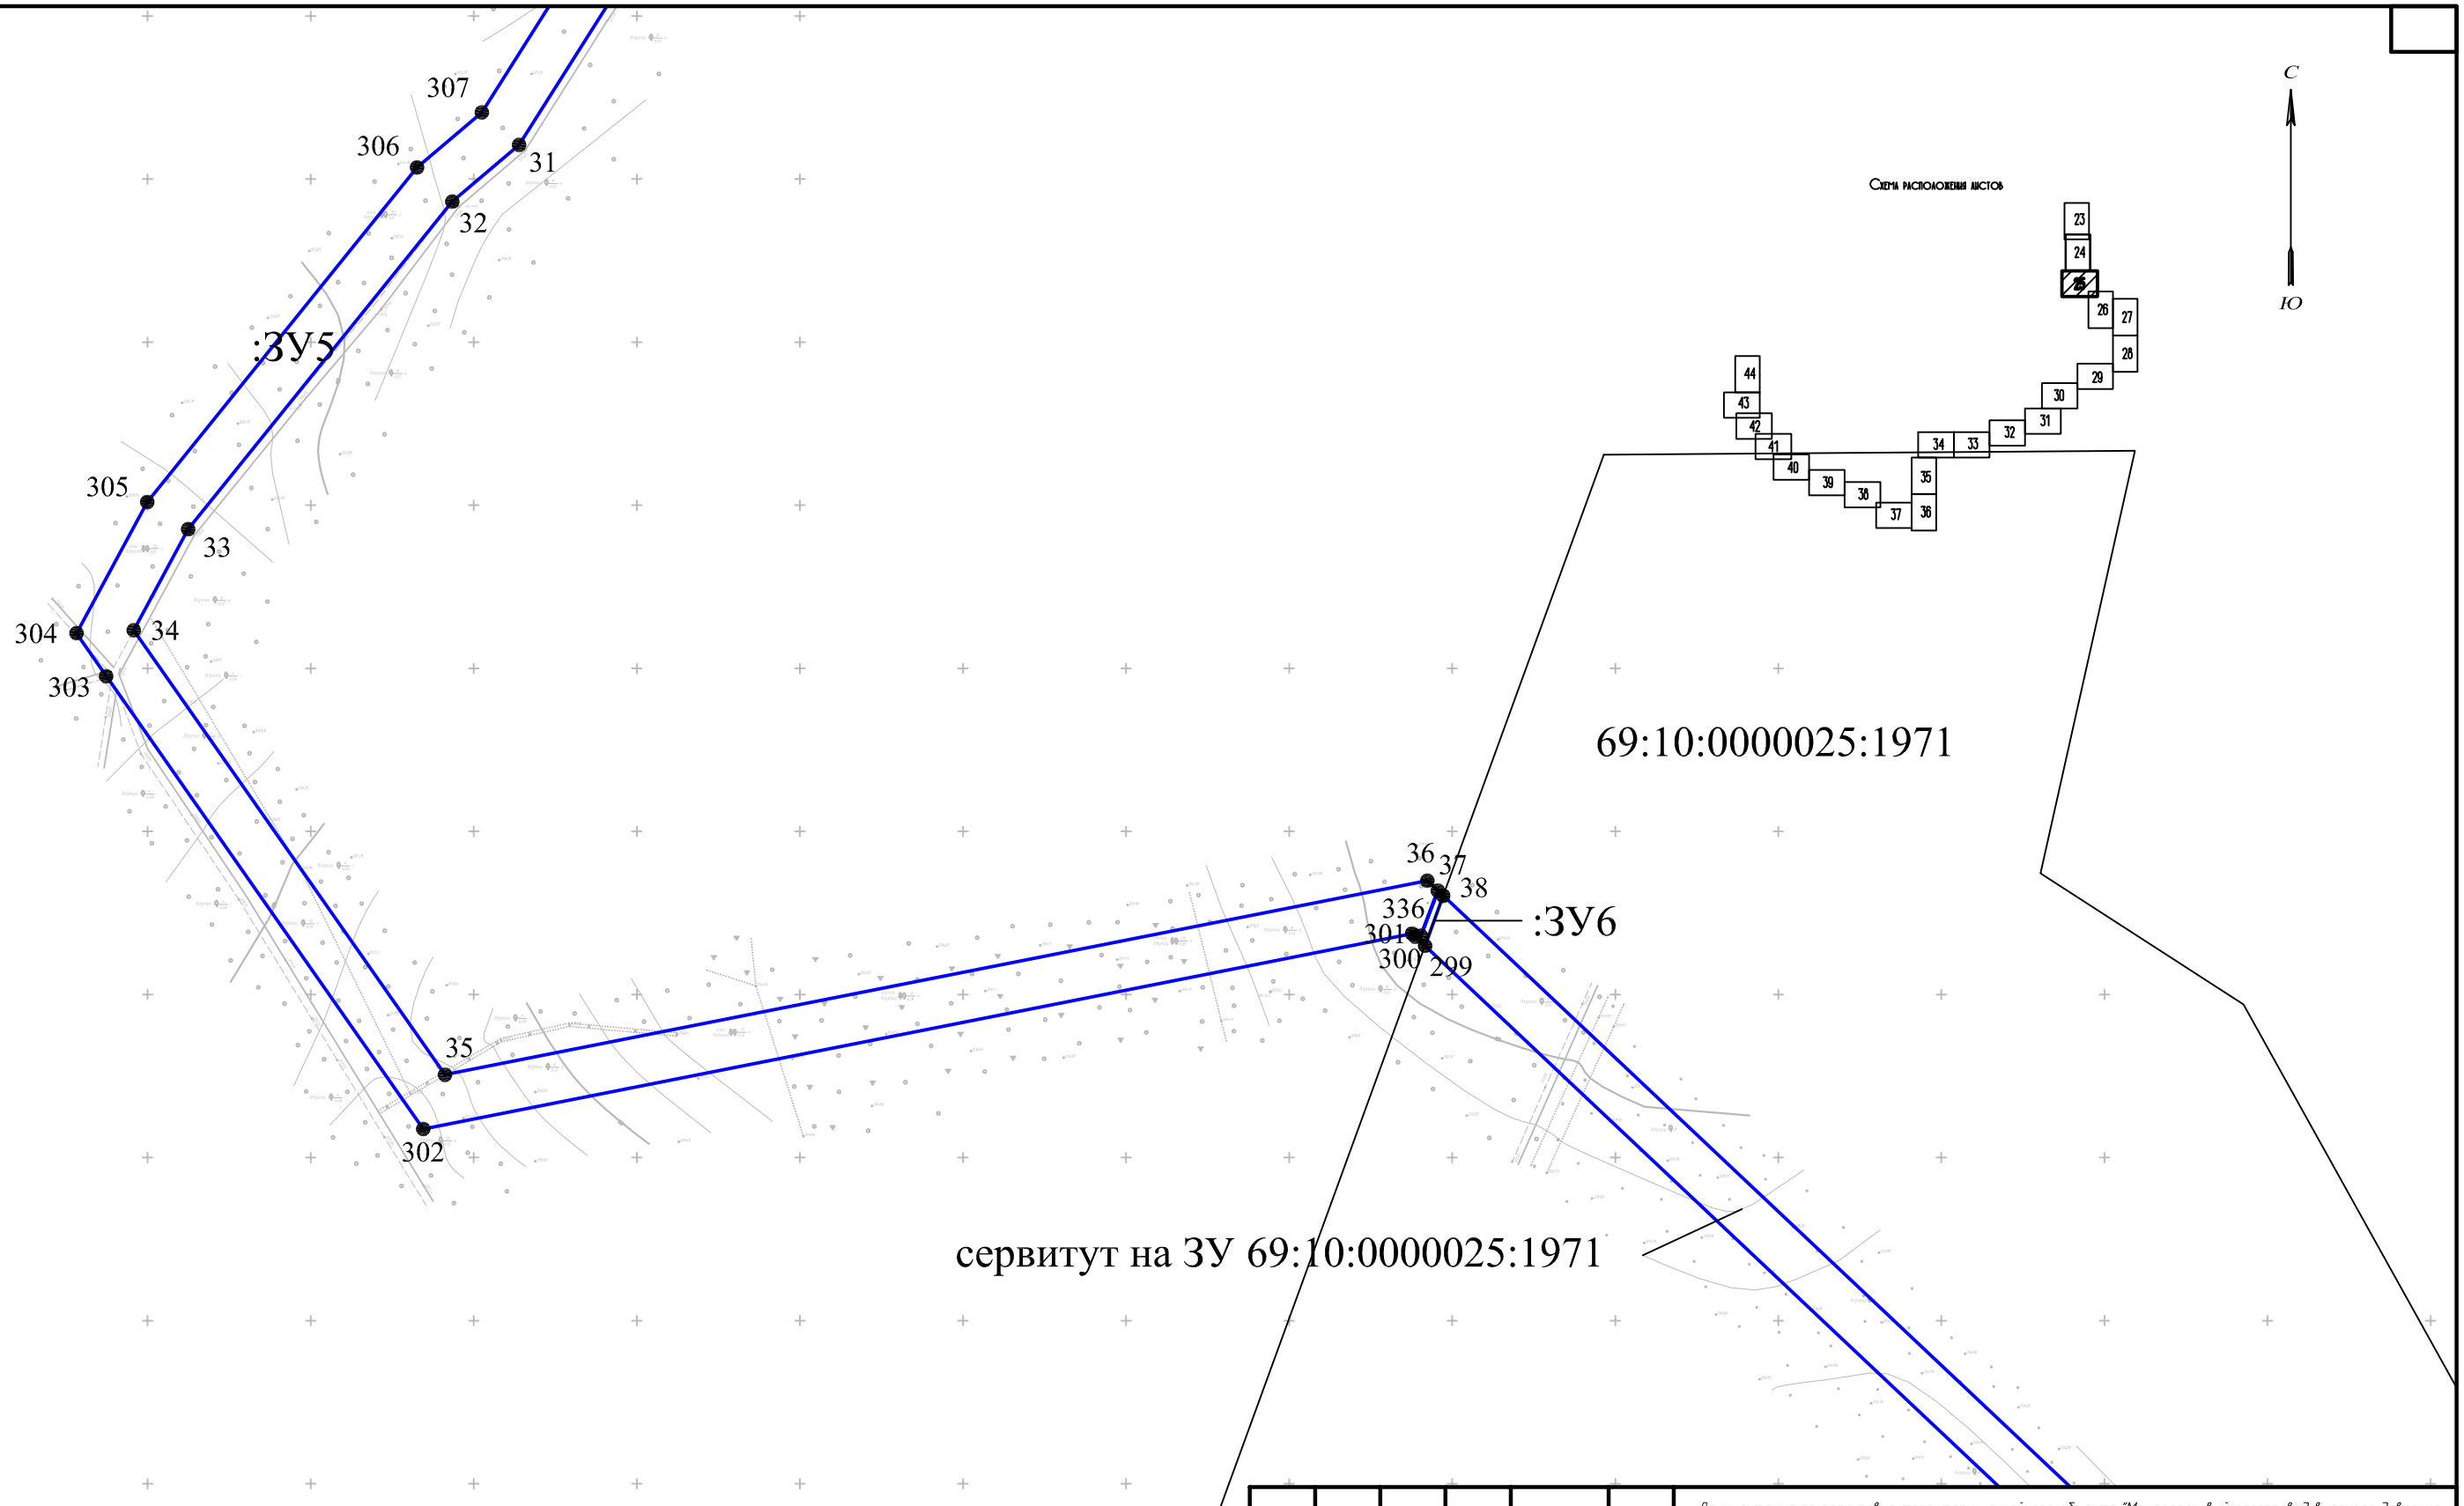

сервитут на ЗУ 69:10:0000025:1971

Согласовано

Взам. инв. №

Подп. и дата

Инв. № подл.

Изм.	Кол. уч.	Лист	№ док.	Подп.	Дата
ГИП		Гордеева Г.В.			10.19
Н.контр.		Юдаков А.А.			10.19
Разработал		Елисеев Р.В.			10.19

Документация по планировке территории линейного объекта "Межпоселковый газопровод высокого давления от д. Квакшино до д. Игнатово Калининского района с установкой ПГБ (III очередь) на земельных участках с кадастровыми

69:10:0000000:173, 69:10:0000030:817, 69:10:0000030:1328, 69:10:0000000:168, 69:10:0000000:260, 69:10:0000000:649, 69:10:0000000:255, 69:10:0000025:4165, 69:10:0000025:4455, 69:10:0000025:227, 69:10:0000025:251, 69:10:0000025:249, 69:10:0000025:1971, 69:10:0000028:187, 69:10:0000028:186, 69:10:0000028:53

Схема образуемых земельных участков

Стадия	Лист	Листов
ПМТ	25	66

19/0375-265

М 1:2000

ООО "Энергостройпроект" г.Владимир

Формат А3

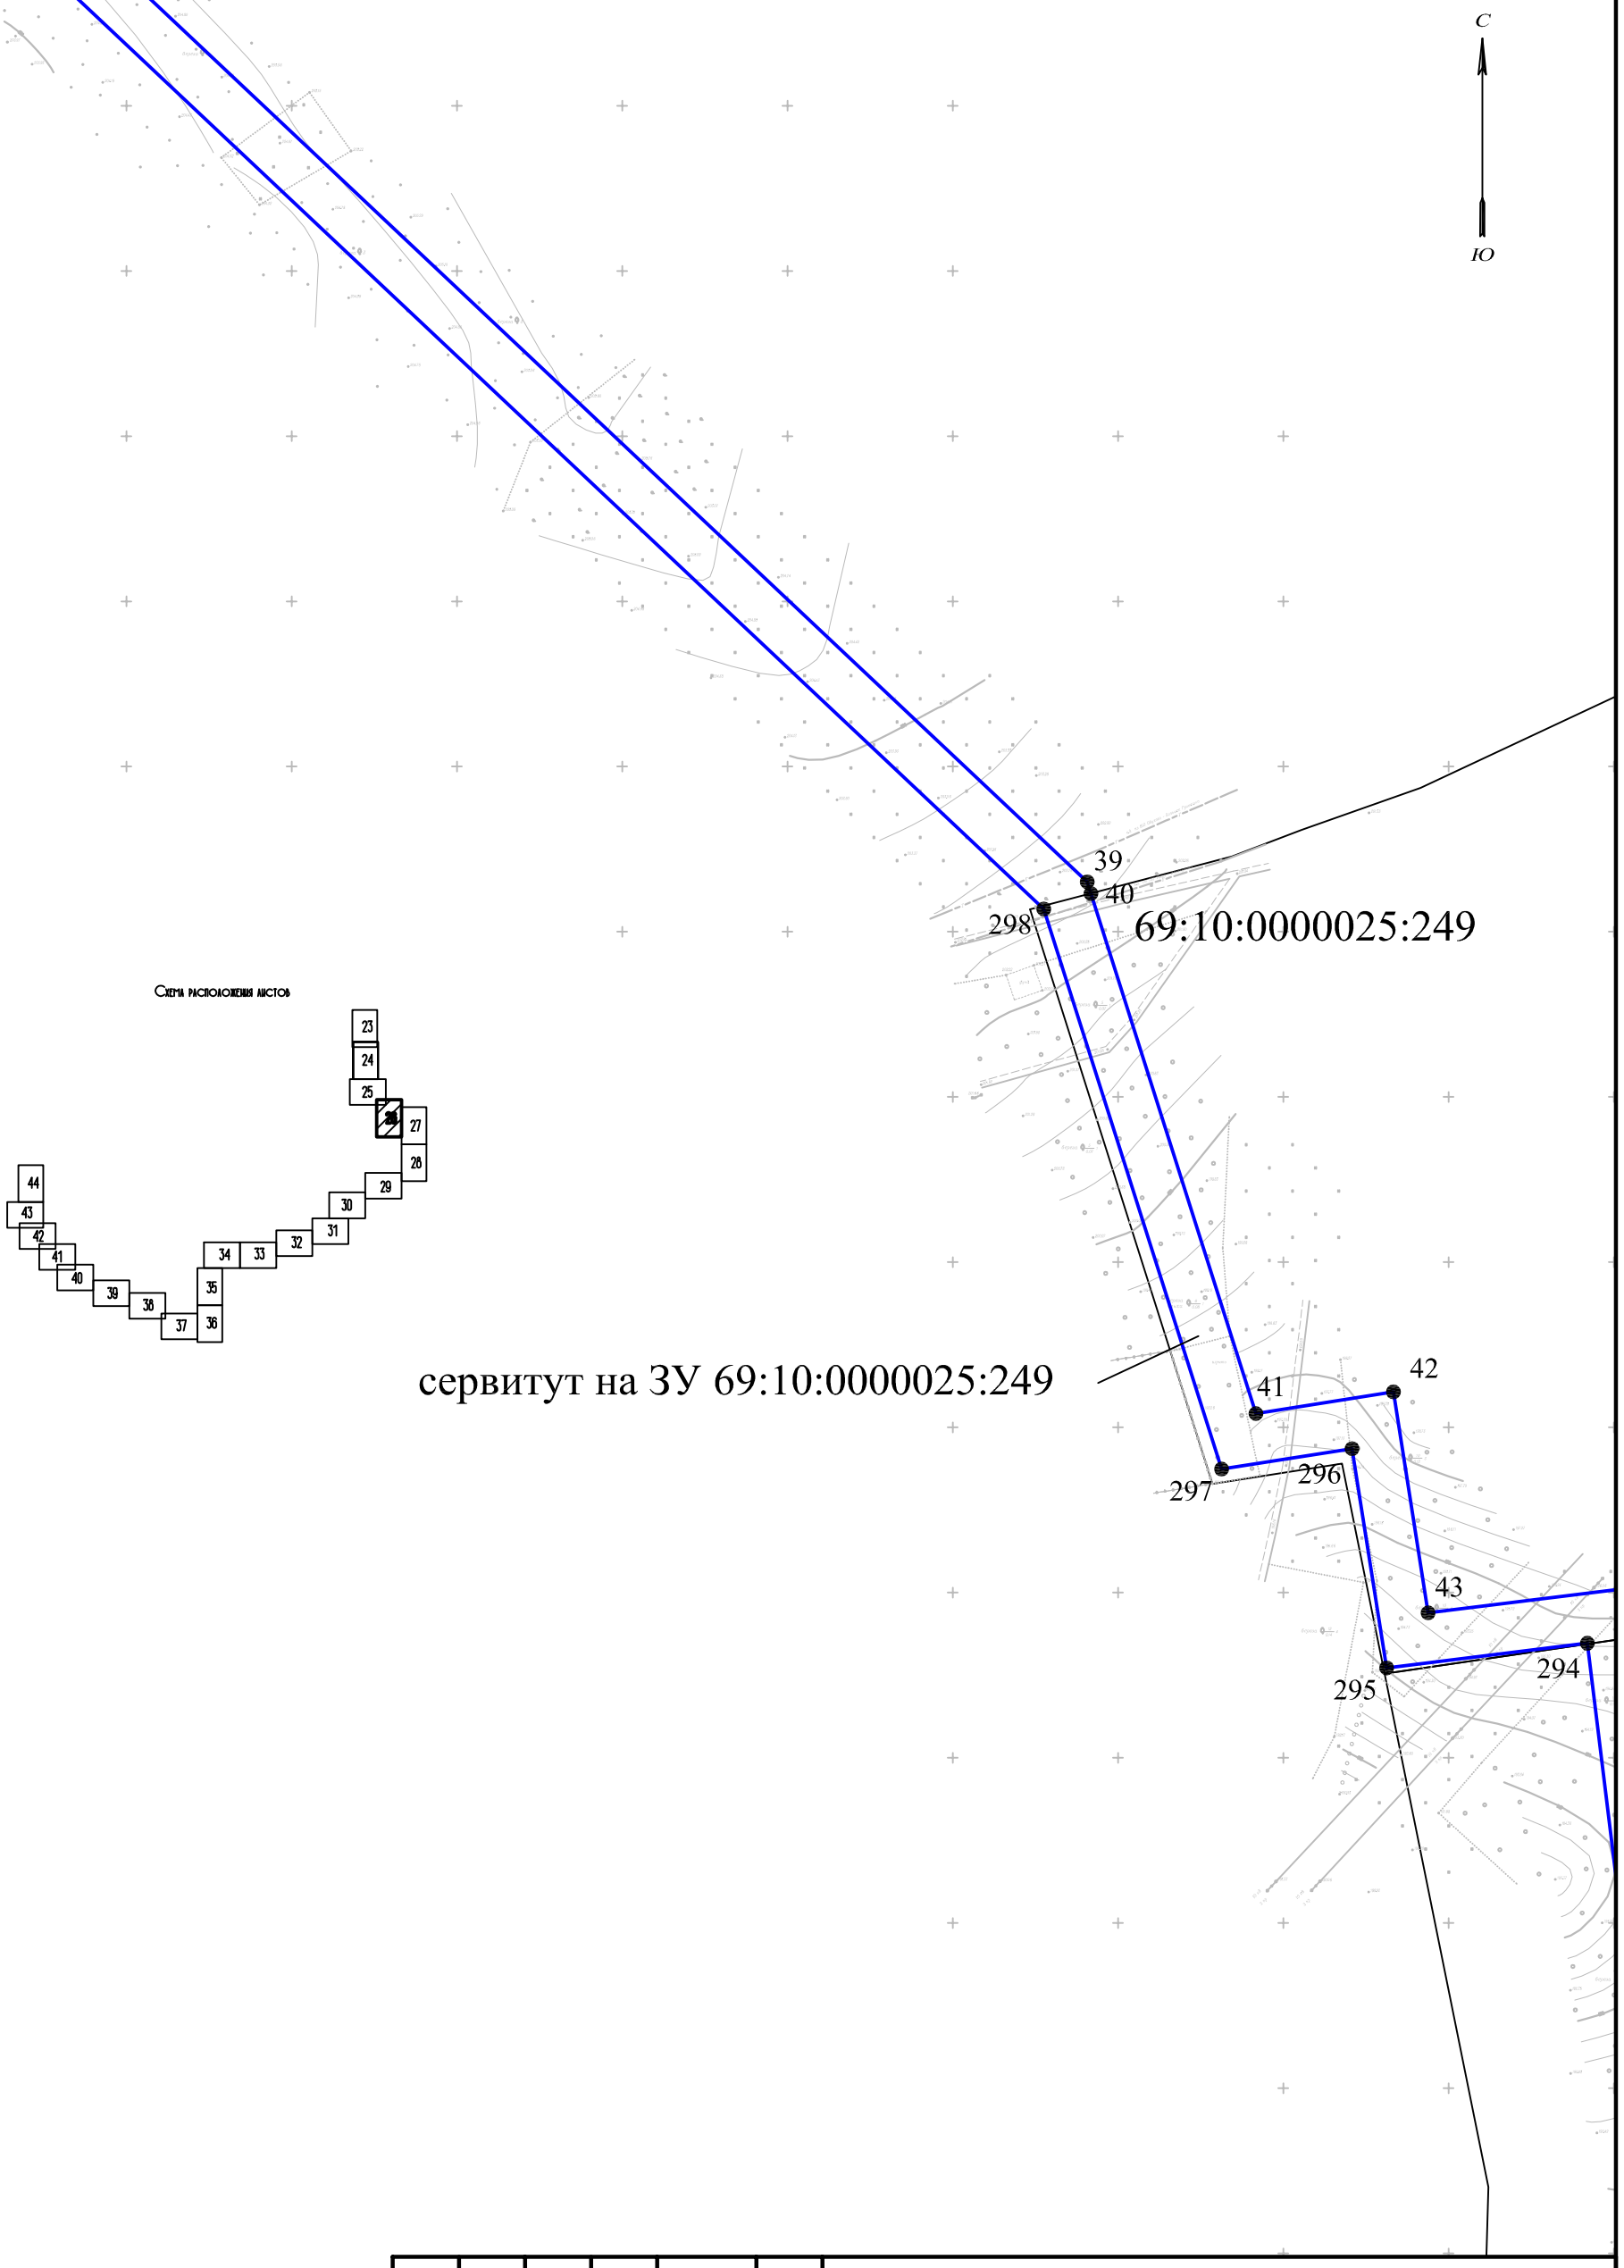

Схема расположения листов

сервитут на ЗУ 69:10:0000025:249

Согласовано

Взам. инв. №

Подп. и дата

Инв. № подл.

Изм.	Кол. уч.	Лист	№ док.	Подп.	Дата
ГИП		Гордеева Г.В.			10.19
Н.контр.		Юдаков А.А.			10.19
Разработал		Елисеев Р.В.			10.19

Документация по планировке территории линейного объекта "Межпоселковый газопровод высокого давления от д. Квакшино до д. Игнатово Калининского района с установкой ПГБ (II очередь) на земельных участках с кадастровыми

69:10:0000000:173, 69:10:0000030:817, 69:10:0000030:1328, 69:10:0000000:168, 69:10:0000000:260, 69:10:0000000:649, 69:10:0000000:255, 69:10:0000025:4165, 69:10:0000025:4455, 69:10:0000025:227, 69:10:0000025:251, 69:10:0000025:249, 69:10:0000025:1971, 69:10:0000028:187, 69:10:0000028:186, 69:10:0000028:53

Схема образуемых земельных участков

Стадия	Лист	Листов
ПМТ	26	66

19/0375-265

М 1:2000

ООО "Энергостройпроект" г.Владимир

Формат А3

Схема расположения листов

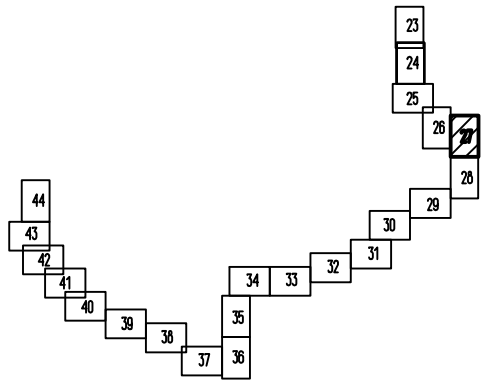

сервитут на ЗУ 69:10:0000025:249

44

45

46

293

сервитут на ЗУ 69:10:0000025:251

Согласовано

Взам. инв. №

Подп. и дата

Инв. № подл.

Изм.	Кол. уч.	Лист	№ док.	Подп.	Дата
ГИП		Гордеева Г.В.			10.19
Н.контр.		Юдаков А.А.			10.19
Разработал		Елисеев Р.В.			10.19

Документация по планировке территории линейного объекта "Межпоселковый газопровод высокого давления от д. Квакшино до д. Игнатово Калининского района с установкой ПГБ (III очередь) на земельных участках с кадастровыми

69:10:0000000:173, 69:10:0000030:817, 69:10:0000030:1328, 69:10:0000000:168, 69:10:0000000:260, 69:10:0000000:649, 69:10:0000000:255, 69:10:0000025:4165, 69:10:0000025:4455, 69:10:0000025:227, 69:10:0000025:251, 69:10:0000025:249, 69:10:0000025:1971, 69:10:0000028:187, 69:10:0000028:186, 69:10:0000028:53

Схема образуемых земельных участков

Стадия	Лист	Листов
ПМТ	27	66

19/0375-265

М 1:2000

ООО "Энергостройпроект" г.Владимир

Формат А3

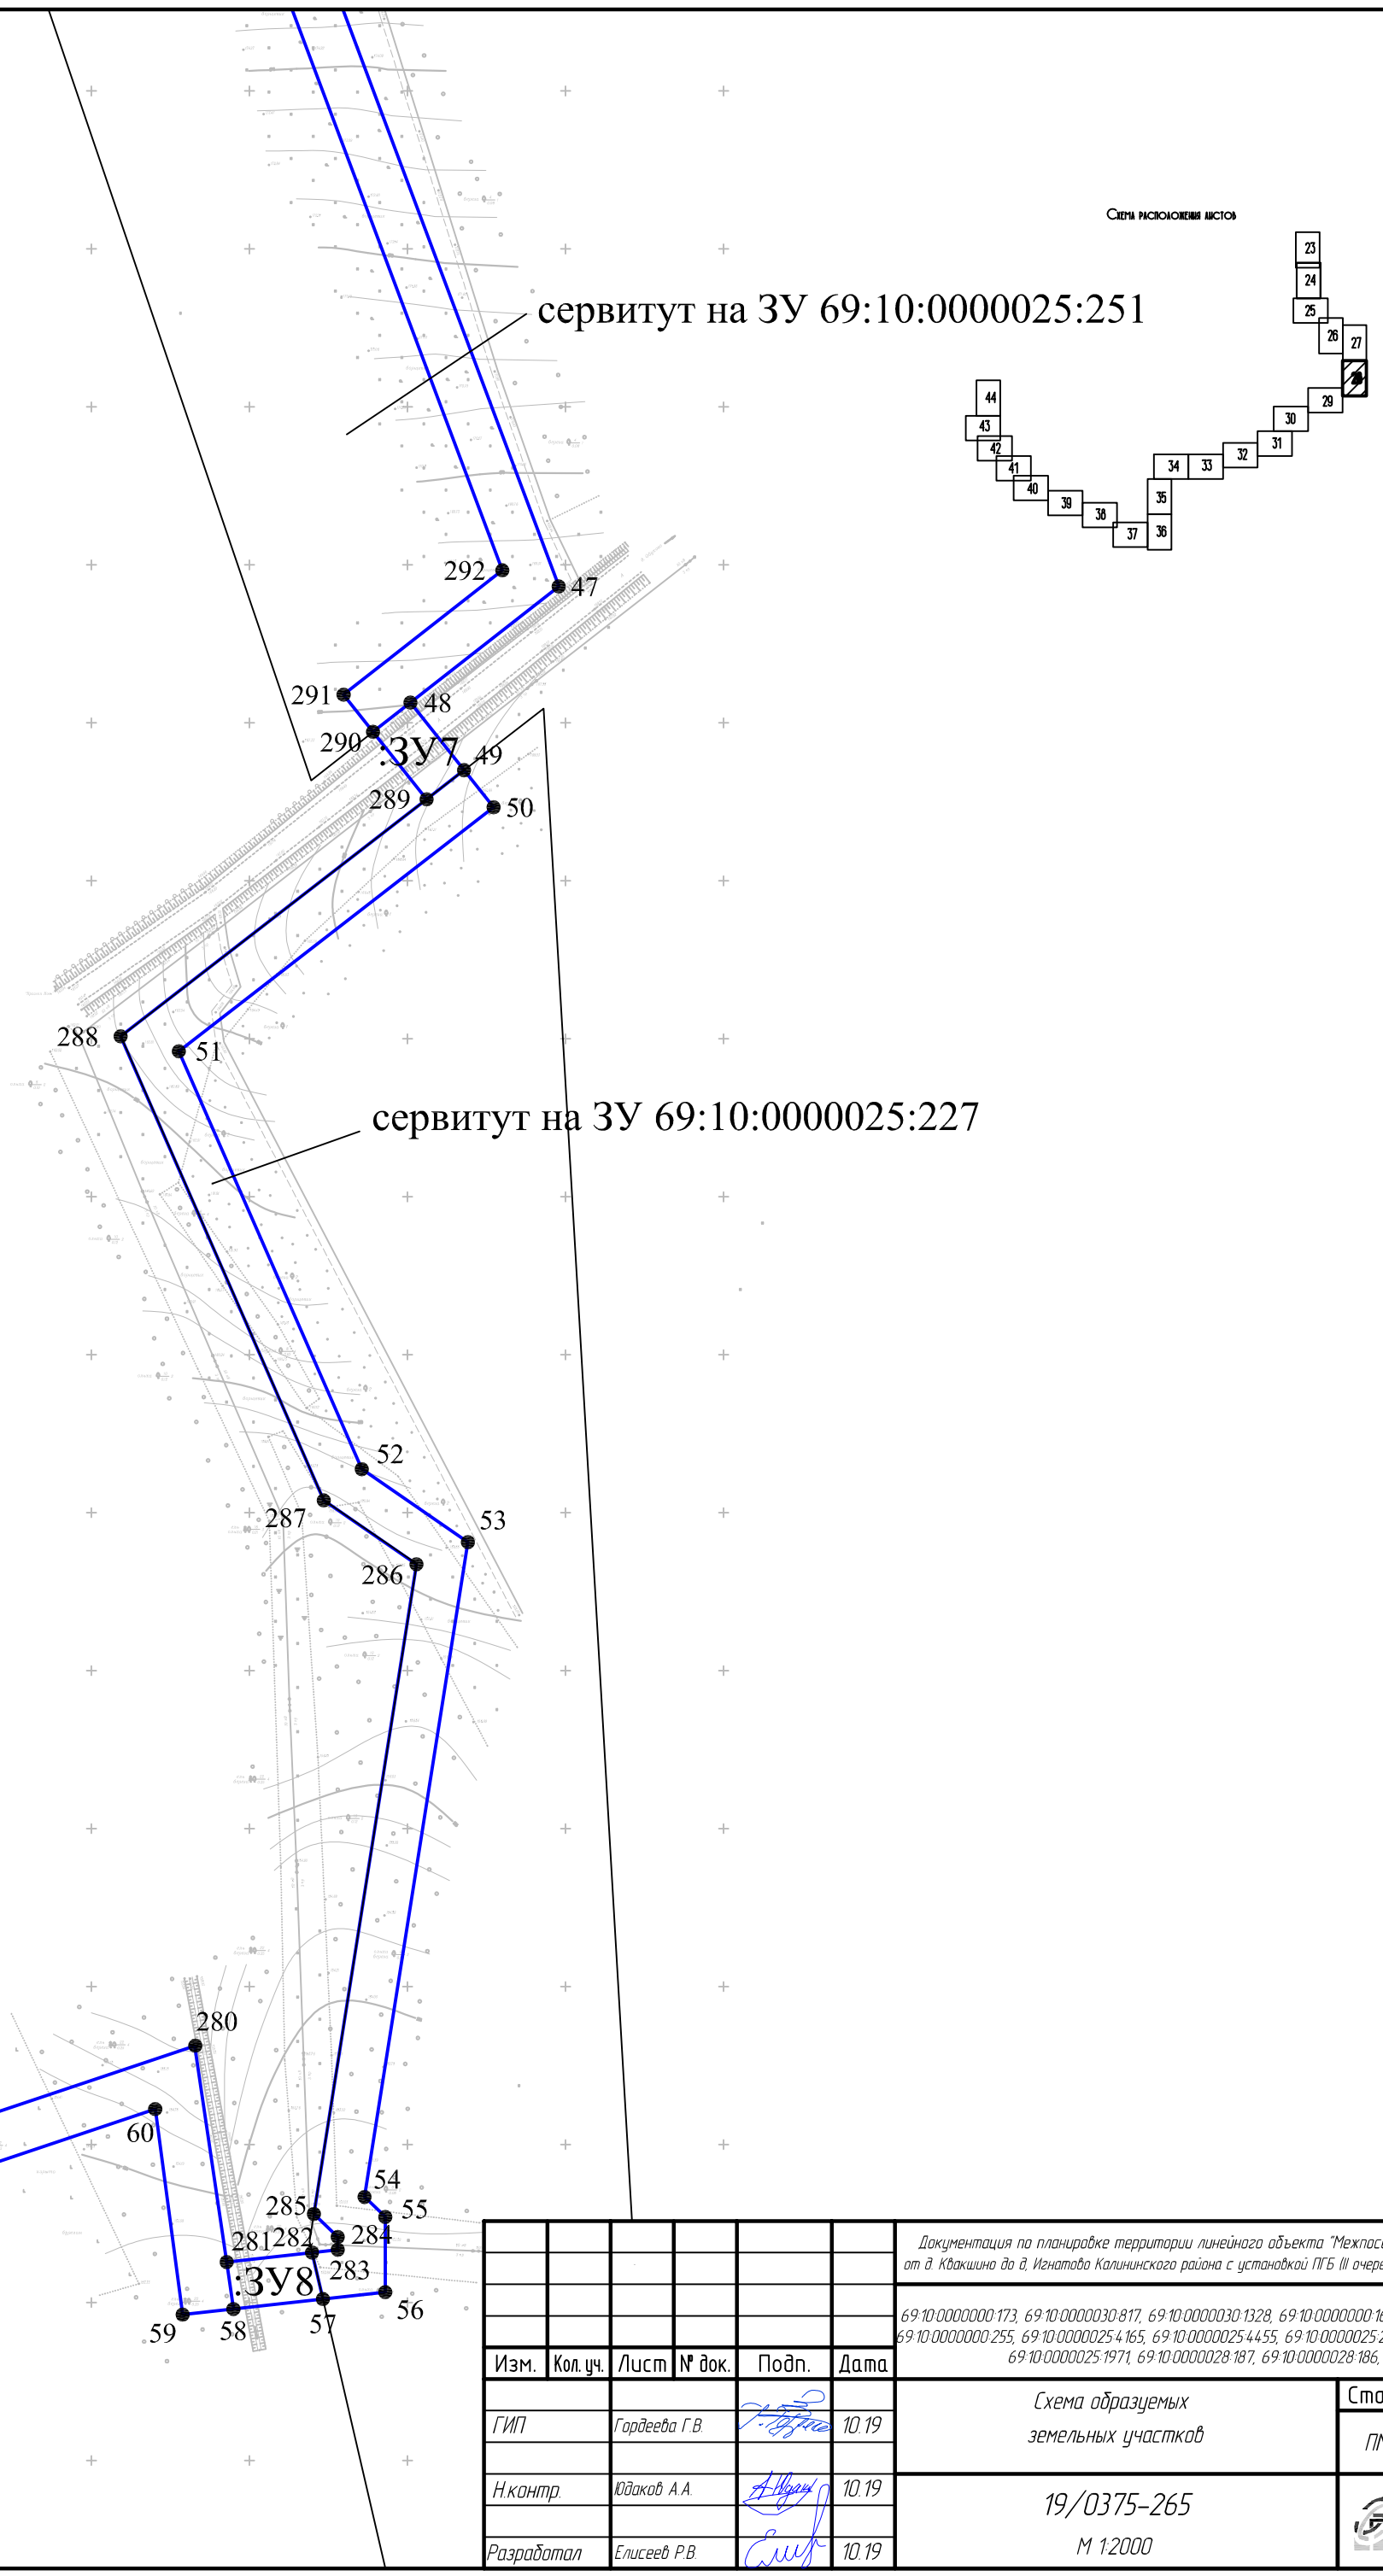

Согласовано

Взам. инв. №

Подп. и дата

Инв. № подл.

Изм.	Кол. уч.	Лист	№ док.	Подп.	Дата
ГИП		Гордеева Г.В.			10.19
Н.контр.		Юдаков А.А.			10.19
Разработал		Елисеев Р.В.			10.19

Документация по планировке территории линейного объекта "Межпоселковый газопровод высокого давления от д. Квакшино до д. Игнатово Калининского района с установкой ПГБ (II очередь) на земельных участках с кадастровыми

69:10:0000000:173, 69:10:0000030:817, 69:10:0000030:1328, 69:10:0000000:168, 69:10:0000000:260, 69:10:0000000:649, 69:10:0000000:255, 69:10:0000025:4165, 69:10:0000025:4455, 69:10:0000025:227, 69:10:0000025:251, 69:10:0000025:249, 69:10:0000025:1971, 69:10:0000028:187, 69:10:0000028:186, 69:10:0000028:53

Схема образуемых земельных участков

Стадия	Лист	Листов
ПМТ	28	66

19/0375-265

М 1:2000

ООО "Энергостройпроект" г.Владимир

Формат А3

С

Ю

:ЗУ9

273 274 275 276 277 278 279

271 272 65 64 63 62 61

66 67 68

Согласовано

Взам. инв. №

Подп. и дата

Инв. № подл.

Схема расположения листов

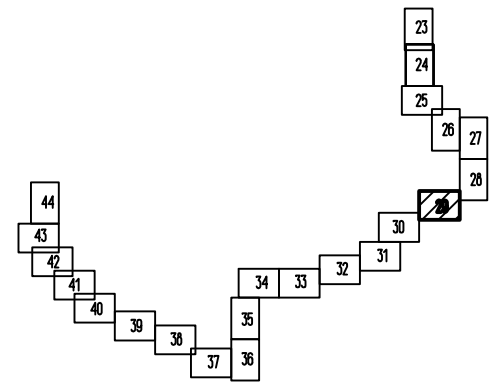

Изм.	Кол. уч.	Лист	№ док.	Подп.	Дата
ГИП		Гордеева Г.В.			10.19
Н.контр.		Юдаков А.А.			10.19
Разработал		Елисеев Р.В.			10.19

Документация по планировке территории линейного объекта "Межпоселковый газопровод высокого давления от д. Квакшино до д. Игнатово Калининского района с установкой ПГБ III очередь) на земельных участках с кадастровыми

69:10:0000000:173, 69:10:0000030:817, 69:10:0000030:1328, 69:10:0000000:168, 69:10:0000000:260, 69:10:0000000:649, 69:10:0000000:255, 69:10:0000025:4165, 69:10:0000025:4455, 69:10:0000025:227, 69:10:0000025:251, 69:10:0000025:249, 69:10:0000025:1971, 69:10:0000028:187, 69:10:0000028:186, 69:10:0000028:53

Схема образуемых земельных участков

Стадия	Лист	Листов
ПМТ	29	66

19/0375-265

М 1:2000

ООО "Энергостройпроект" г.Владимир

Формат А3

С

Ю

Схема расположения листов

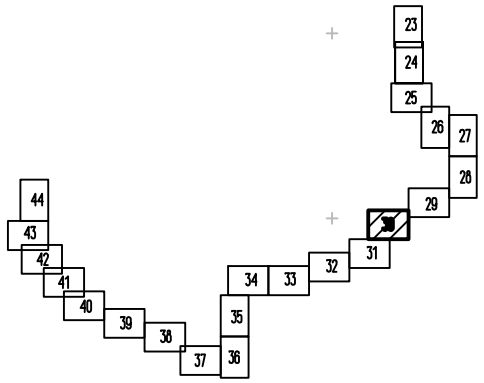

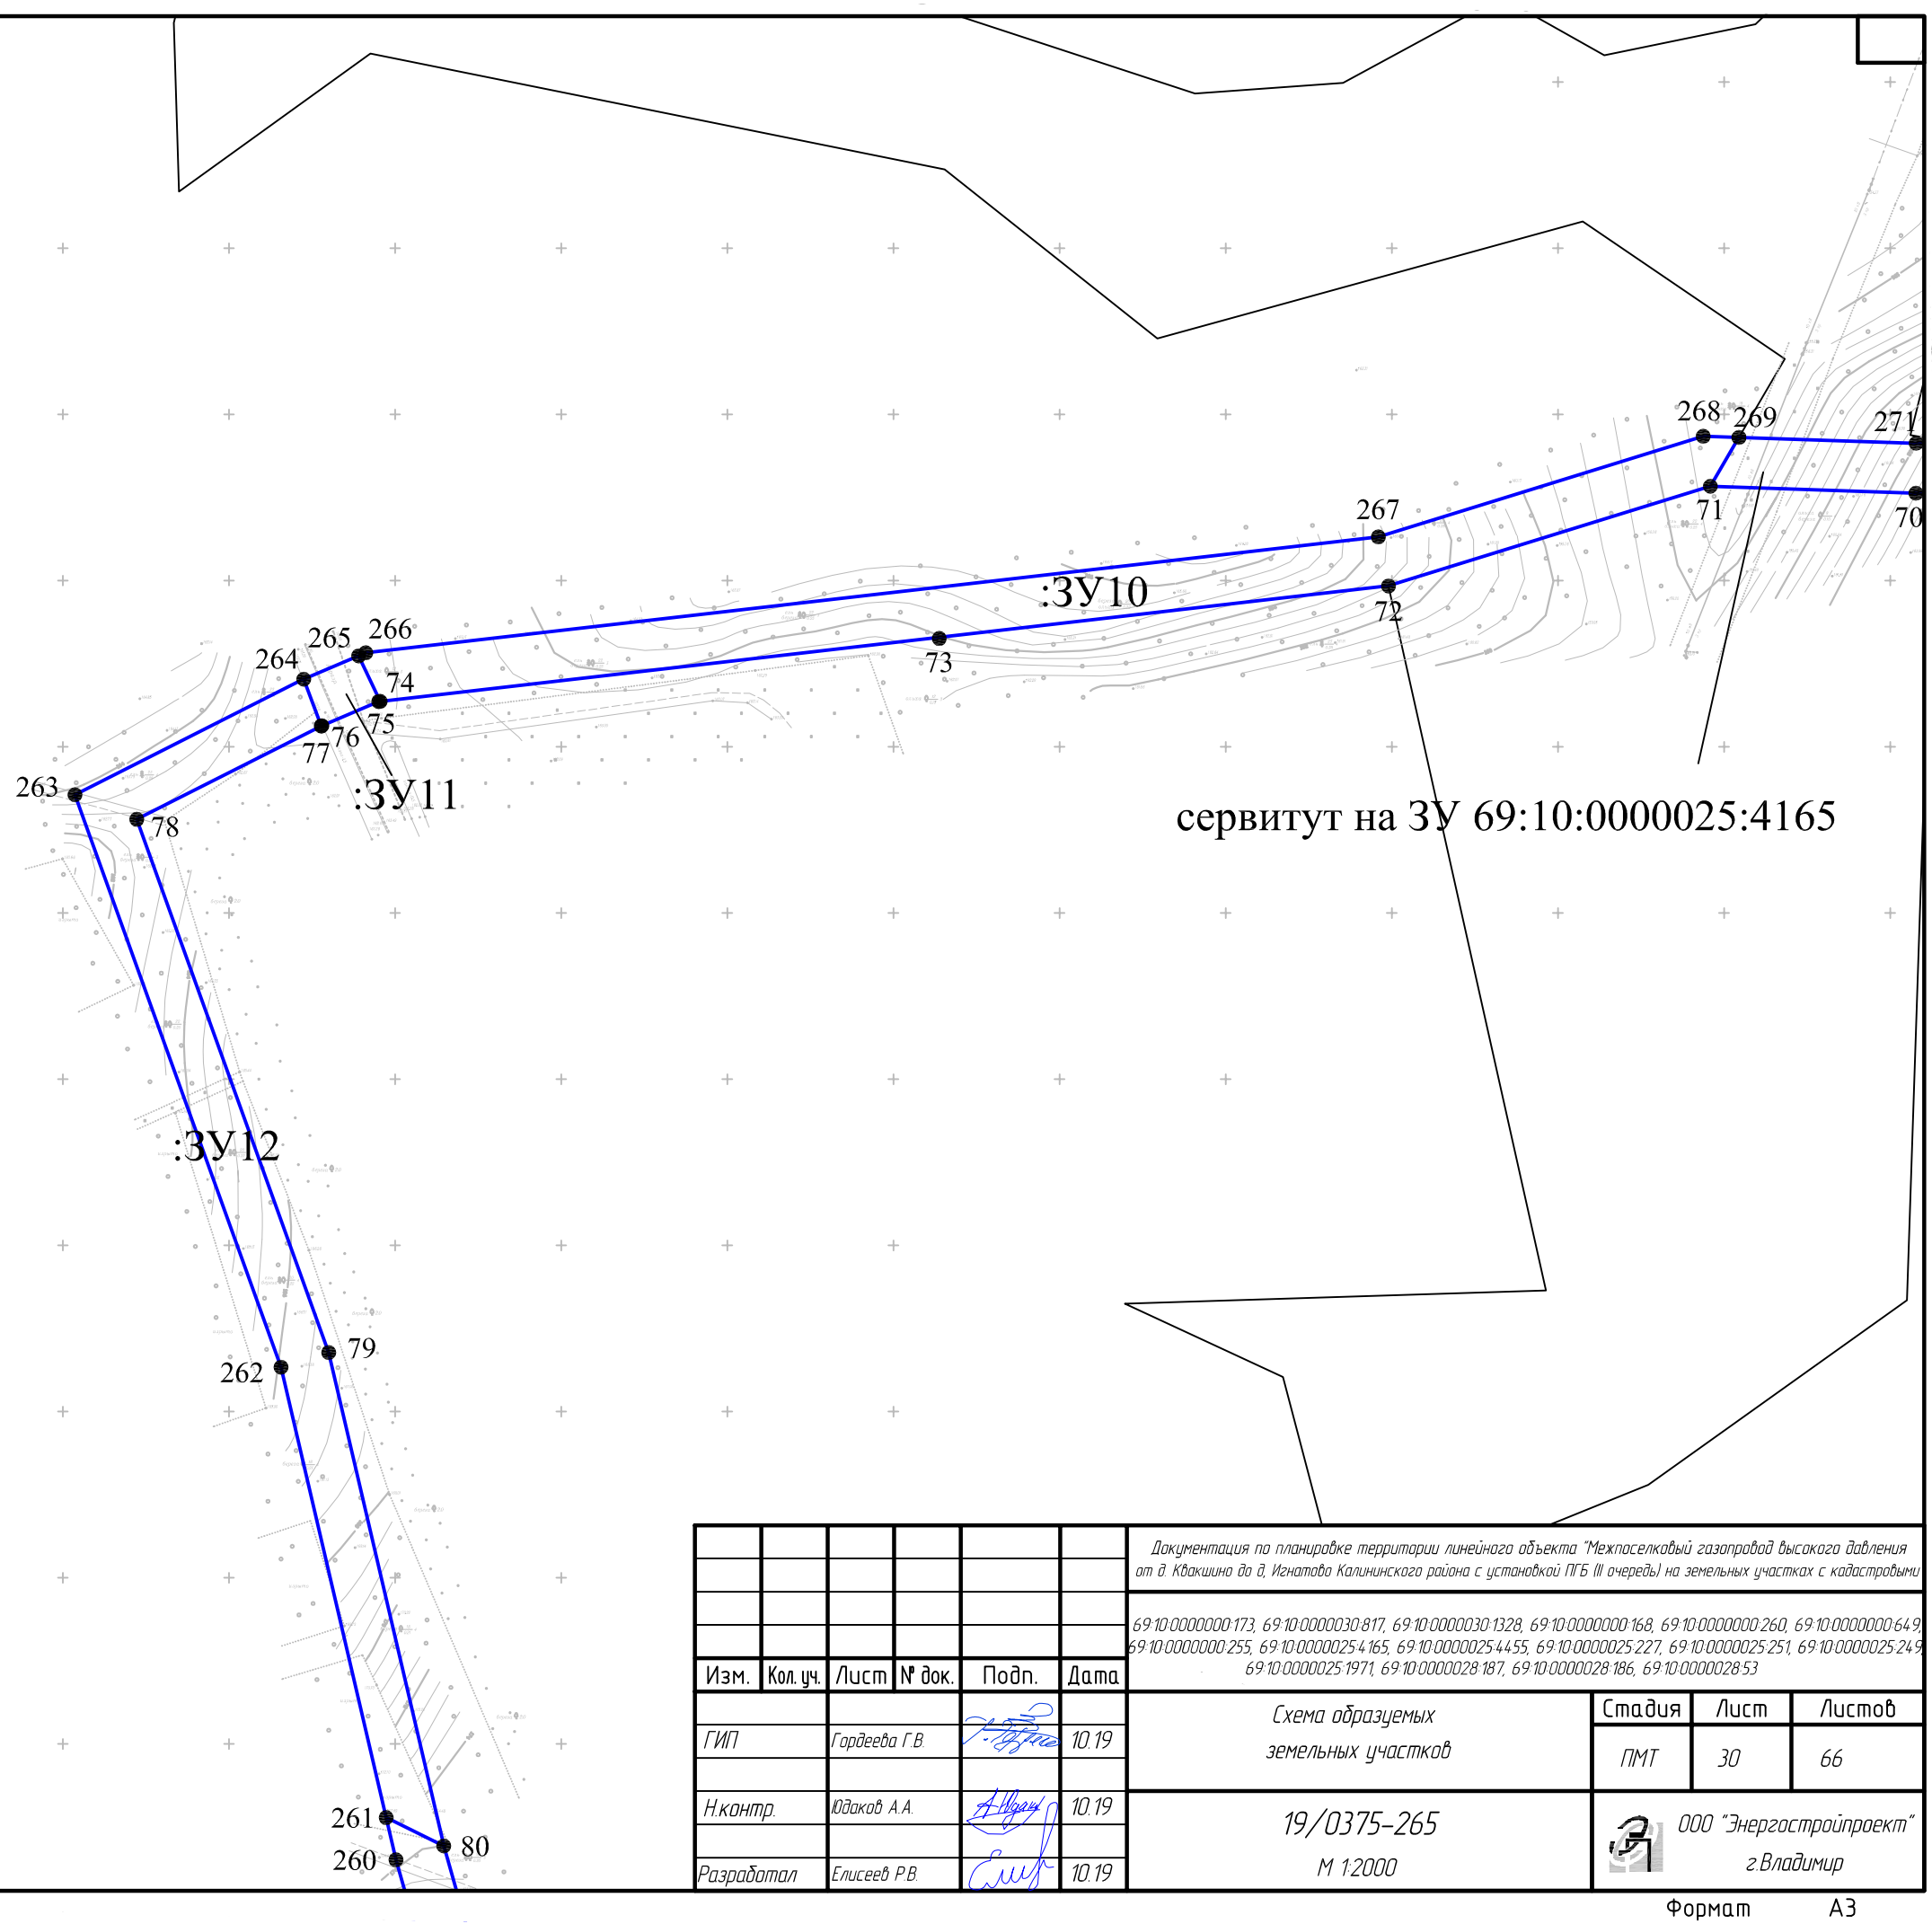

Согласовано

Взам. инв. №

Подп. и дата

Инв. № подл.

Изм.	Кол. уч.	Лист	№ док.	Подп.	Дата
ГИП		Гордеева Г.В.			10.19
Н.контр.		Юдаков А.А.			10.19
Разработал		Елисеев Р.В.			10.19

Документация по планировке территории линейного объекта "Межпоселковый газопровод высокого давления от д. Квакшино до д. Игнатова Калининского района с установкой ПГБ (III очередь)" на земельных участках с кадастровыми

69:10:0000000:173, 69:10:0000030:817, 69:10:0000030:1328, 69:10:0000000:168, 69:10:0000000:260, 69:10:0000000:649, 69:10:0000000:255, 69:10:0000025:4165, 69:10:0000025:4455, 69:10:0000025:227, 69:10:0000025:251, 69:10:0000025:249, 69:10:0000025:1971, 69:10:0000028:187, 69:10:0000028:186, 69:10:0000028:53

Схема образуемых земельных участков

Стадия	Лист	Листов
ПМТ	30	66

19/0375-265

М 1:2000

ООО "Энергостройпроект" г.Владимир

Формат А3

С

Ю

Схема расположения листов

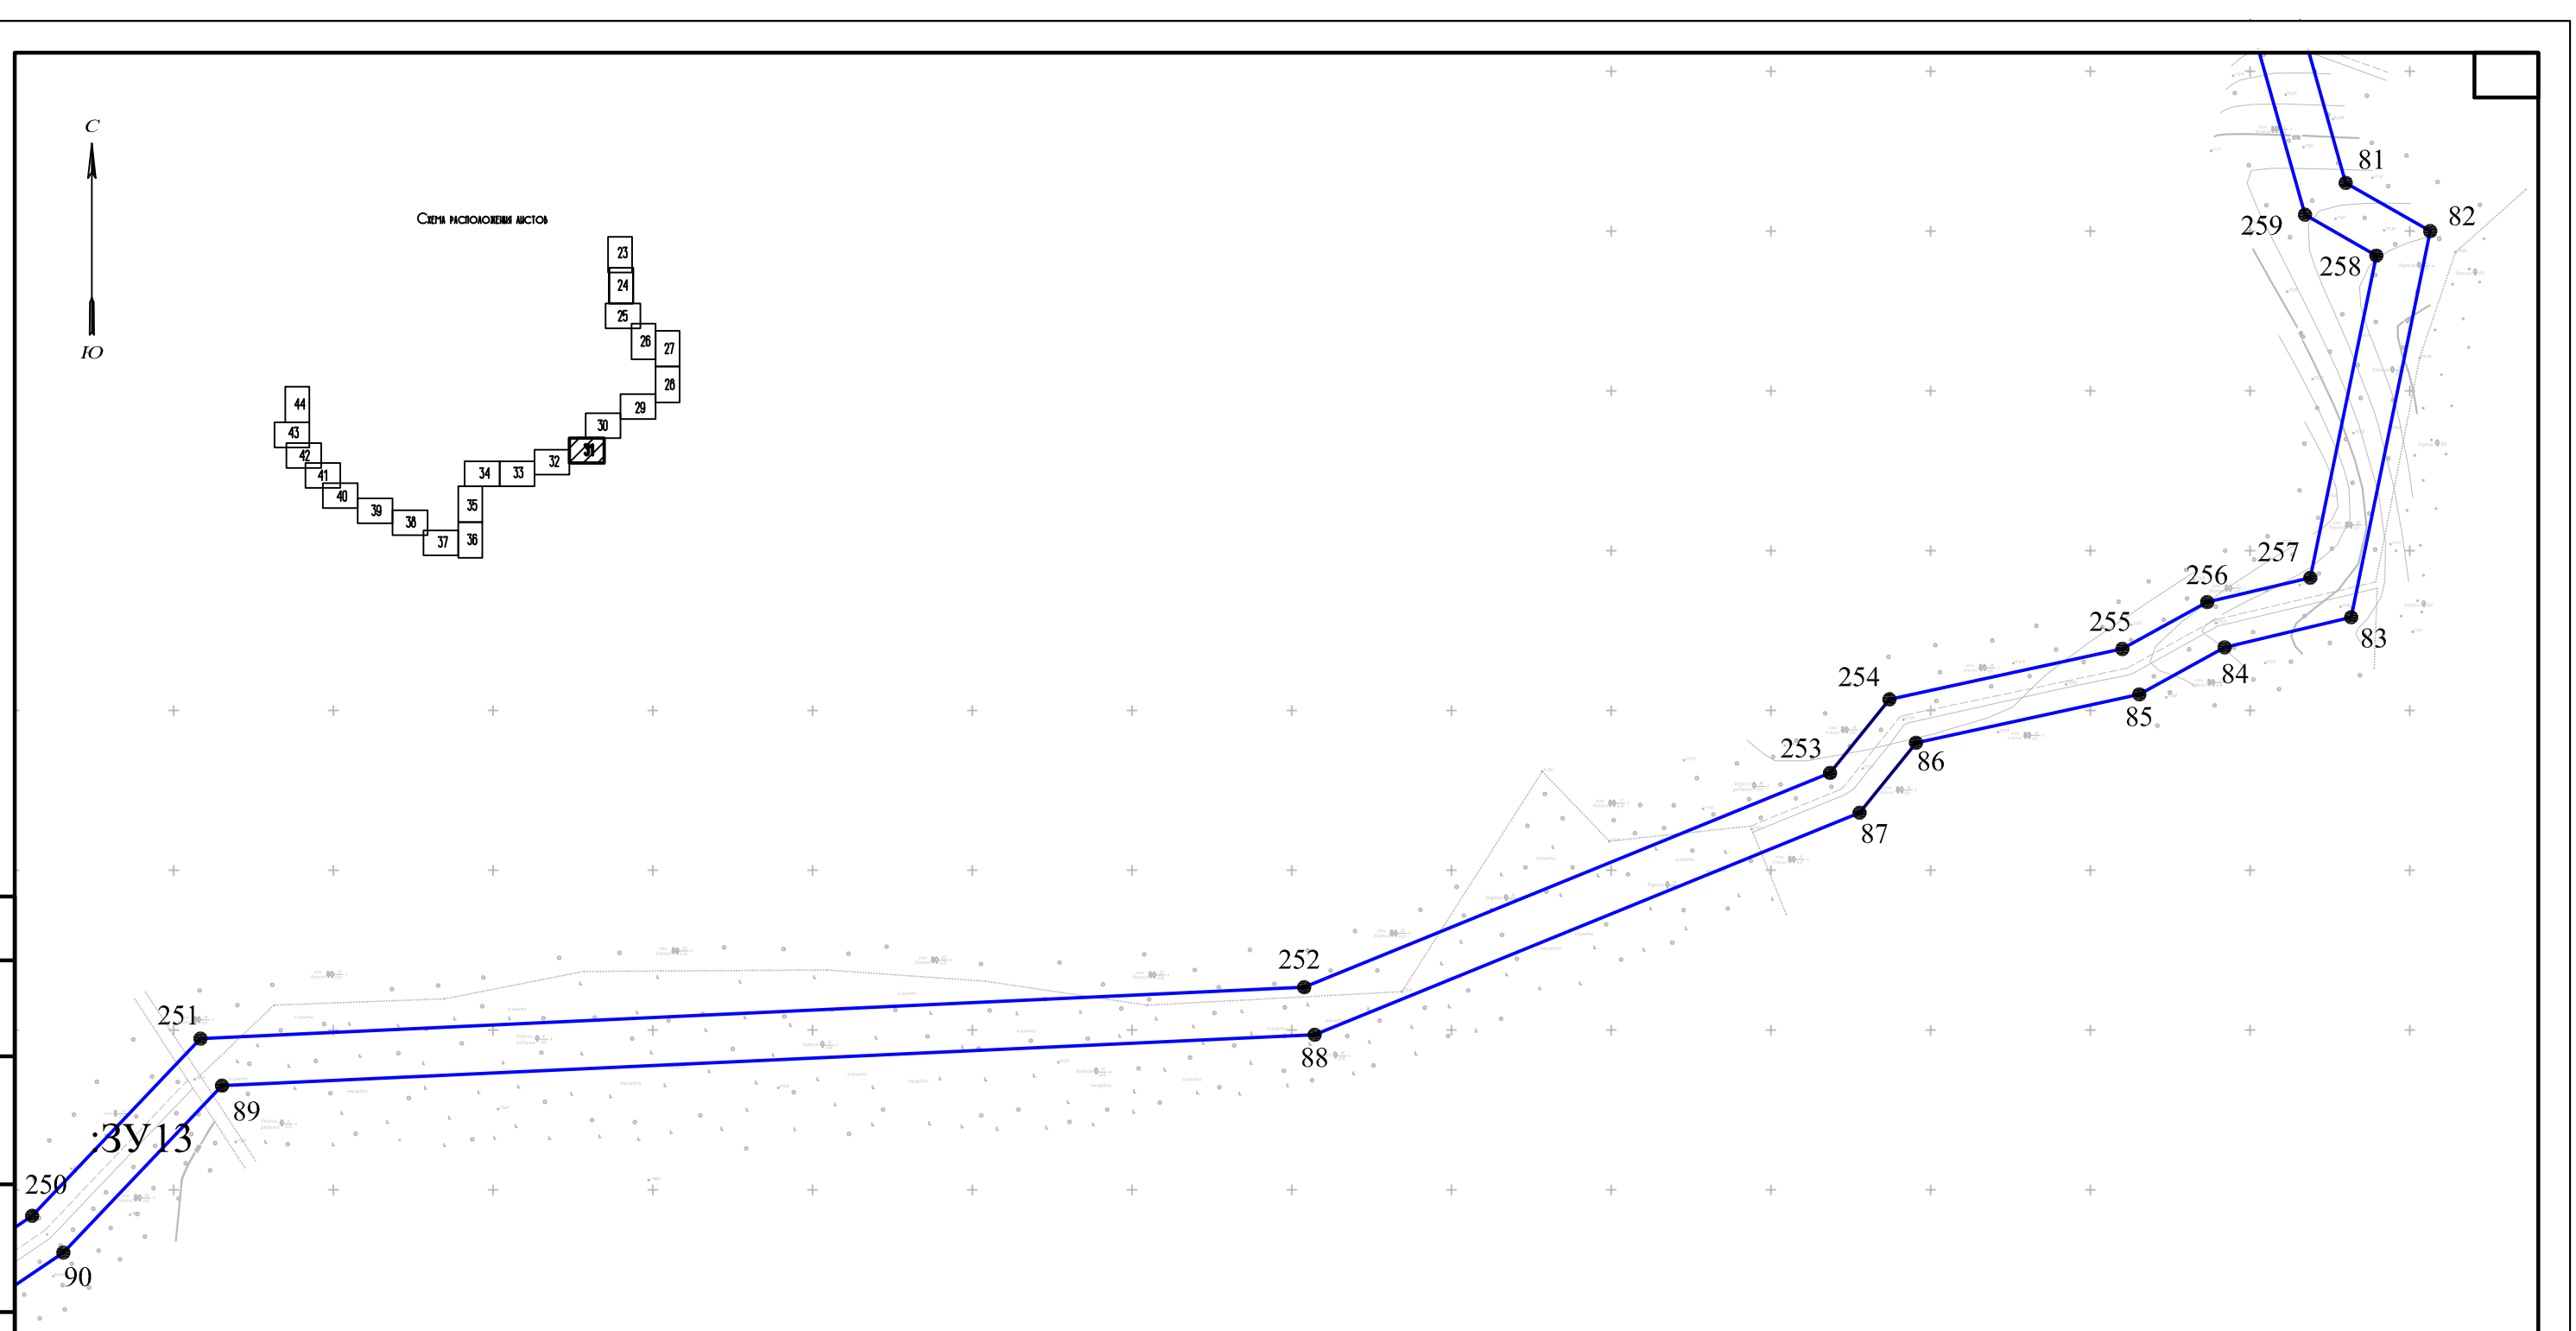

Согласовано

Взам. инв. №

Подп. и дата

Инв. № подл.

Изм.	Кол. уч.	Лист	№ док.	Подп.	Дата
ГИП		Гордеева Г.В.			10.19
Н.контр.		Юдаков А.А.			10.19
Разработал		Елисеев Р.В.			10.19

Документация по планировке территории линейного объекта "Межпоселковый газопровод высокого давления от д. Квакшино до д. Игнатова Калининского района с установкой ПГБ (III очередь)" на земельных участках с кадастровыми

69:10:0000000:173, 69:10:0000030:817, 69:10:0000030:1328, 69:10:0000000:168, 69:10:0000000:260, 69:10:0000000:649, 69:10:0000000:255, 69:10:0000025:4165, 69:10:0000025:4455, 69:10:0000025:227, 69:10:0000025:251, 69:10:0000025:249, 69:10:0000025:1971, 69:10:0000028:187, 69:10:0000028:186, 69:10:0000028:53

Схема образуемых земельных участков

Стадия	Лист	Листов
ПМТ	31	66

19/0375-265

М 1:2000

ООО "Энергостройпроект" г.Владимир

Формат А3

С

Ю

Схема расположения листов

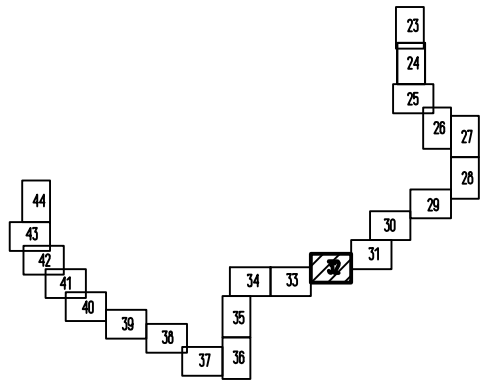

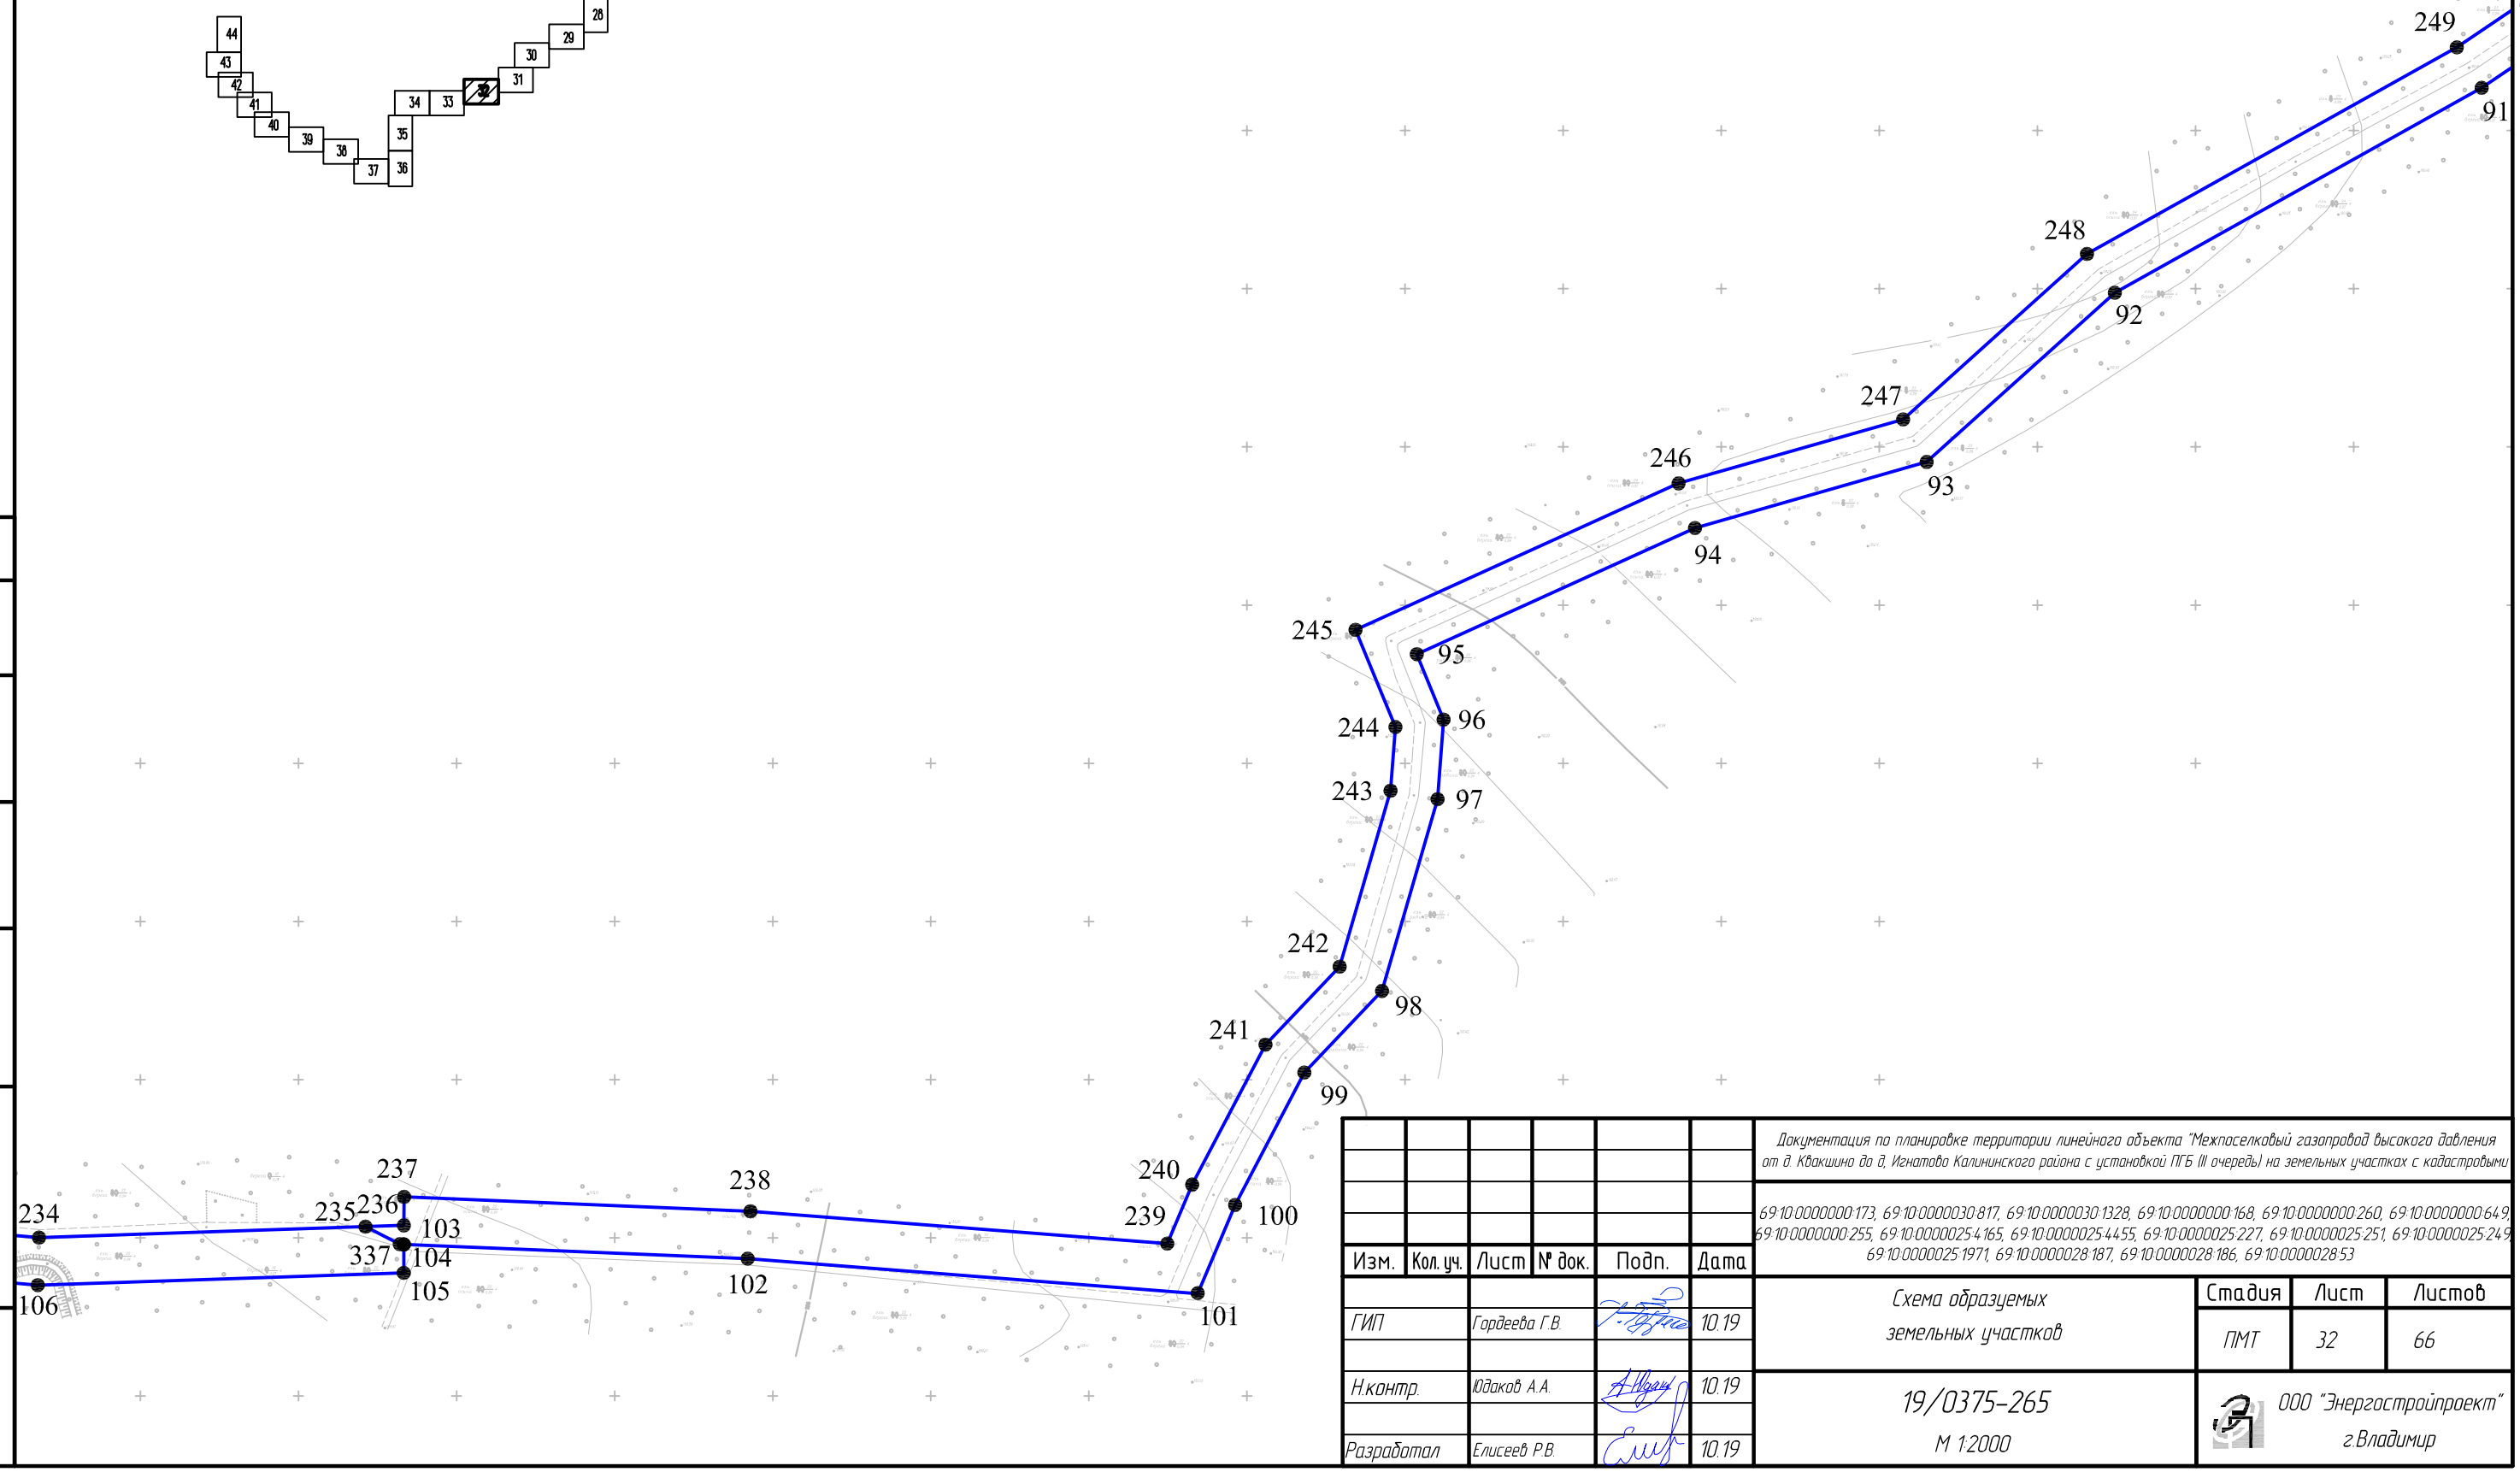

Согласовано

Взам. инв. №

Подп. и дата

Инв. № подл.

Изм.	Кол. уч.	Лист	№ док.	Подп.	Дата
ГИП		Гордеева Г.В.			10.19
Н.контр.		Юдаков А.А.			10.19
Разработал		Елисеев Р.В.			10.19

Документация по планировке территории линейного объекта "Межпоселковый газопровод высокого давления от д. Квакшино до д. Игнатово Калининского района с установкой ПГБ (II очередь) на земельных участках с кадастровыми

69:10:0000000:173, 69:10:0000030:817, 69:10:0000030:1328, 69:10:0000000:168, 69:10:0000000:260, 69:10:0000000:649, 69:10:0000000:255, 69:10:0000025:4165, 69:10:0000025:4455, 69:10:0000025:227, 69:10:0000025:251, 69:10:0000025:249, 69:10:0000025:1971, 69:10:0000028:187, 69:10:0000028:186, 69:10:0000028:53

Схема образуемых земельных участков

Стадия	Лист	Листов
ПМТ	32	66

19/0375-265

М 1:2000

ООО "Энергостройпроект" г.Владимир

Формат А3

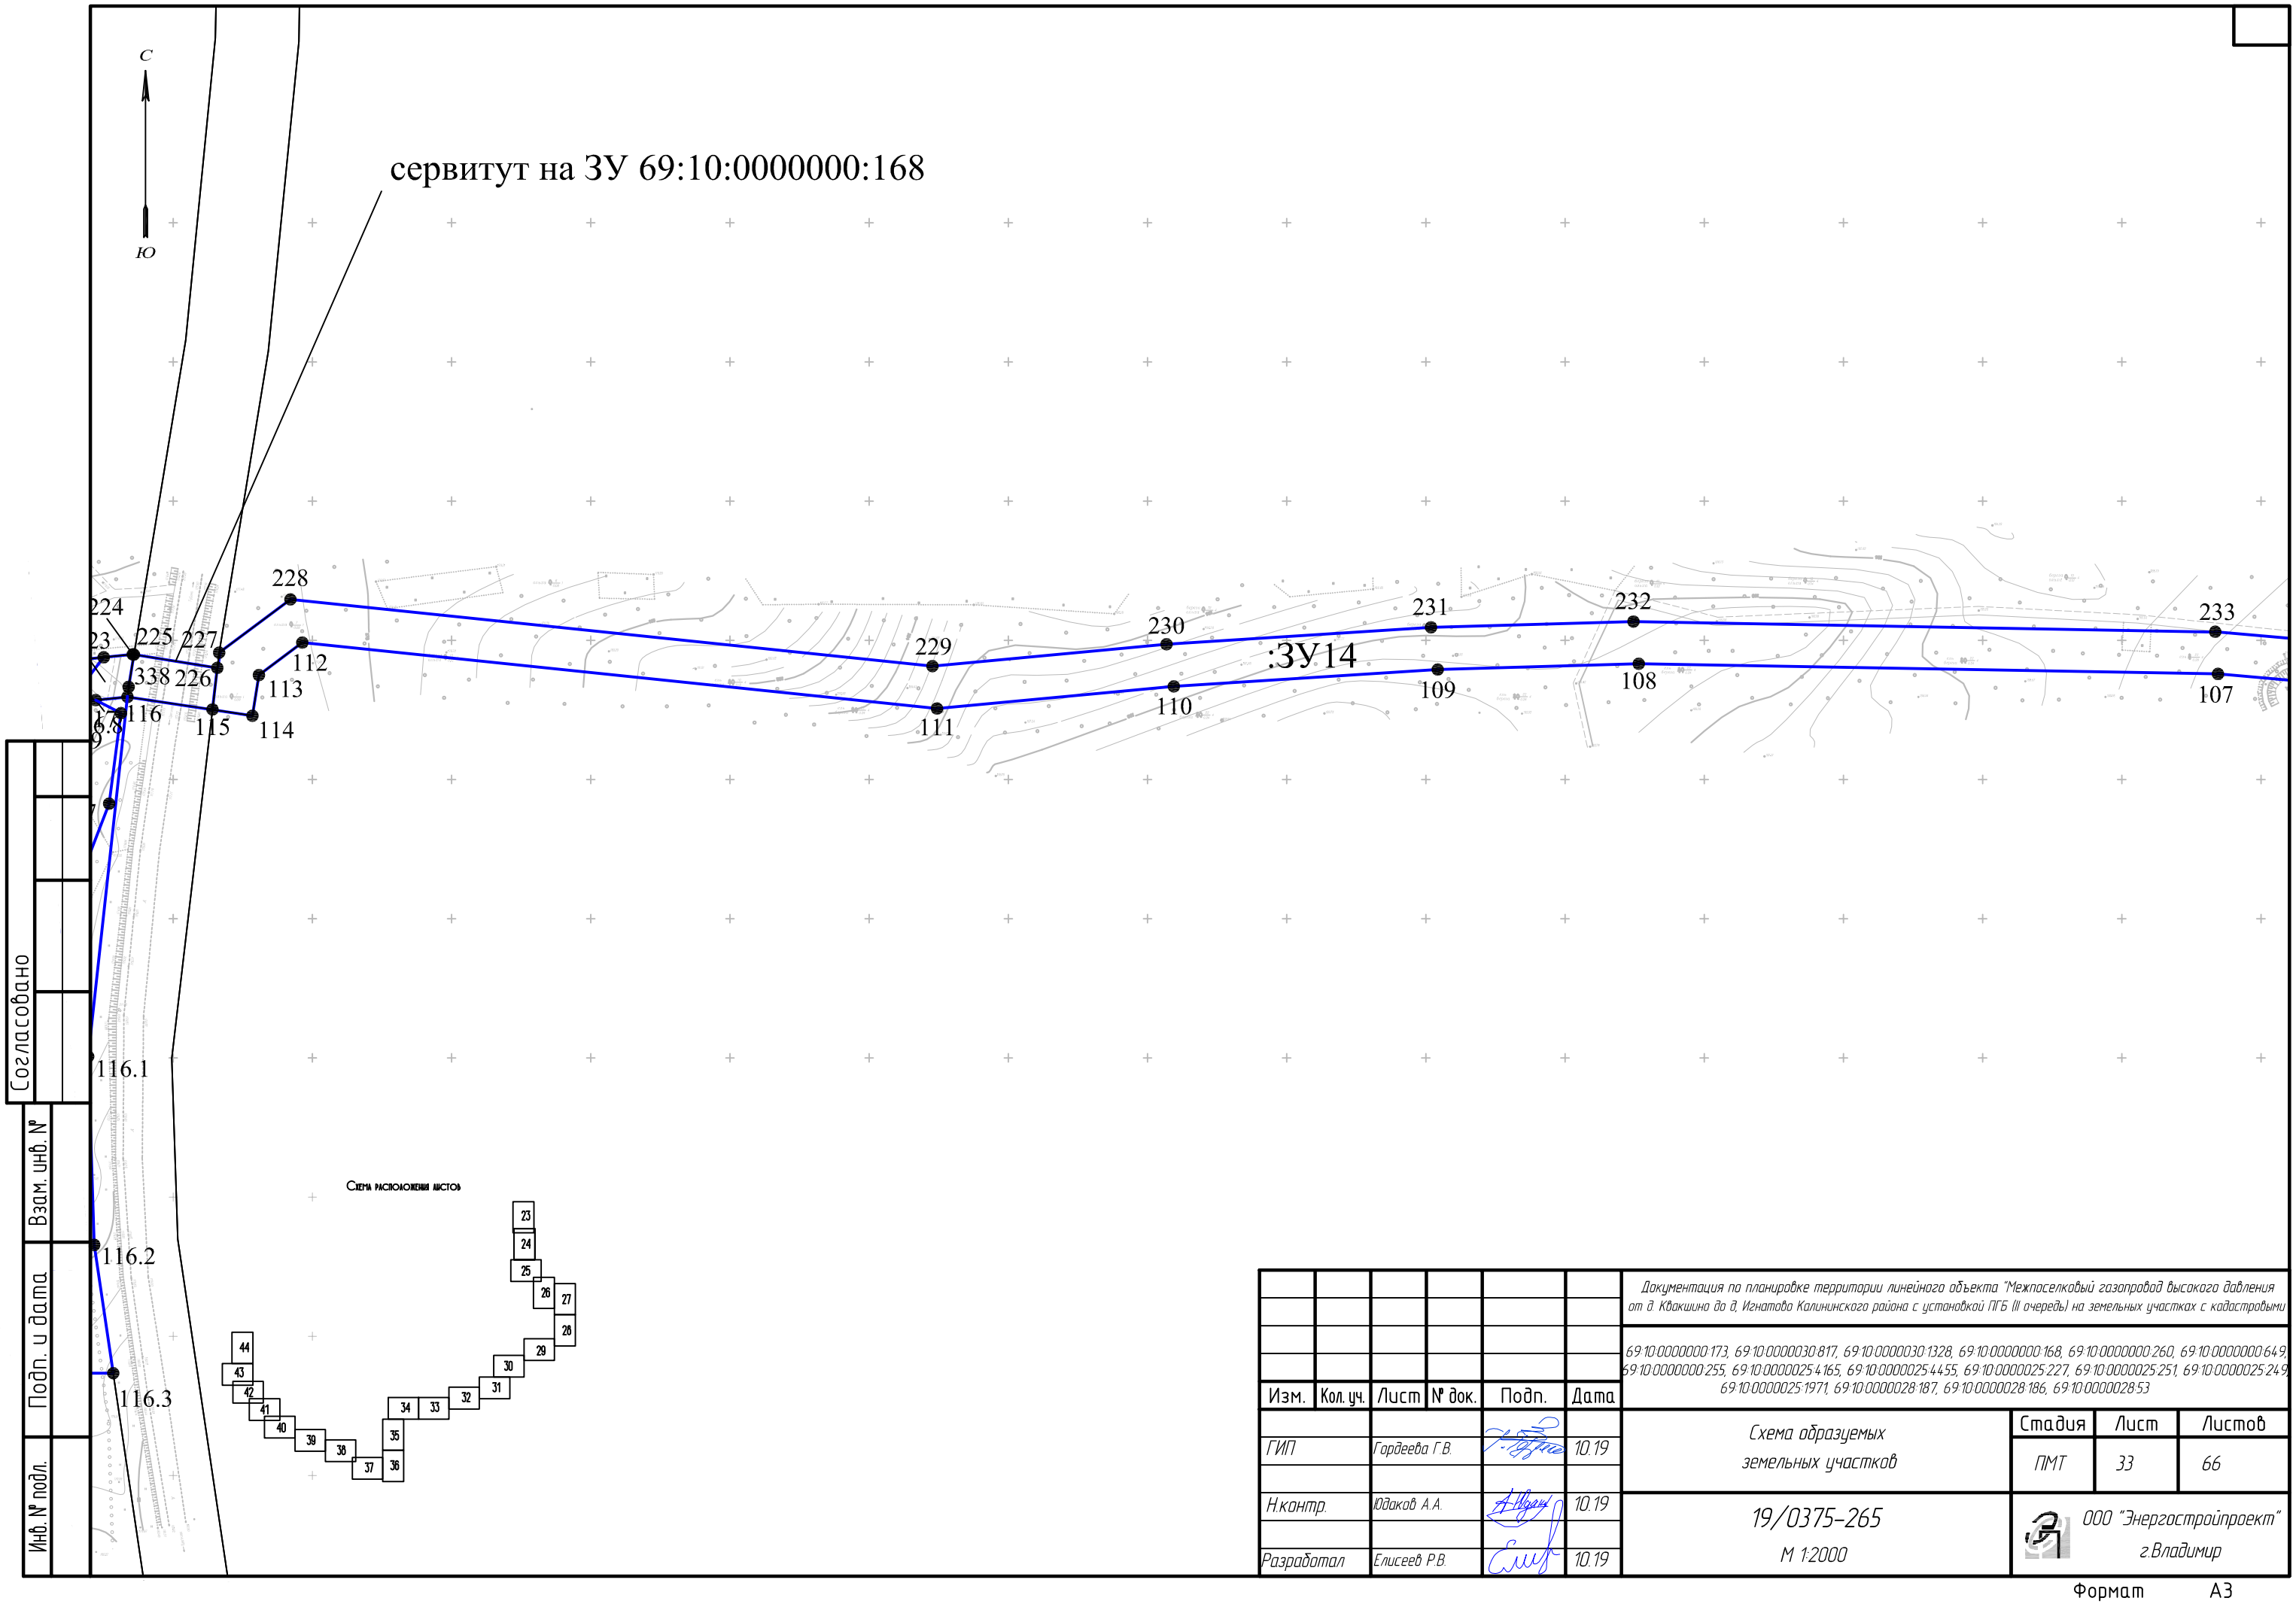

Согласовано

Взам. инв. №

Подп. и дата

Инв. № подл.

Изм.	Кол. уч.	Лист	№ док.	Подп.	Дата
ГИП		Гордеева Г.В.			10.19
Н.контр.		Юдаков А.А.			10.19
Разработал		Елисеев Р.В.			10.19

Документация по планировке территории линейного объекта "Межпоселковый газопровод высокого давления от д. Квакшино до д. Игнатова Калининского района с установкой ГРБ (III очередь) на земельных участках с кадастровыми

69:10:0000000:173, 69:10:0000030:817, 69:10:0000030:1328, 69:10:0000000:168, 69:10:0000000:260, 69:10:0000000:649, 69:10:0000000:255, 69:10:0000025:4165, 69:10:0000025:4455, 69:10:0000025:227, 69:10:0000025:251, 69:10:0000025:249, 69:10:0000025:1971, 69:10:0000028:187, 69:10:0000028:186, 69:10:0000028:53

Схема образуемых земельных участков

Стадия	Лист	Листов
ПМТ	33	66

19/0375-265

М 1:2000

ООО "Энергостройпроект" г.Владимир

Формат А3

С

Ю

Схема расположения листов

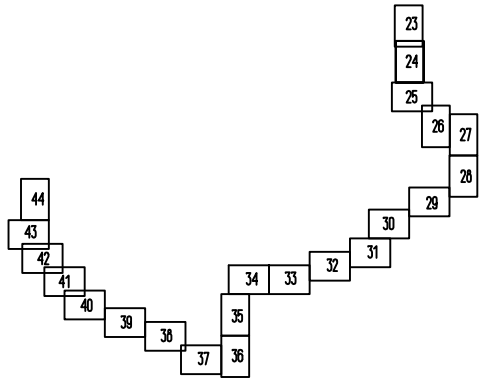

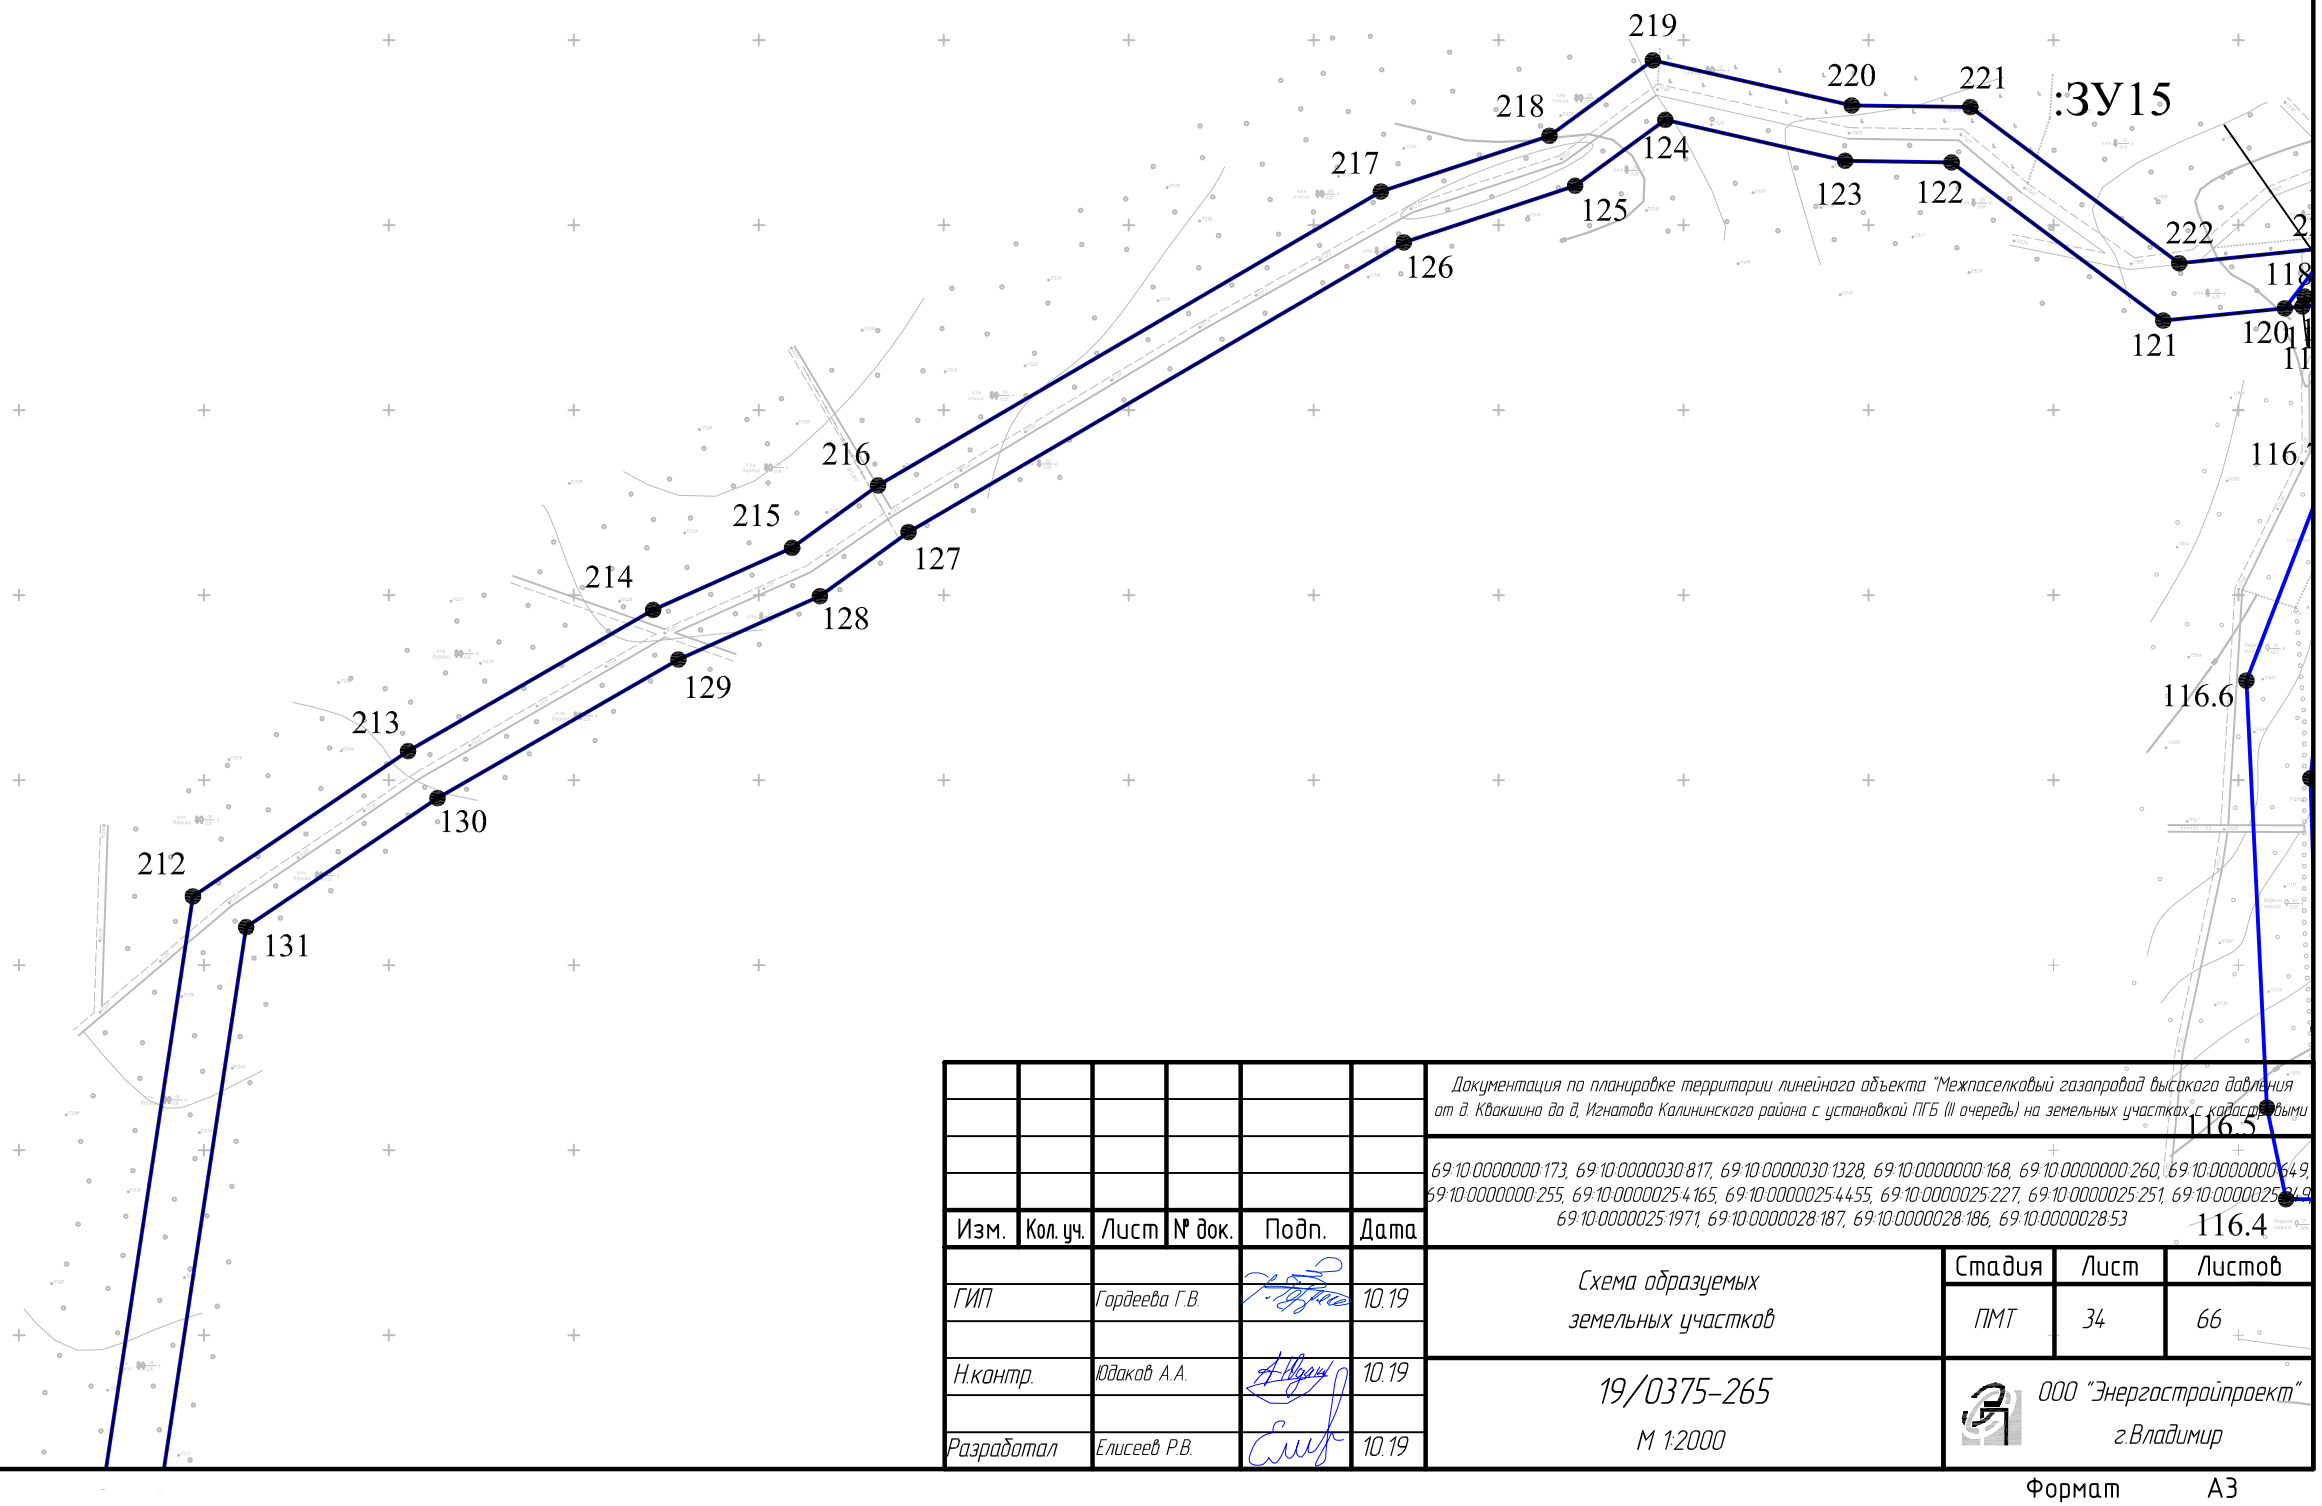

Согласовано

Взам. инв. №

Подп. и дата

Инв. № подл.

Изм.	Кол. уч.	Лист	№ док.	Подп.	Дата
ГИП		Гордеева Г.В.			10.19
Н.контр.		Юдаков А.А.			10.19
Разработал		Елисеев Р.В.			10.19

Документация по планировке территории линейного объекта "Межпоселковый газопровод высокого давления от д. Квакшино до д. Игнатова Калининского района с установкой ПГБ (III очередь) на земельных участках с кадастровыми

69:10:0000000:173, 69:10:0000030:817, 69:10:0000030:1328, 69:10:0000000:168, 69:10:0000000:260, 69:10:0000000:649, 69:10:0000000:255, 69:10:0000025:4165, 69:10:0000025:4455, 69:10:0000025:227, 69:10:0000025:251, 69:10:0000025:69, 69:10:0000025:1971, 69:10:0000028:187, 69:10:0000028:186, 69:10:0000028:53

Схема образуемых земельных участков

Стадия	Лист	Листов
ПМТ	34	66

19/0375-265

М 1:2000

ООО "Энергостройпроект" г.Владимир

Формат А3

С

Ю

Схема расположения листов

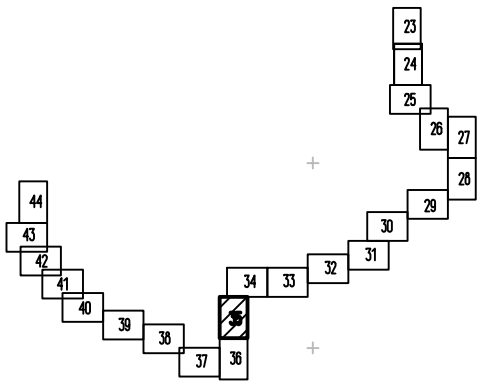

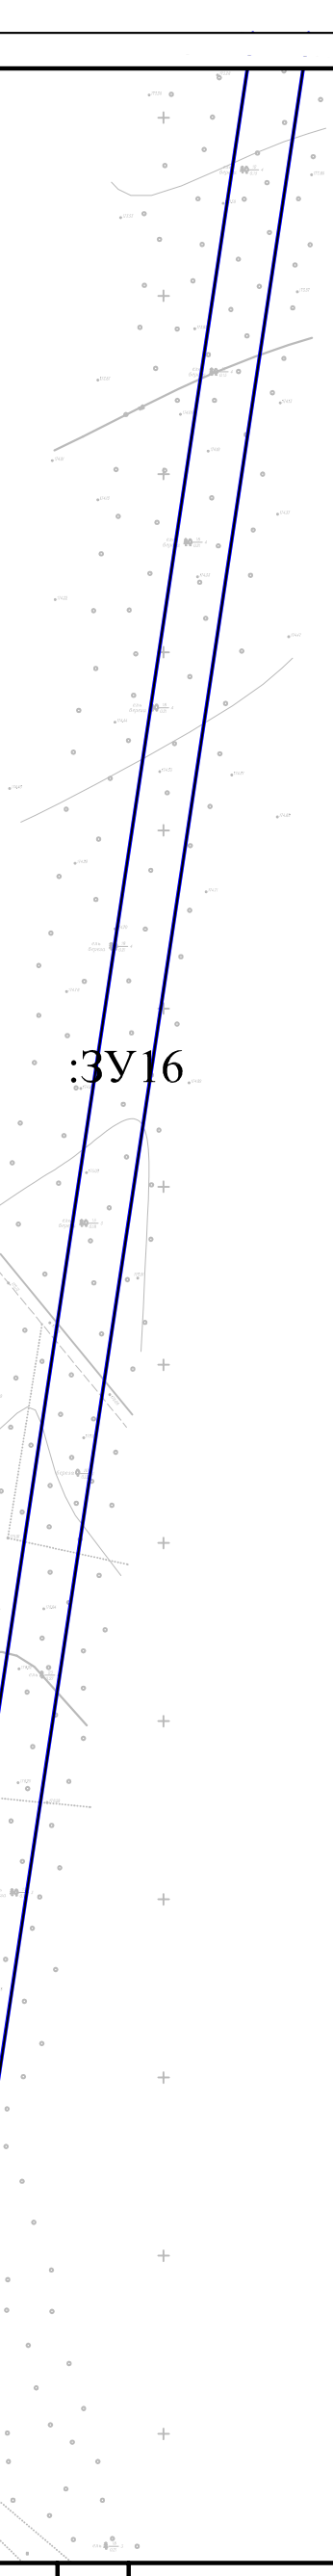

Согласовано

Взам. инв. №

Подп. и дата

Инв. № подл.

Изм.	Кол. уч.	Лист	№ док.	Подп.	Дата
ГИП		Гордеева Г.В.			10.19
Н.контр.		Юдаков А.А.			10.19
Разработал		Елисеев Р.В.			10.19

Документация по планировке территории линейного объекта "Межпоселковый газопровод высокого давления от д. Квакшино до д. Игнатово Калининского района с установкой ПГБ (II очередь) на земельных участках с кадастровыми

69:10:0000000:173, 69:10:0000030:817, 69:10:0000030:1328, 69:10:0000000:168, 69:10:0000000:260, 69:10:0000000:649, 69:10:0000000:255, 69:10:0000025:4165, 69:10:0000025:4455, 69:10:0000025:227, 69:10:0000025:251, 69:10:0000025:249, 69:10:0000025:1971, 69:10:0000028:187, 69:10:0000028:186, 69:10:0000028:53

Схема образуемых земельных участков

Стадия	Лист	Листов
ПМТ	35	66

19/0375-265

М 1:2000

ООО "Энергостройпроект" г.Владимир

Формат А3

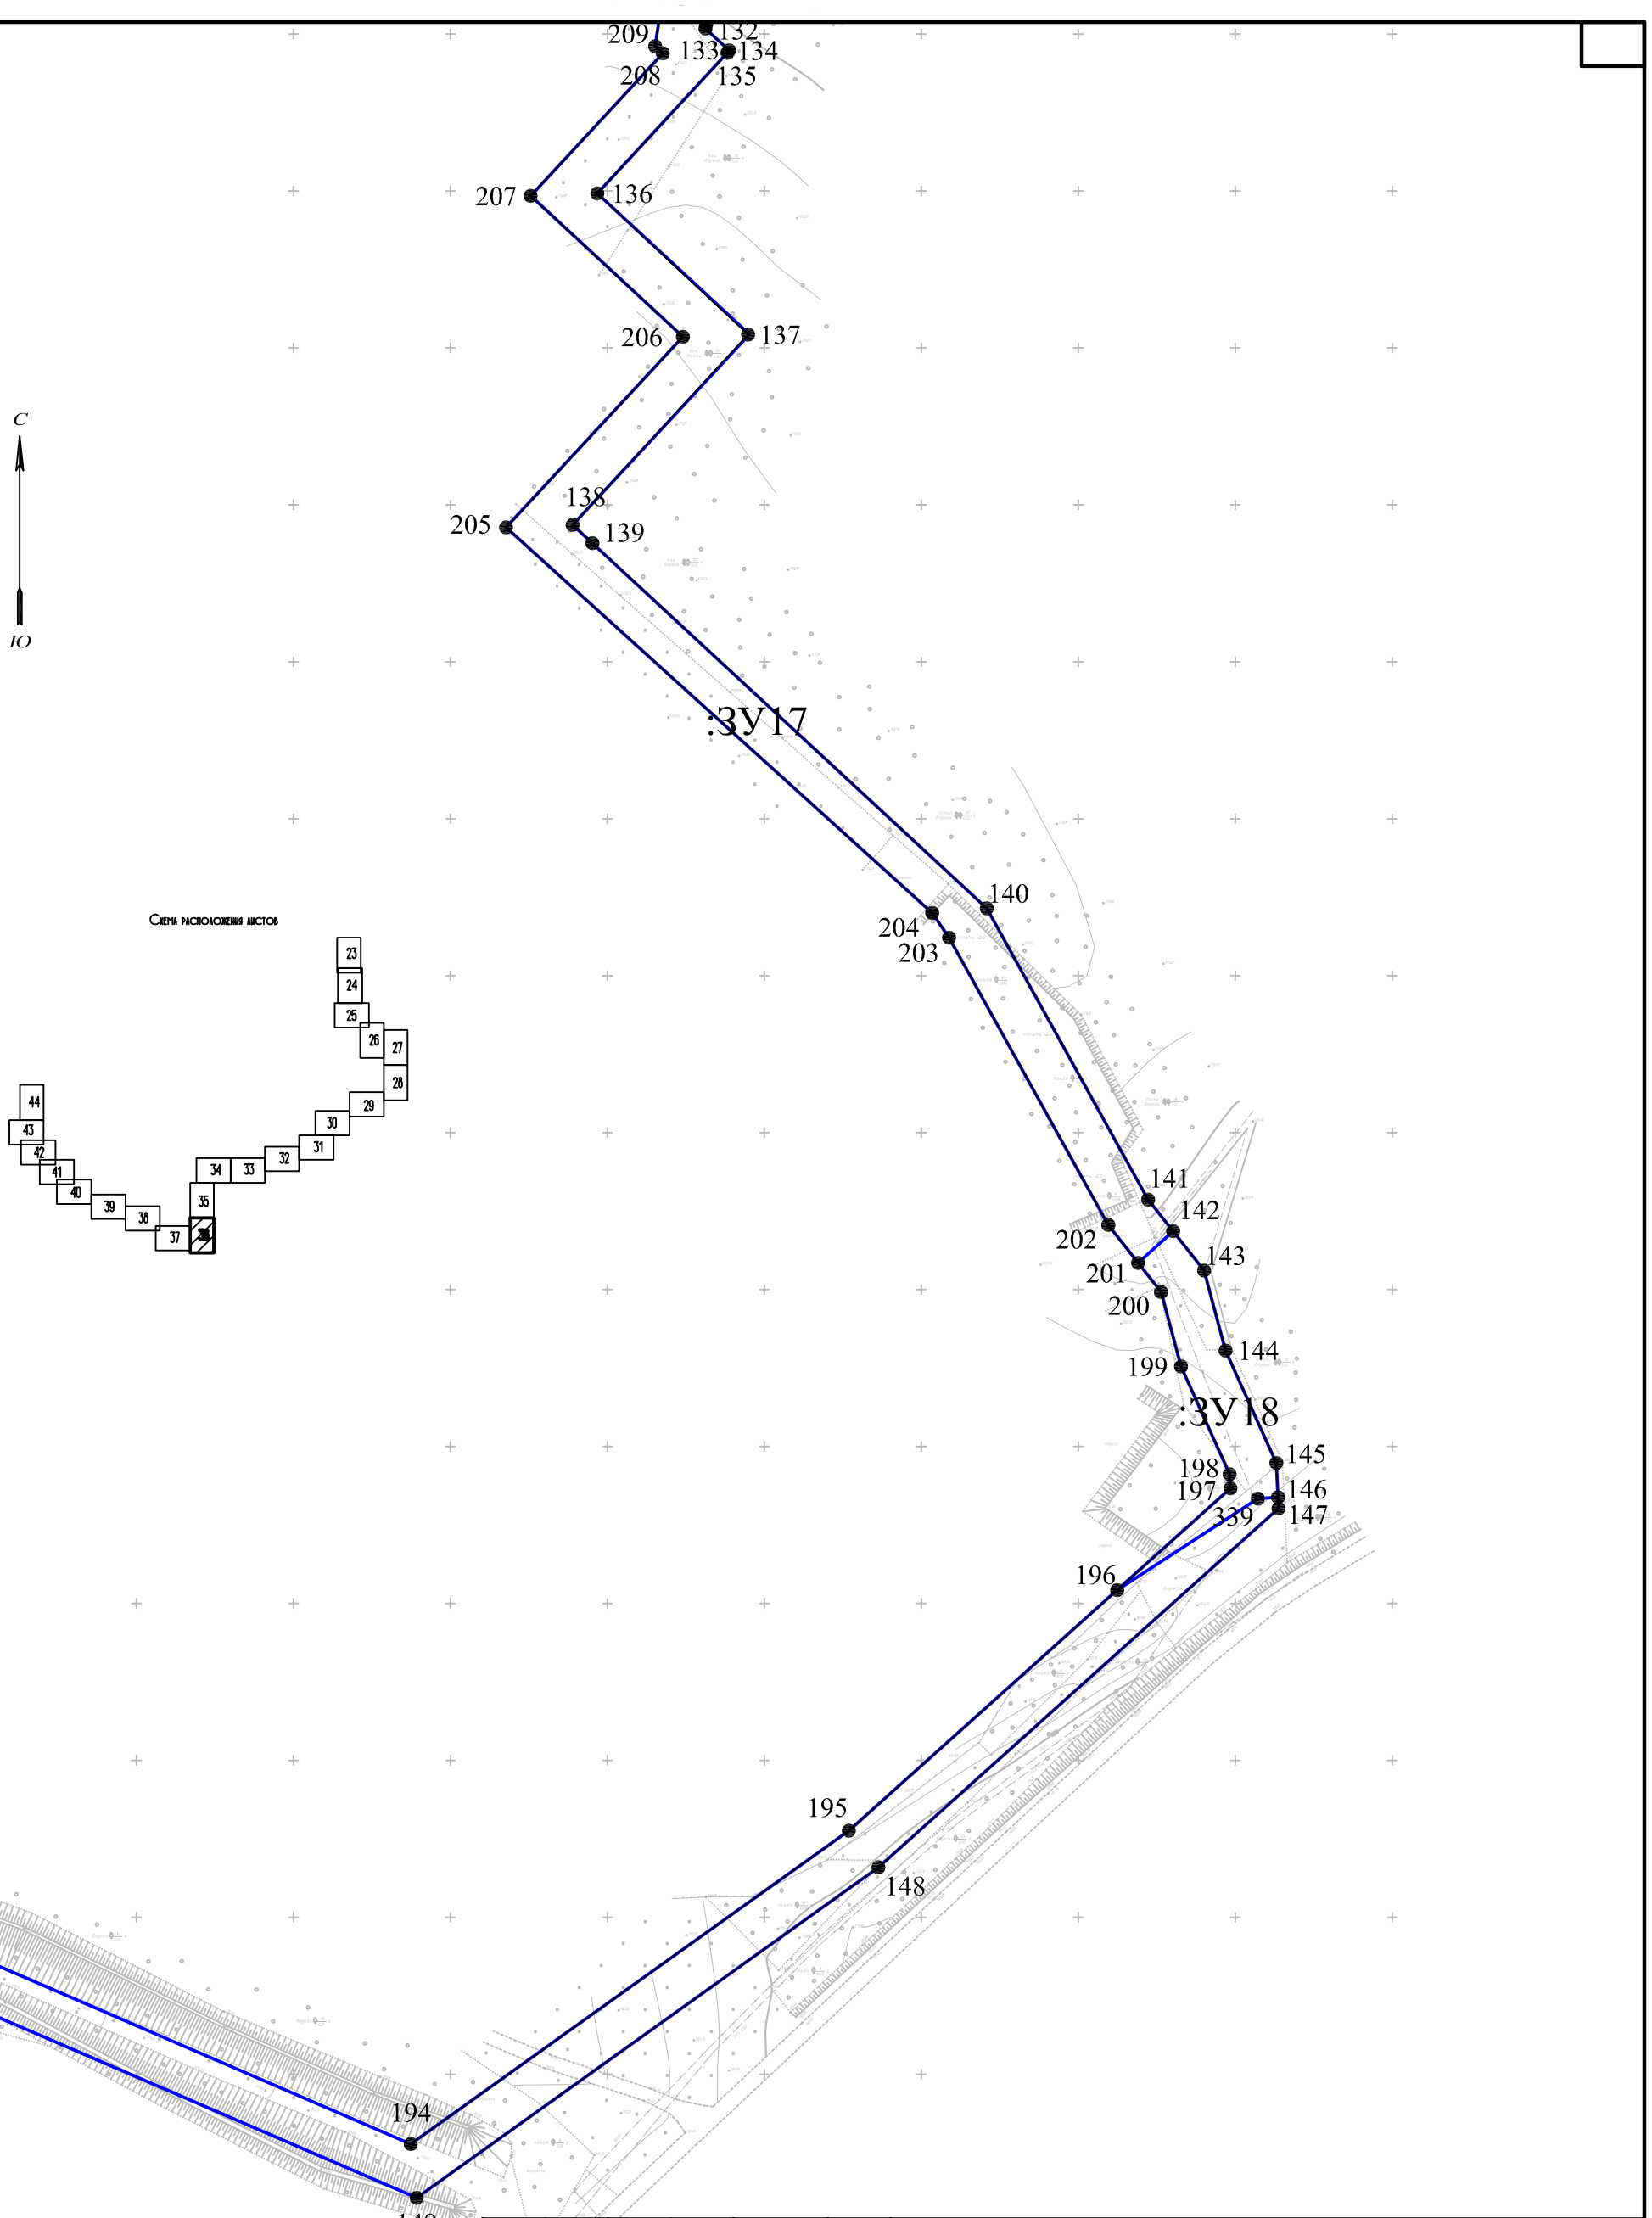

Схема расположения листов

Согласовано

Взам. инв. №

Подп. и дата

Инв. № подл.

Изм.	Кол. уч.	Лист	№ док.	Подп.	Дата
ГИП		Гордеева Г.В.			10.19
Н.контр.		Юдаков А.А.			10.19
Разработал		Елисеев Р.В.			10.19

Документация по планировке территории линейного объекта "Межпоселковый газопровод высокого давления от д. Квакшино до д. Игнатово Калининского района с установкой ПГБ (III очередь) на земельных участках с кадастровыми

69:10:0000000:173, 69:10:0000030:817, 69:10:0000030:1328, 69:10:0000000:168, 69:10:0000000:260, 69:10:0000000:649, 69:10:0000000:255, 69:10:0000025:4165, 69:10:0000025:4455, 69:10:0000025:227, 69:10:0000025:251, 69:10:0000025:249, 69:10:0000025:1971, 69:10:0000028:187, 69:10:0000028:186, 69:10:0000028:53

Схема образуемых земельных участков

Стадия	Лист	Листов
ПМТ	36	66

19/0375-265

М 1:2000

ООО "Энергостройпроект" г.Владимир

Формат А3

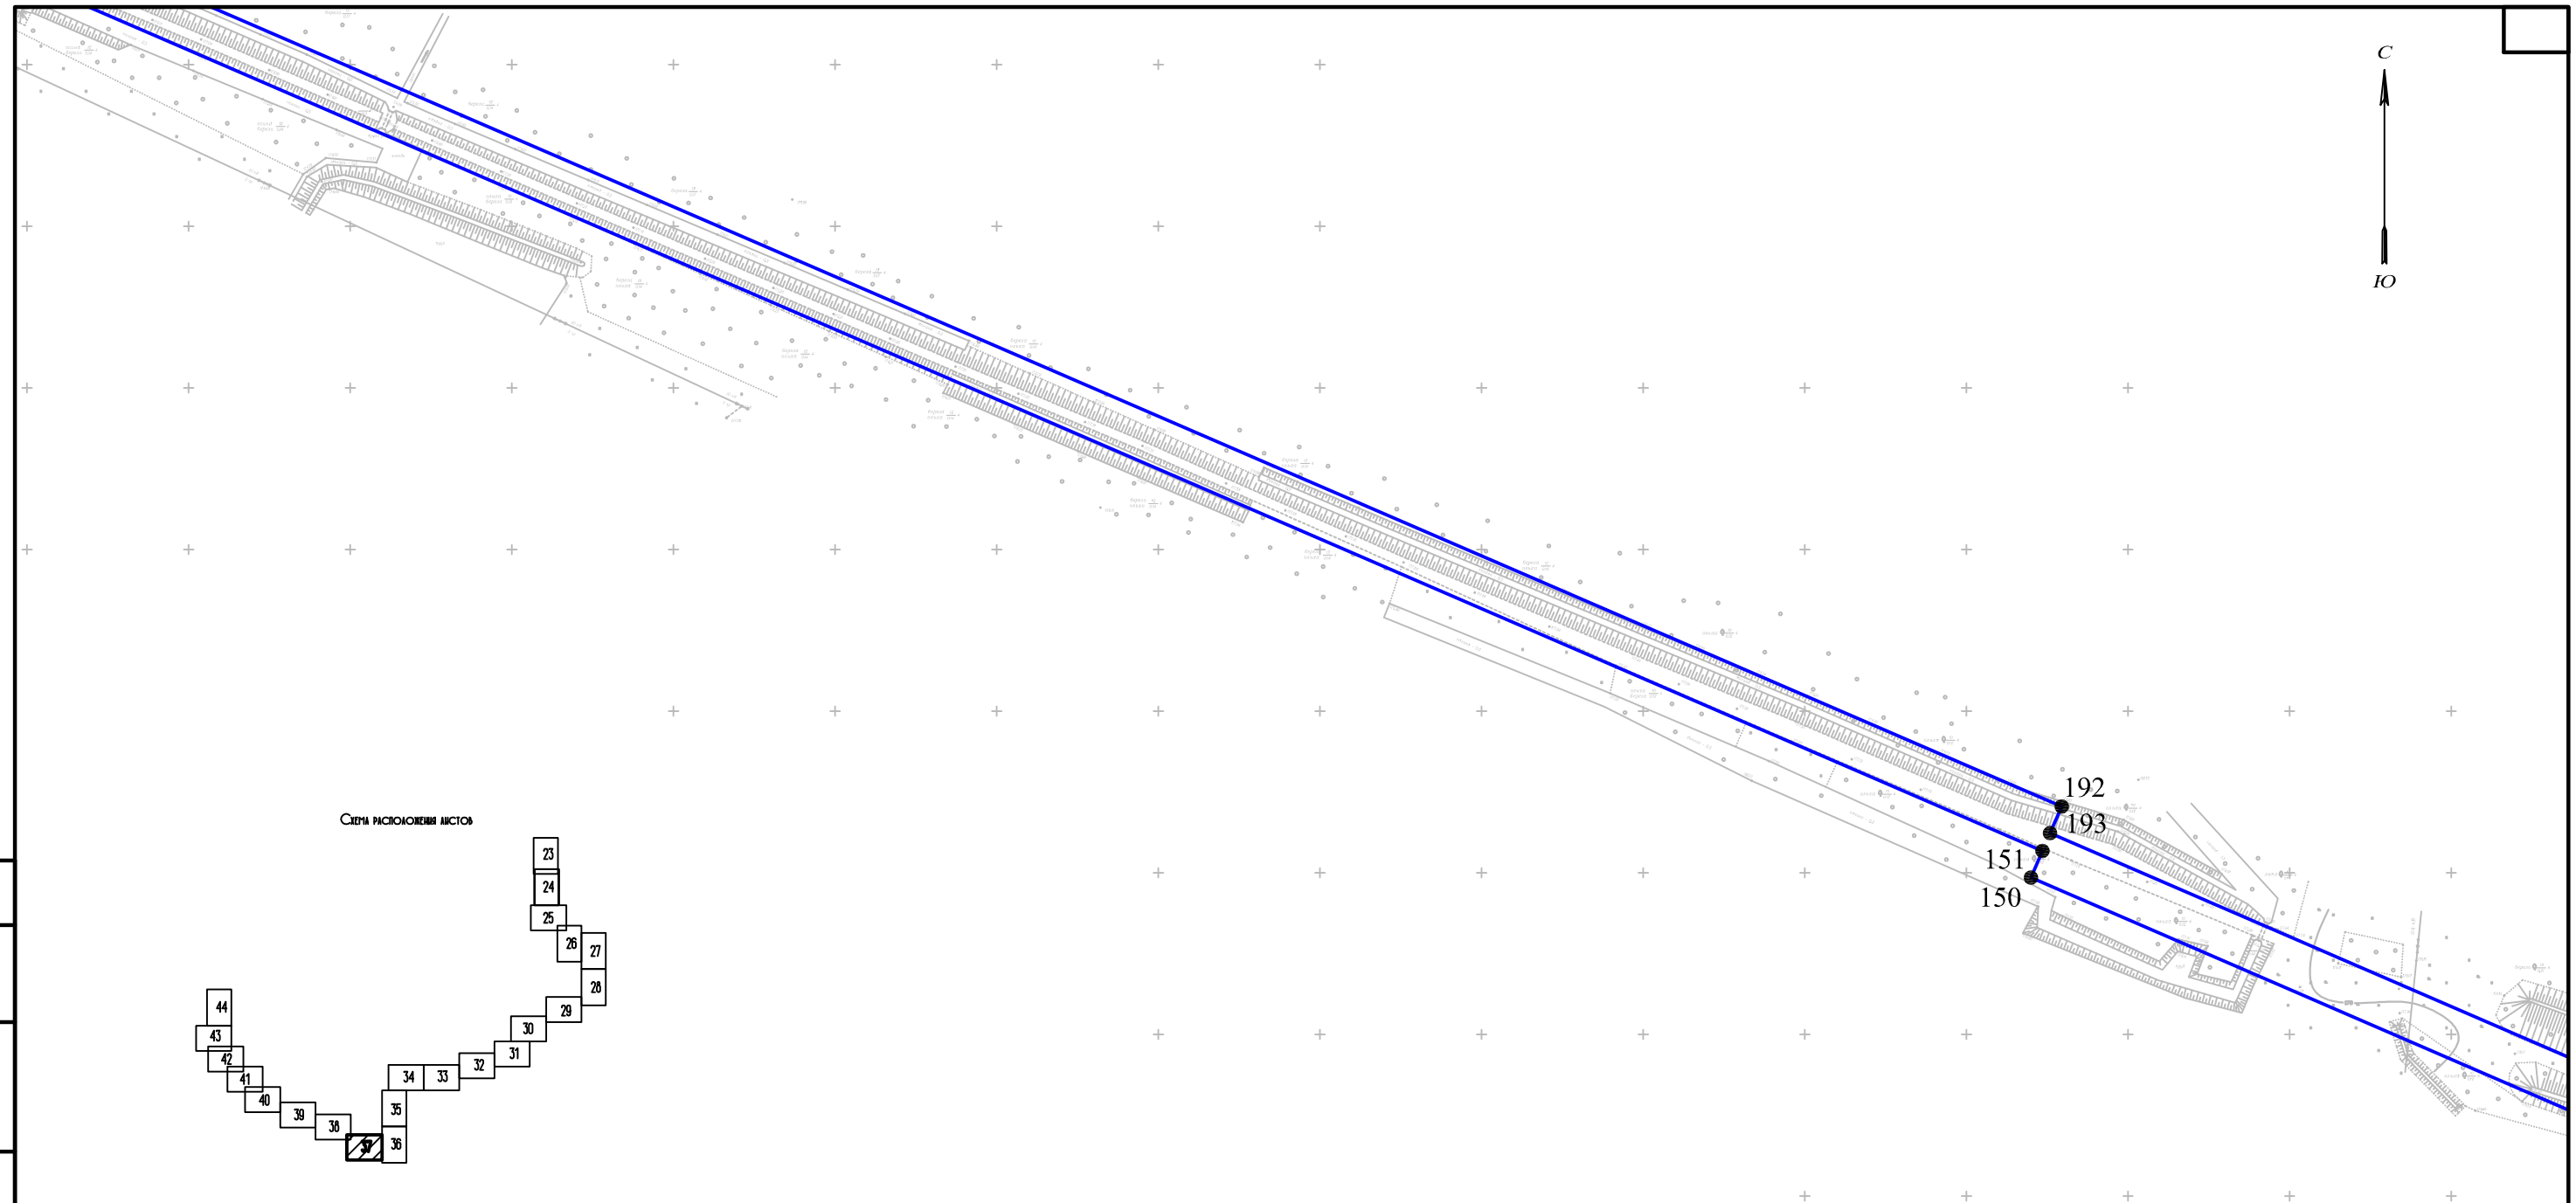

Схема расположения листов

Согласовано

Взам. инв. №

Подп. и дата

Инв. № подл.

Изм.	Кол. уч.	Лист	№ док.	Подп.	Дата
ГИП		Гордеева Г.В.			10.19
Н.контр.		Юдаков А.А.			10.19
Разработал		Елисеев Р.В.			10.19

Документация по планировке территории линейного объекта "Межпоселковый газопровод высокого давления от д. Квакшино до д. Игнатово Калининского района с установкой ПГБ III очередь) на земельных участках с кадастровыми

69:10:0000000:173, 69:10:0000030:817, 69:10:0000030:1328, 69:10:0000000:168, 69:10:0000000:260, 69:10:0000000:649, 69:10:0000000:255, 69:10:0000025:4165, 69:10:0000025:4455, 69:10:0000025:227, 69:10:0000025:251, 69:10:0000025:249, 69:10:0000025:1971, 69:10:0000028:187, 69:10:0000028:186, 69:10:0000028:53

Схема образуемых земельных участков

Стадия	Лист	Листов
ПМТ	37	66

19/0375-265

М 1:2000

ООО "Энергостройпроект" г.Владимир

Формат А3

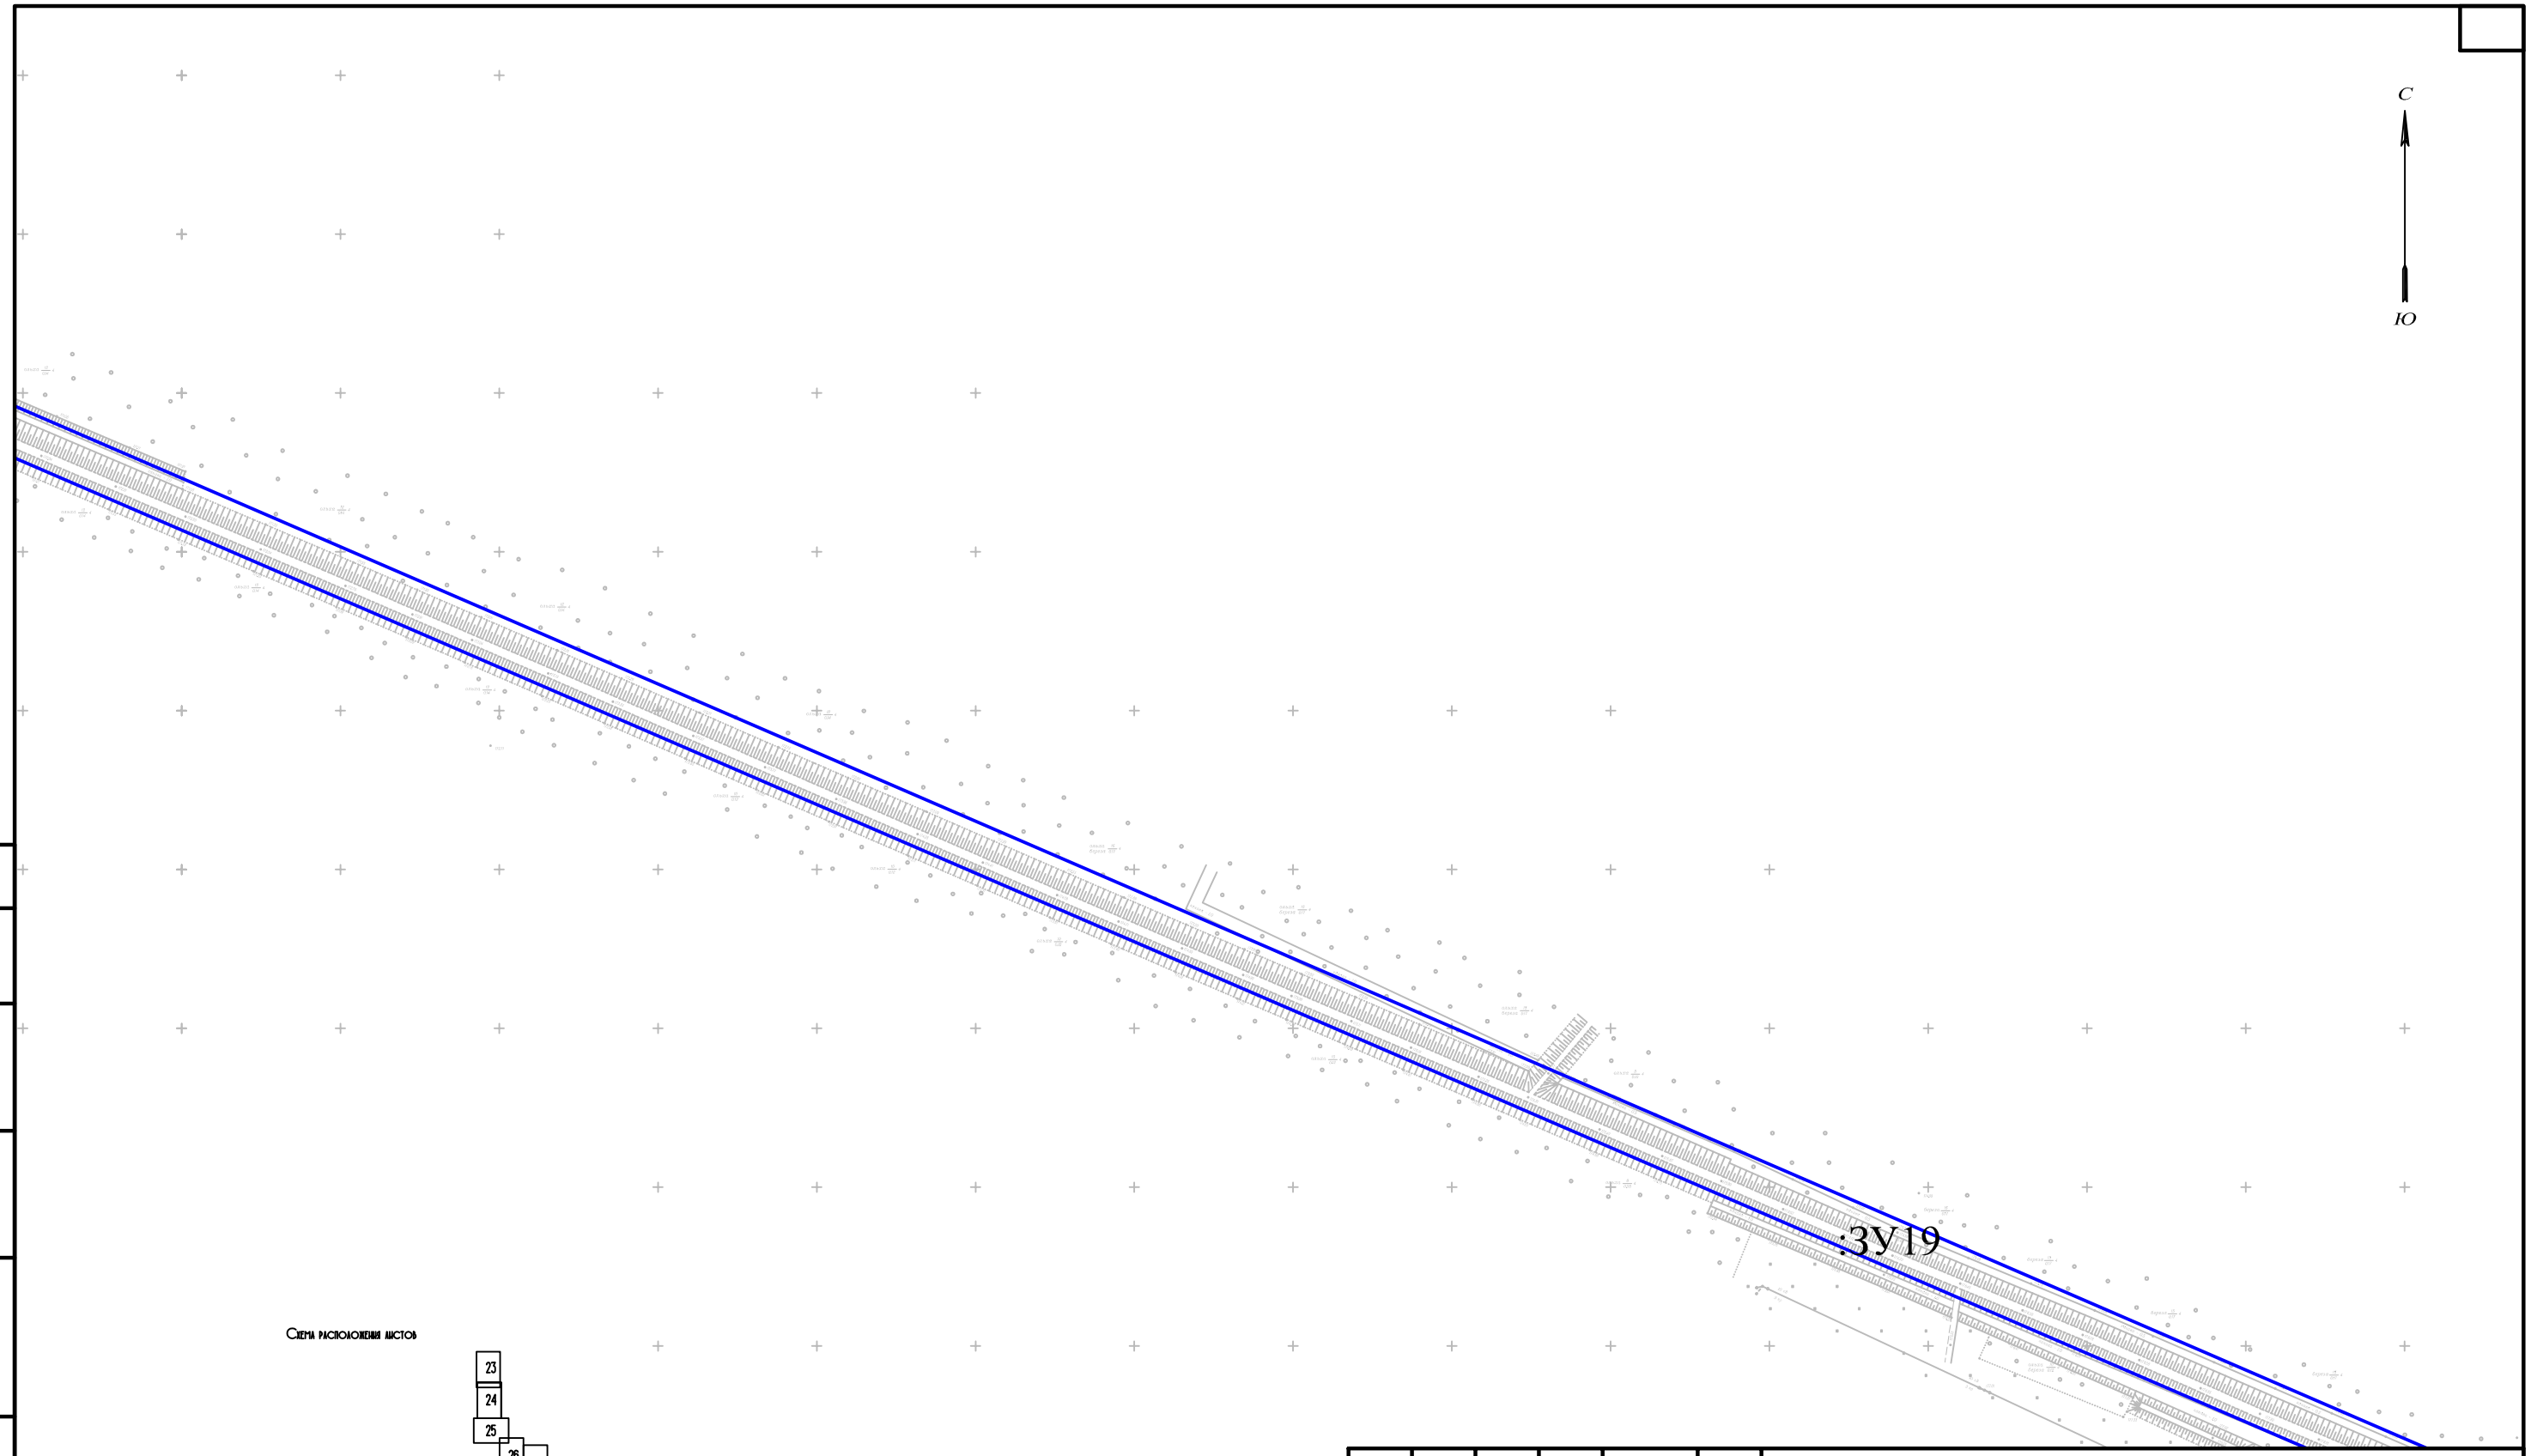

Согласовано

Взам. инв. №

Подп. и дата

Инв. № подл.

Схема расположения листов

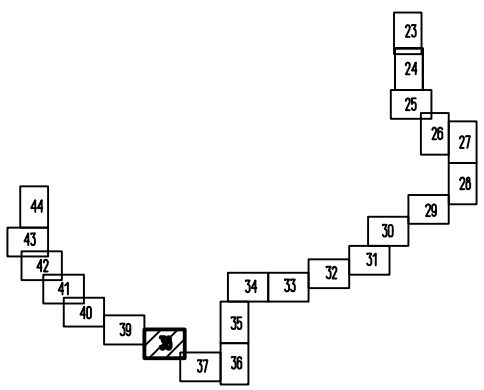

Изм.	Кол. уч.	Лист	№ док.	Подп.	Дата
ГИП		Гордеева Г.В.			10.19
Н.контр.		Юдаков А.А.			10.19
Разработал		Елисеев Р.В.			10.19

Документация по планировке территории линейного объекта "Межпоселковый газопровод высокого давления от д. Квакшино до д. Игнатова Калининского района с установкой ПГБ (III очередь)" на земельных участках с кадастровыми

69:10:0000000:173, 69:10:0000030:817, 69:10:0000030:1328, 69:10:0000000:168, 69:10:0000000:260, 69:10:0000000:649, 69:10:0000000:255, 69:10:0000025:4165, 69:10:0000025:4455, 69:10:0000025:227, 69:10:0000025:251, 69:10:0000025:249, 69:10:0000025:1971, 69:10:0000028:187, 69:10:0000028:186, 69:10:0000028:53

Схема образуемых земельных участков

Стадия	Лист	Листов
ПМТ	38	66

19/0375-265

М 1:2000

ООО "Энергостройпроект" г.Владимир

Формат А3

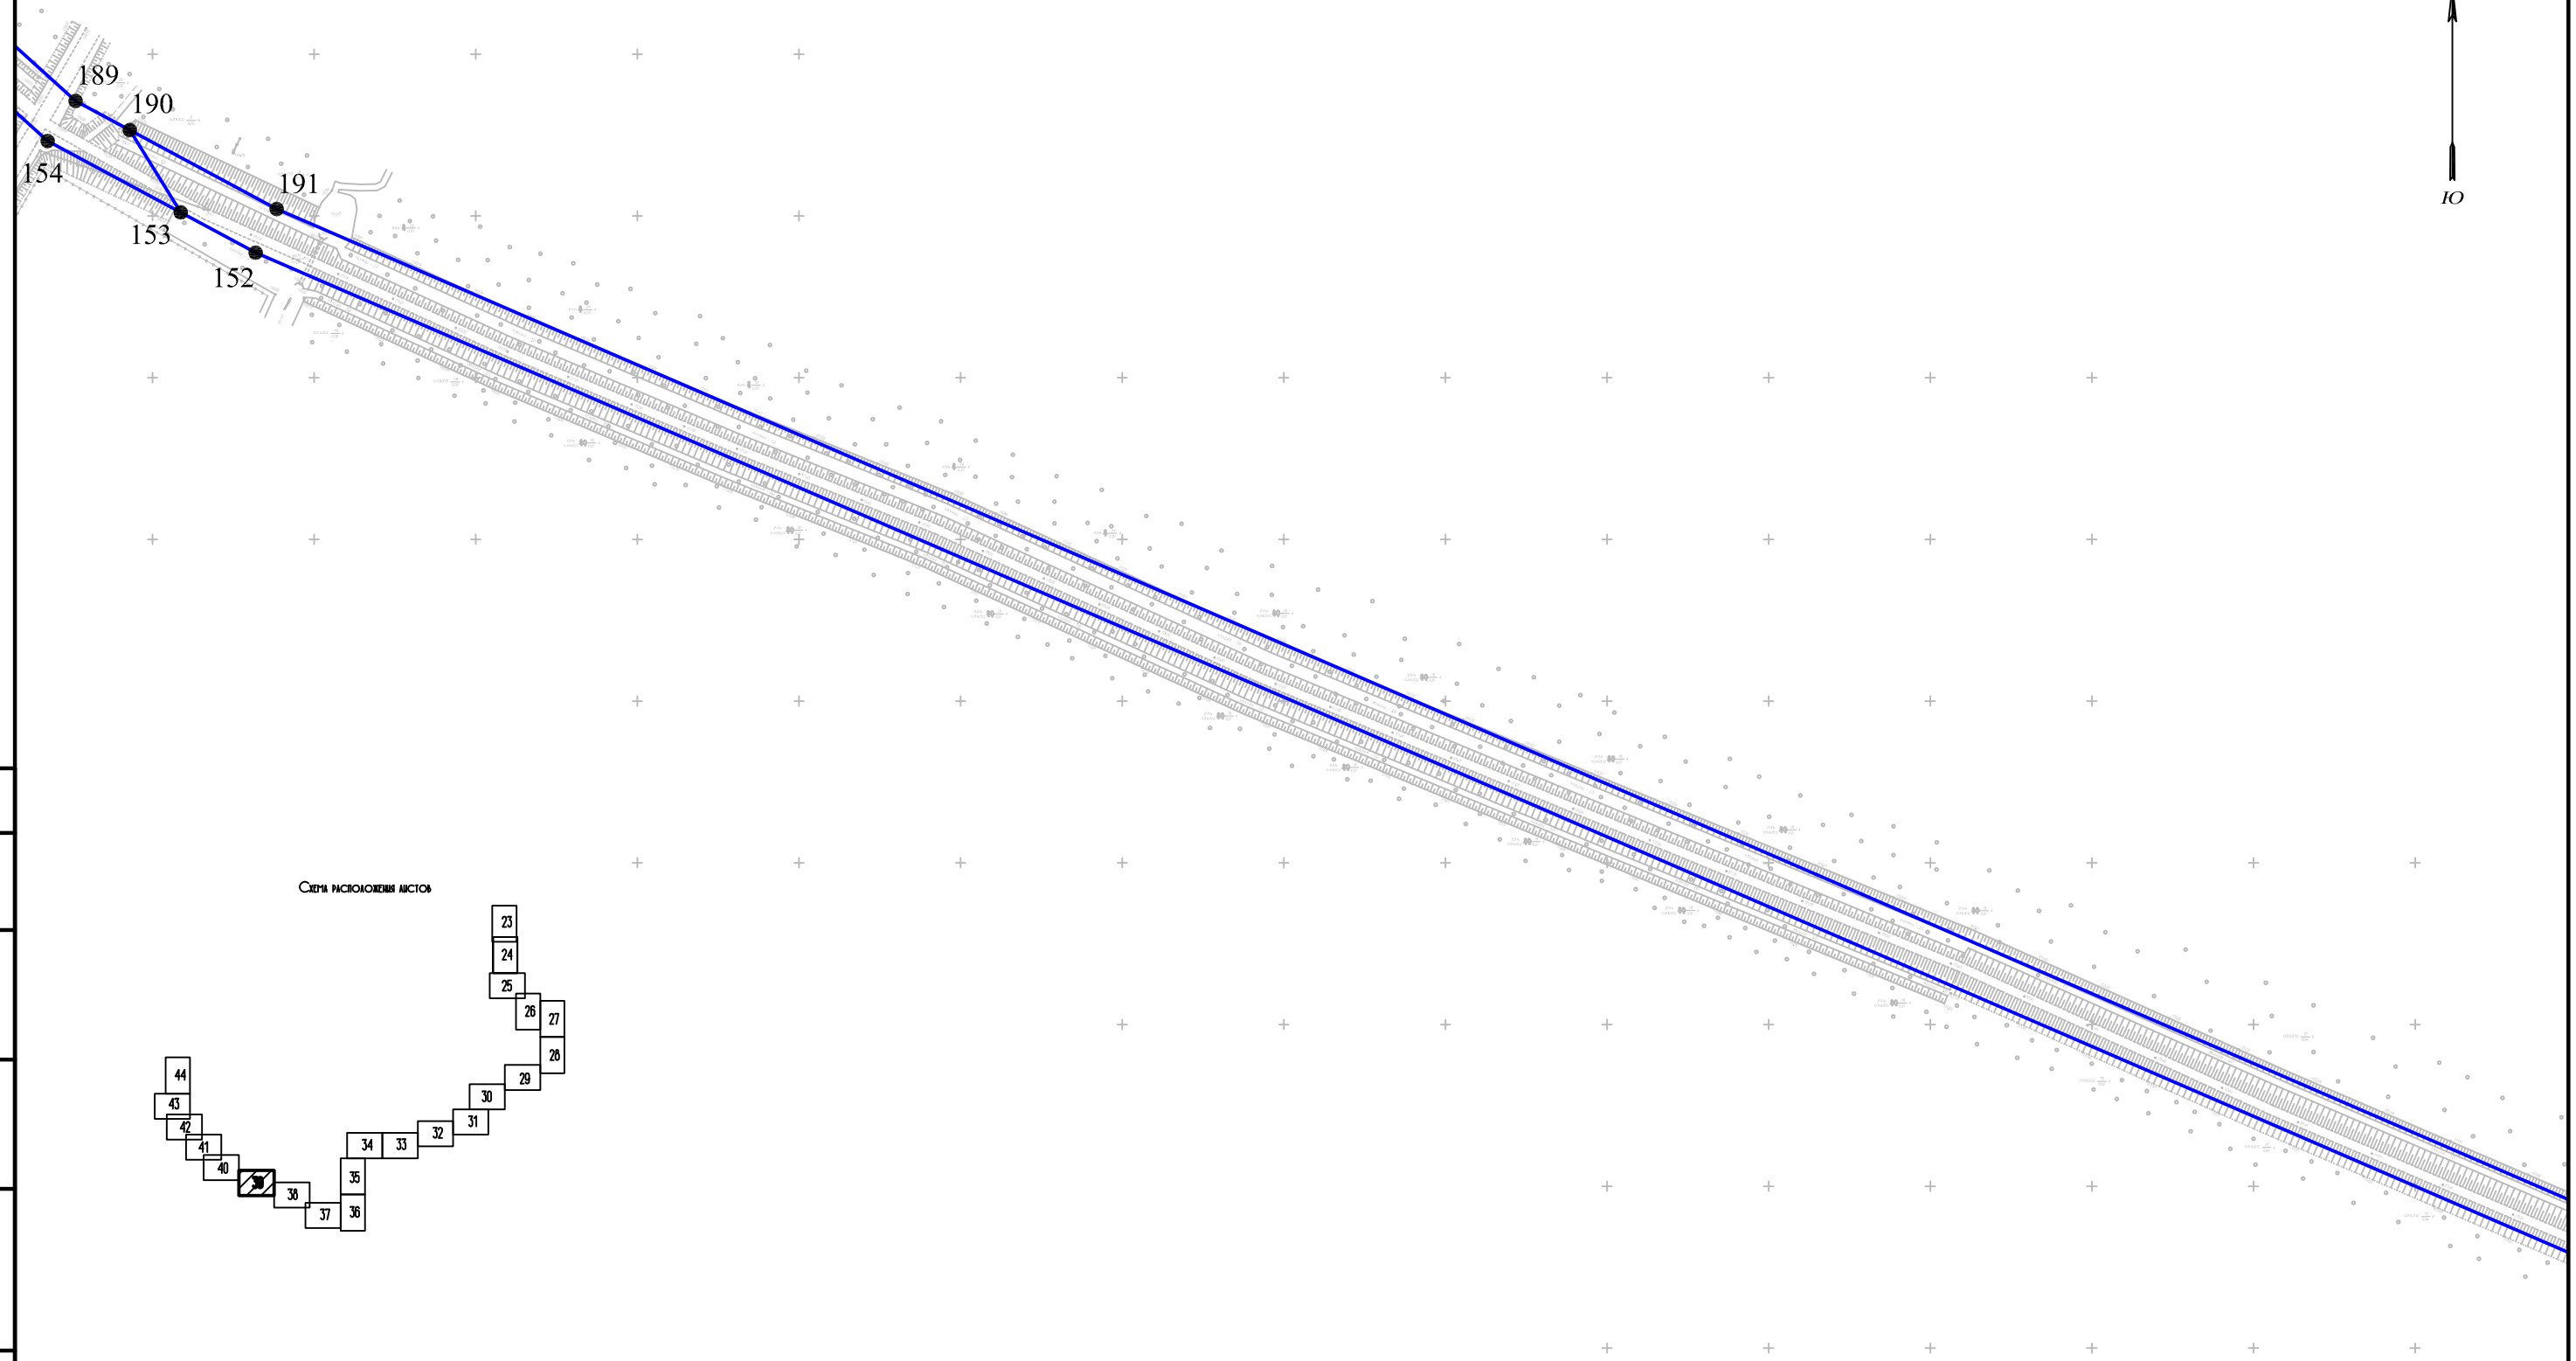

Схема расположения листов

Согласовано

Инв. № подл. | Подп. и дата | Взам. инв. №

Изм.	Кол. уч.	Лист	№ док.	Подп.	Дата
ГИП		Гордеева Г.В.			10.19
Н.контр.		Юдаков А.А.			10.19
Разработал		Елисеев Р.В.			10.19

Документация по планировке территории линейного объекта "Межпоселковый газопровод высокого давления от д. Квакшино до д. Игнатово Калининского района с установкой ПГБ III очередь) на земельных участках с кадастровыми

69:10:0000000:173, 69:10:0000030:817, 69:10:0000030:1328, 69:10:0000000:168, 69:10:0000000:260, 69:10:0000000:649, 69:10:0000000:255, 69:10:0000025:4165, 69:10:0000025:4455, 69:10:0000025:227, 69:10:0000025:251, 69:10:0000025:249, 69:10:0000025:1971, 69:10:0000028:187, 69:10:0000028:186, 69:10:0000028:53

Схема образуемых земельных участков

Стадия	Лист	Листов
ПМТ	39	66

19/0375-265

М 1:2000

ООО "Энергостройпроект" г.Владимир

Формат А3

С

Ю

Схема расположения листов

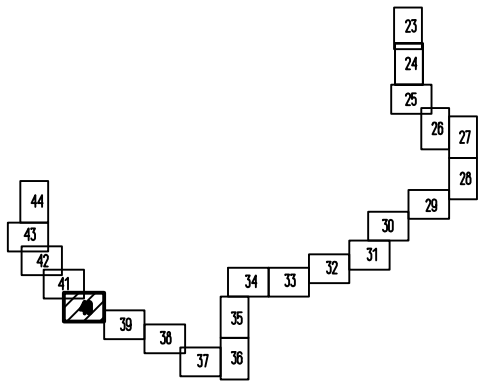

Согласовано

Взам. инв. №

Подп. и дата

Инв. № подл.

Изм.	Кол. уч.	Лист	№ док.	Подп.	Дата
ГИП		Гордеева Г.В.			10.19
Н.контр.		Юдаков А.А.			10.19
Разработал		Елисеев Р.В.			10.19

Документация по планировке территории линейного объекта "Межпоселковый газопровод высокого давления от д. Кбакшино до д. Игнатово Калининского района с установкой ПГБ (III очередь) на земельных участках с кадастровыми

69:10:0000000:173, 69:10:0000030:817, 69:10:0000030:1328, 69:10:0000000:168, 69:10:0000000:260, 69:10:0000000:649, 69:10:0000000:255, 69:10:0000025:4165, 69:10:0000025:4455, 69:10:0000025:227, 69:10:0000025:251, 69:10:0000025:249, 69:10:0000025:1971, 69:10:0000028:187, 69:10:0000028:186, 69:10:0000028:53

Схема образуемых земельных участков

Стадия	Лист	Листов
ПМТ	40	66

19/0375-265

М 1:2000

ООО "Энергостройпроект" г.Владимир

Формат А3

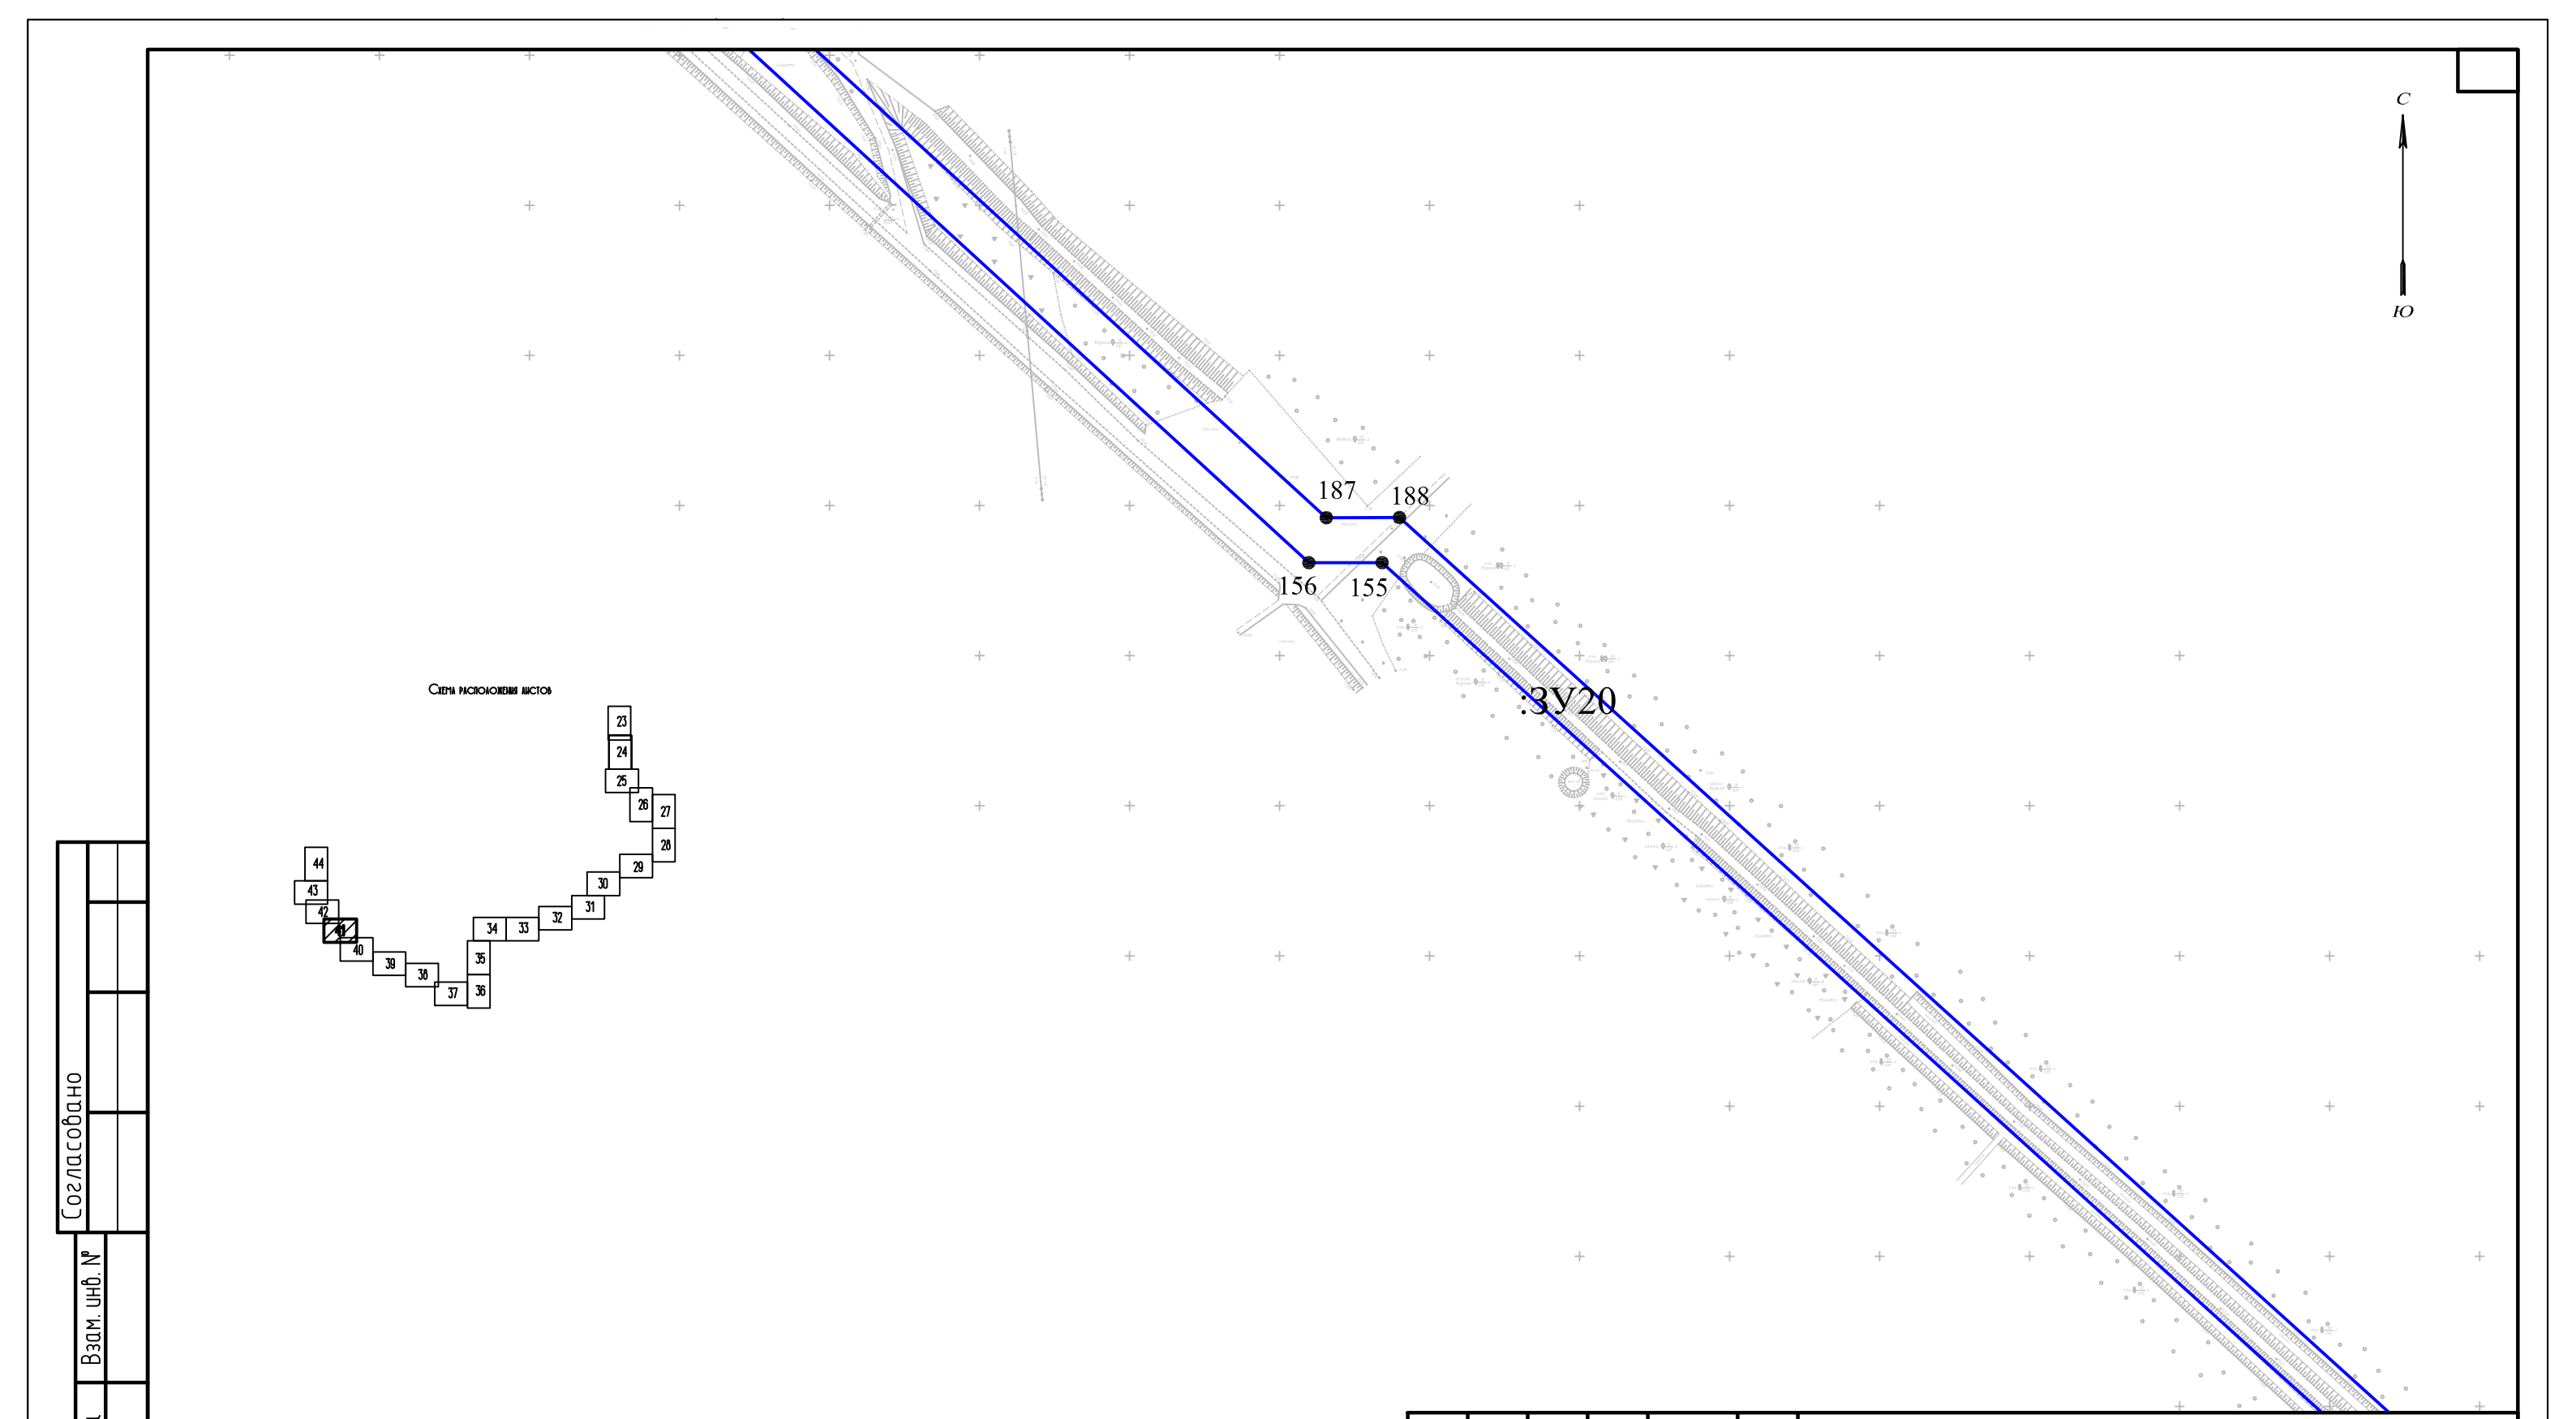

Схема расположения листов

Согласовано

Взам. инв. №

Подп. и дата

Инв. № подл.

Изм.	Кол. уч.	Лист	№ док.	Подп.	Дата
ГИП		Гордеева Г.В.			10.19
Н.контр.		Юдаков А.А.			10.19
Разработал		Елисеев Р.В.			10.19

Документация по планировке территории линейного объекта "Межпоселковый газопровод высокого давления от д. Кваксино до д. Игнатово Калининского района с установкой ПГБ (III очередь) на земельных участках с кадастровыми

69:10:0000000:173, 69:10:0000030:817, 69:10:0000030:1328, 69:10:0000000:168, 69:10:0000000:260, 69:10:0000000:649, 69:10:0000000:255, 69:10:0000025:4165, 69:10:0000025:4455, 69:10:0000025:227, 69:10:0000025:251, 69:10:0000025:249, 69:10:0000025:1971, 69:10:0000028:187, 69:10:0000028:186, 69:10:0000028:53

Схема образуемых земельных участков

Стадия	Лист	Листов
ПМТ	41	66

19/0375-265

М 1:2000

ООО "Энергостройпроект" г.Владимир

Формат А3

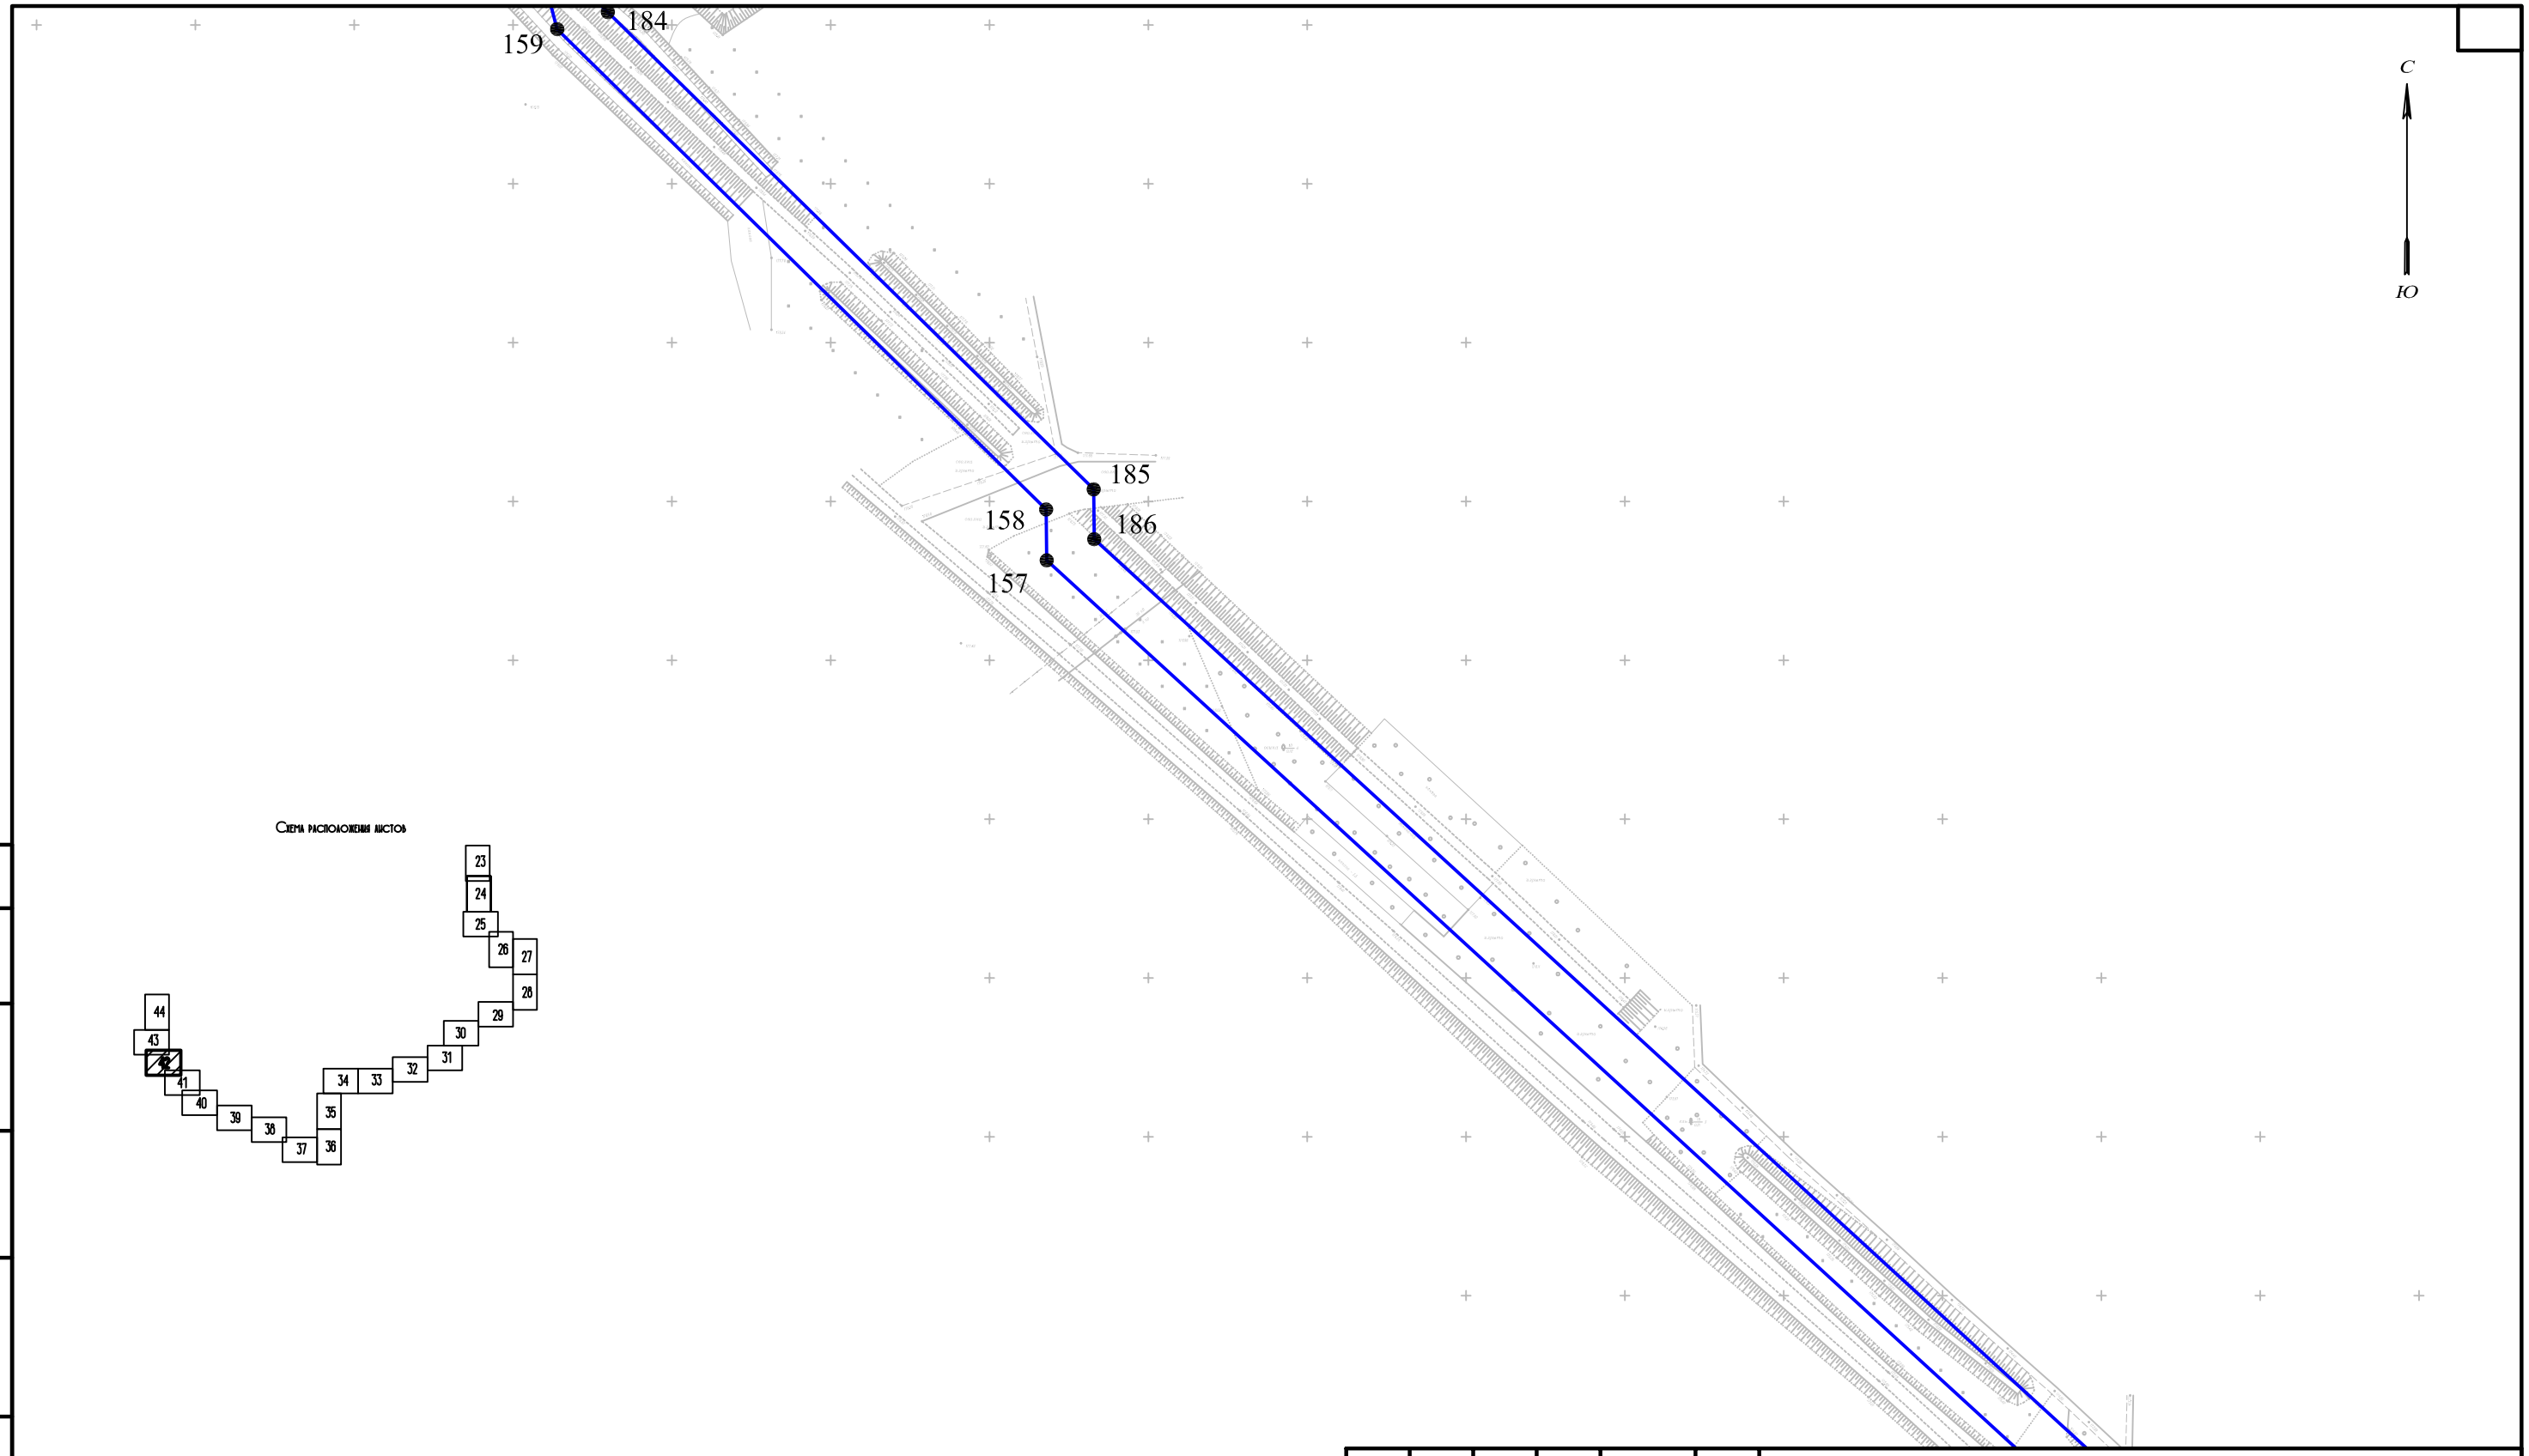

Схема расположения листов

Согласовано

Взам. инв. №

Подп. и дата

Инв. № подл.

Изм.	Кол. уч.	Лист	№ док.	Подп.	Дата
ГИП		Гордеева Г.В.			10.19
Н.контр.		Юдаков А.А.			10.19
Разработал		Елисеев Р.В.			10.19

Документация по планировке территории линейного объекта "Межпоселковый газопровод высокого давления от д. Квакшино до д. Игнатова Калининского района с установкой ПГБ (III очередь)" на земельных участках с кадастровыми

69:10:0000000:173, 69:10:0000030:817, 69:10:0000030:1328, 69:10:0000000:168, 69:10:0000000:260, 69:10:0000000:649, 69:10:0000000:255, 69:10:0000025:4165, 69:10:0000025:4455, 69:10:0000025:227, 69:10:0000025:251, 69:10:0000025:249, 69:10:0000025:1971, 69:10:0000028:187, 69:10:0000028:186, 69:10:0000028:53

Схема образуемых земельных участков

Стадия	Лист	Листов
ПМТ	42	66

19/0375-265

М 1:2000

ООО "Энергостройпроект" г.Владимир

Формат А3

С

Ю

Схема расположения листов

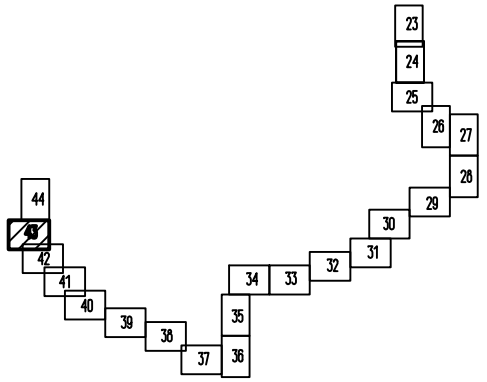

сервитут на ЗУ 69:10:0000000:173

сервитут на ЗУ 69:10:0000028:186

:ЗУ21

:ЗУ22

сервитут на ЗУ 69:10:0000028:53

177
175
176
166
178
341
172
173
167
174
168
165
171
170
169
179
164
180
163
181
162
182
161
160
340
183
184

Согласовано

Взам. инв. №

Подп. и дата

Инв. № подл.

Изм.	Кол. уч.	Лист	№ док.	Подп.	Дата
ГИП		Гордеева Г.В.			10.19
Н.контр.		Юдаков А.А.			10.19
Разработал		Елисеев Р.В.			10.19

Документация по планировке территории линейного объекта "Межпоселковый газопровод высокого давления от д. Квакшино до д. Игнатово Калининского района с установкой ПГБ (III очередь) на земельных участках с кадастровыми

69:10:0000000:173, 69:10:0000030:817, 69:10:0000030:1328, 69:10:0000000:168, 69:10:0000000:260, 69:10:0000000:649, 69:10:0000000:255, 69:10:0000025:4165, 69:10:0000025:4455, 69:10:0000025:227, 69:10:0000025:251, 69:10:0000025:249, 69:10:0000025:1971, 69:10:0000028:187, 69:10:0000028:186, 69:10:0000028:53

Схема образуемых земельных участков

Стадия	Лист	Листов
ПМТ	43	66

19/0375-265

М 1:2000

ООО "Энергостройпроект" г.Владимир

Формат А3

Номер земельного участка	Способ образования	Площадь
:ЗУ1	Раздел лесного участка 69:10:0000000:255 с сохранением исходного в изм. границах	13538 кв.м.
:ЗУ2	Раздел лесного участка 69:10:0000000:260 с сохранением исходного в изм. границах	2014 кв.м.
:ЗУ3	Раздел лесного участка 69:10:0000000:255 с сохранением исходного в изм. границах	5739 кв.м.
:ЗУ4	Образование земельного участка из муниципальной собственности	15 кв.м.
:ЗУ5	Раздел лесного участка 69:10:0000025:4455 с сохранением исходного в изм. границах	13984 кв.м.
:ЗУ6	Образование земельного участка из муниципальной собственности	37 кв.м.
:ЗУ7	Образование земельного участка из муниципальной собственности	409 кв.м.
:ЗУ8	Раздел лесного участка 69:10:0000025:4455 с сохранением исходного в изм. границах	418 кв.м.
:ЗУ9	Раздел лесного участка 69:10:0000000:260 с сохранением исходного в изм. границах	18432 кв.м.
:ЗУ10	Раздел лесного участка 69:10:0000000:255 с сохранением исходного в изм. границах	6269 кв.м.
:ЗУ11	Образование земельного участка из муниципальной собственности	279 кв.м.
:ЗУ12	Раздел лесного участка 69:10:0000000:255 с сохранением исходного в изм. границах	5878 кв.м.
:ЗУ13	Раздел лесного участка 69:10:0000000:649 с сохранением исходного в изм. границах	27974 кв.м.
:ЗУ14	Раздел лесного участка 69:10:0000000:260 с сохранением исходного в изм. границах	13329 кв.м.
:ЗУ15	Образование земельного участка из муниципальной собственности	233 кв.м.
:ЗУ16	Раздел лесного участка 69:10:0000030:1328 с сохранением исходного в изм. границах	23011 кв.м.
:ЗУ17	Образование земельного участка из муниципальной собственности	7766 кв.м.
:ЗУ18	Раздел лесного участка 69:10:0000030:817 с сохранением исходного в изм. границах	1496 кв.м.
:ЗУ19	Образование земельного участка из муниципальной собственности	44061 кв.м.
:ЗУ20	Образование земельного участка из муниципальной собственности	30453 кв.м.
:ЗУ21	Образование земельного участка из муниципальной собственности	24 кв.м.
:ЗУ22	Образование земельного участка из муниципальной собственности	60 кв.м.
:ЗУ23	Образование земельного участка из муниципальной собственности	3109 кв.м.

Условное обознач. точки	Координаты		Условное обознач. точки	Координаты		Условное обознач. точки	Координаты		Условное обознач. точки	Координаты		Условное обознач. точки	Координаты	
	X	У		X	У		X	У		X	У		X	У
1	2	3	4	5	6	7	8	9	10	11	12	13	14	15
1	278972,82	2279000,2	77	274806,26	2278627,8	145	272194,74	2275863	221	273731,86	2276277,5	297	276587,37	2279781,3
2	278966,68	2279002,4	78	274778,18	2278572,3	146	272183,84	2275863,6	222	273689,68	2276334	298	276756,89	2279727,6
3	278964,93	2278997,4	79	274617,8	2278630	147	272180,24	2275863,7	223	273693,88	2276375	299	277214,95	2279241,7
4	278955,78	2279000,5	80	274469,32	2278664,7	148	272065,87	2275736,3	224	273694,94	2276385,5	300	277217,74	2279238,7
5	278955,72	2279000,4	81	274415,1	2278680	149	271960,6	2275589,2	225	273694,88	2276385,9	301	277218,69	2279237,7
6	278753,52	2279070,6	82	274399,99	2278706,4	150	272098,51	2275269,9	226	273690,08	2276415,9	302	277158,79	2278934,5
7	278629,59	2279097,6	83	274279,18	2278681,6	151	272106,77	2275273,5	227	273695,57	2276416,5	303	277297,61	2278837,3
8	278500,11	2279122,7	84	274269,78	2278642	152	272988,61	2273231,9	228	273714,69	2276442,1	304	277310,78	2278828,2
9	278439,65	2279145,5	85	274255,08	2278615,3	153	273001,07	2273208,7	229	273690,72	2276672,7	305	277351	2278849,9
10	278372,99	2279163	86	274239,93	2278545,5	154	273023,16	2273167,5	230	273698,58	2276756,8	306	277453,6	2278932,6
11	278369,79	2279154,6	87	274218,02	2278527,8	155	273731,03	2272384,2	231	273704,66	2276851,9	307	277470,45	2278952,5
12	278348,48	2279165,3	88	274148,57	2278357,2	156	273731,01	2272359,8	232	273706,75	2276924,6	308	277523,95	2278986,2
13	278327,25	2279156,4	89	274132,62	2278015,1	157	274181,45	2271868	233	273703,05	2277133,6	309	277608,84	2278920,7
14	278323,78	2279164,8	90	274080,39	2277965,4	158	274197,47	2271867,8	234	273700,05	2277168	310	277649,67	2278894,5
15	278104,65	2279073,4	91	274063,54	2277940,5	159	274348,66	2271713,9	235	273703,51	2277271,2	311	277670,69	2278892,2
16	278110,42	2279059,5	92	273998,73	2277824,4	160	274383,41	2271704,9	236	273703,91	2277283,4	312	277671,7	2278892,1
17	278106,39	2279057,8	93	273945,25	2277765	161	274387,07	2271703,9	237	273712,92	2277283,4	313	277686,12	2278890,4
18	278011,75	2279021,7	94	273924,38	2277691,7	162	274415,21	2271681,4	238	273708,38	2277393	314	277688,48	2278911,6
19	277961,78	2279042,3	95	273884,51	2277603,7	163	274448,89	2271661,8	239	273698,15	2277524,8	315	277767,49	2278930,4
20	277938,88	2279044,8	96	273863,84	2277612,2	164	274470,39	2271659,5	240	273716,8	2277532,7	316	277882,85	2279015
21	277876,32	2279028,8	97	273838,67	2277610,3	165	274500,69	2271644,7	241	273761,06	2277555,8	317	277939,94	2279029,6
22	277761,07	2278944,3	98	273778,04	2277592,7	166	274518,37	2271627,6	242	273785,73	2277579,3	318	277958,02	2279027,6
23	277674,74	2278923,8	99	273752,24	2277568,1	167	274506,66	2271602,8	243	273841,35	2277595,4	319	277993	2279013,2
24	277672,88	2278907	100	273710,39	2277546,2	168	274505,88	2271601,1	244	273861,44	2277596,9	320	278011,54	2279005,6
25	277672,75	2278907	101	273682,51	2277534,4	169	274490,39	2271568,3	245	273892,21	2277584,3	321	278130,27	2279050,9
26	277671,75	2278907,1	102	273693,4	2277392,1	170	274490,62	2271561,6	246	273938,5	2277686,5	322	278124,26	2279065,3
27	277654,82	2278909	103	273697,91	2277283,3	171	274490,76	2271557,1	247	273958,72	2277757,5	323	278316,39	2279145,4
28	277617,49	2278933	104	273697,88	2277283,3	172	274505,76	2271557,6	248	274011,01	2277815,6	324	278329,56	2279150,9
29	277588,49	2278955,4	105	273688,9	2277283,3	173	274505,64	2271561	249	274076,32	2277932,6	325	278333,02	2279142,6
30	277524,81	2279004,5	106	273685,03	2277167,6	174	274505,51	2271565,2	250	274091,91	2277955,7	326	278347,89	2279148,8
31	277460,5	2278963,9	107	273687,91	2277134,6	175	274522,16	2271600,5	251	274147,32	2278008,4	327	278364,46	2279140,5
32	277443,09	2278943,4	108	273691,56	2276926,5	176	274522,74	2271601,7	252	274163,43	2278353,9	328	278367,66	2279148,9
33	277342,66	2278862,4	109	273689,48	2276854,3	177	274536,52	2271630,9	253	274230,46	2278518,5	329	278435,08	2279131,2
34	277311,69	2278845,7	110	273683,42	2276759,5	178	274509,41	2271657,1	254	274253,47	2278537,1	330	278496,01	2279108,2
35	277175,4	2278941,2	111	273675,47	2276674,4	179	274474,62	2271674,1	255	274269,28	2278610	331	278626,57	2279082,9
36	277234,9	2279242,4	112	273699,16	2276446,4	180	274453,65	2271676,4	256	274283,91	2278636,6	332	278749,45	2279056,1
37	277231,84	2279245,6	113	273687,5	2276430,8	181	274424,28	2271693,3	257	274291,56	2278668,9	333	278964,97	2278981,3
38	277230,29	2279247,3	114	273672,88	2276428,4	182	274393,94	2271717,6	258	274392,36	2278689,5	334	278968,58	2278991,7
39	276765,13	2279740,7	115	273675,17	2276414,1	183	274364,36	2271725,3	259	274405,13	2278667,2	335	278969,7	2278991,3
40	276761,58	2279741,8	116	273679,67	2276383,6	184	274356,45	2271727,4	260	274465,14	2278650,3	336	277218,06	2279240,4
41	276604,19	2279791,7	116.1	273550,49	2276369,44	185	274203,82	2271882,8	261	274477,85	2278647,3	337	273697,96	2277282,1
42	276610,74	2279833,3	116.2	273482,81	2276371,65	186	274188,11	2271882,9	262	274613,38	2278615,7	338	273683,27	2276384
43	276543,87	2279843,8	116.3	273436,75	2276378,45	187	273746,01	2272365,6	263	274785,58	2278553,7	339	272183,41	2275857,2
44	276551,4	2279905	116.4	273436,75	2276362,84	188	273746,03	2272389,9	264	274820,35	2278622,5	340	274376,33	2271712,4
45	276536,58	2279906,9	116.5	273461,52	2276357,68	189	273035,52	2273176,2	265	274827,37	2278639	341	274522,58	2271601,7
46	276338,26	2279931,2	116.6	273576,9	2276352,13	190	273026,52	2273193	266	274828,27	2278641,2			
47	275893,18	2280097,8	116.7	273641,32	2276376,96	191	273002,12	2273238,4	267	274863,15	2278945,9			
48	275856,42	2280050,9	116.8	273673,82	2276381,22	192	272120,55	2275279,5	268	274893,43	2279043,8			
49	275835,02	2280067,9	117	273678,5	2276372,1	193	272112,28	2275275,9	269	274893,08	2279054,5			
50	275823,27	2280077,2	118	273680,65	2276367,9	194	271977,74	2275587,4	270	274891,11	2279113,7			
51	275746,07	2279977,7	119	273678,01	2276367,3	195	272077,59	2275726,9	271	274892,49	2279113,7			
52	275613,81	2280035,5	120	273677,52	2276362,5	196	272154,26	2275812,3	272	275036,89	2279164,2			
53	275590,7	2280069,1	121	273674,16	2276329,7	197	272186,64	2275848,4	273	275196,52	2279213,8			
54	275383,44	2280036,4	122	273716,93	2276272,4	198	272191,16	2275848,2	274	275225,23	2279322,7			
55	275377,12	2280042,9	123	273717,36	2276243,7	199	272225,49	2275832,7	275	275229,33	2279381,2			
56	275353,3	2280042,9	124	273728,4	2276195,1	200	272249,19	2275826,3	276	275231,76	2279387,2			
57	275351,11	2280023,2	125	273710,62	2276170,7	201	272258,49	2275819	277	275357,17	2279761,6			
58	275347,97	2279994,9	126	273695,32	2276124,4	202	272270,55	2275809,5	278	275362,77	2279816,7			
59	275346,19	2279978,8	127	273617,06	2275990,5	203	272362,11	2275758,8	279	275388,81	2279856			
60	275411,22	2279970,2	128	273599,7	2275966,5	204	272369,95	2275753,5	280	275431,29	2279982,9			
61	275375,21	2279862,7	129	273582,6	2275928,3	205	272492,79	2275617,7	281	275362,83	2279992,8			
62	275348,22	2279821,9	130	273545,13	2275863,1	206	272553,52	2275674	282	275365,83	2280019,8			
63	275343,06	2279771,1	131	273510,24	2275811,4	207	272598,42	2275625,5	283	275366,73	2280027,9			
64	275214,5	2279384,1	132	272653,08	2275681,4	208	272643,89	2275667,7	284	275370,75	2280027,9			
65	275210,37	2279325,1	133	272651,76	2275681,2	209	272646,15	2275665,2	285	275378,07	2280020,4			
66	275184,13	2279225,7	134	272644,8	2275688,8	210	272663,5	2275667,9	286	275583,7	2280052,8			
67	275032,18	2279178,4	135	272644,03	2275688,2	211	272777,58	2275684,6	287	275603,88	2280023,5			
68	274889,86	2279128,6	136	272599,23	2275646,7	212	273518,6	2275797	288	275750,77	2279959,2			
69	274875,62	2279128,2	137	272554,26	2275694,8	213	273557,86	2275855,2	289	275825,83	2280056,1			
70	274876,12	2279113,2	138	272493,6	2275638,9	214	273595,98	2275921,4	290	275847,16	2280039,1			
71	274878,39	2279045,9	139	272487,8	2275645,2	215	273612,76	2275959	291	275858,91	2280029,8			
72	274848,41	2278949	140	272371,48	2275770,8	216	273629,64	2275982,2	292	275898,26	2280080			
73	274832,59	2278813,8	141	272278,66	2275822,2	217	273709,07	2276118,2	293	276334,95	2279916,5			
74	274813,67	2278645,5	142	272268,6	2275830,1	218	273724,13	2276163,7	294	276534,68	2279892			
75	274813,62	2278645	143	272256,05	2275840	219	273744,53	2276191,7	295	276527,21	2279831,3			
76	274806,37	2278628	144	272230,56	2275846,9	220	273732,33	2276245,5	296	276593,59	2279820,8			

Согласовано

Взам. инв. №

Подп. и дата

Инв. № подл.

Схема расположения листов

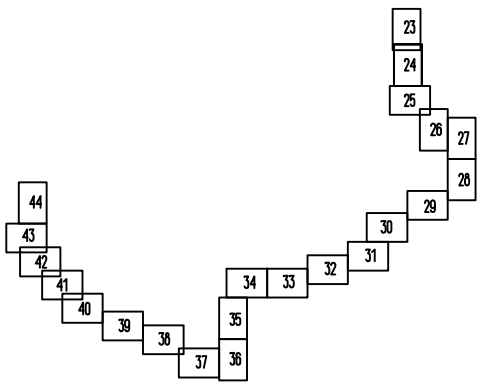

Изм.	Кол. уч.	Лист	№ док.	Подп.	Дата
ГИП		Гордеева Г.В.			10.19
Н.контр.		Юдаков А.А.			10.19
Разработал		Елисеев Р.В.			10.19

Документация по планировке территории линейного объекта "Межпоселковый газопровод высокого давления от д. Квакшино до д. Игнатово Калининского района с установкой ГГБ (II очередь) на земельных участках с кадастровыми

69:10:0000000:173, 69:10:0000030:817, 69:10:0000030:1328, 69:10:0000000:168, 69:10:0000000:260, 69:10:0000000:649, 69:10:0000000:255, 69:10:0000025:4165, 69:10:0000025:4455, 69:10:0000025:227, 69:10:0000025:251, 69:10:0000025:249, 69:10:0000025:1971, 69:10:0000028:187, 69:10:0000028:186, 69:10:0000028:53

Схема образуемых земельных участков

Стадия	Лист	Листов
ПМТ	44	66

19/0375-265

М 1:2000

ООО "Энергостройпроект" г.Владимир

Формат А3