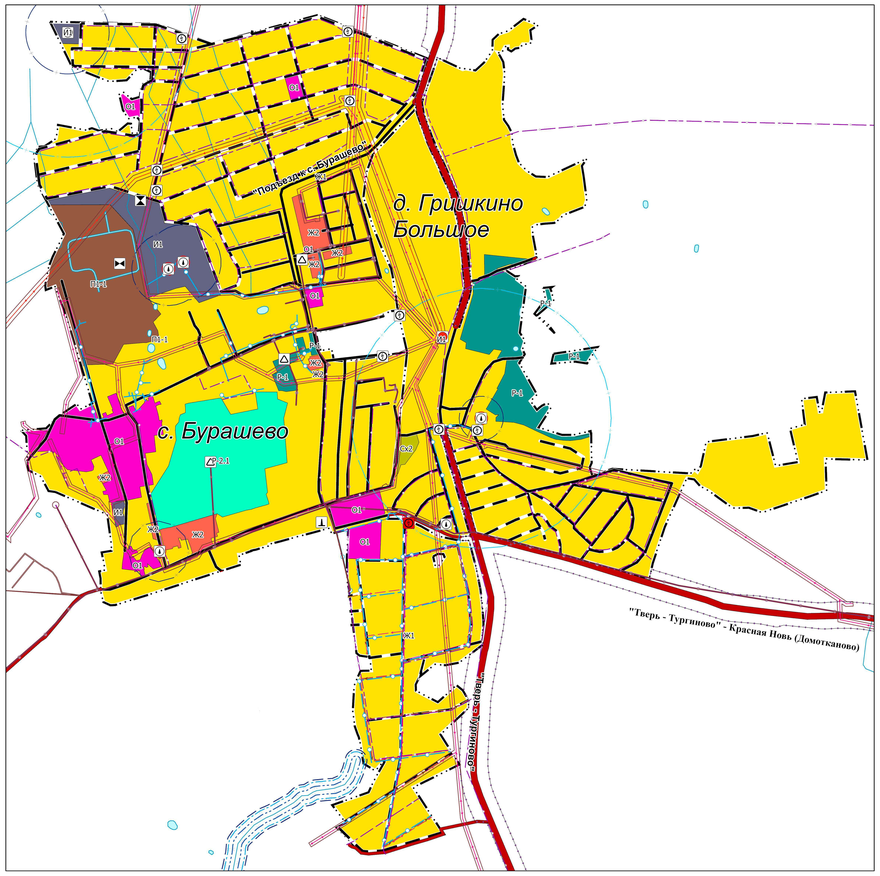

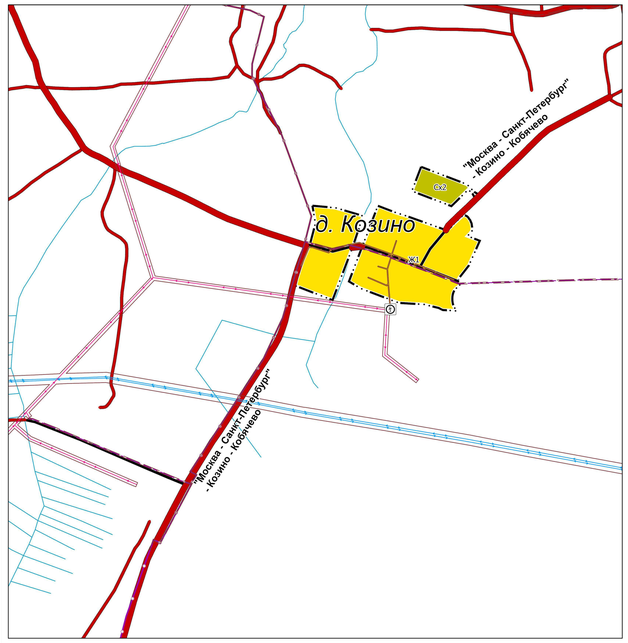

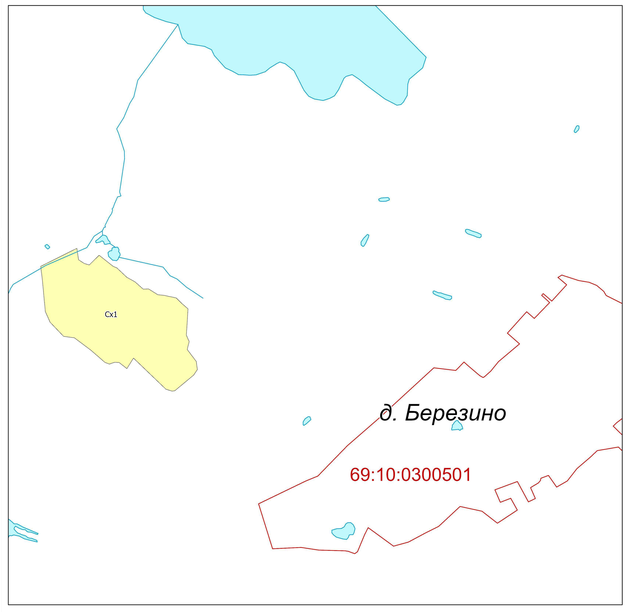

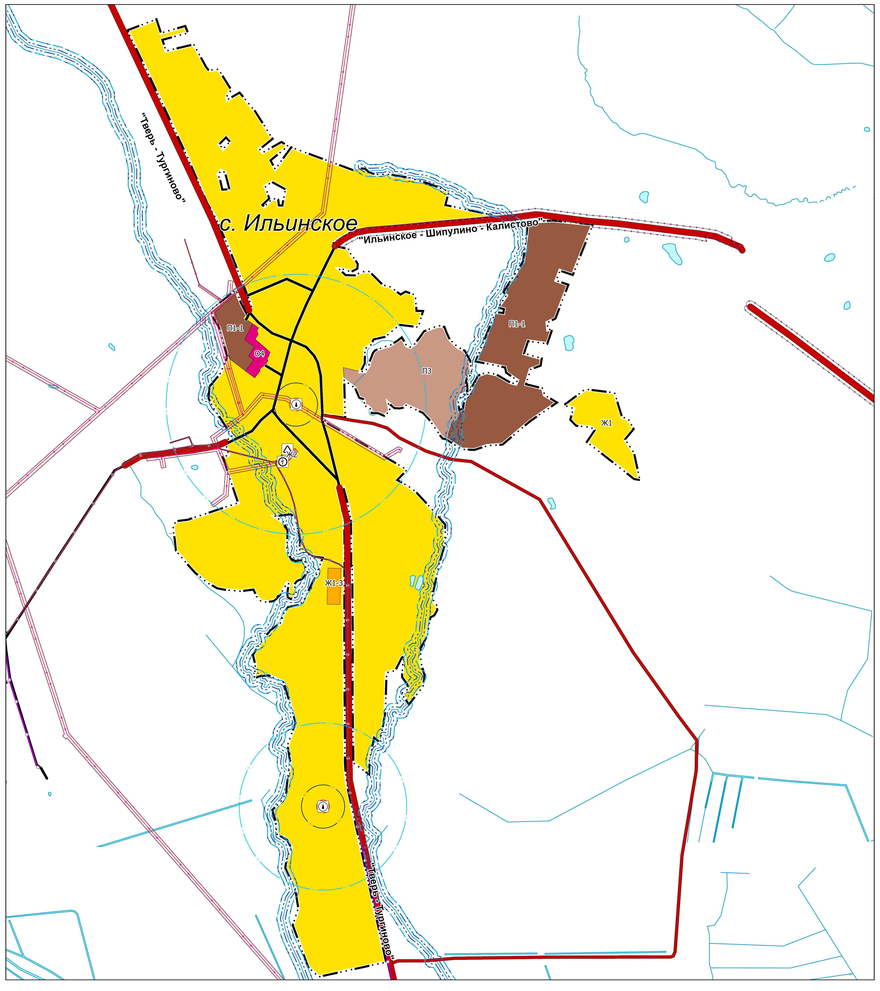

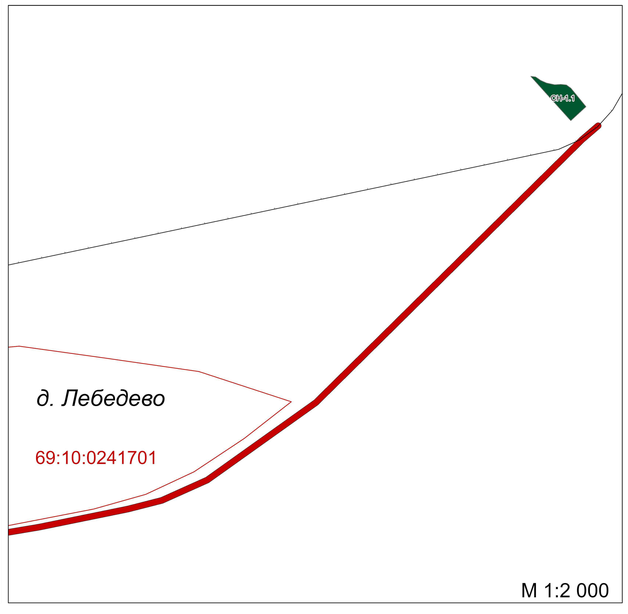

Условные обозначения

Границы единиц административно-территориального деления Российской Федерации
- Граница населенного пункта

Автомобильные дороги
- Автомобильная дорога регионального или межмуниципального значения
- Автомобильная дорога местного значения
- Автомобильная дорога местного значения (Планируемая)

Улично-дорожная сеть сельского населенного пункта
- Улица в жилой застройке
- Улица в жилой застройке (Планируемая)
- Улица в жилой застройке (Планируемая к реконструкции)

Поверхностные водные объекты
- Водоток (река, ручей, канал)

Территориальные зоны
- Зона застройки индивидуальными жилыми домами (Ж1)
- Многофункциональная жилая зона с. Ильинское (Ж1-3)
- Зона малоэтажной и среднеэтажной жилой застройки (Ж2)
- Общественно-деловая зона (О1)
- Общественно-деловая зона с. Ильинское (О4)
- Производственная зона V класса вредности (П1-1)
- Производственная зона III класса вредности (П3)
- Зона инженерной инфраструктуры (И1)
- Зона сельскохозяйственного использования (Сх1)
- Зона сельскохозяйственного производства (Сх2)
- Зона отдыха и рекреационных объектов (Р-1)
- Рекреационная зона с. Бурашево (Р-2.1)
- Зона специального назначения для размещения объектов религиозного использования (СН-1.1)

Объекты водоснабжения
- Артезианская скважина
- Артезианская скважина (Планируемая)

Объекты добычи и транспортировки газа
- Газораспределительная станция (ГРС)

Объекты теплоснабжения
- Источник тепловой энергии

Объекты водоотведения
- Очистные сооружения (КОС)
- Канализационная насосная станция (КНС)

Электрические подстанции
- Электрическая подстанция 35 кВ
- Трансформаторная подстанция (ТП)
- Трансформаторная подстанция (ТП) (Планируемая)

Распределительные трубопроводы для транспортировки газа
- Газопровод распределительный высокого давления
- Газопровод распределительный низкого давления
- Газопровод распределительный низкого давления (Планируемый)

Линии электропередачи (ЛЭП)
- Линия электропередачи 110 кВ
- Линия электропередачи 35 кВ
- Линия электропередачи 10 кВ
- Линия электропередачи 10 кВ (Планируемая)
- Линия электропередачи 6 кВ

Сети водоснабжения
- Водопровод
- Водопровод (Планируемый)

Сети водоотведения
- Канализация напорная (Планируемая)

Береговые полосы
- Береговая полоса

Прибрежные защитные полосы
- Прибрежная защитная полоса

Водоохранные зоны
- Водоохранная зона

Санитарно-защитная зона
- Санитарно-защитная зона предприятий, сооружений и иных объектов

Иные зоны с особыми условиями использования
- Придорожная полоса

Охранная зона инженерных коммуникаций
- Охранная зона газопроводов и систем газоснабжения
- Охранная зона газопроводов и систем газоснабжения (Планируемая)
- Охранная зона объектов электросетевого хозяйства (вдоль линий электропередачи, вокруг подстанций)

Зоны санитарной охраны источников питьевого и хозяйственно-бытового водоснабжения и водопроводов питьевого назначения
- Первый пояс зоны санитарной охраны источника водоснабжения
- Первый пояс зоны санитарной охраны источника водоснабжения (Планируемый)
- Второй пояс зоны санитарной охраны источника водоснабжения
- Третий пояс зоны санитарной охраны источника водоснабжения
- Кадастровый квартал

Изм.	Кол. уч.	Лист	№ док.	Подп.	Дата

Проект внесения изменений в правила землепользования и застройки Калязинского муниципального округа Тверской области применительно к населенным пунктам с. Бурашево, с. Ильинское, д. Гришкино Большое, д. Козино, земельному участку с кадастровым номером 69:10:0000024:5470, к территории земельных участков сельскохозяйственного назначения с кадастровыми номерами 69:10:0000030:2713 – 69:10:0000030:2902 в районе д. Березино

ГИП	Верещагина И.В.	Карта границ зон с особыми условиями использования территории	Стадия	Лист	Листов
Исполнитель	Козловская Г.О.		ПЗиЗ	2	2
		Масштаб: 1:10 000	Проектный офис Верещагиных		