

Утверждена

(наименование документа об утверждении, включая наименования

органов государственной власти или органов местного


самоуправления, принявших решение об утверждении схемы

или подписавших соглашение о перераспределении земельных участков)

от \_\_\_\_\_ № \_\_\_\_\_

### Схема расположения земельного участка или земельных участков на кадастровом плане территории

Система координат	МСК-69, зона 2	
Условный номер земельного участка	=	
Площадь земельного участка	600м <sup>2</sup>	
Обозначение характерных точек границы	Координаты, м	
	X	Y
1	2	3
1	294126,73	2248740,40
2	294123,91	2248750,07
3	294117,52	2248773,13
4	294098,75	2248768,82
5	294106,25	2248741,56
1	294126,73	2248740,40

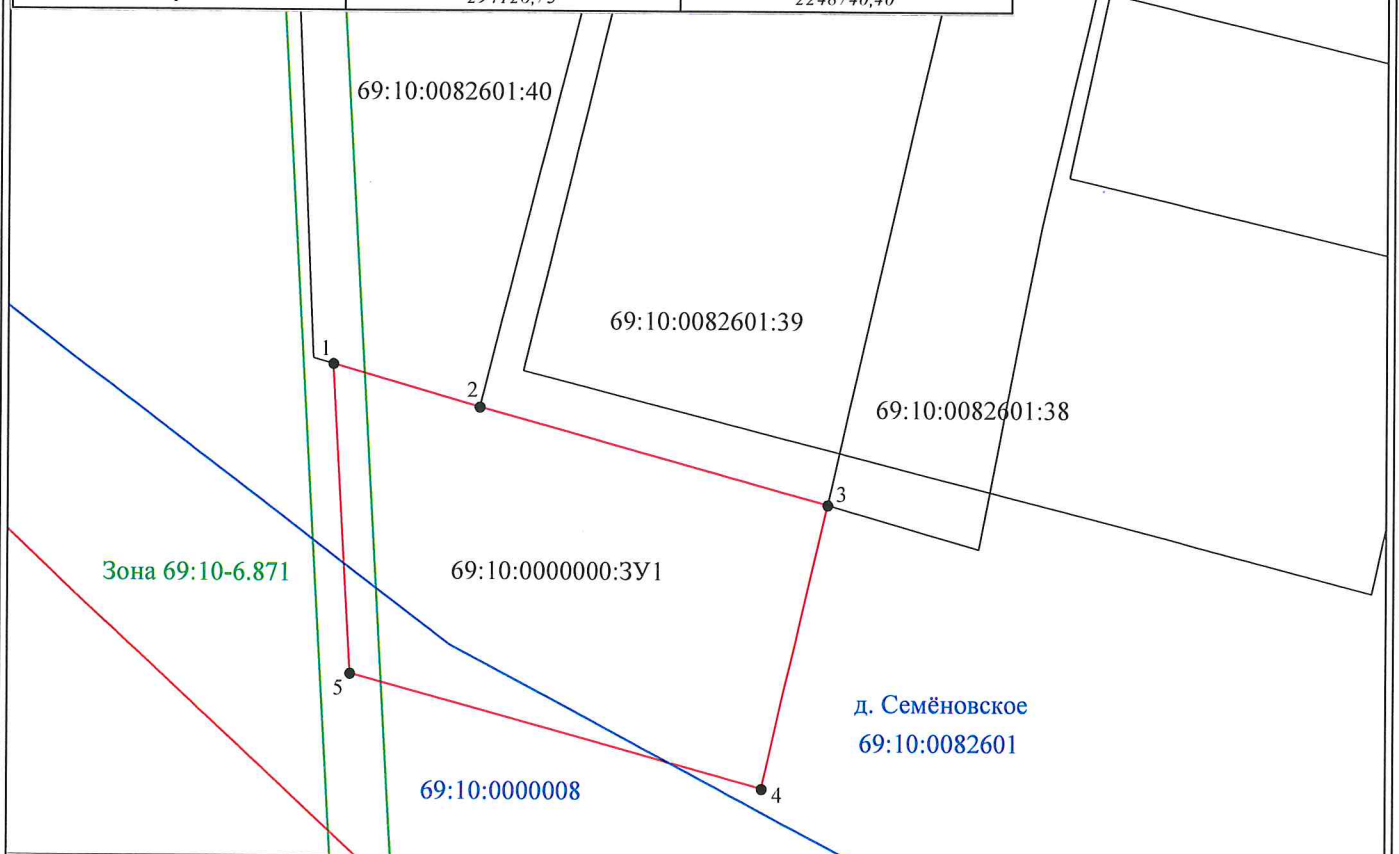

Условные обозначения:

Масштаб 1:500

● 1 - характерная точка границы, сведения о которой позволяют однозначно определить её на местности

69:10:0000000:3У1 - обозначение земельного участка

69:10:0082601 - обозначение кадастрового квартала

д. Семёновское - наименование населенного пункта

— - часть границы, местоположение которой определено при выполнении кадастровых работ

— - часть границы, сведения ЕГРН о которой позволяют однозначно определить ее положение на местности

— - граница кадастрового деления

— - охранная зона инженерных коммуникаций

— - граница населенного пункта Семёновское Медновского сельского поселения Калининского района Тверской области