Утверждена

(наименование документа об утверждении, включая наименования

органов государственной власти или органов местного

самоуправления, принявших решение об утверждении схемы

или подписавших соглашение о перераспределении земельных участков)

№

Схема расположения земельного участка или земельных участков на кадастровом плане территории

Условный номер земельного участка


(указывается в случае, если предусматривается образование двух и более земельных участков)

Площадь земельного участка 1500 м²

(указывается проектная площадь образуемого земельного участка, вычисленная с использованием федеральной государственной географической информационной системы, обеспечивающей функционирование национальной системы пространственных данных, которой является федеральная государственная географическая информационная система "Единая цифровая платформа "Национальная система пространственных данных" (далее - информационная система), или иных технологических и программных средств с округлением до 1 квадратного метра. Указанное значение площади земельного участка может быть уточнено при проведении кадастровых работ не более чем на десять процентов)

Обозначение характерных точек границ	Координаты, м (указываются в случае подготовки схемы расположения земельного участка с использованием информационной системы или иных технологических и программных средств. Значения координат, полученные с использованием указанных технологических и программных средств, указываются с округлением до 0,01 метра)	
	X	Y
1	2	3
н1	277930.19	2275515.39
н2	277889.01	2275521.80
н3	277883.42	2275485.90
н4	277924.79	2275480.21
н1	277930.19	2275515.39

Схема расположения земельного участка или земельных участков на кадастровом плане территории

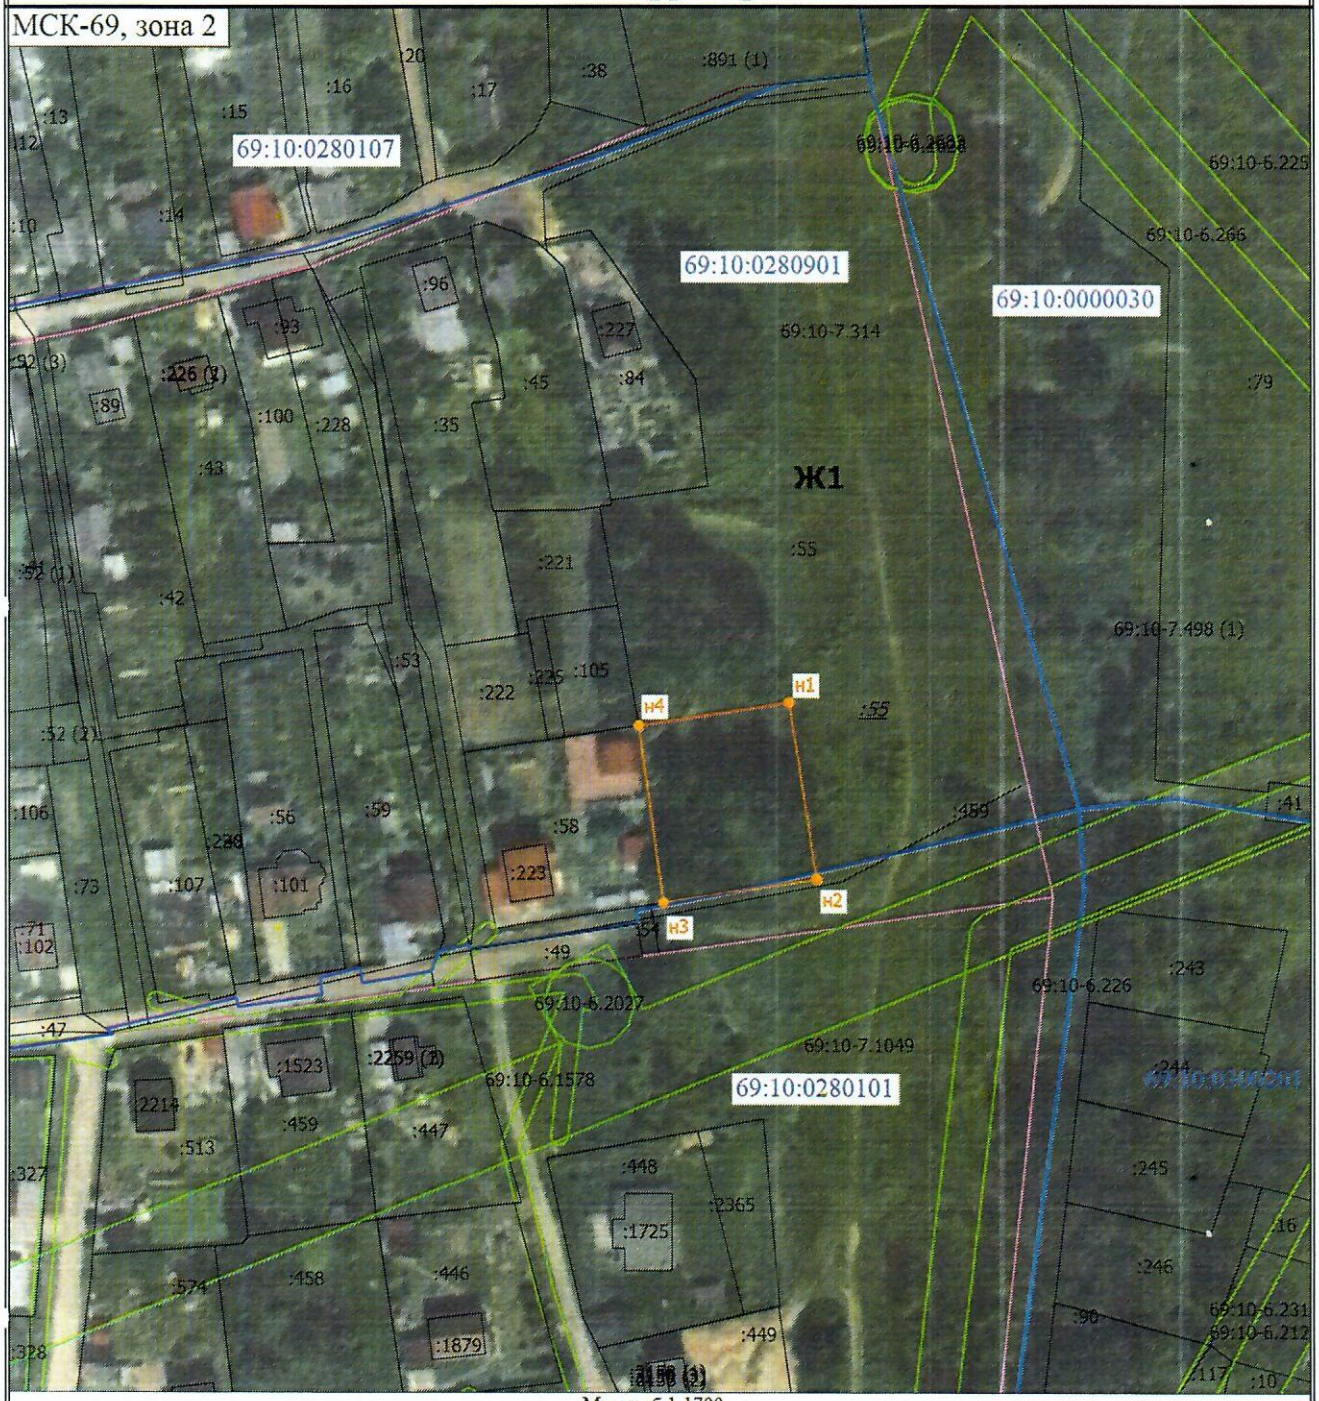

Масштаб 1:1700

Условные обозначения

- Часть границы, местоположение которой определено при выполнении кадастровых работ
- Часть границы, сведения ЕГРН о которой позволяют однозначно определить ее положение на местности
- н1 - Обозначение новой характерной точки
- Граница кадастрового квартала
- Граница территориальной зоны
- Граница зоны с особыми условиями
- Характерная точка границы земельного участка, сведения о которой отсутствуют в ЕГРН, местоположение которой определено при кадастровых работах (новая характерная точка)
- 69:10-6.1578 - Зона с особыми условиями использования территории 69:10-6.2628 — Охранная зона инженерных коммуникаций
- 69:10-7.314 - Территориальная зона 69:10-7.314 — Жилая зона
- :100 - Кадастровый номер объекта недвижимости
- 69:10:0280901 - Номер кадастрового квартала
- Ж1 - Зона застройки индивидуальными жилыми домами
- :55 - Исходный земельный участок