Утверждена


(наименование документа об утверждении, включая наименования органов государственной власти или

органов местного самоуправления, принявших решение об утверждении схемы или подписавших соглашение о перераспределении земельных участков)

от _____ № _____

Схема расположения земельного участка или земельных участков на кадастровом плане территории

	Площадь: 1460 кв.м	
Обозначение характерных точек границ	Координаты, м (система координат МСК-69, зона 2)	
	X	Y
1	261188.87	2267327.36
2	261194.28	2267351.35
3	261190.97	2267374.48
4	261166.84	2267379.92
5	261155.96	2267334.77
1	261188.87	2267327.36

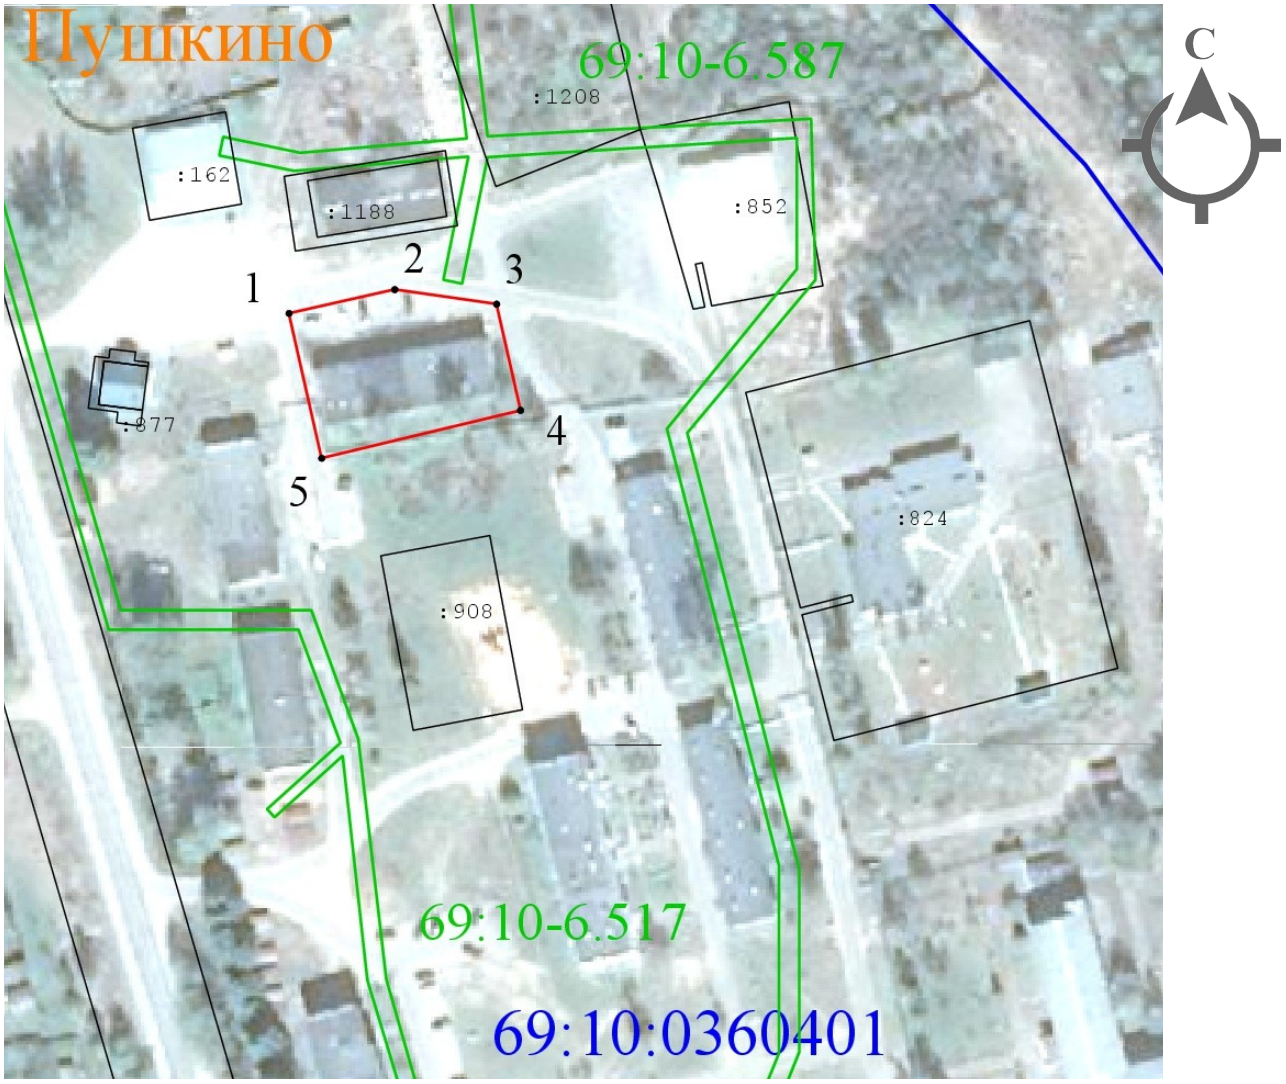

масштаб 1:2500

- • - характерная точка границы земельного участка
- [ ] - граница образуемого участка
- 69:10:0360401 - граница кадастрового деления и обозначение кадастровых кварталов
- :1188 - граница участков и ОКС по сведениям ЕГРН
- 69:10-6.517 - граница и обозначение зон с особым режимом использования
- 69:10-7.382 - граница и обозначение территориальных зон
- [ ] - граница населенного пункта