КАРТА-ПЛАН ТЕРРИТОРИИ

Пояснительная записка

1. Сведения о территории выполнения комплексных кадастровых работ: Российская Федерация, 170533, Тверская область, муниципальный округ Калининский, деревня Пищалкино, Спутник-Искож территория снт 69:10:0205201
(наименование субъекта Российской Федерации, муниципального образования, населенного пункта, уникальные учетные номера кадастровых кварталов, иные сведения, позволяющие определить местоположение территории, на которой выполняются комплексные кадастровые работы, например, наименование садоводческого или огороднического некоммерческого товарищества, гаражного кооператива, элемента планировочной структуры)

2. Основания выполнения комплексных кадастровых работ:

Наименование, дата и номер документа, на основании которого выполняются комплексные кадастровые работы: Соглашение о предоставлении из федерального бюджета субсидий, в том числе грантов в форме субсидий, юридическим лицам, индивидуальным предпринимателям, а также физическим лицам №321-20-2025-002 от 30.01.2025

3. Дата подготовки карты-плана территории: 06.08.2025

4. Сведения о заказчике(ах) комплексных кадастровых работ:

В отношении юридического лица, органа местного самоуправления муниципального района, муниципального округа или городского округа либо уполномоченного исполнительного органа государственной власти субъекта Российской Федерации:

полное или сокращенное (в случае, если имеется) наименование: УПРАВЛЕНИЕ РОСРЕЕСТРА ПО ТВЕРСКОЙ ОБЛАСТИ

основной государственный регистрационный номер: 1046900099828

идентификационный номер налогоплательщика: 6901067121

В отношении физического лица или представителя физических или юридических лиц:

фамилия, имя, отчество (последнее - при наличии): –

страховой номер индивидуального лицевого счета в системе обязательного пенсионного страхования Российской Федерации (СНИЛС): –

Наименование и реквизиты документа, подтверждающие полномочия представителя заказчика(ов) комплексных кадастровых работ: –

Адрес электронной почты (для направления уведомления о результатах внесения сведений в Единый государственный реестр недвижимости): –

5. Сведения об исполнителе комплексных кадастровых работ:

Полное или сокращенное (в случае, если имеется) наименование и адрес юридического лица, с которым заключен государственный или муниципальный контракт либо договор подряда на выполнение комплексных кадастровых работ: –

Фамилия, имя, отчество кадастрового инженера (последнее - при наличии): Голубева Татьяна Алексеевнаи основной государственный регистрационный номер кадастрового инженера индивидуального предпринимателя (ОГРНИП): –

Страховой номер индивидуального лицевого счета в системе обязательного пенсионного страхования Российской Федерации (СНИЛС) кадастрового инженера: 16682631596

Уникальный реестровый номер кадастрового инженера в реестре саморегулируемой организации кадастровых инженеров и дата внесения сведений о физическом лице в такой реестр: А-1977, 23.12.2023

Полное или (в случае, если имеется) сокращенное наименование саморегулируемой организации кадастровых инженеров, членом которой является кадастровый инженер: СРО Ассоциация "Союз кадастровых инженеров"

Контактный телефон: 8(4822)360450

Почтовый адрес и адрес электронной почты, по которым осуществляется связь с кадастровым инженером: 170023, Тверская обл, г Тверь, ул Маршала Буденного, д. 8, tatiana1996alexevna@mail.ru

6. Перечень документов, использованных при подготовке карты-плана территории:

№ п/п	Реквизиты документа				
	Вид	Дата	Номер	Наименование	Иные сведения

1	2	3	4	5	6
1	Кадастровый план территории	23.01.2025	КУВИ-001/2025-19439568	Кадастровый план территории	–
2	Материалы картографо-геодезического фонда	10.08.2023	170-26395/2023-В	Выписка о пунктах государственной геодезической сети, государственной нивелирной сети и государственной гравиметрической сети	–
3	Материалы картографо-геодезического фонда	21.09.2023	170-30517/2023-В	Выписка о пунктах государственной геодезической сети, государственной нивелирной сети и государственной гравиметрической сети	–
4	Материалы картографо-геодезического фонда	24.08.2022	170-19991/2022-В	Выписка о пунктах государственной геодезической сети	–
5	Правоустанавливающие и правоудостоверяющие документы	01.11.1975	б/н	Акт на право пользования землей	–
6	Правоустанавливающие и правоудостоверяющие документы	12.10.1988	222-17	Решение	–
7	Правоустанавливающие и правоудостоверяющие документы	18.10.1988	193-10	Решение	–
8	Нормативный правовой акт органа местного самоуправления	18.05.1995	150	Постановление "О предоставлении земельных участков гражданам, членам садоводческих товариществ в собственность и перерегистрации земель общего пользования садоводческих товариществ, кооперативов"	–
9	ДОКУМЕНТЫ, СОДЕРЖАЩИЕ ОПИСАНИЕ ОБЪЕКТА	11.04.1995	б/н	Генплан садоводческого товарищества «Спутник»	–

7. Пояснения к карте-плану территории:

1. Основанием выполнения в 2025 г. комплексных кадастровых работ федерального значения (далее - ККР) на территории кадастрового квартала 69:10:0205201 (СНТ Спутник-Искож) является Соглашение о предоставлении из федерального бюджета субсидий, в том числе грантов в форме субсидий, юридическим лицам, индивидуальным предпринимателям, а также физическим лицам № 321-20-2025-002 от 30.01.2025 г, заключенное между Федеральной службой государственной регистрации, кадастра и картографии и публично-правовой компанией «Роскадастр».

2. В ходе подготовки карта-плана территории кадастрового квартала 69:10:0205201 были использованы следующие материалы:

- Генплан садоводческого товарищества «Спутник»1995 года;

- Постановление "О предоставлении земельных участков гражданам, членам садоводческих товариществ в собственность и перерегистрации земель общего пользования садоводческих товариществ, кооперативов" №150 от 18.05.1995, выданное Главой Администрации Калининского района Тверской области;

- Кадастровый план территории №КУВИ-001/2025-19439568 от 23.01.2025.

3. Проект межевания территории в отношении территории СНТ «Спутник-Искож» Калининского муниципального округа Тверской области

отсутствует, образование земельных участков (далее – ЗУ) в рамках ККР федерального значения не осуществлялось.

4. В ходе проведения ККР федерального значения в кадастровом квартале 69:10:0205201 проведено уведомление правообладателей объектов недвижимости о начале выполнения ККР федерального значения в электронной форме по адресу электронной почты правообладателя объекта недвижимости (при наличии в Едином государственном реестре недвижимости (далее – ЕГРН) сведений о таком адресе) в соответствии с частью 5 статьи 42.12 Федерального закона от 24.07.2007 г. № 221-ФЗ «О кадастровой деятельности».

В период с 18.02.2025 г. по 25.02.2025 г. в соответствии с частью 8 статьи 42.12. Закона № 221-ФЗ Филиал ППК «Роскадастр» по Тверской области (далее – Филиал) обеспечил информирование правообладателей объектов недвижимости о начале выполнения ККР федерального значения путем:

1) размещения извещения о начале выполнения ККР федерального значения на своем официальном сайте в информационно-телекоммуникационной сети «Интернет» (https://kadastr.ru/upload/iblock/845/%D0%98%D0%B7%D0%B2%D0%B5%D1%89%D0%B5%D0%BD%D0%B8%D0%B5%20%D0%BE%20%D0%BD%D0%B0%D1%87%D0%B0%D0%BB%D0%B5%20%D0%B2%D1%8B%D0%BF%D0%BE%D0%BB%D0%BD%D0%B5%D0%BD%D0%B8%D1%8F%20%D0%9A%D0%9A%D0%A0%20%D0%A2%D0%B2%D0%B5%D1%80%D1%81%D0%BA%D0%B0%D1%8F%20%D0%BE%D0%B1%D0%BB%D0%B0%D1%81%D1%82%D1%8C%202025%20%D0%B3.pdf;

2) направления извещения в электронном виде о начале выполнения ККР федерального значения в орган местного самоуправления в муниципальном образовании, на территории которого выполняются такие комплексные кадастровые работы, для размещения на официальном сайте органа местного самоуправления https://kalinin-adm.ru/ в информационно-телекоммуникационной сети «Интернет» (https://kalinin-adm.ru/files/adm/KUI/2025/kkr/Izveshchenie_o_nachale_vipolneniya_KKR.pdf) и для опубликования в печатном средстве массовой информации, в котором осуществляется обнародование (официальное опубликование) муниципальных правовых актов (печатное издание газеты «Ленинское знамя» от 25.02.2025 г. (https://lznews.ru/dokumenty/ofitsialnye-dokumenty/izvesh-25-02-25), а также для обеспечения размещения извещения о начале выполнения указанных ККР на информационных щитах органов местного самоуправления муниципального округа, на территории которого выполняются указанные ККР;

3) направления извещения в электронном виде о начале выполнения ККР федерального значения в высший исполнительный орган субъекта Российской Федерации (Правительство Тверской области), на территории которого выполняются указанные ККР, для размещения на его официальном сайте https://тверскаяобласть.рф в информационно-телекоммуникационной сети «Интернет» https://xn--80aaccp4ajwpkgbl4lpb.xn--p1ai/dopolnitelnye-svedeniya/obyavleniya (объявление от 25.02.2025 г.) и для опубликования в печатном средстве массовой информации и сетевом издании, в которых осуществляется обнародование (официальное опубликование) правовых актов органов государственной власти субъекта Российской Федерации, иной официальной информации;

4) размещения на кадастровых картах, в том числе публичной кадастровой карте, информации о территории и сроках выполнения ККР федерального значения.

Дополнительно извещение о начале выполнения ККР федерального значения в электронном виде было размещено на официальном сайте Управления Росреестра по Тверской области в информационно-телекоммуникационной сети «Интернет» https://rosreestr.gov.ru/upload/to/tverskaya-oblast/%D0%9A%D0%9A%D0%A0/2025/%D0%98%D0%B7%D0%B2%D0%B5%D1%89%D0%B5%D0%BD%D0%B8%D0%B5%20%D0%BE%20%D0%BD%D0%B0%D1%87%D0%B0%D0%BB%D0%B5%20%D0%B2%D1%8B%D0%BF%D0%BE%D0%BB%D0%BD%D0%B5%D0%BD%D0%B8%D1%8F%20%D0%9A%D0%9A%D0%A0_6910_38_42_15_40.pdf , а также на официальном сайте Министерства имущественных и земельных отношений Тверской области в информационно-телекоммуникационной сети «Интернет» https://xn--g1ablk.xn--80aaccp4ajwpkgbl4lpb.xn--p1ai/deyatelnost-iogv/informatsiya/provedenie-kompleksnykh-kadastrovykh-rabot/%D0%98%D0%B7%D0%B2%D0%B5%D1%89%D0%B5%D0%BD%D0%B8%D0%B5%20%D0%BE%20%D0%BD%D0%B0%D1%87%D0%B0%D0%BB%D0%B5%20%D0%9A%D0%9A%D0%A0.pdf.

Администрация Калининского муниципального округа обеспечила информирование граждан о времени проведения 1-ой согласительной комиссии 03 июля 2025 г. в 10 часов 00 минут путем:

- размещения извещения о проведении заседания согласительной комиссии по вопросу согласования местоположения границ ЗУ при выполнении ККР на своем официальном сайте kalinin-adm.ru в информационно-телекоммуникационной сети "Интернет" (ссылка: https://kalinin-adm.ru/files/komitet/komplexnie%20kadastrovie%20raboti/izveshchenie_Sputnik-iskozh.pdf);

- направления извещения в орган регистрации прав для размещения на его официальном сайте в информационно-телекоммуникационной сети "Интернет" (ссылка: https://rosreestr.gov.ru/open-service/statistika-i-analitika/kompleksnye-kadastrovye-raboty_69_KKR_/izveshcheniya-o-provedenii-zasedaniya-soglasitelnoy-komissii-pri-vypolnenii-kkr_69_2021_komissiaKKR/2025-god_69_CK25/)

Сведения, указанные в пункте 4 раздела «Пояснительная записка» будут отредактированы в дальнейшем в части сведений об информировании граждан и юридических лиц о времени проведения согласительных комиссий (о всех способах).

5. Вблизи кадастровых кварталов 69:10:0205201 отсутствуют водные объекты и береговые полосы.

6. Пункт 6 раздела «Пояснительная записка» будет отредактирован в дальнейшем в части сведений о подготовке или причинах отсутствия заключения согласительной комиссии. Реквизиты протокола заседания согласительной комиссии.

7. В кадастровом квартале 69:10:0205201 предполагалось проведение ККР федерального значения в отношении 984 объектов недвижимости, из них: 522 земельных участка (в т. ч. одно единое землепользование с кадастровым номером 69:10:0205201:519, состоящее из двух обособленных земельных участков с кадастровыми номерами 69:10:0205201:231 и 69:10:0205201:518) и 462 объекта капитального строительства.

По результатам комплексных кадастровых работ в карту-план территории включен 728 объектов недвижимости, из них: 388 земельных участков и 340 объектов капитального строительства.

8. В ходе проведения ККР федерального значения в кадастровом квартале 69:10:0205201 были выполнены следующие работы:

8.1. в отношении 282 земельных участков уточнены сведения о площади и местоположении границ, которые не установлены в соответствии с требованиями действующего законодательства. Уточнение местоположения границ объектов недвижимости определялось исходя из их фактического расположения, а также в соответствии с документами о предоставлении земельных участков в кадастровом квартале 69:10:0205201. При этом площадь 258 ЗУ с кадастровыми номерами: 69:10:0205201:10, 69:10:0205201:101, 69:10:0205201:105, 69:10:0205201:109, 69:10:0205201:114, 69:10:0205201:1161, 69:10:0205201:1163, 69:10:0205201:1164, 69:10:0205201:1165, 69:10:0205201:1166, 69:10:0205201:1168, 69:10:0205201:118, 69:10:0205201:119, 69:10:0205201:12, 69:10:0205201:120, 69:10:0205201:121, 69:10:0205201:122, 69:10:0205201:123, 69:10:0205201:126, 69:10:0205201:127, 69:10:0205201:13, 69:10:0205201:139, 69:10:0205201:140, 69:10:0205201:142, 69:10:0205201:146,

69:10:0205201:150, 69:10:0205201:152, 69:10:0205201:156, 69:10:0205201:160, 69:10:0205201:161, 69:10:0205201:166, 69:10:0205201:170, 69:10:0205201:171, 69:10:0205201:178, 69:10:0205201:181, 69:10:0205201:183, 69:10:0205201:187, 69:10:0205201:188, 69:10:0205201:189, 69:10:0205201:19, 69:10:0205201:190, 69:10:0205201:193, 69:10:0205201:194, 69:10:0205201:198, 69:10:0205201:199, 69:10:0205201:201, 69:10:0205201:206, 69:10:0205201:209, 69:10:0205201:210, 69:10:0205201:214, 69:10:0205201:215, 69:10:0205201:216, 69:10:0205201:218, 69:10:0205201:220, 69:10:0205201:222, 69:10:0205201:223, 69:10:0205201:224, 69:10:0205201:229, 69:10:0205201:23, 69:10:0205201:230, 69:10:0205201:232, 69:10:0205201:233, 69:10:0205201:237, 69:10:0205201:243, 69:10:0205201:246, 69:10:0205201:248, 69:10:0205201:25, 69:10:0205201:251, 69:10:0205201:255, 69:10:0205201:256, 69:10:0205201:258, 69:10:0205201:26, 69:10:0205201:261, 69:10:0205201:262, 69:10:0205201:263, 69:10:0205201:269, 69:10:0205201:27, 69:10:0205201:270, 69:10:0205201:271, 69:10:0205201:274, 69:10:0205201:275, 69:10:0205201:276, 69:10:0205201:279, 69:10:0205201:285, 69:10:0205201:286, 69:10:0205201:290, 69:10:0205201:293, 69:10:0205201:294, 69:10:0205201:295, 69:10:0205201:297, 69:10:0205201:299, 69:10:0205201:3, 69:10:0205201:30, 69:10:0205201:300, 69:10:0205201:301, 69:10:0205201:302, 69:10:0205201:304, 69:10:0205201:305, 69:10:0205201:306, 69:10:0205201:307, 69:10:0205201:308, 69:10:0205201:309, 69:10:0205201:31, 69:10:0205201:310, 69:10:0205201:311, 69:10:0205201:312, 69:10:0205201:314, 69:10:0205201:316, 69:10:0205201:32, 69:10:0205201:320, 69:10:0205201:321, 69:10:0205201:322, 69:10:0205201:324, 69:10:0205201:325, 69:10:0205201:326, 69:10:0205201:327, 69:10:0205201:328, 69:10:0205201:33, 69:10:0205201:334, 69:10:0205201:337, 69:10:0205201:338, 69:10:0205201:34, 69:10:0205201:341, 69:10:0205201:342, 69:10:0205201:343, 69:10:0205201:344, 69:10:0205201:346, 69:10:0205201:348, 69:10:0205201:35, 69:10:0205201:350, 69:10:0205201:352, 69:10:0205201:353, 69:10:0205201:354, 69:10:0205201:355, 69:10:0205201:356, 69:10:0205201:357, 69:10:0205201:363, 69:10:0205201:365, 69:10:0205201:366, 69:10:0205201:367, 69:10:0205201:371, 69:10:0205201:372, 69:10:0205201:373, 69:10:0205201:375, 69:10:0205201:377, 69:10:0205201:378, 69:10:0205201:380, 69:10:0205201:383, 69:10:0205201:384, 69:10:0205201:385, 69:10:0205201:386, 69:10:0205201:39, 69:10:0205201:391, 69:10:0205201:392, 69:10:0205201:393, 69:10:0205201:394, 69:10:0205201:4, 69:10:0205201:40, 69:10:0205201:400, 69:10:0205201:402, 69:10:0205201:403, 69:10:0205201:404, 69:10:0205201:406, 69:10:0205201:407, 69:10:0205201:408, 69:10:0205201:409, 69:10:0205201:410, 69:10:0205201:411, 69:10:0205201:412, 69:10:0205201:414, 69:10:0205201:415, 69:10:0205201:416, 69:10:0205201:417, 69:10:0205201:419, 69:10:0205201:42, 69:10:0205201:423, 69:10:0205201:424, 69:10:0205201:426, 69:10:0205201:427, 69:10:0205201:428, 69:10:0205201:429, 69:10:0205201:43, 69:10:0205201:430, 69:10:0205201:433, 69:10:0205201:439, 69:10:0205201:44, 69:10:0205201:445, 69:10:0205201:446, 69:10:0205201:447, 69:10:0205201:448, 69:10:0205201:45, 69:10:0205201:451, 69:10:0205201:452, 69:10:0205201:461, 69:10:0205201:462, 69:10:0205201:464, 69:10:0205201:467, 69:10:0205201:468, 69:10:0205201:47, 69:10:0205201:471, 69:10:0205201:472, 69:10:0205201:473, 69:10:0205201:474, 69:10:0205201:476, 69:10:0205201:48, 69:10:0205201:482, 69:10:0205201:484, 69:10:0205201:485, 69:10:0205201:487, 69:10:0205201:488, 69:10:0205201:489, 69:10:0205201:49, 69:10:0205201:492, 69:10:0205201:493, 69:10:0205201:496, 69:10:0205201:497, 69:10:0205201:500, 69:10:0205201:501, 69:10:0205201:502, 69:10:0205201:503, 69:10:0205201:504, 69:10:0205201:508, 69:10:0205201:51, 69:10:0205201:511, 69:10:0205201:512, 69:10:0205201:515, 69:10:0205201:52, 69:10:0205201:529, 69:10:0205201:537, 69:10:0205201:54, 69:10:0205201:57, 69:10:0205201:58, 69:10:0205201:61, 69:10:0205201:62, 69:10:0205201:63, 69:10:0205201:67, 69:10:0205201:70, 69:10:0205201:71, 69:10:0205201:73, 69:10:0205201:74, 69:10:0205201:75, 69:10:0205201:78, 69:10:0205201:8, 69:10:0205201:80, 69:10:0205201:81, 69:10:0205201:82, 69:10:0205201:88, 69:10:0205201:89, 69:10:0205201:9, 69:10:0205201:90, 69:10:0205201:967, 69:10:0205201:97, 69:10:0205201:971, 69:10:0205201:99, единое землепользование 69:10:0205201:519 (обособленные земельные участки, входящие в единое землепользование 69:10:0205201:231 и 69:10:0205201:518), 69:10:0205401:163, уточнена не менее чем на десять процентов и не более чем на величину предельного минимального размера земельного участка от площади земельного участка, сведения о которой относительно этого земельного участка содержатся в ЕГРН, что соответствует ч.3 ст. 42.8 Федерального закона от 24.07.2007 №221-ФЗ «О кадастровой деятельности».

В результате обмера площадь 23 ЗУ с кадастровыми номерами: 69:10:0205201:104, 69:10:0205201:1167, 69:10:0205201:1169, 69:10:0205201:155, 69:10:0205201:192, 69:10:0205201:208, 69:10:0205201:211, 69:10:0205201:236, 69:10:0205201:245, 69:10:0205201:296, 69:10:0205201:335, 69:10:0205201:399, 69:10:0205201:413, 69:10:0205201:431, 69:10:0205201:434, 69:10:0205201:466, 69:10:0205201:495, 69:10:0205201:66, 69:10:0205201:77, 69:10:0205201:85, 69:10:0205201:91, 69:10:0205201:92, 69:10:0207701:146 не изменилась относительно площади, содержащейся в ЕГРН.

В результате обмера площадь 1 ЗУ с кадастровым номером 69:10:0205201:498 отличается от правоустанавливающего документа на величину более чем предельный минимальный размер земельного участка, местоположение границ указанного ЗУ определено в соответствии с требованиями ч.3, 4 ст.42.8 Закона №221-ФЗ и сведения о ЗУ включены в карту-план территории (информация о выявленных случаях самозахвата отражена в пункте 10 Пояснительной записки).

8.2. В отношении 106 ЗУ обеспечено исправление реестровых ошибок в сведениях о местоположении границ. В соответствии с п.60 Приказа Росреестра от 04.08.2021 г. N П/0337 «Об установлении формы карты-плана территории, формы акта согласования местоположения границ земельных участков при выполнении комплексных кадастровых работ и требований к их подготовке» подробное описание выявленных реестровых ошибок и обоснование квалификации соответствующих сведений как ошибочных приведено для каждого ЗУ: в строке «Иные сведения» реквизита «3» раздела «Сведения об уточняемых земельных участках, необходимые для исправления реестровых ошибок в сведениях о местоположении их границ».

В результате обмера координаты 106 ЗУ осуществлено исправление реестровой ошибки в части приведения в соответствие описания границ земельных участков с их фактическим местоположением на местности. Из них при корректировке значений координат площадь 97 ЗУ с кадастровыми номерами: 69:10:0205201:102, 69:10:0205201:103, 69:10:0205201:11, 69:10:0205201:111, 69:10:0205201:113, 69:10:0205201:1130, 69:10:0205201:115, 69:10:0205201:125, 69:10:0205201:137, 69:10:0205201:141, 69:10:0205201:162, 69:10:0205201:165, 69:10:0205201:167, 69:10:0205201:175, 69:10:0205201:176, 69:10:0205201:177, 69:10:0205201:185, 69:10:0205201:186, 69:10:0205201:20, 69:10:0205201:200, 69:10:0205201:202, 69:10:0205201:203, 69:10:0205201:21, 69:10:0205201:217, 69:10:0205201:219, 69:10:0205201:221, 69:10:0205201:239, 69:10:0205201:241, 69:10:0205201:244, 69:10:0205201:247, 69:10:0205201:253, 69:10:0205201:259, 69:10:0205201:260, 69:10:0205201:264, 69:10:0205201:277, 69:10:0205201:28, 69:10:0205201:280, 69:10:0205201:282, 69:10:0205201:333, 69:10:0205201:347, 69:10:0205201:349, 69:10:0205201:351, 69:10:0205201:36, 69:10:0205201:360, 69:10:0205201:361, 69:10:0205201:364, 69:10:0205201:368, 69:10:0205201:381, 69:10:0205201:382, 69:10:0205201:405, 69:10:0205201:41, 69:10:0205201:418, 69:10:0205201:422, 69:10:0205201:432, 69:10:0205201:435, 69:10:0205201:436, 69:10:0205201:437, 69:10:0205201:438, 69:10:0205201:449, 69:10:0205201:450, 69:10:0205201:453, 69:10:0205201:454, 69:10:0205201:455, 69:10:0205201:457, 69:10:0205201:458, 69:10:0205201:459, 69:10:0205201:46, 69:10:0205201:463, 69:10:0205201:469, 69:10:0205201:475, 69:10:0205201:477, 69:10:0205201:478, 69:10:0205201:494, 69:10:0205201:50, 69:10:0205201:505, 69:10:0205201:509, 69:10:0205201:521, 69:10:0205201:525, 69:10:0205201:531, 69:10:0205201:533, 69:10:0205201:535, 69:10:0205201:59, 69:10:0205201:60, 69:10:0205201:65, 69:10:0205201:68, 69:10:0205201:7, 69:10:0205201:740, 69:10:0205201:83, 69:10:0205201:86, 69:10:0205201:95, 69:10:0205201:96, 69:10:0205201:98, 69:10:0205401:215, 69:10:0207701:165, 69:10:0207701:240, 69:10:0205201:116, 69:10:0205201:387 изменились не менее чем на десять процентов и не более чем на величину предельного минимального размера земельного участка от площадей, сведения о которых относительно этих ЗУ содержались в ЕГРН до первоначального уточнения границ.

Площадь 6 ЗУ с кадастровыми номерами 69:10:0205201:112, 69:10:0205201:18, 69:10:0205201:336, 69:10:0205201:345, 69:10:0205201:421, 69:10:0205201:530 не изменилась.

В результате обмера площадь 3 ЗУ с кадастровым номером 69:10:0205201:1, 69:10:0205201:376, 69:10:0205401:233 отличается от правоустанавливающего документа на величину более чем предельный минимальный размер земельного участка, местоположение границ, указанных ЗУ определено в соответствии с требованиями ч.3, 4 ст.42.8 Закона №221-ФЗ и сведения о ЗУ включены в карту-план территории

(информация о выявленных случаях самозахвата отражена в пункте 10 Пояснительной записки).

8.3. В отношении 119 ЗУ проведение ККР не требуется, в связи с тем, что сведения ЕГРН о местоположении их границ соответствуют установленным на основании Федерального закона от 13.07.2015 г. №218-ФЗ «О государственной регистрации недвижимости» требованиям к описанию местоположения границ объектов недвижимости.

8.4. Из комплексных кадастровых работ исключены 6 земельных участков, из них:

1) исключены из комплексных кадастровых работ 3 земельных участка с кадастровыми номерами 69:10:0205201:131, 69:10:0205201:134, 69:10:0205201:135, в связи с тем, что указанные земельные участки фактически располагаются в квартале 69:10:0207702;

2) исключены из комплексных кадастровых работ 2 земельных участка с кадастровыми номерами, 69:10:0205201:358, 69:10:0205201:460;

3) 1 земельный участок с кадастровым номером 69:10:0205201:72 исключен из комплексных кадастровых работ по причине того, что не получено согласие собственника на уменьшение площади.

В ЕГРН содержатся дублирующие сведения о ЗУ с кадастровыми номерами 69:10:0205201:358 и 69:10:0207701:166. На объекты недвижимости зарегистрированы права за одним и тем же правообладателем, на основании одного и того же документа. Дублирующие записи исключить из ЕГРН не представляется возможным, по причине наличия зарегистрированных прав. При этом на ЗУ с кадастровым номером 69:10:0205201:358 право было зарегистрировано на основании заявления, представленного Администрацией Калининского муниципального округа. С целью исключения из ЕГРН дублирующих сведений и невозможности связаться с собственником земельного участка, в адрес Администрации Калининского муниципального округа Филиалом направлено информационное письмо для дальнейшего урегулирования вопроса о снятии с учета дублирующих сведений (Исх №19-03594/25 от 23.05.2025).

Земельный участок с кадастровым номером 69:10:0205201:460, расположенный по адресу: Тверская область, муниципальный округ Калининский, деревня Пищалкино, территория СНТ Спутник-Искож, земельный участок 56-а/3, исключен из комплексных кадастровых работ по следующей причине.

По Свидетельству на право собственности на землю №775452 от 26.05.1995, земельный участок расположенный по адресу: Тверская область, муниципальный округ Калининский, деревня Пищалкино, территория СНТ Спутник-Искож, земельный участок 56-а/3 площадью 362 кв.м был предоставлен в собственность Моисеевой Л.А.

По Свидетельству на право собственности на землю №742388 от 26.05.1995, земельный участок расположенный по адресу: Тверская область, муниципальный округ Калининский, деревня Пищалкино, территория СНТ Спутник-Искож, земельный участок 56/3 площадью 362 кв.м был предоставлен в собственность Яковлевой Е.И.

По договору купли-продажи от 07.12.1995 Яковлева Е.И. продала земельный участок (56/3) Ткачеву Н.Н., которым в последствии получено Свидетельство на право собственности на землю №038984 от 27.12.1995 на земельный участок (участок 56/3) площадью 362 кв.м.

В 2003 году земельный участок с кадастровым номером 69:10:0205201:460 был поставлен на государственный кадастровый учет при наличии документов о межевании земельного участка, составленных МУП БТИ АПР от 20.04.2001, а именно плана земельного участка, в котором указана общая площадь земельного участка 724 кв.м, в т. ч. На ½ доли (362 кв.м) от общей площади участка Моисеевой Л.А. и Яковлевой Е.И.

В 2005 году земельный участок (56/3) с кадастровым номером 69:10:0205201:458 был поставлен на государственный кадастровый учет при наличии документов о межевании земельного участка, составленных МУП БТИ АПР от 06.11.2009, а именно плана земельного участка, в котором указана общая площадь земельного участка 362 кв.м. Кроме того, в 2009 году было заключено соглашение об определении долей между Моисеевой Л.А. и Ткачевым Н.Н. На основании данного соглашения определены по ½ доле каждому участнику в праве долевой собственности на земельный участок 69:10:0205201:460.

В настоящее время, в ЕГРН содержатся сведения о земельном участке 69:10:0205201:460 площадью 724 кв.м, на который зарегистрирована одна из долей в праве общей долевой собственности, при этом сведения о координатах на указанный земельный участок отсутствуют в ЕГРН. Также в ЕГРН содержатся сведения о земельном участке 69:10:0205201:458 площадью 362 кв.м, на который зарегистрировано право собственности, при этом сведения о координатах на указанный земельный участок внесены в ЕГРН. На указанные участки после первично зарегистрированных прав осуществлялся переход права к новым собственникам.

В связи с наличием противоречия в сведениях о земельном участке 69:10:0205201:460 по виду права и площади (невозможно отмежевать земельный участок по фактическому пользованию на площадь 363 кв.м, так как зарегистрирована общая долевая собственность на ½ долю в праве, при наличии смежного отмежеванного земельного участка 69:10:0205201:458). С целью приведения сведений о земельном участке в соответствие собственнику Филиалом была проведена разъяснительная работа и предоставлена соответствующая информация. На момент выполнения комплексных кадастровых работ в отношении земельного участка 69:10:0205201:460 с заявлением об изменении вида права собственник не обращался.

В кадастровом квартале 69:10:0205201 имеется земельный участок с кадастровым номером 69:10:0205201:72, площадь которого по сведениям ЕГРН равна 1223 кв.м, при этом уточненная площадь по результатам кадастровых работ составила 978 кв.м, что меньше площади, содержащейся в ЕГРН более чем на 10%. С целью получения согласия собственника на уменьшение площади 03.06.2025 направлено письмо о направлении согласия с результатами комплексных кадастровых работ. 07.07.2025 получено уведомление о невручении указанного письма, согласие с результатами комплексных кадастровых работ в отношении земельного участка 69:10:0205201:72 не получено, в связи с чем указанный земельный участок исключен из комплексных кадастровых работ.

8.5. Выявлено 8 земельных участков из других кварталов. Из них:

1) 2 земельных участка с кадастровыми номерами 69:10:0205401:233, 69:10:0205201:437 из квартала 69:10:0000000;

2) 1 земельный участок с кадастровым номером 69:10:0205201:401 из квартала 69:10:0204801;

3) 2 земельных участка с кадастровыми номерами 69:10:0205201:514, 69:10:0205201:457 из квартала 69:10:0204701;

4) 2 земельных участка с кадастровыми номерами 69:10:0205401:215, 69:10:0205401:163 из квартала 69:10:0205401;

5) 1 земельный участок с кадастровым номером 69:10:0207701:146 из квартала 69:10:0207701.

Внесено 8 земельных участков как ранее учтенные с кадастровыми номерами 69:10:0205201:1165, 69:10:0205201:1166, 69:10:0205201:1163, 69:10:0205201:1167, 69:10:0205201:1169, 69:10:0205201:1168, 69:10:0205201:1164, 69:10:0205201:1161.

8.6. Снято с государственного кадастрового учета 16 земельных участков с кадастровыми номерами 69:10:0205201:129, 69:10:0205201:130, 69:10:0205201:173, 69:10:0205201:227, 69:10:0205201:283, 69:10:0205201:298, 69:10:0205201:315, 69:10:0205201:319, 69:10:0205201:396,

69:10:0205201:420, 69:10:0205201:536, 69:10:0205201:55, 69:10:0205201:745, 69:10:0205201:746, 69:10:0205201:180, 69:10:0205201:94. Указанные объекты недвижимости сняты с кадастрового учета в рамках работы, направленной на снятие дублирующих сведений в ЕГРН.

8.7. 8 ЗУ с кадастровым номером 69:10:0205201:128, 69:10:0205201:151, 69:10:0205201:179, 69:10:0205201:191, 69:10:0205201:242, 69:10:0205201:254, 69:10:0205201:29, 69:10:0205201:506 снято с учета в соответствии с положениями ст. 70 Федерального закона №218-ФЗ «О государственной регистрации недвижимости».

8.8. В отношении 331 ОКС уточнены сведения о местоположении границ, сведения о которых содержатся в ЕГРН, но границы которых не установлены в соответствии с требованиями действующего законодательства. Уточнение местоположения границ объектов недвижимости определялось исходя из их фактического расположения.

8.9. В отношении 9 ОКС с кадастровыми номерами 69:10:0205201:1108, 69:10:0205201:1114, 69:10:0205201:1117, 69:10:0205201:1119, 69:10:0205201:1156, 69:10:0205201:735, 69:10:0205201:743, 69:10:0205201:925, 69:10:0205201:965 осуществлено исправление реестровой ошибки в части приведения в соответствие описания границ с их фактическим местоположением на местности. В соответствии с п.60 Приказа Росреестра от 04.08.2021 г. N П/0337 "Об установлении формы карты-плана территории, формы акта согласования местоположения границ земельных участков при выполнении комплексных кадастровых работ и требований к их подготовке" подробное описание выявленной реестровой ошибки и обоснование квалификации соответствующих сведений как ошибочных приведено для указанного ОКС: в строке "Иные сведения" реквизита "2" раздела "Сведения о зданиях, сооружениях, объектах незавершенного строительства, необходимые для исправления реестровых ошибок в сведениях об описании их местоположения".

8.10. В отношении 83 ОКС проведение ККР не требуется, в связи с тем, что сведения ЕГРН о местоположении их границ соответствуют установленным на основании Федерального закона от 13.07.2015 г. №218-ФЗ «О государственной регистрации недвижимости» требованиям к описанию местоположения границ объектов недвижимости.

8.11. Исключены из комплексных кадастровых работ 37 ОКС, из них:

1) 17 ОКС с кадастровыми номерами 69:10:0200501:89, 69:10:0200501:92, 69:10:0205201:1093, 69:10:0205201:935, 69:10:0205201:541, 69:10:0205201:585, 69:10:0205201:600, 69:10:0205201:620, 69:10:0205201:634, 69:10:0205201:722, 69:10:0205201:744, 69:10:0205201:783, 69:10:0205201:823, 69:10:0205201:842, 69:10:0205201:894, 69:10:0205201:917, , 69:10:0205201:973, исключены из комплексных кадастровых работ по причине их фактического отсутствия на земельных участках с кадастровыми номерами 69:10:0205201:194, 69:10:0205201:402, 69:10:0205201:385, 69:10:0205201:99, 69:10:0205201:159, 69:10:0205201:525, 69:10:0205201:330, 69:10:0205201:218, , 69:10:0205201:475, 69:10:0205201:286, 69:10:0205201:57, 69:10:0205201:102, 69:10:0205201:250, 69:10:0205201:264. Филиалом ППК Роскадстр по Тверской области проведена работа по информированию правообладателей данных объектов недвижимости, но на момент выполнения комплексных кадастровых работ с заявлением о снятии с государственного кадастрового учета на указанные ОКС в орган регистрации прав с соответствующим заявлением никто не обращался;

2) 12 ОКС с кадастровыми номерами 69:10:0205201:679, 69:10:0205201:680, 69:10:0205201:681, 69:10:0205201:682, 69:10:0205201:683, 69:10:0205201:684, 69:10:0205201:686, 69:10:0205201:687, 69:10:0205201:689, 69:10:0205201:690, 69:10:0205201:691, 69:10:0205201:688 исключены из комплексных кадастровых работ, так как фактически расположены в квартале 69:10:0200501;

3) 1 ОКС с кадастровым номером 69:10:0205201:898 исключен из комплексных кадастровых работ, так как фактически расположен в кадастровом квартале 69:10:0202901;

4) 1 ОКС с кадастровым номером 69:10:0205201:939 исключен из комплексных кадастровых работ, так как фактически расположен в кадастровом квартале 69:10:0205001;

5) 6 ОКС с кадастровыми номерами 69:10:0205201:833, 69:10:0205201:593, 69:10:0205201:606, 69:10:0205201:614, 69:10:0205201:712, 69:10:0205201:855 исключены из комплексных кадастровых работ, так как фактически расположены в кадастровом квартале 69:10:0207702.

8.12. Снято с кадастрового учета 37 ОКС, из них:

1) 25 ОКС с кадастровыми номерами 69:10:0205201:539, 69:10:0205201:551, 69:10:0205201:577, 69:10:0205201:586, 69:10:0205201:598, 69:10:0205201:653, 69:10:0205201:706, 69:10:0205201:741, 69:10:0205201:763, 69:10:0205201:767, 69:10:0205201:774, 69:10:0205201:775, 69:10:0205201:777, 69:10:0205201:785, 69:10:0205201:814, 69:10:0205201:821, 69:10:0205201:824, 69:10:0205201:829, 69:10:0205201:852, 69:10:0205201:897, 69:10:0205201:908, 69:10:0205201:912, 69:10:0205201:913, 69:10:0205201:938, 69:10:0205201:964 сняты с кадастрового учета в рамках работы, направленной на снятие дублирующих сведений в ЕГРН;

2) 12 ОКС с кадастровыми номерами 69:10:0205201:542, 69:10:0205201:662, 69:10:0205201:597, 69:10:0205201:603, 69:10:0205201:710, 69:10:0205201:765, 69:10:0205201:803, 69:10:0205201:846, 69:10:0205201:867, 69:10:0205201:900, 69:10:0205201:837, 69:10:0205201:791 сняты с кадастрового учета в рамках личного обращения собственников с заявлением и актом обследования объекта капитального строительства.

8.13. Выявлено 15 ОКС из других кварталов, из них:

1) 1 ОКС с кадастровым номером 69:10:0194101:101 из квартала 69:10:0194101;

2) 1 ОКС с кадастровым номером 69:10:0200201:650 из квартала 69:10:0200201;

3) 5 ОКС с кадастровыми номерами 69:10:0200501:84, 69:10:0200501:90, 69:10:0200501:88, 69:10:0200501:89, 69:10:0200501:92 из квартала 69:10:0200501;

4) 2 ОКС с кадастровыми номерами 69:10:0205201:546, 69:10:0205201:569 из квартала 69:10:0204701;

5) 1 ОКС с кадастровым номером 69:10:0205401:322 из квартала 69:10:0205401;

6) 5 ОКС с кадастровыми номерами 69:10:0207701:377, 69:10:0207701:228, 69:10:0207701:239, 69:10:0207701:178, 69:10:0207701:181 из квартала 69:10:0207701.

Внесено 20 ОКС, из них:

1) 3 ОКС с кадастровыми номерами 69:10:0205201:1162, 69:10:0205201:1172, 69:10:0205201:1173 внесены как ранее учтенные объекты недвижимости;

2) 17 ОКС с кадастровыми номерами 69:10:0205201:1150, 69:10:0205201:1159, 69:10:0205201:1160, 69:10:0205201:1151, 69:10:0205201:1149, 69:10:0205201:1152, 69:10:0205201:1153, 69:10:0205201:1154, 69:10:0205201:1155, 69:10:0205201:1156, 69:10:0205201:1157, 69:10:0205201:1158, 69:10:0205201:1170, 69:10:0205201:1171, 69:10:0205201:1174, 69:10:0205201:1175, 69:10:0205201:1176 внесены по заявлению собственников на основании технических планов.

9. Администрацией Калининского муниципального округа Тверской области были проведены работы по внесению в Федеральную информационную адресную систему (далее – ФИАС) адресов объектов недвижимости, расположенных на территории кадастрового квартала 69:10:0205201. Адресная часть объектов недвижимости внесена в карту-план территории в соответствии со сведениями ФИАС.

10. В отношении 4 ЗУ с кадастровыми номерами: 69:10:0205201:1, 69:10:0205201:376, 69:10:0205201:498, 69:10:0205401:233 выявлены случаи «самозахвата» территории. В соответствии с ч.4 ст.42.8 Закона №221-ФЗ по всем выявленным и указанным в данном пункте ЗУ подготовлена соответствующая информация о границах фактического использования и направлена в Администрацию Калининского муниципального округа и Управление Федеральной службы государственной регистрации, кадастра и картографии по Тверской области (Исх. №19-04056/25 от 09.06.2025)

11. В отношении 2 ЗУ и 20 ОКС, фактически расположенных в другом квартале и не участвующие в комплексных кадастровых работах, осуществлена перепривязка в кадастровый квартал по месту расположения. Из них:

2) в квартал 69:10:0207702 привязано 3 ЗУ с кадастровыми номерами 69:10:0205201:131, 69:10:0205201:134, 69:10:0205201:135 из квартала 69:10:0205201;

3) в квартал 69:10:0200501 привязано 12 ОКС с кадастровыми номерами 69:10:0205201:679, 69:10:0205201:680, 69:10:0205201:681, 69:10:0205201:682, 69:10:0205201:683, 69:10:0205201:684, 69:10:0205201:686, 69:10:0205201:687, 69:10:0205201:688, 69:10:0205201:689, 69:10:0205201:690, 69:10:0205201:691 из квартала 69:10:0205201;

4) в квартал 69:10:0205001 привязан 1 ОКС с кадастровым номером 69:10:0205201:939 из квартала 69:10:0205201;

5) в квартал 69:10:0202901 привязан 1 ОКС с кадастровым номером 69:10:0205201:898 из квартала 69:10:0205201;

6) в квартал 69:10:0207702 привязано 6 ОКС с кадастровыми номерами 69:10:0205201:833, 69:10:0205201:593, 69:10:0205201:855, 69:10:0205201:712, 69:10:0205201:606, 69:10:0205201:614 из квартала 69:10:0205201.

12. В качестве геодезической основы использовались пункты государственной геодезической сети, государственной нивелирной сети и государственной гравиметрической сети, сведения о таких пунктах указаны в Выписках №170-19991/2022 от 24.08.2022, №170-30517/2023-В от 21.09.2023 и №170-26395/2023-В от 10.08.2023.

13. На территории СНТ «Спутник-Искож» действуют Правила землепользования и застройки (далее – ПЗЗ), утвержденные Решением Совета депутатов Аввакумовского сельского поселения №8/1 от 10.10.2013 с учетом внесенных последних изменений, утвержденных Решением Совета депутатов Аввакумовского сельского поселения №5 от 03.03.2020 (ПЗЗ размещены на сайте ФГИС ТП по адресу: https://fgistp.economy.gov.ru/files/28620414030103202003122/fzaUmDi.pdf). Согласно карте градостроительного зонирования, территория СНТ «Спутник-Искож» расположена в зоне СХ3 зона садоводческих, огороднических или дачных некоммерческих объединений граждан, в отношении которой установлены предельный минимальный размер земельного участка, равный 100 кв.м, и предельный максимальный размер земельного участка, равный 3000 кв.м.

14. В разделах «Сведения об уточняемых земельных участках», «Сведения об уточняемых земельных участках, необходимые для исправления реестровых ошибок в сведениях о местоположении их границ» земельные участки с кадастровыми номерами 69:10:0205201:521, 69:10:0205401:249 указаны как земельные участки, посредством которого обеспечивается доступ (проход или проезд от земель общего пользования, земельных участков общего пользования, территории общего пользования; далее - доступ) к земельному участку, характеристики которого приведены в соответствующем разделе карты-плана территории. Земельный участок 69:10:0205201:521 является земельным участком общего назначения в квартале 69:10:0205201, земельный участок 69:10:0205401:249 является земельным участком общего назначения в квартале 69:10:0205401.

15. Также на территории СНТ «Спутник-Искож» в границах кадастрового квартала 69:10:0205201 выявлены 139 ОКС, расположенные на ЗУ с кадастровыми номерами: 69:10:0205201:10, 69:10:0205201:100, 69:10:0205201:105, 69:10:0205201:106, 69:10:0205201:1121, 69:10:0205201:1163, 69:10:0205201:1165, 69:10:0205201:1166, 69:10:0205201:1167, 69:10:0205201:1168, 69:10:0205201:118, 69:10:0205201:125, 69:10:0205201:126, 69:10:0205201:13, 69:10:0205201:142, 69:10:0205201:146, 69:10:0205201:149, 69:10:0205201:150, 69:10:0205201:155, 69:10:0205201:158, 69:10:0205201:165, 69:10:0205201:175, 69:10:0205201:180, 69:10:0205201:184, 69:10:0205201:186, 69:10:0205201:190, 69:10:0205201:192, 69:10:0205201:195, 69:10:0205201:196, 69:10:0205201:198, 69:10:0205201:202, 69:10:0205201:203, 69:10:0205201:208, 69:10:0205201:209, 69:10:0205201:21, 69:10:0205201:210, 69:10:0205201:213, 69:10:0205201:214, 69:10:0205201:216, 69:10:0205201:220, 69:10:0205201:223, 69:10:0205201:225, 69:10:0205201:232, 69:10:0205201:236, 69:10:0205201:237, 69:10:0205201:24, 69:10:0205201:240, 69:10:0205201:244, 69:10:0205201:248, 69:10:0205201:25, 69:10:0205201:268, 69:10:0205201:270, 69:10:0205201:275, 69:10:0205201:281, 69:10:0205201:286, 69:10:0205201:290, 69:10:0205201:300, 69:10:0205201:305, 69:10:0205201:306, 69:10:0205201:309, 69:10:0205201:310, 69:10:0205201:314, 69:10:0205201:320, 69:10:0205201:321, 69:10:0205201:329, 69:10:0205201:333, 69:10:0205201:334, 69:10:0205201:335, 69:10:0205201:337, 69:10:0205201:338, 69:10:0205201:340, 69:10:0205201:341, 69:10:0205201:348, 69:10:0205201:35, 69:10:0205201:352, 69:10:0205201:353, 69:10:0205201:357, 69:10:0205201:36, 69:10:0205201:363, 69:10:0205201:365, 69:10:0205201:369, 69:10:0205201:370, 69:10:0205201:376, 69:10:0205201:38, 69:10:0205201:380, 69:10:0205201:383, 69:10:0205201:384, 69:10:0205201:387, 69:10:0205201:39, 69:10:0205201:392, 69:10:0205201:395, 69:10:0205201:4, 69:10:0205201:40, 69:10:0205201:404, 69:10:0205201:408, 69:10:0205201:410, 69:10:0205201:412, 69:10:0205201:415, 69:10:0205201:418, 69:10:0205201:423, 69:10:0205201:424, 69:10:0205201:429, 69:10:0205201:43, 69:10:0205201:430, 69:10:0205201:434, 69:10:0205201:435, 69:10:0205201:438, 69:10:0205201:44, 69:10:0205201:461, 69:10:0205201:462, 69:10:0205201:468, 69:10:0205201:47, 69:10:0205201:475, 69:10:0205201:48, 69:10:0205201:487, 69:10:0205201:488, 69:10:0205201:491, 69:10:0205201:493, 69:10:0205201:496, 69:10:0205201:498, 69:10:0205201:51, 69:10:0205201:512, 69:10:0205201:52, 69:10:0205201:54, 69:10:0205201:58, 69:10:0205201:6, 69:10:0205201:67, 69:10:0205201:68, 69:10:0205201:69, 69:10:0205201:77, 69:10:0205201:8, 69:10:0205201:81, 69:10:0205201:83, 69:10:0205201:88, 69:10:0205201:94, 69:10:0205201:97, 69:10:0207701:165, 69:10:0207701:196, сведения о которых отсутствуют в ЕГРН. Документы, устанавливающие или подтверждающие права на ОКС, которые считаются в соответствии с ч.4 ст.69 Федерального закона от 13.07.2015 г. N 218-ФЗ «О государственной регистрации недвижимости» ранее учтенными, не предоставлены, т.о. уточнить границы объектов недвижимости, обладающих признаками капитальности и расположенных на вышеуказанных ЗУ, не представляется возможным. В связи с этим сведения о данных объектах не отражены в карты-плане территории кадастрового квартала 69:10:0205201. Кроме того, на ОКС, расположенные на территории кадастровых кварталов 69:10:0205201, в соответствии с действующим законодательством не требуется получение разрешения на строительство. В адрес Администрации Калининского муниципального округа направлена соответствующая информация о выявленных ОКС (Исх.№19-03963/25 от 05.06.2025).

В квартале 69:10:0205201 на земельном участке с кадастровым номером 69:10:0205201:521 выявлен ОКС, сведения о котором отсутствуют в ЕГРН. Документы, устанавливающие или подтверждающие права на ОКС, которые считаются в соответствии с ч.4 ст.69 Федерального закона от 13.07.2015 г. N 218-ФЗ «О государственной регистрации недвижимости» ранее учтенными, не предоставлены, т.о. уточнить границы объекта недвижимости, обладающего признаком капитальности и расположенного на вышеуказанном ЗУ, не представляется возможным. В связи с этим сведения о данном объекте не отражены в карты-плане территории кадастрового квартала 69:10:0205201. Кроме того, на ОКС, расположенный на территории кадастрового квартала 69:10:0205201, в соответствии с действующим законодательством требуется получение разрешения на строительство. В адрес Администрации Калининского муниципального округа и Управление Федеральной службы государственной

регистрации, кадастра и картографии по Тверской области была направлена соответствующая информация о выявленном ОКС по форме, установленной Приказом Минэкономразвития России от 06.11.2019 N 728 (Исх.№19-04056/25 от 09.04.2025).

Дополнительно сообщаем, что в границах кадастровых кварталов 69:10:0205201 не выявлены земельные участки, сведения о которых отсутствуют в ЕГРН и в отношении которых у использующих их лиц отсутствуют документы, устанавливающие или подтверждающие право пользования земельным участком.

В ходе выполнения ККР федерального значения было выявлено, что 27 (двадцать семь) ЗУ с кадастровыми номерами 69:10:0205201:1, 69:10:0205201:1167, 69:10:0205201:139, 69:10:0205201:162, 69:10:0205201:175, 69:10:0205201:176, 69:10:0205201:189, 69:10:0205201:190, 69:10:0205201:3, 69:10:0205201:363, 69:10:0205201:4, 69:10:0205201:403, 69:10:0205201:404, 69:10:0205201:405, 69:10:0205201:406, 69:10:0205201:407, 69:10:0205201:408, 69:10:0205201:409, 69:10:0205201:410, 69:10:0205201:457, 69:10:0205201:497, 69:10:0205201:511, 69:10:0205201:512, 69:10:0205201:521, 69:10:0205401:163, 69:10:0205401:215, 69:10:0205401:233, включенные в карты-план территории, пересекают границу кадастрового квартала 69:10:0205201, в связи с чем необходимо уточнить границы квартала по границам расположенных в нем земельных участков.

Земельные участки с кадастровыми номерами 69:10:0205201:196 и 69:10:0205201:182 исключены из комплексных кадастровых работ в связи с тем, что границы указанных земельных участков внесены в ЕГРН на основании Решения суда 2024 года, при этом выявлено взаимное пересечение указанных земельных участков (1,36 м).

Сведения, содержащиеся в представленном карты-плане территории, были проверены через сервис «Личный кабинет кадастрового инженера».

Сведения о пунктах геодезической сети и средствах измерений

1. Сведения о пунктах геодезической сети:

№п/п	Вид геодезической сети	Название пункта геодезической сети и тип знака	Система координат пункта геодезической сети	Координаты пункта, м		Дата обследования 10.04.2024		
						Сведения о состоянии		
				X	Y	наружного знака пункта	центра пункта	марки центра пункта
1	2	3	4	5	6	7	8	9
1	Астрономо-геодезическая сеть	Каблуково, пир.	МСК-69, зона 2	288398.83	2294965.48	утрачен	сохранился	сохранился
2	Астрономо-геодезическая сеть	Литвинки, пир.	МСК-69, зона 2	296913.57	2273652.37	утрачен	сохранился	сохранился
3	Астрономо-геодезическая сеть	Аркатово, пир.	МСК-69, зона 2	296190.43	2282106.67	утрачен	сохранился	сохранился

2. Сведения об использованных средствах измерений:

№п/п	Наименование и обозначение типа средства измерений - прибора (инструмента, аппаратуры)	Заводской или серийный номер средства измерений	Реквизиты свидетельства о поверке прибора (инструмента, аппаратуры) и (или) срок действия поверки
1	2	3	4
1	Аппаратура геодезическая спутниковая PrinCe i80 Pro	4357625	С-ЕВЕ/25-01-2025/408330182 от 25.01.2025
2	Аппаратура геодезическая спутниковая PrinCe i80 Pro	4357608	С-ЕВЕ/01-02-2025/408330122 от 01.02.2025

Сведения об уточняемых земельных участках

1. Сведения о характерных точках границ уточняемого земельного участка с кадастровым номером 69:10:0205201:10

Система координат МСК-69, зона 2 **Зона №** 2

Обозначение характерных точек границ	Координаты, м				Метод определения координат	Формулы, примененные для расчета средней квадратической погрешности определения координат характерных точек границ (Mt), с подставленными в такие формулы значениями и итоговые (вычисленные) значения Mt, м	Описание закрепления точки
	содержатся в Едином государственном реестре недвижимости		определены в результате выполнения комплексных кадастровых работ				
	X	Y	X	Y			
1	2	3	4	5	6	7	8
н2397У	–	–	292200.80	2282894.59	Метод спутниковых геодезических измерений (определений)	$Mt=\sqrt{(0.14^2+0.14^2)}=0.20$	–
н2193У	–	–	292204.00	2282914.43	Метод спутниковых геодезических измерений (определений)	$Mt=\sqrt{(0.14^2+0.14^2)}=0.20$	–
646	–	–	292173.58	2282917.81	Метод спутниковых геодезических измерений (определений)	$Mt=\sqrt{(0.14^2+0.14^2)}=0.20$	–
н1895У	–	–	292171.29	2282898.25	Метод спутниковых геодезических измерений (определений)	$Mt=\sqrt{(0.14^2+0.14^2)}=0.20$	–
н2398У	–	–	292199.66	2282894.73	Метод спутниковых геодезических измерений (определений)	$Mt=\sqrt{(0.14^2+0.14^2)}=0.20$	–
н2397У	–	–	292200.80	2282894.59	Метод спутниковых геодезических измерений (определений)	$Mt=\sqrt{(0.14^2+0.14^2)}=0.20$	–

2. Сведения о частях границ уточняемого земельного участка с кадастровым номером 69:10:0205201:10

Обозначение части границ		Горизонтальное проложение (S), м	Описание прохождения части границ	Сведения о согласовании местоположения границ (согласовано/спорное)
от т.	до т.			
1	2	3	4	5
н2397У	н2193У	20.10	–	–
н2193У	646	30.61	–	–
646	н1895У	19.69	–	–
н1895У	н2398У	28.59	–	–

н2398У	н2397У	1.15	–	–

3. Сведения о характеристиках уточняемого земельного участка с кадастровым номером 69:10:0205201:10

№ п/п	Наименование характеристики земельного участка	Значение характеристики
1	**2**	**3**
1.	Адрес земельного участка	Российская Федерация, Тверская область, муниципальный округ Калининский, деревня Пищалкино, территория снт Спутник-Искож, земельный участок 10/1
1.1	Сведения о местоположении земельного участка (при отсутствии адреса) в структурированном в соответствии с федеральной информационной адресной системой виде	–
1.2	Дополнительные сведения о местоположении земельного участка	–
2.	Площадь земельного участка ± величина погрешности определения (вычисления) площади (Р ± ΔР), м^2	600 кв.м ± 17.15 кв.м
3.	Формула, примененная для вычисления предельной погрешности определения площади земельного участка с подставленными значениями и итоговые (вычисленные) значения (ΔР), м^2	$\Delta P = 3.5 * 0.20 * \sqrt{600} = 17.15$
4.	Площадь земельного участка согласно сведениям Единого государственного реестра недвижимости ($Р_{кад}$), м^2	615
5.	Оценка расхождения Р и $Р_{кад}$ ($Р - Р_{кад}$), м^2	15 кв.м
6.	Предельные минимальный и максимальный размеры земельного участка ($Р_{мин}$ и $Р_{макс}$), м^2	100 3000
7.	Вид (виды) разрешенного использования	–
7.1	Дополнительные сведения об использовании земельного участка	–
8.	Кадастровый или иной государственный учетный номер (инвентарный) здания, сооружения, объекта незавершенного строительства, расположенного на земельном участке	–
9.	Сведения о земельных участках (землях общего пользования, территории общего пользования), посредством которых обеспечивается доступ	69:10:0205201:521
10.	Иные сведения	–

4. Пояснения к сведениям об уточняемом земельном участке с кадастровым номером:

69:10:0205201:10

1.	–

Сведения об уточняемых земельных участках

1. Сведения о характерных точках границ уточняемого земельного участка с кадастровым номером 69:10:0205201:101

Система координат МСК-69, зона 2 **Зона №** 2

Обозначение	Координаты, м	Метод	Формулы, примененные	Описание

характерных точек границ	содержатся в Едином государственном реестре недвижимости		определены в результате выполнения комплексных кадастровых работ		определения координат	для расчета средней квадратической погрешности определения координат характерных точек границ (Mt), с подставленными в такие формулы значениями и итоговые (вычисленные) значения Mt, м	закрепления точки
	X	Y	X	Y			
1	2	3	4	5	6	7	8
1044	–	–	292393.71	2283099.99	Метод спутниковых геодезических измерений (определений)	Mt=√(0.14²+0.14²)=0.20	–
1043	–	–	292396.24	2283121.12	Метод спутниковых геодезических измерений (определений)	Mt=√(0.14²+0.14²)=0.20	–
н2399У	–	–	292364.63	2283124.22	Метод спутниковых геодезических измерений (определений)	Mt=√(0.14²+0.14²)=0.20	–
н2400У	–	–	292364.72	2283125.23	Метод спутниковых геодезических измерений (определений)	Mt=√(0.14²+0.14²)=0.20	–
н2401У	–	–	292361.46	2283125.46	Метод спутниковых геодезических измерений (определений)	Mt=√(0.14²+0.14²)=0.20	–
1529	–	–	292360.66	2283119.48	Метод спутниковых геодезических измерений (определений)	Mt=√(0.14²+0.14²)=0.20	–
н2379У	–	–	292359.49	2283105.40	Метод спутниковых геодезических измерений (определений)	Mt=√(0.14²+0.14²)=0.20	–
н2188У	–	–	292360.51	2283105.19	Метод спутниковых геодезических измерений (определений)	Mt=√(0.14²+0.14²)=0.20	–
1044	–	–	292393.71	2283099.99	Метод спутниковых геодезических измерений (определений)	Mt=√(0.14²+0.14²)=0.20	–

2. Сведения о частях границ уточняемого земельного участка с кадастровым номером 69:10:0205201:101

Обозначение части границ		Горизонтальное проложение (S), м	Описание прохождения части границ	Сведения о согласовании местоположения границ (согласовано/спорное)
от т.	до т.			
1	2	3	4	5
1044	1043	21.28	–	–
1043	н2399У	31.76	–	–
н2399У	н2400У	1.01	–	–
н2400У	н2401У	3.27	–	–
н2401У	1529	6.03	–	–
1529	н2379У	14.13	–	–
н2379У	н2188У	1.04	–	–
н2188У	1044	33.60	–	–

3. Сведения о характеристиках уточняемого земельного участка с кадастровым номером 69:10:0205201:101

№ п/п	Наименование характеристики земельного участка	Значение характеристики
1	2	3
1.	Адрес земельного участка	Российская Федерация, Тверская область, муниципальный округ Калининский, деревня Пищалкино, территория снт Спутник-Искож, земельный участок 101
1.1	Сведения о местоположении земельного участка (при отсутствии адреса) в структурированном в соответствии с федеральной информационной адресной системой виде	–
1.2	Дополнительные сведения о местоположении земельного участка	–
2.	Площадь земельного участка ± величина погрешности определения (вычисления) площади (Р ± ΔР), м^2	711 кв.м ± 18.67 кв.м
3.	Формула, примененная для вычисления предельной погрешности определения площади земельного участка с подставленными значениями и итоговые (вычисленные) значения (ΔР), м^2	$\Delta P = 3.5 * 0.20 * \sqrt{711} = 18.67$
4.	Площадь земельного участка согласно сведениям Единого государственного реестра недвижимости ($P_{кад}$), м^2	646
5.	Оценка расхождения Р и $P_{кад}$ ($P - P_{кад}$), м^2	65 кв.м
6.	Предельные минимальный и максимальный размеры земельного участка ($P_{мин}$ и $P_{макс}$), м^2	100 3000
7.	Вид (виды) разрешенного использования	–
7.1	Дополнительные сведения об использовании земельного участка	–
8.	Кадастровый или иной государственный учетный номер (инвентарный) здания, сооружения, объекта незавершенного строительства, расположенного на земельном участке	69:10:0205201:911
9.	Сведения о земельных участках (землях общего пользования, территории общего пользования), посредством которых обеспечивается доступ	69:10:0205201:521

10.	Иные сведения	–

4. Пояснения к сведениям об уточняемом земельном участке с кадастровым номером:

69:10:0205201:101

1.	–

Сведения об уточняемых земельных участках

1. Сведения о характерных точках границ уточняемого земельного участка с кадастровым номером 69:10:0205201:104

Система координат МСК-69, зона 2 **Зона №** 2

Обозначение характерных точек границ	Координаты, м				Метод определения координат	Формулы, примененные для расчета средней квадратической погрешности определения координат характерных точек границ (Mt), с подставленными в такие формулы значениями и итоговые (вычисленные) значения Mt, м	Описание закрепления точки
	содержатся в Едином государственном реестре недвижимости		определены в результате выполнения комплексных кадастровых работ				
	X	Y	X	Y			
1	2	3	4	5	6	7	8
1048	–	–	292387.15	2283039.37	Метод спутниковых геодезических измерений (определений)	$Mt=\sqrt{(0.14^2+0.14^2)}=0.20$	–
1047	–	–	292389.16	2283059.31	Метод спутниковых геодезических измерений (определений)	$Mt=\sqrt{(0.14^2+0.14^2)}=0.20$	–
1197	–	–	292357.91	2283065.22	Метод спутниковых геодезических измерений (определений)	$Mt=\sqrt{(0.14^2+0.14^2)}=0.20$	–
н2167У	–	–	292354.40	2283050.83	Метод спутниковых геодезических измерений (определений)	$Mt=\sqrt{(0.14^2+0.14^2)}=0.20$	–
н2166У	–	–	292353.29	2283044.31	Метод спутниковых геодезических измерений (определений)	$Mt=\sqrt{(0.14^2+0.14^2)}=0.20$	–
н2165У	–	–	292354.22	2283044.11	Метод спутниковых геодезических измерений (определений)	$Mt=\sqrt{(0.14^2+0.14^2)}=0.20$	–
н2404У	–	–	292362.17	2283042.43	Метод спутниковых геодезических	$Mt=\sqrt{(0.14^2+0.14^2)}=0.20$	–

					измерений (определений)		
н2405У	–	–	292362.29	2283043.15	Метод спутниковых геодезических измерений (определений)	Mt=√(0.14²+0.14²)=0.20	–
1048	–	–	292387.15	2283039.37	Метод спутниковых геодезических измерений (определений)	Mt=√(0.14²+0.14²)=0.20	–

2. Сведения о частях границ уточняемого земельного участка с кадастровым номером 69:10:0205201:104

Обозначение части границ		Горизонтальное проложение (S), м	Описание прохождения части границ	Сведения о согласовании местоположения границ (согласовано/спорное)
от т.	до т.			
1	2	3	4	5
1048	1047	20.04	–	–
1047	1197	31.80	–	–
1197	н2167У	14.81	–	–
н2167У	н2166У	6.61	–	–
н2166У	н2165У	0.95	–	–
н2165У	н2404У	8.13	–	–
н2404У	н2405У	0.73	–	–
н2405У	1048	25.15	–	–

3. Сведения о характеристиках уточняемого земельного участка с кадастровым номером 69:10:0205201:104

№ п/п	Наименование характеристики земельного участка	Значение характеристики
1	2	3
1.	Адрес земельного участка	Российская Федерация, Тверская область, р-н Калининский, д Пищалкино, з/у 104/1, Российская Федерация, Тверская область, муниципальный округ Калининский, деревня Пищалкино, территория СНТ Спутник-Искож, земельный участок 104/1
1.1	Сведения о местоположении земельного участка (при отсутствии адреса) в структурированном в соответствии с федеральной информационной адресной системой виде	–
1.2	Дополнительные сведения о местоположении земельного участка	–
2.	Площадь земельного участка ± величина погрешности определения (вычисления) площади (Р ± ΔР), м^2	687 кв.м ± 18.35 кв.м
3.	Формула, примененная для вычисления предельной погрешности определения площади земельного участка с подставленными значениями и итоговые (вычисленные) значения (ΔР), м^2	ΔР = 3.5 * 0.20 * √687 = 18.35
4.	Площадь земельного участка согласно сведениям Единого государственного реестра недвижимости ($Р_{кад}$), м^2	687

5.	Оценка расхождения Р и $Р_{кад}$ (Р - $Р_{кад}$), $м^2$	0 кв.м
6.	Предельные минимальный и максимальный размеры земельного участка ($Р_{мин}$ и $Р_{макс}$), $м^2$	100 3000
7.	Вид (виды) разрешенного использования	–
7.1	Дополнительные сведения об использовании земельного участка	–
8.	Кадастровый или иной государственный учетный номер (инвентарный) здания, сооружения, объекта незавершенного строительства, расположенного на земельном участке	69:10:0205201:731
9.	Сведения о земельных участках (землях общего пользования, территории общего пользования), посредством которых обеспечивается доступ	69:10:0205201:521
10.	Иные сведения	–

4. Пояснения к сведениям об уточняемом земельном участке с кадастровым номером:

69:10:0205201:104

1.	–

Сведения об уточняемых земельных участках

1. Сведения о характерных точках границ уточняемого земельного участка с кадастровым номером 69:10:0205201:105

Система координат МСК-69, зона 2 **Зона №** 2

Обозначение характерных точек границ	Координаты, м				Метод определения координат	Формулы, примененные для расчета средней квадратической погрешности определения координат характерных точек границ (Mt), с подставленными в такие формулы значениями и итоговые (вычисленные) значения Mt, м	Описание закрепления точки
	содержатся в Едином государственном реестре недвижимости		определены в результате выполнения комплексных кадастровых работ				
	X	Y	X	Y			
1	2	3	4	5	6	7	8
1049	–	–	292384.23	2283018.32	Метод спутниковых геодезических измерений (определений)	$Mt=\sqrt{(0.14^2+0.14^2)}=0.20$	–
1048	–	–	292387.15	2283039.37	Метод спутниковых геодезических измерений (определений)	$Mt=\sqrt{(0.14^2+0.14^2)}=0.20$	–
н2405У	–	–	292362.29	2283043.15	Метод спутниковых геодезических измерений (определений)	$Mt=\sqrt{(0.14^2+0.14^2)}=0.20$	–

н2404У	–	–	292362.17	2283042.43	Метод спутниковых геодезических измерений (определений)	Mt=√(0.14²+0.14²)=0.20	–
н2165У	–	–	292354.22	2283044.11	Метод спутниковых геодезических измерений (определений)	Mt=√(0.14²+0.14²)=0.20	–
н2164У	–	–	292350.98	2283023.37	Метод спутниковых геодезических измерений (определений)	Mt=√(0.14²+0.14²)=0.20	–
1049	–	–	292384.23	2283018.32	Метод спутниковых геодезических измерений (определений)	Mt=√(0.14²+0.14²)=0.20	–

2. Сведения о частях границ уточняемого земельного участка с кадастровым номером 69:10:0205201:105

Обозначение части границ		**Горизонтальное проложение (S), м**	**Описание прохождения части границ**	**Сведения о согласовании местоположения границ (согласовано/спорное)**
от т.	**до т.**			
1	**2**	**3**	**4**	**5**
1049	1048	21.25	–	–
1048	н2405У	25.15	–	–
н2405У	н2404У	0.73	–	–
н2404У	н2165У	8.13	–	–
н2165У	н2164У	20.99	–	–
н2164У	1049	33.63	–	–

3. Сведения о характеристиках уточняемого земельного участка с кадастровым номером 69:10:0205201:105

№ п/п	**Наименование характеристики земельного участка**	**Значение характеристики**
1	**2**	**3**
1.	Адрес земельного участка	Российская Федерация, Тверская область, муниципальный округ Калининский, деревня Пищалкино, территория снт Спутник-Искож, земельный участок 105
1.1	Сведения о местоположении земельного участка (при отсутствии адреса) в структурированном в соответствии с федеральной информационной адресной системой виде	–
1.2	Дополнительные сведения о местоположении земельного участка	–
2.	Площадь земельного участка ± величина погрешности определения (вычисления) площади (Р ± ΔР), м^2	707 кв.м ± 18.61 кв.м
3.	Формула, примененная для вычисления предельной погрешности определения площади земельного участка с подставленными значениями и итоговые (вычисленные) значения (ΔР), м^2	ΔР = 3.5 * 0.20 * √707 = 18.61

4.	Площадь земельного участка согласно сведениям Единого государственного реестра недвижимости ($Р_{кад}$), м^2	697
5.	Оценка расхождения Р и $Р_{кад}$ (Р - $Р_{кад}$), м^2	10 кв.м
6.	Предельные минимальный и максимальный размеры земельного участка ($Р_{мин}$ и $Р_{макс}$), м^2	100 3000
7.	Вид (виды) разрешенного использования	–
7.1	Дополнительные сведения об использовании земельного участка	–
8.	Кадастровый или иной государственный учетный номер (инвентарный) здания, сооружения, объекта незавершенного строительства, расположенного на земельном участке	–
9.	Сведения о земельных участках (землях общего пользования, территории общего пользования), посредством которых обеспечивается доступ	69:10:0205201:521
10.	Иные сведения	–

4. Пояснения к сведениям об уточняемом земельном участке с кадастровым номером:

69:10:0205201:105

1.	–

Сведения об уточняемых земельных участках

1. Сведения о характерных точках границ уточняемого земельного участка с кадастровым номером 69:10:0205201:109

Система координат МСК-69, зона 2 **Зона №** 2

Обозначение характерных точек границ	Координаты, м				Метод определения координат	Формулы, примененные для расчета средней квадратической погрешности определения координат характерных точек границ (Mt), с подставленными в такие формулы значениями и итоговые (вычисленные) значения Mt, м	Описание закрепления точки
	содержатся в Едином государственном реестре недвижимости		определены в результате выполнения комплексных кадастровых работ				
	X	Y	X	Y			
1	2	3	4	5	6	7	8
1057	–	–	292374.75	2282937.84	Метод спутниковых геодезических измерений (определений)	$Mt=\sqrt{(0.14^2+0.14^2)}=0.20$	–
1052	–	–	292377.31	2282958.39	Метод спутниковых геодезических измерений (определений)	$Mt=\sqrt{(0.14^2+0.14^2)}=0.20$	–
н2160У	–	–	292344.50	2282963.66	Метод спутниковых геодезических измерений	$Mt=\sqrt{(0.14^2+0.14^2)}=0.20$	–

					(определений)		
н2406У	–	–	292341.84	2282943.54	Метод спутниковых геодезических измерений (определений)	Mt=√(0.14²+0.14²)=0.20	–
1057	–	–	292374.75	2282937.84	Метод спутниковых геодезических измерений (определений)	Mt=√(0.14²+0.14²)=0.20	–

2. Сведения о частях границ уточняемого земельного участка с кадастровым номером 69:10:0205201:109

Обозначение части границ		**Горизонтальное проложение (S), м**	**Описание прохождения части границ**	**Сведения о согласовании местоположения границ (согласовано/спорное)**
от т.	**до т.**			
1	**2**	**3**	**4**	**5**
1057	1052	20.71	–	–
1052	н2160У	33.23	–	–
н2160У	н2406У	20.30	–	–
н2406У	1057	33.40	–	–

3. Сведения о характеристиках уточняемого земельного участка с кадастровым номером 69:10:0205201:109

№ п/п	**Наименование характеристики земельного участка**	**Значение характеристики**
1	**2**	**3**
1.	Адрес земельного участка	Российская Федерация, Тверская область, муниципальный округ Калининский, деревня Пищалкино, территория снт Спутник-Искож, земельный участок 109/1
1.1	Сведения о местоположении земельного участка (при отсутствии адреса) в структурированном в соответствии с федеральной информационной адресной системой виде	–
1.2	Дополнительные сведения о местоположении земельного участка	–
2.	Площадь земельного участка ± величина погрешности определения (вычисления) площади (Р ± ΔР), м^2	683 кв.м ± 18.29 кв.м
3.	Формула, примененная для вычисления предельной погрешности определения площади земельного участка с подставленными значениями и итоговые (вычисленные) значения (ΔР), м^2	ΔР = 3.5 * 0.20 * √683 = 18.29
4.	Площадь земельного участка согласно сведениям Единого государственного реестра недвижимости ($Р_{кад}$), м^2	662
5.	Оценка расхождения Р и $Р_{кад}$ (Р - $Р_{кад}$), м^2	21 кв.м
6.	Предельные минимальный и максимальный размеры земельного участка ($Р_{мин}$ и $Р_{макс}$), м^2	100 3000
7.	Вид (виды) разрешенного использования	–
7.1	Дополнительные сведения об использовании земельного участка	–

8.	Кадастровый или иной государственный учетный номер (инвентарный) здания, сооружения, объекта незавершенного строительства, расположенного на земельном участке	69:10:0205201:588
9.	Сведения о земельных участках (землях общего пользования, территории общего пользования), посредством которых обеспечивается доступ	69:10:0205201:521
10.	Иные сведения	–

4. Пояснения к сведениям об уточняемом земельном участке с кадастровым номером:

69:10:0205201:109

1.	–

Сведения об уточняемых земельных участках

1. Сведения о характерных точках границ уточняемого земельного участка с кадастровым номером 69:10:0205201:114

Система координат МСК-69, зона 2 **Зона №** 2

Обозначение характерных точек границ	Координаты, м				Метод определения координат	Формулы, примененные для расчета средней квадратической погрешности определения координат характерных точек границ (Mt), с подставленными в такие формулы значениями и итоговые (вычисленные) значения Mt, м	Описание закрепления точки
	содержатся в Едином государственном реестре недвижимости		определены в результате выполнения комплексных кадастровых работ				
	X	Y	X	Y			
1	2	3	4	5	6	7	8
н1828У	–	–	292363.45	2282836.32	Метод спутниковых геодезических измерений (определений)	$Mt=\sqrt{(0.14^2+0.14^2)}=0.20$	–
н1827У	–	–	292366.01	2282856.40	Метод спутниковых геодезических измерений (определений)	$Mt=\sqrt{(0.14^2+0.14^2)}=0.20$	–
н2149У	–	–	292334.88	2282861.19	Метод спутниковых геодезических измерений (определений)	$Mt=\sqrt{(0.14^2+0.14^2)}=0.20$	–
н2148У	–	–	292332.95	2282840.35	Метод спутниковых геодезических измерений (определений)	$Mt=\sqrt{(0.14^2+0.14^2)}=0.20$	–
н2207У	–	–	292335.25	2282840.18	Метод спутниковых геодезических измерений (определений)	$Mt=\sqrt{(0.14^2+0.14^2)}=0.20$	–

1225	–	–	292343.32	2282839.83	Метод спутниковых геодезических измерений (определений)	Mt=√(0.14²+0.14²)=0.20	–
1224	–	–	292355.61	2282837.59	Метод спутниковых геодезических измерений (определений)	Mt=√(0.14²+0.14²)=0.20	–
н1828У	–	–	292363.45	2282836.32	Метод спутниковых геодезических измерений (определений)	Mt=√(0.14²+0.14²)=0.20	–

2. Сведения о частях границ уточняемого земельного участка с кадастровым номером 69:10:0205201:114

Обозначение части границ		Горизонтальное проложение (S), м	Описание прохождения части границ	Сведения о согласовании местоположения границ (согласовано/спорное)
от т.	до т.			
1	2	3	4	5
н1828У	н1827У	20.24	–	–
н1827У	н2149У	31.50	–	–
н2149У	н2148У	20.93	–	–
н2148У	н2207У	2.31	–	–
н2207У	1225	8.08	–	–
1225	1224	12.49	–	–
1224	н1828У	7.94	–	–

3. Сведения о характеристиках уточняемого земельного участка с кадастровым номером 69:10:0205201:114

№ п/п	Наименование характеристики земельного участка	Значение характеристики
1	2	3
1.	Адрес земельного участка	Российская Федерация, Тверская область, муниципальный округ Калининский, деревня Пищалкино, территория снт Спутник-Искож, земельный участок 114
1.1	Сведения о местоположении земельного участка (при отсутствии адреса) в структурированном в соответствии с федеральной информационной адресной системой виде	–
1.2	Дополнительные сведения о местоположении земельного участка	–
2.	Площадь земельного участка ± величина погрешности определения (вычисления) площади (Р ± ΔР), м^2	629 кв.м ± 17.55 кв.м
3.	Формула, примененная для вычисления предельной погрешности определения площади земельного участка с подставленными значениями и итоговые (вычисленные) значения (ΔР), м^2	ΔР = 3.5 * 0.20 * √629 = 17.55
4.	Площадь земельного участка согласно сведениям Единого государственного реестра недвижимости ($Р_{кад}$), м^2	609
5.	Оценка расхождения Р и $Р_{кад}$ (Р - $Р_{кад}$), м^2	20 кв.м

6.	Предельные минимальный и максимальный размеры земельного участка ($Р_{мин}$ и $Р_{макс}$), $м^2$	100 3000
7.	Вид (виды) разрешенного использования	–
7.1	Дополнительные сведения об использовании земельного участка	–
8.	Кадастровый или иной государственный учетный номер (инвентарный) здания, сооружения, объекта незавершенного строительства, расположенного на земельном участке	69:10:0205201:923
9.	Сведения о земельных участках (землях общего пользования, территории общего пользования), посредством которых обеспечивается доступ	69:10:0205201:521
10.	Иные сведения	–

4. Пояснения к сведениям об уточняемом земельном участке с кадастровым номером:

69:10:0205201:114

1.	–

Сведения об уточняемых земельных участках

1. Сведения о характерных точках границ уточняемого земельного участка с кадастровым номером 69:10:0205201:1161

Система координат МСК-69, зона 2 **Зона №** 2

Обозначение характерных точек границ	Координаты, м				Метод определения координат	Формулы, примененные для расчета средней квадратической погрешности определения координат характерных точек границ (Mt), с подставленными в такие формулы значениями и итоговые (вычисленные) значения Mt, м	Описание закрепления точки
	содержатся в Едином государственном реестре недвижимости		определены в результате выполнения комплексных кадастровых работ				
	X	Y	X	Y			
1	2	3	4	5	6	7	8
н2407У	–	–	291460.88	2282377.17	Метод спутниковых геодезических измерений (определений)	$Mt=\sqrt{(0.14^2+0.14^2)}=0.20$	–
н2408У	–	–	291455.47	2282383.08	Метод спутниковых геодезических измерений (определений)	$Mt=\sqrt{(0.14^2+0.14^2)}=0.20$	–
н2409У	–	–	291454.64	2282382.45	Метод спутниковых геодезических измерений (определений)	$Mt=\sqrt{(0.14^2+0.14^2)}=0.20$	–
н2410У	–	–	291440.77	2282396.25	Метод спутниковых геодезических	$Mt=\sqrt{(0.14^2+0.14^2)}=0.20$	–

					измерений (определений)		
н2411У	–	–	291436.67	2282392.60	Метод спутниковых геодезических измерений (определений)	Mt=√(0.14²+0.14²)=0.20	–
н1738У	–	–	291420.95	2282380.47	Метод спутниковых геодезических измерений (определений)	Mt=√(0.14²+0.14²)=0.20	–
н1737У	–	–	291437.46	2282360.08	Метод спутниковых геодезических измерений (определений)	Mt=√(0.14²+0.14²)=0.20	–
н2407У	–	–	291460.88	2282377.17	Метод спутниковых геодезических измерений (определений)	Mt=√(0.14²+0.14²)=0.20	–

2. Сведения о частях границ уточняемого земельного участка с кадастровым номером 69:10:0205201:1161

Обозначение части границ		**Горизонтальное проложение (S), м**	**Описание прохождения части границ**	**Сведения о согласовании местоположения границ (согласовано/спорное)**
от т.	**до т.**			
1	**2**	**3**	**4**	**5**
н2407У	н2408У	8.01	–	–
н2408У	н2409У	1.04	–	–
н2409У	н2410У	19.57	–	–
н2410У	н2411У	5.49	–	–
н2411У	н1738У	19.86	–	–
н1738У	н1737У	26.24	–	–
н1737У	н2407У	28.99	–	–

3. Сведения о характеристиках уточняемого земельного участка с кадастровым номером 69:10:0205201:1161

№ п/п	**Наименование характеристики земельного участка**	**Значение характеристики**
1	**2**	**3**
1.	Адрес земельного участка	Российская Федерация, Тверская область, муниципальный округ Калининский, деревня Пищалкино, территория снт Спутник-Искож, земельный участок 7/2
1.1	Сведения о местоположении земельного участка (при отсутствии адреса) в структурированном в соответствии с федеральной информационной адресной системой виде	–
1.2	Дополнительные сведения о местоположении земельного участка	–
2.	Площадь земельного участка ± величина погрешности определения (вычисления) площади (Р ± ΔР), м^2	721 кв.м ± 18.80 кв.м

3.	Формула, примененная для вычисления предельной погрешности определения площади земельного участка с подставленными значениями и итоговые (вычисленные) значения (ΔР), м^2	ΔР = 3.5 * 0.20 * √721 = 18.80
4.	Площадь земельного участка согласно сведениям Единого государственного реестра недвижимости ($Р_{кад}$), м^2	698
5.	Оценка расхождения Р и $Р_{кад}$ (Р - $Р_{кад}$), м^2	23 кв.м
6.	Предельные минимальный и максимальный размеры земельного участка ($Р_{мин}$ и $Р_{макс}$), м^2	100 3000
7.	Вид (виды) разрешенного использования	–
7.1	Дополнительные сведения об использовании земельного участка	–
8.	Кадастровый или иной государственный учетный номер (инвентарный) здания, сооружения, объекта незавершенного строительства, расположенного на земельном участке	–
9.	Сведения о земельных участках (землях общего пользования, территории общего пользования), посредством которых обеспечивается доступ	69:10:0205201:521
10.	Иные сведения	–

4. Пояснения к сведениям об уточняемом земельном участке с кадастровым номером:

69:10:0205201:1161

1.	–

Сведения об уточняемых земельных участках

1. Сведения о характерных точках границ уточняемого земельного участка с кадастровым номером 69:10:0205201:1163

Система координат МСК-69, зона 2 **Зона №** 2

Обозначение характерных точек границ	Координаты, м				Метод определения координат	Формулы, примененные для расчета средней квадратической погрешности определения координат характерных точек границ (Mt), с подставленными в такие формулы значениями и итоговые (вычисленные) значения Mt, м	Описание закрепления точки
	содержатся в Едином государственном реестре недвижимости		определены в результате выполнения комплексных кадастровых работ				
	X	Y	X	Y			
1	2	3	4	5	6	7	8
799	–	–	291999.57	2282526.41	Метод спутниковых геодезических измерений (определений)	Mt=√(0.14²+0.14²)=0.20	–
н1948У	–	–	291991.13	2282540.73	Метод спутниковых геодезических измерений (определений)	Mt=√(0.14²+0.14²)=0.20	–

н2412У	–	–	291963.56	2282526.10	Метод спутниковых геодезических измерений (определений)	Mt=√(0.14²+0.14²)=0.20	–
н2413У	–	–	291946.14	2282516.37	Метод спутниковых геодезических измерений (определений)	Mt=√(0.14²+0.14²)=0.20	–
н2414У	–	–	291952.30	2282503.06	Метод спутниковых геодезических измерений (определений)	Mt=√(0.14²+0.14²)=0.20	–
799	–	–	291999.57	2282526.41	Метод спутниковых геодезических измерений (определений)	Mt=√(0.14²+0.14²)=0.20	–

2. Сведения о частях границ уточняемого земельного участка с кадастровым номером 69:10:0205201:1163

Обозначение части границ		**Горизонтальное проложение (S), м**	**Описание прохождения части границ**	**Сведения о согласовании местоположения границ (согласовано/спорное)**
от т.	**до т.**			
1	**2**	**3**	**4**	**5**
799	н1948У	16.62	–	–
н1948У	н2412У	31.21	–	–
н2412У	н2413У	19.95	–	–
н2413У	н2414У	14.67	–	–
н2414У	799	52.72	–	–

3. Сведения о характеристиках уточняемого земельного участка с кадастровым номером 69:10:0205201:1163

№ п/п	**Наименование характеристики земельного участка**	**Значение характеристики**
1	**2**	**3**
1.	Адрес земельного участка	Российская Федерация, Тверская область, муниципальный округ Калининский, деревня Пищалкино, территория снт Спутник-Искож, земельный участок 100/3
1.1	Сведения о местоположении земельного участка (при отсутствии адреса) в структурированном в соответствии с федеральной информационной адресной системой виде	–
1.2	Дополнительные сведения о местоположении земельного участка	–
2.	Площадь земельного участка ± величина погрешности определения (вычисления) площади (Р ± ΔР), м^2	818 кв.м ± 20.02 кв.м
3.	Формула, примененная для вычисления предельной погрешности определения площади земельного участка с подставленными значениями и итоговые (вычисленные) значения (ΔР), м^2	ΔР = 3.5 * 0.20 * √818 = 20.02
4.	Площадь земельного участка согласно сведениям Единого государственного реестра недвижимости ($Р_{кад}$), м^2	809

5.	Оценка расхождения Р и $Р_{кад}$ (Р - $Р_{кад}$), $м^2$	9 кв.м
6.	Предельные минимальный и максимальный размеры земельного участка ($Р_{мин}$ и $Р_{макс}$), $м^2$	100 3000
7.	Вид (виды) разрешенного использования	–
7.1	Дополнительные сведения об использовании земельного участка	–
8.	Кадастровый или иной государственный учетный номер (инвентарный) здания, сооружения, объекта незавершенного строительства, расположенного на земельном участке	–
9.	Сведения о земельных участках (землях общего пользования, территории общего пользования), посредством которых обеспечивается доступ	69:10:0205201:521
10.	Иные сведения	–

4. Пояснения к сведениям об уточняемом земельном участке с кадастровым номером:

69:10:0205201:1163

1.	–

Сведения об уточняемых земельных участках

1. Сведения о характерных точках границ уточняемого земельного участка с кадастровым номером 69:10:0205201:1164

Система координат МСК-69, зона 2 **Зона №** 2

Обозначение характерных точек границ	Координаты, м				Метод определения координат	Формулы, примененные для расчета средней квадратической погрешности определения координат характерных точек границ (Mt), с подставленными в такие формулы значениями и итоговые (вычисленные) значения Mt, м	Описание закрепления точки
	содержатся в Едином государственном реестре недвижимости		определены в результате выполнения комплексных кадастровых работ				
	X	Y	X	Y			
1	2	3	4	5	6	7	8
н1696У	–	–	291668.19	2282299.49	Метод спутниковых геодезических измерений (определений)	$Mt=\sqrt{(0.14^2+0.14^2)}=0.20$	–
н1695У	–	–	291650.77	2282322.75	Метод спутниковых геодезических измерений (определений)	$Mt=\sqrt{(0.14^2+0.14^2)}=0.20$	–
н2258У	–	–	291626.42	2282302.05	Метод спутниковых геодезических измерений (определений)	$Mt=\sqrt{(0.14^2+0.14^2)}=0.20$	–

н2415У	–	–	291635.48	2282287.96	Метод спутниковых геодезических измерений (определений)	Mt=√(0.14²+0.14²)=0.20	–
н2416У	–	–	291640.70	2282279.87	Метод спутниковых геодезических измерений (определений)	Mt=√(0.14²+0.14²)=0.20	–
н1696У	–	–	291668.19	2282299.49	Метод спутниковых геодезических измерений (определений)	Mt=√(0.14²+0.14²)=0.20	–

2. Сведения о частях границ уточняемого земельного участка с кадастровым номером 69:10:0205201:1164

Обозначение части границ		**Горизонтальное проложение (S), м**	**Описание прохождения части границ**	**Сведения о согласовании местоположения границ (согласовано/спорное)**
от т.	**до т.**			
1	**2**	**3**	**4**	**5**
н1696У	н1695У	29.06	–	–
н1695У	н2258У	31.96	–	–
н2258У	н2415У	16.75	–	–
н2415У	н2416У	9.63	–	–
н2416У	н1696У	33.77	–	–

3. Сведения о характеристиках уточняемого земельного участка с кадастровым номером 69:10:0205201:1164

№ п/п	**Наименование характеристики земельного участка**	**Значение характеристики**
1	**2**	**3**
1.	Адрес земельного участка	Российская Федерация, Тверская область, муниципальный округ Калининский, деревня Пищалкино, территория снт Спутник-Искож, земельный участок 80/2
1.1	Сведения о местоположении земельного участка (при отсутствии адреса) в структурированном в соответствии с федеральной информационной адресной системой виде	–
1.2	Дополнительные сведения о местоположении земельного участка	–
2.	Площадь земельного участка ± величина погрешности определения (вычисления) площади (Р ± ΔР), м^2	909 кв.м ± 21.10 кв.м
3.	Формула, примененная для вычисления предельной погрешности определения площади земельного участка с подставленными значениями и итоговые (вычисленные) значения (ΔР), м^2	ΔР = 3.5 * 0.20 * √909 = 21.10
4.	Площадь земельного участка согласно сведениям Единого государственного реестра недвижимости ($Р_{кад}$), м^2	911
5.	Оценка расхождения Р и $Р_{кад}$ (Р - $Р_{кад}$), м^2	2 кв.м
6.	Предельные минимальный и максимальный размеры земельного участка ($Р_{мин}$ и $Р_{макс}$), м^2	100 3000

7.	Вид (виды) разрешенного использования	–
7.1	Дополнительные сведения об использовании земельного участка	–
8.	Кадастровый или иной государственный учетный номер (инвентарный) здания, сооружения, объекта незавершенного строительства, расположенного на земельном участке	69:10:0205201:762
9.	Сведения о земельных участках (землях общего пользования, территории общего пользования), посредством которых обеспечивается доступ	69:10:0205201:521
10.	Иные сведения	–

4. Пояснения к сведениям об уточняемом земельном участке с кадастровым номером:

69:10:0205201:1164

1.	–

Сведения об уточняемых земельных участках

1. Сведения о характерных точках границ уточняемого земельного участка с кадастровым номером 69:10:0205201:1165

Система координат МСК-69, зона 2 **Зона №** 2

Обозначение характерных точек границ	Координаты, м				Метод определения координат	Формулы, примененные для расчета средней квадратической погрешности определения координат характерных точек границ (Mt), с подставленными в такие формулы значениями и итоговые (вычисленные) значения Mt, м	Описание закрепления точки
	содержатся в Едином государственном реестре недвижимости		определены в результате выполнения комплексных кадастровых работ				
	X	Y	X	Y			
1	2	3	4	5	6	7	8
н2417У	–	–	292435.47	2283157.87	Метод спутниковых геодезических измерений (определений)	$Mt=\sqrt{(0.14^2+0.14^2)}=0.20$	–
н2418У	–	–	292437.97	2283178.04	Метод спутниковых геодезических измерений (определений)	$Mt=\sqrt{(0.14^2+0.14^2)}=0.20$	–
1034	–	–	292407.46	2283181.40	Метод спутниковых геодезических измерений (определений)	$Mt=\sqrt{(0.14^2+0.14^2)}=0.20$	–
1033	–	–	292404.83	2283161.36	Метод спутниковых геодезических измерений (определений)	$Mt=\sqrt{(0.14^2+0.14^2)}=0.20$	–

н2417У	–	–	292435.47	2283157.87	Метод спутниковых геодезических измерений (определений)	Mt=√(0.14²+0.14²)=0.20	–

2. Сведения о частях границ уточняемого земельного участка с кадастровым номером 69:10:0205201:1165

Обозначение части границ		Горизонтальное проложение (S), м	Описание прохождения части границ	Сведения о согласовании местоположения границ (согласовано/спорное)
от т.	до т.			
1	2	3	4	5
н2417У	н2418У	20.32	–	–
н2418У	1034	30.69	–	–
1034	1033	20.21	–	–
1033	н2417У	30.84	–	–

3. Сведения о характеристиках уточняемого земельного участка с кадастровым номером 69:10:0205201:1165

№ п/п	Наименование характеристики земельного участка	Значение характеристики
1	2	3
1.	Адрес земельного участка	Российская Федерация, Тверская область, муниципальный округ Калининский, деревня Пищалкино, территория снт Спутник-Искож, земельный участок 151/1
1.1	Сведения о местоположении земельного участка (при отсутствии адреса) в структурированном в соответствии с федеральной информационной адресной системой виде	–
1.2	Дополнительные сведения о местоположении земельного участка	–
2.	Площадь земельного участка ± величина погрешности определения (вычисления) площади (Р ± ΔР), м^2	624 кв.м ± 17.48 кв.м
3.	Формула, примененная для вычисления предельной погрешности определения площади земельного участка с подставленными значениями и итоговые (вычисленные) значения (ΔР), м^2	ΔР = 3.5 * 0.20 * √624 = 17.48
4.	Площадь земельного участка согласно сведениям Единого государственного реестра недвижимости ($Р_{кад}$), м^2	611
5.	Оценка расхождения Р и $Р_{кад}$ (Р - $Р_{кад}$), м^2	13 кв.м
6.	Предельные минимальный и максимальный размеры земельного участка ($Р_{мин}$ и $Р_{макс}$), м^2	100 3000
7.	Вид (виды) разрешенного использования	–
7.1	Дополнительные сведения об использовании земельного участка	–
8.	Кадастровый или иной государственный учетный номер (инвентарный) здания, сооружения, объекта незавершенного строительства, расположенного на земельном участке	–
9.	Сведения о земельных участках (землях общего пользования, территории общего пользования), посредством которых обеспечивается доступ	69:10:0205201:521

10.	Иные сведения	–

4. Пояснения к сведениям об уточняемом земельном участке с кадастровым номером:

69:10:0205201:1165

1.	–

Сведения об уточняемых земельных участках

1. Сведения о характерных точках границ уточняемого земельного участка с кадастровым номером 69:10:0205201:1166

Система координат МСК-69, зона 2 **Зона №** 2

Обозначение характерных точек границ	Координаты, м				Метод определения координат	Формулы, примененные для расчета средней квадратической погрешности определения координат характерных точек границ (Mt), с подставленными в такие формулы значениями и итоговые (вычисленные) значения Mt, м	Описание закрепления точки
	содержатся в Едином государственном реестре недвижимости		определены в результате выполнения комплексных кадастровых работ				
	X	Y	X	Y			
1	2	3	4	5	6	7	8
н1883У	–	–	292207.18	2282682.92	Метод спутниковых геодезических измерений (определений)	$Mt=\sqrt{(0.14^2+0.14^2)}=0.20$	–
612	–	–	292210.25	2282708.20	Метод спутниковых геодезических измерений (определений)	$Mt=\sqrt{(0.14^2+0.14^2)}=0.20$	–
н2267У	–	–	292181.52	2282711.23	Метод спутниковых геодезических измерений (определений)	$Mt=\sqrt{(0.14^2+0.14^2)}=0.20$	–
н2419У	–	–	292178.10	2282689.84	Метод спутниковых геодезических измерений (определений)	$Mt=\sqrt{(0.14^2+0.14^2)}=0.20$	–
н2420У	–	–	292183.24	2282688.61	Метод спутниковых геодезических измерений (определений)	$Mt=\sqrt{(0.14^2+0.14^2)}=0.20$	–
н2421У	–	–	292188.16	2282686.92	Метод спутниковых геодезических измерений (определений)	$Mt=\sqrt{(0.14^2+0.14^2)}=0.20$	–
н1883У	–	–	292207.18	2282682.92	Метод спутниковых геодезических	$Mt=\sqrt{(0.14^2+0.14^2)}=0.20$	–

					измерений (определений)		

2. Сведения о частях границ уточняемого земельного участка с кадастровым номером 69:10:0205201:1166

Обозначение части границ		Горизонтальное проложение (S), м	Описание прохождения части границ	Сведения о согласовании местоположения границ (согласовано/спорное)
от т.	до т.			
1	2	3	4	5
н1883У	612	25.47	–	–
612	н2267У	28.89	–	–
н2267У	н2419У	21.66	–	–
н2419У	н2420У	5.29	–	–
н2420У	н2421У	5.20	–	–
н2421У	н1883У	19.44	–	–

3. Сведения о характеристиках уточняемого земельного участка с кадастровым номером 69:10:0205201:1166

№ п/п	Наименование характеристики земельного участка	Значение характеристики
1	2	3
1.	Адрес земельного участка	Российская Федерация, Тверская область, муниципальный округ Калининский, деревня Пищалкино, территория снт Спутник-Искож, земельный участок 29/1
1.1	Сведения о местоположении земельного участка (при отсутствии адреса) в структурированном в соответствии с федеральной информационной адресной системой виде	–
1.2	Дополнительные сведения о местоположении земельного участка	–
2.	Площадь земельного участка ± величина погрешности определения (вычисления) площади (Р ± ΔР), м^2	697 кв.м ± 18.48 кв.м
3.	Формула, примененная для вычисления предельной погрешности определения площади земельного участка с подставленными значениями и итоговые (вычисленные) значения (ΔР), м^2	$\Delta P = 3.5 * 0.20 * \sqrt{697} = 18.48$
4.	Площадь земельного участка согласно сведениям Единого государственного реестра недвижимости ($P_{кад}$), м^2	679
5.	Оценка расхождения Р и $P_{кад}$ ($P - P_{кад}$), м^2	18 кв.м
6.	Предельные минимальный и максимальный размеры земельного участка ($P_{мин}$ и $P_{макс}$), м^2	100 3000
7.	Вид (виды) разрешенного использования	–
7.1	Дополнительные сведения об использовании земельного участка	–
8.	Кадастровый или иной государственный учетный номер (инвентарный) здания, сооружения, объекта незавершенного строительства, расположенного на земельном участке	–
9.	Сведения о земельных участках (землях общего пользования, территории общего пользования), посредством которых обеспечивается доступ	69:10:0205201:521

10.	Иные сведения	–

4. Пояснения к сведениям об уточняемом земельном участке с кадастровым номером:

69:10:0205201:1166

1.	–

Сведения об уточняемых земельных участках

1. Сведения о характерных точках границ уточняемого земельного участка с кадастровым номером 69:10:0205201:1167

Система координат МСК-69, зона 2 **Зона №** 2

Обозначение характерных точек границ	Координаты, м				Метод определения координат	Формулы, примененные для расчета средней квадратической погрешности определения координат характерных точек границ (Mt), с подставленными в такие формулы значениями и итоговые (вычисленные) значения Mt, м	Описание закрепления точки
	содержатся в Едином государственном реестре недвижимости		определены в результате выполнения комплексных кадастровых работ				
	X	Y	X	Y			
1	2	3	4	5	6	7	8
н1676У	–	–	291267.33	2282609.32	Метод спутниковых геодезических измерений (определений)	$Mt=\sqrt{(0.14^2+0.14^2)}=0.20$	–
н1675У	–	–	291241.60	2282634.09	Метод спутниковых геодезических измерений (определений)	$Mt=\sqrt{(0.14^2+0.14^2)}=0.20$	–
н2422У	–	–	291227.75	2282624.90	Метод спутниковых геодезических измерений (определений)	$Mt=\sqrt{(0.14^2+0.14^2)}=0.20$	–
н2423У	–	–	291240.26	2282597.15	Метод спутниковых геодезических измерений (определений)	$Mt=\sqrt{(0.14^2+0.14^2)}=0.20$	–
н2424У	–	–	291243.62	2282591.05	Метод спутниковых геодезических измерений (определений)	$Mt=\sqrt{(0.14^2+0.14^2)}=0.20$	–
н1676У	–	–	291267.33	2282609.32	Метод спутниковых геодезических измерений (определений)	$Mt=\sqrt{(0.14^2+0.14^2)}=0.20$	–

2. Сведения о частях границ уточняемого земельного участка с кадастровым номером 69:10:0205201:1167

Обозначение части границ		Горизонтальное проложение (S), м	Описание прохождения части границ	Сведения о согласовании местоположения границ (согласовано/спорное)
от т.	до т.			
1	2	3	4	5
н1676У	н1675У	35.72	–	–
н1675У	н2422У	16.62	–	–
н2422У	н2423У	30.44	–	–
н2423У	н2424У	6.96	–	–
н2424У	н1676У	29.93	–	–

3. Сведения о характеристиках уточняемого земельного участка с кадастровым номером 69:10:0205201:1167

№ п/п	Наименование характеристики земельного участка	Значение характеристики
1	2	3
1.	Адрес земельного участка	Российская Федерация, Тверская область, муниципальный округ Калининский, деревня Пищалкино, территория снт Спутник-Искож, земельный участок 18/2
1.1	Сведения о местоположении земельного участка (при отсутствии адреса) в структурированном в соответствии с федеральной информационной адресной системой виде	–
1.2	Дополнительные сведения о местоположении земельного участка	–
2.	Площадь земельного участка ± величина погрешности определения (вычисления) площади (Р ± ΔР), м^2	844 кв.м ± 20.34 кв.м
3.	Формула, примененная для вычисления предельной погрешности определения площади земельного участка с подставленными значениями и итоговые (вычисленные) значения (ΔР), м^2	$\Delta P = 3.5 * 0.20 * \sqrt{844} = 20.34$
4.	Площадь земельного участка согласно сведениям Единого государственного реестра недвижимости ($P_{кад}$), м^2	844
5.	Оценка расхождения Р и $P_{кад}$ (Р - $P_{кад}$), м^2	0 кв.м
6.	Предельные минимальный и максимальный размеры земельного участка ($P_{мин}$ и $P_{макс}$), м^2	100 3000
7.	Вид (виды) разрешенного использования	–
7.1	Дополнительные сведения об использовании земельного участка	–
8.	Кадастровый или иной государственный учетный номер (инвентарный) здания, сооружения, объекта незавершенного строительства, расположенного на земельном участке	–
9.	Сведения о земельных участках (землях общего пользования, территории общего пользования), посредством которых обеспечивается доступ	69:10:0205201:521
10.	Иные сведения	–

4. Пояснения к сведениям об уточняемом земельном участке с кадастровым номером:

69:10:0205201:1167

1.	–

Сведения об уточняемых земельных участках

1. Сведения о характерных точках границ уточняемого земельного участка с кадастровым номером 69:10:0205201:1168

Система координат МСК-69, зона 2 **Зона №** 2

Обозначение характерных точек границ	Координаты, м				Метод определения координат	Формулы, примененные для расчета средней квадратической погрешности определения координат характерных точек границ (Mt), с подставленными в такие формулы значениями и итоговые (вычисленные) значения Mt, м	Описание закрепления точки
	содержатся в Едином государственном реестре недвижимости		определены в результате выполнения комплексных кадастровых работ				
	X	Y	X	Y			
1	2	3	4	5	6	7	8
н1759У	–	–	291473.26	2282499.47	Метод спутниковых геодезических измерений (определений)	$Mt=\sqrt{(0.14^2+0.14^2)}=0.20$	–
1304	–	–	291459.26	2282513.86	Метод спутниковых геодезических измерений (определений)	$Mt=\sqrt{(0.14^2+0.14^2)}=0.20$	–
н2253У	–	–	291449.74	2282505.16	Метод спутниковых геодезических измерений (определений)	$Mt=\sqrt{(0.14^2+0.14^2)}=0.20$	–
н2250У	–	–	291435.84	2282494.46	Метод спутниковых геодезических измерений (определений)	$Mt=\sqrt{(0.14^2+0.14^2)}=0.20$	–
н2249У	–	–	291444.29	2282486.67	Метод спутниковых геодезических измерений (определений)	$Mt=\sqrt{(0.14^2+0.14^2)}=0.20$	–
н2248У	–	–	291450.77	2282479.69	Метод спутниковых геодезических измерений (определений)	$Mt=\sqrt{(0.14^2+0.14^2)}=0.20$	–
н1759У	–	–	291473.26	2282499.47	Метод спутниковых геодезических измерений (определений)	$Mt=\sqrt{(0.14^2+0.14^2)}=0.20$	–

2. Сведения о частях границ уточняемого земельного участка с кадастровым номером 69:10:0205201:1168

Обозначение части границ		Горизонтальное проложение (S), м	Описание прохождения части границ	Сведения о согласовании местоположения границ (согласовано/спорное)
от т.	до т.			
1	2	3	4	5
н1759У	1304	20.08	–	–
1304	н2253У	12.90	–	–
н2253У	н2250У	17.54	–	–
н2250У	н2249У	11.49	–	–
н2249У	н2248У	9.52	–	–
н2248У	н1759У	29.95	–	–

3. Сведения о характеристиках уточняемого земельного участка с кадастровым номером 69:10:0205201:1168

№ п/п	Наименование характеристики земельного участка	Значение характеристики
1	2	3
1.	Адрес земельного участка	Российская Федерация, Тверская область, муниципальный округ Калининский, деревня Пищалкино, территория снт Спутник-Искож, земельный участок 68/2
1.1	Сведения о местоположении земельного участка (при отсутствии адреса) в структурированном в соответствии с федеральной информационной адресной системой виде	–
1.2	Дополнительные сведения о местоположении земельного участка	–
2.	Площадь земельного участка ± величина погрешности определения (вычисления) площади (Р ± ΔР), м^2	604 кв.м ± 17.21 кв.м
3.	Формула, примененная для вычисления предельной погрешности определения площади земельного участка с подставленными значениями и итоговые (вычисленные) значения (ΔР), м^2	$\Delta P = 3.5 * 0.20 * \sqrt{604} = 17.21$
4.	Площадь земельного участка согласно сведениям Единого государственного реестра недвижимости ($Р_{кад}$), м^2	612
5.	Оценка расхождения Р и $Р_{кад}$ ($Р - Р_{кад}$), м^2	8 кв.м
6.	Предельные минимальный и максимальный размеры земельного участка ($Р_{мин}$ и $Р_{макс}$), м^2	100 3000
7.	Вид (виды) разрешенного использования	–
7.1	Дополнительные сведения об использовании земельного участка	–
8.	Кадастровый или иной государственный учетный номер (инвентарный) здания, сооружения, объекта незавершенного строительства, расположенного на земельном участке	–
9.	Сведения о земельных участках (землях общего пользования, территории общего пользования), посредством которых обеспечивается доступ	69:10:0205201:521
10.	Иные сведения	–

4. Пояснения к сведениям об уточняемом земельном участке с кадастровым номером:

69:10:0205201:1168	
1.	–

Сведения об уточняемых земельных участках

1. Сведения о характерных точках границ уточняемого земельного участка с кадастровым номером 69:10:0205201:1169

Система координат МСК-69, зона 2 **Зона №** 2

Обозначение характерных точек границ	Координаты, м				Метод определения координат	Формулы, примененные для расчета средней квадратической погрешности определения координат характерных точек границ (Mt), с подставленными в такие формулы значениями и итоговые (вычисленные) значения Mt, м	Описание закрепления точки
	содержатся в Едином государственном реестре недвижимости		определены в результате выполнения комплексных кадастровых работ				
	X	Y	X	Y			
1	2	3	4	5	6	7	8
н2425У	–	–	291463.41	2282357.25	Метод спутниковых геодезических измерений (определений)	Mt=√(0.14²+0.14²)=0.20	–
н2229У	–	–	291472.33	2282365.13	Метод спутниковых геодезических измерений (определений)	Mt=√(0.14²+0.14²)=0.20	–
н2426У	–	–	291461.62	2282377.77	Метод спутниковых геодезических измерений (определений)	Mt=√(0.14²+0.14²)=0.20	–
н2407У	–	–	291460.88	2282377.17	Метод спутниковых геодезических измерений (определений)	Mt=√(0.14²+0.14²)=0.20	–
н1737У	–	–	291437.46	2282360.08	Метод спутниковых геодезических измерений (определений)	Mt=√(0.14²+0.14²)=0.20	–
н1736У	–	–	291449.66	2282345.66	Метод спутниковых геодезических измерений (определений)	Mt=√(0.14²+0.14²)=0.20	–
н2425У	–	–	291463.41	2282357.25	Метод спутниковых геодезических измерений (определений)	Mt=√(0.14²+0.14²)=0.20	–

2. Сведения о частях границ уточняемого земельного участка с кадастровым номером 69:10:0205201:1169

Обозначение части границ		Горизонтальное проложение (S), м	Описание прохождения части границ	Сведения о согласовании местоположения границ (согласовано/спорное)
от т.	до т.			
1	2	3	4	5
н2425У	н2229У	11.90	–	–
н2229У	н2426У	16.57	–	–
н2426У	н2407У	0.95	–	–
н2407У	н1737У	28.99	–	–
н1737У	н1736У	18.89	–	–
н1736У	н2425У	17.98	–	–

3. Сведения о характеристиках уточняемого земельного участка с кадастровым номером 69:10:0205201:1169

№ п/п	Наименование характеристики земельного участка	Значение характеристики
1	2	3
1.	Адрес земельного участка	Российская Федерация, Тверская область, муниципальный округ Калининский, деревня Пищалкино, территория снт Спутник-Искож, земельный участок 6/2
1.1	Сведения о местоположении земельного участка (при отсутствии адреса) в структурированном в соответствии с федеральной информационной адресной системой виде	–
1.2	Дополнительные сведения о местоположении земельного участка	–
2.	Площадь земельного участка ± величина погрешности определения (вычисления) площади (Р ± ΔР), м^2	531 кв.м ± 16.14 кв.м
3.	Формула, примененная для вычисления предельной погрешности определения площади земельного участка с подставленными значениями и итоговые (вычисленные) значения (ΔР), м^2	$\Delta P = 3.5 * 0.20 * \sqrt{531} = 16.14$
4.	Площадь земельного участка согласно сведениям Единого государственного реестра недвижимости ($P_{кад}$), м^2	531
5.	Оценка расхождения Р и $P_{кад}$ ($P - P_{кад}$), м^2	0 кв.м
6.	Предельные минимальный и максимальный размеры земельного участка ($P_{мин}$ и $P_{макс}$), м^2	100 3000
7.	Вид (виды) разрешенного использования	–
7.1	Дополнительные сведения об использовании земельного участка	–
8.	Кадастровый или иной государственный учетный номер (инвентарный) здания, сооружения, объекта незавершенного строительства, расположенного на земельном участке	69:10:0205201:948
9.	Сведения о земельных участках (землях общего пользования, территории общего пользования), посредством которых обеспечивается доступ	69:10:0205201:521
10.	Иные сведения	–

4. Пояснения к сведениям об уточняемом земельном участке с кадастровым номером:

69:10:0205201:1169

1.	–

Сведения об уточняемых земельных участках

1. Сведения о характерных точках границ уточняемого земельного участка с кадастровым номером 69:10:0205201:118

Система координат МСК-69, зона 2 **Зона №** 2

Обозначение характерных точек границ	Координаты, м				Метод определения координат	Формулы, примененные для расчета средней квадратической погрешности определения координат характерных точек границ (Mt), с подставленными в такие формулы значениями и итоговые (вычисленные) значения Mt, м	Описание закрепления точки
	содержатся в Едином государственном реестре недвижимости		определены в результате выполнения комплексных кадастровых работ				
	X	Y	X	Y			
1	2	3	4	5	6	7	8
н1835У	–	–	292365.68	2282754.43	Метод спутниковых геодезических измерений (определений)	Mt=√(0.14²+0.14²)=0.20	–
1081	–	–	292369.67	2282774.00	Метод спутниковых геодезических измерений (определений)	Mt=√(0.14²+0.14²)=0.20	–
н2142У	–	–	292325.34	2282780.85	Метод спутниковых геодезических измерений (определений)	Mt=√(0.14²+0.14²)=0.20	–
н2141У	–	–	292321.73	2282760.31	Метод спутниковых геодезических измерений (определений)	Mt=√(0.14²+0.14²)=0.20	–
н2427У	–	–	292344.00	2282756.78	Метод спутниковых геодезических измерений (определений)	Mt=√(0.14²+0.14²)=0.20	–
н1835У	–	–	292365.68	2282754.43	Метод спутниковых геодезических измерений (определений)	Mt=√(0.14²+0.14²)=0.20	–

2. Сведения о частях границ уточняемого земельного участка с кадастровым номером 69:10:0205201:118

Обозначение части границ	Горизонтальное	Описание прохождения	Сведения о согласовании местоположения границ

от т.	до т.	проложение (S), м	части границ	(согласовано/спорное)
1	2	3	4	5
н1835У	1081	19.97	–	–
1081	н2142У	44.86	–	–
н2142У	н2141У	20.85	–	–
н2141У	н2427У	22.55	–	–
н2427У	н1835У	21.81	–	–

3. Сведения о характеристиках уточняемого земельного участка с кадастровым номером 69:10:0205201:118

№ п/п	Наименование характеристики земельного участка	Значение характеристики
1	2	3
1.	Адрес земельного участка	Российская Федерация, Тверская область, муниципальный округ Калининский, деревня Пищалкино, территория снт Спутник-Искож, земельный участок 118/1
1.1	Сведения о местоположении земельного участка (при отсутствии адреса) в структурированном в соответствии с федеральной информационной адресной системой виде	–
1.2	Дополнительные сведения о местоположении земельного участка	–
2.	Площадь земельного участка ± величина погрешности определения (вычисления) площади (Р ± ΔР), м^2	922 кв.м ± 21.25 кв.м
3.	Формула, примененная для вычисления предельной погрешности определения площади земельного участка с подставленными значениями и итоговые (вычисленные) значения (ΔР), м^2	$\Delta P = 3.5 * 0.20 * \sqrt{922} = 21.25$
4.	Площадь земельного участка согласно сведениям Единого государственного реестра недвижимости ($P_{кад}$), м^2	854
5.	Оценка расхождения Р и $P_{кад}$ ($P - P_{кад}$), м^2	68 кв.м
6.	Предельные минимальный и максимальный размеры земельного участка ($P_{мин}$ и $P_{макс}$), м^2	100 3000
7.	Вид (виды) разрешенного использования	–
7.1	Дополнительные сведения об использовании земельного участка	–
8.	Кадастровый или иной государственный учетный номер (инвентарный) здания, сооружения, объекта незавершенного строительства, расположенного на земельном участке	–
9.	Сведения о земельных участках (землях общего пользования, территории общего пользования), посредством которых обеспечивается доступ	69:10:0205201:521
10.	Иные сведения	–

4. Пояснения к сведениям об уточняемом земельном участке с кадастровым номером:

69:10:0205201:118

1.	–

Сведения об уточняемых земельных участках

1. Сведения о характерных точках границ уточняемого земельного участка с кадастровым номером 69:10:0205201:119

Система координат МСК-69, зона 2 **Зона №** 2

Обозначение характерных точек границ	Координаты, м				Метод определения координат	Формулы, примененные для расчета средней квадратической погрешности определения координат характерных точек границ (Mt), с подставленными в такие формулы значениями и итоговые (вычисленные) значения Mt, м	Описание закрепления точки
	содержатся в Едином государственном реестре недвижимости		определены в результате выполнения комплексных кадастровых работ				
	X	Y	X	Y			
1	2	3	4	5	6	7	8
н1836У	–	–	292361.11	2282732.61	Метод спутниковых геодезических измерений (определений)	$Mt=\sqrt{(0.14^2+0.14^2)}=0.20$	–
н1835У	–	–	292365.68	2282754.43	Метод спутниковых геодезических измерений (определений)	$Mt=\sqrt{(0.14^2+0.14^2)}=0.20$	–
н2427У	–	–	292344.00	2282756.78	Метод спутниковых геодезических измерений (определений)	$Mt=\sqrt{(0.14^2+0.14^2)}=0.20$	–
н2141У	–	–	292321.73	2282760.31	Метод спутниковых геодезических измерений (определений)	$Mt=\sqrt{(0.14^2+0.14^2)}=0.20$	–
н2140У	–	–	292319.84	2282747.94	Метод спутниковых геодезических измерений (определений)	$Mt=\sqrt{(0.14^2+0.14^2)}=0.20$	–
н2139У	–	–	292319.13	2282748.03	Метод спутниковых геодезических измерений (определений)	$Mt=\sqrt{(0.14^2+0.14^2)}=0.20$	–
н2138У	–	–	292318.09	2282739.70	Метод спутниковых геодезических измерений (определений)	$Mt=\sqrt{(0.14^2+0.14^2)}=0.20$	–
н2428У	–	–	292317.88	2282736.93	Метод спутниковых геодезических измерений (определений)	$Mt=\sqrt{(0.14^2+0.14^2)}=0.20$	–

н1836У	–	–	292361.11	2282732.61	Метод спутниковых геодезических измерений (определений)	Mt=√(0.14²+0.14²)=0.20	–

2. Сведения о частях границ уточняемого земельного участка с кадастровым номером 69:10:0205201:119

Обозначение части границ		Горизонтальное проложение (S), м	Описание прохождения части границ	Сведения о согласовании местоположения границ (согласовано/спорное)
от т.	до т.			
1	2	3	4	5
н1836У	н1835У	22.29	–	–
н1835У	н2427У	21.81	–	–
н2427У	н2141У	22.55	–	–
н2141У	н2140У	12.51	–	–
н2140У	н2139У	0.72	–	–
н2139У	н2138У	8.39	–	–
н2138У	н2428У	2.78	–	–
н2428У	н1836У	43.45	–	–

3. Сведения о характеристиках уточняемого земельного участка с кадастровым номером 69:10:0205201:119

№ п/п	Наименование характеристики земельного участка	Значение характеристики
1	2	3
1.	Адрес земельного участка	Российская Федерация, Тверская область, муниципальный округ Калининский, деревня Пищалкино, территория снт Спутник-Искож, земельный участок 119/1
1.1	Сведения о местоположении земельного участка (при отсутствии адреса) в структурированном в соответствии с федеральной информационной адресной системой виде	–
1.2	Дополнительные сведения о местоположении земельного участка	–
2.	Площадь земельного участка ± величина погрешности определения (вычисления) площади (Р ± ΔР), м^2	997 кв.м ± 22.11 кв.м
3.	Формула, примененная для вычисления предельной погрешности определения площади земельного участка с подставленными значениями и итоговые (вычисленные) значения (ΔР), м^2	ΔР = 3.5 * 0.20 * √997 = 22.11
4.	Площадь земельного участка согласно сведениям Единого государственного реестра недвижимости ($Р_{кад}$), м^2	923
5.	Оценка расхождения Р и $Р_{кад}$ (Р - $Р_{кад}$), м^2	74 кв.м
6.	Предельные минимальный и максимальный размеры земельного участка ($Р_{мин}$ и $Р_{макс}$), м^2	100 3000
7.	Вид (виды) разрешенного использования	–
7.1	Дополнительные сведения об использовании земельного участка	–

8.	Кадастровый или иной государственный учетный номер (инвентарный) здания, сооружения, объекта незавершенного строительства, расположенного на земельном участке	69:10:0205201:843
9.	Сведения о земельных участках (землях общего пользования, территории общего пользования), посредством которых обеспечивается доступ	69:10:0205201:521
10.	Иные сведения	–

4. Пояснения к сведениям об уточняемом земельном участке с кадастровым номером:

69:10:0205201:119

1.	–

Сведения об уточняемых земельных участках

1. Сведения о характерных точках границ уточняемого земельного участка с кадастровым номером 69:10:0205201:12

Система координат МСК-69, зона 2 **Зона №** 2

Обозначение характерных точек границ	Координаты, м				Метод определения координат	Формулы, примененные для расчета средней квадратической погрешности определения координат характерных точек границ (Mt), с подставленными в такие формулы значениями и итоговые (вычисленные) значения Mt, м	Описание закрепления точки
	содержатся в Едином государственном реестре недвижимости		определены в результате выполнения комплексных кадастровых работ				
	X	Y	X	Y			
1	2	3	4	5	6	7	8
1269	–	–	292205.68	2282934.47	Метод спутниковых геодезических измерений (определений)	$Mt=\sqrt{(0.14^2+0.14^2)}=0.20$	–
2194	–	–	292205.71	2282934.89	Метод спутниковых геодезических измерений (определений)	$Mt=\sqrt{(0.14^2+0.14^2)}=0.20$	–
2440	–	–	292205.79	2282935.87	Метод спутниковых геодезических измерений (определений)	$Mt=\sqrt{(0.14^2+0.14^2)}=0.20$	–
н2429У	–	–	292208.11	2282954.88	Метод спутниковых геодезических измерений (определений)	$Mt=\sqrt{(0.14^2+0.14^2)}=0.20$	–
н1896У	–	–	292178.11	2282958.16	Метод спутниковых геодезических измерений (определений)	$Mt=\sqrt{(0.14^2+0.14^2)}=0.20$	–

1200	–	–	292175.76	2282937.77	Метод спутниковых геодезических измерений (определений)	Mt=√(0.14²+0.14²)=0.20	–
1269	–	–	292205.68	2282934.47	Метод спутниковых геодезических измерений (определений)	Mt=√(0.14²+0.14²)=0.20	–

2. Сведения о частях границ уточняемого земельного участка с кадастровым номером 69:10:0205201:12

Обозначение части границ		Горизонтальное проложение (S), м	Описание прохождения части границ	Сведения о согласовании местоположения границ (согласовано/спорное)
от т.	до т.			
1	2	3	4	5
1269	2194	0.42	–	–
2194	2440	0.98	–	–
2440	н2429У	19.15	–	–
н2429У	н1896У	30.18	–	–
н1896У	1200	20.52	–	–
1200	1269	30.10	–	–

3. Сведения о характеристиках уточняемого земельного участка с кадастровым номером 69:10:0205201:12

№ п/п	Наименование характеристики земельного участка	Значение характеристики
1	2	3
1.	Адрес земельного участка	Российская Федерация, Тверская область, муниципальный округ Калининский, деревня Пищалкино, территория снт Спутник-Искож, земельный участок 12/1
1.1	Сведения о местоположении земельного участка (при отсутствии адреса) в структурированном в соответствии с федеральной информационной адресной системой виде	–
1.2	Дополнительные сведения о местоположении земельного участка	–
2.	Площадь земельного участка ± величина погрешности определения (вычисления) площади (Р ± ΔР), м^2	618 кв.м ± 17.41 кв.м
3.	Формула, примененная для вычисления предельной погрешности определения площади земельного участка с подставленными значениями и итоговые (вычисленные) значения (ΔР), м^2	ΔР = 3.5 * 0.20 * √618 = 17.41
4.	Площадь земельного участка согласно сведениям Единого государственного реестра недвижимости ($Р_{кад}$), м^2	616
5.	Оценка расхождения Р и $Р_{кад}$ (Р - $Р_{кад}$), м^2	2 кв.м
6.	Предельные минимальный и максимальный размеры земельного участка ($Р_{мин}$ и $Р_{макс}$), м^2	100 3000
7.	Вид (виды) разрешенного использования	–
7.1	Дополнительные сведения об использовании земельного участка	–

8.	Кадастровый или иной государственный учетный номер (инвентарный) здания, сооружения, объекта незавершенного строительства, расположенного на земельном участке	69:10:0205201:694
9.	Сведения о земельных участках (землях общего пользования, территории общего пользования), посредством которых обеспечивается доступ	69:10:0205201:521
10.	Иные сведения	–

4. Пояснения к сведениям об уточняемом земельном участке с кадастровым номером:

69:10:0205201:12

1.	–

Сведения об уточняемых земельных участках

1. Сведения о характерных точках границ уточняемого земельного участка с кадастровым номером 69:10:0205201:120

Система координат МСК-69, зона 2 **Зона №** 2

Обозначение характерных точек границ	Координаты, м				Метод определения координат	Формулы, примененные для расчета средней квадратической погрешности определения координат характерных точек границ (Mt), с подставленными в такие формулы значениями и итоговые (вычисленные) значения Mt, м	Описание закрепления точки
	содержатся в Едином государственном реестре недвижимости		определены в результате выполнения комплексных кадастровых работ				
	X	Y	X	Y			
1	2	3	4	5	6	7	8
н1837У	–	–	292356.56	2282709.55	Метод спутниковых геодезических измерений (определений)	$Mt=\sqrt{(0.14^2+0.14^2)}=0.20$	–
н1836У	–	–	292361.11	2282732.61	Метод спутниковых геодезических измерений (определений)	$Mt=\sqrt{(0.14^2+0.14^2)}=0.20$	–
н2428У	–	–	292317.88	2282736.93	Метод спутниковых геодезических измерений (определений)	$Mt=\sqrt{(0.14^2+0.14^2)}=0.20$	–
н1841У	–	–	292316.30	2282719.26	Метод спутниковых геодезических измерений (определений)	$Mt=\sqrt{(0.14^2+0.14^2)}=0.20$	–
н1840У	–	–	292315.83	2282714.34	Метод спутниковых геодезических измерений (определений)	$Mt=\sqrt{(0.14^2+0.14^2)}=0.20$	–

н1837У	–	–	292356.56	2282709.55	Метод спутниковых геодезических измерений (определений)	Mt=√(0.14²+0.14²)=0.20	–

2. Сведения о частях границ уточняемого земельного участка с кадастровым номером 69:10:0205201:120

Обозначение части границ		Горизонтальное проложение (S), м	Описание прохождения части границ	Сведения о согласовании местоположения границ (согласовано/спорное)
от т.	до т.			
1	2	3	4	5
н1837У	н1836У	23.50	–	–
н1836У	н2428У	43.45	–	–
н2428У	н1841У	17.74	–	–
н1841У	н1840У	4.94	–	–
н1840У	н1837У	41.01	–	–

3. Сведения о характеристиках уточняемого земельного участка с кадастровым номером 69:10:0205201:120

№ п/п	Наименование характеристики земельного участка	Значение характеристики
1	2	3
1.	Адрес земельного участка	Российская Федерация, Тверская область, муниципальный округ Калининский, деревня Пищалкино, территория снт Спутник-Искож, земельный участок 120/1
1.1	Сведения о местоположении земельного участка (при отсутствии адреса) в структурированном в соответствии с федеральной информационной адресной системой виде	–
1.2	Дополнительные сведения о местоположении земельного участка	–
2.	Площадь земельного участка ± величина погрешности определения (вычисления) площади (Р ± ΔР), м^2	973 кв.м ± 21.83 кв.м
3.	Формула, примененная для вычисления предельной погрешности определения площади земельного участка с подставленными значениями и итоговые (вычисленные) значения (ΔР), м^2	ΔР = 3.5 * 0.20 * √973 = 21.83
4.	Площадь земельного участка согласно сведениям Единого государственного реестра недвижимости ($Р_{кад}$), м^2	928
5.	Оценка расхождения Р и $Р_{кад}$ (Р - $Р_{кад}$), м^2	45 кв.м
6.	Предельные минимальный и максимальный размеры земельного участка ($Р_{мин}$ и $Р_{макс}$), м^2	100 3000
7.	Вид (виды) разрешенного использования	–
7.1	Дополнительные сведения об использовании земельного участка	–
8.	Кадастровый или иной государственный учетный номер (инвентарный) здания, сооружения, объекта незавершенного строительства, расположенного на земельном участке	69:10:0205201:937

9.	Сведения о земельных участках (землях общего пользования, территории общего пользования), посредством которых обеспечивается доступ	69:10:0205201:521
10.	Иные сведения	–

4. Пояснения к сведениям об уточняемом земельном участке с кадастровым номером:

69:10:0205201:120

1.	–

Сведения об уточняемых земельных участках

1. Сведения о характерных точках границ уточняемого земельного участка с кадастровым номером 69:10:0205201:121

Система координат МСК-69, зона 2 **Зона №** 2

Обозначение характерных точек границ	Координаты, м				Метод определения координат	Формулы, примененные для расчета средней квадратической погрешности определения координат характерных точек границ (Mt), с подставленными в такие формулы значениями и итоговые (вычисленные) значения Mt, м	Описание закрепления точки
	содержатся в Едином государственном реестре недвижимости		определены в результате выполнения комплексных кадастровых работ				
	X	Y	X	Y			
1	2	3	4	5	6	7	8
н1838У	–	–	292352.10	2282692.93	Метод спутниковых геодезических измерений (определений)	$Mt=\sqrt{(0.14^2+0.14^2)}=0.20$	–
н1837У	–	–	292356.56	2282709.55	Метод спутниковых геодезических измерений (определений)	$Mt=\sqrt{(0.14^2+0.14^2)}=0.20$	–
н1840У	–	–	292315.83	2282714.34	Метод спутниковых геодезических измерений (определений)	$Mt=\sqrt{(0.14^2+0.14^2)}=0.20$	–
н1839У	–	–	292314.15	2282697.33	Метод спутниковых геодезических измерений (определений)	$Mt=\sqrt{(0.14^2+0.14^2)}=0.20$	–
н1838У	–	–	292352.10	2282692.93	Метод спутниковых геодезических измерений (определений)	$Mt=\sqrt{(0.14^2+0.14^2)}=0.20$	–

2. Сведения о частях границ уточняемого земельного участка с кадастровым номером 69:10:0205201:121

Обозначение части границ	Горизонтальное	Описание прохождения	Сведения о согласовании местоположения границ

от т.	до т.	проложение (S), м	части границ	(согласовано/спорное)
1	2	3	4	5
н1838У	н1837У	17.21	–	–
н1837У	н1840У	41.01	–	–
н1840У	н1839У	17.09	–	–
н1839У	н1838У	38.20	–	–

3. Сведения о характеристиках уточняемого земельного участка с кадастровым номером 69:10:0205201:121

№ п/п	Наименование характеристики земельного участка	Значение характеристики
1	2	3
1.	Адрес земельного участка	Российская Федерация, Тверская область, муниципальный округ Калининский, деревня Пищалкино, территория снт Спутник-Искож, земельный участок 121/1
1.1	Сведения о местоположении земельного участка (при отсутствии адреса) в структурированном в соответствии с федеральной информационной адресной системой виде	–
1.2	Дополнительные сведения о местоположении земельного участка	–
2.	Площадь земельного участка ± величина погрешности определения (вычисления) площади (Р ± ΔР), м^2	676 кв.м ± 18.19 кв.м
3.	Формула, примененная для вычисления предельной погрешности определения площади земельного участка с подставленными значениями и итоговые (вычисленные) значения (ΔР), м^2	$\Delta P = 3.5 * 0.20 * \sqrt{676} = 18.19$
4.	Площадь земельного участка согласно сведениям Единого государственного реестра недвижимости ($P_{кад}$), м^2	635
5.	Оценка расхождения Р и $P_{кад}$ ($P - P_{кад}$), м^2	41 кв.м
6.	Предельные минимальный и максимальный размеры земельного участка ($P_{мин}$ и $P_{макс}$), м^2	100 3000
7.	Вид (виды) разрешенного использования	–
7.1	Дополнительные сведения об использовании земельного участка	–
8.	Кадастровый или иной государственный учетный номер (инвентарный) здания, сооружения, объекта незавершенного строительства, расположенного на земельном участке	69:10:0205201:700
9.	Сведения о земельных участках (землях общего пользования, территории общего пользования), посредством которых обеспечивается доступ	69:10:0205201:521
10.	Иные сведения	–

4. Пояснения к сведениям об уточняемом земельном участке с кадастровым номером:

69:10:0205201:121

1.	–

Сведения об уточняемых земельных участках

1. Сведения о характерных точках границ уточняемого земельного участка с кадастровым номером 69:10:0205201:122

Система координат МСК-69, зона 2 **Зона №** 2

Обозначение характерных точек границ	Координаты, м				Метод определения координат	Формулы, примененные для расчета средней квадратической погрешности определения координат характерных точек границ (Mt), с подставленными в такие формулы значениями и итоговые (вычисленные) значения Mt, м	Описание закрепления точки
	содержатся в Едином государственном реестре недвижимости		определены в результате выполнения комплексных кадастровых работ				
	X	Y	X	Y			
1	2	3	4	5	6	7	8
н2087У	–	–	292347.21	2282667.89	Метод спутниковых геодезических измерений (определений)	$Mt=\sqrt{(0.14^2+0.14^2)}=0.20$	–
н2086У	–	–	292351.60	2282689.11	Метод спутниковых геодезических измерений (определений)	$Mt=\sqrt{(0.14^2+0.14^2)}=0.20$	–
1170	–	–	292321.25	2282693.28	Метод спутниковых геодезических измерений (определений)	$Mt=\sqrt{(0.14^2+0.14^2)}=0.20$	–
н2430У	–	–	292316.73	2282674.21	Метод спутниковых геодезических измерений (определений)	$Mt=\sqrt{(0.14^2+0.14^2)}=0.20$	–
н2431У	–	–	292316.41	2282672.82	Метод спутниковых геодезических измерений (определений)	$Mt=\sqrt{(0.14^2+0.14^2)}=0.20$	–
н2087У	–	–	292347.21	2282667.89	Метод спутниковых геодезических измерений (определений)	$Mt=\sqrt{(0.14^2+0.14^2)}=0.20$	–

2. Сведения о частях границ уточняемого земельного участка с кадастровым номером 69:10:0205201:122

Обозначение части границ		Горизонтальное проложение (S), м	Описание прохождения части границ	Сведения о согласовании местоположения границ (согласовано/спорное)
от т.	до т.			
1	2	3	4	5
н2087У	н2086У	21.67	–	–
н2086У	1170	30.64	–	–

1170	н2430У	19.60	–	–
н2430У	н2431У	1.43	–	–
н2431У	н2087У	31.19	–	–

3. Сведения о характеристиках уточняемого земельного участка с кадастровым номером 69:10:0205201:122

№ п/п	Наименование характеристики земельного участка	Значение характеристики
1	**2**	**3**
1.	Адрес земельного участка	Российская Федерация, Тверская область, муниципальный округ Калининский, деревня Пищалкино, территория снт Спутник-Искож, земельный участок 122/1
1.1	Сведения о местоположении земельного участка (при отсутствии адреса) в структурированном в соответствии с федеральной информационной адресной системой виде	–
1.2	Дополнительные сведения о местоположении земельного участка	–
2.	Площадь земельного участка ± величина погрешности определения (вычисления) площади (Р ± ΔР), м^2	658 кв.м ± 17.96 кв.м
3.	Формула, примененная для вычисления предельной погрешности определения площади земельного участка с подставленными значениями и итоговые (вычисленные) значения (ΔР), м^2	$\Delta P = 3.5 * 0.20 * \sqrt{658} = 17.96$
4.	Площадь земельного участка согласно сведениям Единого государственного реестра недвижимости ($Р_{кад}$), м^2	663
5.	Оценка расхождения Р и $Р_{кад}$ ($Р - Р_{кад}$), м^2	5 кв.м
6.	Предельные минимальный и максимальный размеры земельного участка ($Р_{мин}$ и $Р_{макс}$), м^2	100 3000
7.	Вид (виды) разрешенного использования	–
7.1	Дополнительные сведения об использовании земельного участка	–
8.	Кадастровый или иной государственный учетный номер (инвентарный) здания, сооружения, объекта незавершенного строительства, расположенного на земельном участке	69:10:0205201:1086
9.	Сведения о земельных участках (землях общего пользования, территории общего пользования), посредством которых обеспечивается доступ	69:10:0205201:521
10.	Иные сведения	–

4. Пояснения к сведениям об уточняемом земельном участке с кадастровым номером:

69:10:0205201:122

1.	–

Сведения об уточняемых земельных участках

1. Сведения о характерных точках границ уточняемого земельного участка с кадастровым номером 69:10:0205201:123

Система координат МСК-69, зона 2 **Зона №** 2

Обозначение характерных точек границ	Координаты, м				Метод определения координат	Формулы, примененные для расчета средней квадратической погрешности определения координат характерных точек границ (Mt), с подставленными в такие формулы значениями и итоговые (вычисленные) значения Mt, м	Описание закрепления точки
	содержатся в Едином государственном реестре недвижимости		определены в результате выполнения комплексных кадастровых работ				
	X	Y	X	Y			
1	2	3	4	5	6	7	8
н2088У	–	–	292342.77	2282648.86	Метод спутниковых геодезических измерений (определений)	$Mt=\sqrt{(0.14^2+0.14^2)}=0.20$	–
н2087У	–	–	292347.21	2282667.89	Метод спутниковых геодезических измерений (определений)	$Mt=\sqrt{(0.14^2+0.14^2)}=0.20$	–
н2431У	–	–	292316.41	2282672.82	Метод спутниковых геодезических измерений (определений)	$Mt=\sqrt{(0.14^2+0.14^2)}=0.20$	–
н2432У	–	–	292311.72	2282652.73	Метод спутниковых геодезических измерений (определений)	$Mt=\sqrt{(0.14^2+0.14^2)}=0.20$	–
н2433У	–	–	292326.54	2282650.96	Метод спутниковых геодезических измерений (определений)	$Mt=\sqrt{(0.14^2+0.14^2)}=0.20$	–
н2434У	–	–	292328.77	2282650.76	Метод спутниковых геодезических измерений (определений)	$Mt=\sqrt{(0.14^2+0.14^2)}=0.20$	–
н2088У	–	–	292342.77	2282648.86	Метод спутниковых геодезических измерений (определений)	$Mt=\sqrt{(0.14^2+0.14^2)}=0.20$	–

2. Сведения о частях границ уточняемого земельного участка с кадастровым номером 69:10:0205201:123

Обозначение части границ		Горизонтальное проложение (S), м	Описание прохождения части границ	Сведения о согласовании местоположения границ (согласовано/спорное)
от т.	до т.			
1	2	3	4	5
н2088У	н2087У	19.54	–	–
н2087У	н2431У	31.19	–	–

н2431У	н2432У	20.63	–	–
н2432У	н2433У	14.93	–	–
н2433У	н2434У	2.24	–	–
н2434У	н2088У	14.13	–	–

3. Сведения о характеристиках уточняемого земельного участка с кадастровым номером 69:10:0205201:123

№ п/п	Наименование характеристики земельного участка	Значение характеристики
1	2	3
1.	Адрес земельного участка	Российская Федерация, Тверская область, муниципальный округ Калининский, деревня Пищалкино, территория снт Спутник-Искож, земельный участок 123/1
1.1	Сведения о местоположении земельного участка (при отсутствии адреса) в структурированном в соответствии с федеральной информационной адресной системой виде	–
1.2	Дополнительные сведения о местоположении земельного участка	–
2.	Площадь земельного участка ± величина погрешности определения (вычисления) площади (Р ± ΔР), м^2	623 кв.м ± 17.47 кв.м
3.	Формула, примененная для вычисления предельной погрешности определения площади земельного участка с подставленными значениями и итоговые (вычисленные) значения (ΔР), м^2	$\Delta P = 3.5 * 0.20 * \sqrt{623} = 17.47$
4.	Площадь земельного участка согласно сведениям Единого государственного реестра недвижимости ($P_{кад}$), м^2	644
5.	Оценка расхождения Р и $P_{кад}$ ($P - P_{кад}$), м^2	21 кв.м
6.	Предельные минимальный и максимальный размеры земельного участка ($P_{мин}$ и $P_{макс}$), м^2	100 3000
7.	Вид (виды) разрешенного использования	–
7.1	Дополнительные сведения об использовании земельного участка	–
8.	Кадастровый или иной государственный учетный номер (инвентарный) здания, сооружения, объекта незавершенного строительства, расположенного на земельном участке	69:10:0205201:916
9.	Сведения о земельных участках (землях общего пользования, территории общего пользования), посредством которых обеспечивается доступ	69:10:0205201:521
10.	Иные сведения	–

4. Пояснения к сведениям об уточняемом земельном участке с кадастровым номером:

69:10:0205201:123

1.	–

Сведения об уточняемых земельных участках

1. Сведения о характерных точках границ уточняемого земельного участка с кадастровым номером 69:10:0205201:126

Система координат МСК-69, зона 2 **Зона №** 2

Обозначение характерных точек границ	Координаты, м				Метод определения координат	Формулы, примененные для расчета средней квадратической погрешности определения координат характерных точек границ (Mt), с подставленными в такие формулы значениями и итоговые (вычисленные) значения Mt, м	Описание закрепления точки
	содержатся в Едином государственном реестре недвижимости		определены в результате выполнения комплексных кадастровых работ				
	X	Y	X	Y			
1	2	3	4	5	6	7	8
н2089У	–	–	292328.75	2282588.78	Метод спутниковых геодезических измерений (определений)	Mt=√(0.14²+0.14²)=0.20	–
1233	–	–	292333.27	2282609.45	Метод спутниковых геодезических измерений (определений)	Mt=√(0.14²+0.14²)=0.20	–
н2209У	–	–	292302.38	2282612.88	Метод спутниковых геодезических измерений (определений)	Mt=√(0.14²+0.14²)=0.20	–
н2435У	–	–	292298.67	2282592.69	Метод спутниковых геодезических измерений (определений)	Mt=√(0.14²+0.14²)=0.20	–
н4535У	–	–	292299.27	2282592.38	Метод спутниковых геодезических измерений (определений)	Mt=√(0.14²+0.14²)=0.20	–
н2436У	–	–	292304.28	2282591.45	Метод спутниковых геодезических измерений (определений)	Mt=√(0.14²+0.14²)=0.20	–
н2089У	–	–	292328.75	2282588.78	Метод спутниковых геодезических измерений (определений)	Mt=√(0.14²+0.14²)=0.20	–

2. Сведения о частях границ уточняемого земельного участка с кадастровым номером 69:10:0205201:126

Обозначение части границ		Горизонтальное проложение (S), м	Описание прохождения части границ	Сведения о согласовании местоположения границ (согласовано/спорное)
от т.	до т.			
1	2	3	4	5
н2089У	1233	21.16	–	–
1233	н2209У	31.08	–	–

н2209У	н2435У	20.53	–	–
н2435У	н4535У	0.68	–	–
н4535У	н2436У	5.10	–	–
н2436У	н2089У	24.62	–	–

3. Сведения о характеристиках уточняемого земельного участка с кадастровым номером 69:10:0205201:126

№ п/п	Наименование характеристики земельного участка	Значение характеристики
1	2	3
1.	Адрес земельного участка	Российская Федерация, Тверская область, муниципальный округ Калининский, деревня Пищалкино, территория снт Спутник-Искож, земельный участок 126
1.1	Сведения о местоположении земельного участка (при отсутствии адреса) в структурированном в соответствии с федеральной информационной адресной системой виде	–
1.2	Дополнительные сведения о местоположении земельного участка	–
2.	Площадь земельного участка ± величина погрешности определения (вычисления) площади (Р ± ΔР), м^2	646 кв.м ± 17.79 кв.м
3.	Формула, примененная для вычисления предельной погрешности определения площади земельного участка с подставленными значениями и итоговые (вычисленные) значения (ΔР), м^2	$\Delta P = 3.5 * 0.20 * \sqrt{646} = 17.79$
4.	Площадь земельного участка согласно сведениям Единого государственного реестра недвижимости ($P_{кад}$), м^2	633
5.	Оценка расхождения Р и $P_{кад}$ ($P - P_{кад}$), м^2	13 кв.м
6.	Предельные минимальный и максимальный размеры земельного участка ($P_{мин}$ и $P_{макс}$), м^2	100 3000
7.	Вид (виды) разрешенного использования	–
7.1	Дополнительные сведения об использовании земельного участка	–
8.	Кадастровый или иной государственный учетный номер (инвентарный) здания, сооружения, объекта незавершенного строительства, расположенного на земельном участке	–
9.	Сведения о земельных участках (землях общего пользования, территории общего пользования), посредством которых обеспечивается доступ	69:10:0205201:521
10.	Иные сведения	–

4. Пояснения к сведениям об уточняемом земельном участке с кадастровым номером:

69:10:0205201:126

1.	–

Сведения об уточняемых земельных участках

1. Сведения о характерных точках границ уточняемого земельного участка с кадастровым номером 69:10:0205201:127

Система координат МСК-69, зона 2 **Зона №** 2

Обозначение характерных точек границ	Координаты, м				Метод определения координат	Формулы, примененные для расчета средней квадратической погрешности определения координат характерных точек границ (Mt), с подставленными в такие формулы значениями и итоговые (вычисленные) значения Mt, м	Описание закрепления точки
	содержатся в Едином государственном реестре недвижимости		определены в результате выполнения комплексных кадастровых работ				
	X	Y	X	Y			
1	2	3	4	5	6	7	8
н2090У	–	–	292323.83	2282569.37	Метод спутниковых геодезических измерений (определений)	$Mt=\sqrt{(0.14^2+0.14^2)}=0.20$	–
н2089У	–	–	292328.75	2282588.78	Метод спутниковых геодезических измерений (определений)	$Mt=\sqrt{(0.14^2+0.14^2)}=0.20$	–
н2436У	–	–	292304.28	2282591.45	Метод спутниковых геодезических измерений (определений)	$Mt=\sqrt{(0.14^2+0.14^2)}=0.20$	–
н4535У	–	–	292299.27	2282592.38	Метод спутниковых геодезических измерений (определений)	$Mt=\sqrt{(0.14^2+0.14^2)}=0.20$	–
н2437У	–	–	292293.07	2282572.35	Метод спутниковых геодезических измерений (определений)	$Mt=\sqrt{(0.14^2+0.14^2)}=0.20$	–
н2438У	–	–	292296.97	2282571.33	Метод спутниковых геодезических измерений (определений)	$Mt=\sqrt{(0.14^2+0.14^2)}=0.20$	–
н2439У	–	–	292297.20	2282572.06	Метод спутниковых геодезических измерений (определений)	$Mt=\sqrt{(0.14^2+0.14^2)}=0.20$	–
н2090У	–	–	292323.83	2282569.37	Метод спутниковых геодезических измерений (определений)	$Mt=\sqrt{(0.14^2+0.14^2)}=0.20$	–

2. Сведения о частях границ уточняемого земельного участка с кадастровым номером 69:10:0205201:127

Обозначение части границ		Горизонтальное проложение (S), м	Описание прохождения части границ	Сведения о согласовании местоположения границ (согласовано/спорное)
от т.	до т.			

1	2	3	4	5
н2090У	н2089У	20.02	–	–
н2089У	н2436У	24.62	–	–
н2436У	н4535У	5.10	–	–
н4535У	н2437У	20.97	–	–
н2437У	н2438У	4.03	–	–
н2438У	н2439У	0.77	–	–
н2439У	н2090У	26.77	–	–

3. Сведения о характеристиках уточняемого земельного участка с кадастровым номером 69:10:0205201:127

№ п/п	Наименование характеристики земельного участка	Значение характеристики
1	2	3
1.	Адрес земельного участка	Российская Федерация, Тверская область, муниципальный округ Калининский, деревня Пищалкино, территория снт Спутник-Искож, земельный участок 127/1
1.1	Сведения о местоположении земельного участка (при отсутствии адреса) в структурированном в соответствии с федеральной информационной адресной системой виде	–
1.2	Дополнительные сведения о местоположении земельного участка	–
2.	Площадь земельного участка ± величина погрешности определения (вычисления) площади (Р ± ΔР), м^2	607 кв.м ± 17.25 кв.м
3.	Формула, примененная для вычисления предельной погрешности определения площади земельного участка с подставленными значениями и итоговые (вычисленные) значения (ΔР), м^2	$\Delta P = 3.5 * 0.20 * \sqrt{607} = 17.25$
4.	Площадь земельного участка согласно сведениям Единого государственного реестра недвижимости ($P_{кад}$), м^2	639
5.	Оценка расхождения Р и $P_{кад}$ ($P - P_{кад}$), м^2	32 кв.м
6.	Предельные минимальный и максимальный размеры земельного участка ($P_{мин}$ и $P_{макс}$), м^2	100 3000
7.	Вид (виды) разрешенного использования	–
7.1	Дополнительные сведения об использовании земельного участка	–
8.	Кадастровый или иной государственный учетный номер (инвентарный) здания, сооружения, объекта незавершенного строительства, расположенного на земельном участке	69:10:0205201:915
9.	Сведения о земельных участках (землях общего пользования, территории общего пользования), посредством которых обеспечивается доступ	69:10:0205201:521
10.	Иные сведения	–

4. Пояснения к сведениям об уточняемом земельном участке с кадастровым номером:

69:10:0205201:127

1.	–

Сведения об уточняемых земельных участках

1. Сведения о характерных точках границ уточняемого земельного участка с кадастровым номером 69:10:0205201:13

Система координат МСК-69, зона 2 **Зона №** 2

Обозначение характерных точек границ	Координаты, м				Метод определения координат	Формулы, примененные для расчета средней квадратической погрешности определения координат характерных точек границ (Mt), с подставленными в такие формулы значениями и итоговые (вычисленные) значения Mt, м	Описание закрепления точки
	содержатся в Едином государственном реестре недвижимости		определены в результате выполнения комплексных кадастровых работ				
	X	Y	X	Y			
1	2	3	4	5	6	7	8
н2440У	–	–	292208.21	2282955.64	Метод спутниковых геодезических измерений (определений)	$Mt=\sqrt{(0.14^2+0.14^2)}=0.20$	–
н2178У	–	–	292211.23	2282978.30	Метод спутниковых геодезических измерений (определений)	$Mt=\sqrt{(0.14^2+0.14^2)}=0.20$	–
н2177У	–	–	292192.62	2282980.91	Метод спутниковых геодезических измерений (определений)	$Mt=\sqrt{(0.14^2+0.14^2)}=0.20$	–
н2176У	–	–	292184.98	2282988.58	Метод спутниковых геодезических измерений (определений)	$Mt=\sqrt{(0.14^2+0.14^2)}=0.20$	–
н1897У	–	–	292182.37	2282987.65	Метод спутниковых геодезических измерений (определений)	$Mt=\sqrt{(0.14^2+0.14^2)}=0.20$	–
н1896У	–	–	292178.11	2282958.16	Метод спутниковых геодезических измерений (определений)	$Mt=\sqrt{(0.14^2+0.14^2)}=0.20$	–
н2429У	–	–	292208.11	2282954.88	Метод спутниковых геодезических измерений (определений)	$Mt=\sqrt{(0.14^2+0.14^2)}=0.20$	–
н2440У	–	–	292208.21	2282955.64	Метод спутниковых геодезических	$Mt=\sqrt{(0.14^2+0.14^2)}=0.20$	–

					измерений (определений)		

2. Сведения о частях границ уточняемого земельного участка с кадастровым номером 69:10:0205201:13

Обозначение части границ		Горизонтальное проложение (S), м	Описание прохождения части границ	Сведения о согласовании местоположения границ (согласовано/спорное)
от т.	до т.			
1	2	3	4	5
н2440У	н2178У	22.86	–	–
н2178У	н2177У	18.79	–	–
н2177У	н2176У	10.83	–	–
н2176У	н1897У	2.77	–	–
н1897У	н1896У	29.80	–	–
н1896У	н2429У	30.18	–	–
н2429У	н2440У	0.77	–	–

3. Сведения о характеристиках уточняемого земельного участка с кадастровым номером 69:10:0205201:13

№ п/п	Наименование характеристики земельного участка	Значение характеристики
1	2	3
1.	Адрес земельного участка	Российская Федерация, Тверская область, муниципальный округ Калининский, деревня Пищалкино, территория снт Спутник-Искож, земельный участок 13
1.1	Сведения о местоположении земельного участка (при отсутствии адреса) в структурированном в соответствии с федеральной информационной адресной системой виде	–
1.2	Дополнительные сведения о местоположении земельного участка	–
2.	Площадь земельного участка ± величина погрешности определения (вычисления) площади (Р ± ΔР), м^2	766 кв.м ± 19.37 кв.м
3.	Формула, примененная для вычисления предельной погрешности определения площади земельного участка с подставленными значениями и итоговые (вычисленные) значения (ΔР), м^2	$\Delta P = 3.5 * 0.20 * \sqrt{766} = 19.37$
4.	Площадь земельного участка согласно сведениям Единого государственного реестра недвижимости ($P_{кад}$), м^2	752
5.	Оценка расхождения Р и $P_{кад}$ ($P - P_{кад}$), м^2	14 кв.м
6.	Предельные минимальный и максимальный размеры земельного участка ($P_{мин}$ и $P_{макс}$), м^2	100 3000
7.	Вид (виды) разрешенного использования	–
7.1	Дополнительные сведения об использовании земельного участка	–
8.	Кадастровый или иной государственный учетный номер (инвентарный) здания, сооружения, объекта незавершенного строительства, расположенного на земельном участке	–

9.	Сведения о земельных участках (землях общего пользования, территории общего пользования), посредством которых обеспечивается доступ	69:10:0205201:521
10.	Иные сведения	–

4. Пояснения к сведениям об уточняемом земельном участке с кадастровым номером:

69:10:0205201:13

1.	–

Сведения об уточняемых земельных участках

1. Сведения о характерных точках границ уточняемого земельного участка с кадастровым номером 69:10:0205201:139

Система координат МСК-69, зона 2 **Зона №** 2

Обозначение характерных точек границ	Координаты, м				Метод определения координат	Формулы, примененные для расчета средней квадратической погрешности определения координат характерных точек границ (Mt), с подставленными в такие формулы значениями и итоговые (вычисленные) значения Mt, м	Описание закрепления точки
	содержатся в Едином государственном реестре недвижимости		определены в результате выполнения комплексных кадастровых работ				
	X	Y	X	Y			
1	2	3	4	5	6	7	8
н2441У	–	–	292406.47	2282901.65	Метод спутниковых геодезических измерений (определений)	$Mt=\sqrt{(0.14^2+0.14^2)}=0.20$	–
н2442У	–	–	292413.89	2282931.16	Метод спутниковых геодезических измерений (определений)	$Mt=\sqrt{(0.14^2+0.14^2)}=0.20$	–
н2443У	–	–	292400.84	2282933.53	Метод спутниковых геодезических измерений (определений)	$Mt=\sqrt{(0.14^2+0.14^2)}=0.20$	–
1019	–	–	292379.68	2282936.70	Метод спутниковых геодезических измерений (определений)	$Mt=\sqrt{(0.14^2+0.14^2)}=0.20$	–
1018	–	–	292376.91	2282914.46	Метод спутниковых геодезических измерений (определений)	$Mt=\sqrt{(0.14^2+0.14^2)}=0.20$	–
1017	–	–	292376.13	2282908.87	Метод спутниковых геодезических измерений (определений)	$Mt=\sqrt{(0.14^2+0.14^2)}=0.20$	–

н2444У	–	–	292386.31	2282906.85	Метод спутниковых геодезических измерений (определений)	Mt=√(0.14²+0.14²)=0.20	–
н2445У	–	–	292393.82	2282905.25	Метод спутниковых геодезических измерений (определений)	Mt=√(0.14²+0.14²)=0.20	–
н2446У	–	–	292396.66	2282904.42	Метод спутниковых геодезических измерений (определений)	Mt=√(0.14²+0.14²)=0.20	–
н2441У	–	–	292406.47	2282901.65	Метод спутниковых геодезических измерений (определений)	Mt=√(0.14²+0.14²)=0.20	–

2. Сведения о частях границ уточняемого земельного участка с кадастровым номером 69:10:0205201:139

Обозначение части границ		**Горизонтальное проложение (S), м**	**Описание прохождения части границ**	**Сведения о согласовании местоположения границ (согласовано/спорное)**
от т.	**до т.**			
1	**2**	**3**	**4**	**5**
н2441У	н2442У	30.43	–	–
н2442У	н2443У	13.26	–	–
н2443У	1019	21.40	–	–
1019	1018	22.41	–	–
1018	1017	5.64	–	–
1017	н2444У	10.38	–	–
н2444У	н2445У	7.68	–	–
н2445У	н2446У	2.96	–	–
н2446У	н2441У	10.19	–	–

3. Сведения о характеристиках уточняемого земельного участка с кадастровым номером 69:10:0205201:139

№ п/п	**Наименование характеристики земельного участка**	**Значение характеристики**
1	**2**	**3**
1.	Адрес земельного участка	Российская Федерация, Тверская область, муниципальный округ Калининский, деревня Пищалкино, территория снт Спутник-Искож, земельный участок 139/1
1.1	Сведения о местоположении земельного участка (при отсутствии адреса) в структурированном в соответствии с федеральной информационной адресной системой виде	–
1.2	Дополнительные сведения о местоположении земельного участка	–
2.	Площадь земельного участка ± величина погрешности определения	954 кв.м ± 21.63 кв.м

	(вычисления) площади (Р ± ΔР), м^2	
3.	Формула, примененная для вычисления предельной погрешности определения площади земельного участка с подставленными значениями и итоговые (вычисленные) значения (ΔР), м^2	ΔР = 3.5 * 0.20 * √954 = 21.63
4.	Площадь земельного участка согласно сведениям Единого государственного реестра недвижимости ($Р_{кад}$), м^2	882
5.	Оценка расхождения Р и $Р_{кад}$ (Р - $Р_{кад}$), м^2	72 кв.м
6.	Предельные минимальный и максимальный размеры земельного участка ($Р_{мин}$ и $Р_{макс}$), м^2	100 3000
7.	Вид (виды) разрешенного использования	–
7.1	Дополнительные сведения об использовании земельного участка	–
8.	Кадастровый или иной государственный учетный номер (инвентарный) здания, сооружения, объекта незавершенного строительства, расположенного на земельном участке	69:10:0205201:607, 69:10:0205201:608, 69:10:0205201:609, 69:10:0205201:610
9.	Сведения о земельных участках (землях общего пользования, территории общего пользования), посредством которых обеспечивается доступ	69:10:0205201:521
10.	Иные сведения	–

4. Пояснения к сведениям об уточняемом земельном участке с кадастровым номером:

69:10:0205201:139

1.	–

Сведения об уточняемых земельных участках

1. Сведения о характерных точках границ уточняемого земельного участка с кадастровым номером 69:10:0205201:140

Система координат МСК-69, зона 2 **Зона №** 2

Обозначение характерных точек границ	Координаты, м				Метод определения координат	Формулы, примененные для расчета средней квадратической погрешности определения координат характерных точек границ (Mt), с подставленными в такие формулы значениями и итоговые (вычисленные) значения Mt, м	Описание закрепления точки
	содержатся в Едином государственном реестре недвижимости		определены в результате выполнения комплексных кадастровых работ				
	X	Y	X	Y			
1	2	3	4	5	6	7	8
н2442У	–	–	292413.89	2282931.16	Метод спутниковых геодезических измерений (определений)	Mt=√(0.14²+0.14²)=0.20	–
1242	–	–	292419.46	2282951.71	Метод спутниковых геодезических	Mt=√(0.14²+0.14²)=0.20	–

					измерений (определений)		
н2212У	–	–	292410.81	2282953.45	Метод спутниковых геодезических измерений (определений)	Mt=√(0.14²+0.14²)=0.20	–
н2211У	–	–	292389.65	2282957.14	Метод спутниковых геодезических измерений (определений)	Mt=√(0.14²+0.14²)=0.20	–
1020	–	–	292381.94	2282957.73	Метод спутниковых геодезических измерений (определений)	Mt=√(0.14²+0.14²)=0.20	–
1019	–	–	292379.68	2282936.70	Метод спутниковых геодезических измерений (определений)	Mt=√(0.14²+0.14²)=0.20	–
н2443У	–	–	292400.84	2282933.53	Метод спутниковых геодезических измерений (определений)	Mt=√(0.14²+0.14²)=0.20	–
н2442У	–	–	292413.89	2282931.16	Метод спутниковых геодезических измерений (определений)	Mt=√(0.14²+0.14²)=0.20	–

2. Сведения о частях границ уточняемого земельного участка с кадастровым номером 69:10:0205201:140

Обозначение части границ		**Горизонтальное проложение (S), м**	**Описание прохождения части границ**	**Сведения о согласовании местоположения границ (согласовано/спорное)**
от т.	**до т.**			
1	**2**	**3**	**4**	**5**
н2442У	1242	21.29	–	–
1242	н2212У	8.82	–	–
н2212У	н2211У	21.48	–	–
н2211У	1020	7.73	–	–
1020	1019	21.15	–	–
1019	н2443У	21.40	–	–
н2443У	н2442У	13.26	–	–

3. Сведения о характеристиках уточняемого земельного участка с кадастровым номером 69:10:0205201:140

№ п/п	**Наименование характеристики земельного участка**	**Значение характеристики**
1	**2**	**3**
1.	Адрес земельного участка	Российская Федерация, Тверская область, муниципальный округ Калининский, деревня Пищалкино, территория снт Спутник-Искож,

		земельный участок 140/1
1.1	Сведения о местоположении земельного участка (при отсутствии адреса) в структурированном в соответствии с федеральной информационной адресной системой виде	–
1.2	Дополнительные сведения о местоположении земельного участка	–
2.	Площадь земельного участка ± величина погрешности определения (вычисления) площади (Р ± ΔР), м^2	778 кв.м ± 19.53 кв.м
3.	Формула, примененная для вычисления предельной погрешности определения площади земельного участка с подставленными значениями и итоговые (вычисленные) значения (ΔР), м^2	$\Delta P = 3.5 * 0.20 * \sqrt{778} = 19.53$
4.	Площадь земельного участка согласно сведениям Единого государственного реестра недвижимости ($Р_{кад}$), м^2	786
5.	Оценка расхождения Р и $Р_{кад}$ ($Р - Р_{кад}$), м^2	8 кв.м
6.	Предельные минимальный и максимальный размеры земельного участка ($Р_{мин}$ и $Р_{макс}$), м^2	100 3000
7.	Вид (виды) разрешенного использования	–
7.1	Дополнительные сведения об использовании земельного участка	–
8.	Кадастровый или иной государственный учетный номер (инвентарный) здания, сооружения, объекта незавершенного строительства, расположенного на земельном участке	69:10:0205201:860, 69:10:0205201:1146
9.	Сведения о земельных участках (землях общего пользования, территории общего пользования), посредством которых обеспечивается доступ	69:10:0205201:521
10.	Иные сведения	–

4. Пояснения к сведениям об уточняемом земельном участке с кадастровым номером:

69:10:0205201:140

1.	–

Сведения об уточняемых земельных участках

1. Сведения о характерных точках границ уточняемого земельного участка с кадастровым номером 69:10:0205201:142

Система координат МСК-69, зона 2 **Зона №** 2

Обозначение характерных точек границ	Координаты, м				Метод определения координат	Формулы, примененные для расчета средней квадратической погрешности определения координат характерных точек границ (Mt), с подставленными в такие формулы значениями и итоговые (вычисленные) значения Mt, м	Описание закрепления точки
	содержатся в Едином государственном реестре недвижимости		определены в результате выполнения комплексных кадастровых работ				
	X	Y	X	Y			
1	2	3	4	5	6	7	8

н2447У	–	–	292426.85	2282971.13	Метод спутниковых геодезических измерений (определений)	Mt=√(0.14²+0.14²)=0.20	–
н2448У	–	–	292433.15	2282993.59	Метод спутниковых геодезических измерений (определений)	Mt=√(0.14²+0.14²)=0.20	–
н2449У	–	–	292432.06	2282993.76	Метод спутниковых геодезических измерений (определений)	Mt=√(0.14²+0.14²)=0.20	–
н2450У	–	–	292412.95	2282994.96	Метод спутниковых геодезических измерений (определений)	Mt=√(0.14²+0.14²)=0.20	–
1023	–	–	292386.29	2282998.38	Метод спутниковых геодезических измерений (определений)	Mt=√(0.14²+0.14²)=0.20	–
1022	–	–	292384.15	2282978.48	Метод спутниковых геодезических измерений (определений)	Mt=√(0.14²+0.14²)=0.20	–
1021	–	–	292384.48	2282978.40	Метод спутниковых геодезических измерений (определений)	Mt=√(0.14²+0.14²)=0.20	–
1241	–	–	292425.17	2282971.47	Метод спутниковых геодезических измерений (определений)	Mt=√(0.14²+0.14²)=0.20	–
н2447У	–	–	292426.85	2282971.13	Метод спутниковых геодезических измерений (определений)	Mt=√(0.14²+0.14²)=0.20	–

2. Сведения о частях границ уточняемого земельного участка с кадастровым номером 69:10:0205201:142

Обозначение части границ		**Горизонтальное проложение (S), м**	**Описание прохождения части границ**	**Сведения о согласовании местоположения границ (согласовано/спорное)**
от т.	**до т.**			
1	**2**	**3**	**4**	**5**
н2447У	н2448У	23.33	–	–
н2448У	н2449У	1.10	–	–
н2449У	н2450У	19.15	–	–
н2450У	1023	26.88	–	–
1023	1022	20.01	–	–

1022	1021	0.34	–	–
1021	1241	41.28	–	–
1241	н2447У	1.71	–	–

3. Сведения о характеристиках уточняемого земельного участка с кадастровым номером 69:10:0205201:142

№ п/п	Наименование характеристики земельного участка	Значение характеристики
1	**2**	**3**
1.	Адрес земельного участка	Российская Федерация, Тверская область, муниципальный округ Калининский, деревня Пищалкино, территория снт Спутник-Искож, земельный участок 142
1.1	Сведения о местоположении земельного участка (при отсутствии адреса) в структурированном в соответствии с федеральной информационной адресной системой виде	–
1.2	Дополнительные сведения о местоположении земельного участка	–
2.	Площадь земельного участка ± величина погрешности определения (вычисления) площади (Р ± ΔР), м^2	958 кв.м ± 21.67 кв.м
3.	Формула, примененная для вычисления предельной погрешности определения площади земельного участка с подставленными значениями и итоговые (вычисленные) значения (ΔР), м^2	$\Delta P = 3.5 * 0.20 * \sqrt{958} = 21.67$
4.	Площадь земельного участка согласно сведениям Единого государственного реестра недвижимости ($P_{кад}$), м^2	982
5.	Оценка расхождения Р и $P_{кад}$ ($P - P_{кад}$), м^2	24 кв.м
6.	Предельные минимальный и максимальный размеры земельного участка ($P_{мин}$ и $P_{макс}$), м^2	100 3000
7.	Вид (виды) разрешенного использования	–
7.1	Дополнительные сведения об использовании земельного участка	–
8.	Кадастровый или иной государственный учетный номер (инвентарный) здания, сооружения, объекта незавершенного строительства, расположенного на земельном участке	–
9.	Сведения о земельных участках (землях общего пользования, территории общего пользования), посредством которых обеспечивается доступ	69:10:0205201:521
10.	Иные сведения	–

4. Пояснения к сведениям об уточняемом земельном участке с кадастровым номером:

69:10:0205201:142

1.	–

Сведения об уточняемых земельных участках

1. Сведения о характерных точках границ уточняемого земельного участка с кадастровым номером 69:10:0205201:146

Система координат МСК-69, зона 2 **Зона №** 2

Обозначение характерных точек границ	Координаты, м				Метод определения координат	Формулы, примененные для расчета средней квадратической погрешности определения координат характерных точек границ (Mt), с подставленными в такие формулы значениями и итоговые (вычисленные) значения Mt, м	Описание закрепления точки
	содержатся в Едином государственном реестре недвижимости		определены в результате выполнения комплексных кадастровых работ				
	X	Y	X	Y			
1	2	3	4	5	6	7	8
н2451У	–	–	292424.68	2283053.62	Метод спутниковых геодезических измерений (определений)	$Mt=\sqrt{(0.14^2+0.14^2)}=0.20$	–
н2452У	–	–	292426.17	2283074.62	Метод спутниковых геодезических измерений (определений)	$Mt=\sqrt{(0.14^2+0.14^2)}=0.20$	–
1029	–	–	292396.06	2283079.79	Метод спутниковых геодезических измерений (определений)	$Mt=\sqrt{(0.14^2+0.14^2)}=0.20$	–
1028	–	–	292395.58	2283073.73	Метод спутниковых геодезических измерений (определений)	$Mt=\sqrt{(0.14^2+0.14^2)}=0.20$	–
1026	–	–	292393.85	2283058.57	Метод спутниковых геодезических измерений (определений)	$Mt=\sqrt{(0.14^2+0.14^2)}=0.20$	–
н2451У	–	–	292424.68	2283053.62	Метод спутниковых геодезических измерений (определений)	$Mt=\sqrt{(0.14^2+0.14^2)}=0.20$	–

2. Сведения о частях границ уточняемого земельного участка с кадастровым номером 69:10:0205201:146

Обозначение части границ		Горизонтальное проложение (S), м	Описание прохождения части границ	Сведения о согласовании местоположения границ (согласовано/спорное)
от т.	до т.			
1	2	3	4	5
н2451У	н2452У	21.05	–	–
н2452У	1029	30.55	–	–
1029	1028	6.08	–	–
1028	1026	15.26	–	–

1026	н2451У	31.22	–	–

3. Сведения о характеристиках уточняемого земельного участка с кадастровым номером 69:10:0205201:146

№ п/п	Наименование характеристики земельного участка	Значение характеристики
1	**2**	**3**
1.	Адрес земельного участка	Российская Федерация, Тверская область, муниципальный округ Калининский, деревня Пищалкино, территория снт Спутник-Искож, земельный участок 146
1.1	Сведения о местоположении земельного участка (при отсутствии адреса) в структурированном в соответствии с федеральной информационной адресной системой виде	–
1.2	Дополнительные сведения о местоположении земельного участка	–
2.	Площадь земельного участка ± величина погрешности определения (вычисления) площади (Р ± ΔР), м^2	651 кв.м ± 17.86 кв.м
3.	Формула, примененная для вычисления предельной погрешности определения площади земельного участка с подставленными значениями и итоговые (вычисленные) значения (ΔР), м^2	$\Delta P = 3.5 * 0.20 * \sqrt{651} = 17.86$
4.	Площадь земельного участка согласно сведениям Единого государственного реестра недвижимости ($Р_{кад}$), м^2	646
5.	Оценка расхождения Р и $Р_{кад}$ ($Р - Р_{кад}$), м^2	5 кв.м
6.	Предельные минимальный и максимальный размеры земельного участка ($Р_{мин}$ и $Р_{макс}$), м^2	100 3000
7.	Вид (виды) разрешенного использования	–
7.1	Дополнительные сведения об использовании земельного участка	–
8.	Кадастровый или иной государственный учетный номер (инвентарный) здания, сооружения, объекта незавершенного строительства, расположенного на земельном участке	–
9.	Сведения о земельных участках (землях общего пользования, территории общего пользования), посредством которых обеспечивается доступ	69:10:0205201:521
10.	Иные сведения	–

4. Пояснения к сведениям об уточняемом земельном участке с кадастровым номером:

69:10:0205201:146

1.	–

Сведения об уточняемых земельных участках

1. Сведения о характерных точках границ уточняемого земельного участка с кадастровым номером 69:10:0205201:150

Система координат МСК-69, зона 2 **Зона №** 2

Обозначение	Координаты, м	Метод	Формулы, примененные	Описание

характерных точек границ	содержатся в Едином государственном реестре недвижимости		определены в результате выполнения комплексных кадастровых работ		определения координат	для расчета средней квадратической погрешности определения координат характерных точек границ (Mt), с подставленными в такие формулы значениями и итоговые (вычисленные) значения Mt, м	закрепления точки
	X	Y	X	Y			
1	2	3	4	5	6	7	8
н2453У	–	–	292432.33	2283137.28	Метод спутниковых геодезических измерений (определений)	Mt=√(0.14²+0.14²)=0.20	–
н2417У	–	–	292435.47	2283157.87	Метод спутниковых геодезических измерений (определений)	Mt=√(0.14²+0.14²)=0.20	–
1033	–	–	292404.83	2283161.36	Метод спутниковых геодезических измерений (определений)	Mt=√(0.14²+0.14²)=0.20	–
н1821У	–	–	292402.68	2283140.86	Метод спутниковых геодезических измерений (определений)	Mt=√(0.14²+0.14²)=0.20	–
н2453У	–	–	292432.33	2283137.28	Метод спутниковых геодезических измерений (определений)	Mt=√(0.14²+0.14²)=0.20	–

2. Сведения о частях границ уточняемого земельного участка с кадастровым номером 69:10:0205201:150

Обозначение части границ		Горизонтальное проложение (S), м	Описание прохождения части границ	Сведения о согласовании местоположения границ (согласовано/спорное)
от т.	до т.			
1	2	3	4	5
н2453У	н2417У	20.83	–	–
н2417У	1033	30.84	–	–
1033	н1821У	20.61	–	–
н1821У	н2453У	29.87	–	–

3. Сведения о характеристиках уточняемого земельного участка с кадастровым номером 69:10:0205201:150

№ п/п	Наименование характеристики земельного участка	Значение характеристики
1	2	3
1.	Адрес земельного участка	Российская Федерация, Тверская область, муниципальный округ Калининский, деревня

		Пищалкино, территория снт Спутник-Искож, земельный участок 150/1
1.1	Сведения о местоположении земельного участка (при отсутствии адреса) в структурированном в соответствии с федеральной информационной адресной системой виде	–
1.2	Дополнительные сведения о местоположении земельного участка	–
2.	Площадь земельного участка ± величина погрешности определения (вычисления) площади (Р ± ΔР), м^2	629 кв.м ± 17.55 кв.м
3.	Формула, примененная для вычисления предельной погрешности определения площади земельного участка с подставленными значениями и итоговые (вычисленные) значения (ΔР), м^2	ΔР = 3.5 * 0.20 * √629 = 17.55
4.	Площадь земельного участка согласно сведениям Единого государственного реестра недвижимости ($Р_{кад}$), м^2	610
5.	Оценка расхождения Р и $Р_{кад}$ (Р - $Р_{кад}$), м^2	19 кв.м
6.	Предельные минимальный и максимальный размеры земельного участка ($Р_{мин}$ и $Р_{макс}$), м^2	100 3000
7.	Вид (виды) разрешенного использования	–
7.1	Дополнительные сведения об использовании земельного участка	–
8.	Кадастровый или иной государственный учетный номер (инвентарный) здания, сооружения, объекта незавершенного строительства, расположенного на земельном участке	–
9.	Сведения о земельных участках (землях общего пользования, территории общего пользования), посредством которых обеспечивается доступ	69:10:0205201:521
10.	Иные сведения	–

4. Пояснения к сведениям об уточняемом земельном участке с кадастровым номером:

69:10:0205201:150

1.	–

Сведения об уточняемых земельных участках

1. Сведения о характерных точках границ уточняемого земельного участка с кадастровым номером 69:10:0205201:152

Система координат МСК-69, зона 2 **Зона №** 2

Обозначение характерных точек границ	Координаты, м				Метод определения координат	Формулы, примененные для расчета средней квадратической погрешности определения координат характерных точек границ (Mt), с подставленными в такие формулы значениями и итоговые (вычисленные) значения Mt, м	Описание закрепления точки
	содержатся в Едином государственном реестре недвижимости		определены в результате выполнения комплексных кадастровых работ				
	X	Y	X	Y			
1	2	3	4	5	6	7	8

н2418У	–	–	292437.97	2283178.04	Метод спутниковых геодезических измерений (определений)	Mt=√(0.14²+0.14²)=0.20	–
н2374У	–	–	292439.19	2283198.93	Метод спутниковых геодезических измерений (определений)	Mt=√(0.14²+0.14²)=0.20	–
н2373У	–	–	292439.28	2283200.59	Метод спутниковых геодезических измерений (определений)	Mt=√(0.14²+0.14²)=0.20	–
н2372У	–	–	292438.84	2283200.78	Метод спутниковых геодезических измерений (определений)	Mt=√(0.14²+0.14²)=0.20	–
1036	–	–	292409.90	2283206.33	Метод спутниковых геодезических измерений (определений)	Mt=√(0.14²+0.14²)=0.20	–
1035	–	–	292408.83	2283195.26	Метод спутниковых геодезических измерений (определений)	Mt=√(0.14²+0.14²)=0.20	–
1034	–	–	292407.46	2283181.40	Метод спутниковых геодезических измерений (определений)	Mt=√(0.14²+0.14²)=0.20	–
н2418У	–	–	292437.97	2283178.04	Метод спутниковых геодезических измерений (определений)	Mt=√(0.14²+0.14²)=0.20	–

2. Сведения о частях границ уточняемого земельного участка с кадастровым номером 69:10:0205201:152

Обозначение части границ		**Горизонтальное проложение (S), м**	**Описание прохождения части границ**	**Сведения о согласовании местоположения границ (согласовано/спорное)**
от т.	**до т.**			
1	**2**	**3**	**4**	**5**
н2418У	н2374У	20.93	–	–
н2374У	н2373У	1.66	–	–
н2373У	н2372У	0.48	–	–
н2372У	1036	29.47	–	–
1036	1035	11.12	–	–
1035	1034	13.93	–	–
1034	н2418У	30.69	–	–

3. Сведения о характеристиках уточняемого земельного участка с кадастровым номером 69:10:0205201:152

№ п/п	Наименование характеристики земельного участка	Значение характеристики
1	2	3
1.	Адрес земельного участка	Российская Федерация, Тверская область, муниципальный округ Калининский, деревня Пищалкино, территория снт Спутник-Искож, земельный участок 152
1.1	Сведения о местоположении земельного участка (при отсутствии адреса) в структурированном в соответствии с федеральной информационной адресной системой виде	–
1.2	Дополнительные сведения о местоположении земельного участка	–
2.	Площадь земельного участка ± величина погрешности определения (вычисления) площади (Р ± ΔР), м^2	721 кв.м ± 18.79 кв.м
3.	Формула, примененная для вычисления предельной погрешности определения площади земельного участка с подставленными значениями и итоговые (вычисленные) значения (ΔР), м^2	$\Delta P = 3.5 * 0.20 * \sqrt{721} = 18.79$
4.	Площадь земельного участка согласно сведениям Единого государственного реестра недвижимости ($Р_{кад}$), м^2	695
5.	Оценка расхождения Р и $Р_{кад}$ (Р - $Р_{кад}$), м^2	26 кв.м
6.	Предельные минимальный и максимальный размеры земельного участка ($Р_{мин}$ и $Р_{макс}$), м^2	100 3000
7.	Вид (виды) разрешенного использования	–
7.1	Дополнительные сведения об использовании земельного участка	–
8.	Кадастровый или иной государственный учетный номер (инвентарный) здания, сооружения, объекта незавершенного строительства, расположенного на земельном участке	69:10:0205201:616
9.	Сведения о земельных участках (землях общего пользования, территории общего пользования), посредством которых обеспечивается доступ	69:10:0205201:521
10.	Иные сведения	–

4. Пояснения к сведениям об уточняемом земельном участке с кадастровым номером:

69:10:0205201:152

1.	–

Сведения об уточняемых земельных участках

1. Сведения о характерных точках границ уточняемого земельного участка с кадастровым номером 69:10:0205201:155

Система координат МСК-69, зона 2 **Зона №** 2

Обозначение	Координаты, м	Метод	Формулы, примененные	Описание

характерных точек границ	содержатся в Едином государственном реестре недвижимости		определены в результате выполнения комплексных кадастровых работ		определения координат	для расчета средней квадратической погрешности определения координат характерных точек границ (Mt), с подставленными в такие формулы значениями и итоговые (вычисленные) значения Mt, м	закрепления точки
	X	Y	X	Y			
1	2	3	4	5	6	7	8
н2454У	–	–	292478.80	2283173.67	Метод спутниковых геодезических измерений (определений)	Mt=√(0.14²+0.14²)=0.20	–
н2368У	–	–	292482.63	2283192.34	Метод спутниковых геодезических измерений (определений)	Mt=√(0.14²+0.14²)=0.20	–
н2377У	–	–	292476.34	2283193.78	Метод спутниковых геодезических измерений (определений)	Mt=√(0.14²+0.14²)=0.20	–
н2376У	–	–	292472.27	2283194.67	Метод спутниковых геодезических измерений (определений)	Mt=√(0.14²+0.14²)=0.20	–
н2375У	–	–	292465.13	2283196.04	Метод спутниковых геодезических измерений (определений)	Mt=√(0.14²+0.14²)=0.20	–
н2374У	–	–	292439.19	2283198.93	Метод спутниковых геодезических измерений (определений)	Mt=√(0.14²+0.14²)=0.20	–
н2418У	–	–	292437.97	2283178.04	Метод спутниковых геодезических измерений (определений)	Mt=√(0.14²+0.14²)=0.20	–
н2454У	–	–	292478.80	2283173.67	Метод спутниковых геодезических измерений (определений)	Mt=√(0.14²+0.14²)=0.20	–

2. Сведения о частях границ уточняемого земельного участка с кадастровым номером 69:10:0205201:155

Обозначение части границ		Горизонтальное проложение (S), м	Описание прохождения части границ	Сведения о согласовании местоположения границ (согласовано/спорное)
от т.	до т.			
1	2	3	4	5

н2454У	н2368У	19.06	–	–
н2368У	н2377У	6.45	–	–
н2377У	н2376У	4.17	–	–
н2376У	н2375У	7.27	–	–
н2375У	н2374У	26.10	–	–
н2374У	н2418У	20.93	–	–
н2418У	н2454У	41.06	–	–

3. Сведения о характеристиках уточняемого земельного участка с кадастровым номером 69:10:0205201:155

№ п/п	Наименование характеристики земельного участка	Значение характеристики
1	**2**	**3**
1.	Адрес земельного участка	Российская Федерация, Тверская область, муниципальный округ Калининский, деревня Пищалкино, территория снт Спутник-Искож, земельный участок 155
1.1	Сведения о местоположении земельного участка (при отсутствии адреса) в структурированном в соответствии с федеральной информационной адресной системой виде	–
1.2	Дополнительные сведения о местоположении земельного участка	–
2.	Площадь земельного участка ± величина погрешности определения (вычисления) площади (Р ± ΔР), м^2	871 кв.м ± 20.66 кв.м
3.	Формула, примененная для вычисления предельной погрешности определения площади земельного участка с подставленными значениями и итоговые (вычисленные) значения (ΔР), м^2	$\Delta P = 3.5 * 0.20 * \sqrt{871} = 20.66$
4.	Площадь земельного участка согласно сведениям Единого государственного реестра недвижимости ($P_{кад}$), м^2	871
5.	Оценка расхождения Р и $P_{кад}$ ($P - P_{кад}$), м^2	0 кв.м
6.	Предельные минимальный и максимальный размеры земельного участка ($P_{мин}$ и $P_{макс}$), м^2	100 3000
7.	Вид (виды) разрешенного использования	–
7.1	Дополнительные сведения об использовании земельного участка	–
8.	Кадастровый или иной государственный учетный номер (инвентарный) здания, сооружения, объекта незавершенного строительства, расположенного на земельном участке	–
9.	Сведения о земельных участках (землях общего пользования, территории общего пользования), посредством которых обеспечивается доступ	земли общего пользования
10.	Иные сведения	–

4. Пояснения к сведениям об уточняемом земельном участке с кадастровым номером:

69:10:0205201:155

1.	–

Сведения об уточняемых земельных участках

1. Сведения о характерных точках границ уточняемого земельного участка с кадастровым номером 69:10:0205201:156

Система координат МСК-69, зона 2 **Зона №** 2

Обозначение характерных точек границ	Координаты, м				Метод определения координат	Формулы, примененные для расчета средней квадратической погрешности определения координат характерных точек границ (Mt), с подставленными в такие формулы значениями и итоговые (вычисленные) значения Mt, м	Описание закрепления точки
	содержатся в Едином государственном реестре недвижимости		определены в результате выполнения комплексных кадастровых работ				
	X	Y	X	Y			
1	2	3	4	5	6	7	8
н2455У	–	–	292474.32	2283152.21	Метод спутниковых геодезических измерений (определений)	$Mt=\sqrt{(0.14^2+0.14^2)}=0.20$	–
н2454У	–	–	292478.80	2283173.67	Метод спутниковых геодезических измерений (определений)	$Mt=\sqrt{(0.14^2+0.14^2)}=0.20$	–
н2418У	–	–	292437.97	2283178.04	Метод спутниковых геодезических измерений (определений)	$Mt=\sqrt{(0.14^2+0.14^2)}=0.20$	–
н2417У	–	–	292435.47	2283157.87	Метод спутниковых геодезических измерений (определений)	$Mt=\sqrt{(0.14^2+0.14^2)}=0.20$	–
н2455У	–	–	292474.32	2283152.21	Метод спутниковых геодезических измерений (определений)	$Mt=\sqrt{(0.14^2+0.14^2)}=0.20$	–

2. Сведения о частях границ уточняемого земельного участка с кадастровым номером 69:10:0205201:156

Обозначение части границ		Горизонтальное проложение (S), м	Описание прохождения части границ	Сведения о согласовании местоположения границ (согласовано/спорное)
от т.	до т.			
1	2	3	4	5
н2455У	н2454У	21.92	–	–
н2454У	н2418У	41.06	–	–
н2418У	н2417У	20.32	–	–

н2417У	н2455У	39.26	–	–

3. Сведения о характеристиках уточняемого земельного участка с кадастровым номером 69:10:0205201:156

№ п/п	Наименование характеристики земельного участка	Значение характеристики
1	**2**	**3**
1.	Адрес земельного участка	Российская Федерация, Тверская область, муниципальный округ Калининский, деревня Пищалкино, территория снт Спутник-Искож, земельный участок 156
1.1	Сведения о местоположении земельного участка (при отсутствии адреса) в структурированном в соответствии с федеральной информационной адресной системой виде	–
1.2	Дополнительные сведения о местоположении земельного участка	–
2.	Площадь земельного участка ± величина погрешности определения (вычисления) площади (Р ± ΔР), м^2	847 кв.м ± 20.37 кв.м
3.	Формула, примененная для вычисления предельной погрешности определения площади земельного участка с подставленными значениями и итоговые (вычисленные) значения (ΔР), м^2	$\Delta P = 3.5 * 0.20 * \sqrt{847} = 20.37$
4.	Площадь земельного участка согласно сведениям Единого государственного реестра недвижимости ($Р_{кад}$), м^2	885
5.	Оценка расхождения Р и $Р_{кад}$ ($Р - Р_{кад}$), м^2	38 кв.м
6.	Предельные минимальный и максимальный размеры земельного участка ($Р_{мин}$ и $Р_{макс}$), м^2	100 3000
7.	Вид (виды) разрешенного использования	–
7.1	Дополнительные сведения об использовании земельного участка	–
8.	Кадастровый или иной государственный учетный номер (инвентарный) здания, сооружения, объекта незавершенного строительства, расположенного на земельном участке	69:10:0205201:826
9.	Сведения о земельных участках (землях общего пользования, территории общего пользования), посредством которых обеспечивается доступ	земли общего пользования
10.	Иные сведения	–

4. Пояснения к сведениям об уточняемом земельном участке с кадастровым номером:

69:10:0205201:156

1.	–

Сведения об уточняемых земельных участках

1. Сведения о характерных точках границ уточняемого земельного участка с кадастровым номером 69:10:0205201:160

Система координат МСК-69, зона 2 **Зона №** 2

Обозначение	Координаты, м	Метод	Формулы, примененные	Описание

характерных точек границ	содержатся в Едином государственном реестре недвижимости		определены в результате выполнения комплексных кадастровых работ		определения координат	для расчета средней квадратической погрешности определения координат характерных точек границ (Mt), с подставленными в такие формулы значениями и итоговые (вычисленные) значения Mt, м	закрепления точки
	X	Y	X	Y			
1	2	3	4	5	6	7	8
н2456У	–	–	292459.43	2283070.09	Метод спутниковых геодезических измерений (определений)	Mt=√(0.14²+0.14²)=0.20	–
н2457У	–	–	292463.73	2283090.60	Метод спутниковых геодезических измерений (определений)	Mt=√(0.14²+0.14²)=0.20	–
н2458У	–	–	292427.67	2283095.72	Метод спутниковых геодезических измерений (определений)	Mt=√(0.14²+0.14²)=0.20	–
н2452У	–	–	292426.17	2283074.62	Метод спутниковых геодезических измерений (определений)	Mt=√(0.14²+0.14²)=0.20	–
н2456У	–	–	292459.43	2283070.09	Метод спутниковых геодезических измерений (определений)	Mt=√(0.14²+0.14²)=0.20	–

2. Сведения о частях границ уточняемого земельного участка с кадастровым номером 69:10:0205201:160

Обозначение части границ		Горизонтальное проложение (S), м	Описание прохождения части границ	Сведения о согласовании местоположения границ (согласовано/спорное)
от т.	до т.			
1	2	3	4	5
н2456У	н2457У	20.96	–	–
н2457У	н2458У	36.42	–	–
н2458У	н2452У	21.15	–	–
н2452У	н2456У	33.57	–	–

3. Сведения о характеристиках уточняемого земельного участка с кадастровым номером 69:10:0205201:160

№ п/п	Наименование характеристики земельного участка	Значение характеристики
1	2	3
1.	Адрес земельного участка	Российская Федерация, Тверская область, р-н Калининский, д Пищалкино, з/у 160/1, Российская

		Федерация, Тверская область, муниципальный округ Калининский, деревня Пищалкино, территория СНТ Спутник-Искож, земельный участок 160/1
1.1	Сведения о местоположении земельного участка (при отсутствии адреса) в структурированном в соответствии с федеральной информационной адресной системой виде	–
1.2	Дополнительные сведения о местоположении земельного участка	–
2.	Площадь земельного участка ± величина погрешности определения (вычисления) площади (Р ± ΔР), м^2	735 кв.м ± 18.98 кв.м
3.	Формула, примененная для вычисления предельной погрешности определения площади земельного участка с подставленными значениями и итоговые (вычисленные) значения (ΔР), м^2	$\Delta P = 3.5 * 0.20 * \sqrt{735} = 18.98$
4.	Площадь земельного участка согласно сведениям Единого государственного реестра недвижимости ($Р_{кад}$), м^2	740
5.	Оценка расхождения Р и $Р_{кад}$ ($Р - Р_{кад}$), м^2	5 кв.м
6.	Предельные минимальный и максимальный размеры земельного участка ($Р_{мин}$ и $Р_{макс}$), м^2	100 3000
7.	Вид (виды) разрешенного использования	–
7.1	Дополнительные сведения об использовании земельного участка	–
8.	Кадастровый или иной государственный учетный номер (инвентарный) здания, сооружения, объекта незавершенного строительства, расположенного на земельном участке	69:10:0205201:601
9.	Сведения о земельных участках (землях общего пользования, территории общего пользования), посредством которых обеспечивается доступ	земли общего пользования
10.	Иные сведения	–

4. Пояснения к сведениям об уточняемом земельном участке с кадастровым номером:

69:10:0205201:160

1.	–

Сведения об уточняемых земельных участках

1. Сведения о характерных точках границ уточняемого земельного участка с кадастровым номером 69:10:0205201:161

Система координат МСК-69, зона 2 **Зона №** 2

Обозначение характерных точек границ	Координаты, м				Метод определения координат	Формулы, примененные для расчета средней квадратической погрешности определения координат характерных точек границ (Mt), с подставленными в такие формулы значениями и итоговые (вычисленные) значения Mt, м	Описание закрепления точки
	содержатся в Едином государственном реестре недвижимости		определены в результате выполнения комплексных кадастровых работ				
	X	Y	X	Y			

1	2	3	4	5	6	7	8
н2217У	–	–	292454.61	2283048.27	Метод спутниковых геодезических измерений (определений)	Mt=√(0.14²+0.14²)=0.20	–
н2456У	–	–	292459.43	2283070.09	Метод спутниковых геодезических измерений (определений)	Mt=√(0.14²+0.14²)=0.20	–
н2452У	–	–	292426.17	2283074.62	Метод спутниковых геодезических измерений (определений)	Mt=√(0.14²+0.14²)=0.20	–
н2451У	–	–	292424.68	2283053.62	Метод спутниковых геодезических измерений (определений)	Mt=√(0.14²+0.14²)=0.20	–
н2219У	–	–	292424.29	2283051.49	Метод спутниковых геодезических измерений (определений)	Mt=√(0.14²+0.14²)=0.20	–
н2218У	–	–	292446.45	2283049.63	Метод спутниковых геодезических измерений (определений)	Mt=√(0.14²+0.14²)=0.20	–
н2217У	–	–	292454.61	2283048.27	Метод спутниковых геодезических измерений (определений)	Mt=√(0.14²+0.14²)=0.20	–

2. Сведения о частях границ уточняемого земельного участка с кадастровым номером 69:10:0205201:161

Обозначение части границ		Горизонтальное проложение (S), м	Описание прохождения части границ	Сведения о согласовании местоположения границ (согласовано/спорное)
от т.	до т.			
1	2	3	4	5
н2217У	н2456У	22.35	–	–
н2456У	н2452У	33.57	–	–
н2452У	н2451У	21.05	–	–
н2451У	н2219У	2.17	–	–
н2219У	н2218У	22.24	–	–
н2218У	н2217У	8.27	–	–

3. Сведения о характеристиках уточняемого земельного участка с кадастровым номером 69:10:0205201:161

№ п/п	Наименование характеристики земельного участка	Значение характеристики
1	2	3

1.	Адрес земельного участка	Российская Федерация, Тверская область, р-н Калининский, д Пищалкино, з/у 161/1, Российская Федерация, Тверская область, муниципальный округ Калининский, деревня Пищалкино, территория СНТ Спутник-Искож, земельный участок 161/1
1.1	Сведения о местоположении земельного участка (при отсутствии адреса) в структурированном в соответствии с федеральной информационной адресной системой виде	–
1.2	Дополнительные сведения о местоположении земельного участка	–
2.	Площадь земельного участка ± величина погрешности определения (вычисления) площади (Р ± ΔР), м^2	717 кв.м ± 18.75 кв.м
3.	Формула, примененная для вычисления предельной погрешности определения площади земельного участка с подставленными значениями и итоговые (вычисленные) значения (ΔР), м^2	$\Delta P = 3.5 * 0.20 * \sqrt{717} = 18.75$
4.	Площадь земельного участка согласно сведениям Единого государственного реестра недвижимости ($Р_{кад}$), м^2	723
5.	Оценка расхождения Р и $Р_{кад}$ (Р - $Р_{кад}$), м^2	6 кв.м
6.	Предельные минимальный и максимальный размеры земельного участка ($Р_{мин}$ и $Р_{макс}$), м^2	100 3000
7.	Вид (виды) разрешенного использования	–
7.1	Дополнительные сведения об использовании земельного участка	–
8.	Кадастровый или иной государственный учетный номер (инвентарный) здания, сооружения, объекта незавершенного строительства, расположенного на земельном участке	69:10:0205201:565
9.	Сведения о земельных участках (землях общего пользования, территории общего пользования), посредством которых обеспечивается доступ	земли общего пользования
10.	Иные сведения	–

4. Пояснения к сведениям об уточняемом земельном участке с кадастровым номером:

69:10:0205201:161

1.	–

Сведения об уточняемых земельных участках

1. Сведения о характерных точках границ уточняемого земельного участка с кадастровым номером 69:10:0205201:166

Система координат МСК-69, зона 2 **Зона №** 2

Обозначение характерных точек границ	Координаты, м		Метод определения координат	Формулы, примененные для расчета средней квадратической погрешности определения координат характерных точек границ (Mt), с подставленными в такие формулы значениями и итоговые	Описание закрепления точки
	содержатся в Едином государственном реестре недвижимости	определены в результате выполнения комплексных кадастровых работ			

	X	Y	X	Y		(вычисленные) значения Mt, м	
1	2	3	4	5	6	7	8
н2459У	–	–	292284.11	2283036.46	Метод спутниковых геодезических измерений (определений)	Mt=√(0.14²+0.14²)=0.20	–
н2460У	–	–	292284.37	2283038.06	Метод спутниковых геодезических измерений (определений)	Mt=√(0.14²+0.14²)=0.20	–
н2461У	–	–	292284.52	2283044.17	Метод спутниковых геодезических измерений (определений)	Mt=√(0.14²+0.14²)=0.20	–
н2462У	–	–	292285.01	2283052.41	Метод спутниковых геодезических измерений (определений)	Mt=√(0.14²+0.14²)=0.20	–
н2352У	–	–	292285.56	2283058.50	Метод спутниковых геодезических измерений (определений)	Mt=√(0.14²+0.14²)=0.20	–
1478	–	–	292287.00	2283077.06	Метод спутниковых геодезических измерений (определений)	Mt=√(0.14²+0.14²)=0.20	–
н2350У	–	–	292284.61	2283079.20	Метод спутниковых геодезических измерений (определений)	Mt=√(0.14²+0.14²)=0.20	–
н2349У	–	–	292279.61	2283083.34	Метод спутниковых геодезических измерений (определений)	Mt=√(0.14²+0.14²)=0.20	–
н1870У	–	–	292258.10	2283063.04	Метод спутниковых геодезических измерений (определений)	Mt=√(0.14²+0.14²)=0.20	–
н1869У	–	–	292256.02	2283061.22	Метод спутниковых геодезических измерений (определений)	Mt=√(0.14²+0.14²)=0.20	–
н1868У	–	–	292253.54	2283041.06	Метод спутниковых геодезических измерений (определений)	Mt=√(0.14²+0.14²)=0.20	–

н2463У	–	–	292259.54	2283040.79	Метод спутниковых геодезических измерений (определений)	Mt=√(0.14²+0.14²)=0.20	–
н2464У	–	–	292268.06	2283039.72	Метод спутниковых геодезических измерений (определений)	Mt=√(0.14²+0.14²)=0.20	–
н2465У	–	–	292275.25	2283038.11	Метод спутниковых геодезических измерений (определений)	Mt=√(0.14²+0.14²)=0.20	–
н2459У	–	–	292284.11	2283036.46	Метод спутниковых геодезических измерений (определений)	Mt=√(0.14²+0.14²)=0.20	–

2. Сведения о частях границ уточняемого земельного участка с кадастровым номером 69:10:0205201:166

Обозначение части границ		**Горизонтальное проложение (S), м**	**Описание прохождения части границ**	**Сведения о согласовании местоположения границ (согласовано/спорное)**
от т.	**до т.**			
1	**2**	**3**	**4**	**5**
н2459У	н2460У	1.62	–	–
н2460У	н2461У	6.11	–	–
н2461У	н2462У	8.25	–	–
н2462У	н2352У	6.11	–	–
н2352У	1478	18.62	–	–
1478	н2350У	3.21	–	–
н2350У	н2349У	6.49	–	–
н2349У	н1870У	29.58	–	–
н1870У	н1869У	2.76	–	–
н1869У	н1868У	20.31	–	–
н1868У	н2463У	6.01	–	–
н2463У	н2464У	8.59	–	–
н2464У	н2465У	7.37	–	–
н2465У	н2459У	9.01	–	–

3. Сведения о характеристиках уточняемого земельного участка с кадастровым номером 69:10:0205201:166

№ п/п	**Наименование характеристики земельного участка**	**Значение характеристики**
1	**2**	**3**
1.	Адрес земельного участка	Российская Федерация, Тверская область, р-н

		Калининский, д Пищалкино, з/у 177/2, Российская Федерация, Тверская область, муниципальный округ Калининский, деревня Пищалкино, территория СНТ Спутник-Искож, земельный участок 177/2
1.1	Сведения о местоположении земельного участка (при отсутствии адреса) в структурированном в соответствии с федеральной информационной адресной системой виде	–
1.2	Дополнительные сведения о местоположении земельного участка	–
2.	Площадь земельного участка ± величина погрешности определения (вычисления) площади ($P \pm \Delta P$), $м^2$	1057 кв.м ± 22.76 кв.м
3.	Формула, примененная для вычисления предельной погрешности определения площади земельного участка с подставленными значениями и итоговые (вычисленные) значения (ΔP), $м^2$	$\Delta P = 3.5 * 0.20 * \sqrt{1057} = 22.76$
4.	Площадь земельного участка согласно сведениям Единого государственного реестра недвижимости ($P_{кад}$), $м^2$	966
5.	Оценка расхождения P и $P_{кад}$ ($P - P_{кад}$), $м^2$	91 кв.м
6.	Предельные минимальный и максимальный размеры земельного участка ($P_{мин}$ и $P_{макс}$), $м^2$	100 3000
7.	Вид (виды) разрешенного использования	–
7.1	Дополнительные сведения об использовании земельного участка	–
8.	Кадастровый или иной государственный учетный номер (инвентарный) здания, сооружения, объекта незавершенного строительства, расположенного на земельном участке	69:10:0205201:1099
9.	Сведения о земельных участках (землях общего пользования, территории общего пользования), посредством которых обеспечивается доступ	69:10:0205201:521
10.	Иные сведения	–

4. Пояснения к сведениям об уточняемом земельном участке с кадастровым номером:

69:10:0205201:166

1.	–

Сведения об уточняемых земельных участках

1. Сведения о характерных точках границ уточняемого земельного участка с кадастровым номером 69:10:0205201:170

Система координат МСК-69, зона 2 **Зона №** 2

Обозначение характерных точек границ	Координаты, м				Метод определения координат	Формулы, примененные для расчета средней квадратической погрешности определения координат характерных точек границ (Mt), с подставленными в такие формулы значениями и итоговые (вычисленные) значения Mt, м	Описание закрепления точки
	содержатся в Едином государственном реестре недвижимости		определены в результате выполнения комплексных кадастровых работ				
	X	Y	X	Y			

1	2	3	4	5	6	7	8
н2092У	–	–	292319.34	2282549.19	Метод спутниковых геодезических измерений (определений)	Mt=√(0.14²+0.14²)=0.20	–
н2091У	–	–	292321.85	2282558.89	Метод спутниковых геодезических измерений (определений)	Mt=√(0.14²+0.14²)=0.20	–
н2090У	–	–	292323.83	2282569.37	Метод спутниковых геодезических измерений (определений)	Mt=√(0.14²+0.14²)=0.20	–
н2439У	–	–	292297.20	2282572.06	Метод спутниковых геодезических измерений (определений)	Mt=√(0.14²+0.14²)=0.20	–
н2438У	–	–	292296.97	2282571.33	Метод спутниковых геодезических измерений (определений)	Mt=√(0.14²+0.14²)=0.20	–
н2437У	–	–	292293.07	2282572.35	Метод спутниковых геодезических измерений (определений)	Mt=√(0.14²+0.14²)=0.20	–
н2466У	–	–	292292.67	2282570.94	Метод спутниковых геодезических измерений (определений)	Mt=√(0.14²+0.14²)=0.20	–
н2467У	–	–	292287.37	2282551.83	Метод спутниковых геодезических измерений (определений)	Mt=√(0.14²+0.14²)=0.20	–
н2468У	–	–	292292.16	2282550.80	Метод спутниковых геодезических измерений (определений)	Mt=√(0.14²+0.14²)=0.20	–
н2092У	–	–	292319.34	2282549.19	Метод спутниковых геодезических измерений (определений)	Mt=√(0.14²+0.14²)=0.20	–

2. Сведения о частях границ уточняемого земельного участка с кадастровым номером 69:10:0205201:170

Обозначение части границ		Горизонтальное проложение (S), м	Описание прохождения части границ	Сведения о согласовании местоположения границ (согласовано/спорное)
от т.	до т.			
1	2	3	4	5
н2092У	н2091У	10.02	–	–

н2091У	н2090У	10.67	–	–
н2090У	н2439У	26.77	–	–
н2439У	н2438У	0.77	–	–
н2438У	н2437У	4.03	–	–
н2437У	н2466У	1.47	–	–
н2466У	н2467У	19.83	–	–
н2467У	н2468У	4.90	–	–
н2468У	н2092У	27.23	–	–

3. Сведения о характеристиках уточняемого земельного участка с кадастровым номером 69:10:0205201:170

№ п/п	Наименование характеристики земельного участка	Значение характеристики
1	**2**	**3**
1.	Адрес земельного участка	Российская Федерация, Тверская область, р-н Калининский, д Пищалкино, з/у 128, Российская Федерация, Тверская область, муниципальный округ Калининский, деревня Пищалкино, территория СНТ Спутник-Искож, земельный участок 128
1.1	Сведения о местоположении земельного участка (при отсутствии адреса) в структурированном в соответствии с федеральной информационной адресной системой виде	–
1.2	Дополнительные сведения о местоположении земельного участка	–
2.	Площадь земельного участка ± величина погрешности определения (вычисления) площади ($Р \pm \Delta Р$), $м^2$	667 кв.м ± 18.07 кв.м
3.	Формула, примененная для вычисления предельной погрешности определения площади земельного участка с подставленными значениями и итоговые (вычисленные) значения ($\Delta Р$), $м^2$	$\Delta Р = 3.5 * 0.20 * \sqrt{667} = 18.07$
4.	Площадь земельного участка согласно сведениям Единого государственного реестра недвижимости ($Р_{кад}$), $м^2$	618
5.	Оценка расхождения Р и $Р_{кад}$ ($Р - Р_{кад}$), $м^2$	49 кв.м
6.	Предельные минимальный и максимальный размеры земельного участка ($Р_{мин}$ и $Р_{макс}$), $м^2$	100 3000
7.	Вид (виды) разрешенного использования	–
7.1	Дополнительные сведения об использовании земельного участка	–
8.	Кадастровый или иной государственный учетный номер (инвентарный) здания, сооружения, объекта незавершенного строительства, расположенного на земельном участке	69:10:0205201:807, 69:10:0205201:1131
9.	Сведения о земельных участках (землях общего пользования, территории общего пользования), посредством которых обеспечивается доступ	69:10:0205201:521
10.	Иные сведения	–

4. Пояснения к сведениям об уточняемом земельном участке с кадастровым номером:

69:10:0205201:170	
1.	–

Сведения об уточняемых земельных участках

1. Сведения о характерных точках границ уточняемого земельного участка с кадастровым номером 69:10:0205201:171

Система координат МСК-69, зона 2 **Зона №** 2

Обозначение характерных точек границ	Координаты, м				Метод определения координат	Формулы, примененные для расчета средней квадратической погрешности определения координат характерных точек границ (Mt), с подставленными в такие формулы значениями и итоговые (вычисленные) значения Mt, м	Описание закрепления точки
	содержатся в Едином государственном реестре недвижимости		определены в результате выполнения комплексных кадастровых работ				
	X	Y	X	Y			
1	2	3	4	5	6	7	8
н2372У	–	–	292438.84	2283200.78	Метод спутниковых геодезических измерений (определений)	$Mt=\sqrt{(0.14^2+0.14^2)}=0.20$	–
н2371У	–	–	292439.67	2283210.47	Метод спутниковых геодезических измерений (определений)	$Mt=\sqrt{(0.14^2+0.14^2)}=0.20$	–
1517	–	–	292440.28	2283210.28	Метод спутниковых геодезических измерений (определений)	$Mt=\sqrt{(0.14^2+0.14^2)}=0.20$	–
н2469У	–	–	292440.96	2283221.64	Метод спутниковых геодезических измерений (определений)	$Mt=\sqrt{(0.14^2+0.14^2)}=0.20$	–
н2470У	–	–	292442.14	2283231.38	Метод спутниковых геодезических измерений (определений)	$Mt=\sqrt{(0.14^2+0.14^2)}=0.20$	–
н2471У	–	–	292443.40	2283241.76	Метод спутниковых геодезических измерений (определений)	$Mt=\sqrt{(0.14^2+0.14^2)}=0.20$	–
н2472У	–	–	292442.97	2283244.70	Метод спутниковых геодезических измерений (определений)	$Mt=\sqrt{(0.14^2+0.14^2)}=0.20$	–
1037	–	–	292410.6	2283213.	Метод	$Mt=\sqrt{(0.14^2+0.14^2)}=0.20$	–

			8	13	спутниковых геодезических измерений (определений)		
1036	–	–	292409.90	2283206.33	Метод спутниковых геодезических измерений (определений)	Mt=√(0.14²+0.14²)=0.20	–
н2372У	–	–	292438.84	2283200.78	Метод спутниковых геодезических измерений (определений)	Mt=√(0.14²+0.14²)=0.20	–

2. Сведения о частях границ уточняемого земельного участка с кадастровым номером 69:10:0205201:171

Обозначение части границ		**Горизонтальное проложение (S), м**	**Описание прохождения части границ**	**Сведения о согласовании местоположения границ (согласовано/спорное)**
от т.	**до т.**			
1	**2**	**3**	**4**	**5**
н2372У	н2371У	9.73	–	–
н2371У	1517	0.64	–	–
1517	н2469У	11.38	–	–
н2469У	н2470У	9.81	–	–
н2470У	н2471У	10.46	–	–
н2471У	н2472У	2.97	–	–
н2472У	1037	45.16	–	–
1037	1036	6.84	–	–
1036	н2372У	29.47	–	–

3. Сведения о характеристиках уточняемого земельного участка с кадастровым номером 69:10:0205201:171

№ п/п	**Наименование характеристики земельного участка**	**Значение характеристики**
1	**2**	**3**
1.	Адрес земельного участка	Российская Федерация, Тверская область, р-н Калининский, д Пищалкино, з/у 152а/1, Российская Федерация, Тверская область, муниципальный округ Калининский, деревня Пищалкино, территория СНТ Спутник-Искож, земельный участок 152а/1
1.1	Сведения о местоположении земельного участка (при отсутствии адреса) в структурированном в соответствии с федеральной информационной адресной системой виде	–
1.2	Дополнительные сведения о местоположении земельного участка	–
2.	Площадь земельного участка ± величина погрешности определения (вычисления) площади (Р ± ΔР), м^2	758 кв.м ± 19.27 кв.м
3.	Формула, примененная для вычисления предельной погрешности определения площади земельного участка с подставленными значениями и итоговые (вычисленные) значения (ΔР), м^2	ΔР = 3.5 * 0.20 * √758 = 19.27

4.	Площадь земельного участка согласно сведениям Единого государственного реестра недвижимости ($Р_{кад}$), м^2	725
5.	Оценка расхождения Р и $Р_{кад}$ (Р - $Р_{кад}$), м^2	33 кв.м
6.	Предельные минимальный и максимальный размеры земельного участка ($Р_{мин}$ и $Р_{макс}$), м^2	100 3000
7.	Вид (виды) разрешенного использования	–
7.1	Дополнительные сведения об использовании земельного участка	–
8.	Кадастровый или иной государственный учетный номер (инвентарный) здания, сооружения, объекта незавершенного строительства, расположенного на земельном участке	69:10:0205201:733
9.	Сведения о земельных участках (землях общего пользования, территории общего пользования), посредством которых обеспечивается доступ	земли общего пользования
10.	Иные сведения	–

4. Пояснения к сведениям об уточняемом земельном участке с кадастровым номером:

69:10:0205201:171

1.	–

Сведения об уточняемых земельных участках

1. Сведения о характерных точках границ уточняемого земельного участка с кадастровым номером 69:10:0205201:178

Система координат МСК-69, зона 2 **Зона №** 2

Обозначение характерных точек границ	Координаты, м				Метод определения координат	Формулы, примененные для расчета средней квадратической погрешности определения координат характерных точек границ (Mt), с подставленными в такие формулы значениями и итоговые (вычисленные) значения Mt, м	Описание закрепления точки
	содержатся в Едином государственном реестре недвижимости		определены в результате выполнения комплексных кадастровых работ				
	X	Y	X	Y			
1	2	3	4	5	6	7	8
1281	–	–	291492.16	2282343.32	Метод спутниковых геодезических измерений (определений)	Mt=√(0.14²+0.14²)=0.20	–
н2231У	–	–	291492.40	2282343.52	Метод спутниковых геодезических измерений (определений)	Mt=√(0.14²+0.14²)=0.20	–
н2230У	–	–	291487.74	2282349.41	Метод спутниковых геодезических измерений	Mt=√(0.14²+0.14²)=0.20	–

					(определений)		
н2229У	–	–	291472.33	2282365.13	Метод спутниковых геодезических измерений (определений)	Mt=√(0.14²+0.14²)=0.20	–
н2425У	–	–	291463.41	2282357.25	Метод спутниковых геодезических измерений (определений)	Mt=√(0.14²+0.14²)=0.20	–
н1736У	–	–	291449.66	2282345.66	Метод спутниковых геодезических измерений (определений)	Mt=√(0.14²+0.14²)=0.20	–
499	–	–	291468.55	2282323.61	Метод спутниковых геодезических измерений (определений)	Mt=√(0.14²+0.14²)=0.20	–
1281	–	–	291492.16	2282343.32	Метод спутниковых геодезических измерений (определений)	Mt=√(0.14²+0.14²)=0.20	–

2. Сведения о частях границ уточняемого земельного участка с кадастровым номером 69:10:0205201:178

Обозначение части границ		**Горизонтальное проложение (S), м**	**Описание прохождения части границ**	**Сведения о согласовании местоположения границ (согласовано/спорное)**
от т.	**до т.**			
1	**2**	**3**	**4**	**5**
1281	н2231У	0.31	–	–
н2231У	н2230У	7.51	–	–
н2230У	н2229У	22.01	–	–
н2229У	н2425У	11.90	–	–
н2425У	н1736У	17.98	–	–
н1736У	499	29.04	–	–
499	1281	30.76	–	–

3. Сведения о характеристиках уточняемого земельного участка с кадастровым номером 69:10:0205201:178

№ п/п	**Наименование характеристики земельного участка**	**Значение характеристики**
1	**2**	**3**
1.	Адрес земельного участка	Российская Федерация, Тверская область, р-н Калининский, д Пищалкино, з/у 5/2, Российская Федерация, Тверская область, муниципальный округ Калининский, деревня Пищалкино, территория СНТ Спутник-Искож, земельный участок 5/2
1.1	Сведения о местоположении земельного участка (при отсутствии адреса) в структурированном в соответствии с федеральной информационной адресной	–

	системой виде	
1.2	Дополнительные сведения о местоположении земельного участка	–
2.	Площадь земельного участка ± величина погрешности определения (вычисления) площади (Р ± ΔР), м^2	898 кв.м ± 20.97 кв.м
3.	Формула, примененная для вычисления предельной погрешности определения площади земельного участка с подставленными значениями и итоговые (вычисленные) значения (ΔР), м^2	ΔР = 3.5 * 0.20 * √898 = 20.97
4.	Площадь земельного участка согласно сведениям Единого государственного реестра недвижимости ($Р_{кад}$), м^2	845
5.	Оценка расхождения Р и $Р_{кад}$ (Р - $Р_{кад}$), м^2	53 кв.м
6.	Предельные минимальный и максимальный размеры земельного участка ($Р_{мин}$ и $Р_{макс}$), м^2	100 3000
7.	Вид (виды) разрешенного использования	–
7.1	Дополнительные сведения об использовании земельного участка	–
8.	Кадастровый или иной государственный учетный номер (инвентарный) здания, сооружения, объекта незавершенного строительства, расположенного на земельном участке	69:10:0205201:795
9.	Сведения о земельных участках (землях общего пользования, территории общего пользования), посредством которых обеспечивается доступ	69:10:0205201:521
10.	Иные сведения	–

4. Пояснения к сведениям об уточняемом земельном участке с кадастровым номером:

69:10:0205201:178

1.	–

Сведения об уточняемых земельных участках

1. Сведения о характерных точках границ уточняемого земельного участка с кадастровым номером 69:10:0205201:181

Система координат МСК-69, зона 2 **Зона №** 2

Обозначение характерных точек границ	Координаты, м				Метод определения координат	Формулы, примененные для расчета средней квадратической погрешности определения координат характерных точек границ (Mt), с подставленными в такие формулы значениями и итоговые (вычисленные) значения Mt, м	Описание закрепления точки
	содержатся в Едином государственном реестре недвижимости		определены в результате выполнения комплексных кадастровых работ				
	X	Y	X	Y			
1	2	3	4	5	6	7	8
н2411У	–	–	291436.67	2282392.60	Метод спутниковых геодезических измерений	Mt=√(0.14²+0.14²)=0.20	–

					(определений)		
н2410У	–	–	291440.77	2282396.25	Метод спутниковых геодезических измерений (определений)	Mt=√(0.14²+0.14²)=0.20	–
н2473У	–	–	291425.68	2282410.55	Метод спутниковых геодезических измерений (определений)	Mt=√(0.14²+0.14²)=0.20	–
н2474У	–	–	291426.09	2282410.89	Метод спутниковых геодезических измерений (определений)	Mt=√(0.14²+0.14²)=0.20	–
н2475У	–	–	291423.26	2282413.69	Метод спутниковых геодезических измерений (определений)	Mt=√(0.14²+0.14²)=0.20	–
н2476У	–	–	291422.85	2282413.75	Метод спутниковых геодезических измерений (определений)	Mt=√(0.14²+0.14²)=0.20	–
н2477У	–	–	291420.78	2282415.38	Метод спутниковых геодезических измерений (определений)	Mt=√(0.14²+0.14²)=0.20	–
н2478У	–	–	291415.57	2282409.95	Метод спутниковых геодезических измерений (определений)	Mt=√(0.14²+0.14²)=0.20	–
н1739У	–	–	291404.32	2282401.14	Метод спутниковых геодезических измерений (определений)	Mt=√(0.14²+0.14²)=0.20	–
н1738У	–	–	291420.95	2282380.47	Метод спутниковых геодезических измерений (определений)	Mt=√(0.14²+0.14²)=0.20	–
н2411У	–	–	291436.67	2282392.60	Метод спутниковых геодезических измерений (определений)	Mt=√(0.14²+0.14²)=0.20	–

2. Сведения о частях границ уточняемого земельного участка с кадастровым номером 69:10:0205201:181

Обозначение части границ		**Горизонтальное проложение (S), м**	**Описание прохождения части границ**	**Сведения о согласовании местоположения границ (согласовано/спорное)**
от т.	**до т.**			
1	**2**	**3**	**4**	**5**
н2411У	н2410У	5.49	–	–

н2410У	н2473У	20.79	–	–
н2473У	н2474У	0.53	–	–
н2474У	н2475У	3.98	–	–
н2475У	н2476У	0.41	–	–
н2476У	н2477У	2.63	–	–
н2477У	н2478У	7.53	–	–
н2478У	н1739У	14.29	–	–
н1739У	н1738У	26.53	–	–
н1738У	н2411У	19.86	–	–

3. Сведения о характеристиках уточняемого земельного участка с кадастровым номером 69:10:0205201:181

№ п/п	Наименование характеристики земельного участка	Значение характеристики
1	**2**	**3**
1.	Адрес земельного участка	Российская Федерация, Тверская область, р-н Калининский, д Пищалкино, з/у 8/2, Российская Федерация, Тверская область, муниципальный округ Калининский, деревня Пищалкино, территория СНТ Спутник-Искож, земельный участок 8/2
1.1	Сведения о местоположении земельного участка (при отсутствии адреса) в структурированном в соответствии с федеральной информационной адресной системой виде	–
1.2	Дополнительные сведения о местоположении земельного участка	–
2.	Площадь земельного участка ± величина погрешности определения (вычисления) площади (Р ± ΔР), м^2	633 кв.м ± 17.62 кв.м
3.	Формула, примененная для вычисления предельной погрешности определения площади земельного участка с подставленными значениями и итоговые (вычисленные) значения (ΔР), м^2	$\Delta P = 3.5 * 0.20 * \sqrt{633} = 17.62$
4.	Площадь земельного участка согласно сведениям Единого государственного реестра недвижимости ($P_{кад}$), м^2	624
5.	Оценка расхождения Р и $P_{кад}$ ($P - P_{кад}$), м^2	9 кв.м
6.	Предельные минимальный и максимальный размеры земельного участка ($P_{мин}$ и $P_{макс}$), м^2	100 3000
7.	Вид (виды) разрешенного использования	–
7.1	Дополнительные сведения об использовании земельного участка	–
8.	Кадастровый или иной государственный учетный номер (инвентарный) здания, сооружения, объекта незавершенного строительства, расположенного на земельном участке	69:10:0205201:768
9.	Сведения о земельных участках (землях общего пользования, территории общего пользования), посредством которых обеспечивается доступ	69:10:0205201:521
10.	Иные сведения	–

4. Пояснения к сведениям об уточняемом земельном участке с кадастровым номером:

69:10:0205201:181

1.	–

Сведения об уточняемых земельных участках

1. Сведения о характерных точках границ уточняемого земельного участка с кадастровым номером 69:10:0205201:183

Система координат МСК-69, зона 2 **Зона №** 2

Обозначение характерных точек границ	Координаты, м				Метод определения координат	Формулы, примененные для расчета средней квадратической погрешности определения координат характерных точек границ (Mt), с подставленными в такие формулы значениями и итоговые (вычисленные) значения Mt, м	Описание закрепления точки
	содержатся в Едином государственном реестре недвижимости		определены в результате выполнения комплексных кадастровых работ				
	X	Y	X	Y			
1	2	3	4	5	6	7	8
н2479У	–	–	291396.36	2282439.01	Метод спутниковых геодезических измерений (определений)	Mt=√(0.14²+0.14²)=0.20	–
н2480У	–	–	291382.52	2282453.45	Метод спутниковых геодезических измерений (определений)	Mt=√(0.14²+0.14²)=0.20	–
н2481У	–	–	291381.62	2282453.42	Метод спутниковых геодезических измерений (определений)	Mt=√(0.14²+0.14²)=0.20	–
н2482У	–	–	291369.00	2282469.17	Метод спутниковых геодезических измерений (определений)	Mt=√(0.14²+0.14²)=0.20	–
н2483У	–	–	291368.35	2282469.72	Метод спутниковых геодезических измерений (определений)	Mt=√(0.14²+0.14²)=0.20	–
н1741У	–	–	291356.39	2282461.17	Метод спутниковых геодезических измерений (определений)	Mt=√(0.14²+0.14²)=0.20	–
н1740У	–	–	291381.85	2282428.11	Метод спутниковых геодезических измерений (определений)	Mt=√(0.14²+0.14²)=0.20	–

н2479У	–	–	291396.36	2282439.01	Метод спутниковых геодезических измерений (определений)	Mt=√(0.14²+0.14²)=0.20	–

2. Сведения о частях границ уточняемого земельного участка с кадастровым номером 69:10:0205201:183

Обозначение части границ		Горизонтальное проложение (S), м	Описание прохождения части границ	Сведения о согласовании местоположения границ (согласовано/спорное)
от т.	до т.			
1	2	3	4	5
н2479У	н2480У	20.00	–	–
н2480У	н2481У	0.90	–	–
н2481У	н2482У	20.18	–	–
н2482У	н2483У	0.85	–	–
н2483У	н1741У	14.70	–	–
н1741У	н1740У	41.73	–	–
н1740У	н2479У	18.15	–	–

3. Сведения о характеристиках уточняемого земельного участка с кадастровым номером 69:10:0205201:183

№ п/п	Наименование характеристики земельного участка	Значение характеристики
1	2	3
1.	Адрес земельного участка	Российская Федерация, Тверская область, р-н Калининский, д Пищалкино, з/у 10/2, Российская Федерация, Тверская область, муниципальный округ Калининский, деревня Пищалкино, территория СНТ Спутник-Искож, земельный участок 10/2
1.1	Сведения о местоположении земельного участка (при отсутствии адреса) в структурированном в соответствии с федеральной информационной адресной системой виде	–
1.2	Дополнительные сведения о местоположении земельного участка	–
2.	Площадь земельного участка ± величина погрешности определения (вычисления) площади (Р ± ΔР), м^2	666 кв.м ± 18.06 кв.м
3.	Формула, примененная для вычисления предельной погрешности определения площади земельного участка с подставленными значениями и итоговые (вычисленные) значения (ΔР), м^2	ΔР = 3.5 * 0.20 * √666 = 18.06
4.	Площадь земельного участка согласно сведениям Единого государственного реестра недвижимости ($Р_{кад}$), м^2	695
5.	Оценка расхождения Р и $Р_{кад}$ (Р - $Р_{кад}$), м^2	29 кв.м
6.	Предельные минимальный и максимальный размеры земельного участка ($Р_{мин}$ и $Р_{макс}$), м^2	100 3000
7.	Вид (виды) разрешенного использования	–
7.1	Дополнительные сведения об использовании земельного участка	–

8.	Кадастровый или иной государственный учетный номер (инвентарный) здания, сооружения, объекта незавершенного строительства, расположенного на земельном участке	69:10:0205201:859
9.	Сведения о земельных участках (землях общего пользования, территории общего пользования), посредством которых обеспечивается доступ	69:10:0205201:521
10.	Иные сведения	–

4. Пояснения к сведениям об уточняемом земельном участке с кадастровым номером:

69:10:0205201:183

1.	–

Сведения об уточняемых земельных участках

1. Сведения о характерных точках границ уточняемого земельного участка с кадастровым номером 69:10:0205201:187

Система координат МСК-69, зона 2 **Зона №** 2

Обозначение характерных точек границ	Координаты, м				Метод определения координат	Формулы, примененные для расчета средней квадратической погрешности определения координат характерных точек границ (Mt), с подставленными в такие формулы значениями и итоговые (вычисленные) значения Mt, м	Описание закрепления точки
	содержатся в Едином государственном реестре недвижимости		определены в результате выполнения комплексных кадастровых работ				
	X	Y	X	Y			
1	2	3	4	5	6	7	8
1275	–	–	291330.15	2282548.18	Метод спутниковых геодезических измерений (определений)	$Mt=\sqrt{(0.14^2+0.14^2)}=0.20$	–
н1679У	–	–	291314.78	2282562.81	Метод спутниковых геодезических измерений (определений)	$Mt=\sqrt{(0.14^2+0.14^2)}=0.20$	–
н2484У	–	–	291286.70	2282539.74	Метод спутниковых геодезических измерений (определений)	$Mt=\sqrt{(0.14^2+0.14^2)}=0.20$	–
н2485У	–	–	291299.85	2282524.67	Метод спутниковых геодезических измерений (определений)	$Mt=\sqrt{(0.14^2+0.14^2)}=0.20$	–
н2228У	–	–	291303.73	2282526.83	Метод спутниковых геодезических измерений (определений)	$Mt=\sqrt{(0.14^2+0.14^2)}=0.20$	–

1275	–	–	291330.15	2282548.18	Метод спутниковых геодезических измерений (определений)	Mt=√(0.14²+0.14²)=0.20	–

2. Сведения о частях границ уточняемого земельного участка с кадастровым номером 69:10:0205201:187

Обозначение части границ		Горизонтальное проложение (S), м	Описание прохождения части границ	Сведения о согласовании местоположения границ (согласовано/спорное)
от т.	до т.			
1	2	3	4	5
1275	н1679У	21.22	–	–
н1679У	н2484У	36.34	–	–
н2484У	н2485У	20.00	–	–
н2485У	н2228У	4.44	–	–
н2228У	1275	33.97	–	–

3. Сведения о характеристиках уточняемого земельного участка с кадастровым номером 69:10:0205201:187

№ п/п	Наименование характеристики земельного участка	Значение характеристики
1	2	3
1.	Адрес земельного участка	Российская Федерация, Тверская область, р-н Калининский, д Пищалкино, з/у 14/2, Российская Федерация, Тверская область, муниципальный округ Калининский, деревня Пищалкино, территория СНТ Спутник-Искож, земельный участок 14/2
1.1	Сведения о местоположении земельного участка (при отсутствии адреса) в структурированном в соответствии с федеральной информационной адресной системой виде	–
1.2	Дополнительные сведения о местоположении земельного участка	–
2.	Площадь земельного участка ± величина погрешности определения (вычисления) площади (Р ± ΔР), м^2	778 кв.м ± 19.53 кв.м
3.	Формула, примененная для вычисления предельной погрешности определения площади земельного участка с подставленными значениями и итоговые (вычисленные) значения (ΔР), м^2	ΔР = 3.5 * 0.20 * √778 = 19.53
4.	Площадь земельного участка согласно сведениям Единого государственного реестра недвижимости ($Р_{кад}$), м^2	735
5.	Оценка расхождения Р и $Р_{кад}$ (Р - $Р_{кад}$), м^2	43 кв.м
6.	Предельные минимальный и максимальный размеры земельного участка ($Р_{мин}$ и $Р_{макс}$), м^2	100 3000
7.	Вид (виды) разрешенного использования	–
7.1	Дополнительные сведения об использовании земельного участка	–
8.	Кадастровый или иной государственный учетный номер (инвентарный) здания, сооружения, объекта незавершенного строительства, расположенного на земельном участке	69:10:0205201:781

9.	Сведения о земельных участках (землях общего пользования, территории общего пользования), посредством которых обеспечивается доступ	69:10:0205201:521
10.	Иные сведения	–

4. Пояснения к сведениям об уточняемом земельном участке с кадастровым номером:

69:10:0205201:187

1.	–

Сведения об уточняемых земельных участках

1. Сведения о характерных точках границ уточняемого земельного участка с кадастровым номером 69:10:0205201:188

Система координат МСК-69, зона 2 **Зона №** 2

Обозначение характерных точек границ	Координаты, м				Метод определения координат	Формулы, примененные для расчета средней квадратической погрешности определения координат характерных точек границ (Mt), с подставленными в такие формулы значениями и итоговые (вычисленные) значения Mt, м	Описание закрепления точки
	содержатся в Едином государственном реестре недвижимости		определены в результате выполнения комплексных кадастровых работ				
	X	Y	X	Y			
1	2	3	4	5	6	7	8
н1679У	–	–	291314.78	2282562.81	Метод спутниковых геодезических измерений (определений)	$Mt=\sqrt{(0.14^2+0.14^2)}=0.20$	–
н1678У	–	–	291299.90	2282577.42	Метод спутниковых геодезических измерений (определений)	$Mt=\sqrt{(0.14^2+0.14^2)}=0.20$	–
н2486У	–	–	291275.31	2282555.24	Метод спутниковых геодезических измерений (определений)	$Mt=\sqrt{(0.14^2+0.14^2)}=0.20$	–
н2487У	–	–	291283.48	2282544.26	Метод спутниковых геодезических измерений (определений)	$Mt=\sqrt{(0.14^2+0.14^2)}=0.20$	–
н2484У	–	–	291286.70	2282539.74	Метод спутниковых геодезических измерений (определений)	$Mt=\sqrt{(0.14^2+0.14^2)}=0.20$	–
н1679У	–	–	291314.78	2282562.81	Метод спутниковых геодезических измерений (определений)	$Mt=\sqrt{(0.14^2+0.14^2)}=0.20$	–

2. Сведения о частях границ уточняемого земельного участка с кадастровым номером 69:10:0205201:188

Обозначение части границ		Горизонтальное проложение (S), м	Описание прохождения части границ	Сведения о согласовании местоположения границ (согласовано/спорное)
от т.	до т.			
1	2	3	4	5
н1679У	н1678У	20.85	–	–
н1678У	н2486У	33.12	–	–
н2486У	н2487У	13.69	–	–
н2487У	н2484У	5.55	–	–
н2484У	н1679У	36.34	–	–

3. Сведения о характеристиках уточняемого земельного участка с кадастровым номером 69:10:0205201:188

№ п/п	Наименование характеристики земельного участка	Значение характеристики
1	2	3
1.	Адрес земельного участка	Российская Федерация, Тверская область, р-н Калининский, д Пищалкино, з/у 15/2, Российская ФедерацияТверская область, муниципальный округ Калининский, деревня Пищалкино, территория СНТ Спутник-Искож, земельный участок 15/2
1.1	Сведения о местоположении земельного участка (при отсутствии адреса) в структурированном в соответствии с федеральной информационной адресной системой виде	–
1.2	Дополнительные сведения о местоположении земельного участка	–
2.	Площадь земельного участка ± величина погрешности определения (вычисления) площади (Р ± ΔР), м^2	693 кв.м ± 18.43 кв.м
3.	Формула, примененная для вычисления предельной погрешности определения площади земельного участка с подставленными значениями и итоговые (вычисленные) значения (ΔР), м^2	$\Delta P = 3.5 * 0.20 * \sqrt{693} = 18.43$
4.	Площадь земельного участка согласно сведениям Единого государственного реестра недвижимости ($P_{кад}$), м^2	712
5.	Оценка расхождения Р и $P_{кад}$ (Р - $P_{кад}$), м^2	19 кв.м
6.	Предельные минимальный и максимальный размеры земельного участка ($P_{мин}$ и $P_{макс}$), м^2	100 3000
7.	Вид (виды) разрешенного использования	–
7.1	Дополнительные сведения об использовании земельного участка	–
8.	Кадастровый или иной государственный учетный номер (инвентарный) здания, сооружения, объекта незавершенного строительства, расположенного на земельном участке	69:10:0205201:850
9.	Сведения о земельных участках (землях общего пользования, территории общего пользования), посредством которых обеспечивается доступ	69:10:0205201:521
10.	Иные сведения	–

4. Пояснения к сведениям об уточняемом земельном участке с кадастровым номером:

69:10:0205201:188

1.	–

Сведения об уточняемых земельных участках

1. Сведения о характерных точках границ уточняемого земельного участка с кадастровым номером 69:10:0205201:189

Система координат МСК-69, зона 2 **Зона №** 2

Обозначение характерных точек границ	Координаты, м				Метод определения координат	Формулы, примененные для расчета средней квадратической погрешности определения координат характерных точек границ (Mt), с подставленными в такие формулы значениями и итоговые (вычисленные) значения Mt, м	Описание закрепления точки
	содержатся в Едином государственном реестре недвижимости		определены в результате выполнения комплексных кадастровых работ				
	X	Y	X	Y			
1	2	3	4	5	6	7	8
н1678У	–	–	291299.90	2282577.42	Метод спутниковых геодезических измерений (определений)	Mt=√(0.14²+0.14²)=0.20	–
н1677У	–	–	291284.73	2282591.74	Метод спутниковых геодезических измерений (определений)	Mt=√(0.14²+0.14²)=0.20	–
н2488У	–	–	291262.06	2282571.94	Метод спутниковых геодезических измерений (определений)	Mt=√(0.14²+0.14²)=0.20	–
н2486У	–	–	291275.31	2282555.24	Метод спутниковых геодезических измерений (определений)	Mt=√(0.14²+0.14²)=0.20	–
н1678У	–	–	291299.90	2282577.42	Метод спутниковых геодезических измерений (определений)	Mt=√(0.14²+0.14²)=0.20	–

2. Сведения о частях границ уточняемого земельного участка с кадастровым номером 69:10:0205201:189

Обозначение части границ		Горизонтальное проложение (S), м	Описание прохождения части границ	Сведения о согласовании местоположения границ (согласовано/спорное)
от т.	до т.			
1	2	3	4	5
н1678У	н1677У	20.86	–	–

н1677У	н2488У	30.10	–	–
н2488У	н2486У	21.32	–	–
н2486У	н1678У	33.12	–	–

3. Сведения о характеристиках уточняемого земельного участка с кадастровым номером 69:10:0205201:189

№ п/п	Наименование характеристики земельного участка	Значение характеристики
1	**2**	**3**
1.	Адрес земельного участка	Российская Федерация, Тверская область, р-н Калининский, д Пищалкино, з/у 16/2, Российская Федерация, Тверская область, муниципальный округ Калининский, деревня Пищалкино, территория СНТ Спутник-Искож, земельный участок 16/2
1.1	Сведения о местоположении земельного участка (при отсутствии адреса) в структурированном в соответствии с федеральной информационной адресной системой виде	–
1.2	Дополнительные сведения о местоположении земельного участка	–
2.	Площадь земельного участка ± величина погрешности определения (вычисления) площади (Р ± ΔР), м^2	665 кв.м ± 18.05 кв.м
3.	Формула, примененная для вычисления предельной погрешности определения площади земельного участка с подставленными значениями и итоговые (вычисленные) значения (ΔР), м^2	$\Delta P = 3.5 * 0.20 * \sqrt{665} = 18.05$
4.	Площадь земельного участка согласно сведениям Единого государственного реестра недвижимости ($Р_{кад}$), м^2	671
5.	Оценка расхождения Р и $Р_{кад}$ ($Р - Р_{кад}$), м^2	6 кв.м
6.	Предельные минимальный и максимальный размеры земельного участка ($Р_{мин}$ и $Р_{макс}$), м^2	100 3000
7.	Вид (виды) разрешенного использования	–
7.1	Дополнительные сведения об использовании земельного участка	–
8.	Кадастровый или иной государственный учетный номер (инвентарный) здания, сооружения, объекта незавершенного строительства, расположенного на земельном участке	69:10:0205201:552
9.	Сведения о земельных участках (землях общего пользования, территории общего пользования), посредством которых обеспечивается доступ	69:10:0205201:521
10.	Иные сведения	–

4. Пояснения к сведениям об уточняемом земельном участке с кадастровым номером:

69:10:0205201:189

1.	–

Сведения об уточняемых земельных участках

1. Сведения о характерных точках границ уточняемого земельного участка с кадастровым номером 69:10:0205201:19

Система координат МСК-69, зона 2 **Зона №** 2

Обозначение характерных точек границ	Координаты, м				Метод определения координат	Формулы, примененные для расчета средней квадратической погрешности определения координат характерных точек границ (Mt), с подставленными в такие формулы значениями и итоговые (вычисленные) значения Mt, м	Описание закрепления точки
	содержатся в Едином государственном реестре недвижимости		определены в результате выполнения комплексных кадастровых работ				
	X	Y	X	Y			
1	2	3	4	5	6	7	8
н1876У	–	–	292231.74	2282890.40	Метод спутниковых геодезических измерений (определений)	$Mt=\sqrt{(0.14^2+0.14^2)}=0.20$	–
н1875У	–	–	292234.04	2282911.34	Метод спутниковых геодезических измерений (определений)	$Mt=\sqrt{(0.14^2+0.14^2)}=0.20$	–
н2193У	–	–	292204.00	2282914.43	Метод спутниковых геодезических измерений (определений)	$Mt=\sqrt{(0.14^2+0.14^2)}=0.20$	–
н2397У	–	–	292200.80	2282894.59	Метод спутниковых геодезических измерений (определений)	$Mt=\sqrt{(0.14^2+0.14^2)}=0.20$	–
н2236У	–	–	292200.70	2282893.84	Метод спутниковых геодезических измерений (определений)	$Mt=\sqrt{(0.14^2+0.14^2)}=0.20$	–
н2235У	–	–	292204.37	2282893.44	Метод спутниковых геодезических измерений (определений)	$Mt=\sqrt{(0.14^2+0.14^2)}=0.20$	–
н2234У	–	–	292210.43	2282893.00	Метод спутниковых геодезических измерений (определений)	$Mt=\sqrt{(0.14^2+0.14^2)}=0.20$	–
н1876У	–	–	292231.74	2282890.40	Метод спутниковых геодезических измерений (определений)	$Mt=\sqrt{(0.14^2+0.14^2)}=0.20$	–

2. Сведения о частях границ уточняемого земельного участка с кадастровым номером 69:10:0205201:19

Обозначение части границ		Горизонтальное проложение (S), м	Описание прохождения части границ	Сведения о согласовании местоположения границ (согласовано/спорное)
от т.	до т.			

1	2	3	4	5
н1876У	н1875У	21.07	–	–
н1875У	н2193У	30.20	–	–
н2193У	н2397У	20.10	–	–
н2397У	н2236У	0.76	–	–
н2236У	н2235У	3.69	–	–
н2235У	н2234У	6.08	–	–
н2234У	н1876У	21.47	–	–

3. Сведения о характеристиках уточняемого земельного участка с кадастровым номером 69:10:0205201:19

№ п/п	Наименование характеристики земельного участка	Значение характеристики
1	2	3
1.	Адрес земельного участка	Российская Федерация, Тверская область, р-н Калининский, д Пищалкино, з/у 19/1, Российская Федерация, Тверская область, муниципальный округ Калининский, деревня Пищалкино, территория СНТ Спутник-Искож, земельный участок 19/1
1.1	Сведения о местоположении земельного участка (при отсутствии адреса) в структурированном в соответствии с федеральной информационной адресной системой виде	–
1.2	Дополнительные сведения о местоположении земельного участка	–
2.	Площадь земельного участка ± величина погрешности определения (вычисления) площади (Р ± ΔР), м^2	640 кв.м ± 17.71 кв.м
3.	Формула, примененная для вычисления предельной погрешности определения площади земельного участка с подставленными значениями и итоговые (вычисленные) значения (ΔР), м^2	$\Delta P = 3.5 * 0.20 * \sqrt{640} = 17.71$
4.	Площадь земельного участка согласно сведениям Единого государственного реестра недвижимости ($Р_{кад}$), м^2	596
5.	Оценка расхождения Р и $Р_{кад}$ (Р - $Р_{кад}$), м^2	44 кв.м
6.	Предельные минимальный и максимальный размеры земельного участка ($Р_{мин}$ и $Р_{макс}$), м^2	100 3000
7.	Вид (виды) разрешенного использования	–
7.1	Дополнительные сведения об использовании земельного участка	–
8.	Кадастровый или иной государственный учетный номер (инвентарный) здания, сооружения, объекта незавершенного строительства, расположенного на земельном участке	69:10:0205201:888
9.	Сведения о земельных участках (землях общего пользования, территории общего пользования), посредством которых обеспечивается доступ	69:10:0205201:521
10.	Иные сведения	–

4. Пояснения к сведениям об уточняемом земельном участке с кадастровым номером:

69:10:0205201:19	
1.	–

Сведения об уточняемых земельных участках

1. Сведения о характерных точках границ уточняемого земельного участка с кадастровым номером 69:10:0205201:190

Система координат МСК-69, зона 2 **Зона №** 2

Обозначение характерных точек границ	Координаты, м				Метод определения координат	Формулы, примененные для расчета средней квадратической погрешности определения координат характерных точек границ (Mt), с подставленными в такие формулы значениями и итоговые (вычисленные) значения Mt, м	Описание закрепления точки
	содержатся в Едином государственном реестре недвижимости		определены в результате выполнения комплексных кадастровых работ				
	X	Y	X	Y			
1	2	3	4	5	6	7	8
н1677У	–	–	291284.73	2282591.74	Метод спутниковых геодезических измерений (определений)	$Mt=\sqrt{(0.14^2+0.14^2)}=0.20$	–
н1676У	–	–	291267.33	2282609.32	Метод спутниковых геодезических измерений (определений)	$Mt=\sqrt{(0.14^2+0.14^2)}=0.20$	–
н2424У	–	–	291243.62	2282591.05	Метод спутниковых геодезических измерений (определений)	$Mt=\sqrt{(0.14^2+0.14^2)}=0.20$	–
н2489У	–	–	291248.71	2282581.67	Метод спутниковых геодезических измерений (определений)	$Mt=\sqrt{(0.14^2+0.14^2)}=0.20$	–
н2490У	–	–	291252.18	2282584.24	Метод спутниковых геодезических измерений (определений)	$Mt=\sqrt{(0.14^2+0.14^2)}=0.20$	–
н2488У	–	–	291262.06	2282571.94	Метод спутниковых геодезических измерений (определений)	$Mt=\sqrt{(0.14^2+0.14^2)}=0.20$	–
н1677У	–	–	291284.73	2282591.74	Метод спутниковых геодезических измерений (определений)	$Mt=\sqrt{(0.14^2+0.14^2)}=0.20$	–

2. Сведения о частях границ уточняемого земельного участка с кадастровым номером 69:10:0205201:190

Обозначение части границ		Горизонтальное проложение (S), м	Описание прохождения части границ	Сведения о согласовании местоположения границ (согласовано/спорное)
от т.	до т.			
1	2	3	4	5
н1677У	н1676У	24.73	–	–
н1676У	н2424У	29.93	–	–
н2424У	н2489У	10.67	–	–
н2489У	н2490У	4.32	–	–
н2490У	н2488У	15.78	–	–
н2488У	н1677У	30.10	–	–

3. Сведения о характеристиках уточняемого земельного участка с кадастровым номером 69:10:0205201:190

№ п/п	Наименование характеристики земельного участка	Значение характеристики
1	2	3
1.	Адрес земельного участка	Российская Федерация, Тверская область, р-н Калининский, д Пищалкино, з/у 190, Российская Федерация, Тверская область, муниципальный округ Калининский, деревня Пищалкино, территория СНТ Спутник-Искож, земельный участок 190
1.1	Сведения о местоположении земельного участка (при отсутствии адреса) в структурированном в соответствии с федеральной информационной адресной системой виде	–
1.2	Дополнительные сведения о местоположении земельного участка	–
2.	Площадь земельного участка ± величина погрешности определения (вычисления) площади (Р ± ΔР), м^2	770 кв.м ± 19.43 кв.м
3.	Формула, примененная для вычисления предельной погрешности определения площади земельного участка с подставленными значениями и итоговые (вычисленные) значения (ΔР), м^2	$\Delta P = 3.5 * 0.20 * \sqrt{770} = 19.43$
4.	Площадь земельного участка согласно сведениям Единого государственного реестра недвижимости ($Р_{кад}$), м^2	763
5.	Оценка расхождения Р и $Р_{кад}$ (Р - $Р_{кад}$), м^2	7 кв.м
6.	Предельные минимальный и максимальный размеры земельного участка ($Р_{мин}$ и $Р_{макс}$), м^2	100 3000
7.	Вид (виды) разрешенного использования	–
7.1	Дополнительные сведения об использовании земельного участка	–
8.	Кадастровый или иной государственный учетный номер (инвентарный) здания, сооружения, объекта незавершенного строительства, расположенного на земельном участке	–
9.	Сведения о земельных участках (землях общего пользования, территории общего пользования), посредством которых обеспечивается доступ	69:10:0205201:521

10.	Иные сведения	–

4. Пояснения к сведениям об уточняемом земельном участке с кадастровым номером:

69:10:0205201:190

1.	–

Сведения об уточняемых земельных участках

1. Сведения о характерных точках границ уточняемого земельного участка с кадастровым номером 69:10:0205201:192

Система координат МСК-69, зона 2 **Зона №** 2

Обозначение характерных точек границ	Координаты, м				Метод определения координат	Формулы, примененные для расчета средней квадратической погрешности определения координат характерных точек границ (Mt), с подставленными в такие формулы значениями и итоговые (вычисленные) значения Mt, м	Описание закрепления точки
	содержатся в Едином государственном реестре недвижимости		определены в результате выполнения комплексных кадастровых работ				
	X	Y	X	Y			
1	2	3	4	5	6	7	8
н2482У	–	–	291369.00	2282469.17	Метод спутниковых геодезических измерений (определений)	$Mt=\sqrt{(0.14^2+0.14^2)}=0.20$	–
н1744У	–	–	291391.80	2282487.20	Метод спутниковых геодезических измерений (определений)	$Mt=\sqrt{(0.14^2+0.14^2)}=0.20$	–
н1743У	–	–	291377.90	2282500.12	Метод спутниковых геодезических измерений (определений)	$Mt=\sqrt{(0.14^2+0.14^2)}=0.20$	–
н1742У	–	–	291353.40	2282482.44	Метод спутниковых геодезических измерений (определений)	$Mt=\sqrt{(0.14^2+0.14^2)}=0.20$	–
509	–	–	291351.24	2282480.29	Метод спутниковых геодезических измерений (определений)	$Mt=\sqrt{(0.14^2+0.14^2)}=0.20$	–
508	–	–	291349.55	2282474.73	Метод спутниковых геодезических измерений (определений)	$Mt=\sqrt{(0.14^2+0.14^2)}=0.20$	–
507	–	–	291349.81	2282471.54	Метод спутниковых геодезических	$Mt=\sqrt{(0.14^2+0.14^2)}=0.20$	–

					измерений (определений)		
506	–	–	291350.93	2282468.79	Метод спутниковых геодезических измерений (определений)	Mt=√(0.14²+0.14²)=0.20	–
н1741У	–	–	291356.39	2282461.17	Метод спутниковых геодезических измерений (определений)	Mt=√(0.14²+0.14²)=0.20	–
н2483У	–	–	291368.35	2282469.72	Метод спутниковых геодезических измерений (определений)	Mt=√(0.14²+0.14²)=0.20	–
н2482У	–	–	291369.00	2282469.17	Метод спутниковых геодезических измерений (определений)	Mt=√(0.14²+0.14²)=0.20	–

2. Сведения о частях границ уточняемого земельного участка с кадастровым номером 69:10:0205201:192

Обозначение части границ		**Горизонтальное проложение (S), м**	**Описание прохождения части границ**	**Сведения о согласовании местоположения границ (согласовано/спорное)**
от т.	**до т.**			
1	**2**	**3**	**4**	**5**
н2482У	н1744У	29.07	–	–
н1744У	н1743У	18.98	–	–
н1743У	н1742У	30.21	–	–
н1742У	509	3.05	–	–
509	508	5.81	–	–
508	507	3.20	–	–
507	506	2.97	–	–
506	н1741У	9.37	–	–
н1741У	н2483У	14.70	–	–
н2483У	н2482У	0.85	–	–

3. Сведения о характеристиках уточняемого земельного участка с кадастровым номером 69:10:0205201:192

№ п/п	**Наименование характеристики земельного участка**	**Значение характеристики**
1	**2**	**3**
1.	Адрес земельного участка	Российская Федерация, Тверская область, р-н Калининский, д Пищалкино, з/у 192, Российская Федерация, Тверская область, муниципальный округ Калининский, деревня Пищалкино, территория СНТ Спутник-Искож, земельный участок 192

1.1	Сведения о местоположении земельного участка (при отсутствии адреса) в структурированном в соответствии с федеральной информационной адресной системой виде	–
1.2	Дополнительные сведения о местоположении земельного участка	–
2.	Площадь земельного участка ± величина погрешности определения (вычисления) площади (P ± ΔP), м^2	782 кв.м ± 19.58 кв.м
3.	Формула, примененная для вычисления предельной погрешности определения площади земельного участка с подставленными значениями и итоговые (вычисленные) значения (ΔP), м^2	ΔP = 3.5 * 0.20 * √782 = 19.58
4.	Площадь земельного участка согласно сведениям Единого государственного реестра недвижимости ($P_{кад}$), м^2	782
5.	Оценка расхождения P и $P_{кад}$ (P - $P_{кад}$), м^2	0 кв.м
6.	Предельные минимальный и максимальный размеры земельного участка ($P_{мин}$ и $P_{макс}$), м^2	100 3000
7.	Вид (виды) разрешенного использования	–
7.1	Дополнительные сведения об использовании земельного участка	–
8.	Кадастровый или иной государственный учетный номер (инвентарный) здания, сооружения, объекта незавершенного строительства, расположенного на земельном участке	–
9.	Сведения о земельных участках (землях общего пользования, территории общего пользования), посредством которых обеспечивается доступ	69:10:0205201:521
10.	Иные сведения	–

4. Пояснения к сведениям об уточняемом земельном участке с кадастровым номером:

69:10:0205201:192

1.	–

Сведения об уточняемых земельных участках

1. Сведения о характерных точках границ уточняемого земельного участка с кадастровым номером 69:10:0205201:193

Система координат МСК-69, зона 2 **Зона №** 2

Обозначение характерных точек границ	Координаты, м				Метод определения координат	Формулы, примененные для расчета средней квадратической погрешности определения координат характерных точек границ (Mt), с подставленными в такие формулы значениями и итоговые (вычисленные) значения Mt, м	Описание закрепления точки
	содержатся в Едином государственном реестре недвижимости		определены в результате выполнения комплексных кадастровых работ				
	X	Y	X	Y			
1	2	3	4	5	6	7	8
н2491У	–	–	291400.80	2282467.87	Метод спутниковых	Mt=√(0.14²+0.14²)=0.20	–

					геодезических измерений (определений)		
н1745У	–	–	291406.27	2282472.76	Метод спутниковых геодезических измерений (определений)	Mt=√(0.14²+0.14²)=0.20	–
н1744У	–	–	291391.80	2282487.20	Метод спутниковых геодезических измерений (определений)	Mt=√(0.14²+0.14²)=0.20	–
н2482У	–	–	291369.00	2282469.17	Метод спутниковых геодезических измерений (определений)	Mt=√(0.14²+0.14²)=0.20	–
н2481У	–	–	291381.62	2282453.42	Метод спутниковых геодезических измерений (определений)	Mt=√(0.14²+0.14²)=0.20	–
н2480У	–	–	291382.52	2282453.45	Метод спутниковых геодезических измерений (определений)	Mt=√(0.14²+0.14²)=0.20	–
н2491У	–	–	291400.80	2282467.87	Метод спутниковых геодезических измерений (определений)	Mt=√(0.14²+0.14²)=0.20	–

2. Сведения о частях границ уточняемого земельного участка с кадастровым номером 69:10:0205201:193

Обозначение части границ		**Горизонтальное проложение (S), м**	**Описание прохождения части границ**	**Сведения о согласовании местоположения границ (согласовано/спорное)**
от т.	**до т.**			
1	**2**	**3**	**4**	**5**
н2491У	н1745У	7.34	–	–
н1745У	н1744У	20.44	–	–
н1744У	н2482У	29.07	–	–
н2482У	н2481У	20.18	–	–
н2481У	н2480У	0.90	–	–
н2480У	н2491У	23.28	–	–

3. Сведения о характеристиках уточняемого земельного участка с кадастровым номером 69:10:0205201:193

№ п/п	**Наименование характеристики земельного участка**	**Значение характеристики**
1	**2**	**3**
1.	Адрес земельного участка	Российская Федерация, Тверская область, р-н Калининский, д Пищалкино, з/у 20/2, Российская Федерация, Тверская область, муниципальный округ Калининский, деревня Пищалкино,

		территория СНТ Спутник-Искож, земельный участок 20/2
1.1	Сведения о местоположении земельного участка (при отсутствии адреса) в структурированном в соответствии с федеральной информационной адресной системой виде	–
1.2	Дополнительные сведения о местоположении земельного участка	–
2.	Площадь земельного участка ± величина погрешности определения (вычисления) площади (Р ± ΔР), м^2	625 кв.м ± 17.50 кв.м
3.	Формула, примененная для вычисления предельной погрешности определения площади земельного участка с подставленными значениями и итоговые (вычисленные) значения (ΔР), м^2	$\Delta P = 3.5 * 0.20 * \sqrt{625} = 17.50$
4.	Площадь земельного участка согласно сведениям Единого государственного реестра недвижимости ($Р_{кад}$), м^2	597
5.	Оценка расхождения Р и $Р_{кад}$ ($Р - Р_{кад}$), м^2	28 кв.м
6.	Предельные минимальный и максимальный размеры земельного участка ($Р_{мин}$ и $Р_{макс}$), м^2	100 3000
7.	Вид (виды) разрешенного использования	–
7.1	Дополнительные сведения об использовании земельного участка	–
8.	Кадастровый или иной государственный учетный номер (инвентарный) здания, сооружения, объекта незавершенного строительства, расположенного на земельном участке	69:10:0205201:901
9.	Сведения о земельных участках (землях общего пользования, территории общего пользования), посредством которых обеспечивается доступ	69:10:0205201:521
10.	Иные сведения	–

4. Пояснения к сведениям об уточняемом земельном участке с кадастровым номером:

69:10:0205201:193

1.	–

Сведения об уточняемых земельных участках

1. Сведения о характерных точках границ уточняемого земельного участка с кадастровым номером 69:10:0205201:194

Система координат МСК-69, зона 2 **Зона №** 2

Обозначение характерных точек границ	Координаты, м				Метод определения координат	Формулы, примененные для расчета средней квадратической погрешности определения координат характерных точек границ (Mt), с подставленными в такие формулы значениями и итоговые (вычисленные) значения Mt, м	Описание закрепления точки
	содержатся в Едином государственном реестре недвижимости		определены в результате выполнения комплексных кадастровых работ				
	X	Y	X	Y			
1	2	3	4	5	6	7	8

н1746У	–	–	291421.10	2282458.33	Метод спутниковых геодезических измерений (определений)	Mt=√(0.14²+0.14²)=0.20	–
н1745У	–	–	291406.27	2282472.76	Метод спутниковых геодезических измерений (определений)	Mt=√(0.14²+0.14²)=0.20	–
н2491У	–	–	291400.80	2282467.87	Метод спутниковых геодезических измерений (определений)	Mt=√(0.14²+0.14²)=0.20	–
н2480У	–	–	291382.52	2282453.45	Метод спутниковых геодезических измерений (определений)	Mt=√(0.14²+0.14²)=0.20	–
н2479У	–	–	291396.36	2282439.01	Метод спутниковых геодезических измерений (определений)	Mt=√(0.14²+0.14²)=0.20	–
н2492У	–	–	291399.48	2282441.34	Метод спутниковых геодезических измерений (определений)	Mt=√(0.14²+0.14²)=0.20	–
н1746У	–	–	291421.10	2282458.33	Метод спутниковых геодезических измерений (определений)	Mt=√(0.14²+0.14²)=0.20	–

2. Сведения о частях границ уточняемого земельного участка с кадастровым номером 69:10:0205201:194

Обозначение части границ		**Горизонтальное проложение (S), м**	**Описание прохождения части границ**	**Сведения о согласовании местоположения границ (согласовано/спорное)**
от т.	**до т.**			
1	**2**	**3**	**4**	**5**
н1746У	н1745У	20.69	–	–
н1745У	н2491У	7.34	–	–
н2491У	н2480У	23.28	–	–
н2480У	н2479У	20.00	–	–
н2479У	н2492У	3.89	–	–
н2492У	н1746У	27.50	–	–

3. Сведения о характеристиках уточняемого земельного участка с кадастровым номером 69:10:0205201:194

№ п/п	**Наименование характеристики земельного участка**	**Значение характеристики**
1	**2**	**3**
1.	Адрес земельного участка	Российская Федерация, Тверская область, р-н

		Калининский, д Пищалкино, з/у 21/2, Российская Федерация, Тверская область, муниципальный округ Калининский, деревня Пищалкино, территория СНТ Спутник-Искож, земельный участок 21/2
1.1	Сведения о местоположении земельного участка (при отсутствии адреса) в структурированном в соответствии с федеральной информационной адресной системой виде	–
1.2	Дополнительные сведения о местоположении земельного участка	–
2.	Площадь земельного участка ± величина погрешности определения (вычисления) площади (Р ± ΔР), м^2	623 кв.м ± 17.47 кв.м
3.	Формула, примененная для вычисления предельной погрешности определения площади земельного участка с подставленными значениями и итоговые (вычисленные) значения (ΔР), м^2	$\Delta P = 3.5 * 0.20 * \sqrt{623} = 17.47$
4.	Площадь земельного участка согласно сведениям Единого государственного реестра недвижимости ($P_{кад}$), м^2	617
5.	Оценка расхождения Р и $P_{кад}$ ($P - P_{кад}$), м^2	6 кв.м
6.	Предельные минимальный и максимальный размеры земельного участка ($P_{мин}$ и $P_{макс}$), м^2	100 3000
7.	Вид (виды) разрешенного использования	–
7.1	Дополнительные сведения об использовании земельного участка	–
8.	Кадастровый или иной государственный учетный номер (инвентарный) здания, сооружения, объекта незавершенного строительства, расположенного на земельном участке	69:10:0200501:84, 69:10:0200501:88, 69:10:0200501:90
9.	Сведения о земельных участках (землях общего пользования, территории общего пользования), посредством которых обеспечивается доступ	69:10:0205201:521
10.	Иные сведения	–

4. Пояснения к сведениям об уточняемом земельном участке с кадастровым номером:

69:10:0205201:194

1.	–

Сведения об уточняемых земельных участках

1. Сведения о характерных точках границ уточняемого земельного участка с кадастровым номером 69:10:0205201:198

Система координат МСК-69, зона 2 **Зона №** 2

Обозначение характерных точек границ	Координаты, м				Метод определения координат	Формулы, примененные для расчета средней квадратической погрешности определения координат характерных точек границ (Mt), с подставленными в такие формулы значениями и итоговые (вычисленные) значения Mt, м	Описание закрепления точки
	содержатся в Едином государственном реестре недвижимости		определены в результате выполнения комплексных кадастровых работ				
	X	Y	X	Y			

1	2	3	4	5	6	7	8
н1747У	–	–	291479.11	2282400.15	Метод спутниковых геодезических измерений (определений)	Mt=√(0.14²+0.14²)=0.20	–
483	–	–	291464.00	2282415.11	Метод спутниковых геодезических измерений (определений)	Mt=√(0.14²+0.14²)=0.20	–
н2410У	–	–	291440.77	2282396.25	Метод спутниковых геодезических измерений (определений)	Mt=√(0.14²+0.14²)=0.20	–
н2409У	–	–	291454.64	2282382.45	Метод спутниковых геодезических измерений (определений)	Mt=√(0.14²+0.14²)=0.20	–
н2408У	–	–	291455.47	2282383.08	Метод спутниковых геодезических измерений (определений)	Mt=√(0.14²+0.14²)=0.20	–
н1747У	–	–	291479.11	2282400.15	Метод спутниковых геодезических измерений (определений)	Mt=√(0.14²+0.14²)=0.20	–

2. Сведения о частях границ уточняемого земельного участка с кадастровым номером 69:10:0205201:198

Обозначение части границ		Горизонтальное проложение (S), м	Описание прохождения части границ	Сведения о согласовании местоположения границ (согласовано/спорное)
от т.	до т.			
1	2	3	4	5
н1747У	483	21.26	–	–
483	н2410У	29.92	–	–
н2410У	н2409У	19.57	–	–
н2409У	н2408У	1.04	–	–
н2408У	н1747У	29.16	–	–

3. Сведения о характеристиках уточняемого земельного участка с кадастровым номером 69:10:0205201:198

№ п/п	Наименование характеристики земельного участка	Значение характеристики
1	2	3
1.	Адрес земельного участка	Российская Федерация, Тверская область, р-н Калининский, д Пищалкино, з/у 198, Российская Федерация, Тверская область, муниципальный округ Калининский, деревня Пищалкино, территория СНТ Спутник-Искож, земельный участок 198

1.1	Сведения о местоположении земельного участка (при отсутствии адреса) в структурированном в соответствии с федеральной информационной адресной системой виде	–
1.2	Дополнительные сведения о местоположении земельного участка	–
2.	Площадь земельного участка ± величина погрешности определения (вычисления) площади (Р ± ΔР), м^2	607 кв.м ± 17.25 кв.м
3.	Формула, примененная для вычисления предельной погрешности определения площади земельного участка с подставленными значениями и итоговые (вычисленные) значения (ΔР), м^2	$\Delta P = 3.5 * 0.20 * \sqrt{607} = 17.25$
4.	Площадь земельного участка согласно сведениям Единого государственного реестра недвижимости ($P_{кад}$), м^2	616
5.	Оценка расхождения Р и $P_{кад}$ ($P - P_{кад}$), м^2	9 кв.м
6.	Предельные минимальный и максимальный размеры земельного участка ($P_{мин}$ и $P_{макс}$), м^2	100 3000
7.	Вид (виды) разрешенного использования	–
7.1	Дополнительные сведения об использовании земельного участка	–
8.	Кадастровый или иной государственный учетный номер (инвентарный) здания, сооружения, объекта незавершенного строительства, расположенного на земельном участке	–
9.	Сведения о земельных участках (землях общего пользования, территории общего пользования), посредством которых обеспечивается доступ	69:10:0205201:521
10.	Иные сведения	–

4. Пояснения к сведениям об уточняемом земельном участке с кадастровым номером:

69:10:0205201:198

1.	–

Сведения об уточняемых земельных участках

1. Сведения о характерных точках границ уточняемого земельного участка с кадастровым номером 69:10:0205201:199

Система координат МСК-69, зона 2 **Зона №** 2

Обозначение характерных точек границ	Координаты, м				Метод определения координат	Формулы, примененные для расчета средней квадратической погрешности определения координат характерных точек границ (Mt), с подставленными в такие формулы значениями и итоговые (вычисленные) значения Mt, м	Описание закрепления точки
	содержатся в Едином государственном реестре недвижимости		определены в результате выполнения комплексных кадастровых работ				
	X	Y	X	Y			
1	2	3	4	5	6	7	8
487	–	–	291495.32	2282382.75	Метод спутниковых	$Mt=\sqrt{(0.14^2+0.14^2)}=0.20$	–

					геодезических измерений (определений)		
488	–	–	291495.66	2282382.94	Метод спутниковых геодезических измерений (определений)	Mt=√(0.14²+0.14²)=0.20	–
н1747У	–	–	291479.11	2282400.15	Метод спутниковых геодезических измерений (определений)	Mt=√(0.14²+0.14²)=0.20	–
н2408У	–	–	291455.47	2282383.08	Метод спутниковых геодезических измерений (определений)	Mt=√(0.14²+0.14²)=0.20	–
н2407У	–	–	291460.88	2282377.17	Метод спутниковых геодезических измерений (определений)	Mt=√(0.14²+0.14²)=0.20	–
н2426У	–	–	291461.62	2282377.77	Метод спутниковых геодезических измерений (определений)	Mt=√(0.14²+0.14²)=0.20	–
н2229У	–	–	291472.33	2282365.13	Метод спутниковых геодезических измерений (определений)	Mt=√(0.14²+0.14²)=0.20	–
487	–	–	291495.32	2282382.75	Метод спутниковых геодезических измерений (определений)	Mt=√(0.14²+0.14²)=0.20	–

2. Сведения о частях границ уточняемого земельного участка с кадастровым номером 69:10:0205201:199

Обозначение части границ		**Горизонтальное проложение (S), м**	**Описание прохождения части границ**	**Сведения о согласовании местоположения границ (согласовано/спорное)**
от т.	**до т.**			
1	**2**	**3**	**4**	**5**
487	488	0.39	–	–
488	н1747У	23.88	–	–
н1747У	н2408У	29.16	–	–
н2408У	н2407У	8.01	–	–
н2407У	н2426У	0.95	–	–
н2426У	н2229У	16.57	–	–
н2229У	487	28.97	–	–

3. Сведения о характеристиках уточняемого земельного участка с кадастровым номером 69:10:0205201:199

№ п/п	Наименование характеристики земельного участка	Значение характеристики
1	2	3
1.	Адрес земельного участка	Российская Федерация, Тверская область, р-н Калининский, д Пищалкино, з/у 26/2, Российская Федерация, Тверская область, муниципальный округ Калининский, деревня Пищалкино, территория СНТ Спутник-Искож, земельный участок 26/2
1.1	Сведения о местоположении земельного участка (при отсутствии адреса) в структурированном в соответствии с федеральной информационной адресной системой виде	–
1.2	Дополнительные сведения о местоположении земельного участка	–
2.	Площадь земельного участка ± величина погрешности определения (вычисления) площади ($P \pm \Delta P$), $м^2$	697 кв.м ± 18.48 кв.м
3.	Формула, примененная для вычисления предельной погрешности определения площади земельного участка с подставленными значениями и итоговые (вычисленные) значения (ΔP), $м^2$	$\Delta P = 3.5 * 0.20 * \sqrt{697} = 18.48$
4.	Площадь земельного участка согласно сведениям Единого государственного реестра недвижимости ($P_{кад}$), $м^2$	717
5.	Оценка расхождения P и $P_{кад}$ ($P - P_{кад}$), $м^2$	20 кв.м
6.	Предельные минимальный и максимальный размеры земельного участка ($P_{мин}$ и $P_{макс}$), $м^2$	100 3000
7.	Вид (виды) разрешенного использования	–
7.1	Дополнительные сведения об использовании земельного участка	–
8.	Кадастровый или иной государственный учетный номер (инвентарный) здания, сооружения, объекта незавершенного строительства, расположенного на земельном участке	69:10:0205201:847
9.	Сведения о земельных участках (землях общего пользования, территории общего пользования), посредством которых обеспечивается доступ	69:10:0205201:521
10.	Иные сведения	–

4. Пояснения к сведениям об уточняемом земельном участке с кадастровым номером:

69:10:0205201:199

1.	–

Сведения об уточняемых земельных участках

1. Сведения о характерных точках границ уточняемого земельного участка с кадастровым номером 69:10:0205201:201

Система координат МСК-69, зона 2 **Зона №** 2

Обозначение	Координаты, м	Метод	Формулы, примененные	Описание

характерных точек границ	содержатся в Едином государственном реестре недвижимости		определены в результате выполнения комплексных кадастровых работ		определения координат	для расчета средней квадратической погрешности определения координат характерных точек границ (Mt), с подставленными в такие формулы значениями и итоговые (вычисленные) значения Mt, м	закрепления точки
	X	Y	X	Y			
1	2	3	4	5	6	7	8
н1749У	–	–	291533.39	2282340.99	Метод спутниковых геодезических измерений (определений)	Mt=√(0.14²+0.14²)=0.20	–
н1748У	–	–	291532.96	2282343.40	Метод спутниковых геодезических измерений (определений)	Mt=√(0.14²+0.14²)=0.20	–
489	–	–	291515.14	2282362.71	Метод спутниковых геодезических измерений (определений)	Mt=√(0.14²+0.14²)=0.20	–
490	–	–	291514.94	2282362.53	Метод спутниковых геодезических измерений (определений)	Mt=√(0.14²+0.14²)=0.20	–
1279	–	–	291510.42	2282358.23	Метод спутниковых геодезических измерений (определений)	Mt=√(0.14²+0.14²)=0.20	–
1278	–	–	291501.60	2282351.11	Метод спутниковых геодезических измерений (определений)	Mt=√(0.14²+0.14²)=0.20	–
н2231У	–	–	291492.40	2282343.52	Метод спутниковых геодезических измерений (определений)	Mt=√(0.14²+0.14²)=0.20	–
1281	–	–	291492.16	2282343.32	Метод спутниковых геодезических измерений (определений)	Mt=√(0.14²+0.14²)=0.20	–
н1735У	–	–	291509.24	2282323.28	Метод спутниковых геодезических измерений (определений)	Mt=√(0.14²+0.14²)=0.20	–
н1749У	–	–	291533.39	2282340.99	Метод спутниковых геодезических измерений	Mt=√(0.14²+0.14²)=0.20	–

					(определений)		

2. Сведения о частях границ уточняемого земельного участка с кадастровым номером 69:10:0205201:201

Обозначение части границ		Горизонтальное проложение (S), м	Описание прохождения части границ	Сведения о согласовании местоположения границ (согласовано/спорное)
от т.	до т.			
1	2	3	4	5
н1749У	н1748У	2.45	–	–
н1748У	489	26.28	–	–
489	490	0.27	–	–
490	1279	6.24	–	–
1279	1278	11.34	–	–
1278	н2231У	11.93	–	–
н2231У	1281	0.31	–	–
1281	н1735У	26.33	–	–
н1735У	н1749У	29.95	–	–

3. Сведения о характеристиках уточняемого земельного участка с кадастровым номером 69:10:0205201:201

№ п/п	Наименование характеристики земельного участка	Значение характеристики
1	2	3
1.	Адрес земельного участка	Российская Федерация, Тверская область, р-н Калининский, д Пищалкино, з/у 28/2, Российская Федерация, Тверская область, муниципальный округ Калининский, деревня Пищалкино, территория СНТ Спутник-Искож, земельный участок 28/2
1.1	Сведения о местоположении земельного участка (при отсутствии адреса) в структурированном в соответствии с федеральной информационной адресной системой виде	–
1.2	Дополнительные сведения о местоположении земельного участка	–
2.	Площадь земельного участка ± величина погрешности определения (вычисления) площади ($P \pm \Delta P$), $м^2$	832 кв.м ± 20.19 кв.м
3.	Формула, примененная для вычисления предельной погрешности определения площади земельного участка с подставленными значениями и итоговые (вычисленные) значения (ΔP), $м^2$	$\Delta P = 3.5 * 0.20 * \sqrt{832} = 20.19$
4.	Площадь земельного участка согласно сведениям Единого государственного реестра недвижимости ($P_{кад}$), $м^2$	780
5.	Оценка расхождения P и $P_{кад}$ ($P - P_{кад}$), $м^2$	52 кв.м
6.	Предельные минимальный и максимальный размеры земельного участка ($P_{мин}$ и $P_{макс}$), $м^2$	100 3000
7.	Вид (виды) разрешенного использования	–
7.1	Дополнительные сведения об использовании земельного участка	–

8.	Кадастровый или иной государственный учетный номер (инвентарный) здания, сооружения, объекта незавершенного строительства, расположенного на земельном участке	–
9.	Сведения о земельных участках (землях общего пользования, территории общего пользования), посредством которых обеспечивается доступ	69:10:0205201:521
10.	Иные сведения	–

4. Пояснения к сведениям об уточняемом земельном участке с кадастровым номером:

69:10:0205201:201

1.	–

Сведения об уточняемых земельных участках

1. Сведения о характерных точках границ уточняемого земельного участка с кадастровым номером 69:10:0205201:206

Система координат МСК-69, зона 2 **Зона №** 2

Обозначение характерных точек границ	Координаты, м				Метод определения координат	Формулы, примененные для расчета средней квадратической погрешности определения координат характерных точек границ (Mt), с подставленными в такие формулы значениями и итоговые (вычисленные) значения Mt, м	Описание закрепления точки
	содержатся в Едином государственном реестре недвижимости		определены в результате выполнения комплексных кадастровых работ				
	X	Y	X	Y			
1	2	3	4	5	6	7	8
н2493У	–	–	291647.54	2282269.61	Метод спутниковых геодезических измерений (определений)	$Mt=\sqrt{(0.14^2+0.14^2)}=0.20$	–
н2416У	–	–	291640.70	2282279.87	Метод спутниковых геодезических измерений (определений)	$Mt=\sqrt{(0.14^2+0.14^2)}=0.20$	–
н2415У	–	–	291635.48	2282287.96	Метод спутниковых геодезических измерений (определений)	$Mt=\sqrt{(0.14^2+0.14^2)}=0.20$	–
н1684У	–	–	291609.72	2282268.02	Метод спутниковых геодезических измерений (определений)	$Mt=\sqrt{(0.14^2+0.14^2)}=0.20$	–
н1683У	–	–	291625.01	2282250.08	Метод спутниковых геодезических измерений (определений)	$Mt=\sqrt{(0.14^2+0.14^2)}=0.20$	–

н2493У	–	–	291647.54	2282269.61	Метод спутниковых геодезических измерений (определений)	Mt=√(0.14²+0.14²)=0.20	–

2. Сведения о частях границ уточняемого земельного участка с кадастровым номером 69:10:0205201:206

Обозначение части границ		Горизонтальное проложение (S), м	Описание прохождения части границ	Сведения о согласовании местоположения границ (согласовано/спорное)
от т.	до т.			
1	2	3	4	5
н2493У	н2416У	12.33	–	–
н2416У	н2415У	9.63	–	–
н2415У	н1684У	32.58	–	–
н1684У	н1683У	23.57	–	–
н1683У	н2493У	29.82	–	–

3. Сведения о характеристиках уточняемого земельного участка с кадастровым номером 69:10:0205201:206

№ п/п	Наименование характеристики земельного участка	Значение характеристики
1	2	3
1.	Адрес земельного участка	Российская Федерация, Тверская область, р-н Калининский, д Пищалкино, з/у 33/2, Российская Федерация, Тверская область, муниципальный округ Калининский, деревня Пищалкино, территория СНТ Спутник-Искож, земельный участок 33/2
1.1	Сведения о местоположении земельного участка (при отсутствии адреса) в структурированном в соответствии с федеральной информационной адресной системой виде	–
1.2	Дополнительные сведения о местоположении земельного участка	–
2.	Площадь земельного участка ± величина погрешности определения (вычисления) площади (Р ± ΔР), м^2	707 кв.м ± 18.61 кв.м
3.	Формула, примененная для вычисления предельной погрешности определения площади земельного участка с подставленными значениями и итоговые (вычисленные) значения (ΔР), м^2	ΔР = 3.5 * 0.20 * √707 = 18.61
4.	Площадь земельного участка согласно сведениям Единого государственного реестра недвижимости ($Р_{кад}$), м^2	703
5.	Оценка расхождения Р и $Р_{кад}$ (Р - $Р_{кад}$), м^2	4 кв.м
6.	Предельные минимальный и максимальный размеры земельного участка ($Р_{мин}$ и $Р_{макс}$), м^2	100 3000
7.	Вид (виды) разрешенного использования	–
7.1	Дополнительные сведения об использовании земельного участка	–
8.	Кадастровый или иной государственный учетный номер (инвентарный) здания, сооружения, объекта незавершенного строительства, расположенного на земельном участке	69:10:0205201:757

9.	Сведения о земельных участках (землях общего пользования, территории общего пользования), посредством которых обеспечивается доступ	69:10:0205201:521
10.	Иные сведения	–

4. Пояснения к сведениям об уточняемом земельном участке с кадастровым номером:

69:10:0205201:206

1.	–

Сведения об уточняемых земельных участках

1. Сведения о характерных точках границ уточняемого земельного участка с кадастровым номером 69:10:0205201:208

Система координат МСК-69, зона 2 **Зона №** 2

Обозначение характерных точек границ	Координаты, м				Метод определения координат	Формулы, примененные для расчета средней квадратической погрешности определения координат характерных точек границ (Mt), с подставленными в такие формулы значениями и итоговые (вычисленные) значения Mt, м	Описание закрепления точки
	содержатся в Едином государственном реестре недвижимости		определены в результате выполнения комплексных кадастровых работ				
	X	Y	X	Y			
1	2	3	4	5	6	7	8
н2415У	–	–	291635.48	2282287.96	Метод спутниковых геодезических измерений (определений)	$Mt=\sqrt{(0.14^2+0.14^2)}=0.20$	–
н2258У	–	–	291626.42	2282302.05	Метод спутниковых геодезических измерений (определений)	$Mt=\sqrt{(0.14^2+0.14^2)}=0.20$	–
н2257У	–	–	291621.97	2282308.18	Метод спутниковых геодезических измерений (определений)	$Mt=\sqrt{(0.14^2+0.14^2)}=0.20$	–
н1685У	–	–	291593.16	2282287.09	Метод спутниковых геодезических измерений (определений)	$Mt=\sqrt{(0.14^2+0.14^2)}=0.20$	–
н1684У	–	–	291609.72	2282268.02	Метод спутниковых геодезических измерений (определений)	$Mt=\sqrt{(0.14^2+0.14^2)}=0.20$	–
н2415У	–	–	291635.48	2282287.96	Метод спутниковых геодезических измерений (определений)	$Mt=\sqrt{(0.14^2+0.14^2)}=0.20$	–

2. Сведения о частях границ уточняемого земельного участка с кадастровым номером 69:10:0205201:208

Обозначение части границ		Горизонтальное проложение (S), м	Описание прохождения части границ	Сведения о согласовании местоположения границ (согласовано/спорное)
от т.	до т.			
1	2	3	4	5
н2415У	н2258У	16.75	–	–
н2258У	н2257У	7.57	–	–
н2257У	н1685У	35.70	–	–
н1685У	н1684У	25.26	–	–
н1684У	н2415У	32.58	–	–

3. Сведения о характеристиках уточняемого земельного участка с кадастровым номером 69:10:0205201:208

№ п/п	Наименование характеристики земельного участка	Значение характеристики
1	2	3
1.	Адрес земельного участка	Российская Федерация, Тверская область, р-н Калининский, д Пищалкино, з/у 34/2, Российская Федерация, Тверская область, муниципальный округ Калининский, деревня Пищалкино, территория СНТ Спутник-Искож, земельный участок 34/2
1.1	Сведения о местоположении земельного участка (при отсутствии адреса) в структурированном в соответствии с федеральной информационной адресной системой виде	–
1.2	Дополнительные сведения о местоположении земельного участка	–
2.	Площадь земельного участка ± величина погрешности определения (вычисления) площади (Р ± ΔР), м^2	848 кв.м ± 20.38 кв.м
3.	Формула, примененная для вычисления предельной погрешности определения площади земельного участка с подставленными значениями и итоговые (вычисленные) значения (ΔР), м^2	$\Delta P = 3.5 * 0.20 * \sqrt{848} = 20.38$
4.	Площадь земельного участка согласно сведениям Единого государственного реестра недвижимости ($P_{кад}$), м^2	848
5.	Оценка расхождения Р и $P_{кад}$ ($P - P_{кад}$), м^2	0 кв.м
6.	Предельные минимальный и максимальный размеры земельного участка ($P_{мин}$ и $P_{макс}$), м^2	100 3000
7.	Вид (виды) разрешенного использования	–
7.1	Дополнительные сведения об использовании земельного участка	–
8.	Кадастровый или иной государственный учетный номер (инвентарный) здания, сооружения, объекта незавершенного строительства, расположенного на земельном участке	–
9.	Сведения о земельных участках (землях общего пользования, территории общего пользования), посредством которых обеспечивается доступ	69:10:0205201:521
10.	Иные сведения	–

4. Пояснения к сведениям об уточняемом земельном участке с кадастровым номером:

69:10:0205201:208

1.	–

Сведения об уточняемых земельных участках

1. Сведения о характерных точках границ уточняемого земельного участка с кадастровым номером 69:10:0205201:209

Система координат МСК-69, зона 2 **Зона №** 2

Обозначение характерных точек границ	Координаты, м				Метод определения координат	Формулы, примененные для расчета средней квадратической погрешности определения координат характерных точек границ (Mt), с подставленными в такие формулы значениями и итоговые (вычисленные) значения Mt, м	Описание закрепления точки
	содержатся в Едином государственном реестре недвижимости		определены в результате выполнения комплексных кадастровых работ				
	X	Y	X	Y			
1	2	3	4	5	6	7	8
н2257У	–	–	291621.97	2282308.18	Метод спутниковых геодезических измерений (определений)	Mt=√(0.14²+0.14²)=0.20	–
1314	–	–	291612.29	2282322.48	Метод спутниковых геодезических измерений (определений)	Mt=√(0.14²+0.14²)=0.20	–
н2494У	–	–	291608.12	2282328.22	Метод спутниковых геодезических измерений (определений)	Mt=√(0.14²+0.14²)=0.20	–
н1686У	–	–	291575.14	2282306.41	Метод спутниковых геодезических измерений (определений)	Mt=√(0.14²+0.14²)=0.20	–
н1685У	–	–	291593.16	2282287.09	Метод спутниковых геодезических измерений (определений)	Mt=√(0.14²+0.14²)=0.20	–
н2257У	–	–	291621.97	2282308.18	Метод спутниковых геодезических измерений (определений)	Mt=√(0.14²+0.14²)=0.20	–

2. Сведения о частях границ уточняемого земельного участка с кадастровым номером 69:10:0205201:209

Обозначение части границ	Горизонтальное	Описание прохождения	Сведения о согласовании местоположения границ

от т.	до т.	проложение (S), м	части границ	(согласовано/спорное)
1	2	3	4	5
н2257У	1314	17.27	–	–
1314	н2494У	7.09	–	–
н2494У	н1686У	39.54	–	–
н1686У	н1685У	26.42	–	–
н1685У	н2257У	35.70	–	–

3. Сведения о характеристиках уточняемого земельного участка с кадастровым номером 69:10:0205201:209

№ п/п	Наименование характеристики земельного участка	Значение характеристики
1	2	3
1.	Адрес земельного участка	Российская Федерация, Тверская область, р-н Калининский, д Пищалкино, з/у 35/2, Российская Федерация, Тверская область, муниципальный округ Калининский, деревня Пищалкино, территория СНТ Спутник-Искож, земельный участок 35/2
1.1	Сведения о местоположении земельного участка (при отсутствии адреса) в структурированном в соответствии с федеральной информационной адресной системой виде	–
1.2	Дополнительные сведения о местоположении земельного участка	–
2.	Площадь земельного участка ± величина погрешности определения (вычисления) площади (Р ± ΔР), м^2	952 кв.м ± 21.60 кв.м
3.	Формула, примененная для вычисления предельной погрешности определения площади земельного участка с подставленными значениями и итоговые (вычисленные) значения (ΔР), м^2	$\Delta P = 3.5 * 0.20 * \sqrt{952} = 21.60$
4.	Площадь земельного участка согласно сведениям Единого государственного реестра недвижимости ($P_{кад}$), м^2	902
5.	Оценка расхождения Р и $P_{кад}$ ($P - P_{кад}$), м^2	50 кв.м
6.	Предельные минимальный и максимальный размеры земельного участка ($P_{мин}$ и $P_{макс}$), м^2	100 3000
7.	Вид (виды) разрешенного использования	–
7.1	Дополнительные сведения об использовании земельного участка	–
8.	Кадастровый или иной государственный учетный номер (инвентарный) здания, сооружения, объекта незавершенного строительства, расположенного на земельном участке	–
9.	Сведения о земельных участках (землях общего пользования, территории общего пользования), посредством которых обеспечивается доступ	69:10:0205201:521
10.	Иные сведения	–

4. Пояснения к сведениям об уточняемом земельном участке с кадастровым номером:

69:10:0205201:209

1.	–

Сведения об уточняемых земельных участках

1. Сведения о характерных точках границ уточняемого земельного участка с кадастровым номером 69:10:0205201:210

Система координат МСК-69, зона 2 **Зона №** 2

Обозначение характерных точек границ	Координаты, м				Метод определения координат	Формулы, примененные для расчета средней квадратической погрешности определения координат характерных точек границ (Mt), с подставленными в такие формулы значениями и итоговые (вычисленные) значения Mt, м	Описание закрепления точки
	содержатся в Едином государственном реестре недвижимости		определены в результате выполнения комплексных кадастровых работ				
	X	Y	X	Y			
1	2	3	4	5	6	7	8
н2494У	–	–	291608.12	2282328.22	Метод спутниковых геодезических измерений (определений)	$Mt=\sqrt{(0.14^2+0.14^2)}=0.20$	–
н2495У	–	–	291599.44	2282339.87	Метод спутниковых геодезических измерений (определений)	$Mt=\sqrt{(0.14^2+0.14^2)}=0.20$	–
н2496У	–	–	291596.67	2282343.66	Метод спутниковых геодезических измерений (определений)	$Mt=\sqrt{(0.14^2+0.14^2)}=0.20$	–
н2497У	–	–	291590.94	2282351.08	Метод спутниковых геодезических измерений (определений)	$Mt=\sqrt{(0.14^2+0.14^2)}=0.20$	–
н2498У	–	–	291586.42	2282347.81	Метод спутниковых геодезических измерений (определений)	$Mt=\sqrt{(0.14^2+0.14^2)}=0.20$	–
н1687У	–	–	291557.38	2282325.25	Метод спутниковых геодезических измерений (определений)	$Mt=\sqrt{(0.14^2+0.14^2)}=0.20$	–
н1686У	–	–	291575.14	2282306.41	Метод спутниковых геодезических измерений (определений)	$Mt=\sqrt{(0.14^2+0.14^2)}=0.20$	–
н2494У	–	–	291608.12	2282328.22	Метод спутниковых геодезических	$Mt=\sqrt{(0.14^2+0.14^2)}=0.20$	–

					измерений (определений)		

2. Сведения о частях границ уточняемого земельного участка с кадастровым номером 69:10:0205201:210

Обозначение части границ		Горизонтальное проложение (S), м	Описание прохождения части границ	Сведения о согласовании местоположения границ (согласовано/спорное)
от т.	до т.			
1	2	3	4	5
н2494У	н2495У	14.53	–	–
н2495У	н2496У	4.69	–	–
н2496У	н2497У	9.37	–	–
н2497У	н2498У	5.58	–	–
н2498У	н1687У	36.77	–	–
н1687У	н1686У	25.89	–	–
н1686У	н2494У	39.54	–	–

3. Сведения о характеристиках уточняемого земельного участка с кадастровым номером 69:10:0205201:210

№ п/п	Наименование характеристики земельного участка	Значение характеристики
1	2	3
1.	Адрес земельного участка	Российская Федерация, Тверская область, р-н Калининский, д Пищалкино, з/у 36/2, Российская Федерация, Тверская область, муниципальный округ Калининский, деревня Пищалкино, территория СНТ Спутник-Искож, земельный участок 36/2
1.1	Сведения о местоположении земельного участка (при отсутствии адреса) в структурированном в соответствии с федеральной информационной адресной системой виде	–
1.2	Дополнительные сведения о местоположении земельного участка	–
2.	Площадь земельного участка ± величина погрешности определения (вычисления) площади ($P \pm \Delta P$), $м^2$	1115 кв.м ± 23.37 кв.м
3.	Формула, примененная для вычисления предельной погрешности определения площади земельного участка с подставленными значениями и итоговые (вычисленные) значения (ΔP), $м^2$	$\Delta P = 3.5 * 0.20 * \sqrt{1115} = 23.37$
4.	Площадь земельного участка согласно сведениям Единого государственного реестра недвижимости ($P_{кад}$), $м^2$	1094
5.	Оценка расхождения P и $P_{кад}$ ($P - P_{кад}$), $м^2$	21 кв.м
6.	Предельные минимальный и максимальный размеры земельного участка ($P_{мин}$ и $P_{макс}$), $м^2$	100 3000
7.	Вид (виды) разрешенного использования	–
7.1	Дополнительные сведения об использовании земельного участка	–

8.	Кадастровый или иной государственный учетный номер (инвентарный) здания, сооружения, объекта незавершенного строительства, расположенного на земельном участке	–
9.	Сведения о земельных участках (землях общего пользования, территории общего пользования), посредством которых обеспечивается доступ	69:10:0205201:521
10.	Иные сведения	–

4. Пояснения к сведениям об уточняемом земельном участке с кадастровым номером:

69:10:0205201:210

1.	–

Сведения об уточняемых земельных участках

1. Сведения о характерных точках границ уточняемого земельного участка с кадастровым номером 69:10:0205201:211

Система координат МСК-69, зона 2 **Зона №** 2

Обозначение характерных точек границ	Координаты, м				Метод определения координат	Формулы, примененные для расчета средней квадратической погрешности определения координат характерных точек границ (Mt), с подставленными в такие формулы значениями и итоговые (вычисленные) значения Mt, м	Описание закрепления точки
	содержатся в Едином государственном реестре недвижимости		определены в результате выполнения комплексных кадастровых работ				
	X	Y	X	Y			
1	2	3	4	5	6	7	8
н2498У	–	–	291586.42	2282347.81	Метод спутниковых геодезических измерений (определений)	$Mt=\sqrt{(0.14^2+0.14^2)}=0.20$	–
н1690У	–	–	291574.42	2282363.57	Метод спутниковых геодезических измерений (определений)	$Mt=\sqrt{(0.14^2+0.14^2)}=0.20$	–
н1689У	–	–	291545.91	2282341.08	Метод спутниковых геодезических измерений (определений)	$Mt=\sqrt{(0.14^2+0.14^2)}=0.20$	–
н1688У	–	–	291545.64	2282338.61	Метод спутниковых геодезических измерений (определений)	$Mt=\sqrt{(0.14^2+0.14^2)}=0.20$	–
н1687У	–	–	291557.38	2282325.25	Метод спутниковых геодезических измерений (определений)	$Mt=\sqrt{(0.14^2+0.14^2)}=0.20$	–

н2498У	–	–	291586.42	2282347.81	Метод спутниковых геодезических измерений (определений)	Mt=√(0.14²+0.14²)=0.20	–

2. Сведения о частях границ уточняемого земельного участка с кадастровым номером 69:10:0205201:211

Обозначение части границ		Горизонтальное проложение (S), м	Описание прохождения части границ	Сведения о согласовании местоположения границ (согласовано/спорное)
от т.	до т.			
1	2	3	4	5
н2498У	н1690У	19.81	–	–
н1690У	н1689У	36.31	–	–
н1689У	н1688У	2.48	–	–
н1688У	н1687У	17.79	–	–
н1687У	н2498У	36.77	–	–

3. Сведения о характеристиках уточняемого земельного участка с кадастровым номером 69:10:0205201:211

№ п/п	Наименование характеристики земельного участка	Значение характеристики
1	2	3
1.	Адрес земельного участка	Российская Федерация, Тверская область, р-н Калининский, д Пищалкино, з/у 37/2, Российская Федерация, Тверская область, муниципальный округ Калининский, деревня Пищалкино, территория СНТ Спутник-Искож, земельный участок 37/2
1.1	Сведения о местоположении земельного участка (при отсутствии адреса) в структурированном в соответствии с федеральной информационной адресной системой виде	–
1.2	Дополнительные сведения о местоположении земельного участка	–
2.	Площадь земельного участка ± величина погрешности определения (вычисления) площади (Р ± ΔР), м^2	735 кв.м ± 18.98 кв.м
3.	Формула, примененная для вычисления предельной погрешности определения площади земельного участка с подставленными значениями и итоговые (вычисленные) значения (ΔР), м^2	ΔР = 3.5 * 0.20 * √735 = 18.98
4.	Площадь земельного участка согласно сведениям Единого государственного реестра недвижимости ($Р_{кад}$), м^2	735
5.	Оценка расхождения Р и $Р_{кад}$ (Р - $Р_{кад}$), м^2	0 кв.м
6.	Предельные минимальный и максимальный размеры земельного участка ($Р_{мин}$ и $Р_{макс}$), м^2	100 3000
7.	Вид (виды) разрешенного использования	–
7.1	Дополнительные сведения об использовании земельного участка	–
8.	Кадастровый или иной государственный учетный номер (инвентарный) здания, сооружения, объекта незавершенного строительства, расположенного на земельном участке	–

9.	Сведения о земельных участках (землях общего пользования, территории общего пользования), посредством которых обеспечивается доступ	69:10:0205201:521
10.	Иные сведения	–

4. Пояснения к сведениям об уточняемом земельном участке с кадастровым номером:

69:10:0205201:211

1.	–

Сведения об уточняемых земельных участках

1. Сведения о характерных точках границ уточняемого земельного участка с кадастровым номером 69:10:0205201:214

Система координат МСК-69, зона 2 **Зона №** 2

Обозначение характерных точек границ	Координаты, м				Метод определения координат	Формулы, примененные для расчета средней квадратической погрешности определения координат характерных точек границ (Mt), с подставленными в такие формулы значениями и итоговые (вычисленные) значения Mt, м	Описание закрепления точки
	содержатся в Едином государственном реестре недвижимости		определены в результате выполнения комплексных кадастровых работ				
	X	Y	X	Y			
1	2	3	4	5	6	7	8
н2499У	–	–	291511.54	2282396.13	Метод спутниковых геодезических измерений (определений)	$Mt=\sqrt{(0.14^2+0.14^2)}=0.20$	–
н2500У	–	–	291514.87	2282399.11	Метод спутниковых геодезических измерений (определений)	$Mt=\sqrt{(0.14^2+0.14^2)}=0.20$	–
н2501У	–	–	291517.84	2282401.44	Метод спутниковых геодезических измерений (определений)	$Mt=\sqrt{(0.14^2+0.14^2)}=0.20$	–
н2502У	–	–	291519.94	2282403.55	Метод спутниковых геодезических измерений (определений)	$Mt=\sqrt{(0.14^2+0.14^2)}=0.20$	–
н2503У	–	–	291520.05	2282405.03	Метод спутниковых геодезических измерений (определений)	$Mt=\sqrt{(0.14^2+0.14^2)}=0.20$	–
н2256У	–	–	291520.95	2282405.77	Метод спутниковых геодезических измерений (определений)	$Mt=\sqrt{(0.14^2+0.14^2)}=0.20$	–

1310	–	–	291507.51	2282421.46	Метод спутниковых геодезических измерений (определений)	Mt=√(0.14²+0.14²)=0.20	–
н2504У	–	–	291495.74	2282412.55	Метод спутниковых геодезических измерений (определений)	Mt=√(0.14²+0.14²)=0.20	–
н1754У	–	–	291482.48	2282403.12	Метод спутниковых геодезических измерений (определений)	Mt=√(0.14²+0.14²)=0.20	–
н1753У	–	–	291499.02	2282386.63	Метод спутниковых геодезических измерений (определений)	Mt=√(0.14²+0.14²)=0.20	–
н2505У	–	–	291506.54	2282392.25	Метод спутниковых геодезических измерений (определений)	Mt=√(0.14²+0.14²)=0.20	–
н2499У	–	–	291511.54	2282396.13	Метод спутниковых геодезических измерений (определений)	Mt=√(0.14²+0.14²)=0.20	–

2. Сведения о частях границ уточняемого земельного участка с кадастровым номером 69:10:0205201:214

Обозначение части границ		**Горизонтальное проложение (S), м**	**Описание прохождения части границ**	**Сведения о согласовании местоположения границ (согласовано/спорное)**
от т.	**до т.**			
1	**2**	**3**	**4**	**5**
н2499У	н2500У	4.47	–	–
н2500У	н2501У	3.77	–	–
н2501У	н2502У	2.98	–	–
н2502У	н2503У	1.48	–	–
н2503У	н2256У	1.17	–	–
н2256У	1310	20.66	–	–
1310	н2504У	14.76	–	–
н2504У	н1754У	16.27	–	–
н1754У	н1753У	23.36	–	–
н1753У	н2505У	9.39	–	–
н2505У	н2499У	6.33	–	–

3. Сведения о характеристиках уточняемого земельного участка с кадастровым номером 69:10:0205201:214

№ п/п	Наименование характеристики земельного участка	Значение характеристики
1	2	3
1.	Адрес земельного участка	Российская Федерация, Тверская область, р-н Калининский, д Пищалкино, з/у 214, Российская Федерация, Тверская область, муниципальный округ Калининский, деревня Пищалкино, территория СНТ Спутник-Искож, земельный участок 214
1.1	Сведения о местоположении земельного участка (при отсутствии адреса) в структурированном в соответствии с федеральной информационной адресной системой виде	–
1.2	Дополнительные сведения о местоположении земельного участка	–
2.	Площадь земельного участка ± величина погрешности определения (вычисления) площади (Р ± ΔР), м^2	677 кв.м ± 18.21 кв.м
3.	Формула, примененная для вычисления предельной погрешности определения площади земельного участка с подставленными значениями и итоговые (вычисленные) значения (ΔР), м^2	$\Delta P = 3.5 * 0.20 * \sqrt{677} = 18.21$
4.	Площадь земельного участка согласно сведениям Единого государственного реестра недвижимости ($P_{кад}$), м^2	670
5.	Оценка расхождения Р и $P_{кад}$ ($P - P_{кад}$), м^2	7 кв.м
6.	Предельные минимальный и максимальный размеры земельного участка ($P_{мин}$ и $P_{макс}$), м^2	100 3000
7.	Вид (виды) разрешенного использования	–
7.1	Дополнительные сведения об использовании земельного участка	–
8.	Кадастровый или иной государственный учетный номер (инвентарный) здания, сооружения, объекта незавершенного строительства, расположенного на земельном участке	–
9.	Сведения о земельных участках (землях общего пользования, территории общего пользования), посредством которых обеспечивается доступ	69:10:0205201:521
10.	Иные сведения	–

4. Пояснения к сведениям об уточняемом земельном участке с кадастровым номером:

69:10:0205201:214

1.	–

Сведения об уточняемых земельных участках

1. Сведения о характерных точках границ уточняемого земельного участка с кадастровым номером 69:10:0205201:215

Система координат МСК-69, зона 2 **Зона №** 2

Обозначение	Координаты, м	Метод	Формулы, примененные	Описание

характерных точек границ	содержатся в Едином государственном реестре недвижимости		определены в результате выполнения комплексных кадастровых работ		определения координат	для расчета средней квадратической погрешности определения координат характерных точек границ (Mt), с подставленными в такие формулы значениями и итоговые (вычисленные) значения Mt, м	закрепления точки
	X	Y	X	Y			
1	2	3	4	5	6	7	8
н2504У	–	–	291495.74	2282412.55	Метод спутниковых геодезических измерений (определений)	Mt=√(0.14²+0.14²)=0.20	–
1310	–	–	291507.51	2282421.46	Метод спутниковых геодезических измерений (определений)	Mt=√(0.14²+0.14²)=0.20	–
н2506У	–	–	291492.98	2282436.50	Метод спутниковых геодезических измерений (определений)	Mt=√(0.14²+0.14²)=0.20	–
н1755У	–	–	291468.73	2282417.75	Метод спутниковых геодезических измерений (определений)	Mt=√(0.14²+0.14²)=0.20	–
н1754У	–	–	291482.48	2282403.12	Метод спутниковых геодезических измерений (определений)	Mt=√(0.14²+0.14²)=0.20	–
н2504У	–	–	291495.74	2282412.55	Метод спутниковых геодезических измерений (определений)	Mt=√(0.14²+0.14²)=0.20	–

2. Сведения о частях границ уточняемого земельного участка с кадастровым номером 69:10:0205201:215

Обозначение части границ		Горизонтальное проложение (S), м	Описание прохождения части границ	Сведения о согласовании местоположения границ (согласовано/спорное)
от т.	до т.			
1	2	3	4	5
н2504У	1310	14.76	–	–
1310	н2506У	20.91	–	–
н2506У	н1755У	30.65	–	–
н1755У	н1754У	20.08	–	–
н1754У	н2504У	16.27	–	–

3. Сведения о характеристиках уточняемого земельного участка с кадастровым номером 69:10:0205201:215

№ п/п	Наименование характеристики земельного участка	Значение характеристики
1	2	3
1.	Адрес земельного участка	Российская Федерация, Тверская область, р-н Калининский, д Пищалкино, з/у 41/2, Российская Федерация, Тверская область, муниципальный округ Калининский, деревня Пищалкино, территория СНТ Спутник-Искож, земельный участок 41/2
1.1	Сведения о местоположении земельного участка (при отсутствии адреса) в структурированном в соответствии с федеральной информационной адресной системой виде	–
1.2	Дополнительные сведения о местоположении земельного участка	–
2.	Площадь земельного участка ± величина погрешности определения (вычисления) площади (Р ± ΔР), м^2	631 кв.м ± 17.59 кв.м
3.	Формула, примененная для вычисления предельной погрешности определения площади земельного участка с подставленными значениями и итоговые (вычисленные) значения (ΔР), м^2	$\Delta P = 3.5 * 0.20 * \sqrt{631} = 17.59$
4.	Площадь земельного участка согласно сведениям Единого государственного реестра недвижимости ($P_{кад}$), м^2	651
5.	Оценка расхождения Р и $P_{кад}$ (Р - $P_{кад}$), м^2	20 кв.м
6.	Предельные минимальный и максимальный размеры земельного участка ($P_{мин}$ и $P_{макс}$), м^2	100 3000
7.	Вид (виды) разрешенного использования	–
7.1	Дополнительные сведения об использовании земельного участка	–
8.	Кадастровый или иной государственный учетный номер (инвентарный) здания, сооружения, объекта незавершенного строительства, расположенного на земельном участке	69:10:0205201:549
9.	Сведения о земельных участках (землях общего пользования, территории общего пользования), посредством которых обеспечивается доступ	69:10:0205201:521
10.	Иные сведения	–

4. Пояснения к сведениям об уточняемом земельном участке с кадастровым номером:

69:10:0205201:215

1.	–

Сведения об уточняемых земельных участках

1. Сведения о характерных точках границ уточняемого земельного участка с кадастровым номером 69:10:0205201:216

Система координат МСК-69, зона 2 **Зона №** 2

Обозначение	Координаты, м	Метод	Формулы, примененные	Описание

характерных точек границ	содержатся в Едином государственном реестре недвижимости		определены в результате выполнения комплексных кадастровых работ		определения координат	для расчета средней квадратической погрешности определения координат характерных точек границ (Mt), с подставленными в такие формулы значениями и итоговые (вычисленные) значения Mt, м	закрепления точки
	X	Y	X	Y			
1	2	3	4	5	6	7	8
н2506У	–	–	291492.98	2282436.50	Метод спутниковых геодезических измерений (определений)	Mt=√(0.14²+0.14²)=0.20	–
н2255У	–	–	291478.88	2282450.94	Метод спутниковых геодезических измерений (определений)	Mt=√(0.14²+0.14²)=0.20	–
1294	–	–	291477.78	2282450.04	Метод спутниковых геодезических измерений (определений)	Mt=√(0.14²+0.14²)=0.20	–
381	–	–	291454.00	2282431.34	Метод спутниковых геодезических измерений (определений)	Mt=√(0.14²+0.14²)=0.20	–
н1755У	–	–	291468.73	2282417.75	Метод спутниковых геодезических измерений (определений)	Mt=√(0.14²+0.14²)=0.20	–
н2506У	–	–	291492.98	2282436.50	Метод спутниковых геодезических измерений (определений)	Mt=√(0.14²+0.14²)=0.20	–

2. Сведения о частях границ уточняемого земельного участка с кадастровым номером 69:10:0205201:216

Обозначение части границ		Горизонтальное проложение (S), м	Описание прохождения части границ	Сведения о согласовании местоположения границ (согласовано/спорное)
от т.	до т.			
1	2	3	4	5
н2506У	н2255У	20.18	–	–
н2255У	1294	1.42	–	–
1294	381	30.25	–	–
381	н1755У	20.04	–	–
н1755У	н2506У	30.65	–	–

3. Сведения о характеристиках уточняемого земельного участка с кадастровым номером 69:10:0205201:216

№ п/п	Наименование характеристики земельного участка	Значение характеристики
1	2	3
1.	Адрес земельного участка	Российская Федерация, Тверская область, р-н Калининский, д Пищалкино, з/у 216, Российская Федерация, Тверская область, муниципальный округ Калининский, деревня Пищалкино, территория СНТ Спутник-Искож, земельный участок 216
1.1	Сведения о местоположении земельного участка (при отсутствии адреса) в структурированном в соответствии с федеральной информационной адресной системой виде	–
1.2	Дополнительные сведения о местоположении земельного участка	–
2.	Площадь земельного участка ± величина погрешности определения (вычисления) площади (Р ± ΔР), м^2	620 кв.м ± 17.43 кв.м
3.	Формула, примененная для вычисления предельной погрешности определения площади земельного участка с подставленными значениями и итоговые (вычисленные) значения (ΔР), м^2	$\Delta P = 3.5 * 0.20 * \sqrt{620} = 17.43$
4.	Площадь земельного участка согласно сведениям Единого государственного реестра недвижимости ($Р_{кад}$), м^2	630
5.	Оценка расхождения Р и $Р_{кад}$ ($Р - Р_{кад}$), м^2	10 кв.м
6.	Предельные минимальный и максимальный размеры земельного участка ($Р_{мин}$ и $Р_{макс}$), м^2	100 3000
7.	Вид (виды) разрешенного использования	–
7.1	Дополнительные сведения об использовании земельного участка	–
8.	Кадастровый или иной государственный учетный номер (инвентарный) здания, сооружения, объекта незавершенного строительства, расположенного на земельном участке	–
9.	Сведения о земельных участках (землях общего пользования, территории общего пользования), посредством которых обеспечивается доступ	69:10:0205201:521
10.	Иные сведения	–

4. Пояснения к сведениям об уточняемом земельном участке с кадастровым номером:

69:10:0205201:216

1.	–

Сведения об уточняемых земельных участках

1. Сведения о характерных точках границ уточняемого земельного участка с кадастровым номером 69:10:0205201:218

Система координат МСК-69, зона 2 **Зона №** 2

Обозначение	Координаты, м	Метод	Формулы, примененные	Описание

характерных точек границ	содержатся в Едином государственном реестре недвижимости		определены в результате выполнения комплексных кадастровых работ		определения координат	для расчета средней квадратической погрешности определения координат характерных точек границ (Mt), с подставленными в такие формулы значениями и итоговые (вычисленные) значения Mt, м	закрепления точки
	X	Y	X	Y			
1	2	3	4	5	6	7	8
н2245У	–	–	291461.92	2282464.13	Метод спутниковых геодезических измерений (определений)	$Mt=\sqrt{(0.14^2+0.14^2)}=0.20$	–
н2247У	–	–	291449.38	2282478.70	Метод спутниковых геодезических измерений (определений)	$Mt=\sqrt{(0.14^2+0.14^2)}=0.20$	–
н2246У	–	–	291446.37	2282477.03	Метод спутниковых геодезических измерений (определений)	$Mt=\sqrt{(0.14^2+0.14^2)}=0.20$	–
н1757У	–	–	291424.80	2282460.98	Метод спутниковых геодезических измерений (определений)	$Mt=\sqrt{(0.14^2+0.14^2)}=0.20$	–
н1756У	–	–	291439.56	2282446.00	Метод спутниковых геодезических измерений (определений)	$Mt=\sqrt{(0.14^2+0.14^2)}=0.20$	–
н2245У	–	–	291461.92	2282464.13	Метод спутниковых геодезических измерений (определений)	$Mt=\sqrt{(0.14^2+0.14^2)}=0.20$	–

2. Сведения о частях границ уточняемого земельного участка с кадастровым номером 69:10:0205201:218

Обозначение части границ		Горизонтальное проложение (S), м	Описание прохождения части границ	Сведения о согласовании местоположения границ (согласовано/спорное)
от т.	до т.			
1	2	3	4	5
н2245У	н2247У	19.22	–	–
н2247У	н2246У	3.44	–	–
н2246У	н1757У	26.89	–	–
н1757У	н1756У	21.03	–	–
н1756У	н2245У	28.79	–	–

3. Сведения о характеристиках уточняемого земельного участка с кадастровым номером 69:10:0205201:218

№ п/п	Наименование характеристики земельного участка	Значение характеристики
1	2	3
1.	Адрес земельного участка	Российская Федерация, Тверская область, р-н Калининский, д Пищалкино, з/у 44/2, Российская Федерация, Тверская область, муниципальный округ Калининский, деревня Пищалкино, территория СНТ Спутник-Искож, земельный участок 44/2
1.1	Сведения о местоположении земельного участка (при отсутствии адреса) в структурированном в соответствии с федеральной информационной адресной системой виде	–
1.2	Дополнительные сведения о местоположении земельного участка	–
2.	Площадь земельного участка ± величина погрешности определения (вычисления) площади (Р ± ΔР), м^2	598 кв.м ± 17.11 кв.м
3.	Формула, примененная для вычисления предельной погрешности определения площади земельного участка с подставленными значениями и итоговые (вычисленные) значения (ΔР), м^2	$\Delta P = 3.5 * 0.20 * \sqrt{598} = 17.11$
4.	Площадь земельного участка согласно сведениям Единого государственного реестра недвижимости ($P_{кад}$), м^2	593
5.	Оценка расхождения Р и $P_{кад}$ ($P - P_{кад}$), м^2	5 кв.м
6.	Предельные минимальный и максимальный размеры земельного участка ($P_{мин}$ и $P_{макс}$), м^2	100 3000
7.	Вид (виды) разрешенного использования	–
7.1	Дополнительные сведения об использовании земельного участка	–
8.	Кадастровый или иной государственный учетный номер (инвентарный) здания, сооружения, объекта незавершенного строительства, расположенного на земельном участке	69:10:0205201:643, 69:10:0205201:721, 69:10:0205201:723
9.	Сведения о земельных участках (землях общего пользования, территории общего пользования), посредством которых обеспечивается доступ	69:10:0205201:521
10.	Иные сведения	–

4. Пояснения к сведениям об уточняемом земельном участке с кадастровым номером:

69:10:0205201:218

1.	–

Сведения об уточняемых земельных участках

1. Сведения о характерных точках границ уточняемого земельного участка с кадастровым номером 69:10:0205201:220

Система координат МСК-69, зона 2 **Зона №** 2

Обозначение	Координаты, м	Метод	Формулы, примененные	Описание

характерных точек границ	содержатся в Едином государственном реестре недвижимости		определены в результате выполнения комплексных кадастровых работ		определения координат	для расчета средней квадратической погрешности определения координат характерных точек границ (Mt), с подставленными в такие формулы значениями и итоговые (вычисленные) значения Mt, м	закрепления точки
	X	Y	X	Y			
1	2	3	4	5	6	7	8
н2251У	–	–	291434.93	2282493.67	Метод спутниковых геодезических измерений (определений)	$Mt=\sqrt{(0.14^2+0.14^2)}=0.20$	–
1305	–	–	291421.49	2282508.85	Метод спутниковых геодезических измерений (определений)	$Mt=\sqrt{(0.14^2+0.14^2)}=0.20$	–
386	–	–	291396.48	2282489.54	Метод спутниковых геодезических измерений (определений)	$Mt=\sqrt{(0.14^2+0.14^2)}=0.20$	–
н1758У	–	–	291410.80	2282475.10	Метод спутниковых геодезических измерений (определений)	$Mt=\sqrt{(0.14^2+0.14^2)}=0.20$	–
н2251У	–	–	291434.93	2282493.67	Метод спутниковых геодезических измерений (определений)	$Mt=\sqrt{(0.14^2+0.14^2)}=0.20$	–

2. Сведения о частях границ уточняемого земельного участка с кадастровым номером 69:10:0205201:220

Обозначение части границ		Горизонтальное проложение (S), м	Описание прохождения части границ	Сведения о согласовании местоположения границ (согласовано/спорное)
от т.	до т.			
1	2	3	4	5
н2251У	1305	20.27	–	–
1305	386	31.60	–	–
386	н1758У	20.34	–	–
н1758У	н2251У	30.45	–	–

3. Сведения о характеристиках уточняемого земельного участка с кадастровым номером 69:10:0205201:220

№ п/п	Наименование характеристики земельного участка	Значение характеристики
1	2	3
1.	Адрес земельного участка	Российская Федерация, Тверская область, р-н Калининский, д Пищалкино, з/у 46/2, Российская

		Федерация, Тверская область, муниципальный округ Калининский, деревня Пищалкино, территория СНТ Спутник-Искож, земельный участок 46/2
1.1	Сведения о местоположении земельного участка (при отсутствии адреса) в структурированном в соответствии с федеральной информационной адресной системой виде	–
1.2	Дополнительные сведения о местоположении земельного участка	–
2.	Площадь земельного участка ± величина погрешности определения (вычисления) площади (Р ± ΔР), м^2	627 кв.м ± 17.52 кв.м
3.	Формула, примененная для вычисления предельной погрешности определения площади земельного участка с подставленными значениями и итоговые (вычисленные) значения (ΔР), м^2	$\Delta P = 3.5 * 0.20 * \sqrt{627} = 17.52$
4.	Площадь земельного участка согласно сведениям Единого государственного реестра недвижимости ($P_{кад}$), м^2	635
5.	Оценка расхождения Р и $P_{кад}$ ($P - P_{кад}$), м^2	8 кв.м
6.	Предельные минимальный и максимальный размеры земельного участка ($P_{мин}$ и $P_{макс}$), м^2	100 3000
7.	Вид (виды) разрешенного использования	–
7.1	Дополнительные сведения об использовании земельного участка	–
8.	Кадастровый или иной государственный учетный номер (инвентарный) здания, сооружения, объекта незавершенного строительства, расположенного на земельном участке	–
9.	Сведения о земельных участках (землях общего пользования, территории общего пользования), посредством которых обеспечивается доступ	69:10:0205201:521
10.	Иные сведения	–

4. Пояснения к сведениям об уточняемом земельном участке с кадастровым номером:

69:10:0205201:220

1.	–

Сведения об уточняемых земельных участках

1. Сведения о характерных точках границ уточняемого земельного участка с кадастровым номером 69:10:0205201:222

Система координат МСК-69, зона 2 **Зона №** 2

Обозначение характерных точек границ	Координаты, м				Метод определения координат	Формулы, примененные для расчета средней квадратической погрешности определения координат характерных точек границ (Mt), с подставленными в такие формулы значениями и итоговые (вычисленные) значения Mt, м	Описание закрепления точки
	содержатся в Едином государственном реестре недвижимости		определены в результате выполнения комплексных кадастровых работ				
	X	Y	X	Y			

1	2	3	4	5	6	7	8
135	–	–	291402.87	2282525.90	Метод спутниковых геодезических измерений (определений)	Mt=√(0.14²+0.14²)=0.20	–
н2252У	–	–	291387.55	2282541.09	Метод спутниковых геодезических измерений (определений)	Mt=√(0.14²+0.14²)=0.20	–
1302	–	–	291386.89	2282540.57	Метод спутниковых геодезических измерений (определений)	Mt=√(0.14²+0.14²)=0.20	–
н1669У	–	–	291363.23	2282522.39	Метод спутниковых геодезических измерений (определений)	Mt=√(0.14²+0.14²)=0.20	–
н1668У	–	–	291377.05	2282507.74	Метод спутниковых геодезических измерений (определений)	Mt=√(0.14²+0.14²)=0.20	–
н1667У	–	–	291379.07	2282507.79	Метод спутниковых геодезических измерений (определений)	Mt=√(0.14²+0.14²)=0.20	–
135	–	–	291402.87	2282525.90	Метод спутниковых геодезических измерений (определений)	Mt=√(0.14²+0.14²)=0.20	–

2. Сведения о частях границ уточняемого земельного участка с кадастровым номером 69:10:0205201:222

Обозначение части границ		Горизонтальное проложение (S), м	Описание прохождения части границ	Сведения о согласовании местоположения границ (согласовано/спорное)
от т.	до т.			
1	2	3	4	5
135	н2252У	21.57	–	–
н2252У	1302	0.84	–	–
1302	н1669У	29.84	–	–
н1669У	н1668У	20.14	–	–
н1668У	н1667У	2.02	–	–
н1667У	135	29.91	–	–

3. Сведения о характеристиках уточняемого земельного участка с кадастровым номером 69:10:0205201:222

№ п/п	Наименование характеристики земельного участка	Значение характеристики
1	2	3

1.	Адрес земельного участка	Российская Федерация, Тверская область, р-н Калининский, д Пищалкино, з/у 48/2, Российская Федерация, Тверская область, муниципальный округ Калининский, деревня Пищалкино, территория СНТ Спутник-Искож, земельный участок 48/2
1.1	Сведения о местоположении земельного участка (при отсутствии адреса) в структурированном в соответствии с федеральной информационной адресной системой виде	–
1.2	Дополнительные сведения о местоположении земельного участка	–
2.	Площадь земельного участка ± величина погрешности определения (вычисления) площади ($Р \pm \Delta Р$), м^2	660 кв.м ± 17.98 кв.м
3.	Формула, примененная для вычисления предельной погрешности определения площади земельного участка с подставленными значениями и итоговые (вычисленные) значения ($\Delta Р$), м^2	$\Delta Р = 3.5 * 0.20 * \sqrt{660} = 17.98$
4.	Площадь земельного участка согласно сведениям Единого государственного реестра недвижимости ($Р_{кад}$), м^2	671
5.	Оценка расхождения Р и $Р_{кад}$ ($Р - Р_{кад}$), м^2	11 кв.м
6.	Предельные минимальный и максимальный размеры земельного участка ($Р_{мин}$ и $Р_{макс}$), м^2	100 3000
7.	Вид (виды) разрешенного использования	–
7.1	Дополнительные сведения об использовании земельного участка	–
8.	Кадастровый или иной государственный учетный номер (инвентарный) здания, сооружения, объекта незавершенного строительства, расположенного на земельном участке	69:10:0205201:853
9.	Сведения о земельных участках (землях общего пользования, территории общего пользования), посредством которых обеспечивается доступ	69:10:0205201:521
10.	Иные сведения	–

4. Пояснения к сведениям об уточняемом земельном участке с кадастровым номером:

69:10:0205201:222

1.	–

Сведения об уточняемых земельных участках

1. Сведения о характерных точках границ уточняемого земельного участка с кадастровым номером 69:10:0205201:223

Система координат МСК-69, зона 2 **Зона №** 2

Обозначение характерных точек границ	Координаты, м		Метод определения координат	Формулы, примененные для расчета средней квадратической погрешности определения координат характерных точек границ (Mt), с подставленными в такие формулы значениями и итоговые	Описание закрепления точки
	содержатся в Едином государственном реестре недвижимости	определены в результате выполнения комплексных кадастровых работ			

	X	Y	X	Y		(вычисленные) значения Mt, м	
1	2	3	4	5	6	7	8
1302	–	–	291386.89	2282540.57	Метод спутниковых геодезических измерений (определений)	Mt=√(0.14²+0.14²)=0.20	–
н2507У	–	–	291372.30	2282555.19	Метод спутниковых геодезических измерений (определений)	Mt=√(0.14²+0.14²)=0.20	–
н1670У	–	–	291348.55	2282536.81	Метод спутниковых геодезических измерений (определений)	Mt=√(0.14²+0.14²)=0.20	–
н1669У	–	–	291363.23	2282522.39	Метод спутниковых геодезических измерений (определений)	Mt=√(0.14²+0.14²)=0.20	–
1302	–	–	291386.89	2282540.57	Метод спутниковых геодезических измерений (определений)	Mt=√(0.14²+0.14²)=0.20	–

2. Сведения о частях границ уточняемого земельного участка с кадастровым номером 69:10:0205201:223

Обозначение части границ		Горизонтальное проложение (S), м	Описание прохождения части границ	Сведения о согласовании местоположения границ (согласовано/спорное)
от т.	до т.			
1	2	3	4	5
1302	н2507У	20.65	–	–
н2507У	н1670У	30.03	–	–
н1670У	н1669У	20.58	–	–
н1669У	1302	29.84	–	–

3. Сведения о характеристиках уточняемого земельного участка с кадастровым номером 69:10:0205201:223

№ п/п	Наименование характеристики земельного участка	Значение характеристики
1	2	3
1.	Адрес земельного участка	Российская Федерация, Тверская область, р-н Калининский, д Пищалкино, з/у 49/2, Российская Федерация, Тверская область, муниципальный округ Калининский, деревня Пищалкино, территория СНТ Спутник-Искож, земельный участок 49/2
1.1	Сведения о местоположении земельного участка (при отсутствии адреса) в структурированном в соответствии с федеральной информационной адресной системой виде	–

1.2	Дополнительные сведения о местоположении земельного участка	–
2.	Площадь земельного участка ± величина погрешности определения (вычисления) площади (Р ± ΔР), м^2	612 кв.м ± 17.31 кв.м
3.	Формула, примененная для вычисления предельной погрешности определения площади земельного участка с подставленными значениями и итоговые (вычисленные) значения (ΔР), м^2	ΔР = 3.5 * 0.20 * √612 = 17.31
4.	Площадь земельного участка согласно сведениям Единого государственного реестра недвижимости ($Р_{кад}$), м^2	639
5.	Оценка расхождения Р и $Р_{кад}$ (Р - $Р_{кад}$), м^2	27 кв.м
6.	Предельные минимальный и максимальный размеры земельного участка ($Р_{мин}$ и $Р_{макс}$), м^2	100 3000
7.	Вид (виды) разрешенного использования	–
7.1	Дополнительные сведения об использовании земельного участка	–
8.	Кадастровый или иной государственный учетный номер (инвентарный) здания, сооружения, объекта незавершенного строительства, расположенного на земельном участке	–
9.	Сведения о земельных участках (землях общего пользования, территории общего пользования), посредством которых обеспечивается доступ	69:10:0205201:521
10.	Иные сведения	–

4. Пояснения к сведениям об уточняемом земельном участке с кадастровым номером:

69:10:0205201:223

1.	–

Сведения об уточняемых земельных участках

1. Сведения о характерных точках границ уточняемого земельного участка с кадастровым номером 69:10:0205201:224

Система координат МСК-69, зона 2 **Зона №** 2

Обозначение характерных точек границ	Координаты, м				Метод определения координат	Формулы, примененные для расчета средней квадратической погрешности определения координат характерных точек границ (Mt), с подставленными в такие формулы значениями и итоговые (вычисленные) значения Mt, м	Описание закрепления точки
	содержатся в Едином государственном реестре недвижимости		определены в результате выполнения комплексных кадастровых работ				
	X	Y	X	Y			
1	2	3	4	5	6	7	8
н2507У	–	–	291372.30	2282555.19	Метод спутниковых геодезических измерений (определений)	Mt=√(0.14²+0.14²)=0.20	–

н2508У	–	–	291358.24	2282569.52	Метод спутниковых геодезических измерений (определений)	Mt=√(0.14²+0.14²)=0.20	–
н2509У	–	–	291357.66	2282570.11	Метод спутниковых геодезических измерений (определений)	Mt=√(0.14²+0.14²)=0.20	–
н1671У	–	–	291334.49	2282550.72	Метод спутниковых геодезических измерений (определений)	Mt=√(0.14²+0.14²)=0.20	–
н1670У	–	–	291348.55	2282536.81	Метод спутниковых геодезических измерений (определений)	Mt=√(0.14²+0.14²)=0.20	–
н2507У	–	–	291372.30	2282555.19	Метод спутниковых геодезических измерений (определений)	Mt=√(0.14²+0.14²)=0.20	–

2. Сведения о частях границ уточняемого земельного участка с кадастровым номером 69:10:0205201:224

Обозначение части границ		**Горизонтальное проложение (S), м**	**Описание прохождения части границ**	**Сведения о согласовании местоположения границ (согласовано/спорное)**
от т.	**до т.**			
1	**2**	**3**	**4**	**5**
н2507У	н2508У	20.08	–	–
н2508У	н2509У	0.83	–	–
н2509У	н1671У	30.21	–	–
н1671У	н1670У	19.78	–	–
н1670У	н2507У	30.03	–	–

3. Сведения о характеристиках уточняемого земельного участка с кадастровым номером 69:10:0205201:224

№ п/п	**Наименование характеристики земельного участка**	**Значение характеристики**
1	**2**	**3**
1.	Адрес земельного участка	Российская Федерация, Тверская область, р-н Калининский, д Пищалкино, з/у 50/2, Российская Федерация, Тверская область, муниципальный округ Калининский, деревня Пищалкино, территория СНТ Спутник-Искож, земельный участок 50/2
1.1	Сведения о местоположении земельного участка (при отсутствии адреса) в структурированном в соответствии с федеральной информационной адресной системой виде	–
1.2	Дополнительные сведения о местоположении земельного участка	–
2.	Площадь земельного участка ± величина погрешности определения (вычисления) площади (Р ± ΔР), м^2	609 кв.м ± 17.28 кв.м

3.	Формула, примененная для вычисления предельной погрешности определения площади земельного участка с подставленными значениями и итоговые (вычисленные) значения (ΔР), м^2	ΔР = 3.5 * 0.20 * √609 = 17.28
4.	Площадь земельного участка согласно сведениям Единого государственного реестра недвижимости ($Р_{кад}$), м^2	604
5.	Оценка расхождения Р и $Р_{кад}$ (Р - $Р_{кад}$), м^2	5 кв.м
6.	Предельные минимальный и максимальный размеры земельного участка ($Р_{мин}$ и $Р_{макс}$), м^2	100 3000
7.	Вид (виды) разрешенного использования	–
7.1	Дополнительные сведения об использовании земельного участка	–
8.	Кадастровый или иной государственный учетный номер (инвентарный) здания, сооружения, объекта незавершенного строительства, расположенного на земельном участке	69:10:0205201:811
9.	Сведения о земельных участках (землях общего пользования, территории общего пользования), посредством которых обеспечивается доступ	69:10:0205201:521
10.	Иные сведения	–

4. Пояснения к сведениям об уточняемом земельном участке с кадастровым номером:

69:10:0205201:224

1.	–

Сведения об уточняемых земельных участках

1. Сведения о характерных точках границ уточняемого земельного участка с кадастровым номером 69:10:0205201:229

Система координат МСК-69, зона 2 **Зона №** 2

Обозначение характерных точек границ	Координаты, м				Метод определения координат	Формулы, примененные для расчета средней квадратической погрешности определения координат характерных точек границ (Mt), с подставленными в такие формулы значениями и итоговые (вычисленные) значения Mt, м	Описание закрепления точки
	содержатся в Едином государственном реестре недвижимости		определены в результате выполнения комплексных кадастровых работ				
	X	Y	X	Y			
1	2	3	4	5	6	7	8
н2510У	–	–	291293.58	2282621.68	Метод спутниковых геодезических измерений (определений)	$Mt=\sqrt{(0.14^2+0.14^2)}=0.20$	–
н2511У	–	–	291300.24	2282626.35	Метод спутниковых геодезических измерений (определений)	$Mt=\sqrt{(0.14^2+0.14^2)}=0.20$	–

н2512У	–	–	291284.86	2282640.88	Метод спутниковых геодезических измерений (определений)	Mt=√(0.14²+0.14²)=0.20	–
н1673У	–	–	291260.31	2282622.49	Метод спутниковых геодезических измерений (определений)	Mt=√(0.14²+0.14²)=0.20	–
147	–	–	291275.19	2282607.72	Метод спутниковых геодезических измерений (определений)	Mt=√(0.14²+0.14²)=0.20	–
н2513У	–	–	291283.83	2282614.33	Метод спутниковых геодезических измерений (определений)	Mt=√(0.14²+0.14²)=0.20	–
н2510У	–	–	291293.58	2282621.68	Метод спутниковых геодезических измерений (определений)	Mt=√(0.14²+0.14²)=0.20	–

2. Сведения о частях границ уточняемого земельного участка с кадастровым номером 69:10:0205201:229

Обозначение части границ		**Горизонтальное проложение (S), м**	**Описание прохождения части границ**	**Сведения о согласовании местоположения границ (согласовано/спорное)**
от т.	**до т.**			
1	**2**	**3**	**4**	**5**
н2510У	н2511У	8.13	–	–
н2511У	н2512У	21.16	–	–
н2512У	н1673У	30.67	–	–
н1673У	147	20.97	–	–
147	н2513У	10.88	–	–
н2513У	н2510У	12.21	–	–

3. Сведения о характеристиках уточняемого земельного участка с кадастровым номером 69:10:0205201:229

№ п/п	**Наименование характеристики земельного участка**	**Значение характеристики**
1	**2**	**3**
1.	Адрес земельного участка	Российская Федерация, Тверская область, р-н Калининский, д Пищалкино, з/у 55/2, Российская Федерация, Тверская область, муниципальный округ Калининский, деревня Пищалкино, территория СНТ Спутник-Искож, земельный участок 55/2
1.1	Сведения о местоположении земельного участка (при отсутствии адреса) в структурированном в соответствии с федеральной информационной адресной системой виде	–
1.2	Дополнительные сведения о местоположении земельного участка	–

2.	Площадь земельного участка ± величина погрешности определения (вычисления) площади (Р ± ΔР), м^2	639 кв.м ± 17.70 кв.м
3.	Формула, примененная для вычисления предельной погрешности определения площади земельного участка с подставленными значениями и итоговые (вычисленные) значения (ΔР), м^2	ΔР = 3.5 * 0.20 * √639 = 17.70
4.	Площадь земельного участка согласно сведениям Единого государственного реестра недвижимости ($Р_{кад}$), м^2	638
5.	Оценка расхождения Р и $Р_{кад}$ (Р - $Р_{кад}$), м^2	1 кв.м
6.	Предельные минимальный и максимальный размеры земельного участка ($Р_{мин}$ и $Р_{макс}$), м^2	100 3000
7.	Вид (виды) разрешенного использования	–
7.1	Дополнительные сведения об использовании земельного участка	–
8.	Кадастровый или иной государственный учетный номер (инвентарный) здания, сооружения, объекта незавершенного строительства, расположенного на земельном участке	69:10:0205201:708
9.	Сведения о земельных участках (землях общего пользования, территории общего пользования), посредством которых обеспечивается доступ	69:10:0205201:521
10.	Иные сведения	–

4. Пояснения к сведениям об уточняемом земельном участке с кадастровым номером:

69:10:0205201:229

1.	–

Сведения об уточняемых земельных участках

1. Сведения о характерных точках границ уточняемого земельного участка с кадастровым номером 69:10:0205201:23

Система координат МСК-69, зона 2 **Зона №** 2

Обозначение характерных точек границ	Координаты, м				Метод определения координат	Формулы, примененные для расчета средней квадратической погрешности определения координат характерных точек границ (Mt), с подставленными в такие формулы значениями и итоговые (вычисленные) значения Mt, м	Описание закрепления точки
	содержатся в Едином государственном реестре недвижимости		определены в результате выполнения комплексных кадастровых работ				
	X	Y	X	Y			
1	2	3	4	5	6	7	8
н1880У	–	–	292222.14	2282810.17	Метод спутниковых геодезических измерений (определений)	Mt=√(0.14²+0.14²)=0.20	–
н1879У	–	–	292224.68	2282829.88	Метод спутниковых геодезических	Mt=√(0.14²+0.14²)=0.20	–

					измерений (определений)		
н2367У	–	–	292194.50	2282833.58	Метод спутниковых геодезических измерений (определений)	Mt=√(0.14²+0.14²)=0.20	–
н2514У	–	–	292192.11	2282813.63	Метод спутниковых геодезических измерений (определений)	Mt=√(0.14²+0.14²)=0.20	–
н1880У	–	–	292222.14	2282810.17	Метод спутниковых геодезических измерений (определений)	Mt=√(0.14²+0.14²)=0.20	–

2. Сведения о частях границ уточняемого земельного участка с кадастровым номером 69:10:0205201:23

Обозначение части границ		**Горизонтальное проложение (S), м**	**Описание прохождения части границ**	**Сведения о согласовании местоположения границ (согласовано/спорное)**
от т.	**до т.**			
1	**2**	**3**	**4**	**5**
н1880У	н1879У	19.87	–	–
н1879У	н2367У	30.41	–	–
н2367У	н2514У	20.09	–	–
н2514У	н1880У	30.23	–	–

3. Сведения о характеристиках уточняемого земельного участка с кадастровым номером 69:10:0205201:23

№ п/п	**Наименование характеристики земельного участка**	**Значение характеристики**
1	**2**	**3**
1.	Адрес земельного участка	Российская Федерация, Тверская область, р-н Калининский, д Пищалкино, з/у 23/1, Российская Федерация, Тверская область, муниципальный округ Калининский, деревня Пищалкино, территория СНТ Спутник-Искож, земельный участок 23/1
1.1	Сведения о местоположении земельного участка (при отсутствии адреса) в структурированном в соответствии с федеральной информационной адресной системой виде	–
1.2	Дополнительные сведения о местоположении земельного участка	–
2.	Площадь земельного участка ± величина погрешности определения (вычисления) площади (Р ± ΔР), м^2	606 кв.м ± 17.23 кв.м
3.	Формула, примененная для вычисления предельной погрешности определения площади земельного участка с подставленными значениями и итоговые (вычисленные) значения (ΔР), м^2	ΔР = 3.5 * 0.20 * √606 = 17.23
4.	Площадь земельного участка согласно сведениям Единого государственного реестра недвижимости ($Р_{кад}$), м^2	570
5.	Оценка расхождения Р и $Р_{кад}$ (Р - $Р_{кад}$), м^2	36 кв.м
6.	Предельные минимальный и максимальный размеры земельного участка ($Р_{мин}$ и	100

	$Р_{макс}$), $м^2$	3000
7.	Вид (виды) разрешенного использования	–
7.1	Дополнительные сведения об использовании земельного участка	–
8.	Кадастровый или иной государственный учетный номер (инвентарный) здания, сооружения, объекта незавершенного строительства, расположенного на земельном участке	69:10:0205201:865
9.	Сведения о земельных участках (землях общего пользования, территории общего пользования), посредством которых обеспечивается доступ	69:10:0205201:521
10.	Иные сведения	–

4. Пояснения к сведениям об уточняемом земельном участке с кадастровым номером:

69:10:0205201:23

1.	–

Сведения об уточняемых земельных участках

1. Сведения о характерных точках границ уточняемого земельного участка с кадастровым номером 69:10:0205201:230

Система координат МСК-69, зона 2 **Зона №** 2

Обозначение характерных точек границ	Координаты, м				Метод определения координат	Формулы, примененные для расчета средней квадратической погрешности определения координат характерных точек границ (Mt), с подставленными в такие формулы значениями и итоговые (вычисленные) значения Mt, м	Описание закрепления точки
	содержатся в Едином государственном реестре недвижимости		определены в результате выполнения комплексных кадастровых работ				
	X	Y	X	Y			
1	2	3	4	5	6	7	8
н2512У	–	–	291284.86	2282640.88	Метод спутниковых геодезических измерений (определений)	$Mt=\sqrt{(0.14^2+0.14^2)}=0.20$	–
н2515У	–	–	291268.48	2282657.67	Метод спутниковых геодезических измерений (определений)	$Mt=\sqrt{(0.14^2+0.14^2)}=0.20$	–
н1674У	–	–	291245.73	2282638.21	Метод спутниковых геодезических измерений (определений)	$Mt=\sqrt{(0.14^2+0.14^2)}=0.20$	–
н1673У	–	–	291260.31	2282622.49	Метод спутниковых геодезических измерений (определений)	$Mt=\sqrt{(0.14^2+0.14^2)}=0.20$	–

н2512У	–	–	291284.86	2282640.88	Метод спутниковых геодезических измерений (определений)	Mt=√(0.14²+0.14²)=0.20	–

2. Сведения о частях границ уточняемого земельного участка с кадастровым номером 69:10:0205201:230

Обозначение части границ		Горизонтальное проложение (S), м	Описание прохождения части границ	Сведения о согласовании местоположения границ (согласовано/спорное)
от т.	до т.			
1	2	3	4	5
н2512У	н2515У	23.46	–	–
н2515У	н1674У	29.94	–	–
н1674У	н1673У	21.44	–	–
н1673У	н2512У	30.67	–	–

3. Сведения о характеристиках уточняемого земельного участка с кадастровым номером 69:10:0205201:230

№ п/п	Наименование характеристики земельного участка	Значение характеристики
1	2	3
1.	Адрес земельного участка	Российская Федерация, Тверская область, р-н Калининский, д Пищалкино, з/у 56/2, Российская Федерация, Тверская область, муниципальный округ Калининский, деревня Пищалкино, территория СНТ Спутник-Искож, земельный участок 56/2
1.1	Сведения о местоположении земельного участка (при отсутствии адреса) в структурированном в соответствии с федеральной информационной адресной системой виде	–
1.2	Дополнительные сведения о местоположении земельного участка	–
2.	Площадь земельного участка ± величина погрешности определения (вычисления) площади (Р ± ΔР), м^2	677 кв.м ± 18.22 кв.м
3.	Формула, примененная для вычисления предельной погрешности определения площади земельного участка с подставленными значениями и итоговые (вычисленные) значения (ΔР), м^2	ΔР = 3.5 * 0.20 * √677 = 18.22
4.	Площадь земельного участка согласно сведениям Единого государственного реестра недвижимости ($Р_{кад}$), м^2	665
5.	Оценка расхождения Р и $Р_{кад}$ (Р - $Р_{кад}$), м^2	12 кв.м
6.	Предельные минимальный и максимальный размеры земельного участка ($Р_{мин}$ и $Р_{макс}$), м^2	100 3000
7.	Вид (виды) разрешенного использования	–
7.1	Дополнительные сведения об использовании земельного участка	–
8.	Кадастровый или иной государственный учетный номер (инвентарный) здания, сооружения, объекта незавершенного строительства, расположенного на земельном участке	69:10:0205201:869
9.	Сведения о земельных участках (землях общего пользования, территории общего	69:10:0205201:521

	пользования), посредством которых обеспечивается доступ	
10.	Иные сведения	–

4. Пояснения к сведениям об уточняемом земельном участке с кадастровым номером:

69:10:0205201:230

1.	–

Сведения об уточняемых земельных участках

1. Сведения о характерных точках границ уточняемого земельного участка с кадастровым номером 69:10:0205201:232

Система координат МСК-69, зона 2 **Зона №** 2

Обозначение характерных точек границ	Координаты, м				Метод определения координат	Формулы, примененные для расчета средней квадратической погрешности определения координат характерных точек границ (Mt), с подставленными в такие формулы значениями и итоговые (вычисленные) значения Mt, м	Описание закрепления точки
	содержатся в Едином государственном реестре недвижимости		определены в результате выполнения комплексных кадастровых работ				
	X	Y	X	Y			
1	2	3	4	5	6	7	8
н1661У	–	–	291323.78	2282645.53	Метод спутниковых геодезических измерений (определений)	$Mt=\sqrt{(0.14^2+0.14^2)}=0.20$	–
н1660У	–	–	291310.34	2282660.40	Метод спутниковых геодезических измерений (определений)	$Mt=\sqrt{(0.14^2+0.14^2)}=0.20$	–
н2206У	–	–	291297.78	2282650.26	Метод спутниковых геодезических измерений (определений)	$Mt=\sqrt{(0.14^2+0.14^2)}=0.20$	–
н2512У	–	–	291284.86	2282640.88	Метод спутниковых геодезических измерений (определений)	$Mt=\sqrt{(0.14^2+0.14^2)}=0.20$	–
н2511У	–	–	291300.24	2282626.35	Метод спутниковых геодезических измерений (определений)	$Mt=\sqrt{(0.14^2+0.14^2)}=0.20$	–
н1661У	–	–	291323.78	2282645.53	Метод спутниковых геодезических измерений (определений)	$Mt=\sqrt{(0.14^2+0.14^2)}=0.20$	–

2. Сведения о частях границ уточняемого земельного участка с кадастровым номером 69:10:0205201:232

Обозначение части границ		Горизонтальное проложение (S), м	Описание прохождения части границ	Сведения о согласовании местоположения границ (согласовано/спорное)
от т.	до т.			
1	2	3	4	5
н1661У	н1660У	20.04	–	–
н1660У	н2206У	16.14	–	–
н2206У	н2512У	15.97	–	–
н2512У	н2511У	21.16	–	–
н2511У	н1661У	30.36	–	–

3. Сведения о характеристиках уточняемого земельного участка с кадастровым номером 69:10:0205201:232

№ п/п	Наименование характеристики земельного участка	Значение характеристики
1	2	3
1.	Адрес земельного участка	Российская Федерация, Тверская область, р-н Калининский, д Пищалкино, з/у 58/2, Российская Федерация, Тверская область, муниципальный округ Калининский, деревня Пищалкино, территория СНТ Спутник-Искож, земельный участок 58/2
1.1	Сведения о местоположении земельного участка (при отсутствии адреса) в структурированном в соответствии с федеральной информационной адресной системой виде	–
1.2	Дополнительные сведения о местоположении земельного участка	–
2.	Площадь земельного участка ± величина погрешности определения (вычисления) площади (Р ± ΔР), м^2	633 кв.м ± 17.61 кв.м
3.	Формула, примененная для вычисления предельной погрешности определения площади земельного участка с подставленными значениями и итоговые (вычисленные) значения (ΔР), м^2	$\Delta P = 3.5 * 0.20 * \sqrt{633} = 17.61$
4.	Площадь земельного участка согласно сведениям Единого государственного реестра недвижимости ($P_{кад}$), м^2	646
5.	Оценка расхождения Р и $P_{кад}$ (Р - $P_{кад}$), м^2	13 кв.м
6.	Предельные минимальный и максимальный размеры земельного участка ($P_{мин}$ и $P_{макс}$), м^2	100 3000
7.	Вид (виды) разрешенного использования	–
7.1	Дополнительные сведения об использовании земельного участка	–
8.	Кадастровый или иной государственный учетный номер (инвентарный) здания, сооружения, объекта незавершенного строительства, расположенного на земельном участке	–
9.	Сведения о земельных участках (землях общего пользования, территории общего пользования), посредством которых обеспечивается доступ	69:10:0205201:521
10.	Иные сведения	–

4. Пояснения к сведениям об уточняемом земельном участке с кадастровым номером:

69:10:0205201:232

1.	–

Сведения об уточняемых земельных участках

1. Сведения о характерных точках границ уточняемого земельного участка с кадастровым номером 69:10:0205201:233

Система координат МСК-69, зона 2 **Зона №** 2

Обозначение характерных точек границ	Координаты, м				Метод определения координат	Формулы, примененные для расчета средней квадратической погрешности определения координат характерных точек границ (Mt), с подставленными в такие формулы значениями и итоговые (вычисленные) значения Mt, м	Описание закрепления точки
	содержатся в Едином государственном реестре недвижимости		определены в результате выполнения комплексных кадастровых работ				
	X	Y	X	Y			
1	2	3	4	5	6	7	8
н2516У	–	–	291332.90	2282628.11	Метод спутниковых геодезических измерений (определений)	Mt=√(0.14²+0.14²)=0.20	–
127	–	–	291338.46	2282632.05	Метод спутниковых геодезических измерений (определений)	Mt=√(0.14²+0.14²)=0.20	–
н1662У	–	–	291324.30	2282645.96	Метод спутниковых геодезических измерений (определений)	Mt=√(0.14²+0.14²)=0.20	–
н1661У	–	–	291323.78	2282645.53	Метод спутниковых геодезических измерений (определений)	Mt=√(0.14²+0.14²)=0.20	–
н2511У	–	–	291300.24	2282626.35	Метод спутниковых геодезических измерений (определений)	Mt=√(0.14²+0.14²)=0.20	–
н2517У	–	–	291313.45	2282613.10	Метод спутниковых геодезических измерений (определений)	Mt=√(0.14²+0.14²)=0.20	–
н2516У	–	–	291332.90	2282628.11	Метод спутниковых геодезических измерений (определений)	Mt=√(0.14²+0.14²)=0.20	–

2. Сведения о частях границ уточняемого земельного участка с кадастровым номером 69:10:0205201:233

Обозначение части границ		Горизонтальное проложение (S), м	Описание прохождения части границ	Сведения о согласовании местоположения границ (согласовано/спорное)
от т.	до т.			
1	2	3	4	5
н2516У	127	6.81	–	–
127	н1662У	19.85	–	–
н1662У	н1661У	0.67	–	–
н1661У	н2511У	30.36	–	–
н2511У	н2517У	18.71	–	–
н2517У	н2516У	24.57	–	–

3. Сведения о характеристиках уточняемого земельного участка с кадастровым номером 69:10:0205201:233

№ п/п	Наименование характеристики земельного участка	Значение характеристики
1	2	3
1.	Адрес земельного участка	Российская Федерация, Тверская область, р-н Калининский, д Пищалкино, з/у 59/2, Российская Федерация, Тверская область, муниципальный округ Калининский, деревня Пищалкино, территория СНТ Спутник-Искож, земельный участок 59/2
1.1	Сведения о местоположении земельного участка (при отсутствии адреса) в структурированном в соответствии с федеральной информационной адресной системой виде	–
1.2	Дополнительные сведения о местоположении земельного участка	–
2.	Площадь земельного участка ± величина погрешности определения (вычисления) площади ($Р \pm \Delta Р$), $м^2$	594 кв.м ± 17.05 кв.м
3.	Формула, примененная для вычисления предельной погрешности определения площади земельного участка с подставленными значениями и итоговые (вычисленные) значения ($\Delta Р$), $м^2$	$\Delta Р = 3.5 * 0.20 * \sqrt{594} = 17.05$
4.	Площадь земельного участка согласно сведениям Единого государственного реестра недвижимости ($Р_{кад}$), $м^2$	618
5.	Оценка расхождения Р и $Р_{кад}$ ($Р - Р_{кад}$), $м^2$	24 кв.м
6.	Предельные минимальный и максимальный размеры земельного участка ($Р_{мин}$ и $Р_{макс}$), $м^2$	100 3000
7.	Вид (виды) разрешенного использования	–
7.1	Дополнительные сведения об использовании земельного участка	–
8.	Кадастровый или иной государственный учетный номер (инвентарный) здания, сооружения, объекта незавершенного строительства, расположенного на земельном участке	69:10:0205201:701
9.	Сведения о земельных участках (землях общего пользования, территории общего пользования), посредством которых обеспечивается доступ	69:10:0205201:521

10.	Иные сведения	–

4. Пояснения к сведениям об уточняемом земельном участке с кадастровым номером:

69:10:0205201:233

1.	–

Сведения об уточняемых земельных участках

1. Сведения о характерных точках границ уточняемого земельного участка с кадастровым номером 69:10:0205201:236

Система координат МСК-69, зона 2 **Зона №** 2

Обозначение характерных точек границ	Координаты, м				Метод определения координат	Формулы, примененные для расчета средней квадратической погрешности определения координат характерных точек границ (Mt), с подставленными в такие формулы значениями и итоговые (вычисленные) значения Mt, м	Описание закрепления точки
	содержатся в Едином государственном реестре недвижимости		определены в результате выполнения комплексных кадастровых работ				
	X	Y	X	Y			
1	2	3	4	5	6	7	8
н1664У	–	–	291381.85	2282588.84	Метод спутниковых геодезических измерений (определений)	$Mt=\sqrt{(0.14^2+0.14^2)}=0.20$	–
н1663У	–	–	291367.77	2282602.77	Метод спутниковых геодезических измерений (определений)	$Mt=\sqrt{(0.14^2+0.14^2)}=0.20$	–
н2518У	–	–	291351.19	2282590.05	Метод спутниковых геодезических измерений (определений)	$Mt=\sqrt{(0.14^2+0.14^2)}=0.20$	–
н2519У	–	–	291345.34	2282585.43	Метод спутниковых геодезических измерений (определений)	$Mt=\sqrt{(0.14^2+0.14^2)}=0.20$	–
н2520У	–	–	291343.80	2282583.97	Метод спутниковых геодезических измерений (определений)	$Mt=\sqrt{(0.14^2+0.14^2)}=0.20$	–
н2509У	–	–	291357.66	2282570.11	Метод спутниковых геодезических измерений (определений)	$Mt=\sqrt{(0.14^2+0.14^2)}=0.20$	–
н2508У	–	–	291358.24	2282569.52	Метод спутниковых геодезических	$Mt=\sqrt{(0.14^2+0.14^2)}=0.20$	–

					измерений (определений)		
н1664У	–	–	291381.85	2282588.84	Метод спутниковых геодезических измерений (определений)	Mt=√(0.14²+0.14²)=0.20	–

2. Сведения о частях границ уточняемого земельного участка с кадастровым номером 69:10:0205201:236

Обозначение части границ		Горизонтальное проложение (S), м	Описание прохождения части границ	Сведения о согласовании местоположения границ (согласовано/спорное)
от т.	до т.			
1	2	3	4	5
н1664У	н1663У	19.81	–	–
н1663У	н2518У	20.90	–	–
н2518У	н2519У	7.45	–	–
н2519У	н2520У	2.12	–	–
н2520У	н2509У	19.60	–	–
н2509У	н2508У	0.83	–	–
н2508У	н1664У	30.51	–	–

3. Сведения о характеристиках уточняемого земельного участка с кадастровым номером 69:10:0205201:236

№ п/п	Наименование характеристики земельного участка	Значение характеристики
1	2	3
1.	Адрес земельного участка	Российская Федерация, Тверская область, р-н Калининский, д Пищалкино, з/у 236, Российская Федерация, Тверская область, муниципальный округ Калининский, деревня Пищалкино, территория СНТ Спутник-Искож, земельный участок 236
1.1	Сведения о местоположении земельного участка (при отсутствии адреса) в структурированном в соответствии с федеральной информационной адресной системой виде	–
1.2	Дополнительные сведения о местоположении земельного участка	–
2.	Площадь земельного участка ± величина погрешности определения (вычисления) площади (Р ± ΔР), м^2	613 кв.м ± 17.34 кв.м
3.	Формула, примененная для вычисления предельной погрешности определения площади земельного участка с подставленными значениями и итоговые (вычисленные) значения (ΔР), м^2	ΔР = 3.5 * 0.20 * √613 = 17.34
4.	Площадь земельного участка согласно сведениям Единого государственного реестра недвижимости ($Р_{кад}$), м^2	613
5.	Оценка расхождения Р и $Р_{кад}$ (Р - $Р_{кад}$), м^2	0 кв.м
6.	Предельные минимальный и максимальный размеры земельного участка ($Р_{мин}$ и $Р_{макс}$), м^2	100 3000
7.	Вид (виды) разрешенного использования	–

7.1	Дополнительные сведения об использовании земельного участка	–
8.	Кадастровый или иной государственный учетный номер (инвентарный) здания, сооружения, объекта незавершенного строительства, расположенного на земельном участке	–
9.	Сведения о земельных участках (землях общего пользования, территории общего пользования), посредством которых обеспечивается доступ	69:10:0205201:521
10.	Иные сведения	–

4. Пояснения к сведениям об уточняемом земельном участке с кадастровым номером:

69:10:0205201:236

1.	–

Сведения об уточняемых земельных участках

1. Сведения о характерных точках границ уточняемого земельного участка с кадастровым номером 69:10:0205201:237

Система координат МСК-69, зона 2 **Зона №** 2

Обозначение характерных точек границ	Координаты, м				Метод определения координат	Формулы, примененные для расчета средней квадратической погрешности определения координат характерных точек границ (Mt), с подставленными в такие формулы значениями и итоговые (вычисленные) значения Mt, м	Описание закрепления точки
	содержатся в Едином государственном реестре недвижимости		определены в результате выполнения комплексных кадастровых работ				
	X	Y	X	Y			
1	2	3	4	5	6	7	8
131	–	–	291396.46	2282574.23	Метод спутниковых геодезических измерений (определений)	$Mt=\sqrt{(0.14^2+0.14^2)}=0.20$	–
н1664У	–	–	291381.85	2282588.84	Метод спутниковых геодезических измерений (определений)	$Mt=\sqrt{(0.14^2+0.14^2)}=0.20$	–
н2508У	–	–	291358.24	2282569.52	Метод спутниковых геодезических измерений (определений)	$Mt=\sqrt{(0.14^2+0.14^2)}=0.20$	–
н2507У	–	–	291372.30	2282555.19	Метод спутниковых геодезических измерений (определений)	$Mt=\sqrt{(0.14^2+0.14^2)}=0.20$	–
131	–	–	291396.46	2282574.23	Метод спутниковых геодезических	$Mt=\sqrt{(0.14^2+0.14^2)}=0.20$	–

					измерений (определений)		

2. Сведения о частях границ уточняемого земельного участка с кадастровым номером 69:10:0205201:237

Обозначение части границ		Горизонтальное проложение (S), м	Описание прохождения части границ	Сведения о согласовании местоположения границ (согласовано/спорное)
от т.	до т.			
1	2	3	4	5
131	н1664У	20.66	–	–
н1664У	н2508У	30.51	–	–
н2508У	н2507У	20.08	–	–
н2507У	131	30.76	–	–

3. Сведения о характеристиках уточняемого земельного участка с кадастровым номером 69:10:0205201:237

№ п/п	Наименование характеристики земельного участка	Значение характеристики
1	2	3
1.	Адрес земельного участка	Российская Федерация, Тверская область, р-н Калининский, д Пищалкино, з/у 63/2, Российская Федерация, Тверская область, муниципальный округ Калининский, деревня Пищалкино, территория СНТ Спутник-Искож, земельный участок 63/2
1.1	Сведения о местоположении земельного участка (при отсутствии адреса) в структурированном в соответствии с федеральной информационной адресной системой виде	–
1.2	Дополнительные сведения о местоположении земельного участка	–
2.	Площадь земельного участка ± величина погрешности определения (вычисления) площади (Р ± ΔР), м^2	621 кв.м ± 17.44 кв.м
3.	Формула, примененная для вычисления предельной погрешности определения площади земельного участка с подставленными значениями и итоговые (вычисленные) значения (ΔР), м^2	$\Delta P = 3.5 * 0.20 * \sqrt{621} = 17.44$
4.	Площадь земельного участка согласно сведениям Единого государственного реестра недвижимости ($Р_{кад}$), м^2	614
5.	Оценка расхождения Р и $Р_{кад}$ ($Р - Р_{кад}$), м^2	7 кв.м
6.	Предельные минимальный и максимальный размеры земельного участка ($Р_{мин}$ и $Р_{макс}$), м^2	100 3000
7.	Вид (виды) разрешенного использования	–
7.1	Дополнительные сведения об использовании земельного участка	–
8.	Кадастровый или иной государственный учетный номер (инвентарный) здания, сооружения, объекта незавершенного строительства, расположенного на земельном участке	–
9.	Сведения о земельных участках (землях общего пользования, территории общего пользования), посредством которых обеспечивается доступ	69:10:0205201:521
10.	Иные сведения	–

4. Пояснения к сведениям об уточняемом земельном участке с кадастровым номером:

69:10:0205201:237

1.	–

Сведения об уточняемых земельных участках

1. Сведения о характерных точках границ уточняемого земельного участка с кадастровым номером 69:10:0205201:243

Система координат МСК-69, зона 2 **Зона №** 2

Обозначение характерных точек границ	Координаты, м				Метод определения координат	Формулы, примененные для расчета средней квадратической погрешности определения координат характерных точек границ (Mt), с подставленными в такие формулы значениями и итоговые (вычисленные) значения Mt, м	Описание закрепления точки
	содержатся в Едином государственном реестре недвижимости		определены в результате выполнения комплексных кадастровых работ				
	X	Y	X	Y			
1	2	3	4	5	6	7	8
н2254У	–	–	291472.26	2282471.68	Метод спутниковых геодезических измерений (определений)	Mt=√(0.14²+0.14²)=0.20	–
н1760У	–	–	291488.44	2282484.25	Метод спутниковых геодезических измерений (определений)	Mt=√(0.14²+0.14²)=0.20	–
н1759У	–	–	291473.26	2282499.47	Метод спутниковых геодезических измерений (определений)	Mt=√(0.14²+0.14²)=0.20	–
н2248У	–	–	291450.77	2282479.69	Метод спутниковых геодезических измерений (определений)	Mt=√(0.14²+0.14²)=0.20	–
н2247У	–	–	291449.38	2282478.70	Метод спутниковых геодезических измерений (определений)	Mt=√(0.14²+0.14²)=0.20	–
н2245У	–	–	291461.92	2282464.13	Метод спутниковых геодезических измерений (определений)	Mt=√(0.14²+0.14²)=0.20	–
н2244У	–	–	291463.00	2282462.95	Метод спутниковых геодезических измерений (определений)	Mt=√(0.14²+0.14²)=0.20	–

н2243У	–	–	291463.60	2282463.45	Метод спутниковых геодезических измерений (определений)	Mt=√(0.14²+0.14²)=0.20	–
н2254У	–	–	291472.26	2282471.68	Метод спутниковых геодезических измерений (определений)	Mt=√(0.14²+0.14²)=0.20	–

2. Сведения о частях границ уточняемого земельного участка с кадастровым номером 69:10:0205201:243

Обозначение части границ		Горизонтальное проложение (S), м	Описание прохождения части границ	Сведения о согласовании местоположения границ (согласовано/спорное)
от т.	до т.			
1	2	3	4	5
н2254У	н1760У	20.49	–	–
н1760У	н1759У	21.50	–	–
н1759У	н2248У	29.95	–	–
н2248У	н2247У	1.71	–	–
н2247У	н2245У	19.22	–	–
н2245У	н2244У	1.60	–	–
н2244У	н2243У	0.78	–	–
н2243У	н2254У	11.95	–	–

3. Сведения о характеристиках уточняемого земельного участка с кадастровым номером 69:10:0205201:243

№ п/п	Наименование характеристики земельного участка	Значение характеристики
1	2	3
1.	Адрес земельного участка	Российская Федерация, Тверская область, р-н Калининский, д Пищалкино, з/у 69/2, Российская Федерация, Тверская область, муниципальный округ Калининский, деревня Пищалкино, территория СНТ Спутник-Искож, земельный участок 69/2
1.1	Сведения о местоположении земельного участка (при отсутствии адреса) в структурированном в соответствии с федеральной информационной адресной системой виде	–
1.2	Дополнительные сведения о местоположении земельного участка	–
2.	Площадь земельного участка ± величина погрешности определения (вычисления) площади (Р ± ΔР), м^2	671 кв.м ± 18.13 кв.м
3.	Формула, примененная для вычисления предельной погрешности определения площади земельного участка с подставленными значениями и итоговые (вычисленные) значения (ΔР), м^2	ΔР = 3.5 * 0.20 * √671 = 18.13
4.	Площадь земельного участка согласно сведениям Единого государственного реестра недвижимости ($Р_{кад}$), м^2	627
5.	Оценка расхождения Р и $Р_{кад}$ (Р - $Р_{кад}$), м^2	44 кв.м

6.	Предельные минимальный и максимальный размеры земельного участка ($Р_{мин}$ и $Р_{макс}$), $м^2$	100 3000
7.	Вид (виды) разрешенного использования	–
7.1	Дополнительные сведения об использовании земельного участка	–
8.	Кадастровый или иной государственный учетный номер (инвентарный) здания, сооружения, объекта незавершенного строительства, расположенного на земельном участке	69:10:0205201:743
9.	Сведения о земельных участках (землях общего пользования, территории общего пользования), посредством которых обеспечивается доступ	69:10:0205201:521
10.	Иные сведения	–

4. Пояснения к сведениям об уточняемом земельном участке с кадастровым номером:

69:10:0205201:243

1.	–

Сведения об уточняемых земельных участках

1. Сведения о характерных точках границ уточняемого земельного участка с кадастровым номером 69:10:0205201:245

Система координат МСК-69, зона 2 **Зона №** 2

Обозначение характерных точек границ	Координаты, м				Метод определения координат	Формулы, примененные для расчета средней квадратической погрешности определения координат характерных точек границ (Mt), с подставленными в такие формулы значениями и итоговые (вычисленные) значения Mt, м	Описание закрепления точки
	содержатся в Едином государственном реестре недвижимости		определены в результате выполнения комплексных кадастровых работ				
	X	Y	X	Y			
1	2	3	4	5	6	7	8
н1762У	–	–	291517.79	2282454.98	Метод спутниковых геодезических измерений (определений)	$Mt=\sqrt{(0.14^2+0.14^2)}=0.20$	–
н1761У	–	–	291502.56	2282469.99	Метод спутниковых геодезических измерений (определений)	$Mt=\sqrt{(0.14^2+0.14^2)}=0.20$	–
н2255У	–	–	291478.88	2282450.94	Метод спутниковых геодезических измерений (определений)	$Mt=\sqrt{(0.14^2+0.14^2)}=0.20$	–
н2506У	–	–	291492.98	2282436.50	Метод спутниковых геодезических	$Mt=\sqrt{(0.14^2+0.14^2)}=0.20$	–

					измерений (определений)		
н1762У	–	–	291517.79	2282454.98	Метод спутниковых геодезических измерений (определений)	Mt=√(0.14²+0.14²)=0.20	–

2. Сведения о частях границ уточняемого земельного участка с кадастровым номером 69:10:0205201:245

Обозначение части границ		Горизонтальное проложение (S), м	Описание прохождения части границ	Сведения о согласовании местоположения границ (согласовано/спорное)
от т.	до т.			
1	2	3	4	5
н1762У	н1761У	21.38	–	–
н1761У	н2255У	30.39	–	–
н2255У	н2506У	20.18	–	–
н2506У	н1762У	30.94	–	–

3. Сведения о характеристиках уточняемого земельного участка с кадастровым номером 69:10:0205201:245

№ п/п	Наименование характеристики земельного участка	Значение характеристики
1	2	3
1.	Адрес земельного участка	Российская Федерация, Тверская область, р-н Калининский, д Пищалкино, з/у 71/2, Российская Федерация, Тверская область, муниципальный округ Калининский, деревня Пищалкино, территория СНТ Спутник-Искож, земельный участок 71/2
1.1	Сведения о местоположении земельного участка (при отсутствии адреса) в структурированном в соответствии с федеральной информационной адресной системой виде	–
1.2	Дополнительные сведения о местоположении земельного участка	–
2.	Площадь земельного участка ± величина погрешности определения (вычисления) площади (Р ± ΔР), м^2	632 кв.м ± 17.60 кв.м
3.	Формула, примененная для вычисления предельной погрешности определения площади земельного участка с подставленными значениями и итоговые (вычисленные) значения (ΔР), м^2	ΔР = 3.5 * 0.20 * √632 = 17.60
4.	Площадь земельного участка согласно сведениям Единого государственного реестра недвижимости ($Р_{кад}$), м^2	632
5.	Оценка расхождения Р и $Р_{кад}$ (Р - $Р_{кад}$), м^2	0 кв.м
6.	Предельные минимальный и максимальный размеры земельного участка ($Р_{мин}$ и $Р_{макс}$), м^2	100 3000
7.	Вид (виды) разрешенного использования	–
7.1	Дополнительные сведения об использовании земельного участка	–

8.	Кадастровый или иной государственный учетный номер (инвентарный) здания, сооружения, объекта незавершенного строительства, расположенного на земельном участке	69:10:0205201:732
9.	Сведения о земельных участках (землях общего пользования, территории общего пользования), посредством которых обеспечивается доступ	69:10:0205201:521
10.	Иные сведения	–

4. Пояснения к сведениям об уточняемом земельном участке с кадастровым номером:

69:10:0205201:245

1.	–

Сведения об уточняемых земельных участках

1. Сведения о характерных точках границ уточняемого земельного участка с кадастровым номером 69:10:0205201:246

Система координат МСК-69, зона 2 **Зона №** 2

Обозначение характерных точек границ	Координаты, м				Метод определения координат	Формулы, примененные для расчета средней квадратической погрешности определения координат характерных точек границ (Mt), с подставленными в такие формулы значениями и итоговые (вычисленные) значения Mt, м	Описание закрепления точки
	содержатся в Едином государственном реестре недвижимости		определены в результате выполнения комплексных кадастровых работ				
	X	Y	X	Y			
1	2	3	4	5	6	7	8
н1763У	–	–	291531.85	2282440.50	Метод спутниковых геодезических измерений (определений)	$Mt=\sqrt{(0.14^2+0.14^2)}=0.20$	–
н1762У	–	–	291517.79	2282454.98	Метод спутниковых геодезических измерений (определений)	$Mt=\sqrt{(0.14^2+0.14^2)}=0.20$	–
н2506У	–	–	291492.98	2282436.50	Метод спутниковых геодезических измерений (определений)	$Mt=\sqrt{(0.14^2+0.14^2)}=0.20$	–
1310	–	–	291507.51	2282421.46	Метод спутниковых геодезических измерений (определений)	$Mt=\sqrt{(0.14^2+0.14^2)}=0.20$	–
н1763У	–	–	291531.85	2282440.50	Метод спутниковых геодезических измерений (определений)	$Mt=\sqrt{(0.14^2+0.14^2)}=0.20$	–

2. Сведения о частях границ уточняемого земельного участка с кадастровым номером 69:10:0205201:246

Обозначение части границ		Горизонтальное проложение (S), м	Описание прохождения части границ	Сведения о согласовании местоположения границ (согласовано/спорное)
от т.	до т.			
1	2	3	4	5
н1763У	н1762У	20.18	–	–
н1762У	н2506У	30.94	–	–
н2506У	1310	20.91	–	–
1310	н1763У	30.90	–	–

3. Сведения о характеристиках уточняемого земельного участка с кадастровым номером 69:10:0205201:246

№ п/п	Наименование характеристики земельного участка	Значение характеристики
1	2	3
1.	Адрес земельного участка	Российская Федерация, Тверская область, р-н Калининский, д Пищалкино, з/у 72/2, Российская Федерация, Тверская область, муниципальный округ Калининский, деревня Пищалкино, территория СНТ Спутник-Искож, земельный участок 72/2
1.1	Сведения о местоположении земельного участка (при отсутствии адреса) в структурированном в соответствии с федеральной информационной адресной системой виде	–
1.2	Дополнительные сведения о местоположении земельного участка	–
2.	Площадь земельного участка ± величина погрешности определения (вычисления) площади (Р ± ΔР), м^2	631 кв.м ± 17.58 кв.м
3.	Формула, примененная для вычисления предельной погрешности определения площади земельного участка с подставленными значениями и итоговые (вычисленные) значения (ΔР), м^2	$\Delta P = 3.5 * 0.20 * \sqrt{631} = 17.58$
4.	Площадь земельного участка согласно сведениям Единого государственного реестра недвижимости ($P_{кад}$), м^2	621
5.	Оценка расхождения Р и $P_{кад}$ ($P - P_{кад}$), м^2	10 кв.м
6.	Предельные минимальный и максимальный размеры земельного участка ($P_{мин}$ и $P_{макс}$), м^2	100 3000
7.	Вид (виды) разрешенного использования	–
7.1	Дополнительные сведения об использовании земельного участка	–
8.	Кадастровый или иной государственный учетный номер (инвентарный) здания, сооружения, объекта незавершенного строительства, расположенного на земельном участке	69:10:0205201:711
9.	Сведения о земельных участках (землях общего пользования, территории общего пользования), посредством которых обеспечивается доступ	69:10:0205201:521
10.	Иные сведения	–

4. Пояснения к сведениям об уточняемом земельном участке с кадастровым номером:

69:10:0205201:246	
1.	–

Сведения об уточняемых земельных участках

1. Сведения о характерных точках границ уточняемого земельного участка с кадастровым номером 69:10:0205201:248

Система координат МСК-69, зона 2 **Зона №** 2

Обозначение характерных точек границ	Координаты, м				Метод определения координат	Формулы, примененные для расчета средней квадратической погрешности определения координат характерных точек границ (Mt), с подставленными в такие формулы значениями и итоговые (вычисленные) значения Mt, м	Описание закрепления точки
	содержатся в Едином государственном реестре недвижимости		определены в результате выполнения комплексных кадастровых работ				
	X	Y	X	Y			
1	2	3	4	5	6	7	8
н1764У	–	–	291560.48	2282412.40	Метод спутниковых геодезических измерений (определений)	$Mt=\sqrt{(0.14^2+0.14^2)}=0.20$	–
365	–	–	291546.04	2282426.49	Метод спутниковых геодезических измерений (определений)	$Mt=\sqrt{(0.14^2+0.14^2)}=0.20$	–
н2256У	–	–	291520.95	2282405.77	Метод спутниковых геодезических измерений (определений)	$Mt=\sqrt{(0.14^2+0.14^2)}=0.20$	–
н2503У	–	–	291520.05	2282405.03	Метод спутниковых геодезических измерений (определений)	$Mt=\sqrt{(0.14^2+0.14^2)}=0.20$	–
н2502У	–	–	291519.94	2282403.55	Метод спутниковых геодезических измерений (определений)	$Mt=\sqrt{(0.14^2+0.14^2)}=0.20$	–
н2521У	–	–	291529.23	2282392.94	Метод спутниковых геодезических измерений (определений)	$Mt=\sqrt{(0.14^2+0.14^2)}=0.20$	–
н2522У	–	–	291531.21	2282390.57	Метод спутниковых геодезических измерений (определений)	$Mt=\sqrt{(0.14^2+0.14^2)}=0.20$	–
н2523У	–	–	291532.2	2282389.	Метод	$Mt=\sqrt{(0.14^2+0.14^2)}=0.20$	–

			8	54	спутниковых геодезических измерений (определений)		
н1764У	–	–	291560.48	2282412.40	Метод спутниковых геодезических измерений (определений)	Mt=√(0.14²+0.14²)=0.20	–

2. Сведения о частях границ уточняемого земельного участка с кадастровым номером 69:10:0205201:248

Обозначение части границ		Горизонтальное проложение (S), м	Описание прохождения части границ	Сведения о согласовании местоположения границ (согласовано/спорное)
от т.	до т.			
1	2	3	4	5
н1764У	365	20.18	–	–
365	н2256У	32.54	–	–
н2256У	н2503У	1.17	–	–
н2503У	н2502У	1.48	–	–
н2502У	н2521У	14.10	–	–
н2521У	н2522У	3.09	–	–
н2522У	н2523У	1.49	–	–
н2523У	н1764У	36.30	–	–

3. Сведения о характеристиках уточняемого земельного участка с кадастровым номером 69:10:0205201:248

№ п/п	Наименование характеристики земельного участка	Значение характеристики
1	2	3
1.	Адрес земельного участка	Российская Федерация, Тверская область, р-н Калининский, д Пищалкино, з/у 74/2, Российская Федерация, Тверская область, муниципальный округ Калининский, деревня Пищалкино, территория СНТ Спутник-Искож, земельный участок 74/2
1.1	Сведения о местоположении земельного участка (при отсутствии адреса) в структурированном в соответствии с федеральной информационной адресной системой виде	–
1.2	Дополнительные сведения о местоположении земельного участка	–
2.	Площадь земельного участка ± величина погрешности определения (вычисления) площади (Р ± ΔР), м^2	707 кв.м ± 18.61 кв.м
3.	Формула, примененная для вычисления предельной погрешности определения площади земельного участка с подставленными значениями и итоговые (вычисленные) значения (ΔР), м^2	ΔР = 3.5 * 0.20 * √707 = 18.61
4.	Площадь земельного участка согласно сведениям Единого государственного реестра недвижимости ($Р_{кад}$), м^2	693
5.	Оценка расхождения Р и $Р_{кад}$ (Р - $Р_{кад}$), м^2	14 кв.м
6.	Предельные минимальный и максимальный размеры земельного участка ($Р_{мин}$ и $Р_{макс}$), м^2	100

		3000
7.	Вид (виды) разрешенного использования	–
7.1	Дополнительные сведения об использовании земельного участка	–
8.	Кадастровый или иной государственный учетный номер (инвентарный) здания, сооружения, объекта незавершенного строительства, расположенного на земельном участке	–
9.	Сведения о земельных участках (землях общего пользования, территории общего пользования), посредством которых обеспечивается доступ	69:10:0205201:521
10.	Иные сведения	–

4. Пояснения к сведениям об уточняемом земельном участке с кадастровым номером:

69:10:0205201:248

1.	–

Сведения об уточняемых земельных участках

1. Сведения о характерных точках границ уточняемого земельного участка с кадастровым номером 69:10:0205201:25

Система координат МСК-69, зона 2 **Зона №** 2

Обозначение характерных точек границ	Координаты, м				Метод определения координат	Формулы, примененные для расчета средней квадратической погрешности определения координат характерных точек границ (Mt), с подставленными в такие формулы значениями и итоговые (вычисленные) значения Mt, м	Описание закрепления точки
	содержатся в Едином государственном реестре недвижимости		определены в результате выполнения комплексных кадастровых работ				
	X	Y	X	Y			
1	2	3	4	5	6	7	8
н1881У	–	–	292217.36	2282769.21	Метод спутниковых геодезических измерений (определений)	$Mt=\sqrt{(0.14^2+0.14^2)}=0.20$	–
608	–	–	292219.94	2282789.94	Метод спутниковых геодезических измерений (определений)	$Mt=\sqrt{(0.14^2+0.14^2)}=0.20$	–
н2524У	–	–	292189.70	2282793.35	Метод спутниковых геодезических измерений (определений)	$Mt=\sqrt{(0.14^2+0.14^2)}=0.20$	–
н2525У	–	–	292187.68	2282773.57	Метод спутниковых геодезических измерений (определений)	$Mt=\sqrt{(0.14^2+0.14^2)}=0.20$	–

н2526У	–	–	292187.58	2282772.64	Метод спутниковых геодезических измерений (определений)	Mt=√(0.14²+0.14²)=0.20	–
н1881У	–	–	292217.36	2282769.21	Метод спутниковых геодезических измерений (определений)	Mt=√(0.14²+0.14²)=0.20	–

2. Сведения о частях границ уточняемого земельного участка с кадастровым номером 69:10:0205201:25

Обозначение части границ		**Горизонтальное проложение (S), м**	**Описание прохождения части границ**	**Сведения о согласовании местоположения границ (согласовано/спорное)**
от т.	**до т.**			
1	**2**	**3**	**4**	**5**
н1881У	608	20.89	–	–
608	н2524У	30.43	–	–
н2524У	н2525У	19.88	–	–
н2525У	н2526У	0.94	–	–
н2526У	н1881У	29.98	–	–

3. Сведения о характеристиках уточняемого земельного участка с кадастровым номером 69:10:0205201:25

№ п/п	**Наименование характеристики земельного участка**	**Значение характеристики**
1	**2**	**3**
1.	Адрес земельного участка	Российская Федерация, Тверская область, р-н Калининский, д Пищалкино, з/у 25/1, Российская Федерация, Тверская область, муниципальный округ Калининский, деревня Пищалкино, территория СНТ Спутник-Искож, земельный участок 25/1
1.1	Сведения о местоположении земельного участка (при отсутствии адреса) в структурированном в соответствии с федеральной информационной адресной системой виде	–
1.2	Дополнительные сведения о местоположении земельного участка	–
2.	Площадь земельного участка ± величина погрешности определения (вычисления) площади (Р ± ΔР), м^2	630 кв.м ± 17.57 кв.м
3.	Формула, примененная для вычисления предельной погрешности определения площади земельного участка с подставленными значениями и итоговые (вычисленные) значения (ΔР), м^2	ΔР = 3.5 * 0.20 * √630 = 17.57
4.	Площадь земельного участка согласно сведениям Единого государственного реестра недвижимости ($Р_{кад}$), м^2	621
5.	Оценка расхождения Р и $Р_{кад}$ (Р - $Р_{кад}$), м^2	9 кв.м
6.	Предельные минимальный и максимальный размеры земельного участка ($Р_{мин}$ и $Р_{макс}$), м^2	100 3000
7.	Вид (виды) разрешенного использования	–
7.1	Дополнительные сведения об использовании земельного участка	–

8.	Кадастровый или иной государственный учетный номер (инвентарный) здания, сооружения, объекта незавершенного строительства, расположенного на земельном участке	–
9.	Сведения о земельных участках (землях общего пользования, территории общего пользования), посредством которых обеспечивается доступ	69:10:0205201:521
10.	Иные сведения	–

4. Пояснения к сведениям об уточняемом земельном участке с кадастровым номером:

69:10:0205201:25

1.	–

Сведения об уточняемых земельных участках

1. Сведения о характерных точках границ уточняемого земельного участка с кадастровым номером 69:10:0205201:251

Система координат МСК-69, зона 2 **Зона №** 2

Обозначение характерных точек границ	Координаты, м				Метод определения координат	Формулы, примененные для расчета средней квадратической погрешности определения координат характерных точек границ (Mt), с подставленными в такие формулы значениями и итоговые (вычисленные) значения Mt, м	Описание закрепления точки
	содержатся в Едином государственном реестре недвижимости		определены в результате выполнения комплексных кадастровых работ				
	X	Y	X	Y			
1	2	3	4	5	6	7	8
н2527У	–	–	291613.51	2282357.42	Метод спутниковых геодезических измерений (определений)	$Mt=\sqrt{(0.14^2+0.14^2)}=0.20$	–
н1694У	–	–	291619.38	2282362.56	Метод спутниковых геодезических измерений (определений)	$Mt=\sqrt{(0.14^2+0.14^2)}=0.20$	–
н1693У	–	–	291609.21	2282372.34	Метод спутниковых геодезических измерений (определений)	$Mt=\sqrt{(0.14^2+0.14^2)}=0.20$	–
н1692У	–	–	291600.02	2282380.52	Метод спутниковых геодезических измерений (определений)	$Mt=\sqrt{(0.14^2+0.14^2)}=0.20$	–
н1691У	–	–	291595.76	2282380.26	Метод спутниковых геодезических измерений (определений)	$Mt=\sqrt{(0.14^2+0.14^2)}=0.20$	–

н1690У	–	–	291574.42	2282363.57	Метод спутниковых геодезических измерений (определений)	Mt=√(0.14²+0.14²)=0.20	–
н2498У	–	–	291586.42	2282347.81	Метод спутниковых геодезических измерений (определений)	Mt=√(0.14²+0.14²)=0.20	–
н2497У	–	–	291590.94	2282351.08	Метод спутниковых геодезических измерений (определений)	Mt=√(0.14²+0.14²)=0.20	–
н2496У	–	–	291596.67	2282343.66	Метод спутниковых геодезических измерений (определений)	Mt=√(0.14²+0.14²)=0.20	–
н2528У	–	–	291606.34	2282351.54	Метод спутниковых геодезических измерений (определений)	Mt=√(0.14²+0.14²)=0.20	–
н2527У	–	–	291613.51	2282357.42	Метод спутниковых геодезических измерений (определений)	Mt=√(0.14²+0.14²)=0.20	–

2. Сведения о частях границ уточняемого земельного участка с кадастровым номером 69:10:0205201:251

Обозначение части границ		**Горизонтальное проложение (S), м**	**Описание прохождения части границ**	**Сведения о согласовании местоположения границ (согласовано/спорное)**
от т.	**до т.**			
1	**2**	**3**	**4**	**5**
н2527У	н1694У	7.80	–	–
н1694У	н1693У	14.11	–	–
н1693У	н1692У	12.30	–	–
н1692У	н1691У	4.27	–	–
н1691У	н1690У	27.09	–	–
н1690У	н2498У	19.81	–	–
н2498У	н2497У	5.58	–	–
н2497У	н2496У	9.37	–	–
н2496У	н2528У	12.47	–	–
н2528У	н2527У	9.27	–	–

3. Сведения о характеристиках уточняемого земельного участка с кадастровым номером 69:10:0205201:251

№ п/п	**Наименование характеристики земельного участка**	**Значение характеристики**

1	2	3
1.	Адрес земельного участка	Российская Федерация, Тверская область, р-н Калининский, д Пищалкино, з/у 77/2, Российская Федерация, Тверская область, муниципальный округ Калининский, деревня Пищалкино, территория СНТ Спутник-Искож, земельный участок 77/2
1.1	Сведения о местоположении земельного участка (при отсутствии адреса) в структурированном в соответствии с федеральной информационной адресной системой виде	–
1.2	Дополнительные сведения о местоположении земельного участка	–
2.	Площадь земельного участка ± величина погрешности определения (вычисления) площади (Р ± ΔР), м^2	899 кв.м ± 20.99 кв.м
3.	Формула, примененная для вычисления предельной погрешности определения площади земельного участка с подставленными значениями и итоговые (вычисленные) значения (ΔР), м^2	$\Delta P = 3.5 * 0.20 * \sqrt{899} = 20.99$
4.	Площадь земельного участка согласно сведениям Единого государственного реестра недвижимости ($Р_{кад}$), м^2	888
5.	Оценка расхождения Р и $Р_{кад}$ (Р - $Р_{кад}$), м^2	11 кв.м
6.	Предельные минимальный и максимальный размеры земельного участка ($Р_{мин}$ и $Р_{макс}$), м^2	100 3000
7.	Вид (виды) разрешенного использования	–
7.1	Дополнительные сведения об использовании земельного участка	–
8.	Кадастровый или иной государственный учетный номер (инвентарный) здания, сооружения, объекта незавершенного строительства, расположенного на земельном участке	69:10:0205201:672, 69:10:0205201:726, 69:10:0205201:727
9.	Сведения о земельных участках (землях общего пользования, территории общего пользования), посредством которых обеспечивается доступ	69:10:0205201:521
10.	Иные сведения	–

4. Пояснения к сведениям об уточняемом земельном участке с кадастровым номером:

69:10:0205201:251

1.	–

Сведения об уточняемых земельных участках

1. Сведения о характерных точках границ уточняемого земельного участка с кадастровым номером 69:10:0205201:255

Система координат МСК-69, зона 2 **Зона №** 2

Обозначение характерных точек границ	Координаты, м		Метод определения координат	Формулы, примененные для расчета средней квадратической погрешности определения координат характерных точек границ (Mt), с подставленными в такие формулы значениями и итоговые	Описание закрепления точки
	содержатся в Едином государственном реестре недвижимости	определены в результате выполнения комплексных кадастровых работ			

	X	Y	X	Y		(вычисленные) значения Mt, м	
1	2	3	4	5	6	7	8
н2529У	–	–	291664.88	2282272.94	Метод спутниковых геодезических измерений (определений)	Mt=√(0.14²+0.14²)=0.20	–
н1697У	–	–	291676.86	2282286.16	Метод спутниковых геодезических измерений (определений)	Mt=√(0.14²+0.14²)=0.20	–
н1696У	–	–	291668.19	2282299.49	Метод спутниковых геодезических измерений (определений)	Mt=√(0.14²+0.14²)=0.20	–
н2416У	–	–	291640.70	2282279.87	Метод спутниковых геодезических измерений (определений)	Mt=√(0.14²+0.14²)=0.20	–
н2493У	–	–	291647.54	2282269.61	Метод спутниковых геодезических измерений (определений)	Mt=√(0.14²+0.14²)=0.20	–
н2530У	–	–	291651.86	2282263.15	Метод спутниковых геодезических измерений (определений)	Mt=√(0.14²+0.14²)=0.20	–
н2529У	–	–	291664.88	2282272.94	Метод спутниковых геодезических измерений (определений)	Mt=√(0.14²+0.14²)=0.20	–

2. Сведения о частях границ уточняемого земельного участка с кадастровым номером 69:10:0205201:255

Обозначение части границ		Горизонтальное проложение (S), м	Описание прохождения части границ	Сведения о согласовании местоположения границ (согласовано/спорное)
от т.	до т.			
1	2	3	4	5
н2529У	н1697У	17.84	–	–
н1697У	н1696У	15.90	–	–
н1696У	н2416У	33.77	–	–
н2416У	н2493У	12.33	–	–
н2493У	н2530У	7.77	–	–
н2530У	н2529У	16.29	–	–

3. Сведения о характеристиках уточняемого земельного участка с кадастровым номером 69:10:0205201:255

№ п/п	Наименование характеристики земельного участка	Значение характеристики
1	2	3
1.	Адрес земельного участка	Российская Федерация, Тверская область, р-н Калининский, д Пищалкино, з/у 80а/2, Российская Федерация, Тверская область, муниципальный округ Калининский, деревня Пищалкино, территория СНТ Спутник-Искож, земельный участок 80а/2
1.1	Сведения о местоположении земельного участка (при отсутствии адреса) в структурированном в соответствии с федеральной информационной адресной системой виде	–
1.2	Дополнительные сведения о местоположении земельного участка	–
2.	Площадь земельного участка ± величина погрешности определения (вычисления) площади ($P \pm \Delta P$), $м^2$	633 кв.м ± 17.61 кв.м
3.	Формула, примененная для вычисления предельной погрешности определения площади земельного участка с подставленными значениями и итоговые (вычисленные) значения (ΔP), $м^2$	$\Delta P = 3.5 * 0.20 * \sqrt{633} = 17.61$
4.	Площадь земельного участка согласно сведениям Единого государственного реестра недвижимости ($P_{кад}$), $м^2$	592
5.	Оценка расхождения P и $P_{кад}$ ($P - P_{кад}$), $м^2$	41 кв.м
6.	Предельные минимальный и максимальный размеры земельного участка ($P_{мин}$ и $P_{макс}$), $м^2$	100 3000
7.	Вид (виды) разрешенного использования	–
7.1	Дополнительные сведения об использовании земельного участка	–
8.	Кадастровый или иной государственный учетный номер (инвентарный) здания, сооружения, объекта незавершенного строительства, расположенного на земельном участке	69:10:0205201:1156
9.	Сведения о земельных участках (землях общего пользования, территории общего пользования), посредством которых обеспечивается доступ	69:10:0205201:521
10.	Иные сведения	–

4. Пояснения к сведениям об уточняемом земельном участке с кадастровым номером:

69:10:0205201:255

1.	–

Сведения об уточняемых земельных участках

1. Сведения о характерных точках границ уточняемого земельного участка с кадастровым номером 69:10:0205201:256

Система координат МСК-69, зона 2 **Зона №** 2

Обозначение	Координаты, м	Метод	Формулы, примененные	Описание

характерных точек границ	содержатся в Едином государственном реестре недвижимости		определены в результате выполнения комплексных кадастровых работ		определения координат	для расчета средней квадратической погрешности определения координат характерных точек границ (Mt), с подставленными в такие формулы значениями и итоговые (вычисленные) значения Mt, м	закрепления точки
	X	Y	X	Y			
1	2	3	4	5	6	7	8
н2531У	–	–	291698.25	2282305.49	Метод спутниковых геодезических измерений (определений)	Mt=√(0.14²+0.14²)=0.20	–
н2532У	–	–	291697.76	2282306.15	Метод спутниковых геодезических измерений (определений)	Mt=√(0.14²+0.14²)=0.20	–
н2533У	–	–	291682.75	2282324.69	Метод спутниковых геодезических измерений (определений)	Mt=√(0.14²+0.14²)=0.20	–
н2534У	–	–	291676.54	2282332.58	Метод спутниковых геодезических измерений (определений)	Mt=√(0.14²+0.14²)=0.20	–
228	–	–	291659.58	2282318.32	Метод спутниковых геодезических измерений (определений)	Mt=√(0.14²+0.14²)=0.20	–
н1698У	–	–	291680.18	2282290.82	Метод спутниковых геодезических измерений (определений)	Mt=√(0.14²+0.14²)=0.20	–
н2531У	–	–	291698.25	2282305.49	Метод спутниковых геодезических измерений (определений)	Mt=√(0.14²+0.14²)=0.20	–

2. Сведения о частях границ уточняемого земельного участка с кадастровым номером 69:10:0205201:256

Обозначение части границ		Горизонтальное проложение (S), м	Описание прохождения части границ	Сведения о согласовании местоположения границ (согласовано/спорное)
от т.	до т.			
1	2	3	4	5
н2531У	н2532У	0.82	–	–
н2532У	н2533У	23.85	–	–
н2533У	н2534У	10.04	–	–

н2534У	228	22.16	–	–
228	н1698У	34.36	–	–
н1698У	н2531У	23.28	–	–

3. Сведения о характеристиках уточняемого земельного участка с кадастровым номером 69:10:0205201:256

№ п/п	Наименование характеристики земельного участка	Значение характеристики
1	2	3
1.	Адрес земельного участка	Российская Федерация, Тверская область, р-н Калининский, д Пищалкино, з/у 81/2, Российская Федерация, Тверская область, муниципальный округ Калининский, деревня Пищалкино, территория СНТ Спутник-Искож, земельный участок 81/2
1.1	Сведения о местоположении земельного участка (при отсутствии адреса) в структурированном в соответствии с федеральной информационной адресной системой виде	–
1.2	Дополнительные сведения о местоположении земельного участка	–
2.	Площадь земельного участка ± величина погрешности определения (вычисления) площади (Р ± ΔР), м^2	783 кв.м ± 19.59 кв.м
3.	Формула, примененная для вычисления предельной погрешности определения площади земельного участка с подставленными значениями и итоговые (вычисленные) значения (ΔР), м^2	$\Delta P = 3.5 * 0.20 * \sqrt{783} = 19.59$
4.	Площадь земельного участка согласно сведениям Единого государственного реестра недвижимости ($P_{кад}$), м^2	732
5.	Оценка расхождения Р и $P_{кад}$ ($P - P_{кад}$), м^2	51 кв.м
6.	Предельные минимальный и максимальный размеры земельного участка ($P_{мин}$ и $P_{макс}$), м^2	100 3000
7.	Вид (виды) разрешенного использования	–
7.1	Дополнительные сведения об использовании земельного участка	–
8.	Кадастровый или иной государственный учетный номер (инвентарный) здания, сооружения, объекта незавершенного строительства, расположенного на земельном участке	69:10:0205201:874
9.	Сведения о земельных участках (землях общего пользования, территории общего пользования), посредством которых обеспечивается доступ	69:10:0205201:521
10.	Иные сведения	–

4. Пояснения к сведениям об уточняемом земельном участке с кадастровым номером:

69:10:0205201:256

1.	–

Сведения об уточняемых земельных участках

1. Сведения о характерных точках границ уточняемого земельного участка с кадастровым номером 69:10:0205201:258

Система координат МСК-69, зона 2 **Зона №** 2

Обозначение характерных точек границ	Координаты, м				Метод определения координат	Формулы, примененные для расчета средней квадратической погрешности определения координат характерных точек границ (Mt), с подставленными в такие формулы значениями и итоговые (вычисленные) значения Mt, м	Описание закрепления точки
	содержатся в Едином государственном реестре недвижимости		определены в результате выполнения комплексных кадастровых работ				
	X	Y	X	Y			
1	2	3	4	5	6	7	8
н2535У	–	–	291659.48	2282346.67	Метод спутниковых геодезических измерений (определений)	Mt=√(0.14²+0.14²)=0.20	–
н2536У	–	–	291651.34	2282358.44	Метод спутниковых геодезических измерений (определений)	Mt=√(0.14²+0.14²)=0.20	–
н2259У	–	–	291638.57	2282378.10	Метод спутниковых геодезических измерений (определений)	Mt=√(0.14²+0.14²)=0.20	–
н1699У	–	–	291623.17	2282366.02	Метод спутниковых геодезических измерений (определений)	Mt=√(0.14²+0.14²)=0.20	–
230	–	–	291645.89	2282335.85	Метод спутниковых геодезических измерений (определений)	Mt=√(0.14²+0.14²)=0.20	–
н2535У	–	–	291659.48	2282346.67	Метод спутниковых геодезических измерений (определений)	Mt=√(0.14²+0.14²)=0.20	–

2. Сведения о частях границ уточняемого земельного участка с кадастровым номером 69:10:0205201:258

Обозначение части границ		Горизонтальное проложение (S), м	Описание прохождения части границ	Сведения о согласовании местоположения границ (согласовано/спорное)
от т.	до т.			
1	2	3	4	5
н2535У	н2536У	14.31	–	–
н2536У	н2259У	23.44	–	–
н2259У	н1699У	19.57	–	–
н1699У	230	37.77	–	–

230	н2535У	17.37	–	–

3. Сведения о характеристиках уточняемого земельного участка с кадастровым номером 69:10:0205201:258

№ п/п	Наименование характеристики земельного участка	Значение характеристики
1	**2**	**3**
1.	Адрес земельного участка	Российская Федерация, Тверская область, р-н Калининский, д Пищалкино, з/у 83/2, Российская Федерация, Тверская область, муниципальный округ Калининский, деревня Пищалкино, территория СНТ Спутник-Искож, земельный участок 83/2
1.1	Сведения о местоположении земельного участка (при отсутствии адреса) в структурированном в соответствии с федеральной информационной адресной системой виде	–
1.2	Дополнительные сведения о местоположении земельного участка	–
2.	Площадь земельного участка ± величина погрешности определения (вычисления) площади (Р ± ΔР), м^2	691 кв.м ± 18.41 кв.м
3.	Формула, примененная для вычисления предельной погрешности определения площади земельного участка с подставленными значениями и итоговые (вычисленные) значения (ΔР), м^2	$\Delta P = 3.5 * 0.20 * \sqrt{691} = 18.41$
4.	Площадь земельного участка согласно сведениям Единого государственного реестра недвижимости ($Р_{кад}$), м^2	671
5.	Оценка расхождения Р и $Р_{кад}$ ($Р - Р_{кад}$), м^2	20 кв.м
6.	Предельные минимальный и максимальный размеры земельного участка ($Р_{мин}$ и $Р_{макс}$), м^2	100 3000
7.	Вид (виды) разрешенного использования	–
7.1	Дополнительные сведения об использовании земельного участка	–
8.	Кадастровый или иной государственный учетный номер (инвентарный) здания, сооружения, объекта незавершенного строительства, расположенного на земельном участке	69:10:0205201:645, 69:10:0205201:646, 69:10:0205201:647, 69:10:0205201:717
9.	Сведения о земельных участках (землях общего пользования, территории общего пользования), посредством которых обеспечивается доступ	69:10:0205201:521
10.	Иные сведения	–

4. Пояснения к сведениям об уточняемом земельном участке с кадастровым номером:

69:10:0205201:258

1.	–

Сведения об уточняемых земельных участках

1. Сведения о характерных точках границ уточняемого земельного участка с кадастровым номером 69:10:0205201:26

Система координат МСК-69, зона 2 **Зона №** 2

Обозначение	Координаты, м	Метод	Формулы, примененные	Описание

характерных точек границ	содержатся в Едином государственном реестре недвижимости		определены в результате выполнения комплексных кадастровых работ		определения координат	для расчета средней квадратической погрешности определения координат характерных точек границ (Mt), с подставленными в такие формулы значениями и итоговые (вычисленные) значения Mt, м	закрепления точки
	X	Y	X	Y			
1	2	3	4	5	6	7	8
н1882У	–	–	292215.26	2282748.58	Метод спутниковых геодезических измерений (определений)	Mt=√(0.14²+0.14²)=0.20	–
н1881У	–	–	292217.36	2282769.21	Метод спутниковых геодезических измерений (определений)	Mt=√(0.14²+0.14²)=0.20	–
н2526У	–	–	292187.58	2282772.64	Метод спутниковых геодезических измерений (определений)	Mt=√(0.14²+0.14²)=0.20	–
н2537У	–	–	292185.04	2282752.66	Метод спутниковых геодезических измерений (определений)	Mt=√(0.14²+0.14²)=0.20	–
н2538У	–	–	292184.99	2282752.09	Метод спутниковых геодезических измерений (определений)	Mt=√(0.14²+0.14²)=0.20	–
н1882У	–	–	292215.26	2282748.58	Метод спутниковых геодезических измерений (определений)	Mt=√(0.14²+0.14²)=0.20	–

2. Сведения о частях границ уточняемого земельного участка с кадастровым номером 69:10:0205201:26

Обозначение части границ		Горизонтальное проложение (S), м	Описание прохождения части границ	Сведения о согласовании местоположения границ (согласовано/спорное)
от т.	до т.			
1	2	3	4	5
н1882У	н1881У	20.74	–	–
н1881У	н2526У	29.98	–	–
н2526У	н2537У	20.14	–	–
н2537У	н2538У	0.57	–	–
н2538У	н1882У	30.47	–	–

3. Сведения о характеристиках уточняемого земельного участка с кадастровым номером 69:10:0205201:26

№ п/п	Наименование характеристики земельного участка	Значение характеристики
1	2	3
1.	Адрес земельного участка	Российская Федерация, Тверская область, р-н Калининский, д Пищалкино, з/у 26/1, Российская Федерация, Тверская область, муниципальный округ Калининский, деревня Пищалкино, территория СНТ Спутник-Искож, земельный участок 26/1
1.1	Сведения о местоположении земельного участка (при отсутствии адреса) в структурированном в соответствии с федеральной информационной адресной системой виде	–
1.2	Дополнительные сведения о местоположении земельного участка	–
2.	Площадь земельного участка ± величина погрешности определения (вычисления) площади (Р ± ΔР), м^2	627 кв.м ± 17.52 кв.м
3.	Формула, примененная для вычисления предельной погрешности определения площади земельного участка с подставленными значениями и итоговые (вычисленные) значения (ΔР), м^2	$\Delta P = 3.5 * 0.20 * \sqrt{627} = 17.52$
4.	Площадь земельного участка согласно сведениям Единого государственного реестра недвижимости ($P_{кад}$), м^2	568
5.	Оценка расхождения Р и $P_{кад}$ (Р - $P_{кад}$), м^2	59 кв.м
6.	Предельные минимальный и максимальный размеры земельного участка ($P_{мин}$ и $P_{макс}$), м^2	100 3000
7.	Вид (виды) разрешенного использования	–
7.1	Дополнительные сведения об использовании земельного участка	–
8.	Кадастровый или иной государственный учетный номер (инвентарный) здания, сооружения, объекта незавершенного строительства, расположенного на земельном участке	69:10:0205201:698, 69:10:0205201:699
9.	Сведения о земельных участках (землях общего пользования, территории общего пользования), посредством которых обеспечивается доступ	69:10:0205201:521
10.	Иные сведения	–

4. Пояснения к сведениям об уточняемом земельном участке с кадастровым номером:

69:10:0205201:26

1.	–

Сведения об уточняемых земельных участках

1. Сведения о характерных точках границ уточняемого земельного участка с кадастровым номером 69:10:0205201:261

Система координат МСК-69, зона 2 **Зона №** 2

Обозначение	Координаты, м	Метод	Формулы, примененные	Описание

характерных точек границ	содержатся в Едином государственном реестре недвижимости		определены в результате выполнения комплексных кадастровых работ		определения координат	для расчета средней квадратической погрешности определения координат характерных точек границ (Mt), с подставленными в такие формулы значениями и итоговые (вычисленные) значения Mt, м	закрепления точки
	X	Y	X	Y			
1	2	3	4	5	6	7	8
1319	–	–	291602.59	2282419.39	Метод спутниковых геодезических измерений (определений)	Mt=√(0.14²+0.14²)=0.20	–
н2539У	–	–	291588.96	2282434.04	Метод спутниковых геодезических измерений (определений)	Mt=√(0.14²+0.14²)=0.20	–
н1767У	–	–	291564.66	2282415.46	Метод спутниковых геодезических измерений (определений)	Mt=√(0.14²+0.14²)=0.20	–
475	–	–	291578.31	2282401.25	Метод спутниковых геодезических измерений (определений)	Mt=√(0.14²+0.14²)=0.20	–
1319	–	–	291602.59	2282419.39	Метод спутниковых геодезических измерений (определений)	Mt=√(0.14²+0.14²)=0.20	–

2. Сведения о частях границ уточняемого земельного участка с кадастровым номером 69:10:0205201:261

Обозначение части границ		Горизонтальное проложение (S), м	Описание прохождения части границ	Сведения о согласовании местоположения границ (согласовано/спорное)
от т.	до т.			
1	2	3	4	5
1319	н2539У	20.01	–	–
н2539У	н1767У	30.59	–	–
н1767У	475	19.70	–	–
475	1319	30.31	–	–

3. Сведения о характеристиках уточняемого земельного участка с кадастровым номером 69:10:0205201:261

№ п/п	Наименование характеристики земельного участка	Значение характеристики
1	2	3
1.	Адрес земельного участка	Российская Федерация, Тверская область, р-н Калининский, д Пищалкино, з/у 86/2, Российская

		Федерация, Тверская область, муниципальный округ Калининский, деревня Пищалкино, территория СНТ Спутник-Искож, земельный участок 86/2
1.1	Сведения о местоположении земельного участка (при отсутствии адреса) в структурированном в соответствии с федеральной информационной адресной системой виде	–
1.2	Дополнительные сведения о местоположении земельного участка	–
2.	Площадь земельного участка ± величина погрешности определения (вычисления) площади (Р ± ΔР), м^2	601 кв.м ± 17.16 кв.м
3.	Формула, примененная для вычисления предельной погрешности определения площади земельного участка с подставленными значениями и итоговые (вычисленные) значения (ΔР), м^2	$\Delta P = 3.5 * 0.20 * \sqrt{601} = 17.16$
4.	Площадь земельного участка согласно сведениям Единого государственного реестра недвижимости ($Р_{кад}$), м^2	607
5.	Оценка расхождения Р и $Р_{кад}$ ($Р - Р_{кад}$), м^2	6 кв.м
6.	Предельные минимальный и максимальный размеры земельного участка ($Р_{мин}$ и $Р_{макс}$), м^2	100 3000
7.	Вид (виды) разрешенного использования	–
7.1	Дополнительные сведения об использовании земельного участка	–
8.	Кадастровый или иной государственный учетный номер (инвентарный) здания, сооружения, объекта незавершенного строительства, расположенного на земельном участке	69:10:0205201:849
9.	Сведения о земельных участках (землях общего пользования, территории общего пользования), посредством которых обеспечивается доступ	69:10:0205201:521
10.	Иные сведения	–

4. Пояснения к сведениям об уточняемом земельном участке с кадастровым номером:

69:10:0205201:261

1.	–

Сведения об уточняемых земельных участках

1. Сведения о характерных точках границ уточняемого земельного участка с кадастровым номером 69:10:0205201:262

Система координат МСК-69, зона 2 **Зона №** 2

Обозначение характерных точек границ	Координаты, м				Метод определения координат	Формулы, примененные для расчета средней квадратической погрешности определения координат характерных точек границ (Mt), с подставленными в такие формулы значениями и итоговые (вычисленные) значения Mt, м	Описание закрепления точки
	содержатся в Едином государственном реестре недвижимости		определены в результате выполнения комплексных кадастровых работ				
	X	Y	X	Y			

1	2	3	4	5	6	7	8
н2539У	–	–	291588.96	2282434.04	Метод спутниковых геодезических измерений (определений)	Mt=√(0.14²+0.14²)=0.20	–
н2540У	–	–	291574.52	2282447.76	Метод спутниковых геодезических измерений (определений)	Mt=√(0.14²+0.14²)=0.20	–
н1768У	–	–	291549.63	2282429.83	Метод спутниковых геодезических измерений (определений)	Mt=√(0.14²+0.14²)=0.20	–
н1767У	–	–	291564.66	2282415.46	Метод спутниковых геодезических измерений (определений)	Mt=√(0.14²+0.14²)=0.20	–
н2539У	–	–	291588.96	2282434.04	Метод спутниковых геодезических измерений (определений)	Mt=√(0.14²+0.14²)=0.20	–

2. Сведения о частях границ уточняемого земельного участка с кадастровым номером 69:10:0205201:262

Обозначение части границ		Горизонтальное проложение (S), м	Описание прохождения части границ	Сведения о согласовании местоположения границ (согласовано/спорное)
от т.	до т.			
1	2	3	4	5
н2539У	н2540У	19.92	–	–
н2540У	н1768У	30.68	–	–
н1768У	н1767У	20.79	–	–
н1767У	н2539У	30.59	–	–

3. Сведения о характеристиках уточняемого земельного участка с кадастровым номером 69:10:0205201:262

№ п/п	Наименование характеристики земельного участка	Значение характеристики
1	2	3
1.	Адрес земельного участка	Российская Федерация, Тверская область, р-н Калининский, д Пищалкино, з/у 262, Российская Федерация, Тверская область, муниципальный округ Калининский, деревня Пищалкино, территория СНТ Спутник-Искож, земельный участок 262
1.1	Сведения о местоположении земельного участка (при отсутствии адреса) в структурированном в соответствии с федеральной информационной адресной системой виде	–
1.2	Дополнительные сведения о местоположении земельного участка	–
2.	Площадь земельного участка ± величина погрешности определения (вычисления) площади (Р ± ΔР), м^2	614 кв.м ± 17.35 кв.м

3.	Формула, примененная для вычисления предельной погрешности определения площади земельного участка с подставленными значениями и итоговые (вычисленные) значения (ΔР), м^2	ΔР = 3.5 * 0.20 * √614 = 17.35
4.	Площадь земельного участка согласно сведениям Единого государственного реестра недвижимости ($Р_{кад}$), м^2	618
5.	Оценка расхождения Р и $Р_{кад}$ (Р - $Р_{кад}$), м^2	4 кв.м
6.	Предельные минимальный и максимальный размеры земельного участка ($Р_{мин}$ и $Р_{макс}$), м^2	100 3000
7.	Вид (виды) разрешенного использования	–
7.1	Дополнительные сведения об использовании земельного участка	–
8.	Кадастровый или иной государственный учетный номер (инвентарный) здания, сооружения, объекта незавершенного строительства, расположенного на земельном участке	69:10:0205201:802
9.	Сведения о земельных участках (землях общего пользования, территории общего пользования), посредством которых обеспечивается доступ	69:10:0205201:521
10.	Иные сведения	–

4. Пояснения к сведениям об уточняемом земельном участке с кадастровым номером:

69:10:0205201:262

1.	–

Сведения об уточняемых земельных участках

1. Сведения о характерных точках границ уточняемого земельного участка с кадастровым номером 69:10:0205201:263

Система координат МСК-69, зона 2 **Зона №** 2

Обозначение характерных точек границ	Координаты, м				Метод определения координат	Формулы, примененные для расчета средней квадратической погрешности определения координат характерных точек границ (Mt), с подставленными в такие формулы значениями и итоговые (вычисленные) значения Mt, м	Описание закрепления точки
	содержатся в Едином государственном реестре недвижимости		определены в результате выполнения комплексных кадастровых работ				
	X	Y	X	Y			
1	2	3	4	5	6	7	8
н2540У	–	–	291574.52	2282447.76	Метод спутниковых геодезических измерений (определений)	$Mt=\sqrt{(0.14^2+0.14^2)}=0.20$	–
н2541У	–	–	291559.99	2282462.30	Метод спутниковых геодезических измерений (определений)	$Mt=\sqrt{(0.14^2+0.14^2)}=0.20$	–

1320	–	–	291559.55	2282461.97	Метод спутниковых геодезических измерений (определений)	Mt=√(0.14²+0.14²)=0.20	–
н1769У	–	–	291535.44	2282443.69	Метод спутниковых геодезических измерений (определений)	Mt=√(0.14²+0.14²)=0.20	–
н1768У	–	–	291549.63	2282429.83	Метод спутниковых геодезических измерений (определений)	Mt=√(0.14²+0.14²)=0.20	–
н2540У	–	–	291574.52	2282447.76	Метод спутниковых геодезических измерений (определений)	Mt=√(0.14²+0.14²)=0.20	–

2. Сведения о частях границ уточняемого земельного участка с кадастровым номером 69:10:0205201:263

Обозначение части границ		**Горизонтальное проложение (S), м**	**Описание прохождения части границ**	**Сведения о согласовании местоположения границ (согласовано/спорное)**
от т.	**до т.**			
1	**2**	**3**	**4**	**5**
н2540У	н2541У	20.56	–	–
н2541У	1320	0.55	–	–
1320	н1769У	30.26	–	–
н1769У	н1768У	19.84	–	–
н1768У	н2540У	30.68	–	–

3. Сведения о характеристиках уточняемого земельного участка с кадастровым номером 69:10:0205201:263

№ п/п	**Наименование характеристики земельного участка**	**Значение характеристики**
1	**2**	**3**
1.	Адрес земельного участка	Российская Федерация, Тверская область, р-н Калининский, д Пищалкино, з/у 88/2, Российская Федерация, Тверская область, муниципальный округ Калининский, деревня Пищалкино, территория СНТ Спутник-Искож, земельный участок 88/2
1.1	Сведения о местоположении земельного участка (при отсутствии адреса) в структурированном в соответствии с федеральной информационной адресной системой виде	–
1.2	Дополнительные сведения о местоположении земельного участка	–
2.	Площадь земельного участка ± величина погрешности определения (вычисления) площади (Р ± ΔР), м^2	613 кв.м ± 17.34 кв.м
3.	Формула, примененная для вычисления предельной погрешности определения площади земельного участка с подставленными значениями и итоговые (вычисленные) значения (ΔР), м^2	ΔР = 3.5 * 0.20 * √613 = 17.34

4.	Площадь земельного участка согласно сведениям Единого государственного реестра недвижимости ($Р_{кад}$), м^2	608
5.	Оценка расхождения Р и $Р_{кад}$ (Р - $Р_{кад}$), м^2	5 кв.м
6.	Предельные минимальный и максимальный размеры земельного участка ($Р_{мин}$ и $Р_{макс}$), м^2	100 3000
7.	Вид (виды) разрешенного использования	–
7.1	Дополнительные сведения об использовании земельного участка	–
8.	Кадастровый или иной государственный учетный номер (инвентарный) здания, сооружения, объекта незавершенного строительства, расположенного на земельном участке	69:10:0205201:772
9.	Сведения о земельных участках (землях общего пользования, территории общего пользования), посредством которых обеспечивается доступ	69:10:0205201:521
10.	Иные сведения	–

4. Пояснения к сведениям об уточняемом земельном участке с кадастровым номером:

69:10:0205201:263

1.	–

Сведения об уточняемых земельных участках

1. Сведения о характерных точках границ уточняемого земельного участка с кадастровым номером 69:10:0205201:269

Система координат МСК-69, зона 2 **Зона №** 2

Обозначение характерных точек границ	Координаты, м				Метод определения координат	Формулы, примененные для расчета средней квадратической погрешности определения координат характерных точек границ (Mt), с подставленными в такие формулы значениями и итоговые (вычисленные) значения Mt, м	Описание закрепления точки
	содержатся в Едином государственном реестре недвижимости		определены в результате выполнения комплексных кадастровых работ				
	X	Y	X	Y			
1	2	3	4	5	6	7	8
н2542У	–	–	291475.65	2282525.28	Метод спутниковых геодезических измерений (определений)	$Mt=\sqrt{(0.14^2+0.14^2)}=0.20$	–
н2543У	–	–	291482.69	2282530.64	Метод спутниковых геодезических измерений (определений)	$Mt=\sqrt{(0.14^2+0.14^2)}=0.20$	–
н2544У	–	–	291486.74	2282534.02	Метод спутниковых геодезических измерений	$Mt=\sqrt{(0.14^2+0.14^2)}=0.20$	–

					(определений)		
н2272У	–	–	291473.40	2282547.20	Метод спутниковых геодезических измерений (определений)	Mt=√(0.14²+0.14²)=0.20	–
н2271У	–	–	291472.35	2282548.35	Метод спутниковых геодезических измерений (определений)	Mt=√(0.14²+0.14²)=0.20	–
н2545У	–	–	291469.36	2282545.78	Метод спутниковых геодезических измерений (определений)	Mt=√(0.14²+0.14²)=0.20	–
н1771У	–	–	291448.75	2282529.80	Метод спутниковых геодезических измерений (определений)	Mt=√(0.14²+0.14²)=0.20	–
443	–	–	291463.85	2282515.31	Метод спутниковых геодезических измерений (определений)	Mt=√(0.14²+0.14²)=0.20	–
н2546У	–	–	291473.93	2282523.72	Метод спутниковых геодезических измерений (определений)	Mt=√(0.14²+0.14²)=0.20	–
н2542У	–	–	291475.65	2282525.28	Метод спутниковых геодезических измерений (определений)	Mt=√(0.14²+0.14²)=0.20	–

2. Сведения о частях границ уточняемого земельного участка с кадастровым номером 69:10:0205201:269

Обозначение части границ		**Горизонтальное проложение (S), м**	**Описание прохождения части границ**	**Сведения о согласовании местоположения границ (согласовано/спорное)**
от т.	**до т.**			
1	**2**	**3**	**4**	**5**
н2542У	н2543У	8.85	–	–
н2543У	н2544У	5.28	–	–
н2544У	н2272У	18.75	–	–
н2272У	н2271У	1.56	–	–
н2271У	н2545У	3.94	–	–
н2545У	н1771У	26.08	–	–
н1771У	443	20.93	–	–
443	н2546У	13.13	–	–
н2546У	н2542У	2.32	–	–

3. Сведения о характеристиках уточняемого земельного участка с кадастровым номером 69:10:0205201:269

№ п/п	Наименование характеристики земельного участка	Значение характеристики
1	2	3
1.	Адрес земельного участка	Российская Федерация, Тверская область, р-н Калининский, д Пищалкино, з/у 94/2, Российская Федерация, Тверская область, муниципальный округ Калининский, деревня Пищалкино, территория СНТ Спутник-Искож, земельный участок 94/2
1.1	Сведения о местоположении земельного участка (при отсутствии адреса) в структурированном в соответствии с федеральной информационной адресной системой виде	–
1.2	Дополнительные сведения о местоположении земельного участка	–
2.	Площадь земельного участка ± величина погрешности определения (вычисления) площади (Р ± ΔР), м^2	604 кв.м ± 17.21 кв.м
3.	Формула, примененная для вычисления предельной погрешности определения площади земельного участка с подставленными значениями и итоговые (вычисленные) значения (ΔР), м^2	$\Delta P = 3.5 * 0.20 * \sqrt{604} = 17.21$
4.	Площадь земельного участка согласно сведениям Единого государственного реестра недвижимости ($P_{кад}$), м^2	651
5.	Оценка расхождения Р и $P_{кад}$ ($P - P_{кад}$), м^2	47 кв.м
6.	Предельные минимальный и максимальный размеры земельного участка ($P_{мин}$ и $P_{макс}$), м^2	100 3000
7.	Вид (виды) разрешенного использования	–
7.1	Дополнительные сведения об использовании земельного участка	–
8.	Кадастровый или иной государственный учетный номер (инвентарный) здания, сооружения, объекта незавершенного строительства, расположенного на земельном участке	69:10:0205201:648
9.	Сведения о земельных участках (землях общего пользования, территории общего пользования), посредством которых обеспечивается доступ	69:10:0205201:521
10.	Иные сведения	–

4. Пояснения к сведениям об уточняемом земельном участке с кадастровым номером:

69:10:0205201:269

1.	–

Сведения об уточняемых земельных участках

1. Сведения о характерных точках границ уточняемого земельного участка с кадастровым номером 69:10:0205201:27

Система координат МСК-69, зона 2 **Зона №** 2

Обозначение	Координаты, м	Метод	Формулы, примененные	Описание

характерных точек границ	содержатся в Едином государственном реестре недвижимости		определены в результате выполнения комплексных кадастровых работ		определения координат	для расчета средней квадратической погрешности определения координат характерных точек границ (Mt), с подставленными в такие формулы значениями и итоговые (вычисленные) значения Mt, м	закрепления точки
	X	Y	X	Y			
1	2	3	4	5	6	7	8
611	–	–	292212.72	2282729.54	Метод спутниковых геодезических измерений (определений)	$Mt=\sqrt{(0.14^2+0.14^2)}=0.20$	–
н1882У	–	–	292215.26	2282748.58	Метод спутниковых геодезических измерений (определений)	$Mt=\sqrt{(0.14^2+0.14^2)}=0.20$	–
н2538У	–	–	292184.99	2282752.09	Метод спутниковых геодезических измерений (определений)	$Mt=\sqrt{(0.14^2+0.14^2)}=0.20$	–
н2265У	–	–	292183.13	2282732.77	Метод спутниковых геодезических измерений (определений)	$Mt=\sqrt{(0.14^2+0.14^2)}=0.20$	–
611	–	–	292212.72	2282729.54	Метод спутниковых геодезических измерений (определений)	$Mt=\sqrt{(0.14^2+0.14^2)}=0.20$	–

2. Сведения о частях границ уточняемого земельного участка с кадастровым номером 69:10:0205201:27

Обозначение части границ		Горизонтальное проложение (S), м	Описание прохождения части границ	Сведения о согласовании местоположения границ (согласовано/спорное)
от т.	до т.			
1	2	3	4	5
611	н1882У	19.21	–	–
н1882У	н2538У	30.47	–	–
н2538У	н2265У	19.41	–	–
н2265У	611	29.77	–	–

3. Сведения о характеристиках уточняемого земельного участка с кадастровым номером 69:10:0205201:27

№ п/п	Наименование характеристики земельного участка	Значение характеристики
1	2	3
1.	Адрес земельного участка	Российская Федерация, Тверская область, р-н Калининский, д Пищалкино, з/у 27/1, Российская

		Федерация, Тверская область, муниципальный округ Калининский, деревня Пищалкино, территория СНТ Спутник-Искож, земельный участок 27/1
1.1	Сведения о местоположении земельного участка (при отсутствии адреса) в структурированном в соответствии с федеральной информационной адресной системой виде	–
1.2	Дополнительные сведения о местоположении земельного участка	–
2.	Площадь земельного участка ± величина погрешности определения (вычисления) площади (Р ± ΔР), м^2	581 кв.м ± 16.88 кв.м
3.	Формула, примененная для вычисления предельной погрешности определения площади земельного участка с подставленными значениями и итоговые (вычисленные) значения (ΔР), м^2	$\Delta P = 3.5 * 0.20 * \sqrt{581} = 16.88$
4.	Площадь земельного участка согласно сведениям Единого государственного реестра недвижимости ($Р_{кад}$), м^2	552
5.	Оценка расхождения Р и $Р_{кад}$ ($Р - Р_{кад}$), м^2	29 кв.м
6.	Предельные минимальный и максимальный размеры земельного участка ($Р_{мин}$ и $Р_{макс}$), м^2	100 3000
7.	Вид (виды) разрешенного использования	–
7.1	Дополнительные сведения об использовании земельного участка	–
8.	Кадастровый или иной государственный учетный номер (инвентарный) здания, сооружения, объекта незавершенного строительства, расположенного на земельном участке	69:10:0205201:920
9.	Сведения о земельных участках (землях общего пользования, территории общего пользования), посредством которых обеспечивается доступ	69:10:0205201:521
10.	Иные сведения	–

4. Пояснения к сведениям об уточняемом земельном участке с кадастровым номером:

69:10:0205201:27

1.	–

Сведения об уточняемых земельных участках

1. Сведения о характерных точках границ уточняемого земельного участка с кадастровым номером 69:10:0205201:270

Система координат МСК-69, зона 2 **Зона №** 2

Обозначение характерных точек границ	Координаты, м				Метод определения координат	Формулы, примененные для расчета средней квадратической погрешности определения координат характерных точек границ (Mt), с подставленными в такие формулы значениями и итоговые (вычисленные) значения Mt, м	Описание закрепления точки
	содержатся в Едином государственном реестре недвижимости		определены в результате выполнения комплексных кадастровых работ				
	X	Y	X	Y			

1	2	3	4	5	6	7	8
н2545У	–	–	291469.36	2282545.78	Метод спутниковых геодезических измерений (определений)	Mt=√(0.14²+0.14²)=0.20	–
н2271У	–	–	291472.35	2282548.35	Метод спутниковых геодезических измерений (определений)	Mt=√(0.14²+0.14²)=0.20	–
н1774У	–	–	291458.74	2282563.49	Метод спутниковых геодезических измерений (определений)	Mt=√(0.14²+0.14²)=0.20	–
н1773У	–	–	291435.08	2282544.17	Метод спутниковых геодезических измерений (определений)	Mt=√(0.14²+0.14²)=0.20	–
н1772У	–	–	291435.54	2282542.55	Метод спутниковых геодезических измерений (определений)	Mt=√(0.14²+0.14²)=0.20	–
н1771У	–	–	291448.75	2282529.80	Метод спутниковых геодезических измерений (определений)	Mt=√(0.14²+0.14²)=0.20	–
н2545У	–	–	291469.36	2282545.78	Метод спутниковых геодезических измерений (определений)	Mt=√(0.14²+0.14²)=0.20	–

2. Сведения о частях границ уточняемого земельного участка с кадастровым номером 69:10:0205201:270

Обозначение части границ		Горизонтальное проложение (S), м	Описание прохождения части границ	Сведения о согласовании местоположения границ (согласовано/спорное)
от т.	до т.			
1	2	3	4	5
н2545У	н2271У	3.94	–	–
н2271У	н1774У	20.36	–	–
н1774У	н1773У	30.55	–	–
н1773У	н1772У	1.68	–	–
н1772У	н1771У	18.36	–	–
н1771У	н2545У	26.08	–	–

3. Сведения о характеристиках уточняемого земельного участка с кадастровым номером 69:10:0205201:270

№ п/п	Наименование характеристики земельного участка	Значение характеристики
1	2	3

1.	Адрес земельного участка	Российская Федерация, Тверская область, р-н Калининский, д Пищалкино, з/у 95/2, Российская Федерация, Тверская область, муниципальный округ Калининский, деревня Пищалкино, территория СНТ Спутник-Искож, земельный участок 95/2
1.1	Сведения о местоположении земельного участка (при отсутствии адреса) в структурированном в соответствии с федеральной информационной адресной системой виде	–
1.2	Дополнительные сведения о местоположении земельного участка	–
2.	Площадь земельного участка ± величина погрешности определения (вычисления) площади (Р ± ΔР), м^2	617 кв.м ± 17.39 кв.м
3.	Формула, примененная для вычисления предельной погрешности определения площади земельного участка с подставленными значениями и итоговые (вычисленные) значения (ΔР), м^2	$\Delta P = 3.5 * 0.20 * \sqrt{617} = 17.39$
4.	Площадь земельного участка согласно сведениям Единого государственного реестра недвижимости ($Р_{кад}$), м^2	647
5.	Оценка расхождения Р и $Р_{кад}$ ($Р - Р_{кад}$), м^2	30 кв.м
6.	Предельные минимальный и максимальный размеры земельного участка ($Р_{мин}$ и $Р_{макс}$), м^2	100 3000
7.	Вид (виды) разрешенного использования	–
7.1	Дополнительные сведения об использовании земельного участка	–
8.	Кадастровый или иной государственный учетный номер (инвентарный) здания, сооружения, объекта незавершенного строительства, расположенного на земельном участке	–
9.	Сведения о земельных участках (землях общего пользования, территории общего пользования), посредством которых обеспечивается доступ	69:10:0205201:521
10.	Иные сведения	–

4. Пояснения к сведениям об уточняемом земельном участке с кадастровым номером:

69:10:0205201:270

1.	–

Сведения об уточняемых земельных участках

1. Сведения о характерных точках границ уточняемого земельного участка с кадастровым номером 69:10:0205201:271

Система координат МСК-69, зона 2 **Зона №** 2

Обозначение характерных точек границ	Координаты, м		Метод определения координат	Формулы, примененные для расчета средней квадратической погрешности определения координат характерных точек границ (Mt), с подставленными в такие формулы значениями и итоговые	Описание закрепления точки
	содержатся в Едином государственном реестре недвижимости	определены в результате выполнения комплексных кадастровых работ			

	X	Y	X	Y		(вычисленные) значения Mt, м	
1	2	3	4	5	6	7	8
н1649У	–	–	291454.72	2282566.80	Метод спутниковых геодезических измерений (определений)	Mt=√(0.14²+0.14²)=0.20	–
н2547У	–	–	291438.95	2282582.33	Метод спутниковых геодезических измерений (определений)	Mt=√(0.14²+0.14²)=0.20	–
н1651У	–	–	291415.09	2282562.44	Метод спутниковых геодезических измерений (определений)	Mt=√(0.14²+0.14²)=0.20	–
н1650У	–	–	291429.54	2282547.43	Метод спутниковых геодезических измерений (определений)	Mt=√(0.14²+0.14²)=0.20	–
н1649У	–	–	291454.72	2282566.80	Метод спутниковых геодезических измерений (определений)	Mt=√(0.14²+0.14²)=0.20	–

2. Сведения о частях границ уточняемого земельного участка с кадастровым номером 69:10:0205201:271

Обозначение части границ		Горизонтальное проложение (S), м	Описание прохождения части границ	Сведения о согласовании местоположения границ (согласовано/спорное)
от т.	до т.			
1	2	3	4	5
н1649У	н2547У	22.13	–	–
н2547У	н1651У	31.06	–	–
н1651У	н1650У	20.84	–	–
н1650У	н1649У	31.77	–	–

3. Сведения о характеристиках уточняемого земельного участка с кадастровым номером 69:10:0205201:271

№ п/п	Наименование характеристики земельного участка	Значение характеристики
1	2	3
1.	Адрес земельного участка	Российская Федерация, Тверская область, р-н Калининский, д Пищалкино, з/у 96/2, Российская Федерация, Тверская область, муниципальный округ Калининский, деревня Пищалкино, территория СНТ Спутник-Искож, земельный участок 96/2
1.1	Сведения о местоположении земельного участка (при отсутствии адреса) в структурированном в соответствии с федеральной информационной адресной системой виде	–

1.2	Дополнительные сведения о местоположении земельного участка	–
2.	Площадь земельного участка ± величина погрешности определения (вычисления) площади (Р ± ΔР), м^2	671 кв.м ± 18.13 кв.м
3.	Формула, примененная для вычисления предельной погрешности определения площади земельного участка с подставленными значениями и итоговые (вычисленные) значения (ΔР), м^2	ΔР = 3.5 * 0.20 * √671 = 18.13
4.	Площадь земельного участка согласно сведениям Единого государственного реестра недвижимости ($Р_{кад}$), м^2	667
5.	Оценка расхождения Р и $Р_{кад}$ (Р - $Р_{кад}$), м^2	4 кв.м
6.	Предельные минимальный и максимальный размеры земельного участка ($Р_{мин}$ и $Р_{макс}$), м^2	100 3000
7.	Вид (виды) разрешенного использования	–
7.1	Дополнительные сведения об использовании земельного участка	–
8.	Кадастровый или иной государственный учетный номер (инвентарный) здания, сооружения, объекта незавершенного строительства, расположенного на земельном участке	69:10:0205201:918
9.	Сведения о земельных участках (землях общего пользования, территории общего пользования), посредством которых обеспечивается доступ	69:10:0205201:521
10.	Иные сведения	–

4. Пояснения к сведениям об уточняемом земельном участке с кадастровым номером:

69:10:0205201:271

1.	–

Сведения об уточняемых земельных участках

1. Сведения о характерных точках границ уточняемого земельного участка с кадастровым номером 69:10:0205201:274

Система координат МСК-69, зона 2 **Зона №** 2

Обозначение характерных точек границ	Координаты, м				Метод определения координат	Формулы, примененные для расчета средней квадратической погрешности определения координат характерных точек границ (Mt), с подставленными в такие формулы значениями и итоговые (вычисленные) значения Mt, м	Описание закрепления точки
	содержатся в Едином государственном реестре недвижимости		определены в результате выполнения комплексных кадастровых работ				
	X	Y	X	Y			
1	2	3	4	5	6	7	8
н2548У	–	–	291411.76	2282611.28	Метод спутниковых геодезических измерений (определений)	Mt=√(0.14²+0.14²)=0.20	–

н2549У	–	–	291399.52	2282624.24	Метод спутниковых геодезических измерений (определений)	Mt=√(0.14²+0.14²)=0.20	–
н2550У	–	–	291398.63	2282625.16	Метод спутниковых геодезических измерений (определений)	Mt=√(0.14²+0.14²)=0.20	–
н2551У	–	–	291386.62	2282617.02	Метод спутниковых геодезических измерений (определений)	Mt=√(0.14²+0.14²)=0.20	–
н1653У	–	–	291371.76	2282604.92	Метод спутниковых геодезических измерений (определений)	Mt=√(0.14²+0.14²)=0.20	–
110	–	–	291386.44	2282590.74	Метод спутниковых геодезических измерений (определений)	Mt=√(0.14²+0.14²)=0.20	–
н2548У	–	–	291411.76	2282611.28	Метод спутниковых геодезических измерений (определений)	Mt=√(0.14²+0.14²)=0.20	–

2. Сведения о частях границ уточняемого земельного участка с кадастровым номером 69:10:0205201:274

Обозначение части границ		**Горизонтальное проложение (S), м**	**Описание прохождения части границ**	**Сведения о согласовании местоположения границ (согласовано/спорное)**
от т.	**до т.**			
1	**2**	**3**	**4**	**5**
н2548У	н2549У	17.83	–	–
н2549У	н2550У	1.28	–	–
н2550У	н2551У	14.51	–	–
н2551У	н1653У	19.16	–	–
н1653У	110	20.41	–	–
110	н2548У	32.60	–	–

3. Сведения о характеристиках уточняемого земельного участка с кадастровым номером 69:10:0205201:274

№ п/п	**Наименование характеристики земельного участка**	**Значение характеристики**
1	**2**	**3**
1.	Адрес земельного участка	Российская Федерация, Тверская область, р-н Калининский, д Пищалкино, з/у 99/2, Российская Федерация, Тверская область, муниципальный округ Калининский, деревня Пищалкино, территория СНТ Спутник-Искож, земельный участок 99/2

1.1	Сведения о местоположении земельного участка (при отсутствии адреса) в структурированном в соответствии с федеральной информационной адресной системой виде	–
1.2	Дополнительные сведения о местоположении земельного участка	–
2.	Площадь земельного участка ± величина погрешности определения (вычисления) площади (Р ± ΔР), м^2	662 кв.м ± 18.01 кв.м
3.	Формула, примененная для вычисления предельной погрешности определения площади земельного участка с подставленными значениями и итоговые (вычисленные) значения (ΔР), м^2	$\Delta P = 3.5 * 0.20 * \sqrt{662} = 18.01$
4.	Площадь земельного участка согласно сведениям Единого государственного реестра недвижимости ($P_{кад}$), м^2	650
5.	Оценка расхождения Р и $P_{кад}$ ($P - P_{кад}$), м^2	12 кв.м
6.	Предельные минимальный и максимальный размеры земельного участка ($P_{мин}$ и $P_{макс}$), м^2	100 3000
7.	Вид (виды) разрешенного использования	–
7.1	Дополнительные сведения об использовании земельного участка	–
8.	Кадастровый или иной государственный учетный номер (инвентарный) здания, сооружения, объекта незавершенного строительства, расположенного на земельном участке	69:10:0205201:755
9.	Сведения о земельных участках (землях общего пользования, территории общего пользования), посредством которых обеспечивается доступ	69:10:0205201:521
10.	Иные сведения	–

4. Пояснения к сведениям об уточняемом земельном участке с кадастровым номером:

69:10:0205201:274

1.	–

Сведения об уточняемых земельных участках

1. Сведения о характерных точках границ уточняемого земельного участка с кадастровым номером 69:10:0205201:275

Система координат МСК-69, зона 2 **Зона №** 2

Обозначение характерных точек границ	Координаты, м				Метод определения координат	Формулы, примененные для расчета средней квадратической погрешности определения координат характерных точек границ (Mt), с подставленными в такие формулы значениями и итоговые (вычисленные) значения Mt, м	Описание закрепления точки
	содержатся в Едином государственном реестре недвижимости		определены в результате выполнения комплексных кадастровых работ				
	X	Y	X	Y			
1	2	3	4	5	6	7	8
н2552У	–	–	291417.00	2282639.74	Метод спутниковых	$Mt=\sqrt{(0.14^2+0.14^2)}=0.20$	–

					геодезических измерений (определений)		
н2553У	–	–	291416.07	2282642.78	Метод спутниковых геодезических измерений (определений)	Mt=√(0.14²+0.14²)=0.20	–
н2554У	–	–	291398.80	2282641.55	Метод спутниковых геодезических измерений (определений)	Mt=√(0.14²+0.14²)=0.20	–
н2555У	–	–	291394.14	2282641.64	Метод спутниковых геодезических измерений (определений)	Mt=√(0.14²+0.14²)=0.20	–
1549	–	–	291387.76	2282641.44	Метод спутниковых геодезических измерений (определений)	Mt=√(0.14²+0.14²)=0.20	–
н2261У	–	–	291360.86	2282640.74	Метод спутниковых геодезических измерений (определений)	Mt=√(0.14²+0.14²)=0.20	–
1322	–	–	291362.61	2282636.16	Метод спутниковых геодезических измерений (определений)	Mt=√(0.14²+0.14²)=0.20	–
115	–	–	291350.22	2282626.08	Метод спутниковых геодезических измерений (определений)	Mt=√(0.14²+0.14²)=0.20	–
н1654У	–	–	291360.65	2282615.09	Метод спутниковых геодезических измерений (определений)	Mt=√(0.14²+0.14²)=0.20	–
н2556У	–	–	291363.22	2282617.55	Метод спутниковых геодезических измерений (определений)	Mt=√(0.14²+0.14²)=0.20	–
н2557У	–	–	291366.35	2282620.56	Метод спутниковых геодезических измерений (определений)	Mt=√(0.14²+0.14²)=0.20	–
н2558У	–	–	291371.96	2282625.97	Метод спутниковых геодезических измерений (определений)	Mt=√(0.14²+0.14²)=0.20	–
н2552У	–	–	291417.00	2282639.74	Метод спутниковых геодезических измерений	Mt=√(0.14²+0.14²)=0.20	–

					(определений)		

2. Сведения о частях границ уточняемого земельного участка с кадастровым номером 69:10:0205201:275

Обозначение части границ		Горизонтальное проложение (S), м	Описание прохождения части границ	Сведения о согласовании местоположения границ (согласовано/спорное)
от т.	до т.			
1	2	3	4	5
н2552У	н2553У	3.18	–	–
н2553У	н2554У	17.31	–	–
н2554У	н2555У	4.66	–	–
н2555У	1549	6.38	–	–
1549	н2261У	26.91	–	–
н2261У	1322	4.90	–	–
1322	115	15.97	–	–
115	н1654У	15.15	–	–
н1654У	н2556У	3.56	–	–
н2556У	н2557У	4.34	–	–
н2557У	н2558У	7.79	–	–
н2558У	н2552У	47.10	–	–

3. Сведения о характеристиках уточняемого земельного участка с кадастровым номером 69:10:0205201:275

№ п/п	Наименование характеристики земельного участка	Значение характеристики
1	2	3
1.	Адрес земельного участка	Российская Федерация, Тверская область, р-н Калининский, д Пищалкино, з/у 100/2, Российская Федерация, Тверская область, муниципальный округ Калининский, деревня Пищалкино, территория СНТ Спутник-Искож, земельный участок 100/2
1.1	Сведения о местоположении земельного участка (при отсутствии адреса) в структурированном в соответствии с федеральной информационной адресной системой виде	–
1.2	Дополнительные сведения о местоположении земельного участка	–
2.	Площадь земельного участка ± величина погрешности определения (вычисления) площади (Р ± ΔР), м^2	722 кв.м ± 18.81 кв.м
3.	Формула, примененная для вычисления предельной погрешности определения площади земельного участка с подставленными значениями и итоговые (вычисленные) значения (ΔР), м^2	$\Delta P = 3.5 * 0.20 * \sqrt{722} = 18.81$
4.	Площадь земельного участка согласно сведениям Единого государственного реестра недвижимости ($Р_{кад}$), м^2	800
5.	Оценка расхождения Р и $Р_{кад}$ (Р - $Р_{кад}$), м^2	78 кв.м
6.	Предельные минимальный и максимальный размеры земельного участка ($Р_{мин}$ и $Р_{макс}$), м^2	100

		3000
7.	Вид (виды) разрешенного использования	–
7.1	Дополнительные сведения об использовании земельного участка	–
8.	Кадастровый или иной государственный учетный номер (инвентарный) здания, сооружения, объекта незавершенного строительства, расположенного на земельном участке	–
9.	Сведения о земельных участках (землях общего пользования, территории общего пользования), посредством которых обеспечивается доступ	69:10:0205201:521
10.	Иные сведения	–

4. Пояснения к сведениям об уточняемом земельном участке с кадастровым номером:

69:10:0205201:275

1.	–

Сведения об уточняемых земельных участках

1. Сведения о характерных точках границ уточняемого земельного участка с кадастровым номером 69:10:0205201:276

Система координат МСК-69, зона 2 **Зона №** 2

Обозначение характерных точек границ	Координаты, м				Метод определения координат	Формулы, примененные для расчета средней квадратической погрешности определения координат характерных точек границ (Mt), с подставленными в такие формулы значениями и итоговые (вычисленные) значения Mt, м	Описание закрепления точки
	содержатся в Едином государственном реестре недвижимости		определены в результате выполнения комплексных кадастровых работ				
	X	Y	X	Y			
1	2	3	4	5	6	7	8
н2549У	–	–	291399.52	2282624.24	Метод спутниковых геодезических измерений (определений)	$Mt=\sqrt{(0.14^2+0.14^2)}=0.20$	–
н2559У	–	–	291412.12	2282631.63	Метод спутниковых геодезических измерений (определений)	$Mt=\sqrt{(0.14^2+0.14^2)}=0.20$	–
н2560У	–	–	291417.81	2282637.48	Метод спутниковых геодезических измерений (определений)	$Mt=\sqrt{(0.14^2+0.14^2)}=0.20$	–
н2552У	–	–	291417.00	2282639.74	Метод спутниковых геодезических измерений (определений)	$Mt=\sqrt{(0.14^2+0.14^2)}=0.20$	–

н2558У	–	–	291371.96	2282625.97	Метод спутниковых геодезических измерений (определений)	Mt=√(0.14²+0.14²)=0.20	–
н2557У	–	–	291366.35	2282620.56	Метод спутниковых геодезических измерений (определений)	Mt=√(0.14²+0.14²)=0.20	–
н2556У	–	–	291363.22	2282617.55	Метод спутниковых геодезических измерений (определений)	Mt=√(0.14²+0.14²)=0.20	–
н1654У	–	–	291360.65	2282615.09	Метод спутниковых геодезических измерений (определений)	Mt=√(0.14²+0.14²)=0.20	–
113	–	–	291371.29	2282604.73	Метод спутниковых геодезических измерений (определений)	Mt=√(0.14²+0.14²)=0.20	–
н1653У	–	–	291371.76	2282604.92	Метод спутниковых геодезических измерений (определений)	Mt=√(0.14²+0.14²)=0.20	–
н2551У	–	–	291386.62	2282617.02	Метод спутниковых геодезических измерений (определений)	Mt=√(0.14²+0.14²)=0.20	–
н2550У	–	–	291398.63	2282625.16	Метод спутниковых геодезических измерений (определений)	Mt=√(0.14²+0.14²)=0.20	–
н2549У	–	–	291399.52	2282624.24	Метод спутниковых геодезических измерений (определений)	Mt=√(0.14²+0.14²)=0.20	–

2. Сведения о частях границ уточняемого земельного участка с кадастровым номером 69:10:0205201:276

Обозначение части границ		**Горизонтальное проложение (S), м**	**Описание прохождения части границ**	**Сведения о согласовании местоположения границ (согласовано/спорное)**
от т.	**до т.**			
1	**2**	**3**	**4**	**5**
н2549У	н2559У	14.61	–	–
н2559У	н2560У	8.16	–	–
н2560У	н2552У	2.40	–	–
н2552У	н2558У	47.10	–	–
н2558У	н2557У	7.79	–	–

н2557У	н2556У	4.34	–	–
н2556У	н1654У	3.56	–	–
н1654У	113	14.85	–	–
113	н1653У	0.51	–	–
н1653У	н2551У	19.16	–	–
н2551У	н2550У	14.51	–	–
н2550У	н2549У	1.28	–	–

3. Сведения о характеристиках уточняемого земельного участка с кадастровым номером 69:10:0205201:276

№ п/п	Наименование характеристики земельного участка	Значение характеристики
1	**2**	**3**
1.	Адрес земельного участка	Российская Федерация, Тверская область, р-н Калининский, д Пищалкино, з/у 100а/2, Российская Федерация, Тверская область, муниципальный округ Калининский, деревня Пищалкино, территория СНТ Спутник-Искож, земельный участок 100а/2
1.1	Сведения о местоположении земельного участка (при отсутствии адреса) в структурированном в соответствии с федеральной информационной адресной системой виде	–
1.2	Дополнительные сведения о местоположении земельного участка	–
2.	Площадь земельного участка ± величина погрешности определения (вычисления) площади (Р ± ΔР), м^2	649 кв.м ± 17.83 кв.м
3.	Формула, примененная для вычисления предельной погрешности определения площади земельного участка с подставленными значениями и итоговые (вычисленные) значения (ΔР), м^2	$\Delta P = 3.5 * 0.20 * \sqrt{649} = 17.83$
4.	Площадь земельного участка согласно сведениям Единого государственного реестра недвижимости ($Р_{кад}$), м^2	586
5.	Оценка расхождения Р и $Р_{кад}$ (Р - $Р_{кад}$), м^2	63 кв.м
6.	Предельные минимальный и максимальный размеры земельного участка ($Р_{мин}$ и $Р_{макс}$), м^2	100 3000
7.	Вид (виды) разрешенного использования	–
7.1	Дополнительные сведения об использовании земельного участка	–
8.	Кадастровый или иной государственный учетный номер (инвентарный) здания, сооружения, объекта незавершенного строительства, расположенного на земельном участке	69:10:0205201:1138
9.	Сведения о земельных участках (землях общего пользования, территории общего пользования), посредством которых обеспечивается доступ	69:10:0205201:521
10.	Иные сведения	–

4. Пояснения к сведениям об уточняемом земельном участке с кадастровым номером:

69:10:0205201:276

1.	–

Сведения об уточняемых земельных участках

1. Сведения о характерных точках границ уточняемого земельного участка с кадастровым номером 69:10:0205201:279

Система координат МСК-69, зона 2 **Зона №** 2

Обозначение характерных точек границ	Координаты, м				Метод определения координат	Формулы, примененные для расчета средней квадратической погрешности определения координат характерных точек границ (Mt), с подставленными в такие формулы значениями и итоговые (вычисленные) значения Mt, м	Описание закрепления точки
	содержатся в Едином государственном реестре недвижимости		определены в результате выполнения комплексных кадастровых работ				
	X	Y	X	Y			
1	2	3	4	5	6	7	8
н1647У	–	–	291442.84	2282623.97	Метод спутниковых геодезических измерений (определений)	$Mt=\sqrt{(0.14^2+0.14^2)}=0.20$	–
н1646У	–	–	291434.10	2282633.09	Метод спутниковых геодезических измерений (определений)	$Mt=\sqrt{(0.14^2+0.14^2)}=0.20$	–
н2561У	–	–	291434.00	2282638.46	Метод спутниковых геодезических измерений (определений)	$Mt=\sqrt{(0.14^2+0.14^2)}=0.20$	–
н2562У	–	–	291427.12	2282640.04	Метод спутниковых геодезических измерений (определений)	$Mt=\sqrt{(0.14^2+0.14^2)}=0.20$	–
н2563У	–	–	291423.50	2282639.71	Метод спутниковых геодезических измерений (определений)	$Mt=\sqrt{(0.14^2+0.14^2)}=0.20$	–
н2560У	–	–	291417.81	2282637.48	Метод спутниковых геодезических измерений (определений)	$Mt=\sqrt{(0.14^2+0.14^2)}=0.20$	–
н2559У	–	–	291412.12	2282631.63	Метод спутниковых геодезических измерений (определений)	$Mt=\sqrt{(0.14^2+0.14^2)}=0.20$	–
н2549У	–	–	291399.52	2282624.24	Метод спутниковых геодезических	$Mt=\sqrt{(0.14^2+0.14^2)}=0.20$	–

					измерений (определений)		
н2548У	–	–	291411.76	2282611.28	Метод спутниковых геодезических измерений (определений)	Mt=√(0.14²+0.14²)=0.20	–
н2564У	–	–	291413.27	2282612.63	Метод спутниковых геодезических измерений (определений)	Mt=√(0.14²+0.14²)=0.20	–
1330	–	–	291421.32	2282604.60	Метод спутниковых геодезических измерений (определений)	Mt=√(0.14²+0.14²)=0.20	–
н1647У	–	–	291442.84	2282623.97	Метод спутниковых геодезических измерений (определений)	Mt=√(0.14²+0.14²)=0.20	–

2. Сведения о частях границ уточняемого земельного участка с кадастровым номером 69:10:0205201:279

Обозначение части границ		**Горизонтальное проложение (S), м**	**Описание прохождения части границ**	**Сведения о согласовании местоположения границ (согласовано/спорное)**
от т.	**до т.**			
1	**2**	**3**	**4**	**5**
н1647У	н1646У	12.63	–	–
н1646У	н2561У	5.37	–	–
н2561У	н2562У	7.06	–	–
н2562У	н2563У	3.64	–	–
н2563У	н2560У	6.11	–	–
н2560У	н2559У	8.16	–	–
н2559У	н2549У	14.61	–	–
н2549У	н2548У	17.83	–	–
н2548У	н2564У	2.03	–	–
н2564У	1330	11.37	–	–
1330	н1647У	28.95	–	–

3. Сведения о характеристиках уточняемого земельного участка с кадастровым номером 69:10:0205201:279

№ п/п	**Наименование характеристики земельного участка**	**Значение характеристики**
1	**2**	**3**
1.	Адрес земельного участка	Российская Федерация, Тверская область, р-н Калининский, д Пищалкино, з/у 104/2, Российская Федерация, Тверская область, муниципальный округ Калининский, деревня Пищалкино, территория СНТ Спутник-Искож, земельный

		участок 104/2
1.1	Сведения о местоположении земельного участка (при отсутствии адреса) в структурированном в соответствии с федеральной информационной адресной системой виде	–
1.2	Дополнительные сведения о местоположении земельного участка	–
2.	Площадь земельного участка ± величина погрешности определения (вычисления) площади (Р ± ΔР), м^2	823 кв.м ± 20.09 кв.м
3.	Формула, примененная для вычисления предельной погрешности определения площади земельного участка с подставленными значениями и итоговые (вычисленные) значения (ΔР), м^2	$\Delta P = 3.5 * 0.20 * \sqrt{823} = 20.09$
4.	Площадь земельного участка согласно сведениям Единого государственного реестра недвижимости ($P_{кад}$), м^2	770
5.	Оценка расхождения Р и $P_{кад}$ ($P - P_{кад}$), м^2	53 кв.м
6.	Предельные минимальный и максимальный размеры земельного участка ($P_{мин}$ и $P_{макс}$), м^2	100 3000
7.	Вид (виды) разрешенного использования	–
7.1	Дополнительные сведения об использовании земельного участка	–
8.	Кадастровый или иной государственный учетный номер (инвентарный) здания, сооружения, объекта незавершенного строительства, расположенного на земельном участке	69:10:0205201:786
9.	Сведения о земельных участках (землях общего пользования, территории общего пользования), посредством которых обеспечивается доступ	69:10:0205201:521
10.	Иные сведения	–

4. Пояснения к сведениям об уточняемом земельном участке с кадастровым номером:

69:10:0205201:279

1.	–

Сведения об уточняемых земельных участках

1. Сведения о характерных точках границ уточняемого земельного участка с кадастровым номером 69:10:0205201:285

Система координат МСК-69, зона 2 **Зона №** 2

Обозначение характерных точек границ	Координаты, м				Метод определения координат	Формулы, примененные для расчета средней квадратической погрешности определения координат характерных точек границ (Mt), с подставленными в такие формулы значениями и итоговые (вычисленные) значения Mt, м	Описание закрепления точки
	содержатся в Едином государственном реестре недвижимости		определены в результате выполнения комплексных кадастровых работ				
	X	Y	X	Y			
1	2	3	4	5	6	7	8

н2565У	–	–	291535.82	2282519.50	Метод спутниковых геодезических измерений (определений)	Mt=√(0.14²+0.14²)=0.20	–
н1779У	–	–	291540.68	2282523.45	Метод спутниковых геодезических измерений (определений)	Mt=√(0.14²+0.14²)=0.20	–
н1778У	–	–	291526.08	2282538.64	Метод спутниковых геодезических измерений (определений)	Mt=√(0.14²+0.14²)=0.20	–
н2566У	–	–	291501.47	2282519.42	Метод спутниковых геодезических измерений (определений)	Mt=√(0.14²+0.14²)=0.20	–
н2395У	–	–	291515.97	2282504.65	Метод спутниковых геодезических измерений (определений)	Mt=√(0.14²+0.14²)=0.20	–
н2394У	–	–	291516.40	2282504.99	Метод спутниковых геодезических измерений (определений)	Mt=√(0.14²+0.14²)=0.20	–
н2567У	–	–	291535.49	2282519.89	Метод спутниковых геодезических измерений (определений)	Mt=√(0.14²+0.14²)=0.20	–
н2565У	–	–	291535.82	2282519.50	Метод спутниковых геодезических измерений (определений)	Mt=√(0.14²+0.14²)=0.20	–

2. Сведения о частях границ уточняемого земельного участка с кадастровым номером 69:10:0205201:285

Обозначение части границ		**Горизонтальное проложение (S), м**	**Описание прохождения части границ**	**Сведения о согласовании местоположения границ (согласовано/спорное)**
от т.	**до т.**			
1	**2**	**3**	**4**	**5**
н2565У	н1779У	6.26	–	–
н1779У	н1778У	21.07	–	–
н1778У	н2566У	31.23	–	–
н2566У	н2395У	20.70	–	–
н2395У	н2394У	0.55	–	–
н2394У	н2567У	24.22	–	–
н2567У	н2565У	0.51	–	–

3. Сведения о характеристиках уточняемого земельного участка с кадастровым номером 69:10:0205201:285

№ п/п	Наименование характеристики земельного участка	Значение характеристики
1	2	3
1.	Адрес земельного участка	Российская Федерация, Тверская область, р-н Калининский, д Пищалкино, з/у 110/2, Российская Федерация, Тверская область, муниципальный округ Калининский, деревня Пищалкино, территория СНТ Спутник-Искож, земельный участок 110/2
1.1	Сведения о местоположении земельного участка (при отсутствии адреса) в структурированном в соответствии с федеральной информационной адресной системой виде	–
1.2	Дополнительные сведения о местоположении земельного участка	–
2.	Площадь земельного участка ± величина погрешности определения (вычисления) площади (Р ± ΔР), м^2	643 кв.м ± 17.75 кв.м
3.	Формула, примененная для вычисления предельной погрешности определения площади земельного участка с подставленными значениями и итоговые (вычисленные) значения (ΔР), м^2	$\Delta P = 3.5 * 0.20 * \sqrt{643} = 17.75$
4.	Площадь земельного участка согласно сведениям Единого государственного реестра недвижимости ($Р_{кад}$), м^2	615
5.	Оценка расхождения Р и $Р_{кад}$ ($Р - Р_{кад}$), м^2	28 кв.м
6.	Предельные минимальный и максимальный размеры земельного участка ($Р_{мин}$ и $Р_{макс}$), м^2	100 3000
7.	Вид (виды) разрешенного использования	–
7.1	Дополнительные сведения об использовании земельного участка	–
8.	Кадастровый или иной государственный учетный номер (инвентарный) здания, сооружения, объекта незавершенного строительства, расположенного на земельном участке	69:10:0207701:228
9.	Сведения о земельных участках (землях общего пользования, территории общего пользования), посредством которых обеспечивается доступ	69:10:0205201:521
10.	Иные сведения	–

4. Пояснения к сведениям об уточняемом земельном участке с кадастровым номером:

69:10:0205201:285

1.	–

Сведения об уточняемых земельных участках

1. Сведения о характерных точках границ уточняемого земельного участка с кадастровым номером 69:10:0205201:286

Система координат МСК-69, зона 2 **Зона №** 2

Обозначение	Координаты, м	Метод	Формулы, примененные	Описание

характерных точек границ	содержатся в Едином государственном реестре недвижимости		определены в результате выполнения комплексных кадастровых работ		определения координат	для расчета средней квадратической погрешности определения координат характерных точек границ (Mt), с подставленными в такие формулы значениями и итоговые (вычисленные) значения Mt, м	закрепления точки
	X	Y	X	Y			
1	2	3	4	5	6	7	8
н1780У	–	–	291554.36	2282509.82	Метод спутниковых геодезических измерений (определений)	Mt=√(0.14²+0.14²)=0.20	–
н1779У	–	–	291540.68	2282523.45	Метод спутниковых геодезических измерений (определений)	Mt=√(0.14²+0.14²)=0.20	–
н2565У	–	–	291535.82	2282519.50	Метод спутниковых геодезических измерений (определений)	Mt=√(0.14²+0.14²)=0.20	–
н2567У	–	–	291535.49	2282519.89	Метод спутниковых геодезических измерений (определений)	Mt=√(0.14²+0.14²)=0.20	–
н2394У	–	–	291516.40	2282504.99	Метод спутниковых геодезических измерений (определений)	Mt=√(0.14²+0.14²)=0.20	–
1565	–	–	291530.91	2282490.90	Метод спутниковых геодезических измерений (определений)	Mt=√(0.14²+0.14²)=0.20	–
н1780У	–	–	291554.36	2282509.82	Метод спутниковых геодезических измерений (определений)	Mt=√(0.14²+0.14²)=0.20	–

2. Сведения о частях границ уточняемого земельного участка с кадастровым номером 69:10:0205201:286

Обозначение части границ		Горизонтальное проложение (S), м	Описание прохождения части границ	Сведения о согласовании местоположения границ (согласовано/спорное)
от т.	до т.			
1	2	3	4	5
н1780У	н1779У	19.31	–	–
н1779У	н2565У	6.26	–	–
н2565У	н2567У	0.51	–	–

н2567У	н2394У	24.22	–	–
н2394У	1565	20.23	–	–
1565	н1780У	30.13	–	–

3. Сведения о характеристиках уточняемого земельного участка с кадастровым номером 69:10:0205201:286

№ п/п	Наименование характеристики земельного участка	Значение характеристики
1	2	3
1.	Адрес земельного участка	Российская Федерация, Тверская область, р-н Калининский, д Пищалкино, з/у 286, Российская Федерация, Тверская область, муниципальный округ Калининский, деревня Пищалкино, территория СНТ Спутник-Искож, земельный участок 286
1.1	Сведения о местоположении земельного участка (при отсутствии адреса) в структурированном в соответствии с федеральной информационной адресной системой виде	–
1.2	Дополнительные сведения о местоположении земельного участка	–
2.	Площадь земельного участка ± величина погрешности определения (вычисления) площади (Р ± ΔР), м^2	597 кв.м ± 17.11 кв.м
3.	Формула, примененная для вычисления предельной погрешности определения площади земельного участка с подставленными значениями и итоговые (вычисленные) значения (ΔР), м^2	$\Delta P = 3.5 * 0.20 * \sqrt{597} = 17.11$
4.	Площадь земельного участка согласно сведениям Единого государственного реестра недвижимости ($P_{кад}$), м^2	604
5.	Оценка расхождения Р и $P_{кад}$ ($P - P_{кад}$), м^2	7 кв.м
6.	Предельные минимальный и максимальный размеры земельного участка ($P_{мин}$ и $P_{макс}$), м^2	100 3000
7.	Вид (виды) разрешенного использования	–
7.1	Дополнительные сведения об использовании земельного участка	–
8.	Кадастровый или иной государственный учетный номер (инвентарный) здания, сооружения, объекта незавершенного строительства, расположенного на земельном участке	–
9.	Сведения о земельных участках (землях общего пользования, территории общего пользования), посредством которых обеспечивается доступ	69:10:0205201:521
10.	Иные сведения	–

4. Пояснения к сведениям об уточняемом земельном участке с кадастровым номером:

69:10:0205201:286

1.	–

Сведения об уточняемых земельных участках

1. Сведения о характерных точках границ уточняемого земельного участка с кадастровым номером 69:10:0205201:290

Система координат МСК-69, зона 2 **Зона №** 2

Обозначение характерных точек границ	Координаты, м				Метод определения координат	Формулы, примененные для расчета средней квадратической погрешности определения координат характерных точек границ (Mt), с подставленными в такие формулы значениями и итоговые (вычисленные) значения Mt, м	Описание закрепления точки
	содержатся в Едином государственном реестре недвижимости		определены в результате выполнения комплексных кадастровых работ				
	X	Y	X	Y			
1	2	3	4	5	6	7	8
464	–	–	291611.82	2282452.00	Метод спутниковых геодезических измерений (определений)	$Mt=\sqrt{(0.14^2+0.14^2)}=0.20$	–
н1783У	–	–	291597.75	2282466.35	Метод спутниковых геодезических измерений (определений)	$Mt=\sqrt{(0.14^2+0.14^2)}=0.20$	–
н2540У	–	–	291574.52	2282447.76	Метод спутниковых геодезических измерений (определений)	$Mt=\sqrt{(0.14^2+0.14^2)}=0.20$	–
н2539У	–	–	291588.96	2282434.04	Метод спутниковых геодезических измерений (определений)	$Mt=\sqrt{(0.14^2+0.14^2)}=0.20$	–
464	–	–	291611.82	2282452.00	Метод спутниковых геодезических измерений (определений)	$Mt=\sqrt{(0.14^2+0.14^2)}=0.20$	–

2. Сведения о частях границ уточняемого земельного участка с кадастровым номером 69:10:0205201:290

Обозначение части границ		Горизонтальное проложение (S), м	Описание прохождения части границ	Сведения о согласовании местоположения границ (согласовано/спорное)
от т.	до т.			
1	2	3	4	5
464	н1783У	20.10	–	–
н1783У	н2540У	29.75	–	–
н2540У	н2539У	19.92	–	–
н2539У	464	29.07	–	–

3. Сведения о характеристиках уточняемого земельного участка с кадастровым номером 69:10:0205201:290

№ п/п	Наименование характеристики земельного участка	Значение характеристики
1	2	3

1.	Адрес земельного участка	Российская Федерация, Тверская область, р-н Калининский, д Пищалкино, з/у 115/2, Российская Федерация, Тверская область, муниципальный округ Калининский, деревня Пищалкино, территория СНТ Спутник-Искож, земельный участок 115/2
1.1	Сведения о местоположении земельного участка (при отсутствии адреса) в структурированном в соответствии с федеральной информационной адресной системой виде	–
1.2	Дополнительные сведения о местоположении земельного участка	–
2.	Площадь земельного участка ± величина погрешности определения (вычисления) площади (Р ± ΔР), м^2	584 кв.м ± 16.92 кв.м
3.	Формула, примененная для вычисления предельной погрешности определения площади земельного участка с подставленными значениями и итоговые (вычисленные) значения (ΔР), м^2	$\Delta P = 3.5 * 0.20 * \sqrt{580} = 16.85$
4.	Площадь земельного участка согласно сведениям Единого государственного реестра недвижимости ($P_{кад}$), м^2	591
5.	Оценка расхождения Р и $P_{кад}$ (Р - $P_{кад}$), м^2	7 кв.м
6.	Предельные минимальный и максимальный размеры земельного участка ($P_{мин}$ и $P_{макс}$), м^2	100 3000
7.	Вид (виды) разрешенного использования	–
7.1	Дополнительные сведения об использовании земельного участка	–
8.	Кадастровый или иной государственный учетный номер (инвентарный) здания, сооружения, объекта незавершенного строительства, расположенного на земельном участке	–
9.	Сведения о земельных участках (землях общего пользования, территории общего пользования), посредством которых обеспечивается доступ	69:10:0205201:521
10.	Иные сведения	–

4. Пояснения к сведениям об уточняемом земельном участке с кадастровым номером:

69:10:0205201:290

1.	–

Сведения об уточняемых земельных участках

1. Сведения о характерных точках границ уточняемого земельного участка с кадастровым номером 69:10:0205201:293

Система координат МСК-69, зона 2 **Зона №** 2

Обозначение характерных точек границ	Координаты, м		Метод определения координат	Формулы, примененные для расчета средней квадратической погрешности определения координат характерных точек границ (Mt), с подставленными в такие формулы значениями и итоговые	Описание закрепления точки
	содержатся в Едином государственном реестре недвижимости	определены в результате выполнения комплексных кадастровых работ			

	X	Y	X	Y		(вычисленные) значения Mt, м	
1	2	3	4	5	6	7	8
н1703У	–	–	291675.65	2282376.73	Метод спутниковых геодезических измерений (определений)	Mt=√(0.14²+0.14²)=0.20	–
н1702У	–	–	291662.83	2282393.72	Метод спутниковых геодезических измерений (определений)	Mt=√(0.14²+0.14²)=0.20	–
н2568У	–	–	291642.27	2282378.60	Метод спутниковых геодезических измерений (определений)	Mt=√(0.14²+0.14²)=0.20	–
н2260У	–	–	291641.19	2282380.21	Метод спутниковых геодезических измерений (определений)	Mt=√(0.14²+0.14²)=0.20	–
н2259У	–	–	291638.57	2282378.10	Метод спутниковых геодезических измерений (определений)	Mt=√(0.14²+0.14²)=0.20	–
н2536У	–	–	291651.34	2282358.44	Метод спутниковых геодезических измерений (определений)	Mt=√(0.14²+0.14²)=0.20	–
н1703У	–	–	291675.65	2282376.73	Метод спутниковых геодезических измерений (определений)	Mt=√(0.14²+0.14²)=0.20	–

2. Сведения о частях границ уточняемого земельного участка с кадастровым номером 69:10:0205201:293

Обозначение части границ		Горизонтальное проложение (S), м	Описание прохождения части границ	Сведения о согласовании местоположения границ (согласовано/спорное)
от т.	до т.			
1	2	3	4	5
н1703У	н1702У	21.28	–	–
н1702У	н2568У	25.52	–	–
н2568У	н2260У	1.94	–	–
н2260У	н2259У	3.36	–	–
н2259У	н2536У	23.44	–	–
н2536У	н1703У	30.42	–	–

3. Сведения о характеристиках уточняемого земельного участка с кадастровым номером 69:10:0205201:293

№ п/п	Наименование характеристики земельного участка	Значение характеристики
1	2	3
1.	Адрес земельного участка	Российская Федерация, Тверская область, р-н Калининский, д Пищалкино, з/у 119/2, Российская Федерация, Тверская область, муниципальный округ Калининский, деревня Пищалкино, территория СНТ Спутник-Искож, земельный участок 119/2
1.1	Сведения о местоположении земельного участка (при отсутствии адреса) в структурированном в соответствии с федеральной информационной адресной системой виде	–
1.2	Дополнительные сведения о местоположении земельного участка	–
2.	Площадь земельного участка ± величина погрешности определения (вычисления) площади ($P \pm \Delta P$), $м^2$	642 кв.м ± 17.74 кв.м
3.	Формула, примененная для вычисления предельной погрешности определения площади земельного участка с подставленными значениями и итоговые (вычисленные) значения (ΔP), $м^2$	$\Delta P = 3.5 * 0.20 * \sqrt{642} = 17.74$
4.	Площадь земельного участка согласно сведениям Единого государственного реестра недвижимости ($P_{кад}$), $м^2$	629
5.	Оценка расхождения P и $P_{кад}$ ($P - P_{кад}$), $м^2$	13 кв.м
6.	Предельные минимальный и максимальный размеры земельного участка ($P_{мин}$ и $P_{макс}$), $м^2$	100 3000
7.	Вид (виды) разрешенного использования	–
7.1	Дополнительные сведения об использовании земельного участка	–
8.	Кадастровый или иной государственный учетный номер (инвентарный) здания, сооружения, объекта незавершенного строительства, расположенного на земельном участке	69:10:0205201:951
9.	Сведения о земельных участках (землях общего пользования, территории общего пользования), посредством которых обеспечивается доступ	69:10:0205201:521
10.	Иные сведения	–

4. Пояснения к сведениям об уточняемом земельном участке с кадастровым номером:

69:10:0205201:293

1.	–

Сведения об уточняемых земельных участках

1. Сведения о характерных точках границ уточняемого земельного участка с кадастровым номером 69:10:0205201:294

Система координат МСК-69, зона 2 **Зона №** 2

Обозначение	Координаты, м	Метод	Формулы, примененные	Описание

характерных точек границ	содержатся в Едином государственном реестре недвижимости		определены в результате выполнения комплексных кадастровых работ		определения координат	для расчета средней квадратической погрешности определения координат характерных точек границ (Mt), с подставленными в такие формулы значениями и итоговые (вычисленные) значения Mt, м	закрепления точки
	X	Y	X	Y			
1	2	3	4	5	6	7	8
н1704У	–	–	291688.45	2282360.25	Метод спутниковых геодезических измерений (определений)	Mt=√(0.14²+0.14²)=0.20	–
н1703У	–	–	291675.65	2282376.73	Метод спутниковых геодезических измерений (определений)	Mt=√(0.14²+0.14²)=0.20	–
н2536У	–	–	291651.34	2282358.44	Метод спутниковых геодезических измерений (определений)	Mt=√(0.14²+0.14²)=0.20	–
н2535У	–	–	291659.48	2282346.67	Метод спутниковых геодезических измерений (определений)	Mt=√(0.14²+0.14²)=0.20	–
н2569У	–	–	291660.03	2282347.10	Метод спутниковых геодезических измерений (определений)	Mt=√(0.14²+0.14²)=0.20	–
н2570У	–	–	291662.37	2282348.96	Метод спутниковых геодезических измерений (определений)	Mt=√(0.14²+0.14²)=0.20	–
н2571У	–	–	291666.51	2282343.95	Метод спутниковых геодезических измерений (определений)	Mt=√(0.14²+0.14²)=0.20	–
н2572У	–	–	291667.72	2282343.15	Метод спутниковых геодезических измерений (определений)	Mt=√(0.14²+0.14²)=0.20	–
н1704У	–	–	291688.45	2282360.25	Метод спутниковых геодезических измерений (определений)	Mt=√(0.14²+0.14²)=0.20	–

2. Сведения о частях границ уточняемого земельного участка с кадастровым номером 69:10:0205201:294

Обозначение части границ		Горизонтальное проложение (S), м	Описание прохождения части границ	Сведения о согласовании местоположения границ (согласовано/спорное)
от т.	до т.			
1	2	3	4	5
н1704У	н1703У	20.87	–	–
н1703У	н2536У	30.42	–	–
н2536У	н2535У	14.31	–	–
н2535У	н2569У	0.70	–	–
н2569У	н2570У	2.99	–	–
н2570У	н2571У	6.50	–	–
н2571У	н2572У	1.45	–	–
н2572У	н1704У	26.87	–	–

3. Сведения о характеристиках уточняемого земельного участка с кадастровым номером 69:10:0205201:294

№ п/п	Наименование характеристики земельного участка	Значение характеристики
1	2	3
1.	Адрес земельного участка	Российская Федерация, Тверская область, р-н Калининский, д Пищалкино, з/у 120/2, Российская Федерация, Тверская область, муниципальный округ Калининский, деревня Пищалкино, территория СНТ Спутник-Искож, земельный участок 120/2
1.1	Сведения о местоположении земельного участка (при отсутствии адреса) в структурированном в соответствии с федеральной информационной адресной системой виде	–
1.2	Дополнительные сведения о местоположении земельного участка	–
2.	Площадь земельного участка ± величина погрешности определения (вычисления) площади (Р ± ΔР), м^2	637 кв.м ± 17.67 кв.м
3.	Формула, примененная для вычисления предельной погрешности определения площади земельного участка с подставленными значениями и итоговые (вычисленные) значения (ΔР), м^2	$\Delta P = 3.5 * 0.20 * \sqrt{637} = 17.67$
4.	Площадь земельного участка согласно сведениям Единого государственного реестра недвижимости ($Р_{кад}$), м^2	630
5.	Оценка расхождения Р и $Р_{кад}$ (Р - $Р_{кад}$), м^2	7 кв.м
6.	Предельные минимальный и максимальный размеры земельного участка ($Р_{мин}$ и $Р_{макс}$), м^2	100 3000
7.	Вид (виды) разрешенного использования	–
7.1	Дополнительные сведения об использовании земельного участка	–
8.	Кадастровый или иной государственный учетный номер (инвентарный) здания, сооружения, объекта незавершенного строительства, расположенного на земельном участке	69:10:0205201:1098

9.	Сведения о земельных участках (землях общего пользования, территории общего пользования), посредством которых обеспечивается доступ	69:10:0205201:521
10.	Иные сведения	–

4. Пояснения к сведениям об уточняемом земельном участке с кадастровым номером:

69:10:0205201:294

1.	–

Сведения об уточняемых земельных участках

1. Сведения о характерных точках границ уточняемого земельного участка с кадастровым номером 69:10:0205201:295

Система координат МСК-69, зона 2 **Зона №** 2

Обозначение характерных точек границ	Координаты, м				Метод определения координат	Формулы, примененные для расчета средней квадратической погрешности определения координат характерных точек границ (Mt), с подставленными в такие формулы значениями и итоговые (вычисленные) значения Mt, м	Описание закрепления точки
	содержатся в Едином государственном реестре недвижимости		определены в результате выполнения комплексных кадастровых работ				
	X	Y	X	Y			
1	2	3	4	5	6	7	8
н1705У	–	–	291702.64	2282341.55	Метод спутниковых геодезических измерений (определений)	$Mt=\sqrt{(0.14^2+0.14^2)}=0.20$	–
н1704У	–	–	291688.45	2282360.25	Метод спутниковых геодезических измерений (определений)	$Mt=\sqrt{(0.14^2+0.14^2)}=0.20$	–
н2572У	–	–	291667.72	2282343.15	Метод спутниковых геодезических измерений (определений)	$Mt=\sqrt{(0.14^2+0.14^2)}=0.20$	–
н2534У	–	–	291676.54	2282332.58	Метод спутниковых геодезических измерений (определений)	$Mt=\sqrt{(0.14^2+0.14^2)}=0.20$	–
н2533У	–	–	291682.75	2282324.69	Метод спутниковых геодезических измерений (определений)	$Mt=\sqrt{(0.14^2+0.14^2)}=0.20$	–
н1705У	–	–	291702.64	2282341.55	Метод спутниковых геодезических измерений (определений)	$Mt=\sqrt{(0.14^2+0.14^2)}=0.20$	–

2. Сведения о частях границ уточняемого земельного участка с кадастровым номером 69:10:0205201:295

Обозначение части границ		Горизонтальное проложение (S), м	Описание прохождения части границ	Сведения о согласовании местоположения границ (согласовано/спорное)
от т.	до т.			
1	2	3	4	5
н1705У	н1704У	23.47	–	–
н1704У	н2572У	26.87	–	–
н2572У	н2534У	13.77	–	–
н2534У	н2533У	10.04	–	–
н2533У	н1705У	26.07	–	–

3. Сведения о характеристиках уточняемого земельного участка с кадастровым номером 69:10:0205201:295

№ п/п	Наименование характеристики земельного участка	Значение характеристики
1	2	3
1.	Адрес земельного участка	Российская Федерация, Тверская область, р-н Калининский, д Пищалкино, з/у 121/2, Российская Федерация, Тверская область, муниципальный округ Калининский, деревня Пищалкино, территория СНТ Спутник-Искож, земельный участок 121/2
1.1	Сведения о местоположении земельного участка (при отсутствии адреса) в структурированном в соответствии с федеральной информационной адресной системой виде	–
1.2	Дополнительные сведения о местоположении земельного участка	–
2.	Площадь земельного участка ± величина погрешности определения (вычисления) площади (Р ± ΔР), м^2	623 кв.м ± 17.48 кв.м
3.	Формула, примененная для вычисления предельной погрешности определения площади земельного участка с подставленными значениями и итоговые (вычисленные) значения (ΔР), м^2	$\Delta P = 3.5 * 0.20 * \sqrt{623} = 17.48$
4.	Площадь земельного участка согласно сведениям Единого государственного реестра недвижимости ($P_{кад}$), м^2	600
5.	Оценка расхождения Р и $P_{кад}$ (Р - $P_{кад}$), м^2	23 кв.м
6.	Предельные минимальный и максимальный размеры земельного участка ($P_{мин}$ и $P_{макс}$), м^2	100 3000
7.	Вид (виды) разрешенного использования	–
7.1	Дополнительные сведения об использовании земельного участка	–
8.	Кадастровый или иной государственный учетный номер (инвентарный) здания, сооружения, объекта незавершенного строительства, расположенного на земельном участке	69:10:0205201:892
9.	Сведения о земельных участках (землях общего пользования, территории общего пользования), посредством которых обеспечивается доступ	69:10:0205201:521
10.	Иные сведения	–

4. Пояснения к сведениям об уточняемом земельном участке с кадастровым номером:

69:10:0205201:295

1.	–

Сведения об уточняемых земельных участках

1. Сведения о характерных точках границ уточняемого земельного участка с кадастровым номером 69:10:0205201:296

Система координат МСК-69, зона 2 **Зона №** 2

Обозначение характерных точек границ	Координаты, м				Метод определения координат	Формулы, примененные для расчета средней квадратической погрешности определения координат характерных точек границ (Mt), с подставленными в такие формулы значениями и итоговые (вычисленные) значения Mt, м	Описание закрепления точки
	содержатся в Едином государственном реестре недвижимости		определены в результате выполнения комплексных кадастровых работ				
	X	Y	X	Y			
1	2	3	4	5	6	7	8
н2573У	–	–	291710.61	2282313.10	Метод спутниковых геодезических измерений (определений)	Mt=√(0.14²+0.14²)=0.20	–
н1706У	–	–	291718.73	2282321.49	Метод спутниковых геодезических измерений (определений)	Mt=√(0.14²+0.14²)=0.20	–
н1705У	–	–	291702.64	2282341.55	Метод спутниковых геодезических измерений (определений)	Mt=√(0.14²+0.14²)=0.20	–
н2533У	–	–	291682.75	2282324.69	Метод спутниковых геодезических измерений (определений)	Mt=√(0.14²+0.14²)=0.20	–
н2532У	–	–	291697.76	2282306.15	Метод спутниковых геодезических измерений (определений)	Mt=√(0.14²+0.14²)=0.20	–
н2574У	–	–	291709.03	2282314.89	Метод спутниковых геодезических измерений (определений)	Mt=√(0.14²+0.14²)=0.20	–
н2573У	–	–	291710.61	2282313.10	Метод спутниковых геодезических измерений (определений)	Mt=√(0.14²+0.14²)=0.20	–

2. Сведения о частях границ уточняемого земельного участка с кадастровым номером 69:10:0205201:296

Обозначение части границ		Горизонтальное проложение (S), м	Описание прохождения части границ	Сведения о согласовании местоположения границ (согласовано/спорное)
от т.	до т.			
1	2	3	4	5
н2573У	н1706У	11.68	–	–
н1706У	н1705У	25.72	–	–
н1705У	н2533У	26.07	–	–
н2533У	н2532У	23.85	–	–
н2532У	н2574У	14.26	–	–
н2574У	н2573У	2.39	–	–

3. Сведения о характеристиках уточняемого земельного участка с кадастровым номером 69:10:0205201:296

№ п/п	Наименование характеристики земельного участка	Значение характеристики
1	2	3
1.	Адрес земельного участка	Российская Федерация, Тверская область, р-н Калининский, д Пищалкино, з/у 296, Российская Федерация, Тверская область, муниципальный округ Калининский, деревня Пищалкино, территория СНТ Спутник-Искож, земельный участок 296
1.1	Сведения о местоположении земельного участка (при отсутствии адреса) в структурированном в соответствии с федеральной информационной адресной системой виде	–
1.2	Дополнительные сведения о местоположении земельного участка	–
2.	Площадь земельного участка ± величина погрешности определения (вычисления) площади (Р ± ΔР), м^2	653 кв.м ± 17.89 кв.м
3.	Формула, примененная для вычисления предельной погрешности определения площади земельного участка с подставленными значениями и итоговые (вычисленные) значения (ΔР), м^2	$\Delta P = 3.5 * 0.20 * \sqrt{653} = 17.89$
4.	Площадь земельного участка согласно сведениям Единого государственного реестра недвижимости ($P_{кад}$), м^2	653
5.	Оценка расхождения Р и $P_{кад}$ (Р - $P_{кад}$), м^2	0 кв.м
6.	Предельные минимальный и максимальный размеры земельного участка ($P_{мин}$ и $P_{макс}$), м^2	100 3000
7.	Вид (виды) разрешенного использования	–
7.1	Дополнительные сведения об использовании земельного участка	–
8.	Кадастровый или иной государственный учетный номер (инвентарный) здания, сооружения, объекта незавершенного строительства, расположенного на земельном участке	69:10:0205201:758
9.	Сведения о земельных участках (землях общего пользования, территории общего пользования), посредством которых обеспечивается доступ	69:10:0205201:521

10.	Иные сведения	–

4. Пояснения к сведениям об уточняемом земельном участке с кадастровым номером:

69:10:0205201:296

1.	–

Сведения об уточняемых земельных участках

1. Сведения о характерных точках границ уточняемого земельного участка с кадастровым номером 69:10:0205201:297

Система координат МСК-69, зона 2 **Зона №** 2

Обозначение характерных точек границ	Координаты, м				Метод определения координат	Формулы, примененные для расчета средней квадратической погрешности определения координат характерных точек границ (Mt), с подставленными в такие формулы значениями и итоговые (вычисленные) значения Mt, м	Описание закрепления точки
	содержатся в Едином государственном реестре недвижимости		определены в результате выполнения комплексных кадастровых работ				
	X	Y	X	Y			
1	2	3	4	5	6	7	8
н2575У	–	–	291753.00	2282352.42	Метод спутниковых геодезических измерений (определений)	$Mt=\sqrt{(0.14^2+0.14^2)}=0.20$	–
н2576У	–	–	291752.29	2282353.41	Метод спутниковых геодезических измерений (определений)	$Mt=\sqrt{(0.14^2+0.14^2)}=0.20$	–
н2577У	–	–	291738.67	2282368.71	Метод спутниковых геодезических измерений (определений)	$Mt=\sqrt{(0.14^2+0.14^2)}=0.20$	–
н1710У	–	–	291707.72	2282343.37	Метод спутниковых геодезических измерений (определений)	$Mt=\sqrt{(0.14^2+0.14^2)}=0.20$	–
н1709У	–	–	291716.78	2282330.86	Метод спутниковых геодезических измерений (определений)	$Mt=\sqrt{(0.14^2+0.14^2)}=0.20$	–
н1708У	–	–	291721.28	2282327.10	Метод спутниковых геодезических измерений (определений)	$Mt=\sqrt{(0.14^2+0.14^2)}=0.20$	–
н2575У	–	–	291753.00	2282352.42	Метод спутниковых геодезических	$Mt=\sqrt{(0.14^2+0.14^2)}=0.20$	–

					измерений (определений)		

2. Сведения о частях границ уточняемого земельного участка с кадастровым номером 69:10:0205201:297

Обозначение части границ		Горизонтальное проложение (S), м	Описание прохождения части границ	Сведения о согласовании местоположения границ (согласовано/спорное)
от т.	до т.			
1	2	3	4	5
н2575У	н2576У	1.22	–	–
н2576У	н2577У	20.48	–	–
н2577У	н1710У	40.00	–	–
н1710У	н1709У	15.45	–	–
н1709У	н1708У	5.86	–	–
н1708У	н2575У	40.59	–	–

3. Сведения о характеристиках уточняемого земельного участка с кадастровым номером 69:10:0205201:297

№ п/п	Наименование характеристики земельного участка	Значение характеристики
1	2	3
1.	Адрес земельного участка	Российская Федерация, Тверская область, р-н Калининский, д Пищалкино, з/у 123/2, Российская Федерация, Тверская область, муниципальный округ Калининский, деревня Пищалкино, территория СНТ Спутник-Искож, земельный участок 123/2
1.1	Сведения о местоположении земельного участка (при отсутствии адреса) в структурированном в соответствии с федеральной информационной адресной системой виде	–
1.2	Дополнительные сведения о местоположении земельного участка	–
2.	Площадь земельного участка ± величина погрешности определения (вычисления) площади (Р ± ΔР), м^2	876 кв.м ± 20.72 кв.м
3.	Формула, примененная для вычисления предельной погрешности определения площади земельного участка с подставленными значениями и итоговые (вычисленные) значения (ΔР), м^2	$\Delta P = 3.5 * 0.20 * \sqrt{876} = 20.72$
4.	Площадь земельного участка согласно сведениям Единого государственного реестра недвижимости ($Р_{кад}$), м^2	872
5.	Оценка расхождения Р и $Р_{кад}$ (Р - $Р_{кад}$), м^2	4 кв.м
6.	Предельные минимальный и максимальный размеры земельного участка ($Р_{мин}$ и $Р_{макс}$), м^2	100 3000
7.	Вид (виды) разрешенного использования	–
7.1	Дополнительные сведения об использовании земельного участка	–
8.	Кадастровый или иной государственный учетный номер (инвентарный) здания, сооружения, объекта незавершенного строительства, расположенного на земельном участке	69:10:0205201:736

9.	Сведения о земельных участках (землях общего пользования, территории общего пользования), посредством которых обеспечивается доступ	69:10:0205201:521
10.	Иные сведения	–

4. Пояснения к сведениям об уточняемом земельном участке с кадастровым номером:

69:10:0205201:297

1.	–

Сведения об уточняемых земельных участках

1. Сведения о характерных точках границ уточняемого земельного участка с кадастровым номером 69:10:0205201:299

Система координат МСК-69, зона 2 **Зона №** 2

Обозначение характерных точек границ	Координаты, м				Метод определения координат	Формулы, примененные для расчета средней квадратической погрешности определения координат характерных точек границ (Mt), с подставленными в такие формулы значениями и итоговые (вычисленные) значения Mt, м	Описание закрепления точки
	содержатся в Едином государственном реестре недвижимости		определены в результате выполнения комплексных кадастровых работ				
	X	Y	X	Y			
1	2	3	4	5	6	7	8
н2578У	–	–	291715.33	2282367.92	Метод спутниковых геодезических измерений (определений)	$Mt=\sqrt{(0.14^2+0.14^2)}=0.20$	–
н2579У	–	–	291729.43	2282379.66	Метод спутниковых геодезических измерений (определений)	$Mt=\sqrt{(0.14^2+0.14^2)}=0.20$	–
н2273У	–	–	291720.87	2282389.39	Метод спутниковых геодезических измерений (определений)	$Mt=\sqrt{(0.14^2+0.14^2)}=0.20$	–
н1713У	–	–	291719.39	2282390.68	Метод спутниковых геодезических измерений (определений)	$Mt=\sqrt{(0.14^2+0.14^2)}=0.20$	–
н1712У	–	–	291688.72	2282367.07	Метод спутниковых геодезических измерений (определений)	$Mt=\sqrt{(0.14^2+0.14^2)}=0.20$	–
н1711У	–	–	291698.52	2282355.12	Метод спутниковых геодезических измерений (определений)	$Mt=\sqrt{(0.14^2+0.14^2)}=0.20$	–

н2578У	–	–	291715.33	2282367.92	Метод спутниковых геодезических измерений (определений)	Mt=√(0.14²+0.14²)=0.20	–

2. Сведения о частях границ уточняемого земельного участка с кадастровым номером 69:10:0205201:299

Обозначение части границ		Горизонтальное проложение (S), м	Описание прохождения части границ	Сведения о согласовании местоположения границ (согласовано/спорное)
от т.	до т.			
1	2	3	4	5
н2578У	н2579У	18.35	–	–
н2579У	н2273У	12.96	–	–
н2273У	н1713У	1.96	–	–
н1713У	н1712У	38.71	–	–
н1712У	н1711У	15.45	–	–
н1711У	н2578У	21.13	–	–

3. Сведения о характеристиках уточняемого земельного участка с кадастровым номером 69:10:0205201:299

№ п/п	Наименование характеристики земельного участка	Значение характеристики
1	2	3
1.	Адрес земельного участка	Российская Федерация, Тверская область, р-н Калининский, д Пищалкино, з/у 124а/2, Российская Федерация, Тверская область, муниципальный округ Калининский, деревня Пищалкино, территория СНТ Спутник-Искож, земельный участок 124а/2
1.1	Сведения о местоположении земельного участка (при отсутствии адреса) в структурированном в соответствии с федеральной информационной адресной системой виде	–
1.2	Дополнительные сведения о местоположении земельного участка	–
2.	Площадь земельного участка ± величина погрешности определения (вычисления) площади (Р ± ΔР), м^2	603 кв.м ± 17.18 кв.м
3.	Формула, примененная для вычисления предельной погрешности определения площади земельного участка с подставленными значениями и итоговые (вычисленные) значения (ΔР), м^2	ΔР = 3.5 * 0.20 * √603 = 17.18
4.	Площадь земельного участка согласно сведениям Единого государственного реестра недвижимости ($Р_{кад}$), м^2	594
5.	Оценка расхождения Р и $Р_{кад}$ (Р - $Р_{кад}$), м^2	9 кв.м
6.	Предельные минимальный и максимальный размеры земельного участка ($Р_{мин}$ и $Р_{макс}$), м^2	100 3000
7.	Вид (виды) разрешенного использования	–
7.1	Дополнительные сведения об использовании земельного участка	–

8.	Кадастровый или иной государственный учетный номер (инвентарный) здания, сооружения, объекта незавершенного строительства, расположенного на земельном участке	69:10:0205201:567
9.	Сведения о земельных участках (землях общего пользования, территории общего пользования), посредством которых обеспечивается доступ	69:10:0205201:521
10.	Иные сведения	–

4. Пояснения к сведениям об уточняемом земельном участке с кадастровым номером:

69:10:0205201:299

1.	–

Сведения об уточняемых земельных участках

1. Сведения о характерных точках границ уточняемого земельного участка с кадастровым номером 69:10:0205201:3

Система координат МСК-69, зона 2 **Зона №** 2

Обозначение характерных точек границ	Координаты, м				Метод определения координат	Формулы, примененные для расчета средней квадратической погрешности определения координат характерных точек границ (Mt), с подставленными в такие формулы значениями и итоговые (вычисленные) значения Mt, м	Описание закрепления точки
	содержатся в Едином государственном реестре недвижимости		определены в результате выполнения комплексных кадастровых работ				
	X	Y	X	Y			
1	2	3	4	5	6	7	8
н2537У	–	–	292185.04	2282752.66	Метод спутниковых геодезических измерений (определений)	$Mt=\sqrt{(0.14^2+0.14^2)}=0.20$	–
н2526У	–	–	292187.58	2282772.64	Метод спутниковых геодезических измерений (определений)	$Mt=\sqrt{(0.14^2+0.14^2)}=0.20$	–
н2525У	–	–	292187.68	2282773.57	Метод спутниковых геодезических измерений (определений)	$Mt=\sqrt{(0.14^2+0.14^2)}=0.20$	–
н1892У	–	–	292157.09	2282775.76	Метод спутниковых геодезических измерений (определений)	$Mt=\sqrt{(0.14^2+0.14^2)}=0.20$	–
634	–	–	292155.04	2282755.43	Метод спутниковых геодезических измерений (определений)	$Mt=\sqrt{(0.14^2+0.14^2)}=0.20$	–

н2537У	–	–	292185.04	2282752.66	Метод спутниковых геодезических измерений (определений)	Mt=√(0.14²+0.14²)=0.20	–

2. Сведения о частях границ уточняемого земельного участка с кадастровым номером 69:10:0205201:3

Обозначение части границ		Горизонтальное проложение (S), м	Описание прохождения части границ	Сведения о согласовании местоположения границ (согласовано/спорное)
от т.	до т.			
1	2	3	4	5
н2537У	н2526У	20.14	–	–
н2526У	н2525У	0.94	–	–
н2525У	н1892У	30.67	–	–
н1892У	634	20.43	–	–
634	н2537У	30.13	–	–

3. Сведения о характеристиках уточняемого земельного участка с кадастровым номером 69:10:0205201:3

№ п/п	Наименование характеристики земельного участка	Значение характеристики
1	2	3
1.	Адрес земельного участка	Российская Федерация, Тверская область, р-н Калининский, д Пищалкино, з/у 3а/1, Российская Федерация, Тверская область, муниципальный округ Калининский, деревня Пищалкино, территория СНТ Спутник-Искож, земельный участок 3а/1
1.1	Сведения о местоположении земельного участка (при отсутствии адреса) в структурированном в соответствии с федеральной информационной адресной системой виде	–
1.2	Дополнительные сведения о местоположении земельного участка	–
2.	Площадь земельного участка ± величина погрешности определения (вычисления) площади (Р ± ΔР), м^2	631 кв.м ± 17.58 кв.м
3.	Формула, примененная для вычисления предельной погрешности определения площади земельного участка с подставленными значениями и итоговые (вычисленные) значения (ΔР), м^2	ΔР = 3.5 * 0.20 * √631 = 17.58
4.	Площадь земельного участка согласно сведениям Единого государственного реестра недвижимости ($Р_{кад}$), м^2	627
5.	Оценка расхождения Р и $Р_{кад}$ (Р - $Р_{кад}$), м^2	4 кв.м
6.	Предельные минимальный и максимальный размеры земельного участка ($Р_{мин}$ и $Р_{макс}$), м^2	100 3000
7.	Вид (виды) разрешенного использования	–
7.1	Дополнительные сведения об использовании земельного участка	–
8.	Кадастровый или иной государственный учетный номер (инвентарный) здания, сооружения, объекта незавершенного строительства, расположенного на земельном участке	69:10:0205201:1160

9.	Сведения о земельных участках (землях общего пользования, территории общего пользования), посредством которых обеспечивается доступ	69:10:0205201:521
10.	Иные сведения	–

4. Пояснения к сведениям об уточняемом земельном участке с кадастровым номером:

69:10:0205201:3

1.	–

Сведения об уточняемых земельных участках

1. Сведения о характерных точках границ уточняемого земельного участка с кадастровым номером 69:10:0205201:30

Система координат МСК-69, зона 2 **Зона №** 2

Обозначение характерных точек границ	Координаты, м				Метод определения координат	Формулы, примененные для расчета средней квадратической погрешности определения координат характерных точек границ (Mt), с подставленными в такие формулы значениями и итоговые (вычисленные) значения Mt, м	Описание закрепления точки
	содержатся в Едином государственном реестре недвижимости		определены в результате выполнения комплексных кадастровых работ				
	X	Y	X	Y			
1	2	3	4	5	6	7	8
н1884У	–	–	292203.03	2282649.57	Метод спутниковых геодезических измерений (определений)	$Mt=\sqrt{(0.14^2+0.14^2)}=0.20$	–
н1883У	–	–	292207.18	2282682.92	Метод спутниковых геодезических измерений (определений)	$Mt=\sqrt{(0.14^2+0.14^2)}=0.20$	–
н2421У	–	–	292188.16	2282686.92	Метод спутниковых геодезических измерений (определений)	$Mt=\sqrt{(0.14^2+0.14^2)}=0.20$	–
н2420У	–	–	292183.24	2282688.61	Метод спутниковых геодезических измерений (определений)	$Mt=\sqrt{(0.14^2+0.14^2)}=0.20$	–
н2419У	–	–	292178.10	2282689.84	Метод спутниковых геодезических измерений (определений)	$Mt=\sqrt{(0.14^2+0.14^2)}=0.20$	–
н2580У	–	–	292177.56	2282687.15	Метод спутниковых геодезических измерений (определений)	$Mt=\sqrt{(0.14^2+0.14^2)}=0.20$	–

н2185У	–	–	292175.49	2282687.05	Метод спутниковых геодезических измерений (определений)	Mt=√(0.14²+0.14²)=0.20	–
н2187У	–	–	292172.06	2282686.87	Метод спутниковых геодезических измерений (определений)	Mt=√(0.14²+0.14²)=0.20	–
н1890У	–	–	292167.81	2282684.64	Метод спутниковых геодезических измерений (определений)	Mt=√(0.14²+0.14²)=0.20	–
н1889У	–	–	292173.18	2282677.16	Метод спутниковых геодезических измерений (определений)	Mt=√(0.14²+0.14²)=0.20	–
н1888У	–	–	292178.53	2282671.49	Метод спутниковых геодезических измерений (определений)	Mt=√(0.14²+0.14²)=0.20	–
н1887У	–	–	292182.98	2282667.69	Метод спутниковых геодезических измерений (определений)	Mt=√(0.14²+0.14²)=0.20	–
н1886У	–	–	292194.54	2282657.75	Метод спутниковых геодезических измерений (определений)	Mt=√(0.14²+0.14²)=0.20	–
н1885У	–	–	292201.99	2282649.57	Метод спутниковых геодезических измерений (определений)	Mt=√(0.14²+0.14²)=0.20	–
н1884У	–	–	292203.03	2282649.57	Метод спутниковых геодезических измерений (определений)	Mt=√(0.14²+0.14²)=0.20	–

2. Сведения о частях границ уточняемого земельного участка с кадастровым номером 69:10:0205201:30

Обозначение части границ		**Горизонтальное проложение (S), м**	**Описание прохождения части границ**	**Сведения о согласовании местоположения границ (согласовано/спорное)**
от т.	**до т.**			
1	**2**	**3**	**4**	**5**
н1884У	н1883У	33.61	–	–
н1883У	н2421У	19.44	–	–
н2421У	н2420У	5.20	–	–
н2420У	н2419У	5.29	–	–
н2419У	н2580У	2.74	–	–

н2580У	н2185У	2.07	–	–
н2185У	н2187У	3.43	–	–
н2187У	н1890У	4.80	–	–
н1890У	н1889У	9.21	–	–
н1889У	н1888У	7.80	–	–
н1888У	н1887У	5.85	–	–
н1887У	н1886У	15.25	–	–
н1886У	н1885У	11.06	–	–
н1885У	н1884У	1.04	–	–

3. Сведения о характеристиках уточняемого земельного участка с кадастровым номером 69:10:0205201:30

№ п/п	Наименование характеристики земельного участка	Значение характеристики
1	**2**	**3**
1.	Адрес земельного участка	Российская Федерация, Тверская область, р-н Калининский, д Пищалкино, з/у 30/1, Российская Федерация, Тверская область, муниципальный округ Калининский, деревня Пищалкино, территория СНТ Спутник-Искож, земельный участок 30/1
1.1	Сведения о местоположении земельного участка (при отсутствии адреса) в структурированном в соответствии с федеральной информационной адресной системой виде	–
1.2	Дополнительные сведения о местоположении земельного участка	–
2.	Площадь земельного участка ± величина погрешности определения (вычисления) площади (Р ± ΔР), м^2	803 кв.м ± 19.84 кв.м
3.	Формула, примененная для вычисления предельной погрешности определения площади земельного участка с подставленными значениями и итоговые (вычисленные) значения (ΔР), м^2	$\Delta P = 3.5 * 0.20 * \sqrt{803} = 19.84$
4.	Площадь земельного участка согласно сведениям Единого государственного реестра недвижимости ($P_{кад}$), м^2	878
5.	Оценка расхождения Р и $P_{кад}$ ($P - P_{кад}$), м^2	75 кв.м
6.	Предельные минимальный и максимальный размеры земельного участка ($P_{мин}$ и $P_{макс}$), м^2	100 3000
7.	Вид (виды) разрешенного использования	–
7.1	Дополнительные сведения об использовании земельного участка	–
8.	Кадастровый или иной государственный учетный номер (инвентарный) здания, сооружения, объекта незавершенного строительства, расположенного на земельном участке	69:10:0205201:760
9.	Сведения о земельных участках (землях общего пользования, территории общего пользования), посредством которых обеспечивается доступ	69:10:0205201:521
10.	Иные сведения	–

4. Пояснения к сведениям об уточняемом земельном участке с кадастровым номером:

69:10:0205201:30

1.	–

Сведения об уточняемых земельных участках

1. Сведения о характерных точках границ уточняемого земельного участка с кадастровым номером 69:10:0205201:300

Система координат МСК-69, зона 2 **Зона №** 2

Обозначение характерных точек границ	Координаты, м				Метод определения координат	Формулы, примененные для расчета средней квадратической погрешности определения координат характерных точек границ (Mt), с подставленными в такие формулы значениями и итоговые (вычисленные) значения Mt, м	Описание закрепления точки
	содержатся в Едином государственном реестре недвижимости		определены в результате выполнения комплексных кадастровых работ				
	X	Y	X	Y			
1	2	3	4	5	6	7	8
н1715У	–	–	291709.42	2282401.35	Метод спутниковых геодезических измерений (определений)	Mt=√(0.14²+0.14²)=0.20	–
н1714У	–	–	291709.03	2282401.84	Метод спутниковых геодезических измерений (определений)	Mt=√(0.14²+0.14²)=0.20	–
н2581У	–	–	291711.24	2282403.77	Метод спутниковых геодезических измерений (определений)	Mt=√(0.14²+0.14²)=0.20	–
н2582У	–	–	291707.72	2282407.67	Метод спутниковых геодезических измерений (определений)	Mt=√(0.14²+0.14²)=0.20	–
н2583У	–	–	291705.99	2282406.05	Метод спутниковых геодезических измерений (определений)	Mt=√(0.14²+0.14²)=0.20	–
н2584У	–	–	291699.51	2282413.07	Метод спутниковых геодезических измерений (определений)	Mt=√(0.14²+0.14²)=0.20	–
н1717У	–	–	291671.94	2282389.16	Метод спутниковых геодезических измерений (определений)	Mt=√(0.14²+0.14²)=0.20	–

н1716У	–	–	291681.14	2282376.94	Метод спутниковых геодезических измерений (определений)	Mt=√(0.14²+0.14²)=0.20	–
н1715У	–	–	291709.42	2282401.35	Метод спутниковых геодезических измерений (определений)	Mt=√(0.14²+0.14²)=0.20	–

2. Сведения о частях границ уточняемого земельного участка с кадастровым номером 69:10:0205201:300

Обозначение части границ		**Горизонтальное проложение (S), м**	**Описание прохождения части границ**	**Сведения о согласовании местоположения границ (согласовано/спорное)**
от т.	**до т.**			
1	**2**	**3**	**4**	**5**
н1715У	н1714У	0.63	–	–
н1714У	н2581У	2.93	–	–
н2581У	н2582У	5.25	–	–
н2582У	н2583У	2.37	–	–
н2583У	н2584У	9.55	–	–
н2584У	н1717У	36.49	–	–
н1717У	н1716У	15.30	–	–
н1716У	н1715У	37.36	–	–

3. Сведения о характеристиках уточняемого земельного участка с кадастровым номером 69:10:0205201:300

№ п/п	**Наименование характеристики земельного участка**	**Значение характеристики**
1	**2**	**3**
1.	Адрес земельного участка	Российская Федерация, Тверская область, р-н Калининский, д Пищалкино, з/у 125/2, Российская Федерация, Тверская область, муниципальный округ Калининский, деревня Пищалкино, территория СНТ Спутник-Искож, земельный участок 125/2
1.1	Сведения о местоположении земельного участка (при отсутствии адреса) в структурированном в соответствии с федеральной информационной адресной системой виде	–
1.2	Дополнительные сведения о местоположении земельного участка	–
2.	Площадь земельного участка ± величина погрешности определения (вычисления) площади (Р ± ΔР), м^2	582 кв.м ± 16.89 кв.м
3.	Формула, примененная для вычисления предельной погрешности определения площади земельного участка с подставленными значениями и итоговые (вычисленные) значения (ΔР), м^2	ΔР = 3.5 * 0.20 * √582 = 16.89
4.	Площадь земельного участка согласно сведениям Единого государственного реестра недвижимости ($Р_{кад}$), м^2	611
5.	Оценка расхождения Р и $Р_{кад}$ (Р - $Р_{кад}$), м^2	29 кв.м

6.	Предельные минимальный и максимальный размеры земельного участка ($Р_{мин}$ и $Р_{макс}$), $м^2$	100 3000
7.	Вид (виды) разрешенного использования	–
7.1	Дополнительные сведения об использовании земельного участка	–
8.	Кадастровый или иной государственный учетный номер (инвентарный) здания, сооружения, объекта незавершенного строительства, расположенного на земельном участке	–
9.	Сведения о земельных участках (землях общего пользования, территории общего пользования), посредством которых обеспечивается доступ	69:10:0205201:521
10.	Иные сведения	–

4. Пояснения к сведениям об уточняемом земельном участке с кадастровым номером:

69:10:0205201:300

1.	–

Сведения об уточняемых земельных участках

1. Сведения о характерных точках границ уточняемого земельного участка с кадастровым номером 69:10:0205201:301

Система координат МСК-69, зона 2 **Зона №** 2

Обозначение характерных точек границ	Координаты, м				Метод определения координат	Формулы, примененные для расчета средней квадратической погрешности определения координат характерных точек границ (Mt), с подставленными в такие формулы значениями и итоговые (вычисленные) значения Mt, м	Описание закрепления точки
	содержатся в Едином государственном реестре недвижимости		определены в результате выполнения комплексных кадастровых работ				
	X	Y	X	Y			
1	2	3	4	5	6	7	8
н2584У	–	–	291699.51	2282413.07	Метод спутниковых геодезических измерений (определений)	$Mt=\sqrt{(0.14^2+0.14^2)}=0.20$	–
н2585У	–	–	291691.21	2282422.07	Метод спутниковых геодезических измерений (определений)	$Mt=\sqrt{(0.14^2+0.14^2)}=0.20$	–
н2586У	–	–	291689.08	2282421.62	Метод спутниковых геодезических измерений (определений)	$Mt=\sqrt{(0.14^2+0.14^2)}=0.20$	–
н1718У	–	–	291664.49	2282399.07	Метод спутниковых геодезических	$Mt=\sqrt{(0.14^2+0.14^2)}=0.20$	–

					измерений (определений)		
н1717У	–	–	291671.94	2282389.16	Метод спутниковых геодезических измерений (определений)	Mt=√(0.14²+0.14²)=0.20	–
н2584У	–	–	291699.51	2282413.07	Метод спутниковых геодезических измерений (определений)	Mt=√(0.14²+0.14²)=0.20	–

2. Сведения о частях границ уточняемого земельного участка с кадастровым номером 69:10:0205201:301

Обозначение части границ		**Горизонтальное проложение (S), м**	**Описание прохождения части границ**	**Сведения о согласовании местоположения границ (согласовано/спорное)**
от т.	**до т.**			
1	**2**	**3**	**4**	**5**
н2584У	н2585У	12.24	–	–
н2585У	н2586У	2.18	–	–
н2586У	н1718У	33.36	–	–
н1718У	н1717У	12.40	–	–
н1717У	н2584У	36.49	–	–

3. Сведения о характеристиках уточняемого земельного участка с кадастровым номером 69:10:0205201:301

№ п/п	**Наименование характеристики земельного участка**	**Значение характеристики**
1	**2**	**3**
1.	Адрес земельного участка	Российская Федерация, Тверская область, р-н Калининский, д Пищалкино, з/у 126/2, Российская Федерация, Тверская область, муниципальный округ Калининский, деревня Пищалкино, территория СНТ Спутник-Искож, земельный участок 126/2
1.1	Сведения о местоположении земельного участка (при отсутствии адреса) в структурированном в соответствии с федеральной информационной адресной системой виде	–
1.2	Дополнительные сведения о местоположении земельного участка	–
2.	Площадь земельного участка ± величина погрешности определения (вычисления) площади (Р ± ΔР), м^2	460 кв.м ± 15.01 кв.м
3.	Формула, примененная для вычисления предельной погрешности определения площади земельного участка с подставленными значениями и итоговые (вычисленные) значения (ΔР), м^2	ΔР = 3.5 * 0.20 * √460 = 15.01
4.	Площадь земельного участка согласно сведениям Единого государственного реестра недвижимости ($Р_{кад}$), м^2	464
5.	Оценка расхождения Р и $Р_{кад}$ (Р - $Р_{кад}$), м^2	4 кв.м
6.	Предельные минимальный и максимальный размеры земельного участка ($Р_{мин}$ и $Р_{макс}$), м^2	100 3000
7.	Вид (виды) разрешенного использования	–

7.1	Дополнительные сведения об использовании земельного участка	–
8.	Кадастровый или иной государственный учетный номер (инвентарный) здания, сооружения, объекта незавершенного строительства, расположенного на земельном участке	69:10:0205201:1154
9.	Сведения о земельных участках (землях общего пользования, территории общего пользования), посредством которых обеспечивается доступ	69:10:0205201:521
10.	Иные сведения	–

4. Пояснения к сведениям об уточняемом земельном участке с кадастровым номером:

69:10:0205201:301

1.	–

Сведения об уточняемых земельных участках

1. Сведения о характерных точках границ уточняемого земельного участка с кадастровым номером 69:10:0205201:302

Система координат МСК-69, зона 2 **Зона №** 2

Обозначение характерных точек границ	Координаты, м				Метод определения координат	Формулы, примененные для расчета средней квадратической погрешности определения координат характерных точек границ (Mt), с подставленными в такие формулы значениями и итоговые (вычисленные) значения Mt, м	Описание закрепления точки
	содержатся в Едином государственном реестре недвижимости		определены в результате выполнения комплексных кадастровых работ				
	X	Y	X	Y			
1	2	3	4	5	6	7	8
н2586У	–	–	291689.08	2282421.62	Метод спутниковых геодезических измерений (определений)	$Mt=\sqrt{(0.14^2+0.14^2)}=0.20$	–
н2585У	–	–	291691.21	2282422.07	Метод спутниковых геодезических измерений (определений)	$Mt=\sqrt{(0.14^2+0.14^2)}=0.20$	–
н2587У	–	–	291692.60	2282423.41	Метод спутниковых геодезических измерений (определений)	$Mt=\sqrt{(0.14^2+0.14^2)}=0.20$	–
277	–	–	291674.00	2282442.26	Метод спутниковых геодезических измерений (определений)	$Mt=\sqrt{(0.14^2+0.14^2)}=0.20$	–
н1724У	–	–	291670.27	2282439.73	Метод спутниковых геодезических	$Mt=\sqrt{(0.14^2+0.14^2)}=0.20$	–

					измерений (определений)		
н2588У	–	–	291681.92	2282425.78	Метод спутниковых геодезических измерений (определений)	Mt=√(0.14²+0.14²)=0.20	–
н2589У	–	–	291663.16	2282407.26	Метод спутниковых геодезических измерений (определений)	Mt=√(0.14²+0.14²)=0.20	–
н2590У	–	–	291665.22	2282404.25	Метод спутниковых геодезических измерений (определений)	Mt=√(0.14²+0.14²)=0.20	–
н1719У	–	–	291662.24	2282402.12	Метод спутниковых геодезических измерений (определений)	Mt=√(0.14²+0.14²)=0.20	–
н1718У	–	–	291664.49	2282399.07	Метод спутниковых геодезических измерений (определений)	Mt=√(0.14²+0.14²)=0.20	–
н2586У	–	–	291689.08	2282421.62	Метод спутниковых геодезических измерений (определений)	Mt=√(0.14²+0.14²)=0.20	–

2. Сведения о частях границ уточняемого земельного участка с кадастровым номером 69:10:0205201:302

Обозначение части границ		**Горизонтальное проложение (S), м**	**Описание прохождения части границ**	**Сведения о согласовании местоположения границ (согласовано/спорное)**
от т.	**до т.**			
1	**2**	**3**	**4**	**5**
н2586У	н2585У	2.18	–	–
н2585У	н2587У	1.93	–	–
н2587У	277	26.48	–	–
277	н1724У	4.51	–	–
н1724У	н2588У	18.17	–	–
н2588У	н2589У	26.36	–	–
н2589У	н2590У	3.65	–	–
н2590У	н1719У	3.66	–	–
н1719У	н1718У	3.79	–	–
н1718У	н2586У	33.36	–	–

3. Сведения о характеристиках уточняемого земельного участка с кадастровым номером 69:10:0205201:302

№ п/п	Наименование характеристики земельного участка	Значение характеристики
1	2	3
1.	Адрес земельного участка	Российская Федерация, Тверская область, р-н Калининский, д Пищалкино, з/у 302, Российская Федерация, Тверская область, муниципальный округ Калининский, деревня Пищалкино, территория СНТ Спутник-Искож, земельный участок 302
1.1	Сведения о местоположении земельного участка (при отсутствии адреса) в структурированном в соответствии с федеральной информационной адресной системой виде	–
1.2	Дополнительные сведения о местоположении земельного участка	–
2.	Площадь земельного участка ± величина погрешности определения (вычисления) площади (Р ± ΔР), м^2	356 кв.м ± 13.20 кв.м
3.	Формула, примененная для вычисления предельной погрешности определения площади земельного участка с подставленными значениями и итоговые (вычисленные) значения (ΔР), м^2	$\Delta P = 3.5 * 0.20 * \sqrt{356} = 13.20$
4.	Площадь земельного участка согласно сведениям Единого государственного реестра недвижимости ($P_{кад}$), м^2	360
5.	Оценка расхождения Р и $P_{кад}$ ($P - P_{кад}$), м^2	4 кв.м
6.	Предельные минимальный и максимальный размеры земельного участка ($P_{мин}$ и $P_{макс}$), м^2	100 3000
7.	Вид (виды) разрешенного использования	–
7.1	Дополнительные сведения об использовании земельного участка	–
8.	Кадастровый или иной государственный учетный номер (инвентарный) здания, сооружения, объекта незавершенного строительства, расположенного на земельном участке	–
9.	Сведения о земельных участках (землях общего пользования, территории общего пользования), посредством которых обеспечивается доступ	69:10:0205201:521
10.	Иные сведения	–

4. Пояснения к сведениям об уточняемом земельном участке с кадастровым номером:

69:10:0205201:302

1.	–

Сведения об уточняемых земельных участках

1. Сведения о характерных точках границ уточняемого земельного участка с кадастровым номером 69:10:0205201:304

Система координат МСК-69, зона 2 **Зона №** 2

Обозначение	Координаты, м	Метод	Формулы, примененные	Описание

характерных точек границ	содержатся в Едином государственном реестре недвижимости		определены в результате выполнения комплексных кадастровых работ		определения координат	для расчета средней квадратической погрешности определения координат характерных точек границ (Mt), с подставленными в такие формулы значениями и итоговые (вычисленные) значения Mt, м	закрепления точки
	X	Y	X	Y			
1	2	3	4	5	6	7	8
394	–	–	291669.15	2282444.52	Метод спутниковых геодезических измерений (определений)	Mt=√(0.14²+0.14²)=0.20	–
н2591У	–	–	291663.55	2282450.00	Метод спутниковых геодезических измерений (определений)	Mt=√(0.14²+0.14²)=0.20	–
н2592У	–	–	291655.03	2282458.56	Метод спутниковых геодезических измерений (определений)	Mt=√(0.14²+0.14²)=0.20	–
н2593У	–	–	291654.67	2282458.91	Метод спутниковых геодезических измерений (определений)	Mt=√(0.14²+0.14²)=0.20	–
н1787У	–	–	291628.94	2282440.64	Метод спутниковых геодезических измерений (определений)	Mt=√(0.14²+0.14²)=0.20	–
н1786У	–	–	291640.87	2282428.51	Метод спутниковых геодезических измерений (определений)	Mt=√(0.14²+0.14²)=0.20	–
н1785У	–	–	291645.19	2282427.60	Метод спутниковых геодезических измерений (определений)	Mt=√(0.14²+0.14²)=0.20	–
н1784У	–	–	291647.84	2282428.53	Метод спутниковых геодезических измерений (определений)	Mt=√(0.14²+0.14²)=0.20	–
394	–	–	291669.15	2282444.52	Метод спутниковых геодезических измерений (определений)	Mt=√(0.14²+0.14²)=0.20	–

2. Сведения о частях границ уточняемого земельного участка с кадастровым номером 69:10:0205201:304

Обозначение части границ		Горизонтальное проложение (S), м	Описание прохождения части границ	Сведения о согласовании местоположения границ (согласовано/спорное)
от т.	до т.			
1	2	3	4	5
394	н2591У	7.84	–	–
н2591У	н2592У	12.08	–	–
н2592У	н2593У	0.50	–	–
н2593У	н1787У	31.56	–	–
н1787У	н1786У	17.01	–	–
н1786У	н1785У	4.41	–	–
н1785У	н1784У	2.81	–	–
н1784У	394	26.64	–	–

3. Сведения о характеристиках уточняемого земельного участка с кадастровым номером 69:10:0205201:304

№ п/п	Наименование характеристики земельного участка	Значение характеристики
1	2	3
1.	Адрес земельного участка	Российская Федерация, Тверская область, р-н Калининский, д Пищалкино, з/у 128/2, Российская Федерация, Тверская область, муниципальный округ Калининский, деревня Пищалкино, территория СНТ Спутник-Искож, земельный участок 128/2
1.1	Сведения о местоположении земельного участка (при отсутствии адреса) в структурированном в соответствии с федеральной информационной адресной системой виде	–
1.2	Дополнительные сведения о местоположении земельного участка	–
2.	Площадь земельного участка ± величина погрешности определения (вычисления) площади (Р ± ΔР), м^2	643 кв.м ± 17.74 кв.м
3.	Формула, примененная для вычисления предельной погрешности определения площади земельного участка с подставленными значениями и итоговые (вычисленные) значения (ΔР), м^2	$\Delta P = 3.5 * 0.20 * \sqrt{643} = 17.74$
4.	Площадь земельного участка согласно сведениям Единого государственного реестра недвижимости ($Р_{кад}$), м^2	660
5.	Оценка расхождения Р и $Р_{кад}$ (Р - $Р_{кад}$), м^2	17 кв.м
6.	Предельные минимальный и максимальный размеры земельного участка ($Р_{мин}$ и $Р_{макс}$), м^2	100 3000
7.	Вид (виды) разрешенного использования	–
7.1	Дополнительные сведения об использовании земельного участка	–
8.	Кадастровый или иной государственный учетный номер (инвентарный) здания, сооружения, объекта незавершенного строительства, расположенного на земельном участке	69:10:0205201:673, 69:10:0205201:674

9.	Сведения о земельных участках (землях общего пользования, территории общего пользования), посредством которых обеспечивается доступ	69:10:0205201:521
10.	Иные сведения	–

4. Пояснения к сведениям об уточняемом земельном участке с кадастровым номером:

69:10:0205201:304

1.	–

Сведения об уточняемых земельных участках

1. Сведения о характерных точках границ уточняемого земельного участка с кадастровым номером 69:10:0205201:305

Система координат МСК-69, зона 2 **Зона №** 2

Обозначение характерных точек границ	Координаты, м				Метод определения координат	Формулы, примененные для расчета средней квадратической погрешности определения координат характерных точек границ (Mt), с подставленными в такие формулы значениями и итоговые (вычисленные) значения Mt, м	Описание закрепления точки
	содержатся в Едином государственном реестре недвижимости		определены в результате выполнения комплексных кадастровых работ				
	X	Y	X	Y			
1	2	3	4	5	6	7	8
н2593У	–	–	291654.67	2282458.91	Метод спутниковых геодезических измерений (определений)	Mt=√(0.14²+0.14²)=0.20	–
н2594У	–	–	291647.80	2282466.73	Метод спутниковых геодезических измерений (определений)	Mt=√(0.14²+0.14²)=0.20	–
н1788У	–	–	291622.38	2282447.43	Метод спутниковых геодезических измерений (определений)	Mt=√(0.14²+0.14²)=0.20	–
н1787У	–	–	291628.94	2282440.64	Метод спутниковых геодезических измерений (определений)	Mt=√(0.14²+0.14²)=0.20	–
н2593У	–	–	291654.67	2282458.91	Метод спутниковых геодезических измерений (определений)	Mt=√(0.14²+0.14²)=0.20	–

2. Сведения о частях границ уточняемого земельного участка с кадастровым номером 69:10:0205201:305

Обозначение части границ	Горизонтальное	Описание прохождения	Сведения о согласовании местоположения границ

от т.	до т.	проложение (S), м	части границ	(согласовано/спорное)
1	2	3	4	5
н2593У	н2594У	10.41	–	–
н2594У	н1788У	31.92	–	–
н1788У	н1787У	9.44	–	–
н1787У	н2593У	31.56	–	–

3. Сведения о характеристиках уточняемого земельного участка с кадастровым номером 69:10:0205201:305

№ п/п	Наименование характеристики земельного участка	Значение характеристики
1	2	3
1.	Адрес земельного участка	Российская Федерация, Тверская область, р-н Калининский, д Пищалкино, з/у 129/2, Российская Федерация, Тверская область, муниципальный округ Калининский, деревня Пищалкино, территория СНТ Спутник-Искож, земельный участок 129/2
1.1	Сведения о местоположении земельного участка (при отсутствии адреса) в структурированном в соответствии с федеральной информационной адресной системой виде	–
1.2	Дополнительные сведения о местоположении земельного участка	–
2.	Площадь земельного участка ± величина погрешности определения (вычисления) площади (Р ± ΔР), м^2	313 кв.м ± 12.38 кв.м
3.	Формула, примененная для вычисления предельной погрешности определения площади земельного участка с подставленными значениями и итоговые (вычисленные) значения (ΔР), м^2	$\Delta P = 3.5 * 0.20 * \sqrt{313} = 12.38$
4.	Площадь земельного участка согласно сведениям Единого государственного реестра недвижимости ($Р_{кад}$), м^2	320
5.	Оценка расхождения Р и $Р_{кад}$ ($Р - Р_{кад}$), м^2	7 кв.м
6.	Предельные минимальный и максимальный размеры земельного участка ($Р_{мин}$ и $Р_{макс}$), м^2	100 3000
7.	Вид (виды) разрешенного использования	–
7.1	Дополнительные сведения об использовании земельного участка	–
8.	Кадастровый или иной государственный учетный номер (инвентарный) здания, сооружения, объекта незавершенного строительства, расположенного на земельном участке	–
9.	Сведения о земельных участках (землях общего пользования, территории общего пользования), посредством которых обеспечивается доступ	69:10:0205201:521
10.	Иные сведения	–

4. Пояснения к сведениям об уточняемом земельном участке с кадастровым номером:

69:10:0205201:305

1.	–

Сведения об уточняемых земельных участках

1. Сведения о характерных точках границ уточняемого земельного участка с кадастровым номером 69:10:0205201:306

Система координат МСК-69, зона 2 **Зона №** 2

Обозначение характерных точек границ	Координаты, м				Метод определения координат	Формулы, примененные для расчета средней квадратической погрешности определения координат характерных точек границ (Mt), с подставленными в такие формулы значениями и итоговые (вычисленные) значения Mt, м	Описание закрепления точки
	содержатся в Едином государственном реестре недвижимости		определены в результате выполнения комплексных кадастровых работ				
	X	Y	X	Y			
1	2	3	4	5	6	7	8
н2595У	–	–	291640.91	2282473.25	Метод спутниковых геодезических измерений (определений)	$Mt=\sqrt{(0.14^2+0.14^2)}=0.20$	–
н2596У	–	–	291626.67	2282487.36	Метод спутниковых геодезических измерений (определений)	$Mt=\sqrt{(0.14^2+0.14^2)}=0.20$	–
н2597У	–	–	291626.21	2282487.80	Метод спутниковых геодезических измерений (определений)	$Mt=\sqrt{(0.14^2+0.14^2)}=0.20$	–
н1790У	–	–	291601.48	2282469.13	Метод спутниковых геодезических измерений (определений)	$Mt=\sqrt{(0.14^2+0.14^2)}=0.20$	–
н1789У	–	–	291614.98	2282455.12	Метод спутниковых геодезических измерений (определений)	$Mt=\sqrt{(0.14^2+0.14^2)}=0.20$	–
н2595У	–	–	291640.91	2282473.25	Метод спутниковых геодезических измерений (определений)	$Mt=\sqrt{(0.14^2+0.14^2)}=0.20$	–

2. Сведения о частях границ уточняемого земельного участка с кадастровым номером 69:10:0205201:306

Обозначение части границ		Горизонтальное проложение (S), м	Описание прохождения части границ	Сведения о согласовании местоположения границ (согласовано/спорное)
от т.	до т.			
1	2	3	4	5
н2595У	н2596У	20.05	–	–

н2596У	н2597У	0.64	–	–
н2597У	н1790У	30.99	–	–
н1790У	н1789У	19.46	–	–
н1789У	н2595У	31.64	–	–

3. Сведения о характеристиках уточняемого земельного участка с кадастровым номером 69:10:0205201:306

№ п/п	Наименование характеристики земельного участка	Значение характеристики
1	2	3
1.	Адрес земельного участка	Российская Федерация, Тверская область, р-н Калининский, д Пищалкино, з/у 306, Российская Федерация, Тверская область, муниципальный округ Калининский, деревня Пищалкино, территория СНТ Спутник-Искож, земельный участок 306
1.1	Сведения о местоположении земельного участка (при отсутствии адреса) в структурированном в соответствии с федеральной информационной адресной системой виде	–
1.2	Дополнительные сведения о местоположении земельного участка	–
2.	Площадь земельного участка ± величина погрешности определения (вычисления) площади ($Р \pm \Delta Р$), м^2	621 кв.м ± 17.45 кв.м
3.	Формула, примененная для вычисления предельной погрешности определения площади земельного участка с подставленными значениями и итоговые (вычисленные) значения ($\Delta Р$), м^2	$\Delta Р = 3.5 * 0.20 * \sqrt{621} = 17.45$
4.	Площадь земельного участка согласно сведениям Единого государственного реестра недвижимости ($Р_{кад}$), м^2	643
5.	Оценка расхождения Р и $Р_{кад}$ ($Р - Р_{кад}$), м^2	22 кв.м
6.	Предельные минимальный и максимальный размеры земельного участка ($Р_{мин}$ и $Р_{макс}$), м^2	100 3000
7.	Вид (виды) разрешенного использования	–
7.1	Дополнительные сведения об использовании земельного участка	–
8.	Кадастровый или иной государственный учетный номер (инвентарный) здания, сооружения, объекта незавершенного строительства, расположенного на земельном участке	–
9.	Сведения о земельных участках (землях общего пользования, территории общего пользования), посредством которых обеспечивается доступ	69:10:0205201:521
10.	Иные сведения	–

4. Пояснения к сведениям об уточняемом земельном участке с кадастровым номером:

69:10:0205201:306

1.	–

Сведения об уточняемых земельных участках

1. Сведения о характерных точках границ уточняемого земельного участка с кадастровым номером 69:10:0205201:307

Система координат МСК-69, зона 2 **Зона №** 2

Обозначение характерных точек границ	Координаты, м				Метод определения координат	Формулы, примененные для расчета средней квадратической погрешности определения координат характерных точек границ (Mt), с подставленными в такие формулы значениями и итоговые (вычисленные) значения Mt, м	Описание закрепления точки
	содержатся в Едином государственном реестре недвижимости		определены в результате выполнения комплексных кадастровых работ				
	X	Y	X	Y			
1	2	3	4	5	6	7	8
н2594У	–	–	291647.80	2282466.73	Метод спутниковых геодезических измерений (определений)	$Mt=\sqrt{(0.14^2+0.14^2)}=0.20$	–
н2595У	–	–	291640.91	2282473.25	Метод спутниковых геодезических измерений (определений)	$Mt=\sqrt{(0.14^2+0.14^2)}=0.20$	–
н1789У	–	–	291614.98	2282455.12	Метод спутниковых геодезических измерений (определений)	$Mt=\sqrt{(0.14^2+0.14^2)}=0.20$	–
н1788У	–	–	291622.38	2282447.43	Метод спутниковых геодезических измерений (определений)	$Mt=\sqrt{(0.14^2+0.14^2)}=0.20$	–
н2594У	–	–	291647.80	2282466.73	Метод спутниковых геодезических измерений (определений)	$Mt=\sqrt{(0.14^2+0.14^2)}=0.20$	–

2. Сведения о частях границ уточняемого земельного участка с кадастровым номером 69:10:0205201:307

Обозначение части границ		Горизонтальное проложение (S), м	Описание прохождения части границ	Сведения о согласовании местоположения границ (согласовано/спорное)
от т.	до т.			
1	2	3	4	5
н2594У	н2595У	9.49	–	–
н2595У	н1789У	31.64	–	–
н1789У	н1788У	10.67	–	–
н1788У	н2594У	31.92	–	–

3. Сведения о характеристиках уточняемого земельного участка с кадастровым номером 69:10:0205201:307

№ п/п	Наименование характеристики земельного участка	Значение характеристики

1	2	3
1.	Адрес земельного участка	Российская Федерация, Тверская область, р-н Калининский, д Пищалкино, з/у 129а/2, Российская Федерация, Тверская область, муниципальный округ Калининский, деревня Пищалкино, территория СНТ Спутник-Искож, земельный участок 129а/2
1.1	Сведения о местоположении земельного участка (при отсутствии адреса) в структурированном в соответствии с федеральной информационной адресной системой виде	–
1.2	Дополнительные сведения о местоположении земельного участка	–
2.	Площадь земельного участка ± величина погрешности определения (вычисления) площади (Р ± ΔР), м^2	316 кв.м ± 12.45 кв.м
3.	Формула, примененная для вычисления предельной погрешности определения площади земельного участка с подставленными значениями и итоговые (вычисленные) значения (ΔР), м^2	$\Delta P = 3.5 * 0.20 * \sqrt{316} = 12.45$
4.	Площадь земельного участка согласно сведениям Единого государственного реестра недвижимости ($P_{кад}$), м^2	320
5.	Оценка расхождения Р и $P_{кад}$ (Р - $P_{кад}$), м^2	4 кв.м
6.	Предельные минимальный и максимальный размеры земельного участка ($P_{мин}$ и $P_{макс}$), м^2	100 3000
7.	Вид (виды) разрешенного использования	–
7.1	Дополнительные сведения об использовании земельного участка	–
8.	Кадастровый или иной государственный учетный номер (инвентарный) здания, сооружения, объекта незавершенного строительства, расположенного на земельном участке	–
9.	Сведения о земельных участках (землях общего пользования, территории общего пользования), посредством которых обеспечивается доступ	69:10:0205201:521
10.	Иные сведения	–

4. Пояснения к сведениям об уточняемом земельном участке с кадастровым номером:

69:10:0205201:307

1.	–

Сведения об уточняемых земельных участках

1. Сведения о характерных точках границ уточняемого земельного участка с кадастровым номером 69:10:0205201:308

Система координат МСК-69, зона 2 **Зона №** 2

Обозначение характерных точек границ	Координаты, м		Метод определения координат	Формулы, примененные для расчета средней квадратической погрешности определения координат характерных точек границ (Mt), с подставленными в такие формулы значениями и итоговые	Описание закрепления точки
	содержатся в Едином государственном реестре недвижимости	определены в результате выполнения комплексных кадастровых работ			

	X	Y	X	Y		(вычисленные) значения Mt, м	
1	2	3	4	5	6	7	8
н2597У	–	–	291626.21	2282487.80	Метод спутниковых геодезических измерений (определений)	Mt=√(0.14²+0.14²)=0.20	–
н2598У	–	–	291612.44	2282502.24	Метод спутниковых геодезических измерений (определений)	Mt=√(0.14²+0.14²)=0.20	–
н1791У	–	–	291587.20	2282483.56	Метод спутниковых геодезических измерений (определений)	Mt=√(0.14²+0.14²)=0.20	–
н1790У	–	–	291601.48	2282469.13	Метод спутниковых геодезических измерений (определений)	Mt=√(0.14²+0.14²)=0.20	–
н2597У	–	–	291626.21	2282487.80	Метод спутниковых геодезических измерений (определений)	Mt=√(0.14²+0.14²)=0.20	–

2. Сведения о частях границ уточняемого земельного участка с кадастровым номером 69:10:0205201:308

Обозначение части границ		Горизонтальное проложение (S), м	Описание прохождения части границ	Сведения о согласовании местоположения границ (согласовано/спорное)
от т.	до т.			
1	2	3	4	5
н2597У	н2598У	19.95	–	–
н2598У	н1791У	31.40	–	–
н1791У	н1790У	20.30	–	–
н1790У	н2597У	30.99	–	–

3. Сведения о характеристиках уточняемого земельного участка с кадастровым номером 69:10:0205201:308

№ п/п	Наименование характеристики земельного участка	Значение характеристики
1	2	3
1.	Адрес земельного участка	Российская Федерация, Тверская область, р-н Калининский, д Пищалкино, з/у 131/2, Российская Федерация, Тверская область, муниципальный округ Калининский, деревня Пищалкино, территория СНТ Спутник-Искож, земельный участок 131/2
1.1	Сведения о местоположении земельного участка (при отсутствии адреса) в структурированном в соответствии с федеральной информационной адресной системой виде	–

1.2	Дополнительные сведения о местоположении земельного участка	–
2.	Площадь земельного участка ± величина погрешности определения (вычисления) площади (Р ± ΔР), м^2	623 кв.м ± 17.47 кв.м
3.	Формула, примененная для вычисления предельной погрешности определения площади земельного участка с подставленными значениями и итоговые (вычисленные) значения (ΔР), м^2	ΔР = 3.5 * 0.20 * √623 = 17.47
4.	Площадь земельного участка согласно сведениям Единого государственного реестра недвижимости ($Р_{кад}$), м^2	601
5.	Оценка расхождения Р и $Р_{кад}$ (Р - $Р_{кад}$), м^2	22 кв.м
6.	Предельные минимальный и максимальный размеры земельного участка ($Р_{мин}$ и $Р_{макс}$), м^2	100 3000
7.	Вид (виды) разрешенного использования	–
7.1	Дополнительные сведения об использовании земельного участка	–
8.	Кадастровый или иной государственный учетный номер (инвентарный) здания, сооружения, объекта незавершенного строительства, расположенного на земельном участке	69:10:0205201:1111
9.	Сведения о земельных участках (землях общего пользования, территории общего пользования), посредством которых обеспечивается доступ	69:10:0205201:521
10.	Иные сведения	–

4. Пояснения к сведениям об уточняемом земельном участке с кадастровым номером:

69:10:0205201:308

1.	–

Сведения об уточняемых земельных участках

1. Сведения о характерных точках границ уточняемого земельного участка с кадастровым номером 69:10:0205201:309

Система координат МСК-69, зона 2 **Зона №** 2

Обозначение характерных точек границ	Координаты, м				Метод определения координат	Формулы, примененные для расчета средней квадратической погрешности определения координат характерных точек границ (Mt), с подставленными в такие формулы значениями и итоговые (вычисленные) значения Mt, м	Описание закрепления точки
	содержатся в Едином государственном реестре недвижимости		определены в результате выполнения комплексных кадастровых работ				
	X	Y	X	Y			
1	2	3	4	5	6	7	8
н2598У	–	–	291612.44	2282502.24	Метод спутниковых геодезических измерений (определений)	Mt=√(0.14²+0.14²)=0.20	–

н2599У	–	–	291596.86	2282516.34	Метод спутниковых геодезических измерений (определений)	Mt=√(0.14²+0.14²)=0.20	–
н1792У	–	–	291572.96	2282498.04	Метод спутниковых геодезических измерений (определений)	Mt=√(0.14²+0.14²)=0.20	–
н1791У	–	–	291587.20	2282483.56	Метод спутниковых геодезических измерений (определений)	Mt=√(0.14²+0.14²)=0.20	–
н2598У	–	–	291612.44	2282502.24	Метод спутниковых геодезических измерений (определений)	Mt=√(0.14²+0.14²)=0.20	–

2. Сведения о частях границ уточняемого земельного участка с кадастровым номером 69:10:0205201:309

Обозначение части границ		**Горизонтальное проложение (S), м**	**Описание прохождения части границ**	**Сведения о согласовании местоположения границ (согласовано/спорное)**
от т.	**до т.**			
1	**2**	**3**	**4**	**5**
н2598У	н2599У	21.01	–	–
н2599У	н1792У	30.10	–	–
н1792У	н1791У	20.31	–	–
н1791У	н2598У	31.40	–	–

3. Сведения о характеристиках уточняемого земельного участка с кадастровым номером 69:10:0205201:309

№ п/п	**Наименование характеристики земельного участка**	**Значение характеристики**
1	**2**	**3**
1.	Адрес земельного участка	Российская Федерация, Тверская область, р-н Калининский, д Пищалкино, з/у 132/2, Российская Федерация, Тверская область, муниципальный округ Калининский, деревня Пищалкино, территория СНТ Спутник-Искож, земельный участок 132/2
1.1	Сведения о местоположении земельного участка (при отсутствии адреса) в структурированном в соответствии с федеральной информационной адресной системой виде	–
1.2	Дополнительные сведения о местоположении земельного участка	–
2.	Площадь земельного участка ± величина погрешности определения (вычисления) площади (Р ± ΔР), м^2	627 кв.м ± 17.53 кв.м
3.	Формула, примененная для вычисления предельной погрешности определения площади земельного участка с подставленными значениями и итоговые (вычисленные) значения (ΔР), м^2	ΔР = 3.5 * 0.20 * √627 = 17.53
4.	Площадь земельного участка согласно сведениям Единого государственного реестра недвижимости ($Р_{кад}$), м^2	634

5.	Оценка расхождения Р и $Р_{кад}$ (Р - $Р_{кад}$), $м^2$	7 кв.м
6.	Предельные минимальный и максимальный размеры земельного участка ($Р_{мин}$ и $Р_{макс}$), $м^2$	100 3000
7.	Вид (виды) разрешенного использования	–
7.1	Дополнительные сведения об использовании земельного участка	–
8.	Кадастровый или иной государственный учетный номер (инвентарный) здания, сооружения, объекта незавершенного строительства, расположенного на земельном участке	–
9.	Сведения о земельных участках (землях общего пользования, территории общего пользования), посредством которых обеспечивается доступ	69:10:0205201:521
10.	Иные сведения	–

4. Пояснения к сведениям об уточняемом земельном участке с кадастровым номером:

69:10:0205201:309

1.	–

Сведения об уточняемых земельных участках

1. Сведения о характерных точках границ уточняемого земельного участка с кадастровым номером 69:10:0205201:31

Система координат МСК-69, зона 2 **Зона №** 2

Обозначение характерных точек границ	Координаты, м				Метод определения координат	Формулы, примененные для расчета средней квадратической погрешности определения координат характерных точек границ (Mt), с подставленными в такие формулы значениями и итоговые (вычисленные) значения Mt, м	Описание закрепления точки
	содержатся в Едином государственном реестре недвижимости		определены в результате выполнения комплексных кадастровых работ				
	X	Y	X	Y			
1	2	3	4	5	6	7	8
н2600У	–	–	292233.40	2282619.16	Метод спутниковых геодезических измерений (определений)	$Mt=\sqrt{(0.14^2+0.14^2)}=0.20$	–
н2601У	–	–	292239.91	2282651.86	Метод спутниковых геодезических измерений (определений)	$Mt=\sqrt{(0.14^2+0.14^2)}=0.20$	–
н2602У	–	–	292241.11	2282664.38	Метод спутниковых геодезических измерений (определений)	$Mt=\sqrt{(0.14^2+0.14^2)}=0.20$	–

н2603У	–	–	292241.17	2282665.00	Метод спутниковых геодезических измерений (определений)	Mt=√(0.14²+0.14²)=0.20	–
н2104У	–	–	292210.56	2282667.71	Метод спутниковых геодезических измерений (определений)	Mt=√(0.14²+0.14²)=0.20	–
н2103У	–	–	292207.93	2282643.37	Метод спутниковых геодезических измерений (определений)	Mt=√(0.14²+0.14²)=0.20	–
н2102У	–	–	292209.11	2282641.14	Метод спутниковых геодезических измерений (определений)	Mt=√(0.14²+0.14²)=0.20	–
556	–	–	292222.12	2282621.86	Метод спутниковых геодезических измерений (определений)	Mt=√(0.14²+0.14²)=0.20	–
555	–	–	292226.86	2282625.42	Метод спутниковых геодезических измерений (определений)	Mt=√(0.14²+0.14²)=0.20	–
554	–	–	292229.37	2282623.06	Метод спутниковых геодезических измерений (определений)	Mt=√(0.14²+0.14²)=0.20	–
553	–	–	292230.75	2282622.12	Метод спутниковых геодезических измерений (определений)	Mt=√(0.14²+0.14²)=0.20	–
551	–	–	292227.93	2282618.02	Метод спутниковых геодезических измерений (определений)	Mt=√(0.14²+0.14²)=0.20	–
н2101У	–	–	292226.40	2282615.88	Метод спутниковых геодезических измерений (определений)	Mt=√(0.14²+0.14²)=0.20	–
н2100У	–	–	292228.79	2282612.26	Метод спутниковых геодезических измерений (определений)	Mt=√(0.14²+0.14²)=0.20	–
н2600У	–	–	292233.40	2282619.16	Метод спутниковых геодезических измерений (определений)	Mt=√(0.14²+0.14²)=0.20	–

2. Сведения о частях границ уточняемого земельного участка с кадастровым номером 69:10:0205201:31

Обозначение части границ		Горизонтальное проложение (S), м	Описание прохождения части границ	Сведения о согласовании местоположения границ (согласовано/спорное)
от т.	до т.			
1	2	3	4	5
н2600У	н2601У	33.34	–	–
н2601У	н2602У	12.58	–	–
н2602У	н2603У	0.62	–	–
н2603У	н2104У	30.73	–	–
н2104У	н2103У	24.48	–	–
н2103У	н2102У	2.52	–	–
н2102У	556	23.26	–	–
556	555	5.93	–	–
555	554	3.45	–	–
554	553	1.67	–	–
553	551	4.98	–	–
551	н2101У	2.63	–	–
н2101У	н2100У	4.34	–	–
н2100У	н2600У	8.30	–	–

3. Сведения о характеристиках уточняемого земельного участка с кадастровым номером 69:10:0205201:31

№ п/п	Наименование характеристики земельного участка	Значение характеристики
1	2	3
1.	Адрес земельного участка	Российская Федерация, Тверская область, р-н Калининский, д Пищалкино, з/у 31/1, Российская Федерация, Тверская область, муниципальный округ Калининский, деревня Пищалкино, территория СНТ Спутник-Искож, земельный участок 31/1
1.1	Сведения о местоположении земельного участка (при отсутствии адреса) в структурированном в соответствии с федеральной информационной адресной системой виде	–
1.2	Дополнительные сведения о местоположении земельного участка	–
2.	Площадь земельного участка ± величина погрешности определения (вычисления) площади (Р ± ΔР), м^2	1185 кв.м ± 24.10 кв.м
3.	Формула, примененная для вычисления предельной погрешности определения площади земельного участка с подставленными значениями и итоговые (вычисленные) значения (ΔР), м^2	$\Delta P = 3.5 * 0.20 * \sqrt{1185} = 24.10$
4.	Площадь земельного участка согласно сведениям Единого государственного реестра недвижимости ($P_{кад}$), м^2	1213
5.	Оценка расхождения Р и $P_{кад}$ ($P - P_{кад}$), м^2	28 кв.м
6.	Предельные минимальный и максимальный размеры земельного участка ($P_{мин}$ и	100

	$Р_{макс}$), м^2	3000
7.	Вид (виды) разрешенного использования	–
7.1	Дополнительные сведения об использовании земельного участка	–
8.	Кадастровый или иной государственный учетный номер (инвентарный) здания, сооружения, объекта незавершенного строительства, расположенного на земельном участке	69:10:0205201:1125
9.	Сведения о земельных участках (землях общего пользования, территории общего пользования), посредством которых обеспечивается доступ	69:10:0205201:521
10.	Иные сведения	–

4. Пояснения к сведениям об уточняемом земельном участке с кадастровым номером:

69:10:0205201:31

1.	–

Сведения об уточняемых земельных участках

1. Сведения о характерных точках границ уточняемого земельного участка с кадастровым номером 69:10:0205201:310

Система координат МСК-69, зона 2 **Зона №** 2

Обозначение характерных точек границ	Координаты, м				Метод определения координат	Формулы, примененные для расчета средней квадратической погрешности определения координат характерных точек границ (Mt), с подставленными в такие формулы значениями и итоговые (вычисленные) значения Mt, м	Описание закрепления точки
	содержатся в Едином государственном реестре недвижимости		определены в результате выполнения комплексных кадастровых работ				
	X	Y	X	Y			
1	2	3	4	5	6	7	8
н2599У	–	–	291596.86	2282516.34	Метод спутниковых геодезических измерений (определений)	$Mt=\sqrt{(0.14^2+0.14^2)}=0.20$	–
н2604У	–	–	291586.89	2282525.40	Метод спутниковых геодезических измерений (определений)	$Mt=\sqrt{(0.14^2+0.14^2)}=0.20$	–
н2605У	–	–	291582.56	2282529.88	Метод спутниковых геодезических измерений (определений)	$Mt=\sqrt{(0.14^2+0.14^2)}=0.20$	–
н1793У	–	–	291559.00	2282512.16	Метод спутниковых геодезических измерений (определений)	$Mt=\sqrt{(0.14^2+0.14^2)}=0.20$	–

н1792У	–	–	291572.96	2282498.04	Метод спутниковых геодезических измерений (определений)	Mt=√(0.14²+0.14²)=0.20	–
н2599У	–	–	291596.86	2282516.34	Метод спутниковых геодезических измерений (определений)	Mt=√(0.14²+0.14²)=0.20	–

2. Сведения о частях границ уточняемого земельного участка с кадастровым номером 69:10:0205201:310

Обозначение части границ		Горизонтальное проложение (S), м	Описание прохождения части границ	Сведения о согласовании местоположения границ (согласовано/спорное)
от т.	до т.			
1	2	3	4	5
н2599У	н2604У	13.47	–	–
н2604У	н2605У	6.23	–	–
н2605У	н1793У	29.48	–	–
н1793У	н1792У	19.86	–	–
н1792У	н2599У	30.10	–	–

3. Сведения о характеристиках уточняемого земельного участка с кадастровым номером 69:10:0205201:310

№ п/п	Наименование характеристики земельного участка	Значение характеристики
1	2	3
1.	Адрес земельного участка	Российская Федерация, Тверская область, р-н Калининский, д Пищалкино, з/у 133/2, Российская Федерация, Тверская область, муниципальный округ Калининский, деревня Пищалкино, территория СНТ Спутник-Искож, земельный участок 133/2
1.1	Сведения о местоположении земельного участка (при отсутствии адреса) в структурированном в соответствии с федеральной информационной адресной системой виде	–
1.2	Дополнительные сведения о местоположении земельного участка	–
2.	Площадь земельного участка ± величина погрешности определения (вычисления) площади (Р ± ΔР), м^2	580 кв.м ± 16.86 кв.м
3.	Формула, примененная для вычисления предельной погрешности определения площади земельного участка с подставленными значениями и итоговые (вычисленные) значения (ΔР), м^2	ΔР = 3.5 * 0.20 * √580 = 16.86
4.	Площадь земельного участка согласно сведениям Единого государственного реестра недвижимости ($Р_{кад}$), м^2	636
5.	Оценка расхождения Р и $Р_{кад}$ (Р - $Р_{кад}$), м^2	56 кв.м
6.	Предельные минимальный и максимальный размеры земельного участка ($Р_{мин}$ и $Р_{макс}$), м^2	100 3000
7.	Вид (виды) разрешенного использования	–
7.1	Дополнительные сведения об использовании земельного участка	–

8.	Кадастровый или иной государственный учетный номер (инвентарный) здания, сооружения, объекта незавершенного строительства, расположенного на земельном участке	–
9.	Сведения о земельных участках (землях общего пользования, территории общего пользования), посредством которых обеспечивается доступ	69:10:0205201:521
10.	Иные сведения	–

4. Пояснения к сведениям об уточняемом земельном участке с кадастровым номером:

69:10:0205201:310

1.	–

Сведения об уточняемых земельных участках

1. Сведения о характерных точках границ уточняемого земельного участка с кадастровым номером 69:10:0205201:311

Система координат МСК-69, зона 2 **Зона №** 2

Обозначение характерных точек границ	Координаты, м				Метод определения координат	Формулы, примененные для расчета средней квадратической погрешности определения координат характерных точек границ (Mt), с подставленными в такие формулы значениями и итоговые (вычисленные) значения Mt, м	Описание закрепления точки
	содержатся в Едином государственном реестре недвижимости		определены в результате выполнения комплексных кадастровых работ				
	X	Y	X	Y			
1	2	3	4	5	6	7	8
н2605У	–	–	291582.56	2282529.88	Метод спутниковых геодезических измерений (определений)	$Mt=\sqrt{(0.14^2+0.14^2)}=0.20$	–
н2606У	–	–	291568.25	2282545.01	Метод спутниковых геодезических измерений (определений)	$Mt=\sqrt{(0.14^2+0.14^2)}=0.20$	–
н1794У	–	–	291544.15	2282526.60	Метод спутниковых геодезических измерений (определений)	$Mt=\sqrt{(0.14^2+0.14^2)}=0.20$	–
н1793У	–	–	291559.00	2282512.16	Метод спутниковых геодезических измерений (определений)	$Mt=\sqrt{(0.14^2+0.14^2)}=0.20$	–
н2605У	–	–	291582.56	2282529.88	Метод спутниковых геодезических измерений (определений)	$Mt=\sqrt{(0.14^2+0.14^2)}=0.20$	–

2. Сведения о частях границ уточняемого земельного участка с кадастровым номером 69:10:0205201:311

Обозначение части границ		Горизонтальное проложение (S), м	Описание прохождения части границ	Сведения о согласовании местоположения границ (согласовано/спорное)
от т.	до т.			
1	2	3	4	5
н2605У	н2606У	20.83	–	–
н2606У	н1794У	30.33	–	–
н1794У	н1793У	20.71	–	–
н1793У	н2605У	29.48	–	–

3. Сведения о характеристиках уточняемого земельного участка с кадастровым номером 69:10:0205201:311

№ п/п	Наименование характеристики земельного участка	Значение характеристики
1	2	3
1.	Адрес земельного участка	Российская Федерация, Тверская область, р-н Калининский, д Пищалкино, з/у 134/2, Российская Федерация, Тверская область, муниципальный округ Калининский, деревня Пищалкино, территория СНТ Спутник-Искож, земельный участок 134/2
1.1	Сведения о местоположении земельного участка (при отсутствии адреса) в структурированном в соответствии с федеральной информационной адресной системой виде	–
1.2	Дополнительные сведения о местоположении земельного участка	–
2.	Площадь земельного участка ± величина погрешности определения (вычисления) площади (Р ± ΔР), м^2	616 кв.м ± 17.37 кв.м
3.	Формула, примененная для вычисления предельной погрешности определения площади земельного участка с подставленными значениями и итоговые (вычисленные) значения (ΔР), м^2	$\Delta P = 3.5 * 0.20 * \sqrt{616} = 17.37$
4.	Площадь земельного участка согласно сведениям Единого государственного реестра недвижимости ($P_{кад}$), м^2	642
5.	Оценка расхождения Р и $P_{кад}$ ($P - P_{кад}$), м^2	26 кв.м
6.	Предельные минимальный и максимальный размеры земельного участка ($P_{мин}$ и $P_{макс}$), м^2	100 3000
7.	Вид (виды) разрешенного использования	–
7.1	Дополнительные сведения об использовании земельного участка	–
8.	Кадастровый или иной государственный учетный номер (инвентарный) здания, сооружения, объекта незавершенного строительства, расположенного на земельном участке	69:10:0205201:933
9.	Сведения о земельных участках (землях общего пользования, территории общего пользования), посредством которых обеспечивается доступ	69:10:0205201:521
10.	Иные сведения	–

4. Пояснения к сведениям об уточняемом земельном участке с кадастровым номером:

69:10:0205201:311	
1.	–

Сведения об уточняемых земельных участках

1. Сведения о характерных точках границ уточняемого земельного участка с кадастровым номером 69:10:0205201:312

Система координат МСК-69, зона 2 **Зона №** 2

Обозначение характерных точек границ	Координаты, м				Метод определения координат	Формулы, примененные для расчета средней квадратической погрешности определения координат характерных точек границ (Mt), с подставленными в такие формулы значениями и итоговые (вычисленные) значения Mt, м	Описание закрепления точки
	содержатся в Едином государственном реестре недвижимости		определены в результате выполнения комплексных кадастровых работ				
	X	Y	X	Y			
1	2	3	4	5	6	7	8
н2606У	–	–	291568.25	2282545.01	Метод спутниковых геодезических измерений (определений)	$Mt=\sqrt{(0.14^2+0.14^2)}=0.20$	–
н2607У	–	–	291554.56	2282560.01	Метод спутниковых геодезических измерений (определений)	$Mt=\sqrt{(0.14^2+0.14^2)}=0.20$	–
н2608У	–	–	291553.06	2282559.57	Метод спутниковых геодезических измерений (определений)	$Mt=\sqrt{(0.14^2+0.14^2)}=0.20$	–
410	–	–	291530.17	2282541.30	Метод спутниковых геодезических измерений (определений)	$Mt=\sqrt{(0.14^2+0.14^2)}=0.20$	–
н1794У	–	–	291544.15	2282526.60	Метод спутниковых геодезических измерений (определений)	$Mt=\sqrt{(0.14^2+0.14^2)}=0.20$	–
н2606У	–	–	291568.25	2282545.01	Метод спутниковых геодезических измерений (определений)	$Mt=\sqrt{(0.14^2+0.14^2)}=0.20$	–

2. Сведения о частях границ уточняемого земельного участка с кадастровым номером 69:10:0205201:312

Обозначение части границ		Горизонтальное проложение (S), м	Описание прохождения части границ	Сведения о согласовании местоположения границ (согласовано/спорное)
от т.	до т.			

1	2	3	4	5
н2606У	н2607У	20.31	–	–
н2607У	н2608У	1.56	–	–
н2608У	410	29.29	–	–
410	н1794У	20.29	–	–
н1794У	н2606У	30.33	–	–

3. Сведения о характеристиках уточняемого земельного участка с кадастровым номером 69:10:0205201:312

№ п/п	Наименование характеристики земельного участка	Значение характеристики
1	2	3
1.	Адрес земельного участка	Российская Федерация, Тверская область, р-н Калининский, д Пищалкино, з/у 135/2, Российская Федерация, Тверская область, муниципальный округ Калининский, деревня Пищалкино, территория СНТ Спутник-Искож, земельный участок 135/2
1.1	Сведения о местоположении земельного участка (при отсутствии адреса) в структурированном в соответствии с федеральной информационной адресной системой виде	–
1.2	Дополнительные сведения о местоположении земельного участка	–
2.	Площадь земельного участка ± величина погрешности определения (вычисления) площади (Р ± ΔР), м^2	625 кв.м ± 17.51 кв.м
3.	Формула, примененная для вычисления предельной погрешности определения площади земельного участка с подставленными значениями и итоговые (вычисленные) значения (ΔР), м^2	$\Delta P = 3.5 * 0.20 * \sqrt{625} = 17.51$
4.	Площадь земельного участка согласно сведениям Единого государственного реестра недвижимости ($Р_{кад}$), м^2	620
5.	Оценка расхождения Р и $Р_{кад}$ (Р - $Р_{кад}$), м^2	5 кв.м
6.	Предельные минимальный и максимальный размеры земельного участка ($Р_{мин}$ и $Р_{макс}$), м^2	100 3000
7.	Вид (виды) разрешенного использования	–
7.1	Дополнительные сведения об использовании земельного участка	–
8.	Кадастровый или иной государственный учетный номер (инвентарный) здания, сооружения, объекта незавершенного строительства, расположенного на земельном участке	69:10:0205201:675
9.	Сведения о земельных участках (землях общего пользования, территории общего пользования), посредством которых обеспечивается доступ	69:10:0205201:521
10.	Иные сведения	–

4. Пояснения к сведениям об уточняемом земельном участке с кадастровым номером:

69:10:0205201:312

1.	–

Сведения об уточняемых земельных участках

1. Сведения о характерных точках границ уточняемого земельного участка с кадастровым номером 69:10:0205201:314

Система координат МСК-69, зона 2 **Зона №** 2

Обозначение характерных точек границ	Координаты, м				Метод определения координат	Формулы, примененные для расчета средней квадратической погрешности определения координат характерных точек границ (Mt), с подставленными в такие формулы значениями и итоговые (вычисленные) значения Mt, м	Описание закрепления точки
	содержатся в Едином государственном реестре недвижимости		определены в результате выполнения комплексных кадастровых работ				
	X	Y	X	Y			
1	2	3	4	5	6	7	8
н2609У	–	–	291538.74	2282574.05	Метод спутниковых геодезических измерений (определений)	$Mt=\sqrt{(0.14^2+0.14^2)}=0.20$	–
н2396У	–	–	291525.24	2282587.85	Метод спутниковых геодезических измерений (определений)	$Mt=\sqrt{(0.14^2+0.14^2)}=0.20$	–
1572	–	–	291524.52	2282588.74	Метод спутниковых геодезических измерений (определений)	$Mt=\sqrt{(0.14^2+0.14^2)}=0.20$	–
413	–	–	291500.92	2282570.11	Метод спутниковых геодезических измерений (определений)	$Mt=\sqrt{(0.14^2+0.14^2)}=0.20$	–
412	–	–	291516.11	2282555.27	Метод спутниковых геодезических измерений (определений)	$Mt=\sqrt{(0.14^2+0.14^2)}=0.20$	–
н2609У	–	–	291538.74	2282574.05	Метод спутниковых геодезических измерений (определений)	$Mt=\sqrt{(0.14^2+0.14^2)}=0.20$	–

2. Сведения о частях границ уточняемого земельного участка с кадастровым номером 69:10:0205201:314

Обозначение части границ		Горизонтальное проложение (S), м	Описание прохождения части границ	Сведения о согласовании местоположения границ (согласовано/спорное)
от т.	до т.			
1	2	3	4	5
н2609У	н2396У	19.31	–	–

н2396У	1572	1.14	–	–
1572	413	30.07	–	–
413	412	21.24	–	–
412	н2609У	29.41	–	–

3. Сведения о характеристиках уточняемого земельного участка с кадастровым номером 69:10:0205201:314

№ п/п	Наименование характеристики земельного участка	Значение характеристики
1	**2**	**3**
1.	Адрес земельного участка	Российская Федерация, Тверская область, р-н Калининский, д Пищалкино, з/у 137/2, Российская Федерация, Тверская область, муниципальный округ Калининский, деревня Пищалкино, территория СНТ Спутник-Искож, земельный участок 137/2
1.1	Сведения о местоположении земельного участка (при отсутствии адреса) в структурированном в соответствии с федеральной информационной адресной системой виде	–
1.2	Дополнительные сведения о местоположении земельного участка	–
2.	Площадь земельного участка ± величина погрешности определения (вычисления) площади (Р ± ΔР), м^2	615 кв.м ± 17.36 кв.м
3.	Формула, примененная для вычисления предельной погрешности определения площади земельного участка с подставленными значениями и итоговые (вычисленные) значения (ΔР), м^2	$\Delta P = 3.5 * 0.20 * \sqrt{615} = 17.36$
4.	Площадь земельного участка согласно сведениям Единого государственного реестра недвижимости ($Р_{кад}$), м^2	655
5.	Оценка расхождения Р и $Р_{кад}$ (Р - $Р_{кад}$), м^2	40 кв.м
6.	Предельные минимальный и максимальный размеры земельного участка ($Р_{мин}$ и $Р_{макс}$), м^2	100 3000
7.	Вид (виды) разрешенного использования	–
7.1	Дополнительные сведения об использовании земельного участка	–
8.	Кадастровый или иной государственный учетный номер (инвентарный) здания, сооружения, объекта незавершенного строительства, расположенного на земельном участке	–
9.	Сведения о земельных участках (землях общего пользования, территории общего пользования), посредством которых обеспечивается доступ	69:10:0205201:521
10.	Иные сведения	–

4. Пояснения к сведениям об уточняемом земельном участке с кадастровым номером:

69:10:0205201:314

1.	–

Сведения об уточняемых земельных участках

1. Сведения о характерных точках границ уточняемого земельного участка с кадастровым номером 69:10:0205201:316

Система координат МСК-69, зона 2 **Зона №** 2

Обозначение характерных точек границ	Координаты, м				Метод определения координат	Формулы, примененные для расчета средней квадратической погрешности определения координат характерных точек границ (Mt), с подставленными в такие формулы значениями и итоговые (вычисленные) значения Mt, м	Описание закрепления точки
	содержатся в Едином государственном реестре недвижимости		определены в результате выполнения комплексных кадастровых работ				
	X	Y	X	Y			
1	2	3	4	5	6	7	8
н1637У	–	–	291506.38	2282606.84	Метод спутниковых геодезических измерений (определений)	Mt=√(0.14²+0.14²)=0.20	–
н2610У	–	–	291492.15	2282622.99	Метод спутниковых геодезических измерений (определений)	Mt=√(0.14²+0.14²)=0.20	–
н2611У	–	–	291479.47	2282616.02	Метод спутниковых геодезических измерений (определений)	Mt=√(0.14²+0.14²)=0.20	–
н1640У	–	–	291466.03	2282605.93	Метод спутниковых геодезических измерений (определений)	Mt=√(0.14²+0.14²)=0.20	–
н1639У	–	–	291474.53	2282596.65	Метод спутниковых геодезических измерений (определений)	Mt=√(0.14²+0.14²)=0.20	–
н1638У	–	–	291482.94	2282588.60	Метод спутниковых геодезических измерений (определений)	Mt=√(0.14²+0.14²)=0.20	–
н1637У	–	–	291506.38	2282606.84	Метод спутниковых геодезических измерений (определений)	Mt=√(0.14²+0.14²)=0.20	–

2. Сведения о частях границ уточняемого земельного участка с кадастровым номером 69:10:0205201:316

Обозначение части границ		Горизонтальное проложение (S), м	Описание прохождения части границ	Сведения о согласовании местоположения границ (согласовано/спорное)
от т.	до т.			
1	2	3	4	5
н1637У	н2610У	21.52	–	–

н2610У	н2611У	14.47	–	–
н2611У	н1640У	16.81	–	–
н1640У	н1639У	12.58	–	–
н1639У	н1638У	11.64	–	–
н1638У	н1637У	29.70	–	–

3. Сведения о характеристиках уточняемого земельного участка с кадастровым номером 69:10:0205201:316

№ п/п	Наименование характеристики земельного участка	Значение характеристики
1	**2**	**3**
1.	Адрес земельного участка	Российская Федерация, Тверская область, р-н Калининский, д Пищалкино, з/у 139/2, Российская Федерация, Тверская область, муниципальный округ Калининский, деревня Пищалкино, территория СНТ Спутник-Искож, земельный участок 139/2
1.1	Сведения о местоположении земельного участка (при отсутствии адреса) в структурированном в соответствии с федеральной информационной адресной системой виде	–
1.2	Дополнительные сведения о местоположении земельного участка	–
2.	Площадь земельного участка ± величина погрешности определения (вычисления) площади ($P \pm \Delta P$), м^2	712 кв.м ± 18.67 кв.м
3.	Формула, примененная для вычисления предельной погрешности определения площади земельного участка с подставленными значениями и итоговые (вычисленные) значения (ΔP), м^2	$\Delta P = 3.5 * 0.20 * \sqrt{712} = 18.67$
4.	Площадь земельного участка согласно сведениям Единого государственного реестра недвижимости ($P_{кад}$), м^2	691
5.	Оценка расхождения P и $P_{кад}$ ($P - P_{кад}$), м^2	21 кв.м
6.	Предельные минимальный и максимальный размеры земельного участка ($P_{мин}$ и $P_{макс}$), м^2	100 3000
7.	Вид (виды) разрешенного использования	–
7.1	Дополнительные сведения об использовании земельного участка	–
8.	Кадастровый или иной государственный учетный номер (инвентарный) здания, сооружения, объекта незавершенного строительства, расположенного на земельном участке	69:10:0205201:1113
9.	Сведения о земельных участках (землях общего пользования, территории общего пользования), посредством которых обеспечивается доступ	69:10:0205201:521
10.	Иные сведения	–

4. Пояснения к сведениям об уточняемом земельном участке с кадастровым номером:

69:10:0205201:316

1.	–

Сведения об уточняемых земельных участках

1. Сведения о характерных точках границ уточняемого земельного участка с кадастровым номером 69:10:0205201:32

Система координат МСК-69, зона 2 **Зона №** 2

Обозначение характерных точек границ	Координаты, м				Метод определения координат	Формулы, примененные для расчета средней квадратической погрешности определения координат характерных точек границ (Mt), с подставленными в такие формулы значениями и итоговые (вычисленные) значения Mt, м	Описание закрепления точки
	содержатся в Едином государственном реестре недвижимости		определены в результате выполнения комплексных кадастровых работ				
	X	Y	X	Y			
1	2	3	4	5	6	7	8
н2603У	–	–	292241.17	2282665.00	Метод спутниковых геодезических измерений (определений)	$Mt=\sqrt{(0.14^2+0.14^2)}=0.20$	–
1510	–	–	292243.31	2282684.91	Метод спутниковых геодезических измерений (определений)	$Mt=\sqrt{(0.14^2+0.14^2)}=0.20$	–
н2105У	–	–	292213.13	2282688.51	Метод спутниковых геодезических измерений (определений)	$Mt=\sqrt{(0.14^2+0.14^2)}=0.20$	–
н2104У	–	–	292210.56	2282667.71	Метод спутниковых геодезических измерений (определений)	$Mt=\sqrt{(0.14^2+0.14^2)}=0.20$	–
н2603У	–	–	292241.17	2282665.00	Метод спутниковых геодезических измерений (определений)	$Mt=\sqrt{(0.14^2+0.14^2)}=0.20$	–

2. Сведения о частях границ уточняемого земельного участка с кадастровым номером 69:10:0205201:32

Обозначение части границ		Горизонтальное проложение (S), м	Описание прохождения части границ	Сведения о согласовании местоположения границ (согласовано/спорное)
от т.	до т.			
1	2	3	4	5
н2603У	1510	20.02	–	–
1510	н2105У	30.39	–	–
н2105У	н2104У	20.96	–	–
н2104У	н2603У	30.73	–	–

3. Сведения о характеристиках уточняемого земельного участка с кадастровым номером 69:10:0205201:32

№ п/п	Наименование характеристики земельного участка	Значение характеристики
1	2	3
1.	Адрес земельного участка	Российская Федерация, Тверская область, р-н Калининский, д Пищалкино, з/у 32/1, Российская Федерация, Тверская область, муниципальный округ Калининский, деревня Пищалкино, территория СНТ Спутник-Искож, земельный участок 32/1
1.1	Сведения о местоположении земельного участка (при отсутствии адреса) в структурированном в соответствии с федеральной информационной адресной системой виде	–
1.2	Дополнительные сведения о местоположении земельного участка	–
2.	Площадь земельного участка ± величина погрешности определения (вычисления) площади (Р ± ΔР), м^2	626 кв.м ± 17.52 кв.м
3.	Формула, примененная для вычисления предельной погрешности определения площади земельного участка с подставленными значениями и итоговые (вычисленные) значения (ΔР), м^2	$\Delta P = 3.5 * 0.20 * \sqrt{626} = 17.52$
4.	Площадь земельного участка согласно сведениям Единого государственного реестра недвижимости ($Р_{кад}$), м^2	649
5.	Оценка расхождения Р и $Р_{кад}$ (Р - $Р_{кад}$), м^2	23 кв.м
6.	Предельные минимальный и максимальный размеры земельного участка ($Р_{мин}$ и $Р_{макс}$), м^2	100 3000
7.	Вид (виды) разрешенного использования	–
7.1	Дополнительные сведения об использовании земельного участка	–
8.	Кадастровый или иной государственный учетный номер (инвентарный) здания, сооружения, объекта незавершенного строительства, расположенного на земельном участке	69:10:0205201:940
9.	Сведения о земельных участках (землях общего пользования, территории общего пользования), посредством которых обеспечивается доступ	69:10:0205201:521
10.	Иные сведения	–

4. Пояснения к сведениям об уточняемом земельном участке с кадастровым номером:

69:10:0205201:32

1.	–

Сведения об уточняемых земельных участках

1. Сведения о характерных точках границ уточняемого земельного участка с кадастровым номером 69:10:0205201:320

Система координат МСК-69, зона 2 **Зона №** 2

Обозначение	Координаты, м	Метод	Формулы, примененные	Описание

характерных точек границ	содержатся в Едином государственном реестре недвижимости		определены в результате выполнения комплексных кадастровых работ		определения координат	для расчета средней квадратической погрешности определения координат характерных точек границ (Mt), с подставленными в такие формулы значениями и итоговые (вычисленные) значения Mt, м	закрепления точки
	X	Y	X	Y			
1	2	3	4	5	6	7	8
н1800У	–	–	291563.87	2282592.40	Метод спутниковых геодезических измерений (определений)	$Mt=\sqrt{(0.14^2+0.14^2)}=0.20$	–
н1799У	–	–	291549.82	2282607.34	Метод спутниковых геодезических измерений (определений)	$Mt=\sqrt{(0.14^2+0.14^2)}=0.20$	–
н1798У	–	–	291549.29	2282607.73	Метод спутниковых геодезических измерений (определений)	$Mt=\sqrt{(0.14^2+0.14^2)}=0.20$	–
н2396У	–	–	291525.24	2282587.85	Метод спутниковых геодезических измерений (определений)	$Mt=\sqrt{(0.14^2+0.14^2)}=0.20$	–
н2609У	–	–	291538.74	2282574.05	Метод спутниковых геодезических измерений (определений)	$Mt=\sqrt{(0.14^2+0.14^2)}=0.20$	–
н1800У	–	–	291563.87	2282592.40	Метод спутниковых геодезических измерений (определений)	$Mt=\sqrt{(0.14^2+0.14^2)}=0.20$	–

2. Сведения о частях границ уточняемого земельного участка с кадастровым номером 69:10:0205201:320

Обозначение части границ		Горизонтальное проложение (S), м	Описание прохождения части границ	Сведения о согласовании местоположения границ (согласовано/спорное)
от т.	до т.			
1	2	3	4	5
н1800У	н1799У	20.51	–	–
н1799У	н1798У	0.66	–	–
н1798У	н2396У	31.20	–	–
н2396У	н2609У	19.31	–	–
н2609У	н1800У	31.12	–	–

3. Сведения о характеристиках уточняемого земельного участка с кадастровым номером 69:10:0205201:320

№ п/п	Наименование характеристики земельного участка	Значение характеристики
1	2	3
1.	Адрес земельного участка	Российская Федерация, Тверская область, р-н Калининский, д Пищалкино, з/у 143/2, Российская Федерация, Тверская область, муниципальный округ Калининский, деревня Пищалкино, территория СНТ Спутник-Искож, земельный участок 143/2
1.1	Сведения о местоположении земельного участка (при отсутствии адреса) в структурированном в соответствии с федеральной информационной адресной системой виде	–
1.2	Дополнительные сведения о местоположении земельного участка	–
2.	Площадь земельного участка ± величина погрешности определения (вычисления) площади (Р ± ΔР), м^2	628 кв.м ± 17.54 кв.м
3.	Формула, примененная для вычисления предельной погрешности определения площади земельного участка с подставленными значениями и итоговые (вычисленные) значения (ΔР), м^2	$\Delta P = 3.5 * 0.20 * \sqrt{628} = 17.54$
4.	Площадь земельного участка согласно сведениям Единого государственного реестра недвижимости ($Р_{кад}$), м^2	671
5.	Оценка расхождения Р и $Р_{кад}$ (Р - $Р_{кад}$), м^2	43 кв.м
6.	Предельные минимальный и максимальный размеры земельного участка ($Р_{мин}$ и $Р_{макс}$), м^2	100 3000
7.	Вид (виды) разрешенного использования	–
7.1	Дополнительные сведения об использовании земельного участка	–
8.	Кадастровый или иной государственный учетный номер (инвентарный) здания, сооружения, объекта незавершенного строительства, расположенного на земельном участке	–
9.	Сведения о земельных участках (землях общего пользования, территории общего пользования), посредством которых обеспечивается доступ	69:10:0205201:521
10.	Иные сведения	–

4. Пояснения к сведениям об уточняемом земельном участке с кадастровым номером:

69:10:0205201:320

1.	–

Сведения об уточняемых земельных участках

1. Сведения о характерных точках границ уточняемого земельного участка с кадастровым номером 69:10:0205201:321

Система координат МСК-69, зона 2 **Зона №** 2

Обозначение	Координаты, м	Метод	Формулы, примененные	Описание

характерных точек границ	содержатся в Едином государственном реестре недвижимости		определены в результате выполнения комплексных кадастровых работ		определения координат	для расчета средней квадратической погрешности определения координат характерных точек границ (Mt), с подставленными в такие формулы значениями и итоговые (вычисленные) значения Mt, м	закрепления точки
	X	Y	X	Y			
1	2	3	4	5	6	7	8
н1801У	–	–	291578.38	2282577.79	Метод спутниковых геодезических измерений (определений)	Mt=√(0.14²+0.14²)=0.20	–
н1800У	–	–	291563.87	2282592.40	Метод спутниковых геодезических измерений (определений)	Mt=√(0.14²+0.14²)=0.20	–
н2609У	–	–	291538.74	2282574.05	Метод спутниковых геодезических измерений (определений)	Mt=√(0.14²+0.14²)=0.20	–
н2608У	–	–	291553.06	2282559.57	Метод спутниковых геодезических измерений (определений)	Mt=√(0.14²+0.14²)=0.20	–
н2607У	–	–	291554.56	2282560.01	Метод спутниковых геодезических измерений (определений)	Mt=√(0.14²+0.14²)=0.20	–
н1801У	–	–	291578.38	2282577.79	Метод спутниковых геодезических измерений (определений)	Mt=√(0.14²+0.14²)=0.20	–

2. Сведения о частях границ уточняемого земельного участка с кадастровым номером 69:10:0205201:321

Обозначение части границ		Горизонтальное проложение (S), м	Описание прохождения части границ	Сведения о согласовании местоположения границ (согласовано/спорное)
от т.	до т.			
1	2	3	4	5
н1801У	н1800У	20.59	–	–
н1800У	н2609У	31.12	–	–
н2609У	н2608У	20.36	–	–
н2608У	н2607У	1.56	–	–
н2607У	н1801У	29.72	–	–

3. Сведения о характеристиках уточняемого земельного участка с кадастровым номером 69:10:0205201:321

№ п/п	Наименование характеристики земельного участка	Значение характеристики
1	2	3
1.	Адрес земельного участка	Российская Федерация, Тверская область, р-н Калининский, д Пищалкино, з/у 144/2, Российская Федерация, Тверская область, муниципальный округ Калининский, деревня Пищалкино, территория СНТ Спутник-Искож, земельный участок 144/2
1.1	Сведения о местоположении земельного участка (при отсутствии адреса) в структурированном в соответствии с федеральной информационной адресной системой виде	–
1.2	Дополнительные сведения о местоположении земельного участка	–
2.	Площадь земельного участка ± величина погрешности определения (вычисления) площади (Р ± ΔР), м^2	639 кв.м ± 17.69 кв.м
3.	Формула, примененная для вычисления предельной погрешности определения площади земельного участка с подставленными значениями и итоговые (вычисленные) значения (ΔР), м^2	$\Delta P = 3.5 * 0.20 * \sqrt{639} = 17.69$
4.	Площадь земельного участка согласно сведениям Единого государственного реестра недвижимости ($Р_{кад}$), м^2	644
5.	Оценка расхождения Р и $Р_{кад}$ ($Р - Р_{кад}$), м^2	5 кв.м
6.	Предельные минимальный и максимальный размеры земельного участка ($Р_{мин}$ и $Р_{макс}$), м^2	100 3000
7.	Вид (виды) разрешенного использования	–
7.1	Дополнительные сведения об использовании земельного участка	–
8.	Кадастровый или иной государственный учетный номер (инвентарный) здания, сооружения, объекта незавершенного строительства, расположенного на земельном участке	–
9.	Сведения о земельных участках (землях общего пользования, территории общего пользования), посредством которых обеспечивается доступ	69:10:0205201:521
10.	Иные сведения	–

4. Пояснения к сведениям об уточняемом земельном участке с кадастровым номером:

69:10:0205201:321

1.	–

Сведения об уточняемых земельных участках

1. Сведения о характерных точках границ уточняемого земельного участка с кадастровым номером 69:10:0205201:322

Система координат МСК-69, зона 2 **Зона №** 2

Обозначение	Координаты, м	Метод	Формулы, примененные	Описание

характерных точек границ	содержатся в Едином государственном реестре недвижимости		определены в результате выполнения комплексных кадастровых работ		определения координат	для расчета средней квадратической погрешности определения координат характерных точек границ (Mt), с подставленными в такие формулы значениями и итоговые (вычисленные) значения Mt, м	закрепления точки
	X	Y	X	Y			
1	2	3	4	5	6	7	8
н1802У	–	–	291591.87	2282563.92	Метод спутниковых геодезических измерений (определений)	$Mt=\sqrt{(0.14^2+0.14^2)}=0.20$	–
н1801У	–	–	291578.38	2282577.79	Метод спутниковых геодезических измерений (определений)	$Mt=\sqrt{(0.14^2+0.14^2)}=0.20$	–
н2607У	–	–	291554.56	2282560.01	Метод спутниковых геодезических измерений (определений)	$Mt=\sqrt{(0.14^2+0.14^2)}=0.20$	–
н2606У	–	–	291568.25	2282545.01	Метод спутниковых геодезических измерений (определений)	$Mt=\sqrt{(0.14^2+0.14^2)}=0.20$	–
н1802У	–	–	291591.87	2282563.92	Метод спутниковых геодезических измерений (определений)	$Mt=\sqrt{(0.14^2+0.14^2)}=0.20$	–

2. Сведения о частях границ уточняемого земельного участка с кадастровым номером 69:10:0205201:322

Обозначение части границ		Горизонтальное проложение (S), м	Описание прохождения части границ	Сведения о согласовании местоположения границ (согласовано/спорное)
от т.	до т.			
1	2	3	4	5
н1802У	н1801У	19.35	–	–
н1801У	н2607У	29.72	–	–
н2607У	н2606У	20.31	–	–
н2606У	н1802У	30.26	–	–

3. Сведения о характеристиках уточняемого земельного участка с кадастровым номером 69:10:0205201:322

№ п/п	Наименование характеристики земельного участка	Значение характеристики
1	2	3
1.	Адрес земельного участка	Российская Федерация, Тверская область, р-н Калининский, д Пищалкино, з/у 145/2, Российская

		Федерация, Тверская область, муниципальный округ Калининский, деревня Пищалкино, территория СНТ Спутник-Искож, земельный участок 145/2
1.1	Сведения о местоположении земельного участка (при отсутствии адреса) в структурированном в соответствии с федеральной информационной адресной системой виде	–
1.2	Дополнительные сведения о местоположении земельного участка	–
2.	Площадь земельного участка ± величина погрешности определения (вычисления) площади (Р ± ΔР), м^2	592 кв.м ± 17.03 кв.м
3.	Формула, примененная для вычисления предельной погрешности определения площади земельного участка с подставленными значениями и итоговые (вычисленные) значения (ΔР), м^2	$\Delta P = 3.5 * 0.20 * \sqrt{592} = 17.03$
4.	Площадь земельного участка согласно сведениям Единого государственного реестра недвижимости ($P_{кад}$), м^2	616
5.	Оценка расхождения Р и $P_{кад}$ ($P - P_{кад}$), м^2	24 кв.м
6.	Предельные минимальный и максимальный размеры земельного участка ($P_{мин}$ и $P_{макс}$), м^2	100 3000
7.	Вид (виды) разрешенного использования	–
7.1	Дополнительные сведения об использовании земельного участка	–
8.	Кадастровый или иной государственный учетный номер (инвентарный) здания, сооружения, объекта незавершенного строительства, расположенного на земельном участке	69:10:0205201:861
9.	Сведения о земельных участках (землях общего пользования, территории общего пользования), посредством которых обеспечивается доступ	69:10:0205201:521
10.	Иные сведения	–

4. Пояснения к сведениям об уточняемом земельном участке с кадастровым номером:

69:10:0205201:322

1.	–

Сведения об уточняемых земельных участках

1. Сведения о характерных точках границ уточняемого земельного участка с кадастровым номером 69:10:0205201:324

Система координат МСК-69, зона 2 **Зона №** 2

Обозначение характерных точек границ	Координаты, м				Метод определения координат	Формулы, примененные для расчета средней квадратической погрешности определения координат характерных точек границ (Mt), с подставленными в такие формулы значениями и итоговые (вычисленные) значения Mt, м	Описание закрепления точки
	содержатся в Едином государственном реестре недвижимости		определены в результате выполнения комплексных кадастровых работ				
	X	Y	X	Y			

1	2	3	4	5	6	7	8
н1804У	–	–	291621.98	2282534.69	Метод спутниковых геодезических измерений (определений)	Mt=√(0.14²+0.14²)=0.20	–
н1803У	–	–	291605.98	2282550.27	Метод спутниковых геодезических измерений (определений)	Mt=√(0.14²+0.14²)=0.20	–
н2605У	–	–	291582.56	2282529.88	Метод спутниковых геодезических измерений (определений)	Mt=√(0.14²+0.14²)=0.20	–
н2604У	–	–	291586.89	2282525.40	Метод спутниковых геодезических измерений (определений)	Mt=√(0.14²+0.14²)=0.20	–
н2599У	–	–	291596.86	2282516.34	Метод спутниковых геодезических измерений (определений)	Mt=√(0.14²+0.14²)=0.20	–
н1804У	–	–	291621.98	2282534.69	Метод спутниковых геодезических измерений (определений)	Mt=√(0.14²+0.14²)=0.20	–

2. Сведения о частях границ уточняемого земельного участка с кадастровым номером 69:10:0205201:324

Обозначение части границ		Горизонтальное проложение (S), м	Описание прохождения части границ	Сведения о согласовании местоположения границ (согласовано/спорное)
от т.	до т.			
1	2	3	4	5
н1804У	н1803У	22.33	–	–
н1803У	н2605У	31.05	–	–
н2605У	н2604У	6.23	–	–
н2604У	н2599У	13.47	–	–
н2599У	н1804У	31.11	–	–

3. Сведения о характеристиках уточняемого земельного участка с кадастровым номером 69:10:0205201:324

№ п/п	Наименование характеристики земельного участка	Значение характеристики
1	2	3
1.	Адрес земельного участка	Российская Федерация, Тверская область, р-н Калининский, д Пищалкино, з/у 147/2, Российская Федерация, Тверская область, муниципальный округ Калининский, деревня Пищалкино, территория СНТ Спутник-Искож, земельный участок 147/2

1.1	Сведения о местоположении земельного участка (при отсутствии адреса) в структурированном в соответствии с федеральной информационной адресной системой виде	–
1.2	Дополнительные сведения о местоположении земельного участка	–
2.	Площадь земельного участка ± величина погрешности определения (вычисления) площади (P ± ΔP), м^2	650 кв.м ± 17.84 кв.м
3.	Формула, примененная для вычисления предельной погрешности определения площади земельного участка с подставленными значениями и итоговые (вычисленные) значения (ΔP), м^2	$\Delta P = 3.5 * 0.20 * \sqrt{650} = 17.84$
4.	Площадь земельного участка согласно сведениям Единого государственного реестра недвижимости ($P_{кад}$), м^2	656
5.	Оценка расхождения P и $P_{кад}$ ($P - P_{кад}$), м^2	6 кв.м
6.	Предельные минимальный и максимальный размеры земельного участка ($P_{мин}$ и $P_{макс}$), м^2	100 3000
7.	Вид (виды) разрешенного использования	–
7.1	Дополнительные сведения об использовании земельного участка	–
8.	Кадастровый или иной государственный учетный номер (инвентарный) здания, сооружения, объекта незавершенного строительства, расположенного на земельном участке	69:10:0205201:862
9.	Сведения о земельных участках (землях общего пользования, территории общего пользования), посредством которых обеспечивается доступ	69:10:0205201:521
10.	Иные сведения	–

4. Пояснения к сведениям об уточняемом земельном участке с кадастровым номером:

69:10:0205201:324

1.	–

Сведения об уточняемых земельных участках

1. Сведения о характерных точках границ уточняемого земельного участка с кадастровым номером 69:10:0205201:325

Система координат МСК-69, зона 2 **Зона №** 2

Обозначение характерных точек границ	Координаты, м				Метод определения координат	Формулы, примененные для расчета средней квадратической погрешности определения координат характерных точек границ (Mt), с подставленными в такие формулы значениями и итоговые (вычисленные) значения Mt, м	Описание закрепления точки
	содержатся в Едином государственном реестре недвижимости		определены в результате выполнения комплексных кадастровых работ				
	X	Y	X	Y			
1	2	3	4	5	6	7	8
н1805У	–	–	291636.00	2282520.69	Метод спутниковых	$Mt=\sqrt{(0.14^2+0.14^2)}=0.20$	–

					геодезических измерений (определений)		
н1804У	–	–	291621.98	2282534.69	Метод спутниковых геодезических измерений (определений)	Mt=√(0.14²+0.14²)=0.20	–
н2599У	–	–	291596.86	2282516.34	Метод спутниковых геодезических измерений (определений)	Mt=√(0.14²+0.14²)=0.20	–
н2598У	–	–	291612.44	2282502.24	Метод спутниковых геодезических измерений (определений)	Mt=√(0.14²+0.14²)=0.20	–
н1805У	–	–	291636.00	2282520.69	Метод спутниковых геодезических измерений (определений)	Mt=√(0.14²+0.14²)=0.20	–

2. Сведения о частях границ уточняемого земельного участка с кадастровым номером 69:10:0205201:325

Обозначение части границ		**Горизонтальное проложение (S), м**	**Описание прохождения части границ**	**Сведения о согласовании местоположения границ (согласовано/спорное)**
от т.	**до т.**			
1	**2**	**3**	**4**	**5**
н1805У	н1804У	19.81	–	–
н1804У	н2599У	31.11	–	–
н2599У	н2598У	21.01	–	–
н2598У	н1805У	29.92	–	–

3. Сведения о характеристиках уточняемого земельного участка с кадастровым номером 69:10:0205201:325

№ п/п	**Наименование характеристики земельного участка**	**Значение характеристики**
1	**2**	**3**
1.	Адрес земельного участка	Российская Федерация, Тверская область, р-н Калининский, д Пищалкино, з/у 148/2, Российская Федерация, Тверская область, муниципальный округ Калининский, деревня Пищалкино, территория СНТ Спутник-Искож, земельный участок 148/2
1.1	Сведения о местоположении земельного участка (при отсутствии адреса) в структурированном в соответствии с федеральной информационной адресной системой виде	–
1.2	Дополнительные сведения о местоположении земельного участка	–
2.	Площадь земельного участка ± величина погрешности определения (вычисления) площади (Р ± ΔР), м^2	614 кв.м ± 17.35 кв.м
3.	Формула, примененная для вычисления предельной погрешности определения площади земельного участка с подставленными значениями и итоговые (вычисленные) значения (ΔР), м^2	ΔР = 3.5 * 0.20 * √614 = 17.35

4.	Площадь земельного участка согласно сведениям Единого государственного реестра недвижимости ($Р_{кад}$), м^2	612
5.	Оценка расхождения Р и $Р_{кад}$ (Р - $Р_{кад}$), м^2	2 кв.м
6.	Предельные минимальный и максимальный размеры земельного участка ($Р_{мин}$ и $Р_{макс}$), м^2	100 3000
7.	Вид (виды) разрешенного использования	–
7.1	Дополнительные сведения об использовании земельного участка	–
8.	Кадастровый или иной государственный учетный номер (инвентарный) здания, сооружения, объекта незавершенного строительства, расположенного на земельном участке	69:10:0205201:884
9.	Сведения о земельных участках (землях общего пользования, территории общего пользования), посредством которых обеспечивается доступ	69:10:0205201:521
10.	Иные сведения	–

4. Пояснения к сведениям об уточняемом земельном участке с кадастровым номером:

69:10:0205201:325

1.	–

Сведения об уточняемых земельных участках

1. Сведения о характерных точках границ уточняемого земельного участка с кадастровым номером 69:10:0205201:326

Система координат МСК-69, зона 2 **Зона №** 2

Обозначение характерных точек границ	Координаты, м				Метод определения координат	Формулы, примененные для расчета средней квадратической погрешности определения координат характерных точек границ (Mt), с подставленными в такие формулы значениями и итоговые (вычисленные) значения Mt, м	Описание закрепления точки
	содержатся в Едином государственном реестре недвижимости		определены в результате выполнения комплексных кадастровых работ				
	X	Y	X	Y			
1	2	3	4	5	6	7	8
н1806У	–	–	291650.46	2282506.48	Метод спутниковых геодезических измерений (определений)	$Mt=\sqrt{(0.14^2+0.14^2)}=0.20$	–
н1805У	–	–	291636.00	2282520.69	Метод спутниковых геодезических измерений (определений)	$Mt=\sqrt{(0.14^2+0.14^2)}=0.20$	–
н2598У	–	–	291612.44	2282502.24	Метод спутниковых геодезических измерений	$Mt=\sqrt{(0.14^2+0.14^2)}=0.20$	–

					(определений)		
н2597У	–	–	291626.21	2282487.80	Метод спутниковых геодезических измерений (определений)	Mt=√(0.14²+0.14²)=0.20	–
н2596У	–	–	291626.67	2282487.36	Метод спутниковых геодезических измерений (определений)	Mt=√(0.14²+0.14²)=0.20	–
н1806У	–	–	291650.46	2282506.48	Метод спутниковых геодезических измерений (определений)	Mt=√(0.14²+0.14²)=0.20	–

2. Сведения о частях границ уточняемого земельного участка с кадастровым номером 69:10:0205201:326

Обозначение части границ		**Горизонтальное проложение (S), м**	**Описание прохождения части границ**	**Сведения о согласовании местоположения границ (согласовано/спорное)**
от т.	**до т.**			
1	**2**	**3**	**4**	**5**
н1806У	н1805У	20.27	–	–
н1805У	н2598У	29.92	–	–
н2598У	н2597У	19.95	–	–
н2597У	н2596У	0.64	–	–
н2596У	н1806У	30.52	–	–

3. Сведения о характеристиках уточняемого земельного участка с кадастровым номером 69:10:0205201:326

№ п/п	**Наименование характеристики земельного участка**	**Значение характеристики**
1	**2**	**3**
1.	Адрес земельного участка	Российская Федерация, Тверская область, р-н Калининский, д Пищалкино, з/у 149/2, Российская Федерация, Тверская область, муниципальный округ Калининский, деревня Пищалкино, территория СНТ Спутник-Искож, земельный участок 149/2
1.1	Сведения о местоположении земельного участка (при отсутствии адреса) в структурированном в соответствии с федеральной информационной адресной системой виде	–
1.2	Дополнительные сведения о местоположении земельного участка	–
2.	Площадь земельного участка ± величина погрешности определения (вычисления) площади (Р ± ΔР), м^2	614 кв.м ± 17.35 кв.м
3.	Формула, примененная для вычисления предельной погрешности определения площади земельного участка с подставленными значениями и итоговые (вычисленные) значения (ΔР), м^2	ΔР = 3.5 * 0.20 * √614 = 17.35
4.	Площадь земельного участка согласно сведениям Единого государственного реестра недвижимости ($Р_{кад}$), м^2	626
5.	Оценка расхождения Р и $Р_{кад}$ (Р - $Р_{кад}$), м^2	12 кв.м

6.	Предельные минимальный и максимальный размеры земельного участка ($Р_{мин}$ и $Р_{макс}$), $м^2$	100 3000
7.	Вид (виды) разрешенного использования	–
7.1	Дополнительные сведения об использовании земельного участка	–
8.	Кадастровый или иной государственный учетный номер (инвентарный) здания, сооружения, объекта незавершенного строительства, расположенного на земельном участке	69:10:0205201:1153
9.	Сведения о земельных участках (землях общего пользования, территории общего пользования), посредством которых обеспечивается доступ	69:10:0205201:521
10.	Иные сведения	–

4. Пояснения к сведениям об уточняемом земельном участке с кадастровым номером:

69:10:0205201:326

1.	–

Сведения об уточняемых земельных участках

1. Сведения о характерных точках границ уточняемого земельного участка с кадастровым номером 69:10:0205201:327

Система координат МСК-69, зона 2 **Зона №** 2

Обозначение характерных точек границ	Координаты, м				Метод определения координат	Формулы, примененные для расчета средней квадратической погрешности определения координат характерных точек границ (Mt), с подставленными в такие формулы значениями и итоговые (вычисленные) значения Mt, м	Описание закрепления точки
	содержатся в Едином государственном реестре недвижимости		определены в результате выполнения комплексных кадастровых работ				
	X	Y	X	Y			
1	2	3	4	5	6	7	8
н1807У	–	–	291664.65	2282491.65	Метод спутниковых геодезических измерений (определений)	$Mt=\sqrt{(0.14^2+0.14^2)}=0.20$	–
н1806У	–	–	291650.46	2282506.48	Метод спутниковых геодезических измерений (определений)	$Mt=\sqrt{(0.14^2+0.14^2)}=0.20$	–
н2596У	–	–	291626.67	2282487.36	Метод спутниковых геодезических измерений (определений)	$Mt=\sqrt{(0.14^2+0.14^2)}=0.20$	–
н2595У	–	–	291640.91	2282473.25	Метод спутниковых геодезических	$Mt=\sqrt{(0.14^2+0.14^2)}=0.20$	–

					измерений (определений)		
н1807У	–	–	291664.65	2282491.65	Метод спутниковых геодезических измерений (определений)	Mt=√(0.14²+0.14²)=0.20	–

2. Сведения о частях границ уточняемого земельного участка с кадастровым номером 69:10:0205201:327

Обозначение части границ		Горизонтальное проложение (S), м	Описание прохождения части границ	Сведения о согласовании местоположения границ (согласовано/спорное)
от т.	до т.			
1	2	3	4	5
н1807У	н1806У	20.53	–	–
н1806У	н2596У	30.52	–	–
н2596У	н2595У	20.05	–	–
н2595У	н1807У	30.04	–	–

3. Сведения о характеристиках уточняемого земельного участка с кадастровым номером 69:10:0205201:327

№ п/п	Наименование характеристики земельного участка	Значение характеристики
1	2	3
1.	Адрес земельного участка	Российская Федерация, Тверская область, р-н Калининский, д Пищалкино, з/у 150/2, Российская Федерация, Тверская область, муниципальный округ Калининский, деревня Пищалкино, территория СНТ Спутник-Искож, земельный участок 150/2
1.1	Сведения о местоположении земельного участка (при отсутствии адреса) в структурированном в соответствии с федеральной информационной адресной системой виде	–
1.2	Дополнительные сведения о местоположении земельного участка	–
2.	Площадь земельного участка ± величина погрешности определения (вычисления) площади (Р ± ΔР), м^2	611 кв.м ± 17.30 кв.м
3.	Формула, примененная для вычисления предельной погрешности определения площади земельного участка с подставленными значениями и итоговые (вычисленные) значения (ΔР), м^2	ΔР = 3.5 * 0.20 * √611 = 17.30
4.	Площадь земельного участка согласно сведениям Единого государственного реестра недвижимости ($Р_{кад}$), м^2	602
5.	Оценка расхождения Р и $Р_{кад}$ (Р - $Р_{кад}$), м^2	9 кв.м
6.	Предельные минимальный и максимальный размеры земельного участка ($Р_{мин}$ и $Р_{макс}$), м^2	100 3000
7.	Вид (виды) разрешенного использования	–
7.1	Дополнительные сведения об использовании земельного участка	–

8.	Кадастровый или иной государственный учетный номер (инвентарный) здания, сооружения, объекта незавершенного строительства, расположенного на земельном участке	69:10:0205201:779
9.	Сведения о земельных участках (землях общего пользования, территории общего пользования), посредством которых обеспечивается доступ	69:10:0205201:521
10.	Иные сведения	–

4. Пояснения к сведениям об уточняемом земельном участке с кадастровым номером:

69:10:0205201:327

1.	–

Сведения об уточняемых земельных участках

1. Сведения о характерных точках границ уточняемого земельного участка с кадастровым номером 69:10:0205201:328

Система координат МСК-69, зона 2 **Зона №** 2

Обозначение характерных точек границ	Координаты, м				Метод определения координат	Формулы, примененные для расчета средней квадратической погрешности определения координат характерных точек границ (Mt), с подставленными в такие формулы значениями и итоговые (вычисленные) значения Mt, м	Описание закрепления точки
	содержатся в Едином государственном реестре недвижимости		определены в результате выполнения комплексных кадастровых работ				
	X	Y	X	Y			
1	2	3	4	5	6	7	8
389	–	–	291679.38	2282477.24	Метод спутниковых геодезических измерений (определений)	$Mt=\sqrt{(0.14^2+0.14^2)}=0.20$	–
н1807У	–	–	291664.65	2282491.65	Метод спутниковых геодезических измерений (определений)	$Mt=\sqrt{(0.14^2+0.14^2)}=0.20$	–
н2595У	–	–	291640.91	2282473.25	Метод спутниковых геодезических измерений (определений)	$Mt=\sqrt{(0.14^2+0.14^2)}=0.20$	–
н2594У	–	–	291647.80	2282466.73	Метод спутниковых геодезических измерений (определений)	$Mt=\sqrt{(0.14^2+0.14^2)}=0.20$	–
н2593У	–	–	291654.67	2282458.91	Метод спутниковых геодезических измерений (определений)	$Mt=\sqrt{(0.14^2+0.14^2)}=0.20$	–

н2592У	–	–	291655.03	2282458.56	Метод спутниковых геодезических измерений (определений)	Mt=√(0.14²+0.14²)=0.20	–
н2612У	–	–	291661.16	2282463.41	Метод спутниковых геодезических измерений (определений)	Mt=√(0.14²+0.14²)=0.20	–
389	–	–	291679.38	2282477.24	Метод спутниковых геодезических измерений (определений)	Mt=√(0.14²+0.14²)=0.20	–

2. Сведения о частях границ уточняемого земельного участка с кадастровым номером 69:10:0205201:328

Обозначение части границ		Горизонтальное проложение (S), м	Описание прохождения части границ	Сведения о согласовании местоположения границ (согласовано/спорное)
от т.	до т.			
1	2	3	4	5
389	н1807У	20.61	–	–
н1807У	н2595У	30.04	–	–
н2595У	н2594У	9.49	–	–
н2594У	н2593У	10.41	–	–
н2593У	н2592У	0.50	–	–
н2592У	н2612У	7.82	–	–
н2612У	389	22.87	–	–

3. Сведения о характеристиках уточняемого земельного участка с кадастровым номером 69:10:0205201:328

№ п/п	Наименование характеристики земельного участка	Значение характеристики
1	2	3
1.	Адрес земельного участка	Российская Федерация, Тверская область, р-н Калининский, д Пищалкино, з/у 151/2, Российская Федерация, Тверская область, муниципальный округ Калининский, деревня Пищалкино, территория СНТ Спутник-Искож, земельный участок 151/2
1.1	Сведения о местоположении земельного участка (при отсутствии адреса) в структурированном в соответствии с федеральной информационной адресной системой виде	–
1.2	Дополнительные сведения о местоположении земельного участка	–
2.	Площадь земельного участка ± величина погрешности определения (вычисления) площади (Р ± ΔР), м^2	611 кв.м ± 17.30 кв.м
3.	Формула, примененная для вычисления предельной погрешности определения площади земельного участка с подставленными значениями и итоговые (вычисленные) значения (ΔР), м^2	ΔР = 3.5 * 0.20 * √611 = 17.30
4.	Площадь земельного участка согласно сведениям Единого государственного реестра недвижимости ($Р_{кад}$), м^2	612

5.	Оценка расхождения Р и $Р_{кад}$ (Р - $Р_{кад}$), $м^2$	1 кв.м
6.	Предельные минимальный и максимальный размеры земельного участка ($Р_{мин}$ и $Р_{макс}$), $м^2$	100 3000
7.	Вид (виды) разрешенного использования	–
7.1	Дополнительные сведения об использовании земельного участка	–
8.	Кадастровый или иной государственный учетный номер (инвентарный) здания, сооружения, объекта незавершенного строительства, расположенного на земельном участке	69:10:0207701:239
9.	Сведения о земельных участках (землях общего пользования, территории общего пользования), посредством которых обеспечивается доступ	69:10:0205201:521
10.	Иные сведения	–

4. Пояснения к сведениям об уточняемом земельном участке с кадастровым номером:

69:10:0205201:328

1.	–

Сведения об уточняемых земельных участках

1. Сведения о характерных точках границ уточняемого земельного участка с кадастровым номером 69:10:0205201:33

Система координат МСК-69, зона 2 **Зона №** 2

Обозначение характерных точек границ	Координаты, м				Метод определения координат	Формулы, примененные для расчета средней квадратической погрешности определения координат характерных точек границ (Mt), с подставленными в такие формулы значениями и итоговые (вычисленные) значения Mt, м	Описание закрепления точки
	содержатся в Едином государственном реестре недвижимости		определены в результате выполнения комплексных кадастровых работ				
	X	Y	X	Y			
1	2	3	4	5	6	7	8
1510	–	–	292243.31	2282684.91	Метод спутниковых геодезических измерений (определений)	$Mt=\sqrt{(0.14^2+0.14^2)}=0.20$	–
1509	–	–	292245.65	2282705.78	Метод спутниковых геодезических измерений (определений)	$Mt=\sqrt{(0.14^2+0.14^2)}=0.20$	–
н2106У	–	–	292215.43	2282708.71	Метод спутниковых геодезических измерений (определений)	$Mt=\sqrt{(0.14^2+0.14^2)}=0.20$	–

н2105У	–	–	292213.13	2282688.51	Метод спутниковых геодезических измерений (определений)	Mt=√(0.14²+0.14²)=0.20	–
1510	–	–	292243.31	2282684.91	Метод спутниковых геодезических измерений (определений)	Mt=√(0.14²+0.14²)=0.20	–

2. Сведения о частях границ уточняемого земельного участка с кадастровым номером 69:10:0205201:33

Обозначение части границ		**Горизонтальное проложение (S), м**	**Описание прохождения части границ**	**Сведения о согласовании местоположения границ (согласовано/спорное)**
от т.	**до т.**			
1	**2**	**3**	**4**	**5**
1510	1509	21.00	–	–
1509	н2106У	30.36	–	–
н2106У	н2105У	20.33	–	–
н2105У	1510	30.39	–	–

3. Сведения о характеристиках уточняемого земельного участка с кадастровым номером 69:10:0205201:33

№ п/п	**Наименование характеристики земельного участка**	**Значение характеристики**
1	**2**	**3**
1.	Адрес земельного участка	Российская Федерация, Тверская область, р-н Калининский, д Пищалкино, з/у 33/1, Российская Федерация, Тверская область, муниципальный округ Калининский, деревня Пищалкино, территория СНТ Спутник-Искож, земельный участок 33/1
1.1	Сведения о местоположении земельного участка (при отсутствии адреса) в структурированном в соответствии с федеральной информационной адресной системой виде	–
1.2	Дополнительные сведения о местоположении земельного участка	–
2.	Площадь земельного участка ± величина погрешности определения (вычисления) площади (Р ± ΔР), м^2	628 кв.м ± 17.54 кв.м
3.	Формула, примененная для вычисления предельной погрешности определения площади земельного участка с подставленными значениями и итоговые (вычисленные) значения (ΔР), м^2	ΔР = 3.5 * 0.20 * √628 = 17.54
4.	Площадь земельного участка согласно сведениям Единого государственного реестра недвижимости ($Р_{кад}$), м^2	619
5.	Оценка расхождения Р и $Р_{кад}$ (Р - $Р_{кад}$), м^2	9 кв.м
6.	Предельные минимальный и максимальный размеры земельного участка ($Р_{мин}$ и $Р_{макс}$), м^2	100 3000
7.	Вид (виды) разрешенного использования	–
7.1	Дополнительные сведения об использовании земельного участка	–

8.	Кадастровый или иной государственный учетный номер (инвентарный) здания, сооружения, объекта незавершенного строительства, расположенного на земельном участке	69:10:0205201:866
9.	Сведения о земельных участках (землях общего пользования, территории общего пользования), посредством которых обеспечивается доступ	69:10:0205201:521
10.	Иные сведения	–

4. Пояснения к сведениям об уточняемом земельном участке с кадастровым номером:

69:10:0205201:33

1.	–

Сведения об уточняемых земельных участках

1. Сведения о характерных точках границ уточняемого земельного участка с кадастровым номером 69:10:0205201:334

Система координат МСК-69, зона 2 **Зона №** 2

Обозначение характерных точек границ	Координаты, м				Метод определения координат	Формулы, примененные для расчета средней квадратической погрешности определения координат характерных точек границ (Mt), с подставленными в такие формулы значениями и итоговые (вычисленные) значения Mt, м	Описание закрепления точки
	содержатся в Едином государственном реестре недвижимости		определены в результате выполнения комплексных кадастровых работ				
	X	Y	X	Y			
1	2	3	4	5	6	7	8
н1726У	–	–	291764.41	2282388.23	Метод спутниковых геодезических измерений (определений)	$Mt=\sqrt{(0.14^2+0.14^2)}=0.20$	–
н1725У	–	–	291749.20	2282404.58	Метод спутниковых геодезических измерений (определений)	$Mt=\sqrt{(0.14^2+0.14^2)}=0.20$	–
1337	–	–	291729.86	2282390.63	Метод спутниковых геодезических измерений (определений)	$Mt=\sqrt{(0.14^2+0.14^2)}=0.20$	–
1336	–	–	291725.95	2282393.50	Метод спутниковых геодезических измерений (определений)	$Mt=\sqrt{(0.14^2+0.14^2)}=0.20$	–
н2273У	–	–	291720.87	2282389.39	Метод спутниковых геодезических измерений (определений)	$Mt=\sqrt{(0.14^2+0.14^2)}=0.20$	–

н2579У	–	–	291729.43	2282379.66	Метод спутниковых геодезических измерений (определений)	Mt=√(0.14²+0.14²)=0.20	–
н2577У	–	–	291738.67	2282368.71	Метод спутниковых геодезических измерений (определений)	Mt=√(0.14²+0.14²)=0.20	–
н1726У	–	–	291764.41	2282388.23	Метод спутниковых геодезических измерений (определений)	Mt=√(0.14²+0.14²)=0.20	–

2. Сведения о частях границ уточняемого земельного участка с кадастровым номером 69:10:0205201:334

Обозначение части границ		Горизонтальное проложение (S), м	Описание прохождения части границ	Сведения о согласовании местоположения границ (согласовано/спорное)
от т.	до т.			
1	2	3	4	5
н1726У	н1725У	22.33	–	–
н1725У	1337	23.85	–	–
1337	1336	4.85	–	–
1336	н2273У	6.53	–	–
н2273У	н2579У	12.96	–	–
н2579У	н2577У	14.33	–	–
н2577У	н1726У	32.30	–	–

3. Сведения о характеристиках уточняемого земельного участка с кадастровым номером 69:10:0205201:334

№ п/п	Наименование характеристики земельного участка	Значение характеристики
1	2	3
1.	Адрес земельного участка	Российская Федерация, Тверская область, р-н Калининский, д Пищалкино, з/у 334, Российская Федерация, Тверская область, муниципальный округ Калининский, деревня Пищалкино, территория СНТ Спутник-Искож, земельный участок 334
1.1	Сведения о местоположении земельного участка (при отсутствии адреса) в структурированном в соответствии с федеральной информационной адресной системой виде	–
1.2	Дополнительные сведения о местоположении земельного участка	–
2.	Площадь земельного участка ± величина погрешности определения (вычисления) площади (Р ± ΔР), м^2	750 кв.м ± 19.17 кв.м
3.	Формула, примененная для вычисления предельной погрешности определения площади земельного участка с подставленными значениями и итоговые (вычисленные) значения (ΔР), м^2	ΔР = 3.5 * 0.20 * √750 = 19.17
4.	Площадь земельного участка согласно сведениям Единого государственного реестра недвижимости ($Р_{кад}$), м^2	736

5.	Оценка расхождения Р и $Р_{кад}$ (Р - $Р_{кад}$), $м^2$	14 кв.м
6.	Предельные минимальный и максимальный размеры земельного участка ($Р_{мин}$ и $Р_{макс}$), $м^2$	100 3000
7.	Вид (виды) разрешенного использования	–
7.1	Дополнительные сведения об использовании земельного участка	–
8.	Кадастровый или иной государственный учетный номер (инвентарный) здания, сооружения, объекта незавершенного строительства, расположенного на земельном участке	–
9.	Сведения о земельных участках (землях общего пользования, территории общего пользования), посредством которых обеспечивается доступ	69:10:0205201:521
10.	Иные сведения	–

4. Пояснения к сведениям об уточняемом земельном участке с кадастровым номером:

69:10:0205201:334

1.	–

Сведения об уточняемых земельных участках

1. Сведения о характерных точках границ уточняемого земельного участка с кадастровым номером 69:10:0205201:335

Система координат МСК-69, зона 2 **Зона №** 2

Обозначение характерных точек границ	Координаты, м				Метод определения координат	Формулы, примененные для расчета средней квадратической погрешности определения координат характерных точек границ (Mt), с подставленными в такие формулы значениями и итоговые (вычисленные) значения Mt, м	Описание закрепления точки
	содержатся в Едином государственном реестре недвижимости		определены в результате выполнения комплексных кадастровых работ				
	X	Y	X	Y			
1	2	3	4	5	6	7	8
н1727У	–	–	291777.55	2282373.19	Метод спутниковых геодезических измерений (определений)	$Mt=\sqrt{(0.14^2+0.14^2)}=0.20$	–
н1726У	–	–	291764.41	2282388.23	Метод спутниковых геодезических измерений (определений)	$Mt=\sqrt{(0.14^2+0.14^2)}=0.20$	–
н2577У	–	–	291738.67	2282368.71	Метод спутниковых геодезических измерений (определений)	$Mt=\sqrt{(0.14^2+0.14^2)}=0.20$	–

н2576У	–	–	291752.29	2282353.41	Метод спутниковых геодезических измерений (определений)	Mt=√(0.14²+0.14²)=0.20	–
н1727У	–	–	291777.55	2282373.19	Метод спутниковых геодезических измерений (определений)	Mt=√(0.14²+0.14²)=0.20	–

2. Сведения о частях границ уточняемого земельного участка с кадастровым номером 69:10:0205201:335

Обозначение части границ		**Горизонтальное проложение (S), м**	**Описание прохождения части границ**	**Сведения о согласовании местоположения границ (согласовано/спорное)**
от т.	**до т.**			
1	**2**	**3**	**4**	**5**
н1727У	н1726У	19.97	–	–
н1726У	н2577У	32.30	–	–
н2577У	н2576У	20.48	–	–
н2576У	н1727У	32.08	–	–

3. Сведения о характеристиках уточняемого земельного участка с кадастровым номером 69:10:0205201:335

№ п/п	**Наименование характеристики земельного участка**	**Значение характеристики**
1	**2**	**3**
1.	Адрес земельного участка	Российская Федерация, Тверская область, р-н Калининский, д Пищалкино, з/у 156/2, Российская Федерация, Тверская область, муниципальный округ Калининский, деревня Пищалкино, территория СНТ Спутник-Искож, земельный участок 156/2
1.1	Сведения о местоположении земельного участка (при отсутствии адреса) в структурированном в соответствии с федеральной информационной адресной системой виде	–
1.2	Дополнительные сведения о местоположении земельного участка	–
2.	Площадь земельного участка ± величина погрешности определения (вычисления) площади (Р ± ΔР), м^2	650 кв.м ± 17.84 кв.м
3.	Формула, примененная для вычисления предельной погрешности определения площади земельного участка с подставленными значениями и итоговые (вычисленные) значения (ΔР), м^2	ΔР = 3.5 * 0.20 * √650 = 17.84
4.	Площадь земельного участка согласно сведениям Единого государственного реестра недвижимости ($Р_{кад}$), м^2	650
5.	Оценка расхождения Р и $Р_{кад}$ (Р - $Р_{кад}$), м^2	0 кв.м
6.	Предельные минимальный и максимальный размеры земельного участка ($Р_{мин}$ и $Р_{макс}$), м^2	100 3000
7.	Вид (виды) разрешенного использования	–
7.1	Дополнительные сведения об использовании земельного участка	–

8.	Кадастровый или иной государственный учетный номер (инвентарный) здания, сооружения, объекта незавершенного строительства, расположенного на земельном участке	–
9.	Сведения о земельных участках (землях общего пользования, территории общего пользования), посредством которых обеспечивается доступ	69:10:0205201:521
10.	Иные сведения	–

4. Пояснения к сведениям об уточняемом земельном участке с кадастровым номером:

69:10:0205201:335

1.	–

Сведения об уточняемых земельных участках

1. Сведения о характерных точках границ уточняемого земельного участка с кадастровым номером 69:10:0205201:337

Система координат МСК-69, зона 2 **Зона №** 2

Обозначение характерных точек границ	Координаты, м				Метод определения координат	Формулы, примененные для расчета средней квадратической погрешности определения координат характерных точек границ (Mt), с подставленными в такие формулы значениями и итоговые (вычисленные) значения Mt, м	Описание закрепления точки
	содержатся в Едином государственном реестре недвижимости		определены в результате выполнения комплексных кадастровых работ				
	X	Y	X	Y			
1	2	3	4	5	6	7	8
н2295У	–	–	291767.51	2282430.20	Метод спутниковых геодезических измерений (определений)	$Mt=\sqrt{(0.14^2+0.14^2)}=0.20$	–
н2294У	–	–	291757.21	2282442.41	Метод спутниковых геодезических измерений (определений)	$Mt=\sqrt{(0.14^2+0.14^2)}=0.20$	–
н2293У	–	–	291753.76	2282447.59	Метод спутниковых геодезических измерений (определений)	$Mt=\sqrt{(0.14^2+0.14^2)}=0.20$	–
н1730У	–	–	291732.72	2282429.58	Метод спутниковых геодезических измерений (определений)	$Mt=\sqrt{(0.14^2+0.14^2)}=0.20$	–
н1729У	–	–	291746.60	2282414.85	Метод спутниковых геодезических измерений (определений)	$Mt=\sqrt{(0.14^2+0.14^2)}=0.20$	–

н2295У	–	–	291767.51	2282430.20	Метод спутниковых геодезических измерений (определений)	Mt=√(0.14²+0.14²)=0.20	–

2. Сведения о частях границ уточняемого земельного участка с кадастровым номером 69:10:0205201:337

Обозначение части границ		Горизонтальное проложение (S), м	Описание прохождения части границ	Сведения о согласовании местоположения границ (согласовано/спорное)
от т.	до т.			
1	2	3	4	5
н2295У	н2294У	15.97	–	–
н2294У	н2293У	6.22	–	–
н2293У	н1730У	27.70	–	–
н1730У	н1729У	20.24	–	–
н1729У	н2295У	25.94	–	–

3. Сведения о характеристиках уточняемого земельного участка с кадастровым номером 69:10:0205201:337

№ п/п	Наименование характеристики земельного участка	Значение характеристики
1	2	3
1.	Адрес земельного участка	Российская Федерация, Тверская область, р-н Калининский, д Пищалкино, з/у 157б/2, Российская Федерация, Тверская область, муниципальный округ Калининский, деревня Пищалкино, территория СНТ Спутник-Искож, земельный участок 157б/2
1.1	Сведения о местоположении земельного участка (при отсутствии адреса) в структурированном в соответствии с федеральной информационной адресной системой виде	–
1.2	Дополнительные сведения о местоположении земельного участка	–
2.	Площадь земельного участка ± величина погрешности определения (вычисления) площади (Р ± ΔР), м^2	562 кв.м ± 16.59 кв.м
3.	Формула, примененная для вычисления предельной погрешности определения площади земельного участка с подставленными значениями и итоговые (вычисленные) значения (ΔР), м^2	ΔР = 3.5 * 0.20 * √562 = 16.59
4.	Площадь земельного участка согласно сведениям Единого государственного реестра недвижимости ($Р_{кад}$), м^2	580
5.	Оценка расхождения Р и $Р_{кад}$ (Р - $Р_{кад}$), м^2	18 кв.м
6.	Предельные минимальный и максимальный размеры земельного участка ($Р_{мин}$ и $Р_{макс}$), м^2	100 3000
7.	Вид (виды) разрешенного использования	–
7.1	Дополнительные сведения об использовании земельного участка	–
8.	Кадастровый или иной государственный учетный номер (инвентарный) здания, сооружения, объекта незавершенного строительства, расположенного на земельном участке	–

9.	Сведения о земельных участках (землях общего пользования, территории общего пользования), посредством которых обеспечивается доступ	69:10:0205201:521
10.	Иные сведения	–

4. Пояснения к сведениям об уточняемом земельном участке с кадастровым номером:

69:10:0205201:337

1.	–

Сведения об уточняемых земельных участках

1. Сведения о характерных точках границ уточняемого земельного участка с кадастровым номером 69:10:0205201:338

Система координат МСК-69, зона 2 **Зона №** 2

Обозначение характерных точек границ	Координаты, м				Метод определения координат	Формулы, примененные для расчета средней квадратической погрешности определения координат характерных точек границ (Mt), с подставленными в такие формулы значениями и итоговые (вычисленные) значения Mt, м	Описание закрепления точки
	содержатся в Едином государственном реестре недвижимости		определены в результате выполнения комплексных кадастровых работ				
	X	Y	X	Y			
1	2	3	4	5	6	7	8
н2293У	–	–	291753.76	2282447.59	Метод спутниковых геодезических измерений (определений)	$Mt=\sqrt{(0.14^2+0.14^2)}=0.20$	–
1366	–	–	291741.62	2282462.54	Метод спутниковых геодезических измерений (определений)	$Mt=\sqrt{(0.14^2+0.14^2)}=0.20$	–
н2292У	–	–	291741.40	2282463.73	Метод спутниковых геодезических измерений (определений)	$Mt=\sqrt{(0.14^2+0.14^2)}=0.20$	–
н1732У	–	–	291738.74	2282466.68	Метод спутниковых геодезических измерений (определений)	$Mt=\sqrt{(0.14^2+0.14^2)}=0.20$	–
н1731У	–	–	291717.23	2282446.42	Метод спутниковых геодезических измерений (определений)	$Mt=\sqrt{(0.14^2+0.14^2)}=0.20$	–
н1730У	–	–	291732.72	2282429.58	Метод спутниковых геодезических измерений (определений)	$Mt=\sqrt{(0.14^2+0.14^2)}=0.20$	–

н2293У	–	–	291753.76	2282447.59	Метод спутниковых геодезических измерений (определений)	Mt=√(0.14²+0.14²)=0.20	–

2. Сведения о частях границ уточняемого земельного участка с кадастровым номером 69:10:0205201:338

Обозначение части границ		Горизонтальное проложение (S), м	Описание прохождения части границ	Сведения о согласовании местоположения границ (согласовано/спорное)
от т.	до т.			
1	2	3	4	5
н2293У	1366	19.26	–	–
1366	н2292У	1.21	–	–
н2292У	н1732У	3.97	–	–
н1732У	н1731У	29.55	–	–
н1731У	н1730У	22.88	–	–
н1730У	н2293У	27.70	–	–

3. Сведения о характеристиках уточняемого земельного участка с кадастровым номером 69:10:0205201:338

№ п/п	Наименование характеристики земельного участка	Значение характеристики
1	2	3
1.	Адрес земельного участка	Российская Федерация, Тверская область, р-н Калининский, д Пищалкино, з/у 157в/2, Российская Федерация, Тверская область, муниципальный округ Калининский, деревня Пищалкино, территория СНТ Спутник-Искож, земельный участок 157в/2
1.1	Сведения о местоположении земельного участка (при отсутствии адреса) в структурированном в соответствии с федеральной информационной адресной системой виде	–
1.2	Дополнительные сведения о местоположении земельного участка	–
2.	Площадь земельного участка ± величина погрешности определения (вычисления) площади (Р ± ΔР), м^2	672 кв.м ± 18.14 кв.м
3.	Формула, примененная для вычисления предельной погрешности определения площади земельного участка с подставленными значениями и итоговые (вычисленные) значения (ΔР), м^2	ΔР = 3.5 * 0.20 * √672 = 18.14
4.	Площадь земельного участка согласно сведениям Единого государственного реестра недвижимости ($Р_{кад}$), м^2	660
5.	Оценка расхождения Р и $Р_{кад}$ (Р - $Р_{кад}$), м^2	12 кв.м
6.	Предельные минимальный и максимальный размеры земельного участка ($Р_{мин}$ и $Р_{макс}$), м^2	100 3000
7.	Вид (виды) разрешенного использования	–
7.1	Дополнительные сведения об использовании земельного участка	–

8.	Кадастровый или иной государственный учетный номер (инвентарный) здания, сооружения, объекта незавершенного строительства, расположенного на земельном участке	–
9.	Сведения о земельных участках (землях общего пользования, территории общего пользования), посредством которых обеспечивается доступ	69:10:0205201:521
10.	Иные сведения	–

4. Пояснения к сведениям об уточняемом земельном участке с кадастровым номером:

69:10:0205201:338

1.	–

Сведения об уточняемых земельных участках

1. Сведения о характерных точках границ уточняемого земельного участка с кадастровым номером 69:10:0205201:34

Система координат МСК-69, зона 2 **Зона №** 2

Обозначение характерных точек границ	Координаты, м				Метод определения координат	Формулы, примененные для расчета средней квадратической погрешности определения координат характерных точек границ (Mt), с подставленными в такие формулы значениями и итоговые (вычисленные) значения Mt, м	Описание закрепления точки
	содержатся в Едином государственном реестре недвижимости		определены в результате выполнения комплексных кадастровых работ				
	X	Y	X	Y			
1	2	3	4	5	6	7	8
1509	–	–	292245.65	2282705.78	Метод спутниковых геодезических измерений (определений)	Mt=√(0.14²+0.14²)=0.20	–
н2613У	–	–	292247.18	2282717.80	Метод спутниковых геодезических измерений (определений)	Mt=√(0.14²+0.14²)=0.20	–
н2614У	–	–	292247.99	2282725.74	Метод спутниковых геодезических измерений (определений)	Mt=√(0.14²+0.14²)=0.20	–
н2107У	–	–	292217.90	2282728.98	Метод спутниковых геодезических измерений (определений)	Mt=√(0.14²+0.14²)=0.20	–
н2106У	–	–	292215.43	2282708.71	Метод спутниковых геодезических измерений (определений)	Mt=√(0.14²+0.14²)=0.20	–

1509	–	–	292245.65	2282705.78	Метод спутниковых геодезических измерений (определений)	Mt=√(0.14²+0.14²)=0.20	–

2. Сведения о частях границ уточняемого земельного участка с кадастровым номером 69:10:0205201:34

Обозначение части границ		Горизонтальное проложение (S), м	Описание прохождения части границ	Сведения о согласовании местоположения границ (согласовано/спорное)
от т.	до т.			
1	2	3	4	5
1509	н2613У	12.12	–	–
н2613У	н2614У	7.98	–	–
н2614У	н2107У	30.26	–	–
н2107У	н2106У	20.42	–	–
н2106У	1509	30.36	–	–

3. Сведения о характеристиках уточняемого земельного участка с кадастровым номером 69:10:0205201:34

№ п/п	Наименование характеристики земельного участка	Значение характеристики
1	2	3
1.	Адрес земельного участка	Российская Федерация, Тверская область, р-н Калининский, д Пищалкино, з/у 34/1, Российская Федерация, Тверская область, муниципальный округ Калининский, деревня Пищалкино, территория СНТ Спутник-Искож, земельный участок 34/1
1.1	Сведения о местоположении земельного участка (при отсутствии адреса) в структурированном в соответствии с федеральной информационной адресной системой виде	–
1.2	Дополнительные сведения о местоположении земельного участка	–
2.	Площадь земельного участка ± величина погрешности определения (вычисления) площади (Р ± ΔР), м^2	615 кв.м ± 17.36 кв.м
3.	Формула, примененная для вычисления предельной погрешности определения площади земельного участка с подставленными значениями и итоговые (вычисленные) значения (ΔР), м^2	ΔР = 3.5 * 0.20 * √615 = 17.36
4.	Площадь земельного участка согласно сведениям Единого государственного реестра недвижимости ($Р_{кад}$), м^2	626
5.	Оценка расхождения Р и $Р_{кад}$ (Р - $Р_{кад}$), м^2	11 кв.м
6.	Предельные минимальный и максимальный размеры земельного участка ($Р_{мин}$ и $Р_{макс}$), м^2	100 3000
7.	Вид (виды) разрешенного использования	–
7.1	Дополнительные сведения об использовании земельного участка	–
8.	Кадастровый или иной государственный учетный номер (инвентарный) здания, сооружения, объекта незавершенного строительства, расположенного на земельном участке	69:10:0205201:789

9.	Сведения о земельных участках (землях общего пользования, территории общего пользования), посредством которых обеспечивается доступ	69:10:0205201:521
10.	Иные сведения	–

4. Пояснения к сведениям об уточняемом земельном участке с кадастровым номером:

69:10:0205201:34

1.	–

Сведения об уточняемых земельных участках

1. Сведения о характерных точках границ уточняемого земельного участка с кадастровым номером 69:10:0205201:341

Система координат МСК-69, зона 2 **Зона №** 2

Обозначение характерных точек границ	Координаты, м				Метод определения координат	Формулы, примененные для расчета средней квадратической погрешности определения координат характерных точек границ (Mt), с подставленными в такие формулы значениями и итоговые (вычисленные) значения Mt, м	Описание закрепления точки
	содержатся в Едином государственном реестре недвижимости		определены в результате выполнения комплексных кадастровых работ				
	X	Y	X	Y			
1	2	3	4	5	6	7	8
н2615У	–	–	291705.01	2282496.14	Метод спутниковых геодезических измерений (определений)	$Mt=\sqrt{(0.14^2+0.14^2)}=0.20$	–
н2616У	–	–	291708.06	2282498.97	Метод спутниковых геодезических измерений (определений)	$Mt=\sqrt{(0.14^2+0.14^2)}=0.20$	–
н2617У	–	–	291692.53	2282512.44	Метод спутниковых геодезических измерений (определений)	$Mt=\sqrt{(0.14^2+0.14^2)}=0.20$	–
н2618У	–	–	291692.22	2282512.19	Метод спутниковых геодезических измерений (определений)	$Mt=\sqrt{(0.14^2+0.14^2)}=0.20$	–
н1627У	–	–	291668.71	2282494.40	Метод спутниковых геодезических измерений (определений)	$Mt=\sqrt{(0.14^2+0.14^2)}=0.20$	–
67	–	–	291681.60	2282481.45	Метод спутниковых геодезических измерений (определений)	$Mt=\sqrt{(0.14^2+0.14^2)}=0.20$	–

н2619У	–	–	291688.72	2282488.83	Метод спутниковых геодезических измерений (определений)	Mt=√(0.14²+0.14²)=0.20	–
н2620У	–	–	291693.28	2282484.46	Метод спутниковых геодезических измерений (определений)	Mt=√(0.14²+0.14²)=0.20	–
н2615У	–	–	291705.01	2282496.14	Метод спутниковых геодезических измерений (определений)	Mt=√(0.14²+0.14²)=0.20	–

2. Сведения о частях границ уточняемого земельного участка с кадастровым номером 69:10:0205201:341

Обозначение части границ		**Горизонтальное проложение (S), м**	**Описание прохождения части границ**	**Сведения о согласовании местоположения границ (согласовано/спорное)**
от т.	**до т.**			
1	**2**	**3**	**4**	**5**
н2615У	н2616У	4.16	–	–
н2616У	н2617У	20.56	–	–
н2617У	н2618У	0.40	–	–
н2618У	н1627У	29.48	–	–
н1627У	67	18.27	–	–
67	н2619У	10.25	–	–
н2619У	н2620У	6.32	–	–
н2620У	н2615У	16.55	–	–

3. Сведения о характеристиках уточняемого земельного участка с кадастровым номером 69:10:0205201:341

№ п/п	**Наименование характеристики земельного участка**	**Значение характеристики**
1	**2**	**3**
1.	Адрес земельного участка	Российская Федерация, Тверская область, р-н Калининский, д Пищалкино, з/у 160/2, Российская Федерация, Тверская область, муниципальный округ Калининский, деревня Пищалкино, территория СНТ Спутник-Искож, земельный участок 160/2
1.1	Сведения о местоположении земельного участка (при отсутствии адреса) в структурированном в соответствии с федеральной информационной адресной системой виде	–
1.2	Дополнительные сведения о местоположении земельного участка	–
2.	Площадь земельного участка ± величина погрешности определения (вычисления) площади (Р ± ΔР), м^2	613 кв.м ± 17.34 кв.м
3.	Формула, примененная для вычисления предельной погрешности определения площади земельного участка с подставленными значениями и итоговые (вычисленные) значения (ΔР), м^2	ΔР = 3.5 * 0.20 * √613 = 17.34

4.	Площадь земельного участка согласно сведениям Единого государственного реестра недвижимости ($Р_{кад}$), м^2	597
5.	Оценка расхождения Р и $Р_{кад}$ (Р - $Р_{кад}$), м^2	16 кв.м
6.	Предельные минимальный и максимальный размеры земельного участка ($Р_{мин}$ и $Р_{макс}$), м^2	100 3000
7.	Вид (виды) разрешенного использования	–
7.1	Дополнительные сведения об использовании земельного участка	–
8.	Кадастровый или иной государственный учетный номер (инвентарный) здания, сооружения, объекта незавершенного строительства, расположенного на земельном участке	–
9.	Сведения о земельных участках (землях общего пользования, территории общего пользования), посредством которых обеспечивается доступ	69:10:0205201:521
10.	Иные сведения	–

4. Пояснения к сведениям об уточняемом земельном участке с кадастровым номером:

69:10:0205201:341

1.	–

Сведения об уточняемых земельных участках

1. Сведения о характерных точках границ уточняемого земельного участка с кадастровым номером 69:10:0205201:342

Система координат МСК-69, зона 2 **Зона №** 2

Обозначение характерных точек границ	Координаты, м				Метод определения координат	Формулы, примененные для расчета средней квадратической погрешности определения координат характерных точек границ (Mt), с подставленными в такие формулы значениями и итоговые (вычисленные) значения Mt, м	Описание закрепления точки
	содержатся в Едином государственном реестре недвижимости		определены в результате выполнения комплексных кадастровых работ				
	X	Y	X	Y			
1	2	3	4	5	6	7	8
н2618У	–	–	291692.22	2282512.19	Метод спутниковых геодезических измерений (определений)	Mt=√(0.14²+0.14²)=0.20	–
н2621У	–	–	291678.51	2282526.99	Метод спутниковых геодезических измерений (определений)	Mt=√(0.14²+0.14²)=0.20	–
н2622У	–	–	291677.90	2282526.55	Метод спутниковых геодезических измерений	Mt=√(0.14²+0.14²)=0.20	–

					(определений)		
н1628У	–	–	291653.69	2282508.88	Метод спутниковых геодезических измерений (определений)	Mt=√(0.14²+0.14²)=0.20	–
н1627У	–	–	291668.71	2282494.40	Метод спутниковых геодезических измерений (определений)	Mt=√(0.14²+0.14²)=0.20	–
н2618У	–	–	291692.22	2282512.19	Метод спутниковых геодезических измерений (определений)	Mt=√(0.14²+0.14²)=0.20	–

2. Сведения о частях границ уточняемого земельного участка с кадастровым номером 69:10:0205201:342

Обозначение части границ		**Горизонтальное проложение (S), м**	**Описание прохождения части границ**	**Сведения о согласовании местоположения границ (согласовано/спорное)**
от т.	**до т.**			
1	**2**	**3**	**4**	**5**
н2618У	н2621У	20.17	–	–
н2621У	н2622У	0.75	–	–
н2622У	н1628У	29.97	–	–
н1628У	н1627У	20.86	–	–
н1627У	н2618У	29.48	–	–

3. Сведения о характеристиках уточняемого земельного участка с кадастровым номером 69:10:0205201:342

№ п/п	**Наименование характеристики земельного участка**	**Значение характеристики**
1	**2**	**3**
1.	Адрес земельного участка	Российская Федерация, Тверская область, р-н Калининский, д Пищалкино, з/у 161/2, Российская Федерация, Тверская область, муниципальный округ Калининский, деревня Пищалкино, территория СНТ Спутник-Искож, земельный участок 161/2
1.1	Сведения о местоположении земельного участка (при отсутствии адреса) в структурированном в соответствии с федеральной информационной адресной системой виде	–
1.2	Дополнительные сведения о местоположении земельного участка	–
2.	Площадь земельного участка ± величина погрешности определения (вычисления) площади (Р ± ΔР), м^2	612 кв.м ± 17.31 кв.м
3.	Формула, примененная для вычисления предельной погрешности определения площади земельного участка с подставленными значениями и итоговые (вычисленные) значения (ΔР), м^2	ΔР = 3.5 * 0.20 * √612 = 17.31
4.	Площадь земельного участка согласно сведениям Единого государственного реестра недвижимости ($Р_{кад}$), м^2	589
5.	Оценка расхождения Р и $Р_{кад}$ (Р - $Р_{кад}$), м^2	23 кв.м

6.	Предельные минимальный и максимальный размеры земельного участка ($Р_{мин}$ и $Р_{макс}$), $м^2$	100 3000
7.	Вид (виды) разрешенного использования	–
7.1	Дополнительные сведения об использовании земельного участка	–
8.	Кадастровый или иной государственный учетный номер (инвентарный) здания, сооружения, объекта незавершенного строительства, расположенного на земельном участке	69:10:0205201:863
9.	Сведения о земельных участках (землях общего пользования, территории общего пользования), посредством которых обеспечивается доступ	69:10:0205201:521
10.	Иные сведения	–

4. Пояснения к сведениям об уточняемом земельном участке с кадастровым номером:

69:10:0205201:342

1.	–

Сведения об уточняемых земельных участках

1. Сведения о характерных точках границ уточняемого земельного участка с кадастровым номером 69:10:0205201:343

Система координат МСК-69, зона 2 **Зона №** 2

Обозначение характерных точек границ	Координаты, м				Метод определения координат	Формулы, примененные для расчета средней квадратической погрешности определения координат характерных точек границ (Mt), с подставленными в такие формулы значениями и итоговые (вычисленные) значения Mt, м	Описание закрепления точки
	содержатся в Едином государственном реестре недвижимости		определены в результате выполнения комплексных кадастровых работ				
	X	Y	X	Y			
1	2	3	4	5	6	7	8
н2622У	–	–	291677.90	2282526.55	Метод спутниковых геодезических измерений (определений)	$Mt=\sqrt{(0.14^2+0.14^2)}=0.20$	–
н2623У	–	–	291663.55	2282541.09	Метод спутниковых геодезических измерений (определений)	$Mt=\sqrt{(0.14^2+0.14^2)}=0.20$	–
н1629У	–	–	291640.14	2282522.79	Метод спутниковых геодезических измерений (определений)	$Mt=\sqrt{(0.14^2+0.14^2)}=0.20$	–
н1628У	–	–	291653.69	2282508.88	Метод спутниковых геодезических	$Mt=\sqrt{(0.14^2+0.14^2)}=0.20$	–

					измерений (определений)		
н2622У	–	–	291677.90	2282526.55	Метод спутниковых геодезических измерений (определений)	Mt=√(0.14²+0.14²)=0.20	–

2. Сведения о частях границ уточняемого земельного участка с кадастровым номером 69:10:0205201:343

Обозначение части границ		Горизонтальное проложение (S), м	Описание прохождения части границ	Сведения о согласовании местоположения границ (согласовано/спорное)
от т.	до т.			
1	2	3	4	5
н2622У	н2623У	20.43	–	–
н2623У	н1629У	29.71	–	–
н1629У	н1628У	19.42	–	–
н1628У	н2622У	29.97	–	–

3. Сведения о характеристиках уточняемого земельного участка с кадастровым номером 69:10:0205201:343

№ п/п	Наименование характеристики земельного участка	Значение характеристики
1	2	3
1.	Адрес земельного участка	Российская Федерация, Тверская область, р-н Калининский, д Пищалкино, з/у 162/2, Российская Федерация, Тверская область, муниципальный округ Калининский, деревня Пищалкино, территория СНТ Спутник-Искож, земельный участок 162/2
1.1	Сведения о местоположении земельного участка (при отсутствии адреса) в структурированном в соответствии с федеральной информационной адресной системой виде	–
1.2	Дополнительные сведения о местоположении земельного участка	–
2.	Площадь земельного участка ± величина погрешности определения (вычисления) площади (Р ± ΔР), м^2	590 кв.м ± 17.00 кв.м
3.	Формула, примененная для вычисления предельной погрешности определения площади земельного участка с подставленными значениями и итоговые (вычисленные) значения (ΔР), м^2	ΔР = 3.5 * 0.20 * √590 = 17.00
4.	Площадь земельного участка согласно сведениям Единого государственного реестра недвижимости ($Р_{кад}$), м^2	600
5.	Оценка расхождения Р и $Р_{кад}$ (Р - $Р_{кад}$), м^2	10 кв.м
6.	Предельные минимальный и максимальный размеры земельного участка ($Р_{мин}$ и $Р_{макс}$), м^2	100 3000
7.	Вид (виды) разрешенного использования	–
7.1	Дополнительные сведения об использовании земельного участка	–

8.	Кадастровый или иной государственный учетный номер (инвентарный) здания, сооружения, объекта незавершенного строительства, расположенного на земельном участке	69:10:0205201:864
9.	Сведения о земельных участках (землях общего пользования, территории общего пользования), посредством которых обеспечивается доступ	69:10:0205201:521
10.	Иные сведения	–

4. Пояснения к сведениям об уточняемом земельном участке с кадастровым номером:

69:10:0205201:343

1.	–

Сведения об уточняемых земельных участках

1. Сведения о характерных точках границ уточняемого земельного участка с кадастровым номером 69:10:0205201:344

Система координат МСК-69, зона 2 **Зона №** 2

Обозначение характерных точек границ	Координаты, м				Метод определения координат	Формулы, примененные для расчета средней квадратической погрешности определения координат характерных точек границ (Mt), с подставленными в такие формулы значениями и итоговые (вычисленные) значения Mt, м	Описание закрепления точки
	содержатся в Едином государственном реестре недвижимости		определены в результате выполнения комплексных кадастровых работ				
	X	Y	X	Y			
1	2	3	4	5	6	7	8
н2623У	–	–	291663.55	2282541.09	Метод спутниковых геодезических измерений (определений)	$Mt=\sqrt{(0.14^2+0.14^2)}=0.20$	–
н2624У	–	–	291663.31	2282541.32	Метод спутниковых геодезических измерений (определений)	$Mt=\sqrt{(0.14^2+0.14^2)}=0.20$	–
н2279У	–	–	291648.94	2282556.02	Метод спутниковых геодезических измерений (определений)	$Mt=\sqrt{(0.14^2+0.14^2)}=0.20$	–
н1630У	–	–	291625.23	2282536.98	Метод спутниковых геодезических измерений (определений)	$Mt=\sqrt{(0.14^2+0.14^2)}=0.20$	–
н1629У	–	–	291640.14	2282522.79	Метод спутниковых геодезических измерений (определений)	$Mt=\sqrt{(0.14^2+0.14^2)}=0.20$	–

н2623У	–	–	291663.55	2282541.09	Метод спутниковых геодезических измерений (определений)	Mt=√(0.14²+0.14²)=0.20	–

2. Сведения о частях границ уточняемого земельного участка с кадастровым номером 69:10:0205201:344

Обозначение части границ		Горизонтальное проложение (S), м	Описание прохождения части границ	Сведения о согласовании местоположения границ (согласовано/спорное)
от т.	до т.			
1	2	3	4	5
н2623У	н2624У	0.33	–	–
н2624У	н2279У	20.56	–	–
н2279У	н1630У	30.41	–	–
н1630У	н1629У	20.58	–	–
н1629У	н2623У	29.71	–	–

3. Сведения о характеристиках уточняемого земельного участка с кадастровым номером 69:10:0205201:344

№ п/п	Наименование характеристики земельного участка	Значение характеристики
1	2	3
1.	Адрес земельного участка	Российская Федерация, Тверская область, р-н Калининский, д Пищалкино, з/у 163/2, Российская Федерация, Тверская область, муниципальный округ Калининский, деревня Пищалкино, территория СНТ Спутник-Искож, земельный участок 163/2
1.1	Сведения о местоположении земельного участка (при отсутствии адреса) в структурированном в соответствии с федеральной информационной адресной системой виде	–
1.2	Дополнительные сведения о местоположении земельного участка	–
2.	Площадь земельного участка ± величина погрешности определения (вычисления) площади (Р ± ΔР), м^2	618 кв.м ± 17.41 кв.м
3.	Формула, примененная для вычисления предельной погрешности определения площади земельного участка с подставленными значениями и итоговые (вычисленные) значения (ΔР), м^2	ΔР = 3.5 * 0.20 * √618 = 17.41
4.	Площадь земельного участка согласно сведениям Единого государственного реестра недвижимости ($Р_{кад}$), м^2	619
5.	Оценка расхождения Р и $Р_{кад}$ (Р - $Р_{кад}$), м^2	1 кв.м
6.	Предельные минимальный и максимальный размеры земельного участка ($Р_{мин}$ и $Р_{макс}$), м^2	100 3000
7.	Вид (виды) разрешенного использования	–
7.1	Дополнительные сведения об использовании земельного участка	–
8.	Кадастровый или иной государственный учетный номер (инвентарный) здания, сооружения, объекта незавершенного строительства, расположенного на земельном участке	69:10:0205201:761

9.	Сведения о земельных участках (землях общего пользования, территории общего пользования), посредством которых обеспечивается доступ	69:10:0205201:521
10.	Иные сведения	–

4. Пояснения к сведениям об уточняемом земельном участке с кадастровым номером:

69:10:0205201:344

1.	–

Сведения об уточняемых земельных участках

1. Сведения о характерных точках границ уточняемого земельного участка с кадастровым номером 69:10:0205201:346

Система координат МСК-69, зона 2 **Зона №** 2

Обозначение характерных точек границ	Координаты, м				Метод определения координат	Формулы, примененные для расчета средней квадратической погрешности определения координат характерных точек границ (Mt), с подставленными в такие формулы значениями и итоговые (вычисленные) значения Mt, м	Описание закрепления точки
	содержатся в Едином государственном реестре недвижимости		определены в результате выполнения комплексных кадастровых работ				
	X	Y	X	Y			
1	2	3	4	5	6	7	8
н2280У	–	–	291633.99	2282570.32	Метод спутниковых геодезических измерений (определений)	$Mt=\sqrt{(0.14^2+0.14^2)}=0.20$	–
н2281У	–	–	291619.25	2282584.14	Метод спутниковых геодезических измерений (определений)	$Mt=\sqrt{(0.14^2+0.14^2)}=0.20$	–
н1632У	–	–	291596.11	2282565.73	Метод спутниковых геодезических измерений (определений)	$Mt=\sqrt{(0.14^2+0.14^2)}=0.20$	–
н1631У	–	–	291610.10	2282551.59	Метод спутниковых геодезических измерений (определений)	$Mt=\sqrt{(0.14^2+0.14^2)}=0.20$	–
н2280У	–	–	291633.99	2282570.32	Метод спутниковых геодезических измерений (определений)	$Mt=\sqrt{(0.14^2+0.14^2)}=0.20$	–

2. Сведения о частях границ уточняемого земельного участка с кадастровым номером 69:10:0205201:346

Обозначение части границ	Горизонтальное	Описание прохождения	Сведения о согласовании местоположения границ

от т.	до т.	проложение (S), м	части границ	(согласовано/спорное)
1	2	3	4	5
н2280У	н2281У	20.21	–	–
н2281У	н1632У	29.57	–	–
н1632У	н1631У	19.89	–	–
н1631У	н2280У	30.36	–	–

3. Сведения о характеристиках уточняемого земельного участка с кадастровым номером 69:10:0205201:346

№ п/п	Наименование характеристики земельного участка	Значение характеристики
1	2	3
1.	Адрес земельного участка	Российская Федерация, Тверская область, р-н Калининский, д Пищалкино, з/у 165/2, Российская Федерация, Тверская область, муниципальный округ Калининский, деревня Пищалкино, территория СНТ Спутник-Искож, земельный участок 165/2
1.1	Сведения о местоположении земельного участка (при отсутствии адреса) в структурированном в соответствии с федеральной информационной адресной системой виде	–
1.2	Дополнительные сведения о местоположении земельного участка	–
2.	Площадь земельного участка ± величина погрешности определения (вычисления) площади (Р ± ΔР), м^2	596 кв.м ± 17.08 кв.м
3.	Формула, примененная для вычисления предельной погрешности определения площади земельного участка с подставленными значениями и итоговые (вычисленные) значения (ΔР), м^2	$\Delta P = 3.5 * 0.20 * \sqrt{596} = 17.08$
4.	Площадь земельного участка согласно сведениям Единого государственного реестра недвижимости ($Р_{кад}$), м^2	618
5.	Оценка расхождения Р и $Р_{кад}$ (Р - $Р_{кад}$), м^2	22 кв.м
6.	Предельные минимальный и максимальный размеры земельного участка ($Р_{мин}$ и $Р_{макс}$), м^2	100 3000
7.	Вид (виды) разрешенного использования	–
7.1	Дополнительные сведения об использовании земельного участка	–
8.	Кадастровый или иной государственный учетный номер (инвентарный) здания, сооружения, объекта незавершенного строительства, расположенного на земельном участке	69:10:0205201:934
9.	Сведения о земельных участках (землях общего пользования, территории общего пользования), посредством которых обеспечивается доступ	69:10:0205201:521
10.	Иные сведения	–

4. Пояснения к сведениям об уточняемом земельном участке с кадастровым номером:

69:10:0205201:346

1.	–

Сведения об уточняемых земельных участках

1. Сведения о характерных точках границ уточняемого земельного участка с кадастровым номером 69:10:0205201:348

Система координат МСК-69, зона 2 **Зона №** 2

Обозначение характерных точек границ	Координаты, м				Метод определения координат	Формулы, примененные для расчета средней квадратической погрешности определения координат характерных точек границ (Mt), с подставленными в такие формулы значениями и итоговые (вычисленные) значения Mt, м	Описание закрепления точки
	содержатся в Едином государственном реестре недвижимости		определены в результате выполнения комплексных кадастровых работ				
	X	Y	X	Y			
1	2	3	4	5	6	7	8
н2282У	–	–	291605.43	2282598.49	Метод спутниковых геодезических измерений (определений)	$Mt=\sqrt{(0.14^2+0.14^2)}=0.20$	–
н2283У	–	–	291588.34	2282616.91	Метод спутниковых геодезических измерений (определений)	$Mt=\sqrt{(0.14^2+0.14^2)}=0.20$	–
н1634У	–	–	291566.53	2282595.82	Метод спутниковых геодезических измерений (определений)	$Mt=\sqrt{(0.14^2+0.14^2)}=0.20$	–
н1633У	–	–	291582.43	2282579.16	Метод спутниковых геодезических измерений (определений)	$Mt=\sqrt{(0.14^2+0.14^2)}=0.20$	–
н2282У	–	–	291605.43	2282598.49	Метод спутниковых геодезических измерений (определений)	$Mt=\sqrt{(0.14^2+0.14^2)}=0.20$	–

2. Сведения о частях границ уточняемого земельного участка с кадастровым номером 69:10:0205201:348

Обозначение части границ		Горизонтальное проложение (S), м	Описание прохождения части границ	Сведения о согласовании местоположения границ (согласовано/спорное)
от т.	до т.			
1	2	3	4	5
н2282У	н2283У	25.13	–	–
н2283У	н1634У	30.34	–	–
н1634У	н1633У	23.03	–	–

н1633У	н2282У	30.04	–	–

3. Сведения о характеристиках уточняемого земельного участка с кадастровым номером 69:10:0205201:348

№ п/п	Наименование характеристики земельного участка	Значение характеристики
1	**2**	**3**
1.	Адрес земельного участка	Российская Федерация, Тверская область, р-н Калининский, д Пищалкино, з/у 167/2, Российская Федерация, Тверская область, муниципальный округ Калининский, деревня Пищалкино, территория СНТ Спутник-Искож, земельный участок 167/2
1.1	Сведения о местоположении земельного участка (при отсутствии адреса) в структурированном в соответствии с федеральной информационной адресной системой виде	–
1.2	Дополнительные сведения о местоположении земельного участка	–
2.	Площадь земельного участка ± величина погрешности определения (вычисления) площади (Р ± ΔР), м^2	726 кв.м ± 18.87 кв.м
3.	Формула, примененная для вычисления предельной погрешности определения площади земельного участка с подставленными значениями и итоговые (вычисленные) значения (ΔР), м^2	$\Delta P = 3.5 * 0.20 * \sqrt{726} = 18.87$
4.	Площадь земельного участка согласно сведениям Единого государственного реестра недвижимости ($Р_{кад}$), м^2	736
5.	Оценка расхождения Р и $Р_{кад}$ (Р - $Р_{кад}$), м^2	10 кв.м
6.	Предельные минимальный и максимальный размеры земельного участка ($Р_{мин}$ и $Р_{макс}$), м^2	100 3000
7.	Вид (виды) разрешенного использования	–
7.1	Дополнительные сведения об использовании земельного участка	–
8.	Кадастровый или иной государственный учетный номер (инвентарный) здания, сооружения, объекта незавершенного строительства, расположенного на земельном участке	–
9.	Сведения о земельных участках (землях общего пользования, территории общего пользования), посредством которых обеспечивается доступ	69:10:0205201:521
10.	Иные сведения	–

4. Пояснения к сведениям об уточняемом земельном участке с кадастровым номером:

69:10:0205201:348

1.	–

Сведения об уточняемых земельных участках

1. Сведения о характерных точках границ уточняемого земельного участка с кадастровым номером 69:10:0205201:35

Система координат МСК-69, зона 2 **Зона №** 2

Обозначение	Координаты, м	Метод	Формулы, примененные	Описание

характерных точек границ	содержатся в Едином государственном реестре недвижимости		определены в результате выполнения комплексных кадастровых работ		определения координат	для расчета средней квадратической погрешности определения координат характерных точек границ (Mt), с подставленными в такие формулы значениями и итоговые (вычисленные) значения Mt, м	закрепления точки
	X	Y	X	Y			
1	2	3	4	5	6	7	8
н2614У	–	–	292247.99	2282725.74	Метод спутниковых геодезических измерений (определений)	$Mt=\sqrt{(0.14^2+0.14^2)}=0.20$	–
н2287У	–	–	292250.24	2282745.87	Метод спутниковых геодезических измерений (определений)	$Mt=\sqrt{(0.14^2+0.14^2)}=0.20$	–
н2108У	–	–	292220.05	2282748.67	Метод спутниковых геодезических измерений (определений)	$Mt=\sqrt{(0.14^2+0.14^2)}=0.20$	–
н2107У	–	–	292217.90	2282728.98	Метод спутниковых геодезических измерений (определений)	$Mt=\sqrt{(0.14^2+0.14^2)}=0.20$	–
н2614У	–	–	292247.99	2282725.74	Метод спутниковых геодезических измерений (определений)	$Mt=\sqrt{(0.14^2+0.14^2)}=0.20$	–

2. Сведения о частях границ уточняемого земельного участка с кадастровым номером 69:10:0205201:35

Обозначение части границ		Горизонтальное проложение (S), м	Описание прохождения части границ	Сведения о согласовании местоположения границ (согласовано/спорное)
от т.	до т.			
1	2	3	4	5
н2614У	н2287У	20.26	–	–
н2287У	н2108У	30.32	–	–
н2108У	н2107У	19.81	–	–
н2107У	н2614У	30.26	–	–

3. Сведения о характеристиках уточняемого земельного участка с кадастровым номером 69:10:0205201:35

№ п/п	Наименование характеристики земельного участка	Значение характеристики
1	2	3
1.	Адрес земельного участка	Российская Федерация, Тверская область, р-н Калининский, д Пищалкино, з/у 35/1, Российская

		Федерация, Тверская область, муниципальный округ Калининский, деревня Пищалкино, территория СНТ Спутник-Искож, земельный участок 35/1
1.1	Сведения о местоположении земельного участка (при отсутствии адреса) в структурированном в соответствии с федеральной информационной адресной системой виде	–
1.2	Дополнительные сведения о местоположении земельного участка	–
2.	Площадь земельного участка ± величина погрешности определения (вычисления) площади (Р ± ΔР), м^2	607 кв.м ± 17.24 кв.м
3.	Формула, примененная для вычисления предельной погрешности определения площади земельного участка с подставленными значениями и итоговые (вычисленные) значения (ΔР), м^2	$\Delta P = 3.5 * 0.20 * \sqrt{607} = 17.24$
4.	Площадь земельного участка согласно сведениям Единого государственного реестра недвижимости ($Р_{кад}$), м^2	621
5.	Оценка расхождения Р и $Р_{кад}$ ($Р - Р_{кад}$), м^2	14 кв.м
6.	Предельные минимальный и максимальный размеры земельного участка ($Р_{мин}$ и $Р_{макс}$), м^2	100 3000
7.	Вид (виды) разрешенного использования	–
7.1	Дополнительные сведения об использовании земельного участка	–
8.	Кадастровый или иной государственный учетный номер (инвентарный) здания, сооружения, объекта незавершенного строительства, расположенного на земельном участке	–
9.	Сведения о земельных участках (землях общего пользования, территории общего пользования), посредством которых обеспечивается доступ	69:10:0205201:521
10.	Иные сведения	–

4. Пояснения к сведениям об уточняемом земельном участке с кадастровым номером:

69:10:0205201:35

1.	–

Сведения об уточняемых земельных участках

1. Сведения о характерных точках границ уточняемого земельного участка с кадастровым номером 69:10:0205201:350

Система координат МСК-69, зона 2 **Зона №** 2

Обозначение характерных точек границ	Координаты, м				Метод определения координат	Формулы, примененные для расчета средней квадратической погрешности определения координат характерных точек границ (Mt), с подставленными в такие формулы значениями и итоговые (вычисленные) значения Mt, м	Описание закрепления точки
	содержатся в Едином государственном реестре недвижимости		определены в результате выполнения комплексных кадастровых работ				
	X	Y	X	Y			

1	2	3	4	5	6	7	8
н1619У	–	–	291629.29	2282617.69	Метод спутниковых геодезических измерений (определений)	Mt=√(0.14²+0.14²)=0.20	–
н1618У	–	–	291611.52	2282635.34	Метод спутниковых геодезических измерений (определений)	Mt=√(0.14²+0.14²)=0.20	–
н2284У	–	–	291574.43	2282633.06	Метод спутниковых геодезических измерений (определений)	Mt=√(0.14²+0.14²)=0.20	–
н2283У	–	–	291588.34	2282616.91	Метод спутниковых геодезических измерений (определений)	Mt=√(0.14²+0.14²)=0.20	–
н2282У	–	–	291605.43	2282598.49	Метод спутниковых геодезических измерений (определений)	Mt=√(0.14²+0.14²)=0.20	–
н1619У	–	–	291629.29	2282617.69	Метод спутниковых геодезических измерений (определений)	Mt=√(0.14²+0.14²)=0.20	–

2. Сведения о частях границ уточняемого земельного участка с кадастровым номером 69:10:0205201:350

Обозначение части границ		Горизонтальное проложение (S), м	Описание прохождения части границ	Сведения о согласовании местоположения границ (согласовано/спорное)
от т.	до т.			
1	2	3	4	5
н1619У	н1618У	25.05	–	–
н1618У	н2284У	37.16	–	–
н2284У	н2283У	21.31	–	–
н2283У	н2282У	25.13	–	–
н2282У	н1619У	30.63	–	–

3. Сведения о характеристиках уточняемого земельного участка с кадастровым номером 69:10:0205201:350

№ п/п	Наименование характеристики земельного участка	Значение характеристики
1	2	3
1.	Адрес земельного участка	Российская Федерация, Тверская область, р-н Калининский, д Пищалкино, з/у 169/2, Российская Федерация, Тверская область, муниципальный округ Калининский, деревня Пищалкино, территория СНТ Спутник-Искож, земельный участок 169/2

1.1	Сведения о местоположении земельного участка (при отсутствии адреса) в структурированном в соответствии с федеральной информационной адресной системой виде	–
1.2	Дополнительные сведения о местоположении земельного участка	–
2.	Площадь земельного участка ± величина погрешности определения (вычисления) площади (Р ± ΔР), м^2	1067 кв.м ± 22.87 кв.м
3.	Формула, примененная для вычисления предельной погрешности определения площади земельного участка с подставленными значениями и итоговые (вычисленные) значения (ΔР), м^2	$\Delta P = 3.5 * 0.20 * \sqrt{1067} = 22.87$
4.	Площадь земельного участка согласно сведениям Единого государственного реестра недвижимости ($Р_{кад}$), м^2	1020
5.	Оценка расхождения Р и $Р_{кад}$ ($Р - Р_{кад}$), м^2	47 кв.м
6.	Предельные минимальный и максимальный размеры земельного участка ($Р_{мин}$ и $Р_{макс}$), м^2	100 3000
7.	Вид (виды) разрешенного использования	–
7.1	Дополнительные сведения об использовании земельного участка	–
8.	Кадастровый или иной государственный учетный номер (инвентарный) здания, сооружения, объекта незавершенного строительства, расположенного на земельном участке	69:10:0205201:584
9.	Сведения о земельных участках (землях общего пользования, территории общего пользования), посредством которых обеспечивается доступ	69:10:0205201:521
10.	Иные сведения	–

4. Пояснения к сведениям об уточняемом земельном участке с кадастровым номером:

69:10:0205201:350

1.	–

Сведения об уточняемых земельных участках

1. Сведения о характерных точках границ уточняемого земельного участка с кадастровым номером 69:10:0205201:352

Система координат МСК-69, зона 2 **Зона №** 2

Обозначение характерных точек границ	Координаты, м				Метод определения координат	Формулы, примененные для расчета средней квадратической погрешности определения координат характерных точек границ (Mt), с подставленными в такие формулы значениями и итоговые (вычисленные) значения Mt, м	Описание закрепления точки
	содержатся в Едином государственном реестре недвижимости		определены в результате выполнения комплексных кадастровых работ				
	X	Y	X	Y			
1	2	3	4	5	6	7	8
н1622У	–	–	291658.41	2282588.56	Метод спутниковых	$Mt=\sqrt{(0.14^2+0.14^2)}=0.20$	–

					геодезических измерений (определений)		
н1621У	–	–	291644.88	2282601.72	Метод спутниковых геодезических измерений (определений)	Mt=√(0.14²+0.14²)=0.20	–
н1620У	–	–	291643.95	2282602.01	Метод спутниковых геодезических измерений (определений)	Mt=√(0.14²+0.14²)=0.20	–
н2281У	–	–	291619.25	2282584.14	Метод спутниковых геодезических измерений (определений)	Mt=√(0.14²+0.14²)=0.20	–
н2280У	–	–	291633.99	2282570.32	Метод спутниковых геодезических измерений (определений)	Mt=√(0.14²+0.14²)=0.20	–
н1622У	–	–	291658.41	2282588.56	Метод спутниковых геодезических измерений (определений)	Mt=√(0.14²+0.14²)=0.20	–

2. Сведения о частях границ уточняемого земельного участка с кадастровым номером 69:10:0205201:352

Обозначение части границ		**Горизонтальное проложение (S), м**	**Описание прохождения части границ**	**Сведения о согласовании местоположения границ (согласовано/спорное)**
от т.	**до т.**			
1	**2**	**3**	**4**	**5**
н1622У	н1621У	18.87	–	–
н1621У	н1620У	0.97	–	–
н1620У	н2281У	30.49	–	–
н2281У	н2280У	20.21	–	–
н2280У	н1622У	30.48	–	–

3. Сведения о характеристиках уточняемого земельного участка с кадастровым номером 69:10:0205201:352

№ п/п	**Наименование характеристики земельного участка**	**Значение характеристики**
1	**2**	**3**
1.	Адрес земельного участка	Российская Федерация, Тверская область, р-н Калининский, д Пищалкино, з/у 352, Российская Федерация, Тверская область, муниципальный округ Калининский, деревня Пищалкино, территория СНТ Спутник-Искож, земельный участок 352
1.1	Сведения о местоположении земельного участка (при отсутствии адреса) в структурированном в соответствии с федеральной информационной адресной системой виде	–

1.2	Дополнительные сведения о местоположении земельного участка	–
2.	Площадь земельного участка ± величина погрешности определения (вычисления) площади (Р ± ΔР), м^2	603 кв.м ± 17.18 кв.м
3.	Формула, примененная для вычисления предельной погрешности определения площади земельного участка с подставленными значениями и итоговые (вычисленные) значения (ΔР), м^2	ΔР = 3.5 * 0.20 * √603 = 17.18
4.	Площадь земельного участка согласно сведениям Единого государственного реестра недвижимости ($Р_{кад}$), м^2	584
5.	Оценка расхождения Р и $Р_{кад}$ (Р - $Р_{кад}$), м^2	19 кв.м
6.	Предельные минимальный и максимальный размеры земельного участка ($Р_{мин}$ и $Р_{макс}$), м^2	100 3000
7.	Вид (виды) разрешенного использования	–
7.1	Дополнительные сведения об использовании земельного участка	–
8.	Кадастровый или иной государственный учетный номер (инвентарный) здания, сооружения, объекта незавершенного строительства, расположенного на земельном участке	–
9.	Сведения о земельных участках (землях общего пользования, территории общего пользования), посредством которых обеспечивается доступ	69:10:0205201:521
10.	Иные сведения	–

4. Пояснения к сведениям об уточняемом земельном участке с кадастровым номером:

69:10:0205201:352

1.	–

Сведения об уточняемых земельных участках

1. Сведения о характерных точках границ уточняемого земельного участка с кадастровым номером 69:10:0205201:353

Система координат МСК-69, зона 2 **Зона №** 2

Обозначение характерных точек границ	Координаты, м				Метод определения координат	Формулы, примененные для расчета средней квадратической погрешности определения координат характерных точек границ (Mt), с подставленными в такие формулы значениями и итоговые (вычисленные) значения Mt, м	Описание закрепления точки
	содержатся в Едином государственном реестре недвижимости		определены в результате выполнения комплексных кадастровых работ				
	X	Y	X	Y			
1	2	3	4	5	6	7	8
н1623У	–	–	291672.98	2282574.30	Метод спутниковых геодезических измерений (определений)	Mt=√(0.14²+0.14²)=0.20	–

н1622У	–	–	291658.41	2282588.56	Метод спутниковых геодезических измерений (определений)	Mt=√(0.14²+0.14²)=0.20	–
н2280У	–	–	291633.99	2282570.32	Метод спутниковых геодезических измерений (определений)	Mt=√(0.14²+0.14²)=0.20	–
н2279У	–	–	291648.94	2282556.02	Метод спутниковых геодезических измерений (определений)	Mt=√(0.14²+0.14²)=0.20	–
н1623У	–	–	291672.98	2282574.30	Метод спутниковых геодезических измерений (определений)	Mt=√(0.14²+0.14²)=0.20	–

2. Сведения о частях границ уточняемого земельного участка с кадастровым номером 69:10:0205201:353

Обозначение части границ		**Горизонтальное проложение (S), м**	**Описание прохождения части границ**	**Сведения о согласовании местоположения границ (согласовано/спорное)**
от т.	**до т.**			
1	**2**	**3**	**4**	**5**
н1623У	н1622У	20.39	–	–
н1622У	н2280У	30.48	–	–
н2280У	н2279У	20.69	–	–
н2279У	н1623У	30.20	–	–

3. Сведения о характеристиках уточняемого земельного участка с кадастровым номером 69:10:0205201:353

№ п/п	**Наименование характеристики земельного участка**	**Значение характеристики**
1	**2**	**3**
1.	Адрес земельного участка	Российская Федерация, Тверская область, р-н Калининский, д Пищалкино, з/у 353, Российская Федерация, Тверская область, муниципальный округ Калининский, деревня Пищалкино, территория СНТ Спутник-Искож, земельный участок 353
1.1	Сведения о местоположении земельного участка (при отсутствии адреса) в структурированном в соответствии с федеральной информационной адресной системой виде	–
1.2	Дополнительные сведения о местоположении земельного участка	–
2.	Площадь земельного участка ± величина погрешности определения (вычисления) площади (Р ± ΔР), м^2	616 кв.м ± 17.37 кв.м
3.	Формула, примененная для вычисления предельной погрешности определения площади земельного участка с подставленными значениями и итоговые (вычисленные) значения (ΔР), м^2	ΔР = 3.5 * 0.20 * √616 = 17.37
4.	Площадь земельного участка согласно сведениям Единого государственного реестра недвижимости ($Р_{кад}$), м^2	600

5.	Оценка расхождения Р и $Р_{кад}$ (Р - $Р_{кад}$), $м^2$	16 кв.м
6.	Предельные минимальный и максимальный размеры земельного участка ($Р_{мин}$ и $Р_{макс}$), $м^2$	100 3000
7.	Вид (виды) разрешенного использования	–
7.1	Дополнительные сведения об использовании земельного участка	–
8.	Кадастровый или иной государственный учетный номер (инвентарный) здания, сооружения, объекта незавершенного строительства, расположенного на земельном участке	–
9.	Сведения о земельных участках (землях общего пользования, территории общего пользования), посредством которых обеспечивается доступ	69:10:0205201:521
10.	Иные сведения	–

4. Пояснения к сведениям об уточняемом земельном участке с кадастровым номером:

69:10:0205201:353

1.	–

Сведения об уточняемых земельных участках

1. Сведения о характерных точках границ уточняемого земельного участка с кадастровым номером 69:10:0205201:354

Система координат МСК-69, зона 2 **Зона №** 2

Обозначение характерных точек границ	Координаты, м				Метод определения координат	Формулы, примененные для расчета средней квадратической погрешности определения координат характерных точек границ (Mt), с подставленными в такие формулы значениями и итоговые (вычисленные) значения Mt, м	Описание закрепления точки
	содержатся в Едином государственном реестре недвижимости		определены в результате выполнения комплексных кадастровых работ				
	X	Y	X	Y			
1	2	3	4	5	6	7	8
н1624У	–	–	291687.66	2282559.35	Метод спутниковых геодезических измерений (определений)	$Mt=\sqrt{(0.14^2+0.14^2)}=0.20$	–
н1623У	–	–	291672.98	2282574.30	Метод спутниковых геодезических измерений (определений)	$Mt=\sqrt{(0.14^2+0.14^2)}=0.20$	–
н2279У	–	–	291648.94	2282556.02	Метод спутниковых геодезических измерений (определений)	$Mt=\sqrt{(0.14^2+0.14^2)}=0.20$	–

н2624У	–	–	291663.31	2282541.32	Метод спутниковых геодезических измерений (определений)	Mt=√(0.14²+0.14²)=0.20	–
н1624У	–	–	291687.66	2282559.35	Метод спутниковых геодезических измерений (определений)	Mt=√(0.14²+0.14²)=0.20	–

2. Сведения о частях границ уточняемого земельного участка с кадастровым номером 69:10:0205201:354

Обозначение части границ		Горизонтальное проложение (S), м	Описание прохождения части границ	Сведения о согласовании местоположения границ (согласовано/спорное)
от т.	до т.			
1	2	3	4	5
н1624У	н1623У	20.95	–	–
н1623У	н2279У	30.20	–	–
н2279У	н2624У	20.56	–	–
н2624У	н1624У	30.30	–	–

3. Сведения о характеристиках уточняемого земельного участка с кадастровым номером 69:10:0205201:354

№ п/п	Наименование характеристики земельного участка	Значение характеристики
1	2	3
1.	Адрес земельного участка	Российская Федерация, Тверская область, р-н Калининский, д Пищалкино, з/у 173/2, Российская Федерация, Тверская область, муниципальный округ Калининский, деревня Пищалкино, территория СНТ Спутник-Искож, земельный участок 173/2
1.1	Сведения о местоположении земельного участка (при отсутствии адреса) в структурированном в соответствии с федеральной информационной адресной системой виде	–
1.2	Дополнительные сведения о местоположении земельного участка	–
2.	Площадь земельного участка ± величина погрешности определения (вычисления) площади (Р ± ΔР), м^2	622 кв.м ± 17.46 кв.м
3.	Формула, примененная для вычисления предельной погрешности определения площади земельного участка с подставленными значениями и итоговые (вычисленные) значения (ΔР), м^2	ΔР = 3.5 * 0.20 * √622 = 17.46
4.	Площадь земельного участка согласно сведениям Единого государственного реестра недвижимости ($Р_{кад}$), м^2	609
5.	Оценка расхождения Р и $Р_{кад}$ (Р - $Р_{кад}$), м^2	13 кв.м
6.	Предельные минимальный и максимальный размеры земельного участка ($Р_{мин}$ и $Р_{макс}$), м^2	100 3000
7.	Вид (виды) разрешенного использования	–
7.1	Дополнительные сведения об использовании земельного участка	–

8.	Кадастровый или иной государственный учетный номер (инвентарный) здания, сооружения, объекта незавершенного строительства, расположенного на земельном участке	–
9.	Сведения о земельных участках (землях общего пользования, территории общего пользования), посредством которых обеспечивается доступ	69:10:0205201:521
10.	Иные сведения	–

4. Пояснения к сведениям об уточняемом земельном участке с кадастровым номером:

69:10:0205201:354

1.	–

Сведения об уточняемых земельных участках

1. Сведения о характерных точках границ уточняемого земельного участка с кадастровым номером 69:10:0205201:355

Система координат МСК-69, зона 2 **Зона №** 2

Обозначение характерных точек границ	Координаты, м				Метод определения координат	Формулы, примененные для расчета средней квадратической погрешности определения координат характерных точек границ (Mt), с подставленными в такие формулы значениями и итоговые (вычисленные) значения Mt, м	Описание закрепления точки
	содержатся в Едином государственном реестре недвижимости		определены в результате выполнения комплексных кадастровых работ				
	X	Y	X	Y			
1	2	3	4	5	6	7	8
н1625У	–	–	291702.32	2282546.09	Метод спутниковых геодезических измерений (определений)	$Mt=\sqrt{(0.14^2+0.14^2)}=0.20$	–
н1624У	–	–	291687.66	2282559.35	Метод спутниковых геодезических измерений (определений)	$Mt=\sqrt{(0.14^2+0.14^2)}=0.20$	–
н2624У	–	–	291663.31	2282541.32	Метод спутниковых геодезических измерений (определений)	$Mt=\sqrt{(0.14^2+0.14^2)}=0.20$	–
н2623У	–	–	291663.55	2282541.09	Метод спутниковых геодезических измерений (определений)	$Mt=\sqrt{(0.14^2+0.14^2)}=0.20$	–
н2622У	–	–	291677.90	2282526.55	Метод спутниковых геодезических измерений (определений)	$Mt=\sqrt{(0.14^2+0.14^2)}=0.20$	–

н2621У	–	–	291678.51	2282526.99	Метод спутниковых геодезических измерений (определений)	Mt=√(0.14²+0.14²)=0.20	–
н1625У	–	–	291702.32	2282546.09	Метод спутниковых геодезических измерений (определений)	Mt=√(0.14²+0.14²)=0.20	–

2. Сведения о частях границ уточняемого земельного участка с кадастровым номером 69:10:0205201:355

Обозначение части границ		**Горизонтальное проложение (S), м**	**Описание прохождения части границ**	**Сведения о согласовании местоположения границ (согласовано/спорное)**
от т.	**до т.**			
1	**2**	**3**	**4**	**5**
н1625У	н1624У	19.77	–	–
н1624У	н2624У	30.30	–	–
н2624У	н2623У	0.33	–	–
н2623У	н2622У	20.43	–	–
н2622У	н2621У	0.75	–	–
н2621У	н1625У	30.52	–	–

3. Сведения о характеристиках уточняемого земельного участка с кадастровым номером 69:10:0205201:355

№ п/п	**Наименование характеристики земельного участка**	**Значение характеристики**
1	**2**	**3**
1.	Адрес земельного участка	Тверская область, р-н Калининский, д Пищалкино, з/у 174/2, Российская Федерация, Тверская область, муниципальный округ Калининский, деревня Пищалкино, территория СНТ Спутник-Искож, земельный участок 174/2
1.1	Сведения о местоположении земельного участка (при отсутствии адреса) в структурированном в соответствии с федеральной информационной адресной системой виде	–
1.2	Дополнительные сведения о местоположении земельного участка	–
2.	Площадь земельного участка ± величина погрешности определения (вычисления) площади (Р ± ΔР), м^2	617 кв.м ± 17.39 кв.м
3.	Формула, примененная для вычисления предельной погрешности определения площади земельного участка с подставленными значениями и итоговые (вычисленные) значения (ΔР), м^2	ΔР = 3.5 * 0.20 * √617 = 17.39
4.	Площадь земельного участка согласно сведениям Единого государственного реестра недвижимости ($Р_{кад}$), м^2	606
5.	Оценка расхождения Р и $Р_{кад}$ (Р - $Р_{кад}$), м^2	11 кв.м
6.	Предельные минимальный и максимальный размеры земельного участка ($Р_{мин}$ и $Р_{макс}$), м^2	100 3000
7.	Вид (виды) разрешенного использования	–

7.1	Дополнительные сведения об использовании земельного участка	–
8.	Кадастровый или иной государственный учетный номер (инвентарный) здания, сооружения, объекта незавершенного строительства, расположенного на земельном участке	69:10:0205201:896
9.	Сведения о земельных участках (землях общего пользования, территории общего пользования), посредством которых обеспечивается доступ	69:10:0205201:521
10.	Иные сведения	–

4. Пояснения к сведениям об уточняемом земельном участке с кадастровым номером:

69:10:0205201:355

1.	–

Сведения об уточняемых земельных участках

1. Сведения о характерных точках границ уточняемого земельного участка с кадастровым номером 69:10:0205201:356

Система координат МСК-69, зона 2 **Зона №** 2

Обозначение характерных точек границ	Координаты, м				Метод определения координат	Формулы, примененные для расчета средней квадратической погрешности определения координат характерных точек границ (Mt), с подставленными в такие формулы значениями и итоговые (вычисленные) значения Mt, м	Описание закрепления точки
	содержатся в Едином государственном реестре недвижимости		определены в результате выполнения комплексных кадастровых работ				
	X	Y	X	Y			
1	2	3	4	5	6	7	8
н1626У	–	–	291716.63	2282531.74	Метод спутниковых геодезических измерений (определений)	$Mt=\sqrt{(0.14^2+0.14^2)}=0.20$	–
н1625У	–	–	291702.32	2282546.09	Метод спутниковых геодезических измерений (определений)	$Mt=\sqrt{(0.14^2+0.14^2)}=0.20$	–
н2621У	–	–	291678.51	2282526.99	Метод спутниковых геодезических измерений (определений)	$Mt=\sqrt{(0.14^2+0.14^2)}=0.20$	–
н2618У	–	–	291692.22	2282512.19	Метод спутниковых геодезических измерений (определений)	$Mt=\sqrt{(0.14^2+0.14^2)}=0.20$	–
н2617У	–	–	291692.53	2282512.44	Метод спутниковых геодезических	$Mt=\sqrt{(0.14^2+0.14^2)}=0.20$	–

					измерений (определений)		
н1626У	–	–	291716.63	2282531.74	Метод спутниковых геодезических измерений (определений)	Mt=√(0.14²+0.14²)=0.20	–

2. Сведения о частях границ уточняемого земельного участка с кадастровым номером 69:10:0205201:356

Обозначение части границ		Горизонтальное проложение (S), м	Описание прохождения части границ	Сведения о согласовании местоположения границ (согласовано/спорное)
от т.	до т.			
1	2	3	4	5
н1626У	н1625У	20.27	–	–
н1625У	н2621У	30.52	–	–
н2621У	н2618У	20.17	–	–
н2618У	н2617У	0.40	–	–
н2617У	н1626У	30.88	–	–

3. Сведения о характеристиках уточняемого земельного участка с кадастровым номером 69:10:0205201:356

№ п/п	Наименование характеристики земельного участка	Значение характеристики
1	2	3
1.	Адрес земельного участка	Российская Федерация, Тверская область, р-н Калининский, д Пищалкино, з/у 175/2, Российская Федерация, Тверская область, муниципальный округ Калининский, деревня Пищалкино, территория СНТ Спутник-Искож, земельный участок 175/2
1.1	Сведения о местоположении земельного участка (при отсутствии адреса) в структурированном в соответствии с федеральной информационной адресной системой виде	–
1.2	Дополнительные сведения о местоположении земельного участка	–
2.	Площадь земельного участка ± величина погрешности определения (вычисления) площади (Р ± ΔР), м^2	622 кв.м ± 17.46 кв.м
3.	Формула, примененная для вычисления предельной погрешности определения площади земельного участка с подставленными значениями и итоговые (вычисленные) значения (ΔР), м^2	ΔР = 3.5 * 0.20 * √622 = 17.46
4.	Площадь земельного участка согласно сведениям Единого государственного реестра недвижимости ($Р_{кад}$), м^2	604
5.	Оценка расхождения Р и $Р_{кад}$ (Р - $Р_{кад}$), м^2	18 кв.м
6.	Предельные минимальный и максимальный размеры земельного участка ($Р_{мин}$ и $Р_{макс}$), м^2	100 3000
7.	Вид (виды) разрешенного использования	–
7.1	Дополнительные сведения об использовании земельного участка	–

8.	Кадастровый или иной государственный учетный номер (инвентарный) здания, сооружения, объекта незавершенного строительства, расположенного на земельном участке	69:10:0205201:574, 69:10:0205201:575, 69:10:0205201:576
9.	Сведения о земельных участках (землях общего пользования, территории общего пользования), посредством которых обеспечивается доступ	69:10:0205201:521
10.	Иные сведения	–

4. Пояснения к сведениям об уточняемом земельном участке с кадастровым номером:

69:10:0205201:356

1.	–

Сведения об уточняемых земельных участках

1. Сведения о характерных точках границ уточняемого земельного участка с кадастровым номером 69:10:0205201:357

Система координат МСК-69, зона 2 **Зона №** 2

Обозначение характерных точек границ	Координаты, м				Метод определения координат	Формулы, примененные для расчета средней квадратической погрешности определения координат характерных точек границ (Mt), с подставленными в такие формулы значениями и итоговые (вычисленные) значения Mt, м	Описание закрепления точки
	содержатся в Едином государственном реестре недвижимости		определены в результате выполнения комплексных кадастровых работ				
	X	Y	X	Y			
1	2	3	4	5	6	7	8
61	–	–	291731.10	2282517.33	Метод спутниковых геодезических измерений (определений)	$Mt=\sqrt{(0.14^2+0.14^2)}=0.20$	–
н1626У	–	–	291716.63	2282531.74	Метод спутниковых геодезических измерений (определений)	$Mt=\sqrt{(0.14^2+0.14^2)}=0.20$	–
н2617У	–	–	291692.53	2282512.44	Метод спутниковых геодезических измерений (определений)	$Mt=\sqrt{(0.14^2+0.14^2)}=0.20$	–
н2616У	–	–	291708.06	2282498.97	Метод спутниковых геодезических измерений (определений)	$Mt=\sqrt{(0.14^2+0.14^2)}=0.20$	–
н2625У	–	–	291708.78	2282499.15	Метод спутниковых геодезических измерений (определений)	$Mt=\sqrt{(0.14^2+0.14^2)}=0.20$	–

61	–	–	291731.10	2282517.33	Метод спутниковых геодезических измерений (определений)	Mt=√(0.14²+0.14²)=0.20	–

2. Сведения о частях границ уточняемого земельного участка с кадастровым номером 69:10:0205201:357

Обозначение части границ		Горизонтальное проложение (S), м	Описание прохождения части границ	Сведения о согласовании местоположения границ (согласовано/спорное)
от т.	до т.			
1	2	3	4	5
61	н1626У	20.42	–	–
н1626У	н2617У	30.88	–	–
н2617У	н2616У	20.56	–	–
н2616У	н2625У	0.74	–	–
н2625У	61	28.79	–	–

3. Сведения о характеристиках уточняемого земельного участка с кадастровым номером 69:10:0205201:357

№ п/п	Наименование характеристики земельного участка	Значение характеристики
1	2	3
1.	Адрес земельного участка	Российская Федерация, Тверская область, р-н Калининский, д Пищалкино, з/у 176/2, Российская Федерация, Тверская область, муниципальный округ Калининский, деревня Пищалкино, территория СНТ Спутник-Искож, земельный участок 176/2
1.1	Сведения о местоположении земельного участка (при отсутствии адреса) в структурированном в соответствии с федеральной информационной адресной системой виде	–
1.2	Дополнительные сведения о местоположении земельного участка	–
2.	Площадь земельного участка ± величина погрешности определения (вычисления) площади (Р ± ΔР), м^2	616 кв.м ± 17.37 кв.м
3.	Формула, примененная для вычисления предельной погрешности определения площади земельного участка с подставленными значениями и итоговые (вычисленные) значения (ΔР), м^2	ΔР = 3.5 * 0.20 * √616 = 17.37
4.	Площадь земельного участка согласно сведениям Единого государственного реестра недвижимости ($Р_{кад}$), м^2	614
5.	Оценка расхождения Р и $Р_{кад}$ (Р - $Р_{кад}$), м^2	2 кв.м
6.	Предельные минимальный и максимальный размеры земельного участка ($Р_{мин}$ и $Р_{макс}$), м^2	100 3000
7.	Вид (виды) разрешенного использования	–
7.1	Дополнительные сведения об использовании земельного участка	–
8.	Кадастровый или иной государственный учетный номер (инвентарный) здания, сооружения, объекта незавершенного строительства, расположенного на земельном участке	–

9.	Сведения о земельных участках (землях общего пользования, территории общего пользования), посредством которых обеспечивается доступ	69:10:0205201:521
10.	Иные сведения	–

4. Пояснения к сведениям об уточняемом земельном участке с кадастровым номером:

69:10:0205201:357

1.	–

Сведения об уточняемых земельных участках

1. Сведения о характерных точках границ уточняемого земельного участка с кадастровым номером 69:10:0205201:363

Система координат МСК-69, зона 2 **Зона №** 2

Обозначение характерных точек границ	Координаты, м				Метод определения координат	Формулы, примененные для расчета средней квадратической погрешности определения координат характерных точек границ (Mt), с подставленными в такие формулы значениями и итоговые (вычисленные) значения Mt, м	Описание закрепления точки
	содержатся в Едином государственном реестре недвижимости		определены в результате выполнения комплексных кадастровых работ				
	X	Y	X	Y			
1	2	3	4	5	6	7	8
н2626У	–	–	291833.24	2282402.73	Метод спутниковых геодезических измерений (определений)	Mt=√(0.14²+0.14²)=0.20	–
н1734У	–	–	291827.43	2282410.54	Метод спутниковых геодезических измерений (определений)	Mt=√(0.14²+0.14²)=0.20	–
312	–	–	291809.92	2282433.89	Метод спутниковых геодезических измерений (определений)	Mt=√(0.14²+0.14²)=0.20	–
1344	–	–	291783.76	2282410.60	Метод спутниковых геодезических измерений (определений)	Mt=√(0.14²+0.14²)=0.20	–
1343	–	–	291794.75	2282397.54	Метод спутниковых геодезических измерений (определений)	Mt=√(0.14²+0.14²)=0.20	–
н2277У	–	–	291797.33	2282397.20	Метод спутниковых геодезических измерений (определений)	Mt=√(0.14²+0.14²)=0.20	–

н2276У	–	–	291801.46	2282392.11	Метод спутниковых геодезических измерений (определений)	Mt=√(0.14²+0.14²)=0.20	–
н2275У	–	–	291806.72	2282385.49	Метод спутниковых геодезических измерений (определений)	Mt=√(0.14²+0.14²)=0.20	–
н2627У	–	–	291807.96	2282384.15	Метод спутниковых геодезических измерений (определений)	Mt=√(0.14²+0.14²)=0.20	–
н2626У	–	–	291833.24	2282402.73	Метод спутниковых геодезических измерений (определений)	Mt=√(0.14²+0.14²)=0.20	–

2. Сведения о частях границ уточняемого земельного участка с кадастровым номером 69:10:0205201:363

Обозначение части границ		**Горизонтальное проложение (S), м**	**Описание прохождения части границ**	**Сведения о согласовании местоположения границ (согласовано/спорное)**
от т.	**до т.**			
1	**2**	**3**	**4**	**5**
н2626У	н1734У	9.73	–	–
н1734У	312	29.19	–	–
312	1344	35.03	–	–
1344	1343	17.07	–	–
1343	н2277У	2.60	–	–
н2277У	н2276У	6.55	–	–
н2276У	н2275У	8.46	–	–
н2275У	н2627У	1.83	–	–
н2627У	н2626У	31.37	–	–

3. Сведения о характеристиках уточняемого земельного участка с кадастровым номером 69:10:0205201:363

№ п/п	**Наименование характеристики земельного участка**	**Значение характеристики**
1	**2**	**3**
1.	Адрес земельного участка	Российская Федерация, Тверская область, р-н Калининский, д Пищалкино, з/у 182/2, Российская Федерация, Тверская область, муниципальный округ Калининский, деревня Пищалкино, территория СНТ Спутник-Искож, земельный участок 182/2
1.1	Сведения о местоположении земельного участка (при отсутствии адреса) в структурированном в соответствии с федеральной информационной адресной системой виде	–
1.2	Дополнительные сведения о местоположении земельного участка	–

2.	Площадь земельного участка ± величина погрешности определения (вычисления) площади (Р ± ΔР), м^2	1237 кв.м ± 24.62 кв.м
3.	Формула, примененная для вычисления предельной погрешности определения площади земельного участка с подставленными значениями и итоговые (вычисленные) значения (ΔР), м^2	ΔР = 3.5 * 0.20 * √1237 = 24.62
4.	Площадь земельного участка согласно сведениям Единого государственного реестра недвижимости ($Р_{кад}$), м^2	1247
5.	Оценка расхождения Р и $Р_{кад}$ (Р - $Р_{кад}$), м^2	10 кв.м
6.	Предельные минимальный и максимальный размеры земельного участка ($Р_{мин}$ и $Р_{макс}$), м^2	100 3000
7.	Вид (виды) разрешенного использования	–
7.1	Дополнительные сведения об использовании земельного участка	–
8.	Кадастровый или иной государственный учетный номер (инвентарный) здания, сооружения, объекта незавершенного строительства, расположенного на земельном участке	–
9.	Сведения о земельных участках (землях общего пользования, территории общего пользования), посредством которых обеспечивается доступ	69:10:0205201:521
10.	Иные сведения	–

4. Пояснения к сведениям об уточняемом земельном участке с кадастровым номером:

69:10:0205201:363

1.	–

Сведения об уточняемых земельных участках

1. Сведения о характерных точках границ уточняемого земельного участка с кадастровым номером 69:10:0205201:365

Система координат МСК-69, зона 2 **Зона №** 2

Обозначение характерных точек границ	Координаты, м				Метод определения координат	Формулы, примененные для расчета средней квадратической погрешности определения координат характерных точек границ (Mt), с подставленными в такие формулы значениями и итоговые (вычисленные) значения Mt, м	Описание закрепления точки
	содержатся в Едином государственном реестре недвижимости		определены в результате выполнения комплексных кадастровых работ				
	X	Y	X	Y			
1	2	3	4	5	6	7	8
н2301У	–	–	291837.38	2282455.46	Метод спутниковых геодезических измерений (определений)	Mt=√(0.14²+0.14²)=0.20	–
н4583У	–	–	291838.03	2282456.16	Метод спутниковых геодезических	Mt=√(0.14²+0.14²)=0.20	–

					измерений (определений)		
н2628У	–	–	291822.65	2282473.43	Метод спутниковых геодезических измерений (определений)	Mt=√(0.14²+0.14²)=0.20	–
н1575У	–	–	291799.90	2282453.56	Метод спутниковых геодезических измерений (определений)	Mt=√(0.14²+0.14²)=0.20	–
н1574У	–	–	291813.40	2282438.25	Метод спутниковых геодезических измерений (определений)	Mt=√(0.14²+0.14²)=0.20	–
н2301У	–	–	291837.38	2282455.46	Метод спутниковых геодезических измерений (определений)	Mt=√(0.14²+0.14²)=0.20	–

2. Сведения о частях границ уточняемого земельного участка с кадастровым номером 69:10:0205201:365

Обозначение части границ		**Горизонтальное проложение (S), м**	**Описание прохождения части границ**	**Сведения о согласовании местоположения границ (согласовано/спорное)**
от т.	**до т.**			
1	**2**	**3**	**4**	**5**
н2301У	н4583У	0.96	–	–
н4583У	н2628У	23.13	–	–
н2628У	н1575У	30.21	–	–
н1575У	н1574У	20.41	–	–
н1574У	н2301У	29.52	–	–

3. Сведения о характеристиках уточняемого земельного участка с кадастровым номером 69:10:0205201:365

№ п/п	**Наименование характеристики земельного участка**	**Значение характеристики**
1	**2**	**3**
1.	Адрес земельного участка	Российская Федерация, Тверская область, р-н Калининский, д Пищалкино, з/у 184/2, Российская Федерация, Тверская область, муниципальный округ Калининский, деревня Пищалкино, территория СНТ Спутник-Искож, земельный участок 184/2
1.1	Сведения о местоположении земельного участка (при отсутствии адреса) в структурированном в соответствии с федеральной информационной адресной системой виде	–
1.2	Дополнительные сведения о местоположении земельного участка	–
2.	Площадь земельного участка ± величина погрешности определения (вычисления) площади (Р ± ΔР), м^2	661 кв.м ± 18.00 кв.м
3.	Формула, примененная для вычисления предельной погрешности определения площади земельного участка с подставленными значениями и итоговые	ΔР = 3.5 * 0.20 * √661 = 18.00

	(вычисленные) значения (ΔР), м^2	
4.	Площадь земельного участка согласно сведениям Единого государственного реестра недвижимости ($Р_{кад}$), м^2	610
5.	Оценка расхождения Р и $Р_{кад}$ (Р - $Р_{кад}$), м^2	51 кв.м
6.	Предельные минимальный и максимальный размеры земельного участка ($Р_{мин}$ и $Р_{макс}$), м^2	100 3000
7.	Вид (виды) разрешенного использования	–
7.1	Дополнительные сведения об использовании земельного участка	–
8.	Кадастровый или иной государственный учетный номер (инвентарный) здания, сооружения, объекта незавершенного строительства, расположенного на земельном участке	–
9.	Сведения о земельных участках (землях общего пользования, территории общего пользования), посредством которых обеспечивается доступ	69:10:0205201:521
10.	Иные сведения	–

4. Пояснения к сведениям об уточняемом земельном участке с кадастровым номером:

69:10:0205201:365

1.	–

Сведения об уточняемых земельных участках

1. Сведения о характерных точках границ уточняемого земельного участка с кадастровым номером 69:10:0205201:366

Система координат МСК-69, зона 2 **Зона №** 2

Обозначение характерных точек границ	Координаты, м				Метод определения координат	Формулы, примененные для расчета средней квадратической погрешности определения координат характерных точек границ (Mt), с подставленными в такие формулы значениями и итоговые (вычисленные) значения Mt, м	Описание закрепления точки
	содержатся в Едином государственном реестре недвижимости		определены в результате выполнения комплексных кадастровых работ				
	X	Y	X	Y			
1	2	3	4	5	6	7	8
н2628У	–	–	291822.65	2282473.43	Метод спутниковых геодезических измерений (определений)	Mt=√(0.14²+0.14²)=0.20	–
н1577У	–	–	291808.30	2282489.40	Метод спутниковых геодезических измерений (определений)	Mt=√(0.14²+0.14²)=0.20	–
н1576У	–	–	291785.15	2282470.09	Метод спутниковых	Mt=√(0.14²+0.14²)=0.20	–

					геодезических измерений (определений)		
н1575У	–	–	291799.90	2282453.56	Метод спутниковых геодезических измерений (определений)	Mt=√(0.14²+0.14²)=0.20	–
н2628У	–	–	291822.65	2282473.43	Метод спутниковых геодезических измерений (определений)	Mt=√(0.14²+0.14²)=0.20	–

2. Сведения о частях границ уточняемого земельного участка с кадастровым номером 69:10:0205201:366

Обозначение части границ		**Горизонтальное проложение (S), м**	**Описание прохождения части границ**	**Сведения о согласовании местоположения границ (согласовано/спорное)**
от т.	**до т.**			
1	**2**	**3**	**4**	**5**
н2628У	н1577У	21.47	–	–
н1577У	н1576У	30.15	–	–
н1576У	н1575У	22.15	–	–
н1575У	н2628У	30.21	–	–

3. Сведения о характеристиках уточняемого земельного участка с кадастровым номером 69:10:0205201:366

№ п/п	**Наименование характеристики земельного участка**	**Значение характеристики**
1	**2**	**3**
1.	Адрес земельного участка	Российская Федерация, Тверская область, р-н Калининский, д Пищалкино, з/у 185/2, Российская Федерация, Тверская область, муниципальный округ Калининский, деревня Пищалкино, территория СНТ Спутник-Искож, земельный участок 185/2
1.1	Сведения о местоположении земельного участка (при отсутствии адреса) в структурированном в соответствии с федеральной информационной адресной системой виде	–
1.2	Дополнительные сведения о местоположении земельного участка	–
2.	Площадь земельного участка ± величина погрешности определения (вычисления) площади (Р ± ΔР), м^2	658 кв.м ± 17.96 кв.м
3.	Формула, примененная для вычисления предельной погрешности определения площади земельного участка с подставленными значениями и итоговые (вычисленные) значения (ΔР), м^2	ΔР = 3.5 * 0.20 * √658 = 17.96
4.	Площадь земельного участка согласно сведениям Единого государственного реестра недвижимости ($Р_{кад}$), м^2	635
5.	Оценка расхождения Р и $Р_{кад}$ (Р - $Р_{кад}$), м^2	23 кв.м
6.	Предельные минимальный и максимальный размеры земельного участка ($Р_{мин}$ и $Р_{макс}$), м^2	100 3000
7.	Вид (виды) разрешенного использования	–

7.1	Дополнительные сведения об использовании земельного участка	–
8.	Кадастровый или иной государственный учетный номер (инвентарный) здания, сооружения, объекта незавершенного строительства, расположенного на земельном участке	69:10:0205201:770
9.	Сведения о земельных участках (землях общего пользования, территории общего пользования), посредством которых обеспечивается доступ	69:10:0205201:521
10.	Иные сведения	–

4. Пояснения к сведениям об уточняемом земельном участке с кадастровым номером:

69:10:0205201:366

1.	–

Сведения об уточняемых земельных участках

1. Сведения о характерных точках границ уточняемого земельного участка с кадастровым номером 69:10:0205201:367

Система координат МСК-69, зона 2 **Зона №** 2

Обозначение характерных точек границ	Координаты, м				Метод определения координат	Формулы, примененные для расчета средней квадратической погрешности определения координат характерных точек границ (Mt), с подставленными в такие формулы значениями и итоговые (вычисленные) значения Mt, м	Описание закрепления точки
	содержатся в Едином государственном реестре недвижимости		определены в результате выполнения комплексных кадастровых работ				
	X	Y	X	Y			
1	2	3	4	5	6	7	8
н1579У	–	–	291805.02	2282491.02	Метод спутниковых геодезических измерений (определений)	$Mt=\sqrt{(0.14^2+0.14^2)}=0.20$	–
н2303У	–	–	291792.52	2282504.34	Метод спутниковых геодезических измерений (определений)	$Mt=\sqrt{(0.14^2+0.14^2)}=0.20$	–
н1581У	–	–	291767.99	2282486.67	Метод спутниковых геодезических измерений (определений)	$Mt=\sqrt{(0.14^2+0.14^2)}=0.20$	–
н1580У	–	–	291783.26	2282472.03	Метод спутниковых геодезических измерений (определений)	$Mt=\sqrt{(0.14^2+0.14^2)}=0.20$	–
н1579У	–	–	291805.02	2282491.02	Метод спутниковых геодезических	$Mt=\sqrt{(0.14^2+0.14^2)}=0.20$	–

					измерений (определений)		

2. Сведения о частях границ уточняемого земельного участка с кадастровым номером 69:10:0205201:367

Обозначение части границ		Горизонтальное проложение (S), м	Описание прохождения части границ	Сведения о согласовании местоположения границ (согласовано/спорное)
от т.	до т.			
1	2	3	4	5
н1579У	н2303У	18.27	–	–
н2303У	н1581У	30.23	–	–
н1581У	н1580У	21.15	–	–
н1580У	н1579У	28.88	–	–

3. Сведения о характеристиках уточняемого земельного участка с кадастровым номером 69:10:0205201:367

№ п/п	Наименование характеристики земельного участка	Значение характеристики
1	2	3
1.	Адрес земельного участка	Российская Федерация, Тверская область, р-н Калининский, д Пищалкино, з/у 367, Российская Федерация, Тверская область, муниципальный округ Калининский, деревня Пищалкино, территория СНТ Спутник-Искож, земельный участок 367
1.1	Сведения о местоположении земельного участка (при отсутствии адреса) в структурированном в соответствии с федеральной информационной адресной системой виде	–
1.2	Дополнительные сведения о местоположении земельного участка	–
2.	Площадь земельного участка ± величина погрешности определения (вычисления) площади (Р ± ΔР), м^2	578 кв.м ± 16.83 кв.м
3.	Формула, примененная для вычисления предельной погрешности определения площади земельного участка с подставленными значениями и итоговые (вычисленные) значения (ΔР), м^2	$\Delta P = 3.5 * 0.20 * \sqrt{578} = 16.83$
4.	Площадь земельного участка согласно сведениям Единого государственного реестра недвижимости ($Р_{кад}$), м^2	584
5.	Оценка расхождения Р и $Р_{кад}$ (Р - $Р_{кад}$), м^2	6 кв.м
6.	Предельные минимальный и максимальный размеры земельного участка ($Р_{мин}$ и $Р_{макс}$), м^2	100 3000
7.	Вид (виды) разрешенного использования	–
7.1	Дополнительные сведения об использовании земельного участка	–
8.	Кадастровый или иной государственный учетный номер (инвентарный) здания, сооружения, объекта незавершенного строительства, расположенного на земельном участке	–
9.	Сведения о земельных участках (землях общего пользования, территории общего пользования), посредством которых обеспечивается доступ	69:10:0205201:521
10.	Иные сведения	–

4. Пояснения к сведениям об уточняемом земельном участке с кадастровым номером:

69:10:0205201:367

1.	–

Сведения об уточняемых земельных участках

1. Сведения о характерных точках границ уточняемого земельного участка с кадастровым номером 69:10:0205201:371

Система координат МСК-69, зона 2 **Зона №** 2

Обозначение характерных точек границ	Координаты, м				Метод определения координат	Формулы, примененные для расчета средней квадратической погрешности определения координат характерных точек границ (Mt), с подставленными в такие формулы значениями и итоговые (вычисленные) значения Mt, м	Описание закрепления точки
	содержатся в Едином государственном реестре недвижимости		определены в результате выполнения комплексных кадастровых работ				
	X	Y	X	Y			
1	2	3	4	5	6	7	8
н2629У	–	–	291744.62	2282552.07	Метод спутниковых геодезических измерений (определений)	Mt=√(0.14²+0.14²)=0.20	–
н2308У	–	–	291744.92	2282552.27	Метод спутниковых геодезических измерений (определений)	Mt=√(0.14²+0.14²)=0.20	–
н2307У	–	–	291740.92	2282556.34	Метод спутниковых геодезических измерений (определений)	Mt=√(0.14²+0.14²)=0.20	–
1381	–	–	291731.57	2282566.53	Метод спутниковых геодезических измерений (определений)	Mt=√(0.14²+0.14²)=0.20	–
н2630У	–	–	291730.98	2282566.09	Метод спутниковых геодезических измерений (определений)	Mt=√(0.14²+0.14²)=0.20	–
н1612У	–	–	291706.58	2282547.85	Метод спутниковых геодезических измерений (определений)	Mt=√(0.14²+0.14²)=0.20	–
н1611У	–	–	291720.59	2282534.36	Метод спутниковых геодезических измерений (определений)	Mt=√(0.14²+0.14²)=0.20	–

н2629У	–	–	291744.62	2282552.07	Метод спутниковых геодезических измерений (определений)	Mt=√(0.14²+0.14²)=0.20	–

2. Сведения о частях границ уточняемого земельного участка с кадастровым номером 69:10:0205201:371

Обозначение части границ		Горизонтальное проложение (S), м	Описание прохождения части границ	Сведения о согласовании местоположения границ (согласовано/спорное)
от т.	до т.			
1	2	3	4	5
н2629У	н2308У	0.36	–	–
н2308У	н2307У	5.71	–	–
н2307У	1381	13.83	–	–
1381	н2630У	0.74	–	–
н2630У	н1612У	30.46	–	–
н1612У	н1611У	19.45	–	–
н1611У	н2629У	29.85	–	–

3. Сведения о характеристиках уточняемого земельного участка с кадастровым номером 69:10:0205201:371

№ п/п	Наименование характеристики земельного участка	Значение характеристики
1	2	3
1.	Адрес земельного участка	Российская Федерация, Тверская область, р-н Калининский, д Пищалкино, з/у 190/2, Российская Федерация, Тверская область, муниципальный округ Калининский, деревня Пищалкино, территория СНТ Спутник-Искож, земельный участок 190/2
1.1	Сведения о местоположении земельного участка (при отсутствии адреса) в структурированном в соответствии с федеральной информационной адресной системой виде	–
1.2	Дополнительные сведения о местоположении земельного участка	–
2.	Площадь земельного участка ± величина погрешности определения (вычисления) площади (Р ± ΔР), м^2	591 кв.м ± 17.02 кв.м
3.	Формула, примененная для вычисления предельной погрешности определения площади земельного участка с подставленными значениями и итоговые (вычисленные) значения (ΔР), м^2	ΔР = 3.5 * 0.20 * √591 = 17.02
4.	Площадь земельного участка согласно сведениям Единого государственного реестра недвижимости ($Р_{кад}$), м^2	603
5.	Оценка расхождения Р и $Р_{кад}$ (Р - $Р_{кад}$), м^2	12 кв.м
6.	Предельные минимальный и максимальный размеры земельного участка ($Р_{мин}$ и $Р_{макс}$), м^2	100 3000
7.	Вид (виды) разрешенного использования	–
7.1	Дополнительные сведения об использовании земельного участка	–

8.	Кадастровый или иной государственный учетный номер (инвентарный) здания, сооружения, объекта незавершенного строительства, расположенного на земельном участке	69:10:0205201:705
9.	Сведения о земельных участках (землях общего пользования, территории общего пользования), посредством которых обеспечивается доступ	69:10:0205201:521
10.	Иные сведения	–

4. Пояснения к сведениям об уточняемом земельном участке с кадастровым номером:

69:10:0205201:371

1.	–

Сведения об уточняемых земельных участках

1. Сведения о характерных точках границ уточняемого земельного участка с кадастровым номером 69:10:0205201:372

Система координат МСК-69, зона 2 **Зона №** 2

Обозначение характерных точек границ	Координаты, м				Метод определения координат	Формулы, примененные для расчета средней квадратической погрешности определения координат характерных точек границ (Mt), с подставленными в такие формулы значениями и итоговые (вычисленные) значения Mt, м	Описание закрепления точки
	содержатся в Едином государственном реестре недвижимости		определены в результате выполнения комплексных кадастровых работ				
	X	Y	X	Y			
1	2	3	4	5	6	7	8
н2630У	–	–	291730.98	2282566.09	Метод спутниковых геодезических измерений (определений)	$Mt=\sqrt{(0.14^2+0.14^2)}=0.20$	–
н2631У	–	–	291715.88	2282581.74	Метод спутниковых геодезических измерений (определений)	$Mt=\sqrt{(0.14^2+0.14^2)}=0.20$	–
н1613У	–	–	291691.41	2282563.17	Метод спутниковых геодезических измерений (определений)	$Mt=\sqrt{(0.14^2+0.14^2)}=0.20$	–
н1612У	–	–	291706.58	2282547.85	Метод спутниковых геодезических измерений (определений)	$Mt=\sqrt{(0.14^2+0.14^2)}=0.20$	–
н2630У	–	–	291730.98	2282566.09	Метод спутниковых геодезических измерений (определений)	$Mt=\sqrt{(0.14^2+0.14^2)}=0.20$	–

2. Сведения о частях границ уточняемого земельного участка с кадастровым номером 69:10:0205201:372

Обозначение части границ		Горизонтальное проложение (S), м	Описание прохождения части границ	Сведения о согласовании местоположения границ (согласовано/спорное)
от т.	до т.			
1	2	3	4	5
н2630У	н2631У	21.75	–	–
н2631У	н1613У	30.72	–	–
н1613У	н1612У	21.56	–	–
н1612У	н2630У	30.46	–	–

3. Сведения о характеристиках уточняемого земельного участка с кадастровым номером 69:10:0205201:372

№ п/п	Наименование характеристики земельного участка	Значение характеристики
1	2	3
1.	Адрес земельного участка	Российская Федерация, Тверская область, р-н Калининский, д Пищалкино, з/у 191/2, Российская Федерация, Тверская область, муниципальный округ Калининский, деревня Пищалкино, территория СНТ Спутник-Искож, земельный участок 191/2
1.1	Сведения о местоположении земельного участка (при отсутствии адреса) в структурированном в соответствии с федеральной информационной адресной системой виде	–
1.2	Дополнительные сведения о местоположении земельного участка	–
2.	Площадь земельного участка ± величина погрешности определения (вычисления) площади (Р ± ΔР), м^2	657 кв.м ± 17.94 кв.м
3.	Формула, примененная для вычисления предельной погрешности определения площади земельного участка с подставленными значениями и итоговые (вычисленные) значения (ΔР), м^2	$\Delta P = 3.5 * 0.20 * \sqrt{657} = 17.94$
4.	Площадь земельного участка согласно сведениям Единого государственного реестра недвижимости ($P_{кад}$), м^2	664
5.	Оценка расхождения Р и $P_{кад}$ ($P - P_{кад}$), м^2	7 кв.м
6.	Предельные минимальный и максимальный размеры земельного участка ($P_{мин}$ и $P_{макс}$), м^2	100 3000
7.	Вид (виды) разрешенного использования	–
7.1	Дополнительные сведения об использовании земельного участка	–
8.	Кадастровый или иной государственный учетный номер (инвентарный) здания, сооружения, объекта незавершенного строительства, расположенного на земельном участке	69:10:0205201:663
9.	Сведения о земельных участках (землях общего пользования, территории общего пользования), посредством которых обеспечивается доступ	69:10:0205201:521
10.	Иные сведения	–

4. Пояснения к сведениям об уточняемом земельном участке с кадастровым номером:

69:10:0205201:372	
1.	–

Сведения об уточняемых земельных участках

1. Сведения о характерных точках границ уточняемого земельного участка с кадастровым номером 69:10:0205201:373

Система координат МСК-69, зона 2 **Зона №** 2

Обозначение характерных точек границ	Координаты, м				Метод определения координат	Формулы, примененные для расчета средней квадратической погрешности определения координат характерных точек границ (Mt), с подставленными в такие формулы значениями и итоговые (вычисленные) значения Mt, м	Описание закрепления точки
	содержатся в Едином государственном реестре недвижимости		определены в результате выполнения комплексных кадастровых работ				
	X	Y	X	Y			
1	2	3	4	5	6	7	8
н2631У	–	–	291715.88	2282581.74	Метод спутниковых геодезических измерений (определений)	$Mt=\sqrt{(0.14^2+0.14^2)}=0.20$	–
н2632У	–	–	291711.36	2282586.82	Метод спутниковых геодезических измерений (определений)	$Mt=\sqrt{(0.14^2+0.14^2)}=0.20$	–
н2633У	–	–	291701.89	2282595.75	Метод спутниковых геодезических измерений (определений)	$Mt=\sqrt{(0.14^2+0.14^2)}=0.20$	–
н2634У	–	–	291701.53	2282596.33	Метод спутниковых геодезических измерений (определений)	$Mt=\sqrt{(0.14^2+0.14^2)}=0.20$	–
н1614У	–	–	291677.05	2282576.95	Метод спутниковых геодезических измерений (определений)	$Mt=\sqrt{(0.14^2+0.14^2)}=0.20$	–
н1613У	–	–	291691.41	2282563.17	Метод спутниковых геодезических измерений (определений)	$Mt=\sqrt{(0.14^2+0.14^2)}=0.20$	–
н2631У	–	–	291715.88	2282581.74	Метод спутниковых геодезических измерений (определений)	$Mt=\sqrt{(0.14^2+0.14^2)}=0.20$	–

2. Сведения о частях границ уточняемого земельного участка с кадастровым номером 69:10:0205201:373

Обозначение части границ		Горизонтальное проложение (S), м	Описание прохождения части границ	Сведения о согласовании местоположения границ (согласовано/спорное)
от т.	до т.			
1	2	3	4	5
н2631У	н2632У	6.80	–	–
н2632У	н2633У	13.02	–	–
н2633У	н2634У	0.68	–	–
н2634У	н1614У	31.22	–	–
н1614У	н1613У	19.90	–	–
н1613У	н2631У	30.72	–	–

3. Сведения о характеристиках уточняемого земельного участка с кадастровым номером 69:10:0205201:373

№ п/п	Наименование характеристики земельного участка	Значение характеристики
1	2	3
1.	Адрес земельного участка	Российская Федерация, Тверская область, р-н Калининский, д Пищалкино, з/у 192/2, Российская Федерация, Тверская область, муниципальный округ Калининский, деревня Пищалкино, территория СНТ Спутник-Искож, земельный участок 192/2
1.1	Сведения о местоположении земельного участка (при отсутствии адреса) в структурированном в соответствии с федеральной информационной адресной системой виде	–
1.2	Дополнительные сведения о местоположении земельного участка	–
2.	Площадь земельного участка ± величина погрешности определения (вычисления) площади (Р ± ΔР), м^2	622 кв.м ± 17.46 кв.м
3.	Формула, примененная для вычисления предельной погрешности определения площади земельного участка с подставленными значениями и итоговые (вычисленные) значения (ΔР), м^2	$\Delta P = 3.5 * 0.20 * \sqrt{622} = 17.46$
4.	Площадь земельного участка согласно сведениям Единого государственного реестра недвижимости ($Р_{кад}$), м^2	623
5.	Оценка расхождения Р и $Р_{кад}$ (Р - $Р_{кад}$), м^2	1 кв.м
6.	Предельные минимальный и максимальный размеры земельного участка ($Р_{мин}$ и $Р_{макс}$), м^2	100 3000
7.	Вид (виды) разрешенного использования	–
7.1	Дополнительные сведения об использовании земельного участка	–
8.	Кадастровый или иной государственный учетный номер (инвентарный) здания, сооружения, объекта незавершенного строительства, расположенного на земельном участке	69:10:0205201:664
9.	Сведения о земельных участках (землях общего пользования, территории общего пользования), посредством которых обеспечивается доступ	69:10:0205201:521

10.	Иные сведения	–

4. Пояснения к сведениям об уточняемом земельном участке с кадастровым номером:

69:10:0205201:373

1.	–

Сведения об уточняемых земельных участках

1. Сведения о характерных точках границ уточняемого земельного участка с кадастровым номером 69:10:0205201:375

Система координат МСК-69, зона 2 **Зона №** 2

Обозначение характерных точек границ	Координаты, м				Метод определения координат	Формулы, примененные для расчета средней квадратической погрешности определения координат характерных точек границ (Mt), с подставленными в такие формулы значениями и итоговые (вычисленные) значения Mt, м	Описание закрепления точки
	содержатся в Едином государственном реестре недвижимости		определены в результате выполнения комплексных кадастровых работ				
	X	Y	X	Y			
1	2	3	4	5	6	7	8
н2635У	–	–	291686.44	2282611.47	Метод спутниковых геодезических измерений (определений)	$Mt=\sqrt{(0.14^2+0.14^2)}=0.20$	–
н2636У	–	–	291683.94	2282614.24	Метод спутниковых геодезических измерений (определений)	$Mt=\sqrt{(0.14^2+0.14^2)}=0.20$	–
н2304У	–	–	291674.48	2282626.49	Метод спутниковых геодезических измерений (определений)	$Mt=\sqrt{(0.14^2+0.14^2)}=0.20$	–
н1616У	–	–	291648.54	2282605.59	Метод спутниковых геодезических измерений (определений)	$Mt=\sqrt{(0.14^2+0.14^2)}=0.20$	–
н1615У	–	–	291662.47	2282591.60	Метод спутниковых геодезических измерений (определений)	$Mt=\sqrt{(0.14^2+0.14^2)}=0.20$	–
н2635У	–	–	291686.44	2282611.47	Метод спутниковых геодезических измерений (определений)	$Mt=\sqrt{(0.14^2+0.14^2)}=0.20$	–

2. Сведения о частях границ уточняемого земельного участка с кадастровым номером 69:10:0205201:375

Обозначение части границ		Горизонтальное проложение (S), м	Описание прохождения части границ	Сведения о согласовании местоположения границ (согласовано/спорное)
от т.	до т.			
1	2	3	4	5
н2635У	н2636У	3.73	–	–
н2636У	н2304У	15.48	–	–
н2304У	н1616У	33.31	–	–
н1616У	н1615У	19.74	–	–
н1615У	н2635У	31.13	–	–

3. Сведения о характеристиках уточняемого земельного участка с кадастровым номером 69:10:0205201:375

№ п/п	Наименование характеристики земельного участка	Значение характеристики
1	2	3
1.	Адрес земельного участка	Российская Федерация, Тверская область, р-н Калининский, д Пищалкино, з/у 194/2, Российская Федерация, Тверская область, муниципальный округ Калининский, деревня Пищалкино, территория СНТ Спутник-Искож, земельный участок 194/2
1.1	Сведения о местоположении земельного участка (при отсутствии адреса) в структурированном в соответствии с федеральной информационной адресной системой виде	–
1.2	Дополнительные сведения о местоположении земельного участка	–
2.	Площадь земельного участка ± величина погрешности определения (вычисления) площади (Р ± ΔР), м^2	624 кв.м ± 17.48 кв.м
3.	Формула, примененная для вычисления предельной погрешности определения площади земельного участка с подставленными значениями и итоговые (вычисленные) значения (ΔР), м^2	$\Delta P = 3.5 * 0.20 * \sqrt{624} = 17.48$
4.	Площадь земельного участка согласно сведениям Единого государственного реестра недвижимости ($P_{кад}$), м^2	638
5.	Оценка расхождения Р и $P_{кад}$ (Р - $P_{кад}$), м^2	14 кв.м
6.	Предельные минимальный и максимальный размеры земельного участка ($P_{мин}$ и $P_{макс}$), м^2	100 3000
7.	Вид (виды) разрешенного использования	–
7.1	Дополнительные сведения об использовании земельного участка	–
8.	Кадастровый или иной государственный учетный номер (инвентарный) здания, сооружения, объекта незавершенного строительства, расположенного на земельном участке	69:10:0205201:806
9.	Сведения о земельных участках (землях общего пользования, территории общего пользования), посредством которых обеспечивается доступ	69:10:0205201:521
10.	Иные сведения	–

4. Пояснения к сведениям об уточняемом земельном участке с кадастровым номером:

69:10:0205201:375	
1.	–

Сведения об уточняемых земельных участках

1. Сведения о характерных точках границ уточняемого земельного участка с кадастровым номером 69:10:0205201:377

Система координат МСК-69, зона 2 **Зона №** 2

Обозначение характерных точек границ	Координаты, м				Метод определения координат	Формулы, примененные для расчета средней квадратической погрешности определения координат характерных точек границ (Mt), с подставленными в такие формулы значениями и итоговые (вычисленные) значения Mt, м	Описание закрепления точки
	содержатся в Едином государственном реестре недвижимости		определены в результате выполнения комплексных кадастровых работ				
	X	Y	X	Y			
1	2	3	4	5	6	7	8
н2637У	–	–	291737.72	2282632.81	Метод спутниковых геодезических измерений (определений)	$Mt=\sqrt{(0.14^2+0.14^2)}=0.20$	–
н2638У	–	–	291738.38	2282635.54	Метод спутниковых геодезических измерений (определений)	$Mt=\sqrt{(0.14^2+0.14^2)}=0.20$	–
н2639У	–	–	291734.67	2282636.02	Метод спутниковых геодезических измерений (определений)	$Mt=\sqrt{(0.14^2+0.14^2)}=0.20$	–
н2640У	–	–	291727.72	2282636.13	Метод спутниковых геодезических измерений (определений)	$Mt=\sqrt{(0.14^2+0.14^2)}=0.20$	–
н2641У	–	–	291717.06	2282636.86	Метод спутниковых геодезических измерений (определений)	$Mt=\sqrt{(0.14^2+0.14^2)}=0.20$	–
н2642У	–	–	291703.48	2282636.14	Метод спутниковых геодезических измерений (определений)	$Mt=\sqrt{(0.14^2+0.14^2)}=0.20$	–
н2643У	–	–	291700.34	2282636.79	Метод спутниковых геодезических измерений (определений)	$Mt=\sqrt{(0.14^2+0.14^2)}=0.20$	–
н2644У	–	–	291692.2	2282636.	Метод	$Mt=\sqrt{(0.14^2+0.14^2)}=0.20$	–

			4	90	спутниковых геодезических измерений (определений)		
н2645У	–	–	291666.48	2282637.56	Метод спутниковых геодезических измерений (определений)	Mt=√(0.14²+0.14²)=0.20	–
н2646У	–	–	291665.77	2282637.57	Метод спутниковых геодезических измерений (определений)	Mt=√(0.14²+0.14²)=0.20	–
н2305У	–	–	291667.62	2282635.15	Метод спутниковых геодезических измерений (определений)	Mt=√(0.14²+0.14²)=0.20	–
н2304У	–	–	291674.48	2282626.49	Метод спутниковых геодезических измерений (определений)	Mt=√(0.14²+0.14²)=0.20	–
н2636У	–	–	291683.94	2282614.24	Метод спутниковых геодезических измерений (определений)	Mt=√(0.14²+0.14²)=0.20	–
н2647У	–	–	291709.55	2282631.58	Метод спутниковых геодезических измерений (определений)	Mt=√(0.14²+0.14²)=0.20	–
н1604У	–	–	291716.61	2282624.15	Метод спутниковых геодезических измерений (определений)	Mt=√(0.14²+0.14²)=0.20	–
н1603У	–	–	291719.69	2282626.81	Метод спутниковых геодезических измерений (определений)	Mt=√(0.14²+0.14²)=0.20	–
н1602У	–	–	291720.22	2282626.92	Метод спутниковых геодезических измерений (определений)	Mt=√(0.14²+0.14²)=0.20	–
н2637У	–	–	291737.72	2282632.81	Метод спутниковых геодезических измерений (определений)	Mt=√(0.14²+0.14²)=0.20	–

2. Сведения о частях границ уточняемого земельного участка с кадастровым номером 69:10:0205201:377

Обозначение части границ		**Горизонтальное проложение (S), м**	**Описание прохождения части границ**	**Сведения о согласовании местоположения границ (согласовано/спорное)**
от т.	**до т.**			
1	**2**	**3**	**4**	**5**

н2637У	н2638У	2.81	–	–
н2638У	н2639У	3.74	–	–
н2639У	н2640У	6.95	–	–
н2640У	н2641У	10.68	–	–
н2641У	н2642У	13.60	–	–
н2642У	н2643У	3.21	–	–
н2643У	н2644У	8.10	–	–
н2644У	н2645У	25.77	–	–
н2645У	н2646У	0.71	–	–
н2646У	н2305У	3.05	–	–
н2305У	н2304У	11.05	–	–
н2304У	н2636У	15.48	–	–
н2636У	н2647У	30.93	–	–
н2647У	н1604У	10.25	–	–
н1604У	н1603У	4.07	–	–
н1603У	н1602У	0.54	–	–
н1602У	н2637У	18.46	–	–

3. Сведения о характеристиках уточняемого земельного участка с кадастровым номером 69:10:0205201:377

№ п/п	Наименование характеристики земельного участка	Значение характеристики
1	**2**	**3**
1.	Адрес земельного участка	Российская Федерация, Тверская область, р-н Калининский, д Пищалкино, з/у 196/2, Российская Федерация, Тверская область, муниципальный округ Калининский, деревня Пищалкино, территория СНТ Спутник-Искож, земельный участок 196/2
1.1	Сведения о местоположении земельного участка (при отсутствии адреса) в структурированном в соответствии с федеральной информационной адресной системой виде	–
1.2	Дополнительные сведения о местоположении земельного участка	–
2.	Площадь земельного участка ± величина погрешности определения (вычисления) площади (Р ± ΔР), м^2	774 кв.м ± 19.48 кв.м
3.	Формула, примененная для вычисления предельной погрешности определения площади земельного участка с подставленными значениями и итоговые (вычисленные) значения (ΔР), м^2	$\Delta P = 3.5 * 0.20 * \sqrt{774} = 19.48$
4.	Площадь земельного участка согласно сведениям Единого государственного реестра недвижимости ($Р_{кад}$), м^2	758
5.	Оценка расхождения Р и $Р_{кад}$ (Р - $Р_{кад}$), м^2	16 кв.м
6.	Предельные минимальный и максимальный размеры земельного участка ($Р_{мин}$ и $Р_{макс}$), м^2	100

		3000
7.	Вид (виды) разрешенного использования	–
7.1	Дополнительные сведения об использовании земельного участка	–
8.	Кадастровый или иной государственный учетный номер (инвентарный) здания, сооружения, объекта незавершенного строительства, расположенного на земельном участке	69:10:0205201:665
9.	Сведения о земельных участках (землях общего пользования, территории общего пользования), посредством которых обеспечивается доступ	69:10:0205201:521
10.	Иные сведения	–

4. Пояснения к сведениям об уточняемом земельном участке с кадастровым номером:

69:10:0205201:377

1.	–

Сведения об уточняемых земельных участках

1. Сведения о характерных точках границ уточняемого земельного участка с кадастровым номером 69:10:0205201:378

Система координат МСК-69, зона 2 **Зона №** 2

Обозначение характерных точек границ	Координаты, м				Метод определения координат	Формулы, примененные для расчета средней квадратической погрешности определения координат характерных точек границ (Mt), с подставленными в такие формулы значениями и итоговые (вычисленные) значения Mt, м	Описание закрепления точки
	содержатся в Едином государственном реестре недвижимости		определены в результате выполнения комплексных кадастровых работ				
	X	Y	X	Y			
1	2	3	4	5	6	7	8
н1605У	–	–	291725.38	2282614.56	Метод спутниковых геодезических измерений (определений)	$Mt=\sqrt{(0.14^2+0.14^2)}=0.20$	–
н1604У	–	–	291716.61	2282624.15	Метод спутниковых геодезических измерений (определений)	$Mt=\sqrt{(0.14^2+0.14^2)}=0.20$	–
н2647У	–	–	291709.55	2282631.58	Метод спутниковых геодезических измерений (определений)	$Mt=\sqrt{(0.14^2+0.14^2)}=0.20$	–
н2636У	–	–	291683.94	2282614.24	Метод спутниковых геодезических измерений (определений)	$Mt=\sqrt{(0.14^2+0.14^2)}=0.20$	–

н2635У	–	–	291686.44	2282611.47	Метод спутниковых геодезических измерений (определений)	Mt=√(0.14²+0.14²)=0.20	–
н2648У	–	–	291696.18	2282602.45	Метод спутниковых геодезических измерений (определений)	Mt=√(0.14²+0.14²)=0.20	–
н2634У	–	–	291701.53	2282596.33	Метод спутниковых геодезических измерений (определений)	Mt=√(0.14²+0.14²)=0.20	–
н2633У	–	–	291701.89	2282595.75	Метод спутниковых геодезических измерений (определений)	Mt=√(0.14²+0.14²)=0.20	–
н2649У	–	–	291704.74	2282598.37	Метод спутниковых геодезических измерений (определений)	Mt=√(0.14²+0.14²)=0.20	–
н1605У	–	–	291725.38	2282614.56	Метод спутниковых геодезических измерений (определений)	Mt=√(0.14²+0.14²)=0.20	–

2. Сведения о частях границ уточняемого земельного участка с кадастровым номером 69:10:0205201:378

Обозначение части границ		**Горизонтальное проложение (S), м**	**Описание прохождения части границ**	**Сведения о согласовании местоположения границ (согласовано/спорное)**
от т.	**до т.**			
1	**2**	**3**	**4**	**5**
н1605У	н1604У	13.00	–	–
н1604У	н2647У	10.25	–	–
н2647У	н2636У	30.93	–	–
н2636У	н2635У	3.73	–	–
н2635У	н2648У	13.28	–	–
н2648У	н2634У	8.13	–	–
н2634У	н2633У	0.68	–	–
н2633У	н2649У	3.87	–	–
н2649У	н1605У	26.23	–	–

3. Сведения о характеристиках уточняемого земельного участка с кадастровым номером 69:10:0205201:378

№ п/п	**Наименование характеристики земельного участка**	**Значение характеристики**
1	**2**	**3**

1.	Адрес земельного участка	Российская Федерация, Тверская область, р-н Калининский, д Пищалкино, з/у 197/2, Российская Федерация, Тверская область, муниципальный округ Калининский, деревня Пищалкино, территория СНТ Спутник-Искож, земельный участок 197/2
1.1	Сведения о местоположении земельного участка (при отсутствии адреса) в структурированном в соответствии с федеральной информационной адресной системой виде	–
1.2	Дополнительные сведения о местоположении земельного участка	–
2.	Площадь земельного участка ± величина погрешности определения (вычисления) площади (Р ± ΔР), м^2	733 кв.м ± 18.95 кв.м
3.	Формула, примененная для вычисления предельной погрешности определения площади земельного участка с подставленными значениями и итоговые (вычисленные) значения (ΔР), м^2	$\Delta P = 3.5 * 0.20 * \sqrt{733} = 18.95$
4.	Площадь земельного участка согласно сведениям Единого государственного реестра недвижимости ($Р_{кад}$), м^2	811
5.	Оценка расхождения Р и $Р_{кад}$ (Р - $Р_{кад}$), м^2	78 кв.м
6.	Предельные минимальный и максимальный размеры земельного участка ($Р_{мин}$ и $Р_{макс}$), м^2	100 3000
7.	Вид (виды) разрешенного использования	–
7.1	Дополнительные сведения об использовании земельного участка	–
8.	Кадастровый или иной государственный учетный номер (инвентарный) здания, сооружения, объекта незавершенного строительства, расположенного на земельном участке	69:10:0205201:666
9.	Сведения о земельных участках (землях общего пользования, территории общего пользования), посредством которых обеспечивается доступ	69:10:0205201:521
10.	Иные сведения	–

4. Пояснения к сведениям об уточняемом земельном участке с кадастровым номером:

69:10:0205201:378

1.	–

Сведения об уточняемых земельных участках

1. Сведения о характерных точках границ уточняемого земельного участка с кадастровым номером 69:10:0205201:380

Система координат МСК-69, зона 2 **Зона №** 2

Обозначение характерных точек границ	Координаты, м		Метод определения координат	Формулы, примененные для расчета средней квадратической погрешности определения координат характерных точек границ (Mt), с подставленными в такие формулы значениями и итоговые	Описание закрепления точки
	содержатся в Едином государственном реестре недвижимости	определены в результате выполнения комплексных кадастровых работ			

	X	Y	X	Y		(вычисленные) значения Mt, м	
1	2	3	4	5	6	7	8
30	–	–	291754.46	2282585.45	Метод спутниковых геодезических измерений (определений)	Mt=√(0.14²+0.14²)=0.20	–
н1606У	–	–	291739.61	2282599.55	Метод спутниковых геодезических измерений (определений)	Mt=√(0.14²+0.14²)=0.20	–
н2631У	–	–	291715.88	2282581.74	Метод спутниковых геодезических измерений (определений)	Mt=√(0.14²+0.14²)=0.20	–
н2630У	–	–	291730.98	2282566.09	Метод спутниковых геодезических измерений (определений)	Mt=√(0.14²+0.14²)=0.20	–
1381	–	–	291731.57	2282566.53	Метод спутниковых геодезических измерений (определений)	Mt=√(0.14²+0.14²)=0.20	–
30	–	–	291754.46	2282585.45	Метод спутниковых геодезических измерений (определений)	Mt=√(0.14²+0.14²)=0.20	–

2. Сведения о частях границ уточняемого земельного участка с кадастровым номером 69:10:0205201:380

Обозначение части границ		Горизонтальное проложение (S), м	Описание прохождения части границ	Сведения о согласовании местоположения границ (согласовано/спорное)
от т.	до т.			
1	2	3	4	5
30	н1606У	20.48	–	–
н1606У	н2631У	29.67	–	–
н2631У	н2630У	21.75	–	–
н2630У	1381	0.74	–	–
1381	30	29.70	–	–

3. Сведения о характеристиках уточняемого земельного участка с кадастровым номером 69:10:0205201:380

№ п/п	Наименование характеристики земельного участка	Значение характеристики
1	2	3
1.	Адрес земельного участка	Российская Федерация, Тверская область, р-н Калининский, д Пищалкино, з/у 199/2, Российская

		Федерация, Тверская область, муниципальный округ Калининский, деревня Пищалкино, территория СНТ Спутник-Искож, земельный участок 199/2
1.1	Сведения о местоположении земельного участка (при отсутствии адреса) в структурированном в соответствии с федеральной информационной адресной системой виде	–
1.2	Дополнительные сведения о местоположении земельного участка	–
2.	Площадь земельного участка ± величина погрешности определения (вычисления) площади (Р ± ΔР), м^2	630 кв.м ± 17.57 кв.м
3.	Формула, примененная для вычисления предельной погрешности определения площади земельного участка с подставленными значениями и итоговые (вычисленные) значения (ΔР), м^2	$\Delta P = 3.5 * 0.20 * \sqrt{630} = 17.57$
4.	Площадь земельного участка согласно сведениям Единого государственного реестра недвижимости ($P_{кад}$), м^2	633
5.	Оценка расхождения Р и $P_{кад}$ ($P - P_{кад}$), м^2	3 кв.м
6.	Предельные минимальный и максимальный размеры земельного участка ($P_{мин}$ и $P_{макс}$), м^2	100 3000
7.	Вид (виды) разрешенного использования	–
7.1	Дополнительные сведения об использовании земельного участка	–
8.	Кадастровый или иной государственный учетный номер (инвентарный) здания, сооружения, объекта незавершенного строительства, расположенного на земельном участке	–
9.	Сведения о земельных участках (землях общего пользования, территории общего пользования), посредством которых обеспечивается доступ	69:10:0205201:521
10.	Иные сведения	–

4. Пояснения к сведениям об уточняемом земельном участке с кадастровым номером:

69:10:0205201:380

1.	–

Сведения об уточняемых земельных участках

1. Сведения о характерных точках границ уточняемого земельного участка с кадастровым номером 69:10:0205201:383

Система координат МСК-69, зона 2 **Зона №** 2

Обозначение характерных точек границ	Координаты, м				Метод определения координат	Формулы, примененные для расчета средней квадратической погрешности определения координат характерных точек границ (Mt), с подставленными в такие формулы значениями и итоговые (вычисленные) значения Mt, м	Описание закрепления точки
	содержатся в Едином государственном реестре недвижимости		определены в результате выполнения комплексных кадастровых работ				
	X	Y	X	Y			

1	2	3	4	5	6	7	8
н1607У	–	–	291797.19	2282541.63	Метод спутниковых геодезических измерений (определений)	Mt=√(0.14²+0.14²)=0.20	–
34	–	–	291783.45	2282556.33	Метод спутниковых геодезических измерений (определений)	Mt=√(0.14²+0.14²)=0.20	–
1384	–	–	291759.81	2282537.80	Метод спутниковых геодезических измерений (определений)	Mt=√(0.14²+0.14²)=0.20	–
н1608У	–	–	291772.93	2282523.12	Метод спутниковых геодезических измерений (определений)	Mt=√(0.14²+0.14²)=0.20	–
н1607У	–	–	291797.19	2282541.63	Метод спутниковых геодезических измерений (определений)	Mt=√(0.14²+0.14²)=0.20	–

2. Сведения о частях границ уточняемого земельного участка с кадастровым номером 69:10:0205201:383

Обозначение части границ		Горизонтальное проложение (S), м	Описание прохождения части границ	Сведения о согласовании местоположения границ (согласовано/спорное)
от т.	до т.			
1	2	3	4	5
н1607У	34	20.12	–	–
34	1384	30.04	–	–
1384	н1608У	19.69	–	–
н1608У	н1607У	30.52	–	–

3. Сведения о характеристиках уточняемого земельного участка с кадастровым номером 69:10:0205201:383

№ п/п	Наименование характеристики земельного участка	Значение характеристики
1	2	3
1.	Адрес земельного участка	Российская Федерация, Тверская область, р-н Калининский, д Пищалкино, з/у 202/2, Российская Федерация, Тверская область, муниципальный округ Калининский, деревня Пищалкино, территория СНТ Спутник-Искож, земельный участок 202/2
1.1	Сведения о местоположении земельного участка (при отсутствии адреса) в структурированном в соответствии с федеральной информационной адресной системой виде	–
1.2	Дополнительные сведения о местоположении земельного участка	–
2.	Площадь земельного участка ± величина погрешности определения (вычисления) площади (Р ± ΔР), м^2	601 кв.м ± 17.15 кв.м

3.	Формула, примененная для вычисления предельной погрешности определения площади земельного участка с подставленными значениями и итоговые (вычисленные) значения (ΔР), м^2	ΔР = 3.5 * 0.20 * √601 = 17.15
4.	Площадь земельного участка согласно сведениям Единого государственного реестра недвижимости ($Р_{кад}$), м^2	606
5.	Оценка расхождения Р и $Р_{кад}$ (Р - $Р_{кад}$), м^2	5 кв.м
6.	Предельные минимальный и максимальный размеры земельного участка ($Р_{мин}$ и $Р_{макс}$), м^2	100 3000
7.	Вид (виды) разрешенного использования	–
7.1	Дополнительные сведения об использовании земельного участка	–
8.	Кадастровый или иной государственный учетный номер (инвентарный) здания, сооружения, объекта незавершенного строительства, расположенного на земельном участке	–
9.	Сведения о земельных участках (землях общего пользования, территории общего пользования), посредством которых обеспечивается доступ	69:10:0205201:521
10.	Иные сведения	–

4. Пояснения к сведениям об уточняемом земельном участке с кадастровым номером:

69:10:0205201:383

1.	–

Сведения об уточняемых земельных участках

1. Сведения о характерных точках границ уточняемого земельного участка с кадастровым номером 69:10:0205201:384

Система координат МСК-69, зона 2 **Зона №** 2

Обозначение характерных точек границ	Координаты, м				Метод определения координат	Формулы, примененные для расчета средней квадратической погрешности определения координат характерных точек границ (Mt), с подставленными в такие формулы значениями и итоговые (вычисленные) значения Mt, м	Описание закрепления точки
	содержатся в Едином государственном реестре недвижимости		определены в результате выполнения комплексных кадастровых работ				
	X	Y	X	Y			
1	2	3	4	5	6	7	8
н1587У	–	–	291829.35	2282510.13	Метод спутниковых геодезических измерений (определений)	Mt=√(0.14²+0.14²)=0.20	–
н1586У	–	–	291804.86	2282534.00	Метод спутниковых геодезических измерений (определений)	Mt=√(0.14²+0.14²)=0.20	–

н1585У	–	–	291802.16	2282534.95	Метод спутниковых геодезических измерений (определений)	Mt=√(0.14²+0.14²)=0.20	–
н1584У	–	–	291797.60	2282535.38	Метод спутниковых геодезических измерений (определений)	Mt=√(0.14²+0.14²)=0.20	–
327	–	–	291777.35	2282519.70	Метод спутниковых геодезических измерений (определений)	Mt=√(0.14²+0.14²)=0.20	–
н2303У	–	–	291792.52	2282504.34	Метод спутниковых геодезических измерений (определений)	Mt=√(0.14²+0.14²)=0.20	–
н1579У	–	–	291805.02	2282491.02	Метод спутниковых геодезических измерений (определений)	Mt=√(0.14²+0.14²)=0.20	–
н1578У	–	–	291806.12	2282491.83	Метод спутниковых геодезических измерений (определений)	Mt=√(0.14²+0.14²)=0.20	–
н1589У	–	–	291819.40	2282501.54	Метод спутниковых геодезических измерений (определений)	Mt=√(0.14²+0.14²)=0.20	–
н1587У	–	–	291829.35	2282510.13	Метод спутниковых геодезических измерений (определений)	Mt=√(0.14²+0.14²)=0.20	–

2. Сведения о частях границ уточняемого земельного участка с кадастровым номером 69:10:0205201:384

Обозначение части границ		**Горизонтальное проложение (S), м**	**Описание прохождения части границ**	**Сведения о согласовании местоположения границ (согласовано/спорное)**
от т.	**до т.**			
1	**2**	**3**	**4**	**5**
н1587У	н1586У	34.20	–	–
н1586У	н1585У	2.86	–	–
н1585У	н1584У	4.58	–	–
н1584У	327	25.61	–	–
327	н2303У	21.59	–	–
н2303У	н1579У	18.27	–	–
н1579У	н1578У	1.37	–	–

н1578У	н1589У	16.45	–	–
н1589У	н1587У	13.14	–	–

3. Сведения о характеристиках уточняемого земельного участка с кадастровым номером 69:10:0205201:384

№ п/п	Наименование характеристики земельного участка	Значение характеристики
1	**2**	**3**
1.	Адрес земельного участка	Российская Федерация, Тверская область, р-н Калининский, д Пищалкино, з/у 384, Российская Федерация, Тверская область, муниципальный округ Калининский, деревня Пищалкино, территория СНТ Спутник-Искож, земельный участок 384
1.1	Сведения о местоположении земельного участка (при отсутствии адреса) в структурированном в соответствии с федеральной информационной адресной системой виде	–
1.2	Дополнительные сведения о местоположении земельного участка	–
2.	Площадь земельного участка ± величина погрешности определения (вычисления) площади (Р ± ΔР), м^2	1194 кв.м ± 24.18 кв.м
3.	Формула, примененная для вычисления предельной погрешности определения площади земельного участка с подставленными значениями и итоговые (вычисленные) значения (ΔР), м^2	$\Delta P = 3.5 * 0.20 * \sqrt{1194} = 24.18$
4.	Площадь земельного участка согласно сведениям Единого государственного реестра недвижимости ($P_{кад}$), м^2	1250
5.	Оценка расхождения Р и $P_{кад}$ ($P - P_{кад}$), м^2	56 кв.м
6.	Предельные минимальный и максимальный размеры земельного участка ($P_{мин}$ и $P_{макс}$), м^2	100 3000
7.	Вид (виды) разрешенного использования	–
7.1	Дополнительные сведения об использовании земельного участка	–
8.	Кадастровый или иной государственный учетный номер (инвентарный) здания, сооружения, объекта незавершенного строительства, расположенного на земельном участке	–
9.	Сведения о земельных участках (землях общего пользования, территории общего пользования), посредством которых обеспечивается доступ	69:10:0205201:521
10.	Иные сведения	–

4. Пояснения к сведениям об уточняемом земельном участке с кадастровым номером:

69:10:0205201:384

1.	–

Сведения об уточняемых земельных участках

1. Сведения о характерных точках границ уточняемого земельного участка с кадастровым номером 69:10:0205201:385

Система координат МСК-69, зона 2 **Зона №** 2

Обозначение	Координаты, м	Метод	Формулы, примененные	Описание

характерных точек границ	содержатся в Едином государственном реестре недвижимости		определены в результате выполнения комплексных кадастровых работ		определения координат	для расчета средней квадратической погрешности определения координат характерных точек границ (Mt), с подставленными в такие формулы значениями и итоговые (вычисленные) значения Mt, м	закрепления точки
	X	Y	X	Y			
1	2	3	4	5	6	7	8
н1588У	–	–	291847.06	2282493.15	Метод спутниковых геодезических измерений (определений)	Mt=√(0.14²+0.14²)=0.20	–
н1587У	–	–	291829.35	2282510.13	Метод спутниковых геодезических измерений (определений)	Mt=√(0.14²+0.14²)=0.20	–
н1589У	–	–	291819.40	2282501.54	Метод спутниковых геодезических измерений (определений)	Mt=√(0.14²+0.14²)=0.20	–
н1578У	–	–	291806.12	2282491.83	Метод спутниковых геодезических измерений (определений)	Mt=√(0.14²+0.14²)=0.20	–
н1577У	–	–	291808.30	2282489.40	Метод спутниковых геодезических измерений (определений)	Mt=√(0.14²+0.14²)=0.20	–
н2628У	–	–	291822.65	2282473.43	Метод спутниковых геодезических измерений (определений)	Mt=√(0.14²+0.14²)=0.20	–
н1588У	–	–	291847.06	2282493.15	Метод спутниковых геодезических измерений (определений)	Mt=√(0.14²+0.14²)=0.20	–

2. Сведения о частях границ уточняемого земельного участка с кадастровым номером 69:10:0205201:385

Обозначение части границ		Горизонтальное проложение (S), м	Описание прохождения части границ	Сведения о согласовании местоположения границ (согласовано/спорное)
от т.	до т.			
1	2	3	4	5
н1588У	н1587У	24.53	–	–
н1587У	н1589У	13.14	–	–
н1589У	н1578У	16.45	–	–

н1578У	н1577У	3.26	–	–
н1577У	н2628У	21.47	–	–
н2628У	н1588У	31.38	–	–

3. Сведения о характеристиках уточняемого земельного участка с кадастровым номером 69:10:0205201:385

№ п/п	Наименование характеристики земельного участка	Значение характеристики
1	2	3
1.	Адрес земельного участка	Российская Федерация, Тверская область, р-н Калининский, д Пищалкино, з/у 204/2, Российская Федерация, Тверская область, муниципальный округ Калининский, деревня Пищалкино, территория СНТ Спутник-Искож, земельный участок 204/2
1.1	Сведения о местоположении земельного участка (при отсутствии адреса) в структурированном в соответствии с федеральной информационной адресной системой виде	–
1.2	Дополнительные сведения о местоположении земельного участка	–
2.	Площадь земельного участка ± величина погрешности определения (вычисления) площади (Р ± ΔР), м^2	738 кв.м ± 19.02 кв.м
3.	Формула, примененная для вычисления предельной погрешности определения площади земельного участка с подставленными значениями и итоговые (вычисленные) значения (ΔР), м^2	$\Delta P = 3.5 * 0.20 * \sqrt{738} = 19.02$
4.	Площадь земельного участка согласно сведениям Единого государственного реестра недвижимости ($Р_{кад}$), м^2	737
5.	Оценка расхождения Р и $Р_{кад}$ (Р - $Р_{кад}$), м^2	1 кв.м
6.	Предельные минимальный и максимальный размеры земельного участка ($Р_{мин}$ и $Р_{макс}$), м^2	100 3000
7.	Вид (виды) разрешенного использования	–
7.1	Дополнительные сведения об использовании земельного участка	–
8.	Кадастровый или иной государственный учетный номер (инвентарный) здания, сооружения, объекта незавершенного строительства, расположенного на земельном участке	69:10:0205201:720
9.	Сведения о земельных участках (землях общего пользования, территории общего пользования), посредством которых обеспечивается доступ	69:10:0205201:521
10.	Иные сведения	–

4. Пояснения к сведениям об уточняемом земельном участке с кадастровым номером:

69:10:0205201:385

1.	–

Сведения об уточняемых земельных участках

1. Сведения о характерных точках границ уточняемого земельного участка с кадастровым номером 69:10:0205201:386

Система координат МСК-69, зона 2 **Зона №** 2

Обозначение характерных точек границ	Координаты, м				Метод определения координат	Формулы, примененные для расчета средней квадратической погрешности определения координат характерных точек границ (Mt), с подставленными в такие формулы значениями и итоговые (вычисленные) значения Mt, м	Описание закрепления точки
	содержатся в Едином государственном реестре недвижимости		определены в результате выполнения комплексных кадастровых работ				
	X	Y	X	Y			
1	2	3	4	5	6	7	8
н2650У	–	–	291850.10	2282467.08	Метод спутниковых геодезических измерений (определений)	Mt=√(0.14²+0.14²)=0.20	–
н1590У	–	–	291863.20	2282477.94	Метод спутниковых геодезических измерений (определений)	Mt=√(0.14²+0.14²)=0.20	–
н1588У	–	–	291847.06	2282493.15	Метод спутниковых геодезических измерений (определений)	Mt=√(0.14²+0.14²)=0.20	–
н2628У	–	–	291822.65	2282473.43	Метод спутниковых геодезических измерений (определений)	Mt=√(0.14²+0.14²)=0.20	–
н4583У	–	–	291838.03	2282456.16	Метод спутниковых геодезических измерений (определений)	Mt=√(0.14²+0.14²)=0.20	–
н2650У	–	–	291850.10	2282467.08	Метод спутниковых геодезических измерений (определений)	Mt=√(0.14²+0.14²)=0.20	–

2. Сведения о частях границ уточняемого земельного участка с кадастровым номером 69:10:0205201:386

Обозначение части границ		Горизонтальное проложение (S), м	Описание прохождения части границ	Сведения о согласовании местоположения границ (согласовано/спорное)
от т.	до т.			
1	2	3	4	5
н2650У	н1590У	17.02	–	–
н1590У	н1588У	22.18	–	–
н1588У	н2628У	31.38	–	–
н2628У	н4583У	23.13	–	–

н4583У	н2650У	16.28	–	–

3. Сведения о характеристиках уточняемого земельного участка с кадастровым номером 69:10:0205201:386

№ п/п	Наименование характеристики земельного участка	Значение характеристики
1	**2**	**3**
1.	Адрес земельного участка	Российская Федерация, Тверская область, р-н Калининский, д Пищалкино, з/у 205/2, Российская Федерация, Тверская область, муниципальный округ Калининский, деревня Пищалкино, территория СНТ Спутник-Искож, земельный участок 205/2
1.1	Сведения о местоположении земельного участка (при отсутствии адреса) в структурированном в соответствии с федеральной информационной адресной системой виде	–
1.2	Дополнительные сведения о местоположении земельного участка	–
2.	Площадь земельного участка ± величина погрешности определения (вычисления) площади (Р ± ΔР), м^2	724 кв.м ± 18.83 кв.м
3.	Формула, примененная для вычисления предельной погрешности определения площади земельного участка с подставленными значениями и итоговые (вычисленные) значения (ΔР), м^2	$\Delta P = 3.5 * 0.20 * \sqrt{724} = 18.83$
4.	Площадь земельного участка согласно сведениям Единого государственного реестра недвижимости ($P_{кад}$), м^2	700
5.	Оценка расхождения Р и $P_{кад}$ (Р - $P_{кад}$), м^2	24 кв.м
6.	Предельные минимальный и максимальный размеры земельного участка ($P_{мин}$ и $P_{макс}$), м^2	100 3000
7.	Вид (виды) разрешенного использования	–
7.1	Дополнительные сведения об использовании земельного участка	–
8.	Кадастровый или иной государственный учетный номер (инвентарный) здания, сооружения, объекта незавершенного строительства, расположенного на земельном участке	69:10:0205201:889
9.	Сведения о земельных участках (землях общего пользования, территории общего пользования), посредством которых обеспечивается доступ	69:10:0205201:521
10.	Иные сведения	–

4. Пояснения к сведениям об уточняемом земельном участке с кадастровым номером:

69:10:0205201:386

1.	–

Сведения об уточняемых земельных участках

1. Сведения о характерных точках границ уточняемого земельного участка с кадастровым номером 69:10:0205201:39

Система координат МСК-69, зона 2 **Зона №** 2

Обозначение	Координаты, м	Метод	Формулы, примененные	Описание

характерных точек границ	содержатся в Едином государственном реестре недвижимости		определены в результате выполнения комплексных кадастровых работ		определения координат	для расчета средней квадратической погрешности определения координат характерных точек границ (Mt), с подставленными в такие формулы значениями и итоговые (вычисленные) значения Mt, м	закрепления точки
	X	Y	X	Y			
1	2	3	4	5	6	7	8
н2651У	–	–	292257.50	2282806.56	Метод спутниковых геодезических измерений (определений)	Mt=√(0.14²+0.14²)=0.20	–
н2652У	–	–	292259.93	2282826.37	Метод спутниковых геодезических измерений (определений)	Mt=√(0.14²+0.14²)=0.20	–
н2114У	–	–	292229.25	2282830.20	Метод спутниковых геодезических измерений (определений)	Mt=√(0.14²+0.14²)=0.20	–
н2113У	–	–	292227.35	2282809.45	Метод спутниковых геодезических измерений (определений)	Mt=√(0.14²+0.14²)=0.20	–
н2651У	–	–	292257.50	2282806.56	Метод спутниковых геодезических измерений (определений)	Mt=√(0.14²+0.14²)=0.20	–

2. Сведения о частях границ уточняемого земельного участка с кадастровым номером 69:10:0205201:39

Обозначение части границ		Горизонтальное проложение (S), м	Описание прохождения части границ	Сведения о согласовании местоположения границ (согласовано/спорное)
от т.	до т.			
1	2	3	4	5
н2651У	н2652У	19.96	–	–
н2652У	н2114У	30.92	–	–
н2114У	н2113У	20.84	–	–
н2113У	н2651У	30.29	–	–

3. Сведения о характеристиках уточняемого земельного участка с кадастровым номером 69:10:0205201:39

№ п/п	Наименование характеристики земельного участка	Значение характеристики
1	2	3
1.	Адрес земельного участка	Российская Федерация, Тверская область, р-н Калининский, д Пищалкино, з/у 39/1, Российская

		Федерация, Тверская область, муниципальный округ Калининский, деревня Пищалкино, территория СНТ Спутник-Искож, земельный участок 39/1
1.1	Сведения о местоположении земельного участка (при отсутствии адреса) в структурированном в соответствии с федеральной информационной адресной системой виде	–
1.2	Дополнительные сведения о местоположении земельного участка	–
2.	Площадь земельного участка ± величина погрешности определения (вычисления) площади (Р ± ΔР), м^2	624 кв.м ± 17.49 кв.м
3.	Формула, примененная для вычисления предельной погрешности определения площади земельного участка с подставленными значениями и итоговые (вычисленные) значения (ΔР), м^2	$\Delta P = 3.5 * 0.20 * \sqrt{624} = 17.49$
4.	Площадь земельного участка согласно сведениям Единого государственного реестра недвижимости ($Р_{кад}$), м^2	626
5.	Оценка расхождения Р и $Р_{кад}$ ($Р - Р_{кад}$), м^2	2 кв.м
6.	Предельные минимальный и максимальный размеры земельного участка ($Р_{мин}$ и $Р_{макс}$), м^2	100 3000
7.	Вид (виды) разрешенного использования	–
7.1	Дополнительные сведения об использовании земельного участка	–
8.	Кадастровый или иной государственный учетный номер (инвентарный) здания, сооружения, объекта незавершенного строительства, расположенного на земельном участке	–
9.	Сведения о земельных участках (землях общего пользования, территории общего пользования), посредством которых обеспечивается доступ	69:10:0205201:521
10.	Иные сведения	–

4. Пояснения к сведениям об уточняемом земельном участке с кадастровым номером:

69:10:0205201:39

1.	–

Сведения об уточняемых земельных участках

1. Сведения о характерных точках границ уточняемого земельного участка с кадастровым номером 69:10:0205201:391

Система координат МСК-69, зона 2 **Зона №** 2

Обозначение характерных точек границ	Координаты, м				Метод определения координат	Формулы, примененные для расчета средней квадратической погрешности определения координат характерных точек границ (Mt), с подставленными в такие формулы значениями и итоговые (вычисленные) значения Mt, м	Описание закрепления точки
	содержатся в Едином государственном реестре недвижимости		определены в результате выполнения комплексных кадастровых работ				
	X	Y	X	Y			

1	2	3	4	5	6	7	8
н2653У	–	–	291796.34	2282591.14	Метод спутниковых геодезических измерений (определений)	Mt=√(0.14²+0.14²)=0.20	–
н2654У	–	–	291793.53	2282594.77	Метод спутниковых геодезических измерений (определений)	Mt=√(0.14²+0.14²)=0.20	–
н2655У	–	–	291787.59	2282601.31	Метод спутниковых геодезических измерений (определений)	Mt=√(0.14²+0.14²)=0.20	–
н2656У	–	–	291782.07	2282607.04	Метод спутниковых геодезических измерений (определений)	Mt=√(0.14²+0.14²)=0.20	–
н1600У	–	–	291759.12	2282587.39	Метод спутниковых геодезических измерений (определений)	Mt=√(0.14²+0.14²)=0.20	–
н1599У	–	–	291773.59	2282573.23	Метод спутниковых геодезических измерений (определений)	Mt=√(0.14²+0.14²)=0.20	–
н2653У	–	–	291796.34	2282591.14	Метод спутниковых геодезических измерений (определений)	Mt=√(0.14²+0.14²)=0.20	–

2. Сведения о частях границ уточняемого земельного участка с кадастровым номером 69:10:0205201:391

Обозначение части границ		Горизонтальное проложение (S), м	Описание прохождения части границ	Сведения о согласовании местоположения границ (согласовано/спорное)
от т.	до т.			
1	2	3	4	5
н2653У	н2654У	4.59	–	–
н2654У	н2655У	8.83	–	–
н2655У	н2656У	7.96	–	–
н2656У	н1600У	30.21	–	–
н1600У	н1599У	20.25	–	–
н1599У	н2653У	28.95	–	–

3. Сведения о характеристиках уточняемого земельного участка с кадастровым номером 69:10:0205201:391

№ п/п	Наименование характеристики земельного участка	Значение характеристики
1	2	3

1.	Адрес земельного участка	Российская Федерация, Тверская область, р-н Калининский, д Пищалкино, з/у 210/2, Российская Федерация, Тверская область, муниципальный округ Калининский, деревня Пищалкино, территория СНТ Спутник-Искож, земельный участок 210/2
1.1	Сведения о местоположении земельного участка (при отсутствии адреса) в структурированном в соответствии с федеральной информационной адресной системой виде	–
1.2	Дополнительные сведения о местоположении земельного участка	–
2.	Площадь земельного участка ± величина погрешности определения (вычисления) площади (Р ± ΔР), м^2	618 кв.м ± 17.40 кв.м
3.	Формула, примененная для вычисления предельной погрешности определения площади земельного участка с подставленными значениями и итоговые (вычисленные) значения (ΔР), м^2	$\Delta P = 3.5 * 0.20 * \sqrt{618} = 17.40$
4.	Площадь земельного участка согласно сведениям Единого государственного реестра недвижимости ($Р_{кад}$), м^2	631
5.	Оценка расхождения Р и $Р_{кад}$ (Р - $Р_{кад}$), м^2	13 кв.м
6.	Предельные минимальный и максимальный размеры земельного участка ($Р_{мин}$ и $Р_{макс}$), м^2	100 3000
7.	Вид (виды) разрешенного использования	–
7.1	Дополнительные сведения об использовании земельного участка	–
8.	Кадастровый или иной государственный учетный номер (инвентарный) здания, сооружения, объекта незавершенного строительства, расположенного на земельном участке	–
9.	Сведения о земельных участках (землях общего пользования, территории общего пользования), посредством которых обеспечивается доступ	69:10:0205201:521
10.	Иные сведения	–

4. Пояснения к сведениям об уточняемом земельном участке с кадастровым номером:

69:10:0205201:391

1.	–

Сведения об уточняемых земельных участках

1. Сведения о характерных точках границ уточняемого земельного участка с кадастровым номером 69:10:0205201:392

Система координат МСК-69, зона 2 **Зона №** 2

Обозначение характерных точек границ	Координаты, м		Метод определения координат	Формулы, примененные для расчета средней квадратической погрешности определения координат характерных точек границ (Mt), с подставленными в такие формулы значениями и итоговые	Описание закрепления точки
	содержатся в Едином государственном реестре недвижимости	определены в результате выполнения комплексных кадастровых работ			

	X	Y	X	Y		(вычисленные) значения Mt, м	
1	2	3	4	5	6	7	8
н2656У	–	–	291782.07	2282607.04	Метод спутниковых геодезических измерений (определений)	Mt=√(0.14²+0.14²)=0.20	–
н2657У	–	–	291775.15	2282614.14	Метод спутниковых геодезических измерений (определений)	Mt=√(0.14²+0.14²)=0.20	–
н2658У	–	–	291766.24	2282623.81	Метод спутниковых геодезических измерений (определений)	Mt=√(0.14²+0.14²)=0.20	–
н1601У	–	–	291743.68	2282603.75	Метод спутниковых геодезических измерений (определений)	Mt=√(0.14²+0.14²)=0.20	–
н1600У	–	–	291759.12	2282587.39	Метод спутниковых геодезических измерений (определений)	Mt=√(0.14²+0.14²)=0.20	–
н2656У	–	–	291782.07	2282607.04	Метод спутниковых геодезических измерений (определений)	Mt=√(0.14²+0.14²)=0.20	–

2. Сведения о частях границ уточняемого земельного участка с кадастровым номером 69:10:0205201:392

Обозначение части границ		Горизонтальное проложение (S), м	Описание прохождения части границ	Сведения о согласовании местоположения границ (согласовано/спорное)
от т.	до т.			
1	2	3	4	5
н2656У	н2657У	9.91	–	–
н2657У	н2658У	13.15	–	–
н2658У	н1601У	30.19	–	–
н1601У	н1600У	22.50	–	–
н1600У	н2656У	30.21	–	–

3. Сведения о характеристиках уточняемого земельного участка с кадастровым номером 69:10:0205201:392

№ п/п	Наименование характеристики земельного участка	Значение характеристики
1	2	3
1.	Адрес земельного участка	Российская Федерация, Тверская область, р-н Калининский, д Пищалкино, з/у 392, Российская

		Федерация, Тверская область, муниципальный округ Калининский, деревня Пищалкино, территория СНТ Спутник-Искож, земельный участок 392
1.1	Сведения о местоположении земельного участка (при отсутствии адреса) в структурированном в соответствии с федеральной информационной адресной системой виде	–
1.2	Дополнительные сведения о местоположении земельного участка	–
2.	Площадь земельного участка ± величина погрешности определения (вычисления) площади (Р ± ΔР), м^2	686 кв.м ± 18.33 кв.м
3.	Формула, примененная для вычисления предельной погрешности определения площади земельного участка с подставленными значениями и итоговые (вычисленные) значения (ΔР), м^2	$\Delta P = 3.5 * 0.20 * \sqrt{686} = 18.33$
4.	Площадь земельного участка согласно сведениям Единого государственного реестра недвижимости ($P_{кад}$), м^2	698
5.	Оценка расхождения Р и $P_{кад}$ ($P - P_{кад}$), м^2	12 кв.м
6.	Предельные минимальный и максимальный размеры земельного участка ($P_{мин}$ и $P_{макс}$), м^2	100 3000
7.	Вид (виды) разрешенного использования	–
7.1	Дополнительные сведения об использовании земельного участка	–
8.	Кадастровый или иной государственный учетный номер (инвентарный) здания, сооружения, объекта незавершенного строительства, расположенного на земельном участке	–
9.	Сведения о земельных участках (землях общего пользования, территории общего пользования), посредством которых обеспечивается доступ	69:10:0205201:521
10.	Иные сведения	–

4. Пояснения к сведениям об уточняемом земельном участке с кадастровым номером:

69:10:0205201:392

1.	–

Сведения об уточняемых земельных участках

1. Сведения о характерных точках границ уточняемого земельного участка с кадастровым номером 69:10:0205201:393

Система координат МСК-69, зона 2 **Зона №** 2

Обозначение характерных точек границ	Координаты, м				Метод определения координат	Формулы, примененные для расчета средней квадратической погрешности определения координат характерных точек границ (Mt), с подставленными в такие формулы значениями и итоговые (вычисленные) значения Mt, м	Описание закрепления точки
	содержатся в Едином государственном реестре недвижимости		определены в результате выполнения комплексных кадастровых работ				
	X	Y	X	Y			

1	2	3	4	5	6	7	8
н2658У	–	–	291766.24	2282623.81	Метод спутниковых геодезических измерений (определений)	Mt=√(0.14²+0.14²)=0.20	–
н2659У	–	–	291761.58	2282628.83	Метод спутниковых геодезических измерений (определений)	Mt=√(0.14²+0.14²)=0.20	–
н2660У	–	–	291757.75	2282636.77	Метод спутниковых геодезических измерений (определений)	Mt=√(0.14²+0.14²)=0.20	–
н2661У	–	–	291752.02	2282637.70	Метод спутниковых геодезических измерений (определений)	Mt=√(0.14²+0.14²)=0.20	–
н2637У	–	–	291737.72	2282632.81	Метод спутниковых геодезических измерений (определений)	Mt=√(0.14²+0.14²)=0.20	–
н1602У	–	–	291720.22	2282626.92	Метод спутниковых геодезических измерений (определений)	Mt=√(0.14²+0.14²)=0.20	–
н1601У	–	–	291743.68	2282603.75	Метод спутниковых геодезических измерений (определений)	Mt=√(0.14²+0.14²)=0.20	–
н2658У	–	–	291766.24	2282623.81	Метод спутниковых геодезических измерений (определений)	Mt=√(0.14²+0.14²)=0.20	–

2. Сведения о частях границ уточняемого земельного участка с кадастровым номером 69:10:0205201:393

Обозначение части границ		Горизонтальное проложение (S), м	Описание прохождения части границ	Сведения о согласовании местоположения границ (согласовано/спорное)
от т.	до т.			
1	2	3	4	5
н2658У	н2659У	6.85	–	–
н2659У	н2660У	8.82	–	–
н2660У	н2661У	5.80	–	–
н2661У	н2637У	15.11	–	–
н2637У	н1602У	18.46	–	–
н1602У	н1601У	32.97	–	–

н1601У	н2658У	30.19	–	–

3. Сведения о характеристиках уточняемого земельного участка с кадастровым номером 69:10:0205201:393

№ п/п	Наименование характеристики земельного участка	Значение характеристики
1	**2**	**3**
1.	Адрес земельного участка	Российская Федерация, Тверская область, р-н Калининский, д Пищалкино, з/у 212/2, Российская Федерация, Тверская область, муниципальный округ Калининский, деревня Пищалкино, территория СНТ Спутник-Искож, земельный участок 212/2
1.1	Сведения о местоположении земельного участка (при отсутствии адреса) в структурированном в соответствии с федеральной информационной адресной системой виде	–
1.2	Дополнительные сведения о местоположении земельного участка	–
2.	Площадь земельного участка ± величина погрешности определения (вычисления) площади (Р ± ΔР), м^2	818 кв.м ± 20.02 кв.м
3.	Формула, примененная для вычисления предельной погрешности определения площади земельного участка с подставленными значениями и итоговые (вычисленные) значения (ΔР), м^2	$\Delta P = 3.5 * 0.20 * \sqrt{818} = 20.02$
4.	Площадь земельного участка согласно сведениям Единого государственного реестра недвижимости ($P_{кад}$), м^2	885
5.	Оценка расхождения Р и $P_{кад}$ (Р - $P_{кад}$), м^2	67 кв.м
6.	Предельные минимальный и максимальный размеры земельного участка ($P_{мин}$ и $P_{макс}$), м^2	100 3000
7.	Вид (виды) разрешенного использования	–
7.1	Дополнительные сведения об использовании земельного участка	–
8.	Кадастровый или иной государственный учетный номер (инвентарный) здания, сооружения, объекта незавершенного строительства, расположенного на земельном участке	69:10:0205201:669
9.	Сведения о земельных участках (землях общего пользования, территории общего пользования), посредством которых обеспечивается доступ	69:10:0205201:521
10.	Иные сведения	–

4. Пояснения к сведениям об уточняемом земельном участке с кадастровым номером:

69:10:0205201:393

1.	–

Сведения об уточняемых земельных участках

1. Сведения о характерных точках границ уточняемого земельного участка с кадастровым номером 69:10:0205201:394

Система координат МСК-69, зона 2 **Зона №** 2

Обозначение	Координаты, м	Метод	Формулы, примененные	Описание

характерных точек границ	содержатся в Едином государственном реестре недвижимости		определены в результате выполнения комплексных кадастровых работ		определения координат	для расчета средней квадратической погрешности определения координат характерных точек границ (Mt), с подставленными в такие формулы значениями и итоговые (вычисленные) значения Mt, м	закрепления точки
	X	Y	X	Y			
1	2	3	4	5	6	7	8
н2662У	–	–	291811.97	2282615.82	Метод спутниковых геодезических измерений (определений)	$Mt=\sqrt{(0.14^2+0.14^2)}=0.20$	–
н2663У	–	–	291795.36	2282632.45	Метод спутниковых геодезических измерений (определений)	$Mt=\sqrt{(0.14^2+0.14^2)}=0.20$	–
н2664У	–	–	291790.22	2282634.99	Метод спутниковых геодезических измерений (определений)	$Mt=\sqrt{(0.14^2+0.14^2)}=0.20$	–
н2665У	–	–	291783.78	2282635.95	Метод спутниковых геодезических измерений (определений)	$Mt=\sqrt{(0.14^2+0.14^2)}=0.20$	–
н2660У	–	–	291757.75	2282636.77	Метод спутниковых геодезических измерений (определений)	$Mt=\sqrt{(0.14^2+0.14^2)}=0.20$	–
н2659У	–	–	291761.58	2282628.83	Метод спутниковых геодезических измерений (определений)	$Mt=\sqrt{(0.14^2+0.14^2)}=0.20$	–
н2658У	–	–	291766.24	2282623.81	Метод спутниковых геодезических измерений (определений)	$Mt=\sqrt{(0.14^2+0.14^2)}=0.20$	–
н2657У	–	–	291775.15	2282614.14	Метод спутниковых геодезических измерений (определений)	$Mt=\sqrt{(0.14^2+0.14^2)}=0.20$	–
н2656У	–	–	291782.07	2282607.04	Метод спутниковых геодезических измерений (определений)	$Mt=\sqrt{(0.14^2+0.14^2)}=0.20$	–
н2655У	–	–	291787.59	2282601.31	Метод спутниковых геодезических измерений	$Mt=\sqrt{(0.14^2+0.14^2)}=0.20$	–

					(определений)		
н2662У	–	–	291811.97	2282615.82	Метод спутниковых геодезических измерений (определений)	Mt=√(0.14²+0.14²)=0.20	–

2. Сведения о частях границ уточняемого земельного участка с кадастровым номером 69:10:0205201:394

Обозначение части границ		Горизонтальное проложение (S), м	Описание прохождения части границ	Сведения о согласовании местоположения границ (согласовано/спорное)
от т.	до т.			
1	2	3	4	5
н2662У	н2663У	23.50	–	–
н2663У	н2664У	5.73	–	–
н2664У	н2665У	6.51	–	–
н2665У	н2660У	26.04	–	–
н2660У	н2659У	8.82	–	–
н2659У	н2658У	6.85	–	–
н2658У	н2657У	13.15	–	–
н2657У	н2656У	9.91	–	–
н2656У	н2655У	7.96	–	–
н2655У	н2662У	28.37	–	–

3. Сведения о характеристиках уточняемого земельного участка с кадастровым номером 69:10:0205201:394

№ п/п	Наименование характеристики земельного участка	Значение характеристики
1	2	3
1.	Адрес земельного участка	Российская Федерация, Тверская область, р-н Калининский, д Пищалкино, з/у 213/2, Российская Федерация, Тверская область, муниципальный округ Калининский, деревня Пищалкино, территория СНТ Спутник-Искож, земельный участок 213/2
1.1	Сведения о местоположении земельного участка (при отсутствии адреса) в структурированном в соответствии с федеральной информационной адресной системой виде	–
1.2	Дополнительные сведения о местоположении земельного участка	–
2.	Площадь земельного участка ± величина погрешности определения (вычисления) площади (Р ± ΔР), м^2	1027 кв.м ± 22.43 кв.м
3.	Формула, примененная для вычисления предельной погрешности определения площади земельного участка с подставленными значениями и итоговые (вычисленные) значения (ΔР), м^2	ΔР = 3.5 * 0.20 * √1027 = 22.43
4.	Площадь земельного участка согласно сведениям Единого государственного реестра недвижимости ($Р_{кад}$), м^2	1007
5.	Оценка расхождения Р и $Р_{кад}$ (Р - $Р_{кад}$), м^2	20 кв.м

6.	Предельные минимальный и максимальный размеры земельного участка ($Р_{мин}$ и $Р_{макс}$), $м^2$	100 3000
7.	Вид (виды) разрешенного использования	–
7.1	Дополнительные сведения об использовании земельного участка	–
8.	Кадастровый или иной государственный учетный номер (инвентарный) здания, сооружения, объекта незавершенного строительства, расположенного на земельном участке	69:10:0205201:839
9.	Сведения о земельных участках (землях общего пользования, территории общего пользования), посредством которых обеспечивается доступ	земли общего пользования
10.	Иные сведения	–

4. Пояснения к сведениям об уточняемом земельном участке с кадастровым номером:

69:10:0205201:394

1.	–

Сведения об уточняемых земельных участках

1. Сведения о характерных точках границ уточняемого земельного участка с кадастровым номером 69:10:0205201:399

Система координат МСК-69, зона 2 **Зона №** 2

Обозначение характерных точек границ	Координаты, м				Метод определения координат	Формулы, примененные для расчета средней квадратической погрешности определения координат характерных точек границ (Mt), с подставленными в такие формулы значениями и итоговые (вычисленные) значения Mt, м	Описание закрепления точки
	содержатся в Едином государственном реестре недвижимости		определены в результате выполнения комплексных кадастровых работ				
	X	Y	X	Y			
1	2	3	4	5	6	7	8
н2666У	–	–	291939.42	2282501.58	Метод спутниковых геодезических измерений (определений)	$Mt=\sqrt{(0.14^2+0.14^2)}=0.20$	–
н2667У	–	–	291927.65	2282507.64	Метод спутниковых геодезических измерений (определений)	$Mt=\sqrt{(0.14^2+0.14^2)}=0.20$	–
н1596У	–	–	291919.50	2282513.55	Метод спутниковых геодезических измерений (определений)	$Mt=\sqrt{(0.14^2+0.14^2)}=0.20$	–
н4581У	–	–	291916.47	2282511.15	Метод спутниковых геодезических	$Mt=\sqrt{(0.14^2+0.14^2)}=0.20$	–

					измерений (определений)		
н1595У	–	–	291895.14	2282494.24	Метод спутниковых геодезических измерений (определений)	Mt=√(0.14²+0.14²)=0.20	–
н2668У	–	–	291911.63	2282476.09	Метод спутниковых геодезических измерений (определений)	Mt=√(0.14²+0.14²)=0.20	–
н2666У	–	–	291939.42	2282501.58	Метод спутниковых геодезических измерений (определений)	Mt=√(0.14²+0.14²)=0.20	–

2. Сведения о частях границ уточняемого земельного участка с кадастровым номером 69:10:0205201:399

Обозначение части границ		**Горизонтальное проложение (S), м**	**Описание прохождения части границ**	**Сведения о согласовании местоположения границ (согласовано/спорное)**
от т.	**до т.**			
1	**2**	**3**	**4**	**5**
н2666У	н2667У	13.24	–	–
н2667У	н1596У	10.07	–	–
н1596У	н4581У	3.87	–	–
н4581У	н1595У	27.22	–	–
н1595У	н2668У	24.52	–	–
н2668У	н2666У	37.71	–	–

3. Сведения о характеристиках уточняемого земельного участка с кадастровым номером 69:10:0205201:399

№ п/п	**Наименование характеристики земельного участка**	**Значение характеристики**
1	**2**	**3**
1.	Адрес земельного участка	Российская Федерация, Тверская область, р-н Калининский, д Пищалкино, з/у 218/2, Российская Федерация, Тверская область, муниципальный округ Калининский, деревня Пищалкино, территория СНТ Спутник-Искож, земельный участок 218/2
1.1	Сведения о местоположении земельного участка (при отсутствии адреса) в структурированном в соответствии с федеральной информационной адресной системой виде	–
1.2	Дополнительные сведения о местоположении земельного участка	–
2.	Площадь земельного участка ± величина погрешности определения (вычисления) площади (Р ± ΔР), м^2	790 кв.м ± 19.68 кв.м
3.	Формула, примененная для вычисления предельной погрешности определения площади земельного участка с подставленными значениями и итоговые (вычисленные) значения (ΔР), м^2	ΔР = 3.5 * 0.20 * √790 = 19.68
4.	Площадь земельного участка согласно сведениям Единого государственного реестра недвижимости ($Р_{кад}$), м^2	790

5.	Оценка расхождения Р и $Р_{кад}$ (Р - $Р_{кад}$), $м^2$	0 кв.м
6.	Предельные минимальный и максимальный размеры земельного участка ($Р_{мин}$ и $Р_{макс}$), $м^2$	100 3000
7.	Вид (виды) разрешенного использования	–
7.1	Дополнительные сведения об использовании земельного участка	–
8.	Кадастровый или иной государственный учетный номер (инвентарный) здания, сооружения, объекта незавершенного строительства, расположенного на земельном участке	–
9.	Сведения о земельных участках (землях общего пользования, территории общего пользования), посредством которых обеспечивается доступ	69:10:0205201:521
10.	Иные сведения	–

4. Пояснения к сведениям об уточняемом земельном участке с кадастровым номером:

69:10:0205201:399

1.	–

Сведения об уточняемых земельных участках

1. Сведения о характерных точках границ уточняемого земельного участка с кадастровым номером 69:10:0205201:4

Система координат МСК-69, зона 2 **Зона №** 2

Обозначение характерных точек границ	Координаты, м				Метод определения координат	Формулы, примененные для расчета средней квадратической погрешности определения координат характерных точек границ (Mt), с подставленными в такие формулы значениями и итоговые (вычисленные) значения Mt, м	Описание закрепления точки
	содержатся в Едином государственном реестре недвижимости		определены в результате выполнения комплексных кадастровых работ				
	X	Y	X	Y			
1	2	3	4	5	6	7	8
н2525У	–	–	292187.68	2282773.57	Метод спутниковых геодезических измерений (определений)	$Mt=\sqrt{(0.14^2+0.14^2)}=0.20$	–
н2524У	–	–	292189.70	2282793.35	Метод спутниковых геодезических измерений (определений)	$Mt=\sqrt{(0.14^2+0.14^2)}=0.20$	–
н1893У	–	–	292159.24	2282796.36	Метод спутниковых геодезических измерений (определений)	$Mt=\sqrt{(0.14^2+0.14^2)}=0.20$	–

н1892У	–	–	292157.09	2282775.76	Метод спутниковых геодезических измерений (определений)	Mt=√(0.14²+0.14²)=0.20	–
н2525У	–	–	292187.68	2282773.57	Метод спутниковых геодезических измерений (определений)	Mt=√(0.14²+0.14²)=0.20	–

2. Сведения о частях границ уточняемого земельного участка с кадастровым номером 69:10:0205201:4

Обозначение части границ		**Горизонтальное проложение (S), м**	**Описание прохождения части границ**	**Сведения о согласовании местоположения границ (согласовано/спорное)**
от т.	**до т.**			
1	**2**	**3**	**4**	**5**
н2525У	н2524У	19.88	–	–
н2524У	н1893У	30.61	–	–
н1893У	н1892У	20.71	–	–
н1892У	н2525У	30.67	–	–

3. Сведения о характеристиках уточняемого земельного участка с кадастровым номером 69:10:0205201:4

№ п/п	**Наименование характеристики земельного участка**	**Значение характеристики**
1	**2**	**3**
1.	Адрес земельного участка	Российская Федерация, Тверская область, р-н Калининский, д Пищалкино, з/у 4/1, Российская Федерация, Тверская область, муниципальный округ Калининский, деревня Пищалкино, территория СНТ Спутник-Искож, земельный участок 4/1
1.1	Сведения о местоположении земельного участка (при отсутствии адреса) в структурированном в соответствии с федеральной информационной адресной системой виде	–
1.2	Дополнительные сведения о местоположении земельного участка	–
2.	Площадь земельного участка ± величина погрешности определения (вычисления) площади (Р ± ΔР), м^2	622 кв.м ± 17.45 кв.м
3.	Формула, примененная для вычисления предельной погрешности определения площади земельного участка с подставленными значениями и итоговые (вычисленные) значения (ΔР), м^2	ΔР = 3.5 * 0.20 * √622 = 17.45
4.	Площадь земельного участка согласно сведениям Единого государственного реестра недвижимости ($Р_{кад}$), м^2	618
5.	Оценка расхождения Р и $Р_{кад}$ (Р - $Р_{кад}$), м^2	4 кв.м
6.	Предельные минимальный и максимальный размеры земельного участка ($Р_{мин}$ и $Р_{макс}$), м^2	100 3000
7.	Вид (виды) разрешенного использования	–
7.1	Дополнительные сведения об использовании земельного участка	–

8.	Кадастровый или иной государственный учетный номер (инвентарный) здания, сооружения, объекта незавершенного строительства, расположенного на земельном участке	–
9.	Сведения о земельных участках (землях общего пользования, территории общего пользования), посредством которых обеспечивается доступ	69:10:0205201:521
10.	Иные сведения	–

4. Пояснения к сведениям об уточняемом земельном участке с кадастровым номером:

69:10:0205201:4

1.	–

Сведения об уточняемых земельных участках

1. Сведения о характерных точках границ уточняемого земельного участка с кадастровым номером 69:10:0205201:40

Система координат МСК-69, зона 2 **Зона №** 2

Обозначение характерных точек границ	Координаты, м				Метод определения координат	Формулы, примененные для расчета средней квадратической погрешности определения координат характерных точек границ (Mt), с подставленными в такие формулы значениями и итоговые (вычисленные) значения Mt, м	Описание закрепления точки
	содержатся в Едином государственном реестре недвижимости		определены в результате выполнения комплексных кадастровых работ				
	X	Y	X	Y			
1	2	3	4	5	6	7	8
н2652У	–	–	292259.93	2282826.37	Метод спутниковых геодезических измерений (определений)	$Mt=\sqrt{(0.14^2+0.14^2)}=0.20$	–
н2669У	–	–	292260.02	2282827.06	Метод спутниковых геодезических измерений (определений)	$Mt=\sqrt{(0.14^2+0.14^2)}=0.20$	–
н2315У	–	–	292262.26	2282846.52	Метод спутниковых геодезических измерений (определений)	$Mt=\sqrt{(0.14^2+0.14^2)}=0.20$	–
н2115У	–	–	292231.72	2282849.45	Метод спутниковых геодезических измерений (определений)	$Mt=\sqrt{(0.14^2+0.14^2)}=0.20$	–
н2114У	–	–	292229.25	2282830.20	Метод спутниковых геодезических измерений (определений)	$Mt=\sqrt{(0.14^2+0.14^2)}=0.20$	–

н2652У	–	–	292259.93	2282826.37	Метод спутниковых геодезических измерений (определений)	Mt=√(0.14²+0.14²)=0.20	–

2. Сведения о частях границ уточняемого земельного участка с кадастровым номером 69:10:0205201:40

Обозначение части границ		Горизонтальное проложение (S), м	Описание прохождения части границ	Сведения о согласовании местоположения границ (согласовано/спорное)
от т.	до т.			
1	2	3	4	5
н2652У	н2669У	0.70	–	–
н2669У	н2315У	19.59	–	–
н2315У	н2115У	30.68	–	–
н2115У	н2114У	19.41	–	–
н2114У	н2652У	30.92	–	–

3. Сведения о характеристиках уточняемого земельного участка с кадастровым номером 69:10:0205201:40

№ п/п	Наименование характеристики земельного участка	Значение характеристики
1	2	3
1.	Адрес земельного участка	Российская Федерация, Тверская область, р-н Калининский, д Пищалкино, з/у 40/1, Российская Федерация, Тверская область, муниципальный округ Калининский, деревня Пищалкино, территория СНТ Спутник-Искож, земельный участок 40/1
1.1	Сведения о местоположении земельного участка (при отсутствии адреса) в структурированном в соответствии с федеральной информационной адресной системой виде	–
1.2	Дополнительные сведения о местоположении земельного участка	–
2.	Площадь земельного участка ± величина погрешности определения (вычисления) площади (Р ± ΔР), м^2	611 кв.м ± 17.31 кв.м
3.	Формула, примененная для вычисления предельной погрешности определения площади земельного участка с подставленными значениями и итоговые (вычисленные) значения (ΔР), м^2	ΔР = 3.5 * 0.20 * √611 = 17.31
4.	Площадь земельного участка согласно сведениям Единого государственного реестра недвижимости ($Р_{кад}$), м^2	602
5.	Оценка расхождения Р и $Р_{кад}$ (Р - $Р_{кад}$), м^2	9 кв.м
6.	Предельные минимальный и максимальный размеры земельного участка ($Р_{мин}$ и $Р_{макс}$), м^2	100 3000
7.	Вид (виды) разрешенного использования	–
7.1	Дополнительные сведения об использовании земельного участка	–
8.	Кадастровый или иной государственный учетный номер (инвентарный) здания, сооружения, объекта незавершенного строительства, расположенного на земельном участке	–

9.	Сведения о земельных участках (землях общего пользования, территории общего пользования), посредством которых обеспечивается доступ	69:10:0205201:521
10.	Иные сведения	–

4. Пояснения к сведениям об уточняемом земельном участке с кадастровым номером:

69:10:0205201:40

1.	–

Сведения об уточняемых земельных участках

1. Сведения о характерных точках границ уточняемого земельного участка с кадастровым номером 69:10:0205201:400

Система координат МСК-69, зона 2 **Зона №** 2

Обозначение характерных точек границ	Координаты, м				Метод определения координат	Формулы, примененные для расчета средней квадратической погрешности определения координат характерных точек границ (Mt), с подставленными в такие формулы значениями и итоговые (вычисленные) значения Mt, м	Описание закрепления точки
	содержатся в Едином государственном реестре недвижимости		определены в результате выполнения комплексных кадастровых работ				
	X	Y	X	Y			
1	2	3	4	5	6	7	8
н2668У	–	–	291911.63	2282476.09	Метод спутниковых геодезических измерений (определений)	$Mt=\sqrt{(0.14^2+0.14^2)}=0.20$	–
н1595У	–	–	291895.14	2282494.24	Метод спутниковых геодезических измерений (определений)	$Mt=\sqrt{(0.14^2+0.14^2)}=0.20$	–
н1594У	–	–	291872.95	2282476.59	Метод спутниковых геодезических измерений (определений)	$Mt=\sqrt{(0.14^2+0.14^2)}=0.20$	–
н1593У	–	–	291888.86	2282457.21	Метод спутниковых геодезических измерений (определений)	$Mt=\sqrt{(0.14^2+0.14^2)}=0.20$	–
н2668У	–	–	291911.63	2282476.09	Метод спутниковых геодезических измерений (определений)	$Mt=\sqrt{(0.14^2+0.14^2)}=0.20$	–

2. Сведения о частях границ уточняемого земельного участка с кадастровым номером 69:10:0205201:400

Обозначение части границ	Горизонтальное	Описание прохождения	Сведения о согласовании местоположения границ

от т.	до т.	проложение (S), м	части границ	(согласовано/спорное)
1	2	3	4	5
н2668У	н1595У	24.52	–	–
н1595У	н1594У	28.35	–	–
н1594У	н1593У	25.07	–	–
н1593У	н2668У	29.58	–	–

3. Сведения о характеристиках уточняемого земельного участка с кадастровым номером 69:10:0205201:400

№ п/п	Наименование характеристики земельного участка	Значение характеристики
1	2	3
1.	Адрес земельного участка	Российская Федерация, Тверская область, р-н Калининский, д Пищалкино, з/у 219/2, Российская Федерация, Тверская область, муниципальный округ Калининский, деревня Пищалкино, территория СНТ Спутник-Искож, земельный участок 219/2
1.1	Сведения о местоположении земельного участка (при отсутствии адреса) в структурированном в соответствии с федеральной информационной адресной системой виде	–
1.2	Дополнительные сведения о местоположении земельного участка	–
2.	Площадь земельного участка ± величина погрешности определения (вычисления) площади (Р ± ΔР), м^2	718 кв.м ± 18.75 кв.м
3.	Формула, примененная для вычисления предельной погрешности определения площади земельного участка с подставленными значениями и итоговые (вычисленные) значения (ΔР), м^2	$\Delta P = 3.5 * 0.20 * \sqrt{718} = 18.75$
4.	Площадь земельного участка согласно сведениям Единого государственного реестра недвижимости ($P_{кад}$), м^2	710
5.	Оценка расхождения Р и $P_{кад}$ ($P - P_{кад}$), м^2	8 кв.м
6.	Предельные минимальный и максимальный размеры земельного участка ($P_{мин}$ и $P_{макс}$), м^2	100 3000
7.	Вид (виды) разрешенного использования	–
7.1	Дополнительные сведения об использовании земельного участка	–
8.	Кадастровый или иной государственный учетный номер (инвентарный) здания, сооружения, объекта незавершенного строительства, расположенного на земельном участке	69:10:0205201:670, 69:10:0205201:671
9.	Сведения о земельных участках (землях общего пользования, территории общего пользования), посредством которых обеспечивается доступ	69:10:0205201:521
10.	Иные сведения	–

4. Пояснения к сведениям об уточняемом земельном участке с кадастровым номером:

69:10:0205201:400

1.	–

Сведения об уточняемых земельных участках

1. Сведения о характерных точках границ уточняемого земельного участка с кадастровым номером 69:10:0205201:402

Система координат МСК-69, зона 2 **Зона №** 2

Обозначение характерных точек границ	Координаты, м				Метод определения координат	Формулы, примененные для расчета средней квадратической погрешности определения координат характерных точек границ (Mt), с подставленными в такие формулы значениями и итоговые (вычисленные) значения Mt, м	Описание закрепления точки
	содержатся в Едином государственном реестре недвижимости		определены в результате выполнения комплексных кадастровых работ				
	X	Y	X	Y			
1	2	3	4	5	6	7	8
н2670У	–	–	292331.24	2282406.86	Метод спутниковых геодезических измерений (определений)	$Mt=\sqrt{(0.14^2+0.14^2)}=0.20$	–
н2026У	–	–	292317.10	2282425.65	Метод спутниковых геодезических измерений (определений)	$Mt=\sqrt{(0.14^2+0.14^2)}=0.20$	–
н2025У	–	–	292290.53	2282405.06	Метод спутниковых геодезических измерений (определений)	$Mt=\sqrt{(0.14^2+0.14^2)}=0.20$	–
н2671У	–	–	292304.47	2282387.72	Метод спутниковых геодезических измерений (определений)	$Mt=\sqrt{(0.14^2+0.14^2)}=0.20$	–
н2670У	–	–	292331.24	2282406.86	Метод спутниковых геодезических измерений (определений)	$Mt=\sqrt{(0.14^2+0.14^2)}=0.20$	–

2. Сведения о частях границ уточняемого земельного участка с кадастровым номером 69:10:0205201:402

Обозначение части границ		Горизонтальное проложение (S), м	Описание прохождения части границ	Сведения о согласовании местоположения границ (согласовано/спорное)
от т.	до т.			
1	2	3	4	5
н2670У	н2026У	23.52	–	–
н2026У	н2025У	33.61	–	–
н2025У	н2671У	22.25	–	–

н2671У	н2670У	32.91	–	–

3. Сведения о характеристиках уточняемого земельного участка с кадастровым номером 69:10:0205201:402

№ п/п	Наименование характеристики земельного участка	Значение характеристики
1	**2**	**3**
1.	Адрес земельного участка	Российская Федерация, Тверская область, р-н Калининский, д Пищалкино, з/у 2/3, Российская Федерация, Тверская область, муниципальный округ Калининский, деревня Пищалкино, территория СНТ Спутник-Искож, земельный участок 2/3
1.1	Сведения о местоположении земельного участка (при отсутствии адреса) в структурированном в соответствии с федеральной информационной адресной системой виде	–
1.2	Дополнительные сведения о местоположении земельного участка	–
2.	Площадь земельного участка ± величина погрешности определения (вычисления) площади (Р ± ΔР), м^2	761 кв.м ± 19.31 кв.м
3.	Формула, примененная для вычисления предельной погрешности определения площади земельного участка с подставленными значениями и итоговые (вычисленные) значения (ΔР), м^2	$\Delta P = 3.5 * 0.20 * \sqrt{761} = 19.31$
4.	Площадь земельного участка согласно сведениям Единого государственного реестра недвижимости ($Р_{кад}$), м^2	782
5.	Оценка расхождения Р и $Р_{кад}$ ($Р - Р_{кад}$), м^2	21 кв.м
6.	Предельные минимальный и максимальный размеры земельного участка ($Р_{мин}$ и $Р_{макс}$), м^2	100 3000
7.	Вид (виды) разрешенного использования	–
7.1	Дополнительные сведения об использовании земельного участка	–
8.	Кадастровый или иной государственный учетный номер (инвентарный) здания, сооружения, объекта незавершенного строительства, расположенного на земельном участке	69:10:0205201:1093
9.	Сведения о земельных участках (землях общего пользования, территории общего пользования), посредством которых обеспечивается доступ	69:10:0205201:521
10.	Иные сведения	–

4. Пояснения к сведениям об уточняемом земельном участке с кадастровым номером:

69:10:0205201:402

1.	–

Сведения об уточняемых земельных участках

1. Сведения о характерных точках границ уточняемого земельного участка с кадастровым номером 69:10:0205201:403

Система координат МСК-69, зона 2 **Зона №** 2

Обозначение	Координаты, м	Метод	Формулы, примененные	Описание

характерных точек границ	содержатся в Едином государственном реестре недвижимости		определены в результате выполнения комплексных кадастровых работ		определения координат	для расчета средней квадратической погрешности определения координат характерных точек границ (Mt), с подставленными в такие формулы значениями и итоговые (вычисленные) значения Mt, м	закрепления точки
	X	Y	X	Y			
1	2	3	4	5	6	7	8
н2672У	–	–	292292.03	2282375.57	Метод спутниковых геодезических измерений (определений)	Mt=√(0.14²+0.14²)=0.20	–
н2673У	–	–	292305.67	2282386.13	Метод спутниковых геодезических измерений (определений)	Mt=√(0.14²+0.14²)=0.20	–
н2671У	–	–	292304.47	2282387.72	Метод спутниковых геодезических измерений (определений)	Mt=√(0.14²+0.14²)=0.20	–
н2025У	–	–	292290.53	2282405.06	Метод спутниковых геодезических измерений (определений)	Mt=√(0.14²+0.14²)=0.20	–
н2024У	–	–	292264.10	2282385.30	Метод спутниковых геодезических измерений (определений)	Mt=√(0.14²+0.14²)=0.20	–
н2674У	–	–	292279.23	2282366.27	Метод спутниковых геодезических измерений (определений)	Mt=√(0.14²+0.14²)=0.20	–
н2675У	–	–	292282.48	2282368.63	Метод спутниковых геодезических измерений (определений)	Mt=√(0.14²+0.14²)=0.20	–
н2672У	–	–	292292.03	2282375.57	Метод спутниковых геодезических измерений (определений)	Mt=√(0.14²+0.14²)=0.20	–

2. Сведения о частях границ уточняемого земельного участка с кадастровым номером 69:10:0205201:403

Обозначение части границ		Горизонтальное проложение (S), м	Описание прохождения части границ	Сведения о согласовании местоположения границ (согласовано/спорное)
от т.	до т.			
1	2	3	4	5

н2672У	н2673У	17.25	–	–
н2673У	н2671У	1.99	–	–
н2671У	н2025У	22.25	–	–
н2025У	н2024У	33.00	–	–
н2024У	н2674У	24.31	–	–
н2674У	н2675У	4.02	–	–
н2675У	н2672У	11.81	–	–

3. Сведения о характеристиках уточняемого земельного участка с кадастровым номером 69:10:0205201:403

№ п/п	Наименование характеристики земельного участка	Значение характеристики
1	**2**	**3**
1.	Адрес земельного участка	Российская Федерация, Тверская область, р-н Калининский, д Пищалкино, з/у 3/3, Российская Федерация, Тверская область, муниципальный округ Калининский, деревня Пищалкино, территория СНТ Спутник-Искож, земельный участок 3/3
1.1	Сведения о местоположении земельного участка (при отсутствии адреса) в структурированном в соответствии с федеральной информационной адресной системой виде	–
1.2	Дополнительные сведения о местоположении земельного участка	–
2.	Площадь земельного участка ± величина погрешности определения (вычисления) площади (Р ± ΔР), м^2	806 кв.м ± 19.88 кв.м
3.	Формула, примененная для вычисления предельной погрешности определения площади земельного участка с подставленными значениями и итоговые (вычисленные) значения (ΔР), м^2	$\Delta P = 3.5 * 0.20 * \sqrt{806} = 19.88$
4.	Площадь земельного участка согласно сведениям Единого государственного реестра недвижимости ($P_{кад}$), м^2	772
5.	Оценка расхождения Р и $P_{кад}$ ($P - P_{кад}$), м^2	34 кв.м
6.	Предельные минимальный и максимальный размеры земельного участка ($P_{мин}$ и $P_{макс}$), м^2	100 3000
7.	Вид (виды) разрешенного использования	–
7.1	Дополнительные сведения об использовании земельного участка	–
8.	Кадастровый или иной государственный учетный номер (инвентарный) здания, сооружения, объекта незавершенного строительства, расположенного на земельном участке	69:10:0205201:890
9.	Сведения о земельных участках (землях общего пользования, территории общего пользования), посредством которых обеспечивается доступ	69:10:0205201:521
10.	Иные сведения	–

4. Пояснения к сведениям об уточняемом земельном участке с кадастровым номером:

69:10:0205201:403

1.	–

Сведения об уточняемых земельных участках

1. Сведения о характерных точках границ уточняемого земельного участка с кадастровым номером 69:10:0205201:404

Система координат МСК-69, зона 2 **Зона №** 2

Обозначение характерных точек границ	Координаты, м				Метод определения координат	Формулы, примененные для расчета средней квадратической погрешности определения координат характерных точек границ (Mt), с подставленными в такие формулы значениями и итоговые (вычисленные) значения Mt, м	Описание закрепления точки
	содержатся в Едином государственном реестре недвижимости		определены в результате выполнения комплексных кадастровых работ				
	X	Y	X	Y			
1	2	3	4	5	6	7	8
н2676У	–	–	292275.21	2282363.34	Метод спутниковых геодезических измерений (определений)	$Mt=\sqrt{(0.14^2+0.14^2)}=0.20$	–
н2674У	–	–	292279.23	2282366.27	Метод спутниковых геодезических измерений (определений)	$Mt=\sqrt{(0.14^2+0.14^2)}=0.20$	–
н2024У	–	–	292264.10	2282385.30	Метод спутниковых геодезических измерений (определений)	$Mt=\sqrt{(0.14^2+0.14^2)}=0.20$	–
956	–	–	292238.18	2282365.50	Метод спутниковых геодезических измерений (определений)	$Mt=\sqrt{(0.14^2+0.14^2)}=0.20$	–
1389	–	–	292255.00	2282349.84	Метод спутниковых геодезических измерений (определений)	$Mt=\sqrt{(0.14^2+0.14^2)}=0.20$	–
н2312У	–	–	292255.50	2282349.33	Метод спутниковых геодезических измерений (определений)	$Mt=\sqrt{(0.14^2+0.14^2)}=0.20$	–
н2677У	–	–	292259.55	2282352.31	Метод спутниковых геодезических измерений (определений)	$Mt=\sqrt{(0.14^2+0.14^2)}=0.20$	–
н2676У	–	–	292275.21	2282363.34	Метод спутниковых геодезических	$Mt=\sqrt{(0.14^2+0.14^2)}=0.20$	–

					измерений (определений)		

2. Сведения о частях границ уточняемого земельного участка с кадастровым номером 69:10:0205201:404

Обозначение части границ		Горизонтальное проложение (S), м	Описание прохождения части границ	Сведения о согласовании местоположения границ (согласовано/спорное)
от т.	до т.			
1	2	3	4	5
н2676У	н2674У	4.97	–	–
н2674У	н2024У	24.31	–	–
н2024У	956	32.62	–	–
956	1389	22.98	–	–
1389	н2312У	0.71	–	–
н2312У	н2677У	5.03	–	–
н2677У	н2676У	19.15	–	–

3. Сведения о характеристиках уточняемого земельного участка с кадастровым номером 69:10:0205201:404

№ п/п	Наименование характеристики земельного участка	Значение характеристики
1	2	3
1.	Адрес земельного участка	Российская Федерация, Тверская область, р-н Калининский, д Пищалкино, з/у 404, Российская Федерация, Тверская область, муниципальный округ Калининский, деревня Пищалкино, территория СНТ Спутник-Искож, земельный участок 404
1.1	Сведения о местоположении земельного участка (при отсутствии адреса) в структурированном в соответствии с федеральной информационной адресной системой виде	–
1.2	Дополнительные сведения о местоположении земельного участка	–
2.	Площадь земельного участка ± величина погрешности определения (вычисления) площади ($P \pm \Delta P$), $м^2$	734 кв.м ± 18.97 кв.м
3.	Формула, примененная для вычисления предельной погрешности определения площади земельного участка с подставленными значениями и итоговые (вычисленные) значения (ΔP), $м^2$	$\Delta P = 3.5 * 0.20 * \sqrt{734} = 18.97$
4.	Площадь земельного участка согласно сведениям Единого государственного реестра недвижимости ($P_{кад}$), $м^2$	768
5.	Оценка расхождения P и $P_{кад}$ ($P - P_{кад}$), $м^2$	34 кв.м
6.	Предельные минимальный и максимальный размеры земельного участка ($P_{мин}$ и $P_{макс}$), $м^2$	100 3000
7.	Вид (виды) разрешенного использования	–
7.1	Дополнительные сведения об использовании земельного участка	–

8.	Кадастровый или иной государственный учетный номер (инвентарный) здания, сооружения, объекта незавершенного строительства, расположенного на земельном участке	–
9.	Сведения о земельных участках (землях общего пользования, территории общего пользования), посредством которых обеспечивается доступ	69:10:0205201:521
10.	Иные сведения	–

4. Пояснения к сведениям об уточняемом земельном участке с кадастровым номером:

69:10:0205201:404

1.	–

Сведения об уточняемых земельных участках

1. Сведения о характерных точках границ уточняемого земельного участка с кадастровым номером 69:10:0205201:406

Система координат МСК-69, зона 2 **Зона №** 2

Обозначение характерных точек границ	Координаты, м				Метод определения координат	Формулы, примененные для расчета средней квадратической погрешности определения координат характерных точек границ (Mt), с подставленными в такие формулы значениями и итоговые (вычисленные) значения Mt, м	Описание закрепления точки
	содержатся в Едином государственном реестре недвижимости		определены в результате выполнения комплексных кадастровых работ				
	X	Y	X	Y			
1	2	3	4	5	6	7	8
н2678У	–	–	292219.38	2282316.41	Метод спутниковых геодезических измерений (определений)	$Mt=\sqrt{(0.14^2+0.14^2)}=0.20$	–
н2679У	–	–	292217.41	2282319.22	Метод спутниковых геодезических измерений (определений)	$Mt=\sqrt{(0.14^2+0.14^2)}=0.20$	–
н2680У	–	–	292228.68	2282327.78	Метод спутниковых геодезических измерений (определений)	$Mt=\sqrt{(0.14^2+0.14^2)}=0.20$	–
н2313У	–	–	292230.84	2282329.67	Метод спутниковых геодезических измерений (определений)	$Mt=\sqrt{(0.14^2+0.14^2)}=0.20$	–
955	–	–	292213.73	2282346.85	Метод спутниковых геодезических измерений (определений)	$Mt=\sqrt{(0.14^2+0.14^2)}=0.20$	–

н2023У	–	–	292190.84	2282329.37	Метод спутниковых геодезических измерений (определений)	Mt=√(0.14²+0.14²)=0.20	–
н2681У	–	–	292206.64	2282307.30	Метод спутниковых геодезических измерений (определений)	Mt=√(0.14²+0.14²)=0.20	–
н2682У	–	–	292214.31	2282312.53	Метод спутниковых геодезических измерений (определений)	Mt=√(0.14²+0.14²)=0.20	–
н2678У	–	–	292219.38	2282316.41	Метод спутниковых геодезических измерений (определений)	Mt=√(0.14²+0.14²)=0.20	–

2. Сведения о частях границ уточняемого земельного участка с кадастровым номером 69:10:0205201:406

Обозначение части границ		**Горизонтальное проложение (S), м**	**Описание прохождения части границ**	**Сведения о согласовании местоположения границ (согласовано/спорное)**
от т.	**до т.**			
1	**2**	**3**	**4**	**5**
н2678У	н2679У	3.43	–	–
н2679У	н2680У	14.15	–	–
н2680У	н2313У	2.87	–	–
н2313У	955	24.25	–	–
955	н2023У	28.80	–	–
н2023У	н2681У	27.14	–	–
н2681У	н2682У	9.28	–	–
н2682У	н2678У	6.38	–	–

3. Сведения о характеристиках уточняемого земельного участка с кадастровым номером 69:10:0205201:406

№ п/п	**Наименование характеристики земельного участка**	**Значение характеристики**
1	**2**	**3**
1.	Адрес земельного участка	Российская Федерация, Тверская область, р-н Калининский, д Пищалкино, з/у 6/3, Российская Федерация, Тверская область, муниципальный округ Калининский, деревня Пищалкино, территория СНТ Спутник-Искож, земельный участок 6/3
1.1	Сведения о местоположении земельного участка (при отсутствии адреса) в структурированном в соответствии с федеральной информационной адресной системой виде	–
1.2	Дополнительные сведения о местоположении земельного участка	–
2.	Площадь земельного участка ± величина погрешности определения	796 кв.м ± 19.75 кв.м

	(вычисления) площади (P ± ΔP), м^2	
3.	Формула, примененная для вычисления предельной погрешности определения площади земельного участка с подставленными значениями и итоговые (вычисленные) значения (ΔP), м^2	ΔP = 3.5 * 0.20 * √796 = 19.75
4.	Площадь земельного участка согласно сведениям Единого государственного реестра недвижимости ($P_{кад}$), м^2	790
5.	Оценка расхождения P и $P_{кад}$ (P - $P_{кад}$), м^2	6 кв.м
6.	Предельные минимальный и максимальный размеры земельного участка ($P_{мин}$ и $P_{макс}$), м^2	100 3000
7.	Вид (виды) разрешенного использования	–
7.1	Дополнительные сведения об использовании земельного участка	–
8.	Кадастровый или иной государственный учетный номер (инвентарный) здания, сооружения, объекта незавершенного строительства, расположенного на земельном участке	69:10:0205201:953
9.	Сведения о земельных участках (землях общего пользования, территории общего пользования), посредством которых обеспечивается доступ	69:10:0205201:521
10.	Иные сведения	–

4. Пояснения к сведениям об уточняемом земельном участке с кадастровым номером:

69:10:0205201:406

1.	–

Сведения об уточняемых земельных участках

1. Сведения о характерных точках границ уточняемого земельного участка с кадастровым номером 69:10:0205201:407

Система координат МСК-69, зона 2 **Зона №** 2

Обозначение характерных точек границ	Координаты, м				Метод определения координат	Формулы, примененные для расчета средней квадратической погрешности определения координат характерных точек границ (Mt), с подставленными в такие формулы значениями и итоговые (вычисленные) значения Mt, м	Описание закрепления точки
	содержатся в Едином государственном реестре недвижимости		определены в результате выполнения комплексных кадастровых работ				
	X	Y	X	Y			
1	2	3	4	5	6	7	8
н2683У	–	–	292198.10	2282301.47	Метод спутниковых геодезических измерений (определений)	Mt=√(0.14²+0.14²)=0.20	–
н2681У	–	–	292206.64	2282307.30	Метод спутниковых геодезических измерений	Mt=√(0.14²+0.14²)=0.20	–

					(определений)		
н2023У	–	–	292190.84	2282329.37	Метод спутниковых геодезических измерений (определений)	Mt=√(0.14²+0.14²)=0.20	–
н2022У	–	–	292167.54	2282312.20	Метод спутниковых геодезических измерений (определений)	Mt=√(0.14²+0.14²)=0.20	–
н2684У	–	–	292185.03	2282290.95	Метод спутниковых геодезических измерений (определений)	Mt=√(0.14²+0.14²)=0.20	–
н2683У	–	–	292198.10	2282301.47	Метод спутниковых геодезических измерений (определений)	Mt=√(0.14²+0.14²)=0.20	–

2. Сведения о частях границ уточняемого земельного участка с кадастровым номером 69:10:0205201:407

Обозначение части границ		Горизонтальное проложение (S), м	Описание прохождения части границ	Сведения о согласовании местоположения границ (согласовано/спорное)
от т.	до т.			
1	2	3	4	5
н2683У	н2681У	10.34	–	–
н2681У	н2023У	27.14	–	–
н2023У	н2022У	28.94	–	–
н2022У	н2684У	27.52	–	–
н2684У	н2683У	16.78	–	–

3. Сведения о характеристиках уточняемого земельного участка с кадастровым номером 69:10:0205201:407

№ п/п	Наименование характеристики земельного участка	Значение характеристики
1	2	3
1.	Адрес земельного участка	Российская Федерация, Тверская область, р-н Калининский, д Пищалкино, з/у 7, Российская Федерация, Тверская область, муниципальный округ Калининский, деревня Пищалкино, территория СНТ Спутник-Искож, земельный участок 7
1.1	Сведения о местоположении земельного участка (при отсутствии адреса) в структурированном в соответствии с федеральной информационной адресной системой виде	–
1.2	Дополнительные сведения о местоположении земельного участка	–
2.	Площадь земельного участка ± величина погрешности определения (вычисления) площади (Р ± ΔР), м^2	759 кв.м ± 19.28 кв.м
3.	Формула, примененная для вычисления предельной погрешности определения площади земельного участка с подставленными значениями и итоговые (вычисленные) значения (ΔР), м^2	ΔР = 3.5 * 0.20 * √759 = 19.28

4.	Площадь земельного участка согласно сведениям Единого государственного реестра недвижимости ($Р_{кад}$), м^2	762
5.	Оценка расхождения Р и $Р_{кад}$ (Р - $Р_{кад}$), м^2	3 кв.м
6.	Предельные минимальный и максимальный размеры земельного участка ($Р_{мин}$ и $Р_{макс}$), м^2	100 3000
7.	Вид (виды) разрешенного использования	–
7.1	Дополнительные сведения об использовании земельного участка	–
8.	Кадастровый или иной государственный учетный номер (инвентарный) здания, сооружения, объекта незавершенного строительства, расположенного на земельном участке	69:10:0205201:547
9.	Сведения о земельных участках (землях общего пользования, территории общего пользования), посредством которых обеспечивается доступ	69:10:0205201:521
10.	Иные сведения	–

4. Пояснения к сведениям об уточняемом земельном участке с кадастровым номером:

69:10:0205201:407

1.	–

Сведения об уточняемых земельных участках

1. Сведения о характерных точках границ уточняемого земельного участка с кадастровым номером 69:10:0205201:408

Система координат МСК-69, зона 2 **Зона №** 2

Обозначение характерных точек границ	Координаты, м				Метод определения координат	Формулы, примененные для расчета средней квадратической погрешности определения координат характерных точек границ (Mt), с подставленными в такие формулы значениями и итоговые (вычисленные) значения Mt, м	Описание закрепления точки
	содержатся в Едином государственном реестре недвижимости		определены в результате выполнения комплексных кадастровых работ				
	X	Y	X	Y			
1	2	3	4	5	6	7	8
н2684У	–	–	292185.03	2282290.95	Метод спутниковых геодезических измерений (определений)	$Mt=\sqrt{(0.14^2+0.14^2)}=0.20$	–
н2022У	–	–	292167.54	2282312.20	Метод спутниковых геодезических измерений (определений)	$Mt=\sqrt{(0.14^2+0.14^2)}=0.20$	–
н2021У	–	–	292148.92	2282298.26	Метод спутниковых геодезических измерений	$Mt=\sqrt{(0.14^2+0.14^2)}=0.20$	–

					(определений)		
н2685У	–	–	292166.99	2282276.32	Метод спутниковых геодезических измерений (определений)	Mt=√(0.14²+0.14²)=0.20	–
н2684У	–	–	292185.03	2282290.95	Метод спутниковых геодезических измерений (определений)	Mt=√(0.14²+0.14²)=0.20	–

2. Сведения о частях границ уточняемого земельного участка с кадастровым номером 69:10:0205201:408

Обозначение части границ		**Горизонтальное проложение (S), м**	**Описание прохождения части границ**	**Сведения о согласовании местоположения границ (согласовано/спорное)**
от т.	**до т.**			
1	**2**	**3**	**4**	**5**
н2684У	н2022У	27.52	–	–
н2022У	н2021У	23.26	–	–
н2021У	н2685У	28.42	–	–
н2685У	н2684У	23.23	–	–

3. Сведения о характеристиках уточняемого земельного участка с кадастровым номером 69:10:0205201:408

№ п/п	**Наименование характеристики земельного участка**	**Значение характеристики**
1	**2**	**3**
1.	Адрес земельного участка	Российская Федерация, Тверская область, р-н Калининский, д Пищалкино, з/у 408, Российская Федерация, Тверская область, муниципальный округ Калининский, деревня Пищалкино, территория СНТ Спутник-Искож, земельный участок 408
1.1	Сведения о местоположении земельного участка (при отсутствии адреса) в структурированном в соответствии с федеральной информационной адресной системой виде	–
1.2	Дополнительные сведения о местоположении земельного участка	–
2.	Площадь земельного участка ± величина погрешности определения (вычисления) площади (Р ± ΔР), м^2	650 кв.м ± 17.84 кв.м
3.	Формула, примененная для вычисления предельной погрешности определения площади земельного участка с подставленными значениями и итоговые (вычисленные) значения (ΔР), м^2	ΔР = 3.5 * 0.20 * √650 = 17.84
4.	Площадь земельного участка согласно сведениям Единого государственного реестра недвижимости ($Р_{кад}$), м^2	648
5.	Оценка расхождения Р и $Р_{кад}$ (Р - $Р_{кад}$), м^2	2 кв.м
6.	Предельные минимальный и максимальный размеры земельного участка ($Р_{мин}$ и $Р_{макс}$), м^2	100 3000
7.	Вид (виды) разрешенного использования	–
7.1	Дополнительные сведения об использовании земельного участка	–

8.	Кадастровый или иной государственный учетный номер (инвентарный) здания, сооружения, объекта незавершенного строительства, расположенного на земельном участке	–
9.	Сведения о земельных участках (землях общего пользования, территории общего пользования), посредством которых обеспечивается доступ	69:10:0205201:521
10.	Иные сведения	–

4. Пояснения к сведениям об уточняемом земельном участке с кадастровым номером:

69:10:0205201:408

1.	–

Сведения об уточняемых земельных участках

1. Сведения о характерных точках границ уточняемого земельного участка с кадастровым номером 69:10:0205201:409

Система координат МСК-69, зона 2 **Зона №** 2

Обозначение характерных точек границ	Координаты, м				Метод определения координат	Формулы, примененные для расчета средней квадратической погрешности определения координат характерных точек границ (Mt), с подставленными в такие формулы значениями и итоговые (вычисленные) значения Mt, м	Описание закрепления точки
	содержатся в Едином государственном реестре недвижимости		определены в результате выполнения комплексных кадастровых работ				
	X	Y	X	Y			
1	2	3	4	5	6	7	8
н2686У	–	–	292161.95	2282265.31	Метод спутниковых геодезических измерений (определений)	$Mt=\sqrt{(0.14^2+0.14^2)}=0.20$	–
н2687У	–	–	292162.09	2282266.08	Метод спутниковых геодезических измерений (определений)	$Mt=\sqrt{(0.14^2+0.14^2)}=0.20$	–
н2688У	–	–	292163.95	2282267.47	Метод спутниковых геодезических измерений (определений)	$Mt=\sqrt{(0.14^2+0.14^2)}=0.20$	–
н2689У	–	–	292161.22	2282270.63	Метод спутниковых геодезических измерений (определений)	$Mt=\sqrt{(0.14^2+0.14^2)}=0.20$	–
н2685У	–	–	292166.99	2282276.32	Метод спутниковых геодезических измерений (определений)	$Mt=\sqrt{(0.14^2+0.14^2)}=0.20$	–

н2021У	–	–	292148.92	2282298.26	Метод спутниковых геодезических измерений (определений)	Mt=√(0.14²+0.14²)=0.20	–
н2020У	–	–	292129.82	2282283.15	Метод спутниковых геодезических измерений (определений)	Mt=√(0.14²+0.14²)=0.20	–
н2690У	–	–	292151.09	2282257.20	Метод спутниковых геодезических измерений (определений)	Mt=√(0.14²+0.14²)=0.20	–
н2686У	–	–	292161.95	2282265.31	Метод спутниковых геодезических измерений (определений)	Mt=√(0.14²+0.14²)=0.20	–

2. Сведения о частях границ уточняемого земельного участка с кадастровым номером 69:10:0205201:409

Обозначение части границ		**Горизонтальное проложение (S), м**	**Описание прохождения части границ**	**Сведения о согласовании местоположения границ (согласовано/спорное)**
от т.	**до т.**			
1	**2**	**3**	**4**	**5**
н2686У	н2687У	0.78	–	–
н2687У	н2688У	2.32	–	–
н2688У	н2689У	4.18	–	–
н2689У	н2685У	8.10	–	–
н2685У	н2021У	28.42	–	–
н2021У	н2020У	24.35	–	–
н2020У	н2690У	33.55	–	–
н2690У	н2686У	13.55	–	–

3. Сведения о характеристиках уточняемого земельного участка с кадастровым номером 69:10:0205201:409

№ п/п	**Наименование характеристики земельного участка**	**Значение характеристики**
1	**2**	**3**
1.	Адрес земельного участка	Российская Федерация, Тверская область, р-н Калининский, д Пищалкино, з/у 9/3, Российская Федерация, Тверская область, муниципальный округ Калининский, деревня Пищалкино, территория СНТ Спутник-Искож, земельный участок 9/3
1.1	Сведения о местоположении земельного участка (при отсутствии адреса) в структурированном в соответствии с федеральной информационной адресной системой виде	–
1.2	Дополнительные сведения о местоположении земельного участка	–
2.	Площадь земельного участка ± величина погрешности определения	783 кв.м ± 19.59 кв.м

	(вычисления) площади (P ± ΔP), м^2	
3.	Формула, примененная для вычисления предельной погрешности определения площади земельного участка с подставленными значениями и итоговые (вычисленные) значения (ΔP), м^2	ΔP = 3.5 * 0.20 * √783 = 19.59
4.	Площадь земельного участка согласно сведениям Единого государственного реестра недвижимости ($P_{кад}$), м^2	792
5.	Оценка расхождения P и $P_{кад}$ (P - $P_{кад}$), м^2	9 кв.м
6.	Предельные минимальный и максимальный размеры земельного участка ($P_{мин}$ и $P_{макс}$), м^2	100 3000
7.	Вид (виды) разрешенного использования	–
7.1	Дополнительные сведения об использовании земельного участка	–
8.	Кадастровый или иной государственный учетный номер (инвентарный) здания, сооружения, объекта незавершенного строительства, расположенного на земельном участке	69:10:0205201:704
9.	Сведения о земельных участках (землях общего пользования, территории общего пользования), посредством которых обеспечивается доступ	69:10:0205201:521
10.	Иные сведения	–

4. Пояснения к сведениям об уточняемом земельном участке с кадастровым номером:

69:10:0205201:409

1.	–

Сведения об уточняемых земельных участках

1. Сведения о характерных точках границ уточняемого земельного участка с кадастровым номером 69:10:0205201:410

Система координат МСК-69, зона 2 **Зона №** 2

Обозначение характерных точек границ	Координаты, м				Метод определения координат	Формулы, примененные для расчета средней квадратической погрешности определения координат характерных точек границ (Mt), с подставленными в такие формулы значениями и итоговые (вычисленные) значения Mt, м	Описание закрепления точки
	содержатся в Едином государственном реестре недвижимости		определены в результате выполнения комплексных кадастровых работ				
	X	Y	X	Y			
1	2	3	4	5	6	7	8
н2690У	–	–	292151.09	2282257.20	Метод спутниковых геодезических измерений (определений)	Mt=√(0.14²+0.14²)=0.20	–
н2020У	–	–	292129.82	2282283.15	Метод спутниковых геодезических измерений	Mt=√(0.14²+0.14²)=0.20	–

					(определений)		
н2019У	–	–	292111.73	2282268.81	Метод спутниковых геодезических измерений (определений)	Mt=√(0.14²+0.14²)=0.20	–
н2691У	–	–	292132.03	2282245.10	Метод спутниковых геодезических измерений (определений)	Mt=√(0.14²+0.14²)=0.20	–
н2692У	–	–	292133.30	2282244.64	Метод спутниковых геодезических измерений (определений)	Mt=√(0.14²+0.14²)=0.20	–
н2690У	–	–	292151.09	2282257.20	Метод спутниковых геодезических измерений (определений)	Mt=√(0.14²+0.14²)=0.20	–

2. Сведения о частях границ уточняемого земельного участка с кадастровым номером 69:10:0205201:410

Обозначение части границ		**Горизонтальное проложение (S), м**	**Описание прохождения части границ**	**Сведения о согласовании местоположения границ (согласовано/спорное)**
от т.	**до т.**			
1	**2**	**3**	**4**	**5**
н2690У	н2020У	33.55	–	–
н2020У	н2019У	23.08	–	–
н2019У	н2691У	31.21	–	–
н2691У	н2692У	1.35	–	–
н2692У	н2690У	21.78	–	–

3. Сведения о характеристиках уточняемого земельного участка с кадастровым номером 69:10:0205201:410

№ п/п	**Наименование характеристики земельного участка**	**Значение характеристики**
1	**2**	**3**
1.	Адрес земельного участка	Российская Федерация, Тверская область, р-н Калининский, д Пищалкино, з/у 10/3, Российская Федерация, Тверская область, муниципальный округ Калининский, деревня Пищалкино, территория СНТ Спутник-Искож, земельный участок 10/3
1.1	Сведения о местоположении земельного участка (при отсутствии адреса) в структурированном в соответствии с федеральной информационной адресной системой виде	–
1.2	Дополнительные сведения о местоположении земельного участка	–
2.	Площадь земельного участка ± величина погрешности определения (вычисления) площади (Р ± ΔР), м^2	748 кв.м ± 19.15 кв.м
3.	Формула, примененная для вычисления предельной погрешности определения площади земельного участка с подставленными значениями и итоговые (вычисленные) значения (ΔР), м^2	ΔР = 3.5 * 0.20 * √748 = 19.15

4.	Площадь земельного участка согласно сведениям Единого государственного реестра недвижимости ($Р_{кад}$), м^2	723
5.	Оценка расхождения Р и $Р_{кад}$ (Р - $Р_{кад}$), м^2	25 кв.м
6.	Предельные минимальный и максимальный размеры земельного участка ($Р_{мин}$ и $Р_{макс}$), м^2	100 3000
7.	Вид (виды) разрешенного использования	–
7.1	Дополнительные сведения об использовании земельного участка	–
8.	Кадастровый или иной государственный учетный номер (инвентарный) здания, сооружения, объекта незавершенного строительства, расположенного на земельном участке	–
9.	Сведения о земельных участках (землях общего пользования, территории общего пользования), посредством которых обеспечивается доступ	69:10:0205201:521
10.	Иные сведения	–

4. Пояснения к сведениям об уточняемом земельном участке с кадастровым номером:

69:10:0205201:410

1.	–

Сведения об уточняемых земельных участках

1. Сведения о характерных точках границ уточняемого земельного участка с кадастровым номером 69:10:0205201:411

Система координат МСК-69, зона 2 **Зона №** 2

Обозначение характерных точек границ	Координаты, м				Метод определения координат	Формулы, примененные для расчета средней квадратической погрешности определения координат характерных точек границ (Mt), с подставленными в такие формулы значениями и итоговые (вычисленные) значения Mt, м	Описание закрепления точки
	содержатся в Едином государственном реестре недвижимости		определены в результате выполнения комплексных кадастровых работ				
	X	Y	X	Y			
1	2	3	4	5	6	7	8
н2009У	–	–	292339.42	2282449.01	Метод спутниковых геодезических измерений (определений)	$Mt=\sqrt{(0.14^2+0.14^2)}=0.20$	–
н2008У	–	–	292325.74	2282467.07	Метод спутниковых геодезических измерений (определений)	$Mt=\sqrt{(0.14^2+0.14^2)}=0.20$	–
н2693У	–	–	292299.25	2282445.59	Метод спутниковых геодезических измерений	$Mt=\sqrt{(0.14^2+0.14^2)}=0.20$	–

					(определений)		
н2694У	–	–	292300.02	2282443.18	Метод спутниковых геодезических измерений (определений)	Mt=√(0.14²+0.14²)=0.20	–
н2010У	–	–	292313.04	2282427.93	Метод спутниковых геодезических измерений (определений)	Mt=√(0.14²+0.14²)=0.20	–
н2009У	–	–	292339.42	2282449.01	Метод спутниковых геодезических измерений (определений)	Mt=√(0.14²+0.14²)=0.20	–

2. Сведения о частях границ уточняемого земельного участка с кадастровым номером 69:10:0205201:411

Обозначение части границ		**Горизонтальное проложение (S), м**	**Описание прохождения части границ**	**Сведения о согласовании местоположения границ (согласовано/спорное)**
от т.	**до т.**			
1	**2**	**3**	**4**	**5**
н2009У	н2008У	22.66	–	–
н2008У	н2693У	34.10	–	–
н2693У	н2694У	2.53	–	–
н2694У	н2010У	20.05	–	–
н2010У	н2009У	33.77	–	–

3. Сведения о характеристиках уточняемого земельного участка с кадастровым номером 69:10:0205201:411

№ п/п	**Наименование характеристики земельного участка**	**Значение характеристики**
1	**2**	**3**
1.	Адрес земельного участка	Российская Федерация, Тверская область, р-н Калининский, д Пищалкино, з/у 11/3, Российская Федерация, Тверская область, муниципальный округ Калининский, деревня Пищалкино, территория СНТ Спутник-Искож, земельный участок 11/3
1.1	Сведения о местоположении земельного участка (при отсутствии адреса) в структурированном в соответствии с федеральной информационной адресной системой виде	–
1.2	Дополнительные сведения о местоположении земельного участка	–
2.	Площадь земельного участка ± величина погрешности определения (вычисления) площади (Р ± ΔР), м^2	774 кв.м ± 19.48 кв.м
3.	Формула, примененная для вычисления предельной погрешности определения площади земельного участка с подставленными значениями и итоговые (вычисленные) значения (ΔР), м^2	ΔР = 3.5 * 0.20 * √774 = 19.48
4.	Площадь земельного участка согласно сведениям Единого государственного реестра недвижимости ($Р_{кад}$), м^2	780
5.	Оценка расхождения Р и $Р_{кад}$ (Р - $Р_{кад}$), м^2	6 кв.м

6.	Предельные минимальный и максимальный размеры земельного участка ($Р_{мин}$ и $Р_{макс}$), $м^2$	100 3000
7.	Вид (виды) разрешенного использования	–
7.1	Дополнительные сведения об использовании земельного участка	–
8.	Кадастровый или иной государственный учетный номер (инвентарный) здания, сооружения, объекта незавершенного строительства, расположенного на земельном участке	69:10:0205201:561
9.	Сведения о земельных участках (землях общего пользования, территории общего пользования), посредством которых обеспечивается доступ	69:10:0205201:521
10.	Иные сведения	–

4. Пояснения к сведениям об уточняемом земельном участке с кадастровым номером:

69:10:0205201:411

1.	–

Сведения об уточняемых земельных участках

1. Сведения о характерных точках границ уточняемого земельного участка с кадастровым номером 69:10:0205201:412

Система координат МСК-69, зона 2 **Зона №** 2

Обозначение характерных точек границ	Координаты, м				Метод определения координат	Формулы, примененные для расчета средней квадратической погрешности определения координат характерных точек границ (Mt), с подставленными в такие формулы значениями и итоговые (вычисленные) значения Mt, м	Описание закрепления точки
	содержатся в Едином государственном реестре недвижимости		определены в результате выполнения комплексных кадастровых работ				
	X	Y	X	Y			
1	2	3	4	5	6	7	8
н2010У	–	–	292313.04	2282427.93	Метод спутниковых геодезических измерений (определений)	$Mt=\sqrt{(0.14^2+0.14^2)}=0.20$	–
н2694У	–	–	292300.02	2282443.18	Метод спутниковых геодезических измерений (определений)	$Mt=\sqrt{(0.14^2+0.14^2)}=0.20$	–
н2693У	–	–	292299.25	2282445.59	Метод спутниковых геодезических измерений (определений)	$Mt=\sqrt{(0.14^2+0.14^2)}=0.20$	–
н2695У	–	–	292274.60	2282427.52	Метод спутниковых геодезических	$Mt=\sqrt{(0.14^2+0.14^2)}=0.20$	–

					измерений (определений)		
н2011У	–	–	292288.22	2282409.30	Метод спутниковых геодезических измерений (определений)	Mt=√(0.14²+0.14²)=0.20	–
н2010У	–	–	292313.04	2282427.93	Метод спутниковых геодезических измерений (определений)	Mt=√(0.14²+0.14²)=0.20	–

2. Сведения о частях границ уточняемого земельного участка с кадастровым номером 69:10:0205201:412

Обозначение части границ		**Горизонтальное проложение (S), м**	**Описание прохождения части границ**	**Сведения о согласовании местоположения границ (согласовано/спорное)**
от т.	**до т.**			
1	**2**	**3**	**4**	**5**
н2010У	н2694У	20.05	–	–
н2694У	н2693У	2.53	–	–
н2693У	н2695У	30.56	–	–
н2695У	н2011У	22.75	–	–
н2011У	н2010У	31.03	–	–

3. Сведения о характеристиках уточняемого земельного участка с кадастровым номером 69:10:0205201:412

№ п/п	**Наименование характеристики земельного участка**	**Значение характеристики**
1	**2**	**3**
1.	Адрес земельного участка	Российская Федерация, Тверская область, р-н Калининский, д Пищалкино, з/у 412, Российская Федерация, Тверская область, муниципальный округ Калининский, деревня Пищалкино, территория СНТ Спутник-Искож, земельный участок 412
1.1	Сведения о местоположении земельного участка (при отсутствии адреса) в структурированном в соответствии с федеральной информационной адресной системой виде	–
1.2	Дополнительные сведения о местоположении земельного участка	–
2.	Площадь земельного участка ± величина погрешности определения (вычисления) площади (Р ± ΔР), м^2	685 кв.м ± 18.33 кв.м
3.	Формула, примененная для вычисления предельной погрешности определения площади земельного участка с подставленными значениями и итоговые (вычисленные) значения (ΔР), м^2	ΔР = 3.5 * 0.20 * √685 = 18.33
4.	Площадь земельного участка согласно сведениям Единого государственного реестра недвижимости ($Р_{кад}$), м^2	694
5.	Оценка расхождения Р и $Р_{кад}$ (Р - $Р_{кад}$), м^2	9 кв.м
6.	Предельные минимальный и максимальный размеры земельного участка ($Р_{мин}$ и $Р_{макс}$), м^2	100 3000
7.	Вид (виды) разрешенного использования	–

7.1	Дополнительные сведения об использовании земельного участка	–
8.	Кадастровый или иной государственный учетный номер (инвентарный) здания, сооружения, объекта незавершенного строительства, расположенного на земельном участке	–
9.	Сведения о земельных участках (землях общего пользования, территории общего пользования), посредством которых обеспечивается доступ	69:10:0205201:521
10.	Иные сведения	–

4. Пояснения к сведениям об уточняемом земельном участке с кадастровым номером:

69:10:0205201:412

1.	–

Сведения об уточняемых земельных участках

1. Сведения о характерных точках границ уточняемого земельного участка с кадастровым номером 69:10:0205201:413

Система координат МСК-69, зона 2 **Зона №** 2

Обозначение характерных точек границ	Координаты, м				Метод определения координат	Формулы, примененные для расчета средней квадратической погрешности определения координат характерных точек границ (Mt), с подставленными в такие формулы значениями и итоговые (вычисленные) значения Mt, м	Описание закрепления точки
	содержатся в Едином государственном реестре недвижимости		определены в результате выполнения комплексных кадастровых работ				
	X	Y	X	Y			
1	2	3	4	5	6	7	8
н2011У	–	–	292288.22	2282409.30	Метод спутниковых геодезических измерений (определений)	$Mt=\sqrt{(0.14^2+0.14^2)}=0.20$	–
н2695У	–	–	292274.60	2282427.52	Метод спутниковых геодезических измерений (определений)	$Mt=\sqrt{(0.14^2+0.14^2)}=0.20$	–
н2696У	–	–	292249.96	2282409.08	Метод спутниковых геодезических измерений (определений)	$Mt=\sqrt{(0.14^2+0.14^2)}=0.20$	–
н2697У	–	–	292249.27	2282408.56	Метод спутниковых геодезических измерений (определений)	$Mt=\sqrt{(0.14^2+0.14^2)}=0.20$	–
н2012У	–	–	292262.79	2282389.64	Метод спутниковых геодезических	$Mt=\sqrt{(0.14^2+0.14^2)}=0.20$	–

					измерений (определений)		
н2011У	–	–	292288.22	2282409.30	Метод спутниковых геодезических измерений (определений)	Mt=√(0.14²+0.14²)=0.20	–

2. Сведения о частях границ уточняемого земельного участка с кадастровым номером 69:10:0205201:413

Обозначение части границ		Горизонтальное проложение (S), м	Описание прохождения части границ	Сведения о согласовании местоположения границ (согласовано/спорное)
от т.	до т.			
1	2	3	4	5
н2011У	н2695У	22.75	–	–
н2695У	н2696У	30.78	–	–
н2696У	н2697У	0.86	–	–
н2697У	н2012У	23.25	–	–
н2012У	н2011У	32.14	–	–

3. Сведения о характеристиках уточняемого земельного участка с кадастровым номером 69:10:0205201:413

№ п/п	Наименование характеристики земельного участка	Значение характеристики
1	2	3
1.	Адрес земельного участка	Российская Федерация, Тверская область, р-н Калининский, д Пищалкино, з/у 13/3, Российская Федерация, Тверская область, муниципальный округ Калининский, деревня Пищалкино, территория СНТ Спутник-Искож, земельный участок 13/3
1.1	Сведения о местоположении земельного участка (при отсутствии адреса) в структурированном в соответствии с федеральной информационной адресной системой виде	–
1.2	Дополнительные сведения о местоположении земельного участка	–
2.	Площадь земельного участка ± величина погрешности определения (вычисления) площади (Р ± ΔР), м^2	733 кв.м ± 18.96 кв.м
3.	Формула, примененная для вычисления предельной погрешности определения площади земельного участка с подставленными значениями и итоговые (вычисленные) значения (ΔР), м^2	ΔР = 3.5 * 0.20 * √733 = 18.96
4.	Площадь земельного участка согласно сведениям Единого государственного реестра недвижимости ($Р_{кад}$), м^2	733
5.	Оценка расхождения Р и $Р_{кад}$ (Р - $Р_{кад}$), м^2	0 кв.м
6.	Предельные минимальный и максимальный размеры земельного участка ($Р_{мин}$ и $Р_{макс}$), м^2	100 3000
7.	Вид (виды) разрешенного использования	–
7.1	Дополнительные сведения об использовании земельного участка	–

8.	Кадастровый или иной государственный учетный номер (инвентарный) здания, сооружения, объекта незавершенного строительства, расположенного на земельном участке	69:10:0205201:844
9.	Сведения о земельных участках (землях общего пользования, территории общего пользования), посредством которых обеспечивается доступ	69:10:0205201:521
10.	Иные сведения	–

4. Пояснения к сведениям об уточняемом земельном участке с кадастровым номером:

69:10:0205201:413

1.	–

Сведения об уточняемых земельных участках

1. Сведения о характерных точках границ уточняемого земельного участка с кадастровым номером 69:10:0205201:414

Система координат МСК-69, зона 2 **Зона №** 2

Обозначение характерных точек границ	Координаты, м				Метод определения координат	Формулы, примененные для расчета средней квадратической погрешности определения координат характерных точек границ (Mt), с подставленными в такие формулы значениями и итоговые (вычисленные) значения Mt, м	Описание закрепления точки
	содержатся в Едином государственном реестре недвижимости		определены в результате выполнения комплексных кадастровых работ				
	X	Y	X	Y			
1	2	3	4	5	6	7	8
н2012У	–	–	292262.79	2282389.64	Метод спутниковых геодезических измерений (определений)	$Mt=\sqrt{(0.14^2+0.14^2)}=0.20$	–
н2697У	–	–	292249.27	2282408.56	Метод спутниковых геодезических измерений (определений)	$Mt=\sqrt{(0.14^2+0.14^2)}=0.20$	–
н2698У	–	–	292226.34	2282391.34	Метод спутниковых геодезических измерений (определений)	$Mt=\sqrt{(0.14^2+0.14^2)}=0.20$	–
н2699У	–	–	292222.64	2282388.19	Метод спутниковых геодезических измерений (определений)	$Mt=\sqrt{(0.14^2+0.14^2)}=0.20$	–
н2013У	–	–	292235.61	2282369.97	Метод спутниковых геодезических измерений (определений)	$Mt=\sqrt{(0.14^2+0.14^2)}=0.20$	–

н2012У	–	–	292262.79	2282389.64	Метод спутниковых геодезических измерений (определений)	Mt=√(0.14²+0.14²)=0.20	–

2. Сведения о частях границ уточняемого земельного участка с кадастровым номером 69:10:0205201:414

Обозначение части границ		Горизонтальное проложение (S), м	Описание прохождения части границ	Сведения о согласовании местоположения границ (согласовано/спорное)
от т.	до т.			
1	2	3	4	5
н2012У	н2697У	23.25	–	–
н2697У	н2698У	28.68	–	–
н2698У	н2699У	4.86	–	–
н2699У	н2013У	22.36	–	–
н2013У	н2012У	33.55	–	–

3. Сведения о характеристиках уточняемого земельного участка с кадастровым номером 69:10:0205201:414

№ п/п	Наименование характеристики земельного участка	Значение характеристики
1	2	3
1.	Адрес земельного участка	Российская Федерация, Тверская область, р-н Калининский, д Пищалкино, з/у 14/3, Российская Федерация, Тверская область, муниципальный округ Калининский, деревня Пищалкино, территория СНТ Спутник-Искож, земельный участок 14/3
1.1	Сведения о местоположении земельного участка (при отсутствии адреса) в структурированном в соответствии с федеральной информационной адресной системой виде	–
1.2	Дополнительные сведения о местоположении земельного участка	–
2.	Площадь земельного участка ± величина погрешности определения (вычисления) площади (Р ± ΔР), м^2	769 кв.м ± 19.41 кв.м
3.	Формула, примененная для вычисления предельной погрешности определения площади земельного участка с подставленными значениями и итоговые (вычисленные) значения (ΔР), м^2	ΔР = 3.5 * 0.20 * √769 = 19.41
4.	Площадь земельного участка согласно сведениям Единого государственного реестра недвижимости ($Р_{кад}$), м^2	749
5.	Оценка расхождения Р и $Р_{кад}$ (Р - $Р_{кад}$), м^2	20 кв.м
6.	Предельные минимальный и максимальный размеры земельного участка ($Р_{мин}$ и $Р_{макс}$), м^2	100 3000
7.	Вид (виды) разрешенного использования	–
7.1	Дополнительные сведения об использовании земельного участка	–
8.	Кадастровый или иной государственный учетный номер (инвентарный) здания, сооружения, объекта незавершенного строительства, расположенного на земельном участке	69:10:0205201:776

9.	Сведения о земельных участках (землях общего пользования, территории общего пользования), посредством которых обеспечивается доступ	69:10:0205201:521
10.	Иные сведения	–

4. Пояснения к сведениям об уточняемом земельном участке с кадастровым номером:

69:10:0205201:414

1.	–

Сведения об уточняемых земельных участках

1. Сведения о характерных точках границ уточняемого земельного участка с кадастровым номером 69:10:0205201:415

Система координат МСК-69, зона 2 **Зона №** 2

Обозначение характерных точек границ	Координаты, м				Метод определения координат	Формулы, примененные для расчета средней квадратической погрешности определения координат характерных точек границ (Mt), с подставленными в такие формулы значениями и итоговые (вычисленные) значения Mt, м	Описание закрепления точки
	содержатся в Едином государственном реестре недвижимости		определены в результате выполнения комплексных кадастровых работ				
	X	Y	X	Y			
1	2	3	4	5	6	7	8
н2013У	–	–	292235.61	2282369.97	Метод спутниковых геодезических измерений (определений)	$Mt=\sqrt{(0.14^2+0.14^2)}=0.20$	–
н2699У	–	–	292222.64	2282388.19	Метод спутниковых геодезических измерений (определений)	$Mt=\sqrt{(0.14^2+0.14^2)}=0.20$	–
н2700У	–	–	292200.09	2282371.85	Метод спутниковых геодезических измерений (определений)	$Mt=\sqrt{(0.14^2+0.14^2)}=0.20$	–
н2701У	–	–	292196.09	2282368.98	Метод спутниковых геодезических измерений (определений)	$Mt=\sqrt{(0.14^2+0.14^2)}=0.20$	–
н2014У	–	–	292210.08	2282350.68	Метод спутниковых геодезических измерений (определений)	$Mt=\sqrt{(0.14^2+0.14^2)}=0.20$	–
н2013У	–	–	292235.61	2282369.97	Метод спутниковых геодезических измерений (определений)	$Mt=\sqrt{(0.14^2+0.14^2)}=0.20$	–

2. Сведения о частях границ уточняемого земельного участка с кадастровым номером 69:10:0205201:415

Обозначение части границ		Горизонтальное проложение (S), м	Описание прохождения части границ	Сведения о согласовании местоположения границ (согласовано/спорное)
от т.	до т.			
1	2	3	4	5
н2013У	н2699У	22.36	–	–
н2699У	н2700У	27.85	–	–
н2700У	н2701У	4.92	–	–
н2701У	н2014У	23.03	–	–
н2014У	н2013У	32.00	–	–

3. Сведения о характеристиках уточняемого земельного участка с кадастровым номером 69:10:0205201:415

№ п/п	Наименование характеристики земельного участка	Значение характеристики
1	2	3
1.	Адрес земельного участка	Российская Федерация, Тверская область, р-н Калининский, д Пищалкино, з/у 415, Российская Федерация, Тверская область, муниципальный округ Калининский, деревня Пищалкино, территория СНТ Спутник-Искож, земельный участок 415
1.1	Сведения о местоположении земельного участка (при отсутствии адреса) в структурированном в соответствии с федеральной информационной адресной системой виде	–
1.2	Дополнительные сведения о местоположении земельного участка	–
2.	Площадь земельного участка ± величина погрешности определения (вычисления) площади (Р ± ΔР), м^2	735 кв.м ± 18.97 кв.м
3.	Формула, примененная для вычисления предельной погрешности определения площади земельного участка с подставленными значениями и итоговые (вычисленные) значения (ΔР), м^2	$\Delta P = 3.5 * 0.20 * \sqrt{735} = 18.97$
4.	Площадь земельного участка согласно сведениям Единого государственного реестра недвижимости ($P_{кад}$), м^2	734
5.	Оценка расхождения Р и $P_{кад}$ (Р - $P_{кад}$), м^2	1 кв.м
6.	Предельные минимальный и максимальный размеры земельного участка ($P_{мин}$ и $P_{макс}$), м^2	100 3000
7.	Вид (виды) разрешенного использования	–
7.1	Дополнительные сведения об использовании земельного участка	–
8.	Кадастровый или иной государственный учетный номер (инвентарный) здания, сооружения, объекта незавершенного строительства, расположенного на земельном участке	–
9.	Сведения о земельных участках (землях общего пользования, территории общего пользования), посредством которых обеспечивается доступ	69:10:0205201:521
10.	Иные сведения	–

4. Пояснения к сведениям об уточняемом земельном участке с кадастровым номером:

69:10:0205201:415

1.	–

Сведения об уточняемых земельных участках

1. Сведения о характерных точках границ уточняемого земельного участка с кадастровым номером 69:10:0205201:416

Система координат МСК-69, зона 2 **Зона №** 2

Обозначение характерных точек границ	Координаты, м				Метод определения координат	Формулы, примененные для расчета средней квадратической погрешности определения координат характерных точек границ (Mt), с подставленными в такие формулы значениями и итоговые (вычисленные) значения Mt, м	Описание закрепления точки
	содержатся в Едином государственном реестре недвижимости		определены в результате выполнения комплексных кадастровых работ				
	X	Y	X	Y			
1	2	3	4	5	6	7	8
н2014У	–	–	292210.08	2282350.68	Метод спутниковых геодезических измерений (определений)	Mt=√(0.14²+0.14²)=0.20	–
н2701У	–	–	292196.09	2282368.98	Метод спутниковых геодезических измерений (определений)	Mt=√(0.14²+0.14²)=0.20	–
н2321У	–	–	292175.47	2282353.20	Метод спутниковых геодезических измерений (определений)	Mt=√(0.14²+0.14²)=0.20	–
н2320У	–	–	292174.45	2282352.41	Метод спутниковых геодезических измерений (определений)	Mt=√(0.14²+0.14²)=0.20	–
н2015У	–	–	292188.46	2282334.32	Метод спутниковых геодезических измерений (определений)	Mt=√(0.14²+0.14²)=0.20	–
н2014У	–	–	292210.08	2282350.68	Метод спутниковых геодезических измерений (определений)	Mt=√(0.14²+0.14²)=0.20	–

2. Сведения о частях границ уточняемого земельного участка с кадастровым номером 69:10:0205201:416

Обозначение части границ	Горизонтальное	Описание прохождения	Сведения о согласовании местоположения границ

от т.	до т.	проложение (S), м	части границ	(согласовано/спорное)
1	2	3	4	5
н2014У	н2701У	23.03	–	–
н2701У	н2321У	25.97	–	–
н2321У	н2320У	1.29	–	–
н2320У	н2015У	22.88	–	–
н2015У	н2014У	27.11	–	–

3. Сведения о характеристиках уточняемого земельного участка с кадастровым номером 69:10:0205201:416

№ п/п	Наименование характеристики земельного участка	Значение характеристики
1	2	3
1.	Адрес земельного участка	Российская Федерация, Тверская область, р-н Калининский, д Пищалкино, з/у 416, Российская Федерация, Тверская область, муниципальный округ Калининский, деревня Пищалкино, территория СНТ Спутник-Искож, земельный участок 416
1.1	Сведения о местоположении земельного участка (при отсутствии адреса) в структурированном в соответствии с федеральной информационной адресной системой виде	–
1.2	Дополнительные сведения о местоположении земельного участка	–
2.	Площадь земельного участка ± величина погрешности определения (вычисления) площади (Р ± ΔР), м^2	624 кв.м ± 17.49 кв.м
3.	Формула, примененная для вычисления предельной погрешности определения площади земельного участка с подставленными значениями и итоговые (вычисленные) значения (ΔР), м^2	$\Delta P = 3.5 * 0.20 * \sqrt{624} = 17.49$
4.	Площадь земельного участка согласно сведениям Единого государственного реестра недвижимости ($P_{кад}$), м^2	619
5.	Оценка расхождения Р и $P_{кад}$ (Р - $P_{кад}$), м^2	5 кв.м
6.	Предельные минимальный и максимальный размеры земельного участка ($P_{мин}$ и $P_{макс}$), м^2	100 3000
7.	Вид (виды) разрешенного использования	–
7.1	Дополнительные сведения об использовании земельного участка	–
8.	Кадастровый или иной государственный учетный номер (инвентарный) здания, сооружения, объекта незавершенного строительства, расположенного на земельном участке	69:10:0205201:832
9.	Сведения о земельных участках (землях общего пользования, территории общего пользования), посредством которых обеспечивается доступ	69:10:0205201:521
10.	Иные сведения	–

4. Пояснения к сведениям об уточняемом земельном участке с кадастровым номером:

69:10:0205201:416

1.	–

Сведения об уточняемых земельных участках

1. Сведения о характерных точках границ уточняемого земельного участка с кадастровым номером 69:10:0205201:417

Система координат МСК-69, зона 2 **Зона №** 2

Обозначение характерных точек границ	Координаты, м				Метод определения координат	Формулы, примененные для расчета средней квадратической погрешности определения координат характерных точек границ (Mt), с подставленными в такие формулы значениями и итоговые (вычисленные) значения Mt, м	Описание закрепления точки
	содержатся в Едином государственном реестре недвижимости		определены в результате выполнения комплексных кадастровых работ				
	X	Y	X	Y			
1	2	3	4	5	6	7	8
н2015У	–	–	292188.46	2282334.32	Метод спутниковых геодезических измерений (определений)	$Mt=\sqrt{(0.14^2+0.14^2)}=0.20$	–
н2320У	–	–	292174.45	2282352.41	Метод спутниковых геодезических измерений (определений)	$Mt=\sqrt{(0.14^2+0.14^2)}=0.20$	–
1399	–	–	292150.31	2282334.44	Метод спутниковых геодезических измерений (определений)	$Mt=\sqrt{(0.14^2+0.14^2)}=0.20$	–
1395	–	–	292164.46	2282316.12	Метод спутниковых геодезических измерений (определений)	$Mt=\sqrt{(0.14^2+0.14^2)}=0.20$	–
н2015У	–	–	292188.46	2282334.32	Метод спутниковых геодезических измерений (определений)	$Mt=\sqrt{(0.14^2+0.14^2)}=0.20$	–

2. Сведения о частях границ уточняемого земельного участка с кадастровым номером 69:10:0205201:417

Обозначение части границ		Горизонтальное проложение (S), м	Описание прохождения части границ	Сведения о согласовании местоположения границ (согласовано/спорное)
от т.	до т.			
1	2	3	4	5
н2015У	н2320У	22.88	–	–
н2320У	1399	30.09	–	–

1399	1395	23.15	–	–
1395	н2015У	30.12	–	–

3. Сведения о характеристиках уточняемого земельного участка с кадастровым номером 69:10:0205201:417

№ п/п	Наименование характеристики земельного участка	Значение характеристики
1	**2**	**3**
1.	Адрес земельного участка	Российская Федерация, Тверская область, р-н Калининский, д Пищалкино, з/у 17/3, Российская Федерация, Тверская область, муниципальный округ Калининский, деревня Пищалкино, территория СНТ Спутник-Искож, земельный участок 17/3
1.1	Сведения о местоположении земельного участка (при отсутствии адреса) в структурированном в соответствии с федеральной информационной адресной системой виде	–
1.2	Дополнительные сведения о местоположении земельного участка	–
2.	Площадь земельного участка ± величина погрешности определения (вычисления) площади (Р ± ΔР), м^2	693 кв.м ± 18.43 кв.м
3.	Формула, примененная для вычисления предельной погрешности определения площади земельного участка с подставленными значениями и итоговые (вычисленные) значения (ΔР), м^2	$\Delta P = 3.5 * 0.20 * \sqrt{693} = 18.43$
4.	Площадь земельного участка согласно сведениям Единого государственного реестра недвижимости ($P_{кад}$), м^2	696
5.	Оценка расхождения Р и $P_{кад}$ (Р - $P_{кад}$), м^2	3 кв.м
6.	Предельные минимальный и максимальный размеры земельного участка ($P_{мин}$ и $P_{макс}$), м^2	100 3000
7.	Вид (виды) разрешенного использования	–
7.1	Дополнительные сведения об использовании земельного участка	–
8.	Кадастровый или иной государственный учетный номер (инвентарный) здания, сооружения, объекта незавершенного строительства, расположенного на земельном участке	69:10:0205201:553
9.	Сведения о земельных участках (землях общего пользования, территории общего пользования), посредством которых обеспечивается доступ	69:10:0205201:521
10.	Иные сведения	–

4. Пояснения к сведениям об уточняемом земельном участке с кадастровым номером:

69:10:0205201:417

1.	–

Сведения об уточняемых земельных участках

1. Сведения о характерных точках границ уточняемого земельного участка с кадастровым номером 69:10:0205201:419

Система координат МСК-69, зона 2 **Зона №** 2

Обозначение	Координаты, м	Метод	Формулы, примененные	Описание

характерных точек границ	содержатся в Едином государственном реестре недвижимости		определены в результате выполнения комплексных кадастровых работ		определения координат	для расчета средней квадратической погрешности определения координат характерных точек границ (Mt), с подставленными в такие формулы значениями и итоговые (вычисленные) значения Mt, м	закрепления точки
	X	Y	X	Y			
1	2	3	4	5	6	7	8
1394	–	–	292149.56	2282304.24	Метод спутниковых геодезических измерений (определений)	Mt=√(0.14²+0.14²)=0.20	–
н2319У	–	–	292140.92	2282315.00	Метод спутниковых геодезических измерений (определений)	Mt=√(0.14²+0.14²)=0.20	–
н2318У	–	–	292136.77	2282320.42	Метод спутниковых геодезических измерений (определений)	Mt=√(0.14²+0.14²)=0.20	–
н2000У	–	–	292124.43	2282339.92	Метод спутниковых геодезических измерений (определений)	Mt=√(0.14²+0.14²)=0.20	–
н1999У	–	–	292110.95	2282330.01	Метод спутниковых геодезических измерений (определений)	Mt=√(0.14²+0.14²)=0.20	–
н2702У	–	–	292122.09	2282313.21	Метод спутниковых геодезических измерений (определений)	Mt=√(0.14²+0.14²)=0.20	–
н2016У	–	–	292136.13	2282294.02	Метод спутниковых геодезических измерений (определений)	Mt=√(0.14²+0.14²)=0.20	–
1394	–	–	292149.56	2282304.24	Метод спутниковых геодезических измерений (определений)	Mt=√(0.14²+0.14²)=0.20	–

2. Сведения о частях границ уточняемого земельного участка с кадастровым номером 69:10:0205201:419

Обозначение части границ		Горизонтальное проложение (S), м	Описание прохождения части границ	Сведения о согласовании местоположения границ (согласовано/спорное)
от т.	до т.			
1	2	3	4	5

1394	н2319У	13.80	–	–
н2319У	н2318У	6.83	–	–
н2318У	н2000У	23.08	–	–
н2000У	н1999У	16.73	–	–
н1999У	н2702У	20.16	–	–
н2702У	н2016У	23.78	–	–
н2016У	1394	16.88	–	–

3. Сведения о характеристиках уточняемого земельного участка с кадастровым номером 69:10:0205201:419

№ п/п	Наименование характеристики земельного участка	Значение характеристики
1	**2**	**3**
1.	Адрес земельного участка	Российская Федерация, Тверская область, р-н Калининский, д Пищалкино, з/у 19/3, Российская Федерация, Тверская область, муниципальный округ Калининский, деревня Пищалкино, территория СНТ Спутник-Искож, земельный участок 19/3
1.1	Сведения о местоположении земельного участка (при отсутствии адреса) в структурированном в соответствии с федеральной информационной адресной системой виде	–
1.2	Дополнительные сведения о местоположении земельного участка	–
2.	Площадь земельного участка ± величина погрешности определения (вычисления) площади (Р ± ΔР), м^2	720 кв.м ± 18.79 кв.м
3.	Формула, примененная для вычисления предельной погрешности определения площади земельного участка с подставленными значениями и итоговые (вычисленные) значения (ΔР), м^2	$\Delta P = 3.5 * 0.20 * \sqrt{720} = 18.79$
4.	Площадь земельного участка согласно сведениям Единого государственного реестра недвижимости ($P_{кад}$), м^2	718
5.	Оценка расхождения Р и $P_{кад}$ (Р - $P_{кад}$), м^2	2 кв.м
6.	Предельные минимальный и максимальный размеры земельного участка ($P_{мин}$ и $P_{макс}$), м^2	100 3000
7.	Вид (виды) разрешенного использования	–
7.1	Дополнительные сведения об использовании земельного участка	–
8.	Кадастровый или иной государственный учетный номер (инвентарный) здания, сооружения, объекта незавершенного строительства, расположенного на земельном участке	69:10:0205201:902
9.	Сведения о земельных участках (землях общего пользования, территории общего пользования), посредством которых обеспечивается доступ	69:10:0205201:521
10.	Иные сведения	–

4. Пояснения к сведениям об уточняемом земельном участке с кадастровым номером:

69:10:0205201:419

1.	–

Сведения об уточняемых земельных участках

1. Сведения о характерных точках границ уточняемого земельного участка с кадастровым номером 69:10:0205201:42

Система координат МСК-69, зона 2 **Зона №** 2

Обозначение характерных точек границ	Координаты, м				Метод определения координат	Формулы, примененные для расчета средней квадратической погрешности определения координат характерных точек границ (Mt), с подставленными в такие формулы значениями и итоговые (вычисленные) значения Mt, м	Описание закрепления точки
	содержатся в Едином государственном реестре недвижимости		определены в результате выполнения комплексных кадастровых работ				
	X	Y	X	Y			
1	2	3	4	5	6	7	8
15	–	–	291842.10	2282576.16	Метод спутниковых геодезических измерений (определений)	$Mt=\sqrt{(0.14^2+0.14^2)}=0.20$	–
н1598У	–	–	291846.45	2282580.54	Метод спутниковых геодезических измерений (определений)	$Mt=\sqrt{(0.14^2+0.14^2)}=0.20$	–
н2703У	–	–	291840.42	2282587.01	Метод спутниковых геодезических измерений (определений)	$Mt=\sqrt{(0.14^2+0.14^2)}=0.20$	–
н2704У	–	–	291828.43	2282598.80	Метод спутниковых геодезических измерений (определений)	$Mt=\sqrt{(0.14^2+0.14^2)}=0.20$	–
н2705У	–	–	291808.93	2282583.55	Метод спутниковых геодезических измерений (определений)	$Mt=\sqrt{(0.14^2+0.14^2)}=0.20$	–
н2706У	–	–	291807.71	2282582.28	Метод спутниковых геодезических измерений (определений)	$Mt=\sqrt{(0.14^2+0.14^2)}=0.20$	–
н2707У	–	–	291811.91	2282577.99	Метод спутниковых геодезических измерений (определений)	$Mt=\sqrt{(0.14^2+0.14^2)}=0.20$	–
17	–	–	291825.78	2282563.90	Метод спутниковых геодезических	$Mt=\sqrt{(0.14^2+0.14^2)}=0.20$	–

					измерений (определений)		
15	–	–	291842.10	2282576.16	Метод спутниковых геодезических измерений (определений)	Mt=√(0.14²+0.14²)=0.20	–

2. Сведения о частях границ уточняемого земельного участка с кадастровым номером 69:10:0205201:42

Обозначение части границ		Горизонтальное проложение (S), м	Описание прохождения части границ	Сведения о согласовании местоположения границ (согласовано/спорное)
от т.	до т.			
1	2	3	4	5
15	н1598У	6.17	–	–
н1598У	н2703У	8.84	–	–
н2703У	н2704У	16.82	–	–
н2704У	н2705У	24.76	–	–
н2705У	н2706У	1.76	–	–
н2706У	н2707У	6.00	–	–
н2707У	17	19.77	–	–
17	15	20.41	–	–

3. Сведения о характеристиках уточняемого земельного участка с кадастровым номером 69:10:0205201:42

№ п/п	Наименование характеристики земельного участка	Значение характеристики
1	2	3
1.	Адрес земельного участка	Российская Федерация, Тверская область, р-н Калининский, д Пищалкино, з/у 215/2, Российская Федерация, Тверская область, муниципальный округ Калининский, деревня Пищалкино, территория СНТ Спутник-Искож, земельный участок 215/2
1.1	Сведения о местоположении земельного участка (при отсутствии адреса) в структурированном в соответствии с федеральной информационной адресной системой виде	–
1.2	Дополнительные сведения о местоположении земельного участка	–
2.	Площадь земельного участка ± величина погрешности определения (вычисления) площади (Р ± ΔР), м^2	694 кв.м ± 18.44 кв.м
3.	Формула, примененная для вычисления предельной погрешности определения площади земельного участка с подставленными значениями и итоговые (вычисленные) значения (ΔР), м^2	ΔР = 3.5 * 0.20 * √694 = 18.44
4.	Площадь земельного участка согласно сведениям Единого государственного реестра недвижимости ($Р_{кад}$), м^2	693
5.	Оценка расхождения Р и $Р_{кад}$ (Р - $Р_{кад}$), м^2	1 кв.м
6.	Предельные минимальный и максимальный размеры земельного участка ($Р_{мин}$ и $Р_{макс}$), м^2	100 3000

7.	Вид (виды) разрешенного использования	–
7.1	Дополнительные сведения об использовании земельного участка	–
8.	Кадастровый или иной государственный учетный номер (инвентарный) здания, сооружения, объекта незавершенного строительства, расположенного на земельном участке	69:10:0205201:854
9.	Сведения о земельных участках (землях общего пользования, территории общего пользования), посредством которых обеспечивается доступ	69:10:0205201:521
10.	Иные сведения	–

4. Пояснения к сведениям об уточняемом земельном участке с кадастровым номером:

69:10:0205201:42

1.	–

Сведения об уточняемых земельных участках

1. Сведения о характерных точках границ уточняемого земельного участка с кадастровым номером 69:10:0205201:423

Система координат МСК-69, зона 2 **Зона №** 2

Обозначение характерных точек границ	Координаты, м				Метод определения координат	Формулы, примененные для расчета средней квадратической погрешности определения координат характерных точек границ (Mt), с подставленными в такие формулы значениями и итоговые (вычисленные) значения Mt, м	Описание закрепления точки
	содержатся в Едином государственном реестре недвижимости		определены в результате выполнения комплексных кадастровых работ				
	X	Y	X	Y			
1	2	3	4	5	6	7	8
н2701У	–	–	292196.09	2282368.98	Метод спутниковых геодезических измерений (определений)	$Mt=\sqrt{(0.14^2+0.14^2)}=0.20$	–
н2700У	–	–	292200.09	2282371.85	Метод спутниковых геодезических измерений (определений)	$Mt=\sqrt{(0.14^2+0.14^2)}=0.20$	–
н2002У	–	–	292189.03	2282387.61	Метод спутниковых геодезических измерений (определений)	$Mt=\sqrt{(0.14^2+0.14^2)}=0.20$	–
н2001У	–	–	292163.18	2282368.06	Метод спутниковых геодезических измерений (определений)	$Mt=\sqrt{(0.14^2+0.14^2)}=0.20$	–

н2321У	–	–	292175.47	2282353.20	Метод спутниковых геодезических измерений (определений)	Mt=√(0.14²+0.14²)=0.20	–
н2701У	–	–	292196.09	2282368.98	Метод спутниковых геодезических измерений (определений)	Mt=√(0.14²+0.14²)=0.20	–

2. Сведения о частях границ уточняемого земельного участка с кадастровым номером 69:10:0205201:423

Обозначение части границ		Горизонтальное проложение (S), м	Описание прохождения части границ	Сведения о согласовании местоположения границ (согласовано/спорное)
от т.	до т.			
1	2	3	4	5
н2701У	н2700У	4.92	–	–
н2700У	н2002У	19.25	–	–
н2002У	н2001У	32.41	–	–
н2001У	н2321У	19.28	–	–
н2321У	н2701У	25.97	–	–

3. Сведения о характеристиках уточняемого земельного участка с кадастровым номером 69:10:0205201:423

№ п/п	Наименование характеристики земельного участка	Значение характеристики
1	2	3
1.	Адрес земельного участка	Российская Федерация, Тверская область, р-н Калининский, д Пищалкино, з/у 23/3, Российская Федерация, Тверская область, муниципальный округ Калининский, деревня Пищалкино, территория СНТ Спутник-Искож, земельный участок 23/3
1.1	Сведения о местоположении земельного участка (при отсутствии адреса) в структурированном в соответствии с федеральной информационной адресной системой виде	–
1.2	Дополнительные сведения о местоположении земельного участка	–
2.	Площадь земельного участка ± величина погрешности определения (вычисления) площади (Р ± ΔР), м^2	607 кв.м ± 17.25 кв.м
3.	Формула, примененная для вычисления предельной погрешности определения площади земельного участка с подставленными значениями и итоговые (вычисленные) значения (ΔР), м^2	ΔР = 3.5 * 0.20 * √607 = 17.25
4.	Площадь земельного участка согласно сведениям Единого государственного реестра недвижимости ($Р_{кад}$), м^2	633
5.	Оценка расхождения Р и $Р_{кад}$ (Р - $Р_{кад}$), м^2	26 кв.м
6.	Предельные минимальный и максимальный размеры земельного участка ($Р_{мин}$ и $Р_{макс}$), м^2	100 3000
7.	Вид (виды) разрешенного использования	–
7.1	Дополнительные сведения об использовании земельного участка	–

8.	Кадастровый или иной государственный учетный номер (инвентарный) здания, сооружения, объекта незавершенного строительства, расположенного на земельном участке	–
9.	Сведения о земельных участках (землях общего пользования, территории общего пользования), посредством которых обеспечивается доступ	69:10:0205201:521
10.	Иные сведения	–

4. Пояснения к сведениям об уточняемом земельном участке с кадастровым номером:

69:10:0205201:423

1.	–

Сведения об уточняемых земельных участках

1. Сведения о характерных точках границ уточняемого земельного участка с кадастровым номером 69:10:0205201:424

Система координат МСК-69, зона 2 **Зона №** 2

Обозначение характерных точек границ	Координаты, м				Метод определения координат	Формулы, примененные для расчета средней квадратической погрешности определения координат характерных точек границ (Mt), с подставленными в такие формулы значениями и итоговые (вычисленные) значения Mt, м	Описание закрепления точки
	содержатся в Едином государственном реестре недвижимости		определены в результате выполнения комплексных кадастровых работ				
	X	Y	X	Y			
1	2	3	4	5	6	7	8
н2699У	–	–	292222.64	2282388.19	Метод спутниковых геодезических измерений (определений)	$Mt=\sqrt{(0.14^2+0.14^2)}=0.20$	–
н2698У	–	–	292226.34	2282391.34	Метод спутниковых геодезических измерений (определений)	$Mt=\sqrt{(0.14^2+0.14^2)}=0.20$	–
н2003У	–	–	292214.11	2282407.26	Метод спутниковых геодезических измерений (определений)	$Mt=\sqrt{(0.14^2+0.14^2)}=0.20$	–
н2002У	–	–	292189.03	2282387.61	Метод спутниковых геодезических измерений (определений)	$Mt=\sqrt{(0.14^2+0.14^2)}=0.20$	–
н2700У	–	–	292200.09	2282371.85	Метод спутниковых геодезических измерений (определений)	$Mt=\sqrt{(0.14^2+0.14^2)}=0.20$	–

н2699У	–	–	292222.64	2282388.19	Метод спутниковых геодезических измерений (определений)	Mt=√(0.14²+0.14²)=0.20	–

2. Сведения о частях границ уточняемого земельного участка с кадастровым номером 69:10:0205201:424

Обозначение части границ		Горизонтальное проложение (S), м	Описание прохождения части границ	Сведения о согласовании местоположения границ (согласовано/спорное)
от т.	до т.			
1	2	3	4	5
н2699У	н2698У	4.86	–	–
н2698У	н2003У	20.08	–	–
н2003У	н2002У	31.86	–	–
н2002У	н2700У	19.25	–	–
н2700У	н2699У	27.85	–	–

3. Сведения о характеристиках уточняемого земельного участка с кадастровым номером 69:10:0205201:424

№ п/п	Наименование характеристики земельного участка	Значение характеристики
1	2	3
1.	Адрес земельного участка	Российская Федерация, Тверская область, р-н Калининский, д Пищалкино, з/у 424, Российская Федерация, Тверская область, муниципальный округ Калининский, деревня Пищалкино, территория СНТ Спутник-Искож, земельный участок 424
1.1	Сведения о местоположении земельного участка (при отсутствии адреса) в структурированном в соответствии с федеральной информационной адресной системой виде	–
1.2	Дополнительные сведения о местоположении земельного участка	–
2.	Площадь земельного участка ± величина погрешности определения (вычисления) площади (Р ± ΔР), м^2	640 кв.м ± 17.70 кв.м
3.	Формула, примененная для вычисления предельной погрешности определения площади земельного участка с подставленными значениями и итоговые (вычисленные) значения (ΔР), м^2	ΔР = 3.5 * 0.20 * √640 = 17.70
4.	Площадь земельного участка согласно сведениям Единого государственного реестра недвижимости ($Р_{кад}$), м^2	588
5.	Оценка расхождения Р и $Р_{кад}$ (Р - $Р_{кад}$), м^2	52 кв.м
6.	Предельные минимальный и максимальный размеры земельного участка ($Р_{мин}$ и $Р_{макс}$), м^2	100 3000
7.	Вид (виды) разрешенного использования	–
7.1	Дополнительные сведения об использовании земельного участка	–
8.	Кадастровый или иной государственный учетный номер (инвентарный) здания, сооружения, объекта незавершенного строительства, расположенного на земельном участке	–

9.	Сведения о земельных участках (землях общего пользования, территории общего пользования), посредством которых обеспечивается доступ	69:10:0205201:521
10.	Иные сведения	–

4. Пояснения к сведениям об уточняемом земельном участке с кадастровым номером:

69:10:0205201:424

1.	–

Сведения об уточняемых земельных участках

1. Сведения о характерных точках границ уточняемого земельного участка с кадастровым номером 69:10:0205201:426

Система координат МСК-69, зона 2 **Зона №** 2

Обозначение характерных точек границ	Координаты, м				Метод определения координат	Формулы, примененные для расчета средней квадратической погрешности определения координат характерных точек границ (Mt), с подставленными в такие формулы значениями и итоговые (вычисленные) значения Mt, м	Описание закрепления точки
	содержатся в Едином государственном реестре недвижимости		определены в результате выполнения комплексных кадастровых работ				
	X	Y	X	Y			
1	2	3	4	5	6	7	8
н2695У	–	–	292274.60	2282427.52	Метод спутниковых геодезических измерений (определений)	Mt=√(0.14²+0.14²)=0.20	–
н2005У	–	–	292261.62	2282442.95	Метод спутниковых геодезических измерений (определений)	Mt=√(0.14²+0.14²)=0.20	–
н2004У	–	–	292237.69	2282425.09	Метод спутниковых геодезических измерений (определений)	Mt=√(0.14²+0.14²)=0.20	–
н2696У	–	–	292249.96	2282409.08	Метод спутниковых геодезических измерений (определений)	Mt=√(0.14²+0.14²)=0.20	–
н2695У	–	–	292274.60	2282427.52	Метод спутниковых геодезических измерений (определений)	Mt=√(0.14²+0.14²)=0.20	–

2. Сведения о частях границ уточняемого земельного участка с кадастровым номером 69:10:0205201:426

Обозначение части границ	Горизонтальное	Описание прохождения	Сведения о согласовании местоположения границ

от т.	до т.	проложение (S), м	части границ	(согласовано/спорное)
1	2	3	4	5
н2695У	н2005У	20.16	–	–
н2005У	н2004У	29.86	–	–
н2004У	н2696У	20.17	–	–
н2696У	н2695У	30.78	–	–

3. Сведения о характеристиках уточняемого земельного участка с кадастровым номером 69:10:0205201:426

№ п/п	Наименование характеристики земельного участка	Значение характеристики
1	2	3
1.	Адрес земельного участка	Российская Федерация, Тверская область, р-н Калининский, д Пищалкино, з/у 26/3, Российская Федерация, Тверская область, муниципальный округ Калининский, деревня Пищалкино, территория СНТ Спутник-Искож, земельный участок 26/3
1.1	Сведения о местоположении земельного участка (при отсутствии адреса) в структурированном в соответствии с федеральной информационной адресной системой виде	–
1.2	Дополнительные сведения о местоположении земельного участка	–
2.	Площадь земельного участка ± величина погрешности определения (вычисления) площади (Р ± ΔР), м^2	611 кв.м ± 17.30 кв.м
3.	Формула, примененная для вычисления предельной погрешности определения площади земельного участка с подставленными значениями и итоговые (вычисленные) значения (ΔР), м^2	$\Delta P = 3.5 * 0.20 * \sqrt{611} = 17.30$
4.	Площадь земельного участка согласно сведениям Единого государственного реестра недвижимости ($P_{кад}$), м^2	601
5.	Оценка расхождения Р и $P_{кад}$ ($P - P_{кад}$), м^2	10 кв.м
6.	Предельные минимальный и максимальный размеры земельного участка ($P_{мин}$ и $P_{макс}$), м^2	100 3000
7.	Вид (виды) разрешенного использования	–
7.1	Дополнительные сведения об использовании земельного участка	–
8.	Кадастровый или иной государственный учетный номер (инвентарный) здания, сооружения, объекта незавершенного строительства, расположенного на земельном участке	69:10:0205201:857
9.	Сведения о земельных участках (землях общего пользования, территории общего пользования), посредством которых обеспечивается доступ	69:10:0205201:521
10.	Иные сведения	–

4. Пояснения к сведениям об уточняемом земельном участке с кадастровым номером:

69:10:0205201:426

1.	–

Сведения об уточняемых земельных участках

1. Сведения о характерных точках границ уточняемого земельного участка с кадастровым номером 69:10:0205201:427

Система координат МСК-69, зона 2 **Зона №** 2

Обозначение характерных точек границ	Координаты, м				Метод определения координат	Формулы, примененные для расчета средней квадратической погрешности определения координат характерных точек границ (Mt), с подставленными в такие формулы значениями и итоговые (вычисленные) значения Mt, м	Описание закрепления точки
	содержатся в Едином государственном реестре недвижимости		определены в результате выполнения комплексных кадастровых работ				
	X	Y	X	Y			
1	2	3	4	5	6	7	8
н2693У	–	–	292299.25	2282445.59	Метод спутниковых геодезических измерений (определений)	$Mt=\sqrt{(0.14^2+0.14^2)}=0.20$	–
н2006У	–	–	292285.80	2282460.97	Метод спутниковых геодезических измерений (определений)	$Mt=\sqrt{(0.14^2+0.14^2)}=0.20$	–
н2005У	–	–	292261.62	2282442.95	Метод спутниковых геодезических измерений (определений)	$Mt=\sqrt{(0.14^2+0.14^2)}=0.20$	–
н2695У	–	–	292274.60	2282427.52	Метод спутниковых геодезических измерений (определений)	$Mt=\sqrt{(0.14^2+0.14^2)}=0.20$	–
н2693У	–	–	292299.25	2282445.59	Метод спутниковых геодезических измерений (определений)	$Mt=\sqrt{(0.14^2+0.14^2)}=0.20$	–

2. Сведения о частях границ уточняемого земельного участка с кадастровым номером 69:10:0205201:427

Обозначение части границ		Горизонтальное проложение (S), м	Описание прохождения части границ	Сведения о согласовании местоположения границ (согласовано/спорное)
от т.	до т.			
1	2	3	4	5
н2693У	н2006У	20.43	–	–
н2006У	н2005У	30.16	–	–
н2005У	н2695У	20.16	–	–

н2695У	н2693У	30.56	–	–

3. Сведения о характеристиках уточняемого земельного участка с кадастровым номером 69:10:0205201:427

№ п/п	Наименование характеристики земельного участка	Значение характеристики
1	**2**	**3**
1.	Адрес земельного участка	Российская Федерация, Тверская область, р-н Калининский, д Пищалкино, з/у 427, Российская Федерация, Тверская область, муниципальный округ Калининский, деревня Пищалкино, территория СНТ Спутник-Искож, земельный участок 427
1.1	Сведения о местоположении земельного участка (при отсутствии адреса) в структурированном в соответствии с федеральной информационной адресной системой виде	–
1.2	Дополнительные сведения о местоположении земельного участка	–
2.	Площадь земельного участка ± величина погрешности определения (вычисления) площади (Р ± ΔР), м^2	615 кв.м ± 17.35 кв.м
3.	Формула, примененная для вычисления предельной погрешности определения площади земельного участка с подставленными значениями и итоговые (вычисленные) значения (ΔР), м^2	$\Delta P = 3.5 * 0.20 * \sqrt{615} = 17.35$
4.	Площадь земельного участка согласно сведениям Единого государственного реестра недвижимости ($Р_{кад}$), м^2	605
5.	Оценка расхождения Р и $Р_{кад}$ (Р - $Р_{кад}$), м^2	10 кв.м
6.	Предельные минимальный и максимальный размеры земельного участка ($Р_{мин}$ и $Р_{макс}$), м^2	100 3000
7.	Вид (виды) разрешенного использования	–
7.1	Дополнительные сведения об использовании земельного участка	–
8.	Кадастровый или иной государственный учетный номер (инвентарный) здания, сооружения, объекта незавершенного строительства, расположенного на земельном участке	69:10:0205201:895
9.	Сведения о земельных участках (землях общего пользования, территории общего пользования), посредством которых обеспечивается доступ	69:10:0205201:521
10.	Иные сведения	–

4. Пояснения к сведениям об уточняемом земельном участке с кадастровым номером:

69:10:0205201:427

1.	–

Сведения об уточняемых земельных участках

1. Сведения о характерных точках границ уточняемого земельного участка с кадастровым номером 69:10:0205201:428

Система координат МСК-69, зона 2 **Зона №** 2

Обозначение	Координаты, м	Метод	Формулы, примененные	Описание

характерных точек границ	содержатся в Едином государственном реестре недвижимости		определены в результате выполнения комплексных кадастровых работ		определения координат	для расчета средней квадратической погрешности определения координат характерных точек границ (Mt), с подставленными в такие формулы значениями и итоговые (вычисленные) значения Mt, м	закрепления точки
	X	Y	X	Y			
1	2	3	4	5	6	7	8
н2008У	–	–	292325.74	2282467.07	Метод спутниковых геодезических измерений (определений)	$Mt=\sqrt{(0.14^2+0.14^2)}=0.20$	–
н2007У	–	–	292313.51	2282481.78	Метод спутниковых геодезических измерений (определений)	$Mt=\sqrt{(0.14^2+0.14^2)}=0.20$	–
н2006У	–	–	292285.80	2282460.97	Метод спутниковых геодезических измерений (определений)	$Mt=\sqrt{(0.14^2+0.14^2)}=0.20$	–
н2693У	–	–	292299.25	2282445.59	Метод спутниковых геодезических измерений (определений)	$Mt=\sqrt{(0.14^2+0.14^2)}=0.20$	–
н2008У	–	–	292325.74	2282467.07	Метод спутниковых геодезических измерений (определений)	$Mt=\sqrt{(0.14^2+0.14^2)}=0.20$	–

2. Сведения о частях границ уточняемого земельного участка с кадастровым номером 69:10:0205201:428

Обозначение части границ		Горизонтальное проложение (S), м	Описание прохождения части границ	Сведения о согласовании местоположения границ (согласовано/спорное)
от т.	до т.			
1	2	3	4	5
н2008У	н2007У	19.13	–	–
н2007У	н2006У	34.65	–	–
н2006У	н2693У	20.43	–	–
н2693У	н2008У	34.10	–	–

3. Сведения о характеристиках уточняемого земельного участка с кадастровым номером 69:10:0205201:428

№ п/п	Наименование характеристики земельного участка	Значение характеристики
1	2	3
1.	Адрес земельного участка	Российская Федерация, Тверская область, р-н Калининский, д Пищалкино, з/у 28/3, Российская

		Федерация, Тверская область, муниципальный округ Калининский, деревня Пищалкино, территория СНТ Спутник-Искож, земельный участок 28/3
1.1	Сведения о местоположении земельного участка (при отсутствии адреса) в структурированном в соответствии с федеральной информационной адресной системой виде	–
1.2	Дополнительные сведения о местоположении земельного участка	–
2.	Площадь земельного участка ± величина погрешности определения (вычисления) площади (Р ± ΔР), м^2	679 кв.м ± 18.24 кв.м
3.	Формула, примененная для вычисления предельной погрешности определения площади земельного участка с подставленными значениями и итоговые (вычисленные) значения (ΔР), м^2	$\Delta P = 3.5 * 0.20 * \sqrt{679} = 18.24$
4.	Площадь земельного участка согласно сведениям Единого государственного реестра недвижимости ($Р_{кад}$), м^2	651
5.	Оценка расхождения Р и $Р_{кад}$ ($Р - Р_{кад}$), м^2	28 кв.м
6.	Предельные минимальный и максимальный размеры земельного участка ($Р_{мин}$ и $Р_{макс}$), м^2	100 3000
7.	Вид (виды) разрешенного использования	–
7.1	Дополнительные сведения об использовании земельного участка	–
8.	Кадастровый или иной государственный учетный номер (инвентарный) здания, сооружения, объекта незавершенного строительства, расположенного на земельном участке	69:10:0205201:652
9.	Сведения о земельных участках (землях общего пользования, территории общего пользования), посредством которых обеспечивается доступ	69:10:0205201:521
10.	Иные сведения	–

4. Пояснения к сведениям об уточняемом земельном участке с кадастровым номером:

69:10:0205201:428

1.	–

Сведения об уточняемых земельных участках

1. Сведения о характерных точках границ уточняемого земельного участка с кадастровым номером 69:10:0205201:429

Система координат МСК-69, зона 2 **Зона №** 2

Обозначение характерных точек границ	Координаты, м				Метод определения координат	Формулы, примененные для расчета средней квадратической погрешности определения координат характерных точек границ (Mt), с подставленными в такие формулы значениями и итоговые (вычисленные) значения Mt, м	Описание закрепления точки
	содержатся в Едином государственном реестре недвижимости		определены в результате выполнения комплексных кадастровых работ				
	X	Y	X	Y			

1	2	3	4	5	6	7	8
н1983У	–	–	292309.55	2282485.29	Метод спутниковых геодезических измерений (определений)	Mt=√(0.14²+0.14²)=0.20	–
н1982У	–	–	292297.22	2282499.76	Метод спутниковых геодезических измерений (определений)	Mt=√(0.14²+0.14²)=0.20	–
н2708У	–	–	292270.56	2282481.02	Метод спутниковых геодезических измерений (определений)	Mt=√(0.14²+0.14²)=0.20	–
н1984У	–	–	292281.87	2282464.30	Метод спутниковых геодезических измерений (определений)	Mt=√(0.14²+0.14²)=0.20	–
н1983У	–	–	292309.55	2282485.29	Метод спутниковых геодезических измерений (определений)	Mt=√(0.14²+0.14²)=0.20	–

2. Сведения о частях границ уточняемого земельного участка с кадастровым номером 69:10:0205201:429

Обозначение части границ		Горизонтальное проложение (S), м	Описание прохождения части границ	Сведения о согласовании местоположения границ (согласовано/спорное)
от т.	до т.			
1	2	3	4	5
н1983У	н1982У	19.01	–	–
н1982У	н2708У	32.59	–	–
н2708У	н1984У	20.19	–	–
н1984У	н1983У	34.74	–	–

3. Сведения о характеристиках уточняемого земельного участка с кадастровым номером 69:10:0205201:429

№ п/п	Наименование характеристики земельного участка	Значение характеристики
1	2	3
1.	Адрес земельного участка	Российская Федерация, Тверская область, р-н Калининский, д Пищалкино, з/у 29/3, Российская Федерация, Тверская область, муниципальный округ Калининский, деревня Пищалкино, территория СНТ Спутник-Искож, земельный участок 29/3
1.1	Сведения о местоположении земельного участка (при отсутствии адреса) в структурированном в соответствии с федеральной информационной адресной системой виде	–
1.2	Дополнительные сведения о местоположении земельного участка	–
2.	Площадь земельного участка ± величина погрешности определения (вычисления) площади (Р ± ΔР), м^2	659 кв.м ± 17.96 кв.м

3.	Формула, примененная для вычисления предельной погрешности определения площади земельного участка с подставленными значениями и итоговые (вычисленные) значения (ΔР), м^2	ΔР = 3.5 * 0.20 * √659 = 17.96
4.	Площадь земельного участка согласно сведениям Единого государственного реестра недвижимости ($Р_{кад}$), м^2	690
5.	Оценка расхождения Р и $Р_{кад}$ (Р - $Р_{кад}$), м^2	31 кв.м
6.	Предельные минимальный и максимальный размеры земельного участка ($Р_{мин}$ и $Р_{макс}$), м^2	100 3000
7.	Вид (виды) разрешенного использования	–
7.1	Дополнительные сведения об использовании земельного участка	–
8.	Кадастровый или иной государственный учетный номер (инвентарный) здания, сооружения, объекта незавершенного строительства, расположенного на земельном участке	–
9.	Сведения о земельных участках (землях общего пользования, территории общего пользования), посредством которых обеспечивается доступ	69:10:0205201:521
10.	Иные сведения	–

4. Пояснения к сведениям об уточняемом земельном участке с кадастровым номером:

69:10:0205201:429

1.	–

Сведения об уточняемых земельных участках

1. Сведения о характерных точках границ уточняемого земельного участка с кадастровым номером 69:10:0205201:43

Система координат МСК-69, зона 2 **Зона №** 2

Обозначение характерных точек границ	Координаты, м				Метод определения координат	Формулы, примененные для расчета средней квадратической погрешности определения координат характерных точек границ (Mt), с подставленными в такие формулы значениями и итоговые (вычисленные) значения Mt, м	Описание закрепления точки
	содержатся в Едином государственном реестре недвижимости		определены в результате выполнения комплексных кадастровых работ				
	X	Y	X	Y			
1	2	3	4	5	6	7	8
н2363У	–	–	292266.30	2282886.79	Метод спутниковых геодезических измерений (определений)	Mt=√(0.14²+0.14²)=0.20	–
н2709У	–	–	292268.56	2282906.55	Метод спутниковых геодезических измерений (определений)	Mt=√(0.14²+0.14²)=0.20	–

н2118У	–	–	292238.82	2282910.28	Метод спутниковых геодезических измерений (определений)	Mt=√(0.14²+0.14²)=0.20	–
н2117У	–	–	292236.63	2282889.75	Метод спутниковых геодезических измерений (определений)	Mt=√(0.14²+0.14²)=0.20	–
н2363У	–	–	292266.30	2282886.79	Метод спутниковых геодезических измерений (определений)	Mt=√(0.14²+0.14²)=0.20	–

2. Сведения о частях границ уточняемого земельного участка с кадастровым номером 69:10:0205201:43

Обозначение части границ		**Горизонтальное проложение (S), м**	**Описание прохождения части границ**	**Сведения о согласовании местоположения границ (согласовано/спорное)**
от т.	**до т.**			
1	**2**	**3**	**4**	**5**
н2363У	н2709У	19.89	–	–
н2709У	н2118У	29.97	–	–
н2118У	н2117У	20.65	–	–
н2117У	н2363У	29.82	–	–

3. Сведения о характеристиках уточняемого земельного участка с кадастровым номером 69:10:0205201:43

№ п/п	**Наименование характеристики земельного участка**	**Значение характеристики**
1	**2**	**3**
1.	Адрес земельного участка	Российская Федерация, Тверская область, р-н Калининский, д Пищалкино, з/у 43/1, Российская Федерация, Тверская область, муниципальный округ Калининский, деревня Пищалкино, территория СНТ Спутник-Искож, земельный участок 43/1
1.1	Сведения о местоположении земельного участка (при отсутствии адреса) в структурированном в соответствии с федеральной информационной адресной системой виде	–
1.2	Дополнительные сведения о местоположении земельного участка	–
2.	Площадь земельного участка ± величина погрешности определения (вычисления) площади (Р ± ΔР), м^2	606 кв.м ± 17.23 кв.м
3.	Формула, примененная для вычисления предельной погрешности определения площади земельного участка с подставленными значениями и итоговые (вычисленные) значения (ΔР), м^2	ΔР = 3.5 * 0.20 * √606 = 17.23
4.	Площадь земельного участка согласно сведениям Единого государственного реестра недвижимости ($Р_{кад}$), м^2	618
5.	Оценка расхождения Р и $Р_{кад}$ (Р - $Р_{кад}$), м^2	12 кв.м
6.	Предельные минимальный и максимальный размеры земельного участка ($Р_{мин}$ и $Р_{макс}$), м^2	100 3000

7.	Вид (виды) разрешенного использования	–
7.1	Дополнительные сведения об использовании земельного участка	–
8.	Кадастровый или иной государственный учетный номер (инвентарный) здания, сооружения, объекта незавершенного строительства, расположенного на земельном участке	–
9.	Сведения о земельных участках (землях общего пользования, территории общего пользования), посредством которых обеспечивается доступ	69:10:0205201:521
10.	Иные сведения	–

4. Пояснения к сведениям об уточняемом земельном участке с кадастровым номером:

69:10:0205201:43

1.	–

Сведения об уточняемых земельных участках

1. Сведения о характерных точках границ уточняемого земельного участка с кадастровым номером 69:10:0205201:430

Система координат МСК-69, зона 2 **Зона №** 2

Обозначение характерных точек границ	Координаты, м				Метод определения координат	Формулы, примененные для расчета средней квадратической погрешности определения координат характерных точек границ (Mt), с подставленными в такие формулы значениями и итоговые (вычисленные) значения Mt, м	Описание закрепления точки
	содержатся в Едином государственном реестре недвижимости		определены в результате выполнения комплексных кадастровых работ				
	X	Y	X	Y			
1	2	3	4	5	6	7	8
н1985У	–	–	292270.66	2282455.93	Метод спутниковых геодезических измерений (определений)	$Mt=\sqrt{(0.14^2+0.14^2)}=0.20$	–
н1984У	–	–	292281.87	2282464.30	Метод спутниковых геодезических измерений (определений)	$Mt=\sqrt{(0.14^2+0.14^2)}=0.20$	–
н2708У	–	–	292270.56	2282481.02	Метод спутниковых геодезических измерений (определений)	$Mt=\sqrt{(0.14^2+0.14^2)}=0.20$	–
н2710У	–	–	292254.87	2282470.00	Метод спутниковых геодезических измерений (определений)	$Mt=\sqrt{(0.14^2+0.14^2)}=0.20$	–

н2711У	–	–	292246.52	2282463.39	Метод спутниковых геодезических измерений (определений)	Mt=√(0.14²+0.14²)=0.20	–
н1987У	–	–	292259.12	2282447.31	Метод спутниковых геодезических измерений (определений)	Mt=√(0.14²+0.14²)=0.20	–
н1986У	–	–	292265.50	2282451.17	Метод спутниковых геодезических измерений (определений)	Mt=√(0.14²+0.14²)=0.20	–
н1985У	–	–	292270.66	2282455.93	Метод спутниковых геодезических измерений (определений)	Mt=√(0.14²+0.14²)=0.20	–

2. Сведения о частях границ уточняемого земельного участка с кадастровым номером 69:10:0205201:430

Обозначение части границ		**Горизонтальное проложение (S), м**	**Описание прохождения части границ**	**Сведения о согласовании местоположения границ (согласовано/спорное)**
от т.	**до т.**			
1	**2**	**3**	**4**	**5**
н1985У	н1984У	13.99	–	–
н1984У	н2708У	20.19	–	–
н2708У	н2710У	19.17	–	–
н2710У	н2711У	10.65	–	–
н2711У	н1987У	20.43	–	–
н1987У	н1986У	7.46	–	–
н1986У	н1985У	7.02	–	–

3. Сведения о характеристиках уточняемого земельного участка с кадастровым номером 69:10:0205201:430

№ п/п	**Наименование характеристики земельного участка**	**Значение характеристики**
1	**2**	**3**
1.	Адрес земельного участка	Российская Федерация, Тверская область, р-н Калининский, д Пищалкино, з/у 30/3, Российская Федерация, Тверская область, муниципальный округ Калининский, деревня Пищалкино, территория СНТ Спутник-Искож, земельный участок 30/3
1.1	Сведения о местоположении земельного участка (при отсутствии адреса) в структурированном в соответствии с федеральной информационной адресной системой виде	–
1.2	Дополнительные сведения о местоположении земельного участка	–
2.	Площадь земельного участка ± величина погрешности определения (вычисления) площади (Р ± ΔР), м^2	602 кв.м ± 17.17 кв.м

3.	Формула, примененная для вычисления предельной погрешности определения площади земельного участка с подставленными значениями и итоговые (вычисленные) значения (ΔР), м^2	ΔР = 3.5 * 0.20 * √602 = 17.17
4.	Площадь земельного участка согласно сведениям Единого государственного реестра недвижимости ($Р_{кад}$), м^2	591
5.	Оценка расхождения Р и $Р_{кад}$ (Р - $Р_{кад}$), м^2	11 кв.м
6.	Предельные минимальный и максимальный размеры земельного участка ($Р_{мин}$ и $Р_{макс}$), м^2	100 3000
7.	Вид (виды) разрешенного использования	–
7.1	Дополнительные сведения об использовании земельного участка	–
8.	Кадастровый или иной государственный учетный номер (инвентарный) здания, сооружения, объекта незавершенного строительства, расположенного на земельном участке	–
9.	Сведения о земельных участках (землях общего пользования, территории общего пользования), посредством которых обеспечивается доступ	69:10:0205201:521
10.	Иные сведения	–

4. Пояснения к сведениям об уточняемом земельном участке с кадастровым номером:

69:10:0205201:430

1.	–

Сведения об уточняемых земельных участках

1. Сведения о характерных точках границ уточняемого земельного участка с кадастровым номером 69:10:0205201:431

Система координат МСК-69, зона 2 **Зона №** 2

Обозначение характерных точек границ	Координаты, м				Метод определения координат	Формулы, примененные для расчета средней квадратической погрешности определения координат характерных точек границ (Mt), с подставленными в такие формулы значениями и итоговые (вычисленные) значения Mt, м	Описание закрепления точки
	содержатся в Едином государственном реестре недвижимости		определены в результате выполнения комплексных кадастровых работ				
	X	Y	X	Y			
1	2	3	4	5	6	7	8
н1987У	–	–	292259.12	2282447.31	Метод спутниковых геодезических измерений (определений)	Mt=√(0.14²+0.14²)=0.20	–
н2711У	–	–	292246.52	2282463.39	Метод спутниковых геодезических измерений (определений)	Mt=√(0.14²+0.14²)=0.20	–

н2322У	–	–	292221.85	2282444.84	Метод спутниковых геодезических измерений (определений)	Mt=√(0.14²+0.14²)=0.20	–
н1988У	–	–	292235.37	2282428.95	Метод спутниковых геодезических измерений (определений)	Mt=√(0.14²+0.14²)=0.20	–
н1987У	–	–	292259.12	2282447.31	Метод спутниковых геодезических измерений (определений)	Mt=√(0.14²+0.14²)=0.20	–

2. Сведения о частях границ уточняемого земельного участка с кадастровым номером 69:10:0205201:431

Обозначение части границ		Горизонтальное проложение (S), м	Описание прохождения части границ	Сведения о согласовании местоположения границ (согласовано/спорное)
от т.	до т.			
1	2	3	4	5
н1987У	н2711У	20.43	–	–
н2711У	н2322У	30.87	–	–
н2322У	н1988У	20.86	–	–
н1988У	н1987У	30.02	–	–

3. Сведения о характеристиках уточняемого земельного участка с кадастровым номером 69:10:0205201:431

№ п/п	Наименование характеристики земельного участка	Значение характеристики
1	2	3
1.	Адрес земельного участка	Российская Федерация, Тверская область, р-н Калининский, д Пищалкино, з/у 31/3, Российская Федерация, Тверская область, муниципальный округ Калининский, деревня Пищалкино, территория СНТ Спутник-Искож, земельный участок 31/3
1.1	Сведения о местоположении земельного участка (при отсутствии адреса) в структурированном в соответствии с федеральной информационной адресной системой виде	–
1.2	Дополнительные сведения о местоположении земельного участка	–
2.	Площадь земельного участка ± величина погрешности определения (вычисления) площади (Р ± ΔР), м^2	628 кв.м ± 17.54 кв.м
3.	Формула, примененная для вычисления предельной погрешности определения площади земельного участка с подставленными значениями и итоговые (вычисленные) значения (ΔР), м^2	ΔР = 3.5 * 0.20 * √628 = 17.54
4.	Площадь земельного участка согласно сведениям Единого государственного реестра недвижимости ($Р_{кад}$), м^2	628
5.	Оценка расхождения Р и $Р_{кад}$ (Р - $Р_{кад}$), м^2	0 кв.м
6.	Предельные минимальный и максимальный размеры земельного участка ($Р_{мин}$ и $Р_{макс}$), м^2	100 3000

7.	Вид (виды) разрешенного использования	–
7.1	Дополнительные сведения об использовании земельного участка	–
8.	Кадастровый или иной государственный учетный номер (инвентарный) здания, сооружения, объекта незавершенного строительства, расположенного на земельном участке	69:10:0205201:571
9.	Сведения о земельных участках (землях общего пользования, территории общего пользования), посредством которых обеспечивается доступ	69:10:0205201:521
10.	Иные сведения	–

4. Пояснения к сведениям об уточняемом земельном участке с кадастровым номером:

69:10:0205201:431

1.	–

Сведения об уточняемых земельных участках

1. Сведения о характерных точках границ уточняемого земельного участка с кадастровым номером 69:10:0205201:433

Система координат МСК-69, зона 2 **Зона №** 2

Обозначение характерных точек границ	Координаты, м				Метод определения координат	Формулы, примененные для расчета средней квадратической погрешности определения координат характерных точек границ (Mt), с подставленными в такие формулы значениями и итоговые (вычисленные) значения Mt, м	Описание закрепления точки
	содержатся в Едином государственном реестре недвижимости		определены в результате выполнения комплексных кадастровых работ				
	X	Y	X	Y			
1	2	3	4	5	6	7	8
н1990У	–	–	292210.30	2282409.67	Метод спутниковых геодезических измерений (определений)	$Mt=\sqrt{(0.14^2+0.14^2)}=0.20$	–
н2323У	–	–	292197.41	2282426.07	Метод спутниковых геодезических измерений (определений)	$Mt=\sqrt{(0.14^2+0.14^2)}=0.20$	–
н2712У	–	–	292192.78	2282422.36	Метод спутниковых геодезических измерений (определений)	$Mt=\sqrt{(0.14^2+0.14^2)}=0.20$	–
н2713У	–	–	292183.05	2282414.68	Метод спутниковых геодезических измерений (определений)	$Mt=\sqrt{(0.14^2+0.14^2)}=0.20$	–

н2714У	–	–	292176.33	2282409.55	Метод спутниковых геодезических измерений (определений)	Mt=√(0.14²+0.14²)=0.20	–
н2715У	–	–	292172.78	2282407.17	Метод спутниковых геодезических измерений (определений)	Mt=√(0.14²+0.14²)=0.20	–
н1991У	–	–	292184.87	2282390.75	Метод спутниковых геодезических измерений (определений)	Mt=√(0.14²+0.14²)=0.20	–
н1990У	–	–	292210.30	2282409.67	Метод спутниковых геодезических измерений (определений)	Mt=√(0.14²+0.14²)=0.20	–

2. Сведения о частях границ уточняемого земельного участка с кадастровым номером 69:10:0205201:433

Обозначение части границ		**Горизонтальное проложение (S), м**	**Описание прохождения части границ**	**Сведения о согласовании местоположения границ (согласовано/спорное)**
от т.	**до т.**			
1	**2**	**3**	**4**	**5**
н1990У	н2323У	20.86	–	–
н2323У	н2712У	5.93	–	–
н2712У	н2713У	12.40	–	–
н2713У	н2714У	8.45	–	–
н2714У	н2715У	4.27	–	–
н2715У	н1991У	20.39	–	–
н1991У	н1990У	31.70	–	–

3. Сведения о характеристиках уточняемого земельного участка с кадастровым номером 69:10:0205201:433

№ п/п	**Наименование характеристики земельного участка**	**Значение характеристики**
1	**2**	**3**
1.	Адрес земельного участка	Российская Федерация, Тверская область, р-н Калининский, д Пищалкино, з/у 33/3, Российская Федерация, Тверская область, муниципальный округ Калининский, деревня Пищалкино, территория СНТ Спутник-Искож, земельный участок 33/3
1.1	Сведения о местоположении земельного участка (при отсутствии адреса) в структурированном в соответствии с федеральной информационной адресной системой виде	–
1.2	Дополнительные сведения о местоположении земельного участка	–
2.	Площадь земельного участка ± величина погрешности определения (вычисления) площади (Р ± ΔР), м^2	641 кв.м ± 17.72 кв.м

3.	Формула, примененная для вычисления предельной погрешности определения площади земельного участка с подставленными значениями и итоговые (вычисленные) значения (ΔР), м^2	ΔР = 3.5 * 0.20 * √641 = 17.72
4.	Площадь земельного участка согласно сведениям Единого государственного реестра недвижимости ($Р_{кад}$), м^2	616
5.	Оценка расхождения Р и $Р_{кад}$ (Р - $Р_{кад}$), м^2	25 кв.м
6.	Предельные минимальный и максимальный размеры земельного участка ($Р_{мин}$ и $Р_{макс}$), м^2	100 3000
7.	Вид (виды) разрешенного использования	–
7.1	Дополнительные сведения об использовании земельного участка	–
8.	Кадастровый или иной государственный учетный номер (инвентарный) здания, сооружения, объекта незавершенного строительства, расположенного на земельном участке	69:10:0205201:1129
9.	Сведения о земельных участках (землях общего пользования, территории общего пользования), посредством которых обеспечивается доступ	69:10:0205201:521
10.	Иные сведения	–

4. Пояснения к сведениям об уточняемом земельном участке с кадастровым номером:

69:10:0205201:433

1.	–

Сведения об уточняемых земельных участках

1. Сведения о характерных точках границ уточняемого земельного участка с кадастровым номером 69:10:0205201:434

Система координат МСК-69, зона 2 **Зона №** 2

Обозначение характерных точек границ	Координаты, м				Метод определения координат	Формулы, примененные для расчета средней квадратической погрешности определения координат характерных точек границ (Mt), с подставленными в такие формулы значениями и итоговые (вычисленные) значения Mt, м	Описание закрепления точки
	содержатся в Едином государственном реестре недвижимости		определены в результате выполнения комплексных кадастровых работ				
	X	Y	X	Y			
1	2	3	4	5	6	7	8
н1991У	–	–	292184.87	2282390.75	Метод спутниковых геодезических измерений (определений)	Mt=√(0.14²+0.14²)=0.20	–
н2715У	–	–	292172.78	2282407.17	Метод спутниковых геодезических измерений (определений)	Mt=√(0.14²+0.14²)=0.20	–

н2716У	–	–	292168.46	2282404.02	Метод спутниковых геодезических измерений (определений)	Mt=√(0.14²+0.14²)=0.20	–
н2324У	–	–	292148.17	2282389.86	Метод спутниковых геодезических измерений (определений)	Mt=√(0.14²+0.14²)=0.20	–
1407	–	–	292149.16	2282388.31	Метод спутниковых геодезических измерений (определений)	Mt=√(0.14²+0.14²)=0.20	–
1406	–	–	292153.22	2282382.67	Метод спутниковых геодезических измерений (определений)	Mt=√(0.14²+0.14²)=0.20	–
н1992У	–	–	292160.58	2282372.39	Метод спутниковых геодезических измерений (определений)	Mt=√(0.14²+0.14²)=0.20	–
н1991У	–	–	292184.87	2282390.75	Метод спутниковых геодезических измерений (определений)	Mt=√(0.14²+0.14²)=0.20	–

2. Сведения о частях границ уточняемого земельного участка с кадастровым номером 69:10:0205201:434

Обозначение части границ		Горизонтальное проложение (S), м	Описание прохождения части границ	Сведения о согласовании местоположения границ (согласовано/спорное)
от т.	до т.			
1	2	3	4	5
н1991У	н2715У	20.39	–	–
н2715У	н2716У	5.35	–	–
н2716У	н2324У	24.74	–	–
н2324У	1407	1.84	–	–
1407	1406	6.95	–	–
1406	н1992У	12.64	–	–
н1992У	н1991У	30.45	–	–

3. Сведения о характеристиках уточняемого земельного участка с кадастровым номером 69:10:0205201:434

№ п/п	Наименование характеристики земельного участка	Значение характеристики
1	2	3
1.	Адрес земельного участка	Российская Федерация, Тверская область, р-н Калининский, д Пищалкино, з/у 434, Российская Федерация, Тверская область, муниципальный округ Калининский, деревня Пищалкино, территория СНТ Спутник-Искож, земельный

		участок 434
1.1	Сведения о местоположении земельного участка (при отсутствии адреса) в структурированном в соответствии с федеральной информационной адресной системой виде	–
1.2	Дополнительные сведения о местоположении земельного участка	–
2.	Площадь земельного участка ± величина погрешности определения (вычисления) площади (Р ± ΔР), м^2	632 кв.м ± 17.60 кв.м
3.	Формула, примененная для вычисления предельной погрешности определения площади земельного участка с подставленными значениями и итоговые (вычисленные) значения (ΔР), м^2	$\Delta P = 3.5 * 0.20 * \sqrt{632} = 17.60$
4.	Площадь земельного участка согласно сведениям Единого государственного реестра недвижимости ($P_{кад}$), м^2	632
5.	Оценка расхождения Р и $P_{кад}$ (Р - $P_{кад}$), м^2	0 кв.м
6.	Предельные минимальный и максимальный размеры земельного участка ($P_{мин}$ и $P_{макс}$), м^2	100 3000
7.	Вид (виды) разрешенного использования	–
7.1	Дополнительные сведения об использовании земельного участка	–
8.	Кадастровый или иной государственный учетный номер (инвентарный) здания, сооружения, объекта незавершенного строительства, расположенного на земельном участке	–
9.	Сведения о земельных участках (землях общего пользования, территории общего пользования), посредством которых обеспечивается доступ	69:10:0205201:521
10.	Иные сведения	–

4. Пояснения к сведениям об уточняемом земельном участке с кадастровым номером:

69:10:0205201:434

1.	–

Сведения об уточняемых земельных участках

1. Сведения о характерных точках границ уточняемого земельного участка с кадастровым номером 69:10:0205201:439

Система координат МСК-69, зона 2 **Зона №** 2

Обозначение характерных точек границ	Координаты, м				Метод определения координат	Формулы, примененные для расчета средней квадратической погрешности определения координат характерных точек границ (Mt), с подставленными в такие формулы значениями и итоговые (вычисленные) значения Mt, м	Описание закрепления точки
	содержатся в Едином государственном реестре недвижимости		определены в результате выполнения комплексных кадастровых работ				
	X	Y	X	Y			
1	2	3	4	5	6	7	8

н1995У	–	–	292094.55	2282322.94	Метод спутниковых геодезических измерений (определений)	Mt=√(0.14²+0.14²)=0.20	–
н1977У	–	–	292068.58	2282355.11	Метод спутниковых геодезических измерений (определений)	Mt=√(0.14²+0.14²)=0.20	–
н1976У	–	–	292056.27	2282344.92	Метод спутниковых геодезических измерений (определений)	Mt=√(0.14²+0.14²)=0.20	–
н1996У	–	–	292081.66	2282313.30	Метод спутниковых геодезических измерений (определений)	Mt=√(0.14²+0.14²)=0.20	–
н1995У	–	–	292094.55	2282322.94	Метод спутниковых геодезических измерений (определений)	Mt=√(0.14²+0.14²)=0.20	–

2. Сведения о частях границ уточняемого земельного участка с кадастровым номером 69:10:0205201:439

Обозначение части границ		**Горизонтальное проложение (S), м**	**Описание прохождения части границ**	**Сведения о согласовании местоположения границ (согласовано/спорное)**
от т.	**до т.**			
1	**2**	**3**	**4**	**5**
н1995У	н1977У	41.34	–	–
н1977У	н1976У	15.98	–	–
н1976У	н1996У	40.55	–	–
н1996У	н1995У	16.10	–	–

3. Сведения о характеристиках уточняемого земельного участка с кадастровым номером 69:10:0205201:439

№ п/п	**Наименование характеристики земельного участка**	**Значение характеристики**
1	**2**	**3**
1.	Адрес земельного участка	Российская Федерация, Тверская область, р-н Калининский, д Пищалкино, з/у 38а/3, Российская Федерация, Тверская область, муниципальный округ Калининский, деревня Пищалкино, территория СНТ Спутник-Искож, земельный участок 434
1.1	Сведения о местоположении земельного участка (при отсутствии адреса) в структурированном в соответствии с федеральной информационной адресной системой виде	–
1.2	Дополнительные сведения о местоположении земельного участка	–
2.	Площадь земельного участка ± величина погрешности определения (вычисления) площади (Р ± ΔР), м^2	656 кв.м ± 17.94 кв.м
3.	Формула, примененная для вычисления предельной погрешности определения	ΔР = 3.5 * 0.20 * √656 = 17.94

	площади земельного участка с подставленными значениями и итоговые (вычисленные) значения (ΔР), м^2	
4.	Площадь земельного участка согласно сведениям Единого государственного реестра недвижимости ($Р_{кад}$), м^2	677
5.	Оценка расхождения Р и $Р_{кад}$ (Р - $Р_{кад}$), м^2	21 кв.м
6.	Предельные минимальный и максимальный размеры земельного участка ($Р_{мин}$ и $Р_{макс}$), м^2	100 3000
7.	Вид (виды) разрешенного использования	–
7.1	Дополнительные сведения об использовании земельного участка	–
8.	Кадастровый или иной государственный учетный номер (инвентарный) здания, сооружения, объекта незавершенного строительства, расположенного на земельном участке	69:10:0205201:903
9.	Сведения о земельных участках (землях общего пользования, территории общего пользования), посредством которых обеспечивается доступ	69:10:0205201:521
10.	Иные сведения	–

4. Пояснения к сведениям об уточняемом земельном участке с кадастровым номером:

69:10:0205201:439

1.	–

Сведения об уточняемых земельных участках

1. Сведения о характерных точках границ уточняемого земельного участка с кадастровым номером 69:10:0205201:44

Система координат МСК-69, зона 2 **Зона №** 2

Обозначение характерных точек границ	Координаты, м				Метод определения координат	Формулы, примененные для расчета средней квадратической погрешности определения координат характерных точек границ (Mt), с подставленными в такие формулы значениями и итоговые (вычисленные) значения Mt, м	Описание закрепления точки
	содержатся в Едином государственном реестре недвижимости		определены в результате выполнения комплексных кадастровых работ				
	X	Y	X	Y			
1	2	3	4	5	6	7	8
н2709У	–	–	292268.56	2282906.55	Метод спутниковых геодезических измерений (определений)	Mt=√(0.14²+0.14²)=0.20	–
н2717У	–	–	292271.33	2282927.32	Метод спутниковых геодезических измерений (определений)	Mt=√(0.14²+0.14²)=0.20	–
н2119У	–	–	292241.1	2282930.	Метод	Mt=√(0.14²+0.14²)=0.20	–

			0	58	спутниковых геодезических измерений (определений)		
н2118У	–	–	292238.82	2282910.28	Метод спутниковых геодезических измерений (определений)	Mt=√(0.14²+0.14²)=0.20	–
н2709У	–	–	292268.56	2282906.55	Метод спутниковых геодезических измерений (определений)	Mt=√(0.14²+0.14²)=0.20	–

2. Сведения о частях границ уточняемого земельного участка с кадастровым номером 69:10:0205201:44

Обозначение части границ		**Горизонтальное проложение (S), м**	**Описание прохождения части границ**	**Сведения о согласовании местоположения границ (согласовано/спорное)**
от т.	**до т.**			
1	**2**	**3**	**4**	**5**
н2709У	н2717У	20.95	–	–
н2717У	н2119У	30.41	–	–
н2119У	н2118У	20.43	–	–
н2118У	н2709У	29.97	–	–

3. Сведения о характеристиках уточняемого земельного участка с кадастровым номером 69:10:0205201:44

№ п/п	**Наименование характеристики земельного участка**	**Значение характеристики**
1	**2**	**3**
1.	Адрес земельного участка	Российская Федерация, Тверская область, р-н Калининский, д Пищалкино, з/у 44/1, Российская Федерация, Тверская область, муниципальный округ Калининский, деревня Пищалкино, территория СНТ Спутник-Искож, земельный участок 44/1
1.1	Сведения о местоположении земельного участка (при отсутствии адреса) в структурированном в соответствии с федеральной информационной адресной системой виде	–
1.2	Дополнительные сведения о местоположении земельного участка	–
2.	Площадь земельного участка ± величина погрешности определения (вычисления) площади (Р ± ΔР), м^2	625 кв.м ± 17.49 кв.м
3.	Формула, примененная для вычисления предельной погрешности определения площади земельного участка с подставленными значениями и итоговые (вычисленные) значения (ΔР), м^2	ΔР = 3.5 * 0.20 * √625 = 17.49
4.	Площадь земельного участка согласно сведениям Единого государственного реестра недвижимости ($Р_{кад}$), м^2	647
5.	Оценка расхождения Р и $Р_{кад}$ (Р - $Р_{кад}$), м^2	22 кв.м
6.	Предельные минимальный и максимальный размеры земельного участка ($Р_{мин}$ и $Р_{макс}$), м^2	100 3000
7.	Вид (виды) разрешенного использования	–

7.1	Дополнительные сведения об использовании земельного участка	–
8.	Кадастровый или иной государственный учетный номер (инвентарный) здания, сооружения, объекта незавершенного строительства, расположенного на земельном участке	–
9.	Сведения о земельных участках (землях общего пользования, территории общего пользования), посредством которых обеспечивается доступ	69:10:0205201:521
10.	Иные сведения	–

4. Пояснения к сведениям об уточняемом земельном участке с кадастровым номером:

69:10:0205201:44

1.	–

Сведения об уточняемых земельных участках

1. Сведения о характерных точках границ уточняемого земельного участка с кадастровым номером 69:10:0205201:445

Система координат МСК-69, зона 2 **Зона №** 2

Обозначение характерных точек границ	Координаты, м				Метод определения координат	Формулы, примененные для расчета средней квадратической погрешности определения координат характерных точек границ (Mt), с подставленными в такие формулы значениями и итоговые (вычисленные) значения Mt, м	Описание закрепления точки
	содержатся в Едином государственном реестре недвижимости		определены в результате выполнения комплексных кадастровых работ				
	X	Y	X	Y			
1	2	3	4	5	6	7	8
н2710У	–	–	292254.87	2282470.00	Метод спутниковых геодезических измерений (определений)	$Mt=\sqrt{(0.14^2+0.14^2)}=0.20$	–
н2708У	–	–	292270.56	2282481.02	Метод спутниковых геодезических измерений (определений)	$Mt=\sqrt{(0.14^2+0.14^2)}=0.20$	–
н1980У	–	–	292258.28	2282497.19	Метод спутниковых геодезических измерений (определений)	$Mt=\sqrt{(0.14^2+0.14^2)}=0.20$	–
879	–	–	292233.86	2282478.69	Метод спутниковых геодезических измерений (определений)	$Mt=\sqrt{(0.14^2+0.14^2)}=0.20$	–
н2711У	–	–	292246.52	2282463.39	Метод спутниковых геодезических	$Mt=\sqrt{(0.14^2+0.14^2)}=0.20$	–

					измерений (определений)		
н2710У	–	–	292254.87	2282470.00	Метод спутниковых геодезических измерений (определений)	Mt=√(0.14²+0.14²)=0.20	–

2. Сведения о частях границ уточняемого земельного участка с кадастровым номером 69:10:0205201:445

Обозначение части границ		Горизонтальное проложение (S), м	Описание прохождения части границ	Сведения о согласовании местоположения границ (согласовано/спорное)
от т.	до т.			
1	2	3	4	5
н2710У	н2708У	19.17	–	–
н2708У	н1980У	20.30	–	–
н1980У	879	30.64	–	–
879	н2711У	19.86	–	–
н2711У	н2710У	10.65	–	–

3. Сведения о характеристиках уточняемого земельного участка с кадастровым номером 69:10:0205201:445

№ п/п	Наименование характеристики земельного участка	Значение характеристики
1	2	3
1.	Адрес земельного участка	Российская Федерация, Тверская область, р-н Калининский, д Пищалкино, з/у 44/3, Российская Федерация, Тверская область, муниципальный округ Калининский, деревня Пищалкино, территория СНТ Спутник-Искож, земельный участок 44/3
1.1	Сведения о местоположении земельного участка (при отсутствии адреса) в структурированном в соответствии с федеральной информационной адресной системой виде	–
1.2	Дополнительные сведения о местоположении земельного участка	–
2.	Площадь земельного участка ± величина погрешности определения (вычисления) площади (Р ± ΔР), м^2	601 кв.м ± 17.16 кв.м
3.	Формула, примененная для вычисления предельной погрешности определения площади земельного участка с подставленными значениями и итоговые (вычисленные) значения (ΔР), м^2	ΔР = 3.5 * 0.20 * √601 = 17.16
4.	Площадь земельного участка согласно сведениям Единого государственного реестра недвижимости ($Р_{кад}$), м^2	623
5.	Оценка расхождения Р и $Р_{кад}$ (Р - $Р_{кад}$), м^2	22 кв.м
6.	Предельные минимальный и максимальный размеры земельного участка ($Р_{мин}$ и $Р_{макс}$), м^2	100 3000
7.	Вид (виды) разрешенного использования	–
7.1	Дополнительные сведения об использовании земельного участка	–

8.	Кадастровый или иной государственный учетный номер (инвентарный) здания, сооружения, объекта незавершенного строительства, расположенного на земельном участке	69:10:0205201:921
9.	Сведения о земельных участках (землях общего пользования, территории общего пользования), посредством которых обеспечивается доступ	69:10:0205201:521
10.	Иные сведения	–

4. Пояснения к сведениям об уточняемом земельном участке с кадастровым номером:

69:10:0205201:445

1.	–

Сведения об уточняемых земельных участках

1. Сведения о характерных точках границ уточняемого земельного участка с кадастровым номером 69:10:0205201:446

Система координат МСК-69, зона 2 **Зона №** 2

Обозначение характерных точек границ	Координаты, м				Метод определения координат	Формулы, примененные для расчета средней квадратической погрешности определения координат характерных точек границ (Mt), с подставленными в такие формулы значениями и итоговые (вычисленные) значения Mt, м	Описание закрепления точки
	содержатся в Едином государственном реестре недвижимости		определены в результате выполнения комплексных кадастровых работ				
	X	Y	X	Y			
1	2	3	4	5	6	7	8
н1982У	–	–	292297.22	2282499.76	Метод спутниковых геодезических измерений (определений)	$Mt=\sqrt{(0.14^2+0.14^2)}=0.20$	–
н1981У	–	–	292284.57	2282516.67	Метод спутниковых геодезических измерений (определений)	$Mt=\sqrt{(0.14^2+0.14^2)}=0.20$	–
н1980У	–	–	292258.28	2282497.19	Метод спутниковых геодезических измерений (определений)	$Mt=\sqrt{(0.14^2+0.14^2)}=0.20$	–
н2708У	–	–	292270.56	2282481.02	Метод спутниковых геодезических измерений (определений)	$Mt=\sqrt{(0.14^2+0.14^2)}=0.20$	–
н1982У	–	–	292297.22	2282499.76	Метод спутниковых геодезических измерений (определений)	$Mt=\sqrt{(0.14^2+0.14^2)}=0.20$	–

2. Сведения о частях границ уточняемого земельного участка с кадастровым номером 69:10:0205201:446

Обозначение части границ		Горизонтальное проложение (S), м	Описание прохождения части границ	Сведения о согласовании местоположения границ (согласовано/спорное)
от т.	до т.			
1	2	3	4	5
н1982У	н1981У	21.12	–	–
н1981У	н1980У	32.72	–	–
н1980У	н2708У	20.30	–	–
н2708У	н1982У	32.59	–	–

3. Сведения о характеристиках уточняемого земельного участка с кадастровым номером 69:10:0205201:446

№ п/п	Наименование характеристики земельного участка	Значение характеристики
1	2	3
1.	Адрес земельного участка	Российская Федерация, Тверская область, р-н Калининский, д Пищалкино, з/у 446, Российская Федерация, Тверская область, муниципальный округ Калининский, деревня Пищалкино, территория СНТ Спутник-Искож, земельный участок 446
1.1	Сведения о местоположении земельного участка (при отсутствии адреса) в структурированном в соответствии с федеральной информационной адресной системой виде	–
1.2	Дополнительные сведения о местоположении земельного участка	–
2.	Площадь земельного участка ± величина погрешности определения (вычисления) площади (Р ± ΔР), м^2	676 кв.м ± 18.20 кв.м
3.	Формула, примененная для вычисления предельной погрешности определения площади земельного участка с подставленными значениями и итоговые (вычисленные) значения (ΔР), м^2	$\Delta P = 3.5 * 0.20 * \sqrt{676} = 18.20$
4.	Площадь земельного участка согласно сведениям Единого государственного реестра недвижимости ($P_{кад}$), м^2	680
5.	Оценка расхождения Р и $P_{кад}$ ($P - P_{кад}$), м^2	4 кв.м
6.	Предельные минимальный и максимальный размеры земельного участка ($P_{мин}$ и $P_{макс}$), м^2	100 3000
7.	Вид (виды) разрешенного использования	–
7.1	Дополнительные сведения об использовании земельного участка	–
8.	Кадастровый или иной государственный учетный номер (инвентарный) здания, сооружения, объекта незавершенного строительства, расположенного на земельном участке	69:10:0205201:773
9.	Сведения о земельных участках (землях общего пользования, территории общего пользования), посредством которых обеспечивается доступ	69:10:0205201:521
10.	Иные сведения	–

4. Пояснения к сведениям об уточняемом земельном участке с кадастровым номером:

69:10:0205201:446	
1.	–

Сведения об уточняемых земельных участках

1. Сведения о характерных точках границ уточняемого земельного участка с кадастровым номером 69:10:0205201:447

Система координат МСК-69, зона 2 **Зона №** 2

Обозначение характерных точек границ	Координаты, м				Метод определения координат	Формулы, примененные для расчета средней квадратической погрешности определения координат характерных точек границ (Mt), с подставленными в такие формулы значениями и итоговые (вычисленные) значения Mt, м	Описание закрепления точки
	содержатся в Едином государственном реестре недвижимости		определены в результате выполнения комплексных кадастровых работ				
	X	Y	X	Y			
1	2	3	4	5	6	7	8
н1967У	–	–	292282.09	2282521.37	Метод спутниковых геодезических измерений (определений)	$Mt=\sqrt{(0.14^2+0.14^2)}=0.20$	–
н1966У	–	–	292270.59	2282538.56	Метод спутниковых геодезических измерений (определений)	$Mt=\sqrt{(0.14^2+0.14^2)}=0.20$	–
н2718У	–	–	292243.71	2282519.46	Метод спутниковых геодезических измерений (определений)	$Mt=\sqrt{(0.14^2+0.14^2)}=0.20$	–
н1968У	–	–	292255.85	2282501.92	Метод спутниковых геодезических измерений (определений)	$Mt=\sqrt{(0.14^2+0.14^2)}=0.20$	–
н1967У	–	–	292282.09	2282521.37	Метод спутниковых геодезических измерений (определений)	$Mt=\sqrt{(0.14^2+0.14^2)}=0.20$	–

2. Сведения о частях границ уточняемого земельного участка с кадастровым номером 69:10:0205201:447

Обозначение части границ		Горизонтальное проложение (S), м	Описание прохождения части границ	Сведения о согласовании местоположения границ (согласовано/спорное)
от т.	до т.			
1	2	3	4	5
н1967У	н1966У	20.68	–	–
н1966У	н2718У	32.97	–	–

н2718У	н1968У	21.33	–	–
н1968У	н1967У	32.66	–	–

3. Сведения о характеристиках уточняемого земельного участка с кадастровым номером 69:10:0205201:447

№ п/п	Наименование характеристики земельного участка	Значение характеристики
1	2	3
1.	Адрес земельного участка	Российская Федерация, Тверская область, р-н Калининский, д Пищалкино, з/у 46/3, Российская Федерация, Тверская область, муниципальный округ Калининский, деревня Пищалкино, территория СНТ Спутник-Искож, земельный участок 46/3
1.1	Сведения о местоположении земельного участка (при отсутствии адреса) в структурированном в соответствии с федеральной информационной адресной системой виде	–
1.2	Дополнительные сведения о местоположении земельного участка	–
2.	Площадь земельного участка ± величина погрешности определения (вычисления) площади (Р ± ΔР), м^2	689 кв.м ± 18.37 кв.м
3.	Формула, примененная для вычисления предельной погрешности определения площади земельного участка с подставленными значениями и итоговые (вычисленные) значения (ΔР), м^2	$\Delta P = 3.5 * 0.20 * \sqrt{689} = 18.37$
4.	Площадь земельного участка согласно сведениям Единого государственного реестра недвижимости ($P_{кад}$), м^2	623
5.	Оценка расхождения Р и $P_{кад}$ (Р - $P_{кад}$), м^2	66 кв.м
6.	Предельные минимальный и максимальный размеры земельного участка ($P_{мин}$ и $P_{макс}$), м^2	100 3000
7.	Вид (виды) разрешенного использования	–
7.1	Дополнительные сведения об использовании земельного участка	–
8.	Кадастровый или иной государственный учетный номер (инвентарный) здания, сооружения, объекта незавершенного строительства, расположенного на земельном участке	69:10:0205201:636
9.	Сведения о земельных участках (землях общего пользования, территории общего пользования), посредством которых обеспечивается доступ	69:10:0205201:521
10.	Иные сведения	–

4. Пояснения к сведениям об уточняемом земельном участке с кадастровым номером:

69:10:0205201:447

1.	–

Сведения об уточняемых земельных участках

1. Сведения о характерных точках границ уточняемого земельного участка с кадастровым номером 69:10:0205201:448

Система координат МСК-69, зона 2 **Зона №** 2

Обозначение	Координаты, м	Метод	Формулы, примененные	Описание

характерных точек границ	содержатся в Едином государственном реестре недвижимости		определены в результате выполнения комплексных кадастровых работ		определения координат	для расчета средней квадратической погрешности определения координат характерных точек границ (Mt), с подставленными в такие формулы значениями и итоговые (вычисленные) значения Mt, м	закрепления точки
	X	Y	X	Y			
1	2	3	4	5	6	7	8
н1968У	–	–	292255.85	2282501.92	Метод спутниковых геодезических измерений (определений)	Mt=√(0.14²+0.14²)=0.20	–
н2718У	–	–	292243.71	2282519.46	Метод спутниковых геодезических измерений (определений)	Mt=√(0.14²+0.14²)=0.20	–
н2326У	–	–	292219.03	2282499.98	Метод спутниковых геодезических измерений (определений)	Mt=√(0.14²+0.14²)=0.20	–
н1969У	–	–	292231.88	2282483.71	Метод спутниковых геодезических измерений (определений)	Mt=√(0.14²+0.14²)=0.20	–
н1968У	–	–	292255.85	2282501.92	Метод спутниковых геодезических измерений (определений)	Mt=√(0.14²+0.14²)=0.20	–

2. Сведения о частях границ уточняемого земельного участка с кадастровым номером 69:10:0205201:448

Обозначение части границ		Горизонтальное проложение (S), м	Описание прохождения части границ	Сведения о согласовании местоположения границ (согласовано/спорное)
от т.	до т.			
1	2	3	4	5
н1968У	н2718У	21.33	–	–
н2718У	н2326У	31.44	–	–
н2326У	н1969У	20.73	–	–
н1969У	н1968У	30.10	–	–

3. Сведения о характеристиках уточняемого земельного участка с кадастровым номером 69:10:0205201:448

№ п/п	Наименование характеристики земельного участка	Значение характеристики
1	2	3
1.	Адрес земельного участка	Российская Федерация, Тверская область, р-н Калининский, д Пищалкино, з/у 47/3, Российская

		Федерация, Тверская область, муниципальный округ Калининский, деревня Пищалкино, территория СНТ Спутник-Искож, земельный участок 47/3
1.1	Сведения о местоположении земельного участка (при отсутствии адреса) в структурированном в соответствии с федеральной информационной адресной системой виде	–
1.2	Дополнительные сведения о местоположении земельного участка	–
2.	Площадь земельного участка ± величина погрешности определения (вычисления) площади (Р ± ΔР), м^2	647 кв.м ± 17.80 кв.м
3.	Формула, примененная для вычисления предельной погрешности определения площади земельного участка с подставленными значениями и итоговые (вычисленные) значения (ΔР), м^2	$\Delta P = 3.5 * 0.20 * \sqrt{647} = 17.80$
4.	Площадь земельного участка согласно сведениям Единого государственного реестра недвижимости ($Р_{кад}$), м^2	593
5.	Оценка расхождения Р и $Р_{кад}$ ($Р - Р_{кад}$), м^2	54 кв.м
6.	Предельные минимальный и максимальный размеры земельного участка ($Р_{мин}$ и $Р_{макс}$), м^2	100 3000
7.	Вид (виды) разрешенного использования	–
7.1	Дополнительные сведения об использовании земельного участка	–
8.	Кадастровый или иной государственный учетный номер (инвентарный) здания, сооружения, объекта незавершенного строительства, расположенного на земельном участке	69:10:0205201:828
9.	Сведения о земельных участках (землях общего пользования, территории общего пользования), посредством которых обеспечивается доступ	69:10:0205201:521
10.	Иные сведения	–

4. Пояснения к сведениям об уточняемом земельном участке с кадастровым номером:

69:10:0205201:448

1.	–

Сведения об уточняемых земельных участках

1. Сведения о характерных точках границ уточняемого земельного участка с кадастровым номером 69:10:0205201:45

Система координат МСК-69, зона 2 **Зона №** 2

Обозначение характерных точек границ	Координаты, м				Метод определения координат	Формулы, примененные для расчета средней квадратической погрешности определения координат характерных точек границ (Mt), с подставленными в такие формулы значениями и итоговые (вычисленные) значения Mt, м	Описание закрепления точки
	содержатся в Едином государственном реестре недвижимости		определены в результате выполнения комплексных кадастровых работ				
	X	Y	X	Y			

1	2	3	4	5	6	7	8
н2717У	–	–	292271.33	2282927.32	Метод спутниковых геодезических измерений (определений)	Mt=√(0.14²+0.14²)=0.20	–
1454	–	–	292274.01	2282947.38	Метод спутниковых геодезических измерений (определений)	Mt=√(0.14²+0.14²)=0.20	–
н2120У	–	–	292243.61	2282951.47	Метод спутниковых геодезических измерений (определений)	Mt=√(0.14²+0.14²)=0.20	–
н2119У	–	–	292241.10	2282930.58	Метод спутниковых геодезических измерений (определений)	Mt=√(0.14²+0.14²)=0.20	–
н2717У	–	–	292271.33	2282927.32	Метод спутниковых геодезических измерений (определений)	Mt=√(0.14²+0.14²)=0.20	–

2. Сведения о частях границ уточняемого земельного участка с кадастровым номером 69:10:0205201:45

Обозначение части границ		Горизонтальное проложение (S), м	Описание прохождения части границ	Сведения о согласовании местоположения границ (согласовано/спорное)
от т.	до т.			
1	2	3	4	5
н2717У	1454	20.24	–	–
1454	н2120У	30.67	–	–
н2120У	н2119У	21.04	–	–
н2119У	н2717У	30.41	–	–

3. Сведения о характеристиках уточняемого земельного участка с кадастровым номером 69:10:0205201:45

№ п/п	Наименование характеристики земельного участка	Значение характеристики
1	2	3
1.	Адрес земельного участка	Российская Федерация, Тверская область, р-н Калининский, д Пищалкино, з/у 45, Российская Федерация, Тверская область, муниципальный округ Калининский, деревня Пищалкино, территория СНТ Спутник-Искож, земельный участок 45
1.1	Сведения о местоположении земельного участка (при отсутствии адреса) в структурированном в соответствии с федеральной информационной адресной системой виде	–
1.2	Дополнительные сведения о местоположении земельного участка	–
2.	Площадь земельного участка ± величина погрешности определения (вычисления) площади (Р ± ΔР), м^2	630 кв.м ± 17.57 кв.м

3.	Формула, примененная для вычисления предельной погрешности определения площади земельного участка с подставленными значениями и итоговые (вычисленные) значения (ΔР), м^2	ΔР = 3.5 * 0.20 * √630 = 17.57
4.	Площадь земельного участка согласно сведениям Единого государственного реестра недвижимости ($Р_{кад}$), м^2	618
5.	Оценка расхождения Р и $Р_{кад}$ (Р - $Р_{кад}$), м^2	12 кв.м
6.	Предельные минимальный и максимальный размеры земельного участка ($Р_{мин}$ и $Р_{макс}$), м^2	100 3000
7.	Вид (виды) разрешенного использования	–
7.1	Дополнительные сведения об использовании земельного участка	–
8.	Кадастровый или иной государственный учетный номер (инвентарный) здания, сооружения, объекта незавершенного строительства, расположенного на земельном участке	69:10:0205201:754
9.	Сведения о земельных участках (землях общего пользования, территории общего пользования), посредством которых обеспечивается доступ	69:10:0205201:521
10.	Иные сведения	–

4. Пояснения к сведениям об уточняемом земельном участке с кадастровым номером:

69:10:0205201:45

1.	–

Сведения об уточняемых земельных участках

1. Сведения о характерных точках границ уточняемого земельного участка с кадастровым номером 69:10:0205201:451

Система координат МСК-69, зона 2 **Зона №** 2

Обозначение характерных точек границ	Координаты, м				Метод определения координат	Формулы, примененные для расчета средней квадратической погрешности определения координат характерных точек границ (Mt), с подставленными в такие формулы значениями и итоговые (вычисленные) значения Mt, м	Описание закрепления точки
	содержатся в Едином государственном реестре недвижимости		определены в результате выполнения комплексных кадастровых работ				
	X	Y	X	Y			
1	2	3	4	5	6	7	8
н1971У	–	–	292182.08	2282445.66	Метод спутниковых геодезических измерений (определений)	Mt=√(0.14²+0.14²)=0.20	–
н2329У	–	–	292169.35	2282464.31	Метод спутниковых геодезических измерений (определений)	Mt=√(0.14²+0.14²)=0.20	–

н2719У	–	–	292157.03	2282455.15	Метод спутниковых геодезических измерений (определений)	Mt=√(0.14²+0.14²)=0.20	–
н2720У	–	–	292143.44	2282443.89	Метод спутниковых геодезических измерений (определений)	Mt=√(0.14²+0.14²)=0.20	–
н1972У	–	–	292155.92	2282426.77	Метод спутниковых геодезических измерений (определений)	Mt=√(0.14²+0.14²)=0.20	–
н1971У	–	–	292182.08	2282445.66	Метод спутниковых геодезических измерений (определений)	Mt=√(0.14²+0.14²)=0.20	–

2. Сведения о частях границ уточняемого земельного участка с кадастровым номером 69:10:0205201:451

Обозначение части границ		**Горизонтальное проложение (S), м**	**Описание прохождения части границ**	**Сведения о согласовании местоположения границ (согласовано/спорное)**
от т.	**до т.**			
1	**2**	**3**	**4**	**5**
н1971У	н2329У	22.58	–	–
н2329У	н2719У	15.35	–	–
н2719У	н2720У	17.65	–	–
н2720У	н1972У	21.19	–	–
н1972У	н1971У	32.27	–	–

3. Сведения о характеристиках уточняемого земельного участка с кадастровым номером 69:10:0205201:451

№ п/п	**Наименование характеристики земельного участка**	**Значение характеристики**
1	**2**	**3**
1.	Адрес земельного участка	Российская Федерация, Тверская область, р-н Калининский, д Пищалкино, з/у 50/3, Российская Федерация, Тверская область, муниципальный округ Калининский, деревня Пищалкино, территория СНТ Спутник-Искож, земельный участок 50/3
1.1	Сведения о местоположении земельного участка (при отсутствии адреса) в структурированном в соответствии с федеральной информационной адресной системой виде	–
1.2	Дополнительные сведения о местоположении земельного участка	–
2.	Площадь земельного участка ± величина погрешности определения (вычисления) площади (Р ± ΔР), м^2	721 кв.м ± 18.79 кв.м
3.	Формула, примененная для вычисления предельной погрешности определения площади земельного участка с подставленными значениями и итоговые (вычисленные) значения (ΔР), м^2	ΔР = 3.5 * 0.20 * √721 = 18.79

4.	Площадь земельного участка согласно сведениям Единого государственного реестра недвижимости ($Р_{кад}$), м^2	668
5.	Оценка расхождения Р и $Р_{кад}$ (Р - $Р_{кад}$), м^2	53 кв.м
6.	Предельные минимальный и максимальный размеры земельного участка ($Р_{мин}$ и $Р_{макс}$), м^2	100 3000
7.	Вид (виды) разрешенного использования	–
7.1	Дополнительные сведения об использовании земельного участка	–
8.	Кадастровый или иной государственный учетный номер (инвентарный) здания, сооружения, объекта незавершенного строительства, расположенного на земельном участке	69:10:0205201:1087
9.	Сведения о земельных участках (землях общего пользования, территории общего пользования), посредством которых обеспечивается доступ	69:10:0205201:521
10.	Иные сведения	–

4. Пояснения к сведениям об уточняемом земельном участке с кадастровым номером:

69:10:0205201:451

1.	–

Сведения об уточняемых земельных участках

1. Сведения о характерных точках границ уточняемого земельного участка с кадастровым номером 69:10:0205201:452

Система координат МСК-69, зона 2 **Зона №** 2

Обозначение характерных точек границ	Координаты, м				Метод определения координат	Формулы, примененные для расчета средней квадратической погрешности определения координат характерных точек границ (Mt), с подставленными в такие формулы значениями и итоговые (вычисленные) значения Mt, м	Описание закрепления точки
	содержатся в Едином государственном реестре недвижимости		определены в результате выполнения комплексных кадастровых работ				
	X	Y	X	Y			
1	2	3	4	5	6	7	8
н1973У	–	–	292156.22	2282426.36	Метод спутниковых геодезических измерений (определений)	Mt=√(0.14²+0.14²)=0.20	–
н1972У	–	–	292155.92	2282426.77	Метод спутниковых геодезических измерений (определений)	Mt=√(0.14²+0.14²)=0.20	–
н2720У	–	–	292143.44	2282443.89	Метод спутниковых геодезических измерений	Mt=√(0.14²+0.14²)=0.20	–

					(определений)		
н2338У	–	–	292130.86	2282434.47	Метод спутниковых геодезических измерений (определений)	Mt=√(0.14²+0.14²)=0.20	–
н2330У	–	–	292118.74	2282425.79	Метод спутниковых геодезических измерений (определений)	Mt=√(0.14²+0.14²)=0.20	–
858	–	–	292131.92	2282409.10	Метод спутниковых геодезических измерений (определений)	Mt=√(0.14²+0.14²)=0.20	–
н1973У	–	–	292156.22	2282426.36	Метод спутниковых геодезических измерений (определений)	Mt=√(0.14²+0.14²)=0.20	–

2. Сведения о частях границ уточняемого земельного участка с кадастровым номером 69:10:0205201:452

Обозначение части границ		**Горизонтальное проложение (S), м**	**Описание прохождения части границ**	**Сведения о согласовании местоположения границ (согласовано/спорное)**
от т.	**до т.**			
1	**2**	**3**	**4**	**5**
н1973У	н1972У	0.51	–	–
н1972У	н2720У	21.19	–	–
н2720У	н2338У	15.72	–	–
н2338У	н2330У	14.91	–	–
н2330У	858	21.27	–	–
858	н1973У	29.81	–	–

3. Сведения о характеристиках уточняемого земельного участка с кадастровым номером 69:10:0205201:452

№ п/п	**Наименование характеристики земельного участка**	**Значение характеристики**
1	**2**	**3**
1.	Адрес земельного участка	Российская Федерация, Тверская область, р-н Калининский, д Пищалкино, з/у 51/3, Российская Федерация, Тверская область, муниципальный округ Калининский, деревня Пищалкино, территория СНТ Спутник-Искож, земельный участок 51/3
1.1	Сведения о местоположении земельного участка (при отсутствии адреса) в структурированном в соответствии с федеральной информационной адресной системой виде	–
1.2	Дополнительные сведения о местоположении земельного участка	–
2.	Площадь земельного участка ± величина погрешности определения (вычисления) площади (Р ± ΔР), м^2	646 кв.м ± 17.79 кв.м
3.	Формула, примененная для вычисления предельной погрешности определения	ΔР = 3.5 * 0.20 * √646 = 17.79

	площади земельного участка с подставленными значениями и итоговые (вычисленные) значения (ΔР), м^2	
4.	Площадь земельного участка согласно сведениям Единого государственного реестра недвижимости ($Р_{кад}$), м^2	641
5.	Оценка расхождения Р и $Р_{кад}$ (Р - $Р_{кад}$), м^2	5 кв.м
6.	Предельные минимальный и максимальный размеры земельного участка ($Р_{мин}$ и $Р_{макс}$), м^2	100 3000
7.	Вид (виды) разрешенного использования	–
7.1	Дополнительные сведения об использовании земельного участка	–
8.	Кадастровый или иной государственный учетный номер (инвентарный) здания, сооружения, объекта незавершенного строительства, расположенного на земельном участке	69:10:0205201:1135
9.	Сведения о земельных участках (землях общего пользования, территории общего пользования), посредством которых обеспечивается доступ	69:10:0205201:521
10.	Иные сведения	–

4. Пояснения к сведениям об уточняемом земельном участке с кадастровым номером:

69:10:0205201:452

1.	–

Сведения об уточняемых земельных участках

1. Сведения о характерных точках границ уточняемого земельного участка с кадастровым номером 69:10:0205201:461

Система координат МСК-69, зона 2 **Зона №** 2

Обозначение характерных точек границ	Координаты, м				Метод определения координат	Формулы, примененные для расчета средней квадратической погрешности определения координат характерных точек границ (Mt), с подставленными в такие формулы значениями и итоговые (вычисленные) значения Mt, м	Описание закрепления точки
	содержатся в Едином государственном реестре недвижимости		определены в результате выполнения комплексных кадастровых работ				
	X	Y	X	Y			
1	2	3	4	5	6	7	8
н2719У	–	–	292157.03	2282455.15	Метод спутниковых геодезических измерений (определений)	Mt=√(0.14²+0.14²)=0.20	–
н2329У	–	–	292169.35	2282464.31	Метод спутниковых геодезических измерений (определений)	Mt=√(0.14²+0.14²)=0.20	–
н2328У	–	–	292168.9	2282464.	Метод	Mt=√(0.14²+0.14²)=0.20	–

			2	95	спутниковых геодезических измерений (определений)		
н1965У	–	–	292156.49	2282481.10	Метод спутниковых геодезических измерений (определений)	Mt=√(0.14²+0.14²)=0.20	–
н1964У	–	–	292141.23	2282470.76	Метод спутниковых геодезических измерений (определений)	Mt=√(0.14²+0.14²)=0.20	–
н1963У	–	–	292129.88	2282462.82	Метод спутниковых геодезических измерений (определений)	Mt=√(0.14²+0.14²)=0.20	–
н2720У	–	–	292143.44	2282443.89	Метод спутниковых геодезических измерений (определений)	Mt=√(0.14²+0.14²)=0.20	–
н2719У	–	–	292157.03	2282455.15	Метод спутниковых геодезических измерений (определений)	Mt=√(0.14²+0.14²)=0.20	–

2. Сведения о частях границ уточняемого земельного участка с кадастровым номером 69:10:0205201:461

Обозначение части границ		**Горизонтальное проложение (S), м**	**Описание прохождения части границ**	**Сведения о согласовании местоположения границ (согласовано/спорное)**
от т.	**до т.**			
1	**2**	**3**	**4**	**5**
н2719У	н2329У	15.35	–	–
н2329У	н2328У	0.77	–	–
н2328У	н1965У	20.38	–	–
н1965У	н1964У	18.43	–	–
н1964У	н1963У	13.85	–	–
н1963У	н2720У	23.29	–	–
н2720У	н2719У	17.65	–	–

3. Сведения о характеристиках уточняемого земельного участка с кадастровым номером 69:10:0205201:461

№ п/п	**Наименование характеристики земельного участка**	**Значение характеристики**
1	**2**	**3**
1.	Адрес земельного участка	Российская Федерация, Тверская область, р-н Калининский, д Пищалкино, з/у 57/3, Российская Федерация, Тверская область, муниципальный округ Калининский, деревня Пищалкино, территория СНТ Спутник-Искож, земельный участок 57/3

1.1	Сведения о местоположении земельного участка (при отсутствии адреса) в структурированном в соответствии с федеральной информационной адресной системой виде	–
1.2	Дополнительные сведения о местоположении земельного участка	–
2.	Площадь земельного участка ± величина погрешности определения (вычисления) площади (P ± ΔP), м^2	720 кв.м ± 18.78 кв.м
3.	Формула, примененная для вычисления предельной погрешности определения площади земельного участка с подставленными значениями и итоговые (вычисленные) значения (ΔP), м^2	ΔP = 3.5 * 0.20 * √720 = 18.78
4.	Площадь земельного участка согласно сведениям Единого государственного реестра недвижимости ($P_{кад}$), м^2	731
5.	Оценка расхождения P и $P_{кад}$ (P - $P_{кад}$), м^2	11 кв.м
6.	Предельные минимальный и максимальный размеры земельного участка ($P_{мин}$ и $P_{макс}$), м^2	100 3000
7.	Вид (виды) разрешенного использования	–
7.1	Дополнительные сведения об использовании земельного участка	–
8.	Кадастровый или иной государственный учетный номер (инвентарный) здания, сооружения, объекта незавершенного строительства, расположенного на земельном участке	–
9.	Сведения о земельных участках (землях общего пользования, территории общего пользования), посредством которых обеспечивается доступ	69:10:0205201:521
10.	Иные сведения	–

4. Пояснения к сведениям об уточняемом земельном участке с кадастровым номером:

69:10:0205201:461

1.	–

Сведения об уточняемых земельных участках

1. Сведения о характерных точках границ уточняемого земельного участка с кадастровым номером 69:10:0205201:462

Система координат МСК-69, зона 2 **Зона №** 2

Обозначение характерных точек границ	Координаты, м				Метод определения координат	Формулы, примененные для расчета средней квадратической погрешности определения координат характерных точек границ (Mt), с подставленными в такие формулы значениями и итоговые (вычисленные) значения Mt, м	Описание закрепления точки
	содержатся в Едином государственном реестре недвижимости		определены в результате выполнения комплексных кадастровых работ				
	X	Y	X	Y			
1	2	3	4	5	6	7	8
1430	–	–	292177.83	2282471.83	Метод спутниковых	Mt=√(0.14²+0.14²)=0.20	–

					геодезических измерений (определений)		
н2327У	–	–	292193.58	2282483.48	Метод спутниковых геодезических измерений (определений)	Mt=√(0.14²+0.14²)=0.20	–
1458	–	–	292181.77	2282499.77	Метод спутниковых геодезических измерений (определений)	Mt=√(0.14²+0.14²)=0.20	–
н1965У	–	–	292156.49	2282481.10	Метод спутниковых геодезических измерений (определений)	Mt=√(0.14²+0.14²)=0.20	–
н2328У	–	–	292168.92	2282464.95	Метод спутниковых геодезических измерений (определений)	Mt=√(0.14²+0.14²)=0.20	–
1430	–	–	292177.83	2282471.83	Метод спутниковых геодезических измерений (определений)	Mt=√(0.14²+0.14²)=0.20	–

2. Сведения о частях границ уточняемого земельного участка с кадастровым номером 69:10:0205201:462

Обозначение части границ		**Горизонтальное проложение (S), м**	**Описание прохождения части границ**	**Сведения о согласовании местоположения границ (согласовано/спорное)**
от т.	**до т.**			
1	**2**	**3**	**4**	**5**
1430	н2327У	19.59	–	–
н2327У	1458	20.12	–	–
1458	н1965У	31.43	–	–
н1965У	н2328У	20.38	–	–
н2328У	1430	11.26	–	–

3. Сведения о характеристиках уточняемого земельного участка с кадастровым номером 69:10:0205201:462

№ п/п	**Наименование характеристики земельного участка**	**Значение характеристики**
1	**2**	**3**
1.	Адрес земельного участка	Российская Федерация, Тверская область, р-н Калининский, д Пищалкино, з/у 58/3, Российская Федерация, Тверская область, муниципальный округ Калининский, деревня Пищалкино, территория СНТ Спутник-Искож, земельный участок 58/3
1.1	Сведения о местоположении земельного участка (при отсутствии адреса) в структурированном в соответствии с федеральной информационной адресной системой виде	–

1.2	Дополнительные сведения о местоположении земельного участка	–
2.	Площадь земельного участка ± величина погрешности определения (вычисления) площади (Р ± ΔР), м^2	628 кв.м ± 17.54 кв.м
3.	Формула, примененная для вычисления предельной погрешности определения площади земельного участка с подставленными значениями и итоговые (вычисленные) значения (ΔР), м^2	ΔР = 3.5 * 0.20 * √628 = 17.54
4.	Площадь земельного участка согласно сведениям Единого государственного реестра недвижимости ($Р_{кад}$), м^2	690
5.	Оценка расхождения Р и $Р_{кад}$ (Р - $Р_{кад}$), м^2	62 кв.м
6.	Предельные минимальный и максимальный размеры земельного участка ($Р_{мин}$ и $Р_{макс}$), м^2	100 3000
7.	Вид (виды) разрешенного использования	–
7.1	Дополнительные сведения об использовании земельного участка	–
8.	Кадастровый или иной государственный учетный номер (инвентарный) здания, сооружения, объекта незавершенного строительства, расположенного на земельном участке	–
9.	Сведения о земельных участках (землях общего пользования, территории общего пользования), посредством которых обеспечивается доступ	69:10:0205201:521
10.	Иные сведения	–

4. Пояснения к сведениям об уточняемом земельном участке с кадастровым номером:

69:10:0205201:462

1.	–

Сведения об уточняемых земельных участках

1. Сведения о характерных точках границ уточняемого земельного участка с кадастровым номером 69:10:0205201:464

Система координат МСК-69, зона 2 **Зона №** 2

Обозначение характерных точек границ	Координаты, м				Метод определения координат	Формулы, примененные для расчета средней квадратической погрешности определения координат характерных точек границ (Mt), с подставленными в такие формулы значениями и итоговые (вычисленные) значения Mt, м	Описание закрепления точки
	содержатся в Едином государственном реестре недвижимости		определены в результате выполнения комплексных кадастровых работ				
	X	Y	X	Y			
1	2	3	4	5	6	7	8
н2718У	–	–	292243.71	2282519.46	Метод спутниковых геодезических измерений (определений)	Mt=√(0.14²+0.14²)=0.20	–

844	–	–	292231.43	2282536.32	Метод спутниковых геодезических измерений (определений)	Mt=√(0.14²+0.14²)=0.20	–
1457	–	–	292206.78	2282517.82	Метод спутниковых геодезических измерений (определений)	Mt=√(0.14²+0.14²)=0.20	–
1456	–	–	292218.25	2282500.92	Метод спутниковых геодезических измерений (определений)	Mt=√(0.14²+0.14²)=0.20	–
н2326У	–	–	292219.03	2282499.98	Метод спутниковых геодезических измерений (определений)	Mt=√(0.14²+0.14²)=0.20	–
н2718У	–	–	292243.71	2282519.46	Метод спутниковых геодезических измерений (определений)	Mt=√(0.14²+0.14²)=0.20	–

2. Сведения о частях границ уточняемого земельного участка с кадастровым номером 69:10:0205201:464

Обозначение части границ		**Горизонтальное проложение (S), м**	**Описание прохождения части границ**	**Сведения о согласовании местоположения границ (согласовано/спорное)**
от т.	**до т.**			
1	**2**	**3**	**4**	**5**
н2718У	844	20.86	–	–
844	1457	30.82	–	–
1457	1456	20.42	–	–
1456	н2326У	1.22	–	–
н2326У	н2718У	31.44	–	–

3. Сведения о характеристиках уточняемого земельного участка с кадастровым номером 69:10:0205201:464

№ п/п	**Наименование характеристики земельного участка**	**Значение характеристики**
1	**2**	**3**
1.	Адрес земельного участка	Российская Федерация, Тверская область, р-н Калининский, д Пищалкино, з/у 60/3, Российская Федерация, Тверская область, муниципальный округ Калининский, деревня Пищалкино, территория СНТ Спутник-Искож, земельный участок 60/3
1.1	Сведения о местоположении земельного участка (при отсутствии адреса) в структурированном в соответствии с федеральной информационной адресной системой виде	–
1.2	Дополнительные сведения о местоположении земельного участка	–
2.	Площадь земельного участка ± величина погрешности определения (вычисления) площади (Р ± ΔР), м^2	662 кв.м ± 18.01 кв.м

3.	Формула, примененная для вычисления предельной погрешности определения площади земельного участка с подставленными значениями и итоговые (вычисленные) значения (ΔР), м^2	ΔР = 3.5 * 0.20 * √662 = 18.01
4.	Площадь земельного участка согласно сведениям Единого государственного реестра недвижимости ($Р_{кад}$), м^2	646
5.	Оценка расхождения Р и $Р_{кад}$ (Р - $Р_{кад}$), м^2	16 кв.м
6.	Предельные минимальный и максимальный размеры земельного участка ($Р_{мин}$ и $Р_{макс}$), м^2	100 3000
7.	Вид (виды) разрешенного использования	–
7.1	Дополнительные сведения об использовании земельного участка	–
8.	Кадастровый или иной государственный учетный номер (инвентарный) здания, сооружения, объекта незавершенного строительства, расположенного на земельном участке	69:10:0205201:942
9.	Сведения о земельных участках (землях общего пользования, территории общего пользования), посредством которых обеспечивается доступ	69:10:0205201:521
10.	Иные сведения	–

4. Пояснения к сведениям об уточняемом земельном участке с кадастровым номером:

69:10:0205201:464

1.	–

Сведения об уточняемых земельных участках

1. Сведения о характерных точках границ уточняемого земельного участка с кадастровым номером 69:10:0205201:466

Система координат МСК-69, зона 2 **Зона №** 2

Обозначение характерных точек границ	Координаты, м				Метод определения координат	Формулы, примененные для расчета средней квадратической погрешности определения координат характерных точек границ (Mt), с подставленными в такие формулы значениями и итоговые (вычисленные) значения Mt, м	Описание закрепления точки
	содержатся в Едином государственном реестре недвижимости		определены в результате выполнения комплексных кадастровых работ				
	X	Y	X	Y			
1	2	3	4	5	6	7	8
н2074У	–	–	292256.00	2282559.57	Метод спутниковых геодезических измерений (определений)	Mt=√(0.14²+0.14²)=0.20	–
737	–	–	292244.82	2282576.04	Метод спутниковых геодезических измерений (определений)	Mt=√(0.14²+0.14²)=0.20	–

н2357У	–	–	292237.52	2282570.95	Метод спутниковых геодезических измерений (определений)	Mt=√(0.14²+0.14²)=0.20	–
н2359У	–	–	292216.35	2282555.50	Метод спутниковых геодезических измерений (определений)	Mt=√(0.14²+0.14²)=0.20	–
н2075У	–	–	292228.44	2282539.53	Метод спутниковых геодезических измерений (определений)	Mt=√(0.14²+0.14²)=0.20	–
н2074У	–	–	292256.00	2282559.57	Метод спутниковых геодезических измерений (определений)	Mt=√(0.14²+0.14²)=0.20	–

2. Сведения о частях границ уточняемого земельного участка с кадастровым номером 69:10:0205201:466

Обозначение части границ		**Горизонтальное проложение (S), м**	**Описание прохождения части границ**	**Сведения о согласовании местоположения границ (согласовано/спорное)**
от т.	**до т.**			
1	**2**	**3**	**4**	**5**
н2074У	737	19.91	–	–
737	н2357У	8.90	–	–
н2357У	н2359У	26.21	–	–
н2359У	н2075У	20.03	–	–
н2075У	н2074У	34.08	–	–

3. Сведения о характеристиках уточняемого земельного участка с кадастровым номером 69:10:0205201:466

№ п/п	**Наименование характеристики земельного участка**	**Значение характеристики**
1	**2**	**3**
1.	Адрес земельного участка	Российская Федерация, Тверская область, р-н Калининский, д Пищалкино, з/у 62/3, Российская Федерация, Тверская область, муниципальный округ Калининский, деревня Пищалкино, территория СНТ Спутник-Искож, земельный участок 62/3
1.1	Сведения о местоположении земельного участка (при отсутствии адреса) в структурированном в соответствии с федеральной информационной адресной системой виде	–
1.2	Дополнительные сведения о местоположении земельного участка	–
2.	Площадь земельного участка ± величина погрешности определения (вычисления) площади (Р ± ΔР), м^2	693 кв.м ± 18.43 кв.м
3.	Формула, примененная для вычисления предельной погрешности определения площади земельного участка с подставленными значениями и итоговые (вычисленные) значения (ΔР), м^2	ΔР = 3.5 * 0.20 * √693 = 18.43

4.	Площадь земельного участка согласно сведениям Единого государственного реестра недвижимости ($Р_{кад}$), м^2	693
5.	Оценка расхождения Р и $Р_{кад}$ (Р - $Р_{кад}$), м^2	0 кв.м
6.	Предельные минимальный и максимальный размеры земельного участка ($Р_{мин}$ и $Р_{макс}$), м^2	100 3000
7.	Вид (виды) разрешенного использования	–
7.1	Дополнительные сведения об использовании земельного участка	–
8.	Кадастровый или иной государственный учетный номер (инвентарный) здания, сооружения, объекта незавершенного строительства, расположенного на земельном участке	69:10:0205201:581
9.	Сведения о земельных участках (землях общего пользования, территории общего пользования), посредством которых обеспечивается доступ	69:10:0205201:521
10.	Иные сведения	–

4. Пояснения к сведениям об уточняемом земельном участке с кадастровым номером:

69:10:0205201:466

1.	–

Сведения об уточняемых земельных участках

1. Сведения о характерных точках границ уточняемого земельного участка с кадастровым номером 69:10:0205201:467

Система координат МСК-69, зона 2 **Зона №** 2

Обозначение характерных точек границ	Координаты, м				Метод определения координат	Формулы, примененные для расчета средней квадратической погрешности определения координат характерных точек границ (Mt), с подставленными в такие формулы значениями и итоговые (вычисленные) значения Mt, м	Описание закрепления точки
	содержатся в Едином государственном реестре недвижимости		определены в результате выполнения комплексных кадастровых работ				
	X	Y	X	Y			
1	2	3	4	5	6	7	8
н2075У	–	–	292228.44	2282539.53	Метод спутниковых геодезических измерений (определений)	Mt=√(0.14²+0.14²)=0.20	–
н2359У	–	–	292216.35	2282555.50	Метод спутниковых геодезических измерений (определений)	Mt=√(0.14²+0.14²)=0.20	–
н2346У	–	–	292203.94	2282546.21	Метод спутниковых геодезических измерений	Mt=√(0.14²+0.14²)=0.20	–

					(определений)		
н2345У	–	–	292192.53	2282537.88	Метод спутниковых геодезических измерений (определений)	Mt=√(0.14²+0.14²)=0.20	–
н2076У	–	–	292204.01	2282521.89	Метод спутниковых геодезических измерений (определений)	Mt=√(0.14²+0.14²)=0.20	–
н2075У	–	–	292228.44	2282539.53	Метод спутниковых геодезических измерений (определений)	Mt=√(0.14²+0.14²)=0.20	–

2. Сведения о частях границ уточняемого земельного участка с кадастровым номером 69:10:0205201:467

Обозначение части границ		**Горизонтальное проложение (S), м**	**Описание прохождения части границ**	**Сведения о согласовании местоположения границ (согласовано/спорное)**
от т.	**до т.**			
1	**2**	**3**	**4**	**5**
н2075У	н2359У	20.03	–	–
н2359У	н2346У	15.50	–	–
н2346У	н2345У	14.13	–	–
н2345У	н2076У	19.68	–	–
н2076У	н2075У	30.13	–	–

3. Сведения о характеристиках уточняемого земельного участка с кадастровым номером 69:10:0205201:467

№ п/п	**Наименование характеристики земельного участка**	**Значение характеристики**
1	**2**	**3**
1.	Адрес земельного участка	Российская Федерация, Тверская область, р-н Калининский, д Пищалкино, з/у 63/3, Российская Федерация, Тверская область, муниципальный округ Калининский, деревня Пищалкино, территория СНТ Спутник-Искож, земельный участок 63/3
1.1	Сведения о местоположении земельного участка (при отсутствии адреса) в структурированном в соответствии с федеральной информационной адресной системой виде	–
1.2	Дополнительные сведения о местоположении земельного участка	–
2.	Площадь земельного участка ± величина погрешности определения (вычисления) площади (Р ± ΔР), м^2	592 кв.м ± 17.03 кв.м
3.	Формула, примененная для вычисления предельной погрешности определения площади земельного участка с подставленными значениями и итоговые (вычисленные) значения (ΔР), м^2	ΔР = 3.5 * 0.20 * √592 = 17.03
4.	Площадь земельного участка согласно сведениям Единого государственного реестра недвижимости ($Р_{кад}$), м^2	618
5.	Оценка расхождения Р и $Р_{кад}$ (Р - $Р_{кад}$), м^2	26 кв.м

6.	Предельные минимальный и максимальный размеры земельного участка ($Р_{мин}$ и $Р_{макс}$), $м^2$	100 3000
7.	Вид (виды) разрешенного использования	–
7.1	Дополнительные сведения об использовании земельного участка	–
8.	Кадастровый или иной государственный учетный номер (инвентарный) здания, сооружения, объекта незавершенного строительства, расположенного на земельном участке	69:10:0205201:582
9.	Сведения о земельных участках (землях общего пользования, территории общего пользования), посредством которых обеспечивается доступ	69:10:0205201:521
10.	Иные сведения	–

4. Пояснения к сведениям об уточняемом земельном участке с кадастровым номером:

69:10:0205201:467

1.	–

Сведения об уточняемых земельных участках

1. Сведения о характерных точках границ уточняемого земельного участка с кадастровым номером 69:10:0205201:468

Система координат МСК-69, зона 2 **Зона №** 2

Обозначение характерных точек границ	Координаты, м				Метод определения координат	Формулы, примененные для расчета средней квадратической погрешности определения координат характерных точек границ (Mt), с подставленными в такие формулы значениями и итоговые (вычисленные) значения Mt, м	Описание закрепления точки
	содержатся в Едином государственном реестре недвижимости		определены в результате выполнения комплексных кадастровых работ				
	X	Y	X	Y			
1	2	3	4	5	6	7	8
н2076У	–	–	292204.01	2282521.89	Метод спутниковых геодезических измерений (определений)	$Mt=\sqrt{(0.14^2+0.14^2)}=0.20$	–
н2345У	–	–	292192.53	2282537.88	Метод спутниковых геодезических измерений (определений)	$Mt=\sqrt{(0.14^2+0.14^2)}=0.20$	–
н2029У	–	–	292171.51	2282522.03	Метод спутниковых геодезических измерений (определений)	$Mt=\sqrt{(0.14^2+0.14^2)}=0.20$	–
н2028У	–	–	292182.73	2282507.46	Метод спутниковых геодезических	$Mt=\sqrt{(0.14^2+0.14^2)}=0.20$	–

					измерений (определений)		
н2027У	–	–	292184.44	2282507.19	Метод спутниковых геодезических измерений (определений)	Mt=√(0.14²+0.14²)=0.20	–
н2076У	–	–	292204.01	2282521.89	Метод спутниковых геодезических измерений (определений)	Mt=√(0.14²+0.14²)=0.20	–

2. Сведения о частях границ уточняемого земельного участка с кадастровым номером 69:10:0205201:468

Обозначение части границ		Горизонтальное проложение (S), м	Описание прохождения части границ	Сведения о согласовании местоположения границ (согласовано/спорное)
от т.	до т.			
1	2	3	4	5
н2076У	н2345У	19.68	–	–
н2345У	н2029У	26.33	–	–
н2029У	н2028У	18.39	–	–
н2028У	н2027У	1.73	–	–
н2027У	н2076У	24.48	–	–

3. Сведения о характеристиках уточняемого земельного участка с кадастровым номером 69:10:0205201:468

№ п/п	Наименование характеристики земельного участка	Значение характеристики
1	2	3
1.	Адрес земельного участка	Российская Федерация, Тверская область, р-н Калининский, д Пищалкино, з/у 64/3, Российская Федерация, Тверская область, муниципальный округ Калининский, деревня Пищалкино, территория СНТ Спутник-Искож, земельный участок 64/3
1.1	Сведения о местоположении земельного участка (при отсутствии адреса) в структурированном в соответствии с федеральной информационной адресной системой виде	–
1.2	Дополнительные сведения о местоположении земельного участка	–
2.	Площадь земельного участка ± величина погрешности определения (вычисления) площади (Р ± ΔР), м^2	510 кв.м ± 15.81 кв.м
3.	Формула, примененная для вычисления предельной погрешности определения площади земельного участка с подставленными значениями и итоговые (вычисленные) значения (ΔР), м^2	ΔР = 3.5 * 0.20 * √510 = 15.81
4.	Площадь земельного участка согласно сведениям Единого государственного реестра недвижимости ($Р_{кад}$), м^2	507
5.	Оценка расхождения Р и $Р_{кад}$ (Р - $Р_{кад}$), м^2	3 кв.м
6.	Предельные минимальный и максимальный размеры земельного участка ($Р_{мин}$ и $Р_{макс}$), м^2	100 3000
7.	Вид (виды) разрешенного использования	–

7.1	Дополнительные сведения об использовании земельного участка	–
8.	Кадастровый или иной государственный учетный номер (инвентарный) здания, сооружения, объекта незавершенного строительства, расположенного на земельном участке	–
9.	Сведения о земельных участках (землях общего пользования, территории общего пользования), посредством которых обеспечивается доступ	69:10:0205201:521
10.	Иные сведения	–

4. Пояснения к сведениям об уточняемом земельном участке с кадастровым номером:

69:10:0205201:468

1.	–

Сведения об уточняемых земельных участках

1. Сведения о характерных точках границ уточняемого земельного участка с кадастровым номером 69:10:0205201:47

Система координат МСК-69, зона 2 **Зона №** 2

Обозначение характерных точек границ	Координаты, м				Метод определения координат	Формулы, примененные для расчета средней квадратической погрешности определения координат характерных точек границ (Mt), с подставленными в такие формулы значениями и итоговые (вычисленные) значения Mt, м	Описание закрепления точки
	содержатся в Едином государственном реестре недвижимости		определены в результате выполнения комплексных кадастровых работ				
	X	Y	X	Y			
1	2	3	4	5	6	7	8
н1862У	–	–	292276.99	2282973.26	Метод спутниковых геодезических измерений (определений)	$Mt=\sqrt{(0.14^2+0.14^2)}=0.20$	–
н2721У	–	–	292278.62	2282986.82	Метод спутниковых геодезических измерений (определений)	$Mt=\sqrt{(0.14^2+0.14^2)}=0.20$	–
н2722У	–	–	292279.12	2282997.16	Метод спутниковых геодезических измерений (определений)	$Mt=\sqrt{(0.14^2+0.14^2)}=0.20$	–
н1866У	–	–	292249.04	2283000.02	Метод спутниковых геодезических измерений (определений)	$Mt=\sqrt{(0.14^2+0.14^2)}=0.20$	–
н1865У	–	–	292246.08	2282975.26	Метод спутниковых геодезических	$Mt=\sqrt{(0.14^2+0.14^2)}=0.20$	–

					измерений (определений)		
н1864У	–	–	292251.95	2282974.44	Метод спутниковых геодезических измерений (определений)	Mt=√(0.14²+0.14²)=0.20	–
н1863У	–	–	292252.04	2282975.22	Метод спутниковых геодезических измерений (определений)	Mt=√(0.14²+0.14²)=0.20	–
н1862У	–	–	292276.99	2282973.26	Метод спутниковых геодезических измерений (определений)	Mt=√(0.14²+0.14²)=0.20	–

2. Сведения о частях границ уточняемого земельного участка с кадастровым номером 69:10:0205201:47

Обозначение части границ		**Горизонтальное проложение (S), м**	**Описание прохождения части границ**	**Сведения о согласовании местоположения границ (согласовано/спорное)**
от т.	**до т.**			
1	**2**	**3**	**4**	**5**
н1862У	н2721У	13.66	–	–
н2721У	н2722У	10.35	–	–
н2722У	н1866У	30.22	–	–
н1866У	н1865У	24.94	–	–
н1865У	н1864У	5.93	–	–
н1864У	н1863У	0.79	–	–
н1863У	н1862У	25.03	–	–

3. Сведения о характеристиках уточняемого земельного участка с кадастровым номером 69:10:0205201:47

№ п/п	**Наименование характеристики земельного участка**	**Значение характеристики**
1	**2**	**3**
1.	Адрес земельного участка	Российская Федерация, Тверская область, р-н Калининский, д Пищалкино, з/у 47, Российская Федерация, Тверская область, муниципальный округ Калининский, деревня Пищалкино, территория СНТ Спутник-Искож, земельный участок 47
1.1	Сведения о местоположении земельного участка (при отсутствии адреса) в структурированном в соответствии с федеральной информационной адресной системой виде	–
1.2	Дополнительные сведения о местоположении земельного участка	–
2.	Площадь земельного участка ± величина погрешности определения (вычисления) площади (Р ± ΔР), м^2	750 кв.м ± 19.17 кв.м
3.	Формула, примененная для вычисления предельной погрешности определения площади земельного участка с подставленными значениями и итоговые (вычисленные) значения (ΔР), м^2	ΔР = 3.5 * 0.20 * √750 = 19.17

4.	Площадь земельного участка согласно сведениям Единого государственного реестра недвижимости ($Р_{кад}$), м^2	735
5.	Оценка расхождения Р и $Р_{кад}$ (Р - $Р_{кад}$), м^2	15 кв.м
6.	Предельные минимальный и максимальный размеры земельного участка ($Р_{мин}$ и $Р_{макс}$), м^2	100 3000
7.	Вид (виды) разрешенного использования	–
7.1	Дополнительные сведения об использовании земельного участка	–
8.	Кадастровый или иной государственный учетный номер (инвентарный) здания, сооружения, объекта незавершенного строительства, расположенного на земельном участке	69:10:0205201:1143
9.	Сведения о земельных участках (землях общего пользования, территории общего пользования), посредством которых обеспечивается доступ	69:10:0205201:521
10.	Иные сведения	–

4. Пояснения к сведениям об уточняемом земельном участке с кадастровым номером:

69:10:0205201:47

1.	–

Сведения об уточняемых земельных участках

1. Сведения о характерных точках границ уточняемого земельного участка с кадастровым номером 69:10:0205201:471

Система координат МСК-69, зона 2 **Зона №** 2

Обозначение характерных точек границ	Координаты, м				Метод определения координат	Формулы, примененные для расчета средней квадратической погрешности определения координат характерных точек границ (Mt), с подставленными в такие формулы значениями и итоговые (вычисленные) значения Mt, м	Описание закрепления точки
	содержатся в Едином государственном реестре недвижимости		определены в результате выполнения комплексных кадастровых работ				
	X	Y	X	Y			
1	2	3	4	5	6	7	8
н2050У	–	–	292120.42	2282462.53	Метод спутниковых геодезических измерений (определений)	$Mt=\sqrt{(0.14^2+0.14^2)}=0.20$	–
н2049У	–	–	292122.60	2282464.53	Метод спутниковых геодезических измерений (определений)	$Mt=\sqrt{(0.14^2+0.14^2)}=0.20$	–
н2048У	–	–	292122.22	2282467.22	Метод спутниковых геодезических измерений	$Mt=\sqrt{(0.14^2+0.14^2)}=0.20$	–

					(определений)		
н2047У	–	–	292117.65	2282474.37	Метод спутниковых геодезических измерений (определений)	Mt=√(0.14²+0.14²)=0.20	–
н2046У	–	–	292112.53	2282481.87	Метод спутниковых геодезических измерений (определений)	Mt=√(0.14²+0.14²)=0.20	–
н2344У	–	–	292084.90	2282462.59	Метод спутниковых геодезических измерений (определений)	Mt=√(0.14²+0.14²)=0.20	–
н2052У	–	–	292098.05	2282446.33	Метод спутниковых геодезических измерений (определений)	Mt=√(0.14²+0.14²)=0.20	–
н2051У	–	–	292107.81	2282453.44	Метод спутниковых геодезических измерений (определений)	Mt=√(0.14²+0.14²)=0.20	–
н2050У	–	–	292120.42	2282462.53	Метод спутниковых геодезических измерений (определений)	Mt=√(0.14²+0.14²)=0.20	–

2. Сведения о частях границ уточняемого земельного участка с кадастровым номером 69:10:0205201:471

Обозначение части границ		**Горизонтальное проложение (S), м**	**Описание прохождения части границ**	**Сведения о согласовании местоположения границ (согласовано/спорное)**
от т.	**до т.**			
1	**2**	**3**	**4**	**5**
н2050У	н2049У	2.96	–	–
н2049У	н2048У	2.72	–	–
н2048У	н2047У	8.49	–	–
н2047У	н2046У	9.08	–	–
н2046У	н2344У	33.69	–	–
н2344У	н2052У	20.91	–	–
н2052У	н2051У	12.08	–	–
н2051У	н2050У	15.54	–	–

3. Сведения о характеристиках уточняемого земельного участка с кадастровым номером 69:10:0205201:471

№ п/п	**Наименование характеристики земельного участка**	**Значение характеристики**
1	**2**	**3**
1.	Адрес земельного участка	Российская Федерация, Тверская область, р-н

		Калининский, д Пищалкино, з/у 67/3, Российская Федерация, Тверская область, муниципальный округ Калининский, деревня Пищалкино, территория СНТ Спутник-Искож, земельный участок 67/3
1.1	Сведения о местоположении земельного участка (при отсутствии адреса) в структурированном в соответствии с федеральной информационной адресной системой виде	–
1.2	Дополнительные сведения о местоположении земельного участка	–
2.	Площадь земельного участка ± величина погрешности определения (вычисления) площади ($Р \pm \Delta Р$), $м^2$	672 кв.м ± 18.14 кв.м
3.	Формула, примененная для вычисления предельной погрешности определения площади земельного участка с подставленными значениями и итоговые (вычисленные) значения ($\Delta Р$), $м^2$	$\Delta Р = 3.5 * 0.20 * \sqrt{672} = 18.14$
4.	Площадь земельного участка согласно сведениям Единого государственного реестра недвижимости ($Р_{кад}$), $м^2$	662
5.	Оценка расхождения Р и $Р_{кад}$ ($Р - Р_{кад}$), $м^2$	10 кв.м
6.	Предельные минимальный и максимальный размеры земельного участка ($Р_{мин}$ и $Р_{макс}$), $м^2$	100 3000
7.	Вид (виды) разрешенного использования	–
7.1	Дополнительные сведения об использовании земельного участка	–
8.	Кадастровый или иной государственный учетный номер (инвентарный) здания, сооружения, объекта незавершенного строительства, расположенного на земельном участке	69:10:0205201:827
9.	Сведения о земельных участках (землях общего пользования, территории общего пользования), посредством которых обеспечивается доступ	69:10:0205201:521
10.	Иные сведения	–

4. Пояснения к сведениям об уточняемом земельном участке с кадастровым номером:

69:10:0205201:471

1.	–

Сведения об уточняемых земельных участках

1. Сведения о характерных точках границ уточняемого земельного участка с кадастровым номером 69:10:0205201:472

Система координат МСК-69, зона 2 **Зона №** 2

Обозначение характерных точек границ	Координаты, м				Метод определения координат	Формулы, примененные для расчета средней квадратической погрешности определения координат характерных точек границ (Mt), с подставленными в такие формулы значениями и итоговые (вычисленные) значения Mt, м	Описание закрепления точки
	содержатся в Едином государственном реестре недвижимости		определены в результате выполнения комплексных кадастровых работ				
	X	Y	X	Y			

1	2	3	4	5	6	7	8
н2053У	–	–	292098.18	2282446.10	Метод спутниковых геодезических измерений (определений)	Mt=√(0.14²+0.14²)=0.20	–
н2052У	–	–	292098.05	2282446.33	Метод спутниковых геодезических измерений (определений)	Mt=√(0.14²+0.14²)=0.20	–
н2344У	–	–	292084.90	2282462.59	Метод спутниковых геодезических измерений (определений)	Mt=√(0.14²+0.14²)=0.20	–
н2343У	–	–	292084.16	2282463.55	Метод спутниковых геодезических измерений (определений)	Mt=√(0.14²+0.14²)=0.20	–
н2058У	–	–	292052.69	2282439.99	Метод спутниковых геодезических измерений (определений)	Mt=√(0.14²+0.14²)=0.20	–
н2057У	–	–	292055.12	2282434.47	Метод спутниковых геодезических измерений (определений)	Mt=√(0.14²+0.14²)=0.20	–
н2056У	–	–	292059.74	2282427.69	Метод спутниковых геодезических измерений (определений)	Mt=√(0.14²+0.14²)=0.20	–
н2055У	–	–	292063.87	2282422.66	Метод спутниковых геодезических измерений (определений)	Mt=√(0.14²+0.14²)=0.20	–
н2054У	–	–	292066.49	2282422.50	Метод спутниковых геодезических измерений (определений)	Mt=√(0.14²+0.14²)=0.20	–
н2053У	–	–	292098.18	2282446.10	Метод спутниковых геодезических измерений (определений)	Mt=√(0.14²+0.14²)=0.20	–

2. Сведения о частях границ уточняемого земельного участка с кадастровым номером 69:10:0205201:472

Обозначение части границ		Горизонтальное проложение (S), м	Описание прохождения части границ	Сведения о согласовании местоположения границ (согласовано/спорное)
от т.	до т.			
1	2	3	4	5
н2053У	н2052У	0.26	–	–

н2052У	н2344У	20.91	–	–
н2344У	н2343У	1.21	–	–
н2343У	н2058У	39.31	–	–
н2058У	н2057У	6.03	–	–
н2057У	н2056У	8.20	–	–
н2056У	н2055У	6.51	–	–
н2055У	н2054У	2.62	–	–
н2054У	н2053У	39.51	–	–

3. Сведения о характеристиках уточняемого земельного участка с кадастровым номером 69:10:0205201:472

№ п/п	Наименование характеристики земельного участка	Значение характеристики
1	**2**	**3**
1.	Адрес земельного участка	Российская Федерация, Тверская область, р-н Калининский, д Пищалкино, з/у 472, Российская Федерация, Тверская область, муниципальный округ Калининский, деревня Пищалкино, территория СНТ Спутник-Искож, земельный участок 472
1.1	Сведения о местоположении земельного участка (при отсутствии адреса) в структурированном в соответствии с федеральной информационной адресной системой виде	–
1.2	Дополнительные сведения о местоположении земельного участка	–
2.	Площадь земельного участка ± величина погрешности определения (вычисления) площади ($Р \pm \Delta Р$), $м^2$	914 кв.м ± 21.16 кв.м
3.	Формула, примененная для вычисления предельной погрешности определения площади земельного участка с подставленными значениями и итоговые (вычисленные) значения ($\Delta Р$), $м^2$	$\Delta Р = 3.5 * 0.20 * \sqrt{914} = 21.16$
4.	Площадь земельного участка согласно сведениям Единого государственного реестра недвижимости ($Р_{кад}$), $м^2$	827
5.	Оценка расхождения Р и $Р_{кад}$ ($Р - Р_{кад}$), $м^2$	87 кв.м
6.	Предельные минимальный и максимальный размеры земельного участка ($Р_{мин}$ и $Р_{макс}$), $м^2$	100 3000
7.	Вид (виды) разрешенного использования	–
7.1	Дополнительные сведения об использовании земельного участка	–
8.	Кадастровый или иной государственный учетный номер (инвентарный) здания, сооружения, объекта незавершенного строительства, расположенного на земельном участке	69:10:0205201:881
9.	Сведения о земельных участках (землях общего пользования, территории общего пользования), посредством которых обеспечивается доступ	69:10:0205201:521
10.	Иные сведения	–

4. Пояснения к сведениям об уточняемом земельном участке с кадастровым номером:

69:10:0205201:472	
1.	–

Сведения об уточняемых земельных участках

1. Сведения о характерных точках границ уточняемого земельного участка с кадастровым номером 69:10:0205201:473

Система координат МСК-69, зона 2 **Зона №** 2

Обозначение характерных точек границ	Координаты, м				Метод определения координат	Формулы, примененные для расчета средней квадратической погрешности определения координат характерных точек границ (Mt), с подставленными в такие формулы значениями и итоговые (вычисленные) значения Mt, м	Описание закрепления точки
	содержатся в Едином государственном реестре недвижимости		определены в результате выполнения комплексных кадастровых работ				
	X	Y	X	Y			
1	2	3	4	5	6	7	8
н1957У	–	–	292051.17	2282411.37	Метод спутниковых геодезических измерений (определений)	$Mt=\sqrt{(0.14^2+0.14^2)}=0.20$	–
н1956У	–	–	292058.20	2282417.77	Метод спутниковых геодезических измерений (определений)	$Mt=\sqrt{(0.14^2+0.14^2)}=0.20$	–
н1955У	–	–	292052.75	2282425.32	Метод спутниковых геодезических измерений (определений)	$Mt=\sqrt{(0.14^2+0.14^2)}=0.20$	–
н1954У	–	–	292051.78	2282429.65	Метод спутниковых геодезических измерений (определений)	$Mt=\sqrt{(0.14^2+0.14^2)}=0.20$	–
н1953У	–	–	292047.78	2282435.57	Метод спутниковых геодезических измерений (определений)	$Mt=\sqrt{(0.14^2+0.14^2)}=0.20$	–
н2723У	–	–	292037.26	2282428.71	Метод спутниковых геодезических измерений (определений)	$Mt=\sqrt{(0.14^2+0.14^2)}=0.20$	–
н2724У	–	–	292028.19	2282423.13	Метод спутниковых геодезических измерений (определений)	$Mt=\sqrt{(0.14^2+0.14^2)}=0.20$	–
н2725У	–	–	292019.7	2282417.	Метод	$Mt=\sqrt{(0.14^2+0.14^2)}=0.20$	–

			0	53	спутниковых геодезических измерений (определений)		
н2726У	–	–	292025.83	2282408.93	Метод спутниковых геодезических измерений (определений)	Mt=√(0.14²+0.14²)=0.20	–
823	–	–	292033.39	2282399.02	Метод спутниковых геодезических измерений (определений)	Mt=√(0.14²+0.14²)=0.20	–
н1957У	–	–	292051.17	2282411.37	Метод спутниковых геодезических измерений (определений)	Mt=√(0.14²+0.14²)=0.20	–

2. Сведения о частях границ уточняемого земельного участка с кадастровым номером 69:10:0205201:473

Обозначение части границ		**Горизонтальное проложение (S), м**	**Описание прохождения части границ**	**Сведения о согласовании местоположения границ (согласовано/спорное)**
от т.	**до т.**			
1	**2**	**3**	**4**	**5**
н1957У	н1956У	9.51	–	–
н1956У	н1955У	9.31	–	–
н1955У	н1954У	4.44	–	–
н1954У	н1953У	7.14	–	–
н1953У	н2723У	12.56	–	–
н2723У	н2724У	10.65	–	–
н2724У	н2725У	10.17	–	–
н2725У	н2726У	10.56	–	–
н2726У	823	12.46	–	–
823	н1957У	21.65	–	–

3. Сведения о характеристиках уточняемого земельного участка с кадастровым номером 69:10:0205201:473

№ п/п	**Наименование характеристики земельного участка**	**Значение характеристики**
1	**2**	**3**
1.	Адрес земельного участка	Российская Федерация, Тверская область, р-н Калининский, д Пищалкино, з/у 69/3, Российская Федерация, Тверская область, муниципальный округ Калининский, деревня Пищалкино, территория СНТ Спутник-Искож, земельный участок 69/3
1.1	Сведения о местоположении земельного участка (при отсутствии адреса) в структурированном в соответствии с федеральной информационной адресной системой виде	–

1.2	Дополнительные сведения о местоположении земельного участка	–
2.	Площадь земельного участка ± величина погрешности определения (вычисления) площади (Р ± ΔР), м^2	714 кв.м ± 18.71 кв.м
3.	Формула, примененная для вычисления предельной погрешности определения площади земельного участка с подставленными значениями и итоговые (вычисленные) значения (ΔР), м^2	ΔР = 3.5 * 0.20 * √714 = 18.71
4.	Площадь земельного участка согласно сведениям Единого государственного реестра недвижимости ($Р_{кад}$), м^2	635
5.	Оценка расхождения Р и $Р_{кад}$ (Р - $Р_{кад}$), м^2	79 кв.м
6.	Предельные минимальный и максимальный размеры земельного участка ($Р_{мин}$ и $Р_{макс}$), м^2	100 3000
7.	Вид (виды) разрешенного использования	–
7.1	Дополнительные сведения об использовании земельного участка	–
8.	Кадастровый или иной государственный учетный номер (инвентарный) здания, сооружения, объекта незавершенного строительства, расположенного на земельном участке	69:10:0205201:583
9.	Сведения о земельных участках (землях общего пользования, территории общего пользования), посредством которых обеспечивается доступ	69:10:0205201:521
10.	Иные сведения	–

4. Пояснения к сведениям об уточняемом земельном участке с кадастровым номером:

69:10:0205201:473

1.	–

Сведения об уточняемых земельных участках

1. Сведения о характерных точках границ уточняемого земельного участка с кадастровым номером 69:10:0205201:474

Система координат МСК-69, зона 2 **Зона №** 2

Обозначение характерных точек границ	Координаты, м				Метод определения координат	Формулы, примененные для расчета средней квадратической погрешности определения координат характерных точек границ (Mt), с подставленными в такие формулы значениями и итоговые (вычисленные) значения Mt, м	Описание закрепления точки
	содержатся в Едином государственном реестре недвижимости		определены в результате выполнения комплексных кадастровых работ				
	X	Y	X	Y			
1	2	3	4	5	6	7	8
н2343У	–	–	292084.16	2282463.55	Метод спутниковых геодезических измерений (определений)	Mt=√(0.14²+0.14²)=0.20	–

н2342У	–	–	292078.54	2282470.59	Метод спутниковых геодезических измерений (определений)	Mt=√(0.14²+0.14²)=0.20	–
н2341У	–	–	292072.69	2282479.21	Метод спутниковых геодезических измерений (определений)	Mt=√(0.14²+0.14²)=0.20	–
н2059У	–	–	292041.82	2282456.30	Метод спутниковых геодезических измерений (определений)	Mt=√(0.14²+0.14²)=0.20	–
н2058У	–	–	292052.69	2282439.99	Метод спутниковых геодезических измерений (определений)	Mt=√(0.14²+0.14²)=0.20	–
н2343У	–	–	292084.16	2282463.55	Метод спутниковых геодезических измерений (определений)	Mt=√(0.14²+0.14²)=0.20	–

2. Сведения о частях границ уточняемого земельного участка с кадастровым номером 69:10:0205201:474

Обозначение части границ		**Горизонтальное проложение (S), м**	**Описание прохождения части границ**	**Сведения о согласовании местоположения границ (согласовано/спорное)**
от т.	**до т.**			
1	**2**	**3**	**4**	**5**
н2343У	н2342У	9.01	–	–
н2342У	н2341У	10.42	–	–
н2341У	н2059У	38.44	–	–
н2059У	н2058У	19.60	–	–
н2058У	н2343У	39.31	–	–

3. Сведения о характеристиках уточняемого земельного участка с кадастровым номером 69:10:0205201:474

№ п/п	**Наименование характеристики земельного участка**	**Значение характеристики**
1	**2**	**3**
1.	Адрес земельного участка	Российская Федерация, Тверская область, р-н Калининский, д Пищалкино, з/у 70/3, Российская Федерация, Тверская область, муниципальный округ Калининский, деревня Пищалкино, территория СНТ Спутник-Искож, земельный участок 70/3
1.1	Сведения о местоположении земельного участка (при отсутствии адреса) в структурированном в соответствии с федеральной информационной адресной системой виде	–
1.2	Дополнительные сведения о местоположении земельного участка	–
2.	Площадь земельного участка ± величина погрешности определения (вычисления) площади (Р ± ΔР), м^2	754 кв.м ± 19.22 кв.м

3.	Формула, примененная для вычисления предельной погрешности определения площади земельного участка с подставленными значениями и итоговые (вычисленные) значения (ΔР), м^2	ΔР = 3.5 * 0.20 * √754 = 19.22
4.	Площадь земельного участка согласно сведениям Единого государственного реестра недвижимости ($Р_{кад}$), м^2	740
5.	Оценка расхождения Р и $Р_{кад}$ (Р - $Р_{кад}$), м^2	14 кв.м
6.	Предельные минимальный и максимальный размеры земельного участка ($Р_{мин}$ и $Р_{макс}$), м^2	100 3000
7.	Вид (виды) разрешенного использования	–
7.1	Дополнительные сведения об использовании земельного участка	–
8.	Кадастровый или иной государственный учетный номер (инвентарный) здания, сооружения, объекта незавершенного строительства, расположенного на земельном участке	69:10:0205201:797
9.	Сведения о земельных участках (землях общего пользования, территории общего пользования), посредством которых обеспечивается доступ	69:10:0205201:521
10.	Иные сведения	–

4. Пояснения к сведениям об уточняемом земельном участке с кадастровым номером:

69:10:0205201:474

1.	–

Сведения об уточняемых земельных участках

1. Сведения о характерных точках границ уточняемого земельного участка с кадастровым номером 69:10:0205201:476

Система координат МСК-69, зона 2 **Зона №** 2

Обозначение характерных точек границ	Координаты, м				Метод определения координат	Формулы, примененные для расчета средней квадратической погрешности определения координат характерных точек границ (Mt), с подставленными в такие формулы значениями и итоговые (вычисленные) значения Mt, м	Описание закрепления точки
	содержатся в Едином государственном реестре недвижимости		определены в результате выполнения комплексных кадастровых работ				
	X	Y	X	Y			
1	2	3	4	5	6	7	8
1467	–	–	292141.39	2282501.38	Метод спутниковых геодезических измерений (определений)	Mt=√(0.14²+0.14²)=0.20	–
н2039У	–	–	292128.62	2282517.79	Метод спутниковых геодезических измерений (определений)	Mt=√(0.14²+0.14²)=0.20	–

н2038У	–	–	292126.91	2282520.23	Метод спутниковых геодезических измерений (определений)	Mt=√(0.14²+0.14²)=0.20	–
н2727У	–	–	292120.05	2282515.61	Метод спутниковых геодезических измерений (определений)	Mt=√(0.14²+0.14²)=0.20	–
н2728У	–	–	292115.74	2282515.69	Метод спутниковых геодезических измерений (определений)	Mt=√(0.14²+0.14²)=0.20	–
н2729У	–	–	292102.98	2282505.99	Метод спутниковых геодезических измерений (определений)	Mt=√(0.14²+0.14²)=0.20	–
н2045У	–	–	292102.84	2282503.39	Метод спутниковых геодезических измерений (определений)	Mt=√(0.14²+0.14²)=0.20	–
н2044У	–	–	292108.79	2282494.59	Метод спутниковых геодезических измерений (определений)	Mt=√(0.14²+0.14²)=0.20	–
756	–	–	292115.59	2282484.47	Метод спутниковых геодезических измерений (определений)	Mt=√(0.14²+0.14²)=0.20	–
1467	–	–	292141.39	2282501.38	Метод спутниковых геодезических измерений (определений)	Mt=√(0.14²+0.14²)=0.20	–

2. Сведения о частях границ уточняемого земельного участка с кадастровым номером 69:10:0205201:476

Обозначение части границ		**Горизонтальное проложение (S), м**	**Описание прохождения части границ**	**Сведения о согласовании местоположения границ (согласовано/спорное)**
от т.	**до т.**			
1	**2**	**3**	**4**	**5**
1467	н2039У	20.79	–	–
н2039У	н2038У	2.98	–	–
н2038У	н2727У	8.27	–	–
н2727У	н2728У	4.31	–	–
н2728У	н2729У	16.03	–	–
н2729У	н2045У	2.60	–	–
н2045У	н2044У	10.62	–	–

н2044У	756	12.19	–	–
756	1467	30.85	–	–

3. Сведения о характеристиках уточняемого земельного участка с кадастровым номером 69:10:0205201:476

№ п/п	Наименование характеристики земельного участка	Значение характеристики
1	**2**	**3**
1.	Адрес земельного участка	Российская Федерация, Тверская область, р-н Калининский, д Пищалкино, з/у 72/3, Российская Федерация, Тверская область, муниципальный округ Калининский, деревня Пищалкино, территория СНТ Спутник-Искож, земельный участок 72/3
1.1	Сведения о местоположении земельного участка (при отсутствии адреса) в структурированном в соответствии с федеральной информационной адресной системой виде	–
1.2	Дополнительные сведения о местоположении земельного участка	–
2.	Площадь земельного участка ± величина погрешности определения (вычисления) площади (Р ± ΔР), м^2	744 кв.м ± 19.09 кв.м
3.	Формула, примененная для вычисления предельной погрешности определения площади земельного участка с подставленными значениями и итоговые (вычисленные) значения (ΔР), м^2	$\Delta P = 3.5 * 0.20 * \sqrt{744} = 19.09$
4.	Площадь земельного участка согласно сведениям Единого государственного реестра недвижимости ($P_{кад}$), м^2	766
5.	Оценка расхождения Р и $P_{кад}$ (Р - $P_{кад}$), м^2	22 кв.м
6.	Предельные минимальный и максимальный размеры земельного участка ($P_{мин}$ и $P_{макс}$), м^2	100 3000
7.	Вид (виды) разрешенного использования	–
7.1	Дополнительные сведения об использовании земельного участка	–
8.	Кадастровый или иной государственный учетный номер (инвентарный) здания, сооружения, объекта незавершенного строительства, расположенного на земельном участке	69:10:0205201:800
9.	Сведения о земельных участках (землях общего пользования, территории общего пользования), посредством которых обеспечивается доступ	69:10:0205201:521
10.	Иные сведения	–

4. Пояснения к сведениям об уточняемом земельном участке с кадастровым номером:

69:10:0205201:476

1.	–

Сведения об уточняемых земельных участках

1. Сведения о характерных точках границ уточняемого земельного участка с кадастровым номером 69:10:0205201:48

Система координат МСК-69, зона 2 **Зона №** 2

Обозначение	Координаты, м	Метод	Формулы, примененные	Описание

характерных точек границ	содержатся в Едином государственном реестре недвижимости		определены в результате выполнения комплексных кадастровых работ		определения координат	для расчета средней квадратической погрешности определения координат характерных точек границ (Mt), с подставленными в такие формулы значениями и итоговые (вычисленные) значения Mt, м	закрепления точки
	X	Y	X	Y			
1	2	3	4	5	6	7	8
н2730У	–	–	292279.67	2282997.11	Метод спутниковых геодезических измерений (определений)	Mt=√(0.14²+0.14²)=0.20	–
н2731У	–	–	292282.55	2283017.33	Метод спутниковых геодезических измерений (определений)	Mt=√(0.14²+0.14²)=0.20	–
н2732У	–	–	292281.73	2283018.59	Метод спутниковых геодезических измерений (определений)	Mt=√(0.14²+0.14²)=0.20	–
н2733У	–	–	292256.15	2283021.35	Метод спутниковых геодезических измерений (определений)	Mt=√(0.14²+0.14²)=0.20	–
н2734У	–	–	292255.56	2283020.80	Метод спутниковых геодезических измерений (определений)	Mt=√(0.14²+0.14²)=0.20	–
н1867У	–	–	292251.17	2283021.37	Метод спутниковых геодезических измерений (определений)	Mt=√(0.14²+0.14²)=0.20	–
н1866У	–	–	292249.04	2283000.02	Метод спутниковых геодезических измерений (определений)	Mt=√(0.14²+0.14²)=0.20	–
н2722У	–	–	292279.12	2282997.16	Метод спутниковых геодезических измерений (определений)	Mt=√(0.14²+0.14²)=0.20	–
н2730У	–	–	292279.67	2282997.11	Метод спутниковых геодезических измерений (определений)	Mt=√(0.14²+0.14²)=0.20	–

2. Сведения о частях границ уточняемого земельного участка с кадастровым номером 69:10:0205201:48

Обозначение части границ		Горизонтальное проложение (S), м	Описание прохождения части границ	Сведения о согласовании местоположения границ (согласовано/спорное)
от т.	до т.			
1	2	3	4	5
н2730У	н2731У	20.42	–	–
н2731У	н2732У	1.50	–	–
н2732У	н2733У	25.73	–	–
н2733У	н2734У	0.81	–	–
н2734У	н1867У	4.43	–	–
н1867У	н1866У	21.46	–	–
н1866У	н2722У	30.22	–	–
н2722У	н2730У	0.55	–	–

3. Сведения о характеристиках уточняемого земельного участка с кадастровым номером 69:10:0205201:48

№ п/п	Наименование характеристики земельного участка	Значение характеристики
1	2	3
1.	Адрес земельного участка	Российская Федерация, Тверская область, р-н Калининский, д Пищалкино, з/у 48, Российская Федерация, Тверская область, муниципальный округ Калининский, деревня Пищалкино, территория СНТ Спутник-Искож, земельный участок 48
1.1	Сведения о местоположении земельного участка (при отсутствии адреса) в структурированном в соответствии с федеральной информационной адресной системой виде	–
1.2	Дополнительные сведения о местоположении земельного участка	–
2.	Площадь земельного участка ± величина погрешности определения (вычисления) площади (Р ± ΔР), м^2	677 кв.м ± 18.21 кв.м
3.	Формула, примененная для вычисления предельной погрешности определения площади земельного участка с подставленными значениями и итоговые (вычисленные) значения (ΔР), м^2	$\Delta P = 3.5 * 0.20 * \sqrt{677} = 18.21$
4.	Площадь земельного участка согласно сведениям Единого государственного реестра недвижимости ($Р_{кад}$), м^2	608
5.	Оценка расхождения Р и $Р_{кад}$ (Р - $Р_{кад}$), м^2	69 кв.м
6.	Предельные минимальный и максимальный размеры земельного участка ($Р_{мин}$ и $Р_{макс}$), м^2	100 3000
7.	Вид (виды) разрешенного использования	–
7.1	Дополнительные сведения об использовании земельного участка	–
8.	Кадастровый или иной государственный учетный номер (инвентарный) здания, сооружения, объекта незавершенного строительства, расположенного на земельном участке	–

9.	Сведения о земельных участках (землях общего пользования, территории общего пользования), посредством которых обеспечивается доступ	69:10:0205201:521
10.	Иные сведения	–

4. Пояснения к сведениям об уточняемом земельном участке с кадастровым номером:

69:10:0205201:48

1.	–

Сведения об уточняемых земельных участках

1. Сведения о характерных точках границ уточняемого земельного участка с кадастровым номером 69:10:0205201:482

Система координат МСК-69, зона 2 **Зона №** 2

Обозначение характерных точек границ	Координаты, м				Метод определения координат	Формулы, примененные для расчета средней квадратической погрешности определения координат характерных точек границ (Mt), с подставленными в такие формулы значениями и итоговые (вычисленные) значения Mt, м	Описание закрепления точки
	содержатся в Едином государственном реестре недвижимости		определены в результате выполнения комплексных кадастровых работ				
	X	Y	X	Y			
1	2	3	4	5	6	7	8
н2358У	–	–	292203.50	2282576.32	Метод спутниковых геодезических измерений (определений)	Mt=√(0.14²+0.14²)=0.20	–
н2069У	–	–	292187.98	2282599.15	Метод спутниковых геодезических измерений (определений)	Mt=√(0.14²+0.14²)=0.20	–
727	–	–	292163.96	2282581.32	Метод спутниковых геодезических измерений (определений)	Mt=√(0.14²+0.14²)=0.20	–
н2033У	–	–	292180.98	2282555.66	Метод спутниковых геодезических измерений (определений)	Mt=√(0.14²+0.14²)=0.20	–
н2358У	–	–	292203.50	2282576.32	Метод спутниковых геодезических измерений (определений)	Mt=√(0.14²+0.14²)=0.20	–

2. Сведения о частях границ уточняемого земельного участка с кадастровым номером 69:10:0205201:482

Обозначение части границ	Горизонтальное	Описание прохождения	Сведения о согласовании местоположения границ

от т.	до т.	проложение (S), м	части границ	(согласовано/спорное)
1	2	3	4	5
н2358У	н2069У	27.61	–	–
н2069У	727	29.91	–	–
727	н2033У	30.79	–	–
н2033У	н2358У	30.56	–	–

3. Сведения о характеристиках уточняемого земельного участка с кадастровым номером 69:10:0205201:482

№ п/п	Наименование характеристики земельного участка	Значение характеристики
1	2	3
1.	Адрес земельного участка	Российская Федерация, Тверская область, р-н Калининский, д Пищалкино, з/у 77/3, Российская Федерация, Тверская область, муниципальный округ Калининский, деревня Пищалкино, территория СНТ Спутник-Искож, земельный участок 77/3
1.1	Сведения о местоположении земельного участка (при отсутствии адреса) в структурированном в соответствии с федеральной информационной адресной системой виде	–
1.2	Дополнительные сведения о местоположении земельного участка	–
2.	Площадь земельного участка ± величина погрешности определения (вычисления) площади (Р ± ΔР), м^2	877 кв.м ± 20.73 кв.м
3.	Формула, примененная для вычисления предельной погрешности определения площади земельного участка с подставленными значениями и итоговые (вычисленные) значения (ΔР), м^2	$\Delta P = 3.5 * 0.20 * \sqrt{877} = 20.73$
4.	Площадь земельного участка согласно сведениям Единого государственного реестра недвижимости ($P_{кад}$), м^2	899
5.	Оценка расхождения Р и $P_{кад}$ ($P - P_{кад}$), м^2	22 кв.м
6.	Предельные минимальный и максимальный размеры земельного участка ($P_{мин}$ и $P_{макс}$), м^2	100 3000
7.	Вид (виды) разрешенного использования	–
7.1	Дополнительные сведения об использовании земельного участка	–
8.	Кадастровый или иной государственный учетный номер (инвентарный) здания, сооружения, объекта незавершенного строительства, расположенного на земельном участке	69:10:0205201:944
9.	Сведения о земельных участках (землях общего пользования, территории общего пользования), посредством которых обеспечивается доступ	69:10:0205201:521
10.	Иные сведения	–

4. Пояснения к сведениям об уточняемом земельном участке с кадастровым номером:

69:10:0205201:482

1.	–

Сведения об уточняемых земельных участках

1. Сведения о характерных точках границ уточняемого земельного участка с кадастровым номером 69:10:0205201:484

Система координат МСК-69, зона 2 **Зона №** 2

Обозначение характерных точек границ	Координаты, м				Метод определения координат	Формулы, примененные для расчета средней квадратической погрешности определения координат характерных точек границ (Mt), с подставленными в такие формулы значениями и итоговые (вычисленные) значения Mt, м	Описание закрепления точки
	содержатся в Едином государственном реестре недвижимости		определены в результате выполнения комплексных кадастровых работ				
	X	Y	X	Y			
1	2	3	4	5	6	7	8
н2036У	–	–	292147.24	2282534.76	Метод спутниковых геодезических измерений (определений)	$Mt=\sqrt{(0.14^2+0.14^2)}=0.20$	–
н2035У	–	–	292153.72	2282540.03	Метод спутниковых геодезических измерений (определений)	$Mt=\sqrt{(0.14^2+0.14^2)}=0.20$	–
н2034У	–	–	292153.33	2282540.78	Метод спутниковых геодезических измерений (определений)	$Mt=\sqrt{(0.14^2+0.14^2)}=0.20$	–
726	–	–	292140.55	2282561.54	Метод спутниковых геодезических измерений (определений)	$Mt=\sqrt{(0.14^2+0.14^2)}=0.20$	–
н2068У	–	–	292118.34	2282544.34	Метод спутниковых геодезических измерений (определений)	$Mt=\sqrt{(0.14^2+0.14^2)}=0.20$	–
н2037У	–	–	292131.62	2282522.79	Метод спутниковых геодезических измерений (определений)	$Mt=\sqrt{(0.14^2+0.14^2)}=0.20$	–
н2036У	–	–	292147.24	2282534.76	Метод спутниковых геодезических измерений (определений)	$Mt=\sqrt{(0.14^2+0.14^2)}=0.20$	–

2. Сведения о частях границ уточняемого земельного участка с кадастровым номером 69:10:0205201:484

Обозначение части границ	Горизонтальное	Описание прохождения	Сведения о согласовании местоположения границ

от т.	до т.	проложение (S), м	части границ	(согласовано/спорное)
1	2	3	4	5
н2036У	н2035У	8.35	–	–
н2035У	н2034У	0.85	–	–
н2034У	726	24.38	–	–
726	н2068У	28.09	–	–
н2068У	н2037У	25.31	–	–
н2037У	н2036У	19.68	–	–

3. Сведения о характеристиках уточняемого земельного участка с кадастровым номером 69:10:0205201:484

№ п/п	Наименование характеристики земельного участка	Значение характеристики
1	2	3
1.	Адрес земельного участка	Российская Федерация, Тверская область, р-н Калининский, д Пищалкино, з/у 79/3, Российская Федерация, Тверская область, муниципальный округ Калининский, деревня Пищалкино, территория СНТ Спутник-Искож, земельный участок 79/3
1.1	Сведения о местоположении земельного участка (при отсутствии адреса) в структурированном в соответствии с федеральной информационной адресной системой виде	–
1.2	Дополнительные сведения о местоположении земельного участка	–
2.	Площадь земельного участка ± величина погрешности определения (вычисления) площади (Р ± ΔР), м^2	708 кв.м ± 18.62 кв.м
3.	Формула, примененная для вычисления предельной погрешности определения площади земельного участка с подставленными значениями и итоговые (вычисленные) значения (ΔР), м^2	$\Delta P = 3.5 * 0.20 * \sqrt{708} = 18.62$
4.	Площадь земельного участка согласно сведениям Единого государственного реестра недвижимости ($P_{кад}$), м^2	652
5.	Оценка расхождения Р и $P_{кад}$ ($P - P_{кад}$), м^2	56 кв.м
6.	Предельные минимальный и максимальный размеры земельного участка ($P_{мин}$ и $P_{макс}$), м^2	100 3000
7.	Вид (виды) разрешенного использования	–
7.1	Дополнительные сведения об использовании земельного участка	–
8.	Кадастровый или иной государственный учетный номер (инвентарный) здания, сооружения, объекта незавершенного строительства, расположенного на земельном участке	69:10:0205201:958, 69:10:0205201:963
9.	Сведения о земельных участках (землях общего пользования, территории общего пользования), посредством которых обеспечивается доступ	69:10:0205201:521
10.	Иные сведения	–

4. Пояснения к сведениям об уточняемом земельном участке с кадастровым номером:

69:10:0205201:484	
1.	–

Сведения об уточняемых земельных участках

1. Сведения о характерных точках границ уточняемого земельного участка с кадастровым номером 69:10:0205201:485

Система координат МСК-69, зона 2 **Зона №** 2

Обозначение характерных точек границ	Координаты, м				Метод определения координат	Формулы, примененные для расчета средней квадратической погрешности определения координат характерных точек границ (Mt), с подставленными в такие формулы значениями и итоговые (вычисленные) значения Mt, м	Описание закрепления точки
	содержатся в Едином государственном реестре недвижимости		определены в результате выполнения комплексных кадастровых работ				
	X	Y	X	Y			
1	2	3	4	5	6	7	8
н2038У	–	–	292126.91	2282520.23	Метод спутниковых геодезических измерений (определений)	$Mt=\sqrt{(0.14^2+0.14^2)}=0.20$	–
н2037У	–	–	292131.62	2282522.79	Метод спутниковых геодезических измерений (определений)	$Mt=\sqrt{(0.14^2+0.14^2)}=0.20$	–
н2068У	–	–	292118.34	2282544.34	Метод спутниковых геодезических измерений (определений)	$Mt=\sqrt{(0.14^2+0.14^2)}=0.20$	–
н2067У	–	–	292110.07	2282537.24	Метод спутниковых геодезических измерений (определений)	$Mt=\sqrt{(0.14^2+0.14^2)}=0.20$	–
н2066У	–	–	292102.55	2282532.45	Метод спутниковых геодезических измерений (определений)	$Mt=\sqrt{(0.14^2+0.14^2)}=0.20$	–
721	–	–	292097.22	2282526.95	Метод спутниковых геодезических измерений (определений)	$Mt=\sqrt{(0.14^2+0.14^2)}=0.20$	–
н2735У	–	–	292098.62	2282526.19	Метод спутниковых геодезических измерений (определений)	$Mt=\sqrt{(0.14^2+0.14^2)}=0.20$	–
н2736У	–	–	292111.0	2282519.	Метод	$Mt=\sqrt{(0.14^2+0.14^2)}=0.20$	–

			7	85	спутниковых геодезических измерений (определений)		
н2737У	–	–	292112.12	2282519.30	Метод спутниковых геодезических измерений (определений)	Mt=√(0.14²+0.14²)=0.20	–
н2738У	–	–	292113.64	2282518.00	Метод спутниковых геодезических измерений (определений)	Mt=√(0.14²+0.14²)=0.20	–
н2728У	–	–	292115.74	2282515.69	Метод спутниковых геодезических измерений (определений)	Mt=√(0.14²+0.14²)=0.20	–
н2727У	–	–	292120.05	2282515.61	Метод спутниковых геодезических измерений (определений)	Mt=√(0.14²+0.14²)=0.20	–
н2038У	–	–	292126.91	2282520.23	Метод спутниковых геодезических измерений (определений)	Mt=√(0.14²+0.14²)=0.20	–

2. Сведения о частях границ уточняемого земельного участка с кадастровым номером 69:10:0205201:485

Обозначение части границ		**Горизонтальное проложение (S), м**	**Описание прохождения части границ**	**Сведения о согласовании местоположения границ (согласовано/спорное)**
от т.	**до т.**			
1	**2**	**3**	**4**	**5**
н2038У	н2037У	5.36	–	–
н2037У	н2068У	25.31	–	–
н2068У	н2067У	10.90	–	–
н2067У	н2066У	8.92	–	–
н2066У	721	7.66	–	–
721	н2735У	1.59	–	–
н2735У	н2736У	13.97	–	–
н2736У	н2737У	1.19	–	–
н2737У	н2738У	2.00	–	–
н2738У	н2728У	3.12	–	–
н2728У	н2727У	4.31	–	–
н2727У	н2038У	8.27	–	–

3. Сведения о характеристиках уточняемого земельного участка с кадастровым номером 69:10:0205201:485

№ п/п	Наименование характеристики земельного участка	Значение характеристики
1	2	3
1.	Адрес земельного участка	Российская Федерация, Тверская область, р-н Калининский, д Пищалкино, з/у 485, Российская Федерация, Тверская область, муниципальный округ Калининский, деревня Пищалкино, территория СНТ Спутник-Искож, земельный участок 485
1.1	Сведения о местоположении земельного участка (при отсутствии адреса) в структурированном в соответствии с федеральной информационной адресной системой виде	–
1.2	Дополнительные сведения о местоположении земельного участка	–
2.	Площадь земельного участка ± величина погрешности определения (вычисления) площади (Р ± ΔР), м^2	504 кв.м ± 15.71 кв.м
3.	Формула, примененная для вычисления предельной погрешности определения площади земельного участка с подставленными значениями и итоговые (вычисленные) значения (ΔР), м^2	$\Delta P = 3.5 * 0.20 * \sqrt{504} = 15.71$
4.	Площадь земельного участка согласно сведениям Единого государственного реестра недвижимости ($P_{кад}$), м^2	465
5.	Оценка расхождения Р и $P_{кад}$ ($P - P_{кад}$), м^2	39 кв.м
6.	Предельные минимальный и максимальный размеры земельного участка ($P_{мин}$ и $P_{макс}$), м^2	100 3000
7.	Вид (виды) разрешенного использования	–
7.1	Дополнительные сведения об использовании земельного участка	–
8.	Кадастровый или иной государственный учетный номер (инвентарный) здания, сооружения, объекта незавершенного строительства, расположенного на земельном участке	–
9.	Сведения о земельных участках (землях общего пользования, территории общего пользования), посредством которых обеспечивается доступ	69:10:0205201:521
10.	Иные сведения	–

4. Пояснения к сведениям об уточняемом земельном участке с кадастровым номером:

69:10:0205201:485

1.	–

Сведения об уточняемых земельных участках

1. Сведения о характерных точках границ уточняемого земельного участка с кадастровым номером 69:10:0205201:487

Система координат МСК-69, зона 2 **Зона №** 2

Обозначение	Координаты, м	Метод	Формулы, примененные	Описание

характерных точек границ	содержатся в Едином государственном реестре недвижимости		определены в результате выполнения комплексных кадастровых работ		определения координат	для расчета средней квадратической погрешности определения координат характерных точек границ (Mt), с подставленными в такие формулы значениями и итоговые (вычисленные) значения Mt, м	закрепления точки
	X	Y	X	Y			
1	2	3	4	5	6	7	8
н2341У	–	–	292072.69	2282479.21	Метод спутниковых геодезических измерений (определений)	Mt=√(0.14²+0.14²)=0.20	–
н2340У	–	–	292074.09	2282480.25	Метод спутниковых геодезических измерений (определений)	Mt=√(0.14²+0.14²)=0.20	–
н2064У	–	–	292061.84	2282496.39	Метод спутниковых геодезических измерений (определений)	Mt=√(0.14²+0.14²)=0.20	–
н2063У	–	–	292030.01	2282468.38	Метод спутниковых геодезических измерений (определений)	Mt=√(0.14²+0.14²)=0.20	–
н2062У	–	–	292036.56	2282459.93	Метод спутниковых геодезических измерений (определений)	Mt=√(0.14²+0.14²)=0.20	–
н2061У	–	–	292037.21	2282460.53	Метод спутниковых геодезических измерений (определений)	Mt=√(0.14²+0.14²)=0.20	–
н2060У	–	–	292040.98	2282455.66	Метод спутниковых геодезических измерений (определений)	Mt=√(0.14²+0.14²)=0.20	–
н2059У	–	–	292041.82	2282456.30	Метод спутниковых геодезических измерений (определений)	Mt=√(0.14²+0.14²)=0.20	–
н2341У	–	–	292072.69	2282479.21	Метод спутниковых геодезических измерений (определений)	Mt=√(0.14²+0.14²)=0.20	–

2. Сведения о частях границ уточняемого земельного участка с кадастровым номером 69:10:0205201:487

Обозначение части границ		Горизонтальное проложение (S), м	Описание прохождения части границ	Сведения о согласовании местоположения границ (согласовано/спорное)
от т.	до т.			
1	2	3	4	5
н2341У	н2340У	1.74	–	–
н2340У	н2064У	20.26	–	–
н2064У	н2063У	42.40	–	–
н2063У	н2062У	10.69	–	–
н2062У	н2061У	0.88	–	–
н2061У	н2060У	6.16	–	–
н2060У	н2059У	1.06	–	–
н2059У	н2341У	38.44	–	–

3. Сведения о характеристиках уточняемого земельного участка с кадастровым номером 69:10:0205201:487

№ п/п	Наименование характеристики земельного участка	Значение характеристики
1	2	3
1.	Адрес земельного участка	Российская Федерация, Тверская область, р-н Калининский, д Пищалкино, з/у 82/3, Российская Федерация, Тверская область, муниципальный округ Калининский, деревня Пищалкино, территория СНТ Спутник-Искож, земельный участок 82/3
1.1	Сведения о местоположении земельного участка (при отсутствии адреса) в структурированном в соответствии с федеральной информационной адресной системой виде	–
1.2	Дополнительные сведения о местоположении земельного участка	–
2.	Площадь земельного участка ± величина погрешности определения (вычисления) площади (Р ± ΔР), м^2	776 кв.м ± 19.49 кв.м
3.	Формула, примененная для вычисления предельной погрешности определения площади земельного участка с подставленными значениями и итоговые (вычисленные) значения (ΔР), м^2	$\Delta P = 3.5 * 0.20 * \sqrt{776} = 19.49$
4.	Площадь земельного участка согласно сведениям Единого государственного реестра недвижимости ($Р_{кад}$), м^2	718
5.	Оценка расхождения Р и $Р_{кад}$ (Р - $Р_{кад}$), м^2	58 кв.м
6.	Предельные минимальный и максимальный размеры земельного участка ($Р_{мин}$ и $Р_{макс}$), м^2	100 3000
7.	Вид (виды) разрешенного использования	–
7.1	Дополнительные сведения об использовании земельного участка	–
8.	Кадастровый или иной государственный учетный номер (инвентарный) здания, сооружения, объекта незавершенного строительства, расположенного на земельном участке	–

9.	Сведения о земельных участках (землях общего пользования, территории общего пользования), посредством которых обеспечивается доступ	69:10:0205201:521
10.	Иные сведения	–

4. Пояснения к сведениям об уточняемом земельном участке с кадастровым номером:

69:10:0205201:487

1.	–

Сведения об уточняемых земельных участках

1. Сведения о характерных точках границ уточняемого земельного участка с кадастровым номером 69:10:0205201:488

Система координат МСК-69, зона 2 **Зона №** 2

Обозначение характерных точек границ	Координаты, м				Метод определения координат	Формулы, примененные для расчета средней квадратической погрешности определения координат характерных точек границ (Mt), с подставленными в такие формулы значениями и итоговые (вычисленные) значения Mt, м	Описание закрепления точки
	содержатся в Едином государственном реестре недвижимости		определены в результате выполнения комплексных кадастровых работ				
	X	Y	X	Y			
1	2	3	4	5	6	7	8
н1930У	–	–	292057.35	2282501.33	Метод спутниковых геодезических измерений (определений)	Mt=√(0.14²+0.14²)=0.20	–
н2354У	–	–	292044.13	2282518.39	Метод спутниковых геодезических измерений (определений)	Mt=√(0.14²+0.14²)=0.20	–
790	–	–	292015.15	2282495.93	Метод спутниковых геодезических измерений (определений)	Mt=√(0.14²+0.14²)=0.20	–
н1931У	–	–	292025.85	2282478.85	Метод спутниковых геодезических измерений (определений)	Mt=√(0.14²+0.14²)=0.20	–
н1930У	–	–	292057.35	2282501.33	Метод спутниковых геодезических измерений (определений)	Mt=√(0.14²+0.14²)=0.20	–

2. Сведения о частях границ уточняемого земельного участка с кадастровым номером 69:10:0205201:488

Обозначение части границ	Горизонтальное	Описание прохождения	Сведения о согласовании местоположения границ

от т.	до т.	проложение (S), м	части границ	(согласовано/спорное)
1	2	3	4	5
н1930У	н2354У	21.58	–	–
н2354У	790	36.66	–	–
790	н1931У	20.15	–	–
н1931У	н1930У	38.70	–	–

3. Сведения о характеристиках уточняемого земельного участка с кадастровым номером 69:10:0205201:488

№ п/п	Наименование характеристики земельного участка	Значение характеристики
1	2	3
1.	Адрес земельного участка	Российская Федерация, Тверская область, р-н Калининский, д Пищалкино, з/у 83/3, Российская Федерация, Тверская область, муниципальный округ Калининский, деревня Пищалкино, территория СНТ Спутник-Искож, земельный участок 83/3
1.1	Сведения о местоположении земельного участка (при отсутствии адреса) в структурированном в соответствии с федеральной информационной адресной системой виде	–
1.2	Дополнительные сведения о местоположении земельного участка	–
2.	Площадь земельного участка ± величина погрешности определения (вычисления) площади (Р ± ΔР), м^2	785 кв.м ± 19.61 кв.м
3.	Формула, примененная для вычисления предельной погрешности определения площади земельного участка с подставленными значениями и итоговые (вычисленные) значения (ΔР), м^2	$\Delta P = 3.5 * 0.20 * \sqrt{785} = 19.61$
4.	Площадь земельного участка согласно сведениям Единого государственного реестра недвижимости ($Р_{кад}$), м^2	743
5.	Оценка расхождения Р и $Р_{кад}$ (Р - $Р_{кад}$), м^2	42 кв.м
6.	Предельные минимальный и максимальный размеры земельного участка ($Р_{мин}$ и $Р_{макс}$), м^2	100 3000
7.	Вид (виды) разрешенного использования	–
7.1	Дополнительные сведения об использовании земельного участка	–
8.	Кадастровый или иной государственный учетный номер (инвентарный) здания, сооружения, объекта незавершенного строительства, расположенного на земельном участке	–
9.	Сведения о земельных участках (землях общего пользования, территории общего пользования), посредством которых обеспечивается доступ	69:10:0205201:521
10.	Иные сведения	–

4. Пояснения к сведениям об уточняемом земельном участке с кадастровым номером:

69:10:0205201:488

1.	–

Сведения об уточняемых земельных участках

1. Сведения о характерных точках границ уточняемого земельного участка с кадастровым номером 69:10:0205201:489

Система координат МСК-69, зона 2 **Зона №** 2

Обозначение характерных точек границ	Координаты, м				Метод определения координат	Формулы, примененные для расчета средней квадратической погрешности определения координат характерных точек границ (Mt), с подставленными в такие формулы значениями и итоговые (вычисленные) значения Mt, м	Описание закрепления точки
	содержатся в Едином государственном реестре недвижимости		определены в результате выполнения комплексных кадастровых работ				
	X	Y	X	Y			
1	2	3	4	5	6	7	8
н1929У	–	–	292081.24	2282521.21	Метод спутниковых геодезических измерений (определений)	$Mt=\sqrt{(0.14^2+0.14^2)}=0.20$	–
н1928У	–	–	292091.69	2282528.81	Метод спутниковых геодезических измерений (определений)	$Mt=\sqrt{(0.14^2+0.14^2)}=0.20$	–
н2739У	–	–	292088.79	2282531.09	Метод спутниковых геодезических измерений (определений)	$Mt=\sqrt{(0.14^2+0.14^2)}=0.20$	–
н2740У	–	–	292077.24	2282540.13	Метод спутниковых геодезических измерений (определений)	$Mt=\sqrt{(0.14^2+0.14^2)}=0.20$	–
н1940У	–	–	292068.38	2282547.35	Метод спутниковых геодезических измерений (определений)	$Mt=\sqrt{(0.14^2+0.14^2)}=0.20$	–
н1939У	–	–	292067.42	2282546.50	Метод спутниковых геодезических измерений (определений)	$Mt=\sqrt{(0.14^2+0.14^2)}=0.20$	–
н1938У	–	–	292060.92	2282549.10	Метод спутниковых геодезических измерений (определений)	$Mt=\sqrt{(0.14^2+0.14^2)}=0.20$	–
1482	–	–	292043.12	2282534.07	Метод спутниковых геодезических измерений (определений)	$Mt=\sqrt{(0.14^2+0.14^2)}=0.20$	–

1481	–	–	292051.68	2282524.12	Метод спутниковых геодезических измерений (определений)	Mt=√(0.14²+0.14²)=0.20	–
н2354У	–	–	292044.13	2282518.39	Метод спутниковых геодезических измерений (определений)	Mt=√(0.14²+0.14²)=0.20	–
н1930У	–	–	292057.35	2282501.33	Метод спутниковых геодезических измерений (определений)	Mt=√(0.14²+0.14²)=0.20	–
н1929У	–	–	292081.24	2282521.21	Метод спутниковых геодезических измерений (определений)	Mt=√(0.14²+0.14²)=0.20	–

2. Сведения о частях границ уточняемого земельного участка с кадастровым номером 69:10:0205201:489

Обозначение части границ		**Горизонтальное проложение (S), м**	**Описание прохождения части границ**	**Сведения о согласовании местоположения границ (согласовано/спорное)**
от т.	**до т.**			
1	**2**	**3**	**4**	**5**
н1929У	н1928У	12.92	–	–
н1928У	н2739У	3.69	–	–
н2739У	н2740У	14.67	–	–
н2740У	н1940У	11.43	–	–
н1940У	н1939У	1.28	–	–
н1939У	н1938У	7.00	–	–
н1938У	1482	23.30	–	–
1482	1481	13.13	–	–
1481	н2354У	9.48	–	–
н2354У	н1930У	21.58	–	–
н1930У	н1929У	31.08	–	–

3. Сведения о характеристиках уточняемого земельного участка с кадастровым номером 69:10:0205201:489

№ п/п	**Наименование характеристики земельного участка**	**Значение характеристики**
1	**2**	**3**
1.	Адрес земельного участка	Российская Федерация, Тверская область, р-н Калининский, д Пищалкино, з/у 84/3, Российская Федерация, Тверская область, муниципальный округ Калининский, деревня Пищалкино, территория СНТ Спутник-Искож, земельный участок 84/3
1.1	Сведения о местоположении земельного участка (при отсутствии адреса) в	–

	структурированном в соответствии с федеральной информационной адресной системой виде	
1.2	Дополнительные сведения о местоположении земельного участка	–
2.	Площадь земельного участка ± величина погрешности определения (вычисления) площади (Р ± ΔР), м^2	1232 кв.м ± 24.57 кв.м
3.	Формула, примененная для вычисления предельной погрешности определения площади земельного участка с подставленными значениями и итоговые (вычисленные) значения (ΔР), м^2	ΔР = 3.5 * 0.20 * √1232 = 24.57
4.	Площадь земельного участка согласно сведениям Единого государственного реестра недвижимости ($Р_{кад}$), м^2	1132
5.	Оценка расхождения Р и $Р_{кад}$ (Р - $Р_{кад}$), м^2	100 кв.м
6.	Предельные минимальный и максимальный размеры земельного участка ($Р_{мин}$ и $Р_{макс}$), м^2	100 3000
7.	Вид (виды) разрешенного использования	–
7.1	Дополнительные сведения об использовании земельного участка	–
8.	Кадастровый или иной государственный учетный номер (инвентарный) здания, сооружения, объекта незавершенного строительства, расположенного на земельном участке	–
9.	Сведения о земельных участках (землях общего пользования, территории общего пользования), посредством которых обеспечивается доступ	69:10:0205201:521
10.	Иные сведения	–

4. Пояснения к сведениям об уточняемом земельном участке с кадастровым номером:

69:10:0205201:489

1.	–

Сведения об уточняемых земельных участках

1. Сведения о характерных точках границ уточняемого земельного участка с кадастровым номером 69:10:0205201:49

Система координат МСК-69, зона 2 **Зона №** 2

Обозначение характерных точек границ	**Координаты, м**				**Метод определения координат**	**Формулы, примененные для расчета средней квадратической погрешности определения координат характерных точек границ (Mt), с подставленными в такие формулы значениями и итоговые (вычисленные) значения Mt, м**	**Описание закрепления точки**
	содержатся в Едином государственном реестре недвижимости		**определены в результате выполнения комплексных кадастровых работ**				
	X	**Y**	**X**	**Y**			
1	**2**	**3**	**4**	**5**	**6**	**7**	**8**
н2732У	–	–	292281.73	2283018.59	Метод спутниковых геодезических измерений	Mt=√(0.14²+0.14²)=0.20	–

					(определений)		
н2741У	–	–	292282.23	2283023.71	Метод спутниковых геодезических измерений (определений)	Mt=√(0.14²+0.14²)=0.20	–
н2742У	–	–	292283.00	2283023.67	Метод спутниковых геодезических измерений (определений)	Mt=√(0.14²+0.14²)=0.20	–
н2459У	–	–	292284.11	2283036.46	Метод спутниковых геодезических измерений (определений)	Mt=√(0.14²+0.14²)=0.20	–
н2465У	–	–	292275.25	2283038.11	Метод спутниковых геодезических измерений (определений)	Mt=√(0.14²+0.14²)=0.20	–
н2464У	–	–	292268.06	2283039.72	Метод спутниковых геодезических измерений (определений)	Mt=√(0.14²+0.14²)=0.20	–
н2463У	–	–	292259.54	2283040.79	Метод спутниковых геодезических измерений (определений)	Mt=√(0.14²+0.14²)=0.20	–
н1868У	–	–	292253.54	2283041.06	Метод спутниковых геодезических измерений (определений)	Mt=√(0.14²+0.14²)=0.20	–
н1867У	–	–	292251.17	2283021.37	Метод спутниковых геодезических измерений (определений)	Mt=√(0.14²+0.14²)=0.20	–
н2734У	–	–	292255.56	2283020.80	Метод спутниковых геодезических измерений (определений)	Mt=√(0.14²+0.14²)=0.20	–
н2733У	–	–	292256.15	2283021.35	Метод спутниковых геодезических измерений (определений)	Mt=√(0.14²+0.14²)=0.20	–
н2732У	–	–	292281.73	2283018.59	Метод спутниковых геодезических измерений (определений)	Mt=√(0.14²+0.14²)=0.20	–

2. Сведения о частях границ уточняемого земельного участка с кадастровым номером 69:10:0205201:49

Обозначение части границ	Горизонтальное	Описание прохождения	Сведения о согласовании местоположения границ

от т.	до т.	проложение (S), м	части границ	(согласовано/спорное)
1	2	3	4	5
н2732У	н2741У	5.14	–	–
н2741У	н2742У	0.77	–	–
н2742У	н2459У	12.84	–	–
н2459У	н2465У	9.01	–	–
н2465У	н2464У	7.37	–	–
н2464У	н2463У	8.59	–	–
н2463У	н1868У	6.01	–	–
н1868У	н1867У	19.83	–	–
н1867У	н2734У	4.43	–	–
н2734У	н2733У	0.81	–	–
н2733У	н2732У	25.73	–	–

3. Сведения о характеристиках уточняемого земельного участка с кадастровым номером 69:10:0205201:49

№ п/п	Наименование характеристики земельного участка	Значение характеристики
1	2	3
1.	Адрес земельного участка	Российская Федерация, Тверская область, р-н Калининский, д Пищалкино, з/у 49/1, Российская Федерация, Тверская область, муниципальный округ Калининский, деревня Пищалкино, территория СНТ Спутник-Искож, земельный участок 49/1
1.1	Сведения о местоположении земельного участка (при отсутствии адреса) в структурированном в соответствии с федеральной информационной адресной системой виде	–
1.2	Дополнительные сведения о местоположении земельного участка	–
2.	Площадь земельного участка ± величина погрешности определения (вычисления) площади (Р ± ΔР), м^2	595 кв.м ± 17.07 кв.м
3.	Формула, примененная для вычисления предельной погрешности определения площади земельного участка с подставленными значениями и итоговые (вычисленные) значения (ΔР), м^2	ΔР = 3.5 * 0.20 * √595 = 17.07
4.	Площадь земельного участка согласно сведениям Единого государственного реестра недвижимости ($Р_{кад}$), м^2	571
5.	Оценка расхождения Р и $Р_{кад}$ (Р - $Р_{кад}$), м^2	24 кв.м
6.	Предельные минимальный и максимальный размеры земельного участка ($Р_{мин}$ и $Р_{макс}$), м^2	100 3000
7.	Вид (виды) разрешенного использования	–
7.1	Дополнительные сведения об использовании земельного участка	–

8.	Кадастровый или иной государственный учетный номер (инвентарный) здания, сооружения, объекта незавершенного строительства, расположенного на земельном участке	69:10:0205201:594
9.	Сведения о земельных участках (землях общего пользования, территории общего пользования), посредством которых обеспечивается доступ	69:10:0205201:521
10.	Иные сведения	–

4. Пояснения к сведениям об уточняемом земельном участке с кадастровым номером:

69:10:0205201:49

1.	–

Сведения об уточняемых земельных участках

1. Сведения о характерных точках границ уточняемого земельного участка с кадастровым номером 69:10:0205201:492

Система координат МСК-69, зона 2 **Зона №** 2

Обозначение характерных точек границ	Координаты, м				Метод определения координат	Формулы, примененные для расчета средней квадратической погрешности определения координат характерных точек границ (Mt), с подставленными в такие формулы значениями и итоговые (вычисленные) значения Mt, м	Описание закрепления точки
	содержатся в Едином государственном реестре недвижимости		определены в результате выполнения комплексных кадастровых работ				
	X	Y	X	Y			
1	2	3	4	5	6	7	8
н1926У	–	–	292161.01	2282584.58	Метод спутниковых геодезических измерений (определений)	$Mt=\sqrt{(0.14^2+0.14^2)}=0.20$	–
н2743У	–	–	292149.00	2282601.50	Метод спутниковых геодезических измерений (определений)	$Mt=\sqrt{(0.14^2+0.14^2)}=0.20$	–
н2744У	–	–	292132.47	2282587.45	Метод спутниковых геодезических измерений (определений)	$Mt=\sqrt{(0.14^2+0.14^2)}=0.20$	–
н2745У	–	–	292125.34	2282581.57	Метод спутниковых геодезических измерений (определений)	$Mt=\sqrt{(0.14^2+0.14^2)}=0.20$	–
н2746У	–	–	292128.95	2282577.40	Метод спутниковых геодезических измерений (определений)	$Mt=\sqrt{(0.14^2+0.14^2)}=0.20$	–

н1927У	–	–	292137.50	2282565.45	Метод спутниковых геодезических измерений (определений)	Mt=√(0.14²+0.14²)=0.20	–
н1926У	–	–	292161.01	2282584.58	Метод спутниковых геодезических измерений (определений)	Mt=√(0.14²+0.14²)=0.20	–

2. Сведения о частях границ уточняемого земельного участка с кадастровым номером 69:10:0205201:492

Обозначение части границ		Горизонтальное проложение (S), м	Описание прохождения части границ	Сведения о согласовании местоположения границ (согласовано/спорное)
от т.	до т.			
1	2	3	4	5
н1926У	н2743У	20.75	–	–
н2743У	н2744У	21.69	–	–
н2744У	н2745У	9.24	–	–
н2745У	н2746У	5.52	–	–
н2746У	н1927У	14.69	–	–
н1927У	н1926У	30.31	–	–

3. Сведения о характеристиках уточняемого земельного участка с кадастровым номером 69:10:0205201:492

№ п/п	Наименование характеристики земельного участка	Значение характеристики
1	2	3
1.	Адрес земельного участка	Российская Федерация, Тверская область, р-н Калининский, д Пищалкино, з/у 87/3, Российская Федерация, Тверская область, муниципальный округ Калининский, деревня Пищалкино, территория СНТ Спутник-Искож, земельный участок 87/3
1.1	Сведения о местоположении земельного участка (при отсутствии адреса) в структурированном в соответствии с федеральной информационной адресной системой виде	–
1.2	Дополнительные сведения о местоположении земельного участка	–
2.	Площадь земельного участка ± величина погрешности определения (вычисления) площади (Р ± ΔР), м^2	620 кв.м ± 17.44 кв.м
3.	Формула, примененная для вычисления предельной погрешности определения площади земельного участка с подставленными значениями и итоговые (вычисленные) значения (ΔР), м^2	ΔР = 3.5 * 0.20 * √620 = 17.44
4.	Площадь земельного участка согласно сведениям Единого государственного реестра недвижимости ($Р_{кад}$), м^2	682
5.	Оценка расхождения Р и $Р_{кад}$ (Р - $Р_{кад}$), м^2	62 кв.м
6.	Предельные минимальный и максимальный размеры земельного участка ($Р_{мин}$ и $Р_{макс}$), м^2	100 3000
7.	Вид (виды) разрешенного использования	–

7.1	Дополнительные сведения об использовании земельного участка	–
8.	Кадастровый или иной государственный учетный номер (инвентарный) здания, сооружения, объекта незавершенного строительства, расположенного на земельном участке	69:10:0194101:101
9.	Сведения о земельных участках (землях общего пользования, территории общего пользования), посредством которых обеспечивается доступ	69:10:0205201:521
10.	Иные сведения	–

4. Пояснения к сведениям об уточняемом земельном участке с кадастровым номером:

69:10:0205201:492

1.	–

Сведения об уточняемых земельных участках

1. Сведения о характерных точках границ уточняемого земельного участка с кадастровым номером 69:10:0205201:493

Система координат МСК-69, зона 2 **Зона №** 2

Обозначение характерных точек границ	Координаты, м				Метод определения координат	Формулы, примененные для расчета средней квадратической погрешности определения координат характерных точек границ (Mt), с подставленными в такие формулы значениями и итоговые (вычисленные) значения Mt, м	Описание закрепления точки
	содержатся в Едином государственном реестре недвижимости		определены в результате выполнения комплексных кадастровых работ				
	X	Y	X	Y			
1	2	3	4	5	6	7	8
1474	–	–	292185.94	2282603.88	Метод спутниковых геодезических измерений (определений)	$Mt=\sqrt{(0.14^2+0.14^2)}=0.20$	–
н2348У	–	–	292173.99	2282620.64	Метод спутниковых геодезических измерений (определений)	$Mt=\sqrt{(0.14^2+0.14^2)}=0.20$	–
н2743У	–	–	292149.00	2282601.50	Метод спутниковых геодезических измерений (определений)	$Mt=\sqrt{(0.14^2+0.14^2)}=0.20$	–
н1926У	–	–	292161.01	2282584.58	Метод спутниковых геодезических измерений (определений)	$Mt=\sqrt{(0.14^2+0.14^2)}=0.20$	–
1474	–	–	292185.94	2282603.88	Метод спутниковых геодезических	$Mt=\sqrt{(0.14^2+0.14^2)}=0.20$	–

					измерений (определений)		

2. Сведения о частях границ уточняемого земельного участка с кадастровым номером 69:10:0205201:493

Обозначение части границ		Горизонтальное проложение (S), м	Описание прохождения части границ	Сведения о согласовании местоположения границ (согласовано/спорное)
от т.	до т.			
1	2	3	4	5
1474	н2348У	20.58	–	–
н2348У	н2743У	31.48	–	–
н2743У	н1926У	20.75	–	–
н1926У	1474	31.53	–	–

3. Сведения о характеристиках уточняемого земельного участка с кадастровым номером 69:10:0205201:493

№ п/п	Наименование характеристики земельного участка	Значение характеристики
1	2	3
1.	Адрес земельного участка	Российская Федерация, Тверская область, р-н Калининский, д Пищалкино, з/у 88/3, Российская Федерация, Тверская область, муниципальный округ Калининский, деревня Пищалкино, территория СНТ Спутник-Искож, земельный участок 88/3
1.1	Сведения о местоположении земельного участка (при отсутствии адреса) в структурированном в соответствии с федеральной информационной адресной системой виде	–
1.2	Дополнительные сведения о местоположении земельного участка	–
2.	Площадь земельного участка ± величина погрешности определения (вычисления) площади (Р ± ΔР), м^2	651 кв.м ± 17.85 кв.м
3.	Формула, примененная для вычисления предельной погрешности определения площади земельного участка с подставленными значениями и итоговые (вычисленные) значения (ΔР), м^2	$\Delta P = 3.5 * 0.20 * \sqrt{651} = 17.85$
4.	Площадь земельного участка согласно сведениям Единого государственного реестра недвижимости ($Р_{кад}$), м^2	659
5.	Оценка расхождения Р и $Р_{кад}$ ($Р - Р_{кад}$), м^2	8 кв.м
6.	Предельные минимальный и максимальный размеры земельного участка ($Р_{мин}$ и $Р_{макс}$), м^2	100 3000
7.	Вид (виды) разрешенного использования	–
7.1	Дополнительные сведения об использовании земельного участка	–
8.	Кадастровый или иной государственный учетный номер (инвентарный) здания, сооружения, объекта незавершенного строительства, расположенного на земельном участке	–
9.	Сведения о земельных участках (землях общего пользования, территории общего пользования), посредством которых обеспечивается доступ	69:10:0205201:521
10.	Иные сведения	–

4. Пояснения к сведениям об уточняемом земельном участке с кадастровым номером:

69:10:0205201:493

1.	–

Сведения об уточняемых земельных участках

1. Сведения о характерных точках границ уточняемого земельного участка с кадастровым номером 69:10:0205201:495

Система координат МСК-69, зона 2 **Зона №** 2

Обозначение характерных точек границ	Координаты, м				Метод определения координат	Формулы, примененные для расчета средней квадратической погрешности определения координат характерных точек границ (Mt), с подставленными в такие формулы значениями и итоговые (вычисленные) значения Mt, м	Описание закрепления точки
	содержатся в Едином государственном реестре недвижимости		определены в результате выполнения комплексных кадастровых работ				
	X	Y	X	Y			
1	2	3	4	5	6	7	8
н1921У	–	–	292195.32	2282645.58	Метод спутниковых геодезических измерений (определений)	Mt=√(0.14²+0.14²)=0.20	–
н1920У	–	–	292190.77	2282652.16	Метод спутниковых геодезических измерений (определений)	Mt=√(0.14²+0.14²)=0.20	–
н1919У	–	–	292185.90	2282656.29	Метод спутниковых геодезических измерений (определений)	Mt=√(0.14²+0.14²)=0.20	–
н1918У	–	–	292175.20	2282662.32	Метод спутниковых геодезических измерений (определений)	Mt=√(0.14²+0.14²)=0.20	–
н1917У	–	–	292162.82	2282667.40	Метод спутниковых геодезических измерений (определений)	Mt=√(0.14²+0.14²)=0.20	–
н1916У	–	–	292156.74	2282659.00	Метод спутниковых геодезических измерений (определений)	Mt=√(0.14²+0.14²)=0.20	–
н2747У	–	–	292154.51	2282652.00	Метод спутниковых геодезических измерений (определений)	Mt=√(0.14²+0.14²)=0.20	–

н2748У	–	–	292156.52	2282645.38	Метод спутниковых геодезических измерений (определений)	Mt=√(0.14²+0.14²)=0.20	–
н2749У	–	–	292163.34	2282636.37	Метод спутниковых геодезических измерений (определений)	Mt=√(0.14²+0.14²)=0.20	–
н1922У	–	–	292169.79	2282627.84	Метод спутниковых геодезических измерений (определений)	Mt=√(0.14²+0.14²)=0.20	–
н1921У	–	–	292195.32	2282645.58	Метод спутниковых геодезических измерений (определений)	Mt=√(0.14²+0.14²)=0.20	–

2. Сведения о частях границ уточняемого земельного участка с кадастровым номером 69:10:0205201:495

Обозначение части границ		**Горизонтальное проложение (S), м**	**Описание прохождения части границ**	**Сведения о согласовании местоположения границ (согласовано/спорное)**
от т.	**до т.**			
1	**2**	**3**	**4**	**5**
н1921У	н1920У	8.00	–	–
н1920У	н1919У	6.39	–	–
н1919У	н1918У	12.28	–	–
н1918У	н1917У	13.38	–	–
н1917У	н1916У	10.37	–	–
н1916У	н2747У	7.35	–	–
н2747У	н2748У	6.92	–	–
н2748У	н2749У	11.30	–	–
н2749У	н1922У	10.69	–	–
н1922У	н1921У	31.09	–	–

3. Сведения о характеристиках уточняемого земельного участка с кадастровым номером 69:10:0205201:495

№ п/п	**Наименование характеристики земельного участка**	**Значение характеристики**
1	**2**	**3**
1.	Адрес земельного участка	Российская Федерация, Тверская область, р-н Калининский, д Пищалкино, з/у 90/3, Российская Федерация, Тверская область, муниципальный округ Калининский, деревня Пищалкино, территория СНТ Спутник-Искож, земельный участок 90/3
1.1	Сведения о местоположении земельного участка (при отсутствии адреса) в структурированном в соответствии с федеральной информационной адресной системой виде	–

1.2	Дополнительные сведения о местоположении земельного участка	–
2.	Площадь земельного участка ± величина погрешности определения (вычисления) площади (Р ± ΔР), м^2	911 кв.м ± 21.13 кв.м
3.	Формула, примененная для вычисления предельной погрешности определения площади земельного участка с подставленными значениями и итоговые (вычисленные) значения (ΔР), м^2	ΔР = 3.5 * 0.20 * √911 = 21.13
4.	Площадь земельного участка согласно сведениям Единого государственного реестра недвижимости ($Р_{кад}$), м^2	911
5.	Оценка расхождения Р и $Р_{кад}$ (Р - $Р_{кад}$), м^2	0 кв.м
6.	Предельные минимальный и максимальный размеры земельного участка ($Р_{мин}$ и $Р_{макс}$), м^2	100 3000
7.	Вид (виды) разрешенного использования	–
7.1	Дополнительные сведения об использовании земельного участка	–
8.	Кадастровый или иной государственный учетный номер (инвентарный) здания, сооружения, объекта незавершенного строительства, расположенного на земельном участке	69:10:0205201:654, 69:10:0205201:655
9.	Сведения о земельных участках (землях общего пользования, территории общего пользования), посредством которых обеспечивается доступ	69:10:0205201:521
10.	Иные сведения	–

4. Пояснения к сведениям об уточняемом земельном участке с кадастровым номером:

69:10:0205201:495

1.	–

Сведения об уточняемых земельных участках

1. Сведения о характерных точках границ уточняемого земельного участка с кадастровым номером 69:10:0205201:496

Система координат МСК-69, зона 2 **Зона №** 2

Обозначение характерных точек границ	Координаты, м				Метод определения координат	Формулы, примененные для расчета средней квадратической погрешности определения координат характерных точек границ (Mt), с подставленными в такие формулы значениями и итоговые (вычисленные) значения Mt, м	Описание закрепления точки
	содержатся в Едином государственном реестре недвижимости		определены в результате выполнения комплексных кадастровых работ				
	X	Y	X	Y			
1	2	3	4	5	6	7	8
н2348У	–	–	292173.99	2282620.64	Метод спутниковых геодезических измерений (определений)	Mt=√(0.14²+0.14²)=0.20	–

н2347У	–	–	292171.91	2282623.35	Метод спутниковых геодезических измерений (определений)	Mt=√(0.14²+0.14²)=0.20	–
н1923У	–	–	292172.20	2282624.36	Метод спутниковых геодезических измерений (определений)	Mt=√(0.14²+0.14²)=0.20	–
н1922У	–	–	292169.79	2282627.84	Метод спутниковых геодезических измерений (определений)	Mt=√(0.14²+0.14²)=0.20	–
н2749У	–	–	292163.34	2282636.37	Метод спутниковых геодезических измерений (определений)	Mt=√(0.14²+0.14²)=0.20	–
н2750У	–	–	292137.97	2282617.84	Метод спутниковых геодезических измерений (определений)	Mt=√(0.14²+0.14²)=0.20	–
н2751У	–	–	292146.57	2282605.10	Метод спутниковых геодезических измерений (определений)	Mt=√(0.14²+0.14²)=0.20	–
н2743У	–	–	292149.00	2282601.50	Метод спутниковых геодезических измерений (определений)	Mt=√(0.14²+0.14²)=0.20	–
н2348У	–	–	292173.99	2282620.64	Метод спутниковых геодезических измерений (определений)	Mt=√(0.14²+0.14²)=0.20	–

2. Сведения о частях границ уточняемого земельного участка с кадастровым номером 69:10:0205201:496

Обозначение части границ		**Горизонтальное проложение (S), м**	**Описание прохождения части границ**	**Сведения о согласовании местоположения границ (согласовано/спорное)**
от т.	**до т.**			
1	**2**	**3**	**4**	**5**
н2348У	н2347У	3.42	–	–
н2347У	н1923У	1.05	–	–
н1923У	н1922У	4.23	–	–
н1922У	н2749У	10.69	–	–
н2749У	н2750У	31.42	–	–
н2750У	н2751У	15.37	–	–
н2751У	н2743У	4.34	–	–

н2743У	н2348У	31.48	–	–

3. Сведения о характеристиках уточняемого земельного участка с кадастровым номером 69:10:0205201:496

№ п/п	Наименование характеристики земельного участка	Значение характеристики
1	**2**	**3**
1.	Адрес земельного участка	Российская Федерация, Тверская область, р-н Калининский, д Пищалкино, з/у 496, Российская Федерация, Тверская область, муниципальный округ Калининский, деревня Пищалкино, территория СНТ Спутник-Искож, земельный участок 496
1.1	Сведения о местоположении земельного участка (при отсутствии адреса) в структурированном в соответствии с федеральной информационной адресной системой виде	–
1.2	Дополнительные сведения о местоположении земельного участка	–
2.	Площадь земельного участка ± величина погрешности определения (вычисления) площади (Р ± ΔР), м^2	613 кв.м ± 17.33 кв.м
3.	Формула, примененная для вычисления предельной погрешности определения площади земельного участка с подставленными значениями и итоговые (вычисленные) значения (ΔР), м^2	$\Delta P = 3.5 * 0.20 * \sqrt{613} = 17.33$
4.	Площадь земельного участка согласно сведениям Единого государственного реестра недвижимости ($Р_{кад}$), м^2	648
5.	Оценка расхождения Р и $Р_{кад}$ (Р - $Р_{кад}$), м^2	35 кв.м
6.	Предельные минимальный и максимальный размеры земельного участка ($Р_{мин}$ и $Р_{макс}$), м^2	100 3000
7.	Вид (виды) разрешенного использования	–
7.1	Дополнительные сведения об использовании земельного участка	–
8.	Кадастровый или иной государственный учетный номер (инвентарный) здания, сооружения, объекта незавершенного строительства, расположенного на земельном участке	–
9.	Сведения о земельных участках (землях общего пользования, территории общего пользования), посредством которых обеспечивается доступ	69:10:0205201:521
10.	Иные сведения	–

4. Пояснения к сведениям об уточняемом земельном участке с кадастровым номером:

69:10:0205201:496

1.	–

Сведения об уточняемых земельных участках

1. Сведения о характерных точках границ уточняемого земельного участка с кадастровым номером 69:10:0205201:497

Система координат МСК-69, зона 2 **Зона №** 2

Обозначение	Координаты, м	Метод	Формулы, примененные	Описание

характерных точек границ	содержатся в Едином государственном реестре недвижимости		определены в результате выполнения комплексных кадастровых работ		определения координат	для расчета средней квадратической погрешности определения координат характерных точек границ (Mt), с подставленными в такие формулы значениями и итоговые (вычисленные) значения Mt, м	закрепления точки
	X	Y	X	Y			
1	2	3	4	5	6	7	8
н2749У	–	–	292163.34	2282636.37	Метод спутниковых геодезических измерений (определений)	$Mt=\sqrt{(0.14^2+0.14^2)}=0.20$	–
н2748У	–	–	292156.52	2282645.38	Метод спутниковых геодезических измерений (определений)	$Mt=\sqrt{(0.14^2+0.14^2)}=0.20$	–
н2747У	–	–	292154.51	2282652.00	Метод спутниковых геодезических измерений (определений)	$Mt=\sqrt{(0.14^2+0.14^2)}=0.20$	–
н1916У	–	–	292156.74	2282659.00	Метод спутниковых геодезических измерений (определений)	$Mt=\sqrt{(0.14^2+0.14^2)}=0.20$	–
н1915У	–	–	292149.37	2282662.57	Метод спутниковых геодезических измерений (определений)	$Mt=\sqrt{(0.14^2+0.14^2)}=0.20$	–
н1914У	–	–	292145.58	2282655.55	Метод спутниковых геодезических измерений (определений)	$Mt=\sqrt{(0.14^2+0.14^2)}=0.20$	–
н1913У	–	–	292140.50	2282648.47	Метод спутниковых геодезических измерений (определений)	$Mt=\sqrt{(0.14^2+0.14^2)}=0.20$	–
695	–	–	292136.30	2282644.17	Метод спутниковых геодезических измерений (определений)	$Mt=\sqrt{(0.14^2+0.14^2)}=0.20$	–
н2752У	–	–	292131.77	2282639.24	Метод спутниковых геодезических измерений (определений)	$Mt=\sqrt{(0.14^2+0.14^2)}=0.20$	–
н2753У	–	–	292127.56	2282632.62	Метод спутниковых геодезических измерений	$Mt=\sqrt{(0.14^2+0.14^2)}=0.20$	–

					(определений)		
н2754У	–	–	292127.61	2282628.59	Метод спутниковых геодезических измерений (определений)	Mt=√(0.14²+0.14²)=0.20	–
н2750У	–	–	292137.97	2282617.84	Метод спутниковых геодезических измерений (определений)	Mt=√(0.14²+0.14²)=0.20	–
н2749У	–	–	292163.34	2282636.37	Метод спутниковых геодезических измерений (определений)	Mt=√(0.14²+0.14²)=0.20	–

2. Сведения о частях границ уточняемого земельного участка с кадастровым номером 69:10:0205201:497

Обозначение части границ		**Горизонтальное проложение (S), м**	**Описание прохождения части границ**	**Сведения о согласовании местоположения границ (согласовано/спорное)**
от т.	**до т.**			
1	**2**	**3**	**4**	**5**
н2749У	н2748У	11.30	–	–
н2748У	н2747У	6.92	–	–
н2747У	н1916У	7.35	–	–
н1916У	н1915У	8.19	–	–
н1915У	н1914У	7.98	–	–
н1914У	н1913У	8.71	–	–
н1913У	695	6.01	–	–
695	н2752У	6.70	–	–
н2752У	н2753У	7.85	–	–
н2753У	н2754У	4.03	–	–
н2754У	н2750У	14.93	–	–
н2750У	н2749У	31.42	–	–

3. Сведения о характеристиках уточняемого земельного участка с кадастровым номером 69:10:0205201:497

№ п/п	**Наименование характеристики земельного участка**	**Значение характеристики**
1	**2**	**3**
1.	Адрес земельного участка	Российская Федерация, Тверская область, р-н Калининский, д Пищалкино, з/у 92/3, Российская Федерация, Тверская область, муниципальный округ Калининский, деревня Пищалкино, территория СНТ Спутник-Искож, земельный участок 92/3
1.1	Сведения о местоположении земельного участка (при отсутствии адреса) в структурированном в соответствии с федеральной информационной адресной системой виде	–

1.2	Дополнительные сведения о местоположении земельного участка	–
2.	Площадь земельного участка ± величина погрешности определения (вычисления) площади (Р ± ΔР), м^2	794 кв.м ± 19.72 кв.м
3.	Формула, примененная для вычисления предельной погрешности определения площади земельного участка с подставленными значениями и итоговые (вычисленные) значения (ΔР), м^2	ΔР = 3.5 * 0.20 * √794 = 19.72
4.	Площадь земельного участка согласно сведениям Единого государственного реестра недвижимости ($Р_{кад}$), м^2	823
5.	Оценка расхождения Р и $Р_{кад}$ (Р - $Р_{кад}$), м^2	29 кв.м
6.	Предельные минимальный и максимальный размеры земельного участка ($Р_{мин}$ и $Р_{макс}$), м^2	100 3000
7.	Вид (виды) разрешенного использования	–
7.1	Дополнительные сведения об использовании земельного участка	–
8.	Кадастровый или иной государственный учетный номер (инвентарный) здания, сооружения, объекта незавершенного строительства, расположенного на земельном участке	69:10:0205201:1105
9.	Сведения о земельных участках (землях общего пользования, территории общего пользования), посредством которых обеспечивается доступ	69:10:0205201:521
10.	Иные сведения	–

4. Пояснения к сведениям об уточняемом земельном участке с кадастровым номером:

69:10:0205201:497

1.	–

Сведения об уточняемых земельных участках

1. Сведения о характерных точках границ уточняемого земельного участка с кадастровым номером 69:10:0205201:498

Система координат МСК-69, зона 2 **Зона №** 2

Обозначение характерных точек границ	Координаты, м				Метод определения координат	Формулы, примененные для расчета средней квадратической погрешности определения координат характерных точек границ (Mt), с подставленными в такие формулы значениями и итоговые (вычисленные) значения Mt, м	Описание закрепления точки
	содержатся в Едином государственном реестре недвижимости		определены в результате выполнения комплексных кадастровых работ				
	X	Y	X	Y			
1	2	3	4	5	6	7	8
н2751У	–	–	292146.57	2282605.10	Метод спутниковых геодезических измерений (определений)	Mt=√(0.14²+0.14²)=0.20	–

н2750У	–	–	292137.97	2282617.84	Метод спутниковых геодезических измерений (определений)	Mt=√(0.14²+0.14²)=0.20	–
н2754У	–	–	292127.61	2282628.59	Метод спутниковых геодезических измерений (определений)	Mt=√(0.14²+0.14²)=0.20	–
н2755У	–	–	292121.46	2282633.10	Метод спутниковых геодезических измерений (определений)	Mt=√(0.14²+0.14²)=0.20	–
н2756У	–	–	292107.08	2282619.65	Метод спутниковых геодезических измерений (определений)	Mt=√(0.14²+0.14²)=0.20	–
н2757У	–	–	292130.10	2282590.46	Метод спутниковых геодезических измерений (определений)	Mt=√(0.14²+0.14²)=0.20	–
н2751У	–	–	292146.57	2282605.10	Метод спутниковых геодезических измерений (определений)	Mt=√(0.14²+0.14²)=0.20	–

2. Сведения о частях границ уточняемого земельного участка с кадастровым номером 69:10:0205201:498

Обозначение части границ		**Горизонтальное проложение (S), м**	**Описание прохождения части границ**	**Сведения о согласовании местоположения границ (согласовано/спорное)**
от т.	**до т.**			
1	**2**	**3**	**4**	**5**
н2751У	н2750У	15.37	–	–
н2750У	н2754У	14.93	–	–
н2754У	н2755У	7.63	–	–
н2755У	н2756У	19.69	–	–
н2756У	н2757У	37.17	–	–
н2757У	н2751У	22.04	–	–

3. Сведения о характеристиках уточняемого земельного участка с кадастровым номером 69:10:0205201:498

№ п/п	**Наименование характеристики земельного участка**	**Значение характеристики**
1	**2**	**3**
1.	Адрес земельного участка	Российская Федерация, Тверская область, р-н Калининский, д Пищалкино, з/у 93/3, Российская Федерация, Тверская область, муниципальный округ Калининский, деревня Пищалкино, территория СНТ Спутник-Искож, земельный участок 93/3

1.1	Сведения о местоположении земельного участка (при отсутствии адреса) в структурированном в соответствии с федеральной информационной адресной системой виде	–
1.2	Дополнительные сведения о местоположении земельного участка	–
2.	Площадь земельного участка ± величина погрешности определения (вычисления) площади (P ± ΔP), м^2	828 кв.м ± 20.15 кв.м
3.	Формула, примененная для вычисления предельной погрешности определения площади земельного участка с подставленными значениями и итоговые (вычисленные) значения (ΔP), м^2	$\Delta P = 3.5 * 0.20 * \sqrt{828} = 20.15$
4.	Площадь земельного участка согласно сведениям Единого государственного реестра недвижимости ($P_{кад}$), м^2	728
5.	Оценка расхождения P и $P_{кад}$ ($P - P_{кад}$), м^2	100 кв.м
6.	Предельные минимальный и максимальный размеры земельного участка ($P_{мин}$ и $P_{макс}$), м^2	100 3000
7.	Вид (виды) разрешенного использования	–
7.1	Дополнительные сведения об использовании земельного участка	–
8.	Кадастровый или иной государственный учетный номер (инвентарный) здания, сооружения, объекта незавершенного строительства, расположенного на земельном участке	–
9.	Сведения о земельных участках (землях общего пользования, территории общего пользования), посредством которых обеспечивается доступ	земли общего пользования
10.	Иные сведения	–

4. Пояснения к сведениям об уточняемом земельном участке с кадастровым номером:

69:10:0205201:498

1.	–

Сведения об уточняемых земельных участках

1. Сведения о характерных точках границ уточняемого земельного участка с кадастровым номером 69:10:0205201:500

Система координат МСК-69, зона 2 **Зона №** 2

Обозначение характерных точек границ	Координаты, м				Метод определения координат	Формулы, примененные для расчета средней квадратической погрешности определения координат характерных точек границ (Mt), с подставленными в такие формулы значениями и итоговые (вычисленные) значения Mt, м	Описание закрепления точки
	содержатся в Едином государственном реестре недвижимости		определены в результате выполнения комплексных кадастровых работ				
	X	Y	X	Y			
1	2	3	4	5	6	7	8
н2758У	–	–	292115.39	2282577.47	Метод спутниковых	$Mt=\sqrt{(0.14^2+0.14^2)}=0.20$	–

					геодезических измерений (определений)		
н2759У	–	–	292091.75	2282607.45	Метод спутниковых геодезических измерений (определений)	Mt=√(0.14²+0.14²)=0.20	–
н2760У	–	–	292081.28	2282598.28	Метод спутниковых геодезических измерений (определений)	Mt=√(0.14²+0.14²)=0.20	–
н2761У	–	–	292077.99	2282595.35	Метод спутниковых геодезических измерений (определений)	Mt=√(0.14²+0.14²)=0.20	–
н2762У	–	–	292092.85	2282570.87	Метод спутниковых геодезических измерений (определений)	Mt=√(0.14²+0.14²)=0.20	–
н2763У	–	–	292095.05	2282568.16	Метод спутниковых геодезических измерений (определений)	Mt=√(0.14²+0.14²)=0.20	–
н2764У	–	–	292096.73	2282565.22	Метод спутниковых геодезических измерений (определений)	Mt=√(0.14²+0.14²)=0.20	–
н2758У	–	–	292115.39	2282577.47	Метод спутниковых геодезических измерений (определений)	Mt=√(0.14²+0.14²)=0.20	–

2. Сведения о частях границ уточняемого земельного участка с кадастровым номером 69:10:0205201:500

Обозначение части границ		**Горизонтальное проложение (S), м**	**Описание прохождения части границ**	**Сведения о согласовании местоположения границ (согласовано/спорное)**
от т.	**до т.**			
1	**2**	**3**	**4**	**5**
н2758У	н2759У	38.18	–	–
н2759У	н2760У	13.92	–	–
н2760У	н2761У	4.41	–	–
н2761У	н2762У	28.64	–	–
н2762У	н2763У	3.49	–	–
н2763У	н2764У	3.39	–	–
н2764У	н2758У	22.32	–	–

3. Сведения о характеристиках уточняемого земельного участка с кадастровым номером 69:10:0205201:500

№ п/п	Наименование характеристики земельного участка	Значение характеристики
1	2	3
1.	Адрес земельного участка	Российская Федерация, Тверская область, р-н Калининский, д Пищалкино, з/у 95/3, Российская Федерация, Тверская область, муниципальный округ Калининский, деревня Пищалкино, территория СНТ Спутник-Искож, земельный участок 95/3
1.1	Сведения о местоположении земельного участка (при отсутствии адреса) в структурированном в соответствии с федеральной информационной адресной системой виде	–
1.2	Дополнительные сведения о местоположении земельного участка	–
2.	Площадь земельного участка ± величина погрешности определения (вычисления) площади (Р ± ΔР), м^2	750 кв.м ± 19.17 кв.м
3.	Формула, примененная для вычисления предельной погрешности определения площади земельного участка с подставленными значениями и итоговые (вычисленные) значения (ΔР), м^2	$\Delta P = 3.5 * 0.20 * \sqrt{750} = 19.17$
4.	Площадь земельного участка согласно сведениям Единого государственного реестра недвижимости ($P_{кад}$), м^2	727
5.	Оценка расхождения Р и $P_{кад}$ ($P - P_{кад}$), м^2	23 кв.м
6.	Предельные минимальный и максимальный размеры земельного участка ($P_{мин}$ и $P_{макс}$), м^2	100 3000
7.	Вид (виды) разрешенного использования	–
7.1	Дополнительные сведения об использовании земельного участка	–
8.	Кадастровый или иной государственный учетный номер (инвентарный) здания, сооружения, объекта незавершенного строительства, расположенного на земельном участке	69:10:0205201:642
9.	Сведения о земельных участках (землях общего пользования, территории общего пользования), посредством которых обеспечивается доступ	земли общего пользования
10.	Иные сведения	–

4. Пояснения к сведениям об уточняемом земельном участке с кадастровым номером:

69:10:0205201:500

1.	–

Сведения об уточняемых земельных участках

1. Сведения о характерных точках границ уточняемого земельного участка с кадастровым номером 69:10:0205201:501

Система координат МСК-69, зона 2 **Зона №** 2

Обозначение	Координаты, м	Метод	Формулы, примененные	Описание

характерных точек границ	содержатся в Едином государственном реестре недвижимости		определены в результате выполнения комплексных кадастровых работ		определения координат	для расчета средней квадратической погрешности определения координат характерных точек границ (Mt), с подставленными в такие формулы значениями и итоговые (вычисленные) значения Mt, м	закрепления точки
	X	Y	X	Y			
1	2	3	4	5	6	7	8
н2765У	–	–	292083.69	2282562.06	Метод спутниковых геодезических измерений (определений)	Mt=√(0.14²+0.14²)=0.20	–
н2762У	–	–	292092.85	2282570.87	Метод спутниковых геодезических измерений (определений)	Mt=√(0.14²+0.14²)=0.20	–
н2761У	–	–	292077.99	2282595.35	Метод спутниковых геодезических измерений (определений)	Mt=√(0.14²+0.14²)=0.20	–
н2760У	–	–	292081.28	2282598.28	Метод спутниковых геодезических измерений (определений)	Mt=√(0.14²+0.14²)=0.20	–
н2766У	–	–	292077.03	2282603.82	Метод спутниковых геодезических измерений (определений)	Mt=√(0.14²+0.14²)=0.20	–
н2767У	–	–	292055.78	2282588.44	Метод спутниковых геодезических измерений (определений)	Mt=√(0.14²+0.14²)=0.20	–
н2768У	–	–	292079.69	2282558.23	Метод спутниковых геодезических измерений (определений)	Mt=√(0.14²+0.14²)=0.20	–
н2765У	–	–	292083.69	2282562.06	Метод спутниковых геодезических измерений (определений)	Mt=√(0.14²+0.14²)=0.20	–

2. Сведения о частях границ уточняемого земельного участка с кадастровым номером 69:10:0205201:501

Обозначение части границ		Горизонтальное проложение (S), м	Описание прохождения части границ	Сведения о согласовании местоположения границ (согласовано/спорное)
от т.	до т.			
1	2	3	4	5

н2765У	н2762У	12.71	–	–
н2762У	н2761У	28.64	–	–
н2761У	н2760У	4.41	–	–
н2760У	н2766У	6.98	–	–
н2766У	н2767У	26.23	–	–
н2767У	н2768У	38.53	–	–
н2768У	н2765У	5.54	–	–

3. Сведения о характеристиках уточняемого земельного участка с кадастровым номером 69:10:0205201:501

№ п/п	Наименование характеристики земельного участка	Значение характеристики
1	**2**	**3**
1.	Адрес земельного участка	Российская Федерация, Тверская область, р-н Калининский, д Пищалкино, з/у 96/3, Российская Федерация, Тверская область, муниципальный округ Калининский, деревня Пищалкино, территория СНТ Спутник-Искож, земельный участок 96/3
1.1	Сведения о местоположении земельного участка (при отсутствии адреса) в структурированном в соответствии с федеральной информационной адресной системой виде	–
1.2	Дополнительные сведения о местоположении земельного участка	–
2.	Площадь земельного участка ± величина погрешности определения (вычисления) площади (Р ± ΔР), м^2	786 кв.м ± 19.62 кв.м
3.	Формула, примененная для вычисления предельной погрешности определения площади земельного участка с подставленными значениями и итоговые (вычисленные) значения (ΔР), м^2	$\Delta P = 3.5 * 0.20 * \sqrt{786} = 19.62$
4.	Площадь земельного участка согласно сведениям Единого государственного реестра недвижимости ($Р_{кад}$), м^2	774
5.	Оценка расхождения Р и $Р_{кад}$ (Р - $Р_{кад}$), м^2	12 кв.м
6.	Предельные минимальный и максимальный размеры земельного участка ($Р_{мин}$ и $Р_{макс}$), м^2	100 3000
7.	Вид (виды) разрешенного использования	–
7.1	Дополнительные сведения об использовании земельного участка	–
8.	Кадастровый или иной государственный учетный номер (инвентарный) здания, сооружения, объекта незавершенного строительства, расположенного на земельном участке	69:10:0205201:621
9.	Сведения о земельных участках (землях общего пользования, территории общего пользования), посредством которых обеспечивается доступ	земли общего пользования
10.	Иные сведения	–

4. Пояснения к сведениям об уточняемом земельном участке с кадастровым номером:

69:10:0205201:501

1.	–

Сведения об уточняемых земельных участках

1. Сведения о характерных точках границ уточняемого земельного участка с кадастровым номером 69:10:0205201:502

Система координат МСК-69, зона 2 **Зона №** 2

Обозначение характерных точек границ	Координаты, м				Метод определения координат	Формулы, примененные для расчета средней квадратической погрешности определения координат характерных точек границ (Mt), с подставленными в такие формулы значениями и итоговые (вычисленные) значения Mt, м	Описание закрепления точки
	содержатся в Едином государственном реестре недвижимости		определены в результате выполнения комплексных кадастровых работ				
	X	Y	X	Y			
1	2	3	4	5	6	7	8
н2769У	–	–	292075.37	2282554.08	Метод спутниковых геодезических измерений (определений)	$Mt=\sqrt{(0.14^2+0.14^2)}=0.20$	–
н2768У	–	–	292079.69	2282558.23	Метод спутниковых геодезических измерений (определений)	$Mt=\sqrt{(0.14^2+0.14^2)}=0.20$	–
н2767У	–	–	292055.78	2282588.44	Метод спутниковых геодезических измерений (определений)	$Mt=\sqrt{(0.14^2+0.14^2)}=0.20$	–
н2770У	–	–	292038.95	2282576.46	Метод спутниковых геодезических измерений (определений)	$Mt=\sqrt{(0.14^2+0.14^2)}=0.20$	–
н1945У	–	–	292050.87	2282561.01	Метод спутниковых геодезических измерений (определений)	$Mt=\sqrt{(0.14^2+0.14^2)}=0.20$	–
н1944У	–	–	292052.20	2282559.25	Метод спутниковых геодезических измерений (определений)	$Mt=\sqrt{(0.14^2+0.14^2)}=0.20$	–
н1943У	–	–	292051.62	2282558.33	Метод спутниковых геодезических измерений (определений)	$Mt=\sqrt{(0.14^2+0.14^2)}=0.20$	–
н1942У	–	–	292052.88	2282557.13	Метод спутниковых геодезических	$Mt=\sqrt{(0.14^2+0.14^2)}=0.20$	–

					измерений (определений)		
н1941У	–	–	292064.17	2282549.53	Метод спутниковых геодезических измерений (определений)	Mt=√(0.14²+0.14²)=0.20	–
н1940У	–	–	292068.38	2282547.35	Метод спутниковых геодезических измерений (определений)	Mt=√(0.14²+0.14²)=0.20	–
н2769У	–	–	292075.37	2282554.08	Метод спутниковых геодезических измерений (определений)	Mt=√(0.14²+0.14²)=0.20	–

2. Сведения о частях границ уточняемого земельного участка с кадастровым номером 69:10:0205201:502

Обозначение части границ		**Горизонтальное проложение (S), м**	**Описание прохождения части границ**	**Сведения о согласовании местоположения границ (согласовано/спорное)**
от т.	**до т.**			
1	**2**	**3**	**4**	**5**
н2769У	н2768У	5.99	–	–
н2768У	н2767У	38.53	–	–
н2767У	н2770У	20.66	–	–
н2770У	н1945У	19.51	–	–
н1945У	н1944У	2.21	–	–
н1944У	н1943У	1.09	–	–
н1943У	н1942У	1.74	–	–
н1942У	н1941У	13.61	–	–
н1941У	н1940У	4.74	–	–
н1940У	н2769У	9.70	–	–

3. Сведения о характеристиках уточняемого земельного участка с кадастровым номером 69:10:0205201:502

№ п/п	**Наименование характеристики земельного участка**	**Значение характеристики**
1	**2**	**3**
1.	Адрес земельного участка	Российская Федерация, Тверская область, р-н Калининский, д Пищалкино, з/у 96а/3, Российская Федерация, Тверская область, муниципальный округ Калининский, деревня Пищалкино, территория СНТ Спутник-Искож, земельный участок 96а/3
1.1	Сведения о местоположении земельного участка (при отсутствии адреса) в структурированном в соответствии с федеральной информационной адресной системой виде	–
1.2	Дополнительные сведения о местоположении земельного участка	–

2.	Площадь земельного участка ± величина погрешности определения (вычисления) площади (Р ± ΔР), м^2	800 кв.м ± 19.80 кв.м
3.	Формула, примененная для вычисления предельной погрешности определения площади земельного участка с подставленными значениями и итоговые (вычисленные) значения (ΔР), м^2	ΔР = 3.5 * 0.20 * √800 = 19.80
4.	Площадь земельного участка согласно сведениям Единого государственного реестра недвижимости ($Р_{кад}$), м^2	805
5.	Оценка расхождения Р и $Р_{кад}$ (Р - $Р_{кад}$), м^2	5 кв.м
6.	Предельные минимальный и максимальный размеры земельного участка ($Р_{мин}$ и $Р_{макс}$), м^2	100 3000
7.	Вид (виды) разрешенного использования	–
7.1	Дополнительные сведения об использовании земельного участка	–
8.	Кадастровый или иной государственный учетный номер (инвентарный) здания, сооружения, объекта незавершенного строительства, расположенного на земельном участке	69:10:0205201:572
9.	Сведения о земельных участках (землях общего пользования, территории общего пользования), посредством которых обеспечивается доступ	земли общего пользования
10.	Иные сведения	–

4. Пояснения к сведениям об уточняемом земельном участке с кадастровым номером:

69:10:0205201:502

1.	–

Сведения об уточняемых земельных участках

1. Сведения о характерных точках границ уточняемого земельного участка с кадастровым номером 69:10:0205201:503

Система координат МСК-69, зона 2 **Зона №** 2

Обозначение характерных точек границ	Координаты, м				Метод определения координат	Формулы, примененные для расчета средней квадратической погрешности определения координат характерных точек границ (Mt), с подставленными в такие формулы значениями и итоговые (вычисленные) значения Mt, м	Описание закрепления точки
	содержатся в Едином государственном реестре недвижимости		определены в результате выполнения комплексных кадастровых работ				
	X	Y	X	Y			
1	2	3	4	5	6	7	8
н1945У	–	–	292050.87	2282561.01	Метод спутниковых геодезических измерений (определений)	Mt=√(0.14²+0.14²)=0.20	–
н2770У	–	–	292038.95	2282576.46	Метод спутниковых геодезических	Mt=√(0.14²+0.14²)=0.20	–

					измерений (определений)		
н1947У	–	–	291994.60	2282543.55	Метод спутниковых геодезических измерений (определений)	Mt=√(0.14²+0.14²)=0.20	–
н1946У	–	–	292003.05	2282530.62	Метод спутниковых геодезических измерений (определений)	Mt=√(0.14²+0.14²)=0.20	–
н1945У	–	–	292050.87	2282561.01	Метод спутниковых геодезических измерений (определений)	Mt=√(0.14²+0.14²)=0.20	–

2. Сведения о частях границ уточняемого земельного участка с кадастровым номером 69:10:0205201:503

Обозначение части границ		**Горизонтальное проложение (S), м**	**Описание прохождения части границ**	**Сведения о согласовании местоположения границ (согласовано/спорное)**
от т.	**до т.**			
1	**2**	**3**	**4**	**5**
н1945У	н2770У	19.51	–	–
н2770У	н1947У	55.23	–	–
н1947У	н1946У	15.45	–	–
н1946У	н1945У	56.66	–	–

3. Сведения о характеристиках уточняемого земельного участка с кадастровым номером 69:10:0205201:503

№ п/п	**Наименование характеристики земельного участка**	**Значение характеристики**
1	**2**	**3**
1.	Адрес земельного участка	Российская Федерация, Тверская область, р-н Калининский, д Пищалкино, з/у 97/3, Российская Федерация, Тверская область, муниципальный округ Калининский, деревня Пищалкино, территория СНТ Спутник-Искож, земельный участок 97/3
1.1	Сведения о местоположении земельного участка (при отсутствии адреса) в структурированном в соответствии с федеральной информационной адресной системой виде	–
1.2	Дополнительные сведения о местоположении земельного участка	–
2.	Площадь земельного участка ± величина погрешности определения (вычисления) площади (Р ± ΔР), м^2	976 кв.м ± 21.87 кв.м
3.	Формула, примененная для вычисления предельной погрешности определения площади земельного участка с подставленными значениями и итоговые (вычисленные) значения (ΔР), м^2	ΔР = 3.5 * 0.20 * √976 = 21.87
4.	Площадь земельного участка согласно сведениям Единого государственного реестра недвижимости ($Р_{кад}$), м^2	877
5.	Оценка расхождения Р и $Р_{кад}$ (Р - $Р_{кад}$), м^2	99 кв.м
6.	Предельные минимальный и максимальный размеры земельного участка ($Р_{мин}$ и	100

	$Р_{макс}$), м^2	3000
7.	Вид (виды) разрешенного использования	–
7.1	Дополнительные сведения об использовании земельного участка	–
8.	Кадастровый или иной государственный учетный номер (инвентарный) здания, сооружения, объекта незавершенного строительства, расположенного на земельном участке	69:10:0205201:550
9.	Сведения о земельных участках (землях общего пользования, территории общего пользования), посредством которых обеспечивается доступ	69:10:0205201:521
10.	Иные сведения	–

4. Пояснения к сведениям об уточняемом земельном участке с кадастровым номером:

69:10:0205201:503

1.	–

Сведения об уточняемых земельных участках

1. Сведения о характерных точках границ уточняемого земельного участка с кадастровым номером 69:10:0205201:504

Система координат МСК-69, зона 2 **Зона №** 2

Обозначение характерных точек границ	Координаты, м				Метод определения координат	Формулы, примененные для расчета средней квадратической погрешности определения координат характерных точек границ (Mt), с подставленными в такие формулы значениями и итоговые (вычисленные) значения Mt, м	Описание закрепления точки
	содержатся в Едином государственном реестре недвижимости		определены в результате выполнения комплексных кадастровых работ				
	X	Y	X	Y			
1	2	3	4	5	6	7	8
1482	–	–	292043.12	2282534.07	Метод спутниковых геодезических измерений (определений)	$Mt=\sqrt{(0.14^2+0.14^2)}=0.20$	–
н1938У	–	–	292060.92	2282549.10	Метод спутниковых геодезических измерений (определений)	$Mt=\sqrt{(0.14^2+0.14^2)}=0.20$	–
н1937У	–	–	292048.85	2282554.55	Метод спутниковых геодезических измерений (определений)	$Mt=\sqrt{(0.14^2+0.14^2)}=0.20$	–
н1936У	–	–	292037.92	2282548.12	Метод спутниковых геодезических измерений (определений)	$Mt=\sqrt{(0.14^2+0.14^2)}=0.20$	–

н1935У	–	–	292005.06	2282527.52	Метод спутниковых геодезических измерений (определений)	Mt=√(0.14²+0.14²)=0.20	–
н1934У	–	–	292014.51	2282513.27	Метод спутниковых геодезических измерений (определений)	Mt=√(0.14²+0.14²)=0.20	–
1482	–	–	292043.12	2282534.07	Метод спутниковых геодезических измерений (определений)	Mt=√(0.14²+0.14²)=0.20	–

2. Сведения о частях границ уточняемого земельного участка с кадастровым номером 69:10:0205201:504

Обозначение части границ		**Горизонтальное проложение (S), м**	**Описание прохождения части границ**	**Сведения о согласовании местоположения границ (согласовано/спорное)**
от т.	**до т.**			
1	**2**	**3**	**4**	**5**
1482	н1938У	23.30	–	–
н1938У	н1937У	13.24	–	–
н1937У	н1936У	12.68	–	–
н1936У	н1935У	38.78	–	–
н1935У	н1934У	17.10	–	–
н1934У	1482	35.37	–	–

3. Сведения о характеристиках уточняемого земельного участка с кадастровым номером 69:10:0205201:504

№ п/п	**Наименование характеристики земельного участка**	**Значение характеристики**
1	**2**	**3**
1.	Адрес земельного участка	Российская Федерация, Тверская область, р-н Калининский, д Пищалкино, з/у 98/3, Российская Федерация, Тверская область, муниципальный округ Калининский, деревня Пищалкино, территория СНТ Спутник-Искож, земельный участок 98/3
1.1	Сведения о местоположении земельного участка (при отсутствии адреса) в структурированном в соответствии с федеральной информационной адресной системой виде	–
1.2	Дополнительные сведения о местоположении земельного участка	–
2.	Площадь земельного участка ± величина погрешности определения (вычисления) площади (Р ± ΔР), м^2	819 кв.м ± 20.04 кв.м
3.	Формула, примененная для вычисления предельной погрешности определения площади земельного участка с подставленными значениями и итоговые (вычисленные) значения (ΔР), м^2	ΔР = 3.5 * 0.20 * √819 = 20.04
4.	Площадь земельного участка согласно сведениям Единого государственного реестра недвижимости ($Р_{кад}$), м^2	772
5.	Оценка расхождения Р и $Р_{кад}$ (Р - $Р_{кад}$), м^2	47 кв.м

6.	Предельные минимальный и максимальный размеры земельного участка ($Р_{мин}$ и $Р_{макс}$), $м^2$	100 3000
7.	Вид (виды) разрешенного использования	–
7.1	Дополнительные сведения об использовании земельного участка	–
8.	Кадастровый или иной государственный учетный номер (инвентарный) здания, сооружения, объекта незавершенного строительства, расположенного на земельном участке	69:10:0205201:815
9.	Сведения о земельных участках (землях общего пользования, территории общего пользования), посредством которых обеспечивается доступ	69:10:0205201:521
10.	Иные сведения	–

4. Пояснения к сведениям об уточняемом земельном участке с кадастровым номером:

69:10:0205201:504

1.	–

Сведения об уточняемых земельных участках

1. Сведения о характерных точках границ уточняемого земельного участка с кадастровым номером 69:10:0205201:508

Система координат МСК-69, зона 2 **Зона №** 2

Обозначение характерных точек границ	Координаты, м				Метод определения координат	Формулы, примененные для расчета средней квадратической погрешности определения координат характерных точек границ (Mt), с подставленными в такие формулы значениями и итоговые (вычисленные) значения Mt, м	Описание закрепления точки
	содержатся в Едином государственном реестре недвижимости		определены в результате выполнения комплексных кадастровых работ				
	X	Y	X	Y			
1	2	3	4	5	6	7	8
н1950У	–	–	292008.89	2282492.88	Метод спутниковых геодезических измерений (определений)	$Mt=\sqrt{(0.14^2+0.14^2)}=0.20$	–
н1949У	–	–	292004.68	2282501.76	Метод спутниковых геодезических измерений (определений)	$Mt=\sqrt{(0.14^2+0.14^2)}=0.20$	–
802	–	–	292003.50	2282508.90	Метод спутниковых геодезических измерений (определений)	$Mt=\sqrt{(0.14^2+0.14^2)}=0.20$	–
н2771У	–	–	291963.57	2282482.91	Метод спутниковых геодезических	$Mt=\sqrt{(0.14^2+0.14^2)}=0.20$	–

					измерений (определений)		
н2355У	–	–	291973.27	2282468.22	Метод спутниковых геодезических измерений (определений)	Mt=√(0.14²+0.14²)=0.20	–
н1950У	–	–	292008.89	2282492.88	Метод спутниковых геодезических измерений (определений)	Mt=√(0.14²+0.14²)=0.20	–

2. Сведения о частях границ уточняемого земельного участка с кадастровым номером 69:10:0205201:508

Обозначение части границ		**Горизонтальное проложение (S), м**	**Описание прохождения части границ**	**Сведения о согласовании местоположения границ (согласовано/спорное)**
от т.	**до т.**			
1	**2**	**3**	**4**	**5**
н1950У	н1949У	9.83	–	–
н1949У	802	7.24	–	–
802	н2771У	47.64	–	–
н2771У	н2355У	17.60	–	–
н2355У	н1950У	43.32	–	–

3. Сведения о характеристиках уточняемого земельного участка с кадастровым номером 69:10:0205201:508

№ п/п	**Наименование характеристики земельного участка**	**Значение характеристики**
1	**2**	**3**
1.	Адрес земельного участка	Российская Федерация, Тверская область, р-н Калининский, д Пищалкино, з/у 102/3, Российская Федерация, Тверская область, муниципальный округ Калининский, деревня Пищалкино, территория СНТ Спутник-Искож, земельный участок 102/3
1.1	Сведения о местоположении земельного участка (при отсутствии адреса) в структурированном в соответствии с федеральной информационной адресной системой виде	–
1.2	Дополнительные сведения о местоположении земельного участка	–
2.	Площадь земельного участка ± величина погрешности определения (вычисления) площади (Р ± ΔР), м^2	761 кв.м ± 19.31 кв.м
3.	Формула, примененная для вычисления предельной погрешности определения площади земельного участка с подставленными значениями и итоговые (вычисленные) значения (ΔР), м^2	ΔР = 3.5 * 0.20 * √761 = 19.31
4.	Площадь земельного участка согласно сведениям Единого государственного реестра недвижимости ($Р_{кад}$), м^2	793
5.	Оценка расхождения Р и $Р_{кад}$ (Р - $Р_{кад}$), м^2	32 кв.м
6.	Предельные минимальный и максимальный размеры земельного участка ($Р_{мин}$ и $Р_{макс}$), м^2	100 3000
7.	Вид (виды) разрешенного использования	–

7.1	Дополнительные сведения об использовании земельного участка	–
8.	Кадастровый или иной государственный учетный номер (инвентарный) здания, сооружения, объекта незавершенного строительства, расположенного на земельном участке	69:10:0205201:656
9.	Сведения о земельных участках (землях общего пользования, территории общего пользования), посредством которых обеспечивается доступ	69:10:0205201:521
10.	Иные сведения	–

4. Пояснения к сведениям об уточняемом земельном участке с кадастровым номером:

69:10:0205201:508

1.	–

Сведения об уточняемых земельных участках

1. Сведения о характерных точках границ уточняемого земельного участка с кадастровым номером 69:10:0205201:51

Система координат МСК-69, зона 2 **Зона №** 2

Обозначение характерных точек границ	Координаты, м				Метод определения координат	Формулы, примененные для расчета средней квадратической погрешности определения координат характерных точек границ (Mt), с подставленными в такие формулы значениями и итоговые (вычисленные) значения Mt, м	Описание закрепления точки
	содержатся в Едином государственном реестре недвижимости		определены в результате выполнения комплексных кадастровых работ				
	X	Y	X	Y			
1	2	3	4	5	6	7	8
н1859У	–	–	292313.70	2283034.28	Метод спутниковых геодезических измерений (определений)	$Mt=\sqrt{(0.14^2+0.14^2)}=0.20$	–
1132	–	–	292316.38	2283054.68	Метод спутниковых геодезических измерений (определений)	$Mt=\sqrt{(0.14^2+0.14^2)}=0.20$	–
н2353У	–	–	292298.56	2283057.61	Метод спутниковых геодезических измерений (определений)	$Mt=\sqrt{(0.14^2+0.14^2)}=0.20$	–
н2352У	–	–	292285.56	2283058.50	Метод спутниковых геодезических измерений (определений)	$Mt=\sqrt{(0.14^2+0.14^2)}=0.20$	–
н2462У	–	–	292285.01	2283052.41	Метод спутниковых геодезических	$Mt=\sqrt{(0.14^2+0.14^2)}=0.20$	–

					измерений (определений)		
н2461У	–	–	292284.52	2283044.17	Метод спутниковых геодезических измерений (определений)	Mt=√(0.14²+0.14²)=0.20	–
н2460У	–	–	292284.37	2283038.06	Метод спутниковых геодезических измерений (определений)	Mt=√(0.14²+0.14²)=0.20	–
н1859У	–	–	292313.70	2283034.28	Метод спутниковых геодезических измерений (определений)	Mt=√(0.14²+0.14²)=0.20	–

2. Сведения о частях границ уточняемого земельного участка с кадастровым номером 69:10:0205201:51

Обозначение части границ		**Горизонтальное проложение (S), м**	**Описание прохождения части границ**	**Сведения о согласовании местоположения границ (согласовано/спорное)**
от т.	**до т.**			
1	**2**	**3**	**4**	**5**
н1859У	1132	20.58	–	–
1132	н2353У	18.06	–	–
н2353У	н2352У	13.03	–	–
н2352У	н2462У	6.11	–	–
н2462У	н2461У	8.25	–	–
н2461У	н2460У	6.11	–	–
н2460У	н1859У	29.57	–	–

3. Сведения о характеристиках уточняемого земельного участка с кадастровым номером 69:10:0205201:51

№ п/п	**Наименование характеристики земельного участка**	**Значение характеристики**
1	**2**	**3**
1.	Адрес земельного участка	Российская Федерация, Тверская область, р-н Калининский, д Пищалкино, з/у 51/1, Российская Федерация, Тверская область, муниципальный округ Калининский, деревня Пищалкино, территория СНТ Спутник-Искож, земельный участок 51/1
1.1	Сведения о местоположении земельного участка (при отсутствии адреса) в структурированном в соответствии с федеральной информационной адресной системой виде	–
1.2	Дополнительные сведения о местоположении земельного участка	–
2.	Площадь земельного участка ± величина погрешности определения (вычисления) площади (Р ± ΔР), м^2	635 кв.м ± 17.65 кв.м
3.	Формула, примененная для вычисления предельной погрешности определения площади земельного участка с подставленными значениями и итоговые (вычисленные) значения (ΔР), м^2	ΔР = 3.5 * 0.20 * √635 = 17.65

4.	Площадь земельного участка согласно сведениям Единого государственного реестра недвижимости ($Р_{кад}$), м^2	669
5.	Оценка расхождения Р и $Р_{кад}$ (Р - $Р_{кад}$), м^2	34 кв.м
6.	Предельные минимальный и максимальный размеры земельного участка ($Р_{мин}$ и $Р_{макс}$), м^2	100 3000
7.	Вид (виды) разрешенного использования	–
7.1	Дополнительные сведения об использовании земельного участка	–
8.	Кадастровый или иной государственный учетный номер (инвентарный) здания, сооружения, объекта незавершенного строительства, расположенного на земельном участке	–
9.	Сведения о земельных участках (землях общего пользования, территории общего пользования), посредством которых обеспечивается доступ	69:10:0205201:521
10.	Иные сведения	–

4. Пояснения к сведениям об уточняемом земельном участке с кадастровым номером:

69:10:0205201:51

1.	–

Сведения об уточняемых земельных участках

1. Сведения о характерных точках границ уточняемого земельного участка с кадастровым номером 69:10:0205201:511

Система координат МСК-69, зона 2 **Зона №** 2

Обозначение характерных точек границ	Координаты, м				Метод определения координат	Формулы, примененные для расчета средней квадратической погрешности определения координат характерных точек границ (Mt), с подставленными в такие формулы значениями и итоговые (вычисленные) значения Mt, м	Описание закрепления точки
	содержатся в Едином государственном реестре недвижимости		определены в результате выполнения комплексных кадастровых работ				
	X	Y	X	Y			
1	2	3	4	5	6	7	8
н2772У	–	–	292019.75	2282436.85	Метод спутниковых геодезических измерений (определений)	Mt=√(0.14²+0.14²)=0.20	–
н1951У	–	–	292037.58	2282449.80	Метод спутниковых геодезических измерений (определений)	Mt=√(0.14²+0.14²)=0.20	–
811	–	–	292027.04	2282462.05	Метод спутниковых геодезических измерений	Mt=√(0.14²+0.14²)=0.20	–

					(определений)		
н2773У	–	–	291992.94	2282437.71	Метод спутниковых геодезических измерений (определений)	Mt=√(0.14²+0.14²)=0.20	–
н2774У	–	–	291991.99	2282437.03	Метод спутниковых геодезических измерений (определений)	Mt=√(0.14²+0.14²)=0.20	–
н2775У	–	–	292000.48	2282423.81	Метод спутниковых геодезических измерений (определений)	Mt=√(0.14²+0.14²)=0.20	–
н2772У	–	–	292019.75	2282436.85	Метод спутниковых геодезических измерений (определений)	Mt=√(0.14²+0.14²)=0.20	–

2. Сведения о частях границ уточняемого земельного участка с кадастровым номером 69:10:0205201:511

Обозначение части границ		**Горизонтальное проложение (S), м**	**Описание прохождения части границ**	**Сведения о согласовании местоположения границ (согласовано/спорное)**
от т.	**до т.**			
1	**2**	**3**	**4**	**5**
н2772У	н1951У	22.04	–	–
н1951У	811	16.16	–	–
811	н2773У	41.90	–	–
н2773У	н2774У	1.17	–	–
н2774У	н2775У	15.71	–	–
н2775У	н2772У	23.27	–	–

3. Сведения о характеристиках уточняемого земельного участка с кадастровым номером 69:10:0205201:511

№ п/п	**Наименование характеристики земельного участка**	**Значение характеристики**
1	**2**	**3**
1.	Адрес земельного участка	Российская Федерация, Тверская область, р-н Калининский, д Пищалкино, з/у 511, Российская ФедерацияТверская область, муниципальный округ Калининский, деревня Пищалкино, территория СНТ Спутник-Искож, земельный участок 511
1.1	Сведения о местоположении земельного участка (при отсутствии адреса) в структурированном в соответствии с федеральной информационной адресной системой виде	–
1.2	Дополнительные сведения о местоположении земельного участка	–
2.	Площадь земельного участка ± величина погрешности определения (вычисления) площади (Р ± ΔР), м^2	711 кв.м ± 18.66 кв.м
3.	Формула, примененная для вычисления предельной погрешности определения	ΔР = 3.5 * 0.20 * √711 = 18.66

	площади земельного участка с подставленными значениями и итоговые (вычисленные) значения (ΔР), м^2	
4.	Площадь земельного участка согласно сведениям Единого государственного реестра недвижимости ($Р_{кад}$), м^2	788
5.	Оценка расхождения Р и $Р_{кад}$ (Р - $Р_{кад}$), м^2	77 кв.м
6.	Предельные минимальный и максимальный размеры земельного участка ($Р_{мин}$ и $Р_{макс}$), м^2	100 3000
7.	Вид (виды) разрешенного использования	–
7.1	Дополнительные сведения об использовании земельного участка	–
8.	Кадастровый или иной государственный учетный номер (инвентарный) здания, сооружения, объекта незавершенного строительства, расположенного на земельном участке	–
9.	Сведения о земельных участках (землях общего пользования, территории общего пользования), посредством которых обеспечивается доступ	69:10:0205201:521
10.	Иные сведения	–

4. Пояснения к сведениям об уточняемом земельном участке с кадастровым номером:

69:10:0205201:511

1.	–

Сведения об уточняемых земельных участках

1. Сведения о характерных точках границ уточняемого земельного участка с кадастровым номером 69:10:0205201:512

Система координат МСК-69, зона 2 **Зона №** 2

Обозначение характерных точек границ	Координаты, м				Метод определения координат	Формулы, примененные для расчета средней квадратической погрешности определения координат характерных точек границ (Mt), с подставленными в такие формулы значениями и итоговые (вычисленные) значения Mt, м	Описание закрепления точки
	содержатся в Едином государственном реестре недвижимости		определены в результате выполнения комплексных кадастровых работ				
	X	Y	X	Y			
1	2	3	4	5	6	7	8
н2723У	–	–	292037.26	2282428.71	Метод спутниковых геодезических измерений (определений)	Mt=√(0.14²+0.14²)=0.20	–
н1953У	–	–	292047.78	2282435.57	Метод спутниковых геодезических измерений (определений)	Mt=√(0.14²+0.14²)=0.20	–
н1952У	–	–	292048.0	2282435.	Метод	Mt=√(0.14²+0.14²)=0.20	–

			0	72	спутниковых геодезических измерений (определений)		
н1951У	–	–	292037.58	2282449.80	Метод спутниковых геодезических измерений (определений)	Mt=√(0.14²+0.14²)=0.20	–
н2772У	–	–	292019.75	2282436.85	Метод спутниковых геодезических измерений (определений)	Mt=√(0.14²+0.14²)=0.20	–
н2775У	–	–	292000.48	2282423.81	Метод спутниковых геодезических измерений (определений)	Mt=√(0.14²+0.14²)=0.20	–
н2776У	–	–	292008.41	2282410.29	Метод спутниковых геодезических измерений (определений)	Mt=√(0.14²+0.14²)=0.20	–
н2777У	–	–	292009.12	2282410.83	Метод спутниковых геодезических измерений (определений)	Mt=√(0.14²+0.14²)=0.20	–
н2778У	–	–	292018.98	2282418.54	Метод спутниковых геодезических измерений (определений)	Mt=√(0.14²+0.14²)=0.20	–
н2725У	–	–	292019.70	2282417.53	Метод спутниковых геодезических измерений (определений)	Mt=√(0.14²+0.14²)=0.20	–
н2724У	–	–	292028.19	2282423.13	Метод спутниковых геодезических измерений (определений)	Mt=√(0.14²+0.14²)=0.20	–
н2723У	–	–	292037.26	2282428.71	Метод спутниковых геодезических измерений (определений)	Mt=√(0.14²+0.14²)=0.20	–

2. Сведения о частях границ уточняемого земельного участка с кадастровым номером 69:10:0205201:512

Обозначение части границ		**Горизонтальное проложение (S), м**	**Описание прохождения части границ**	**Сведения о согласовании местоположения границ (согласовано/спорное)**
от т.	**до т.**			
1	**2**	**3**	**4**	**5**
н2723У	н1953У	12.56	–	–
н1953У	н1952У	0.27	–	–
н1952У	н1951У	17.52	–	–

н1951У	н2772У	22.04	–	–
н2772У	н2775У	23.27	–	–
н2775У	н2776У	15.67	–	–
н2776У	н2777У	0.89	–	–
н2777У	н2778У	12.52	–	–
н2778У	н2725У	1.24	–	–
н2725У	н2724У	10.17	–	–
н2724У	н2723У	10.65	–	–

3. Сведения о характеристиках уточняемого земельного участка с кадастровым номером 69:10:0205201:512

№ п/п	Наименование характеристики земельного участка	Значение характеристики
1	**2**	**3**
1.	Адрес земельного участка	Российская Федерация, Тверская область, р-н Калининский, д Пищалкино, з/у 512, Российская Федерация, Тверская область, муниципальный округ Калининский, деревня Пищалкино, территория СНТ Спутник-Искож, земельный участок 512
1.1	Сведения о местоположении земельного участка (при отсутствии адреса) в структурированном в соответствии с федеральной информационной адресной системой виде	–
1.2	Дополнительные сведения о местоположении земельного участка	–
2.	Площадь земельного участка ± величина погрешности определения (вычисления) площади (Р ± ΔР), м^2	748 кв.м ± 19.15 кв.м
3.	Формула, примененная для вычисления предельной погрешности определения площади земельного участка с подставленными значениями и итоговые (вычисленные) значения (ΔР), м^2	$\Delta P = 3.5 * 0.20 * \sqrt{748} = 19.15$
4.	Площадь земельного участка согласно сведениям Единого государственного реестра недвижимости ($P_{кад}$), м^2	831
5.	Оценка расхождения Р и $P_{кад}$ ($P - P_{кад}$), м^2	83 кв.м
6.	Предельные минимальный и максимальный размеры земельного участка ($P_{мин}$ и $P_{макс}$), м^2	100 3000
7.	Вид (виды) разрешенного использования	–
7.1	Дополнительные сведения об использовании земельного участка	–
8.	Кадастровый или иной государственный учетный номер (инвентарный) здания, сооружения, объекта незавершенного строительства, расположенного на земельном участке	–
9.	Сведения о земельных участках (землях общего пользования, территории общего пользования), посредством которых обеспечивается доступ	69:10:0205201:521
10.	Иные сведения	–

4. Пояснения к сведениям об уточняемом земельном участке с кадастровым номером:

69:10:0205201:512	
1.	–

Сведения об уточняемых земельных участках

1. Сведения о характерных точках границ уточняемого земельного участка с кадастровым номером 69:10:0205201:515

Система координат МСК-69, зона 2 **Зона №** 2

Обозначение характерных точек границ	Координаты, м				Метод определения координат	Формулы, примененные для расчета средней квадратической погрешности определения координат характерных точек границ (Mt), с подставленными в такие формулы значениями и итоговые (вычисленные) значения Mt, м	Описание закрепления точки
	содержатся в Едином государственном реестре недвижимости		определены в результате выполнения комплексных кадастровых работ				
	X	Y	X	Y			
1	2	3	4	5	6	7	8
н1702У	–	–	291662.83	2282393.72	Метод спутниковых геодезических измерений (определений)	$Mt=\sqrt{(0.14^2+0.14^2)}=0.20$	–
н1701У	–	–	291650.59	2282410.41	Метод спутниковых геодезических измерений (определений)	$Mt=\sqrt{(0.14^2+0.14^2)}=0.20$	–
н1700У	–	–	291644.21	2282418.04	Метод спутниковых геодезических измерений (определений)	$Mt=\sqrt{(0.14^2+0.14^2)}=0.20$	–
238	–	–	291625.98	2282404.71	Метод спутниковых геодезических измерений (определений)	$Mt=\sqrt{(0.14^2+0.14^2)}=0.20$	–
н2260У	–	–	291641.19	2282380.21	Метод спутниковых геодезических измерений (определений)	$Mt=\sqrt{(0.14^2+0.14^2)}=0.20$	–
н2568У	–	–	291642.27	2282378.60	Метод спутниковых геодезических измерений (определений)	$Mt=\sqrt{(0.14^2+0.14^2)}=0.20$	–
н1702У	–	–	291662.83	2282393.72	Метод спутниковых геодезических измерений (определений)	$Mt=\sqrt{(0.14^2+0.14^2)}=0.20$	–

2. Сведения о частях границ уточняемого земельного участка с кадастровым номером 69:10:0205201:515

Обозначение части границ		Горизонтальное проложение (S), м	Описание прохождения части границ	Сведения о согласовании местоположения границ (согласовано/спорное)
от т.	до т.			
1	2	3	4	5
н1702У	н1701У	20.70	–	–
н1701У	н1700У	9.95	–	–
н1700У	238	22.58	–	–
238	н2260У	28.84	–	–
н2260У	н2568У	1.94	–	–
н2568У	н1702У	25.52	–	–

3. Сведения о характеристиках уточняемого земельного участка с кадастровым номером 69:10:0205201:515

№ п/п	Наименование характеристики земельного участка	Значение характеристики
1	2	3
1.	Адрес земельного участка	Российская Федерация, Тверская область, р-н Калининский, д Пищалкино, з/у 118/2, Российская Федерация, Тверская область, муниципальный округ Калининский, деревня Пищалкино, территория СНТ Спутник-Искож, земельный участок 118/2
1.1	Сведения о местоположении земельного участка (при отсутствии адреса) в структурированном в соответствии с федеральной информационной адресной системой виде	–
1.2	Дополнительные сведения о местоположении земельного участка	–
2.	Площадь земельного участка ± величина погрешности определения (вычисления) площади (Р ± ΔР), м^2	745 кв.м ± 19.10 кв.м
3.	Формула, примененная для вычисления предельной погрешности определения площади земельного участка с подставленными значениями и итоговые (вычисленные) значения (ΔР), м^2	$\Delta P = 3.5 * 0.20 * \sqrt{745} = 19.10$
4.	Площадь земельного участка согласно сведениям Единого государственного реестра недвижимости ($Р_{кад}$), м^2	765
5.	Оценка расхождения Р и $Р_{кад}$ (Р - $Р_{кад}$), м^2	20 кв.м
6.	Предельные минимальный и максимальный размеры земельного участка ($Р_{мин}$ и $Р_{макс}$), м^2	100 3000
7.	Вид (виды) разрешенного использования	–
7.1	Дополнительные сведения об использовании земельного участка	–
8.	Кадастровый или иной государственный учетный номер (инвентарный) здания, сооружения, объекта незавершенного строительства, расположенного на земельном участке	69:10:0205201:554
9.	Сведения о земельных участках (землях общего пользования, территории общего пользования), посредством которых обеспечивается доступ	69:10:0205201:521

10.	Иные сведения	–

4. Пояснения к сведениям об уточняемом земельном участке с кадастровым номером:

69:10:0205201:515

1.	–

Сведения об уточняемых земельных участках

1. Сведения о характерных точках границ уточняемого земельного участка с кадастровым номером 69:10:0205201:52

Система координат МСК-69, зона 2 **Зона №** 2

Обозначение характерных точек границ	Координаты, м				Метод определения координат	Формулы, примененные для расчета средней квадратической погрешности определения координат характерных точек границ (Mt), с подставленными в такие формулы значениями и итоговые (вычисленные) значения Mt, м	Описание закрепления точки
	содержатся в Едином государственном реестре недвижимости		определены в результате выполнения комплексных кадастровых работ				
	X	Y	X	Y			
1	2	3	4	5	6	7	8
1134	–	–	292311.45	2283013.20	Метод спутниковых геодезических измерений (определений)	$Mt=\sqrt{(0.14^2+0.14^2)}=0.20$	–
н1859У	–	–	292313.70	2283034.28	Метод спутниковых геодезических измерений (определений)	$Mt=\sqrt{(0.14^2+0.14^2)}=0.20$	–
н2460У	–	–	292284.37	2283038.06	Метод спутниковых геодезических измерений (определений)	$Mt=\sqrt{(0.14^2+0.14^2)}=0.20$	–
н2459У	–	–	292284.11	2283036.46	Метод спутниковых геодезических измерений (определений)	$Mt=\sqrt{(0.14^2+0.14^2)}=0.20$	–
н2742У	–	–	292283.00	2283023.67	Метод спутниковых геодезических измерений (определений)	$Mt=\sqrt{(0.14^2+0.14^2)}=0.20$	–
н2741У	–	–	292282.23	2283023.71	Метод спутниковых геодезических измерений (определений)	$Mt=\sqrt{(0.14^2+0.14^2)}=0.20$	–
н2732У	–	–	292281.73	2283018.59	Метод спутниковых геодезических	$Mt=\sqrt{(0.14^2+0.14^2)}=0.20$	–

					измерений (определений)		
н2731У	–	–	292282.55	2283017.33	Метод спутниковых геодезических измерений (определений)	Mt=√(0.14²+0.14²)=0.20	–
1134	–	–	292311.45	2283013.20	Метод спутниковых геодезических измерений (определений)	Mt=√(0.14²+0.14²)=0.20	–

2. Сведения о частях границ уточняемого земельного участка с кадастровым номером 69:10:0205201:52

Обозначение части границ		Горизонтальное проложение (S), м	Описание прохождения части границ	Сведения о согласовании местоположения границ (согласовано/спорное)
от т.	до т.			
1	2	3	4	5
1134	н1859У	21.20	–	–
н1859У	н2460У	29.57	–	–
н2460У	н2459У	1.62	–	–
н2459У	н2742У	12.84	–	–
н2742У	н2741У	0.77	–	–
н2741У	н2732У	5.14	–	–
н2732У	н2731У	1.50	–	–
н2731У	1134	29.19	–	–

3. Сведения о характеристиках уточняемого земельного участка с кадастровым номером 69:10:0205201:52

№ п/п	Наименование характеристики земельного участка	Значение характеристики
1	2	3
1.	Адрес земельного участка	Российская Федерация, Тверская область, р-н Калининский, д Пищалкино, з/у 52/1, Российская Федерация, Тверская область, муниципальный округ Калининский, деревня Пищалкино, территория СНТ Спутник-Искож, земельный участок 52/1
1.1	Сведения о местоположении земельного участка (при отсутствии адреса) в структурированном в соответствии с федеральной информационной адресной системой виде	–
1.2	Дополнительные сведения о местоположении земельного участка	–
2.	Площадь земельного участка ± величина погрешности определения (вычисления) площади (Р ± ΔР), м^2	623 кв.м ± 17.48 кв.м
3.	Формула, примененная для вычисления предельной погрешности определения площади земельного участка с подставленными значениями и итоговые (вычисленные) значения (ΔР), м^2	ΔР = 3.5 * 0.20 * √623 = 17.48
4.	Площадь земельного участка согласно сведениям Единого государственного реестра недвижимости ($Р_{кад}$), м^2	653

5.	Оценка расхождения Р и $Р_{кад}$ (Р - $Р_{кад}$), $м^2$	30 кв.м
6.	Предельные минимальный и максимальный размеры земельного участка ($Р_{мин}$ и $Р_{макс}$), $м^2$	100 3000
7.	Вид (виды) разрешенного использования	–
7.1	Дополнительные сведения об использовании земельного участка	–
8.	Кадастровый или иной государственный учетный номер (инвентарный) здания, сооружения, объекта незавершенного строительства, расположенного на земельном участке	–
9.	Сведения о земельных участках (землях общего пользования, территории общего пользования), посредством которых обеспечивается доступ	69:10:0205201:521
10.	Иные сведения	–

4. Пояснения к сведениям об уточняемом земельном участке с кадастровым номером:

69:10:0205201:52

1.	–

Сведения об уточняемых земельных участках

1. Сведения о характерных точках границ уточняемого земельного участка с кадастровым номером 69:10:0205201:529

Система координат МСК-69, зона 2 **Зона №** 2

Обозначение характерных точек границ	Координаты, м				Метод определения координат	Формулы, примененные для расчета средней квадратической погрешности определения координат характерных точек границ (Mt), с подставленными в такие формулы значениями и итоговые (вычисленные) значения Mt, м	Описание закрепления точки
	содержатся в Едином государственном реестре недвижимости		определены в результате выполнения комплексных кадастровых работ				
	X	Y	X	Y			
1	2	3	4	5	6	7	8
н2577У	–	–	291738.67	2282368.71	Метод спутниковых геодезических измерений (определений)	$Mt=\sqrt{(0.14^2+0.14^2)}=0.20$	–
н2579У	–	–	291729.43	2282379.66	Метод спутниковых геодезических измерений (определений)	$Mt=\sqrt{(0.14^2+0.14^2)}=0.20$	–
н2578У	–	–	291715.33	2282367.92	Метод спутниковых геодезических измерений (определений)	$Mt=\sqrt{(0.14^2+0.14^2)}=0.20$	–

н1711У	–	–	291698.52	2282355.12	Метод спутниковых геодезических измерений (определений)	Mt=√(0.14²+0.14²)=0.20	–
н1710У	–	–	291707.72	2282343.37	Метод спутниковых геодезических измерений (определений)	Mt=√(0.14²+0.14²)=0.20	–
н2577У	–	–	291738.67	2282368.71	Метод спутниковых геодезических измерений (определений)	Mt=√(0.14²+0.14²)=0.20	–

2. Сведения о частях границ уточняемого земельного участка с кадастровым номером 69:10:0205201:529

Обозначение части границ		**Горизонтальное проложение (S), м**	**Описание прохождения части границ**	**Сведения о согласовании местоположения границ (согласовано/спорное)**
от т.	**до т.**			
1	**2**	**3**	**4**	**5**
н2577У	н2579У	14.33	–	–
н2579У	н2578У	18.35	–	–
н2578У	н1711У	21.13	–	–
н1711У	н1710У	14.92	–	–
н1710У	н2577У	40.00	–	–

3. Сведения о характеристиках уточняемого земельного участка с кадастровым номером 69:10:0205201:529

№ п/п	**Наименование характеристики земельного участка**	**Значение характеристики**
1	**2**	**3**
1.	Адрес земельного участка	Российская Федерация, Тверская область, р-н Калининский, д Пищалкино, з/у 124/2, Российская Федерация, Тверская область, муниципальный округ Калининский, деревня Пищалкино, территория СНТ Спутник-Искож, земельный участок 124/2
1.1	Сведения о местоположении земельного участка (при отсутствии адреса) в структурированном в соответствии с федеральной информационной адресной системой виде	–
1.2	Дополнительные сведения о местоположении земельного участка	–
2.	Площадь земельного участка ± величина погрешности определения (вычисления) площади (Р ± ΔР), м^2	573 кв.м ± 16.75 кв.м
3.	Формула, примененная для вычисления предельной погрешности определения площади земельного участка с подставленными значениями и итоговые (вычисленные) значения (ΔР), м^2	ΔР = 3.5 * 0.20 * √573 = 16.75
4.	Площадь земельного участка согласно сведениям Единого государственного реестра недвижимости ($Р_{кад}$), м^2	564
5.	Оценка расхождения Р и $Р_{кад}$ (Р - $Р_{кад}$), м^2	9 кв.м
6.	Предельные минимальный и максимальный размеры земельного участка ($Р_{мин}$ и	100

	$Р_{макс}$), $м^2$	3000
7.	Вид (виды) разрешенного использования	–
7.1	Дополнительные сведения об использовании земельного участка	–
8.	Кадастровый или иной государственный учетный номер (инвентарный) здания, сооружения, объекта незавершенного строительства, расположенного на земельном участке	69:10:0205201:840
9.	Сведения о земельных участках (землях общего пользования, территории общего пользования), посредством которых обеспечивается доступ	69:10:0205201:521
10.	Иные сведения	–

4. Пояснения к сведениям об уточняемом земельном участке с кадастровым номером:

69:10:0205201:529

1.	–

Сведения об уточняемых земельных участках

1. Сведения о характерных точках границ уточняемого земельного участка с кадастровым номером 69:10:0205201:537

Система координат МСК-69, зона 2 **Зона №** 2

Обозначение характерных точек границ	Координаты, м				Метод определения координат	Формулы, примененные для расчета средней квадратической погрешности определения координат характерных точек границ (Mt), с подставленными в такие формулы значениями и итоговые (вычисленные) значения Mt, м	Описание закрепления точки
	содержатся в Едином государственном реестре недвижимости		определены в результате выполнения комплексных кадастровых работ				
	X	Y	X	Y			
1	2	3	4	5	6	7	8
1138	–	–	292303.46	2282944.43	Метод спутниковых геодезических измерений (определений)	$Mt=\sqrt{(0.14^2+0.14^2)}=0.20$	–
н2124У	–	–	292305.56	2282964.78	Метод спутниковых геодезических измерений (определений)	$Mt=\sqrt{(0.14^2+0.14^2)}=0.20$	–
н2123У	–	–	292276.24	2282969.20	Метод спутниковых геодезических измерений (определений)	$Mt=\sqrt{(0.14^2+0.14^2)}=0.20$	–
н2339У	–	–	292274.50	2282954.18	Метод спутниковых геодезических измерений (определений)	$Mt=\sqrt{(0.14^2+0.14^2)}=0.20$	–

1454	–	–	292274.01	2282947.38	Метод спутниковых геодезических измерений (определений)	Mt=√(0.14²+0.14²)=0.20	–
1138	–	–	292303.46	2282944.43	Метод спутниковых геодезических измерений (определений)	Mt=√(0.14²+0.14²)=0.20	–

2. Сведения о частях границ уточняемого земельного участка с кадастровым номером 69:10:0205201:537

Обозначение части границ		**Горизонтальное проложение (S), м**	**Описание прохождения части границ**	**Сведения о согласовании местоположения границ (согласовано/спорное)**
от т.	**до т.**			
1	**2**	**3**	**4**	**5**
1138	н2124У	20.46	–	–
н2124У	н2123У	29.65	–	–
н2123У	н2339У	15.12	–	–
н2339У	1454	6.82	–	–
1454	1138	29.60	–	–

3. Сведения о характеристиках уточняемого земельного участка с кадастровым номером 69:10:0205201:537

№ п/п	**Наименование характеристики земельного участка**	**Значение характеристики**
1	**2**	**3**
1.	Адрес земельного участка	Российская Федерация, Тверская область, р-н Калининский, д Пищалкино, з/у 55/1, Российская Федерация, Тверская область, муниципальный округ Калининский, деревня Пищалкино, территория СНТ Спутник-Искож, земельный участок 55/1
1.1	Сведения о местоположении земельного участка (при отсутствии адреса) в структурированном в соответствии с федеральной информационной адресной системой виде	–
1.2	Дополнительные сведения о местоположении земельного участка	–
2.	Площадь земельного участка ± величина погрешности определения (вычисления) площади (Р ± ΔР), м^2	630 кв.м ± 17.57 кв.м
3.	Формула, примененная для вычисления предельной погрешности определения площади земельного участка с подставленными значениями и итоговые (вычисленные) значения (ΔР), м^2	ΔР = 3.5 * 0.20 * √630 = 17.57
4.	Площадь земельного участка согласно сведениям Единого государственного реестра недвижимости ($Р_{кад}$), м^2	650
5.	Оценка расхождения Р и $Р_{кад}$ (Р - $Р_{кад}$), м^2	20 кв.м
6.	Предельные минимальный и максимальный размеры земельного участка ($Р_{мин}$ и $Р_{макс}$), м^2	100 3000
7.	Вид (виды) разрешенного использования	–
7.1	Дополнительные сведения об использовании земельного участка	–

8.	Кадастровый или иной государственный учетный номер (инвентарный) здания, сооружения, объекта незавершенного строительства, расположенного на земельном участке	69:10:0205201:548
9.	Сведения о земельных участках (землях общего пользования, территории общего пользования), посредством которых обеспечивается доступ	69:10:0205201:521
10.	Иные сведения	–

4. Пояснения к сведениям об уточняемом земельном участке с кадастровым номером:

69:10:0205201:537

1.	–

Сведения об уточняемых земельных участках

1. Сведения о характерных точках границ уточняемого земельного участка с кадастровым номером 69:10:0205201:54

Система координат МСК-69, зона 2 **Зона №** 2

Обозначение характерных точек границ	Координаты, м				Метод определения координат	Формулы, примененные для расчета средней квадратической погрешности определения координат характерных точек границ (Mt), с подставленными в такие формулы значениями и итоговые (вычисленные) значения Mt, м	Описание закрепления точки
	содержатся в Едином государственном реестре недвижимости		определены в результате выполнения комплексных кадастровых работ				
	X	Y	X	Y			
1	2	3	4	5	6	7	8
н1860У	–	–	292306.09	2282969.61	Метод спутниковых геодезических измерений (определений)	Mt=√(0.14²+0.14²)=0.20	–
1135	–	–	292309.16	2282991.84	Метод спутниковых геодезических измерений (определений)	Mt=√(0.14²+0.14²)=0.20	–
н2730У	–	–	292279.67	2282997.11	Метод спутниковых геодезических измерений (определений)	Mt=√(0.14²+0.14²)=0.20	–
н2722У	–	–	292279.12	2282997.16	Метод спутниковых геодезических измерений (определений)	Mt=√(0.14²+0.14²)=0.20	–
н2721У	–	–	292278.62	2282986.82	Метод спутниковых геодезических измерений (определений)	Mt=√(0.14²+0.14²)=0.20	–

н1862У	–	–	292276.99	2282973.26	Метод спутниковых геодезических измерений (определений)	Mt=√(0.14²+0.14²)=0.20	–
н1861У	–	–	292295.98	2282970.66	Метод спутниковых геодезических измерений (определений)	Mt=√(0.14²+0.14²)=0.20	–
н1860У	–	–	292306.09	2282969.61	Метод спутниковых геодезических измерений (определений)	Mt=√(0.14²+0.14²)=0.20	–

2. Сведения о частях границ уточняемого земельного участка с кадастровым номером 69:10:0205201:54

Обозначение части границ		**Горизонтальное проложение (S), м**	**Описание прохождения части границ**	**Сведения о согласовании местоположения границ (согласовано/спорное)**
от т.	**до т.**			
1	**2**	**3**	**4**	**5**
н1860У	1135	22.44	–	–
1135	н2730У	29.96	–	–
н2730У	н2722У	0.55	–	–
н2722У	н2721У	10.35	–	–
н2721У	н1862У	13.66	–	–
н1862У	н1861У	19.17	–	–
н1861У	н1860У	10.16	–	–

3. Сведения о характеристиках уточняемого земельного участка с кадастровым номером 69:10:0205201:54

№ п/п	**Наименование характеристики земельного участка**	**Значение характеристики**
1	**2**	**3**
1.	Адрес земельного участка	Российская Федерация, Тверская область, р-н Калининский, д Пищалкино, з/у 54, Российская Федерация, Тверская область, муниципальный округ Калининский, деревня Пищалкино, территория СНТ Спутник-Искож, земельный участок 54
1.1	Сведения о местоположении земельного участка (при отсутствии адреса) в структурированном в соответствии с федеральной информационной адресной системой виде	–
1.2	Дополнительные сведения о местоположении земельного участка	–
2.	Площадь земельного участка ± величина погрешности определения (вычисления) площади (Р ± ΔР), м^2	693 кв.м ± 18.42 кв.м
3.	Формула, примененная для вычисления предельной погрешности определения площади земельного участка с подставленными значениями и итоговые (вычисленные) значения (ΔР), м^2	ΔР = 3.5 * 0.20 * √693 = 18.42
4.	Площадь земельного участка согласно сведениям Единого государственного реестра недвижимости ($Р_{кад}$), м^2	741

5.	Оценка расхождения Р и $Р_{кад}$ (Р - $Р_{кад}$), $м^2$	48 кв.м
6.	Предельные минимальный и максимальный размеры земельного участка ($Р_{мин}$ и $Р_{макс}$), $м^2$	100 3000
7.	Вид (виды) разрешенного использования	–
7.1	Дополнительные сведения об использовании земельного участка	–
8.	Кадастровый или иной государственный учетный номер (инвентарный) здания, сооружения, объекта незавершенного строительства, расположенного на земельном участке	–
9.	Сведения о земельных участках (землях общего пользования, территории общего пользования), посредством которых обеспечивается доступ	69:10:0205201:521
10.	Иные сведения	–

4. Пояснения к сведениям об уточняемом земельном участке с кадастровым номером:

69:10:0205201:54

1.	–

Сведения об уточняемых земельных участках

1. Сведения о характерных точках границ уточняемого земельного участка с кадастровым номером 69:10:0205201:57

Система координат МСК-69, зона 2 **Зона №** 2

Обозначение характерных точек границ	Координаты, м				Метод определения координат	Формулы, примененные для расчета средней квадратической погрешности определения координат характерных точек границ (Mt), с подставленными в такие формулы значениями и итоговые (вычисленные) значения Mt, м	Описание закрепления точки
	содержатся в Едином государственном реестре недвижимости		определены в результате выполнения комплексных кадастровых работ				
	X	Y	X	Y			
1	2	3	4	5	6	7	8
н2125У	–	–	292298.87	2282903.16	Метод спутниковых геодезических измерений (определений)	$Mt=\sqrt{(0.14^2+0.14^2)}=0.20$	–
1139	–	–	292301.32	2282924.03	Метод спутниковых геодезических измерений (определений)	$Mt=\sqrt{(0.14^2+0.14^2)}=0.20$	–
н2717У	–	–	292271.33	2282927.32	Метод спутниковых геодезических измерений (определений)	$Mt=\sqrt{(0.14^2+0.14^2)}=0.20$	–

н2709У	–	–	292268.56	2282906.55	Метод спутниковых геодезических измерений (определений)	Mt=√(0.14²+0.14²)=0.20	–
н2125У	–	–	292298.87	2282903.16	Метод спутниковых геодезических измерений (определений)	Mt=√(0.14²+0.14²)=0.20	–

2. Сведения о частях границ уточняемого земельного участка с кадастровым номером 69:10:0205201:57

Обозначение части границ		**Горизонтальное проложение (S), м**	**Описание прохождения части границ**	**Сведения о согласовании местоположения границ (согласовано/спорное)**
от т.	**до т.**			
1	**2**	**3**	**4**	**5**
н2125У	1139	21.01	–	–
1139	н2717У	30.17	–	–
н2717У	н2709У	20.95	–	–
н2709У	н2125У	30.50	–	–

3. Сведения о характеристиках уточняемого земельного участка с кадастровым номером 69:10:0205201:57

№ п/п	**Наименование характеристики земельного участка**	**Значение характеристики**
1	**2**	**3**
1.	Адрес земельного участка	Российская Федерация, Тверская область, муниципальный округ Калининский, деревня Пищалкино, территория снт Спутник-Искож, земельный участок 57/1
1.1	Сведения о местоположении земельного участка (при отсутствии адреса) в структурированном в соответствии с федеральной информационной адресной системой виде	–
1.2	Дополнительные сведения о местоположении земельного участка	–
2.	Площадь земельного участка ± величина погрешности определения (вычисления) площади (Р ± ΔР), м^2	636 кв.м ± 17.66 кв.м
3.	Формула, примененная для вычисления предельной погрешности определения площади земельного участка с подставленными значениями и итоговые (вычисленные) значения (ΔР), м^2	ΔР = 3.5 * 0.20 * √636 = 17.66
4.	Площадь земельного участка согласно сведениям Единого государственного реестра недвижимости ($Р_{кад}$), м^2	642
5.	Оценка расхождения Р и $Р_{кад}$ (Р - $Р_{кад}$), м^2	6 кв.м
6.	Предельные минимальный и максимальный размеры земельного участка ($Р_{мин}$ и $Р_{макс}$), м^2	100 3000
7.	Вид (виды) разрешенного использования	–
7.1	Дополнительные сведения об использовании земельного участка	–

8.	Кадастровый или иной государственный учетный номер (инвентарный) здания, сооружения, объекта незавершенного строительства, расположенного на земельном участке	–
9.	Сведения о земельных участках (землях общего пользования, территории общего пользования), посредством которых обеспечивается доступ	69:10:0205201:521
10.	Иные сведения	–

4. Пояснения к сведениям об уточняемом земельном участке с кадастровым номером:

69:10:0205201:57

1.	–

Сведения об уточняемых земельных участках

1. Сведения о характерных точках границ уточняемого земельного участка с кадастровым номером 69:10:0205201:58

Система координат МСК-69, зона 2 **Зона №** 2

Обозначение характерных точек границ	Координаты, м				Метод определения координат	Формулы, примененные для расчета средней квадратической погрешности определения координат характерных точек границ (Mt), с подставленными в такие формулы значениями и итоговые (вычисленные) значения Mt, м	Описание закрепления точки
	содержатся в Едином государственном реестре недвижимости		определены в результате выполнения комплексных кадастровых работ				
	X	Y	X	Y			
1	2	3	4	5	6	7	8
1144	–	–	292296.60	2282883.15	Метод спутниковых геодезических измерений (определений)	$Mt=\sqrt{(0.14^2+0.14^2)}=0.20$	–
н2125У	–	–	292298.87	2282903.16	Метод спутниковых геодезических измерений (определений)	$Mt=\sqrt{(0.14^2+0.14^2)}=0.20$	–
н2709У	–	–	292268.56	2282906.55	Метод спутниковых геодезических измерений (определений)	$Mt=\sqrt{(0.14^2+0.14^2)}=0.20$	–
н2363У	–	–	292266.30	2282886.79	Метод спутниковых геодезических измерений (определений)	$Mt=\sqrt{(0.14^2+0.14^2)}=0.20$	–
н2362У	–	–	292266.25	2282886.23	Метод спутниковых геодезических измерений (определений)	$Mt=\sqrt{(0.14^2+0.14^2)}=0.20$	–

1503	–	–	292285.77	2282884.34	Метод спутниковых геодезических измерений (определений)	Mt=√(0.14²+0.14²)=0.20	–
1144	–	–	292296.60	2282883.15	Метод спутниковых геодезических измерений (определений)	Mt=√(0.14²+0.14²)=0.20	–

2. Сведения о частях границ уточняемого земельного участка с кадастровым номером 69:10:0205201:58

Обозначение части границ		Горизонтальное проложение (S), м	Описание прохождения части границ	Сведения о согласовании местоположения границ (согласовано/спорное)
от т.	до т.			
1	2	3	4	5
1144	н2125У	20.14	–	–
н2125У	н2709У	30.50	–	–
н2709У	н2363У	19.89	–	–
н2363У	н2362У	0.56	–	–
н2362У	1503	19.61	–	–
1503	1144	10.90	–	–

3. Сведения о характеристиках уточняемого земельного участка с кадастровым номером 69:10:0205201:58

№ п/п	Наименование характеристики земельного участка	Значение характеристики
1	2	3
1.	Адрес земельного участка	Российская Федерация, Тверская область, р-н Калининский, д Пищалкино, з/у 58, Российская Федерация, Тверская область, муниципальный округ Калининский, деревня Пищалкино, территория СНТ Спутник-Искож, земельный участок 58
1.1	Сведения о местоположении земельного участка (при отсутствии адреса) в структурированном в соответствии с федеральной информационной адресной системой виде	–
1.2	Дополнительные сведения о местоположении земельного участка	–
2.	Площадь земельного участка ± величина погрешности определения (вычисления) площади (Р ± ΔР), м^2	618 кв.м ± 17.40 кв.м
3.	Формула, примененная для вычисления предельной погрешности определения площади земельного участка с подставленными значениями и итоговые (вычисленные) значения (ΔР), м^2	ΔР = 3.5 * 0.20 * √618 = 17.40
4.	Площадь земельного участка согласно сведениям Единого государственного реестра недвижимости ($Р_{кад}$), м^2	615
5.	Оценка расхождения Р и $Р_{кад}$ (Р - $Р_{кад}$), м^2	3 кв.м
6.	Предельные минимальный и максимальный размеры земельного участка ($Р_{мин}$ и $Р_{макс}$), м^2	100 3000
7.	Вид (виды) разрешенного использования	–

7.1	Дополнительные сведения об использовании земельного участка	–
8.	Кадастровый или иной государственный учетный номер (инвентарный) здания, сооружения, объекта незавершенного строительства, расположенного на земельном участке	–
9.	Сведения о земельных участках (землях общего пользования, территории общего пользования), посредством которых обеспечивается доступ	69:10:0205201:521
10.	Иные сведения	–

4. Пояснения к сведениям об уточняемом земельном участке с кадастровым номером:

69:10:0205201:58

1.	–

Сведения об уточняемых земельных участках

1. Сведения о характерных точках границ уточняемого земельного участка с кадастровым номером 69:10:0205201:61

Система координат МСК-69, зона 2 **Зона №** 2

Обозначение характерных точек границ	Координаты, м				Метод определения координат	Формулы, примененные для расчета средней квадратической погрешности определения координат характерных точек границ (Mt), с подставленными в такие формулы значениями и итоговые (вычисленные) значения Mt, м	Описание закрепления точки
	содержатся в Едином государственном реестре недвижимости		определены в результате выполнения комплексных кадастровых работ				
	X	Y	X	Y			
1	2	3	4	5	6	7	8
н2127У	–	–	292290.46	2282824.70	Метод спутниковых геодезических измерений (определений)	$Mt=\sqrt{(0.14^2+0.14^2)}=0.20$	–
515	–	–	292292.34	2282843.61	Метод спутниковых геодезических измерений (определений)	$Mt=\sqrt{(0.14^2+0.14^2)}=0.20$	–
н2315У	–	–	292262.26	2282846.52	Метод спутниковых геодезических измерений (определений)	$Mt=\sqrt{(0.14^2+0.14^2)}=0.20$	–
н2669У	–	–	292260.02	2282827.06	Метод спутниковых геодезических измерений (определений)	$Mt=\sqrt{(0.14^2+0.14^2)}=0.20$	–
н2127У	–	–	292290.46	2282824.70	Метод спутниковых геодезических	$Mt=\sqrt{(0.14^2+0.14^2)}=0.20$	–

					измерений (определений)		

2. Сведения о частях границ уточняемого земельного участка с кадастровым номером 69:10:0205201:61

Обозначение части границ		Горизонтальное проложение (S), м	Описание прохождения части границ	Сведения о согласовании местоположения границ (согласовано/спорное)
от т.	до т.			
1	2	3	4	5
н2127У	515	19.00	–	–
515	н2315У	30.22	–	–
н2315У	н2669У	19.59	–	–
н2669У	н2127У	30.53	–	–

3. Сведения о характеристиках уточняемого земельного участка с кадастровым номером 69:10:0205201:61

№ п/п	Наименование характеристики земельного участка	Значение характеристики
1	2	3
1.	Адрес земельного участка	Российская Федерация, Тверская область, р-н Калининский, д Пищалкино, з/у 61/1, Российская Федерация, Тверская область, муниципальный округ Калининский, деревня Пищалкино, территория СНТ Спутник-Искож, земельный участок 61/1
1.1	Сведения о местоположении земельного участка (при отсутствии адреса) в структурированном в соответствии с федеральной информационной адресной системой виде	–
1.2	Дополнительные сведения о местоположении земельного участка	–
2.	Площадь земельного участка ± величина погрешности определения (вычисления) площади (Р ± ΔР), м^2	586 кв.м ± 16.94 кв.м
3.	Формула, примененная для вычисления предельной погрешности определения площади земельного участка с подставленными значениями и итоговые (вычисленные) значения (ΔР), м^2	$\Delta P = 3.5 * 0.20 * \sqrt{586} = 16.94$
4.	Площадь земельного участка согласно сведениям Единого государственного реестра недвижимости ($Р_{кад}$), м^2	601
5.	Оценка расхождения Р и $Р_{кад}$ ($Р - Р_{кад}$), м^2	15 кв.м
6.	Предельные минимальный и максимальный размеры земельного участка ($Р_{мин}$ и $Р_{макс}$), м^2	100 3000
7.	Вид (виды) разрешенного использования	–
7.1	Дополнительные сведения об использовании земельного участка	–
8.	Кадастровый или иной государственный учетный номер (инвентарный) здания, сооружения, объекта незавершенного строительства, расположенного на земельном участке	69:10:0205201:697
9.	Сведения о земельных участках (землях общего пользования, территории общего пользования), посредством которых обеспечивается доступ	69:10:0205201:521
10.	Иные сведения	–

4. Пояснения к сведениям об уточняемом земельном участке с кадастровым номером:

69:10:0205201:61

1.	–

Сведения об уточняемых земельных участках

1. Сведения о характерных точках границ уточняемого земельного участка с кадастровым номером 69:10:0205201:62

Система координат МСК-69, зона 2 **Зона №** 2

Обозначение характерных точек границ	Координаты, м				Метод определения координат	Формулы, примененные для расчета средней квадратической погрешности определения координат характерных точек границ (Mt), с подставленными в такие формулы значениями и итоговые (вычисленные) значения Mt, м	Описание закрепления точки
	содержатся в Едином государственном реестре недвижимости		определены в результате выполнения комплексных кадастровых работ				
	X	Y	X	Y			
1	2	3	4	5	6	7	8
н2128У	–	–	292287.89	2282802.85	Метод спутниковых геодезических измерений (определений)	Mt=√(0.14²+0.14²)=0.20	–
н2127У	–	–	292290.46	2282824.70	Метод спутниковых геодезических измерений (определений)	Mt=√(0.14²+0.14²)=0.20	–
н2669У	–	–	292260.02	2282827.06	Метод спутниковых геодезических измерений (определений)	Mt=√(0.14²+0.14²)=0.20	–
н2652У	–	–	292259.93	2282826.37	Метод спутниковых геодезических измерений (определений)	Mt=√(0.14²+0.14²)=0.20	–
н2651У	–	–	292257.50	2282806.56	Метод спутниковых геодезических измерений (определений)	Mt=√(0.14²+0.14²)=0.20	–
н2779У	–	–	292268.94	2282804.88	Метод спутниковых геодезических измерений (определений)	Mt=√(0.14²+0.14²)=0.20	–
н2128У	–	–	292287.89	2282802.85	Метод спутниковых геодезических измерений (определений)	Mt=√(0.14²+0.14²)=0.20	–

2. Сведения о частях границ уточняемого земельного участка с кадастровым номером 69:10:0205201:62

Обозначение части границ		Горизонтальное проложение (S), м	Описание прохождения части границ	Сведения о согласовании местоположения границ (согласовано/спорное)
от т.	до т.			
1	2	3	4	5
н2128У	н2127У	22.00	–	–
н2127У	н2669У	30.53	–	–
н2669У	н2652У	0.70	–	–
н2652У	н2651У	19.96	–	–
н2651У	н2779У	11.56	–	–
н2779У	н2128У	19.06	–	–

3. Сведения о характеристиках уточняемого земельного участка с кадастровым номером 69:10:0205201:62

№ п/п	Наименование характеристики земельного участка	Значение характеристики
1	2	3
1.	Адрес земельного участка	Российская Федерация, Тверская область, р-н Калининский, д Пищалкино, з/у 62/1, Российская Федерация, Тверская область, муниципальный округ Калининский, деревня Пищалкино, территория СНТ Спутник-Искож, земельный участок 62/1
1.1	Сведения о местоположении земельного участка (при отсутствии адреса) в структурированном в соответствии с федеральной информационной адресной системой виде	–
1.2	Дополнительные сведения о местоположении земельного участка	–
2.	Площадь земельного участка ± величина погрешности определения (вычисления) площади (Р ± ΔР), м^2	656 кв.м ± 17.93 кв.м
3.	Формула, примененная для вычисления предельной погрешности определения площади земельного участка с подставленными значениями и итоговые (вычисленные) значения (ΔР), м^2	$\Delta P = 3.5 * 0.20 * \sqrt{656} = 17.93$
4.	Площадь земельного участка согласно сведениям Единого государственного реестра недвижимости ($P_{кад}$), м^2	629
5.	Оценка расхождения Р и $P_{кад}$ (Р - $P_{кад}$), м^2	27 кв.м
6.	Предельные минимальный и максимальный размеры земельного участка ($P_{мин}$ и $P_{макс}$), м^2	100 3000
7.	Вид (виды) разрешенного использования	–
7.1	Дополнительные сведения об использовании земельного участка	–
8.	Кадастровый или иной государственный учетный номер (инвентарный) здания, сооружения, объекта незавершенного строительства, расположенного на земельном участке	69:10:0205201:870
9.	Сведения о земельных участках (землях общего пользования, территории общего пользования), посредством которых обеспечивается доступ	69:10:0205201:521

10.	Иные сведения	–

4. Пояснения к сведениям об уточняемом земельном участке с кадастровым номером:

69:10:0205201:62

1.	–

Сведения об уточняемых земельных участках

1. Сведения о характерных точках границ уточняемого земельного участка с кадастровым номером 69:10:0205201:63

Система координат МСК-69, зона 2 **Зона №** 2

Обозначение характерных точек границ	Координаты, м				Метод определения координат	Формулы, примененные для расчета средней квадратической погрешности определения координат характерных точек границ (Mt), с подставленными в такие формулы значениями и итоговые (вычисленные) значения Mt, м	Описание закрепления точки
	содержатся в Едином государственном реестре недвижимости		определены в результате выполнения комплексных кадастровых работ				
	X	Y	X	Y			
1	2	3	4	5	6	7	8
н2129У	–	–	292285.43	2282783.11	Метод спутниковых геодезических измерений (определений)	$Mt=\sqrt{(0.14^2+0.14^2)}=0.20$	–
н2128У	–	–	292287.89	2282802.85	Метод спутниковых геодезических измерений (определений)	$Mt=\sqrt{(0.14^2+0.14^2)}=0.20$	–
н2779У	–	–	292268.94	2282804.88	Метод спутниковых геодезических измерений (определений)	$Mt=\sqrt{(0.14^2+0.14^2)}=0.20$	–
н2651У	–	–	292257.50	2282806.56	Метод спутниковых геодезических измерений (определений)	$Mt=\sqrt{(0.14^2+0.14^2)}=0.20$	–
н2780У	–	–	292255.00	2282786.59	Метод спутниковых геодезических измерений (определений)	$Mt=\sqrt{(0.14^2+0.14^2)}=0.20$	–
н2129У	–	–	292285.43	2282783.11	Метод спутниковых геодезических измерений (определений)	$Mt=\sqrt{(0.14^2+0.14^2)}=0.20$	–

2. Сведения о частях границ уточняемого земельного участка с кадастровым номером 69:10:0205201:63

Обозначение части границ		Горизонтальное проложение (S), м	Описание прохождения части границ	Сведения о согласовании местоположения границ (согласовано/спорное)
от т.	до т.			
1	2	3	4	5
н2129У	н2128У	19.89	–	–
н2128У	н2779У	19.06	–	–
н2779У	н2651У	11.56	–	–
н2651У	н2780У	20.13	–	–
н2780У	н2129У	30.63	–	–

3. Сведения о характеристиках уточняемого земельного участка с кадастровым номером 69:10:0205201:63

№ п/п	Наименование характеристики земельного участка	Значение характеристики
1	2	3
1.	Адрес земельного участка	Российская Федерация, Тверская область, р-н Калининский, д Пищалкино, з/у 63/1, Российская Федерация, Тверская область, муниципальный округ Калининский, деревня Пищалкино, территория СНТ Спутник-Искож, земельный участок 63/1
1.1	Сведения о местоположении земельного участка (при отсутствии адреса) в структурированном в соответствии с федеральной информационной адресной системой виде	–
1.2	Дополнительные сведения о местоположении земельного участка	–
2.	Площадь земельного участка ± величина погрешности определения (вычисления) площади (Р ± ΔР), м^2	608 кв.м ± 17.27 кв.м
3.	Формула, примененная для вычисления предельной погрешности определения площади земельного участка с подставленными значениями и итоговые (вычисленные) значения (ΔР), м^2	$\Delta P = 3.5 * 0.20 * \sqrt{608} = 17.27$
4.	Площадь земельного участка согласно сведениям Единого государственного реестра недвижимости ($P_{кад}$), м^2	620
5.	Оценка расхождения Р и $P_{кад}$ ($P - P_{кад}$), м^2	12 кв.м
6.	Предельные минимальный и максимальный размеры земельного участка ($P_{мин}$ и $P_{макс}$), м^2	100 3000
7.	Вид (виды) разрешенного использования	–
7.1	Дополнительные сведения об использовании земельного участка	–
8.	Кадастровый или иной государственный учетный номер (инвентарный) здания, сооружения, объекта незавершенного строительства, расположенного на земельном участке	69:10:0205201:1127
9.	Сведения о земельных участках (землях общего пользования, территории общего пользования), посредством которых обеспечивается доступ	69:10:0205201:521
10.	Иные сведения	–

4. Пояснения к сведениям об уточняемом земельном участке с кадастровым номером:

69:10:0205201:63	
1.	–

Сведения об уточняемых земельных участках

1. Сведения о характерных точках границ уточняемого земельного участка с кадастровым номером 69:10:0205201:66

Система координат МСК-69, зона 2 **Зона №** 2

Обозначение характерных точек границ	Координаты, м				Метод определения координат	Формулы, примененные для расчета средней квадратической погрешности определения координат характерных точек границ (Mt), с подставленными в такие формулы значениями и итоговые (вычисленные) значения Mt, м	Описание закрепления точки
	содержатся в Едином государственном реестре недвижимости		определены в результате выполнения комплексных кадастровых работ				
	X	Y	X	Y			
1	2	3	4	5	6	7	8
н2134У	–	–	292278.16	2282722.10	Метод спутниковых геодезических измерений (определений)	$Mt=\sqrt{(0.14^2+0.14^2)}=0.20$	–
525	–	–	292280.74	2282743.08	Метод спутниковых геодезических измерений (определений)	$Mt=\sqrt{(0.14^2+0.14^2)}=0.20$	–
н2287У	–	–	292250.24	2282745.87	Метод спутниковых геодезических измерений (определений)	$Mt=\sqrt{(0.14^2+0.14^2)}=0.20$	–
н2614У	–	–	292247.99	2282725.74	Метод спутниковых геодезических измерений (определений)	$Mt=\sqrt{(0.14^2+0.14^2)}=0.20$	–
н2134У	–	–	292278.16	2282722.10	Метод спутниковых геодезических измерений (определений)	$Mt=\sqrt{(0.14^2+0.14^2)}=0.20$	–

2. Сведения о частях границ уточняемого земельного участка с кадастровым номером 69:10:0205201:66

Обозначение части границ		Горизонтальное проложение (S), м	Описание прохождения части границ	Сведения о согласовании местоположения границ (согласовано/спорное)
от т.	до т.			
1	2	3	4	5
н2134У	525	21.14	–	–
525	н2287У	30.63	–	–

н2287У	н2614У	20.26	–	–
н2614У	н2134У	30.39	–	–

3. Сведения о характеристиках уточняемого земельного участка с кадастровым номером 69:10:0205201:66

№ п/п	Наименование характеристики земельного участка	Значение характеристики
1	2	3
1.	Адрес земельного участка	Российская Федерация, Тверская область, р-н Калининский, д Пищалкино, з/у 66/1, Российская Федерация, Тверская область, муниципальный округ Калининский, деревня Пищалкино, территория СНТ Спутник-Искож, земельный участок 66/1
1.1	Сведения о местоположении земельного участка (при отсутствии адреса) в структурированном в соответствии с федеральной информационной адресной системой виде	–
1.2	Дополнительные сведения о местоположении земельного участка	–
2.	Площадь земельного участка ± величина погрешности определения (вычисления) площади (Р ± ΔР), м^2	631 кв.м ± 17.59 кв.м
3.	Формула, примененная для вычисления предельной погрешности определения площади земельного участка с подставленными значениями и итоговые (вычисленные) значения (ΔР), м^2	$\Delta P = 3.5 * 0.20 * \sqrt{631} = 17.59$
4.	Площадь земельного участка согласно сведениям Единого государственного реестра недвижимости ($P_{кад}$), м^2	631
5.	Оценка расхождения Р и $P_{кад}$ (Р - $P_{кад}$), м^2	0 кв.м
6.	Предельные минимальный и максимальный размеры земельного участка ($P_{мин}$ и $P_{макс}$), м^2	100 3000
7.	Вид (виды) разрешенного использования	–
7.1	Дополнительные сведения об использовании земельного участка	–
8.	Кадастровый или иной государственный учетный номер (инвентарный) здания, сооружения, объекта незавершенного строительства, расположенного на земельном участке	69:10:0205201:851
9.	Сведения о земельных участках (землях общего пользования, территории общего пользования), посредством которых обеспечивается доступ	69:10:0205201:521
10.	Иные сведения	–

4. Пояснения к сведениям об уточняемом земельном участке с кадастровым номером:

69:10:0205201:66

1.	–

Сведения об уточняемых земельных участках

1. Сведения о характерных точках границ уточняемого земельного участка с кадастровым номером 69:10:0205201:67

Система координат МСК-69, зона 2 **Зона №** 2

Обозначение	Координаты, м	Метод	Формулы, примененные	Описание

характерных точек границ	содержатся в Едином государственном реестре недвижимости		определены в результате выполнения комплексных кадастровых работ		определения координат	для расчета средней квадратической погрешности определения координат характерных точек границ (Mt), с подставленными в такие формулы значениями и итоговые (вычисленные) значения Mt, м	закрепления точки
	X	Y	X	Y			
1	2	3	4	5	6	7	8
н2135У	–	–	292275.95	2282702.38	Метод спутниковых геодезических измерений (определений)	$Mt=\sqrt{(0.14^2+0.14^2)}=0.20$	–
н2134У	–	–	292278.16	2282722.10	Метод спутниковых геодезических измерений (определений)	$Mt=\sqrt{(0.14^2+0.14^2)}=0.20$	–
н2614У	–	–	292247.99	2282725.74	Метод спутниковых геодезических измерений (определений)	$Mt=\sqrt{(0.14^2+0.14^2)}=0.20$	–
н2613У	–	–	292247.18	2282717.80	Метод спутниковых геодезических измерений (определений)	$Mt=\sqrt{(0.14^2+0.14^2)}=0.20$	–
1509	–	–	292245.65	2282705.78	Метод спутниковых геодезических измерений (определений)	$Mt=\sqrt{(0.14^2+0.14^2)}=0.20$	–
н2135У	–	–	292275.95	2282702.38	Метод спутниковых геодезических измерений (определений)	$Mt=\sqrt{(0.14^2+0.14^2)}=0.20$	–

2. Сведения о частях границ уточняемого земельного участка с кадастровым номером 69:10:0205201:67

Обозначение части границ		Горизонтальное проложение (S), м	Описание прохождения части границ	Сведения о согласовании местоположения границ (согласовано/спорное)
от т.	до т.			
1	2	3	4	5
н2135У	н2134У	19.84	–	–
н2134У	н2614У	30.39	–	–
н2614У	н2613У	7.98	–	–
н2613У	1509	12.12	–	–
1509	н2135У	30.49	–	–

3. Сведения о характеристиках уточняемого земельного участка с кадастровым номером 69:10:0205201:67

№ п/п	Наименование характеристики земельного участка	Значение характеристики
1	2	3
1.	Адрес земельного участка	Российская Федерация, Тверская область, р-н Калининский, д Пищалкино, з/у 67/1, Российская Федерация, Тверская область, муниципальный округ Калининский, деревня Пищалкино, территория СНТ Спутник-Искож, земельный участок 67/1
1.1	Сведения о местоположении земельного участка (при отсутствии адреса) в структурированном в соответствии с федеральной информационной адресной системой виде	–
1.2	Дополнительные сведения о местоположении земельного участка	–
2.	Площадь земельного участка ± величина погрешности определения (вычисления) площади (Р ± ΔР), м^2	607 кв.м ± 17.24 кв.м
3.	Формула, примененная для вычисления предельной погрешности определения площади земельного участка с подставленными значениями и итоговые (вычисленные) значения (ΔР), м^2	$\Delta P = 3.5 * 0.20 * \sqrt{607} = 17.24$
4.	Площадь земельного участка согласно сведениям Единого государственного реестра недвижимости ($Р_{кад}$), м^2	604
5.	Оценка расхождения Р и $Р_{кад}$ ($Р - Р_{кад}$), м^2	3 кв.м
6.	Предельные минимальный и максимальный размеры земельного участка ($Р_{мин}$ и $Р_{макс}$), м^2	100 3000
7.	Вид (виды) разрешенного использования	–
7.1	Дополнительные сведения об использовании земельного участка	–
8.	Кадастровый или иной государственный учетный номер (инвентарный) здания, сооружения, объекта незавершенного строительства, расположенного на земельном участке	–
9.	Сведения о земельных участках (землях общего пользования, территории общего пользования), посредством которых обеспечивается доступ	69:10:0205201:521
10.	Иные сведения	–

4. Пояснения к сведениям об уточняемом земельном участке с кадастровым номером:

69:10:0205201:67

1.	–

Сведения об уточняемых земельных участках

1. Сведения о характерных точках границ уточняемого земельного участка с кадастровым номером 69:10:0205201:70

Система координат МСК-69, зона 2 **Зона №** 2

Обозначение	Координаты, м	Метод	Формулы, примененные	Описание

характерных точек границ	содержатся в Едином государственном реестре недвижимости		определены в результате выполнения комплексных кадастровых работ		определения координат	для расчета средней квадратической погрешности определения координат характерных точек границ (Mt), с подставленными в такие формулы значениями и итоговые (вычисленные) значения Mt, м	закрепления точки
	X	Y	X	Y			
1	2	3	4	5	6	7	8
н2098У	–	–	292255.88	2282630.77	Метод спутниковых геодезических измерений (определений)	$Mt=\sqrt{(0.14^2+0.14^2)}=0.20$	–
н2137У	–	–	292270.43	2282651.29	Метод спутниковых геодезических измерений (определений)	$Mt=\sqrt{(0.14^2+0.14^2)}=0.20$	–
531	–	–	292271.88	2282661.17	Метод спутниковых геодезических измерений (определений)	$Mt=\sqrt{(0.14^2+0.14^2)}=0.20$	–
н2602У	–	–	292241.11	2282664.38	Метод спутниковых геодезических измерений (определений)	$Mt=\sqrt{(0.14^2+0.14^2)}=0.20$	–
н2601У	–	–	292239.91	2282651.86	Метод спутниковых геодезических измерений (определений)	$Mt=\sqrt{(0.14^2+0.14^2)}=0.20$	–
н2600У	–	–	292233.40	2282619.16	Метод спутниковых геодезических измерений (определений)	$Mt=\sqrt{(0.14^2+0.14^2)}=0.20$	–
н2100У	–	–	292228.79	2282612.26	Метод спутниковых геодезических измерений (определений)	$Mt=\sqrt{(0.14^2+0.14^2)}=0.20$	–
н2099У	–	–	292232.03	2282608.42	Метод спутниковых геодезических измерений (определений)	$Mt=\sqrt{(0.14^2+0.14^2)}=0.20$	–
н2098У	–	–	292255.88	2282630.77	Метод спутниковых геодезических измерений (определений)	$Mt=\sqrt{(0.14^2+0.14^2)}=0.20$	–

2. Сведения о частях границ уточняемого земельного участка с кадастровым номером 69:10:0205201:70

Обозначение части границ		Горизонтальное проложение (S), м	Описание прохождения части границ	Сведения о согласовании местоположения границ (согласовано/спорное)
от т.	до т.			
1	2	3	4	5
н2098У	н2137У	25.15	–	–
н2137У	531	9.99	–	–
531	н2602У	30.94	–	–
н2602У	н2601У	12.58	–	–
н2601У	н2600У	33.34	–	–
н2600У	н2100У	8.30	–	–
н2100У	н2099У	5.02	–	–
н2099У	н2098У	32.69	–	–

3. Сведения о характеристиках уточняемого земельного участка с кадастровым номером 69:10:0205201:70

№ п/п	Наименование характеристики земельного участка	Значение характеристики
1	2	3
1.	Адрес земельного участка	Российская Федерация, Тверская область, р-н Калининский, д Пищалкино, з/у 70/1, Российская Федерация, Тверская область, муниципальный округ Калининский, деревня Пищалкино, территория СНТ Спутник-Искож, земельный участок 70/1
1.1	Сведения о местоположении земельного участка (при отсутствии адреса) в структурированном в соответствии с федеральной информационной адресной системой виде	–
1.2	Дополнительные сведения о местоположении земельного участка	–
2.	Площадь земельного участка ± величина погрешности определения (вычисления) площади (Р ± ΔР), м^2	1126 кв.м ± 23.48 кв.м
3.	Формула, примененная для вычисления предельной погрешности определения площади земельного участка с подставленными значениями и итоговые (вычисленные) значения (ΔР), м^2	$\Delta P = 3.5 * 0.20 * \sqrt{1126} = 23.48$
4.	Площадь земельного участка согласно сведениям Единого государственного реестра недвижимости ($Р_{кад}$), м^2	1040
5.	Оценка расхождения Р и $Р_{кад}$ (Р - $Р_{кад}$), м^2	86 кв.м
6.	Предельные минимальный и максимальный размеры земельного участка ($Р_{мин}$ и $Р_{макс}$), м^2	100 3000
7.	Вид (виды) разрешенного использования	–
7.1	Дополнительные сведения об использовании земельного участка	–
8.	Кадастровый или иной государственный учетный номер (инвентарный) здания, сооружения, объекта незавершенного строительства, расположенного на земельном участке	69:10:0205201:724

9.	Сведения о земельных участках (землях общего пользования, территории общего пользования), посредством которых обеспечивается доступ	69:10:0205201:521
10.	Иные сведения	–

4. Пояснения к сведениям об уточняемом земельном участке с кадастровым номером:

69:10:0205201:70

1.	–

Сведения об уточняемых земельных участках

1. Сведения о характерных точках границ уточняемого земельного участка с кадастровым номером 69:10:0205201:71

Система координат МСК-69, зона 2 **Зона №** 2

Обозначение характерных точек границ	Координаты, м				Метод определения координат	Формулы, примененные для расчета средней квадратической погрешности определения координат характерных точек границ (Mt), с подставленными в такие формулы значениями и итоговые (вычисленные) значения Mt, м	Описание закрепления точки
	содержатся в Едином государственном реестре недвижимости		определены в результате выполнения комплексных кадастровых работ				
	X	Y	X	Y			
1	2	3	4	5	6	7	8
н2093У	–	–	292255.58	2282573.35	Метод спутниковых геодезических измерений (определений)	$Mt=\sqrt{(0.14^2+0.14^2)}=0.20$	–
н2097У	–	–	292268.96	2282632.77	Метод спутниковых геодезических измерений (определений)	$Mt=\sqrt{(0.14^2+0.14^2)}=0.20$	–
н2096У	–	–	292269.67	2282638.32	Метод спутниковых геодезических измерений (определений)	$Mt=\sqrt{(0.14^2+0.14^2)}=0.20$	–
н2095У	–	–	292267.31	2282640.51	Метод спутниковых геодезических измерений (определений)	$Mt=\sqrt{(0.14^2+0.14^2)}=0.20$	–
н2094У	–	–	292235.17	2282603.86	Метод спутниковых геодезических измерений (определений)	$Mt=\sqrt{(0.14^2+0.14^2)}=0.20$	–
н2093У	–	–	292255.58	2282573.35	Метод спутниковых геодезических измерений (определений)	$Mt=\sqrt{(0.14^2+0.14^2)}=0.20$	–

2. Сведения о частях границ уточняемого земельного участка с кадастровым номером 69:10:0205201:71

Обозначение части границ		Горизонтальное проложение (S), м	Описание прохождения части границ	Сведения о согласовании местоположения границ (согласовано/спорное)
от т.	до т.			
1	2	3	4	5
н2093У	н2097У	60.91	–	–
н2097У	н2096У	5.60	–	–
н2096У	н2095У	3.22	–	–
н2095У	н2094У	48.75	–	–
н2094У	н2093У	36.71	–	–

3. Сведения о характеристиках уточняемого земельного участка с кадастровым номером 69:10:0205201:71

№ п/п	Наименование характеристики земельного участка	Значение характеристики
1	2	3
1.	Адрес земельного участка	Российская Федерация, Тверская область, р-н Калининский, д Пищалкино, з/у 71/1, Российская Федерация, Тверская область, муниципальный округ Калининский, деревня Пищалкино, территория СНТ Спутник-Искож, земельный участок 71/1
1.1	Сведения о местоположении земельного участка (при отсутствии адреса) в структурированном в соответствии с федеральной информационной адресной системой виде	–
1.2	Дополнительные сведения о местоположении земельного участка	–
2.	Площадь земельного участка ± величина погрешности определения (вычисления) площади (Р ± ΔР), м^2	972 кв.м ± 21.83 кв.м
3.	Формула, примененная для вычисления предельной погрешности определения площади земельного участка с подставленными значениями и итоговые (вычисленные) значения (ΔР), м^2	$\Delta P = 3.5 * 0.20 * \sqrt{972} = 21.83$
4.	Площадь земельного участка согласно сведениям Единого государственного реестра недвижимости ($Р_{кад}$), м^2	968
5.	Оценка расхождения Р и $Р_{кад}$ (Р - $Р_{кад}$), м^2	4 кв.м
6.	Предельные минимальный и максимальный размеры земельного участка ($Р_{мин}$ и $Р_{макс}$), м^2	100 3000
7.	Вид (виды) разрешенного использования	–
7.1	Дополнительные сведения об использовании земельного участка	–
8.	Кадастровый или иной государственный учетный номер (инвентарный) здания, сооружения, объекта незавершенного строительства, расположенного на земельном участке	69:10:0205201:738
9.	Сведения о земельных участках (землях общего пользования, территории общего пользования), посредством которых обеспечивается доступ	69:10:0205201:521
10.	Иные сведения	–

4. Пояснения к сведениям об уточняемом земельном участке с кадастровым номером:

69:10:0205201:71

1.	–

Сведения об уточняемых земельных участках

1. Сведения о характерных точках границ уточняемого земельного участка с кадастровым номером 69:10:0205201:73

Система координат МСК-69, зона 2 **Зона №** 2

Обозначение характерных точек границ	Координаты, м				Метод определения координат	Формулы, примененные для расчета средней квадратической погрешности определения координат характерных точек границ (Mt), с подставленными в такие формулы значениями и итоговые (вычисленные) значения Mt, м	Описание закрепления точки
	содержатся в Едином государственном реестре недвижимости		определены в результате выполнения комплексных кадастровых работ				
	X	Y	X	Y			
1	2	3	4	5	6	7	8
н2437У	–	–	292293.07	2282572.35	Метод спутниковых геодезических измерений (определений)	Mt=√(0.14²+0.14²)=0.20	–
н4535У	–	–	292299.27	2282592.38	Метод спутниковых геодезических измерений (определений)	Mt=√(0.14²+0.14²)=0.20	–
н2435У	–	–	292298.67	2282592.69	Метод спутниковых геодезических измерений (определений)	Mt=√(0.14²+0.14²)=0.20	–
н2784У	–	–	292294.98	2282594.59	Метод спутниковых геодезических измерений (определений)	Mt=√(0.14²+0.14²)=0.20	–
н2082У	–	–	292269.45	2282615.07	Метод спутниковых геодезических измерений (определений)	Mt=√(0.14²+0.14²)=0.20	–
н2081У	–	–	292265.53	2282592.94	Метод спутниковых геодезических измерений (определений)	Mt=√(0.14²+0.14²)=0.20	–
н2783У	–	–	292289.53	2282572.03	Метод спутниковых геодезических измерений (определений)	Mt=√(0.14²+0.14²)=0.20	–

н2466У	–	–	292292.67	2282570.94	Метод спутниковых геодезических измерений (определений)	Mt=√(0.14²+0.14²)=0.20	–
н2437У	–	–	292293.07	2282572.35	Метод спутниковых геодезических измерений (определений)	Mt=√(0.14²+0.14²)=0.20	–

2. Сведения о частях границ уточняемого земельного участка с кадастровым номером 69:10:0205201:73

Обозначение части границ		Горизонтальное проложение (S), м	Описание прохождения части границ	Сведения о согласовании местоположения границ (согласовано/спорное)
от т.	до т.			
1	2	3	4	5
н2437У	н4535У	20.97	–	–
н4535У	н2435У	0.68	–	–
н2435У	н2784У	4.15	–	–
н2784У	н2082У	32.73	–	–
н2082У	н2081У	22.47	–	–
н2081У	н2783У	31.83	–	–
н2783У	н2466У	3.32	–	–
н2466У	н2437У	1.47	–	–

3. Сведения о характеристиках уточняемого земельного участка с кадастровым номером 69:10:0205201:73

№ п/п	Наименование характеристики земельного участка	Значение характеристики
1	2	3
1.	Адрес земельного участка	Российская Федерация, Тверская область, р-н Калининский, д Пищалкино, з/у 73/1, Российская Федерация, Тверская область, муниципальный округ Калининский, деревня Пищалкино, территория СНТ Спутник-Искож, земельный участок 73/1
1.1	Сведения о местоположении земельного участка (при отсутствии адреса) в структурированном в соответствии с федеральной информационной адресной системой виде	–
1.2	Дополнительные сведения о местоположении земельного участка	–
2.	Площадь земельного участка ± величина погрешности определения (вычисления) площади (Р ± ΔР), м^2	742 кв.м ± 19.06 кв.м
3.	Формула, примененная для вычисления предельной погрешности определения площади земельного участка с подставленными значениями и итоговые (вычисленные) значения (ΔР), м^2	ΔР = 3.5 * 0.20 * √742 = 19.06
4.	Площадь земельного участка согласно сведениям Единого государственного реестра недвижимости ($Р_{кад}$), м^2	819
5.	Оценка расхождения Р и $Р_{кад}$ (Р - $Р_{кад}$), м^2	80 кв.м

6.	Предельные минимальный и максимальный размеры земельного участка ($Р_{мин}$ и $Р_{макс}$), $м^2$	100 3000
7.	Вид (виды) разрешенного использования	–
7.1	Дополнительные сведения об использовании земельного участка	–
8.	Кадастровый или иной государственный учетный номер (инвентарный) здания, сооружения, объекта незавершенного строительства, расположенного на земельном участке	–
9.	Сведения о земельных участках (землях общего пользования, территории общего пользования), посредством которых обеспечивается доступ	69:10:0205201:521
10.	Иные сведения	–

4. Пояснения к сведениям об уточняемом земельном участке с кадастровым номером:

69:10:0205201:73

1.	–

Сведения об уточняемых земельных участках

1. Сведения о характерных точках границ уточняемого земельного участка с кадастровым номером 69:10:0205201:74

Система координат МСК-69, зона 2 **Зона №** 2

Обозначение характерных точек границ	Координаты, м				Метод определения координат	Формулы, примененные для расчета средней квадратической погрешности определения координат характерных точек границ (Mt), с подставленными в такие формулы значениями и итоговые (вычисленные) значения Mt, м	Описание закрепления точки
	содержатся в Едином государственном реестре недвижимости		определены в результате выполнения комплексных кадастровых работ				
	X	Y	X	Y			
1	2	3	4	5	6	7	8
н2435У	–	–	292298.67	2282592.69	Метод спутниковых геодезических измерений (определений)	$Mt=\sqrt{(0.14^2+0.14^2)}=0.20$	–
н2209У	–	–	292302.38	2282612.88	Метод спутниковых геодезических измерений (определений)	$Mt=\sqrt{(0.14^2+0.14^2)}=0.20$	–
н2785У	–	–	292287.18	2282627.06	Метод спутниковых геодезических измерений (определений)	$Mt=\sqrt{(0.14^2+0.14^2)}=0.20$	–
н2083У	–	–	292275.96	2282635.55	Метод спутниковых геодезических	$Mt=\sqrt{(0.14^2+0.14^2)}=0.20$	–

					измерений (определений)		
н2082У	–	–	292269.45	2282615.07	Метод спутниковых геодезических измерений (определений)	Mt=√(0.14²+0.14²)=0.20	–
н2784У	–	–	292294.98	2282594.59	Метод спутниковых геодезических измерений (определений)	Mt=√(0.14²+0.14²)=0.20	–
н2435У	–	–	292298.67	2282592.69	Метод спутниковых геодезических измерений (определений)	Mt=√(0.14²+0.14²)=0.20	–

2. Сведения о частях границ уточняемого земельного участка с кадастровым номером 69:10:0205201:74

Обозначение части границ		**Горизонтальное проложение (S), м**	**Описание прохождения части границ**	**Сведения о согласовании местоположения границ (согласовано/спорное)**
от т.	**до т.**			
1	**2**	**3**	**4**	**5**
н2435У	н2209У	20.53	–	–
н2209У	н2785У	20.79	–	–
н2785У	н2083У	14.07	–	–
н2083У	н2082У	21.49	–	–
н2082У	н2784У	32.73	–	–
н2784У	н2435У	4.15	–	–

3. Сведения о характеристиках уточняемого земельного участка с кадастровым номером 69:10:0205201:74

№ п/п	**Наименование характеристики земельного участка**	**Значение характеристики**
1	**2**	**3**
1.	Адрес земельного участка	Российская Федерация, Тверская область, р-н Калининский, д Пищалкино, з/у 74/1, Российская Федерация, Тверская область, муниципальный округ Калининский, деревня Пищалкино, территория СНТ Спутник-Искож, земельный участок 74/1
1.1	Сведения о местоположении земельного участка (при отсутствии адреса) в структурированном в соответствии с федеральной информационной адресной системой виде	–
1.2	Дополнительные сведения о местоположении земельного участка	–
2.	Площадь земельного участка ± величина погрешности определения (вычисления) площади (Р ± ΔР), м^2	709 кв.м ± 18.64 кв.м
3.	Формула, примененная для вычисления предельной погрешности определения площади земельного участка с подставленными значениями и итоговые (вычисленные) значения (ΔР), м^2	ΔР = 3.5 * 0.20 * √709 = 18.64
4.	Площадь земельного участка согласно сведениям Единого государственного реестра недвижимости ($Р_{кад}$), м^2	740

5.	Оценка расхождения Р и $Р_{кад}$ (Р - $Р_{кад}$), $м^2$	31 кв.м
6.	Предельные минимальный и максимальный размеры земельного участка ($Р_{мин}$ и $Р_{макс}$), $м^2$	100 3000
7.	Вид (виды) разрешенного использования	–
7.1	Дополнительные сведения об использовании земельного участка	–
8.	Кадастровый или иной государственный учетный номер (инвентарный) здания, сооружения, объекта незавершенного строительства, расположенного на земельном участке	–
9.	Сведения о земельных участках (землях общего пользования, территории общего пользования), посредством которых обеспечивается доступ	69:10:0205201:521
10.	Иные сведения	–

4. Пояснения к сведениям об уточняемом земельном участке с кадастровым номером:

69:10:0205201:74

1.	–

Сведения об уточняемых земельных участках

1. Сведения о характерных точках границ уточняемого земельного участка с кадастровым номером 69:10:0205201:75

Система координат МСК-69, зона 2 **Зона №** 2

Обозначение характерных точек границ	Координаты, м				Метод определения координат	Формулы, примененные для расчета средней квадратической погрешности определения координат характерных точек границ (Mt), с подставленными в такие формулы значениями и итоговые (вычисленные) значения Mt, м	Описание закрепления точки
	содержатся в Едином государственном реестре недвижимости		определены в результате выполнения комплексных кадастровых работ				
	X	Y	X	Y			
1	2	3	4	5	6	7	8
н2209У	–	–	292302.38	2282612.88	Метод спутниковых геодезических измерений (определений)	$Mt=\sqrt{(0.14^2+0.14^2)}=0.20$	–
н2208У	–	–	292307.73	2282632.97	Метод спутниковых геодезических измерений (определений)	$Mt=\sqrt{(0.14^2+0.14^2)}=0.20$	–
н2786У	–	–	292297.00	2282643.96	Метод спутниковых геодезических измерений (определений)	$Mt=\sqrt{(0.14^2+0.14^2)}=0.20$	–

н2787У	–	–	292283.94	2282657.12	Метод спутниковых геодезических измерений (определений)	Mt=√(0.14²+0.14²)=0.20	–
1161	–	–	292276.62	2282660.87	Метод спутниковых геодезических измерений (определений)	Mt=√(0.14²+0.14²)=0.20	–
н2084У	–	–	292273.53	2282637.46	Метод спутниковых геодезических измерений (определений)	Mt=√(0.14²+0.14²)=0.20	–
н2083У	–	–	292275.96	2282635.55	Метод спутниковых геодезических измерений (определений)	Mt=√(0.14²+0.14²)=0.20	–
н2785У	–	–	292287.18	2282627.06	Метод спутниковых геодезических измерений (определений)	Mt=√(0.14²+0.14²)=0.20	–
н2209У	–	–	292302.38	2282612.88	Метод спутниковых геодезических измерений (определений)	Mt=√(0.14²+0.14²)=0.20	–

2. Сведения о частях границ уточняемого земельного участка с кадастровым номером 69:10:0205201:75

Обозначение части границ		**Горизонтальное проложение (S), м**	**Описание прохождения части границ**	**Сведения о согласовании местоположения границ (согласовано/спорное)**
от т.	**до т.**			
1	**2**	**3**	**4**	**5**
н2209У	н2208У	20.79	–	–
н2208У	н2786У	15.36	–	–
н2786У	н2787У	18.54	–	–
н2787У	1161	8.22	–	–
1161	н2084У	23.61	–	–
н2084У	н2083У	3.09	–	–
н2083У	н2785У	14.07	–	–
н2785У	н2209У	20.79	–	–

3. Сведения о характеристиках уточняемого земельного участка с кадастровым номером 69:10:0205201:75

№ п/п	**Наименование характеристики земельного участка**	**Значение характеристики**
1	**2**	**3**
1.	Адрес земельного участка	Российская Федерация, Тверская область, р-н Калининский, д Пищалкино, з/у 75/1, Российская Федерация, Тверская область, муниципальный

		округ Калининский, деревня Пищалкино, территория СНТ Спутник-Искож, земельный участок 75/1
1.1	Сведения о местоположении земельного участка (при отсутствии адреса) в структурированном в соответствии с федеральной информационной адресной системой виде	–
1.2	Дополнительные сведения о местоположении земельного участка	–
2.	Площадь земельного участка ± величина погрешности определения (вычисления) площади (Р ± ΔР), м^2	790 кв.м ± 19.68 кв.м
3.	Формула, примененная для вычисления предельной погрешности определения площади земельного участка с подставленными значениями и итоговые (вычисленные) значения (ΔР), м^2	$\Delta P = 3.5 * 0.20 * \sqrt{790} = 19.68$
4.	Площадь земельного участка согласно сведениям Единого государственного реестра недвижимости ($P_{кад}$), м^2	793
5.	Оценка расхождения Р и $P_{кад}$ ($P - P_{кад}$), м^2	3 кв.м
6.	Предельные минимальный и максимальный размеры земельного участка ($P_{мин}$ и $P_{макс}$), м^2	100 3000
7.	Вид (виды) разрешенного использования	–
7.1	Дополнительные сведения об использовании земельного участка	–
8.	Кадастровый или иной государственный учетный номер (инвентарный) здания, сооружения, объекта незавершенного строительства, расположенного на земельном участке	69:10:0205201:799
9.	Сведения о земельных участках (землях общего пользования, территории общего пользования), посредством которых обеспечивается доступ	69:10:0205201:521
10.	Иные сведения	–

4. Пояснения к сведениям об уточняемом земельном участке с кадастровым номером:

69:10:0205201:75

1.	–

Сведения об уточняемых земельных участках

1. Сведения о характерных точках границ уточняемого земельного участка с кадастровым номером 69:10:0205201:77

Система координат МСК-69, зона 2 **Зона №** 2

Обозначение характерных точек границ	Координаты, м				Метод определения координат	Формулы, примененные для расчета средней квадратической погрешности определения координат характерных точек границ (Mt), с подставленными в такие формулы значениями и итоговые (вычисленные) значения Mt, м	Описание закрепления точки
	содержатся в Едином государственном реестре недвижимости		определены в результате выполнения комплексных кадастровых работ				
	X	Y	X	Y			

1	2	3	4	5	6	7	8
н1843У	–	–	292312.58	2282697.54	Метод спутниковых геодезических измерений (определений)	Mt=√(0.14²+0.14²)=0.20	–
н1842У	–	–	292314.79	2282719.27	Метод спутниковых геодезических измерений (определений)	Mt=√(0.14²+0.14²)=0.20	–
н1848У	–	–	292283.58	2282721.46	Метод спутниковых геодезических измерений (определений)	Mt=√(0.14²+0.14²)=0.20	–
н1847У	–	–	292282.85	2282721.50	Метод спутниковых геодезических измерений (определений)	Mt=√(0.14²+0.14²)=0.20	–
н1846У	–	–	292281.03	2282705.10	Метод спутниковых геодезических измерений (определений)	Mt=√(0.14²+0.14²)=0.20	–
н1845У	–	–	292281.94	2282702.63	Метод спутниковых геодезических измерений (определений)	Mt=√(0.14²+0.14²)=0.20	–
н1844У	–	–	292283.12	2282701.29	Метод спутниковых геодезических измерений (определений)	Mt=√(0.14²+0.14²)=0.20	–
н1843У	–	–	292312.58	2282697.54	Метод спутниковых геодезических измерений (определений)	Mt=√(0.14²+0.14²)=0.20	–

2. Сведения о частях границ уточняемого земельного участка с кадастровым номером 69:10:0205201:77

Обозначение части границ		Горизонтальное проложение (S), м	Описание прохождения части границ	Сведения о согласовании местоположения границ (согласовано/спорное)
от т.	до т.			
1	2	3	4	5
н1843У	н1842У	21.84	–	–
н1842У	н1848У	31.29	–	–
н1848У	н1847У	0.73	–	–
н1847У	н1846У	16.50	–	–
н1846У	н1845У	2.63	–	–
н1845У	н1844У	1.79	–	–

н1844У	н1843У	29.70	–	–

3. Сведения о характеристиках уточняемого земельного участка с кадастровым номером 69:10:0205201:77

№ п/п	Наименование характеристики земельного участка	Значение характеристики
1	**2**	**3**
1.	Адрес земельного участка	Российская Федерация, Тверская область, р-н Калининский, д Пищалкино, з/у 77/1, Российская Федерация, Тверская область, муниципальный округ Калининский, деревня Пищалкино, территория СНТ Спутник-Искож, земельный участок 77/1
1.1	Сведения о местоположении земельного участка (при отсутствии адреса) в структурированном в соответствии с федеральной информационной адресной системой виде	–
1.2	Дополнительные сведения о местоположении земельного участка	–
2.	Площадь земельного участка ± величина погрешности определения (вычисления) площади (Р ± ΔР), м^2	668 кв.м ± 18.10 кв.м
3.	Формула, примененная для вычисления предельной погрешности определения площади земельного участка с подставленными значениями и итоговые (вычисленные) значения (ΔР), м^2	$\Delta P = 3.5 * 0.20 * \sqrt{668} = 18.10$
4.	Площадь земельного участка согласно сведениям Единого государственного реестра недвижимости ($Р_{кад}$), м^2	668
5.	Оценка расхождения Р и $Р_{кад}$ (Р - $Р_{кад}$), м^2	0 кв.м
6.	Предельные минимальный и максимальный размеры земельного участка ($Р_{мин}$ и $Р_{макс}$), м^2	100 3000
7.	Вид (виды) разрешенного использования	–
7.1	Дополнительные сведения об использовании земельного участка	–
8.	Кадастровый или иной государственный учетный номер (инвентарный) здания, сооружения, объекта незавершенного строительства, расположенного на земельном участке	–
9.	Сведения о земельных участках (землях общего пользования, территории общего пользования), посредством которых обеспечивается доступ	69:10:0205201:521
10.	Иные сведения	–

4. Пояснения к сведениям об уточняемом земельном участке с кадастровым номером:

69:10:0205201:77

1.	–

Сведения об уточняемых земельных участках

1. Сведения о характерных точках границ уточняемого земельного участка с кадастровым номером 69:10:0205201:78

Система координат МСК-69, зона 2 **Зона №** 2

Обозначение	Координаты, м	Метод	Формулы, примененные	Описание

характерных точек границ	содержатся в Едином государственном реестре недвижимости		определены в результате выполнения комплексных кадастровых работ		определения координат	для расчета средней квадратической погрешности определения координат характерных точек границ (Mt), с подставленными в такие формулы значениями и итоговые (вычисленные) значения Mt, м	закрепления точки
	X	Y	X	Y			
1	2	3	4	5	6	7	8
н1841У	–	–	292316.30	2282719.26	Метод спутниковых геодезических измерений (определений)	Mt=√(0.14²+0.14²)=0.20	–
н2428У	–	–	292317.88	2282736.93	Метод спутниковых геодезических измерений (определений)	Mt=√(0.14²+0.14²)=0.20	–
н2138У	–	–	292318.09	2282739.70	Метод спутниковых геодезических измерений (определений)	Mt=√(0.14²+0.14²)=0.20	–
н2159У	–	–	292316.39	2282739.79	Метод спутниковых геодезических измерений (определений)	Mt=√(0.14²+0.14²)=0.20	–
1100	–	–	292285.18	2282742.01	Метод спутниковых геодезических измерений (определений)	Mt=√(0.14²+0.14²)=0.20	–
н1849У	–	–	292283.34	2282726.25	Метод спутниковых геодезических измерений (определений)	Mt=√(0.14²+0.14²)=0.20	–
н1848У	–	–	292283.58	2282721.46	Метод спутниковых геодезических измерений (определений)	Mt=√(0.14²+0.14²)=0.20	–
н1842У	–	–	292314.79	2282719.27	Метод спутниковых геодезических измерений (определений)	Mt=√(0.14²+0.14²)=0.20	–
н1841У	–	–	292316.30	2282719.26	Метод спутниковых геодезических измерений (определений)	Mt=√(0.14²+0.14²)=0.20	–

2. Сведения о частях границ уточняемого земельного участка с кадастровым номером 69:10:0205201:78

Обозначение части границ		Горизонтальное проложение (S), м	Описание прохождения части границ	Сведения о согласовании местоположения границ (согласовано/спорное)
от т.	до т.			
1	2	3	4	5
н1841У	н2428У	17.74	–	–
н2428У	н2138У	2.78	–	–
н2138У	н2159У	1.70	–	–
н2159У	1100	31.29	–	–
1100	н1849У	15.87	–	–
н1849У	н1848У	4.80	–	–
н1848У	н1842У	31.29	–	–
н1842У	н1841У	1.51	–	–

3. Сведения о характеристиках уточняемого земельного участка с кадастровым номером 69:10:0205201:78

№ п/п	Наименование характеристики земельного участка	Значение характеристики
1	2	3
1.	Адрес земельного участка	Российская Федерация, Тверская область, р-н Калининский, д Пищалкино, з/у 78/1, Российская Федерация, Тверская область, муниципальный округ Калининский, деревня Пищалкино, территория СНТ Спутник-Искож, земельный участок 78/1
1.1	Сведения о местоположении земельного участка (при отсутствии адреса) в структурированном в соответствии с федеральной информационной адресной системой виде	–
1.2	Дополнительные сведения о местоположении земельного участка	–
2.	Площадь земельного участка ± величина погрешности определения (вычисления) площади ($Р \pm \Delta Р$), $м^2$	684 кв.м ± 18.31 кв.м
3.	Формула, примененная для вычисления предельной погрешности определения площади земельного участка с подставленными значениями и итоговые (вычисленные) значения ($\Delta Р$), $м^2$	$\Delta Р = 3.5 * 0.20 * \sqrt{684} = 18.31$
4.	Площадь земельного участка согласно сведениям Единого государственного реестра недвижимости ($Р_{кад}$), $м^2$	670
5.	Оценка расхождения Р и $Р_{кад}$ ($Р - Р_{кад}$), $м^2$	14 кв.м
6.	Предельные минимальный и максимальный размеры земельного участка ($Р_{мин}$ и $Р_{макс}$), $м^2$	100 3000
7.	Вид (виды) разрешенного использования	–
7.1	Дополнительные сведения об использовании земельного участка	–
8.	Кадастровый или иной государственный учетный номер (инвентарный) здания, сооружения, объекта незавершенного строительства, расположенного на земельном участке	69:10:0205201:578, 69:10:0205201:579, 69:10:0205201:909

9.	Сведения о земельных участках (землях общего пользования, территории общего пользования), посредством которых обеспечивается доступ	69:10:0205201:521
10.	Иные сведения	–

4. Пояснения к сведениям об уточняемом земельном участке с кадастровым номером:

69:10:0205201:78

1.	–

Сведения об уточняемых земельных участках

1. Сведения о характерных точках границ уточняемого земельного участка с кадастровым номером 69:10:0205201:8

Система координат МСК-69, зона 2 **Зона №** 2

Обозначение характерных точек границ	Координаты, м				Метод определения координат	Формулы, примененные для расчета средней квадратической погрешности определения координат характерных точек границ (Mt), с подставленными в такие формулы значениями и итоговые (вычисленные) значения Mt, м	Описание закрепления точки
	содержатся в Едином государственном реестре недвижимости		определены в результате выполнения комплексных кадастровых работ				
	X	Y	X	Y			
1	2	3	4	5	6	7	8
н2242У	–	–	292196.41	2282854.47	Метод спутниковых геодезических измерений (определений)	$Mt=\sqrt{(0.14^2+0.14^2)}=0.20$	–
н2239У	–	–	292198.66	2282874.74	Метод спутниковых геодезических измерений (определений)	$Mt=\sqrt{(0.14^2+0.14^2)}=0.20$	–
н1894У	–	–	292168.69	2282877.23	Метод спутниковых геодезических измерений (определений)	$Mt=\sqrt{(0.14^2+0.14^2)}=0.20$	–
1513	–	–	292166.31	2282857.13	Метод спутниковых геодезических измерений (определений)	$Mt=\sqrt{(0.14^2+0.14^2)}=0.20$	–
1512	–	–	292196.38	2282854.19	Метод спутниковых геодезических измерений (определений)	$Mt=\sqrt{(0.14^2+0.14^2)}=0.20$	–
н2242У	–	–	292196.41	2282854.47	Метод спутниковых геодезических измерений (определений)	$Mt=\sqrt{(0.14^2+0.14^2)}=0.20$	–

2. Сведения о частях границ уточняемого земельного участка с кадастровым номером 69:10:0205201:8

Обозначение части границ		Горизонтальное проложение (S), м	Описание прохождения части границ	Сведения о согласовании местоположения границ (согласовано/спорное)
от т.	до т.			
1	2	3	4	5
н2242У	н2239У	20.39	–	–
н2239У	н1894У	30.07	–	–
н1894У	1513	20.24	–	–
1513	1512	30.21	–	–
1512	н2242У	0.28	–	–

3. Сведения о характеристиках уточняемого земельного участка с кадастровым номером 69:10:0205201:8

№ п/п	Наименование характеристики земельного участка	Значение характеристики
1	2	3
1.	Адрес земельного участка	Российская Федерация, Тверская область, р-н Калининский, д Пищалкино, з/у 8, Российская Федерация, Тверская область, муниципальный округ Калининский, деревня Пищалкино, территория СНТ Спутник-Искож, земельный участок 8
1.1	Сведения о местоположении земельного участка (при отсутствии адреса) в структурированном в соответствии с федеральной информационной адресной системой виде	–
1.2	Дополнительные сведения о местоположении земельного участка	–
2.	Площадь земельного участка ± величина погрешности определения (вычисления) площади (Р ± ΔР), м^2	616 кв.м ± 17.38 кв.м
3.	Формула, примененная для вычисления предельной погрешности определения площади земельного участка с подставленными значениями и итоговые (вычисленные) значения (ΔР), м^2	$\Delta P = 3.5 * 0.20 * \sqrt{616} = 17.38$
4.	Площадь земельного участка согласно сведениям Единого государственного реестра недвижимости ($P_{кад}$), м^2	598
5.	Оценка расхождения Р и $P_{кад}$ ($P - P_{кад}$), м^2	18 кв.м
6.	Предельные минимальный и максимальный размеры земельного участка ($P_{мин}$ и $P_{макс}$), м^2	100 3000
7.	Вид (виды) разрешенного использования	–
7.1	Дополнительные сведения об использовании земельного участка	–
8.	Кадастровый или иной государственный учетный номер (инвентарный) здания, сооружения, объекта незавершенного строительства, расположенного на земельном участке	–
9.	Сведения о земельных участках (землях общего пользования, территории общего пользования), посредством которых обеспечивается доступ	69:10:0205201:521
10.	Иные сведения	–

4. Пояснения к сведениям об уточняемом земельном участке с кадастровым номером:

69:10:0205201:8

1.	–

Сведения об уточняемых земельных участках

1. Сведения о характерных точках границ уточняемого земельного участка с кадастровым номером 69:10:0205201:80

Система координат МСК-69, зона 2 **Зона №** 2

Обозначение характерных точек границ	Координаты, м				Метод определения координат	Формулы, примененные для расчета средней квадратической погрешности определения координат характерных точек границ (Mt), с подставленными в такие формулы значениями и итоговые (вычисленные) значения Mt, м	Описание закрепления точки
	содержатся в Едином государственном реестре недвижимости		определены в результате выполнения комплексных кадастровых работ				
	X	Y	X	Y			
1	2	3	4	5	6	7	8
н2158У	–	–	292318.77	2282760.23	Метод спутниковых геодезических измерений (определений)	Mt=√(0.14²+0.14²)=0.20	–
н2157У	–	–	292322.24	2282780.19	Метод спутниковых геодезических измерений (определений)	Mt=√(0.14²+0.14²)=0.20	–
н1850У	–	–	292289.83	2282782.38	Метод спутниковых геодезических измерений (определений)	Mt=√(0.14²+0.14²)=0.20	–
1101	–	–	292287.37	2282762.61	Метод спутниковых геодезических измерений (определений)	Mt=√(0.14²+0.14²)=0.20	–
н2158У	–	–	292318.77	2282760.23	Метод спутниковых геодезических измерений (определений)	Mt=√(0.14²+0.14²)=0.20	–

2. Сведения о частях границ уточняемого земельного участка с кадастровым номером 69:10:0205201:80

Обозначение части границ		Горизонтальное проложение (S), м	Описание прохождения части границ	Сведения о согласовании местоположения границ (согласовано/спорное)
от т.	до т.			
1	2	3	4	5
н2158У	н2157У	20.26	–	–

н2157У	н1850У	32.48	–	–
н1850У	1101	19.92	–	–
1101	н2158У	31.49	–	–

3. Сведения о характеристиках уточняемого земельного участка с кадастровым номером 69:10:0205201:80

№ п/п	Наименование характеристики земельного участка	Значение характеристики
1	2	3
1.	Адрес земельного участка	Российская Федерация, Тверская область, р-н Калининский, д Пищалкино, з/у 80/1, Российская Федерация, Тверская область, муниципальный округ Калининский, деревня Пищалкино, территория СНТ Спутник-Искож, земельный участок 80/1
1.1	Сведения о местоположении земельного участка (при отсутствии адреса) в структурированном в соответствии с федеральной информационной адресной системой виде	–
1.2	Дополнительные сведения о местоположении земельного участка	–
2.	Площадь земельного участка ± величина погрешности определения (вычисления) площади (Р ± ΔР), м^2	641 кв.м ± 17.72 кв.м
3.	Формула, примененная для вычисления предельной погрешности определения площади земельного участка с подставленными значениями и итоговые (вычисленные) значения (ΔР), м^2	$\Delta P = 3.5 * 0.20 * \sqrt{641} = 17.72$
4.	Площадь земельного участка согласно сведениям Единого государственного реестра недвижимости ($Р_{кад}$), м^2	638
5.	Оценка расхождения Р и $Р_{кад}$ ($Р - Р_{кад}$), м^2	3 кв.м
6.	Предельные минимальный и максимальный размеры земельного участка ($Р_{мин}$ и $Р_{макс}$), м^2	100 3000
7.	Вид (виды) разрешенного использования	–
7.1	Дополнительные сведения об использовании земельного участка	–
8.	Кадастровый или иной государственный учетный номер (инвентарный) здания, сооружения, объекта незавершенного строительства, расположенного на земельном участке	69:10:0205201:787
9.	Сведения о земельных участках (землях общего пользования, территории общего пользования), посредством которых обеспечивается доступ	69:10:0205201:521
10.	Иные сведения	–

4. Пояснения к сведениям об уточняемом земельном участке с кадастровым номером:

69:10:0205201:80

1.	–

Сведения об уточняемых земельных участках

1. Сведения о характерных точках границ уточняемого земельного участка с кадастровым номером 69:10:0205201:81

Система координат МСК-69, зона 2 **Зона №** 2

Обозначение характерных точек границ	Координаты, м				Метод определения координат	Формулы, примененные для расчета средней квадратической погрешности определения координат характерных точек границ (Mt), с подставленными в такие формулы значениями и итоговые (вычисленные) значения Mt, м	Описание закрепления точки
	содержатся в Едином государственном реестре недвижимости		определены в результате выполнения комплексных кадастровых работ				
	X	Y	X	Y			
1	2	3	4	5	6	7	8
н2157У	–	–	292322.24	2282780.19	Метод спутниковых геодезических измерений (определений)	$Mt=\sqrt{(0.14^2+0.14^2)}=0.20$	–
н2156У	–	–	292324.44	2282800.46	Метод спутниковых геодезических измерений (определений)	$Mt=\sqrt{(0.14^2+0.14^2)}=0.20$	–
н2788У	–	–	292317.69	2282801.31	Метод спутниковых геодезических измерений (определений)	$Mt=\sqrt{(0.14^2+0.14^2)}=0.20$	–
н1851У	–	–	292292.37	2282802.36	Метод спутниковых геодезических измерений (определений)	$Mt=\sqrt{(0.14^2+0.14^2)}=0.20$	–
н1850У	–	–	292289.83	2282782.38	Метод спутниковых геодезических измерений (определений)	$Mt=\sqrt{(0.14^2+0.14^2)}=0.20$	–
н2157У	–	–	292322.24	2282780.19	Метод спутниковых геодезических измерений (определений)	$Mt=\sqrt{(0.14^2+0.14^2)}=0.20$	–

2. Сведения о частях границ уточняемого земельного участка с кадастровым номером 69:10:0205201:81

Обозначение части границ		Горизонтальное проложение (S), м	Описание прохождения части границ	Сведения о согласовании местоположения границ (согласовано/спорное)
от т.	до т.			
1	2	3	4	5
н2157У	н2156У	20.39	–	–
н2156У	н2788У	6.80	–	–
н2788У	н1851У	25.34	–	–
н1851У	н1850У	20.14	–	–

н1850У	н2157У	32.48	–	–

3. Сведения о характеристиках уточняемого земельного участка с кадастровым номером 69:10:0205201:81

№ п/п	Наименование характеристики земельного участка	Значение характеристики
1	**2**	**3**
1.	Адрес земельного участка	Российская Федерация, Тверская область, р-н Калининский, д Пищалкино, з/у 81, Российская Федерация, Тверская область, муниципальный округ Калининский, деревня Пищалкино, территория СНТ Спутник-Искож, земельный участок 81
1.1	Сведения о местоположении земельного участка (при отсутствии адреса) в структурированном в соответствии с федеральной информационной адресной системой виде	–
1.2	Дополнительные сведения о местоположении земельного участка	–
2.	Площадь земельного участка ± величина погрешности определения (вычисления) площади (Р ± ΔР), м^2	661 кв.м ± 18.00 кв.м
3.	Формула, примененная для вычисления предельной погрешности определения площади земельного участка с подставленными значениями и итоговые (вычисленные) значения (ΔР), м^2	$\Delta P = 3.5 * 0.20 * \sqrt{661} = 18.00$
4.	Площадь земельного участка согласно сведениям Единого государственного реестра недвижимости ($Р_{кад}$), м^2	642
5.	Оценка расхождения Р и $Р_{кад}$ (Р - $Р_{кад}$), м^2	19 кв.м
6.	Предельные минимальный и максимальный размеры земельного участка ($Р_{мин}$ и $Р_{макс}$), м^2	100 3000
7.	Вид (виды) разрешенного использования	–
7.1	Дополнительные сведения об использовании земельного участка	–
8.	Кадастровый или иной государственный учетный номер (инвентарный) здания, сооружения, объекта незавершенного строительства, расположенного на земельном участке	–
9.	Сведения о земельных участках (землях общего пользования, территории общего пользования), посредством которых обеспечивается доступ	69:10:0205201:521
10.	Иные сведения	–

4. Пояснения к сведениям об уточняемом земельном участке с кадастровым номером:

69:10:0205201:81

1.	–

Сведения об уточняемых земельных участках

1. Сведения о характерных точках границ уточняемого земельного участка с кадастровым номером 69:10:0205201:82

Система координат МСК-69, зона 2 **Зона №** 2

Обозначение	Координаты, м	Метод	Формулы, примененные	Описание

характерных точек границ	содержатся в Едином государственном реестре недвижимости		определены в результате выполнения комплексных кадастровых работ		определения координат	для расчета средней квадратической погрешности определения координат характерных точек границ (Mt), с подставленными в такие формулы значениями и итоговые (вычисленные) значения Mt, м	закрепления точки
	X	Y	X	Y			
1	2	3	4	5	6	7	8
н2155У	–	–	292326.14	2282800.29	Метод спутниковых геодезических измерений (определений)	Mt=√(0.14²+0.14²)=0.20	–
н2154У	–	–	292328.30	2282821.04	Метод спутниковых геодезических измерений (определений)	Mt=√(0.14²+0.14²)=0.20	–
н1852У	–	–	292294.79	2282822.59	Метод спутниковых геодезических измерений (определений)	Mt=√(0.14²+0.14²)=0.20	–
н1851У	–	–	292292.37	2282802.36	Метод спутниковых геодезических измерений (определений)	Mt=√(0.14²+0.14²)=0.20	–
н2788У	–	–	292317.69	2282801.31	Метод спутниковых геодезических измерений (определений)	Mt=√(0.14²+0.14²)=0.20	–
н2156У	–	–	292324.44	2282800.46	Метод спутниковых геодезических измерений (определений)	Mt=√(0.14²+0.14²)=0.20	–
н2155У	–	–	292326.14	2282800.29	Метод спутниковых геодезических измерений (определений)	Mt=√(0.14²+0.14²)=0.20	–

2. Сведения о частях границ уточняемого земельного участка с кадастровым номером 69:10:0205201:82

Обозначение части границ		Горизонтальное проложение (S), м	Описание прохождения части границ	Сведения о согласовании местоположения границ (согласовано/спорное)
от т.	до т.			
1	2	3	4	5
н2155У	н2154У	20.86	–	–
н2154У	н1852У	33.55	–	–
н1852У	н1851У	20.37	–	–

н1851У	н2788У	25.34	–	–
н2788У	н2156У	6.80	–	–
н2156У	н2155У	1.71	–	–

3. Сведения о характеристиках уточняемого земельного участка с кадастровым номером 69:10:0205201:82

№ п/п	Наименование характеристики земельного участка	Значение характеристики
1	**2**	**3**
1.	Адрес земельного участка	Российская Федерация, Тверская область, р-н Калининский, д Пищалкино, з/у 82, Российская Федерация, Тверская область, муниципальный округ Калининский, деревня Пищалкино, территория СНТ Спутник-Искож, земельный участок 82
1.1	Сведения о местоположении земельного участка (при отсутствии адреса) в структурированном в соответствии с федеральной информационной адресной системой виде	–
1.2	Дополнительные сведения о местоположении земельного участка	–
2.	Площадь земельного участка ± величина погрешности определения (вычисления) площади (Р ± ΔР), м^2	685 кв.м ± 18.32 кв.м
3.	Формула, примененная для вычисления предельной погрешности определения площади земельного участка с подставленными значениями и итоговые (вычисленные) значения (ΔР), м^2	$\Delta P = 3.5 * 0.20 * \sqrt{685} = 18.32$
4.	Площадь земельного участка согласно сведениям Единого государственного реестра недвижимости ($Р_{кад}$), м^2	638
5.	Оценка расхождения Р и $Р_{кад}$ ($Р - Р_{кад}$), м^2	47 кв.м
6.	Предельные минимальный и максимальный размеры земельного участка ($Р_{мин}$ и $Р_{макс}$), м^2	100 3000
7.	Вид (виды) разрешенного использования	–
7.1	Дополнительные сведения об использовании земельного участка	–
8.	Кадастровый или иной государственный учетный номер (инвентарный) здания, сооружения, объекта незавершенного строительства, расположенного на земельном участке	69:10:0205201:819
9.	Сведения о земельных участках (землях общего пользования, территории общего пользования), посредством которых обеспечивается доступ	69:10:0205201:521
10.	Иные сведения	–

4. Пояснения к сведениям об уточняемом земельном участке с кадастровым номером:

69:10:0205201:82

1.	–

Сведения об уточняемых земельных участках

1. Сведения о характерных точках границ уточняемого земельного участка с кадастровым номером 69:10:0205201:85

Система координат МСК-69, зона 2 **Зона №** 2

Обозначение характерных точек границ	Координаты, м				Метод определения координат	Формулы, примененные для расчета средней квадратической погрешности определения координат характерных точек границ (Mt), с подставленными в такие формулы значениями и итоговые (вычисленные) значения Mt, м	Описание закрепления точки
	содержатся в Едином государственном реестре недвижимости		определены в результате выполнения комплексных кадастровых работ				
	X	Y	X	Y			
1	2	3	4	5	6	7	8
н4585У	–	–	292331.46	2282861.90	Метод спутниковых геодезических измерений (определений)	Mt=√(0.14²+0.14²)=0.20	–
н2378У	–	–	292333.67	2282882.54	Метод спутниковых геодезических измерений (определений)	Mt=√(0.14²+0.14²)=0.20	–
1108	–	–	292301.47	2282883.32	Метод спутниковых геодезических измерений (определений)	Mt=√(0.14²+0.14²)=0.20	–
н1854У	–	–	292299.23	2282863.11	Метод спутниковых геодезических измерений (определений)	Mt=√(0.14²+0.14²)=0.20	–
н2152У	–	–	292331.05	2282861.91	Метод спутниковых геодезических измерений (определений)	Mt=√(0.14²+0.14²)=0.20	–
н4585У	–	–	292331.46	2282861.90	Метод спутниковых геодезических измерений (определений)	Mt=√(0.14²+0.14²)=0.20	–

2. Сведения о частях границ уточняемого земельного участка с кадастровым номером 69:10:0205201:85

Обозначение части границ		Горизонтальное проложение (S), м	Описание прохождения части границ	Сведения о согласовании местоположения границ (согласовано/спорное)
от т.	до т.			
1	2	3	4	5
н4585У	н2378У	20.76	–	–
н2378У	1108	32.21	–	–
1108	н1854У	20.33	–	–
н1854У	н2152У	31.84	–	–

н2152У	н4585У	0.41	–	–

3. Сведения о характеристиках уточняемого земельного участка с кадастровым номером 69:10:0205201:85

№ п/п	Наименование характеристики земельного участка	Значение характеристики
1	**2**	**3**
1.	Адрес земельного участка	Российская Федерация, Тверская область, р-н Калининский, д Пищалкино, з/у 85, Российская Федерация, Тверская область, муниципальный округ Калининский, деревня Пищалкино, территория СНТ Спутник-Искож, земельный участок 85
1.1	Сведения о местоположении земельного участка (при отсутствии адреса) в структурированном в соответствии с федеральной информационной адресной системой виде	–
1.2	Дополнительные сведения о местоположении земельного участка	–
2.	Площадь земельного участка ± величина погрешности определения (вычисления) площади (Р ± ΔР), м^2	660 кв.м ± 17.99 кв.м
3.	Формула, примененная для вычисления предельной погрешности определения площади земельного участка с подставленными значениями и итоговые (вычисленные) значения (ΔР), м^2	$\Delta P = 3.5 * 0.20 * \sqrt{660} = 17.99$
4.	Площадь земельного участка согласно сведениям Единого государственного реестра недвижимости ($Р_{кад}$), м^2	660
5.	Оценка расхождения Р и $Р_{кад}$ (Р - $Р_{кад}$), м^2	0 кв.м
6.	Предельные минимальный и максимальный размеры земельного участка ($Р_{мин}$ и $Р_{макс}$), м^2	100 3000
7.	Вид (виды) разрешенного использования	–
7.1	Дополнительные сведения об использовании земельного участка	–
8.	Кадастровый или иной государственный учетный номер (инвентарный) здания, сооружения, объекта незавершенного строительства, расположенного на земельном участке	69:10:0205201:930
9.	Сведения о земельных участках (землях общего пользования, территории общего пользования), посредством которых обеспечивается доступ	69:10:0205201:521
10.	Иные сведения	–

4. Пояснения к сведениям об уточняемом земельном участке с кадастровым номером:

69:10:0205201:85

1.	–

Сведения об уточняемых земельных участках

1. Сведения о характерных точках границ уточняемого земельного участка с кадастровым номером 69:10:0205201:88

Система координат МСК-69, зона 2 **Зона №** 2

Обозначение	Координаты, м	Метод	Формулы, примененные	Описание

характерных точек границ	содержатся в Едином государственном реестре недвижимости		определены в результате выполнения комплексных кадастровых работ		определения координат	для расчета средней квадратической погрешности определения координат характерных точек границ (Mt), с подставленными в такие формулы значениями и итоговые (вычисленные) значения Mt, м	закрепления точки
	X	Y	X	Y			
1	2	3	4	5	6	7	8
н2182У	–	–	292339.50	2282923.45	Метод спутниковых геодезических измерений (определений)	Mt=√(0.14²+0.14²)=0.20	–
н2789У	–	–	292339.87	2282927.19	Метод спутниковых геодезических измерений (определений)	Mt=√(0.14²+0.14²)=0.20	–
н2406У	–	–	292341.84	2282943.54	Метод спутниковых геодезических измерений (определений)	Mt=√(0.14²+0.14²)=0.20	–
н2790У	–	–	292329.93	2282943.48	Метод спутниковых геодезических измерений (определений)	Mt=√(0.14²+0.14²)=0.20	–
н1856У	–	–	292308.57	2282945.31	Метод спутниковых геодезических измерений (определений)	Mt=√(0.14²+0.14²)=0.20	–
н1855У	–	–	292306.00	2282924.29	Метод спутниковых геодезических измерений (определений)	Mt=√(0.14²+0.14²)=0.20	–
н2183У	–	–	292338.19	2282923.51	Метод спутниковых геодезических измерений (определений)	Mt=√(0.14²+0.14²)=0.20	–
н2182У	–	–	292339.50	2282923.45	Метод спутниковых геодезических измерений (определений)	Mt=√(0.14²+0.14²)=0.20	–

2. Сведения о частях границ уточняемого земельного участка с кадастровым номером 69:10:0205201:88

Обозначение части границ		Горизонтальное проложение (S), м	Описание прохождения части границ	Сведения о согласовании местоположения границ (согласовано/спорное)
от т.	до т.			
1	2	3	4	5

н2182У	н2789У	3.76	–	–
н2789У	н2406У	16.47	–	–
н2406У	н2790У	11.91	–	–
н2790У	н1856У	21.44	–	–
н1856У	н1855У	21.18	–	–
н1855У	н2183У	32.20	–	–
н2183У	н2182У	1.31	–	–

3. Сведения о характеристиках уточняемого земельного участка с кадастровым номером 69:10:0205201:88

№ п/п	Наименование характеристики земельного участка	Значение характеристики
1	**2**	**3**
1.	Адрес земельного участка	Российская Федерация, Тверская область, р-н Калининский, д Пищалкино, з/у 88/1, Российская Федерация, Тверская область, муниципальный округ Калининский, деревня Пищалкино, территория СНТ Спутник-Искож, земельный участок 88/1
1.1	Сведения о местоположении земельного участка (при отсутствии адреса) в структурированном в соответствии с федеральной информационной адресной системой виде	–
1.2	Дополнительные сведения о местоположении земельного участка	–
2.	Площадь земельного участка ± величина погрешности определения (вычисления) площади (Р ± ΔР), м^2	677 кв.м ± 18.21 кв.м
3.	Формула, примененная для вычисления предельной погрешности определения площади земельного участка с подставленными значениями и итоговые (вычисленные) значения (ΔР), м^2	$\Delta P = 3.5 * 0.20 * \sqrt{677} = 18.21$
4.	Площадь земельного участка согласно сведениям Единого государственного реестра недвижимости ($P_{кад}$), м^2	689
5.	Оценка расхождения Р и $P_{кад}$ ($P - P_{кад}$), м^2	12 кв.м
6.	Предельные минимальный и максимальный размеры земельного участка ($P_{мин}$ и $P_{макс}$), м^2	100 3000
7.	Вид (виды) разрешенного использования	–
7.1	Дополнительные сведения об использовании земельного участка	–
8.	Кадастровый или иной государственный учетный номер (инвентарный) здания, сооружения, объекта незавершенного строительства, расположенного на земельном участке	–
9.	Сведения о земельных участках (землях общего пользования, территории общего пользования), посредством которых обеспечивается доступ	69:10:0205201:521
10.	Иные сведения	–

4. Пояснения к сведениям об уточняемом земельном участке с кадастровым номером:

69:10:0205201:88

1.	–

Сведения об уточняемых земельных участках

1. Сведения о характерных точках границ уточняемого земельного участка с кадастровым номером 69:10:0205201:89

Система координат МСК-69, зона 2 **Зона №** 2

Обозначение характерных точек границ	Координаты, м				Метод определения координат	Формулы, примененные для расчета средней квадратической погрешности определения координат характерных точек границ (Mt), с подставленными в такие формулы значениями и итоговые (вычисленные) значения Mt, м	Описание закрепления точки
	содержатся в Едином государственном реестре недвижимости		определены в результате выполнения комплексных кадастровых работ				
	X	Y	X	Y			
1	2	3	4	5	6	7	8
н2406У	–	–	292341.84	2282943.54	Метод спутниковых геодезических измерений (определений)	$Mt=\sqrt{(0.14^2+0.14^2)}=0.20$	–
н2160У	–	–	292344.50	2282963.66	Метод спутниковых геодезических измерений (определений)	$Mt=\sqrt{(0.14^2+0.14^2)}=0.20$	–
н2172У	–	–	292342.49	2282964.07	Метод спутниковых геодезических измерений (определений)	$Mt=\sqrt{(0.14^2+0.14^2)}=0.20$	–
1112	–	–	292310.93	2282968.32	Метод спутниковых геодезических измерений (определений)	$Mt=\sqrt{(0.14^2+0.14^2)}=0.20$	–
н1856У	–	–	292308.57	2282945.31	Метод спутниковых геодезических измерений (определений)	$Mt=\sqrt{(0.14^2+0.14^2)}=0.20$	–
н2790У	–	–	292329.93	2282943.48	Метод спутниковых геодезических измерений (определений)	$Mt=\sqrt{(0.14^2+0.14^2)}=0.20$	–
н2406У	–	–	292341.84	2282943.54	Метод спутниковых геодезических измерений (определений)	$Mt=\sqrt{(0.14^2+0.14^2)}=0.20$	–

2. Сведения о частях границ уточняемого земельного участка с кадастровым номером 69:10:0205201:89

Обозначение части границ		Горизонтальное проложение (S), м	Описание прохождения части границ	Сведения о согласовании местоположения границ (согласовано/спорное)
от т.	до т.			
1	2	3	4	5
н2406У	н2160У	20.30	–	–
н2160У	н2172У	2.05	–	–
н2172У	1112	31.84	–	–
1112	н1856У	23.13	–	–
н1856У	н2790У	21.44	–	–
н2790У	н2406У	11.91	–	–

3. Сведения о характеристиках уточняемого земельного участка с кадастровым номером 69:10:0205201:89

№ п/п	Наименование характеристики земельного участка	Значение характеристики
1	2	3
1.	Адрес земельного участка	Российская Федерация, Тверская область, р-н Калининский, д Пищалкино, з/у 89/1, Российская Федерация, Тверская область, муниципальный округ Калининский, деревня Пищалкино, территория СНТ Спутник-Искож, земельный участок 89/1
1.1	Сведения о местоположении земельного участка (при отсутствии адреса) в структурированном в соответствии с федеральной информационной адресной системой виде	–
1.2	Дополнительные сведения о местоположении земельного участка	–
2.	Площадь земельного участка ± величина погрешности определения (вычисления) площади (Р ± ΔР), м^2	743 кв.м ± 19.07 кв.м
3.	Формула, примененная для вычисления предельной погрешности определения площади земельного участка с подставленными значениями и итоговые (вычисленные) значения (ΔР), м^2	$\Delta P = 3.5 * 0.20 * \sqrt{743} = 19.07$
4.	Площадь земельного участка согласно сведениям Единого государственного реестра недвижимости ($P_{кад}$), м^2	757
5.	Оценка расхождения Р и $P_{кад}$ ($P - P_{кад}$), м^2	14 кв.м
6.	Предельные минимальный и максимальный размеры земельного участка ($P_{мин}$ и $P_{макс}$), м^2	100 3000
7.	Вид (виды) разрешенного использования	–
7.1	Дополнительные сведения об использовании земельного участка	–
8.	Кадастровый или иной государственный учетный номер (инвентарный) здания, сооружения, объекта незавершенного строительства, расположенного на земельном участке	69:10:0205201:848
9.	Сведения о земельных участках (землях общего пользования, территории общего пользования), посредством которых обеспечивается доступ	69:10:0205201:521
10.	Иные сведения	–

4. Пояснения к сведениям об уточняемом земельном участке с кадастровым номером:

69:10:0205201:89

1.	–

Сведения об уточняемых земельных участках

1. Сведения о характерных точках границ уточняемого земельного участка с кадастровым номером 69:10:0205201:9

Система координат МСК-69, зона 2 **Зона №** 2

Обозначение характерных точек границ	Координаты, м				Метод определения координат	Формулы, примененные для расчета средней квадратической погрешности определения координат характерных точек границ (Mt), с подставленными в такие формулы значениями и итоговые (вычисленные) значения Mt, м	Описание закрепления точки
	содержатся в Едином государственном реестре недвижимости		определены в результате выполнения комплексных кадастровых работ				
	X	Y	X	Y			
1	2	3	4	5	6	7	8
н2239У	–	–	292198.66	2282874.74	Метод спутниковых геодезических измерений (определений)	Mt=√(0.14²+0.14²)=0.20	–
н2238У	–	–	292199.39	2282883.03	Метод спутниковых геодезических измерений (определений)	Mt=√(0.14²+0.14²)=0.20	–
н2237У	–	–	292200.40	2282891.02	Метод спутниковых геодезических измерений (определений)	Mt=√(0.14²+0.14²)=0.20	–
н2236У	–	–	292200.70	2282893.84	Метод спутниковых геодезических измерений (определений)	Mt=√(0.14²+0.14²)=0.20	–
н2397У	–	–	292200.80	2282894.59	Метод спутниковых геодезических измерений (определений)	Mt=√(0.14²+0.14²)=0.20	–
н2398У	–	–	292199.66	2282894.73	Метод спутниковых геодезических измерений (определений)	Mt=√(0.14²+0.14²)=0.20	–
н1895У	–	–	292171.29	2282898.25	Метод спутниковых геодезических измерений (определений)	Mt=√(0.14²+0.14²)=0.20	–

н1894У	–	–	292168.69	2282877.23	Метод спутниковых геодезических измерений (определений)	Mt=√(0.14²+0.14²)=0.20	–
н2239У	–	–	292198.66	2282874.74	Метод спутниковых геодезических измерений (определений)	Mt=√(0.14²+0.14²)=0.20	–

2. Сведения о частях границ уточняемого земельного участка с кадастровым номером 69:10:0205201:9

Обозначение части границ		Горизонтальное проложение (S), м	Описание прохождения части границ	Сведения о согласовании местоположения границ (согласовано/спорное)
от т.	до т.			
1	2	3	4	5
н2239У	н2238У	8.32	–	–
н2238У	н2237У	8.05	–	–
н2237У	н2236У	2.84	–	–
н2236У	н2397У	0.76	–	–
н2397У	н2398У	1.15	–	–
н2398У	н1895У	28.59	–	–
н1895У	н1894У	21.18	–	–
н1894У	н2239У	30.07	–	–

3. Сведения о характеристиках уточняемого земельного участка с кадастровым номером 69:10:0205201:9

№ п/п	Наименование характеристики земельного участка	Значение характеристики
1	2	3
1.	Адрес земельного участка	Российская Федерация, Тверская область, р-н Калининский, д Пищалкино, з/у 9/1, Российская Федерация, Тверская область, муниципальный округ Калининский, деревня Пищалкино, территория СНТ Спутник-Искож, земельный участок 9/1
1.1	Сведения о местоположении земельного участка (при отсутствии адреса) в структурированном в соответствии с федеральной информационной адресной системой виде	–
1.2	Дополнительные сведения о местоположении земельного участка	–
2.	Площадь земельного участка ± величина погрешности определения (вычисления) площади (Р ± ΔР), м^2	614 кв.м ± 17.34 кв.м
3.	Формула, примененная для вычисления предельной погрешности определения площади земельного участка с подставленными значениями и итоговые (вычисленные) значения (ΔР), м^2	ΔР = 3.5 * 0.20 * √614 = 17.34
4.	Площадь земельного участка согласно сведениям Единого государственного реестра недвижимости ($Р_{кад}$), м^2	619
5.	Оценка расхождения Р и $Р_{кад}$ (Р - $Р_{кад}$), м^2	5 кв.м

6.	Предельные минимальный и максимальный размеры земельного участка ($Р_{мин}$ и $Р_{макс}$), $м^2$	100 3000
7.	Вид (виды) разрешенного использования	–
7.1	Дополнительные сведения об использовании земельного участка	–
8.	Кадастровый или иной государственный учетный номер (инвентарный) здания, сооружения, объекта незавершенного строительства, расположенного на земельном участке	69:10:0205201:805
9.	Сведения о земельных участках (землях общего пользования, территории общего пользования), посредством которых обеспечивается доступ	69:10:0205201:521
10.	Иные сведения	–

4. Пояснения к сведениям об уточняемом земельном участке с кадастровым номером:

69:10:0205201:9

1.	–

Сведения об уточняемых земельных участках

1. Сведения о характерных точках границ уточняемого земельного участка с кадастровым номером 69:10:0205201:90

Система координат МСК-69, зона 2 **Зона №** 2

Обозначение характерных точек границ	Координаты, м				Метод определения координат	Формулы, примененные для расчета средней квадратической погрешности определения координат характерных точек границ (Mt), с подставленными в такие формулы значениями и итоговые (вычисленные) значения Mt, м	Описание закрепления точки
	содержатся в Едином государственном реестре недвижимости		определены в результате выполнения комплексных кадастровых работ				
	X	Y	X	Y			
1	2	3	4	5	6	7	8
н2172У	–	–	292342.49	2282964.07	Метод спутниковых геодезических измерений (определений)	$Mt=\sqrt{(0.14^2+0.14^2)}=0.20$	–
н2171У	–	–	292344.86	2282986.48	Метод спутниковых геодезических измерений (определений)	$Mt=\sqrt{(0.14^2+0.14^2)}=0.20$	–
н1857У	–	–	292313.94	2282991.19	Метод спутниковых геодезических измерений (определений)	$Mt=\sqrt{(0.14^2+0.14^2)}=0.20$	–
1112	–	–	292310.93	2282968.32	Метод спутниковых геодезических	$Mt=\sqrt{(0.14^2+0.14^2)}=0.20$	–

					измерений (определений)		
н2172У	–	–	292342.49	2282964.07	Метод спутниковых геодезических измерений (определений)	Mt=√(0.14²+0.14²)=0.20	–

2. Сведения о частях границ уточняемого земельного участка с кадастровым номером 69:10:0205201:90

Обозначение части границ		Горизонтальное проложение (S), м	Описание прохождения части границ	Сведения о согласовании местоположения границ (согласовано/спорное)
от т.	до т.			
1	2	3	4	5
н2172У	н2171У	22.53	–	–
н2171У	н1857У	31.28	–	–
н1857У	1112	23.07	–	–
1112	н2172У	31.84	–	–

3. Сведения о характеристиках уточняемого земельного участка с кадастровым номером 69:10:0205201:90

№ п/п	Наименование характеристики земельного участка	Значение характеристики
1	2	3
1.	Адрес земельного участка	Российская Федерация, Тверская область, р-н Калининский, д Пищалкино, з/у 90/1, Российская Федерация, Тверская область, муниципальный округ Калининский, деревня Пищалкино, территория СНТ Спутник-Искож, земельный участок 90/1
1.1	Сведения о местоположении земельного участка (при отсутствии адреса) в структурированном в соответствии с федеральной информационной адресной системой виде	–
1.2	Дополнительные сведения о местоположении земельного участка	–
2.	Площадь земельного участка ± величина погрешности определения (вычисления) площади (Р ± ΔР), м^2	719 кв.м ± 18.77 кв.м
3.	Формула, примененная для вычисления предельной погрешности определения площади земельного участка с подставленными значениями и итоговые (вычисленные) значения (ΔР), м^2	ΔР = 3.5 * 0.20 * √719 = 18.77
4.	Площадь земельного участка согласно сведениям Единого государственного реестра недвижимости ($Р_{кад}$), м^2	732
5.	Оценка расхождения Р и $Р_{кад}$ (Р - $Р_{кад}$), м^2	13 кв.м
6.	Предельные минимальный и максимальный размеры земельного участка ($Р_{мин}$ и $Р_{макс}$), м^2	100 3000
7.	Вид (виды) разрешенного использования	–
7.1	Дополнительные сведения об использовании земельного участка	–

8.	Кадастровый или иной государственный учетный номер (инвентарный) здания, сооружения, объекта незавершенного строительства, расположенного на земельном участке	69:10:0205201:696
9.	Сведения о земельных участках (землях общего пользования, территории общего пользования), посредством которых обеспечивается доступ	69:10:0205201:521
10.	Иные сведения	–

4. Пояснения к сведениям об уточняемом земельном участке с кадастровым номером:

69:10:0205201:90

1.	–

Сведения об уточняемых земельных участках

1. Сведения о характерных точках границ уточняемого земельного участка с кадастровым номером 69:10:0205201:91

Система координат МСК-69, зона 2 **Зона №** 2

Обозначение характерных точек границ	Координаты, м				Метод определения координат	Формулы, примененные для расчета средней квадратической погрешности определения координат характерных точек границ (Mt), с подставленными в такие формулы значениями и итоговые (вычисленные) значения Mt, м	Описание закрепления точки
	содержатся в Едином государственном реестре недвижимости		определены в результате выполнения комплексных кадастровых работ				
	X	Y	X	Y			
1	2	3	4	5	6	7	8
н2171У	–	–	292344.86	2282986.48	Метод спутниковых геодезических измерений (определений)	$Mt=\sqrt{(0.14^2+0.14^2)}=0.20$	–
н2170У	–	–	292347.44	2283007.69	Метод спутниковых геодезических измерений (определений)	$Mt=\sqrt{(0.14^2+0.14^2)}=0.20$	–
1115	–	–	292316.57	2283012.21	Метод спутниковых геодезических измерений (определений)	$Mt=\sqrt{(0.14^2+0.14^2)}=0.20$	–
н1857У	–	–	292313.94	2282991.19	Метод спутниковых геодезических измерений (определений)	$Mt=\sqrt{(0.14^2+0.14^2)}=0.20$	–
н2171У	–	–	292344.86	2282986.48	Метод спутниковых геодезических измерений (определений)	$Mt=\sqrt{(0.14^2+0.14^2)}=0.20$	–

2. Сведения о частях границ уточняемого земельного участка с кадастровым номером 69:10:0205201:91

Обозначение части границ		Горизонтальное проложение (S), м	Описание прохождения части границ	Сведения о согласовании местоположения границ (согласовано/спорное)
от т.	до т.			
1	2	3	4	5
н2171У	н2170У	21.37	–	–
н2170У	1115	31.20	–	–
1115	н1857У	21.18	–	–
н1857У	н2171У	31.28	–	–

3. Сведения о характеристиках уточняемого земельного участка с кадастровым номером 69:10:0205201:91

№ п/п	Наименование характеристики земельного участка	Значение характеристики
1	2	3
1.	Адрес земельного участка	Российская Федерация, Тверская область, р-н Калининский, д Пищалкино, з/у 91, Российская Федерация, Тверская область, муниципальный округ Калининский, деревня Пищалкино, территория СНТ Спутник-Искож, земельный участок 91
1.1	Сведения о местоположении земельного участка (при отсутствии адреса) в структурированном в соответствии с федеральной информационной адресной системой виде	–
1.2	Дополнительные сведения о местоположении земельного участка	–
2.	Площадь земельного участка ± величина погрешности определения (вычисления) площади (Р ± ΔР), м^2	664 кв.м ± 18.04 кв.м
3.	Формула, примененная для вычисления предельной погрешности определения площади земельного участка с подставленными значениями и итоговые (вычисленные) значения (ΔР), м^2	$\Delta P = 3.5 * 0.20 * \sqrt{664} = 18.04$
4.	Площадь земельного участка согласно сведениям Единого государственного реестра недвижимости ($P_{кад}$), м^2	664
5.	Оценка расхождения Р и $P_{кад}$ ($P - P_{кад}$), м^2	0 кв.м
6.	Предельные минимальный и максимальный размеры земельного участка ($P_{мин}$ и $P_{макс}$), м^2	100 3000
7.	Вид (виды) разрешенного использования	–
7.1	Дополнительные сведения об использовании земельного участка	–
8.	Кадастровый или иной государственный учетный номер (инвентарный) здания, сооружения, объекта незавершенного строительства, расположенного на земельном участке	69:10:0205201:968
9.	Сведения о земельных участках (землях общего пользования, территории общего пользования), посредством которых обеспечивается доступ	69:10:0205201:521
10.	Иные сведения	–

4. Пояснения к сведениям об уточняемом земельном участке с кадастровым номером:

69:10:0205201:91	
1.	–

Сведения об уточняемых земельных участках

1. Сведения о характерных точках границ уточняемого земельного участка с кадастровым номером 69:10:0205201:92

Система координат МСК-69, зона 2 **Зона №** 2

Обозначение характерных точек границ	Координаты, м				Метод определения координат	Формулы, примененные для расчета средней квадратической погрешности определения координат характерных точек границ (Mt), с подставленными в такие формулы значениями и итоговые (вычисленные) значения Mt, м	Описание закрепления точки
	содержатся в Едином государственном реестре недвижимости		определены в результате выполнения комплексных кадастровых работ				
	X	Y	X	Y			
1	2	3	4	5	6	7	8
н2170У	–	–	292347.44	2283007.69	Метод спутниковых геодезических измерений (определений)	$Mt=\sqrt{(0.14^2+0.14^2)}=0.20$	–
н2169У	–	–	292350.02	2283027.85	Метод спутниковых геодезических измерений (определений)	$Mt=\sqrt{(0.14^2+0.14^2)}=0.20$	–
н1858У	–	–	292318.59	2283033.19	Метод спутниковых геодезических измерений (определений)	$Mt=\sqrt{(0.14^2+0.14^2)}=0.20$	–
1115	–	–	292316.57	2283012.21	Метод спутниковых геодезических измерений (определений)	$Mt=\sqrt{(0.14^2+0.14^2)}=0.20$	–
н2170У	–	–	292347.44	2283007.69	Метод спутниковых геодезических измерений (определений)	$Mt=\sqrt{(0.14^2+0.14^2)}=0.20$	–

2. Сведения о частях границ уточняемого земельного участка с кадастровым номером 69:10:0205201:92

Обозначение части границ		Горизонтальное проложение (S), м	Описание прохождения части границ	Сведения о согласовании местоположения границ (согласовано/спорное)
от т.	до т.			
1	2	3	4	5
н2170У	н2169У	20.32	–	–
н2169У	н1858У	31.88	–	–

н1858У	1115	21.08	–	–
1115	н2170У	31.20	–	–

3. Сведения о характеристиках уточняемого земельного участка с кадастровым номером 69:10:0205201:92

№ п/п	Наименование характеристики земельного участка	Значение характеристики
1	**2**	**3**
1.	Адрес земельного участка	Российская Федерация, Тверская область, р-н Калининский, д Пищалкино, з/у 92/1, Российская Федерация, Тверская область, муниципальный округ Калининский, деревня Пищалкино, территория СНТ Спутник-Искож, земельный участок 92/1
1.1	Сведения о местоположении земельного участка (при отсутствии адреса) в структурированном в соответствии с федеральной информационной адресной системой виде	–
1.2	Дополнительные сведения о местоположении земельного участка	–
2.	Площадь земельного участка ± величина погрешности определения (вычисления) площади (Р ± ΔР), м^2	652 кв.м ± 17.88 кв.м
3.	Формула, примененная для вычисления предельной погрешности определения площади земельного участка с подставленными значениями и итоговые (вычисленные) значения (ΔР), м^2	$\Delta P = 3.5 * 0.20 * \sqrt{652} = 17.88$
4.	Площадь земельного участка согласно сведениям Единого государственного реестра недвижимости ($P_{кад}$), м^2	652
5.	Оценка расхождения Р и $P_{кад}$ (Р - $P_{кад}$), м^2	0 кв.м
6.	Предельные минимальный и максимальный размеры земельного участка ($P_{мин}$ и $P_{макс}$), м^2	100 3000
7.	Вид (виды) разрешенного использования	–
7.1	Дополнительные сведения об использовании земельного участка	–
8.	Кадастровый или иной государственный учетный номер (инвентарный) здания, сооружения, объекта незавершенного строительства, расположенного на земельном участке	69:10:0205201:590, 69:10:0205201:591
9.	Сведения о земельных участках (землях общего пользования, территории общего пользования), посредством которых обеспечивается доступ	69:10:0205201:521
10.	Иные сведения	–

4. Пояснения к сведениям об уточняемом земельном участке с кадастровым номером:

69:10:0205201:92

1.	–

Сведения об уточняемых земельных участках

1. Сведения о характерных точках границ уточняемого земельного участка с кадастровым номером 69:10:0207701:146

Система координат МСК-69, зона 2 **Зона №** 2

Обозначение	Координаты, м	Метод	Формулы, примененные	Описание

характерных точек границ	содержатся в Едином государственном реестре недвижимости		определены в результате выполнения комплексных кадастровых работ		определения координат	для расчета средней квадратической погрешности определения координат характерных точек границ (Mt), с подставленными в такие формулы значениями и итоговые (вычисленные) значения Mt, м	закрепления точки
	X	Y	X	Y			
1	2	3	4	5	6	7	8
н2168У	–	–	292351.72	2283047.98	Метод спутниковых геодезических измерений (определений)	Mt=√(0.14²+0.14²)=0.20	–
н2191У	–	–	292354.34	2283069.15	Метод спутниковых геодезических измерений (определений)	Mt=√(0.14²+0.14²)=0.20	–
1527	–	–	292344.88	2283070.56	Метод спутниковых геодезических измерений (определений)	Mt=√(0.14²+0.14²)=0.20	–
1526	–	–	292341.57	2283071.03	Метод спутниковых геодезических измерений (определений)	Mt=√(0.14²+0.14²)=0.20	–
1119	–	–	292323.74	2283073.11	Метод спутниковых геодезических измерений (определений)	Mt=√(0.14²+0.14²)=0.20	–
1117	–	–	292321.06	2283052.85	Метод спутниковых геодезических измерений (определений)	Mt=√(0.14²+0.14²)=0.20	–
н2168У	–	–	292351.72	2283047.98	Метод спутниковых геодезических измерений (определений)	Mt=√(0.14²+0.14²)=0.20	–

2. Сведения о частях границ уточняемого земельного участка с кадастровым номером 69:10:0207701:146

Обозначение части границ		Горизонтальное проложение (S), м	Описание прохождения части границ	Сведения о согласовании местоположения границ (согласовано/спорное)
от т.	до т.			
1	2	3	4	5
н2168У	н2191У	21.33	–	–
н2191У	1527	9.56	–	–
1527	1526	3.34	–	–

1526	1119	17.95	–	–
1119	1117	20.44	–	–
1117	н2168У	31.04	–	–

3. Сведения о характеристиках уточняемого земельного участка с кадастровым номером 69:10:0207701:146

№ п/п	Наименование характеристики земельного участка	Значение характеристики
1	**2**	**3**
1.	Адрес земельного участка	–
1.1	Сведения о местоположении земельного участка (при отсутствии адреса) в структурированном в соответствии с федеральной информационной адресной системой виде	Российская Федерация, Тверская область, муниципальный округ Калининский, деревня Пищалкино, территория снт Спутник-Искож, земельный участок 94/1
1.2	Дополнительные сведения о местоположении земельного участка	–
2.	Площадь земельного участка ± величина погрешности определения (вычисления) площади (Р ± ΔР), м^2	650 кв.м ± 17.84 кв.м
3.	Формула, примененная для вычисления предельной погрешности определения площади земельного участка с подставленными значениями и итоговые (вычисленные) значения (ΔР), м^2	$\Delta P = 3.5 * 0.20 * \sqrt{650} = 17.84$
4.	Площадь земельного участка согласно сведениям Единого государственного реестра недвижимости ($Р_{кад}$), м^2	650
5.	Оценка расхождения Р и $Р_{кад}$ ($Р - Р_{кад}$), м^2	0 кв.м
6.	Предельные минимальный и максимальный размеры земельного участка ($Р_{мин}$ и $Р_{макс}$), м^2	100 3000
7.	Вид (виды) разрешенного использования	–
7.1	Дополнительные сведения об использовании земельного участка	–
8.	Кадастровый или иной государственный учетный номер (инвентарный) здания, сооружения, объекта незавершенного строительства, расположенного на земельном участке	69:10:0207701:181
9.	Сведения о земельных участках (землях общего пользования, территории общего пользования), посредством которых обеспечивается доступ	69:10:0205201:521
10.	Иные сведения	–

4. Пояснения к сведениям об уточняемом земельном участке с кадастровым номером:

69:10:0207701:146

1.	–

Сведения об уточняемых земельных участках

1. Сведения о характерных точках границ уточняемого земельного участка с кадастровым номером 69:10:0205201:967

Система координат МСК-69, зона 2 **Зона №** 2

Обозначение	Координаты, м	Метод	Формулы, примененные	Описание

характерных точек границ	содержатся в Едином государственном реестре недвижимости		определены в результате выполнения комплексных кадастровых работ		определения координат	для расчета средней квадратической погрешности определения координат характерных точек границ (Mt), с подставленными в такие формулы значениями и итоговые (вычисленные) значения Mt, м	закрепления точки
	X	Y	X	Y			
1	2	3	4	5	6	7	8
н2016У	–	–	292136.13	2282294.02	Метод спутниковых геодезических измерений (определений)	Mt=√(0.14²+0.14²)=0.20	–
н2702У	–	–	292122.09	2282313.21	Метод спутниковых геодезических измерений (определений)	Mt=√(0.14²+0.14²)=0.20	–
н1999У	–	–	292110.95	2282330.01	Метод спутниковых геодезических измерений (определений)	Mt=√(0.14²+0.14²)=0.20	–
н1998У	–	–	292098.36	2282319.65	Метод спутниковых геодезических измерений (определений)	Mt=√(0.14²+0.14²)=0.20	–
н2017У	–	–	292122.76	2282283.97	Метод спутниковых геодезических измерений (определений)	Mt=√(0.14²+0.14²)=0.20	–
н2016У	–	–	292136.13	2282294.02	Метод спутниковых геодезических измерений (определений)	Mt=√(0.14²+0.14²)=0.20	–

2. Сведения о частях границ уточняемого земельного участка с кадастровым номером 69:10:0205201:967

Обозначение части границ		Горизонтальное проложение (S), м	Описание прохождения части границ	Сведения о согласовании местоположения границ (согласовано/спорное)
от т.	до т.			
1	2	3	4	5
н2016У	н2702У	23.78	–	–
н2702У	н1999У	20.16	–	–
н1999У	н1998У	16.30	–	–
н1998У	н2017У	43.23	–	–
н2017У	н2016У	16.73	–	–

3. Сведения о характеристиках уточняемого земельного участка с кадастровым номером 69:10:0205201:967

№ п/п	Наименование характеристики земельного участка	Значение характеристики
1	2	3
1.	Адрес земельного участка	Российская Федерация, Тверская область, муниципальный округ Калининский, деревня Пищалкино, территория снт Спутник-Искож, земельный участок 20/3
1.1	Сведения о местоположении земельного участка (при отсутствии адреса) в структурированном в соответствии с федеральной информационной адресной системой виде	–
1.2	Дополнительные сведения о местоположении земельного участка	–
2.	Площадь земельного участка ± величина погрешности определения (вычисления) площади ($P \pm \Delta P$), $м^2$	707 кв.м ± 18.61 кв.м
3.	Формула, примененная для вычисления предельной погрешности определения площади земельного участка с подставленными значениями и итоговые (вычисленные) значения (ΔP), $м^2$	$\Delta P = 3.5 * 0.20 * \sqrt{707} = 18.61$
4.	Площадь земельного участка согласно сведениям Единого государственного реестра недвижимости ($P_{кад}$), $м^2$	680
5.	Оценка расхождения P и $P_{кад}$ ($P - P_{кад}$), $м^2$	27 кв.м
6.	Предельные минимальный и максимальный размеры земельного участка ($P_{мин}$ и $P_{макс}$), $м^2$	100 3000
7.	Вид (виды) разрешенного использования	–
7.1	Дополнительные сведения об использовании земельного участка	–
8.	Кадастровый или иной государственный учетный номер (инвентарный) здания, сооружения, объекта незавершенного строительства, расположенного на земельном участке	69:10:0205201:818
9.	Сведения о земельных участках (землях общего пользования, территории общего пользования), посредством которых обеспечивается доступ	69:10:0205201:521
10.	Иные сведения	–

4. Пояснения к сведениям об уточняемом земельном участке с кадастровым номером:

69:10:0205201:967

1.	–

Сведения об уточняемых земельных участках

1. Сведения о характерных точках границ уточняемого земельного участка с кадастровым номером 69:10:0205201:97

Система координат МСК-69, зона 2 **Зона №** 2

Обозначение	Координаты, м	Метод	Формулы, примененные	Описание

характерных точек границ	содержатся в Едином государственном реестре недвижимости		определены в результате выполнения комплексных кадастровых работ		определения координат	для расчета средней квадратической погрешности определения координат характерных точек границ (Mt), с подставленными в такие формулы значениями и итоговые (вычисленные) значения Mt, м	закрепления точки
	X	Y	X	Y			
1	2	3	4	5	6	7	8
н2400У	–	–	292364.72	2283125.23	Метод спутниковых геодезических измерений (определений)	Mt=√(0.14²+0.14²)=0.20	–
н2791У	–	–	292366.77	2283146.29	Метод спутниковых геодезических измерений (определений)	Mt=√(0.14²+0.14²)=0.20	–
н2792У	–	–	292367.21	2283152.18	Метод спутниковых геодезических измерений (определений)	Mt=√(0.14²+0.14²)=0.20	–
н2793У	–	–	292357.20	2283154.36	Метод спутниковых геодезических измерений (определений)	Mt=√(0.14²+0.14²)=0.20	–
1125	–	–	292330.53	2283130.60	Метод спутниковых геодезических измерений (определений)	Mt=√(0.14²+0.14²)=0.20	–
1535	–	–	292335.99	2283126.49	Метод спутниковых геодезических измерений (определений)	Mt=√(0.14²+0.14²)=0.20	–
1534	–	–	292336.59	2283126.24	Метод спутниковых геодезических измерений (определений)	Mt=√(0.14²+0.14²)=0.20	–
1533	–	–	292337.19	2283123.54	Метод спутниковых геодезических измерений (определений)	Mt=√(0.14²+0.14²)=0.20	–
1532	–	–	292336.94	2283119.63	Метод спутниковых геодезических измерений (определений)	Mt=√(0.14²+0.14²)=0.20	–
1531	–	–	292343.35	2283119.43	Метод спутниковых геодезических измерений	Mt=√(0.14²+0.14²)=0.20	–

					(определений)		
1530	–	–	292355.86	2283119.88	Метод спутниковых геодезических измерений (определений)	Mt=√(0.14²+0.14²)=0.20	–
1529	–	–	292360.66	2283119.48	Метод спутниковых геодезических измерений (определений)	Mt=√(0.14²+0.14²)=0.20	–
н2401У	–	–	292361.46	2283125.46	Метод спутниковых геодезических измерений (определений)	Mt=√(0.14²+0.14²)=0.20	–
н2400У	–	–	292364.72	2283125.23	Метод спутниковых геодезических измерений (определений)	Mt=√(0.14²+0.14²)=0.20	–

2. Сведения о частях границ уточняемого земельного участка с кадастровым номером 69:10:0205201:97

Обозначение части границ		**Горизонтальное проложение (S), м**	**Описание прохождения части границ**	**Сведения о согласовании местоположения границ (согласовано/спорное)**
от т.	**до т.**			
1	**2**	**3**	**4**	**5**
н2400У	н2791У	21.16	–	–
н2791У	н2792У	5.91	–	–
н2792У	н2793У	10.24	–	–
н2793У	1125	35.72	–	–
1125	1535	6.83	–	–
1535	1534	0.65	–	–
1534	1533	2.77	–	–
1533	1532	3.92	–	–
1532	1531	6.41	–	–
1531	1530	12.52	–	–
1530	1529	4.82	–	–
1529	н2401У	6.03	–	–
н2401У	н2400У	3.27	–	–

3. Сведения о характеристиках уточняемого земельного участка с кадастровым номером 69:10:0205201:97

№ п/п	**Наименование характеристики земельного участка**	**Значение характеристики**
1	**2**	**3**
1.	Адрес земельного участка	Российская Федерация, Тверская область, р-н Калининский, д Пищалкино, з/у 97, Российская

		Федерация, Тверская область, муниципальный округ Калининский, деревня Пищалкино, территория СНТ Спутник-Искож, земельный участок 97
1.1	Сведения о местоположении земельного участка (при отсутствии адреса) в структурированном в соответствии с федеральной информационной адресной системой виде	–
1.2	Дополнительные сведения о местоположении земельного участка	–
2.	Площадь земельного участка ± величина погрешности определения (вычисления) площади (Р ± ΔР), м^2	824 кв.м ± 20.09 кв.м
3.	Формула, примененная для вычисления предельной погрешности определения площади земельного участка с подставленными значениями и итоговые (вычисленные) значения (ΔР), м^2	$\Delta P = 3.5 * 0.20 * \sqrt{824} = 20.09$
4.	Площадь земельного участка согласно сведениям Единого государственного реестра недвижимости ($Р_{кад}$), м^2	730
5.	Оценка расхождения Р и $Р_{кад}$ ($Р - Р_{кад}$), м^2	94 кв.м
6.	Предельные минимальный и максимальный размеры земельного участка ($Р_{мин}$ и $Р_{макс}$), м^2	100 3000
7.	Вид (виды) разрешенного использования	–
7.1	Дополнительные сведения об использовании земельного участка	–
8.	Кадастровый или иной государственный учетный номер (инвентарный) здания, сооружения, объекта незавершенного строительства, расположенного на земельном участке	–
9.	Сведения о земельных участках (землях общего пользования, территории общего пользования), посредством которых обеспечивается доступ	земли общего пользования
10.	Иные сведения	–

4. Пояснения к сведениям об уточняемом земельном участке с кадастровым номером:

69:10:0205201:97

1.	–

Сведения об уточняемых земельных участках

1. Сведения о характерных точках границ уточняемого земельного участка с кадастровым номером 69:10:0205201:971

Система координат МСК-69, зона 2 **Зона №** 2

Обозначение характерных точек границ	Координаты, м				Метод определения координат	Формулы, примененные для расчета средней квадратической погрешности определения координат характерных точек границ (Mt), с подставленными в такие формулы значениями и итоговые (вычисленные) значения Mt, м	Описание закрепления точки
	содержатся в Едином государственном реестре недвижимости		определены в результате выполнения комплексных кадастровых работ				
	X	Y	X	Y			

1	2	3	4	5	6	7	8
н1777У	–	–	291511.30	2282552.76	Метод спутниковых геодезических измерений (определений)	Mt=√(0.14²+0.14²)=0.20	–
453	–	–	291496.55	2282567.15	Метод спутниковых геодезических измерений (определений)	Mt=√(0.14²+0.14²)=0.20	–
н2270У	–	–	291484.60	2282557.15	Метод спутниковых геодезических измерений (определений)	Mt=√(0.14²+0.14²)=0.20	–
н2272У	–	–	291473.40	2282547.20	Метод спутниковых геодезических измерений (определений)	Mt=√(0.14²+0.14²)=0.20	–
н2544У	–	–	291486.74	2282534.02	Метод спутниковых геодезических измерений (определений)	Mt=√(0.14²+0.14²)=0.20	–
н2794У	–	–	291487.53	2282533.22	Метод спутниковых геодезических измерений (определений)	Mt=√(0.14²+0.14²)=0.20	–
н2795У	–	–	291487.71	2282533.38	Метод спутниковых геодезических измерений (определений)	Mt=√(0.14²+0.14²)=0.20	–
н1777У	–	–	291511.30	2282552.76	Метод спутниковых геодезических измерений (определений)	Mt=√(0.14²+0.14²)=0.20	–

2. Сведения о частях границ уточняемого земельного участка с кадастровым номером 69:10:0205201:971

Обозначение части границ		Горизонтальное проложение (S), м	Описание прохождения части границ	Сведения о согласовании местоположения границ (согласовано/спорное)
от т.	до т.			
1	2	3	4	5
н1777У	453	20.61	–	–
453	н2270У	15.58	–	–
н2270У	н2272У	14.98	–	–
н2272У	н2544У	18.75	–	–
н2544У	н2794У	1.12	–	–
н2794У	н2795У	0.24	–	–

н2795У	н1777У	30.53	–	–

3. Сведения о характеристиках уточняемого земельного участка с кадастровым номером 69:10:0205201:971

№ п/п	Наименование характеристики земельного участка	Значение характеристики
1	**2**	**3**
1.	Адрес земельного участка	–
1.1	Сведения о местоположении земельного участка (при отсутствии адреса) в структурированном в соответствии с федеральной информационной адресной системой виде	Российская Федерация, Тверская область, р-н Калининский, д Пищалкино, з/у 108/2, Российская Федерация, Тверская область, муниципальный округ Калининский, деревня Пищалкино, территория СНТ Спутник-Искож, земельный участок 108/2
1.2	Дополнительные сведения о местоположении земельного участка	–
2.	Площадь земельного участка ± величина погрешности определения (вычисления) площади (Р ± ΔР), м^2	621 кв.м ± 17.45 кв.м
3.	Формула, примененная для вычисления предельной погрешности определения площади земельного участка с подставленными значениями и итоговые (вычисленные) значения (ΔР), м^2	$\Delta P = 3.5 * 0.20 * \sqrt{621} = 17.45$
4.	Площадь земельного участка согласно сведениям Единого государственного реестра недвижимости ($P_{кад}$), м^2	631
5.	Оценка расхождения Р и $P_{кад}$ ($P - P_{кад}$), м^2	10 кв.м
6.	Предельные минимальный и максимальный размеры земельного участка ($P_{мин}$ и $P_{макс}$), м^2	100 3000
7.	Вид (виды) разрешенного использования	–
7.1	Дополнительные сведения об использовании земельного участка	–
8.	Кадастровый или иной государственный учетный номер (инвентарный) здания, сооружения, объекта незавершенного строительства, расположенного на земельном участке	69:10:0205201:817
9.	Сведения о земельных участках (землях общего пользования, территории общего пользования), посредством которых обеспечивается доступ	69:10:0205201:521
10.	Иные сведения	–

4. Пояснения к сведениям об уточняемом земельном участке с кадастровым номером:

69:10:0205201:971

1.	–

Сведения об уточняемых земельных участках

1. Сведения о характерных точках границ уточняемого земельного участка с кадастровым номером 69:10:0205201:99

Система координат МСК-69, зона 2 **Зона №** 2

Обозначение	Координаты, м	Метод	Формулы, примененные	Описание

характерных точек границ	содержатся в Едином государственном реестре недвижимости		определены в результате выполнения комплексных кадастровых работ		определения координат	для расчета средней квадратической погрешности определения координат характерных точек границ (Mt), с подставленными в такие формулы значениями и итоговые (вычисленные) значения Mt, м	закрепления точки
	X	Y	X	Y			
1	2	3	4	5	6	7	8
1042	–	–	292398.27	2283141.14	Метод спутниковых геодезических измерений (определений)	$Mt=\sqrt{(0.14^2+0.14^2)}=0.20$	–
н1825У	–	–	292400.14	2283160.49	Метод спутниковых геодезических измерений (определений)	$Mt=\sqrt{(0.14^2+0.14^2)}=0.20$	–
н2388У	–	–	292392.82	2283162.13	Метод спутниковых геодезических измерений (определений)	$Mt=\sqrt{(0.14^2+0.14^2)}=0.20$	–
н2387У	–	–	292389.21	2283163.38	Метод спутниковых геодезических измерений (определений)	$Mt=\sqrt{(0.14^2+0.14^2)}=0.20$	–
н2386У	–	–	292385.48	2283164.25	Метод спутниковых геодезических измерений (определений)	$Mt=\sqrt{(0.14^2+0.14^2)}=0.20$	–
н2385У	–	–	292380.05	2283165.85	Метод спутниковых геодезических измерений (определений)	$Mt=\sqrt{(0.14^2+0.14^2)}=0.20$	–
н2384У	–	–	292375.63	2283167.28	Метод спутниковых геодезических измерений (определений)	$Mt=\sqrt{(0.14^2+0.14^2)}=0.20$	–
н2383У	–	–	292371.48	2283169.07	Метод спутниковых геодезических измерений (определений)	$Mt=\sqrt{(0.14^2+0.14^2)}=0.20$	–
н2382У	–	–	292369.85	2283170.26	Метод спутниковых геодезических измерений (определений)	$Mt=\sqrt{(0.14^2+0.14^2)}=0.20$	–
н2793У	–	–	292357.20	2283154.36	Метод спутниковых геодезических измерений	$Mt=\sqrt{(0.14^2+0.14^2)}=0.20$	–

					(определений)		
н2792У	–	–	292367.21	2283152.18	Метод спутниковых геодезических измерений (определений)	Mt=√(0.14²+0.14²)=0.20	–
н2791У	–	–	292366.77	2283146.29	Метод спутниковых геодезических измерений (определений)	Mt=√(0.14²+0.14²)=0.20	–
1042	–	–	292398.27	2283141.14	Метод спутниковых геодезических измерений (определений)	Mt=√(0.14²+0.14²)=0.20	–

2. Сведения о частях границ уточняемого земельного участка с кадастровым номером 69:10:0205201:99

Обозначение части границ		**Горизонтальное проложение (S), м**	**Описание прохождения части границ**	**Сведения о согласовании местоположения границ (согласовано/спорное)**
от т.	**до т.**			
1	**2**	**3**	**4**	**5**
1042	н1825У	19.44	–	–
н1825У	н2388У	7.50	–	–
н2388У	н2387У	3.82	–	–
н2387У	н2386У	3.83	–	–
н2386У	н2385У	5.66	–	–
н2385У	н2384У	4.65	–	–
н2384У	н2383У	4.52	–	–
н2383У	н2382У	2.02	–	–
н2382У	н2793У	20.32	–	–
н2793У	н2792У	10.24	–	–
н2792У	н2791У	5.91	–	–
н2791У	1042	31.92	–	–

3. Сведения о характеристиках уточняемого земельного участка с кадастровым номером 69:10:0205201:99

№ п/п	**Наименование характеристики земельного участка**	**Значение характеристики**
1	**2**	**3**
1.	Адрес земельного участка	Российская Федерация, Тверская область, р-н Калининский, д Пищалкино, з/у 99/1, Российская Федерация, Тверская область, муниципальный округ Калининский, деревня Пищалкино, территория СНТ Спутник-Искож, земельный участок 99/1
1.1	Сведения о местоположении земельного участка (при отсутствии адреса) в структурированном в соответствии с федеральной информационной адресной системой виде	–

1.2	Дополнительные сведения о местоположении земельного участка	–
2.	Площадь земельного участка ± величина погрешности определения (вычисления) площади (Р ± ΔР), м^2	762 кв.м ± 19.32 кв.м
3.	Формула, примененная для вычисления предельной погрешности определения площади земельного участка с подставленными значениями и итоговые (вычисленные) значения (ΔР), м^2	ΔР = 3.5 * 0.20 * √762 = 19.32
4.	Площадь земельного участка согласно сведениям Единого государственного реестра недвижимости ($Р_{кад}$), м^2	796
5.	Оценка расхождения Р и $Р_{кад}$ (Р - $Р_{кад}$), м^2	34 кв.м
6.	Предельные минимальный и максимальный размеры земельного участка ($Р_{мин}$ и $Р_{макс}$), м^2	100 3000
7.	Вид (виды) разрешенного использования	–
7.1	Дополнительные сведения об использовании земельного участка	–
8.	Кадастровый или иной государственный учетный номер (инвентарный) здания, сооружения, объекта незавершенного строительства, расположенного на земельном участке	–
9.	Сведения о земельных участках (землях общего пользования, территории общего пользования), посредством которых обеспечивается доступ	69:10:0205201:521
10.	Иные сведения	–

4. Пояснения к сведениям об уточняемом земельном участке с кадастровым номером:

69:10:0205201:99

1.	–

Сведения об уточняемых земельных участках

1. Сведения о характерных точках границ уточняемого земельного участка с кадастровым номером 69:10:0205201:519

Система координат – **Зона №** –

Обозначение характерных точек границ	Координаты, м				Метод определения координат	Формулы, примененные для расчета средней квадратической погрешности определения координат характерных точек границ (Mt), с подставленными в такие формулы значениями и итоговые (вычисленные) значения Mt, м	Описание закрепления точки
	содержатся в Едином государственном реестре недвижимости		определены в результате выполнения комплексных кадастровых работ				
	X	Y	X	Y			
1	2	3	4	5	6	7	8
–	–	–	–	–	–	–	–

2. Сведения о частях границ уточняемого земельного участка с кадастровым номером 69:10:0205201:519

Обозначение части границ	Горизонтальное	Описание прохождения	Сведения о согласовании местоположения границ

от т.	до т.	проложение (S), м	части границ	(согласовано/спорное)
1	2	3	4	5
–	–	–	–	–

3. Сведения о характеристиках уточняемого земельного участка с кадастровым номером 69:10:0205201:519

№ п/п	Наименование характеристики земельного участка	Значение характеристики
1	2	3
1.	Адрес земельного участка	Российская Федерация, Тверская область, р-н Калининский, д Пищалкино, з/у 57/2, Российская Федерация, Тверская область, муниципальный округ Калининский, деревня Пищалкино, территория СНТ Спутник-Искож, земельный участок 57/2
1.1	Сведения о местоположении земельного участка (при отсутствии адреса) в структурированном в соответствии с федеральной информационной адресной системой виде	–
1.2	Дополнительные сведения о местоположении земельного участка	–
2.	Площадь земельного участка ± величина погрешности определения (вычисления) площади ($P \pm \Delta P$), $м^2$	811 кв.м ± 19.94 кв.м
3.	Формула, примененная для вычисления предельной погрешности определения площади земельного участка с подставленными значениями и итоговые (вычисленные) значения (ΔP), $м^2$	$\Delta P = 3.5 * 0.20 * \sqrt{811} = 19.94$
4.	Площадь земельного участка согласно сведениям Единого государственного реестра недвижимости ($P_{кад}$), $м^2$	755
5.	Оценка расхождения P и $P_{кад}$ ($P - P_{кад}$), $м^2$	56 кв.м
6.	Предельные минимальный и максимальный размеры земельного участка ($P_{мин}$ и $P_{макс}$), $м^2$	100 3000
7.	Вид (виды) разрешенного использования	–
7.1	Дополнительные сведения об использовании земельного участка	–
8.	Кадастровый или иной государственный учетный номер (инвентарный) здания, сооружения, объекта незавершенного строительства, расположенного на земельном участке	69:10:0205201:778
9.	Сведения о земельных участках (землях общего пользования, территории общего пользования), посредством которых обеспечивается доступ	–
10.	Иные сведения	Земельный участок 69:10:0205201:519 представляющий собой единое землепользование площадью 811 кв.м влючает в себя обособленный земельный участок с кадастровым номером 69:10:0205201:231 площадью 395 кв.м и обособленный земельный участок с кадастровым номером 69:10:0205201:518 площадью 416 кв.м. Доступ к обособленному земельному участку с кадастровым номером 69:10:0205201:231 осуществляется посредством земельного участка 69:10:0205701:51, доступ к обособленному земельному участку с кадастровым номером 69:10:0205201:518 осуществляется посредством земельного участка 69:10:0205201:521.

4. Пояснения к сведениям об уточняемом земельном участке с кадастровым номером:

69:10:0205201:519	
1.	–

Сведения об уточняемых земельных участках

1. Сведения о характерных точках границ уточняемого земельного участка с кадастровым номером 69:10:0205201:231

Система координат МСК-69, зона 2 **Зона №** 2

Обозначение характерных точек границ	Координаты, м				Метод определения координат	Формулы, примененные для расчета средней квадратической погрешности определения координат характерных точек границ (Mt), с подставленными в такие формулы значениями и итоговые (вычисленные) значения Mt, м	Описание закрепления точки
	содержатся в Едином государственном реестре недвижимости		определены в результате выполнения комплексных кадастровых работ				
	X	Y	X	Y			
1	2	3	4	5	6	7	8
н2206У	–	–	291297.78	2282650.26	Метод спутниковых геодезических измерений (определений)	$Mt=\sqrt{(0.14^2+0.14^2)}=0.20$	–
н2205У	–	–	291288.88	2282658.99	Метод спутниковых геодезических измерений (определений)	$Mt=\sqrt{(0.14^2+0.14^2)}=0.20$	–
н2204У	–	–	291288.50	2282658.71	Метод спутниковых геодезических измерений (определений)	$Mt=\sqrt{(0.14^2+0.14^2)}=0.20$	–
н2203У	–	–	291284.43	2282663.60	Метод спутниковых геодезических измерений (определений)	$Mt=\sqrt{(0.14^2+0.14^2)}=0.20$	–
н2202У	–	–	291284.89	2282663.99	Метод спутниковых геодезических измерений (определений)	$Mt=\sqrt{(0.14^2+0.14^2)}=0.20$	–
н2201У	–	–	291279.63	2282669.89	Метод спутниковых геодезических измерений (определений)	$Mt=\sqrt{(0.14^2+0.14^2)}=0.20$	–
н2515У	–	–	291268.48	2282657.67	Метод спутниковых геодезических измерений (определений)	$Mt=\sqrt{(0.14^2+0.14^2)}=0.20$	–
н2512У	–	–	291284.8	2282640.	Метод	$Mt=\sqrt{(0.14^2+0.14^2)}=0.20$	–

			6	88	спутниковых геодезических измерений (определений)		
н2206У	–	–	291297.78	2282650.26	Метод спутниковых геодезических измерений (определений)	Mt=√(0.14²+0.14²)=0.20	–

2. Сведения о частях границ уточняемого земельного участка с кадастровым номером 69:10:0205201:231

Обозначение части границ		Горизонтальное проложение (S), м	Описание прохождения части границ	Сведения о согласовании местоположения границ (согласовано/спорное)
от т.	до т.			
1	2	3	4	5
н2206У	н2205У	12.47	–	–
н2205У	н2204У	0.47	–	–
н2204У	н2203У	6.36	–	–
н2203У	н2202У	0.60	–	–
н2202У	н2201У	7.90	–	–
н2201У	н2515У	16.54	–	–
н2515У	н2512У	23.46	–	–
н2512У	н2206У	15.97	–	–

3. Сведения о характеристиках уточняемого земельного участка с кадастровым номером 69:10:0205201:231

№ п/п	Наименование характеристики земельного участка	Значение характеристики
1	2	3
1.	Адрес земельного участка	Тверская обл, р-н Калининский, с/п Аввакумовское, неопр СНТ "Спутник-Искож" в районе д.Пищалкино, ул нет, д. № 57/2
1.1	Сведения о местоположении земельного участка (при отсутствии адреса) в структурированном в соответствии с федеральной информационной адресной системой виде	–
1.2	Дополнительные сведения о местоположении земельного участка	–
2.	Площадь земельного участка ± величина погрешности определения (вычисления) площади (Р ± ΔР), м^2	395 кв.м ± 13.92 кв.м
3.	Формула, примененная для вычисления предельной погрешности определения площади земельного участка с подставленными значениями и итоговые (вычисленные) значения (ΔР), м^2	ΔР = 3.5 * 0.20 * √395 = 13.92
4.	Площадь земельного участка согласно сведениям Единого государственного реестра недвижимости ($Р_{кад}$), м^2	–
5.	Оценка расхождения Р и $Р_{кад}$ (Р - $Р_{кад}$), м^2	–
6.	Предельные минимальный и максимальный размеры земельного участка ($Р_{мин}$ и $Р_{макс}$), м^2	–
7.	Вид (виды) разрешенного использования	–

7.1	Дополнительные сведения об использовании земельного участка	–
8.	Кадастровый или иной государственный учетный номер (инвентарный) здания, сооружения, объекта незавершенного строительства, расположенного на земельном участке	–
9.	Сведения о земельных участках (землях общего пользования, территории общего пользования), посредством которых обеспечивается доступ	–
10.	Иные сведения	–

4. Пояснения к сведениям об уточняемом земельном участке с кадастровым номером:

69:10:0205201:231

1.	–

Сведения об уточняемых земельных участках

1. Сведения о характерных точках границ уточняемого земельного участка с кадастровым номером 69:10:0205201:518

Система координат МСК-69, зона 2 **Зона №** 2

Обозначение характерных точек границ	Координаты, м				Метод определения координат	Формулы, примененные для расчета средней квадратической погрешности определения координат характерных точек границ (Mt), с подставленными в такие формулы значениями и итоговые (вычисленные) значения Mt, м	Описание закрепления точки
	содержатся в Едином государственном реестре недвижимости		определены в результате выполнения комплексных кадастровых работ				
	X	Y	X	Y			
1	2	3	4	5	6	7	8
1560	–	–	291324.43	2282677.44	Метод спутниковых геодезических измерений (определений)	$Mt=\sqrt{(0.14^2+0.14^2)}=0.20$	–
н2796У	–	–	291322.33	2282679.09	Метод спутниковых геодезических измерений (определений)	$Mt=\sqrt{(0.14^2+0.14^2)}=0.20$	–
н2797У	–	–	291313.96	2282685.69	Метод спутниковых геодезических измерений (определений)	$Mt=\sqrt{(0.14^2+0.14^2)}=0.20$	–
1326	–	–	291303.28	2282693.44	Метод спутниковых геодезических измерений (определений)	$Mt=\sqrt{(0.14^2+0.14^2)}=0.20$	–
119	–	–	291293.85	2282682.91	Метод спутниковых геодезических	$Mt=\sqrt{(0.14^2+0.14^2)}=0.20$	–

					измерений (определений)		
н1656У	–	–	291311.19	2282665.05	Метод спутниковых геодезических измерений (определений)	Mt=√(0.14²+0.14²)=0.20	–
1560	–	–	291324.43	2282677.44	Метод спутниковых геодезических измерений (определений)	Mt=√(0.14²+0.14²)=0.20	–

2. Сведения о частях границ уточняемого земельного участка с кадастровым номером 69:10:0205201:518

Обозначение части границ		**Горизонтальное проложение (S), м**	**Описание прохождения части границ**	**Сведения о согласовании местоположения границ (согласовано/спорное)**
от т.	**до т.**			
1	**2**	**3**	**4**	**5**
1560	н2796У	2.67	–	–
н2796У	н2797У	10.66	–	–
н2797У	1326	13.20	–	–
1326	119	14.14	–	–
119	н1656У	24.89	–	–
н1656У	1560	18.13	–	–

3. Сведения о характеристиках уточняемого земельного участка с кадастровым номером 69:10:0205201:518

№ п/п	**Наименование характеристики земельного участка**	**Значение характеристики**
1	**2**	**3**
1.	Адрес земельного участка	Тверская обл, р-н Калининский, с/п Аввакумовское, неопр СНТ "Спутник-Искож" в районе д.Пищалкино, ул нет, д. № 57/2
1.1	Сведения о местоположении земельного участка (при отсутствии адреса) в структурированном в соответствии с федеральной информационной адресной системой виде	–
1.2	Дополнительные сведения о местоположении земельного участка	–
2.	Площадь земельного участка ± величина погрешности определения (вычисления) площади (P ± ΔP), м^2	416 кв.м ± 14.28 кв.м
3.	Формула, примененная для вычисления предельной погрешности определения площади земельного участка с подставленными значениями и итоговые (вычисленные) значения (ΔP), м^2	ΔP = 3.5 * 0.20 * √416 = 14.28
4.	Площадь земельного участка согласно сведениям Единого государственного реестра недвижимости ($P_{кад}$), м^2	–
5.	Оценка расхождения P и $P_{кад}$ (P - $P_{кад}$), м^2	–
6.	Предельные минимальный и максимальный размеры земельного участка ($P_{мин}$ и $P_{макс}$), м^2	–
7.	Вид (виды) разрешенного использования	–

7.1	Дополнительные сведения об использовании земельного участка	–
8.	Кадастровый или иной государственный учетный номер (инвентарный) здания, сооружения, объекта незавершенного строительства, расположенного на земельном участке	–
9.	Сведения о земельных участках (землях общего пользования, территории общего пользования), посредством которых обеспечивается доступ	–
10.	Иные сведения	–

4. Пояснения к сведениям об уточняемом земельном участке с кадастровым номером:

69:10:0205201:518

1.	–

Сведения об уточняемых земельных участках

1. Сведения о характерных точках границ уточняемого земельного участка с кадастровым номером 69:10:0205401:163

Система координат МСК-69, зона 2 **Зона №** 2

Обозначение характерных точек границ	Координаты, м				Метод определения координат	Формулы, примененные для расчета средней квадратической погрешности определения координат характерных точек границ (Mt), с подставленными в такие формулы значениями и итоговые (вычисленные) значения Mt, м	Описание закрепления точки
	содержатся в Едином государственном реестре недвижимости		определены в результате выполнения комплексных кадастровых работ				
	X	Y	X	Y			
1	2	3	4	5	6	7	8
н2797У	–	–	291313.96	2282685.69	Метод спутниковых геодезических измерений (определений)	$Mt=\sqrt{(0.14^2+0.14^2)}=0.20$	–
н2798У	–	–	291333.31	2282712.24	Метод спутниковых геодезических измерений (определений)	$Mt=\sqrt{(0.14^2+0.14^2)}=0.20$	–
н2799У	–	–	291312.60	2282727.39	Метод спутниковых геодезических измерений (определений)	$Mt=\sqrt{(0.14^2+0.14^2)}=0.20$	–
1327	–	–	291293.54	2282700.76	Метод спутниковых геодезических измерений (определений)	$Mt=\sqrt{(0.14^2+0.14^2)}=0.20$	–
1326	–	–	291303.28	2282693.44	Метод спутниковых геодезических	$Mt=\sqrt{(0.14^2+0.14^2)}=0.20$	–

					измерений (определений)		
н2797У	–	–	291313.96	2282685.69	Метод спутниковых геодезических измерений (определений)	Mt=√(0.14²+0.14²)=0.20	–

2. Сведения о частях границ уточняемого земельного участка с кадастровым номером 69:10:0205401:163

Обозначение части границ		Горизонтальное проложение (S), м	Описание прохождения части границ	Сведения о согласовании местоположения границ (согласовано/спорное)
от т.	до т.			
1	2	3	4	5
н2797У	н2798У	32.85	–	–
н2798У	н2799У	25.66	–	–
н2799У	1327	32.75	–	–
1327	1326	12.18	–	–
1326	н2797У	13.20	–	–

3. Сведения о характеристиках уточняемого земельного участка с кадастровым номером 69:10:0205401:163

№ п/п	Наименование характеристики земельного участка	Значение характеристики
1	2	3
1.	Адрес земельного участка	Российская Федерация, Тверская область, муниципальный округ Калининский, деревня Лукино, территория снт Сосновый бор, земельный участок 163
1.1	Сведения о местоположении земельного участка (при отсутствии адреса) в структурированном в соответствии с федеральной информационной адресной системой виде	–
1.2	Дополнительные сведения о местоположении земельного участка	–
2.	Площадь земельного участка ± величина погрешности определения (вычисления) площади (Р ± ΔР), м^2	838 кв.м ± 20.27 кв.м
3.	Формула, примененная для вычисления предельной погрешности определения площади земельного участка с подставленными значениями и итоговые (вычисленные) значения (ΔР), м^2	ΔР = 3.5 * 0.20 * √838 = 20.27
4.	Площадь земельного участка согласно сведениям Единого государственного реестра недвижимости ($Р_{кад}$), м^2	751
5.	Оценка расхождения Р и $Р_{кад}$ (Р - $Р_{кад}$), м^2	87 кв.м
6.	Предельные минимальный и максимальный размеры земельного участка ($Р_{мин}$ и $Р_{макс}$), м^2	100 3000
7.	Вид (виды) разрешенного использования	–
7.1	Дополнительные сведения об использовании земельного участка	–

8.	Кадастровый или иной государственный учетный номер (инвентарный) здания, сооружения, объекта незавершенного строительства, расположенного на земельном участке	–
9.	Сведения о земельных участках (землях общего пользования, территории общего пользования), посредством которых обеспечивается доступ	земли общего пользования
10.	Иные сведения	–

4. Пояснения к сведениям об уточняемом земельном участке с кадастровым номером:

69:10:0205401:163

1.	–

Сведения об уточняемых земельных участках, необходимые для исправления реестровых ошибок в сведениях о местоположении их границ

1. Сведения о характерных точках границ уточняемого земельного участка с кадастровым номером 69:10:0205201:1

Система координат МСК-69, зона 2 **Зона №** 2

Обозначение характерных точек границ	Координаты, м				Метод определения координат	Формулы, примененные для расчета средней квадратической погрешности определения координат характерных точек границ (Mt), с подставленными в такие формулы значениями и итоговые (вычисленные) значения Mt, м	Описание закрепления точки
	содержатся в Едином государственном реестре недвижимости		определены в ходе выполнения комплексных кадастровых работ				
	X	Y	X	Y			
1	2	3	4	5	6	7	8
629	292149.52	2282716.11	292149.52	2282716.11	Метод спутниковых геодезических измерений (определений)	$Mt=\sqrt{(0.14^2+0.14^2)}=0.20$	–
628	292148.17	2282706.78	–	–	–	–	–
627	292149.81	2282704.01	–	–	–	–	–
626	292152.64	2282701.17	–	–	–	–	–
625	292157.07	2282696.73	–	–	–	–	–
624	292162.82	2282691.58	–	–	–	–	–
623	292168.68	2282685.45	–	–	–	–	–
1185	292170.87	2282687.85	–	–	–	–	–
н1891У	–	–	292148.41	2282707.46	Метод спутниковых геодезических измерений (определений)	$Mt=\sqrt{(0.14^2+0.14^2)}=0.20$	–

н1890У	–	–	292167.81	2282684.64	Метод спутниковых геодезических измерений (определений)	Mt=√(0.14²+0.14²)=0.20	–
н2187У	–	–	292172.06	2282686.87	Метод спутниковых геодезических измерений (определений)	Mt=√(0.14²+0.14²)=0.20	–
н2185У	–	–	292175.49	2282687.05	Метод спутниковых геодезических измерений (определений)	Mt=√(0.14²+0.14²)=0.20	–
н2186У	–	–	292175.40	2282712.08	Метод спутниковых геодезических измерений (определений)	Mt=√(0.14²+0.14²)=0.20	–
1186	292173.86	2282712.32	292173.86	2282712.32	Метод спутниковых геодезических измерений (определений)	Mt=√(0.14²+0.14²)=0.20	–
1187	292163.30	2282713.85	292163.30	2282713.85	Метод спутниковых геодезических измерений (определений)	Mt=√(0.14²+0.14²)=0.20	–
1188	292164.46	2282723.88	292164.46	2282723.88	Метод спутниковых геодезических измерений (определений)	Mt=√(0.14²+0.14²)=0.20	–
1189	292153.91	2282725.34	292153.91	2282725.34	Метод спутниковых геодезических измерений (определений)	Mt=√(0.14²+0.14²)=0.20	–
1190	292152.65	2282715.63	292152.65	2282715.63	Метод спутниковых геодезических измерений (определений)	Mt=√(0.14²+0.14²)=0.20	–
629	292149.52	2282716.11	292149.52	2282716.11	Метод спутниковых геодезических измерений (определений)	Mt=√(0.14²+0.14²)=0.20	–

2. Сведения о частях границ уточняемого земельного участка с кадастровым номером 69:10:0205201:1

Обозначение части границ		**Горизонтальное проложение (S), м**	**Описание прохождения части границ**	**Сведения о согласовании местоположения границ (согласовано/спорное)**
от т.	**до т.**			
1	**2**	**3**	**4**	**5**
629	н1891У	8.72	–	–
н1891У	н1890У	29.95	–	–
н1890У	н2187У	4.80	–	–
н2187У	н2185У	3.43	–	–
н2185У	н2186У	25.03	–	–
н2186У	1186	1.56	–	–

1186	1187	10.67	–	–
1187	1188	10.10	–	–
1188	1189	10.65	–	–
1189	1190	9.79	–	–
1190	629	3.17	–	–

3. Сведения о характеристиках уточняемого земельного участка с кадастровым номером 69:10:0205201:1

№ п/п	Наименование характеристики	Значение характеристики
1	**2**	**3**
1.	Адрес земельного участка	Российская Федерация, Тверская область, р-н Калининский, д Пищалкино, з/у 1/1, Российская Федерация, Тверская область, муниципальный округ Калининский, деревня Пищалкино, территория СНТ Спутник-Искож, земельный участок 1/1
1.1	Сведения о местоположении земельного участка (при отсутствии адреса) в структурированном в соответствии с федеральной информационной адресной системой виде	–
1.2	Дополнительные сведения о местоположении земельного участка	–
2.	Площадь земельного участка ± величина предельной погрешности определения (вычисления) площади (Р ± ΔР), м^2	665 кв.м ± 18.05 кв.м
3.	Формула, примененная для вычисления предельной погрешности определения площади земельного участка с подставленными значениями (ΔР), м^2	$\Delta P = 3.5 * 0.20 * \sqrt{665} = 18.05$
4.	Площадь земельного участка согласно сведениям Единого государственного реестра недвижимости ($Р_{кад}$), м^2	585
5.	Оценка расхождения Р и $Р_{кад}$ ($Р - Р_{кад}$), м^2	80 кв.м
6.	Предельные минимальный и максимальный размеры земельного участка ($Р_{мин}$ и $Р_{макс}$), м^2	100 3000
7.	Кадастровый номер или иной государственный учетный номер (инвентарный) объекта недвижимости, расположенного на земельном участке	69:10:0205201:1128
8.	Вид (виды) разрешенного использования	–
8.1	Дополнительные сведения об использовании земельного участка	–
9.	Сведения о земельных участках (землях общего пользования, территории общего пользования), посредством которых обеспечивается доступ	69:10:0205201:521
10.	Иные сведения	В ходе комплексных кадастровых работ выявлена реестровая ошибка в местоположении границ участка, заключающаяся в том, что часть фактической границы участка, не соответствует границе, сведения о которой содержится в ЕГРН. Ранее участок проходил процедуру межевания в 2019 году. Таким образом, выявлена реестровая ошибка, содержащаяся в Межевом плане от 2019 года. Возможно при измерениях или в ходе расчета координат была допущена ошибка, приведшая к смещению границ. При корректировке значений координат площадь земельного участка увеличилась не более чем на величину предельного минимального размера земельного участка (100

		кв.м) относительно площади, содержащейся в сведениях ЕГРН.

4. Пояснения к сведениям об уточняемом земельном участке с кадастровым номером: 69:10:0205201:1

1.	–

Сведения об уточняемых земельных участках, необходимые для исправления реестровых ошибок в сведениях о местоположении их границ

1. Сведения о характерных точках границ уточняемого земельного участка с кадастровым номером 69:10:0205201:102

Система координат МСК-69, зона 2 **Зона №** 2

Обозначение характерных точек границ	Координаты, м				Метод определения координат	Формулы, примененные для расчета средней квадратической погрешности определения координат характерных точек границ (Mt), с подставленными в такие формулы значениями и итоговые (вычисленные) значения Mt, м	Описание закрепления точки
	содержатся в Едином государственном реестре недвижимости		определены в ходе выполнения комплексных кадастровых работ				
	X	Y	X	Y			
1	2	3	4	5	6	7	8
1045	292391.38	2283079.95	292391.38	2283079.95	Метод спутниковых геодезических измерений (определений)	Mt=√(0.14²+0.14²)=0.20	–
1044	292393.71	2283099.99	292393.71	2283099.99	Метод спутниковых геодезических измерений (определений)	Mt=√(0.14²+0.14²)=0.20	–
1191	292362.33	2283104.89	–	–	–	–	–
1192	292360.10	2283084.90	–	–	–	–	–
н2188У	–	–	292360.51	2283105.19	Метод спутниковых геодезических измерений (определений)	Mt=√(0.14²+0.14²)=0.20	–
н2189У	–	–	292358.64	2283090.08	Метод спутниковых геодезических измерений (определений)	Mt=√(0.14²+0.14²)=0.20	–
н2190У	–	–	292358.13	2283085.74	Метод спутниковых геодезических измерений (определений)	Mt=√(0.14²+0.14²)=0.20	–
1193	292364.73	2283084.13	292364.73	2283084.13	Метод спутниковых геодезических измерений (определений)	Mt=√(0.14²+0.14²)=0.20	–
1194	292382.49	2283081.34	292382.49	2283081.34	Метод спутниковых геодезических измерений (определений)	Mt=√(0.14²+0.14²)=0.20	–

1045	292391.38	2283079.95	292391.38	2283079.95	Метод спутниковых геодезических измерений (определений)	Mt=√(0.14²+0.14²)=0.20	–

2. Сведения о частях границ уточняемого земельного участка с кадастровым номером 69:10:0205201:102

Обозначение части границ		Горизонтальное проложение (S), м	Описание прохождения части границ	Сведения о согласовании местоположения границ (согласовано/спорное)
от т.	до т.			
1	2	3	4	5
1045	1044	20.17	–	–
1044	н2188У	33.60	–	–
н2188У	н2189У	15.23	–	–
н2189У	н2190У	4.37	–	–
н2190У	1193	6.79	–	–
1193	1194	17.98	–	–
1194	1045	9.00	–	–

3. Сведения о характеристиках уточняемого земельного участка с кадастровым номером 69:10:0205201:102

№ п/п	Наименование характеристики	Значение характеристики
1	2	3
1.	Адрес земельного участка	Российская Федерация, Тверская область, р-н Калининский, д Пищалкино, з/у 102, Российская Федерация, Тверская область, муниципальный округ Калининский, деревня Пищалкино, территория СНТ Спутник-Искож, земельный участок 102
1.1	Сведения о местоположении земельного участка (при отсутствии адреса) в структурированном в соответствии с федеральной информационной адресной системой виде	–
1.2	Дополнительные сведения о местоположении земельного участка	–
2.	Площадь земельного участка ± величина предельной погрешности определения (вычисления) площади (Р ± ΔР), м^2	677 кв.м ± 18.21 кв.м
3.	Формула, примененная для вычисления предельной погрешности определения площади земельного участка с подставленными значениями (ΔР), м^2	ΔР = 3.5 * 0.20 * √677 = 18.21
4.	Площадь земельного участка согласно сведениям Единого государственного реестра недвижимости ($Р_{кад}$), м^2	639
5.	Оценка расхождения Р и $Р_{кад}$ (Р - $Р_{кад}$), м^2	38 кв.м
6.	Предельные минимальный и максимальный размеры земельного участка ($Р_{мин}$ и $Р_{макс}$), м^2	100 3000
7.	Кадастровый номер или иной государственный учетный номер (инвентарный) объекта недвижимости, расположенного на земельном участке	69:10:0205201:1097
8.	Вид (виды) разрешенного использования	–

8.1	Дополнительные сведения об использовании земельного участка	–
9.	Сведения о земельных участках (землях общего пользования, территории общего пользования), посредством которых обеспечивается доступ	69:10:0205201:521
10.	Иные сведения	В ходе комплексных кадастровых работ выявлена реестровая ошибка в местоположении границ участка, заключающаяся в том, что часть фактической границы участка, не соответствует границе, сведения о которой содержится в ЕГРН. Ранее участок проходил процедуру межевания в 2018 году. Таким образом, выявлена реестровая ошибка, содержащаяся в Межевом плане от 2018 года. Возможно при измерениях или в ходе расчета координат была допущена ошибка, приведшая к смещению границ. При корректировке значений координат площадь земельного участка увеличилась не более чем на величину предельного минимального размера земельного участка (100 кв.м) относительно площади, содержащейся в сведениях ЕГРН.

4. Пояснения к сведениям об уточняемом земельном участке с кадастровым номером: 69:10:0205201:102

1.	–

Сведения об уточняемых земельных участках, необходимые для исправления реестровых ошибок в сведениях о местоположении их границ

1. Сведения о характерных точках границ уточняемого земельного участка с кадастровым номером 69:10:0205201:103

Система координат МСК-69, зона 2 **Зона №** 2

Обозначение характерных точек границ	Координаты, м				Метод определения координат	Формулы, примененные для расчета средней квадратической погрешности определения координат характерных точек границ (Mt), с подставленными в такие формулы значениями и итоговые (вычисленные) значения Mt, м	Описание закрепления точки
	содержатся в Едином государственном реестре недвижимости		определены в ходе выполнения комплексных кадастровых работ				
	X	Y	X	Y			
1	2	3	4	5	6	7	8
1045	292391.38	2283079.95	292391.38	2283079.95	Метод спутниковых геодезических измерений (определений)	$Mt=\sqrt{(0.14^2+0.14^2)}=0.20$	–
1194	292382.49	2283081.34	292382.49	2283081.34	Метод спутниковых геодезических измерений (определений)	$Mt=\sqrt{(0.14^2+0.14^2)}=0.20$	–
1193	292364.73	2283084.13	292364.73	2283084.13	Метод спутниковых геодезических измерений (определений)	$Mt=\sqrt{(0.14^2+0.14^2)}=0.20$	–
1195	292357.93	2283085.26	–	–	–	–	–
н2190У	–	–	292358.13	2283085.74	Метод спутниковых геодезических измерений (определений)	$Mt=\sqrt{(0.14^2+0.14^2)}=0.20$	–

1196	292357.57	2283080.40	292357.57	2283080.40	Метод спутниковых геодезических измерений (определений)	Mt=√(0.14²+0.14²)=0.20	–
н2402У	–	–	292356.02	2283068.93	Метод спутниковых геодезических измерений (определений)	Mt=√(0.14²+0.14²)=0.20	–
н2192У	–	–	292357.84	2283068.49	Метод спутниковых геодезических измерений (определений)	Mt=√(0.14²+0.14²)=0.20	–
1197	292357.91	2283065.22	292357.91	2283065.22	Метод спутниковых геодезических измерений (определений)	Mt=√(0.14²+0.14²)=0.20	–
1047	292389.16	2283059.31	292389.16	2283059.31	Метод спутниковых геодезических измерений (определений)	Mt=√(0.14²+0.14²)=0.20	–
1046	292390.91	2283076.89	292390.91	2283076.89	Метод спутниковых геодезических измерений (определений)	Mt=√(0.14²+0.14²)=0.20	–
1045	292391.38	2283079.95	292391.38	2283079.95	Метод спутниковых геодезических измерений (определений)	Mt=√(0.14²+0.14²)=0.20	–

2. Сведения о частях границ уточняемого земельного участка с кадастровым номером 69:10:0205201:103

Обозначение части границ		**Горизонтальное проложение (S), м**	**Описание прохождения части границ**	**Сведения о согласовании местоположения границ (согласовано/спорное)**
от т.	**до т.**			
1	**2**	**3**	**4**	**5**
1045	1194	9.00	–	–
1194	1193	17.98	–	–
1193	н2190У	6.79	–	–
н2190У	1196	5.37	–	–
1196	н2402У	11.57	–	–
н2402У	н2192У	1.87	–	–
н2192У	1197	3.27	–	–
1197	1047	31.80	–	–
1047	1046	17.67	–	–
1046	1045	3.10	–	–

3. Сведения о характеристиках уточняемого земельного участка с кадастровым номером 69:10:0205201:103

№ п/п	**Наименование характеристики**	**Значение характеристики**
1	**2**	**3**

1.	Адрес земельного участка	Российская Федерация, Тверская область, р-н Калининский, д Пищалкино, з/у 103/1, Российская Федерация, Тверская область, муниципальный округ Калининский, деревня Пищалкино, территория СНТ Спутник-Искож, земельный участок 103/1
1.1	Сведения о местоположении земельного участка (при отсутствии адреса) в структурированном в соответствии с федеральной информационной адресной системой виде	–
1.2	Дополнительные сведения о местоположении земельного участка	–
2.	Площадь земельного участка ± величина предельной погрешности определения (вычисления) площади (Р ± ΔР), м^2	678 кв.м ± 18.22 кв.м
3.	Формула, примененная для вычисления предельной погрешности определения площади земельного участка с подставленными значениями (ΔР), м^2	$\Delta P = 3.5 * 0.20 * \sqrt{678} = 18.22$
4.	Площадь земельного участка согласно сведениям Единого государственного реестра недвижимости ($Р_{кад}$), м^2	665
5.	Оценка расхождения Р и $Р_{кад}$ (Р - $Р_{кад}$), м^2	13 кв.м
6.	Предельные минимальный и максимальный размеры земельного участка ($Р_{мин}$ и $Р_{макс}$), м^2	100 3000
7.	Кадастровый номер или иной государственный учетный номер (инвентарный) объекта недвижимости, расположенного на земельном участке	69:10:0205201:714
8.	Вид (виды) разрешенного использования	–
8.1	Дополнительные сведения об использовании земельного участка	–
9.	Сведения о земельных участках (землях общего пользования, территории общего пользования), посредством которых обеспечивается доступ	69:10:0205201:521
10.	Иные сведения	В ходе комплексных кадастровых работ выявлена реестровая ошибка в местоположении границ участка, заключающаяся в том, что часть фактической границы участка, не соответствует границе, сведения о которой содержится в ЕГРН. Ранее участок проходил процедуру межевания в 2009 году. Таким образом, выявлена реестровая ошибка, содержащаяся в Межевом плане от 2009 года. Возможно при измерениях или в ходе расчета координат была допущена ошибка, приведшая к смещению границ. При корректировке значений координат площадь земельного участка увеличилась не более чем на величину предельного минимального размера земельного участка (100 кв.м) относительно площади, содержащейся в сведениях ЕГРН.

4. Пояснения к сведениям об уточняемом земельном участке с кадастровым номером: 69:10:0205201:103

1.	–

Сведения об уточняемых земельных участках, необходимые для исправления реестровых ошибок в сведениях о местоположении их границ

1. Сведения о характерных точках границ уточняемого земельного участка с кадастровым номером 69:10:0205201:11

Система координат МСК-69, зона 2 **Зона №** 2

Обозначение характерных точек границ	Координаты, м				Метод определения координат	Формулы, примененные для расчета средней квадратической погрешности определения координат характерных точек границ (Mt), с подставленными в такие формулы значениями и итоговые (вычисленные) значения Mt, м	Описание закрепления точки
	содержатся в Едином государственном реестре недвижимости		определены в ходе выполнения комплексных кадастровых работ				
	X	Y	X	Y			
1	2	3	4	5	6	7	8
1200	292175.76	2282937.77	292175.76	2282937.77	Метод спутниковых геодезических измерений (определений)	Mt=√(0.14²+0.14²)=0.20	–
646	292173.58	2282917.81	292173.58	2282917.81	Метод спутниковых геодезических измерений (определений)	Mt=√(0.14²+0.14²)=0.20	–
н2193У	–	–	292204.00	2282914.43	Метод спутниковых геодезических измерений (определений)	Mt=√(0.14²+0.14²)=0.20	–
1269	–	–	292205.68	2282934.47	Метод спутниковых геодезических измерений (определений)	Mt=√(0.14²+0.14²)=0.20	–
1198	292204.23	2282915.91	–	–	–	–	–
1199	292205.71	2282934.89	–	–	–	–	–
1200	292175.76	2282937.77	292175.76	2282937.77	Метод спутниковых геодезических измерений (определений)	Mt=√(0.14²+0.14²)=0.20	–

2. Сведения о частях границ уточняемого земельного участка с кадастровым номером 69:10:0205201:11

Обозначение части границ		Горизонтальное проложение (S), м	Описание прохождения части границ	Сведения о согласовании местоположения границ (согласовано/спорное)
от т.	до т.			
1	2	3	4	5
1200	646	20.08	–	–
646	н2193У	30.61	–	–
н2193У	1269	20.11	–	–
1269	1200	30.10	–	–

3. Сведения о характеристиках уточняемого земельного участка с кадастровым номером 69:10:0205201:11

№ п/п	Наименование характеристики	Значение характеристики
1	2	3
1.	Адрес земельного участка	Российская Федерация, Тверская область, р-н Калининский, д Пищалкино, з/у 11/1, Российская

		Федерация, Тверская область, муниципальный округ Калининский, деревня Пищалкино, территория СНТ Спутник-Искож, земельный участок 11/1
1.1	Сведения о местоположении земельного участка (при отсутствии адреса) в структурированном в соответствии с федеральной информационной адресной системой виде	–
1.2	Дополнительные сведения о местоположении земельного участка	–
2.	Площадь земельного участка ± величина предельной погрешности определения (вычисления) площади (Р ± ΔР), м^2	610 кв.м ± 17.29 кв.м
3.	Формула, примененная для вычисления предельной погрешности определения площади земельного участка с подставленными значениями (ΔР), м^2	$\Delta P = 3.5 * 0.20 * \sqrt{610} = 17.29$
4.	Площадь земельного участка согласно сведениям Единого государственного реестра недвижимости ($Р_{кад}$), м^2	594
5.	Оценка расхождения Р и $Р_{кад}$ ($Р - Р_{кад}$), м^2	14 кв.м
6.	Предельные минимальный и максимальный размеры земельного участка ($Р_{мин}$ и $Р_{макс}$), м^2	100 3000
7.	Кадастровый номер или иной государственный учетный номер (инвентарный) объекта недвижимости, расположенного на земельном участке	69:10:0205201:1141, 69:10:0205201:1142
8.	Вид (виды) разрешенного использования	–
8.1	Дополнительные сведения об использовании земельного участка	–
9.	Сведения о земельных участках (землях общего пользования, территории общего пользования), посредством которых обеспечивается доступ	69:10:0205201:521
10.	Иные сведения	В ходе комплексных кадастровых работ выявлена реестровая ошибка в местоположении границ участка, заключающаяся в том, что часть фактической границы участка, не соответствует границе, сведения о которой содержится в ЕГРН. Ранее участок проходил процедуру межевания в 2020 году. Таким образом, выявлена реестровая ошибка, содержащаяся в Межевом плане от 2020 года. Возможно при измерениях или в ходе расчета координат была допущена ошибка, приведшая к смещению границ. При корректировке значений координат площадь земельного участка увеличилась не более чем на величину предельного минимального размера земельного участка (100 кв.м) относительно площади, содержащейся в сведениях ЕГРН.

4. Пояснения к сведениям об уточняемом земельном участке с кадастровым номером: 69:10:0205201:11

1.	–

Сведения об уточняемых земельных участках, необходимые для исправления реестровых ошибок в сведениях о местоположении их границ

1. Сведения о характерных точках границ уточняемого земельного участка с кадастровым номером 69:10:0205201:111

Система координат МСК-69, зона 2 **Зона №** 2

Обозначение	Координаты, м	Метод определения	Формулы, примененные	Описание

характерных точек границ	содержатся в Едином государственном реестре недвижимости		определены в ходе выполнения комплексных кадастровых работ		координат	для расчета средней квадратической погрешности определения координат характерных точек границ (Mt), с подставленными в такие формулы значениями и итоговые (вычисленные) значения Mt, м	закрепления точки
	X	Y	X	Y			
1	2	3	4	5	6	7	8
1059	292370.27	2282897.41	292370.27	2282897.41	Метод спутниковых геодезических измерений (определений)	Mt=√(0.14²+0.14²)=0.20	–
1058	292372.51	2282917.87	292372.51	2282917.87	Метод спутниковых геодезических измерений (определений)	Mt=√(0.14²+0.14²)=0.20	–
1201	292368.75	2282918.21	292368.75	2282918.21	Метод спутниковых геодезических измерений (определений)	Mt=√(0.14²+0.14²)=0.20	–
1202	292359.33	2282919.60	292359.33	2282919.60	Метод спутниковых геодезических измерений (определений)	Mt=√(0.14²+0.14²)=0.20	–
1203	292347.74	2282921.60	292347.74	2282921.60	Метод спутниковых геодезических измерений (определений)	Mt=√(0.14²+0.14²)=0.20	–
1204	292340.67	2282922.34	–	–	–	–	–
1205	292339.71	2282913.15	–	–	–	–	–
1206	292339.38	2282902.36	–	–	–	–	–
н2180У	–	–	292340.30	2282922.38	Метод спутниковых геодезических измерений (определений)	Mt=√(0.14²+0.14²)=0.20	–
н2179У	–	–	292339.49	2282913.90	Метод спутниковых геодезических измерений (определений)	Mt=√(0.14²+0.14²)=0.20	–
1209	–	–	292338.43	2282902.52	Метод спутниковых геодезических измерений (определений)	Mt=√(0.14²+0.14²)=0.20	–
1207	292352.46	2282900.07	292352.46	2282900.07	Метод спутниковых геодезических измерений (определений)	Mt=√(0.14²+0.14²)=0.20	–
1208	292356.59	2282899.41	292356.59	2282899.41	Метод спутниковых геодезических измерений (определений)	Mt=√(0.14²+0.14²)=0.20	–

1059	292370.27	2282897.41	292370.27	2282897.41	Метод спутниковых геодезических измерений (определений)	Mt=√(0.14²+0.14²)=0.20	–

2. Сведения о частях границ уточняемого земельного участка с кадастровым номером 69:10:0205201:111

Обозначение части границ		Горизонтальное проложение (S), м	Описание прохождения части границ	Сведения о согласовании местоположения границ (согласовано/спорное)
от т.	до т.			
1	2	3	4	5
1059	1058	20.58	–	–
1058	1201	3.78	–	–
1201	1202	9.52	–	–
1202	1203	11.76	–	–
1203	н2180У	7.48	–	–
н2180У	н2179У	8.52	–	–
н2179У	1209	11.43	–	–
1209	1207	14.24	–	–
1207	1208	4.18	–	–
1208	1059	13.83	–	–

3. Сведения о характеристиках уточняемого земельного участка с кадастровым номером 69:10:0205201:111

№ п/п	Наименование характеристики	Значение характеристики
1	2	3
1.	Адрес земельного участка	Российская Федерация, Тверская область, р-н Калининский, д Пищалкино, з/у 111/1, Российская Федерация, Тверская область, муниципальный округ Калининский, деревня Пищалкино, территория СНТ Спутник-Искож, земельный участок 111/1
1.1	Сведения о местоположении земельного участка (при отсутствии адреса) в структурированном в соответствии с федеральной информационной адресной системой виде	–
1.2	Дополнительные сведения о местоположении земельного участка	–
2.	Площадь земельного участка ± величина предельной погрешности определения (вычисления) площади (Р ± ΔР), м^2	659 кв.м ± 17.97 кв.м
3.	Формула, примененная для вычисления предельной погрешности определения площади земельного участка с подставленными значениями (ΔР), м^2	ΔР = 3.5 * 0.20 * √659 = 17.97
4.	Площадь земельного участка согласно сведениям Единого государственного реестра недвижимости ($Р_{кад}$), м^2	649
5.	Оценка расхождения Р и $Р_{кад}$ (Р - $Р_{кад}$), м^2	10 кв.м
6.	Предельные минимальный и максимальный размеры земельного участка ($Р_{мин}$ и $Р_{макс}$), м^2	100 3000

7.	Кадастровый номер или иной государственный учетный номер (инвентарный) объекта недвижимости, расположенного на земельном участке	69:10:0205201:804, 69:10:0205201:955
8.	Вид (виды) разрешенного использования	–
8.1	Дополнительные сведения об использовании земельного участка	–
9.	Сведения о земельных участках (землях общего пользования, территории общего пользования), посредством которых обеспечивается доступ	69:10:0205201:521
10.	Иные сведения	В ходе комплексных кадастровых работ выявлена реестровая ошибка в местоположении границ участка, заключающаяся в том, что часть фактической границы участка, не соответствует границе, сведения о которой содержится в ЕГРН. Ранее участок проходил процедуру межевания в 2017 году. Таким образом, выявлена реестровая ошибка, содержащаяся в Межевом плане от 2017 года. Возможно при измерениях или в ходе расчета координат была допущена ошибка, приведшая к смещению границ. При корректировке значений координат площадь земельного участка увеличилась не более чем на величину предельного минимального размера земельного участка (100 кв.м) относительно площади, содержащейся в сведениях ЕГРН.

4. Пояснения к сведениям об уточняемом земельном участке с кадастровым номером: 69:10:0205201:111

1.	–

Сведения об уточняемых земельных участках, необходимые для исправления реестровых ошибок в сведениях о местоположении их границ

1. Сведения о характерных точках границ уточняемого земельного участка с кадастровым номером 69:10:0205201:112

Система координат МСК-69, зона 2 **Зона №** 2

Обозначение характерных точек границ	Координаты, м				Метод определения координат	Формулы, примененные для расчета средней квадратической погрешности определения координат характерных точек границ (Mt), с подставленными в такие формулы значениями и итоговые (вычисленные) значения Mt, м	Описание закрепления точки
	содержатся в Едином государственном реестре недвижимости		определены в ходе выполнения комплексных кадастровых работ				
	X	Y	X	Y			
1	2	3	4	5	6	7	8
1059	292370.27	2282897.41	292370.27	2282897.41	Метод спутниковых геодезических измерений (определений)	$Mt=\sqrt{(0.14^2+0.14^2)}=0.20$	–
1208	292356.59	2282899.41	292356.59	2282899.41	Метод спутниковых геодезических измерений (определений)	$Mt=\sqrt{(0.14^2+0.14^2)}=0.20$	–
1207	292352.46	2282900.07	292352.46	2282900.07	Метод спутниковых геодезических измерений (определений)	$Mt=\sqrt{(0.14^2+0.14^2)}=0.20$	–

1209	292338.43	2282902.52	292338.43	2282902.52	Метод спутниковых геодезических измерений (определений)	Mt=√(0.14²+0.14²)=0.20	–
1210	292337.85	2282902.57	292337.85	2282902.57	Метод спутниковых геодезических измерений (определений)	Mt=√(0.14²+0.14²)=0.20	–
1211	292336.85	2282893.65	292336.85	2282893.65	Метод спутниковых геодезических измерений (определений)	Mt=√(0.14²+0.14²)=0.20	–
1212	292334.92	2282881.55	–	–	–	–	–
1213	292336.69	2282881.53	–	–	–	–	–
1061	292367.84	2282877.32	–	–	–	–	–
н2195У	–	–	292335.42	2282881.62	Метод спутниковых геодезических измерений (определений)	Mt=√(0.14²+0.14²)=0.20	–
н2196У	–	–	292354.60	2282878.64	Метод спутниковых геодезических измерений (определений)	Mt=√(0.14²+0.14²)=0.20	–
н2197У	–	–	292362.62	2282877.94	Метод спутниковых геодезических измерений (определений)	Mt=√(0.14²+0.14²)=0.20	–
н2198У	–	–	292362.69	2282878.59	Метод спутниковых геодезических измерений (определений)	Mt=√(0.14²+0.14²)=0.20	–
н1826У	–	–	292367.98	2282877.95	Метод спутниковых геодезических измерений (определений)	Mt=√(0.14²+0.14²)=0.20	–
1060	292367.98	2282877.26	–	–	–	–	–
1059	292370.27	2282897.41	292370.27	2282897.41	Метод спутниковых геодезических измерений (определений)	Mt=√(0.14²+0.14²)=0.20	–

2. Сведения о частях границ уточняемого земельного участка с кадастровым номером 69:10:0205201:112

Обозначение части границ		**Горизонтальное проложение (S), м**	**Описание прохождения части границ**	**Сведения о согласовании местоположения границ (согласовано/спорное)**
от т.	**до т.**			
1	**2**	**3**	**4**	**5**
1059	1208	13.83	–	–
1208	1207	4.18	–	–
1207	1209	14.24	–	–

1209	1210	0.58	–	–
1210	1211	8.98	–	–
1211	н2195У	12.11	–	–
н2195У	н2196У	19.41	–	–
н2196У	н2197У	8.05	–	–
н2197У	н2198У	0.65	–	–
н2198У	н1826У	5.33	–	–
н1826У	1059	19.59	–	–

3. Сведения о характеристиках уточняемого земельного участка с кадастровым номером 69:10:0205201:112

№ п/п	Наименование характеристики	Значение характеристики
1	**2**	**3**
1.	Адрес земельного участка	Российская Федерация, Тверская область, р-н Калининский, д Пищалкино, з/у 112/1, Российская Федерация, Тверская область, муниципальный округ Калининский, деревня Пищалкино, территория СНТ Спутник-Искож, земельный участок 112/1
1.1	Сведения о местоположении земельного участка (при отсутствии адреса) в структурированном в соответствии с федеральной информационной адресной системой виде	–
1.2	Дополнительные сведения о местоположении земельного участка	–
2.	Площадь земельного участка ± величина предельной погрешности определения (вычисления) площади (Р ± ΔР), м^2	677 кв.м ± 18.22 кв.м
3.	Формула, примененная для вычисления предельной погрешности определения площади земельного участка с подставленными значениями (ΔР), м^2	$\Delta P = 3.5 * 0.20 * \sqrt{677} = 18.22$
4.	Площадь земельного участка согласно сведениям Единого государственного реестра недвижимости ($P_{кад}$), м^2	677
5.	Оценка расхождения Р и $P_{кад}$ ($P - P_{кад}$), м^2	0 кв.м
6.	Предельные минимальный и максимальный размеры земельного участка ($P_{мин}$ и $P_{макс}$), м^2	100 3000
7.	Кадастровый номер или иной государственный учетный номер (инвентарный) объекта недвижимости, расположенного на земельном участке	69:10:0205201:878
8.	Вид (виды) разрешенного использования	–
8.1	Дополнительные сведения об использовании земельного участка	–
9.	Сведения о земельных участках (землях общего пользования, территории общего пользования), посредством которых обеспечивается доступ	69:10:0205201:521
10.	Иные сведения	В ходе комплексных кадастровых работ выявлена реестровая ошибка в местоположении границ участка, заключающаяся в том, что часть фактической границы участка, не соответствует границе, сведения о которой содержится в ЕГРН. Ранее участок проходил процедуру межевания в 2016 году. Таким образом, выявлена реестровая

		ошибка, содержащаяся в Межевом плане от 2016 года. Возможно при измерениях или в ходе расчета координат была допущена ошибка, приведшая к смещению границ. При корректировке значений координат площадь земельного участка не изменилась.

4. Пояснения к сведениям об уточняемом земельном участке с кадастровым номером: 69:10:0205201:112

1.	–

Сведения об уточняемых земельных участках, необходимые для исправления реестровых ошибок в сведениях о местоположении их границ

1. Сведения о характерных точках границ уточняемого земельного участка с кадастровым номером 69:10:0205201:113

Система координат МСК-69, зона 2 **Зона №** 2

Обозначение характерных точек границ	Координаты, м				Метод определения координат	Формулы, примененные для расчета средней квадратической погрешности определения координат характерных точек границ (Mt), с подставленными в такие формулы значениями и итоговые (вычисленные) значения Mt, м	Описание закрепления точки
	содержатся в Едином государственном реестре недвижимости		определены в ходе выполнения комплексных кадастровых работ				
	X	Y	X	Y			
1	2	3	4	5	6	7	8
н1827У	–	–	292366.01	2282856.40	Метод спутниковых геодезических измерений (определений)	$Mt=\sqrt{(0.14^2+0.14^2)}=0.20$	–
н1826У	–	–	292367.98	2282877.95	Метод спутниковых геодезических измерений (определений)	$Mt=\sqrt{(0.14^2+0.14^2)}=0.20$	–
н2198У	–	–	292362.69	2282878.59	Метод спутниковых геодезических измерений (определений)	$Mt=\sqrt{(0.14^2+0.14^2)}=0.20$	–
н2197У	–	–	292362.62	2282877.94	Метод спутниковых геодезических измерений (определений)	$Mt=\sqrt{(0.14^2+0.14^2)}=0.20$	–
н2196У	–	–	292354.60	2282878.64	Метод спутниковых геодезических измерений (определений)	$Mt=\sqrt{(0.14^2+0.14^2)}=0.20$	–
н2195У	–	–	292335.42	2282881.62	Метод спутниковых геодезических измерений (определений)	$Mt=\sqrt{(0.14^2+0.14^2)}=0.20$	–
н2151У	–	–	292333.30	2282861.82	Метод спутниковых геодезических измерений (определений)	$Mt=\sqrt{(0.14^2+0.14^2)}=0.20$	–
н2150У	–	–	292333.26	2282861.41	Метод спутниковых геодезических измерений	$Mt=\sqrt{(0.14^2+0.14^2)}=0.20$	–

					(определений)		
н2149У	–	–	292334.88	2282861.19	Метод спутниковых геодезических измерений (определений)	Mt=√(0.14²+0.14²)=0.20	–
1061	292367.84	2282877.32	–	–	–	–	–
1062	292364.90	2282856.42	–	–	–	–	–
1214	292333.33	2282861.78	–	–	–	–	–
1213	292336.69	2282881.53	–	–	–	–	–
н1827У	–	–	292366.01	2282856.40	Метод спутниковых геодезических измерений (определений)	Mt=√(0.14²+0.14²)=0.20	–

2. Сведения о частях границ уточняемого земельного участка с кадастровым номером 69:10:0205201:113

Обозначение части границ		Горизонтальное проложение (S), м	Описание прохождения части границ	Сведения о согласовании местоположения границ (согласовано/спорное)
от т.	до т.			
1	2	3	4	5
н1827У	н1826У	21.64	–	–
н1826У	н2198У	5.33	–	–
н2198У	н2197У	0.65	–	–
н2197У	н2196У	8.05	–	–
н2196У	н2195У	19.41	–	–
н2195У	н2151У	19.91	–	–
н2151У	н2150У	0.41	–	–
н2150У	н2149У	1.63	–	–
н2149У	н1827У	31.50	–	–

3. Сведения о характеристиках уточняемого земельного участка с кадастровым номером 69:10:0205201:113

№ п/п	Наименование характеристики	Значение характеристики
1	2	3
1.	Адрес земельного участка	Российская Федерация, Тверская область, р-н Калининский, д Пищалкино, з/у 113/1, Российская Федерация, Тверская область, муниципальный округ Калининский, деревня Пищалкино, территория СНТ Спутник-Искож, земельный участок 113/1
1.1	Сведения о местоположении земельного участка (при отсутствии адреса) в структурированном в соответствии с федеральной информационной адресной системой виде	–
1.2	Дополнительные сведения о местоположении земельного участка	–

2.	Площадь земельного участка ± величина предельной погрешности определения (вычисления) площади (P ± ΔP), м^2	677 кв.м ± 18.21 кв.м
3.	Формула, примененная для вычисления предельной погрешности определения площади земельного участка с подставленными значениями (ΔP), м^2	$\Delta P = 3.5 * 0.20 * \sqrt{677} = 18.21$
4.	Площадь земельного участка согласно сведениям Единого государственного реестра недвижимости ($P_{кад}$), м^2	652
5.	Оценка расхождения P и $P_{кад}$ ($P - P_{кад}$), м^2	25 кв.м
6.	Предельные минимальный и максимальный размеры земельного участка ($P_{мин}$ и $P_{макс}$), м^2	100 3000
7.	Кадастровый номер или иной государственный учетный номер (инвентарный) объекта недвижимости, расположенного на земельном участке	69:10:0205201:735
8.	Вид (виды) разрешенного использования	–
8.1	Дополнительные сведения об использовании земельного участка	–
9.	Сведения о земельных участках (землях общего пользования, территории общего пользования), посредством которых обеспечивается доступ	69:10:0205201:521
10.	Иные сведения	В ходе комплексных кадастровых работ выявлена реестровая ошибка в местоположении границ участка, заключающаяся в том, что часть фактической границы участка, не соответствует границе, сведения о которой содержится в ЕГРН. Ранее границы земельного участка установлены в соответствии с Межевым делом от 2006г. В результате геодезического обмера координаты установлены в соответствии с фактическим местоположением участка. При корректировке значений координат площадь земельного участка увеличилась не более чем на величину предельного минимального размера земельного участка (100 кв.м) относительно площади, содержащейся в сведениях ЕГРН.

4. Пояснения к сведениям об уточняемом земельном участке с кадастровым номером: 69:10:0205201:113

1.	–

Сведения об уточняемых земельных участках, необходимые для исправления реестровых ошибок в сведениях о местоположении их границ

1. Сведения о характерных точках границ уточняемого земельного участка с кадастровым номером 69:10:0205201:1130

Система координат МСК-69, зона 2 **Зона №** 2

Обозначение характерных точек границ	Координаты, м				Метод определения координат	Формулы, примененные для расчета средней квадратической погрешности определения координат характерных точек границ (Mt), с подставленными в такие формулы значениями и итоговые (вычисленные) значения Mt, м	Описание закрепления точки
	содержатся в Едином государственном реестре недвижимости		определены в ходе выполнения комплексных кадастровых работ				
	X	Y	X	Y			
1	2	3	4	5	6	7	8

н1660У	–	–	291310.34	2282660.40	Метод спутниковых геодезических измерений (определений)	Mt=√(0.14²+0.14²)=0.20	–
н1659У	–	–	291293.37	2282678.39	Метод спутниковых геодезических измерений (определений)	Mt=√(0.14²+0.14²)=0.20	–
н1658У	–	–	291290.93	2282678.76	Метод спутниковых геодезических измерений (определений)	Mt=√(0.14²+0.14²)=0.20	–
н1657У	–	–	291286.61	2282683.20	Метод спутниковых геодезических измерений (определений)	Mt=√(0.14²+0.14²)=0.20	–
н2199У	–	–	291283.38	2282680.35	Метод спутниковых геодезических измерений (определений)	Mt=√(0.14²+0.14²)=0.20	–
н2200У	–	–	291277.98	2282671.98	Метод спутниковых геодезических измерений (определений)	Mt=√(0.14²+0.14²)=0.20	–
н2201У	–	–	291279.63	2282669.89	Метод спутниковых геодезических измерений (определений)	Mt=√(0.14²+0.14²)=0.20	–
н2202У	–	–	291284.89	2282663.99	Метод спутниковых геодезических измерений (определений)	Mt=√(0.14²+0.14²)=0.20	–
н2203У	–	–	291284.43	2282663.60	Метод спутниковых геодезических измерений (определений)	Mt=√(0.14²+0.14²)=0.20	–
н2204У	–	–	291288.50	2282658.71	Метод спутниковых геодезических измерений (определений)	Mt=√(0.14²+0.14²)=0.20	–
н2205У	–	–	291288.88	2282658.99	Метод спутниковых геодезических измерений (определений)	Mt=√(0.14²+0.14²)=0.20	–
н2206У	–	–	291297.78	2282650.26	Метод спутниковых геодезических измерений (определений)	Mt=√(0.14²+0.14²)=0.20	–
124	291310.38	2282659.60	–	–	–	–	–
123	291294.55	2282675.88	–	–	–	–	–
122	291291.39	2282677.57	–	–	–	–	–
121	291286.93	2282682.84	–	–	–	–	–

1215	291277.71	2282671.01	–	–	–	–	–
1216	291279.43	2282668.33	–	–	–	–	–
1217	291285.07	2282659.67	–	–	–	–	–
1218	291289.46	2282655.15	–	–	–	–	–
1219	291290.39	2282656.06	–	–	–	–	–
1220	291297.15	2282650.77	–	–	–	–	–
н1660У	–	–	291310.34	2282660.40	Метод спутниковых геодезических измерений (определений)	Mt=√(0.14²+0.14²)=0.20	–

2. Сведения о частях границ уточняемого земельного участка с кадастровым номером 69:10:0205201:1130

Обозначение части границ		**Горизонтальное проложение (S), м**	**Описание прохождения части границ**	**Сведения о согласовании местоположения границ (согласовано/спорное)**
от т.	**до т.**			
1	**2**	**3**	**4**	**5**
н1660У	н1659У	24.73	–	–
н1659У	н1658У	2.47	–	–
н1658У	н1657У	6.19	–	–
н1657У	н2199У	4.31	–	–
н2199У	н2200У	9.96	–	–
н2200У	н2201У	2.66	–	–
н2201У	н2202У	7.90	–	–
н2202У	н2203У	0.60	–	–
н2203У	н2204У	6.36	–	–
н2204У	н2205У	0.47	–	–
н2205У	н2206У	12.47	–	–
н2206У	н1660У	16.14	–	–

3. Сведения о характеристиках уточняемого земельного участка с кадастровым номером 69:10:0205201:1130

№ п/п	**Наименование характеристики**	**Значение характеристики**
1	**2**	**3**
1.	Адрес земельного участка	Российская Федерация, Тверская область, р-н Калининский, д Пищалкино, з/у 57а, Российская Федерация, Тверская область, муниципальный округ Калининский, деревня Пищалкино, территория СНТ Спутник-Искож, земельный участок 57а

1.1	Сведения о местоположении земельного участка (при отсутствии адреса) в структурированном в соответствии с федеральной информационной адресной системой виде	–
1.2	Дополнительные сведения о местоположении земельного участка	–
2.	Площадь земельного участка ± величина предельной погрешности определения (вычисления) площади (Р ± ΔР), м^2	502 кв.м ± 15.69 кв.м
3.	Формула, примененная для вычисления предельной погрешности определения площади земельного участка с подставленными значениями (ΔР), м^2	$\Delta P = 3.5 * 0.20 * \sqrt{502} = 15.69$
4.	Площадь земельного участка согласно сведениям Единого государственного реестра недвижимости ($P_{кад}$), м^2	506
5.	Оценка расхождения Р и $P_{кад}$ ($P - P_{кад}$), м^2	4 кв.м
6.	Предельные минимальный и максимальный размеры земельного участка ($P_{мин}$ и $P_{макс}$), м^2	100 3000
7.	Кадастровый номер или иной государственный учетный номер (инвентарный) объекта недвижимости, расположенного на земельном участке	69:10:0205201:945, 69:10:0205201:1148
8.	Вид (виды) разрешенного использования	–
8.1	Дополнительные сведения об использовании земельного участка	–
9.	Сведения о земельных участках (землях общего пользования, территории общего пользования), посредством которых обеспечивается доступ	69:10:0205201:521
10.	Иные сведения	В ходе комплексных кадастровых работ выявлена реестровая ошибка в местоположении границ участка, заключающаяся в том, что часть фактической границы участка, не соответствует границе, сведения о которой содержится в ЕГРН. Ранее участок проходил процедуру межевания в 2022 году. Таким образом, выявлена реестровая ошибка, содержащаяся в Межевом плане от 2022 года. Возможно при измерениях или в ходе расчета координат была допущена ошибка, приведшая к смещению границ. При корректировке значений координат площадь земельного участка уменьшилась не более чем на 10% от площади, содержащейся в сведениях ЕГРН.

4. Пояснения к сведениям об уточняемом земельном участке с кадастровым номером: 69:10:0205201:1130

1.	–

Сведения об уточняемых земельных участках, необходимые для исправления реестровых ошибок в сведениях о местоположении их границ

1. Сведения о характерных точках границ уточняемого земельного участка с кадастровым номером 69:10:0205201:115

Система координат МСК-69, зона 2 **Зона №** 2

Обозначение характерных точек границ	Координаты, м		Метод определения координат	Формулы, примененные для расчета средней квадратической погрешности определения координат характерных точек границ (Mt), с подставленными в такие	Описание закрепления точки
	содержатся в Едином государственном реестре недвижимости	определены в ходе выполнения комплексных кадастровых работ			

	X	Y	X	Y		формулы значениями и итоговые (вычисленные) значения Mt, м	
1	2	3	4	5	6	7	8
1070	292378.76	2282819.09	292378.76	2282819.09	Метод спутниковых геодезических измерений (определений)	Mt=√(0.14²+0.14²)=0.20	–
1221	292380.40	2282827.46	–	–	–	–	–
1222	292361.42	2282831.22	–	–	–	–	–
1223	292361.88	2282836.72	–	–	–	–	–
н1832У	–	–	292380.44	2282820.46	Метод спутниковых геодезических измерений (определений)	Mt=√(0.14²+0.14²)=0.20	–
н1831У	–	–	292381.99	2282826.54	Метод спутниковых геодезических измерений (определений)	Mt=√(0.14²+0.14²)=0.20	–
н1830У	–	–	292380.84	2282828.32	Метод спутниковых геодезических измерений (определений)	Mt=√(0.14²+0.14²)=0.20	–
н1829У	–	–	292363.34	2282832.62	Метод спутниковых геодезических измерений (определений)	Mt=√(0.14²+0.14²)=0.20	–
н1828У	–	–	292363.45	2282836.32	Метод спутниковых геодезических измерений (определений)	Mt=√(0.14²+0.14²)=0.20	–
1224	292355.61	2282837.59	292355.61	2282837.59	Метод спутниковых геодезических измерений (определений)	Mt=√(0.14²+0.14²)=0.20	–
1225	292343.32	2282839.83	292343.32	2282839.83	Метод спутниковых геодезических измерений (определений)	Mt=√(0.14²+0.14²)=0.20	–
1226	292335.23	2282840.48	–	–	–	–	–
1227	292331.18	2282840.90	–	–	–	–	–
1228	292329.49	2282821.12	–	–	–	–	–
н2207У	–	–	292335.25	2282840.18	Метод спутниковых геодезических измерений (определений)	Mt=√(0.14²+0.14²)=0.20	–
н2148У	–	–	292332.95	2282840.3	Метод спутниковых геодезических	Mt=√(0.14²+0.14²)=0.20	–

				5	измерений (определений)		
н2147У	–	–	292331.62	2282840.53	Метод спутниковых геодезических измерений (определений)	Mt=√(0.14²+0.14²)=0.20	–
н2146У	–	–	292330.40	2282820.89	Метод спутниковых геодезических измерений (определений)	Mt=√(0.14²+0.14²)=0.20	–
н2145У	–	–	292332.56	2282820.73	Метод спутниковых геодезических измерений (определений)	Mt=√(0.14²+0.14²)=0.20	–
1229	292344.61	2282819.20	292344.61	2282819.20	Метод спутниковых геодезических измерений (определений)	Mt=√(0.14²+0.14²)=0.20	–
1230	292361.44	2282816.91	292361.44	2282816.91	Метод спутниковых геодезических измерений (определений)	Mt=√(0.14²+0.14²)=0.20	–
1231	292361.97	2282821.85	292361.97	2282821.85	Метод спутниковых геодезических измерений (определений)	Mt=√(0.14²+0.14²)=0.20	–
1232	292377.81	2282818.44	292377.81	2282818.44	Метод спутниковых геодезических измерений (определений)	Mt=√(0.14²+0.14²)=0.20	–
1070	292378.76	2282819.09	292378.76	2282819.09	Метод спутниковых геодезических измерений (определений)	Mt=√(0.14²+0.14²)=0.20	–

2. Сведения о частях границ уточняемого земельного участка с кадастровым номером 69:10:0205201:115

Обозначение части границ		**Горизонтальное проложение (S), м**	**Описание прохождения части границ**	**Сведения о согласовании местоположения границ (согласовано/спорное)**
от т.	**до т.**			
1	**2**	**3**	**4**	**5**
1070	н1832У	2.17	–	–
н1832У	н1831У	6.27	–	–
н1831У	н1830У	2.12	–	–
н1830У	н1829У	18.02	–	–
н1829У	н1828У	3.70	–	–
н1828У	1224	7.94	–	–
1224	1225	12.49	–	–
1225	н2207У	8.08	–	–
н2207У	н2148У	2.31	–	–

н2148У	н2147У	1.34	–	–
н2147У	н2146У	19.68	–	–
н2146У	н2145У	2.17	–	–
н2145У	1229	12.15	–	–
1229	1230	16.99	–	–
1230	1231	4.97	–	–
1231	1232	16.20	–	–
1232	1070	1.15	–	–

3. Сведения о характеристиках уточняемого земельного участка с кадастровым номером 69:10:0205201:115

№ п/п	Наименование характеристики	Значение характеристики
1	**2**	**3**
1.	Адрес земельного участка	Российская Федерация, Тверская область, р-н Калининский, д Пищалкино, з/у 115/1, Российская Федерация, Тверская область, муниципальный округ Калининский, деревня Пищалкино, территория СНТ Спутник-Искож, земельный участок 115/1
1.1	Сведения о местоположении земельного участка (при отсутствии адреса) в структурированном в соответствии с федеральной информационной адресной системой виде	–
1.2	Дополнительные сведения о местоположении земельного участка	–
2.	Площадь земельного участка ± величина предельной погрешности определения (вычисления) площади (Р ± ΔР), м^2	827 кв.м ± 20.13 кв.м
3.	Формула, примененная для вычисления предельной погрешности определения площади земельного участка с подставленными значениями (ΔР), м^2	$\Delta P = 3.5 * 0.20 * \sqrt{827} = 20.13$
4.	Площадь земельного участка согласно сведениям Единого государственного реестра недвижимости ($P_{кад}$), м^2	798
5.	Оценка расхождения Р и $P_{кад}$ ($P - P_{кад}$), м^2	29 кв.м
6.	Предельные минимальный и максимальный размеры земельного участка ($P_{мин}$ и $P_{макс}$), м^2	100 3000
7.	Кадастровый номер или иной государственный учетный номер (инвентарный) объекта недвижимости, расположенного на земельном участке	69:10:0205201:604, 69:10:0205201:605
8.	Вид (виды) разрешенного использования	–
8.1	Дополнительные сведения об использовании земельного участка	–
9.	Сведения о земельных участках (землях общего пользования, территории общего пользования), посредством которых обеспечивается доступ	69:10:0205201:521
10.	Иные сведения	В ходе комплексных кадастровых работ выявлена реестровая ошибка в местоположении границ участка, заключающаяся в том, что часть фактической границы участка, не соответствует границе, сведения о которой содержится в ЕГРН. Ранее участок проходил процедуру межевания в 2016 году. Таким образом, выявлена реестровая

		ошибка, содержащаяся в Межевом плане от 2016 года. Возможно при измерениях или в ходе расчета координат была допущена ошибка, приведшая к смещению границ. При корректировке значений координат площадь земельного участка увеличилась не более чем на величину предельного минимального размера земельного участка (100 кв.м) относительно площади, содержащейся в сведениях ЕГРН.

4. Пояснения к сведениям об уточняемом земельном участке с кадастровым номером: 69:10:0205201:115

1.	–

Сведения об уточняемых земельных участках, необходимые для исправления реестровых ошибок в сведениях о местоположении их границ

1. Сведения о характерных точках границ уточняемого земельного участка с кадастровым номером 69:10:0205201:116

Система координат МСК-69, зона 2 **Зона №** 2

Обозначение характерных точек границ	Координаты, м				Метод определения координат	Формулы, примененные для расчета средней квадратической погрешности определения координат характерных точек границ (Mt), с подставленными в такие формулы значениями и итоговые (вычисленные) значения Mt, м	Описание закрепления точки
	содержатся в Едином государственном реестре недвижимости		определены в ходе выполнения комплексных кадастровых работ				
	X	Y	X	Y			
1	2	3	4	5	6	7	8
4560	292365.32	2282795.33	292365.32	2282795.33	Метод спутниковых геодезических измерений (определений)	$Mt=\sqrt{(0.14^2+0.14^2)}=0.20$	–
4561	292368.13	2282814.09	292368.13	2282814.09	Метод спутниковых геодезических измерений (определений)	$Mt=\sqrt{(0.14^2+0.14^2)}=0.20$	–
4562	292366.41	2282816.04	292366.41	2282816.04	Метод спутниковых геодезических измерений (определений)	$Mt=\sqrt{(0.14^2+0.14^2)}=0.20$	–
4563	292364.85	2282816.41	292364.85	2282816.41	Метод спутниковых геодезических измерений (определений)	$Mt=\sqrt{(0.14^2+0.14^2)}=0.20$	–
4564	292365.55	2282819.33	292365.55	2282819.33	Метод спутниковых геодезических измерений (определений)	$Mt=\sqrt{(0.14^2+0.14^2)}=0.20$	–
4541	292378.11	2282816.87	292378.10	2282816.86	Метод спутниковых геодезических измерений (определений)	$Mt=\sqrt{(0.14^2+0.14^2)}=0.20$	–
1070	292378.76	2282819.09	292378.76	2282819.09	Метод спутниковых геодезических измерений (определений)	$Mt=\sqrt{(0.14^2+0.14^2)}=0.20$	–

1232	292377.81	2282818.44	292377.81	2282818.44	Метод спутниковых геодезических измерений (определений)	Mt=√(0.14²+0.14²)=0.20	–
1231	292361.97	2282821.85	292361.97	2282821.85	Метод спутниковых геодезических измерений (определений)	Mt=√(0.14²+0.14²)=0.20	–
1230	292361.44	2282816.91	292361.44	2282816.91	Метод спутниковых геодезических измерений (определений)	Mt=√(0.14²+0.14²)=0.20	–
1229	292344.61	2282819.20	292344.61	2282819.20	Метод спутниковых геодезических измерений (определений)	Mt=√(0.14²+0.14²)=0.20	–
н2145У	292332.56	2282820.73	292332.56	2282820.73	Метод спутниковых геодезических измерений (определений)	Mt=√(0.14²+0.14²)=0.20	–
4537	292331.22	2282800.39	–	–	–	–	–
н2146У	–	–	292330.40	2282820.89	Метод спутниковых геодезических измерений (определений)	Mt=√(0.14²+0.14²)=0.20	–
н4536У	–	–	292328.17	2282800.86	Метод спутниковых геодезических измерений (определений)	Mt=√(0.14²+0.14²)=0.20	–
4565	292360.71	2282795.84	292360.71	2282795.84	Метод спутниковых геодезических измерений (определений)	Mt=√(0.14²+0.14²)=0.20	–
4560	292365.32	2282795.33	292365.32	2282795.33	Метод спутниковых геодезических измерений (определений)	Mt=√(0.14²+0.14²)=0.20	–

2. Сведения о частях границ уточняемого земельного участка с кадастровым номером 69:10:0205201:116

Обозначение части границ		**Горизонтальное проложение (S), м**	**Описание прохождения части границ**	**Сведения о согласовании местоположения границ (согласовано/спорное)**
от т.	**до т.**			
1	**2**	**3**	**4**	**5**
4560	4561	18.97	–	–
4561	4562	2.60	–	–
4562	4563	1.60	–	–
4563	4564	3.00	–	–
4564	4541	12.79	–	–
4541	1070	2.33	–	–
1070	1232	1.15	–	–

1232	1231	16.20	–	–
1231	1230	4.97	–	–
1230	1229	16.99	–	–
1229	н2145У	12.15	–	–
н2145У	н2146У	2.17	–	–
н2146У	н4536У	20.15	–	–
н4536У	4565	32.92	–	–
4565	4560	4.64	–	–

3. Сведения о характеристиках уточняемого земельного участка с кадастровым номером 69:10:0205201:116

№ п/п	Наименование характеристики	Значение характеристики
1	**2**	**3**
1.	Адрес земельного участка	Российская Федерация, Тверская область, р-н Калининский, д Пищалкино, з/у 116/1, Российская Федерация, Тверская область, муниципальный округ Калининский, деревня Пищалкино, территория СНТ Спутник-Искож, земельный участок 116/1
1.1	Сведения о местоположении земельного участка (при отсутствии адреса) в структурированном в соответствии с федеральной информационной адресной системой виде	–
1.2	Дополнительные сведения о местоположении земельного участка	–
2.	Площадь земельного участка ± величина предельной погрешности определения (вычисления) площади (Р ± ΔР), м^2	821 кв.м ± 20.06 кв.м
3.	Формула, примененная для вычисления предельной погрешности определения площади земельного участка с подставленными значениями (ΔР), м^2	$\Delta P = 3.5 * 0.20 * \sqrt{821} = 20.06$
4.	Площадь земельного участка согласно сведениям Единого государственного реестра недвижимости ($P_{кад}$), м^2	768
5.	Оценка расхождения Р и $P_{кад}$ ($P - P_{кад}$), м^2	53 кв.м
6.	Предельные минимальный и максимальный размеры земельного участка ($P_{мин}$ и $P_{макс}$), м^2	100 3000
7.	Кадастровый номер или иной государственный учетный номер (инвентарный) объекта недвижимости, расположенного на земельном участке	69:10:0205201:1126
8.	Вид (виды) разрешенного использования	–
8.1	Дополнительные сведения об использовании земельного участка	–
9.	Сведения о земельных участках (землях общего пользования, территории общего пользования), посредством которых обеспечивается доступ	69:10:0205201:521
10.	Иные сведения	В ходе комплексных кадастровых работ выявлена реестровая ошибка в местоположении границ участка, заключающаяся в том, что часть фактической границы участка, не соответствует границе, сведения о которой содержится в ЕГРН. Ранее участок проходил процедуру межевания в 2021 году. Таким образом, выявлена реестровая

		ошибка, содержащаяся в Межевом плане от 2021 года. Возможно при измерениях или в ходе расчета координат была допущена ошибка, приведшая к смещению границ. При корректировке значений координат площадь земельного участка увеличилась не более чем на величину предельного минимального размера земельного участка (100 кв.м) относительно площади, содержащейся в сведениях ЕГРН.

4. Пояснения к сведениям об уточняемом земельном участке с кадастровым номером: 69:10:0205201:116

1.	–

Сведения об уточняемых земельных участках, необходимые для исправления реестровых ошибок в сведениях о местоположении их границ

1. Сведения о характерных точках границ уточняемого земельного участка с кадастровым номером 69:10:0205201:125

Система координат МСК-69, зона 2 **Зона №** 2

Обозначение характерных точек границ	Координаты, м				Метод определения координат	Формулы, примененные для расчета средней квадратической погрешности определения координат характерных точек границ (Mt), с подставленными в такие формулы значениями и итоговые (вычисленные) значения Mt, м	Описание закрепления точки
	содержатся в Едином государственном реестре недвижимости		определены в ходе выполнения комплексных кадастровых работ				
	X	Y	X	Y			
1	2	3	4	5	6	7	8
1233	292333.27	2282609.45	292333.27	2282609.45	Метод спутниковых геодезических измерений (определений)	$Mt=\sqrt{(0.14^2+0.14^2)}=0.20$	–
1234	292338.10	2282629.52	292338.10	2282629.52	Метод спутниковых геодезических измерений (определений)	$Mt=\sqrt{(0.14^2+0.14^2)}=0.20$	–
1235	292307.15	2282633.03	–	–	–	–	–
1236	292302.16	2282612.43	–	–	–	–	–
н2208У	–	–	292307.73	2282632.97	Метод спутниковых геодезических измерений (определений)	$Mt=\sqrt{(0.14^2+0.14^2)}=0.20$	–
н2209У	–	–	292302.38	2282612.88	Метод спутниковых геодезических измерений (определений)	$Mt=\sqrt{(0.14^2+0.14^2)}=0.20$	–
1233	292333.27	2282609.45	292333.27	2282609.45	Метод спутниковых геодезических измерений (определений)	$Mt=\sqrt{(0.14^2+0.14^2)}=0.20$	–

2. Сведения о частях границ уточняемого земельного участка с кадастровым номером 69:10:0205201:125

Обозначение части границ		Горизонтальное проложение (S), м	Описание прохождения части границ	Сведения о согласовании местоположения границ (согласовано/спорное)
от т.	до т.			
1	2	3	4	5
1233	1234	20.64	–	–
1234	н2208У	30.57	–	–
н2208У	н2209У	20.79	–	–
н2209У	1233	31.08	–	–

3. Сведения о характеристиках уточняемого земельного участка с кадастровым номером 69:10:0205201:125

№ п/п	Наименование характеристики	Значение характеристики
1	2	3
1.	Адрес земельного участка	Российская Федерация, Тверская область, р-н Калининский, д Пищалкино, з/у 125, Российская Федерация, Тверская область, муниципальный округ Калининский, деревня Пищалкино, территория СНТ Спутник-Искож, земельный участок 125
1.1	Сведения о местоположении земельного участка (при отсутствии адреса) в структурированном в соответствии с федеральной информационной адресной системой виде	–
1.2	Дополнительные сведения о местоположении земельного участка	–
2.	Площадь земельного участка ± величина предельной погрешности определения (вычисления) площади (Р ± ΔР), м^2	633 кв.м ± 17.61 кв.м
3.	Формула, примененная для вычисления предельной погрешности определения площади земельного участка с подставленными значениями (ΔР), м^2	$\Delta P = 3.5 * 0.20 * \sqrt{633} = 17.61$
4.	Площадь земельного участка согласно сведениям Единого государственного реестра недвижимости ($P_{кад}$), м^2	647
5.	Оценка расхождения Р и $P_{кад}$ (Р - $P_{кад}$), м^2	14 кв.м
6.	Предельные минимальный и максимальный размеры земельного участка ($P_{мин}$ и $P_{макс}$), м^2	100 3000
7.	Кадастровый номер или иной государственный учетный номер (инвентарный) объекта недвижимости, расположенного на земельном участке	–
8.	Вид (виды) разрешенного использования	–
8.1	Дополнительные сведения об использовании земельного участка	–
9.	Сведения о земельных участках (землях общего пользования, территории общего пользования), посредством которых обеспечивается доступ	69:10:0205201:521
10.	Иные сведения	В ходе комплексных кадастровых работ выявлена реестровая ошибка в местоположении границ участка, заключающаяся в том, что часть фактической границы участка, не соответствует границе, сведения о которой содержится в ЕГРН. Ранее участок проходил процедуру межевания в 2017 году. Таким образом, выявлена реестровая ошибка, содержащаяся в Межевом плане от 2017

		года. Возможно при измерениях или в ходе расчета координат была допущена ошибка, приведшая к смещению границ. При корректировке значений координат площадь земельного участка уменьшилась не более чем на 10% от площади, содержащейся в сведениях ЕГРН.

4. Пояснения к сведениям об уточняемом земельном участке с кадастровым номером: 69:10:0205201:125

1.	–

Сведения об уточняемых земельных участках, необходимые для исправления реестровых ошибок в сведениях о местоположении их границ

1. Сведения о характерных точках границ уточняемого земельного участка с кадастровым номером 69:10:0205201:137

Система координат МСК-69, зона 2 **Зона №** 2

Обозначение характерных точек границ	Координаты, м				Метод определения координат	Формулы, примененные для расчета средней квадратической погрешности определения координат характерных точек границ (Mt), с подставленными в такие формулы значениями и итоговые (вычисленные) значения Mt, м	Описание закрепления точки
	содержатся в Едином государственном реестре недвижимости		определены в ходе выполнения комплексных кадастровых работ				
	X	Y	X	Y			
1	2	3	4	5	6	7	8
1237	292393.94	2282872.55	292393.94	2282872.55	Метод спутниковых геодезических измерений (определений)	Mt=√(0.14²+0.14²)=0.20	–
1240	–	–	292373.87	2282877.19	Метод спутниковых геодезических измерений (определений)	Mt=√(0.14²+0.14²)=0.20	–
1014	–	–	292373.77	2282876.65	Метод спутниковых геодезических измерений (определений)	Mt=√(0.14²+0.14²)=0.20	–
1015	–	–	292372.81	2282877.02	Метод спутниковых геодезических измерений (определений)	Mt=√(0.14²+0.14²)=0.20	–
н1820У	–	–	292368.97	2282844.08	Метод спутниковых геодезических измерений (определений)	Mt=√(0.14²+0.14²)=0.20	–
н1819У	–	–	292369.01	2282841.63	Метод спутниковых геодезических измерений (определений)	Mt=√(0.14²+0.14²)=0.20	–
н1818У	–	–	292370.00	2282838.87	Метод спутниковых геодезических измерений (определений)	Mt=√(0.14²+0.14²)=0.20	–
н1817У	–	–	292373.04	2282836.54	Метод спутниковых геодезических измерений	Mt=√(0.14²+0.14²)=0.20	–

					(определений)		
н1816У	–	–	292377.03	2282835.27	Метод спутниковых геодезических измерений (определений)	Mt=√(0.14²+0.14²)=0.20	–
н1815У	–	–	292385.87	2282833.13	Метод спутниковых геодезических измерений (определений)	Mt=√(0.14²+0.14²)=0.20	–
1238	292387.03	2282836.40	292386.16	2282834.12	Метод спутниковых геодезических измерений (определений)	Mt=√(0.14²+0.14²)=0.20	–
1239	292384.74	2282836.64	–	–	–	–	–
1009	292383.90	2282834.72	–	–	–	–	–
1010	292372.41	2282837.24	–	–	–	–	–
1011	292369.27	2282840.17	–	–	–	–	–
1012	292368.36	2282842.85	–	–	–	–	–
1240	292373.87	2282877.19	–	–	–	–	–
н1814У	–	–	292389.47	2282846.06	Метод спутниковых геодезических измерений (определений)	Mt=√(0.14²+0.14²)=0.20	–
н1813У	–	–	292394.65	2282870.86	Метод спутниковых геодезических измерений (определений)	Mt=√(0.14²+0.14²)=0.20	–
н2210У	–	–	292393.68	2282871.14	Метод спутниковых геодезических измерений (определений)	Mt=√(0.14²+0.14²)=0.20	–
1237	292393.94	2282872.55	292393.94	2282872.55	Метод спутниковых геодезических измерений (определений)	Mt=√(0.14²+0.14²)=0.20	–

2. Сведения о частях границ уточняемого земельного участка с кадастровым номером 69:10:0205201:137

Обозначение части границ		**Горизонтальное проложение (S), м**	**Описание прохождения части границ**	**Сведения о согласовании местоположения границ (согласовано/спорное)**
от т.	**до т.**			
1	**2**	**3**	**4**	**5**
1237	1240	20.60	–	–
1240	1014	0.55	–	–
1014	1015	1.03	–	–
1015	н1820У	33.16	–	–

н1820У	н1819У	2.45	–	–
н1819У	н1818У	2.93	–	–
н1818У	н1817У	3.83	–	–
н1817У	н1816У	4.19	–	–
н1816У	н1815У	9.10	–	–
н1815У	1238	1.03	–	–
1238	н1814У	12.39	–	–
н1814У	н1813У	25.34	–	–
н1813У	н2210У	1.01	–	–
н2210У	1237	1.43	–	–

3. Сведения о характеристиках уточняемого земельного участка с кадастровым номером 69:10:0205201:137

№ п/п	Наименование характеристики	Значение характеристики
1	**2**	**3**
1.	Адрес земельного участка	Российская Федерация, Тверская область, р-н Калининский, д Пищалкино, з/у 137/1, Российская Федерация, Тверская область, муниципальный округ Калининский, деревня Пищалкино, территория СНТ Спутник-Искож, земельный участок 137/1
1.1	Сведения о местоположении земельного участка (при отсутствии адреса) в структурированном в соответствии с федеральной информационной адресной системой виде	–
1.2	Дополнительные сведения о местоположении земельного участка	–
2.	Площадь земельного участка ± величина предельной погрешности определения (вычисления) площади (Р ± ΔР), м^2	820 кв.м ± 20.04 кв.м
3.	Формула, примененная для вычисления предельной погрешности определения площади земельного участка с подставленными значениями (ΔР), м^2	$\Delta P = 3.5 * 0.20 * \sqrt{820} = 20.04$
4.	Площадь земельного участка согласно сведениям Единого государственного реестра недвижимости ($P_{кад}$), м^2	771
5.	Оценка расхождения Р и $P_{кад}$ (Р - $P_{кад}$), м^2	49 кв.м
6.	Предельные минимальный и максимальный размеры земельного участка ($P_{мин}$ и $P_{макс}$), м^2	100 3000
7.	Кадастровый номер или иной государственный учетный номер (инвентарный) объекта недвижимости, расположенного на земельном участке	69:10:0205201:782
8.	Вид (виды) разрешенного использования	–
8.1	Дополнительные сведения об использовании земельного участка	–
9.	Сведения о земельных участках (землях общего пользования, территории общего пользования), посредством которых обеспечивается доступ	69:10:0205201:521
10.	Иные сведения	В ходе комплексных кадастровых работ выявлена реестровая ошибка в местоположении границ

		участка, заключающаяся в том, что часть фактической границы участка, не соответствует границе, сведения о которой содержится в ЕГРН. Ранее границы земельного участка установлены в соответствии с Землеустроительным делом от 2006г. В результате геодезического обмера координаты установлены в соответствии с фактическим местоположением участка. При корректировке значений координат площадь земельного участка увеличилась не более чем на величину предельного минимального размера земельного участка (100 кв.м) относительно площади, содержащейся в сведениях ЕГРН.

4. Пояснения к сведениям об уточняемом земельном участке с кадастровым номером: 69:10:0205201:137

1.	–

Сведения об уточняемых земельных участках, необходимые для исправления реестровых ошибок в сведениях о местоположении их границ

1. Сведения о характерных точках границ уточняемого земельного участка с кадастровым номером 69:10:0205201:141

Система координат МСК-69, зона 2 **Зона №** 2

Обозначение характерных точек границ	Координаты, м				Метод определения координат	Формулы, примененные для расчета средней квадратической погрешности определения координат характерных точек границ (Mt), с подставленными в такие формулы значениями и итоговые (вычисленные) значения Mt, м	Описание закрепления точки
	содержатся в Едином государственном реестре недвижимости		определены в ходе выполнения комплексных кадастровых работ				
	X	Y	X	Y			
1	2	3	4	5	6	7	8
1021	292384.48	2282978.40	292384.48	2282978.40	Метод спутниковых геодезических измерений (определений)	Mt=√(0.14²+0.14²)=0.20	–
1020	–	–	292381.94	2282957.73	Метод спутниковых геодезических измерений (определений)	Mt=√(0.14²+0.14²)=0.20	–
н2211У	–	–	292389.65	2282957.14	Метод спутниковых геодезических измерений (определений)	Mt=√(0.14²+0.14²)=0.20	–
н2212У	–	–	292410.81	2282953.45	Метод спутниковых геодезических измерений (определений)	Mt=√(0.14²+0.14²)=0.20	–
1242	–	–	292419.46	2282951.71	Метод спутниковых геодезических измерений (определений)	Mt=√(0.14²+0.14²)=0.20	–
1241	292425.17	2282971.47	292425.17	2282971.47	Метод спутниковых геодезических измерений (определений)	Mt=√(0.14²+0.14²)=0.20	–
1242	292419.46	2282951.7	–	–	–	–	–

		1					
1020	292381.94	2282957.73	–	–	–	–	–
1021	292384.48	2282978.40	292384.48	2282978.40	Метод спутниковых геодезических измерений (определений)	Mt=√(0.14²+0.14²)=0.20	–

2. Сведения о частях границ уточняемого земельного участка с кадастровым номером 69:10:0205201:141

Обозначение части границ		Горизонтальное проложение (S), м	Описание прохождения части границ	Сведения о согласовании местоположения границ (согласовано/спорное)
от т.	до т.			
1	2	3	4	5
1021	1020	20.83	–	–
1020	н2211У	7.73	–	–
н2211У	н2212У	21.48	–	–
н2212У	1242	8.82	–	–
1242	1241	20.57	–	–
1241	1021	41.28	–	–

3. Сведения о характеристиках уточняемого земельного участка с кадастровым номером 69:10:0205201:141

№ п/п	Наименование характеристики	Значение характеристики
1	2	3
1.	Адрес земельного участка	Российская Федерация, Тверская область, р-н Калининский, д Пищалкино, з/у 141/1, Российская Федерация, Тверская область, муниципальный округ Калининский, деревня Пищалкино, территория СНТ Спутник-Искож, земельный участок 141/1
1.1	Сведения о местоположении земельного участка (при отсутствии адреса) в структурированном в соответствии с федеральной информационной адресной системой виде	–
1.2	Дополнительные сведения о местоположении земельного участка	–
2.	Площадь земельного участка ± величина предельной погрешности определения (вычисления) площади (Р ± ΔР), м^2	803 кв.м ± 19.83 кв.м
3.	Формула, примененная для вычисления предельной погрешности определения площади земельного участка с подставленными значениями (ΔР), м^2	ΔР = 3.5 * 0.20 * √803 = 19.83
4.	Площадь земельного участка согласно сведениям Единого государственного реестра недвижимости ($Р_{кад}$), м^2	822
5.	Оценка расхождения Р и $Р_{кад}$ (Р - $Р_{кад}$), м^2	19 кв.м
6.	Предельные минимальный и максимальный размеры земельного участка ($Р_{мин}$ и $Р_{макс}$), м^2	100 3000
7.	Кадастровый номер или иной государственный учетный номер (инвентарный) объекта недвижимости, расположенного на земельном участке	69:10:0205201:611, 69:10:0205201:612, 69:10:0205201:613

8.	Вид (виды) разрешенного использования	–
8.1	Дополнительные сведения об использовании земельного участка	–
9.	Сведения о земельных участках (землях общего пользования, территории общего пользования), посредством которых обеспечивается доступ	69:10:0205201:521
10.	Иные сведения	В ходе комплексных кадастровых работ выявлена реестровая ошибка в местоположении границ участка, заключающаяся в том, что часть фактической границы участка, не соответствует границе, сведения о которой содержится в ЕГРН. Ранее границы земельного участка установлены в соответствии с Землеустроительным делом от 2006г. В результате геодезического обмера координаты установлены в соответствии с фактическим местоположением участка. При корректировке значений координат площадь земельного участка уменьшилась не более чем на 10% от площади, содержащейся в сведениях ЕГРН.

4. Пояснения к сведениям об уточняемом земельном участке с кадастровым номером: 69:10:0205201:141

1.	–

Сведения об уточняемых земельных участках, необходимые для исправления реестровых ошибок в сведениях о местоположении их границ

1. Сведения о характерных точках границ уточняемого земельного участка с кадастровым номером 69:10:0205201:162

Система координат МСК-69, зона 2 **Зона №** 2

Обозначение характерных точек границ	Координаты, м				Метод определения координат	Формулы, примененные для расчета средней квадратической погрешности определения координат характерных точек границ (Mt), с подставленными в такие формулы значениями и итоговые (вычисленные) значения Mt, м	Описание закрепления точки
	содержатся в Едином государственном реестре недвижимости		определены в ходе выполнения комплексных кадастровых работ				
	X	Y	X	Y			
1	2	3	4	5	6	7	8
1243	292443.05	2283017.96	292443.05	2283017.96	Метод спутниковых геодезических измерений (определений)	$Mt=\sqrt{(0.14^2+0.14^2)}=0.20$	–
1244	292455.19	2283049.72	–	–	–	–	–
1245	292424.69	2283053.61	–	–	–	–	–
1246	292420.65	2283031.89	–	–	–	–	–
1247	292421.18	2283031.76	–	–	–	–	–
1248	292419.67	2283022.92	–	–	–	–	–
н2213У	–	–	292445.90	2283025.47	Метод спутниковых геодезических измерений	$Mt=\sqrt{(0.14^2+0.14^2)}=0.20$	–

					(определений)		
н2214У	–	–	292448.52	2283030.26	Метод спутниковых геодезических измерений (определений)	Mt=√(0.14²+0.14²)=0.20	–
н2215У	–	–	292451.81	2283037.90	Метод спутниковых геодезических измерений (определений)	Mt=√(0.14²+0.14²)=0.20	–
н2216У	–	–	292452.84	2283041.24	Метод спутниковых геодезических измерений (определений)	Mt=√(0.14²+0.14²)=0.20	–
н2217У	–	–	292454.61	2283048.27	Метод спутниковых геодезических измерений (определений)	Mt=√(0.14²+0.14²)=0.20	–
н2218У	–	–	292446.45	2283049.63	Метод спутниковых геодезических измерений (определений)	Mt=√(0.14²+0.14²)=0.20	–
н2219У	–	–	292424.29	2283051.49	Метод спутниковых геодезических измерений (определений)	Mt=√(0.14²+0.14²)=0.20	–
н2220У	–	–	292420.64	2283031.89	Метод спутниковых геодезических измерений (определений)	Mt=√(0.14²+0.14²)=0.20	–
н2221У	–	–	292421.17	2283031.76	Метод спутниковых геодезических измерений (определений)	Mt=√(0.14²+0.14²)=0.20	–
н2222У	–	–	292419.66	2283022.92	Метод спутниковых геодезических измерений (определений)	Mt=√(0.14²+0.14²)=0.20	–
1243	292443.05	2283017.96	292443.05	2283017.96	Метод спутниковых геодезических измерений (определений)	Mt=√(0.14²+0.14²)=0.20	–

2. Сведения о частях границ уточняемого земельного участка с кадастровым номером 69:10:0205201:162

Обозначение части границ		**Горизонтальное проложение (S), м**	**Описание прохождения части границ**	**Сведения о согласовании местоположения границ (согласовано/спорное)**
от т.	**до т.**			
1	**2**	**3**	**4**	**5**
1243	н2213У	8.03	–	–
н2213У	н2214У	5.46	–	–
н2214У	н2215У	8.32	–	–
н2215У	н2216У	3.50	–	–
н2216У	н2217У	7.25	–	–

н2217У	н2218У	8.27	–	–
н2218У	н2219У	22.24	–	–
н2219У	н2220У	19.94	–	–
н2220У	н2221У	0.55	–	–
н2221У	н2222У	8.97	–	–
н2222У	1243	23.91	–	–

3. Сведения о характеристиках уточняемого земельного участка с кадастровым номером 69:10:0205201:162

№ п/п	Наименование характеристики	Значение характеристики
1	**2**	**3**
1.	Адрес земельного участка	Российская Федерация, Тверская область, р-н Калининский, д Пищалкино, з/у 162/1, Российская Федерация, Тверская область, муниципальный округ Калининский, деревня Пищалкино, территория СНТ Спутник-Искож, земельный участок 162/1
1.1	Сведения о местоположении земельного участка (при отсутствии адреса) в структурированном в соответствии с федеральной информационной адресной системой виде	–
1.2	Дополнительные сведения о местоположении земельного участка	–
2.	Площадь земельного участка ± величина предельной погрешности определения (вычисления) площади (Р ± ΔР), м^2	851 кв.м ± 20.42 кв.м
3.	Формула, примененная для вычисления предельной погрешности определения площади земельного участка с подставленными значениями (ΔР), м^2	$\Delta P = 3.5 * 0.20 * \sqrt{851} = 20.42$
4.	Площадь земельного участка согласно сведениям Единого государственного реестра недвижимости ($P_{кад}$), м^2	884
5.	Оценка расхождения Р и $P_{кад}$ ($P - P_{кад}$), м^2	33 кв.м
6.	Предельные минимальный и максимальный размеры земельного участка ($P_{мин}$ и $P_{макс}$), м^2	100 3000
7.	Кадастровый номер или иной государственный учетный номер (инвентарный) объекта недвижимости, расположенного на земельном участке	69:10:0205201:1108, 69:10:0205201:793
8.	Вид (виды) разрешенного использования	–
8.1	Дополнительные сведения об использовании земельного участка	–
9.	Сведения о земельных участках (землях общего пользования, территории общего пользования), посредством которых обеспечивается доступ	земли общего пользования
10.	Иные сведения	В ходе комплексных кадастровых работ выявлена реестровая ошибка в местоположении границ участка, заключающаяся в том, что часть фактической границы участка, не соответствует границе, сведения о которой содержится в ЕГРН. Ранее участок проходил процедуру межевания в 2018 году. Таким образом, выявлена реестровая ошибка, содержащаяся в Межевом плане от 2018 года. Возможно при измерениях или в ходе расчета координат была допущена ошибка, приведшая к смещению границ. При корректировке значений

		координат площадь земельного участка уменьшилась не более чем на 10% от площади, содержащейся в сведениях ЕГРН.

4. Пояснения к сведениям об уточняемом земельном участке с кадастровым номером: 69:10:0205201:162

1.	–

Сведения об уточняемых земельных участках, необходимые для исправления реестровых ошибок в сведениях о местоположении их границ

1. Сведения о характерных точках границ уточняемого земельного участка с кадастровым номером 69:10:0205201:165

Система координат МСК-69, зона 2 **Зона №** 2

Обозначение характерных точек границ	Координаты, м				Метод определения координат	Формулы, примененные для расчета средней квадратической погрешности определения координат характерных точек границ (Mt), с подставленными в такие формулы значениями и итоговые (вычисленные) значения Mt, м	Описание закрепления точки
	содержатся в Едином государственном реестре недвижимости		определены в ходе выполнения комплексных кадастровых работ				
	X	Y	X	Y			
1	2	3	4	5	6	7	8
595	292241.60	2282974.22	292241.60	2282974.22	Метод спутниковых геодезических измерений (определений)	$Mt=\sqrt{(0.14^2+0.14^2)}=0.20$	–
594	292241.62	2282975.81	–	–	–	–	–
593	292241.97	2282979.34	–	–	–	–	–
н1873У	–	–	292242.08	2282979.31	Метод спутниковых геодезических измерений (определений)	$Mt=\sqrt{(0.14^2+0.14^2)}=0.20$	–
592	292243.59	2282991.32	292243.59	2282991.32	Метод спутниковых геодезических измерений (определений)	$Mt=\sqrt{(0.14^2+0.14^2)}=0.20$	–
1249	292215.13	2282994.13	292215.13	2282994.13	Метод спутниковых геодезических измерений (определений)	$Mt=\sqrt{(0.14^2+0.14^2)}=0.20$	–
1250	292213.52	2282981.29	292213.52	2282981.29	Метод спутниковых геодезических измерений (определений)	$Mt=\sqrt{(0.14^2+0.14^2)}=0.20$	–
1251	292213.16	2282978.16	–	–	–	–	–
1252	292230.64	2282978.13	–	–	–	–	–
1253	292230.46	2282975.70	–	–	–	–	–

н2173У	–	–	292213.15	2282978.05	Метод спутниковых геодезических измерений (определений)	Mt=√(0.14²+0.14²)=0.20	–
596	–	–	292241.31	2282974.26	Метод спутниковых геодезических измерений (определений)	Mt=√(0.14²+0.14²)=0.20	–
595	292241.60	2282974.22	292241.60	2282974.22	Метод спутниковых геодезических измерений (определений)	Mt=√(0.14²+0.14²)=0.20	–

2. Сведения о частях границ уточняемого земельного участка с кадастровым номером 69:10:0205201:165

Обозначение части границ		**Горизонтальное проложение (S), м**	**Описание прохождения части границ**	**Сведения о согласовании местоположения границ (согласовано/спорное)**
от т.	**до т.**			
1	**2**	**3**	**4**	**5**
595	н1873У	5.11	–	–
н1873У	592	12.10	–	–
592	1249	28.60	–	–
1249	1250	12.94	–	–
1250	н2173У	3.26	–	–
н2173У	596	28.41	–	–
596	595	0.29	–	–

3. Сведения о характеристиках уточняемого земельного участка с кадастровым номером 69:10:0205201:165

№ п/п	**Наименование характеристики**	**Значение характеристики**
1	**2**	**3**
1.	Адрес земельного участка	Российская Федерация, Тверская область, р-н Калининский, д Пищалкино, з/у 15б/1, Российская Федерация, Тверская область, муниципальный округ Калининский, деревня Пищалкино, территория СНТ Спутник-Искож, земельный участок 15б/1
1.1	Сведения о местоположении земельного участка (при отсутствии адреса) в структурированном в соответствии с федеральной информационной адресной системой виде	–
1.2	Дополнительные сведения о местоположении земельного участка	–
2.	Площадь земельного участка ± величина предельной погрешности определения (вычисления) площади (Р ± ΔР), м^2	478 кв.м ± 15.30 кв.м
3.	Формула, примененная для вычисления предельной погрешности определения площади земельного участка с подставленными значениями (ΔР), м^2	ΔР = 3.5 * 0.20 * √478 = 15.30
4.	Площадь земельного участка согласно сведениям Единого государственного реестра недвижимости ($Р_{кад}$), м^2	455
5.	Оценка расхождения Р и $Р_{кад}$ (Р - $Р_{кад}$), м^2	23 кв.м

6.	Предельные минимальный и максимальный размеры земельного участка ($P_{мин}$ и $P_{макс}$), $м^2$	100 3000
7.	Кадастровый номер или иной государственный учетный номер (инвентарный) объекта недвижимости, расположенного на земельном участке	–
8.	Вид (виды) разрешенного использования	–
8.1	Дополнительные сведения об использовании земельного участка	–
9.	Сведения о земельных участках (землях общего пользования, территории общего пользования), посредством которых обеспечивается доступ	69:10:0205201:521
10.	Иные сведения	В ходе комплексных кадастровых работ выявлена реестровая ошибка в местоположении границ участка, заключающаяся в том, что часть фактической границы участка, не соответствует границе, сведения о которой содержится в ЕГРН. Ранее границы земельного участка установлены в соответствии с Землеустроительным делом от 2008г. В результате геодезического обмера координаты установлены в соответствии с фактическим местоположением участка. При корректировке значений координат площадь земельного участка увеличилась не более чем на величину предельного минимального размера земельного участка (100 кв.м) относительно площади, содержащейся в сведениях ЕГРН.

4. Пояснения к сведениям об уточняемом земельном участке с кадастровым номером: 69:10:0205201:165

1.	–

Сведения об уточняемых земельных участках, необходимые для исправления реестровых ошибок в сведениях о местоположении их границ

1. Сведения о характерных точках границ уточняемого земельного участка с кадастровым номером 69:10:0205201:167

Система координат МСК-69, зона 2 **Зона №** 2

Обозначение характерных точек границ	**Координаты, м**				**Метод определения координат**	**Формулы, примененные для расчета средней квадратической погрешности определения координат характерных точек границ (Mt), с подставленными в такие формулы значениями и итоговые (вычисленные) значения Mt, м**	**Описание закрепления точки**
	содержатся в Едином государственном реестре недвижимости		**определены в ходе выполнения комплексных кадастровых работ**				
	X	**Y**	**X**	**Y**			
1	**2**	**3**	**4**	**5**	**6**	**7**	**8**
1131	292319.48	2283080.20	292319.48	2283080.20	Метод спутниковых геодезических измерений (определений)	$Mt=\sqrt{(0.14^2+0.14^2)}=0.20$	–
1130	292319.93	2283084.93	292319.93	2283084.93	Метод спутниковых геодезических измерений (определений)	$Mt=\sqrt{(0.14^2+0.14^2)}=0.20$	–
1129	292320.33	2283084.8	292320.33	2283084.8	Метод спутниковых геодезических	$Mt=\sqrt{(0.14^2+0.14^2)}=0.20$	–

		9		9	измерений (определений)		
1128	292324.07	2283120.85	292324.07	2283120.85	Метод спутниковых геодезических измерений (определений)	Mt=√(0.14²+0.14²)=0.20	–
1127	292321.97	2283124.65	292321.97	2283124.65	Метод спутниковых геодезических измерений (определений)	Mt=√(0.14²+0.14²)=0.20	–
1254	292287.35	2283091.68	292287.35	2283091.68	Метод спутниковых геодезических измерений (определений)	Mt=√(0.14²+0.14²)=0.20	–
н2223У	–	–	292284.33	2283087.90	Метод спутниковых геодезических измерений (определений)	Mt=√(0.14²+0.14²)=0.20	–
1255	292285.07	2283087.01	292285.07	2283087.01	Метод спутниковых геодезических измерений (определений)	Mt=√(0.14²+0.14²)=0.20	–
1256	292295.76	2283084.55	–	–	–	–	–
н2224У	–	–	292295.81	2283084.57	Метод спутниковых геодезических измерений (определений)	Mt=√(0.14²+0.14²)=0.20	–
1131	292319.48	2283080.20	292319.48	2283080.20	Метод спутниковых геодезических измерений (определений)	Mt=√(0.14²+0.14²)=0.20	–

2. Сведения о частях границ уточняемого земельного участка с кадастровым номером 69:10:0205201:167

Обозначение части границ		**Горизонтальное проложение (S), м**	**Описание прохождения части границ**	**Сведения о согласовании местоположения границ (согласовано/спорное)**
от т.	**до т.**			
1	**2**	**3**	**4**	**5**
1131	1130	4.75	–	–
1130	1129	0.40	–	–
1129	1128	36.15	–	–
1128	1127	4.34	–	–
1127	1254	47.81	–	–
1254	н2223У	4.84	–	–
н2223У	1255	1.16	–	–
1255	н2224У	11.01	–	–
н2224У	1131	24.07	–	–

3. Сведения о характеристиках уточняемого земельного участка с кадастровым номером 69:10:0205201:167

№ п/п	Наименование характеристики	Значение характеристики
1	2	3
1.	Адрес земельного участка	Российская Федерация, Тверская область, р-н Калининский, д Пищалкино, з/у 50а/1, Российская Федерация, Тверская область, муниципальный округ Калининский, деревня Пищалкино, территория СНТ Спутник-Искож, земельный участок 50а/1
1.1	Сведения о местоположении земельного участка (при отсутствии адреса) в структурированном в соответствии с федеральной информационной адресной системой виде	–
1.2	Дополнительные сведения о местоположении земельного участка	–
2.	Площадь земельного участка ± величина предельной погрешности определения (вычисления) площади (Р ± ΔР), м^2	882 кв.м ± 20.78 кв.м
3.	Формула, примененная для вычисления предельной погрешности определения площади земельного участка с подставленными значениями (ΔР), м^2	$\Delta P = 3.5 * 0.20 * \sqrt{882} = 20.78$
4.	Площадь земельного участка согласно сведениям Единого государственного реестра недвижимости ($Р_{кад}$), м^2	879
5.	Оценка расхождения Р и $Р_{кад}$ (Р - $Р_{кад}$), м^2	3 кв.м
6.	Предельные минимальный и максимальный размеры земельного участка ($Р_{мин}$ и $Р_{макс}$), м^2	100 3000
7.	Кадастровый номер или иной государственный учетный номер (инвентарный) объекта недвижимости, расположенного на земельном участке	69:10:0205201:639
8.	Вид (виды) разрешенного использования	–
8.1	Дополнительные сведения об использовании земельного участка	–
9.	Сведения о земельных участках (землях общего пользования, территории общего пользования), посредством которых обеспечивается доступ	69:10:0205201:521
10.	Иные сведения	В ходе комплексных кадастровых работ выявлена реестровая ошибка в местоположении границ участка, заключающаяся в том, что часть фактической границы участка, не соответствует границе, сведения о которой содержится в ЕГРН. Ранее границы земельного участка установлены в соответствии с Землеустроительным делом от 2008г. В результате геодезического обмера координаты установлены в соответствии с фактическим местоположением участка. При корректировке значений координат площадь земельного участка увеличилась не более чем на величину предельного минимального размера земельного участка (100 кв.м) относительно площади, содержащейся в сведениях ЕГРН.
4. Пояснения к сведениям об уточняемом земельном участке с кадастровым номером: 69:10:0205201:167		
1.	–	

Сведения об уточняемых земельных участках, необходимые для исправления реестровых ошибок в сведениях о местоположении их границ

1. Сведения о характерных точках границ уточняемого земельного участка с кадастровым номером 69:10:0205201:175

Система координат МСК-69, зона 2 **Зона №** 2

Обозначение характерных точек границ	Координаты, м				Метод определения координат	Формулы, примененные для расчета средней квадратической погрешности определения координат характерных точек границ (Mt), с подставленными в такие формулы значениями и итоговые (вычисленные) значения Mt, м	Описание закрепления точки
	содержатся в Едином государственном реестре недвижимости		определены в ходе выполнения комплексных кадастровых работ				
	X	Y	X	Y			
1	2	3	4	5	6	7	8
1257	291551.18	2282272.00	291551.18	2282272.00	Метод спутниковых геодезических измерений (определений)	Mt=√(0.14²+0.14²)=0.20	–
1258	291533.54	2282292.56	–	–	–	–	–
н2225У	–	–	291534.36	2282292.99	Метод спутниковых геодезических измерений (определений)	Mt=√(0.14²+0.14²)=0.20	–
1259	291509.43	2282271.22	291509.43	2282271.22	Метод спутниковых геодезических измерений (определений)	Mt=√(0.14²+0.14²)=0.20	–
1260	291513.48	2282266.13	291513.48	2282266.13	Метод спутниковых геодезических измерений (определений)	Mt=√(0.14²+0.14²)=0.20	–
1261	291516.60	2282268.64	291516.60	2282268.64	Метод спутниковых геодезических измерений (определений)	Mt=√(0.14²+0.14²)=0.20	–
1262	291527.91	2282253.71	291527.91	2282253.71	Метод спутниковых геодезических измерений (определений)	Mt=√(0.14²+0.14²)=0.20	–
1257	291551.18	2282272.00	291551.18	2282272.00	Метод спутниковых геодезических измерений (определений)	Mt=√(0.14²+0.14²)=0.20	–

2. Сведения о частях границ уточняемого земельного участка с кадастровым номером 69:10:0205201:175

Обозначение части границ		Горизонтальное проложение (S), м	Описание прохождения части границ	Сведения о согласовании местоположения границ (согласовано/спорное)
от т.	до т.			
1	2	3	4	5
1257	н2225У	26.90	–	–
н2225У	1259	33.10	–	–
1259	1260	6.50	–	–
1260	1261	4.00	–	–

1261	1262	18.73	–	–
1262	1257	29.60	–	–

3. Сведения о характеристиках уточняемого земельного участка с кадастровым номером 69:10:0205201:175

№ п/п	Наименование характеристики	Значение характеристики
1	**2**	**3**
1.	Адрес земельного участка	Российская Федерация, Тверская область, р-н Калининский, д Пищалкино, з/у 2/2, Российская Федерация, Тверская область, муниципальный округ Калининский, деревня Пищалкино, территория СНТ Спутник-Искож, земельный участок 2/2
1.1	Сведения о местоположении земельного участка (при отсутствии адреса) в структурированном в соответствии с федеральной информационной адресной системой виде	–
1.2	Дополнительные сведения о местоположении земельного участка	–
2.	Площадь земельного участка ± величина предельной погрешности определения (вычисления) площади (Р ± ΔР), м^2	792 кв.м ± 19.69 кв.м
3.	Формула, примененная для вычисления предельной погрешности определения площади земельного участка с подставленными значениями (ΔР), м^2	$\Delta P = 3.5 * 0.20 * \sqrt{792} = 19.69$
4.	Площадь земельного участка согласно сведениям Единого государственного реестра недвижимости ($P_{кад}$), м^2	783
5.	Оценка расхождения Р и $P_{кад}$ ($P - P_{кад}$), м^2	9 кв.м
6.	Предельные минимальный и максимальный размеры земельного участка ($P_{мин}$ и $P_{макс}$), м^2	100 3000
7.	Кадастровый номер или иной государственный учетный номер (инвентарный) объекта недвижимости, расположенного на земельном участке	–
8.	Вид (виды) разрешенного использования	–
8.1	Дополнительные сведения об использовании земельного участка	–
9.	Сведения о земельных участках (землях общего пользования, территории общего пользования), посредством которых обеспечивается доступ	69:10:0205301:529
10.	Иные сведения	В ходе комплексных кадастровых работ выявлена реестровая ошибка в местоположении границ участка, заключающаяся в том, что часть фактической границы участка, не соответствует границе, сведения о которой содержится в ЕГРН. Ранее участок проходил процедуру межевания в 2010 году. Таким образом, выявлена реестровая ошибка, содержащаяся в Межевом плане от 2010 года. Возможно при измерениях или в ходе расчета координат была допущена ошибка, приведшая к смещению границ. При корректировке значений координат площадь земельного участка увеличилась не более чем на величину предельного минимального размера земельного участка (100 кв.м) относительно площади, содержащейся в сведениях ЕГРН.

4. Пояснения к сведениям об уточняемом земельном участке с кадастровым номером: 69:10:0205201:175

1.	–

Сведения об уточняемых земельных участках, необходимые для исправления реестровых ошибок в сведениях о местоположении их границ

1. Сведения о характерных точках границ уточняемого земельного участка с кадастровым номером 69:10:0205201:176

Система координат МСК-69, зона 2 **Зона №** 2

Обозначение характерных точек границ	Координаты, м				Метод определения координат	Формулы, примененные для расчета средней квадратической погрешности определения координат характерных точек границ (Mt), с подставленными в такие формулы значениями и итоговые (вычисленные) значения Mt, м	Описание закрепления точки
	содержатся в Едином государственном реестре недвижимости		определены в ходе выполнения комплексных кадастровых работ				
	X	Y	X	Y			
1	2	3	4	5	6	7	8
1263	291514.11	2282319.02	291514.11	2282319.02	Метод спутниковых геодезических измерений (определений)	$Mt=\sqrt{(0.14^2+0.14^2)}=0.20$	–
178	291489.96	2282301.46	291489.96	2282301.46	Метод спутниковых геодезических измерений (определений)	$Mt=\sqrt{(0.14^2+0.14^2)}=0.20$	–
1264	291501.96	2282283.37	291501.96	2282283.37	Метод спутниковых геодезических измерений (определений)	$Mt=\sqrt{(0.14^2+0.14^2)}=0.20$	–
1265	291509.23	2282271.12	291509.23	2282271.12	Метод спутниковых геодезических измерений (определений)	$Mt=\sqrt{(0.14^2+0.14^2)}=0.20$	–
1259	291509.43	2282271.22	291509.43	2282271.22	Метод спутниковых геодезических измерений (определений)	$Mt=\sqrt{(0.14^2+0.14^2)}=0.20$	–
1258	291533.54	2282292.56	–	–	–	–	–
1266	291534.09	2282294.12	–	–	–	–	–
н2225У	–	–	291534.36	2282292.99	Метод спутниковых геодезических измерений (определений)	$Mt=\sqrt{(0.14^2+0.14^2)}=0.20$	–
н2226У	–	–	291533.84	2282293.64	Метод спутниковых геодезических измерений (определений)	$Mt=\sqrt{(0.14^2+0.14^2)}=0.20$	–
1263	291514.11	2282319.02	291514.11	2282319.02	Метод спутниковых геодезических измерений (определений)	$Mt=\sqrt{(0.14^2+0.14^2)}=0.20$	–

2. Сведения о частях границ уточняемого земельного участка с кадастровым номером 69:10:0205201:176

Обозначение части границ		Горизонтальное проложение (S), м	Описание прохождения части границ	Сведения о согласовании местоположения границ (согласовано/спорное)
от т.	до т.			
1	2	3	4	5
1263	178	29.86	–	–
178	1264	21.71	–	–
1264	1265	14.24	–	–
1265	1259	0.22	–	–
1259	н2225У	33.10	–	–
н2225У	н2226У	0.83	–	–
н2226У	1263	32.15	–	–

3. Сведения о характеристиках уточняемого земельного участка с кадастровым номером 69:10:0205201:176

№ п/п	Наименование характеристики	Значение характеристики
1	2	3
1.	Адрес земельного участка	Российская Федерация, Тверская область, р-н Калининский, д Пищалкино, з/у 3/2, Российская Федерация, Тверская область, муниципальный округ Калининский, деревня Пищалкино, территория СНТ Спутник-Искож, земельный участок 3/2
1.1	Сведения о местоположении земельного участка (при отсутствии адреса) в структурированном в соответствии с федеральной информационной адресной системой виде	–
1.2	Дополнительные сведения о местоположении земельного участка	–
2.	Площадь земельного участка ± величина предельной погрешности определения (вычисления) площади (Р ± ΔР), м^2	1077 кв.м ± 22.97 кв.м
3.	Формула, примененная для вычисления предельной погрешности определения площади земельного участка с подставленными значениями (ΔР), м^2	$\Delta P = 3.5 * 0.20 * \sqrt{1077} = 22.97$
4.	Площадь земельного участка согласно сведениям Единого государственного реестра недвижимости ($Р_{кад}$), м^2	1081
5.	Оценка расхождения Р и $Р_{кад}$ (Р - $Р_{кад}$), м^2	4 кв.м
6.	Предельные минимальный и максимальный размеры земельного участка ($Р_{мин}$ и $Р_{макс}$), м^2	100 3000
7.	Кадастровый номер или иной государственный учетный номер (инвентарный) объекта недвижимости, расположенного на земельном участке	69:10:0205201:880
8.	Вид (виды) разрешенного использования	–
8.1	Дополнительные сведения об использовании земельного участка	–
9.	Сведения о земельных участках (землях общего пользования, территории общего пользования), посредством которых обеспечивается доступ	69:10:0205201:521

10.	Иные сведения	В ходе комплексных кадастровых работ выявлена реестровая ошибка в местоположении границ участка, заключающаяся в том, что часть фактической границы участка, не соответствует границе, сведения о которой содержится в ЕГРН. Ранее участок проходил процедуру межевания в 2024 году. Таким образом, выявлена реестровая ошибка, содержащаяся в Межевом плане от 2024 года. Возможно при измерениях или в ходе расчета координат была допущена ошибка, приведшая к смещению границ. При корректировке значений координат площадь земельного участка уменьшилась не более чем на 10% от площади, содержащейся в сведениях ЕГРН.

4. Пояснения к сведениям об уточняемом земельном участке с кадастровым номером: 69:10:0205201:176

1.	–

Сведения об уточняемых земельных участках, необходимые для исправления реестровых ошибок в сведениях о местоположении их границ

1. Сведения о характерных точках границ уточняемого земельного участка с кадастровым номером 69:10:0205201:177

Система координат МСК-69, зона 2 **Зона №** 2

Обозначение характерных точек границ	Координаты, м				Метод определения координат	Формулы, примененные для расчета средней квадратической погрешности определения координат характерных точек границ (Mt), с подставленными в такие формулы значениями и итоговые (вычисленные) значения Mt, м	Описание закрепления точки
	содержатся в Едином государственном реестре недвижимости		определены в ходе выполнения комплексных кадастровых работ				
	X	Y	X	Y			
1	2	3	4	5	6	7	8
499	291468.55	2282323.61	291468.55	2282323.61	Метод спутниковых геодезических измерений (определений)	Mt=√(0.14²+0.14²)=0.20	–
498	291481.23	2282308.90	291481.23	2282308.90	Метод спутниковых геодезических измерений (определений)	Mt=√(0.14²+0.14²)=0.20	–
497	291484.16	2282306.38	291484.16	2282306.38	Метод спутниковых геодезических измерений (определений)	Mt=√(0.14²+0.14²)=0.20	–
496	291484.82	2282306.28	291484.82	2282306.28	Метод спутниковых геодезических измерений (определений)	Mt=√(0.14²+0.14²)=0.20	–
495	291488.64	2282308.35	291488.64	2282308.35	Метод спутниковых геодезических измерений (определений)	Mt=√(0.14²+0.14²)=0.20	–
н1735У	–	–	291509.24	2282323.28	Метод спутниковых геодезических измерений (определений)	Mt=√(0.14²+0.14²)=0.20	–

1281	–	–	291492.16	2282343.32	Метод спутниковых геодезических измерений (определений)	Mt=√(0.14²+0.14²)=0.20	–
1267	291508.59	2282322.98	–	–	–	–	–
1268	291491.48	2282342.86	–	–	–	–	–
499	291468.55	2282323.61	291468.55	2282323.61	Метод спутниковых геодезических измерений (определений)	Mt=√(0.14²+0.14²)=0.20	–

2. Сведения о частях границ уточняемого земельного участка с кадастровым номером 69:10:0205201:177

Обозначение части границ		**Горизонтальное проложение (S), м**	**Описание прохождения части границ**	**Сведения о согласовании местоположения границ (согласовано/спорное)**
от т.	**до т.**			
1	**2**	**3**	**4**	**5**
499	498	19.42	–	–
498	497	3.86	–	–
497	496	0.67	–	–
496	495	4.34	–	–
495	н1735У	25.44	–	–
н1735У	1281	26.33	–	–
1281	499	30.76	–	–

3. Сведения о характеристиках уточняемого земельного участка с кадастровым номером 69:10:0205201:177

№ п/п	**Наименование характеристики**	**Значение характеристики**
1	**2**	**3**
1.	Адрес земельного участка	Российская Федерация, Тверская область, р-н Калининский, д Пищалкино, з/у 4/2, Российская Федерация, Тверская область, муниципальный округ Калининский, деревня Пищалкино, территория СНТ Спутник-Искож, земельный участок 4/2
1.1	Сведения о местоположении земельного участка (при отсутствии адреса) в структурированном в соответствии с федеральной информационной адресной системой виде	–
1.2	Дополнительные сведения о местоположении земельного участка	–
2.	Площадь земельного участка ± величина предельной погрешности определения (вычисления) площади (P ± ΔP), м^2	772 кв.м ± 19.46 кв.м
3.	Формула, примененная для вычисления предельной погрешности определения площади земельного участка с подставленными значениями (ΔP), м^2	ΔP = 3.5 * 0.20 * √772 = 19.46
4.	Площадь земельного участка согласно сведениям Единого государственного реестра недвижимости ($P_{кад}$), м^2	752
5.	Оценка расхождения P и $P_{кад}$ (P - $P_{кад}$), м^2	20 кв.м

6.	Предельные минимальный и максимальный размеры земельного участка ($P_{мин}$ и $P_{макс}$), $м^2$	100 3000
7.	Кадастровый номер или иной государственный учетный номер (инвентарный) объекта недвижимости, расположенного на земельном участке	69:10:0205201:734
8.	Вид (виды) разрешенного использования	–
8.1	Дополнительные сведения об использовании земельного участка	–
9.	Сведения о земельных участках (землях общего пользования, территории общего пользования), посредством которых обеспечивается доступ	69:10:0205201:521
10.	Иные сведения	В ходе комплексных кадастровых работ выявлена реестровая ошибка в местоположении границ участка, заключающаяся в том, что часть фактической границы участка, не соответствует границе, сведения о которой содержится в ЕГРН. Ранее участок проходил процедуру межевания в 2021 году. Таким образом, выявлена реестровая ошибка, содержащаяся в Межевом плане от 2021 года. Возможно при измерениях или в ходе расчета координат была допущена ошибка, приведшая к смещению границ. При корректировке значений координат площадь земельного участка увеличилась не более чем на величину предельного минимального размера земельного участка (100 кв.м) относительно площади, содержащейся в сведениях ЕГРН.

4. Пояснения к сведениям об уточняемом земельном участке с кадастровым номером: 69:10:0205201:177

1.	–

Сведения об уточняемых земельных участках, необходимые для исправления реестровых ошибок в сведениях о местоположении их границ

1. Сведения о характерных точках границ уточняемого земельного участка с кадастровым номером 69:10:0205201:18

Система координат МСК-69, зона 2 **Зона №** 2

Обозначение характерных точек границ	Координаты, м				Метод определения координат	Формулы, примененные для расчета средней квадратической погрешности определения координат характерных точек границ (Mt), с подставленными в такие формулы значениями и итоговые (вычисленные) значения Mt, м	Описание закрепления точки
	содержатся в Едином государственном реестре недвижимости		определены в ходе выполнения комплексных кадастровых работ				
	X	Y	X	Y			
1	2	3	4	5	6	7	8
1874	292235.85	2282930.65	292235.85	2282930.65	Метод спутниковых геодезических измерений (определений)	$Mt=\sqrt{(0.14^2+0.14^2)}=0.20$	–
1269	292205.68	2282934.47	292205.68	2282934.47	Метод спутниковых геодезических измерений (определений)	$Mt=\sqrt{(0.14^2+0.14^2)}=0.20$	–

1198	292204.23	2282915.91	–	–	–	–	–
600	292233.36	2282912.15	–	–	–	–	–
н2193У	–	–	292204.00	2282914.43	Метод спутниковых геодезических измерений (определений)	Mt=√(0.14²+0.14²)=0.20	–
н1875У	–	–	292234.04	2282911.34	Метод спутниковых геодезических измерений (определений)	Mt=√(0.14²+0.14²)=0.20	–
1874	292235.85	2282930.65	292235.85	2282930.65	Метод спутниковых геодезических измерений (определений)	Mt=√(0.14²+0.14²)=0.20	–

2. Сведения о частях границ уточняемого земельного участка с кадастровым номером 69:10:0205201:18

Обозначение части границ		**Горизонтальное проложение (S), м**	**Описание прохождения части границ**	**Сведения о согласовании местоположения границ (согласовано/спорное)**
от т.	**до т.**			
1	**2**	**3**	**4**	**5**
1874	1269	30.41	–	–
1269	н2193У	20.11	–	–
н2193У	н1875У	30.20	–	–
н1875У	1874	19.39	–	–

3. Сведения о характеристиках уточняемого земельного участка с кадастровым номером 69:10:0205201:18

№ п/п	**Наименование характеристики**	**Значение характеристики**
1	**2**	**3**
1.	Адрес земельного участка	Российская Федерация, Тверская область, р-н Калининский, д Пищалкино, з/у 18/1, Российская Федерация, Тверская область, муниципальный округ Калининский, деревня Пищалкино, территория СНТ Спутник-Искож, земельный участок 18/1
1.1	Сведения о местоположении земельного участка (при отсутствии адреса) в структурированном в соответствии с федеральной информационной адресной системой виде	–
1.2	Дополнительные сведения о местоположении земельного участка	–
2.	Площадь земельного участка ± величина предельной погрешности определения (вычисления) площади (Р ± ΔР), м^2	598 кв.м ± 17.12 кв.м
3.	Формула, примененная для вычисления предельной погрешности определения площади земельного участка с подставленными значениями (ΔР), м^2	ΔР = 3.5 * 0.20 * √598 = 17.12
4.	Площадь земельного участка согласно сведениям Единого государственного реестра недвижимости ($Р_{кад}$), м^2	598
5.	Оценка расхождения Р и $Р_{кад}$ (Р - $Р_{кад}$), м^2	0 кв.м

6.	Предельные минимальный и максимальный размеры земельного участка ($Р_{мин}$ и $Р_{макс}$), $м^2$	100 3000
7.	Кадастровый номер или иной государственный учетный номер (инвентарный) объекта недвижимости, расположенного на земельном участке	69:10:0205201:1147
8.	Вид (виды) разрешенного использования	–
8.1	Дополнительные сведения об использовании земельного участка	–
9.	Сведения о земельных участках (землях общего пользования, территории общего пользования), посредством которых обеспечивается доступ	69:10:0205201:521
10.	Иные сведения	В ходе комплексных кадастровых работ выявлена реестровая ошибка в местоположении границ участка, заключающаяся в том, что часть фактической границы участка, не соответствует границе, сведения о которой содержится в ЕГРН. Ранее границы земельного участка установлены в соответствии с Землеустроительным делом от 2007г. В результате геодезического обмера координаты установлены в соответствии с фактическим местоположением участка. При корректировке значений координат площадь земельного участка не изменилась.

4. Пояснения к сведениям об уточняемом земельном участке с кадастровым номером: 69:10:0205201:18

1.	–

Сведения об уточняемых земельных участках, необходимые для исправления реестровых ошибок в сведениях о местоположении их границ

1. Сведения о характерных точках границ уточняемого земельного участка с кадастровым номером 69:10:0205201:185

Система координат МСК-69, зона 2 **Зона №** 2

Обозначение характерных точек границ	Координаты, м				Метод определения координат	Формулы, примененные для расчета средней квадратической погрешности определения координат характерных точек границ (Mt), с подставленными в такие формулы значениями и итоговые (вычисленные) значения Mt, м	Описание закрепления точки
	содержатся в Едином государственном реестре недвижимости		определены в ходе выполнения комплексных кадастровых работ				
	X	Y	X	Y			
1	2	3	4	5	6	7	8
1271	291328.45	2282494.80	291328.45	2282494.80	Метод спутниковых геодезических измерений (определений)	$Mt=\sqrt{(0.14^2+0.14^2)}=0.20$	–
н2227У	–	–	291330.06	2282496.04	Метод спутниковых геодезических измерений (определений)	$Mt=\sqrt{(0.14^2+0.14^2)}=0.20$	–
158	–	–	291360.03	2282519.07	Метод спутниковых геодезических измерений (определений)	$Mt=\sqrt{(0.14^2+0.14^2)}=0.20$	–

1274	–	–	291344.60	2282534.09	Метод спутниковых геодезических измерений (определений)	Mt=√(0.14²+0.14²)=0.20	–
1272	291316.37	2282509.22	291316.37	2282509.22	Метод спутниковых геодезических измерений (определений)	Mt=√(0.14²+0.14²)=0.20	–
1273	291343.09	2282532.59	–	–	–	–	–
1270	291358.34	2282517.78	–	–	–	–	–
1271	291328.45	2282494.80	291328.45	2282494.80	Метод спутниковых геодезических измерений (определений)	Mt=√(0.14²+0.14²)=0.20	–

2. Сведения о частях границ уточняемого земельного участка с кадастровым номером 69:10:0205201:185

Обозначение части границ		Горизонтальное проложение (S), м	Описание прохождения части границ	Сведения о согласовании местоположения границ (согласовано/спорное)
от т.	до т.			
1	2	3	4	5
1271	н2227У	2.03	–	–
н2227У	158	37.80	–	–
158	1274	21.53	–	–
1274	1272	37.62	–	–
1272	1271	18.81	–	–

3. Сведения о характеристиках уточняемого земельного участка с кадастровым номером 69:10:0205201:185

№ п/п	Наименование характеристики	Значение характеристики
1	2	3
1.	Адрес земельного участка	Российская Федерация, Тверская область, р-н Калининский, д Пищалкино, з/у 12/2, Российская Федерация, Тверская область, муниципальный округ Калининский, деревня Пищалкино, территория СНТ Спутник-Искож, земельный участок 12/2
1.1	Сведения о местоположении земельного участка (при отсутствии адреса) в структурированном в соответствии с федеральной информационной адресной системой виде	–
1.2	Дополнительные сведения о местоположении земельного участка	–
2.	Площадь земельного участка ± величина предельной погрешности определения (вычисления) площади (Р ± ΔР), м^2	778 кв.м ± 19.53 кв.м
3.	Формула, примененная для вычисления предельной погрешности определения площади земельного участка с подставленными значениями (ΔР), м^2	ΔР = 3.5 * 0.20 * √778 = 19.53
4.	Площадь земельного участка согласно сведениям Единого государственного реестра недвижимости ($Р_{кад}$), м^2	740
5.	Оценка расхождения Р и $Р_{кад}$ (Р - $Р_{кад}$), м^2	38 кв.м

6.	Предельные минимальный и максимальный размеры земельного участка ($P_{мин}$ и $P_{макс}$), $м^2$	100 3000
7.	Кадастровый номер или иной государственный учетный номер (инвентарный) объекта недвижимости, расположенного на земельном участке	69:10:0205201:796
8.	Вид (виды) разрешенного использования	–
8.1	Дополнительные сведения об использовании земельного участка	–
9.	Сведения о земельных участках (землях общего пользования, территории общего пользования), посредством которых обеспечивается доступ	69:10:0205201:521
10.	Иные сведения	В ходе комплексных кадастровых работ выявлена реестровая ошибка в местоположении границ участка, заключающаяся в том, что часть фактической границы участка, не соответствует границе, сведения о которой содержится в ЕГРН. Ранее границы земельного участка установлены в соответствии с Землеустроительным делом от 2006г. В результате геодезического обмера координаты установлены в соответствии с фактическим местоположением участка. При корректировке значений координат площадь земельного участка увеличилась не более чем на величину предельного минимального размера земельного участка (100 кв.м) относительно площади, содержащейся в сведениях ЕГРН.

4. Пояснения к сведениям об уточняемом земельном участке с кадастровым номером: 69:10:0205201:185

1.	–

Сведения об уточняемых земельных участках, необходимые для исправления реестровых ошибок в сведениях о местоположении их границ

1. Сведения о характерных точках границ уточняемого земельного участка с кадастровым номером 69:10:0205201:186

Система координат МСК-69, зона 2 **Зона №** 2

Обозначение характерных точек границ	**Координаты, м**				**Метод определения координат**	**Формулы, примененные для расчета средней квадратической погрешности определения координат характерных точек границ (Mt), с подставленными в такие формулы значениями и итоговые (вычисленные) значения Mt, м**	**Описание закрепления точки**
	содержатся в Едином государственном реестре недвижимости		**определены в ходе выполнения комплексных кадастровых работ**				
	X	**Y**	**X**	**Y**			
1	**2**	**3**	**4**	**5**	**6**	**7**	**8**
1274	291344.60	2282534.09	291344.60	2282534.09	Метод спутниковых геодезических измерений (определений)	$Mt=\sqrt{(0.14^2+0.14^2)}=0.20$	–
1275	291330.15	2282548.18	291330.15	2282548.18	Метод спутниковых геодезических измерений (определений)	$Mt=\sqrt{(0.14^2+0.14^2)}=0.20$	–
1276	291305.16	2282528.0	–	–	–	–	–

		2					
1277	291317.76	2282510.45	–	–	–	–	–
1273	291343.09	2282532.59	–	–	–	–	–
н2228У	–	–	291303.73	2282526.83	Метод спутниковых геодезических измерений (определений)	Mt=√(0.14²+0.14²)=0.20	–
1272	–	–	291316.37	2282509.22	Метод спутниковых геодезических измерений (определений)	Mt=√(0.14²+0.14²)=0.20	–
1274	291344.60	2282534.09	291344.60	2282534.09	Метод спутниковых геодезических измерений (определений)	Mt=√(0.14²+0.14²)=0.20	–

2. Сведения о частях границ уточняемого земельного участка с кадастровым номером 69:10:0205201:186

Обозначение части границ		**Горизонтальное проложение (S), м**	**Описание прохождения части границ**	**Сведения о согласовании местоположения границ (согласовано/спорное)**
от т.	**до т.**			
1	**2**	**3**	**4**	**5**
1274	1275	20.18	–	–
1275	н2228У	33.97	–	–
н2228У	1272	21.68	–	–
1272	1274	37.62	–	–

3. Сведения о характеристиках уточняемого земельного участка с кадастровым номером 69:10:0205201:186

№ п/п	**Наименование характеристики**	**Значение характеристики**
1	**2**	**3**
1.	Адрес земельного участка	Российская Федерация, Тверская область, р-н Калининский, д Пищалкино, з/у 186, Российская Федерация, Тверская область, муниципальный округ Калининский, деревня Пищалкино, территория СНТ Спутник-Искож, земельный участок 186
1.1	Сведения о местоположении земельного участка (при отсутствии адреса) в структурированном в соответствии с федеральной информационной адресной системой виде	–
1.2	Дополнительные сведения о местоположении земельного участка	–
2.	Площадь земельного участка ± величина предельной погрешности определения (вычисления) площади (Р ± ΔР), м^2	746 кв.м ± 19.12 кв.м
3.	Формула, примененная для вычисления предельной погрешности определения площади земельного участка с подставленными значениями (ΔР), м^2	ΔР = 3.5 * 0.20 * √746 = 19.12
4.	Площадь земельного участка согласно сведениям Единого государственного реестра недвижимости ($Р_{кад}$), м^2	709
5.	Оценка расхождения Р и $Р_{кад}$ (Р - $Р_{кад}$), м^2	37 кв.м

6.	Предельные минимальный и максимальный размеры земельного участка ($P_{мин}$ и $P_{макс}$), $м^2$	100 3000
7.	Кадастровый номер или иной государственный учетный номер (инвентарный) объекта недвижимости, расположенного на земельном участке	–
8.	Вид (виды) разрешенного использования	–
8.1	Дополнительные сведения об использовании земельного участка	–
9.	Сведения о земельных участках (землях общего пользования, территории общего пользования), посредством которых обеспечивается доступ	69:10:0205201:521
10.	Иные сведения	В ходе комплексных кадастровых работ выявлена реестровая ошибка в местоположении границ участка, заключающаяся в том, что часть фактической границы участка, не соответствует границе, сведения о которой содержится в ЕГРН. Ранее участок проходил процедуру межевания в 2018 году. Таким образом, выявлена реестровая ошибка, содержащаяся в Межевом плане от 2018 года. Возможно при измерениях или в ходе расчета координат была допущена ошибка, приведшая к смещению границ. При корректировке значений координат площадь земельного участка увеличилась не более чем на величину предельного минимального размера земельного участка (100 кв.м) относительно площади, содержащейся в сведениях ЕГРН.

4. Пояснения к сведениям об уточняемом земельном участке с кадастровым номером: 69:10:0205201:186

1.	–

Сведения об уточняемых земельных участках, необходимые для исправления реестровых ошибок в сведениях о местоположении их границ

1. Сведения о характерных точках границ уточняемого земельного участка с кадастровым номером 69:10:0205201:200

Система координат МСК-69, зона 2 **Зона №** 2

Обозначение характерных точек границ	Координаты, м				Метод определения координат	Формулы, примененные для расчета средней квадратической погрешности определения координат характерных точек границ (Mt), с подставленными в такие формулы значениями и итоговые (вычисленные) значения Mt, м	Описание закрепления точки
	содержатся в Едином государственном реестре недвижимости		определены в ходе выполнения комплексных кадастровых работ				
	X	Y	X	Y			
1	2	3	4	5	6	7	8
1278	291501.60	2282351.11	291501.60	2282351.11	Метод спутниковых геодезических измерений (определений)	$Mt=\sqrt{(0.14^2+0.14^2)}=0.20$	–
1279	291510.42	2282358.23	291510.42	2282358.23	Метод спутниковых геодезических измерений (определений)	$Mt=\sqrt{(0.14^2+0.14^2)}=0.20$	–

490	291514.94	2282362.53	291514.94	2282362.53	Метод спутниковых геодезических измерений (определений)	Mt=√(0.14²+0.14²)=0.20	–
489	291515.14	2282362.71	291515.14	2282362.71	Метод спутниковых геодезических измерений (определений)	Mt=√(0.14²+0.14²)=0.20	–
488	291495.66	2282382.94	291495.66	2282382.94	Метод спутниковых геодезических измерений (определений)	Mt=√(0.14²+0.14²)=0.20	–
487	291495.32	2282382.75	291495.32	2282382.75	Метод спутниковых геодезических измерений (определений)	Mt=√(0.14²+0.14²)=0.20	–
1280	291473.93	2282366.03	–	–	–	–	–
1281	291492.16	2282343.32	–	–	–	–	–
н2229У	–	–	291472.33	2282365.13	Метод спутниковых геодезических измерений (определений)	Mt=√(0.14²+0.14²)=0.20	–
н2230У	–	–	291487.74	2282349.41	Метод спутниковых геодезических измерений (определений)	Mt=√(0.14²+0.14²)=0.20	–
н2231У	–	–	291492.40	2282343.52	Метод спутниковых геодезических измерений (определений)	Mt=√(0.14²+0.14²)=0.20	–
1278	291501.60	2282351.11	291501.60	2282351.11	Метод спутниковых геодезических измерений (определений)	Mt=√(0.14²+0.14²)=0.20	–

2. Сведения о частях границ уточняемого земельного участка с кадастровым номером 69:10:0205201:200

Обозначение части границ		**Горизонтальное проложение (S), м**	**Описание прохождения части границ**	**Сведения о согласовании местоположения границ (согласовано/спорное)**
от т.	**до т.**			
1	**2**	**3**	**4**	**5**
1278	1279	11.34	–	–
1279	490	6.24	–	–
490	489	0.27	–	–
489	488	28.08	–	–
488	487	0.39	–	–
487	н2229У	28.97	–	–
н2229У	н2230У	22.01	–	–
н2230У	н2231У	7.51	–	–

н2231У	1278	11.93	–	–

3. Сведения о характеристиках уточняемого земельного участка с кадастровым номером 69:10:0205201:200

№ п/п	Наименование характеристики	Значение характеристики
1	**2**	**3**
1.	Адрес земельного участка	Российская Федерация, Тверская область, р-н Калининский, д Пищалкино, з/у 27/2, Российская Федерация, Тверская область, муниципальный округ Калининский, деревня Пищалкино, территория СНТ Спутник-Искож, земельный участок 27/2
1.1	Сведения о местоположении земельного участка (при отсутствии адреса) в структурированном в соответствии с федеральной информационной адресной системой виде	–
1.2	Дополнительные сведения о местоположении земельного участка	–
2.	Площадь земельного участка ± величина предельной погрешности определения (вычисления) площади (Р ± ΔР), м^2	845 кв.м ± 20.34 кв.м
3.	Формула, примененная для вычисления предельной погрешности определения площади земельного участка с подставленными значениями (ΔР), м^2	$\Delta P = 3.5 * 0.20 * \sqrt{845} = 20.34$
4.	Площадь земельного участка согласно сведениям Единого государственного реестра недвижимости ($Р_{кад}$), м^2	828
5.	Оценка расхождения Р и $Р_{кад}$ ($Р - Р_{кад}$), м^2	17 кв.м
6.	Предельные минимальный и максимальный размеры земельного участка ($Р_{мин}$ и $Р_{макс}$), м^2	100 3000
7.	Кадастровый номер или иной государственный учетный номер (инвентарный) объекта недвижимости, расположенного на земельном участке	69:10:0205201:1145
8.	Вид (виды) разрешенного использования	–
8.1	Дополнительные сведения об использовании земельного участка	–
9.	Сведения о земельных участках (землях общего пользования, территории общего пользования), посредством которых обеспечивается доступ	69:10:0205201:521
10.	Иные сведения	В ходе комплексных кадастровых работ выявлена реестровая ошибка в местоположении границ участка, заключающаяся в том, что часть фактической границы участка, не соответствует границе, сведения о которой содержится в ЕГРН. Ранее участок проходил процедуру межевания в 2022 году. Таким образом, выявлена реестровая ошибка, содержащаяся в Межевом плане от 2022 года. Возможно при измерениях или в ходе расчета координат была допущена ошибка, приведшая к смещению границ. При корректировке значений координат площадь земельного участка увеличилась не более чем на величину предельного минимального размера земельного участка (100 кв.м) относительно площади, содержащейся в сведениях ЕГРН.

4. Пояснения к сведениям об уточняемом земельном участке с кадастровым номером: 69:10:0205201:200

1.	–

Сведения об уточняемых земельных участках, необходимые для исправления реестровых ошибок в сведениях о местоположении их

границ

1. Сведения о характерных точках границ уточняемого земельного участка с кадастровым номером 69:10:0205201:202

Система координат МСК-69, зона 2 **Зона №** 2

Обозначение характерных точек границ	Координаты, м				Метод определения координат	Формулы, примененные для расчета средней квадратической погрешности определения координат характерных точек границ (Mt), с подставленными в такие формулы значениями и итоговые (вычисленные) значения Mt, м	Описание закрепления точки
	содержатся в Едином государственном реестре недвижимости		определены в ходе выполнения комплексных кадастровых работ				
	X	Y	X	Y			
1	2	3	4	5	6	7	8
1283	291550.15	2282325.13	291550.15	2282325.13	Метод спутниковых геодезических измерений (определений)	Mt=√(0.14²+0.14²)=0.20	–
1284	291538.96	2282337.60	291538.96	2282337.60	Метод спутниковых геодезических измерений (определений)	Mt=√(0.14²+0.14²)=0.20	–
1263	291514.11	2282319.02	291514.11	2282319.02	Метод спутниковых геодезических измерений (определений)	Mt=√(0.14²+0.14²)=0.20	–
1266	291534.09	2282294.12	–	–	–	–	–
н2226У	–	–	291533.84	2282293.64	Метод спутниковых геодезических измерений (определений)	Mt=√(0.14²+0.14²)=0.20	–
н2232У	–	–	291543.65	2282300.56	Метод спутниковых геодезических измерений (определений)	Mt=√(0.14²+0.14²)=0.20	–
1285	–	–	291560.23	2282314.05	Метод спутниковых геодезических измерений (определений)	Mt=√(0.14²+0.14²)=0.20	–
1282	291559.53	2282314.82	–	–	–	–	–
1283	291550.15	2282325.13	291550.15	2282325.13	Метод спутниковых геодезических измерений (определений)	Mt=√(0.14²+0.14²)=0.20	–

2. Сведения о частях границ уточняемого земельного участка с кадастровым номером 69:10:0205201:202

Обозначение части границ		Горизонтальное проложение (S), м	Описание прохождения части границ	Сведения о согласовании местоположения границ (согласовано/спорное)
от т.	до т.			
1	2	3	4	5

1283	1284	16.75	–	–
1284	1263	31.03	–	–
1263	н2226У	32.15	–	–
н2226У	н2232У	12.01	–	–
н2232У	1285	21.37	–	–
1285	1283	14.98	–	–

3. Сведения о характеристиках уточняемого земельного участка с кадастровым номером 69:10:0205201:202

№ п/п	Наименование характеристики	Значение характеристики
1	**2**	**3**
1.	Адрес земельного участка	Российская Федерация, Тверская область, р-н Калининский, д Пищалкино, з/у 29/2, Российская Федерация, Тверская область, муниципальный округ Калининский, деревня Пищалкино, территория СНТ Спутник-Искож, земельный участок 29/2
1.1	Сведения о местоположении земельного участка (при отсутствии адреса) в структурированном в соответствии с федеральной информационной адресной системой виде	–
1.2	Дополнительные сведения о местоположении земельного участка	–
2.	Площадь земельного участка ± величина предельной погрешности определения (вычисления) площади (Р ± ΔР), м^2	1034 кв.м ± 22.51 кв.м
3.	Формула, примененная для вычисления предельной погрешности определения площади земельного участка с подставленными значениями (ΔР), м^2	$\Delta P = 3.5 * 0.20 * \sqrt{1034} = 22.51$
4.	Площадь земельного участка согласно сведениям Единого государственного реестра недвижимости ($P_{кад}$), м^2	997
5.	Оценка расхождения Р и $P_{кад}$ ($P - P_{кад}$), м^2	37 кв.м
6.	Предельные минимальный и максимальный размеры земельного участка ($P_{мин}$ и $P_{макс}$), м^2	100 3000
7.	Кадастровый номер или иной государственный учетный номер (инвентарный) объекта недвижимости, расположенного на земельном участке	–
8.	Вид (виды) разрешенного использования	–
8.1	Дополнительные сведения об использовании земельного участка	–
9.	Сведения о земельных участках (землях общего пользования, территории общего пользования), посредством которых обеспечивается доступ	69:10:0205201:521
10.	Иные сведения	В ходе комплексных кадастровых работ выявлена реестровая ошибка в местоположении границ участка, заключающаяся в том, что часть фактической границы участка, не соответствует границе, сведения о которой содержится в ЕГРН. Ранее участок проходил процедуру межевания в 2018 году. Таким образом, выявлена реестровая ошибка, содержащаяся в Межевом плане от 2018 года. Возможно при измерениях или в ходе расчета координат была допущена ошибка, приведшая к смещению границ. При корректировке значений

		координат площадь земельного участка увеличилась не более чем на величину предельного минимального размера земельного участка (100 кв.м) относительно площади, содержащейся в сведениях ЕГРН.

4. Пояснения к сведениям об уточняемом земельном участке с кадастровым номером: 69:10:0205201:202

1.	–

Сведения об уточняемых земельных участках, необходимые для исправления реестровых ошибок в сведениях о местоположении их границ

1. Сведения о характерных точках границ уточняемого земельного участка с кадастровым номером 69:10:0205201:203

Система координат МСК-69, зона 2 **Зона №** 2

Обозначение характерных точек границ	Координаты, м				Метод определения координат	Формулы, примененные для расчета средней квадратической погрешности определения координат характерных точек границ (Mt), с подставленными в такие формулы значениями и итоговые (вычисленные) значения Mt, м	Описание закрепления точки
	содержатся в Едином государственном реестре недвижимости		определены в ходе выполнения комплексных кадастровых работ				
	X	Y	X	Y			
1	2	3	4	5	6	7	8
1257	291551.18	2282272.00	291551.18	2282272.00	Метод спутниковых геодезических измерений (определений)	Mt=√(0.14²+0.14²)=0.20	–
н2233У	–	–	291552.01	2282272.68	Метод спутниковых геодезических измерений (определений)	Mt=√(0.14²+0.14²)=0.20	–
185	291578.30	2282294.72	291578.30	2282294.72	Метод спутниковых геодезических измерений (определений)	Mt=√(0.14²+0.14²)=0.20	–
184	291577.85	2282295.28	291577.85	2282295.28	Метод спутниковых геодезических измерений (определений)	Mt=√(0.14²+0.14²)=0.20	–
183	291576.44	2282296.91	291576.44	2282296.91	Метод спутниковых геодезических измерений (определений)	Mt=√(0.14²+0.14²)=0.20	–
182	291560.38	2282313.89	–	–	–	–	–
1285	291560.23	2282314.05	291560.23	2282314.05	Метод спутниковых геодезических измерений (определений)	Mt=√(0.14²+0.14²)=0.20	–
1258	291533.54	2282292.56	–	–	–	–	–
н2232У	–	–	291543.65	2282300.56	Метод спутниковых геодезических измерений	Mt=√(0.14²+0.14²)=0.20	–

					(определений)		
н2226У	–	–	291533.84	2282293.64	Метод спутниковых геодезических измерений (определений)	Mt=√(0.14²+0.14²)=0.20	–
н2225У	–	–	291534.36	2282292.99	Метод спутниковых геодезических измерений (определений)	Mt=√(0.14²+0.14²)=0.20	–
1257	291551.18	2282272.00	291551.18	2282272.00	Метод спутниковых геодезических измерений (определений)	Mt=√(0.14²+0.14²)=0.20	–

2. Сведения о частях границ уточняемого земельного участка с кадастровым номером 69:10:0205201:203

Обозначение части границ		**Горизонтальное проложение (S), м**	**Описание прохождения части границ**	**Сведения о согласовании местоположения границ (согласовано/спорное)**
от т.	**до т.**			
1	**2**	**3**	**4**	**5**
1257	н2233У	1.07	–	–
н2233У	185	34.31	–	–
185	184	0.72	–	–
184	183	2.16	–	–
183	1285	23.59	–	–
1285	н2232У	21.37	–	–
н2232У	н2226У	12.01	–	–
н2226У	н2225У	0.83	–	–
н2225У	1257	26.90	–	–

3. Сведения о характеристиках уточняемого земельного участка с кадастровым номером 69:10:0205201:203

№ п/п	**Наименование характеристики**	**Значение характеристики**
1	**2**	**3**
1.	Адрес земельного участка	Российская Федерация, Тверская область, р-н Калининский, д Пищалкино, з/у 30/2, Российская Федерация, Тверская область, муниципальный округ Калининский, деревня Пищалкино, территория СНТ Спутник-Искож, земельный участок 30/2
1.1	Сведения о местоположении земельного участка (при отсутствии адреса) в структурированном в соответствии с федеральной информационной адресной системой виде	–
1.2	Дополнительные сведения о местоположении земельного участка	–
2.	Площадь земельного участка ± величина предельной погрешности определения (вычисления) площади (Р ± ΔР), м^2	923 кв.м ± 21.27 кв.м
3.	Формула, примененная для вычисления предельной погрешности определения площади земельного участка с подставленными значениями (ΔР), м^2	ΔР = 3.5 * 0.20 * √923 = 21.27

4.	Площадь земельного участка согласно сведениям Единого государственного реестра недвижимости ($Р_{кад}$), м^2	933
5.	Оценка расхождения Р и $Р_{кад}$ (Р - $Р_{кад}$), м^2	10 кв.м
6.	Предельные минимальный и максимальный размеры земельного участка ($Р_{мин}$ и $Р_{макс}$), м^2	100 3000
7.	Кадастровый номер или иной государственный учетный номер (инвентарный) объекта недвижимости, расположенного на земельном участке	–
8.	Вид (виды) разрешенного использования	–
8.1	Дополнительные сведения об использовании земельного участка	–
9.	Сведения о земельных участках (землях общего пользования, территории общего пользования), посредством которых обеспечивается доступ	69:10:0205201:521
10.	Иные сведения	В ходе комплексных кадастровых работ выявлена реестровая ошибка в местоположении границ участка, заключающаяся в том, что часть фактической границы участка, не соответствует границе, сведения о которой содержится в ЕГРН. Ранее участок проходил процедуру межевания в 2018 году. Таким образом, выявлена реестровая ошибка, содержащаяся в Межевом плане от 2018 года. Возможно при измерениях или в ходе расчета координат была допущена ошибка, приведшая к смещению границ. При корректировке значений координат площадь земельного участка уменьшилась не более чем на 10% от площади, содержащейся в сведениях ЕГРН.

4. Пояснения к сведениям об уточняемом земельном участке с кадастровым номером: 69:10:0205201:203

1.	–

Сведения об уточняемых земельных участках, необходимые для исправления реестровых ошибок в сведениях о местоположении их границ

1. Сведения о характерных точках границ уточняемого земельного участка с кадастровым номером 69:10:0205201:20

Система координат МСК-69, зона 2 **Зона №** 2

Обозначение характерных точек границ	Координаты, м				Метод определения координат	Формулы, примененные для расчета средней квадратической погрешности определения координат характерных точек границ (Mt), с подставленными в такие формулы значениями и итоговые (вычисленные) значения Mt, м	Описание закрепления точки
	содержатся в Едином государственном реестре недвижимости		определены в ходе выполнения комплексных кадастровых работ				
	X	Y	X	Y			
1	2	3	4	5	6	7	8
н1877У	–	–	292229.34	2282870.11	Метод спутниковых геодезических измерений (определений)	$Mt=\sqrt{(0.14^2+0.14^2)}=0.20$	–
н1876У	–	–	292231.74	2282890.40	Метод спутниковых геодезических	$Mt=\sqrt{(0.14^2+0.14^2)}=0.20$	–

					измерений (определений)		
н2234У	–	–	292210.43	2282893.00	Метод спутниковых геодезических измерений (определений)	Mt=√(0.14²+0.14²)=0.20	–
н2235У	–	–	292204.37	2282893.44	Метод спутниковых геодезических измерений (определений)	Mt=√(0.14²+0.14²)=0.20	–
н2236У	–	–	292200.70	2282893.84	Метод спутниковых геодезических измерений (определений)	Mt=√(0.14²+0.14²)=0.20	–
н2237У	–	–	292200.40	2282891.02	Метод спутниковых геодезических измерений (определений)	Mt=√(0.14²+0.14²)=0.20	–
н2238У	–	–	292199.39	2282883.03	Метод спутниковых геодезических измерений (определений)	Mt=√(0.14²+0.14²)=0.20	–
н2239У	–	–	292198.66	2282874.74	Метод спутниковых геодезических измерений (определений)	Mt=√(0.14²+0.14²)=0.20	–
н2240У	–	–	292209.46	2282873.20	Метод спутниковых геодезических измерений (определений)	Mt=√(0.14²+0.14²)=0.20	–
н2241У	–	–	292217.16	2282871.83	Метод спутниковых геодезических измерений (определений)	Mt=√(0.14²+0.14²)=0.20	–
1286	292231.61	2282890.07	–	–	–	–	–
1287	292229.25	2282869.88	–	–	–	–	–
1288	292226.43	2282870.27	–	–	–	–	–
1289	292198.79	2282874.21	–	–	–	–	–
1290	292199.20	2282880.37	–	–	–	–	–
1291	292200.68	2282894.17	–	–	–	–	–
н1877У	–	–	292229.34	2282870.11	Метод спутниковых геодезических измерений (определений)	Mt=√(0.14²+0.14²)=0.20	–

2. Сведения о частях границ уточняемого земельного участка с кадастровым номером 69:10:0205201:20

Обозначение части границ		**Горизонтальное проложение (S), м**	**Описание прохождения части границ**	**Сведения о согласовании местоположения границ (согласовано/спорное)**
от т.	**до т.**			

1	2	3	4	5
н1877У	н1876У	20.43	–	–
н1876У	н2234У	21.47	–	–
н2234У	н2235У	6.08	–	–
н2235У	н2236У	3.69	–	–
н2236У	н2237У	2.84	–	–
н2237У	н2238У	8.05	–	–
н2238У	н2239У	8.32	–	–
н2239У	н2240У	10.91	–	–
н2240У	н2241У	7.82	–	–
н2241У	н1877У	12.30	–	–

3. Сведения о характеристиках уточняемого земельного участка с кадастровым номером 69:10:0205201:20

№ п/п	Наименование характеристики	Значение характеристики
1	2	3
1.	Адрес земельного участка	Российская Федерация, Тверская область, р-н Калининский, д Пищалкино, з/у 20/1, Российская Федерация, Тверская область, муниципальный округ Калининский, деревня Пищалкино, территория СНТ Спутник-Искож, земельный участок 20/1
1.1	Сведения о местоположении земельного участка (при отсутствии адреса) в структурированном в соответствии с федеральной информационной адресной системой виде	–
1.2	Дополнительные сведения о местоположении земельного участка	–
2.	Площадь земельного участка ± величина предельной погрешности определения (вычисления) площади (Р ± ΔР), м^2	622 кв.м ± 17.45 кв.м
3.	Формула, примененная для вычисления предельной погрешности определения площади земельного участка с подставленными значениями (ΔР), м^2	$\Delta P = 3.5 * 0.20 * \sqrt{622} = 17.45$
4.	Площадь земельного участка согласно сведениям Единого государственного реестра недвижимости ($Р_{кад}$), м^2	624
5.	Оценка расхождения Р и $Р_{кад}$ (Р - $Р_{кад}$), м^2	2 кв.м
6.	Предельные минимальный и максимальный размеры земельного участка ($Р_{мин}$ и $Р_{макс}$), м^2	100 3000
7.	Кадастровый номер или иной государственный учетный номер (инвентарный) объекта недвижимости, расположенного на земельном участке	69:10:0205201:812, 69:10:0205201:1172, 69:10:0205201:1173
8.	Вид (виды) разрешенного использования	Для садоводства
8.1	Дополнительные сведения об использовании земельного участка	–
9.	Сведения о земельных участках (землях общего пользования, территории общего пользования), посредством которых обеспечивается доступ	69:10:0205201:521

10.	Иные сведения	В ходе комплексных кадастровых работ выявлена реестровая ошибка в местоположении границ участка, заключающаяся в том, что часть фактической границы участка, не соответствует границе, сведения о которой содержится в ЕГРН. Ранее границы земельного участка установлены в соответствии с Землеустроительным делом от 2004г в системе координат отличной от МСК-69, в 2024 году осуществлен пересчет координат в систему координат МСК-69 аналитическим методом. В результате геодезического обмера координаты установлены в соответствии с фактическим местоположением участка. При корректировке значений координат площадь земельного участка уменьшилась не более чем на 10% от площади, содержащейся в сведениях ЕГРН.

4. Пояснения к сведениям об уточняемом земельном участке с кадастровым номером: 69:10:0205201:20

1.	–

Сведения об уточняемых земельных участках, необходимые для исправления реестровых ошибок в сведениях о местоположении их границ

1. Сведения о характерных точках границ уточняемого земельного участка с кадастровым номером 69:10:0205201:21

Система координат МСК-69, зона 2 **Зона №** 2

Обозначение характерных точек границ	Координаты, м				Метод определения координат	Формулы, примененные для расчета средней квадратической погрешности определения координат характерных точек границ (Mt), с подставленными в такие формулы значениями и итоговые (вычисленные) значения Mt, м	Описание закрепления точки
	содержатся в Едином государственном реестре недвижимости		определены в ходе выполнения комплексных кадастровых работ				
	X	Y	X	Y			
1	2	3	4	5	6	7	8
н1878У	–	–	292226.78	2282850.62	Метод спутниковых геодезических измерений (определений)	$Mt=\sqrt{(0.14^2+0.14^2)}=0.20$	–
н1877У	–	–	292229.34	2282870.11	Метод спутниковых геодезических измерений (определений)	$Mt=\sqrt{(0.14^2+0.14^2)}=0.20$	–
н2241У	–	–	292217.16	2282871.83	Метод спутниковых геодезических измерений (определений)	$Mt=\sqrt{(0.14^2+0.14^2)}=0.20$	–
н2240У	–	–	292209.46	2282873.20	Метод спутниковых геодезических измерений (определений)	$Mt=\sqrt{(0.14^2+0.14^2)}=0.20$	–
н2239У	–	–	292198.66	2282874.74	Метод спутниковых геодезических измерений (определений)	$Mt=\sqrt{(0.14^2+0.14^2)}=0.20$	–
н2242У	–	–	292196.41	2282854.47	Метод спутниковых геодезических измерений	$Mt=\sqrt{(0.14^2+0.14^2)}=0.20$	–

					(определений)		
1292	292223.87	2282850.99	–	–	–	–	–
1288	292226.43	2282870.27	–	–	–	–	–
1289	292198.79	2282874.21	–	–	–	–	–
1293	292196.93	2282854.41	–	–	–	–	–
н1878У	–	–	292226.78	2282850.62	Метод спутниковых геодезических измерений (определений)	Mt=√(0.14²+0.14²)=0.20	–

2. Сведения о частях границ уточняемого земельного участка с кадастровым номером 69:10:0205201:21

Обозначение части границ		Горизонтальное проложение (S), м	Описание прохождения части границ	Сведения о согласовании местоположения границ (согласовано/спорное)
от т.	до т.			
1	2	3	4	5
н1878У	н1877У	19.66	–	–
н1877У	н2241У	12.30	–	–
н2241У	н2240У	7.82	–	–
н2240У	н2239У	10.91	–	–
н2239У	н2242У	20.39	–	–
н2242У	н1878У	30.61	–	–

3. Сведения о характеристиках уточняемого земельного участка с кадастровым номером 69:10:0205201:21

№ п/п	Наименование характеристики	Значение характеристики
1	2	3
1.	Адрес земельного участка	Российская Федерация, Тверская область, р-н Калининский, д Пищалкино, з/у 21, Российская Федерация, Тверская область, муниципальный округ Калининский, деревня Пищалкино, территория СНТ Спутник-Искож, земельный участок 21
1.1	Сведения о местоположении земельного участка (при отсутствии адреса) в структурированном в соответствии с федеральной информационной адресной системой виде	–
1.2	Дополнительные сведения о местоположении земельного участка	–
2.	Площадь земельного участка ± величина предельной погрешности определения (вычисления) площади (Р ± ΔР), м^2	617 кв.м ± 17.38 кв.м
3.	Формула, примененная для вычисления предельной погрешности определения площади земельного участка с подставленными значениями (ΔР), м^2	ΔР = 3.5 * 0.20 * √617 = 17.38
4.	Площадь земельного участка согласно сведениям Единого государственного реестра недвижимости ($Р_{кад}$), м^2	541
5.	Оценка расхождения Р и $Р_{кад}$ (Р - $Р_{кад}$), м^2	76 кв.м

6.	Предельные минимальный и максимальный размеры земельного участка ($P_{мин}$ и $P_{макс}$), $м^2$	100 3000
7.	Кадастровый номер или иной государственный учетный номер (инвентарный) объекта недвижимости, расположенного на земельном участке	–
8.	Вид (виды) разрешенного использования	–
8.1	Дополнительные сведения об использовании земельного участка	–
9.	Сведения о земельных участках (землях общего пользования, территории общего пользования), посредством которых обеспечивается доступ	69:10:0205201:521
10.	Иные сведения	В ходе комплексных кадастровых работ выявлена реестровая ошибка в местоположении границ участка, заключающаяся в том, что часть фактической границы участка, не соответствует границе, сведения о которой содержится в ЕГРН. Ранее участок проходил процедуру межевания в 2021 году. Таким образом, выявлена реестровая ошибка, содержащаяся в Межевом плане от 2021 года. Возможно при измерениях или в ходе расчета координат была допущена ошибка, приведшая к смещению границ. При корректировке значений координат площадь земельного участка увеличилась не более чем на величину предельного минимального размера земельного участка (100 кв.м) относительно площади, содержащейся в сведениях ЕГРН.

4. Пояснения к сведениям об уточняемом земельном участке с кадастровым номером: 69:10:0205201:21

1.	–

Сведения об уточняемых земельных участках, необходимые для исправления реестровых ошибок в сведениях о местоположении их границ

1. Сведения о характерных точках границ уточняемого земельного участка с кадастровым номером 69:10:0205201:217

Система координат МСК-69, зона 2 **Зона №** 2

Обозначение характерных точек границ	Координаты, м				Метод определения координат	Формулы, примененные для расчета средней квадратической погрешности определения координат характерных точек границ (Mt), с подставленными в такие формулы значениями и итоговые (вычисленные) значения Mt, м	Описание закрепления точки
	содержатся в Едином государственном реестре недвижимости		определены в ходе выполнения комплексных кадастровых работ				
	X	Y	X	Y			
1	2	3	4	5	6	7	8
381	291454.00	2282431.34	291454.00	2282431.34	Метод спутниковых геодезических измерений (определений)	$Mt=\sqrt{(0.14^2+0.14^2)}=0.20$	–
1294	291477.78	2282450.04	291477.78	2282450.04	Метод спутниковых геодезических измерений (определений)	$Mt=\sqrt{(0.14^2+0.14^2)}=0.20$	–

1295	291463.21	2282464.61	–	–	–	–	–
н2243У	–	–	291463.60	2282463.45	Метод спутниковых геодезических измерений (определений)	Mt=√(0.14²+0.14²)=0.20	–
н2244У	–	–	291463.00	2282462.95	Метод спутниковых геодезических измерений (определений)	Mt=√(0.14²+0.14²)=0.20	–
н2245У	–	–	291461.92	2282464.13	Метод спутниковых геодезических измерений (определений)	Mt=√(0.14²+0.14²)=0.20	–
н1756У	–	–	291439.56	2282446.00	Метод спутниковых геодезических измерений (определений)	Mt=√(0.14²+0.14²)=0.20	–
382	291439.31	2282446.07	–	–	–	–	–
381	291454.00	2282431.34	291454.00	2282431.34	Метод спутниковых геодезических измерений (определений)	Mt=√(0.14²+0.14²)=0.20	–

2. Сведения о частях границ уточняемого земельного участка с кадастровым номером 69:10:0205201:217

Обозначение части границ		Горизонтальное проложение (S), м	Описание прохождения части границ	Сведения о согласовании местоположения границ (согласовано/спорное)
от т.	до т.			
1	2	3	4	5
381	1294	30.25	–	–
1294	н2243У	19.52	–	–
н2243У	н2244У	0.78	–	–
н2244У	н2245У	1.60	–	–
н2245У	н1756У	28.79	–	–
н1756У	381	20.58	–	–

3. Сведения о характеристиках уточняемого земельного участка с кадастровым номером 69:10:0205201:217

№ п/п	Наименование характеристики	Значение характеристики
1	2	3
1.	Адрес земельного участка	Российская Федерация, Тверская область, р-н Калининский, д Пищалкино, з/у 43/2, Российская Федерация, Тверская область, муниципальный округ Калининский, деревня Пищалкино, территория СНТ Спутник-Искож, земельный участок 43/2
1.1	Сведения о местоположении земельного участка (при отсутствии адреса) в структурированном в соответствии с федеральной информационной адресной системой виде	–
1.2	Дополнительные сведения о местоположении земельного участка	–

2.	Площадь земельного участка ± величина предельной погрешности определения (вычисления) площади (Р ± ΔР), м^2	616 кв.м ± 17.38 кв.м
3.	Формула, примененная для вычисления предельной погрешности определения площади земельного участка с подставленными значениями (ΔР), м^2	$\Delta P = 3.5 * 0.20 * \sqrt{616} = 17.38$
4.	Площадь земельного участка согласно сведениям Единого государственного реестра недвижимости ($Р_{кад}$), м^2	622
5.	Оценка расхождения Р и $Р_{кад}$ ($Р - Р_{кад}$), м^2	6 кв.м
6.	Предельные минимальный и максимальный размеры земельного участка ($Р_{мин}$ и $Р_{макс}$), м^2	100 3000
7.	Кадастровый номер или иной государственный учетный номер (инвентарный) объекта недвижимости, расположенного на земельном участке	69:10:0205201:641
8.	Вид (виды) разрешенного использования	–
8.1	Дополнительные сведения об использовании земельного участка	–
9.	Сведения о земельных участках (землях общего пользования, территории общего пользования), посредством которых обеспечивается доступ	69:10:0205201:521
10.	Иные сведения	В ходе комплексных кадастровых работ выявлена реестровая ошибка в местоположении границ участка, заключающаяся в том, что часть фактической границы участка, не соответствует границе, сведения о которой содержится в ЕГРН. Ранее границы земельного участка установлены в соответствии с Описанием земельного участка от 2008г. В результате геодезического обмера координаты установлены в соответствии с фактическим местоположением участка. При корректировке значений координат площадь земельного участка уменьшилась не более чем на 10% от площади, содержащейся в сведениях ЕГРН.

4. Пояснения к сведениям об уточняемом земельном участке с кадастровым номером: 69:10:0205201:217

1.	–

Сведения об уточняемых земельных участках, необходимые для исправления реестровых ошибок в сведениях о местоположении их границ

1. Сведения о характерных точках границ уточняемого земельного участка с кадастровым номером 69:10:0205201:219

Система координат МСК-69, зона 2 **Зона №** 2

Обозначение характерных точек границ	Координаты, м				Метод определения координат	Формулы, примененные для расчета средней квадратической погрешности определения координат характерных точек границ (Mt), с подставленными в такие формулы значениями и итоговые (вычисленные) значения Mt, м	Описание закрепления точки
	содержатся в Едином государственном реестре недвижимости		определены в ходе выполнения комплексных кадастровых работ				
	X	Y	X	Y			
1	2	3	4	5	6	7	8
н2246У	–	–	291446.37	2282477.0	Метод спутниковых геодезических	$Mt=\sqrt{(0.14^2+0.14^2)}=0.20$	–

				3	измерений (определений)		
н2247У	–	–	291449.38	2282478.70	Метод спутниковых геодезических измерений (определений)	Mt=√(0.14²+0.14²)=0.20	–
н2248У	–	–	291450.77	2282479.69	Метод спутниковых геодезических измерений (определений)	Mt=√(0.14²+0.14²)=0.20	–
н2249У	–	–	291444.29	2282486.67	Метод спутниковых геодезических измерений (определений)	Mt=√(0.14²+0.14²)=0.20	–
н2250У	–	–	291435.84	2282494.46	Метод спутниковых геодезических измерений (определений)	Mt=√(0.14²+0.14²)=0.20	–
н2251У	–	–	291434.93	2282493.67	Метод спутниковых геодезических измерений (определений)	Mt=√(0.14²+0.14²)=0.20	–
н1758У	–	–	291410.80	2282475.10	Метод спутниковых геодезических измерений (определений)	Mt=√(0.14²+0.14²)=0.20	–
н1757У	–	–	291424.80	2282460.98	Метод спутниковых геодезических измерений (определений)	Mt=√(0.14²+0.14²)=0.20	–
383	291425.23	2282460.54	–	–	–	–	–
384	291410.95	2282475.04	–	–	–	–	–
1296	291436.36	2282494.07	–	–	–	–	–
1297	291436.67	2282493.75	–	–	–	–	–
1298	291444.76	2282485.57	–	–	–	–	–
1299	291450.73	2282479.53	–	–	–	–	–
н2246У	–	–	291446.37	2282477.03	Метод спутниковых геодезических измерений (определений)	Mt=√(0.14²+0.14²)=0.20	–

2. Сведения о частях границ уточняемого земельного участка с кадастровым номером 69:10:0205201:219

Обозначение части границ		**Горизонтальное проложение (S), м**	**Описание прохождения части границ**	**Сведения о согласовании местоположения границ (согласовано/спорное)**
от т.	**до т.**			
1	**2**	**3**	**4**	**5**
н2246У	н2247У	3.44	–	–

н2247У	н2248У	1.71	–	–
н2248У	н2249У	9.52	–	–
н2249У	н2250У	11.49	–	–
н2250У	н2251У	1.21	–	–
н2251У	н1758У	30.45	–	–
н1758У	н1757У	19.88	–	–
н1757У	н2246У	26.89	–	–

3. Сведения о характеристиках уточняемого земельного участка с кадастровым номером 69:10:0205201:219

№ п/п	Наименование характеристики	Значение характеристики
1	**2**	**3**
1.	Адрес земельного участка	Российская Федерация, Тверская область, р-н Калининский, д Пищалкино, з/у 45/2, Российская Федерация, Тверская область, муниципальный округ Калининский, деревня Пищалкино, территория СНТ Спутник-Искож, земельный участок 45/2
1.1	Сведения о местоположении земельного участка (при отсутствии адреса) в структурированном в соответствии с федеральной информационной адресной системой виде	–
1.2	Дополнительные сведения о местоположении земельного участка	–
2.	Площадь земельного участка ± величина предельной погрешности определения (вычисления) площади (Р ± ΔР), м^2	641 кв.м ± 17.72 кв.м
3.	Формула, примененная для вычисления предельной погрешности определения площади земельного участка с подставленными значениями (ΔР), м^2	$\Delta P = 3.5 * 0.20 * \sqrt{641} = 17.72$
4.	Площадь земельного участка согласно сведениям Единого государственного реестра недвижимости ($Р_{кад}$), м^2	642
5.	Оценка расхождения Р и $Р_{кад}$ ($Р - Р_{кад}$), м^2	1 кв.м
6.	Предельные минимальный и максимальный размеры земельного участка ($Р_{мин}$ и $Р_{макс}$), м^2	100 3000
7.	Кадастровый номер или иной государственный учетный номер (инвентарный) объекта недвижимости, расположенного на земельном участке	69:10:0205201:810
8.	Вид (виды) разрешенного использования	–
8.1	Дополнительные сведения об использовании земельного участка	–
9.	Сведения о земельных участках (землях общего пользования, территории общего пользования), посредством которых обеспечивается доступ	69:10:0205201:521
10.	Иные сведения	В ходе комплексных кадастровых работ выявлена реестровая ошибка в местоположении границ участка, заключающаяся в том, что часть фактической границы участка, не соответствует границе, сведения о которой содержится в ЕГРН. Ранее границы земельного участка установлены в соответствии с Техническим отчетом от 2000г. В результате геодезического обмера координаты установлены в соответствии с фактическим

		местоположением участка. При корректировке значений координат площадь земельного участка уменьшилась не более чем на 10% от площади, содержащейся в сведениях ЕГРН.

4. Пояснения к сведениям об уточняемом земельном участке с кадастровым номером: 69:10:0205201:219

1.	–

Сведения об уточняемых земельных участках, необходимые для исправления реестровых ошибок в сведениях о местоположении их границ

1. Сведения о характерных точках границ уточняемого земельного участка с кадастровым номером 69:10:0205201:221

Система координат МСК-69, зона 2 **Зона №** 2

Обозначение характерных точек границ	Координаты, м				Метод определения координат	Формулы, примененные для расчета средней квадратической погрешности определения координат характерных точек границ (Mt), с подставленными в такие формулы значениями и итоговые (вычисленные) значения Mt, м	Описание закрепления точки
	содержатся в Едином государственном реестре недвижимости		определены в ходе выполнения комплексных кадастровых работ				
	X	Y	X	Y			
1	2	3	4	5	6	7	8
354	291406.13	2282523.31	291406.13	2282523.31	Метод спутниковых геодезических измерений (определений)	$Mt=\sqrt{(0.14^2+0.14^2)}=0.20$	–
353	291402.79	2282521.29	–	–	–	–	–
352	291402.04	2282520.00	–	–	–	–	–
351	291400.76	2282519.00	–	–	–	–	–
350	291381.81	2282504.09	291381.81	2282504.09	Метод спутниковых геодезических измерений (определений)	$Mt=\sqrt{(0.14^2+0.14^2)}=0.20$	–
386	291396.48	2282489.54	291396.48	2282489.54	Метод спутниковых геодезических измерений (определений)	$Mt=\sqrt{(0.14^2+0.14^2)}=0.20$	–
1300	291421.01	2282508.07	–	–	–	–	–
1301	291416.26	2282512.94	–	–	–	–	–
1305	–	–	291421.49	2282508.85	Метод спутниковых геодезических измерений (определений)	$Mt=\sqrt{(0.14^2+0.14^2)}=0.20$	–
354	291406.13	2282523.31	291406.13	2282523.31	Метод спутниковых геодезических измерений (определений)	$Mt=\sqrt{(0.14^2+0.14^2)}=0.20$	–

2. Сведения о частях границ уточняемого земельного участка с кадастровым номером 69:10:0205201:221

Обозначение части границ		Горизонтальное проложение (S), м	Описание прохождения части границ	Сведения о согласовании местоположения границ (согласовано/спорное)
от т.	до т.			
1	2	3	4	5
354	350	31.00	–	–
350	386	20.66	–	–
386	1305	31.60	–	–
1305	354	21.10	–	–

3. Сведения о характеристиках уточняемого земельного участка с кадастровым номером 69:10:0205201:221

№ п/п	Наименование характеристики	Значение характеристики
1	2	3
1.	Адрес земельного участка	Российская Федерация, Тверская область, р-н Калининский, д Пищалкино, з/у 47/2, Российская Федерация, Тверская область, муниципальный округ Калининский, деревня Пищалкино, территория СНТ Спутник-Искож, земельный участок 47/2
1.1	Сведения о местоположении земельного участка (при отсутствии адреса) в структурированном в соответствии с федеральной информационной адресной системой виде	–
1.2	Дополнительные сведения о местоположении земельного участка	–
2.	Площадь земельного участка ± величина предельной погрешности определения (вычисления) площади (Р ± ΔР), м^2	647 кв.м ± 17.81 кв.м
3.	Формула, примененная для вычисления предельной погрешности определения площади земельного участка с подставленными значениями (ΔР), м^2	$\Delta P = 3.5 * 0.20 * \sqrt{647} = 17.81$
4.	Площадь земельного участка согласно сведениям Единого государственного реестра недвижимости ($Р_{кад}$), м^2	643
5.	Оценка расхождения Р и $Р_{кад}$ ($Р - Р_{кад}$), м^2	4 кв.м
6.	Предельные минимальный и максимальный размеры земельного участка ($Р_{мин}$ и $Р_{макс}$), м^2	100 3000
7.	Кадастровый номер или иной государственный учетный номер (инвентарный) объекта недвижимости, расположенного на земельном участке	69:10:0207701:377
8.	Вид (виды) разрешенного использования	–
8.1	Дополнительные сведения об использовании земельного участка	–
9.	Сведения о земельных участках (землях общего пользования, территории общего пользования), посредством которых обеспечивается доступ	69:10:0205201:521
10.	Иные сведения	В ходе комплексных кадастровых работ выявлена реестровая ошибка в местоположении границ участка, заключающаяся в том, что часть фактической границы участка, не соответствует границе, сведения о которой содержится в ЕГРН. Ранее участок проходил процедуру межевания в

		2019 году. Таким образом, выявлена реестровая ошибка, содержащаяся в Межевом плане от 2019 года. Возможно при измерениях или в ходе расчета координат была допущена ошибка, приведшая к смещению границ. При корректировке значений координат площадь земельного участка увеличилась не более чем на величину предельного минимального размера земельного участка (100 кв.м) относительно площади, содержащейся в сведениях ЕГРН.

4. Пояснения к сведениям об уточняемом земельном участке с кадастровым номером: 69:10:0205201:221

1.	–

Сведения об уточняемых земельных участках, необходимые для исправления реестровых ошибок в сведениях о местоположении их границ

1. Сведения о характерных точках границ уточняемого земельного участка с кадастровым номером 69:10:0205201:239

Система координат МСК-69, зона 2 **Зона №** 2

Обозначение характерных точек границ	Координаты, м				Метод определения координат	Формулы, примененные для расчета средней квадратической погрешности определения координат характерных точек границ (Mt), с подставленными в такие формулы значениями и итоговые (вычисленные) значения Mt, м	Описание закрепления точки
	содержатся в Едином государственном реестре недвижимости		определены в ходе выполнения комплексных кадастровых работ				
	X	Y	X	Y			
1	2	3	4	5	6	7	8
132	291411.19	2282559.78	291411.19	2282559.78	Метод спутниковых геодезических измерений (определений)	Mt=√(0.14²+0.14²)=0.20	–
1302	291386.89	2282540.57	–	–	–	–	–
1303	291402.63	2282525.72	–	–	–	–	–
н2252У	–	–	291387.55	2282541.09	Метод спутниковых геодезических измерений (определений)	Mt=√(0.14²+0.14²)=0.20	–
135	291402.87	2282525.90	291402.87	2282525.90	Метод спутниковых геодезических измерений (определений)	Mt=√(0.14²+0.14²)=0.20	–
134	291415.35	2282535.93	–	–	–	–	–
н1666У	–	–	291415.43	2282535.74	Метод спутниковых геодезических измерений (определений)	Mt=√(0.14²+0.14²)=0.20	–
н1665У	–	–	291426.18	2282544.83	Метод спутниковых геодезических измерений (определений)	Mt=√(0.14²+0.14²)=0.20	–

133	291426.14	2282545.10	–	–	–	–	–
132	291411.19	2282559.78	291411.19	2282559.78	Метод спутниковых геодезических измерений (определений)	Mt=√(0.14²+0.14²)=0.20	–

2. Сведения о частях границ уточняемого земельного участка с кадастровым номером 69:10:0205201:239

Обозначение части границ		Горизонтальное проложение (S), м	Описание прохождения части границ	Сведения о согласовании местоположения границ (согласовано/спорное)
от т.	до т.			
1	2	3	4	5
132	н2252У	30.14	–	–
н2252У	135	21.57	–	–
135	н1666У	15.96	–	–
н1666У	н1665У	14.08	–	–
н1665У	132	21.17	–	–

3. Сведения о характеристиках уточняемого земельного участка с кадастровым номером 69:10:0205201:239

№ п/п	Наименование характеристики	Значение характеристики
1	2	3
1.	Адрес земельного участка	Российская Федерация, Тверская область, р-н Калининский, д Пищалкино, з/у 65/2, Российская Федерация, Тверская область, муниципальный округ Калининский, деревня Пищалкино, территория СНТ Спутник-Искож, земельный участок 65/2
1.1	Сведения о местоположении земельного участка (при отсутствии адреса) в структурированном в соответствии с федеральной информационной адресной системой виде	–
1.2	Дополнительные сведения о местоположении земельного участка	–
2.	Площадь земельного участка ± величина предельной погрешности определения (вычисления) площади (Р ± ΔР), м^2	643 кв.м ± 17.75 кв.м
3.	Формула, примененная для вычисления предельной погрешности определения площади земельного участка с подставленными значениями (ΔР), м^2	ΔР = 3.5 * 0.20 * √643 = 17.75
4.	Площадь земельного участка согласно сведениям Единого государственного реестра недвижимости ($Р_{кад}$), м^2	652
5.	Оценка расхождения Р и $Р_{кад}$ (Р - $Р_{кад}$), м^2	9 кв.м
6.	Предельные минимальный и максимальный размеры земельного участка ($Р_{мин}$ и $Р_{макс}$), м^2	100 3000
7.	Кадастровый номер или иной государственный учетный номер (инвентарный) объекта недвижимости, расположенного на земельном участке	69:10:0205201:737
8.	Вид (виды) разрешенного использования	–

8.1	Дополнительные сведения об использовании земельного участка	–
9.	Сведения о земельных участках (землях общего пользования, территории общего пользования), посредством которых обеспечивается доступ	69:10:0205201:521
10.	Иные сведения	В ходе комплексных кадастровых работ выявлена реестровая ошибка в местоположении границ участка, заключающаяся в том, что часть фактической границы участка, не соответствует границе, сведения о которой содержится в ЕГРН. Ранее участок проходил процедуру межевания в 2018 году. Таким образом, выявлена реестровая ошибка, содержащаяся в Межевом плане от 2018 года. Возможно при измерениях или в ходе расчета координат была допущена ошибка, приведшая к смещению границ. При корректировке значений координат площадь земельного участка уменьшилась не более чем на 10% от площади, содержащейся в сведениях ЕГРН.

4. Пояснения к сведениям об уточняемом земельном участке с кадастровым номером: 69:10:0205201:239

1.	–

Сведения об уточняемых земельных участках, необходимые для исправления реестровых ошибок в сведениях о местоположении их границ

1. Сведения о характерных точках границ уточняемого земельного участка с кадастровым номером 69:10:0205201:241

Система координат МСК-69, зона 2 **Зона №** 2

Обозначение характерных точек границ	Координаты, м				Метод определения координат	Формулы, примененные для расчета средней квадратической погрешности определения координат характерных точек границ (Mt), с подставленными в такие формулы значениями и итоговые (вычисленные) значения Mt, м	Описание закрепления точки
	содержатся в Едином государственном реестре недвижимости		определены в ходе выполнения комплексных кадастровых работ				
	X	Y	X	Y			
1	2	3	4	5	6	7	8
1304	291459.26	2282513.86	291459.26	2282513.86	Метод спутниковых геодезических измерений (определений)	Mt=√(0.14²+0.14²)=0.20	–
358	291445.26	2282527.10	291445.26	2282527.10	Метод спутниковых геодезических измерений (определений)	Mt=√(0.14²+0.14²)=0.20	–
1305	291421.49	2282508.85	291421.49	2282508.85	Метод спутниковых геодезических измерений (определений)	Mt=√(0.14²+0.14²)=0.20	–
1296	291436.36	2282494.07	–	–	–	–	–
н2251У	–	–	291434.93	2282493.67	Метод спутниковых геодезических измерений (определений)	Mt=√(0.14²+0.14²)=0.20	–
н2250У	–	–	291435.84	2282494.4	Метод спутниковых геодезических	Mt=√(0.14²+0.14²)=0.20	–

				6	измерений (определений)		
н2253У	–	–	291449.74	2282505.16	Метод спутниковых геодезических измерений (определений)	Mt=√(0.14²+0.14²)=0.20	–
1304	291459.26	2282513.86	291459.26	2282513.86	Метод спутниковых геодезических измерений (определений)	Mt=√(0.14²+0.14²)=0.20	–

2. Сведения о частях границ уточняемого земельного участка с кадастровым номером 69:10:0205201:241

Обозначение части границ		Горизонтальное проложение (S), м	Описание прохождения части границ	Сведения о согласовании местоположения границ (согласовано/спорное)
от т.	до т.			
1	2	3	4	5
1304	358	19.27	–	–
358	1305	29.97	–	–
1305	н2251У	20.27	–	–
н2251У	н2250У	1.21	–	–
н2250У	н2253У	17.54	–	–
н2253У	1304	12.90	–	–

3. Сведения о характеристиках уточняемого земельного участка с кадастровым номером 69:10:0205201:241

№ п/п	Наименование характеристики	Значение характеристики
1	2	3
1.	Адрес земельного участка	Российская Федерация, Тверская область, р-н Калининский, д Пищалкино, з/у 67/2, Российская Федерация, Тверская область, муниципальный округ Калининский, деревня Пищалкино, территория СНТ Спутник-Искож, земельный участок 67/2
1.1	Сведения о местоположении земельного участка (при отсутствии адреса) в структурированном в соответствии с федеральной информационной адресной системой виде	–
1.2	Дополнительные сведения о местоположении земельного участка	–
2.	Площадь земельного участка ± величина предельной погрешности определения (вычисления) площади (Р ± ΔР), м^2	615 кв.м ± 17.35 кв.м
3.	Формула, примененная для вычисления предельной погрешности определения площади земельного участка с подставленными значениями (ΔР), м^2	ΔР = 3.5 * 0.20 * √615 = 17.35
4.	Площадь земельного участка согласно сведениям Единого государственного реестра недвижимости ($Р_{кад}$), м^2	601
5.	Оценка расхождения Р и $Р_{кад}$ (Р - $Р_{кад}$), м^2	14 кв.м
6.	Предельные минимальный и максимальный размеры земельного участка ($Р_{мин}$ и $Р_{макс}$), м^2	100 3000

7.	Кадастровый номер или иной государственный учетный номер (инвентарный) объекта недвижимости, расположенного на земельном участке	69:10:0205201:871
8.	Вид (виды) разрешенного использования	–
8.1	Дополнительные сведения об использовании земельного участка	–
9.	Сведения о земельных участках (землях общего пользования, территории общего пользования), посредством которых обеспечивается доступ	69:10:0205201:521
10.	Иные сведения	В ходе комплексных кадастровых работ выявлена реестровая ошибка в местоположении границ участка, заключающаяся в том, что часть фактической границы участка, не соответствует границе, сведения о которой содержится в ЕГРН. Ранее участок проходил процедуру межевания в 2018 году. Таким образом, выявлена реестровая ошибка, содержащаяся в Межевом плане от 2018 года. Возможно при измерениях или в ходе расчета координат была допущена ошибка, приведшая к смещению границ. При корректировке значений координат площадь земельного участка увеличилась не более чем на величину предельного минимального размера земельного участка (100 кв.м) относительно площади, содержащейся в сведениях ЕГРН.

4. Пояснения к сведениям об уточняемом земельном участке с кадастровым номером: 69:10:0205201:241

1.	–

Сведения об уточняемых земельных участках, необходимые для исправления реестровых ошибок в сведениях о местоположении их границ

1. Сведения о характерных точках границ уточняемого земельного участка с кадастровым номером 69:10:0205201:244

Система координат МСК-69, зона 2 **Зона №** 2

Обозначение характерных точек границ	Координаты, м				Метод определения координат	Формулы, примененные для расчета средней квадратической погрешности определения координат характерных точек границ (Mt), с подставленными в такие формулы значениями и итоговые (вычисленные) значения Mt, м	Описание закрепления точки
	содержатся в Едином государственном реестре недвижимости		определены в ходе выполнения комплексных кадастровых работ				
	X	Y	X	Y			
1	2	3	4	5	6	7	8
1294	291477.78	2282450.04	291477.78	2282450.04	Метод спутниковых геодезических измерений (определений)	$Mt=\sqrt{(0.14^2+0.14^2)}=0.20$	–
н2255У	–	–	291478.88	2282450.94	Метод спутниковых геодезических измерений (определений)	$Mt=\sqrt{(0.14^2+0.14^2)}=0.20$	–
н1761У	–	–	291502.56	2282469.99	Метод спутниковых геодезических измерений (определений)	$Mt=\sqrt{(0.14^2+0.14^2)}=0.20$	–

н1760У	–	–	291488.44	2282484.25	Метод спутниковых геодезических измерений (определений)	Mt=√(0.14²+0.14²)=0.20	–
н2254У	–	–	291472.26	2282471.68	Метод спутниковых геодезических измерений (определений)	Mt=√(0.14²+0.14²)=0.20	–
н2243У	–	–	291463.60	2282463.45	Метод спутниковых геодезических измерений (определений)	Mt=√(0.14²+0.14²)=0.20	–
1306	291502.56	2282470.38	–	–	–	–	–
1307	291488.81	2282483.97	–	–	–	–	–
1308	291464.30	2282463.52	–	–	–	–	–
1294	291477.78	2282450.04	291477.78	2282450.04	Метод спутниковых геодезических измерений (определений)	Mt=√(0.14²+0.14²)=0.20	–

2. Сведения о частях границ уточняемого земельного участка с кадастровым номером 69:10:0205201:244

Обозначение части границ		**Горизонтальное проложение (S), м**	**Описание прохождения части границ**	**Сведения о согласовании местоположения границ (согласовано/спорное)**
от т.	**до т.**			
1	**2**	**3**	**4**	**5**
1294	н2255У	1.42	–	–
н2255У	н1761У	30.39	–	–
н1761У	н1760У	20.07	–	–
н1760У	н2254У	20.49	–	–
н2254У	н2243У	11.95	–	–
н2243У	1294	19.52	–	–

3. Сведения о характеристиках уточняемого земельного участка с кадастровым номером 69:10:0205201:244

№ п/п	**Наименование характеристики**	**Значение характеристики**
1	**2**	**3**
1.	Адрес земельного участка	Российская Федерация, Тверская область, р-н Калининский, д Пищалкино, з/у 70/2, Российская Федерация, Тверская область, муниципальный округ Калининский, деревня Пищалкино, территория СНТ Спутник-Искож, земельный участок 70/2
1.1	Сведения о местоположении земельного участка (при отсутствии адреса) в структурированном в соответствии с федеральной информационной адресной системой виде	–
1.2	Дополнительные сведения о местоположении земельного участка	–

2.	Площадь земельного участка ± величина предельной погрешности определения (вычисления) площади (P ± ΔP), м^2	644 кв.м ± 17.76 кв.м
3.	Формула, примененная для вычисления предельной погрешности определения площади земельного участка с подставленными значениями (ΔP), м^2	$\Delta P = 3.5 * 0.20 * \sqrt{644} = 17.76$
4.	Площадь земельного участка согласно сведениям Единого государственного реестра недвижимости ($P_{кад}$), м^2	611
5.	Оценка расхождения P и $P_{кад}$ (P - $P_{кад}$), м^2	33 кв.м
6.	Предельные минимальный и максимальный размеры земельного участка ($P_{мин}$ и $P_{макс}$), м^2	100 3000
7.	Кадастровый номер или иной государственный учетный номер (инвентарный) объекта недвижимости, расположенного на земельном участке	–
8.	Вид (виды) разрешенного использования	–
8.1	Дополнительные сведения об использовании земельного участка	–
9.	Сведения о земельных участках (землях общего пользования, территории общего пользования), посредством которых обеспечивается доступ	69:10:0205201:521
10.	Иные сведения	В ходе комплексных кадастровых работ выявлена реестровая ошибка в местоположении границ участка, заключающаяся в том, что часть фактической границы участка, не соответствует границе, сведения о которой содержится в ЕГРН. Ранее участок проходил процедуру межевания в 2020 году. Таким образом, выявлена реестровая ошибка, содержащаяся в Межевом плане от 2020 года. Возможно при измерениях или в ходе расчета координат была допущена ошибка, приведшая к смещению границ. При корректировке значений координат площадь земельного участка увеличилась не более чем на величину предельного минимального размера земельного участка (100 кв.м) относительно площади, содержащейся в сведениях ЕГРН.

4. Пояснения к сведениям об уточняемом земельном участке с кадастровым номером: 69:10:0205201:244

1.	–

Сведения об уточняемых земельных участках, необходимые для исправления реестровых ошибок в сведениях о местоположении их границ

1. Сведения о характерных точках границ уточняемого земельного участка с кадастровым номером 69:10:0205201:247

Система координат МСК-69, зона 2 **Зона №** 2

Обозначение характерных точек границ	**Координаты, м**				**Метод определения координат**	**Формулы, примененные для расчета средней квадратической погрешности определения координат характерных точек границ (Mt), с подставленными в такие формулы значениями и итоговые (вычисленные) значения Mt, м**	**Описание закрепления точки**
	содержатся в Едином государственном реестре недвижимости		**определены в ходе выполнения комплексных кадастровых работ**				
	X	**Y**	**X**	**Y**			
1	**2**	**3**	**4**	**5**	**6**	**7**	**8**

365	291546.04	2282426.49	291546.04	2282426.49	Метод спутниковых геодезических измерений (определений)	Mt=√(0.14²+0.14²)=0.20	–
1309	291531.63	2282440.44	–	–	–	–	–
н1763У	–	–	291531.85	2282440.50	Метод спутниковых геодезических измерений (определений)	Mt=√(0.14²+0.14²)=0.20	–
1310	291507.51	2282421.46	291507.51	2282421.46	Метод спутниковых геодезических измерений (определений)	Mt=√(0.14²+0.14²)=0.20	–
1311	291521.34	2282406.62	–	–	–	–	–
н2256У	–	–	291520.95	2282405.77	Метод спутниковых геодезических измерений (определений)	Mt=√(0.14²+0.14²)=0.20	–
365	291546.04	2282426.49	291546.04	2282426.49	Метод спутниковых геодезических измерений (определений)	Mt=√(0.14²+0.14²)=0.20	–

2. Сведения о частях границ уточняемого земельного участка с кадастровым номером 69:10:0205201:247

Обозначение части границ		**Горизонтальное проложение (S), м**	**Описание прохождения части границ**	**Сведения о согласовании местоположения границ (согласовано/спорное)**
от т.	**до т.**			
1	**2**	**3**	**4**	**5**
365	н1763У	19.94	–	–
н1763У	1310	30.90	–	–
1310	н2256У	20.66	–	–
н2256У	365	32.54	–	–

3. Сведения о характеристиках уточняемого земельного участка с кадастровым номером 69:10:0205201:247

№ п/п	**Наименование характеристики**	**Значение характеристики**
1	**2**	**3**
1.	Адрес земельного участка	Российская Федерация, Тверская область, р-н Калининский, д Пищалкино, з/у 73/2, Российская Федерация, Тверская область, муниципальный округ Калининский, деревня Пищалкино, территория СНТ Спутник-Искож, земельный участок 73/2
1.1	Сведения о местоположении земельного участка (при отсутствии адреса) в структурированном в соответствии с федеральной информационной адресной системой виде	–
1.2	Дополнительные сведения о местоположении земельного участка	–
2.	Площадь земельного участка ± величина предельной погрешности определения (вычисления) площади (Р ± ΔР), м^2	642 кв.м ± 17.73 кв.м

3.	Формула, примененная для вычисления предельной погрешности определения площади земельного участка с подставленными значениями (ΔР), м^2	ΔР = 3.5 * 0.20 * √642 = 17.73
4.	Площадь земельного участка согласно сведениям Единого государственного реестра недвижимости ($Р_{кад}$), м^2	626
5.	Оценка расхождения Р и $Р_{кад}$ (Р - $Р_{кад}$), м^2	16 кв.м
6.	Предельные минимальный и максимальный размеры земельного участка ($Р_{мин}$ и $Р_{макс}$), м^2	100 3000
7.	Кадастровый номер или иной государственный учетный номер (инвентарный) объекта недвижимости, расположенного на земельном участке	69:10:0205201:573
8.	Вид (виды) разрешенного использования	–
8.1	Дополнительные сведения об использовании земельного участка	–
9.	Сведения о земельных участках (землях общего пользования, территории общего пользования), посредством которых обеспечивается доступ	69:10:0205201:521
10.	Иные сведения	В ходе комплексных кадастровых работ выявлена реестровая ошибка в местоположении границ участка, заключающаяся в том, что часть фактической границы участка, не соответствует границе, сведения о которой содержится в ЕГРН. Ранее участок проходил процедуру межевания в 2009 году. Таким образом, выявлена реестровая ошибка, содержащаяся в Межевом плане от 2009 года. Возможно при измерениях или в ходе расчета координат была допущена ошибка, приведшая к смещению границ. При корректировке значений координат площадь земельного участка увеличилась не более чем на величину предельного минимального размера земельного участка (100 кв.м) относительно площади, содержащейся в сведениях ЕГРН.

4. Пояснения к сведениям об уточняемом земельном участке с кадастровым номером: 69:10:0205201:247

1.	–

Сведения об уточняемых земельных участках, необходимые для исправления реестровых ошибок в сведениях о местоположении их границ

1. Сведения о характерных точках границ уточняемого земельного участка с кадастровым номером 69:10:0205201:253

Система координат МСК-69, зона 2 **Зона №** 2

Обозначение характерных точек границ	Координаты, м				Метод определения координат	Формулы, примененные для расчета средней квадратической погрешности определения координат характерных точек границ (Mt), с подставленными в такие формулы значениями и итоговые (вычисленные) значения Mt, м	Описание закрепления точки
	содержатся в Едином государственном реестре недвижимости		определены в ходе выполнения комплексных кадастровых работ				
	X	Y	X	Y			
1	2	3	4	5	6	7	8
219	291636.73	2282340.80	291636.73	2282340.80	Метод спутниковых геодезических	Mt=√(0.14²+0.14²)=0.20	–

					измерений (определений)		
1313	291626.72	2282333.04	291626.72	2282333.04	Метод спутниковых геодезических измерений (определений)	Mt=√(0.14²+0.14²)=0.20	–
1314	291612.29	2282322.48	291612.29	2282322.48	Метод спутниковых геодезических измерений (определений)	Mt=√(0.14²+0.14²)=0.20	–
1315	291622.94	2282309.10	–	–	–	–	–
1316	291627.61	2282303.24	–	–	–	–	–
н2257У	–	–	291621.97	2282308.18	Метод спутниковых геодезических измерений (определений)	Mt=√(0.14²+0.14²)=0.20	–
н2258У	–	–	291626.42	2282302.05	Метод спутниковых геодезических измерений (определений)	Mt=√(0.14²+0.14²)=0.20	–
н1695У	–	–	291650.77	2282322.75	Метод спутниковых геодезических измерений (определений)	Mt=√(0.14²+0.14²)=0.20	–
1312	291650.73	2282322.91	–	–	–	–	–
219	291636.73	2282340.80	291636.73	2282340.80	Метод спутниковых геодезических измерений (определений)	Mt=√(0.14²+0.14²)=0.20	–

2. Сведения о частях границ уточняемого земельного участка с кадастровым номером 69:10:0205201:253

Обозначение части границ		**Горизонтальное проложение (S), м**	**Описание прохождения части границ**	**Сведения о согласовании местоположения границ (согласовано/спорное)**
от т.	**до т.**			
1	**2**	**3**	**4**	**5**
219	1313	12.67	–	–
1313	1314	17.88	–	–
1314	н2257У	17.27	–	–
н2257У	н2258У	7.57	–	–
н2258У	н1695У	31.96	–	–
н1695У	219	22.87	–	–

3. Сведения о характеристиках уточняемого земельного участка с кадастровым номером 69:10:0205201:253

№ п/п	**Наименование характеристики**	**Значение характеристики**
1	**2**	**3**
1.	Адрес земельного участка	Российская Федерация, Тверская область, р-н Калининский, д Пищалкино, з/у 79/2, Российская

		Федерация, Тверская область, муниципальный округ Калининский, деревня Пищалкино, территория СНТ Спутник-Искож, земельный участок 79/2
1.1	Сведения о местоположении земельного участка (при отсутствии адреса) в структурированном в соответствии с федеральной информационной адресной системой виде	–
1.2	Дополнительные сведения о местоположении земельного участка	–
2.	Площадь земельного участка ± величина предельной погрешности определения (вычисления) площади (Р ± ΔР), м^2	743 кв.м ± 19.08 кв.м
3.	Формула, примененная для вычисления предельной погрешности определения площади земельного участка с подставленными значениями (ΔР), м^2	$\Delta P = 3.5 * 0.20 * \sqrt{743} = 19.08$
4.	Площадь земельного участка согласно сведениям Единого государственного реестра недвижимости ($P_{кад}$), м^2	719
5.	Оценка расхождения Р и $P_{кад}$ ($P - P_{кад}$), м^2	24 кв.м
6.	Предельные минимальный и максимальный размеры земельного участка ($P_{мин}$ и $P_{макс}$), м^2	100 3000
7.	Кадастровый номер или иной государственный учетный номер (инвентарный) объекта недвижимости, расположенного на земельном участке	69:10:0205201:790
8.	Вид (виды) разрешенного использования	–
8.1	Дополнительные сведения об использовании земельного участка	–
9.	Сведения о земельных участках (землях общего пользования, территории общего пользования), посредством которых обеспечивается доступ	69:10:0205201:521
10.	Иные сведения	В ходе комплексных кадастровых работ выявлена реестровая ошибка в местоположении границ участка, заключающаяся в том, что часть фактической границы участка, не соответствует границе, сведения о которой содержится в ЕГРН. Ранее участок проходил процедуру межевания в 2024 году. Таким образом, выявлена реестровая ошибка, содержащаяся в Межевом плане от 2024 года. Возможно при измерениях или в ходе расчета координат была допущена ошибка, приведшая к смещению границ. При корректировке значений координат площадь земельного участка увеличилась не более чем на величину предельного минимального размера земельного участка (100 кв.м) относительно площади, содержащейся в сведениях ЕГРН.

4. Пояснения к сведениям об уточняемом земельном участке с кадастровым номером: 69:10:0205201:253

1.	–

Сведения об уточняемых земельных участках, необходимые для исправления реестровых ошибок в сведениях о местоположении их границ

1. Сведения о характерных точках границ уточняемого земельного участка с кадастровым номером 69:10:0205201:259

Система координат МСК-69, зона 2 **Зона №** 2

Обозначение	Координаты, м	Метод определения	Формулы, примененные	Описание

характерных точек границ	содержатся в Едином государственном реестре недвижимости		определены в ходе выполнения комплексных кадастровых работ		координат	для расчета средней квадратической погрешности определения координат характерных точек границ (Mt), с подставленными в такие формулы значениями и итоговые (вычисленные) значения Mt, м	закрепления точки
	X	Y	X	Y			
1	2	3	4	5	6	7	8
238	291625.98	2282404.71	291625.98	2282404.71	Метод спутниковых геодезических измерений (определений)	Mt=√(0.14²+0.14²)=0.20	–
237	291604.63	2282387.63	291604.63	2282387.63	Метод спутниковых геодезических измерений (определений)	Mt=√(0.14²+0.14²)=0.20	–
236	291604.11	2282384.50	291604.11	2282384.50	Метод спутниковых геодезических измерений (определений)	Mt=√(0.14²+0.14²)=0.20	–
235	291607.01	2282380.64	291607.01	2282380.64	Метод спутниковых геодезических измерений (определений)	Mt=√(0.14²+0.14²)=0.20	–
234	291614.61	2282373.27	291614.61	2282373.27	Метод спутниковых геодезических измерений (определений)	Mt=√(0.14²+0.14²)=0.20	–
н1699У	–	–	291623.17	2282366.02	Метод спутниковых геодезических измерений (определений)	Mt=√(0.14²+0.14²)=0.20	–
н2259У	–	–	291638.57	2282378.10	Метод спутниковых геодезических измерений (определений)	Mt=√(0.14²+0.14²)=0.20	–
н2260У	–	–	291641.19	2282380.21	Метод спутниковых геодезических измерений (определений)	Mt=√(0.14²+0.14²)=0.20	–
1317	291621.22	2282367.16	–	–	–	–	–
1318	291638.73	2282382.81	–	–	–	–	–
238	291625.98	2282404.71	291625.98	2282404.71	Метод спутниковых геодезических измерений (определений)	Mt=√(0.14²+0.14²)=0.20	–

2. Сведения о частях границ уточняемого земельного участка с кадастровым номером 69:10:0205201:259

Обозначение части границ		Горизонтальное проложение (S), м	Описание прохождения части границ	Сведения о согласовании местоположения границ (согласовано/спорное)
от т.	до т.			
1	2	3	4	5

238	237	27.34	–	–
237	236	3.17	–	–
236	235	4.83	–	–
235	234	10.59	–	–
234	н1699У	11.22	–	–
н1699У	н2259У	19.57	–	–
н2259У	н2260У	3.36	–	–
н2260У	238	28.84	–	–

3. Сведения о характеристиках уточняемого земельного участка с кадастровым номером 69:10:0205201:259

№ п/п	Наименование характеристики	Значение характеристики
1	**2**	**3**
1.	Адрес земельного участка	Российская Федерация, Тверская область, р-н Калининский, д Пищалкино, з/у 84/2, Российская Федерация, Тверская область, муниципальный округ Калининский, деревня Пищалкино, территория СНТ Спутник-Искож, земельный участок 84/2
1.1	Сведения о местоположении земельного участка (при отсутствии адреса) в структурированном в соответствии с федеральной информационной адресной системой виде	–
1.2	Дополнительные сведения о местоположении земельного участка	–
2.	Площадь земельного участка ± величина предельной погрешности определения (вычисления) площади (Р ± ΔР), м^2	767 кв.м ± 19.38 кв.м
3.	Формула, примененная для вычисления предельной погрешности определения площади земельного участка с подставленными значениями (ΔР), м^2	$\Delta P = 3.5 * 0.20 * \sqrt{767} = 19.38$
4.	Площадь земельного участка согласно сведениям Единого государственного реестра недвижимости ($P_{кад}$), м^2	692
5.	Оценка расхождения Р и $P_{кад}$ ($P - P_{кад}$), м^2	75 кв.м
6.	Предельные минимальный и максимальный размеры земельного участка ($P_{мин}$ и $P_{макс}$), м^2	100 3000
7.	Кадастровый номер или иной государственный учетный номер (инвентарный) объекта недвижимости, расположенного на земельном участке	69:10:0205201:875
8.	Вид (виды) разрешенного использования	–
8.1	Дополнительные сведения об использовании земельного участка	–
9.	Сведения о земельных участках (землях общего пользования, территории общего пользования), посредством которых обеспечивается доступ	69:10:0205201:521
10.	Иные сведения	В ходе комплексных кадастровых работ выявлена реестровая ошибка в местоположении границ участка, заключающаяся в том, что часть фактической границы участка, не соответствует границе, сведения о которой содержится в ЕГРН. Ранее участок проходил процедуру межевания в 2018 году. Таким образом, выявлена реестровая

		ошибка, содержащаяся в Межевом плане от 2018 года. Возможно при измерениях или в ходе расчета координат была допущена ошибка, приведшая к смещению границ. При корректировке значений координат площадь земельного участка увеличилась не более чем на величину предельного минимального размера земельного участка (100 кв.м) относительно площади, содержащейся в сведениях ЕГРН.

4. Пояснения к сведениям об уточняемом земельном участке с кадастровым номером: 69:10:0205201:259

1.	–

Сведения об уточняемых земельных участках, необходимые для исправления реестровых ошибок в сведениях о местоположении их границ

1. Сведения о характерных точках границ уточняемого земельного участка с кадастровым номером 69:10:0205201:260

Система координат МСК-69, зона 2 **Зона №** 2

Обозначение характерных точек границ	Координаты, м				Метод определения координат	Формулы, примененные для расчета средней квадратической погрешности определения координат характерных точек границ (Mt), с подставленными в такие формулы значениями и итоговые (вычисленные) значения Mt, м	Описание закрепления точки
	содержатся в Едином государственном реестре недвижимости		определены в ходе выполнения комплексных кадастровых работ				
	X	Y	X	Y			
1	2	3	4	5	6	7	8
475	291578.31	2282401.25	291578.31	2282401.25	Метод спутниковых геодезических измерений (определений)	$Mt=\sqrt{(0.14^2+0.14^2)}=0.20$	–
н1766У	–	–	291589.80	2282390.36	Метод спутниковых геодезических измерений (определений)	$Mt=\sqrt{(0.14^2+0.14^2)}=0.20$	–
н1765У	–	–	291595.04	2282388.40	Метод спутниковых геодезических измерений (определений)	$Mt=\sqrt{(0.14^2+0.14^2)}=0.20$	–
471	–	–	291616.65	2282405.16	Метод спутниковых геодезических измерений (определений)	$Mt=\sqrt{(0.14^2+0.14^2)}=0.20$	–
1319	291602.59	2282419.39	291602.59	2282419.39	Метод спутниковых геодезических измерений (определений)	$Mt=\sqrt{(0.14^2+0.14^2)}=0.20$	–
472	291616.78	2282405.02	–	–	–	–	–
473	291594.73	2282388.26	–	–	–	–	–
474	291590.16	2282389.17	–	–	–	–	–

475	291578.31	2282401.25	291578.31	2282401.25	Метод спутниковых геодезических измерений (определений)	Mt=√(0.14²+0.14²)=0.20	–

2. Сведения о частях границ уточняемого земельного участка с кадастровым номером 69:10:0205201:260

Обозначение части границ		Горизонтальное проложение (S), м	Описание прохождения части границ	Сведения о согласовании местоположения границ (согласовано/спорное)
от т.	до т.			
1	2	3	4	5
475	н1766У	15.83	–	–
н1766У	н1765У	5.59	–	–
н1765У	471	27.35	–	–
471	1319	20.00	–	–
1319	475	30.31	–	–

3. Сведения о характеристиках уточняемого земельного участка с кадастровым номером 69:10:0205201:260

№ п/п	Наименование характеристики	Значение характеристики
1	2	3
1.	Адрес земельного участка	Российская Федерация, Тверская область, р-н Калининский, д Пищалкино, з/у 85/2, Российская Федерация, Тверская область, муниципальный округ Калининский, деревня Пищалкино, территория СНТ Спутник-Искож, земельный участок 85/2
1.1	Сведения о местоположении земельного участка (при отсутствии адреса) в структурированном в соответствии с федеральной информационной адресной системой виде	–
1.2	Дополнительные сведения о местоположении земельного участка	–
2.	Площадь земельного участка ± величина предельной погрешности определения (вычисления) площади (Р ± ΔР), м^2	597 кв.м ± 17.10 кв.м
3.	Формула, примененная для вычисления предельной погрешности определения площади земельного участка с подставленными значениями (ΔР), м^2	ΔР = 3.5 * 0.20 * √597 = 17.10
4.	Площадь земельного участка согласно сведениям Единого государственного реестра недвижимости ($Р_{кад}$), м^2	606
5.	Оценка расхождения Р и $Р_{кад}$ (Р - $Р_{кад}$), м^2	9 кв.м
6.	Предельные минимальный и максимальный размеры земельного участка ($Р_{мин}$ и $Р_{макс}$), м^2	100 3000
7.	Кадастровый номер или иной государственный учетный номер (инвентарный) объекта недвижимости, расположенного на земельном участке	69:10:0205201:876
8.	Вид (виды) разрешенного использования	–
8.1	Дополнительные сведения об использовании земельного участка	–
9.	Сведения о земельных участках (землях общего пользования, территории	69:10:0205201:521

	общего пользования), посредством которых обеспечивается доступ	
10.	Иные сведения	В ходе комплексных кадастровых работ выявлена реестровая ошибка в местоположении границ участка, заключающаяся в том, что часть фактической границы участка, не соответствует границе, сведения о которой содержится в ЕГРН. Ранее границы земельного участка установлены в соответствии с Землеустроительным делом от 2007г. В результате геодезического обмера координаты установлены в соответствии с фактическим местоположением участка. При корректировке значений координат площадь земельного участка уменьшилась не более чем на 10% от площади, содержащейся в сведениях ЕГРН.

4. Пояснения к сведениям об уточняемом земельном участке с кадастровым номером: 69:10:0205201:260

1.	–

Сведения об уточняемых земельных участках, необходимые для исправления реестровых ошибок в сведениях о местоположении их границ

1. Сведения о характерных точках границ уточняемого земельного участка с кадастровым номером 69:10:0205201:264

Система координат МСК-69, зона 2 **Зона №** 2

Обозначение характерных точек границ	Координаты, м				Метод определения координат	Формулы, примененные для расчета средней квадратической погрешности определения координат характерных точек границ (Mt), с подставленными в такие формулы значениями и итоговые (вычисленные) значения Mt, м	Описание закрепления точки
	содержатся в Едином государственном реестре недвижимости		определены в ходе выполнения комплексных кадастровых работ				
	X	Y	X	Y			
1	2	3	4	5	6	7	8
1320	291559.55	2282461.97	291559.55	2282461.97	Метод спутниковых геодезических измерений (определений)	$Mt=\sqrt{(0.14^2+0.14^2)}=0.20$	–
1321	291545.09	2282476.49	291545.09	2282476.49	Метод спутниковых геодезических измерений (определений)	$Mt=\sqrt{(0.14^2+0.14^2)}=0.20$	–
436	–	–	291520.89	2282458.04	Метод спутниковых геодезических измерений (определений)	$Mt=\sqrt{(0.14^2+0.14^2)}=0.20$	–
н1769У	–	–	291535.44	2282443.69	Метод спутниковых геодезических измерений (определений)	$Mt=\sqrt{(0.14^2+0.14^2)}=0.20$	–
435	291520.77	2282457.95	–	–	–	–	–
434	291534.70	2282442.65	–	–	–	–	–
1320	291559.55	2282461.97	291559.55	2282461.97	Метод спутниковых геодезических измерений	$Mt=\sqrt{(0.14^2+0.14^2)}=0.20$	–

					(определений)		

2. Сведения о частях границ уточняемого земельного участка с кадастровым номером 69:10:0205201:264

Обозначение части границ		Горизонтальное проложение (S), м	Описание прохождения части границ	Сведения о согласовании местоположения границ (согласовано/спорное)
от т.	до т.			
1	2	3	4	5
1320	1321	20.49	–	–
1321	436	30.43	–	–
436	н1769У	20.44	–	–
н1769У	1320	30.26	–	–

3. Сведения о характеристиках уточняемого земельного участка с кадастровым номером 69:10:0205201:264

№ п/п	Наименование характеристики	Значение характеристики
1	2	3
1.	Адрес земельного участка	Российская Федерация, Тверская область, р-н Калининский, д Пищалкино, з/у 89/2, Российская Федерация, Тверская область, муниципальный округ Калининский, деревня Пищалкино, территория СНТ Спутник-Искож, земельный участок 89/2
1.1	Сведения о местоположении земельного участка (при отсутствии адреса) в структурированном в соответствии с федеральной информационной адресной системой виде	–
1.2	Дополнительные сведения о местоположении земельного участка	–
2.	Площадь земельного участка ± величина предельной погрешности определения (вычисления) площади (Р ± ΔР), м^2	615 кв.м ± 17.36 кв.м
3.	Формула, примененная для вычисления предельной погрешности определения площади земельного участка с подставленными значениями (ΔР), м^2	$\Delta P = 3.5 * 0.20 * \sqrt{615} = 17.36$
4.	Площадь земельного участка согласно сведениям Единого государственного реестра недвижимости ($P_{кад}$), м^2	635
5.	Оценка расхождения Р и $P_{кад}$ ($P - P_{кад}$), м^2	20 кв.м
6.	Предельные минимальный и максимальный размеры земельного участка ($P_{мин}$ и $P_{макс}$), м^2	100 3000
7.	Кадастровый номер или иной государственный учетный номер (инвентарный) объекта недвижимости, расположенного на земельном участке	69:10:0205201:1109
8.	Вид (виды) разрешенного использования	–
8.1	Дополнительные сведения об использовании земельного участка	–
9.	Сведения о земельных участках (землях общего пользования, территории общего пользования), посредством которых обеспечивается доступ	69:10:0205201:521
10.	Иные сведения	В ходе комплексных кадастровых работ выявлена реестровая ошибка в местоположении границ участка, заключающаяся в том, что часть фактической границы участка, не соответствует

		границе, сведения о которой содержится в ЕГРН. Ранее участок проходил процедуру межевания в 2010 году. Таким образом, выявлена реестровая ошибка, содержащаяся в Межевом плане от 2010 года. Возможно при измерениях или в ходе расчета координат была допущена ошибка, приведшая к смещению границ. При корректировке значений координат площадь земельного участка уменьшилась не более чем на 10% от площади, содержащейся в сведениях ЕГРН.

4. Пояснения к сведениям об уточняемом земельном участке с кадастровым номером: 69:10:0205201:264

1.	–

Сведения об уточняемых земельных участках, необходимые для исправления реестровых ошибок в сведениях о местоположении их границ

1. Сведения о характерных точках границ уточняемого земельного участка с кадастровым номером 69:10:0205201:277

Система координат МСК-69, зона 2 **Зона №** 2

Обозначение характерных точек границ	Координаты, м				Метод определения координат	Формулы, примененные для расчета средней квадратической погрешности определения координат характерных точек границ (Mt), с подставленными в такие формулы значениями и итоговые (вычисленные) значения Mt, м	Описание закрепления точки
	содержатся в Едином государственном реестре недвижимости		определены в ходе выполнения комплексных кадастровых работ				
	X	Y	X	Y			
1	2	3	4	5	6	7	8
69:10:0205201:277(1)	–	–	–	–	–	–	–
1322	291362.61	2282636.16	291362.61	2282636.16	Метод спутниковых геодезических измерений (определений)	$Mt=\sqrt{(0.14^2+0.14^2)}=0.20$	–
1323	291360.81	2282641.13	–	–	–	–	–
1324	291356.80	2282641.11	–	–	–	–	–
1325	291345.13	2282656.03	–	–	–	–	–
117	291331.10	2282645.06	–	–	–	–	–
н2261У	–	–	291360.86	2282640.74	Метод спутниковых геодезических измерений (определений)	$Mt=\sqrt{(0.14^2+0.14^2)}=0.20$	–
н2262У	–	–	291356.79	2282640.77	Метод спутниковых геодезических измерений (определений)	$Mt=\sqrt{(0.14^2+0.14^2)}=0.20$	–
н2263У	–	–	291345.23	2282657.05	Метод спутниковых геодезических измерений	$Mt=\sqrt{(0.14^2+0.14^2)}=0.20$	–

					(определений)		
н2264У	–	–	291344.08	2282658.39	Метод спутниковых геодезических измерений (определений)	Mt=√(0.14²+0.14²)=0.20	–
н1655У	–	–	291330.43	2282646.46	Метод спутниковых геодезических измерений (определений)	Mt=√(0.14²+0.14²)=0.20	–
116	291337.75	2282638.65	291337.75	2282638.65	Метод спутниковых геодезических измерений (определений)	Mt=√(0.14²+0.14²)=0.20	–
115	291350.22	2282626.08	291350.22	2282626.08	Метод спутниковых геодезических измерений (определений)	Mt=√(0.14²+0.14²)=0.20	–
1322	291362.61	2282636.16	291362.61	2282636.16	Метод спутниковых геодезических измерений (определений)	Mt=√(0.14²+0.14²)=0.20	–
69:10:0205201:277(2)	–	–	–	–	–	–	–
1326	291303.28	2282693.44	291303.28	2282693.44	Метод спутниковых геодезических измерений (определений)	Mt=√(0.14²+0.14²)=0.20	–
1327	291293.54	2282700.76	291293.54	2282700.76	Метод спутниковых геодезических измерений (определений)	Mt=√(0.14²+0.14²)=0.20	–
120	291286.73	2282689.17	291286.73	2282689.17	Метод спутниковых геодезических измерений (определений)	Mt=√(0.14²+0.14²)=0.20	–
119	291293.85	2282682.91	291293.85	2282682.91	Метод спутниковых геодезических измерений (определений)	Mt=√(0.14²+0.14²)=0.20	–
1326	291303.28	2282693.44	291303.28	2282693.44	Метод спутниковых геодезических измерений (определений)	Mt=√(0.14²+0.14²)=0.20	–

2. Сведения о частях границ уточняемого земельного участка с кадастровым номером 69:10:0205201:277

Обозначение части границ		**Горизонтальное проложение (S), м**	**Описание прохождения части границ**	**Сведения о согласовании местоположения границ (согласовано/спорное)**
от т.	**до т.**			
1	**2**	**3**	**4**	**5**
69:10:0205201:277(1)	–	–	–	–
1322	н2261У	4.90	–	–
н2261У	н2262У	4.07	–	–

н2262У	н2263У	19.97	–	–
н2263У	н2264У	1.77	–	–
н2264У	н1655У	18.13	–	–
н1655У	116	10.70	–	–
116	115	17.71	–	–
115	1322	15.97	–	–
69:10:0205201:277(2)	–	–	–	–
1326	1327	12.18	–	–
1327	120	13.44	–	–
120	119	9.48	–	–
119	1326	14.14	–	–

3. Сведения о характеристиках уточняемого земельного участка с кадастровым номером 69:10:0205201:277

№ п/п	Наименование характеристики	Значение характеристики
1	**2**	**3**
1.	Адрес земельного участка	Российская Федерация, Тверская область, р-н Калининский, д Пищалкино, з/у 101/2, Российская Федерация, Тверская область, муниципальный округ Калининский, деревня Пищалкино, территория СНТ Спутник-Искож, земельный участок 101/2
1.1	Сведения о местоположении земельного участка (при отсутствии адреса) в структурированном в соответствии с федеральной информационной адресной системой виде	–
1.2	Дополнительные сведения о местоположении земельного участка	–
2.	Площадь земельного участка ± величина предельной погрешности определения (вычисления) площади (Р ± ΔР), м^2	628 кв.м ± 17.55 кв.м (1) 479.87 кв.м ± 15.33 кв.м (2) 148.37 кв.м ± 8.53 кв.м
3.	Формула, примененная для вычисления предельной погрешности определения площади земельного участка с подставленными значениями (ΔР), м^2	ΔР = 3.5 * 0.20 * √628 = 17.55 (1) ΔР = 3.5 * 0.20 * √479.87 = 15.33 (2) ΔР = 3.5 * 0.20 * √148.37 = 8.53
4.	Площадь земельного участка согласно сведениям Единого государственного реестра недвижимости ($Р_{кад}$), м^2	591
5.	Оценка расхождения Р и $Р_{кад}$ (Р - $Р_{кад}$), м^2	37 кв.м
6.	Предельные минимальный и максимальный размеры земельного участка ($Р_{мин}$ и $Р_{макс}$), м^2	100 3000
7.	Кадастровый номер или иной государственный учетный номер (инвентарный) объекта недвижимости, расположенного на земельном участке	69:10:0205201:947
8.	Вид (виды) разрешенного использования	–

8.1	Дополнительные сведения об использовании земельного участка	–
9.	Сведения о земельных участках (землях общего пользования, территории общего пользования), посредством которых обеспечивается доступ	69:10:0205201:521
10.	Иные сведения	В ходе комплексных кадастровых работ выявлена реестровая ошибка в местоположении границ участка, заключающаяся в том, что часть фактической границы участка, не соответствует границе, сведения о которой содержится в ЕГРН. Ранее участок проходил процедуру межевания в 2019 году. Таким образом, выявлена реестровая ошибка, содержащаяся в Межевом плане от 2019 года. Возможно при измерениях или в ходе расчета координат была допущена ошибка, приведшая к смещению границ. При корректировке значений координат площадь земельного участка увеличилась не более чем на величину предельного минимального размера земельного участка (100 кв.м) относительно площади, содержащейся в сведениях ЕГРН.

4. Пояснения к сведениям об уточняемом земельном участке с кадастровым номером: 69:10:0205201:277

1.	–

Сведения об уточняемых земельных участках, необходимые для исправления реестровых ошибок в сведениях о местоположении их границ

1. Сведения о характерных точках границ уточняемого земельного участка с кадастровым номером 69:10:0205201:28

Система координат МСК-69, зона 2 **Зона №** 2

Обозначение характерных точек границ	Координаты, м				Метод определения координат	Формулы, примененные для расчета средней квадратической погрешности определения координат характерных точек границ (Mt), с подставленными в такие формулы значениями и итоговые (вычисленные) значения Mt, м	Описание закрепления точки
	содержатся в Едином государственном реестре недвижимости		определены в ходе выполнения комплексных кадастровых работ				
	X	Y	X	Y			
1	2	3	4	5	6	7	8
612	292210.25	2282708.20	292210.25	2282708.20	Метод спутниковых геодезических измерений (определений)	$Mt=\sqrt{(0.14^2+0.14^2)}=0.20$	–
611	292212.72	2282729.54	292212.72	2282729.54	Метод спутниковых геодезических измерений (определений)	$Mt=\sqrt{(0.14^2+0.14^2)}=0.20$	–
1328	292186.52	2282732.31	–	–	–	–	–
1329	292184.78	2282711.07	–	–	–	–	–
н2265У	–	–	292183.13	2282732.77	Метод спутниковых геодезических измерений (определений)	$Mt=\sqrt{(0.14^2+0.14^2)}=0.20$	–
н2266У	–	–	292180.63	2282711.2	Метод спутниковых геодезических	$Mt=\sqrt{(0.14^2+0.14^2)}=0.20$	–

				9	измерений (определений)		
н2267У	–	–	292181.52	2282711.23	Метод спутниковых геодезических измерений (определений)	Mt=√(0.14²+0.14²)=0.20	–
612	292210.25	2282708.20	292210.25	2282708.20	Метод спутниковых геодезических измерений (определений)	Mt=√(0.14²+0.14²)=0.20	–

2. Сведения о частях границ уточняемого земельного участка с кадастровым номером 69:10:0205201:28

Обозначение части границ		Горизонтальное проложение (S), м	Описание прохождения части границ	Сведения о согласовании местоположения границ (согласовано/спорное)
от т.	до т.			
1	2	3	4	5
612	611	21.48	–	–
611	н2265У	29.77	–	–
н2265У	н2266У	21.62	–	–
н2266У	н2267У	0.89	–	–
н2267У	612	28.89	–	–

3. Сведения о характеристиках уточняемого земельного участка с кадастровым номером 69:10:0205201:28

№ п/п	Наименование характеристики	Значение характеристики
1	2	3
1.	Адрес земельного участка	Российская Федерация, Тверская область, р-н Калининский, д Пищалкино, з/у 28/1, Российская Федерация, Тверская область, муниципальный округ Калининский, деревня Пищалкино, территория СНТ Спутник-Искож, земельный участок 28/1
1.1	Сведения о местоположении земельного участка (при отсутствии адреса) в структурированном в соответствии с федеральной информационной адресной системой виде	–
1.2	Дополнительные сведения о местоположении земельного участка	–
2.	Площадь земельного участка ± величина предельной погрешности определения (вычисления) площади (Р ± ΔР), м^2	641 кв.м ± 17.73 кв.м
3.	Формула, примененная для вычисления предельной погрешности определения площади земельного участка с подставленными значениями (ΔР), м^2	ΔР = 3.5 * 0.20 * √641 = 17.73
4.	Площадь земельного участка согласно сведениям Единого государственного реестра недвижимости ($Р_{кад}$), м^2	556
5.	Оценка расхождения Р и $Р_{кад}$ (Р - $Р_{кад}$), м^2	85 кв.м
6.	Предельные минимальный и максимальный размеры земельного участка ($Р_{мин}$ и $Р_{макс}$), м^2	100 3000

7.	Кадастровый номер или иной государственный учетный номер (инвентарный) объекта недвижимости, расположенного на земельном участке	69:10:0205201:747, 69:10:0205201:1100
8.	Вид (виды) разрешенного использования	–
8.1	Дополнительные сведения об использовании земельного участка	–
9.	Сведения о земельных участках (землях общего пользования, территории общего пользования), посредством которых обеспечивается доступ	69:10:0205201:521
10.	Иные сведения	В ходе комплексных кадастровых работ выявлена реестровая ошибка в местоположении границ участка, заключающаяся в том, что часть фактической границы участка, не соответствует границе, сведения о которой содержится в ЕГРН. Ранее участок проходил процедуру межевания в 2018 году. Таким образом, выявлена реестровая ошибка, содержащаяся в Межевом плане от 2018 года. Возможно при измерениях или в ходе расчета координат была допущена ошибка, приведшая к смещению границ. При корректировке значений координат площадь земельного участка увеличилась не более чем на величину предельного минимального размера земельного участка (100 кв.м) относительно площади, содержащейся в сведениях ЕГРН.

4. Пояснения к сведениям об уточняемом земельном участке с кадастровым номером: 69:10:0205201:28

1.	–

Сведения об уточняемых земельных участках, необходимые для исправления реестровых ошибок в сведениях о местоположении их границ

1. Сведения о характерных точках границ уточняемого земельного участка с кадастровым номером 69:10:0205201:280

Система координат МСК-69, зона 2 **Зона №** 2

Обозначение характерных точек границ	Координаты, м				Метод определения координат	Формулы, примененные для расчета средней квадратической погрешности определения координат характерных точек границ (Mt), с подставленными в такие формулы значениями и итоговые (вычисленные) значения Mt, м	Описание закрепления точки
	содержатся в Едином государственном реестре недвижимости		определены в ходе выполнения комплексных кадастровых работ				
	X	Y	X	Y			
1	2	3	4	5	6	7	8
1330	291421.32	2282604.60	291421.32	2282604.60	Метод спутниковых геодезических измерений (определений)	$Mt=\sqrt{(0.14^2+0.14^2)}=0.20$	–
1331	291426.88	2282598.26	291426.88	2282598.26	Метод спутниковых геодезических измерений (определений)	$Mt=\sqrt{(0.14^2+0.14^2)}=0.20$	–
н2268У	–	–	291427.23	2282597.89	Метод спутниковых геодезических измерений (определений)	$Mt=\sqrt{(0.14^2+0.14^2)}=0.20$	–

1332	291440.45	2282584.12	291440.45	2282584.12	Метод спутниковых геодезических измерений (определений)	Mt=√(0.14²+0.14²)=0.20	–
98	291463.20	2282603.05	–	–	–	–	–
н2269У	–	–	291440.71	2282583.82	Метод спутниковых геодезических измерений (определений)	Mt=√(0.14²+0.14²)=0.20	–
н1648У	–	–	291463.30	2282602.71	Метод спутниковых геодезических измерений (определений)	Mt=√(0.14²+0.14²)=0.20	–
н1647У	–	–	291442.84	2282623.97	Метод спутниковых геодезических измерений (определений)	Mt=√(0.14²+0.14²)=0.20	–
97	291442.89	2282624.20	–	–	–	–	–
1330	291421.32	2282604.60	291421.32	2282604.60	Метод спутниковых геодезических измерений (определений)	Mt=√(0.14²+0.14²)=0.20	–

2. Сведения о частях границ уточняемого земельного участка с кадастровым номером 69:10:0205201:280

Обозначение части границ		**Горизонтальное проложение (S), м**	**Описание прохождения части границ**	**Сведения о согласовании местоположения границ (согласовано/спорное)**
от т.	**до т.**			
1	**2**	**3**	**4**	**5**
1330	1331	8.43	–	–
1331	н2268У	0.51	–	–
н2268У	1332	19.09	–	–
1332	н2269У	0.40	–	–
н2269У	н1648У	29.45	–	–
н1648У	н1647У	29.51	–	–
н1647У	1330	28.95	–	–

3. Сведения о характеристиках уточняемого земельного участка с кадастровым номером 69:10:0205201:280

№ п/п	**Наименование характеристики**	**Значение характеристики**
1	**2**	**3**
1.	Адрес земельного участка	Российская Федерация, Тверская область, р-н Калининский, д Пищалкино, з/у 105/2, Российская Федерация, Тверская область, муниципальный округ Калининский, деревня Пищалкино, территория СНТ Спутник-Искож, земельный участок 105/2
1.1	Сведения о местоположении земельного участка (при отсутствии адреса) в структурированном в соответствии с федеральной информационной адресной системой виде	–

1.2	Дополнительные сведения о местоположении земельного участка	–
2.	Площадь земельного участка ± величина предельной погрешности определения (вычисления) площади (Р ± ΔР), м^2	848 кв.м ± 20.39 кв.м
3.	Формула, примененная для вычисления предельной погрешности определения площади земельного участка с подставленными значениями (ΔР), м^2	ΔР = 3.5 * 0.20 * √848 = 20.39
4.	Площадь земельного участка согласно сведениям Единого государственного реестра недвижимости ($Р_{кад}$), м^2	845
5.	Оценка расхождения Р и $Р_{кад}$ (Р - $Р_{кад}$), м^2	3 кв.м
6.	Предельные минимальный и максимальный размеры земельного участка ($Р_{мин}$ и $Р_{макс}$), м^2	100 3000
7.	Кадастровый номер или иной государственный учетный номер (инвентарный) объекта недвижимости, расположенного на земельном участке	69:10:0205201:759
8.	Вид (виды) разрешенного использования	–
8.1	Дополнительные сведения об использовании земельного участка	–
9.	Сведения о земельных участках (землях общего пользования, территории общего пользования), посредством которых обеспечивается доступ	69:10:0205201:521
10.	Иные сведения	В ходе комплексных кадастровых работ выявлена реестровая ошибка в местоположении границ участка, заключающаяся в том, что часть фактической границы участка, не соответствует границе, сведения о которой содержится в ЕГРН. Ранее участок проходил процедуру межевания в 2013 году. Таким образом, выявлена реестровая ошибка, содержащаяся в Межевом плане от 2013 года. Возможно при измерениях или в ходе расчета координат была допущена ошибка, приведшая к смещению границ. При корректировке значений координат площадь земельного участка увеличилась не более чем на величину предельного минимального размера земельного участка (100 кв.м) относительно площади, содержащейся в сведениях ЕГРН.

4. Пояснения к сведениям об уточняемом земельном участке с кадастровым номером: 69:10:0205201:280

1.	–

Сведения об уточняемых земельных участках, необходимые для исправления реестровых ошибок в сведениях о местоположении их границ

1. Сведения о характерных точках границ уточняемого земельного участка с кадастровым номером 69:10:0205201:282

Система координат МСК-69, зона 2 **Зона №** 2

Обозначение характерных точек границ	**Координаты, м**				**Метод определения координат**	**Формулы, примененные для расчета средней квадратической погрешности определения координат характерных точек границ (Mt), с подставленными в такие формулы значениями и итоговые (вычисленные) значения Mt, м**	**Описание закрепления точки**
	содержатся в Едином государственном реестре недвижимости		**определены в ходе выполнения комплексных кадастровых работ**				
	X	**Y**	**X**	**Y**			

1	2	3	4	5	6	7	8
453	291496.55	2282567.15	291496.55	2282567.15	Метод спутниковых геодезических измерений (определений)	Mt=√(0.14²+0.14²)=0.20	–
452	291483.57	2282580.46	–	–	–	–	–
451	291481.68	2282581.32	–	–	–	–	–
н1776У	–	–	291484.42	2282579.85	Метод спутниковых геодезических измерений (определений)	Mt=√(0.14²+0.14²)=0.20	–
н1775У	–	–	291479.30	2282580.32	Метод спутниковых геодезических измерений (определений)	Mt=√(0.14²+0.14²)=0.20	–
н1774У	–	–	291458.74	2282563.49	Метод спутниковых геодезических измерений (определений)	Mt=√(0.14²+0.14²)=0.20	–
н2271У	–	–	291472.35	2282548.35	Метод спутниковых геодезических измерений (определений)	Mt=√(0.14²+0.14²)=0.20	–
н2272У	–	–	291473.40	2282547.20	Метод спутниковых геодезических измерений (определений)	Mt=√(0.14²+0.14²)=0.20	–
н2270У	–	–	291484.60	2282557.15	Метод спутниковых геодезических измерений (определений)	Mt=√(0.14²+0.14²)=0.20	–
450	291458.94	2282563.28	–	–	–	–	–
1333	291473.10	2282547.76	–	–	–	–	–
453	291496.55	2282567.15	291496.55	2282567.15	Метод спутниковых геодезических измерений (определений)	Mt=√(0.14²+0.14²)=0.20	–

2. Сведения о частях границ уточняемого земельного участка с кадастровым номером 69:10:0205201:282

Обозначение части границ		Горизонтальное проложение (S), м	Описание прохождения части границ	Сведения о согласовании местоположения границ (согласовано/спорное)
от т.	до т.			
1	2	3	4	5
453	н1776У	17.56	–	–
н1776У	н1775У	5.14	–	–
н1775У	н1774У	26.57	–	–
н1774У	н2271У	20.36	–	–

н2271У	н2272У	1.56	–	–
н2272У	н2270У	14.98	–	–
н2270У	453	15.58	–	–

3. Сведения о характеристиках уточняемого земельного участка с кадастровым номером 69:10:0205201:282

№ п/п	Наименование характеристики	Значение характеристики
1	**2**	**3**
1.	Адрес земельного участка	Российская Федерация, Тверская область, р-н Калининский, д Пищалкино, з/у 28/1, Российская Федерация, Тверская область, муниципальный округ Калининский, деревня Пищалкино, территория СНТ Спутник-Искож, земельный участок 28/1
1.1	Сведения о местоположении земельного участка (при отсутствии адреса) в структурированном в соответствии с федеральной информационной адресной системой виде	–
1.2	Дополнительные сведения о местоположении земельного участка	–
2.	Площадь земельного участка ± величина предельной погрешности определения (вычисления) площади (Р ± ΔР), м^2	642 кв.м ± 17.73 кв.м
3.	Формула, примененная для вычисления предельной погрешности определения площади земельного участка с подставленными значениями (ΔР), м^2	$\Delta P = 3.5 * 0.20 * \sqrt{642} = 17.73$
4.	Площадь земельного участка согласно сведениям Единого государственного реестра недвижимости ($Р_{кад}$), м^2	621
5.	Оценка расхождения Р и $Р_{кад}$ ($Р - Р_{кад}$), м^2	21 кв.м
6.	Предельные минимальный и максимальный размеры земельного участка ($Р_{мин}$ и $Р_{макс}$), м^2	100 3000
7.	Кадастровый номер или иной государственный учетный номер (инвентарный) объекта недвижимости, расположенного на земельном участке	69:10:0205201:1107
8.	Вид (виды) разрешенного использования	–
8.1	Дополнительные сведения об использовании земельного участка	–
9.	Сведения о земельных участках (землях общего пользования, территории общего пользования), посредством которых обеспечивается доступ	69:10:0205201:521
10.	Иные сведения	В ходе комплексных кадастровых работ выявлена реестровая ошибка в местоположении границ участка, заключающаяся в том, что часть фактической границы участка, не соответствует границе, сведения о которой содержится в ЕГРН. Ранее границы земельного участка установлены в соответствии с Описанием земельного участка от 2008г. В результате геодезического обмера координаты установлены в соответствии с фактическим местоположением участка. При корректировке значений координат площадь земельного участка увеличилась не более чем на величину предельного минимального размера земельного участка (100 кв.м) относительно площади, содержащейся в сведениях ЕГРН.

4. Пояснения к сведениям об уточняемом земельном участке с кадастровым номером: 69:10:0205201:282

1.	–

Сведения об уточняемых земельных участках, необходимые для исправления реестровых ошибок в сведениях о местоположении их границ

1. Сведения о характерных точках границ уточняемого земельного участка с кадастровым номером 69:10:0205201:333

Система координат МСК-69, зона 2 **Зона №** 2

Обозначение характерных точек границ	Координаты, м				Метод определения координат	Формулы, примененные для расчета средней квадратической погрешности определения координат характерных точек границ (Mt), с подставленными в такие формулы значениями и итоговые (вычисленные) значения Mt, м	Описание закрепления точки
	содержатся в Едином государственном реестре недвижимости		определены в ходе выполнения комплексных кадастровых работ				
	X	Y	X	Y			
1	2	3	4	5	6	7	8
282	291739.03	2282415.72	291739.03	2282415.72	Метод спутниковых геодезических измерений (определений)	$Mt=\sqrt{(0.14^2+0.14^2)}=0.20$	–
1334	291714.75	2282394.77	291714.75	2282394.77	Метод спутниковых геодезических измерений (определений)	$Mt=\sqrt{(0.14^2+0.14^2)}=0.20$	–
1335	291720.22	2282392.07	–	–	–	–	–
н1713У	–	–	291719.39	2282390.68	Метод спутниковых геодезических измерений (определений)	$Mt=\sqrt{(0.14^2+0.14^2)}=0.20$	–
н2273У	–	–	291720.87	2282389.39	Метод спутниковых геодезических измерений (определений)	$Mt=\sqrt{(0.14^2+0.14^2)}=0.20$	–
1336	291725.95	2282393.50	291725.95	2282393.50	Метод спутниковых геодезических измерений (определений)	$Mt=\sqrt{(0.14^2+0.14^2)}=0.20$	–
1337	291729.86	2282390.63	291729.86	2282390.63	Метод спутниковых геодезических измерений (определений)	$Mt=\sqrt{(0.14^2+0.14^2)}=0.20$	–
1338	291731.65	2282391.32	–	–	–	–	–
1339	291737.26	2282394.99	–	–	–	–	–
н1725У	–	–	291749.20	2282404.58	Метод спутниковых геодезических измерений (определений)	$Mt=\sqrt{(0.14^2+0.14^2)}=0.20$	–
284	291749.11	2282404.65	–	–	–	–	–

283	291739.17	2282415.87	–	–	–	–	–
282	291739.03	2282415.72	291739.03	2282415.72	Метод спутниковых геодезических измерений (определений)	Mt=√(0.14²+0.14²)=0.20	–

2. Сведения о частях границ уточняемого земельного участка с кадастровым номером 69:10:0205201:333

Обозначение части границ		Горизонтальное проложение (S), м	Описание прохождения части границ	Сведения о согласовании местоположения границ (согласовано/спорное)
от т.	до т.			
1	2	3	4	5
282	1334	32.07	–	–
1334	н1713У	6.19	–	–
н1713У	н2273У	1.96	–	–
н2273У	1336	6.53	–	–
1336	1337	4.85	–	–
1337	н1725У	23.85	–	–
н1725У	282	15.08	–	–

3. Сведения о характеристиках уточняемого земельного участка с кадастровым номером 69:10:0205201:333

№ п/п	Наименование характеристики	Значение характеристики
1	2	3
1.	Адрес земельного участка	Российская Федерация, Тверская область, р-н Калининский, д Пищалкино, з/у 154б/2, Российская Федерация, Тверская область, муниципальный округ Калининский, деревня Пищалкино, территория СНТ Спутник-Искож, земельный участок 154б/2
1.1	Сведения о местоположении земельного участка (при отсутствии адреса) в структурированном в соответствии с федеральной информационной адресной системой виде	–
1.2	Дополнительные сведения о местоположении земельного участка	–
2.	Площадь земельного участка ± величина предельной погрешности определения (вычисления) площади (Р ± ΔР), м^2	400 кв.м ± 14.00 кв.м
3.	Формула, примененная для вычисления предельной погрешности определения площади земельного участка с подставленными значениями (ΔР), м^2	ΔР = 3.5 * 0.20 * √400 = 14.00
4.	Площадь земельного участка согласно сведениям Единого государственного реестра недвижимости ($Р_{кад}$), м^2	397
5.	Оценка расхождения Р и $Р_{кад}$ (Р - $Р_{кад}$), м^2	3 кв.м
6.	Предельные минимальный и максимальный размеры земельного участка ($Р_{мин}$ и $Р_{макс}$), м^2	100 3000

7.	Кадастровый номер или иной государственный учетный номер (инвентарный) объекта недвижимости, расположенного на земельном участке	–
8.	Вид (виды) разрешенного использования	–
8.1	Дополнительные сведения об использовании земельного участка	–
9.	Сведения о земельных участках (землях общего пользования, территории общего пользования), посредством которых обеспечивается доступ	69:10:0205201:521
10.	Иные сведения	В ходе комплексных кадастровых работ выявлена реестровая ошибка в местоположении границ участка, заключающаяся в том, что часть фактической границы участка, не соответствует границе, сведения о которой содержится в ЕГРН. Ранее участок проходил процедуру межевания в 2018 году. Таким образом, выявлена реестровая ошибка, содержащаяся в Межевом плане от 2018 года. Возможно при измерениях или в ходе расчета координат была допущена ошибка, приведшая к смещению границ. При корректировке значений координат площадь земельного участка увеличилась не более чем на величину предельного минимального размера земельного участка (100 кв.м) относительно площади, содержащейся в сведениях ЕГРН.

4. Пояснения к сведениям об уточняемом земельном участке с кадастровым номером: 69:10:0205201:333

1.	–

Сведения об уточняемых земельных участках, необходимые для исправления реестровых ошибок в сведениях о местоположении их границ

1. Сведения о характерных точках границ уточняемого земельного участка с кадастровым номером 69:10:0205201:336

Система координат МСК-69, зона 2 **Зона №** 2

Обозначение характерных точек границ	Координаты, м				Метод определения координат	Формулы, примененные для расчета средней квадратической погрешности определения координат характерных точек границ (Mt), с подставленными в такие формулы значениями и итоговые (вычисленные) значения Mt, м	Описание закрепления точки
	содержатся в Едином государственном реестре недвижимости		определены в ходе выполнения комплексных кадастровых работ				
	X	Y	X	Y			
1	2	3	4	5	6	7	8
1343	291794.75	2282397.54	291794.75	2282397.54	Метод спутниковых геодезических измерений (определений)	$Mt=\sqrt{(0.14^2+0.14^2)}=0.20$	–
1344	291783.76	2282410.60	291783.76	2282410.60	Метод спутниковых геодезических измерений (определений)	$Mt=\sqrt{(0.14^2+0.14^2)}=0.20$	–
1345	291782.64	2282410.12	291782.64	2282410.12	Метод спутниковых геодезических измерений (определений)	$Mt=\sqrt{(0.14^2+0.14^2)}=0.20$	–

1346	291779.99	2282412.73	291779.99	2282412.73	Метод спутниковых геодезических измерений (определений)	Mt=√(0.14²+0.14²)=0.20	–
293	291761.91	2282398.44	291761.91	2282398.44	Метод спутниковых геодезических измерений (определений)	Mt=√(0.14²+0.14²)=0.20	–
292	291774.10	2282385.28	–	–	–	–	–
291	291782.53	2282376.01	–	–	–	–	–
1347	291786.60	2282378.79	–	–	–	–	–
1348	291793.51	2282384.48	–	–	–	–	–
1349	291794.30	2282384.79	–	–	–	–	–
1350	291800.48	2282379.61	–	–	–	–	–
н1728У	–	–	291782.31	2282375.96	Метод спутниковых геодезических измерений (определений)	Mt=√(0.14²+0.14²)=0.20	–
н2278У	–	–	291794.51	2282386.11	Метод спутниковых геодезических измерений (определений)	Mt=√(0.14²+0.14²)=0.20	–
н2274У	–	–	291800.04	2282380.00	Метод спутниковых геодезических измерений (определений)	Mt=√(0.14²+0.14²)=0.20	–
н2275У	–	–	291806.72	2282385.49	Метод спутниковых геодезических измерений (определений)	Mt=√(0.14²+0.14²)=0.20	–
н2276У	–	–	291801.46	2282392.11	Метод спутниковых геодезических измерений (определений)	Mt=√(0.14²+0.14²)=0.20	–
н2277У	–	–	291797.33	2282397.20	Метод спутниковых геодезических измерений (определений)	Mt=√(0.14²+0.14²)=0.20	–
1340	291805.82	2282382.89	–	–	–	–	–
1341	291806.56	2282384.09	–	–	–	–	–
1342	291801.65	2282390.77	–	–	–	–	–
1343	291794.75	2282397.54	291794.75	2282397.54	Метод спутниковых геодезических измерений (определений)	Mt=√(0.14²+0.14²)=0.20	–

2. Сведения о частях границ уточняемого земельного участка с кадастровым номером 69:10:0205201:336

Обозначение части границ		Горизонтальное проложение (S), м	Описание прохождения части границ	Сведения о согласовании местоположения границ (согласовано/спорное)
от т.	до т.			
1	2	3	4	5
1343	1344	17.07	–	–
1344	1345	1.22	–	–
1345	1346	3.72	–	–
1346	293	23.05	–	–
293	н1728У	30.36	–	–
н1728У	н2278У	15.87	–	–
н2278У	н2274У	8.24	–	–
н2274У	н2275У	8.65	–	–
н2275У	н2276У	8.46	–	–
н2276У	н2277У	6.55	–	–
н2277У	1343	2.60	–	–

3. Сведения о характеристиках уточняемого земельного участка с кадастровым номером 69:10:0205201:336

№ п/п	Наименование характеристики	Значение характеристики
1	2	3
1.	Адрес земельного участка	Российская Федерация, Тверская область, р-н Калининский, д Пищалкино, з/у 157/2, Российская Федерация, Тверская область, муниципальный округ Калининский, деревня Пищалкино, территория СНТ Спутник-Искож, земельный участок 157/2
1.1	Сведения о местоположении земельного участка (при отсутствии адреса) в структурированном в соответствии с федеральной информационной адресной системой виде	–
1.2	Дополнительные сведения о местоположении земельного участка	–
2.	Площадь земельного участка ± величина предельной погрешности определения (вычисления) площади (Р ± ΔР), м^2	801 кв.м ± 19.81 кв.м
3.	Формула, примененная для вычисления предельной погрешности определения площади земельного участка с подставленными значениями (ΔР), м^2	ΔР = 3.5 * 0.20 * √801 = 19.81
4.	Площадь земельного участка согласно сведениям Единого государственного реестра недвижимости ($Р_{кад}$), м^2	801
5.	Оценка расхождения Р и $Р_{кад}$ (Р - $Р_{кад}$), м^2	0 кв.м
6.	Предельные минимальный и максимальный размеры земельного участка ($Р_{мин}$ и $Р_{макс}$), м^2	100 3000

7.	Кадастровый номер или иной государственный учетный номер (инвентарный) объекта недвижимости, расположенного на земельном участке	69:10:0205201:556
8.	Вид (виды) разрешенного использования	–
8.1	Дополнительные сведения об использовании земельного участка	–
9.	Сведения о земельных участках (землях общего пользования, территории общего пользования), посредством которых обеспечивается доступ	69:10:0205201:521
10.	Иные сведения	В ходе комплексных кадастровых работ выявлена реестровая ошибка в местоположении границ участка, заключающаяся в том, что часть фактической границы участка, не соответствует границе, сведения о которой содержится в ЕГРН. Ранее участок проходил процедуру межевания в 2017 году. Таким образом, выявлена реестровая ошибка, содержащаяся в Межевом плане от 2017 года. Возможно при измерениях или в ходе расчета координат была допущена ошибка, приведшая к смещению границ. При корректировке значений координат площадь земельного участка не изменилась.

4. Пояснения к сведениям об уточняемом земельном участке с кадастровым номером: 69:10:0205201:336

1.	–

Сведения об уточняемых земельных участках, необходимые для исправления реестровых ошибок в сведениях о местоположении их границ

1. Сведения о характерных точках границ уточняемого земельного участка с кадастровым номером 69:10:0205201:345

Система координат МСК-69, зона 2 **Зона №** 2

Обозначение характерных точек границ	Координаты, м				Метод определения координат	Формулы, примененные для расчета средней квадратической погрешности определения координат характерных точек границ (Mt), с подставленными в такие формулы значениями и итоговые (вычисленные) значения Mt, м	Описание закрепления точки
	содержатся в Едином государственном реестре недвижимости		определены в ходе выполнения комплексных кадастровых работ				
	X	Y	X	Y			
1	2	3	4	5	6	7	8
н2279У	–	–	291648.94	2282556.02	Метод спутниковых геодезических измерений (определений)	$Mt=\sqrt{(0.14^2+0.14^2)}=0.20$	–
н2280У	–	–	291633.99	2282570.32	Метод спутниковых геодезических измерений (определений)	$Mt=\sqrt{(0.14^2+0.14^2)}=0.20$	–
н1631У	–	–	291610.10	2282551.59	Метод спутниковых геодезических измерений (определений)	$Mt=\sqrt{(0.14^2+0.14^2)}=0.20$	–
н1630У	–	–	291625.23	2282536.98	Метод спутниковых геодезических	$Mt=\sqrt{(0.14^2+0.14^2)}=0.20$	–

					измерений (определений)		
1351	291648.37	2282556.28	–	–	–	–	–
1352	291633.42	2282570.58	–	–	–	–	–
73	291609.53	2282551.85	–	–	–	–	–
72	291624.66	2282537.24	–	–	–	–	–
н2279У	–	–	291648.94	2282556.02	Метод спутниковых геодезических измерений (определений)	Mt=√(0.14²+0.14²)=0.20	–

2. Сведения о частях границ уточняемого земельного участка с кадастровым номером 69:10:0205201:345

Обозначение части границ		Горизонтальное проложение (S), м	Описание прохождения части границ	Сведения о согласовании местоположения границ (согласовано/спорное)
от т.	до т.			
1	2	3	4	5
н2279У	н2280У	20.69	–	–
н2280У	н1631У	30.36	–	–
н1631У	н1630У	21.03	–	–
н1630У	н2279У	30.41	–	–

3. Сведения о характеристиках уточняемого земельного участка с кадастровым номером 69:10:0205201:345

№ п/п	Наименование характеристики	Значение характеристики
1	2	3
1.	Адрес земельного участка	Российская Федерация, Тверская область, р-н Калининский, д Пищалкино, з/у 164/2, Российская Федерация, Тверская область, муниципальный округ Калининский, деревня Пищалкино, территория СНТ Спутник-Искож, земельный участок 164/2
1.1	Сведения о местоположении земельного участка (при отсутствии адреса) в структурированном в соответствии с федеральной информационной адресной системой виде	–
1.2	Дополнительные сведения о местоположении земельного участка	–
2.	Площадь земельного участка ± величина предельной погрешности определения (вычисления) площади (Р ± ΔР), м^2	628 кв.м ± 17.54 кв.м
3.	Формула, примененная для вычисления предельной погрешности определения площади земельного участка с подставленными значениями (ΔР), м^2	ΔР = 3.5 * 0.20 * √628 = 17.54
4.	Площадь земельного участка согласно сведениям Единого государственного реестра недвижимости ($Р_{кад}$), м^2	628
5.	Оценка расхождения Р и $Р_{кад}$ (Р - $Р_{кад}$), м^2	0 кв.м
6.	Предельные минимальный и максимальный размеры земельного участка ($Р_{мин}$ и $Р_{макс}$), м^2	100 3000

7.	Кадастровый номер или иной государственный учетный номер (инвентарный) объекта недвижимости, расположенного на земельном участке	69:10:0205201:629
8.	Вид (виды) разрешенного использования	–
8.1	Дополнительные сведения об использовании земельного участка	–
9.	Сведения о земельных участках (землях общего пользования, территории общего пользования), посредством которых обеспечивается доступ	69:10:0205201:521
10.	Иные сведения	В ходе комплексных кадастровых работ выявлена реестровая ошибка в местоположении границ участка, заключающаяся в том, что часть фактической границы участка, не соответствует границе, сведения о которой содержится в ЕГРН. Ранее границы земельного участка установлены в соответствии с Землеустроительным делом от 2007г. В результате геодезического обмера координаты установлены в соответствии с фактическим местоположением участка. При корректировке значений координат площадь земельного участка не изменилась.

4. Пояснения к сведениям об уточняемом земельном участке с кадастровым номером: 69:10:0205201:345

1.	–

Сведения об уточняемых земельных участках, необходимые для исправления реестровых ошибок в сведениях о местоположении их границ

1. Сведения о характерных точках границ уточняемого земельного участка с кадастровым номером 69:10:0205201:347

Система координат МСК-69, зона 2 **Зона №** 2

Обозначение характерных точек границ	Координаты, м				Метод определения координат	Формулы, примененные для расчета средней квадратической погрешности определения координат характерных точек границ (Mt), с подставленными в такие формулы значениями и итоговые (вычисленные) значения Mt, м	Описание закрепления точки
	содержатся в Едином государственном реестре недвижимости		определены в ходе выполнения комплексных кадастровых работ				
	X	Y	X	Y			
1	2	3	4	5	6	7	8
н2281У	–	–	291619.25	2282584.14	Метод спутниковых геодезических измерений (определений)	$Mt=\sqrt{(0.14^2+0.14^2)}=0.20$	–
н2282У	–	–	291605.43	2282598.49	Метод спутниковых геодезических измерений (определений)	$Mt=\sqrt{(0.14^2+0.14^2)}=0.20$	–
н1633У	–	–	291582.43	2282579.16	Метод спутниковых геодезических измерений (определений)	$Mt=\sqrt{(0.14^2+0.14^2)}=0.20$	–
н1632У	–	–	291596.11	2282565.73	Метод спутниковых геодезических измерений	$Mt=\sqrt{(0.14^2+0.14^2)}=0.20$	–

					(определений)		
1353	291619.50	2282584.63	–	–	–	–	–
1354	291604.89	2282598.54	–	–	–	–	–
76	291581.55	2282578.88	–	–	–	–	–
75	291595.23	2282565.45	–	–	–	–	–
н2281У	–	–	291619.25	2282584.14	Метод спутниковых геодезических измерений (определений)	Mt=√(0.14²+0.14²)=0.20	–

2. Сведения о частях границ уточняемого земельного участка с кадастровым номером 69:10:0205201:347

Обозначение части границ		Горизонтальное проложение (S), м	Описание прохождения части границ	Сведения о согласовании местоположения границ (согласовано/спорное)
от т.	до т.			
1	2	3	4	5
н2281У	н2282У	19.92	–	–
н2282У	н1633У	30.04	–	–
н1633У	н1632У	19.17	–	–
н1632У	н2281У	29.57	–	–

3. Сведения о характеристиках уточняемого земельного участка с кадастровым номером 69:10:0205201:347

№ п/п	Наименование характеристики	Значение характеристики
1	2	3
1.	Адрес земельного участка	Российская Федерация, Тверская область, р-н Калининский, д Пищалкино, з/у 166/2, Российская Федерация, Тверская область, муниципальный округ Калининский, деревня Пищалкино, территория СНТ Спутник-Искож, земельный участок 166/2
1.1	Сведения о местоположении земельного участка (при отсутствии адреса) в структурированном в соответствии с федеральной информационной адресной системой виде	–
1.2	Дополнительные сведения о местоположении земельного участка	–
2.	Площадь земельного участка ± величина предельной погрешности определения (вычисления) площади (Р ± ΔР), м^2	580 кв.м ± 16.86 кв.м
3.	Формула, примененная для вычисления предельной погрешности определения площади земельного участка с подставленными значениями (ΔР), м^2	ΔР = 3.5 * 0.20 * √580 = 16.86
4.	Площадь земельного участка согласно сведениям Единого государственного реестра недвижимости ($Р_{кад}$), м^2	600
5.	Оценка расхождения Р и $Р_{кад}$ (Р - $Р_{кад}$), м^2	20 кв.м
6.	Предельные минимальный и максимальный размеры земельного участка ($Р_{мин}$ и $Р_{макс}$), м^2	100 3000

7.	Кадастровый номер или иной государственный учетный номер (инвентарный) объекта недвижимости, расположенного на земельном участке	69:10:0205201:1114
8.	Вид (виды) разрешенного использования	–
8.1	Дополнительные сведения об использовании земельного участка	–
9.	Сведения о земельных участках (землях общего пользования, территории общего пользования), посредством которых обеспечивается доступ	69:10:0205201:521
10.	Иные сведения	В ходе комплексных кадастровых работ выявлена реестровая ошибка в местоположении границ участка, заключающаяся в том, что часть фактической границы участка, не соответствует границе, сведения о которой содержится в ЕГРН. Ранее границы земельного участка установлены в соответствии с Землеустроительным делом от 2008г. В результате геодезического обмера координаты установлены в соответствии с фактическим местоположением участка. При корректировке значений координат площадь земельного участка уменьшилась не более чем на 10% от площади, содержащейся в сведениях ЕГРН.

4. Пояснения к сведениям об уточняемом земельном участке с кадастровым номером: 69:10:0205201:347

1.	–

Сведения об уточняемых земельных участках, необходимые для исправления реестровых ошибок в сведениях о местоположении их границ

1. Сведения о характерных точках границ уточняемого земельного участка с кадастровым номером 69:10:0205201:349

Система координат МСК-69, зона 2 **Зона №** 2

Обозначение характерных точек границ	Координаты, м				Метод определения координат	Формулы, примененные для расчета средней квадратической погрешности определения координат характерных точек границ (Mt), с подставленными в такие формулы значениями и итоговые (вычисленные) значения Mt, м	Описание закрепления точки
	содержатся в Едином государственном реестре недвижимости		определены в ходе выполнения комплексных кадастровых работ				
	X	Y	X	Y			
1	2	3	4	5	6	7	8
79	291538.60	2282625.40	291538.60	2282625.40	Метод спутниковых геодезических измерений (определений)	$Mt=\sqrt{(0.14^2+0.14^2)}=0.20$	–
78	291566.43	2282596.33	–	–	–	–	–
н1635У	–	–	291559.73	2282602.94	Метод спутниковых геодезических измерений (определений)	$Mt=\sqrt{(0.14^2+0.14^2)}=0.20$	–
н1634У	–	–	291566.53	2282595.82	Метод спутниковых геодезических измерений (определений)	$Mt=\sqrt{(0.14^2+0.14^2)}=0.20$	–

н2283У	–	–	291588.34	2282616.91	Метод спутниковых геодезических измерений (определений)	Mt=√(0.14²+0.14²)=0.20	–
н2284У	–	–	291574.43	2282633.06	Метод спутниковых геодезических измерений (определений)	Mt=√(0.14²+0.14²)=0.20	–
н2285У	–	–	291542.85	2282633.15	Метод спутниковых геодезических измерений (определений)	Mt=√(0.14²+0.14²)=0.20	–
н2286У	–	–	291531.64	2282632.84	Метод спутниковых геодезических измерений (определений)	Mt=√(0.14²+0.14²)=0.20	–
н1636У	–	–	291533.02	2282631.38	Метод спутниковых геодезических измерений (определений)	Mt=√(0.14²+0.14²)=0.20	–
1355	291587.55	2282616.54	–	–	–	–	–
1356	291573.17	2282632.53	–	–	–	–	–
1357	291532.60	2282632.17	–	–	–	–	–
80	291533.04	2282631.39	–	–	–	–	–
79	291538.60	2282625.40	291538.60	2282625.40	Метод спутниковых геодезических измерений (определений)	Mt=√(0.14²+0.14²)=0.20	–

2. Сведения о частях границ уточняемого земельного участка с кадастровым номером 69:10:0205201:349

Обозначение части границ		**Горизонтальное проложение (S), м**	**Описание прохождения части границ**	**Сведения о согласовании местоположения границ (согласовано/спорное)**
от т.	**до т.**			
1	**2**	**3**	**4**	**5**
79	н1635У	30.84	–	–
н1635У	н1634У	9.85	–	–
н1634У	н2283У	30.34	–	–
н2283У	н2284У	21.31	–	–
н2284У	н2285У	31.58	–	–
н2285У	н2286У	11.21	–	–
н2286У	н1636У	2.01	–	–
н1636У	79	8.18	–	–

3. Сведения о характеристиках уточняемого земельного участка с кадастровым номером 69:10:0205201:349

№ п/п	Наименование характеристики	Значение характеристики
1	**2**	**3**
1.	Адрес земельного участка	Российская Федерация, Тверская область, р-н Калининский, д Пищалкино, з/у 168/2, Российская Федерация, Тверская область, муниципальный округ Калининский, деревня Пищалкино, территория СНТ Спутник-Искож, земельный участок 168/2
1.1	Сведения о местоположении земельного участка (при отсутствии адреса) в структурированном в соответствии с федеральной информационной адресной системой виде	–
1.2	Дополнительные сведения о местоположении земельного участка	–
2.	Площадь земельного участка ± величина предельной погрешности определения (вычисления) площади (Р ± ΔР), м^2	1126 кв.м ± 23.49 кв.м
3.	Формула, примененная для вычисления предельной погрешности определения площади земельного участка с подставленными значениями (ΔР), м^2	ΔР = 3.5 * 0.20 * √1126 = 23.49
4.	Площадь земельного участка согласно сведениям Единого государственного реестра недвижимости ($Р_{кад}$), м^2	1055
5.	Оценка расхождения Р и $Р_{кад}$ (Р - $Р_{кад}$), м^2	71 кв.м
6.	Предельные минимальный и максимальный размеры земельного участка ($Р_{мин}$ и $Р_{макс}$), м^2	100 3000
7.	Кадастровый номер или иной государственный учетный номер (инвентарный) объекта недвижимости, расположенного на земельном участке	69:10:0205201:1101
8.	Вид (виды) разрешенного использования	–
8.1	Дополнительные сведения об использовании земельного участка	–
9.	Сведения о земельных участках (землях общего пользования, территории общего пользования), посредством которых обеспечивается доступ	69:10:0205201:521
10.	Иные сведения	В ходе комплексных кадастровых работ выявлена реестровая ошибка в местоположении границ участка, заключающаяся в том, что часть фактической границы участка, не соответствует границе, сведения о которой содержится в ЕГРН. Ранее участок проходил процедуру межевания в 2018 году. Таким образом, выявлена реестровая ошибка, содержащаяся в Межевом плане от 2018 года. Возможно при измерениях или в ходе расчета координат была допущена ошибка, приведшая к смещению границ. При корректировке значений координат площадь земельного участка увеличилась не более чем на величину предельного минимального размера земельного участка (100 кв.м) относительно площади, содержащейся в сведениях ЕГРН.

4. Пояснения к сведениям об уточняемом земельном участке с кадастровым номером: 69:10:0205201:349

1.	–

Сведения об уточняемых земельных участках, необходимые для исправления реестровых ошибок в сведениях о местоположении их границ

1. Сведения о характерных точках границ уточняемого земельного участка с кадастровым номером 69:10:0205201:351

Система координат МСК-69, зона 2 **Зона №** 2

Обозначение характерных точек границ	Координаты, м				Метод определения координат	Формулы, примененные для расчета средней квадратической погрешности определения координат характерных точек границ (Mt), с подставленными в такие формулы значениями и итоговые (вычисленные) значения Mt, м	Описание закрепления точки
	содержатся в Едином государственном реестре недвижимости		определены в ходе выполнения комплексных кадастровых работ				
	X	Y	X	Y			
1	2	3	4	5	6	7	8
н1620У	–	–	291643.95	2282602.01	Метод спутниковых геодезических измерений (определений)	Mt=√(0.14²+0.14²)=0.20	–
н1619У	–	–	291629.29	2282617.69	Метод спутниковых геодезических измерений (определений)	Mt=√(0.14²+0.14²)=0.20	–
н2282У	–	–	291605.43	2282598.49	Метод спутниковых геодезических измерений (определений)	Mt=√(0.14²+0.14²)=0.20	–
н2281У	–	–	291619.25	2282584.14	Метод спутниковых геодезических измерений (определений)	Mt=√(0.14²+0.14²)=0.20	–
54	291644.30	2282602.23	–	–	–	–	–
53	291629.64	2282617.91	–	–	–	–	–
1358	291605.89	2282598.92	–	–	–	–	–
1359	291620.24	2282584.53	–	–	–	–	–
1360	291632.77	2282593.80	–	–	–	–	–
н1620У	–	–	291643.95	2282602.01	Метод спутниковых геодезических измерений (определений)	Mt=√(0.14²+0.14²)=0.20	–

2. Сведения о частях границ уточняемого земельного участка с кадастровым номером 69:10:0205201:351

Обозначение части границ		Горизонтальное проложение (S), м	Описание прохождения части границ	Сведения о согласовании местоположения границ (согласовано/спорное)
от т.	до т.			
1	2	3	4	5
н1620У	н1619У	21.47	–	–

н1619У	н2282У	30.63	–	–
н2282У	н2281У	19.92	–	–
н2281У	н1620У	30.49	–	–

3. Сведения о характеристиках уточняемого земельного участка с кадастровым номером 69:10:0205201:351

№ п/п	Наименование характеристики	Значение характеристики
1	**2**	**3**
1.	Адрес земельного участка	Российская Федерация, Тверская область, р-н Калининский, д Пищалкино, з/у 170/2, Российская Федерация, Тверская область, муниципальный округ Калининский, деревня Пищалкино, территория СНТ Спутник-Искож, земельный участок 170/2
1.1	Сведения о местоположении земельного участка (при отсутствии адреса) в структурированном в соответствии с федеральной информационной адресной системой виде	–
1.2	Дополнительные сведения о местоположении земельного участка	–
2.	Площадь земельного участка ± величина предельной погрешности определения (вычисления) площади (Р ± ΔР), м^2	629 кв.м ± 17.55 кв.м
3.	Формула, примененная для вычисления предельной погрешности определения площади земельного участка с подставленными значениями (ΔР), м^2	$\Delta P = 3.5 * 0.20 * \sqrt{629} = 17.55$
4.	Площадь земельного участка согласно сведениям Единого государственного реестра недвижимости ($Р_{кад}$), м^2	625
5.	Оценка расхождения Р и $Р_{кад}$ ($Р - Р_{кад}$), м^2	4 кв.м
6.	Предельные минимальный и максимальный размеры земельного участка ($Р_{мин}$ и $Р_{макс}$), м^2	100 3000
7.	Кадастровый номер или иной государственный учетный номер (инвентарный) объекта недвижимости, расположенного на земельном участке	69:10:0205201:622, 69:10:0205201:623
8.	Вид (виды) разрешенного использования	–
8.1	Дополнительные сведения об использовании земельного участка	–
9.	Сведения о земельных участках (землях общего пользования, территории общего пользования), посредством которых обеспечивается доступ	69:10:0205201:521
10.	Иные сведения	В ходе комплексных кадастровых работ выявлена реестровая ошибка в местоположении границ участка, заключающаяся в том, что часть фактической границы участка, не соответствует границе, сведения о которой содержится в ЕГРН. Ранее границы земельного участка установлены в соответствии с Землеустроительным делом от 2007г. В результате геодезического обмера координаты установлены в соответствии с фактическим местоположением участка. При корректировке значений координат площадь земельного участка увеличилась не более чем на величину предельного минимального размера земельного участка (100 кв.м) относительно площади, содержащейся в сведениях ЕГРН.

4. Пояснения к сведениям об уточняемом земельном участке с кадастровым номером: 69:10:0205201:351

1.	–

Сведения об уточняемых земельных участках, необходимые для исправления реестровых ошибок в сведениях о местоположении их границ

1. Сведения о характерных точках границ уточняемого земельного участка с кадастровым номером 69:10:0205201:36

Система координат МСК-69, зона 2 **Зона №** 2

Обозначение характерных точек границ	Координаты, м				Метод определения координат	Формулы, примененные для расчета средней квадратической погрешности определения координат характерных точек границ (Mt), с подставленными в такие формулы значениями и итоговые (вычисленные) значения Mt, м	Описание закрепления точки
	содержатся в Едином государственном реестре недвижимости		определены в ходе выполнения комплексных кадастровых работ				
	X	Y	X	Y			
1	2	3	4	5	6	7	8
н2287У	–	–	292250.24	2282745.87	Метод спутниковых геодезических измерений (определений)	$Mt=\sqrt{(0.14^2+0.14^2)}=0.20$	–
н2288У	–	–	292252.55	2282765.93	Метод спутниковых геодезических измерений (определений)	$Mt=\sqrt{(0.14^2+0.14^2)}=0.20$	–
н2110У	–	–	292222.96	2282769.60	Метод спутниковых геодезических измерений (определений)	$Mt=\sqrt{(0.14^2+0.14^2)}=0.20$	–
н2109У	–	–	292222.40	2282769.67	Метод спутниковых геодезических измерений (определений)	$Mt=\sqrt{(0.14^2+0.14^2)}=0.20$	–
н2108У	–	–	292220.05	2282748.67	Метод спутниковых геодезических измерений (определений)	$Mt=\sqrt{(0.14^2+0.14^2)}=0.20$	–
1361	292248.99	2282745.67	–	–	–	–	–
1362	292251.28	2282765.69	–	–	–	–	–
1363	292232.64	2282767.75	–	–	–	–	–
569	292220.63	2282769.01	–	–	–	–	–
568	292218.77	2282748.14	–	–	–	–	–
н2287У	–	–	292250.24	2282745.87	Метод спутниковых геодезических измерений (определений)	$Mt=\sqrt{(0.14^2+0.14^2)}=0.20$	–

2. Сведения о частях границ уточняемого земельного участка с кадастровым номером 69:10:0205201:36

Обозначение части границ		Горизонтальное проложение (S), м	Описание прохождения части границ	Сведения о согласовании местоположения границ (согласовано/спорное)
от т.	до т.			
1	2	3	4	5
н2287У	н2288У	20.19	–	–
н2288У	н2110У	29.82	–	–
н2110У	н2109У	0.56	–	–
н2109У	н2108У	21.13	–	–
н2108У	н2287У	30.32	–	–

3. Сведения о характеристиках уточняемого земельного участка с кадастровым номером 69:10:0205201:36

№ п/п	Наименование характеристики	Значение характеристики
1	2	3
1.	Адрес земельного участка	Российская Федерация, Тверская область, р-н Калининский, д Пищалкино, з/у 36, Российская Федерация, Тверская область, муниципальный округ Калининский, деревня Пищалкино, территория СНТ Спутник-Искож, земельный участок 36
1.1	Сведения о местоположении земельного участка (при отсутствии адреса) в структурированном в соответствии с федеральной информационной адресной системой виде	–
1.2	Дополнительные сведения о местоположении земельного участка	–
2.	Площадь земельного участка ± величина предельной погрешности определения (вычисления) площади (Р ± ΔР), м^2	627 кв.м ± 17.53 кв.м
3.	Формула, примененная для вычисления предельной погрешности определения площади земельного участка с подставленными значениями (ΔР), м^2	$\Delta P = 3.5 * 0.20 * \sqrt{627} = 17.53$
4.	Площадь земельного участка согласно сведениям Единого государственного реестра недвижимости ($Р_{кад}$), м^2	629
5.	Оценка расхождения Р и $Р_{кад}$ (Р - $Р_{кад}$), м^2	2 кв.м
6.	Предельные минимальный и максимальный размеры земельного участка ($Р_{мин}$ и $Р_{макс}$), м^2	100 3000
7.	Кадастровый номер или иной государственный учетный номер (инвентарный) объекта недвижимости, расположенного на земельном участке	–
8.	Вид (виды) разрешенного использования	–
8.1	Дополнительные сведения об использовании земельного участка	–
9.	Сведения о земельных участках (землях общего пользования, территории общего пользования), посредством которых обеспечивается доступ	69:10:0205201:521
10.	Иные сведения	В ходе комплексных кадастровых работ выявлена реестровая ошибка в местоположении границ участка, заключающаяся в том, что часть фактической границы участка, не соответствует

		границе, сведения о которой содержится в ЕГРН. Ранее участок проходил процедуру межевания в 2016 году. Таким образом, выявлена реестровая ошибка, содержащаяся в Межевом плане от 2016 года. Возможно при измерениях или в ходе расчета координат была допущена ошибка, приведшая к смещению границ. При корректировке значений координат площадь земельного участка уменьшилась не более чем на 10% от площади, содержащейся в сведениях ЕГРН.

4. Пояснения к сведениям об уточняемом земельном участке с кадастровым номером: 69:10:0205201:36

1.	–

Сведения об уточняемых земельных участках, необходимые для исправления реестровых ошибок в сведениях о местоположении их границ

1. Сведения о характерных точках границ уточняемого земельного участка с кадастровым номером 69:10:0205201:360

Система координат МСК-69, зона 2 **Зона №** 2

Обозначение характерных точек границ	Координаты, м				Метод определения координат	Формулы, примененные для расчета средней квадратической погрешности определения координат характерных точек границ (Mt), с подставленными в такие формулы значениями и итоговые (вычисленные) значения Mt, м	Описание закрепления точки
	содержатся в Едином государственном реестре недвижимости		определены в ходе выполнения комплексных кадастровых работ				
	X	Y	X	Y			
1	2	3	4	5	6	7	8
1364	291780.27	2282467.88	291780.27	2282467.88	Метод спутниковых геодезических измерений (определений)	Mt=√(0.14²+0.14²)=0.20	–
1365	291764.49	2282483.42	–	–	–	–	–
н1733У	–	–	291763.89	2282484.21	Метод спутниковых геодезических измерений (определений)	Mt=√(0.14²+0.14²)=0.20	–
н2289У	–	–	291760.57	2282480.98	Метод спутниковых геодезических измерений (определений)	Mt=√(0.14²+0.14²)=0.20	–
н2290У	–	–	291760.68	2282480.87	Метод спутниковых геодезических измерений (определений)	Mt=√(0.14²+0.14²)=0.20	–
н2291У	–	–	291756.80	2282476.92	Метод спутниковых геодезических измерений (определений)	Mt=√(0.14²+0.14²)=0.20	–
н2292У	–	–	291741.40	2282463.73	Метод спутниковых геодезических измерений (определений)	Mt=√(0.14²+0.14²)=0.20	–

1366	291741.62	2282462.54	291741.62	2282462.54	Метод спутниковых геодезических измерений (определений)	Mt=√(0.14²+0.14²)=0.20	–
1367	291754.13	2282447.88	–	–	–	–	–
н2293У	–	–	291753.76	2282447.59	Метод спутниковых геодезических измерений (определений)	Mt=√(0.14²+0.14²)=0.20	–
1368	291763.03	2282454.37	291763.03	2282454.37	Метод спутниковых геодезических измерений (определений)	Mt=√(0.14²+0.14²)=0.20	–
1364	291780.27	2282467.88	291780.27	2282467.88	Метод спутниковых геодезических измерений (определений)	Mt=√(0.14²+0.14²)=0.20	–

2. Сведения о частях границ уточняемого земельного участка с кадастровым номером 69:10:0205201:360

Обозначение части границ		**Горизонтальное проложение (S), м**	**Описание прохождения части границ**	**Сведения о согласовании местоположения границ (согласовано/спорное)**
от т.	**до т.**			
1	**2**	**3**	**4**	**5**
1364	н1733У	23.13	–	–
н1733У	н2289У	4.63	–	–
н2289У	н2290У	0.16	–	–
н2290У	н2291У	5.54	–	–
н2291У	н2292У	20.28	–	–
н2292У	1366	1.21	–	–
1366	н2293У	19.26	–	–
н2293У	1368	11.48	–	–
1368	1364	21.90	–	–

3. Сведения о характеристиках уточняемого земельного участка с кадастровым номером 69:10:0205201:360

№ п/п	**Наименование характеристики**	**Значение характеристики**
1	**2**	**3**
1.	Адрес земельного участка	Российская Федерация, Тверская область, р-н Калининский, д Пищалкино, з/у 2/179, Российская Федерация, Тверская область, муниципальный округ Калининский, деревня Пищалкино, территория СНТ Спутник-Искож, земельный участок 2/179
1.1	Сведения о местоположении земельного участка (при отсутствии адреса) в структурированном в соответствии с федеральной информационной адресной системой виде	–
1.2	Дополнительные сведения о местоположении земельного участка	–

2.	Площадь земельного участка ± величина предельной погрешности определения (вычисления) площади (P ± ΔP), м^2	691 кв.м ± 18.40 кв.м
3.	Формула, примененная для вычисления предельной погрешности определения площади земельного участка с подставленными значениями (ΔP), м^2	$\Delta P = 3.5 * 0.20 * \sqrt{691} = 18.40$
4.	Площадь земельного участка согласно сведениям Единого государственного реестра недвижимости ($P_{кад}$), м^2	663
5.	Оценка расхождения P и $P_{кад}$ ($P - P_{кад}$), м^2	28 кв.м
6.	Предельные минимальный и максимальный размеры земельного участка ($P_{мин}$ и $P_{макс}$), м^2	100 3000
7.	Кадастровый номер или иной государственный учетный номер (инвентарный) объекта недвижимости, расположенного на земельном участке	69:10:0205201:931
8.	Вид (виды) разрешенного использования	–
8.1	Дополнительные сведения об использовании земельного участка	–
9.	Сведения о земельных участках (землях общего пользования, территории общего пользования), посредством которых обеспечивается доступ	69:10:0205201:521
10.	Иные сведения	В ходе комплексных кадастровых работ выявлена реестровая ошибка в местоположении границ участка, заключающаяся в том, что часть фактической границы участка, не соответствует границе, сведения о которой содержится в ЕГРН. Ранее участок проходил процедуру межевания в 2017 году. Таким образом, выявлена реестровая ошибка, содержащаяся в Межевом плане от 2017 года. Возможно при измерениях или в ходе расчета координат была допущена ошибка, приведшая к смещению границ. При корректировке значений координат площадь земельного участка увеличилась не более чем на величину предельного минимального размера земельного участка (100 кв.м) относительно площади, содержащейся в сведениях ЕГРН.

4. Пояснения к сведениям об уточняемом земельном участке с кадастровым номером: 69:10:0205201:360

1.	–

Сведения об уточняемых земельных участках, необходимые для исправления реестровых ошибок в сведениях о местоположении их границ

1. Сведения о характерных точках границ уточняемого земельного участка с кадастровым номером 69:10:0205201:361

Система координат МСК-69, зона 2 **Зона №** 2

Обозначение характерных точек границ	**Координаты, м**				**Метод определения координат**	**Формулы, примененные для расчета средней квадратической погрешности определения координат характерных точек границ (Mt), с подставленными в такие формулы значениями и итоговые (вычисленные) значения Mt, м**	**Описание закрепления точки**
	содержатся в Едином государственном реестре недвижимости		**определены в ходе выполнения комплексных кадастровых работ**				
	X	**Y**	**X**	**Y**			
1	**2**	**3**	**4**	**5**	**6**	**7**	**8**

310	291795.90	2282450.66	291795.90	2282450.66	Метод спутниковых геодезических измерений (определений)	Mt=√(0.14²+0.14²)=0.20	–
309	291780.68	2282468.19	291780.68	2282468.19	Метод спутниковых геодезических измерений (определений)	Mt=√(0.14²+0.14²)=0.20	–
1364	–	–	291780.27	2282467.88	Метод спутниковых геодезических измерений (определений)	Mt=√(0.14²+0.14²)=0.20	–
1368	291763.03	2282454.37	291763.03	2282454.37	Метод спутниковых геодезических измерений (определений)	Mt=√(0.14²+0.14²)=0.20	–
1369	291753.99	2282447.78	–	–	–	–	–
н2293У	–	–	291753.76	2282447.59	Метод спутниковых геодезических измерений (определений)	Mt=√(0.14²+0.14²)=0.20	–
н2294У	–	–	291757.21	2282442.41	Метод спутниковых геодезических измерений (определений)	Mt=√(0.14²+0.14²)=0.20	–
н2295У	–	–	291767.51	2282430.20	Метод спутниковых геодезических измерений (определений)	Mt=√(0.14²+0.14²)=0.20	–
1370	291768.69	2282428.67	291768.69	2282428.67	Метод спутниковых геодезических измерений (определений)	Mt=√(0.14²+0.14²)=0.20	–
310	291795.90	2282450.66	291795.90	2282450.66	Метод спутниковых геодезических измерений (определений)	Mt=√(0.14²+0.14²)=0.20	–

2. Сведения о частях границ уточняемого земельного участка с кадастровым номером 69:10:0205201:361

Обозначение части границ		**Горизонтальное проложение (S), м**	**Описание прохождения части границ**	**Сведения о согласовании местоположения границ (согласовано/спорное)**
от т.	**до т.**			
1	**2**	**3**	**4**	**5**
310	309	23.22	–	–
309	1364	0.51	–	–
1364	1368	21.90	–	–
1368	н2293У	11.48	–	–
н2293У	н2294У	6.22	–	–
н2294У	н2295У	15.97	–	–
н2295У	1370	1.93	–	–

1370	310	34.98	–	–

3. Сведения о характеристиках уточняемого земельного участка с кадастровым номером 69:10:0205201:361

№ п/п	Наименование характеристики	Значение характеристики
1	**2**	**3**
1.	Адрес земельного участка	Российская Федерация, Тверская область, р-н Калининский, д Пищалкино, з/у 180/2, Российская Федерация, Тверская область, муниципальный округ Калининский, деревня Пищалкино, территория СНТ Спутник-Искож, земельный участок 180/2
1.1	Сведения о местоположении земельного участка (при отсутствии адреса) в структурированном в соответствии с федеральной информационной адресной системой виде	–
1.2	Дополнительные сведения о местоположении земельного участка	–
2.	Площадь земельного участка ± величина предельной погрешности определения (вычисления) площади (Р ± ΔР), м^2	816 кв.м ± 19.99 кв.м
3.	Формула, примененная для вычисления предельной погрешности определения площади земельного участка с подставленными значениями (ΔР), м^2	$\Delta P = 3.5 * 0.20 * \sqrt{816} = 19.99$
4.	Площадь земельного участка согласно сведениям Единого государственного реестра недвижимости ($Р_{кад}$), м^2	807
5.	Оценка расхождения Р и $Р_{кад}$ ($Р - Р_{кад}$), м^2	9 кв.м
6.	Предельные минимальный и максимальный размеры земельного участка ($Р_{мин}$ и $Р_{макс}$), м^2	100 3000
7.	Кадастровый номер или иной государственный учетный номер (инвентарный) объекта недвижимости, расположенного на земельном участке	69:10:0205201:625, 69:10:0205201:626, 69:10:0205201:749
8.	Вид (виды) разрешенного использования	–
8.1	Дополнительные сведения об использовании земельного участка	–
9.	Сведения о земельных участках (землях общего пользования, территории общего пользования), посредством которых обеспечивается доступ	69:10:0205201:521
10.	Иные сведения	В ходе комплексных кадастровых работ выявлена реестровая ошибка в местоположении границ участка, заключающаяся в том, что часть фактической границы участка, не соответствует границе, сведения о которой содержится в ЕГРН. Ранее границы земельного участка установлены в соответствии с Межевым делом от 2017г. В результате геодезического обмера координаты установлены в соответствии с фактическим местоположением участка. При корректировке значений координат площадь земельного участка увеличилась не более чем на величину предельного минимального размера земельного участка (100 кв.м) относительно площади, содержащейся в сведениях ЕГРН.

4. Пояснения к сведениям об уточняемом земельном участке с кадастровым номером: 69:10:0205201:361

1.	–

Сведения об уточняемых земельных участках, необходимые для исправления реестровых ошибок в сведениях о местоположении их

границ

1. Сведения о характерных точках границ уточняемого земельного участка с кадастровым номером 69:10:0205201:364

Система координат МСК-69, зона 2 **Зона №** 2

Обозначение характерных точек границ	Координаты, м				Метод определения координат	Формулы, примененные для расчета средней квадратической погрешности определения координат характерных точек границ (Mt), с подставленными в такие формулы значениями и итоговые (вычисленные) значения Mt, м	Описание закрепления точки
	содержатся в Едином государственном реестре недвижимости		определены в ходе выполнения комплексных кадастровых работ				
	X	Y	X	Y			
1	2	3	4	5	6	7	8
1372	291857.58	2282437.32	291858.69	2282438.40	Метод спутниковых геодезических измерений (определений)	Mt=√(0.14²+0.14²)=0.20	–
1373	291856.82	2282436.52	291856.09	2282436.11	Метод спутниковых геодезических измерений (определений)	Mt=√(0.14²+0.14²)=0.20	–
1374	291837.92	2282457.60	–	–	–	–	–
1375	291815.22	2282438.51	–	–	–	–	–
1376	291835.39	2282413.02	–	–	–	–	–
1377	291837.45	2282410.56	–	–	–	–	–
н2300У	–	–	291848.50	2282442.60	Метод спутниковых геодезических измерений (определений)	Mt=√(0.14²+0.14²)=0.20	–
н2301У	–	–	291837.38	2282455.46	Метод спутниковых геодезических измерений (определений)	Mt=√(0.14²+0.14²)=0.20	–
н1574У	–	–	291813.40	2282438.25	Метод спутниковых геодезических измерений (определений)	Mt=√(0.14²+0.14²)=0.20	–
н4582У	–	–	291823.59	2282424.64	Метод спутниковых геодезических измерений (определений)	Mt=√(0.14²+0.14²)=0.20	–
н1573У	–	–	291833.85	2282411.94	Метод спутниковых геодезических измерений (определений)	Mt=√(0.14²+0.14²)=0.20	–
н2302У	–	–	291837.50	2282407.83	Метод спутниковых геодезических измерений	Mt=√(0.14²+0.14²)=0.20	–

					(определений)		
н2296У	–	–	291855.50	2282425.35	Метод спутниковых геодезических измерений (определений)	Mt=√(0.14²+0.14²)=0.20	–
н2297У	–	–	291858.44	2282426.28	Метод спутниковых геодезических измерений (определений)	Mt=√(0.14²+0.14²)=0.20	–
н2298У	–	–	291864.29	2282431.77	Метод спутниковых геодезических измерений (определений)	Mt=√(0.14²+0.14²)=0.20	–
н2299У	–	–	291859.96	2282436.89	Метод спутниковых геодезических измерений (определений)	Mt=√(0.14²+0.14²)=0.20	–
1371	291861.61	2282432.95	–	–	–	–	–
1372	291857.58	2282437.32	291858.69	2282438.40	Метод спутниковых геодезических измерений (определений)	Mt=√(0.14²+0.14²)=0.20	–

2. Сведения о частях границ уточняемого земельного участка с кадастровым номером 69:10:0205201:364

Обозначение части границ		**Горизонтальное проложение (S), м**	**Описание прохождения части границ**	**Сведения о согласовании местоположения границ (согласовано/спорное)**
от т.	**до т.**			
1	**2**	**3**	**4**	**5**
1372	1373	3.46	–	–
1373	н2300У	9.99	–	–
н2300У	н2301У	17.00	–	–
н2301У	н1574У	29.52	–	–
н1574У	н4582У	17.00	–	–
н4582У	н1573У	16.33	–	–
н1573У	н2302У	5.50	–	–
н2302У	н2296У	25.12	–	–
н2296У	н2297У	3.08	–	–
н2297У	н2298У	8.02	–	–
н2298У	н2299У	6.71	–	–
н2299У	1372	1.97	–	–

3. Сведения о характеристиках уточняемого земельного участка с кадастровым номером 69:10:0205201:364

№ п/п	**Наименование характеристики**	**Значение характеристики**
1	**2**	**3**

1.	Адрес земельного участка	Российская Федерация, Тверская область, р-н Калининский, д Пищалкино, з/у 183/2, Российская Федерация, Тверская область, муниципальный округ Калининский, деревня Пищалкино, территория СНТ Спутник-Искож, земельный участок 183/2
1.1	Сведения о местоположении земельного участка (при отсутствии адреса) в структурированном в соответствии с федеральной информационной адресной системой виде	–
1.2	Дополнительные сведения о местоположении земельного участка	–
2.	Площадь земельного участка ± величина предельной погрешности определения (вычисления) площади (Р ± ΔР), м^2	1172 кв.м ± 23.97 кв.м
3.	Формула, примененная для вычисления предельной погрешности определения площади земельного участка с подставленными значениями (ΔР), м^2	ΔР = 3.5 * 0.20 * √1172 = 23.97
4.	Площадь земельного участка согласно сведениям Единого государственного реестра недвижимости ($Р_{кад}$), м^2	1080
5.	Оценка расхождения Р и $Р_{кад}$ (Р - $Р_{кад}$), м^2	92 кв.м
6.	Предельные минимальный и максимальный размеры земельного участка ($Р_{мин}$ и $Р_{макс}$), м^2	100 3000
7.	Кадастровый номер или иной государственный учетный номер (инвентарный) объекта недвижимости, расположенного на земельном участке	69:10:0205201:922
8.	Вид (виды) разрешенного использования	–
8.1	Дополнительные сведения об использовании земельного участка	–
9.	Сведения о земельных участках (землях общего пользования, территории общего пользования), посредством которых обеспечивается доступ	69:10:0205201:521
10.	Иные сведения	В ходе комплексных кадастровых работ выявлена реестровая ошибка в местоположении границ участка, заключающаяся в том, что часть фактической границы участка, не соответствует границе, сведения о которой содержится в ЕГРН. Ранее участок проходил процедуру межевания в 2012 году. Таким образом, выявлена реестровая ошибка, содержащаяся в Межевом плане от 2012 года. Возможно при измерениях или в ходе расчета координат была допущена ошибка, приведшая к смещению границ. При корректировке значений координат площадь земельного участка увеличилась не более чем на величину предельного минимального размера земельного участка (100 кв.м) относительно площади, содержащейся в сведениях ЕГРН.

4. Пояснения к сведениям об уточняемом земельном участке с кадастровым номером: 69:10:0205201:364

1.	–

Сведения об уточняемых земельных участках, необходимые для исправления реестровых ошибок в сведениях о местоположении их границ

1. Сведения о характерных точках границ уточняемого земельного участка с кадастровым номером 69:10:0205201:368

Система координат МСК-69, зона 2 **Зона №** 2

Обозначение характерных точек границ	Координаты, м				Метод определения координат	Формулы, примененные для расчета средней квадратической погрешности определения координат характерных точек границ (Mt), с подставленными в такие формулы значениями и итоговые (вычисленные) значения Mt, м	Описание закрепления точки
	содержатся в Едином государственном реестре недвижимости		определены в ходе выполнения комплексных кадастровых работ				
	X	Y	X	Y			
1	2	3	4	5	6	7	8
327	291777.35	2282519.70	291777.35	2282519.70	Метод спутниковых геодезических измерений (определений)	Mt=√(0.14²+0.14²)=0.20	–
326	291754.55	2282503.13	–	–	–	–	–
325	291754.46	2282500.69	–	–	–	–	–
324	291767.84	2282486.52	–	–	–	–	–
н1583У	–	–	291755.03	2282502.88	Метод спутниковых геодезических измерений (определений)	Mt=√(0.14²+0.14²)=0.20	–
н1582У	–	–	291754.66	2282500.29	Метод спутниковых геодезических измерений (определений)	Mt=√(0.14²+0.14²)=0.20	–
н1581У	–	–	291767.99	2282486.67	Метод спутниковых геодезических измерений (определений)	Mt=√(0.14²+0.14²)=0.20	–
н2303У	–	–	291792.52	2282504.34	Метод спутниковых геодезических измерений (определений)	Mt=√(0.14²+0.14²)=0.20	–
1378	291791.52	2282505.04	–	–	–	–	–
327	291777.35	2282519.70	291777.35	2282519.70	Метод спутниковых геодезических измерений (определений)	Mt=√(0.14²+0.14²)=0.20	–

2. Сведения о частях границ уточняемого земельного участка с кадастровым номером 69:10:0205201:368

Обозначение части границ		Горизонтальное проложение (S), м	Описание прохождения части границ	Сведения о согласовании местоположения границ (согласовано/спорное)
от т.	до т.			
1	2	3	4	5
327	н1583У	27.95	–	–
н1583У	н1582У	2.62	–	–
н1582У	н1581У	19.06	–	–

н1581У	н2303У	30.23	–	–
н2303У	327	21.59	–	–

3. Сведения о характеристиках уточняемого земельного участка с кадастровым номером 69:10:0205201:368

№ п/п	Наименование характеристики	Значение характеристики
1	**2**	**3**
1.	Адрес земельного участка	Российская Федерация, Тверская область, р-н Калининский, д Пищалкино, з/у 187/2, Российская Федерация, Тверская область, муниципальный округ Калининский, деревня Пищалкино, территория СНТ Спутник-Искож, земельный участок 187/2
1.1	Сведения о местоположении земельного участка (при отсутствии адреса) в структурированном в соответствии с федеральной информационной адресной системой виде	–
1.2	Дополнительные сведения о местоположении земельного участка	–
2.	Площадь земельного участка ± величина предельной погрешности определения (вычисления) площади (Р ± ΔР), м^2	632 кв.м ± 17.60 кв.м
3.	Формула, примененная для вычисления предельной погрешности определения площади земельного участка с подставленными значениями (ΔР), м^2	$\Delta P = 3.5 * 0.20 * \sqrt{632} = 17.60$
4.	Площадь земельного участка согласно сведениям Единого государственного реестра недвижимости ($P_{кад}$), м^2	621
5.	Оценка расхождения Р и $P_{кад}$ ($P - P_{кад}$), м^2	11 кв.м
6.	Предельные минимальный и максимальный размеры земельного участка ($P_{мин}$ и $P_{макс}$), м^2	100 3000
7.	Кадастровый номер или иной государственный учетный номер (инвентарный) объекта недвижимости, расположенного на земельном участке	69:10:0205201:887
8.	Вид (виды) разрешенного использования	–
8.1	Дополнительные сведения об использовании земельного участка	–
9.	Сведения о земельных участках (землях общего пользования, территории общего пользования), посредством которых обеспечивается доступ	69:10:0205201:521
10.	Иные сведения	В ходе комплексных кадастровых работ выявлена реестровая ошибка в местоположении границ участка, заключающаяся в том, что часть фактической границы участка, не соответствует границе, сведения о которой содержится в ЕГРН. Ранее участок проходил процедуру межевания в 2017 году. Таким образом, выявлена реестровая ошибка, содержащаяся в Межевом плане от 2017 года. Возможно при измерениях или в ходе расчета координат была допущена ошибка, приведшая к смещению границ. При корректировке значений координат площадь земельного участка увеличилась не более чем на величину предельного минимального размера земельного участка (100 кв.м) относительно площади, содержащейся в сведениях ЕГРН.

4. Пояснения к сведениям об уточняемом земельном участке с кадастровым номером: 69:10:0205201:368

1.	–

Сведения об уточняемых земельных участках, необходимые для исправления реестровых ошибок в сведениях о местоположении их границ

1. Сведения о характерных точках границ уточняемого земельного участка с кадастровым номером 69:10:0205201:376

Система координат МСК-69, зона 2 **Зона №** 2

Обозначение характерных точек границ	Координаты, м				Метод определения координат	Формулы, примененные для расчета средней квадратической погрешности определения координат характерных точек границ (Mt), с подставленными в такие формулы значениями и итоговые (вычисленные) значения Mt, м	Описание закрепления точки
	содержатся в Едином государственном реестре недвижимости		определены в ходе выполнения комплексных кадастровых работ				
	X	Y	X	Y			
1	2	3	4	5	6	7	8
н2304У	–	–	291674.48	2282626.49	Метод спутниковых геодезических измерений (определений)	$Mt=\sqrt{(0.14^2+0.14^2)}=0.20$	–
н2305У	–	–	291667.62	2282635.15	Метод спутниковых геодезических измерений (определений)	$Mt=\sqrt{(0.14^2+0.14^2)}=0.20$	–
н2306У	–	–	291637.66	2282637.69	Метод спутниковых геодезических измерений (определений)	$Mt=\sqrt{(0.14^2+0.14^2)}=0.20$	–
н1617У	–	–	291616.84	2282636.94	Метод спутниковых геодезических измерений (определений)	$Mt=\sqrt{(0.14^2+0.14^2)}=0.20$	–
н1616У	–	–	291648.54	2282605.59	Метод спутниковых геодезических измерений (определений)	$Mt=\sqrt{(0.14^2+0.14^2)}=0.20$	–
49	291648.70	2282605.84	–	–	–	–	–
1379	291673.10	2282626.49	–	–	–	–	–
1380	291661.97	2282636.87	–	–	–	–	–
50	291616.73	2282635.42	–	–	–	–	–
н2304У	–	–	291674.48	2282626.49	Метод спутниковых геодезических измерений (определений)	$Mt=\sqrt{(0.14^2+0.14^2)}=0.20$	–

2. Сведения о частях границ уточняемого земельного участка с кадастровым номером 69:10:0205201:376

Обозначение части границ	Горизонтальное	Описание прохождения	Сведения о согласовании местоположения

от т.	до т.	проложение (S), м	части границ	границ (согласовано/спорное)
1	2	3	4	5
н2304У	н2305У	11.05	–	–
н2305У	н2306У	30.07	–	–
н2306У	н1617У	20.83	–	–
н1617У	н1616У	44.58	–	–
н1616У	н2304У	33.31	–	–

3. Сведения о характеристиках уточняемого земельного участка с кадастровым номером 69:10:0205201:376

№ п/п	Наименование характеристики	Значение характеристики
1	2	3
1.	Адрес земельного участка	Российская Федерация, Тверская область, р-н Калининский, д Пищалкино, з/у 195/2, Российская Федерация, Тверская область, муниципальный округ Калининский, деревня Пищалкино, территория СНТ Спутник-Искож, земельный участок 195/2
1.1	Сведения о местоположении земельного участка (при отсутствии адреса) в структурированном в соответствии с федеральной информационной адресной системой виде	–
1.2	Дополнительные сведения о местоположении земельного участка	–
2.	Площадь земельного участка ± величина предельной погрешности определения (вычисления) площади (Р ± ΔР), м^2	989 кв.м ± 22.02 кв.м
3.	Формула, примененная для вычисления предельной погрешности определения площади земельного участка с подставленными значениями (ΔР), м^2	ΔР = 3.5 * 0.20 * √989 = 22.02
4.	Площадь земельного участка согласно сведениям Единого государственного реестра недвижимости ($Р_{кад}$), м^2	934
5.	Оценка расхождения Р и $Р_{кад}$ (Р - $Р_{кад}$), м^2	55 кв.м
6.	Предельные минимальный и максимальный размеры земельного участка ($Р_{мин}$ и $Р_{макс}$), м^2	100 3000
7.	Кадастровый номер или иной государственный учетный номер (инвентарный) объекта недвижимости, расположенного на земельном участке	–
8.	Вид (виды) разрешенного использования	–
8.1	Дополнительные сведения об использовании земельного участка	–
9.	Сведения о земельных участках (землях общего пользования, территории общего пользования), посредством которых обеспечивается доступ	69:10:0205201:521
10.	Иные сведения	В ходе комплексных кадастровых работ выявлена реестровая ошибка в местоположении границ участка, заключающаяся в том, что часть фактической границы участка, не соответствует границе, сведения о которой содержится в ЕГРН. Ранее границы земельного участка установлены в соответствии с Описанием земельного участка от 2008г. В результате геодезического обмера координаты установлены в соответствии с

		фактическим местоположением участка. При корректировке значений координат площадь земельного участка увеличилась не более чем на величину предельного минимального размера земельного участка (100 кв.м) относительно площади, содержащейся в сведениях ЕГРН.

4. Пояснения к сведениям об уточняемом земельном участке с кадастровым номером: 69:10:0205201:376

1.	–

Сведения об уточняемых земельных участках, необходимые для исправления реестровых ошибок в сведениях о местоположении их границ

1. Сведения о характерных точках границ уточняемого земельного участка с кадастровым номером 69:10:0205201:381

Система координат МСК-69, зона 2 **Зона №** 2

Обозначение характерных точек границ	Координаты, м				Метод определения координат	Формулы, примененные для расчета средней квадратической погрешности определения координат характерных точек границ (Mt), с подставленными в такие формулы значениями и итоговые (вычисленные) значения Mt, м	Описание закрепления точки
	содержатся в Едином государственном реестре недвижимости		определены в ходе выполнения комплексных кадастровых работ				
	X	Y	X	Y			
1	2	3	4	5	6	7	8
31	291768.62	2282571.33	291768.62	2282571.33	Метод спутниковых геодезических измерений (определений)	Mt=√(0.14²+0.14²)=0.20	–
30	291754.46	2282585.45	291754.46	2282585.45	Метод спутниковых геодезических измерений (определений)	Mt=√(0.14²+0.14²)=0.20	–
1381	291731.57	2282566.53	291731.57	2282566.53	Метод спутниковых геодезических измерений (определений)	Mt=√(0.14²+0.14²)=0.20	–
1382	291734.14	2282563.73	–	–	–	–	–
1383	291745.21	2282552.50	–	–	–	–	–
н2307У	–	–	291740.92	2282556.34	Метод спутниковых геодезических измерений (определений)	Mt=√(0.14²+0.14²)=0.20	–
н2308У	–	–	291744.92	2282552.27	Метод спутниковых геодезических измерений (определений)	Mt=√(0.14²+0.14²)=0.20	–
31	291768.62	2282571.33	291768.62	2282571.33	Метод спутниковых геодезических измерений (определений)	Mt=√(0.14²+0.14²)=0.20	–

2. Сведения о частях границ уточняемого земельного участка с кадастровым номером 69:10:0205201:381

Обозначение части границ		Горизонтальное проложение (S), м	Описание прохождения части границ	Сведения о согласовании местоположения границ (согласовано/спорное)
от т.	до т.			
1	2	3	4	5
31	30	20.00	–	–
30	1381	29.70	–	–
1381	н2307У	13.83	–	–
н2307У	н2308У	5.71	–	–
н2308У	31	30.41	–	–

3. Сведения о характеристиках уточняемого земельного участка с кадастровым номером 69:10:0205201:381

№ п/п	Наименование характеристики	Значение характеристики
1	2	3
1.	Адрес земельного участка	Российская Федерация, Тверская область, р-н Калининский, д Пищалкино, з/у 200/2, Российская Федерация, Тверская область, муниципальный округ Калининский, деревня Пищалкино, территория СНТ Спутник-Искож, земельный участок 200/2
1.1	Сведения о местоположении земельного участка (при отсутствии адреса) в структурированном в соответствии с федеральной информационной адресной системой виде	–
1.2	Дополнительные сведения о местоположении земельного участка	–
2.	Площадь земельного участка ± величина предельной погрешности определения (вычисления) площади (Р ± ΔР), м^2	593 кв.м ± 17.05 кв.м
3.	Формула, примененная для вычисления предельной погрешности определения площади земельного участка с подставленными значениями (ΔР), м^2	$\Delta P = 3.5 * 0.20 * \sqrt{593} = 17.05$
4.	Площадь земельного участка согласно сведениям Единого государственного реестра недвижимости ($Р_{кад}$), м^2	589
5.	Оценка расхождения Р и $Р_{кад}$ ($Р - Р_{кад}$), м^2	4 кв.м
6.	Предельные минимальный и максимальный размеры земельного участка ($Р_{мин}$ и $Р_{макс}$), м^2	100 3000
7.	Кадастровый номер или иной государственный учетный номер (инвентарный) объекта недвижимости, расположенного на земельном участке	69:10:0205201:1171
8.	Вид (виды) разрешенного использования	–
8.1	Дополнительные сведения об использовании земельного участка	–
9.	Сведения о земельных участках (землях общего пользования, территории общего пользования), посредством которых обеспечивается доступ	69:10:0205201:521
10.	Иные сведения	В ходе комплексных кадастровых работ выявлена реестровая ошибка в местоположении границ участка, заключающаяся в том, что часть фактической границы участка, не соответствует границе, сведения о которой содержится в ЕГРН. Ранее участок проходил процедуру межевания в

		2018 году. Таким образом, выявлена реестровая ошибка, содержащаяся в Межевом плане от 2018 года. Возможно при измерениях или в ходе расчета координат была допущена ошибка, приведшая к смещению границ. При корректировке значений координат площадь земельного участка увеличилась не более чем на величину предельного минимального размера земельного участка (100 кв.м) относительно площади, содержащейся в сведениях ЕГРН.

4. Пояснения к сведениям об уточняемом земельном участке с кадастровым номером: 69:10:0205201:381

1.	–

Сведения об уточняемых земельных участках, необходимые для исправления реестровых ошибок в сведениях о местоположении их границ

1. Сведения о характерных точках границ уточняемого земельного участка с кадастровым номером 69:10:0205201:382

Система координат МСК-69, зона 2 **Зона №** 2

Обозначение характерных точек границ	Координаты, м				Метод определения координат	Формулы, примененные для расчета средней квадратической погрешности определения координат характерных точек границ (Mt), с подставленными в такие формулы значениями и итоговые (вычисленные) значения Mt, м	Описание закрепления точки
	содержатся в Едином государственном реестре недвижимости		определены в ходе выполнения комплексных кадастровых работ				
	X	Y	X	Y			
1	2	3	4	5	6	7	8
1384	291759.81	2282537.80	291759.81	2282537.80	Метод спутниковых геодезических измерений (определений)	Mt=√(0.14²+0.14²)=0.20	–
34	291783.45	2282556.33	291783.45	2282556.33	Метод спутниковых геодезических измерений (определений)	Mt=√(0.14²+0.14²)=0.20	–
33	291773.63	2282566.56	291773.63	2282566.56	Метод спутниковых геодезических измерений (определений)	Mt=√(0.14²+0.14²)=0.20	–
32	291772.06	2282567.38	291772.06	2282567.38	Метод спутниковых геодезических измерений (определений)	Mt=√(0.14²+0.14²)=0.20	–
1385	291768.82	2282571.10	–	–	–	–	–
1386	291745.17	2282552.01	–	–	–	–	–
31	–	–	291768.62	2282571.33	Метод спутниковых геодезических измерений (определений)	Mt=√(0.14²+0.14²)=0.20	–
н2308У	–	–	291744.92	2282552.27	Метод спутниковых геодезических измерений	Mt=√(0.14²+0.14²)=0.20	–

					(определений)		
1387	291750.53	2282546.24	291750.53	2282546.24	Метод спутниковых геодезических измерений (определений)	Mt=√(0.14²+0.14²)=0.20	–
1388	291759.32	2282538.34	291759.32	2282538.34	Метод спутниковых геодезических измерений (определений)	Mt=√(0.14²+0.14²)=0.20	–
1384	291759.81	2282537.80	291759.81	2282537.80	Метод спутниковых геодезических измерений (определений)	Mt=√(0.14²+0.14²)=0.20	–

2. Сведения о частях границ уточняемого земельного участка с кадастровым номером 69:10:0205201:382

Обозначение части границ		**Горизонтальное проложение (S), м**	**Описание прохождения части границ**	**Сведения о согласовании местоположения границ (согласовано/спорное)**
от т.	**до т.**			
1	**2**	**3**	**4**	**5**
1384	34	30.04	–	–
34	33	14.18	–	–
33	32	1.77	–	–
32	31	5.24	–	–
31	н2308У	30.41	–	–
н2308У	1387	8.24	–	–
1387	1388	11.82	–	–
1388	1384	0.73	–	–

3. Сведения о характеристиках уточняемого земельного участка с кадастровым номером 69:10:0205201:382

№ п/п	**Наименование характеристики**	**Значение характеристики**
1	**2**	**3**
1.	Адрес земельного участка	Российская Федерация, Тверская область, р-н Калининский, д Пищалкино, з/у 201/2, Российская Федерация, Тверская область, муниципальный округ Калининский, деревня Пищалкино, территория СНТ Спутник-Искож, земельный участок 201/2
1.1	Сведения о местоположении земельного участка (при отсутствии адреса) в структурированном в соответствии с федеральной информационной адресной системой виде	–
1.2	Дополнительные сведения о местоположении земельного участка	–
2.	Площадь земельного участка ± величина предельной погрешности определения (вычисления) площади (Р ± ΔР), м^2	632 кв.м ± 17.60 кв.м
3.	Формула, примененная для вычисления предельной погрешности определения площади земельного участка с подставленными значениями (ΔР), м^2	ΔР = 3.5 * 0.20 * √632 = 17.60
4.	Площадь земельного участка согласно сведениям Единого государственного реестра недвижимости ($Р_{кад}$), м^2	622

5.	Оценка расхождения Р и $Р_{кад}$ (Р - $Р_{кад}$), $м^2$	10 кв.м
6.	Предельные минимальный и максимальный размеры земельного участка ($Р_{мин}$ и $Р_{макс}$), $м^2$	100 3000
7.	Кадастровый номер или иной государственный учетный номер (инвентарный) объекта недвижимости, расположенного на земельном участке	69:10:0205201:1115, 69:10:0205201:1116
8.	Вид (виды) разрешенного использования	–
8.1	Дополнительные сведения об использовании земельного участка	–
9.	Сведения о земельных участках (землях общего пользования, территории общего пользования), посредством которых обеспечивается доступ	69:10:0205201:521
10.	Иные сведения	В ходе комплексных кадастровых работ выявлена реестровая ошибка в местоположении границ участка, заключающаяся в том, что часть фактической границы участка, не соответствует границе, сведения о которой содержится в ЕГРН. Ранее участок проходил процедуру межевания в 2019 году. Таким образом, выявлена реестровая ошибка, содержащаяся в Межевом плане от 2019 года. Возможно при измерениях или в ходе расчета координат была допущена ошибка, приведшая к смещению границ. При корректировке значений координат площадь земельного участка увеличилась не более чем на величину предельного минимального размера земельного участка (100 кв.м) относительно площади, содержащейся в сведениях ЕГРН.

4. Пояснения к сведениям об уточняемом земельном участке с кадастровым номером: 69:10:0205201:382

1.	–

Сведения об уточняемых земельных участках, необходимые для исправления реестровых ошибок в сведениях о местоположении их границ

1. Сведения о характерных точках границ уточняемого земельного участка с кадастровым номером 69:10:0205201:387

Система координат МСК-69, зона 2 **Зона №** 2

Обозначение характерных точек границ	Координаты, м				Метод определения координат	Формулы, примененные для расчета средней квадратической погрешности определения координат характерных точек границ (Mt), с подставленными в такие формулы значениями и итоговые (вычисленные) значения Mt, м	Описание закрепления точки
	содержатся в Едином государственном реестре недвижимости		определены в ходе выполнения комплексных кадастровых работ				
	X	Y	X	Y			
1	2	3	4	5	6	7	8
н4536У	291881.41	2282457.74	291881.41	2282457.74	Метод спутниковых геодезических измерений (определений)	$Mt=\sqrt{(0.14^2+0.14^2)}=0.20$	–
335	291881.01	2282458.34	291881.01	2282458.34	Метод спутниковых геодезических измерений	$Mt=\sqrt{(0.14^2+0.14^2)}=0.20$	–

					(определений)		
334	291874.17	2282466.31	291874.17	2282466.31	Метод спутниковых геодезических измерений (определений)	Mt=√(0.14²+0.14²)=0.20	–
н1590У	291863.20	2282477.94	291863.20	2282477.94	Метод спутниковых геодезических измерений (определений)	Mt=√(0.14²+0.14²)=0.20	–
н2650У	291850.10	2282467.08	291850.10	2282467.08	Метод спутниковых геодезических измерений (определений)	Mt=√(0.14²+0.14²)=0.20	–
н4583У	–	–	291838.03	2282456.16	Метод спутниковых геодезических измерений (определений)	Mt=√(0.14²+0.14²)=0.20	–
н2301У	–	–	291837.38	2282455.46	Метод спутниковых геодезических измерений (определений)	Mt=√(0.14²+0.14²)=0.20	–
н2300У	291838.59	2282456.86	291848.50	2282442.60	Метод спутниковых геодезических измерений (определений)	Mt=√(0.14²+0.14²)=0.20	–
1373	291856.82	2282436.52	291856.09	2282436.11	Метод спутниковых геодезических измерений (определений)	Mt=√(0.14²+0.14²)=0.20	–
1372	291857.58	2282437.32	291858.69	2282438.40	Метод спутниковых геодезических измерений (определений)	Mt=√(0.14²+0.14²)=0.20	–
н2299У	291858.94	2282435.85	291859.96	2282436.89	Метод спутниковых геодезических измерений (определений)	Mt=√(0.14²+0.14²)=0.20	–
н4536У	291881.41	2282457.74	291881.41	2282457.74	Метод спутниковых геодезических измерений (определений)	Mt=√(0.14²+0.14²)=0.20	–

2. Сведения о частях границ уточняемого земельного участка с кадастровым номером 69:10:0205201:387

Обозначение части границ		**Горизонтальное проложение (S), м**	**Описание прохождения части границ**	**Сведения о согласовании местоположения границ (согласовано/спорное)**
от т.	**до т.**			
1	**2**	**3**	**4**	**5**
н4536У	335	0.72	–	–
335	334	10.50	–	–
334	н1590У	15.99	–	–
н1590У	н2650У	17.02	–	–
н2650У	н4583У	16.28	–	–

н4583У	н2301У	0.96	–	–
н2301У	н2300У	17.00	–	–
н2300У	1373	9.99	–	–
1373	1372	3.46	–	–
1372	н2299У	1.97	–	–
н2299У	н4536У	29.91	–	–

3. Сведения о характеристиках уточняемого земельного участка с кадастровым номером 69:10:0205201:387

№ п/п	Наименование характеристики	Значение характеристики
1	**2**	**3**
1.	Адрес земельного участка	Российская Федерация, Тверская область, муниципальный округ Калининский, деревня Пищалкино, территория снт Спутник-Искож, земельный участок 206/2
1.1	Сведения о местоположении земельного участка (при отсутствии адреса) в структурированном в соответствии с федеральной информационной адресной системой виде	–
1.2	Дополнительные сведения о местоположении земельного участка	–
2.	Площадь земельного участка ± величина предельной погрешности определения (вычисления) площади (Р ± ΔР), м^2	967 кв.м ± 21.77 кв.м
3.	Формула, примененная для вычисления предельной погрешности определения площади земельного участка с подставленными значениями (ΔР), м^2	$\Delta P = 3.5 * 0.20 * \sqrt{967} = 21.77$
4.	Площадь земельного участка согласно сведениям Единого государственного реестра недвижимости ($P_{кад}$), м^2	923
5.	Оценка расхождения Р и $P_{кад}$ ($P - P_{кад}$), м^2	44 кв.м
6.	Предельные минимальный и максимальный размеры земельного участка ($P_{мин}$ и $P_{макс}$), м^2	100 3000
7.	Кадастровый номер или иной государственный учетный номер (инвентарный) объекта недвижимости, расположенного на земельном участке	–
8.	Вид (виды) разрешенного использования	Для ведения садоводства
8.1	Дополнительные сведения об использовании земельного участка	–
9.	Сведения о земельных участках (землях общего пользования, территории общего пользования), посредством которых обеспечивается доступ	69:10:0205201:521
10.	Иные сведения	В ходе комплексных кадастровых работ выявлена реестровая ошибка в местоположении границ участка, заключающаяся в том, что часть фактической границы участка, не соответствует границе, сведения о которой содержится в ЕГРН. Ранее участок проходил процедуру межевания в 2024 году. Таким образом, выявлена реестровая ошибка, содержащаяся в Межевом плане от 2024 года. Возможно при измерениях или в ходе расчета координат была допущена ошибка, приведшая к смещению границ. При корректировке значений координат площадь земельного участка увеличилась не более чем на величину предельного

		минимального размера земельного участка (100 кв.м) относительно площади, содержащейся в сведениях ЕГРН.

4. Пояснения к сведениям об уточняемом земельном участке с кадастровым номером: 69:10:0205201:387

1.	–

Сведения об уточняемых земельных участках, необходимые для исправления реестровых ошибок в сведениях о местоположении их границ

1. Сведения о характерных точках границ уточняемого земельного участка с кадастровым номером 69:10:0205201:405

Система координат МСК-69, зона 2 **Зона №** 2

Обозначение характерных точек границ	Координаты, м				Метод определения координат	Формулы, примененные для расчета средней квадратической погрешности определения координат характерных точек границ (Mt), с подставленными в такие формулы значениями и итоговые (вычисленные) значения Mt, м	Описание закрепления точки
	содержатся в Едином государственном реестре недвижимости		определены в ходе выполнения комплексных кадастровых работ				
	X	Y	X	Y			
1	2	3	4	5	6	7	8
955	292213.73	2282346.85	292213.73	2282346.85	Метод спутниковых геодезических измерений (определений)	$Mt=\sqrt{(0.14^2+0.14^2)}=0.20$	–
н2313У	–	–	292230.84	2282329.67	Метод спутниковых геодезических измерений (определений)	$Mt=\sqrt{(0.14^2+0.14^2)}=0.20$	–
н2314У	–	–	292243.93	2282339.99	Метод спутниковых геодезических измерений (определений)	$Mt=\sqrt{(0.14^2+0.14^2)}=0.20$	–
н2309У	–	–	292245.87	2282341.78	Метод спутниковых геодезических измерений (определений)	$Mt=\sqrt{(0.14^2+0.14^2)}=0.20$	–
н2310У	–	–	292247.75	2282343.37	Метод спутниковых геодезических измерений (определений)	$Mt=\sqrt{(0.14^2+0.14^2)}=0.20$	–
н2311У	–	–	292253.10	2282347.55	Метод спутниковых геодезических измерений (определений)	$Mt=\sqrt{(0.14^2+0.14^2)}=0.20$	–
н2312У	–	–	292255.50	2282349.33	Метод спутниковых геодезических измерений (определений)	$Mt=\sqrt{(0.14^2+0.14^2)}=0.20$	–
1389	–	–	292255.00	2282349.84	Метод спутниковых геодезических измерений (определений)	$Mt=\sqrt{(0.14^2+0.14^2)}=0.20$	–

956	292238.18	2282365.50	292238.18	2282365.50	Метод спутниковых геодезических измерений (определений)	Mt=√(0.14²+0.14²)=0.20	–
1389	292255.00	2282349.84	–	–	–	–	–
1390	292230.83	2282330.18	–	–	–	–	–
955	292213.73	2282346.85	292213.73	2282346.85	Метод спутниковых геодезических измерений (определений)	Mt=√(0.14²+0.14²)=0.20	–

2. Сведения о частях границ уточняемого земельного участка с кадастровым номером 69:10:0205201:405

Обозначение части границ		**Горизонтальное проложение (S), м**	**Описание прохождения части границ**	**Сведения о согласовании местоположения границ (согласовано/спорное)**
от т.	**до т.**			
1	**2**	**3**	**4**	**5**
955	н2313У	24.25	–	–
н2313У	н2314У	16.67	–	–
н2314У	н2309У	2.64	–	–
н2309У	н2310У	2.46	–	–
н2310У	н2311У	6.79	–	–
н2311У	н2312У	2.99	–	–
н2312У	1389	0.71	–	–
1389	956	22.98	–	–
956	955	30.75	–	–

3. Сведения о характеристиках уточняемого земельного участка с кадастровым номером 69:10:0205201:405

№ п/п	**Наименование характеристики**	**Значение характеристики**
1	**2**	**3**
1.	Адрес земельного участка	Российская Федерация, Тверская область, р-н Калининский, д Пищалкино, з/у 5/3, Российская Федерация, Тверская область, муниципальный округ Калининский, деревня Пищалкино, территория СНТ Спутник-Искож, земельный участок 5/3
1.1	Сведения о местоположении земельного участка (при отсутствии адреса) в структурированном в соответствии с федеральной информационной адресной системой виде	–
1.2	Дополнительные сведения о местоположении земельного участка	–
2.	Площадь земельного участка ± величина предельной погрешности определения (вычисления) площади (Р ± ΔР), м^2	739 кв.м ± 19.03 кв.м
3.	Формула, примененная для вычисления предельной погрешности определения площади земельного участка с подставленными значениями (ΔР), м^2	ΔР = 3.5 * 0.20 * √739 = 19.03
4.	Площадь земельного участка согласно сведениям Единого государственного	718

	реестра недвижимости ($Р_{кад}$), м^2	
5.	Оценка расхождения Р и $Р_{кад}$ (Р - $Р_{кад}$), м^2	21 кв.м
6.	Предельные минимальный и максимальный размеры земельного участка ($Р_{мин}$ и $Р_{макс}$), м^2	100 3000
7.	Кадастровый номер или иной государственный учетный номер (инвентарный) объекта недвижимости, расположенного на земельном участке	69:10:0205201:868
8.	Вид (виды) разрешенного использования	–
8.1	Дополнительные сведения об использовании земельного участка	–
9.	Сведения о земельных участках (землях общего пользования, территории общего пользования), посредством которых обеспечивается доступ	69:10:0205201:521
10.	Иные сведения	В ходе комплексных кадастровых работ выявлена реестровая ошибка в местоположении границ участка, заключающаяся в том, что часть фактической границы участка, не соответствует границе, сведения о которой содержится в ЕГРН. В результате геодезического обмера координаты установлены в соответствии с фактическим местоположением участка. При корректировке значений координат площадь земельного участка увеличилась не более чем на величину предельного минимального размера земельного участка (100 кв.м) относительно площади, содержащейся в сведениях ЕГРН.

4. Пояснения к сведениям об уточняемом земельном участке с кадастровым номером: 69:10:0205201:405

1.	–

Сведения об уточняемых земельных участках, необходимые для исправления реестровых ошибок в сведениях о местоположении их границ

1. Сведения о характерных точках границ уточняемого земельного участка с кадастровым номером 69:10:0205201:41

Система координат МСК-69, зона 2 **Зона №** 2

Обозначение характерных точек границ	Координаты, м				Метод определения координат	Формулы, примененные для расчета средней квадратической погрешности определения координат характерных точек границ (Mt), с подставленными в такие формулы значениями и итоговые (вычисленные) значения Mt, м	Описание закрепления точки
	содержатся в Едином государственном реестре недвижимости		определены в ходе выполнения комплексных кадастровых работ				
	X	Y	X	Y			
1	2	3	4	5	6	7	8
1392	292264.67	2282866.49	292264.67	2282866.49	Метод спутниковых геодезических измерений (определений)	$Mt=\sqrt{(0.14^2+0.14^2)}=0.20$	–
1393	292234.26	2282869.87	–	–	–	–	–
574	292231.66	2282849.9	–	–	–	–	–

		1					
н2316У	–	–	292264.54	2282866.78	Метод спутниковых геодезических измерений (определений)	Mt=√(0.14²+0.14²)=0.20	–
н2317У	–	–	292252.34	2282867.93	Метод спутниковых геодезических измерений (определений)	Mt=√(0.14²+0.14²)=0.20	–
н2116У	–	–	292234.21	2282869.47	Метод спутниковых геодезических измерений (определений)	Mt=√(0.14²+0.14²)=0.20	–
н2115У	–	–	292231.72	2282849.45	Метод спутниковых геодезических измерений (определений)	Mt=√(0.14²+0.14²)=0.20	–
н2315У	–	–	292262.26	2282846.52	Метод спутниковых геодезических измерений (определений)	Mt=√(0.14²+0.14²)=0.20	–
1391	292261.95	2282846.29	–	–	–	–	–
1392	292264.67	2282866.49	292264.67	2282866.49	Метод спутниковых геодезических измерений (определений)	Mt=√(0.14²+0.14²)=0.20	–

2. Сведения о частях границ уточняемого земельного участка с кадастровым номером 69:10:0205201:41

Обозначение части границ		**Горизонтальное проложение (S), м**	**Описание прохождения части границ**	**Сведения о согласовании местоположения границ (согласовано/спорное)**
от т.	**до т.**			
1	**2**	**3**	**4**	**5**
1392	н2316У	0.32	–	–
н2316У	н2317У	12.25	–	–
н2317У	н2116У	18.20	–	–
н2116У	н2115У	20.17	–	–
н2115У	н2315У	30.68	–	–
н2315У	1392	20.11	–	–

3. Сведения о характеристиках уточняемого земельного участка с кадастровым номером 69:10:0205201:41

№ п/п	**Наименование характеристики**	**Значение характеристики**
1	**2**	**3**
1.	Адрес земельного участка	Российская Федерация, Тверская область, р-н Калининский, д Пищалкино, з/у 41/1, Российская Федерация, Тверская область, муниципальный округ Калининский, деревня Пищалкино, территория СНТ Спутник-Искож, земельный участок 41/1
1.1	Сведения о местоположении земельного участка (при отсутствии адреса) в структурированном в соответствии с федеральной информационной адресной	–

	системой виде	
1.2	Дополнительные сведения о местоположении земельного участка	–
2.	Площадь земельного участка ± величина предельной погрешности определения (вычисления) площади (Р ± ΔР), м^2	622 кв.м ± 17.46 кв.м
3.	Формула, примененная для вычисления предельной погрешности определения площади земельного участка с подставленными значениями (ΔР), м^2	$\Delta P = 3.5 * 0.20 * \sqrt{622} = 17.46$
4.	Площадь земельного участка согласно сведениям Единого государственного реестра недвижимости ($Р_{кад}$), м^2	619
5.	Оценка расхождения Р и $Р_{кад}$ (Р - $Р_{кад}$), м^2	3 кв.м
6.	Предельные минимальный и максимальный размеры земельного участка ($Р_{мин}$ и $Р_{макс}$), м^2	100 3000
7.	Кадастровый номер или иной государственный учетный номер (инвентарный) объекта недвижимости, расположенного на земельном участке	69:10:0205201:820
8.	Вид (виды) разрешенного использования	–
8.1	Дополнительные сведения об использовании земельного участка	–
9.	Сведения о земельных участках (землях общего пользования, территории общего пользования), посредством которых обеспечивается доступ	69:10:0205201:521
10.	Иные сведения	В ходе комплексных кадастровых работ выявлена реестровая ошибка в местоположении границ участка, заключающаяся в том, что часть фактической границы участка, не соответствует границе, сведения о которой содержится в ЕГРН. Ранее участок проходил процедуру межевания в 2022 году. Таким образом, выявлена реестровая ошибка, содержащаяся в Межевом плане от 2022 года. Возможно при измерениях или в ходе расчета координат была допущена ошибка, приведшая к смещению границ. При корректировке значений координат площадь земельного участка увеличилась не более чем на величину предельного минимального размера земельного участка (100 кв.м) относительно площади, содержащейся в сведениях ЕГРН.

4. Пояснения к сведениям об уточняемом земельном участке с кадастровым номером: 69:10:0205201:41

1.	–

Сведения об уточняемых земельных участках, необходимые для исправления реестровых ошибок в сведениях о местоположении их границ

1. Сведения о характерных точках границ уточняемого земельного участка с кадастровым номером 69:10:0205201:418

Система координат МСК-69, зона 2 **Зона №** 2

Обозначение характерных точек границ	Координаты, м		Метод определения координат	Формулы, примененные для расчета средней квадратической погрешности определения координат характерных точек границ (Mt), с подставленными в такие	Описание закрепления точки
	содержатся в Едином государственном реестре недвижимости	определены в ходе выполнения комплексных кадастровых работ			

	X	Y	X	Y		формулы значениями и итоговые (вычисленные) значения Mt, м	
1	2	3	4	5	6	7	8
1394	292149.56	2282304.24	292149.56	2282304.24	Метод спутниковых геодезических измерений (определений)	Mt=√(0.14²+0.14²)=0.20	–
1395	292164.46	2282316.12	292164.46	2282316.12	Метод спутниковых геодезических измерений (определений)	Mt=√(0.14²+0.14²)=0.20	–
1396	292150.17	2282334.61	–	–	–	–	–
1399	–	–	292150.31	2282334.44	Метод спутниковых геодезических измерений (определений)	Mt=√(0.14²+0.14²)=0.20	–
1397	292138.23	2282350.55	292138.23	2282350.55	Метод спутниковых геодезических измерений (определений)	Mt=√(0.14²+0.14²)=0.20	–
1398	292124.23	2282340.14	–	–	–	–	–
н2000У	–	–	292124.43	2282339.92	Метод спутниковых геодезических измерений (определений)	Mt=√(0.14²+0.14²)=0.20	–
н2318У	–	–	292136.77	2282320.42	Метод спутниковых геодезических измерений (определений)	Mt=√(0.14²+0.14²)=0.20	–
н2319У	–	–	292140.92	2282315.00	Метод спутниковых геодезических измерений (определений)	Mt=√(0.14²+0.14²)=0.20	–
1394	292149.56	2282304.24	292149.56	2282304.24	Метод спутниковых геодезических измерений (определений)	Mt=√(0.14²+0.14²)=0.20	–

2. Сведения о частях границ уточняемого земельного участка с кадастровым номером 69:10:0205201:418

Обозначение части границ		Горизонтальное проложение (S), м	Описание прохождения части границ	Сведения о согласовании местоположения границ (согласовано/спорное)
от т.	до т.			
1	2	3	4	5
1394	1395	19.06	–	–
1395	1399	23.15	–	–
1399	1397	20.14	–	–
1397	н2000У	17.42	–	–

н2000У	н2318У	23.08	–	–
н2318У	н2319У	6.83	–	–
н2319У	1394	13.80	–	–

3. Сведения о характеристиках уточняемого земельного участка с кадастровым номером 69:10:0205201:418

№ п/п	Наименование характеристики	Значение характеристики
1	**2**	**3**
1.	Адрес земельного участка	Российская Федерация, Тверская область, р-н Калининский, д Пищалкино, з/у 18/3, Российская Федерация, Тверская область, муниципальный округ Калининский, деревня Пищалкино, территория СНТ Спутник-Искож, земельный участок 18/3
1.1	Сведения о местоположении земельного участка (при отсутствии адреса) в структурированном в соответствии с федеральной информационной адресной системой виде	–
1.2	Дополнительные сведения о местоположении земельного участка	–
2.	Площадь земельного участка ± величина предельной погрешности определения (вычисления) площади (Р ± ΔР), м^2	815 кв.м ± 19.98 кв.м
3.	Формула, примененная для вычисления предельной погрешности определения площади земельного участка с подставленными значениями (ΔР), м^2	$\Delta P = 3.5 * 0.20 * \sqrt{815} = 19.98$
4.	Площадь земельного участка согласно сведениям Единого государственного реестра недвижимости ($P_{кад}$), м^2	792
5.	Оценка расхождения Р и $P_{кад}$ ($P - P_{кад}$), м^2	23 кв.м
6.	Предельные минимальный и максимальный размеры земельного участка ($P_{мин}$ и $P_{макс}$), м^2	100 3000
7.	Кадастровый номер или иной государственный учетный номер (инвентарный) объекта недвижимости, расположенного на земельном участке	–
8.	Вид (виды) разрешенного использования	–
8.1	Дополнительные сведения об использовании земельного участка	–
9.	Сведения о земельных участках (землях общего пользования, территории общего пользования), посредством которых обеспечивается доступ	69:10:0205201:521
10.	Иные сведения	В ходе комплексных кадастровых работ выявлена реестровая ошибка в местоположении границ участка, заключающаяся в том, что часть фактической границы участка, не соответствует границе, сведения о которой содержится в ЕГРН. Ранее участок проходил процедуру межевания в 2018 году. Таким образом, выявлена реестровая ошибка, содержащаяся в Межевом плане от 2018 года. Возможно при измерениях или в ходе расчета координат была допущена ошибка, приведшая к смещению границ. При корректировке значений координат площадь земельного участка увеличилась не более чем на величину предельного минимального размера земельного участка (100 кв.м) относительно площади, содержащейся в сведениях ЕГРН.

4. Пояснения к сведениям об уточняемом земельном участке с кадастровым номером: 69:10:0205201:418

1.	–

Сведения об уточняемых земельных участках, необходимые для исправления реестровых ошибок в сведениях о местоположении их границ

1. Сведения о характерных точках границ уточняемого земельного участка с кадастровым номером 69:10:0205201:421

Система координат МСК-69, зона 2 **Зона №** 2

Обозначение характерных точек границ	Координаты, м				Метод определения координат	Формулы, примененные для расчета средней квадратической погрешности определения координат характерных точек границ (Mt), с подставленными в такие формулы значениями и итоговые (вычисленные) значения Mt, м	Описание закрепления точки
	содержатся в Едином государственном реестре недвижимости		определены в ходе выполнения комплексных кадастровых работ				
	X	Y	X	Y			
1	2	3	4	5	6	7	8
н2017У	–	–	292122.76	2282283.97	Метод спутниковых геодезических измерений (определений)	$Mt=\sqrt{(0.14^2+0.14^2)}=0.20$	–
н1998У	–	–	292098.36	2282319.65	Метод спутниковых геодезических измерений (определений)	$Mt=\sqrt{(0.14^2+0.14^2)}=0.20$	–
н1997У	–	–	292085.55	2282308.88	Метод спутниковых геодезических измерений (определений)	$Mt=\sqrt{(0.14^2+0.14^2)}=0.20$	–
н2018У	–	–	292108.30	2282273.24	Метод спутниковых геодезических измерений (определений)	$Mt=\sqrt{(0.14^2+0.14^2)}=0.20$	–
946	292122.05	2282284.37	–	–	–	–	–
947	292107.70	2282273.81	–	–	–	–	–
905	292085.08	2282308.97	–	–	–	–	–
906	292098.12	2282320.23	–	–	–	–	–
н2017У	–	–	292122.76	2282283.97	Метод спутниковых геодезических измерений (определений)	$Mt=\sqrt{(0.14^2+0.14^2)}=0.20$	–

2. Сведения о частях границ уточняемого земельного участка с кадастровым номером 69:10:0205201:421

Обозначение части границ		Горизонтальное проложение (S), м	Описание прохождения части границ	Сведения о согласовании местоположения границ (согласовано/спорное)
от т.	до т.			

1	2	3	4	5
н2017У	н1998У	43.23	–	–
н1998У	н1997У	16.74	–	–
н1997У	н2018У	42.28	–	–
н2018У	н2017У	18.01	–	–

3. Сведения о характеристиках уточняемого земельного участка с кадастровым номером 69:10:0205201:421

№ п/п	Наименование характеристики	Значение характеристики
1	2	3
1.	Адрес земельного участка	Российская Федерация, Тверская область, р-н Калининский, д Пищалкино, з/у 21/3, Российская Федерация, Тверская область, муниципальный округ Калининский, деревня Пищалкино, территория СНТ Спутник-Искож, земельный участок 21/3
1.1	Сведения о местоположении земельного участка (при отсутствии адреса) в структурированном в соответствии с федеральной информационной адресной системой виде	–
1.2	Дополнительные сведения о местоположении земельного участка	–
2.	Площадь земельного участка ± величина предельной погрешности определения (вычисления) площади (Р ± ΔР), м^2	740 кв.м ± 19.04 кв.м
3.	Формула, примененная для вычисления предельной погрешности определения площади земельного участка с подставленными значениями (ΔР), м^2	$\Delta P = 3.5 * 0.20 * \sqrt{740} = 19.04$
4.	Площадь земельного участка согласно сведениям Единого государственного реестра недвижимости ($P_{кад}$), м^2	740
5.	Оценка расхождения Р и $P_{кад}$ ($P - P_{кад}$), м^2	0 кв.м
6.	Предельные минимальный и максимальный размеры земельного участка ($P_{мин}$ и $P_{макс}$), м^2	100 3000
7.	Кадастровый номер или иной государственный учетный номер (инвентарный) объекта недвижимости, расположенного на земельном участке	–
8.	Вид (виды) разрешенного использования	–
8.1	Дополнительные сведения об использовании земельного участка	–
9.	Сведения о земельных участках (землях общего пользования, территории общего пользования), посредством которых обеспечивается доступ	69:10:0205201:521
10.	Иные сведения	В ходе комплексных кадастровых работ выявлена реестровая ошибка в местоположении границ участка, заключающаяся в том, что часть фактической границы участка, не соответствует границе, сведения о которой содержится в ЕГРН. В результате геодезического обмера координаты установлены в соответствии с фактическим местоположением участка. При корректировке значений координат площадь земельного участка не изменилась.

4. Пояснения к сведениям об уточняемом земельном участке с кадастровым номером: 69:10:0205201:421

1.	–

Сведения об уточняемых земельных участках, необходимые для исправления реестровых ошибок в сведениях о местоположении их границ

1. Сведения о характерных точках границ уточняемого земельного участка с кадастровым номером 69:10:0205201:422

Система координат МСК-69, зона 2 **Зона №** 2

Обозначение характерных точек границ	Координаты, м				Метод определения координат	Формулы, примененные для расчета средней квадратической погрешности определения координат характерных точек границ (Mt), с подставленными в такие формулы значениями и итоговые (вычисленные) значения Mt, м	Описание закрепления точки
	содержатся в Едином государственном реестре недвижимости		определены в ходе выполнения комплексных кадастровых работ				
	X	Y	X	Y			
1	2	3	4	5	6	7	8
1397	292138.23	2282350.55	292138.23	2282350.55	Метод спутниковых геодезических измерений (определений)	Mt=√(0.14²+0.14²)=0.20	–
1399	292150.31	2282334.44	292150.31	2282334.44	Метод спутниковых геодезических измерений (определений)	Mt=√(0.14²+0.14²)=0.20	–
1400	292174.62	2282352.91	–	–	–	–	–
1401	292162.60	2282368.03	–	–	–	–	–
н2320У	–	–	292174.45	2282352.41	Метод спутниковых геодезических измерений (определений)	Mt=√(0.14²+0.14²)=0.20	–
н2321У	–	–	292175.47	2282353.20	Метод спутниковых геодезических измерений (определений)	Mt=√(0.14²+0.14²)=0.20	–
н2001У	–	–	292163.18	2282368.06	Метод спутниковых геодезических измерений (определений)	Mt=√(0.14²+0.14²)=0.20	–
1397	292138.23	2282350.55	292138.23	2282350.55	Метод спутниковых геодезических измерений (определений)	Mt=√(0.14²+0.14²)=0.20	–

2. Сведения о частях границ уточняемого земельного участка с кадастровым номером 69:10:0205201:422

Обозначение части границ		Горизонтальное проложение (S), м	Описание прохождения части границ	Сведения о согласовании местоположения границ (согласовано/спорное)
от т.	до т.			
1	2	3	4	5

1397	1399	20.14	–	–
1399	н2320У	30.09	–	–
н2320У	н2321У	1.29	–	–
н2321У	н2001У	19.28	–	–
н2001У	1397	30.48	–	–

3. Сведения о характеристиках уточняемого земельного участка с кадастровым номером 69:10:0205201:422

№ п/п	Наименование характеристики	Значение характеристики
1	**2**	**3**
1.	Адрес земельного участка	Российская Федерация, Тверская область, р-н Калининский, д Пищалкино, з/у 22/3, Российская Федерация, Тверская область, муниципальный округ Калининский, деревня Пищалкино, территория СНТ Спутник-Искож, земельный участок 22/3
1.1	Сведения о местоположении земельного участка (при отсутствии адреса) в структурированном в соответствии с федеральной информационной адресной системой виде	–
1.2	Дополнительные сведения о местоположении земельного участка	–
2.	Площадь земельного участка ± величина предельной погрешности определения (вычисления) площади (Р ± ΔР), м^2	609 кв.м ± 17.28 кв.м
3.	Формула, примененная для вычисления предельной погрешности определения площади земельного участка с подставленными значениями (ΔР), м^2	$\Delta P = 3.5 * 0.20 * \sqrt{609} = 17.28$
4.	Площадь земельного участка согласно сведениям Единого государственного реестра недвижимости ($Р_{кад}$), м^2	597
5.	Оценка расхождения Р и $Р_{кад}$ ($Р - Р_{кад}$), м^2	12 кв.м
6.	Предельные минимальный и максимальный размеры земельного участка ($Р_{мин}$ и $Р_{макс}$), м^2	100 3000
7.	Кадастровый номер или иной государственный учетный номер (инвентарный) объекта недвижимости, расположенного на земельном участке	69:10:0205201:651
8.	Вид (виды) разрешенного использования	–
8.1	Дополнительные сведения об использовании земельного участка	–
9.	Сведения о земельных участках (землях общего пользования, территории общего пользования), посредством которых обеспечивается доступ	69:10:0205201:521
10.	Иные сведения	В ходе комплексных кадастровых работ выявлена реестровая ошибка в местоположении границ участка, заключающаяся в том, что часть фактической границы участка, не соответствует границе, сведения о которой содержится в ЕГРН. Ранее участок проходил процедуру межевания в 2021 году. Таким образом, выявлена реестровая ошибка, содержащаяся в Межевом плане от 2021 года. Возможно при измерениях или в ходе расчета координат была допущена ошибка, приведшая к смещению границ. При корректировке значений координат площадь земельного участка увеличилась не более чем на величину предельного минимального размера земельного участка (100

		кв.м) относительно площади, содержащейся в сведениях ЕГРН.

4. Пояснения к сведениям об уточняемом земельном участке с кадастровым номером: 69:10:0205201:422

1.	–

Сведения об уточняемых земельных участках, необходимые для исправления реестровых ошибок в сведениях о местоположении их границ

1. Сведения о характерных точках границ уточняемого земельного участка с кадастровым номером 69:10:0205201:432

Система координат МСК-69, зона 2 **Зона №** 2

Обозначение характерных точек границ	Координаты, м				Метод определения координат	Формулы, примененные для расчета средней квадратической погрешности определения координат характерных точек границ (Mt), с подставленными в такие формулы значениями и итоговые (вычисленные) значения Mt, м	Описание закрепления точки
	содержатся в Едином государственном реестре недвижимости		определены в ходе выполнения комплексных кадастровых работ				
	X	Y	X	Y			
1	2	3	4	5	6	7	8
н1989У	–	–	292220.45	2282417.22	Метод спутниковых геодезических измерений (определений)	$Mt=\sqrt{(0.14^2+0.14^2)}=0.20$	–
н1988У	–	–	292235.37	2282428.95	Метод спутниковых геодезических измерений (определений)	$Mt=\sqrt{(0.14^2+0.14^2)}=0.20$	–
н2322У	–	–	292221.85	2282444.84	Метод спутниковых геодезических измерений (определений)	$Mt=\sqrt{(0.14^2+0.14^2)}=0.20$	–
н2323У	–	–	292197.41	2282426.07	Метод спутниковых геодезических измерений (определений)	$Mt=\sqrt{(0.14^2+0.14^2)}=0.20$	–
н1990У	–	–	292210.30	2282409.67	Метод спутниковых геодезических измерений (определений)	$Mt=\sqrt{(0.14^2+0.14^2)}=0.20$	–
1402	292235.55	2282428.66	–	–	–	–	–
1403	292222.14	2282444.48	–	–	–	–	–
1404	292197.88	2282425.59	–	–	–	–	–
892	292210.50	2282409.32	–	–	–	–	–
891	292213.01	2282411.16	–	–	–	–	–

890	292222.96	2282418.83	–	–	–	–	–
н1989У	–	–	292220.45	2282417.22	Метод спутниковых геодезических измерений (определений)	Mt=√(0.14²+0.14²)=0.20	–

2. Сведения о частях границ уточняемого земельного участка с кадастровым номером 69:10:0205201:432

Обозначение части границ		Горизонтальное проложение (S), м	Описание прохождения части границ	Сведения о согласовании местоположения границ (согласовано/спорное)
от т.	до т.			
1	2	3	4	5
н1989У	н1988У	18.98	–	–
н1988У	н2322У	20.86	–	–
н2322У	н2323У	30.82	–	–
н2323У	н1990У	20.86	–	–
н1990У	н1989У	12.65	–	–

3. Сведения о характеристиках уточняемого земельного участка с кадастровым номером 69:10:0205201:432

№ п/п	Наименование характеристики	Значение характеристики
1	2	3
1.	Адрес земельного участка	Российская Федерация, Тверская область, р-н Калининский, д Пищалкино, з/у 32/3, Российская Федерация, Тверская область, муниципальный округ Калининский, деревня Пищалкино, территория СНТ Спутник-Искож, земельный участок 32/3
1.1	Сведения о местоположении земельного участка (при отсутствии адреса) в структурированном в соответствии с федеральной информационной адресной системой виде	–
1.2	Дополнительные сведения о местоположении земельного участка	–
2.	Площадь земельного участка ± величина предельной погрешности определения (вычисления) площади (Р ± ΔР), м^2	654 кв.м ± 17.90 кв.м
3.	Формула, примененная для вычисления предельной погрешности определения площади земельного участка с подставленными значениями (ΔР), м^2	ΔР = 3.5 * 0.20 * √654 = 17.90
4.	Площадь земельного участка согласно сведениям Единого государственного реестра недвижимости ($Р_{кад}$), м^2	646
5.	Оценка расхождения Р и $Р_{кад}$ (Р - $Р_{кад}$), м^2	8 кв.м
6.	Предельные минимальный и максимальный размеры земельного участка ($Р_{мин}$ и $Р_{макс}$), м^2	100 3000
7.	Кадастровый номер или иной государственный учетный номер (инвентарный) объекта недвижимости, расположенного на земельном участке	69:10:0205201:1157
8.	Вид (виды) разрешенного использования	–

8.1	Дополнительные сведения об использовании земельного участка	–
9.	Сведения о земельных участках (землях общего пользования, территории общего пользования), посредством которых обеспечивается доступ	69:10:0205201:521
10.	Иные сведения	В ходе комплексных кадастровых работ выявлена реестровая ошибка в местоположении границ участка, заключающаяся в том, что часть фактической границы участка, не соответствует границе, сведения о которой содержится в ЕГРН. Ранее участок проходил процедуру межевания в 2024 году. Таким образом, выявлена реестровая ошибка, содержащаяся в Межевом плане от 2024 года. Возможно при измерениях или в ходе расчета координат была допущена ошибка, приведшая к смещению границ. При корректировке значений координат площадь земельного участка увеличилась не более чем на величину предельного минимального размера земельного участка (100 кв.м) относительно площади, содержащейся в сведениях ЕГРН.

4. Пояснения к сведениям об уточняемом земельном участке с кадастровым номером: 69:10:0205201:432

1.	–

Сведения об уточняемых земельных участках, необходимые для исправления реестровых ошибок в сведениях о местоположении их границ

1. Сведения о характерных точках границ уточняемого земельного участка с кадастровым номером 69:10:0205201:435

Система координат МСК-69, зона 2 **Зона №** 2

Обозначение характерных точек границ	Координаты, м				Метод определения координат	Формулы, примененные для расчета средней квадратической погрешности определения координат характерных точек границ (Mt), с подставленными в такие формулы значениями и итоговые (вычисленные) значения Mt, м	Описание закрепления точки
	содержатся в Едином государственном реестре недвижимости		определены в ходе выполнения комплексных кадастровых работ				
	X	Y	X	Y			
1	2	3	4	5	6	7	8
1406	292153.22	2282382.67	292153.22	2282382.67	Метод спутниковых геодезических измерений (определений)	$Mt=\sqrt{(0.14^2+0.14^2)}=0.20$	–
1407	292149.16	2282388.31	292149.16	2282388.31	Метод спутниковых геодезических измерений (определений)	$Mt=\sqrt{(0.14^2+0.14^2)}=0.20$	–
н2324У	–	–	292148.17	2282389.86	Метод спутниковых геодезических измерений (определений)	$Mt=\sqrt{(0.14^2+0.14^2)}=0.20$	–
1408	292147.85	2282390.35	292147.85	2282390.35	Метод спутниковых геодезических измерений (определений)	$Mt=\sqrt{(0.14^2+0.14^2)}=0.20$	–
1409	292121.73	2282370.04	292121.73	2282370.04	Метод спутниковых геодезических измерений	$Mt=\sqrt{(0.14^2+0.14^2)}=0.20$	–

					(определений)		
1410	292134.16	2282355.17	–	–	–	–	–
н1993У	–	–	292135.24	2282353.92	Метод спутниковых геодезических измерений (определений)	Mt=√(0.14²+0.14²)=0.20	–
н1992У	–	–	292160.58	2282372.39	Метод спутниковых геодезических измерений (определений)	Mt=√(0.14²+0.14²)=0.20	–
1405	292159.64	2282373.87	–	–	–	–	–
1406	292153.22	2282382.67	292153.22	2282382.67	Метод спутниковых геодезических измерений (определений)	Mt=√(0.14²+0.14²)=0.20	–

2. Сведения о частях границ уточняемого земельного участка с кадастровым номером 69:10:0205201:435

Обозначение части границ		Горизонтальное проложение (S), м	Описание прохождения части границ	Сведения о согласовании местоположения границ (согласовано/спорное)
от т.	до т.			
1	2	3	4	5
1406	1407	6.95	–	–
1407	н2324У	1.84	–	–
н2324У	1408	0.59	–	–
1408	1409	33.09	–	–
1409	н1993У	21.03	–	–
н1993У	н1992У	31.36	–	–
н1992У	1406	12.64	–	–

3. Сведения о характеристиках уточняемого земельного участка с кадастровым номером 69:10:0205201:435

№ п/п	Наименование характеристики	Значение характеристики
1	2	3
1.	Адрес земельного участка	Российская Федерация, Тверская область, р-н Калининский, д Пищалкино, з/у 35/3, Российская Федерация, Тверская область, муниципальный округ Калининский, деревня Пищалкино, территория СНТ Спутник-Искож, земельный участок 35/3
1.1	Сведения о местоположении земельного участка (при отсутствии адреса) в структурированном в соответствии с федеральной информационной адресной системой виде	–
1.2	Дополнительные сведения о местоположении земельного участка	–
2.	Площадь земельного участка ± величина предельной погрешности определения (вычисления) площади (Р ± ΔР), м^2	692 кв.м ± 18.41 кв.м
3.	Формула, примененная для вычисления предельной погрешности определения площади земельного участка с подставленными значениями (ΔР), м^2	ΔР = 3.5 * 0.20 * √692 = 18.41

4.	Площадь земельного участка согласно сведениям Единого государственного реестра недвижимости ($P_{кад}$), м^2	639
5.	Оценка расхождения P и $P_{кад}$ (P - $P_{кад}$), м^2	53 кв.м
6.	Предельные минимальный и максимальный размеры земельного участка ($P_{мин}$ и $P_{макс}$), м^2	100 3000
7.	Кадастровый номер или иной государственный учетный номер (инвентарный) объекта недвижимости, расположенного на земельном участке	–
8.	Вид (виды) разрешенного использования	–
8.1	Дополнительные сведения об использовании земельного участка	–
9.	Сведения о земельных участках (землях общего пользования, территории общего пользования), посредством которых обеспечивается доступ	69:10:0205201:521
10.	Иные сведения	В ходе комплексных кадастровых работ выявлена реестровая ошибка в местоположении границ участка, заключающаяся в том, что часть фактической границы участка, не соответствует границе, сведения о которой содержится в ЕГРН. Ранее участок проходил процедуру межевания в 2019 году. Таким образом, выявлена реестровая ошибка, содержащаяся в Межевом плане от 2019 года. Возможно при измерениях или в ходе расчета координат была допущена ошибка, приведшая к смещению границ. При корректировке значений координат площадь земельного участка увеличилась не более чем на величину предельного минимального размера земельного участка (100 кв.м) относительно площади, содержащейся в сведениях ЕГРН.

4. Пояснения к сведениям об уточняемом земельном участке с кадастровым номером: 69:10:0205201:435

1.	–

Сведения об уточняемых земельных участках, необходимые для исправления реестровых ошибок в сведениях о местоположении их границ

1. Сведения о характерных точках границ уточняемого земельного участка с кадастровым номером 69:10:0205201:436

Система координат МСК-69, зона 2 **Зона №** 2

Обозначение характерных точек границ	Координаты, м				Метод определения координат	Формулы, примененные для расчета средней квадратической погрешности определения координат характерных точек границ (Mt), с подставленными в такие формулы значениями и итоговые (вычисленные) значения Mt, м	Описание закрепления точки
	содержатся в Едином государственном реестре недвижимости		определены в ходе выполнения комплексных кадастровых работ				
	X	Y	X	Y			
1	2	3	4	5	6	7	8
1409	292121.73	2282370.04	292121.73	2282370.04	Метод спутниковых геодезических измерений (определений)	$Mt=\sqrt{(0.14^2+0.14^2)}=0.20$	–

873	292108.11	2282385.99	292108.11	2282385.99	Метод спутниковых геодезических измерений (определений)	Mt=√(0.14²+0.14²)=0.20	–
872	292095.18	2282376.12	292095.18	2282376.12	Метод спутниковых геодезических измерений (определений)	Mt=√(0.14²+0.14²)=0.20	–
1412	292110.59	2282357.09	292110.59	2282357.09	Метод спутниковых геодезических измерений (определений)	Mt=√(0.14²+0.14²)=0.20	–
900	–	–	292121.66	2282344.29	Метод спутниковых геодезических измерений (определений)	Mt=√(0.14²+0.14²)=0.20	–
н1993У	–	–	292135.24	2282353.92	Метод спутниковых геодезических измерений (определений)	Mt=√(0.14²+0.14²)=0.20	–
1411	292121.25	2282344.77	–	–	–	–	–
1410	292134.16	2282355.17	–	–	–	–	–
1409	292121.73	2282370.04	292121.73	2282370.04	Метод спутниковых геодезических измерений (определений)	Mt=√(0.14²+0.14²)=0.20	–

2. Сведения о частях границ уточняемого земельного участка с кадастровым номером 69:10:0205201:436

Обозначение части границ		**Горизонтальное проложение (S), м**	**Описание прохождения части границ**	**Сведения о согласовании местоположения границ (согласовано/спорное)**
от т.	**до т.**			
1	**2**	**3**	**4**	**5**
1409	873	20.97	–	–
873	872	16.27	–	–
872	1412	24.49	–	–
1412	900	16.92	–	–
900	н1993У	16.65	–	–
н1993У	1409	21.03	–	–

3. Сведения о характеристиках уточняемого земельного участка с кадастровым номером 69:10:0205201:436

№ п/п	**Наименование характеристики**	**Значение характеристики**
1	**2**	**3**
1.	Адрес земельного участка	Российская Федерация, Тверская область, р-н Калининский, д Пищалкино, з/у 36/3, Российская Федерация, Тверская область, муниципальный округ Калининский, деревня Пищалкино, территория СНТ Спутник-Искож, земельный участок 36/3

1.1	Сведения о местоположении земельного участка (при отсутствии адреса) в структурированном в соответствии с федеральной информационной адресной системой виде	–
1.2	Дополнительные сведения о местоположении земельного участка	–
2.	Площадь земельного участка ± величина предельной погрешности определения (вычисления) площади (Р ± ΔР), м^2	694 кв.м ± 18.44 кв.м
3.	Формула, примененная для вычисления предельной погрешности определения площади земельного участка с подставленными значениями (ΔР), м^2	$\Delta P = 3.5 * 0.20 * \sqrt{694} = 18.44$
4.	Площадь земельного участка согласно сведениям Единого государственного реестра недвижимости ($P_{кад}$), м^2	674
5.	Оценка расхождения Р и $P_{кад}$ ($P - P_{кад}$), м^2	20 кв.м
6.	Предельные минимальный и максимальный размеры земельного участка ($P_{мин}$ и $P_{макс}$), м^2	100 3000
7.	Кадастровый номер или иной государственный учетный номер (инвентарный) объекта недвижимости, расположенного на земельном участке	69:10:0205201:928
8.	Вид (виды) разрешенного использования	–
8.1	Дополнительные сведения об использовании земельного участка	–
9.	Сведения о земельных участках (землях общего пользования, территории общего пользования), посредством которых обеспечивается доступ	69:10:0205201:521
10.	Иные сведения	В ходе комплексных кадастровых работ выявлена реестровая ошибка в местоположении границ участка, заключающаяся в том, что часть фактической границы участка, не соответствует границе, сведения о которой содержится в ЕГРН. Ранее участок проходил процедуру межевания в 2018 году. Таким образом, выявлена реестровая ошибка, содержащаяся в Межевом плане от 2018 года. Возможно при измерениях или в ходе расчета координат была допущена ошибка, приведшая к смещению границ. При корректировке значений координат площадь земельного участка увеличилась не более чем на величину предельного минимального размера земельного участка (100 кв.м) относительно площади, содержащейся в сведениях ЕГРН.

4. Пояснения к сведениям об уточняемом земельном участке с кадастровым номером: 69:10:0205201:436

1.	–

Сведения об уточняемых земельных участках, необходимые для исправления реестровых ошибок в сведениях о местоположении их границ

1. Сведения о характерных точках границ уточняемого земельного участка с кадастровым номером 69:10:0205201:437

Система координат МСК-69, зона 2 **Зона №** 2

Обозначение характерных точек границ	Координаты, м		Метод определения координат	Формулы, примененные для расчета средней квадратической погрешности определения координат характерных точек границ (Mt), с подставленными в такие	Описание закрепления точки
	содержатся в Едином государственном реестре недвижимости	определены в ходе выполнения комплексных кадастровых работ			

	X	Y	X	Y		формулы значениями и итоговые (вычисленные) значения Mt, м	
1	2	3	4	5	6	7	8
1420	292115.74	2282339.48	292115.74	2282339.48	Метод спутниковых геодезических измерений (определений)	Mt=√(0.14²+0.14²)=0.20	–
900	–	–	292121.66	2282344.29	Метод спутниковых геодезических измерений (определений)	Mt=√(0.14²+0.14²)=0.20	–
1412	–	–	292110.59	2282357.09	Метод спутниковых геодезических измерений (определений)	Mt=√(0.14²+0.14²)=0.20	–
872	–	–	292095.18	2282376.12	Метод спутниковых геодезических измерений (определений)	Mt=√(0.14²+0.14²)=0.20	–
н1978У	–	–	292082.16	2282366.11	Метод спутниковых геодезических измерений (определений)	Mt=√(0.14²+0.14²)=0.20	–
н2325У	–	–	292093.59	2282351.22	Метод спутниковых геодезических измерений (определений)	Mt=√(0.14²+0.14²)=0.20	–
н1994У	–	–	292108.10	2282334.05	Метод спутниковых геодезических измерений (определений)	Mt=√(0.14²+0.14²)=0.20	–
1413	292121.66	2282344.29	–	–	–	–	–
1414	292110.59	2282357.09	–	–	–	–	–
1415	292095.18	2282376.12	–	–	–	–	–
1416	292082.05	2282366.09	–	–	–	–	–
1417	292089.16	2282357.23	–	–	–	–	–
1418	292100.46	2282343.58	–	–	–	–	–
1419	292108.10	2282334.02	–	–	–	–	–
1420	292115.74	2282339.48	292115.74	2282339.48	Метод спутниковых геодезических измерений (определений)	Mt=√(0.14²+0.14²)=0.20	–

2. Сведения о частях границ уточняемого земельного участка с кадастровым номером 69:10:0205201:437

Обозначение части границ		Горизонтальное проложение (S), м	Описание прохождения части границ	Сведения о согласовании местоположения границ (согласовано/спорное)
от т.	до т.			
1	2	3	4	5
1420	900	7.63	–	–
900	1412	16.92	–	–
1412	872	24.49	–	–
872	н1978У	16.42	–	–
н1978У	н2325У	18.77	–	–
н2325У	н1994У	22.48	–	–
н1994У	1420	9.37	–	–

3. Сведения о характеристиках уточняемого земельного участка с кадастровым номером 69:10:0205201:437

№ п/п	Наименование характеристики	Значение характеристики
1	2	3
1.	Адрес земельного участка	Российская Федерация, Тверская область, муниципальный округ Калининский, деревня Пищалкино, территория снт Спутник-Искож, земельный участок 37/3
1.1	Сведения о местоположении земельного участка (при отсутствии адреса) в структурированном в соответствии с федеральной информационной адресной системой виде	–
1.2	Дополнительные сведения о местоположении земельного участка	–
2.	Площадь земельного участка ± величина предельной погрешности определения (вычисления) площади (Р ± ΔР), м^2	695 кв.м ± 18.46 кв.м
3.	Формула, примененная для вычисления предельной погрешности определения площади земельного участка с подставленными значениями (ΔР), м^2	$\Delta P = 3.5 * 0.20 * \sqrt{695} = 18.46$
4.	Площадь земельного участка согласно сведениям Единого государственного реестра недвижимости ($Р_{кад}$), м^2	688
5.	Оценка расхождения Р и $Р_{кад}$ ($Р - Р_{кад}$), м^2	7 кв.м
6.	Предельные минимальный и максимальный размеры земельного участка ($Р_{мин}$ и $Р_{макс}$), м^2	100 3000
7.	Кадастровый номер или иной государственный учетный номер (инвентарный) объекта недвижимости, расположенного на земельном участке	69:10:0205201:969
8.	Вид (виды) разрешенного использования	–
8.1	Дополнительные сведения об использовании земельного участка	–
9.	Сведения о земельных участках (землях общего пользования, территории общего пользования), посредством которых обеспечивается доступ	69:10:0205201:521
10.	Иные сведения	В ходе комплексных кадастровых работ выявлена реестровая ошибка в местоположении границ участка, заключающаяся в том, что часть

		фактической границы участка, не соответствует границе, сведения о которой содержится в ЕГРН. Ранее участок проходил процедуру межевания в 2017 году. Таким образом, выявлена реестровая ошибка, содержащаяся в Межевом плане от 2017 года. Возможно при измерениях или в ходе расчета координат была допущена ошибка, приведшая к смещению границ. При корректировке значений координат площадь земельного участка увеличилась не более чем на величину предельного минимального размера земельного участка (100 кв.м) относительно площади, содержащейся в сведениях ЕГРН.

4. Пояснения к сведениям об уточняемом земельном участке с кадастровым номером: 69:10:0205201:437

1.	–

Сведения об уточняемых земельных участках, необходимые для исправления реестровых ошибок в сведениях о местоположении их границ

1. Сведения о характерных точках границ уточняемого земельного участка с кадастровым номером 69:10:0205201:438

Система координат МСК-69, зона 2 **Зона №** 2

Обозначение характерных точек границ	Координаты, м				Метод определения координат	Формулы, примененные для расчета средней квадратической погрешности определения координат характерных точек границ (Mt), с подставленными в такие формулы значениями и итоговые (вычисленные) значения Mt, м	Описание закрепления точки
	содержатся в Едином государственном реестре недвижимости		определены в ходе выполнения комплексных кадастровых работ				
	X	Y	X	Y			
1	2	3	4	5	6	7	8
н1994У	–	–	292108.10	2282334.05	Метод спутниковых геодезических измерений (определений)	Mt=√(0.14²+0.14²)=0.20	–
н2325У	–	–	292093.59	2282351.22	Метод спутниковых геодезических измерений (определений)	Mt=√(0.14²+0.14²)=0.20	–
н1978У	–	–	292082.16	2282366.11	Метод спутниковых геодезических измерений (определений)	Mt=√(0.14²+0.14²)=0.20	–
н1977У	–	–	292068.58	2282355.11	Метод спутниковых геодезических измерений (определений)	Mt=√(0.14²+0.14²)=0.20	–
н1995У	–	–	292094.55	2282322.94	Метод спутниковых геодезических измерений (определений)	Mt=√(0.14²+0.14²)=0.20	–
1421	292106.81	2282334.46	–	–	–	–	–
1422	292096.46	2282346.75	–	–	–	–	–

869	292080.68	2282366.57	–	–	–	–	–
868	292067.16	2282355.78	–	–	–	–	–
1423	292088.56	2282329.13	–	–	–	–	–
1424	292093.00	2282323.59	–	–	–	–	–
н1994У	–	–	292108.10	2282334.05	Метод спутниковых геодезических измерений (определений)	Mt=√(0.14²+0.14²)=0.20	–

2. Сведения о частях границ уточняемого земельного участка с кадастровым номером 69:10:0205201:438

Обозначение части границ		**Горизонтальное проложение (S), м**	**Описание прохождения части границ**	**Сведения о согласовании местоположения границ (согласовано/спорное)**
от т.	**до т.**			
1	**2**	**3**	**4**	**5**
н1994У	н2325У	22.48	–	–
н2325У	н1978У	18.77	–	–
н1978У	н1977У	17.48	–	–
н1977У	н1995У	41.34	–	–
н1995У	н1994У	17.52	–	–

3. Сведения о характеристиках уточняемого земельного участка с кадастровым номером 69:10:0205201:438

№ п/п	**Наименование характеристики**	**Значение характеристики**
1	**2**	**3**
1.	Адрес земельного участка	Российская Федерация, Тверская область, р-н Калининский, д Пищалкино, з/у 38/3, Российская Федерация, Тверская область, муниципальный округ Калининский, деревня Пищалкино, территория СНТ Спутник-Искож, земельный участок 38/3
1.1	Сведения о местоположении земельного участка (при отсутствии адреса) в структурированном в соответствии с федеральной информационной адресной системой виде	–
1.2	Дополнительные сведения о местоположении земельного участка	–
2.	Площадь земельного участка ± величина предельной погрешности определения (вычисления) площади (Р ± ΔР), м^2	713 кв.м ± 18.69 кв.м
3.	Формула, примененная для вычисления предельной погрешности определения площади земельного участка с подставленными значениями (ΔР), м^2	ΔР = 3.5 * 0.20 * √713 = 18.69
4.	Площадь земельного участка согласно сведениям Единого государственного реестра недвижимости ($Р_{кад}$), м^2	722
5.	Оценка расхождения Р и $Р_{кад}$ (Р - $Р_{кад}$), м^2	9 кв.м
6.	Предельные минимальный и максимальный размеры земельного участка ($Р_{мин}$ и $Р_{макс}$), м^2	100 3000

7.	Кадастровый номер или иной государственный учетный номер (инвентарный) объекта недвижимости, расположенного на земельном участке	–
8.	Вид (виды) разрешенного использования	–
8.1	Дополнительные сведения об использовании земельного участка	–
9.	Сведения о земельных участках (землях общего пользования, территории общего пользования), посредством которых обеспечивается доступ	69:10:0205201:521
10.	Иные сведения	В ходе комплексных кадастровых работ выявлена реестровая ошибка в местоположении границ участка, заключающаяся в том, что часть фактической границы участка, не соответствует границе, сведения о которой содержится в ЕГРН. Ранее участок проходил процедуру межевания в 2014 году. Таким образом, выявлена реестровая ошибка, содержащаяся в Межевом плане от 2014 года. Возможно при измерениях или в ходе расчета координат была допущена ошибка, приведшая к смещению границ. При корректировке значений координат площадь земельного участка уменьшилась не более чем на 10% от площади, содержащейся в сведениях ЕГРН.

4. Пояснения к сведениям об уточняемом земельном участке с кадастровым номером: 69:10:0205201:438

1.	–

Сведения об уточняемых земельных участках, необходимые для исправления реестровых ошибок в сведениях о местоположении их границ

1. Сведения о характерных точках границ уточняемого земельного участка с кадастровым номером 69:10:0205201:449

Система координат МСК-69, зона 2 **Зона №** 2

Обозначение характерных точек границ	Координаты, м				Метод определения координат	Формулы, примененные для расчета средней квадратической погрешности определения координат характерных точек границ (Mt), с подставленными в такие формулы значениями и итоговые (вычисленные) значения Mt, м	Описание закрепления точки
	содержатся в Едином государственном реестре недвижимости		определены в ходе выполнения комплексных кадастровых работ				
	X	Y	X	Y			
1	2	3	4	5	6	7	8
н1969У	–	–	292231.88	2282483.71	Метод спутниковых геодезических измерений (определений)	$Mt=\sqrt{(0.14^2+0.14^2)}=0.20$	–
н2326У	–	–	292219.03	2282499.98	Метод спутниковых геодезических измерений (определений)	$Mt=\sqrt{(0.14^2+0.14^2)}=0.20$	–
1456	–	–	292218.25	2282500.92	Метод спутниковых геодезических измерений (определений)	$Mt=\sqrt{(0.14^2+0.14^2)}=0.20$	–
н2327У	–	–	292193.58	2282483.4	Метод спутниковых	$Mt=\sqrt{(0.14^2+0.14^2)}=0.20$	–

				8	геодезических измерений (определений)		
н1970У	–	–	292206.79	2282464.79	Метод спутниковых геодезических измерений (определений)	Mt=√(0.14²+0.14²)=0.20	–
1425	292193.70	2282483.58	–	–	–	–	–
1426	292206.38	2282465.35	–	–	–	–	–
1427	292230.07	2282483.19	–	–	–	–	–
1428	292216.99	2282500.03	–	–	–	–	–
н1969У	–	–	292231.88	2282483.71	Метод спутниковых геодезических измерений (определений)	Mt=√(0.14²+0.14²)=0.20	–

2. Сведения о частях границ уточняемого земельного участка с кадастровым номером 69:10:0205201:449

Обозначение части границ		**Горизонтальное проложение (S), м**	**Описание прохождения части границ**	**Сведения о согласовании местоположения границ (согласовано/спорное)**
от т.	**до т.**			
1	**2**	**3**	**4**	**5**
н1969У	н2326У	20.73	–	–
н2326У	1456	1.22	–	–
1456	н2327У	30.21	–	–
н2327У	н1970У	22.89	–	–
н1970У	н1969У	31.42	–	–

3. Сведения о характеристиках уточняемого земельного участка с кадастровым номером 69:10:0205201:449

№ п/п	**Наименование характеристики**	**Значение характеристики**
1	**2**	**3**
1.	Адрес земельного участка	Российская Федерация, Тверская область, р-н Калининский, д Пищалкино, з/у 449, Российская Федерация, Тверская область, муниципальный округ Калининский, деревня Пищалкино, территория СНТ Спутник-Искож, земельный участок 449
1.1	Сведения о местоположении земельного участка (при отсутствии адреса) в структурированном в соответствии с федеральной информационной адресной системой виде	–
1.2	Дополнительные сведения о местоположении земельного участка	–
2.	Площадь земельного участка ± величина предельной погрешности определения (вычисления) площади (Р ± ΔР), м^2	691 кв.м ± 18.40 кв.м
3.	Формула, примененная для вычисления предельной погрешности определения площади земельного участка с подставленными значениями (ΔР), м^2	ΔР = 3.5 * 0.20 * √691 = 18.40

4.	Площадь земельного участка согласно сведениям Единого государственного реестра недвижимости ($P_{кад}$), м^2	631
5.	Оценка расхождения Р и $P_{кад}$ (Р - $P_{кад}$), м^2	60 кв.м
6.	Предельные минимальный и максимальный размеры земельного участка ($P_{мин}$ и $P_{макс}$), м^2	100 3000
7.	Кадастровый номер или иной государственный учетный номер (инвентарный) объекта недвижимости, расположенного на земельном участке	69:10:0205201:1136
8.	Вид (виды) разрешенного использования	–
8.1	Дополнительные сведения об использовании земельного участка	–
9.	Сведения о земельных участках (землях общего пользования, территории общего пользования), посредством которых обеспечивается доступ	69:10:0205201:521
10.	Иные сведения	В ходе комплексных кадастровых работ выявлена реестровая ошибка в местоположении границ участка, заключающаяся в том, что часть фактической границы участка, не соответствует границе, сведения о которой содержится в ЕГРН. Ранее участок проходил процедуру межевания в 2022 году. Таким образом, выявлена реестровая ошибка, содержащаяся в Межевом плане от 2022 года. Возможно при измерениях или в ходе расчета координат была допущена ошибка, приведшая к смещению границ. При корректировке значений координат площадь земельного участка увеличилась не более чем на величину предельного минимального размера земельного участка (100 кв.м) относительно площади, содержащейся в сведениях ЕГРН.

4. Пояснения к сведениям об уточняемом земельном участке с кадастровым номером: 69:10:0205201:449

1.	–

Сведения об уточняемых земельных участках, необходимые для исправления реестровых ошибок в сведениях о местоположении их границ

1. Сведения о характерных точках границ уточняемого земельного участка с кадастровым номером 69:10:0205201:450

Система координат МСК-69, зона 2 **Зона №** 2

Обозначение характерных точек границ	Координаты, м				Метод определения координат	Формулы, примененные для расчета средней квадратической погрешности определения координат характерных точек границ (Mt), с подставленными в такие формулы значениями и итоговые (вычисленные) значения Mt, м	Описание закрепления точки
	содержатся в Едином государственном реестре недвижимости		определены в ходе выполнения комплексных кадастровых работ				
	X	Y	X	Y			
1	2	3	4	5	6	7	8
1430	292177.83	2282471.83	292177.83	2282471.83	Метод спутниковых геодезических измерений (определений)	$Mt=\sqrt{(0.14^2+0.14^2)}=0.20$	–

1431	292193.10	2282483.16	–	–	–	–	–
н2328У	–	–	292168.92	2282464.95	Метод спутниковых геодезических измерений (определений)	Mt=√(0.14²+0.14²)=0.20	–
н2329У	–	–	292169.35	2282464.31	Метод спутниковых геодезических измерений (определений)	Mt=√(0.14²+0.14²)=0.20	–
н1971У	–	–	292182.08	2282445.66	Метод спутниковых геодезических измерений (определений)	Mt=√(0.14²+0.14²)=0.20	–
н1970У	–	–	292206.79	2282464.79	Метод спутниковых геодезических измерений (определений)	Mt=√(0.14²+0.14²)=0.20	–
н2327У	–	–	292193.58	2282483.48	Метод спутниковых геодезических измерений (определений)	Mt=√(0.14²+0.14²)=0.20	–
855	292205.98	2282464.26	–	–	–	–	–
856	292181.97	2282445.84	–	–	–	–	–
1429	292168.23	2282464.13	–	–	–	–	–
1430	292177.83	2282471.83	292177.83	2282471.83	Метод спутниковых геодезических измерений (определений)	Mt=√(0.14²+0.14²)=0.20	–

2. Сведения о частях границ уточняемого земельного участка с кадастровым номером 69:10:0205201:450

Обозначение части границ		**Горизонтальное проложение (S), м**	**Описание прохождения части границ**	**Сведения о согласовании местоположения границ (согласовано/спорное)**
от т.	**до т.**			
1	**2**	**3**	**4**	**5**
1430	н2328У	11.26	–	–
н2328У	н2329У	0.77	–	–
н2329У	н1971У	22.58	–	–
н1971У	н1970У	31.25	–	–
н1970У	н2327У	22.89	–	–
н2327У	1430	19.59	–	–

3. Сведения о характеристиках уточняемого земельного участка с кадастровым номером 69:10:0205201:450

№ п/п	**Наименование характеристики**	**Значение характеристики**
1	**2**	**3**

1.	Адрес земельного участка	Российская Федерация, Тверская область, р-н Калининский, д Пищалкино, з/у 49/3, Российская Федерация, Тверская область, муниципальный округ Калининский, деревня Пищалкино, территория СНТ Спутник-Искож, земельный участок 49/3
1.1	Сведения о местоположении земельного участка (при отсутствии адреса) в структурированном в соответствии с федеральной информационной адресной системой виде	–
1.2	Дополнительные сведения о местоположении земельного участка	–
2.	Площадь земельного участка ± величина предельной погрешности определения (вычисления) площади (Р ± ΔР), м^2	719 кв.м ± 18.77 кв.м
3.	Формула, примененная для вычисления предельной погрешности определения площади земельного участка с подставленными значениями (ΔР), м^2	ΔР = 3.5 * 0.20 * √719 = 18.77
4.	Площадь земельного участка согласно сведениям Единого государственного реестра недвижимости ($Р_{кад}$), м^2	708
5.	Оценка расхождения Р и $Р_{кад}$ (Р - $Р_{кад}$), м^2	11 кв.м
6.	Предельные минимальный и максимальный размеры земельного участка ($Р_{мин}$ и $Р_{макс}$), м^2	100 3000
7.	Кадастровый номер или иной государственный учетный номер (инвентарный) объекта недвижимости, расположенного на земельном участке	69:10:0205201:715
8.	Вид (виды) разрешенного использования	–
8.1	Дополнительные сведения об использовании земельного участка	–
9.	Сведения о земельных участках (землях общего пользования, территории общего пользования), посредством которых обеспечивается доступ	69:10:0205201:521
10.	Иные сведения	В ходе комплексных кадастровых работ выявлена реестровая ошибка в местоположении границ участка, заключающаяся в том, что часть фактической границы участка, не соответствует границе, сведения о которой содержится в ЕГРН. Ранее границы земельного участка установлены в соответствии с Землеустроительным делом от 2007г. В результате геодезического обмера координаты установлены в соответствии с фактическим местоположением участка. При корректировке значений координат площадь земельного участка увеличилась не более чем на величину предельного минимального размера земельного участка (100 кв.м) относительно площади, содержащейся в сведениях ЕГРН.

4. Пояснения к сведениям об уточняемом земельном участке с кадастровым номером: 69:10:0205201:450

1.	–

Сведения об уточняемых земельных участках, необходимые для исправления реестровых ошибок в сведениях о местоположении их границ

1. Сведения о характерных точках границ уточняемого земельного участка с кадастровым номером 69:10:0205201:453

Система координат МСК-69, зона 2 **Зона №** 2

Обозначение	Координаты, м	Метод определения	Формулы, примененные	Описание

характерных точек границ	содержатся в Едином государственном реестре недвижимости		определены в ходе выполнения комплексных кадастровых работ		координат	для расчета средней квадратической погрешности определения координат характерных точек границ (Mt), с подставленными в такие формулы значениями и итоговые (вычисленные) значения Mt, м	закрепления точки
	X	Y	X	Y			
1	2	3	4	5	6	7	8
1432	292092.13	2282405.96	292092.13	2282405.96	Метод спутниковых геодезических измерений (определений)	Mt=√(0.14²+0.14²)=0.20	–
859	292104.68	2282389.25	292104.68	2282389.25	Метод спутниковых геодезических измерений (определений)	Mt=√(0.14²+0.14²)=0.20	–
858	292131.92	2282409.10	292131.92	2282409.10	Метод спутниковых геодезических измерений (определений)	Mt=√(0.14²+0.14²)=0.20	–
1433	292118.20	2282425.41	–	–	–	–	–
н2330У	–	–	292118.74	2282425.79	Метод спутниковых геодезических измерений (определений)	Mt=√(0.14²+0.14²)=0.20	–
1432	292092.13	2282405.96	292092.13	2282405.96	Метод спутниковых геодезических измерений (определений)	Mt=√(0.14²+0.14²)=0.20	–

2. Сведения о частях границ уточняемого земельного участка с кадастровым номером 69:10:0205201:453

Обозначение части границ		Горизонтальное проложение (S), м	Описание прохождения части границ	Сведения о согласовании местоположения границ (согласовано/спорное)
от т.	до т.			
1	2	3	4	5
1432	859	20.90	–	–
859	858	33.71	–	–
858	н2330У	21.27	–	–
н2330У	1432	33.19	–	–

3. Сведения о характеристиках уточняемого земельного участка с кадастровым номером 69:10:0205201:453

№ п/п	Наименование характеристики	Значение характеристики
1	2	3
1.	Адрес земельного участка	Российская Федерация, Тверская область, р-н Калининский, д Пищалкино, з/у 52/3, Российская Федерация, Тверская область, муниципальный округ Калининский, деревня Пищалкино, территория СНТ Спутник-Искож, земельный участок 52/3

1.1	Сведения о местоположении земельного участка (при отсутствии адреса) в структурированном в соответствии с федеральной информационной адресной системой виде	–
1.2	Дополнительные сведения о местоположении земельного участка	–
2.	Площадь земельного участка ± величина предельной погрешности определения (вычисления) площади (Р ± ΔР), м^2	705 кв.м ± 18.58 кв.м
3.	Формула, примененная для вычисления предельной погрешности определения площади земельного участка с подставленными значениями (ΔР), м^2	$\Delta P = 3.5 * 0.20 * \sqrt{705} = 18.58$
4.	Площадь земельного участка согласно сведениям Единого государственного реестра недвижимости ($P_{кад}$), м^2	698
5.	Оценка расхождения Р и $P_{кад}$ ($P - P_{кад}$), м^2	7 кв.м
6.	Предельные минимальный и максимальный размеры земельного участка ($P_{мин}$ и $P_{макс}$), м^2	100 3000
7.	Кадастровый номер или иной государственный учетный номер (инвентарный) объекта недвижимости, расположенного на земельном участке	69:10:0205201:676
8.	Вид (виды) разрешенного использования	–
8.1	Дополнительные сведения об использовании земельного участка	–
9.	Сведения о земельных участках (землях общего пользования, территории общего пользования), посредством которых обеспечивается доступ	69:10:0205201:521
10.	Иные сведения	В ходе комплексных кадастровых работ выявлена реестровая ошибка в местоположении границ участка, заключающаяся в том, что часть фактической границы участка, не соответствует границе, сведения о которой содержится в ЕГРН. Ранее участок проходил процедуру межевания в 2017 году. Таким образом, выявлена реестровая ошибка, содержащаяся в Межевом плане от 2017 года. Возможно при измерениях или в ходе расчета координат была допущена ошибка, приведшая к смещению границ. При корректировке значений координат площадь земельного участка увеличилась не более чем на величину предельного минимального размера земельного участка (100 кв.м) относительно площади, содержащейся в сведениях ЕГРН.

4. Пояснения к сведениям об уточняемом земельном участке с кадастровым номером: 69:10:0205201:453

1.	–

Сведения об уточняемых земельных участках, необходимые для исправления реестровых ошибок в сведениях о местоположении их границ

1. Сведения о характерных точках границ уточняемого земельного участка с кадастровым номером 69:10:0205201:454

Система координат МСК-69, зона 2 **Зона №** 2

Обозначение характерных точек границ	Координаты, м		Метод определения координат	Формулы, примененные для расчета средней квадратической погрешности определения координат характерных точек границ (Mt), с подставленными в такие	Описание закрепления точки
	содержатся в Едином государственном реестре недвижимости	определены в ходе выполнения комплексных кадастровых работ			

	X	Y	X	Y		формулы значениями и итоговые (вычисленные) значения Mt, м	
1	2	3	4	5	6	7	8
859	292104.68	2282389.25	292104.68	2282389.25	Метод спутниковых геодезических измерений (определений)	Mt=√(0.14²+0.14²)=0.20	–
860	292087.87	2282376.29	–	–	–	–	–
1432	–	–	292092.13	2282405.96	Метод спутниковых геодезических измерений (определений)	Mt=√(0.14²+0.14²)=0.20	–
834	–	–	292077.84	2282424.98	Метод спутниковых геодезических измерений (определений)	Mt=√(0.14²+0.14²)=0.20	–
н1959У	–	–	292060.13	2282412.65	Метод спутниковых геодезических измерений (определений)	Mt=√(0.14²+0.14²)=0.20	–
832	–	–	292062.42	2282409.88	Метод спутниковых геодезических измерений (определений)	Mt=√(0.14²+0.14²)=0.20	–
1434	292062.01	2282409.50	292062.01	2282409.50	Метод спутниковых геодезических измерений (определений)	Mt=√(0.14²+0.14²)=0.20	–
833	292078.44	2282424.18	–	–	–	–	–
1436	–	–	292069.79	2282399.50	Метод спутниковых геодезических измерений (определений)	Mt=√(0.14²+0.14²)=0.20	–
1435	–	–	292073.23	2282393.87	Метод спутниковых геодезических измерений (определений)	Mt=√(0.14²+0.14²)=0.20	–
861	–	–	292086.91	2282375.88	Метод спутниковых геодезических измерений (определений)	Mt=√(0.14²+0.14²)=0.20	–
859	292104.68	2282389.25	292104.68	2282389.25	Метод спутниковых геодезических измерений (определений)	Mt=√(0.14²+0.14²)=0.20	–

2. Сведения о частях границ уточняемого земельного участка с кадастровым номером 69:10:0205201:454

Обозначение части границ		Горизонтальное проложение (S), м	Описание прохождения части границ	Сведения о согласовании местоположения границ (согласовано/спорное)
от т.	до т.			
1	2	3	4	5

859	1432	20.90	–	–
1432	834	23.79	–	–
834	н1959У	21.58	–	–
н1959У	832	3.59	–	–
832	1434	0.56	–	–
1434	1436	12.67	–	–
1436	1435	6.60	–	–
1435	861	22.60	–	–
861	859	22.24	–	–

3. Сведения о характеристиках уточняемого земельного участка с кадастровым номером 69:10:0205201:454

№ п/п	Наименование характеристики	Значение характеристики
1	**2**	**3**
1.	Адрес земельного участка	Российская Федерация, Тверская область, р-н Калининский, д Пищалкино, з/у 53/3, Российская Федерация, Тверская область, муниципальный округ Калининский, деревня Пищалкино, территория СНТ Спутник-Искож, земельный участок 53/3
1.1	Сведения о местоположении земельного участка (при отсутствии адреса) в структурированном в соответствии с федеральной информационной адресной системой виде	–
1.2	Дополнительные сведения о местоположении земельного участка	–
2.	Площадь земельного участка ± величина предельной погрешности определения (вычисления) площади (Р ± ΔР), м^2	996 кв.м ± 22.09 кв.м
3.	Формула, примененная для вычисления предельной погрешности определения площади земельного участка с подставленными значениями (ΔР), м^2	ΔР = 3.5 * 0.20 * √996 = 22.09
4.	Площадь земельного участка согласно сведениям Единого государственного реестра недвижимости ($Р_{кад}$), м^2	926
5.	Оценка расхождения Р и $Р_{кад}$ (Р - $Р_{кад}$), м^2	70 кв.м
6.	Предельные минимальный и максимальный размеры земельного участка ($Р_{мин}$ и $Р_{макс}$), м^2	100 3000
7.	Кадастровый номер или иной государственный учетный номер (инвентарный) объекта недвижимости, расположенного на земельном участке	69:10:0205201:580, 69:10:0205201:677
8.	Вид (виды) разрешенного использования	–
8.1	Дополнительные сведения об использовании земельного участка	–
9.	Сведения о земельных участках (землях общего пользования, территории общего пользования), посредством которых обеспечивается доступ	69:10:0205201:521
10.	Иные сведения	В ходе комплексных кадастровых работ выявлена реестровая ошибка в местоположении границ участка, заключающаяся в том, что часть фактической границы участка, не соответствует

		границе, сведения о которой содержится в ЕГРН. Ранее границы земельного участка установлены в соответствии с Землеустроительным делом от 2007г. В результате геодезического обмера координаты установлены в соответствии с фактическим местоположением участка. При корректировке значений координат площадь земельного участка увеличилась не более чем на величину предельного минимального размера земельного участка (100 кв.м) относительно площади, содержащейся в сведениях ЕГРН.

4. Пояснения к сведениям об уточняемом земельном участке с кадастровым номером: 69:10:0205201:454

1.	–

Сведения об уточняемых земельных участках, необходимые для исправления реестровых ошибок в сведениях о местоположении их границ

1. Сведения о характерных точках границ уточняемого земельного участка с кадастровым номером 69:10:0205201:455

Система координат МСК-69, зона 2 **Зона №** 2

Обозначение характерных точек границ	Координаты, м				Метод определения координат	Формулы, примененные для расчета средней квадратической погрешности определения координат характерных точек границ (Mt), с подставленными в такие формулы значениями и итоговые (вычисленные) значения Mt, м	Описание закрепления точки
	содержатся в Едином государственном реестре недвижимости		определены в ходе выполнения комплексных кадастровых работ				
	X	Y	X	Y			
1	2	3	4	5	6	7	8
1435	292073.23	2282393.87	292073.23	2282393.87	Метод спутниковых геодезических измерений (определений)	$Mt=\sqrt{(0.14^2+0.14^2)}=0.20$	–
1436	292069.79	2282399.50	292069.79	2282399.50	Метод спутниковых геодезических измерений (определений)	$Mt=\sqrt{(0.14^2+0.14^2)}=0.20$	–
1434	292062.01	2282409.50	292062.01	2282409.50	Метод спутниковых геодезических измерений (определений)	$Mt=\sqrt{(0.14^2+0.14^2)}=0.20$	–
832	292062.42	2282409.88	292062.42	2282409.88	Метод спутниковых геодезических измерений (определений)	$Mt=\sqrt{(0.14^2+0.14^2)}=0.20$	–
831	292060.29	2282413.00	–	–	–	–	–
830	292057.07	2282410.69	–	–	–	–	–
н1959У	–	–	292060.13	2282412.65	Метод спутниковых геодезических измерений (определений)	$Mt=\sqrt{(0.14^2+0.14^2)}=0.20$	–
829	292056.21	2282409.8	292056.21	2282409.8	Метод спутниковых геодезических	$Mt=\sqrt{(0.14^2+0.14^2)}=0.20$	–

		5		5	измерений (определений)		
828	292055.66	2282410.28	292055.66	2282410.28	Метод спутниковых геодезических измерений (определений)	Mt=√(0.14²+0.14²)=0.20	–
1437	292041.37	2282400.50	–	–	–	–	–
1438	292055.81	2282380.47	–	–	–	–	–
826	–	–	292041.32	2282400.02	Метод спутниковых геодезических измерений (определений)	Mt=√(0.14²+0.14²)=0.20	–
н2331У	–	–	292055.59	2282380.30	Метод спутниковых геодезических измерений (определений)	Mt=√(0.14²+0.14²)=0.20	–
1435	292073.23	2282393.87	292073.23	2282393.87	Метод спутниковых геодезических измерений (определений)	Mt=√(0.14²+0.14²)=0.20	–

2. Сведения о частях границ уточняемого земельного участка с кадастровым номером 69:10:0205201:455

Обозначение части границ		**Горизонтальное проложение (S), м**	**Описание прохождения части границ**	**Сведения о согласовании местоположения границ (согласовано/спорное)**
от т.	**до т.**			
1	**2**	**3**	**4**	**5**
1435	1436	6.60	–	–
1436	1434	12.67	–	–
1434	832	0.56	–	–
832	н1959У	3.59	–	–
н1959У	829	4.82	–	–
829	828	0.70	–	–
828	826	17.63	–	–
826	н2331У	24.34	–	–
н2331У	1435	22.26	–	–

3. Сведения о характеристиках уточняемого земельного участка с кадастровым номером 69:10:0205201:455

№ п/п	**Наименование характеристики**	**Значение характеристики**
1	**2**	**3**
1.	Адрес земельного участка	Российская Федерация, Тверская область, р-н Калининский, д Пищалкино, з/у 53а/3, Российская Федерация, Тверская область, муниципальный округ Калининский, деревня Пищалкино, территория СНТ Спутник-Искож, земельный участок 53а/3
1.1	Сведения о местоположении земельного участка (при отсутствии адреса) в	–

	структурированном в соответствии с федеральной информационной адресной системой виде	
1.2	Дополнительные сведения о местоположении земельного участка	–
2.	Площадь земельного участка ± величина предельной погрешности определения (вычисления) площади (Р ± ΔР), м^2	537 кв.м ± 16.22 кв.м
3.	Формула, примененная для вычисления предельной погрешности определения площади земельного участка с подставленными значениями (ΔР), м^2	ΔР = 3.5 * 0.20 * √537 = 16.22
4.	Площадь земельного участка согласно сведениям Единого государственного реестра недвижимости ($Р_{кад}$), м^2	534
5.	Оценка расхождения Р и $Р_{кад}$ (Р - $Р_{кад}$), м^2	3 кв.м
6.	Предельные минимальный и максимальный размеры земельного участка ($Р_{мин}$ и $Р_{макс}$), м^2	100 3000
7.	Кадастровый номер или иной государственный учетный номер (инвентарный) объекта недвижимости, расположенного на земельном участке	69:10:0205201:961, 69:10:0205201:962
8.	Вид (виды) разрешенного использования	–
8.1	Дополнительные сведения об использовании земельного участка	–
9.	Сведения о земельных участках (землях общего пользования, территории общего пользования), посредством которых обеспечивается доступ	69:10:0205201:521
10.	Иные сведения	В ходе комплексных кадастровых работ выявлена реестровая ошибка в местоположении границ участка, заключающаяся в том, что часть фактической границы участка, не соответствует границе, сведения о которой содержится в ЕГРН. Ранее участок проходил процедуру межевания в 2022 году. Таким образом, выявлена реестровая ошибка, содержащаяся в Межевом плане от 2022 года. Возможно при измерениях или в ходе расчета координат была допущена ошибка, приведшая к смещению границ. При корректировке значений координат площадь земельного участка увеличилась не более чем на величину предельного минимального размера земельного участка (100 кв.м) относительно площади, содержащейся в сведениях ЕГРН.

4. Пояснения к сведениям об уточняемом земельном участке с кадастровым номером: 69:10:0205201:455

1.	–

Сведения об уточняемых земельных участках, необходимые для исправления реестровых ошибок в сведениях о местоположении их границ

1. Сведения о характерных точках границ уточняемого земельного участка с кадастровым номером 69:10:0205201:457

Система координат МСК-69, зона 2 **Зона №** 2

Обозначение характерных точек границ	Координаты, м		Метод определения координат	Формулы, примененные для расчета средней квадратической погрешности определения координат характерных точек границ (Mt), с подставленными в такие	Описание закрепления точки
	содержатся в Едином государственном реестре недвижимости	определены в ходе выполнения комплексных кадастровых работ			

	X	Y	X	Y		формулы значениями и итоговые (вычисленные) значения Mt, м	
1	2	3	4	5	6	7	8
862	292063.95	2282358.06	292063.95	2282358.06	Метод спутниковых геодезических измерений (определений)	Mt=√(0.14²+0.14²)=0.20	–
2332	292050.68	2282376.62	292050.68	2282376.62	Метод спутниковых геодезических измерений (определений)	Mt=√(0.14²+0.14²)=0.20	–
2333	292050.63	2282376.73	292050.63	2282376.73	Метод спутниковых геодезических измерений (определений)	Mt=√(0.14²+0.14²)=0.20	–
2334	292049.83	2282376.18	292049.83	2282376.18	Метод спутниковых геодезических измерений (определений)	Mt=√(0.14²+0.14²)=0.20	–
2335	292047.07	2282374.33	292047.07	2282374.33	Метод спутниковых геодезических измерений (определений)	Mt=√(0.14²+0.14²)=0.20	–
2336	292044.83	2282372.26	292044.83	2282372.26	Метод спутниковых геодезических измерений (определений)	Mt=√(0.14²+0.14²)=0.20	–
2337	292037.87	2282366.87	292037.87	2282366.87	Метод спутниковых геодезических измерений (определений)	Mt=√(0.14²+0.14²)=0.20	–
н1975У	–	–	292054.14	2282344.88	Метод спутниковых геодезических измерений (определений)	Mt=√(0.14²+0.14²)=0.20	–
н1974У	–	–	292066.23	2282354.97	Метод спутниковых геодезических измерений (определений)	Mt=√(0.14²+0.14²)=0.20	–
865	292054.41	2282345.15	–	–	–	–	–
864	292065.72	2282355.33	–	–	–	–	–
863	292064.46	2282356.91	–	–	–	–	–
862	292063.95	2282358.06	292063.95	2282358.06	Метод спутниковых геодезических измерений (определений)	Mt=√(0.14²+0.14²)=0.20	–

2. Сведения о частях границ уточняемого земельного участка с кадастровым номером 69:10:0205201:457

Обозначение части границ	Горизонтальное	Описание прохождения	Сведения о согласовании местоположения

от т.	до т.	проложение (S), м	части границ	границ (согласовано/спорное)
1	2	3	4	5
862	2332	22.82	–	–
2332	2333	0.12	–	–
2333	2334	0.97	–	–
2334	2335	3.32	–	–
2335	2336	3.05	–	–
2336	2337	8.80	–	–
2337	н1975У	27.35	–	–
н1975У	н1974У	15.75	–	–
н1974У	862	3.84	–	–

3. Сведения о характеристиках уточняемого земельного участка с кадастровым номером 69:10:0205201:457

№ п/п	Наименование характеристики	Значение характеристики
1	2	3
1.	Адрес земельного участка	Российская Федерация, Тверская область, муниципальный округ Калининский, деревня Пищалкино, территория снт Спутник-Искож, земельный участок 54а/3
1.1	Сведения о местоположении земельного участка (при отсутствии адреса) в структурированном в соответствии с федеральной информационной адресной системой виде	–
1.2	Дополнительные сведения о местоположении земельного участка	–
2.	Площадь земельного участка ± величина предельной погрешности определения (вычисления) площади (Р ± ΔР), м^2	431 кв.м ± 14.53 кв.м
3.	Формула, примененная для вычисления предельной погрешности определения площади земельного участка с подставленными значениями (ΔР), м^2	$\Delta P = 3.5 * 0.20 * \sqrt{431} = 14.53$
4.	Площадь земельного участка согласно сведениям Единого государственного реестра недвижимости ($Р_{кад}$), м^2	420
5.	Оценка расхождения Р и $Р_{кад}$ ($Р - Р_{кад}$), м^2	11 кв.м
6.	Предельные минимальный и максимальный размеры земельного участка ($Р_{мин}$ и $Р_{макс}$), м^2	100 3000
7.	Кадастровый номер или иной государственный учетный номер (инвентарный) объекта недвижимости, расположенного на земельном участке	69:10:0205201:545, 69:10:0205201:546
8.	Вид (виды) разрешенного использования	–
8.1	Дополнительные сведения об использовании земельного участка	–
9.	Сведения о земельных участках (землях общего пользования, территории общего пользования), посредством которых обеспечивается доступ	69:10:0205201:521
10.	Иные сведения	В ходе комплексных кадастровых работ выявлена

		реестровая ошибка в местоположении границ участка, заключающаяся в том, что часть фактической границы участка, не соответствует границе, сведения о которой содержится в ЕГРН. Ранее участок проходил процедуру межевания в 2016 году. Таким образом, выявлена реестровая ошибка, содержащаяся в Межевом плане от 2016 года. Возможно при измерениях или в ходе расчета координат была допущена ошибка, приведшая к смещению границ. При корректировке значений координат площадь земельного участка увеличилась не более чем на величину предельного минимального размера земельного участка (100 кв.м) относительно площади, содержащейся в сведениях ЕГРН.

4. Пояснения к сведениям об уточняемом земельном участке с кадастровым номером: 69:10:0205201:457

1.	–

Сведения об уточняемых земельных участках, необходимые для исправления реестровых ошибок в сведениях о местоположении их границ

1. Сведения о характерных точках границ уточняемого земельного участка с кадастровым номером 69:10:0205201:458

Система координат МСК-69, зона 2 **Зона №** 2

Обозначение характерных точек границ	Координаты, м				Метод определения координат	Формулы, примененные для расчета средней квадратической погрешности определения координат характерных точек границ (Mt), с подставленными в такие формулы значениями и итоговые (вычисленные) значения Mt, м	Описание закрепления точки
	содержатся в Едином государственном реестре недвижимости		определены в ходе выполнения комплексных кадастровых работ				
	X	Y	X	Y			
1	2	3	4	5	6	7	8
н2338У	–	–	292130.86	2282434.47	Метод спутниковых геодезических измерений (определений)	$Mt=\sqrt{(0.14^2+0.14^2)}=0.20$	–
н1962У	–	–	292117.50	2282454.09	Метод спутниковых геодезических измерений (определений)	$Mt=\sqrt{(0.14^2+0.14^2)}=0.20$	–
н1961У	–	–	292112.68	2282450.70	Метод спутниковых геодезических измерений (определений)	$Mt=\sqrt{(0.14^2+0.14^2)}=0.20$	–
н1960У	–	–	292104.57	2282444.87	Метод спутниковых геодезических измерений (определений)	$Mt=\sqrt{(0.14^2+0.14^2)}=0.20$	–
н2330У	–	–	292118.74	2282425.79	Метод спутниковых геодезических измерений (определений)	$Mt=\sqrt{(0.14^2+0.14^2)}=0.20$	–
1449	292119.26	2282426.26	–	–	–	–	–
1450	292130.47	2282434.3	–	–	–	–	–

		9					
1451	292123.32	2282447.10	–	–	–	–	–
1452	292119.67	2282452.23	–	–	–	–	–
837	292117.52	2282454.06	–	–	–	–	–
836	292104.78	2282444.96	–	–	–	–	–
н2338У	–	–	292130.86	2282434.47	Метод спутниковых геодезических измерений (определений)	Mt=√(0.14²+0.14²)=0.20	–

2. Сведения о частях границ уточняемого земельного участка с кадастровым номером 69:10:0205201:458

Обозначение части границ		Горизонтальное проложение (S), м	Описание прохождения части границ	Сведения о согласовании местоположения границ (согласовано/спорное)
от т.	до т.			
1	2	3	4	5
н2338У	н1962У	23.74	–	–
н1962У	н1961У	5.89	–	–
н1961У	н1960У	9.99	–	–
н1960У	н2330У	23.77	–	–
н2330У	н2338У	14.91	–	–

3. Сведения о характеристиках уточняемого земельного участка с кадастровым номером 69:10:0205201:458

№ п/п	Наименование характеристики	Значение характеристики
1	2	3
1.	Адрес земельного участка	Российская Федерация, Тверская область, р-н Калининский, д Пищалкино, з/у 56/3, Российская Федерация, Тверская область, муниципальный округ Калининский, деревня Пищалкино, территория СНТ Спутник-Искож, земельный участок 56/3
1.1	Сведения о местоположении земельного участка (при отсутствии адреса) в структурированном в соответствии с федеральной информационной адресной системой виде	–
1.2	Дополнительные сведения о местоположении земельного участка	–
2.	Площадь земельного участка ± величина предельной погрешности определения (вычисления) площади (Р ± ΔР), м^2	366 кв.м ± 13.39 кв.м
3.	Формула, примененная для вычисления предельной погрешности определения площади земельного участка с подставленными значениями (ΔР), м^2	ΔР = 3.5 * 0.20 * √366 = 13.39
4.	Площадь земельного участка согласно сведениям Единого государственного реестра недвижимости ($Р_{кад}$), м^2	362
5.	Оценка расхождения Р и $Р_{кад}$ (Р - $Р_{кад}$), м^2	4 кв.м

6.	Предельные минимальный и максимальный размеры земельного участка ($Р_{мин}$ и $Р_{макс}$), $м^2$	100 3000
7.	Кадастровый номер или иной государственный учетный номер (инвентарный) объекта недвижимости, расположенного на земельном участке	69:10:0205201:753
8.	Вид (виды) разрешенного использования	–
8.1	Дополнительные сведения об использовании земельного участка	–
9.	Сведения о земельных участках (землях общего пользования, территории общего пользования), посредством которых обеспечивается доступ	69:10:0205201:521
10.	Иные сведения	В ходе комплексных кадастровых работ выявлена реестровая ошибка в местоположении границ участка, заключающаяся в том, что часть фактической границы участка, не соответствует границе, сведения о которой содержится в ЕГРН. Ранее участок проходил процедуру межевания в 2009 году. Таким образом, выявлена реестровая ошибка, содержащаяся в Межевом плане от 2009 года. Возможно при измерениях или в ходе расчета координат была допущена ошибка, приведшая к смещению границ. При корректировке значений координат площадь земельного участка увеличилась не более чем на величину предельного минимального размера земельного участка (100 кв.м) относительно площади, содержащейся в сведениях ЕГРН.

4. Пояснения к сведениям об уточняемом земельном участке с кадастровым номером: 69:10:0205201:458

1.	–

Сведения об уточняемых земельных участках, необходимые для исправления реестровых ошибок в сведениях о местоположении их границ

1. Сведения о характерных точках границ уточняемого земельного участка с кадастровым номером 69:10:0205201:459

Система координат МСК-69, зона 2 **Зона №** 2

Обозначение характерных точек границ	Координаты, м				Метод определения координат	Формулы, примененные для расчета средней квадратической погрешности определения координат характерных точек границ (Mt), с подставленными в такие формулы значениями и итоговые (вычисленные) значения Mt, м	Описание закрепления точки
	содержатся в Едином государственном реестре недвижимости		определены в ходе выполнения комплексных кадастровых работ				
	X	Y	X	Y			
1	2	3	4	5	6	7	8
834	292077.84	2282424.98	292077.84	2282424.98	Метод спутниковых геодезических измерений (определений)	$Mt=\sqrt{(0.14^2+0.14^2)}=0.20$	–
833	292078.44	2282424.18	–	–	–	–	–
1432	292092.13	2282405.96	292092.13	2282405.96	Метод спутниковых геодезических измерений	$Mt=\sqrt{(0.14^2+0.14^2)}=0.20$	–

					(определений)		
1453	292119.26	2282426.22	–	–	–	–	–
н2330У	–	–	292118.74	2282425.79	Метод спутниковых геодезических измерений (определений)	Mt=√(0.14²+0.14²)=0.20	–
н1960У	–	–	292104.57	2282444.87	Метод спутниковых геодезических измерений (определений)	Mt=√(0.14²+0.14²)=0.20	–
835	292104.92	2282444.75	–	–	–	–	–
834	292077.84	2282424.98	292077.84	2282424.98	Метод спутниковых геодезических измерений (определений)	Mt=√(0.14²+0.14²)=0.20	–

2. Сведения о частях границ уточняемого земельного участка с кадастровым номером 69:10:0205201:459

Обозначение части границ		**Горизонтальное проложение (S), м**	**Описание прохождения части границ**	**Сведения о согласовании местоположения границ (согласовано/спорное)**
от т.	**до т.**			
1	**2**	**3**	**4**	**5**
834	1432	23.79	–	–
1432	н2330У	33.19	–	–
н2330У	н1960У	23.77	–	–
н1960У	834	33.32	–	–

3. Сведения о характеристиках уточняемого земельного участка с кадастровым номером 69:10:0205201:459

№ п/п	**Наименование характеристики**	**Значение характеристики**
1	**2**	**3**
1.	Адрес земельного участка	Российская Федерация, Тверская область, р-н Калининский, д Пищалкино, з/у 55/3, Российская Федерация, Тверская область, муниципальный округ Калининский, деревня Пищалкино, территория СНТ Спутник-Искож, земельный участок 55/3
1.1	Сведения о местоположении земельного участка (при отсутствии адреса) в структурированном в соответствии с федеральной информационной адресной системой виде	–
1.2	Дополнительные сведения о местоположении земельного участка	–
2.	Площадь земельного участка ± величина предельной погрешности определения (вычисления) площади (Р ± ΔР), м^2	791 кв.м ± 19.68 кв.м
3.	Формула, примененная для вычисления предельной погрешности определения площади земельного участка с подставленными значениями (ΔР), м^2	ΔР = 3.5 * 0.20 * √791 = 19.68
4.	Площадь земельного участка согласно сведениям Единого государственного реестра недвижимости ($Р_{кад}$), м^2	795
5.	Оценка расхождения Р и $Р_{кад}$ (Р - $Р_{кад}$), м^2	4 кв.м

6.	Предельные минимальный и максимальный размеры земельного участка ($P_{мин}$ и $P_{макс}$), $м^2$	100 3000
7.	Кадастровый номер или иной государственный учетный номер (инвентарный) объекта недвижимости, расположенного на земельном участке	–
8.	Вид (виды) разрешенного использования	–
8.1	Дополнительные сведения об использовании земельного участка	–
9.	Сведения о земельных участках (землях общего пользования, территории общего пользования), посредством которых обеспечивается доступ	69:10:0205201:521
10.	Иные сведения	В ходе комплексных кадастровых работ выявлена реестровая ошибка в местоположении границ участка, заключающаяся в том, что часть фактической границы участка, не соответствует границе, сведения о которой содержится в ЕГРН. Ранее границы земельного участка установлены в соответствии с Описанием земельного участка от 2009г. В результате геодезического обмера координаты установлены в соответствии с фактическим местоположением участка. При корректировке значений координат площадь земельного участка уменьшилась не более чем на 10% от площади, содержащейся в сведениях ЕГРН.

4. Пояснения к сведениям об уточняемом земельном участке с кадастровым номером: 69:10:0205201:459

1.	–

Сведения об уточняемых земельных участках, необходимые для исправления реестровых ошибок в сведениях о местоположении их границ

1. Сведения о характерных точках границ уточняемого земельного участка с кадастровым номером 69:10:0205201:46

Система координат МСК-69, зона 2 **Зона №** 2

Обозначение характерных точек границ	Координаты, м				Метод определения координат	Формулы, примененные для расчета средней квадратической погрешности определения координат характерных точек границ (Mt), с подставленными в такие формулы значениями и итоговые (вычисленные) значения Mt, м	Описание закрепления точки
	содержатся в Едином государственном реестре недвижимости		определены в ходе выполнения комплексных кадастровых работ				
	X	Y	X	Y			
1	2	3	4	5	6	7	8
1454	292274.01	2282947.38	292274.01	2282947.38	Метод спутниковых геодезических измерений (определений)	$Mt=\sqrt{(0.14^2+0.14^2)}=0.20$	–
1455	292277.00	2282968.71	–	–	–	–	–
580	292245.97	2282972.71	–	–	–	–	–
579	292243.67	2282951.47	–	–	–	–	–

н2339У	–	–	292274.50	2282954.18	Метод спутниковых геодезических измерений (определений)	Mt=√(0.14²+0.14²)=0.20	–
н2123У	–	–	292276.24	2282969.20	Метод спутниковых геодезических измерений (определений)	Mt=√(0.14²+0.14²)=0.20	–
н2122У	–	–	292257.08	2282971.79	Метод спутниковых геодезических измерений (определений)	Mt=√(0.14²+0.14²)=0.20	–
н2121У	–	–	292246.11	2282973.26	Метод спутниковых геодезических измерений (определений)	Mt=√(0.14²+0.14²)=0.20	–
н2120У	–	–	292243.61	2282951.47	Метод спутниковых геодезических измерений (определений)	Mt=√(0.14²+0.14²)=0.20	–
1454	292274.01	2282947.38	292274.01	2282947.38	Метод спутниковых геодезических измерений (определений)	Mt=√(0.14²+0.14²)=0.20	–

2. Сведения о частях границ уточняемого земельного участка с кадастровым номером 69:10:0205201:46

Обозначение части границ		**Горизонтальное проложение (S), м**	**Описание прохождения части границ**	**Сведения о согласовании местоположения границ (согласовано/спорное)**
от т.	**до т.**			
1	**2**	**3**	**4**	**5**
1454	н2339У	6.82	–	–
н2339У	н2123У	15.12	–	–
н2123У	н2122У	19.33	–	–
н2122У	н2121У	11.07	–	–
н2121У	н2120У	21.93	–	–
н2120У	1454	30.67	–	–

3. Сведения о характеристиках уточняемого земельного участка с кадастровым номером 69:10:0205201:46

№ п/п	**Наименование характеристики**	**Значение характеристики**
1	**2**	**3**
1.	Адрес земельного участка	Российская Федерация, Тверская область, р-н Калининский, д Пищалкино, з/у 46/1, Российская Федерация, Тверская область, муниципальный округ Калининский, деревня Пищалкино, территория СНТ Спутник-Искож, земельный участок 46/1
1.1	Сведения о местоположении земельного участка (при отсутствии адреса) в структурированном в соответствии с федеральной информационной адресной системой виде	–
1.2	Дополнительные сведения о местоположении земельного участка	–

2.	Площадь земельного участка ± величина предельной погрешности определения (вычисления) площади (Р ± ΔР), м^2	667 кв.м ± 18.08 кв.м
3.	Формула, примененная для вычисления предельной погрешности определения площади земельного участка с подставленными значениями (ΔР), м^2	$\Delta P = 3.5 * 0.20 * \sqrt{667} = 18.08$
4.	Площадь земельного участка согласно сведениям Единого государственного реестра недвижимости ($P_{кад}$), м^2	664
5.	Оценка расхождения Р и $P_{кад}$ ($P - P_{кад}$), м^2	3 кв.м
6.	Предельные минимальный и максимальный размеры земельного участка ($P_{мин}$ и $P_{макс}$), м^2	100 3000
7.	Кадастровый номер или иной государственный учетный номер (инвентарный) объекта недвижимости, расположенного на земельном участке	69:10:0205201:910
8.	Вид (виды) разрешенного использования	–
8.1	Дополнительные сведения об использовании земельного участка	–
9.	Сведения о земельных участках (землях общего пользования, территории общего пользования), посредством которых обеспечивается доступ	69:10:0205201:521
10.	Иные сведения	В ходе комплексных кадастровых работ выявлена реестровая ошибка в местоположении границ участка, заключающаяся в том, что часть фактической границы участка, не соответствует границе, сведения о которой содержится в ЕГРН. Ранее участок проходил процедуру межевания в 2017 году. Таким образом, выявлена реестровая ошибка, содержащаяся в Межевом плане от 2017 года. Возможно при измерениях или в ходе расчета координат была допущена ошибка, приведшая к смещению границ. При корректировке значений координат площадь земельного участка увеличилась не более чем на величину предельного минимального размера земельного участка (100 кв.м) относительно площади, содержащейся в сведениях ЕГРН.

4. Пояснения к сведениям об уточняемом земельном участке с кадастровым номером: 69:10:0205201:46

1.	–

Сведения об уточняемых земельных участках, необходимые для исправления реестровых ошибок в сведениях о местоположении их границ

1. Сведения о характерных точках границ уточняемого земельного участка с кадастровым номером 69:10:0205201:463

Система координат МСК-69, зона 2 **Зона №** 2

Обозначение характерных точек границ	Координаты, м				Метод определения координат	Формулы, примененные для расчета средней квадратической погрешности определения координат характерных точек границ (Mt), с подставленными в такие формулы значениями и итоговые (вычисленные) значения Mt, м	Описание закрепления точки
	содержатся в Едином государственном реестре недвижимости		определены в ходе выполнения комплексных кадастровых работ				
	X	Y	X	Y			
1	2	3	4	5	6	7	8

1456	292218.25	2282500.92	292218.25	2282500.92	Метод спутниковых геодезических измерений (определений)	Mt=√(0.14²+0.14²)=0.20	–
1457	292206.78	2282517.82	292206.78	2282517.82	Метод спутниковых геодезических измерений (определений)	Mt=√(0.14²+0.14²)=0.20	–
1458	292181.77	2282499.77	292181.77	2282499.77	Метод спутниковых геодезических измерений (определений)	Mt=√(0.14²+0.14²)=0.20	–
н2327У	–	–	292193.58	2282483.48	Метод спутниковых геодезических измерений (определений)	Mt=√(0.14²+0.14²)=0.20	–
1431	292193.10	2282483.16	–	–	–	–	–
1456	292218.25	2282500.92	292218.25	2282500.92	Метод спутниковых геодезических измерений (определений)	Mt=√(0.14²+0.14²)=0.20	–

2. Сведения о частях границ уточняемого земельного участка с кадастровым номером 69:10:0205201:463

Обозначение части границ		**Горизонтальное проложение (S), м**	**Описание прохождения части границ**	**Сведения о согласовании местоположения границ (согласовано/спорное)**
от т.	**до т.**			
1	**2**	**3**	**4**	**5**
1456	1457	20.42	–	–
1457	1458	30.84	–	–
1458	н2327У	20.12	–	–
н2327У	1456	30.21	–	–

3. Сведения о характеристиках уточняемого земельного участка с кадастровым номером 69:10:0205201:463

№ п/п	**Наименование характеристики**	**Значение характеристики**
1	**2**	**3**
1.	Адрес земельного участка	Российская Федерация, Тверская область, муниципальный округ Калининский, деревня Пищалкино, территория снт Спутник-Искож, земельный участок 59/3
1.1	Сведения о местоположении земельного участка (при отсутствии адреса) в структурированном в соответствии с федеральной информационной адресной системой виде	–
1.2	Дополнительные сведения о местоположении земельного участка	–
2.	Площадь земельного участка ± величина предельной погрешности определения (вычисления) площади (Р ± ΔР), м^2	619 кв.м ± 17.41 кв.м
3.	Формула, примененная для вычисления предельной погрешности определения площади земельного участка с подставленными значениями (ΔР), м^2	ΔР = 3.5 * 0.20 * √619 = 17.41
4.	Площадь земельного участка согласно сведениям Единого государственного реестра недвижимости ($Р_{кад}$), м^2	624

5.	Оценка расхождения Р и $Р_{кад}$ (Р - $Р_{кад}$), $м^2$	5 кв.м
6.	Предельные минимальный и максимальный размеры земельного участка ($Р_{мин}$ и $Р_{макс}$), $м^2$	100 3000
7.	Кадастровый номер или иной государственный учетный номер (инвентарный) объекта недвижимости, расположенного на земельном участке	69:10:0205201:771, 69:10:0205201:1124
8.	Вид (виды) разрешенного использования	–
8.1	Дополнительные сведения об использовании земельного участка	–
9.	Сведения о земельных участках (землях общего пользования, территории общего пользования), посредством которых обеспечивается доступ	69:10:0205201:521
10.	Иные сведения	В ходе комплексных кадастровых работ выявлена реестровая ошибка в местоположении границ участка, заключающаяся в том, что часть фактической границы участка, не соответствует границе, сведения о которой содержится в ЕГРН. Ранее участок проходил процедуру межевания в 2021 году. Таким образом, выявлена реестровая ошибка, содержащаяся в Межевом плане от 2021 года. Возможно при измерениях или в ходе расчета координат была допущена ошибка, приведшая к смещению границ. При корректировке значений координат площадь земельного участка уменьшилась не более чем на 10% от площади, содержащейся в сведениях ЕГРН

4. Пояснения к сведениям об уточняемом земельном участке с кадастровым номером: 69:10:0205201:463

1.	–

Сведения об уточняемых земельных участках, необходимые для исправления реестровых ошибок в сведениях о местоположении их границ

1. Сведения о характерных точках границ уточняемого земельного участка с кадастровым номером 69:10:0205201:469

Система координат МСК-69, зона 2 **Зона №** 2

Обозначение характерных точек границ	Координаты, м				Метод определения координат	Формулы, примененные для расчета средней квадратической погрешности определения координат характерных точек границ (Mt), с подставленными в такие формулы значениями и итоговые (вычисленные) значения Mt, м	Описание закрепления точки
	содержатся в Едином государственном реестре недвижимости		определены в ходе выполнения комплексных кадастровых работ				
	X	Y	X	Y			
1	2	3	4	5	6	7	8
754	292153.68	2282485.21	292153.68	2282485.21	Метод спутниковых геодезических измерений (определений)	$Mt=\sqrt{(0.14^2+0.14^2)}=0.20$	–
н2043У	–	–	292176.59	2282501.64	Метод спутниковых геодезических измерений (определений)	$Mt=\sqrt{(0.14^2+0.14^2)}=0.20$	–

н2042У	–	–	292177.72	2282503.79	Метод спутниковых геодезических измерений (определений)	Mt=√(0.14²+0.14²)=0.20	–
н2041У	–	–	292168.43	2282519.46	Метод спутниковых геодезических измерений (определений)	Mt=√(0.14²+0.14²)=0.20	–
1459	292142.03	2282500.60	292142.03	2282500.60	Метод спутниковых геодезических измерений (определений)	Mt=√(0.14²+0.14²)=0.20	–
751	292167.50	2282519.31	–	–	–	–	–
752	292177.48	2282503.94	–	–	–	–	–
753	292176.00	2282500.81	–	–	–	–	–
754	292153.68	2282485.21	292153.68	2282485.21	Метод спутниковых геодезических измерений (определений)	Mt=√(0.14²+0.14²)=0.20	–

2. Сведения о частях границ уточняемого земельного участка с кадастровым номером 69:10:0205201:469

Обозначение части границ		**Горизонтальное проложение (S), м**	**Описание прохождения части границ**	**Сведения о согласовании местоположения границ (согласовано/спорное)**
от т.	**до т.**			
1	**2**	**3**	**4**	**5**
754	н2043У	28.19	–	–
н2043У	н2042У	2.43	–	–
н2042У	н2041У	18.22	–	–
н2041У	1459	32.44	–	–
1459	754	19.30	–	–

3. Сведения о характеристиках уточняемого земельного участка с кадастровым номером 69:10:0205201:469

№ п/п	**Наименование характеристики**	**Значение характеристики**
1	**2**	**3**
1.	Адрес земельного участка	Российская Федерация, Тверская область, р-н Калининский, д Пищалкино, з/у 65/3, Российская Федерация, Тверская область, муниципальный округ Калининский, деревня Пищалкино, территория СНТ Спутник-Искож, земельный участок 65/3
1.1	Сведения о местоположении земельного участка (при отсутствии адреса) в структурированном в соответствии с федеральной информационной адресной системой виде	–
1.2	Дополнительные сведения о местоположении земельного участка	–
2.	Площадь земельного участка ± величина предельной погрешности определения (вычисления) площади (Р ± ΔР), м^2	603 кв.м ± 17.19 кв.м

3.	Формула, примененная для вычисления предельной погрешности определения площади земельного участка с подставленными значениями (ΔР), м^2	ΔР = 3.5 * 0.20 * √603 = 17.19
4.	Площадь земельного участка согласно сведениям Единого государственного реестра недвижимости ($Р_{кад}$), м^2	605
5.	Оценка расхождения Р и $Р_{кад}$ (Р - $Р_{кад}$), м^2	2 кв.м
6.	Предельные минимальный и максимальный размеры земельного участка ($Р_{мин}$ и $Р_{макс}$), м^2	100 3000
7.	Кадастровый номер или иной государственный учетный номер (инвентарный) объекта недвижимости, расположенного на земельном участке	69:10:0205201:752, 69:10:0205201:927
8.	Вид (виды) разрешенного использования	–
8.1	Дополнительные сведения об использовании земельного участка	–
9.	Сведения о земельных участках (землях общего пользования, территории общего пользования), посредством которых обеспечивается доступ	69:10:0205201:521
10.	Иные сведения	В ходе комплексных кадастровых работ выявлена реестровая ошибка в местоположении границ участка, заключающаяся в том, что часть фактической границы участка, не соответствует границе, сведения о которой содержится в ЕГРН. Ранее границы земельного участка установлены в соответствии с Землеустроительным делом от 2007г. В результате геодезического обмера координаты установлены в соответствии с фактическим местоположением участка. При корректировке значений координат площадь земельного участка уменьшилась не более чем на 10% от площади, содержащейся в сведениях ЕГРН.

4. Пояснения к сведениям об уточняемом земельном участке с кадастровым номером: 69:10:0205201:469

1.	–

Сведения об уточняемых земельных участках, необходимые для исправления реестровых ошибок в сведениях о местоположении их границ

1. Сведения о характерных точках границ уточняемого земельного участка с кадастровым номером 69:10:0205201:475

Система координат МСК-69, зона 2 **Зона №** 2

Обозначение характерных точек границ	**Координаты, м**				**Метод определения координат**	**Формулы, примененные для расчета средней квадратической погрешности определения координат характерных точек границ (Mt), с подставленными в такие формулы значениями и итоговые (вычисленные) значения Mt, м**	**Описание закрепления точки**
	содержатся в Едином государственном реестре недвижимости		**определены в ходе выполнения комплексных кадастровых работ**				
	X	**Y**	**X**	**Y**			
1	**2**	**3**	**4**	**5**	**6**	**7**	**8**
759	292100.34	2282499.94	292100.34	2282499.94	Метод спутниковых геодезических измерений (определений)	Mt=√(0.14²+0.14²)=0.20	–

н2340У	–	–	292074.09	2282480.25	Метод спутниковых геодезических измерений (определений)	Mt=√(0.14²+0.14²)=0.20	–
н2341У	–	–	292072.69	2282479.21	Метод спутниковых геодезических измерений (определений)	Mt=√(0.14²+0.14²)=0.20	–
н2342У	–	–	292078.54	2282470.59	Метод спутниковых геодезических измерений (определений)	Mt=√(0.14²+0.14²)=0.20	–
н2343У	–	–	292084.16	2282463.55	Метод спутниковых геодезических измерений (определений)	Mt=√(0.14²+0.14²)=0.20	–
н2344У	–	–	292084.90	2282462.59	Метод спутниковых геодезических измерений (определений)	Mt=√(0.14²+0.14²)=0.20	–
н2046У	–	–	292112.53	2282481.87	Метод спутниковых геодезических измерений (определений)	Mt=√(0.14²+0.14²)=0.20	–
760	292112.78	2282481.76	–	–	–	–	–
1460	292084.08	2282461.17	–	–	–	–	–
1461	292071.10	2282478.00	–	–	–	–	–
759	292100.34	2282499.94	292100.34	2282499.94	Метод спутниковых геодезических измерений (определений)	Mt=√(0.14²+0.14²)=0.20	–

2. Сведения о частях границ уточняемого земельного участка с кадастровым номером 69:10:0205201:475

Обозначение части границ		**Горизонтальное проложение (S), м**	**Описание прохождения части границ**	**Сведения о согласовании местоположения границ (согласовано/спорное)**
от т.	**до т.**			
1	**2**	**3**	**4**	**5**
759	н2340У	32.81	–	–
н2340У	н2341У	1.74	–	–
н2341У	н2342У	10.42	–	–
н2342У	н2343У	9.01	–	–
н2343У	н2344У	1.21	–	–
н2344У	н2046У	33.69	–	–
н2046У	759	21.80	–	–

3. Сведения о характеристиках уточняемого земельного участка с кадастровым номером 69:10:0205201:475

№ п/п	**Наименование характеристики**	**Значение характеристики**

1	2	3
1.	Адрес земельного участка	Российская Федерация, Тверская область, р-н Калининский, д Пищалкино, з/у 71/3, Российская Федерация, Тверская область, муниципальный округ Калининский, деревня Пищалкино, территория СНТ Спутник-Искож, земельный участок 71/3
1.1	Сведения о местоположении земельного участка (при отсутствии адреса) в структурированном в соответствии с федеральной информационной адресной системой виде	–
1.2	Дополнительные сведения о местоположении земельного участка	–
2.	Площадь земельного участка ± величина предельной погрешности определения (вычисления) площади (Р ± ΔР), м^2	727 кв.м ± 18.88 кв.м
3.	Формула, примененная для вычисления предельной погрешности определения площади земельного участка с подставленными значениями (ΔР), м^2	ΔР = 3.5 * 0.20 * √727 = 18.88
4.	Площадь земельного участка согласно сведениям Единого государственного реестра недвижимости ($Р_{кад}$), м^2	777
5.	Оценка расхождения Р и $Р_{кад}$ (Р - $Р_{кад}$), м^2	50 кв.м
6.	Предельные минимальный и максимальный размеры земельного участка ($Р_{мин}$ и $Р_{макс}$), м^2	100 3000
7.	Кадастровый номер или иной государственный учетный номер (инвентарный) объекта недвижимости, расположенного на земельном участке	–
8.	Вид (виды) разрешенного использования	–
8.1	Дополнительные сведения об использовании земельного участка	–
9.	Сведения о земельных участках (землях общего пользования, территории общего пользования), посредством которых обеспечивается доступ	69:10:0205201:521
10.	Иные сведения	В ходе комплексных кадастровых работ выявлена реестровая ошибка в местоположении границ участка, заключающаяся в том, что часть фактической границы участка, не соответствует границе, сведения о которой содержится в ЕГРН. Ранее границы земельного участка установлены в соответствии с Землеустроительным делом от 2006г. В результате геодезического обмера координаты установлены в соответствии с фактическим местоположением участка. При корректировке значений координат площадь земельного участка уменьшилась не более чем на 10% от площади, содержащейся в сведениях ЕГРН.

4. Пояснения к сведениям об уточняемом земельном участке с кадастровым номером: 69:10:0205201:475

1.	–

Сведения об уточняемых земельных участках, необходимые для исправления реестровых ошибок в сведениях о местоположении их границ

1. Сведения о характерных точках границ уточняемого земельного участка с кадастровым номером 69:10:0205201:477

Система координат МСК-69, зона 2 **Зона №** 2

Обозначение характерных точек границ	Координаты, м				Метод определения координат	Формулы, примененные для расчета средней квадратической погрешности определения координат характерных точек границ (Mt), с подставленными в такие формулы значениями и итоговые (вычисленные) значения Mt, м	Описание закрепления точки
	содержатся в Едином государственном реестре недвижимости		определены в ходе выполнения комплексных кадастровых работ				
	X	Y	X	Y			
1	2	3	4	5	6	7	8
1459	292142.03	2282500.60	292142.03	2282500.60	Метод спутниковых геодезических измерений (определений)	Mt=√(0.14²+0.14²)=0.20	–
751	292167.50	2282519.31	–	–	–	–	–
750	292168.12	2282519.99	–	–	–	–	–
н2041У	–	–	292168.43	2282519.46	Метод спутниковых геодезических измерений (определений)	Mt=√(0.14²+0.14²)=0.20	–
749	292166.27	2282522.96	292166.27	2282522.96	Метод спутниковых геодезических измерений (определений)	Mt=√(0.14²+0.14²)=0.20	–
748	292156.18	2282537.05	–	–	–	–	–
1466	292129.00	2282517.90	–	–	–	–	–
н2040У	–	–	292156.90	2282536.78	Метод спутниковых геодезических измерений (определений)	Mt=√(0.14²+0.14²)=0.20	–
н2039У	–	–	292128.62	2282517.79	Метод спутниковых геодезических измерений (определений)	Mt=√(0.14²+0.14²)=0.20	–
1467	292141.39	2282501.38	292141.39	2282501.38	Метод спутниковых геодезических измерений (определений)	Mt=√(0.14²+0.14²)=0.20	–
1459	292142.03	2282500.60	292142.03	2282500.60	Метод спутниковых геодезических измерений (определений)	Mt=√(0.14²+0.14²)=0.20	–

2. Сведения о частях границ уточняемого земельного участка с кадастровым номером 69:10:0205201:477

Обозначение части границ		Горизонтальное проложение (S), м	Описание прохождения части границ	Сведения о согласовании местоположения границ (согласовано/спорное)
от т.	до т.			
1	2	3	4	5
1459	н2041У	32.44	–	–

н2041У	749	4.11	–	–
749	н2040У	16.70	–	–
н2040У	н2039У	34.06	–	–
н2039У	1467	20.79	–	–
1467	1459	1.01	–	–

3. Сведения о характеристиках уточняемого земельного участка с кадастровым номером 69:10:0205201:477

№ п/п	Наименование характеристики	Значение характеристики
1	**2**	**3**
1.	Адрес земельного участка	Российская Федерация, Тверская область, р-н Калининский, д Пищалкино, з/у 73/3, Российская Федерация, Тверская область, муниципальный округ Калининский, деревня Пищалкино, территория СНТ Спутник-Искож, земельный участок 73/3
1.1	Сведения о местоположении земельного участка (при отсутствии адреса) в структурированном в соответствии с федеральной информационной адресной системой виде	–
1.2	Дополнительные сведения о местоположении земельного участка	–
2.	Площадь земельного участка ± величина предельной погрешности определения (вычисления) площади (Р ± ΔР), м^2	709 кв.м ± 18.65 кв.м
3.	Формула, примененная для вычисления предельной погрешности определения площади земельного участка с подставленными значениями (ΔР), м^2	$\Delta P = 3.5 * 0.20 * \sqrt{709} = 18.65$
4.	Площадь земельного участка согласно сведениям Единого государственного реестра недвижимости ($P_{кад}$), м^2	703
5.	Оценка расхождения Р и $P_{кад}$ ($P - P_{кад}$), м^2	6 кв.м
6.	Предельные минимальный и максимальный размеры земельного участка ($P_{мин}$ и $P_{макс}$), м^2	100 3000
7.	Кадастровый номер или иной государственный учетный номер (инвентарный) объекта недвижимости, расположенного на земельном участке	69:10:0205201:742
8.	Вид (виды) разрешенного использования	–
8.1	Дополнительные сведения об использовании земельного участка	–
9.	Сведения о земельных участках (землях общего пользования, территории общего пользования), посредством которых обеспечивается доступ	69:10:0205201:521
10.	Иные сведения	В ходе комплексных кадастровых работ выявлена реестровая ошибка в местоположении границ участка, заключающаяся в том, что часть фактической границы участка, не соответствует границе, сведения о которой содержится в ЕГРН. Ранее участок проходил процедуру межевания в 2019 году. Таким образом, выявлена реестровая ошибка, содержащаяся в Межевом плане от 2019 года. Возможно при измерениях или в ходе расчета координат была допущена ошибка, приведшая к смещению границ. При корректировке значений координат площадь земельного участка увеличилась не более чем на величину предельного минимального размера земельного участка (100

		кв.м) относительно площади, содержащейся в сведениях ЕГРН.

4. Пояснения к сведениям об уточняемом земельном участке с кадастровым номером: 69:10:0205201:477

1.	–

Сведения об уточняемых земельных участках, необходимые для исправления реестровых ошибок в сведениях о местоположении их границ

1. Сведения о характерных точках границ уточняемого земельного участка с кадастровым номером 69:10:0205201:478

Система координат МСК-69, зона 2 **Зона №** 2

Обозначение характерных точек границ	Координаты, м				Метод определения координат	Формулы, примененные для расчета средней квадратической погрешности определения координат характерных точек границ (Mt), с подставленными в такие формулы значениями и итоговые (вычисленные) значения Mt, м	Описание закрепления точки
	содержатся в Едином государственном реестре недвижимости		определены в ходе выполнения комплексных кадастровых работ				
	X	Y	X	Y			
1	2	3	4	5	6	7	8
746	292166.27	2282530.58	292166.27	2282530.58	Метод спутниковых геодезических измерений (определений)	Mt=√(0.14²+0.14²)=0.20	–
745	292171.76	2282522.54	–	–	–	–	–
н2029У	–	–	292171.51	2282522.03	Метод спутниковых геодезических измерений (определений)	Mt=√(0.14²+0.14²)=0.20	–
н2345У	–	–	292192.53	2282537.88	Метод спутниковых геодезических измерений (определений)	Mt=√(0.14²+0.14²)=0.20	–
н2346У	–	–	292203.94	2282546.21	Метод спутниковых геодезических измерений (определений)	Mt=√(0.14²+0.14²)=0.20	–
н2032У	–	–	292193.63	2282560.41	Метод спутниковых геодезических измерений (определений)	Mt=√(0.14²+0.14²)=0.20	–
н2031У	–	–	292180.48	2282551.80	Метод спутниковых геодезических измерений (определений)	Mt=√(0.14²+0.14²)=0.20	–
н2030У	–	–	292159.58	2282539.48	Метод спутниковых геодезических измерений (определений)	Mt=√(0.14²+0.14²)=0.20	–
1462	292203.26	2282545.33	–	–	–	–	–

1463	292202.58	2282546.53	–	–	–	–	–
1464	292197.68	2282554.25	–	–	–	–	–
1465	292193.84	2282560.10	–	–	–	–	–
747	292159.81	2282539.07	–	–	–	–	–
746	292166.27	2282530.58	292166.27	2282530.58	Метод спутниковых геодезических измерений (определений)	Mt=√(0.14²+0.14²)=0.20	–

2. Сведения о частях границ уточняемого земельного участка с кадастровым номером 69:10:0205201:478

Обозначение части границ		Горизонтальное проложение (S), м	Описание прохождения части границ	Сведения о согласовании местоположения границ (согласовано/спорное)
от т.	до т.			
1	2	3	4	5
746	н2029У	10.03	–	–
н2029У	н2345У	26.33	–	–
н2345У	н2346У	14.13	–	–
н2346У	н2032У	17.55	–	–
н2032У	н2031У	15.72	–	–
н2031У	н2030У	24.26	–	–
н2030У	746	11.13	–	–

3. Сведения о характеристиках уточняемого земельного участка с кадастровым номером 69:10:0205201:478

№ п/п	Наименование характеристики	Значение характеристики
1	2	3
1.	Адрес земельного участка	Российская Федерация, Тверская область, р-н Калининский, д Пищалкино, з/у 478, Российская Федерация, Тверская область, муниципальный округ Калининский, деревня Пищалкино, территория СНТ Спутник-Искож, земельный участок 478
1.1	Сведения о местоположении земельного участка (при отсутствии адреса) в структурированном в соответствии с федеральной информационной адресной системой виде	–
1.2	Дополнительные сведения о местоположении земельного участка	–
2.	Площадь земельного участка ± величина предельной погрешности определения (вычисления) площади (Р ± ΔР), м^2	760 кв.м ± 19.29 кв.м
3.	Формула, примененная для вычисления предельной погрешности определения площади земельного участка с подставленными значениями (ΔР), м^2	ΔР = 3.5 * 0.20 * √760 = 19.29
4.	Площадь земельного участка согласно сведениям Единого государственного реестра недвижимости ($Р_{кад}$), м^2	745
5.	Оценка расхождения Р и $Р_{кад}$ (Р - $Р_{кад}$), м^2	15 кв.м

6.	Предельные минимальный и максимальный размеры земельного участка ($P_{мин}$ и $P_{макс}$), $м^2$	100 3000
7.	Кадастровый номер или иной государственный учетный номер (инвентарный) объекта недвижимости, расположенного на земельном участке	69:10:0205201:798
8.	Вид (виды) разрешенного использования	–
8.1	Дополнительные сведения об использовании земельного участка	–
9.	Сведения о земельных участках (землях общего пользования, территории общего пользования), посредством которых обеспечивается доступ	69:10:0205201:521
10.	Иные сведения	В ходе комплексных кадастровых работ выявлена реестровая ошибка в местоположении границ участка, заключающаяся в том, что часть фактической границы участка, не соответствует границе, сведения о которой содержится в ЕГРН. Ранее участок проходил процедуру межевания в 2018 году. Таким образом, выявлена реестровая ошибка, содержащаяся в Межевом плане от 2018 года. Возможно при измерениях или в ходе расчета координат была допущена ошибка, приведшая к смещению границ. При корректировке значений координат площадь земельного участка увеличилась не более чем на величину предельного минимального размера земельного участка (100 кв.м) относительно площади, содержащейся в сведениях ЕГРН.

4. Пояснения к сведениям об уточняемом земельном участке с кадастровым номером: 69:10:0205201:478

1.	–

Сведения об уточняемых земельных участках, необходимые для исправления реестровых ошибок в сведениях о местоположении их границ

1. Сведения о характерных точках границ уточняемого земельного участка с кадастровым номером 69:10:0205201:494

Система координат МСК-69, зона 2 **Зона №** 2

Обозначение характерных точек границ	Координаты, м				Метод определения координат	Формулы, примененные для расчета средней квадратической погрешности определения координат характерных точек границ (Mt), с подставленными в такие формулы значениями и итоговые (вычисленные) значения Mt, м	Описание закрепления точки
	содержатся в Едином государственном реестре недвижимости		определены в ходе выполнения комплексных кадастровых работ				
	X	Y	X	Y			
1	2	3	4	5	6	7	8
1470	292180.81	2282631.42	292180.81	2282631.42	Метод спутниковых геодезических измерений (определений)	$Mt=\sqrt{(0.14^2+0.14^2)}=0.20$	–
1471	292171.99	2282624.09	–	–	–	–	–
1472	292171.89	2282623.21	–	–	–	–	–

1473	292173.83	2282620.79	–	–	–	–	–
н1923У	–	–	292172.20	2282624.36	Метод спутниковых геодезических измерений (определений)	Mt=√(0.14²+0.14²)=0.20	–
н2347У	–	–	292171.91	2282623.35	Метод спутниковых геодезических измерений (определений)	Mt=√(0.14²+0.14²)=0.20	–
н2348У	–	–	292173.99	2282620.64	Метод спутниковых геодезических измерений (определений)	Mt=√(0.14²+0.14²)=0.20	–
1474	292185.94	2282603.88	292185.94	2282603.88	Метод спутниковых геодезических измерений (определений)	Mt=√(0.14²+0.14²)=0.20	–
708	292196.94	2282612.34	292196.94	2282612.34	Метод спутниковых геодезических измерений (определений)	Mt=√(0.14²+0.14²)=0.20	–
707	292206.23	2282619.26	292206.23	2282619.26	Метод спутниковых геодезических измерений (определений)	Mt=√(0.14²+0.14²)=0.20	–
н1925У	–	–	292211.54	2282623.49	Метод спутниковых геодезических измерений (определений)	Mt=√(0.14²+0.14²)=0.20	–
н1924У	–	–	292197.41	2282642.58	Метод спутниковых геодезических измерений (определений)	Mt=√(0.14²+0.14²)=0.20	–
1468	292210.27	2282622.42	–	–	–	–	–
1469	292196.36	2282641.68	–	–	–	–	–
1470	292180.81	2282631.42	292180.81	2282631.42	Метод спутниковых геодезических измерений (определений)	Mt=√(0.14²+0.14²)=0.20	–

2. Сведения о частях границ уточняемого земельного участка с кадастровым номером 69:10:0205201:494

Обозначение части границ		**Горизонтальное проложение (S), м**	**Описание прохождения части границ**	**Сведения о согласовании местоположения границ (согласовано/спорное)**
от т.	**до т.**			
1	**2**	**3**	**4**	**5**
1470	н1923У	11.13	–	–
н1923У	н2347У	1.05	–	–
н2347У	н2348У	3.42	–	–
н2348У	1474	20.58	–	–

1474	708	13.88	–	–
708	707	11.58	–	–
707	н1925У	6.79	–	–
н1925У	н1924У	23.75	–	–
н1924У	1470	20.00	–	–

3. Сведения о характеристиках уточняемого земельного участка с кадастровым номером 69:10:0205201:494

№ п/п	Наименование характеристики	Значение характеристики
1	**2**	**3**
1.	Адрес земельного участка	Российская Федерация, Тверская область, р-н Калининский, д Пищалкино, з/у 89/3, Российская Федерация, Тверская область, муниципальный округ Калининский, деревня Пищалкино, территория СНТ Спутник-Искож, земельный участок 89/3
1.1	Сведения о местоположении земельного участка (при отсутствии адреса) в структурированном в соответствии с федеральной информационной адресной системой виде	–
1.2	Дополнительные сведения о местоположении земельного участка	–
2.	Площадь земельного участка ± величина предельной погрешности определения (вычисления) площади (Р ± ΔР), м^2	786 кв.м ± 19.63 кв.м
3.	Формула, примененная для вычисления предельной погрешности определения площади земельного участка с подставленными значениями (ΔР), м^2	$\Delta P = 3.5 * 0.20 * \sqrt{786} = 19.63$
4.	Площадь земельного участка согласно сведениям Единого государственного реестра недвижимости ($P_{кад}$), м^2	749
5.	Оценка расхождения Р и $P_{кад}$ ($P - P_{кад}$), м^2	37 кв.м
6.	Предельные минимальный и максимальный размеры земельного участка ($P_{мин}$ и $P_{макс}$), м^2	100 3000
7.	Кадастровый номер или иной государственный учетный номер (инвентарный) объекта недвижимости, расположенного на земельном участке	69:10:0205201:1139
8.	Вид (виды) разрешенного использования	–
8.1	Дополнительные сведения об использовании земельного участка	–
9.	Сведения о земельных участках (землях общего пользования, территории общего пользования), посредством которых обеспечивается доступ	69:10:0205201:521
10.	Иные сведения	В ходе комплексных кадастровых работ выявлена реестровая ошибка в местоположении границ участка, заключающаяся в том, что часть фактической границы участка, не соответствует границе, сведения о которой содержится в ЕГРН. Ранее участок проходил процедуру межевания в 2022 году. Таким образом, выявлена реестровая ошибка, содержащаяся в Межевом плане от 2022 года. Возможно при измерениях или в ходе расчета координат была допущена ошибка, приведшая к смещению границ. При корректировке значений координат площадь земельного участка увеличилась не более чем на величину предельного минимального размера земельного участка (100

		кв.м) относительно площади, содержащейся в сведениях ЕГРН.

4. Пояснения к сведениям об уточняемом земельном участке с кадастровым номером: 69:10:0205201:494

1.	–

Сведения об уточняемых земельных участках, необходимые для исправления реестровых ошибок в сведениях о местоположении их границ

1. Сведения о характерных точках границ уточняемого земельного участка с кадастровым номером 69:10:0205201:50

Система координат МСК-69, зона 2 **Зона №** 2

Обозначение характерных точек границ	Координаты, м				Метод определения координат	Формулы, примененные для расчета средней квадратической погрешности определения координат характерных точек границ (Mt), с подставленными в такие формулы значениями и итоговые (вычисленные) значения Mt, м	Описание закрепления точки
	содержатся в Едином государственном реестре недвижимости		определены в ходе выполнения комплексных кадастровых работ				
	X	Y	X	Y			
1	2	3	4	5	6	7	8
1132	292316.38	2283054.68	292316.38	2283054.68	Метод спутниковых геодезических измерений (определений)	Mt=√(0.14²+0.14²)=0.20	–
1131	292319.48	2283080.20	292319.48	2283080.20	Метод спутниковых геодезических измерений (определений)	Mt=√(0.14²+0.14²)=0.20	–
1256	292295.76	2283084.55	–	–	–	–	–
н2224У	–	–	292295.81	2283084.57	Метод спутниковых геодезических измерений (определений)	Mt=√(0.14²+0.14²)=0.20	–
1255	292285.07	2283087.01	292285.07	2283087.01	Метод спутниковых геодезических измерений (определений)	Mt=√(0.14²+0.14²)=0.20	–
1475	292282.57	2283084.80	–	–	–	–	–
1476	292280.46	2283082.01	–	–	–	–	–
1477	292284.60	2283078.87	–	–	–	–	–
н2223У	–	–	292284.33	2283087.90	Метод спутниковых геодезических измерений (определений)	Mt=√(0.14²+0.14²)=0.20	–
н2349У	–	–	292279.61	2283083.34	Метод спутниковых геодезических измерений (определений)	Mt=√(0.14²+0.14²)=0.20	–

н2350У	–	–	292284.61	2283079.20	Метод спутниковых геодезических измерений (определений)	Mt=√(0.14²+0.14²)=0.20	–
1478	292287.00	2283077.06	292287.00	2283077.06	Метод спутниковых геодезических измерений (определений)	Mt=√(0.14²+0.14²)=0.20	–
1479	292285.31	2283059.79	–	–	–	–	–
н2352У	–	–	292285.56	2283058.50	Метод спутниковых геодезических измерений (определений)	Mt=√(0.14²+0.14²)=0.20	–
н2353У	–	–	292298.56	2283057.61	Метод спутниковых геодезических измерений (определений)	Mt=√(0.14²+0.14²)=0.20	–
1132	292316.38	2283054.68	292316.38	2283054.68	Метод спутниковых геодезических измерений (определений)	Mt=√(0.14²+0.14²)=0.20	–

2. Сведения о частях границ уточняемого земельного участка с кадастровым номером 69:10:0205201:50

Обозначение части границ		**Горизонтальное проложение (S), м**	**Описание прохождения части границ**	**Сведения о согласовании местоположения границ (согласовано/спорное)**
от т.	**до т.**			
1	**2**	**3**	**4**	**5**
1132	1131	25.71	–	–
1131	н2224У	24.07	–	–
н2224У	1255	11.01	–	–
1255	н2223У	1.16	–	–
н2223У	н2349У	6.56	–	–
н2349У	н2350У	6.49	–	–
н2350У	1478	3.21	–	–
1478	н2352У	18.62	–	–
н2352У	н2353У	13.03	–	–
н2353У	1132	18.06	–	–

3. Сведения о характеристиках уточняемого земельного участка с кадастровым номером 69:10:0205201:50

№ п/п	**Наименование характеристики**	**Значение характеристики**
1	**2**	**3**
1.	Адрес земельного участка	Российская Федерация, Тверская область, р-н Калининский, д Пищалкино, з/у 50/1, Российская Федерация, Тверская область, муниципальный округ Калининский, деревня Пищалкино, территория СНТ Спутник-Искож, земельный участок 50/1

1.1	Сведения о местоположении земельного участка (при отсутствии адреса) в структурированном в соответствии с федеральной информационной адресной системой виде	–
1.2	Дополнительные сведения о местоположении земельного участка	–
2.	Площадь земельного участка ± величина предельной погрешности определения (вычисления) площади (Р ± ΔР), м^2	881 кв.м ± 20.77 кв.м
3.	Формула, примененная для вычисления предельной погрешности определения площади земельного участка с подставленными значениями (ΔР), м^2	$\Delta P = 3.5 * 0.20 * \sqrt{881} = 20.77$
4.	Площадь земельного участка согласно сведениям Единого государственного реестра недвижимости ($Р_{кад}$), м^2	870
5.	Оценка расхождения Р и $Р_{кад}$ (Р - $Р_{кад}$), м^2	11 кв.м
6.	Предельные минимальный и максимальный размеры земельного участка ($Р_{мин}$ и $Р_{макс}$), м^2	100 3000
7.	Кадастровый номер или иной государственный учетный номер (инвентарный) объекта недвижимости, расположенного на земельном участке	69:10:0205201:562, 69:10:0205201:563, 69:10:0205201:564
8.	Вид (виды) разрешенного использования	–
8.1	Дополнительные сведения об использовании земельного участка	–
9.	Сведения о земельных участках (землях общего пользования, территории общего пользования), посредством которых обеспечивается доступ	69:10:0205201:521
10.	Иные сведения	В ходе комплексных кадастровых работ выявлена реестровая ошибка в местоположении границ участка, заключающаяся в том, что часть фактической границы участка, не соответствует границе, сведения о которой содержится в ЕГРН. Ранее границы земельного участка установлены в соответствии с Землеустроительным делом от 2008г. В результате геодезического обмера координаты установлены в соответствии с фактическим местоположением участка. При корректировке значений координат площадь земельного участка увеличилась не более чем на величину предельного минимального размера земельного участка (100 кв.м) относительно площади, содержащейся в сведениях ЕГРН.

4. Пояснения к сведениям об уточняемом земельном участке с кадастровым номером: 69:10:0205201:50

1.	–

Сведения об уточняемых земельных участках, необходимые для исправления реестровых ошибок в сведениях о местоположении их границ

1. Сведения о характерных точках границ уточняемого земельного участка с кадастровым номером 69:10:0205201:505

Система координат МСК-69, зона 2 **Зона №** 2

Обозначение характерных точек границ	Координаты, м		Метод определения координат	Формулы, примененные для расчета средней квадратической погрешности определения координат характерных точек границ (Mt), с подставленными в такие	Описание закрепления точки
	содержатся в Едином государственном реестре недвижимости	определены в ходе выполнения комплексных кадастровых работ			

	X	Y	X	Y		формулы значениями и итоговые (вычисленные) значения Mt, м	
1	2	3	4	5	6	7	8
790	292015.15	2282495.93	292015.15	2282495.93	Метод спутниковых геодезических измерений (определений)	Mt=√(0.14²+0.14²)=0.20	–
1480	292044.41	2282518.64	–	–	–	–	–
н2354У	–	–	292044.13	2282518.39	Метод спутниковых геодезических измерений (определений)	Mt=√(0.14²+0.14²)=0.20	–
1481	292051.68	2282524.12	292051.68	2282524.12	Метод спутниковых геодезических измерений (определений)	Mt=√(0.14²+0.14²)=0.20	–
1482	292043.12	2282534.07	292043.12	2282534.07	Метод спутниковых геодезических измерений (определений)	Mt=√(0.14²+0.14²)=0.20	–
1483	292018.42	2282515.51	–	–	–	–	–
н1934У	–	–	292014.51	2282513.27	Метод спутниковых геодезических измерений (определений)	Mt=√(0.14²+0.14²)=0.20	–
н1933У	–	–	292008.84	2282508.92	Метод спутниковых геодезических измерений (определений)	Mt=√(0.14²+0.14²)=0.20	–
н1932У	–	–	292008.76	2282507.02	Метод спутниковых геодезических измерений (определений)	Mt=√(0.14²+0.14²)=0.20	–
792	292008.91	2282508.15	–	–	–	–	–
791	292008.31	2282506.32	–	–	–	–	–
790	292015.15	2282495.93	292015.15	2282495.93	Метод спутниковых геодезических измерений (определений)	Mt=√(0.14²+0.14²)=0.20	–

2. Сведения о частях границ уточняемого земельного участка с кадастровым номером 69:10:0205201:505

Обозначение части границ		Горизонтальное проложение (S), м	Описание прохождения части границ	Сведения о согласовании местоположения границ (согласовано/спорное)
от т.	до т.			
1	2	3	4	5
790	н2354У	36.66	–	–
н2354У	1481	9.48	–	–

1481	1482	13.13	–	–
1482	н1934У	35.37	–	–
н1934У	н1933У	7.15	–	–
н1933У	н1932У	1.90	–	–
н1932У	790	12.80	–	–

3. Сведения о характеристиках уточняемого земельного участка с кадастровым номером 69:10:0205201:505

№ п/п	Наименование характеристики	Значение характеристики
1	**2**	**3**
1.	Адрес земельного участка	Российская Федерация, Тверская область, р-н Калининский, д Пищалкино, з/у 99/3, Российская Федерация, Тверская область, муниципальный округ Калининский, деревня Пищалкино, территория СНТ Спутник-Искож, земельный участок 99/3
1.1	Сведения о местоположении земельного участка (при отсутствии адреса) в структурированном в соответствии с федеральной информационной адресной системой виде	–
1.2	Дополнительные сведения о местоположении земельного участка	–
2.	Площадь земельного участка ± величина предельной погрешности определения (вычисления) площади (Р ± ΔР), м^2	612 кв.м ± 17.32 кв.м
3.	Формула, примененная для вычисления предельной погрешности определения площади земельного участка с подставленными значениями (ΔР), м^2	$\Delta P = 3.5 * 0.20 * \sqrt{612} = 17.32$
4.	Площадь земельного участка согласно сведениям Единого государственного реестра недвижимости ($P_{кад}$), м^2	602
5.	Оценка расхождения Р и $P_{кад}$ ($P - P_{кад}$), м^2	10 кв.м
6.	Предельные минимальный и максимальный размеры земельного участка ($P_{мин}$ и $P_{макс}$), м^2	100 3000
7.	Кадастровый номер или иной государственный учетный номер (инвентарный) объекта недвижимости, расположенного на земельном участке	69:10:0205201:750
8.	Вид (виды) разрешенного использования	–
8.1	Дополнительные сведения об использовании земельного участка	–
9.	Сведения о земельных участках (землях общего пользования, территории общего пользования), посредством которых обеспечивается доступ	69:10:0205201:521
10.	Иные сведения	В ходе комплексных кадастровых работ выявлена реестровая ошибка в местоположении границ участка, заключающаяся в том, что часть фактической границы участка, не соответствует границе, сведения о которой содержится в ЕГРН. Ранее границы земельного участка установлены в соответствии с Землеустроительным делом от 2007г. В результате геодезического обмера координаты установлены в соответствии с фактическим местоположением участка. При корректировке значений координат площадь земельного участка увеличилась не более чем на величину предельного минимального размера земельного участка (100 кв.м) относительно

		площади, содержащейся в сведениях ЕГРН.

4. Пояснения к сведениям об уточняемом земельном участке с кадастровым номером: 69:10:0205201:505

1.	–

Сведения об уточняемых земельных участках, необходимые для исправления реестровых ошибок в сведениях о местоположении их границ

1. Сведения о характерных точках границ уточняемого земельного участка с кадастровым номером 69:10:0205201:509

Система координат МСК-69, зона 2 **Зона №** 2

Обозначение характерных точек границ	Координаты, м				Метод определения координат	Формулы, примененные для расчета средней квадратической погрешности определения координат характерных точек границ (Mt), с подставленными в такие формулы значениями и итоговые (вычисленные) значения Mt, м	Описание закрепления точки
	содержатся в Едином государственном реестре недвижимости		определены в ходе выполнения комплексных кадастровых работ				
	X	Y	X	Y			
1	2	3	4	5	6	7	8
810	292017.03	2282477.36	292017.03	2282477.36	Метод спутниковых геодезических измерений (определений)	$Mt=\sqrt{(0.14^2+0.14^2)}=0.20$	–
1484	291984.54	2282454.26	–	–	–	–	–
1485	291976.16	2282469.75	–	–	–	–	–
807	292012.82	2282493.98	–	–	–	–	–
808	292013.17	2282493.20	–	–	–	–	–
809	292015.18	2282489.31	–	–	–	–	–
н1950У	–	–	292008.89	2282492.88	Метод спутниковых геодезических измерений (определений)	$Mt=\sqrt{(0.14^2+0.14^2)}=0.20$	–
н2355У	–	–	291973.27	2282468.22	Метод спутниковых геодезических измерений (определений)	$Mt=\sqrt{(0.14^2+0.14^2)}=0.20$	–
н2356У	–	–	291982.29	2282452.66	Метод спутниковых геодезических измерений (определений)	$Mt=\sqrt{(0.14^2+0.14^2)}=0.20$	–
810	292017.03	2282477.36	292017.03	2282477.36	Метод спутниковых геодезических измерений (определений)	$Mt=\sqrt{(0.14^2+0.14^2)}=0.20$	–

2. Сведения о частях границ уточняемого земельного участка с кадастровым номером 69:10:0205201:509

Обозначение части границ		Горизонтальное проложение (S), м	Описание прохождения части границ	Сведения о согласовании местоположения границ (согласовано/спорное)
от т.	до т.			
1	2	3	4	5
810	н1950У	17.53	–	–
н1950У	н2355У	43.32	–	–
н2355У	н2356У	17.99	–	–
н2356У	810	42.63	–	–

3. Сведения о характеристиках уточняемого земельного участка с кадастровым номером 69:10:0205201:509

№ п/п	Наименование характеристики	Значение характеристики
1	2	3
1.	Адрес земельного участка	Российская Федерация, Тверская область, р-н Калининский, д Пищалкино, з/у 103/3, Российская Федерация, Тверская область, муниципальный округ Калининский, деревня Пищалкино, территория СНТ Спутник-Искож, земельный участок 103/3
1.1	Сведения о местоположении земельного участка (при отсутствии адреса) в структурированном в соответствии с федеральной информационной адресной системой виде	–
1.2	Дополнительные сведения о местоположении земельного участка	–
2.	Площадь земельного участка ± величина предельной погрешности определения (вычисления) площади (Р ± ΔР), м^2	758 кв.м ± 19.28 кв.м
3.	Формула, примененная для вычисления предельной погрешности определения площади земельного участка с подставленными значениями (ΔР), м^2	$\Delta P = 3.5 * 0.20 * \sqrt{758} = 19.28$
4.	Площадь земельного участка согласно сведениям Единого государственного реестра недвижимости ($P_{кад}$), м^2	714
5.	Оценка расхождения Р и $P_{кад}$ ($P - P_{кад}$), м^2	44 кв.м
6.	Предельные минимальный и максимальный размеры земельного участка ($P_{мин}$ и $P_{макс}$), м^2	100 3000
7.	Кадастровый номер или иной государственный учетный номер (инвентарный) объекта недвижимости, расположенного на земельном участке	69:10:0205201:657, 69:10:0205201:658, 69:10:0205201:659, 69:10:0205201:660
8.	Вид (виды) разрешенного использования	–
8.1	Дополнительные сведения об использовании земельного участка	–
9.	Сведения о земельных участках (землях общего пользования, территории общего пользования), посредством которых обеспечивается доступ	69:10:0205201:521
10.	Иные сведения	В ходе комплексных кадастровых работ выявлена реестровая ошибка в местоположении границ участка, заключающаяся в том, что часть фактической границы участка, не соответствует границе, сведения о которой содержится в ЕГРН. Ранее границы земельного участка установлены в соответствии с Землеустроительным делом от 2007г. В результате геодезического обмера

		координаты установлены в соответствии с фактическим местоположением участка. При корректировке значений координат площадь земельного участка увеличилась не более чем на величину предельного минимального размера земельного участка (100 кв.м) относительно площади, содержащейся в сведениях ЕГРН.

4. Пояснения к сведениям об уточняемом земельном участке с кадастровым номером: 69:10:0205201:509

1.	–

Сведения об уточняемых земельных участках, необходимые для исправления реестровых ошибок в сведениях о местоположении их границ

1. Сведения о характерных точках границ уточняемого земельного участка с кадастровым номером 69:10:0205201:521

Система координат МСК-69, зона 2 **Зона №** 2

Обозначение характерных точек границ	Координаты, м				Метод определения координат	Формулы, примененные для расчета средней квадратической погрешности определения координат характерных точек границ (Mt), с подставленными в такие формулы значениями и итоговые (вычисленные) значения Mt, м	Описание закрепления точки
	содержатся в Едином государственном реестре недвижимости		определены в ходе выполнения комплексных кадастровых работ				
	X	Y	X	Y			
1	2	3	4	5	6	7	8
69:10:0205201:521(1)	–	–	–	–	–	–	–
4	291867.12	2282539.20	291867.12	2282539.20	Метод спутниковых геодезических измерений (определений)	Mt=√(0.14²+0.14²)=0.20	–
5	291858.12	2282533.73	291858.12	2282533.73	Метод спутниковых геодезических измерений (определений)	Mt=√(0.14²+0.14²)=0.20	–
6	291846.24	2282525.34	291846.24	2282525.34	Метод спутниковых геодезических измерений (определений)	Mt=√(0.14²+0.14²)=0.20	–
7	291833.18	2282514.03	291833.18	2282514.03	Метод спутниковых геодезических измерений (определений)	Mt=√(0.14²+0.14²)=0.20	–
8	291813.23	2282532.93	291813.23	2282532.93	Метод спутниковых геодезических измерений (определений)	Mt=√(0.14²+0.14²)=0.20	–
9	291810.17	2282541.21	291810.17	2282541.21	Метод спутниковых геодезических измерений (определений)	Mt=√(0.14²+0.14²)=0.20	–
10	291810.21	2282543.42	291810.21	2282543.42	Метод спутниковых геодезических измерений	Mt=√(0.14²+0.14²)=0.20	–

					(определений)		
11	291831.42	2282560.94	291831.42	2282560.94	Метод спутниковых геодезических измерений (определений)	Mt=√(0.14²+0.14²)=0.20	–
12	291842.31	2282570.25	291842.31	2282570.25	Метод спутниковых геодезических измерений (определений)	Mt=√(0.14²+0.14²)=0.20	–
13	291850.48	2282576.22	291850.48	2282576.22	Метод спутниковых геодезических измерений (определений)	Mt=√(0.14²+0.14²)=0.20	–
14	291846.41	2282580.61	–	–	–	–	–
н1598У	–	–	291846.45	2282580.54	Метод спутниковых геодезических измерений (определений)	Mt=√(0.14²+0.14²)=0.20	–
15	291842.10	2282576.16	291842.10	2282576.16	Метод спутниковых геодезических измерений (определений)	Mt=√(0.14²+0.14²)=0.20	–
16	291825.99	2282564.05	–	–	–	–	–
17	291825.78	2282563.90	291825.78	2282563.90	Метод спутниковых геодезических измерений (определений)	Mt=√(0.14²+0.14²)=0.20	–
18	291825.21	2282563.49	291825.21	2282563.49	Метод спутниковых геодезических измерений (определений)	Mt=√(0.14²+0.14²)=0.20	–
19	291802.19	2282545.33	291802.19	2282545.33	Метод спутниковых геодезических измерений (определений)	Mt=√(0.14²+0.14²)=0.20	–
20	291799.46	2282547.53	291799.46	2282547.53	Метод спутниковых геодезических измерений (определений)	Mt=√(0.14²+0.14²)=0.20	–
21	291787.50	2282559.16	291787.50	2282559.16	Метод спутниковых геодезических измерений (определений)	Mt=√(0.14²+0.14²)=0.20	–
22	291773.29	2282573.53	–	–	–	–	–
23	291758.41	2282587.80	–	–	–	–	–
24	291743.40	2282603.30	–	–	–	–	–
25	291743.61	2282603.57	–	–	–	–	–
26	291720.17	2282626.80	–	–	–	–	–

27	291716.72	2282624.16	–	–	–	–	–
28	291725.56	2282614.78	–	–	–	–	–
29	291740.03	2282599.95	–	–	–	–	–
н1599У	–	–	291773.59	2282573.23	Метод спутниковых геодезических измерений (определений)	Mt=√(0.14²+0.14²)=0.20	–
н1600У	–	–	291759.12	2282587.39	Метод спутниковых геодезических измерений (определений)	Mt=√(0.14²+0.14²)=0.20	–
н1601У	–	–	291743.68	2282603.75	Метод спутниковых геодезических измерений (определений)	Mt=√(0.14²+0.14²)=0.20	–
н1602У	–	–	291720.22	2282626.92	Метод спутниковых геодезических измерений (определений)	Mt=√(0.14²+0.14²)=0.20	–
н1603У	–	–	291719.69	2282626.81	Метод спутниковых геодезических измерений (определений)	Mt=√(0.14²+0.14²)=0.20	–
н1604У	–	–	291716.61	2282624.15	Метод спутниковых геодезических измерений (определений)	Mt=√(0.14²+0.14²)=0.20	–
н1605У	–	–	291725.38	2282614.56	Метод спутниковых геодезических измерений (определений)	Mt=√(0.14²+0.14²)=0.20	–
н1606У	–	–	291739.61	2282599.55	Метод спутниковых геодезических измерений (определений)	Mt=√(0.14²+0.14²)=0.20	–
30	291754.46	2282585.45	291754.46	2282585.45	Метод спутниковых геодезических измерений (определений)	Mt=√(0.14²+0.14²)=0.20	–
31	291768.62	2282571.33	291768.62	2282571.33	Метод спутниковых геодезических измерений (определений)	Mt=√(0.14²+0.14²)=0.20	–
32	291772.06	2282567.38	291772.06	2282567.38	Метод спутниковых геодезических измерений (определений)	Mt=√(0.14²+0.14²)=0.20	–
33	291773.63	2282566.56	291773.63	2282566.56	Метод спутниковых геодезических измерений (определений)	Mt=√(0.14²+0.14²)=0.20	–
34	291783.45	2282556.33	291783.45	2282556.33	Метод спутниковых геодезических измерений	Mt=√(0.14²+0.14²)=0.20	–

					(определений)		
35	291783.72	2282556.68	–	–	–	–	–
36	291796.97	2282542.39	–	–	–	–	–
37	291796.74	2282541.12	–	–	–	–	–
н1607У	–	–	291797.19	2282541.63	Метод спутниковых геодезических измерений (определений)	Mt=√(0.14²+0.14²)=0.20	–
н1608У	–	–	291772.93	2282523.12	Метод спутниковых геодезических измерений (определений)	Mt=√(0.14²+0.14²)=0.20	–
38	291772.64	2282522.90	291772.64	2282522.90	Метод спутниковых геодезических измерений (определений)	Mt=√(0.14²+0.14²)=0.20	–
39	291749.40	2282505.34	291749.40	2282505.34	Метод спутниковых геодезических измерений (определений)	Mt=√(0.14²+0.14²)=0.20	–
40	291744.09	2282510.72	291744.09	2282510.72	Метод спутниковых геодезических измерений (определений)	Mt=√(0.14²+0.14²)=0.20	–
41	291735.13	2282519.68	–	–	–	–	–
42	291720.59	2282534.23	–	–	–	–	–
43	291708.26	2282546.07	–	–	–	–	–
44	291706.59	2282548.03	–	–	–	–	–
45	291691.67	2282562.89	–	–	–	–	–
н4539У	–	–	291735.29	2282519.53	Метод спутниковых геодезических измерений (определений)	Mt=√(0.14²+0.14²)=0.20	–
н4540У	–	–	291735.39	2282519.56	Метод спутниковых геодезических измерений (определений)	Mt=√(0.14²+0.14²)=0.20	–
н1611У	–	–	291720.59	2282534.36	Метод спутниковых геодезических измерений (определений)	Mt=√(0.14²+0.14²)=0.20	–
н1612У	–	–	291706.58	2282547.85	Метод спутниковых геодезических измерений (определений)	Mt=√(0.14²+0.14²)=0.20	–

н1613У	–	–	291691.41	2282563.17	Метод спутниковых геодезических измерений (определений)	Mt=√(0.14²+0.14²)=0.20	–
н1614У	–	–	291677.05	2282576.95	Метод спутниковых геодезических измерений (определений)	Mt=√(0.14²+0.14²)=0.20	–
46	291676.97	2282577.02	291676.97	2282577.02	Метод спутниковых геодезических измерений (определений)	Mt=√(0.14²+0.14²)=0.20	–
47	291662.99	2282591.07	291662.99	2282591.07	Метод спутниковых геодезических измерений (определений)	Mt=√(0.14²+0.14²)=0.20	–
48	291648.51	2282605.66	–	–	–	–	–
49	291648.70	2282605.84	–	–	–	–	–
50	291616.73	2282635.42	–	–	–	–	–
51	291616.30	2282636.56	–	–	–	–	–
52	291610.38	2282636.42	–	–	–	–	–
53	291629.64	2282617.91	–	–	–	–	–
54	291644.30	2282602.23	–	–	–	–	–
55	291657.84	2282589.27	–	–	–	–	–
56	291673.29	2282574.28	–	–	–	–	–
57	291681.05	2282566.46	–	–	–	–	–
58	291687.69	2282559.50	–	–	–	–	–
59	291702.68	2282545.64	–	–	–	–	–
60	291717.11	2282531.52	–	–	–	–	–
н1615У	–	–	291662.47	2282591.60	Метод спутниковых геодезических измерений (определений)	Mt=√(0.14²+0.14²)=0.20	–
н1616У	–	–	291648.54	2282605.59	Метод спутниковых геодезических измерений (определений)	Mt=√(0.14²+0.14²)=0.20	–
н1617У	–	–	291616.84	2282636.9	Метод спутниковых геодезических	Mt=√(0.14²+0.14²)=0.20	–

				4	измерений (определений)		
н1618У	–	–	291611.52	2282635.34	Метод спутниковых геодезических измерений (определений)	Mt=√(0.14²+0.14²)=0.20	–
н1619У	–	–	291629.29	2282617.69	Метод спутниковых геодезических измерений (определений)	Mt=√(0.14²+0.14²)=0.20	–
н1620У	–	–	291643.95	2282602.01	Метод спутниковых геодезических измерений (определений)	Mt=√(0.14²+0.14²)=0.20	–
н1621У	–	–	291644.88	2282601.72	Метод спутниковых геодезических измерений (определений)	Mt=√(0.14²+0.14²)=0.20	–
н1622У	–	–	291658.41	2282588.56	Метод спутниковых геодезических измерений (определений)	Mt=√(0.14²+0.14²)=0.20	–
н1623У	–	–	291672.98	2282574.30	Метод спутниковых геодезических измерений (определений)	Mt=√(0.14²+0.14²)=0.20	–
н1624У	–	–	291687.66	2282559.35	Метод спутниковых геодезических измерений (определений)	Mt=√(0.14²+0.14²)=0.20	–
н1625У	–	–	291702.32	2282546.09	Метод спутниковых геодезических измерений (определений)	Mt=√(0.14²+0.14²)=0.20	–
н1626У	–	–	291716.63	2282531.74	Метод спутниковых геодезических измерений (определений)	Mt=√(0.14²+0.14²)=0.20	–
61	291731.10	2282517.33	291731.10	2282517.33	Метод спутниковых геодезических измерений (определений)	Mt=√(0.14²+0.14²)=0.20	–
62	291744.62	2282502.23	291744.62	2282502.23	Метод спутниковых геодезических измерений (определений)	Mt=√(0.14²+0.14²)=0.20	–
63	291721.85	2282484.11	291721.85	2282484.11	Метод спутниковых геодезических измерений (определений)	Mt=√(0.14²+0.14²)=0.20	–
64	291698.80	2282466.41	291698.80	2282466.41	Метод спутниковых геодезических измерений (определений)	Mt=√(0.14²+0.14²)=0.20	–
65	291697.04	2282466.84	291697.04	2282466.84	Метод спутниковых геодезических измерений (определений)	Mt=√(0.14²+0.14²)=0.20	–

66	291693.60	2282469.18	291693.60	2282469.18	Метод спутниковых геодезических измерений (определений)	Mt=√(0.14²+0.14²)=0.20	–
67	291681.60	2282481.45	291681.60	2282481.45	Метод спутниковых геодезических измерений (определений)	Mt=√(0.14²+0.14²)=0.20	–
68	291668.60	2282494.35	–	–	–	–	–
69	291654.43	2282508.56	–	–	–	–	–
70	291639.87	2282522.91	–	–	–	–	–
71	291625.01	2282537.52	–	–	–	–	–
72	291624.66	2282537.24	–	–	–	–	–
73	291609.53	2282551.85	–	–	–	–	–
74	291595.62	2282565.76	–	–	–	–	–
75	291595.23	2282565.45	–	–	–	–	–
76	291581.55	2282578.88	–	–	–	–	–
77	291582.41	2282579.61	–	–	–	–	–
78	291566.43	2282596.33	–	–	–	–	–
н1627У	–	–	291668.71	2282494.40	Метод спутниковых геодезических измерений (определений)	Mt=√(0.14²+0.14²)=0.20	–
н1628У	–	–	291653.69	2282508.88	Метод спутниковых геодезических измерений (определений)	Mt=√(0.14²+0.14²)=0.20	–
н1629У	–	–	291640.14	2282522.79	Метод спутниковых геодезических измерений (определений)	Mt=√(0.14²+0.14²)=0.20	–
н1630У	–	–	291625.23	2282536.98	Метод спутниковых геодезических измерений (определений)	Mt=√(0.14²+0.14²)=0.20	–
н1631У	–	–	291610.10	2282551.59	Метод спутниковых геодезических измерений (определений)	Mt=√(0.14²+0.14²)=0.20	–
н1632У	–	–	291596.11	2282565.73	Метод спутниковых геодезических измерений	Mt=√(0.14²+0.14²)=0.20	–

					(определений)		
н1633У	–	–	291582.43	2282579.16	Метод спутниковых геодезических измерений (определений)	Mt=√(0.14²+0.14²)=0.20	–
н1634У	–	–	291566.53	2282595.82	Метод спутниковых геодезических измерений (определений)	Mt=√(0.14²+0.14²)=0.20	–
н1635У	–	–	291559.73	2282602.94	Метод спутниковых геодезических измерений (определений)	Mt=√(0.14²+0.14²)=0.20	–
79	291538.60	2282625.40	291538.60	2282625.40	Метод спутниковых геодезических измерений (определений)	Mt=√(0.14²+0.14²)=0.20	–
80	291533.04	2282631.39	–	–	–	–	–
н1636У	–	–	291533.02	2282631.38	Метод спутниковых геодезических измерений (определений)	Mt=√(0.14²+0.14²)=0.20	–
81	291524.67	2282623.72	291524.67	2282623.72	Метод спутниковых геодезических измерений (определений)	Mt=√(0.14²+0.14²)=0.20	–
82	291510.34	2282610.59	291510.34	2282610.59	Метод спутниковых геодезических измерений (определений)	Mt=√(0.14²+0.14²)=0.20	–
83	291506.33	2282606.73	–	–	–	–	–
84	291503.49	2282604.86	–	–	–	–	–
85	291492.18	2282595.72	–	–	–	–	–
86	291484.04	2282589.50	–	–	–	–	–
87	291481.35	2282589.73	–	–	–	–	–
88	291465.85	2282605.89	–	–	–	–	–
89	291463.30	2282608.93	–	–	–	–	–
90	291461.46	2282611.49	–	–	–	–	–
н1637У	–	–	291506.38	2282606.84	Метод спутниковых геодезических измерений (определений)	Mt=√(0.14²+0.14²)=0.20	–
н1638У	–	–	291482.94	2282588.60	Метод спутниковых геодезических измерений	Mt=√(0.14²+0.14²)=0.20	–

					(определений)		
н1639У	–	–	291474.53	2282596.65	Метод спутниковых геодезических измерений (определений)	Mt=√(0.14²+0.14²)=0.20	–
н1640У	–	–	291466.03	2282605.93	Метод спутниковых геодезических измерений (определений)	Mt=√(0.14²+0.14²)=0.20	–
н4541У	–	–	291463.31	2282608.93	Метод спутниковых геодезических измерений (определений)	Mt=√(0.14²+0.14²)=0.20	–
н4542У	–	–	291461.47	2282611.50	Метод спутниковых геодезических измерений (определений)	Mt=√(0.14²+0.14²)=0.20	–
91	291459.13	2282613.13	291459.13	2282613.13	Метод спутниковых геодезических измерений (определений)	Mt=√(0.14²+0.14²)=0.20	–
92	291446.64	2282626.46	–	–	–	–	–
93	291436.79	2282636.80	–	–	–	–	–
94	291435.43	2282637.47	–	–	–	–	–
95	291433.89	2282638.50	–	–	–	–	–
96	291434.11	2282633.15	–	–	–	–	–
97	291442.89	2282624.20	–	–	–	–	–
98	291463.20	2282603.05	–	–	–	–	–
н4543У	–	–	291446.66	2282626.49	Метод спутниковых геодезических измерений (определений)	Mt=√(0.14²+0.14²)=0.20	–
н4544У	–	–	291436.80	2282636.81	Метод спутниковых геодезических измерений (определений)	Mt=√(0.14²+0.14²)=0.20	–
н4545У	–	–	291436.24	2282637.42	Метод спутниковых геодезических измерений (определений)	Mt=√(0.14²+0.14²)=0.20	–
н1646У	–	–	291434.10	2282633.09	Метод спутниковых геодезических измерений (определений)	Mt=√(0.14²+0.14²)=0.20	–
н1647У	–	–	291442.84	2282623.97	Метод спутниковых геодезических измерений (определений)	Mt=√(0.14²+0.14²)=0.20	–

н1648У	–	–	291463.30	2282602.71	Метод спутниковых геодезических измерений (определений)	Mt=√(0.14²+0.14²)=0.20	–
99	291478.52	2282585.45	291478.52	2282585.45	Метод спутниковых геодезических измерений (определений)	Mt=√(0.14²+0.14²)=0.20	–
100	291454.43	2282566.57	–	–	–	–	–
101	291429.80	2282547.68	–	–	–	–	–
102	291414.96	2282562.29	–	–	–	–	–
н1649У	–	–	291454.72	2282566.80	Метод спутниковых геодезических измерений (определений)	Mt=√(0.14²+0.14²)=0.20	–
н1650У	–	–	291429.54	2282547.43	Метод спутниковых геодезических измерений (определений)	Mt=√(0.14²+0.14²)=0.20	–
н1651У	–	–	291415.09	2282562.44	Метод спутниковых геодезических измерений (определений)	Mt=√(0.14²+0.14²)=0.20	–
103	291415.02	2282562.52	291415.02	2282562.52	Метод спутниковых геодезических измерений (определений)	Mt=√(0.14²+0.14²)=0.20	–
104	291413.50	2282564.03	291413.50	2282564.03	Метод спутниковых геодезических измерений (определений)	Mt=√(0.14²+0.14²)=0.20	–
105	291411.79	2282562.74	–	–	–	–	–
106	291397.35	2282576.98	–	–	–	–	–
н4546У	–	–	291400.83	2282576.64	Метод спутниковых геодезических измерений (определений)	Mt=√(0.14²+0.14²)=0.20	–
107	291399.06	2282578.34	291399.06	2282578.34	Метод спутниковых геодезических измерений (определений)	Mt=√(0.14²+0.14²)=0.20	–
108	291390.41	2282586.79	291390.41	2282586.79	Метод спутниковых геодезических измерений (определений)	Mt=√(0.14²+0.14²)=0.20	–
109	291387.90	2282589.25	291387.90	2282589.25	Метод спутниковых геодезических измерений (определений)	Mt=√(0.14²+0.14²)=0.20	–
110	291386.44	2282590.74	291386.44	2282590.74	Метод спутниковых геодезических	Mt=√(0.14²+0.14²)=0.20	–

					измерений (определений)		
111	291377.78	2282599.03	–	–	–	–	–
112	291371.59	2282605.01	–	–	–	–	–
н1653У	–	–	291371.76	2282604.92	Метод спутниковых геодезических измерений (определений)	Mt=√(0.14²+0.14²)=0.20	–
113	291371.29	2282604.73	291371.29	2282604.73	Метод спутниковых геодезических измерений (определений)	Mt=√(0.14²+0.14²)=0.20	–
114	291360.78	2282615.37	–	–	–	–	–
н1654У	–	–	291360.65	2282615.09	Метод спутниковых геодезических измерений (определений)	Mt=√(0.14²+0.14²)=0.20	–
115	291350.22	2282626.08	291350.22	2282626.08	Метод спутниковых геодезических измерений (определений)	Mt=√(0.14²+0.14²)=0.20	–
116	291337.75	2282638.65	291337.75	2282638.65	Метод спутниковых геодезических измерений (определений)	Mt=√(0.14²+0.14²)=0.20	–
117	291331.10	2282645.06	–	–	–	–	–
118	291311.46	2282664.01	–	–	–	–	–
н1655У	–	–	291330.43	2282646.46	Метод спутниковых геодезических измерений (определений)	Mt=√(0.14²+0.14²)=0.20	–
н1656У	–	–	291311.19	2282665.05	Метод спутниковых геодезических измерений (определений)	Mt=√(0.14²+0.14²)=0.20	–
119	291293.85	2282682.91	291293.85	2282682.91	Метод спутниковых геодезических измерений (определений)	Mt=√(0.14²+0.14²)=0.20	–
120	291286.73	2282689.17	291286.73	2282689.17	Метод спутниковых геодезических измерений (определений)	Mt=√(0.14²+0.14²)=0.20	–
121	291286.93	2282682.84	–	–	–	–	–
122	291291.39	2282677.57	–	–	–	–	–
123	291294.55	2282675.88	–	–	–	–	–

124	291310.38	2282659.60	–	–	–	–	–
125	291310.65	2282659.74	–	–	–	–	–
126	291324.05	2282646.28	–	–	–	–	–
н1657У	–	–	291286.61	2282683.20	Метод спутниковых геодезических измерений (определений)	Mt=√(0.14²+0.14²)=0.20	–
н1658У	–	–	291290.93	2282678.76	Метод спутниковых геодезических измерений (определений)	Mt=√(0.14²+0.14²)=0.20	–
н1659У	–	–	291293.37	2282678.39	Метод спутниковых геодезических измерений (определений)	Mt=√(0.14²+0.14²)=0.20	–
н1660У	–	–	291310.34	2282660.40	Метод спутниковых геодезических измерений (определений)	Mt=√(0.14²+0.14²)=0.20	–
н1661У	–	–	291323.78	2282645.53	Метод спутниковых геодезических измерений (определений)	Mt=√(0.14²+0.14²)=0.20	–
н1662У	–	–	291324.30	2282645.96	Метод спутниковых геодезических измерений (определений)	Mt=√(0.14²+0.14²)=0.20	–
127	291338.46	2282632.05	291338.46	2282632.05	Метод спутниковых геодезических измерений (определений)	Mt=√(0.14²+0.14²)=0.20	–
128	291352.78	2282617.44	291352.78	2282617.44	Метод спутниковых геодезических измерений (определений)	Mt=√(0.14²+0.14²)=0.20	–
129	291367.86	2282602.69	–	–	–	–	–
130	291381.86	2282588.84	–	–	–	–	–
н1663У	–	–	291367.77	2282602.77	Метод спутниковых геодезических измерений (определений)	Mt=√(0.14²+0.14²)=0.20	–
н1664У	–	–	291381.85	2282588.84	Метод спутниковых геодезических измерений (определений)	Mt=√(0.14²+0.14²)=0.20	–
131	291396.46	2282574.23	291396.46	2282574.23	Метод спутниковых геодезических измерений (определений)	Mt=√(0.14²+0.14²)=0.20	–
132	291411.19	2282559.78	291411.19	2282559.78	Метод спутниковых геодезических	Mt=√(0.14²+0.14²)=0.20	–

					измерений (определений)		
133	291426.14	2282545.10	–	–	–	–	–
134	291415.35	2282535.93	–	–	–	–	–
н1665У	–	–	291426.18	2282544.83	Метод спутниковых геодезических измерений (определений)	Mt=√(0.14²+0.14²)=0.20	–
н1666У	–	–	291415.43	2282535.74	Метод спутниковых геодезических измерений (определений)	Mt=√(0.14²+0.14²)=0.20	–
135	291402.87	2282525.90	291402.87	2282525.90	Метод спутниковых геодезических измерений (определений)	Mt=√(0.14²+0.14²)=0.20	–
136	291381.87	2282509.89	–	–	–	–	–
137	291378.48	2282507.61	–	–	–	–	–
138	291376.92	2282508.26	–	–	–	–	–
139	291372.79	2282512.51	–	–	–	–	–
140	291363.11	2282522.24	–	–	–	–	–
141	291348.52	2282536.94	–	–	–	–	–
142	291343.14	2282542.55	–	–	–	–	–
н1667У	–	–	291379.07	2282507.79	Метод спутниковых геодезических измерений (определений)	Mt=√(0.14²+0.14²)=0.20	–
н1668У	–	–	291377.05	2282507.74	Метод спутниковых геодезических измерений (определений)	Mt=√(0.14²+0.14²)=0.20	–
н1669У	–	–	291363.23	2282522.39	Метод спутниковых геодезических измерений (определений)	Mt=√(0.14²+0.14²)=0.20	–
н1670У	–	–	291348.55	2282536.81	Метод спутниковых геодезических измерений (определений)	Mt=√(0.14²+0.14²)=0.20	–
н1671У	–	–	291334.49	2282550.72	Метод спутниковых геодезических измерений (определений)	Mt=√(0.14²+0.14²)=0.20	–
143	291333.95	2282551.2	291333.95	2282551.2	Метод спутниковых геодезических	Mt=√(0.14²+0.14²)=0.20	–

		3		3	измерений (определений)		
144	291319.93	2282565.74	291319.93	2282565.74	Метод спутниковых геодезических измерений (определений)	Mt=√(0.14²+0.14²)=0.20	–
145	291304.99	2282579.86	291304.99	2282579.86	Метод спутниковых геодезических измерений (определений)	Mt=√(0.14²+0.14²)=0.20	–
146	291289.83	2282593.59	291289.83	2282593.59	Метод спутниковых геодезических измерений (определений)	Mt=√(0.14²+0.14²)=0.20	–
н4547У	–	–	291289.46	2282593.95	Метод спутниковых геодезических измерений (определений)	Mt=√(0.14²+0.14²)=0.20	–
147	291275.19	2282607.72	291275.19	2282607.72	Метод спутниковых геодезических измерений (определений)	Mt=√(0.14²+0.14²)=0.20	–
148	291260.34	2282622.64	–	–	–	–	–
149	291249.81	2282633.83	–	–	–	–	–
150	291245.56	2282638.52	–	–	–	–	–
151	291241.65	2282634.56	–	–	–	–	–
152	291267.12	2282609.49	–	–	–	–	–
153	291285.61	2282591.65	–	–	–	–	–
154	291300.66	2282577.05	–	–	–	–	–
155	291315.13	2282562.46	–	–	–	–	–
156	291330.19	2282548.15	–	–	–	–	–
157	291345.25	2282533.46	–	–	–	–	–
н1673У	–	–	291260.31	2282622.49	Метод спутниковых геодезических измерений (определений)	Mt=√(0.14²+0.14²)=0.20	–
н1674У	–	–	291245.73	2282638.21	Метод спутниковых геодезических измерений (определений)	Mt=√(0.14²+0.14²)=0.20	–
н1675У	–	–	291241.60	2282634.09	Метод спутниковых геодезических измерений	Mt=√(0.14²+0.14²)=0.20	–

					(определений)		
н1676У	–	–	291267.33	2282609.32	Метод спутниковых геодезических измерений (определений)	Mt=√(0.14²+0.14²)=0.20	–
н1677У	–	–	291284.73	2282591.74	Метод спутниковых геодезических измерений (определений)	Mt=√(0.14²+0.14²)=0.20	–
н1678У	–	–	291299.90	2282577.42	Метод спутниковых геодезических измерений (определений)	Mt=√(0.14²+0.14²)=0.20	–
н1679У	–	–	291314.78	2282562.81	Метод спутниковых геодезических измерений (определений)	Mt=√(0.14²+0.14²)=0.20	–
1275	–	–	291330.15	2282548.18	Метод спутниковых геодезических измерений (определений)	Mt=√(0.14²+0.14²)=0.20	–
1274	–	–	291344.60	2282534.09	Метод спутниковых геодезических измерений (определений)	Mt=√(0.14²+0.14²)=0.20	–
158	291360.03	2282519.07	291360.03	2282519.07	Метод спутниковых геодезических измерений (определений)	Mt=√(0.14²+0.14²)=0.20	–
159	291373.18	2282504.98	291373.18	2282504.98	Метод спутниковых геодезических измерений (определений)	Mt=√(0.14²+0.14²)=0.20	–
160	291341.83	2282479.00	291341.83	2282479.00	Метод спутниковых геодезических измерений (определений)	Mt=√(0.14²+0.14²)=0.20	–
161	291340.14	2282478.69	291340.14	2282478.69	Метод спутниковых геодезических измерений (определений)	Mt=√(0.14²+0.14²)=0.20	–
162	291341.00	2282477.36	291341.00	2282477.36	Метод спутниковых геодезических измерений (определений)	Mt=√(0.14²+0.14²)=0.20	–
163	291343.53	2282472.95	291343.53	2282472.95	Метод спутниковых геодезических измерений (определений)	Mt=√(0.14²+0.14²)=0.20	–
164	291354.37	2282454.70	291354.37	2282454.70	Метод спутниковых геодезических измерений (определений)	Mt=√(0.14²+0.14²)=0.20	–
165	291363.77	2282440.66	291363.77	2282440.66	Метод спутниковых геодезических измерений (определений)	Mt=√(0.14²+0.14²)=0.20	–
166	291387.20	2282413.7	291387.20	2282413.7	Метод спутниковых	Mt=√(0.14²+0.14²)=0.20	–

		3		3	геодезических измерений (определений)		
167	291392.97	2282405.34	291392.97	2282405.34	Метод спутниковых геодезических измерений (определений)	Mt=√(0.14²+0.14²)=0.20	–
168	291404.54	2282390.09	291404.54	2282390.09	Метод спутниковых геодезических измерений (определений)	Mt=√(0.14²+0.14²)=0.20	–
169	291432.79	2282356.81	291432.79	2282356.81	Метод спутниковых геодезических измерений (определений)	Mt=√(0.14²+0.14²)=0.20	–
н4548У	–	–	291442.23	2282346.61	Метод спутниковых геодезических измерений (определений)	Mt=√(0.14²+0.14²)=0.20	–
170	291454.33	2282333.56	291454.33	2282333.56	Метод спутниковых геодезических измерений (определений)	Mt=√(0.14²+0.14²)=0.20	–
171	291456.30	2282332.50	291456.30	2282332.50	Метод спутниковых геодезических измерений (определений)	Mt=√(0.14²+0.14²)=0.20	–
172	291465.04	2282321.68	291465.04	2282321.68	Метод спутниковых геодезических измерений (определений)	Mt=√(0.14²+0.14²)=0.20	–
173	291479.01	2282304.76	–	–	–	–	–
н4549У	–	–	291475.61	2282308.87	Метод спутниковых геодезических измерений (определений)	Mt=√(0.14²+0.14²)=0.20	–
н4550У	–	–	291478.87	2282304.76	Метод спутниковых геодезических измерений (определений)	Mt=√(0.14²+0.14²)=0.20	–
174	291481.69	2282306.15	291481.69	2282306.15	Метод спутниковых геодезических измерений (определений)	Mt=√(0.14²+0.14²)=0.20	–
175	291484.35	2282302.84	291484.35	2282302.84	Метод спутниковых геодезических измерений (определений)	Mt=√(0.14²+0.14²)=0.20	–
176	291487.58	2282302.96	291487.58	2282302.96	Метод спутниковых геодезических измерений (определений)	Mt=√(0.14²+0.14²)=0.20	–
177	291488.79	2282301.26	–	–	–	–	–
178	291489.96	2282301.46	291489.96	2282301.46	Метод спутниковых геодезических измерений	Mt=√(0.14²+0.14²)=0.20	–

					(определений)		
179	291514.17	2282319.07	–	–	–	–	–
180	291538.96	2282337.61	–	–	–	–	–
181	291550.16	2282325.13	–	–	–	–	–
182	291560.38	2282313.89	–	–	–	–	–
1263	–	–	291514.11	2282319.02	Метод спутниковых геодезических измерений (определений)	Mt=√(0.14²+0.14²)=0.20	–
1284	–	–	291538.96	2282337.60	Метод спутниковых геодезических измерений (определений)	Mt=√(0.14²+0.14²)=0.20	–
1283	–	–	291550.15	2282325.13	Метод спутниковых геодезических измерений (определений)	Mt=√(0.14²+0.14²)=0.20	–
1285	–	–	291560.23	2282314.05	Метод спутниковых геодезических измерений (определений)	Mt=√(0.14²+0.14²)=0.20	–
183	291576.44	2282296.91	291576.44	2282296.91	Метод спутниковых геодезических измерений (определений)	Mt=√(0.14²+0.14²)=0.20	–
184	291577.85	2282295.28	291577.85	2282295.28	Метод спутниковых геодезических измерений (определений)	Mt=√(0.14²+0.14²)=0.20	–
185	291578.30	2282294.72	291578.30	2282294.72	Метод спутниковых геодезических измерений (определений)	Mt=√(0.14²+0.14²)=0.20	–
186	291590.00	2282282.50	291590.00	2282282.50	Метод спутниковых геодезических измерений (определений)	Mt=√(0.14²+0.14²)=0.20	–
187	291589.64	2282278.67	291589.64	2282278.67	Метод спутниковых геодезических измерений (определений)	Mt=√(0.14²+0.14²)=0.20	–
188	291590.39	2282277.78	291590.39	2282277.78	Метод спутниковых геодезических измерений (определений)	Mt=√(0.14²+0.14²)=0.20	–
189	291591.60	2282276.41	–	–	–	–	–
190	291591.74	2282276.25	291591.74	2282276.25	Метод спутниковых геодезических измерений (определений)	Mt=√(0.14²+0.14²)=0.20	–

191	291592.90	2282274.93	291592.90	2282274.93	Метод спутниковых геодезических измерений (определений)	Mt=√(0.14²+0.14²)=0.20	–
192	291594.26	2282275.22	291594.26	2282275.22	Метод спутниковых геодезических измерений (определений)	Mt=√(0.14²+0.14²)=0.20	–
193	291598.55	2282270.29	291598.55	2282270.29	Метод спутниковых геодезических измерений (определений)	Mt=√(0.14²+0.14²)=0.20	–
194	291600.73	2282270.49	291600.73	2282270.49	Метод спутниковых геодезических измерений (определений)	Mt=√(0.14²+0.14²)=0.20	–
195	291610.78	2282259.24	291610.78	2282259.24	Метод спутниковых геодезических измерений (определений)	Mt=√(0.14²+0.14²)=0.20	–
196	291611.65	2282259.64	291611.65	2282259.64	Метод спутниковых геодезических измерений (определений)	Mt=√(0.14²+0.14²)=0.20	–
197	291619.16	2282251.44	291619.16	2282251.44	Метод спутниковых геодезических измерений (определений)	Mt=√(0.14²+0.14²)=0.20	–
198	291623.16	2282246.01	291623.16	2282246.01	Метод спутниковых геодезических измерений (определений)	Mt=√(0.14²+0.14²)=0.20	–
199	291624.51	2282250.19	–	–	–	–	–
200	291622.94	2282252.36	–	–	–	–	–
201	291621.55	2282254.73	–	–	–	–	–
202	291610.10	2282267.98	–	–	–	–	–
203	291592.63	2282287.56	–	–	–	–	–
204	291575.53	2282306.12	–	–	–	–	–
205	291575.20	2282305.86	–	–	–	–	–
206	291557.15	2282325.51	–	–	–	–	–
207	291545.57	2282338.91	–	–	–	–	–
208	291545.80	2282341.09	–	–	–	–	–
209	291574.40	2282363.5	–	–	–	–	–

		4					
210	291589.91	2282376.00	–	–	–	–	–
211	291597.08	2282381.70	–	–	–	–	–
212	291598.40	2282382.34	–	–	–	–	–
213	291598.89	2282381.67	–	–	–	–	–
214	291600.78	2282380.33	–	–	–	–	–
215	291614.75	2282367.43	–	–	–	–	–
216	291619.34	2282362.52	–	–	–	–	–
н1683У	–	–	291625.01	2282250.08	Метод спутниковых геодезических измерений (определений)	Mt=√(0.14²+0.14²)=0.20	–
н1684У	–	–	291609.72	2282268.02	Метод спутниковых геодезических измерений (определений)	Mt=√(0.14²+0.14²)=0.20	–
н1685У	–	–	291593.16	2282287.09	Метод спутниковых геодезических измерений (определений)	Mt=√(0.14²+0.14²)=0.20	–
н1686У	–	–	291575.14	2282306.41	Метод спутниковых геодезических измерений (определений)	Mt=√(0.14²+0.14²)=0.20	–
н1687У	–	–	291557.38	2282325.25	Метод спутниковых геодезических измерений (определений)	Mt=√(0.14²+0.14²)=0.20	–
н1688У	–	–	291545.64	2282338.61	Метод спутниковых геодезических измерений (определений)	Mt=√(0.14²+0.14²)=0.20	–
н1689У	–	–	291545.91	2282341.08	Метод спутниковых геодезических измерений (определений)	Mt=√(0.14²+0.14²)=0.20	–
н1690У	–	–	291574.42	2282363.57	Метод спутниковых геодезических измерений (определений)	Mt=√(0.14²+0.14²)=0.20	–
н1691У	–	–	291595.76	2282380.26	Метод спутниковых геодезических измерений (определений)	Mt=√(0.14²+0.14²)=0.20	–
н1692У	–	–	291600.02	2282380.52	Метод спутниковых геодезических измерений (определений)	Mt=√(0.14²+0.14²)=0.20	–

н1693У	–	–	291609.21	2282372.34	Метод спутниковых геодезических измерений (определений)	Mt=√(0.14²+0.14²)=0.20	–
н1694У	–	–	291619.38	2282362.56	Метод спутниковых геодезических измерений (определений)	Mt=√(0.14²+0.14²)=0.20	–
217	291619.89	2282363.00	291619.89	2282363.00	Метод спутниковых геодезических измерений (определений)	Mt=√(0.14²+0.14²)=0.20	–
218	291636.98	2282341.00	291636.98	2282341.00	Метод спутниковых геодезических измерений (определений)	Mt=√(0.14²+0.14²)=0.20	–
219	291636.73	2282340.80	291636.73	2282340.80	Метод спутниковых геодезических измерений (определений)	Mt=√(0.14²+0.14²)=0.20	–
220	291650.92	2282322.67	–	–	–	–	–
221	291660.13	2282310.51	–	–	–	–	–
222	291667.85	2282299.65	–	–	–	–	–
223	291677.11	2282285.85	–	–	–	–	–
224	291679.56	2282289.56	–	–	–	–	–
225	291679.06	2282291.26	–	–	–	–	–
226	291678.50	2282292.93	–	–	–	–	–
227	291668.36	2282306.71	–	–	–	–	–
н1695У	–	–	291650.77	2282322.75	Метод спутниковых геодезических измерений (определений)	Mt=√(0.14²+0.14²)=0.20	–
н1696У	–	–	291668.19	2282299.49	Метод спутниковых геодезических измерений (определений)	Mt=√(0.14²+0.14²)=0.20	–
н1697У	–	–	291676.86	2282286.16	Метод спутниковых геодезических измерений (определений)	Mt=√(0.14²+0.14²)=0.20	–
н1698У	–	–	291680.18	2282290.82	Метод спутниковых геодезических измерений (определений)	Mt=√(0.14²+0.14²)=0.20	–
228	291659.58	2282318.32	291659.58	2282318.32	Метод спутниковых геодезических измерений	Mt=√(0.14²+0.14²)=0.20	–

					(определений)		
229	291659.26	2282318.08	291659.26	2282318.08	Метод спутниковых геодезических измерений (определений)	Mt=√(0.14²+0.14²)=0.20	–
230	291645.89	2282335.85	291645.89	2282335.85	Метод спутниковых геодезических измерений (определений)	Mt=√(0.14²+0.14²)=0.20	–
231	291646.13	2282336.50	–	–	–	–	–
232	291635.04	2282350.31	–	–	–	–	–
233	291622.97	2282365.53	–	–	–	–	–
н1699У	–	–	291623.17	2282366.02	Метод спутниковых геодезических измерений (определений)	Mt=√(0.14²+0.14²)=0.20	–
234	291614.61	2282373.27	291614.61	2282373.27	Метод спутниковых геодезических измерений (определений)	Mt=√(0.14²+0.14²)=0.20	–
235	291607.01	2282380.64	291607.01	2282380.64	Метод спутниковых геодезических измерений (определений)	Mt=√(0.14²+0.14²)=0.20	–
236	291604.11	2282384.50	291604.11	2282384.50	Метод спутниковых геодезических измерений (определений)	Mt=√(0.14²+0.14²)=0.20	–
237	291604.63	2282387.63	291604.63	2282387.63	Метод спутниковых геодезических измерений (определений)	Mt=√(0.14²+0.14²)=0.20	–
238	291625.98	2282404.71	291625.98	2282404.71	Метод спутниковых геодезических измерений (определений)	Mt=√(0.14²+0.14²)=0.20	–
239	291644.75	2282418.44	–	–	–	–	–
240	291648.20	2282414.13	–	–	–	–	–
241	291656.06	2282403.27	–	–	–	–	–
242	291662.64	2282394.49	–	–	–	–	–
243	291662.70	2282394.00	–	–	–	–	–
244	291664.30	2282392.12	–	–	–	–	–
245	291675.62	2282377.13	–	–	–	–	–

246	291688.77	2282359.87	–	–	–	–	–
247	291703.11	2282341.15	–	–	–	–	–
248	291713.40	2282328.15	–	–	–	–	–
249	291719.16	2282321.46	–	–	–	–	–
250	291721.93	2282324.30	–	–	–	–	–
251	291717.07	2282330.71	–	–	–	–	–
252	291718.36	2282334.03	–	–	–	–	–
253	291715.64	2282334.06	–	–	–	–	–
254	291714.48	2282334.50	–	–	–	–	–
255	291707.34	2282343.26	–	–	–	–	–
256	291698.59	2282354.71	–	–	–	–	–
257	291688.65	2282367.42	–	–	–	–	–
258	291690.83	2282369.30	–	–	–	–	–
259	291712.66	2282388.71	–	–	–	–	–
260	291710.62	2282393.07	–	–	–	–	–
261	291712.04	2282395.09	–	–	–	–	–
262	291710.38	2282397.65	–	–	–	–	–
263	291709.13	2282399.77	–	–	–	–	–
264	291693.60	2282385.71	–	–	–	–	–
265	291690.26	2282379.96	–	–	–	–	–
266	291685.63	2282375.74	–	–	–	–	–
267	291682.48	2282375.65	–	–	–	–	–
268	291681.37	2282376.70	–	–	–	–	–

269	291671.33	2282390.15	–	–	–	–	–
270	291664.02	2282399.28	–	–	–	–	–
271	291660.35	2282404.76	–	–	–	–	–
272	291655.02	2282412.10	–	–	–	–	–
273	291649.32	2282420.22	–	–	–	–	–
274	291649.40	2282422.84	–	–	–	–	–
275	291649.65	2282424.62	–	–	–	–	–
276	291673.53	2282442.73	–	–	–	–	–
н1700У	–	–	291644.21	2282418.04	Метод спутниковых геодезических измерений (определений)	Mt=√(0.14²+0.14²)=0.20	–
н1701У	–	–	291650.59	2282410.41	Метод спутниковых геодезических измерений (определений)	Mt=√(0.14²+0.14²)=0.20	–
н1702У	–	–	291662.83	2282393.72	Метод спутниковых геодезических измерений (определений)	Mt=√(0.14²+0.14²)=0.20	–
н1703У	–	–	291675.65	2282376.73	Метод спутниковых геодезических измерений (определений)	Mt=√(0.14²+0.14²)=0.20	–
н1704У	–	–	291688.45	2282360.25	Метод спутниковых геодезических измерений (определений)	Mt=√(0.14²+0.14²)=0.20	–
н1705У	–	–	291702.64	2282341.55	Метод спутниковых геодезических измерений (определений)	Mt=√(0.14²+0.14²)=0.20	–
н1706У	–	–	291718.73	2282321.49	Метод спутниковых геодезических измерений (определений)	Mt=√(0.14²+0.14²)=0.20	–
н4551У	–	–	291722.72	2282325.54	Метод спутниковых геодезических измерений (определений)	Mt=√(0.14²+0.14²)=0.20	–
н1708У	–	–	291721.28	2282327.10	Метод спутниковых геодезических измерений (определений)	Mt=√(0.14²+0.14²)=0.20	–
н1709У	–	–	291716.78	2282330.86	Метод спутниковых геодезических измерений	Mt=√(0.14²+0.14²)=0.20	–

					(определений)		
н1710У	–	–	291707.72	2282343.37	Метод спутниковых геодезических измерений (определений)	Mt=√(0.14²+0.14²)=0.20	–
н1711У	–	–	291698.52	2282355.12	Метод спутниковых геодезических измерений (определений)	Mt=√(0.14²+0.14²)=0.20	–
н1712У	–	–	291688.72	2282367.07	Метод спутниковых геодезических измерений (определений)	Mt=√(0.14²+0.14²)=0.20	–
н1713У	–	–	291719.39	2282390.68	Метод спутниковых геодезических измерений (определений)	Mt=√(0.14²+0.14²)=0.20	–
1334	–	–	291714.75	2282394.77	Метод спутниковых геодезических измерений (определений)	Mt=√(0.14²+0.14²)=0.20	–
н1714У	–	–	291709.03	2282401.84	Метод спутниковых геодезических измерений (определений)	Mt=√(0.14²+0.14²)=0.20	–
н1715У	–	–	291709.42	2282401.35	Метод спутниковых геодезических измерений (определений)	Mt=√(0.14²+0.14²)=0.20	–
н1716У	–	–	291681.14	2282376.94	Метод спутниковых геодезических измерений (определений)	Mt=√(0.14²+0.14²)=0.20	–
н1717У	–	–	291671.94	2282389.16	Метод спутниковых геодезических измерений (определений)	Mt=√(0.14²+0.14²)=0.20	–
н1718У	–	–	291664.49	2282399.07	Метод спутниковых геодезических измерений (определений)	Mt=√(0.14²+0.14²)=0.20	–
н1719У	–	–	291662.24	2282402.12	Метод спутниковых геодезических измерений (определений)	Mt=√(0.14²+0.14²)=0.20	–
н4552У	–	–	291652.90	2282415.52	Метод спутниковых геодезических измерений (определений)	Mt=√(0.14²+0.14²)=0.20	–
н4553У	–	–	291649.50	2282420.49	Метод спутниковых геодезических измерений (определений)	Mt=√(0.14²+0.14²)=0.20	–
н4554У	–	–	291650.05	2282423.33	Метод спутниковых геодезических измерений (определений)	Mt=√(0.14²+0.14²)=0.20	–
н4555У	–	–	291651.30	2282424.9	Метод спутниковых	Mt=√(0.14²+0.14²)=0.20	–

				2	геодезических измерений (определений)		
н1724У	–	–	291670.27	2282439.73	Метод спутниковых геодезических измерений (определений)	Mt=√(0.14²+0.14²)=0.20	–
277	291674.00	2282442.26	291674.00	2282442.26	Метод спутниковых геодезических измерений (определений)	Mt=√(0.14²+0.14²)=0.20	–
278	291696.57	2282458.92	291696.57	2282458.92	Метод спутниковых геодезических измерений (определений)	Mt=√(0.14²+0.14²)=0.20	–
279	291698.85	2282458.35	291698.85	2282458.35	Метод спутниковых геодезических измерений (определений)	Mt=√(0.14²+0.14²)=0.20	–
280	291712.94	2282442.85	291712.94	2282442.85	Метод спутниковых геодезических измерений (определений)	Mt=√(0.14²+0.14²)=0.20	–
281	291728.45	2282427.06	291728.45	2282427.06	Метод спутниковых геодезических измерений (определений)	Mt=√(0.14²+0.14²)=0.20	–
282	291739.03	2282415.72	291739.03	2282415.72	Метод спутниковых геодезических измерений (определений)	Mt=√(0.14²+0.14²)=0.20	–
283	291739.17	2282415.87	–	–	–	–	–
284	291749.11	2282404.65	–	–	–	–	–
285	291760.26	2282392.43	–	–	–	–	–
286	291762.25	2282390.11	–	–	–	–	–
287	291764.39	2282388.27	–	–	–	–	–
288	291777.32	2282374.40	–	–	–	–	–
289	291778.56	2282373.08	–	–	–	–	–
290	291779.66	2282373.26	–	–	–	–	–
291	291782.53	2282376.01	–	–	–	–	–
292	291774.10	2282385.28	–	–	–	–	–
н1725У	–	–	291749.20	2282404.58	Метод спутниковых геодезических измерений	Mt=√(0.14²+0.14²)=0.20	–

					(определений)		
н1726У	–	–	291764.41	2282388.23	Метод спутниковых геодезических измерений (определений)	Mt=√(0.14²+0.14²)=0.20	–
н1727У	–	–	291777.55	2282373.19	Метод спутниковых геодезических измерений (определений)	Mt=√(0.14²+0.14²)=0.20	–
н1728У	–	–	291782.31	2282375.96	Метод спутниковых геодезических измерений (определений)	Mt=√(0.14²+0.14²)=0.20	–
293	291761.91	2282398.44	291761.91	2282398.44	Метод спутниковых геодезических измерений (определений)	Mt=√(0.14²+0.14²)=0.20	–
294	291761.82	2282398.54	–	–	–	–	–
295	291746.78	2282414.23	–	–	–	–	–
296	291733.02	2282429.40	–	–	–	–	–
297	291716.61	2282446.33	–	–	–	–	–
298	291724.08	2282453.65	–	–	–	–	–
299	291737.78	2282466.01	–	–	–	–	–
300	291738.10	2282466.20	–	–	–	–	–
301	291729.62	2282475.72	–	–	–	–	–
302	291726.07	2282479.92	–	–	–	–	–
303	291725.54	2282480.68	–	–	–	–	–
н1729У	–	–	291746.60	2282414.85	Метод спутниковых геодезических измерений (определений)	Mt=√(0.14²+0.14²)=0.20	–
н1730У	–	–	291732.72	2282429.58	Метод спутниковых геодезических измерений (определений)	Mt=√(0.14²+0.14²)=0.20	–
н1731У	–	–	291717.23	2282446.42	Метод спутниковых геодезических измерений (определений)	Mt=√(0.14²+0.14²)=0.20	–
н1732У	–	–	291738.74	2282466.68	Метод спутниковых геодезических измерений (определений)	Mt=√(0.14²+0.14²)=0.20	–

304	291726.07	2282481.08	291726.07	2282481.08	Метод спутниковых геодезических измерений (определений)	Mt=√(0.14²+0.14²)=0.20	–
305	291749.19	2282498.47	291749.19	2282498.47	Метод спутниковых геодезических измерений (определений)	Mt=√(0.14²+0.14²)=0.20	–
306	291752.06	2282496.46	291752.06	2282496.46	Метод спутниковых геодезических измерений (определений)	Mt=√(0.14²+0.14²)=0.20	–
307	291763.96	2282484.32	291763.96	2282484.32	Метод спутниковых геодезических измерений (определений)	Mt=√(0.14²+0.14²)=0.20	–
308	291780.35	2282467.93	–	–	–	–	–
н1733У	–	–	291763.89	2282484.21	Метод спутниковых геодезических измерений (определений)	Mt=√(0.14²+0.14²)=0.20	–
1364	–	–	291780.27	2282467.88	Метод спутниковых геодезических измерений (определений)	Mt=√(0.14²+0.14²)=0.20	–
309	291780.68	2282468.19	291780.68	2282468.19	Метод спутниковых геодезических измерений (определений)	Mt=√(0.14²+0.14²)=0.20	–
310	291795.90	2282450.66	291795.90	2282450.66	Метод спутниковых геодезических измерений (определений)	Mt=√(0.14²+0.14²)=0.20	–
311	291805.23	2282440.71	291805.23	2282440.71	Метод спутниковых геодезических измерений (определений)	Mt=√(0.14²+0.14²)=0.20	–
312	291809.92	2282433.89	291809.92	2282433.89	Метод спутниковых геодезических измерений (определений)	Mt=√(0.14²+0.14²)=0.20	–
313	291822.65	2282417.14	–	–	–	–	–
314	291827.06	2282410.48	–	–	–	–	–
315	291832.86	2282412.47	–	–	–	–	–
316	291833.53	2282413.66	–	–	–	–	–
317	291831.24	2282416.92	–	–	–	–	–
318	291830.79	2282417.70	–	–	–	–	–

319	291829.59	2282416.69	–	–	–	–	–
320	291813.17	2282438.24	–	–	–	–	–
321	291799.61	2282453.55	–	–	–	–	–
322	291783.41	2282471.03	–	–	–	–	–
323	291768.19	2282486.15	–	–	–	–	–
324	291767.84	2282486.52	–	–	–	–	–
325	291754.46	2282500.69	–	–	–	–	–
326	291754.55	2282503.13	–	–	–	–	–
н1734У	–	–	291827.43	2282410.54	Метод спутниковых геодезических измерений (определений)	Mt=√(0.14²+0.14²)=0.20	–
н1573У	–	–	291833.85	2282411.94	Метод спутниковых геодезических измерений (определений)	Mt=√(0.14²+0.14²)=0.20	–
н4582У	–	–	291823.59	2282424.64	Метод спутниковых геодезических измерений (определений)	Mt=√(0.14²+0.14²)=0.20	–
н1574У	–	–	291813.40	2282438.25	Метод спутниковых геодезических измерений (определений)	Mt=√(0.14²+0.14²)=0.20	–
н1575У	–	–	291799.90	2282453.56	Метод спутниковых геодезических измерений (определений)	Mt=√(0.14²+0.14²)=0.20	–
н1576У	–	–	291785.15	2282470.09	Метод спутниковых геодезических измерений (определений)	Mt=√(0.14²+0.14²)=0.20	–
н1577У	–	–	291808.30	2282489.40	Метод спутниковых геодезических измерений (определений)	Mt=√(0.14²+0.14²)=0.20	–
н1578У	–	–	291806.12	2282491.83	Метод спутниковых геодезических измерений (определений)	Mt=√(0.14²+0.14²)=0.20	–
н1579У	–	–	291805.02	2282491.02	Метод спутниковых геодезических измерений (определений)	Mt=√(0.14²+0.14²)=0.20	–
н1580У	–	–	291783.26	2282472.03	Метод спутниковых геодезических измерений	Mt=√(0.14²+0.14²)=0.20	–

					(определений)		
н1581У	–	–	291767.99	2282486.67	Метод спутниковых геодезических измерений (определений)	Mt=√(0.14²+0.14²)=0.20	–
н1582У	–	–	291754.66	2282500.29	Метод спутниковых геодезических измерений (определений)	Mt=√(0.14²+0.14²)=0.20	–
н1583У	–	–	291755.03	2282502.88	Метод спутниковых геодезических измерений (определений)	Mt=√(0.14²+0.14²)=0.20	–
327	291777.35	2282519.70	291777.35	2282519.70	Метод спутниковых геодезических измерений (определений)	Mt=√(0.14²+0.14²)=0.20	–
328	291777.10	2282520.17	–	–	–	–	–
329	291797.89	2282535.85	–	–	–	–	–
330	291804.33	2282534.63	–	–	–	–	–
331	291829.14	2282510.34	–	–	–	–	–
332	291847.06	2282493.15	–	–	–	–	–
333	291862.91	2282478.25	–	–	–	–	–
н1584У	–	–	291797.60	2282535.38	Метод спутниковых геодезических измерений (определений)	Mt=√(0.14²+0.14²)=0.20	–
н1585У	–	–	291802.16	2282534.95	Метод спутниковых геодезических измерений (определений)	Mt=√(0.14²+0.14²)=0.20	–
н1586У	–	–	291804.86	2282534.00	Метод спутниковых геодезических измерений (определений)	Mt=√(0.14²+0.14²)=0.20	–
н1587У	–	–	291829.35	2282510.13	Метод спутниковых геодезических измерений (определений)	Mt=√(0.14²+0.14²)=0.20	–
н1588У	–	–	291847.06	2282493.15	Метод спутниковых геодезических измерений (определений)	Mt=√(0.14²+0.14²)=0.20	–
н1590У	–	–	291863.20	2282477.94	Метод спутниковых геодезических измерений (определений)	Mt=√(0.14²+0.14²)=0.20	–
334	291874.17	2282466.31	291874.17	2282466.31	Метод спутниковых геодезических	Mt=√(0.14²+0.14²)=0.20	–

					измерений (определений)		
335	291881.01	2282458.34	291881.01	2282458.34	Метод спутниковых геодезических измерений (определений)	Mt=√(0.14²+0.14²)=0.20	–
336	291884.55	2282453.06	–	–	–	–	–
337	291889.14	2282456.84	–	–	–	–	–
338	291889.15	2282457.44	–	–	–	–	–
339	291872.53	2282476.39	–	–	–	–	–
340	291873.16	2282477.39	–	–	–	–	–
341	291884.06	2282486.22	–	–	–	–	–
342	291895.28	2282494.45	–	–	–	–	–
343	291897.42	2282496.27	–	–	–	–	–
344	291897.93	2282495.78	–	–	–	–	–
345	291909.95	2282506.75	–	–	–	–	–
346	291919.16	2282513.73	–	–	–	–	–
347	291919.85	2282514.21	–	–	–	–	–
348	291898.62	2282530.96	–	–	–	–	–
349	291890.35	2282538.73	–	–	–	–	–
н4536У	–	–	291881.41	2282457.74	Метод спутниковых геодезических измерений (определений)	Mt=√(0.14²+0.14²)=0.20	–
н4537У	–	–	291884.81	2282453.65	Метод спутниковых геодезических измерений (определений)	Mt=√(0.14²+0.14²)=0.20	–
н1593У	–	–	291888.86	2282457.21	Метод спутниковых геодезических измерений (определений)	Mt=√(0.14²+0.14²)=0.20	–
н1594У	–	–	291872.95	2282476.59	Метод спутниковых геодезических измерений (определений)	Mt=√(0.14²+0.14²)=0.20	–
н1595У	–	–	291895.14	2282494.2	Метод спутниковых	Mt=√(0.14²+0.14²)=0.20	–

				4	геодезических измерений (определений)		
н4581У	–	–	291916.47	2282511.15	Метод спутниковых геодезических измерений (определений)	Mt=√(0.14²+0.14²)=0.20	–
н4584У	–	–	291878.67	2282546.66	Метод спутниковых геодезических измерений (определений)	Mt=√(0.14²+0.14²)=0.20	–
1	291885.02	2282541.52	–	–	–	–	–
2	291879.85	2282547.24	–	–	–	–	–
3	291879.49	2282547.19	–	–	–	–	–
4	291867.12	2282539.20	291867.12	2282539.20	Метод спутниковых геодезических измерений (определений)	Mt=√(0.14²+0.14²)=0.20	–
–	–	–	–	–	–	–	–
350	291381.81	2282504.09	291381.81	2282504.09	Метод спутниковых геодезических измерений (определений)	Mt=√(0.14²+0.14²)=0.20	–
351	291400.76	2282519.00	–	–	–	–	–
352	291402.04	2282520.00	–	–	–	–	–
353	291402.79	2282521.29	–	–	–	–	–
354	291406.13	2282523.31	291406.13	2282523.31	Метод спутниковых геодезических измерений (определений)	Mt=√(0.14²+0.14²)=0.20	–
355	291416.65	2282531.46	291416.65	2282531.46	Метод спутниковых геодезических измерений (определений)	Mt=√(0.14²+0.14²)=0.20	–
356	291428.77	2282540.65	291428.77	2282540.65	Метод спутниковых геодезических измерений (определений)	Mt=√(0.14²+0.14²)=0.20	–
357	291430.08	2282540.89	291430.08	2282540.89	Метод спутниковых геодезических измерений (определений)	Mt=√(0.14²+0.14²)=0.20	–
358	291445.26	2282527.10	291445.26	2282527.10	Метод спутниковых геодезических измерений (определений)	Mt=√(0.14²+0.14²)=0.20	–
359	291459.12	2282514.01	–	–	–	–	–

360	291473.92	2282498.86	–	–	–	–	–
361	291488.49	2282484.29	–	–	–	–	–
362	291502.73	2282470.22	–	–	–	–	–
363	291517.79	2282455.40	–	–	–	–	–
364	291531.64	2282440.43	–	–	–	–	–
1304	–	–	291459.26	2282513.86	Метод спутниковых геодезических измерений (определений)	Mt=√(0.14²+0.14²)=0.20	–
н1759У	–	–	291473.26	2282499.47	Метод спутниковых геодезических измерений (определений)	Mt=√(0.14²+0.14²)=0.20	–
н1760У	–	–	291488.44	2282484.25	Метод спутниковых геодезических измерений (определений)	Mt=√(0.14²+0.14²)=0.20	–
н1761У	–	–	291502.56	2282469.99	Метод спутниковых геодезических измерений (определений)	Mt=√(0.14²+0.14²)=0.20	–
н1762У	–	–	291517.79	2282454.98	Метод спутниковых геодезических измерений (определений)	Mt=√(0.14²+0.14²)=0.20	–
н1763У	–	–	291531.85	2282440.50	Метод спутниковых геодезических измерений (определений)	Mt=√(0.14²+0.14²)=0.20	–
365	291546.04	2282426.49	291546.04	2282426.49	Метод спутниковых геодезических измерений (определений)	Mt=√(0.14²+0.14²)=0.20	–
366	291560.35	2282412.53	–	–	–	–	–
н1764У	–	–	291560.48	2282412.40	Метод спутниковых геодезических измерений (определений)	Mt=√(0.14²+0.14²)=0.20	–
367	291570.42	2282402.74	291570.42	2282402.74	Метод спутниковых геодезических измерений (определений)	Mt=√(0.14²+0.14²)=0.20	–
368	291571.91	2282399.83	291571.91	2282399.83	Метод спутниковых геодезических измерений (определений)	Mt=√(0.14²+0.14²)=0.20	–
369	291574.20	2282397.70	291574.20	2282397.70	Метод спутниковых геодезических измерений (определений)	Mt=√(0.14²+0.14²)=0.20	–

370	291576.84	2282394.63	291576.84	2282394.63	Метод спутниковых геодезических измерений (определений)	Mt=√(0.14²+0.14²)=0.20	–
371	291578.12	2282394.79	291578.12	2282394.79	Метод спутниковых геодезических измерений (определений)	Mt=√(0.14²+0.14²)=0.20	–
372	291586.60	2282385.95	291586.60	2282385.95	Метод спутниковых геодезических измерений (определений)	Mt=√(0.14²+0.14²)=0.20	–
373	291586.20	2282382.36	291586.20	2282382.36	Метод спутниковых геодезических измерений (определений)	Mt=√(0.14²+0.14²)=0.20	–
374	291558.54	2282360.92	291558.54	2282360.92	Метод спутниковых геодезических измерений (определений)	Mt=√(0.14²+0.14²)=0.20	–
н4536У	–	–	291558.40	2282360.82	Метод спутниковых геодезических измерений (определений)	Mt=√(0.14²+0.14²)=0.20	–
375	291540.16	2282346.62	291540.16	2282346.62	Метод спутниковых геодезических измерений (определений)	Mt=√(0.14²+0.14²)=0.20	–
376	291536.51	2282347.38	291536.51	2282347.38	Метод спутниковых геодезических измерений (определений)	Mt=√(0.14²+0.14²)=0.20	–
377	291518.27	2282365.85	–	–	–	–	–
378	291498.90	2282386.39	–	–	–	–	–
379	291482.51	2282403.48	–	–	–	–	–
380	291468.56	2282417.81	–	–	–	–	–
н4537У	–	–	291518.37	2282365.89	Метод спутниковых геодезических измерений (определений)	Mt=√(0.14²+0.14²)=0.20	–
н4538У	–	–	291501.26	2282383.90	Метод спутниковых геодезических измерений (определений)	Mt=√(0.14²+0.14²)=0.20	–
н1753У	–	–	291499.02	2282386.63	Метод спутниковых геодезических измерений (определений)	Mt=√(0.14²+0.14²)=0.20	–
н1754У	–	–	291482.48	2282403.12	Метод спутниковых геодезических измерений (определений)	Mt=√(0.14²+0.14²)=0.20	–

н1755У	–	–	291468.73	2282417.75	Метод спутниковых геодезических измерений (определений)	Mt=√(0.14²+0.14²)=0.20	–
381	291454.00	2282431.34	291454.00	2282431.34	Метод спутниковых геодезических измерений (определений)	Mt=√(0.14²+0.14²)=0.20	–
382	291439.31	2282446.07	–	–	–	–	–
383	291425.23	2282460.54	–	–	–	–	–
384	291410.95	2282475.04	–	–	–	–	–
385	291410.71	2282474.92	–	–	–	–	–
н1756У	–	–	291439.56	2282446.00	Метод спутниковых геодезических измерений (определений)	Mt=√(0.14²+0.14²)=0.20	–
н1757У	–	–	291424.80	2282460.98	Метод спутниковых геодезических измерений (определений)	Mt=√(0.14²+0.14²)=0.20	–
н1758У	–	–	291410.80	2282475.10	Метод спутниковых геодезических измерений (определений)	Mt=√(0.14²+0.14²)=0.20	–
386	291396.48	2282489.54	291396.48	2282489.54	Метод спутниковых геодезических измерений (определений)	Mt=√(0.14²+0.14²)=0.20	–
350	291381.81	2282504.09	291381.81	2282504.09	Метод спутниковых геодезических измерений (определений)	Mt=√(0.14²+0.14²)=0.20	–
–	–	–	–	–	–	–	–
389	291679.38	2282477.24	291679.38	2282477.24	Метод спутниковых геодезических измерений (определений)	Mt=√(0.14²+0.14²)=0.20	–
390	291689.70	2282466.71	291689.70	2282466.71	Метод спутниковых геодезических измерений (определений)	Mt=√(0.14²+0.14²)=0.20	–
391	291692.40	2282463.88	291692.40	2282463.88	Метод спутниковых геодезических измерений (определений)	Mt=√(0.14²+0.14²)=0.20	–
392	291692.81	2282461.85	291692.81	2282461.85	Метод спутниковых геодезических измерений (определений)	Mt=√(0.14²+0.14²)=0.20	–
393	291690.89	2282460.51	291690.89	2282460.51	Метод спутниковых геодезических измерений	Mt=√(0.14²+0.14²)=0.20	–

					(определений)		
394	291669.15	2282444.52	291669.15	2282444.52	Метод спутниковых геодезических измерений (определений)	Mt=√(0.14²+0.14²)=0.20	–
395	291666.27	2282443.08	–	–	–	–	–
396	291647.85	2282428.67	–	–	–	–	–
397	291645.61	2282427.81	–	–	–	–	–
398	291644.44	2282427.81	–	–	–	–	–
399	291641.26	2282428.59	–	–	–	–	–
400	291637.23	2282431.94	–	–	–	–	–
401	291630.17	2282439.57	–	–	–	–	–
402	291616.09	2282454.23	–	–	–	–	–
403	291601.71	2282469.05	–	–	–	–	–
404	291587.68	2282483.50	–	–	–	–	–
405	291587.18	2282483.48	–	–	–	–	–
406	291573.22	2282497.79	–	–	–	–	–
407	291559.08	2282512.26	–	–	–	–	–
408	291554.14	2282516.83	–	–	–	–	–
409	291544.46	2282526.80	–	–	–	–	–
н1784У	–	–	291647.84	2282428.53	Метод спутниковых геодезических измерений (определений)	Mt=√(0.14²+0.14²)=0.20	–
н1785У	–	–	291645.19	2282427.60	Метод спутниковых геодезических измерений (определений)	Mt=√(0.14²+0.14²)=0.20	–
н1786У	–	–	291640.87	2282428.51	Метод спутниковых геодезических измерений (определений)	Mt=√(0.14²+0.14²)=0.20	–
н1787У	–	–	291628.94	2282440.64	Метод спутниковых геодезических измерений (определений)	Mt=√(0.14²+0.14²)=0.20	–

н1788У	–	–	291622.38	2282447.43	Метод спутниковых геодезических измерений (определений)	Mt=√(0.14²+0.14²)=0.20	–
н1789У	–	–	291614.98	2282455.12	Метод спутниковых геодезических измерений (определений)	Mt=√(0.14²+0.14²)=0.20	–
н1790У	–	–	291601.48	2282469.13	Метод спутниковых геодезических измерений (определений)	Mt=√(0.14²+0.14²)=0.20	–
н1791У	–	–	291587.20	2282483.56	Метод спутниковых геодезических измерений (определений)	Mt=√(0.14²+0.14²)=0.20	–
н1792У	–	–	291572.96	2282498.04	Метод спутниковых геодезических измерений (определений)	Mt=√(0.14²+0.14²)=0.20	–
н1793У	–	–	291559.00	2282512.16	Метод спутниковых геодезических измерений (определений)	Mt=√(0.14²+0.14²)=0.20	–
н1794У	–	–	291544.15	2282526.60	Метод спутниковых геодезических измерений (определений)	Mt=√(0.14²+0.14²)=0.20	–
410	291530.17	2282541.30	291530.17	2282541.30	Метод спутниковых геодезических измерений (определений)	Mt=√(0.14²+0.14²)=0.20	–
411	291515.88	2282555.06	291515.88	2282555.06	Метод спутниковых геодезических измерений (определений)	Mt=√(0.14²+0.14²)=0.20	–
412	291516.11	2282555.27	291516.11	2282555.27	Метод спутниковых геодезических измерений (определений)	Mt=√(0.14²+0.14²)=0.20	–
413	291500.92	2282570.11	291500.92	2282570.11	Метод спутниковых геодезических измерений (определений)	Mt=√(0.14²+0.14²)=0.20	–
414	291486.87	2282583.92	291486.87	2282583.92	Метод спутниковых геодезических измерений (определений)	Mt=√(0.14²+0.14²)=0.20	–
415	291487.02	2282585.01	291487.02	2282585.01	Метод спутниковых геодезических измерений (определений)	Mt=√(0.14²+0.14²)=0.20	–
416	291495.64	2282591.99	291495.64	2282591.99	Метод спутниковых геодезических измерений (определений)	Mt=√(0.14²+0.14²)=0.20	–
417	291509.27	2282603.79	291509.27	2282603.79	Метод спутниковых геодезических измерений	Mt=√(0.14²+0.14²)=0.20	–

					(определений)		
418	291530.08	2282620.63	–	–	–	–	–
419	291533.59	2282622.13	–	–	–	–	–
420	291535.21	2282621.75	–	–	–	–	–
421	291542.63	2282615.26	–	–	–	–	–
422	291549.23	2282607.67	–	–	–	–	–
423	291556.71	2282599.98	–	–	–	–	–
424	291563.87	2282592.52	–	–	–	–	–
425	291578.36	2282577.78	–	–	–	–	–
426	291591.82	2282563.97	–	–	–	–	–
427	291605.89	2282550.36	–	–	–	–	–
428	291621.97	2282534.87	–	–	–	–	–
429	291636.06	2282520.65	–	–	–	–	–
н1795У	–	–	291529.06	2282620.40	Метод спутниковых геодезических измерений (определений)	Mt=√(0.14²+0.14²)=0.20	–
н1796У	–	–	291532.66	2282621.80	Метод спутниковых геодезических измерений (определений)	Mt=√(0.14²+0.14²)=0.20	–
н1797У	–	–	291536.15	2282621.13	Метод спутниковых геодезических измерений (определений)	Mt=√(0.14²+0.14²)=0.20	–
н1798У	–	–	291549.29	2282607.73	Метод спутниковых геодезических измерений (определений)	Mt=√(0.14²+0.14²)=0.20	–
н1799У	–	–	291549.82	2282607.34	Метод спутниковых геодезических измерений (определений)	Mt=√(0.14²+0.14²)=0.20	–
н1800У	–	–	291563.87	2282592.40	Метод спутниковых геодезических измерений (определений)	Mt=√(0.14²+0.14²)=0.20	–
н1801У	–	–	291578.38	2282577.79	Метод спутниковых геодезических измерений	Mt=√(0.14²+0.14²)=0.20	–

					(определений)		
н1802У	–	–	291591.87	2282563.92	Метод спутниковых геодезических измерений (определений)	Mt=√(0.14²+0.14²)=0.20	–
н1803У	–	–	291605.98	2282550.27	Метод спутниковых геодезических измерений (определений)	Mt=√(0.14²+0.14²)=0.20	–
н1804У	–	–	291621.98	2282534.69	Метод спутниковых геодезических измерений (определений)	Mt=√(0.14²+0.14²)=0.20	–
н1805У	–	–	291636.00	2282520.69	Метод спутниковых геодезических измерений (определений)	Mt=√(0.14²+0.14²)=0.20	–
н1806У	–	–	291650.46	2282506.48	Метод спутниковых геодезических измерений (определений)	Mt=√(0.14²+0.14²)=0.20	–
н1807У	–	–	291664.65	2282491.65	Метод спутниковых геодезических измерений (определений)	Mt=√(0.14²+0.14²)=0.20	–
387	291650.40	2282506.56	–	–	–	–	–
388	291664.75	2282491.91	–	–	–	–	–
389	291679.38	2282477.24	291679.38	2282477.24	Метод спутниковых геодезических измерений (определений)	Mt=√(0.14²+0.14²)=0.20	–
–	–	–	–	–	–	–	–
436	291520.89	2282458.04	291520.89	2282458.04	Метод спутниковых геодезических измерений (определений)	Mt=√(0.14²+0.14²)=0.20	–
437	291506.67	2282472.10	291506.67	2282472.10	Метод спутниковых геодезических измерений (определений)	Mt=√(0.14²+0.14²)=0.20	–
438	291506.73	2282472.23	291506.73	2282472.23	Метод спутниковых геодезических измерений (определений)	Mt=√(0.14²+0.14²)=0.20	–
439	291500.38	2282478.18	–	–	–	–	–
440	291492.25	2282486.67	–	–	–	–	–
441	291492.09	2282486.47	–	–	–	–	–
н1770У	–	–	291492.09	2282486.49	Метод спутниковых геодезических измерений	Mt=√(0.14²+0.14²)=0.20	–

					(определений)		
442	291478.10	2282500.66	291478.10	2282500.66	Метод спутниковых геодезических измерений (определений)	Mt=√(0.14²+0.14²)=0.20	–
443	291463.85	2282515.31	291463.85	2282515.31	Метод спутниковых геодезических измерений (определений)	Mt=√(0.14²+0.14²)=0.20	–
444	291455.65	2282522.95	–	–	–	–	–
445	291448.80	2282529.97	–	–	–	–	–
446	291435.51	2282542.78	–	–	–	–	–
447	291435.06	2282544.45	–	–	–	–	–
448	291448.55	2282555.81	–	–	–	–	–
449	291458.58	2282563.59	–	–	–	–	–
450	291458.94	2282563.28	–	–	–	–	–
451	291481.68	2282581.32	–	–	–	–	–
452	291483.57	2282580.46	–	–	–	–	–
н1771У	–	–	291448.75	2282529.80	Метод спутниковых геодезических измерений (определений)	Mt=√(0.14²+0.14²)=0.20	–
н1772У	–	–	291435.54	2282542.55	Метод спутниковых геодезических измерений (определений)	Mt=√(0.14²+0.14²)=0.20	–
н1773У	–	–	291435.08	2282544.17	Метод спутниковых геодезических измерений (определений)	Mt=√(0.14²+0.14²)=0.20	–
н1774У	–	–	291458.74	2282563.49	Метод спутниковых геодезических измерений (определений)	Mt=√(0.14²+0.14²)=0.20	–
н1775У	–	–	291479.30	2282580.32	Метод спутниковых геодезических измерений (определений)	Mt=√(0.14²+0.14²)=0.20	–
н1776У	–	–	291484.42	2282579.85	Метод спутниковых геодезических измерений (определений)	Mt=√(0.14²+0.14²)=0.20	–
453	291496.55	2282567.15	291496.55	2282567.15	Метод спутниковых геодезических измерений	Mt=√(0.14²+0.14²)=0.20	–

					(определений)		
454	291496.87	2282567.40	–	–	–	–	–
455	291511.28	2282553.02	–	–	–	–	–
456	291526.20	2282538.83	–	–	–	–	–
457	291540.77	2282523.78	–	–	–	–	–
458	291554.23	2282509.95	–	–	–	–	–
н1777У	–	–	291511.30	2282552.76	Метод спутниковых геодезических измерений (определений)	Mt=√(0.14²+0.14²)=0.20	–
н1778У	–	–	291526.08	2282538.64	Метод спутниковых геодезических измерений (определений)	Mt=√(0.14²+0.14²)=0.20	–
н1779У	–	–	291540.68	2282523.45	Метод спутниковых геодезических измерений (определений)	Mt=√(0.14²+0.14²)=0.20	–
н1780У	–	–	291554.36	2282509.82	Метод спутниковых геодезических измерений (определений)	Mt=√(0.14²+0.14²)=0.20	–
459	291569.47	2282494.90	291569.47	2282494.90	Метод спутниковых геодезических измерений (определений)	Mt=√(0.14²+0.14²)=0.20	–
460	291569.55	2282494.82	–	–	–	–	–
н4536У	–	–	291569.46	2282494.89	Метод спутниковых геодезических измерений (определений)	Mt=√(0.14²+0.14²)=0.20	–
461	291583.51	2282480.54	291583.51	2282480.54	Метод спутниковых геодезических измерений (определений)	Mt=√(0.14²+0.14²)=0.20	–
462	291597.75	2282466.35	–	–	–	–	–
463	291611.95	2282452.14	–	–	–	–	–
н1782У	–	–	291583.76	2282480.29	Метод спутниковых геодезических измерений (определений)	Mt=√(0.14²+0.14²)=0.20	–
н1783У	–	–	291597.75	2282466.35	Метод спутниковых геодезических измерений (определений)	Mt=√(0.14²+0.14²)=0.20	–

464	291611.82	2282452.00	291611.82	2282452.00	Метод спутниковых геодезических измерений (определений)	Mt=√(0.14²+0.14²)=0.20	–
465	291626.69	2282436.99	291626.69	2282436.99	Метод спутниковых геодезических измерений (определений)	Mt=√(0.14²+0.14²)=0.20	–
466	291626.90	2282437.07	291626.90	2282437.07	Метод спутниковых геодезических измерений (определений)	Mt=√(0.14²+0.14²)=0.20	–
467	291627.08	2282436.68	291627.08	2282436.68	Метод спутниковых геодезических измерений (определений)	Mt=√(0.14²+0.14²)=0.20	–
468	291639.07	2282423.43	291639.07	2282423.43	Метод спутниковых геодезических измерений (определений)	Mt=√(0.14²+0.14²)=0.20	–
469	291639.18	2282421.84	291639.18	2282421.84	Метод спутниковых геодезических измерений (определений)	Mt=√(0.14²+0.14²)=0.20	–
470	291622.54	2282409.60	291622.54	2282409.60	Метод спутниковых геодезических измерений (определений)	Mt=√(0.14²+0.14²)=0.20	–
471	291616.65	2282405.16	291616.65	2282405.16	Метод спутниковых геодезических измерений (определений)	Mt=√(0.14²+0.14²)=0.20	–
472	291616.78	2282405.02	–	–	–	–	–
473	291594.73	2282388.26	–	–	–	–	–
474	291590.16	2282389.17	–	–	–	–	–
н1765У	–	–	291595.04	2282388.40	Метод спутниковых геодезических измерений (определений)	Mt=√(0.14²+0.14²)=0.20	–
н1766У	–	–	291589.80	2282390.36	Метод спутниковых геодезических измерений (определений)	Mt=√(0.14²+0.14²)=0.20	–
475	291578.31	2282401.25	291578.31	2282401.25	Метод спутниковых геодезических измерений (определений)	Mt=√(0.14²+0.14²)=0.20	–
н1767У	–	–	291564.66	2282415.46	Метод спутниковых геодезических измерений (определений)	Mt=√(0.14²+0.14²)=0.20	–
н1768У	–	–	291549.63	2282429.83	Метод спутниковых геодезических измерений	Mt=√(0.14²+0.14²)=0.20	–

					(определений)		
н1769У	–	–	291535.44	2282443.69	Метод спутниковых геодезических измерений (определений)	Mt=√(0.14²+0.14²)=0.20	–
430	291578.52	2282401.41	–	–	–	–	–
431	291564.08	2282415.52	–	–	–	–	–
432	291549.80	2282429.62	–	–	–	–	–
433	291535.72	2282443.43	–	–	–	–	–
434	291534.70	2282442.65	–	–	–	–	–
435	291520.77	2282457.95	–	–	–	–	–
436	291520.89	2282458.04	291520.89	2282458.04	Метод спутниковых геодезических измерений (определений)	Mt=√(0.14²+0.14²)=0.20	–
–	–	–	–	–	–	–	–
480	291434.95	2282443.63	291434.95	2282443.63	Метод спутниковых геодезических измерений (определений)	Mt=√(0.14²+0.14²)=0.20	–
481	291449.47	2282429.28	291449.47	2282429.28	Метод спутниковых геодезических измерений (определений)	Mt=√(0.14²+0.14²)=0.20	–
482	291449.26	2282429.08	291449.26	2282429.08	Метод спутниковых геодезических измерений (определений)	Mt=√(0.14²+0.14²)=0.20	–
483	291464.00	2282415.11	291464.00	2282415.11	Метод спутниковых геодезических измерений (определений)	Mt=√(0.14²+0.14²)=0.20	–
484	291478.80	2282400.62	–	–	–	–	–
485	291495.60	2282383.10	–	–	–	–	–
486	291495.22	2282382.85	–	–	–	–	–
487	291495.32	2282382.75	–	–	–	–	–
н1747У	–	–	291479.11	2282400.15	Метод спутниковых геодезических измерений (определений)	Mt=√(0.14²+0.14²)=0.20	–
488	291495.66	2282382.94	291495.66	2282382.94	Метод спутниковых геодезических измерений	Mt=√(0.14²+0.14²)=0.20	–

					(определений)		
489	291515.14	2282362.71	291515.14	2282362.71	Метод спутниковых геодезических измерений (определений)	Mt=√(0.14²+0.14²)=0.20	–
490	291514.94	2282362.53	–	–	–	–	–
491	291515.32	2282362.63	–	–	–	–	–
492	291532.85	2282343.53	–	–	–	–	–
493	291533.18	2282341.20	–	–	–	–	–
494	291509.17	2282323.40	–	–	–	–	–
н1748У	–	–	291532.96	2282343.40	Метод спутниковых геодезических измерений (определений)	Mt=√(0.14²+0.14²)=0.20	–
н1749У	–	–	291533.39	2282340.99	Метод спутниковых геодезических измерений (определений)	Mt=√(0.14²+0.14²)=0.20	–
н1735У	–	–	291509.24	2282323.28	Метод спутниковых геодезических измерений (определений)	Mt=√(0.14²+0.14²)=0.20	–
495	291488.64	2282308.35	291488.64	2282308.35	Метод спутниковых геодезических измерений (определений)	Mt=√(0.14²+0.14²)=0.20	–
496	291484.82	2282306.28	291484.82	2282306.28	Метод спутниковых геодезических измерений (определений)	Mt=√(0.14²+0.14²)=0.20	–
497	291484.16	2282306.38	291484.16	2282306.38	Метод спутниковых геодезических измерений (определений)	Mt=√(0.14²+0.14²)=0.20	–
498	291481.23	2282308.90	291481.23	2282308.90	Метод спутниковых геодезических измерений (определений)	Mt=√(0.14²+0.14²)=0.20	–
499	291468.55	2282323.61	291468.55	2282323.61	Метод спутниковых геодезических измерений (определений)	Mt=√(0.14²+0.14²)=0.20	–
500	291449.54	2282345.68	–	–	–	–	–
501	291437.37	2282360.05	–	–	–	–	–
502	291420.87	2282380.42	–	–	–	–	–

503	291404.17	2282401.32	–	–	–	–	–
504	291381.72	2282428.26	–	–	–	–	–
505	291356.51	2282461.06	–	–	–	–	–
н1736У	–	–	291449.66	2282345.66	Метод спутниковых геодезических измерений (определений)	Mt=√(0.14²+0.14²)=0.20	–
н1737У	–	–	291437.46	2282360.08	Метод спутниковых геодезических измерений (определений)	Mt=√(0.14²+0.14²)=0.20	–
н1738У	–	–	291420.95	2282380.47	Метод спутниковых геодезических измерений (определений)	Mt=√(0.14²+0.14²)=0.20	–
н1739У	–	–	291404.32	2282401.14	Метод спутниковых геодезических измерений (определений)	Mt=√(0.14²+0.14²)=0.20	–
н1740У	–	–	291381.85	2282428.11	Метод спутниковых геодезических измерений (определений)	Mt=√(0.14²+0.14²)=0.20	–
н1741У	–	–	291356.39	2282461.17	Метод спутниковых геодезических измерений (определений)	Mt=√(0.14²+0.14²)=0.20	–
506	291350.93	2282468.79	291350.93	2282468.79	Метод спутниковых геодезических измерений (определений)	Mt=√(0.14²+0.14²)=0.20	–
507	291349.81	2282471.54	291349.81	2282471.54	Метод спутниковых геодезических измерений (определений)	Mt=√(0.14²+0.14²)=0.20	–
508	291349.55	2282474.73	291349.55	2282474.73	Метод спутниковых геодезических измерений (определений)	Mt=√(0.14²+0.14²)=0.20	–
509	291351.24	2282480.29	291351.24	2282480.29	Метод спутниковых геодезических измерений (определений)	Mt=√(0.14²+0.14²)=0.20	–
510	291353.38	2282482.65	–	–	–	–	–
511	291355.35	2282484.11	–	–	–	–	–
512	291368.14	2282493.48	–	–	–	–	–
н1742У	–	–	291353.40	2282482.44	Метод спутниковых геодезических измерений (определений)	Mt=√(0.14²+0.14²)=0.20	–

н1743У	–	–	291377.90	2282500.12	Метод спутниковых геодезических измерений (определений)	Mt=√(0.14²+0.14²)=0.20	–
н1744У	–	–	291391.80	2282487.20	Метод спутниковых геодезических измерений (определений)	Mt=√(0.14²+0.14²)=0.20	–
н1745У	–	–	291406.27	2282472.76	Метод спутниковых геодезических измерений (определений)	Mt=√(0.14²+0.14²)=0.20	–
н1746У	–	–	291421.10	2282458.33	Метод спутниковых геодезических измерений (определений)	Mt=√(0.14²+0.14²)=0.20	–
476	291377.77	2282500.23	–	–	–	–	–
477	291391.33	2282488.04	–	–	–	–	–
478	291406.43	2282473.09	–	–	–	–	–
479	291421.07	2282458.37	–	–	–	–	–
480	291434.95	2282443.63	291434.95	2282443.63	Метод спутниковых геодезических измерений (определений)	Mt=√(0.14²+0.14²)=0.20	–
69:10:0205201:521(2)	–	–	–	–	–	–	–
587	292241.99	2283049.64	292241.99	2283049.64	Метод спутниковых геодезических измерений (определений)	Mt=√(0.14²+0.14²)=0.20	–
588	292249.31	2283048.64	292249.31	2283048.64	Метод спутниковых геодезических измерений (определений)	Mt=√(0.14²+0.14²)=0.20	–
589	292248.49	2283042.52	–	–	–	–	–
590	292243.99	2283016.03	–	–	–	–	–
591	292245.80	2283015.87	292245.80	2283015.87	Метод спутниковых геодезических измерений (определений)	Mt=√(0.14²+0.14²)=0.20	–
н1872У	–	–	292244.23	2282999.35	Метод спутниковых геодезических измерений (определений)	Mt=√(0.14²+0.14²)=0.20	–
592	292243.59	2282991.32	292243.59	2282991.32	Метод спутниковых геодезических измерений (определений)	Mt=√(0.14²+0.14²)=0.20	–

593	292241.97	2282979.34	–	–	–	–	–
594	292241.62	2282975.81	–	–	–	–	–
н1873У	–	–	292242.08	2282979.31	Метод спутниковых геодезических измерений (определений)	Mt=√(0.14²+0.14²)=0.20	–
595	292241.60	2282974.22	292241.60	2282974.22	Метод спутниковых геодезических измерений (определений)	Mt=√(0.14²+0.14²)=0.20	–
596	292241.31	2282974.26	292241.31	2282974.26	Метод спутниковых геодезических измерений (определений)	Mt=√(0.14²+0.14²)=0.20	–
597	292238.80	2282951.63	292238.80	2282951.63	Метод спутниковых геодезических измерений (определений)	Mt=√(0.14²+0.14²)=0.20	–
598	292236.38	2282931.92	292236.38	2282931.92	Метод спутниковых геодезических измерений (определений)	Mt=√(0.14²+0.14²)=0.20	–
599	292236.03	2282931.91	292236.03	2282931.91	Метод спутниковых геодезических измерений (определений)	Mt=√(0.14²+0.14²)=0.20	–
600	292233.36	2282912.15	–	–	–	–	–
601	292234.11	2282912.01	–	–	–	–	–
602	292234.03	2282911.31	–	–	–	–	–
603	292231.69	2282890.51	–	–	–	–	–
604	292229.19	2282869.34	–	–	–	–	–
605	292226.80	2282849.86	–	–	–	–	–
606	292224.78	2282830.09	–	–	–	–	–
607	292222.19	2282810.61	–	–	–	–	–
1874	–	–	292235.85	2282930.65	Метод спутниковых геодезических измерений (определений)	Mt=√(0.14²+0.14²)=0.20	–
н1875У	–	–	292234.04	2282911.34	Метод спутниковых геодезических измерений (определений)	Mt=√(0.14²+0.14²)=0.20	–
н1876У	–	–	292231.74	2282890.4	Метод спутниковых	Mt=√(0.14²+0.14²)=0.20	–

				0	геодезических измерений (определений)		
н1877У	–	–	292229.34	2282870.11	Метод спутниковых геодезических измерений (определений)	Mt=√(0.14²+0.14²)=0.20	–
н1878У	–	–	292226.78	2282850.62	Метод спутниковых геодезических измерений (определений)	Mt=√(0.14²+0.14²)=0.20	–
н1879У	–	–	292224.68	2282829.88	Метод спутниковых геодезических измерений (определений)	Mt=√(0.14²+0.14²)=0.20	–
н1880У	–	–	292222.14	2282810.17	Метод спутниковых геодезических измерений (определений)	Mt=√(0.14²+0.14²)=0.20	–
608	292219.94	2282789.94	292219.94	2282789.94	Метод спутниковых геодезических измерений (определений)	Mt=√(0.14²+0.14²)=0.20	–
609	292217.43	2282769.59	–	–	–	–	–
610	292215.31	2282749.00	–	–	–	–	–
н1881У	–	–	292217.36	2282769.21	Метод спутниковых геодезических измерений (определений)	Mt=√(0.14²+0.14²)=0.20	–
н1882У	–	–	292215.26	2282748.58	Метод спутниковых геодезических измерений (определений)	Mt=√(0.14²+0.14²)=0.20	–
611	292212.72	2282729.54	292212.72	2282729.54	Метод спутниковых геодезических измерений (определений)	Mt=√(0.14²+0.14²)=0.20	–
612	292210.25	2282708.20	292210.25	2282708.20	Метод спутниковых геодезических измерений (определений)	Mt=√(0.14²+0.14²)=0.20	–
613	292207.15	2282683.10	–	–	–	–	–
614	292204.00	2282654.80	–	–	–	–	–
615	292202.82	2282649.60	–	–	–	–	–
616	292201.26	2282650.36	–	–	–	–	–
617	292195.53	2282656.73	–	–	–	–	–
618	292189.87	2282661.94	–	–	–	–	–

619	292184.65	2282666.00	–	–	–	–	–
620	292174.04	2282676.28	–	–	–	–	–
621	292169.17	2282682.17	–	–	–	–	–
622	292167.86	2282684.69	–	–	–	–	–
623	292168.68	2282685.45	–	–	–	–	–
624	292162.82	2282691.58	–	–	–	–	–
625	292157.07	2282696.73	–	–	–	–	–
626	292152.64	2282701.17	–	–	–	–	–
627	292149.81	2282704.01	–	–	–	–	–
628	292148.17	2282706.78	–	–	–	–	–
н1883У	–	–	292207.18	2282682.92	Метод спутниковых геодезических измерений (определений)	Mt=√(0.14²+0.14²)=0.20	–
н1884У	–	–	292203.03	2282649.57	Метод спутниковых геодезических измерений (определений)	Mt=√(0.14²+0.14²)=0.20	–
н1885У	–	–	292201.99	2282649.57	Метод спутниковых геодезических измерений (определений)	Mt=√(0.14²+0.14²)=0.20	–
н1886У	–	–	292194.54	2282657.75	Метод спутниковых геодезических измерений (определений)	Mt=√(0.14²+0.14²)=0.20	–
н1887У	–	–	292182.98	2282667.69	Метод спутниковых геодезических измерений (определений)	Mt=√(0.14²+0.14²)=0.20	–
н1888У	–	–	292178.53	2282671.49	Метод спутниковых геодезических измерений (определений)	Mt=√(0.14²+0.14²)=0.20	–
н1889У	–	–	292173.18	2282677.16	Метод спутниковых геодезических измерений (определений)	Mt=√(0.14²+0.14²)=0.20	–
н1890У	–	–	292167.81	2282684.64	Метод спутниковых геодезических измерений (определений)	Mt=√(0.14²+0.14²)=0.20	–
н1891У	–	–	292148.41	2282707.4	Метод спутниковых	Mt=√(0.14²+0.14²)=0.20	–

				6	геодезических измерений (определений)		
629	292149.52	2282716.11	292149.52	2282716.11	Метод спутниковых геодезических измерений (определений)	Mt=√(0.14²+0.14²)=0.20	–
630	292150.63	2282723.11	292150.63	2282723.11	Метод спутниковых геодезических измерений (определений)	Mt=√(0.14²+0.14²)=0.20	–
631	292152.27	2282734.74	292152.27	2282734.74	Метод спутниковых геодезических измерений (определений)	Mt=√(0.14²+0.14²)=0.20	–
632	292152.37	2282735.46	292152.37	2282735.46	Метод спутниковых геодезических измерений (определений)	Mt=√(0.14²+0.14²)=0.20	–
633	292152.55	2282735.45	292152.55	2282735.45	Метод спутниковых геодезических измерений (определений)	Mt=√(0.14²+0.14²)=0.20	–
634	292155.04	2282755.43	292155.04	2282755.43	Метод спутниковых геодезических измерений (определений)	Mt=√(0.14²+0.14²)=0.20	–
635	292154.88	2282755.83	–	–	–	–	–
636	292157.12	2282776.06	–	–	–	–	–
н1892У	–	–	292157.09	2282775.76	Метод спутниковых геодезических измерений (определений)	Mt=√(0.14²+0.14²)=0.20	–
н1893У	–	–	292159.24	2282796.36	Метод спутниковых геодезических измерений (определений)	Mt=√(0.14²+0.14²)=0.20	–
637	292158.95	2282796.39	292158.95	2282796.39	Метод спутниковых геодезических измерений (определений)	Mt=√(0.14²+0.14²)=0.20	–
638	292161.18	2282817.02	292161.18	2282817.02	Метод спутниковых геодезических измерений (определений)	Mt=√(0.14²+0.14²)=0.20	–
639	292161.63	2282816.97	292161.63	2282816.97	Метод спутниковых геодезических измерений (определений)	Mt=√(0.14²+0.14²)=0.20	–
640	292163.93	2282836.86	292163.93	2282836.86	Метод спутниковых геодезических измерений (определений)	Mt=√(0.14²+0.14²)=0.20	–
641	292163.94	2282837.02	–	–	–	–	–

642	292166.22	2282857.59	–	–	–	–	–
643	292166.44	2282857.57	–	–	–	–	–
644	292168.73	2282877.75	–	–	–	–	–
645	292171.22	2282898.32	–	–	–	–	–
1513	–	–	292166.31	2282857.13	Метод спутниковых геодезических измерений (определений)	Mt=√(0.14²+0.14²)=0.20	–
н1894У	–	–	292168.69	2282877.23	Метод спутниковых геодезических измерений (определений)	Mt=√(0.14²+0.14²)=0.20	–
н1895У	–	–	292171.29	2282898.25	Метод спутниковых геодезических измерений (определений)	Mt=√(0.14²+0.14²)=0.20	–
646	292173.58	2282917.81	292173.58	2282917.81	Метод спутниковых геодезических измерений (определений)	Mt=√(0.14²+0.14²)=0.20	–
647	292175.80	2282938.14	–	–	–	–	–
648	292178.26	2282958.31	–	–	–	–	–
649	292181.42	2282981.31	–	–	–	–	–
650	292182.51	2282988.57	–	–	–	–	–
651	292176.55	2282987.12	–	–	–	–	–
652	292174.12	2282964.81	–	–	–	–	–
1200	–	–	292175.76	2282937.77	Метод спутниковых геодезических измерений (определений)	Mt=√(0.14²+0.14²)=0.20	–
н1896У	–	–	292178.11	2282958.16	Метод спутниковых геодезических измерений (определений)	Mt=√(0.14²+0.14²)=0.20	–
н1897У	–	–	292182.37	2282987.65	Метод спутниковых геодезических измерений (определений)	Mt=√(0.14²+0.14²)=0.20	–
н4543У	–	–	292176.96	2282987.05	Метод спутниковых геодезических измерений (определений)	Mt=√(0.14²+0.14²)=0.20	–
653	292169.58	2282929.6	292169.58	2282929.6	Метод спутниковых	Mt=√(0.14²+0.14²)=0.20	–

		0		0	геодезических измерений (определений)		
654	292167.23	2282929.73	292167.23	2282929.73	Метод спутниковых геодезических измерений (определений)	Mt=√(0.14²+0.14²)=0.20	–
655	292166.78	2282929.76	292166.78	2282929.76	Метод спутниковых геодезических измерений (определений)	Mt=√(0.14²+0.14²)=0.20	–
656	292165.91	2282922.62	–	–	–	–	–
н4544У	–	–	292165.92	2282922.62	Метод спутниковых геодезических измерений (определений)	Mt=√(0.14²+0.14²)=0.20	–
657	292168.61	2282921.31	292168.61	2282921.31	Метод спутниковых геодезических измерений (определений)	Mt=√(0.14²+0.14²)=0.20	–
658	292165.86	2282897.07	292165.86	2282897.07	Метод спутниковых геодезических измерений (определений)	Mt=√(0.14²+0.14²)=0.20	–
659	292164.04	2282893.32	292164.04	2282893.32	Метод спутниковых геодезических измерений (определений)	Mt=√(0.14²+0.14²)=0.20	–
660	292164.81	2282888.35	292164.81	2282888.35	Метод спутниковых геодезических измерений (определений)	Mt=√(0.14²+0.14²)=0.20	–
661	292164.29	2282886.31	292164.29	2282886.31	Метод спутниковых геодезических измерений (определений)	Mt=√(0.14²+0.14²)=0.20	–
662	292164.39	2282882.41	292164.39	2282882.41	Метод спутниковых геодезических измерений (определений)	Mt=√(0.14²+0.14²)=0.20	–
663	292163.18	2282873.42	292163.18	2282873.42	Метод спутниковых геодезических измерений (определений)	Mt=√(0.14²+0.14²)=0.20	–
664	292161.97	2282867.32	292161.97	2282867.32	Метод спутниковых геодезических измерений (определений)	Mt=√(0.14²+0.14²)=0.20	–
665	292161.43	2282861.14	292161.43	2282861.14	Метод спутниковых геодезических измерений (определений)	Mt=√(0.14²+0.14²)=0.20	–
666	292161.47	2282858.18	292161.47	2282858.18	Метод спутниковых геодезических измерений (определений)	Mt=√(0.14²+0.14²)=0.20	–
667	292158.67	2282856.9	292158.67	2282856.9	Метод спутниковых	Mt=√(0.14²+0.14²)=0.20	–

		5		5	геодезических измерений (определений)		
668	292160.51	2282849.68	292160.51	2282849.68	Метод спутниковых геодезических измерений (определений)	Mt=√(0.14²+0.14²)=0.20	–
669	292155.50	2282806.77	–	–	–	–	–
н4545У	–	–	292158.84	2282834.07	Метод спутниковых геодезических измерений (определений)	Mt=√(0.14²+0.14²)=0.20	–
н4546У	–	–	292156.15	2282832.71	Метод спутниковых геодезических измерений (определений)	Mt=√(0.14²+0.14²)=0.20	–
н4547У	–	–	292155.68	2282827.35	Метод спутниковых геодезических измерений (определений)	Mt=√(0.14²+0.14²)=0.20	–
н4548У	–	–	292157.88	2282825.42	Метод спутниковых геодезических измерений (определений)	Mt=√(0.14²+0.14²)=0.20	–
н4549У	–	–	292155.64	2282806.36	Метод спутниковых геодезических измерений (определений)	Mt=√(0.14²+0.14²)=0.20	–
670	292153.33	2282805.15	292153.33	2282805.15	Метод спутниковых геодезических измерений (определений)	Mt=√(0.14²+0.14²)=0.20	–
671	292154.82	2282799.53	–	–	–	–	–
672	292153.94	2282792.44	–	–	–	–	–
673	292151.29	2282792.76	–	–	–	–	–
н4550У	–	–	292154.86	2282799.98	Метод спутниковых геодезических измерений (определений)	Mt=√(0.14²+0.14²)=0.20	–
н4551У	–	–	292153.75	2282791.93	Метод спутниковых геодезических измерений (определений)	Mt=√(0.14²+0.14²)=0.20	–
н4552У	–	–	292151.16	2282792.26	Метод спутниковых геодезических измерений (определений)	Mt=√(0.14²+0.14²)=0.20	–
674	292153.07	2282783.95	292153.07	2282783.95	Метод спутниковых геодезических измерений (определений)	Mt=√(0.14²+0.14²)=0.20	–
675	292149.71	2282756.8	292149.71	2282756.8	Метод спутниковых геодезических	Mt=√(0.14²+0.14²)=0.20	–

		3		3	измерений (определений)		
676	292147.38	2282753.79	292147.38	2282753.79	Метод спутниковых геодезических измерений (определений)	Mt=√(0.14²+0.14²)=0.20	–
677	292147.52	2282751.60	292147.52	2282751.60	Метод спутниковых геодезических измерений (определений)	Mt=√(0.14²+0.14²)=0.20	–
678	292149.21	2282750.45	292149.21	2282750.45	Метод спутниковых геодезических измерений (определений)	Mt=√(0.14²+0.14²)=0.20	–
679	292145.83	2282724.06	292145.83	2282724.06	Метод спутниковых геодезических измерений (определений)	Mt=√(0.14²+0.14²)=0.20	–
680	292145.80	2282721.35	292145.80	2282721.35	Метод спутниковых геодезических измерений (определений)	Mt=√(0.14²+0.14²)=0.20	–
681	292144.72	2282716.93	292144.72	2282716.93	Метод спутниковых геодезических измерений (определений)	Mt=√(0.14²+0.14²)=0.20	–
682	292144.84	2282715.08	292144.84	2282715.08	Метод спутниковых геодезических измерений (определений)	Mt=√(0.14²+0.14²)=0.20	–
683	292144.09	2282712.55	292144.09	2282712.55	Метод спутниковых геодезических измерений (определений)	Mt=√(0.14²+0.14²)=0.20	–
684	292143.15	2282707.94	292143.15	2282707.94	Метод спутниковых геодезических измерений (определений)	Mt=√(0.14²+0.14²)=0.20	–
685	292148.73	2282667.96	292148.73	2282667.96	Метод спутниковых геодезических измерений (определений)	Mt=√(0.14²+0.14²)=0.20	–
686	292143.77	2282658.50	292143.77	2282658.50	Метод спутниковых геодезических измерений (определений)	Mt=√(0.14²+0.14²)=0.20	–
687	292138.47	2282651.09	292138.47	2282651.09	Метод спутниковых геодезических измерений (определений)	Mt=√(0.14²+0.14²)=0.20	–
688	292136.74	2282649.09	292136.74	2282649.09	Метод спутниковых геодезических измерений (определений)	Mt=√(0.14²+0.14²)=0.20	–
н4586У	–	–	292135.54	2282650.62	Метод спутниковых геодезических измерений (определений)	Mt=√(0.14²+0.14²)=0.20	–

689	292132.91	2282654.07	–	–	–	–	–
690	292129.55	2282659.98	–	–	–	–	–
691	292104.95	2282642.35	–	–	–	–	–
692	292110.87	2282634.97	–	–	–	–	–
693	292119.40	2282641.59	–	–	–	–	–
694	292130.23	2282651.59	–	–	–	–	–
н4587У	–	–	292132.72	2282648.56	Метод спутниковых геодезических измерений (определений)	Mt=√(0.14²+0.14²)=0.20	–
695	292136.30	2282644.17	292136.30	2282644.17	Метод спутниковых геодезических измерений (определений)	Mt=√(0.14²+0.14²)=0.20	–
696	292140.50	2282648.78	–	–	–	–	–
697	292146.35	2282656.95	–	–	–	–	–
698	292149.41	2282663.06	–	–	–	–	–
699	292156.74	2282659.43	–	–	–	–	–
700	292162.68	2282667.69	–	–	–	–	–
701	292170.54	2282664.77	–	–	–	–	–
702	292175.88	2282662.39	–	–	–	–	–
703	292186.15	2282656.80	–	–	–	–	–
704	292188.72	2282654.90	–	–	–	–	–
705	292197.87	2282642.72	–	–	–	–	–
706	292211.81	2282623.62	–	–	–	–	–
н1913У	–	–	292140.50	2282648.47	Метод спутниковых геодезических измерений (определений)	Mt=√(0.14²+0.14²)=0.20	–
н1914У	–	–	292145.58	2282655.55	Метод спутниковых геодезических измерений (определений)	Mt=√(0.14²+0.14²)=0.20	–

н1915У	–	–	292149.37	2282662.57	Метод спутниковых геодезических измерений (определений)	Mt=√(0.14²+0.14²)=0.20	–
н1916У	–	–	292156.74	2282659.00	Метод спутниковых геодезических измерений (определений)	Mt=√(0.14²+0.14²)=0.20	–
н1917У	–	–	292162.82	2282667.40	Метод спутниковых геодезических измерений (определений)	Mt=√(0.14²+0.14²)=0.20	–
н1918У	–	–	292175.20	2282662.32	Метод спутниковых геодезических измерений (определений)	Mt=√(0.14²+0.14²)=0.20	–
н1919У	–	–	292185.90	2282656.29	Метод спутниковых геодезических измерений (определений)	Mt=√(0.14²+0.14²)=0.20	–
н1920У	–	–	292190.77	2282652.16	Метод спутниковых геодезических измерений (определений)	Mt=√(0.14²+0.14²)=0.20	–
н1921У	–	–	292195.32	2282645.58	Метод спутниковых геодезических измерений (определений)	Mt=√(0.14²+0.14²)=0.20	–
н1922У	–	–	292169.79	2282627.84	Метод спутниковых геодезических измерений (определений)	Mt=√(0.14²+0.14²)=0.20	–
н1923У	–	–	292172.20	2282624.36	Метод спутниковых геодезических измерений (определений)	Mt=√(0.14²+0.14²)=0.20	–
1470	–	–	292180.81	2282631.42	Метод спутниковых геодезических измерений (определений)	Mt=√(0.14²+0.14²)=0.20	–
н1924У	–	–	292197.41	2282642.58	Метод спутниковых геодезических измерений (определений)	Mt=√(0.14²+0.14²)=0.20	–
н1925У	–	–	292211.54	2282623.49	Метод спутниковых геодезических измерений (определений)	Mt=√(0.14²+0.14²)=0.20	–
707	292206.23	2282619.26	292206.23	2282619.26	Метод спутниковых геодезических измерений (определений)	Mt=√(0.14²+0.14²)=0.20	–
708	292196.94	2282612.34	292196.94	2282612.34	Метод спутниковых геодезических измерений (определений)	Mt=√(0.14²+0.14²)=0.20	–
709	292186.05	2282603.96	–	–	–	–	–

710	292174.09	2282594.77	–	–	–	–	–
711	292160.87	2282584.61	–	–	–	–	–
712	292145.35	2282572.12	–	–	–	–	–
1474	–	–	292185.94	2282603.88	Метод спутниковых геодезических измерений (определений)	Mt=√(0.14²+0.14²)=0.20	–
н1926У	–	–	292161.01	2282584.58	Метод спутниковых геодезических измерений (определений)	Mt=√(0.14²+0.14²)=0.20	–
н1927У	–	–	292137.50	2282565.45	Метод спутниковых геодезических измерений (определений)	Mt=√(0.14²+0.14²)=0.20	–
713	292137.35	2282565.32	292137.35	2282565.32	Метод спутниковых геодезических измерений (определений)	Mt=√(0.14²+0.14²)=0.20	–
714	292121.57	2282552.72	292121.57	2282552.72	Метод спутниковых геодезических измерений (определений)	Mt=√(0.14²+0.14²)=0.20	–
715	292112.73	2282545.38	292112.73	2282545.38	Метод спутниковых геодезических измерений (определений)	Mt=√(0.14²+0.14²)=0.20	–
716	292091.79	2282528.89	292091.79	2282528.89	Метод спутниковых геодезических измерений (определений)	Mt=√(0.14²+0.14²)=0.20	–
717	292081.94	2282520.99	–	–	–	–	–
718	292083.10	2282519.46	–	–	–	–	–
719	292085.04	2282518.02	–	–	–	–	–
720	292092.47	2282523.41	–	–	–	–	–
721	292097.22	2282526.95	–	–	–	–	–
722	292097.10	2282527.25	–	–	–	–	–
723	292110.28	2282538.22	–	–	–	–	–
724	292119.91	2282545.41	–	–	–	–	–
725	292140.28	2282561.47	–	–	–	–	–

726	292140.55	2282561.54	–	–	–	–	–
727	292163.96	2282581.32	–	–	–	–	–
728	292187.73	2282599.42	–	–	–	–	–
729	292210.03	2282615.81	–	–	–	–	–
730	292214.63	2282619.53	–	–	–	–	–
731	292218.19	2282614.79	–	–	–	–	–
732	292228.94	2282599.97	–	–	–	–	–
733	292229.76	2282598.11	–	–	–	–	–
734	292230.42	2282597.12	–	–	–	–	–
735	292232.57	2282593.99	–	–	–	–	–
736	292237.34	2282587.00	–	–	–	–	–
737	292244.82	2282576.04	–	–	–	–	–
738	292255.96	2282559.16	–	–	–	–	–
739	292228.55	2282539.51	–	–	–	–	–
740	292204.16	2282521.76	–	–	–	–	–
741	292184.89	2282507.68	–	–	–	–	–
742	292183.97	2282507.71	–	–	–	–	–
743	292182.77	2282507.89	–	–	–	–	–
744	292177.91	2282514.17	–	–	–	–	–
745	292171.76	2282522.54	–	–	–	–	–
746	292166.27	2282530.58	–	–	–	–	–
747	292159.81	2282539.07	–	–	–	–	–
748	292156.18	2282537.05	–	–	–	–	–

749	292166.27	2282522.96	–	–	–	–	–
750	292168.12	2282519.99	–	–	–	–	–
751	292167.50	2282519.31	–	–	–	–	–
752	292177.48	2282503.94	–	–	–	–	–
753	292176.00	2282500.81	–	–	–	–	–
754	292153.68	2282485.21	–	–	–	–	–
755	292127.29	2282467.16	–	–	–	–	–
756	292115.59	2282484.47	–	–	–	–	–
757	292102.84	2282503.39	–	–	–	–	–
758	292102.29	2282501.72	–	–	–	–	–
759	292100.34	2282499.94	–	–	–	–	–
760	292112.78	2282481.76	–	–	–	–	–
761	292122.15	2282467.14	–	–	–	–	–
762	292122.66	2282464.45	–	–	–	–	–
763	292115.86	2282459.21	–	–	–	–	–
764	292104.88	2282451.36	–	–	–	–	–
765	292098.28	2282446.04	–	–	–	–	–
766	292080.70	2282433.23	–	–	–	–	–
767	292066.53	2282422.52	–	–	–	–	–
768	292064.08	2282422.46	–	–	–	–	–
769	292057.47	2282430.13	–	–	–	–	–
770	292051.86	2282439.16	–	–	–	–	–
771	292052.48	2282440.00	–	–	–	–	–

772	292050.50	2282443.50	–	–	–	–	–
773	292041.70	2282456.00	–	–	–	–	–
774	292040.36	2282455.17	–	–	–	–	–
775	292036.61	2282459.50	–	–	–	–	–
776	292029.59	2282468.03	–	–	–	–	–
777	292032.09	2282470.09	–	–	–	–	–
778	292033.80	2282472.38	–	–	–	–	–
779	292052.24	2282487.96	–	–	–	–	–
780	292061.84	2282496.21	–	–	–	–	–
781	292057.50	2282501.72	–	–	–	–	–
782	292055.13	2282501.10	–	–	–	–	–
783	292046.57	2282493.62	–	–	–	–	–
784	292037.15	2282486.37	–	–	–	–	–
785	292030.64	2282481.59	–	–	–	–	–
786	292030.85	2282480.93	–	–	–	–	–
787	292026.41	2282477.93	–	–	–	–	–
788	292022.41	2282483.22	–	–	–	–	–
789	292022.11	2282483.96	–	–	–	–	–
н1928У	–	–	292091.69	2282528.81	Метод спутниковых геодезических измерений (определений)	Mt=√(0.14²+0.14²)=0.20	–
н1929У	–	–	292081.24	2282521.21	Метод спутниковых геодезических измерений (определений)	Mt=√(0.14²+0.14²)=0.20	–
н1930У	–	–	292057.35	2282501.33	Метод спутниковых геодезических измерений (определений)	Mt=√(0.14²+0.14²)=0.20	–
н1931У	–	–	292025.85	2282478.8	Метод спутниковых	Mt=√(0.14²+0.14²)=0.20	–

				5	геодезических измерений (определений)		
790	292015.15	2282495.93	292015.15	2282495.93	Метод спутниковых геодезических измерений (определений)	Mt=√(0.14²+0.14²)=0.20	–
791	292008.31	2282506.32	–	–	–	–	–
792	292008.91	2282508.15	–	–	–	–	–
793	292014.91	2282512.80	–	–	–	–	–
794	292009.69	2282521.01	–	–	–	–	–
795	292004.58	2282528.47	–	–	–	–	–
796	292003.38	2282530.27	–	–	–	–	–
797	291994.42	2282543.77	–	–	–	–	–
798	291990.70	2282541.06	–	–	–	–	–
н1932У	–	–	292008.76	2282507.02	Метод спутниковых геодезических измерений (определений)	Mt=√(0.14²+0.14²)=0.20	–
н1933У	–	–	292008.84	2282508.92	Метод спутниковых геодезических измерений (определений)	Mt=√(0.14²+0.14²)=0.20	–
н1934У	–	–	292014.51	2282513.27	Метод спутниковых геодезических измерений (определений)	Mt=√(0.14²+0.14²)=0.20	–
н1935У	–	–	292005.06	2282527.52	Метод спутниковых геодезических измерений (определений)	Mt=√(0.14²+0.14²)=0.20	–
н1936У	–	–	292037.92	2282548.12	Метод спутниковых геодезических измерений (определений)	Mt=√(0.14²+0.14²)=0.20	–
н1937У	–	–	292048.85	2282554.55	Метод спутниковых геодезических измерений (определений)	Mt=√(0.14²+0.14²)=0.20	–
н1938У	–	–	292060.92	2282549.10	Метод спутниковых геодезических измерений (определений)	Mt=√(0.14²+0.14²)=0.20	–
н1939У	–	–	292067.42	2282546.50	Метод спутниковых геодезических измерений (определений)	Mt=√(0.14²+0.14²)=0.20	–

н1940У	–	–	292068.38	2282547.35	Метод спутниковых геодезических измерений (определений)	Mt=√(0.14²+0.14²)=0.20	–
н1941У	–	–	292064.17	2282549.53	Метод спутниковых геодезических измерений (определений)	Mt=√(0.14²+0.14²)=0.20	–
н1942У	–	–	292052.88	2282557.13	Метод спутниковых геодезических измерений (определений)	Mt=√(0.14²+0.14²)=0.20	–
н1943У	–	–	292051.62	2282558.33	Метод спутниковых геодезических измерений (определений)	Mt=√(0.14²+0.14²)=0.20	–
н1944У	–	–	292052.20	2282559.25	Метод спутниковых геодезических измерений (определений)	Mt=√(0.14²+0.14²)=0.20	–
н1945У	–	–	292050.87	2282561.01	Метод спутниковых геодезических измерений (определений)	Mt=√(0.14²+0.14²)=0.20	–
н1946У	–	–	292003.05	2282530.62	Метод спутниковых геодезических измерений (определений)	Mt=√(0.14²+0.14²)=0.20	–
н1947У	–	–	291994.60	2282543.55	Метод спутниковых геодезических измерений (определений)	Mt=√(0.14²+0.14²)=0.20	–
н1948У	–	–	291991.13	2282540.73	Метод спутниковых геодезических измерений (определений)	Mt=√(0.14²+0.14²)=0.20	–
799	291999.57	2282526.41	291999.57	2282526.41	Метод спутниковых геодезических измерений (определений)	Mt=√(0.14²+0.14²)=0.20	–
800	292002.92	2282518.27	292002.92	2282518.27	Метод спутниковых геодезических измерений (определений)	Mt=√(0.14²+0.14²)=0.20	–
801	292003.96	2282514.37	292003.96	2282514.37	Метод спутниковых геодезических измерений (определений)	Mt=√(0.14²+0.14²)=0.20	–
802	292003.50	2282508.90	292003.50	2282508.90	Метод спутниковых геодезических измерений (определений)	Mt=√(0.14²+0.14²)=0.20	–
803	292004.14	2282504.82	–	–	–	–	–
804	292004.94	2282501.58	–	–	–	–	–
805	292008.93	2282493.2	–	–	–	–	–

		7					
806	292009.53	2282491.81	–	–	–	–	–
807	292012.82	2282493.98	–	–	–	–	–
808	292013.17	2282493.20	–	–	–	–	–
809	292015.18	2282489.31	–	–	–	–	–
н1949У	–	–	292004.68	2282501.76	Метод спутниковых геодезических измерений (определений)	Mt=√(0.14²+0.14²)=0.20	–
н1950У	–	–	292008.89	2282492.88	Метод спутниковых геодезических измерений (определений)	Mt=√(0.14²+0.14²)=0.20	–
810	292017.03	2282477.36	292017.03	2282477.36	Метод спутниковых геодезических измерений (определений)	Mt=√(0.14²+0.14²)=0.20	–
811	292027.04	2282462.05	292027.04	2282462.05	Метод спутниковых геодезических измерений (определений)	Mt=√(0.14²+0.14²)=0.20	–
812	292037.82	2282449.33	–	–	–	–	–
813	292044.39	2282440.04	–	–	–	–	–
814	292044.74	2282440.23	–	–	–	–	–
815	292047.57	2282435.49	–	–	–	–	–
816	292052.45	2282428.81	–	–	–	–	–
817	292053.17	2282425.40	–	–	–	–	–
818	292055.35	2282421.91	–	–	–	–	–
819	292058.06	2282417.61	–	–	–	–	–
820	292054.55	2282414.99	–	–	–	–	–
821	292054.98	2282414.00	–	–	–	–	–
822	292045.91	2282407.96	–	–	–	–	–
н1951У	–	–	292037.58	2282449.80	Метод спутниковых геодезических измерений (определений)	Mt=√(0.14²+0.14²)=0.20	–

н1952У	–	–	292048.00	2282435.72	Метод спутниковых геодезических измерений (определений)	Mt=√(0.14²+0.14²)=0.20	–
н1953У	–	–	292047.78	2282435.57	Метод спутниковых геодезических измерений (определений)	Mt=√(0.14²+0.14²)=0.20	–
н1954У	–	–	292051.78	2282429.65	Метод спутниковых геодезических измерений (определений)	Mt=√(0.14²+0.14²)=0.20	–
н1955У	–	–	292052.75	2282425.32	Метод спутниковых геодезических измерений (определений)	Mt=√(0.14²+0.14²)=0.20	–
н1956У	–	–	292058.20	2282417.77	Метод спутниковых геодезических измерений (определений)	Mt=√(0.14²+0.14²)=0.20	–
н1957У	–	–	292051.17	2282411.37	Метод спутниковых геодезических измерений (определений)	Mt=√(0.14²+0.14²)=0.20	–
823	292033.39	2282399.02	292033.39	2282399.02	Метод спутниковых геодезических измерений (определений)	Mt=√(0.14²+0.14²)=0.20	–
824	292017.13	2282388.36	–	–	–	–	–
н4558У	–	–	292021.81	2282391.42	Метод спутниковых геодезических измерений (определений)	Mt=√(0.14²+0.14²)=0.20	–
825	292024.17	2282388.74	292024.17	2282388.74	Метод спутниковых геодезических измерений (определений)	Mt=√(0.14²+0.14²)=0.20	–
826	292041.32	2282400.02	292041.32	2282400.02	Метод спутниковых геодезических измерений (определений)	Mt=√(0.14²+0.14²)=0.20	–
827	292041.09	2282400.31	–	–	–	–	–
828	292055.66	2282410.28	292055.66	2282410.28	Метод спутниковых геодезических измерений (определений)	Mt=√(0.14²+0.14²)=0.20	–
829	292056.21	2282409.85	292056.21	2282409.85	Метод спутниковых геодезических измерений (определений)	Mt=√(0.14²+0.14²)=0.20	–
830	292057.07	2282410.69	–	–	–	–	–
831	292060.29	2282413.00	–	–	–	–	–

832	292062.42	2282409.88	–	–	–	–	–
833	292078.44	2282424.18	–	–	–	–	–
н1959У	–	–	292060.13	2282412.65	Метод спутниковых геодезических измерений (определений)	Mt=√(0.14²+0.14²)=0.20	–
834	292077.84	2282424.98	292077.84	2282424.98	Метод спутниковых геодезических измерений (определений)	Mt=√(0.14²+0.14²)=0.20	–
835	292104.92	2282444.75	–	–	–	–	–
836	292104.78	2282444.96	–	–	–	–	–
837	292117.52	2282454.06	–	–	–	–	–
838	292129.78	2282462.93	–	–	–	–	–
839	292141.07	2282470.90	–	–	–	–	–
840	292156.45	2282481.20	–	–	–	–	–
841	292162.17	2282485.50	–	–	–	–	–
842	292181.70	2282499.72	–	–	–	–	–
843	292207.07	2282518.03	–	–	–	–	–
н1960У	–	–	292104.57	2282444.87	Метод спутниковых геодезических измерений (определений)	Mt=√(0.14²+0.14²)=0.20	–
н1961У	–	–	292112.68	2282450.70	Метод спутниковых геодезических измерений (определений)	Mt=√(0.14²+0.14²)=0.20	–
н1962У	–	–	292117.50	2282454.09	Метод спутниковых геодезических измерений (определений)	Mt=√(0.14²+0.14²)=0.20	–
н1963У	–	–	292129.88	2282462.82	Метод спутниковых геодезических измерений (определений)	Mt=√(0.14²+0.14²)=0.20	–
н1964У	–	–	292141.23	2282470.76	Метод спутниковых геодезических измерений (определений)	Mt=√(0.14²+0.14²)=0.20	–
н1965У	–	–	292156.49	2282481.10	Метод спутниковых геодезических измерений	Mt=√(0.14²+0.14²)=0.20	–

					(определений)		
1458	–	–	292181.77	2282499.77	Метод спутниковых геодезических измерений (определений)	Mt=√(0.14²+0.14²)=0.20	–
1457	–	–	292206.78	2282517.82	Метод спутниковых геодезических измерений (определений)	Mt=√(0.14²+0.14²)=0.20	–
844	292231.43	2282536.32	292231.43	2282536.32	Метод спутниковых геодезических измерений (определений)	Mt=√(0.14²+0.14²)=0.20	–
845	292247.83	2282547.90	292247.83	2282547.90	Метод спутниковых геодезических измерений (определений)	Mt=√(0.14²+0.14²)=0.20	–
846	292256.11	2282553.83	292256.11	2282553.83	Метод спутниковых геодезических измерений (определений)	Mt=√(0.14²+0.14²)=0.20	–
847	292259.62	2282554.80	292259.62	2282554.80	Метод спутниковых геодезических измерений (определений)	Mt=√(0.14²+0.14²)=0.20	–
848	292268.38	2282541.88	292268.38	2282541.88	Метод спутниковых геодезических измерений (определений)	Mt=√(0.14²+0.14²)=0.20	–
849	292271.59	2282537.07	–	–	–	–	–
850	292281.91	2282521.60	–	–	–	–	–
851	292267.52	2282510.76	–	–	–	–	–
852	292255.58	2282501.98	–	–	–	–	–
853	292231.88	2282483.60	–	–	–	–	–
854	292206.79	2282464.69	–	–	–	–	–
855	292205.98	2282464.26	–	–	–	–	–
856	292181.97	2282445.84	–	–	–	–	–
857	292156.28	2282426.16	–	–	–	–	–
н1966У	–	–	292270.59	2282538.56	Метод спутниковых геодезических измерений (определений)	Mt=√(0.14²+0.14²)=0.20	–
н1967У	–	–	292282.09	2282521.37	Метод спутниковых геодезических измерений	Mt=√(0.14²+0.14²)=0.20	–

					(определений)		
н1968У	–	–	292255.85	2282501.92	Метод спутниковых геодезических измерений (определений)	Mt=√(0.14²+0.14²)=0.20	–
н1969У	–	–	292231.88	2282483.71	Метод спутниковых геодезических измерений (определений)	Mt=√(0.14²+0.14²)=0.20	–
н1970У	–	–	292206.79	2282464.79	Метод спутниковых геодезических измерений (определений)	Mt=√(0.14²+0.14²)=0.20	–
н1971У	–	–	292182.08	2282445.66	Метод спутниковых геодезических измерений (определений)	Mt=√(0.14²+0.14²)=0.20	–
н1972У	–	–	292155.92	2282426.77	Метод спутниковых геодезических измерений (определений)	Mt=√(0.14²+0.14²)=0.20	–
н1973У	–	–	292156.22	2282426.36	Метод спутниковых геодезических измерений (определений)	Mt=√(0.14²+0.14²)=0.20	–
858	292131.92	2282409.10	292131.92	2282409.10	Метод спутниковых геодезических измерений (определений)	Mt=√(0.14²+0.14²)=0.20	–
859	292104.68	2282389.25	292104.68	2282389.25	Метод спутниковых геодезических измерений (определений)	Mt=√(0.14²+0.14²)=0.20	–
860	292087.87	2282376.29	–	–	–	–	–
861	292086.91	2282375.88	292086.91	2282375.88	Метод спутниковых геодезических измерений (определений)	Mt=√(0.14²+0.14²)=0.20	–
862	292063.95	2282358.06	292063.95	2282358.06	Метод спутниковых геодезических измерений (определений)	Mt=√(0.14²+0.14²)=0.20	–
863	292064.46	2282356.91	–	–	–	–	–
864	292065.72	2282355.33	–	–	–	–	–
865	292054.41	2282345.15	–	–	–	–	–
866	292056.31	2282345.17	–	–	–	–	–
867	292067.86	2282354.89	–	–	–	–	–
868	292067.16	2282355.78	–	–	–	–	–

869	292080.68	2282366.57	–	–	–	–	–
870	292081.49	2282365.60	–	–	–	–	–
871	292082.05	2282366.09	–	–	–	–	–
н1974У	–	–	292066.23	2282354.97	Метод спутниковых геодезических измерений (определений)	Mt=√(0.14²+0.14²)=0.20	–
н1975У	–	–	292054.14	2282344.88	Метод спутниковых геодезических измерений (определений)	Mt=√(0.14²+0.14²)=0.20	–
н1976У	–	–	292056.27	2282344.92	Метод спутниковых геодезических измерений (определений)	Mt=√(0.14²+0.14²)=0.20	–
н1977У	–	–	292068.58	2282355.11	Метод спутниковых геодезических измерений (определений)	Mt=√(0.14²+0.14²)=0.20	–
н1978У	–	–	292082.16	2282366.11	Метод спутниковых геодезических измерений (определений)	Mt=√(0.14²+0.14²)=0.20	–
872	292095.18	2282376.12	292095.18	2282376.12	Метод спутниковых геодезических измерений (определений)	Mt=√(0.14²+0.14²)=0.20	–
873	292108.11	2282385.99	292108.11	2282385.99	Метод спутниковых геодезических измерений (определений)	Mt=√(0.14²+0.14²)=0.20	–
874	292134.95	2282405.63	292134.95	2282405.63	Метод спутниковых геодезических измерений (определений)	Mt=√(0.14²+0.14²)=0.20	–
875	292149.47	2282416.04	292149.47	2282416.04	Метод спутниковых геодезических измерений (определений)	Mt=√(0.14²+0.14²)=0.20	–
876	292159.76	2282423.70	292159.76	2282423.70	Метод спутниковых геодезических измерений (определений)	Mt=√(0.14²+0.14²)=0.20	–
877	292184.34	2282441.96	292184.34	2282441.96	Метод спутниковых геодезических измерений (определений)	Mt=√(0.14²+0.14²)=0.20	–
н4559У	–	–	292209.06	2282460.35	Метод спутниковых геодезических измерений (определений)	Mt=√(0.14²+0.14²)=0.20	–
878	292209.43	2282460.63	292209.43	2282460.63	Метод спутниковых геодезических измерений	Mt=√(0.14²+0.14²)=0.20	–

					(определений)		
879	292233.86	2282478.69	292233.86	2282478.69	Метод спутниковых геодезических измерений (определений)	Mt=√(0.14²+0.14²)=0.20	–
880	292258.25	2282497.43	–	–	–	–	–
881	292274.28	2282509.60	–	–	–	–	–
882	292284.19	2282517.00	–	–	–	–	–
883	292297.15	2282500.15	–	–	–	–	–
884	292300.80	2282495.61	–	–	–	–	–
885	292309.41	2282485.26	–	–	–	–	–
886	292298.77	2282476.89	–	–	–	–	–
887	292282.28	2282464.26	–	–	–	–	–
888	292259.35	2282447.27	–	–	–	–	–
889	292235.66	2282428.74	–	–	–	–	–
890	292222.96	2282418.83	–	–	–	–	–
891	292213.01	2282411.16	–	–	–	–	–
892	292210.50	2282409.32	–	–	–	–	–
893	292208.12	2282407.46	–	–	–	–	–
894	292196.32	2282398.69	–	–	–	–	–
895	292185.84	2282391.04	–	–	–	–	–
896	292173.48	2282382.18	–	–	–	–	–
897	292160.71	2282372.33	–	–	–	–	–
898	292150.08	2282364.51	–	–	–	–	–
899	292135.51	2282354.07	–	–	–	–	–
н1980У	–	–	292258.28	2282497.19	Метод спутниковых геодезических измерений	Mt=√(0.14²+0.14²)=0.20	–

					(определений)		
н1981У	–	–	292284.57	2282516.67	Метод спутниковых геодезических измерений (определений)	Mt=√(0.14²+0.14²)=0.20	–
н1982У	–	–	292297.22	2282499.76	Метод спутниковых геодезических измерений (определений)	Mt=√(0.14²+0.14²)=0.20	–
н1983У	–	–	292309.55	2282485.29	Метод спутниковых геодезических измерений (определений)	Mt=√(0.14²+0.14²)=0.20	–
н1984У	–	–	292281.87	2282464.30	Метод спутниковых геодезических измерений (определений)	Mt=√(0.14²+0.14²)=0.20	–
н1985У	–	–	292270.66	2282455.93	Метод спутниковых геодезических измерений (определений)	Mt=√(0.14²+0.14²)=0.20	–
н1986У	–	–	292265.50	2282451.17	Метод спутниковых геодезических измерений (определений)	Mt=√(0.14²+0.14²)=0.20	–
н1987У	–	–	292259.12	2282447.31	Метод спутниковых геодезических измерений (определений)	Mt=√(0.14²+0.14²)=0.20	–
н1988У	–	–	292235.37	2282428.95	Метод спутниковых геодезических измерений (определений)	Mt=√(0.14²+0.14²)=0.20	–
н1989У	–	–	292220.45	2282417.22	Метод спутниковых геодезических измерений (определений)	Mt=√(0.14²+0.14²)=0.20	–
н1990У	–	–	292210.30	2282409.67	Метод спутниковых геодезических измерений (определений)	Mt=√(0.14²+0.14²)=0.20	–
н1991У	–	–	292184.87	2282390.75	Метод спутниковых геодезических измерений (определений)	Mt=√(0.14²+0.14²)=0.20	–
н1992У	–	–	292160.58	2282372.39	Метод спутниковых геодезических измерений (определений)	Mt=√(0.14²+0.14²)=0.20	–
н1993У	–	–	292135.24	2282353.92	Метод спутниковых геодезических измерений (определений)	Mt=√(0.14²+0.14²)=0.20	–
900	292121.66	2282344.29	292121.66	2282344.29	Метод спутниковых геодезических измерений (определений)	Mt=√(0.14²+0.14²)=0.20	–
901	292115.74	2282339.4	–	–	–	–	–

		8					
902	292108.10	2282334.02	–	–	–	–	–
903	292094.33	2282323.17	–	–	–	–	–
904	292081.75	2282313.34	–	–	–	–	–
905	292085.08	2282308.97	–	–	–	–	–
906	292098.12	2282320.23	–	–	–	–	–
907	292110.92	2282329.72	–	–	–	–	–
908	292124.26	2282340.17	–	–	–	–	–
909	292138.24	2282350.56	–	–	–	–	–
910	292163.27	2282368.52	–	–	–	–	–
911	292189.02	2282387.66	–	–	–	–	–
912	292188.84	2282387.91	–	–	–	–	–
913	292199.12	2282396.08	–	–	–	–	–
914	292212.73	2282406.57	–	–	–	–	–
915	292212.90	2282406.34	–	–	–	–	–
1420	–	–	292115.74	2282339.48	Метод спутниковых геодезических измерений (определений)	Mt=√(0.14²+0.14²)=0.20	–
н1994У	–	–	292108.10	2282334.05	Метод спутниковых геодезических измерений (определений)	Mt=√(0.14²+0.14²)=0.20	–
н1995У	–	–	292094.55	2282322.94	Метод спутниковых геодезических измерений (определений)	Mt=√(0.14²+0.14²)=0.20	–
н1996У	–	–	292081.66	2282313.30	Метод спутниковых геодезических измерений (определений)	Mt=√(0.14²+0.14²)=0.20	–
н1997У	–	–	292085.55	2282308.88	Метод спутниковых геодезических измерений (определений)	Mt=√(0.14²+0.14²)=0.20	–
н1998У	–	–	292098.36	2282319.65	Метод спутниковых геодезических	Mt=√(0.14²+0.14²)=0.20	–

					измерений (определений)		
н1999У	–	–	292110.95	2282330.01	Метод спутниковых геодезических измерений (определений)	Mt=√(0.14²+0.14²)=0.20	–
н2000У	–	–	292124.43	2282339.92	Метод спутниковых геодезических измерений (определений)	Mt=√(0.14²+0.14²)=0.20	–
1397	–	–	292138.23	2282350.55	Метод спутниковых геодезических измерений (определений)	Mt=√(0.14²+0.14²)=0.20	–
н2001У	–	–	292163.18	2282368.06	Метод спутниковых геодезических измерений (определений)	Mt=√(0.14²+0.14²)=0.20	–
н2002У	–	–	292189.03	2282387.61	Метод спутниковых геодезических измерений (определений)	Mt=√(0.14²+0.14²)=0.20	–
н2003У	–	–	292214.11	2282407.26	Метод спутниковых геодезических измерений (определений)	Mt=√(0.14²+0.14²)=0.20	–
916	292227.22	2282417.29	292227.22	2282417.29	Метод спутниковых геодезических измерений (определений)	Mt=√(0.14²+0.14²)=0.20	–
917	292237.87	2282425.23	–	–	–	–	–
918	292248.38	2282433.22	–	–	–	–	–
919	292261.57	2282442.91	–	–	–	–	–
920	292278.13	2282455.73	–	–	–	–	–
921	292285.73	2282461.26	–	–	–	–	–
922	292288.11	2282462.94	–	–	–	–	–
923	292312.86	2282481.81	–	–	–	–	–
924	292325.61	2282467.05	–	–	–	–	–
925	292330.16	2282461.76	–	–	–	–	–
926	292338.91	2282450.91	–	–	–	–	–
927	292338.75	2282450.76	–	–	–	–	–

928	292340.03	2282449.01	–	–	–	–	–
929	292335.75	2282445.33	–	–	–	–	–
930	292313.16	2282428.11	–	–	–	–	–
931	292288.31	2282409.36	–	–	–	–	–
932	292268.06	2282394.16	–	–	–	–	–
933	292262.25	2282389.35	–	–	–	–	–
934	292258.66	2282387.27	–	–	–	–	–
935	292235.56	2282370.03	–	–	–	–	–
936	292210.05	2282350.66	–	–	–	–	–
937	292207.25	2282348.42	–	–	–	–	–
938	292188.11	2282334.15	–	–	–	–	–
939	292179.34	2282327.42	–	–	–	–	–
940	292164.43	2282316.09	–	–	–	–	–
941	292149.51	2282304.19	–	–	–	–	–
942	292136.06	2282293.69	–	–	–	–	–
943	292128.52	2282288.57	–	–	–	–	–
944	292122.82	2282284.18	–	–	–	–	–
945	292122.37	2282283.84	–	–	–	–	–
946	292122.05	2282284.37	–	–	–	–	–
947	292107.70	2282273.81	–	–	–	–	–
948	292111.82	2282268.97	–	–	–	–	–
949	292130.32	2282283.63	–	–	–	–	–
950	292149.05	2282298.12	–	–	–	–	–

951	292148.88	2282298.38	–	–	–	–	–
952	292167.57	2282312.59	–	–	–	–	–
953	292190.54	2282329.53	–	–	–	–	–
954	292213.43	2282346.94	–	–	–	–	–
н2004У	–	–	292237.69	2282425.09	Метод спутниковых геодезических измерений (определений)	Mt=√(0.14²+0.14²)=0.20	–
н2005У	–	–	292261.62	2282442.95	Метод спутниковых геодезических измерений (определений)	Mt=√(0.14²+0.14²)=0.20	–
н2006У	–	–	292285.80	2282460.97	Метод спутниковых геодезических измерений (определений)	Mt=√(0.14²+0.14²)=0.20	–
н2007У	–	–	292313.51	2282481.78	Метод спутниковых геодезических измерений (определений)	Mt=√(0.14²+0.14²)=0.20	–
н2008У	–	–	292325.74	2282467.07	Метод спутниковых геодезических измерений (определений)	Mt=√(0.14²+0.14²)=0.20	–
н2009У	–	–	292339.42	2282449.01	Метод спутниковых геодезических измерений (определений)	Mt=√(0.14²+0.14²)=0.20	–
н2010У	–	–	292313.04	2282427.93	Метод спутниковых геодезических измерений (определений)	Mt=√(0.14²+0.14²)=0.20	–
н2011У	–	–	292288.22	2282409.30	Метод спутниковых геодезических измерений (определений)	Mt=√(0.14²+0.14²)=0.20	–
н2012У	–	–	292262.79	2282389.64	Метод спутниковых геодезических измерений (определений)	Mt=√(0.14²+0.14²)=0.20	–
н2013У	–	–	292235.61	2282369.97	Метод спутниковых геодезических измерений (определений)	Mt=√(0.14²+0.14²)=0.20	–
н2014У	–	–	292210.08	2282350.68	Метод спутниковых геодезических измерений (определений)	Mt=√(0.14²+0.14²)=0.20	–
н2015У	–	–	292188.46	2282334.32	Метод спутниковых геодезических измерений (определений)	Mt=√(0.14²+0.14²)=0.20	–

1395	–	–	292164.46	2282316.12	Метод спутниковых геодезических измерений (определений)	Mt=√(0.14²+0.14²)=0.20	–
1394	–	–	292149.56	2282304.24	Метод спутниковых геодезических измерений (определений)	Mt=√(0.14²+0.14²)=0.20	–
н2016У	–	–	292136.13	2282294.02	Метод спутниковых геодезических измерений (определений)	Mt=√(0.14²+0.14²)=0.20	–
н2017У	–	–	292122.76	2282283.97	Метод спутниковых геодезических измерений (определений)	Mt=√(0.14²+0.14²)=0.20	–
н2018У	–	–	292108.30	2282273.24	Метод спутниковых геодезических измерений (определений)	Mt=√(0.14²+0.14²)=0.20	–
н2019У	–	–	292111.73	2282268.81	Метод спутниковых геодезических измерений (определений)	Mt=√(0.14²+0.14²)=0.20	–
н2020У	–	–	292129.82	2282283.15	Метод спутниковых геодезических измерений (определений)	Mt=√(0.14²+0.14²)=0.20	–
н2021У	–	–	292148.92	2282298.26	Метод спутниковых геодезических измерений (определений)	Mt=√(0.14²+0.14²)=0.20	–
н2022У	–	–	292167.54	2282312.20	Метод спутниковых геодезических измерений (определений)	Mt=√(0.14²+0.14²)=0.20	–
н2023У	–	–	292190.84	2282329.37	Метод спутниковых геодезических измерений (определений)	Mt=√(0.14²+0.14²)=0.20	–
955	292213.73	2282346.85	292213.73	2282346.85	Метод спутниковых геодезических измерений (определений)	Mt=√(0.14²+0.14²)=0.20	–
956	292238.18	2282365.50	292238.18	2282365.50	Метод спутниковых геодезических измерений (определений)	Mt=√(0.14²+0.14²)=0.20	–
957	292250.08	2282374.79	–	–	–	–	–
958	292264.55	2282385.59	–	–	–	–	–
959	292274.91	2282393.43	–	–	–	–	–
960	292290.20	2282405.10	–	–	–	–	–

961	292309.98	2282419.88	–	–	–	–	–
962	292317.06	2282425.62	–	–	–	–	–
н2024У	–	–	292264.10	2282385.30	Метод спутниковых геодезических измерений (определений)	Mt=√(0.14²+0.14²)=0.20	–
н2025У	–	–	292290.53	2282405.06	Метод спутниковых геодезических измерений (определений)	Mt=√(0.14²+0.14²)=0.20	–
н2026У	–	–	292317.10	2282425.65	Метод спутниковых геодезических измерений (определений)	Mt=√(0.14²+0.14²)=0.20	–
963	292337.64	2282441.46	292337.64	2282441.46	Метод спутниковых геодезических измерений (определений)	Mt=√(0.14²+0.14²)=0.20	–
964	292343.07	2282445.06	292343.07	2282445.06	Метод спутниковых геодезических измерений (определений)	Mt=√(0.14²+0.14²)=0.20	–
965	292343.73	2282444.90	292343.73	2282444.90	Метод спутниковых геодезических измерений (определений)	Mt=√(0.14²+0.14²)=0.20	–
966	292357.56	2282428.03	292357.56	2282428.03	Метод спутниковых геодезических измерений (определений)	Mt=√(0.14²+0.14²)=0.20	–
967	292358.23	2282426.97	292358.23	2282426.97	Метод спутниковых геодезических измерений (определений)	Mt=√(0.14²+0.14²)=0.20	–
968	292361.90	2282429.53	292361.90	2282429.53	Метод спутниковых геодезических измерений (определений)	Mt=√(0.14²+0.14²)=0.20	–
969	292377.68	2282437.02	292377.68	2282437.02	Метод спутниковых геодезических измерений (определений)	Mt=√(0.14²+0.14²)=0.20	–
970	292384.24	2282432.41	292384.24	2282432.41	Метод спутниковых геодезических измерений (определений)	Mt=√(0.14²+0.14²)=0.20	–
971	292389.77	2282440.31	292389.77	2282440.31	Метод спутниковых геодезических измерений (определений)	Mt=√(0.14²+0.14²)=0.20	–
972	292383.36	2282444.85	292383.36	2282444.85	Метод спутниковых геодезических измерений (определений)	Mt=√(0.14²+0.14²)=0.20	–
973	292373.98	2282439.1	292373.98	2282439.1	Метод спутниковых геодезических	Mt=√(0.14²+0.14²)=0.20	–

		6		6	измерений (определений)		
974	292359.84	2282432.63	292359.84	2282432.63	Метод спутниковых геодезических измерений (определений)	Mt=√(0.14²+0.14²)=0.20	–
975	292350.59	2282446.59	292350.59	2282446.59	Метод спутниковых геодезических измерений (определений)	Mt=√(0.14²+0.14²)=0.20	–
976	292346.23	2282453.04	292346.23	2282453.04	Метод спутниковых геодезических измерений (определений)	Mt=√(0.14²+0.14²)=0.20	–
977	292350.79	2282457.90	292350.79	2282457.90	Метод спутниковых геодезических измерений (определений)	Mt=√(0.14²+0.14²)=0.20	–
978	292354.24	2282454.17	292354.24	2282454.17	Метод спутниковых геодезических измерений (определений)	Mt=√(0.14²+0.14²)=0.20	–
979	292356.31	2282460.52	292356.31	2282460.52	Метод спутниковых геодезических измерений (определений)	Mt=√(0.14²+0.14²)=0.20	–
980	292357.78	2282466.40	292357.78	2282466.40	Метод спутниковых геодезических измерений (определений)	Mt=√(0.14²+0.14²)=0.20	–
981	292357.03	2282466.77	292357.03	2282466.77	Метод спутниковых геодезических измерений (определений)	Mt=√(0.14²+0.14²)=0.20	–
982	292350.31	2282469.97	292350.31	2282469.97	Метод спутниковых геодезических измерений (определений)	Mt=√(0.14²+0.14²)=0.20	–
983	292335.73	2282476.03	292335.73	2282476.03	Метод спутниковых геодезических измерений (определений)	Mt=√(0.14²+0.14²)=0.20	–
984	292343.46	2282515.72	292343.46	2282515.72	Метод спутниковых геодезических измерений (определений)	Mt=√(0.14²+0.14²)=0.20	–
985	292350.08	2282547.03	292350.08	2282547.03	Метод спутниковых геодезических измерений (определений)	Mt=√(0.14²+0.14²)=0.20	–
986	292355.82	2282572.80	292355.82	2282572.80	Метод спутниковых геодезических измерений (определений)	Mt=√(0.14²+0.14²)=0.20	–
987	292357.44	2282579.29	292357.44	2282579.29	Метод спутниковых геодезических измерений (определений)	Mt=√(0.14²+0.14²)=0.20	–

988	292354.79	2282579.64	292354.79	2282579.64	Метод спутниковых геодезических измерений (определений)	Mt=√(0.14²+0.14²)=0.20	–
989	292353.64	2282574.93	292353.64	2282574.93	Метод спутниковых геодезических измерений (определений)	Mt=√(0.14²+0.14²)=0.20	–
990	292353.00	2282572.33	292353.00	2282572.33	Метод спутниковых геодезических измерений (определений)	Mt=√(0.14²+0.14²)=0.20	–
991	292351.86	2282572.60	292351.86	2282572.60	Метод спутниковых геодезических измерений (определений)	Mt=√(0.14²+0.14²)=0.20	–
992	292346.08	2282548.96	292346.08	2282548.96	Метод спутниковых геодезических измерений (определений)	Mt=√(0.14²+0.14²)=0.20	–
993	292344.92	2282540.91	292344.92	2282540.91	Метод спутниковых геодезических измерений (определений)	Mt=√(0.14²+0.14²)=0.20	–
994	292340.34	2282516.60	292340.34	2282516.60	Метод спутниковых геодезических измерений (определений)	Mt=√(0.14²+0.14²)=0.20	–
995	292331.82	2282479.08	292331.82	2282479.08	Метод спутниковых геодезических измерений (определений)	Mt=√(0.14²+0.14²)=0.20	–
996	292312.88	2282498.45	292312.88	2282498.45	Метод спутниковых геодезических измерений (определений)	Mt=√(0.14²+0.14²)=0.20	–
997	292314.78	2282507.38	292314.78	2282507.38	Метод спутниковых геодезических измерений (определений)	Mt=√(0.14²+0.14²)=0.20	–
998	292316.85	2282516.93	292316.85	2282516.93	Метод спутниковых геодезических измерений (определений)	Mt=√(0.14²+0.14²)=0.20	–
999	292318.06	2282522.41	292318.06	2282522.41	Метод спутниковых геодезических измерений (определений)	Mt=√(0.14²+0.14²)=0.20	–
1000	292324.81	2282552.70	–	–	–	–	–
1001	292324.82	2282552.76	292324.82	2282552.76	Метод спутниковых геодезических измерений (определений)	Mt=√(0.14²+0.14²)=0.20	–
1002	292329.19	2282571.21	292329.19	2282571.21	Метод спутниковых геодезических измерений (определений)	Mt=√(0.14²+0.14²)=0.20	–

1003	292331.91	2282583.17	292331.91	2282583.17	Метод спутниковых геодезических измерений (определений)	Mt=√(0.14²+0.14²)=0.20	–
1004	292335.48	2282583.27	292335.48	2282583.27	Метод спутниковых геодезических измерений (определений)	Mt=√(0.14²+0.14²)=0.20	–
1005	292335.77	2282590.73	292335.77	2282590.73	Метод спутниковых геодезических измерений (определений)	Mt=√(0.14²+0.14²)=0.20	–
1006	292366.92	2282732.90	292366.92	2282732.90	Метод спутниковых геодезических измерений (определений)	Mt=√(0.14²+0.14²)=0.20	–
1007	292392.91	2282830.61	292392.91	2282830.61	Метод спутниковых геодезических измерений (определений)	Mt=√(0.14²+0.14²)=0.20	–
1008	292393.37	2282832.13	292393.37	2282832.13	Метод спутниковых геодезических измерений (определений)	Mt=√(0.14²+0.14²)=0.20	–
1009	292383.90	2282834.72	–	–	–	–	–
1010	292372.41	2282837.24	–	–	–	–	–
1011	292369.27	2282840.17	–	–	–	–	–
1012	292368.36	2282842.85	–	–	–	–	–
1013	292373.76	2282876.51	–	–	–	–	–
1014	292373.77	2282876.65	–	–	–	–	–
1238	–	–	292386.16	2282834.12	Метод спутниковых геодезических измерений (определений)	Mt=√(0.14²+0.14²)=0.20	–
н1815У	–	–	292385.87	2282833.13	Метод спутниковых геодезических измерений (определений)	Mt=√(0.14²+0.14²)=0.20	–
н1816У	–	–	292377.03	2282835.27	Метод спутниковых геодезических измерений (определений)	Mt=√(0.14²+0.14²)=0.20	–
н1817У	–	–	292373.04	2282836.54	Метод спутниковых геодезических измерений (определений)	Mt=√(0.14²+0.14²)=0.20	–
н1818У	–	–	292370.00	2282838.87	Метод спутниковых геодезических измерений (определений)	Mt=√(0.14²+0.14²)=0.20	–

н1819У	–	–	292369.01	2282841.63	Метод спутниковых геодезических измерений (определений)	Mt=√(0.14²+0.14²)=0.20	–
н1820У	–	–	292368.97	2282844.08	Метод спутниковых геодезических измерений (определений)	Mt=√(0.14²+0.14²)=0.20	–
1015	292372.81	2282877.02	292372.81	2282877.02	Метод спутниковых геодезических измерений (определений)	Mt=√(0.14²+0.14²)=0.20	–
1016	292372.85	2282877.42	292372.85	2282877.42	Метод спутниковых геодезических измерений (определений)	Mt=√(0.14²+0.14²)=0.20	–
1017	292376.13	2282908.87	292376.13	2282908.87	Метод спутниковых геодезических измерений (определений)	Mt=√(0.14²+0.14²)=0.20	–
1018	292376.91	2282914.46	292376.91	2282914.46	Метод спутниковых геодезических измерений (определений)	Mt=√(0.14²+0.14²)=0.20	–
1019	292379.68	2282936.70	292379.68	2282936.70	Метод спутниковых геодезических измерений (определений)	Mt=√(0.14²+0.14²)=0.20	–
1020	292381.94	2282957.73	292381.94	2282957.73	Метод спутниковых геодезических измерений (определений)	Mt=√(0.14²+0.14²)=0.20	–
1021	292384.48	2282978.40	292384.48	2282978.40	Метод спутниковых геодезических измерений (определений)	Mt=√(0.14²+0.14²)=0.20	–
1022	292384.15	2282978.48	292384.15	2282978.48	Метод спутниковых геодезических измерений (определений)	Mt=√(0.14²+0.14²)=0.20	–
1023	292386.29	2282998.38	292386.29	2282998.38	Метод спутниковых геодезических измерений (определений)	Mt=√(0.14²+0.14²)=0.20	–
1024	292388.62	2283018.68	292388.62	2283018.68	Метод спутниковых геодезических измерений (определений)	Mt=√(0.14²+0.14²)=0.20	–
1025	292391.14	2283038.52	292391.14	2283038.52	Метод спутниковых геодезических измерений (определений)	Mt=√(0.14²+0.14²)=0.20	–
1026	292393.85	2283058.57	292393.85	2283058.57	Метод спутниковых геодезических измерений (определений)	Mt=√(0.14²+0.14²)=0.20	–
1027	292393.88	2283058.74	–	–	–	–	–

1028	292395.58	2283073.73	292395.58	2283073.73	Метод спутниковых геодезических измерений (определений)	Mt=√(0.14²+0.14²)=0.20	–
1029	292396.06	2283079.79	292396.06	2283079.79	Метод спутниковых геодезических измерений (определений)	Mt=√(0.14²+0.14²)=0.20	–
1030	292398.32	2283100.22	292398.32	2283100.22	Метод спутниковых геодезических измерений (определений)	Mt=√(0.14²+0.14²)=0.20	–
1031	292400.52	2283120.16	292400.52	2283120.16	Метод спутниковых геодезических измерений (определений)	Mt=√(0.14²+0.14²)=0.20	–
1032	292402.70	2283141.06	–	–	–	–	–
н1821У	–	–	292402.68	2283140.86	Метод спутниковых геодезических измерений (определений)	Mt=√(0.14²+0.14²)=0.20	–
1033	292404.83	2283161.36	292404.83	2283161.36	Метод спутниковых геодезических измерений (определений)	Mt=√(0.14²+0.14²)=0.20	–
1034	292407.46	2283181.40	292407.46	2283181.40	Метод спутниковых геодезических измерений (определений)	Mt=√(0.14²+0.14²)=0.20	–
1035	292408.83	2283195.26	292408.83	2283195.26	Метод спутниковых геодезических измерений (определений)	Mt=√(0.14²+0.14²)=0.20	–
1036	292409.90	2283206.33	292409.90	2283206.33	Метод спутниковых геодезических измерений (определений)	Mt=√(0.14²+0.14²)=0.20	–
1037	292410.68	2283213.13	292410.68	2283213.13	Метод спутниковых геодезических измерений (определений)	Mt=√(0.14²+0.14²)=0.20	–
1038	292406.38	2283207.82	–	–	–	–	–
1039	292403.46	2283180.13	–	–	–	–	–
1040	292401.32	2283160.94	–	–	–	–	–
1041	292400.47	2283161.13	–	–	–	–	–
н1822У	–	–	292404.99	2283207.38	Метод спутниковых геодезических измерений (определений)	Mt=√(0.14²+0.14²)=0.20	–
н1823У	–	–	292403.54	2283197.24	Метод спутниковых геодезических	Mt=√(0.14²+0.14²)=0.20	–

					измерений (определений)		
н1824У	–	–	292404.00	2283197.10	Метод спутниковых геодезических измерений (определений)	Mt=√(0.14²+0.14²)=0.20	–
н1825У	–	–	292400.14	2283160.49	Метод спутниковых геодезических измерений (определений)	Mt=√(0.14²+0.14²)=0.20	–
1042	292398.27	2283141.14	292398.27	2283141.14	Метод спутниковых геодезических измерений (определений)	Mt=√(0.14²+0.14²)=0.20	–
1043	292396.24	2283121.12	292396.24	2283121.12	Метод спутниковых геодезических измерений (определений)	Mt=√(0.14²+0.14²)=0.20	–
1044	292393.71	2283099.99	292393.71	2283099.99	Метод спутниковых геодезических измерений (определений)	Mt=√(0.14²+0.14²)=0.20	–
1045	292391.38	2283079.95	292391.38	2283079.95	Метод спутниковых геодезических измерений (определений)	Mt=√(0.14²+0.14²)=0.20	–
1046	292390.91	2283076.89	292390.91	2283076.89	Метод спутниковых геодезических измерений (определений)	Mt=√(0.14²+0.14²)=0.20	–
1047	292389.16	2283059.31	292389.16	2283059.31	Метод спутниковых геодезических измерений (определений)	Mt=√(0.14²+0.14²)=0.20	–
1048	292387.15	2283039.37	292387.15	2283039.37	Метод спутниковых геодезических измерений (определений)	Mt=√(0.14²+0.14²)=0.20	–
1049	292384.23	2283018.32	292384.23	2283018.32	Метод спутниковых геодезических измерений (определений)	Mt=√(0.14²+0.14²)=0.20	–
1050	292381.85	2282999.33	292381.85	2282999.33	Метод спутниковых геодезических измерений (определений)	Mt=√(0.14²+0.14²)=0.20	–
1051	292379.31	2282978.13	292379.31	2282978.13	Метод спутниковых геодезических измерений (определений)	Mt=√(0.14²+0.14²)=0.20	–
1052	292377.31	2282958.39	292377.31	2282958.39	Метод спутниковых геодезических измерений (определений)	Mt=√(0.14²+0.14²)=0.20	–
1053	292376.96	2282955.50	–	–	–	–	–
1054	292377.11	2282954.62	–	–	–	–	–

1055	292376.43	2282951.45	–	–	–	–	–
1056	292375.30	2282942.01	–	–	–	–	–
1057	292374.75	2282937.84	292374.75	2282937.84	Метод спутниковых геодезических измерений (определений)	Mt=√(0.14²+0.14²)=0.20	–
1058	292372.51	2282917.87	292372.51	2282917.87	Метод спутниковых геодезических измерений (определений)	Mt=√(0.14²+0.14²)=0.20	–
1059	292370.27	2282897.41	292370.27	2282897.41	Метод спутниковых геодезических измерений (определений)	Mt=√(0.14²+0.14²)=0.20	–
1060	292367.98	2282877.26	–	–	–	–	–
1061	292367.84	2282877.32	–	–	–	–	–
1062	292364.90	2282856.42	–	–	–	–	–
1063	292365.81	2282856.31	–	–	–	–	–
1064	292363.75	2282836.47	–	–	–	–	–
1065	292363.36	2282833.03	–	–	–	–	–
1066	292369.32	2282831.36	–	–	–	–	–
1067	292380.69	2282828.31	–	–	–	–	–
1068	292381.62	2282826.66	–	–	–	–	–
1069	292380.06	2282819.98	–	–	–	–	–
н1826У	–	–	292367.98	2282877.95	Метод спутниковых геодезических измерений (определений)	Mt=√(0.14²+0.14²)=0.20	–
н1827У	–	–	292366.01	2282856.40	Метод спутниковых геодезических измерений (определений)	Mt=√(0.14²+0.14²)=0.20	–
н1828У	–	–	292363.45	2282836.32	Метод спутниковых геодезических измерений (определений)	Mt=√(0.14²+0.14²)=0.20	–
н1829У	–	–	292363.34	2282832.62	Метод спутниковых геодезических измерений (определений)	Mt=√(0.14²+0.14²)=0.20	–

н1830У	–	–	292380.84	2282828.32	Метод спутниковых геодезических измерений (определений)	Mt=√(0.14²+0.14²)=0.20	–
н1831У	–	–	292381.99	2282826.54	Метод спутниковых геодезических измерений (определений)	Mt=√(0.14²+0.14²)=0.20	–
н1832У	–	–	292380.44	2282820.46	Метод спутниковых геодезических измерений (определений)	Mt=√(0.14²+0.14²)=0.20	–
1070	292378.76	2282819.09	292378.76	2282819.09	Метод спутниковых геодезических измерений (определений)	Mt=√(0.14²+0.14²)=0.20	–
4541	–	–	292378.10	2282816.86	Метод спутниковых геодезических измерений (определений)	Mt=√(0.14²+0.14²)=0.20	–
1071	292377.90	2282816.15	292377.90	2282816.15	Метод спутниковых геодезических измерений (определений)	Mt=√(0.14²+0.14²)=0.20	–
1072	292380.93	2282815.30	292380.93	2282815.30	Метод спутниковых геодезических измерений (определений)	Mt=√(0.14²+0.14²)=0.20	–
1073	292379.28	2282809.41	292379.28	2282809.41	Метод спутниковых геодезических измерений (определений)	Mt=√(0.14²+0.14²)=0.20	–
1074	292378.52	2282806.04	292378.52	2282806.04	Метод спутниковых геодезических измерений (определений)	Mt=√(0.14²+0.14²)=0.20	–
1075	292377.52	2282805.30	292377.52	2282805.30	Метод спутниковых геодезических измерений (определений)	Mt=√(0.14²+0.14²)=0.20	–
1076	292377.33	2282804.43	292377.33	2282804.43	Метод спутниковых геодезических измерений (определений)	Mt=√(0.14²+0.14²)=0.20	–
1077	292378.06	2282803.24	292378.06	2282803.24	Метод спутниковых геодезических измерений (определений)	Mt=√(0.14²+0.14²)=0.20	–
н4542У	–	–	292372.88	2282781.36	Метод спутниковых геодезических измерений (определений)	Mt=√(0.14²+0.14²)=0.20	–
1078	292372.41	2282779.36	292372.41	2282779.36	Метод спутниковых геодезических измерений (определений)	Mt=√(0.14²+0.14²)=0.20	–
1079	292371.98	2282777.33	292371.98	2282777.33	Метод спутниковых геодезических измерений	Mt=√(0.14²+0.14²)=0.20	–

					(определений)		
1080	292369.80	2282774.53	292369.80	2282774.53	Метод спутниковых геодезических измерений (определений)	Mt=√(0.14²+0.14²)=0.20	–
1081	292369.67	2282774.00	292369.67	2282774.00	Метод спутниковых геодезических измерений (определений)	Mt=√(0.14²+0.14²)=0.20	–
1082	292366.33	2282756.18	–	–	–	–	–
1083	292361.08	2282732.54	–	–	–	–	–
1084	292356.68	2282710.73	–	–	–	–	–
1085	292353.32	2282693.86	–	–	–	–	–
1086	292351.31	2282693.42	–	–	–	–	–
1087	292333.05	2282695.51	–	–	–	–	–
1088	292316.52	2282697.53	–	–	–	–	–
1089	292312.29	2282697.70	–	–	–	–	–
1090	292309.87	2282698.30	–	–	–	–	–
1091	292282.72	2282701.72	–	–	–	–	–
1092	292281.38	2282703.49	–	–	–	–	–
1093	292280.75	2282705.57	–	–	–	–	–
1094	292282.38	2282719.53	–	–	–	–	–
1095	292282.64	2282721.83	–	–	–	–	–
1096	292282.69	2282722.16	–	–	–	–	–
1097	292283.43	2282722.89	–	–	–	–	–
1098	292283.14	2282726.21	–	–	–	–	–
1099	292284.94	2282742.04	–	–	–	–	–
н1835У	–	–	292365.68	2282754.43	Метод спутниковых геодезических измерений (определений)	Mt=√(0.14²+0.14²)=0.20	–

н1836У	–	–	292361.11	2282732.61	Метод спутниковых геодезических измерений (определений)	Mt=√(0.14²+0.14²)=0.20	–
н1837У	–	–	292356.56	2282709.55	Метод спутниковых геодезических измерений (определений)	Mt=√(0.14²+0.14²)=0.20	–
н1838У	–	–	292352.10	2282692.93	Метод спутниковых геодезических измерений (определений)	Mt=√(0.14²+0.14²)=0.20	–
н1839У	–	–	292314.15	2282697.33	Метод спутниковых геодезических измерений (определений)	Mt=√(0.14²+0.14²)=0.20	–
н1840У	–	–	292315.83	2282714.34	Метод спутниковых геодезических измерений (определений)	Mt=√(0.14²+0.14²)=0.20	–
н1841У	–	–	292316.30	2282719.26	Метод спутниковых геодезических измерений (определений)	Mt=√(0.14²+0.14²)=0.20	–
н1842У	–	–	292314.79	2282719.27	Метод спутниковых геодезических измерений (определений)	Mt=√(0.14²+0.14²)=0.20	–
н1843У	–	–	292312.58	2282697.54	Метод спутниковых геодезических измерений (определений)	Mt=√(0.14²+0.14²)=0.20	–
н1844У	–	–	292283.12	2282701.29	Метод спутниковых геодезических измерений (определений)	Mt=√(0.14²+0.14²)=0.20	–
н1845У	–	–	292281.94	2282702.63	Метод спутниковых геодезических измерений (определений)	Mt=√(0.14²+0.14²)=0.20	–
н1846У	–	–	292281.03	2282705.10	Метод спутниковых геодезических измерений (определений)	Mt=√(0.14²+0.14²)=0.20	–
н1847У	–	–	292282.85	2282721.50	Метод спутниковых геодезических измерений (определений)	Mt=√(0.14²+0.14²)=0.20	–
н1848У	–	–	292283.58	2282721.46	Метод спутниковых геодезических измерений (определений)	Mt=√(0.14²+0.14²)=0.20	–
н1849У	–	–	292283.34	2282726.25	Метод спутниковых геодезических измерений (определений)	Mt=√(0.14²+0.14²)=0.20	–
1100	292285.18	2282742.01	292285.18	2282742.01	Метод спутниковых геодезических измерений	Mt=√(0.14²+0.14²)=0.20	–

					(определений)		
1101	292287.37	2282762.61	292287.37	2282762.61	Метод спутниковых геодезических измерений (определений)	Mt=√(0.14²+0.14²)=0.20	–
1102	292289.93	2282782.77	–	–	–	–	–
1103	292292.28	2282802.70	–	–	–	–	–
1104	292292.84	2282808.08	–	–	–	–	–
1105	292294.72	2282822.42	–	–	–	–	–
1106	292297.33	2282843.18	–	–	–	–	–
1107	292299.24	2282863.33	–	–	–	–	–
н1850У	–	–	292289.83	2282782.38	Метод спутниковых геодезических измерений (определений)	Mt=√(0.14²+0.14²)=0.20	–
н1851У	–	–	292292.37	2282802.36	Метод спутниковых геодезических измерений (определений)	Mt=√(0.14²+0.14²)=0.20	–
н1852У	–	–	292294.79	2282822.59	Метод спутниковых геодезических измерений (определений)	Mt=√(0.14²+0.14²)=0.20	–
н1853У	–	–	292297.33	2282843.18	Метод спутниковых геодезических измерений (определений)	Mt=√(0.14²+0.14²)=0.20	–
н1854У	–	–	292299.23	2282863.11	Метод спутниковых геодезических измерений (определений)	Mt=√(0.14²+0.14²)=0.20	–
1108	292301.47	2282883.32	292301.47	2282883.32	Метод спутниковых геодезических измерений (определений)	Mt=√(0.14²+0.14²)=0.20	–
1109	292303.52	2282903.28	292303.52	2282903.28	Метод спутниковых геодезических измерений (определений)	Mt=√(0.14²+0.14²)=0.20	–
1110	292306.01	2282924.38	–	–	–	–	–
1111	292308.12	2282942.69	–	–	–	–	–
н1855У	–	–	292306.00	2282924.29	Метод спутниковых геодезических измерений (определений)	Mt=√(0.14²+0.14²)=0.20	–

н1856У	–	–	292308.57	2282945.31	Метод спутниковых геодезических измерений (определений)	Mt=√(0.14²+0.14²)=0.20	–
1112	292310.93	2282968.32	292310.93	2282968.32	Метод спутниковых геодезических измерений (определений)	Mt=√(0.14²+0.14²)=0.20	–
1113	292313.86	2282991.36	–	–	–	–	–
1114	292314.16	2282992.09	–	–	–	–	–
н1857У	–	–	292313.94	2282991.19	Метод спутниковых геодезических измерений (определений)	Mt=√(0.14²+0.14²)=0.20	–
1115	292316.57	2283012.21	292316.57	2283012.21	Метод спутниковых геодезических измерений (определений)	Mt=√(0.14²+0.14²)=0.20	–
н1858У	–	–	292318.59	2283033.19	Метод спутниковых геодезических измерений (определений)	Mt=√(0.14²+0.14²)=0.20	–
1116	292318.61	2283033.44	292318.61	2283033.44	Метод спутниковых геодезических измерений (определений)	Mt=√(0.14²+0.14²)=0.20	–
1117	292321.06	2283052.85	292321.06	2283052.85	Метод спутниковых геодезических измерений (определений)	Mt=√(0.14²+0.14²)=0.20	–
1118	292321.11	2283053.22	–	–	–	–	–
1119	292323.74	2283073.11	292323.74	2283073.11	Метод спутниковых геодезических измерений (определений)	Mt=√(0.14²+0.14²)=0.20	–
1120	292325.98	2283094.81	–	–	–	–	–
1525	–	–	292325.90	2283093.95	Метод спутниковых геодезических измерений (определений)	Mt=√(0.14²+0.14²)=0.20	–
1121	292327.28	2283108.42	292327.28	2283108.42	Метод спутниковых геодезических измерений (определений)	Mt=√(0.14²+0.14²)=0.20	–
1122	292328.23	2283124.04	292328.23	2283124.04	Метод спутниковых геодезических измерений (определений)	Mt=√(0.14²+0.14²)=0.20	–
1123	292328.88	2283128.74	292328.88	2283128.74	Метод спутниковых геодезических измерений (определений)	Mt=√(0.14²+0.14²)=0.20	–

1124	292329.33	2283128.59	292329.33	2283128.59	Метод спутниковых геодезических измерений (определений)	Mt=√(0.14²+0.14²)=0.20	–
1125	292330.53	2283130.60	292330.53	2283130.60	Метод спутниковых геодезических измерений (определений)	Mt=√(0.14²+0.14²)=0.20	–
1126	292330.32	2283130.95	–	–	–	–	–
1127	292321.97	2283124.65	292321.97	2283124.65	Метод спутниковых геодезических измерений (определений)	Mt=√(0.14²+0.14²)=0.20	–
1128	292324.07	2283120.85	292324.07	2283120.85	Метод спутниковых геодезических измерений (определений)	Mt=√(0.14²+0.14²)=0.20	–
1129	292320.33	2283084.89	292320.33	2283084.89	Метод спутниковых геодезических измерений (определений)	Mt=√(0.14²+0.14²)=0.20	–
1130	292319.93	2283084.93	292319.93	2283084.93	Метод спутниковых геодезических измерений (определений)	Mt=√(0.14²+0.14²)=0.20	–
1131	292319.48	2283080.20	292319.48	2283080.20	Метод спутниковых геодезических измерений (определений)	Mt=√(0.14²+0.14²)=0.20	–
1132	292316.38	2283054.68	292316.38	2283054.68	Метод спутниковых геодезических измерений (определений)	Mt=√(0.14²+0.14²)=0.20	–
1133	292313.65	2283034.09	–	–	–	–	–
н1859У	–	–	292313.70	2283034.28	Метод спутниковых геодезических измерений (определений)	Mt=√(0.14²+0.14²)=0.20	–
1134	292311.45	2283013.20	292311.45	2283013.20	Метод спутниковых геодезических измерений (определений)	Mt=√(0.14²+0.14²)=0.20	–
1135	292309.16	2282991.84	292309.16	2282991.84	Метод спутниковых геодезических измерений (определений)	Mt=√(0.14²+0.14²)=0.20	–
1136	292306.63	2282969.19	–	–	–	–	–
1137	292306.07	2282965.74	–	–	–	–	–
1138	292303.46	2282944.43	–	–	–	–	–
1139	292301.32	2282924.03	–	–	–	–	–

1140	292301.05	2282921.88	–	–	–	–	–
1141	292299.53	2282908.64	–	–	–	–	–
1142	292298.94	2282903.43	–	–	–	–	–
1143	292298.48	2282900.05	–	–	–	–	–
1144	292296.60	2282883.15	–	–	–	–	–
н1860У	–	–	292306.09	2282969.61	Метод спутниковых геодезических измерений (определений)	Mt=√(0.14²+0.14²)=0.20	–
н1861У	–	–	292295.98	2282970.66	Метод спутниковых геодезических измерений (определений)	Mt=√(0.14²+0.14²)=0.20	–
н1862У	–	–	292276.99	2282973.26	Метод спутниковых геодезических измерений (определений)	Mt=√(0.14²+0.14²)=0.20	–
н1863У	–	–	292252.04	2282975.22	Метод спутниковых геодезических измерений (определений)	Mt=√(0.14²+0.14²)=0.20	–
н1864У	–	–	292251.95	2282974.44	Метод спутниковых геодезических измерений (определений)	Mt=√(0.14²+0.14²)=0.20	–
н1865У	–	–	292246.08	2282975.26	Метод спутниковых геодезических измерений (определений)	Mt=√(0.14²+0.14²)=0.20	–
н1866У	–	–	292249.04	2283000.02	Метод спутниковых геодезических измерений (определений)	Mt=√(0.14²+0.14²)=0.20	–
н1867У	–	–	292251.17	2283021.37	Метод спутниковых геодезических измерений (определений)	Mt=√(0.14²+0.14²)=0.20	–
н1868У	–	–	292253.54	2283041.06	Метод спутниковых геодезических измерений (определений)	Mt=√(0.14²+0.14²)=0.20	–
н1869У	–	–	292256.02	2283061.22	Метод спутниковых геодезических измерений (определений)	Mt=√(0.14²+0.14²)=0.20	–
513	292294.38	2282863.64	–	–	–	–	–
514	292294.95	2282863.59	–	–	–	–	–

515	292292.34	2282843.61	–	–	–	–	–
516	292290.25	2282824.72	–	–	–	–	–
517	292289.95	2282824.23	–	–	–	–	–
518	292290.07	2282822.73	–	–	–	–	–
519	292288.13	2282803.12	–	–	–	–	–
520	292287.92	2282802.99	–	–	–	–	–
521	292285.32	2282783.16	–	–	–	–	–
522	292286.06	2282783.49	–	–	–	–	–
523	292282.88	2282763.44	–	–	–	–	–
524	292282.69	2282763.04	–	–	–	–	–
525	292280.74	2282743.08	–	–	–	–	–
526	292278.23	2282722.48	–	–	–	–	–
527	292276.65	2282708.92	–	–	–	–	–
528	292275.83	2282702.83	–	–	–	–	–
529	292273.90	2282682.47	–	–	–	–	–
530	292273.80	2282682.43	–	–	–	–	–
531	292271.88	2282661.17	–	–	–	–	–
532	292271.73	2282660.08	–	–	–	–	–
533	292270.31	2282651.67	–	–	–	–	–
534	292267.90	2282647.58	–	–	–	–	–
535	292271.03	2282645.81	–	–	–	–	–
536	292268.44	2282640.08	–	–	–	–	–
537	292269.37	2282633.84	–	–	–	–	–

538	292269.71	2282633.85	–	–	–	–	–
539	292267.53	2282624.86	–	–	–	–	–
540	292264.04	2282608.78	–	–	–	–	–
541	292258.90	2282584.14	–	–	–	–	–
542	292256.25	2282572.92	–	–	–	–	–
543	292251.28	2282580.05	–	–	–	–	–
544	292243.55	2282591.62	–	–	–	–	–
545	292236.65	2282601.53	–	–	–	–	–
546	292235.61	2282602.94	–	–	–	–	–
547	292233.19	2282606.24	–	–	–	–	–
548	292231.30	2282608.83	–	–	–	–	–
549	292228.99	2282611.86	–	–	–	–	–
550	292226.73	2282614.83	–	–	–	–	–
551	292227.93	2282618.02	–	–	–	–	–
552	292230.34	2282621.68	–	–	–	–	–
553	292230.75	2282622.12	–	–	–	–	–
554	292229.37	2282623.06	–	–	–	–	–
555	292226.86	2282625.42	–	–	–	–	–
556	292222.12	2282621.86	–	–	–	–	–
557	292217.78	2282628.99	–	–	–	–	–
558	292211.11	2282637.73	–	–	–	–	–
559	292208.93	2282641.23	–	–	–	–	–
560	292207.88	2282643.60	–	–	–	–	–

561	292208.55	2282650.50	–	–	–	–	–
562	292208.34	2282650.77	–	–	–	–	–
563	292210.62	2282667.96	–	–	–	–	–
564	292212.98	2282688.61	–	–	–	–	–
565	292215.31	2282708.71	–	–	–	–	–
566	292217.84	2282728.95	–	–	–	–	–
567	292219.83	2282748.05	–	–	–	–	–
568	292218.77	2282748.14	–	–	–	–	–
569	292220.63	2282769.01	–	–	–	–	–
570	292222.09	2282768.86	–	–	–	–	–
571	292224.55	2282789.20	–	–	–	–	–
572	292227.05	2282809.67	–	–	–	–	–
573	292229.16	2282830.21	–	–	–	–	–
574	292231.66	2282849.91	–	–	–	–	–
575	292234.31	2282870.31	–	–	–	–	–
576	292236.55	2282889.74	–	–	–	–	–
577	292238.79	2282910.28	–	–	–	–	–
578	292241.24	2282930.78	–	–	–	–	–
579	292243.67	2282951.47	–	–	–	–	–
580	292245.97	2282972.71	–	–	–	–	–
581	292246.56	2282977.46	–	–	–	–	–
582	292249.19	2283001.03	–	–	–	–	–
583	292251.24	2283021.41	–	–	–	–	–

584	292253.48	2283040.96	–	–	–	–	–
585	292254.12	2283045.83	–	–	–	–	–
586	292255.86	2283061.74	–	–	–	–	–
587	292241.99	2283049.64	292241.99	2283049.64	Метод спутниковых геодезических измерений (определений)	Mt=√(0.14²+0.14²)=0.20	–
–	–	–	–	–	–	–	–
1145	292304.57	2282500.64	292304.57	2282500.64	Метод спутниковых геодезических измерений (определений)	Mt=√(0.14²+0.14²)=0.20	–
1146	292289.29	2282521.99	292289.29	2282521.99	Метод спутниковых геодезических измерений (определений)	Mt=√(0.14²+0.14²)=0.20	–
1147	292281.33	2282534.75	292281.33	2282534.75	Метод спутниковых геодезических измерений (определений)	Mt=√(0.14²+0.14²)=0.20	–
1148	292275.19	2282544.16	–	–	–	–	–
1149	292269.93	2282551.42	–	–	–	–	–
1150	292261.23	2282564.75	–	–	–	–	–
1151	292261.26	2282566.31	–	–	–	–	–
1152	292262.68	2282573.22	–	–	–	–	–
1153	292265.53	2282592.94	–	–	–	–	–
1154	292269.18	2282612.16	–	–	–	–	–
1155	292269.77	2282615.63	–	–	–	–	–
1156	292272.44	2282624.72	–	–	–	–	–
1157	292275.71	2282635.92	–	–	–	–	–
1158	292273.71	2282637.44	–	–	–	–	–
1159	292276.14	2282656.89	–	–	–	–	–
1160	292278.48	2282659.03	–	–	–	–	–

н2077У	–	–	292270.88	2282549.26	Метод спутниковых геодезических измерений (определений)	Mt=√(0.14²+0.14²)=0.20	–
н2078У	–	–	292261.82	2282564.47	Метод спутниковых геодезических измерений (определений)	Mt=√(0.14²+0.14²)=0.20	–
н2079У	–	–	292261.23	2282568.97	Метод спутниковых геодезических измерений (определений)	Mt=√(0.14²+0.14²)=0.20	–
н2080У	–	–	292262.60	2282572.48	Метод спутниковых геодезических измерений (определений)	Mt=√(0.14²+0.14²)=0.20	–
н2081У	–	–	292265.53	2282592.94	Метод спутниковых геодезических измерений (определений)	Mt=√(0.14²+0.14²)=0.20	–
н2082У	–	–	292269.45	2282615.07	Метод спутниковых геодезических измерений (определений)	Mt=√(0.14²+0.14²)=0.20	–
н2083У	–	–	292275.96	2282635.55	Метод спутниковых геодезических измерений (определений)	Mt=√(0.14²+0.14²)=0.20	–
н2084У	–	–	292273.53	2282637.46	Метод спутниковых геодезических измерений (определений)	Mt=√(0.14²+0.14²)=0.20	–
1161	292276.62	2282660.87	292276.62	2282660.87	Метод спутниковых геодезических измерений (определений)	Mt=√(0.14²+0.14²)=0.20	–
1162	292279.25	2282693.06	292279.25	2282693.06	Метод спутниковых геодезических измерений (определений)	Mt=√(0.14²+0.14²)=0.20	–
1163	292280.43	2282695.43	292280.43	2282695.43	Метод спутниковых геодезических измерений (определений)	Mt=√(0.14²+0.14²)=0.20	–
1164	292282.24	2282696.48	292282.24	2282696.48	Метод спутниковых геодезических измерений (определений)	Mt=√(0.14²+0.14²)=0.20	–
1165	292288.74	2282695.39	292288.74	2282695.39	Метод спутниковых геодезических измерений (определений)	Mt=√(0.14²+0.14²)=0.20	–
1166	292289.87	2282694.86	292289.87	2282694.86	Метод спутниковых геодезических измерений (определений)	Mt=√(0.14²+0.14²)=0.20	–
1167	292293.15	2282694.56	292293.15	2282694.56	Метод спутниковых геодезических измерений	Mt=√(0.14²+0.14²)=0.20	–

					(определений)		
1168	292294.01	2282695.08	292294.01	2282695.08	Метод спутниковых геодезических измерений (определений)	Mt=√(0.14²+0.14²)=0.20	–
н4536У	–	–	292299.03	2282694.70	Метод спутниковых геодезических измерений (определений)	Mt=√(0.14²+0.14²)=0.20	–
1169	292301.73	2282694.50	292301.73	2282694.50	Метод спутниковых геодезических измерений (определений)	Mt=√(0.14²+0.14²)=0.20	–
1170	292321.25	2282693.28	292321.25	2282693.28	Метод спутниковых геодезических измерений (определений)	Mt=√(0.14²+0.14²)=0.20	–
1171	292348.86	2282689.92	–	–	–	–	–
1172	292350.50	2282689.33	–	–	–	–	–
1173	292351.78	2282688.30	–	–	–	–	–
1174	292347.54	2282669.15	–	–	–	–	–
1175	292347.28	2282668.09	–	–	–	–	–
1176	292342.80	2282648.98	–	–	–	–	–
н2086У	–	–	292351.60	2282689.11	Метод спутниковых геодезических измерений (определений)	Mt=√(0.14²+0.14²)=0.20	–
н2087У	–	–	292347.21	2282667.89	Метод спутниковых геодезических измерений (определений)	Mt=√(0.14²+0.14²)=0.20	–
н2088У	–	–	292342.77	2282648.86	Метод спутниковых геодезических измерений (определений)	Mt=√(0.14²+0.14²)=0.20	–
1177	292338.30	2282629.51	292338.30	2282629.51	Метод спутниковых геодезических измерений (определений)	Mt=√(0.14²+0.14²)=0.20	–
1178	292333.47	2282609.44	–	–	–	–	–
1179	292328.64	2282589.31	–	–	–	–	–
1180	292323.94	2282569.34	–	–	–	–	–
1181	292319.50	2282549.84	–	–	–	–	–

1182	292319.49	2282549.80	–	–	–	–	–
1234	–	–	292338.10	2282629.52	Метод спутниковых геодезических измерений (определений)	Mt=√(0.14²+0.14²)=0.20	–
1233	–	–	292333.27	2282609.45	Метод спутниковых геодезических измерений (определений)	Mt=√(0.14²+0.14²)=0.20	–
н2089У	–	–	292328.75	2282588.78	Метод спутниковых геодезических измерений (определений)	Mt=√(0.14²+0.14²)=0.20	–
н2090У	–	–	292323.83	2282569.37	Метод спутниковых геодезических измерений (определений)	Mt=√(0.14²+0.14²)=0.20	–
н2091У	–	–	292321.85	2282558.89	Метод спутниковых геодезических измерений (определений)	Mt=√(0.14²+0.14²)=0.20	–
н2092У	–	–	292319.34	2282549.19	Метод спутниковых геодезических измерений (определений)	Mt=√(0.14²+0.14²)=0.20	–
1183	292313.74	2282525.79	292313.74	2282525.79	Метод спутниковых геодезических измерений (определений)	Mt=√(0.14²+0.14²)=0.20	–
1184	292308.24	2282499.89	292308.24	2282499.89	Метод спутниковых геодезических измерений (определений)	Mt=√(0.14²+0.14²)=0.20	–
1145	292304.57	2282500.64	292304.57	2282500.64	Метод спутниковых геодезических измерений (определений)	Mt=√(0.14²+0.14²)=0.20	–
–	–	–	–	–	–	–	–
н2098У	–	–	292255.88	2282630.77	Метод спутниковых геодезических измерений (определений)	Mt=√(0.14²+0.14²)=0.20	–
н2099У	–	–	292232.03	2282608.42	Метод спутниковых геодезических измерений (определений)	Mt=√(0.14²+0.14²)=0.20	–
н2100У	–	–	292228.79	2282612.26	Метод спутниковых геодезических измерений (определений)	Mt=√(0.14²+0.14²)=0.20	–
н2101У	–	–	292226.40	2282615.88	Метод спутниковых геодезических измерений (определений)	Mt=√(0.14²+0.14²)=0.20	–
551	–	–	292227.93	2282618.02	Метод спутниковых геодезических измерений	Mt=√(0.14²+0.14²)=0.20	–

					(определений)		
553	–	–	292230.75	2282622.12	Метод спутниковых геодезических измерений (определений)	Mt=√(0.14²+0.14²)=0.20	–
554	–	–	292229.37	2282623.06	Метод спутниковых геодезических измерений (определений)	Mt=√(0.14²+0.14²)=0.20	–
555	–	–	292226.86	2282625.42	Метод спутниковых геодезических измерений (определений)	Mt=√(0.14²+0.14²)=0.20	–
556	–	–	292222.12	2282621.86	Метод спутниковых геодезических измерений (определений)	Mt=√(0.14²+0.14²)=0.20	–
н2102У	–	–	292209.11	2282641.14	Метод спутниковых геодезических измерений (определений)	Mt=√(0.14²+0.14²)=0.20	–
н2103У	–	–	292207.93	2282643.37	Метод спутниковых геодезических измерений (определений)	Mt=√(0.14²+0.14²)=0.20	–
н2104У	–	–	292210.56	2282667.71	Метод спутниковых геодезических измерений (определений)	Mt=√(0.14²+0.14²)=0.20	–
н2105У	–	–	292213.13	2282688.51	Метод спутниковых геодезических измерений (определений)	Mt=√(0.14²+0.14²)=0.20	–
н2106У	–	–	292215.43	2282708.71	Метод спутниковых геодезических измерений (определений)	Mt=√(0.14²+0.14²)=0.20	–
н2107У	–	–	292217.90	2282728.98	Метод спутниковых геодезических измерений (определений)	Mt=√(0.14²+0.14²)=0.20	–
н2108У	–	–	292220.05	2282748.67	Метод спутниковых геодезических измерений (определений)	Mt=√(0.14²+0.14²)=0.20	–
н2109У	–	–	292222.40	2282769.67	Метод спутниковых геодезических измерений (определений)	Mt=√(0.14²+0.14²)=0.20	–
н2110У	–	–	292222.96	2282769.60	Метод спутниковых геодезических измерений (определений)	Mt=√(0.14²+0.14²)=0.20	–
н4536У	–	–	292225.32	2282789.19	Метод спутниковых геодезических измерений (определений)	Mt=√(0.14²+0.14²)=0.20	–
н4537У	–	–	292224.73	2282789.2	Метод спутниковых	Mt=√(0.14²+0.14²)=0.20	–

				4	геодезических измерений (определений)		
н2113У	–	–	292227.35	2282809.45	Метод спутниковых геодезических измерений (определений)	Mt=√(0.14²+0.14²)=0.20	–
н2114У	–	–	292229.25	2282830.20	Метод спутниковых геодезических измерений (определений)	Mt=√(0.14²+0.14²)=0.20	–
н2115У	–	–	292231.72	2282849.45	Метод спутниковых геодезических измерений (определений)	Mt=√(0.14²+0.14²)=0.20	–
н2116У	–	–	292234.21	2282869.47	Метод спутниковых геодезических измерений (определений)	Mt=√(0.14²+0.14²)=0.20	–
н2117У	–	–	292236.63	2282889.75	Метод спутниковых геодезических измерений (определений)	Mt=√(0.14²+0.14²)=0.20	–
н2118У	–	–	292238.82	2282910.28	Метод спутниковых геодезических измерений (определений)	Mt=√(0.14²+0.14²)=0.20	–
н2119У	–	–	292241.10	2282930.58	Метод спутниковых геодезических измерений (определений)	Mt=√(0.14²+0.14²)=0.20	–
н2120У	–	–	292243.61	2282951.47	Метод спутниковых геодезических измерений (определений)	Mt=√(0.14²+0.14²)=0.20	–
н2121У	–	–	292246.11	2282973.26	Метод спутниковых геодезических измерений (определений)	Mt=√(0.14²+0.14²)=0.20	–
н2122У	–	–	292257.08	2282971.79	Метод спутниковых геодезических измерений (определений)	Mt=√(0.14²+0.14²)=0.20	–
н2123У	–	–	292276.24	2282969.20	Метод спутниковых геодезических измерений (определений)	Mt=√(0.14²+0.14²)=0.20	–
н2124У	–	–	292305.56	2282964.78	Метод спутниковых геодезических измерений (определений)	Mt=√(0.14²+0.14²)=0.20	–
1138	–	–	292303.46	2282944.43	Метод спутниковых геодезических измерений (определений)	Mt=√(0.14²+0.14²)=0.20	–
1139	–	–	292301.32	2282924.03	Метод спутниковых геодезических измерений (определений)	Mt=√(0.14²+0.14²)=0.20	–

н2125У	–	–	292298.87	2282903.16	Метод спутниковых геодезических измерений (определений)	Mt=√(0.14²+0.14²)=0.20	–
1144	–	–	292296.60	2282883.15	Метод спутниковых геодезических измерений (определений)	Mt=√(0.14²+0.14²)=0.20	–
н2126У	–	–	292294.39	2282863.49	Метод спутниковых геодезических измерений (определений)	Mt=√(0.14²+0.14²)=0.20	–
515	–	–	292292.34	2282843.61	Метод спутниковых геодезических измерений (определений)	Mt=√(0.14²+0.14²)=0.20	–
н2127У	–	–	292290.46	2282824.70	Метод спутниковых геодезических измерений (определений)	Mt=√(0.14²+0.14²)=0.20	–
н2128У	–	–	292287.89	2282802.85	Метод спутниковых геодезических измерений (определений)	Mt=√(0.14²+0.14²)=0.20	–
н2129У	–	–	292285.43	2282783.11	Метод спутниковых геодезических измерений (определений)	Mt=√(0.14²+0.14²)=0.20	–
н4538У	–	–	292285.26	2282781.08	Метод спутниковых геодезических измерений (определений)	Mt=√(0.14²+0.14²)=0.20	–
н4539У	–	–	292284.81	2282778.62	Метод спутниковых геодезических измерений (определений)	Mt=√(0.14²+0.14²)=0.20	–
н4540У	–	–	292283.50	2282768.68	Метод спутниковых геодезических измерений (определений)	Mt=√(0.14²+0.14²)=0.20	–
н4541У	–	–	292283.26	2282767.72	Метод спутниковых геодезических измерений (определений)	Mt=√(0.14²+0.14²)=0.20	–
523	–	–	292282.88	2282763.44	Метод спутниковых геодезических измерений (определений)	Mt=√(0.14²+0.14²)=0.20	–
524	–	–	292282.69	2282763.04	Метод спутниковых геодезических измерений (определений)	Mt=√(0.14²+0.14²)=0.20	–
525	–	–	292280.74	2282743.08	Метод спутниковых геодезических измерений (определений)	Mt=√(0.14²+0.14²)=0.20	–
н2134У	–	–	292278.16	2282722.10	Метод спутниковых геодезических измерений	Mt=√(0.14²+0.14²)=0.20	–

					(определений)		
н2135У	–	–	292275.95	2282702.38	Метод спутниковых геодезических измерений (определений)	Mt=√(0.14²+0.14²)=0.20	–
н2136У	–	–	292274.24	2282682.40	Метод спутниковых геодезических измерений (определений)	Mt=√(0.14²+0.14²)=0.20	–
530	–	–	292273.80	2282682.43	Метод спутниковых геодезических измерений (определений)	Mt=√(0.14²+0.14²)=0.20	–
531	–	–	292271.88	2282661.17	Метод спутниковых геодезических измерений (определений)	Mt=√(0.14²+0.14²)=0.20	–
н2137У	–	–	292270.43	2282651.29	Метод спутниковых геодезических измерений (определений)	Mt=√(0.14²+0.14²)=0.20	–
н2098У	–	–	292255.88	2282630.77	Метод спутниковых геодезических измерений (определений)	Mt=√(0.14²+0.14²)=0.20	–
–	–	–	–	–	–	–	–
н2043У	–	–	292176.59	2282501.64	Метод спутниковых геодезических измерений (определений)	Mt=√(0.14²+0.14²)=0.20	–
754	–	–	292153.68	2282485.21	Метод спутниковых геодезических измерений (определений)	Mt=√(0.14²+0.14²)=0.20	–
755	–	–	292127.29	2282467.16	Метод спутниковых геодезических измерений (определений)	Mt=√(0.14²+0.14²)=0.20	–
756	–	–	292115.59	2282484.47	Метод спутниковых геодезических измерений (определений)	Mt=√(0.14²+0.14²)=0.20	–
н2044У	–	–	292108.79	2282494.59	Метод спутниковых геодезических измерений (определений)	Mt=√(0.14²+0.14²)=0.20	–
н2045У	–	–	292102.84	2282503.39	Метод спутниковых геодезических измерений (определений)	Mt=√(0.14²+0.14²)=0.20	–
758	–	–	292102.29	2282501.72	Метод спутниковых геодезических измерений (определений)	Mt=√(0.14²+0.14²)=0.20	–
759	–	–	292100.34	2282499.94	Метод спутниковых геодезических измерений (определений)	Mt=√(0.14²+0.14²)=0.20	–

н2046У	–	–	292112.53	2282481.87	Метод спутниковых геодезических измерений (определений)	Mt=√(0.14²+0.14²)=0.20	–
н2047У	–	–	292117.65	2282474.37	Метод спутниковых геодезических измерений (определений)	Mt=√(0.14²+0.14²)=0.20	–
н2048У	–	–	292122.22	2282467.22	Метод спутниковых геодезических измерений (определений)	Mt=√(0.14²+0.14²)=0.20	–
н2049У	–	–	292122.60	2282464.53	Метод спутниковых геодезических измерений (определений)	Mt=√(0.14²+0.14²)=0.20	–
н2050У	–	–	292120.42	2282462.53	Метод спутниковых геодезических измерений (определений)	Mt=√(0.14²+0.14²)=0.20	–
н2051У	–	–	292107.81	2282453.44	Метод спутниковых геодезических измерений (определений)	Mt=√(0.14²+0.14²)=0.20	–
н2052У	–	–	292098.05	2282446.33	Метод спутниковых геодезических измерений (определений)	Mt=√(0.14²+0.14²)=0.20	–
н2053У	–	–	292098.18	2282446.10	Метод спутниковых геодезических измерений (определений)	Mt=√(0.14²+0.14²)=0.20	–
н2054У	–	–	292066.49	2282422.50	Метод спутниковых геодезических измерений (определений)	Mt=√(0.14²+0.14²)=0.20	–
н2055У	–	–	292063.87	2282422.66	Метод спутниковых геодезических измерений (определений)	Mt=√(0.14²+0.14²)=0.20	–
н2056У	–	–	292059.74	2282427.69	Метод спутниковых геодезических измерений (определений)	Mt=√(0.14²+0.14²)=0.20	–
н2057У	–	–	292055.12	2282434.47	Метод спутниковых геодезических измерений (определений)	Mt=√(0.14²+0.14²)=0.20	–
н2058У	–	–	292052.69	2282439.99	Метод спутниковых геодезических измерений (определений)	Mt=√(0.14²+0.14²)=0.20	–
н2059У	–	–	292041.82	2282456.30	Метод спутниковых геодезических измерений (определений)	Mt=√(0.14²+0.14²)=0.20	–
н2060У	–	–	292040.98	2282455.66	Метод спутниковых геодезических измерений	Mt=√(0.14²+0.14²)=0.20	–

					(определений)		
н2061У	–	–	292037.21	2282460.53	Метод спутниковых геодезических измерений (определений)	Mt=√(0.14²+0.14²)=0.20	–
н2062У	–	–	292036.56	2282459.93	Метод спутниковых геодезических измерений (определений)	Mt=√(0.14²+0.14²)=0.20	–
н2063У	–	–	292030.01	2282468.38	Метод спутниковых геодезических измерений (определений)	Mt=√(0.14²+0.14²)=0.20	–
н2064У	–	–	292061.84	2282496.39	Метод спутниковых геодезических измерений (определений)	Mt=√(0.14²+0.14²)=0.20	–
н4536У	–	–	292084.01	2282518.78	Метод спутниковых геодезических измерений (определений)	Mt=√(0.14²+0.14²)=0.20	–
719	–	–	292085.04	2282518.02	Метод спутниковых геодезических измерений (определений)	Mt=√(0.14²+0.14²)=0.20	–
720	–	–	292092.47	2282523.41	Метод спутниковых геодезических измерений (определений)	Mt=√(0.14²+0.14²)=0.20	–
721	–	–	292097.22	2282526.95	Метод спутниковых геодезических измерений (определений)	Mt=√(0.14²+0.14²)=0.20	–
н2066У	–	–	292102.55	2282532.45	Метод спутниковых геодезических измерений (определений)	Mt=√(0.14²+0.14²)=0.20	–
н2067У	–	–	292110.07	2282537.24	Метод спутниковых геодезических измерений (определений)	Mt=√(0.14²+0.14²)=0.20	–
н2068У	–	–	292118.34	2282544.34	Метод спутниковых геодезических измерений (определений)	Mt=√(0.14²+0.14²)=0.20	–
726	–	–	292140.55	2282561.54	Метод спутниковых геодезических измерений (определений)	Mt=√(0.14²+0.14²)=0.20	–
727	–	–	292163.96	2282581.32	Метод спутниковых геодезических измерений (определений)	Mt=√(0.14²+0.14²)=0.20	–
н2069У	–	–	292187.98	2282599.15	Метод спутниковых геодезических измерений (определений)	Mt=√(0.14²+0.14²)=0.20	–
729	–	–	292210.03	2282615.8	Метод спутниковых	Mt=√(0.14²+0.14²)=0.20	–

				1	геодезических измерений (определений)		
н4537У	–	–	292214.62	2282619.45	Метод спутниковых геодезических измерений (определений)	Mt=√(0.14²+0.14²)=0.20	–
н2071У	–	–	292228.60	2282600.43	Метод спутниковых геодезических измерений (определений)	Mt=√(0.14²+0.14²)=0.20	–
н2358У	–	–	292203.50	2282576.32	Метод спутниковых геодезических измерений (определений)	Mt=√(0.14²+0.14²)=0.20	–
н2033У	–	–	292180.98	2282555.66	Метод спутниковых геодезических измерений (определений)	Mt=√(0.14²+0.14²)=0.20	–
н2034У	–	–	292153.33	2282540.78	Метод спутниковых геодезических измерений (определений)	Mt=√(0.14²+0.14²)=0.20	–
н2035У	–	–	292153.72	2282540.03	Метод спутниковых геодезических измерений (определений)	Mt=√(0.14²+0.14²)=0.20	–
н2036У	–	–	292147.24	2282534.76	Метод спутниковых геодезических измерений (определений)	Mt=√(0.14²+0.14²)=0.20	–
н2037У	–	–	292131.62	2282522.79	Метод спутниковых геодезических измерений (определений)	Mt=√(0.14²+0.14²)=0.20	–
н2038У	–	–	292126.91	2282520.23	Метод спутниковых геодезических измерений (определений)	Mt=√(0.14²+0.14²)=0.20	–
н2039У	–	–	292128.62	2282517.79	Метод спутниковых геодезических измерений (определений)	Mt=√(0.14²+0.14²)=0.20	–
н2040У	–	–	292156.90	2282536.78	Метод спутниковых геодезических измерений (определений)	Mt=√(0.14²+0.14²)=0.20	–
749	–	–	292166.27	2282522.96	Метод спутниковых геодезических измерений (определений)	Mt=√(0.14²+0.14²)=0.20	–
н2041У	–	–	292168.43	2282519.46	Метод спутниковых геодезических измерений (определений)	Mt=√(0.14²+0.14²)=0.20	–
н2042У	–	–	292177.72	2282503.79	Метод спутниковых геодезических измерений (определений)	Mt=√(0.14²+0.14²)=0.20	–

н2043У	–	–	292176.59	2282501.64	Метод спутниковых геодезических измерений (определений)	Mt=√(0.14²+0.14²)=0.20	–
–	–	–	–	–	–	–	–
н2075У	–	–	292228.44	2282539.53	Метод спутниковых геодезических измерений (определений)	Mt=√(0.14²+0.14²)=0.20	–
н2076У	–	–	292204.01	2282521.89	Метод спутниковых геодезических измерений (определений)	Mt=√(0.14²+0.14²)=0.20	–
н2027У	–	–	292184.44	2282507.19	Метод спутниковых геодезических измерений (определений)	Mt=√(0.14²+0.14²)=0.20	–
н2028У	–	–	292182.73	2282507.46	Метод спутниковых геодезических измерений (определений)	Mt=√(0.14²+0.14²)=0.20	–
н2029У	–	–	292171.51	2282522.03	Метод спутниковых геодезических измерений (определений)	Mt=√(0.14²+0.14²)=0.20	–
746	–	–	292166.27	2282530.58	Метод спутниковых геодезических измерений (определений)	Mt=√(0.14²+0.14²)=0.20	–
н2030У	–	–	292159.58	2282539.48	Метод спутниковых геодезических измерений (определений)	Mt=√(0.14²+0.14²)=0.20	–
н2031У	–	–	292180.48	2282551.80	Метод спутниковых геодезических измерений (определений)	Mt=√(0.14²+0.14²)=0.20	–
н2032У	–	–	292193.63	2282560.41	Метод спутниковых геодезических измерений (определений)	Mt=√(0.14²+0.14²)=0.20	–
н4536У	–	–	292191.44	2282563.76	Метод спутниковых геодезических измерений (определений)	Mt=√(0.14²+0.14²)=0.20	–
н4537У	–	–	292230.01	2282598.36	Метод спутниковых геодезических измерений (определений)	Mt=√(0.14²+0.14²)=0.20	–
н2072У	–	–	292232.14	2282595.27	Метод спутниковых геодезических измерений (определений)	Mt=√(0.14²+0.14²)=0.20	–
н2073У	–	–	292232.07	2282594.45	Метод спутниковых геодезических измерений (определений)	Mt=√(0.14²+0.14²)=0.20	–

737	–	–	292244.82	2282576.04	Метод спутниковых геодезических измерений (определений)	Mt=√(0.14²+0.14²)=0.20	–
н2074У	–	–	292256.00	2282559.57	Метод спутниковых геодезических измерений (определений)	Mt=√(0.14²+0.14²)=0.20	–
н2075У	–	–	292228.44	2282539.53	Метод спутниковых геодезических измерений (определений)	Mt=√(0.14²+0.14²)=0.20	–
–	–	–	–	–	–	–	–
н2093У	–	–	292255.58	2282573.35	Метод спутниковых геодезических измерений (определений)	Mt=√(0.14²+0.14²)=0.20	–
н2094У	–	–	292235.17	2282603.86	Метод спутниковых геодезических измерений (определений)	Mt=√(0.14²+0.14²)=0.20	–
н2095У	–	–	292267.31	2282640.51	Метод спутниковых геодезических измерений (определений)	Mt=√(0.14²+0.14²)=0.20	–
н2096У	–	–	292269.67	2282638.32	Метод спутниковых геодезических измерений (определений)	Mt=√(0.14²+0.14²)=0.20	–
н2097У	–	–	292268.96	2282632.77	Метод спутниковых геодезических измерений (определений)	Mt=√(0.14²+0.14²)=0.20	–
н2093У	–	–	292255.58	2282573.35	Метод спутниковых геодезических измерений (определений)	Mt=√(0.14²+0.14²)=0.20	–
69:10:0205201:521(3)	–	–	–	–	–	–	–
н2138У	–	–	292318.09	2282739.70	Метод спутниковых геодезических измерений (определений)	Mt=√(0.14²+0.14²)=0.20	–
н2139У	–	–	292319.13	2282748.03	Метод спутниковых геодезических измерений (определений)	Mt=√(0.14²+0.14²)=0.20	–
н2140У	–	–	292319.84	2282747.94	Метод спутниковых геодезических измерений (определений)	Mt=√(0.14²+0.14²)=0.20	–
н2141У	–	–	292321.73	2282760.31	Метод спутниковых геодезических измерений (определений)	Mt=√(0.14²+0.14²)=0.20	–
н2142У	–	–	292325.34	2282780.85	Метод спутниковых геодезических измерений	Mt=√(0.14²+0.14²)=0.20	–

					(определений)		
н4536У	–	–	292328.17	2282800.86	Метод спутниковых геодезических измерений (определений)	Mt=√(0.14²+0.14²)=0.20	–
н2146У	–	–	292330.40	2282820.89	Метод спутниковых геодезических измерений (определений)	Mt=√(0.14²+0.14²)=0.20	–
н2147У	–	–	292331.62	2282840.53	Метод спутниковых геодезических измерений (определений)	Mt=√(0.14²+0.14²)=0.20	–
н2148У	–	–	292332.95	2282840.35	Метод спутниковых геодезических измерений (определений)	Mt=√(0.14²+0.14²)=0.20	–
н2149У	–	–	292334.88	2282861.19	Метод спутниковых геодезических измерений (определений)	Mt=√(0.14²+0.14²)=0.20	–
н2150У	–	–	292333.26	2282861.41	Метод спутниковых геодезических измерений (определений)	Mt=√(0.14²+0.14²)=0.20	–
н2151У	–	–	292333.30	2282861.82	Метод спутниковых геодезических измерений (определений)	Mt=√(0.14²+0.14²)=0.20	–
н2195У	–	–	292335.42	2282881.62	Метод спутниковых геодезических измерений (определений)	Mt=√(0.14²+0.14²)=0.20	–
н2378У	–	–	292333.67	2282882.54	Метод спутниковых геодезических измерений (определений)	Mt=√(0.14²+0.14²)=0.20	–
н4585У	–	–	292331.46	2282861.90	Метод спутниковых геодезических измерений (определений)	Mt=√(0.14²+0.14²)=0.20	–
н2152У	–	–	292331.05	2282861.91	Метод спутниковых геодезических измерений (определений)	Mt=√(0.14²+0.14²)=0.20	–
н2153У	–	–	292329.08	2282841.92	Метод спутниковых геодезических измерений (определений)	Mt=√(0.14²+0.14²)=0.20	–
н2154У	–	–	292328.30	2282821.04	Метод спутниковых геодезических измерений (определений)	Mt=√(0.14²+0.14²)=0.20	–
н2155У	–	–	292326.14	2282800.29	Метод спутниковых геодезических измерений (определений)	Mt=√(0.14²+0.14²)=0.20	–
н2156У	–	–	292324.44	2282800.4	Метод спутниковых	Mt=√(0.14²+0.14²)=0.20	–

				6	геодезических измерений (определений)		
н2157У	–	–	292322.24	2282780.19	Метод спутниковых геодезических измерений (определений)	Mt=√(0.14²+0.14²)=0.20	–
н2158У	–	–	292318.77	2282760.23	Метод спутниковых геодезических измерений (определений)	Mt=√(0.14²+0.14²)=0.20	–
н2159У	–	–	292316.39	2282739.79	Метод спутниковых геодезических измерений (определений)	Mt=√(0.14²+0.14²)=0.20	–
н2138У	–	–	292318.09	2282739.70	Метод спутниковых геодезических измерений (определений)	Mt=√(0.14²+0.14²)=0.20	–
69:10:0205201:521(4)	–	–	–	–	–	–	–
н2160У	–	–	292344.50	2282963.66	Метод спутниковых геодезических измерений (определений)	Mt=√(0.14²+0.14²)=0.20	–
н4536У	–	–	292347.12	2282982.96	Метод спутниковых геодезических измерений (определений)	Mt=√(0.14²+0.14²)=0.20	–
н4537У	–	–	292349.75	2283003.30	Метод спутниковых геодезических измерений (определений)	Mt=√(0.14²+0.14²)=0.20	–
н4538У	–	–	292348.68	2283003.44	Метод спутниковых геодезических измерений (определений)	Mt=√(0.14²+0.14²)=0.20	–
н2164У	–	–	292350.98	2283023.37	Метод спутниковых геодезических измерений (определений)	Mt=√(0.14²+0.14²)=0.20	–
н2165У	–	–	292354.22	2283044.11	Метод спутниковых геодезических измерений (определений)	Mt=√(0.14²+0.14²)=0.20	–
н2166У	–	–	292353.29	2283044.31	Метод спутниковых геодезических измерений (определений)	Mt=√(0.14²+0.14²)=0.20	–
н2167У	–	–	292354.40	2283050.83	Метод спутниковых геодезических измерений (определений)	Mt=√(0.14²+0.14²)=0.20	–
1197	–	–	292357.91	2283065.22	Метод спутниковых геодезических измерений (определений)	Mt=√(0.14²+0.14²)=0.20	–
н2192У	–	–	292357.84	2283068.4	Метод спутниковых	Mt=√(0.14²+0.14²)=0.20	–

				9	геодезических измерений (определений)		
н2402У	–	–	292356.02	2283068.93	Метод спутниковых геодезических измерений (определений)	Mt=√(0.14²+0.14²)=0.20	–
н2191У	–	–	292354.34	2283069.15	Метод спутниковых геодезических измерений (определений)	Mt=√(0.14²+0.14²)=0.20	–
н2168У	–	–	292351.72	2283047.98	Метод спутниковых геодезических измерений (определений)	Mt=√(0.14²+0.14²)=0.20	–
н2168У	–	–	292352.33	2283047.88	Метод спутниковых геодезических измерений (определений)	Mt=√(0.14²+0.14²)=0.20	–
н2169У	–	–	292350.02	2283027.85	Метод спутниковых геодезических измерений (определений)	Mt=√(0.14²+0.14²)=0.20	–
н2170У	–	–	292347.44	2283007.69	Метод спутниковых геодезических измерений (определений)	Mt=√(0.14²+0.14²)=0.20	–
н2171У	–	–	292344.86	2282986.48	Метод спутниковых геодезических измерений (определений)	Mt=√(0.14²+0.14²)=0.20	–
н2172У	–	–	292342.49	2282964.07	Метод спутниковых геодезических измерений (определений)	Mt=√(0.14²+0.14²)=0.20	–
н2160У	–	–	292344.50	2282963.66	Метод спутниковых геодезических измерений (определений)	Mt=√(0.14²+0.14²)=0.20	–
69:10:0205201:521(5)	–	–	–	–	–	–	–
н2173У	–	–	292213.15	2282978.05	Метод спутниковых геодезических измерений (определений)	Mt=√(0.14²+0.14²)=0.20	–
1250	–	–	292213.52	2282981.29	Метод спутниковых геодезических измерений (определений)	Mt=√(0.14²+0.14²)=0.20	–
н4536У	–	–	292191.97	2282984.80	Метод спутниковых геодезических измерений (определений)	Mt=√(0.14²+0.14²)=0.20	–
н4537У	–	–	292187.32	2282992.77	Метод спутниковых геодезических измерений (определений)	Mt=√(0.14²+0.14²)=0.20	–
н2176У	–	–	292184.98	2282988.5	Метод спутниковых	Mt=√(0.14²+0.14²)=0.20	–

				8	геодезических измерений (определений)		
н2177У	–	–	292192.62	2282980.91	Метод спутниковых геодезических измерений (определений)	Mt=√(0.14²+0.14²)=0.20	–
н2178У	–	–	292211.23	2282978.30	Метод спутниковых геодезических измерений (определений)	Mt=√(0.14²+0.14²)=0.20	–
н2173У	–	–	292213.15	2282978.05	Метод спутниковых геодезических измерений (определений)	Mt=√(0.14²+0.14²)=0.20	–
69:10:0205201:521(6)	–	–	–	–	–	–	–
1209	–	–	292338.43	2282902.52	Метод спутниковых геодезических измерений (определений)	Mt=√(0.14²+0.14²)=0.20	–
н2179У	–	–	292339.49	2282913.90	Метод спутниковых геодезических измерений (определений)	Mt=√(0.14²+0.14²)=0.20	–
н2180У	–	–	292340.30	2282922.38	Метод спутниковых геодезических измерений (определений)	Mt=√(0.14²+0.14²)=0.20	–
н4536У	–	–	292339.41	2282922.54	Метод спутниковых геодезических измерений (определений)	Mt=√(0.14²+0.14²)=0.20	–
н2182У	–	–	292339.50	2282923.45	Метод спутниковых геодезических измерений (определений)	Mt=√(0.14²+0.14²)=0.20	–
н2183У	–	–	292338.19	2282923.51	Метод спутниковых геодезических измерений (определений)	Mt=√(0.14²+0.14²)=0.20	–
н2184У	–	–	292337.13	2282902.94	Метод спутниковых геодезических измерений (определений)	Mt=√(0.14²+0.14²)=0.20	–
1210	–	–	292337.85	2282902.57	Метод спутниковых геодезических измерений (определений)	Mt=√(0.14²+0.14²)=0.20	–
1209	–	–	292338.43	2282902.52	Метод спутниковых геодезических измерений (определений)	Mt=√(0.14²+0.14²)=0.20	–

2. Сведения о частях границ уточняемого земельного участка с кадастровым номером 69:10:0205201:521

Обозначение части границ		**Горизонтальное проложение (S), м**	**Описание прохождения части границ**	**Сведения о согласовании местоположения границ (согласовано/спорное)**
от т.	**до т.**			

1	2	3	4	5
69:10:0205201:521(1)	–	–	–	–
4	5	10.53	–	–
5	6	14.54	–	–
6	7	17.28	–	–
7	8	27.48	–	–
8	9	8.83	–	–
9	10	2.21	–	–
10	11	27.51	–	–
11	12	14.33	–	–
12	13	10.12	–	–
13	н1598У	5.91	–	–
н1598У	15	6.17	–	–
15	17	20.41	–	–
17	18	0.70	–	–
18	19	29.32	–	–
19	20	3.51	–	–
20	21	16.68	–	–
21	н1599У	19.79	–	–
н1599У	н1600У	20.25	–	–
н1600У	н1601У	22.50	–	–
н1601У	н1602У	32.97	–	–
н1602У	н1603У	0.54	–	–
н1603У	н1604У	4.07	–	–
н1604У	н1605У	13.00	–	–
н1605У	н1606У	20.68	–	–
н1606У	30	20.48	–	–
30	31	20.00	–	–
31	32	5.24	–	–
32	33	1.77	–	–
33	34	14.18	–	–
34	н1607У	20.12	–	–
н1607У	н1608У	30.52	–	–

н1608У	38	0.36	–	–
38	39	29.13	–	–
39	40	7.56	–	–
40	н4539У	12.45	–	–
н4539У	н4540У	0.10	–	–
н4540У	н1611У	20.93	–	–
н1611У	н1612У	19.45	–	–
н1612У	н1613У	21.56	–	–
н1613У	н1614У	19.90	–	–
н1614У	46	0.11	–	–
46	47	19.82	–	–
47	н1615У	0.74	–	–
н1615У	н1616У	19.74	–	–
н1616У	н1617У	44.58	–	–
н1617У	н1618У	5.56	–	–
н1618У	н1619У	25.05	–	–
н1619У	н1620У	21.47	–	–
н1620У	н1621У	0.97	–	–
н1621У	н1622У	18.87	–	–
н1622У	н1623У	20.39	–	–
н1623У	н1624У	20.95	–	–
н1624У	н1625У	19.77	–	–
н1625У	н1626У	20.27	–	–
н1626У	61	20.42	–	–
61	62	20.27	–	–
62	63	29.10	–	–
63	64	29.06	–	–
64	65	1.81	–	–
65	66	4.16	–	–
66	67	17.16	–	–
67	н1627У	18.27	–	–
н1627У	н1628У	20.86	–	–
н1628У	н1629У	19.42	–	–

н1629У	н1630У	20.58	–	–
н1630У	н1631У	21.03	–	–
н1631У	н1632У	19.89	–	–
н1632У	н1633У	19.17	–	–
н1633У	н1634У	23.03	–	–
н1634У	н1635У	9.85	–	–
н1635У	79	30.84	–	–
79	н1636У	8.18	–	–
н1636У	81	11.33	–	–
81	82	19.44	–	–
82	н1637У	5.45	–	–
н1637У	н1638У	29.70	–	–
н1638У	н1639У	11.64	–	–
н1639У	н1640У	12.58	–	–
н1640У	н4541У	4.05	–	–
н4541У	н4542У	3.16	–	–
н4542У	91	2.85	–	–
91	н4543У	18.28	–	–
н4543У	н4544У	14.27	–	–
н4544У	н4545У	0.83	–	–
н4545У	н1646У	4.83	–	–
н1646У	н1647У	12.63	–	–
н1647У	н1648У	29.51	–	–
н1648У	99	23.01	–	–
99	н1649У	30.24	–	–
н1649У	н1650У	31.77	–	–
н1650У	н1651У	20.84	–	–
н1651У	103	0.11	–	–
103	104	2.14	–	–
104	н4546У	17.88	–	–
н4546У	107	2.45	–	–
107	108	12.09	–	–
108	109	3.51	–	–

109	110	2.09	–	–
110	н1653У	20.41	–	–
н1653У	113	0.51	–	–
113	н1654У	14.85	–	–
н1654У	115	15.15	–	–
115	116	17.71	–	–
116	н1655У	10.70	–	–
н1655У	н1656У	26.75	–	–
н1656У	119	24.89	–	–
119	120	9.48	–	–
120	н1657У	5.97	–	–
н1657У	н1658У	6.19	–	–
н1658У	н1659У	2.47	–	–
н1659У	н1660У	24.73	–	–
н1660У	н1661У	20.04	–	–
н1661У	н1662У	0.67	–	–
н1662У	127	19.85	–	–
127	128	20.46	–	–
128	н1663У	20.97	–	–
н1663У	н1664У	19.81	–	–
н1664У	131	20.66	–	–
131	132	20.63	–	–
132	н1665У	21.17	–	–
н1665У	н1666У	14.08	–	–
н1666У	135	15.96	–	–
135	н1667У	29.91	–	–
н1667У	н1668У	2.02	–	–
н1668У	н1669У	20.14	–	–
н1669У	н1670У	20.58	–	–
н1670У	н1671У	19.78	–	–
н1671У	143	0.74	–	–
143	144	20.18	–	–
144	145	20.56	–	–

145	146	20.45	–	–
146	н4547У	0.52	–	–
н4547У	147	19.83	–	–
147	н1673У	20.97	–	–
н1673У	н1674У	21.44	–	–
н1674У	н1675У	5.83	–	–
н1675У	н1676У	35.72	–	–
н1676У	н1677У	24.73	–	–
н1677У	н1678У	20.86	–	–
н1678У	н1679У	20.85	–	–
н1679У	1275	21.22	–	–
1275	1274	20.18	–	–
1274	158	21.53	–	–
158	159	19.27	–	–
159	160	40.72	–	–
160	161	1.72	–	–
161	162	1.58	–	–
162	163	5.08	–	–
163	164	21.23	–	–
164	165	16.90	–	–
165	166	35.70	–	–
166	167	10.18	–	–
167	168	19.14	–	–
168	169	43.65	–	–
169	н4548У	13.90	–	–
н4548У	170	17.80	–	–
170	171	2.24	–	–
171	172	13.91	–	–
172	н4549У	16.61	–	–
н4549У	н4550У	5.25	–	–
н4550У	174	3.14	–	–
174	175	4.25	–	–
175	176	3.23	–	–

176	178	2.81	–	–
178	1263	29.86	–	–
1263	1284	31.03	–	–
1284	1283	16.75	–	–
1283	1285	14.98	–	–
1285	183	23.59	–	–
183	184	2.16	–	–
184	185	0.72	–	–
185	186	16.92	–	–
186	187	3.85	–	–
187	188	1.16	–	–
188	190	2.04	–	–
190	191	1.76	–	–
191	192	1.39	–	–
192	193	6.54	–	–
193	194	2.19	–	–
194	195	15.09	–	–
195	196	0.96	–	–
196	197	11.12	–	–
197	198	6.74	–	–
198	н1683У	4.47	–	–
н1683У	н1684У	23.57	–	–
н1684У	н1685У	25.26	–	–
н1685У	н1686У	26.42	–	–
н1686У	н1687У	25.89	–	–
н1687У	н1688У	17.79	–	–
н1688У	н1689У	2.48	–	–
н1689У	н1690У	36.31	–	–
н1690У	н1691У	27.09	–	–
н1691У	н1692У	4.27	–	–
н1692У	н1693У	12.30	–	–
н1693У	н1694У	14.11	–	–
н1694У	217	0.67	–	–

217	218	27.86	–	–
218	219	0.32	–	–
219	н1695У	22.87	–	–
н1695У	н1696У	29.06	–	–
н1696У	н1697У	15.90	–	–
н1697У	н1698У	5.72	–	–
н1698У	228	34.36	–	–
228	229	0.40	–	–
229	230	22.24	–	–
230	н1699У	37.77	–	–
н1699У	234	11.22	–	–
234	235	10.59	–	–
235	236	4.83	–	–
236	237	3.17	–	–
237	238	27.34	–	–
238	н1700У	22.58	–	–
н1700У	н1701У	9.95	–	–
н1701У	н1702У	20.70	–	–
н1702У	н1703У	21.28	–	–
н1703У	н1704У	20.87	–	–
н1704У	н1705У	23.47	–	–
н1705У	н1706У	25.72	–	–
н1706У	н4551У	5.69	–	–
н4551У	н1708У	2.12	–	–
н1708У	н1709У	5.86	–	–
н1709У	н1710У	15.45	–	–
н1710У	н1711У	14.92	–	–
н1711У	н1712У	15.45	–	–
н1712У	н1713У	38.71	–	–
н1713У	1334	6.19	–	–
1334	н1714У	9.09	–	–
н1714У	н1715У	0.63	–	–
н1715У	н1716У	37.36	–	–

н1716У	н1717У	15.30	–	–
н1717У	н1718У	12.40	–	–
н1718У	н1719У	3.79	–	–
н1719У	н4552У	16.33	–	–
н4552У	н4553У	6.02	–	–
н4553У	н4554У	2.89	–	–
н4554У	н4555У	2.02	–	–
н4555У	н1724У	24.07	–	–
н1724У	277	4.51	–	–
277	278	28.05	–	–
278	279	2.35	–	–
279	280	20.95	–	–
280	281	22.13	–	–
281	282	15.51	–	–
282	н1725У	15.08	–	–
н1725У	н1726У	22.33	–	–
н1726У	н1727У	19.97	–	–
н1727У	н1728У	5.51	–	–
н1728У	293	30.36	–	–
293	н1729У	22.44	–	–
н1729У	н1730У	20.24	–	–
н1730У	н1731У	22.88	–	–
н1731У	н1732У	29.55	–	–
н1732У	304	19.18	–	–
304	305	28.93	–	–
305	306	3.50	–	–
306	307	17.00	–	–
307	н1733У	0.13	–	–
н1733У	1364	23.13	–	–
1364	309	0.51	–	–
309	310	23.22	–	–
310	311	13.64	–	–
311	312	8.28	–	–

312	н1734У	29.19	–	–
н1734У	н1573У	6.57	–	–
н1573У	н4582У	16.33	–	–
н4582У	н1574У	17.00	–	–
н1574У	н1575У	20.41	–	–
н1575У	н1576У	22.15	–	–
н1576У	н1577У	30.15	–	–
н1577У	н1578У	3.26	–	–
н1578У	н1579У	1.37	–	–
н1579У	н1580У	28.88	–	–
н1580У	н1581У	21.15	–	–
н1581У	н1582У	19.06	–	–
н1582У	н1583У	2.62	–	–
н1583У	327	27.95	–	–
327	н1584У	25.61	–	–
н1584У	н1585У	4.58	–	–
н1585У	н1586У	2.86	–	–
н1586У	н1587У	34.20	–	–
н1587У	н1588У	24.53	–	–
н1588У	н1590У	22.18	–	–
н1590У	334	15.99	–	–
334	335	10.50	–	–
335	н4536У	0.72	–	–
н4536У	н4537У	5.32	–	–
н4537У	н1593У	5.39	–	–
н1593У	н1594У	25.07	–	–
н1594У	н1595У	28.35	–	–
н1595У	н4581У	27.22	–	–
н4581У	н4584У	51.86	–	–
н4584У	4	13.75	–	–
–	–	–	–	–
350	354	31.00	–	–
354	355	13.31	–	–

355	356	15.21	–	–
356	357	1.33	–	–
357	358	20.51	–	–
358	1304	19.27	–	–
1304	н1759У	20.08	–	–
н1759У	н1760У	21.50	–	–
н1760У	н1761У	20.07	–	–
н1761У	н1762У	21.38	–	–
н1762У	н1763У	20.18	–	–
н1763У	365	19.94	–	–
365	н1764У	20.18	–	–
н1764У	367	13.86	–	–
367	368	3.27	–	–
368	369	3.13	–	–
369	370	4.05	–	–
370	371	1.29	–	–
371	372	12.25	–	–
372	373	3.61	–	–
373	374	35.00	–	–
374	н4536У	0.17	–	–
н4536У	375	23.12	–	–
375	376	3.73	–	–
376	н4537У	25.92	–	–
н4537У	н4538У	24.84	–	–
н4538У	н1753У	3.53	–	–
н1753У	н1754У	23.36	–	–
н1754У	н1755У	20.08	–	–
н1755У	381	20.04	–	–
381	н1756У	20.58	–	–
н1756У	н1757У	21.03	–	–
н1757У	н1758У	19.88	–	–
н1758У	386	20.34	–	–
386	350	20.66	–	–

–	–	–	–	–
389	390	14.74	–	–
390	391	3.91	–	–
391	392	2.07	–	–
392	393	2.34	–	–
393	394	26.99	–	–
394	н1784У	26.64	–	–
н1784У	н1785У	2.81	–	–
н1785У	н1786У	4.41	–	–
н1786У	н1787У	17.01	–	–
н1787У	н1788У	9.44	–	–
н1788У	н1789У	10.67	–	–
н1789У	н1790У	19.46	–	–
н1790У	н1791У	20.30	–	–
н1791У	н1792У	20.31	–	–
н1792У	н1793У	19.86	–	–
н1793У	н1794У	20.71	–	–
н1794У	410	20.29	–	–
410	411	19.84	–	–
411	412	0.31	–	–
412	413	21.24	–	–
413	414	19.70	–	–
414	415	1.10	–	–
415	416	11.09	–	–
416	417	18.03	–	–
417	н1795У	25.84	–	–
н1795У	н1796У	3.86	–	–
н1796У	н1797У	3.55	–	–
н1797У	н1798У	18.77	–	–
н1798У	н1799У	0.66	–	–
н1799У	н1800У	20.51	–	–
н1800У	н1801У	20.59	–	–
н1801У	н1802У	19.35	–	–

н1802У	н1803У	19.63	–	–
н1803У	н1804У	22.33	–	–
н1804У	н1805У	19.81	–	–
н1805У	н1806У	20.27	–	–
н1806У	н1807У	20.53	–	–
н1807У	389	20.61	–	–
–	–	–	–	–
436	437	20.00	–	–
437	438	0.14	–	–
438	н1770У	20.44	–	–
н1770У	442	19.91	–	–
442	443	20.44	–	–
443	н1771У	20.93	–	–
н1771У	н1772У	18.36	–	–
н1772У	н1773У	1.68	–	–
н1773У	н1774У	30.55	–	–
н1774У	н1775У	26.57	–	–
н1775У	н1776У	5.14	–	–
н1776У	453	17.56	–	–
453	н1777У	20.61	–	–
н1777У	н1778У	20.44	–	–
н1778У	н1779У	21.07	–	–
н1779У	н1780У	19.31	–	–
н1780У	459	21.23	–	–
459	н4536У	0.01	–	–
н4536У	461	20.08	–	–
461	н1782У	0.35	–	–
н1782У	н1783У	19.75	–	–
н1783У	464	20.10	–	–
464	465	21.13	–	–
465	466	0.22	–	–
466	467	0.43	–	–
467	468	17.87	–	–

468	469	1.59	–	–
469	470	20.66	–	–
470	471	7.38	–	–
471	н1765У	27.35	–	–
н1765У	н1766У	5.59	–	–
н1766У	475	15.83	–	–
475	н1767У	19.70	–	–
н1767У	н1768У	20.79	–	–
н1768У	н1769У	19.84	–	–
н1769У	436	20.44	–	–
–	–	–	–	–
480	481	20.41	–	–
481	482	0.29	–	–
482	483	20.31	–	–
483	н1747У	21.26	–	–
н1747У	488	23.88	–	–
488	489	28.08	–	–
489	н1748У	26.28	–	–
н1748У	н1749У	2.45	–	–
н1749У	н1735У	29.95	–	–
н1735У	495	25.44	–	–
495	496	4.34	–	–
496	497	0.67	–	–
497	498	3.86	–	–
498	499	19.42	–	–
499	н1736У	29.04	–	–
н1736У	н1737У	18.89	–	–
н1737У	н1738У	26.24	–	–
н1738У	н1739У	26.53	–	–
н1739У	н1740У	35.10	–	–
н1740У	н1741У	41.73	–	–
н1741У	506	9.37	–	–
506	507	2.97	–	–

507	508	3.20	–	–
508	509	5.81	–	–
509	н1742У	3.05	–	–
н1742У	н1743У	30.21	–	–
н1743У	н1744У	18.98	–	–
н1744У	н1745У	20.44	–	–
н1745У	н1746У	20.69	–	–
н1746У	480	20.20	–	–
69:10:0205201:521(2)	–	–	–	–
587	588	7.39	–	–
588	591	32.96	–	–
591	н1872У	16.59	–	–
н1872У	592	8.06	–	–
592	н1873У	12.10	–	–
н1873У	595	5.11	–	–
595	596	0.29	–	–
596	597	22.77	–	–
597	598	19.86	–	–
598	599	0.35	–	–
599	1874	1.27	–	–
1874	н1875У	19.39	–	–
н1875У	н1876У	21.07	–	–
н1876У	н1877У	20.43	–	–
н1877У	н1878У	19.66	–	–
н1878У	н1879У	20.85	–	–
н1879У	н1880У	19.87	–	–
н1880У	608	20.35	–	–
608	н1881У	20.89	–	–
н1881У	н1882У	20.74	–	–
н1882У	611	19.21	–	–
611	612	21.48	–	–
612	н1883У	25.47	–	–
н1883У	н1884У	33.61	–	–

н1884У	н1885У	1.04	–	–
н1885У	н1886У	11.06	–	–
н1886У	н1887У	15.25	–	–
н1887У	н1888У	5.85	–	–
н1888У	н1889У	7.80	–	–
н1889У	н1890У	9.21	–	–
н1890У	н1891У	29.95	–	–
н1891У	629	8.72	–	–
629	630	7.09	–	–
630	631	11.75	–	–
631	632	0.73	–	–
632	633	0.18	–	–
633	634	20.13	–	–
634	н1892У	20.43	–	–
н1892У	н1893У	20.71	–	–
н1893У	637	0.29	–	–
637	638	20.75	–	–
638	639	0.45	–	–
639	640	20.02	–	–
640	1513	20.41	–	–
1513	н1894У	20.24	–	–
н1894У	н1895У	21.18	–	–
н1895У	646	19.69	–	–
646	1200	20.08	–	–
1200	н1896У	20.52	–	–
н1896У	н1897У	29.80	–	–
н1897У	н4543У	5.44	–	–
н4543У	653	57.92	–	–
653	654	2.35	–	–
654	655	0.45	–	–
655	н4544У	7.19	–	–
н4544У	657	2.99	–	–
657	658	24.40	–	–

658	659	4.17	–	–
659	660	5.03	–	–
660	661	2.11	–	–
661	662	3.90	–	–
662	663	9.07	–	–
663	664	6.22	–	–
664	665	6.20	–	–
665	666	2.96	–	–
666	667	3.06	–	–
667	668	7.50	–	–
668	н4545У	15.70	–	–
н4545У	н4546У	3.01	–	–
н4546У	н4547У	5.38	–	–
н4547У	н4548У	2.93	–	–
н4548У	н4549У	19.19	–	–
н4549У	670	2.61	–	–
670	н4550У	5.39	–	–
н4550У	н4551У	8.13	–	–
н4551У	н4552У	2.61	–	–
н4552У	674	8.53	–	–
674	675	27.33	–	–
675	676	3.83	–	–
676	677	2.19	–	–
677	678	2.04	–	–
678	679	26.61	–	–
679	680	2.71	–	–
680	681	4.55	–	–
681	682	1.85	–	–
682	683	2.64	–	–
683	684	4.70	–	–
684	685	40.37	–	–
685	686	10.68	–	–
686	687	9.11	–	–

687	688	2.64	–	–
688	н4586У	1.94	–	–
н4586У	н4587У	3.49	–	–
н4587У	695	5.66	–	–
695	н1913У	6.01	–	–
н1913У	н1914У	8.71	–	–
н1914У	н1915У	7.98	–	–
н1915У	н1916У	8.19	–	–
н1916У	н1917У	10.37	–	–
н1917У	н1918У	13.38	–	–
н1918У	н1919У	12.28	–	–
н1919У	н1920У	6.39	–	–
н1920У	н1921У	8.00	–	–
н1921У	н1922У	31.09	–	–
н1922У	н1923У	4.23	–	–
н1923У	1470	11.13	–	–
1470	н1924У	20.00	–	–
н1924У	н1925У	23.75	–	–
н1925У	707	6.79	–	–
707	708	11.58	–	–
708	1474	13.88	–	–
1474	н1926У	31.53	–	–
н1926У	н1927У	30.31	–	–
н1927У	713	0.20	–	–
713	714	20.19	–	–
714	715	11.49	–	–
715	716	26.65	–	–
716	н1928У	0.13	–	–
н1928У	н1929У	12.92	–	–
н1929У	н1930У	31.08	–	–
н1930У	н1931У	38.70	–	–
н1931У	790	20.15	–	–
790	н1932У	12.80	–	–

н1932У	н1933У	1.90	–	–
н1933У	н1934У	7.15	–	–
н1934У	н1935У	17.10	–	–
н1935У	н1936У	38.78	–	–
н1936У	н1937У	12.68	–	–
н1937У	н1938У	13.24	–	–
н1938У	н1939У	7.00	–	–
н1939У	н1940У	1.28	–	–
н1940У	н1941У	4.74	–	–
н1941У	н1942У	13.61	–	–
н1942У	н1943У	1.74	–	–
н1943У	н1944У	1.09	–	–
н1944У	н1945У	2.21	–	–
н1945У	н1946У	56.66	–	–
н1946У	н1947У	15.45	–	–
н1947У	н1948У	4.47	–	–
н1948У	799	16.62	–	–
799	800	8.80	–	–
800	801	4.04	–	–
801	802	5.49	–	–
802	н1949У	7.24	–	–
н1949У	н1950У	9.83	–	–
н1950У	810	17.53	–	–
810	811	18.29	–	–
811	н1951У	16.16	–	–
н1951У	н1952У	17.52	–	–
н1952У	н1953У	0.27	–	–
н1953У	н1954У	7.14	–	–
н1954У	н1955У	4.44	–	–
н1955У	н1956У	9.31	–	–
н1956У	н1957У	9.51	–	–
н1957У	823	21.65	–	–
823	н4558У	13.85	–	–

н4558У	825	3.57	–	–
825	826	20.53	–	–
826	828	17.63	–	–
828	829	0.70	–	–
829	н1959У	4.82	–	–
н1959У	834	21.58	–	–
834	н1960У	33.32	–	–
н1960У	н1961У	9.99	–	–
н1961У	н1962У	5.89	–	–
н1962У	н1963У	15.15	–	–
н1963У	н1964У	13.85	–	–
н1964У	н1965У	18.43	–	–
н1965У	1458	31.43	–	–
1458	1457	30.84	–	–
1457	844	30.82	–	–
844	845	20.08	–	–
845	846	10.18	–	–
846	847	3.64	–	–
847	848	15.61	–	–
848	н1966У	3.99	–	–
н1966У	н1967У	20.68	–	–
н1967У	н1968У	32.66	–	–
н1968У	н1969У	30.10	–	–
н1969У	н1970У	31.42	–	–
н1970У	н1971У	31.25	–	–
н1971У	н1972У	32.27	–	–
н1972У	н1973У	0.51	–	–
н1973У	858	29.81	–	–
858	859	33.71	–	–
859	861	22.24	–	–
861	862	29.06	–	–
862	н1974У	3.84	–	–
н1974У	н1975У	15.75	–	–

н1975У	н1976У	2.13	–	–
н1976У	н1977У	15.98	–	–
н1977У	н1978У	17.48	–	–
н1978У	872	16.42	–	–
872	873	16.27	–	–
873	874	33.26	–	–
874	875	17.87	–	–
875	876	12.83	–	–
876	877	30.62	–	–
877	н4559У	30.81	–	–
н4559У	878	0.46	–	–
878	879	30.38	–	–
879	н1980У	30.64	–	–
н1980У	н1981У	32.72	–	–
н1981У	н1982У	21.12	–	–
н1982У	н1983У	19.01	–	–
н1983У	н1984У	34.74	–	–
н1984У	н1985У	13.99	–	–
н1985У	н1986У	7.02	–	–
н1986У	н1987У	7.46	–	–
н1987У	н1988У	30.02	–	–
н1988У	н1989У	18.98	–	–
н1989У	н1990У	12.65	–	–
н1990У	н1991У	31.70	–	–
н1991У	н1992У	30.45	–	–
н1992У	н1993У	31.36	–	–
н1993У	900	16.65	–	–
900	1420	7.63	–	–
1420	н1994У	9.37	–	–
н1994У	н1995У	17.52	–	–
н1995У	н1996У	16.10	–	–
н1996У	н1997У	5.89	–	–
н1997У	н1998У	16.74	–	–

н1998У	н1999У	16.30	–	–
н1999У	н2000У	16.73	–	–
н2000У	1397	17.42	–	–
1397	н2001У	30.48	–	–
н2001У	н2002У	32.41	–	–
н2002У	н2003У	31.86	–	–
н2003У	916	16.51	–	–
916	н2004У	13.06	–	–
н2004У	н2005У	29.86	–	–
н2005У	н2006У	30.16	–	–
н2006У	н2007У	34.65	–	–
н2007У	н2008У	19.13	–	–
н2008У	н2009У	22.66	–	–
н2009У	н2010У	33.77	–	–
н2010У	н2011У	31.03	–	–
н2011У	н2012У	32.14	–	–
н2012У	н2013У	33.55	–	–
н2013У	н2014У	32.00	–	–
н2014У	н2015У	27.11	–	–
н2015У	1395	30.12	–	–
1395	1394	19.06	–	–
1394	н2016У	16.88	–	–
н2016У	н2017У	16.73	–	–
н2017У	н2018У	18.01	–	–
н2018У	н2019У	5.60	–	–
н2019У	н2020У	23.08	–	–
н2020У	н2021У	24.35	–	–
н2021У	н2022У	23.26	–	–
н2022У	н2023У	28.94	–	–
н2023У	955	28.80	–	–
955	956	30.75	–	–
956	н2024У	32.62	–	–
н2024У	н2025У	33.00	–	–

н2025У	н2026У	33.61	–	–
н2026У	963	25.92	–	–
963	964	6.51	–	–
964	965	0.68	–	–
965	966	21.81	–	–
966	967	1.25	–	–
967	968	4.47	–	–
968	969	17.47	–	–
969	970	8.02	–	–
970	971	9.64	–	–
971	972	7.85	–	–
972	973	10.97	–	–
973	974	15.57	–	–
974	975	16.75	–	–
975	976	7.79	–	–
976	977	6.66	–	–
977	978	5.08	–	–
978	979	6.68	–	–
979	980	6.06	–	–
980	981	0.84	–	–
981	982	7.44	–	–
982	983	15.79	–	–
983	984	40.44	–	–
984	985	32.00	–	–
985	986	26.40	–	–
986	987	6.69	–	–
987	988	2.67	–	–
988	989	4.85	–	–
989	990	2.68	–	–
990	991	1.17	–	–
991	992	24.34	–	–
992	993	8.13	–	–
993	994	24.74	–	–

994	995	38.48	–	–
995	996	27.09	–	–
996	997	9.13	–	–
997	998	9.77	–	–
998	999	5.61	–	–
999	1001	31.09	–	–
1001	1002	18.96	–	–
1002	1003	12.27	–	–
1003	1004	3.57	–	–
1004	1005	7.47	–	–
1005	1006	145.54	–	–
1006	1007	101.11	–	–
1007	1008	1.59	–	–
1008	1238	7.48	–	–
1238	н1815У	1.03	–	–
н1815У	н1816У	9.10	–	–
н1816У	н1817У	4.19	–	–
н1817У	н1818У	3.83	–	–
н1818У	н1819У	2.93	–	–
н1819У	н1820У	2.45	–	–
н1820У	1015	33.16	–	–
1015	1016	0.40	–	–
1016	1017	31.62	–	–
1017	1018	5.64	–	–
1018	1019	22.41	–	–
1019	1020	21.15	–	–
1020	1021	20.83	–	–
1021	1022	0.34	–	–
1022	1023	20.01	–	–
1023	1024	20.43	–	–
1024	1025	20.00	–	–
1025	1026	20.23	–	–
1026	1028	15.26	–	–

1028	1029	6.08	–	–
1029	1030	20.55	–	–
1030	1031	20.06	–	–
1031	н1821У	20.81	–	–
н1821У	1033	20.61	–	–
1033	1034	20.21	–	–
1034	1035	13.93	–	–
1035	1036	11.12	–	–
1036	1037	6.84	–	–
1037	н1822У	8.09	–	–
н1822У	н1823У	10.24	–	–
н1823У	н1824У	0.48	–	–
н1824У	н1825У	36.81	–	–
н1825У	1042	19.44	–	–
1042	1043	20.12	–	–
1043	1044	21.28	–	–
1044	1045	20.17	–	–
1045	1046	3.10	–	–
1046	1047	17.67	–	–
1047	1048	20.04	–	–
1048	1049	21.25	–	–
1049	1050	19.14	–	–
1050	1051	21.35	–	–
1051	1052	19.84	–	–
1052	1057	20.71	–	–
1057	1058	20.10	–	–
1058	1059	20.58	–	–
1059	н1826У	19.59	–	–
н1826У	н1827У	21.64	–	–
н1827У	н1828У	20.24	–	–
н1828У	н1829У	3.70	–	–
н1829У	н1830У	18.02	–	–
н1830У	н1831У	2.12	–	–

н1831У	н1832У	6.27	–	–
н1832У	1070	2.17	–	–
1070	4541	2.33	–	–
4541	1071	0.74	–	–
1071	1072	3.15	–	–
1072	1073	6.12	–	–
1073	1074	3.45	–	–
1074	1075	1.24	–	–
1075	1076	0.89	–	–
1076	1077	1.40	–	–
1077	н4542У	22.48	–	–
н4542У	1078	2.05	–	–
1078	1079	2.08	–	–
1079	1080	3.55	–	–
1080	1081	0.55	–	–
1081	н1835У	19.97	–	–
н1835У	н1836У	22.29	–	–
н1836У	н1837У	23.50	–	–
н1837У	н1838У	17.21	–	–
н1838У	н1839У	38.20	–	–
н1839У	н1840У	17.09	–	–
н1840У	н1841У	4.94	–	–
н1841У	н1842У	1.51	–	–
н1842У	н1843У	21.84	–	–
н1843У	н1844У	29.70	–	–
н1844У	н1845У	1.79	–	–
н1845У	н1846У	2.63	–	–
н1846У	н1847У	16.50	–	–
н1847У	н1848У	0.73	–	–
н1848У	н1849У	4.80	–	–
н1849У	1100	15.87	–	–
1100	1101	20.72	–	–
1101	н1850У	19.92	–	–

н1850У	н1851У	20.14	–	–
н1851У	н1852У	20.37	–	–
н1852У	н1853У	20.75	–	–
н1853У	н1854У	20.02	–	–
н1854У	1108	20.33	–	–
1108	1109	20.06	–	–
1109	н1855У	21.16	–	–
н1855У	н1856У	21.18	–	–
н1856У	1112	23.13	–	–
1112	н1857У	23.07	–	–
н1857У	1115	21.18	–	–
1115	н1858У	21.08	–	–
н1858У	1116	0.25	–	–
1116	1117	19.56	–	–
1117	1119	20.44	–	–
1119	1525	20.95	–	–
1525	1121	14.54	–	–
1121	1122	15.65	–	–
1122	1123	4.74	–	–
1123	1124	0.47	–	–
1124	1125	2.34	–	–
1125	1127	10.42	–	–
1127	1128	4.34	–	–
1128	1129	36.15	–	–
1129	1130	0.40	–	–
1130	1131	4.75	–	–
1131	1132	25.71	–	–
1132	н1859У	20.58	–	–
н1859У	1134	21.20	–	–
1134	1135	21.48	–	–
1135	н1860У	22.44	–	–
н1860У	н1861У	10.16	–	–
н1861У	н1862У	19.17	–	–

н1862У	н1863У	25.03	–	–
н1863У	н1864У	0.79	–	–
н1864У	н1865У	5.93	–	–
н1865У	н1866У	24.94	–	–
н1866У	н1867У	21.46	–	–
н1867У	н1868У	19.83	–	–
н1868У	н1869У	20.31	–	–
н1869У	587	18.19	–	–
–	–	–	–	–
1145	1146	26.25	–	–
1146	1147	15.04	–	–
1147	н2077У	17.88	–	–
н2077У	н2078У	17.70	–	–
н2078У	н2079У	4.54	–	–
н2079У	н2080У	3.77	–	–
н2080У	н2081У	20.67	–	–
н2081У	н2082У	22.47	–	–
н2082У	н2083У	21.49	–	–
н2083У	н2084У	3.09	–	–
н2084У	1161	23.61	–	–
1161	1162	32.30	–	–
1162	1163	2.65	–	–
1163	1164	2.09	–	–
1164	1165	6.59	–	–
1165	1166	1.25	–	–
1166	1167	3.29	–	–
1167	1168	1.00	–	–
1168	н4536У	5.03	–	–
н4536У	1169	2.71	–	–
1169	1170	19.56	–	–
1170	н2086У	30.64	–	–
н2086У	н2087У	21.67	–	–
н2087У	н2088У	19.54	–	–

н2088У	1177	19.86	–	–
1177	1234	0.20	–	–
1234	1233	20.64	–	–
1233	н2089У	21.16	–	–
н2089У	н2090У	20.02	–	–
н2090У	н2091У	10.67	–	–
н2091У	н2092У	10.02	–	–
н2092У	1183	24.06	–	–
1183	1184	26.48	–	–
1184	1145	3.75	–	–
–	–	–	–	–
н2098У	н2099У	32.69	–	–
н2099У	н2100У	5.02	–	–
н2100У	н2101У	4.34	–	–
н2101У	551	2.63	–	–
551	553	4.98	–	–
553	554	1.67	–	–
554	555	3.45	–	–
555	556	5.93	–	–
556	н2102У	23.26	–	–
н2102У	н2103У	2.52	–	–
н2103У	н2104У	24.48	–	–
н2104У	н2105У	20.96	–	–
н2105У	н2106У	20.33	–	–
н2106У	н2107У	20.42	–	–
н2107У	н2108У	19.81	–	–
н2108У	н2109У	21.13	–	–
н2109У	н2110У	0.56	–	–
н2110У	н4536У	19.73	–	–
н4536У	н4537У	0.59	–	–
н4537У	н2113У	20.38	–	–
н2113У	н2114У	20.84	–	–
н2114У	н2115У	19.41	–	–

н2115У	н2116У	20.17	–	–
н2116У	н2117У	20.42	–	–
н2117У	н2118У	20.65	–	–
н2118У	н2119У	20.43	–	–
н2119У	н2120У	21.04	–	–
н2120У	н2121У	21.93	–	–
н2121У	н2122У	11.07	–	–
н2122У	н2123У	19.33	–	–
н2123У	н2124У	29.65	–	–
н2124У	1138	20.46	–	–
1138	1139	20.51	–	–
1139	н2125У	21.01	–	–
н2125У	1144	20.14	–	–
1144	н2126У	19.78	–	–
н2126У	515	19.99	–	–
515	н2127У	19.00	–	–
н2127У	н2128У	22.00	–	–
н2128У	н2129У	19.89	–	–
н2129У	н4538У	2.04	–	–
н4538У	н4539У	2.50	–	–
н4539У	н4540У	10.03	–	–
н4540У	н4541У	0.99	–	–
н4541У	523	4.30	–	–
523	524	0.44	–	–
524	525	20.06	–	–
525	н2134У	21.14	–	–
н2134У	н2135У	19.84	–	–
н2135У	н2136У	20.05	–	–
н2136У	530	0.44	–	–
530	531	21.35	–	–
531	н2137У	9.99	–	–
н2137У	н2098У	25.15	–	–
–	–	–	–	–

н2043У	754	28.19	–	–
754	755	31.97	–	–
755	756	20.89	–	–
756	н2044У	12.19	–	–
н2044У	н2045У	10.62	–	–
н2045У	758	1.76	–	–
758	759	2.64	–	–
759	н2046У	21.80	–	–
н2046У	н2047У	9.08	–	–
н2047У	н2048У	8.49	–	–
н2048У	н2049У	2.72	–	–
н2049У	н2050У	2.96	–	–
н2050У	н2051У	15.54	–	–
н2051У	н2052У	12.08	–	–
н2052У	н2053У	0.26	–	–
н2053У	н2054У	39.51	–	–
н2054У	н2055У	2.62	–	–
н2055У	н2056У	6.51	–	–
н2056У	н2057У	8.20	–	–
н2057У	н2058У	6.03	–	–
н2058У	н2059У	19.60	–	–
н2059У	н2060У	1.06	–	–
н2060У	н2061У	6.16	–	–
н2061У	н2062У	0.88	–	–
н2062У	н2063У	10.69	–	–
н2063У	н2064У	42.40	–	–
н2064У	н4536У	31.51	–	–
н4536У	719	1.28	–	–
719	720	9.18	–	–
720	721	5.92	–	–
721	н2066У	7.66	–	–
н2066У	н2067У	8.92	–	–
н2067У	н2068У	10.90	–	–

н2068У	726	28.09	–	–
726	727	30.65	–	–
727	н2069У	29.91	–	–
н2069У	729	27.64	–	–
729	н4537У	5.86	–	–
н4537У	н2071У	23.61	–	–
н2071У	н2358У	34.80	–	–
н2358У	н2033У	30.56	–	–
н2033У	н2034У	31.40	–	–
н2034У	н2035У	0.85	–	–
н2035У	н2036У	8.35	–	–
н2036У	н2037У	19.68	–	–
н2037У	н2038У	5.36	–	–
н2038У	н2039У	2.98	–	–
н2039У	н2040У	34.06	–	–
н2040У	749	16.70	–	–
749	н2041У	4.11	–	–
н2041У	н2042У	18.22	–	–
н2042У	н2043У	2.43	–	–
–	–	–	–	–
н2075У	н2076У	30.13	–	–
н2076У	н2027У	24.48	–	–
н2027У	н2028У	1.73	–	–
н2028У	н2029У	18.39	–	–
н2029У	746	10.03	–	–
746	н2030У	11.13	–	–
н2030У	н2031У	24.26	–	–
н2031У	н2032У	15.72	–	–
н2032У	н4536У	4.00	–	–
н4536У	н4537У	51.82	–	–
н4537У	н2072У	3.75	–	–
н2072У	н2073У	0.82	–	–
н2073У	737	22.39	–	–

737	н2074У	19.91	–	–
н2074У	н2075У	34.08	–	–
–	–	–	–	–
н2093У	н2094У	36.71	–	–
н2094У	н2095У	48.75	–	–
н2095У	н2096У	3.22	–	–
н2096У	н2097У	5.60	–	–
н2097У	н2093У	60.91	–	–
69:10:0205201:521(3)	–	–	–	–
н2138У	н2139У	8.39	–	–
н2139У	н2140У	0.72	–	–
н2140У	н2141У	12.51	–	–
н2141У	н2142У	20.85	–	–
н2142У	н4536У	20.21	–	–
н4536У	н2146У	20.15	–	–
н2146У	н2147У	19.68	–	–
н2147У	н2148У	1.34	–	–
н2148У	н2149У	20.93	–	–
н2149У	н2150У	1.63	–	–
н2150У	н2151У	0.41	–	–
н2151У	н2195У	19.91	–	–
н2195У	н2378У	1.98	–	–
н2378У	н4585У	20.76	–	–
н4585У	н2152У	0.41	–	–
н2152У	н2153У	20.09	–	–
н2153У	н2154У	20.89	–	–
н2154У	н2155У	20.86	–	–
н2155У	н2156У	1.71	–	–
н2156У	н2157У	20.39	–	–
н2157У	н2158У	20.26	–	–
н2158У	н2159У	20.58	–	–
н2159У	н2138У	1.70	–	–
69:10:0205201:	–	–	–	–

521(4)				
н2160У	н4536У	19.48	–	–
н4536У	н4537У	20.51	–	–
н4537У	н4538У	1.08	–	–
н4538У	н2164У	20.06	–	–
н2164У	н2165У	20.99	–	–
н2165У	н2166У	0.95	–	–
н2166У	н2167У	6.61	–	–
н2167У	1197	14.81	–	–
1197	н2192У	3.27	–	–
н2192У	н2402У	1.87	–	–
н2402У	н2191У	1.69	–	–
н2191У	н2168У	21.33	–	–
н2168У	н2168У	0.62	–	–
н2168У	н2169У	20.16	–	–
н2169У	н2170У	20.32	–	–
н2170У	н2171У	21.37	–	–
н2171У	н2172У	22.53	–	–
н2172У	н2160У	2.05	–	–
69:10:0205201:521(5)	–	–	–	–
н2173У	1250	3.26	–	–
1250	н4536У	21.83	–	–
н4536У	н4537У	9.23	–	–
н4537У	н2176У	4.80	–	–
н2176У	н2177У	10.83	–	–
н2177У	н2178У	18.79	–	–
н2178У	н2173У	1.94	–	–
69:10:0205201:521(6)	–	–	–	–
1209	н2179У	11.43	–	–
н2179У	н2180У	8.52	–	–
н2180У	н4536У	0.90	–	–
н4536У	н2182У	0.91	–	–

н2182У	н2183У	1.31	–	–
н2183У	н2184У	20.60	–	–
н2184У	1210	0.81	–	–
1210	1209	0.58	–	–

3. Сведения о характеристиках уточняемого земельного участка с кадастровым номером 69:10:0205201:521

№ п/п	Наименование характеристики	Значение характеристики
1	**2**	**3**
1.	Адрес земельного участка	Российская Федерация, Тверская область, р-н Калининский, д Пищалкино, з/у 1а, Российская Федерация, Тверская область, муниципальный округ Калининский, деревня Пищалкино, территория СНТ Спутник-Искож, земельный участок 1а
1.1	Сведения о местоположении земельного участка (при отсутствии адреса) в структурированном в соответствии с федеральной информационной адресной системой виде	–
1.2	Дополнительные сведения о местоположении земельного участка	–
2.	Площадь земельного участка ± величина предельной погрешности определения (вычисления) площади (Р ± ΔР), м^2	45540 кв.м ± 149.38 кв.м (1) 20770.13 кв.м ± 100.88 кв.м (2) 23998.92 кв.м ± 108.44 кв.м (3) 383.34 кв.м ± 13.71 кв.м (4) 245.85 кв.м ± 10.98 кв.м (5) 106.17 кв.м ± 7.21 кв.м (6) 35.84 кв.м ± 4.19 кв.м
3.	Формула, примененная для вычисления предельной погрешности определения площади земельного участка с подставленными значениями (ΔР), м^2	ΔР = 3.5 * 0.20 * √45540 = 149.38 (1) ΔР = 3.5 * 0.20 * √20770.13 = 100.88 (2) ΔР = 3.5 * 0.20 * √23998.92 = 108.44 (3) ΔР = 3.5 * 0.20 * √383.34 = 13.71 (4) ΔР = 3.5 * 0.20 * √245.85 = 10.98 (5) ΔР = 3.5 * 0.20 * √106.17 = 7.21 (6) ΔР = 3.5 * 0.20 * √35.84 = 4.19
4.	Площадь земельного участка согласно сведениям Единого государственного реестра недвижимости ($Р_{кад}$), м^2	42825
5.	Оценка расхождения Р и $Р_{кад}$ (Р - $Р_{кад}$), м^2	2715 кв.м
6.	Предельные минимальный и максимальный размеры земельного участка ($Р_{мин}$ и $Р_{макс}$), м^2	–
7.	Кадастровый номер или иной государственный учетный номер (инвентарный) объекта недвижимости, расположенного на земельном участке	–
8.	Вид (виды) разрешенного использования	–
8.1	Дополнительные сведения об использовании земельного участка	–
9.	Сведения о земельных участках (землях общего пользования, территории	–

	общего пользования), посредством которых обеспечивается доступ	
10.	Иные сведения	В ходе комплексных кадастровых работ выявлена реестровая ошибка в местоположении границ участка, заключающаяся в том, что часть фактической границы участка, не соответствует границе, сведения о которой содержится в ЕГРН. Ранее участок проходил процедуру межевания в 2017 году. Таким образом, выявлена реестровая ошибка, содержащаяся в Межевом плане от 2017 года. Возможно при измерениях или в ходе расчета координат была допущена ошибка, приведшая к смещению границ. При корректировке значений координат площадь земельного участка увеличилась не более чем на 10% от площади, содержащейся в сведениях ЕГРН.

4. Пояснения к сведениям об уточняемом земельном участке с кадастровым номером: 69:10:0205201:521

1.	–

Сведения об уточняемых земельных участках, необходимые для исправления реестровых ошибок в сведениях о местоположении их границ

1. Сведения о характерных точках границ уточняемого земельного участка с кадастровым номером 69:10:0205201:525

Система координат МСК-69, зона 2 **Зона №** 2

Обозначение характерных точек границ	Координаты, м				Метод определения координат	Формулы, примененные для расчета средней квадратической погрешности определения координат характерных точек границ (Mt), с подставленными в такие формулы значениями и итоговые (вычисленные) значения Mt, м	Описание закрепления точки
	содержатся в Едином государственном реестре недвижимости		определены в ходе выполнения комплексных кадастровых работ				
	X	Y	X	Y			
1	2	3	4	5	6	7	8
н2264У	–	–	291344.08	2282658.39	Метод спутниковых геодезических измерений (определений)	$Mt=\sqrt{(0.14^2+0.14^2)}=0.20$	–
1562	–	–	291339.57	2282662.90	Метод спутниковых геодезических измерений (определений)	$Mt=\sqrt{(0.14^2+0.14^2)}=0.20$	–
1561	–	–	291336.92	2282665.57	Метод спутниковых геодезических измерений (определений)	$Mt=\sqrt{(0.14^2+0.14^2)}=0.20$	–
1560	–	–	291324.43	2282677.44	Метод спутниковых геодезических измерений (определений)	$Mt=\sqrt{(0.14^2+0.14^2)}=0.20$	–
н1656У	–	–	291311.19	2282665.05	Метод спутниковых геодезических измерений (определений)	$Mt=\sqrt{(0.14^2+0.14^2)}=0.20$	–
н1655У	–	–	291330.43	2282646.46	Метод спутниковых геодезических измерений	$Mt=\sqrt{(0.14^2+0.14^2)}=0.20$	–

					(определений)		
1325	291345.13	2282656.03	–	–	–	–	–
117	291331.10	2282645.06	–	–	–	–	–
118	291311.46	2282664.01	–	–	–	–	–
1486	291324.39	2282676.78	–	–	–	–	–
1487	291330.32	2282670.11	–	–	–	–	–
н2264У	–	–	291344.08	2282658.39	Метод спутниковых геодезических измерений (определений)	Mt=√(0.14²+0.14²)=0.20	–

2. Сведения о частях границ уточняемого земельного участка с кадастровым номером 69:10:0205201:525

Обозначение части границ		Горизонтальное проложение (S), м	Описание прохождения части границ	Сведения о согласовании местоположения границ (согласовано/спорное)
от т.	до т.			
1	2	3	4	5
н2264У	1562	6.38	–	–
1562	1561	3.76	–	–
1561	1560	17.23	–	–
1560	н1656У	18.13	–	–
н1656У	н1655У	26.75	–	–
н1655У	н2264У	18.13	–	–

3. Сведения о характеристиках уточняемого земельного участка с кадастровым номером 69:10:0205201:525

№ п/п	Наименование характеристики	Значение характеристики
1	2	3
1.	Адрес земельного участка	Российская Федерация, Тверская область, р-н Калининский, д Пищалкино, з/у 102/2, Российская Федерация, Тверская область, муниципальный округ Калининский, деревня Пищалкино, территория СНТ Спутник-Искож, земельный участок 102/2
1.1	Сведения о местоположении земельного участка (при отсутствии адреса) в структурированном в соответствии с федеральной информационной адресной системой виде	–
1.2	Дополнительные сведения о местоположении земельного участка	–
2.	Площадь земельного участка ± величина предельной погрешности определения (вычисления) площади (Р ± ΔР), м^2	492 кв.м ± 15.52 кв.м
3.	Формула, примененная для вычисления предельной погрешности определения площади земельного участка с подставленными значениями (ΔР), м^2	ΔР = 3.5 * 0.20 * √492 = 15.52
4.	Площадь земельного участка согласно сведениям Единого государственного	500

	реестра недвижимости ($Р_{кад}$), м^2	
5.	Оценка расхождения Р и $Р_{кад}$ (Р - $Р_{кад}$), м^2	8 кв.м
6.	Предельные минимальный и максимальный размеры земельного участка ($Р_{мин}$ и $Р_{макс}$), м^2	100 3000
7.	Кадастровый номер или иной государственный учетный номер (инвентарный) объекта недвижимости, расположенного на земельном участке	69:10:0205201:718
8.	Вид (виды) разрешенного использования	–
8.1	Дополнительные сведения об использовании земельного участка	–
9.	Сведения о земельных участках (землях общего пользования, территории общего пользования), посредством которых обеспечивается доступ	69:10:0205201:521
10.	Иные сведения	В ходе комплексных кадастровых работ выявлена реестровая ошибка в местоположении границ участка, заключающаяся в том, что часть фактической границы участка, не соответствует границе, сведения о которой содержится в ЕГРН. В результате геодезического обмера координаты установлены в соответствии с фактическим местоположением участка. При корректировке значений координат площадь земельного участка уменьшилась не более чем на 10% от площади, содержащейся в сведениях ЕГРН.

4. Пояснения к сведениям об уточняемом земельном участке с кадастровым номером: 69:10:0205201:525

1.	–

Сведения об уточняемых земельных участках, необходимые для исправления реестровых ошибок в сведениях о местоположении их границ

1. Сведения о характерных точках границ уточняемого земельного участка с кадастровым номером 69:10:0205201:530

Система координат МСК-69, зона 2 **Зона №** 2

Обозначение характерных точек границ	**Координаты, м**				**Метод определения координат**	**Формулы, примененные для расчета средней квадратической погрешности определения координат характерных точек границ (Mt), с подставленными в такие формулы значениями и итоговые (вычисленные) значения Mt, м**	**Описание закрепления точки**
	содержатся в Едином государственном реестре недвижимости		**определены в ходе выполнения комплексных кадастровых работ**				
	X	**Y**	**X**	**Y**			
1	**2**	**3**	**4**	**5**	**6**	**7**	**8**
737	292244.82	2282576.04	292244.82	2282576.04	Метод спутниковых геодезических измерений (определений)	$Mt=\sqrt{(0.14^2+0.14^2)}=0.20$	–
736	292237.34	2282587.00	–	–	–	–	–
735	292232.57	2282593.99	–	–	–	–	–

734	292230.42	2282597.12	–	–	–	–	–
733	292229.76	2282598.11	–	–	–	–	–
1488	292191.20	2282564.13	–	–	–	–	–
1464	292197.68	2282554.25	–	–	–	–	–
1463	292202.58	2282546.53	–	–	–	–	–
1489	292217.52	2282556.97	–	–	–	–	–
н2073У	–	–	292232.07	2282594.45	Метод спутниковых геодезических измерений (определений)	Mt=√(0.14²+0.14²)=0.20	–
н2072У	–	–	292232.14	2282595.27	Метод спутниковых геодезических измерений (определений)	Mt=√(0.14²+0.14²)=0.20	–
н4537У	–	–	292230.01	2282598.36	Метод спутниковых геодезических измерений (определений)	Mt=√(0.14²+0.14²)=0.20	–
н4536У	–	–	292191.44	2282563.76	Метод спутниковых геодезических измерений (определений)	Mt=√(0.14²+0.14²)=0.20	–
н2032У	–	–	292193.63	2282560.41	Метод спутниковых геодезических измерений (определений)	Mt=√(0.14²+0.14²)=0.20	–
н2346У	–	–	292203.94	2282546.21	Метод спутниковых геодезических измерений (определений)	Mt=√(0.14²+0.14²)=0.20	–
н2359У	–	–	292216.35	2282555.50	Метод спутниковых геодезических измерений (определений)	Mt=√(0.14²+0.14²)=0.20	–
н2357У	–	–	292237.52	2282570.95	Метод спутниковых геодезических измерений (определений)	Mt=√(0.14²+0.14²)=0.20	–
737	292244.82	2282576.04	292244.82	2282576.04	Метод спутниковых геодезических измерений (определений)	Mt=√(0.14²+0.14²)=0.20	–

2. Сведения о частях границ уточняемого земельного участка с кадастровым номером 69:10:0205201:530

Обозначение части границ		**Горизонтальное проложение (S), м**	**Описание прохождения части границ**	**Сведения о согласовании местоположения границ (согласовано/спорное)**
от т.	**до т.**			
1	**2**	**3**	**4**	**5**

737	н2073У	22.39	–	–
н2073У	н2072У	0.82	–	–
н2072У	н4537У	3.75	–	–
н4537У	н4536У	51.82	–	–
н4536У	н2032У	4.00	–	–
н2032У	н2346У	17.55	–	–
н2346У	н2359У	15.50	–	–
н2359У	н2357У	26.21	–	–
н2357У	737	8.90	–	–

3. Сведения о характеристиках уточняемого земельного участка с кадастровым номером 69:10:0205201:530

№ п/п	Наименование характеристики	Значение характеристики
1	**2**	**3**
1.	Адрес земельного участка	Российская Федерация, Тверская область, р-н Калининский, д Пищалкино, з/у 75/3, Российская Федерация, Тверская область, муниципальный округ Калининский, деревня Пищалкино, территория СНТ Спутник-Искож, земельный участок 75/3
1.1	Сведения о местоположении земельного участка (при отсутствии адреса) в структурированном в соответствии с федеральной информационной адресной системой виде	–
1.2	Дополнительные сведения о местоположении земельного участка	–
2.	Площадь земельного участка ± величина предельной погрешности определения (вычисления) площади (Р ± ΔР), м^2	1221 кв.м ± 24.46 кв.м
3.	Формула, примененная для вычисления предельной погрешности определения площади земельного участка с подставленными значениями (ΔР), м^2	$\Delta P = 3.5 * 0.20 * \sqrt{1221} = 24.46$
4.	Площадь земельного участка согласно сведениям Единого государственного реестра недвижимости ($P_{кад}$), м^2	1221
5.	Оценка расхождения Р и $P_{кад}$ (Р - $P_{кад}$), м^2	0 кв.м
6.	Предельные минимальный и максимальный размеры земельного участка ($P_{мин}$ и $P_{макс}$), м^2	100 3000
7.	Кадастровый номер или иной государственный учетный номер (инвентарный) объекта недвижимости, расположенного на земельном участке	69:10:0205201:794, 69:10:0205201:872
8.	Вид (виды) разрешенного использования	–
8.1	Дополнительные сведения об использовании земельного участка	–
9.	Сведения о земельных участках (землях общего пользования, территории общего пользования), посредством которых обеспечивается доступ	69:10:0205201:521
10.	Иные сведения	В ходе комплексных кадастровых работ выявлена реестровая ошибка в местоположении границ участка, заключающаяся в том, что часть фактической границы участка, не соответствует

		границе, сведения о которой содержится в ЕГРН. Ранее границы земельного участка установлены в соответствии с Описанием земельного участка от 2008г. В результате геодезического обмера координаты установлены в соответствии с фактическим местоположением участка. При корректировке значений координат площадь земельного участка не изменилась.

4. Пояснения к сведениям об уточняемом земельном участке с кадастровым номером: 69:10:0205201:530

1.	–

Сведения об уточняемых земельных участках, необходимые для исправления реестровых ошибок в сведениях о местоположении их границ

1. Сведения о характерных точках границ уточняемого земельного участка с кадастровым номером 69:10:0205201:531

Система координат МСК-69, зона 2 **Зона №** 2

Обозначение характерных точек границ	Координаты, м				Метод определения координат	Формулы, примененные для расчета средней квадратической погрешности определения координат характерных точек границ (Mt), с подставленными в такие формулы значениями и итоговые (вычисленные) значения Mt, м	Описание закрепления точки
	содержатся в Едином государственном реестре недвижимости		определены в ходе выполнения комплексных кадастровых работ				
	X	Y	X	Y			
1	2	3	4	5	6	7	8
1346	–	–	291779.99	2282412.73	Метод спутниковых геодезических измерений (определений)	$Mt=\sqrt{(0.14^2+0.14^2)}=0.20$	–
н2360У	–	–	291780.26	2282413.77	Метод спутниковых геодезических измерений (определений)	$Mt=\sqrt{(0.14^2+0.14^2)}=0.20$	–
н2361У	–	–	291768.42	2282428.46	Метод спутниковых геодезических измерений (определений)	$Mt=\sqrt{(0.14^2+0.14^2)}=0.20$	–
1370	–	–	291768.69	2282428.67	Метод спутниковых геодезических измерений (определений)	$Mt=\sqrt{(0.14^2+0.14^2)}=0.20$	–
н2295У	–	–	291767.51	2282430.20	Метод спутниковых геодезических измерений (определений)	$Mt=\sqrt{(0.14^2+0.14^2)}=0.20$	–
н1729У	–	–	291746.60	2282414.85	Метод спутниковых геодезических измерений (определений)	$Mt=\sqrt{(0.14^2+0.14^2)}=0.20$	–
293	–	–	291761.91	2282398.44	Метод спутниковых геодезических измерений (определений)	$Mt=\sqrt{(0.14^2+0.14^2)}=0.20$	–

294	291761.82	2282398.54	–	–	–	–	–
1490	291778.34	2282414.73	–	–	–	–	–
1491	291764.35	2282430.56	–	–	–	–	–
1492	291750.86	2282418.06	–	–	–	–	–
295	291746.78	2282414.23	–	–	–	–	–
1346	–	–	291779.99	2282412.73	Метод спутниковых геодезических измерений (определений)	Mt=√(0.14²+0.14²)=0.20	–

2. Сведения о частях границ уточняемого земельного участка с кадастровым номером 69:10:0205201:531

Обозначение части границ		**Горизонтальное проложение (S), м**	**Описание прохождения части границ**	**Сведения о согласовании местоположения границ (согласовано/спорное)**
от т.	**до т.**			
1	**2**	**3**	**4**	**5**
1346	н2360У	1.07	–	–
н2360У	н2361У	18.87	–	–
н2361У	1370	0.34	–	–
1370	н2295У	1.93	–	–
н2295У	н1729У	25.94	–	–
н1729У	293	22.44	–	–
293	1346	23.05	–	–

3. Сведения о характеристиках уточняемого земельного участка с кадастровым номером 69:10:0205201:531

№ п/п	**Наименование характеристики**	**Значение характеристики**
1	**2**	**3**
1.	Адрес земельного участка	Российская Федерация, Тверская область, р-н Калининский, д Пищалкино, з/у 157а/2, Российская Федерация, Тверская область, муниципальный округ Калининский, деревня Пищалкино, территория СНТ Спутник-Искож, земельный участок 157а/2
1.1	Сведения о местоположении земельного участка (при отсутствии адреса) в структурированном в соответствии с федеральной информационной адресной системой виде	–
1.2	Дополнительные сведения о местоположении земельного участка	–
2.	Площадь земельного участка ± величина предельной погрешности определения (вычисления) площади (Р ± ΔР), м^2	542 кв.м ± 16.29 кв.м
3.	Формула, примененная для вычисления предельной погрешности определения площади земельного участка с подставленными значениями (ΔР), м^2	ΔР = 3.5 * 0.20 * √542 = 16.29
4.	Площадь земельного участка согласно сведениям Единого государственного	505

	реестра недвижимости ($Р_{кад}$), м^2	
5.	Оценка расхождения Р и $Р_{кад}$ (Р - $Р_{кад}$), м^2	37 кв.м
6.	Предельные минимальный и максимальный размеры земельного участка ($Р_{мин}$ и $Р_{макс}$), м^2	100 3000
7.	Кадастровый номер или иной государственный учетный номер (инвентарный) объекта недвижимости, расположенного на земельном участке	69:10:0205201:640
8.	Вид (виды) разрешенного использования	–
8.1	Дополнительные сведения об использовании земельного участка	–
9.	Сведения о земельных участках (землях общего пользования, территории общего пользования), посредством которых обеспечивается доступ	69:10:0205201:521
10.	Иные сведения	В ходе комплексных кадастровых работ выявлена реестровая ошибка в местоположении границ участка, заключающаяся в том, что часть фактической границы участка, не соответствует границе, сведения о которой содержится в ЕГРН. Ранее границы земельного участка установлены в соответствии с Описанием земельного участка от 2009г. В результате геодезического обмера координаты установлены в соответствии с фактическим местоположением участка. При корректировке значений координат площадь земельного участка увеличилась не более чем на величину предельного минимального размера земельного участка (100 кв.м) относительно площади, содержащейся в сведениях ЕГРН.

4. Пояснения к сведениям об уточняемом земельном участке с кадастровым номером: 69:10:0205201:531

1.	–

Сведения об уточняемых земельных участках, необходимые для исправления реестровых ошибок в сведениях о местоположении их границ

1. Сведения о характерных точках границ уточняемого земельного участка с кадастровым номером 69:10:0205201:533

Система координат МСК-69, зона 2 **Зона №** 2

Обозначение характерных точек границ	Координаты, м				Метод определения координат	Формулы, примененные для расчета средней квадратической погрешности определения координат характерных точек границ (Mt), с подставленными в такие формулы значениями и итоговые (вычисленные) значения Mt, м	Описание закрепления точки
	содержатся в Едином государственном реестре недвижимости		определены в ходе выполнения комплексных кадастровых работ				
	X	Y	X	Y			
1	2	3	4	5	6	7	8
н2316У	–	–	292264.54	2282866.78	Метод спутниковых геодезических измерений (определений)	Mt=√(0.14²+0.14²)=0.20	–
н2362У	–	–	292266.25	2282886.23	Метод спутниковых геодезических измерений	Mt=√(0.14²+0.14²)=0.20	–

					(определений)		
н2363У	–	–	292266.30	2282886.79	Метод спутниковых геодезических измерений (определений)	Mt=√(0.14²+0.14²)=0.20	–
н2117У	–	–	292236.63	2282889.75	Метод спутниковых геодезических измерений (определений)	Mt=√(0.14²+0.14²)=0.20	–
н2116У	–	–	292234.21	2282869.47	Метод спутниковых геодезических измерений (определений)	Mt=√(0.14²+0.14²)=0.20	–
н2317У	–	–	292252.34	2282867.93	Метод спутниковых геодезических измерений (определений)	Mt=√(0.14²+0.14²)=0.20	–
1493	292263.85	2282866.59	–	–	–	–	–
1494	292266.06	2282886.89	–	–	–	–	–
576	292236.55	2282889.74	–	–	–	–	–
575	292234.31	2282870.31	–	–	–	–	–
1393	292234.26	2282869.87	–	–	–	–	–
н2316У	–	–	292264.54	2282866.78	Метод спутниковых геодезических измерений (определений)	Mt=√(0.14²+0.14²)=0.20	–

2. Сведения о частях границ уточняемого земельного участка с кадастровым номером 69:10:0205201:533

Обозначение части границ		**Горизонтальное проложение (S), м**	**Описание прохождения части границ**	**Сведения о согласовании местоположения границ (согласовано/спорное)**
от т.	**до т.**			
1	**2**	**3**	**4**	**5**
н2316У	н2362У	19.53	–	–
н2362У	н2363У	0.56	–	–
н2363У	н2117У	29.82	–	–
н2117У	н2116У	20.42	–	–
н2116У	н2317У	18.20	–	–
н2317У	н2316У	12.25	–	–

3. Сведения о характеристиках уточняемого земельного участка с кадастровым номером 69:10:0205201:533

№ п/п	**Наименование характеристики**	**Значение характеристики**
1	**2**	**3**
1.	Адрес земельного участка	Российская Федерация, Тверская область, р-н

		Калининский, д Пищалкино, з/у 42/1, Российская Федерация, Тверская область, муниципальный округ Калининский, деревня Пищалкино, территория СНТ Спутник-Искож, земельный участок 42/1
1.1	Сведения о местоположении земельного участка (при отсутствии адреса) в структурированном в соответствии с федеральной информационной адресной системой виде	–
1.2	Дополнительные сведения о местоположении земельного участка	–
2.	Площадь земельного участка ± величина предельной погрешности определения (вычисления) площади (Р ± ΔР), $м^2$	609 кв.м ± 17.28 кв.м
3.	Формула, примененная для вычисления предельной погрешности определения площади земельного участка с подставленными значениями (ΔР), $м^2$	$\Delta P = 3.5 * 0.20 * \sqrt{609} = 17.28$
4.	Площадь земельного участка согласно сведениям Единого государственного реестра недвижимости ($Р_{кад}$), $м^2$	592
5.	Оценка расхождения Р и $Р_{кад}$ ($Р - Р_{кад}$), $м^2$	17 кв.м
6.	Предельные минимальный и максимальный размеры земельного участка ($Р_{мин}$ и $Р_{макс}$), $м^2$	100 3000
7.	Кадастровый номер или иной государственный учетный номер (инвентарный) объекта недвижимости, расположенного на земельном участке	69:10:0205201:713
8.	Вид (виды) разрешенного использования	–
8.1	Дополнительные сведения об использовании земельного участка	–
9.	Сведения о земельных участках (землях общего пользования, территории общего пользования), посредством которых обеспечивается доступ	69:10:0205201:521
10.	Иные сведения	В ходе комплексных кадастровых работ выявлена реестровая ошибка в местоположении границ участка, заключающаяся в том, что часть фактической границы участка, не соответствует границе, сведения о которой содержится в ЕГРН. Ранее участок проходил процедуру межевания в 2022 году. Таким образом, выявлена реестровая ошибка, содержащаяся в Межевом плане от 2022 года. Возможно при измерениях или в ходе расчета координат была допущена ошибка, приведшая к смещению границ. При корректировке значений координат площадь земельного участка увеличилась не более чем на величину предельного минимального размера земельного участка (100 кв.м) относительно площади, содержащейся в сведениях ЕГРН.

4. Пояснения к сведениям об уточняемом земельном участке с кадастровым номером: 69:10:0205201:533

1.	–

Сведения об уточняемых земельных участках, необходимые для исправления реестровых ошибок в сведениях о местоположении их границ

1. Сведения о характерных точках границ уточняемого земельного участка с кадастровым номером 69:10:0205201:535

Система координат МСК-69, зона 2 **Зона №** 2

Обозначение	Координаты, м	Метод определения	Формулы, примененные	Описание

характерных точек границ	содержатся в Едином государственном реестре недвижимости		определены в ходе выполнения комплексных кадастровых работ		координат	для расчета средней квадратической погрешности определения координат характерных точек границ (Mt), с подставленными в такие формулы значениями и итоговые (вычисленные) значения Mt, м	закрепления точки
	X	Y	X	Y			
1	2	3	4	5	6	7	8
591	292245.80	2283015.87	292245.80	2283015.87	Метод спутниковых геодезических измерений (определений)	Mt=√(0.14²+0.14²)=0.20	–
590	292243.99	2283016.03	–	–	–	–	–
589	292248.49	2283042.52	–	–	–	–	–
588	292249.31	2283048.64	292249.31	2283048.64	Метод спутниковых геодезических измерений (определений)	Mt=√(0.14²+0.14²)=0.20	–
587	292241.99	2283049.64	292241.99	2283049.64	Метод спутниковых геодезических измерений (определений)	Mt=√(0.14²+0.14²)=0.20	–
1496	292241.32	2283046.65	292241.32	2283046.65	Метод спутниковых геодезических измерений (определений)	Mt=√(0.14²+0.14²)=0.20	–
1497	292239.08	2283043.81	292239.08	2283043.81	Метод спутниковых геодезических измерений (определений)	Mt=√(0.14²+0.14²)=0.20	–
1498	292208.91	2283013.59	–	–	–	–	–
1499	292216.21	2283008.16	–	–	–	–	–
н2364У	–	–	292208.90	2283013.59	Метод спутниковых геодезических измерений (определений)	Mt=√(0.14²+0.14²)=0.20	–
н2365У	–	–	292216.20	2283008.17	Метод спутниковых геодезических измерений (определений)	Mt=√(0.14²+0.14²)=0.20	–
1500	292216.14	2283004.33	292216.14	2283004.33	Метод спутниковых геодезических измерений (определений)	Mt=√(0.14²+0.14²)=0.20	–
1501	292215.92	2283002.37	292215.92	2283002.37	Метод спутниковых геодезических измерений (определений)	Mt=√(0.14²+0.14²)=0.20	–
н1872У	–	–	292244.23	2282999.35	Метод спутниковых геодезических измерений	Mt=√(0.14²+0.14²)=0.20	–

					(определений)		
1495	292244.33	2282999.34	–	–	–	–	–
591	292245.80	2283015.87	292245.80	2283015.87	Метод спутниковых геодезических измерений (определений)	Mt=√(0.14²+0.14²)=0.20	–

2. Сведения о частях границ уточняемого земельного участка с кадастровым номером 69:10:0205201:535

Обозначение части границ		**Горизонтальное проложение (S), м**	**Описание прохождения части границ**	**Сведения о согласовании местоположения границ (согласовано/спорное)**
от т.	**до т.**			
1	**2**	**3**	**4**	**5**
591	588	32.96	–	–
588	587	7.39	–	–
587	1496	3.06	–	–
1496	1497	3.62	–	–
1497	н2364У	42.71	–	–
н2364У	н2365У	9.09	–	–
н2365У	1500	3.84	–	–
1500	1501	1.97	–	–
1501	н1872У	28.47	–	–
н1872У	591	16.59	–	–

3. Сведения о характеристиках уточняемого земельного участка с кадастровым номером 69:10:0205201:535

№ п/п	**Наименование характеристики**	**Значение характеристики**
1	**2**	**3**
1.	Адрес земельного участка	Российская Федерация, Тверская область, р-н Калининский, д Пищалкино, з/у 15/1, Российская Федерация, Тверская область, муниципальный округ Калининский, деревня Пищалкино, территория СНТ Спутник-Искож, земельный участок 15/1
1.1	Сведения о местоположении земельного участка (при отсутствии адреса) в структурированном в соответствии с федеральной информационной адресной системой виде	–
1.2	Дополнительные сведения о местоположении земельного участка	–
2.	Площадь земельного участка ± величина предельной погрешности определения (вычисления) площади (P ± ΔP), м^2	1132 кв.м ± 23.55 кв.м
3.	Формула, примененная для вычисления предельной погрешности определения площади земельного участка с подставленными значениями (ΔP), м^2	ΔP = 3.5 * 0.20 * √1132 = 23.55
4.	Площадь земельного участка согласно сведениям Единого государственного реестра недвижимости ($P_{кад}$), м^2	1106
5.	Оценка расхождения P и $P_{кад}$ (P - $P_{кад}$), м^2	26 кв.м

6.	Предельные минимальный и максимальный размеры земельного участка ($P_{мин}$ и $P_{макс}$), $м^2$	100 3000
7.	Кадастровый номер или иной государственный учетный номер (инвентарный) объекта недвижимости, расположенного на земельном участке	69:10:0205201:557, 69:10:0205201:558, 69:10:0205201:559, 69:10:0205201:560, 69:10:0205201:907
8.	Вид (виды) разрешенного использования	–
8.1	Дополнительные сведения об использовании земельного участка	–
9.	Сведения о земельных участках (землях общего пользования, территории общего пользования), посредством которых обеспечивается доступ	69:10:0205201:521
10.	Иные сведения	В ходе комплексных кадастровых работ выявлена реестровая ошибка в местоположении границ участка, заключающаяся в том, что часть фактической границы участка, не соответствует границе, сведения о которой содержится в ЕГРН. Ранее границы земельного участка установлены в соответствии с Описанием земельного участка от 2009г. В результате геодезического обмера координаты установлены в соответствии с фактическим местоположением участка. При корректировке значений координат площадь земельного участка увеличилась не более чем на величину предельного минимального размера земельного участка (100 кв.м) относительно площади, содержащейся в сведениях ЕГРН.

4. Пояснения к сведениям об уточняемом земельном участке с кадастровым номером: 69:10:0205201:535

1.	–

Сведения об уточняемых земельных участках, необходимые для исправления реестровых ошибок в сведениях о местоположении их границ

1. Сведения о характерных точках границ уточняемого земельного участка с кадастровым номером 69:10:0205201:59

Система координат МСК-69, зона 2 **Зона №** 2

Обозначение характерных точек границ	Координаты, м				Метод определения координат	Формулы, примененные для расчета средней квадратической погрешности определения координат характерных точек границ (Mt), с подставленными в такие формулы значениями и итоговые (вычисленные) значения Mt, м	Описание закрепления точки
	содержатся в Едином государственном реестре недвижимости		определены в ходе выполнения комплексных кадастровых работ				
	X	Y	X	Y			
1	2	3	4	5	6	7	8
1144	292296.60	2282883.15	292296.60	2282883.15	Метод спутниковых геодезических измерений (определений)	$Mt=\sqrt{(0.14^2+0.14^2)}=0.20$	–
1503	292285.77	2282884.34	292285.77	2282884.34	Метод спутниковых геодезических измерений (определений)	$Mt=\sqrt{(0.14^2+0.14^2)}=0.20$	–

1504	292266.75	2282886.19	–	–	–	–	–
1505	292264.48	2282866.52	–	–	–	–	–
н2362У	–	–	292266.25	2282886.23	Метод спутниковых геодезических измерений (определений)	Mt=√(0.14²+0.14²)=0.20	–
н2316У	–	–	292264.54	2282866.78	Метод спутниковых геодезических измерений (определений)	Mt=√(0.14²+0.14²)=0.20	–
1392	292264.67	2282866.49	292264.67	2282866.49	Метод спутниковых геодезических измерений (определений)	Mt=√(0.14²+0.14²)=0.20	–
н2366У	–	–	292283.57	2282864.39	Метод спутниковых геодезических измерений (определений)	Mt=√(0.14²+0.14²)=0.20	–
н2126У	–	–	292294.39	2282863.49	Метод спутниковых геодезических измерений (определений)	Mt=√(0.14²+0.14²)=0.20	–
1502	292294.38	2282863.65	–	–	–	–	–
1144	292296.60	2282883.15	292296.60	2282883.15	Метод спутниковых геодезических измерений (определений)	Mt=√(0.14²+0.14²)=0.20	–

2. Сведения о частях границ уточняемого земельного участка с кадастровым номером 69:10:0205201:59

Обозначение части границ		**Горизонтальное проложение (S), м**	**Описание прохождения части границ**	**Сведения о согласовании местоположения границ (согласовано/спорное)**
от т.	**до т.**			
1	**2**	**3**	**4**	**5**
1144	1503	10.90	–	–
1503	н2362У	19.61	–	–
н2362У	н2316У	19.53	–	–
н2316У	1392	0.32	–	–
1392	н2366У	19.02	–	–
н2366У	н2126У	10.86	–	–
н2126У	1144	19.78	–	–

3. Сведения о характеристиках уточняемого земельного участка с кадастровым номером 69:10:0205201:59

№ п/п	**Наименование характеристики**	**Значение характеристики**
1	**2**	**3**
1.	Адрес земельного участка	Российская Федерация, Тверская область, р-н Калининский, д Пищалкино, з/у 59/1, Российская

		Федерация, Тверская область, муниципальный округ Калининский, деревня Пищалкино, территория СНТ Спутник-Искож, земельный участок 59/1
1.1	Сведения о местоположении земельного участка (при отсутствии адреса) в структурированном в соответствии с федеральной информационной адресной системой виде	–
1.2	Дополнительные сведения о местоположении земельного участка	–
2.	Площадь земельного участка ± величина предельной погрешности определения (вычисления) площади (Р ± ΔР), м^2	603 кв.м ± 17.19 кв.м
3.	Формула, примененная для вычисления предельной погрешности определения площади земельного участка с подставленными значениями (ΔР), м^2	$\Delta P = 3.5 * 0.20 * \sqrt{603} = 17.19$
4.	Площадь земельного участка согласно сведениям Единого государственного реестра недвижимости ($P_{кад}$), м^2	593
5.	Оценка расхождения Р и $P_{кад}$ ($P - P_{кад}$), м^2	10 кв.м
6.	Предельные минимальный и максимальный размеры земельного участка ($P_{мин}$ и $P_{макс}$), м^2	100 3000
7.	Кадастровый номер или иной государственный учетный номер (инвентарный) объекта недвижимости, расположенного на земельном участке	69:10:0205201:784
8.	Вид (виды) разрешенного использования	–
8.1	Дополнительные сведения об использовании земельного участка	–
9.	Сведения о земельных участках (землях общего пользования, территории общего пользования), посредством которых обеспечивается доступ	69:10:0205201:521
10.	Иные сведения	В ходе комплексных кадастровых работ выявлена реестровая ошибка в местоположении границ участка, заключающаяся в том, что часть фактической границы участка, не соответствует границе, сведения о которой содержится в ЕГРН. Ранее участок проходил процедуру межевания в 2022 году. Таким образом, выявлена реестровая ошибка, содержащаяся в Межевом плане от 2022 года. Возможно при измерениях или в ходе расчета координат была допущена ошибка, приведшая к смещению границ. При корректировке значений координат площадь земельного участка увеличилась не более чем на величину предельного минимального размера земельного участка (100 кв.м) относительно площади, содержащейся в сведениях ЕГРН.

4. Пояснения к сведениям об уточняемом земельном участке с кадастровым номером: 69:10:0205201:59

1.	–

Сведения об уточняемых земельных участках, необходимые для исправления реестровых ошибок в сведениях о местоположении их границ

1. Сведения о характерных точках границ уточняемого земельного участка с кадастровым номером 69:10:0205201:60

Система координат МСК-69, зона 2 **Зона №** 2

Обозначение	Координаты, м	Метод определения	Формулы, примененные	Описание

характерных точек границ	содержатся в Едином государственном реестре недвижимости		определены в ходе выполнения комплексных кадастровых работ		координат	для расчета средней квадратической погрешности определения координат характерных точек границ (Mt), с подставленными в такие формулы значениями и итоговые (вычисленные) значения Mt, м	закрепления точки
	X	Y	X	Y			
1	2	3	4	5	6	7	8
1392	292264.67	2282866.49	292264.67	2282866.49	Метод спутниковых геодезических измерений (определений)	Mt=√(0.14²+0.14²)=0.20	–
514	292294.95	2282863.59	–	–	–	–	–
н2315У	–	–	292262.26	2282846.52	Метод спутниковых геодезических измерений (определений)	Mt=√(0.14²+0.14²)=0.20	–
515	292292.34	2282843.61	292292.34	2282843.61	Метод спутниковых геодезических измерений (определений)	Mt=√(0.14²+0.14²)=0.20	–
н2126У	–	–	292294.39	2282863.49	Метод спутниковых геодезических измерений (определений)	Mt=√(0.14²+0.14²)=0.20	–
н2366У	–	–	292283.57	2282864.39	Метод спутниковых геодезических измерений (определений)	Mt=√(0.14²+0.14²)=0.20	–
1391	292261.95	2282846.29	–	–	–	–	–
1392	292264.67	2282866.49	292264.67	2282866.49	Метод спутниковых геодезических измерений (определений)	Mt=√(0.14²+0.14²)=0.20	–

2. Сведения о частях границ уточняемого земельного участка с кадастровым номером 69:10:0205201:60

Обозначение части границ		Горизонтальное проложение (S), м	Описание прохождения части границ	Сведения о согласовании местоположения границ (согласовано/спорное)
от т.	до т.			
1	2	3	4	5
1392	н2315У	20.11	–	–
н2315У	515	30.22	–	–
515	н2126У	19.99	–	–
н2126У	н2366У	10.86	–	–
н2366У	1392	19.02	–	–

3. Сведения о характеристиках уточняемого земельного участка с кадастровым номером 69:10:0205201:60

№ п/п	Наименование характеристики	Значение характеристики

1	2	3
1.	Адрес земельного участка	Российская Федерация, Тверская область, р-н Калининский, д Пищалкино, з/у 60/1, Российская Федерация, Тверская область, муниципальный округ Калининский, деревня Пищалкино, территория СНТ Спутник-Искож, земельный участок 60/1
1.1	Сведения о местоположении земельного участка (при отсутствии адреса) в структурированном в соответствии с федеральной информационной адресной системой виде	–
1.2	Дополнительные сведения о местоположении земельного участка	–
2.	Площадь земельного участка ± величина предельной погрешности определения (вычисления) площади (Р ± ΔР), м^2	599 кв.м ± 17.14 кв.м
3.	Формула, примененная для вычисления предельной погрешности определения площади земельного участка с подставленными значениями (ΔР), м^2	ΔР = 3.5 * 0.20 * √599 = 17.14
4.	Площадь земельного участка согласно сведениям Единого государственного реестра недвижимости ($Р_{кад}$), м^2	617
5.	Оценка расхождения Р и $Р_{кад}$ (Р - $Р_{кад}$), м^2	18 кв.м
6.	Предельные минимальный и максимальный размеры земельного участка ($Р_{мин}$ и $Р_{макс}$), м^2	100 3000
7.	Кадастровый номер или иной государственный учетный номер (инвентарный) объекта недвижимости, расположенного на земельном участке	69:10:0205201:769
8.	Вид (виды) разрешенного использования	–
8.1	Дополнительные сведения об использовании земельного участка	–
9.	Сведения о земельных участках (землях общего пользования, территории общего пользования), посредством которых обеспечивается доступ	69:10:0205201:521
10.	Иные сведения	В ходе комплексных кадастровых работ выявлена реестровая ошибка в местоположении границ участка, заключающаяся в том, что часть фактической границы участка, не соответствует границе, сведения о которой содержится в ЕГРН. Ранее границы земельного участка установлены в соответствии с Землеустроительным делом от 2006г. В результате геодезического обмера координаты установлены в соответствии с фактическим местоположением участка. При корректировке значений координат площадь земельного участка уменьшилась не более чем на 10% от площади, содержащейся в сведениях ЕГРН.

4. Пояснения к сведениям об уточняемом земельном участке с кадастровым номером: 69:10:0205201:60

1.	–

Сведения об уточняемых земельных участках, необходимые для исправления реестровых ошибок в сведениях о местоположении их границ

1. Сведения о характерных точках границ уточняемого земельного участка с кадастровым номером 69:10:0205201:65

Система координат МСК-69, зона 2 **Зона №** 2

Обозначение характерных точек границ	Координаты, м				Метод определения координат	Формулы, примененные для расчета средней квадратической погрешности определения координат характерных точек границ (Mt), с подставленными в такие формулы значениями и итоговые (вычисленные) значения Mt, м	Описание закрепления точки
	содержатся в Едином государственном реестре недвижимости		определены в ходе выполнения комплексных кадастровых работ				
	X	Y	X	Y			
1	2	3	4	5	6	7	8
525	292280.74	2282743.08	292280.74	2282743.08	Метод спутниковых геодезических измерений (определений)	Mt=√(0.14²+0.14²)=0.20	–
524	292282.69	2282763.04	292282.69	2282763.04	Метод спутниковых геодезических измерений (определений)	Mt=√(0.14²+0.14²)=0.20	–
1506	292253.17	2282765.84	292253.17	2282765.84	Метод спутниковых геодезических измерений (определений)	Mt=√(0.14²+0.14²)=0.20	–
1507	292250.62	2282745.87	–	–	–	–	–
н2288У	–	–	292252.55	2282765.93	Метод спутниковых геодезических измерений (определений)	Mt=√(0.14²+0.14²)=0.20	–
н2287У	–	–	292250.24	2282745.87	Метод спутниковых геодезических измерений (определений)	Mt=√(0.14²+0.14²)=0.20	–
525	292280.74	2282743.08	292280.74	2282743.08	Метод спутниковых геодезических измерений (определений)	Mt=√(0.14²+0.14²)=0.20	–

2. Сведения о частях границ уточняемого земельного участка с кадастровым номером 69:10:0205201:65

Обозначение части границ		Горизонтальное проложение (S), м	Описание прохождения части границ	Сведения о согласовании местоположения границ (согласовано/спорное)
от т.	до т.			
1	2	3	4	5
525	524	20.06	–	–
524	1506	29.65	–	–
1506	н2288У	0.63	–	–
н2288У	н2287У	20.19	–	–
н2287У	525	30.63	–	–

3. Сведения о характеристиках уточняемого земельного участка с кадастровым номером 69:10:0205201:65

№ п/п	Наименование характеристики	Значение характеристики

1	2	3
1.	Адрес земельного участка	Российская Федерация, Тверская область, р-н Калининский, д Пищалкино, з/у 65/1, Российская Федерация, Тверская область, муниципальный округ Калининский, деревня Пищалкино, территория СНТ Спутник-Искож, земельный участок 65/1
1.1	Сведения о местоположении земельного участка (при отсутствии адреса) в структурированном в соответствии с федеральной информационной адресной системой виде	–
1.2	Дополнительные сведения о местоположении земельного участка	–
2.	Площадь земельного участка ± величина предельной погрешности определения (вычисления) площади (Р ± ΔР), м^2	612 кв.м ± 17.32 кв.м
3.	Формула, примененная для вычисления предельной погрешности определения площади земельного участка с подставленными значениями (ΔР), м^2	$\Delta P = 3.5 * 0.20 * \sqrt{612} = 17.32$
4.	Площадь земельного участка согласно сведениям Единого государственного реестра недвижимости ($Р_{кад}$), м^2	602
5.	Оценка расхождения Р и $Р_{кад}$ (Р - $Р_{кад}$), м^2	10 кв.м
6.	Предельные минимальный и максимальный размеры земельного участка ($Р_{мин}$ и $Р_{макс}$), м^2	100 3000
7.	Кадастровый номер или иной государственный учетный номер (инвентарный) объекта недвижимости, расположенного на земельном участке	69:10:0205201:946
8.	Вид (виды) разрешенного использования	–
8.1	Дополнительные сведения об использовании земельного участка	–
9.	Сведения о земельных участках (землях общего пользования, территории общего пользования), посредством которых обеспечивается доступ	69:10:0205201:521
10.	Иные сведения	В ходе комплексных кадастровых работ выявлена реестровая ошибка в местоположении границ участка, заключающаяся в том, что часть фактической границы участка, не соответствует границе, сведения о которой содержится в ЕГРН. Ранее участок проходил процедуру межевания в 2016 году. Таким образом, выявлена реестровая ошибка, содержащаяся в Межевом плане от 2016 года. Возможно при измерениях или в ходе расчета координат была допущена ошибка, приведшая к смещению границ. При корректировке значений координат площадь земельного участка увеличилась не более чем на величину предельного минимального размера земельного участка (100 кв.м) относительно площади, содержащейся в сведениях ЕГРН.

4. Пояснения к сведениям об уточняемом земельном участке с кадастровым номером: 69:10:0205201:65

1.	–

Сведения об уточняемых земельных участках, необходимые для исправления реестровых ошибок в сведениях о местоположении их границ

1. Сведения о характерных точках границ уточняемого земельного участка с кадастровым номером 69:10:0205201:68

Система координат МСК-69, зона 2 **Зона №** 2

Обозначение характерных точек границ	Координаты, м				Метод определения координат	Формулы, примененные для расчета средней квадратической погрешности определения координат характерных точек границ (Mt), с подставленными в такие формулы значениями и итоговые (вычисленные) значения Mt, м	Описание закрепления точки
	содержатся в Едином государственном реестре недвижимости		определены в ходе выполнения комплексных кадастровых работ				
	X	Y	X	Y			
1	2	3	4	5	6	7	8
530	292273.80	2282682.43	292273.80	2282682.43	Метод спутниковых геодезических измерений (определений)	Mt=√(0.14²+0.14²)=0.20	–
1508	292275.50	2282702.82	–	–	–	–	–
н2136У	–	–	292274.24	2282682.40	Метод спутниковых геодезических измерений (определений)	Mt=√(0.14²+0.14²)=0.20	–
н2135У	–	–	292275.95	2282702.38	Метод спутниковых геодезических измерений (определений)	Mt=√(0.14²+0.14²)=0.20	–
1509	292245.65	2282705.78	292245.65	2282705.78	Метод спутниковых геодезических измерений (определений)	Mt=√(0.14²+0.14²)=0.20	–
1510	292243.31	2282684.91	292243.31	2282684.91	Метод спутниковых геодезических измерений (определений)	Mt=√(0.14²+0.14²)=0.20	–
530	292273.80	2282682.43	292273.80	2282682.43	Метод спутниковых геодезических измерений (определений)	Mt=√(0.14²+0.14²)=0.20	–

2. Сведения о частях границ уточняемого земельного участка с кадастровым номером 69:10:0205201:68

Обозначение части границ		Горизонтальное проложение (S), м	Описание прохождения части границ	Сведения о согласовании местоположения границ (согласовано/спорное)
от т.	до т.			
1	2	3	4	5
530	н2136У	0.44	–	–
н2136У	н2135У	20.05	–	–
н2135У	1509	30.49	–	–
1509	1510	21.00	–	–
1510	530	30.59	–	–

3. Сведения о характеристиках уточняемого земельного участка с кадастровым номером 69:10:0205201:68

№ п/п	Наименование характеристики	Значение характеристики
1	**2**	**3**
1.	Адрес земельного участка	Российская Федерация, Тверская область, р-н Калининский, д Пищалкино, з/у 68, Российская Федерация, Тверская область, муниципальный округ Калининский, деревня Пищалкино, территория СНТ Спутник-Искож, земельный участок 68
1.1	Сведения о местоположении земельного участка (при отсутствии адреса) в структурированном в соответствии с федеральной информационной адресной системой виде	–
1.2	Дополнительные сведения о местоположении земельного участка	–
2.	Площадь земельного участка ± величина предельной погрешности определения (вычисления) площади (Р ± ΔР), м^2	631 кв.м ± 17.59 кв.м
3.	Формула, примененная для вычисления предельной погрешности определения площади земельного участка с подставленными значениями (ΔР), м^2	$\Delta P = 3.5 * 0.20 * \sqrt{631} = 17.59$
4.	Площадь земельного участка согласно сведениям Единого государственного реестра недвижимости ($Р_{кад}$), м^2	619
5.	Оценка расхождения Р и $Р_{кад}$ (Р - $Р_{кад}$), м^2	12 кв.м
6.	Предельные минимальный и максимальный размеры земельного участка ($Р_{мин}$ и $Р_{макс}$), м^2	100 3000
7.	Кадастровый номер или иной государственный учетный номер (инвентарный) объекта недвижимости, расположенного на земельном участке	–
8.	Вид (виды) разрешенного использования	–
8.1	Дополнительные сведения об использовании земельного участка	–
9.	Сведения о земельных участках (землях общего пользования, территории общего пользования), посредством которых обеспечивается доступ	69:10:0205201:521
10.	Иные сведения	В ходе комплексных кадастровых работ выявлена реестровая ошибка в местоположении границ участка, заключающаяся в том, что часть фактической границы участка, не соответствует границе, сведения о которой содержится в ЕГРН. Ранее участок проходил процедуру межевания в 2016 году. Таким образом, выявлена реестровая ошибка, содержащаяся в Межевом плане от 2016 года. Возможно при измерениях или в ходе расчета координат была допущена ошибка, приведшая к смещению границ. При корректировке значений координат площадь земельного участка увеличилась не более чем на величину предельного минимального размера земельного участка (100 кв.м) относительно площади, содержащейся в сведениях ЕГРН.

4. Пояснения к сведениям об уточняемом земельном участке с кадастровым номером: 69:10:0205201:68

1.	–

Сведения об уточняемых земельных участках, необходимые для исправления реестровых ошибок в сведениях о местоположении их границ

1. Сведения о характерных точках границ уточняемого земельного участка с кадастровым номером 69:10:0205201:7

Система координат МСК-69, зона 2 **Зона №** 2

Обозначение характерных точек границ	Координаты, м				Метод определения координат	Формулы, примененные для расчета средней квадратической погрешности определения координат характерных точек границ (Mt), с подставленными в такие формулы значениями и итоговые (вычисленные) значения Mt, м	Описание закрепления точки
	содержатся в Едином государственном реестре недвижимости		определены в ходе выполнения комплексных кадастровых работ				
	X	Y	X	Y			
1	2	3	4	5	6	7	8
1512	292196.38	2282854.19	292196.38	2282854.19	Метод спутниковых геодезических измерений (определений)	Mt=√(0.14²+0.14²)=0.20	–
1513	292166.31	2282857.13	292166.31	2282857.13	Метод спутниковых геодезических измерений (определений)	Mt=√(0.14²+0.14²)=0.20	–
640	292163.93	2282836.86	292163.93	2282836.86	Метод спутниковых геодезических измерений (определений)	Mt=√(0.14²+0.14²)=0.20	–
1514	292189.26	2282834.11	292189.26	2282834.11	Метод спутниковых геодезических измерений (определений)	Mt=√(0.14²+0.14²)=0.20	–
н2367У	–	–	292194.50	2282833.58	Метод спутниковых геодезических измерений (определений)	Mt=√(0.14²+0.14²)=0.20	–
1511	292194.42	2282833.59	–	–	–	–	–
1512	292196.38	2282854.19	292196.38	2282854.19	Метод спутниковых геодезических измерений (определений)	Mt=√(0.14²+0.14²)=0.20	–

2. Сведения о частях границ уточняемого земельного участка с кадастровым номером 69:10:0205201:7

Обозначение части границ		Горизонтальное проложение (S), м	Описание прохождения части границ	Сведения о согласовании местоположения границ (согласовано/спорное)
от т.	до т.			
1	2	3	4	5
1512	1513	30.21	–	–
1513	640	20.41	–	–
640	1514	25.48	–	–
1514	н2367У	5.27	–	–

н2367У	1512	20.70	–	–

3. Сведения о характеристиках уточняемого земельного участка с кадастровым номером 69:10:0205201:7

№ п/п	Наименование характеристики	Значение характеристики
1	**2**	**3**
1.	Адрес земельного участка	Российская Федерация, Тверская область, р-н Калининский, д Пищалкино, з/у 7/1, Российская Федерация, Тверская область, муниципальный округ Калининский, деревня Пищалкино, территория СНТ Спутник-Искож, земельный участок 7/1
1.1	Сведения о местоположении земельного участка (при отсутствии адреса) в структурированном в соответствии с федеральной информационной адресной системой виде	–
1.2	Дополнительные сведения о местоположении земельного участка	–
2.	Площадь земельного участка ± величина предельной погрешности определения (вычисления) площади (Р ± ΔР), м^2	627 кв.м ± 17.53 кв.м
3.	Формула, примененная для вычисления предельной погрешности определения площади земельного участка с подставленными значениями (ΔР), м^2	$\Delta P = 3.5 * 0.20 * \sqrt{627} = 17.53$
4.	Площадь земельного участка согласно сведениям Единого государственного реестра недвижимости ($Р_{кад}$), м^2	625
5.	Оценка расхождения Р и $Р_{кад}$ ($Р - Р_{кад}$), м^2	2 кв.м
6.	Предельные минимальный и максимальный размеры земельного участка ($Р_{мин}$ и $Р_{макс}$), м^2	100 3000
7.	Кадастровый номер или иной государственный учетный номер (инвентарный) объекта недвижимости, расположенного на земельном участке	69:10:0205201:834
8.	Вид (виды) разрешенного использования	–
8.1	Дополнительные сведения об использовании земельного участка	–
9.	Сведения о земельных участках (землях общего пользования, территории общего пользования), посредством которых обеспечивается доступ	69:10:0205201:521
10.	Иные сведения	В ходе комплексных кадастровых работ выявлена реестровая ошибка в местоположении границ участка, заключающаяся в том, что часть фактической границы участка, не соответствует границе, сведения о которой содержится в ЕГРН. Ранее участок проходил процедуру межевания в 2019 году. Таким образом, выявлена реестровая ошибка, содержащаяся в Межевом плане от 2019 года. Возможно при измерениях или в ходе расчета координат была допущена ошибка, приведшая к смещению границ. При корректировке значений координат площадь земельного участка увеличилась не более чем на величину предельного минимального размера земельного участка (100 кв.м) относительно площади, содержащейся в сведениях ЕГРН.

4. Пояснения к сведениям об уточняемом земельном участке с кадастровым номером: 69:10:0205201:7

1.	–

Сведения об уточняемых земельных участках, необходимые для исправления реестровых ошибок в сведениях о местоположении их

границ

1. Сведения о характерных точках границ уточняемого земельного участка с кадастровым номером 69:10:0205201:740

Система координат МСК-69, зона 2 **Зона №** 2

Обозначение характерных точек границ	Координаты, м				Метод определения координат	Формулы, примененные для расчета средней квадратической погрешности определения координат характерных точек границ (Mt), с подставленными в такие формулы значениями и итоговые (вычисленные) значения Mt, м	Описание закрепления точки
	содержатся в Едином государственном реестре недвижимости		определены в ходе выполнения комплексных кадастровых работ				
	X	Y	X	Y			
1	2	3	4	5	6	7	8
1516	292484.75	2283203.08	292484.75	2283203.08	Метод спутниковых геодезических измерений (определений)	$Mt=\sqrt{(0.14^2+0.14^2)}=0.20$	–
1517	292440.28	2283210.28	292440.28	2283210.28	Метод спутниковых геодезических измерений (определений)	$Mt=\sqrt{(0.14^2+0.14^2)}=0.20$	–
1518	292439.55	2283198.19	–	–	–	–	–
н2371У	–	–	292439.67	2283210.47	Метод спутниковых геодезических измерений (определений)	$Mt=\sqrt{(0.14^2+0.14^2)}=0.20$	–
н2372У	–	–	292438.84	2283200.78	Метод спутниковых геодезических измерений (определений)	$Mt=\sqrt{(0.14^2+0.14^2)}=0.20$	–
н2373У	–	–	292439.28	2283200.59	Метод спутниковых геодезических измерений (определений)	$Mt=\sqrt{(0.14^2+0.14^2)}=0.20$	–
н2374У	–	–	292439.19	2283198.93	Метод спутниковых геодезических измерений (определений)	$Mt=\sqrt{(0.14^2+0.14^2)}=0.20$	–
н2375У	–	–	292465.13	2283196.04	Метод спутниковых геодезических измерений (определений)	$Mt=\sqrt{(0.14^2+0.14^2)}=0.20$	–
н2376У	–	–	292472.27	2283194.67	Метод спутниковых геодезических измерений (определений)	$Mt=\sqrt{(0.14^2+0.14^2)}=0.20$	–
н2377У	–	–	292476.34	2283193.78	Метод спутниковых геодезических измерений (определений)	$Mt=\sqrt{(0.14^2+0.14^2)}=0.20$	–
н2368У	–	–	292482.63	2283192.34	Метод спутниковых геодезических	$Mt=\sqrt{(0.14^2+0.14^2)}=0.20$	–

					измерений (определений)		
н2369У	–	–	292483.96	2283197.00	Метод спутниковых геодезических измерений (определений)	Mt=√(0.14²+0.14²)=0.20	–
н2370У	–	–	292485.20	2283202.96	Метод спутниковых геодезических измерений (определений)	Mt=√(0.14²+0.14²)=0.20	–
1515	292482.70	2283192.75	–	–	–	–	–
1516	292484.75	2283203.08	292484.75	2283203.08	Метод спутниковых геодезических измерений (определений)	Mt=√(0.14²+0.14²)=0.20	–

2. Сведения о частях границ уточняемого земельного участка с кадастровым номером 69:10:0205201:740

Обозначение части границ		Горизонтальное проложение (S), м	Описание прохождения части границ	Сведения о согласовании местоположения границ (согласовано/спорное)
от т.	до т.			
1	2	3	4	5
1516	1517	45.05	–	–
1517	н2371У	0.64	–	–
н2371У	н2372У	9.73	–	–
н2372У	н2373У	0.48	–	–
н2373У	н2374У	1.66	–	–
н2374У	н2375У	26.10	–	–
н2375У	н2376У	7.27	–	–
н2376У	н2377У	4.17	–	–
н2377У	н2368У	6.45	–	–
н2368У	н2369У	4.85	–	–
н2369У	н2370У	6.09	–	–
н2370У	1516	0.47	–	–

3. Сведения о характеристиках уточняемого земельного участка с кадастровым номером 69:10:0205201:740

№ п/п	Наименование характеристики	Значение характеристики
1	2	3
1.	Адрес земельного участка	Российская Федерация, Тверская область, р-н Калининский, д Пищалкино, з/у 154, Российская Федерация, Тверская область, муниципальный округ Калининский, деревня Пищалкино, территория СНТ Спутник-Искож, земельный участок 154
1.1	Сведения о местоположении земельного участка (при отсутствии адреса) в структурированном в соответствии с федеральной информационной адресной	–

	системой виде	
1.2	Дополнительные сведения о местоположении земельного участка	–
2.	Площадь земельного участка ± величина предельной погрешности определения (вычисления) площади (Р ± ΔР), м^2	482 кв.м ± 15.36 кв.м
3.	Формула, примененная для вычисления предельной погрешности определения площади земельного участка с подставленными значениями (ΔР), м^2	$\Delta P = 3.5 * 0.20 * \sqrt{482} = 15.36$
4.	Площадь земельного участка согласно сведениям Единого государственного реестра недвижимости ($Р_{кад}$), м^2	500
5.	Оценка расхождения Р и $Р_{кад}$ (Р - $Р_{кад}$), м^2	18 кв.м
6.	Предельные минимальный и максимальный размеры земельного участка ($Р_{мин}$ и $Р_{макс}$), м^2	100 3000
7.	Кадастровый номер или иной государственный учетный номер (инвентарный) объекта недвижимости, расположенного на земельном участке	69:10:0205201:618
8.	Вид (виды) разрешенного использования	–
8.1	Дополнительные сведения об использовании земельного участка	–
9.	Сведения о земельных участках (землях общего пользования, территории общего пользования), посредством которых обеспечивается доступ	земли общего пользования
10.	Иные сведения	В ходе комплексных кадастровых работ выявлена реестровая ошибка в местоположении границ участка, заключающаяся в том, что часть фактической границы участка, не соответствует границе, сведения о которой содержится в ЕГРН. Ранее участок проходил процедуру межевания в 2013 году. Таким образом, выявлена реестровая ошибка, содержащаяся в Межевом плане от 2013 года. Возможно при измерениях или в ходе расчета координат была допущена ошибка, приведшая к смещению границ. При корректировке значений координат площадь земельного участка уменьшилась не более чем на 10% от площади, содержащейся в сведениях ЕГРН.

4. Пояснения к сведениям об уточняемом земельном участке с кадастровым номером: 69:10:0205201:740

1.	–

Сведения об уточняемых земельных участках, необходимые для исправления реестровых ошибок в сведениях о местоположении их границ

1. Сведения о характерных точках границ уточняемого земельного участка с кадастровым номером 69:10:0205201:83

Система координат МСК-69, зона 2 **Зона №** 2

Обозначение характерных точек границ	Координаты, м				Метод определения координат	Формулы, примененные для расчета средней квадратической погрешности определения координат характерных точек границ (Mt), с подставленными в такие формулы значениями и итоговые (вычисленные) значения Mt, м	Описание закрепления точки
	содержатся в Едином государственном реестре недвижимости		определены в ходе выполнения комплексных кадастровых работ				
	X	Y	X	Y			

1	2	3	4	5	6	7	8
1520	292328.03	2282841.58	292328.03	2282841.58	Метод спутниковых геодезических измерений (определений)	Mt=√(0.14²+0.14²)=0.20	–
1106	292297.33	2282843.18	–	–	–	–	–
н1853У	–	–	292297.33	2282843.18	Метод спутниковых геодезических измерений (определений)	Mt=√(0.14²+0.14²)=0.20	–
н1852У	–	–	292294.79	2282822.59	Метод спутниковых геодезических измерений (определений)	Mt=√(0.14²+0.14²)=0.20	–
н2154У	–	–	292328.30	2282821.04	Метод спутниковых геодезических измерений (определений)	Mt=√(0.14²+0.14²)=0.20	–
н2153У	–	–	292329.08	2282841.92	Метод спутниковых геодезических измерений (определений)	Mt=√(0.14²+0.14²)=0.20	–
1105	292294.72	2282822.42	–	–	–	–	–
1519	292325.43	2282820.91	–	–	–	–	–
1520	292328.03	2282841.58	292328.03	2282841.58	Метод спутниковых геодезических измерений (определений)	Mt=√(0.14²+0.14²)=0.20	–

2. Сведения о частях границ уточняемого земельного участка с кадастровым номером 69:10:0205201:83

Обозначение части границ		Горизонтальное проложение (S), м	Описание прохождения части границ	Сведения о согласовании местоположения границ (согласовано/спорное)
от т.	до т.			
1	2	3	4	5
1520	н1853У	30.74	–	–
н1853У	н1852У	20.75	–	–
н1852У	н2154У	33.55	–	–
н2154У	н2153У	20.89	–	–
н2153У	1520	1.10	–	–

3. Сведения о характеристиках уточняемого земельного участка с кадастровым номером 69:10:0205201:83

№ п/п	Наименование характеристики	Значение характеристики
1	2	3
1.	Адрес земельного участка	Российская Федерация, Тверская область, р-н Калининский, д Пищалкино, з/у 83/1, Российская Федерация, Тверская область, муниципальный округ Калининский, деревня Пищалкино,

		территория СНТ Спутник-Искож, земельный участок 83/1
1.1	Сведения о местоположении земельного участка (при отсутствии адреса) в структурированном в соответствии с федеральной информационной адресной системой виде	–
1.2	Дополнительные сведения о местоположении земельного участка	–
2.	Площадь земельного участка ± величина предельной погрешности определения (вычисления) площади (Р ± ΔР), м^2	673 кв.м ± 18.16 кв.м
3.	Формула, примененная для вычисления предельной погрешности определения площади земельного участка с подставленными значениями (ΔР), м^2	$\Delta P = 3.5 * 0.20 * \sqrt{673} = 18.16$
4.	Площадь земельного участка согласно сведениям Единого государственного реестра недвижимости ($P_{кад}$), м^2	640
5.	Оценка расхождения Р и $P_{кад}$ ($P - P_{кад}$), м^2	33 кв.м
6.	Предельные минимальный и максимальный размеры земельного участка ($P_{мин}$ и $P_{макс}$), м^2	100 3000
7.	Кадастровый номер или иной государственный учетный номер (инвентарный) объекта недвижимости, расположенного на земельном участке	–
8.	Вид (виды) разрешенного использования	–
8.1	Дополнительные сведения об использовании земельного участка	–
9.	Сведения о земельных участках (землях общего пользования, территории общего пользования), посредством которых обеспечивается доступ	69:10:0205201:521
10.	Иные сведения	В ходе комплексных кадастровых работ выявлена реестровая ошибка в местоположении границ участка, заключающаяся в том, что часть фактической границы участка, не соответствует границе, сведения о которой содержится в ЕГРН. Ранее участок проходил процедуру межевания в 2017 году. Таким образом, выявлена реестровая ошибка, содержащаяся в Межевом плане от 2017 года. Возможно при измерениях или в ходе расчета координат была допущена ошибка, приведшая к смещению границ. При корректировке значений координат площадь земельного участка увеличилась не более чем на величину предельного минимального размера земельного участка (100 кв.м) относительно площади, содержащейся в сведениях ЕГРН.

4. Пояснения к сведениям об уточняемом земельном участке с кадастровым номером: 69:10:0205201:83

1.	–

Сведения об уточняемых земельных участках, необходимые для исправления реестровых ошибок в сведениях о местоположении их границ

1. Сведения о характерных точках границ уточняемого земельного участка с кадастровым номером 69:10:0205201:86

Система координат МСК-69, зона 2 **Зона №** 2

Обозначение	Координаты, м	Метод определения	Формулы, примененные	Описание

характерных точек границ	содержатся в Едином государственном реестре недвижимости		определены в ходе выполнения комплексных кадастровых работ		координат	для расчета средней квадратической погрешности определения координат характерных точек границ (Mt), с подставленными в такие формулы значениями и итоговые (вычисленные) значения Mt, м	закрепления точки
	X	Y	X	Y			
1	2	3	4	5	6	7	8
1522	292335.95	2282902.94	292335.95	2282902.94	Метод спутниковых геодезических измерений (определений)	Mt=√(0.14²+0.14²)=0.20	–
1109	292303.52	2282903.28	292303.52	2282903.28	Метод спутниковых геодезических измерений (определений)	Mt=√(0.14²+0.14²)=0.20	–
1108	292301.47	2282883.32	292301.47	2282883.32	Метод спутниковых геодезических измерений (определений)	Mt=√(0.14²+0.14²)=0.20	–
н2378У	–	–	292333.67	2282882.54	Метод спутниковых геодезических измерений (определений)	Mt=√(0.14²+0.14²)=0.20	–
н2195У	–	–	292335.42	2282881.62	Метод спутниковых геодезических измерений (определений)	Mt=√(0.14²+0.14²)=0.20	–
1211	–	–	292336.85	2282893.65	Метод спутниковых геодезических измерений (определений)	Mt=√(0.14²+0.14²)=0.20	–
1210	–	–	292337.85	2282902.57	Метод спутниковых геодезических измерений (определений)	Mt=√(0.14²+0.14²)=0.20	–
н2184У	–	–	292337.13	2282902.94	Метод спутниковых геодезических измерений (определений)	Mt=√(0.14²+0.14²)=0.20	–
1521	292332.81	2282882.48	–	–	–	–	–
1522	292335.95	2282902.94	292335.95	2282902.94	Метод спутниковых геодезических измерений (определений)	Mt=√(0.14²+0.14²)=0.20	–

2. Сведения о частях границ уточняемого земельного участка с кадастровым номером 69:10:0205201:86

Обозначение части границ		Горизонтальное проложение (S), м	Описание прохождения части границ	Сведения о согласовании местоположения границ (согласовано/спорное)
от т.	до т.			
1	2	3	4	5
1522	1109	32.43	–	–

1109	1108	20.06	–	–
1108	н2378У	32.21	–	–
н2378У	н2195У	1.98	–	–
н2195У	1211	12.11	–	–
1211	1210	8.98	–	–
1210	н2184У	0.81	–	–
н2184У	1522	1.18	–	–

3. Сведения о характеристиках уточняемого земельного участка с кадастровым номером 69:10:0205201:86

№ п/п	Наименование характеристики	Значение характеристики
1	**2**	**3**
1.	Адрес земельного участка	Российская Федерация, Тверская область, р-н Калининский, д Пищалкино, з/у 86/1, Российская Федерация, Тверская область, муниципальный округ Калининский, деревня Пищалкино, территория СНТ Спутник-Искож, земельный участок 86/1
1.1	Сведения о местоположении земельного участка (при отсутствии адреса) в структурированном в соответствии с федеральной информационной адресной системой виде	–
1.2	Дополнительные сведения о местоположении земельного участка	–
2.	Площадь земельного участка ± величина предельной погрешности определения (вычисления) площади (Р ± ΔР), м^2	693 кв.м ± 18.43 кв.м
3.	Формула, примененная для вычисления предельной погрешности определения площади земельного участка с подставленными значениями (ΔР), м^2	$\Delta P = 3.5 * 0.20 * \sqrt{693} = 18.43$
4.	Площадь земельного участка согласно сведениям Единого государственного реестра недвижимости ($Р_{кад}$), м^2	646
5.	Оценка расхождения Р и $Р_{кад}$ ($Р - Р_{кад}$), м^2	47 кв.м
6.	Предельные минимальный и максимальный размеры земельного участка ($Р_{мин}$ и $Р_{макс}$), м^2	100 3000
7.	Кадастровый номер или иной государственный учетный номер (инвентарный) объекта недвижимости, расположенного на земельном участке	69:10:0205201:599
8.	Вид (виды) разрешенного использования	–
8.1	Дополнительные сведения об использовании земельного участка	–
9.	Сведения о земельных участках (землях общего пользования, территории общего пользования), посредством которых обеспечивается доступ	69:10:0205201:521
10.	Иные сведения	В ходе комплексных кадастровых работ выявлена реестровая ошибка в местоположении границ участка, заключающаяся в том, что часть фактической границы участка, не соответствует границе, сведения о которой содержится в ЕГРН. Ранее участок проходил процедуру межевания в 2018 году. Таким образом, выявлена реестровая ошибка, содержащаяся в Межевом плане от 2018 года. Возможно при измерениях или в ходе расчета

		координат была допущена ошибка, приведшая к смещению границ. При корректировке значений координат площадь земельного участка увеличилась не более чем на величину предельного минимального размера земельного участка (100 кв.м) относительно площади, содержащейся в сведениях ЕГРН.

4. Пояснения к сведениям об уточняемом земельном участке с кадастровым номером: 69:10:0205201:86

1.	–

Сведения об уточняемых земельных участках, необходимые для исправления реестровых ошибок в сведениях о местоположении их границ

1. Сведения о характерных точках границ уточняемого земельного участка с кадастровым номером 69:10:0205201:95

Система координат МСК-69, зона 2 **Зона №** 2

Обозначение характерных точек границ	Координаты, м				Метод определения координат	Формулы, примененные для расчета средней квадратической погрешности определения координат характерных точек границ (Mt), с подставленными в такие формулы значениями и итоговые (вычисленные) значения Mt, м	Описание закрепления точки
	содержатся в Едином государственном реестре недвижимости		определены в ходе выполнения комплексных кадастровых работ				
	X	Y	X	Y			
1	2	3	4	5	6	7	8
1525	292325.90	2283093.95	292325.90	2283093.95	Метод спутниковых геодезических измерений (определений)	$Mt=\sqrt{(0.14^2+0.14^2)}=0.20$	–
1119	292323.74	2283073.11	292323.74	2283073.11	Метод спутниковых геодезических измерений (определений)	$Mt=\sqrt{(0.14^2+0.14^2)}=0.20$	–
1526	292341.57	2283071.03	292341.57	2283071.03	Метод спутниковых геодезических измерений (определений)	$Mt=\sqrt{(0.14^2+0.14^2)}=0.20$	–
1527	292344.88	2283070.56	292344.88	2283070.56	Метод спутниковых геодезических измерений (определений)	$Mt=\sqrt{(0.14^2+0.14^2)}=0.20$	–
н2191У	–	–	292354.34	2283069.15	Метод спутниковых геодезических измерений (определений)	$Mt=\sqrt{(0.14^2+0.14^2)}=0.20$	–
н2402У	–	–	292356.02	2283068.93	Метод спутниковых геодезических измерений (определений)	$Mt=\sqrt{(0.14^2+0.14^2)}=0.20$	–
1196	–	–	292357.57	2283080.40	Метод спутниковых геодезических измерений (определений)	$Mt=\sqrt{(0.14^2+0.14^2)}=0.20$	–
н2190У	–	–	292358.13	2283085.7	Метод спутниковых геодезических	$Mt=\sqrt{(0.14^2+0.14^2)}=0.20$	–

				4	измерений (определений)		
н2189У	–	–	292358.64	2283090.08	Метод спутниковых геодезических измерений (определений)	Mt=√(0.14²+0.14²)=0.20	–
1523	292355.80	2283069.03	–	–	–	–	–
1524	292357.06	2283090.26	–	–	–	–	–
1525	292325.90	2283093.95	292325.90	2283093.95	Метод спутниковых геодезических измерений (определений)	Mt=√(0.14²+0.14²)=0.20	–

2. Сведения о частях границ уточняемого земельного участка с кадастровым номером 69:10:0205201:95

Обозначение части границ		Горизонтальное проложение (S), м	Описание прохождения части границ	Сведения о согласовании местоположения границ (согласовано/спорное)
от т.	до т.			
1	2	3	4	5
1525	1119	20.95	–	–
1119	1526	17.95	–	–
1526	1527	3.34	–	–
1527	н2191У	9.56	–	–
н2191У	н2402У	1.69	–	–
н2402У	1196	11.57	–	–
1196	н2190У	5.37	–	–
н2190У	н2189У	4.37	–	–
н2189У	1525	32.97	–	–

3. Сведения о характеристиках уточняемого земельного участка с кадастровым номером 69:10:0205201:95

№ п/п	Наименование характеристики	Значение характеристики
1	2	3
1.	Адрес земельного участка	Российская Федерация, Тверская область, р-н Калининский, д Пищалкино, з/у 95/1, Российская Федерация, Тверская область, муниципальный округ Калининский, деревня Пищалкино, территория СНТ Спутник-Искож, земельный участок 95/1
1.1	Сведения о местоположении земельного участка (при отсутствии адреса) в структурированном в соответствии с федеральной информационной адресной системой виде	–
1.2	Дополнительные сведения о местоположении земельного участка	–
2.	Площадь земельного участка ± величина предельной погрешности определения (вычисления) площади (Р ± ΔР), м^2	690 кв.м ± 18.38 кв.м
3.	Формула, примененная для вычисления предельной погрешности определения	ΔР = 3.5 * 0.20 * √690 = 18.38

	площади земельного участка с подставленными значениями (ΔР), м^2	
4.	Площадь земельного участка согласно сведениям Единого государственного реестра недвижимости ($Р_{кад}$), м^2	669
5.	Оценка расхождения Р и $Р_{кад}$ (Р - $Р_{кад}$), м^2	21 кв.м
6.	Предельные минимальный и максимальный размеры земельного участка ($Р_{мин}$ и $Р_{макс}$), м^2	100 3000
7.	Кадастровый номер или иной государственный учетный номер (инвентарный) объекта недвижимости, расположенного на земельном участке	69:10:0205201:792
8.	Вид (виды) разрешенного использования	–
8.1	Дополнительные сведения об использовании земельного участка	–
9.	Сведения о земельных участках (землях общего пользования, территории общего пользования), посредством которых обеспечивается доступ	69:10:0205201:521
10.	Иные сведения	В ходе комплексных кадастровых работ выявлена реестровая ошибка в местоположении границ участка, заключающаяся в том, что часть фактической границы участка, не соответствует границе, сведения о которой содержится в ЕГРН. Ранее участок проходил процедуру межевания в 2019 году. Таким образом, выявлена реестровая ошибка, содержащаяся в Межевом плане от 2019 года. Возможно при измерениях или в ходе расчета координат была допущена ошибка, приведшая к смещению границ. При корректировке значений координат площадь земельного участка увеличилась не более чем на величину предельного минимального размера земельного участка (100 кв.м) относительно площади, содержащейся в сведениях ЕГРН.

4. Пояснения к сведениям об уточняемом земельном участке с кадастровым номером: 69:10:0205201:95

1.	–

Сведения об уточняемых земельных участках, необходимые для исправления реестровых ошибок в сведениях о местоположении их границ

1. Сведения о характерных точках границ уточняемого земельного участка с кадастровым номером 69:10:0205201:96

Система координат МСК-69, зона 2 **Зона №** 2

Обозначение характерных точек границ	**Координаты, м**				**Метод определения координат**	**Формулы, примененные для расчета средней квадратической погрешности определения координат характерных точек границ (Mt), с подставленными в такие формулы значениями и итоговые (вычисленные) значения Mt, м**	**Описание закрепления точки**
	содержатся в Едином государственном реестре недвижимости		**определены в ходе выполнения комплексных кадастровых работ**				
	X	**Y**	**X**	**Y**			
1	**2**	**3**	**4**	**5**	**6**	**7**	**8**
1529	292360.66	2283119.48	292360.66	2283119.48	Метод спутниковых геодезических измерений	$Mt=\sqrt{(0.14^2+0.14^2)}=0.20$	–

					(определений)		
1530	292355.86	2283119.88	292355.86	2283119.88	Метод спутниковых геодезических измерений (определений)	Mt=√(0.14²+0.14²)=0.20	–
1531	292343.35	2283119.43	292343.35	2283119.43	Метод спутниковых геодезических измерений (определений)	Mt=√(0.14²+0.14²)=0.20	–
1532	292336.94	2283119.63	292336.94	2283119.63	Метод спутниковых геодезических измерений (определений)	Mt=√(0.14²+0.14²)=0.20	–
1533	292337.19	2283123.54	292337.19	2283123.54	Метод спутниковых геодезических измерений (определений)	Mt=√(0.14²+0.14²)=0.20	–
1534	292336.59	2283126.24	292336.59	2283126.24	Метод спутниковых геодезических измерений (определений)	Mt=√(0.14²+0.14²)=0.20	–
1535	292335.99	2283126.49	292335.99	2283126.49	Метод спутниковых геодезических измерений (определений)	Mt=√(0.14²+0.14²)=0.20	–
1125	292330.53	2283130.60	292330.53	2283130.60	Метод спутниковых геодезических измерений (определений)	Mt=√(0.14²+0.14²)=0.20	–
1124	292329.33	2283128.59	292329.33	2283128.59	Метод спутниковых геодезических измерений (определений)	Mt=√(0.14²+0.14²)=0.20	–
1123	292328.88	2283128.74	292328.88	2283128.74	Метод спутниковых геодезических измерений (определений)	Mt=√(0.14²+0.14²)=0.20	–
1122	292328.23	2283124.04	292328.23	2283124.04	Метод спутниковых геодезических измерений (определений)	Mt=√(0.14²+0.14²)=0.20	–
1121	292327.28	2283108.42	292327.28	2283108.42	Метод спутниковых геодезических измерений (определений)	Mt=√(0.14²+0.14²)=0.20	–
1525	292325.90	2283093.95	292325.90	2283093.95	Метод спутниковых геодезических измерений (определений)	Mt=√(0.14²+0.14²)=0.20	–
н2189У	–	–	292358.64	2283090.08	Метод спутниковых геодезических измерений (определений)	Mt=√(0.14²+0.14²)=0.20	–
н2188У	–	–	292360.51	2283105.19	Метод спутниковых геодезических измерений (определений)	Mt=√(0.14²+0.14²)=0.20	–
н2379У	–	–	292359.49	2283105.4	Метод спутниковых	Mt=√(0.14²+0.14²)=0.20	–

				0	геодезических измерений (определений)		
1524	292357.06	2283090.26	–	–	–	–	–
1528	292359.16	2283101.62	–	–	–	–	–
1529	292360.66	2283119.48	292360.66	2283119.48	Метод спутниковых геодезических измерений (определений)	Mt=√(0.14²+0.14²)=0.20	–

2. Сведения о частях границ уточняемого земельного участка с кадастровым номером 69:10:0205201:96

Обозначение части границ		**Горизонтальное проложение (S), м**	**Описание прохождения части границ**	**Сведения о согласовании местоположения границ (согласовано/спорное)**
от т.	**до т.**			
1	**2**	**3**	**4**	**5**
1529	1530	4.82	–	–
1530	1531	12.52	–	–
1531	1532	6.41	–	–
1532	1533	3.92	–	–
1533	1534	2.77	–	–
1534	1535	0.65	–	–
1535	1125	6.83	–	–
1125	1124	2.34	–	–
1124	1123	0.47	–	–
1123	1122	4.74	–	–
1122	1121	15.65	–	–
1121	1525	14.54	–	–
1525	н2189У	32.97	–	–
н2189У	н2188У	15.23	–	–
н2188У	н2379У	1.04	–	–
н2379У	1529	14.13	–	–

3. Сведения о характеристиках уточняемого земельного участка с кадастровым номером 69:10:0205201:96

№ п/п	**Наименование характеристики**	**Значение характеристики**
1	**2**	**3**
1.	Адрес земельного участка	Российская Федерация, Тверская область, р-н Калининский, д Пищалкино, з/у 96/1, Российская Федерация, Тверская область, муниципальный округ Калининский, деревня Пищалкино, территория СНТ Спутник-Искож, земельный участок 96/1

1.1	Сведения о местоположении земельного участка (при отсутствии адреса) в структурированном в соответствии с федеральной информационной адресной системой виде	–
1.2	Дополнительные сведения о местоположении земельного участка	–
2.	Площадь земельного участка ± величина предельной погрешности определения (вычисления) площади (Р ± ΔР), м^2	986 кв.м ± 21.98 кв.м
3.	Формула, примененная для вычисления предельной погрешности определения площади земельного участка с подставленными значениями (ΔР), м^2	$\Delta P = 3.5 * 0.20 * \sqrt{986} = 21.98$
4.	Площадь земельного участка согласно сведениям Единого государственного реестра недвижимости ($P_{кад}$), м^2	968
5.	Оценка расхождения Р и $P_{кад}$ ($P - P_{кад}$), м^2	18 кв.м
6.	Предельные минимальный и максимальный размеры земельного участка ($P_{мин}$ и $P_{макс}$), м^2	100 3000
7.	Кадастровый номер или иной государственный учетный номер (инвентарный) объекта недвижимости, расположенного на земельном участке	69:10:0205201:845
8.	Вид (виды) разрешенного использования	–
8.1	Дополнительные сведения об использовании земельного участка	–
9.	Сведения о земельных участках (землях общего пользования, территории общего пользования), посредством которых обеспечивается доступ	69:10:0205201:521
10.	Иные сведения	В ходе комплексных кадастровых работ выявлена реестровая ошибка в местоположении границ участка, заключающаяся в том, что часть фактической границы участка, не соответствует границе, сведения о которой содержится в ЕГРН. Ранее участок проходил процедуру межевания в 2019 году. Таким образом, выявлена реестровая ошибка, содержащаяся в Межевом плане от 2019 года. Возможно при измерениях или в ходе расчета координат была допущена ошибка, приведшая к смещению границ. При корректировке значений координат площадь земельного участка увеличилась не более чем на величину предельного минимального размера земельного участка (100 кв.м) относительно площади, содержащейся в сведениях ЕГРН.

4. Пояснения к сведениям об уточняемом земельном участке с кадастровым номером: 69:10:0205201:96

1.	–

Сведения об уточняемых земельных участках, необходимые для исправления реестровых ошибок в сведениях о местоположении их границ

1. Сведения о характерных точках границ уточняемого земельного участка с кадастровым номером 69:10:0205201:98

Система координат МСК-69, зона 2 **Зона №** 2

Обозначение характерных точек границ	Координаты, м		Метод определения координат	Формулы, примененные для расчета средней квадратической погрешности определения координат характерных точек границ (Mt), с подставленными в такие	Описание закрепления точки
	содержатся в Едином государственном реестре недвижимости	определены в ходе выполнения комплексных кадастровых работ			

	X	Y	X	Y		формулы значениями и итоговые (вычисленные) значения Mt, м	
1	2	3	4	5	6	7	8
н1825У	–	–	292400.14	2283160.49	Метод спутниковых геодезических измерений (определений)	Mt=√(0.14²+0.14²)=0.20	–
н1824У	–	–	292404.00	2283197.10	Метод спутниковых геодезических измерений (определений)	Mt=√(0.14²+0.14²)=0.20	–
н1823У	–	–	292403.54	2283197.24	Метод спутниковых геодезических измерений (определений)	Mt=√(0.14²+0.14²)=0.20	–
н1822У	–	–	292404.99	2283207.38	Метод спутниковых геодезических измерений (определений)	Mt=√(0.14²+0.14²)=0.20	–
н2380У	–	–	292403.36	2283207.30	Метод спутниковых геодезических измерений (определений)	Mt=√(0.14²+0.14²)=0.20	–
н2381У	–	–	292381.56	2283182.48	Метод спутниковых геодезических измерений (определений)	Mt=√(0.14²+0.14²)=0.20	–
н2382У	–	–	292369.85	2283170.26	Метод спутниковых геодезических измерений (определений)	Mt=√(0.14²+0.14²)=0.20	–
н2383У	–	–	292371.48	2283169.07	Метод спутниковых геодезических измерений (определений)	Mt=√(0.14²+0.14²)=0.20	–
н2384У	–	–	292375.63	2283167.28	Метод спутниковых геодезических измерений (определений)	Mt=√(0.14²+0.14²)=0.20	–
н2385У	–	–	292380.05	2283165.85	Метод спутниковых геодезических измерений (определений)	Mt=√(0.14²+0.14²)=0.20	–
н2386У	–	–	292385.48	2283164.25	Метод спутниковых геодезических измерений (определений)	Mt=√(0.14²+0.14²)=0.20	–
н2387У	–	–	292389.21	2283163.38	Метод спутниковых геодезических измерений (определений)	Mt=√(0.14²+0.14²)=0.20	–
н2388У	–	–	292392.82	2283162.13	Метод спутниковых геодезических измерений (определений)	Mt=√(0.14²+0.14²)=0.20	–

1040	292401.32	2283160.94	–	–	–	–	–
1039	292403.46	2283180.13	–	–	–	–	–
1038	292406.38	2283207.82	–	–	–	–	–
1536	292404.54	2283207.75	–	–	–	–	–
1537	292382.74	2283182.93	–	–	–	–	–
1538	292371.03	2283170.71	–	–	–	–	–
1539	292372.66	2283169.52	–	–	–	–	–
1540	292376.81	2283167.73	–	–	–	–	–
1541	292381.23	2283166.30	–	–	–	–	–
1542	292386.66	2283164.70	–	–	–	–	–
1543	292390.39	2283163.83	–	–	–	–	–
1544	292394.00	2283162.58	–	–	–	–	–
н1825У	–	–	292400.14	2283160.49	Метод спутниковых геодезических измерений (определений)	Mt=√(0.14²+0.14²)=0.20	–

2. Сведения о частях границ уточняемого земельного участка с кадастровым номером 69:10:0205201:98

Обозначение части границ		**Горизонтальное проложение (S), м**	**Описание прохождения части границ**	**Сведения о согласовании местоположения границ (согласовано/спорное)**
от т.	**до т.**			
1	**2**	**3**	**4**	**5**
н1825У	н1824У	36.81	–	–
н1824У	н1823У	0.48	–	–
н1823У	н1822У	10.24	–	–
н1822У	н2380У	1.63	–	–
н2380У	н2381У	33.03	–	–
н2381У	н2382У	16.92	–	–
н2382У	н2383У	2.02	–	–
н2383У	н2384У	4.52	–	–
н2384У	н2385У	4.65	–	–

н2385У	н2386У	5.66	–	–
н2386У	н2387У	3.83	–	–
н2387У	н2388У	3.82	–	–
н2388У	н1825У	7.50	–	–

3. Сведения о характеристиках уточняемого земельного участка с кадастровым номером 69:10:0205201:98

№ п/п	Наименование характеристики	Значение характеристики
1	**2**	**3**
1.	Адрес земельного участка	Российская Федерация, Тверская область, р-н Калининский, д Пищалкино, з/у 98/1, Российская Федерация, Тверская область, муниципальный округ Калининский, деревня Пищалкино, территория СНТ Спутник-Искож, земельный участок 98/1
1.1	Сведения о местоположении земельного участка (при отсутствии адреса) в структурированном в соответствии с федеральной информационной адресной системой виде	–
1.2	Дополнительные сведения о местоположении земельного участка	–
2.	Площадь земельного участка ± величина предельной погрешности определения (вычисления) площади (Р ± ΔР), м^2	773 кв.м ± 19.46 кв.м
3.	Формула, примененная для вычисления предельной погрешности определения площади земельного участка с подставленными значениями (ΔР), м^2	$\Delta P = 3.5 * 0.20 * \sqrt{773} = 19.46$
4.	Площадь земельного участка согласно сведениям Единого государственного реестра недвижимости ($P_{кад}$), м^2	780
5.	Оценка расхождения Р и $P_{кад}$ ($P - P_{кад}$), м^2	7 кв.м
6.	Предельные минимальный и максимальный размеры земельного участка ($P_{мин}$ и $P_{макс}$), м^2	100 3000
7.	Кадастровый номер или иной государственный учетный номер (инвентарный) объекта недвижимости, расположенного на земельном участке	69:10:0205201:1085
8.	Вид (виды) разрешенного использования	–
8.1	Дополнительные сведения об использовании земельного участка	–
9.	Сведения о земельных участках (землях общего пользования, территории общего пользования), посредством которых обеспечивается доступ	69:10:0205201:521
10.	Иные сведения	В ходе комплексных кадастровых работ выявлена реестровая ошибка в местоположении границ участка, заключающаяся в том, что часть фактической границы участка, не соответствует границе, сведения о которой содержится в ЕГРН. Ранее участок проходил процедуру межевания в 2014 году. Таким образом, выявлена реестровая ошибка, содержащаяся в Межевом плане от 2014 года. Возможно при измерениях или в ходе расчета координат была допущена ошибка, приведшая к смещению границ. При корректировке значений координат площадь земельного участка уменьшилась не более чем на 10% от площади, содержащейся в сведениях ЕГРН.

4. Пояснения к сведениям об уточняемом земельном участке с кадастровым номером: 69:10:0205201:98

1.	–

Сведения об уточняемых земельных участках, необходимые для исправления реестровых ошибок в сведениях о местоположении их границ

1. Сведения о характерных точках границ уточняемого земельного участка с кадастровым номером 69:10:0205401:215

Система координат МСК-69, зона 2 **Зона №** 2

Обозначение характерных точек границ	Координаты, м				Метод определения координат	Формулы, примененные для расчета средней квадратической погрешности определения координат характерных точек границ (Mt), с подставленными в такие формулы значениями и итоговые (вычисленные) значения Mt, м	Описание закрепления точки
	содержатся в Едином государственном реестре недвижимости		определены в ходе выполнения комплексных кадастровых работ				
	X	Y	X	Y			
1	2	3	4	5	6	7	8
1545	291390.11	2282660.67	291390.11	2282660.67	Метод спутниковых геодезических измерений (определений)	$Mt=\sqrt{(0.14^2+0.14^2)}=0.20$	–
1546	291356.45	2282663.00	–	–	–	–	–
1547	291353.46	2282661.12	–	–	–	–	–
1548	291352.18	2282662.40	–	–	–	–	–
1325	291345.13	2282656.03	–	–	–	–	–
1324	291356.80	2282641.11	–	–	–	–	–
н2389У	–	–	291360.09	2282663.41	Метод спутниковых геодезических измерений (определений)	$Mt=\sqrt{(0.14^2+0.14^2)}=0.20$	–
1552	–	–	291351.84	2282662.87	Метод спутниковых геодезических измерений (определений)	$Mt=\sqrt{(0.14^2+0.14^2)}=0.20$	–
н2263У	–	–	291345.23	2282657.05	Метод спутниковых геодезических измерений (определений)	$Mt=\sqrt{(0.14^2+0.14^2)}=0.20$	–
н2262У	–	–	291356.79	2282640.77	Метод спутниковых геодезических измерений (определений)	$Mt=\sqrt{(0.14^2+0.14^2)}=0.20$	–
н2261У	–	–	291360.86	2282640.74	Метод спутниковых геодезических измерений	$Mt=\sqrt{(0.14^2+0.14^2)}=0.20$	–

					(определений)		
1549	291387.76	2282641.44	291387.76	2282641.44	Метод спутниковых геодезических измерений (определений)	Mt=√(0.14²+0.14²)=0.20	–
1545	291390.11	2282660.67	291390.11	2282660.67	Метод спутниковых геодезических измерений (определений)	Mt=√(0.14²+0.14²)=0.20	–

2. Сведения о частях границ уточняемого земельного участка с кадастровым номером 69:10:0205401:215

Обозначение части границ		Горизонтальное проложение (S), м	Описание прохождения части границ	Сведения о согласовании местоположения границ (согласовано/спорное)
от т.	до т.			
1	2	3	4	5
1545	н2389У	30.14	–	–
н2389У	1552	8.27	–	–
1552	н2263У	8.81	–	–
н2263У	н2262У	19.97	–	–
н2262У	н2261У	4.07	–	–
н2261У	1549	26.91	–	–
1549	1545	19.37	–	–

3. Сведения о характеристиках уточняемого земельного участка с кадастровым номером 69:10:0205401:215

№ п/п	Наименование характеристики	Значение характеристики
1	2	3
1.	Адрес земельного участка	Российская Федерация, Тверская область, муниципальный округ Калининский, деревня Лукино, территория снт Сосновый бор, земельный участок 215
1.1	Сведения о местоположении земельного участка (при отсутствии адреса) в структурированном в соответствии с федеральной информационной адресной системой виде	–
1.2	Дополнительные сведения о местоположении земельного участка	–
2.	Площадь земельного участка ± величина предельной погрешности определения (вычисления) площади (Р ± ΔР), м^2	823 кв.м ± 20.08 кв.м
3.	Формула, примененная для вычисления предельной погрешности определения площади земельного участка с подставленными значениями (ΔР), м^2	ΔР = 3.5 * 0.20 * √823 = 20.08
4.	Площадь земельного участка согласно сведениям Единого государственного реестра недвижимости ($Р_{кад}$), м^2	798
5.	Оценка расхождения Р и $Р_{кад}$ ($Р - Р_{кад}$), м^2	25 кв.м
6.	Предельные минимальный и максимальный размеры земельного участка ($Р_{мин}$ и $Р_{макс}$), м^2	100 3000

7.	Кадастровый номер или иной государственный учетный номер (инвентарный) объекта недвижимости, расположенного на земельном участке	69:10:0205401:322
8.	Вид (виды) разрешенного использования	–
8.1	Дополнительные сведения об использовании земельного участка	–
9.	Сведения о земельных участках (землях общего пользования, территории общего пользования), посредством которых обеспечивается доступ	69:10:0205401:249
10.	Иные сведения	В ходе комплексных кадастровых работ выявлена реестровая ошибка в местоположении границ участка, заключающаяся в том, что часть фактической границы участка, не соответствует границе, сведения о которой содержится в ЕГРН. Ранее участок проходил процедуру межевания в 2018 году. Таким образом, выявлена реестровая ошибка, содержащаяся в Межевом плане от 2018 года. Возможно при измерениях или в ходе расчета координат была допущена ошибка, приведшая к смещению границ. При корректировке значений координат площадь земельного участка увеличилась не более чем на величину предельного минимального размера земельного участка (100 кв.м) относительно площади, содержащейся в сведениях ЕГРН.

4. Пояснения к сведениям об уточняемом земельном участке с кадастровым номером: 69:10:0205401:215

1.	–

Сведения об уточняемых земельных участках, необходимые для исправления реестровых ошибок в сведениях о местоположении их границ

1. Сведения о характерных точках границ уточняемого земельного участка с кадастровым номером 69:10:0205401:233

Система координат МСК-69, зона 2 **Зона №** 2

Обозначение характерных точек границ	Координаты, м				Метод определения координат	Формулы, примененные для расчета средней квадратической погрешности определения координат характерных точек границ (Mt), с подставленными в такие формулы значениями и итоговые (вычисленные) значения Mt, м	Описание закрепления точки
	содержатся в Едином государственном реестре недвижимости		определены в ходе выполнения комплексных кадастровых работ				
	X	Y	X	Y			
1	2	3	4	5	6	7	8
1552	291351.84	2282662.87	291351.84	2282662.87	Метод спутниковых геодезических измерений (определений)	$Mt=\sqrt{(0.14^2+0.14^2)}=0.20$	–
1553	291350.59	2282664.22	291350.59	2282664.22	Метод спутниковых геодезических измерений (определений)	$Mt=\sqrt{(0.14^2+0.14^2)}=0.20$	–
1554	291354.96	2282675.64	291354.96	2282675.64	Метод спутниковых геодезических измерений (определений)	$Mt=\sqrt{(0.14^2+0.14^2)}=0.20$	–

1555	291362.45	2282693.48	291362.45	2282693.48	Метод спутниковых геодезических измерений (определений)	Mt=√(0.14²+0.14²)=0.20	–
1556	291355.53	2282698.19	291355.53	2282698.19	Метод спутниковых геодезических измерений (определений)	Mt=√(0.14²+0.14²)=0.20	–
1557	291337.56	2282674.39	–	–	–	–	–
1558	291333.44	2282677.19	–	–	–	–	–
н2390У	–	–	291353.40	2282699.25	Метод спутниковых геодезических измерений (определений)	Mt=√(0.14²+0.14²)=0.20	–
н2391У	–	–	291345.74	2282688.07	Метод спутниковых геодезических измерений (определений)	Mt=√(0.14²+0.14²)=0.20	–
н2392У	–	–	291343.24	2282689.88	Метод спутниковых геодезических измерений (определений)	Mt=√(0.14²+0.14²)=0.20	–
н2393У	–	–	291334.44	2282676.95	Метод спутниковых геодезических измерений (определений)	Mt=√(0.14²+0.14²)=0.20	–
1559	291327.34	2282680.91	291327.34	2282680.91	Метод спутниковых геодезических измерений (определений)	Mt=√(0.14²+0.14²)=0.20	–
1560	291324.43	2282677.44	291324.43	2282677.44	Метод спутниковых геодезических измерений (определений)	Mt=√(0.14²+0.14²)=0.20	–
1561	291336.92	2282665.57	291336.92	2282665.57	Метод спутниковых геодезических измерений (определений)	Mt=√(0.14²+0.14²)=0.20	–
1562	291339.57	2282662.90	291339.57	2282662.90	Метод спутниковых геодезических измерений (определений)	Mt=√(0.14²+0.14²)=0.20	–
1563	291344.08	2282658.40	–	–	–	–	–
1564	291345.23	2282657.05	–	–	–	–	–
н2264У	–	–	291344.08	2282658.39	Метод спутниковых геодезических измерений (определений)	Mt=√(0.14²+0.14²)=0.20	–
н2263У	–	–	291345.23	2282657.05	Метод спутниковых геодезических измерений (определений)	Mt=√(0.14²+0.14²)=0.20	–

1552	291351.84	2282662.87	291351.84	2282662.87	Метод спутниковых геодезических измерений (определений)	Mt=√(0.14²+0.14²)=0.20	–

2. Сведения о частях границ уточняемого земельного участка с кадастровым номером 69:10:0205401:233

Обозначение части границ		Горизонтальное проложение (S), м	Описание прохождения части границ	Сведения о согласовании местоположения границ (согласовано/спорное)
от т.	до т.			
1	2	3	4	5
1552	1553	1.84	–	–
1553	1554	12.23	–	–
1554	1555	19.35	–	–
1555	1556	8.37	–	–
1556	н2390У	2.38	–	–
н2390У	н2391У	13.55	–	–
н2391У	н2392У	3.09	–	–
н2392У	н2393У	15.64	–	–
н2393У	1559	8.13	–	–
1559	1560	4.53	–	–
1560	1561	17.23	–	–
1561	1562	3.76	–	–
1562	н2264У	6.38	–	–
н2264У	н2263У	1.77	–	–
н2263У	1552	8.81	–	–

3. Сведения о характеристиках уточняемого земельного участка с кадастровым номером 69:10:0205401:233

№ п/п	Наименование характеристики	Значение характеристики
1	2	3
1.	Адрес земельного участка	Российская Федерация, Тверская область, муниципальный округ Калининский, деревня Лукино, территория снт Сосновый бор, земельный участок 215А
1.1	Сведения о местоположении земельного участка (при отсутствии адреса) в структурированном в соответствии с федеральной информационной адресной системой виде	–
1.2	Дополнительные сведения о местоположении земельного участка	–
2.	Площадь земельного участка ± величина предельной погрешности определения (вычисления) площади (Р ± ΔР), м^2	679 кв.м ± 18.24 кв.м
3.	Формула, примененная для вычисления предельной погрешности определения площади земельного участка с подставленными значениями (ΔР), м^2	ΔР = 3.5 * 0.20 * √679 = 18.24
4.	Площадь земельного участка согласно сведениям Единого государственного	580

	реестра недвижимости ($Р_{кад}$), м^2	
5.	Оценка расхождения Р и $Р_{кад}$ (Р - $Р_{кад}$), м^2	99 кв.м
6.	Предельные минимальный и максимальный размеры земельного участка ($Р_{мин}$ и $Р_{макс}$), м^2	100 3000
7.	Кадастровый номер или иной государственный учетный номер (инвентарный) объекта недвижимости, расположенного на земельном участке	69:10:0205201:1123
8.	Вид (виды) разрешенного использования	–
8.1	Дополнительные сведения об использовании земельного участка	–
9.	Сведения о земельных участках (землях общего пользования, территории общего пользования), посредством которых обеспечивается доступ	69:10:0205401:249
10.	Иные сведения	В ходе комплексных кадастровых работ выявлена реестровая ошибка в местоположении границ участка, заключающаяся в том, что часть фактической границы участка, не соответствует границе, сведения о которой содержится в ЕГРН. Ранее участок проходил процедуру межевания в 2021 году. Таким образом, выявлена реестровая ошибка, содержащаяся в Межевом плане от 2021 года. Возможно при измерениях или в ходе расчета координат была допущена ошибка, приведшая к смещению границ. При корректировке значений координат площадь земельного участка увеличилась не более чем на величину предельного минимального размера земельного участка (100 кв.м) относительно площади, содержащейся в сведениях ЕГРН.

4. Пояснения к сведениям об уточняемом земельном участке с кадастровым номером: 69:10:0205401:233

1.	–

Сведения об уточняемых земельных участках, необходимые для исправления реестровых ошибок в сведениях о местоположении их границ

1. Сведения о характерных точках границ уточняемого земельного участка с кадастровым номером 69:10:0207701:165

Система координат МСК-69, зона 2 **Зона №** 2

Обозначение характерных точек границ	Координаты, м				Метод определения координат	Формулы, примененные для расчета средней квадратической погрешности определения координат характерных точек границ (Mt), с подставленными в такие формулы значениями и итоговые (вычисленные) значения Mt, м	Описание закрепления точки
	содержатся в Едином государственном реестре недвижимости		определены в ходе выполнения комплексных кадастровых работ				
	X	Y	X	Y			
1	2	3	4	5	6	7	8
1565	291530.91	2282490.90	291530.91	2282490.90	Метод спутниковых геодезических измерений (определений)	$Mt=\sqrt{(0.14^2+0.14^2)}=0.20$	–
1566	291524.34	2282497.5	–	–	–	–	–

		9					
1567	291517.06	2282505.52	–	–	–	–	–
н2394У	–	–	291516.40	2282504.99	Метод спутниковых геодезических измерений (определений)	Mt=√(0.14²+0.14²)=0.20	–
н2395У	–	–	291515.97	2282504.65	Метод спутниковых геодезических измерений (определений)	Mt=√(0.14²+0.14²)=0.20	–
1568	291510.84	2282500.58	291510.84	2282500.58	Метод спутниковых геодезических измерений (определений)	Mt=√(0.14²+0.14²)=0.20	–
1569	291501.08	2282493.48	291501.08	2282493.48	Метод спутниковых геодезических измерений (определений)	Mt=√(0.14²+0.14²)=0.20	–
440	291492.25	2282486.67	291492.25	2282486.67	Метод спутниковых геодезических измерений (определений)	Mt=√(0.14²+0.14²)=0.20	–
439	291500.38	2282478.18	–	–	–	–	–
н1770У	–	–	291492.09	2282486.49	Метод спутниковых геодезических измерений (определений)	Mt=√(0.14²+0.14²)=0.20	–
438	291506.73	2282472.23	291506.73	2282472.23	Метод спутниковых геодезических измерений (определений)	Mt=√(0.14²+0.14²)=0.20	–
1570	291515.72	2282479.30	291515.72	2282479.30	Метод спутниковых геодезических измерений (определений)	Mt=√(0.14²+0.14²)=0.20	–
1571	291523.20	2282485.05	291523.20	2282485.05	Метод спутниковых геодезических измерений (определений)	Mt=√(0.14²+0.14²)=0.20	–
1565	291530.91	2282490.90	291530.91	2282490.90	Метод спутниковых геодезических измерений (определений)	Mt=√(0.14²+0.14²)=0.20	–

2. Сведения о частях границ уточняемого земельного участка с кадастровым номером 69:10:0207701:165

Обозначение части границ		**Горизонтальное проложение (S), м**	**Описание прохождения части границ**	**Сведения о согласовании местоположения границ (согласовано/спорное)**
от т.	**до т.**			
1	**2**	**3**	**4**	**5**
1565	н2394У	20.23	–	–
н2394У	н2395У	0.55	–	–

н2395У	1568	6.55	–	–
1568	1569	12.07	–	–
1569	440	11.15	–	–
440	н1770У	0.24	–	–
н1770У	438	20.44	–	–
438	1570	11.44	–	–
1570	1571	9.43	–	–
1571	1565	9.68	–	–

3. Сведения о характеристиках уточняемого земельного участка с кадастровым номером 69:10:0207701:165

№ п/п	Наименование характеристики	Значение характеристики
1	**2**	**3**
1.	Адрес земельного участка	Российская Федерация, Тверская область, р-н Калининский, д Пищалкино, з/у 91/2, Российская Федерация, Тверская область, муниципальный округ Калининский, деревня Пищалкино, территория СНТ Спутник-Искож, земельный участок 91/2
1.1	Сведения о местоположении земельного участка (при отсутствии адреса) в структурированном в соответствии с федеральной информационной адресной системой виде	–
1.2	Дополнительные сведения о местоположении земельного участка	–
2.	Площадь земельного участка ± величина предельной погрешности определения (вычисления) площади (Р ± ΔР), м^2	613 кв.м ± 17.33 кв.м
3.	Формула, примененная для вычисления предельной погрешности определения площади земельного участка с подставленными значениями (ΔР), м^2	$\Delta P = 3.5 * 0.20 * \sqrt{613} = 17.33$
4.	Площадь земельного участка согласно сведениям Единого государственного реестра недвижимости ($P_{кад}$), м^2	620
5.	Оценка расхождения Р и $P_{кад}$ ($P - P_{кад}$), м^2	7 кв.м
6.	Предельные минимальный и максимальный размеры земельного участка ($P_{мин}$ и $P_{макс}$), м^2	100 3000
7.	Кадастровый номер или иной государственный учетный номер (инвентарный) объекта недвижимости, расположенного на земельном участке	–
8.	Вид (виды) разрешенного использования	–
8.1	Дополнительные сведения об использовании земельного участка	–
9.	Сведения о земельных участках (землях общего пользования, территории общего пользования), посредством которых обеспечивается доступ	69:10:0205201:521
10.	Иные сведения	В ходе комплексных кадастровых работ выявлена реестровая ошибка в местоположении границ участка, заключающаяся в том, что часть фактической границы участка, не соответствует границе, сведения о которой содержится в ЕГРН. Ранее участок проходил процедуру межевания в 2015 году. Таким образом, выявлена реестровая

		ошибка, содержащаяся в Межевом плане от 2015 года. Возможно при измерениях или в ходе расчета координат была допущена ошибка, приведшая к смещению границ. При корректировке значений координат площадь земельного участка уменьшилась не более чем на 10% от площади, содержащейся в сведениях ЕГРН.

4. Пояснения к сведениям об уточняемом земельном участке с кадастровым номером: 69:10:0207701:165

1.	–

Сведения об уточняемых земельных участках, необходимые для исправления реестровых ошибок в сведениях о местоположении их границ

1. Сведения о характерных точках границ уточняемого земельного участка с кадастровым номером 69:10:0207701:240

Система координат МСК-69, зона 2 **Зона №** 2

Обозначение характерных точек границ	Координаты, м				Метод определения координат	Формулы, примененные для расчета средней квадратической погрешности определения координат характерных точек границ (Mt), с подставленными в такие формулы значениями и итоговые (вычисленные) значения Mt, м	Описание закрепления точки
	содержатся в Едином государственном реестре недвижимости		определены в ходе выполнения комплексных кадастровых работ				
	X	Y	X	Y			
1	2	3	4	5	6	7	8
417	291509.27	2282603.79	291509.27	2282603.79	Метод спутниковых геодезических измерений (определений)	$Mt=\sqrt{(0.14^2+0.14^2)}=0.20$	–
1572	291524.52	2282588.74	291524.52	2282588.74	Метод спутниковых геодезических измерений (определений)	$Mt=\sqrt{(0.14^2+0.14^2)}=0.20$	–
н2396У	–	–	291525.24	2282587.85	Метод спутниковых геодезических измерений (определений)	$Mt=\sqrt{(0.14^2+0.14^2)}=0.20$	–
н1798У	–	–	291549.29	2282607.73	Метод спутниковых геодезических измерений (определений)	$Mt=\sqrt{(0.14^2+0.14^2)}=0.20$	–
н1797У	–	–	291536.15	2282621.13	Метод спутниковых геодезических измерений (определений)	$Mt=\sqrt{(0.14^2+0.14^2)}=0.20$	–
н1796У	–	–	291532.66	2282621.80	Метод спутниковых геодезических измерений (определений)	$Mt=\sqrt{(0.14^2+0.14^2)}=0.20$	–
н1795У	–	–	291529.06	2282620.40	Метод спутниковых геодезических измерений (определений)	$Mt=\sqrt{(0.14^2+0.14^2)}=0.20$	–
422	291549.23	2282607.6	–	–	–	–	–

		7					
421	291542.63	2282615.26	–	–	–	–	–
420	291535.21	2282621.75	–	–	–	–	–
419	291533.59	2282622.13	–	–	–	–	–
418	291530.08	2282620.63	–	–	–	–	–
417	291509.27	2282603.79	291509.27	2282603.79	Метод спутниковых геодезических измерений (определений)	Mt=√(0.14²+0.14²)=0.20	–

2. Сведения о частях границ уточняемого земельного участка с кадастровым номером 69:10:0207701:240

Обозначение части границ		Горизонтальное проложение (S), м	Описание прохождения части границ	Сведения о согласовании местоположения границ (согласовано/спорное)
от т.	до т.			
1	2	3	4	5
417	1572	21.43	–	–
1572	н2396У	1.14	–	–
н2396У	н1798У	31.20	–	–
н1798У	н1797У	18.77	–	–
н1797У	н1796У	3.55	–	–
н1796У	н1795У	3.86	–	–
н1795У	417	25.84	–	–

3. Сведения о характеристиках уточняемого земельного участка с кадастровым номером 69:10:0207701:240

№ п/п	Наименование характеристики	Значение характеристики
1	2	3
1.	Адрес земельного участка	Российская Федерация, Тверская область, р-н Калининский, д Пищалкино, з/у 142/2, Российская Федерация, Тверская область, муниципальный округ Калининский, деревня Пищалкино, территория СНТ Спутник-Искож, земельный участок 142/2
1.1	Сведения о местоположении земельного участка (при отсутствии адреса) в структурированном в соответствии с федеральной информационной адресной системой виде	–
1.2	Дополнительные сведения о местоположении земельного участка	–
2.	Площадь земельного участка ± величина предельной погрешности определения (вычисления) площади (Р ± ΔР), м^2	698 кв.м ± 18.50 кв.м
3.	Формула, примененная для вычисления предельной погрешности определения площади земельного участка с подставленными значениями (ΔР), м^2	ΔР = 3.5 * 0.20 * √698 = 18.50
4.	Площадь земельного участка согласно сведениям Единого государственного реестра недвижимости ($Р_{кад}$), м^2	679

5.	Оценка расхождения Р и $Р_{кад}$ (Р - $Р_{кад}$), $м^2$	19 кв.м
6.	Предельные минимальный и максимальный размеры земельного участка ($Р_{мин}$ и $Р_{макс}$), $м^2$	100 3000
7.	Кадастровый номер или иной государственный учетный номер (инвентарный) объекта недвижимости, расположенного на земельном участке	69:10:0205201:1155
8.	Вид (виды) разрешенного использования	–
8.1	Дополнительные сведения об использовании земельного участка	–
9.	Сведения о земельных участках (землях общего пользования, территории общего пользования), посредством которых обеспечивается доступ	69:10:0205201:521
10.	Иные сведения	В ходе комплексных кадастровых работ выявлена реестровая ошибка в местоположении границ участка, заключающаяся в том, что часть фактической границы участка, не соответствует границе, сведения о которой содержится в ЕГРН. Ранее участок проходил процедуру межевания в 2017 году. Таким образом, выявлена реестровая ошибка, содержащаяся в Межевом плане от 2017 года. Возможно при измерениях или в ходе расчета координат была допущена ошибка, приведшая к смещению границ. При корректировке значений координат площадь земельного участка увеличилась не более чем на величину предельного минимального размера земельного участка (100 кв.м) относительно площади, содержащейся в сведениях ЕГРН.

4. Пояснения к сведениям об уточняемом земельном участке с кадастровым номером: 69:10:0207701:240

1.	–

Описание местоположения зданий, сооружений, объектов незавершенного строительства на земельном участке

1. Сведения о характерных точках контура объекта недвижимости с кадастровым номером 69:10:0194101:101

Система координат МСК-69, зона 2 **Зона №** 2

Обозначение характерных точек контура	Содержатся в Едином государственном реестре недвижимости			Определены в ходе выполнения комплексных кадастровых работ			Метод определения координат	Формулы, примененные для расчета средней квадратической погрешности определения координат характерных точек (M_t), м, с подставленными в такие формулы значениями и итоговые (вычисленные) значения Mt, м
	Координаты, м		Радиус, м	Координаты, м		Радиус, м		
	X	Y	R	X	Y	R		
1	2	3	4	5	6	7	8	9
н2848О	–	–	–	292146.94	2282577.57	–	Метод спутниковых геодезических измерений (определений)	$Mt=\sqrt{(0.14^2+0.14^2)}=0.20$
н2849О	–	–	–	292143.59	2282581.99	–	Метод спутниковых геодезических измерений (определений)	$Mt=\sqrt{(0.14^2+0.14^2)}=0.20$
н2850О	–	–	–	292138.	2282578	–	Метод спутниковых геодезических	$Mt=\sqrt{(0.14^2+0.14^2)}=0.20$

				88	.43		измерений (определений)	
н2851О	–	–	–	292142.23	2282574.01	–	Метод спутниковых геодезических измерений (определений)	Mt=√(0.14²+0.14²)=0.20
н2848О	–	–	–	292146.94	2282577.57	–	Метод спутниковых геодезических измерений (определений)	Mt=√(0.14²+0.14²)=0.20

2. Сведения о характеристиках объекта недвижимости с кадастровым номером 69:10:0194101:101

№ п/п	Наименование характеристики	Значение характеристики
1	2	3
1.	Вид объекта недвижимости	Здание
2.	Ранее присвоенный государственный учетный номер (инвентарный) здания, сооружения, объекта незавершенного строительства	–
3.	Кадастровый номер земельного участка (земельных участков), в границах которого (которых) расположены здание, сооружение, объект незавершенного строительства	69:10:0205201:492
4.	Уникальный учетный номер кадастрового квартала, в границах которого расположены здание, сооружение, объект незавершенного строительства	69:10:0205201
5.	Адрес здания, сооружения, объекта незавершенного строительства	Российская Федерация, Тверская область, муниципальный округ Калининский, деревня Пищалкино, территория снт Спутник-Искож, дом 87/3
5.1	Сведения о местоположении здания, сооружения, объекта незавершенного строительства (при отсутствии адреса) в структурированном в соответствии с федеральной информационной адресной системой виде	–
5.2	Дополнительные сведения о местоположении	–
6.	Иные сведения	–

3. Пояснения к сведениям об объекте недвижимости с кадастровым номером 69:10:0194101:101

1.	–

Описание местоположения зданий, сооружений, объектов незавершенного строительства на земельном участке

1. Сведения о характерных точках контура объекта недвижимости с кадастровым номером 69:10:0200201:650

Система координат МСК-69, зона 2 **Зона №** 2

Обозначение характерных точек контура	Содержатся в Едином государственном реестре недвижимости			Определены в ходе выполнения комплексных кадастровых работ			Метод определения координат	Формулы, примененные для расчета средней квадратической погрешности определения координат характерных точек (M_t), м, с подставленными в такие формулы значениями и итоговые (вычисленные) значения Mt, м
	Координаты, м		Радиус, м	Координаты, м		Радиус, м		
	X	Y	R	X	Y	R		
1	2	3	4	5	6	7	8	9
н2852О	–	–	–	292470.34	2283239.87	–	Метод спутниковых геодезических измерений	Mt=√(0.14²+0.14²)=0.20

							(определений)	
н2853О	–	–	–	292473.16	2283245.64	–	Метод спутниковых геодезических измерений (определений)	Mt=√(0.14²+0.14²)=0.20
н2854О	–	–	–	292469.91	2283247.23	–	Метод спутниковых геодезических измерений (определений)	Mt=√(0.14²+0.14²)=0.20
н2855О	–	–	–	292470.68	2283248.80	–	Метод спутниковых геодезических измерений (определений)	Mt=√(0.14²+0.14²)=0.20
н2856О	–	–	–	292468.17	2283250.03	–	Метод спутниковых геодезических измерений (определений)	Mt=√(0.14²+0.14²)=0.20
н2857О	–	–	–	292464.58	2283242.69	–	Метод спутниковых геодезических измерений (определений)	Mt=√(0.14²+0.14²)=0.20
н2852О	–	–	–	292470.34	2283239.87	–	Метод спутниковых геодезических измерений (определений)	Mt=√(0.14²+0.14²)=0.20

2. Сведения о характеристиках объекта недвижимости с кадастровым номером 69:10:0200201:650

№ п/п	Наименование характеристики	Значение характеристики
1	**2**	**3**
1.	Вид объекта недвижимости	Здание
2.	Ранее присвоенный государственный учетный номер (инвентарный) здания, сооружения, объекта незавершенного строительства	–
3.	Кадастровый номер земельного участка (земельных участков), в границах которого (которых) расположены здание, сооружение, объект незавершенного строительства	69:10:0205201:1121
4.	Уникальный учетный номер кадастрового квартала, в границах которого расположены здание, сооружение, объект незавершенного строительства	69:10:0205201
5.	Адрес здания, сооружения, объекта незавершенного строительства	Российская Федерация, Тверская область, муниципальный округ Калининский, деревня Пищалкино, территория снт Спутник-Искож, дом 153а/1
5.1	Сведения о местоположении здания, сооружения, объекта незавершенного строительства (при отсутствии адреса) в структурированном в соответствии с федеральной информационной адресной системой виде	–
5.2	Дополнительные сведения о местоположении	–
6.	Иные сведения	–

3. Пояснения к сведениям об объекте недвижимости с кадастровым номером 69:10:0200201:650

1.	–

Описание местоположения зданий, сооружений, объектов незавершенного строительства на земельном участке

1. Сведения о характерных точках контура объекта недвижимости с кадастровым номером 69:10:0200501:84

Система координат МСК-69, зона 2 **Зона №** 2

Обозначение характерных точек контура	Содержатся в Едином государственном реестре недвижимости			Определены в ходе выполнения комплексных кадастровых работ			Метод определения координат	Формулы, примененные для расчета средней квадратической погрешности определения координат характерных точек (M_t), м, с подставленными в такие формулы значениями и итоговые (вычисленные) значения Mt, м
	Координаты, м		Радиус, м	Координаты, м		Радиус, м		
	X	Y	R	X	Y	R		
1	2	3	4	5	6	7	8	9
н2858О	–	–	–	291417.11	2282458.54	–	Метод спутниковых геодезических измерений (определений)	Mt=√(0.14²+0.14²)=0.20
н2859О	–	–	–	291412.18	2282463.65	–	Метод спутниковых геодезических измерений (определений)	Mt=√(0.14²+0.14²)=0.20
н2860О	–	–	–	291410.38	2282461.91	–	Метод спутниковых геодезических измерений (определений)	Mt=√(0.14²+0.14²)=0.20
н2861О	–	–	–	291409.13	2282463.21	–	Метод спутниковых геодезических измерений (определений)	Mt=√(0.14²+0.14²)=0.20
н2862О	–	–	–	291407.33	2282461.48	–	Метод спутниковых геодезических измерений (определений)	Mt=√(0.14²+0.14²)=0.20
н2863О	–	–	–	291413.51	2282455.07	–	Метод спутниковых геодезических измерений (определений)	Mt=√(0.14²+0.14²)=0.20
н2858О	–	–	–	291417.11	2282458.54	–	Метод спутниковых геодезических измерений (определений)	Mt=√(0.14²+0.14²)=0.20

2. Сведения о характеристиках объекта недвижимости с кадастровым номером 69:10:0200501:84

№ п/п	Наименование характеристики	Значение характеристики
1	2	3
1.	Вид объекта недвижимости	Здание
2.	Ранее присвоенный государственный учетный номер (инвентарный) здания, сооружения, объекта незавершенного строительства	–
3.	Кадастровый номер земельного участка (земельных участков), в границах которого (которых) расположены здание, сооружение, объект незавершенного строительства	69:10:0205201:194
4.	Уникальный учетный номер кадастрового квартала, в границах которого расположены здание, сооружение, объект незавершенного строительства	69:10:0205201
5.	Адрес здания, сооружения, объекта незавершенного строительства	–

5.1	Сведения о местоположении здания, сооружения, объекта незавершенного строительства (при отсутствии адреса) в структурированном в соответствии с федеральной информационной адресной системой виде	Российская Федерация, Тверская область, р-н Калининский, д Пищалкино, з/у 21/2, Росийская Федерация, Тверская область, муниципальный округ Калининский, деревня Пищалкино, территория СНТ Спутник-Искож, земельный участок 21/2
5.2	Дополнительные сведения о местоположении	–
6.	Иные сведения	–

3. Пояснения к сведениям об объекте недвижимости с кадастровым номером 69:10:0200501:84

1.	–

Описание местоположения зданий, сооружений, объектов незавершенного строительства на земельном участке

1. Сведения о характерных точках контура объекта недвижимости с кадастровым номером 69:10:0200501:87

Система координат МСК-69, зона 2 **Зона №** 2

Обозначение характерных точек контура	Содержатся в Едином государственном реестре недвижимости			Определены в ходе выполнения комплексных кадастровых работ			Метод определения координат	Формулы, примененные для расчета средней квадратической погрешности определения координат характерных точек (M_t), м, с подставленными в такие формулы значениями и итоговые (вычисленные) значения Mt, м
	Координаты, м		Радиус, м	Координаты, м		Радиус, м		
	X	Y	R	X	Y	R		
1	2	3	4	5	6	7	8	9
н2864О	–	–	–	292022.55	2282461.62	–	Метод спутниковых геодезических измерений (определений)	Mt=√(0.14²+0.14²)=0.20
н2865О	–	–	–	292018.35	2282467.61	–	Метод спутниковых геодезических измерений (определений)	Mt=√(0.14²+0.14²)=0.20
н2866О	–	–	–	292013.20	2282463.87	–	Метод спутниковых геодезических измерений (определений)	Mt=√(0.14²+0.14²)=0.20
н2867О	–	–	–	292012.33	2282465.12	–	Метод спутниковых геодезических измерений (определений)	Mt=√(0.14²+0.14²)=0.20
н2868О	–	–	–	292010.93	2282464.03	–	Метод спутниковых геодезических измерений (определений)	Mt=√(0.14²+0.14²)=0.20
н2869О	–	–	–	292011.78	2282462.82	–	Метод спутниковых геодезических измерений (определений)	Mt=√(0.14²+0.14²)=0.20
н2870О	–	–	–	292010.57	2282461.86	–	Метод спутниковых геодезических измерений (определений)	Mt=√(0.14²+0.14²)=0.20
н2871О	–	–	–	292014.	2282456	–	Метод спутниковых геодезических	Mt=√(0.14²+0.14²)=0.20

				67	.00		измерений (определений)	
н2864О	–	–	–	292022.55	2282461.62	–	Метод спутниковых геодезических измерений (определений)	Mt=√(0.14²+0.14²)=0.20

2. Сведения о характеристиках объекта недвижимости с кадастровым номером 69:10:0200501:87

№ п/п	Наименование характеристики	Значение характеристики
1	2	3
1.	Вид объекта недвижимости	Здание
2.	Ранее присвоенный государственный учетный номер (инвентарный) здания, сооружения, объекта незавершенного строительства	–
3.	Кадастровый номер земельного участка (земельных участков), в границах которого (которых) расположены здание, сооружение, объект незавершенного строительства	69:10:0205201:510
4.	Уникальный учетный номер кадастрового квартала, в границах которого расположены здание, сооружение, объект незавершенного строительства	69:10:0205201
5.	Адрес здания, сооружения, объекта незавершенного строительства	–
5.1	Сведения о местоположении здания, сооружения, объекта незавершенного строительства (при отсутствии адреса) в структурированном в соответствии с федеральной информационной адресной системой виде	Российская Федерация, Тверская область, р-н Калининский, д Пищалкино, з/у 104/3, Российская Федерация, Тверская область, муниципальный округ Калининский, деревня Пищалкино, территория СНТ Спутник-Искож, земельный участок 104/3
5.2	Дополнительные сведения о местоположении	–
6.	Иные сведения	–

3. Пояснения к сведениям об объекте недвижимости с кадастровым номером 69:10:0200501:87

1.	–

Описание местоположения зданий, сооружений, объектов незавершенного строительства на земельном участке

1. Сведения о характерных точках контура объекта недвижимости с кадастровым номером 69:10:0200501:88

Система координат МСК-69, зона 2 **Зона №** 2

Обозначение характерных точек контура	Содержатся в Едином государственном реестре недвижимости			Определены в ходе выполнения комплексных кадастровых работ			Метод определения координат	Формулы, примененные для расчета средней квадратической погрешности определения координат характерных точек (M_t), м, с подставленными в такие формулы значениями и итоговые (вычисленные) значения Mt, м
	Координаты, м		Радиус, м	Координаты, м		Радиус, м		
	X	Y	R	X	Y	R		
1	2	3	4	5	6	7	8	9
н2872О	–	–	–	291395.79	2282441.01	–	Метод спутниковых геодезических измерений (определений)	Mt=√(0.14²+0.14²)=0.20
н2873О	–	–	–	291397.27	2282442.57	–	Метод спутниковых геодезических измерений	Mt=√(0.14²+0.14²)=0.20

							(определений)	
н2874О	–	–	–	291392.79	2282446.85	–	Метод спутниковых геодезических измерений (определений)	Mt=√(0.14²+0.14²)=0.20
н2875О	–	–	–	291391.31	2282445.29	–	Метод спутниковых геодезических измерений (определений)	Mt=√(0.14²+0.14²)=0.20
н2872О	–	–	–	291395.79	2282441.01	–	Метод спутниковых геодезических измерений (определений)	Mt=√(0.14²+0.14²)=0.20

2. Сведения о характеристиках объекта недвижимости с кадастровым номером 69:10:0200501:88

№ п/п	Наименование характеристики	Значение характеристики
1	2	3
1.	Вид объекта недвижимости	Сооружение
2.	Ранее присвоенный государственный учетный номер (инвентарный) здания, сооружения, объекта незавершенного строительства	–
3.	Кадастровый номер земельного участка (земельных участков), в границах которого (которых) расположены здание, сооружение, объект незавершенного строительства	69:10:0205201:194
4.	Уникальный учетный номер кадастрового квартала, в границах которого расположены здание, сооружение, объект незавершенного строительства	69:10:0205201
5.	Адрес здания, сооружения, объекта незавершенного строительства	Российская Федерация, Тверская область, муниципальный округ Калининский, деревня Пищалкино, территория снт Спутник-Искож, строение 21/2а
5.1	Сведения о местоположении здания, сооружения, объекта незавершенного строительства (при отсутствии адреса) в структурированном в соответствии с федеральной информационной адресной системой виде	–
5.2	Дополнительные сведения о местоположении	–
6.	Иные сведения	–

3. Пояснения к сведениям об объекте недвижимости с кадастровым номером 69:10:0200501:88

1.	–

Описание местоположения зданий, сооружений, объектов незавершенного строительства на земельном участке

1. Сведения о характерных точках контура объекта недвижимости с кадастровым номером 69:10:0200501:90

Система координат МСК-69, зона 2 **Зона №** 2

Обозначение характерных точек контура	Содержатся в Едином государственном реестре недвижимости			Определены в ходе выполнения комплексных кадастровых работ			Метод определения координат	Формулы, примененные для расчета средней квадратической погрешности определения координат характерных точек (M_t), м, с подставленными в такие формулы значениями и итоговые (вычисленные) значения Mt, м
	Координаты, м		Радиус, м	Координаты, м		Радиус, м		
	X	Y	R	X	Y	R		

1	2	3	4	5	6	7	8	9
н2876О	–	–	–	291408.29	2282466.90	–	Метод спутниковых геодезических измерений (определений)	Mt=√(0.14²+0.14²)=0.20
н2877О	–	–	–	291405.13	2282470.28	–	Метод спутниковых геодезических измерений (определений)	Mt=√(0.14²+0.14²)=0.20
н2878О	–	–	–	291401.23	2282466.63	–	Метод спутниковых геодезических измерений (определений)	Mt=√(0.14²+0.14²)=0.20
н2879О	–	–	–	291404.37	2282463.28	–	Метод спутниковых геодезических измерений (определений)	Mt=√(0.14²+0.14²)=0.20
н2876О	–	–	–	291408.29	2282466.90	–	Метод спутниковых геодезических измерений (определений)	Mt=√(0.14²+0.14²)=0.20

2. Сведения о характеристиках объекта недвижимости с кадастровым номером 69:10:0200501:90

№ п/п	Наименование характеристики	Значение характеристики
1	2	3
1.	Вид объекта недвижимости	Сооружение
2.	Ранее присвоенный государственный учетный номер (инвентарный) здания, сооружения, объекта незавершенного строительства	–
3.	Кадастровый номер земельного участка (земельных участков), в границах которого (которых) расположены здание, сооружение, объект незавершенного строительства	69:10:0205201:194
4.	Уникальный учетный номер кадастрового квартала, в границах которого расположены здание, сооружение, объект незавершенного строительства	69:10:0205201
5.	Адрес здания, сооружения, объекта незавершенного строительства	Российская Федерация, Тверская область, муниципальный округ Калининский, деревня Пищалкино, территория снт Спутник-Искож, строение 21/2б
5.1	Сведения о местоположении здания, сооружения, объекта незавершенного строительства (при отсутствии адреса) в структурированном в соответствии с федеральной информационной адресной системой виде	–
5.2	Дополнительные сведения о местоположении	–
6.	Иные сведения	–

3. Пояснения к сведениям об объекте недвижимости с кадастровым номером 69:10:0200501:90

1.	–

**Описание местоположения зданий, сооружений,
объектов незавершенного строительства на земельном участке**

1. Сведения о характерных точках контура объекта недвижимости с кадастровым номером 69:10:0205201:1086

Система координат МСК-69, зона 2 **Зона №** 2

Обозначение характерных точек контура	Содержатся в Едином государственном реестре недвижимости			Определены в ходе выполнения комплексных кадастровых работ			Метод определения координат	Формулы, примененные для расчета средней квадратической погрешности определения координат характерных точек (M_t), м, с подставленными в такие формулы значениями и итоговые (вычисленные) значения Mt, м
	Координаты, м		Радиус, м	Координаты, м		Радиус, м		
	X	Y	R	X	Y	R		
1	2	3	4	5	6	7	8	9
н2880О	–	–	–	292344.27	2282671.51	–	Метод спутниковых геодезических измерений (определений)	Mt=√(0.14²+0.14²)=0.20
н2881О	–	–	–	292346.33	2282678.97	–	Метод спутниковых геодезических измерений (определений)	Mt=√(0.14²+0.14²)=0.20
н2882О	–	–	–	292347.13	2282681.86	–	Метод спутниковых геодезических измерений (определений)	Mt=√(0.14²+0.14²)=0.20
н2883О	–	–	–	292341.93	2282683.30	–	Метод спутниковых геодезических измерений (определений)	Mt=√(0.14²+0.14²)=0.20
н2884О	–	–	–	292341.13	2282680.41	–	Метод спутниковых геодезических измерений (определений)	Mt=√(0.14²+0.14²)=0.20
н2885О	–	–	–	292339.06	2282672.95	–	Метод спутниковых геодезических измерений (определений)	Mt=√(0.14²+0.14²)=0.20
н2886О	–	–	–	292341.27	2282672.34	–	Метод спутниковых геодезических измерений (определений)	Mt=√(0.14²+0.14²)=0.20
н2887О	–	–	–	292340.87	2282670.89	–	Метод спутниковых геодезических измерений (определений)	Mt=√(0.14²+0.14²)=0.20
н2888О	–	–	–	292343.09	2282670.28	–	Метод спутниковых геодезических измерений (определений)	Mt=√(0.14²+0.14²)=0.20
н2889О	–	–	–	292343.49	2282671.73	–	Метод спутниковых геодезических измерений (определений)	Mt=√(0.14²+0.14²)=0.20
н2880О	–	–	–	292344.27	2282671.51	–	Метод спутниковых геодезических измерений (определений)	Mt=√(0.14²+0.14²)=0.20

2. Сведения о характеристиках объекта недвижимости с кадастровым номером 69:10:0205201:1086

№ п/п	Наименование характеристики	Значение характеристики

1	2	3
1.	Вид объекта недвижимости	Здание
2.	Ранее присвоенный государственный учетный номер (инвентарный) здания, сооружения, объекта незавершенного строительства	–
3.	Кадастровый номер земельного участка (земельных участков), в границах которого (которых) расположены здание, сооружение, объект незавершенного строительства	69:10:0205201:122
4.	Уникальный учетный номер кадастрового квартала, в границах которого расположены здание, сооружение, объект незавершенного строительства	69:10:0205201
5.	Адрес здания, сооружения, объекта незавершенного строительства	Российская Федерация, Тверская область, р-н Калининский, д Пищалкино, д 122, Российская Федерация, Тверская область, муниципальный округ Калининский, деревня Пищалкино, территория СНТ Спутник-Искож, дом 122
5.1	Сведения о местоположении здания, сооружения, объекта незавершенного строительства (при отсутствии адреса) в структурированном в соответствии с федеральной информационной адресной системой виде	–
5.2	Дополнительные сведения о местоположении	–
6.	Иные сведения	–

3. Пояснения к сведениям об объекте недвижимости с кадастровым номером 69:10:0205201:1086

1.	–

Описание местоположения зданий, сооружений, объектов незавершенного строительства на земельном участке

1. Сведения о характерных точках контура объекта недвижимости с кадастровым номером 69:10:0205201:1089

Система координат МСК-69, зона 2 **Зона №** 2

Обозначение характерных точек контура	Содержатся в Едином государственном реестре недвижимости			Определены в ходе выполнения комплексных кадастровых работ			Метод определения координат	Формулы, примененные для расчета средней квадратической погрешности определения координат характерных точек (M_t), м, с подставленными в такие формулы значениями и итоговые (вычисленные) значения Mt, м
	Координаты, м		Радиус, м	Координаты, м		Радиус, м		
	X	Y	R	X	Y	R		
1	2	3	4	5	6	7	8	9
н2890О	–	–	–	292236.83	2282961.99	–	Метод спутниковых геодезических измерений (определений)	$Mt=\sqrt{(0.14^2+0.14^2)}=0.20$
н2891О	–	–	–	292237.98	2282970.28	–	Метод спутниковых геодезических измерений (определений)	$Mt=\sqrt{(0.14^2+0.14^2)}=0.20$
н2892О	–	–	–	292232.61	2282970.95	–	Метод спутниковых геодезических измерений (определений)	$Mt=\sqrt{(0.14^2+0.14^2)}=0.20$
н2893О	–	–	–	292231.81	2282965.83	–	Метод спутниковых геодезических измерений	$Mt=\sqrt{(0.14^2+0.14^2)}=0.20$

							(определений)	
н2894О	–	–	–	292230.62	2282966.00	–	Метод спутниковых геодезических измерений (определений)	$Mt=\sqrt{(0.14^2+0.14^2)}=0.20$
н2895О	–	–	–	292230.19	2282962.93	–	Метод спутниковых геодезических измерений (определений)	$Mt=\sqrt{(0.14^2+0.14^2)}=0.20$
н2890О	–	–	–	292236.83	2282961.99	–	Метод спутниковых геодезических измерений (определений)	$Mt=\sqrt{(0.14^2+0.14^2)}=0.20$

2. Сведения о характеристиках объекта недвижимости с кадастровым номером 69:10:0205201:1089

№ п/п	Наименование характеристики	Значение характеристики
1	2	3
1.	Вид объекта недвижимости	Здание
2.	Ранее присвоенный государственный учетный номер (инвентарный) здания, сооружения, объекта незавершенного строительства	–
3.	Кадастровый номер земельного участка (земельных участков), в границах которого (которых) расположены здание, сооружение, объект незавершенного строительства	69:10:0205201:16
4.	Уникальный учетный номер кадастрового квартала, в границах которого расположены здание, сооружение, объект незавершенного строительства	69:10:0205201
5.	Адрес здания, сооружения, объекта незавершенного строительства	Российская Федерация, Тверская область, р-н Калининский, д Пищалкино, д 16/1, Российская Федерация, Тверская область, муниципальный округ Калининский, деревня Пищалкино, территория СНТ Спутник-Искож, дом 16/1
5.1	Сведения о местоположении здания, сооружения, объекта незавершенного строительства (при отсутствии адреса) в структурированном в соответствии с федеральной информационной адресной системой виде	–
5.2	Дополнительные сведения о местоположении	–
6.	Иные сведения	–

3. Пояснения к сведениям об объекте недвижимости с кадастровым номером 69:10:0205201:1089

1.	–

Описание местоположения зданий, сооружений, объектов незавершенного строительства на земельном участке

1. Сведения о характерных точках контура объекта недвижимости с кадастровым номером 69:10:0205201:1098

Система координат МСК-69, зона 2 **Зона №** 2

Обозначение характерных точек контура	Содержатся в Едином государственном реестре недвижимости			Определены в ходе выполнения комплексных кадастровых работ			Метод определения координат	Формулы, примененные для расчета средней квадратической погрешности определения координат характерных точек (M_t), м, с подставленными в такие формулы значениями и итоговые (вычисленные) значения Mt, м
	Координаты, м		Радиус, м	Координаты, м		Радиус, м		
	X	Y	R	X	Y	R		

1	2	3	4	5	6	7	8	9
н2896О	–	–	–	291679.26	2282367.07	–	Метод спутниковых геодезических измерений (определений)	Mt=√(0.14²+0.14²)=0.20
н2897О	–	–	–	291675.96	2282371.37	–	Метод спутниковых геодезических измерений (определений)	Mt=√(0.14²+0.14²)=0.20
н2898О	–	–	–	291670.09	2282366.87	–	Метод спутниковых геодезических измерений (определений)	Mt=√(0.14²+0.14²)=0.20
н2899О	–	–	–	291672.43	2282363.82	–	Метод спутниковых геодезических измерений (определений)	Mt=√(0.14²+0.14²)=0.20
н2900О	–	–	–	291673.70	2282364.79	–	Метод спутниковых геодезических измерений (определений)	Mt=√(0.14²+0.14²)=0.20
н2901О	–	–	–	291674.66	2282363.54	–	Метод спутниковых геодезических измерений (определений)	Mt=√(0.14²+0.14²)=0.20
н2896О	–	–	–	291679.26	2282367.07	–	Метод спутниковых геодезических измерений (определений)	Mt=√(0.14²+0.14²)=0.20

2. Сведения о характеристиках объекта недвижимости с кадастровым номером 69:10:0205201:1098

№ п/п	Наименование характеристики	Значение характеристики
1	2	3
1.	Вид объекта недвижимости	Здание
2.	Ранее присвоенный государственный учетный номер (инвентарный) здания, сооружения, объекта незавершенного строительства	–
3.	Кадастровый номер земельного участка (земельных участков), в границах которого (которых) расположены здание, сооружение, объект незавершенного строительства	69:10:0205201:294
4.	Уникальный учетный номер кадастрового квартала, в границах которого расположены здание, сооружение, объект незавершенного строительства	69:10:0205201
5.	Адрес здания, сооружения, объекта незавершенного строительства	Российская Федерация, Тверская область, муниципальный округ Калининский, деревня Пищалкино, территория снт Спутник-Искож, дом 120/2
5.1	Сведения о местоположении здания, сооружения, объекта незавершенного строительства (при отсутствии адреса) в структурированном в соответствии с федеральной информационной адресной системой виде	–
5.2	Дополнительные сведения о местоположении	территория снт
6.	Иные сведения	–

3. Пояснения к сведениям об объекте недвижимости с кадастровым номером 69:10:0205201:1098

1.	–

Описание местоположения зданий, сооружений, объектов незавершенного строительства на земельном участке

1. Сведения о характерных точках контура объекта недвижимости с кадастровым номером 69:10:0205201:1111

Система координат МСК-69, зона 2 **Зона №** 2

Обозначение характерных точек контура	Содержатся в Едином государственном реестре недвижимости			Определены в ходе выполнения комплексных кадастровых работ			Метод определения координат	Формулы, примененные для расчета средней квадратической погрешности определения координат характерных точек (M_t), м, с подставленными в такие формулы значениями и итоговые (вычисленные) значения Mt, м
	Координаты, м		Радиус, м	Координаты, м		Радиус, м		
	X	Y	R	X	Y	R		
1	2	3	4	5	6	7	8	9
н2902О	–	–	–	291602.77	2282482.02	–	Метод спутниковых геодезических измерений (определений)	Mt=√(0.14²+0.14²)=0.20
н2903О	–	–	–	291598.68	2282486.59	–	Метод спутниковых геодезических измерений (определений)	Mt=√(0.14²+0.14²)=0.20
н2904О	–	–	–	291595.24	2282483.51	–	Метод спутниковых геодезических измерений (определений)	Mt=√(0.14²+0.14²)=0.20
н2905О	–	–	–	291599.33	2282478.94	–	Метод спутниковых геодезических измерений (определений)	Mt=√(0.14²+0.14²)=0.20
н2902О	–	–	–	291602.77	2282482.02	–	Метод спутниковых геодезических измерений (определений)	Mt=√(0.14²+0.14²)=0.20

2. Сведения о характеристиках объекта недвижимости с кадастровым номером 69:10:0205201:1111

№ п/п	Наименование характеристики	Значение характеристики
1	2	3
1.	Вид объекта недвижимости	Здание
2.	Ранее присвоенный государственный учетный номер (инвентарный) здания, сооружения, объекта незавершенного строительства	–
3.	Кадастровый номер земельного участка (земельных участков), в границах которого (которых) расположены здание, сооружение, объект незавершенного строительства	69:10:0205201:308
4.	Уникальный учетный номер кадастрового квартала, в границах которого расположены здание, сооружение, объект незавершенного строительства	69:10:0205201
5.	Адрес здания, сооружения, объекта незавершенного строительства	Российская Федерация, Тверская область, муниципальный округ Калининский, деревня Пищалкино, территория снт Спутник-Искож, дом 131/2

5.1	Сведения о местоположении здания, сооружения, объекта незавершенного строительства (при отсутствии адреса) в структурированном в соответствии с федеральной информационной адресной системой виде	–
5.2	Дополнительные сведения о местоположении	–
6.	Иные сведения	–

3. Пояснения к сведениям об объекте недвижимости с кадастровым номером 69:10:0205201:1111

1.	–

Описание местоположения зданий, сооружений, объектов незавершенного строительства на земельном участке

1. Сведения о характерных точках контура объекта недвижимости с кадастровым номером 69:10:0205201:1113

Система координат МСК-69, зона 2 **Зона №** 2

Обозначение характерных точек контура	Содержатся в Едином государственном реестре недвижимости			Определены в ходе выполнения комплексных кадастровых работ			Метод определения координат	Формулы, примененные для расчета средней квадратической погрешности определения координат характерных точек (M_t), м, с подставленными в такие формулы значениями и итоговые (вычисленные) значения Mt, м
	Координаты, м		Радиус, м	Координаты, м		Радиус, м		
	X	Y	R	X	Y	R		
1	2	3	4	5	6	7	8	9
н2906О	–	–	–	291485.76	2282596.83	–	Метод спутниковых геодезических измерений (определений)	$Mt=\sqrt{(0.14^2+0.14^2)}=0.20$
н2907О	–	–	–	291482.23	2282600.65	–	Метод спутниковых геодезических измерений (определений)	$Mt=\sqrt{(0.14^2+0.14^2)}=0.20$
н2908О	–	–	–	291478.56	2282597.25	–	Метод спутниковых геодезических измерений (определений)	$Mt=\sqrt{(0.14^2+0.14^2)}=0.20$
н2909О	–	–	–	291482.09	2282593.43	–	Метод спутниковых геодезических измерений (определений)	$Mt=\sqrt{(0.14^2+0.14^2)}=0.20$
н2906О	–	–	–	291485.76	2282596.83	–	Метод спутниковых геодезических измерений (определений)	$Mt=\sqrt{(0.14^2+0.14^2)}=0.20$

2. Сведения о характеристиках объекта недвижимости с кадастровым номером 69:10:0205201:1113

№ п/п	Наименование характеристики	Значение характеристики
1	2	3
1.	Вид объекта недвижимости	Здание
2.	Ранее присвоенный государственный учетный номер (инвентарный) здания, сооружения, объекта незавершенного строительства	–
3.	Кадастровый номер земельного участка (земельных участков), в границах которого (которых) расположены здание, сооружение, объект незавершенного	69:10:0205201:316

	строительства	
4.	Уникальный учетный номер кадастрового квартала, в границах которого расположены здание, сооружение, объект незавершенного строительства	69:10:0205201
5.	Адрес здания, сооружения, объекта незавершенного строительства	Российская Федерация, Тверская область, р-н Калининский, д Пищалкино, д 139/2, Российская Федерация, Тверская область, муниципальный округ Калининский, деревня Пищалкино, территория СНТ Спутник-Искож, дом 139/2
5.1	Сведения о местоположении здания, сооружения, объекта незавершенного строительства (при отсутствии адреса) в структурированном в соответствии с федеральной информационной адресной системой виде	–
5.2	Дополнительные сведения о местоположении	–
6.	Иные сведения	–

3. Пояснения к сведениям об объекте недвижимости с кадастровым номером 69:10:0205201:1113

1.	–

Описание местоположения зданий, сооружений, объектов незавершенного строительства на земельном участке

1. Сведения о характерных точках контура объекта недвижимости с кадастровым номером 69:10:0205201:1125

Система координат МСК-69, зона 2 **Зона №** 2

Обозначение характерных точек контура	Содержатся в Едином государственном реестре недвижимости			Определены в ходе выполнения комплексных кадастровых работ			Метод определения координат	Формулы, примененные для расчета средней квадратической погрешности определения координат характерных точек (M_t), м, с подставленными в такие формулы значениями и итоговые (вычисленные) значения Mt, м
	Координаты, м		Радиус, м	Координаты, м		Радиус, м		
	X	Y	R	X	Y	R		
1	2	3	4	5	6	7	8	9
н2910О	–	–	–	292220.24	2282650.47	–	Метод спутниковых геодезических измерений (определений)	Mt=√(0.14²+0.14²)=0.20
н2911О	–	–	–	292221.74	2282661.17	–	Метод спутниковых геодезических измерений (определений)	Mt=√(0.14²+0.14²)=0.20
н2912О	–	–	–	292214.91	2282662.13	–	Метод спутниковых геодезических измерений (определений)	Mt=√(0.14²+0.14²)=0.20
н2913О	–	–	–	292213.41	2282651.43	–	Метод спутниковых геодезических измерений (определений)	Mt=√(0.14²+0.14²)=0.20
н2910О	–	–	–	292220.24	2282650.47	–	Метод спутниковых геодезических измерений (определений)	Mt=√(0.14²+0.14²)=0.20

2. Сведения о характеристиках объекта недвижимости с кадастровым номером 69:10:0205201:1125

№ п/п	Наименование характеристики	Значение характеристики

1	2	3
1.	Вид объекта недвижимости	Здание
2.	Ранее присвоенный государственный учетный номер (инвентарный) здания, сооружения, объекта незавершенного строительства	–
3.	Кадастровый номер земельного участка (земельных участков), в границах которого (которых) расположены здание, сооружение, объект незавершенного строительства	69:10:0205201:31
4.	Уникальный учетный номер кадастрового квартала, в границах которого расположены здание, сооружение, объект незавершенного строительства	69:10:0205201
5.	Адрес здания, сооружения, объекта незавершенного строительства	Российская Федерация, Тверская область, р-н Калининский, д Пищалкино, д 31/1, Российская Федерация, Тверская область, муниципальный округ Калининский, деревня Пищалкино, территория СНТ Спутник-Искож, дом 31/1
5.1	Сведения о местоположении здания, сооружения, объекта незавершенного строительства (при отсутствии адреса) в структурированном в соответствии с федеральной информационной адресной системой виде	–
5.2	Дополнительные сведения о местоположении	–
6.	Иные сведения	–

3. Пояснения к сведениям об объекте недвижимости с кадастровым номером 69:10:0205201:1125

1.	–

Описание местоположения зданий, сооружений, объектов незавершенного строительства на земельном участке

1. Сведения о характерных точках контура объекта недвижимости с кадастровым номером 69:10:0205201:1129

Система координат МСК-69, зона 2 **Зона №** 2

Обозначение характерных точек контура	Содержатся в Едином государственном реестре недвижимости			Определены в ходе выполнения комплексных кадастровых работ			Метод определения координат	Формулы, примененные для расчета средней квадратической погрешности определения координат характерных точек (M_t), м, с подставленными в такие формулы значениями и итоговые (вычисленные) значения Mt, м
	Координаты, м		Радиус, м	Координаты, м		Радиус, м		
	X	Y	R	X	Y	R		
1	2	3	4	5	6	7	8	9
н2914О	–	–	–	292204.04	2282409.66	–	Метод спутниковых геодезических измерений (определений)	$Mt=\sqrt{(0.14^2+0.14^2)}=0.20$
н2915О	–	–	–	292200.90	2282413.61	–	Метод спутниковых геодезических измерений (определений)	$Mt=\sqrt{(0.14^2+0.14^2)}=0.20$
н2916О	–	–	–	292196.12	2282409.81	–	Метод спутниковых геодезических измерений (определений)	$Mt=\sqrt{(0.14^2+0.14^2)}=0.20$
н2917О	–	–	–	292199.26	2282405.86	–	Метод спутниковых геодезических измерений	$Mt=\sqrt{(0.14^2+0.14^2)}=0.20$

							(определений)	
н2914О	–	–	–	292204.04	2282409.66	–	Метод спутниковых геодезических измерений (определений)	Mt=√(0.14²+0.14²)=0.20

2. Сведения о характеристиках объекта недвижимости с кадастровым номером 69:10:0205201:1129

№ п/п	Наименование характеристики	Значение характеристики
1	2	3
1.	Вид объекта недвижимости	Здание
2.	Ранее присвоенный государственный учетный номер (инвентарный) здания, сооружения, объекта незавершенного строительства	–
3.	Кадастровый номер земельного участка (земельных участков), в границах которого (которых) расположены здание, сооружение, объект незавершенного строительства	69:10:0205201:433
4.	Уникальный учетный номер кадастрового квартала, в границах которого расположены здание, сооружение, объект незавершенного строительства	69:10:0205201
5.	Адрес здания, сооружения, объекта незавершенного строительства	Российская Федерация, Тверская область, р-н Калининский, д Пищалкино, д 33/3, Российская Федерация, Тверская область, муниципальный округ Калининский, деревня Пищалкино, территория СНТ Спутник-Искож, дом 33/3
5.1	Сведения о местоположении здания, сооружения, объекта незавершенного строительства (при отсутствии адреса) в структурированном в соответствии с федеральной информационной адресной системой виде	–
5.2	Дополнительные сведения о местоположении	–
6.	Иные сведения	–

3. Пояснения к сведениям об объекте недвижимости с кадастровым номером 69:10:0205201:1129

1.	–

Описание местоположения зданий, сооружений, объектов незавершенного строительства на земельном участке

1. Сведения о характерных точках контура объекта недвижимости с кадастровым номером 69:10:0205201:1138

Система координат МСК-69, зона 2 **Зона №** 2

Обозначение характерных точек контура	Содержатся в Едином государственном реестре недвижимости			Определены в ходе выполнения комплексных кадастровых работ			Метод определения координат	Формулы, примененные для расчета средней квадратической погрешности определения координат характерных точек (M_t), м, с подставленными в такие формулы значениями и итоговые (вычисленные) значения Mt, м
	Координаты, м		Радиус, м	Координаты, м		Радиус, м		
	X	Y	R	X	Y	R		
1	2	3	4	5	6	7	8	9
н2918О	–	–	–	291370.78	2282616.13	–	Метод спутниковых геодезических измерений (определений)	Mt=√(0.14²+0.14²)=0.20
н2919О	–	–	–	291366.35	2282620.56	–	Метод спутниковых геодезических измерений	Mt=√(0.14²+0.14²)=0.20

							(определений)	
н2920О	–	–	–	291363.22	2282617.55	–	Метод спутниковых геодезических измерений (определений)	Mt=√(0.14²+0.14²)=0.20
н2921О	–	–	–	291366.72	2282614.05	–	Метод спутниковых геодезических измерений (определений)	Mt=√(0.14²+0.14²)=0.20
н2922О	–	–	–	291367.67	2282615.00	–	Метод спутниковых геодезических измерений (определений)	Mt=√(0.14²+0.14²)=0.20
н2923О	–	–	–	291368.66	2282614.01	–	Метод спутниковых геодезических измерений (определений)	Mt=√(0.14²+0.14²)=0.20
н2918О	–	–	–	291370.78	2282616.13	–	Метод спутниковых геодезических измерений (определений)	Mt=√(0.14²+0.14²)=0.20

2. Сведения о характеристиках объекта недвижимости с кадастровым номером 69:10:0205201:1138

№ п/п	Наименование характеристики	Значение характеристики
1	2	3
1.	Вид объекта недвижимости	Здание
2.	Ранее присвоенный государственный учетный номер (инвентарный) здания, сооружения, объекта незавершенного строительства	–
3.	Кадастровый номер земельного участка (земельных участков), в границах которого (которых) расположены здание, сооружение, объект незавершенного строительства	69:10:0205201:276
4.	Уникальный учетный номер кадастрового квартала, в границах которого расположены здание, сооружение, объект незавершенного строительства	69:10:0205201
5.	Адрес здания, сооружения, объекта незавершенного строительства	Российская Федерация, Тверская область, р-н Калининский, д Пищалкино, д 100а/2, Российская Федерация, Тверская область, муниципальный округ Калининский, деревня Пищалкино, территория СНТ Спутник-Искож, дом 100а/2
5.1	Сведения о местоположении здания, сооружения, объекта незавершенного строительства (при отсутствии адреса) в структурированном в соответствии с федеральной информационной адресной системой виде	–
5.2	Дополнительные сведения о местоположении	–
6.	Иные сведения	–

3. Пояснения к сведениям об объекте недвижимости с кадастровым номером 69:10:0205201:1138

1.	–

Описание местоположения зданий, сооружений, объектов незавершенного строительства на земельном участке

1. Сведения о характерных точках контура объекта недвижимости с кадастровым номером 69:10:0205201:1143

Система координат МСК-69, зона 2 **Зона №** 2

Обозначение характерных точек контура	Содержатся в Едином государственном реестре недвижимости			Определены в ходе выполнения комплексных кадастровых работ			Метод определения координат	Формулы, примененные для расчета средней квадратической погрешности определения координат характерных точек (M_t), м, с подставленными в такие формулы значениями и итоговые (вычисленные) значения Mt, м
	Координаты, м		Радиус, м	Координаты, м		Радиус, м		
	X	Y	R	X	Y	R		
1	2	3	4	5	6	7	8	9
н2924О	–	–	–	292274.12	2282974.33	–	Метод спутниковых геодезических измерений (определений)	Mt=√(0.14²+0.14²)=0.20
н2925О	–	–	–	292275.37	2282982.01	–	Метод спутниковых геодезических измерений (определений)	Mt=√(0.14²+0.14²)=0.20
н2926О	–	–	–	292271.57	2282982.63	–	Метод спутниковых геодезических измерений (определений)	Mt=√(0.14²+0.14²)=0.20
н2927О	–	–	–	292270.32	2282974.95	–	Метод спутниковых геодезических измерений (определений)	Mt=√(0.14²+0.14²)=0.20
н2924О	–	–	–	292274.12	2282974.33	–	Метод спутниковых геодезических измерений (определений)	Mt=√(0.14²+0.14²)=0.20

2. Сведения о характеристиках объекта недвижимости с кадастровым номером 69:10:0205201:1143

№ п/п	Наименование характеристики	Значение характеристики
1	2	3
1.	Вид объекта недвижимости	Здание
2.	Ранее присвоенный государственный учетный номер (инвентарный) здания, сооружения, объекта незавершенного строительства	–
3.	Кадастровый номер земельного участка (земельных участков), в границах которого (которых) расположены здание, сооружение, объект незавершенного строительства	69:10:0205201:47
4.	Уникальный учетный номер кадастрового квартала, в границах которого расположены здание, сооружение, объект незавершенного строительства	69:10:0205201
5.	Адрес здания, сооружения, объекта незавершенного строительства	Российская Федерация, Тверская область, р-н Калининский, д Пищалкино, д 47/1, Российская Федерация, Тверская область, муниципальный округ Калининский, деревня Пищалкино, территория СНТ Спутник-Искож, дом 47/1
5.1	Сведения о местоположении здания, сооружения, объекта незавершенного строительства (при отсутствии адреса) в структурированном в соответствии с федеральной информационной адресной системой виде	–
5.2	Дополнительные сведения о местоположении	–
6.	Иные сведения	–

3. Пояснения к сведениям об объекте недвижимости с кадастровым номером 69:10:0205201:1143

1.	–

Описание местоположения зданий, сооружений, объектов незавершенного строительства на земельном участке

1. Сведения о характерных точках контура объекта недвижимости с кадастровым номером 69:10:0205201:1162

Система координат МСК-69, зона 2 **Зона №** 2

Обозначение характерных точек контура	Содержатся в Едином государственном реестре недвижимости			Определены в ходе выполнения комплексных кадастровых работ			Метод определения координат	Формулы, примененные для расчета средней квадратической погрешности определения координат характерных точек (M_t), м, с подставленными в такие формулы значениями и итоговые (вычисленные) значения Mt, м
	Координаты, м		Радиус, м	Координаты, м		Радиус, м		
	X	Y	R	X	Y	R		
1	2	3	4	5	6	7	8	9
н2928О	–	–	–	292270.41	2282574.22	–	Метод спутниковых геодезических измерений (определений)	Mt=√(0.14²+0.14²)=0.20
н2929О	–	–	–	292271.63	2282578.45	–	Метод спутниковых геодезических измерений (определений)	Mt=√(0.14²+0.14²)=0.20
н2930О	–	–	–	292267.31	2282579.70	–	Метод спутниковых геодезических измерений (определений)	Mt=√(0.14²+0.14²)=0.20
н2931О	–	–	–	292266.09	2282575.47	–	Метод спутниковых геодезических измерений (определений)	Mt=√(0.14²+0.14²)=0.20
н2928О	–	–	–	292270.41	2282574.22	–	Метод спутниковых геодезических измерений (определений)	Mt=√(0.14²+0.14²)=0.20

2. Сведения о характеристиках объекта недвижимости с кадастровым номером 69:10:0205201:1162

№ п/п	Наименование характеристики	Значение характеристики
1	2	3
1.	Вид объекта недвижимости	Здание
2.	Ранее присвоенный государственный учетный номер (инвентарный) здания, сооружения, объекта незавершенного строительства	–
3.	Кадастровый номер земельного участка (земельных участков), в границах которого (которых) расположены здание, сооружение, объект незавершенного строительства	69:10:0205201:72
4.	Уникальный учетный номер кадастрового квартала, в границах которого расположены здание, сооружение, объект незавершенного строительства	69:10:0205201
5.	Адрес здания, сооружения, объекта незавершенного строительства	Российская Федерация, Тверская область, муниципальный округ Калининский, деревня Пищалкино, территория снт Спутник-Искож, дом 1/72

5.1	Сведения о местоположении здания, сооружения, объекта незавершенного строительства (при отсутствии адреса) в структурированном в соответствии с федеральной информационной адресной системой виде	–
5.2	Дополнительные сведения о местоположении	–
6.	Иные сведения	–

3. Пояснения к сведениям об объекте недвижимости с кадастровым номером 69:10:0205201:1162

1.	–

Описание местоположения зданий, сооружений, объектов незавершенного строительства на земельном участке

1. Сведения о характерных точках контура объекта недвижимости с кадастровым номером 69:10:0205201:1172

Система координат МСК-69, зона 2 **Зона №** 2

Обозначение характерных точек контура	Содержатся в Едином государственном реестре недвижимости			Определены в ходе выполнения комплексных кадастровых работ			Метод определения координат	Формулы, примененные для расчета средней квадратической погрешности определения координат характерных точек (M_t), м, с подставленными в такие формулы значениями и итоговые (вычисленные) значения Mt, м
	Координаты, м		Радиус, м	Координаты, м		Радиус, м		
	X	Y	R	X	Y	R		
1	2	3	4	5	6	7	8	9
н2932О	–	–	–	292204.29	2282886.54	–	Метод спутниковых геодезических измерений (определений)	$Mt=\sqrt{(0.14^2+0.14^2)}=0.20$
н2933О	–	–	–	292204.89	2282892.76	–	Метод спутниковых геодезических измерений (определений)	$Mt=\sqrt{(0.14^2+0.14^2)}=0.20$
н2934О	–	–	–	292201.77	2282893.11	–	Метод спутниковых геодезических измерений (определений)	$Mt=\sqrt{(0.14^2+0.14^2)}=0.20$
н2935О	–	–	–	292201.09	2282886.97	–	Метод спутниковых геодезических измерений (определений)	$Mt=\sqrt{(0.14^2+0.14^2)}=0.20$
н2932О	–	–	–	292204.29	2282886.54	–	Метод спутниковых геодезических измерений (определений)	$Mt=\sqrt{(0.14^2+0.14^2)}=0.20$

2. Сведения о характеристиках объекта недвижимости с кадастровым номером 69:10:0205201:1172

№ п/п	Наименование характеристики	Значение характеристики
1	2	3
1.	Вид объекта недвижимости	Здание
2.	Ранее присвоенный государственный учетный номер (инвентарный) здания, сооружения, объекта незавершенного строительства	Инвентарный номер 80
3.	Кадастровый номер земельного участка (земельных участков), в границах которого (которых) расположены здание, сооружение, объект незавершенного	69:10:0205201:20

	строительства	
4.	Уникальный учетный номер кадастрового квартала, в границах которого расположены здание, сооружение, объект незавершенного строительства	69:10:0205201
5.	Адрес здания, сооружения, объекта незавершенного строительства	Российская Федерация, Тверская область, муниципальный округ Калининский, деревня Пищалкино, территория снт Спутник-Искож, дом 20/1, строение 1
5.1	Сведения о местоположении здания, сооружения, объекта незавершенного строительства (при отсутствии адреса) в структурированном в соответствии с федеральной информационной адресной системой виде	–
5.2	Дополнительные сведения о местоположении	–
6.	Иные сведения	–

3. Пояснения к сведениям об объекте недвижимости с кадастровым номером 69:10:0205201:1172

1.	–

Описание местоположения зданий, сооружений, объектов незавершенного строительства на земельном участке

1. Сведения о характерных точках контура объекта недвижимости с кадастровым номером 69:10:0205201:1173

Система координат МСК-69, зона 2 **Зона №** 2

Обозначение характерных точек контура	Содержатся в Едином государственном реестре недвижимости			Определены в ходе выполнения комплексных кадастровых работ			Метод определения координат	Формулы, примененные для расчета средней квадратической погрешности определения координат характерных точек (M_t), м, с подставленными в такие формулы значениями и итоговые (вычисленные) значения Mt, м
	Координаты, м		Радиус, м	Координаты, м		Радиус, м		
	X	Y	R	X	Y	R		
1	2	3	4	5	6	7	8	9
н2936О	–	–	–	292216.98	2282872.39	–	Метод спутниковых геодезических измерений (определений)	Mt=√(0.14²+0.14²)=0.20
н2937О	–	–	–	292217.68	2282875.60	–	Метод спутниковых геодезических измерений (определений)	Mt=√(0.14²+0.14²)=0.20
н2938О	–	–	–	292213.75	2282876.44	–	Метод спутниковых геодезических измерений (определений)	Mt=√(0.14²+0.14²)=0.20
н2939О	–	–	–	292213.07	2282873.04	–	Метод спутниковых геодезических измерений (определений)	Mt=√(0.14²+0.14²)=0.20
н2936О	–	–	–	292216.98	2282872.39	–	Метод спутниковых геодезических измерений (определений)	Mt=√(0.14²+0.14²)=0.20

2. Сведения о характеристиках объекта недвижимости с кадастровым номером 69:10:0205201:1173

№ п/п	Наименование характеристики	Значение характеристики

1	2	3
1.	Вид объекта недвижимости	Здание
2.	Ранее присвоенный государственный учетный номер (инвентарный) здания, сооружения, объекта незавершенного строительства	Инвентарный номер 80
3.	Кадастровый номер земельного участка (земельных участков), в границах которого (которых) расположены здание, сооружение, объект незавершенного строительства	69:10:0205201:20
4.	Уникальный учетный номер кадастрового квартала, в границах которого расположены здание, сооружение, объект незавершенного строительства	69:10:0205201
5.	Адрес здания, сооружения, объекта незавершенного строительства	Российская Федерация, Тверская область, муниципальный округ Калининский, деревня Пищалкино, территория снт Спутник-Искож, дом 20/1, строение 2
5.1	Сведения о местоположении здания, сооружения, объекта незавершенного строительства (при отсутствии адреса) в структурированном в соответствии с федеральной информационной адресной системой виде	–
5.2	Дополнительные сведения о местоположении	–
6.	Иные сведения	–

3. Пояснения к сведениям об объекте недвижимости с кадастровым номером 69:10:0205201:1173

1.	–

Описание местоположения зданий, сооружений, объектов незавершенного строительства на земельном участке

1. Сведения о характерных точках контура объекта недвижимости с кадастровым номером 69:10:0205201:540

Система координат МСК-69, зона 2 **Зона №** 2

Обозначение характерных точек контура	Содержатся в Едином государственном реестре недвижимости			Определены в ходе выполнения комплексных кадастровых работ			Метод определения координат	Формулы, примененные для расчета средней квадратической погрешности определения координат характерных точек (M_t), м, с подставленными в такие формулы значениями и итоговые (вычисленные) значения Mt, м
	Координаты, м		Радиус, м	Координаты, м		Радиус, м		
	X	Y	R	X	Y	R		
1	2	3	4	5	6	7	8	9
н2940О	–	–	–	291560.37	2282495.13	–	Метод спутниковых геодезических измерений (определений)	Mt=√(0.14²+0.14²)=0.20
н2941О	–	–	–	291559.61	2282495.92	–	Метод спутниковых геодезических измерений (определений)	Mt=√(0.14²+0.14²)=0.20
н2942О	–	–	–	291561.77	2282497.99	–	Метод спутниковых геодезических измерений (определений)	Mt=√(0.14²+0.14²)=0.20
н2943О	–	–	–	291558.52	2282501.38	–	Метод спутниковых геодезических измерений (определений)	Mt=√(0.14²+0.14²)=0.20

н2944О	–	–	–	291555.49	2282498.48	–	Метод спутниковых геодезических измерений (определений)	Mt=√(0.14²+0.14²)=0.20
н2945О	–	–	–	291559.50	2282494.30	–	Метод спутниковых геодезических измерений (определений)	Mt=√(0.14²+0.14²)=0.20
н2940О	–	–	–	291560.37	2282495.13	–	Метод спутниковых геодезических измерений (определений)	Mt=√(0.14²+0.14²)=0.20

2. Сведения о характеристиках объекта недвижимости с кадастровым номером 69:10:0205201:540

№ п/п	Наименование характеристики	Значение характеристики
1	2	3
1.	Вид объекта недвижимости	Здание
2.	Ранее присвоенный государственный учетный номер (инвентарный) здания, сооружения, объекта незавершенного строительства	–
3.	Кадастровый номер земельного участка (земельных участков), в границах которого (которых) расположены здание, сооружение, объект незавершенного строительства	69:10:0205201:287
4.	Уникальный учетный номер кадастрового квартала, в границах которого расположены здание, сооружение, объект незавершенного строительства	69:10:0205201
5.	Адрес здания, сооружения, объекта незавершенного строительства	Российская Федерация, Тверская область, р-н Калининский, д Пищалкино, д 112/2, Российская Федерация, Тверская область, муниципальный округ Калининский, деревня Пищалкино, территория СНТ Спутник-Искож, дом 112/2
5.1	Сведения о местоположении здания, сооружения, объекта незавершенного строительства (при отсутствии адреса) в структурированном в соответствии с федеральной информационной адресной системой виде	–
5.2	Дополнительные сведения о местоположении	–
6.	Иные сведения	–

3. Пояснения к сведениям об объекте недвижимости с кадастровым номером 69:10:0205201:540

1.	–

Описание местоположения зданий, сооружений, объектов незавершенного строительства на земельном участке

1. Сведения о характерных точках контура объекта недвижимости с кадастровым номером 69:10:0205201:543

Система координат МСК-69, зона 2 **Зона №** 2

Обозначение характерных точек контура	Содержатся в Едином государственном реестре недвижимости			Определены в ходе выполнения комплексных кадастровых работ			Метод определения координат	Формулы, примененные для расчета средней квадратической погрешности определения координат характерных точек (M_t), м, с подставленными в такие формулы значениями и итоговые (вычисленные) значения Mt, м
	Координаты, м		Радиус, м	Координаты, м		Радиус, м		
	X	Y	R	X	Y	R		
1	2	3	4	5	6	7	8	9

н2946О	–	–	–	291592.43	2282467.08	–	Метод спутниковых геодезических измерений (определений)	Mt=√(0.14²+0.14²)=0.20
н2947О	–	–	–	291587.33	2282472.23	–	Метод спутниковых геодезических измерений (определений)	Mt=√(0.14²+0.14²)=0.20
н2948О	–	–	–	291582.50	2282467.45	–	Метод спутниковых геодезических измерений (определений)	Mt=√(0.14²+0.14²)=0.20
н2949О	–	–	–	291587.60	2282462.30	–	Метод спутниковых геодезических измерений (определений)	Mt=√(0.14²+0.14²)=0.20
н2946О	–	–	–	291592.43	2282467.08	–	Метод спутниковых геодезических измерений (определений)	Mt=√(0.14²+0.14²)=0.20

2. Сведения о характеристиках объекта недвижимости с кадастровым номером 69:10:0205201:543

№ п/п	Наименование характеристики	Значение характеристики
1	2	3
1.	Вид объекта недвижимости	Здание
2.	Ранее присвоенный государственный учетный номер (инвентарный) здания, сооружения, объекта незавершенного строительства	–
3.	Кадастровый номер земельного участка (земельных участков), в границах которого (которых) расположены здание, сооружение, объект незавершенного строительства	69:10:0205201:532
4.	Уникальный учетный номер кадастрового квартала, в границах которого расположены здание, сооружение, объект незавершенного строительства	69:10:0205201
5.	Адрес здания, сооружения, объекта незавершенного строительства	Российская Федерация, Тверская область, р-н Калининский, д Пищалкино, д 114/2, Российская Федерация, Тверская область, муниципальный округ Калининский, деревня Пищалкино, территория СНТ Спутник-Искож, дом 114/2
5.1	Сведения о местоположении здания, сооружения, объекта незавершенного строительства (при отсутствии адреса) в структурированном в соответствии с федеральной информационной адресной системой виде	–
5.2	Дополнительные сведения о местоположении	–
6.	Иные сведения	–

3. Пояснения к сведениям об объекте недвижимости с кадастровым номером 69:10:0205201:543

1.	–

Описание местоположения зданий, сооружений, объектов незавершенного строительства на земельном участке

1. Сведения о характерных точках контура объекта недвижимости с кадастровым номером 69:10:0205201:544

Система координат МСК-69, зона 2 **Зона №** 2

Обозначение	Содержатся в Едином государственном реестре	Определены в ходе выполнения	Метод определения	Формулы, примененные для расчета средней

характерных точек контура	недвижимости			комплексных кадастровых работ			координат	квадратической погрешности определения координат характерных точек (M_t), м, с подставленными в такие формулы значениями и итоговые (вычисленные) значения Mt, м
	Координаты, м		Радиус, м	Координаты, м		Радиус, м		
	X	Y	R	X	Y	R		
1	2	3	4	5	6	7	8	9
н2950О	–	–	–	291502.71	2282579.09	–	Метод спутниковых геодезических измерений (определений)	Mt=√(0.14²+0.14²)=0.20
н2951О	–	–	–	291499.28	2282582.81	–	Метод спутниковых геодезических измерений (определений)	Mt=√(0.14²+0.14²)=0.20
н2952О	–	–	–	291496.93	2282580.64	–	Метод спутниковых геодезических измерений (определений)	Mt=√(0.14²+0.14²)=0.20
н2953О	–	–	–	291498.12	2282579.35	–	Метод спутниковых геодезических измерений (определений)	Mt=√(0.14²+0.14²)=0.20
н2954О	–	–	–	291496.54	2282577.89	–	Метод спутниковых геодезических измерений (определений)	Mt=√(0.14²+0.14²)=0.20
н2955О	–	–	–	291498.78	2282575.46	–	Метод спутниковых геодезических измерений (определений)	Mt=√(0.14²+0.14²)=0.20
н2950О	–	–	–	291502.71	2282579.09	–	Метод спутниковых геодезических измерений (определений)	Mt=√(0.14²+0.14²)=0.20

2. Сведения о характеристиках объекта недвижимости с кадастровым номером 69:10:0205201:544

№ п/п	Наименование характеристики	Значение характеристики
1	2	3
1.	Вид объекта недвижимости	Здание
2.	Ранее присвоенный государственный учетный номер (инвентарный) здания, сооружения, объекта незавершенного строительства	–
3.	Кадастровый номер земельного участка (земельных участков), в границах которого (которых) расположены здание, сооружение, объект незавершенного строительства	69:10:0205201:534
4.	Уникальный учетный номер кадастрового квартала, в границах которого расположены здание, сооружение, объект незавершенного строительства	69:10:0205201
5.	Адрес здания, сооружения, объекта незавершенного строительства	Российская Федерация, Тверская область, р-н Калининский, д Пищалкино, д 138/2, Российская Федерация, Тверская область, муниципальный округ Калининский, деревня Пищалкино, территория СНТ Спутник-Искож, дом 138/2
5.1	Сведения о местоположении здания, сооружения, объекта незавершенного строительства (при отсутствии адреса) в структурированном в соответствии с	–

	федеральной информационной адресной системой виде	
5.2	Дополнительные сведения о местоположении	–
6.	Иные сведения	–

3. Пояснения к сведениям об объекте недвижимости с кадастровым номером 69:10:0205201:544

1.	–

Описание местоположения зданий, сооружений, объектов незавершенного строительства на земельном участке

1. Сведения о характерных точках контура объекта недвижимости с кадастровым номером 69:10:0205201:545

Система координат МСК-69, зона 2 **Зона №** 2

Обозначение характерных точек контура	Содержатся в Едином государственном реестре недвижимости			Определены в ходе выполнения комплексных кадастровых работ			Метод определения координат	Формулы, примененные для расчета средней квадратической погрешности определения координат характерных точек (M_t), м, с подставленными в такие формулы значениями и итоговые (вычисленные) значения Mt, м
	Координаты, м		Радиус, м	Координаты, м		Радиус, м		
	X	Y	R	X	Y	R		
1	2	3	4	5	6	7	8	9
н2956О	–	–	–	292064.66	2282353.67	–	Метод спутниковых геодезических измерений (определений)	Mt=√(0.14²+0.14²)=0.20
н2957О	–	–	–	292062.92	2282355.80	–	Метод спутниковых геодезических измерений (определений)	Mt=√(0.14²+0.14²)=0.20
н2958О	–	–	–	292057.27	2282351.12	–	Метод спутниковых геодезических измерений (определений)	Mt=√(0.14²+0.14²)=0.20
н2959О	–	–	–	292059.01	2282348.96	–	Метод спутниковых геодезических измерений (определений)	Mt=√(0.14²+0.14²)=0.20
н2956О	–	–	–	292064.66	2282353.67	–	Метод спутниковых геодезических измерений (определений)	Mt=√(0.14²+0.14²)=0.20

2. Сведения о характеристиках объекта недвижимости с кадастровым номером 69:10:0205201:545

№ п/п	Наименование характеристики	Значение характеристики
1	2	3
1.	Вид объекта недвижимости	Сооружение
2.	Ранее присвоенный государственный учетный номер (инвентарный) здания, сооружения, объекта незавершенного строительства	–
3.	Кадастровый номер земельного участка (земельных участков), в границах которого (которых) расположены здание, сооружение, объект незавершенного строительства	69:10:0205201:457

4.	Уникальный учетный номер кадастрового квартала, в границах которого расположены здание, сооружение, объект незавершенного строительства	69:10:0205201
5.	Адрес здания, сооружения, объекта незавершенного строительства	Российская Федерация, Тверская область, р-н Калининский, д Пищалкино, д 54а/3, Российская Федерация, Тверская область, муниципальный округ Калининский, деревня Пищалкино, территория СНТ Спутник-Искож, дом 54а/3
5.1	Сведения о местоположении здания, сооружения, объекта незавершенного строительства (при отсутствии адреса) в структурированном в соответствии с федеральной информационной адресной системой виде	–
5.2	Дополнительные сведения о местоположении	–
6.	Иные сведения	–

3. Пояснения к сведениям об объекте недвижимости с кадастровым номером 69:10:0205201:545

1.	–

Описание местоположения зданий, сооружений, объектов незавершенного строительства на земельном участке

1. Сведения о характерных точках контура объекта недвижимости с кадастровым номером 69:10:0205201:547

Система координат МСК-69, зона 2 **Зона №** 2

Обозначение характерных точек контура	Содержатся в Едином государственном реестре недвижимости			Определены в ходе выполнения комплексных кадастровых работ			Метод определения координат	Формулы, примененные для расчета средней квадратической погрешности определения координат характерных точек (M_t), м, с подставленными в такие формулы значениями и итоговые (вычисленные) значения Mt, м
	Координаты, м		Радиус, м	Координаты, м		Радиус, м		
	X	Y	R	X	Y	R		
1	2	3	4	5	6	7	8	9
н2960О	–	–	–	292189.87	2282310.30	–	Метод спутниковых геодезических измерений (определений)	Mt=√(0.14²+0.14²)=0.20
н2961О	–	–	–	292184.38	2282318.66	–	Метод спутниковых геодезических измерений (определений)	Mt=√(0.14²+0.14²)=0.20
н2962О	–	–	–	292179.20	2282315.26	–	Метод спутниковых геодезических измерений (определений)	Mt=√(0.14²+0.14²)=0.20
н2963О	–	–	–	292184.69	2282306.90	–	Метод спутниковых геодезических измерений (определений)	Mt=√(0.14²+0.14²)=0.20
н2960О	–	–	–	292189.87	2282310.30	–	Метод спутниковых геодезических измерений (определений)	Mt=√(0.14²+0.14²)=0.20

2. Сведения о характеристиках объекта недвижимости с кадастровым номером 69:10:0205201:547

№ п/п	Наименование характеристики	Значение характеристики

1	2	3
1.	Вид объекта недвижимости	Здание
2.	Ранее присвоенный государственный учетный номер (инвентарный) здания, сооружения, объекта незавершенного строительства	–
3.	Кадастровый номер земельного участка (земельных участков), в границах которого (которых) расположены здание, сооружение, объект незавершенного строительства	69:10:0205201:407
4.	Уникальный учетный номер кадастрового квартала, в границах которого расположены здание, сооружение, объект незавершенного строительства	69:10:0205201
5.	Адрес здания, сооружения, объекта незавершенного строительства	Российская Федерация, Тверская область, р-н Калининский, д Пищалкино, д 7, Российская Федерация, Тверская область, муниципальный округ Калининский, деревня Пищалкино, территория СНТ Спутник-Искож, дом 7
5.1	Сведения о местоположении здания, сооружения, объекта незавершенного строительства (при отсутствии адреса) в структурированном в соответствии с федеральной информационной адресной системой виде	–
5.2	Дополнительные сведения о местоположении	–
6.	Иные сведения	–

3. Пояснения к сведениям об объекте недвижимости с кадастровым номером 69:10:0205201:547

1.	–

Описание местоположения зданий, сооружений, объектов незавершенного строительства на земельном участке

1. Сведения о характерных точках контура объекта недвижимости с кадастровым номером 69:10:0205201:548

Система координат МСК-69, зона 2 **Зона №** 2

Обозначение характерных точек контура	Содержатся в Едином государственном реестре недвижимости			Определены в ходе выполнения комплексных кадастровых работ			Метод определения координат	Формулы, примененные для расчета средней квадратической погрешности определения координат характерных точек (M_t), м, с подставленными в такие формулы значениями и итоговые (вычисленные) значения Mt, м
	Координаты, м		Радиус, м	Координаты, м		Радиус, м		
	X	Y	R	X	Y	R		
1	2	3	4	5	6	7	8	9
н2964О	–	–	–	292301.25	2282951.60	–	Метод спутниковых геодезических измерений (определений)	$Mt=\sqrt{(0.14^2+0.14^2)}=0.20$
н2965О	–	–	–	292301.94	2282957.06	–	Метод спутниковых геодезических измерений (определений)	$Mt=\sqrt{(0.14^2+0.14^2)}=0.20$
н2966О	–	–	–	292296.98	2282957.69	–	Метод спутниковых геодезических измерений (определений)	$Mt=\sqrt{(0.14^2+0.14^2)}=0.20$
н2967О	–	–	–	292296.16	2282951.24	–	Метод спутниковых геодезических измерений	$Mt=\sqrt{(0.14^2+0.14^2)}=0.20$

							(определений)	
н2968О	–	–	–	292298.58	2282950.93	–	Метод спутниковых геодезических измерений (определений)	Mt=√(0.14²+0.14²)=0.20
н2969О	–	–	–	292298.71	2282951.92	–	Метод спутниковых геодезических измерений (определений)	Mt=√(0.14²+0.14²)=0.20
н2964О	–	–	–	292301.25	2282951.60	–	Метод спутниковых геодезических измерений (определений)	Mt=√(0.14²+0.14²)=0.20

2. Сведения о характеристиках объекта недвижимости с кадастровым номером 69:10:0205201:548

№ п/п	Наименование характеристики	Значение характеристики
1	2	3
1.	Вид объекта недвижимости	Здание
2.	Ранее присвоенный государственный учетный номер (инвентарный) здания, сооружения, объекта незавершенного строительства	–
3.	Кадастровый номер земельного участка (земельных участков), в границах которого (которых) расположены здание, сооружение, объект незавершенного строительства	69:10:0205201:537
4.	Уникальный учетный номер кадастрового квартала, в границах которого расположены здание, сооружение, объект незавершенного строительства	69:10:0205201
5.	Адрес здания, сооружения, объекта незавершенного строительства	Российская Федерация, Тверская область, р-н Калининский, д Пищалкино, д 55/1, Российская Федерация, Тверская область, муниципальный округ Калининский, деревня Пищалкино, территория СНТ Спутник-Искож, дом 55/1
5.1	Сведения о местоположении здания, сооружения, объекта незавершенного строительства (при отсутствии адреса) в структурированном в соответствии с федеральной информационной адресной системой виде	–
5.2	Дополнительные сведения о местоположении	–
6.	Иные сведения	–

3. Пояснения к сведениям об объекте недвижимости с кадастровым номером 69:10:0205201:548

1.	–

Описание местоположения зданий, сооружений, объектов незавершенного строительства на земельном участке

1. Сведения о характерных точках контура объекта недвижимости с кадастровым номером 69:10:0205201:549

Система координат МСК-69, зона 2 **Зона №** 2

Обозначение характерных точек контура	Содержатся в Едином государственном реестре недвижимости			Определены в ходе выполнения комплексных кадастровых работ			Метод определения координат	Формулы, примененные для расчета средней квадратической погрешности определения координат характерных точек (M_t), м, с подставленными в такие формулы значениями и итоговые (вычисленные) значения Mt, м
	Координаты, м		Радиус, м	Координаты, м		Радиус, м		
	X	Y	R	X	Y	R		

1	2	3	4	5	6	7	8	9
н2970О	–	–	–	291483.15	2282412.11	–	Метод спутниковых геодезических измерений (определений)	Mt=√(0.14²+0.14²)=0.20
н2971О	–	–	–	291477.78	2282417.97	–	Метод спутниковых геодезических измерений (определений)	Mt=√(0.14²+0.14²)=0.20
н2972О	–	–	–	291474.02	2282414.52	–	Метод спутниковых геодезических измерений (определений)	Mt=√(0.14²+0.14²)=0.20
н2973О	–	–	–	291478.39	2282409.78	–	Метод спутниковых геодезических измерений (определений)	Mt=√(0.14²+0.14²)=0.20
н2974О	–	–	–	291479.80	2282411.09	–	Метод спутниковых геодезических измерений (определений)	Mt=√(0.14²+0.14²)=0.20
н2975О	–	–	–	291480.79	2282410.01	–	Метод спутниковых геодезических измерений (определений)	Mt=√(0.14²+0.14²)=0.20
н2970О	–	–	–	291483.15	2282412.11	–	Метод спутниковых геодезических измерений (определений)	Mt=√(0.14²+0.14²)=0.20

2. Сведения о характеристиках объекта недвижимости с кадастровым номером 69:10:0205201:549

№ п/п	Наименование характеристики	Значение характеристики
1	2	3
1.	Вид объекта недвижимости	Здание
2.	Ранее присвоенный государственный учетный номер (инвентарный) здания, сооружения, объекта незавершенного строительства	–
3.	Кадастровый номер земельного участка (земельных участков), в границах которого (которых) расположены здание, сооружение, объект незавершенного строительства	69:10:0205201:215
4.	Уникальный учетный номер кадастрового квартала, в границах которого расположены здание, сооружение, объект незавершенного строительства	69:10:0205201
5.	Адрес здания, сооружения, объекта незавершенного строительства	Российская Федерация, Тверская область, р-н Калининский, д Пищалкино, д 41/2, Российская Федерация, Тверская область, муниципальный округ Калининский, деревня Пищалкино, территория СНТ Спутник-Искож, дом 41/2
5.1	Сведения о местоположении здания, сооружения, объекта незавершенного строительства (при отсутствии адреса) в структурированном в соответствии с федеральной информационной адресной системой виде	–
5.2	Дополнительные сведения о местоположении	–
6.	Иные сведения	–

3. Пояснения к сведениям об объекте недвижимости с кадастровым номером 69:10:0205201:549

1.	–

Описание местоположения зданий, сооружений, объектов незавершенного строительства на земельном участке

1. Сведения о характерных точках контура объекта недвижимости с кадастровым номером 69:10:0205201:550

Система координат МСК-69, зона 2 **Зона №** 2

Обозначение характерных точек контура	Содержатся в Едином государственном реестре недвижимости			Определены в ходе выполнения комплексных кадастровых работ			Метод определения координат	Формулы, примененные для расчета средней квадратической погрешности определения координат характерных точек (M_t), м, с подставленными в такие формулы значениями и итоговые (вычисленные) значения Mt, м
	Координаты, м		Радиус, м	Координаты, м		Радиус, м		
	X	Y	R	X	Y	R		
1	2	3	4	5	6	7	8	9
н2976О	–	–	–	292010.53	2282540.93	–	Метод спутниковых геодезических измерений (определений)	Mt=√(0.14²+0.14²)=0.20
н2977О	–	–	–	292007.84	2282544.28	–	Метод спутниковых геодезических измерений (определений)	Mt=√(0.14²+0.14²)=0.20
н2978О	–	–	–	292005.07	2282542.09	–	Метод спутниковых геодезических измерений (определений)	Mt=√(0.14²+0.14²)=0.20
н2979О	–	–	–	292004.01	2282543.41	–	Метод спутниковых геодезических измерений (определений)	Mt=√(0.14²+0.14²)=0.20
н2980О	–	–	–	292002.13	2282541.91	–	Метод спутниковых геодезических измерений (определений)	Mt=√(0.14²+0.14²)=0.20
н2981О	–	–	–	292003.19	2282540.59	–	Метод спутниковых геодезических измерений (определений)	Mt=√(0.14²+0.14²)=0.20
н2982О	–	–	–	292002.85	2282540.29	–	Метод спутниковых геодезических измерений (определений)	Mt=√(0.14²+0.14²)=0.20
н2983О	–	–	–	292005.53	2282536.94	–	Метод спутниковых геодезических измерений (определений)	Mt=√(0.14²+0.14²)=0.20
н2976О	–	–	–	292010.53	2282540.93	–	Метод спутниковых геодезических измерений (определений)	Mt=√(0.14²+0.14²)=0.20

2. Сведения о характеристиках объекта недвижимости с кадастровым номером 69:10:0205201:550

№ п/п	Наименование характеристики	Значение характеристики

1	2	3
1.	Вид объекта недвижимости	Здание
2.	Ранее присвоенный государственный учетный номер (инвентарный) здания, сооружения, объекта незавершенного строительства	–
3.	Кадастровый номер земельного участка (земельных участков), в границах которого (которых) расположены здание, сооружение, объект незавершенного строительства	69:10:0205201:503
4.	Уникальный учетный номер кадастрового квартала, в границах которого расположены здание, сооружение, объект незавершенного строительства	69:10:0205201
5.	Адрес здания, сооружения, объекта незавершенного строительства	Российская Федерация, Тверская область, р-н Калининский, д Пищалкино, д 97/3, Российская Федерация, Тверская область, муниципальный округ Калининский, деревня Пищалкино, территория СНТ Спутник-Искож, дом 97/3
5.1	Сведения о местоположении здания, сооружения, объекта незавершенного строительства (при отсутствии адреса) в структурированном в соответствии с федеральной информационной адресной системой виде	–
5.2	Дополнительные сведения о местоположении	–
6.	Иные сведения	–

3. Пояснения к сведениям об объекте недвижимости с кадастровым номером 69:10:0205201:550

1.	–

Описание местоположения зданий, сооружений, объектов незавершенного строительства на земельном участке

1. Сведения о характерных точках контура объекта недвижимости с кадастровым номером 69:10:0205201:552

Система координат МСК-69, зона 2 **Зона №** 2

Обозначение характерных точек контура	Содержатся в Едином государственном реестре недвижимости			Определены в ходе выполнения комплексных кадастровых работ			Метод определения координат	Формулы, примененные для расчета средней квадратической погрешности определения координат характерных точек (M_t), м, с подставленными в такие формулы значениями и итоговые (вычисленные) значения Mt, м
	Координаты, м		Радиус, м	Координаты, м		Радиус, м		
	X	Y	R	X	Y	R		
1	2	3	4	5	6	7	8	9
н2984О	–	–	–	291294.73	2282578.09	–	Метод спутниковых геодезических измерений (определений)	$Mt=\sqrt{(0.14^2+0.14^2)}=0.20$
н2985О	–	–	–	291290.58	2282582.69	–	Метод спутниковых геодезических измерений (определений)	$Mt=\sqrt{(0.14^2+0.14^2)}=0.20$
н2986О	–	–	–	291288.56	2282580.88	–	Метод спутниковых геодезических измерений (определений)	$Mt=\sqrt{(0.14^2+0.14^2)}=0.20$
н2987О	–	–	–	291287.69	2282581.86	–	Метод спутниковых геодезических измерений	$Mt=\sqrt{(0.14^2+0.14^2)}=0.20$

							(определений)	
н2988О	–	–	–	291285.98	2282580.32	–	Метод спутниковых геодезических измерений (определений)	Mt=√(0.14²+0.14²)=0.20
н2989О	–	–	–	291290.99	2282574.75	–	Метод спутниковых геодезических измерений (определений)	Mt=√(0.14²+0.14²)=0.20
н2984О	–	–	–	291294.73	2282578.09	–	Метод спутниковых геодезических измерений (определений)	Mt=√(0.14²+0.14²)=0.20

2. Сведения о характеристиках объекта недвижимости с кадастровым номером 69:10:0205201:552

№ п/п	Наименование характеристики	Значение характеристики
1	2	3
1.	Вид объекта недвижимости	Здание
2.	Ранее присвоенный государственный учетный номер (инвентарный) здания, сооружения, объекта незавершенного строительства	–
3.	Кадастровый номер земельного участка (земельных участков), в границах которого (которых) расположены здание, сооружение, объект незавершенного строительства	69:10:0205201:189
4.	Уникальный учетный номер кадастрового квартала, в границах которого расположены здание, сооружение, объект незавершенного строительства	69:10:0205201
5.	Адрес здания, сооружения, объекта незавершенного строительства	Российская Федерация, Тверская область, р-н Калининский, д Пищалкино, д 16/2, Российская Федерация, Тверская область, муниципальный округ Калининский, деревня Пищалкино, территория СНТ Спутник-Искож, дом 16/2
5.1	Сведения о местоположении здания, сооружения, объекта незавершенного строительства (при отсутствии адреса) в структурированном в соответствии с федеральной информационной адресной системой виде	–
5.2	Дополнительные сведения о местоположении	–
6.	Иные сведения	–

3. Пояснения к сведениям об объекте недвижимости с кадастровым номером 69:10:0205201:552

1.	–

Описание местоположения зданий, сооружений, объектов незавершенного строительства на земельном участке

1. Сведения о характерных точках контура объекта недвижимости с кадастровым номером 69:10:0205201:553

Система координат МСК-69, зона 2 **Зона №** 2

Обозначение характерных точек контура	Содержатся в Едином государственном реестре недвижимости			Определены в ходе выполнения комплексных кадастровых работ			Метод определения координат	Формулы, примененные для расчета средней квадратической погрешности определения координат характерных точек (M_t), м, с подставленными в такие формулы значениями и итоговые (вычисленные) значения Mt, м
	Координаты, м		Радиус, м	Координаты, м		Радиус, м		
	X	Y	R	X	Y	R		

1	2	3	4	5	6	7	8	9
н2990О	–	–	–	292179.94	2282331.59	–	Метод спутниковых геодезических измерений (определений)	Mt=√(0.14²+0.14²)=0.20
н2991О	–	–	–	292176.64	2282335.93	–	Метод спутниковых геодезических измерений (определений)	Mt=√(0.14²+0.14²)=0.20
н2992О	–	–	–	292170.51	2282331.27	–	Метод спутниковых геодезических измерений (определений)	Mt=√(0.14²+0.14²)=0.20
н2993О	–	–	–	292171.75	2282329.64	–	Метод спутниковых геодезических измерений (определений)	Mt=√(0.14²+0.14²)=0.20
н2994О	–	–	–	292172.78	2282330.43	–	Метод спутниковых геодезических измерений (определений)	Mt=√(0.14²+0.14²)=0.20
н2995О	–	–	–	292174.84	2282327.72	–	Метод спутниковых геодезических измерений (определений)	Mt=√(0.14²+0.14²)=0.20
н2990О	–	–	–	292179.94	2282331.59	–	Метод спутниковых геодезических измерений (определений)	Mt=√(0.14²+0.14²)=0.20

2. Сведения о характеристиках объекта недвижимости с кадастровым номером 69:10:0205201:553

№ п/п	Наименование характеристики	Значение характеристики
1	2	3
1.	Вид объекта недвижимости	Здание
2.	Ранее присвоенный государственный учетный номер (инвентарный) здания, сооружения, объекта незавершенного строительства	–
3.	Кадастровый номер земельного участка (земельных участков), в границах которого (которых) расположены здание, сооружение, объект незавершенного строительства	69:10:0205201:417
4.	Уникальный учетный номер кадастрового квартала, в границах которого расположены здание, сооружение, объект незавершенного строительства	69:10:0205201
5.	Адрес здания, сооружения, объекта незавершенного строительства	Российская Федерация, Тверская область, р-н Калининский, д Пищалкино, д 17/3, Российская Федерация, Тверская область, муниципальный округ Калининский, деревня Пищалкино, территория СНТ Спутник-Искож, дом 17/3
5.1	Сведения о местоположении здания, сооружения, объекта незавершенного строительства (при отсутствии адреса) в структурированном в соответствии с федеральной информационной адресной системой виде	–
5.2	Дополнительные сведения о местоположении	–
6.	Иные сведения	–

3. Пояснения к сведениям об объекте недвижимости с кадастровым номером 69:10:0205201:553

1.	–

Описание местоположения зданий, сооружений, объектов незавершенного строительства на земельном участке

1. Сведения о характерных точках контура объекта недвижимости с кадастровым номером 69:10:0205201:554

Система координат МСК-69, зона 2 **Зона №** 2

Обозначение характерных точек контура	Содержатся в Едином государственном реестре недвижимости			Определены в ходе выполнения комплексных кадастровых работ			Метод определения координат	Формулы, примененные для расчета средней квадратической погрешности определения координат характерных точек (M_t), м, с подставленными в такие формулы значениями и итоговые (вычисленные) значения Mt, м
	Координаты, м		Радиус, м	Координаты, м		Радиус, м		
	X	Y	R	X	Y	R		
1	2	3	4	5	6	7	8	9
н2996О	–	–	–	291638.82	2282404.83	–	Метод спутниковых геодезических измерений (определений)	Mt=√(0.14²+0.14²)=0.20
н2997О	–	–	–	291636.47	2282408.19	–	Метод спутниковых геодезических измерений (определений)	Mt=√(0.14²+0.14²)=0.20
н2998О	–	–	–	291630.16	2282403.79	–	Метод спутниковых геодезических измерений (определений)	Mt=√(0.14²+0.14²)=0.20
н2999О	–	–	–	291632.51	2282400.43	–	Метод спутниковых геодезических измерений (определений)	Mt=√(0.14²+0.14²)=0.20
н2996О	–	–	–	291638.82	2282404.83	–	Метод спутниковых геодезических измерений (определений)	Mt=√(0.14²+0.14²)=0.20

2. Сведения о характеристиках объекта недвижимости с кадастровым номером 69:10:0205201:554

№ п/п	Наименование характеристики	Значение характеристики
1	2	3
1.	Вид объекта недвижимости	Здание
2.	Ранее присвоенный государственный учетный номер (инвентарный) здания, сооружения, объекта незавершенного строительства	–
3.	Кадастровый номер земельного участка (земельных участков), в границах которого (которых) расположены здание, сооружение, объект незавершенного строительства	69:10:0205201:515
4.	Уникальный учетный номер кадастрового квартала, в границах которого расположены здание, сооружение, объект незавершенного строительства	69:10:0205201
5.	Адрес здания, сооружения, объекта незавершенного строительства	Российская Федерация, Тверская область, р-н Калининский, д Пищалкино, д 118/2, Российская Федерация, Тверская область, муниципальный округ Калининский, деревня Пищалкино, территория СНТ Спутник-Искож, дом 118/2

5.1	Сведения о местоположении здания, сооружения, объекта незавершенного строительства (при отсутствии адреса) в структурированном в соответствии с федеральной информационной адресной системой виде	–
5.2	Дополнительные сведения о местоположении	–
6.	Иные сведения	–

3. Пояснения к сведениям об объекте недвижимости с кадастровым номером 69:10:0205201:554

1.	–

Описание местоположения зданий, сооружений, объектов незавершенного строительства на земельном участке

1. Сведения о характерных точках контура объекта недвижимости с кадастровым номером 69:10:0205201:555

Система координат МСК-69, зона 2 **Зона №** 2

Обозначение характерных точек контура	Содержатся в Едином государственном реестре недвижимости			Определены в ходе выполнения комплексных кадастровых работ			Метод определения координат	Формулы, примененные для расчета средней квадратической погрешности определения координат характерных точек (M_t), м, с подставленными в такие формулы значениями и итоговые (вычисленные) значения Mt, м
	Координаты, м		Радиус, м	Координаты, м		Радиус, м		
	X	Y	R	X	Y	R		
1	2	3	4	5	6	7	8	9
н3000О	–	–	–	291788.91	2282571.47	–	Метод спутниковых геодезических измерений (определений)	$Mt=\sqrt{(0.14^2+0.14^2)}=0.20$
н3001О	–	–	–	291785.24	2282575.17	–	Метод спутниковых геодезических измерений (определений)	$Mt=\sqrt{(0.14^2+0.14^2)}=0.20$
н3002О	–	–	–	291781.62	2282571.58	–	Метод спутниковых геодезических измерений (определений)	$Mt=\sqrt{(0.14^2+0.14^2)}=0.20$
н3003О	–	–	–	291785.29	2282567.88	–	Метод спутниковых геодезических измерений (определений)	$Mt=\sqrt{(0.14^2+0.14^2)}=0.20$
н3000О	–	–	–	291788.91	2282571.47	–	Метод спутниковых геодезических измерений (определений)	$Mt=\sqrt{(0.14^2+0.14^2)}=0.20$

2. Сведения о характеристиках объекта недвижимости с кадастровым номером 69:10:0205201:555

№ п/п	Наименование характеристики	Значение характеристики
1	2	3
1.	Вид объекта недвижимости	Здание
2.	Ранее присвоенный государственный учетный номер (инвентарный) здания, сооружения, объекта незавершенного строительства	–
3.	Кадастровый номер земельного участка (земельных участков), в границах которого (которых) расположены здание, сооружение, объект незавершенного	69:10:0205201:390

	строительства	
4.	Уникальный учетный номер кадастрового квартала, в границах которого расположены здание, сооружение, объект незавершенного строительства	69:10:0205201
5.	Адрес здания, сооружения, объекта незавершенного строительства	Российская Федерация, Тверская область, р-н Калининский, д Пищалкино, д 209/2, Российская Федерация, Тверская область, муниципальный округ Калининский, деревня Пищалкино, территория СНТ Спутник-Искож, дом 209/2
5.1	Сведения о местоположении здания, сооружения, объекта незавершенного строительства (при отсутствии адреса) в структурированном в соответствии с федеральной информационной адресной системой виде	–
5.2	Дополнительные сведения о местоположении	–
6.	Иные сведения	–

3. Пояснения к сведениям об объекте недвижимости с кадастровым номером 69:10:0205201:555

1.	–

Описание местоположения зданий, сооружений, объектов незавершенного строительства на земельном участке

1. Сведения о характерных точках контура объекта недвижимости с кадастровым номером 69:10:0205201:556

Система координат МСК-69, зона 2 **Зона №** 2

Обозначение характерных точек контура	Содержатся в Едином государственном реестре недвижимости			Определены в ходе выполнения комплексных кадастровых работ			Метод определения координат	Формулы, примененные для расчета средней квадратической погрешности определения координат характерных точек (M_t), м, с подставленными в такие формулы значениями и итоговые (вычисленные) значения Mt, м
	Координаты, м		Радиус, м	Координаты, м		Радиус, м		
	X	Y	R	X	Y	R		
1	2	3	4	5	6	7	8	9
н3004О	–	–	–	291779.63	2282399.50	–	Метод спутниковых геодезических измерений (определений)	Mt=√(0.14²+0.14²)=0.20
н3005О	–	–	–	291775.14	2282403.95	–	Метод спутниковых геодезических измерений (определений)	Mt=√(0.14²+0.14²)=0.20
н3006О	–	–	–	291768.63	2282397.69	–	Метод спутниковых геодезических измерений (определений)	Mt=√(0.14²+0.14²)=0.20
н3007О	–	–	–	291773.12	2282393.14	–	Метод спутниковых геодезических измерений (определений)	Mt=√(0.14²+0.14²)=0.20
н3004О	–	–	–	291779.63	2282399.50	–	Метод спутниковых геодезических измерений (определений)	Mt=√(0.14²+0.14²)=0.20

2. Сведения о характеристиках объекта недвижимости с кадастровым номером 69:10:0205201:556

№ п/п	Наименование характеристики	Значение характеристики

1	2	3
1.	Вид объекта недвижимости	Здание
2.	Ранее присвоенный государственный учетный номер (инвентарный) здания, сооружения, объекта незавершенного строительства	–
3.	Кадастровый номер земельного участка (земельных участков), в границах которого (которых) расположены здание, сооружение, объект незавершенного строительства	69:10:0205201:336
4.	Уникальный учетный номер кадастрового квартала, в границах которого расположены здание, сооружение, объект незавершенного строительства	69:10:0205201
5.	Адрес здания, сооружения, объекта незавершенного строительства	Российская Федерация, Тверская область, р-н Калининский, д Пищалкино, д 157/2, Российская Федерация, Тверская область, муниципальный округ Калининский, деревня Пищалкино, территория СНТ Спутник-Искож, дом 157/2
5.1	Сведения о местоположении здания, сооружения, объекта незавершенного строительства (при отсутствии адреса) в структурированном в соответствии с федеральной информационной адресной системой виде	–
5.2	Дополнительные сведения о местоположении	–
6.	Иные сведения	–

3. Пояснения к сведениям об объекте недвижимости с кадастровым номером 69:10:0205201:556

1.	–

Описание местоположения зданий, сооружений, объектов незавершенного строительства на земельном участке

1. Сведения о характерных точках контура объекта недвижимости с кадастровым номером 69:10:0205201:557

Система координат МСК-69, зона 2 **Зона №** 2

Обозначение характерных точек контура	Содержатся в Едином государственном реестре недвижимости			Определены в ходе выполнения комплексных кадастровых работ			Метод определения координат	Формулы, примененные для расчета средней квадратической погрешности определения координат характерных точек (M_t), м, с подставленными в такие формулы значениями и итоговые (вычисленные) значения Mt, м
	Координаты, м		Радиус, м	Координаты, м		Радиус, м		
	X	Y	R	X	Y	R		
1	2	3	4	5	6	7	8	9
н3008О	–	–	–	292212.88	2283011.21	–	Метод спутниковых геодезических измерений (определений)	$Mt=\sqrt{(0.14^2+0.14^2)}=0.20$
н3009О	–	–	–	292214.37	2283012.83	–	Метод спутниковых геодезических измерений (определений)	$Mt=\sqrt{(0.14^2+0.14^2)}=0.20$
н3010О	–	–	–	292211.15	2283015.79	–	Метод спутниковых геодезических измерений (определений)	$Mt=\sqrt{(0.14^2+0.14^2)}=0.20$
н3011О	–	–	–	292209.66	2283014.17	–	Метод спутниковых геодезических измерений	$Mt=\sqrt{(0.14^2+0.14^2)}=0.20$

							(определений)	
н3008О	–	–	–	292212.88	2283011.21	–	Метод спутниковых геодезических измерений (определений)	Mt=√(0.14²+0.14²)=0.20

2. Сведения о характеристиках объекта недвижимости с кадастровым номером 69:10:0205201:557

№ п/п	Наименование характеристики	Значение характеристики
1	2	3
1.	Вид объекта недвижимости	Сооружение
2.	Ранее присвоенный государственный учетный номер (инвентарный) здания, сооружения, объекта незавершенного строительства	–
3.	Кадастровый номер земельного участка (земельных участков), в границах которого (которых) расположены здание, сооружение, объект незавершенного строительства	69:10:0205201:535
4.	Уникальный учетный номер кадастрового квартала, в границах которого расположены здание, сооружение, объект незавершенного строительства	69:10:0205201
5.	Адрес здания, сооружения, объекта незавершенного строительства	Российская Федерация, Тверская область, р-н Калининский, д Пищалкино, д 15а/1, Российская Федерация, Тверская область, муниципальный округ Калининский, деревня Пищалкино, территория СНТ Спутник-Искож, дом 15а/1
5.1	Сведения о местоположении здания, сооружения, объекта незавершенного строительства (при отсутствии адреса) в структурированном в соответствии с федеральной информационной адресной системой виде	–
5.2	Дополнительные сведения о местоположении	–
6.	Иные сведения	–

3. Пояснения к сведениям об объекте недвижимости с кадастровым номером 69:10:0205201:557

1.	–

Описание местоположения зданий, сооружений, объектов незавершенного строительства на земельном участке

1. Сведения о характерных точках контура объекта недвижимости с кадастровым номером 69:10:0205201:558

Система координат МСК-69, зона 2 **Зона №** 2

Обозначение характерных точек контура	Содержатся в Едином государственном реестре недвижимости			Определены в ходе выполнения комплексных кадастровых работ			Метод определения координат	Формулы, примененные для расчета средней квадратической погрешности определения координат характерных точек (M_t), м, с подставленными в такие формулы значениями и итоговые (вычисленные) значения Mt, м
	Координаты, м		Радиус, м	Координаты, м		Радиус, м		
	X	Y	R	X	Y	R		
1	2	3	4	5	6	7	8	9
н3012О	–	–	–	292248.36	2283041.70	–	Метод спутниковых геодезических измерений (определений)	Mt=√(0.14²+0.14²)=0.20
н3013О	–	–	–	292249.31	2283048.64	–	Метод спутниковых геодезических измерений	Mt=√(0.14²+0.14²)=0.20

							(определений)	
н3014О	–	–	–	292241.99	2283049.64	–	Метод спутниковых геодезических измерений (определений)	Mt=√(0.14²+0.14²)=0.20
н3015О	–	–	–	292241.04	2283042.70	–	Метод спутниковых геодезических измерений (определений)	Mt=√(0.14²+0.14²)=0.20
н3012О	–	–	–	292248.36	2283041.70	–	Метод спутниковых геодезических измерений (определений)	Mt=√(0.14²+0.14²)=0.20

2. Сведения о характеристиках объекта недвижимости с кадастровым номером 69:10:0205201:558

№ п/п	Наименование характеристики	Значение характеристики
1	2	3
1.	Вид объекта недвижимости	Здание
2.	Ранее присвоенный государственный учетный номер (инвентарный) здания, сооружения, объекта незавершенного строительства	–
3.	Кадастровый номер земельного участка (земельных участков), в границах которого (которых) расположены здание, сооружение, объект незавершенного строительства	69:10:0205201:535
4.	Уникальный учетный номер кадастрового квартала, в границах которого расположены здание, сооружение, объект незавершенного строительства	69:10:0205201
5.	Адрес здания, сооружения, объекта незавершенного строительства	Российская Федерация, Тверская область, р-н Калининский, д Пищалкино, д 15/1, Российская Федерация, Тверская область, муниципальный округ Калининский, деревня Пищалкино, территория СНТ Спутник-Искож, строение 15/1
5.1	Сведения о местоположении здания, сооружения, объекта незавершенного строительства (при отсутствии адреса) в структурированном в соответствии с федеральной информационной адресной системой виде	–
5.2	Дополнительные сведения о местоположении	–
6.	Иные сведения	–

3. Пояснения к сведениям об объекте недвижимости с кадастровым номером 69:10:0205201:558

1.	–

Описание местоположения зданий, сооружений, объектов незавершенного строительства на земельном участке

1. Сведения о характерных точках контура объекта недвижимости с кадастровым номером 69:10:0205201:559

Система координат МСК-69, зона 2 **Зона №** 2

Обозначение характерных точек контура	Содержатся в Едином государственном реестре недвижимости			Определены в ходе выполнения комплексных кадастровых работ			Метод определения координат	Формулы, примененные для расчета средней квадратической погрешности определения координат характерных точек (M_t), м, с подставленными в такие формулы значениями и итоговые (вычисленные) значения Mt, м
	Координаты, м		Радиус, м	Координаты, м		Радиус, м		
	X	Y	R	X	Y	R		

1	2	3	4	5	6	7	8	9
н3016О	–	–	–	292233.17	2283031.85	–	Метод спутниковых геодезических измерений (определений)	Mt=√(0.14²+0.14²)=0.20
н3017О	–	–	–	292238.73	2283037.57	–	Метод спутниковых геодезических измерений (определений)	Mt=√(0.14²+0.14²)=0.20
н3018О	–	–	–	292236.58	2283039.66	–	Метод спутниковых геодезических измерений (определений)	Mt=√(0.14²+0.14²)=0.20
н3019О	–	–	–	292231.02	2283033.94	–	Метод спутниковых геодезических измерений (определений)	Mt=√(0.14²+0.14²)=0.20
н3016О	–	–	–	292233.17	2283031.85	–	Метод спутниковых геодезических измерений (определений)	Mt=√(0.14²+0.14²)=0.20

2. Сведения о характеристиках объекта недвижимости с кадастровым номером 69:10:0205201:559

№ п/п	Наименование характеристики	Значение характеристики
1	2	3
1.	Вид объекта недвижимости	Сооружение
2.	Ранее присвоенный государственный учетный номер (инвентарный) здания, сооружения, объекта незавершенного строительства	–
3.	Кадастровый номер земельного участка (земельных участков), в границах которого (которых) расположены здание, сооружение, объект незавершенного строительства	69:10:0205201:535
4.	Уникальный учетный номер кадастрового квартала, в границах которого расположены здание, сооружение, объект незавершенного строительства	69:10:0205201
5.	Адрес здания, сооружения, объекта незавершенного строительства	Российская Федерация, Тверская область, р-н Калининский, д Пищалкино, д 15б/1, Российская Федерация, Тверская область, муниципальный округ Калининский, деревня Пищалкино, территория СНТ Спутник-Искож, дом 15б/1
5.1	Сведения о местоположении здания, сооружения, объекта незавершенного строительства (при отсутствии адреса) в структурированном в соответствии с федеральной информационной адресной системой виде	–
5.2	Дополнительные сведения о местоположении	–
6.	Иные сведения	–

3. Пояснения к сведениям об объекте недвижимости с кадастровым номером 69:10:0205201:559

1.	–

**Описание местоположения зданий, сооружений,
объектов незавершенного строительства на земельном участке**

1. Сведения о характерных точках контура объекта недвижимости с кадастровым номером 69:10:0205201:560

Система координат МСК-69, зона 2 **Зона №** 2

Обозначение характерных точек контура	Содержатся в Едином государственном реестре недвижимости			Определены в ходе выполнения комплексных кадастровых работ			Метод определения координат	Формулы, примененные для расчета средней квадратической погрешности определения координат характерных точек (M_t), м, с подставленными в такие формулы значениями и итоговые (вычисленные) значения Mt, м
	Координаты, м		Радиус, м	Координаты, м		Радиус, м		
	X	Y	R	X	Y	R		
1	2	3	4	5	6	7	8	9
н3020О	–	–	–	292246.24	2283031.50	–	Метод спутниковых геодезических измерений (определений)	Mt=√(0.14²+0.14²)=0.20
н3021О	–	–	–	292247.63	2283039.72	–	Метод спутниковых геодезических измерений (определений)	Mt=√(0.14²+0.14²)=0.20
н3022О	–	–	–	292240.28	2283040.96	–	Метод спутниковых геодезических измерений (определений)	Mt=√(0.14²+0.14²)=0.20
н3023О	–	–	–	292238.89	2283032.74	–	Метод спутниковых геодезических измерений (определений)	Mt=√(0.14²+0.14²)=0.20
н3020О	–	–	–	292246.24	2283031.50	–	Метод спутниковых геодезических измерений (определений)	Mt=√(0.14²+0.14²)=0.20

2. Сведения о характеристиках объекта недвижимости с кадастровым номером 69:10:0205201:560

№ п/п	Наименование характеристики	Значение характеристики
1	2	3
1.	Вид объекта недвижимости	Здание
2.	Ранее присвоенный государственный учетный номер (инвентарный) здания, сооружения, объекта незавершенного строительства	–
3.	Кадастровый номер земельного участка (земельных участков), в границах которого (которых) расположены здание, сооружение, объект незавершенного строительства	69:10:0205201:535
4.	Уникальный учетный номер кадастрового квартала, в границах которого расположены здание, сооружение, объект незавершенного строительства	69:10:0205201
5.	Адрес здания, сооружения, объекта незавершенного строительства	Российская Федерация, Тверская область, р-н Калининский, д Пищалкино, д 15/1, Российская Федерация, Тверская область, муниципальный округ Калининский, деревня Пищалкино, территория СНТ Спутник-Искож, дом 15/1
5.1	Сведения о местоположении здания, сооружения, объекта незавершенного строительства (при отсутствии адреса) в структурированном в соответствии с федеральной информационной адресной системой виде	–
5.2	Дополнительные сведения о местоположении	–
6.	Иные сведения	–

3. Пояснения к сведениям об объекте недвижимости с кадастровым номером 69:10:0205201:560

1.	–

Описание местоположения зданий, сооружений, объектов незавершенного строительства на земельном участке

1. Сведения о характерных точках контура объекта недвижимости с кадастровым номером 69:10:0205201:561

Система координат МСК-69, зона 2 **Зона №** 2

Обозначение характерных точек контура	Содержатся в Едином государственном реестре недвижимости			Определены в ходе выполнения комплексных кадастровых работ			Метод определения координат	Формулы, примененные для расчета средней квадратической погрешности определения координат характерных точек (M_t), м, с подставленными в такие формулы значениями и итоговые (вычисленные) значения Mt, м
	Координаты, м		Радиус, м	Координаты, м		Радиус, м		
	X	Y	R	X	Y	R		
1	2	3	4	5	6	7	8	9
н3024О	–	–	–	292324.19	2282452.80	–	Метод спутниковых геодезических измерений (определений)	Mt=√(0.14²+0.14²)=0.20
н3025О	–	–	–	292318.05	2282459.69	–	Метод спутниковых геодезических измерений (определений)	Mt=√(0.14²+0.14²)=0.20
н3026О	–	–	–	292314.54	2282456.56	–	Метод спутниковых геодезических измерений (определений)	Mt=√(0.14²+0.14²)=0.20
н3027О	–	–	–	292320.68	2282449.67	–	Метод спутниковых геодезических измерений (определений)	Mt=√(0.14²+0.14²)=0.20
н3024О	–	–	–	292324.19	2282452.80	–	Метод спутниковых геодезических измерений (определений)	Mt=√(0.14²+0.14²)=0.20

2. Сведения о характеристиках объекта недвижимости с кадастровым номером 69:10:0205201:561

№ п/п	Наименование характеристики	Значение характеристики
1	2	3
1.	Вид объекта недвижимости	Здание
2.	Ранее присвоенный государственный учетный номер (инвентарный) здания, сооружения, объекта незавершенного строительства	–
3.	Кадастровый номер земельного участка (земельных участков), в границах которого (которых) расположены здание, сооружение, объект незавершенного строительства	69:10:0205201:411
4.	Уникальный учетный номер кадастрового квартала, в границах которого расположены здание, сооружение, объект незавершенного строительства	69:10:0205201
5.	Адрес здания, сооружения, объекта незавершенного строительства	Российская Федерация, Тверская область, р-н Калининский, д Пищалкино, д 11/3, Российская Федерация, Тверская область, муниципальный округ Калининский, деревня Пищалкино, территория СНТ Спутник-Искож, дом 11/3

5.1	Сведения о местоположении здания, сооружения, объекта незавершенного строительства (при отсутствии адреса) в структурированном в соответствии с федеральной информационной адресной системой виде	–
5.2	Дополнительные сведения о местоположении	–
6.	Иные сведения	–

3. Пояснения к сведениям об объекте недвижимости с кадастровым номером 69:10:0205201:561

1.	–

Описание местоположения зданий, сооружений, объектов незавершенного строительства на земельном участке

1. Сведения о характерных точках контура объекта недвижимости с кадастровым номером 69:10:0205201:562

Система координат МСК-69, зона 2 **Зона №** 2

Обозначение характерных точек контура	Содержатся в Едином государственном реестре недвижимости			Определены в ходе выполнения комплексных кадастровых работ			Метод определения координат	Формулы, примененные для расчета средней квадратической погрешности определения координат характерных точек (M_t), м, с подставленными в такие формулы значениями и итоговые (вычисленные) значения Mt, м
	Координаты, м		Радиус, м	Координаты, м		Радиус, м		
	X	Y	R	X	Y	R		
1	2	3	4	5	6	7	8	9
н3028О	–	–	–	292294.98	2283074.34	–	Метод спутниковых геодезических измерений (определений)	$Mt=\sqrt{(0.14^2+0.14^2)}=0.20$
н3029О	–	–	–	292295.82	2283080.14	–	Метод спутниковых геодезических измерений (определений)	$Mt=\sqrt{(0.14^2+0.14^2)}=0.20$
н3030О	–	–	–	292287.92	2283081.38	–	Метод спутниковых геодезических измерений (определений)	$Mt=\sqrt{(0.14^2+0.14^2)}=0.20$
н3031О	–	–	–	292286.91	2283075.52	–	Метод спутниковых геодезических измерений (определений)	$Mt=\sqrt{(0.14^2+0.14^2)}=0.20$
н3028О	–	–	–	292294.98	2283074.34	–	Метод спутниковых геодезических измерений (определений)	$Mt=\sqrt{(0.14^2+0.14^2)}=0.20$

2. Сведения о характеристиках объекта недвижимости с кадастровым номером 69:10:0205201:562

№ п/п	Наименование характеристики	Значение характеристики
1	2	3
1.	Вид объекта недвижимости	Сооружение
2.	Ранее присвоенный государственный учетный номер (инвентарный) здания, сооружения, объекта незавершенного строительства	–
3.	Кадастровый номер земельного участка (земельных участков), в границах которого (которых) расположены здание, сооружение, объект незавершенного	69:10:0205201:50

	строительства	
4.	Уникальный учетный номер кадастрового квартала, в границах которого расположены здание, сооружение, объект незавершенного строительства	69:10:0205201
5.	Адрес здания, сооружения, объекта незавершенного строительства	Российская Федерация, Тверская область, р-н Калининский, д Пищалкино, стр. 50/1, Российская Федерация, Тверская область, муниципальный округ Калининский, деревня Пищалкино, территория СНТ Спутник-Искож, строение 50/1
5.1	Сведения о местоположении здания, сооружения, объекта незавершенного строительства (при отсутствии адреса) в структурированном в соответствии с федеральной информационной адресной системой виде	–
5.2	Дополнительные сведения о местоположении	–
6.	Иные сведения	–

3. Пояснения к сведениям об объекте недвижимости с кадастровым номером 69:10:0205201:562

1.	–

Описание местоположения зданий, сооружений, объектов незавершенного строительства на земельном участке

1. Сведения о характерных точках контура объекта недвижимости с кадастровым номером 69:10:0205201:563

Система координат МСК-69, зона 2 **Зона №** 2

Обозначение характерных точек контура	Содержатся в Едином государственном реестре недвижимости			Определены в ходе выполнения комплексных кадастровых работ			Метод определения координат	Формулы, примененные для расчета средней квадратической погрешности определения координат характерных точек (M_t), м, с подставленными в такие формулы значениями и итоговые (вычисленные) значения Mt, м
	Координаты, м		Радиус, м	Координаты, м		Радиус, м		
	X	Y	R	X	Y	R		
1	2	3	4	5	6	7	8	9
н3032О	–	–	–	292314.16	2283069.88	–	Метод спутниковых геодезических измерений (определений)	Mt=√(0.14²+0.14²)=0.20
н3033О	–	–	–	292315.06	2283076.36	–	Метод спутниковых геодезических измерений (определений)	Mt=√(0.14²+0.14²)=0.20
н3034О	–	–	–	292307.33	2283077.43	–	Метод спутниковых геодезических измерений (определений)	Mt=√(0.14²+0.14²)=0.20
н3035О	–	–	–	292306.43	2283070.95	–	Метод спутниковых геодезических измерений (определений)	Mt=√(0.14²+0.14²)=0.20
н3032О	–	–	–	292314.16	2283069.88	–	Метод спутниковых геодезических измерений (определений)	Mt=√(0.14²+0.14²)=0.20

2. Сведения о характеристиках объекта недвижимости с кадастровым номером 69:10:0205201:563

№ п/п	Наименование характеристики	Значение характеристики

1	2	3
1.	Вид объекта недвижимости	Здание
2.	Ранее присвоенный государственный учетный номер (инвентарный) здания, сооружения, объекта незавершенного строительства	–
3.	Кадастровый номер земельного участка (земельных участков), в границах которого (которых) расположены здание, сооружение, объект незавершенного строительства	69:10:0205201:50
4.	Уникальный учетный номер кадастрового квартала, в границах которого расположены здание, сооружение, объект незавершенного строительства	69:10:0205201
5.	Адрес здания, сооружения, объекта незавершенного строительства	Российская Федерация, Тверская область, р-н Калининский, д Пищалкино, д 50/1, Российская Федерация, Тверская область, муниципальный округ Калининский, деревня Пищалкино, территория СНТ Спутник-Искож, дом 50/1
5.1	Сведения о местоположении здания, сооружения, объекта незавершенного строительства (при отсутствии адреса) в структурированном в соответствии с федеральной информационной адресной системой виде	–
5.2	Дополнительные сведения о местоположении	–
6.	Иные сведения	–

3. Пояснения к сведениям об объекте недвижимости с кадастровым номером 69:10:0205201:563

1.	–

Описание местоположения зданий, сооружений, объектов незавершенного строительства на земельном участке

1. Сведения о характерных точках контура объекта недвижимости с кадастровым номером 69:10:0205201:564

Система координат МСК-69, зона 2 **Зона №** 2

Обозначение характерных точек контура	Содержатся в Едином государственном реестре недвижимости			Определены в ходе выполнения комплексных кадастровых работ			Метод определения координат	Формулы, примененные для расчета средней квадратической погрешности определения координат характерных точек (M_t), м, с подставленными в такие формулы значениями и итоговые (вычисленные) значения Mt, м
	Координаты, м		Радиус, м	Координаты, м		Радиус, м		
	X	Y	R	X	Y	R		
1	2	3	4	5	6	7	8	9
н3036О	–	–	–	292284.61	2283079.20	–	Метод спутниковых геодезических измерений (определений)	Mt=√(0.14²+0.14²)=0.20
н3037О	–	–	–	292286.31	2283081.99	–	Метод спутниковых геодезических измерений (определений)	Mt=√(0.14²+0.14²)=0.20
н3038О	–	–	–	292282.12	2283085.56	–	Метод спутниковых геодезических измерений (определений)	Mt=√(0.14²+0.14²)=0.20
н3039О	–	–	–	292279.61	2283083.34	–	Метод спутниковых геодезических измерений	Mt=√(0.14²+0.14²)=0.20

							(определений)	
н3036О	–	–	–	292284.61	2283079.20	–	Метод спутниковых геодезических измерений (определений)	Mt=√(0.14²+0.14²)=0.20

2. Сведения о характеристиках объекта недвижимости с кадастровым номером 69:10:0205201:564

№ п/п	Наименование характеристики	Значение характеристики
1	2	3
1.	Вид объекта недвижимости	Сооружение
2.	Ранее присвоенный государственный учетный номер (инвентарный) здания, сооружения, объекта незавершенного строительства	–
3.	Кадастровый номер земельного участка (земельных участков), в границах которого (которых) расположены здание, сооружение, объект незавершенного строительства	69:10:0205201:50
4.	Уникальный учетный номер кадастрового квартала, в границах которого расположены здание, сооружение, объект незавершенного строительства	69:10:0205201
5.	Адрес здания, сооружения, объекта незавершенного строительства	Российская Федерация, Тверская область, р-н Калининский, д Пищалкино, стр. 50а/1, Российская Федерация, Тверская область, муниципальный округ Калининский, деревня Пищалкино, территория СНТ Спутник-Искож, строение 50а/1
5.1	Сведения о местоположении здания, сооружения, объекта незавершенного строительства (при отсутствии адреса) в структурированном в соответствии с федеральной информационной адресной системой виде	–
5.2	Дополнительные сведения о местоположении	–
6.	Иные сведения	–

3. Пояснения к сведениям об объекте недвижимости с кадастровым номером 69:10:0205201:564

1.	–

Описание местоположения зданий, сооружений, объектов незавершенного строительства на земельном участке

1. Сведения о характерных точках контура объекта недвижимости с кадастровым номером 69:10:0205201:565

Система координат МСК-69, зона 2 **Зона №** 2

Обозначение характерных точек контура	Содержатся в Едином государственном реестре недвижимости			Определены в ходе выполнения комплексных кадастровых работ			Метод определения координат	Формулы, примененные для расчета средней квадратической погрешности определения координат характерных точек (M_t), м, с подставленными в такие формулы значениями и итоговые (вычисленные) значения Mt, м
	Координаты, м		Радиус, м	Координаты, м		Радиус, м		
	X	Y	R	X	Y	R		
1	2	3	4	5	6	7	8	9
н3040О	–	–	–	292449.64	2283059.04	–	Метод спутниковых геодезических измерений (определений)	Mt=√(0.14²+0.14²)=0.20
н3041О	–	–	–	292450.31	2283062.96	–	Метод спутниковых геодезических измерений	Mt=√(0.14²+0.14²)=0.20

							(определений)	
н3042О	–	–	–	292444.40	2283063.97	–	Метод спутниковых геодезических измерений (определений)	Mt=√(0.14²+0.14²)=0.20
н3043О	–	–	–	292443.73	2283060.05	–	Метод спутниковых геодезических измерений (определений)	Mt=√(0.14²+0.14²)=0.20
н3040О	–	–	–	292449.64	2283059.04	–	Метод спутниковых геодезических измерений (определений)	Mt=√(0.14²+0.14²)=0.20

2. Сведения о характеристиках объекта недвижимости с кадастровым номером 69:10:0205201:565

№ п/п	Наименование характеристики	Значение характеристики
1	2	3
1.	Вид объекта недвижимости	Здание
2.	Ранее присвоенный государственный учетный номер (инвентарный) здания, сооружения, объекта незавершенного строительства	–
3.	Кадастровый номер земельного участка (земельных участков), в границах которого (которых) расположены здание, сооружение, объект незавершенного строительства	69:10:0205201:161
4.	Уникальный учетный номер кадастрового квартала, в границах которого расположены здание, сооружение, объект незавершенного строительства	69:10:0205201
5.	Адрес здания, сооружения, объекта незавершенного строительства	Российская Федерация, Тверская область, р-н Калининский, д Пищалкино, д 161/1, Российская Федерация, Тверская область, муниципальный округ Калининский, деревня Пищалкино, территория СНТ Спутник-Искож, дом 161/1
5.1	Сведения о местоположении здания, сооружения, объекта незавершенного строительства (при отсутствии адреса) в структурированном в соответствии с федеральной информационной адресной системой виде	–
5.2	Дополнительные сведения о местоположении	–
6.	Иные сведения	–

3. Пояснения к сведениям об объекте недвижимости с кадастровым номером 69:10:0205201:565

1.	–

Описание местоположения зданий, сооружений, объектов незавершенного строительства на земельном участке

1. Сведения о характерных точках контура объекта недвижимости с кадастровым номером 69:10:0205201:567

Система координат МСК-69, зона 2 **Зона №** 2

Обозначение характерных точек контура	Содержатся в Едином государственном реестре недвижимости			Определены в ходе выполнения комплексных кадастровых работ			Метод определения координат	Формулы, примененные для расчета средней квадратической погрешности определения координат характерных точек (M_t), м, с подставленными в такие формулы значениями и итоговые (вычисленные) значения Mt, м
	Координаты, м		Радиус, м	Координаты, м		Радиус, м		
	X	Y	R	X	Y	R		

1	2	3	4	5	6	7	8	9
н3044О	–	–	–	291704.87	2282361.36	–	Метод спутниковых геодезических измерений (определений)	Mt=√(0.14²+0.14²)=0.20
н3045О	–	–	–	291700.76	2282366.39	–	Метод спутниковых геодезических измерений (определений)	Mt=√(0.14²+0.14²)=0.20
н3046О	–	–	–	291698.66	2282364.68	–	Метод спутниковых геодезических измерений (определений)	Mt=√(0.14²+0.14²)=0.20
н3047О	–	–	–	291699.49	2282363.67	–	Метод спутниковых геодезических измерений (определений)	Mt=√(0.14²+0.14²)=0.20
н3048О	–	–	–	291696.55	2282361.27	–	Метод спутниковых геодезических измерений (определений)	Mt=√(0.14²+0.14²)=0.20
н3049О	–	–	–	291699.84	2282357.25	–	Метод спутниковых геодезических измерений (определений)	Mt=√(0.14²+0.14²)=0.20
н3044О	–	–	–	291704.87	2282361.36	–	Метод спутниковых геодезических измерений (определений)	Mt=√(0.14²+0.14²)=0.20

2. Сведения о характеристиках объекта недвижимости с кадастровым номером 69:10:0205201:567

№ п/п	Наименование характеристики	Значение характеристики
1	2	3
1.	Вид объекта недвижимости	Здание
2.	Ранее присвоенный государственный учетный номер (инвентарный) здания, сооружения, объекта незавершенного строительства	–
3.	Кадастровый номер земельного участка (земельных участков), в границах которого (которых) расположены здание, сооружение, объект незавершенного строительства	69:10:0205201:299
4.	Уникальный учетный номер кадастрового квартала, в границах которого расположены здание, сооружение, объект незавершенного строительства	69:10:0205201
5.	Адрес здания, сооружения, объекта незавершенного строительства	Российская Федерация, Тверская область, р-н Калининский, д Пищалкино, д 124а/2, Российская Федерация, Тверская область, муниципальный округ Калининский, деревня Пищалкино, территория СНТ Спутник-Искож, дом 124а/2
5.1	Сведения о местоположении здания, сооружения, объекта незавершенного строительства (при отсутствии адреса) в структурированном в соответствии с федеральной информационной адресной системой виде	–
5.2	Дополнительные сведения о местоположении	–
6.	Иные сведения	–

3. Пояснения к сведениям об объекте недвижимости с кадастровым номером 69:10:0205201:567

1.	–

Описание местоположения зданий, сооружений, объектов незавершенного строительства на земельном участке

1. Сведения о характерных точках контура объекта недвижимости с кадастровым номером 69:10:0205201:568

Система координат МСК-69, зона 2 **Зона №** 2

Обозначение характерных точек контура	Содержатся в Едином государственном реестре недвижимости			Определены в ходе выполнения комплексных кадастровых работ			Метод определения координат	Формулы, примененные для расчета средней квадратической погрешности определения координат характерных точек (M_t), м, с подставленными в такие формулы значениями и итоговые (вычисленные) значения Mt, м
	Координаты, м		Радиус, м	Координаты, м		Радиус, м		
	X	Y	R	X	Y	R		
1	2	3	4	5	6	7	8	9
н3050О	–	–	–	292053.49	2282382.88	–	Метод спутниковых геодезических измерений (определений)	Mt=√(0.14²+0.14²)=0.20
н3051О	–	–	–	292051.80	2282385.08	–	Метод спутниковых геодезических измерений (определений)	Mt=√(0.14²+0.14²)=0.20
н3052О	–	–	–	292049.16	2282383.07	–	Метод спутниковых геодезических измерений (определений)	Mt=√(0.14²+0.14²)=0.20
н3053О	–	–	–	292050.79	2282380.86	–	Метод спутниковых геодезических измерений (определений)	Mt=√(0.14²+0.14²)=0.20
н3050О	–	–	–	292053.49	2282382.88	–	Метод спутниковых геодезических измерений (определений)	Mt=√(0.14²+0.14²)=0.20

2. Сведения о характеристиках объекта недвижимости с кадастровым номером 69:10:0205201:568

№ п/п	Наименование характеристики	Значение характеристики
1	2	3
1.	Вид объекта недвижимости	Здание
2.	Ранее присвоенный государственный учетный номер (инвентарный) здания, сооружения, объекта незавершенного строительства	–
3.	Кадастровый номер земельного участка (земельных участков), в границах которого (которых) расположены здание, сооружение, объект незавершенного строительства	69:10:0205201:514
4.	Уникальный учетный номер кадастрового квартала, в границах которого расположены здание, сооружение, объект незавершенного строительства	69:10:0205201
5.	Адрес здания, сооружения, объекта незавершенного строительства	Российская Федерация, Тверская область, р-н Калининский, д Пищалкино, стр. 108/3, Российская Федерация, Тверская область, муниципальный округ Калининский, деревня Пищалкино, территория СНТ Спутник-Искож, строение 108/3

5.1	Сведения о местоположении здания, сооружения, объекта незавершенного строительства (при отсутствии адреса) в структурированном в соответствии с федеральной информационной адресной системой виде	–
5.2	Дополнительные сведения о местоположении	–
6.	Иные сведения	–

3. Пояснения к сведениям об объекте недвижимости с кадастровым номером 69:10:0205201:568

1.	–

Описание местоположения зданий, сооружений, объектов незавершенного строительства на земельном участке

1. Сведения о характерных точках контура объекта недвижимости с кадастровым номером 69:10:0205201:570

Система координат МСК-69, зона 2 **Зона №** 2

Обозначение характерных точек контура	Содержатся в Едином государственном реестре недвижимости			Определены в ходе выполнения комплексных кадастровых работ			Метод определения координат	Формулы, примененные для расчета средней квадратической погрешности определения координат характерных точек (M_t), м, с подставленными в такие формулы значениями и итоговые (вычисленные) значения Mt, м
	Координаты, м		Радиус, м	Координаты, м		Радиус, м		
	X	Y	R	X	Y	R		
1	2	3	4	5	6	7	8	9
н3054О	–	–	–	292233.94	2282937.65	–	Метод спутниковых геодезических измерений (определений)	$Mt=\sqrt{(0.14^2+0.14^2)}=0.20$
н3055О	–	–	–	292234.65	2282943.83	–	Метод спутниковых геодезических измерений (определений)	$Mt=\sqrt{(0.14^2+0.14^2)}=0.20$
н3056О	–	–	–	292230.27	2282944.34	–	Метод спутниковых геодезических измерений (определений)	$Mt=\sqrt{(0.14^2+0.14^2)}=0.20$
н3057О	–	–	–	292229.50	2282938.23	–	Метод спутниковых геодезических измерений (определений)	$Mt=\sqrt{(0.14^2+0.14^2)}=0.20$
н3054О	–	–	–	292233.94	2282937.65	–	Метод спутниковых геодезических измерений (определений)	$Mt=\sqrt{(0.14^2+0.14^2)}=0.20$

2. Сведения о характеристиках объекта недвижимости с кадастровым номером 69:10:0205201:570

№ п/п	Наименование характеристики	Значение характеристики
1	2	3
1.	Вид объекта недвижимости	Здание
2.	Ранее присвоенный государственный учетный номер (инвентарный) здания, сооружения, объекта незавершенного строительства	–
3.	Кадастровый номер земельного участка (земельных участков), в границах которого (которых) расположены здание, сооружение, объект незавершенного	69:10:0205201:17

	строительства	
4.	Уникальный учетный номер кадастрового квартала, в границах которого расположены здание, сооружение, объект незавершенного строительства	69:10:0205201
5.	Адрес здания, сооружения, объекта незавершенного строительства	Российская Федерация, Тверская область, р-н Калининский, д Пищалкино, д 17/1, Российская Федерация, Тверская область, муниципальный округ Калининский, деревня Пищалкино, территория СНТ Спутник-Искож, дом 17/1
5.1	Сведения о местоположении здания, сооружения, объекта незавершенного строительства (при отсутствии адреса) в структурированном в соответствии с федеральной информационной адресной системой виде	–
5.2	Дополнительные сведения о местоположении	–
6.	Иные сведения	–

3. Пояснения к сведениям об объекте недвижимости с кадастровым номером 69:10:0205201:570

1.	–

Описание местоположения зданий, сооружений, объектов незавершенного строительства на земельном участке

1. Сведения о характерных точках контура объекта недвижимости с кадастровым номером 69:10:0205201:571

Система координат МСК-69, зона 2 **Зона №** 2

Обозначение характерных точек контура	Содержатся в Едином государственном реестре недвижимости			Определены в ходе выполнения комплексных кадастровых работ			Метод определения координат	Формулы, примененные для расчета средней квадратической погрешности определения координат характерных точек (M_t), м, с подставленными в такие формулы значениями и итоговые (вычисленные) значения Mt, м
	Координаты, м		Радиус, м	Координаты, м		Радиус, м		
	X	Y	R	X	Y	R		
1	2	3	4	5	6	7	8	9
н3058О	–	–	–	292254.50	2282446.28	–	Метод спутниковых геодезических измерений (определений)	Mt=√(0.14²+0.14²)=0.20
н3059О	–	–	–	292250.05	2282452.32	–	Метод спутниковых геодезических измерений (определений)	Mt=√(0.14²+0.14²)=0.20
н3060О	–	–	–	292244.94	2282448.55	–	Метод спутниковых геодезических измерений (определений)	Mt=√(0.14²+0.14²)=0.20
н3061О	–	–	–	292249.39	2282442.51	–	Метод спутниковых геодезических измерений (определений)	Mt=√(0.14²+0.14²)=0.20
н3058О	–	–	–	292254.50	2282446.28	–	Метод спутниковых геодезических измерений (определений)	Mt=√(0.14²+0.14²)=0.20

2. Сведения о характеристиках объекта недвижимости с кадастровым номером 69:10:0205201:571

№ п/п	Наименование характеристики	Значение характеристики

1	2	3
1.	Вид объекта недвижимости	Здание
2.	Ранее присвоенный государственный учетный номер (инвентарный) здания, сооружения, объекта незавершенного строительства	–
3.	Кадастровый номер земельного участка (земельных участков), в границах которого (которых) расположены здание, сооружение, объект незавершенного строительства	69:10:0205201:431
4.	Уникальный учетный номер кадастрового квартала, в границах которого расположены здание, сооружение, объект незавершенного строительства	69:10:0205201
5.	Адрес здания, сооружения, объекта незавершенного строительства	Российская Федерация, Тверская область, р-н Калининский, д Пищалкино, д 31/3, Российская Федерация, Тверская область, муниципальный округ Калининский, деревня Пищалкино, территория СНТ Спутник-Искож, дом 31/3
5.1	Сведения о местоположении здания, сооружения, объекта незавершенного строительства (при отсутствии адреса) в структурированном в соответствии с федеральной информационной адресной системой виде	–
5.2	Дополнительные сведения о местоположении	–
6.	Иные сведения	–

3. Пояснения к сведениям об объекте недвижимости с кадастровым номером 69:10:0205201:571

1.	–

Описание местоположения зданий, сооружений, объектов незавершенного строительства на земельном участке

1. Сведения о характерных точках контура объекта недвижимости с кадастровым номером 69:10:0205201:572

Система координат МСК-69, зона 2 **Зона №** 2

Обозначение характерных точек контура	Содержатся в Едином государственном реестре недвижимости			Определены в ходе выполнения комплексных кадастровых работ			Метод определения координат	Формулы, примененные для расчета средней квадратической погрешности определения координат характерных точек (M_t), м, с подставленными в такие формулы значениями и итоговые (вычисленные) значения Mt, м
	Координаты, м		Радиус, м	Координаты, м		Радиус, м		
	X	Y	R	X	Y	R		
1	2	3	4	5	6	7	8	9
н3062О	–	–	–	292068.52	2282554.02	–	Метод спутниковых геодезических измерений (определений)	$Mt=\sqrt{(0.14^2+0.14^2)}=0.20$
н3063О	–	–	–	292063.46	2282559.64	–	Метод спутниковых геодезических измерений (определений)	$Mt=\sqrt{(0.14^2+0.14^2)}=0.20$
н3064О	–	–	–	292058.78	2282555.42	–	Метод спутниковых геодезических измерений (определений)	$Mt=\sqrt{(0.14^2+0.14^2)}=0.20$
н3065О	–	–	–	292063.84	2282549.80	–	Метод спутниковых геодезических измерений	$Mt=\sqrt{(0.14^2+0.14^2)}=0.20$

							(определений)	
н3062О	–	–	–	292068.52	2282554.02	–	Метод спутниковых геодезических измерений (определений)	Mt=√(0.14²+0.14²)=0.20

2. Сведения о характеристиках объекта недвижимости с кадастровым номером 69:10:0205201:572

№ п/п	Наименование характеристики	Значение характеристики
1	2	3
1.	Вид объекта недвижимости	Здание
2.	Ранее присвоенный государственный учетный номер (инвентарный) здания, сооружения, объекта незавершенного строительства	–
3.	Кадастровый номер земельного участка (земельных участков), в границах которого (которых) расположены здание, сооружение, объект незавершенного строительства	69:10:0205201:502
4.	Уникальный учетный номер кадастрового квартала, в границах которого расположены здание, сооружение, объект незавершенного строительства	69:10:0205201
5.	Адрес здания, сооружения, объекта незавершенного строительства	Российская Федерация, Тверская область, муниципальный округ Калининский, деревня Пищалкино, территория снт Спутник-Искож, дом 96а/3
5.1	Сведения о местоположении здания, сооружения, объекта незавершенного строительства (при отсутствии адреса) в структурированном в соответствии с федеральной информационной адресной системой виде	–
5.2	Дополнительные сведения о местоположении	–
6.	Иные сведения	–

3. Пояснения к сведениям об объекте недвижимости с кадастровым номером 69:10:0205201:572

1.	–

Описание местоположения зданий, сооружений, объектов незавершенного строительства на земельном участке

1. Сведения о характерных точках контура объекта недвижимости с кадастровым номером 69:10:0205201:573

Система координат МСК-69, зона 2 **Зона №** 2

Обозначение характерных точек контура	Содержатся в Едином государственном реестре недвижимости			Определены в ходе выполнения комплексных кадастровых работ			Метод определения координат	Формулы, примененные для расчета средней квадратической погрешности определения координат характерных точек (M_t), м, с подставленными в такие формулы значениями и итоговые (вычисленные) значения Mt, м
	Координаты, м		Радиус, м	Координаты, м		Радиус, м		
	X	Y	R	X	Y	R		
1	2	3	4	5	6	7	8	9
н3066О	–	–	–	291536.37	2282431.75	–	Метод спутниковых геодезических измерений (определений)	Mt=√(0.14²+0.14²)=0.20
н3067О	–	–	–	291532.08	2282436.08	–	Метод спутниковых геодезических измерений	Mt=√(0.14²+0.14²)=0.20

							(определений)	
н3068О	–	–	–	291528.49	2282432.52	–	Метод спутниковых геодезических измерений (определений)	Mt=√(0.14²+0.14²)=0.20
н3069О	–	–	–	291532.78	2282428.19	–	Метод спутниковых геодезических измерений (определений)	Mt=√(0.14²+0.14²)=0.20
н3066О	–	–	–	291536.37	2282431.75	–	Метод спутниковых геодезических измерений (определений)	Mt=√(0.14²+0.14²)=0.20

2. Сведения о характеристиках объекта недвижимости с кадастровым номером 69:10:0205201:573

№ п/п	Наименование характеристики	Значение характеристики
1	2	3
1.	Вид объекта недвижимости	Здание
2.	Ранее присвоенный государственный учетный номер (инвентарный) здания, сооружения, объекта незавершенного строительства	–
3.	Кадастровый номер земельного участка (земельных участков), в границах которого (которых) расположены здание, сооружение, объект незавершенного строительства	69:10:0205201:247
4.	Уникальный учетный номер кадастрового квартала, в границах которого расположены здание, сооружение, объект незавершенного строительства	69:10:0205201
5.	Адрес здания, сооружения, объекта незавершенного строительства	Российская Федерация, Тверская область, р-н Калининский, д Пищалкино, д 73/2, Российская Федерация, Тверская область, муниципальный округ Калининский, деревня Пищалкино, территория СНТ Спутник-Искож, дом 73/2
5.1	Сведения о местоположении здания, сооружения, объекта незавершенного строительства (при отсутствии адреса) в структурированном в соответствии с федеральной информационной адресной системой виде	–
5.2	Дополнительные сведения о местоположении	–
6.	Иные сведения	–

3. Пояснения к сведениям об объекте недвижимости с кадастровым номером 69:10:0205201:573

1.	–

Описание местоположения зданий, сооружений, объектов незавершенного строительства на земельном участке

1. Сведения о характерных точках контура объекта недвижимости с кадастровым номером 69:10:0205201:574

Система координат МСК-69, зона 2 **Зона №** 2

Обозначение характерных точек контура	Содержатся в Едином государственном реестре недвижимости			Определены в ходе выполнения комплексных кадастровых работ			Метод определения координат	Формулы, примененные для расчета средней квадратической погрешности определения координат характерных точек (M_t), м, с подставленными в такие формулы значениями и итоговые (вычисленные) значения Mt, м
	Координаты, м		Радиус, м	Координаты, м		Радиус, м		
	X	Y	R	X	Y	R		

1	2	3	4	5	6	7	8	9
н3070О	–	–	–	291706.64	2282531.89	–	Метод спутниковых геодезических измерений (определений)	Mt=√(0.14²+0.14²)=0.20
н3071О	–	–	–	291709.00	2282534.20	–	Метод спутниковых геодезических измерений (определений)	Mt=√(0.14²+0.14²)=0.20
н3072О	–	–	–	291704.24	2282539.05	–	Метод спутниковых геодезических измерений (определений)	Mt=√(0.14²+0.14²)=0.20
н3073О	–	–	–	291700.10	2282534.99	–	Метод спутниковых геодезических измерений (определений)	Mt=√(0.14²+0.14²)=0.20
н3074О	–	–	–	291704.09	2282530.92	–	Метод спутниковых геодезических измерений (определений)	Mt=√(0.14²+0.14²)=0.20
н3075О	–	–	–	291705.87	2282532.67	–	Метод спутниковых геодезических измерений (определений)	Mt=√(0.14²+0.14²)=0.20
н3070О	–	–	–	291706.64	2282531.89	–	Метод спутниковых геодезических измерений (определений)	Mt=√(0.14²+0.14²)=0.20

2. Сведения о характеристиках объекта недвижимости с кадастровым номером 69:10:0205201:574

№ п/п	Наименование характеристики	Значение характеристики
1	2	3
1.	Вид объекта недвижимости	Здание
2.	Ранее присвоенный государственный учетный номер (инвентарный) здания, сооружения, объекта незавершенного строительства	–
3.	Кадастровый номер земельного участка (земельных участков), в границах которого (которых) расположены здание, сооружение, объект незавершенного строительства	69:10:0205201:356
4.	Уникальный учетный номер кадастрового квартала, в границах которого расположены здание, сооружение, объект незавершенного строительства	69:10:0205201
5.	Адрес здания, сооружения, объекта незавершенного строительства	Российская Федерация, Тверская область, р-н Калининский, д Пищалкино, д 175/2, Российская Федерация, Тверская область, муниципальный округ Калининский, деревня Пищалкино, территория СНТ Спутник-Искож, дом 175/2
5.1	Сведения о местоположении здания, сооружения, объекта незавершенного строительства (при отсутствии адреса) в структурированном в соответствии с федеральной информационной адресной системой виде	–
5.2	Дополнительные сведения о местоположении	–
6.	Иные сведения	–

3. Пояснения к сведениям об объекте недвижимости с кадастровым номером 69:10:0205201:574

1.	–

Описание местоположения зданий, сооружений, объектов незавершенного строительства на земельном участке

1. Сведения о характерных точках контура объекта недвижимости с кадастровым номером 69:10:0205201:575

Система координат МСК-69, зона 2 **Зона №** 2

Обозначение характерных точек контура	Содержатся в Едином государственном реестре недвижимости			Определены в ходе выполнения комплексных кадастровых работ			Метод определения координат	Формулы, примененные для расчета средней квадратической погрешности определения координат характерных точек (M_t), м, с подставленными в такие формулы значениями и итоговые (вычисленные) значения Mt, м
	Координаты, м		Радиус, м	Координаты, м		Радиус, м		
	X	Y	R	X	Y	R		
1	2	3	4	5	6	7	8	9
н3076О	–	–	–	291694.81	2282514.90	–	Метод спутниковых геодезических измерений (определений)	Mt=√(0.14²+0.14²)=0.20
н3077О	–	–	–	291692.31	2282518.02	–	Метод спутниковых геодезических измерений (определений)	Mt=√(0.14²+0.14²)=0.20
н3078О	–	–	–	291689.52	2282515.76	–	Метод спутниковых геодезических измерений (определений)	Mt=√(0.14²+0.14²)=0.20
н3079О	–	–	–	291692.02	2282512.64	–	Метод спутниковых геодезических измерений (определений)	Mt=√(0.14²+0.14²)=0.20
н3076О	–	–	–	291694.81	2282514.90	–	Метод спутниковых геодезических измерений (определений)	Mt=√(0.14²+0.14²)=0.20

2. Сведения о характеристиках объекта недвижимости с кадастровым номером 69:10:0205201:575

№ п/п	Наименование характеристики	Значение характеристики
1	2	3
1.	Вид объекта недвижимости	Здание
2.	Ранее присвоенный государственный учетный номер (инвентарный) здания, сооружения, объекта незавершенного строительства	–
3.	Кадастровый номер земельного участка (земельных участков), в границах которого (которых) расположены здание, сооружение, объект незавершенного строительства	69:10:0205201:356
4.	Уникальный учетный номер кадастрового квартала, в границах которого расположены здание, сооружение, объект незавершенного строительства	69:10:0205201
5.	Адрес здания, сооружения, объекта незавершенного строительства	Российская Федерация, Тверская область, р-н Калининский, д Пищалкино, стр. 175/2, Российская Федерация, Тверская область, муниципальный округ Калининский, деревня Пищалкино, территория СНТ Спутник-Искож, строение 175/2

5.1	Сведения о местоположении здания, сооружения, объекта незавершенного строительства (при отсутствии адреса) в структурированном в соответствии с федеральной информационной адресной системой виде	–
5.2	Дополнительные сведения о местоположении	–
6.	Иные сведения	–

3. Пояснения к сведениям об объекте недвижимости с кадастровым номером 69:10:0205201:575

1.	–

Описание местоположения зданий, сооружений, объектов незавершенного строительства на земельном участке

1. Сведения о характерных точках контура объекта недвижимости с кадастровым номером 69:10:0205201:576

Система координат МСК-69, зона 2 **Зона №** 2

Обозначение характерных точек контура	Содержатся в Едином государственном реестре недвижимости			Определены в ходе выполнения комплексных кадастровых работ			Метод определения координат	Формулы, примененные для расчета средней квадратической погрешности определения координат характерных точек (M_t), м, с подставленными в такие формулы значениями и итоговые (вычисленные) значения Mt, м
	Координаты, м		Радиус, м	Координаты, м		Радиус, м		
	X	Y	R	X	Y	R		
1	2	3	4	5	6	7	8	9
н3080О	–	–	–	291686.63	2282527.32	–	Метод спутниковых геодезических измерений (определений)	Mt=√(0.14²+0.14²)=0.20
н3081О	–	–	–	291688.84	2282529.04	–	Метод спутниковых геодезических измерений (определений)	Mt=√(0.14²+0.14²)=0.20
н3082О	–	–	–	291686.52	2282532.04	–	Метод спутниковых геодезических измерений (определений)	Mt=√(0.14²+0.14²)=0.20
н3083О	–	–	–	291679.43	2282526.80	–	Метод спутниковых геодезических измерений (определений)	Mt=√(0.14²+0.14²)=0.20
н3084О	–	–	–	291681.04	2282524.63	–	Метод спутниковых геодезических измерений (определений)	Mt=√(0.14²+0.14²)=0.20
н3085О	–	–	–	291685.92	2282528.27	–	Метод спутниковых геодезических измерений (определений)	Mt=√(0.14²+0.14²)=0.20
н3080О	–	–	–	291686.63	2282527.32	–	Метод спутниковых геодезических измерений (определений)	Mt=√(0.14²+0.14²)=0.20

2. Сведения о характеристиках объекта недвижимости с кадастровым номером 69:10:0205201:576

№ п/п	Наименование характеристики	Значение характеристики

1	2	3
1.	Вид объекта недвижимости	Здание
2.	Ранее присвоенный государственный учетный номер (инвентарный) здания, сооружения, объекта незавершенного строительства	–
3.	Кадастровый номер земельного участка (земельных участков), в границах которого (которых) расположены здание, сооружение, объект незавершенного строительства	69:10:0205201:356
4.	Уникальный учетный номер кадастрового квартала, в границах которого расположены здание, сооружение, объект незавершенного строительства	69:10:0205201
5.	Адрес здания, сооружения, объекта незавершенного строительства	Российская Федерация, Тверская область, р-н Калининский, д Пищалкино, стр. 175а/2, Российская Федерация, Тверская область, муниципальный округ Калининский, деревня Пищалкино, территория СНТ Спутник-Искож, строение 175а/2
5.1	Сведения о местоположении здания, сооружения, объекта незавершенного строительства (при отсутствии адреса) в структурированном в соответствии с федеральной информационной адресной системой виде	–
5.2	Дополнительные сведения о местоположении	–
6.	Иные сведения	–

3. Пояснения к сведениям об объекте недвижимости с кадастровым номером 69:10:0205201:576

1.	–

Описание местоположения зданий, сооружений, объектов незавершенного строительства на земельном участке

1. Сведения о характерных точках контура объекта недвижимости с кадастровым номером 69:10:0205201:578

Система координат МСК-69, зона 2 **Зона №** 2

Обозначение характерных точек контура	Содержатся в Едином государственном реестре недвижимости			Определены в ходе выполнения комплексных кадастровых работ			Метод определения координат	Формулы, примененные для расчета средней квадратической погрешности определения координат характерных точек (M_t), м, с подставленными в такие формулы значениями и итоговые (вычисленные) значения Mt, м
	Координаты, м		Радиус, м	Координаты, м		Радиус, м		
	X	Y	R	X	Y	R		
1	2	3	4	5	6	7	8	9
н3086О	–	–	–	292316.63	2282733.27	–	Метод спутниковых геодезических измерений (определений)	$Mt=\sqrt{(0.14^2+0.14^2)}=0.20$
н3087О	–	–	–	292317.12	2282739.63	–	Метод спутниковых геодезических измерений (определений)	$Mt=\sqrt{(0.14^2+0.14^2)}=0.20$
н3088О	–	–	–	292313.10	2282739.94	–	Метод спутниковых геодезических измерений (определений)	$Mt=\sqrt{(0.14^2+0.14^2)}=0.20$
н3089О	–	–	–	292312.61	2282733.58	–	Метод спутниковых геодезических измерений	$Mt=\sqrt{(0.14^2+0.14^2)}=0.20$

							(определений)	
н3086О	–	–	–	292316.63	2282733.27	–	Метод спутниковых геодезических измерений (определений)	Mt=√(0.14²+0.14²)=0.20

2. Сведения о характеристиках объекта недвижимости с кадастровым номером 69:10:0205201:578

№ п/п	Наименование характеристики	Значение характеристики
1	2	3
1.	Вид объекта недвижимости	Сооружение
2.	Ранее присвоенный государственный учетный номер (инвентарный) здания, сооружения, объекта незавершенного строительства	–
3.	Кадастровый номер земельного участка (земельных участков), в границах которого (которых) расположены здание, сооружение, объект незавершенного строительства	69:10:0205201:78
4.	Уникальный учетный номер кадастрового квартала, в границах которого расположены здание, сооружение, объект незавершенного строительства	69:10:0205201
5.	Адрес здания, сооружения, объекта незавершенного строительства	Российская Федерация, Тверская область, р-н Калининский, д Пищалкино, стр. 78/1, Российская Федерация, Тверская область, муниципальный округ Калининский, деревня Пищалкино, территория СНТ Спутник-Искож, строение 78/1
5.1	Сведения о местоположении здания, сооружения, объекта незавершенного строительства (при отсутствии адреса) в структурированном в соответствии с федеральной информационной адресной системой виде	–
5.2	Дополнительные сведения о местоположении	–
6.	Иные сведения	–

3. Пояснения к сведениям об объекте недвижимости с кадастровым номером 69:10:0205201:578

1.	–

Описание местоположения зданий, сооружений, объектов незавершенного строительства на земельном участке

1. Сведения о характерных точках контура объекта недвижимости с кадастровым номером 69:10:0205201:579

Система координат МСК-69, зона 2 **Зона №** 2

Обозначение характерных точек контура	Содержатся в Едином государственном реестре недвижимости			Определены в ходе выполнения комплексных кадастровых работ			Метод определения координат	Формулы, примененные для расчета средней квадратической погрешности определения координат характерных точек (M_t), м, с подставленными в такие формулы значениями и итоговые (вычисленные) значения Mt, м
	Координаты, м		Радиус, м	Координаты, м		Радиус, м		
	X	Y	R	X	Y	R		
1	2	3	4	5	6	7	8	9
н3090О	–	–	–	292297.56	2282720.50	–	Метод спутниковых геодезических измерений (определений)	Mt=√(0.14²+0.14²)=0.20
н3091О	–	–	–	292297.84	2282724.05	–	Метод спутниковых геодезических измерений	Mt=√(0.14²+0.14²)=0.20

							(определений)	
н3092О	–	–	–	292295.94	2282724.20	–	Метод спутниковых геодезических измерений (определений)	Mt=√(0.14²+0.14²)=0.20
н3093О	–	–	–	292296.04	2282725.59	–	Метод спутниковых геодезических измерений (определений)	Mt=√(0.14²+0.14²)=0.20
н3094О	–	–	–	292293.74	2282725.74	–	Метод спутниковых геодезических измерений (определений)	Mt=√(0.14²+0.14²)=0.20
н3095О	–	–	–	292293.37	2282720.83	–	Метод спутниковых геодезических измерений (определений)	Mt=√(0.14²+0.14²)=0.20
н3090О	–	–	–	292297.56	2282720.50	–	Метод спутниковых геодезических измерений (определений)	Mt=√(0.14²+0.14²)=0.20

2. Сведения о характеристиках объекта недвижимости с кадастровым номером 69:10:0205201:579

№ п/п	Наименование характеристики	Значение характеристики
1	2	3
1.	Вид объекта недвижимости	Сооружение
2.	Ранее присвоенный государственный учетный номер (инвентарный) здания, сооружения, объекта незавершенного строительства	–
3.	Кадастровый номер земельного участка (земельных участков), в границах которого (которых) расположены здание, сооружение, объект незавершенного строительства	69:10:0205201:78
4.	Уникальный учетный номер кадастрового квартала, в границах которого расположены здание, сооружение, объект незавершенного строительства	69:10:0205201
5.	Адрес здания, сооружения, объекта незавершенного строительства	Российская Федерация, Тверская область, р-н Калининский, д Пищалкино, стр. 78а/1, Российская Федерация, Тверская область, муниципальный округ Калининский, деревня Пищалкино, территория СНТ Спутник-Искож, строение 78а/1
5.1	Сведения о местоположении здания, сооружения, объекта незавершенного строительства (при отсутствии адреса) в структурированном в соответствии с федеральной информационной адресной системой виде	–
5.2	Дополнительные сведения о местоположении	–
6.	Иные сведения	–

3. Пояснения к сведениям об объекте недвижимости с кадастровым номером 69:10:0205201:579

1.	–

Описание местоположения зданий, сооружений, объектов незавершенного строительства на земельном участке

1. Сведения о характерных точках контура объекта недвижимости с кадастровым номером 69:10:0205201:580

Система координат МСК-69, зона 2 **Зона №** 2

Обозначение характерных точек контура	Содержатся в Едином государственном реестре недвижимости			Определены в ходе выполнения комплексных кадастровых работ			Метод определения координат	Формулы, примененные для расчета средней квадратической погрешности определения координат характерных точек (M_t), м, с подставленными в такие формулы значениями и итоговые (вычисленные) значения Mt, м
	Координаты, м		Радиус, м	Координаты, м		Радиус, м		
	X	Y	R	X	Y	R		
1	2	3	4	5	6	7	8	9
н3096О	–	–	–	292100.01	2282388.85	–	Метод спутниковых геодезических измерений (определений)	Mt=√(0.14²+0.14²)=0.20
н3097О	–	–	–	292097.46	2282391.94	–	Метод спутниковых геодезических измерений (определений)	Mt=√(0.14²+0.14²)=0.20
н3098О	–	–	–	292092.57	2282387.88	–	Метод спутниковых геодезических измерений (определений)	Mt=√(0.14²+0.14²)=0.20
н3099О	–	–	–	292095.13	2282384.86	–	Метод спутниковых геодезических измерений (определений)	Mt=√(0.14²+0.14²)=0.20
н3096О	–	–	–	292100.01	2282388.85	–	Метод спутниковых геодезических измерений (определений)	Mt=√(0.14²+0.14²)=0.20

2. Сведения о характеристиках объекта недвижимости с кадастровым номером 69:10:0205201:580

№ п/п	Наименование характеристики	Значение характеристики
1	2	3
1.	Вид объекта недвижимости	Здание
2.	Ранее присвоенный государственный учетный номер (инвентарный) здания, сооружения, объекта незавершенного строительства	–
3.	Кадастровый номер земельного участка (земельных участков), в границах которого (которых) расположены здание, сооружение, объект незавершенного строительства	69:10:0205201:454
4.	Уникальный учетный номер кадастрового квартала, в границах которого расположены здание, сооружение, объект незавершенного строительства	69:10:0205201
5.	Адрес здания, сооружения, объекта незавершенного строительства	Российская Федерация, Тверская область, р-н Калининский, д Пищалкино, д 53/3, Российская Федерация, Тверская область, муниципальный округ Калининский, деревня Пищалкино, территория СНТ Спутник-Искож, дом 53/3
5.1	Сведения о местоположении здания, сооружения, объекта незавершенного строительства (при отсутствии адреса) в структурированном в соответствии с федеральной информационной адресной системой виде	–
5.2	Дополнительные сведения о местоположении	–
6.	Иные сведения	–

3. Пояснения к сведениям об объекте недвижимости с кадастровым номером 69:10:0205201:580

1.	–

Описание местоположения зданий, сооружений, объектов незавершенного строительства на земельном участке

1. Сведения о характерных точках контура объекта недвижимости с кадастровым номером 69:10:0205201:581

Система координат МСК-69, зона 2 **Зона №** 2

Обозначение характерных точек контура	Содержатся в Едином государственном реестре недвижимости			Определены в ходе выполнения комплексных кадастровых работ			Метод определения координат	Формулы, примененные для расчета средней квадратической погрешности определения координат характерных точек (M_t), м, с подставленными в такие формулы значениями и итоговые (вычисленные) значения Mt, м
	Координаты, м		Радиус, м	Координаты, м		Радиус, м		
	X	Y	R	X	Y	R		
1	2	3	4	5	6	7	8	9
н3100О	–	–	–	292250.39	2282558.26	–	Метод спутниковых геодезических измерений (определений)	Mt=√(0.14²+0.14²)=0.20
н3101О	–	–	–	292246.78	2282563.24	–	Метод спутниковых геодезических измерений (определений)	Mt=√(0.14²+0.14²)=0.20
н3102О	–	–	–	292242.12	2282559.87	–	Метод спутниковых геодезических измерений (определений)	Mt=√(0.14²+0.14²)=0.20
н3103О	–	–	–	292245.73	2282554.89	–	Метод спутниковых геодезических измерений (определений)	Mt=√(0.14²+0.14²)=0.20
н3100О	–	–	–	292250.39	2282558.26	–	Метод спутниковых геодезических измерений (определений)	Mt=√(0.14²+0.14²)=0.20

2. Сведения о характеристиках объекта недвижимости с кадастровым номером 69:10:0205201:581

№ п/п	Наименование характеристики	Значение характеристики
1	2	3
1.	Вид объекта недвижимости	Здание
2.	Ранее присвоенный государственный учетный номер (инвентарный) здания, сооружения, объекта незавершенного строительства	–
3.	Кадастровый номер земельного участка (земельных участков), в границах которого (которых) расположены здание, сооружение, объект незавершенного строительства	69:10:0205201:466
4.	Уникальный учетный номер кадастрового квартала, в границах которого расположены здание, сооружение, объект незавершенного строительства	69:10:0205201
5.	Адрес здания, сооружения, объекта незавершенного строительства	Российская Федерация, Тверская область, р-н Калининский, д Пищалкино, д 62/3, Российская Федерация, Тверская область, муниципальный округ Калининский, деревня Пищалкино, территория СНТ Спутник-Искож, дом 62/3

5.1	Сведения о местоположении здания, сооружения, объекта незавершенного строительства (при отсутствии адреса) в структурированном в соответствии с федеральной информационной адресной системой виде	–
5.2	Дополнительные сведения о местоположении	–
6.	Иные сведения	–

3. Пояснения к сведениям об объекте недвижимости с кадастровым номером 69:10:0205201:581

1.	–

Описание местоположения зданий, сооружений, объектов незавершенного строительства на земельном участке

1. Сведения о характерных точках контура объекта недвижимости с кадастровым номером 69:10:0205201:582

Система координат МСК-69, зона 2 **Зона №** 2

Обозначение характерных точек контура	Содержатся в Едином государственном реестре недвижимости			Определены в ходе выполнения комплексных кадастровых работ			Метод определения координат	Формулы, примененные для расчета средней квадратической погрешности определения координат характерных точек (M_t), м, с подставленными в такие формулы значениями и итоговые (вычисленные) значения Mt, м
	Координаты, м		Радиус, м	Координаты, м		Радиус, м		
	X	Y	R	X	Y	R		
1	2	3	4	5	6	7	8	9
н3104О	–	–	–	292217.61	2282535.59	–	Метод спутниковых геодезических измерений (определений)	$Mt=\sqrt{(0.14^2+0.14^2)}=0.20$
н3105О	–	–	–	292214.39	2282540.05	–	Метод спутниковых геодезических измерений (определений)	$Mt=\sqrt{(0.14^2+0.14^2)}=0.20$
н3106О	–	–	–	292209.40	2282536.45	–	Метод спутниковых геодезических измерений (определений)	$Mt=\sqrt{(0.14^2+0.14^2)}=0.20$
н3107О	–	–	–	292212.62	2282531.99	–	Метод спутниковых геодезических измерений (определений)	$Mt=\sqrt{(0.14^2+0.14^2)}=0.20$
н3104О	–	–	–	292217.61	2282535.59	–	Метод спутниковых геодезических измерений (определений)	$Mt=\sqrt{(0.14^2+0.14^2)}=0.20$

2. Сведения о характеристиках объекта недвижимости с кадастровым номером 69:10:0205201:582

№ п/п	Наименование характеристики	Значение характеристики
1	2	3
1.	Вид объекта недвижимости	Здание
2.	Ранее присвоенный государственный учетный номер (инвентарный) здания, сооружения, объекта незавершенного строительства	–
3.	Кадастровый номер земельного участка (земельных участков), в границах которого (которых) расположены здание, сооружение, объект незавершенного	69:10:0205201:467

	строительства	
4.	Уникальный учетный номер кадастрового квартала, в границах которого расположены здание, сооружение, объект незавершенного строительства	69:10:0205201
5.	Адрес здания, сооружения, объекта незавершенного строительства	Российская Федерация, Тверская область, р-н Калининский, д Пищалкино, д 63/3, Российская Федерация, Тверская область, муниципальный округ Калининский, деревня Пищалкино, территория СНТ Спутник-Искож, дом 63/3
5.1	Сведения о местоположении здания, сооружения, объекта незавершенного строительства (при отсутствии адреса) в структурированном в соответствии с федеральной информационной адресной системой виде	–
5.2	Дополнительные сведения о местоположении	–
6.	Иные сведения	–

3. Пояснения к сведениям об объекте недвижимости с кадастровым номером 69:10:0205201:582

1.	–

Описание местоположения зданий, сооружений, объектов незавершенного строительства на земельном участке

1. Сведения о характерных точках контура объекта недвижимости с кадастровым номером 69:10:0205201:583

Система координат МСК-69, зона 2 **Зона №** 2

Обозначение характерных точек контура	Содержатся в Едином государственном реестре недвижимости			Определены в ходе выполнения комплексных кадастровых работ			Метод определения координат	Формулы, примененные для расчета средней квадратической погрешности определения координат характерных точек (M_t), м, с подставленными в такие формулы значениями и итоговые (вычисленные) значения Mt, м
	Координаты, м		Радиус, м	Координаты, м		Радиус, м		
	X	Y	R	X	Y	R		
1	2	3	4	5	6	7	8	9
н3108О	–	–	–	292048.22	2282429.02	–	Метод спутниковых геодезических измерений (определений)	Mt=√(0.14²+0.14²)=0.20
н3109О	–	–	–	292045.07	2282433.41	–	Метод спутниковых геодезических измерений (определений)	Mt=√(0.14²+0.14²)=0.20
н3110О	–	–	–	292039.15	2282429.16	–	Метод спутниковых геодезических измерений (определений)	Mt=√(0.14²+0.14²)=0.20
н3111О	–	–	–	292042.30	2282424.77	–	Метод спутниковых геодезических измерений (определений)	Mt=√(0.14²+0.14²)=0.20
н3108О	–	–	–	292048.22	2282429.02	–	Метод спутниковых геодезических измерений (определений)	Mt=√(0.14²+0.14²)=0.20

2. Сведения о характеристиках объекта недвижимости с кадастровым номером 69:10:0205201:583

№ п/п	Наименование характеристики	Значение характеристики

1	2	3
1.	Вид объекта недвижимости	Здание
2.	Ранее присвоенный государственный учетный номер (инвентарный) здания, сооружения, объекта незавершенного строительства	–
3.	Кадастровый номер земельного участка (земельных участков), в границах которого (которых) расположены здание, сооружение, объект незавершенного строительства	69:10:0205201:473
4.	Уникальный учетный номер кадастрового квартала, в границах которого расположены здание, сооружение, объект незавершенного строительства	69:10:0205201
5.	Адрес здания, сооружения, объекта незавершенного строительства	Российская Федерация, Тверская область, р-н Калининский, д Пищалкино, д 69/3, Российская Федерация, Тверская область, муниципальный округ Калининский, деревня Пищалкино, территория СНТ Спутник-Искож, дом 69/3
5.1	Сведения о местоположении здания, сооружения, объекта незавершенного строительства (при отсутствии адреса) в структурированном в соответствии с федеральной информационной адресной системой виде	–
5.2	Дополнительные сведения о местоположении	–
6.	Иные сведения	–

3. Пояснения к сведениям об объекте недвижимости с кадастровым номером 69:10:0205201:583

1.	–

Описание местоположения зданий, сооружений, объектов незавершенного строительства на земельном участке

1. Сведения о характерных точках контура объекта недвижимости с кадастровым номером 69:10:0205201:584

Система координат МСК-69, зона 2 **Зона №** 2

Обозначение характерных точек контура	Содержатся в Едином государственном реестре недвижимости			Определены в ходе выполнения комплексных кадастровых работ			Метод определения координат	Формулы, примененные для расчета средней квадратической погрешности определения координат характерных точек (M_t), м, с подставленными в такие формулы значениями и итоговые (вычисленные) значения Mt, м
	Координаты, м		Радиус, м	Координаты, м		Радиус, м		
	X	Y	R	X	Y	R		
1	2	3	4	5	6	7	8	9
н3112О	–	–	–	291618.08	2282621.23	–	Метод спутниковых геодезических измерений (определений)	$Mt=\sqrt{(0.14^2+0.14^2)}=0.20$
н3113О	–	–	–	291616.86	2282622.56	–	Метод спутниковых геодезических измерений (определений)	$Mt=\sqrt{(0.14^2+0.14^2)}=0.20$
н3114О	–	–	–	291618.57	2282624.08	–	Метод спутниковых геодезических измерений (определений)	$Mt=\sqrt{(0.14^2+0.14^2)}=0.20$
н3115О	–	–	–	291613.76	2282629.32	–	Метод спутниковых геодезических измерений	$Mt=\sqrt{(0.14^2+0.14^2)}=0.20$

							(определений)	
н3116О	–	–	–	291611.86	2282627.58	–	Метод спутниковых геодезических измерений (определений)	Mt=√(0.14²+0.14²)=0.20
н3117О	–	–	–	291611.12	2282628.39	–	Метод спутниковых геодезических измерений (определений)	Mt=√(0.14²+0.14²)=0.20
н3118О	–	–	–	291608.54	2282626.02	–	Метод спутниковых геодезических измерений (определений)	Mt=√(0.14²+0.14²)=0.20
н3119О	–	–	–	291614.09	2282619.97	–	Метод спутниковых геодезических измерений (определений)	Mt=√(0.14²+0.14²)=0.20
н3120О	–	–	–	291615.13	2282620.93	–	Метод спутниковых геодезических измерений (определений)	Mt=√(0.14²+0.14²)=0.20
н3121О	–	–	–	291616.33	2282619.62	–	Метод спутниковых геодезических измерений (определений)	Mt=√(0.14²+0.14²)=0.20
н3112О	–	–	–	291618.08	2282621.23	–	Метод спутниковых геодезических измерений (определений)	Mt=√(0.14²+0.14²)=0.20

2. Сведения о характеристиках объекта недвижимости с кадастровым номером 69:10:0205201:584

№ п/п	Наименование характеристики	Значение характеристики
1	**2**	**3**
1.	Вид объекта недвижимости	Здание
2.	Ранее присвоенный государственный учетный номер (инвентарный) здания, сооружения, объекта незавершенного строительства	–
3.	Кадастровый номер земельного участка (земельных участков), в границах которого (которых) расположены здание, сооружение, объект незавершенного строительства	69:10:0205201:350
4.	Уникальный учетный номер кадастрового квартала, в границах которого расположены здание, сооружение, объект незавершенного строительства	69:10:0205201
5.	Адрес здания, сооружения, объекта незавершенного строительства	Российская Федерация, Тверская область, р-н Калининский, д Пищалкино, д 169/2, Российская Федерация, Тверская область, муниципальный округ Калининский, деревня Пищалкино, территория СНТ Спутник-Искож, дом 169/2
5.1	Сведения о местоположении здания, сооружения, объекта незавершенного строительства (при отсутствии адреса) в структурированном в соответствии с федеральной информационной адресной системой виде	–
5.2	Дополнительные сведения о местоположении	–
6.	Иные сведения	–

3. Пояснения к сведениям об объекте недвижимости с кадастровым номером 69:10:0205201:584

1.	–

Описание местоположения зданий, сооружений, объектов незавершенного строительства на земельном участке

1. Сведения о характерных точках контура объекта недвижимости с кадастровым номером 69:10:0205201:588

Система координат МСК-69, зона 2 **Зона №** 2

Обозначение характерных точек контура	Содержатся в Едином государственном реестре недвижимости			Определены в ходе выполнения комплексных кадастровых работ			Метод определения координат	Формулы, примененные для расчета средней квадратической погрешности определения координат характерных точек (M_t), м, с подставленными в такие формулы значениями и итоговые (вычисленные) значения Mt, м
	Координаты, м		Радиус, м	Координаты, м		Радиус, м		
	X	Y	R	X	Y	R		
1	2	3	4	5	6	7	8	9
н3126О	–	–	–	292373.85	2282941.54	–	Метод спутниковых геодезических измерений (определений)	Mt=√(0.14²+0.14²)=0.20
н3127О	–	–	–	292374.35	2282946.05	–	Метод спутниковых геодезических измерений (определений)	Mt=√(0.14²+0.14²)=0.20
н3128О	–	–	–	292372.90	2282946.22	–	Метод спутниковых геодезических измерений (определений)	Mt=√(0.14²+0.14²)=0.20
н3129О	–	–	–	292373.52	2282951.34	–	Метод спутниковых геодезических измерений (определений)	Mt=√(0.14²+0.14²)=0.20
н3130О	–	–	–	292366.93	2282952.14	–	Метод спутниковых геодезических измерений (определений)	Mt=√(0.14²+0.14²)=0.20
н3131О	–	–	–	292365.84	2282942.48	–	Метод спутниковых геодезических измерений (определений)	Mt=√(0.14²+0.14²)=0.20
н3126О	–	–	–	292373.85	2282941.54	–	Метод спутниковых геодезических измерений (определений)	Mt=√(0.14²+0.14²)=0.20

2. Сведения о характеристиках объекта недвижимости с кадастровым номером 69:10:0205201:588

№ п/п	Наименование характеристики	Значение характеристики
1	2	3
1.	Вид объекта недвижимости	Здание
2.	Ранее присвоенный государственный учетный номер (инвентарный) здания, сооружения, объекта незавершенного строительства	–
3.	Кадастровый номер земельного участка (земельных участков), в границах которого (которых) расположены здание, сооружение, объект незавершенного	69:10:0205201:109

	строительства	
4.	Уникальный учетный номер кадастрового квартала, в границах которого расположены здание, сооружение, объект незавершенного строительства	69:10:0205201
5.	Адрес здания, сооружения, объекта незавершенного строительства	Российская Федерация, Тверская область, р-н Калининский, д Пищалкино, д 109/1, Российская Федерация, Тверская область, муниципальный округ Калининский, деревня Пищалкино, территория СНТ Спутник-Искож, дом 109/1
5.1	Сведения о местоположении здания, сооружения, объекта незавершенного строительства (при отсутствии адреса) в структурированном в соответствии с федеральной информационной адресной системой виде	–
5.2	Дополнительные сведения о местоположении	–
6.	Иные сведения	–

3. Пояснения к сведениям об объекте недвижимости с кадастровым номером 69:10:0205201:588

1.	–

Описание местоположения зданий, сооружений, объектов незавершенного строительства на земельном участке

1. Сведения о характерных точках контура объекта недвижимости с кадастровым номером 69:10:0205201:589

Система координат МСК-69, зона 2 **Зона №** 2

Обозначение характерных точек контура	Содержатся в Едином государственном реестре недвижимости			Определены в ходе выполнения комплексных кадастровых работ			Метод определения координат	Формулы, примененные для расчета средней квадратической погрешности определения координат характерных точек (M_t), м, с подставленными в такие формулы значениями и итоговые (вычисленные) значения Mt, м
	Координаты, м		Радиус, м	Координаты, м		Радиус, м		
	X	Y	R	X	Y	R		
1	2	3	4	5	6	7	8	9
н3132О	–	–	–	292370.11	2282923.25	–	Метод спутниковых геодезических измерений (определений)	Mt=√(0.14²+0.14²)=0.20
н3133О	–	–	–	292370.71	2282931.64	–	Метод спутниковых геодезических измерений (определений)	Mt=√(0.14²+0.14²)=0.20
н3134О	–	–	–	292365.39	2282932.05	–	Метод спутниковых геодезических измерений (определений)	Mt=√(0.14²+0.14²)=0.20
н3135О	–	–	–	292364.73	2282923.68	–	Метод спутниковых геодезических измерений (определений)	Mt=√(0.14²+0.14²)=0.20
н3132О	–	–	–	292370.11	2282923.25	–	Метод спутниковых геодезических измерений (определений)	Mt=√(0.14²+0.14²)=0.20

2. Сведения о характеристиках объекта недвижимости с кадастровым номером 69:10:0205201:589

№ п/п	Наименование характеристики	Значение характеристики

1	2	3
1.	Вид объекта недвижимости	Здание
2.	Ранее присвоенный государственный учетный номер (инвентарный) здания, сооружения, объекта незавершенного строительства	–
3.	Кадастровый номер земельного участка (земельных участков), в границах которого (которых) расположены здание, сооружение, объект незавершенного строительства	69:10:0205201:110
4.	Уникальный учетный номер кадастрового квартала, в границах которого расположены здание, сооружение, объект незавершенного строительства	69:10:0205201
5.	Адрес здания, сооружения, объекта незавершенного строительства	Российская Федерация, Тверская область, р-н Калининский, д Пищалкино, д 110/1, Российская Федерация, Тверская область, муниципальный округ Калининский, деревня Пищалкино, территория СНТ Спутник-Искож, дом 110/1
5.1	Сведения о местоположении здания, сооружения, объекта незавершенного строительства (при отсутствии адреса) в структурированном в соответствии с федеральной информационной адресной системой виде	–
5.2	Дополнительные сведения о местоположении	–
6.	Иные сведения	–

3. Пояснения к сведениям об объекте недвижимости с кадастровым номером 69:10:0205201:589

1.	–

Описание местоположения зданий, сооружений, объектов незавершенного строительства на земельном участке

1. Сведения о характерных точках контура объекта недвижимости с кадастровым номером 69:10:0205201:590

Система координат МСК-69, зона 2 **Зона №** 2

Обозначение характерных точек контура	Содержатся в Едином государственном реестре недвижимости			Определены в ходе выполнения комплексных кадастровых работ			Метод определения координат	Формулы, примененные для расчета средней квадратической погрешности определения координат характерных точек (M_t), м, с подставленными в такие формулы значениями и итоговые (вычисленные) значения Mt, м
	Координаты, м		Радиус, м	Координаты, м		Радиус, м		
	X	Y	R	X	Y	R		
1	2	3	4	5	6	7	8	9
н3136О	–	–	–	292346.16	2283008.10	–	Метод спутниковых геодезических измерений (определений)	Mt=√(0.14²+0.14²)=0.20
н3137О	–	–	–	292347.96	2283013.37	–	Метод спутниковых геодезических измерений (определений)	Mt=√(0.14²+0.14²)=0.20
н3138О	–	–	–	292345.97	2283014.04	–	Метод спутниковых геодезических измерений (определений)	Mt=√(0.14²+0.14²)=0.20
н3139О	–	–	–	292345.33	2283012.14	–	Метод спутниковых геодезических измерений	Mt=√(0.14²+0.14²)=0.20

							(определений)	
н3140О	–	–	–	292344.29	2283012.51	–	Метод спутниковых геодезических измерений (определений)	Mt=√(0.14²+0.14²)=0.20
н3141О	–	–	–	292343.13	2283009.14	–	Метод спутниковых геодезических измерений (определений)	Mt=√(0.14²+0.14²)=0.20
н3136О	–	–	–	292346.16	2283008.10	–	Метод спутниковых геодезических измерений (определений)	Mt=√(0.14²+0.14²)=0.20

2. Сведения о характеристиках объекта недвижимости с кадастровым номером 69:10:0205201:590

№ п/п	Наименование характеристики	Значение характеристики
1	2	3
1.	Вид объекта недвижимости	Сооружение
2.	Ранее присвоенный государственный учетный номер (инвентарный) здания, сооружения, объекта незавершенного строительства	–
3.	Кадастровый номер земельного участка (земельных участков), в границах которого (которых) расположены здание, сооружение, объект незавершенного строительства	69:10:0205201:92
4.	Уникальный учетный номер кадастрового квартала, в границах которого расположены здание, сооружение, объект незавершенного строительства	69:10:0205201
5.	Адрес здания, сооружения, объекта незавершенного строительства	Российская Федерация, Тверская область, р-н Калининский, д Пищалкино, стр. 92/1, Российская Федерация, Тверская область, муниципальный округ Калининский, деревня Пищалкино, территория СНТ Спутник-Искож, строение 92/1
5.1	Сведения о местоположении здания, сооружения, объекта незавершенного строительства (при отсутствии адреса) в структурированном в соответствии с федеральной информационной адресной системой виде	–
5.2	Дополнительные сведения о местоположении	–
6.	Иные сведения	–

3. Пояснения к сведениям об объекте недвижимости с кадастровым номером 69:10:0205201:590

1.	–

Описание местоположения зданий, сооружений, объектов незавершенного строительства на земельном участке

1. Сведения о характерных точках контура объекта недвижимости с кадастровым номером 69:10:0205201:591

Система координат МСК-69, зона 2 **Зона №** 2

Обозначение характерных точек контура	Содержатся в Едином государственном реестре недвижимости			Определены в ходе выполнения комплексных кадастровых работ			Метод определения координат	Формулы, примененные для расчета средней квадратической погрешности определения координат характерных точек (M_t), м, с подставленными в такие формулы значениями и итоговые (вычисленные) значения Mt, м
	Координаты, м		Радиус, м	Координаты, м		Радиус, м		
	X	Y	R	X	Y	R		

1	2	3	4	5	6	7	8	9
н3142О	–	–	–	292330.04	2283018.58	–	Метод спутниковых геодезических измерений (определений)	Mt=√(0.14²+0.14²)=0.20
н3143О	–	–	–	292330.72	2283025.93	–	Метод спутниковых геодезических измерений (определений)	Mt=√(0.14²+0.14²)=0.20
н3144О	–	–	–	292327.63	2283026.22	–	Метод спутниковых геодезических измерений (определений)	Mt=√(0.14²+0.14²)=0.20
н3145О	–	–	–	292327.87	2283028.86	–	Метод спутниковых геодезических измерений (определений)	Mt=√(0.14²+0.14²)=0.20
н3146О	–	–	–	292322.29	2283029.37	–	Метод спутниковых геодезических измерений (определений)	Mt=√(0.14²+0.14²)=0.20
н3147О	–	–	–	292321.46	2283020.49	–	Метод спутниковых геодезических измерений (определений)	Mt=√(0.14²+0.14²)=0.20
н3148О	–	–	–	292323.49	2283020.29	–	Метод спутниковых геодезических измерений (определений)	Mt=√(0.14²+0.14²)=0.20
н3149О	–	–	–	292323.39	2283019.19	–	Метод спутниковых геодезических измерений (определений)	Mt=√(0.14²+0.14²)=0.20
н3142О	–	–	–	292330.04	2283018.58	–	Метод спутниковых геодезических измерений (определений)	Mt=√(0.14²+0.14²)=0.20

2. Сведения о характеристиках объекта недвижимости с кадастровым номером 69:10:0205201:591

№ п/п	Наименование характеристики	Значение характеристики
1	2	3
1.	Вид объекта недвижимости	Здание
2.	Ранее присвоенный государственный учетный номер (инвентарный) здания, сооружения, объекта незавершенного строительства	–
3.	Кадастровый номер земельного участка (земельных участков), в границах которого (которых) расположены здание, сооружение, объект незавершенного строительства	69:10:0205201:92
4.	Уникальный учетный номер кадастрового квартала, в границах которого расположены здание, сооружение, объект незавершенного строительства	69:10:0205201
5.	Адрес здания, сооружения, объекта незавершенного строительства	Российская Федерация, Тверская область, р-н Калининский, д Пищалкино, д 92/1, Российская Федерация, Тверская область, муниципальный округ Калининский, деревня Пищалкино, территория СНТ Спутник-Искож, дом 92/1

5.1	Сведения о местоположении здания, сооружения, объекта незавершенного строительства (при отсутствии адреса) в структурированном в соответствии с федеральной информационной адресной системой виде	–
5.2	Дополнительные сведения о местоположении	–
6.	Иные сведения	–

3. Пояснения к сведениям об объекте недвижимости с кадастровым номером 69:10:0205201:591

1.	–

Описание местоположения зданий, сооружений, объектов незавершенного строительства на земельном участке

1. Сведения о характерных точках контура объекта недвижимости с кадастровым номером 69:10:0205201:592

Система координат МСК-69, зона 2 **Зона №** 2

Обозначение характерных точек контура	Содержатся в Едином государственном реестре недвижимости			Определены в ходе выполнения комплексных кадастровых работ			Метод определения координат	Формулы, примененные для расчета средней квадратической погрешности определения координат характерных точек (M_t), м, с подставленными в такие формулы значениями и итоговые (вычисленные) значения Mt, м
	Координаты, м		Радиус, м	Координаты, м		Радиус, м		
	X	Y	R	X	Y	R		
1	2	3	4	5	6	7	8	9
н3150О	–	–	–	292337.60	2282636.44	–	Метод спутниковых геодезических измерений (определений)	$Mt=\sqrt{(0.14^2+0.14^2)}=0.20$
н3151О	–	–	–	292339.75	2282645.40	–	Метод спутниковых геодезических измерений (определений)	$Mt=\sqrt{(0.14^2+0.14^2)}=0.20$
н3152О	–	–	–	292333.79	2282646.70	–	Метод спутниковых геодезических измерений (определений)	$Mt=\sqrt{(0.14^2+0.14^2)}=0.20$
н3153О	–	–	–	292331.75	2282637.71	–	Метод спутниковых геодезических измерений (определений)	$Mt=\sqrt{(0.14^2+0.14^2)}=0.20$
н3150О	–	–	–	292337.60	2282636.44	–	Метод спутниковых геодезических измерений (определений)	$Mt=\sqrt{(0.14^2+0.14^2)}=0.20$

2. Сведения о характеристиках объекта недвижимости с кадастровым номером 69:10:0205201:592

№ п/п	Наименование характеристики	Значение характеристики
1	2	3
1.	Вид объекта недвижимости	Здание
2.	Ранее присвоенный государственный учетный номер (инвентарный) здания, сооружения, объекта незавершенного строительства	–
3.	Кадастровый номер земельного участка (земельных участков), в границах которого (которых) расположены здание, сооружение, объект незавершенного	69:10:0205201:124

	строительства	
4.	Уникальный учетный номер кадастрового квартала, в границах которого расположены здание, сооружение, объект незавершенного строительства	69:10:0205201
5.	Адрес здания, сооружения, объекта незавершенного строительства	Российская Федерация, Тверская область, р-н Калининский, д Пищалкино, д 124/1, Российская Федерация, Тверская область, муниципальный округ Калининский, деревня Пищалкино, территория СНТ Спутник-Искож, дом 124/1
5.1	Сведения о местоположении здания, сооружения, объекта незавершенного строительства (при отсутствии адреса) в структурированном в соответствии с федеральной информационной адресной системой виде	–
5.2	Дополнительные сведения о местоположении	–
6.	Иные сведения	–

3. Пояснения к сведениям об объекте недвижимости с кадастровым номером 69:10:0205201:592

1.	–

Описание местоположения зданий, сооружений, объектов незавершенного строительства на земельном участке

1. Сведения о характерных точках контура объекта недвижимости с кадастровым номером 69:10:0205201:594

Система координат МСК-69, зона 2 **Зона №** 2

Обозначение характерных точек контура	Содержатся в Едином государственном реестре недвижимости			Определены в ходе выполнения комплексных кадастровых работ			Метод определения координат	Формулы, примененные для расчета средней квадратической погрешности определения координат характерных точек (M_t), м, с подставленными в такие формулы значениями и итоговые (вычисленные) значения Mt, м
	Координаты, м		Радиус, м	Координаты, м		Радиус, м		
	X	Y	R	X	Y	R		
1	2	3	4	5	6	7	8	9
н3154О	–	–	–	292263.24	2283026.25	–	Метод спутниковых геодезических измерений (определений)	Mt=√(0.14²+0.14²)=0.20
н3155О	–	–	–	292264.35	2283032.74	–	Метод спутниковых геодезических измерений (определений)	Mt=√(0.14²+0.14²)=0.20
н3156О	–	–	–	292256.36	2283034.10	–	Метод спутниковых геодезических измерений (определений)	Mt=√(0.14²+0.14²)=0.20
н3157О	–	–	–	292255.25	2283027.61	–	Метод спутниковых геодезических измерений (определений)	Mt=√(0.14²+0.14²)=0.20
н3154О	–	–	–	292263.24	2283026.25	–	Метод спутниковых геодезических измерений (определений)	Mt=√(0.14²+0.14²)=0.20

2. Сведения о характеристиках объекта недвижимости с кадастровым номером 69:10:0205201:594

№ п/п	Наименование характеристики	Значение характеристики

1	2	3
1.	Вид объекта недвижимости	Здание
2.	Ранее присвоенный государственный учетный номер (инвентарный) здания, сооружения, объекта незавершенного строительства	–
3.	Кадастровый номер земельного участка (земельных участков), в границах которого (которых) расположены здание, сооружение, объект незавершенного строительства	69:10:0205201:49
4.	Уникальный учетный номер кадастрового квартала, в границах которого расположены здание, сооружение, объект незавершенного строительства	69:10:0205201
5.	Адрес здания, сооружения, объекта незавершенного строительства	Российская Федерация, Тверская область, р-н Калининский, д Пищалкино, д 49/1, Российская Федерация, Тверская область, муниципальный округ Калининский, деревня Пищалкино, территория СНТ Спутник-Искож, дом 49/1
5.1	Сведения о местоположении здания, сооружения, объекта незавершенного строительства (при отсутствии адреса) в структурированном в соответствии с федеральной информационной адресной системой виде	–
5.2	Дополнительные сведения о местоположении	–
6.	Иные сведения	–

3. Пояснения к сведениям об объекте недвижимости с кадастровым номером 69:10:0205201:594

1.	–

Описание местоположения зданий, сооружений, объектов незавершенного строительства на земельном участке

1. Сведения о характерных точках контура объекта недвижимости с кадастровым номером 69:10:0205201:596

Система координат МСК-69, зона 2 **Зона №** 2

Обозначение характерных точек контура	Содержатся в Едином государственном реестре недвижимости			Определены в ходе выполнения комплексных кадастровых работ			Метод определения координат	Формулы, примененные для расчета средней квадратической погрешности определения координат характерных точек (M_t), м, с подставленными в такие формулы значениями и итоговые (вычисленные) значения Mt, м
	Координаты, м		Радиус, м	Координаты, м		Радиус, м		
	X	Y	R	X	Y	R		
1	2	3	4	5	6	7	8	9
н3158О	–	–	–	292287.45	2283007.46	–	Метод спутниковых геодезических измерений (определений)	$Mt=\sqrt{(0.14^2+0.14^2)}=0.20$
н3159О	–	–	–	292288.09	2283012.22	–	Метод спутниковых геодезических измерений (определений)	$Mt=\sqrt{(0.14^2+0.14^2)}=0.20$
н3160О	–	–	–	292282.84	2283012.93	–	Метод спутниковых геодезических измерений (определений)	$Mt=\sqrt{(0.14^2+0.14^2)}=0.20$
н3161О	–	–	–	292282.20	2283008.17	–	Метод спутниковых геодезических измерений	$Mt=\sqrt{(0.14^2+0.14^2)}=0.20$

							(определений)	
н3158О	–	–	–	292287.45	2283007.46	–	Метод спутниковых геодезических измерений (определений)	Mt=√(0.14²+0.14²)=0.20

2. Сведения о характеристиках объекта недвижимости с кадастровым номером 69:10:0205201:596

№ п/п	Наименование характеристики	Значение характеристики
1	2	3
1.	Вид объекта недвижимости	Сооружение
2.	Ранее присвоенный государственный учетный номер (инвентарный) здания, сооружения, объекта незавершенного строительства	–
3.	Кадастровый номер земельного участка (земельных участков), в границах которого (которых) расположены здание, сооружение, объект незавершенного строительства	69:10:0205201:53
4.	Уникальный учетный номер кадастрового квартала, в границах которого расположены здание, сооружение, объект незавершенного строительства	69:10:0205201
5.	Адрес здания, сооружения, объекта незавершенного строительства	Российская Федерация, Тверская область, р-н Калининский, д Пищалкино, стр. 53/1, Российская Федерация, Тверская область, муниципальный округ Калининский, деревня Пищалкино, территория СНТ Спутник-Искож, строение 53/1
5.1	Сведения о местоположении здания, сооружения, объекта незавершенного строительства (при отсутствии адреса) в структурированном в соответствии с федеральной информационной адресной системой виде	–
5.2	Дополнительные сведения о местоположении	–
6.	Иные сведения	–

3. Пояснения к сведениям об объекте недвижимости с кадастровым номером 69:10:0205201:596

1.	–

Описание местоположения зданий, сооружений, объектов незавершенного строительства на земельном участке

1. Сведения о характерных точках контура объекта недвижимости с кадастровым номером 69:10:0205201:599

Система координат МСК-69, зона 2 **Зона №** 2

Обозначение характерных точек контура	Содержатся в Едином государственном реестре недвижимости			Определены в ходе выполнения комплексных кадастровых работ			Метод определения координат	Формулы, примененные для расчета средней квадратической погрешности определения координат характерных точек (M_t), м, с подставленными в такие формулы значениями и итоговые (вычисленные) значения Mt, м
	Координаты, м		Радиус, м	Координаты, м		Радиус, м		
	X	Y	R	X	Y	R		
1	2	3	4	5	6	7	8	9
н3162О	–	–	–	292311.30	2282891.08	–	Метод спутниковых геодезических измерений (определений)	Mt=√(0.14²+0.14²)=0.20
н3163О	–	–	–	292311.39	2282892.38	–	Метод спутниковых геодезических измерений	Mt=√(0.14²+0.14²)=0.20

							(определений)	
н3164О	–	–	–	292310.38	2282892.45	–	Метод спутниковых геодезических измерений (определений)	Mt=√(0.14²+0.14²)=0.20
н3165О	–	–	–	292310.65	2282896.44	–	Метод спутниковых геодезических измерений (определений)	Mt=√(0.14²+0.14²)=0.20
н3166О	–	–	–	292305.66	2282896.78	–	Метод спутниковых геодезических измерений (определений)	Mt=√(0.14²+0.14²)=0.20
н3167О	–	–	–	292305.31	2282891.49	–	Метод спутниковых геодезических измерений (определений)	Mt=√(0.14²+0.14²)=0.20
н3162О	–	–	–	292311.30	2282891.08	–	Метод спутниковых геодезических измерений (определений)	Mt=√(0.14²+0.14²)=0.20

2. Сведения о характеристиках объекта недвижимости с кадастровым номером 69:10:0205201:599

№ п/п	Наименование характеристики	Значение характеристики
1	2	3
1.	Вид объекта недвижимости	Здание
2.	Ранее присвоенный государственный учетный номер (инвентарный) здания, сооружения, объекта незавершенного строительства	–
3.	Кадастровый номер земельного участка (земельных участков), в границах которого (которых) расположены здание, сооружение, объект незавершенного строительства	69:10:0205201:86
4.	Уникальный учетный номер кадастрового квартала, в границах которого расположены здание, сооружение, объект незавершенного строительства	69:10:0205201
5.	Адрес здания, сооружения, объекта незавершенного строительства	Российская Федерация, Тверская область, р-н Калининский, д Пищалкино, д 86/1, Российская Федерация, Тверская область, муниципальный округ Калининский, деревня Пищалкино, территория СНТ Спутник-Искож, дом 86/1
5.1	Сведения о местоположении здания, сооружения, объекта незавершенного строительства (при отсутствии адреса) в структурированном в соответствии с федеральной информационной адресной системой виде	–
5.2	Дополнительные сведения о местоположении	–
6.	Иные сведения	–

3. Пояснения к сведениям об объекте недвижимости с кадастровым номером 69:10:0205201:599

1.	–

Описание местоположения зданий, сооружений, объектов незавершенного строительства на земельном участке

1. Сведения о характерных точках контура объекта недвижимости с кадастровым номером 69:10:0205201:601

Система координат МСК-69, зона 2 **Зона №** 2

Обозначение характерных точек контура	Содержатся в Едином государственном реестре недвижимости			Определены в ходе выполнения комплексных кадастровых работ			Метод определения координат	Формулы, примененные для расчета средней квадратической погрешности определения координат характерных точек (M_t), м, с подставленными в такие формулы значениями и итоговые (вычисленные) значения Mt, м
	Координаты, м		Радиус, м	Координаты, м		Радиус, м		
	X	Y	R	X	Y	R		
1	2	3	4	5	6	7	8	9
н3172О	–	–	–	292452.48	2283080.37	–	Метод спутниковых геодезических измерений (определений)	Mt=√(0.14²+0.14²)=0.20
н3173О	–	–	–	292453.27	2283084.75	–	Метод спутниковых геодезических измерений (определений)	Mt=√(0.14²+0.14²)=0.20
н3174О	–	–	–	292447.62	2283085.93	–	Метод спутниковых геодезических измерений (определений)	Mt=√(0.14²+0.14²)=0.20
н3175О	–	–	–	292446.67	2283081.53	–	Метод спутниковых геодезических измерений (определений)	Mt=√(0.14²+0.14²)=0.20
н3176О	–	–	–	292447.75	2283079.36	–	Метод спутниковых геодезических измерений (определений)	Mt=√(0.14²+0.14²)=0.20
н3177О	–	–	–	292450.29	2283078.88	–	Метод спутниковых геодезических измерений (определений)	Mt=√(0.14²+0.14²)=0.20
н3172О	–	–	–	292452.48	2283080.37	–	Метод спутниковых геодезических измерений (определений)	Mt=√(0.14²+0.14²)=0.20

2. Сведения о характеристиках объекта недвижимости с кадастровым номером 69:10:0205201:601

№ п/п	Наименование характеристики	Значение характеристики
1	2	3
1.	Вид объекта недвижимости	Здание
2.	Ранее присвоенный государственный учетный номер (инвентарный) здания, сооружения, объекта незавершенного строительства	–
3.	Кадастровый номер земельного участка (земельных участков), в границах которого (которых) расположены здание, сооружение, объект незавершенного строительства	69:10:0205201:160
4.	Уникальный учетный номер кадастрового квартала, в границах которого расположены здание, сооружение, объект незавершенного строительства	69:10:0205201
5.	Адрес здания, сооружения, объекта незавершенного строительства	Российская Федерация, Тверская область, р-н Калининский, д Пищалкино, д 160/1, Российская Федерация, Тверская область, муниципальный округ Калининский, деревня Пищалкино, территория СНТ Спутник-Искож, дом 160/1

5.1	Сведения о местоположении здания, сооружения, объекта незавершенного строительства (при отсутствии адреса) в структурированном в соответствии с федеральной информационной адресной системой виде	–
5.2	Дополнительные сведения о местоположении	–
6.	Иные сведения	–

3. Пояснения к сведениям об объекте недвижимости с кадастровым номером 69:10:0205201:601

1.	–

Описание местоположения зданий, сооружений, объектов незавершенного строительства на земельном участке

1. Сведения о характерных точках контура объекта недвижимости с кадастровым номером 69:10:0205201:602

Система координат МСК-69, зона 2 **Зона №** 2

Обозначение характерных точек контура	Содержатся в Едином государственном реестре недвижимости			Определены в ходе выполнения комплексных кадастровых работ			Метод определения координат	Формулы, примененные для расчета средней квадратической погрешности определения координат характерных точек (M_t), м, с подставленными в такие формулы значениями и итоговые (вычисленные) значения Mt, м
	Координаты, м		Радиус, м	Координаты, м		Радиус, м		
	X	Y	R	X	Y	R		
1	2	3	4	5	6	7	8	9
н3178О	–	–	–	291455.26	2282417.57	–	Метод спутниковых геодезических измерений (определений)	$Mt=\sqrt{(0.14^2+0.14^2)}=0.20$
н3179О	–	–	–	291452.25	2282421.44	–	Метод спутниковых геодезических измерений (определений)	$Mt=\sqrt{(0.14^2+0.14^2)}=0.20$
н3180О	–	–	–	291446.40	2282416.89	–	Метод спутниковых геодезических измерений (определений)	$Mt=\sqrt{(0.14^2+0.14^2)}=0.20$
н3181О	–	–	–	291449.41	2282413.02	–	Метод спутниковых геодезических измерений (определений)	$Mt=\sqrt{(0.14^2+0.14^2)}=0.20$
н3178О	–	–	–	291455.26	2282417.57	–	Метод спутниковых геодезических измерений (определений)	$Mt=\sqrt{(0.14^2+0.14^2)}=0.20$

2. Сведения о характеристиках объекта недвижимости с кадастровым номером 69:10:0205201:602

№ п/п	Наименование характеристики	Значение характеристики
1	2	3
1.	Вид объекта недвижимости	Здание
2.	Ранее присвоенный государственный учетный номер (инвентарный) здания, сооружения, объекта незавершенного строительства	–
3.	Кадастровый номер земельного участка (земельных участков), в границах которого (которых) расположены здание, сооружение, объект незавершенного	69:10:0205201:197

	строительства	
4.	Уникальный учетный номер кадастрового квартала, в границах которого расположены здание, сооружение, объект незавершенного строительства	69:10:0205201
5.	Адрес здания, сооружения, объекта незавершенного строительства	Российская Федерация, Тверская область, р-н Калининский, д Пищалкино, д 24/2, Российская Федерация, Тверская область, муниципальный округ Калининский, деревня Пищалкино, территория СНТ Спутник-Искож, дом 24/2
5.1	Сведения о местоположении здания, сооружения, объекта незавершенного строительства (при отсутствии адреса) в структурированном в соответствии с федеральной информационной адресной системой виде	–
5.2	Дополнительные сведения о местоположении	–
6.	Иные сведения	–

3. Пояснения к сведениям об объекте недвижимости с кадастровым номером 69:10:0205201:602

1.	–

Описание местоположения зданий, сооружений, объектов незавершенного строительства на земельном участке

1. Сведения о характерных точках контура объекта недвижимости с кадастровым номером 69:10:0205201:604

Система координат МСК-69, зона 2 **Зона №** 2

Обозначение характерных точек контура	Содержатся в Едином государственном реестре недвижимости			Определены в ходе выполнения комплексных кадастровых работ			Метод определения координат	Формулы, примененные для расчета средней квадратической погрешности определения координат характерных точек (M_t), м, с подставленными в такие формулы значениями и итоговые (вычисленные) значения Mt, м
	Координаты, м		Радиус, м	Координаты, м		Радиус, м		
	X	Y	R	X	Y	R		
1	2	3	4	5	6	7	8	9
н3182О	–	–	–	292359.78	2282827.21	–	Метод спутниковых геодезических измерений (определений)	Mt=√(0.14²+0.14²)=0.20
н3183О	–	–	–	292360.29	2282833.39	–	Метод спутниковых геодезических измерений (определений)	Mt=√(0.14²+0.14²)=0.20
н3184О	–	–	–	292353.66	2282833.92	–	Метод спутниковых геодезических измерений (определений)	Mt=√(0.14²+0.14²)=0.20
н3185О	–	–	–	292353.09	2282827.88	–	Метод спутниковых геодезических измерений (определений)	Mt=√(0.14²+0.14²)=0.20
н3182О	–	–	–	292359.78	2282827.21	–	Метод спутниковых геодезических измерений (определений)	Mt=√(0.14²+0.14²)=0.20

2. Сведения о характеристиках объекта недвижимости с кадастровым номером 69:10:0205201:604

№ п/п	Наименование характеристики	Значение характеристики

1	2	3
1.	Вид объекта недвижимости	Здание
2.	Ранее присвоенный государственный учетный номер (инвентарный) здания, сооружения, объекта незавершенного строительства	–
3.	Кадастровый номер земельного участка (земельных участков), в границах которого (которых) расположены здание, сооружение, объект незавершенного строительства	69:10:0205201:115
4.	Уникальный учетный номер кадастрового квартала, в границах которого расположены здание, сооружение, объект незавершенного строительства	69:10:0205201
5.	Адрес здания, сооружения, объекта незавершенного строительства	Российская Федерация, Тверская область, р-н Калининский, д Пищалкино, д 115/1, Российская Федерация, Тверская область, муниципальный округ Калининский, деревня Пищалкино, территория СНТ Спутник-Искож, дом 115/1
5.1	Сведения о местоположении здания, сооружения, объекта незавершенного строительства (при отсутствии адреса) в структурированном в соответствии с федеральной информационной адресной системой виде	–
5.2	Дополнительные сведения о местоположении	–
6.	Иные сведения	–

3. Пояснения к сведениям об объекте недвижимости с кадастровым номером 69:10:0205201:604

1.	–

Описание местоположения зданий, сооружений, объектов незавершенного строительства на земельном участке

1. Сведения о характерных точках контура объекта недвижимости с кадастровым номером 69:10:0205201:605

Система координат МСК-69, зона 2 **Зона №** 2

Обозначение характерных точек контура	Содержатся в Едином государственном реестре недвижимости			Определены в ходе выполнения комплексных кадастровых работ			Метод определения координат	Формулы, примененные для расчета средней квадратической погрешности определения координат характерных точек (M_t), м, с подставленными в такие формулы значениями и итоговые (вычисленные) значения Mt, м
	Координаты, м		Радиус, м	Координаты, м		Радиус, м		
	X	Y	R	X	Y	R		
1	2	3	4	5	6	7	8	9
н3186О	–	–	–	292378.00	2282818.74	–	Метод спутниковых геодезических измерений (определений)	$Mt=\sqrt{(0.14^2+0.14^2)}=0.20$
н3187О	–	–	–	292379.50	2282825.96	–	Метод спутниковых геодезических измерений (определений)	$Mt=\sqrt{(0.14^2+0.14^2)}=0.20$
н3188О	–	–	–	292370.02	2282827.97	–	Метод спутниковых геодезических измерений (определений)	$Mt=\sqrt{(0.14^2+0.14^2)}=0.20$
н3189О	–	–	–	292368.48	2282820.85	–	Метод спутниковых геодезических измерений	$Mt=\sqrt{(0.14^2+0.14^2)}=0.20$

							(определений)	
н3186О	–	–	–	292378.00	2282818.74	–	Метод спутниковых геодезических измерений (определений)	Mt=√(0.14²+0.14²)=0.20

2. Сведения о характеристиках объекта недвижимости с кадастровым номером 69:10:0205201:605

№ п/п	Наименование характеристики	Значение характеристики
1	2	3
1.	Вид объекта недвижимости	Здание
2.	Ранее присвоенный государственный учетный номер (инвентарный) здания, сооружения, объекта незавершенного строительства	–
3.	Кадастровый номер земельного участка (земельных участков), в границах которого (которых) расположены здание, сооружение, объект незавершенного строительства	69:10:0205201:115
4.	Уникальный учетный номер кадастрового квартала, в границах которого расположены здание, сооружение, объект незавершенного строительства	69:10:0205201
5.	Адрес здания, сооружения, объекта незавершенного строительства	Российская Федерация, Тверская область, р-н Калининский, д Пищалкино, д 115а/1, Российская Федерация, Тверская область, муниципальный округ Калининский, деревня Пищалкино, территория СНТ Спутник-Искож, дом 115а/1
5.1	Сведения о местоположении здания, сооружения, объекта незавершенного строительства (при отсутствии адреса) в структурированном в соответствии с федеральной информационной адресной системой виде	–
5.2	Дополнительные сведения о местоположении	–
6.	Иные сведения	–

3. Пояснения к сведениям об объекте недвижимости с кадастровым номером 69:10:0205201:605

1.	–

Описание местоположения зданий, сооружений, объектов незавершенного строительства на земельном участке

1. Сведения о характерных точках контура объекта недвижимости с кадастровым номером 69:10:0205201:607

Система координат МСК-69, зона 2 **Зона №** 2

Обозначение характерных точек контура	Содержатся в Едином государственном реестре недвижимости			Определены в ходе выполнения комплексных кадастровых работ			Метод определения координат	Формулы, примененные для расчета средней квадратической погрешности определения координат характерных точек (M_t), м, с подставленными в такие формулы значениями и итоговые (вычисленные) значения Mt, м
	Координаты, м		Радиус, м	Координаты, м		Радиус, м		
	X	Y	R	X	Y	R		
1	2	3	4	5	6	7	8	9
н3190О	–	–	–	292410.40	2282928.73	–	Метод спутниковых геодезических измерений (определений)	Mt=√(0.14²+0.14²)=0.20
н3191О	–	–	–	292411.05	2282931.50	–	Метод спутниковых геодезических измерений	Mt=√(0.14²+0.14²)=0.20

							(определений)	
н3192О	–	–	–	292407.81	2282932.21	–	Метод спутниковых геодезических измерений (определений)	Mt=√(0.14²+0.14²)=0.20
н3193О	–	–	–	292407.20	2282929.46	–	Метод спутниковых геодезических измерений (определений)	Mt=√(0.14²+0.14²)=0.20
н3190О	–	–	–	292410.40	2282928.73	–	Метод спутниковых геодезических измерений (определений)	Mt=√(0.14²+0.14²)=0.20

2. Сведения о характеристиках объекта недвижимости с кадастровым номером 69:10:0205201:607

№ п/п	Наименование характеристики	Значение характеристики
1	**2**	**3**
1.	Вид объекта недвижимости	Сооружение
2.	Ранее присвоенный государственный учетный номер (инвентарный) здания, сооружения, объекта незавершенного строительства	–
3.	Кадастровый номер земельного участка (земельных участков), в границах которого (которых) расположены здание, сооружение, объект незавершенного строительства	69:10:0205201:139
4.	Уникальный учетный номер кадастрового квартала, в границах которого расположены здание, сооружение, объект незавершенного строительства	69:10:0205201
5.	Адрес здания, сооружения, объекта незавершенного строительства	Российская Федерация, Тверская область, р-н Калининский, д Пищалкино, стр. 139/1, Российская Федерация, Тверская область, муниципальный округ Калининский, деревня Пищалкино, территория СНТ Спутник-Искож, строение 139/1
5.1	Сведения о местоположении здания, сооружения, объекта незавершенного строительства (при отсутствии адреса) в структурированном в соответствии с федеральной информационной адресной системой виде	–
5.2	Дополнительные сведения о местоположении	–
6.	Иные сведения	–

3. Пояснения к сведениям об объекте недвижимости с кадастровым номером 69:10:0205201:607

1.	–

Описание местоположения зданий, сооружений, объектов незавершенного строительства на земельном участке

1. Сведения о характерных точках контура объекта недвижимости с кадастровым номером 69:10:0205201:608

Система координат МСК-69, зона 2 **Зона №** 2

Обозначение характерных точек контура	**Содержатся в Едином государственном реестре недвижимости**			**Определены в ходе выполнения комплексных кадастровых работ**			**Метод определения координат**	**Формулы, примененные для расчета средней квадратической погрешности определения координат характерных точек (M_t), м, с подставленными в такие формулы значениями и итоговые (вычисленные) значения Mt, м**
	Координаты, м		**Радиус, м**	**Координаты, м**		**Радиус, м**		
	X	**Y**	**R**	**X**	**Y**	**R**		

1	2	3	4	5	6	7	8	9
н3194О	–	–	–	292402.40	2282903.07	–	Метод спутниковых геодезических измерений (определений)	Mt=√(0.14²+0.14²)=0.20
н3195О	–	–	–	292403.88	2282908.84	–	Метод спутниковых геодезических измерений (определений)	Mt=√(0.14²+0.14²)=0.20
н3196О	–	–	–	292398.80	2282910.15	–	Метод спутниковых геодезических измерений (определений)	Mt=√(0.14²+0.14²)=0.20
н3197О	–	–	–	292397.19	2282904.35	–	Метод спутниковых геодезических измерений (определений)	Mt=√(0.14²+0.14²)=0.20
н3194О	–	–	–	292402.40	2282903.07	–	Метод спутниковых геодезических измерений (определений)	Mt=√(0.14²+0.14²)=0.20

2. Сведения о характеристиках объекта недвижимости с кадастровым номером 69:10:0205201:608

№ п/п	Наименование характеристики	Значение характеристики
1	2	3
1.	Вид объекта недвижимости	Сооружение
2.	Ранее присвоенный государственный учетный номер (инвентарный) здания, сооружения, объекта незавершенного строительства	–
3.	Кадастровый номер земельного участка (земельных участков), в границах которого (которых) расположены здание, сооружение, объект незавершенного строительства	69:10:0205201:139
4.	Уникальный учетный номер кадастрового квартала, в границах которого расположены здание, сооружение, объект незавершенного строительства	69:10:0205201
5.	Адрес здания, сооружения, объекта незавершенного строительства	Российская Федерация, Тверская область, р-н Калининский, д Пищалкино, стр. 139а/1, Российская Федерация, Тверская область, муниципальный округ Калининский, деревня Пищалкино, территория СНТ Спутник-Искож, строение 139а/1
5.1	Сведения о местоположении здания, сооружения, объекта незавершенного строительства (при отсутствии адреса) в структурированном в соответствии с федеральной информационной адресной системой виде	–
5.2	Дополнительные сведения о местоположении	–
6.	Иные сведения	–

3. Пояснения к сведениям об объекте недвижимости с кадастровым номером 69:10:0205201:608

1.	–

**Описание местоположения зданий, сооружений,
объектов незавершенного строительства на земельном участке**

1. Сведения о характерных точках контура объекта недвижимости с кадастровым номером 69:10:0205201:609

Система координат МСК-69, зона 2 **Зона №** 2

Обозначение характерных точек контура	Содержатся в Едином государственном реестре недвижимости			Определены в ходе выполнения комплексных кадастровых работ			Метод определения координат	Формулы, примененные для расчета средней квадратической погрешности определения координат характерных точек (M_t), м, с подставленными в такие формулы значениями и итоговые (вычисленные) значения Mt, м
	Координаты, м		Радиус, м	Координаты, м		Радиус, м		
	X	Y	R	X	Y	R		
1	2	3	4	5	6	7	8	9
н3198О	–	–	–	292401.49	2282913.00	–	Метод спутниковых геодезических измерений (определений)	Mt=√(0.14²+0.14²)=0.20
н3199О	–	–	–	292403.02	2282920.17	–	Метод спутниковых геодезических измерений (определений)	Mt=√(0.14²+0.14²)=0.20
н3200О	–	–	–	292398.35	2282921.11	–	Метод спутниковых геодезических измерений (определений)	Mt=√(0.14²+0.14²)=0.20
н3201О	–	–	–	292397.03	2282915.12	–	Метод спутниковых геодезических измерений (определений)	Mt=√(0.14²+0.14²)=0.20
н3202О	–	–	–	292399.31	2282914.56	–	Метод спутниковых геодезических измерений (определений)	Mt=√(0.14²+0.14²)=0.20
н3203О	–	–	–	292399.07	2282913.54	–	Метод спутниковых геодезических измерений (определений)	Mt=√(0.14²+0.14²)=0.20
н3198О	–	–	–	292401.49	2282913.00	–	Метод спутниковых геодезических измерений (определений)	Mt=√(0.14²+0.14²)=0.20

2. Сведения о характеристиках объекта недвижимости с кадастровым номером 69:10:0205201:609

№ п/п	Наименование характеристики	Значение характеристики
1	2	3
1.	Вид объекта недвижимости	Здание
2.	Ранее присвоенный государственный учетный номер (инвентарный) здания, сооружения, объекта незавершенного строительства	–
3.	Кадастровый номер земельного участка (земельных участков), в границах которого (которых) расположены здание, сооружение, объект незавершенного строительства	69:10:0205201:139
4.	Уникальный учетный номер кадастрового квартала, в границах которого расположены здание, сооружение, объект незавершенного строительства	69:10:0205201
5.	Адрес здания, сооружения, объекта незавершенного строительства	Российская Федерация, Тверская область, р-н Калининский, д Пищалкино, д 139/1, Российская Федерация, Тверская область, муниципальный округ Калининский, деревня Пищалкино,

		территория СНТ Спутник-Искож, дом 139/1
5.1	Сведения о местоположении здания, сооружения, объекта незавершенного строительства (при отсутствии адреса) в структурированном в соответствии с федеральной информационной адресной системой виде	–
5.2	Дополнительные сведения о местоположении	–
6.	Иные сведения	–

3. Пояснения к сведениям об объекте недвижимости с кадастровым номером 69:10:0205201:609

1.	–

Описание местоположения зданий, сооружений, объектов незавершенного строительства на земельном участке

1. Сведения о характерных точках контура объекта недвижимости с кадастровым номером 69:10:0205201:610

Система координат МСК-69, зона 2 **Зона №** 2

Обозначение характерных точек контура	Содержатся в Едином государственном реестре недвижимости			Определены в ходе выполнения комплексных кадастровых работ			Метод определения координат	Формулы, примененные для расчета средней квадратической погрешности определения координат характерных точек (M_t), м, с подставленными в такие формулы значениями и итоговые (вычисленные) значения Mt, м
	Координаты, м		Радиус, м	Координаты, м		Радиус, м		
	X	Y	R	X	Y	R		
1	2	3	4	5	6	7	8	9
н3204О	–	–	–	292405.25	2282927.70	–	Метод спутниковых геодезических измерений (определений)	$Mt=\sqrt{(0.14^2+0.14^2)}=0.20$
н3205О	–	–	–	292406.02	2282932.51	–	Метод спутниковых геодезических измерений (определений)	$Mt=\sqrt{(0.14^2+0.14^2)}=0.20$
н3206О	–	–	–	292400.79	2282933.36	–	Метод спутниковых геодезических измерений (определений)	$Mt=\sqrt{(0.14^2+0.14^2)}=0.20$
н3207О	–	–	–	292400.02	2282928.54	–	Метод спутниковых геодезических измерений (определений)	$Mt=\sqrt{(0.14^2+0.14^2)}=0.20$
н3204О	–	–	–	292405.25	2282927.70	–	Метод спутниковых геодезических измерений (определений)	$Mt=\sqrt{(0.14^2+0.14^2)}=0.20$

2. Сведения о характеристиках объекта недвижимости с кадастровым номером 69:10:0205201:610

№ п/п	Наименование характеристики	Значение характеристики
1	2	3
1.	Вид объекта недвижимости	Здание
2.	Ранее присвоенный государственный учетный номер (инвентарный) здания, сооружения, объекта незавершенного строительства	–

3.	Кадастровый номер земельного участка (земельных участков), в границах которого (которых) расположены здание, сооружение, объект незавершенного строительства	69:10:0205201:139
4.	Уникальный учетный номер кадастрового квартала, в границах которого расположены здание, сооружение, объект незавершенного строительства	69:10:0205201
5.	Адрес здания, сооружения, объекта незавершенного строительства	Российская Федерация, Тверская область, р-н Калининский, д Пищалкино, д 139а/1, Российская Федерация, Тверская область, муниципальный округ Калининский, деревня Пищалкино, территория СНТ Спутник-Искож, дом 139а/1
5.1	Сведения о местоположении здания, сооружения, объекта незавершенного строительства (при отсутствии адреса) в структурированном в соответствии с федеральной информационной адресной системой виде	–
5.2	Дополнительные сведения о местоположении	–
6.	Иные сведения	–

3. Пояснения к сведениям об объекте недвижимости с кадастровым номером 69:10:0205201:610

1.	–

Описание местоположения зданий, сооружений, объектов незавершенного строительства на земельном участке

1. Сведения о характерных точках контура объекта недвижимости с кадастровым номером 69:10:0205201:611

Система координат МСК-69, зона 2 **Зона №** 2

Обозначение характерных точек контура	Содержатся в Едином государственном реестре недвижимости			Определены в ходе выполнения комплексных кадастровых работ			Метод определения координат	Формулы, примененные для расчета средней квадратической погрешности определения координат характерных точек (M_t), м, с подставленными в такие формулы значениями и итоговые (вычисленные) значения Mt, м
	Координаты, м		Радиус, м	Координаты, м		Радиус, м		
	X	Y	R	X	Y	R		
1	2	3	4	5	6	7	8	9
н3208О	–	–	–	292399.38	2282956.52	–	Метод спутниковых геодезических измерений (определений)	Mt=√(0.14²+0.14²)=0.20
н3209О	–	–	–	292399.82	2282959.03	–	Метод спутниковых геодезических измерений (определений)	Mt=√(0.14²+0.14²)=0.20
н3210О	–	–	–	292394.90	2282959.87	–	Метод спутниковых геодезических измерений (определений)	Mt=√(0.14²+0.14²)=0.20
н3211О	–	–	–	292394.48	2282957.41	–	Метод спутниковых геодезических измерений (определений)	Mt=√(0.14²+0.14²)=0.20
н3208О	–	–	–	292399.38	2282956.52	–	Метод спутниковых геодезических измерений (определений)	Mt=√(0.14²+0.14²)=0.20

2. Сведения о характеристиках объекта недвижимости с кадастровым номером 69:10:0205201:611

№ п/п	Наименование характеристики	Значение характеристики
1	2	3
1.	Вид объекта недвижимости	Сооружение
2.	Ранее присвоенный государственный учетный номер (инвентарный) здания, сооружения, объекта незавершенного строительства	–
3.	Кадастровый номер земельного участка (земельных участков), в границах которого (которых) расположены здание, сооружение, объект незавершенного строительства	69:10:0205201:141
4.	Уникальный учетный номер кадастрового квартала, в границах которого расположены здание, сооружение, объект незавершенного строительства	69:10:0205201
5.	Адрес здания, сооружения, объекта незавершенного строительства	Российская Федерация, Тверская область, р-н Калининский, д Пищалкино, стр. 141/1, Российская Федерация, Тверская область, муниципальный округ Калининский, деревня Пищалкино, территория СНТ Спутник-Искож, строение 141/1
5.1	Сведения о местоположении здания, сооружения, объекта незавершенного строительства (при отсутствии адреса) в структурированном в соответствии с федеральной информационной адресной системой виде	–
5.2	Дополнительные сведения о местоположении	–
6.	Иные сведения	–

3. Пояснения к сведениям об объекте недвижимости с кадастровым номером 69:10:0205201:611

1.	–

Описание местоположения зданий, сооружений, объектов незавершенного строительства на земельном участке

1. Сведения о характерных точках контура объекта недвижимости с кадастровым номером 69:10:0205201:612

Система координат МСК-69, зона 2 **Зона №** 2

Обозначение характерных точек контура	Содержатся в Едином государственном реестре недвижимости			Определены в ходе выполнения комплексных кадастровых работ			Метод определения координат	Формулы, примененные для расчета средней квадратической погрешности определения координат характерных точек (M_t), м, с подставленными в такие формулы значениями и итоговые (вычисленные) значения Mt, м
	Координаты, м		Радиус, м	Координаты, м		Радиус, м		
	X	Y	R	X	Y	R		
1	2	3	4	5	6	7	8	9
н3212О	–	–	–	292414.12	2282953.31	–	Метод спутниковых геодезических измерений (определений)	Mt=√(0.14²+0.14²)=0.20
н3213О	–	–	–	292414.64	2282955.84	–	Метод спутниковых геодезических измерений (определений)	Mt=√(0.14²+0.14²)=0.20
н3214О	–	–	–	292408.91	2282956.89	–	Метод спутниковых геодезических измерений (определений)	Mt=√(0.14²+0.14²)=0.20

н3215О	–	–	–	292408.39	2282954.41	–	Метод спутниковых геодезических измерений (определений)	Mt=√(0.14²+0.14²)=0.20
н3212О	–	–	–	292414.12	2282953.31	–	Метод спутниковых геодезических измерений (определений)	Mt=√(0.14²+0.14²)=0.20

2. Сведения о характеристиках объекта недвижимости с кадастровым номером 69:10:0205201:612

№ п/п	Наименование характеристики	Значение характеристики
1	2	3
1.	Вид объекта недвижимости	Сооружение
2.	Ранее присвоенный государственный учетный номер (инвентарный) здания, сооружения, объекта незавершенного строительства	–
3.	Кадастровый номер земельного участка (земельных участков), в границах которого (которых) расположены здание, сооружение, объект незавершенного строительства	69:10:0205201:141
4.	Уникальный учетный номер кадастрового квартала, в границах которого расположены здание, сооружение, объект незавершенного строительства	69:10:0205201
5.	Адрес здания, сооружения, объекта незавершенного строительства	Российская Федерация, Тверская область, р-н Калининский, д Пищалкино, д 141а/1, Российская Федерация, Тверская область, муниципальный округ Калининский, деревня Пищалкино, территория СНТ Спутник-Искож, дом 141а/1
5.1	Сведения о местоположении здания, сооружения, объекта незавершенного строительства (при отсутствии адреса) в структурированном в соответствии с федеральной информационной адресной системой виде	–
5.2	Дополнительные сведения о местоположении	–
6.	Иные сведения	–

3. Пояснения к сведениям об объекте недвижимости с кадастровым номером 69:10:0205201:612

1.	–

Описание местоположения зданий, сооружений, объектов незавершенного строительства на земельном участке

1. Сведения о характерных точках контура объекта недвижимости с кадастровым номером 69:10:0205201:613

Система координат МСК-69, зона 2 **Зона №** 2

Обозначение характерных точек контура	Содержатся в Едином государственном реестре недвижимости			Определены в ходе выполнения комплексных кадастровых работ			Метод определения координат	Формулы, примененные для расчета средней квадратической погрешности определения координат характерных точек (M_t), м, с подставленными в такие формулы значениями и итоговые (вычисленные) значения Mt, м
	Координаты, м		Радиус, м	Координаты, м		Радиус, м		
	X	Y	R	X	Y	R		
1	2	3	4	5	6	7	8	9
н3216О	–	–	–	292416.63	2282960.33	–	Метод спутниковых геодезических измерений (определений)	Mt=√(0.14²+0.14²)=0.20

н3217О	–	–	–	292418.06	2282967.53	–	Метод спутниковых геодезических измерений (определений)	Mt=√(0.14²+0.14²)=0.20
н3218О	–	–	–	292410.86	2282968.96	–	Метод спутниковых геодезических измерений (определений)	Mt=√(0.14²+0.14²)=0.20
н3219О	–	–	–	292409.42	2282961.76	–	Метод спутниковых геодезических измерений (определений)	Mt=√(0.14²+0.14²)=0.20
н3216О	–	–	–	292416.63	2282960.33	–	Метод спутниковых геодезических измерений (определений)	Mt=√(0.14²+0.14²)=0.20

2. Сведения о характеристиках объекта недвижимости с кадастровым номером 69:10:0205201:613

№ п/п	Наименование характеристики	Значение характеристики
1	2	3
1.	Вид объекта недвижимости	Здание
2.	Ранее присвоенный государственный учетный номер (инвентарный) здания, сооружения, объекта незавершенного строительства	–
3.	Кадастровый номер земельного участка (земельных участков), в границах которого (которых) расположены здание, сооружение, объект незавершенного строительства	69:10:0205201:141
4.	Уникальный учетный номер кадастрового квартала, в границах которого расположены здание, сооружение, объект незавершенного строительства	69:10:0205201
5.	Адрес здания, сооружения, объекта незавершенного строительства	Российская Федерация, Тверская область, р-н Калининский, д Пищалкино, д 141/1, Российская Федерация, Тверская область, муниципальный округ Калининский, деревня Пищалкино, территория СНТ Спутник-Искож, дом 141/1
5.1	Сведения о местоположении здания, сооружения, объекта незавершенного строительства (при отсутствии адреса) в структурированном в соответствии с федеральной информационной адресной системой виде	–
5.2	Дополнительные сведения о местоположении	–
6.	Иные сведения	–

3. Пояснения к сведениям об объекте недвижимости с кадастровым номером 69:10:0205201:613

1.	–

Описание местоположения зданий, сооружений, объектов незавершенного строительства на земельном участке

1. Сведения о характерных точках контура объекта недвижимости с кадастровым номером 69:10:0205201:616

Система координат МСК-69, зона 2 **Зона №** 2

Обозначение характерных точек	Содержатся в Едином государственном реестре недвижимости		Определены в ходе выполнения комплексных кадастровых работ		Метод определения координат	Формулы, примененные для расчета средней квадратической погрешности определения координат характерных точек (M_t), м, с
	Координаты, м	Радиус, м	Координаты, м	Радиус, м		

контура	X	Y	R	X	Y	R		подставленными в такие формулы значениями и итоговые (вычисленные) значения Mt, м
1	2	3	4	5	6	7	8	9
н3220О	–	–	–	292418.16	2283186.13	–	Метод спутниковых геодезических измерений (определений)	Mt=√(0.14²+0.14²)=0.20
н3221О	–	–	–	292418.81	2283191.93	–	Метод спутниковых геодезических измерений (определений)	Mt=√(0.14²+0.14²)=0.20
н3222О	–	–	–	292411.55	2283192.77	–	Метод спутниковых геодезических измерений (определений)	Mt=√(0.14²+0.14²)=0.20
н3223О	–	–	–	292410.88	2283186.97	–	Метод спутниковых геодезических измерений (определений)	Mt=√(0.14²+0.14²)=0.20
н3220О	–	–	–	292418.16	2283186.13	–	Метод спутниковых геодезических измерений (определений)	Mt=√(0.14²+0.14²)=0.20

2. Сведения о характеристиках объекта недвижимости с кадастровым номером 69:10:0205201:616

№ п/п	Наименование характеристики	Значение характеристики
1	2	3
1.	Вид объекта недвижимости	Здание
2.	Ранее присвоенный государственный учетный номер (инвентарный) здания, сооружения, объекта незавершенного строительства	–
3.	Кадастровый номер земельного участка (земельных участков), в границах которого (которых) расположены здание, сооружение, объект незавершенного строительства	69:10:0205201:152
4.	Уникальный учетный номер кадастрового квартала, в границах которого расположены здание, сооружение, объект незавершенного строительства	69:10:0205201
5.	Адрес здания, сооружения, объекта незавершенного строительства	Российская Федерация, Тверская область, муниципальный округ Калининский, деревня Пищалкино, территория снт Спутник-Искож, дом 152
5.1	Сведения о местоположении здания, сооружения, объекта незавершенного строительства (при отсутствии адреса) в структурированном в соответствии с федеральной информационной адресной системой виде	–
5.2	Дополнительные сведения о местоположении	–
6.	Иные сведения	–

3. Пояснения к сведениям об объекте недвижимости с кадастровым номером 69:10:0205201:616

1.	–

Описание местоположения зданий, сооружений, объектов незавершенного строительства на земельном участке

1. Сведения о характерных точках контура объекта недвижимости с кадастровым номером 69:10:0205201:617

Система координат МСК-69, зона 2 **Зона №** 2

Обозначение характерных точек контура	Содержатся в Едином государственном реестре недвижимости			Определены в ходе выполнения комплексных кадастровых работ			Метод определения координат	Формулы, примененные для расчета средней квадратической погрешности определения координат характерных точек (M_t), м, с подставленными в такие формулы значениями и итоговые (вычисленные) значения Mt, м
	Координаты, м		Радиус, м	Координаты, м		Радиус, м		
	X	Y	R	X	Y	R		
1	2	3	4	5	6	7	8	9
н3224О	–	–	–	292463.83	2283211.25	–	Метод спутниковых геодезических измерений (определений)	Mt=√(0.14²+0.14²)=0.20
н3225О	–	–	–	292464.85	2283218.09	–	Метод спутниковых геодезических измерений (определений)	Mt=√(0.14²+0.14²)=0.20
н3226О	–	–	–	292459.35	2283218.92	–	Метод спутниковых геодезических измерений (определений)	Mt=√(0.14²+0.14²)=0.20
н3227О	–	–	–	292459.49	2283219.76	–	Метод спутниковых геодезических измерений (определений)	Mt=√(0.14²+0.14²)=0.20
н3228О	–	–	–	292454.13	2283220.47	–	Метод спутниковых геодезических измерений (определений)	Mt=√(0.14²+0.14²)=0.20
н3229О	–	–	–	292452.84	2283211.20	–	Метод спутниковых геодезических измерений (определений)	Mt=√(0.14²+0.14²)=0.20
н3230О	–	–	–	292459.77	2283210.24	–	Метод спутниковых геодезических измерений (определений)	Mt=√(0.14²+0.14²)=0.20
н3231О	–	–	–	292460.02	2283211.81	–	Метод спутниковых геодезических измерений (определений)	Mt=√(0.14²+0.14²)=0.20
н3224О	–	–	–	292463.83	2283211.25	–	Метод спутниковых геодезических измерений (определений)	Mt=√(0.14²+0.14²)=0.20

2. Сведения о характеристиках объекта недвижимости с кадастровым номером 69:10:0205201:617

№ п/п	Наименование характеристики	Значение характеристики
1	2	3
1.	Вид объекта недвижимости	Здание
2.	Ранее присвоенный государственный учетный номер (инвентарный) здания,	–

	сооружения, объекта незавершенного строительства	
3.	Кадастровый номер земельного участка (земельных участков), в границах которого (которых) расположены здание, сооружение, объект незавершенного строительства	69:10:0205201:1121
4.	Уникальный учетный номер кадастрового квартала, в границах которого расположены здание, сооружение, объект незавершенного строительства	69:10:0205201
5.	Адрес здания, сооружения, объекта незавершенного строительства	Российская Федерация, Тверская область, р-н Калининский, д Пищалкино, д 154/1, Российская Федерация, Тверская область, муниципальный округ Калининский, деревня Пищалкино, территория СНТ Спутник-Искож, дом 154/1
5.1	Сведения о местоположении здания, сооружения, объекта незавершенного строительства (при отсутствии адреса) в структурированном в соответствии с федеральной информационной адресной системой виде	–
5.2	Дополнительные сведения о местоположении	–
6.	Иные сведения	–

3. Пояснения к сведениям об объекте недвижимости с кадастровым номером 69:10:0205201:617

1.	–

Описание местоположения зданий, сооружений, объектов незавершенного строительства на земельном участке

1. Сведения о характерных точках контура объекта недвижимости с кадастровым номером 69:10:0205201:618

Система координат МСК-69, зона 2 **Зона №** 2

Обозначение характерных точек контура	**Содержатся в Едином государственном реестре недвижимости**			**Определены в ходе выполнения комплексных кадастровых работ**			**Метод определения координат**	**Формулы, примененные для расчета средней квадратической погрешности определения координат характерных точек (M_t), м, с подставленными в такие формулы значениями и итоговые (вычисленные) значения Mt, м**
	Координаты, м		**Радиус, м**	**Координаты, м**		**Радиус, м**		
	X	**Y**	**R**	**X**	**Y**	**R**		
1	**2**	**3**	**4**	**5**	**6**	**7**	**8**	**9**
н3232О	–	–	–	292479.83	2283202.33	–	Метод спутниковых геодезических измерений (определений)	Mt=√(0.14²+0.14²)=0.20
н3233О	–	–	–	292480.34	2283205.03	–	Метод спутниковых геодезических измерений (определений)	Mt=√(0.14²+0.14²)=0.20
н3234О	–	–	–	292478.28	2283205.42	–	Метод спутниковых геодезических измерений (определений)	Mt=√(0.14²+0.14²)=0.20
н3235О	–	–	–	292479.55	2283212.13	–	Метод спутниковых геодезических измерений (определений)	Mt=√(0.14²+0.14²)=0.20
н3236О	–	–	–	292473.40	2283213.29	–	Метод спутниковых геодезических измерений (определений)	Mt=√(0.14²+0.14²)=0.20

н3237О	–	–	–	292471.62	2283203.89	–	Метод спутниковых геодезических измерений (определений)	Mt=√(0.14²+0.14²)=0.20
н3232О	–	–	–	292479.83	2283202.33	–	Метод спутниковых геодезических измерений (определений)	Mt=√(0.14²+0.14²)=0.20

2. Сведения о характеристиках объекта недвижимости с кадастровым номером 69:10:0205201:618

№ п/п	Наименование характеристики	Значение характеристики
1	2	3
1.	Вид объекта недвижимости	Здание
2.	Ранее присвоенный государственный учетный номер (инвентарный) здания, сооружения, объекта незавершенного строительства	–
3.	Кадастровый номер земельного участка (земельных участков), в границах которого (которых) расположены здание, сооружение, объект незавершенного строительства	69:10:0205201:740, 69:10:0205201:1121
4.	Уникальный учетный номер кадастрового квартала, в границах которого расположены здание, сооружение, объект незавершенного строительства	69:10:0205201
5.	Адрес здания, сооружения, объекта незавершенного строительства	Российская Федерация, Тверская область, р-н Калининский, д Пищалкино, д 154а/1, Российская Федерация, Тверская область, муниципальный округ Калининский, деревня Пищалкино, территория СНТ Спутник-Искож, дом 154а/1
5.1	Сведения о местоположении здания, сооружения, объекта незавершенного строительства (при отсутствии адреса) в структурированном в соответствии с федеральной информационной адресной системой виде	–
5.2	Дополнительные сведения о местоположении	–
6.	Иные сведения	–

3. Пояснения к сведениям об объекте недвижимости с кадастровым номером 69:10:0205201:618

1.	–

Описание местоположения зданий, сооружений, объектов незавершенного строительства на земельном участке

1. Сведения о характерных точках контура объекта недвижимости с кадастровым номером 69:10:0205201:619

Система координат МСК-69, зона 2 **Зона №** 2

Обозначение характерных точек контура	Содержатся в Едином государственном реестре недвижимости			Определены в ходе выполнения комплексных кадастровых работ			Метод определения координат	Формулы, примененные для расчета средней квадратической погрешности определения координат характерных точек (M_t), м, с подставленными в такие формулы значениями и итоговые (вычисленные) значения Mt, м
	Координаты, м		Радиус, м	Координаты, м		Радиус, м		
	X	Y	R	X	Y	R		
1	2	3	4	5	6	7	8	9
н3238О	–	–	–	292376.59	2282810.43	–	Метод спутниковых геодезических измерений (определений)	Mt=√(0.14²+0.14²)=0.20

н3239О	–	–	–	292377.94	2282816.47	–	Метод спутниковых геодезических измерений (определений)	Mt=√(0.14²+0.14²)=0.20
н3240О	–	–	–	292372.02	2282817.64	–	Метод спутниковых геодезических измерений (определений)	Mt=√(0.14²+0.14²)=0.20
н3241О	–	–	–	292370.74	2282811.76	–	Метод спутниковых геодезических измерений (определений)	Mt=√(0.14²+0.14²)=0.20
н3238О	–	–	–	292376.59	2282810.43	–	Метод спутниковых геодезических измерений (определений)	Mt=√(0.14²+0.14²)=0.20

2. Сведения о характеристиках объекта недвижимости с кадастровым номером 69:10:0205201:619

№ п/п	Наименование характеристики	Значение характеристики
1	2	3
1.	Вид объекта недвижимости	Здание
2.	Ранее присвоенный государственный учетный номер (инвентарный) здания, сооружения, объекта незавершенного строительства	–
3.	Кадастровый номер земельного участка (земельных участков), в границах которого (которых) расположены здание, сооружение, объект незавершенного строительства	69:10:0205201:1132
4.	Уникальный учетный номер кадастрового квартала, в границах которого расположены здание, сооружение, объект незавершенного строительства	69:10:0205201
5.	Адрес здания, сооружения, объекта незавершенного строительства	Российская Федерация, Тверская область, р-н Калининский, д Пищалкино, д 116а/1, Российская Федерация, Тверская область, муниципальный округ Калининский, деревня Пищалкино, территория СНТ Спутник-Искож, дом 116а/1
5.1	Сведения о местоположении здания, сооружения, объекта незавершенного строительства (при отсутствии адреса) в структурированном в соответствии с федеральной информационной адресной системой виде	–
5.2	Дополнительные сведения о местоположении	–
6.	Иные сведения	–

3. Пояснения к сведениям об объекте недвижимости с кадастровым номером 69:10:0205201:619

1.	–

Описание местоположения зданий, сооружений, объектов незавершенного строительства на земельном участке

1. Сведения о характерных точках контура объекта недвижимости с кадастровым номером 69:10:0205201:621

Система координат МСК-69, зона 2 **Зона №** 2

Обозначение характерных точек	Содержатся в Едином государственном реестре недвижимости		Определены в ходе выполнения комплексных кадастровых работ		Метод определения координат	Формулы, примененные для расчета средней квадратической погрешности определения координат характерных точек (M_t), м, с
	Координаты, м	Радиус, м	Координаты, м	Радиус, м		

контура	X	Y	R	X	Y	R		подставленными в такие формулы значениями и итоговые (вычисленные) значения Mt, м
1	2	3	4	5	6	7	8	9
н3242О	–	–	–	292074.44	2282579.20	–	Метод спутниковых геодезических измерений (определений)	Mt=√(0.14²+0.14²)=0.20
н3243О	–	–	–	292069.27	2282585.42	–	Метод спутниковых геодезических измерений (определений)	Mt=√(0.14²+0.14²)=0.20
н3244О	–	–	–	292068.20	2282584.53	–	Метод спутниковых геодезических измерений (определений)	Mt=√(0.14²+0.14²)=0.20
н3245О	–	–	–	292067.59	2282585.27	–	Метод спутниковых геодезических измерений (определений)	Mt=√(0.14²+0.14²)=0.20
н3246О	–	–	–	292064.88	2282583.02	–	Метод спутниковых геодезических измерений (определений)	Mt=√(0.14²+0.14²)=0.20
н3247О	–	–	–	292065.49	2282582.28	–	Метод спутниковых геодезических измерений (определений)	Mt=√(0.14²+0.14²)=0.20
н3248О	–	–	–	292064.60	2282581.54	–	Метод спутниковых геодезических измерений (определений)	Mt=√(0.14²+0.14²)=0.20
н3249О	–	–	–	292069.77	2282575.32	–	Метод спутниковых геодезических измерений (определений)	Mt=√(0.14²+0.14²)=0.20
н3242О	–	–	–	292074.44	2282579.20	–	Метод спутниковых геодезических измерений (определений)	Mt=√(0.14²+0.14²)=0.20

2. Сведения о характеристиках объекта недвижимости с кадастровым номером 69:10:0205201:621

№ п/п	Наименование характеристики	Значение характеристики
1	2	3
1.	Вид объекта недвижимости	Здание
2.	Ранее присвоенный государственный учетный номер (инвентарный) здания, сооружения, объекта незавершенного строительства	–
3.	Кадастровый номер земельного участка (земельных участков), в границах которого (которых) расположены здание, сооружение, объект незавершенного строительства	69:10:0205201:501
4.	Уникальный учетный номер кадастрового квартала, в границах которого расположены здание, сооружение, объект незавершенного строительства	69:10:0205201
5.	Адрес здания, сооружения, объекта незавершенного строительства	Российская Федерация, Тверская область, р-н Калининский, д Пищалкино, д 96/3, Российская

		Федерация, Тверская область, муниципальный округ Калининский, деревня Пищалкино, территория СНТ Спутник-Искож, дом 96/3
5.1	Сведения о местоположении здания, сооружения, объекта незавершенного строительства (при отсутствии адреса) в структурированном в соответствии с федеральной информационной адресной системой виде	–
5.2	Дополнительные сведения о местоположении	–
6.	Иные сведения	–

3. Пояснения к сведениям об объекте недвижимости с кадастровым номером 69:10:0205201:621

1.	–

Описание местоположения зданий, сооружений, объектов незавершенного строительства на земельном участке

1. Сведения о характерных точках контура объекта недвижимости с кадастровым номером 69:10:0205201:622

Система координат МСК-69, зона 2 **Зона №** 2

Обозначение характерных точек контура	Содержатся в Едином государственном реестре недвижимости			Определены в ходе выполнения комплексных кадастровых работ			Метод определения координат	Формулы, примененные для расчета средней квадратической погрешности определения координат характерных точек (M_t), м, с подставленными в такие формулы значениями и итоговые (вычисленные) значения Mt, м
	Координаты, м		Радиус, м	Координаты, м		Радиус, м		
	X	Y	R	X	Y	R		
1	2	3	4	5	6	7	8	9
н3250О	–	–	–	291636.71	2282597.01	–	Метод спутниковых геодезических измерений (определений)	Mt=√(0.14²+0.14²)=0.20
н3251О	–	–	–	291641.03	2282601.38	–	Метод спутниковых геодезических измерений (определений)	Mt=√(0.14²+0.14²)=0.20
н3252О	–	–	–	291639.10	2282603.29	–	Метод спутниковых геодезических измерений (определений)	Mt=√(0.14²+0.14²)=0.20
н3253О	–	–	–	291639.50	2282603.70	–	Метод спутниковых геодезических измерений (определений)	Mt=√(0.14²+0.14²)=0.20
н3254О	–	–	–	291635.98	2282607.12	–	Метод спутниковых геодезических измерений (определений)	Mt=√(0.14²+0.14²)=0.20
н3255О	–	–	–	291634.72	2282605.86	–	Метод спутниковых геодезических измерений (определений)	Mt=√(0.14²+0.14²)=0.20
н3256О	–	–	–	291633.28	2282607.25	–	Метод спутниковых геодезических измерений (определений)	Mt=√(0.14²+0.14²)=0.20

н3257О	–	–	–	291629.87	2282603.70	–	Метод спутниковых геодезических измерений (определений)	Mt=√(0.14²+0.14²)=0.20
н3250О	–	–	–	291636.71	2282597.01	–	Метод спутниковых геодезических измерений (определений)	Mt=√(0.14²+0.14²)=0.20

2. Сведения о характеристиках объекта недвижимости с кадастровым номером 69:10:0205201:622

№ п/п	Наименование характеристики	Значение характеристики
1	2	3
1.	Вид объекта недвижимости	Здание
2.	Ранее присвоенный государственный учетный номер (инвентарный) здания, сооружения, объекта незавершенного строительства	–
3.	Кадастровый номер земельного участка (земельных участков), в границах которого (которых) расположены здание, сооружение, объект незавершенного строительства	69:10:0205201:351
4.	Уникальный учетный номер кадастрового квартала, в границах которого расположены здание, сооружение, объект незавершенного строительства	69:10:0205201
5.	Адрес здания, сооружения, объекта незавершенного строительства	Российская Федерация, Тверская область, р-н Калининский, д Пищалкино, д 170/2, Российская Федерация, Тверская область, муниципальный округ Калининский, деревня Пищалкино, территория СНТ Спутник-Искож, дом 170/2
5.1	Сведения о местоположении здания, сооружения, объекта незавершенного строительства (при отсутствии адреса) в структурированном в соответствии с федеральной информационной адресной системой виде	–
5.2	Дополнительные сведения о местоположении	–
6.	Иные сведения	–

3. Пояснения к сведениям об объекте недвижимости с кадастровым номером 69:10:0205201:622

1.	–

Описание местоположения зданий, сооружений, объектов незавершенного строительства на земельном участке

1. Сведения о характерных точках контура объекта недвижимости с кадастровым номером 69:10:0205201:623

Система координат МСК-69, зона 2 **Зона №** 2

Обозначение характерных точек контура	Содержатся в Едином государственном реестре недвижимости			Определены в ходе выполнения комплексных кадастровых работ			Метод определения координат	Формулы, примененные для расчета средней квадратической погрешности определения координат характерных точек (M_t), м, с подставленными в такие формулы значениями и итоговые (вычисленные) значения Mt, м
	Координаты, м		Радиус, м	Координаты, м		Радиус, м		
	X	Y	R	X	Y	R		
1	2	3	4	5	6	7	8	9
н3258О	–	–	–	291612.96	2282592.31	–	Метод спутниковых геодезических измерений (определений)	Mt=√(0.14²+0.14²)=0.20

н3259О	–	–	–	291615.08	2282594.50	–	Метод спутниковых геодезических измерений (определений)	Mt=√(0.14²+0.14²)=0.20
н3260О	–	–	–	291611.68	2282597.77	–	Метод спутниковых геодезических измерений (определений)	Mt=√(0.14²+0.14²)=0.20
н3261О	–	–	–	291609.57	2282595.58	–	Метод спутниковых геодезических измерений (определений)	Mt=√(0.14²+0.14²)=0.20
н3258О	–	–	–	291612.96	2282592.31	–	Метод спутниковых геодезических измерений (определений)	Mt=√(0.14²+0.14²)=0.20

2. Сведения о характеристиках объекта недвижимости с кадастровым номером 69:10:0205201:623

№ п/п	Наименование характеристики	Значение характеристики
1	2	3
1.	Вид объекта недвижимости	Здание
2.	Ранее присвоенный государственный учетный номер (инвентарный) здания, сооружения, объекта незавершенного строительства	–
3.	Кадастровый номер земельного участка (земельных участков), в границах которого (которых) расположены здание, сооружение, объект незавершенного строительства	69:10:0205201:351
4.	Уникальный учетный номер кадастрового квартала, в границах которого расположены здание, сооружение, объект незавершенного строительства	69:10:0205201
5.	Адрес здания, сооружения, объекта незавершенного строительства	Российская Федерация, Тверская область, р-н Калининский, д Пищалкино, стр. 170/2, Российская Федерация, Тверская область, муниципальный округ Калининский, деревня Пищалкино, территория СНТ Спутник-Искож, строение 170/2
5.1	Сведения о местоположении здания, сооружения, объекта незавершенного строительства (при отсутствии адреса) в структурированном в соответствии с федеральной информационной адресной системой виде	–
5.2	Дополнительные сведения о местоположении	–
6.	Иные сведения	–

3. Пояснения к сведениям об объекте недвижимости с кадастровым номером 69:10:0205201:623

1.	–

Описание местоположения зданий, сооружений, объектов незавершенного строительства на земельном участке

1. Сведения о характерных точках контура объекта недвижимости с кадастровым номером 69:10:0205201:625

Система координат МСК-69, зона 2 **Зона №** 2

Обозначение характерных точек	Содержатся в Едином государственном реестре недвижимости		Определены в ходе выполнения комплексных кадастровых работ		Метод определения координат	Формулы, примененные для расчета средней квадратической погрешности определения координат характерных точек (M_t), м, с
	Координаты, м	Радиус, м	Координаты, м	Радиус, м		

контура	X	Y	R	X	Y	R		подставленными в такие формулы значениями и итоговые (вычисленные) значения Mt, м
1	2	3	4	5	6	7	8	9
н3262О	–	–	–	291758.93	2282443.82	–	Метод спутниковых геодезических измерений (определений)	Mt=√(0.14²+0.14²)=0.20
н3263О	–	–	–	291755.87	2282448.75	–	Метод спутниковых геодезических измерений (определений)	Mt=√(0.14²+0.14²)=0.20
н3264О	–	–	–	291754.19	2282447.62	–	Метод спутниковых геодезических измерений (определений)	Mt=√(0.14²+0.14²)=0.20
н3265О	–	–	–	291757.20	2282442.75	–	Метод спутниковых геодезических измерений (определений)	Mt=√(0.14²+0.14²)=0.20
н3262О	–	–	–	291758.93	2282443.82	–	Метод спутниковых геодезических измерений (определений)	Mt=√(0.14²+0.14²)=0.20

2. Сведения о характеристиках объекта недвижимости с кадастровым номером 69:10:0205201:625

№ п/п	Наименование характеристики	Значение характеристики
1	2	3
1.	Вид объекта недвижимости	Сооружение
2.	Ранее присвоенный государственный учетный номер (инвентарный) здания, сооружения, объекта незавершенного строительства	–
3.	Кадастровый номер земельного участка (земельных участков), в границах которого (которых) расположены здание, сооружение, объект незавершенного строительства	69:10:0205201:361
4.	Уникальный учетный номер кадастрового квартала, в границах которого расположены здание, сооружение, объект незавершенного строительства	69:10:0205201
5.	Адрес здания, сооружения, объекта незавершенного строительства	Российская Федерация, Тверская область, р-н Калининский, д Пищалкино, стр. 180/2, Российская Федерация, Тверская область, муниципальный округ Калининский, деревня Пищалкино, территория СНТ Спутник-Искож, строение 180/2
5.1	Сведения о местоположении здания, сооружения, объекта незавершенного строительства (при отсутствии адреса) в структурированном в соответствии с федеральной информационной адресной системой виде	–
5.2	Дополнительные сведения о местоположении	–
6.	Иные сведения	–

3. Пояснения к сведениям об объекте недвижимости с кадастровым номером 69:10:0205201:625

1.	–

Описание местоположения зданий, сооружений, объектов незавершенного строительства на земельном участке

1. Сведения о характерных точках контура объекта недвижимости с кадастровым номером 69:10:0205201:626

Система координат МСК-69, зона 2 **Зона №** 2

Обозначение характерных точек контура	Содержатся в Едином государственном реестре недвижимости			Определены в ходе выполнения комплексных кадастровых работ			Метод определения координат	Формулы, примененные для расчета средней квадратической погрешности определения координат характерных точек (M_t), м, с подставленными в такие формулы значениями и итоговые (вычисленные) значения Mt, м
	Координаты, м		Радиус, м	Координаты, м		Радиус, м		
	X	Y	R	X	Y	R		
1	2	3	4	5	6	7	8	9
н3266О	–	–	–	291760.96	2282445.08	–	Метод спутниковых геодезических измерений (определений)	Mt=√(0.14²+0.14²)=0.20
н3267О	–	–	–	291759.54	2282447.38	–	Метод спутниковых геодезических измерений (определений)	Mt=√(0.14²+0.14²)=0.20
н3268О	–	–	–	291762.56	2282449.24	–	Метод спутниковых геодезических измерений (определений)	Mt=√(0.14²+0.14²)=0.20
н3269О	–	–	–	291760.93	2282451.88	–	Метод спутниковых геодезических измерений (определений)	Mt=√(0.14²+0.14²)=0.20
н3263О	–	–	–	291755.87	2282448.75	–	Метод спутниковых геодезических измерений (определений)	Mt=√(0.14²+0.14²)=0.20
н3262О	–	–	–	291758.93	2282443.82	–	Метод спутниковых геодезических измерений (определений)	Mt=√(0.14²+0.14²)=0.20
н3266О	–	–	–	291760.96	2282445.08	–	Метод спутниковых геодезических измерений (определений)	Mt=√(0.14²+0.14²)=0.20

2. Сведения о характеристиках объекта недвижимости с кадастровым номером 69:10:0205201:626

№ п/п	Наименование характеристики	Значение характеристики
1	2	3
1.	Вид объекта недвижимости	Сооружение
2.	Ранее присвоенный государственный учетный номер (инвентарный) здания, сооружения, объекта незавершенного строительства	–
3.	Кадастровый номер земельного участка (земельных участков), в границах которого (которых) расположены здание, сооружение, объект незавершенного строительства	69:10:0205201:361
4.	Уникальный учетный номер кадастрового квартала, в границах которого расположены здание, сооружение, объект незавершенного строительства	69:10:0205201
5.	Адрес здания, сооружения, объекта незавершенного строительства	Российская Федерация, Тверская область, р-н

		Калининский, д Пищалкино, стр. 180а/2, Российская Федерация, Тверская область, муниципальный округ Калининский, деревня Пищалкино, территория СНТ Спутник-Искож, строение 180а/2
5.1	Сведения о местоположении здания, сооружения, объекта незавершенного строительства (при отсутствии адреса) в структурированном в соответствии с федеральной информационной адресной системой виде	–
5.2	Дополнительные сведения о местоположении	–
6.	Иные сведения	–

3. Пояснения к сведениям об объекте недвижимости с кадастровым номером 69:10:0205201:626

1.	–

Описание местоположения зданий, сооружений, объектов незавершенного строительства на земельном участке

1. Сведения о характерных точках контура объекта недвижимости с кадастровым номером 69:10:0205201:627

Система координат МСК-69, зона 2 **Зона №** 2

Обозначение характерных точек контура	Содержатся в Едином государственном реестре недвижимости			Определены в ходе выполнения комплексных кадастровых работ			Метод определения координат	Формулы, примененные для расчета средней квадратической погрешности определения координат характерных точек (M_t), м, с подставленными в такие формулы значениями и итоговые (вычисленные) значения Mt, м
	Координаты, м		Радиус, м	Координаты, м		Радиус, м		
	X	Y	R	X	Y	R		
1	2	3	4	5	6	7	8	9
н3270О	–	–	–	291718.66	2282418.47	–	Метод спутниковых геодезических измерений (определений)	Mt=√(0.14²+0.14²)=0.20
н3271О	–	–	–	291716.66	2282420.61	–	Метод спутниковых геодезических измерений (определений)	Mt=√(0.14²+0.14²)=0.20
н3272О	–	–	–	291713.88	2282417.98	–	Метод спутниковых геодезических измерений (определений)	Mt=√(0.14²+0.14²)=0.20
н3273О	–	–	–	291715.81	2282415.76	–	Метод спутниковых геодезических измерений (определений)	Mt=√(0.14²+0.14²)=0.20
н3270О	–	–	–	291718.66	2282418.47	–	Метод спутниковых геодезических измерений (определений)	Mt=√(0.14²+0.14²)=0.20

2. Сведения о характеристиках объекта недвижимости с кадастровым номером 69:10:0205201:627

№ п/п	Наименование характеристики	Значение характеристики
1	2	3
1.	Вид объекта недвижимости	Сооружение

2.	Ранее присвоенный государственный учетный номер (инвентарный) здания, сооружения, объекта незавершенного строительства	–
3.	Кадастровый номер земельного участка (земельных участков), в границах которого (которых) расположены здание, сооружение, объект незавершенного строительства	69:10:0205201:331
4.	Уникальный учетный номер кадастрового квартала, в границах которого расположены здание, сооружение, объект незавершенного строительства	69:10:0205201
5.	Адрес здания, сооружения, объекта незавершенного строительства	Российская Федерация, Тверская область, р-н Калининский, д Пищалкино, стр. 154/2, Российская Федерация, Тверская область, муниципальный округ Калининский, деревня Пищалкино, территория СНТ Спутник-Искож, строение 154/2
5.1	Сведения о местоположении здания, сооружения, объекта незавершенного строительства (при отсутствии адреса) в структурированном в соответствии с федеральной информационной адресной системой виде	–
5.2	Дополнительные сведения о местоположении	–
6.	Иные сведения	–

3. Пояснения к сведениям об объекте недвижимости с кадастровым номером 69:10:0205201:627

1.	–

Описание местоположения зданий, сооружений, объектов незавершенного строительства на земельном участке

1. Сведения о характерных точках контура объекта недвижимости с кадастровым номером 69:10:0205201:628

Система координат МСК-69, зона 2 **Зона №** 2

Обозначение характерных точек контура	**Содержатся в Едином государственном реестре недвижимости**			**Определены в ходе выполнения комплексных кадастровых работ**			**Метод определения координат**	**Формулы, примененные для расчета средней квадратической погрешности определения координат характерных точек (M_t), м, с подставленными в такие формулы значениями и итоговые (вычисленные) значения Mt, м**
	Координаты, м		**Радиус, м**	**Координаты, м**		**Радиус, м**		
	X	**Y**	**R**	**X**	**Y**	**R**		
1	**2**	**3**	**4**	**5**	**6**	**7**	**8**	**9**
н3274О	–	–	–	291719.08	2282432.75	–	Метод спутниковых геодезических измерений (определений)	Mt=√(0.14²+0.14²)=0.20
н3275О	–	–	–	291715.45	2282436.51	–	Метод спутниковых геодезических измерений (определений)	Mt=√(0.14²+0.14²)=0.20
н3276О	–	–	–	291711.35	2282432.94	–	Метод спутниковых геодезических измерений (определений)	Mt=√(0.14²+0.14²)=0.20
н3277О	–	–	–	291713.01	2282431.09	–	Метод спутниковых геодезических измерений (определений)	Mt=√(0.14²+0.14²)=0.20
н3278О	–	–	–	291711.83	2282429.99	–	Метод спутниковых геодезических измерений	Mt=√(0.14²+0.14²)=0.20

							(определений)	
н3279О	–	–	–	291713.67	2282427.92	–	Метод спутниковых геодезических измерений (определений)	Mt=√(0.14²+0.14²)=0.20
н3274О	–	–	–	291719.08	2282432.75	–	Метод спутниковых геодезических измерений (определений)	Mt=√(0.14²+0.14²)=0.20

2. Сведения о характеристиках объекта недвижимости с кадастровым номером 69:10:0205201:628

№ п/п	Наименование характеристики	Значение характеристики
1	2	3
1.	Вид объекта недвижимости	Здание
2.	Ранее присвоенный государственный учетный номер (инвентарный) здания, сооружения, объекта незавершенного строительства	–
3.	Кадастровый номер земельного участка (земельных участков), в границах которого (которых) расположены здание, сооружение, объект незавершенного строительства	69:10:0205201:331
4.	Уникальный учетный номер кадастрового квартала, в границах которого расположены здание, сооружение, объект незавершенного строительства	69:10:0205201
5.	Адрес здания, сооружения, объекта незавершенного строительства	Российская Федерация, Тверская область, р-н Калининский, д Пищалкино, д 154/2, Российская Федерация, Тверская область, муниципальный округ Калининский, деревня Пищалкино, территория СНТ Спутник-Искож, дом 154/2
5.1	Сведения о местоположении здания, сооружения, объекта незавершенного строительства (при отсутствии адреса) в структурированном в соответствии с федеральной информационной адресной системой виде	–
5.2	Дополнительные сведения о местоположении	–
6.	Иные сведения	–

3. Пояснения к сведениям об объекте недвижимости с кадастровым номером 69:10:0205201:628

1.	–

Описание местоположения зданий, сооружений, объектов незавершенного строительства на земельном участке

1. Сведения о характерных точках контура объекта недвижимости с кадастровым номером 69:10:0205201:629

Система координат МСК-69, зона 2 **Зона №** 2

Обозначение характерных точек контура	Содержатся в Едином государственном реестре недвижимости			Определены в ходе выполнения комплексных кадастровых работ			Метод определения координат	Формулы, примененные для расчета средней квадратической погрешности определения координат характерных точек (M_t), м, с подставленными в такие формулы значениями и итоговые (вычисленные) значения Mt, м
	Координаты, м		Радиус, м	Координаты, м		Радиус, м		
	X	Y	R	X	Y	R		
1	2	3	4	5	6	7	8	9
н3280О	–	–	–	291622.27	2282550.52	–	Метод спутниковых геодезических измерений	Mt=√(0.14²+0.14²)=0.20

							(определений)	
н3281О	–	–	–	291625.20	2282553.14	–	Метод спутниковых геодезических измерений (определений)	Mt=√(0.14²+0.14²)=0.20
н3282О	–	–	–	291623.59	2282554.95	–	Метод спутниковых геодезических измерений (определений)	Mt=√(0.14²+0.14²)=0.20
н3283О	–	–	–	291622.45	2282553.89	–	Метод спутниковых геодезических измерений (определений)	Mt=√(0.14²+0.14²)=0.20
н3284О	–	–	–	291620.35	2282556.28	–	Метод спутниковых геодезических измерений (определений)	Mt=√(0.14²+0.14²)=0.20
н3285О	–	–	–	291616.65	2282553.03	–	Метод спутниковых геодезических измерений (определений)	Mt=√(0.14²+0.14²)=0.20
н3286О	–	–	–	291619.42	2282549.87	–	Метод спутниковых геодезических измерений (определений)	Mt=√(0.14²+0.14²)=0.20
н3287О	–	–	–	291621.35	2282551.57	–	Метод спутниковых геодезических измерений (определений)	Mt=√(0.14²+0.14²)=0.20
н3280О	–	–	–	291622.27	2282550.52	–	Метод спутниковых геодезических измерений (определений)	Mt=√(0.14²+0.14²)=0.20

2. Сведения о характеристиках объекта недвижимости с кадастровым номером 69:10:0205201:629

№ п/п	Наименование характеристики	Значение характеристики
1	**2**	**3**
1.	Вид объекта недвижимости	Здание
2.	Ранее присвоенный государственный учетный номер (инвентарный) здания, сооружения, объекта незавершенного строительства	–
3.	Кадастровый номер земельного участка (земельных участков), в границах которого (которых) расположены здание, сооружение, объект незавершенного строительства	69:10:0205201:345
4.	Уникальный учетный номер кадастрового квартала, в границах которого расположены здание, сооружение, объект незавершенного строительства	69:10:0205201
5.	Адрес здания, сооружения, объекта незавершенного строительства	Российская Федерация, Тверская область, р-н Калининский, д Пищалкино, д 164/2, Российская Федерация, Тверская область, муниципальный округ Калининский, деревня Пищалкино, территория СНТ Спутник-Искож, дом 164/2
5.1	Сведения о местоположении здания, сооружения, объекта незавершенного строительства (при отсутствии адреса) в структурированном в соответствии с федеральной информационной адресной системой виде	–
5.2	Дополнительные сведения о местоположении	–

6.	Иные сведения	–

3. Пояснения к сведениям об объекте недвижимости с кадастровым номером 69:10:0205201:629

1.	–

Описание местоположения зданий, сооружений, объектов незавершенного строительства на земельном участке

1. Сведения о характерных точках контура объекта недвижимости с кадастровым номером 69:10:0205201:632

Система координат МСК-69, зона 2 **Зона №** 2

Обозначение характерных точек контура	Содержатся в Едином государственном реестре недвижимости			Определены в ходе выполнения комплексных кадастровых работ			Метод определения координат	Формулы, примененные для расчета средней квадратической погрешности определения координат характерных точек (M_t), м, с подставленными в такие формулы значениями и итоговые (вычисленные) значения Mt, м
	Координаты, м		Радиус, м	Координаты, м		Радиус, м		
	X	Y	R	X	Y	R		
1	2	3	4	5	6	7	8	9
н3288О	–	–	–	291701.24	2282445.83	–	Метод спутниковых геодезических измерений (определений)	Mt=√(0.14²+0.14²)=0.20
н3289О	–	–	–	291702.42	2282446.82	–	Метод спутниковых геодезических измерений (определений)	Mt=√(0.14²+0.14²)=0.20
н3290О	–	–	–	291701.71	2282447.65	–	Метод спутниковых геодезических измерений (определений)	Mt=√(0.14²+0.14²)=0.20
н3291О	–	–	–	291702.87	2282448.62	–	Метод спутниковых геодезических измерений (определений)	Mt=√(0.14²+0.14²)=0.20
н3292О	–	–	–	291701.21	2282450.80	–	Метод спутниковых геодезических измерений (определений)	Mt=√(0.14²+0.14²)=0.20
н3293О	–	–	–	291702.10	2282451.57	–	Метод спутниковых геодезических измерений (определений)	Mt=√(0.14²+0.14²)=0.20
н3294О	–	–	–	291699.03	2282455.08	–	Метод спутниковых геодезических измерений (определений)	Mt=√(0.14²+0.14²)=0.20
н3295О	–	–	–	291698.07	2282454.42	–	Метод спутниковых геодезических измерений (определений)	Mt=√(0.14²+0.14²)=0.20
н3296О	–	–	–	291697.55	2282455.04	–	Метод спутниковых геодезических измерений (определений)	Mt=√(0.14²+0.14²)=0.20

н3297О	–	–	–	291692.63	2282451.35	–	Метод спутниковых геодезических измерений (определений)	Mt=√(0.14²+0.14²)=0.20
н3298О	–	–	–	291698.11	2282444.68	–	Метод спутниковых геодезических измерений (определений)	Mt=√(0.14²+0.14²)=0.20
н3299О	–	–	–	291700.49	2282446.64	–	Метод спутниковых геодезических измерений (определений)	Mt=√(0.14²+0.14²)=0.20
н3288О	–	–	–	291701.24	2282445.83	–	Метод спутниковых геодезических измерений (определений)	Mt=√(0.14²+0.14²)=0.20

2. Сведения о характеристиках объекта недвижимости с кадастровым номером 69:10:0205201:632

№ п/п	Наименование характеристики	Значение характеристики
1	2	3
1.	Вид объекта недвижимости	Здание
2.	Ранее присвоенный государственный учетный номер (инвентарный) здания, сооружения, объекта незавершенного строительства	–
3.	Кадастровый номер земельного участка (земельных участков), в границах которого (которых) расположены здание, сооружение, объект незавершенного строительства	69:10:0205201:330
4.	Уникальный учетный номер кадастрового квартала, в границах которого расположены здание, сооружение, объект незавершенного строительства	69:10:0205201
5.	Адрес здания, сооружения, объекта незавершенного строительства	Российская Федерация, Тверская область, р-н Калининский, д Пищалкино, д 153/2, Российская Федерация, Тверская область, муниципальный округ Калининский, деревня Пищалкино, территория СНТ Спутник-Искож, дом 153/2
5.1	Сведения о местоположении здания, сооружения, объекта незавершенного строительства (при отсутствии адреса) в структурированном в соответствии с федеральной информационной адресной системой виде	–
5.2	Дополнительные сведения о местоположении	–
6.	Иные сведения	–

3. Пояснения к сведениям об объекте недвижимости с кадастровым номером 69:10:0205201:632

1.	–

Описание местоположения зданий, сооружений, объектов незавершенного строительства на земельном участке

1. Сведения о характерных точках контура объекта недвижимости с кадастровым номером 69:10:0205201:633

Система координат МСК-69, зона 2 **Зона №** 2

Обозначение характерных точек	Содержатся в Едином государственном реестре недвижимости		Определены в ходе выполнения комплексных кадастровых работ		Метод определения координат	Формулы, примененные для расчета средней квадратической погрешности определения координат характерных точек (M_t), м, с
	Координаты, м	Радиус, м	Координаты, м	Радиус, м		

контура	X	Y	R	X	Y	R		подставленными в такие формулы значениями и итоговые (вычисленные) значения Mt, м
1	2	3	4	5	6	7	8	9
н3300О	–	–	–	291692.10	2282428.47	–	Метод спутниковых геодезических измерений (определений)	Mt=√(0.14²+0.14²)=0.20
н3301О	–	–	–	291689.38	2282431.39	–	Метод спутниковых геодезических измерений (определений)	Mt=√(0.14²+0.14²)=0.20
н3302О	–	–	–	291687.43	2282429.58	–	Метод спутниковых геодезических измерений (определений)	Mt=√(0.14²+0.14²)=0.20
н3303О	–	–	–	291690.07	2282426.72	–	Метод спутниковых геодезических измерений (определений)	Mt=√(0.14²+0.14²)=0.20
н3300О	–	–	–	291692.10	2282428.47	–	Метод спутниковых геодезических измерений (определений)	Mt=√(0.14²+0.14²)=0.20

2. Сведения о характеристиках объекта недвижимости с кадастровым номером 69:10:0205201:633

№ п/п	Наименование характеристики	Значение характеристики
1	2	3
1.	Вид объекта недвижимости	Сооружение
2.	Ранее присвоенный государственный учетный номер (инвентарный) здания, сооружения, объекта незавершенного строительства	–
3.	Кадастровый номер земельного участка (земельных участков), в границах которого (которых) расположены здание, сооружение, объект незавершенного строительства	69:10:0205201:330
4.	Уникальный учетный номер кадастрового квартала, в границах которого расположены здание, сооружение, объект незавершенного строительства	69:10:0205201
5.	Адрес здания, сооружения, объекта незавершенного строительства	Российская Федерация, Тверская область, р-н Калининский, д Пищалкино, стр. 153/2, Российская Федерация, Тверская область, муниципальный округ Калининский, деревня Пищалкино, территория СНТ Спутник-Искож, строение 153/2
5.1	Сведения о местоположении здания, сооружения, объекта незавершенного строительства (при отсутствии адреса) в структурированном в соответствии с федеральной информационной адресной системой виде	–
5.2	Дополнительные сведения о местоположении	–
6.	Иные сведения	–

3. Пояснения к сведениям об объекте недвижимости с кадастровым номером 69:10:0205201:633

1.	–

Описание местоположения зданий, сооружений, объектов незавершенного строительства на земельном участке

1. Сведения о характерных точках контура объекта недвижимости с кадастровым номером 69:10:0205201:635

Система координат МСК-69, зона 2 **Зона №** 2

Обозначение характерных точек контура	Содержатся в Едином государственном реестре недвижимости			Определены в ходе выполнения комплексных кадастровых работ			Метод определения координат	Формулы, примененные для расчета средней квадратической погрешности определения координат характерных точек (M_t), м, с подставленными в такие формулы значениями и итоговые (вычисленные) значения Mt, м
	Координаты, м		Радиус, м	Координаты, м		Радиус, м		
	X	Y	R	X	Y	R		
1	2	3	4	5	6	7	8	9
н3304О	–	–	–	292161.45	2282739.02	–	Метод спутниковых геодезических измерений (определений)	Mt=√(0.14²+0.14²)=0.20
н3305О	–	–	–	292161.60	2282740.11	–	Метод спутниковых геодезических измерений (определений)	Mt=√(0.14²+0.14²)=0.20
н3306О	–	–	–	292162.43	2282745.94	–	Метод спутниковых геодезических измерений (определений)	Mt=√(0.14²+0.14²)=0.20
н3307О	–	–	–	292157.47	2282746.63	–	Метод спутниковых геодезических измерений (определений)	Mt=√(0.14²+0.14²)=0.20
н3308О	–	–	–	292156.65	2282740.79	–	Метод спутниковых геодезических измерений (определений)	Mt=√(0.14²+0.14²)=0.20
н3309О	–	–	–	292158.62	2282740.51	–	Метод спутниковых геодезических измерений (определений)	Mt=√(0.14²+0.14²)=0.20
н3310О	–	–	–	292158.47	2282739.42	–	Метод спутниковых геодезических измерений (определений)	Mt=√(0.14²+0.14²)=0.20
н3304О	–	–	–	292161.45	2282739.02	–	Метод спутниковых геодезических измерений (определений)	Mt=√(0.14²+0.14²)=0.20

2. Сведения о характеристиках объекта недвижимости с кадастровым номером 69:10:0205201:635

№ п/п	Наименование характеристики	Значение характеристики
1	2	3
1.	Вид объекта недвижимости	Здание
2.	Ранее присвоенный государственный учетный номер (инвентарный) здания, сооружения, объекта незавершенного строительства	–
3.	Кадастровый номер земельного участка (земельных участков), в границах которого (которых) расположены здание, сооружение, объект незавершенного строительства	69:10:0205201:2

4.	Уникальный учетный номер кадастрового квартала, в границах которого расположены здание, сооружение, объект незавершенного строительства	69:10:0205201
5.	Адрес здания, сооружения, объекта незавершенного строительства	Российская Федерация, Тверская область, р-н Калининский, д Пищалкино, д 2/1, Российская Федерация, Тверская область, муниципальный округ Калининский, деревня Пищалкино, территория СНТ Спутник-Искож, дом 2/1
5.1	Сведения о местоположении здания, сооружения, объекта незавершенного строительства (при отсутствии адреса) в структурированном в соответствии с федеральной информационной адресной системой виде	–
5.2	Дополнительные сведения о местоположении	–
6.	Иные сведения	–

3. Пояснения к сведениям об объекте недвижимости с кадастровым номером 69:10:0205201:635

1.	–

Описание местоположения зданий, сооружений, объектов незавершенного строительства на земельном участке

1. Сведения о характерных точках контура объекта недвижимости с кадастровым номером 69:10:0205201:636

Система координат МСК-69, зона 2 **Зона №** 2

Обозначение характерных точек контура	Содержатся в Едином государственном реестре недвижимости			Определены в ходе выполнения комплексных кадастровых работ			Метод определения координат	Формулы, примененные для расчета средней квадратической погрешности определения координат характерных точек (M_t), м, с подставленными в такие формулы значениями и итоговые (вычисленные) значения Mt, м
	Координаты, м		Радиус, м	Координаты, м		Радиус, м		
	X	Y	R	X	Y	R		
1	2	3	4	5	6	7	8	9
н3311О	–	–	–	292275.00	2282522.79	–	Метод спутниковых геодезических измерений (определений)	Mt=√(0.14²+0.14²)=0.20
н3312О	–	–	–	292271.36	2282527.88	–	Метод спутниковых геодезических измерений (определений)	Mt=√(0.14²+0.14²)=0.20
н3313О	–	–	–	292267.92	2282525.49	–	Метод спутниковых геодезических измерений (определений)	Mt=√(0.14²+0.14²)=0.20
н3314О	–	–	–	292271.52	2282520.35	–	Метод спутниковых геодезических измерений (определений)	Mt=√(0.14²+0.14²)=0.20
н3311О	–	–	–	292275.00	2282522.79	–	Метод спутниковых геодезических измерений (определений)	Mt=√(0.14²+0.14²)=0.20

2. Сведения о характеристиках объекта недвижимости с кадастровым номером 69:10:0205201:636

№ п/п	Наименование характеристики	Значение характеристики

1	2	3
1.	Вид объекта недвижимости	Здание
2.	Ранее присвоенный государственный учетный номер (инвентарный) здания, сооружения, объекта незавершенного строительства	–
3.	Кадастровый номер земельного участка (земельных участков), в границах которого (которых) расположены здание, сооружение, объект незавершенного строительства	69:10:0205201:447
4.	Уникальный учетный номер кадастрового квартала, в границах которого расположены здание, сооружение, объект незавершенного строительства	69:10:0205201
5.	Адрес здания, сооружения, объекта незавершенного строительства	Российская Федерация, Тверская область, муниципальный округ Калининский, деревня Пищалкино, территория снт Спутник-Искож, дом 46/3
5.1	Сведения о местоположении здания, сооружения, объекта незавершенного строительства (при отсутствии адреса) в структурированном в соответствии с федеральной информационной адресной системой виде	–
5.2	Дополнительные сведения о местоположении	–
6.	Иные сведения	–

3. Пояснения к сведениям об объекте недвижимости с кадастровым номером 69:10:0205201:636

1.	–

Описание местоположения зданий, сооружений, объектов незавершенного строительства на земельном участке

1. Сведения о характерных точках контура объекта недвижимости с кадастровым номером 69:10:0205201:637

Система координат МСК-69, зона 2 **Зона №** 2

Обозначение характерных точек контура	Содержатся в Едином государственном реестре недвижимости			Определены в ходе выполнения комплексных кадастровых работ			Метод определения координат	Формулы, примененные для расчета средней квадратической погрешности определения координат характерных точек (M_t), м, с подставленными в такие формулы значениями и итоговые (вычисленные) значения Mt, м
	Координаты, м		Радиус, м	Координаты, м		Радиус, м		
	X	Y	R	X	Y	R		
1	2	3	4	5	6	7	8	9
н3315О	–	–	–	291789.24	2282418.07	–	Метод спутниковых геодезических измерений (определений)	$Mt=\sqrt{(0.14^2+0.14^2)}=0.20$
н3316О	–	–	–	291785.25	2282423.07	–	Метод спутниковых геодезических измерений (определений)	$Mt=\sqrt{(0.14^2+0.14^2)}=0.20$
н3317О	–	–	–	291780.57	2282419.33	–	Метод спутниковых геодезических измерений (определений)	$Mt=\sqrt{(0.14^2+0.14^2)}=0.20$
н3318О	–	–	–	291784.56	2282414.33	–	Метод спутниковых геодезических измерений (определений)	$Mt=\sqrt{(0.14^2+0.14^2)}=0.20$

н3315О	–	–	–	291789.24	2282418.07	–	Метод спутниковых геодезических измерений (определений)	Mt=√(0.14²+0.14²)=0.20

2. Сведения о характеристиках объекта недвижимости с кадастровым номером 69:10:0205201:637

№ п/п	Наименование характеристики	Значение характеристики
1	2	3
1.	Вид объекта недвижимости	Сооружение
2.	Ранее присвоенный государственный учетный номер (инвентарный) здания, сооружения, объекта незавершенного строительства	–
3.	Кадастровый номер земельного участка (земельных участков), в границах которого (которых) расположены здание, сооружение, объект незавершенного строительства	69:10:0205201:362
4.	Уникальный учетный номер кадастрового квартала, в границах которого расположены здание, сооружение, объект незавершенного строительства	69:10:0205201
5.	Адрес здания, сооружения, объекта незавершенного строительства	Российская Федерация, Тверская область, р-н Калининский, д Пищалкино, стр. 181/2, Российская Федерация, Тверская область, муниципальный округ Калининский, деревня Пищалкино, территория СНТ Спутник-Искож, строение 181/2
5.1	Сведения о местоположении здания, сооружения, объекта незавершенного строительства (при отсутствии адреса) в структурированном в соответствии с федеральной информационной адресной системой виде	–
5.2	Дополнительные сведения о местоположении	–
6.	Иные сведения	–

3. Пояснения к сведениям об объекте недвижимости с кадастровым номером 69:10:0205201:637

1.	–

Описание местоположения зданий, сооружений, объектов незавершенного строительства на земельном участке

1. Сведения о характерных точках контура объекта недвижимости с кадастровым номером 69:10:0205201:638

Система координат МСК-69, зона 2 **Зона №** 2

Обозначение характерных точек контура	Содержатся в Едином государственном реестре недвижимости			Определены в ходе выполнения комплексных кадастровых работ			Метод определения координат	Формулы, примененные для расчета средней квадратической погрешности определения координат характерных точек (M_t), м, с подставленными в такие формулы значениями и итоговые (вычисленные) значения Mt, м
	Координаты, м		Радиус, м	Координаты, м		Радиус, м		
	X	Y	R	X	Y	R		
1	2	3	4	5	6	7	8	9
н3319О	–	–	–	291803.18	2282434.37	–	Метод спутниковых геодезических измерений (определений)	Mt=√(0.14²+0.14²)=0.20
н3320О	–	–	–	291799.36	2282439.16	–	Метод спутниковых геодезических измерений (определений)	Mt=√(0.14²+0.14²)=0.20

н3321О	–	–	–	291798.31	2282438.32	–	Метод спутниковых геодезических измерений (определений)	Mt=√(0.14²+0.14²)=0.20
н3322О	–	–	–	291797.13	2282439.81	–	Метод спутниковых геодезических измерений (определений)	Mt=√(0.14²+0.14²)=0.20
н3323О	–	–	–	291793.06	2282436.57	–	Метод спутниковых геодезических измерений (определений)	Mt=√(0.14²+0.14²)=0.20
н3324О	–	–	–	291798.06	2282430.29	–	Метод спутниковых геодезических измерений (определений)	Mt=√(0.14²+0.14²)=0.20
н3319О	–	–	–	291803.18	2282434.37	–	Метод спутниковых геодезических измерений (определений)	Mt=√(0.14²+0.14²)=0.20

2. Сведения о характеристиках объекта недвижимости с кадастровым номером 69:10:0205201:638

№ п/п	Наименование характеристики	Значение характеристики
1	2	3
1.	Вид объекта недвижимости	Здание
2.	Ранее присвоенный государственный учетный номер (инвентарный) здания, сооружения, объекта незавершенного строительства	–
3.	Кадастровый номер земельного участка (земельных участков), в границах которого (которых) расположены здание, сооружение, объект незавершенного строительства	69:10:0205201:362
4.	Уникальный учетный номер кадастрового квартала, в границах которого расположены здание, сооружение, объект незавершенного строительства	69:10:0205201
5.	Адрес здания, сооружения, объекта незавершенного строительства	Российская Федерация, Тверская область, р-н Калининский, д Пищалкино, д 181/2, Российская Федерация, Тверская область, муниципальный округ Калининский, деревня Пищалкино, территория СНТ Спутник-Искож, дом 181/2
5.1	Сведения о местоположении здания, сооружения, объекта незавершенного строительства (при отсутствии адреса) в структурированном в соответствии с федеральной информационной адресной системой виде	–
5.2	Дополнительные сведения о местоположении	–
6.	Иные сведения	–

3. Пояснения к сведениям об объекте недвижимости с кадастровым номером 69:10:0205201:638

1.	–

Описание местоположения зданий, сооружений, объектов незавершенного строительства на земельном участке

1. Сведения о характерных точках контура объекта недвижимости с кадастровым номером 69:10:0205201:639

Система координат МСК-69, зона 2 **Зона №** 2

Обозначение	Содержатся в Едином государственном реестре	Определены в ходе выполнения	Метод определения	Формулы, примененные для расчета средней

характерных точек контура	недвижимости			комплексных кадастровых работ			координат	квадратической погрешности определения координат характерных точек (M_t), м, с подставленными в такие формулы значениями и итоговые (вычисленные) значения Mt, м
	Координаты, м		Радиус, м	Координаты, м		Радиус, м		
	X	Y	R	X	Y	R		
1	2	3	4	5	6	7	8	9
н3325О	–	–	–	292320.53	2283104.23	–	Метод спутниковых геодезических измерений (определений)	Mt=√(0.14²+0.14²)=0.20
н3326О	–	–	–	292321.35	2283110.50	–	Метод спутниковых геодезических измерений (определений)	Mt=√(0.14²+0.14²)=0.20
н3327О	–	–	–	292313.03	2283111.59	–	Метод спутниковых геодезических измерений (определений)	Mt=√(0.14²+0.14²)=0.20
н3328О	–	–	–	292312.20	2283105.33	–	Метод спутниковых геодезических измерений (определений)	Mt=√(0.14²+0.14²)=0.20
н3325О	–	–	–	292320.53	2283104.23	–	Метод спутниковых геодезических измерений (определений)	Mt=√(0.14²+0.14²)=0.20

2. Сведения о характеристиках объекта недвижимости с кадастровым номером 69:10:0205201:639

№ п/п	Наименование характеристики	Значение характеристики
1	2	3
1.	Вид объекта недвижимости	Здание
2.	Ранее присвоенный государственный учетный номер (инвентарный) здания, сооружения, объекта незавершенного строительства	–
3.	Кадастровый номер земельного участка (земельных участков), в границах которого (которых) расположены здание, сооружение, объект незавершенного строительства	69:10:0205201:167
4.	Уникальный учетный номер кадастрового квартала, в границах которого расположены здание, сооружение, объект незавершенного строительства	69:10:0205201
5.	Адрес здания, сооружения, объекта незавершенного строительства	Российская Федерация, Тверская область, р-н Калининский, д Пищалкино, д 50б/1, Российская Федерация, Тверская область, муниципальный округ Калининский, деревня Пищалкино, территория СНТ Спутник-Искож, дом 50б/1
5.1	Сведения о местоположении здания, сооружения, объекта незавершенного строительства (при отсутствии адреса) в структурированном в соответствии с федеральной информационной адресной системой виде	–
5.2	Дополнительные сведения о местоположении	–
6.	Иные сведения	–

3. Пояснения к сведениям об объекте недвижимости с кадастровым номером 69:10:0205201:639

1.	–

Описание местоположения зданий, сооружений, объектов незавершенного строительства на земельном участке

1. Сведения о характерных точках контура объекта недвижимости с кадастровым номером 69:10:0205201:640

Система координат МСК-69, зона 2 **Зона №** 2

Обозначение характерных точек контура	Содержатся в Едином государственном реестре недвижимости			Определены в ходе выполнения комплексных кадастровых работ			Метод определения координат	Формулы, примененные для расчета средней квадратической погрешности определения координат характерных точек (M_t), м, с подставленными в такие формулы значениями и итоговые (вычисленные) значения Mt, м
	Координаты, м		Радиус, м	Координаты, м		Радиус, м		
	X	Y	R	X	Y	R		
1	2	3	4	5	6	7	8	9
н3329О	–	–	–	291759.55	2282415.87	–	Метод спутниковых геодезических измерений (определений)	Mt=√(0.14²+0.14²)=0.20
н3330О	–	–	–	291755.49	2282420.94	–	Метод спутниковых геодезических измерений (определений)	Mt=√(0.14²+0.14²)=0.20
н3331О	–	–	–	291750.65	2282417.06	–	Метод спутниковых геодезических измерений (определений)	Mt=√(0.14²+0.14²)=0.20
н3332О	–	–	–	291754.71	2282411.99	–	Метод спутниковых геодезических измерений (определений)	Mt=√(0.14²+0.14²)=0.20
н3329О	–	–	–	291759.55	2282415.87	–	Метод спутниковых геодезических измерений (определений)	Mt=√(0.14²+0.14²)=0.20

2. Сведения о характеристиках объекта недвижимости с кадастровым номером 69:10:0205201:640

№ п/п	Наименование характеристики	Значение характеристики
1	2	3
1.	Вид объекта недвижимости	Здание
2.	Ранее присвоенный государственный учетный номер (инвентарный) здания, сооружения, объекта незавершенного строительства	–
3.	Кадастровый номер земельного участка (земельных участков), в границах которого (которых) расположены здание, сооружение, объект незавершенного строительства	69:10:0205201:531
4.	Уникальный учетный номер кадастрового квартала, в границах которого расположены здание, сооружение, объект незавершенного строительства	69:10:0205201
5.	Адрес здания, сооружения, объекта незавершенного строительства	Российская Федерация, Тверская область, муниципальный округ Калининский, деревня Пищалкино, территория снт Спутник-Искож, дом 157а/2
5.1	Сведения о местоположении здания, сооружения, объекта незавершенного строительства (при отсутствии адреса) в структурированном в соответствии с	–

	федеральной информационной адресной системой виде	
5.2	Дополнительные сведения о местоположении	–
6.	Иные сведения	–

3. Пояснения к сведениям об объекте недвижимости с кадастровым номером 69:10:0205201:640

1.	–

Описание местоположения зданий, сооружений, объектов незавершенного строительства на земельном участке

1. Сведения о характерных точках контура объекта недвижимости с кадастровым номером 69:10:0205201:641

Система координат МСК-69, зона 2 **Зона №** 2

Обозначение характерных точек контура	Содержатся в Едином государственном реестре недвижимости			Определены в ходе выполнения комплексных кадастровых работ			Метод определения координат	Формулы, примененные для расчета средней квадратической погрешности определения координат характерных точек (M_t), м, с подставленными в такие формулы значениями и итоговые (вычисленные) значения Mt, м
	Координаты, м		Радиус, м	Координаты, м		Радиус, м		
	X	Y	R	X	Y	R		
1	2	3	4	5	6	7	8	9
н3333О	–	–	–	291453.53	2282441.94	–	Метод спутниковых геодезических измерений (определений)	Mt=√(0.14²+0.14²)=0.20
н3334О	–	–	–	291454.78	2282442.94	–	Метод спутниковых геодезических измерений (определений)	Mt=√(0.14²+0.14²)=0.20
н3335О	–	–	–	291453.97	2282443.95	–	Метод спутниковых геодезических измерений (определений)	Mt=√(0.14²+0.14²)=0.20
н3336О	–	–	–	291451.41	2282447.16	–	Метод спутниковых геодезических измерений (определений)	Mt=√(0.14²+0.14²)=0.20
н3337О	–	–	–	291446.65	2282443.36	–	Метод спутниковых геодезических измерений (определений)	Mt=√(0.14²+0.14²)=0.20
н3338О	–	–	–	291449.21	2282440.15	–	Метод спутниковых геодезических измерений (определений)	Mt=√(0.14²+0.14²)=0.20
н3339О	–	–	–	291452.72	2282442.96	–	Метод спутниковых геодезических измерений (определений)	Mt=√(0.14²+0.14²)=0.20
н3333О	–	–	–	291453.53	2282441.94	–	Метод спутниковых геодезических измерений (определений)	Mt=√(0.14²+0.14²)=0.20

2. Сведения о характеристиках объекта недвижимости с кадастровым номером 69:10:0205201:641

№ п/п	Наименование характеристики	Значение характеристики
1	2	3
1.	Вид объекта недвижимости	Здание
2.	Ранее присвоенный государственный учетный номер (инвентарный) здания, сооружения, объекта незавершенного строительства	–
3.	Кадастровый номер земельного участка (земельных участков), в границах которого (которых) расположены здание, сооружение, объект незавершенного строительства	69:10:0205201:217
4.	Уникальный учетный номер кадастрового квартала, в границах которого расположены здание, сооружение, объект незавершенного строительства	69:10:0205201
5.	Адрес здания, сооружения, объекта незавершенного строительства	Российская Федерация, Тверская область, р-н Калининский, д Пищалкино, д 43/2, Российская Федерация, Тверская область, муниципальный округ Калининский, деревня Пищалкино, территория СНТ Спутник-Искож, дом 43/2
5.1	Сведения о местоположении здания, сооружения, объекта незавершенного строительства (при отсутствии адреса) в структурированном в соответствии с федеральной информационной адресной системой виде	–
5.2	Дополнительные сведения о местоположении	–
6.	Иные сведения	–

3. Пояснения к сведениям об объекте недвижимости с кадастровым номером 69:10:0205201:641

1.	–

Описание местоположения зданий, сооружений, объектов незавершенного строительства на земельном участке

1. Сведения о характерных точках контура объекта недвижимости с кадастровым номером 69:10:0205201:642

Система координат МСК-69, зона 2 **Зона №** 2

Обозначение характерных точек контура	Содержатся в Едином государственном реестре недвижимости			Определены в ходе выполнения комплексных кадастровых работ			Метод определения координат	Формулы, примененные для расчета средней квадратической погрешности определения координат характерных точек (M_t), м, с подставленными в такие формулы значениями и итоговые (вычисленные) значения Mt, м
	Координаты, м		Радиус, м	Координаты, м		Радиус, м		
	X	Y	R	X	Y	R		
1	2	3	4	5	6	7	8	9
н3340О	–	–	–	292088.18	2282589.90	–	Метод спутниковых геодезических измерений (определений)	Mt=√(0.14²+0.14²)=0.20
н3341О	–	–	–	292085.04	2282593.43	–	Метод спутниковых геодезических измерений (определений)	Mt=√(0.14²+0.14²)=0.20
н3342О	–	–	–	292085.94	2282594.23	–	Метод спутниковых геодезических измерений (определений)	Mt=√(0.14²+0.14²)=0.20
н3343О	–	–	–	292083.	2282596	–	Метод спутниковых	Mt=√(0.14²+0.14²)=0.20

				95	.47		геодезических измерений (определений)	
н3344О	–	–	–	292080.32	2282593.23	–	Метод спутниковых геодезических измерений (определений)	Mt=√(0.14²+0.14²)=0.20
н3345О	–	–	–	292085.45	2282587.46	–	Метод спутниковых геодезических измерений (определений)	Mt=√(0.14²+0.14²)=0.20
н3340О	–	–	–	292088.18	2282589.90	–	Метод спутниковых геодезических измерений (определений)	Mt=√(0.14²+0.14²)=0.20

2. Сведения о характеристиках объекта недвижимости с кадастровым номером 69:10:0205201:642

№ п/п	Наименование характеристики	Значение характеристики
1	2	3
1.	Вид объекта недвижимости	Здание
2.	Ранее присвоенный государственный учетный номер (инвентарный) здания, сооружения, объекта незавершенного строительства	–
3.	Кадастровый номер земельного участка (земельных участков), в границах которого (которых) расположены здание, сооружение, объект незавершенного строительства	69:10:0205201:500
4.	Уникальный учетный номер кадастрового квартала, в границах которого расположены здание, сооружение, объект незавершенного строительства	69:10:0205201
5.	Адрес здания, сооружения, объекта незавершенного строительства	Российская Федерация, Тверская область, р-н Калининский, д Пищалкино, д 95/3, Российская Федерация, Тверская область, муниципальный округ Калининский, деревня Пищалкино, территория СНТ Спутник-Искож, дом 95/3
5.1	Сведения о местоположении здания, сооружения, объекта незавершенного строительства (при отсутствии адреса) в структурированном в соответствии с федеральной информационной адресной системой виде	–
5.2	Дополнительные сведения о местоположении	–
6.	Иные сведения	–

3. Пояснения к сведениям об объекте недвижимости с кадастровым номером 69:10:0205201:642

1.	–

Описание местоположения зданий, сооружений, объектов незавершенного строительства на земельном участке

1. Сведения о характерных точках контура объекта недвижимости с кадастровым номером 69:10:0205201:643

Система координат МСК-69, зона 2 **Зона №** 2

Обозначение характерных точек контура	Содержатся в Едином государственном реестре недвижимости			Определены в ходе выполнения комплексных кадастровых работ			Метод определения координат	Формулы, примененные для расчета средней квадратической погрешности определения координат характерных точек (M_t), м, с подставленными в такие формулы значениями и итоговые (вычисленные)
	Координаты, м		Радиус, м	Координаты, м		Радиус, м		
	X	Y	R	X	Y	R		

								значения Mt, м
1	**2**	**3**	**4**	**5**	**6**	**7**	**8**	**9**
н3346О	–	–	–	291448.84	2282457.66	–	Метод спутниковых геодезических измерений (определений)	Mt=√(0.14²+0.14²)=0.20
н3347О	–	–	–	291447.54	2282459.31	–	Метод спутниковых геодезических измерений (определений)	Mt=√(0.14²+0.14²)=0.20
н3348О	–	–	–	291446.28	2282458.32	–	Метод спутниковых геодезических измерений (определений)	Mt=√(0.14²+0.14²)=0.20
н3349О	–	–	–	291447.58	2282456.67	–	Метод спутниковых геодезических измерений (определений)	Mt=√(0.14²+0.14²)=0.20
н3346О	–	–	–	291448.84	2282457.66	–	Метод спутниковых геодезических измерений (определений)	Mt=√(0.14²+0.14²)=0.20

2. Сведения о характеристиках объекта недвижимости с кадастровым номером 69:10:0205201:643

№ п/п	Наименование характеристики	Значение характеристики
1	**2**	**3**
1.	Вид объекта недвижимости	Здание
2.	Ранее присвоенный государственный учетный номер (инвентарный) здания, сооружения, объекта незавершенного строительства	–
3.	Кадастровый номер земельного участка (земельных участков), в границах которого (которых) расположены здание, сооружение, объект незавершенного строительства	69:10:0205201:218
4.	Уникальный учетный номер кадастрового квартала, в границах которого расположены здание, сооружение, объект незавершенного строительства	69:10:0205201
5.	Адрес здания, сооружения, объекта незавершенного строительства	Российская Федерация, Тверская область, р-н Калининский, д Пищалкино, стр. 44/2, Российская Федерация, Тверская область, муниципальный округ Калининский, деревня Пищалкино, территория СНТ Спутник-Искож, строение 44/2
5.1	Сведения о местоположении здания, сооружения, объекта незавершенного строительства (при отсутствии адреса) в структурированном в соответствии с федеральной информационной адресной системой виде	–
5.2	Дополнительные сведения о местоположении	–
6.	Иные сведения	–

3. Пояснения к сведениям об объекте недвижимости с кадастровым номером 69:10:0205201:643

1.	–

Описание местоположения зданий, сооружений, объектов незавершенного строительства на земельном участке

1. Сведения о характерных точках контура объекта недвижимости с кадастровым номером 69:10:0205201:644

Система координат МСК-69, зона 2 **Зона №** 2

Обозначение характерных точек контура	Содержатся в Едином государственном реестре недвижимости			Определены в ходе выполнения комплексных кадастровых работ			Метод определения координат	Формулы, примененные для расчета средней квадратической погрешности определения координат характерных точек (M_t), м, с подставленными в такие формулы значениями и итоговые (вычисленные) значения Mt, м
	Координаты, м		Радиус, м	Координаты, м		Радиус, м		
	X	Y	R	X	Y	R		
1	2	3	4	5	6	7	8	9
н3350О	–	–	–	291658.00	2282334.18	–	Метод спутниковых геодезических измерений (определений)	Mt=√(0.14²+0.14²)=0.20
н3351О	–	–	–	291653.82	2282340.03	–	Метод спутниковых геодезических измерений (определений)	Mt=√(0.14²+0.14²)=0.20
н3352О	–	–	–	291649.63	2282337.04	–	Метод спутниковых геодезических измерений (определений)	Mt=√(0.14²+0.14²)=0.20
н3353О	–	–	–	291653.81	2282331.19	–	Метод спутниковых геодезических измерений (определений)	Mt=√(0.14²+0.14²)=0.20
н3350О	–	–	–	291658.00	2282334.18	–	Метод спутниковых геодезических измерений (определений)	Mt=√(0.14²+0.14²)=0.20

2. Сведения о характеристиках объекта недвижимости с кадастровым номером 69:10:0205201:644

№ п/п	Наименование характеристики	Значение характеристики
1	2	3
1.	Вид объекта недвижимости	Здание
2.	Ранее присвоенный государственный учетный номер (инвентарный) здания, сооружения, объекта незавершенного строительства	–
3.	Кадастровый номер земельного участка (земельных участков), в границах которого (которых) расположены здание, сооружение, объект незавершенного строительства	69:10:0205201:257
4.	Уникальный учетный номер кадастрового квартала, в границах которого расположены здание, сооружение, объект незавершенного строительства	69:10:0205201
5.	Адрес здания, сооружения, объекта незавершенного строительства	Российская Федерация, Тверская область, р-н Калининский, д Пищалкино, д 82/2, Российская Федерация, Тверская область, муниципальный округ Калининский, деревня Пищалкино, территория СНТ Спутник-Искож, дом 82/2
5.1	Сведения о местоположении здания, сооружения, объекта незавершенного строительства (при отсутствии адреса) в структурированном в соответствии с федеральной информационной адресной системой виде	–
5.2	Дополнительные сведения о местоположении	–
6.	Иные сведения	–

3. Пояснения к сведениям об объекте недвижимости с кадастровым номером 69:10:0205201:644

1.	–

Описание местоположения зданий, сооружений, объектов незавершенного строительства на земельном участке

1. Сведения о характерных точках контура объекта недвижимости с кадастровым номером 69:10:0205201:645

Система координат МСК-69, зона 2 **Зона №** 2

Обозначение характерных точек контура	Содержатся в Едином государственном реестре недвижимости			Определены в ходе выполнения комплексных кадастровых работ			Метод определения координат	Формулы, примененные для расчета средней квадратической погрешности определения координат характерных точек (M_t), м, с подставленными в такие формулы значениями и итоговые (вычисленные) значения Mt, м
	Координаты, м		Радиус, м	Координаты, м		Радиус, м		
	X	Y	R	X	Y	R		
1	2	3	4	5	6	7	8	9
н3354О	–	–	–	291659.23	2282346.73	–	Метод спутниковых геодезических измерений (определений)	Mt=√(0.14²+0.14²)=0.20
н3355О	–	–	–	291657.13	2282349.46	–	Метод спутниковых геодезических измерений (определений)	Mt=√(0.14²+0.14²)=0.20
н3356О	–	–	–	291651.88	2282345.42	–	Метод спутниковых геодезических измерений (определений)	Mt=√(0.14²+0.14²)=0.20
н3357О	–	–	–	291653.98	2282342.69	–	Метод спутниковых геодезических измерений (определений)	Mt=√(0.14²+0.14²)=0.20
н3354О	–	–	–	291659.23	2282346.73	–	Метод спутниковых геодезических измерений (определений)	Mt=√(0.14²+0.14²)=0.20

2. Сведения о характеристиках объекта недвижимости с кадастровым номером 69:10:0205201:645

№ п/п	Наименование характеристики	Значение характеристики
1	2	3
1.	Вид объекта недвижимости	Здание
2.	Ранее присвоенный государственный учетный номер (инвентарный) здания, сооружения, объекта незавершенного строительства	–
3.	Кадастровый номер земельного участка (земельных участков), в границах которого (которых) расположены здание, сооружение, объект незавершенного строительства	69:10:0205201:258
4.	Уникальный учетный номер кадастрового квартала, в границах которого расположены здание, сооружение, объект незавершенного строительства	69:10:0205201
5.	Адрес здания, сооружения, объекта незавершенного строительства	Российская Федерация, Тверская область, р-н Калининский, д Пищалкино, стр. 83/2, Российская Федерация, Тверская область, муниципальный округ Калининский, деревня Пищалкино,

		территория СНТ Спутник-Искож, строение 83/2
5.1	Сведения о местоположении здания, сооружения, объекта незавершенного строительства (при отсутствии адреса) в структурированном в соответствии с федеральной информационной адресной системой виде	–
5.2	Дополнительные сведения о местоположении	–
6.	Иные сведения	–

3. Пояснения к сведениям об объекте недвижимости с кадастровым номером 69:10:0205201:645

1.	–

Описание местоположения зданий, сооружений, объектов незавершенного строительства на земельном участке

1. Сведения о характерных точках контура объекта недвижимости с кадастровым номером 69:10:0205201:646

Система координат МСК-69, зона 2 **Зона №** 2

Обозначение характерных точек контура	Содержатся в Едином государственном реестре недвижимости			Определены в ходе выполнения комплексных кадастровых работ			Метод определения координат	Формулы, примененные для расчета средней квадратической погрешности определения координат характерных точек (M_t), м, с подставленными в такие формулы значениями и итоговые (вычисленные) значения Mt, м
	Координаты, м		Радиус, м	Координаты, м		Радиус, м		
	X	Y	R	X	Y	R		
1	2	3	4	5	6	7	8	9
н3358О	–	–	–	291656.46	2282350.40	–	Метод спутниковых геодезических измерений (определений)	Mt=√(0.14²+0.14²)=0.20
н3359О	–	–	–	291651.88	2282356.07	–	Метод спутниковых геодезических измерений (определений)	Mt=√(0.14²+0.14²)=0.20
н3360О	–	–	–	291648.53	2282353.37	–	Метод спутниковых геодезических измерений (определений)	Mt=√(0.14²+0.14²)=0.20
н3361О	–	–	–	291653.11	2282347.70	–	Метод спутниковых геодезических измерений (определений)	Mt=√(0.14²+0.14²)=0.20
н3358О	–	–	–	291656.46	2282350.40	–	Метод спутниковых геодезических измерений (определений)	Mt=√(0.14²+0.14²)=0.20

2. Сведения о характеристиках объекта недвижимости с кадастровым номером 69:10:0205201:646

№ п/п	Наименование характеристики	Значение характеристики
1	2	3
1.	Вид объекта недвижимости	Здание
2.	Ранее присвоенный государственный учетный номер (инвентарный) здания, сооружения, объекта незавершенного строительства	–

3.	Кадастровый номер земельного участка (земельных участков), в границах которого (которых) расположены здание, сооружение, объект незавершенного строительства	69:10:0205201:258
4.	Уникальный учетный номер кадастрового квартала, в границах которого расположены здание, сооружение, объект незавершенного строительства	69:10:0205201
5.	Адрес здания, сооружения, объекта незавершенного строительства	Российская Федерация, Тверская область, р-н Калининский, д Пищалкино, стр. 83а/2, Российская Федерация, Тверская область, муниципальный округ Калининский, деревня Пищалкино, территория СНТ Спутник-Искож, строение 83а/2
5.1	Сведения о местоположении здания, сооружения, объекта незавершенного строительства (при отсутствии адреса) в структурированном в соответствии с федеральной информационной адресной системой виде	–
5.2	Дополнительные сведения о местоположении	–
6.	Иные сведения	–

3. Пояснения к сведениям об объекте недвижимости с кадастровым номером 69:10:0205201:646

1.	–

Описание местоположения зданий, сооружений, объектов незавершенного строительства на земельном участке

1. Сведения о характерных точках контура объекта недвижимости с кадастровым номером 69:10:0205201:647

Система координат МСК-69, зона 2 **Зона №** 2

Обозначение характерных точек контура	**Содержатся в Едином государственном реестре недвижимости**			**Определены в ходе выполнения комплексных кадастровых работ**			**Метод определения координат**	**Формулы, примененные для расчета средней квадратической погрешности определения координат характерных точек (M_t), м, с подставленными в такие формулы значениями и итоговые (вычисленные) значения Mt, м**
	Координаты, м		**Радиус, м**	**Координаты, м**		**Радиус, м**		
	X	**Y**	**R**	**X**	**Y**	**R**		
1	**2**	**3**	**4**	**5**	**6**	**7**	**8**	**9**
н3362О	–	–	–	291643.09	2282370.53	–	Метод спутниковых геодезических измерений (определений)	$Mt=\sqrt{(0.14^2+0.14^2)}=0.20$
н3363О	–	–	–	291638.19	2282376.79	–	Метод спутниковых геодезических измерений (определений)	$Mt=\sqrt{(0.14^2+0.14^2)}=0.20$
н3364О	–	–	–	291632.49	2282372.42	–	Метод спутниковых геодезических измерений (определений)	$Mt=\sqrt{(0.14^2+0.14^2)}=0.20$
н3365О	–	–	–	291633.82	2282370.64	–	Метод спутниковых геодезических измерений (определений)	$Mt=\sqrt{(0.14^2+0.14^2)}=0.20$
н3366О	–	–	–	291635.64	2282372.09	–	Метод спутниковых геодезических измерений (определений)	$Mt=\sqrt{(0.14^2+0.14^2)}=0.20$

н3367О	–	–	–	291639.26	2282367.53	–	Метод спутниковых геодезических измерений (определений)	Mt=√(0.14²+0.14²)=0.20
н3362О	–	–	–	291643.09	2282370.53	–	Метод спутниковых геодезических измерений (определений)	Mt=√(0.14²+0.14²)=0.20

2. Сведения о характеристиках объекта недвижимости с кадастровым номером 69:10:0205201:647

№ п/п	Наименование характеристики	Значение характеристики
1	2	3
1.	Вид объекта недвижимости	Здание
2.	Ранее присвоенный государственный учетный номер (инвентарный) здания, сооружения, объекта незавершенного строительства	–
3.	Кадастровый номер земельного участка (земельных участков), в границах которого (которых) расположены здание, сооружение, объект незавершенного строительства	69:10:0205201:258
4.	Уникальный учетный номер кадастрового квартала, в границах которого расположены здание, сооружение, объект незавершенного строительства	69:10:0205201
5.	Адрес здания, сооружения, объекта незавершенного строительства	Российская Федерация, Тверская область, р-н Калининский, д Пищалкино, стр. 83б/2, Российская Федерация, Тверская область, муниципальный округ Калининский, деревня Пищалкино, территория СНТ Спутник-Искож, строение 83б/2
5.1	Сведения о местоположении здания, сооружения, объекта незавершенного строительства (при отсутствии адреса) в структурированном в соответствии с федеральной информационной адресной системой виде	–
5.2	Дополнительные сведения о местоположении	–
6.	Иные сведения	–

3. Пояснения к сведениям об объекте недвижимости с кадастровым номером 69:10:0205201:647

1.	–

Описание местоположения зданий, сооружений, объектов незавершенного строительства на земельном участке

1. Сведения о характерных точках контура объекта недвижимости с кадастровым номером 69:10:0205201:648

Система координат МСК-69, зона 2 **Зона №** 2

Обозначение характерных точек контура	Содержатся в Едином государственном реестре недвижимости			Определены в ходе выполнения комплексных кадастровых работ			Метод определения координат	Формулы, примененные для расчета средней квадратической погрешности определения координат характерных точек (M_t), м, с подставленными в такие формулы значениями и итоговые (вычисленные) значения Mt, м
	Координаты, м		Радиус, м	Координаты, м		Радиус, м		
	X	Y	R	X	Y	R		
1	2	3	4	5	6	7	8	9
н3368О	–	–	–	291468.99	2282525.07	–	Метод спутниковых геодезических измерений (определений)	Mt=√(0.14²+0.14²)=0.20

н3369О	–	–	–	291465.12	2282529.12	–	Метод спутниковых геодезических измерений (определений)	Mt=√(0.14²+0.14²)=0.20
н3370О	–	–	–	291460.17	2282524.38	–	Метод спутниковых геодезических измерений (определений)	Mt=√(0.14²+0.14²)=0.20
н3371О	–	–	–	291464.04	2282520.33	–	Метод спутниковых геодезических измерений (определений)	Mt=√(0.14²+0.14²)=0.20
н3368О	–	–	–	291468.99	2282525.07	–	Метод спутниковых геодезических измерений (определений)	Mt=√(0.14²+0.14²)=0.20

2. Сведения о характеристиках объекта недвижимости с кадастровым номером 69:10:0205201:648

№ п/п	Наименование характеристики	Значение характеристики
1	2	3
1.	Вид объекта недвижимости	Здание
2.	Ранее присвоенный государственный учетный номер (инвентарный) здания, сооружения, объекта незавершенного строительства	–
3.	Кадастровый номер земельного участка (земельных участков), в границах которого (которых) расположены здание, сооружение, объект незавершенного строительства	69:10:0205201:269
4.	Уникальный учетный номер кадастрового квартала, в границах которого расположены здание, сооружение, объект незавершенного строительства	69:10:0205201
5.	Адрес здания, сооружения, объекта незавершенного строительства	Российская Федерация, Тверская область, р-н Калининский, д Пищалкино, д 94/2, Российская Федерация, Тверская область, муниципальный округ Калининский, деревня Пищалкино, территория СНТ Спутник-Искож, дом 94/2
5.1	Сведения о местоположении здания, сооружения, объекта незавершенного строительства (при отсутствии адреса) в структурированном в соответствии с федеральной информационной адресной системой виде	–
5.2	Дополнительные сведения о местоположении	–
6.	Иные сведения	–

3. Пояснения к сведениям об объекте недвижимости с кадастровым номером 69:10:0205201:648

1.	–

Описание местоположения зданий, сооружений, объектов незавершенного строительства на земельном участке

1. Сведения о характерных точках контура объекта недвижимости с кадастровым номером 69:10:0205201:650

Система координат МСК-69, зона 2 **Зона №** 2

Обозначение характерных точек	Содержатся в Едином государственном реестре недвижимости		Определены в ходе выполнения комплексных кадастровых работ		Метод определения координат	Формулы, примененные для расчета средней квадратической погрешности определения координат характерных точек (M_t), м, с
	Координаты, м	Радиус, м	Координаты, м	Радиус, м		

контура	X	Y	R	X	Y	R		подставленными в такие формулы значениями и итоговые (вычисленные) значения Mt, м
1	2	3	4	5	6	7	8	9
н3372О	–	–	–	291661.69	2282421.30	–	Метод спутниковых геодезических измерений (определений)	Mt=√(0.14²+0.14²)=0.20
н3373О	–	–	–	291657.20	2282426.33	–	Метод спутниковых геодезических измерений (определений)	Mt=√(0.14²+0.14²)=0.20
н3374О	–	–	–	291654.16	2282423.61	–	Метод спутниковых геодезических измерений (определений)	Mt=√(0.14²+0.14²)=0.20
н3375О	–	–	–	291658.64	2282418.58	–	Метод спутниковых геодезических измерений (определений)	Mt=√(0.14²+0.14²)=0.20
н3372О	–	–	–	291661.69	2282421.30	–	Метод спутниковых геодезических измерений (определений)	Mt=√(0.14²+0.14²)=0.20

2. Сведения о характеристиках объекта недвижимости с кадастровым номером 69:10:0205201:650

№ п/п	Наименование характеристики	Значение характеристики
1	2	3
1.	Вид объекта недвижимости	Здание
2.	Ранее присвоенный государственный учетный номер (инвентарный) здания, сооружения, объекта незавершенного строительства	–
3.	Кадастровый номер земельного участка (земельных участков), в границах которого (которых) расположены здание, сооружение, объект незавершенного строительства	69:10:0205201:303
4.	Уникальный учетный номер кадастрового квартала, в границах которого расположены здание, сооружение, объект незавершенного строительства	69:10:0205201
5.	Адрес здания, сооружения, объекта незавершенного строительства	Российская Федерация, Тверская область, р-н Калининский, д Пищалкино, д 127/2, Российская Федерация, Тверская область, муниципальный округ Калининский, деревня Пищалкино, территория СНТ Спутник-Искож, дом 127/2
5.1	Сведения о местоположении здания, сооружения, объекта незавершенного строительства (при отсутствии адреса) в структурированном в соответствии с федеральной информационной адресной системой виде	–
5.2	Дополнительные сведения о местоположении	–
6.	Иные сведения	–

3. Пояснения к сведениям об объекте недвижимости с кадастровым номером 69:10:0205201:650

1.	–

Описание местоположения зданий, сооружений, объектов незавершенного строительства на земельном участке

1. Сведения о характерных точках контура объекта недвижимости с кадастровым номером 69:10:0205201:651

Система координат МСК-69, зона 2 **Зона №** 2

Обозначение характерных точек контура	Содержатся в Едином государственном реестре недвижимости			Определены в ходе выполнения комплексных кадастровых работ			Метод определения координат	Формулы, примененные для расчета средней квадратической погрешности определения координат характерных точек (M_t), м, с подставленными в такие формулы значениями и итоговые (вычисленные) значения Mt, м
	Координаты, м		Радиус, м	Координаты, м		Радиус, м		
	X	Y	R	X	Y	R		
1	2	3	4	5	6	7	8	9
н3376О	–	–	–	292159.38	2282353.82	–	Метод спутниковых геодезических измерений (определений)	Mt=√(0.14²+0.14²)=0.20
н3377О	–	–	–	292155.12	2282359.50	–	Метод спутниковых геодезических измерений (определений)	Mt=√(0.14²+0.14²)=0.20
н3378О	–	–	–	292148.62	2282354.65	–	Метод спутниковых геодезических измерений (определений)	Mt=√(0.14²+0.14²)=0.20
н3379О	–	–	–	292151.31	2282351.04	–	Метод спутниковых геодезических измерений (определений)	Mt=√(0.14²+0.14²)=0.20
н3380О	–	–	–	292153.80	2282352.88	–	Метод спутниковых геодезических измерений (определений)	Mt=√(0.14²+0.14²)=0.20
н3381О	–	–	–	292155.38	2282350.82	–	Метод спутниковых геодезических измерений (определений)	Mt=√(0.14²+0.14²)=0.20
н3376О	–	–	–	292159.38	2282353.82	–	Метод спутниковых геодезических измерений (определений)	Mt=√(0.14²+0.14²)=0.20

2. Сведения о характеристиках объекта недвижимости с кадастровым номером 69:10:0205201:651

№ п/п	Наименование характеристики	Значение характеристики
1	2	3
1.	Вид объекта недвижимости	Здание
2.	Ранее присвоенный государственный учетный номер (инвентарный) здания, сооружения, объекта незавершенного строительства	–
3.	Кадастровый номер земельного участка (земельных участков), в границах которого (которых) расположены здание, сооружение, объект незавершенного строительства	69:10:0205201:422
4.	Уникальный учетный номер кадастрового квартала, в границах которого расположены здание, сооружение, объект незавершенного строительства	69:10:0205201
5.	Адрес здания, сооружения, объекта незавершенного строительства	Российская Федерация, Тверская область, р-н

		Калининский, д Пищалкино, д 22/3, Российская Федерация, Тверская область, муниципальный округ Калининский, деревня Пищалкино, территория СНТ Спутник-Искож, дом 22/3
5.1	Сведения о местоположении здания, сооружения, объекта незавершенного строительства (при отсутствии адреса) в структурированном в соответствии с федеральной информационной адресной системой виде	–
5.2	Дополнительные сведения о местоположении	–
6.	Иные сведения	–

3. Пояснения к сведениям об объекте недвижимости с кадастровым номером 69:10:0205201:651

1.	–

Описание местоположения зданий, сооружений, объектов незавершенного строительства на земельном участке

1. Сведения о характерных точках контура объекта недвижимости с кадастровым номером 69:10:0205201:652

Система координат МСК-69, зона 2 **Зона №** 2

Обозначение характерных точек контура	Содержатся в Едином государственном реестре недвижимости			Определены в ходе выполнения комплексных кадастровых работ			Метод определения координат	Формулы, примененные для расчета средней квадратической погрешности определения координат характерных точек (M_t), м, с подставленными в такие формулы значениями и итоговые (вычисленные) значения Mt, м
	Координаты, м		Радиус, м	Координаты, м		Радиус, м		
	X	Y	R	X	Y	R		
1	2	3	4	5	6	7	8	9
н3382О	–	–	–	292317.14	2282469.76	–	Метод спутниковых геодезических измерений (определений)	Mt=√(0.14²+0.14²)=0.20
н3383О	–	–	–	292310.34	2282477.88	–	Метод спутниковых геодезических измерений (определений)	Mt=√(0.14²+0.14²)=0.20
н3384О	–	–	–	292303.29	2282471.97	–	Метод спутниковых геодезических измерений (определений)	Mt=√(0.14²+0.14²)=0.20
н3385О	–	–	–	292310.09	2282463.85	–	Метод спутниковых геодезических измерений (определений)	Mt=√(0.14²+0.14²)=0.20
н3382О	–	–	–	292317.14	2282469.76	–	Метод спутниковых геодезических измерений (определений)	Mt=√(0.14²+0.14²)=0.20

2. Сведения о характеристиках объекта недвижимости с кадастровым номером 69:10:0205201:652

№ п/п	Наименование характеристики	Значение характеристики
1	2	3
1.	Вид объекта недвижимости	Здание

2.	Ранее присвоенный государственный учетный номер (инвентарный) здания, сооружения, объекта незавершенного строительства	–
3.	Кадастровый номер земельного участка (земельных участков), в границах которого (которых) расположены здание, сооружение, объект незавершенного строительства	69:10:0205201:428
4.	Уникальный учетный номер кадастрового квартала, в границах которого расположены здание, сооружение, объект незавершенного строительства	69:10:0205201
5.	Адрес здания, сооружения, объекта незавершенного строительства	Российская Федерация, Тверская область, р-н Калининский, д Пищалкино, д 28/3, Российская Федерация, Тверская область, муниципальный округ Калининский, деревня Пищалкино, территория СНТ Спутник-Искож, дом 28/3
5.1	Сведения о местоположении здания, сооружения, объекта незавершенного строительства (при отсутствии адреса) в структурированном в соответствии с федеральной информационной адресной системой виде	–
5.2	Дополнительные сведения о местоположении	–
6.	Иные сведения	–

3. Пояснения к сведениям об объекте недвижимости с кадастровым номером 69:10:0205201:652

1.	–

Описание местоположения зданий, сооружений, объектов незавершенного строительства на земельном участке

1. Сведения о характерных точках контура объекта недвижимости с кадастровым номером 69:10:0205201:654

Система координат МСК-69, зона 2 **Зона №** 2

Обозначение характерных точек контура	**Содержатся в Едином государственном реестре недвижимости**			**Определены в ходе выполнения комплексных кадастровых работ**			**Метод определения координат**	**Формулы, примененные для расчета средней квадратической погрешности определения координат характерных точек (M_t), м, с подставленными в такие формулы значениями и итоговые (вычисленные) значения Mt, м**
	Координаты, м		**Радиус, м**	**Координаты, м**		**Радиус, м**		
	X	**Y**	**R**	**X**	**Y**	**R**		
1	**2**	**3**	**4**	**5**	**6**	**7**	**8**	**9**
н3386О	–	–	–	292190.36	2282644.45	–	Метод спутниковых геодезических измерений (определений)	Mt=√(0.14²+0.14²)=0.20
н3387О	–	–	–	292187.31	2282649.03	–	Метод спутниковых геодезических измерений (определений)	Mt=√(0.14²+0.14²)=0.20
н3388О	–	–	–	292182.03	2282645.54	–	Метод спутниковых геодезических измерений (определений)	Mt=√(0.14²+0.14²)=0.20
н3389О	–	–	–	292185.10	2282640.89	–	Метод спутниковых геодезических измерений (определений)	Mt=√(0.14²+0.14²)=0.20
н3386О	–	–	–	292190.36	2282644.45	–	Метод спутниковых геодезических измерений	Mt=√(0.14²+0.14²)=0.20

							(определений)	

2. Сведения о характеристиках объекта недвижимости с кадастровым номером 69:10:0205201:654

№ п/п	Наименование характеристики	Значение характеристики
1	2	3
1.	Вид объекта недвижимости	Здание
2.	Ранее присвоенный государственный учетный номер (инвентарный) здания, сооружения, объекта незавершенного строительства	–
3.	Кадастровый номер земельного участка (земельных участков), в границах которого (которых) расположены здание, сооружение, объект незавершенного строительства	69:10:0205201:495
4.	Уникальный учетный номер кадастрового квартала, в границах которого расположены здание, сооружение, объект незавершенного строительства	69:10:0205201
5.	Адрес здания, сооружения, объекта незавершенного строительства	Российская Федерация, Тверская область, р-н Калининский, д Пищалкино, д 90/3, Российская Федерация, Тверская область, муниципальный округ Калининский, деревня Пищалкино, территория СНТ Спутник-Искож, дом 90/3
5.1	Сведения о местоположении здания, сооружения, объекта незавершенного строительства (при отсутствии адреса) в структурированном в соответствии с федеральной информационной адресной системой виде	–
5.2	Дополнительные сведения о местоположении	–
6.	Иные сведения	–

3. Пояснения к сведениям об объекте недвижимости с кадастровым номером 69:10:0205201:654

1.	–

Описание местоположения зданий, сооружений, объектов незавершенного строительства на земельном участке

1. Сведения о характерных точках контура объекта недвижимости с кадастровым номером 69:10:0205201:655

Система координат МСК-69, зона 2 **Зона №** 2

Обозначение характерных точек контура	Содержатся в Едином государственном реестре недвижимости			Определены в ходе выполнения комплексных кадастровых работ			Метод определения координат	Формулы, примененные для расчета средней квадратической погрешности определения координат характерных точек (M_t), м, с подставленными в такие формулы значениями и итоговые (вычисленные) значения Mt, м
	Координаты, м		Радиус, м	Координаты, м		Радиус, м		
	X	Y	R	X	Y	R		
1	2	3	4	5	6	7	8	9
н3390О	–	–	–	292187.90	2282648.82	–	Метод спутниковых геодезических измерений (определений)	$Mt=\sqrt{(0.14^2+0.14^2)}=0.20$
н3391О	–	–	–	292190.77	2282651.94	–	Метод спутниковых геодезических измерений (определений)	$Mt=\sqrt{(0.14^2+0.14^2)}=0.20$
н3392О	–	–	–	292185.90	2282656.29	–	Метод спутниковых геодезических измерений	$Mt=\sqrt{(0.14^2+0.14^2)}=0.20$

							(определений)	
н3393О	–	–	–	292182.54	2282652.37	–	Метод спутниковых геодезических измерений (определений)	Mt=√(0.14²+0.14²)=0.20
н3394О	–	–	–	292185.93	2282649.17	–	Метод спутниковых геодезических измерений (определений)	Mt=√(0.14²+0.14²)=0.20
н3395О	–	–	–	292186.68	2282649.97	–	Метод спутниковых геодезических измерений (определений)	Mt=√(0.14²+0.14²)=0.20
н3390О	–	–	–	292187.90	2282648.82	–	Метод спутниковых геодезических измерений (определений)	Mt=√(0.14²+0.14²)=0.20

2. Сведения о характеристиках объекта недвижимости с кадастровым номером 69:10:0205201:655

№ п/п	Наименование характеристики	Значение характеристики
1	2	3
1.	Вид объекта недвижимости	Сооружение
2.	Ранее присвоенный государственный учетный номер (инвентарный) здания, сооружения, объекта незавершенного строительства	–
3.	Кадастровый номер земельного участка (земельных участков), в границах которого (которых) расположены здание, сооружение, объект незавершенного строительства	69:10:0205201:495
4.	Уникальный учетный номер кадастрового квартала, в границах которого расположены здание, сооружение, объект незавершенного строительства	69:10:0205201
5.	Адрес здания, сооружения, объекта незавершенного строительства	Российская Федерация, Тверская область, р-н Калининский, д Пищалкино, стр. 90/3, Российская Федерация, Тверская область, муниципальный округ Калининский, деревня Пищалкино, территория СНТ Спутник-Искож, строение 90/3
5.1	Сведения о местоположении здания, сооружения, объекта незавершенного строительства (при отсутствии адреса) в структурированном в соответствии с федеральной информационной адресной системой виде	–
5.2	Дополнительные сведения о местоположении	–
6.	Иные сведения	–

3. Пояснения к сведениям об объекте недвижимости с кадастровым номером 69:10:0205201:655

1.	–

Описание местоположения зданий, сооружений, объектов незавершенного строительства на земельном участке

1. Сведения о характерных точках контура объекта недвижимости с кадастровым номером 69:10:0205201:656

Система координат МСК-69, зона 2 **Зона №** 2

Обозначение характер	Содержатся в Едином государственном реестре недвижимости	Определены в ходе выполнения комплексных кадастровых работ	Метод определения координат	Формулы, примененные для расчета средней квадратической

ных точек контура	Координаты, м		Радиус, м	Координаты, м		Радиус, м		погрешности определения координат характерных точек (M_t), м, с подставленными в такие формулы значениями и итоговые (вычисленные) значения Mt, м
	X	Y	R	X	Y	R		
1	2	3	4	5	6	7	8	9
н3396О	–	–	–	291981.42	2282476.04	–	Метод спутниковых геодезических измерений (определений)	Mt=√(0.14²+0.14²)=0.20
н3397О	–	–	–	291979.54	2282478.87	–	Метод спутниковых геодезических измерений (определений)	Mt=√(0.14²+0.14²)=0.20
н3398О	–	–	–	291980.45	2282479.50	–	Метод спутниковых геодезических измерений (определений)	Mt=√(0.14²+0.14²)=0.20
н3399О	–	–	–	291978.06	2282483.08	–	Метод спутниковых геодезических измерений (определений)	Mt=√(0.14²+0.14²)=0.20
н3400О	–	–	–	291976.98	2282482.36	–	Метод спутниковых геодезических измерений (определений)	Mt=√(0.14²+0.14²)=0.20
н3401О	–	–	–	291975.81	2282484.11	–	Метод спутниковых геодезических измерений (определений)	Mt=√(0.14²+0.14²)=0.20
н3402О	–	–	–	291971.40	2282481.16	–	Метод спутниковых геодезических измерений (определений)	Mt=√(0.14²+0.14²)=0.20
н3403О	–	–	–	291976.84	2282473.00	–	Метод спутниковых геодезических измерений (определений)	Mt=√(0.14²+0.14²)=0.20
н3396О	–	–	–	291981.42	2282476.04	–	Метод спутниковых геодезических измерений (определений)	Mt=√(0.14²+0.14²)=0.20

2. Сведения о характеристиках объекта недвижимости с кадастровым номером 69:10:0205201:656

№ п/п	Наименование характеристики	Значение характеристики
1	2	3
1.	Вид объекта недвижимости	Здание
2.	Ранее присвоенный государственный учетный номер (инвентарный) здания, сооружения, объекта незавершенного строительства	–
3.	Кадастровый номер земельного участка (земельных участков), в границах которого (которых) расположены здание, сооружение, объект незавершенного строительства	69:10:0205201:508
4.	Уникальный учетный номер кадастрового квартала, в границах которого расположены здание, сооружение, объект незавершенного строительства	69:10:0205201

5.	Адрес здания, сооружения, объекта незавершенного строительства	Российская Федерация, Тверская область, р-н Калининский, д Пищалкино, д 102/3, Российская Федерация, Тверская область, муниципальный округ Калининский, деревня Пищалкино, территория СНТ Спутник-Искож, дом 102/3
5.1	Сведения о местоположении здания, сооружения, объекта незавершенного строительства (при отсутствии адреса) в структурированном в соответствии с федеральной информационной адресной системой виде	–
5.2	Дополнительные сведения о местоположении	–
6.	Иные сведения	–

3. Пояснения к сведениям об объекте недвижимости с кадастровым номером 69:10:0205201:656

1.	–

Описание местоположения зданий, сооружений, объектов незавершенного строительства на земельном участке

1. Сведения о характерных точках контура объекта недвижимости с кадастровым номером 69:10:0205201:657

Система координат МСК-69, зона 2 **Зона №** 2

Обозначение характерных точек контура	Содержатся в Едином государственном реестре недвижимости			Определены в ходе выполнения комплексных кадастровых работ			Метод определения координат	Формулы, примененные для расчета средней квадратической погрешности определения координат характерных точек (M_t), м, с подставленными в такие формулы значениями и итоговые (вычисленные) значения Mt, м
	Координаты, м		Радиус, м	Координаты, м		Радиус, м		
	X	Y	R	X	Y	R		
1	2	3	4	5	6	7	8	9
н3404О	–	–	–	291984.68	2282470.66	–	Метод спутниковых геодезических измерений (определений)	Mt=√(0.14²+0.14²)=0.20
н3405О	–	–	–	291983.21	2282472.86	–	Метод спутниковых геодезических измерений (определений)	Mt=√(0.14²+0.14²)=0.20
н3406О	–	–	–	291978.24	2282469.39	–	Метод спутниковых геодезических измерений (определений)	Mt=√(0.14²+0.14²)=0.20
н3407О	–	–	–	291979.70	2282467.17	–	Метод спутниковых геодезических измерений (определений)	Mt=√(0.14²+0.14²)=0.20
н3404О	–	–	–	291984.68	2282470.66	–	Метод спутниковых геодезических измерений (определений)	Mt=√(0.14²+0.14²)=0.20

2. Сведения о характеристиках объекта недвижимости с кадастровым номером 69:10:0205201:657

№ п/п	Наименование характеристики	Значение характеристики
1	2	3
1.	Вид объекта недвижимости	Здание

2.	Ранее присвоенный государственный учетный номер (инвентарный) здания, сооружения, объекта незавершенного строительства	–
3.	Кадастровый номер земельного участка (земельных участков), в границах которого (которых) расположены здание, сооружение, объект незавершенного строительства	69:10:0205201:509
4.	Уникальный учетный номер кадастрового квартала, в границах которого расположены здание, сооружение, объект незавершенного строительства	69:10:0205201
5.	Адрес здания, сооружения, объекта незавершенного строительства	Российская Федерация, Тверская область, р-н Калининский, д Пищалкино, стр. 103а/3, Российская Федерация, Тверская область, муниципальный округ Калининский, деревня Пищалкино, территория СНТ Спутник-Искож, строение 103а/3
5.1	Сведения о местоположении здания, сооружения, объекта незавершенного строительства (при отсутствии адреса) в структурированном в соответствии с федеральной информационной адресной системой виде	–
5.2	Дополнительные сведения о местоположении	–
6.	Иные сведения	–

3. Пояснения к сведениям об объекте недвижимости с кадастровым номером 69:10:0205201:657

1.	–

Описание местоположения зданий, сооружений, объектов незавершенного строительства на земельном участке

1. Сведения о характерных точках контура объекта недвижимости с кадастровым номером 69:10:0205201:658

Система координат МСК-69, зона 2 **Зона №** 2

Обозначение характерных точек контура	Содержатся в Едином государственном реестре недвижимости			Определены в ходе выполнения комплексных кадастровых работ			Метод определения координат	Формулы, примененные для расчета средней квадратической погрешности определения координат характерных точек (M_t), м, с подставленными в такие формулы значениями и итоговые (вычисленные) значения Mt, м
	Координаты, м		Радиус, м	Координаты, м		Радиус, м		
	X	Y	R	X	Y	R		
1	2	3	4	5	6	7	8	9
н3408О	–	–	–	291980.70	2282464.97	–	Метод спутниковых геодезических измерений (определений)	Mt=√(0.14²+0.14²)=0.20
н3409О	–	–	–	291977.66	2282469.58	–	Метод спутниковых геодезических измерений (определений)	Mt=√(0.14²+0.14²)=0.20
н3410О	–	–	–	291974.29	2282467.18	–	Метод спутниковых геодезических измерений (определений)	Mt=√(0.14²+0.14²)=0.20
н3411О	–	–	–	291977.40	2282462.57	–	Метод спутниковых геодезических измерений (определений)	Mt=√(0.14²+0.14²)=0.20
н3408О	–	–	–	291980.	2282464	–	Метод спутниковых геодезических	Mt=√(0.14²+0.14²)=0.20

				70	.97		измерений (определений)	

2. Сведения о характеристиках объекта недвижимости с кадастровым номером 69:10:0205201:658

№ п/п	Наименование характеристики	Значение характеристики
1	2	3
1.	Вид объекта недвижимости	Здание
2.	Ранее присвоенный государственный учетный номер (инвентарный) здания, сооружения, объекта незавершенного строительства	–
3.	Кадастровый номер земельного участка (земельных участков), в границах которого (которых) расположены здание, сооружение, объект незавершенного строительства	69:10:0205201:509
4.	Уникальный учетный номер кадастрового квартала, в границах которого расположены здание, сооружение, объект незавершенного строительства	69:10:0205201
5.	Адрес здания, сооружения, объекта незавершенного строительства	Российская Федерация, Тверская область, р-н Калининский, д Пищалкино, стр. 103б/3, Российская Федерация, Тверская область, муниципальный округ Калининский, деревня Пищалкино, территория СНТ Спутник-Искож, строение 103б/3
5.1	Сведения о местоположении здания, сооружения, объекта незавершенного строительства (при отсутствии адреса) в структурированном в соответствии с федеральной информационной адресной системой виде	–
5.2	Дополнительные сведения о местоположении	–
6.	Иные сведения	–

3. Пояснения к сведениям об объекте недвижимости с кадастровым номером 69:10:0205201:658

1.	–

Описание местоположения зданий, сооружений, объектов незавершенного строительства на земельном участке

1. Сведения о характерных точках контура объекта недвижимости с кадастровым номером 69:10:0205201:659

Система координат МСК-69, зона 2 **Зона №** 2

Обозначение характерных точек контура	Содержатся в Едином государственном реестре недвижимости			Определены в ходе выполнения комплексных кадастровых работ			Метод определения координат	Формулы, примененные для расчета средней квадратической погрешности определения координат характерных точек (M_t), м, с подставленными в такие формулы значениями и итоговые (вычисленные) значения Mt, м
	Координаты, м		Радиус, м	Координаты, м		Радиус, м		
	X	Y	R	X	Y	R		
1	2	3	4	5	6	7	8	9
н3412О	–	–	–	291992.52	2282462.53	–	Метод спутниковых геодезических измерений (определений)	$Mt=\sqrt{(0.14^2+0.14^2)}=0.20$
н3413О	–	–	–	291989.23	2282466.99	–	Метод спутниковых геодезических измерений (определений)	$Mt=\sqrt{(0.14^2+0.14^2)}=0.20$

н3414О	–	–	–	291982.41	2282461.83	–	Метод спутниковых геодезических измерений (определений)	Mt=√(0.14²+0.14²)=0.20
н3415О	–	–	–	291985.88	2282457.20	–	Метод спутниковых геодезических измерений (определений)	Mt=√(0.14²+0.14²)=0.20
н3412О	–	–	–	291992.52	2282462.53	–	Метод спутниковых геодезических измерений (определений)	Mt=√(0.14²+0.14²)=0.20

2. Сведения о характеристиках объекта недвижимости с кадастровым номером 69:10:0205201:659

№ п/п	Наименование характеристики	Значение характеристики
1	2	3
1.	Вид объекта недвижимости	Здание
2.	Ранее присвоенный государственный учетный номер (инвентарный) здания, сооружения, объекта незавершенного строительства	–
3.	Кадастровый номер земельного участка (земельных участков), в границах которого (которых) расположены здание, сооружение, объект незавершенного строительства	69:10:0205201:509
4.	Уникальный учетный номер кадастрового квартала, в границах которого расположены здание, сооружение, объект незавершенного строительства	69:10:0205201
5.	Адрес здания, сооружения, объекта незавершенного строительства	Российская Федерация, Тверская область, р-н Калининский, д Пищалкино, д 103/3, Российская Федерация, Тверская область, муниципальный округ Калининский, деревня Пищалкино, территория СНТ Спутник-Искож, дом 103/3
5.1	Сведения о местоположении здания, сооружения, объекта незавершенного строительства (при отсутствии адреса) в структурированном в соответствии с федеральной информационной адресной системой виде	–
5.2	Дополнительные сведения о местоположении	–
6.	Иные сведения	–

3. Пояснения к сведениям об объекте недвижимости с кадастровым номером 69:10:0205201:659

1.	–

Описание местоположения зданий, сооружений, объектов незавершенного строительства на земельном участке

1. Сведения о характерных точках контура объекта недвижимости с кадастровым номером 69:10:0205201:660

Система координат МСК-69, зона 2 **Зона №** 2

Обозначение характерных точек контура	Содержатся в Едином государственном реестре недвижимости			Определены в ходе выполнения комплексных кадастровых работ			Метод определения координат	Формулы, примененные для расчета средней квадратической погрешности определения координат характерных точек (M_t), м, с подставленными в такие формулы значениями и итоговые (вычисленные) значения Mt, м
	Координаты, м		Радиус, м	Координаты, м		Радиус, м		
	X	Y	R	X	Y	R		
1	2	3	4	5	6	7	8	9

н3416О	–	–	–	292011.63	2282487.55	–	Метод спутниковых геодезических измерений (определений)	Mt=√(0.14²+0.14²)=0.20
н3417О	–	–	–	292009.62	2282491.44	–	Метод спутниковых геодезических измерений (определений)	Mt=√(0.14²+0.14²)=0.20
н3418О	–	–	–	292004.30	2282488.23	–	Метод спутниковых геодезических измерений (определений)	Mt=√(0.14²+0.14²)=0.20
н3419О	–	–	–	292006.56	2282484.55	–	Метод спутниковых геодезических измерений (определений)	Mt=√(0.14²+0.14²)=0.20
н3416О	–	–	–	292011.63	2282487.55	–	Метод спутниковых геодезических измерений (определений)	Mt=√(0.14²+0.14²)=0.20

2. Сведения о характеристиках объекта недвижимости с кадастровым номером 69:10:0205201:660

№ п/п	Наименование характеристики	Значение характеристики
1	2	3
1.	Вид объекта недвижимости	Здание
2.	Ранее присвоенный государственный учетный номер (инвентарный) здания, сооружения, объекта незавершенного строительства	–
3.	Кадастровый номер земельного участка (земельных участков), в границах которого (которых) расположены здание, сооружение, объект незавершенного строительства	69:10:0205201:509
4.	Уникальный учетный номер кадастрового квартала, в границах которого расположены здание, сооружение, объект незавершенного строительства	69:10:0205201
5.	Адрес здания, сооружения, объекта незавершенного строительства	Российская Федерация, Тверская область, р-н Калининский, д Пищалкино, стр. 103/3, Российская Федерация, Тверская область, муниципальный округ Калининский, деревня Пищалкино, территория СНТ Спутник-Искож, строение 103/3
5.1	Сведения о местоположении здания, сооружения, объекта незавершенного строительства (при отсутствии адреса) в структурированном в соответствии с федеральной информационной адресной системой виде	–
5.2	Дополнительные сведения о местоположении	–
6.	Иные сведения	–

3. Пояснения к сведениям об объекте недвижимости с кадастровым номером 69:10:0205201:660

1.	–

**Описание местоположения зданий, сооружений,
объектов незавершенного строительства на земельном участке**

1. Сведения о характерных точках контура объекта недвижимости с кадастровым номером 69:10:0205201:663

Система координат МСК-69, зона 2 **Зона №** 2

Обозначение	Содержатся в Едином государственном реестре	Определены в ходе выполнения	Метод определения	Формулы, примененные для расчета средней

характерных точек контура	недвижимости			комплексных кадастровых работ			координат	квадратической погрешности определения координат характерных точек (M_t), м, с подставленными в такие формулы значениями и итоговые (вычисленные) значения Mt, м
	Координаты, м		Радиус, м	Координаты, м		Радиус, м		
	X	Y	R	X	Y	R		
1	2	3	4	5	6	7	8	9
н3420О	–	–	–	291707.41	2282559.99	–	Метод спутниковых геодезических измерений (определений)	Mt=√(0.14²+0.14²)=0.20
н3421О	–	–	–	291702.83	2282564.63	–	Метод спутниковых геодезических измерений (определений)	Mt=√(0.14²+0.14²)=0.20
н3422О	–	–	–	291698.78	2282560.94	–	Метод спутниковых геодезических измерений (определений)	Mt=√(0.14²+0.14²)=0.20
н3423О	–	–	–	291703.52	2282556.14	–	Метод спутниковых геодезических измерений (определений)	Mt=√(0.14²+0.14²)=0.20
н3420О	–	–	–	291707.41	2282559.99	–	Метод спутниковых геодезических измерений (определений)	Mt=√(0.14²+0.14²)=0.20

2. Сведения о характеристиках объекта недвижимости с кадастровым номером 69:10:0205201:663

№ п/п	Наименование характеристики	Значение характеристики
1	2	3
1.	Вид объекта недвижимости	Здание
2.	Ранее присвоенный государственный учетный номер (инвентарный) здания, сооружения, объекта незавершенного строительства	–
3.	Кадастровый номер земельного участка (земельных участков), в границах которого (которых) расположены здание, сооружение, объект незавершенного строительства	69:10:0205201:372
4.	Уникальный учетный номер кадастрового квартала, в границах которого расположены здание, сооружение, объект незавершенного строительства	69:10:0205201
5.	Адрес здания, сооружения, объекта незавершенного строительства	Российская Федерация, Тверская область, р-н Калининский, д Пищалкино, д 191/2, Российская Федерация, Тверская область, муниципальный округ Калининский, деревня Пищалкино, территория СНТ Спутник-Искож, дом 191/2
5.1	Сведения о местоположении здания, сооружения, объекта незавершенного строительства (при отсутствии адреса) в структурированном в соответствии с федеральной информационной адресной системой виде	–
5.2	Дополнительные сведения о местоположении	–
6.	Иные сведения	–

3. Пояснения к сведениям об объекте недвижимости с кадастровым номером 69:10:0205201:663

1.	–

Описание местоположения зданий, сооружений, объектов незавершенного строительства на земельном участке

1. Сведения о характерных точках контура объекта недвижимости с кадастровым номером 69:10:0205201:664

Система координат МСК-69, зона 2 **Зона №** 2

Обозначение характерных точек контура	Содержатся в Едином государственном реестре недвижимости			Определены в ходе выполнения комплексных кадастровых работ			Метод определения координат	Формулы, примененные для расчета средней квадратической погрешности определения координат характерных точек (M_t), м, с подставленными в такие формулы значениями и итоговые (вычисленные) значения Mt, м
	Координаты, м		Радиус, м	Координаты, м		Радиус, м		
	X	Y	R	X	Y	R		
1	2	3	4	5	6	7	8	9
н3424О	–	–	–	291694.86	2282568.51	–	Метод спутниковых геодезических измерений (определений)	Mt=√(0.14²+0.14²)=0.20
н3425О	–	–	–	291696.37	2282569.90	–	Метод спутниковых геодезических измерений (определений)	Mt=√(0.14²+0.14²)=0.20
н3426О	–	–	–	291691.41	2282575.29	–	Метод спутниковых геодезических измерений (определений)	Mt=√(0.14²+0.14²)=0.20
н3427О	–	–	–	291687.77	2282571.94	–	Метод спутниковых геодезических измерений (определений)	Mt=√(0.14²+0.14²)=0.20
н3428О	–	–	–	291691.73	2282567.63	–	Метод спутниковых геодезических измерений (определений)	Mt=√(0.14²+0.14²)=0.20
н3429О	–	–	–	291693.86	2282569.59	–	Метод спутниковых геодезических измерений (определений)	Mt=√(0.14²+0.14²)=0.20
н3424О	–	–	–	291694.86	2282568.51	–	Метод спутниковых геодезических измерений (определений)	Mt=√(0.14²+0.14²)=0.20

2. Сведения о характеристиках объекта недвижимости с кадастровым номером 69:10:0205201:664

№ п/п	Наименование характеристики	Значение характеристики
1	2	3
1.	Вид объекта недвижимости	Здание
2.	Ранее присвоенный государственный учетный номер (инвентарный) здания, сооружения, объекта незавершенного строительства	–
3.	Кадастровый номер земельного участка (земельных участков), в границах которого (которых) расположены здание, сооружение, объект незавершенного строительства	69:10:0205201:373

4.	Уникальный учетный номер кадастрового квартала, в границах которого расположены здание, сооружение, объект незавершенного строительства	69:10:0205201
5.	Адрес здания, сооружения, объекта незавершенного строительства	Российская Федерация, Тверская область, р-н Калининский, д Пищалкино, д 192/2, Российская Федерация, Тверская область, муниципальный округ Калининский, деревня Пищалкино, территория СНТ Спутник-Искож, дом 192/2
5.1	Сведения о местоположении здания, сооружения, объекта незавершенного строительства (при отсутствии адреса) в структурированном в соответствии с федеральной информационной адресной системой виде	–
5.2	Дополнительные сведения о местоположении	–
6.	Иные сведения	–

3. Пояснения к сведениям об объекте недвижимости с кадастровым номером 69:10:0205201:664

1.	–

Описание местоположения зданий, сооружений, объектов незавершенного строительства на земельном участке

1. Сведения о характерных точках контура объекта недвижимости с кадастровым номером 69:10:0205201:665

Система координат МСК-69, зона 2 **Зона №** 2

Обозначение характерных точек контура	Содержатся в Едином государственном реестре недвижимости			Определены в ходе выполнения комплексных кадастровых работ			Метод определения координат	Формулы, примененные для расчета средней квадратической погрешности определения координат характерных точек (M_t), м, с подставленными в такие формулы значениями и итоговые (вычисленные) значения Mt, м
	Координаты, м		Радиус, м	Координаты, м		Радиус, м		
	X	Y	R	X	Y	R		
1	2	3	4	5	6	7	8	9
н3430О	–	–	–	291703.66	2282629.43	–	Метод спутниковых геодезических измерений (определений)	Mt=√(0.14²+0.14²)=0.20
н3431О	–	–	–	291700.50	2282632.77	–	Метод спутниковых геодезических измерений (определений)	Mt=√(0.14²+0.14²)=0.20
н3432О	–	–	–	291696.10	2282628.62	–	Метод спутниковых геодезических измерений (определений)	Mt=√(0.14²+0.14²)=0.20
н3433О	–	–	–	291699.26	2282625.28	–	Метод спутниковых геодезических измерений (определений)	Mt=√(0.14²+0.14²)=0.20
н3430О	–	–	–	291703.66	2282629.43	–	Метод спутниковых геодезических измерений (определений)	Mt=√(0.14²+0.14²)=0.20

2. Сведения о характеристиках объекта недвижимости с кадастровым номером 69:10:0205201:665

№ п/п	Наименование характеристики	Значение характеристики

1	2	3
1.	Вид объекта недвижимости	Здание
2.	Ранее присвоенный государственный учетный номер (инвентарный) здания, сооружения, объекта незавершенного строительства	–
3.	Кадастровый номер земельного участка (земельных участков), в границах которого (которых) расположены здание, сооружение, объект незавершенного строительства	69:10:0205201:377
4.	Уникальный учетный номер кадастрового квартала, в границах которого расположены здание, сооружение, объект незавершенного строительства	69:10:0205201
5.	Адрес здания, сооружения, объекта незавершенного строительства	Российская Федерация, Тверская область, р-н Калининский, д Пищалкино, д 196/2, Российская Федерация, Тверская область, муниципальный округ Калининский, деревня Пищалкино, территория СНТ Спутник-Искож, дом 196/2
5.1	Сведения о местоположении здания, сооружения, объекта незавершенного строительства (при отсутствии адреса) в структурированном в соответствии с федеральной информационной адресной системой виде	–
5.2	Дополнительные сведения о местоположении	–
6.	Иные сведения	–

3. Пояснения к сведениям об объекте недвижимости с кадастровым номером 69:10:0205201:665

1.	–

Описание местоположения зданий, сооружений, объектов незавершенного строительства на земельном участке

1. Сведения о характерных точках контура объекта недвижимости с кадастровым номером 69:10:0205201:666

Система координат МСК-69, зона 2 **Зона №** 2

Обозначение характерных точек контура	Содержатся в Едином государственном реестре недвижимости			Определены в ходе выполнения комплексных кадастровых работ			Метод определения координат	Формулы, примененные для расчета средней квадратической погрешности определения координат характерных точек (M_t), м, с подставленными в такие формулы значениями и итоговые (вычисленные) значения Mt, м
	Координаты, м		Радиус, м	Координаты, м		Радиус, м		
	X	Y	R	X	Y	R		
1	2	3	4	5	6	7	8	9
н3434О	–	–	–	291712.78	2282615.95	–	Метод спутниковых геодезических измерений (определений)	Mt=√(0.14²+0.14²)=0.20
н3435О	–	–	–	291716.47	2282619.76	–	Метод спутниковых геодезических измерений (определений)	Mt=√(0.14²+0.14²)=0.20
н3436О	–	–	–	291712.19	2282623.90	–	Метод спутниковых геодезических измерений (определений)	Mt=√(0.14²+0.14²)=0.20
н3437О	–	–	–	291708.50	2282620.09	–	Метод спутниковых геодезических измерений	Mt=√(0.14²+0.14²)=0.20

							(определений)	
н3434О	–	–	–	291712.78	2282615.95	–	Метод спутниковых геодезических измерений (определений)	Mt=√(0.14²+0.14²)=0.20

2. Сведения о характеристиках объекта недвижимости с кадастровым номером 69:10:0205201:666

№ п/п	Наименование характеристики	Значение характеристики
1	2	3
1.	Вид объекта недвижимости	Здание
2.	Ранее присвоенный государственный учетный номер (инвентарный) здания, сооружения, объекта незавершенного строительства	–
3.	Кадастровый номер земельного участка (земельных участков), в границах которого (которых) расположены здание, сооружение, объект незавершенного строительства	69:10:0205201:378
4.	Уникальный учетный номер кадастрового квартала, в границах которого расположены здание, сооружение, объект незавершенного строительства	69:10:0205201
5.	Адрес здания, сооружения, объекта незавершенного строительства	Российская Федерация, Тверская область, р-н Калининский, д Пищалкино, д 197/2, Российская Федерация, Тверская область, муниципальный округ Калининский, деревня Пищалкино, территория СНТ Спутник-Искож, дом 197/2
5.1	Сведения о местоположении здания, сооружения, объекта незавершенного строительства (при отсутствии адреса) в структурированном в соответствии с федеральной информационной адресной системой виде	–
5.2	Дополнительные сведения о местоположении	–
6.	Иные сведения	–

3. Пояснения к сведениям об объекте недвижимости с кадастровым номером 69:10:0205201:666

1.	–

Описание местоположения зданий, сооружений, объектов незавершенного строительства на земельном участке

1. Сведения о характерных точках контура объекта недвижимости с кадастровым номером 69:10:0205201:667

Система координат МСК-69, зона 2 **Зона №** 2

Обозначение характерных точек контура	Содержатся в Едином государственном реестре недвижимости			Определены в ходе выполнения комплексных кадастровых работ			Метод определения координат	Формулы, примененные для расчета средней квадратической погрешности определения координат характерных точек (M_t), м, с подставленными в такие формулы значениями и итоговые (вычисленные) значения Mt, м
	Координаты, м		Радиус, м	Координаты, м		Радиус, м		
	X	Y	R	X	Y	R		
1	2	3	4	5	6	7	8	9
н3438О	–	–	–	291733.09	2282602.83	–	Метод спутниковых геодезических измерений (определений)	Mt=√(0.14²+0.14²)=0.20
н3439О	–	–	–	291729.12	2282607.11	–	Метод спутниковых геодезических измерений	Mt=√(0.14²+0.14²)=0.20

							(определений)	
н3440О	–	–	–	291722.62	2282601.08	–	Метод спутниковых геодезических измерений (определений)	Mt=√(0.14²+0.14²)=0.20
н3441О	–	–	–	291726.59	2282596.80	–	Метод спутниковых геодезических измерений (определений)	Mt=√(0.14²+0.14²)=0.20
н3438О	–	–	–	291733.09	2282602.83	–	Метод спутниковых геодезических измерений (определений)	Mt=√(0.14²+0.14²)=0.20

2. Сведения о характеристиках объекта недвижимости с кадастровым номером 69:10:0205201:667

№ п/п	Наименование характеристики	Значение характеристики
1	2	3
1.	Вид объекта недвижимости	Здание
2.	Ранее присвоенный государственный учетный номер (инвентарный) здания, сооружения, объекта незавершенного строительства	–
3.	Кадастровый номер земельного участка (земельных участков), в границах которого (которых) расположены здание, сооружение, объект незавершенного строительства	69:10:0205201:379
4.	Уникальный учетный номер кадастрового квартала, в границах которого расположены здание, сооружение, объект незавершенного строительства	69:10:0205201
5.	Адрес здания, сооружения, объекта незавершенного строительства	Российская Федерация, Тверская область, р-н Калининский, д Пищалкино, д 198/2, Российская Федерация, Тверская область, муниципальный округ Калининский, деревня Пищалкино, территория СНТ Спутник-Искож, дом 198/2
5.1	Сведения о местоположении здания, сооружения, объекта незавершенного строительства (при отсутствии адреса) в структурированном в соответствии с федеральной информационной адресной системой виде	–
5.2	Дополнительные сведения о местоположении	–
6.	Иные сведения	–

3. Пояснения к сведениям об объекте недвижимости с кадастровым номером 69:10:0205201:667

1.	–

Описание местоположения зданий, сооружений, объектов незавершенного строительства на земельном участке

1. Сведения о характерных точках контура объекта недвижимости с кадастровым номером 69:10:0205201:669

Система координат МСК-69, зона 2 **Зона №** 2

Обозначение характерных точек контура	Содержатся в Едином государственном реестре недвижимости			Определены в ходе выполнения комплексных кадастровых работ			Метод определения координат	Формулы, примененные для расчета средней квадратической погрешности определения координат характерных точек (M_t), м, с подставленными в такие формулы значениями и итоговые (вычисленные) значения Mt, м
	Координаты, м		Радиус, м	Координаты, м		Радиус, м		
	X	Y	R	X	Y	R		

1	2	3	4	5	6	7	8	9
н3442О	–	–	–	291735.56	2282614.86	–	Метод спутниковых геодезических измерений (определений)	Mt=√(0.14²+0.14²)=0.20
н3443О	–	–	–	291739.88	2282619.23	–	Метод спутниковых геодезических измерений (определений)	Mt=√(0.14²+0.14²)=0.20
н3444О	–	–	–	291736.98	2282622.11	–	Метод спутниковых геодезических измерений (определений)	Mt=√(0.14²+0.14²)=0.20
н3445О	–	–	–	291732.66	2282617.74	–	Метод спутниковых геодезических измерений (определений)	Mt=√(0.14²+0.14²)=0.20
н3442О	–	–	–	291735.56	2282614.86	–	Метод спутниковых геодезических измерений (определений)	Mt=√(0.14²+0.14²)=0.20

2. Сведения о характеристиках объекта недвижимости с кадастровым номером 69:10:0205201:669

№ п/п	Наименование характеристики	Значение характеристики
1	2	3
1.	Вид объекта недвижимости	Здание
2.	Ранее присвоенный государственный учетный номер (инвентарный) здания, сооружения, объекта незавершенного строительства	–
3.	Кадастровый номер земельного участка (земельных участков), в границах которого (которых) расположены здание, сооружение, объект незавершенного строительства	69:10:0205201:393
4.	Уникальный учетный номер кадастрового квартала, в границах которого расположены здание, сооружение, объект незавершенного строительства	69:10:0205201
5.	Адрес здания, сооружения, объекта незавершенного строительства	Российская Федерация, Тверская область, р-н Калининский, д Пищалкино, д 212/2, Российская Федерация, Тверская область, муниципальный округ Калининский, деревня Пищалкино, территория СНТ Спутник-Искож, дом 212/2
5.1	Сведения о местоположении здания, сооружения, объекта незавершенного строительства (при отсутствии адреса) в структурированном в соответствии с федеральной информационной адресной системой виде	–
5.2	Дополнительные сведения о местоположении	–
6.	Иные сведения	–

3. Пояснения к сведениям об объекте недвижимости с кадастровым номером 69:10:0205201:669

1.	–

**Описание местоположения зданий, сооружений,
объектов незавершенного строительства на земельном участке**

1. Сведения о характерных точках контура объекта недвижимости с кадастровым номером 69:10:0205201:670

Система координат МСК-69, зона 2 **Зона №** 2

Обозначение характерных точек контура	Содержатся в Едином государственном реестре недвижимости			Определены в ходе выполнения комплексных кадастровых работ			Метод определения координат	Формулы, примененные для расчета средней квадратической погрешности определения координат характерных точек (M_t), м, с подставленными в такие формулы значениями и итоговые (вычисленные) значения Mt, м
	Координаты, м		Радиус, м	Координаты, м		Радиус, м		
	X	Y	R	X	Y	R		
1	2	3	4	5	6	7	8	9
н3446О	–	–	–	291910.29	2282476.65	–	Метод спутниковых геодезических измерений (определений)	Mt=√(0.14²+0.14²)=0.20
н3447О	–	–	–	291907.32	2282480.16	–	Метод спутниковых геодезических измерений (определений)	Mt=√(0.14²+0.14²)=0.20
н3448О	–	–	–	291903.14	2282476.62	–	Метод спутниковых геодезических измерений (определений)	Mt=√(0.14²+0.14²)=0.20
н3449О	–	–	–	291906.11	2282473.11	–	Метод спутниковых геодезических измерений (определений)	Mt=√(0.14²+0.14²)=0.20
н3446О	–	–	–	291910.29	2282476.65	–	Метод спутниковых геодезических измерений (определений)	Mt=√(0.14²+0.14²)=0.20

2. Сведения о характеристиках объекта недвижимости с кадастровым номером 69:10:0205201:670

№ п/п	Наименование характеристики	Значение характеристики
1	2	3
1.	Вид объекта недвижимости	Сооружение
2.	Ранее присвоенный государственный учетный номер (инвентарный) здания, сооружения, объекта незавершенного строительства	–
3.	Кадастровый номер земельного участка (земельных участков), в границах которого (которых) расположены здание, сооружение, объект незавершенного строительства	69:10:0205201:400
4.	Уникальный учетный номер кадастрового квартала, в границах которого расположены здание, сооружение, объект незавершенного строительства	69:10:0205201
5.	Адрес здания, сооружения, объекта незавершенного строительства	Российская Федерация, Тверская область, р-н Калининский, д Пищалкино, стр. 219/2, Российская Федерация, Тверская область, муниципальный округ Калининский, деревня Пищалкино, территория СНТ Спутник-Искож, строение 219/2
5.1	Сведения о местоположении здания, сооружения, объекта незавершенного строительства (при отсутствии адреса) в структурированном в соответствии с федеральной информационной адресной системой виде	–
5.2	Дополнительные сведения о местоположении	–
6.	Иные сведения	–

3. Пояснения к сведениям об объекте недвижимости с кадастровым номером 69:10:0205201:670

1.	–

Описание местоположения зданий, сооружений, объектов незавершенного строительства на земельном участке

1. Сведения о характерных точках контура объекта недвижимости с кадастровым номером 69:10:0205201:671

Система координат МСК-69, зона 2 **Зона №** 2

Обозначение характерных точек контура	Содержатся в Едином государственном реестре недвижимости			Определены в ходе выполнения комплексных кадастровых работ			Метод определения координат	Формулы, примененные для расчета средней квадратической погрешности определения координат характерных точек (M_t), м, с подставленными в такие формулы значениями и итоговые (вычисленные) значения Mt, м
	Координаты, м		Радиус, м	Координаты, м		Радиус, м		
	X	Y	R	X	Y	R		
1	2	3	4	5	6	7	8	9
н3450О	–	–	–	291898.33	2282472.10	–	Метод спутниковых геодезических измерений (определений)	Mt=√(0.14²+0.14²)=0.20
н3451О	–	–	–	291893.73	2282478.22	–	Метод спутниковых геодезических измерений (определений)	Mt=√(0.14²+0.14²)=0.20
н3452О	–	–	–	291888.01	2282473.93	–	Метод спутниковых геодезических измерений (определений)	Mt=√(0.14²+0.14²)=0.20
н3453О	–	–	–	291892.61	2282467.81	–	Метод спутниковых геодезических измерений (определений)	Mt=√(0.14²+0.14²)=0.20
н3450О	–	–	–	291898.33	2282472.10	–	Метод спутниковых геодезических измерений (определений)	Mt=√(0.14²+0.14²)=0.20

2. Сведения о характеристиках объекта недвижимости с кадастровым номером 69:10:0205201:671

№ п/п	Наименование характеристики	Значение характеристики
1	2	3
1.	Вид объекта недвижимости	Здание
2.	Ранее присвоенный государственный учетный номер (инвентарный) здания, сооружения, объекта незавершенного строительства	–
3.	Кадастровый номер земельного участка (земельных участков), в границах которого (которых) расположены здание, сооружение, объект незавершенного строительства	69:10:0205201:400
4.	Уникальный учетный номер кадастрового квартала, в границах которого расположены здание, сооружение, объект незавершенного строительства	69:10:0205201
5.	Адрес здания, сооружения, объекта незавершенного строительства	Российская Федерация, Тверская область, р-н Калининский, д Пищалкино, д 219/2, Российская Федерация, Тверская область, муниципальный округ Калининский, деревня Пищалкино, территория СНТ Спутник-Искож, дом 219/2

5.1	Сведения о местоположении здания, сооружения, объекта незавершенного строительства (при отсутствии адреса) в структурированном в соответствии с федеральной информационной адресной системой виде	–
5.2	Дополнительные сведения о местоположении	–
6.	Иные сведения	–

3. Пояснения к сведениям об объекте недвижимости с кадастровым номером 69:10:0205201:671

1.	–

Описание местоположения зданий, сооружений, объектов незавершенного строительства на земельном участке

1. Сведения о характерных точках контура объекта недвижимости с кадастровым номером 69:10:0205201:672

Система координат МСК-69, зона 2 **Зона №** 2

Обозначение характерных точек контура	Содержатся в Едином государственном реестре недвижимости			Определены в ходе выполнения комплексных кадастровых работ			Метод определения координат	Формулы, примененные для расчета средней квадратической погрешности определения координат характерных точек (M_t), м, с подставленными в такие формулы значениями и итоговые (вычисленные) значения Mt, м
	Координаты, м		Радиус, м	Координаты, м		Радиус, м		
	X	Y	R	X	Y	R		
1	2	3	4	5	6	7	8	9
н3454О	–	–	–	291616.69	2282362.16	–	Метод спутниковых геодезических измерений (определений)	$Mt=\sqrt{(0.14^2+0.14^2)}=0.20$
н3455О	–	–	–	291612.71	2282366.65	–	Метод спутниковых геодезических измерений (определений)	$Mt=\sqrt{(0.14^2+0.14^2)}=0.20$
н3456О	–	–	–	291607.32	2282361.88	–	Метод спутниковых геодезических измерений (определений)	$Mt=\sqrt{(0.14^2+0.14^2)}=0.20$
н3457О	–	–	–	291611.30	2282357.39	–	Метод спутниковых геодезических измерений (определений)	$Mt=\sqrt{(0.14^2+0.14^2)}=0.20$
н3454О	–	–	–	291616.69	2282362.16	–	Метод спутниковых геодезических измерений (определений)	$Mt=\sqrt{(0.14^2+0.14^2)}=0.20$

2. Сведения о характеристиках объекта недвижимости с кадастровым номером 69:10:0205201:672

№ п/п	Наименование характеристики	Значение характеристики
1	2	3
1.	Вид объекта недвижимости	Здание
2.	Ранее присвоенный государственный учетный номер (инвентарный) здания, сооружения, объекта незавершенного строительства	–
3.	Кадастровый номер земельного участка (земельных участков), в границах которого (которых) расположены здание, сооружение, объект незавершенного	69:10:0205201:251

	строительства	
4.	Уникальный учетный номер кадастрового квартала, в границах которого расположены здание, сооружение, объект незавершенного строительства	69:10:0205201
5.	Адрес здания, сооружения, объекта незавершенного строительства	Тверская область, р-н Калининский, д Пищалкино, стр. 77/2, Российская Федерация, Тверская область, муниципальный округ Калининский, деревня Пищалкино, территория СНТ Спутник-Искож, строение 77/2
5.1	Сведения о местоположении здания, сооружения, объекта незавершенного строительства (при отсутствии адреса) в структурированном в соответствии с федеральной информационной адресной системой виде	–
5.2	Дополнительные сведения о местоположении	–
6.	Иные сведения	–

3. Пояснения к сведениям об объекте недвижимости с кадастровым номером 69:10:0205201:672

1.	–

Описание местоположения зданий, сооружений, объектов незавершенного строительства на земельном участке

1. Сведения о характерных точках контура объекта недвижимости с кадастровым номером 69:10:0205201:673

Система координат МСК-69, зона 2 **Зона №** 2

Обозначение характерных точек контура	Содержатся в Едином государственном реестре недвижимости			Определены в ходе выполнения комплексных кадастровых работ			Метод определения координат	Формулы, примененные для расчета средней квадратической погрешности определения координат характерных точек (M_t), м, с подставленными в такие формулы значениями и итоговые (вычисленные) значения Mt, м
	Координаты, м		Радиус, м	Координаты, м		Радиус, м		
	X	Y	R	X	Y	R		
1	2	3	4	5	6	7	8	9
н3458О	–	–	–	291663.30	2282449.34	–	Метод спутниковых геодезических измерений (определений)	Mt=√(0.14²+0.14²)=0.20
н3459О	–	–	–	291659.57	2282453.66	–	Метод спутниковых геодезических измерений (определений)	Mt=√(0.14²+0.14²)=0.20
н3460О	–	–	–	291656.70	2282451.17	–	Метод спутниковых геодезических измерений (определений)	Mt=√(0.14²+0.14²)=0.20
н3461О	–	–	–	291660.43	2282446.85	–	Метод спутниковых геодезических измерений (определений)	Mt=√(0.14²+0.14²)=0.20
н3458О	–	–	–	291663.30	2282449.34	–	Метод спутниковых геодезических измерений (определений)	Mt=√(0.14²+0.14²)=0.20

2. Сведения о характеристиках объекта недвижимости с кадастровым номером 69:10:0205201:673

№ п/п	Наименование характеристики	Значение характеристики

1	2	3
1.	Вид объекта недвижимости	Сооружение
2.	Ранее присвоенный государственный учетный номер (инвентарный) здания, сооружения, объекта незавершенного строительства	–
3.	Кадастровый номер земельного участка (земельных участков), в границах которого (которых) расположены здание, сооружение, объект незавершенного строительства	69:10:0205201:304
4.	Уникальный учетный номер кадастрового квартала, в границах которого расположены здание, сооружение, объект незавершенного строительства	69:10:0205201
5.	Адрес здания, сооружения, объекта незавершенного строительства	Российская Федерация, Тверская область, р-н Калининский, д Пищалкино, стр. 128/2, Российская Федерация, Тверская область, муниципальный округ Калининский, деревня Пищалкино, территория СНТ Спутник-Искож, строение 128/2
5.1	Сведения о местоположении здания, сооружения, объекта незавершенного строительства (при отсутствии адреса) в структурированном в соответствии с федеральной информационной адресной системой виде	–
5.2	Дополнительные сведения о местоположении	–
6.	Иные сведения	–

3. Пояснения к сведениям об объекте недвижимости с кадастровым номером 69:10:0205201:673

1.	–

Описание местоположения зданий, сооружений, объектов незавершенного строительства на земельном участке

1. Сведения о характерных точках контура объекта недвижимости с кадастровым номером 69:10:0205201:674

Система координат МСК-69, зона 2 **Зона №** 2

Обозначение характерных точек контура	Содержатся в Едином государственном реестре недвижимости			Определены в ходе выполнения комплексных кадастровых работ			Метод определения координат	Формулы, примененные для расчета средней квадратической погрешности определения координат характерных точек (M_t), м, с подставленными в такие формулы значениями и итоговые (вычисленные) значения Mt, м
	Координаты, м		Радиус, м	Координаты, м		Радиус, м		
	X	Y	R	X	Y	R		
1	2	3	4	5	6	7	8	9
н3462О	–	–	–	291640.73	2282438.12	–	Метод спутниковых геодезических измерений (определений)	$Mt=\sqrt{(0.14^2+0.14^2)}=0.20$
н3463О	–	–	–	291636.70	2282442.52	–	Метод спутниковых геодезических измерений (определений)	$Mt=\sqrt{(0.14^2+0.14^2)}=0.20$
н3464О	–	–	–	291633.23	2282439.35	–	Метод спутниковых геодезических измерений (определений)	$Mt=\sqrt{(0.14^2+0.14^2)}=0.20$
н3465О	–	–	–	291637.26	2282434.95	–	Метод спутниковых геодезических измерений	$Mt=\sqrt{(0.14^2+0.14^2)}=0.20$

							(определений)	
н3462О	–	–	–	291640.73	2282438.12	–	Метод спутниковых геодезических измерений (определений)	Mt=√(0.14²+0.14²)=0.20

2. Сведения о характеристиках объекта недвижимости с кадастровым номером 69:10:0205201:674

№ п/п	Наименование характеристики	Значение характеристики
1	2	3
1.	Вид объекта недвижимости	Здание
2.	Ранее присвоенный государственный учетный номер (инвентарный) здания, сооружения, объекта незавершенного строительства	–
3.	Кадастровый номер земельного участка (земельных участков), в границах которого (которых) расположены здание, сооружение, объект незавершенного строительства	69:10:0205201:304
4.	Уникальный учетный номер кадастрового квартала, в границах которого расположены здание, сооружение, объект незавершенного строительства	69:10:0205201
5.	Адрес здания, сооружения, объекта незавершенного строительства	Российская Федерация, Тверская область, р-н Калининский, д Пищалкино, д 128/2, Российская Федерация, Тверская область, муниципальный округ Калининский, деревня Пищалкино, территория СНТ Спутник-Искож, дом 128/2
5.1	Сведения о местоположении здания, сооружения, объекта незавершенного строительства (при отсутствии адреса) в структурированном в соответствии с федеральной информационной адресной системой виде	–
5.2	Дополнительные сведения о местоположении	–
6.	Иные сведения	–

3. Пояснения к сведениям об объекте недвижимости с кадастровым номером 69:10:0205201:674

1.	–

Описание местоположения зданий, сооружений, объектов незавершенного строительства на земельном участке

1. Сведения о характерных точках контура объекта недвижимости с кадастровым номером 69:10:0205201:675

Система координат МСК-69, зона 2 **Зона №** 2

Обозначение характерных точек контура	Содержатся в Едином государственном реестре недвижимости			Определены в ходе выполнения комплексных кадастровых работ			Метод определения координат	Формулы, примененные для расчета средней квадратической погрешности определения координат характерных точек (M_t), м, с подставленными в такие формулы значениями и итоговые (вычисленные) значения Mt, м
	Координаты, м		Радиус, м	Координаты, м		Радиус, м		
	X	Y	R	X	Y	R		
1	2	3	4	5	6	7	8	9
н3466О	–	–	–	291540.83	2282538.53	–	Метод спутниковых геодезических измерений (определений)	Mt=√(0.14²+0.14²)=0.20
н3467О	–	–	–	291542.88	2282540.13	–	Метод спутниковых геодезических измерений	Mt=√(0.14²+0.14²)=0.20

							(определений)	
н3468О	–	–	–	291539.32	2282544.67	–	Метод спутниковых геодезических измерений (определений)	Mt=√(0.14²+0.14²)=0.20
н3469О	–	–	–	291534.68	2282541.03	–	Метод спутниковых геодезических измерений (определений)	Mt=√(0.14²+0.14²)=0.20
н3470О	–	–	–	291537.62	2282537.28	–	Метод спутниковых геодезических измерений (определений)	Mt=√(0.14²+0.14²)=0.20
н3471О	–	–	–	291540.21	2282539.32	–	Метод спутниковых геодезических измерений (определений)	Mt=√(0.14²+0.14²)=0.20
н3466О	–	–	–	291540.83	2282538.53	–	Метод спутниковых геодезических измерений (определений)	Mt=√(0.14²+0.14²)=0.20

2. Сведения о характеристиках объекта недвижимости с кадастровым номером 69:10:0205201:675

№ п/п	Наименование характеристики	Значение характеристики
1	2	3
1.	Вид объекта недвижимости	Здание
2.	Ранее присвоенный государственный учетный номер (инвентарный) здания, сооружения, объекта незавершенного строительства	–
3.	Кадастровый номер земельного участка (земельных участков), в границах которого (которых) расположены здание, сооружение, объект незавершенного строительства	69:10:0205201:312
4.	Уникальный учетный номер кадастрового квартала, в границах которого расположены здание, сооружение, объект незавершенного строительства	69:10:0205201
5.	Адрес здания, сооружения, объекта незавершенного строительства	Российская Федерация, Тверская область, р-н Калининский, д Пищалкино, д 135/2, Российская Федерация, Тверская область, муниципальный округ Калининский, деревня Пищалкино, территория СНТ Спутник-Искож, дом 135/2
5.1	Сведения о местоположении здания, сооружения, объекта незавершенного строительства (при отсутствии адреса) в структурированном в соответствии с федеральной информационной адресной системой виде	–
5.2	Дополнительные сведения о местоположении	–
6.	Иные сведения	–

3. Пояснения к сведениям об объекте недвижимости с кадастровым номером 69:10:0205201:675

1.	–

Описание местоположения зданий, сооружений, объектов незавершенного строительства на земельном участке

1. Сведения о характерных точках контура объекта недвижимости с кадастровым номером 69:10:0205201:676

Система координат МСК-69, зона 2 **Зона №** 2

Обозначение характерных точек контура	Содержатся в Едином государственном реестре недвижимости			Определены в ходе выполнения комплексных кадастровых работ			Метод определения координат	Формулы, примененные для расчета средней квадратической погрешности определения координат характерных точек (M_t), м, с подставленными в такие формулы значениями и итоговые (вычисленные) значения Mt, м
	Координаты, м		Радиус, м	Координаты, м		Радиус, м		
	X	Y	R	X	Y	R		
1	2	3	4	5	6	7	8	9
н3472О	–	–	–	292114.44	2282400.35	–	Метод спутниковых геодезических измерений (определений)	Mt=√(0.14²+0.14²)=0.20
н3473О	–	–	–	292110.91	2282404.54	–	Метод спутниковых геодезических измерений (определений)	Mt=√(0.14²+0.14²)=0.20
н3474О	–	–	–	292106.19	2282400.57	–	Метод спутниковых геодезических измерений (определений)	Mt=√(0.14²+0.14²)=0.20
н3475О	–	–	–	292108.12	2282398.28	–	Метод спутниковых геодезических измерений (определений)	Mt=√(0.14²+0.14²)=0.20
н3476О	–	–	–	292109.17	2282399.16	–	Метод спутниковых геодезических измерений (определений)	Mt=√(0.14²+0.14²)=0.20
н3477О	–	–	–	292110.77	2282397.26	–	Метод спутниковых геодезических измерений (определений)	Mt=√(0.14²+0.14²)=0.20
н3472О	–	–	–	292114.44	2282400.35	–	Метод спутниковых геодезических измерений (определений)	Mt=√(0.14²+0.14²)=0.20

2. Сведения о характеристиках объекта недвижимости с кадастровым номером 69:10:0205201:676

№ п/п	Наименование характеристики	Значение характеристики
1	2	3
1.	Вид объекта недвижимости	Здание
2.	Ранее присвоенный государственный учетный номер (инвентарный) здания, сооружения, объекта незавершенного строительства	–
3.	Кадастровый номер земельного участка (земельных участков), в границах которого (которых) расположены здание, сооружение, объект незавершенного строительства	69:10:0205201:453
4.	Уникальный учетный номер кадастрового квартала, в границах которого расположены здание, сооружение, объект незавершенного строительства	69:10:0205201
5.	Адрес здания, сооружения, объекта незавершенного строительства	Российская Федерация, Тверская область, р-н Калининский, д Пищалкино, д 52/3, Российская Федерация, Тверская область, муниципальный округ Калининский, деревня Пищалкино, территория СНТ Спутник-Искож, дом 52/3

5.1	Сведения о местоположении здания, сооружения, объекта незавершенного строительства (при отсутствии адреса) в структурированном в соответствии с федеральной информационной адресной системой виде	–
5.2	Дополнительные сведения о местоположении	–
6.	Иные сведения	–

3. Пояснения к сведениям об объекте недвижимости с кадастровым номером 69:10:0205201:676

1.	–

Описание местоположения зданий, сооружений, объектов незавершенного строительства на земельном участке

1. Сведения о характерных точках контура объекта недвижимости с кадастровым номером 69:10:0205201:677

Система координат МСК-69, зона 2 **Зона №** 2

Обозначение характерных точек контура	Содержатся в Едином государственном реестре недвижимости			Определены в ходе выполнения комплексных кадастровых работ			Метод определения координат	Формулы, примененные для расчета средней квадратической погрешности определения координат характерных точек (M_t), м, с подставленными в такие формулы значениями и итоговые (вычисленные) значения Mt, м
	Координаты, м		Радиус, м	Координаты, м		Радиус, м		
	X	Y	R	X	Y	R		
1	2	3	4	5	6	7	8	9
н3478О	–	–	–	292082.42	2282391.83	–	Метод спутниковых геодезических измерений (определений)	$Mt=\sqrt{(0.14^2+0.14^2)}=0.20$
н3479О	–	–	–	292080.06	2282395.55	–	Метод спутниковых геодезических измерений (определений)	$Mt=\sqrt{(0.14^2+0.14^2)}=0.20$
н3480О	–	–	–	292075.33	2282392.55	–	Метод спутниковых геодезических измерений (определений)	$Mt=\sqrt{(0.14^2+0.14^2)}=0.20$
н3481О	–	–	–	292077.69	2282388.83	–	Метод спутниковых геодезических измерений (определений)	$Mt=\sqrt{(0.14^2+0.14^2)}=0.20$
н3478О	–	–	–	292082.42	2282391.83	–	Метод спутниковых геодезических измерений (определений)	$Mt=\sqrt{(0.14^2+0.14^2)}=0.20$

2. Сведения о характеристиках объекта недвижимости с кадастровым номером 69:10:0205201:677

№ п/п	Наименование характеристики	Значение характеристики
1	2	3
1.	Вид объекта недвижимости	Сооружение
2.	Ранее присвоенный государственный учетный номер (инвентарный) здания, сооружения, объекта незавершенного строительства	–
3.	Кадастровый номер земельного участка (земельных участков), в границах которого (которых) расположены здание, сооружение, объект незавершенного	69:10:0205201:454

	строительства	
4.	Уникальный учетный номер кадастрового квартала, в границах которого расположены здание, сооружение, объект незавершенного строительства	69:10:0205201
5.	Адрес здания, сооружения, объекта незавершенного строительства	Российская Федерация, Тверская область, р-н Калининский, д Пищалкино, стр. 53/3, Российская Федерация, Тверская область, муниципальный округ Калининский, деревня Пищалкино, территория СНТ Спутник-Искож, строение 53/3
5.1	Сведения о местоположении здания, сооружения, объекта незавершенного строительства (при отсутствии адреса) в структурированном в соответствии с федеральной информационной адресной системой виде	–
5.2	Дополнительные сведения о местоположении	–
6.	Иные сведения	–

3. Пояснения к сведениям об объекте недвижимости с кадастровым номером 69:10:0205201:677

1.	–

Описание местоположения зданий, сооружений, объектов незавершенного строительства на земельном участке

1. Сведения о характерных точках контура объекта недвижимости с кадастровым номером 69:10:0205201:694

Система координат МСК-69, зона 2 **Зона №** 2

Обозначение характерных точек контура	Содержатся в Едином государственном реестре недвижимости			Определены в ходе выполнения комплексных кадастровых работ			Метод определения координат	Формулы, примененные для расчета средней квадратической погрешности определения координат характерных точек (M_t), м, с подставленными в такие формулы значениями и итоговые (вычисленные) значения Mt, м
	Координаты, м		Радиус, м	Координаты, м		Радиус, м		
	X	Y	R	X	Y	R		
1	2	3	4	5	6	7	8	9
н3482О	–	–	–	292184.88	2282950.69	–	Метод спутниковых геодезических измерений (определений)	Mt=√(0.14²+0.14²)=0.20
н3483О	–	–	–	292185.08	2282952.67	–	Метод спутниковых геодезических измерений (определений)	Mt=√(0.14²+0.14²)=0.20
н3484О	–	–	–	292183.44	2282952.84	–	Метод спутниковых геодезических измерений (определений)	Mt=√(0.14²+0.14²)=0.20
н3485О	–	–	–	292183.74	2282955.71	–	Метод спутниковых геодезических измерений (определений)	Mt=√(0.14²+0.14²)=0.20
н3486О	–	–	–	292179.67	2282956.13	–	Метод спутниковых геодезических измерений (определений)	Mt=√(0.14²+0.14²)=0.20
н3487О	–	–	–	292179.13	2282950.89	–	Метод спутниковых геодезических измерений	Mt=√(0.14²+0.14²)=0.20

							(определений)	
н3488О	–	–	–	292183.20	2282950.47	–	Метод спутниковых геодезических измерений (определений)	Mt=√(0.14²+0.14²)=0.20
н3489О	–	–	–	292183.24	2282950.86	–	Метод спутниковых геодезических измерений (определений)	Mt=√(0.14²+0.14²)=0.20
н3482О	–	–	–	292184.88	2282950.69	–	Метод спутниковых геодезических измерений (определений)	Mt=√(0.14²+0.14²)=0.20

2. Сведения о характеристиках объекта недвижимости с кадастровым номером 69:10:0205201:694

№ п/п	Наименование характеристики	Значение характеристики
1	2	3
1.	Вид объекта недвижимости	Здание
2.	Ранее присвоенный государственный учетный номер (инвентарный) здания, сооружения, объекта незавершенного строительства	–
3.	Кадастровый номер земельного участка (земельных участков), в границах которого (которых) расположены здание, сооружение, объект незавершенного строительства	69:10:0205201:12
4.	Уникальный учетный номер кадастрового квартала, в границах которого расположены здание, сооружение, объект незавершенного строительства	69:10:0205201
5.	Адрес здания, сооружения, объекта незавершенного строительства	Российская Федерация, Тверская область, р-н Калининский, д Пищалкино, д 12/1, Российская Федерация, Тверская область, муниципальный округ Калининский, деревня Пищалкино, территория СНТ Спутник-Искож, дом 12/1
5.1	Сведения о местоположении здания, сооружения, объекта незавершенного строительства (при отсутствии адреса) в структурированном в соответствии с федеральной информационной адресной системой виде	–
5.2	Дополнительные сведения о местоположении	–
6.	Иные сведения	–

3. Пояснения к сведениям об объекте недвижимости с кадастровым номером 69:10:0205201:694

1.	–

Описание местоположения зданий, сооружений, объектов незавершенного строительства на земельном участке

1. Сведения о характерных точках контура объекта недвижимости с кадастровым номером 69:10:0205201:695

Система координат МСК-69, зона 2 **Зона №** 2

Обозначение характерных точек контура	Содержатся в Едином государственном реестре недвижимости			Определены в ходе выполнения комплексных кадастровых работ			Метод определения координат	Формулы, примененные для расчета средней квадратической погрешности определения координат характерных точек (M_t), м, с подставленными в такие формулы значениями и итоговые (вычисленные) значения Mt, м
	Координаты, м		Радиус, м	Координаты, м		Радиус, м		
	X	Y	R	X	Y	R		

1	2	3	4	5	6	7	8	9
н3490О	–	–	–	291402.73	2282563.15	–	Метод спутниковых геодезических измерений (определений)	Mt=√(0.14²+0.14²)=0.20
н3491О	–	–	–	291397.98	2282568.62	–	Метод спутниковых геодезических измерений (определений)	Mt=√(0.14²+0.14²)=0.20
н3492О	–	–	–	291394.12	2282565.28	–	Метод спутниковых геодезических измерений (определений)	Mt=√(0.14²+0.14²)=0.20
н3493О	–	–	–	291398.87	2282559.81	–	Метод спутниковых геодезических измерений (определений)	Mt=√(0.14²+0.14²)=0.20
н3490О	–	–	–	291402.73	2282563.15	–	Метод спутниковых геодезических измерений (определений)	Mt=√(0.14²+0.14²)=0.20

2. Сведения о характеристиках объекта недвижимости с кадастровым номером 69:10:0205201:695

№ п/п	Наименование характеристики	Значение характеристики
1	2	3
1.	Вид объекта недвижимости	Здание
2.	Ранее присвоенный государственный учетный номер (инвентарный) здания, сооружения, объекта незавершенного строительства	–
3.	Кадастровый номер земельного участка (земельных участков), в границах которого (которых) расположены здание, сооружение, объект незавершенного строительства	69:10:0205201:238
4.	Уникальный учетный номер кадастрового квартала, в границах которого расположены здание, сооружение, объект незавершенного строительства	69:10:0205201
5.	Адрес здания, сооружения, объекта незавершенного строительства	Российская Федерация, Тверская область, р-н Калининский, д Пищалкино, д 64/2, Российская Федерация, Тверская область, муниципальный округ Калининский, деревня Пищалкино, территория СНТ Спутник-Искож, дом 64/2
5.1	Сведения о местоположении здания, сооружения, объекта незавершенного строительства (при отсутствии адреса) в структурированном в соответствии с федеральной информационной адресной системой виде	–
5.2	Дополнительные сведения о местоположении	–
6.	Иные сведения	–

3. Пояснения к сведениям об объекте недвижимости с кадастровым номером 69:10:0205201:695

1.	–

**Описание местоположения зданий, сооружений,
объектов незавершенного строительства на земельном участке**

1. Сведения о характерных точках контура объекта недвижимости с кадастровым номером 69:10:0205201:696

Система координат МСК-69, зона 2 **Зона №** 2

Обозначение характерных точек контура	Содержатся в Едином государственном реестре недвижимости			Определены в ходе выполнения комплексных кадастровых работ			Метод определения координат	Формулы, примененные для расчета средней квадратической погрешности определения координат характерных точек (M_t), м, с подставленными в такие формулы значениями и итоговые (вычисленные) значения Mt, м
	Координаты, м		Радиус, м	Координаты, м		Радиус, м		
	X	Y	R	X	Y	R		
1	2	3	4	5	6	7	8	9
н3494О	–	–	–	292327.70	2282976.83	–	Метод спутниковых геодезических измерений (определений)	Mt=√(0.14²+0.14²)=0.20
н3495О	–	–	–	292328.86	2282984.53	–	Метод спутниковых геодезических измерений (определений)	Mt=√(0.14²+0.14²)=0.20
н3496О	–	–	–	292321.35	2282985.66	–	Метод спутниковых геодезических измерений (определений)	Mt=√(0.14²+0.14²)=0.20
н3497О	–	–	–	292320.19	2282977.96	–	Метод спутниковых геодезических измерений (определений)	Mt=√(0.14²+0.14²)=0.20
н3494О	–	–	–	292327.70	2282976.83	–	Метод спутниковых геодезических измерений (определений)	Mt=√(0.14²+0.14²)=0.20

2. Сведения о характеристиках объекта недвижимости с кадастровым номером 69:10:0205201:696

№ п/п	Наименование характеристики	Значение характеристики
1	2	3
1.	Вид объекта недвижимости	Здание
2.	Ранее присвоенный государственный учетный номер (инвентарный) здания, сооружения, объекта незавершенного строительства	–
3.	Кадастровый номер земельного участка (земельных участков), в границах которого (которых) расположены здание, сооружение, объект незавершенного строительства	69:10:0205201:90
4.	Уникальный учетный номер кадастрового квартала, в границах которого расположены здание, сооружение, объект незавершенного строительства	69:10:0205201
5.	Адрес здания, сооружения, объекта незавершенного строительства	Российская Федерация, Тверская область, р-н Калининский, д Пищалкино, д 90/1, Российская Федерация, Тверская область, муниципальный округ Калининский, деревня Пищалкино, территория СНТ Спутник-Искож, дом 90/1
5.1	Сведения о местоположении здания, сооружения, объекта незавершенного строительства (при отсутствии адреса) в структурированном в соответствии с федеральной информационной адресной системой виде	–
5.2	Дополнительные сведения о местоположении	–
6.	Иные сведения	–

3. Пояснения к сведениям об объекте недвижимости с кадастровым номером 69:10:0205201:696

1.	–

Описание местоположения зданий, сооружений, объектов незавершенного строительства на земельном участке

1. Сведения о характерных точках контура объекта недвижимости с кадастровым номером 69:10:0205201:697

Система координат МСК-69, зона 2 **Зона №** 2

Обозначение характерных точек контура	Содержатся в Едином государственном реестре недвижимости			Определены в ходе выполнения комплексных кадастровых работ			Метод определения координат	Формулы, примененные для расчета средней квадратической погрешности определения координат характерных точек (M_t), м, с подставленными в такие формулы значениями и итоговые (вычисленные) значения Mt, м
	Координаты, м		Радиус, м	Координаты, м		Радиус, м		
	X	Y	R	X	Y	R		
1	2	3	4	5	6	7	8	9
н3498О	–	–	–	292287.49	2282829.64	–	Метод спутниковых геодезических измерений (определений)	Mt=√(0.14²+0.14²)=0.20
н3499О	–	–	–	292288.08	2282834.96	–	Метод спутниковых геодезических измерений (определений)	Mt=√(0.14²+0.14²)=0.20
н3500О	–	–	–	292283.98	2282835.42	–	Метод спутниковых геодезических измерений (определений)	Mt=√(0.14²+0.14²)=0.20
н3501О	–	–	–	292283.53	2282831.38	–	Метод спутниковых геодезических измерений (определений)	Mt=√(0.14²+0.14²)=0.20
н3502О	–	–	–	292285.33	2282831.18	–	Метод спутниковых геодезических измерений (определений)	Mt=√(0.14²+0.14²)=0.20
н3503О	–	–	–	292285.19	2282829.90	–	Метод спутниковых геодезических измерений (определений)	Mt=√(0.14²+0.14²)=0.20
н3498О	–	–	–	292287.49	2282829.64	–	Метод спутниковых геодезических измерений (определений)	Mt=√(0.14²+0.14²)=0.20

2. Сведения о характеристиках объекта недвижимости с кадастровым номером 69:10:0205201:697

№ п/п	Наименование характеристики	Значение характеристики
1	2	3
1.	Вид объекта недвижимости	Здание
2.	Ранее присвоенный государственный учетный номер (инвентарный) здания, сооружения, объекта незавершенного строительства	–
3.	Кадастровый номер земельного участка (земельных участков), в границах которого (которых) расположены здание, сооружение, объект незавершенного	69:10:0205201:61

	строительства	
4.	Уникальный учетный номер кадастрового квартала, в границах которого расположены здание, сооружение, объект незавершенного строительства	69:10:0205201
5.	Адрес здания, сооружения, объекта незавершенного строительства	Российская Федерация, Тверская область, р-н Калининский, д Пищалкино, д 61/1, Российская Федерация, Тверская область, муниципальный округ Калининский, деревня Пищалкино, территория СНТ Спутник-Искож, дом 61/1
5.1	Сведения о местоположении здания, сооружения, объекта незавершенного строительства (при отсутствии адреса) в структурированном в соответствии с федеральной информационной адресной системой виде	–
5.2	Дополнительные сведения о местоположении	–
6.	Иные сведения	–

3. Пояснения к сведениям об объекте недвижимости с кадастровым номером 69:10:0205201:697

1.	–

Описание местоположения зданий, сооружений, объектов незавершенного строительства на земельном участке

1. Сведения о характерных точках контура объекта недвижимости с кадастровым номером 69:10:0205201:698

Система координат МСК-69, зона 2 **Зона №** 2

Обозначение характерных точек контура	Содержатся в Едином государственном реестре недвижимости			Определены в ходе выполнения комплексных кадастровых работ			Метод определения координат	Формулы, примененные для расчета средней квадратической погрешности определения координат характерных точек (M_t), м, с подставленными в такие формулы значениями и итоговые (вычисленные) значения Mt, м
	Координаты, м		Радиус, м	Координаты, м		Радиус, м		
	X	Y	R	X	Y	R		
1	2	3	4	5	6	7	8	9
н3504О	–	–	–	292194.10	2282767.18	–	Метод спутниковых геодезических измерений (определений)	Mt=√(0.14²+0.14²)=0.20
н3505О	–	–	–	292194.66	2282771.00	–	Метод спутниковых геодезических измерений (определений)	Mt=√(0.14²+0.14²)=0.20
н3506О	–	–	–	292188.34	2282771.93	–	Метод спутниковых геодезических измерений (определений)	Mt=√(0.14²+0.14²)=0.20
н3507О	–	–	–	292187.78	2282768.11	–	Метод спутниковых геодезических измерений (определений)	Mt=√(0.14²+0.14²)=0.20
н3504О	–	–	–	292194.10	2282767.18	–	Метод спутниковых геодезических измерений (определений)	Mt=√(0.14²+0.14²)=0.20

2. Сведения о характеристиках объекта недвижимости с кадастровым номером 69:10:0205201:698

№ п/п	Наименование характеристики	Значение характеристики

1	2	3
1.	Вид объекта недвижимости	Здание
2.	Ранее присвоенный государственный учетный номер (инвентарный) здания, сооружения, объекта незавершенного строительства	–
3.	Кадастровый номер земельного участка (земельных участков), в границах которого (которых) расположены здание, сооружение, объект незавершенного строительства	69:10:0205201:26
4.	Уникальный учетный номер кадастрового квартала, в границах которого расположены здание, сооружение, объект незавершенного строительства	69:10:0205201
5.	Адрес здания, сооружения, объекта незавершенного строительства	Российская Федерация, Тверская область, р-н Калининский, д Пищалкино, стр. 26/1, Российская Федерация, Тверская область, муниципальный округ Калининский, деревня Пищалкино, территория СНТ Спутник-Искож, строение 26/1
5.1	Сведения о местоположении здания, сооружения, объекта незавершенного строительства (при отсутствии адреса) в структурированном в соответствии с федеральной информационной адресной системой виде	–
5.2	Дополнительные сведения о местоположении	–
6.	Иные сведения	–

3. Пояснения к сведениям об объекте недвижимости с кадастровым номером 69:10:0205201:698

1.	–

Описание местоположения зданий, сооружений, объектов незавершенного строительства на земельном участке

1. Сведения о характерных точках контура объекта недвижимости с кадастровым номером 69:10:0205201:699

Система координат МСК-69, зона 2 **Зона №** 2

Обозначение характерных точек контура	Содержатся в Едином государственном реестре недвижимости			Определены в ходе выполнения комплексных кадастровых работ			Метод определения координат	Формулы, примененные для расчета средней квадратической погрешности определения координат характерных точек (M_t), м, с подставленными в такие формулы значениями и итоговые (вычисленные) значения Mt, м
	Координаты, м		Радиус, м	Координаты, м		Радиус, м		
	X	Y	R	X	Y	R		
1	2	3	4	5	6	7	8	9
н3508О	–	–	–	292213.46	2282757.93	–	Метод спутниковых геодезических измерений (определений)	$Mt=\sqrt{(0.14^2+0.14^2)}=0.20$
н3509О	–	–	–	292214.19	2282763.84	–	Метод спутниковых геодезических измерений (определений)	$Mt=\sqrt{(0.14^2+0.14^2)}=0.20$
н3510О	–	–	–	292209.54	2282764.41	–	Метод спутниковых геодезических измерений (определений)	$Mt=\sqrt{(0.14^2+0.14^2)}=0.20$
н3511О	–	–	–	292208.65	2282757.11	–	Метод спутниковых геодезических измерений	$Mt=\sqrt{(0.14^2+0.14^2)}=0.20$

							(определений)	
н3512О	–	–	–	292210.88	2282756.85	–	Метод спутниковых геодезических измерений (определений)	Mt=√(0.14²+0.14²)=0.20
н3513О	–	–	–	292211.04	2282758.24	–	Метод спутниковых геодезических измерений (определений)	Mt=√(0.14²+0.14²)=0.20
н3508О	–	–	–	292213.46	2282757.93	–	Метод спутниковых геодезических измерений (определений)	Mt=√(0.14²+0.14²)=0.20

2. Сведения о характеристиках объекта недвижимости с кадастровым номером 69:10:0205201:699

№ п/п	Наименование характеристики	Значение характеристики
1	**2**	**3**
1.	Вид объекта недвижимости	Здание
2.	Ранее присвоенный государственный учетный номер (инвентарный) здания, сооружения, объекта незавершенного строительства	–
3.	Кадастровый номер земельного участка (земельных участков), в границах которого (которых) расположены здание, сооружение, объект незавершенного строительства	69:10:0205201:26
4.	Уникальный учетный номер кадастрового квартала, в границах которого расположены здание, сооружение, объект незавершенного строительства	69:10:0205201
5.	Адрес здания, сооружения, объекта незавершенного строительства	Российская Федерация, Тверская область, р-н Калининский, д Пищалкино, д 26/1, Российская Федерация, Тверская область, муниципальный округ Калининский, деревня Пищалкино, территория СНТ Спутник-Искож, дом 26/1
5.1	Сведения о местоположении здания, сооружения, объекта незавершенного строительства (при отсутствии адреса) в структурированном в соответствии с федеральной информационной адресной системой виде	–
5.2	Дополнительные сведения о местоположении	–
6.	Иные сведения	–

3. Пояснения к сведениям об объекте недвижимости с кадастровым номером 69:10:0205201:699

1.	–

Описание местоположения зданий, сооружений, объектов незавершенного строительства на земельном участке

1. Сведения о характерных точках контура объекта недвижимости с кадастровым номером 69:10:0205201:700

Система координат МСК-69, зона 2 **Зона №** 2

Обозначение характерных точек контура	**Содержатся в Едином государственном реестре недвижимости**			**Определены в ходе выполнения комплексных кадастровых работ**			**Метод определения координат**	**Формулы, примененные для расчета средней квадратической погрешности определения координат характерных точек (M_t), м, с подставленными в такие формулы значениями и итоговые (вычисленные) значения Mt, м**
	Координаты, м		**Радиус, м**	**Координаты, м**		**Радиус, м**		
	X	**Y**	**R**	**X**	**Y**	**R**		

1	2	3	4	5	6	7	8	9
н3514О	–	–	–	292350.15	2282698.94	–	Метод спутниковых геодезических измерений (определений)	Mt=√(0.14²+0.14²)=0.20
н3515О	–	–	–	292351.07	2282704.69	–	Метод спутниковых геодезических измерений (определений)	Mt=√(0.14²+0.14²)=0.20
н3516О	–	–	–	292347.81	2282705.21	–	Метод спутниковых геодезических измерений (определений)	Mt=√(0.14²+0.14²)=0.20
н3517О	–	–	–	292347.46	2282703.04	–	Метод спутниковых геодезических измерений (определений)	Mt=√(0.14²+0.14²)=0.20
н3518О	–	–	–	292344.79	2282703.46	–	Метод спутниковых геодезических измерений (определений)	Mt=√(0.14²+0.14²)=0.20
н3519О	–	–	–	292344.22	2282699.88	–	Метод спутниковых геодезических измерений (определений)	Mt=√(0.14²+0.14²)=0.20
н3514О	–	–	–	292350.15	2282698.94	–	Метод спутниковых геодезических измерений (определений)	Mt=√(0.14²+0.14²)=0.20

2. Сведения о характеристиках объекта недвижимости с кадастровым номером 69:10:0205201:700

№ п/п	Наименование характеристики	Значение характеристики
1	2	3
1.	Вид объекта недвижимости	Здание
2.	Ранее присвоенный государственный учетный номер (инвентарный) здания, сооружения, объекта незавершенного строительства	–
3.	Кадастровый номер земельного участка (земельных участков), в границах которого (которых) расположены здание, сооружение, объект незавершенного строительства	69:10:0205201:121
4.	Уникальный учетный номер кадастрового квартала, в границах которого расположены здание, сооружение, объект незавершенного строительства	69:10:0205201
5.	Адрес здания, сооружения, объекта незавершенного строительства	Российская Федерация, Тверская область, р-н Калининский, д Пищалкино, стр. 121/1, Российская Федерация, Тверская область, муниципальный округ Калининский, деревня Пищалкино, территория СНТ Спутник-Искож, строение 121/1
5.1	Сведения о местоположении здания, сооружения, объекта незавершенного строительства (при отсутствии адреса) в структурированном в соответствии с федеральной информационной адресной системой виде	–
5.2	Дополнительные сведения о местоположении	–
6.	Иные сведения	–

3. Пояснения к сведениям об объекте недвижимости с кадастровым номером 69:10:0205201:700

1.	–

Описание местоположения зданий, сооружений, объектов незавершенного строительства на земельном участке

1. Сведения о характерных точках контура объекта недвижимости с кадастровым номером 69:10:0205201:701

Система координат МСК-69, зона 2 **Зона №** 2

Обозначение характерных точек контура	Содержатся в Едином государственном реестре недвижимости			Определены в ходе выполнения комплексных кадастровых работ			Метод определения координат	Формулы, примененные для расчета средней квадратической погрешности определения координат характерных точек (M_t), м, с подставленными в такие формулы значениями и итоговые (вычисленные) значения Mt, м
	Координаты, м		Радиус, м	Координаты, м		Радиус, м		
	X	Y	R	X	Y	R		
1	2	3	4	5	6	7	8	9
н3520О	–	–	–	291328.76	2282636.76	–	Метод спутниковых геодезических измерений (определений)	Mt=√(0.14²+0.14²)=0.20
н3521О	–	–	–	291324.02	2282642.23	–	Метод спутниковых геодезических измерений (определений)	Mt=√(0.14²+0.14²)=0.20
н3522О	–	–	–	291320.98	2282639.63	–	Метод спутниковых геодезических измерений (определений)	Mt=√(0.14²+0.14²)=0.20
н3523О	–	–	–	291323.92	2282636.08	–	Метод спутниковых геодезических измерений (определений)	Mt=√(0.14²+0.14²)=0.20
н3524О	–	–	–	291322.46	2282634.83	–	Метод спутниковых геодезических измерений (определений)	Mt=√(0.14²+0.14²)=0.20
н3525О	–	–	–	291324.15	2282632.90	–	Метод спутниковых геодезических измерений (определений)	Mt=√(0.14²+0.14²)=0.20
н3520О	–	–	–	291328.76	2282636.76	–	Метод спутниковых геодезических измерений (определений)	Mt=√(0.14²+0.14²)=0.20

2. Сведения о характеристиках объекта недвижимости с кадастровым номером 69:10:0205201:701

№ п/п	Наименование характеристики	Значение характеристики
1	2	3
1.	Вид объекта недвижимости	Здание
2.	Ранее присвоенный государственный учетный номер (инвентарный) здания, сооружения, объекта незавершенного строительства	–
3.	Кадастровый номер земельного участка (земельных участков), в границах которого (которых) расположены здание, сооружение, объект незавершенного	69:10:0205201:233

	строительства	
4.	Уникальный учетный номер кадастрового квартала, в границах которого расположены здание, сооружение, объект незавершенного строительства	69:10:0205201
5.	Адрес здания, сооружения, объекта незавершенного строительства	Российская Федерация, Тверская область, р-н Калининский, д Пищалкино, д 59/2, Российская Федерация, Тверская область, муниципальный округ Калининский, деревня Пищалкино, территория СНТ Спутник-Искож, дом 59/2
5.1	Сведения о местоположении здания, сооружения, объекта незавершенного строительства (при отсутствии адреса) в структурированном в соответствии с федеральной информационной адресной системой виде	–
5.2	Дополнительные сведения о местоположении	–
6.	Иные сведения	–

3. Пояснения к сведениям об объекте недвижимости с кадастровым номером 69:10:0205201:701

1.	–

Описание местоположения зданий, сооружений, объектов незавершенного строительства на земельном участке

1. Сведения о характерных точках контура объекта недвижимости с кадастровым номером 69:10:0205201:702

Система координат МСК-69, зона 2 **Зона №** 2

Обозначение характерных точек контура	Содержатся в Едином государственном реестре недвижимости			Определены в ходе выполнения комплексных кадастровых работ			Метод определения координат	Формулы, примененные для расчета средней квадратической погрешности определения координат характерных точек (M_t), м, с подставленными в такие формулы значениями и итоговые (вычисленные) значения Mt, м
	Координаты, м		Радиус, м	Координаты, м		Радиус, м		
	X	Y	R	X	Y	R		
1	2	3	4	5	6	7	8	9
н3526О	–	–	–	292401.01	2283045.14	–	Метод спутниковых геодезических измерений (определений)	Mt=√(0.14²+0.14²)=0.20
н3527О	–	–	–	292402.28	2283051.66	–	Метод спутниковых геодезических измерений (определений)	Mt=√(0.14²+0.14²)=0.20
н3528О	–	–	–	292396.64	2283052.77	–	Метод спутниковых геодезических измерений (определений)	Mt=√(0.14²+0.14²)=0.20
н3529О	–	–	–	292395.42	2283046.21	–	Метод спутниковых геодезических измерений (определений)	Mt=√(0.14²+0.14²)=0.20
н3526О	–	–	–	292401.01	2283045.14	–	Метод спутниковых геодезических измерений (определений)	Mt=√(0.14²+0.14²)=0.20

2. Сведения о характеристиках объекта недвижимости с кадастровым номером 69:10:0205201:702

№ п/п	Наименование характеристики	Значение характеристики

1	2	3
1.	Вид объекта недвижимости	Здание
2.	Ранее присвоенный государственный учетный номер (инвентарный) здания, сооружения, объекта незавершенного строительства	–
3.	Кадастровый номер земельного участка (земельных участков), в границах которого (которых) расположены здание, сооружение, объект незавершенного строительства	69:10:0205201:145
4.	Уникальный учетный номер кадастрового квартала, в границах которого расположены здание, сооружение, объект незавершенного строительства	69:10:0205201
5.	Адрес здания, сооружения, объекта незавершенного строительства	Российская Федерация, Тверская область, р-н Калининский, д Пищалкино, д 145/1, Российская Федерация, Тверская область, муниципальный округ Калининский, деревня Пищалкино, территория СНТ Спутник-Искож, дом 145/1
5.1	Сведения о местоположении здания, сооружения, объекта незавершенного строительства (при отсутствии адреса) в структурированном в соответствии с федеральной информационной адресной системой виде	–
5.2	Дополнительные сведения о местоположении	–
6.	Иные сведения	–

3. Пояснения к сведениям об объекте недвижимости с кадастровым номером 69:10:0205201:702

1.	–

Описание местоположения зданий, сооружений, объектов незавершенного строительства на земельном участке

1. Сведения о характерных точках контура объекта недвижимости с кадастровым номером 69:10:0205201:703

Система координат МСК-69, зона 2 **Зона №** 2

Обозначение характерных точек контура	Содержатся в Едином государственном реестре недвижимости			Определены в ходе выполнения комплексных кадастровых работ			Метод определения координат	Формулы, примененные для расчета средней квадратической погрешности определения координат характерных точек (M_t), м, с подставленными в такие формулы значениями и итоговые (вычисленные) значения Mt, м
	Координаты, м		Радиус, м	Координаты, м		Радиус, м		
	X	Y	R	X	Y	R		
1	2	3	4	5	6	7	8	9
н3530О	–	–	–	292427.19	2283109.48	–	Метод спутниковых геодезических измерений (определений)	Mt=√(0.14²+0.14²)=0.20
н3531О	–	–	–	292427.58	2283115.93	–	Метод спутниковых геодезических измерений (определений)	Mt=√(0.14²+0.14²)=0.20
н3532О	–	–	–	292421.25	2283116.34	–	Метод спутниковых геодезических измерений (определений)	Mt=√(0.14²+0.14²)=0.20
н3533О	–	–	–	292420.92	2283109.83	–	Метод спутниковых геодезических измерений	Mt=√(0.14²+0.14²)=0.20

							(определений)	
н3530О	–	–	–	292427.19	2283109.48	–	Метод спутниковых геодезических измерений (определений)	Mt=√(0.14²+0.14²)=0.20

2. Сведения о характеристиках объекта недвижимости с кадастровым номером 69:10:0205201:703

№ п/п	Наименование характеристики	Значение характеристики
1	2	3
1.	Вид объекта недвижимости	Здание
2.	Ранее присвоенный государственный учетный номер (инвентарный) здания, сооружения, объекта незавершенного строительства	–
3.	Кадастровый номер земельного участка (земельных участков), в границах которого (которых) расположены здание, сооружение, объект незавершенного строительства	69:10:0205201:148
4.	Уникальный учетный номер кадастрового квартала, в границах которого расположены здание, сооружение, объект незавершенного строительства	69:10:0205201
5.	Адрес здания, сооружения, объекта незавершенного строительства	Российская Федерация, Тверская область, р-н Калининский, д Пищалкино, д 148/1, Российская Федерация, Тверская область, муниципальный округ Калининский, деревня Пищалкино, территория СНТ Спутник-Искож, дом 148/1
5.1	Сведения о местоположении здания, сооружения, объекта незавершенного строительства (при отсутствии адреса) в структурированном в соответствии с федеральной информационной адресной системой виде	–
5.2	Дополнительные сведения о местоположении	–
6.	Иные сведения	–

3. Пояснения к сведениям об объекте недвижимости с кадастровым номером 69:10:0205201:703

1.	–

Описание местоположения зданий, сооружений, объектов незавершенного строительства на земельном участке

1. Сведения о характерных точках контура объекта недвижимости с кадастровым номером 69:10:0205201:704

Система координат МСК-69, зона 2 **Зона №** 2

Обозначение характерных точек контура	Содержатся в Едином государственном реестре недвижимости			Определены в ходе выполнения комплексных кадастровых работ			Метод определения координат	Формулы, примененные для расчета средней квадратической погрешности определения координат характерных точек (M_t), м, с подставленными в такие формулы значениями и итоговые (вычисленные) значения Mt, м
	Координаты, м		Радиус, м	Координаты, м		Радиус, м		
	X	Y	R	X	Y	R		
1	2	3	4	5	6	7	8	9
н3534О	–	–	–	292140.52	2282277.71	–	Метод спутниковых геодезических измерений (определений)	Mt=√(0.14²+0.14²)=0.20
н3535О	–	–	–	292140.99	2282282.27	–	Метод спутниковых геодезических измерений	Mt=√(0.14²+0.14²)=0.20

							(определений)	
н3536О	–	–	–	292142.11	2282283.13	–	Метод спутниковых геодезических измерений (определений)	Mt=√(0.14²+0.14²)=0.20
н3537О	–	–	–	292139.85	2282286.12	–	Метод спутниковых геодезических измерений (определений)	Mt=√(0.14²+0.14²)=0.20
н3538О	–	–	–	292135.51	2282282.83	–	Метод спутниковых геодезических измерений (определений)	Mt=√(0.14²+0.14²)=0.20
н3539О	–	–	–	292137.77	2282279.84	–	Метод спутниковых геодезических измерений (определений)	Mt=√(0.14²+0.14²)=0.20
н3540О	–	–	–	292137.87	2282277.59	–	Метод спутниковых геодезических измерений (определений)	Mt=√(0.14²+0.14²)=0.20
н3534О	–	–	–	292140.52	2282277.71	–	Метод спутниковых геодезических измерений (определений)	Mt=√(0.14²+0.14²)=0.20

2. Сведения о характеристиках объекта недвижимости с кадастровым номером 69:10:0205201:704

№ п/п	Наименование характеристики	Значение характеристики
1	**2**	**3**
1.	Вид объекта недвижимости	Здание
2.	Ранее присвоенный государственный учетный номер (инвентарный) здания, сооружения, объекта незавершенного строительства	–
3.	Кадастровый номер земельного участка (земельных участков), в границах которого (которых) расположены здание, сооружение, объект незавершенного строительства	69:10:0205201:409
4.	Уникальный учетный номер кадастрового квартала, в границах которого расположены здание, сооружение, объект незавершенного строительства	69:10:0205201
5.	Адрес здания, сооружения, объекта незавершенного строительства	Российская Федерация, Тверская область, р-н Калининский, д Пищалкино, д 9/3, Российская Федерация, Тверская область, муниципальный округ Калининский, деревня Пищалкино, территория СНТ Спутник-Искож, дом 9/3
5.1	Сведения о местоположении здания, сооружения, объекта незавершенного строительства (при отсутствии адреса) в структурированном в соответствии с федеральной информационной адресной системой виде	–
5.2	Дополнительные сведения о местоположении	–
6.	Иные сведения	–

3. Пояснения к сведениям об объекте недвижимости с кадастровым номером 69:10:0205201:704

1.	–

**Описание местоположения зданий, сооружений,
объектов незавершенного строительства на земельном участке**

1. Сведения о характерных точках контура объекта недвижимости с кадастровым номером 69:10:0205201:705

Система координат МСК-69, зона 2 **Зона №** 2

Обозначение характерных точек контура	Содержатся в Едином государственном реестре недвижимости			Определены в ходе выполнения комплексных кадастровых работ			Метод определения координат	Формулы, примененные для расчета средней квадратической погрешности определения координат характерных точек (M_t), м, с подставленными в такие формулы значениями и итоговые (вычисленные) значения Mt, м
	Координаты, м		Радиус, м	Координаты, м		Радиус, м		
	X	Y	R	X	Y	R		
1	2	3	4	5	6	7	8	9
н3541О	–	–	–	291719.41	2282540.51	–	Метод спутниковых геодезических измерений (определений)	Mt=√(0.14²+0.14²)=0.20
н3542О	–	–	–	291723.40	2282545.76	–	Метод спутниковых геодезических измерений (определений)	Mt=√(0.14²+0.14²)=0.20
н3543О	–	–	–	291719.02	2282549.09	–	Метод спутниковых геодезических измерений (определений)	Mt=√(0.14²+0.14²)=0.20
н3544О	–	–	–	291715.03	2282543.84	–	Метод спутниковых геодезических измерений (определений)	Mt=√(0.14²+0.14²)=0.20
н3541О	–	–	–	291719.41	2282540.51	–	Метод спутниковых геодезических измерений (определений)	Mt=√(0.14²+0.14²)=0.20

2. Сведения о характеристиках объекта недвижимости с кадастровым номером 69:10:0205201:705

№ п/п	Наименование характеристики	Значение характеристики
1	2	3
1.	Вид объекта недвижимости	Здание
2.	Ранее присвоенный государственный учетный номер (инвентарный) здания, сооружения, объекта незавершенного строительства	–
3.	Кадастровый номер земельного участка (земельных участков), в границах которого (которых) расположены здание, сооружение, объект незавершенного строительства	69:10:0205201:371
4.	Уникальный учетный номер кадастрового квартала, в границах которого расположены здание, сооружение, объект незавершенного строительства	69:10:0205201
5.	Адрес здания, сооружения, объекта незавершенного строительства	Российская Федерация, Тверская область, р-н Калининский, д Пищалкино, д 190/2, Российская Федерация, Тверская область, муниципальный округ Калининский, деревня Пищалкино, территория СНТ Спутник-Искож, дом 190/2
5.1	Сведения о местоположении здания, сооружения, объекта незавершенного строительства (при отсутствии адреса) в структурированном в соответствии с федеральной информационной адресной системой виде	–

5.2	Дополнительные сведения о местоположении	–
6.	Иные сведения	–

3. Пояснения к сведениям об объекте недвижимости с кадастровым номером 69:10:0205201:705

1.	–

Описание местоположения зданий, сооружений, объектов незавершенного строительства на земельном участке

1. Сведения о характерных точках контура объекта недвижимости с кадастровым номером 69:10:0205201:707

Система координат МСК-69, зона 2 **Зона №** 2

Обозначение характерных точек контура	Содержатся в Едином государственном реестре недвижимости			Определены в ходе выполнения комплексных кадастровых работ			Метод определения координат	Формулы, примененные для расчета средней квадратической погрешности определения координат характерных точек (M_t), м, с подставленными в такие формулы значениями и итоговые (вычисленные) значения Mt, м
	Координаты, м		Радиус, м	Координаты, м		Радиус, м		
	X	Y	R	X	Y	R		
1	2	3	4	5	6	7	8	9
н3545О	–	–	–	291995.92	2282440.97	–	Метод спутниковых геодезических измерений (определений)	Mt=√(0.14²+0.14²)=0.20
н3546О	–	–	–	291991.83	2282446.69	–	Метод спутниковых геодезических измерений (определений)	Mt=√(0.14²+0.14²)=0.20
н3547О	–	–	–	291989.77	2282445.22	–	Метод спутниковых геодезических измерений (определений)	Mt=√(0.14²+0.14²)=0.20
н3548О	–	–	–	291993.82	2282439.65	–	Метод спутниковых геодезических измерений (определений)	Mt=√(0.14²+0.14²)=0.20
н3545О	–	–	–	291995.92	2282440.97	–	Метод спутниковых геодезических измерений (определений)	Mt=√(0.14²+0.14²)=0.20

2. Сведения о характеристиках объекта недвижимости с кадастровым номером 69:10:0205201:707

№ п/п	Наименование характеристики	Значение характеристики
1	2	3
1.	Вид объекта недвижимости	Здание
2.	Ранее присвоенный государственный учетный номер (инвентарный) здания, сооружения, объекта незавершенного строительства	–
3.	Кадастровый номер земельного участка (земельных участков), в границах которого (которых) расположены здание, сооружение, объект незавершенного строительства	69:10:0205201:510
4.	Уникальный учетный номер кадастрового квартала, в границах которого расположены здание, сооружение, объект незавершенного строительства	69:10:0205201

5.	Адрес здания, сооружения, объекта незавершенного строительства	Российская Федерация, Тверская область, р-н Калининский, д Пищалкино, д 104/3, Российская Федерация, Тверская область, муниципальный округ Калининский, деревня Пищалкино, территория СНТ Спутник-Искож, дом 104/3
5.1	Сведения о местоположении здания, сооружения, объекта незавершенного строительства (при отсутствии адреса) в структурированном в соответствии с федеральной информационной адресной системой виде	–
5.2	Дополнительные сведения о местоположении	–
6.	Иные сведения	–

3. Пояснения к сведениям об объекте недвижимости с кадастровым номером 69:10:0205201:707

1.	–

Описание местоположения зданий, сооружений, объектов незавершенного строительства на земельном участке

1. Сведения о характерных точках контура объекта недвижимости с кадастровым номером 69:10:0205201:708

Система координат МСК-69, зона 2 **Зона №** 2

Обозначение характерных точек контура	Содержатся в Едином государственном реестре недвижимости			Определены в ходе выполнения комплексных кадастровых работ			Метод определения координат	Формулы, примененные для расчета средней квадратической погрешности определения координат характерных точек (M_t), м, с подставленными в такие формулы значениями и итоговые (вычисленные) значения Mt, м
	Координаты, м		Радиус, м	Координаты, м		Радиус, м		
	X	Y	R	X	Y	R		
1	2	3	4	5	6	7	8	9
н3549О	–	–	–	291280.65	2282616.95	–	Метод спутниковых геодезических измерений (определений)	Mt=√(0.14²+0.14²)=0.20
н3550О	–	–	–	291276.90	2282620.79	–	Метод спутниковых геодезических измерений (определений)	Mt=√(0.14²+0.14²)=0.20
н3551О	–	–	–	291272.97	2282616.85	–	Метод спутниковых геодезических измерений (определений)	Mt=√(0.14²+0.14²)=0.20
н3552О	–	–	–	291276.61	2282613.07	–	Метод спутниковых геодезических измерений (определений)	Mt=√(0.14²+0.14²)=0.20
н3549О	–	–	–	291280.65	2282616.95	–	Метод спутниковых геодезических измерений (определений)	Mt=√(0.14²+0.14²)=0.20

2. Сведения о характеристиках объекта недвижимости с кадастровым номером 69:10:0205201:708

№ п/п	Наименование характеристики	Значение характеристики
1	2	3
1.	Вид объекта недвижимости	Здание

2.	Ранее присвоенный государственный учетный номер (инвентарный) здания, сооружения, объекта незавершенного строительства	–
3.	Кадастровый номер земельного участка (земельных участков), в границах которого (которых) расположены здание, сооружение, объект незавершенного строительства	69:10:0205201:229
4.	Уникальный учетный номер кадастрового квартала, в границах которого расположены здание, сооружение, объект незавершенного строительства	69:10:0205201
5.	Адрес здания, сооружения, объекта незавершенного строительства	Российская Федерация, Тверская область, р-н Калининский, д Пищалкино, д 55/2, Российская Федерация, Тверская область, муниципальный округ Калининский, деревня Пищалкино, территория СНТ Спутник-Искож, дом 55/2
5.1	Сведения о местоположении здания, сооружения, объекта незавершенного строительства (при отсутствии адреса) в структурированном в соответствии с федеральной информационной адресной системой виде	–
5.2	Дополнительные сведения о местоположении	–
6.	Иные сведения	–

3. Пояснения к сведениям об объекте недвижимости с кадастровым номером 69:10:0205201:708

1.	–

Описание местоположения зданий, сооружений, объектов незавершенного строительства на земельном участке

1. Сведения о характерных точках контура объекта недвижимости с кадастровым номером 69:10:0205201:711

Система координат МСК-69, зона 2 **Зона №** 2

Обозначение характерных точек контура	**Содержатся в Едином государственном реестре недвижимости**			**Определены в ходе выполнения комплексных кадастровых работ**			**Метод определения координат**	**Формулы, примененные для расчета средней квадратической погрешности определения координат характерных точек (M_t), м, с подставленными в такие формулы значениями и итоговые (вычисленные) значения Mt, м**
	Координаты, м		**Радиус, м**	**Координаты, м**		**Радиус, м**		
	X	**Y**	**R**	**X**	**Y**	**R**		
1	**2**	**3**	**4**	**5**	**6**	**7**	**8**	**9**
н3553О	–	–	–	291523.81	2282444.31	–	Метод спутниковых геодезических измерений (определений)	Mt=√(0.14²+0.14²)=0.20
н3554О	–	–	–	291519.99	2282448.65	–	Метод спутниковых геодезических измерений (определений)	Mt=√(0.14²+0.14²)=0.20
н3555О	–	–	–	291516.23	2282445.35	–	Метод спутниковых геодезических измерений (определений)	Mt=√(0.14²+0.14²)=0.20
н3556О	–	–	–	291520.05	2282441.01	–	Метод спутниковых геодезических измерений (определений)	Mt=√(0.14²+0.14²)=0.20
н3553О	–	–	–	291523.81	2282444.31	–	Метод спутниковых геодезических измерений	Mt=√(0.14²+0.14²)=0.20

							(определений)	

2. Сведения о характеристиках объекта недвижимости с кадастровым номером 69:10:0205201:711

№ п/п	Наименование характеристики	Значение характеристики
1	2	3
1.	Вид объекта недвижимости	Здание
2.	Ранее присвоенный государственный учетный номер (инвентарный) здания, сооружения, объекта незавершенного строительства	–
3.	Кадастровый номер земельного участка (земельных участков), в границах которого (которых) расположены здание, сооружение, объект незавершенного строительства	69:10:0205201:246
4.	Уникальный учетный номер кадастрового квартала, в границах которого расположены здание, сооружение, объект незавершенного строительства	69:10:0205201
5.	Адрес здания, сооружения, объекта незавершенного строительства	Российская Федерация, Тверская область, р-н Калининский, д Пищалкино, д 72/2, Российская Федерация, Тверская область, муниципальный округ Калининский, деревня Пищалкино, территория СНТ Спутник-Искож, дом 72/2
5.1	Сведения о местоположении здания, сооружения, объекта незавершенного строительства (при отсутствии адреса) в структурированном в соответствии с федеральной информационной адресной системой виде	–
5.2	Дополнительные сведения о местоположении	–
6.	Иные сведения	–

3. Пояснения к сведениям об объекте недвижимости с кадастровым номером 69:10:0205201:711

1.	–

Описание местоположения зданий, сооружений, объектов незавершенного строительства на земельном участке

1. Сведения о характерных точках контура объекта недвижимости с кадастровым номером 69:10:0205201:713

Система координат МСК-69, зона 2 **Зона №** 2

Обозначение характерных точек контура	Содержатся в Едином государственном реестре недвижимости			Определены в ходе выполнения комплексных кадастровых работ			Метод определения координат	Формулы, примененные для расчета средней квадратической погрешности определения координат характерных точек (M_t), м, с подставленными в такие формулы значениями и итоговые (вычисленные) значения Mt, м
	Координаты, м		Радиус, м	Координаты, м		Радиус, м		
	X	Y	R	X	Y	R		
1	2	3	4	5	6	7	8	9
н3557О	–	–	–	292243.97	2282874.25	–	Метод спутниковых геодезических измерений (определений)	$Mt=\sqrt{(0.14^2+0.14^2)}=0.20$
н3558О	–	–	–	292244.33	2282877.09	–	Метод спутниковых геодезических измерений (определений)	$Mt=\sqrt{(0.14^2+0.14^2)}=0.20$
н3559О	–	–	–	292245.93	2282876.89	–	Метод спутниковых геодезических измерений	$Mt=\sqrt{(0.14^2+0.14^2)}=0.20$

							(определений)	
н3560О	–	–	–	292246.37	2282880.45	–	Метод спутниковых геодезических измерений (определений)	Mt=√(0.14²+0.14²)=0.20
н3561О	–	–	–	292244.79	2282880.66	–	Метод спутниковых геодезических измерений (определений)	Mt=√(0.14²+0.14²)=0.20
н3562О	–	–	–	292244.90	2282881.50	–	Метод спутниковых геодезических измерений (определений)	Mt=√(0.14²+0.14²)=0.20
н3563О	–	–	–	292238.59	2282882.29	–	Метод спутниковых геодезических измерений (определений)	Mt=√(0.14²+0.14²)=0.20
н3564О	–	–	–	292238.06	2282878.10	–	Метод спутниковых геодезических измерений (определений)	Mt=√(0.14²+0.14²)=0.20
н3565О	–	–	–	292236.73	2282878.27	–	Метод спутниковых геодезических измерений (определений)	Mt=√(0.14²+0.14²)=0.20
н3566О	–	–	–	292236.44	2282875.19	–	Метод спутниковых геодезических измерений (определений)	Mt=√(0.14²+0.14²)=0.20
н3557О	–	–	–	292243.97	2282874.25	–	Метод спутниковых геодезических измерений (определений)	Mt=√(0.14²+0.14²)=0.20

2. Сведения о характеристиках объекта недвижимости с кадастровым номером 69:10:0205201:713

№ п/п	Наименование характеристики	Значение характеристики
1	**2**	**3**
1.	Вид объекта недвижимости	Здание
2.	Ранее присвоенный государственный учетный номер (инвентарный) здания, сооружения, объекта незавершенного строительства	–
3.	Кадастровый номер земельного участка (земельных участков), в границах которого (которых) расположены здание, сооружение, объект незавершенного строительства	69:10:0205201:533
4.	Уникальный учетный номер кадастрового квартала, в границах которого расположены здание, сооружение, объект незавершенного строительства	69:10:0205201
5.	Адрес здания, сооружения, объекта незавершенного строительства	Российская Федерация, Тверская область, р-н Калининский, д Пищалкино, д 42/1, Российская Федерация, Тверская область, муниципальный округ Калининский, деревня Пищалкино, территория СНТ Спутник-Искож, дом 42/1
5.1	Сведения о местоположении здания, сооружения, объекта незавершенного строительства (при отсутствии адреса) в структурированном в соответствии с федеральной информационной адресной системой виде	–
5.2	Дополнительные сведения о местоположении	–

6.	Иные сведения	–

3. Пояснения к сведениям об объекте недвижимости с кадастровым номером 69:10:0205201:713

1.	–

Описание местоположения зданий, сооружений, объектов незавершенного строительства на земельном участке

1. Сведения о характерных точках контура объекта недвижимости с кадастровым номером 69:10:0205201:714

Система координат МСК-69, зона 2 **Зона №** 2

Обозначение характерных точек контура	Содержатся в Едином государственном реестре недвижимости			Определены в ходе выполнения комплексных кадастровых работ			Метод определения координат	Формулы, примененные для расчета средней квадратической погрешности определения координат характерных точек (M_t), м, с подставленными в такие формулы значениями и итоговые (вычисленные) значения Mt, м
	Координаты, м		Радиус, м	Координаты, м		Радиус, м		
	X	Y	R	X	Y	R		
1	2	3	4	5	6	7	8	9
н3567О	–	–	–	292387.13	2283070.94	–	Метод спутниковых геодезических измерений (определений)	Mt=√(0.14²+0.14²)=0.20
н3568О	–	–	–	292388.11	2283077.57	–	Метод спутниковых геодезических измерений (определений)	Mt=√(0.14²+0.14²)=0.20
н3569О	–	–	–	292390.55	2283077.24	–	Метод спутниковых геодезических измерений (определений)	Mt=√(0.14²+0.14²)=0.20
н3570О	–	–	–	292390.93	2283079.85	–	Метод спутниковых геодезических измерений (определений)	Mt=√(0.14²+0.14²)=0.20
н3571О	–	–	–	292383.10	2283081.11	–	Метод спутниковых геодезических измерений (определений)	Mt=√(0.14²+0.14²)=0.20
н3572О	–	–	–	292381.59	2283071.76	–	Метод спутниковых геодезических измерений (определений)	Mt=√(0.14²+0.14²)=0.20
н3567О	–	–	–	292387.13	2283070.94	–	Метод спутниковых геодезических измерений (определений)	Mt=√(0.14²+0.14²)=0.20

2. Сведения о характеристиках объекта недвижимости с кадастровым номером 69:10:0205201:714

№ п/п	Наименование характеристики	Значение характеристики
1	2	3
1.	Вид объекта недвижимости	Здание
2.	Ранее присвоенный государственный учетный номер (инвентарный) здания,	–

	сооружения, объекта незавершенного строительства	
3.	Кадастровый номер земельного участка (земельных участков), в границах которого (которых) расположены здание, сооружение, объект незавершенного строительства	69:10:0205201:103
4.	Уникальный учетный номер кадастрового квартала, в границах которого расположены здание, сооружение, объект незавершенного строительства	69:10:0205201
5.	Адрес здания, сооружения, объекта незавершенного строительства	Российская Федерация, Тверская область, р-н Калининский, д Пищалкино, стр. 103/1, Российская Федерация, Тверская область, муниципальный округ Калининский, деревня Пищалкино, территория СНТ Спутник-Искож, строение 103/1
5.1	Сведения о местоположении здания, сооружения, объекта незавершенного строительства (при отсутствии адреса) в структурированном в соответствии с федеральной информационной адресной системой виде	–
5.2	Дополнительные сведения о местоположении	–
6.	Иные сведения	–

3. Пояснения к сведениям об объекте недвижимости с кадастровым номером 69:10:0205201:714

1.	–

Описание местоположения зданий, сооружений, объектов незавершенного строительства на земельном участке

1. Сведения о характерных точках контура объекта недвижимости с кадастровым номером 69:10:0205201:715

Система координат МСК-69, зона 2 **Зона №** 2

Обозначение характерных точек контура	Содержатся в Едином государственном реестре недвижимости			Определены в ходе выполнения комплексных кадастровых работ			Метод определения координат	Формулы, примененные для расчета средней квадратической погрешности определения координат характерных точек (M_t), м, с подставленными в такие формулы значениями и итоговые (вычисленные) значения Mt, м
	Координаты, м		Радиус, м	Координаты, м		Радиус, м		
	X	Y	R	X	Y	R		
1	2	3	4	5	6	7	8	9
н3573О	–	–	–	292195.92	2282460.84	–	Метод спутниковых геодезических измерений (определений)	Mt=√(0.14²+0.14²)=0.20
н3574О	–	–	–	292192.69	2282464.78	–	Метод спутниковых геодезических измерений (определений)	Mt=√(0.14²+0.14²)=0.20
н3575О	–	–	–	292192.23	2282464.39	–	Метод спутниковых геодезических измерений (определений)	Mt=√(0.14²+0.14²)=0.20
н3576О	–	–	–	292190.10	2282466.96	–	Метод спутниковых геодезических измерений (определений)	Mt=√(0.14²+0.14²)=0.20
н3577О	–	–	–	292185.09	2282462.82	–	Метод спутниковых геодезических измерений (определений)	Mt=√(0.14²+0.14²)=0.20

н3578О	–	–	–	292187.00	2282460.24	–	Метод спутниковых геодезических измерений (определений)	Mt=√(0.14²+0.14²)=0.20
н3579О	–	–	–	292185.89	2282459.33	–	Метод спутниковых геодезических измерений (определений)	Mt=√(0.14²+0.14²)=0.20
н3580О	–	–	–	292189.32	2282455.31	–	Метод спутниковых геодезических измерений (определений)	Mt=√(0.14²+0.14²)=0.20
н3573О	–	–	–	292195.92	2282460.84	–	Метод спутниковых геодезических измерений (определений)	Mt=√(0.14²+0.14²)=0.20

2. Сведения о характеристиках объекта недвижимости с кадастровым номером 69:10:0205201:715

№ п/п	Наименование характеристики	Значение характеристики
1	2	3
1.	Вид объекта недвижимости	Здание
2.	Ранее присвоенный государственный учетный номер (инвентарный) здания, сооружения, объекта незавершенного строительства	–
3.	Кадастровый номер земельного участка (земельных участков), в границах которого (которых) расположены здание, сооружение, объект незавершенного строительства	69:10:0205201:450
4.	Уникальный учетный номер кадастрового квартала, в границах которого расположены здание, сооружение, объект незавершенного строительства	69:10:0205201
5.	Адрес здания, сооружения, объекта незавершенного строительства	Российская Федерация, Тверская область, р-н Калининский, д Пищалкино, д 49/3, Российская Федерация, Тверская область, муниципальный округ Калининский, деревня Пищалкино, территория СНТ Спутник-Искож, дом 49/3
5.1	Сведения о местоположении здания, сооружения, объекта незавершенного строительства (при отсутствии адреса) в структурированном в соответствии с федеральной информационной адресной системой виде	–
5.2	Дополнительные сведения о местоположении	–
6.	Иные сведения	–

3. Пояснения к сведениям об объекте недвижимости с кадастровым номером 69:10:0205201:715

1.	–

Описание местоположения зданий, сооружений, объектов незавершенного строительства на земельном участке

1. Сведения о характерных точках контура объекта недвижимости с кадастровым номером 69:10:0205201:716

Система координат МСК-69, зона 2 **Зона №** 2

Обозначение характерных точек	Содержатся в Едином государственном реестре недвижимости		Определены в ходе выполнения комплексных кадастровых работ		Метод определения координат	Формулы, примененные для расчета средней квадратической погрешности определения координат характерных точек (M_t), м, с
	Координаты, м	Радиус, м	Координаты, м	Радиус, м		

контура	X	Y	R	X	Y	R		подставленными в такие формулы значениями и итоговые (вычисленные) значения Mt, м
1	2	3	4	5	6	7	8	9
н3581О	–	–	–	292172.23	2282803.26	–	Метод спутниковых геодезических измерений (определений)	Mt=√(0.14²+0.14²)=0.20
н3582О	–	–	–	292172.78	2282808.28	–	Метод спутниковых геодезических измерений (определений)	Mt=√(0.14²+0.14²)=0.20
н3583О	–	–	–	292164.83	2282809.14	–	Метод спутниковых геодезических измерений (определений)	Mt=√(0.14²+0.14²)=0.20
н3584О	–	–	–	292164.28	2282804.12	–	Метод спутниковых геодезических измерений (определений)	Mt=√(0.14²+0.14²)=0.20
н3585О	–	–	–	292167.17	2282803.81	–	Метод спутниковых геодезических измерений (определений)	Mt=√(0.14²+0.14²)=0.20
н3586О	–	–	–	292167.03	2282802.43	–	Метод спутниковых геодезических измерений (определений)	Mt=√(0.14²+0.14²)=0.20
н3587О	–	–	–	292170.26	2282802.07	–	Метод спутниковых геодезических измерений (определений)	Mt=√(0.14²+0.14²)=0.20
н3588О	–	–	–	292170.41	2282803.45	–	Метод спутниковых геодезических измерений (определений)	Mt=√(0.14²+0.14²)=0.20
н3581О	–	–	–	292172.23	2282803.26	–	Метод спутниковых геодезических измерений (определений)	Mt=√(0.14²+0.14²)=0.20

2. Сведения о характеристиках объекта недвижимости с кадастровым номером 69:10:0205201:716

№ п/п	Наименование характеристики	Значение характеристики
1	2	3
1.	Вид объекта недвижимости	Здание
2.	Ранее присвоенный государственный учетный номер (инвентарный) здания, сооружения, объекта незавершенного строительства	–
3.	Кадастровый номер земельного участка (земельных участков), в границах которого (которых) расположены здание, сооружение, объект незавершенного строительства	69:10:0205201:5
4.	Уникальный учетный номер кадастрового квартала, в границах которого расположены здание, сооружение, объект незавершенного строительства	69:10:0205201
5.	Адрес здания, сооружения, объекта незавершенного строительства	Российская Федерация, Тверская область, р-н Калининский, д Пищалкино, д 5/1, Российская

		Федерация, Тверская область, муниципальный округ Калининский, деревня Пищалкино, территория СНТ Спутник-Искож, дом 5/1
5.1	Сведения о местоположении здания, сооружения, объекта незавершенного строительства (при отсутствии адреса) в структурированном в соответствии с федеральной информационной адресной системой виде	–
5.2	Дополнительные сведения о местоположении	–
6.	Иные сведения	–

3. Пояснения к сведениям об объекте недвижимости с кадастровым номером 69:10:0205201:716

1.	–

Описание местоположения зданий, сооружений, объектов незавершенного строительства на земельном участке

1. Сведения о характерных точках контура объекта недвижимости с кадастровым номером 69:10:0205201:717

Система координат МСК-69, зона 2 **Зона №** 2

Обозначение характерных точек контура	Содержатся в Едином государственном реестре недвижимости			Определены в ходе выполнения комплексных кадастровых работ			Метод определения координат	Формулы, примененные для расчета средней квадратической погрешности определения координат характерных точек (M_t), м, с подставленными в такие формулы значениями и итоговые (вычисленные) значения Mt, м
	Координаты, м		Радиус, м	Координаты, м		Радиус, м		
	X	Y	R	X	Y	R		
1	2	3	4	5	6	7	8	9
н3589О	–	–	–	291645.25	2282356.74	–	Метод спутниковых геодезических измерений (определений)	Mt=√(0.14²+0.14²)=0.20
н3590О	–	–	–	291638.69	2282364.83	–	Метод спутниковых геодезических измерений (определений)	Mt=√(0.14²+0.14²)=0.20
н3591О	–	–	–	291633.69	2282360.79	–	Метод спутниковых геодезических измерений (определений)	Mt=√(0.14²+0.14²)=0.20
н3592О	–	–	–	291640.25	2282352.70	–	Метод спутниковых геодезических измерений (определений)	Mt=√(0.14²+0.14²)=0.20
н3589О	–	–	–	291645.25	2282356.74	–	Метод спутниковых геодезических измерений (определений)	Mt=√(0.14²+0.14²)=0.20

2. Сведения о характеристиках объекта недвижимости с кадастровым номером 69:10:0205201:717

№ п/п	Наименование характеристики	Значение характеристики
1	2	3
1.	Вид объекта недвижимости	Здание
2.	Ранее присвоенный государственный учетный номер (инвентарный) здания,	–

	сооружения, объекта незавершенного строительства	
3.	Кадастровый номер земельного участка (земельных участков), в границах которого (которых) расположены здание, сооружение, объект незавершенного строительства	69:10:0205201:258
4.	Уникальный учетный номер кадастрового квартала, в границах которого расположены здание, сооружение, объект незавершенного строительства	69:10:0205201
5.	Адрес здания, сооружения, объекта незавершенного строительства	Российская Федерация, Тверская область, р-н Калининский, д Пищалкино, д 83/2, Российская Федерация, Тверская область, муниципальный округ Калининский, деревня Пищалкино, территория СНТ Спутник-Искож, дом 83/2
5.1	Сведения о местоположении здания, сооружения, объекта незавершенного строительства (при отсутствии адреса) в структурированном в соответствии с федеральной информационной адресной системой виде	–
5.2	Дополнительные сведения о местоположении	–
6.	Иные сведения	–

3. Пояснения к сведениям об объекте недвижимости с кадастровым номером 69:10:0205201:717

1.	–

Описание местоположения зданий, сооружений, объектов незавершенного строительства на земельном участке

1. Сведения о характерных точках контура объекта недвижимости с кадастровым номером 69:10:0205201:718

Система координат МСК-69, зона 2 **Зона №** 2

Обозначение характерных точек контура	Содержатся в Едином государственном реестре недвижимости			Определены в ходе выполнения комплексных кадастровых работ			Метод определения координат	Формулы, примененные для расчета средней квадратической погрешности определения координат характерных точек (M_t), м, с подставленными в такие формулы значениями и итоговые (вычисленные) значения Mt, м
	Координаты, м		Радиус, м	Координаты, м		Радиус, м		
	X	Y	R	X	Y	R		
1	2	3	4	5	6	7	8	9
н3593О	–	–	–	291324.73	2282656.53	–	Метод спутниковых геодезических измерений (определений)	Mt=√(0.14²+0.14²)=0.20
н3594О	–	–	–	291330.47	2282662.44	–	Метод спутниковых геодезических измерений (определений)	Mt=√(0.14²+0.14²)=0.20
н3595О	–	–	–	291322.92	2282669.78	–	Метод спутниковых геодезических измерений (определений)	Mt=√(0.14²+0.14²)=0.20
н3596О	–	–	–	291317.18	2282663.87	–	Метод спутниковых геодезических измерений (определений)	Mt=√(0.14²+0.14²)=0.20
н3593О	–	–	–	291324.73	2282656.53	–	Метод спутниковых геодезических измерений (определений)	Mt=√(0.14²+0.14²)=0.20

2. Сведения о характеристиках объекта недвижимости с кадастровым номером 69:10:0205201:718

№ п/п	Наименование характеристики	Значение характеристики
1	2	3
1.	Вид объекта недвижимости	Здание
2.	Ранее присвоенный государственный учетный номер (инвентарный) здания, сооружения, объекта незавершенного строительства	–
3.	Кадастровый номер земельного участка (земельных участков), в границах которого (которых) расположены здание, сооружение, объект незавершенного строительства	69:10:0205201:525
4.	Уникальный учетный номер кадастрового квартала, в границах которого расположены здание, сооружение, объект незавершенного строительства	69:10:0205201
5.	Адрес здания, сооружения, объекта незавершенного строительства	Российская Федерация, Тверская область, р-н Калининский, д Пищалкино, д 102/2, Российская Федерация, Тверская область, муниципальный округ Калининский, деревня Пищалкино, территория СНТ Спутник-Искож, дом 102/2
5.1	Сведения о местоположении здания, сооружения, объекта незавершенного строительства (при отсутствии адреса) в структурированном в соответствии с федеральной информационной адресной системой виде	–
5.2	Дополнительные сведения о местоположении	–
6.	Иные сведения	–

3. Пояснения к сведениям об объекте недвижимости с кадастровым номером 69:10:0205201:718

1.	–

Описание местоположения зданий, сооружений, объектов незавершенного строительства на земельном участке

1. Сведения о характерных точках контура объекта недвижимости с кадастровым номером 69:10:0205201:720

Система координат МСК-69, зона 2 **Зона №** 2

Обозначение характерных точек контура	Содержатся в Едином государственном реестре недвижимости			Определены в ходе выполнения комплексных кадастровых работ			Метод определения координат	Формулы, примененные для расчета средней квадратической погрешности определения координат характерных точек (M_t), м, с подставленными в такие формулы значениями и итоговые (вычисленные) значения Mt, м
	Координаты, м		Радиус, м	Координаты, м		Радиус, м		
	X	Y	R	X	Y	R		
1	2	3	4	5	6	7	8	9
н3597О	–	–	–	291838.69	2282495.67	–	Метод спутниковых геодезических измерений (определений)	Mt=√(0.14²+0.14²)=0.20
н3598О	–	–	–	291831.02	2282503.55	–	Метод спутниковых геодезических измерений (определений)	Mt=√(0.14²+0.14²)=0.20
н3599О	–	–	–	291824.93	2282497.62	–	Метод спутниковых геодезических измерений (определений)	Mt=√(0.14²+0.14²)=0.20

н3600О	–	–	–	291832.60	2282489.74	–	Метод спутниковых геодезических измерений (определений)	Mt=√(0.14²+0.14²)=0.20
н3597О	–	–	–	291838.69	2282495.67	–	Метод спутниковых геодезических измерений (определений)	Mt=√(0.14²+0.14²)=0.20

2. Сведения о характеристиках объекта недвижимости с кадастровым номером 69:10:0205201:720

№ п/п	Наименование характеристики	Значение характеристики
1	2	3
1.	Вид объекта недвижимости	Здание
2.	Ранее присвоенный государственный учетный номер (инвентарный) здания, сооружения, объекта незавершенного строительства	–
3.	Кадастровый номер земельного участка (земельных участков), в границах которого (которых) расположены здание, сооружение, объект незавершенного строительства	69:10:0205201:385
4.	Уникальный учетный номер кадастрового квартала, в границах которого расположены здание, сооружение, объект незавершенного строительства	69:10:0205201
5.	Адрес здания, сооружения, объекта незавершенного строительства	Российская Федерация, Тверская область, р-н Калининский, д Пищалкино, д 204/2, Российская Федерация, Тверская область, муниципальный округ Калининский, деревня Пищалкино, территория СНТ Спутник-Искож, дом 204/2
5.1	Сведения о местоположении здания, сооружения, объекта незавершенного строительства (при отсутствии адреса) в структурированном в соответствии с федеральной информационной адресной системой виде	–
5.2	Дополнительные сведения о местоположении	–
6.	Иные сведения	–

3. Пояснения к сведениям об объекте недвижимости с кадастровым номером 69:10:0205201:720

1.	–

Описание местоположения зданий, сооружений, объектов незавершенного строительства на земельном участке

1. Сведения о характерных точках контура объекта недвижимости с кадастровым номером 69:10:0205201:721

Система координат МСК-69, зона 2 **Зона №** 2

Обозначение характерных точек контура	Содержатся в Едином государственном реестре недвижимости			Определены в ходе выполнения комплексных кадастровых работ			Метод определения координат	Формулы, примененные для расчета средней квадратической погрешности определения координат характерных точек (M_t), м, с подставленными в такие формулы значениями и итоговые (вычисленные) значения Mt, м
	Координаты, м		Радиус, м	Координаты, м		Радиус, м		
	X	Y	R	X	Y	R		
1	2	3	4	5	6	7	8	9
н3601О	–	–	–	291451.05	2282476.31	–	Метод спутниковых геодезических измерений (определений)	Mt=√(0.14²+0.14²)=0.20

н3602О	–	–	–	291449.39	2282478.35	–	Метод спутниковых геодезических измерений (определений)	Mt=√(0.14²+0.14²)=0.20
н3603О	–	–	–	291446.99	2282476.39	–	Метод спутниковых геодезических измерений (определений)	Mt=√(0.14²+0.14²)=0.20
н3604О	–	–	–	291448.65	2282474.35	–	Метод спутниковых геодезических измерений (определений)	Mt=√(0.14²+0.14²)=0.20
н3601О	–	–	–	291451.05	2282476.31	–	Метод спутниковых геодезических измерений (определений)	Mt=√(0.14²+0.14²)=0.20

2. Сведения о характеристиках объекта недвижимости с кадастровым номером 69:10:0205201:721

№ п/п	Наименование характеристики	Значение характеристики
1	2	3
1.	Вид объекта недвижимости	Здание
2.	Ранее присвоенный государственный учетный номер (инвентарный) здания, сооружения, объекта незавершенного строительства	–
3.	Кадастровый номер земельного участка (земельных участков), в границах которого (которых) расположены здание, сооружение, объект незавершенного строительства	69:10:0205201:218
4.	Уникальный учетный номер кадастрового квартала, в границах которого расположены здание, сооружение, объект незавершенного строительства	69:10:0205201
5.	Адрес здания, сооружения, объекта незавершенного строительства	Российская Федерация, Тверская область, р-н Калининский, д Пищалкино, стр. 44а/2, Российская Федерация, Тверская область, муниципальный округ Калининский, деревня Пищалкино, территория СНТ Спутник-Искож, строение 44а/2
5.1	Сведения о местоположении здания, сооружения, объекта незавершенного строительства (при отсутствии адреса) в структурированном в соответствии с федеральной информационной адресной системой виде	–
5.2	Дополнительные сведения о местоположении	–
6.	Иные сведения	–

3. Пояснения к сведениям об объекте недвижимости с кадастровым номером 69:10:0205201:721

1.	–

Описание местоположения зданий, сооружений, объектов незавершенного строительства на земельном участке

1. Сведения о характерных точках контура объекта недвижимости с кадастровым номером 69:10:0205201:723

Система координат МСК-69, зона 2 **Зона №** 2

Обозначение характерных точек	Содержатся в Едином государственном реестре недвижимости		Определены в ходе выполнения комплексных кадастровых работ		Метод определения координат	Формулы, примененные для расчета средней квадратической погрешности определения координат характерных точек (M_t), м, с
	Координаты, м	Радиус, м	Координаты, м	Радиус, м		

контура	X	Y	R	X	Y	R		подставленными в такие формулы значениями и итоговые (вычисленные) значения Mt, м
1	2	3	4	5	6	7	8	9
н3605О	–	–	–	291438.87	2282457.72	–	Метод спутниковых геодезических измерений (определений)	Mt=√(0.14²+0.14²)=0.20
н3606О	–	–	–	291433.80	2282463.04	–	Метод спутниковых геодезических измерений (определений)	Mt=√(0.14²+0.14²)=0.20
н3607О	–	–	–	291430.61	2282460.01	–	Метод спутниковых геодезических измерений (определений)	Mt=√(0.14²+0.14²)=0.20
н3608О	–	–	–	291435.68	2282454.69	–	Метод спутниковых геодезических измерений (определений)	Mt=√(0.14²+0.14²)=0.20
н3605О	–	–	–	291438.87	2282457.72	–	Метод спутниковых геодезических измерений (определений)	Mt=√(0.14²+0.14²)=0.20

2. Сведения о характеристиках объекта недвижимости с кадастровым номером 69:10:0205201:723

№ п/п	Наименование характеристики	Значение характеристики
1	2	3
1.	Вид объекта недвижимости	Здание
2.	Ранее присвоенный государственный учетный номер (инвентарный) здания, сооружения, объекта незавершенного строительства	–
3.	Кадастровый номер земельного участка (земельных участков), в границах которого (которых) расположены здание, сооружение, объект незавершенного строительства	69:10:0205201:218
4.	Уникальный учетный номер кадастрового квартала, в границах которого расположены здание, сооружение, объект незавершенного строительства	69:10:0205201
5.	Адрес здания, сооружения, объекта незавершенного строительства	Российская Федерация, Тверская область, р-н Калининский, д Пищалкино, д 44/2, Российская Федерация, Тверская область, муниципальный округ Калининский, деревня Пищалкино, территория СНТ Спутник-Искож, дом 44/2
5.1	Сведения о местоположении здания, сооружения, объекта незавершенного строительства (при отсутствии адреса) в структурированном в соответствии с федеральной информационной адресной системой виде	–
5.2	Дополнительные сведения о местоположении	–
6.	Иные сведения	–

3. Пояснения к сведениям об объекте недвижимости с кадастровым номером 69:10:0205201:723

1.	–

Описание местоположения зданий, сооружений, объектов незавершенного строительства на земельном участке

1. Сведения о характерных точках контура объекта недвижимости с кадастровым номером 69:10:0205201:724

Система координат МСК-69, зона 2 **Зона №** 2

Обозначение характерных точек контура	Содержатся в Едином государственном реестре недвижимости			Определены в ходе выполнения комплексных кадастровых работ			Метод определения координат	Формулы, примененные для расчета средней квадратической погрешности определения координат характерных точек (M_t), м, с подставленными в такие формулы значениями и итоговые (вычисленные) значения Mt, м
	Координаты, м		Радиус, м	Координаты, м		Радиус, м		
	X	Y	R	X	Y	R		
1	2	3	4	5	6	7	8	9
н3609О	–	–	–	292244.60	2282632.60	–	Метод спутниковых геодезических измерений (определений)	Mt=√(0.14²+0.14²)=0.20
н3610О	–	–	–	292245.80	2282635.78	–	Метод спутниковых геодезических измерений (определений)	Mt=√(0.14²+0.14²)=0.20
н3611О	–	–	–	292239.81	2282638.04	–	Метод спутниковых геодезических измерений (определений)	Mt=√(0.14²+0.14²)=0.20
н3612О	–	–	–	292238.61	2282634.86	–	Метод спутниковых геодезических измерений (определений)	Mt=√(0.14²+0.14²)=0.20
н3613О	–	–	–	292238.04	2282635.07	–	Метод спутниковых геодезических измерений (определений)	Mt=√(0.14²+0.14²)=0.20
н3614О	–	–	–	292236.57	2282631.19	–	Метод спутниковых геодезических измерений (определений)	Mt=√(0.14²+0.14²)=0.20
н3615О	–	–	–	292241.62	2282629.28	–	Метод спутниковых геодезических измерений (определений)	Mt=√(0.14²+0.14²)=0.20
н3616О	–	–	–	292243.09	2282633.16	–	Метод спутниковых геодезических измерений (определений)	Mt=√(0.14²+0.14²)=0.20
н3609О	–	–	–	292244.60	2282632.60	–	Метод спутниковых геодезических измерений (определений)	Mt=√(0.14²+0.14²)=0.20

2. Сведения о характеристиках объекта недвижимости с кадастровым номером 69:10:0205201:724

№ п/п	Наименование характеристики	Значение характеристики
1	2	3
1.	Вид объекта недвижимости	Здание
2.	Ранее присвоенный государственный учетный номер (инвентарный) здания,	–

	сооружения, объекта незавершенного строительства	
3.	Кадастровый номер земельного участка (земельных участков), в границах которого (которых) расположены здание, сооружение, объект незавершенного строительства	69:10:0205201:70
4.	Уникальный учетный номер кадастрового квартала, в границах которого расположены здание, сооружение, объект незавершенного строительства	69:10:0205201
5.	Адрес здания, сооружения, объекта незавершенного строительства	Российская Федерация, Тверская область, р-н Калининский, д Пищалкино, д 70/1, Российская Федерация, Тверская область, муниципальный округ Калининский, деревня Пищалкино, территория СНТ Спутник-Искож, дом 70/1
5.1	Сведения о местоположении здания, сооружения, объекта незавершенного строительства (при отсутствии адреса) в структурированном в соответствии с федеральной информационной адресной системой виде	–
5.2	Дополнительные сведения о местоположении	–
6.	Иные сведения	–

3. Пояснения к сведениям об объекте недвижимости с кадастровым номером 69:10:0205201:724

1.	–

Описание местоположения зданий, сооружений, объектов незавершенного строительства на земельном участке

1. Сведения о характерных точках контура объекта недвижимости с кадастровым номером 69:10:0205201:725

Система координат МСК-69, зона 2 **Зона №** 2

Обозначение характерных точек контура	Содержатся в Едином государственном реестре недвижимости			Определены в ходе выполнения комплексных кадастровых работ			Метод определения координат	Формулы, примененные для расчета средней квадратической погрешности определения координат характерных точек (M_t), м, с подставленными в такие формулы значениями и итоговые (вычисленные) значения Mt, м
	Координаты, м		Радиус, м	Координаты, м		Радиус, м		
	X	Y	R	X	Y	R		
1	2	3	4	5	6	7	8	9
н3617О	–	–	–	292378.43	2282984.84	–	Метод спутниковых геодезических измерений (определений)	$Mt=\sqrt{(0.14^2+0.14^2)}=0.20$
н3618О	–	–	–	292379.34	2282991.67	–	Метод спутниковых геодезических измерений (определений)	$Mt=\sqrt{(0.14^2+0.14^2)}=0.20$
н3619О	–	–	–	292373.53	2282992.50	–	Метод спутниковых геодезических измерений (определений)	$Mt=\sqrt{(0.14^2+0.14^2)}=0.20$
н3620О	–	–	–	292372.57	2282985.66	–	Метод спутниковых геодезических измерений (определений)	$Mt=\sqrt{(0.14^2+0.14^2)}=0.20$
н3617О	–	–	–	292378.43	2282984.84	–	Метод спутниковых геодезических измерений (определений)	$Mt=\sqrt{(0.14^2+0.14^2)}=0.20$

2. Сведения о характеристиках объекта недвижимости с кадастровым номером 69:10:0205201:725

№ п/п	Наименование характеристики	Значение характеристики
1	2	3
1.	Вид объекта недвижимости	Здание
2.	Ранее присвоенный государственный учетный номер (инвентарный) здания, сооружения, объекта незавершенного строительства	–
3.	Кадастровый номер земельного участка (земельных участков), в границах которого (которых) расположены здание, сооружение, объект незавершенного строительства	69:10:0205201:107
4.	Уникальный учетный номер кадастрового квартала, в границах которого расположены здание, сооружение, объект незавершенного строительства	69:10:0205201
5.	Адрес здания, сооружения, объекта незавершенного строительства	Российская Федерация, Тверская область, р-н Калининский, д Пищалкино, д 107/1, Российская Федерация, Тверская область, муниципальный округ Калининский, деревня Пищалкино, территория СНТ Спутник-Искож, дом 107/1
5.1	Сведения о местоположении здания, сооружения, объекта незавершенного строительства (при отсутствии адреса) в структурированном в соответствии с федеральной информационной адресной системой виде	–
5.2	Дополнительные сведения о местоположении	–
6.	Иные сведения	–

3. Пояснения к сведениям об объекте недвижимости с кадастровым номером 69:10:0205201:725

1.	–

Описание местоположения зданий, сооружений, объектов незавершенного строительства на земельном участке

1. Сведения о характерных точках контура объекта недвижимости с кадастровым номером 69:10:0205201:726

Система координат МСК-69, зона 2 **Зона №** 2

Обозначение характерных точек контура	Содержатся в Едином государственном реестре недвижимости			Определены в ходе выполнения комплексных кадастровых работ			Метод определения координат	Формулы, примененные для расчета средней квадратической погрешности определения координат характерных точек (M_t), м, с подставленными в такие формулы значениями и итоговые (вычисленные) значения Mt, м
	Координаты, м		Радиус, м	Координаты, м		Радиус, м		
	X	Y	R	X	Y	R		
1	2	3	4	5	6	7	8	9
н3621О	–	–	–	291611.14	2282367.63	–	Метод спутниковых геодезических измерений (определений)	Mt=√(0.14²+0.14²)=0.20
н3622О	–	–	–	291605.09	2282374.72	–	Метод спутниковых геодезических измерений (определений)	Mt=√(0.14²+0.14²)=0.20
н3623О	–	–	–	291599.65	2282370.08	–	Метод спутниковых геодезических измерений (определений)	Mt=√(0.14²+0.14²)=0.20

н3624О	–	–	–	291604.01	2282364.97	–	Метод спутниковых геодезических измерений (определений)	Mt=√(0.14²+0.14²)=0.20
н3625О	–	–	–	291605.65	2282366.37	–	Метод спутниковых геодезических измерений (определений)	Mt=√(0.14²+0.14²)=0.20
н3626О	–	–	–	291607.34	2282364.39	–	Метод спутниковых геодезических измерений (определений)	Mt=√(0.14²+0.14²)=0.20
н3621О	–	–	–	291611.14	2282367.63	–	Метод спутниковых геодезических измерений (определений)	Mt=√(0.14²+0.14²)=0.20

2. Сведения о характеристиках объекта недвижимости с кадастровым номером 69:10:0205201:726

№ п/п	Наименование характеристики	Значение характеристики
1	2	3
1.	Вид объекта недвижимости	Здание
2.	Ранее присвоенный государственный учетный номер (инвентарный) здания, сооружения, объекта незавершенного строительства	–
3.	Кадастровый номер земельного участка (земельных участков), в границах которого (которых) расположены здание, сооружение, объект незавершенного строительства	69:10:0205201:251
4.	Уникальный учетный номер кадастрового квартала, в границах которого расположены здание, сооружение, объект незавершенного строительства	69:10:0205201
5.	Адрес здания, сооружения, объекта незавершенного строительства	Российская Федерация, Тверская область, р-н Калининский, д Пищалкино, д 77/2, Российская Федерация, Тверская область, муниципальный округ Калининский, деревня Пищалкино, территория СНТ Спутник-Искож, дом 77/2
5.1	Сведения о местоположении здания, сооружения, объекта незавершенного строительства (при отсутствии адреса) в структурированном в соответствии с федеральной информационной адресной системой виде	–
5.2	Дополнительные сведения о местоположении	–
6.	Иные сведения	–

3. Пояснения к сведениям об объекте недвижимости с кадастровым номером 69:10:0205201:726

1.	–

Описание местоположения зданий, сооружений, объектов незавершенного строительства на земельном участке

1. Сведения о характерных точках контура объекта недвижимости с кадастровым номером 69:10:0205201:727

Система координат МСК-69, зона 2 **Зона №** 2

Обозначение характерных точек	Содержатся в Едином государственном реестре недвижимости		Определены в ходе выполнения комплексных кадастровых работ		Метод определения координат	Формулы, примененные для расчета средней квадратической погрешности определения координат характерных точек (M_t), м, с
	Координаты, м	Радиус, м	Координаты, м	Радиус, м		

контура	X	Y	R	X	Y	R		подставленными в такие формулы значениями и итоговые (вычисленные) значения Mt, м
1	2	3	4	5	6	7	8	9
н3627О	–	–	–	291603.35	2282375.22	–	Метод спутниковых геодезических измерений (определений)	Mt=√(0.14²+0.14²)=0.20
н3628О	–	–	–	291599.26	2282380.37	–	Метод спутниковых геодезических измерений (определений)	Mt=√(0.14²+0.14²)=0.20
н3629О	–	–	–	291594.56	2282376.64	–	Метод спутниковых геодезических измерений (определений)	Mt=√(0.14²+0.14²)=0.20
н3630О	–	–	–	291598.65	2282371.49	–	Метод спутниковых геодезических измерений (определений)	Mt=√(0.14²+0.14²)=0.20
н3627О	–	–	–	291603.35	2282375.22	–	Метод спутниковых геодезических измерений (определений)	Mt=√(0.14²+0.14²)=0.20

2. Сведения о характеристиках объекта недвижимости с кадастровым номером 69:10:0205201:727

№ п/п	Наименование характеристики	Значение характеристики
1	2	3
1.	Вид объекта недвижимости	Здание
2.	Ранее присвоенный государственный учетный номер (инвентарный) здания, сооружения, объекта незавершенного строительства	–
3.	Кадастровый номер земельного участка (земельных участков), в границах которого (которых) расположены здание, сооружение, объект незавершенного строительства	69:10:0205201:251
4.	Уникальный учетный номер кадастрового квартала, в границах которого расположены здание, сооружение, объект незавершенного строительства	69:10:0205201
5.	Адрес здания, сооружения, объекта незавершенного строительства	Российская Федерация, Тверская область, р-н Калининский, д Пищалкино, стр. 77а/2, Российская Федерация, Тверская область, муниципальный округ Калининский, деревня Пищалкино, территория СНТ Спутник-Искож, строение 77а/2
5.1	Сведения о местоположении здания, сооружения, объекта незавершенного строительства (при отсутствии адреса) в структурированном в соответствии с федеральной информационной адресной системой виде	–
5.2	Дополнительные сведения о местоположении	–
6.	Иные сведения	–

3. Пояснения к сведениям об объекте недвижимости с кадастровым номером 69:10:0205201:727

1.	–

Описание местоположения зданий, сооружений, объектов незавершенного строительства на земельном участке

1. Сведения о характерных точках контура объекта недвижимости с кадастровым номером 69:10:0205201:732

Система координат МСК-69, зона 2 **Зона №** 2

Обозначение характерных точек контура	Содержатся в Едином государственном реестре недвижимости			Определены в ходе выполнения комплексных кадастровых работ			Метод определения координат	Формулы, примененные для расчета средней квадратической погрешности определения координат характерных точек (M_t), м, с подставленными в такие формулы значениями и итоговые (вычисленные) значения Mt, м
	Координаты, м		Радиус, м	Координаты, м		Радиус, м		
	X	Y	R	X	Y	R		
1	2	3	4	5	6	7	8	9
н3631О	–	–	–	291508.22	2282458.09	–	Метод спутниковых геодезических измерений (определений)	$Mt=\sqrt{(0.14^2+0.14^2)}=0.20$
н3632О	–	–	–	291504.43	2282462.60	–	Метод спутниковых геодезических измерений (определений)	$Mt=\sqrt{(0.14^2+0.14^2)}=0.20$
н3633О	–	–	–	291500.14	2282459.00	–	Метод спутниковых геодезических измерений (определений)	$Mt=\sqrt{(0.14^2+0.14^2)}=0.20$
н3634О	–	–	–	291503.93	2282454.49	–	Метод спутниковых геодезических измерений (определений)	$Mt=\sqrt{(0.14^2+0.14^2)}=0.20$
н3631О	–	–	–	291508.22	2282458.09	–	Метод спутниковых геодезических измерений (определений)	$Mt=\sqrt{(0.14^2+0.14^2)}=0.20$

2. Сведения о характеристиках объекта недвижимости с кадастровым номером 69:10:0205201:732

№ п/п	Наименование характеристики	Значение характеристики
1	2	3
1.	Вид объекта недвижимости	Здание
2.	Ранее присвоенный государственный учетный номер (инвентарный) здания, сооружения, объекта незавершенного строительства	–
3.	Кадастровый номер земельного участка (земельных участков), в границах которого (которых) расположены здание, сооружение, объект незавершенного строительства	69:10:0205201:245
4.	Уникальный учетный номер кадастрового квартала, в границах которого расположены здание, сооружение, объект незавершенного строительства	69:10:0205201
5.	Адрес здания, сооружения, объекта незавершенного строительства	Российская Федерация, Тверская область, р-н Калининский, д Пищалкино, д 71, Российская Федерация, Тверская область, муниципальный округ Калининский, деревня Пищалкино, территория СНТ Спутник-Искож, дом 71
5.1	Сведения о местоположении здания, сооружения, объекта незавершенного строительства (при отсутствии адреса) в структурированном в соответствии с федеральной информационной адресной системой виде	–

5.2	Дополнительные сведения о местоположении	–
6.	Иные сведения	–

3. Пояснения к сведениям об объекте недвижимости с кадастровым номером 69:10:0205201:732

1.	–

Описание местоположения зданий, сооружений, объектов незавершенного строительства на земельном участке

1. Сведения о характерных точках контура объекта недвижимости с кадастровым номером 69:10:0205201:734

Система координат МСК-69, зона 2 **Зона №** 2

Обозначение характерных точек контура	Содержатся в Едином государственном реестре недвижимости			Определены в ходе выполнения комплексных кадастровых работ			Метод определения координат	Формулы, примененные для расчета средней квадратической погрешности определения координат характерных точек (M_t), м, с подставленными в такие формулы значениями и итоговые (вычисленные) значения Mt, м
	Координаты, м		Радиус, м	Координаты, м		Радиус, м		
	X	Y	R	X	Y	R		
1	2	3	4	5	6	7	8	9
н3635О	–	–	–	291487.25	2282312.22	–	Метод спутниковых геодезических измерений (определений)	Mt=√(0.14²+0.14²)=0.20
н3636О	–	–	–	291483.29	2282317.21	–	Метод спутниковых геодезических измерений (определений)	Mt=√(0.14²+0.14²)=0.20
н3637О	–	–	–	291479.57	2282314.22	–	Метод спутниковых геодезических измерений (определений)	Mt=√(0.14²+0.14²)=0.20
н3638О	–	–	–	291478.94	2282314.90	–	Метод спутниковых геодезических измерений (определений)	Mt=√(0.14²+0.14²)=0.20
н3639О	–	–	–	291477.74	2282313.85	–	Метод спутниковых геодезических измерений (определений)	Mt=√(0.14²+0.14²)=0.20
н3640О	–	–	–	291482.22	2282308.23	–	Метод спутниковых геодезических измерений (определений)	Mt=√(0.14²+0.14²)=0.20
н3635О	–	–	–	291487.25	2282312.22	–	Метод спутниковых геодезических измерений (определений)	Mt=√(0.14²+0.14²)=0.20

2. Сведения о характеристиках объекта недвижимости с кадастровым номером 69:10:0205201:734

№ п/п	Наименование характеристики	Значение характеристики
1	2	3
1.	Вид объекта недвижимости	Здание

2.	Ранее присвоенный государственный учетный номер (инвентарный) здания, сооружения, объекта незавершенного строительства	–
3.	Кадастровый номер земельного участка (земельных участков), в границах которого (которых) расположены здание, сооружение, объект незавершенного строительства	69:10:0205201:177
4.	Уникальный учетный номер кадастрового квартала, в границах которого расположены здание, сооружение, объект незавершенного строительства	69:10:0205201
5.	Адрес здания, сооружения, объекта незавершенного строительства	Российская Федерация, Тверская область, р-н Калининский, д Пищалкино, д 4/2, Российская Федерация, Тверская область, муниципальный округ Калининский, деревня Пищалкино, территория СНТ Спутник-Искож, дом 4/2
5.1	Сведения о местоположении здания, сооружения, объекта незавершенного строительства (при отсутствии адреса) в структурированном в соответствии с федеральной информационной адресной системой виде	–
5.2	Дополнительные сведения о местоположении	–
6.	Иные сведения	–

3. Пояснения к сведениям об объекте недвижимости с кадастровым номером 69:10:0205201:734

1.	–

Описание местоположения зданий, сооружений, объектов незавершенного строительства на земельном участке

1. Сведения о характерных точках контура объекта недвижимости с кадастровым номером 69:10:0205201:736

Система координат МСК-69, зона 2 **Зона №** 2

Обозначение характерных точек контура	**Содержатся в Едином государственном реестре недвижимости**			**Определены в ходе выполнения комплексных кадастровых работ**			**Метод определения координат**	**Формулы, примененные для расчета средней квадратической погрешности определения координат характерных точек (M_t), м, с подставленными в такие формулы значениями и итоговые (вычисленные) значения Mt, м**
	Координаты, м		**Радиус, м**	**Координаты, м**		**Радиус, м**		
	X	**Y**	**R**	**X**	**Y**	**R**		
1	**2**	**3**	**4**	**5**	**6**	**7**	**8**	**9**
н3641О	–	–	–	291722.02	2282338.34	–	Метод спутниковых геодезических измерений (определений)	Mt=√(0.14²+0.14²)=0.20
н3642О	–	–	–	291724.09	2282340.01	–	Метод спутниковых геодезических измерений (определений)	Mt=√(0.14²+0.14²)=0.20
н3643О	–	–	–	291719.17	2282346.06	–	Метод спутниковых геодезических измерений (определений)	Mt=√(0.14²+0.14²)=0.20
н3644О	–	–	–	291712.96	2282341.03	–	Метод спутниковых геодезических измерений (определений)	Mt=√(0.14²+0.14²)=0.20
н3645О	–	–	–	291716.55	2282336.60	–	Метод спутниковых геодезических измерений	Mt=√(0.14²+0.14²)=0.20

							(определений)	
н3646О	–	–	–	291720.69	2282339.97	–	Метод спутниковых геодезических измерений (определений)	Mt=√(0.14²+0.14²)=0.20
н3641О	–	–	–	291722.02	2282338.34	–	Метод спутниковых геодезических измерений (определений)	Mt=√(0.14²+0.14²)=0.20

2. Сведения о характеристиках объекта недвижимости с кадастровым номером 69:10:0205201:736

№ п/п	Наименование характеристики	Значение характеристики
1	2	3
1.	Вид объекта недвижимости	Здание
2.	Ранее присвоенный государственный учетный номер (инвентарный) здания, сооружения, объекта незавершенного строительства	–
3.	Кадастровый номер земельного участка (земельных участков), в границах которого (которых) расположены здание, сооружение, объект незавершенного строительства	69:10:0205201:297
4.	Уникальный учетный номер кадастрового квартала, в границах которого расположены здание, сооружение, объект незавершенного строительства	69:10:0205201
5.	Адрес здания, сооружения, объекта незавершенного строительства	Российская Федерация, Тверская область, р-н Калининский, д Пищалкино, д 123/2, Российская Федерация, Тверская область, муниципальный округ Калининский, деревня Пищалкино, территория СНТ Спутник-Искож, дом 123/2
5.1	Сведения о местоположении здания, сооружения, объекта незавершенного строительства (при отсутствии адреса) в структурированном в соответствии с федеральной информационной адресной системой виде	–
5.2	Дополнительные сведения о местоположении	–
6.	Иные сведения	–

3. Пояснения к сведениям об объекте недвижимости с кадастровым номером 69:10:0205201:736

1.	–

Описание местоположения зданий, сооружений, объектов незавершенного строительства на земельном участке

1. Сведения о характерных точках контура объекта недвижимости с кадастровым номером 69:10:0205201:737

Система координат МСК-69, зона 2 **Зона №** 2

Обозначение характерных точек контура	Содержатся в Едином государственном реестре недвижимости			Определены в ходе выполнения комплексных кадастровых работ			Метод определения координат	Формулы, примененные для расчета средней квадратической погрешности определения координат характерных точек (M_t), м, с подставленными в такие формулы значениями и итоговые (вычисленные) значения Mt, м
	Координаты, м		Радиус, м	Координаты, м		Радиус, м		
	X	Y	R	X	Y	R		
1	2	3	4	5	6	7	8	9
н3647О	–	–	–	291415.50	2282543.67	–	Метод спутниковых геодезических измерений	Mt=√(0.14²+0.14²)=0.20

							(определений)	
н3648О	–	–	–	291419.09	2282547.29	–	Метод спутниковых геодезических измерений (определений)	$Mt=\sqrt{(0.14^2+0.14^2)}=0.20$
н3649О	–	–	–	291415.63	2282550.72	–	Метод спутниковых геодезических измерений (определений)	$Mt=\sqrt{(0.14^2+0.14^2)}=0.20$
н3650О	–	–	–	291412.04	2282547.10	–	Метод спутниковых геодезических измерений (определений)	$Mt=\sqrt{(0.14^2+0.14^2)}=0.20$
н3647О	–	–	–	291415.50	2282543.67	–	Метод спутниковых геодезических измерений (определений)	$Mt=\sqrt{(0.14^2+0.14^2)}=0.20$

2. Сведения о характеристиках объекта недвижимости с кадастровым номером 69:10:0205201:737

№ п/п	Наименование характеристики	Значение характеристики
1	2	3
1.	Вид объекта недвижимости	Здание
2.	Ранее присвоенный государственный учетный номер (инвентарный) здания, сооружения, объекта незавершенного строительства	–
3.	Кадастровый номер земельного участка (земельных участков), в границах которого (которых) расположены здание, сооружение, объект незавершенного строительства	69:10:0205201:239
4.	Уникальный учетный номер кадастрового квартала, в границах которого расположены здание, сооружение, объект незавершенного строительства	69:10:0205201
5.	Адрес здания, сооружения, объекта незавершенного строительства	Российская Федерация, Тверская область, муниципальный округ Калининский, деревня Пищалкино, территория снт Спутник-Искож, дом 65/2
5.1	Сведения о местоположении здания, сооружения, объекта незавершенного строительства (при отсутствии адреса) в структурированном в соответствии с федеральной информационной адресной системой виде	–
5.2	Дополнительные сведения о местоположении	–
6.	Иные сведения	–

3. Пояснения к сведениям об объекте недвижимости с кадастровым номером 69:10:0205201:737

1.	–

Описание местоположения зданий, сооружений, объектов незавершенного строительства на земельном участке

1. Сведения о характерных точках контура объекта недвижимости с кадастровым номером 69:10:0205201:742

Система координат МСК-69, зона 2 **Зона №** 2

Обозначение характерных точек	Содержатся в Едином государственном реестре недвижимости		Определены в ходе выполнения комплексных кадастровых работ		Метод определения координат	Формулы, примененные для расчета средней квадратической погрешности определения координат характерных точек (M_t), м, с
	Координаты, м	Радиус, м	Координаты, м	Радиус, м		

контура	X	Y	R	X	Y	R		подставленными в такие формулы значениями и итоговые (вычисленные) значения Mt, м
1	2	3	4	5	6	7	8	9
н3651О	–	–	–	292163.33	2282519.02	–	Метод спутниковых геодезических измерений (определений)	Mt=√(0.14²+0.14²)=0.20
н3652О	–	–	–	292159.50	2282525.03	–	Метод спутниковых геодезических измерений (определений)	Mt=√(0.14²+0.14²)=0.20
н3653О	–	–	–	292154.04	2282521.50	–	Метод спутниковых геодезических измерений (определений)	Mt=√(0.14²+0.14²)=0.20
н3654О	–	–	–	292157.82	2282515.51	–	Метод спутниковых геодезических измерений (определений)	Mt=√(0.14²+0.14²)=0.20
н3651О	–	–	–	292163.33	2282519.02	–	Метод спутниковых геодезических измерений (определений)	Mt=√(0.14²+0.14²)=0.20

2. Сведения о характеристиках объекта недвижимости с кадастровым номером 69:10:0205201:742

№ п/п	Наименование характеристики	Значение характеристики
1	2	3
1.	Вид объекта недвижимости	Здание
2.	Ранее присвоенный государственный учетный номер (инвентарный) здания, сооружения, объекта незавершенного строительства	–
3.	Кадастровый номер земельного участка (земельных участков), в границах которого (которых) расположены здание, сооружение, объект незавершенного строительства	69:10:0205201:477
4.	Уникальный учетный номер кадастрового квартала, в границах которого расположены здание, сооружение, объект незавершенного строительства	69:10:0205201
5.	Адрес здания, сооружения, объекта незавершенного строительства	Российская Федерация, Тверская область, р-н Калининский, д Пищалкино, д 73/3, Российская Федерация, Тверская область, муниципальный округ Калининский, деревня Пищалкино, территория СНТ Спутник-Искож, дом 73/3
5.1	Сведения о местоположении здания, сооружения, объекта незавершенного строительства (при отсутствии адреса) в структурированном в соответствии с федеральной информационной адресной системой виде	–
5.2	Дополнительные сведения о местоположении	–
6.	Иные сведения	–

3. Пояснения к сведениям об объекте недвижимости с кадастровым номером 69:10:0205201:742

1.	–

Описание местоположения зданий, сооружений, объектов незавершенного строительства на земельном участке

1. Сведения о характерных точках контура объекта недвижимости с кадастровым номером 69:10:0205201:747

Система координат МСК-69, зона 2 **Зона №** 2

Обозначение характерных точек контура	Содержатся в Едином государственном реестре недвижимости			Определены в ходе выполнения комплексных кадастровых работ			Метод определения координат	Формулы, примененные для расчета средней квадратической погрешности определения координат характерных точек (M_t), м, с подставленными в такие формулы значениями и итоговые (вычисленные) значения Mt, м
	Координаты, м		Радиус, м	Координаты, м		Радиус, м		
	X	Y	R	X	Y	R		
1	2	3	4	5	6	7	8	9
н3655О	–	–	–	292191.83	2282712.85	–	Метод спутниковых геодезических измерений (определений)	Mt=√(0.14²+0.14²)=0.20
н3656О	–	–	–	292192.08	2282715.47	–	Метод спутниковых геодезических измерений (определений)	Mt=√(0.14²+0.14²)=0.20
н3657О	–	–	–	292189.14	2282715.75	–	Метод спутниковых геодезических измерений (определений)	Mt=√(0.14²+0.14²)=0.20
н3658О	–	–	–	292188.89	2282713.13	–	Метод спутниковых геодезических измерений (определений)	Mt=√(0.14²+0.14²)=0.20
н3655О	–	–	–	292191.83	2282712.85	–	Метод спутниковых геодезических измерений (определений)	Mt=√(0.14²+0.14²)=0.20

2. Сведения о характеристиках объекта недвижимости с кадастровым номером 69:10:0205201:747

№ п/п	Наименование характеристики	Значение характеристики
1	2	3
1.	Вид объекта недвижимости	Здание
2.	Ранее присвоенный государственный учетный номер (инвентарный) здания, сооружения, объекта незавершенного строительства	–
3.	Кадастровый номер земельного участка (земельных участков), в границах которого (которых) расположены здание, сооружение, объект незавершенного строительства	69:10:0205201:28
4.	Уникальный учетный номер кадастрового квартала, в границах которого расположены здание, сооружение, объект незавершенного строительства	69:10:0205201
5.	Адрес здания, сооружения, объекта незавершенного строительства	Российская Федерация, Тверская область, р-н Калининский, д Пищалкино, стр. 28/1, Российская Федерация, Тверская область, муниципальный округ Калининский, деревня Пищалкино, территория СНТ Спутник-Искож, строение 28/1
5.1	Сведения о местоположении здания, сооружения, объекта незавершенного строительства (при отсутствии адреса) в структурированном в соответствии с федеральной информационной адресной системой виде	–

5.2	Дополнительные сведения о местоположении	–
6.	Иные сведения	–

3. Пояснения к сведениям об объекте недвижимости с кадастровым номером 69:10:0205201:747

1.	–

Описание местоположения зданий, сооружений, объектов незавершенного строительства на земельном участке

1. Сведения о характерных точках контура объекта недвижимости с кадастровым номером 69:10:0205201:748

Система координат МСК-69, зона 2 **Зона №** 2

Обозначение характерных точек контура	Содержатся в Едином государственном реестре недвижимости			Определены в ходе выполнения комплексных кадастровых работ			Метод определения координат	Формулы, примененные для расчета средней квадратической погрешности определения координат характерных точек (M_t), м, с подставленными в такие формулы значениями и итоговые (вычисленные) значения Mt, м
	Координаты, м		Радиус, м	Координаты, м		Радиус, м		
	X	Y	R	X	Y	R		
1	2	3	4	5	6	7	8	9
н3659О	–	–	–	291316.65	2282573.25	–	Метод спутниковых геодезических измерений (определений)	Mt=√(0.14²+0.14²)=0.20
н3660О	–	–	–	291322.83	2282579.65	–	Метод спутниковых геодезических измерений (определений)	Mt=√(0.14²+0.14²)=0.20
н3661О	–	–	–	291319.09	2282583.26	–	Метод спутниковых геодезических измерений (определений)	Mt=√(0.14²+0.14²)=0.20
н3662О	–	–	–	291312.91	2282576.86	–	Метод спутниковых геодезических измерений (определений)	Mt=√(0.14²+0.14²)=0.20
н3659О	–	–	–	291316.65	2282573.25	–	Метод спутниковых геодезических измерений (определений)	Mt=√(0.14²+0.14²)=0.20

2. Сведения о характеристиках объекта недвижимости с кадастровым номером 69:10:0205201:748

№ п/п	Наименование характеристики	Значение характеристики
1	2	3
1.	Вид объекта недвижимости	Здание
2.	Ранее присвоенный государственный учетный номер (инвентарный) здания, сооружения, объекта незавершенного строительства	–
3.	Кадастровый номер земельного участка (земельных участков), в границах которого (которых) расположены здание, сооружение, объект незавершенного строительства	69:10:0205201:226
4.	Уникальный учетный номер кадастрового квартала, в границах которого расположены здание, сооружение, объект незавершенного строительства	69:10:0205201

5.	Адрес здания, сооружения, объекта незавершенного строительства	Российская Федерация, Тверская область, р-н Калининский, д Пищалкино, д 52/2, Российская Федерация, Тверская область, муниципальный округ Калининский, деревня Пищалкино, территория СНТ Спутник-Искож, дом 52/2
5.1	Сведения о местоположении здания, сооружения, объекта незавершенного строительства (при отсутствии адреса) в структурированном в соответствии с федеральной информационной адресной системой виде	–
5.2	Дополнительные сведения о местоположении	–
6.	Иные сведения	–

3. Пояснения к сведениям об объекте недвижимости с кадастровым номером 69:10:0205201:748

1.	–

Описание местоположения зданий, сооружений, объектов незавершенного строительства на земельном участке

1. Сведения о характерных точках контура объекта недвижимости с кадастровым номером 69:10:0205201:749

Система координат МСК-69, зона 2 **Зона №** 2

Обозначение характерных точек контура	Содержатся в Едином государственном реестре недвижимости			Определены в ходе выполнения комплексных кадастровых работ			Метод определения координат	Формулы, примененные для расчета средней квадратической погрешности определения координат характерных точек (M_t), м, с подставленными в такие формулы значениями и итоговые (вычисленные) значения Mt, м
	Координаты, м		Радиус, м	Координаты, м		Радиус, м		
	X	Y	R	X	Y	R		
1	2	3	4	5	6	7	8	9
н3663О	–	–	–	291791.13	2282449.51	–	Метод спутниковых геодезических измерений (определений)	Mt=√(0.14²+0.14²)=0.20
н3664О	–	–	–	291788.07	2282453.28	–	Метод спутниковых геодезических измерений (определений)	Mt=√(0.14²+0.14²)=0.20
н3665О	–	–	–	291783.42	2282449.49	–	Метод спутниковых геодезических измерений (определений)	Mt=√(0.14²+0.14²)=0.20
н3666О	–	–	–	291786.48	2282445.72	–	Метод спутниковых геодезических измерений (определений)	Mt=√(0.14²+0.14²)=0.20
н3663О	–	–	–	291791.13	2282449.51	–	Метод спутниковых геодезических измерений (определений)	Mt=√(0.14²+0.14²)=0.20

2. Сведения о характеристиках объекта недвижимости с кадастровым номером 69:10:0205201:749

№ п/п	Наименование характеристики	Значение характеристики
1	2	3
1.	Вид объекта недвижимости	Здание

2.	Ранее присвоенный государственный учетный номер (инвентарный) здания, сооружения, объекта незавершенного строительства	–
3.	Кадастровый номер земельного участка (земельных участков), в границах которого (которых) расположены здание, сооружение, объект незавершенного строительства	69:10:0205201:361
4.	Уникальный учетный номер кадастрового квартала, в границах которого расположены здание, сооружение, объект незавершенного строительства	69:10:0205201
5.	Адрес здания, сооружения, объекта незавершенного строительства	Российская Федерация, Тверская область, р-н Калининский, д Пищалкино, д 180/2, Российская Федерация, Тверская область, муниципальный округ Калининский, деревня Пищалкино, территория СНТ Спутник-Искож, дом 180/2
5.1	Сведения о местоположении здания, сооружения, объекта незавершенного строительства (при отсутствии адреса) в структурированном в соответствии с федеральной информационной адресной системой виде	–
5.2	Дополнительные сведения о местоположении	–
6.	Иные сведения	–

3. Пояснения к сведениям об объекте недвижимости с кадастровым номером 69:10:0205201:749

1.	–

Описание местоположения зданий, сооружений, объектов незавершенного строительства на земельном участке

1. Сведения о характерных точках контура объекта недвижимости с кадастровым номером 69:10:0205201:750

Система координат МСК-69, зона 2 **Зона №** 2

Обозначение характерных точек контура	**Содержатся в Едином государственном реестре недвижимости**			**Определены в ходе выполнения комплексных кадастровых работ**			**Метод определения координат**	**Формулы, примененные для расчета средней квадратической погрешности определения координат характерных точек (M_t), м, с подставленными в такие формулы значениями и итоговые (вычисленные) значения Mt, м**
	Координаты, м		**Радиус, м**	**Координаты, м**		**Радиус, м**		
	X	**Y**	**R**	**X**	**Y**	**R**		
1	**2**	**3**	**4**	**5**	**6**	**7**	**8**	**9**
н3667О	–	–	–	292024.37	2282507.27	–	Метод спутниковых геодезических измерений (определений)	Mt=√(0.14²+0.14²)=0.20
н3668О	–	–	–	292023.45	2282508.56	–	Метод спутниковых геодезических измерений (определений)	Mt=√(0.14²+0.14²)=0.20
н3669О	–	–	–	292022.35	2282507.78	–	Метод спутниковых геодезических измерений (определений)	Mt=√(0.14²+0.14²)=0.20
н3670О	–	–	–	292019.66	2282511.55	–	Метод спутниковых геодезических измерений (определений)	Mt=√(0.14²+0.14²)=0.20
н3671О	–	–	–	292014.76	2282508.05	–	Метод спутниковых геодезических измерений	Mt=√(0.14²+0.14²)=0.20

							(определений)	
н3672О	–	–	–	292018.37	2282502.99	–	Метод спутниковых геодезических измерений (определений)	Mt=√(0.14²+0.14²)=0.20
н3667О	–	–	–	292024.37	2282507.27	–	Метод спутниковых геодезических измерений (определений)	Mt=√(0.14²+0.14²)=0.20

2. Сведения о характеристиках объекта недвижимости с кадастровым номером 69:10:0205201:750

№ п/п	Наименование характеристики	Значение характеристики
1	2	3
1.	Вид объекта недвижимости	Здание
2.	Ранее присвоенный государственный учетный номер (инвентарный) здания, сооружения, объекта незавершенного строительства	–
3.	Кадастровый номер земельного участка (земельных участков), в границах которого (которых) расположены здание, сооружение, объект незавершенного строительства	69:10:0205201:505
4.	Уникальный учетный номер кадастрового квартала, в границах которого расположены здание, сооружение, объект незавершенного строительства	69:10:0205201
5.	Адрес здания, сооружения, объекта незавершенного строительства	Российская Федерация, Тверская область, р-н Калининский, д Пищалкино, д 99а/3, Российская Федерация, Тверская область, муниципальный округ Калининский, деревня Пищалкино, территория СНТ Спутник-Искож, дом 99а/3
5.1	Сведения о местоположении здания, сооружения, объекта незавершенного строительства (при отсутствии адреса) в структурированном в соответствии с федеральной информационной адресной системой виде	–
5.2	Дополнительные сведения о местоположении	–
6.	Иные сведения	–

3. Пояснения к сведениям об объекте недвижимости с кадастровым номером 69:10:0205201:750

1.	–

Описание местоположения зданий, сооружений, объектов незавершенного строительства на земельном участке

1. Сведения о характерных точках контура объекта недвижимости с кадастровым номером 69:10:0205201:751

Система координат МСК-69, зона 2 **Зона №** 2

Обозначение характерных точек контура	Содержатся в Едином государственном реестре недвижимости			Определены в ходе выполнения комплексных кадастровых работ			Метод определения координат	Формулы, примененные для расчета средней квадратической погрешности определения координат характерных точек (M_t), м, с подставленными в такие формулы значениями и итоговые (вычисленные) значения Mt, м
	Координаты, м		Радиус, м	Координаты, м		Радиус, м		
	X	Y	R	X	Y	R		
1	2	3	4	5	6	7	8	9
н3673О	–	–	–	291977.92	2282498.67	–	Метод спутниковых геодезических измерений	Mt=√(0.14²+0.14²)=0.20

							(определений)	
н3674О	–	–	–	291975.57	2282502.51	–	Метод спутниковых геодезических измерений (определений)	Mt=√(0.14²+0.14²)=0.20
н3675О	–	–	–	291972.93	2282500.92	–	Метод спутниковых геодезических измерений (определений)	Mt=√(0.14²+0.14²)=0.20
н3676О	–	–	–	291971.83	2282502.71	–	Метод спутниковых геодезических измерений (определений)	Mt=√(0.14²+0.14²)=0.20
н3677О	–	–	–	291969.02	2282500.99	–	Метод спутниковых геодезических измерений (определений)	Mt=√(0.14²+0.14²)=0.20
н3678О	–	–	–	291970.12	2282499.20	–	Метод спутниковых геодезических измерений (определений)	Mt=√(0.14²+0.14²)=0.20
н3679О	–	–	–	291969.77	2282498.96	–	Метод спутниковых геодезических измерений (определений)	Mt=√(0.14²+0.14²)=0.20
н3680О	–	–	–	291972.12	2282495.12	–	Метод спутниковых геодезических измерений (определений)	Mt=√(0.14²+0.14²)=0.20
н3673О	–	–	–	291977.92	2282498.67	–	Метод спутниковых геодезических измерений (определений)	Mt=√(0.14²+0.14²)=0.20

2. Сведения о характеристиках объекта недвижимости с кадастровым номером 69:10:0205201:751

№ п/п	Наименование характеристики	Значение характеристики
1	**2**	**3**
1.	Вид объекта недвижимости	Здание
2.	Ранее присвоенный государственный учетный номер (инвентарный) здания, сооружения, объекта незавершенного строительства	–
3.	Кадастровый номер земельного участка (земельных участков), в границах которого (которых) расположены здание, сооружение, объект незавершенного строительства	69:10:0205201:507
4.	Уникальный учетный номер кадастрового квартала, в границах которого расположены здание, сооружение, объект незавершенного строительства	69:10:0205201
5.	Адрес здания, сооружения, объекта незавершенного строительства	Российская Федерация, Тверская область, р-н Калининский, д Пищалкино, д 101а/3, Российская Федерация, Тверская область, муниципальный округ Калининский, деревня Пищалкино, территория СНТ Спутник-Искож, дом 101а/3
5.1	Сведения о местоположении здания, сооружения, объекта незавершенного строительства (при отсутствии адреса) в структурированном в соответствии с федеральной информационной адресной системой виде	–
5.2	Дополнительные сведения о местоположении	–

6.	Иные сведения	–

3. Пояснения к сведениям об объекте недвижимости с кадастровым номером 69:10:0205201:751

1.	–

Описание местоположения зданий, сооружений, объектов незавершенного строительства на земельном участке

1. Сведения о характерных точках контура объекта недвижимости с кадастровым номером 69:10:0205201:752

Система координат МСК-69, зона 2 **Зона №** 2

Обозначение характерных точек контура	Содержатся в Едином государственном реестре недвижимости			Определены в ходе выполнения комплексных кадастровых работ			Метод определения координат	Формулы, примененные для расчета средней квадратической погрешности определения координат характерных точек (M_t), м, с подставленными в такие формулы значениями и итоговые (вычисленные) значения Mt, м
	Координаты, м		Радиус, м	Координаты, м		Радиус, м		
	X	Y	R	X	Y	R		
1	2	3	4	5	6	7	8	9
н3681О	–	–	–	292174.71	2282503.96	–	Метод спутниковых геодезических измерений (определений)	Mt=√(0.14²+0.14²)=0.20
н3682О	–	–	–	292172.76	2282506.74	–	Метод спутниковых геодезических измерений (определений)	Mt=√(0.14²+0.14²)=0.20
н3683О	–	–	–	292170.22	2282504.96	–	Метод спутниковых геодезических измерений (определений)	Mt=√(0.14²+0.14²)=0.20
н3684О	–	–	–	292169.45	2282506.07	–	Метод спутниковых геодезических измерений (определений)	Mt=√(0.14²+0.14²)=0.20
н3685О	–	–	–	292167.81	2282504.92	–	Метод спутниковых геодезических измерений (определений)	Mt=√(0.14²+0.14²)=0.20
н3686О	–	–	–	292170.53	2282501.03	–	Метод спутниковых геодезических измерений (определений)	Mt=√(0.14²+0.14²)=0.20
н3681О	–	–	–	292174.71	2282503.96	–	Метод спутниковых геодезических измерений (определений)	Mt=√(0.14²+0.14²)=0.20

2. Сведения о характеристиках объекта недвижимости с кадастровым номером 69:10:0205201:752

№ п/п	Наименование характеристики	Значение характеристики
1	2	3
1.	Вид объекта недвижимости	Здание
2.	Ранее присвоенный государственный учетный номер (инвентарный) здания,	–

	сооружения, объекта незавершенного строительства	
3.	Кадастровый номер земельного участка (земельных участков), в границах которого (которых) расположены здание, сооружение, объект незавершенного строительства	69:10:0205201:469
4.	Уникальный учетный номер кадастрового квартала, в границах которого расположены здание, сооружение, объект незавершенного строительства	69:10:0205201
5.	Адрес здания, сооружения, объекта незавершенного строительства	Российская Федерация, Тверская область, р-н Калининский, д Пищалкино, д 65/3, Российская Федерация, Тверская область, муниципальный округ Калининский, деревня Пищалкино, территория СНТ Спутник-Искож, дом 65/3
5.1	Сведения о местоположении здания, сооружения, объекта незавершенного строительства (при отсутствии адреса) в структурированном в соответствии с федеральной информационной адресной системой виде	–
5.2	Дополнительные сведения о местоположении	–
6.	Иные сведения	–

3. Пояснения к сведениям об объекте недвижимости с кадастровым номером 69:10:0205201:752

1.	–

Описание местоположения зданий, сооружений, объектов незавершенного строительства на земельном участке

1. Сведения о характерных точках контура объекта недвижимости с кадастровым номером 69:10:0205201:753

Система координат МСК-69, зона 2 **Зона №** 2

Обозначение характерных точек контура	Содержатся в Едином государственном реестре недвижимости			Определены в ходе выполнения комплексных кадастровых работ			Метод определения координат	Формулы, примененные для расчета средней квадратической погрешности определения координат характерных точек (M_t), м, с подставленными в такие формулы значениями и итоговые (вычисленные) значения Mt, м
	Координаты, м		Радиус, м	Координаты, м		Радиус, м		
	X	Y	R	X	Y	R		
1	2	3	4	5	6	7	8	9
н3687О	–	–	–	292122.43	2282446.84	–	Метод спутниковых геодезических измерений (определений)	Mt=√(0.14²+0.14²)=0.20
н3688О	–	–	–	292119.22	2282451.56	–	Метод спутниковых геодезических измерений (определений)	Mt=√(0.14²+0.14²)=0.20
н3689О	–	–	–	292114.14	2282448.03	–	Метод спутниковых геодезических измерений (определений)	Mt=√(0.14²+0.14²)=0.20
н3690О	–	–	–	292117.37	2282443.33	–	Метод спутниковых геодезических измерений (определений)	Mt=√(0.14²+0.14²)=0.20
н3687О	–	–	–	292122.43	2282446.84	–	Метод спутниковых геодезических измерений (определений)	Mt=√(0.14²+0.14²)=0.20

2. Сведения о характеристиках объекта недвижимости с кадастровым номером 69:10:0205201:753

№ п/п	Наименование характеристики	Значение характеристики
1	2	3
1.	Вид объекта недвижимости	Здание
2.	Ранее присвоенный государственный учетный номер (инвентарный) здания, сооружения, объекта незавершенного строительства	–
3.	Кадастровый номер земельного участка (земельных участков), в границах которого (которых) расположены здание, сооружение, объект незавершенного строительства	69:10:0205201:458
4.	Уникальный учетный номер кадастрового квартала, в границах которого расположены здание, сооружение, объект незавершенного строительства	69:10:0205201
5.	Адрес здания, сооружения, объекта незавершенного строительства	Российская Федерация, Тверская область, р-н Калининский, д Пищалкино, д 56/3, Российская Федерация, Тверская область, муниципальный округ Калининский, деревня Пищалкино, территория СНТ Спутник-Искож, дом 56/3
5.1	Сведения о местоположении здания, сооружения, объекта незавершенного строительства (при отсутствии адреса) в структурированном в соответствии с федеральной информационной адресной системой виде	–
5.2	Дополнительные сведения о местоположении	–
6.	Иные сведения	–

3. Пояснения к сведениям об объекте недвижимости с кадастровым номером 69:10:0205201:753

1.	–

Описание местоположения зданий, сооружений, объектов незавершенного строительства на земельном участке

1. Сведения о характерных точках контура объекта недвижимости с кадастровым номером 69:10:0205201:754

Система координат МСК-69, зона 2 **Зона №** 2

Обозначение характерных точек контура	Содержатся в Едином государственном реестре недвижимости			Определены в ходе выполнения комплексных кадастровых работ			Метод определения координат	Формулы, примененные для расчета средней квадратической погрешности определения координат характерных точек (M_t), м, с подставленными в такие формулы значениями и итоговые (вычисленные) значения Mt, м
	Координаты, м		Радиус, м	Координаты, м		Радиус, м		
	X	Y	R	X	Y	R		
1	2	3	4	5	6	7	8	9
н3691О	–	–	–	292251.93	2282937.64	–	Метод спутниковых геодезических измерений (определений)	$Mt=\sqrt{(0.14^2+0.14^2)}=0.20$
н3692О	–	–	–	292252.59	2282942.49	–	Метод спутниковых геодезических измерений (определений)	$Mt=\sqrt{(0.14^2+0.14^2)}=0.20$
н3693О	–	–	–	292246.15	2282943.37	–	Метод спутниковых геодезических измерений (определений)	$Mt=\sqrt{(0.14^2+0.14^2)}=0.20$

н3694О	–	–	–	292245.49	2282938.52	–	Метод спутниковых геодезических измерений (определений)	Mt=√(0.14²+0.14²)=0.20
н3691О	–	–	–	292251.93	2282937.64	–	Метод спутниковых геодезических измерений (определений)	Mt=√(0.14²+0.14²)=0.20

2. Сведения о характеристиках объекта недвижимости с кадастровым номером 69:10:0205201:754

№ п/п	Наименование характеристики	Значение характеристики
1	2	3
1.	Вид объекта недвижимости	Здание
2.	Ранее присвоенный государственный учетный номер (инвентарный) здания, сооружения, объекта незавершенного строительства	–
3.	Кадастровый номер земельного участка (земельных участков), в границах которого (которых) расположены здание, сооружение, объект незавершенного строительства	69:10:0205201:45
4.	Уникальный учетный номер кадастрового квартала, в границах которого расположены здание, сооружение, объект незавершенного строительства	69:10:0205201
5.	Адрес здания, сооружения, объекта незавершенного строительства	Российская Федерация, Тверская область, р-н Калининский, д Пищалкино, д 45/1, Российская Федерация, Тверская область, муниципальный округ Калининский, деревня Пищалкино, территория СНТ Спутник-Искож, дом 45/1
5.1	Сведения о местоположении здания, сооружения, объекта незавершенного строительства (при отсутствии адреса) в структурированном в соответствии с федеральной информационной адресной системой виде	–
5.2	Дополнительные сведения о местоположении	–
6.	Иные сведения	–

3. Пояснения к сведениям об объекте недвижимости с кадастровым номером 69:10:0205201:754

1.	–

Описание местоположения зданий, сооружений, объектов незавершенного строительства на земельном участке

1. Сведения о характерных точках контура объекта недвижимости с кадастровым номером 69:10:0205201:755

Система координат МСК-69, зона 2 **Зона №** 2

Обозначение характерных точек контура	Содержатся в Едином государственном реестре недвижимости			Определены в ходе выполнения комплексных кадастровых работ			Метод определения координат	Формулы, примененные для расчета средней квадратической погрешности определения координат характерных точек (M_t), м, с подставленными в такие формулы значениями и итоговые (вычисленные) значения Mt, м
	Координаты, м		Радиус, м	Координаты, м		Радиус, м		
	X	Y	R	X	Y	R		
1	2	3	4	5	6	7	8	9
н3695О	–	–	–	291387.24	2282601.76	–	Метод спутниковых геодезических измерений (определений)	Mt=√(0.14²+0.14²)=0.20

н3696О	–	–	–	291381.96	2282607.30	–	Метод спутниковых геодезических измерений (определений)	Mt=√(0.14²+0.14²)=0.20
н3697О	–	–	–	291377.91	2282603.43	–	Метод спутниковых геодезических измерений (определений)	Mt=√(0.14²+0.14²)=0.20
н3698О	–	–	–	291382.26	2282598.87	–	Метод спутниковых геодезических измерений (определений)	Mt=√(0.14²+0.14²)=0.20
н3699О	–	–	–	291383.06	2282599.64	–	Метод спутниковых геодезических измерений (определений)	Mt=√(0.14²+0.14²)=0.20
н3700О	–	–	–	291383.99	2282598.66	–	Метод спутниковых геодезических измерений (определений)	Mt=√(0.14²+0.14²)=0.20
н3695О	–	–	–	291387.24	2282601.76	–	Метод спутниковых геодезических измерений (определений)	Mt=√(0.14²+0.14²)=0.20

2. Сведения о характеристиках объекта недвижимости с кадастровым номером 69:10:0205201:755

№ п/п	Наименование характеристики	Значение характеристики
1	**2**	**3**
1.	Вид объекта недвижимости	Здание
2.	Ранее присвоенный государственный учетный номер (инвентарный) здания, сооружения, объекта незавершенного строительства	–
3.	Кадастровый номер земельного участка (земельных участков), в границах которого (которых) расположены здание, сооружение, объект незавершенного строительства	69:10:0205201:274
4.	Уникальный учетный номер кадастрового квартала, в границах которого расположены здание, сооружение, объект незавершенного строительства	69:10:0205201
5.	Адрес здания, сооружения, объекта незавершенного строительства	Российская Федерация, Тверская область, р-н Калининский, д Пищалкино, д 99/2, Российская Федерация, Тверская область, муниципальный округ Калининский, деревня Пищалкино, территория СНТ Спутник-Искож, дом 99/2
5.1	Сведения о местоположении здания, сооружения, объекта незавершенного строительства (при отсутствии адреса) в структурированном в соответствии с федеральной информационной адресной системой виде	–
5.2	Дополнительные сведения о местоположении	–
6.	Иные сведения	–

3. Пояснения к сведениям об объекте недвижимости с кадастровым номером 69:10:0205201:755

1.	–

Описание местоположения зданий, сооружений, объектов незавершенного строительства на земельном участке

1. Сведения о характерных точках контура объекта недвижимости с кадастровым номером 69:10:0205201:756

Система координат МСК-69, зона 2 **Зона №** 2

Обозначение характерных точек контура	Содержатся в Едином государственном реестре недвижимости			Определены в ходе выполнения комплексных кадастровых работ			Метод определения координат	Формулы, примененные для расчета средней квадратической погрешности определения координат характерных точек (M_t), м, с подставленными в такие формулы значениями и итоговые (вычисленные) значения Mt, м
	Координаты, м		Радиус, м	Координаты, м		Радиус, м		
	X	Y	R	X	Y	R		
1	2	3	4	5	6	7	8	9
н3701О	–	–	–	292149.36	2282486.33	–	Метод спутниковых геодезических измерений (определений)	Mt=√(0.14²+0.14²)=0.20
н3702О	–	–	–	292146.15	2282490.73	–	Метод спутниковых геодезических измерений (определений)	Mt=√(0.14²+0.14²)=0.20
н3703О	–	–	–	292141.48	2282487.32	–	Метод спутниковых геодезических измерений (определений)	Mt=√(0.14²+0.14²)=0.20
н3704О	–	–	–	292144.69	2282482.92	–	Метод спутниковых геодезических измерений (определений)	Mt=√(0.14²+0.14²)=0.20
н3701О	–	–	–	292149.36	2282486.33	–	Метод спутниковых геодезических измерений (определений)	Mt=√(0.14²+0.14²)=0.20

2. Сведения о характеристиках объекта недвижимости с кадастровым номером 69:10:0205201:756

№ п/п	Наименование характеристики	Значение характеристики
1	2	3
1.	Вид объекта недвижимости	Здание
2.	Ранее присвоенный государственный учетный номер (инвентарный) здания, сооружения, объекта незавершенного строительства	–
3.	Кадастровый номер земельного участка (земельных участков), в границах которого (которых) расположены здание, сооружение, объект незавершенного строительства	69:10:0205201:470
4.	Уникальный учетный номер кадастрового квартала, в границах которого расположены здание, сооружение, объект незавершенного строительства	69:10:0205201
5.	Адрес здания, сооружения, объекта незавершенного строительства	Российская Федерация, Тверская область, р-н Калининский, д Пищалкино, д 66/3, Российская Федерация, Тверская область, муниципальный округ Калининский, деревня Пищалкино, территория СНТ Спутник-Искож, дом 66/3
5.1	Сведения о местоположении здания, сооружения, объекта незавершенного строительства (при отсутствии адреса) в структурированном в соответствии с федеральной информационной адресной системой виде	–
5.2	Дополнительные сведения о местоположении	–
6.	Иные сведения	–

3. Пояснения к сведениям об объекте недвижимости с кадастровым номером 69:10:0205201:756

1.	–

Описание местоположения зданий, сооружений, объектов незавершенного строительства на земельном участке

1. Сведения о характерных точках контура объекта недвижимости с кадастровым номером 69:10:0205201:757

Система координат МСК-69, зона 2 **Зона №** 2

Обозначение характерных точек контура	Содержатся в Едином государственном реестре недвижимости			Определены в ходе выполнения комплексных кадастровых работ			Метод определения координат	Формулы, примененные для расчета средней квадратической погрешности определения координат характерных точек (M_t), м, с подставленными в такие формулы значениями и итоговые (вычисленные) значения Mt, м
	Координаты, м		Радиус, м	Координаты, м		Радиус, м		
	X	Y	R	X	Y	R		
1	2	3	4	5	6	7	8	9
н3705О	–	–	–	291626.61	2282265.22	–	Метод спутниковых геодезических измерений (определений)	Mt=√(0.14²+0.14²)=0.20
н3706О	–	–	–	291622.18	2282270.76	–	Метод спутниковых геодезических измерений (определений)	Mt=√(0.14²+0.14²)=0.20
н3707О	–	–	–	291620.17	2282269.16	–	Метод спутниковых геодезических измерений (определений)	Mt=√(0.14²+0.14²)=0.20
н3708О	–	–	–	291621.06	2282268.05	–	Метод спутниковых геодезических измерений (определений)	Mt=√(0.14²+0.14²)=0.20
н3709О	–	–	–	291618.47	2282265.98	–	Метод спутниковых геодезических измерений (определений)	Mt=√(0.14²+0.14²)=0.20
н3710О	–	–	–	291622.01	2282261.55	–	Метод спутниковых геодезических измерений (определений)	Mt=√(0.14²+0.14²)=0.20
н3705О	–	–	–	291626.61	2282265.22	–	Метод спутниковых геодезических измерений (определений)	Mt=√(0.14²+0.14²)=0.20

2. Сведения о характеристиках объекта недвижимости с кадастровым номером 69:10:0205201:757

№ п/п	Наименование характеристики	Значение характеристики
1	2	3
1.	Вид объекта недвижимости	Здание
2.	Ранее присвоенный государственный учетный номер (инвентарный) здания, сооружения, объекта незавершенного строительства	–

3.	Кадастровый номер земельного участка (земельных участков), в границах которого (которых) расположены здание, сооружение, объект незавершенного строительства	69:10:0205201:206
4.	Уникальный учетный номер кадастрового квартала, в границах которого расположены здание, сооружение, объект незавершенного строительства	69:10:0205201
5.	Адрес здания, сооружения, объекта незавершенного строительства	Российская Федерация, Тверская область, р-н Калининский, д Пищалкино, д 33/2, Российская Федерация, Тверская область, муниципальный округ Калининский, деревня Пищалкино, территория СНТ Спутник-Искож, дом 33/2
5.1	Сведения о местоположении здания, сооружения, объекта незавершенного строительства (при отсутствии адреса) в структурированном в соответствии с федеральной информационной адресной системой виде	–
5.2	Дополнительные сведения о местоположении	–
6.	Иные сведения	–

3. Пояснения к сведениям об объекте недвижимости с кадастровым номером 69:10:0205201:757

1.	–

Описание местоположения зданий, сооружений, объектов незавершенного строительства на земельном участке

1. Сведения о характерных точках контура объекта недвижимости с кадастровым номером 69:10:0205201:758

Система координат МСК-69, зона 2 **Зона №** 2

Обозначение характерных точек контура	Содержатся в Едином государственном реестре недвижимости			Определены в ходе выполнения комплексных кадастровых работ			Метод определения координат	Формулы, примененные для расчета средней квадратической погрешности определения координат характерных точек (M_t), м, с подставленными в такие формулы значениями и итоговые (вычисленные) значения Mt, м
	Координаты, м		Радиус, м	Координаты, м		Радиус, м		
	X	Y	R	X	Y	R		
1	2	3	4	5	6	7	8	9
н3711О	–	–	–	291702.84	2282327.68	–	Метод спутниковых геодезических измерений (определений)	$Mt=\sqrt{(0.14^2+0.14^2)}=0.20$
н3712О	–	–	–	291702.10	2282328.62	–	Метод спутниковых геодезических измерений (определений)	$Mt=\sqrt{(0.14^2+0.14^2)}=0.20$
н3713О	–	–	–	291706.23	2282331.86	–	Метод спутниковых геодезических измерений (определений)	$Mt=\sqrt{(0.14^2+0.14^2)}=0.20$
н3714О	–	–	–	291702.77	2282336.26	–	Метод спутниковых геодезических измерений (определений)	$Mt=\sqrt{(0.14^2+0.14^2)}=0.20$
н3715О	–	–	–	291696.62	2282331.43	–	Метод спутниковых геодезических измерений (определений)	$Mt=\sqrt{(0.14^2+0.14^2)}=0.20$

н3716О	–	–	–	291700.82	2282326.09	–	Метод спутниковых геодезических измерений (определений)	Mt=√(0.14²+0.14²)=0.20
н3711О	–	–	–	291702.84	2282327.68	–	Метод спутниковых геодезических измерений (определений)	Mt=√(0.14²+0.14²)=0.20

2. Сведения о характеристиках объекта недвижимости с кадастровым номером 69:10:0205201:758

№ п/п	Наименование характеристики	Значение характеристики
1	2	3
1.	Вид объекта недвижимости	Здание
2.	Ранее присвоенный государственный учетный номер (инвентарный) здания, сооружения, объекта незавершенного строительства	–
3.	Кадастровый номер земельного участка (земельных участков), в границах которого (которых) расположены здание, сооружение, объект незавершенного строительства	69:10:0205201:296
4.	Уникальный учетный номер кадастрового квартала, в границах которого расположены здание, сооружение, объект незавершенного строительства	69:10:0205201
5.	Адрес здания, сооружения, объекта незавершенного строительства	Российская Федерация, Тверская область, р-н Калининский, д Пищалкино, д 122/2, Российская Федерация, Тверская область, муниципальный округ Калининский, деревня Пищалкино, территория СНТ Спутник-Искож, дом 122/2
5.1	Сведения о местоположении здания, сооружения, объекта незавершенного строительства (при отсутствии адреса) в структурированном в соответствии с федеральной информационной адресной системой виде	–
5.2	Дополнительные сведения о местоположении	–
6.	Иные сведения	–

3. Пояснения к сведениям об объекте недвижимости с кадастровым номером 69:10:0205201:758

1.	–

Описание местоположения зданий, сооружений, объектов незавершенного строительства на земельном участке

1. Сведения о характерных точках контура объекта недвижимости с кадастровым номером 69:10:0205201:759

Система координат МСК-69, зона 2 **Зона №** 2

Обозначение характерных точек контура	Содержатся в Едином государственном реестре недвижимости			Определены в ходе выполнения комплексных кадастровых работ			Метод определения координат	Формулы, примененные для расчета средней квадратической погрешности определения координат характерных точек (M_t), м, с подставленными в такие формулы значениями и итоговые (вычисленные) значения Mt, м
	Координаты, м		Радиус, м	Координаты, м		Радиус, м		
	X	Y	R	X	Y	R		
1	2	3	4	5	6	7	8	9
н3717О	–	–	–	291451.38	2282604.37	–	Метод спутниковых геодезических измерений (определений)	Mt=√(0.14²+0.14²)=0.20

н3718О	–	–	–	291453.62	2282606.37	–	Метод спутниковых геодезических измерений (определений)	Mt=√(0.14²+0.14²)=0.20
н3719О	–	–	–	291449.36	2282611.15	–	Метод спутниковых геодезических измерений (определений)	Mt=√(0.14²+0.14²)=0.20
н3720О	–	–	–	291444.65	2282606.96	–	Метод спутниковых геодезических измерений (определений)	Mt=√(0.14²+0.14²)=0.20
н3721О	–	–	–	291448.30	2282602.85	–	Метод спутниковых геодезических измерений (определений)	Mt=√(0.14²+0.14²)=0.20
н3722О	–	–	–	291450.77	2282605.04	–	Метод спутниковых геодезических измерений (определений)	Mt=√(0.14²+0.14²)=0.20
н3717О	–	–	–	291451.38	2282604.37	–	Метод спутниковых геодезических измерений (определений)	Mt=√(0.14²+0.14²)=0.20

2. Сведения о характеристиках объекта недвижимости с кадастровым номером 69:10:0205201:759

№ п/п	Наименование характеристики	Значение характеристики
1	2	3
1.	Вид объекта недвижимости	Здание
2.	Ранее присвоенный государственный учетный номер (инвентарный) здания, сооружения, объекта незавершенного строительства	–
3.	Кадастровый номер земельного участка (земельных участков), в границах которого (которых) расположены здание, сооружение, объект незавершенного строительства	69:10:0205201:280
4.	Уникальный учетный номер кадастрового квартала, в границах которого расположены здание, сооружение, объект незавершенного строительства	69:10:0205201
5.	Адрес здания, сооружения, объекта незавершенного строительства	Российская Федерация, Тверская область, р-н Калининский, д Пищалкино, д 105/2, Российская Федерация, Тверская область, муниципальный округ Калининский, деревня Пищалкино, территория СНТ Спутник-Искож, дом 105/2
5.1	Сведения о местоположении здания, сооружения, объекта незавершенного строительства (при отсутствии адреса) в структурированном в соответствии с федеральной информационной адресной системой виде	–
5.2	Дополнительные сведения о местоположении	–
6.	Иные сведения	–

3. Пояснения к сведениям об объекте недвижимости с кадастровым номером 69:10:0205201:759

1.	–

Описание местоположения зданий, сооружений, объектов незавершенного строительства на земельном участке

1. Сведения о характерных точках контура объекта недвижимости с кадастровым номером 69:10:0205201:760

Система координат МСК-69, зона 2 **Зона №** 2

Обозначение характерных точек контура	Содержатся в Едином государственном реестре недвижимости			Определены в ходе выполнения комплексных кадастровых работ			Метод определения координат	Формулы, примененные для расчета средней квадратической погрешности определения координат характерных точек (M_t), м, с подставленными в такие формулы значениями и итоговые (вычисленные) значения Mt, м
	Координаты, м		Радиус, м	Координаты, м		Радиус, м		
	X	Y	R	X	Y	R		
1	2	3	4	5	6	7	8	9
н3723О	–	–	–	292189.43	2282677.88	–	Метод спутниковых геодезических измерений (определений)	Mt=√(0.14²+0.14²)=0.20
н3724О	–	–	–	292191.75	2282684.16	–	Метод спутниковых геодезических измерений (определений)	Mt=√(0.14²+0.14²)=0.20
н3725О	–	–	–	292185.47	2282686.48	–	Метод спутниковых геодезических измерений (определений)	Mt=√(0.14²+0.14²)=0.20
н3726О	–	–	–	292183.15	2282680.20	–	Метод спутниковых геодезических измерений (определений)	Mt=√(0.14²+0.14²)=0.20
н3723О	–	–	–	292189.43	2282677.88	–	Метод спутниковых геодезических измерений (определений)	Mt=√(0.14²+0.14²)=0.20

2. Сведения о характеристиках объекта недвижимости с кадастровым номером 69:10:0205201:760

№ п/п	Наименование характеристики	Значение характеристики
1	2	3
1.	Вид объекта недвижимости	Здание
2.	Ранее присвоенный государственный учетный номер (инвентарный) здания, сооружения, объекта незавершенного строительства	–
3.	Кадастровый номер земельного участка (земельных участков), в границах которого (которых) расположены здание, сооружение, объект незавершенного строительства	69:10:0205201:30
4.	Уникальный учетный номер кадастрового квартала, в границах которого расположены здание, сооружение, объект незавершенного строительства	69:10:0205201
5.	Адрес здания, сооружения, объекта незавершенного строительства	Российская Федерация, Тверская область, р-н Калининский, д Пищалкино, д 30/1, Российская Федерация, Тверская область, муниципальный округ Калининский, деревня Пищалкино, территория СНТ Спутник-Искож, дом 30/1
5.1	Сведения о местоположении здания, сооружения, объекта незавершенного строительства (при отсутствии адреса) в структурированном в соответствии с федеральной информационной адресной системой виде	–
5.2	Дополнительные сведения о местоположении	–
6.	Иные сведения	–

3. Пояснения к сведениям об объекте недвижимости с кадастровым номером 69:10:0205201:760

1.	–

Описание местоположения зданий, сооружений, объектов незавершенного строительства на земельном участке

1. Сведения о характерных точках контура объекта недвижимости с кадастровым номером 69:10:0205201:761

Система координат МСК-69, зона 2 **Зона №** 2

Обозначение характерных точек контура	Содержатся в Едином государственном реестре недвижимости			Определены в ходе выполнения комплексных кадастровых работ			Метод определения координат	Формулы, примененные для расчета средней квадратической погрешности определения координат характерных точек (M_t), м, с подставленными в такие формулы значениями и итоговые (вычисленные) значения Mt, м
	Координаты, м		Радиус, м	Координаты, м		Радиус, м		
	X	Y	R	X	Y	R		
1	2	3	4	5	6	7	8	9
н3727О	–	–	–	291645.12	2282531.10	–	Метод спутниковых геодезических измерений (определений)	Mt=√(0.14²+0.14²)=0.20
н3728О	–	–	–	291640.91	2282535.44	–	Метод спутниковых геодезических измерений (определений)	Mt=√(0.14²+0.14²)=0.20
н3729О	–	–	–	291636.64	2282531.30	–	Метод спутниковых геодезических измерений (определений)	Mt=√(0.14²+0.14²)=0.20
н3730О	–	–	–	291640.85	2282526.96	–	Метод спутниковых геодезических измерений (определений)	Mt=√(0.14²+0.14²)=0.20
н3727О	–	–	–	291645.12	2282531.10	–	Метод спутниковых геодезических измерений (определений)	Mt=√(0.14²+0.14²)=0.20

2. Сведения о характеристиках объекта недвижимости с кадастровым номером 69:10:0205201:761

№ п/п	Наименование характеристики	Значение характеристики
1	2	3
1.	Вид объекта недвижимости	Здание
2.	Ранее присвоенный государственный учетный номер (инвентарный) здания, сооружения, объекта незавершенного строительства	–
3.	Кадастровый номер земельного участка (земельных участков), в границах которого (которых) расположены здание, сооружение, объект незавершенного строительства	69:10:0205201:344
4.	Уникальный учетный номер кадастрового квартала, в границах которого расположены здание, сооружение, объект незавершенного строительства	69:10:0205201
5.	Адрес здания, сооружения, объекта незавершенного строительства	Российская Федерация, Тверская область, р-н Калининский, д Пищалкино, д 163/2, Российская Федерация, Тверская область, муниципальный округ Калининский, деревня Пищалкино,

		территория СНТ Спутник-Искож, дом 163/2
5.1	Сведения о местоположении здания, сооружения, объекта незавершенного строительства (при отсутствии адреса) в структурированном в соответствии с федеральной информационной адресной системой виде	–
5.2	Дополнительные сведения о местоположении	–
6.	Иные сведения	–

3. Пояснения к сведениям об объекте недвижимости с кадастровым номером 69:10:0205201:761

1.	–

Описание местоположения зданий, сооружений, объектов незавершенного строительства на земельном участке

1. Сведения о характерных точках контура объекта недвижимости с кадастровым номером 69:10:0205201:762

Система координат МСК-69, зона 2 **Зона №** 2

Обозначение характерных точек контура	Содержатся в Едином государственном реестре недвижимости			Определены в ходе выполнения комплексных кадастровых работ			Метод определения координат	Формулы, примененные для расчета средней квадратической погрешности определения координат характерных точек (M_t), м, с подставленными в такие формулы значениями и итоговые (вычисленные) значения Mt, м
	Координаты, м		Радиус, м	Координаты, м		Радиус, м		
	X	Y	R	X	Y	R		
1	2	3	4	5	6	7	8	9
н3731О	–	–	–	291661.11	2282302.04	–	Метод спутниковых геодезических измерений (определений)	Mt=√(0.14²+0.14²)=0.20
н3732О	–	–	–	291658.10	2282306.35	–	Метод спутниковых геодезических измерений (определений)	Mt=√(0.14²+0.14²)=0.20
н3733О	–	–	–	291655.31	2282304.40	–	Метод спутниковых геодезических измерений (определений)	Mt=√(0.14²+0.14²)=0.20
н3734О	–	–	–	291654.41	2282305.69	–	Метод спутниковых геодезических измерений (определений)	Mt=√(0.14²+0.14²)=0.20
н3735О	–	–	–	291652.24	2282304.18	–	Метод спутниковых геодезических измерений (определений)	Mt=√(0.14²+0.14²)=0.20
н3736О	–	–	–	291656.15	2282298.58	–	Метод спутниковых геодезических измерений (определений)	Mt=√(0.14²+0.14²)=0.20
н3731О	–	–	–	291661.11	2282302.04	–	Метод спутниковых геодезических измерений (определений)	Mt=√(0.14²+0.14²)=0.20

2. Сведения о характеристиках объекта недвижимости с кадастровым номером 69:10:0205201:762

№ п/п	Наименование характеристики	Значение характеристики
1	2	3
1.	Вид объекта недвижимости	Здание
2.	Ранее присвоенный государственный учетный номер (инвентарный) здания, сооружения, объекта незавершенного строительства	–
3.	Кадастровый номер земельного участка (земельных участков), в границах которого (которых) расположены здание, сооружение, объект незавершенного строительства	69:10:0205201:1164
4.	Уникальный учетный номер кадастрового квартала, в границах которого расположены здание, сооружение, объект незавершенного строительства	69:10:0205201
5.	Адрес здания, сооружения, объекта незавершенного строительства	Российская Федерация, Тверская область, р-н Калининский, д Пищалкино, д 80/2, Российская Федерация, Тверская область, муниципальный округ Калининский, деревня Пищалкино, территория СНТ Спутник-Искож, дом 80/2
5.1	Сведения о местоположении здания, сооружения, объекта незавершенного строительства (при отсутствии адреса) в структурированном в соответствии с федеральной информационной адресной системой виде	–
5.2	Дополнительные сведения о местоположении	–
6.	Иные сведения	–

3. Пояснения к сведениям об объекте недвижимости с кадастровым номером 69:10:0205201:762

1.	–

Описание местоположения зданий, сооружений, объектов незавершенного строительства на земельном участке

1. Сведения о характерных точках контура объекта недвижимости с кадастровым номером 69:10:0205201:768

Система координат МСК-69, зона 2 **Зона №** 2

Обозначение характерных точек контура	Содержатся в Едином государственном реестре недвижимости			Определены в ходе выполнения комплексных кадастровых работ			Метод определения координат	Формулы, примененные для расчета средней квадратической погрешности определения координат характерных точек (M_t), м, с подставленными в такие формулы значениями и итоговые (вычисленные) значения Mt, м
	Координаты, м		Радиус, м	Координаты, м		Радиус, м		
	X	Y	R	X	Y	R		
1	2	3	4	5	6	7	8	9
н3737О	–	–	–	291420.82	2282390.15	–	Метод спутниковых геодезических измерений (определений)	Mt=√(0.14²+0.14²)=0.20
н3738О	–	–	–	291420.57	2282390.46	–	Метод спутниковых геодезических измерений (определений)	Mt=√(0.14²+0.14²)=0.20
н3739О	–	–	–	291422.74	2282392.20	–	Метод спутниковых геодезических измерений (определений)	Mt=√(0.14²+0.14²)=0.20
н3740О	–	–	–	291418.	2282396	–	Метод спутниковых	Mt=√(0.14²+0.14²)=0.20

				86	.96		геодезических измерений (определений)	
н3741О	–	–	–	291414.91	2282393.74	–	Метод спутниковых геодезических измерений (определений)	$Mt=\sqrt{(0.14^2+0.14^2)}=0.20$
н3742О	–	–	–	291419.02	2282388.69	–	Метод спутниковых геодезических измерений (определений)	$Mt=\sqrt{(0.14^2+0.14^2)}=0.20$
н3737О	–	–	–	291420.82	2282390.15	–	Метод спутниковых геодезических измерений (определений)	$Mt=\sqrt{(0.14^2+0.14^2)}=0.20$

2. Сведения о характеристиках объекта недвижимости с кадастровым номером 69:10:0205201:768

№ п/п	Наименование характеристики	Значение характеристики
1	2	3
1.	Вид объекта недвижимости	Здание
2.	Ранее присвоенный государственный учетный номер (инвентарный) здания, сооружения, объекта незавершенного строительства	–
3.	Кадастровый номер земельного участка (земельных участков), в границах которого (которых) расположены здание, сооружение, объект незавершенного строительства	69:10:0205201:181
4.	Уникальный учетный номер кадастрового квартала, в границах которого расположены здание, сооружение, объект незавершенного строительства	69:10:0205201
5.	Адрес здания, сооружения, объекта незавершенного строительства	Российская Федерация, Тверская область, р-н Калининский, д Пищалкино, д 8/2, Российская Федерация, Тверская область, муниципальный округ Калининский, деревня Пищалкино, территория СНТ Спутник-Искож, дом 8/2
5.1	Сведения о местоположении здания, сооружения, объекта незавершенного строительства (при отсутствии адреса) в структурированном в соответствии с федеральной информационной адресной системой виде	–
5.2	Дополнительные сведения о местоположении	–
6.	Иные сведения	–

3. Пояснения к сведениям об объекте недвижимости с кадастровым номером 69:10:0205201:768

1.	–

Описание местоположения зданий, сооружений, объектов незавершенного строительства на земельном участке

1. Сведения о характерных точках контура объекта недвижимости с кадастровым номером 69:10:0205201:769

Система координат МСК-69, зона 2 **Зона №** 2

Обозначение характерных точек контура	Содержатся в Едином государственном реестре недвижимости			Определены в ходе выполнения комплексных кадастровых работ			Метод определения координат	Формулы, примененные для расчета средней квадратической погрешности определения координат характерных точек (M_t), м, с подставленными в такие формулы значениями и итоговые (вычисленные)
	Координаты, м		Радиус, м	Координаты, м		Радиус, м		
	X	Y	R	X	Y	R		

								значения Mt, м
1	**2**	**3**	**4**	**5**	**6**	**7**	**8**	**9**
н3743О	–	–	–	292291.55	2282848.78	–	Метод спутниковых геодезических измерений (определений)	Mt=√(0.14²+0.14²)=0.20
н3744О	–	–	–	292292.71	2282860.92	–	Метод спутниковых геодезических измерений (определений)	Mt=√(0.14²+0.14²)=0.20
н3745О	–	–	–	292290.95	2282861.06	–	Метод спутниковых геодезических измерений (определений)	Mt=√(0.14²+0.14²)=0.20
н3746О	–	–	–	292291.14	2282863.05	–	Метод спутниковых геодезических измерений (определений)	Mt=√(0.14²+0.14²)=0.20
н3747О	–	–	–	292284.37	2282863.69	–	Метод спутниковых геодезических измерений (определений)	Mt=√(0.14²+0.14²)=0.20
н3748О	–	–	–	292283.08	2282849.59	–	Метод спутниковых геодезических измерений (определений)	Mt=√(0.14²+0.14²)=0.20
н3743О	–	–	–	292291.55	2282848.78	–	Метод спутниковых геодезических измерений (определений)	Mt=√(0.14²+0.14²)=0.20

2. Сведения о характеристиках объекта недвижимости с кадастровым номером 69:10:0205201:769

№ п/п	**Наименование характеристики**	**Значение характеристики**
1	**2**	**3**
1.	Вид объекта недвижимости	Здание
2.	Ранее присвоенный государственный учетный номер (инвентарный) здания, сооружения, объекта незавершенного строительства	–
3.	Кадастровый номер земельного участка (земельных участков), в границах которого (которых) расположены здание, сооружение, объект незавершенного строительства	69:10:0205201:60
4.	Уникальный учетный номер кадастрового квартала, в границах которого расположены здание, сооружение, объект незавершенного строительства	69:10:0205201
5.	Адрес здания, сооружения, объекта незавершенного строительства	Российская Федерация, Тверская область, р-н Калининский, д Пищалкино, д 60/1, Российская Федерация, Тверская область, муниципальный округ Калининский, деревня Пищалкино, территория СНТ Спутник-Искож, дом 60/1
5.1	Сведения о местоположении здания, сооружения, объекта незавершенного строительства (при отсутствии адреса) в структурированном в соответствии с федеральной информационной адресной системой виде	–
5.2	Дополнительные сведения о местоположении	–
6.	Иные сведения	–

3. Пояснения к сведениям об объекте недвижимости с кадастровым номером 69:10:0205201:769

1.	–

Описание местоположения зданий, сооружений, объектов незавершенного строительства на земельном участке

1. Сведения о характерных точках контура объекта недвижимости с кадастровым номером 69:10:0205201:770

Система координат МСК-69, зона 2 **Зона №** 2

Обозначение характерных точек контура	Содержатся в Едином государственном реестре недвижимости			Определены в ходе выполнения комплексных кадастровых работ			Метод определения координат	Формулы, примененные для расчета средней квадратической погрешности определения координат характерных точек (M_t), м, с подставленными в такие формулы значениями и итоговые (вычисленные) значения Mt, м
	Координаты, м		Радиус, м	Координаты, м		Радиус, м		
	X	Y	R	X	Y	R		
1	2	3	4	5	6	7	8	9
н3749О	–	–	–	291805.17	2282463.06	–	Метод спутниковых геодезических измерений (определений)	Mt=√(0.14²+0.14²)=0.20
н3750О	–	–	–	291800.04	2282469.33	–	Метод спутниковых геодезических измерений (определений)	Mt=√(0.14²+0.14²)=0.20
н3751О	–	–	–	291795.36	2282465.50	–	Метод спутниковых геодезических измерений (определений)	Mt=√(0.14²+0.14²)=0.20
н3752О	–	–	–	291800.49	2282459.23	–	Метод спутниковых геодезических измерений (определений)	Mt=√(0.14²+0.14²)=0.20
н3749О	–	–	–	291805.17	2282463.06	–	Метод спутниковых геодезических измерений (определений)	Mt=√(0.14²+0.14²)=0.20

2. Сведения о характеристиках объекта недвижимости с кадастровым номером 69:10:0205201:770

№ п/п	Наименование характеристики	Значение характеристики
1	2	3
1.	Вид объекта недвижимости	Здание
2.	Ранее присвоенный государственный учетный номер (инвентарный) здания, сооружения, объекта незавершенного строительства	–
3.	Кадастровый номер земельного участка (земельных участков), в границах которого (которых) расположены здание, сооружение, объект незавершенного строительства	69:10:0205201:366
4.	Уникальный учетный номер кадастрового квартала, в границах которого расположены здание, сооружение, объект незавершенного строительства	69:10:0205201
5.	Адрес здания, сооружения, объекта незавершенного строительства	Российская Федерация, Тверская область, р-н Калининский, д Пищалкино, д 185/2, Российская Федерация, Тверская область, муниципальный округ Калининский, деревня Пищалкино,

		территория СНТ Спутник-Искож, дом 185/2
5.1	Сведения о местоположении здания, сооружения, объекта незавершенного строительства (при отсутствии адреса) в структурированном в соответствии с федеральной информационной адресной системой виде	–
5.2	Дополнительные сведения о местоположении	–
6.	Иные сведения	–

3. Пояснения к сведениям об объекте недвижимости с кадастровым номером 69:10:0205201:770

1.	–

Описание местоположения зданий, сооружений, объектов незавершенного строительства на земельном участке

1. Сведения о характерных точках контура объекта недвижимости с кадастровым номером 69:10:0205201:772

Система координат МСК-69, зона 2 **Зона №** 2

Обозначение характерных точек контура	Содержатся в Едином государственном реестре недвижимости			Определены в ходе выполнения комплексных кадастровых работ			Метод определения координат	Формулы, примененные для расчета средней квадратической погрешности определения координат характерных точек (M_t), м, с подставленными в такие формулы значениями и итоговые (вычисленные) значения Mt, м
	Координаты, м		Радиус, м	Координаты, м		Радиус, м		
	X	Y	R	X	Y	R		
1	2	3	4	5	6	7	8	9
н3753О	–	–	–	291546.86	2282439.68	–	Метод спутниковых геодезических измерений (определений)	Mt=√(0.14²+0.14²)=0.20
н3754О	–	–	–	291548.60	2282441.28	–	Метод спутниковых геодезических измерений (определений)	Mt=√(0.14²+0.14²)=0.20
н3755О	–	–	–	291543.71	2282446.59	–	Метод спутниковых геодезических измерений (определений)	Mt=√(0.14²+0.14²)=0.20
н3756О	–	–	–	291540.47	2282443.61	–	Метод спутниковых геодезических измерений (определений)	Mt=√(0.14²+0.14²)=0.20
н3757О	–	–	–	291544.68	2282439.04	–	Метод спутниковых геодезических измерений (определений)	Mt=√(0.14²+0.14²)=0.20
н3758О	–	–	–	291546.18	2282440.42	–	Метод спутниковых геодезических измерений (определений)	Mt=√(0.14²+0.14²)=0.20
н3753О	–	–	–	291546.86	2282439.68	–	Метод спутниковых геодезических измерений (определений)	Mt=√(0.14²+0.14²)=0.20

2. Сведения о характеристиках объекта недвижимости с кадастровым номером 69:10:0205201:772

№ п/п	Наименование характеристики	Значение характеристики
1	2	3
1.	Вид объекта недвижимости	Здание
2.	Ранее присвоенный государственный учетный номер (инвентарный) здания, сооружения, объекта незавершенного строительства	–
3.	Кадастровый номер земельного участка (земельных участков), в границах которого (которых) расположены здание, сооружение, объект незавершенного строительства	69:10:0205201:263
4.	Уникальный учетный номер кадастрового квартала, в границах которого расположены здание, сооружение, объект незавершенного строительства	69:10:0205201
5.	Адрес здания, сооружения, объекта незавершенного строительства	Российская Федерация, Тверская область, р-н Калининский, д Пищалкино, д 88/2, Российская Федерация, Тверская область, муниципальный округ Калининский, деревня Пищалкино, территория СНТ Спутник-Искож, дом 88/2
5.1	Сведения о местоположении здания, сооружения, объекта незавершенного строительства (при отсутствии адреса) в структурированном в соответствии с федеральной информационной адресной системой виде	–
5.2	Дополнительные сведения о местоположении	–
6.	Иные сведения	–

3. Пояснения к сведениям об объекте недвижимости с кадастровым номером 69:10:0205201:772

1.	–

Описание местоположения зданий, сооружений, объектов незавершенного строительства на земельном участке

1. Сведения о характерных точках контура объекта недвижимости с кадастровым номером 69:10:0205201:773

Система координат МСК-69, зона 2 **Зона №** 2

Обозначение характерных точек контура	Содержатся в Едином государственном реестре недвижимости			Определены в ходе выполнения комплексных кадастровых работ			Метод определения координат	Формулы, примененные для расчета средней квадратической погрешности определения координат характерных точек (M_t), м, с подставленными в такие формулы значениями и итоговые (вычисленные) значения Mt, м
	Координаты, м		Радиус, м	Координаты, м		Радиус, м		
	X	Y	R	X	Y	R		
1	2	3	4	5	6	7	8	9
н3759О	–	–	–	292277.73	2282499.01	–	Метод спутниковых геодезических измерений (определений)	Mt=√(0.14²+0.14²)=0.20
н3760О	–	–	–	292273.88	2282504.00	–	Метод спутниковых геодезических измерений (определений)	Mt=√(0.14²+0.14²)=0.20
н3761О	–	–	–	292268.89	2282500.15	–	Метод спутниковых геодезических измерений (определений)	Mt=√(0.14²+0.14²)=0.20
н3762О	–	–	–	292271.	2282497	–	Метод спутниковых	Mt=√(0.14²+0.14²)=0.20

				15	.22		геодезических измерений (определений)	
н3763О	–	–	–	292270.22	2282496.51	–	Метод спутниковых геодезических измерений (определений)	Mt=√(0.14²+0.14²)=0.20
н3764О	–	–	–	292271.81	2282494.45	–	Метод спутниковых геодезических измерений (определений)	Mt=√(0.14²+0.14²)=0.20
н3759О	–	–	–	292277.73	2282499.01	–	Метод спутниковых геодезических измерений (определений)	Mt=√(0.14²+0.14²)=0.20

2. Сведения о характеристиках объекта недвижимости с кадастровым номером 69:10:0205201:773

№ п/п	Наименование характеристики	Значение характеристики
1	2	3
1.	Вид объекта недвижимости	Здание
2.	Ранее присвоенный государственный учетный номер (инвентарный) здания, сооружения, объекта незавершенного строительства	–
3.	Кадастровый номер земельного участка (земельных участков), в границах которого (которых) расположены здание, сооружение, объект незавершенного строительства	69:10:0205201:446
4.	Уникальный учетный номер кадастрового квартала, в границах которого расположены здание, сооружение, объект незавершенного строительства	69:10:0205201
5.	Адрес здания, сооружения, объекта незавершенного строительства	Российская Федерация, Тверская область, р-н Калининский, д Пищалкино, д 45/3, Российская Федерация, Тверская область, муниципальный округ Калининский, деревня Пищалкино, территория СНТ Спутник-Искож, дом 45/3
5.1	Сведения о местоположении здания, сооружения, объекта незавершенного строительства (при отсутствии адреса) в структурированном в соответствии с федеральной информационной адресной системой виде	–
5.2	Дополнительные сведения о местоположении	–
6.	Иные сведения	–

3. Пояснения к сведениям об объекте недвижимости с кадастровым номером 69:10:0205201:773

1.	–

Описание местоположения зданий, сооружений, объектов незавершенного строительства на земельном участке

1. Сведения о характерных точках контура объекта недвижимости с кадастровым номером 69:10:0205201:776

Система координат МСК-69, зона 2 **Зона №** 2

Обозначение характерных точек контура	Содержатся в Едином государственном реестре недвижимости			Определены в ходе выполнения комплексных кадастровых работ			Метод определения координат	Формулы, примененные для расчета средней квадратической погрешности определения координат характерных точек (M_t), м, с подставленными в такие формулы значениями и итоговые (вычисленные)
	Координаты, м		Радиус, м	Координаты, м		Радиус, м		
	X	Y	R	X	Y	R		

								значения Mt, м
1	**2**	**3**	**4**	**5**	**6**	**7**	**8**	**9**
н3765О	–	–	–	292257.22	2282390.49	–	Метод спутниковых геодезических измерений (определений)	Mt=√(0.14²+0.14²)=0.20
н3766О	–	–	–	292253.53	2282395.72	–	Метод спутниковых геодезических измерений (определений)	Mt=√(0.14²+0.14²)=0.20
н3767О	–	–	–	292246.26	2282390.59	–	Метод спутниковых геодезических измерений (определений)	Mt=√(0.14²+0.14²)=0.20
н3768О	–	–	–	292249.37	2282386.18	–	Метод спутниковых геодезических измерений (определений)	Mt=√(0.14²+0.14²)=0.20
н3769О	–	–	–	292251.41	2282387.62	–	Метод спутниковых геодезических измерений (определений)	Mt=√(0.14²+0.14²)=0.20
н3770О	–	–	–	292251.99	2282386.80	–	Метод спутниковых геодезических измерений (определений)	Mt=√(0.14²+0.14²)=0.20
н3765О	–	–	–	292257.22	2282390.49	–	Метод спутниковых геодезических измерений (определений)	Mt=√(0.14²+0.14²)=0.20

2. Сведения о характеристиках объекта недвижимости с кадастровым номером 69:10:0205201:776

№ п/п	**Наименование характеристики**	**Значение характеристики**
1	**2**	**3**
1.	Вид объекта недвижимости	Здание
2.	Ранее присвоенный государственный учетный номер (инвентарный) здания, сооружения, объекта незавершенного строительства	–
3.	Кадастровый номер земельного участка (земельных участков), в границах которого (которых) расположены здание, сооружение, объект незавершенного строительства	69:10:0205201:414
4.	Уникальный учетный номер кадастрового квартала, в границах которого расположены здание, сооружение, объект незавершенного строительства	69:10:0205201
5.	Адрес здания, сооружения, объекта незавершенного строительства	Российская Федерация, Тверская область, р-н Калининский, д Пищалкино, д 14/3, Российская Федерация, Тверская область, муниципальный округ Калининский, деревня Пищалкино, территория СНТ Спутник-Искож, дом 14/3
5.1	Сведения о местоположении здания, сооружения, объекта незавершенного строительства (при отсутствии адреса) в структурированном в соответствии с федеральной информационной адресной системой виде	–
5.2	Дополнительные сведения о местоположении	–
6.	Иные сведения	–

3. Пояснения к сведениям об объекте недвижимости с кадастровым номером 69:10:0205201:776

1.	–

Описание местоположения зданий, сооружений, объектов незавершенного строительства на земельном участке

1. Сведения о характерных точках контура объекта недвижимости с кадастровым номером 69:10:0205201:778

Система координат МСК-69, зона 2 **Зона №** 2

Обозначение характерных точек контура	Содержатся в Едином государственном реестре недвижимости			Определены в ходе выполнения комплексных кадастровых работ			Метод определения координат	Формулы, примененные для расчета средней квадратической погрешности определения координат характерных точек (M_t), м, с подставленными в такие формулы значениями и итоговые (вычисленные) значения Mt, м
	Координаты, м		Радиус, м	Координаты, м		Радиус, м		
	X	Y	R	X	Y	R		
1	2	3	4	5	6	7	8	9
н3771О	–	–	–	291288.50	2282658.71	–	Метод спутниковых геодезических измерений (определений)	Mt=√(0.14²+0.14²)=0.20
н3772О	–	–	–	291284.43	2282663.60	–	Метод спутниковых геодезических измерений (определений)	Mt=√(0.14²+0.14²)=0.20
н3773О	–	–	–	291281.76	2282661.48	–	Метод спутниковых геодезических измерений (определений)	Mt=√(0.14²+0.14²)=0.20
н3774О	–	–	–	291284.11	2282658.49	–	Метод спутниковых геодезических измерений (определений)	Mt=√(0.14²+0.14²)=0.20
н3775О	–	–	–	291283.12	2282657.71	–	Метод спутниковых геодезических измерений (определений)	Mt=√(0.14²+0.14²)=0.20
н3776О	–	–	–	291284.67	2282655.75	–	Метод спутниковых геодезических измерений (определений)	Mt=√(0.14²+0.14²)=0.20
н3771О	–	–	–	291288.50	2282658.71	–	Метод спутниковых геодезических измерений (определений)	Mt=√(0.14²+0.14²)=0.20

2. Сведения о характеристиках объекта недвижимости с кадастровым номером 69:10:0205201:778

№ п/п	Наименование характеристики	Значение характеристики
1	2	3
1.	Вид объекта недвижимости	Здание
2.	Ранее присвоенный государственный учетный номер (инвентарный) здания, сооружения, объекта незавершенного строительства	–

3.	Кадастровый номер земельного участка (земельных участков), в границах которого (которых) расположены здание, сооружение, объект незавершенного строительства	69:10:0205201:231
4.	Уникальный учетный номер кадастрового квартала, в границах которого расположены здание, сооружение, объект незавершенного строительства	69:10:0205201
5.	Адрес здания, сооружения, объекта незавершенного строительства	Российская Федерация, Тверская область, р-н Калининский, д Пищалкино, д 57/2, Российская Федерация, Тверская область, муниципальный округ Калининский, деревня Пищалкино, территория СНТ Спутник-Искож, дом 57/2
5.1	Сведения о местоположении здания, сооружения, объекта незавершенного строительства (при отсутствии адреса) в структурированном в соответствии с федеральной информационной адресной системой виде	–
5.2	Дополнительные сведения о местоположении	–
6.	Иные сведения	–

3. Пояснения к сведениям об объекте недвижимости с кадастровым номером 69:10:0205201:778

1.	–

Описание местоположения зданий, сооружений, объектов незавершенного строительства на земельном участке

1. Сведения о характерных точках контура объекта недвижимости с кадастровым номером 69:10:0205201:779

Система координат МСК-69, зона 2 **Зона №** 2

Обозначение характерных точек контура	**Содержатся в Едином государственном реестре недвижимости**			**Определены в ходе выполнения комплексных кадастровых работ**			**Метод определения координат**	**Формулы, примененные для расчета средней квадратической погрешности определения координат характерных точек (M_t), м, с подставленными в такие формулы значениями и итоговые (вычисленные) значения Mt, м**
	Координаты, м		**Радиус, м**	**Координаты, м**		**Радиус, м**		
	X	**Y**	**R**	**X**	**Y**	**R**		
1	**2**	**3**	**4**	**5**	**6**	**7**	**8**	**9**
н3777О	–	–	–	291656.73	2282494.54	–	Метод спутниковых геодезических измерений (определений)	Mt=√(0.14²+0.14²)=0.20
н3778О	–	–	–	291652.80	2282499.78	–	Метод спутниковых геодезических измерений (определений)	Mt=√(0.14²+0.14²)=0.20
н3779О	–	–	–	291647.64	2282495.91	–	Метод спутниковых геодезических измерений (определений)	Mt=√(0.14²+0.14²)=0.20
н3780О	–	–	–	291651.57	2282490.67	–	Метод спутниковых геодезических измерений (определений)	Mt=√(0.14²+0.14²)=0.20
н3777О	–	–	–	291656.73	2282494.54	–	Метод спутниковых геодезических измерений (определений)	Mt=√(0.14²+0.14²)=0.20

2. Сведения о характеристиках объекта недвижимости с кадастровым номером 69:10:0205201:779

№ п/п	Наименование характеристики	Значение характеристики
1	2	3
1.	Вид объекта недвижимости	Здание
2.	Ранее присвоенный государственный учетный номер (инвентарный) здания, сооружения, объекта незавершенного строительства	–
3.	Кадастровый номер земельного участка (земельных участков), в границах которого (которых) расположены здание, сооружение, объект незавершенного строительства	69:10:0205201:327
4.	Уникальный учетный номер кадастрового квартала, в границах которого расположены здание, сооружение, объект незавершенного строительства	69:10:0205201
5.	Адрес здания, сооружения, объекта незавершенного строительства	Российская Федерация, Тверская область, р-н Калининский, д Пищалкино, д 150/2, Российская Федерация, Тверская область, муниципальный округ Калининский, деревня Пищалкино, территория СНТ Спутник-Искож, дом 150/2
5.1	Сведения о местоположении здания, сооружения, объекта незавершенного строительства (при отсутствии адреса) в структурированном в соответствии с федеральной информационной адресной системой виде	–
5.2	Дополнительные сведения о местоположении	–
6.	Иные сведения	–

3. Пояснения к сведениям об объекте недвижимости с кадастровым номером 69:10:0205201:779

1.	–

Описание местоположения зданий, сооружений, объектов незавершенного строительства на земельном участке

1. Сведения о характерных точках контура объекта недвижимости с кадастровым номером 69:10:0205201:781

Система координат МСК-69, зона 2 **Зона №** 2

Обозначение характерных точек контура	Содержатся в Едином государственном реестре недвижимости			Определены в ходе выполнения комплексных кадастровых работ			Метод определения координат	Формулы, примененные для расчета средней квадратической погрешности определения координат характерных точек (M_t), м, с подставленными в такие формулы значениями и итоговые (вычисленные) значения Mt, м
	Координаты, м		Радиус, м	Координаты, м		Радиус, м		
	X	Y	R	X	Y	R		
1	2	3	4	5	6	7	8	9
н3781О	–	–	–	291322.56	2282550.06	–	Метод спутниковых геодезических измерений (определений)	Mt=√(0.14²+0.14²)=0.20
н3782О	–	–	–	291318.20	2282554.46	–	Метод спутниковых геодезических измерений (определений)	Mt=√(0.14²+0.14²)=0.20
н3783О	–	–	–	291315.29	2282551.57	–	Метод спутниковых геодезических измерений (определений)	Mt=√(0.14²+0.14²)=0.20

н3784О	–	–	–	291318.92	2282547.91	–	Метод спутниковых геодезических измерений (определений)	Mt=√(0.14²+0.14²)=0.20
н3785О	–	–	–	291318.33	2282547.33	–	Метод спутниковых геодезических измерений (определений)	Mt=√(0.14²+0.14²)=0.20
н3786О	–	–	–	291319.06	2282546.59	–	Метод спутниковых геодезических измерений (определений)	Mt=√(0.14²+0.14²)=0.20
н3781О	–	–	–	291322.56	2282550.06	–	Метод спутниковых геодезических измерений (определений)	Mt=√(0.14²+0.14²)=0.20

2. Сведения о характеристиках объекта недвижимости с кадастровым номером 69:10:0205201:781

№ п/п	Наименование характеристики	Значение характеристики
1	2	3
1.	Вид объекта недвижимости	Здание
2.	Ранее присвоенный государственный учетный номер (инвентарный) здания, сооружения, объекта незавершенного строительства	–
3.	Кадастровый номер земельного участка (земельных участков), в границах которого (которых) расположены здание, сооружение, объект незавершенного строительства	69:10:0205201:187
4.	Уникальный учетный номер кадастрового квартала, в границах которого расположены здание, сооружение, объект незавершенного строительства	69:10:0205201
5.	Адрес здания, сооружения, объекта незавершенного строительства	Российская Федерация, Тверская область, р-н Калининский, д Пищалкино, д 14/2, Российская Федерация, Тверская область, муниципальный округ Калининский, деревня Пищалкино, территория СНТ Спутник-Искож, дом 14/2
5.1	Сведения о местоположении здания, сооружения, объекта незавершенного строительства (при отсутствии адреса) в структурированном в соответствии с федеральной информационной адресной системой виде	–
5.2	Дополнительные сведения о местоположении	–
6.	Иные сведения	–

3. Пояснения к сведениям об объекте недвижимости с кадастровым номером 69:10:0205201:781

1.	–

Описание местоположения зданий, сооружений, объектов незавершенного строительства на земельном участке

1. Сведения о характерных точках контура объекта недвижимости с кадастровым номером 69:10:0205201:782

Система координат МСК-69, зона 2 **Зона №** 2

Обозначение характерных точек	Содержатся в Едином государственном реестре недвижимости		Определены в ходе выполнения комплексных кадастровых работ		Метод определения координат	Формулы, примененные для расчета средней квадратической погрешности определения координат характерных точек (M_t), м, с
	Координаты, м	Радиус, м	Координаты, м	Радиус, м		

контура	X	Y	R	X	Y	R		подставленными в такие формулы значениями и итоговые (вычисленные) значения Mt, м
1	2	3	4	5	6	7	8	9
н3787О	–	–	–	292387.83	2282855.19	–	Метод спутниковых геодезических измерений (определений)	Mt=√(0.14²+0.14²)=0.20
н3788О	–	–	–	292388.97	2282860.61	–	Метод спутниковых геодезических измерений (определений)	Mt=√(0.14²+0.14²)=0.20
н3789О	–	–	–	292385.08	2282861.55	–	Метод спутниковых геодезических измерений (определений)	Mt=√(0.14²+0.14²)=0.20
н3790О	–	–	–	292384.21	2282857.80	–	Метод спутниковых геодезических измерений (определений)	Mt=√(0.14²+0.14²)=0.20
н3791О	–	–	–	292383.39	2282857.98	–	Метод спутниковых геодезических измерений (определений)	Mt=√(0.14²+0.14²)=0.20
н3792О	–	–	–	292383.15	2282856.93	–	Метод спутниковых геодезических измерений (определений)	Mt=√(0.14²+0.14²)=0.20
н3793О	–	–	–	292383.96	2282856.72	–	Метод спутниковых геодезических измерений (определений)	Mt=√(0.14²+0.14²)=0.20
н3794О	–	–	–	292383.81	2282856.07	–	Метод спутниковых геодезических измерений (определений)	Mt=√(0.14²+0.14²)=0.20
н3787О	–	–	–	292387.83	2282855.19	–	Метод спутниковых геодезических измерений (определений)	Mt=√(0.14²+0.14²)=0.20

2. Сведения о характеристиках объекта недвижимости с кадастровым номером 69:10:0205201:782

№ п/п	Наименование характеристики	Значение характеристики
1	2	3
1.	Вид объекта недвижимости	Сооружение
2.	Ранее присвоенный государственный учетный номер (инвентарный) здания, сооружения, объекта незавершенного строительства	–
3.	Кадастровый номер земельного участка (земельных участков), в границах которого (которых) расположены здание, сооружение, объект незавершенного строительства	69:10:0205201:137
4.	Уникальный учетный номер кадастрового квартала, в границах которого расположены здание, сооружение, объект незавершенного строительства	69:10:0205201
5.	Адрес здания, сооружения, объекта незавершенного строительства	Российская Федерация, Тверская область, р-н Калининский, д Пищалкино, д 137/1, Российская

		Федерация, Тверская область, муниципальный округ Калининский, деревня Пищалкино, территория СНТ Спутник-Искож, дом 137/1
5.1	Сведения о местоположении здания, сооружения, объекта незавершенного строительства (при отсутствии адреса) в структурированном в соответствии с федеральной информационной адресной системой виде	–
5.2	Дополнительные сведения о местоположении	–
6.	Иные сведения	–

3. Пояснения к сведениям об объекте недвижимости с кадастровым номером 69:10:0205201:782

1.	–

Описание местоположения зданий, сооружений, объектов незавершенного строительства на земельном участке

1. Сведения о характерных точках контура объекта недвижимости с кадастровым номером 69:10:0205201:784

Система координат МСК-69, зона 2 **Зона №** 2

Обозначение характерных точек контура	Содержатся в Едином государственном реестре недвижимости			Определены в ходе выполнения комплексных кадастровых работ			Метод определения координат	Формулы, примененные для расчета средней квадратической погрешности определения координат характерных точек (M_t), м, с подставленными в такие формулы значениями и итоговые (вычисленные) значения Mt, м
	Координаты, м		Радиус, м	Координаты, м		Радиус, м		
	X	Y	R	X	Y	R		
1	2	3	4	5	6	7	8	9
н3795О	–	–	–	292292.58	2282869.15	–	Метод спутниковых геодезических измерений (определений)	Mt=√(0.14²+0.14²)=0.20
н3796О	–	–	–	292293.87	2282878.66	–	Метод спутниковых геодезических измерений (определений)	Mt=√(0.14²+0.14²)=0.20
н3797О	–	–	–	292287.23	2282879.56	–	Метод спутниковых геодезических измерений (определений)	Mt=√(0.14²+0.14²)=0.20
н3798О	–	–	–	292285.94	2282870.05	–	Метод спутниковых геодезических измерений (определений)	Mt=√(0.14²+0.14²)=0.20
н3795О	–	–	–	292292.58	2282869.15	–	Метод спутниковых геодезических измерений (определений)	Mt=√(0.14²+0.14²)=0.20

2. Сведения о характеристиках объекта недвижимости с кадастровым номером 69:10:0205201:784

№ п/п	Наименование характеристики	Значение характеристики
1	2	3
1.	Вид объекта недвижимости	Здание
2.	Ранее присвоенный государственный учетный номер (инвентарный) здания,	–

	сооружения, объекта незавершенного строительства	
3.	Кадастровый номер земельного участка (земельных участков), в границах которого (которых) расположены здание, сооружение, объект незавершенного строительства	69:10:0205201:59
4.	Уникальный учетный номер кадастрового квартала, в границах которого расположены здание, сооружение, объект незавершенного строительства	69:10:0205201
5.	Адрес здания, сооружения, объекта незавершенного строительства	Российская Федерация, Тверская область, р-н Калининский, д Пищалкино, д 59/1, Российская Федерация, Тверская область, муниципальный округ Калининский, деревня Пищалкино, территория СНТ Спутник-Искож, дом 59/1
5.1	Сведения о местоположении здания, сооружения, объекта незавершенного строительства (при отсутствии адреса) в структурированном в соответствии с федеральной информационной адресной системой виде	–
5.2	Дополнительные сведения о местоположении	–
6.	Иные сведения	–

3. Пояснения к сведениям об объекте недвижимости с кадастровым номером 69:10:0205201:784

1.	–

Описание местоположения зданий, сооружений, объектов незавершенного строительства на земельном участке

1. Сведения о характерных точках контура объекта недвижимости с кадастровым номером 69:10:0205201:786

Система координат МСК-69, зона 2 **Зона №** 2

Обозначение характерных точек контура	**Содержатся в Едином государственном реестре недвижимости**			**Определены в ходе выполнения комплексных кадастровых работ**			**Метод определения координат**	**Формулы, примененные для расчета средней квадратической погрешности определения координат характерных точек (M_t), м, с подставленными в такие формулы значениями и итоговые (вычисленные) значения Mt, м**
	Координаты, м		**Радиус, м**	**Координаты, м**		**Радиус, м**		
	X	**Y**	**R**	**X**	**Y**	**R**		
1	**2**	**3**	**4**	**5**	**6**	**7**	**8**	**9**
н3799О	–	–	–	291435.91	2282626.07	–	Метод спутниковых геодезических измерений (определений)	Mt=√(0.14²+0.14²)=0.20
н3800О	–	–	–	291432.09	2282630.03	–	Метод спутниковых геодезических измерений (определений)	Mt=√(0.14²+0.14²)=0.20
н3801О	–	–	–	291430.40	2282628.40	–	Метод спутниковых геодезических измерений (определений)	Mt=√(0.14²+0.14²)=0.20
н3802О	–	–	–	291429.25	2282629.59	–	Метод спутниковых геодезических измерений (определений)	Mt=√(0.14²+0.14²)=0.20
н3803О	–	–	–	291426.98	2282627.40	–	Метод спутниковых геодезических измерений (определений)	Mt=√(0.14²+0.14²)=0.20

н3804О	–	–	–	291431.95	2282622.25	–	Метод спутниковых геодезических измерений (определений)	Mt=√(0.14²+0.14²)=0.20
н3799О	–	–	–	291435.91	2282626.07	–	Метод спутниковых геодезических измерений (определений)	Mt=√(0.14²+0.14²)=0.20

2. Сведения о характеристиках объекта недвижимости с кадастровым номером 69:10:0205201:786

№ п/п	Наименование характеристики	Значение характеристики
1	2	3
1.	Вид объекта недвижимости	Здание
2.	Ранее присвоенный государственный учетный номер (инвентарный) здания, сооружения, объекта незавершенного строительства	–
3.	Кадастровый номер земельного участка (земельных участков), в границах которого (которых) расположены здание, сооружение, объект незавершенного строительства	69:10:0205201:279
4.	Уникальный учетный номер кадастрового квартала, в границах которого расположены здание, сооружение, объект незавершенного строительства	69:10:0205201
5.	Адрес здания, сооружения, объекта незавершенного строительства	Тверская область, р-н Калининский, д Пищалкино, д 104/2, Российская Федерация, Тверская область, муниципальный округ Калининский, деревня Пищалкино, территория СНТ Спутник-Искож, дом 104/2
5.1	Сведения о местоположении здания, сооружения, объекта незавершенного строительства (при отсутствии адреса) в структурированном в соответствии с федеральной информационной адресной системой виде	–
5.2	Дополнительные сведения о местоположении	–
6.	Иные сведения	–

3. Пояснения к сведениям об объекте недвижимости с кадастровым номером 69:10:0205201:786

1.	–

Описание местоположения зданий, сооружений, объектов незавершенного строительства на земельном участке

1. Сведения о характерных точках контура объекта недвижимости с кадастровым номером 69:10:0205201:787

Система координат МСК-69, зона 2 **Зона №** 2

Обозначение характерных точек контура	Содержатся в Едином государственном реестре недвижимости			Определены в ходе выполнения комплексных кадастровых работ			Метод определения координат	Формулы, примененные для расчета средней квадратической погрешности определения координат характерных точек (M_t), м, с подставленными в такие формулы значениями и итоговые (вычисленные) значения Mt, м
	Координаты, м		Радиус, м	Координаты, м		Радиус, м		
	X	Y	R	X	Y	R		
1	2	3	4	5	6	7	8	9
н3805О	–	–	–	292296.11	2282766.02	–	Метод спутниковых геодезических измерений (определений)	Mt=√(0.14²+0.14²)=0.20

н3806О	–	–	–	292296.82	2282773.49	–	Метод спутниковых геодезических измерений (определений)	Mt=√(0.14²+0.14²)=0.20
н3807О	–	–	–	292290.85	2282774.06	–	Метод спутниковых геодезических измерений (определений)	Mt=√(0.14²+0.14²)=0.20
н3808О	–	–	–	292290.14	2282766.59	–	Метод спутниковых геодезических измерений (определений)	Mt=√(0.14²+0.14²)=0.20
н3805О	–	–	–	292296.11	2282766.02	–	Метод спутниковых геодезических измерений (определений)	Mt=√(0.14²+0.14²)=0.20

2. Сведения о характеристиках объекта недвижимости с кадастровым номером 69:10:0205201:787

№ п/п	Наименование характеристики	Значение характеристики
1	2	3
1.	Вид объекта недвижимости	Здание
2.	Ранее присвоенный государственный учетный номер (инвентарный) здания, сооружения, объекта незавершенного строительства	–
3.	Кадастровый номер земельного участка (земельных участков), в границах которого (которых) расположены здание, сооружение, объект незавершенного строительства	69:10:0205201:80
4.	Уникальный учетный номер кадастрового квартала, в границах которого расположены здание, сооружение, объект незавершенного строительства	69:10:0205201
5.	Адрес здания, сооружения, объекта незавершенного строительства	Российская Федерация, Тверская область, р-н Калининский, д Пищалкино, д 80/1, Российская Федерация, Тверская область, муниципальный округ Калининский, деревня Пищалкино, территория СНТ Спутник-Искож, дом 80/1
5.1	Сведения о местоположении здания, сооружения, объекта незавершенного строительства (при отсутствии адреса) в структурированном в соответствии с федеральной информационной адресной системой виде	–
5.2	Дополнительные сведения о местоположении	–
6.	Иные сведения	–

3. Пояснения к сведениям об объекте недвижимости с кадастровым номером 69:10:0205201:787

1.	–

Описание местоположения зданий, сооружений, объектов незавершенного строительства на земельном участке

1. Сведения о характерных точках контура объекта недвижимости с кадастровым номером 69:10:0205201:788

Система координат МСК-69, зона 2 **Зона №** 2

Обозначение характерных точек	Содержатся в Едином государственном реестре недвижимости		Определены в ходе выполнения комплексных кадастровых работ		Метод определения координат	Формулы, примененные для расчета средней квадратической погрешности определения координат характерных точек (M_t), м, с
	Координаты, м	Радиус, м	Координаты, м	Радиус, м		

контура	X	Y	R	X	Y	R		подставленными в такие формулы значениями и итоговые (вычисленные) значения Mt, м
1	2	3	4	5	6	7	8	9
н3809О	–	–	–	291674.14	2282590.47	–	Метод спутниковых геодезических измерений (определений)	Mt=√(0.14²+0.14²)=0.20
н3810О	–	–	–	291669.71	2282595.05	–	Метод спутниковых геодезических измерений (определений)	Mt=√(0.14²+0.14²)=0.20
н3811О	–	–	–	291666.40	2282591.85	–	Метод спутниковых геодезических измерений (определений)	Mt=√(0.14²+0.14²)=0.20
н3812О	–	–	–	291670.83	2282587.27	–	Метод спутниковых геодезических измерений (определений)	Mt=√(0.14²+0.14²)=0.20
н3809О	–	–	–	291674.14	2282590.47	–	Метод спутниковых геодезических измерений (определений)	Mt=√(0.14²+0.14²)=0.20

2. Сведения о характеристиках объекта недвижимости с кадастровым номером 69:10:0205201:788

№ п/п	Наименование характеристики	Значение характеристики
1	2	3
1.	Вид объекта недвижимости	Здание
2.	Ранее присвоенный государственный учетный номер (инвентарный) здания, сооружения, объекта незавершенного строительства	–
3.	Кадастровый номер земельного участка (земельных участков), в границах которого (которых) расположены здание, сооружение, объект незавершенного строительства	69:10:0205201:374
4.	Уникальный учетный номер кадастрового квартала, в границах которого расположены здание, сооружение, объект незавершенного строительства	69:10:0205201
5.	Адрес здания, сооружения, объекта незавершенного строительства	Российская Федерация, Тверская область, р-н Калининский, д Пищалкино, д 193/2, Российская Федерация, Тверская область, муниципальный округ Калининский, деревня Пищалкино, территория СНТ Спутник-Искож, дом 193/2
5.1	Сведения о местоположении здания, сооружения, объекта незавершенного строительства (при отсутствии адреса) в структурированном в соответствии с федеральной информационной адресной системой виде	–
5.2	Дополнительные сведения о местоположении	–
6.	Иные сведения	–

3. Пояснения к сведениям об объекте недвижимости с кадастровым номером 69:10:0205201:788

1.	–

Описание местоположения зданий, сооружений, объектов незавершенного строительства на земельном участке

1. Сведения о характерных точках контура объекта недвижимости с кадастровым номером 69:10:0205201:789

Система координат МСК-69, зона 2 **Зона №** 2

Обозначение характерных точек контура	Содержатся в Едином государственном реестре недвижимости			Определены в ходе выполнения комплексных кадастровых работ			Метод определения координат	Формулы, примененные для расчета средней квадратической погрешности определения координат характерных точек (M_t), м, с подставленными в такие формулы значениями и итоговые (вычисленные) значения Mt, м
	Координаты, м		Радиус, м	Координаты, м		Радиус, м		
	X	Y	R	X	Y	R		
1	2	3	4	5	6	7	8	9
н3813О	–	–	–	292227.97	2282714.31	–	Метод спутниковых геодезических измерений (определений)	Mt=√(0.14²+0.14²)=0.20
н3814О	–	–	–	292228.64	2282720.42	–	Метод спутниковых геодезических измерений (определений)	Mt=√(0.14²+0.14²)=0.20
н3815О	–	–	–	292220.29	2282721.34	–	Метод спутниковых геодезических измерений (определений)	Mt=√(0.14²+0.14²)=0.20
н3816О	–	–	–	292219.62	2282715.23	–	Метод спутниковых геодезических измерений (определений)	Mt=√(0.14²+0.14²)=0.20
н3813О	–	–	–	292227.97	2282714.31	–	Метод спутниковых геодезических измерений (определений)	Mt=√(0.14²+0.14²)=0.20

2. Сведения о характеристиках объекта недвижимости с кадастровым номером 69:10:0205201:789

№ п/п	Наименование характеристики	Значение характеристики
1	2	3
1.	Вид объекта недвижимости	Сооружение
2.	Ранее присвоенный государственный учетный номер (инвентарный) здания, сооружения, объекта незавершенного строительства	–
3.	Кадастровый номер земельного участка (земельных участков), в границах которого (которых) расположены здание, сооружение, объект незавершенного строительства	69:10:0205201:34
4.	Уникальный учетный номер кадастрового квартала, в границах которого расположены здание, сооружение, объект незавершенного строительства	69:10:0205201
5.	Адрес здания, сооружения, объекта незавершенного строительства	Российская Федерация, Тверская область, р-н Калининский, д Пищалкино, д 34/1, Российская Федерация, Тверская область, муниципальный округ Калининский, деревня Пищалкино, территория СНТ Спутник-Искож, дом 34/1
5.1	Сведения о местоположении здания, сооружения, объекта незавершенного строительства (при отсутствии адреса) в структурированном в соответствии с федеральной информационной адресной системой виде	–

5.2	Дополнительные сведения о местоположении	–
6.	Иные сведения	–

3. Пояснения к сведениям об объекте недвижимости с кадастровым номером 69:10:0205201:789

1.	–

Описание местоположения зданий, сооружений, объектов незавершенного строительства на земельном участке

1. Сведения о характерных точках контура объекта недвижимости с кадастровым номером 69:10:0205201:792

Система координат МСК-69, зона 2 **Зона №** 2

Обозначение характерных точек контура	Содержатся в Едином государственном реестре недвижимости			Определены в ходе выполнения комплексных кадастровых работ			Метод определения координат	Формулы, примененные для расчета средней квадратической погрешности определения координат характерных точек (M_t), м, с подставленными в такие формулы значениями и итоговые (вычисленные) значения Mt, м
	Координаты, м		Радиус, м	Координаты, м		Радиус, м		
	X	Y	R	X	Y	R		
1	2	3	4	5	6	7	8	9
н3823О	–	–	–	292335.31	2283081.16	–	Метод спутниковых геодезических измерений (определений)	Mt=√(0.14²+0.14²)=0.20
н3824О	–	–	–	292336.13	2283089.02	–	Метод спутниковых геодезических измерений (определений)	Mt=√(0.14²+0.14²)=0.20
н3825О	–	–	–	292327.58	2283089.91	–	Метод спутниковых геодезических измерений (определений)	Mt=√(0.14²+0.14²)=0.20
н3826О	–	–	–	292326.76	2283082.05	–	Метод спутниковых геодезических измерений (определений)	Mt=√(0.14²+0.14²)=0.20
н3823О	–	–	–	292335.31	2283081.16	–	Метод спутниковых геодезических измерений (определений)	Mt=√(0.14²+0.14²)=0.20

2. Сведения о характеристиках объекта недвижимости с кадастровым номером 69:10:0205201:792

№ п/п	Наименование характеристики	Значение характеристики
1	2	3
1.	Вид объекта недвижимости	Здание
2.	Ранее присвоенный государственный учетный номер (инвентарный) здания, сооружения, объекта незавершенного строительства	–
3.	Кадастровый номер земельного участка (земельных участков), в границах которого (которых) расположены здание, сооружение, объект незавершенного строительства	69:10:0205201:95
4.	Уникальный учетный номер кадастрового квартала, в границах которого расположены здание, сооружение, объект незавершенного строительства	69:10:0205201

5.	Адрес здания, сооружения, объекта незавершенного строительства	Российская Федерация, Тверская область, р-н Калининский, д Пищалкино, д 95/1, Российская Федерация, Тверская область, муниципальный округ Калининский, деревня Пищалкино, территория СНТ Спутник-Искож, дом 95/1
5.1	Сведения о местоположении здания, сооружения, объекта незавершенного строительства (при отсутствии адреса) в структурированном в соответствии с федеральной информационной адресной системой виде	–
5.2	Дополнительные сведения о местоположении	–
6.	Иные сведения	–

3. Пояснения к сведениям об объекте недвижимости с кадастровым номером 69:10:0205201:792

1.	–

Описание местоположения зданий, сооружений, объектов незавершенного строительства на земельном участке

1. Сведения о характерных точках контура объекта недвижимости с кадастровым номером 69:10:0205201:793

Система координат МСК-69, зона 2 **Зона №** 2

Обозначение характерных точек контура	Содержатся в Едином государственном реестре недвижимости			Определены в ходе выполнения комплексных кадастровых работ			Метод определения координат	Формулы, примененные для расчета средней квадратической погрешности определения координат характерных точек (M_t), м, с подставленными в такие формулы значениями и итоговые (вычисленные) значения Mt, м
	Координаты, м		Радиус, м	Координаты, м		Радиус, м		
	X	Y	R	X	Y	R		
1	2	3	4	5	6	7	8	9
н3827О	–	–	–	292432.27	2283035.86	–	Метод спутниковых геодезических измерений (определений)	Mt=√(0.14²+0.14²)=0.20
н3828О	–	–	–	292432.92	2283040.62	–	Метод спутниковых геодезических измерений (определений)	Mt=√(0.14²+0.14²)=0.20
н3829О	–	–	–	292426.20	2283041.56	–	Метод спутниковых геодезических измерений (определений)	Mt=√(0.14²+0.14²)=0.20
н3830О	–	–	–	292425.55	2283036.80	–	Метод спутниковых геодезических измерений (определений)	Mt=√(0.14²+0.14²)=0.20
н3827О	–	–	–	292432.27	2283035.86	–	Метод спутниковых геодезических измерений (определений)	Mt=√(0.14²+0.14²)=0.20

2. Сведения о характеристиках объекта недвижимости с кадастровым номером 69:10:0205201:793

№ п/п	Наименование характеристики	Значение характеристики
1	2	3
1.	Вид объекта недвижимости	Здание

2.	Ранее присвоенный государственный учетный номер (инвентарный) здания, сооружения, объекта незавершенного строительства	–
3.	Кадастровый номер земельного участка (земельных участков), в границах которого (которых) расположены здание, сооружение, объект незавершенного строительства	69:10:0205201:162
4.	Уникальный учетный номер кадастрового квартала, в границах которого расположены здание, сооружение, объект незавершенного строительства	69:10:0205201
5.	Адрес здания, сооружения, объекта незавершенного строительства	Российская Федерация, Тверская область, р-н Калининский, д Пищалкино, стр. 162/1, Российская Федерация, Тверская область, муниципальный округ Калининский, деревня Пищалкино, территория СНТ Спутник-Искож, строение 162/1
5.1	Сведения о местоположении здания, сооружения, объекта незавершенного строительства (при отсутствии адреса) в структурированном в соответствии с федеральной информационной адресной системой виде	–
5.2	Дополнительные сведения о местоположении	–
6.	Иные сведения	–

3. Пояснения к сведениям об объекте недвижимости с кадастровым номером 69:10:0205201:793

1.	–

Описание местоположения зданий, сооружений, объектов незавершенного строительства на земельном участке

1. Сведения о характерных точках контура объекта недвижимости с кадастровым номером 69:10:0205201:794

Система координат МСК-69, зона 2 **Зона №** 2

Обозначение характерных точек контура	**Содержатся в Едином государственном реестре недвижимости**			**Определены в ходе выполнения комплексных кадастровых работ**			**Метод определения координат**	**Формулы, примененные для расчета средней квадратической погрешности определения координат характерных точек (M_t), м, с подставленными в такие формулы значениями и итоговые (вычисленные) значения Mt, м**
	Координаты, м		**Радиус, м**	**Координаты, м**		**Радиус, м**		
	X	**Y**	**R**	**X**	**Y**	**R**		
1	**2**	**3**	**4**	**5**	**6**	**7**	**8**	**9**
н3831О	–	–	–	292222.46	2282585.29	–	Метод спутниковых геодезических измерений (определений)	Mt=√(0.14²+0.14²)=0.20
н3832О	–	–	–	292220.26	2282587.96	–	Метод спутниковых геодезических измерений (определений)	Mt=√(0.14²+0.14²)=0.20
н3833О	–	–	–	292214.95	2282583.60	–	Метод спутниковых геодезических измерений (определений)	Mt=√(0.14²+0.14²)=0.20
н3834О	–	–	–	292217.15	2282580.93	–	Метод спутниковых геодезических измерений (определений)	Mt=√(0.14²+0.14²)=0.20
н3831О	–	–	–	292222.46	2282585.29	–	Метод спутниковых геодезических измерений	Mt=√(0.14²+0.14²)=0.20

							(определений)	

2. Сведения о характеристиках объекта недвижимости с кадастровым номером 69:10:0205201:794

№ п/п	Наименование характеристики	Значение характеристики
1	2	3
1.	Вид объекта недвижимости	Здание
2.	Ранее присвоенный государственный учетный номер (инвентарный) здания, сооружения, объекта незавершенного строительства	–
3.	Кадастровый номер земельного участка (земельных участков), в границах которого (которых) расположены здание, сооружение, объект незавершенного строительства	69:10:0205201:530
4.	Уникальный учетный номер кадастрового квартала, в границах которого расположены здание, сооружение, объект незавершенного строительства	69:10:0205201
5.	Адрес здания, сооружения, объекта незавершенного строительства	Российская Федерация, Тверская область, р-н Калининский, д Пищалкино, д 75/3, Российская Федерация, Тверская область, муниципальный округ Калининский, деревня Пищалкино, территория СНТ Спутник-Искож, дом 75/3
5.1	Сведения о местоположении здания, сооружения, объекта незавершенного строительства (при отсутствии адреса) в структурированном в соответствии с федеральной информационной адресной системой виде	–
5.2	Дополнительные сведения о местоположении	–
6.	Иные сведения	–

3. Пояснения к сведениям об объекте недвижимости с кадастровым номером 69:10:0205201:794

1.	–

Описание местоположения зданий, сооружений, объектов незавершенного строительства на земельном участке

1. Сведения о характерных точках контура объекта недвижимости с кадастровым номером 69:10:0205201:795

Система координат МСК-69, зона 2 **Зона №** 2

Обозначение характерных точек контура	Содержатся в Едином государственном реестре недвижимости			Определены в ходе выполнения комплексных кадастровых работ			Метод определения координат	Формулы, примененные для расчета средней квадратической погрешности определения координат характерных точек (M_t), м, с подставленными в такие формулы значениями и итоговые (вычисленные) значения Mt, м
	Координаты, м		Радиус, м	Координаты, м		Радиус, м		
	X	Y	R	X	Y	R		
1	2	3	4	5	6	7	8	9
н3835О	–	–	–	291468.94	2282333.83	–	Метод спутниковых геодезических измерений (определений)	Mt=√(0.14²+0.14²)=0.20
н3836О	–	–	–	291465.38	2282338.06	–	Метод спутниковых геодезических измерений (определений)	Mt=√(0.14²+0.14²)=0.20
н3837О	–	–	–	291464.13	2282337.01	–	Метод спутниковых геодезических измерений	Mt=√(0.14²+0.14²)=0.20

							(определений)	
н3838О	–	–	–	291465.38	2282335.53	–	Метод спутниковых геодезических измерений (определений)	Mt=√(0.14²+0.14²)=0.20
н3839О	–	–	–	291462.96	2282333.49	–	Метод спутниковых геодезических измерений (определений)	Mt=√(0.14²+0.14²)=0.20
н3840О	–	–	–	291465.27	2282330.74	–	Метод спутниковых геодезических измерений (определений)	Mt=√(0.14²+0.14²)=0.20
н3835О	–	–	–	291468.94	2282333.83	–	Метод спутниковых геодезических измерений (определений)	Mt=√(0.14²+0.14²)=0.20

2. Сведения о характеристиках объекта недвижимости с кадастровым номером 69:10:0205201:795

№ п/п	Наименование характеристики	Значение характеристики
1	2	3
1.	Вид объекта недвижимости	Здание
2.	Ранее присвоенный государственный учетный номер (инвентарный) здания, сооружения, объекта незавершенного строительства	–
3.	Кадастровый номер земельного участка (земельных участков), в границах которого (которых) расположены здание, сооружение, объект незавершенного строительства	69:10:0205201:178
4.	Уникальный учетный номер кадастрового квартала, в границах которого расположены здание, сооружение, объект незавершенного строительства	69:10:0205201
5.	Адрес здания, сооружения, объекта незавершенного строительства	Российская Федерация, Тверская область, р-н Калининский, д Пищалкино, д 5/2, Российская Федерация, Тверская область, муниципальный округ Калининский, деревня Пищалкино, территория СНТ Спутник-Искож, дом 5/2
5.1	Сведения о местоположении здания, сооружения, объекта незавершенного строительства (при отсутствии адреса) в структурированном в соответствии с федеральной информационной адресной системой виде	–
5.2	Дополнительные сведения о местоположении	–
6.	Иные сведения	–

3. Пояснения к сведениям об объекте недвижимости с кадастровым номером 69:10:0205201:795

1.	–

Описание местоположения зданий, сооружений, объектов незавершенного строительства на земельном участке

1. Сведения о характерных точках контура объекта недвижимости с кадастровым номером 69:10:0205201:796

Система координат МСК-69, зона 2 **Зона №** 2

Обозначение характер	Содержатся в Едином государственном реестре недвижимости	Определены в ходе выполнения комплексных кадастровых работ	Метод определения координат	Формулы, примененные для расчета средней квадратической

ных точек контура	Координаты, м		Радиус, м	Координаты, м		Радиус, м		погрешности определения координат характерных точек (M_t), м, с подставленными в такие формулы значениями и итоговые (вычисленные) значения Mt, м
	X	Y	R	X	Y	R		
1	2	3	4	5	6	7	8	9
н3841О	–	–	–	291350.70	2282520.05	–	Метод спутниковых геодезических измерений (определений)	Mt=√(0.14²+0.14²)=0.20
н3842О	–	–	–	291349.79	2282520.98	–	Метод спутниковых геодезических измерений (определений)	Mt=√(0.14²+0.14²)=0.20
н3843О	–	–	–	291351.72	2282522.87	–	Метод спутниковых геодезических измерений (определений)	Mt=√(0.14²+0.14²)=0.20
н3844О	–	–	–	291347.80	2282526.87	–	Метод спутниковых геодезических измерений (определений)	Mt=√(0.14²+0.14²)=0.20
н3845О	–	–	–	291344.73	2282523.86	–	Метод спутниковых геодезических измерений (определений)	Mt=√(0.14²+0.14²)=0.20
н3846О	–	–	–	291349.56	2282518.93	–	Метод спутниковых геодезических измерений (определений)	Mt=√(0.14²+0.14²)=0.20
н3841О	–	–	–	291350.70	2282520.05	–	Метод спутниковых геодезических измерений (определений)	Mt=√(0.14²+0.14²)=0.20

2. Сведения о характеристиках объекта недвижимости с кадастровым номером 69:10:0205201:796

№ п/п	Наименование характеристики	Значение характеристики
1	2	3
1.	Вид объекта недвижимости	Здание
2.	Ранее присвоенный государственный учетный номер (инвентарный) здания, сооружения, объекта незавершенного строительства	–
3.	Кадастровый номер земельного участка (земельных участков), в границах которого (которых) расположены здание, сооружение, объект незавершенного строительства	69:10:0205201:185
4.	Уникальный учетный номер кадастрового квартала, в границах которого расположены здание, сооружение, объект незавершенного строительства	69:10:0205201
5.	Адрес здания, сооружения, объекта незавершенного строительства	Российская Федерация, Тверская область, р-н Калининский, д Пищалкино, д 12/2, Российская Федерация, Тверская область, муниципальный округ Калининский, деревня Пищалкино, территория СНТ Спутник-Искож, дом 12/2
5.1	Сведения о местоположении здания, сооружения, объекта незавершенного строительства (при отсутствии адреса) в структурированном в соответствии с федеральной информационной адресной системой виде	–

5.2	Дополнительные сведения о местоположении	–
6.	Иные сведения	–

3. Пояснения к сведениям об объекте недвижимости с кадастровым номером 69:10:0205201:796

1.	–

Описание местоположения зданий, сооружений, объектов незавершенного строительства на земельном участке

1. Сведения о характерных точках контура объекта недвижимости с кадастровым номером 69:10:0205201:797

Система координат МСК-69, зона 2 **Зона №** 2

Обозначение характерных точек контура	Содержатся в Едином государственном реестре недвижимости			Определены в ходе выполнения комплексных кадастровых работ			Метод определения координат	Формулы, примененные для расчета средней квадратической погрешности определения координат характерных точек (M_t), м, с подставленными в такие формулы значениями и итоговые (вычисленные) значения Mt, м
	Координаты, м		Радиус, м	Координаты, м		Радиус, м		
	X	Y	R	X	Y	R		
1	2	3	4	5	6	7	8	9
н3847О	–	–	–	292055.98	2282455.93	–	Метод спутниковых геодезических измерений (определений)	Mt=√(0.14²+0.14²)=0.20
н3848О	–	–	–	292054.40	2282457.87	–	Метод спутниковых геодезических измерений (определений)	Mt=√(0.14²+0.14²)=0.20
н3849О	–	–	–	292053.34	2282457.01	–	Метод спутниковых геодезических измерений (определений)	Mt=√(0.14²+0.14²)=0.20
н3850О	–	–	–	292051.42	2282459.38	–	Метод спутниковых геодезических измерений (определений)	Mt=√(0.14²+0.14²)=0.20
н3851О	–	–	–	292047.91	2282456.52	–	Метод спутниковых геодезических измерений (определений)	Mt=√(0.14²+0.14²)=0.20
н3852О	–	–	–	292051.41	2282452.21	–	Метод спутниковых геодезических измерений (определений)	Mt=√(0.14²+0.14²)=0.20
н3847О	–	–	–	292055.98	2282455.93	–	Метод спутниковых геодезических измерений (определений)	Mt=√(0.14²+0.14²)=0.20

2. Сведения о характеристиках объекта недвижимости с кадастровым номером 69:10:0205201:797

№ п/п	Наименование характеристики	Значение характеристики
1	2	3
1.	Вид объекта недвижимости	Здание

2.	Ранее присвоенный государственный учетный номер (инвентарный) здания, сооружения, объекта незавершенного строительства	–
3.	Кадастровый номер земельного участка (земельных участков), в границах которого (которых) расположены здание, сооружение, объект незавершенного строительства	69:10:0205201:474
4.	Уникальный учетный номер кадастрового квартала, в границах которого расположены здание, сооружение, объект незавершенного строительства	69:10:0205201
5.	Адрес здания, сооружения, объекта незавершенного строительства	Российская Федерация, Тверская область, р-н Калининский, д Пищалкино, д 70/3, Российская Федерация, Тверская область, муниципальный округ Калининский, деревня Пищалкино, территория СНТ Спутник-Искож, дом 70/3
5.1	Сведения о местоположении здания, сооружения, объекта незавершенного строительства (при отсутствии адреса) в структурированном в соответствии с федеральной информационной адресной системой виде	–
5.2	Дополнительные сведения о местоположении	–
6.	Иные сведения	–

3. Пояснения к сведениям об объекте недвижимости с кадастровым номером 69:10:0205201:797

1.	–

Описание местоположения зданий, сооружений, объектов незавершенного строительства на земельном участке

1. Сведения о характерных точках контура объекта недвижимости с кадастровым номером 69:10:0205201:798

Система координат МСК-69, зона 2 **Зона №** 2

Обозначение характерных точек контура	**Содержатся в Едином государственном реестре недвижимости**			**Определены в ходе выполнения комплексных кадастровых работ**			**Метод определения координат**	**Формулы, примененные для расчета средней квадратической погрешности определения координат характерных точек (M_t), м, с подставленными в такие формулы значениями и итоговые (вычисленные) значения Mt, м**
	Координаты, м		**Радиус, м**	**Координаты, м**		**Радиус, м**		
	X	**Y**	**R**	**X**	**Y**	**R**		
1	**2**	**3**	**4**	**5**	**6**	**7**	**8**	**9**
н3853О	–	–	–	292177.66	2282527.82	–	Метод спутниковых геодезических измерений (определений)	Mt=√(0.14²+0.14²)=0.20
н3854О	–	–	–	292174.72	2282532.43	–	Метод спутниковых геодезических измерений (определений)	Mt=√(0.14²+0.14²)=0.20
н3855О	–	–	–	292170.70	2282529.87	–	Метод спутниковых геодезических измерений (определений)	Mt=√(0.14²+0.14²)=0.20
н3856О	–	–	–	292171.21	2282529.07	–	Метод спутниковых геодезических измерений (определений)	Mt=√(0.14²+0.14²)=0.20
н3857О	–	–	–	292169.44	2282527.94	–	Метод спутниковых геодезических измерений	Mt=√(0.14²+0.14²)=0.20

							(определений)	
н3858О	–	–	–	292171.87	2282524.13	–	Метод спутниковых геодезических измерений (определений)	Mt=√(0.14²+0.14²)=0.20
н3853О	–	–	–	292177.66	2282527.82	–	Метод спутниковых геодезических измерений (определений)	Mt=√(0.14²+0.14²)=0.20

2. Сведения о характеристиках объекта недвижимости с кадастровым номером 69:10:0205201:798

№ п/п	Наименование характеристики	Значение характеристики
1	2	3
1.	Вид объекта недвижимости	Здание
2.	Ранее присвоенный государственный учетный номер (инвентарный) здания, сооружения, объекта незавершенного строительства	–
3.	Кадастровый номер земельного участка (земельных участков), в границах которого (которых) расположены здание, сооружение, объект незавершенного строительства	69:10:0205201:478
4.	Уникальный учетный номер кадастрового квартала, в границах которого расположены здание, сооружение, объект незавершенного строительства	69:10:0205201
5.	Адрес здания, сооружения, объекта незавершенного строительства	Российская Федерация, Тверская область, р-н Калининский, д Пищалкино, д 74/3, Российская Федерация, Тверская область, муниципальный округ Калининский, деревня Пищалкино, территория СНТ Спутник-Искож, дом 74/3
5.1	Сведения о местоположении здания, сооружения, объекта незавершенного строительства (при отсутствии адреса) в структурированном в соответствии с федеральной информационной адресной системой виде	–
5.2	Дополнительные сведения о местоположении	–
6.	Иные сведения	–

3. Пояснения к сведениям об объекте недвижимости с кадастровым номером 69:10:0205201:798

1.	–

Описание местоположения зданий, сооружений, объектов незавершенного строительства на земельном участке

1. Сведения о характерных точках контура объекта недвижимости с кадастровым номером 69:10:0205201:799

Система координат МСК-69, зона 2 **Зона №** 2

Обозначение характерных точек контура	Содержатся в Едином государственном реестре недвижимости			Определены в ходе выполнения комплексных кадастровых работ			Метод определения координат	Формулы, примененные для расчета средней квадратической погрешности определения координат характерных точек (M_t), м, с подставленными в такие формулы значениями и итоговые (вычисленные) значения Mt, м
	Координаты, м		Радиус, м	Координаты, м		Радиус, м		
	X	Y	R	X	Y	R		
1	2	3	4	5	6	7	8	9
н3859О	–	–	–	292284.60	2282638.37	–	Метод спутниковых геодезических измерений	Mt=√(0.14²+0.14²)=0.20

							(определений)	
н3860О	–	–	–	292286.33	2282643.09	–	Метод спутниковых геодезических измерений (определений)	Mt=√(0.14²+0.14²)=0.20
н3861О	–	–	–	292284.45	2282643.78	–	Метод спутниковых геодезических измерений (определений)	Mt=√(0.14²+0.14²)=0.20
н3862О	–	–	–	292284.89	2282644.97	–	Метод спутниковых геодезических измерений (определений)	Mt=√(0.14²+0.14²)=0.20
н3863О	–	–	–	292280.00	2282646.75	–	Метод спутниковых геодезических измерений (определений)	Mt=√(0.14²+0.14²)=0.20
н3864О	–	–	–	292277.83	2282640.84	–	Метод спутниковых геодезических измерений (определений)	Mt=√(0.14²+0.14²)=0.20
н3859О	–	–	–	292284.60	2282638.37	–	Метод спутниковых геодезических измерений (определений)	Mt=√(0.14²+0.14²)=0.20

2. Сведения о характеристиках объекта недвижимости с кадастровым номером 69:10:0205201:799

№ п/п	Наименование характеристики	Значение характеристики
1	**2**	**3**
1.	Вид объекта недвижимости	Здание
2.	Ранее присвоенный государственный учетный номер (инвентарный) здания, сооружения, объекта незавершенного строительства	–
3.	Кадастровый номер земельного участка (земельных участков), в границах которого (которых) расположены здание, сооружение, объект незавершенного строительства	69:10:0205201:75
4.	Уникальный учетный номер кадастрового квартала, в границах которого расположены здание, сооружение, объект незавершенного строительства	69:10:0205201
5.	Адрес здания, сооружения, объекта незавершенного строительства	Российская Федерация, Тверская область, р-н Калининский, д Пищалкино, д 75/1, Российская Федерация, Тверская область, муниципальный округ Калининский, деревня Пищалкино, территория СНТ Спутник-Искож, дом 75/1
5.1	Сведения о местоположении здания, сооружения, объекта незавершенного строительства (при отсутствии адреса) в структурированном в соответствии с федеральной информационной адресной системой виде	–
5.2	Дополнительные сведения о местоположении	–
6.	Иные сведения	–

3. Пояснения к сведениям об объекте недвижимости с кадастровым номером 69:10:0205201:799

1.	–

**Описание местоположения зданий, сооружений,
объектов незавершенного строительства на земельном участке**

1. Сведения о характерных точках контура объекта недвижимости с кадастровым номером 69:10:0205201:800

Система координат МСК-69, зона 2 **Зона №** 2

Обозначение характерных точек контура	Содержатся в Едином государственном реестре недвижимости			Определены в ходе выполнения комплексных кадастровых работ			Метод определения координат	Формулы, примененные для расчета средней квадратической погрешности определения координат характерных точек (M_t), м, с подставленными в такие формулы значениями и итоговые (вычисленные) значения Mt, м
	Координаты, м		Радиус, м	Координаты, м		Радиус, м		
	X	Y	R	X	Y	R		
1	2	3	4	5	6	7	8	9
н3865О	–	–	–	292121.37	2282491.65	–	Метод спутниковых геодезических измерений (определений)	Mt=√(0.14²+0.14²)=0.20
н3866О	–	–	–	292119.09	2282495.03	–	Метод спутниковых геодезических измерений (определений)	Mt=√(0.14²+0.14²)=0.20
н3867О	–	–	–	292114.09	2282491.64	–	Метод спутниковых геодезических измерений (определений)	Mt=√(0.14²+0.14²)=0.20
н3868О	–	–	–	292116.37	2282488.26	–	Метод спутниковых геодезических измерений (определений)	Mt=√(0.14²+0.14²)=0.20
н3865О	–	–	–	292121.37	2282491.65	–	Метод спутниковых геодезических измерений (определений)	Mt=√(0.14²+0.14²)=0.20

2. Сведения о характеристиках объекта недвижимости с кадастровым номером 69:10:0205201:800

№ п/п	Наименование характеристики	Значение характеристики
1	2	3
1.	Вид объекта недвижимости	Здание
2.	Ранее присвоенный государственный учетный номер (инвентарный) здания, сооружения, объекта незавершенного строительства	–
3.	Кадастровый номер земельного участка (земельных участков), в границах которого (которых) расположены здание, сооружение, объект незавершенного строительства	69:10:0205201:476
4.	Уникальный учетный номер кадастрового квартала, в границах которого расположены здание, сооружение, объект незавершенного строительства	69:10:0205201
5.	Адрес здания, сооружения, объекта незавершенного строительства	Российская Федерация, Тверская область, р-н Калининский, д Пищалкино, д 72/3, Российская Федерация, Тверская область, муниципальный округ Калининский, деревня Пищалкино, территория СНТ Спутник-Искож, дом 72/3
5.1	Сведения о местоположении здания, сооружения, объекта незавершенного строительства (при отсутствии адреса) в структурированном в соответствии с федеральной информационной адресной системой виде	–

5.2	Дополнительные сведения о местоположении	–
6.	Иные сведения	–

3. Пояснения к сведениям об объекте недвижимости с кадастровым номером 69:10:0205201:800

1.	–

Описание местоположения зданий, сооружений, объектов незавершенного строительства на земельном участке

1. Сведения о характерных точках контура объекта недвижимости с кадастровым номером 69:10:0205201:801

Система координат МСК-69, зона 2 **Зона №** 2

Обозначение характерных точек контура	Содержатся в Едином государственном реестре недвижимости			Определены в ходе выполнения комплексных кадастровых работ			Метод определения координат	Формулы, примененные для расчета средней квадратической погрешности определения координат характерных точек (M_t), м, с подставленными в такие формулы значениями и итоговые (вычисленные) значения Mt, м
	Координаты, м		Радиус, м	Координаты, м		Радиус, м		
	X	Y	R	X	Y	R		
1	2	3	4	5	6	7	8	9
н3869О	–	–	–	291838.82	2282546.68	–	Метод спутниковых геодезических измерений (определений)	Mt=√(0.14²+0.14²)=0.20
н3870О	–	–	–	291833.44	2282552.75	–	Метод спутниковых геодезических измерений (определений)	Mt=√(0.14²+0.14²)=0.20
н3871О	–	–	–	291830.38	2282550.04	–	Метод спутниковых геодезических измерений (определений)	Mt=√(0.14²+0.14²)=0.20
н3872О	–	–	–	291835.76	2282543.97	–	Метод спутниковых геодезических измерений (определений)	Mt=√(0.14²+0.14²)=0.20
н3869О	–	–	–	291838.82	2282546.68	–	Метод спутниковых геодезических измерений (определений)	Mt=√(0.14²+0.14²)=0.20

2. Сведения о характеристиках объекта недвижимости с кадастровым номером 69:10:0205201:801

№ п/п	Наименование характеристики	Значение характеристики
1	2	3
1.	Вид объекта недвижимости	Здание
2.	Ранее присвоенный государственный учетный номер (инвентарный) здания, сооружения, объекта незавершенного строительства	–
3.	Кадастровый номер земельного участка (земельных участков), в границах которого (которых) расположены здание, сооружение, объект незавершенного строительства	69:10:0205201:388
4.	Уникальный учетный номер кадастрового квартала, в границах которого расположены здание, сооружение, объект незавершенного строительства	69:10:0205201

5.	Адрес здания, сооружения, объекта незавершенного строительства	Российская Федерация, Тверская область, р-н Калининский, д Пищалкино, д 207/2, Российская Федерация, Тверская область, муниципальный округ Калининский, деревня Пищалкино, территория СНТ Спутник-Искож, дом 207/2
5.1	Сведения о местоположении здания, сооружения, объекта незавершенного строительства (при отсутствии адреса) в структурированном в соответствии с федеральной информационной адресной системой виде	–
5.2	Дополнительные сведения о местоположении	–
6.	Иные сведения	–

3. Пояснения к сведениям об объекте недвижимости с кадастровым номером 69:10:0205201:801

1.	–

Описание местоположения зданий, сооружений, объектов незавершенного строительства на земельном участке

1. Сведения о характерных точках контура объекта недвижимости с кадастровым номером 69:10:0205201:802

Система координат МСК-69, зона 2 **Зона №** 2

Обозначение характерных точек контура	Содержатся в Едином государственном реестре недвижимости			Определены в ходе выполнения комплексных кадастровых работ			Метод определения координат	Формулы, примененные для расчета средней квадратической погрешности определения координат характерных точек (M_t), м, с подставленными в такие формулы значениями и итоговые (вычисленные) значения Mt, м
	Координаты, м		Радиус, м	Координаты, м		Радиус, м		
	X	Y	R	X	Y	R		
1	2	3	4	5	6	7	8	9
н3873О	–	–	–	291562.86	2282422.80	–	Метод спутниковых геодезических измерений (определений)	Mt=√(0.14²+0.14²)=0.20
н3874О	–	–	–	291564.85	2282424.70	–	Метод спутниковых геодезических измерений (определений)	Mt=√(0.14²+0.14²)=0.20
н3875О	–	–	–	291560.32	2282429.44	–	Метод спутниковых геодезических измерений (определений)	Mt=√(0.14²+0.14²)=0.20
н3876О	–	–	–	291557.32	2282426.57	–	Метод спутниковых геодезических измерений (определений)	Mt=√(0.14²+0.14²)=0.20
н3877О	–	–	–	291561.02	2282422.70	–	Метод спутниковых геодезических измерений (определений)	Mt=√(0.14²+0.14²)=0.20
н3878О	–	–	–	291562.03	2282423.67	–	Метод спутниковых геодезических измерений (определений)	Mt=√(0.14²+0.14²)=0.20
н3873О	–	–	–	291562.86	2282422.80	–	Метод спутниковых геодезических измерений	Mt=√(0.14²+0.14²)=0.20

							(определений)	

2. Сведения о характеристиках объекта недвижимости с кадастровым номером 69:10:0205201:802

№ п/п	Наименование характеристики	Значение характеристики
1	2	3
1.	Вид объекта недвижимости	Здание
2.	Ранее присвоенный государственный учетный номер (инвентарный) здания, сооружения, объекта незавершенного строительства	–
3.	Кадастровый номер земельного участка (земельных участков), в границах которого (которых) расположены здание, сооружение, объект незавершенного строительства	69:10:0205201:262
4.	Уникальный учетный номер кадастрового квартала, в границах которого расположены здание, сооружение, объект незавершенного строительства	69:10:0205201
5.	Адрес здания, сооружения, объекта незавершенного строительства	Российская Федерация, Тверская область, р-н Калининский, д Пищалкино, д 87/2, Российская Федерация, Тверская область, муниципальный округ Калининский, деревня Пищалкино, территория СНТ Спутник-Искож, дом 87/2
5.1	Сведения о местоположении здания, сооружения, объекта незавершенного строительства (при отсутствии адреса) в структурированном в соответствии с федеральной информационной адресной системой виде	–
5.2	Дополнительные сведения о местоположении	–
6.	Иные сведения	–

3. Пояснения к сведениям об объекте недвижимости с кадастровым номером 69:10:0205201:802

1.	–

Описание местоположения зданий, сооружений, объектов незавершенного строительства на земельном участке

1. Сведения о характерных точках контура объекта недвижимости с кадастровым номером 69:10:0205201:805

Система координат МСК-69, зона 2 **Зона №** 2

Обозначение характерных точек контура	Содержатся в Едином государственном реестре недвижимости			Определены в ходе выполнения комплексных кадастровых работ			Метод определения координат	Формулы, примененные для расчета средней квадратической погрешности определения координат характерных точек (M_t), м, с подставленными в такие формулы значениями и итоговые (вычисленные) значения Mt, м
	Координаты, м		Радиус, м	Координаты, м		Радиус, м		
	X	Y	R	X	Y	R		
1	2	3	4	5	6	7	8	9
н3879О	–	–	–	292177.37	2282883.47	–	Метод спутниковых геодезических измерений (определений)	Mt=√(0.14²+0.14²)=0.20
н3880О	–	–	–	292178.11	2282889.48	–	Метод спутниковых геодезических измерений (определений)	Mt=√(0.14²+0.14²)=0.20
н3881О	–	–	–	292173.94	2282889.99	–	Метод спутниковых геодезических измерений	Mt=√(0.14²+0.14²)=0.20

							(определений)	
н3882О	–	–	–	292173.20	2282883.98	–	Метод спутниковых геодезических измерений (определений)	Mt=√(0.14²+0.14²)=0.20
н3879О	–	–	–	292177.37	2282883.47	–	Метод спутниковых геодезических измерений (определений)	Mt=√(0.14²+0.14²)=0.20

2. Сведения о характеристиках объекта недвижимости с кадастровым номером 69:10:0205201:805

№ п/п	Наименование характеристики	Значение характеристики
1	2	3
1.	Вид объекта недвижимости	Здание
2.	Ранее присвоенный государственный учетный номер (инвентарный) здания, сооружения, объекта незавершенного строительства	–
3.	Кадастровый номер земельного участка (земельных участков), в границах которого (которых) расположены здание, сооружение, объект незавершенного строительства	69:10:0205201:9
4.	Уникальный учетный номер кадастрового квартала, в границах которого расположены здание, сооружение, объект незавершенного строительства	69:10:0205201
5.	Адрес здания, сооружения, объекта незавершенного строительства	Российская Федерация, Тверская область, р-н Калининский, д Пищалкино, д 9/1, Российская Федерация, Тверская область, муниципальный округ Калининский, деревня Пищалкино, территория СНТ Спутник-Искож, дом 9/1
5.1	Сведения о местоположении здания, сооружения, объекта незавершенного строительства (при отсутствии адреса) в структурированном в соответствии с федеральной информационной адресной системой виде	–
5.2	Дополнительные сведения о местоположении	–
6.	Иные сведения	–

3. Пояснения к сведениям об объекте недвижимости с кадастровым номером 69:10:0205201:805

1.	–

Описание местоположения зданий, сооружений, объектов незавершенного строительства на земельном участке

1. Сведения о характерных точках контура объекта недвижимости с кадастровым номером 69:10:0205201:806

Система координат МСК-69, зона 2 **Зона №** 2

Обозначение характерных точек контура	Содержатся в Едином государственном реестре недвижимости			Определены в ходе выполнения комплексных кадастровых работ			Метод определения координат	Формулы, примененные для расчета средней квадратической погрешности определения координат характерных точек (M_t), м, с подставленными в такие формулы значениями и итоговые (вычисленные) значения Mt, м
	Координаты, м		Радиус, м	Координаты, м		Радиус, м		
	X	Y	R	X	Y	R		
1	2	3	4	5	6	7	8	9
н3883О	–	–	–	291661.78	2282607.77	–	Метод спутниковых геодезических измерений	Mt=√(0.14²+0.14²)=0.20

							(определений)	
н3884О	–	–	–	291659.68	2282610.05	–	Метод спутниковых геодезических измерений (определений)	Mt=√(0.14²+0.14²)=0.20
н3885О	–	–	–	291657.79	2282608.31	–	Метод спутниковых геодезических измерений (определений)	Mt=√(0.14²+0.14²)=0.20
н3886О	–	–	–	291655.98	2282610.28	–	Метод спутниковых геодезических измерений (определений)	Mt=√(0.14²+0.14²)=0.20
н3887О	–	–	–	291652.23	2282606.83	–	Метод спутниковых геодезических измерений (определений)	Mt=√(0.14²+0.14²)=0.20
н3888О	–	–	–	291656.14	2282602.58	–	Метод спутниковых геодезических измерений (определений)	Mt=√(0.14²+0.14²)=0.20
н3883О	–	–	–	291661.78	2282607.77	–	Метод спутниковых геодезических измерений (определений)	Mt=√(0.14²+0.14²)=0.20

2. Сведения о характеристиках объекта недвижимости с кадастровым номером 69:10:0205201:806

№ п/п	Наименование характеристики	Значение характеристики
1	**2**	**3**
1.	Вид объекта недвижимости	Здание
2.	Ранее присвоенный государственный учетный номер (инвентарный) здания, сооружения, объекта незавершенного строительства	–
3.	Кадастровый номер земельного участка (земельных участков), в границах которого (которых) расположены здание, сооружение, объект незавершенного строительства	69:10:0205201:375
4.	Уникальный учетный номер кадастрового квартала, в границах которого расположены здание, сооружение, объект незавершенного строительства	69:10:0205201
5.	Адрес здания, сооружения, объекта незавершенного строительства	Российская Федерация, Тверская область, р-н Калининский, д Пищалкино, д 194/2, Российская Федерация, Тверская область, муниципальный округ Калининский, деревня Пищалкино, территория СНТ Спутник-Искож, дом 194/2
5.1	Сведения о местоположении здания, сооружения, объекта незавершенного строительства (при отсутствии адреса) в структурированном в соответствии с федеральной информационной адресной системой виде	–
5.2	Дополнительные сведения о местоположении	–
6.	Иные сведения	–

3. Пояснения к сведениям об объекте недвижимости с кадастровым номером 69:10:0205201:806

1.	–

**Описание местоположения зданий, сооружений,
объектов незавершенного строительства на земельном участке**

1. Сведения о характерных точках контура объекта недвижимости с кадастровым номером 69:10:0205201:807

Система координат МСК-69, зона 2 **Зона №** 2

Обозначение характерных точек контура	Содержатся в Едином государственном реестре недвижимости			Определены в ходе выполнения комплексных кадастровых работ			Метод определения координат	Формулы, примененные для расчета средней квадратической погрешности определения координат характерных точек (M_t), м, с подставленными в такие формулы значениями и итоговые (вычисленные) значения Mt, м
	Координаты, м		Радиус, м	Координаты, м		Радиус, м		
	X	Y	R	X	Y	R		
1	2	3	4	5	6	7	8	9
н3889О	–	–	–	292317.30	2282553.88	–	Метод спутниковых геодезических измерений (определений)	Mt=√(0.14²+0.14²)=0.20
н3890О	–	–	–	292319.03	2282563.22	–	Метод спутниковых геодезических измерений (определений)	Mt=√(0.14²+0.14²)=0.20
н3891О	–	–	–	292314.48	2282564.07	–	Метод спутниковых геодезических измерений (определений)	Mt=√(0.14²+0.14²)=0.20
н3892О	–	–	–	292312.75	2282554.73	–	Метод спутниковых геодезических измерений (определений)	Mt=√(0.14²+0.14²)=0.20
н3889О	–	–	–	292317.30	2282553.88	–	Метод спутниковых геодезических измерений (определений)	Mt=√(0.14²+0.14²)=0.20

2. Сведения о характеристиках объекта недвижимости с кадастровым номером 69:10:0205201:807

№ п/п	Наименование характеристики	Значение характеристики
1	2	3
1.	Вид объекта недвижимости	Здание
2.	Ранее присвоенный государственный учетный номер (инвентарный) здания, сооружения, объекта незавершенного строительства	–
3.	Кадастровый номер земельного участка (земельных участков), в границах которого (которых) расположены здание, сооружение, объект незавершенного строительства	69:10:0205201:170
4.	Уникальный учетный номер кадастрового квартала, в границах которого расположены здание, сооружение, объект незавершенного строительства	69:10:0205201
5.	Адрес здания, сооружения, объекта незавершенного строительства	Российская Федерация, Тверская область, р-н Калининский, д Пищалкино, д 128а, Российская Федерация, Тверская область, муниципальный округ Калининский, деревня Пищалкино, территория СНТ Спутник-Искож, дом 128а
5.1	Сведения о местоположении здания, сооружения, объекта незавершенного строительства (при отсутствии адреса) в структурированном в соответствии с федеральной информационной адресной системой виде	–

5.2	Дополнительные сведения о местоположении	–
6.	Иные сведения	–

3. Пояснения к сведениям об объекте недвижимости с кадастровым номером 69:10:0205201:807

1.	–

Описание местоположения зданий, сооружений, объектов незавершенного строительства на земельном участке

1. Сведения о характерных точках контура объекта недвижимости с кадастровым номером 69:10:0205201:808

Система координат МСК-69, зона 2 **Зона №** 2

Обозначение характерных точек контура	Содержатся в Едином государственном реестре недвижимости			Определены в ходе выполнения комплексных кадастровых работ			Метод определения координат	Формулы, примененные для расчета средней квадратической погрешности определения координат характерных точек (M_t), м, с подставленными в такие формулы значениями и итоговые (вычисленные) значения Mt, м
	Координаты, м		Радиус, м	Координаты, м		Радиус, м		
	X	Y	R	X	Y	R		
1	2	3	4	5	6	7	8	9
н3893О	–	–	–	291341.80	2282618.65	–	Метод спутниковых геодезических измерений (определений)	Mt=√(0.14²+0.14²)=0.20
н3894О	–	–	–	291340.79	2282619.89	–	Метод спутниковых геодезических измерений (определений)	Mt=√(0.14²+0.14²)=0.20
н3895О	–	–	–	291342.37	2282621.13	–	Метод спутниковых геодезических измерений (определений)	Mt=√(0.14²+0.14²)=0.20
н3896О	–	–	–	291338.97	2282625.33	–	Метод спутниковых геодезических измерений (определений)	Mt=√(0.14²+0.14²)=0.20
н3897О	–	–	–	291334.03	2282621.33	–	Метод спутниковых геодезических измерений (определений)	Mt=√(0.14²+0.14²)=0.20
н3898О	–	–	–	291337.43	2282617.13	–	Метод спутниковых геодезических измерений (определений)	Mt=√(0.14²+0.14²)=0.20
н3899О	–	–	–	291339.24	2282618.63	–	Метод спутниковых геодезических измерений (определений)	Mt=√(0.14²+0.14²)=0.20
н3900О	–	–	–	291340.25	2282617.39	–	Метод спутниковых геодезических измерений (определений)	Mt=√(0.14²+0.14²)=0.20
н3893О	–	–	–	291341.80	2282618.65	–	Метод спутниковых геодезических измерений	Mt=√(0.14²+0.14²)=0.20

							(определений)	

2. Сведения о характеристиках объекта недвижимости с кадастровым номером 69:10:0205201:808

№ п/п	Наименование характеристики	Значение характеристики
1	2	3
1.	Вид объекта недвижимости	Здание
2.	Ранее присвоенный государственный учетный номер (инвентарный) здания, сооружения, объекта незавершенного строительства	–
3.	Кадастровый номер земельного участка (земельных участков), в границах которого (которых) расположены здание, сооружение, объект незавершенного строительства	69:10:0205201:234
4.	Уникальный учетный номер кадастрового квартала, в границах которого расположены здание, сооружение, объект незавершенного строительства	69:10:0205201
5.	Адрес здания, сооружения, объекта незавершенного строительства	Российская Федерация, Тверская область, р-н Калининский, д Пищалкино, д 60/2, Российская Федерация, Тверская область, муниципальный округ Калининский, деревня Пищалкино, территория СНТ Спутник-Искож, дом 60/2
5.1	Сведения о местоположении здания, сооружения, объекта незавершенного строительства (при отсутствии адреса) в структурированном в соответствии с федеральной информационной адресной системой виде	–
5.2	Дополнительные сведения о местоположении	–
6.	Иные сведения	–

3. Пояснения к сведениям об объекте недвижимости с кадастровым номером 69:10:0205201:808

1.	–

Описание местоположения зданий, сооружений, объектов незавершенного строительства на земельном участке

1. Сведения о характерных точках контура объекта недвижимости с кадастровым номером 69:10:0205201:809

Система координат МСК-69, зона 2 **Зона №** 2

Обозначение характерных точек контура	Содержатся в Едином государственном реестре недвижимости			Определены в ходе выполнения комплексных кадастровых работ			Метод определения координат	Формулы, примененные для расчета средней квадратической погрешности определения координат характерных точек (M_t), м, с подставленными в такие формулы значениями и итоговые (вычисленные) значения Mt, м
	Координаты, м		Радиус, м	Координаты, м		Радиус, м		
	X	Y	R	X	Y	R		
1	2	3	4	5	6	7	8	9
н3901О	–	–	–	292286.74	2282685.30	–	Метод спутниковых геодезических измерений (определений)	Mt=√(0.14²+0.14²)=0.20
н3902О	–	–	–	292287.42	2282691.76	–	Метод спутниковых геодезических измерений (определений)	Mt=√(0.14²+0.14²)=0.20
н3903О	–	–	–	292282.45	2282692.29	–	Метод спутниковых геодезических измерений	Mt=√(0.14²+0.14²)=0.20

							(определений)	
н3904О	–	–	–	292281.94	2282687.42	–	Метод спутниковых геодезических измерений (определений)	Mt=√(0.14²+0.14²)=0.20
н3905О	–	–	–	292280.35	2282687.59	–	Метод спутниковых геодезических измерений (определений)	Mt=√(0.14²+0.14²)=0.20
н3906О	–	–	–	292280.18	2282686.00	–	Метод спутниковых геодезических измерений (определений)	Mt=√(0.14²+0.14²)=0.20
н3901О	–	–	–	292286.74	2282685.30	–	Метод спутниковых геодезических измерений (определений)	Mt=√(0.14²+0.14²)=0.20

2. Сведения о характеристиках объекта недвижимости с кадастровым номером 69:10:0205201:809

№ п/п	Наименование характеристики	Значение характеристики
1	2	3
1.	Вид объекта недвижимости	Здание
2.	Ранее присвоенный государственный учетный номер (инвентарный) здания, сооружения, объекта незавершенного строительства	–
3.	Кадастровый номер земельного участка (земельных участков), в границах которого (которых) расположены здание, сооружение, объект незавершенного строительства	69:10:0205201:76
4.	Уникальный учетный номер кадастрового квартала, в границах которого расположены здание, сооружение, объект незавершенного строительства	69:10:0205201
5.	Адрес здания, сооружения, объекта незавершенного строительства	Российская Федерация, Тверская область, р-н Калининский, д Пищалкино, д 76/1, Российская Федерация, Тверская область, муниципальный округ Калининский, деревня Пищалкино, территория СНТ Спутник-Искож, дом 76/1
5.1	Сведения о местоположении здания, сооружения, объекта незавершенного строительства (при отсутствии адреса) в структурированном в соответствии с федеральной информационной адресной системой виде	–
5.2	Дополнительные сведения о местоположении	–
6.	Иные сведения	–

3. Пояснения к сведениям об объекте недвижимости с кадастровым номером 69:10:0205201:809

1.	–

Описание местоположения зданий, сооружений, объектов незавершенного строительства на земельном участке

1. Сведения о характерных точках контура объекта недвижимости с кадастровым номером 69:10:0205201:810

Система координат МСК-69, зона 2 **Зона №** 2

Обозначение характер	Содержатся в Едином государственном реестре недвижимости	Определены в ходе выполнения комплексных кадастровых работ	Метод определения координат	Формулы, примененные для расчета средней квадратической

ных точек контура	Координаты, м		Радиус, м	Координаты, м		Радиус, м		погрешности определения координат характерных точек (M_t), м, с подставленными в такие формулы значениями и итоговые (вычисленные) значения Mt, м
	X	Y	R	X	Y	R		
1	2	3	4	5	6	7	8	9
н3907О	–	–	–	291422.35	2282470.32	–	Метод спутниковых геодезических измерений (определений)	Mt=√(0.14²+0.14²)=0.20
н3908О	–	–	–	291426.12	2282473.77	–	Метод спутниковых геодезических измерений (определений)	Mt=√(0.14²+0.14²)=0.20
н3909О	–	–	–	291423.21	2282476.93	–	Метод спутниковых геодезических измерений (определений)	Mt=√(0.14²+0.14²)=0.20
н3910О	–	–	–	291421.22	2282479.16	–	Метод спутниковых геодезических измерений (определений)	Mt=√(0.14²+0.14²)=0.20
н3911О	–	–	–	291415.88	2282474.28	–	Метод спутниковых геодезических измерений (определений)	Mt=√(0.14²+0.14²)=0.20
н3912О	–	–	–	291419.87	2282469.94	–	Метод спутниковых геодезических измерений (определений)	Mt=√(0.14²+0.14²)=0.20
н3913О	–	–	–	291421.41	2282471.36	–	Метод спутниковых геодезических измерений (определений)	Mt=√(0.14²+0.14²)=0.20
н3907О	–	–	–	291422.35	2282470.32	–	Метод спутниковых геодезических измерений (определений)	Mt=√(0.14²+0.14²)=0.20

2. Сведения о характеристиках объекта недвижимости с кадастровым номером 69:10:0205201:810

№ п/п	Наименование характеристики	Значение характеристики
1	2	3
1.	Вид объекта недвижимости	Здание
2.	Ранее присвоенный государственный учетный номер (инвентарный) здания, сооружения, объекта незавершенного строительства	–
3.	Кадастровый номер земельного участка (земельных участков), в границах которого (которых) расположены здание, сооружение, объект незавершенного строительства	69:10:0205201:219
4.	Уникальный учетный номер кадастрового квартала, в границах которого расположены здание, сооружение, объект незавершенного строительства	69:10:0205201
5.	Адрес здания, сооружения, объекта незавершенного строительства	Российская Федерация, Тверская область, р-н Калининский, д Пищалкино, д 45/2, Российская Федерация, Тверская область, муниципальный округ Калининский, деревня Пищалкино,

		территория СНТ Спутник-Искож, дом 45/2
5.1	Сведения о местоположении здания, сооружения, объекта незавершенного строительства (при отсутствии адреса) в структурированном в соответствии с федеральной информационной адресной системой виде	–
5.2	Дополнительные сведения о местоположении	–
6.	Иные сведения	–

3. Пояснения к сведениям об объекте недвижимости с кадастровым номером 69:10:0205201:810

1.	–

Описание местоположения зданий, сооружений, объектов незавершенного строительства на земельном участке

1. Сведения о характерных точках контура объекта недвижимости с кадастровым номером 69:10:0205201:811

Система координат МСК-69, зона 2 **Зона №** 2

Обозначение характерных точек контура	Содержатся в Едином государственном реестре недвижимости			Определены в ходе выполнения комплексных кадастровых работ			Метод определения координат	Формулы, примененные для расчета средней квадратической погрешности определения координат характерных точек (M_t), м, с подставленными в такие формулы значениями и итоговые (вычисленные) значения Mt, м
	Координаты, м		Радиус, м	Координаты, м		Радиус, м		
	X	Y	R	X	Y	R		
1	2	3	4	5	6	7	8	9
н3914О	–	–	–	291348.55	2282547.73	–	Метод спутниковых геодезических измерений (определений)	Mt=√(0.14²+0.14²)=0.20
н3915О	–	–	–	291344.55	2282551.73	–	Метод спутниковых геодезических измерений (определений)	Mt=√(0.14²+0.14²)=0.20
н3916О	–	–	–	291340.98	2282548.16	–	Метод спутниковых геодезических измерений (определений)	Mt=√(0.14²+0.14²)=0.20
н3917О	–	–	–	291344.98	2282544.16	–	Метод спутниковых геодезических измерений (определений)	Mt=√(0.14²+0.14²)=0.20
н3914О	–	–	–	291348.55	2282547.73	–	Метод спутниковых геодезических измерений (определений)	Mt=√(0.14²+0.14²)=0.20

2. Сведения о характеристиках объекта недвижимости с кадастровым номером 69:10:0205201:811

№ п/п	Наименование характеристики	Значение характеристики
1	2	3
1.	Вид объекта недвижимости	Здание
2.	Ранее присвоенный государственный учетный номер (инвентарный) здания, сооружения, объекта незавершенного строительства	–

3.	Кадастровый номер земельного участка (земельных участков), в границах которого (которых) расположены здание, сооружение, объект незавершенного строительства	69:10:0205201:224
4.	Уникальный учетный номер кадастрового квартала, в границах которого расположены здание, сооружение, объект незавершенного строительства	69:10:0205201
5.	Адрес здания, сооружения, объекта незавершенного строительства	Российская Федерация, Тверская область, р-н Калининский, д Пищалкино, д 50/2, Российская Федерация, Тверская область, муниципальный округ Калининский, деревня Пищалкино, территория СНТ Спутник-Искож, дом 50/2
5.1	Сведения о местоположении здания, сооружения, объекта незавершенного строительства (при отсутствии адреса) в структурированном в соответствии с федеральной информационной адресной системой виде	–
5.2	Дополнительные сведения о местоположении	–
6.	Иные сведения	–

3. Пояснения к сведениям об объекте недвижимости с кадастровым номером 69:10:0205201:811

1.	–

Описание местоположения зданий, сооружений, объектов незавершенного строительства на земельном участке

1. Сведения о характерных точках контура объекта недвижимости с кадастровым номером 69:10:0205201:812

Система координат МСК-69, зона 2 **Зона №** 2

Обозначение характерных точек контура	**Содержатся в Едином государственном реестре недвижимости**			**Определены в ходе выполнения комплексных кадастровых работ**			**Метод определения координат**	**Формулы, примененные для расчета средней квадратической погрешности определения координат характерных точек (M_t), м, с подставленными в такие формулы значениями и итоговые (вычисленные) значения Mt, м**
	Координаты, м		**Радиус, м**	**Координаты, м**		**Радиус, м**		
	X	**Y**	**R**	**X**	**Y**	**R**		
1	**2**	**3**	**4**	**5**	**6**	**7**	**8**	**9**
н3918О	–	–	–	292226.51	2282876.55	–	Метод спутниковых геодезических измерений (определений)	Mt=√(0.14²+0.14²)=0.20
н3919О	–	–	–	292227.30	2282882.43	–	Метод спутниковых геодезических измерений (определений)	Mt=√(0.14²+0.14²)=0.20
н3920О	–	–	–	292222.06	2282883.20	–	Метод спутниковых геодезических измерений (определений)	Mt=√(0.14²+0.14²)=0.20
н3921О	–	–	–	292221.17	2282877.30	–	Метод спутниковых геодезических измерений (определений)	Mt=√(0.14²+0.14²)=0.20
н3918О	–	–	–	292226.51	2282876.55	–	Метод спутниковых геодезических измерений (определений)	Mt=√(0.14²+0.14²)=0.20

2. Сведения о характеристиках объекта недвижимости с кадастровым номером 69:10:0205201:812

№ п/п	Наименование характеристики	Значение характеристики
1	2	3
1.	Вид объекта недвижимости	Здание
2.	Ранее присвоенный государственный учетный номер (инвентарный) здания, сооружения, объекта незавершенного строительства	Условный номер 69:10:205201:0010:8\80\10:1020/1\А, Инвентарный номер 80
3.	Кадастровый номер земельного участка (земельных участков), в границах которого (которых) расположены здание, сооружение, объект незавершенного строительства	69:10:0205201:20
4.	Уникальный учетный номер кадастрового квартала, в границах которого расположены здание, сооружение, объект незавершенного строительства	69:10:0205201
5.	Адрес здания, сооружения, объекта незавершенного строительства	Российская Федерация, Тверская область, р-н Калининский, д Пищалкино, д 20/1, Российская Федерация, Тверская область, муниципальный округ Калининский, деревня Пищалкино, территория СНТ Спутник-Искож, дом 20/1
5.1	Сведения о местоположении здания, сооружения, объекта незавершенного строительства (при отсутствии адреса) в структурированном в соответствии с федеральной информационной адресной системой виде	–
5.2	Дополнительные сведения о местоположении	–
6.	Иные сведения	–

3. Пояснения к сведениям об объекте недвижимости с кадастровым номером 69:10:0205201:812

1.	–

Описание местоположения зданий, сооружений, объектов незавершенного строительства на земельном участке

1. Сведения о характерных точках контура объекта недвижимости с кадастровым номером 69:10:0205201:813

Система координат МСК-69, зона 2 **Зона №** 2

Обозначение характерных точек контура	Содержатся в Едином государственном реестре недвижимости			Определены в ходе выполнения комплексных кадастровых работ			Метод определения координат	Формулы, примененные для расчета средней квадратической погрешности определения координат характерных точек (M_t), м, с подставленными в такие формулы значениями и итоговые (вычисленные) значения Mt, м
	Координаты, м		Радиус, м	Координаты, м		Радиус, м		
	X	Y	R	X	Y	R		
1	2	3	4	5	6	7	8	9
н3922О	–	–	–	292238.96	2282412.18	–	Метод спутниковых геодезических измерений (определений)	$Mt=\sqrt{(0.14^2+0.14^2)}=0.20$
н3923О	–	–	–	292238.34	2282412.97	–	Метод спутниковых геодезических измерений (определений)	$Mt=\sqrt{(0.14^2+0.14^2)}=0.20$
н3924О	–	–	–	292241.30	2282415.28	–	Метод спутниковых геодезических измерений	$Mt=\sqrt{(0.14^2+0.14^2)}=0.20$

							(определений)	
н3925О	–	–	–	292238.22	2282419.22	–	Метод спутниковых геодезических измерений (определений)	Mt=√(0.14²+0.14²)=0.20
н3926О	–	–	–	292233.49	2282415.53	–	Метод спутниковых геодезических измерений (определений)	Mt=√(0.14²+0.14²)=0.20
н3927О	–	–	–	292237.19	2282410.80	–	Метод спутниковых геодезических измерений (определений)	Mt=√(0.14²+0.14²)=0.20
н3922О	–	–	–	292238.96	2282412.18	–	Метод спутниковых геодезических измерений (определений)	Mt=√(0.14²+0.14²)=0.20

2. Сведения о характеристиках объекта недвижимости с кадастровым номером 69:10:0205201:813

№ п/п	Наименование характеристики	Значение характеристики
1	2	3
1.	Вид объекта недвижимости	Здание
2.	Ранее присвоенный государственный учетный номер (инвентарный) здания, сооружения, объекта незавершенного строительства	–
3.	Кадастровый номер земельного участка (земельных участков), в границах которого (которых) расположены здание, сооружение, объект незавершенного строительства	69:10:0205201:425
4.	Уникальный учетный номер кадастрового квартала, в границах которого расположены здание, сооружение, объект незавершенного строительства	69:10:0205201
5.	Адрес здания, сооружения, объекта незавершенного строительства	Российская Федерация, Тверская область, р-н Калининский, д Пищалкино, д 25а/3, Российская Федерация, Тверская область, муниципальный округ Калининский, деревня Пищалкино, территория СНТ Спутник-Искож, дом 25а/3
5.1	Сведения о местоположении здания, сооружения, объекта незавершенного строительства (при отсутствии адреса) в структурированном в соответствии с федеральной информационной адресной системой виде	–
5.2	Дополнительные сведения о местоположении	–
6.	Иные сведения	–

3. Пояснения к сведениям об объекте недвижимости с кадастровым номером 69:10:0205201:813

1.	–

Описание местоположения зданий, сооружений, объектов незавершенного строительства на земельном участке

1. Сведения о характерных точках контура объекта недвижимости с кадастровым номером 69:10:0205201:815

Система координат МСК-69, зона 2 **Зона №** 2

Обозначение характер	Содержатся в Едином государственном реестре недвижимости	Определены в ходе выполнения комплексных кадастровых работ	Метод определения координат	Формулы, примененные для расчета средней квадратической

ных точек контура	Координаты, м		Радиус, м	Координаты, м		Радиус, м		погрешности определения координат характерных точек (M_t), м, с подставленными в такие формулы значениями и итоговые (вычисленные) значения Mt, м
	X	Y	R	X	Y	R		
1	2	3	4	5	6	7	8	9
н3928О	–	–	–	292018.64	2282525.54	–	Метод спутниковых геодезических измерений (определений)	Mt=√(0.14²+0.14²)=0.20
н3929О	–	–	–	292020.81	2282527.14	–	Метод спутниковых геодезических измерений (определений)	Mt=√(0.14²+0.14²)=0.20
н3930О	–	–	–	292015.81	2282533.93	–	Метод спутниковых геодезических измерений (определений)	Mt=√(0.14²+0.14²)=0.20
н3931О	–	–	–	292010.38	2282529.93	–	Метод спутниковых геодезических измерений (определений)	Mt=√(0.14²+0.14²)=0.20
н3932О	–	–	–	292014.55	2282524.27	–	Метод спутниковых геодезических измерений (определений)	Mt=√(0.14²+0.14²)=0.20
н3933О	–	–	–	292017.81	2282526.67	–	Метод спутниковых геодезических измерений (определений)	Mt=√(0.14²+0.14²)=0.20
н3928О	–	–	–	292018.64	2282525.54	–	Метод спутниковых геодезических измерений (определений)	Mt=√(0.14²+0.14²)=0.20

2. Сведения о характеристиках объекта недвижимости с кадастровым номером 69:10:0205201:815

№ п/п	Наименование характеристики	Значение характеристики
1	2	3
1.	Вид объекта недвижимости	Здание
2.	Ранее присвоенный государственный учетный номер (инвентарный) здания, сооружения, объекта незавершенного строительства	–
3.	Кадастровый номер земельного участка (земельных участков), в границах которого (которых) расположены здание, сооружение, объект незавершенного строительства	69:10:0205201:504
4.	Уникальный учетный номер кадастрового квартала, в границах которого расположены здание, сооружение, объект незавершенного строительства	69:10:0205201
5.	Адрес здания, сооружения, объекта незавершенного строительства	Российская Федерация, Тверская область, р-н Калининский, д Пищалкино, д 98/3, Российская Федерация, Тверская область, муниципальный округ Калининский, деревня Пищалкино, территория СНТ Спутник-Искож, дом 98/3
5.1	Сведения о местоположении здания, сооружения, объекта незавершенного строительства (при отсутствии адреса) в структурированном в соответствии с федеральной информационной адресной системой виде	–

5.2	Дополнительные сведения о местоположении	–
6.	Иные сведения	–

3. Пояснения к сведениям об объекте недвижимости с кадастровым номером 69:10:0205201:815

1.	–

Описание местоположения зданий, сооружений, объектов незавершенного строительства на земельном участке

1. Сведения о характерных точках контура объекта недвижимости с кадастровым номером 69:10:0205201:817

Система координат МСК-69, зона 2 **Зона №** 2

Обозначение характерных точек контура	Содержатся в Едином государственном реестре недвижимости			Определены в ходе выполнения комплексных кадастровых работ			Метод определения координат	Формулы, примененные для расчета средней квадратической погрешности определения координат характерных точек (M_t), м, с подставленными в такие формулы значениями и итоговые (вычисленные) значения Mt, м
	Координаты, м		Радиус, м	Координаты, м		Радиус, м		
	X	Y	R	X	Y	R		
1	2	3	4	5	6	7	8	9
н3934О	–	–	–	291507.21	2282552.36	–	Метод спутниковых геодезических измерений (определений)	Mt=√(0.14²+0.14²)=0.20
н3935О	–	–	–	291503.26	2282556.75	–	Метод спутниковых геодезических измерений (определений)	Mt=√(0.14²+0.14²)=0.20
н3936О	–	–	–	291499.10	2282553.00	–	Метод спутниковых геодезических измерений (определений)	Mt=√(0.14²+0.14²)=0.20
н3937О	–	–	–	291503.05	2282548.61	–	Метод спутниковых геодезических измерений (определений)	Mt=√(0.14²+0.14²)=0.20
н3934О	–	–	–	291507.21	2282552.36	–	Метод спутниковых геодезических измерений (определений)	Mt=√(0.14²+0.14²)=0.20

2. Сведения о характеристиках объекта недвижимости с кадастровым номером 69:10:0205201:817

№ п/п	Наименование характеристики	Значение характеристики
1	2	3
1.	Вид объекта недвижимости	Здание
2.	Ранее присвоенный государственный учетный номер (инвентарный) здания, сооружения, объекта незавершенного строительства	–
3.	Кадастровый номер земельного участка (земельных участков), в границах которого (которых) расположены здание, сооружение, объект незавершенного строительства	69:10:0205201:971
4.	Уникальный учетный номер кадастрового квартала, в границах которого расположены здание, сооружение, объект незавершенного строительства	69:10:0205201

5.	Адрес здания, сооружения, объекта незавершенного строительства	Российская Федерация, Тверская область, р-н Калининский, д Пищалкино, д 108/2, Российская Федерация, Тверская область, муниципальный округ Калининский, деревня Пищалкино, территория СНТ Спутник-Искож, дом 108/2
5.1	Сведения о местоположении здания, сооружения, объекта незавершенного строительства (при отсутствии адреса) в структурированном в соответствии с федеральной информационной адресной системой виде	–
5.2	Дополнительные сведения о местоположении	–
6.	Иные сведения	–

3. Пояснения к сведениям об объекте недвижимости с кадастровым номером 69:10:0205201:817

1.	–

Описание местоположения зданий, сооружений, объектов незавершенного строительства на земельном участке

1. Сведения о характерных точках контура объекта недвижимости с кадастровым номером 69:10:0205201:818

Система координат МСК-69, зона 2 **Зона №** 2

Обозначение характерных точек контура	Содержатся в Едином государственном реестре недвижимости			Определены в ходе выполнения комплексных кадастровых работ			Метод определения координат	Формулы, примененные для расчета средней квадратической погрешности определения координат характерных точек (M_t), м, с подставленными в такие формулы значениями и итоговые (вычисленные) значения Mt, м
	Координаты, м		Радиус, м	Координаты, м		Радиус, м		
	X	Y	R	X	Y	R		
1	2	3	4	5	6	7	8	9
н3938О	–	–	–	292129.06	2282292.96	–	Метод спутниковых геодезических измерений (определений)	Mt=√(0.14²+0.14²)=0.20
н3939О	–	–	–	292125.08	2282298.47	–	Метод спутниковых геодезических измерений (определений)	Mt=√(0.14²+0.14²)=0.20
н3940О	–	–	–	292118.55	2282293.60	–	Метод спутниковых геодезических измерений (определений)	Mt=√(0.14²+0.14²)=0.20
н3941О	–	–	–	292122.58	2282288.16	–	Метод спутниковых геодезических измерений (определений)	Mt=√(0.14²+0.14²)=0.20
н3938О	–	–	–	292129.06	2282292.96	–	Метод спутниковых геодезических измерений (определений)	Mt=√(0.14²+0.14²)=0.20

2. Сведения о характеристиках объекта недвижимости с кадастровым номером 69:10:0205201:818

№ п/п	Наименование характеристики	Значение характеристики
1	2	3
1.	Вид объекта недвижимости	Здание

2.	Ранее присвоенный государственный учетный номер (инвентарный) здания, сооружения, объекта незавершенного строительства	–
3.	Кадастровый номер земельного участка (земельных участков), в границах которого (которых) расположены здание, сооружение, объект незавершенного строительства	69:10:0205201:967
4.	Уникальный учетный номер кадастрового квартала, в границах которого расположены здание, сооружение, объект незавершенного строительства	69:10:0205201
5.	Адрес здания, сооружения, объекта незавершенного строительства	Российская Федерация, Тверская область, р-н Калининский, д Пищалкино, д 20/3, Российская Федерация, Тверская область, муниципальный округ Калининский, деревня Пищалкино, территория СНТ Спутник-Искож, дом 20/3
5.1	Сведения о местоположении здания, сооружения, объекта незавершенного строительства (при отсутствии адреса) в структурированном в соответствии с федеральной информационной адресной системой виде	–
5.2	Дополнительные сведения о местоположении	–
6.	Иные сведения	–

3. Пояснения к сведениям об объекте недвижимости с кадастровым номером 69:10:0205201:818

1.	–

Описание местоположения зданий, сооружений, объектов незавершенного строительства на земельном участке

1. Сведения о характерных точках контура объекта недвижимости с кадастровым номером 69:10:0205201:819

Система координат МСК-69, зона 2 **Зона №** 2

Обозначение характерных точек контура	Содержатся в Едином государственном реестре недвижимости			Определены в ходе выполнения комплексных кадастровых работ			Метод определения координат	Формулы, примененные для расчета средней квадратической погрешности определения координат характерных точек (M_t), м, с подставленными в такие формулы значениями и итоговые (вычисленные) значения Mt, м
	Координаты, м		Радиус, м	Координаты, м		Радиус, м		
	X	Y	R	X	Y	R		
1	2	3	4	5	6	7	8	9
н3942О	–	–	–	292304.10	2282805.74	–	Метод спутниковых геодезических измерений (определений)	Mt=√(0.14²+0.14²)=0.20
н3943О	–	–	–	292305.08	2282816.05	–	Метод спутниковых геодезических измерений (определений)	Mt=√(0.14²+0.14²)=0.20
н3944О	–	–	–	292297.07	2282816.81	–	Метод спутниковых геодезических измерений (определений)	Mt=√(0.14²+0.14²)=0.20
н3945О	–	–	–	292296.09	2282806.50	–	Метод спутниковых геодезических измерений (определений)	Mt=√(0.14²+0.14²)=0.20
н3942О	–	–	–	292304.10	2282805.74	–	Метод спутниковых геодезических измерений	Mt=√(0.14²+0.14²)=0.20

							(определений)	

2. Сведения о характеристиках объекта недвижимости с кадастровым номером 69:10:0205201:819

№ п/п	Наименование характеристики	Значение характеристики
1	2	3
1.	Вид объекта недвижимости	Здание
2.	Ранее присвоенный государственный учетный номер (инвентарный) здания, сооружения, объекта незавершенного строительства	–
3.	Кадастровый номер земельного участка (земельных участков), в границах которого (которых) расположены здание, сооружение, объект незавершенного строительства	69:10:0205201:82
4.	Уникальный учетный номер кадастрового квартала, в границах которого расположены здание, сооружение, объект незавершенного строительства	69:10:0205201
5.	Адрес здания, сооружения, объекта незавершенного строительства	Российская Федерация, Тверская область, р-н Калининский, д Пищалкино, д 82/1, Российская Федерация, Тверская область, муниципальный округ Калининский, деревня Пищалкино, территория СНТ Спутник-Искож, дом 82/1
5.1	Сведения о местоположении здания, сооружения, объекта незавершенного строительства (при отсутствии адреса) в структурированном в соответствии с федеральной информационной адресной системой виде	–
5.2	Дополнительные сведения о местоположении	–
6.	Иные сведения	–

3. Пояснения к сведениям об объекте недвижимости с кадастровым номером 69:10:0205201:819

1.	–

Описание местоположения зданий, сооружений, объектов незавершенного строительства на земельном участке

1. Сведения о характерных точках контура объекта недвижимости с кадастровым номером 69:10:0205201:822

Система координат МСК-69, зона 2 **Зона №** 2

Обозначение характерных точек контура	Содержатся в Едином государственном реестре недвижимости			Определены в ходе выполнения комплексных кадастровых работ			Метод определения координат	Формулы, примененные для расчета средней квадратической погрешности определения координат характерных точек (M_t), м, с подставленными в такие формулы значениями и итоговые (вычисленные) значения Mt, м
	Координаты, м		Радиус, м	Координаты, м		Радиус, м		
	X	Y	R	X	Y	R		
1	2	3	4	5	6	7	8	9
н3946О	–	–	–	292329.02	2283035.74	–	Метод спутниковых геодезических измерений (определений)	Mt=√(0.14²+0.14²)=0.20
н3947О	–	–	–	292329.64	2283042.93	–	Метод спутниковых геодезических измерений (определений)	Mt=√(0.14²+0.14²)=0.20
н3948О	–	–	–	292323.46	2283043.46	–	Метод спутниковых геодезических измерений	Mt=√(0.14²+0.14²)=0.20

							(определений)	
н3949О	–	–	–	292322.84	2283036.27	–	Метод спутниковых геодезических измерений (определений)	Mt=√(0.14²+0.14²)=0.20
н3946О	–	–	–	292329.02	2283035.74	–	Метод спутниковых геодезических измерений (определений)	Mt=√(0.14²+0.14²)=0.20

2. Сведения о характеристиках объекта недвижимости с кадастровым номером 69:10:0205201:822

№ п/п	Наименование характеристики	Значение характеристики
1	2	3
1.	Вид объекта недвижимости	Здание
2.	Ранее присвоенный государственный учетный номер (инвентарный) здания, сооружения, объекта незавершенного строительства	–
3.	Кадастровый номер земельного участка (земельных участков), в границах которого (которых) расположены здание, сооружение, объект незавершенного строительства	69:10:0205201:93
4.	Уникальный учетный номер кадастрового квартала, в границах которого расположены здание, сооружение, объект незавершенного строительства	69:10:0205201
5.	Адрес здания, сооружения, объекта незавершенного строительства	Российская Федерация, Тверская область, р-н Калининский, д Пищалкино, д 93/1, Российская Федерация, Тверская область, муниципальный округ Калининский, деревня Пищалкино, территория СНТ Спутник-Искож, дом 93/1
5.1	Сведения о местоположении здания, сооружения, объекта незавершенного строительства (при отсутствии адреса) в структурированном в соответствии с федеральной информационной адресной системой виде	–
5.2	Дополнительные сведения о местоположении	–
6.	Иные сведения	–

3. Пояснения к сведениям об объекте недвижимости с кадастровым номером 69:10:0205201:822

1.	–

Описание местоположения зданий, сооружений, объектов незавершенного строительства на земельном участке

1. Сведения о характерных точках контура объекта недвижимости с кадастровым номером 69:10:0205201:825

Система координат МСК-69, зона 2 **Зона №** 2

Обозначение характерных точек контура	Содержатся в Едином государственном реестре недвижимости			Определены в ходе выполнения комплексных кадастровых работ			Метод определения координат	Формулы, примененные для расчета средней квадратической погрешности определения координат характерных точек (M_t), м, с подставленными в такие формулы значениями и итоговые (вычисленные) значения Mt, м
	Координаты, м		Радиус, м	Координаты, м		Радиус, м		
	X	Y	R	X	Y	R		
1	2	3	4	5	6	7	8	9
н3950О	–	–	–	291733.18	2282418.48	–	Метод спутниковых геодезических измерений	Mt=√(0.14²+0.14²)=0.20

							(определений)	
н3951О	–	–	–	291727.93	2282424.52	–	Метод спутниковых геодезических измерений (определений)	Mt=√(0.14²+0.14²)=0.20
н3952О	–	–	–	291721.66	2282419.08	–	Метод спутниковых геодезических измерений (определений)	Mt=√(0.14²+0.14²)=0.20
н3953О	–	–	–	291726.91	2282413.04	–	Метод спутниковых геодезических измерений (определений)	Mt=√(0.14²+0.14²)=0.20
н3950О	–	–	–	291733.18	2282418.48	–	Метод спутниковых геодезических измерений (определений)	Mt=√(0.14²+0.14²)=0.20

2. Сведения о характеристиках объекта недвижимости с кадастровым номером 69:10:0205201:825

№ п/п	Наименование характеристики	Значение характеристики
1	2	3
1.	Вид объекта недвижимости	Здание
2.	Ранее присвоенный государственный учетный номер (инвентарный) здания, сооружения, объекта незавершенного строительства	–
3.	Кадастровый номер земельного участка (земельных участков), в границах которого (которых) расположены здание, сооружение, объект незавершенного строительства	69:10:0205201:332
4.	Уникальный учетный номер кадастрового квартала, в границах которого расположены здание, сооружение, объект незавершенного строительства	69:10:0205201
5.	Адрес здания, сооружения, объекта незавершенного строительства	–
5.1	Сведения о местоположении здания, сооружения, объекта незавершенного строительства (при отсутствии адреса) в структурированном в соответствии с федеральной информационной адресной системой виде	Российская Федерация, Тверская область, р-н Калининский, д Пищалкино, з/у 154а/2, Российская Федерация, Тверская область, муниципальный округ Калининский, деревня Пищалкино, территория СНТ Спутник-Искож, земельный участок 154а/2
5.2	Дополнительные сведения о местоположении	–
6.	Иные сведения	–

3. Пояснения к сведениям об объекте недвижимости с кадастровым номером 69:10:0205201:825

1.	–

Описание местоположения зданий, сооружений, объектов незавершенного строительства на земельном участке

1. Сведения о характерных точках контура объекта недвижимости с кадастровым номером 69:10:0205201:826

Система координат МСК-69, зона 2 **Зона №** 2

Обозначение характерных точек	Содержатся в Едином государственном реестре недвижимости		Определены в ходе выполнения комплексных кадастровых работ		Метод определения координат	Формулы, примененные для расчета средней квадратической погрешности определения координат характерных точек (M_t), м, с
	Координаты, м	Радиус, м	Координаты, м	Радиус, м		

контура	X	Y	R	X	Y	R		подставленными в такие формулы значениями и итоговые (вычисленные) значения Mt, м
1	2	3	4	5	6	7	8	9
н3954О	–	–	–	292469.92	2283164.47	–	Метод спутниковых геодезических измерений (определений)	Mt=√(0.14²+0.14²)=0.20
н3955О	–	–	–	292470.98	2283169.97	–	Метод спутниковых геодезических измерений (определений)	Mt=√(0.14²+0.14²)=0.20
н3956О	–	–	–	292467.77	2283170.59	–	Метод спутниковых геодезических измерений (определений)	Mt=√(0.14²+0.14²)=0.20
н3957О	–	–	–	292467.47	2283169.02	–	Метод спутниковых геодезических измерений (определений)	Mt=√(0.14²+0.14²)=0.20
н3958О	–	–	–	292465.80	2283169.34	–	Метод спутниковых геодезических измерений (определений)	Mt=√(0.14²+0.14²)=0.20
н3959О	–	–	–	292465.04	2283165.41	–	Метод спутниковых геодезических измерений (определений)	Mt=√(0.14²+0.14²)=0.20
н3954О	–	–	–	292469.92	2283164.47	–	Метод спутниковых геодезических измерений (определений)	Mt=√(0.14²+0.14²)=0.20

2. Сведения о характеристиках объекта недвижимости с кадастровым номером 69:10:0205201:826

№ п/п	Наименование характеристики	Значение характеристики
1	2	3
1.	Вид объекта недвижимости	Здание
2.	Ранее присвоенный государственный учетный номер (инвентарный) здания, сооружения, объекта незавершенного строительства	–
3.	Кадастровый номер земельного участка (земельных участков), в границах которого (которых) расположены здание, сооружение, объект незавершенного строительства	69:10:0205201:156
4.	Уникальный учетный номер кадастрового квартала, в границах которого расположены здание, сооружение, объект незавершенного строительства	69:10:0205201
5.	Адрес здания, сооружения, объекта незавершенного строительства	Российская Федерация, Тверская область, р-н Калининский, д Пищалкино, д 156/1, Российская Федерация, Тверская область, муниципальный округ Калининский, деревня Пищалкино, территория СНТ Спутник-Искож, дом 156/1
5.1	Сведения о местоположении здания, сооружения, объекта незавершенного строительства (при отсутствии адреса) в структурированном в соответствии с федеральной информационной адресной системой виде	–
5.2	Дополнительные сведения о местоположении	–

6.	Иные сведения	–

3. Пояснения к сведениям об объекте недвижимости с кадастровым номером 69:10:0205201:826

1.	–

Описание местоположения зданий, сооружений, объектов незавершенного строительства на земельном участке

1. Сведения о характерных точках контура объекта недвижимости с кадастровым номером 69:10:0205201:827

Система координат МСК-69, зона 2 **Зона №** 2

Обозначение характерных точек контура	Содержатся в Едином государственном реестре недвижимости			Определены в ходе выполнения комплексных кадастровых работ			Метод определения координат	Формулы, примененные для расчета средней квадратической погрешности определения координат характерных точек (M_t), м, с подставленными в такие формулы значениями и итоговые (вычисленные) значения Mt, м
	Координаты, м		Радиус, м	Координаты, м		Радиус, м		
	X	Y	R	X	Y	R		
1	2	3	4	5	6	7	8	9
н3960О	–	–	–	292110.97	2282458.48	–	Метод спутниковых геодезических измерений (определений)	Mt=√(0.14²+0.14²)=0.20
н3961О	–	–	–	292107.98	2282462.58	–	Метод спутниковых геодезических измерений (определений)	Mt=√(0.14²+0.14²)=0.20
н3962О	–	–	–	292103.01	2282458.96	–	Метод спутниковых геодезических измерений (определений)	Mt=√(0.14²+0.14²)=0.20
н3963О	–	–	–	292104.19	2282457.34	–	Метод спутниковых геодезических измерений (определений)	Mt=√(0.14²+0.14²)=0.20
н3964О	–	–	–	292105.37	2282458.20	–	Метод спутниковых геодезических измерений (определений)	Mt=√(0.14²+0.14²)=0.20
н3965О	–	–	–	292107.18	2282455.72	–	Метод спутниковых геодезических измерений (определений)	Mt=√(0.14²+0.14²)=0.20
н3960О	–	–	–	292110.97	2282458.48	–	Метод спутниковых геодезических измерений (определений)	Mt=√(0.14²+0.14²)=0.20

2. Сведения о характеристиках объекта недвижимости с кадастровым номером 69:10:0205201:827

№ п/п	Наименование характеристики	Значение характеристики
1	2	3
1.	Вид объекта недвижимости	Здание
2.	Ранее присвоенный государственный учетный номер (инвентарный) здания,	–

	сооружения, объекта незавершенного строительства	
3.	Кадастровый номер земельного участка (земельных участков), в границах которого (которых) расположены здание, сооружение, объект незавершенного строительства	69:10:0205201:471
4.	Уникальный учетный номер кадастрового квартала, в границах которого расположены здание, сооружение, объект незавершенного строительства	69:10:0205201
5.	Адрес здания, сооружения, объекта незавершенного строительства	Российская Федерация, Тверская область, р-н Калининский, д Пищалкино, д 67/3, Российская Федерация, Тверская область, муниципальный округ Калининский, деревня Пищалкино, территория СНТ Спутник-Искож, дом 67/3
5.1	Сведения о местоположении здания, сооружения, объекта незавершенного строительства (при отсутствии адреса) в структурированном в соответствии с федеральной информационной адресной системой виде	–
5.2	Дополнительные сведения о местоположении	–
6.	Иные сведения	–

3. Пояснения к сведениям об объекте недвижимости с кадастровым номером 69:10:0205201:827

1.	–

Описание местоположения зданий, сооружений, объектов незавершенного строительства на земельном участке

1. Сведения о характерных точках контура объекта недвижимости с кадастровым номером 69:10:0205201:828

Система координат МСК-69, зона 2 **Зона №** 2

Обозначение характерных точек контура	Содержатся в Едином государственном реестре недвижимости			Определены в ходе выполнения комплексных кадастровых работ			Метод определения координат	Формулы, примененные для расчета средней квадратической погрешности определения координат характерных точек (M_t), м, с подставленными в такие формулы значениями и итоговые (вычисленные) значения Mt, м
	Координаты, м		Радиус, м	Координаты, м		Радиус, м		
	X	Y	R	X	Y	R		
1	2	3	4	5	6	7	8	9
н3966О	–	–	–	292247.89	2282500.05	–	Метод спутниковых геодезических измерений (определений)	$Mt=\sqrt{(0.14^2+0.14^2)}=0.20$
н3967О	–	–	–	292249.54	2282501.39	–	Метод спутниковых геодезических измерений (определений)	$Mt=\sqrt{(0.14^2+0.14^2)}=0.20$
н3968О	–	–	–	292245.47	2282506.41	–	Метод спутниковых геодезических измерений (определений)	$Mt=\sqrt{(0.14^2+0.14^2)}=0.20$
н3969О	–	–	–	292240.66	2282502.50	–	Метод спутниковых геодезических измерений (определений)	$Mt=\sqrt{(0.14^2+0.14^2)}=0.20$
н3970О	–	–	–	292243.81	2282498.62	–	Метод спутниковых геодезических измерений (определений)	$Mt=\sqrt{(0.14^2+0.14^2)}=0.20$

н3971О	–	–	–	292246.96	2282501.20	–	Метод спутниковых геодезических измерений (определений)	Mt=√(0.14²+0.14²)=0.20
н3966О	–	–	–	292247.89	2282500.05	–	Метод спутниковых геодезических измерений (определений)	Mt=√(0.14²+0.14²)=0.20

2. Сведения о характеристиках объекта недвижимости с кадастровым номером 69:10:0205201:828

№ п/п	Наименование характеристики	Значение характеристики
1	2	3
1.	Вид объекта недвижимости	Здание
2.	Ранее присвоенный государственный учетный номер (инвентарный) здания, сооружения, объекта незавершенного строительства	–
3.	Кадастровый номер земельного участка (земельных участков), в границах которого (которых) расположены здание, сооружение, объект незавершенного строительства	69:10:0205201:448
4.	Уникальный учетный номер кадастрового квартала, в границах которого расположены здание, сооружение, объект незавершенного строительства	69:10:0205201
5.	Адрес здания, сооружения, объекта незавершенного строительства	Российская Федерация, Тверская область, р-н Калининский, д Пищалкино, д 47/3, Российская Федерация, Тверская область, муниципальный округ Калининский, деревня Пищалкино, территория СНТ Спутник-Искож, дом 47/3
5.1	Сведения о местоположении здания, сооружения, объекта незавершенного строительства (при отсутствии адреса) в структурированном в соответствии с федеральной информационной адресной системой виде	–
5.2	Дополнительные сведения о местоположении	–
6.	Иные сведения	–

3. Пояснения к сведениям об объекте недвижимости с кадастровым номером 69:10:0205201:828

1.	–

Описание местоположения зданий, сооружений, объектов незавершенного строительства на земельном участке

1. Сведения о характерных точках контура объекта недвижимости с кадастровым номером 69:10:0205201:830

Система координат МСК-69, зона 2 **Зона №** 2

Обозначение характерных точек контура	Содержатся в Едином государственном реестре недвижимости			Определены в ходе выполнения комплексных кадастровых работ			Метод определения координат	Формулы, примененные для расчета средней квадратической погрешности определения координат характерных точек (M_t), м, с подставленными в такие формулы значениями и итоговые (вычисленные) значения Mt, м
	Координаты, м		Радиус, м	Координаты, м		Радиус, м		
	X	Y	R	X	Y	R		
1	2	3	4	5	6	7	8	9
н3972О	–	–	–	292314.40	2282679.30	–	Метод спутниковых геодезических измерений (определений)	Mt=√(0.14²+0.14²)=0.20

н3973О	–	–	–	292316.18	2282687.04	–	Метод спутниковых геодезических измерений (определений)	Mt=√(0.14²+0.14²)=0.20
н3974О	–	–	–	292311.16	2282688.19	–	Метод спутниковых геодезических измерений (определений)	Mt=√(0.14²+0.14²)=0.20
н3975О	–	–	–	292309.69	2282681.81	–	Метод спутниковых геодезических измерений (определений)	Mt=√(0.14²+0.14²)=0.20
н3976О	–	–	–	292311.79	2282681.33	–	Метод спутниковых геодезических измерений (определений)	Mt=√(0.14²+0.14²)=0.20
н3977О	–	–	–	292311.48	2282679.97	–	Метод спутниковых геодезических измерений (определений)	Mt=√(0.14²+0.14²)=0.20
н3972О	–	–	–	292314.40	2282679.30	–	Метод спутниковых геодезических измерений (определений)	Mt=√(0.14²+0.14²)=0.20

2. Сведения о характеристиках объекта недвижимости с кадастровым номером 69:10:0205201:830

№ п/п	Наименование характеристики	Значение характеристики
1	2	3
1.	Вид объекта недвижимости	Здание
2.	Ранее присвоенный государственный учетный номер (инвентарный) здания, сооружения, объекта незавершенного строительства	–
3.	Кадастровый номер земельного участка (земельных участков), в границах которого (которых) расположены здание, сооружение, объект незавершенного строительства	69:10:0205201:168
4.	Уникальный учетный номер кадастрового квартала, в границах которого расположены здание, сооружение, объект незавершенного строительства	69:10:0205201
5.	Адрес здания, сооружения, объекта незавершенного строительства	Российская Федерация, Тверская область, р-н Калининский, д Пищалкино, д 76а/1, Российская Федерация, Тверская область, муниципальный округ Калининский, деревня Пищалкино, территория СНТ Спутник-Искож, дом 76а/1
5.1	Сведения о местоположении здания, сооружения, объекта незавершенного строительства (при отсутствии адреса) в структурированном в соответствии с федеральной информационной адресной системой виде	–
5.2	Дополнительные сведения о местоположении	–
6.	Иные сведения	–

3. Пояснения к сведениям об объекте недвижимости с кадастровым номером 69:10:0205201:830

1.	–

Описание местоположения зданий, сооружений, объектов незавершенного строительства на земельном участке

1. Сведения о характерных точках контура объекта недвижимости с кадастровым номером 69:10:0205201:832

Система координат МСК-69, зона 2 **Зона №** 2

Обозначение характерных точек контура	Содержатся в Едином государственном реестре недвижимости			Определены в ходе выполнения комплексных кадастровых работ			Метод определения координат	Формулы, примененные для расчета средней квадратической погрешности определения координат характерных точек (M_t), м, с подставленными в такие формулы значениями и итоговые (вычисленные) значения Mt, м
	Координаты, м		Радиус, м	Координаты, м		Радиус, м		
	X	Y	R	X	Y	R		
1	2	3	4	5	6	7	8	9
н3978О	–	–	–	292200.05	2282363.55	–	Метод спутниковых геодезических измерений (определений)	Mt=√(0.14²+0.14²)=0.20
н3979О	–	–	–	292196.58	2282367.98	–	Метод спутниковых геодезических измерений (определений)	Mt=√(0.14²+0.14²)=0.20
н3980О	–	–	–	292191.56	2282364.05	–	Метод спутниковых геодезических измерений (определений)	Mt=√(0.14²+0.14²)=0.20
н3981О	–	–	–	292195.03	2282359.61	–	Метод спутниковых геодезических измерений (определений)	Mt=√(0.14²+0.14²)=0.20
н3978О	–	–	–	292200.05	2282363.55	–	Метод спутниковых геодезических измерений (определений)	Mt=√(0.14²+0.14²)=0.20

2. Сведения о характеристиках объекта недвижимости с кадастровым номером 69:10:0205201:832

№ п/п	Наименование характеристики	Значение характеристики
1	2	3
1.	Вид объекта недвижимости	Здание
2.	Ранее присвоенный государственный учетный номер (инвентарный) здания, сооружения, объекта незавершенного строительства	–
3.	Кадастровый номер земельного участка (земельных участков), в границах которого (которых) расположены здание, сооружение, объект незавершенного строительства	69:10:0205201:416
4.	Уникальный учетный номер кадастрового квартала, в границах которого расположены здание, сооружение, объект незавершенного строительства	69:10:0205201
5.	Адрес здания, сооружения, объекта незавершенного строительства	Российская Федерация, Тверская область, р-н Калининский, д Пищалкино, д 16/3, Российская Федерация, Тверская область, муниципальный округ Калининский, деревня Пищалкино, территория СНТ Спутник-Искож, дом 16/3
5.1	Сведения о местоположении здания, сооружения, объекта незавершенного строительства (при отсутствии адреса) в структурированном в соответствии с федеральной информационной адресной системой виде	–
5.2	Дополнительные сведения о местоположении	–
6.	Иные сведения	–

3. Пояснения к сведениям об объекте недвижимости с кадастровым номером 69:10:0205201:832

1.	–

Описание местоположения зданий, сооружений, объектов незавершенного строительства на земельном участке

1. Сведения о характерных точках контура объекта недвижимости с кадастровым номером 69:10:0205201:834

Система координат МСК-69, зона 2 **Зона №** 2

Обозначение характерных точек контура	Содержатся в Едином государственном реестре недвижимости			Определены в ходе выполнения комплексных кадастровых работ			Метод определения координат	Формулы, примененные для расчета средней квадратической погрешности определения координат характерных точек (M_t), м, с подставленными в такие формулы значениями и итоговые (вычисленные) значения Mt, м
	Координаты, м		Радиус, м	Координаты, м		Радиус, м		
	X	Y	R	X	Y	R		
1	2	3	4	5	6	7	8	9
н3982О	–	–	–	292176.68	2282842.24	–	Метод спутниковых геодезических измерений (определений)	Mt=√(0.14²+0.14²)=0.20
н3983О	–	–	–	292177.53	2282848.63	–	Метод спутниковых геодезических измерений (определений)	Mt=√(0.14²+0.14²)=0.20
н3984О	–	–	–	292174.36	2282849.05	–	Метод спутниковых геодезических измерений (определений)	Mt=√(0.14²+0.14²)=0.20
н3985О	–	–	–	292174.20	2282847.83	–	Метод спутниковых геодезических измерений (определений)	Mt=√(0.14²+0.14²)=0.20
н3986О	–	–	–	292169.05	2282848.52	–	Метод спутниковых геодезических измерений (определений)	Mt=√(0.14²+0.14²)=0.20
н3987О	–	–	–	292168.51	2282844.48	–	Метод спутниковых геодезических измерений (определений)	Mt=√(0.14²+0.14²)=0.20
н3988О	–	–	–	292171.58	2282844.07	–	Метод спутниковых геодезических измерений (определений)	Mt=√(0.14²+0.14²)=0.20
н3989О	–	–	–	292171.42	2282842.88	–	Метод спутниковых геодезических измерений (определений)	Mt=√(0.14²+0.14²)=0.20
н3982О	–	–	–	292176.68	2282842.24	–	Метод спутниковых геодезических измерений (определений)	Mt=√(0.14²+0.14²)=0.20

2. Сведения о характеристиках объекта недвижимости с кадастровым номером 69:10:0205201:834

№ п/п	Наименование характеристики	Значение характеристики
1	2	3
1.	Вид объекта недвижимости	Здание
2.	Ранее присвоенный государственный учетный номер (инвентарный) здания, сооружения, объекта незавершенного строительства	–
3.	Кадастровый номер земельного участка (земельных участков), в границах которого (которых) расположены здание, сооружение, объект незавершенного строительства	69:10:0205201:7
4.	Уникальный учетный номер кадастрового квартала, в границах которого расположены здание, сооружение, объект незавершенного строительства	69:10:0205201
5.	Адрес здания, сооружения, объекта незавершенного строительства	Российская Федерация, Тверская область, р-н Калининский, д Пищалкино, д 7/1, Российская Федерация, Тверская область, муниципальный округ Калининский, деревня Пищалкино, территория СНТ Спутник-Искож, дом 7/1
5.1	Сведения о местоположении здания, сооружения, объекта незавершенного строительства (при отсутствии адреса) в структурированном в соответствии с федеральной информационной адресной системой виде	–
5.2	Дополнительные сведения о местоположении	–
6.	Иные сведения	–

3. Пояснения к сведениям об объекте недвижимости с кадастровым номером 69:10:0205201:834

1.	–

Описание местоположения зданий, сооружений, объектов незавершенного строительства на земельном участке

1. Сведения о характерных точках контура объекта недвижимости с кадастровым номером 69:10:0205201:835

Система координат МСК-69, зона 2 **Зона №** 2

Обозначение характерных точек контура	Содержатся в Едином государственном реестре недвижимости			Определены в ходе выполнения комплексных кадастровых работ			Метод определения координат	Формулы, примененные для расчета средней квадратической погрешности определения координат характерных точек (M_t), м, с подставленными в такие формулы значениями и итоговые (вычисленные) значения Mt, м
	Координаты, м		Радиус, м	Координаты, м		Радиус, м		
	X	Y	R	X	Y	R		
1	2	3	4	5	6	7	8	9
н3990О	–	–	–	291851.68	2282558.80	–	Метод спутниковых геодезических измерений (определений)	Mt=√(0.14²+0.14²)=0.20
н3991О	–	–	–	291846.46	2282564.87	–	Метод спутниковых геодезических измерений (определений)	Mt=√(0.14²+0.14²)=0.20
н3992О	–	–	–	291844.42	2282563.11	–	Метод спутниковых геодезических измерений (определений)	Mt=√(0.14²+0.14²)=0.20
н3993О	–	–	–	291847.	2282559	–	Метод спутниковых	Mt=√(0.14²+0.14²)=0.20

				74	.24		геодезических измерений (определений)	
н3994О	–	–	–	291846.69	2282558.34	–	Метод спутниковых геодезических измерений (определений)	Mt=√(0.14²+0.14²)=0.20
н3995О	–	–	–	291848.58	2282556.14	–	Метод спутниковых геодезических измерений (определений)	Mt=√(0.14²+0.14²)=0.20
н3990О	–	–	–	291851.68	2282558.80	–	Метод спутниковых геодезических измерений (определений)	Mt=√(0.14²+0.14²)=0.20

2. Сведения о характеристиках объекта недвижимости с кадастровым номером 69:10:0205201:835

№ п/п	Наименование характеристики	Значение характеристики
1	2	3
1.	Вид объекта недвижимости	Здание
2.	Ранее присвоенный государственный учетный номер (инвентарный) здания, сооружения, объекта незавершенного строительства	–
3.	Кадастровый номер земельного участка (земельных участков), в границах которого (которых) расположены здание, сооружение, объект незавершенного строительства	69:10:0205201:972
4.	Уникальный учетный номер кадастрового квартала, в границах которого расположены здание, сооружение, объект незавершенного строительства	69:10:0205201
5.	Адрес здания, сооружения, объекта незавершенного строительства	Российская Федерация, Тверская область, р-н Калининский, д Пищалкино, д 216/2, Российская Федерация, Тверская область, муниципальный округ Калининский, деревня Пищалкино, территория СНТ Спутник-Искож, дом 216/2
5.1	Сведения о местоположении здания, сооружения, объекта незавершенного строительства (при отсутствии адреса) в структурированном в соответствии с федеральной информационной адресной системой виде	–
5.2	Дополнительные сведения о местоположении	–
6.	Иные сведения	–

3. Пояснения к сведениям об объекте недвижимости с кадастровым номером 69:10:0205201:835

1.	–

Описание местоположения зданий, сооружений, объектов незавершенного строительства на земельном участке

1. Сведения о характерных точках контура объекта недвижимости с кадастровым номером 69:10:0205201:836

Система координат МСК-69, зона 2 **Зона №** 2

Обозначение характерных точек контура	Содержатся в Едином государственном реестре недвижимости			Определены в ходе выполнения комплексных кадастровых работ			Метод определения координат	Формулы, примененные для расчета средней квадратической погрешности определения координат характерных точек (M_t), м, с подставленными в такие формулы значениями и итоговые (вычисленные)
	Координаты, м		Радиус, м	Координаты, м		Радиус, м		
	X	Y	R	X	Y	R		

								значения Mt, м
1	**2**	**3**	**4**	**5**	**6**	**7**	**8**	**9**
н3996О	–	–	–	291854.02	2282560.82	–	Метод спутниковых геодезических измерений (определений)	Mt=√(0.14²+0.14²)=0.20
н3997О	–	–	–	291848.84	2282566.85	–	Метод спутниковых геодезических измерений (определений)	Mt=√(0.14²+0.14²)=0.20
н3991О	–	–	–	291846.46	2282564.87	–	Метод спутниковых геодезических измерений (определений)	Mt=√(0.14²+0.14²)=0.20
н3990О	–	–	–	291851.68	2282558.80	–	Метод спутниковых геодезических измерений (определений)	Mt=√(0.14²+0.14²)=0.20
н3996О	–	–	–	291854.02	2282560.82	–	Метод спутниковых геодезических измерений (определений)	Mt=√(0.14²+0.14²)=0.20

2. Сведения о характеристиках объекта недвижимости с кадастровым номером 69:10:0205201:836

№ п/п	Наименование характеристики	Значение характеристики
1	**2**	**3**
1.	Вид объекта недвижимости	Здание
2.	Ранее присвоенный государственный учетный номер (инвентарный) здания, сооружения, объекта незавершенного строительства	–
3.	Кадастровый номер земельного участка (земельных участков), в границах которого (которых) расположены здание, сооружение, объект незавершенного строительства	69:10:0205201:972
4.	Уникальный учетный номер кадастрового квартала, в границах которого расположены здание, сооружение, объект незавершенного строительства	69:10:0205201
5.	Адрес здания, сооружения, объекта незавершенного строительства	Российская Федерация, Тверская область, р-н Калининский, д Пищалкино, д 217/2, Российская Федерация, Тверская область, муниципальный округ Калининский, деревня Пищалкино, территория СНТ Спутник-Искож, дом 217/2
5.1	Сведения о местоположении здания, сооружения, объекта незавершенного строительства (при отсутствии адреса) в структурированном в соответствии с федеральной информационной адресной системой виде	–
5.2	Дополнительные сведения о местоположении	–
6.	Иные сведения	–

3. Пояснения к сведениям об объекте недвижимости с кадастровым номером 69:10:0205201:836

1.	–

**Описание местоположения зданий, сооружений,
объектов незавершенного строительства на земельном участке**

1. Сведения о характерных точках контура объекта недвижимости с кадастровым номером 69:10:0205201:838

Система координат МСК-69, зона 2 **Зона №** 2

Обозначение характерных точек контура	Содержатся в Едином государственном реестре недвижимости			Определены в ходе выполнения комплексных кадастровых работ			Метод определения координат	Формулы, примененные для расчета средней квадратической погрешности определения координат характерных точек (M_t), м, с подставленными в такие формулы значениями и итоговые (вычисленные) значения Mt, м
	Координаты, м		Радиус, м	Координаты, м		Радиус, м		
	X	Y	R	X	Y	R		
1	2	3	4	5	6	7	8	9
н3998О	–	–	–	292396.94	2283006.59	–	Метод спутниковых геодезических измерений (определений)	Mt=√(0.14²+0.14²)=0.20
н3999О	–	–	–	292397.80	2283014.29	–	Метод спутниковых геодезических измерений (определений)	Mt=√(0.14²+0.14²)=0.20
н4000О	–	–	–	292393.58	2283014.75	–	Метод спутниковых геодезических измерений (определений)	Mt=√(0.14²+0.14²)=0.20
н4001О	–	–	–	292393.35	2283012.49	–	Метод спутниковых геодезических измерений (определений)	Mt=√(0.14²+0.14²)=0.20
н4002О	–	–	–	292391.21	2283012.66	–	Метод спутниковых геодезических измерений (определений)	Mt=√(0.14²+0.14²)=0.20
н4003О	–	–	–	292390.66	2283007.22	–	Метод спутниковых геодезических измерений (определений)	Mt=√(0.14²+0.14²)=0.20
н3998О	–	–	–	292396.94	2283006.59	–	Метод спутниковых геодезических измерений (определений)	Mt=√(0.14²+0.14²)=0.20

2. Сведения о характеристиках объекта недвижимости с кадастровым номером 69:10:0205201:838

№ п/п	Наименование характеристики	Значение характеристики
1	2	3
1.	Вид объекта недвижимости	Здание
2.	Ранее присвоенный государственный учетный номер (инвентарный) здания, сооружения, объекта незавершенного строительства	–
3.	Кадастровый номер земельного участка (земельных участков), в границах которого (которых) расположены здание, сооружение, объект незавершенного строительства	69:10:0205201:143
4.	Уникальный учетный номер кадастрового квартала, в границах которого расположены здание, сооружение, объект незавершенного строительства	69:10:0205201
5.	Адрес здания, сооружения, объекта незавершенного строительства	Российская Федерация, Тверская область, р-н Калининский, д Пищалкино, д 143/1, Российская Федерация, Тверская область, муниципальный округ Калининский, деревня Пищалкино,

		территория СНТ Спутник-Искож, дом 143/1
5.1	Сведения о местоположении здания, сооружения, объекта незавершенного строительства (при отсутствии адреса) в структурированном в соответствии с федеральной информационной адресной системой виде	–
5.2	Дополнительные сведения о местоположении	–
6.	Иные сведения	–

3. Пояснения к сведениям об объекте недвижимости с кадастровым номером 69:10:0205201:838

1.	–

Описание местоположения зданий, сооружений, объектов незавершенного строительства на земельном участке

1. Сведения о характерных точках контура объекта недвижимости с кадастровым номером 69:10:0205201:839

Система координат МСК-69, зона 2 **Зона №** 2

Обозначение характерных точек контура	Содержатся в Едином государственном реестре недвижимости			Определены в ходе выполнения комплексных кадастровых работ			Метод определения координат	Формулы, примененные для расчета средней квадратической погрешности определения координат характерных точек (M_t), м, с подставленными в такие формулы значениями и итоговые (вычисленные) значения Mt, м
	Координаты, м		Радиус, м	Координаты, м		Радиус, м		
	X	Y	R	X	Y	R		
1	2	3	4	5	6	7	8	9
н4004О	–	–	–	291797.39	2282625.62	–	Метод спутниковых геодезических измерений (определений)	Mt=√(0.14²+0.14²)=0.20
н4005О	–	–	–	291794.32	2282630.24	–	Метод спутниковых геодезических измерений (определений)	Mt=√(0.14²+0.14²)=0.20
н4006О	–	–	–	291790.82	2282627.91	–	Метод спутниковых геодезических измерений (определений)	Mt=√(0.14²+0.14²)=0.20
н4007О	–	–	–	291793.90	2282623.29	–	Метод спутниковых геодезических измерений (определений)	Mt=√(0.14²+0.14²)=0.20
н4004О	–	–	–	291797.39	2282625.62	–	Метод спутниковых геодезических измерений (определений)	Mt=√(0.14²+0.14²)=0.20

2. Сведения о характеристиках объекта недвижимости с кадастровым номером 69:10:0205201:839

№ п/п	Наименование характеристики	Значение характеристики
1	2	3
1.	Вид объекта недвижимости	Здание
2.	Ранее присвоенный государственный учетный номер (инвентарный) здания, сооружения, объекта незавершенного строительства	–

3.	Кадастровый номер земельного участка (земельных участков), в границах которого (которых) расположены здание, сооружение, объект незавершенного строительства	69:10:0205201:394
4.	Уникальный учетный номер кадастрового квартала, в границах которого расположены здание, сооружение, объект незавершенного строительства	69:10:0205201
5.	Адрес здания, сооружения, объекта незавершенного строительства	Российская Федерация, Тверская область, р-н Калининский, д Пищалкино, д 213/2, Российская Федерация, Тверская область, муниципальный округ Калининский, деревня Пищалкино, территория СНТ Спутник-Искож, дом 213/2
5.1	Сведения о местоположении здания, сооружения, объекта незавершенного строительства (при отсутствии адреса) в структурированном в соответствии с федеральной информационной адресной системой виде	–
5.2	Дополнительные сведения о местоположении	–
6.	Иные сведения	–

3. Пояснения к сведениям об объекте недвижимости с кадастровым номером 69:10:0205201:839

1.	–

Описание местоположения зданий, сооружений, объектов незавершенного строительства на земельном участке

1. Сведения о характерных точках контура объекта недвижимости с кадастровым номером 69:10:0205201:840

Система координат МСК-69, зона 2 **Зона №** 2

Обозначение характерных точек контура	**Содержатся в Едином государственном реестре недвижимости**			**Определены в ходе выполнения комплексных кадастровых работ**			**Метод определения координат**	**Формулы, примененные для расчета средней квадратической погрешности определения координат характерных точек (M_t), м, с подставленными в такие формулы значениями и итоговые (вычисленные) значения Mt, м**
	Координаты, м		**Радиус, м**	**Координаты, м**		**Радиус, м**		
	X	**Y**	**R**	**X**	**Y**	**R**		
1	**2**	**3**	**4**	**5**	**6**	**7**	**8**	**9**
н4008О	–	–	–	291714.14	2282349.63	–	Метод спутниковых геодезических измерений (определений)	Mt=√(0.14²+0.14²)=0.20
н4009О	–	–	–	291711.45	2282353.05	–	Метод спутниковых геодезических измерений (определений)	Mt=√(0.14²+0.14²)=0.20
н4010О	–	–	–	291710.59	2282352.37	–	Метод спутниковых геодезических измерений (определений)	Mt=√(0.14²+0.14²)=0.20
н4011О	–	–	–	291707.89	2282355.84	–	Метод спутниковых геодезических измерений (определений)	Mt=√(0.14²+0.14²)=0.20
н4012О	–	–	–	291703.40	2282352.33	–	Метод спутниковых геодезических измерений (определений)	Mt=√(0.14²+0.14²)=0.20

н4013О	–	–	–	291708.79	2282345.44	–	Метод спутниковых геодезических измерений (определений)	Mt=√(0.14²+0.14²)=0.20
н4008О	–	–	–	291714.14	2282349.63	–	Метод спутниковых геодезических измерений (определений)	Mt=√(0.14²+0.14²)=0.20

2. Сведения о характеристиках объекта недвижимости с кадастровым номером 69:10:0205201:840

№ п/п	Наименование характеристики	Значение характеристики
1	2	3
1.	Вид объекта недвижимости	Здание
2.	Ранее присвоенный государственный учетный номер (инвентарный) здания, сооружения, объекта незавершенного строительства	–
3.	Кадастровый номер земельного участка (земельных участков), в границах которого (которых) расположены здание, сооружение, объект незавершенного строительства	69:10:0205201:529
4.	Уникальный учетный номер кадастрового квартала, в границах которого расположены здание, сооружение, объект незавершенного строительства	69:10:0205201
5.	Адрес здания, сооружения, объекта незавершенного строительства	Российская Федерация, Тверская область, р-н Калининский, д Пищалкино, д 124/2, Российская Федерация, Тверская область, муниципальный округ Калининский, деревня Пищалкино, территория СНТ Спутник-Искож, дом 124/2
5.1	Сведения о местоположении здания, сооружения, объекта незавершенного строительства (при отсутствии адреса) в структурированном в соответствии с федеральной информационной адресной системой виде	–
5.2	Дополнительные сведения о местоположении	–
6.	Иные сведения	–

3. Пояснения к сведениям об объекте недвижимости с кадастровым номером 69:10:0205201:840

1.	–

Описание местоположения зданий, сооружений, объектов незавершенного строительства на земельном участке

1. Сведения о характерных точках контура объекта недвижимости с кадастровым номером 69:10:0205201:843

Система координат МСК-69, зона 2 **Зона №** 2

Обозначение характерных точек контура	Содержатся в Едином государственном реестре недвижимости			Определены в ходе выполнения комплексных кадастровых работ			Метод определения координат	Формулы, примененные для расчета средней квадратической погрешности определения координат характерных точек (M_t), м, с подставленными в такие формулы значениями и итоговые (вычисленные) значения Mt, м
	Координаты, м		Радиус, м	Координаты, м		Радиус, м		
	X	Y	R	X	Y	R		
1	2	3	4	5	6	7	8	9
н4014О	–	–	–	292355.13	2282743.23	–	Метод спутниковых геодезических измерений (определений)	Mt=√(0.14²+0.14²)=0.20

н4015О	–	–	–	292355.99	2282749.37	–	Метод спутниковых геодезических измерений (определений)	Mt=√(0.14²+0.14²)=0.20
н4016О	–	–	–	292350.64	2282750.12	–	Метод спутниковых геодезических измерений (определений)	Mt=√(0.14²+0.14²)=0.20
н4017О	–	–	–	292349.78	2282743.98	–	Метод спутниковых геодезических измерений (определений)	Mt=√(0.14²+0.14²)=0.20
н4014О	–	–	–	292355.13	2282743.23	–	Метод спутниковых геодезических измерений (определений)	Mt=√(0.14²+0.14²)=0.20

2. Сведения о характеристиках объекта недвижимости с кадастровым номером 69:10:0205201:843

№ п/п	Наименование характеристики	Значение характеристики
1	2	3
1.	Вид объекта недвижимости	Здание
2.	Ранее присвоенный государственный учетный номер (инвентарный) здания, сооружения, объекта незавершенного строительства	–
3.	Кадастровый номер земельного участка (земельных участков), в границах которого (которых) расположены здание, сооружение, объект незавершенного строительства	69:10:0205201:119
4.	Уникальный учетный номер кадастрового квартала, в границах которого расположены здание, сооружение, объект незавершенного строительства	69:10:0205201
5.	Адрес здания, сооружения, объекта незавершенного строительства	Российская Федерация, Тверская область, р-н Калининский, д Пищалкино, д 119а/1, Российская Федерация, Тверская область, муниципальный округ Калининский, деревня Пищалкино, территория СНТ Спутник-Искож, дом 119а/1
5.1	Сведения о местоположении здания, сооружения, объекта незавершенного строительства (при отсутствии адреса) в структурированном в соответствии с федеральной информационной адресной системой виде	–
5.2	Дополнительные сведения о местоположении	–
6.	Иные сведения	–

3. Пояснения к сведениям об объекте недвижимости с кадастровым номером 69:10:0205201:843

1.	–

Описание местоположения зданий, сооружений, объектов незавершенного строительства на земельном участке

1. Сведения о характерных точках контура объекта недвижимости с кадастровым номером 69:10:0205201:844

Система координат МСК-69, зона 2 **Зона №** 2

Обозначение характерных точек	Содержатся в Едином государственном реестре недвижимости		Определены в ходе выполнения комплексных кадастровых работ		Метод определения координат	Формулы, примененные для расчета средней квадратической погрешности определения координат характерных точек (M_t), м, с
	Координаты, м	Радиус, м	Координаты, м	Радиус, м		

контура	X	Y	R	X	Y	R		подставленными в такие формулы значениями и итоговые (вычисленные) значения Mt, м
1	2	3	4	5	6	7	8	9
н4018О	–	–	–	292284.11	2282412.29	–	Метод спутниковых геодезических измерений (определений)	Mt=√(0.14²+0.14²)=0.20
н4019О	–	–	–	292282.45	2282414.42	–	Метод спутниковых геодезических измерений (определений)	Mt=√(0.14²+0.14²)=0.20
н4020О	–	–	–	292281.65	2282413.80	–	Метод спутниковых геодезических измерений (определений)	Mt=√(0.14²+0.14²)=0.20
н4021О	–	–	–	292279.74	2282416.25	–	Метод спутниковых геодезических измерений (определений)	Mt=√(0.14²+0.14²)=0.20
н4022О	–	–	–	292274.38	2282412.07	–	Метод спутниковых геодезических измерений (определений)	Mt=√(0.14²+0.14²)=0.20
н4023О	–	–	–	292277.95	2282407.49	–	Метод спутниковых геодезических измерений (определений)	Mt=√(0.14²+0.14²)=0.20
н4018О	–	–	–	292284.11	2282412.29	–	Метод спутниковых геодезических измерений (определений)	Mt=√(0.14²+0.14²)=0.20

2. Сведения о характеристиках объекта недвижимости с кадастровым номером 69:10:0205201:844

№ п/п	Наименование характеристики	Значение характеристики
1	2	3
1.	Вид объекта недвижимости	Здание
2.	Ранее присвоенный государственный учетный номер (инвентарный) здания, сооружения, объекта незавершенного строительства	–
3.	Кадастровый номер земельного участка (земельных участков), в границах которого (которых) расположены здание, сооружение, объект незавершенного строительства	69:10:0205201:413
4.	Уникальный учетный номер кадастрового квартала, в границах которого расположены здание, сооружение, объект незавершенного строительства	69:10:0205201
5.	Адрес здания, сооружения, объекта незавершенного строительства	Российская Федерация, Тверская область, р-н Калининский, д Пищалкино, д 13/3, Российская Федерация, Тверская область, муниципальный округ Калининский, деревня Пищалкино, территория СНТ Спутник-Искож, дом 13/3
5.1	Сведения о местоположении здания, сооружения, объекта незавершенного строительства (при отсутствии адреса) в структурированном в соответствии с федеральной информационной адресной системой виде	–
5.2	Дополнительные сведения о местоположении	–

6.	Иные сведения	–

3. Пояснения к сведениям об объекте недвижимости с кадастровым номером 69:10:0205201:844

1.	–

Описание местоположения зданий, сооружений, объектов незавершенного строительства на земельном участке

1. Сведения о характерных точках контура объекта недвижимости с кадастровым номером 69:10:0205201:845

Система координат МСК-69, зона 2 **Зона №** 2

Обозначение характерных точек контура	Содержатся в Едином государственном реестре недвижимости			Определены в ходе выполнения комплексных кадастровых работ			Метод определения координат	Формулы, примененные для расчета средней квадратической погрешности определения координат характерных точек (M_t), м, с подставленными в такие формулы значениями и итоговые (вычисленные) значения Mt, м
	Координаты, м		Радиус, м	Координаты, м		Радиус, м		
	X	Y	R	X	Y	R		
1	2	3	4	5	6	7	8	9
н4024О	–	–	–	292337.76	2283102.15	–	Метод спутниковых геодезических измерений (определений)	Mt=√(0.14²+0.14²)=0.20
н4025О	–	–	–	292339.18	2283112.18	–	Метод спутниковых геодезических измерений (определений)	Mt=√(0.14²+0.14²)=0.20
н4026О	–	–	–	292334.59	2283112.83	–	Метод спутниковых геодезических измерений (определений)	Mt=√(0.14²+0.14²)=0.20
н4027О	–	–	–	292334.88	2283114.87	–	Метод спутниковых геодезических измерений (определений)	Mt=√(0.14²+0.14²)=0.20
н4028О	–	–	–	292331.63	2283115.33	–	Метод спутниковых геодезических измерений (определений)	Mt=√(0.14²+0.14²)=0.20
н4029О	–	–	–	292329.92	2283103.26	–	Метод спутниковых геодезических измерений (определений)	Mt=√(0.14²+0.14²)=0.20
н4024О	–	–	–	292337.76	2283102.15	–	Метод спутниковых геодезических измерений (определений)	Mt=√(0.14²+0.14²)=0.20

2. Сведения о характеристиках объекта недвижимости с кадастровым номером 69:10:0205201:845

№ п/п	Наименование характеристики	Значение характеристики
1	2	3
1.	Вид объекта недвижимости	Здание
2.	Ранее присвоенный государственный учетный номер (инвентарный) здания,	–

	сооружения, объекта незавершенного строительства	
3.	Кадастровый номер земельного участка (земельных участков), в границах которого (которых) расположены здание, сооружение, объект незавершенного строительства	69:10:0205201:96
4.	Уникальный учетный номер кадастрового квартала, в границах которого расположены здание, сооружение, объект незавершенного строительства	69:10:0205201
5.	Адрес здания, сооружения, объекта незавершенного строительства	Российская Федерация, Тверская область, р-н Калининский, д Пищалкино, стр. 96/1, Российская Федерация, Тверская область, муниципальный округ Калининский, деревня Пищалкино, территория СНТ Спутник-Искож, строение 96/1
5.1	Сведения о местоположении здания, сооружения, объекта незавершенного строительства (при отсутствии адреса) в структурированном в соответствии с федеральной информационной адресной системой виде	–
5.2	Дополнительные сведения о местоположении	–
6.	Иные сведения	–

3. Пояснения к сведениям об объекте недвижимости с кадастровым номером 69:10:0205201:845

1.	–

Описание местоположения зданий, сооружений, объектов незавершенного строительства на земельном участке

1. Сведения о характерных точках контура объекта недвижимости с кадастровым номером 69:10:0205201:847

Система координат МСК-69, зона 2 **Зона №** 2

Обозначение характерных точек контура	Содержатся в Едином государственном реестре недвижимости			Определены в ходе выполнения комплексных кадастровых работ			Метод определения координат	Формулы, примененные для расчета средней квадратической погрешности определения координат характерных точек (M_t), м, с подставленными в такие формулы значениями и итоговые (вычисленные) значения Mt, м
	Координаты, м		Радиус, м	Координаты, м		Радиус, м		
	X	Y	R	X	Y	R		
1	2	3	4	5	6	7	8	9
н4030О	–	–	–	291484.83	2282389.92	–	Метод спутниковых геодезических измерений (определений)	$Mt=\sqrt{(0.14^2+0.14^2)}=0.20$
н4031О	–	–	–	291481.51	2282393.66	–	Метод спутниковых геодезических измерений (определений)	$Mt=\sqrt{(0.14^2+0.14^2)}=0.20$
н4032О	–	–	–	291477.57	2282390.16	–	Метод спутниковых геодезических измерений (определений)	$Mt=\sqrt{(0.14^2+0.14^2)}=0.20$
н4033О	–	–	–	291480.89	2282386.42	–	Метод спутниковых геодезических измерений (определений)	$Mt=\sqrt{(0.14^2+0.14^2)}=0.20$
н4030О	–	–	–	291484.83	2282389.92	–	Метод спутниковых геодезических измерений (определений)	$Mt=\sqrt{(0.14^2+0.14^2)}=0.20$

2. Сведения о характеристиках объекта недвижимости с кадастровым номером 69:10:0205201:847

№ п/п	Наименование характеристики	Значение характеристики
1	2	3
1.	Вид объекта недвижимости	Здание
2.	Ранее присвоенный государственный учетный номер (инвентарный) здания, сооружения, объекта незавершенного строительства	–
3.	Кадастровый номер земельного участка (земельных участков), в границах которого (которых) расположены здание, сооружение, объект незавершенного строительства	69:10:0205201:199
4.	Уникальный учетный номер кадастрового квартала, в границах которого расположены здание, сооружение, объект незавершенного строительства	69:10:0205201
5.	Адрес здания, сооружения, объекта незавершенного строительства	Российская Федерация, Тверская область, р-н Калининский, д Пищалкино, д 26а/2, Российская Федерация, Тверская область, муниципальный округ Калининский, деревня Пищалкино, территория СНТ Спутник-Искож, дом 26а/2
5.1	Сведения о местоположении здания, сооружения, объекта незавершенного строительства (при отсутствии адреса) в структурированном в соответствии с федеральной информационной адресной системой виде	–
5.2	Дополнительные сведения о местоположении	–
6.	Иные сведения	–

3. Пояснения к сведениям об объекте недвижимости с кадастровым номером 69:10:0205201:847

1.	–

Описание местоположения зданий, сооружений, объектов незавершенного строительства на земельном участке

1. Сведения о характерных точках контура объекта недвижимости с кадастровым номером 69:10:0205201:848

Система координат МСК-69, зона 2 **Зона №** 2

Обозначение характерных точек контура	Содержатся в Едином государственном реестре недвижимости			Определены в ходе выполнения комплексных кадастровых работ			Метод определения координат	Формулы, примененные для расчета средней квадратической погрешности определения координат характерных точек (M_t), м, с подставленными в такие формулы значениями и итоговые (вычисленные) значения Mt, м
	Координаты, м		Радиус, м	Координаты, м		Радиус, м		
	X	Y	R	X	Y	R		
1	2	3	4	5	6	7	8	9
н4034О	–	–	–	292326.04	2282948.43	–	Метод спутниковых геодезических измерений (определений)	Mt=√(0.14²+0.14²)=0.20
н4035О	–	–	–	292326.72	2282953.88	–	Метод спутниковых геодезических измерений (определений)	Mt=√(0.14²+0.14²)=0.20
н4036О	–	–	–	292320.37	2282954.67	–	Метод спутниковых геодезических измерений (определений)	Mt=√(0.14²+0.14²)=0.20

н4037О	–	–	–	292319.69	2282949.22	–	Метод спутниковых геодезических измерений (определений)	Mt=√(0.14²+0.14²)=0.20
н4034О	–	–	–	292326.04	2282948.43	–	Метод спутниковых геодезических измерений (определений)	Mt=√(0.14²+0.14²)=0.20

2. Сведения о характеристиках объекта недвижимости с кадастровым номером 69:10:0205201:848

№ п/п	Наименование характеристики	Значение характеристики
1	2	3
1.	Вид объекта недвижимости	Здание
2.	Ранее присвоенный государственный учетный номер (инвентарный) здания, сооружения, объекта незавершенного строительства	–
3.	Кадастровый номер земельного участка (земельных участков), в границах которого (которых) расположены здание, сооружение, объект незавершенного строительства	69:10:0205201:89
4.	Уникальный учетный номер кадастрового квартала, в границах которого расположены здание, сооружение, объект незавершенного строительства	69:10:0205201
5.	Адрес здания, сооружения, объекта незавершенного строительства	Российская Федерация, Тверская область, р-н Калининский, д Пищалкино, д 89/1, Российская Федерация, Тверская область, муниципальный округ Калининский, деревня Пищалкино, территория СНТ Спутник-Искож, дом 89/1
5.1	Сведения о местоположении здания, сооружения, объекта незавершенного строительства (при отсутствии адреса) в структурированном в соответствии с федеральной информационной адресной системой виде	–
5.2	Дополнительные сведения о местоположении	–
6.	Иные сведения	–

3. Пояснения к сведениям об объекте недвижимости с кадастровым номером 69:10:0205201:848

1.	–

Описание местоположения зданий, сооружений, объектов незавершенного строительства на земельном участке

1. Сведения о характерных точках контура объекта недвижимости с кадастровым номером 69:10:0205201:849

Система координат МСК-69, зона 2 **Зона №** 2

Обозначение характерных точек контура	Содержатся в Едином государственном реестре недвижимости			Определены в ходе выполнения комплексных кадастровых работ			Метод определения координат	Формулы, примененные для расчета средней квадратической погрешности определения координат характерных точек (M_t), м, с подставленными в такие формулы значениями и итоговые (вычисленные) значения Mt, м
	Координаты, м		Радиус, м	Координаты, м		Радиус, м		
	X	Y	R	X	Y	R		
1	2	3	4	5	6	7	8	9
н4038О	–	–	–	291578.24	2282413.44	–	Метод спутниковых геодезических измерений (определений)	Mt=√(0.14²+0.14²)=0.20

н4039О	–	–	–	291574.39	2282418.05	–	Метод спутниковых геодезических измерений (определений)	Mt=√(0.14²+0.14²)=0.20
н4040О	–	–	–	291569.78	2282414.21	–	Метод спутниковых геодезических измерений (определений)	Mt=√(0.14²+0.14²)=0.20
н4041О	–	–	–	291572.41	2282411.06	–	Метод спутниковых геодезических измерений (определений)	Mt=√(0.14²+0.14²)=0.20
н4042О	–	–	–	291574.02	2282412.40	–	Метод спутниковых геодезических измерений (определений)	Mt=√(0.14²+0.14²)=0.20
н4043О	–	–	–	291575.24	2282410.94	–	Метод спутниковых геодезических измерений (определений)	Mt=√(0.14²+0.14²)=0.20
н4038О	–	–	–	291578.24	2282413.44	–	Метод спутниковых геодезических измерений (определений)	Mt=√(0.14²+0.14²)=0.20

2. Сведения о характеристиках объекта недвижимости с кадастровым номером 69:10:0205201:849

№ п/п	Наименование характеристики	Значение характеристики
1	2	3
1.	Вид объекта недвижимости	Здание
2.	Ранее присвоенный государственный учетный номер (инвентарный) здания, сооружения, объекта незавершенного строительства	–
3.	Кадастровый номер земельного участка (земельных участков), в границах которого (которых) расположены здание, сооружение, объект незавершенного строительства	69:10:0205201:261
4.	Уникальный учетный номер кадастрового квартала, в границах которого расположены здание, сооружение, объект незавершенного строительства	69:10:0205201
5.	Адрес здания, сооружения, объекта незавершенного строительства	Российская Федерация, Тверская область, р-н Калининский, д Пищалкино, д 86/2, Российская Федерация, Тверская область, муниципальный округ Калининский, деревня Пищалкино, территория СНТ Спутник-Искож, дом 86/2
5.1	Сведения о местоположении здания, сооружения, объекта незавершенного строительства (при отсутствии адреса) в структурированном в соответствии с федеральной информационной адресной системой виде	–
5.2	Дополнительные сведения о местоположении	–
6.	Иные сведения	–

3. Пояснения к сведениям об объекте недвижимости с кадастровым номером 69:10:0205201:849

1.	–

Описание местоположения зданий, сооружений, объектов незавершенного строительства на земельном участке

1. Сведения о характерных точках контура объекта недвижимости с кадастровым номером 69:10:0205201:850

Система координат МСК-69, зона 2 **Зона №** 2

Обозначение характерных точек контура	Содержатся в Едином государственном реестре недвижимости			Определены в ходе выполнения комплексных кадастровых работ			Метод определения координат	Формулы, примененные для расчета средней квадратической погрешности определения координат характерных точек (M_t), м, с подставленными в такие формулы значениями и итоговые (вычисленные) значения Mt, м
	Координаты, м		Радиус, м	Координаты, м		Радиус, м		
	X	Y	R	X	Y	R		
1	2	3	4	5	6	7	8	9
н4044О	–	–	–	291290.08	2282548.30	–	Метод спутниковых геодезических измерений (определений)	Mt=√(0.14²+0.14²)=0.20
н4045О	–	–	–	291286.57	2282553.27	–	Метод спутниковых геодезических измерений (определений)	Mt=√(0.14²+0.14²)=0.20
н4046О	–	–	–	291280.57	2282549.03	–	Метод спутниковых геодезических измерений (определений)	Mt=√(0.14²+0.14²)=0.20
н4047О	–	–	–	291284.08	2282544.06	–	Метод спутниковых геодезических измерений (определений)	Mt=√(0.14²+0.14²)=0.20
н4044О	–	–	–	291290.08	2282548.30	–	Метод спутниковых геодезических измерений (определений)	Mt=√(0.14²+0.14²)=0.20

2. Сведения о характеристиках объекта недвижимости с кадастровым номером 69:10:0205201:850

№ п/п	Наименование характеристики	Значение характеристики
1	2	3
1.	Вид объекта недвижимости	Здание
2.	Ранее присвоенный государственный учетный номер (инвентарный) здания, сооружения, объекта незавершенного строительства	–
3.	Кадастровый номер земельного участка (земельных участков), в границах которого (которых) расположены здание, сооружение, объект незавершенного строительства	69:10:0205201:188
4.	Уникальный учетный номер кадастрового квартала, в границах которого расположены здание, сооружение, объект незавершенного строительства	69:10:0205201
5.	Адрес здания, сооружения, объекта незавершенного строительства	Российская Федерация, Тверская область, р-н Калининский, д Пищалкино, д 15/2, Российская Федерация, Тверская область, муниципальный округ Калининский, деревня Пищалкино, территория СНТ Спутник-Искож, дом 15/2
5.1	Сведения о местоположении здания, сооружения, объекта незавершенного строительства (при отсутствии адреса) в структурированном в соответствии с федеральной информационной адресной системой виде	–
5.2	Дополнительные сведения о местоположении	–
6.	Иные сведения	–

3. Пояснения к сведениям об объекте недвижимости с кадастровым номером 69:10:0205201:850

1.	–

Описание местоположения зданий, сооружений, объектов незавершенного строительства на земельном участке

1. Сведения о характерных точках контура объекта недвижимости с кадастровым номером 69:10:0205201:851

Система координат МСК-69, зона 2 **Зона №** 2

Обозначение характерных точек контура	Содержатся в Едином государственном реестре недвижимости			Определены в ходе выполнения комплексных кадастровых работ			Метод определения координат	Формулы, примененные для расчета средней квадратической погрешности определения координат характерных точек (M_t), м, с подставленными в такие формулы значениями и итоговые (вычисленные) значения Mt, м
	Координаты, м		Радиус, м	Координаты, м		Радиус, м		
	X	Y	R	X	Y	R		
1	2	3	4	5	6	7	8	9
н4048О	–	–	–	292276.04	2282733.45	–	Метод спутниковых геодезических измерений (определений)	Mt=√(0.14²+0.14²)=0.20
н4049О	–	–	–	292276.69	2282739.72	–	Метод спутниковых геодезических измерений (определений)	Mt=√(0.14²+0.14²)=0.20
н4050О	–	–	–	292271.45	2282740.26	–	Метод спутниковых геодезических измерений (определений)	Mt=√(0.14²+0.14²)=0.20
н4051О	–	–	–	292270.80	2282733.99	–	Метод спутниковых геодезических измерений (определений)	Mt=√(0.14²+0.14²)=0.20
н4048О	–	–	–	292276.04	2282733.45	–	Метод спутниковых геодезических измерений (определений)	Mt=√(0.14²+0.14²)=0.20

2. Сведения о характеристиках объекта недвижимости с кадастровым номером 69:10:0205201:851

№ п/п	Наименование характеристики	Значение характеристики
1	2	3
1.	Вид объекта недвижимости	Здание
2.	Ранее присвоенный государственный учетный номер (инвентарный) здания, сооружения, объекта незавершенного строительства	–
3.	Кадастровый номер земельного участка (земельных участков), в границах которого (которых) расположены здание, сооружение, объект незавершенного строительства	69:10:0205201:66
4.	Уникальный учетный номер кадастрового квартала, в границах которого расположены здание, сооружение, объект незавершенного строительства	69:10:0205201
5.	Адрес здания, сооружения, объекта незавершенного строительства	Российская Федерация, Тверская область, р-н Калининский, д Пищалкино, д 66/1, Российская Федерация, Тверская область, муниципальный округ Калининский, деревня Пищалкино,

		территория СНТ Спутник-Искож, дом 66/1
5.1	Сведения о местоположении здания, сооружения, объекта незавершенного строительства (при отсутствии адреса) в структурированном в соответствии с федеральной информационной адресной системой виде	–
5.2	Дополнительные сведения о местоположении	–
6.	Иные сведения	–

3. Пояснения к сведениям об объекте недвижимости с кадастровым номером 69:10:0205201:851

1.	–

Описание местоположения зданий, сооружений, объектов незавершенного строительства на земельном участке

1. Сведения о характерных точках контура объекта недвижимости с кадастровым номером 69:10:0205201:853

Система координат МСК-69, зона 2 **Зона №** 2

Обозначение характерных точек контура	Содержатся в Едином государственном реестре недвижимости			Определены в ходе выполнения комплексных кадастровых работ			Метод определения координат	Формулы, примененные для расчета средней квадратической погрешности определения координат характерных точек (M_t), м, с подставленными в такие формулы значениями и итоговые (вычисленные) значения Mt, м
	Координаты, м		Радиус, м	Координаты, м		Радиус, м		
	X	Y	R	X	Y	R		
1	2	3	4	5	6	7	8	9
н4052О	–	–	–	291382.11	2282516.07	–	Метод спутниковых геодезических измерений (определений)	Mt=√(0.14²+0.14²)=0.20
н4053О	–	–	–	291377.95	2282520.94	–	Метод спутниковых геодезических измерений (определений)	Mt=√(0.14²+0.14²)=0.20
н4054О	–	–	–	291375.93	2282519.22	–	Метод спутниковых геодезических измерений (определений)	Mt=√(0.14²+0.14²)=0.20
н4055О	–	–	–	291376.97	2282518.00	–	Метод спутниковых геодезических измерений (определений)	Mt=√(0.14²+0.14²)=0.20
н4056О	–	–	–	291374.20	2282515.63	–	Метод спутниковых геодезических измерений (определений)	Mt=√(0.14²+0.14²)=0.20
н4057О	–	–	–	291377.32	2282511.98	–	Метод спутниковых геодезических измерений (определений)	Mt=√(0.14²+0.14²)=0.20
н4052О	–	–	–	291382.11	2282516.07	–	Метод спутниковых геодезических измерений (определений)	Mt=√(0.14²+0.14²)=0.20

2. Сведения о характеристиках объекта недвижимости с кадастровым номером 69:10:0205201:853

№ п/п	Наименование характеристики	Значение характеристики
1	2	3
1.	Вид объекта недвижимости	Здание
2.	Ранее присвоенный государственный учетный номер (инвентарный) здания, сооружения, объекта незавершенного строительства	–
3.	Кадастровый номер земельного участка (земельных участков), в границах которого (которых) расположены здание, сооружение, объект незавершенного строительства	69:10:0205201:222
4.	Уникальный учетный номер кадастрового квартала, в границах которого расположены здание, сооружение, объект незавершенного строительства	69:10:0205201
5.	Адрес здания, сооружения, объекта незавершенного строительства	Российская Федерация, Тверская область, р-н Калининский, д Пищалкино, д 48а/2, Российская Федерация, Тверская область, муниципальный округ Калининский, деревня Пищалкино, территория СНТ Спутник-Искож, дом 48а/2
5.1	Сведения о местоположении здания, сооружения, объекта незавершенного строительства (при отсутствии адреса) в структурированном в соответствии с федеральной информационной адресной системой виде	–
5.2	Дополнительные сведения о местоположении	–
6.	Иные сведения	–

3. Пояснения к сведениям об объекте недвижимости с кадастровым номером 69:10:0205201:853

1.	–

Описание местоположения зданий, сооружений, объектов незавершенного строительства на земельном участке

1. Сведения о характерных точках контура объекта недвижимости с кадастровым номером 69:10:0205201:854

Система координат МСК-69, зона 2 **Зона №** 2

Обозначение характерных точек контура	Содержатся в Едином государственном реестре недвижимости			Определены в ходе выполнения комплексных кадастровых работ			Метод определения координат	Формулы, примененные для расчета средней квадратической погрешности определения координат характерных точек (M_t), м, с подставленными в такие формулы значениями и итоговые (вычисленные) значения Mt, м
	Координаты, м		Радиус, м	Координаты, м		Радиус, м		
	X	Y	R	X	Y	R		
1	2	3	4	5	6	7	8	9
н4058О	–	–	–	291834.06	2282580.13	–	Метод спутниковых геодезических измерений (определений)	Mt=√(0.14²+0.14²)=0.20
н4059О	–	–	–	291838.44	2282584.52	–	Метод спутниковых геодезических измерений (определений)	Mt=√(0.14²+0.14²)=0.20
н4060О	–	–	–	291833.84	2282589.11	–	Метод спутниковых геодезических измерений (определений)	Mt=√(0.14²+0.14²)=0.20
н4061О	–	–	–	291829.	2282584	–	Метод спутниковых	Mt=√(0.14²+0.14²)=0.20

				46	.72		геодезических измерений (определений)	
н4058О	–	–	–	291834.06	2282580.13	–	Метод спутниковых геодезических измерений (определений)	Mt=√(0.14²+0.14²)=0.20

2. Сведения о характеристиках объекта недвижимости с кадастровым номером 69:10:0205201:854

№ п/п	Наименование характеристики	Значение характеристики
1	2	3
1.	Вид объекта недвижимости	Здание
2.	Ранее присвоенный государственный учетный номер (инвентарный) здания, сооружения, объекта незавершенного строительства	–
3.	Кадастровый номер земельного участка (земельных участков), в границах которого (которых) расположены здание, сооружение, объект незавершенного строительства	69:10:0205201:42
4.	Уникальный учетный номер кадастрового квартала, в границах которого расположены здание, сооружение, объект незавершенного строительства	69:10:0205201
5.	Адрес здания, сооружения, объекта незавершенного строительства	Тверская область, р-н Калининский, д Пищалкино, д 215/2, Российская Федерация, Тверская область, муниципальный округ Калининский, деревня Пищалкино, территория СНТ Спутник-Искож, дом 215/2
5.1	Сведения о местоположении здания, сооружения, объекта незавершенного строительства (при отсутствии адреса) в структурированном в соответствии с федеральной информационной адресной системой виде	–
5.2	Дополнительные сведения о местоположении	–
6.	Иные сведения	–

3. Пояснения к сведениям об объекте недвижимости с кадастровым номером 69:10:0205201:854

1.	–

Описание местоположения зданий, сооружений, объектов незавершенного строительства на земельном участке

1. Сведения о характерных точках контура объекта недвижимости с кадастровым номером 69:10:0205201:856

Система координат МСК-69, зона 2 **Зона №** 2

Обозначение характерных точек контура	Содержатся в Едином государственном реестре недвижимости			Определены в ходе выполнения комплексных кадастровых работ			Метод определения координат	Формулы, примененные для расчета средней квадратической погрешности определения координат характерных точек (M_t), м, с подставленными в такие формулы значениями и итоговые (вычисленные) значения Mt, м
	Координаты, м		Радиус, м	Координаты, м		Радиус, м		
	X	Y	R	X	Y	R		
1	2	3	4	5	6	7	8	9
н4062О	–	–	–	292397.40	2282881.20	–	Метод спутниковых геодезических измерений (определений)	Mt=√(0.14²+0.14²)=0.20

н4063О	–	–	–	292399.00	2282888.10	–	Метод спутниковых геодезических измерений (определений)	Mt=√(0.14²+0.14²)=0.20
н4064О	–	–	–	292396.08	2282888.78	–	Метод спутниковых геодезических измерений (определений)	Mt=√(0.14²+0.14²)=0.20
н4065О	–	–	–	292391.31	2282889.89	–	Метод спутниковых геодезических измерений (определений)	Mt=√(0.14²+0.14²)=0.20
н4066О	–	–	–	292390.01	2282884.29	–	Метод спутниковых геодезических измерений (определений)	Mt=√(0.14²+0.14²)=0.20
н4067О	–	–	–	292392.95	2282883.60	–	Метод спутниковых геодезических измерений (определений)	Mt=√(0.14²+0.14²)=0.20
н4068О	–	–	–	292392.63	2282882.26	–	Метод спутниковых геодезических измерений (определений)	Mt=√(0.14²+0.14²)=0.20
н4062О	–	–	–	292397.40	2282881.20	–	Метод спутниковых геодезических измерений (определений)	Mt=√(0.14²+0.14²)=0.20

2. Сведения о характеристиках объекта недвижимости с кадастровым номером 69:10:0205201:856

№ п/п	Наименование характеристики	Значение характеристики
1	**2**	**3**
1.	Вид объекта недвижимости	Здание
2.	Ранее присвоенный государственный учетный номер (инвентарный) здания, сооружения, объекта незавершенного строительства	–
3.	Кадастровый номер земельного участка (земельных участков), в границах которого (которых) расположены здание, сооружение, объект незавершенного строительства	69:10:0205201:138
4.	Уникальный учетный номер кадастрового квартала, в границах которого расположены здание, сооружение, объект незавершенного строительства	69:10:0205201
5.	Адрес здания, сооружения, объекта незавершенного строительства	Российская Федерация, Тверская область, р-н Калининский, д Пищалкино, д 138/1, Российская Федерация, Тверская область, муниципальный округ Калининский, деревня Пищалкино, территория СНТ Спутник-Искож, дом 138/1
5.1	Сведения о местоположении здания, сооружения, объекта незавершенного строительства (при отсутствии адреса) в структурированном в соответствии с федеральной информационной адресной системой виде	–
5.2	Дополнительные сведения о местоположении	–
6.	Иные сведения	–

3. Пояснения к сведениям об объекте недвижимости с кадастровым номером 69:10:0205201:856

1.	–

Описание местоположения зданий, сооружений, объектов незавершенного строительства на земельном участке

1. Сведения о характерных точках контура объекта недвижимости с кадастровым номером 69:10:0205201:857

Система координат МСК-69, зона 2 **Зона №** 2

Обозначение характерных точек контура	Содержатся в Едином государственном реестре недвижимости			Определены в ходе выполнения комплексных кадастровых работ			Метод определения координат	Формулы, примененные для расчета средней квадратической погрешности определения координат характерных точек (M_t), м, с подставленными в такие формулы значениями и итоговые (вычисленные) значения Mt, м
	Координаты, м		Радиус, м	Координаты, м		Радиус, м		
	X	Y	R	X	Y	R		
1	2	3	4	5	6	7	8	9
н4069О	–	–	–	292263.77	2282432.25	–	Метод спутниковых геодезических измерений (определений)	Mt=√(0.14²+0.14²)=0.20
н4070О	–	–	–	292260.54	2282436.71	–	Метод спутниковых геодезических измерений (определений)	Mt=√(0.14²+0.14²)=0.20
н4071О	–	–	–	292256.08	2282433.48	–	Метод спутниковых геодезических измерений (определений)	Mt=√(0.14²+0.14²)=0.20
н4072О	–	–	–	292257.78	2282431.13	–	Метод спутниковых геодезических измерений (определений)	Mt=√(0.14²+0.14²)=0.20
н4073О	–	–	–	292256.77	2282430.40	–	Метод спутниковых геодезических измерений (определений)	Mt=√(0.14²+0.14²)=0.20
н4074О	–	–	–	292258.30	2282428.29	–	Метод спутниковых геодезических измерений (определений)	Mt=√(0.14²+0.14²)=0.20
н4069О	–	–	–	292263.77	2282432.25	–	Метод спутниковых геодезических измерений (определений)	Mt=√(0.14²+0.14²)=0.20

2. Сведения о характеристиках объекта недвижимости с кадастровым номером 69:10:0205201:857

№ п/п	Наименование характеристики	Значение характеристики
1	2	3
1.	Вид объекта недвижимости	Здание
2.	Ранее присвоенный государственный учетный номер (инвентарный) здания, сооружения, объекта незавершенного строительства	–
3.	Кадастровый номер земельного участка (земельных участков), в границах которого (которых) расположены здание, сооружение, объект незавершенного строительства	69:10:0205201:426

4.	Уникальный учетный номер кадастрового квартала, в границах которого расположены здание, сооружение, объект незавершенного строительства	69:10:0205201
5.	Адрес здания, сооружения, объекта незавершенного строительства	Российская Федерация, Тверская область, р-н Калининский, д Пищалкино, д 26/3, Российская Федерация, Тверская область, муниципальный округ Калининский, деревня Пищалкино, территория СНТ Спутник-Искож, дом 26/3
5.1	Сведения о местоположении здания, сооружения, объекта незавершенного строительства (при отсутствии адреса) в структурированном в соответствии с федеральной информационной адресной системой виде	–
5.2	Дополнительные сведения о местоположении	–
6.	Иные сведения	–

3. Пояснения к сведениям об объекте недвижимости с кадастровым номером 69:10:0205201:857

1.	–

Описание местоположения зданий, сооружений, объектов незавершенного строительства на земельном участке

1. Сведения о характерных точках контура объекта недвижимости с кадастровым номером 69:10:0205201:858

Система координат МСК-69, зона 2 **Зона №** 2

Обозначение характерных точек контура	Содержатся в Едином государственном реестре недвижимости			Определены в ходе выполнения комплексных кадастровых работ			Метод определения координат	Формулы, примененные для расчета средней квадратической погрешности определения координат характерных точек (M_t), м, с подставленными в такие формулы значениями и итоговые (вычисленные) значения Mt, м
	Координаты, м		Радиус, м	Координаты, м		Радиус, м		
	X	Y	R	X	Y	R		
1	2	3	4	5	6	7	8	9
н4075О	–	–	–	291586.70	2282276.12	–	Метод спутниковых геодезических измерений (определений)	Mt=√(0.14²+0.14²)=0.20
н4076О	–	–	–	291585.23	2282277.76	–	Метод спутниковых геодезических измерений (определений)	Mt=√(0.14²+0.14²)=0.20
н4077О	–	–	–	291587.24	2282279.58	–	Метод спутниковых геодезических измерений (определений)	Mt=√(0.14²+0.14²)=0.20
н4078О	–	–	–	291583.14	2282284.15	–	Метод спутниковых геодезических измерений (определений)	Mt=√(0.14²+0.14²)=0.20
н4079О	–	–	–	291578.70	2282280.16	–	Метод спутниковых геодезических измерений (определений)	Mt=√(0.14²+0.14²)=0.20
н4080О	–	–	–	291582.80	2282275.59	–	Метод спутниковых геодезических измерений (определений)	Mt=√(0.14²+0.14²)=0.20

н4081О	–	–	–	291583.35	2282276.07	–	Метод спутниковых геодезических измерений (определений)	Mt=√(0.14²+0.14²)=0.20
н4082О	–	–	–	291584.82	2282274.43	–	Метод спутниковых геодезических измерений (определений)	Mt=√(0.14²+0.14²)=0.20
н4075О	–	–	–	291586.70	2282276.12	–	Метод спутниковых геодезических измерений (определений)	Mt=√(0.14²+0.14²)=0.20

2. Сведения о характеристиках объекта недвижимости с кадастровым номером 69:10:0205201:858

№ п/п	Наименование характеристики	Значение характеристики
1	2	3
1.	Вид объекта недвижимости	Здание
2.	Ранее присвоенный государственный учетный номер (инвентарный) здания, сооружения, объекта незавершенного строительства	–
3.	Кадастровый номер земельного участка (земельных участков), в границах которого (которых) расположены здание, сооружение, объект незавершенного строительства	69:10:0205201:204
4.	Уникальный учетный номер кадастрового квартала, в границах которого расположены здание, сооружение, объект незавершенного строительства	69:10:0205201
5.	Адрес здания, сооружения, объекта незавершенного строительства	Российская Федерация, Тверская область, р-н Калининский, д Пищалкино, д 31/2, Российская Федерация, Тверская область, муниципальный округ Калининский, деревня Пищалкино, территория СНТ Спутник-Искож, дом 31/2
5.1	Сведения о местоположении здания, сооружения, объекта незавершенного строительства (при отсутствии адреса) в структурированном в соответствии с федеральной информационной адресной системой виде	–
5.2	Дополнительные сведения о местоположении	–
6.	Иные сведения	–

3. Пояснения к сведениям об объекте недвижимости с кадастровым номером 69:10:0205201:858

1.	–

Описание местоположения зданий, сооружений, объектов незавершенного строительства на земельном участке

1. Сведения о характерных точках контура объекта недвижимости с кадастровым номером 69:10:0205201:859

Система координат МСК-69, зона 2 **Зона №** 2

Обозначение характерных точек контура	Содержатся в Едином государственном реестре недвижимости			Определены в ходе выполнения комплексных кадастровых работ			Метод определения координат	Формулы, примененные для расчета средней квадратической погрешности определения координат характерных точек (M_t), м, с подставленными в такие формулы значениями и итоговые (вычисленные) значения Mt, м
	Координаты, м		Радиус, м	Координаты, м		Радиус, м		
	X	Y	R	X	Y	R		
1	2	3	4	5	6	7	8	9

н4083О	–	–	–	291371.09	2282461.91	–	Метод спутниковых геодезических измерений (определений)	Mt=√(0.14²+0.14²)=0.20
н4084О	–	–	–	291366.77	2282467.36	–	Метод спутниковых геодезических измерений (определений)	Mt=√(0.14²+0.14²)=0.20
н4085О	–	–	–	291363.13	2282464.47	–	Метод спутниковых геодезических измерений (определений)	Mt=√(0.14²+0.14²)=0.20
н4086О	–	–	–	291366.64	2282460.04	–	Метод спутниковых геодезических измерений (определений)	Mt=√(0.14²+0.14²)=0.20
н4087О	–	–	–	291367.75	2282460.92	–	Метод спутниковых геодезических измерений (определений)	Mt=√(0.14²+0.14²)=0.20
н4088О	–	–	–	291368.56	2282459.90	–	Метод спутниковых геодезических измерений (определений)	Mt=√(0.14²+0.14²)=0.20
н4083О	–	–	–	291371.09	2282461.91	–	Метод спутниковых геодезических измерений (определений)	Mt=√(0.14²+0.14²)=0.20

2. Сведения о характеристиках объекта недвижимости с кадастровым номером 69:10:0205201:859

№ п/п	Наименование характеристики	Значение характеристики
1	2	3
1.	Вид объекта недвижимости	Здание
2.	Ранее присвоенный государственный учетный номер (инвентарный) здания, сооружения, объекта незавершенного строительства	–
3.	Кадастровый номер земельного участка (земельных участков), в границах которого (которых) расположены здание, сооружение, объект незавершенного строительства	69:10:0205201:183
4.	Уникальный учетный номер кадастрового квартала, в границах которого расположены здание, сооружение, объект незавершенного строительства	69:10:0205201
5.	Адрес здания, сооружения, объекта незавершенного строительства	Российская Федерация, Тверская область, р-н Калининский, д Пищалкино, д 10/2, Российская Федерация, Тверская область, муниципальный округ Калининский, деревня Пищалкино, территория СНТ Спутник-Искож, дом 10/2
5.1	Сведения о местоположении здания, сооружения, объекта незавершенного строительства (при отсутствии адреса) в структурированном в соответствии с федеральной информационной адресной системой виде	–
5.2	Дополнительные сведения о местоположении	–
6.	Иные сведения	–

3. Пояснения к сведениям об объекте недвижимости с кадастровым номером 69:10:0205201:859

1.	–

Описание местоположения зданий, сооружений, объектов незавершенного строительства на земельном участке

1. Сведения о характерных точках контура объекта недвижимости с кадастровым номером 69:10:0205201:860

Система координат МСК-69, зона 2 **Зона №** 2

Обозначение характерных точек контура	Содержатся в Едином государственном реестре недвижимости			Определены в ходе выполнения комплексных кадастровых работ			Метод определения координат	Формулы, примененные для расчета средней квадратической погрешности определения координат характерных точек (M_t), м, с подставленными в такие формулы значениями и итоговые (вычисленные) значения Mt, м
	Координаты, м		Радиус, м	Координаты, м		Радиус, м		
	X	Y	R	X	Y	R		
1	2	3	4	5	6	7	8	9
н4089О	–	–	–	292407.08	2282938.78	–	Метод спутниковых геодезических измерений (определений)	$Mt=\sqrt{(0.14^2+0.14^2)}=0.20$
н4090О	–	–	–	292407.86	2282942.39	–	Метод спутниковых геодезических измерений (определений)	$Mt=\sqrt{(0.14^2+0.14^2)}=0.20$
н4091О	–	–	–	292408.68	2282946.10	–	Метод спутниковых геодезических измерений (определений)	$Mt=\sqrt{(0.14^2+0.14^2)}=0.20$
н4092О	–	–	–	292404.85	2282946.95	–	Метод спутниковых геодезических измерений (определений)	$Mt=\sqrt{(0.14^2+0.14^2)}=0.20$
н4093О	–	–	–	292403.30	2282939.66	–	Метод спутниковых геодезических измерений (определений)	$Mt=\sqrt{(0.14^2+0.14^2)}=0.20$
н4089О	–	–	–	292407.08	2282938.78	–	Метод спутниковых геодезических измерений (определений)	$Mt=\sqrt{(0.14^2+0.14^2)}=0.20$

2. Сведения о характеристиках объекта недвижимости с кадастровым номером 69:10:0205201:860

№ п/п	Наименование характеристики	Значение характеристики
1	2	3
1.	Вид объекта недвижимости	Здание
2.	Ранее присвоенный государственный учетный номер (инвентарный) здания, сооружения, объекта незавершенного строительства	–
3.	Кадастровый номер земельного участка (земельных участков), в границах которого (которых) расположены здание, сооружение, объект незавершенного строительства	69:10:0205201:140
4.	Уникальный учетный номер кадастрового квартала, в границах которого расположены здание, сооружение, объект незавершенного строительства	69:10:0205201
5.	Адрес здания, сооружения, объекта незавершенного строительства	Российская Федерация, Тверская область, р-н Калининский, д Пищалкино, стр. 140а/1, Российская Федерация, Тверская область,

		муниципальный округ Калининский, деревня Пищалкино, территория СНТ Спутник-Искож, строение 140а/1
5.1	Сведения о местоположении здания, сооружения, объекта незавершенного строительства (при отсутствии адреса) в структурированном в соответствии с федеральной информационной адресной системой виде	–
5.2	Дополнительные сведения о местоположении	–
6.	Иные сведения	–

3. Пояснения к сведениям об объекте недвижимости с кадастровым номером 69:10:0205201:860

1.	–

Описание местоположения зданий, сооружений, объектов незавершенного строительства на земельном участке

1. Сведения о характерных точках контура объекта недвижимости с кадастровым номером 69:10:0205201:861

Система координат МСК-69, зона 2 **Зона №** 2

Обозначение характерных точек контура	Содержатся в Едином государственном реестре недвижимости			Определены в ходе выполнения комплексных кадастровых работ			Метод определения координат	Формулы, примененные для расчета средней квадратической погрешности определения координат характерных точек (M_t), м, с подставленными в такие формулы значениями и итоговые (вычисленные) значения Mt, м
	Координаты, м		Радиус, м	Координаты, м		Радиус, м		
	X	Y	R	X	Y	R		
1	2	3	4	5	6	7	8	9
н4094О	–	–	–	291588.15	2282562.58	–	Метод спутниковых геодезических измерений (определений)	Mt=√(0.14²+0.14²)=0.20
н4095О	–	–	–	291583.11	2282569.18	–	Метод спутниковых геодезических измерений (определений)	Mt=√(0.14²+0.14²)=0.20
н4096О	–	–	–	291575.31	2282563.15	–	Метод спутниковых геодезических измерений (определений)	Mt=√(0.14²+0.14²)=0.20
н4097О	–	–	–	291577.37	2282560.51	–	Метод спутниковых геодезических измерений (определений)	Mt=√(0.14²+0.14²)=0.20
н4098О	–	–	–	291578.59	2282561.45	–	Метод спутниковых геодезических измерений (определений)	Mt=√(0.14²+0.14²)=0.20
н4099О	–	–	–	291581.62	2282557.54	–	Метод спутниковых геодезических измерений (определений)	Mt=√(0.14²+0.14²)=0.20
н4094О	–	–	–	291588.15	2282562.58	–	Метод спутниковых геодезических измерений (определений)	Mt=√(0.14²+0.14²)=0.20

2. Сведения о характеристиках объекта недвижимости с кадастровым номером 69:10:0205201:861

№ п/п	Наименование характеристики	Значение характеристики
1	2	3
1.	Вид объекта недвижимости	Здание
2.	Ранее присвоенный государственный учетный номер (инвентарный) здания, сооружения, объекта незавершенного строительства	–
3.	Кадастровый номер земельного участка (земельных участков), в границах которого (которых) расположены здание, сооружение, объект незавершенного строительства	69:10:0205201:322
4.	Уникальный учетный номер кадастрового квартала, в границах которого расположены здание, сооружение, объект незавершенного строительства	69:10:0205201
5.	Адрес здания, сооружения, объекта незавершенного строительства	Российская Федерация, Тверская область, р-н Калининский, д Пищалкино, д 145/2, Российская Федерация, Тверская область, муниципальный округ Калининский, деревня Пищалкино, территория СНТ Спутник-Искож, дом 145/2
5.1	Сведения о местоположении здания, сооружения, объекта незавершенного строительства (при отсутствии адреса) в структурированном в соответствии с федеральной информационной адресной системой виде	–
5.2	Дополнительные сведения о местоположении	–
6.	Иные сведения	–

3. Пояснения к сведениям об объекте недвижимости с кадастровым номером 69:10:0205201:861

1.	–

Описание местоположения зданий, сооружений, объектов незавершенного строительства на земельном участке

1. Сведения о характерных точках контура объекта недвижимости с кадастровым номером 69:10:0205201:862

Система координат МСК-69, зона 2 **Зона №** 2

Обозначение характерных точек контура	Содержатся в Едином государственном реестре недвижимости			Определены в ходе выполнения комплексных кадастровых работ			Метод определения координат	Формулы, примененные для расчета средней квадратической погрешности определения координат характерных точек (M_t), м, с подставленными в такие формулы значениями и итоговые (вычисленные) значения Mt, м
	Координаты, м		Радиус, м	Координаты, м		Радиус, м		
	X	Y	R	X	Y	R		
1	2	3	4	5	6	7	8	9
н4100О	–	–	–	291609.26	2282536.06	–	Метод спутниковых геодезических измерений (определений)	$Mt=\sqrt{(0.14^2+0.14^2)}=0.20$
н4101О	–	–	–	291612.25	2282538.87	–	Метод спутниковых геодезических измерений (определений)	$Mt=\sqrt{(0.14^2+0.14^2)}=0.20$
н4102О	–	–	–	291607.48	2282543.95	–	Метод спутниковых геодезических измерений (определений)	$Mt=\sqrt{(0.14^2+0.14^2)}=0.20$

н4103О	–	–	–	291602.27	2282539.06	–	Метод спутниковых геодезических измерений (определений)	Mt=√(0.14²+0.14²)=0.20
н4104О	–	–	–	291606.76	2282534.29	–	Метод спутниковых геодезических измерений (определений)	Mt=√(0.14²+0.14²)=0.20
н4105О	–	–	–	291608.98	2282536.37	–	Метод спутниковых геодезических измерений (определений)	Mt=√(0.14²+0.14²)=0.20
н4100О	–	–	–	291609.26	2282536.06	–	Метод спутниковых геодезических измерений (определений)	Mt=√(0.14²+0.14²)=0.20

2. Сведения о характеристиках объекта недвижимости с кадастровым номером 69:10:0205201:862

№ п/п	Наименование характеристики	Значение характеристики
1	2	3
1.	Вид объекта недвижимости	Здание
2.	Ранее присвоенный государственный учетный номер (инвентарный) здания, сооружения, объекта незавершенного строительства	–
3.	Кадастровый номер земельного участка (земельных участков), в границах которого (которых) расположены здание, сооружение, объект незавершенного строительства	69:10:0205201:324
4.	Уникальный учетный номер кадастрового квартала, в границах которого расположены здание, сооружение, объект незавершенного строительства	69:10:0205201
5.	Адрес здания, сооружения, объекта незавершенного строительства	Российская Федерация, Тверская область, р-н Калининский, д Пищалкино, д 147/2, Российская Федерация, Тверская область, муниципальный округ Калининский, деревня Пищалкино, территория СНТ Спутник-Искож, дом 147/2
5.1	Сведения о местоположении здания, сооружения, объекта незавершенного строительства (при отсутствии адреса) в структурированном в соответствии с федеральной информационной адресной системой виде	–
5.2	Дополнительные сведения о местоположении	–
6.	Иные сведения	–

3. Пояснения к сведениям об объекте недвижимости с кадастровым номером 69:10:0205201:862

1.	–

Описание местоположения зданий, сооружений, объектов незавершенного строительства на земельном участке

1. Сведения о характерных точках контура объекта недвижимости с кадастровым номером 69:10:0205201:863

Система координат МСК-69, зона 2 **Зона №** 2

Обозначение характерных точек	Содержатся в Едином государственном реестре недвижимости		Определены в ходе выполнения комплексных кадастровых работ		Метод определения координат	Формулы, примененные для расчета средней квадратической погрешности определения координат характерных точек (M_t), м, с
	Координаты, м	Радиус, м	Координаты, м	Радиус, м		

контура	X	Y	R	X	Y	R		подставленными в такие формулы значениями и итоговые (вычисленные) значения Mt, м
1	2	3	4	5	6	7	8	9
н4106О	–	–	–	291670.63	2282505.31	–	Метод спутниковых геодезических измерений (определений)	Mt=√(0.14²+0.14²)=0.20
н4107О	–	–	–	291666.11	2282510.12	–	Метод спутниковых геодезических измерений (определений)	Mt=√(0.14²+0.14²)=0.20
н4108О	–	–	–	291664.65	2282508.75	–	Метод спутниковых геодезических измерений (определений)	Mt=√(0.14²+0.14²)=0.20
н4109О	–	–	–	291665.64	2282507.69	–	Метод спутниковых геодезических измерений (определений)	Mt=√(0.14²+0.14²)=0.20
н4110О	–	–	–	291662.84	2282505.05	–	Метод спутниковых геодезических измерений (определений)	Mt=√(0.14²+0.14²)=0.20
н4111О	–	–	–	291666.37	2282501.30	–	Метод спутниковых геодезических измерений (определений)	Mt=√(0.14²+0.14²)=0.20
н4106О	–	–	–	291670.63	2282505.31	–	Метод спутниковых геодезических измерений (определений)	Mt=√(0.14²+0.14²)=0.20

2. Сведения о характеристиках объекта недвижимости с кадастровым номером 69:10:0205201:863

№ п/п	Наименование характеристики	Значение характеристики
1	2	3
1.	Вид объекта недвижимости	Здание
2.	Ранее присвоенный государственный учетный номер (инвентарный) здания, сооружения, объекта незавершенного строительства	–
3.	Кадастровый номер земельного участка (земельных участков), в границах которого (которых) расположены здание, сооружение, объект незавершенного строительства	69:10:0205201:342
4.	Уникальный учетный номер кадастрового квартала, в границах которого расположены здание, сооружение, объект незавершенного строительства	69:10:0205201
5.	Адрес здания, сооружения, объекта незавершенного строительства	Российская Федерация, Тверская область, р-н Калининский, д Пищалкино, д 161/2, Российская Федерация, Тверская область, муниципальный округ Калининский, деревня Пищалкино, территория СНТ Спутник-Искож, дом 161/2
5.1	Сведения о местоположении здания, сооружения, объекта незавершенного строительства (при отсутствии адреса) в структурированном в соответствии с федеральной информационной адресной системой виде	–
5.2	Дополнительные сведения о местоположении	–

6.	Иные сведения	–

3. Пояснения к сведениям об объекте недвижимости с кадастровым номером 69:10:0205201:863

1.	–

Описание местоположения зданий, сооружений, объектов незавершенного строительства на земельном участке

1. Сведения о характерных точках контура объекта недвижимости с кадастровым номером 69:10:0205201:864

Система координат МСК-69, зона 2 **Зона №** 2

Обозначение характерных точек контура	Содержатся в Едином государственном реестре недвижимости			Определены в ходе выполнения комплексных кадастровых работ			Метод определения координат	Формулы, примененные для расчета средней квадратической погрешности определения координат характерных точек (M_t), м, с подставленными в такие формулы значениями и итоговые (вычисленные) значения Mt, м
	Координаты, м		Радиус, м	Координаты, м		Радиус, м		
	X	Y	R	X	Y	R		
1	2	3	4	5	6	7	8	9
н4112О	–	–	–	291659.15	2282518.03	–	Метод спутниковых геодезических измерений (определений)	Mt=√(0.14²+0.14²)=0.20
н4113О	–	–	–	291654.95	2282522.86	–	Метод спутниковых геодезических измерений (определений)	Mt=√(0.14²+0.14²)=0.20
н4114О	–	–	–	291649.60	2282518.20	–	Метод спутниковых геодезических измерений (определений)	Mt=√(0.14²+0.14²)=0.20
н4115О	–	–	–	291653.80	2282513.37	–	Метод спутниковых геодезических измерений (определений)	Mt=√(0.14²+0.14²)=0.20
н4112О	–	–	–	291659.15	2282518.03	–	Метод спутниковых геодезических измерений (определений)	Mt=√(0.14²+0.14²)=0.20

2. Сведения о характеристиках объекта недвижимости с кадастровым номером 69:10:0205201:864

№ п/п	Наименование характеристики	Значение характеристики
1	2	3
1.	Вид объекта недвижимости	Здание
2.	Ранее присвоенный государственный учетный номер (инвентарный) здания, сооружения, объекта незавершенного строительства	–
3.	Кадастровый номер земельного участка (земельных участков), в границах которого (которых) расположены здание, сооружение, объект незавершенного строительства	69:10:0205201:343
4.	Уникальный учетный номер кадастрового квартала, в границах которого расположены здание, сооружение, объект незавершенного строительства	69:10:0205201
5.	Адрес здания, сооружения, объекта незавершенного строительства	Российская Федерация, Тверская область, р-н

		Калининский, д Пищалкино, д 162/2, Российская Федерация, Тверская область, муниципальный округ Калининский, деревня Пищалкино, территория СНТ Спутник-Искож, дом 162/2
5.1	Сведения о местоположении здания, сооружения, объекта незавершенного строительства (при отсутствии адреса) в структурированном в соответствии с федеральной информационной адресной системой виде	–
5.2	Дополнительные сведения о местоположении	–
6.	Иные сведения	–

3. Пояснения к сведениям об объекте недвижимости с кадастровым номером 69:10:0205201:864

1.	–

Описание местоположения зданий, сооружений, объектов незавершенного строительства на земельном участке

1. Сведения о характерных точках контура объекта недвижимости с кадастровым номером 69:10:0205201:865

Система координат МСК-69, зона 2 **Зона №** 2

Обозначение характерных точек контура	Содержатся в Едином государственном реестре недвижимости			Определены в ходе выполнения комплексных кадастровых работ			Метод определения координат	Формулы, примененные для расчета средней квадратической погрешности определения координат характерных точек (M_t), м, с подставленными в такие формулы значениями и итоговые (вычисленные) значения Mt, м
	Координаты, м		Радиус, м	Координаты, м		Радиус, м		
	X	Y	R	X	Y	R		
1	2	3	4	5	6	7	8	9
н4116О	–	–	–	292220.42	2282816.10	–	Метод спутниковых геодезических измерений (определений)	Mt=√(0.14²+0.14²)=0.20
н4117О	–	–	–	292221.30	2282821.79	–	Метод спутниковых геодезических измерений (определений)	Mt=√(0.14²+0.14²)=0.20
н4118О	–	–	–	292215.12	2282822.75	–	Метод спутниковых геодезических измерений (определений)	Mt=√(0.14²+0.14²)=0.20
н4119О	–	–	–	292214.24	2282817.04	–	Метод спутниковых геодезических измерений (определений)	Mt=√(0.14²+0.14²)=0.20
н4116О	–	–	–	292220.42	2282816.10	–	Метод спутниковых геодезических измерений (определений)	Mt=√(0.14²+0.14²)=0.20

2. Сведения о характеристиках объекта недвижимости с кадастровым номером 69:10:0205201:865

№ п/п	Наименование характеристики	Значение характеристики
1	2	3
1.	Вид объекта недвижимости	Здание

2.	Ранее присвоенный государственный учетный номер (инвентарный) здания, сооружения, объекта незавершенного строительства	–
3.	Кадастровый номер земельного участка (земельных участков), в границах которого (которых) расположены здание, сооружение, объект незавершенного строительства	69:10:0205201:23
4.	Уникальный учетный номер кадастрового квартала, в границах которого расположены здание, сооружение, объект незавершенного строительства	69:10:0205201
5.	Адрес здания, сооружения, объекта незавершенного строительства	Российская Федерация, Тверская область, р-н Калининский, д Пищалкино, д 23/1, Российская Федерация, Тверская область, муниципальный округ Калининский, деревня Пищалкино, территория СНТ Спутник-Искож, дом 23/1
5.1	Сведения о местоположении здания, сооружения, объекта незавершенного строительства (при отсутствии адреса) в структурированном в соответствии с федеральной информационной адресной системой виде	–
5.2	Дополнительные сведения о местоположении	–
6.	Иные сведения	–

3. Пояснения к сведениям об объекте недвижимости с кадастровым номером 69:10:0205201:865

1.	–

Описание местоположения зданий, сооружений, объектов незавершенного строительства на земельном участке

1. Сведения о характерных точках контура объекта недвижимости с кадастровым номером 69:10:0205201:866

Система координат МСК-69, зона 2 **Зона №** 2

Обозначение характерных точек контура	**Содержатся в Едином государственном реестре недвижимости**			**Определены в ходе выполнения комплексных кадастровых работ**			**Метод определения координат**	**Формулы, примененные для расчета средней квадратической погрешности определения координат характерных точек (M_t), м, с подставленными в такие формулы значениями и итоговые (вычисленные) значения Mt, м**
	Координаты, м		**Радиус, м**	**Координаты, м**		**Радиус, м**		
	X	**Y**	**R**	**X**	**Y**	**R**		
1	**2**	**3**	**4**	**5**	**6**	**7**	**8**	**9**
н4120О	–	–	–	292223.83	2282693.58	–	Метод спутниковых геодезических измерений (определений)	Mt=√(0.14²+0.14²)=0.20
н4121О	–	–	–	292224.70	2282700.61	–	Метод спутниковых геодезических измерений (определений)	Mt=√(0.14²+0.14²)=0.20
н4122О	–	–	–	292220.64	2282701.11	–	Метод спутниковых геодезических измерений (определений)	Mt=√(0.14²+0.14²)=0.20
н4123О	–	–	–	292220.48	2282699.85	–	Метод спутниковых геодезических измерений (определений)	Mt=√(0.14²+0.14²)=0.20
н4124О	–	–	–	292217.83	2282700.17	–	Метод спутниковых геодезических измерений	Mt=√(0.14²+0.14²)=0.20

							(определений)	
н4125О	–	–	–	292217.12	2282694.41	–	Метод спутниковых геодезических измерений (определений)	Mt=√(0.14²+0.14²)=0.20
н4120О	–	–	–	292223.83	2282693.58	–	Метод спутниковых геодезических измерений (определений)	Mt=√(0.14²+0.14²)=0.20

2. Сведения о характеристиках объекта недвижимости с кадастровым номером 69:10:0205201:866

№ п/п	Наименование характеристики	Значение характеристики
1	2	3
1.	Вид объекта недвижимости	Здание
2.	Ранее присвоенный государственный учетный номер (инвентарный) здания, сооружения, объекта незавершенного строительства	–
3.	Кадастровый номер земельного участка (земельных участков), в границах которого (которых) расположены здание, сооружение, объект незавершенного строительства	69:10:0205201:33
4.	Уникальный учетный номер кадастрового квартала, в границах которого расположены здание, сооружение, объект незавершенного строительства	69:10:0205201
5.	Адрес здания, сооружения, объекта незавершенного строительства	Российская Федерация, Тверская область, р-н Калининский, д Пищалкино, д 33/1, Российская Федерация, Тверская область, муниципальный округ Калининский, деревня Пищалкино, территория СНТ Спутник-Искож, дом 33/1
5.1	Сведения о местоположении здания, сооружения, объекта незавершенного строительства (при отсутствии адреса) в структурированном в соответствии с федеральной информационной адресной системой виде	–
5.2	Дополнительные сведения о местоположении	–
6.	Иные сведения	–

3. Пояснения к сведениям об объекте недвижимости с кадастровым номером 69:10:0205201:866

1.	–

Описание местоположения зданий, сооружений, объектов незавершенного строительства на земельном участке

1. Сведения о характерных точках контура объекта недвижимости с кадастровым номером 69:10:0205201:868

Система координат МСК-69, зона 2 **Зона №** 2

Обозначение характерных точек контура	Содержатся в Едином государственном реестре недвижимости			Определены в ходе выполнения комплексных кадастровых работ			Метод определения координат	Формулы, примененные для расчета средней квадратической погрешности определения координат характерных точек (M_t), м, с подставленными в такие формулы значениями и итоговые (вычисленные) значения Mt, м
	Координаты, м		Радиус, м	Координаты, м		Радиус, м		
	X	Y	R	X	Y	R		
1	2	3	4	5	6	7	8	9
н4126О	–	–	–	292234.93	2282348.94	–	Метод спутниковых геодезических измерений	Mt=√(0.14²+0.14²)=0.20

							(определений)	
н4127О	–	–	–	292234.26	2282349.82	–	Метод спутниковых геодезических измерений (определений)	Mt=√(0.14²+0.14²)=0.20
н4128О	–	–	–	292237.43	2282352.25	–	Метод спутниковых геодезических измерений (определений)	Mt=√(0.14²+0.14²)=0.20
н4129О	–	–	–	292233.18	2282357.81	–	Метод спутниковых геодезических измерений (определений)	Mt=√(0.14²+0.14²)=0.20
н4130О	–	–	–	292227.94	2282353.80	–	Метод спутниковых геодезических измерений (определений)	Mt=√(0.14²+0.14²)=0.20
н4131О	–	–	–	292232.20	2282348.24	–	Метод спутниковых геодезических измерений (определений)	Mt=√(0.14²+0.14²)=0.20
н4132О	–	–	–	292232.99	2282348.84	–	Метод спутниковых геодезических измерений (определений)	Mt=√(0.14²+0.14²)=0.20
н4133О	–	–	–	292233.66	2282347.97	–	Метод спутниковых геодезических измерений (определений)	Mt=√(0.14²+0.14²)=0.20
н4126О	–	–	–	292234.93	2282348.94	–	Метод спутниковых геодезических измерений (определений)	Mt=√(0.14²+0.14²)=0.20

2. Сведения о характеристиках объекта недвижимости с кадастровым номером 69:10:0205201:868

№ п/п	Наименование характеристики	Значение характеристики
1	**2**	**3**
1.	Вид объекта недвижимости	Здание
2.	Ранее присвоенный государственный учетный номер (инвентарный) здания, сооружения, объекта незавершенного строительства	–
3.	Кадастровый номер земельного участка (земельных участков), в границах которого (которых) расположены здание, сооружение, объект незавершенного строительства	69:10:0205201:405
4.	Уникальный учетный номер кадастрового квартала, в границах которого расположены здание, сооружение, объект незавершенного строительства	69:10:0205201
5.	Адрес здания, сооружения, объекта незавершенного строительства	Российская Федерация, Тверская область, р-н Калининский, д Пищалкино, д 5/3, Российская Федерация, Тверская область, муниципальный округ Калининский, деревня Пищалкино, территория СНТ Спутник-Искож, дом 5/3
5.1	Сведения о местоположении здания, сооружения, объекта незавершенного строительства (при отсутствии адреса) в структурированном в соответствии с федеральной информационной адресной системой виде	–
5.2	Дополнительные сведения о местоположении	–

6.	Иные сведения	–

3. Пояснения к сведениям об объекте недвижимости с кадастровым номером 69:10:0205201:868

1.	–

Описание местоположения зданий, сооружений, объектов незавершенного строительства на земельном участке

1. Сведения о характерных точках контура объекта недвижимости с кадастровым номером 69:10:0205201:869

Система координат МСК-69, зона 2 **Зона №** 2

Обозначение характерных точек контура	Содержатся в Едином государственном реестре недвижимости			Определены в ходе выполнения комплексных кадастровых работ			Метод определения координат	Формулы, примененные для расчета средней квадратической погрешности определения координат характерных точек (M_t), м, с подставленными в такие формулы значениями и итоговые (вычисленные) значения Mt, м
	Координаты, м		Радиус, м	Координаты, м		Радиус, м		
	X	Y	R	X	Y	R		
1	2	3	4	5	6	7	8	9
н4134О	–	–	–	291261.64	2282640.89	–	Метод спутниковых геодезических измерений (определений)	Mt=√(0.14²+0.14²)=0.20
н4135О	–	–	–	291257.58	2282645.02	–	Метод спутниковых геодезических измерений (определений)	Mt=√(0.14²+0.14²)=0.20
н4136О	–	–	–	291256.89	2282644.31	–	Метод спутниковых геодезических измерений (определений)	Mt=√(0.14²+0.14²)=0.20
н4137О	–	–	–	291255.87	2282645.40	–	Метод спутниковых геодезических измерений (определений)	Mt=√(0.14²+0.14²)=0.20
н4138О	–	–	–	291252.43	2282642.26	–	Метод спутниковых геодезических измерений (определений)	Mt=√(0.14²+0.14²)=0.20
н4139О	–	–	–	291253.72	2282640.87	–	Метод спутниковых геодезических измерений (определений)	Mt=√(0.14²+0.14²)=0.20
н4140О	–	–	–	291250.18	2282637.65	–	Метод спутниковых геодезических измерений (определений)	Mt=√(0.14²+0.14²)=0.20
н4141О	–	–	–	291253.99	2282633.73	–	Метод спутниковых геодезических измерений (определений)	Mt=√(0.14²+0.14²)=0.20
н4134О	–	–	–	291261.64	2282640.89	–	Метод спутниковых геодезических измерений (определений)	Mt=√(0.14²+0.14²)=0.20

2. Сведения о характеристиках объекта недвижимости с кадастровым номером 69:10:0205201:869

№ п/п	Наименование характеристики	Значение характеристики
1	2	3
1.	Вид объекта недвижимости	Здание
2.	Ранее присвоенный государственный учетный номер (инвентарный) здания, сооружения, объекта незавершенного строительства	–
3.	Кадастровый номер земельного участка (земельных участков), в границах которого (которых) расположены здание, сооружение, объект незавершенного строительства	69:10:0205201:230
4.	Уникальный учетный номер кадастрового квартала, в границах которого расположены здание, сооружение, объект незавершенного строительства	69:10:0205201
5.	Адрес здания, сооружения, объекта незавершенного строительства	Российская Федерация, Тверская область, р-н Калининский, д Пищалкино, д 56/2, Российская Федерация, Тверская область, муниципальный округ Калининский, деревня Пищалкино, территория СНТ Спутник-Искож, дом 56/2
5.1	Сведения о местоположении здания, сооружения, объекта незавершенного строительства (при отсутствии адреса) в структурированном в соответствии с федеральной информационной адресной системой виде	–
5.2	Дополнительные сведения о местоположении	–
6.	Иные сведения	–

3. Пояснения к сведениям об объекте недвижимости с кадастровым номером 69:10:0205201:869

1.	–

Описание местоположения зданий, сооружений, объектов незавершенного строительства на земельном участке

1. Сведения о характерных точках контура объекта недвижимости с кадастровым номером 69:10:0205201:870

Система координат МСК-69, зона 2 **Зона №** 2

Обозначение характерных точек контура	Содержатся в Едином государственном реестре недвижимости			Определены в ходе выполнения комплексных кадастровых работ			Метод определения координат	Формулы, примененные для расчета средней квадратической погрешности определения координат характерных точек (M_t), м, с подставленными в такие формулы значениями и итоговые (вычисленные) значения Mt, м
	Координаты, м		Радиус, м	Координаты, м		Радиус, м		
	X	Y	R	X	Y	R		
1	2	3	4	5	6	7	8	9
н4142О	–	–	–	292285.66	2282813.64	–	Метод спутниковых геодезических измерений (определений)	$Mt=\sqrt{(0.14^2+0.14^2)}=0.20$
н4143О	–	–	–	292286.13	2282818.62	–	Метод спутниковых геодезических измерений (определений)	$Mt=\sqrt{(0.14^2+0.14^2)}=0.20$
н4144О	–	–	–	292279.86	2282819.21	–	Метод спутниковых геодезических измерений (определений)	$Mt=\sqrt{(0.14^2+0.14^2)}=0.20$

н4145О	–	–	–	292279.39	2282814.23	–	Метод спутниковых геодезических измерений (определений)	Mt=√(0.14²+0.14²)=0.20
н4142О	–	–	–	292285.66	2282813.64	–	Метод спутниковых геодезических измерений (определений)	Mt=√(0.14²+0.14²)=0.20

2. Сведения о характеристиках объекта недвижимости с кадастровым номером 69:10:0205201:870

№ п/п	Наименование характеристики	Значение характеристики
1	2	3
1.	Вид объекта недвижимости	Здание
2.	Ранее присвоенный государственный учетный номер (инвентарный) здания, сооружения, объекта незавершенного строительства	–
3.	Кадастровый номер земельного участка (земельных участков), в границах которого (которых) расположены здание, сооружение, объект незавершенного строительства	69:10:0205201:62
4.	Уникальный учетный номер кадастрового квартала, в границах которого расположены здание, сооружение, объект незавершенного строительства	69:10:0205201
5.	Адрес здания, сооружения, объекта незавершенного строительства	Российская Федерация, Тверская область, р-н Калининский, д Пищалкино, стр. 62/1, Российская Федерация, Тверская область, муниципальный округ Калининский, деревня Пищалкино, территория СНТ Спутник-Искож, строение 62/1
5.1	Сведения о местоположении здания, сооружения, объекта незавершенного строительства (при отсутствии адреса) в структурированном в соответствии с федеральной информационной адресной системой виде	–
5.2	Дополнительные сведения о местоположении	–
6.	Иные сведения	–

3. Пояснения к сведениям об объекте недвижимости с кадастровым номером 69:10:0205201:870

1.	–

Описание местоположения зданий, сооружений, объектов незавершенного строительства на земельном участке

1. Сведения о характерных точках контура объекта недвижимости с кадастровым номером 69:10:0205201:871

Система координат МСК-69, зона 2 **Зона №** 2

Обозначение характерных точек контура	Содержатся в Едином государственном реестре недвижимости			Определены в ходе выполнения комплексных кадастровых работ			Метод определения координат	Формулы, примененные для расчета средней квадратической погрешности определения координат характерных точек (M_t), м, с подставленными в такие формулы значениями и итоговые (вычисленные) значения Mt, м
	Координаты, м		Радиус, м	Координаты, м		Радиус, м		
	X	Y	R	X	Y	R		
1	2	3	4	5	6	7	8	9
н4146О	–	–	–	291449.96	2282515.79	–	Метод спутниковых геодезических измерений (определений)	Mt=√(0.14²+0.14²)=0.20

н4147О	–	–	–	291447.47	2282518.93	–	Метод спутниковых геодезических измерений (определений)	Mt=√(0.14²+0.14²)=0.20
н4148О	–	–	–	291441.82	2282514.43	–	Метод спутниковых геодезических измерений (определений)	Mt=√(0.14²+0.14²)=0.20
н4149О	–	–	–	291444.31	2282511.29	–	Метод спутниковых геодезических измерений (определений)	Mt=√(0.14²+0.14²)=0.20
н4146О	–	–	–	291449.96	2282515.79	–	Метод спутниковых геодезических измерений (определений)	Mt=√(0.14²+0.14²)=0.20

2. Сведения о характеристиках объекта недвижимости с кадастровым номером 69:10:0205201:871

№ п/п	Наименование характеристики	Значение характеристики
1	2	3
1.	Вид объекта недвижимости	Здание
2.	Ранее присвоенный государственный учетный номер (инвентарный) здания, сооружения, объекта незавершенного строительства	–
3.	Кадастровый номер земельного участка (земельных участков), в границах которого (которых) расположены здание, сооружение, объект незавершенного строительства	69:10:0205201:241
4.	Уникальный учетный номер кадастрового квартала, в границах которого расположены здание, сооружение, объект незавершенного строительства	69:10:0205201
5.	Адрес здания, сооружения, объекта незавершенного строительства	Российская Федерация, Тверская область, р-н Калининский, д Пищалкино, д 67/2, Российская Федерация, Тверская область, муниципальный округ Калининский, деревня Пищалкино, территория СНТ Спутник-Искож, дом 67/2
5.1	Сведения о местоположении здания, сооружения, объекта незавершенного строительства (при отсутствии адреса) в структурированном в соответствии с федеральной информационной адресной системой виде	–
5.2	Дополнительные сведения о местоположении	–
6.	Иные сведения	–

3. Пояснения к сведениям об объекте недвижимости с кадастровым номером 69:10:0205201:871

1.	–

Описание местоположения зданий, сооружений, объектов незавершенного строительства на земельном участке

1. Сведения о характерных точках контура объекта недвижимости с кадастровым номером 69:10:0205201:872

Система координат МСК-69, зона 2 **Зона №** 2

Обозначение характерных точек	Содержатся в Едином государственном реестре недвижимости		Определены в ходе выполнения комплексных кадастровых работ		Метод определения координат	Формулы, примененные для расчета средней квадратической погрешности определения координат характерных точек (M_t), м, с
	Координаты, м	Радиус, м	Координаты, м	Радиус, м		

контура	X	Y	R	X	Y	R		подставленными в такие формулы значениями и итоговые (вычисленные) значения Mt, м
1	2	3	4	5	6	7	8	9
н4150О	–	–	–	292240.88	2282576.55	–	Метод спутниковых геодезических измерений (определений)	Mt=√(0.14²+0.14²)=0.20
н4151О	–	–	–	292238.49	2282580.36	–	Метод спутниковых геодезических измерений (определений)	Mt=√(0.14²+0.14²)=0.20
н4152О	–	–	–	292237.14	2282579.51	–	Метод спутниковых геодезических измерений (определений)	Mt=√(0.14²+0.14²)=0.20
н4153О	–	–	–	292234.13	2282584.31	–	Метод спутниковых геодезических измерений (определений)	Mt=√(0.14²+0.14²)=0.20
н4154О	–	–	–	292234.55	2282584.58	–	Метод спутниковых геодезических измерений (определений)	Mt=√(0.14²+0.14²)=0.20
н4155О	–	–	–	292233.13	2282586.85	–	Метод спутниковых геодезических измерений (определений)	Mt=√(0.14²+0.14²)=0.20
н4156О	–	–	–	292229.11	2282584.32	–	Метод спутниковых геодезических измерений (определений)	Mt=√(0.14²+0.14²)=0.20
н4157О	–	–	–	292235.93	2282573.44	–	Метод спутниковых геодезических измерений (определений)	Mt=√(0.14²+0.14²)=0.20
н4150О	–	–	–	292240.88	2282576.55	–	Метод спутниковых геодезических измерений (определений)	Mt=√(0.14²+0.14²)=0.20

2. Сведения о характеристиках объекта недвижимости с кадастровым номером 69:10:0205201:872

№ п/п	Наименование характеристики	Значение характеристики
1	2	3
1.	Вид объекта недвижимости	Здание
2.	Ранее присвоенный государственный учетный номер (инвентарный) здания, сооружения, объекта незавершенного строительства	–
3.	Кадастровый номер земельного участка (земельных участков), в границах которого (которых) расположены здание, сооружение, объект незавершенного строительства	69:10:0205201:530
4.	Уникальный учетный номер кадастрового квартала, в границах которого расположены здание, сооружение, объект незавершенного строительства	69:10:0205201
5.	Адрес здания, сооружения, объекта незавершенного строительства	Российская Федерация, Тверская область, р-н Калининский, д Пищалкино, д 75а/3, Российская

		Федерация, Тверская область, муниципальный округ Калининский, деревня Пищалкино, территория СНТ Спутник-Искож, дом 75а/3
5.1	Сведения о местоположении здания, сооружения, объекта незавершенного строительства (при отсутствии адреса) в структурированном в соответствии с федеральной информационной адресной системой виде	–
5.2	Дополнительные сведения о местоположении	–
6.	Иные сведения	–

3. Пояснения к сведениям об объекте недвижимости с кадастровым номером 69:10:0205201:872

1.	–

Описание местоположения зданий, сооружений, объектов незавершенного строительства на земельном участке

1. Сведения о характерных точках контура объекта недвижимости с кадастровым номером 69:10:0205201:873

Система координат МСК-69, зона 2 **Зона №** 2

Обозначение характерных точек контура	Содержатся в Едином государственном реестре недвижимости			Определены в ходе выполнения комплексных кадастровых работ			Метод определения координат	Формулы, примененные для расчета средней квадратической погрешности определения координат характерных точек (M_t), м, с подставленными в такие формулы значениями и итоговые (вычисленные) значения Mt, м
	Координаты, м		Радиус, м	Координаты, м		Радиус, м		
	X	Y	R	X	Y	R		
1	2	3	4	5	6	7	8	9
н4158О	–	–	–	292166.42	2282568.80	–	Метод спутниковых геодезических измерений (определений)	Mt=√(0.14²+0.14²)=0.20
н4159О	–	–	–	292161.83	2282574.79	–	Метод спутниковых геодезических измерений (определений)	Mt=√(0.14²+0.14²)=0.20
н4160О	–	–	–	292156.32	2282570.57	–	Метод спутниковых геодезических измерений (определений)	Mt=√(0.14²+0.14²)=0.20
н4161О	–	–	–	292160.08	2282565.66	–	Метод спутниковых геодезических измерений (определений)	Mt=√(0.14²+0.14²)=0.20
н4162О	–	–	–	292161.45	2282566.71	–	Метод спутниковых геодезических измерений (определений)	Mt=√(0.14²+0.14²)=0.20
н4163О	–	–	–	292162.28	2282565.63	–	Метод спутниковых геодезических измерений (определений)	Mt=√(0.14²+0.14²)=0.20
н4158О	–	–	–	292166.42	2282568.80	–	Метод спутниковых геодезических измерений (определений)	Mt=√(0.14²+0.14²)=0.20

2. Сведения о характеристиках объекта недвижимости с кадастровым номером 69:10:0205201:873

№ п/п	Наименование характеристики	Значение характеристики
1	2	3
1.	Вид объекта недвижимости	Здание
2.	Ранее присвоенный государственный учетный номер (инвентарный) здания, сооружения, объекта незавершенного строительства	–
3.	Кадастровый номер земельного участка (земельных участков), в границах которого (которых) расположены здание, сооружение, объект незавершенного строительства	69:10:0205201:483
4.	Уникальный учетный номер кадастрового квартала, в границах которого расположены здание, сооружение, объект незавершенного строительства	69:10:0205201
5.	Адрес здания, сооружения, объекта незавершенного строительства	Российская Федерация, Тверская область, р-н Калининский, д Пищалкино, д 78/3, Российская Федерация, Тверская область, муниципальный округ Калининский, деревня Пищалкино, территория СНТ Спутник-Искож, дом 78/3
5.1	Сведения о местоположении здания, сооружения, объекта незавершенного строительства (при отсутствии адреса) в структурированном в соответствии с федеральной информационной адресной системой виде	–
5.2	Дополнительные сведения о местоположении	–
6.	Иные сведения	–

3. Пояснения к сведениям об объекте недвижимости с кадастровым номером 69:10:0205201:873

1.	–

Описание местоположения зданий, сооружений, объектов незавершенного строительства на земельном участке

1. Сведения о характерных точках контура объекта недвижимости с кадастровым номером 69:10:0205201:874

Система координат МСК-69, зона 2 **Зона №** 2

Обозначение характерных точек контура	Содержатся в Едином государственном реестре недвижимости			Определены в ходе выполнения комплексных кадастровых работ			Метод определения координат	Формулы, примененные для расчета средней квадратической погрешности определения координат характерных точек (M_t), м, с подставленными в такие формулы значениями и итоговые (вычисленные) значения Mt, м
	Координаты, м		Радиус, м	Координаты, м		Радиус, м		
	X	Y	R	X	Y	R		
1	2	3	4	5	6	7	8	9
н4164О	–	–	–	291682.99	2282301.37	–	Метод спутниковых геодезических измерений (определений)	Mt=√(0.14²+0.14²)=0.20
н4165О	–	–	–	291686.20	2282303.67	–	Метод спутниковых геодезических измерений (определений)	Mt=√(0.14²+0.14²)=0.20
н4166О	–	–	–	291683.03	2282308.11	–	Метод спутниковых геодезических измерений (определений)	Mt=√(0.14²+0.14²)=0.20

н4167О	–	–	–	291679.82	2282305.81	–	Метод спутниковых геодезических измерений (определений)	Mt=√(0.14²+0.14²)=0.20
н4168О	–	–	–	291675.18	2282302.50	–	Метод спутниковых геодезических измерений (определений)	Mt=√(0.14²+0.14²)=0.20
н4169О	–	–	–	291678.35	2282298.06	–	Метод спутниковых геодезических измерений (определений)	Mt=√(0.14²+0.14²)=0.20
н4164О	–	–	–	291682.99	2282301.37	–	Метод спутниковых геодезических измерений (определений)	Mt=√(0.14²+0.14²)=0.20

2. Сведения о характеристиках объекта недвижимости с кадастровым номером 69:10:0205201:874

№ п/п	Наименование характеристики	Значение характеристики
1	2	3
1.	Вид объекта недвижимости	Здание
2.	Ранее присвоенный государственный учетный номер (инвентарный) здания, сооружения, объекта незавершенного строительства	–
3.	Кадастровый номер земельного участка (земельных участков), в границах которого (которых) расположены здание, сооружение, объект незавершенного строительства	69:10:0205201:256
4.	Уникальный учетный номер кадастрового квартала, в границах которого расположены здание, сооружение, объект незавершенного строительства	69:10:0205201
5.	Адрес здания, сооружения, объекта незавершенного строительства	Российская Федерация, Тверская область, р-н Калининский, д Пищалкино, д 81/2, Российская Федерация, Тверская область, муниципальный округ Калининский, деревня Пищалкино, территория СНТ Спутник-Искож, дом 81/2
5.1	Сведения о местоположении здания, сооружения, объекта незавершенного строительства (при отсутствии адреса) в структурированном в соответствии с федеральной информационной адресной системой виде	–
5.2	Дополнительные сведения о местоположении	–
6.	Иные сведения	–

3. Пояснения к сведениям об объекте недвижимости с кадастровым номером 69:10:0205201:874

1.	–

Описание местоположения зданий, сооружений, объектов незавершенного строительства на земельном участке

1. Сведения о характерных точках контура объекта недвижимости с кадастровым номером 69:10:0205201:875

Система координат МСК-69, зона 2 **Зона №** 2

Обозначение характерных точек	Содержатся в Едином государственном реестре недвижимости		Определены в ходе выполнения комплексных кадастровых работ		Метод определения координат	Формулы, примененные для расчета средней квадратической погрешности определения координат характерных точек (M_t), м, с
	Координаты, м	Радиус, м	Координаты, м	Радиус, м		

контура	X	Y	R	X	Y	R		подставленными в такие формулы значениями и итоговые (вычисленные) значения Mt, м
1	2	3	4	5	6	7	8	9
н4170О	–	–	–	291624.27	2282389.97	–	Метод спутниковых геодезических измерений (определений)	Mt=√(0.14²+0.14²)=0.20
н4171О	–	–	–	291622.97	2282392.03	–	Метод спутниковых геодезических измерений (определений)	Mt=√(0.14²+0.14²)=0.20
н4172О	–	–	–	291624.96	2282393.19	–	Метод спутниковых геодезических измерений (определений)	Mt=√(0.14²+0.14²)=0.20
н4173О	–	–	–	291622.45	2282397.51	–	Метод спутниковых геодезических измерений (определений)	Mt=√(0.14²+0.14²)=0.20
н4174О	–	–	–	291615.31	2282393.27	–	Метод спутниковых геодезических измерений (определений)	Mt=√(0.14²+0.14²)=0.20
н4175О	–	–	–	291619.12	2282386.89	–	Метод спутниковых геодезических измерений (определений)	Mt=√(0.14²+0.14²)=0.20
н4170О	–	–	–	291624.27	2282389.97	–	Метод спутниковых геодезических измерений (определений)	Mt=√(0.14²+0.14²)=0.20

2. Сведения о характеристиках объекта недвижимости с кадастровым номером 69:10:0205201:875

№ п/п	Наименование характеристики	Значение характеристики
1	2	3
1.	Вид объекта недвижимости	Здание
2.	Ранее присвоенный государственный учетный номер (инвентарный) здания, сооружения, объекта незавершенного строительства	–
3.	Кадастровый номер земельного участка (земельных участков), в границах которого (которых) расположены здание, сооружение, объект незавершенного строительства	69:10:0205201:259
4.	Уникальный учетный номер кадастрового квартала, в границах которого расположены здание, сооружение, объект незавершенного строительства	69:10:0205201
5.	Адрес здания, сооружения, объекта незавершенного строительства	Российская Федерация, Тверская область, р-н Калининский, д Пищалкино, д 84/2, Российская Федерация, Тверская область, муниципальный округ Калининский, деревня Пищалкино, территория СНТ Спутник-Искож, дом 84/2
5.1	Сведения о местоположении здания, сооружения, объекта незавершенного строительства (при отсутствии адреса) в структурированном в соответствии с федеральной информационной адресной системой виде	–
5.2	Дополнительные сведения о местоположении	–

6.	Иные сведения	–

3. Пояснения к сведениям об объекте недвижимости с кадастровым номером 69:10:0205201:875

1.	–

Описание местоположения зданий, сооружений, объектов незавершенного строительства на земельном участке

1. Сведения о характерных точках контура объекта недвижимости с кадастровым номером 69:10:0205201:876

Система координат МСК-69, зона 2 **Зона №** 2

Обозначение характерных точек контура	Содержатся в Едином государственном реестре недвижимости			Определены в ходе выполнения комплексных кадастровых работ			Метод определения координат	Формулы, примененные для расчета средней квадратической погрешности определения координат характерных точек (M_t), м, с подставленными в такие формулы значениями и итоговые (вычисленные) значения Mt, м
	Координаты, м		Радиус, м	Координаты, м		Радиус, м		
	X	Y	R	X	Y	R		
1	2	3	4	5	6	7	8	9
н4176О	–	–	–	291594.37	2282398.27	–	Метод спутниковых геодезических измерений (определений)	Mt=√(0.14²+0.14²)=0.20
н4177О	–	–	–	291592.28	2282400.57	–	Метод спутниковых геодезических измерений (определений)	Mt=√(0.14²+0.14²)=0.20
н4178О	–	–	–	291593.17	2282401.38	–	Метод спутниковых геодезических измерений (определений)	Mt=√(0.14²+0.14²)=0.20
н4179О	–	–	–	291592.30	2282402.34	–	Метод спутниковых геодезических измерений (определений)	Mt=√(0.14²+0.14²)=0.20
н4180О	–	–	–	291586.75	2282397.29	–	Метод спутниковых геодезических измерений (определений)	Mt=√(0.14²+0.14²)=0.20
н4181О	–	–	–	291589.71	2282394.03	–	Метод спутниковых геодезических измерений (определений)	Mt=√(0.14²+0.14²)=0.20
н4176О	–	–	–	291594.37	2282398.27	–	Метод спутниковых геодезических измерений (определений)	Mt=√(0.14²+0.14²)=0.20

2. Сведения о характеристиках объекта недвижимости с кадастровым номером 69:10:0205201:876

№ п/п	Наименование характеристики	Значение характеристики
1	2	3
1.	Вид объекта недвижимости	Здание
2.	Ранее присвоенный государственный учетный номер (инвентарный) здания,	–

	сооружения, объекта незавершенного строительства	
3.	Кадастровый номер земельного участка (земельных участков), в границах которого (которых) расположены здание, сооружение, объект незавершенного строительства	69:10:0205201:260
4.	Уникальный учетный номер кадастрового квартала, в границах которого расположены здание, сооружение, объект незавершенного строительства	69:10:0205201
5.	Адрес здания, сооружения, объекта незавершенного строительства	Российская Федерация, Тверская область, р-н Калининский, д Пищалкино, д 85/2, Российская Федерация, Тверская область, муниципальный округ Калининский, деревня Пищалкино, территория СНТ Спутник-Искож, дом 85/2
5.1	Сведения о местоположении здания, сооружения, объекта незавершенного строительства (при отсутствии адреса) в структурированном в соответствии с федеральной информационной адресной системой виде	–
5.2	Дополнительные сведения о местоположении	–
6.	Иные сведения	–

3. Пояснения к сведениям об объекте недвижимости с кадастровым номером 69:10:0205201:876

1.	–

Описание местоположения зданий, сооружений, объектов незавершенного строительства на земельном участке

1. Сведения о характерных точках контура объекта недвижимости с кадастровым номером 69:10:0205201:877

Система координат МСК-69, зона 2 **Зона №** 2

Обозначение характерных точек контура	**Содержатся в Едином государственном реестре недвижимости**			**Определены в ходе выполнения комплексных кадастровых работ**			**Метод определения координат**	**Формулы, примененные для расчета средней квадратической погрешности определения координат характерных точек (M_t), м, с подставленными в такие формулы значениями и итоговые (вычисленные) значения Mt, м**
	Координаты, м		**Радиус, м**	**Координаты, м**		**Радиус, м**		
	X	**Y**	**R**	**X**	**Y**	**R**		
1	**2**	**3**	**4**	**5**	**6**	**7**	**8**	**9**
н4182О	–	–	–	291418.15	2282572.45	–	Метод спутниковых геодезических измерений (определений)	Mt=√(0.14²+0.14²)=0.20
н4183О	–	–	–	291415.29	2282575.39	–	Метод спутниковых геодезических измерений (определений)	Mt=√(0.14²+0.14²)=0.20
н4184О	–	–	–	291414.50	2282574.62	–	Метод спутниковых геодезических измерений (определений)	Mt=√(0.14²+0.14²)=0.20
н4185О	–	–	–	291412.01	2282577.17	–	Метод спутниковых геодезических измерений (определений)	Mt=√(0.14²+0.14²)=0.20
н4186О	–	–	–	291408.52	2282573.77	–	Метод спутниковых геодезических измерений (определений)	Mt=√(0.14²+0.14²)=0.20

н4187О	–	–	–	291413.87	2282568.28	–	Метод спутниковых геодезических измерений (определений)	Mt=√(0.14²+0.14²)=0.20
н4182О	–	–	–	291418.15	2282572.45	–	Метод спутниковых геодезических измерений (определений)	Mt=√(0.14²+0.14²)=0.20

2. Сведения о характеристиках объекта недвижимости с кадастровым номером 69:10:0205201:877

№ п/п	Наименование характеристики	Значение характеристики
1	2	3
1.	Вид объекта недвижимости	Здание
2.	Ранее присвоенный государственный учетный номер (инвентарный) здания, сооружения, объекта незавершенного строительства	–
3.	Кадастровый номер земельного участка (земельных участков), в границах которого (которых) расположены здание, сооружение, объект незавершенного строительства	69:10:0205201:272
4.	Уникальный учетный номер кадастрового квартала, в границах которого расположены здание, сооружение, объект незавершенного строительства	69:10:0205201
5.	Адрес здания, сооружения, объекта незавершенного строительства	Российская Федерация, Тверская область, р-н Калининский, д Пищалкино, д 97/2, Российская Федерация, Тверская область, муниципальный округ Калининский, деревня Пищалкино, территория СНТ Спутник-Искож, дом 97/2
5.1	Сведения о местоположении здания, сооружения, объекта незавершенного строительства (при отсутствии адреса) в структурированном в соответствии с федеральной информационной адресной системой виде	–
5.2	Дополнительные сведения о местоположении	–
6.	Иные сведения	–

3. Пояснения к сведениям об объекте недвижимости с кадастровым номером 69:10:0205201:877

1.	–

Описание местоположения зданий, сооружений, объектов незавершенного строительства на земельном участке

1. Сведения о характерных точках контура объекта недвижимости с кадастровым номером 69:10:0205201:878

Система координат МСК-69, зона 2 **Зона №** 2

Обозначение характерных точек контура	Содержатся в Едином государственном реестре недвижимости			Определены в ходе выполнения комплексных кадастровых работ			Метод определения координат	Формулы, примененные для расчета средней квадратической погрешности определения координат характерных точек (M_t), м, с подставленными в такие формулы значениями и итоговые (вычисленные) значения Mt, м
	Координаты, м		Радиус, м	Координаты, м		Радиус, м		
	X	Y	R	X	Y	R		
1	2	3	4	5	6	7	8	9
н4188О	–	–	–	292366.27	2282889.51	–	Метод спутниковых геодезических измерений (определений)	Mt=√(0.14²+0.14²)=0.20

н4189О	–	–	–	292366.99	2282897.28	–	Метод спутниковых геодезических измерений (определений)	Mt=√(0.14²+0.14²)=0.20
н4190О	–	–	–	292361.13	2282897.90	–	Метод спутниковых геодезических измерений (определений)	Mt=√(0.14²+0.14²)=0.20
н4191О	–	–	–	292360.35	2282890.08	–	Метод спутниковых геодезических измерений (определений)	Mt=√(0.14²+0.14²)=0.20
н4188О	–	–	–	292366.27	2282889.51	–	Метод спутниковых геодезических измерений (определений)	Mt=√(0.14²+0.14²)=0.20

2. Сведения о характеристиках объекта недвижимости с кадастровым номером 69:10:0205201:878

№ п/п	Наименование характеристики	Значение характеристики
1	2	3
1.	Вид объекта недвижимости	Здание
2.	Ранее присвоенный государственный учетный номер (инвентарный) здания, сооружения, объекта незавершенного строительства	–
3.	Кадастровый номер земельного участка (земельных участков), в границах которого (которых) расположены здание, сооружение, объект незавершенного строительства	69:10:0205201:112
4.	Уникальный учетный номер кадастрового квартала, в границах которого расположены здание, сооружение, объект незавершенного строительства	69:10:0205201
5.	Адрес здания, сооружения, объекта незавершенного строительства	Российская Федерация, Тверская область, р-н Калининский, д Пищалкино, д 112/1, Российская Федерация, Тверская область, муниципальный округ Калининский, деревня Пищалкино, территория СНТ Спутник-Искож, дом 112/1
5.1	Сведения о местоположении здания, сооружения, объекта незавершенного строительства (при отсутствии адреса) в структурированном в соответствии с федеральной информационной адресной системой виде	–
5.2	Дополнительные сведения о местоположении	–
6.	Иные сведения	–

3. Пояснения к сведениям об объекте недвижимости с кадастровым номером 69:10:0205201:878

1.	–

Описание местоположения зданий, сооружений, объектов незавершенного строительства на земельном участке

1. Сведения о характерных точках контура объекта недвижимости с кадастровым номером 69:10:0205201:880

Система координат МСК-69, зона 2 **Зона №** 2

Обозначение характерных точек	Содержатся в Едином государственном реестре недвижимости		Определены в ходе выполнения комплексных кадастровых работ		Метод определения координат	Формулы, примененные для расчета средней квадратической погрешности определения координат характерных точек (M_t), м, с
	Координаты, м	Радиус, м	Координаты, м	Радиус, м		

контура	X	Y	R	X	Y	R		подставленными в такие формулы значениями и итоговые (вычисленные) значения Mt, м
1	2	3	4	5	6	7	8	9
н4192О	–	–	–	291510.45	2282304.22	–	Метод спутниковых геодезических измерений (определений)	Mt=√(0.14²+0.14²)=0.20
н4193О	–	–	–	291506.57	2282309.01	–	Метод спутниковых геодезических измерений (определений)	Mt=√(0.14²+0.14²)=0.20
н4194О	–	–	–	291499.90	2282303.61	–	Метод спутниковых геодезических измерений (определений)	Mt=√(0.14²+0.14²)=0.20
н4195О	–	–	–	291503.42	2282299.27	–	Метод спутниковых геодезических измерений (определений)	Mt=√(0.14²+0.14²)=0.20
н4196О	–	–	–	291505.20	2282300.71	–	Метод спутниковых геодезических измерений (определений)	Mt=√(0.14²+0.14²)=0.20
н4197О	–	–	–	291505.59	2282300.27	–	Метод спутниковых геодезических измерений (определений)	Mt=√(0.14²+0.14²)=0.20
н4192О	–	–	–	291510.45	2282304.22	–	Метод спутниковых геодезических измерений (определений)	Mt=√(0.14²+0.14²)=0.20

2. Сведения о характеристиках объекта недвижимости с кадастровым номером 69:10:0205201:880

№ п/п	Наименование характеристики	Значение характеристики
1	2	3
1.	Вид объекта недвижимости	Здание
2.	Ранее присвоенный государственный учетный номер (инвентарный) здания, сооружения, объекта незавершенного строительства	–
3.	Кадастровый номер земельного участка (земельных участков), в границах которого (которых) расположены здание, сооружение, объект незавершенного строительства	69:10:0205201:176
4.	Уникальный учетный номер кадастрового квартала, в границах которого расположены здание, сооружение, объект незавершенного строительства	69:10:0205201
5.	Адрес здания, сооружения, объекта незавершенного строительства	Российская Федерация, Тверская область, р-н Калининский, д Пищалкино, д 3/2, Российская Федерация, Тверская область, муниципальный округ Калининский, деревня Пищалкино, территория СНТ Спутник-Искож, дом 3/2
5.1	Сведения о местоположении здания, сооружения, объекта незавершенного строительства (при отсутствии адреса) в структурированном в соответствии с федеральной информационной адресной системой виде	–
5.2	Дополнительные сведения о местоположении	–

6.	Иные сведения	–

3. Пояснения к сведениям об объекте недвижимости с кадастровым номером 69:10:0205201:880

1.	–

Описание местоположения зданий, сооружений, объектов незавершенного строительства на земельном участке

1. Сведения о характерных точках контура объекта недвижимости с кадастровым номером 69:10:0205201:881

Система координат МСК-69, зона 2 **Зона №** 2

Обозначение характерных точек контура	Содержатся в Едином государственном реестре недвижимости			Определены в ходе выполнения комплексных кадастровых работ			Метод определения координат	Формулы, примененные для расчета средней квадратической погрешности определения координат характерных точек (M_t), м, с подставленными в такие формулы значениями и итоговые (вычисленные) значения Mt, м
	Координаты, м		Радиус, м	Координаты, м		Радиус, м		
	X	Y	R	X	Y	R		
1	2	3	4	5	6	7	8	9
н4198О	–	–	–	292078.63	2282436.12	–	Метод спутниковых геодезических измерений (определений)	Mt=√(0.14²+0.14²)=0.20
н4199О	–	–	–	292077.15	2282437.81	–	Метод спутниковых геодезических измерений (определений)	Mt=√(0.14²+0.14²)=0.20
н4200О	–	–	–	292078.30	2282438.82	–	Метод спутниковых геодезических измерений (определений)	Mt=√(0.14²+0.14²)=0.20
н4201О	–	–	–	292074.58	2282443.05	–	Метод спутниковых геодезических измерений (определений)	Mt=√(0.14²+0.14²)=0.20
н4202О	–	–	–	292070.05	2282439.07	–	Метод спутниковых геодезических измерений (определений)	Mt=√(0.14²+0.14²)=0.20
н4203О	–	–	–	292075.25	2282433.15	–	Метод спутниковых геодезических измерений (определений)	Mt=√(0.14²+0.14²)=0.20
н4198О	–	–	–	292078.63	2282436.12	–	Метод спутниковых геодезических измерений (определений)	Mt=√(0.14²+0.14²)=0.20

2. Сведения о характеристиках объекта недвижимости с кадастровым номером 69:10:0205201:881

№ п/п	Наименование характеристики	Значение характеристики
1	2	3
1.	Вид объекта недвижимости	Здание
2.	Ранее присвоенный государственный учетный номер (инвентарный) здания,	–

	сооружения, объекта незавершенного строительства	
3.	Кадастровый номер земельного участка (земельных участков), в границах которого (которых) расположены здание, сооружение, объект незавершенного строительства	69:10:0205201:472
4.	Уникальный учетный номер кадастрового квартала, в границах которого расположены здание, сооружение, объект незавершенного строительства	69:10:0205201
5.	Адрес здания, сооружения, объекта незавершенного строительства	Российская Федерация, Тверская область, р-н Калининский, д Пищалкино, д 68/3, Российская Федерация, Тверская область, муниципальный округ Калининский, деревня Пищалкино, территория СНТ Спутник-Искож, дом 68/3
5.1	Сведения о местоположении здания, сооружения, объекта незавершенного строительства (при отсутствии адреса) в структурированном в соответствии с федеральной информационной адресной системой виде	–
5.2	Дополнительные сведения о местоположении	–
6.	Иные сведения	–

3. Пояснения к сведениям об объекте недвижимости с кадастровым номером 69:10:0205201:881

1.	–

Описание местоположения зданий, сооружений, объектов незавершенного строительства на земельном участке

1. Сведения о характерных точках контура объекта недвижимости с кадастровым номером 69:10:0205201:884

Система координат МСК-69, зона 2 **Зона №** 2

Обозначение характерных точек контура	**Содержатся в Едином государственном реестре недвижимости**			**Определены в ходе выполнения комплексных кадастровых работ**			**Метод определения координат**	**Формулы, примененные для расчета средней квадратической погрешности определения координат характерных точек (M_t), м, с подставленными в такие формулы значениями и итоговые (вычисленные) значения Mt, м**
	Координаты, м		**Радиус, м**	**Координаты, м**		**Радиус, м**		
	X	**Y**	**R**	**X**	**Y**	**R**		
1	**2**	**3**	**4**	**5**	**6**	**7**	**8**	**9**
н4204О	–	–	–	291624.90	2282525.05	–	Метод спутниковых геодезических измерений (определений)	Mt=√(0.14²+0.14²)=0.20
н4205О	–	–	–	291620.73	2282529.95	–	Метод спутниковых геодезических измерений (определений)	Mt=√(0.14²+0.14²)=0.20
н4206О	–	–	–	291615.86	2282525.80	–	Метод спутниковых геодезических измерений (определений)	Mt=√(0.14²+0.14²)=0.20
н4207О	–	–	–	291620.03	2282520.90	–	Метод спутниковых геодезических измерений (определений)	Mt=√(0.14²+0.14²)=0.20
н4204О	–	–	–	291624.90	2282525.05	–	Метод спутниковых геодезических измерений (определений)	Mt=√(0.14²+0.14²)=0.20

2. Сведения о характеристиках объекта недвижимости с кадастровым номером 69:10:0205201:884

№ п/п	Наименование характеристики	Значение характеристики
1	2	3
1.	Вид объекта недвижимости	Здание
2.	Ранее присвоенный государственный учетный номер (инвентарный) здания, сооружения, объекта незавершенного строительства	–
3.	Кадастровый номер земельного участка (земельных участков), в границах которого (которых) расположены здание, сооружение, объект незавершенного строительства	69:10:0205201:325
4.	Уникальный учетный номер кадастрового квартала, в границах которого расположены здание, сооружение, объект незавершенного строительства	69:10:0205201
5.	Адрес здания, сооружения, объекта незавершенного строительства	Российская Федерация, Тверская область, р-н Калининский, д Пищалкино, д 148/2, Российская Федерация, Тверская область, муниципальный округ Калининский, деревня Пищалкино, территория СНТ Спутник-Искож, дом 148/2
5.1	Сведения о местоположении здания, сооружения, объекта незавершенного строительства (при отсутствии адреса) в структурированном в соответствии с федеральной информационной адресной системой виде	–
5.2	Дополнительные сведения о местоположении	–
6.	Иные сведения	–

3. Пояснения к сведениям об объекте недвижимости с кадастровым номером 69:10:0205201:884

1.	–

Описание местоположения зданий, сооружений, объектов незавершенного строительства на земельном участке

1. Сведения о характерных точках контура объекта недвижимости с кадастровым номером 69:10:0205201:885

Система координат МСК-69, зона 2 **Зона №** 2

Обозначение характерных точек контура	Содержатся в Едином государственном реестре недвижимости			Определены в ходе выполнения комплексных кадастровых работ			Метод определения координат	Формулы, примененные для расчета средней квадратической погрешности определения координат характерных точек (M_t), м, с подставленными в такие формулы значениями и итоговые (вычисленные) значения Mt, м
	Координаты, м		Радиус, м	Координаты, м		Радиус, м		
	X	Y	R	X	Y	R		
1	2	3	4	5	6	7	8	9
н4208О	–	–	–	291602.13	2282261.21	–	Метод спутниковых геодезических измерений (определений)	$Mt=\sqrt{(0.14^2+0.14^2)}=0.20$
н4209О	–	–	–	291598.08	2282265.94	–	Метод спутниковых геодезических измерений (определений)	$Mt=\sqrt{(0.14^2+0.14^2)}=0.20$
н4210О	–	–	–	291593.34	2282261.88	–	Метод спутниковых геодезических измерений (определений)	$Mt=\sqrt{(0.14^2+0.14^2)}=0.20$

н4211О	–	–	–	291597.39	2282257.15	–	Метод спутниковых геодезических измерений (определений)	Mt=√(0.14²+0.14²)=0.20
н4208О	–	–	–	291602.13	2282261.21	–	Метод спутниковых геодезических измерений (определений)	Mt=√(0.14²+0.14²)=0.20

2. Сведения о характеристиках объекта недвижимости с кадастровым номером 69:10:0205201:885

№ п/п	Наименование характеристики	Значение характеристики
1	2	3
1.	Вид объекта недвижимости	Здание
2.	Ранее присвоенный государственный учетный номер (инвентарный) здания, сооружения, объекта незавершенного строительства	–
3.	Кадастровый номер земельного участка (земельных участков), в границах которого (которых) расположены здание, сооружение, объект незавершенного строительства	69:10:0205201:205
4.	Уникальный учетный номер кадастрового квартала, в границах которого расположены здание, сооружение, объект незавершенного строительства	69:10:0205201
5.	Адрес здания, сооружения, объекта незавершенного строительства	Российская Федерация, Тверская область, р-н Калининский, д Пищалкино, д 32/2, Российская Федерация, Тверская область, муниципальный округ Калининский, деревня Пищалкино, территория СНТ Спутник-Искож, дом 32/2
5.1	Сведения о местоположении здания, сооружения, объекта незавершенного строительства (при отсутствии адреса) в структурированном в соответствии с федеральной информационной адресной системой виде	–
5.2	Дополнительные сведения о местоположении	–
6.	Иные сведения	–

3. Пояснения к сведениям об объекте недвижимости с кадастровым номером 69:10:0205201:885

1.	–

Описание местоположения зданий, сооружений, объектов незавершенного строительства на земельном участке

1. Сведения о характерных точках контура объекта недвижимости с кадастровым номером 69:10:0205201:886

Система координат МСК-69, зона 2 **Зона №** 2

Обозначение характерных точек контура	Содержатся в Едином государственном реестре недвижимости			Определены в ходе выполнения комплексных кадастровых работ			Метод определения координат	Формулы, примененные для расчета средней квадратической погрешности определения координат характерных точек (M_t), м, с подставленными в такие формулы значениями и итоговые (вычисленные) значения Mt, м
	Координаты, м		Радиус, м	Координаты, м		Радиус, м		
	X	Y	R	X	Y	R		
1	2	3	4	5	6	7	8	9
н4212О	–	–	–	292286.96	2282539.47	–	Метод спутниковых геодезических измерений (определений)	Mt=√(0.14²+0.14²)=0.20

н4213О	–	–	–	292288.56	2282545.52	–	Метод спутниковых геодезических измерений (определений)	Mt=√(0.14²+0.14²)=0.20
н4214О	–	–	–	292291.04	2282545.10	–	Метод спутниковых геодезических измерений (определений)	Mt=√(0.14²+0.14²)=0.20
н4215О	–	–	–	292292.26	2282550.76	–	Метод спутниковых геодезических измерений (определений)	Mt=√(0.14²+0.14²)=0.20
н4216О	–	–	–	292287.37	2282551.83	–	Метод спутниковых геодезических измерений (определений)	Mt=√(0.14²+0.14²)=0.20
н4217О	–	–	–	292286.15	2282546.15	–	Метод спутниковых геодезических измерений (определений)	Mt=√(0.14²+0.14²)=0.20
н4218О	–	–	–	292284.55	2282540.10	–	Метод спутниковых геодезических измерений (определений)	Mt=√(0.14²+0.14²)=0.20
н4212О	–	–	–	292286.96	2282539.47	–	Метод спутниковых геодезических измерений (определений)	Mt=√(0.14²+0.14²)=0.20

2. Сведения о характеристиках объекта недвижимости с кадастровым номером 69:10:0205201:886

№ п/п	Наименование характеристики	Значение характеристики
1	2	3
1.	Вид объекта недвижимости	Здание
2.	Ранее присвоенный государственный учетный номер (инвентарный) здания, сооружения, объекта незавершенного строительства	–
3.	Кадастровый номер земельного участка (земельных участков), в границах которого (которых) расположены здание, сооружение, объект незавершенного строительства	69:10:0205201:523
4.	Уникальный учетный номер кадастрового квартала, в границах которого расположены здание, сооружение, объект незавершенного строительства	69:10:0205201
5.	Адрес здания, сооружения, объекта незавершенного строительства	Российская Федерация, Тверская область, р-н Калининский, д Пищалкино, д 129, Российская Федерация, Тверская область, муниципальный округ Калининский, деревня Пищалкино, территория СНТ Спутник-Искож, дом 129
5.1	Сведения о местоположении здания, сооружения, объекта незавершенного строительства (при отсутствии адреса) в структурированном в соответствии с федеральной информационной адресной системой виде	–
5.2	Дополнительные сведения о местоположении	–
6.	Иные сведения	–

3. Пояснения к сведениям об объекте недвижимости с кадастровым номером 69:10:0205201:886

1.	–

Описание местоположения зданий, сооружений, объектов незавершенного строительства на земельном участке

1. Сведения о характерных точках контура объекта недвижимости с кадастровым номером 69:10:0205201:887

Система координат МСК-69, зона 2 **Зона №** 2

Обозначение характерных точек контура	Содержатся в Едином государственном реестре недвижимости			Определены в ходе выполнения комплексных кадастровых работ			Метод определения координат	Формулы, примененные для расчета средней квадратической погрешности определения координат характерных точек (M_t), м, с подставленными в такие формулы значениями и итоговые (вычисленные) значения Mt, м
	Координаты, м		Радиус, м	Координаты, м		Радиус, м		
	X	Y	R	X	Y	R		
1	2	3	4	5	6	7	8	9
н4219О	–	–	–	291763.27	2282498.09	–	Метод спутниковых геодезических измерений (определений)	Mt=√(0.14²+0.14²)=0.20
н4220О	–	–	–	291767.71	2282502.63	–	Метод спутниковых геодезических измерений (определений)	Mt=√(0.14²+0.14²)=0.20
н4221О	–	–	–	291765.07	2282505.22	–	Метод спутниковых геодезических измерений (определений)	Mt=√(0.14²+0.14²)=0.20
н4222О	–	–	–	291763.25	2282503.36	–	Метод спутниковых геодезических измерений (определений)	Mt=√(0.14²+0.14²)=0.20
н4223О	–	–	–	291761.83	2282504.71	–	Метод спутниковых геодезических измерений (определений)	Mt=√(0.14²+0.14²)=0.20
н4224О	–	–	–	291757.84	2282500.64	–	Метод спутниковых геодезических измерений (определений)	Mt=√(0.14²+0.14²)=0.20
н4225О	–	–	–	291760.31	2282498.22	–	Метод спутниковых геодезических измерений (определений)	Mt=√(0.14²+0.14²)=0.20
н4226О	–	–	–	291761.70	2282499.64	–	Метод спутниковых геодезических измерений (определений)	Mt=√(0.14²+0.14²)=0.20
н4219О	–	–	–	291763.27	2282498.09	–	Метод спутниковых геодезических измерений (определений)	Mt=√(0.14²+0.14²)=0.20

2. Сведения о характеристиках объекта недвижимости с кадастровым номером 69:10:0205201:887

№ п/п	Наименование характеристики	Значение характеристики
1	2	3

1.	Вид объекта недвижимости	Здание
2.	Ранее присвоенный государственный учетный номер (инвентарный) здания, сооружения, объекта незавершенного строительства	–
3.	Кадастровый номер земельного участка (земельных участков), в границах которого (которых) расположены здание, сооружение, объект незавершенного строительства	69:10:0205201:368
4.	Уникальный учетный номер кадастрового квартала, в границах которого расположены здание, сооружение, объект незавершенного строительства	69:10:0205201
5.	Адрес здания, сооружения, объекта незавершенного строительства	Российская Федерация, Тверская область, р-н Калининский, д Пищалкино, д 187/2, Российская Федерация, Тверская область, муниципальный округ Калининский, деревня Пищалкино, территория СНТ Спутник-Искож, дом 187/2
5.1	Сведения о местоположении здания, сооружения, объекта незавершенного строительства (при отсутствии адреса) в структурированном в соответствии с федеральной информационной адресной системой виде	–
5.2	Дополнительные сведения о местоположении	–
6.	Иные сведения	–

3. Пояснения к сведениям об объекте недвижимости с кадастровым номером 69:10:0205201:887

1.	–

Описание местоположения зданий, сооружений, объектов незавершенного строительства на земельном участке

1. Сведения о характерных точках контура объекта недвижимости с кадастровым номером 69:10:0205201:888

Система координат МСК-69, зона 2 **Зона №** 2

Обозначение характерных точек контура	**Содержатся в Едином государственном реестре недвижимости**			**Определены в ходе выполнения комплексных кадастровых работ**			**Метод определения координат**	**Формулы, примененные для расчета средней квадратической погрешности определения координат характерных точек (M_t), м, с подставленными в такие формулы значениями и итоговые (вычисленные) значения Mt, м**
	Координаты, м		**Радиус, м**	**Координаты, м**		**Радиус, м**		
	X	**Y**	**R**	**X**	**Y**	**R**		
1	**2**	**3**	**4**	**5**	**6**	**7**	**8**	**9**
н4227О	–	–	–	292228.44	2282898.35	–	Метод спутниковых геодезических измерений (определений)	Mt=√(0.14²+0.14²)=0.20
н4228О	–	–	–	292228.58	2282904.18	–	Метод спутниковых геодезических измерений (определений)	Mt=√(0.14²+0.14²)=0.20
н4229О	–	–	–	292223.33	2282904.31	–	Метод спутниковых геодезических измерений (определений)	Mt=√(0.14²+0.14²)=0.20
н4230О	–	–	–	292223.19	2282898.48	–	Метод спутниковых геодезических измерений (определений)	Mt=√(0.14²+0.14²)=0.20

н4227О	–	–	–	292228.44	2282898.35	–	Метод спутниковых геодезических измерений (определений)	Mt=√(0.14²+0.14²)=0.20

2. Сведения о характеристиках объекта недвижимости с кадастровым номером 69:10:0205201:888

№ п/п	Наименование характеристики	Значение характеристики
1	2	3
1.	Вид объекта недвижимости	Здание
2.	Ранее присвоенный государственный учетный номер (инвентарный) здания, сооружения, объекта незавершенного строительства	–
3.	Кадастровый номер земельного участка (земельных участков), в границах которого (которых) расположены здание, сооружение, объект незавершенного строительства	69:10:0205201:19
4.	Уникальный учетный номер кадастрового квартала, в границах которого расположены здание, сооружение, объект незавершенного строительства	69:10:0205201
5.	Адрес здания, сооружения, объекта незавершенного строительства	Российская Федерация, Тверская область, р-н Калининский, д Пищалкино, д 19/1, Российская Федерация, Тверская область, муниципальный округ Калининский, деревня Пищалкино, территория СНТ Спутник-Искож, дом 19/1
5.1	Сведения о местоположении здания, сооружения, объекта незавершенного строительства (при отсутствии адреса) в структурированном в соответствии с федеральной информационной адресной системой виде	–
5.2	Дополнительные сведения о местоположении	–
6.	Иные сведения	–

3. Пояснения к сведениям об объекте недвижимости с кадастровым номером 69:10:0205201:888

1.	–

Описание местоположения зданий, сооружений, объектов незавершенного строительства на земельном участке

1. Сведения о характерных точках контура объекта недвижимости с кадастровым номером 69:10:0205201:889

Система координат МСК-69, зона 2 **Зона №** 2

Обозначение характерных точек контура	Содержатся в Едином государственном реестре недвижимости			Определены в ходе выполнения комплексных кадастровых работ			Метод определения координат	Формулы, примененные для расчета средней квадратической погрешности определения координат характерных точек (M_t), м, с подставленными в такие формулы значениями и итоговые (вычисленные) значения Mt, м
	Координаты, м		Радиус, м	Координаты, м		Радиус, м		
	X	Y	R	X	Y	R		
1	2	3	4	5	6	7	8	9
н4231О	–	–	–	291848.98	2282477.93	–	Метод спутниковых геодезических измерений (определений)	Mt=√(0.14²+0.14²)=0.20
н4232О	–	–	–	291852.70	2282481.71	–	Метод спутниковых геодезических измерений (определений)	Mt=√(0.14²+0.14²)=0.20

н4233О	–	–	–	291847.74	2282486.58	–	Метод спутниковых геодезических измерений (определений)	Mt=√(0.14²+0.14²)=0.20
н4234О	–	–	–	291844.50	2282483.29	–	Метод спутниковых геодезических измерений (определений)	Mt=√(0.14²+0.14²)=0.20
н4235О	–	–	–	291845.77	2282482.04	–	Метод спутниковых геодезических измерений (определений)	Mt=√(0.14²+0.14²)=0.20
н4236О	–	–	–	291845.29	2282481.55	–	Метод спутниковых геодезических измерений (определений)	Mt=√(0.14²+0.14²)=0.20
н4231О	–	–	–	291848.98	2282477.93	–	Метод спутниковых геодезических измерений (определений)	Mt=√(0.14²+0.14²)=0.20

2. Сведения о характеристиках объекта недвижимости с кадастровым номером 69:10:0205201:889

№ п/п	Наименование характеристики	Значение характеристики
1	2	3
1.	Вид объекта недвижимости	Здание
2.	Ранее присвоенный государственный учетный номер (инвентарный) здания, сооружения, объекта незавершенного строительства	–
3.	Кадастровый номер земельного участка (земельных участков), в границах которого (которых) расположены здание, сооружение, объект незавершенного строительства	69:10:0205201:386
4.	Уникальный учетный номер кадастрового квартала, в границах которого расположены здание, сооружение, объект незавершенного строительства	69:10:0205201
5.	Адрес здания, сооружения, объекта незавершенного строительства	Российская Федерация, Тверская область, р-н Калининский, д Пищалкино, д 205/2, Российская Федерация, Тверская область, муниципальный округ Калининский, деревня Пищалкино, территория СНТ Спутник-Искож, дом 205/2
5.1	Сведения о местоположении здания, сооружения, объекта незавершенного строительства (при отсутствии адреса) в структурированном в соответствии с федеральной информационной адресной системой виде	–
5.2	Дополнительные сведения о местоположении	–
6.	Иные сведения	–

3. Пояснения к сведениям об объекте недвижимости с кадастровым номером 69:10:0205201:889

1.	–

Описание местоположения зданий, сооружений, объектов незавершенного строительства на земельном участке

1. Сведения о характерных точках контура объекта недвижимости с кадастровым номером 69:10:0205201:890

Система координат МСК-69, зона 2 **Зона №** 2

Обозначение	Содержатся в Едином государственном реестре	Определены в ходе выполнения	Метод определения	Формулы, примененные для расчета средней

характерных точек контура	недвижимости			комплексных кадастровых работ			координат	квадратической погрешности определения координат характерных точек (M_t), м, с подставленными в такие формулы значениями и итоговые (вычисленные) значения Mt, м
	Координаты, м		Радиус, м	Координаты, м		Радиус, м		
	X	Y	R	X	Y	R		
1	2	3	4	5	6	7	8	9
н4237О	–	–	–	292293.27	2282395.68	–	Метод спутниковых геодезических измерений (определений)	Mt=√(0.14²+0.14²)=0.20
н4238О	–	–	–	292290.18	2282399.68	–	Метод спутниковых геодезических измерений (определений)	Mt=√(0.14²+0.14²)=0.20
н4239О	–	–	–	292285.44	2282396.01	–	Метод спутниковых геодезических измерений (определений)	Mt=√(0.14²+0.14²)=0.20
н4240О	–	–	–	292287.08	2282393.87	–	Метод спутниковых геодезических измерений (определений)	Mt=√(0.14²+0.14²)=0.20
н4241О	–	–	–	292285.89	2282392.96	–	Метод спутниковых геодезических измерений (определений)	Mt=√(0.14²+0.14²)=0.20
н4242О	–	–	–	292287.33	2282391.10	–	Метод спутниковых геодезических измерений (определений)	Mt=√(0.14²+0.14²)=0.20
н4237О	–	–	–	292293.27	2282395.68	–	Метод спутниковых геодезических измерений (определений)	Mt=√(0.14²+0.14²)=0.20

2. Сведения о характеристиках объекта недвижимости с кадастровым номером 69:10:0205201:890

№ п/п	Наименование характеристики	Значение характеристики
1	2	3
1.	Вид объекта недвижимости	Здание
2.	Ранее присвоенный государственный учетный номер (инвентарный) здания, сооружения, объекта незавершенного строительства	–
3.	Кадастровый номер земельного участка (земельных участков), в границах которого (которых) расположены здание, сооружение, объект незавершенного строительства	69:10:0205201:403
4.	Уникальный учетный номер кадастрового квартала, в границах которого расположены здание, сооружение, объект незавершенного строительства	69:10:0205201
5.	Адрес здания, сооружения, объекта незавершенного строительства	Российская Федерация, Тверская область, р-н Калининский, д Пищалкино, д 3/3, Российская Федерация, Тверская область, муниципальный округ Калининский, деревня Пищалкино, территория СНТ Спутник-Искож, дом 3/3
5.1	Сведения о местоположении здания, сооружения, объекта незавершенного строительства (при отсутствии адреса) в структурированном в соответствии с	–

	федеральной информационной адресной системой виде	
5.2	Дополнительные сведения о местоположении	–
6.	Иные сведения	–

3. Пояснения к сведениям об объекте недвижимости с кадастровым номером 69:10:0205201:890

1.	–

Описание местоположения зданий, сооружений, объектов незавершенного строительства на земельном участке

1. Сведения о характерных точках контура объекта недвижимости с кадастровым номером 69:10:0205201:891

Система координат МСК-69, зона 2 **Зона №** 2

Обозначение характерных точек контура	Содержатся в Едином государственном реестре недвижимости			Определены в ходе выполнения комплексных кадастровых работ			Метод определения координат	Формулы, примененные для расчета средней квадратической погрешности определения координат характерных точек (M_t), м, с подставленными в такие формулы значениями и итоговые (вычисленные) значения Mt, м
	Координаты, м		Радиус, м	Координаты, м		Радиус, м		
	X	Y	R	X	Y	R		
1	2	3	4	5	6	7	8	9
н4243О	–	–	–	292127.50	2282389.42	–	Метод спутниковых геодезических измерений (определений)	Mt=√(0.14²+0.14²)=0.20
н4244О	–	–	–	292124.35	2282393.38	–	Метод спутниковых геодезических измерений (определений)	Mt=√(0.14²+0.14²)=0.20
н4245О	–	–	–	292119.62	2282389.61	–	Метод спутниковых геодезических измерений (определений)	Mt=√(0.14²+0.14²)=0.20
н4246О	–	–	–	292120.93	2282387.96	–	Метод спутниковых геодезических измерений (определений)	Mt=√(0.14²+0.14²)=0.20
н4247О	–	–	–	292119.76	2282387.03	–	Метод спутниковых геодезических измерений (определений)	Mt=√(0.14²+0.14²)=0.20
н4248О	–	–	–	292121.60	2282384.72	–	Метод спутниковых геодезических измерений (определений)	Mt=√(0.14²+0.14²)=0.20
н4243О	–	–	–	292127.50	2282389.42	–	Метод спутниковых геодезических измерений (определений)	Mt=√(0.14²+0.14²)=0.20

2. Сведения о характеристиках объекта недвижимости с кадастровым номером 69:10:0205201:891

№ п/п	Наименование характеристики	Значение характеристики
1	2	3

1.	Вид объекта недвижимости	Здание
2.	Ранее присвоенный государственный учетный номер (инвентарный) здания, сооружения, объекта незавершенного строительства	–
3.	Кадастровый номер земельного участка (земельных участков), в границах которого (которых) расположены здание, сооружение, объект незавершенного строительства	69:10:0205201:440
4.	Уникальный учетный номер кадастрового квартала, в границах которого расположены здание, сооружение, объект незавершенного строительства	69:10:0205201
5.	Адрес здания, сооружения, объекта незавершенного строительства	Российская Федерация, Тверская область, р-н Калининский, д Пищалкино, д 39/3, Российская Федерация, Тверская область, муниципальный округ Калининский, деревня Пищалкино, территория СНТ Спутник-Искож, дом 39/3
5.1	Сведения о местоположении здания, сооружения, объекта незавершенного строительства (при отсутствии адреса) в структурированном в соответствии с федеральной информационной адресной системой виде	–
5.2	Дополнительные сведения о местоположении	–
6.	Иные сведения	–

3. Пояснения к сведениям об объекте недвижимости с кадастровым номером 69:10:0205201:891

1.	–

Описание местоположения зданий, сооружений, объектов незавершенного строительства на земельном участке

1. Сведения о характерных точках контура объекта недвижимости с кадастровым номером 69:10:0205201:892

Система координат МСК-69, зона 2 **Зона №** 2

Обозначение характерных точек контура	**Содержатся в Едином государственном реестре недвижимости**			**Определены в ходе выполнения комплексных кадастровых работ**			**Метод определения координат**	**Формулы, примененные для расчета средней квадратической погрешности определения координат характерных точек (M_t), м, с подставленными в такие формулы значениями и итоговые (вычисленные) значения Mt, м**
	Координаты, м		**Радиус, м**	**Координаты, м**		**Радиус, м**		
	X	**Y**	**R**	**X**	**Y**	**R**		
1	**2**	**3**	**4**	**5**	**6**	**7**	**8**	**9**
н4249О	–	–	–	291695.39	2282345.58	–	Метод спутниковых геодезических измерений (определений)	$Mt=\sqrt{(0.14^2+0.14^2)}=0.20$
н4250О	–	–	–	291691.94	2282350.00	–	Метод спутниковых геодезических измерений (определений)	$Mt=\sqrt{(0.14^2+0.14^2)}=0.20$
н4251О	–	–	–	291688.35	2282347.20	–	Метод спутниковых геодезических измерений (определений)	$Mt=\sqrt{(0.14^2+0.14^2)}=0.20$
н4252О	–	–	–	291687.59	2282348.17	–	Метод спутниковых геодезических измерений (определений)	$Mt=\sqrt{(0.14^2+0.14^2)}=0.20$

н4253О	–	–	–	291685.78	2282346.75	–	Метод спутниковых геодезических измерений (определений)	Mt=√(0.14²+0.14²)=0.20
н4254О	–	–	–	291689.98	2282341.36	–	Метод спутниковых геодезических измерений (определений)	Mt=√(0.14²+0.14²)=0.20
н4249О	–	–	–	291695.39	2282345.58	–	Метод спутниковых геодезических измерений (определений)	Mt=√(0.14²+0.14²)=0.20

2. Сведения о характеристиках объекта недвижимости с кадастровым номером 69:10:0205201:892

№ п/п	Наименование характеристики	Значение характеристики
1	2	3
1.	Вид объекта недвижимости	Здание
2.	Ранее присвоенный государственный учетный номер (инвентарный) здания, сооружения, объекта незавершенного строительства	–
3.	Кадастровый номер земельного участка (земельных участков), в границах которого (которых) расположены здание, сооружение, объект незавершенного строительства	69:10:0205201:295
4.	Уникальный учетный номер кадастрового квартала, в границах которого расположены здание, сооружение, объект незавершенного строительства	69:10:0205201
5.	Адрес здания, сооружения, объекта незавершенного строительства	Российская Федерация, Тверская область, р-н Калининский, д Пищалкино, д 121/2, Российская Федерация, Тверская область, муниципальный округ Калининский, деревня Пищалкино, территория СНТ Спутник-Искож, дом 121/2
5.1	Сведения о местоположении здания, сооружения, объекта незавершенного строительства (при отсутствии адреса) в структурированном в соответствии с федеральной информационной адресной системой виде	–
5.2	Дополнительные сведения о местоположении	–
6.	Иные сведения	–

3. Пояснения к сведениям об объекте недвижимости с кадастровым номером 69:10:0205201:892

1.	–

Описание местоположения зданий, сооружений, объектов незавершенного строительства на земельном участке

1. Сведения о характерных точках контура объекта недвижимости с кадастровым номером 69:10:0205201:893

Система координат МСК-69, зона 2 **Зона №** 2

Обозначение характерных точек контура	Содержатся в Едином государственном реестре недвижимости			Определены в ходе выполнения комплексных кадастровых работ			Метод определения координат	Формулы, примененные для расчета средней квадратической погрешности определения координат характерных точек (M_t), м, с подставленными в такие формулы значениями и итоговые (вычисленные) значения Mt, м
	Координаты, м		Радиус, м	Координаты, м		Радиус, м		
	X	Y	R	X	Y	R		
1	2	3	4	5	6	7	8	9

н4255О	–	–	–	292222.91	2282835.63	–	Метод спутниковых геодезических измерений (определений)	Mt=√(0.14²+0.14²)=0.20
н4256О	–	–	–	292224.03	2282847.10	–	Метод спутниковых геодезических измерений (определений)	Mt=√(0.14²+0.14²)=0.20
н4257О	–	–	–	292218.01	2282847.82	–	Метод спутниковых геодезических измерений (определений)	Mt=√(0.14²+0.14²)=0.20
н4258О	–	–	–	292216.75	2282836.38	–	Метод спутниковых геодезических измерений (определений)	Mt=√(0.14²+0.14²)=0.20
н4255О	–	–	–	292222.91	2282835.63	–	Метод спутниковых геодезических измерений (определений)	Mt=√(0.14²+0.14²)=0.20

2. Сведения о характеристиках объекта недвижимости с кадастровым номером 69:10:0205201:893

№ п/п	Наименование характеристики	Значение характеристики
1	2	3
1.	Вид объекта недвижимости	Здание
2.	Ранее присвоенный государственный учетный номер (инвентарный) здания, сооружения, объекта незавершенного строительства	–
3.	Кадастровый номер земельного участка (земельных участков), в границах которого (которых) расположены здание, сооружение, объект незавершенного строительства	69:10:0205201:22
4.	Уникальный учетный номер кадастрового квартала, в границах которого расположены здание, сооружение, объект незавершенного строительства	69:10:0205201
5.	Адрес здания, сооружения, объекта незавершенного строительства	Российская Федерация, Тверская область, р-н Калининский, д Пищалкино, д 22а/1, Российская Федерация, Тверская область, муниципальный округ Калининский, деревня Пищалкино, территория СНТ Спутник-Искож, дом 22а/1
5.1	Сведения о местоположении здания, сооружения, объекта незавершенного строительства (при отсутствии адреса) в структурированном в соответствии с федеральной информационной адресной системой виде	–
5.2	Дополнительные сведения о местоположении	–
6.	Иные сведения	–

3. Пояснения к сведениям об объекте недвижимости с кадастровым номером 69:10:0205201:893

1.	–

Описание местоположения зданий, сооружений, объектов незавершенного строительства на земельном участке

1. Сведения о характерных точках контура объекта недвижимости с кадастровым номером 69:10:0205201:895

Система координат МСК-69, зона 2 **Зона №** 2

Обозначение	Содержатся в Едином государственном реестре	Определены в ходе выполнения	Метод определения	Формулы, примененные для расчета средней

характерных точек контура	недвижимости			комплексных кадастровых работ			координат	квадратической погрешности определения координат характерных точек (M_t), м, с подставленными в такие формулы значениями и итоговые (вычисленные) значения Mt, м
	Координаты, м		Радиус, м	Координаты, м		Радиус, м		
	X	Y	R	X	Y	R		
1	2	3	4	5	6	7	8	9
н4259О	–	–	–	292288.42	2282451.51	–	Метод спутниковых геодезических измерений (определений)	Mt=√(0.14²+0.14²)=0.20
н4260О	–	–	–	292284.36	2282456.29	–	Метод спутниковых геодезических измерений (определений)	Mt=√(0.14²+0.14²)=0.20
н4261О	–	–	–	292279.63	2282452.28	–	Метод спутниковых геодезических измерений (определений)	Mt=√(0.14²+0.14²)=0.20
н4262О	–	–	–	292283.69	2282447.50	–	Метод спутниковых геодезических измерений (определений)	Mt=√(0.14²+0.14²)=0.20
н4259О	–	–	–	292288.42	2282451.51	–	Метод спутниковых геодезических измерений (определений)	Mt=√(0.14²+0.14²)=0.20

2. Сведения о характеристиках объекта недвижимости с кадастровым номером 69:10:0205201:895

№ п/п	Наименование характеристики	Значение характеристики
1	2	3
1.	Вид объекта недвижимости	Здание
2.	Ранее присвоенный государственный учетный номер (инвентарный) здания, сооружения, объекта незавершенного строительства	–
3.	Кадастровый номер земельного участка (земельных участков), в границах которого (которых) расположены здание, сооружение, объект незавершенного строительства	69:10:0205201:427
4.	Уникальный учетный номер кадастрового квартала, в границах которого расположены здание, сооружение, объект незавершенного строительства	69:10:0205201
5.	Адрес здания, сооружения, объекта незавершенного строительства	Российская Федерация, Тверская область, р-н Калининский, д Пищалкино, д 27/3, Российская Федерация, Тверская область, муниципальный округ Калининский, деревня Пищалкино, территория СНТ Спутник-Искож, дом 27/3
5.1	Сведения о местоположении здания, сооружения, объекта незавершенного строительства (при отсутствии адреса) в структурированном в соответствии с федеральной информационной адресной системой виде	–
5.2	Дополнительные сведения о местоположении	–
6.	Иные сведения	–

3. Пояснения к сведениям об объекте недвижимости с кадастровым номером 69:10:0205201:895

1.	–

Описание местоположения зданий, сооружений, объектов незавершенного строительства на земельном участке

1. Сведения о характерных точках контура объекта недвижимости с кадастровым номером 69:10:0205201:896

Система координат МСК-69, зона 2 **Зона №** 2

Обозначение характерных точек контура	Содержатся в Едином государственном реестре недвижимости			Определены в ходе выполнения комплексных кадастровых работ			Метод определения координат	Формулы, примененные для расчета средней квадратической погрешности определения координат характерных точек (M_t), м, с подставленными в такие формулы значениями и итоговые (вычисленные) значения Mt, м
	Координаты, м		Радиус, м	Координаты, м		Радиус, м		
	X	Y	R	X	Y	R		
1	2	3	4	5	6	7	8	9
н4263О	–	–	–	291695.81	2282547.56	–	Метод спутниковых геодезических измерений (определений)	Mt=√(0.14²+0.14²)=0.20
н4264О	–	–	–	291692.27	2282551.36	–	Метод спутниковых геодезических измерений (определений)	Mt=√(0.14²+0.14²)=0.20
н4265О	–	–	–	291689.43	2282548.73	–	Метод спутниковых геодезических измерений (определений)	Mt=√(0.14²+0.14²)=0.20
н4266О	–	–	–	291692.95	2282544.90	–	Метод спутниковых геодезических измерений (определений)	Mt=√(0.14²+0.14²)=0.20
н4263О	–	–	–	291695.81	2282547.56	–	Метод спутниковых геодезических измерений (определений)	Mt=√(0.14²+0.14²)=0.20

2. Сведения о характеристиках объекта недвижимости с кадастровым номером 69:10:0205201:896

№ п/п	Наименование характеристики	Значение характеристики
1	2	3
1.	Вид объекта недвижимости	Здание
2.	Ранее присвоенный государственный учетный номер (инвентарный) здания, сооружения, объекта незавершенного строительства	–
3.	Кадастровый номер земельного участка (земельных участков), в границах которого (которых) расположены здание, сооружение, объект незавершенного строительства	69:10:0205201:355
4.	Уникальный учетный номер кадастрового квартала, в границах которого расположены здание, сооружение, объект незавершенного строительства	69:10:0205201
5.	Адрес здания, сооружения, объекта незавершенного строительства	Российская Федерация, Тверская область, р-н Калининский, д Пищалкино, д 174/2, Российская Федерация, Тверская область, муниципальный округ Калининский, деревня Пищалкино, территория СНТ Спутник-Искож, дом 174/2
5.1	Сведения о местоположении здания, сооружения, объекта незавершенного строительства (при отсутствии адреса) в структурированном в соответствии с	–

	федеральной информационной адресной системой виде	
5.2	Дополнительные сведения о местоположении	–
6.	Иные сведения	–

3. Пояснения к сведениям об объекте недвижимости с кадастровым номером 69:10:0205201:896

1.	–

Описание местоположения зданий, сооружений, объектов незавершенного строительства на земельном участке

1. Сведения о характерных точках контура объекта недвижимости с кадастровым номером 69:10:0205201:899

Система координат МСК-69, зона 2 **Зона №** 2

Обозначение характерных точек контура	Содержатся в Едином государственном реестре недвижимости			Определены в ходе выполнения комплексных кадастровых работ			Метод определения координат	Формулы, примененные для расчета средней квадратической погрешности определения координат характерных точек (M_t), м, с подставленными в такие формулы значениями и итоговые (вычисленные) значения Mt, м
	Координаты, м		Радиус, м	Координаты, м		Радиус, м		
	X	Y	R	X	Y	R		
1	2	3	4	5	6	7	8	9
н4267О	–	–	–	292129.54	2282451.68	–	Метод спутниковых геодезических измерений (определений)	Mt=√(0.14²+0.14²)=0.20
н4268О	–	–	–	292126.33	2282456.40	–	Метод спутниковых геодезических измерений (определений)	Mt=√(0.14²+0.14²)=0.20
н4269О	–	–	–	292119.22	2282451.57	–	Метод спутниковых геодезических измерений (определений)	Mt=√(0.14²+0.14²)=0.20
н4270О	–	–	–	292122.44	2282446.85	–	Метод спутниковых геодезических измерений (определений)	Mt=√(0.14²+0.14²)=0.20
н4267О	–	–	–	292129.54	2282451.68	–	Метод спутниковых геодезических измерений (определений)	Mt=√(0.14²+0.14²)=0.20

2. Сведения о характеристиках объекта недвижимости с кадастровым номером 69:10:0205201:899

№ п/п	Наименование характеристики	Значение характеристики
1	2	3
1.	Вид объекта недвижимости	Здание
2.	Ранее присвоенный государственный учетный номер (инвентарный) здания, сооружения, объекта незавершенного строительства	–
3.	Кадастровый номер земельного участка (земельных участков), в границах которого (которых) расположены здание, сооружение, объект незавершенного строительства	69:10:0205201:460

4.	Уникальный учетный номер кадастрового квартала, в границах которого расположены здание, сооружение, объект незавершенного строительства	69:10:0205201
5.	Адрес здания, сооружения, объекта незавершенного строительства	Российская Федерация, Тверская область, р-н Калининский, д Пищалкино, д 56-а/3, Российская Федерация, Тверская область, муниципальный округ Калининский, деревня Пищалкино, территория СНТ Спутник-Искож, дом 56-а/3
5.1	Сведения о местоположении здания, сооружения, объекта незавершенного строительства (при отсутствии адреса) в структурированном в соответствии с федеральной информационной адресной системой виде	–
5.2	Дополнительные сведения о местоположении	–
6.	Иные сведения	–

3. Пояснения к сведениям об объекте недвижимости с кадастровым номером 69:10:0205201:899

1.	–

Описание местоположения зданий, сооружений, объектов незавершенного строительства на земельном участке

1. Сведения о характерных точках контура объекта недвижимости с кадастровым номером 69:10:0205201:901

Система координат МСК-69, зона 2 **Зона №** 2

Обозначение характерных точек контура	Содержатся в Едином государственном реестре недвижимости			Определены в ходе выполнения комплексных кадастровых работ			Метод определения координат	Формулы, примененные для расчета средней квадратической погрешности определения координат характерных точек (M_t), м, с подставленными в такие формулы значениями и итоговые (вычисленные) значения Mt, м
	Координаты, м		Радиус, м	Координаты, м		Радиус, м		
	X	Y	R	X	Y	R		
1	2	3	4	5	6	7	8	9
н4271О	–	–	–	291403.34	2282471.73	–	Метод спутниковых геодезических измерений (определений)	Mt=√(0.14²+0.14²)=0.20
н4272О	–	–	–	291397.85	2282477.57	–	Метод спутниковых геодезических измерений (определений)	Mt=√(0.14²+0.14²)=0.20
н4273О	–	–	–	291393.39	2282473.37	–	Метод спутниковых геодезических измерений (определений)	Mt=√(0.14²+0.14²)=0.20
н4274О	–	–	–	291398.87	2282467.54	–	Метод спутниковых геодезических измерений (определений)	Mt=√(0.14²+0.14²)=0.20
н4271О	–	–	–	291403.34	2282471.73	–	Метод спутниковых геодезических измерений (определений)	Mt=√(0.14²+0.14²)=0.20

2. Сведения о характеристиках объекта недвижимости с кадастровым номером 69:10:0205201:901

№ п/п	Наименование характеристики	Значение характеристики

1	2	3
1.	Вид объекта недвижимости	Здание
2.	Ранее присвоенный государственный учетный номер (инвентарный) здания, сооружения, объекта незавершенного строительства	–
3.	Кадастровый номер земельного участка (земельных участков), в границах которого (которых) расположены здание, сооружение, объект незавершенного строительства	69:10:0205201:193
4.	Уникальный учетный номер кадастрового квартала, в границах которого расположены здание, сооружение, объект незавершенного строительства	69:10:0205201
5.	Адрес здания, сооружения, объекта незавершенного строительства	Российская Федерация, Тверская область, р-н Калининский, д Пищалкино, д 20/2, Российская Федерация, Тверская область, муниципальный округ Калининский, деревня Пищалкино, территория СНТ Спутник-Искож, дом 20/2
5.1	Сведения о местоположении здания, сооружения, объекта незавершенного строительства (при отсутствии адреса) в структурированном в соответствии с федеральной информационной адресной системой виде	–
5.2	Дополнительные сведения о местоположении	–
6.	Иные сведения	–

3. Пояснения к сведениям об объекте недвижимости с кадастровым номером 69:10:0205201:901

1.	–

Описание местоположения зданий, сооружений, объектов незавершенного строительства на земельном участке

1. Сведения о характерных точках контура объекта недвижимости с кадастровым номером 69:10:0205201:902

Система координат МСК-69, зона 2 **Зона №** 2

Обозначение характерных точек контура	Содержатся в Едином государственном реестре недвижимости			Определены в ходе выполнения комплексных кадастровых работ			Метод определения координат	Формулы, примененные для расчета средней квадратической погрешности определения координат характерных точек (M_t), м, с подставленными в такие формулы значениями и итоговые (вычисленные) значения Mt, м
	Координаты, м		Радиус, м	Координаты, м		Радиус, м		
	X	Y	R	X	Y	R		
1	2	3	4	5	6	7	8	9
н4275О	–	–	–	292143.99	2282304.59	–	Метод спутниковых геодезических измерений (определений)	$Mt=\sqrt{(0.14^2+0.14^2)}=0.20$
н4276О	–	–	–	292139.76	2282310.42	–	Метод спутниковых геодезических измерений (определений)	$Mt=\sqrt{(0.14^2+0.14^2)}=0.20$
н4277О	–	–	–	292134.90	2282306.90	–	Метод спутниковых геодезических измерений (определений)	$Mt=\sqrt{(0.14^2+0.14^2)}=0.20$
н4278О	–	–	–	292139.13	2282301.07	–	Метод спутниковых геодезических измерений	$Mt=\sqrt{(0.14^2+0.14^2)}=0.20$

							(определений)	
н4275О	–	–	–	292143.99	2282304.59	–	Метод спутниковых геодезических измерений (определений)	Mt=√(0.14²+0.14²)=0.20

2. Сведения о характеристиках объекта недвижимости с кадастровым номером 69:10:0205201:902

№ п/п	Наименование характеристики	Значение характеристики
1	2	3
1.	Вид объекта недвижимости	Здание
2.	Ранее присвоенный государственный учетный номер (инвентарный) здания, сооружения, объекта незавершенного строительства	–
3.	Кадастровый номер земельного участка (земельных участков), в границах которого (которых) расположены здание, сооружение, объект незавершенного строительства	69:10:0205201:419
4.	Уникальный учетный номер кадастрового квартала, в границах которого расположены здание, сооружение, объект незавершенного строительства	69:10:0205201
5.	Адрес здания, сооружения, объекта незавершенного строительства	Российская Федерация, Тверская область, р-н Калининский, д Пищалкино, д 19/3, Российская Федерация, Тверская область, муниципальный округ Калининский, деревня Пищалкино, территория СНТ Спутник-Искож, дом 19/3
5.1	Сведения о местоположении здания, сооружения, объекта незавершенного строительства (при отсутствии адреса) в структурированном в соответствии с федеральной информационной адресной системой виде	–
5.2	Дополнительные сведения о местоположении	–
6.	Иные сведения	–

3. Пояснения к сведениям об объекте недвижимости с кадастровым номером 69:10:0205201:902

1.	–

Описание местоположения зданий, сооружений, объектов незавершенного строительства на земельном участке

1. Сведения о характерных точках контура объекта недвижимости с кадастровым номером 69:10:0205201:903

Система координат МСК-69, зона 2 **Зона №** 2

Обозначение характерных точек контура	Содержатся в Едином государственном реестре недвижимости			Определены в ходе выполнения комплексных кадастровых работ			Метод определения координат	Формулы, примененные для расчета средней квадратической погрешности определения координат характерных точек (M_t), м, с подставленными в такие формулы значениями и итоговые (вычисленные) значения Mt, м
	Координаты, м		Радиус, м	Координаты, м		Радиус, м		
	X	Y	R	X	Y	R		
1	2	3	4	5	6	7	8	9
н4279О	–	–	–	292090.79	2282322.62	–	Метод спутниковых геодезических измерений (определений)	Mt=√(0.14²+0.14²)=0.20
н4280О	–	–	–	292086.78	2282327.48	–	Метод спутниковых геодезических измерений	Mt=√(0.14²+0.14²)=0.20

							(определений)	
н4281О	–	–	–	292082.15	2282323.66	–	Метод спутниковых геодезических измерений (определений)	Mt=√(0.14²+0.14²)=0.20
н4282О	–	–	–	292086.16	2282318.80	–	Метод спутниковых геодезических измерений (определений)	Mt=√(0.14²+0.14²)=0.20
н4279О	–	–	–	292090.79	2282322.62	–	Метод спутниковых геодезических измерений (определений)	Mt=√(0.14²+0.14²)=0.20

2. Сведения о характеристиках объекта недвижимости с кадастровым номером 69:10:0205201:903

№ п/п	Наименование характеристики	Значение характеристики
1	2	3
1.	Вид объекта недвижимости	Здание
2.	Ранее присвоенный государственный учетный номер (инвентарный) здания, сооружения, объекта незавершенного строительства	–
3.	Кадастровый номер земельного участка (земельных участков), в границах которого (которых) расположены здание, сооружение, объект незавершенного строительства	69:10:0205201:439
4.	Уникальный учетный номер кадастрового квартала, в границах которого расположены здание, сооружение, объект незавершенного строительства	69:10:0205201
5.	Адрес здания, сооружения, объекта незавершенного строительства	Российская Федерация, Тверская область, р-н Калининский, д Пищалкино, д 38а/3, Российская Федерация, Тверская область, муниципальный округ Калининский, деревня Пищалкино, территория СНТ Спутник-Искож, дом 38а/3
5.1	Сведения о местоположении здания, сооружения, объекта незавершенного строительства (при отсутствии адреса) в структурированном в соответствии с федеральной информационной адресной системой виде	–
5.2	Дополнительные сведения о местоположении	–
6.	Иные сведения	–

3. Пояснения к сведениям об объекте недвижимости с кадастровым номером 69:10:0205201:903

1.	–

Описание местоположения зданий, сооружений, объектов незавершенного строительства на земельном участке

1. Сведения о характерных точках контура объекта недвижимости с кадастровым номером 69:10:0205201:904

Система координат МСК-69, зона 2 **Зона №** 2

Обозначение характерных точек контура	Содержатся в Едином государственном реестре недвижимости			Определены в ходе выполнения комплексных кадастровых работ			Метод определения координат	Формулы, примененные для расчета средней квадратической погрешности определения координат характерных точек (M_t), м, с подставленными в такие формулы значениями и итоговые (вычисленные) значения Mt, м
	Координаты, м		Радиус, м	Координаты, м		Радиус, м		
	X	Y	R	X	Y	R		

1	2	3	4	5	6	7	8	9
н4283О	–	–	–	292305.86	2282995.77	–	Метод спутниковых геодезических измерений (определений)	Mt=√(0.14²+0.14²)=0.20
н4284О	–	–	–	292306.50	2283000.27	–	Метод спутниковых геодезических измерений (определений)	Mt=√(0.14²+0.14²)=0.20
н4285О	–	–	–	292302.64	2283000.82	–	Метод спутниковых геодезических измерений (определений)	Mt=√(0.14²+0.14²)=0.20
н4286О	–	–	–	292302.79	2283001.89	–	Метод спутниковых геодезических измерений (определений)	Mt=√(0.14²+0.14²)=0.20
н4287О	–	–	–	292300.41	2283002.23	–	Метод спутниковых геодезических измерений (определений)	Mt=√(0.14²+0.14²)=0.20
н4288О	–	–	–	292299.62	2282996.66	–	Метод спутниковых геодезических измерений (определений)	Mt=√(0.14²+0.14²)=0.20
н4283О	–	–	–	292305.86	2282995.77	–	Метод спутниковых геодезических измерений (определений)	Mt=√(0.14²+0.14²)=0.20

2. Сведения о характеристиках объекта недвижимости с кадастровым номером 69:10:0205201:904

№ п/п	Наименование характеристики	Значение характеристики
1	2	3
1.	Вид объекта недвижимости	Здание
2.	Ранее присвоенный государственный учетный номер (инвентарный) здания, сооружения, объекта незавершенного строительства	–
3.	Кадастровый номер земельного участка (земельных участков), в границах которого (которых) расположены здание, сооружение, объект незавершенного строительства	69:10:0205201:53
4.	Уникальный учетный номер кадастрового квартала, в границах которого расположены здание, сооружение, объект незавершенного строительства	69:10:0205201
5.	Адрес здания, сооружения, объекта незавершенного строительства	Российская Федерация, Тверская область, р-н Калининский, д Пищалкино, д 53/1, Российская Федерация, Тверская область, муниципальный округ Калининский, деревня Пищалкино, территория СНТ Спутник-Искож, дом 53/1
5.1	Сведения о местоположении здания, сооружения, объекта незавершенного строительства (при отсутствии адреса) в структурированном в соответствии с федеральной информационной адресной системой виде	–
5.2	Дополнительные сведения о местоположении	–
6.	Иные сведения	–

3. Пояснения к сведениям об объекте недвижимости с кадастровым номером 69:10:0205201:904

1.	–

Описание местоположения зданий, сооружений, объектов незавершенного строительства на земельном участке

1. Сведения о характерных точках контура объекта недвижимости с кадастровым номером 69:10:0205201:905

Система координат МСК-69, зона 2 **Зона №** 2

Обозначение характерных точек контура	Содержатся в Едином государственном реестре недвижимости			Определены в ходе выполнения комплексных кадастровых работ			Метод определения координат	Формулы, примененные для расчета средней квадратической погрешности определения координат характерных точек (M_t), м, с подставленными в такие формулы значениями и итоговые (вычисленные) значения Mt, м
	Координаты, м		Радиус, м	Координаты, м		Радиус, м		
	X	Y	R	X	Y	R		
1	2	3	4	5	6	7	8	9
н4289О	–	–	–	292229.91	2282772.08	–	Метод спутниковых геодезических измерений (определений)	$Mt=\sqrt{(0.14^2+0.14^2)}=0.20$
н4290О	–	–	–	292230.46	2282776.53	–	Метод спутниковых геодезических измерений (определений)	$Mt=\sqrt{(0.14^2+0.14^2)}=0.20$
н4291О	–	–	–	292226.67	2282776.90	–	Метод спутниковых геодезических измерений (определений)	$Mt=\sqrt{(0.14^2+0.14^2)}=0.20$
н4292О	–	–	–	292226.10	2282772.50	–	Метод спутниковых геодезических измерений (определений)	$Mt=\sqrt{(0.14^2+0.14^2)}=0.20$
н4289О	–	–	–	292229.91	2282772.08	–	Метод спутниковых геодезических измерений (определений)	$Mt=\sqrt{(0.14^2+0.14^2)}=0.20$

2. Сведения о характеристиках объекта недвижимости с кадастровым номером 69:10:0205201:905

№ п/п	Наименование характеристики	Значение характеристики
1	2	3
1.	Вид объекта недвижимости	Здание
2.	Ранее присвоенный государственный учетный номер (инвентарный) здания, сооружения, объекта незавершенного строительства	–
3.	Кадастровый номер земельного участка (земельных участков), в границах которого (которых) расположены здание, сооружение, объект незавершенного строительства	69:10:0205201:37
4.	Уникальный учетный номер кадастрового квартала, в границах которого расположены здание, сооружение, объект незавершенного строительства	69:10:0205201
5.	Адрес здания, сооружения, объекта незавершенного строительства	Российская Федерация, Тверская область, р-н Калининский, д Пищалкино, д 37а/1, Российская Федерация, Тверская область, муниципальный округ Калининский, деревня Пищалкино, территория СНТ Спутник-Искож, дом 37а/1

5.1	Сведения о местоположении здания, сооружения, объекта незавершенного строительства (при отсутствии адреса) в структурированном в соответствии с федеральной информационной адресной системой виде	–
5.2	Дополнительные сведения о местоположении	–
6.	Иные сведения	–

3. Пояснения к сведениям об объекте недвижимости с кадастровым номером 69:10:0205201:905

1.	–

Описание местоположения зданий, сооружений, объектов незавершенного строительства на земельном участке

1. Сведения о характерных точках контура объекта недвижимости с кадастровым номером 69:10:0205201:906

Система координат МСК-69, зона 2 **Зона №** 2

Обозначение характерных точек контура	Содержатся в Едином государственном реестре недвижимости			Определены в ходе выполнения комплексных кадастровых работ			Метод определения координат	Формулы, примененные для расчета средней квадратической погрешности определения координат характерных точек (M_t), м, с подставленными в такие формулы значениями и итоговые (вычисленные) значения Mt, м
	Координаты, м		Радиус, м	Координаты, м		Радиус, м		
	X	Y	R	X	Y	R		
1	2	3	4	5	6	7	8	9
н4293О	–	–	–	292047.54	2282374.83	–	Метод спутниковых геодезических измерений (определений)	$Mt=\sqrt{(0.14^2+0.14^2)}=0.20$
н4294О	–	–	–	292045.34	2282377.56	–	Метод спутниковых геодезических измерений (определений)	$Mt=\sqrt{(0.14^2+0.14^2)}=0.20$
н4295О	–	–	–	292040.60	2282373.74	–	Метод спутниковых геодезических измерений (определений)	$Mt=\sqrt{(0.14^2+0.14^2)}=0.20$
н4296О	–	–	–	292042.80	2282371.01	–	Метод спутниковых геодезических измерений (определений)	$Mt=\sqrt{(0.14^2+0.14^2)}=0.20$
н4293О	–	–	–	292047.54	2282374.83	–	Метод спутниковых геодезических измерений (определений)	$Mt=\sqrt{(0.14^2+0.14^2)}=0.20$

2. Сведения о характеристиках объекта недвижимости с кадастровым номером 69:10:0205201:906

№ п/п	Наименование характеристики	Значение характеристики
1	2	3
1.	Вид объекта недвижимости	Здание
2.	Ранее присвоенный государственный учетный номер (инвентарный) здания, сооружения, объекта незавершенного строительства	–
3.	Кадастровый номер земельного участка (земельных участков), в границах которого (которых) расположены здание, сооружение, объект незавершенного	69:10:0205201:514

	строительства	
4.	Уникальный учетный номер кадастрового квартала, в границах которого расположены здание, сооружение, объект незавершенного строительства	69:10:0205201
5.	Адрес здания, сооружения, объекта незавершенного строительства	Российская Федерация, Тверская область, р-н Калининский, д Пищалкино, д 108/3, Российская Федерация, Тверская область, муниципальный округ Калининский, деревня Пищалкино, территория СНТ Спутник-Искож, дом 108/3
5.1	Сведения о местоположении здания, сооружения, объекта незавершенного строительства (при отсутствии адреса) в структурированном в соответствии с федеральной информационной адресной системой виде	–
5.2	Дополнительные сведения о местоположении	–
6.	Иные сведения	–

3. Пояснения к сведениям об объекте недвижимости с кадастровым номером 69:10:0205201:906

1.	–

Описание местоположения зданий, сооружений, объектов незавершенного строительства на земельном участке

1. Сведения о характерных точках контура объекта недвижимости с кадастровым номером 69:10:0205201:907

Система координат МСК-69, зона 2 **Зона №** 2

Обозначение характерных точек контура	Содержатся в Едином государственном реестре недвижимости			Определены в ходе выполнения комплексных кадастровых работ			Метод определения координат	Формулы, примененные для расчета средней квадратической погрешности определения координат характерных точек (M_t), м, с подставленными в такие формулы значениями и итоговые (вычисленные) значения Mt, м
	Координаты, м		Радиус, м	Координаты, м		Радиус, м		
	X	Y	R	X	Y	R		
1	2	3	4	5	6	7	8	9
н4297О	–	–	–	292242.76	2283008.65	–	Метод спутниковых геодезических измерений (определений)	$Mt=\sqrt{(0.14^2+0.14^2)}=0.20$
н4298О	–	–	–	292243.36	2283014.69	–	Метод спутниковых геодезических измерений (определений)	$Mt=\sqrt{(0.14^2+0.14^2)}=0.20$
н4299О	–	–	–	292241.83	2283014.84	–	Метод спутниковых геодезических измерений (определений)	$Mt=\sqrt{(0.14^2+0.14^2)}=0.20$
н4300О	–	–	–	292241.99	2283016.44	–	Метод спутниковых геодезических измерений (определений)	$Mt=\sqrt{(0.14^2+0.14^2)}=0.20$
н4301О	–	–	–	292238.26	2283016.81	–	Метод спутниковых геодезических измерений (определений)	$Mt=\sqrt{(0.14^2+0.14^2)}=0.20$
н4302О	–	–	–	292238.10	2283015.22	–	Метод спутниковых геодезических измерений	$Mt=\sqrt{(0.14^2+0.14^2)}=0.20$

							(определений)	
н4303О	–	–	–	292237.36	2283015.29	–	Метод спутниковых геодезических измерений (определений)	Mt=√(0.14²+0.14²)=0.20
н4304О	–	–	–	292236.76	2283009.25	–	Метод спутниковых геодезических измерений (определений)	Mt=√(0.14²+0.14²)=0.20
н4297О	–	–	–	292242.76	2283008.65	–	Метод спутниковых геодезических измерений (определений)	Mt=√(0.14²+0.14²)=0.20

2. Сведения о характеристиках объекта недвижимости с кадастровым номером 69:10:0205201:907

№ п/п	Наименование характеристики	Значение характеристики
1	2	3
1.	Вид объекта недвижимости	Здание
2.	Ранее присвоенный государственный учетный номер (инвентарный) здания, сооружения, объекта незавершенного строительства	–
3.	Кадастровый номер земельного участка (земельных участков), в границах которого (которых) расположены здание, сооружение, объект незавершенного строительства	69:10:0205201:535
4.	Уникальный учетный номер кадастрового квартала, в границах которого расположены здание, сооружение, объект незавершенного строительства	69:10:0205201
5.	Адрес здания, сооружения, объекта незавершенного строительства	–
5.1	Сведения о местоположении здания, сооружения, объекта незавершенного строительства (при отсутствии адреса) в структурированном в соответствии с федеральной информационной адресной системой виде	Российская Федерация, Тверская область, р-н Калининский, д Пищалкино, уч 1/15а, Российская Федерация, Тверская область, муниципальный округ Калининский, деревня Пищалкино, территория СНТ Спутник-Искож, уч 1/15а
5.2	Дополнительные сведения о местоположении	–
6.	Иные сведения	–

3. Пояснения к сведениям об объекте недвижимости с кадастровым номером 69:10:0205201:907

1.	–

Описание местоположения зданий, сооружений, объектов незавершенного строительства на земельном участке

1. Сведения о характерных точках контура объекта недвижимости с кадастровым номером 69:10:0205201:909

Система координат МСК-69, зона 2 **Зона №** 2

Обозначение характерных точек контура	Содержатся в Едином государственном реестре недвижимости			Определены в ходе выполнения комплексных кадастровых работ			Метод определения координат	Формулы, примененные для расчета средней квадратической погрешности определения координат характерных точек (M_t), м, с подставленными в такие формулы значениями и итоговые (вычисленные) значения Mt, м
	Координаты, м		Радиус, м	Координаты, м		Радиус, м		
	X	Y	R	X	Y	R		
1	2	3	4	5	6	7	8	9

н4305О	–	–	–	292291.80	2282727.10	–	Метод спутниковых геодезических измерений (определений)	Mt=√(0.14²+0.14²)=0.20
н4306О	–	–	–	292292.31	2282732.73	–	Метод спутниковых геодезических измерений (определений)	Mt=√(0.14²+0.14²)=0.20
н4307О	–	–	–	292288.36	2282733.09	–	Метод спутниковых геодезических измерений (определений)	Mt=√(0.14²+0.14²)=0.20
н4308О	–	–	–	292288.16	2282730.90	–	Метод спутниковых геодезических измерений (определений)	Mt=√(0.14²+0.14²)=0.20
н4309О	–	–	–	292287.06	2282731.00	–	Метод спутниковых геодезических измерений (определений)	Mt=√(0.14²+0.14²)=0.20
н4310О	–	–	–	292286.75	2282727.56	–	Метод спутниковых геодезических измерений (определений)	Mt=√(0.14²+0.14²)=0.20
н4305О	–	–	–	292291.80	2282727.10	–	Метод спутниковых геодезических измерений (определений)	Mt=√(0.14²+0.14²)=0.20

2. Сведения о характеристиках объекта недвижимости с кадастровым номером 69:10:0205201:909

№ п/п	Наименование характеристики	Значение характеристики
1	2	3
1.	Вид объекта недвижимости	Здание
2.	Ранее присвоенный государственный учетный номер (инвентарный) здания, сооружения, объекта незавершенного строительства	–
3.	Кадастровый номер земельного участка (земельных участков), в границах которого (которых) расположены здание, сооружение, объект незавершенного строительства	69:10:0205201:78
4.	Уникальный учетный номер кадастрового квартала, в границах которого расположены здание, сооружение, объект незавершенного строительства	69:10:0205201
5.	Адрес здания, сооружения, объекта незавершенного строительства	Российская Федерация, Тверская область, р-н Калининский, д Пищалкино, стр. 78б/1, Российская Федерация, Тверская область, муниципальный округ Калининский, деревня Пищалкино, территория СНТ Спутник-Искож, строение 78б/1
5.1	Сведения о местоположении здания, сооружения, объекта незавершенного строительства (при отсутствии адреса) в структурированном в соответствии с федеральной информационной адресной системой виде	–
5.2	Дополнительные сведения о местоположении	–
6.	Иные сведения	–

3. Пояснения к сведениям об объекте недвижимости с кадастровым номером 69:10:0205201:909

1.	–

Описание местоположения зданий, сооружений, объектов незавершенного строительства на земельном участке

1. Сведения о характерных точках контура объекта недвижимости с кадастровым номером 69:10:0205201:910

Система координат МСК-69, зона 2 **Зона №** 2

Обозначение характерных точек контура	Содержатся в Едином государственном реестре недвижимости			Определены в ходе выполнения комплексных кадастровых работ			Метод определения координат	Формулы, примененные для расчета средней квадратической погрешности определения координат характерных точек (M_t), м, с подставленными в такие формулы значениями и итоговые (вычисленные) значения Mt, м
	Координаты, м		Радиус, м	Координаты, м		Радиус, м		
	X	Y	R	X	Y	R		
1	2	3	4	5	6	7	8	9
н4311О	–	–	–	292254.62	2282959.08	–	Метод спутниковых геодезических измерений (определений)	$Mt=\sqrt{(0.14^2+0.14^2)}=0.20$
н4312О	–	–	–	292255.15	2282964.01	–	Метод спутниковых геодезических измерений (определений)	$Mt=\sqrt{(0.14^2+0.14^2)}=0.20$
н4313О	–	–	–	292248.32	2282964.75	–	Метод спутниковых геодезических измерений (определений)	$Mt=\sqrt{(0.14^2+0.14^2)}=0.20$
н4314О	–	–	–	292247.79	2282959.82	–	Метод спутниковых геодезических измерений (определений)	$Mt=\sqrt{(0.14^2+0.14^2)}=0.20$
н4311О	–	–	–	292254.62	2282959.08	–	Метод спутниковых геодезических измерений (определений)	$Mt=\sqrt{(0.14^2+0.14^2)}=0.20$

2. Сведения о характеристиках объекта недвижимости с кадастровым номером 69:10:0205201:910

№ п/п	Наименование характеристики	Значение характеристики
1	2	3
1.	Вид объекта недвижимости	Здание
2.	Ранее присвоенный государственный учетный номер (инвентарный) здания, сооружения, объекта незавершенного строительства	–
3.	Кадастровый номер земельного участка (земельных участков), в границах которого (которых) расположены здание, сооружение, объект незавершенного строительства	69:10:0205201:46
4.	Уникальный учетный номер кадастрового квартала, в границах которого расположены здание, сооружение, объект незавершенного строительства	69:10:0205201
5.	Адрес здания, сооружения, объекта незавершенного строительства	Российская Федерация, Тверская область, муниципальный округ Калининский, деревня Пищалкино, территория снт Спутник-Искож, дом 46/1
5.1	Сведения о местоположении здания, сооружения, объекта незавершенного строительства (при отсутствии адреса) в структурированном в соответствии с	–

	федеральной информационной адресной системой виде	
5.2	Дополнительные сведения о местоположении	–
6.	Иные сведения	–

3. Пояснения к сведениям об объекте недвижимости с кадастровым номером 69:10:0205201:910

1.	–

Описание местоположения зданий, сооружений, объектов незавершенного строительства на земельном участке

1. Сведения о характерных точках контура объекта недвижимости с кадастровым номером 69:10:0205201:911

Система координат МСК-69, зона 2 **Зона №** 2

Обозначение характерных точек контура	Содержатся в Едином государственном реестре недвижимости			Определены в ходе выполнения комплексных кадастровых работ			Метод определения координат	Формулы, примененные для расчета средней квадратической погрешности определения координат характерных точек (M_t), м, с подставленными в такие формулы значениями и итоговые (вычисленные) значения Mt, м
	Координаты, м		Радиус, м	Координаты, м		Радиус, м		
	X	Y	R	X	Y	R		
1	2	3	4	5	6	7	8	9
н4315О	–	–	–	292391.38	2283109.73	–	Метод спутниковых геодезических измерений (определений)	$Mt=\sqrt{(0.14^2+0.14^2)}=0.20$
н4316О	–	–	–	292391.75	2283114.31	–	Метод спутниковых геодезических измерений (определений)	$Mt=\sqrt{(0.14^2+0.14^2)}=0.20$
н4317О	–	–	–	292385.07	2283114.85	–	Метод спутниковых геодезических измерений (определений)	$Mt=\sqrt{(0.14^2+0.14^2)}=0.20$
н4318О	–	–	–	292384.70	2283110.27	–	Метод спутниковых геодезических измерений (определений)	$Mt=\sqrt{(0.14^2+0.14^2)}=0.20$
н4315О	–	–	–	292391.38	2283109.73	–	Метод спутниковых геодезических измерений (определений)	$Mt=\sqrt{(0.14^2+0.14^2)}=0.20$

2. Сведения о характеристиках объекта недвижимости с кадастровым номером 69:10:0205201:911

№ п/п	Наименование характеристики	Значение характеристики
1	2	3
1.	Вид объекта недвижимости	Здание
2.	Ранее присвоенный государственный учетный номер (инвентарный) здания, сооружения, объекта незавершенного строительства	–
3.	Кадастровый номер земельного участка (земельных участков), в границах которого (которых) расположены здание, сооружение, объект незавершенного строительства	69:10:0205201:101

4.	Уникальный учетный номер кадастрового квартала, в границах которого расположены здание, сооружение, объект незавершенного строительства	69:10:0205201
5.	Адрес здания, сооружения, объекта незавершенного строительства	Российская Федерация, Тверская область, муниципальный округ Калининский, деревня Пищалкино, территория снт Спутник-Искож, дом 101/1
5.1	Сведения о местоположении здания, сооружения, объекта незавершенного строительства (при отсутствии адреса) в структурированном в соответствии с федеральной информационной адресной системой виде	–
5.2	Дополнительные сведения о местоположении	–
6.	Иные сведения	–

3. Пояснения к сведениям об объекте недвижимости с кадастровым номером 69:10:0205201:911

1.	–

Описание местоположения зданий, сооружений, объектов незавершенного строительства на земельном участке

1. Сведения о характерных точках контура объекта недвижимости с кадастровым номером 69:10:0205201:914

Система координат МСК-69, зона 2 **Зона №** 2

Обозначение характерных точек контура	Содержатся в Едином государственном реестре недвижимости			Определены в ходе выполнения комплексных кадастровых работ			Метод определения координат	Формулы, примененные для расчета средней квадратической погрешности определения координат характерных точек (M_t), м, с подставленными в такие формулы значениями и итоговые (вычисленные) значения Mt, м
	Координаты, м		Радиус, м	Координаты, м		Радиус, м		
	X	Y	R	X	Y	R		
1	2	3	4	5	6	7	8	9
н4319О	–	–	–	291516.39	2282541.33	–	Метод спутниковых геодезических измерений (определений)	$Mt=\sqrt{(0.14^2+0.14^2)}=0.20$
н4320О	–	–	–	291512.10	2282546.08	–	Метод спутниковых геодезических измерений (определений)	$Mt=\sqrt{(0.14^2+0.14^2)}=0.20$
н4321О	–	–	–	291508.68	2282542.99	–	Метод спутниковых геодезических измерений (определений)	$Mt=\sqrt{(0.14^2+0.14^2)}=0.20$
н4322О	–	–	–	291511.49	2282539.88	–	Метод спутниковых геодезических измерений (определений)	$Mt=\sqrt{(0.14^2+0.14^2)}=0.20$
н4323О	–	–	–	291510.75	2282539.21	–	Метод спутниковых геодезических измерений (определений)	$Mt=\sqrt{(0.14^2+0.14^2)}=0.20$
н4324О	–	–	–	291512.23	2282537.58	–	Метод спутниковых геодезических измерений (определений)	$Mt=\sqrt{(0.14^2+0.14^2)}=0.20$

н4319О	–	–	–	291516.39	2282541.33	–	Метод спутниковых геодезических измерений (определений)	Mt=√(0.14²+0.14²)=0.20

2. Сведения о характеристиках объекта недвижимости с кадастровым номером 69:10:0205201:914

№ п/п	Наименование характеристики	Значение характеристики
1	2	3
1.	Вид объекта недвижимости	Здание
2.	Ранее присвоенный государственный учетный номер (инвентарный) здания, сооружения, объекта незавершенного строительства	–
3.	Кадастровый номер земельного участка (земельных участков), в границах которого (которых) расположены здание, сооружение, объект незавершенного строительства	69:10:0205201:284
4.	Уникальный учетный номер кадастрового квартала, в границах которого расположены здание, сооружение, объект незавершенного строительства	69:10:0205201
5.	Адрес здания, сооружения, объекта незавершенного строительства	Российская Федерация, Тверская область, р-н Калининский, д Пищалкино, д 109/2, Российская Федерация, Тверская область, муниципальный округ Калининский, деревня Пищалкино, территория СНТ Спутник-Искож, дом 109/2
5.1	Сведения о местоположении здания, сооружения, объекта незавершенного строительства (при отсутствии адреса) в структурированном в соответствии с федеральной информационной адресной системой виде	–
5.2	Дополнительные сведения о местоположении	–
6.	Иные сведения	–

3. Пояснения к сведениям об объекте недвижимости с кадастровым номером 69:10:0205201:914

1.	–

Описание местоположения зданий, сооружений, объектов незавершенного строительства на земельном участке

1. Сведения о характерных точках контура объекта недвижимости с кадастровым номером 69:10:0205201:915

Система координат МСК-69, зона 2 **Зона №** 2

Обозначение характерных точек контура	Содержатся в Едином государственном реестре недвижимости			Определены в ходе выполнения комплексных кадастровых работ			Метод определения координат	Формулы, примененные для расчета средней квадратической погрешности определения координат характерных точек (M_t), м, с подставленными в такие формулы значениями и итоговые (вычисленные) значения Mt, м
	Координаты, м		Радиус, м	Координаты, м		Радиус, м		
	X	Y	R	X	Y	R		
1	2	3	4	5	6	7	8	9
н4325О	–	–	–	292321.66	2282576.08	–	Метод спутниковых геодезических измерений (определений)	Mt=√(0.14²+0.14²)=0.20
н4326О	–	–	–	292323.16	2282583.11	–	Метод спутниковых геодезических измерений (определений)	Mt=√(0.14²+0.14²)=0.20

н4327О	–	–	–	292318.66	2282584.16	–	Метод спутниковых геодезических измерений (определений)	Mt=√(0.14²+0.14²)=0.20
н4328О	–	–	–	292317.04	2282577.19	–	Метод спутниковых геодезических измерений (определений)	Mt=√(0.14²+0.14²)=0.20
н4325О	–	–	–	292321.66	2282576.08	–	Метод спутниковых геодезических измерений (определений)	Mt=√(0.14²+0.14²)=0.20

2. Сведения о характеристиках объекта недвижимости с кадастровым номером 69:10:0205201:915

№ п/п	Наименование характеристики	Значение характеристики
1	2	3
1.	Вид объекта недвижимости	Здание
2.	Ранее присвоенный государственный учетный номер (инвентарный) здания, сооружения, объекта незавершенного строительства	–
3.	Кадастровый номер земельного участка (земельных участков), в границах которого (которых) расположены здание, сооружение, объект незавершенного строительства	69:10:0205201:127
4.	Уникальный учетный номер кадастрового квартала, в границах которого расположены здание, сооружение, объект незавершенного строительства	69:10:0205201
5.	Адрес здания, сооружения, объекта незавершенного строительства	Российская Федерация, Тверская область, р-н Калининский, д Пищалкино, д 127/1, Российская Федерация, Тверская область, муниципальный округ Калининский, деревня Пищалкино, территория СНТ Спутник-Искож, дом 127/1
5.1	Сведения о местоположении здания, сооружения, объекта незавершенного строительства (при отсутствии адреса) в структурированном в соответствии с федеральной информационной адресной системой виде	–
5.2	Дополнительные сведения о местоположении	–
6.	Иные сведения	–

3. Пояснения к сведениям об объекте недвижимости с кадастровым номером 69:10:0205201:915

1.	–

Описание местоположения зданий, сооружений, объектов незавершенного строительства на земельном участке

1. Сведения о характерных точках контура объекта недвижимости с кадастровым номером 69:10:0205201:916

Система координат МСК-69, зона 2 **Зона №** 2

Обозначение характерных точек контура	Содержатся в Едином государственном реестре недвижимости			Определены в ходе выполнения комплексных кадастровых работ			Метод определения координат	Формулы, примененные для расчета средней квадратической погрешности определения координат характерных точек (M_t), м, с подставленными в такие формулы значениями и итоговые (вычисленные) значения Mt, м
	Координаты, м		Радиус, м	Координаты, м		Радиус, м		
	X	Y	R	X	Y	R		
1	2	3	4	5	6	7	8	9

н4329О	–	–	–	292341.31	2282656.67	–	Метод спутниковых геодезических измерений (определений)	Mt=√(0.14²+0.14²)=0.20
н4330О	–	–	–	292343.05	2282663.79	–	Метод спутниковых геодезических измерений (определений)	Mt=√(0.14²+0.14²)=0.20
н4331О	–	–	–	292337.14	2282665.24	–	Метод спутниковых геодезических измерений (определений)	Mt=√(0.14²+0.14²)=0.20
н4332О	–	–	–	292335.68	2282659.32	–	Метод спутниковых геодезических измерений (определений)	Mt=√(0.14²+0.14²)=0.20
н4333О	–	–	–	292337.64	2282658.93	–	Метод спутниковых геодезических измерений (определений)	Mt=√(0.14²+0.14²)=0.20
н4334О	–	–	–	292337.33	2282657.67	–	Метод спутниковых геодезических измерений (определений)	Mt=√(0.14²+0.14²)=0.20
н4329О	–	–	–	292341.31	2282656.67	–	Метод спутниковых геодезических измерений (определений)	Mt=√(0.14²+0.14²)=0.20

2. Сведения о характеристиках объекта недвижимости с кадастровым номером 69:10:0205201:916

№ п/п	Наименование характеристики	Значение характеристики
1	2	3
1.	Вид объекта недвижимости	Здание
2.	Ранее присвоенный государственный учетный номер (инвентарный) здания, сооружения, объекта незавершенного строительства	–
3.	Кадастровый номер земельного участка (земельных участков), в границах которого (которых) расположены здание, сооружение, объект незавершенного строительства	69:10:0205201:123
4.	Уникальный учетный номер кадастрового квартала, в границах которого расположены здание, сооружение, объект незавершенного строительства	69:10:0205201
5.	Адрес здания, сооружения, объекта незавершенного строительства	Российская Федерация, Тверская область, р-н Калининский, д Пищалкино, д 123/1, Российская Федерация, Тверская область, муниципальный округ Калининский, деревня Пищалкино, территория СНТ Спутник-Искож, дом 123/1
5.1	Сведения о местоположении здания, сооружения, объекта незавершенного строительства (при отсутствии адреса) в структурированном в соответствии с федеральной информационной адресной системой виде	–
5.2	Дополнительные сведения о местоположении	–
6.	Иные сведения	–

3. Пояснения к сведениям об объекте недвижимости с кадастровым номером 69:10:0205201:916

1.	–

Описание местоположения зданий, сооружений, объектов незавершенного строительства на земельном участке

1. Сведения о характерных точках контура объекта недвижимости с кадастровым номером 69:10:0205201:918

Система координат МСК-69, зона 2 **Зона №** 2

Обозначение характерных точек контура	Содержатся в Едином государственном реестре недвижимости			Определены в ходе выполнения комплексных кадастровых работ			Метод определения координат	Формулы, примененные для расчета средней квадратической погрешности определения координат характерных точек (M_t), м, с подставленными в такие формулы значениями и итоговые (вычисленные) значения Mt, м
	Координаты, м		Радиус, м	Координаты, м		Радиус, м		
	X	Y	R	X	Y	R		
1	2	3	4	5	6	7	8	9
н4335О	–	–	–	291430.74	2282557.69	–	Метод спутниковых геодезических измерений (определений)	Mt=√(0.14²+0.14²)=0.20
н4336О	–	–	–	291426.94	2282561.94	–	Метод спутниковых геодезических измерений (определений)	Mt=√(0.14²+0.14²)=0.20
н4337О	–	–	–	291423.14	2282558.54	–	Метод спутниковых геодезических измерений (определений)	Mt=√(0.14²+0.14²)=0.20
н4338О	–	–	–	291426.94	2282554.29	–	Метод спутниковых геодезических измерений (определений)	Mt=√(0.14²+0.14²)=0.20
н4335О	–	–	–	291430.74	2282557.69	–	Метод спутниковых геодезических измерений (определений)	Mt=√(0.14²+0.14²)=0.20

2. Сведения о характеристиках объекта недвижимости с кадастровым номером 69:10:0205201:918

№ п/п	Наименование характеристики	Значение характеристики
1	2	3
1.	Вид объекта недвижимости	Здание
2.	Ранее присвоенный государственный учетный номер (инвентарный) здания, сооружения, объекта незавершенного строительства	–
3.	Кадастровый номер земельного участка (земельных участков), в границах которого (которых) расположены здание, сооружение, объект незавершенного строительства	69:10:0205201:271
4.	Уникальный учетный номер кадастрового квартала, в границах которого расположены здание, сооружение, объект незавершенного строительства	69:10:0205201
5.	Адрес здания, сооружения, объекта незавершенного строительства	Российская Федерация, Тверская область, р-н Калининский, д Пищалкино, д 96/2, Российская Федерация, Тверская область, муниципальный округ Калининский, деревня Пищалкино, территория СНТ Спутник-Искож, дом 96/2
5.1	Сведения о местоположении здания, сооружения, объекта незавершенного строительства (при отсутствии адреса) в структурированном в соответствии с	–

	федеральной информационной адресной системой виде	
5.2	Дополнительные сведения о местоположении	–
6.	Иные сведения	–

3. Пояснения к сведениям об объекте недвижимости с кадастровым номером 69:10:0205201:918

1.	–

Описание местоположения зданий, сооружений, объектов незавершенного строительства на земельном участке

1. Сведения о характерных точках контура объекта недвижимости с кадастровым номером 69:10:0205201:920

Система координат МСК-69, зона 2 **Зона №** 2

Обозначение характерных точек контура	Содержатся в Едином государственном реестре недвижимости			Определены в ходе выполнения комплексных кадастровых работ			Метод определения координат	Формулы, примененные для расчета средней квадратической погрешности определения координат характерных точек (M_t), м, с подставленными в такие формулы значениями и итоговые (вычисленные) значения Mt, м
	Координаты, м		Радиус, м	Координаты, м		Радиус, м		
	X	Y	R	X	Y	R		
1	2	3	4	5	6	7	8	9
н4339О	–	–	–	292211.90	2282737.83	–	Метод спутниковых геодезических измерений (определений)	$Mt=\sqrt{(0.14^2+0.14^2)}=0.20$
н4340О	–	–	–	292212.69	2282743.68	–	Метод спутниковых геодезических измерений (определений)	$Mt=\sqrt{(0.14^2+0.14^2)}=0.20$
н4341О	–	–	–	292207.93	2282744.32	–	Метод спутниковых геодезических измерений (определений)	$Mt=\sqrt{(0.14^2+0.14^2)}=0.20$
н4342О	–	–	–	292207.14	2282738.47	–	Метод спутниковых геодезических измерений (определений)	$Mt=\sqrt{(0.14^2+0.14^2)}=0.20$
н4339О	–	–	–	292211.90	2282737.83	–	Метод спутниковых геодезических измерений (определений)	$Mt=\sqrt{(0.14^2+0.14^2)}=0.20$

2. Сведения о характеристиках объекта недвижимости с кадастровым номером 69:10:0205201:920

№ п/п	Наименование характеристики	Значение характеристики
1	2	3
1.	Вид объекта недвижимости	Здание
2.	Ранее присвоенный государственный учетный номер (инвентарный) здания, сооружения, объекта незавершенного строительства	–
3.	Кадастровый номер земельного участка (земельных участков), в границах которого (которых) расположены здание, сооружение, объект незавершенного строительства	69:10:0205201:27

4.	Уникальный учетный номер кадастрового квартала, в границах которого расположены здание, сооружение, объект незавершенного строительства	69:10:0205201
5.	Адрес здания, сооружения, объекта незавершенного строительства	Российская Федерация, Тверская область, р-н Калининский, д Пищалкино, д 27/1, Российская Федерация, Тверская область, муниципальный округ Калининский, деревня Пищалкино, территория СНТ Спутник-Искож, дом 27/1
5.1	Сведения о местоположении здания, сооружения, объекта незавершенного строительства (при отсутствии адреса) в структурированном в соответствии с федеральной информационной адресной системой виде	–
5.2	Дополнительные сведения о местоположении	–
6.	Иные сведения	–

3. Пояснения к сведениям об объекте недвижимости с кадастровым номером 69:10:0205201:920

1.	–

Описание местоположения зданий, сооружений, объектов незавершенного строительства на земельном участке

1. Сведения о характерных точках контура объекта недвижимости с кадастровым номером 69:10:0205201:921

Система координат МСК-69, зона 2 **Зона №** 2

Обозначение характерных точек контура	Содержатся в Едином государственном реестре недвижимости			Определены в ходе выполнения комплексных кадастровых работ			Метод определения координат	Формулы, примененные для расчета средней квадратической погрешности определения координат характерных точек (M_t), м, с подставленными в такие формулы значениями и итоговые (вычисленные) значения Mt, м
	Координаты, м		Радиус, м	Координаты, м		Радиус, м		
	X	Y	R	X	Y	R		
1	2	3	4	5	6	7	8	9
н4343О	–	–	–	292258.45	2282484.75	–	Метод спутниковых геодезических измерений (определений)	Mt=√(0.14²+0.14²)=0.20
н4344О	–	–	–	292254.53	2282490.08	–	Метод спутниковых геодезических измерений (определений)	Mt=√(0.14²+0.14²)=0.20
н4345О	–	–	–	292249.42	2282486.33	–	Метод спутниковых геодезических измерений (определений)	Mt=√(0.14²+0.14²)=0.20
н4346О	–	–	–	292253.34	2282481.00	–	Метод спутниковых геодезических измерений (определений)	Mt=√(0.14²+0.14²)=0.20
н4343О	–	–	–	292258.45	2282484.75	–	Метод спутниковых геодезических измерений (определений)	Mt=√(0.14²+0.14²)=0.20

2. Сведения о характеристиках объекта недвижимости с кадастровым номером 69:10:0205201:921

№ п/п	Наименование характеристики	Значение характеристики

1	2	3
1.	Вид объекта недвижимости	Здание
2.	Ранее присвоенный государственный учетный номер (инвентарный) здания, сооружения, объекта незавершенного строительства	–
3.	Кадастровый номер земельного участка (земельных участков), в границах которого (которых) расположены здание, сооружение, объект незавершенного строительства	69:10:0205201:445
4.	Уникальный учетный номер кадастрового квартала, в границах которого расположены здание, сооружение, объект незавершенного строительства	69:10:0205201
5.	Адрес здания, сооружения, объекта незавершенного строительства	Российская Федерация, Тверская область, р-н Калининский, д Пищалкино, д 44/3, Российская Федерация, Тверская область, муниципальный округ Калининский, деревня Пищалкино, территория СНТ Спутник-Искож, дом 44/3
5.1	Сведения о местоположении здания, сооружения, объекта незавершенного строительства (при отсутствии адреса) в структурированном в соответствии с федеральной информационной адресной системой виде	–
5.2	Дополнительные сведения о местоположении	–
6.	Иные сведения	–

3. Пояснения к сведениям об объекте недвижимости с кадастровым номером 69:10:0205201:921

1.	–

Описание местоположения зданий, сооружений, объектов незавершенного строительства на земельном участке

1. Сведения о характерных точках контура объекта недвижимости с кадастровым номером 69:10:0205201:922

Система координат МСК-69, зона 2 **Зона №** 2

Обозначение характерных точек контура	Содержатся в Едином государственном реестре недвижимости			Определены в ходе выполнения комплексных кадастровых работ			Метод определения координат	Формулы, примененные для расчета средней квадратической погрешности определения координат характерных точек (M_t), м, с подставленными в такие формулы значениями и итоговые (вычисленные) значения Mt, м
	Координаты, м		Радиус, м	Координаты, м		Радиус, м		
	X	Y	R	X	Y	R		
1	2	3	4	5	6	7	8	9
н4347О	–	–	–	291830.71	2282434.31	–	Метод спутниковых геодезических измерений (определений)	$Mt=\sqrt{(0.14^2+0.14^2)}=0.20$
н4348О	–	–	–	291825.10	2282441.56	–	Метод спутниковых геодезических измерений (определений)	$Mt=\sqrt{(0.14^2+0.14^2)}=0.20$
н4349О	–	–	–	291817.83	2282435.92	–	Метод спутниковых геодезических измерений (определений)	$Mt=\sqrt{(0.14^2+0.14^2)}=0.20$
н4350О	–	–	–	291822.34	2282430.09	–	Метод спутниковых геодезических измерений	$Mt=\sqrt{(0.14^2+0.14^2)}=0.20$

							(определений)	
н4351О	–	–	–	291823.45	2282430.95	–	Метод спутниковых геодезических измерений (определений)	Mt=√(0.14²+0.14²)=0.20
н4352О	–	–	–	291824.55	2282429.53	–	Метод спутниковых геодезических измерений (определений)	Mt=√(0.14²+0.14²)=0.20
н4347О	–	–	–	291830.71	2282434.31	–	Метод спутниковых геодезических измерений (определений)	Mt=√(0.14²+0.14²)=0.20

2. Сведения о характеристиках объекта недвижимости с кадастровым номером 69:10:0205201:922

№ п/п	Наименование характеристики	Значение характеристики
1	2	3
1.	Вид объекта недвижимости	Здание
2.	Ранее присвоенный государственный учетный номер (инвентарный) здания, сооружения, объекта незавершенного строительства	–
3.	Кадастровый номер земельного участка (земельных участков), в границах которого (которых) расположены здание, сооружение, объект незавершенного строительства	69:10:0205201:364
4.	Уникальный учетный номер кадастрового квартала, в границах которого расположены здание, сооружение, объект незавершенного строительства	69:10:0205201
5.	Адрес здания, сооружения, объекта незавершенного строительства	Российская Федерация, Тверская область, р-н Калининский, д Пищалкино, д 183а/2, Российская Федерация, Тверская область, муниципальный округ Калининский, деревня Пищалкино, территория СНТ Спутник-Искож, дом 183а/2
5.1	Сведения о местоположении здания, сооружения, объекта незавершенного строительства (при отсутствии адреса) в структурированном в соответствии с федеральной информационной адресной системой виде	–
5.2	Дополнительные сведения о местоположении	–
6.	Иные сведения	–

3. Пояснения к сведениям об объекте недвижимости с кадастровым номером 69:10:0205201:922

1.	–

Описание местоположения зданий, сооружений, объектов незавершенного строительства на земельном участке

1. Сведения о характерных точках контура объекта недвижимости с кадастровым номером 69:10:0205201:923

Система координат МСК-69, зона 2 **Зона №** 2

Обозначение характерных точек контура	Содержатся в Едином государственном реестре недвижимости			Определены в ходе выполнения комплексных кадастровых работ			Метод определения координат	Формулы, примененные для расчета средней квадратической погрешности определения координат характерных точек (M_t), м, с подставленными в такие формулы значениями и итоговые (вычисленные) значения Mt, м
	Координаты, м		Радиус, м	Координаты, м		Радиус, м		
	X	Y	R	X	Y	R		

1	2	3	4	5	6	7	8	9
н4353О	–	–	–	292361.80	2282850.20	–	Метод спутниковых геодезических измерений (определений)	Mt=√(0.14²+0.14²)=0.20
н4354О	–	–	–	292362.14	2282854.53	–	Метод спутниковых геодезических измерений (определений)	Mt=√(0.14²+0.14²)=0.20
н4355О	–	–	–	292356.61	2282855.08	–	Метод спутниковых геодезических измерений (определений)	Mt=√(0.14²+0.14²)=0.20
н4356О	–	–	–	292355.98	2282848.51	–	Метод спутниковых геодезических измерений (определений)	Mt=√(0.14²+0.14²)=0.20
н4357О	–	–	–	292359.65	2282848.15	–	Метод спутниковых геодезических измерений (определений)	Mt=√(0.14²+0.14²)=0.20
н4358О	–	–	–	292359.86	2282850.41	–	Метод спутниковых геодезических измерений (определений)	Mt=√(0.14²+0.14²)=0.20
н4353О	–	–	–	292361.80	2282850.20	–	Метод спутниковых геодезических измерений (определений)	Mt=√(0.14²+0.14²)=0.20

2. Сведения о характеристиках объекта недвижимости с кадастровым номером 69:10:0205201:923

№ п/п	Наименование характеристики	Значение характеристики
1	2	3
1.	Вид объекта недвижимости	Здание
2.	Ранее присвоенный государственный учетный номер (инвентарный) здания, сооружения, объекта незавершенного строительства	–
3.	Кадастровый номер земельного участка (земельных участков), в границах которого (которых) расположены здание, сооружение, объект незавершенного строительства	69:10:0205201:114
4.	Уникальный учетный номер кадастрового квартала, в границах которого расположены здание, сооружение, объект незавершенного строительства	69:10:0205201
5.	Адрес здания, сооружения, объекта незавершенного строительства	Российская Федерация, Тверская область, р-н Калининский, д Пищалкино, д 114/1, Российская Федерация, Тверская область, муниципальный округ Калининский, деревня Пищалкино, территория СНТ Спутник-Искож, дом 114/1
5.1	Сведения о местоположении здания, сооружения, объекта незавершенного строительства (при отсутствии адреса) в структурированном в соответствии с федеральной информационной адресной системой виде	–
5.2	Дополнительные сведения о местоположении	–
6.	Иные сведения	–

3. Пояснения к сведениям об объекте недвижимости с кадастровым номером 69:10:0205201:923

1.	–

Описание местоположения зданий, сооружений, объектов незавершенного строительства на земельном участке

1. Сведения о характерных точках контура объекта недвижимости с кадастровым номером 69:10:0205201:927

Система координат МСК-69, зона 2 **Зона №** 2

Обозначение характерных точек контура	Содержатся в Едином государственном реестре недвижимости			Определены в ходе выполнения комплексных кадастровых работ			Метод определения координат	Формулы, примененные для расчета средней квадратической погрешности определения координат характерных точек (M_t), м, с подставленными в такие формулы значениями и итоговые (вычисленные) значения Mt, м
	Координаты, м		Радиус, м	Координаты, м		Радиус, м		
	X	Y	R	X	Y	R		
1	2	3	4	5	6	7	8	9
н4359О	–	–	–	292153.13	2282498.76	–	Метод спутниковых геодезических измерений (определений)	Mt=√(0.14²+0.14²)=0.20
н4360О	–	–	–	292149.35	2282504.89	–	Метод спутниковых геодезических измерений (определений)	Mt=√(0.14²+0.14²)=0.20
н4361О	–	–	–	292143.90	2282501.53	–	Метод спутниковых геодезических измерений (определений)	Mt=√(0.14²+0.14²)=0.20
н4362О	–	–	–	292147.68	2282495.40	–	Метод спутниковых геодезических измерений (определений)	Mt=√(0.14²+0.14²)=0.20
н4359О	–	–	–	292153.13	2282498.76	–	Метод спутниковых геодезических измерений (определений)	Mt=√(0.14²+0.14²)=0.20

2. Сведения о характеристиках объекта недвижимости с кадастровым номером 69:10:0205201:927

№ п/п	Наименование характеристики	Значение характеристики
1	2	3
1.	Вид объекта недвижимости	Здание
2.	Ранее присвоенный государственный учетный номер (инвентарный) здания, сооружения, объекта незавершенного строительства	–
3.	Кадастровый номер земельного участка (земельных участков), в границах которого (которых) расположены здание, сооружение, объект незавершенного строительства	69:10:0205201:469
4.	Уникальный учетный номер кадастрового квартала, в границах которого расположены здание, сооружение, объект незавершенного строительства	69:10:0205201
5.	Адрес здания, сооружения, объекта незавершенного строительства	Российская Федерация, Тверская область, р-н Калининский, д Пищалкино, стр. 65/3, Российская Федерация, Тверская область, муниципальный округ Калининский, деревня Пищалкино, территория СНТ Спутник-Искож, строение 65/3

5.1	Сведения о местоположении здания, сооружения, объекта незавершенного строительства (при отсутствии адреса) в структурированном в соответствии с федеральной информационной адресной системой виде	–
5.2	Дополнительные сведения о местоположении	–
6.	Иные сведения	–

3. Пояснения к сведениям об объекте недвижимости с кадастровым номером 69:10:0205201:927

1.	–

Описание местоположения зданий, сооружений, объектов незавершенного строительства на земельном участке

1. Сведения о характерных точках контура объекта недвижимости с кадастровым номером 69:10:0205201:928

Система координат МСК-69, зона 2 **Зона №** 2

Обозначение характерных точек контура	Содержатся в Едином государственном реестре недвижимости			Определены в ходе выполнения комплексных кадастровых работ			Метод определения координат	Формулы, примененные для расчета средней квадратической погрешности определения координат характерных точек (M_t), м, с подставленными в такие формулы значениями и итоговые (вычисленные) значения Mt, м
	Координаты, м		Радиус, м	Координаты, м		Радиус, м		
	X	Y	R	X	Y	R		
1	2	3	4	5	6	7	8	9
н4363О	–	–	–	292124.79	2282353.64	–	Метод спутниковых геодезических измерений (определений)	$Mt=\sqrt{(0.14^2+0.14^2)}=0.20$
н4364О	–	–	–	292120.77	2282358.46	–	Метод спутниковых геодезических измерений (определений)	$Mt=\sqrt{(0.14^2+0.14^2)}=0.20$
н4365О	–	–	–	292116.70	2282355.07	–	Метод спутниковых геодезических измерений (определений)	$Mt=\sqrt{(0.14^2+0.14^2)}=0.20$
н4366О	–	–	–	292120.72	2282350.25	–	Метод спутниковых геодезических измерений (определений)	$Mt=\sqrt{(0.14^2+0.14^2)}=0.20$
н4363О	–	–	–	292124.79	2282353.64	–	Метод спутниковых геодезических измерений (определений)	$Mt=\sqrt{(0.14^2+0.14^2)}=0.20$

2. Сведения о характеристиках объекта недвижимости с кадастровым номером 69:10:0205201:928

№ п/п	Наименование характеристики	Значение характеристики
1	2	3
1.	Вид объекта недвижимости	Здание
2.	Ранее присвоенный государственный учетный номер (инвентарный) здания, сооружения, объекта незавершенного строительства	–
3.	Кадастровый номер земельного участка (земельных участков), в границах которого (которых) расположены здание, сооружение, объект незавершенного	69:10:0205201:436

	строительства	
4.	Уникальный учетный номер кадастрового квартала, в границах которого расположены здание, сооружение, объект незавершенного строительства	69:10:0205201
5.	Адрес здания, сооружения, объекта незавершенного строительства	Российская Федерация, Тверская область, р-н Калининский, д Пищалкино, д 36/3, Российская Федерация, Тверская область, муниципальный округ Калининский, деревня Пищалкино, территория СНТ Спутник-Искож, дом 36/3
5.1	Сведения о местоположении здания, сооружения, объекта незавершенного строительства (при отсутствии адреса) в структурированном в соответствии с федеральной информационной адресной системой виде	–
5.2	Дополнительные сведения о местоположении	–
6.	Иные сведения	–

3. Пояснения к сведениям об объекте недвижимости с кадастровым номером 69:10:0205201:928

1.	–

Описание местоположения зданий, сооружений, объектов незавершенного строительства на земельном участке

1. Сведения о характерных точках контура объекта недвижимости с кадастровым номером 69:10:0205201:929

Система координат МСК-69, зона 2 **Зона №** 2

Обозначение характерных точек контура	Содержатся в Едином государственном реестре недвижимости			Определены в ходе выполнения комплексных кадастровых работ			Метод определения координат	Формулы, примененные для расчета средней квадратической погрешности определения координат характерных точек (M_t), м, с подставленными в такие формулы значениями и итоговые (вычисленные) значения Mt, м
	Координаты, м		Радиус, м	Координаты, м		Радиус, м		
	X	Y	R	X	Y	R		
1	2	3	4	5	6	7	8	9
н4367О	–	–	–	292198.50	2282986.43	–	Метод спутниковых геодезических измерений (определений)	Mt=√(0.14²+0.14²)=0.20
н4368О	–	–	–	292199.24	2282992.09	–	Метод спутниковых геодезических измерений (определений)	Mt=√(0.14²+0.14²)=0.20
н4369О	–	–	–	292196.36	2282992.46	–	Метод спутниковых геодезических измерений (определений)	Mt=√(0.14²+0.14²)=0.20
н4370О	–	–	–	292196.17	2282990.98	–	Метод спутниковых геодезических измерений (определений)	Mt=√(0.14²+0.14²)=0.20
н4371О	–	–	–	292193.79	2282991.28	–	Метод спутниковых геодезических измерений (определений)	Mt=√(0.14²+0.14²)=0.20
н4372О	–	–	–	292193.24	2282987.11	–	Метод спутниковых геодезических измерений	Mt=√(0.14²+0.14²)=0.20

							(определений)	
н4367О	–	–	–	292198.50	2282986.43	–	Метод спутниковых геодезических измерений (определений)	Mt=√(0.14²+0.14²)=0.20

2. Сведения о характеристиках объекта недвижимости с кадастровым номером 69:10:0205201:929

№ п/п	Наименование характеристики	Значение характеристики
1	2	3
1.	Вид объекта недвижимости	Здание
2.	Ранее присвоенный государственный учетный номер (инвентарный) здания, сооружения, объекта незавершенного строительства	–
3.	Кадастровый номер земельного участка (земельных участков), в границах которого (которых) расположены здание, сооружение, объект незавершенного строительства	69:10:0205201:14
4.	Уникальный учетный номер кадастрового квартала, в границах которого расположены здание, сооружение, объект незавершенного строительства	69:10:0205201
5.	Адрес здания, сооружения, объекта незавершенного строительства	Российская Федерация, Тверская область, р-н Калининский, д Пищалкино, д 14/1, Российская Федерация, Тверская область, муниципальный округ Калининский, деревня Пищалкино, территория СНТ Спутник-Искож, дом 14/1
5.1	Сведения о местоположении здания, сооружения, объекта незавершенного строительства (при отсутствии адреса) в структурированном в соответствии с федеральной информационной адресной системой виде	–
5.2	Дополнительные сведения о местоположении	–
6.	Иные сведения	–

3. Пояснения к сведениям об объекте недвижимости с кадастровым номером 69:10:0205201:929

1.	–

Описание местоположения зданий, сооружений, объектов незавершенного строительства на земельном участке

1. Сведения о характерных точках контура объекта недвижимости с кадастровым номером 69:10:0205201:930

Система координат МСК-69, зона 2 **Зона №** 2

Обозначение характерных точек контура	Содержатся в Едином государственном реестре недвижимости			Определены в ходе выполнения комплексных кадастровых работ			Метод определения координат	Формулы, примененные для расчета средней квадратической погрешности определения координат характерных точек (M_t), м, с подставленными в такие формулы значениями и итоговые (вычисленные) значения Mt, м
	Координаты, м		Радиус, м	Координаты, м		Радиус, м		
	X	Y	R	X	Y	R		
1	2	3	4	5	6	7	8	9
н4373О	–	–	–	292309.54	2282868.84	–	Метод спутниковых геодезических измерений (определений)	Mt=√(0.14²+0.14²)=0.20
н4374О	–	–	–	292310.25	2282875.21	–	Метод спутниковых геодезических измерений	Mt=√(0.14²+0.14²)=0.20

							(определений)	
н4375О	–	–	–	292303.29	2282875.99	–	Метод спутниковых геодезических измерений (определений)	Mt=√(0.14²+0.14²)=0.20
н4376О	–	–	–	292302.58	2282869.62	–	Метод спутниковых геодезических измерений (определений)	Mt=√(0.14²+0.14²)=0.20
н4373О	–	–	–	292309.54	2282868.84	–	Метод спутниковых геодезических измерений (определений)	Mt=√(0.14²+0.14²)=0.20

2. Сведения о характеристиках объекта недвижимости с кадастровым номером 69:10:0205201:930

№ п/п	Наименование характеристики	Значение характеристики
1	2	3
1.	Вид объекта недвижимости	Здание
2.	Ранее присвоенный государственный учетный номер (инвентарный) здания, сооружения, объекта незавершенного строительства	–
3.	Кадастровый номер земельного участка (земельных участков), в границах которого (которых) расположены здание, сооружение, объект незавершенного строительства	69:10:0205201:85
4.	Уникальный учетный номер кадастрового квартала, в границах которого расположены здание, сооружение, объект незавершенного строительства	69:10:0205201
5.	Адрес здания, сооружения, объекта незавершенного строительства	Российская Федерация, Тверская область, р-н Калининский, д Пищалкино, д 85, Российская Федерация, Тверская область, муниципальный округ Калининский, деревня Пищалкино, территория СНТ Спутник-Искож, дом 85
5.1	Сведения о местоположении здания, сооружения, объекта незавершенного строительства (при отсутствии адреса) в структурированном в соответствии с федеральной информационной адресной системой виде	–
5.2	Дополнительные сведения о местоположении	–
6.	Иные сведения	–

3. Пояснения к сведениям об объекте недвижимости с кадастровым номером 69:10:0205201:930

1.	–

Описание местоположения зданий, сооружений, объектов незавершенного строительства на земельном участке

1. Сведения о характерных точках контура объекта недвижимости с кадастровым номером 69:10:0205201:931

Система координат МСК-69, зона 2 **Зона №** 2

Обозначение характерных точек контура	Содержатся в Едином государственном реестре недвижимости			Определены в ходе выполнения комплексных кадастровых работ			Метод определения координат	Формулы, примененные для расчета средней квадратической погрешности определения координат характерных точек (M_t), м, с подставленными в такие формулы значениями и итоговые (вычисленные) значения Mt, м
	Координаты, м		Радиус, м	Координаты, м		Радиус, м		
	X	Y	R	X	Y	R		

1	2	3	4	5	6	7	8	9
н4377О	–	–	–	291772.84	2282464.18	–	Метод спутниковых геодезических измерений (определений)	Mt=√(0.14²+0.14²)=0.20
н4378О	–	–	–	291776.11	2282467.13	–	Метод спутниковых геодезических измерений (определений)	Mt=√(0.14²+0.14²)=0.20
н4379О	–	–	–	291770.82	2282473.00	–	Метод спутниковых геодезических измерений (определений)	Mt=√(0.14²+0.14²)=0.20
н4380О	–	–	–	291764.54	2282467.33	–	Метод спутниковых геодезических измерений (определений)	Mt=√(0.14²+0.14²)=0.20
н4381О	–	–	–	291768.29	2282463.17	–	Метод спутниковых геодезических измерений (определений)	Mt=√(0.14²+0.14²)=0.20
н4382О	–	–	–	291771.30	2282465.89	–	Метод спутниковых геодезических измерений (определений)	Mt=√(0.14²+0.14²)=0.20
н4377О	–	–	–	291772.84	2282464.18	–	Метод спутниковых геодезических измерений (определений)	Mt=√(0.14²+0.14²)=0.20

2. Сведения о характеристиках объекта недвижимости с кадастровым номером 69:10:0205201:931

№ п/п	Наименование характеристики	Значение характеристики
1	2	3
1.	Вид объекта недвижимости	Здание
2.	Ранее присвоенный государственный учетный номер (инвентарный) здания, сооружения, объекта незавершенного строительства	–
3.	Кадастровый номер земельного участка (земельных участков), в границах которого (которых) расположены здание, сооружение, объект незавершенного строительства	69:10:0205201:360
4.	Уникальный учетный номер кадастрового квартала, в границах которого расположены здание, сооружение, объект незавершенного строительства	69:10:0205201
5.	Адрес здания, сооружения, объекта незавершенного строительства	Российская Федерация, Тверская область, р-н Калининский, д Пищалкино, д 2/179, Российская Федерация, Тверская область, муниципальный округ Калининский, деревня Пищалкино, территория СНТ Спутник-Искож, дом 2/179
5.1	Сведения о местоположении здания, сооружения, объекта незавершенного строительства (при отсутствии адреса) в структурированном в соответствии с федеральной информационной адресной системой виде	–
5.2	Дополнительные сведения о местоположении	–
6.	Иные сведения	–

3. Пояснения к сведениям об объекте недвижимости с кадастровым номером 69:10:0205201:931

1.	–

Описание местоположения зданий, сооружений, объектов незавершенного строительства на земельном участке

1. Сведения о характерных точках контура объекта недвижимости с кадастровым номером 69:10:0205201:932

Система координат МСК-69, зона 2 **Зона №** 2

Обозначение характерных точек контура	Содержатся в Едином государственном реестре недвижимости			Определены в ходе выполнения комплексных кадастровых работ			Метод определения координат	Формулы, примененные для расчета средней квадратической погрешности определения координат характерных точек (M_t), м, с подставленными в такие формулы значениями и итоговые (вычисленные) значения Mt, м
	Координаты, м		Радиус, м	Координаты, м		Радиус, м		
	X	Y	R	X	Y	R		
1	2	3	4	5	6	7	8	9
н4383О	–	–	–	292337.50	2282427.30	–	Метод спутниковых геодезических измерений (определений)	Mt=√(0.14²+0.14²)=0.20
н4384О	–	–	–	292332.80	2282433.15	–	Метод спутниковых геодезических измерений (определений)	Mt=√(0.14²+0.14²)=0.20
н4385О	–	–	–	292324.02	2282426.10	–	Метод спутниковых геодезических измерений (определений)	Mt=√(0.14²+0.14²)=0.20
н4386О	–	–	–	292328.72	2282420.25	–	Метод спутниковых геодезических измерений (определений)	Mt=√(0.14²+0.14²)=0.20
н4383О	–	–	–	292337.50	2282427.30	–	Метод спутниковых геодезических измерений (определений)	Mt=√(0.14²+0.14²)=0.20

2. Сведения о характеристиках объекта недвижимости с кадастровым номером 69:10:0205201:932

№ п/п	Наименование характеристики	Значение характеристики
1	2	3
1.	Вид объекта недвижимости	Здание
2.	Ранее присвоенный государственный учетный номер (инвентарный) здания, сооружения, объекта незавершенного строительства	–
3.	Кадастровый номер земельного участка (земельных участков), в границах которого (которых) расположены здание, сооружение, объект незавершенного строительства	69:10:0205201:401
4.	Уникальный учетный номер кадастрового квартала, в границах которого расположены здание, сооружение, объект незавершенного строительства	69:10:0205201
5.	Адрес здания, сооружения, объекта незавершенного строительства	Российская Федерация, Тверская область, р-н Калининский, д Пищалкино, д 3/1, Российская Федерация, Тверская область, муниципальный округ Калининский, деревня Пищалкино, территория СНТ Спутник-Искож, дом 3/1

5.1	Сведения о местоположении здания, сооружения, объекта незавершенного строительства (при отсутствии адреса) в структурированном в соответствии с федеральной информационной адресной системой виде	–
5.2	Дополнительные сведения о местоположении	–
6.	Иные сведения	–

3. Пояснения к сведениям об объекте недвижимости с кадастровым номером 69:10:0205201:932

1.	–

Описание местоположения зданий, сооружений, объектов незавершенного строительства на земельном участке

1. Сведения о характерных точках контура объекта недвижимости с кадастровым номером 69:10:0205201:936

Система координат МСК-69, зона 2 **Зона №** 2

Обозначение характерных точек контура	Содержатся в Едином государственном реестре недвижимости			Определены в ходе выполнения комплексных кадастровых работ			Метод определения координат	Формулы, примененные для расчета средней квадратической погрешности определения координат характерных точек (M_t), м, с подставленными в такие формулы значениями и итоговые (вычисленные) значения Mt, м
	Координаты, м		Радиус, м	Координаты, м		Радиус, м		
	X	Y	R	X	Y	R		
1	2	3	4	5	6	7	8	9
н4387О	–	–	–	291411.60	2282413.12	–	Метод спутниковых геодезических измерений (определений)	$Mt=\sqrt{(0.14^2+0.14^2)}=0.20$
н4388О	–	–	–	291407.38	2282418.81	–	Метод спутниковых геодезических измерений (определений)	$Mt=\sqrt{(0.14^2+0.14^2)}=0.20$
н4389О	–	–	–	291402.10	2282415.00	–	Метод спутниковых геодезических измерений (определений)	$Mt=\sqrt{(0.14^2+0.14^2)}=0.20$
н4390О	–	–	–	291406.38	2282409.24	–	Метод спутниковых геодезических измерений (определений)	$Mt=\sqrt{(0.14^2+0.14^2)}=0.20$
н4387О	–	–	–	291411.60	2282413.12	–	Метод спутниковых геодезических измерений (определений)	$Mt=\sqrt{(0.14^2+0.14^2)}=0.20$

2. Сведения о характеристиках объекта недвижимости с кадастровым номером 69:10:0205201:936

№ п/п	Наименование характеристики	Значение характеристики
1	2	3
1.	Вид объекта недвижимости	Здание
2.	Ранее присвоенный государственный учетный номер (инвентарный) здания, сооружения, объекта незавершенного строительства	–
3.	Кадастровый номер земельного участка (земельных участков), в границах которого (которых) расположены здание, сооружение, объект незавершенного	69:10:0205201:182

	строительства	
4.	Уникальный учетный номер кадастрового квартала, в границах которого расположены здание, сооружение, объект незавершенного строительства	69:10:0205201
5.	Адрес здания, сооружения, объекта незавершенного строительства	Российская Федерация, Тверская область, р-н Калининский, д Пищалкино, д 9а/2, Российская Федерация, Тверская область, муниципальный округ Калининский, деревня Пищалкино, территория СНТ Спутник-Искож, дом 9а/2
5.1	Сведения о местоположении здания, сооружения, объекта незавершенного строительства (при отсутствии адреса) в структурированном в соответствии с федеральной информационной адресной системой виде	–
5.2	Дополнительные сведения о местоположении	–
6.	Иные сведения	–

3. Пояснения к сведениям об объекте недвижимости с кадастровым номером 69:10:0205201:936

1.	–

Описание местоположения зданий, сооружений, объектов незавершенного строительства на земельном участке

1. Сведения о характерных точках контура объекта недвижимости с кадастровым номером 69:10:0205201:937

Система координат МСК-69, зона 2 **Зона №** 2

Обозначение характерных точек контура	Содержатся в Едином государственном реестре недвижимости			Определены в ходе выполнения комплексных кадастровых работ			Метод определения координат	Формулы, примененные для расчета средней квадратической погрешности определения координат характерных точек (M_t), м, с подставленными в такие формулы значениями и итоговые (вычисленные) значения Mt, м
	Координаты, м		Радиус, м	Координаты, м		Радиус, м		
	X	Y	R	X	Y	R		
1	2	3	4	5	6	7	8	9
н4391О	–	–	–	292351.59	2282718.90	–	Метод спутниковых геодезических измерений (определений)	Mt=√(0.14²+0.14²)=0.20
н4392О	–	–	–	292352.65	2282725.53	–	Метод спутниковых геодезических измерений (определений)	Mt=√(0.14²+0.14²)=0.20
н4393О	–	–	–	292347.11	2282726.30	–	Метод спутниковых геодезических измерений (определений)	Mt=√(0.14²+0.14²)=0.20
н4394О	–	–	–	292346.63	2282723.31	–	Метод спутниковых геодезических измерений (определений)	Mt=√(0.14²+0.14²)=0.20
н4395О	–	–	–	292345.43	2282723.52	–	Метод спутниковых геодезических измерений (определений)	Mt=√(0.14²+0.14²)=0.20
н4396О	–	–	–	292344.86	2282720.01	–	Метод спутниковых геодезических измерений	Mt=√(0.14²+0.14²)=0.20

							(определений)	
н4391О	–	–	–	292351.59	2282718.90	–	Метод спутниковых геодезических измерений (определений)	Mt=√(0.14²+0.14²)=0.20

2. Сведения о характеристиках объекта недвижимости с кадастровым номером 69:10:0205201:937

№ п/п	Наименование характеристики	Значение характеристики
1	2	3
1.	Вид объекта недвижимости	Здание
2.	Ранее присвоенный государственный учетный номер (инвентарный) здания, сооружения, объекта незавершенного строительства	–
3.	Кадастровый номер земельного участка (земельных участков), в границах которого (которых) расположены здание, сооружение, объект незавершенного строительства	69:10:0205201:120
4.	Уникальный учетный номер кадастрового квартала, в границах которого расположены здание, сооружение, объект незавершенного строительства	69:10:0205201
5.	Адрес здания, сооружения, объекта незавершенного строительства	Российская Федерация, Тверская область, р-н Калининский, д Пищалкино, д 120/1, Российская Федерация, Тверская область, муниципальный округ Калининский, деревня Пищалкино, территория СНТ Спутник-Искож, дом 120/1
5.1	Сведения о местоположении здания, сооружения, объекта незавершенного строительства (при отсутствии адреса) в структурированном в соответствии с федеральной информационной адресной системой виде	–
5.2	Дополнительные сведения о местоположении	–
6.	Иные сведения	–

3. Пояснения к сведениям об объекте недвижимости с кадастровым номером 69:10:0205201:937

1.	–

Описание местоположения зданий, сооружений, объектов незавершенного строительства на земельном участке

1. Сведения о характерных точках контура объекта недвижимости с кадастровым номером 69:10:0205201:940

Система координат МСК-69, зона 2 **Зона №** 2

Обозначение характерных точек контура	Содержатся в Едином государственном реестре недвижимости			Определены в ходе выполнения комплексных кадастровых работ			Метод определения координат	Формулы, примененные для расчета средней квадратической погрешности определения координат характерных точек (M_t), м, с подставленными в такие формулы значениями и итоговые (вычисленные) значения Mt, м
	Координаты, м		Радиус, м	Координаты, м		Радиус, м		
	X	Y	R	X	Y	R		
1	2	3	4	5	6	7	8	9
н4397О	–	–	–	292221.59	2282678.00	–	Метод спутниковых геодезических измерений (определений)	Mt=√(0.14²+0.14²)=0.20
н4398О	–	–	–	292222.21	2282684.37	–	Метод спутниковых геодезических измерений	Mt=√(0.14²+0.14²)=0.20

							(определений)	
н4399О	–	–	–	292216.04	2282684.98	–	Метод спутниковых геодезических измерений (определений)	Mt=√(0.14²+0.14²)=0.20
н4400О	–	–	–	292215.42	2282678.61	–	Метод спутниковых геодезических измерений (определений)	Mt=√(0.14²+0.14²)=0.20
н4397О	–	–	–	292221.59	2282678.00	–	Метод спутниковых геодезических измерений (определений)	Mt=√(0.14²+0.14²)=0.20

2. Сведения о характеристиках объекта недвижимости с кадастровым номером 69:10:0205201:940

№ п/п	Наименование характеристики	Значение характеристики
1	2	3
1.	Вид объекта недвижимости	Здание
2.	Ранее присвоенный государственный учетный номер (инвентарный) здания, сооружения, объекта незавершенного строительства	–
3.	Кадастровый номер земельного участка (земельных участков), в границах которого (которых) расположены здание, сооружение, объект незавершенного строительства	69:10:0205201:32
4.	Уникальный учетный номер кадастрового квартала, в границах которого расположены здание, сооружение, объект незавершенного строительства	69:10:0205201
5.	Адрес здания, сооружения, объекта незавершенного строительства	Российская Федерация, Тверская область, р-н Калининский, д Пищалкино, д 32/1, Российская Федерация, Тверская область, муниципальный округ Калининский, деревня Пищалкино, территория СНТ Спутник-Искож, дом 32/1
5.1	Сведения о местоположении здания, сооружения, объекта незавершенного строительства (при отсутствии адреса) в структурированном в соответствии с федеральной информационной адресной системой виде	–
5.2	Дополнительные сведения о местоположении	–
6.	Иные сведения	–

3. Пояснения к сведениям об объекте недвижимости с кадастровым номером 69:10:0205201:940

1.	–

Описание местоположения зданий, сооружений, объектов незавершенного строительства на земельном участке

1. Сведения о характерных точках контура объекта недвижимости с кадастровым номером 69:10:0205201:941

Система координат МСК-69, зона 2 **Зона №** 2

Обозначение характерных точек контура	Содержатся в Едином государственном реестре недвижимости			Определены в ходе выполнения комплексных кадастровых работ			Метод определения координат	Формулы, примененные для расчета средней квадратической погрешности определения координат характерных точек (M_t), м, с подставленными в такие формулы значениями и итоговые (вычисленные) значения Mt, м
	Координаты, м		Радиус, м	Координаты, м		Радиус, м		
	X	Y	R	X	Y	R		

1	2	3	4	5	6	7	8	9
н4401О	–	–	–	292279.50	2282936.55	–	Метод спутниковых геодезических измерений (определений)	Mt=√(0.14²+0.14²)=0.20
н4402О	–	–	–	292280.55	2282945.66	–	Метод спутниковых геодезических измерений (определений)	Mt=√(0.14²+0.14²)=0.20
н4403О	–	–	–	292274.19	2282946.39	–	Метод спутниковых геодезических измерений (определений)	Mt=√(0.14²+0.14²)=0.20
н4404О	–	–	–	292273.14	2282937.28	–	Метод спутниковых геодезических измерений (определений)	Mt=√(0.14²+0.14²)=0.20
н4401О	–	–	–	292279.50	2282936.55	–	Метод спутниковых геодезических измерений (определений)	Mt=√(0.14²+0.14²)=0.20

2. Сведения о характеристиках объекта недвижимости с кадастровым номером 69:10:0205201:941

№ п/п	Наименование характеристики	Значение характеристики
1	2	3
1.	Вид объекта недвижимости	Здание
2.	Ранее присвоенный государственный учетный номер (инвентарный) здания, сооружения, объекта незавершенного строительства	–
3.	Кадастровый номер земельного участка (земельных участков), в границах которого (которых) расположены здание, сооружение, объект незавершенного строительства	69:10:0205201:56
4.	Уникальный учетный номер кадастрового квартала, в границах которого расположены здание, сооружение, объект незавершенного строительства	69:10:0205201
5.	Адрес здания, сооружения, объекта незавершенного строительства	Российская Федерация, Тверская область, р-н Калининский, д Пищалкино, д 56, Российская Федерация, Тверская область, муниципальный округ Калининский, деревня Пищалкино, территория СНТ Спутник-Искож, дом 56
5.1	Сведения о местоположении здания, сооружения, объекта незавершенного строительства (при отсутствии адреса) в структурированном в соответствии с федеральной информационной адресной системой виде	–
5.2	Дополнительные сведения о местоположении	–
6.	Иные сведения	–

3. Пояснения к сведениям об объекте недвижимости с кадастровым номером 69:10:0205201:941

1.	–

**Описание местоположения зданий, сооружений,
объектов незавершенного строительства на земельном участке**

1. Сведения о характерных точках контура объекта недвижимости с кадастровым номером 69:10:0205201:942

Система координат МСК-69, зона 2 **Зона №** 2

Обозначение характерных точек контура	Содержатся в Едином государственном реестре недвижимости			Определены в ходе выполнения комплексных кадастровых работ			Метод определения координат	Формулы, примененные для расчета средней квадратической погрешности определения координат характерных точек (M_t), м, с подставленными в такие формулы значениями и итоговые (вычисленные) значения Mt, м
	Координаты, м		Радиус, м	Координаты, м		Радиус, м		
	X	Y	R	X	Y	R		
1	2	3	4	5	6	7	8	9
н4405О	–	–	–	292228.13	2282519.00	–	Метод спутниковых геодезических измерений (определений)	Mt=√(0.14²+0.14²)=0.20
н4406О	–	–	–	292223.37	2282525.43	–	Метод спутниковых геодезических измерений (определений)	Mt=√(0.14²+0.14²)=0.20
н4407О	–	–	–	292219.08	2282522.26	–	Метод спутниковых геодезических измерений (определений)	Mt=√(0.14²+0.14²)=0.20
н4408О	–	–	–	292222.77	2282517.28	–	Метод спутниковых геодезических измерений (определений)	Mt=√(0.14²+0.14²)=0.20
н4409О	–	–	–	292221.60	2282516.42	–	Метод спутниковых геодезических измерений (определений)	Mt=√(0.14²+0.14²)=0.20
н4410О	–	–	–	292222.67	2282514.97	–	Метод спутниковых геодезических измерений (определений)	Mt=√(0.14²+0.14²)=0.20
н4405О	–	–	–	292228.13	2282519.00	–	Метод спутниковых геодезических измерений (определений)	Mt=√(0.14²+0.14²)=0.20

2. Сведения о характеристиках объекта недвижимости с кадастровым номером 69:10:0205201:942

№ п/п	Наименование характеристики	Значение характеристики
1	2	3
1.	Вид объекта недвижимости	Здание
2.	Ранее присвоенный государственный учетный номер (инвентарный) здания, сооружения, объекта незавершенного строительства	–
3.	Кадастровый номер земельного участка (земельных участков), в границах которого (которых) расположены здание, сооружение, объект незавершенного строительства	69:10:0205201:464
4.	Уникальный учетный номер кадастрового квартала, в границах которого расположены здание, сооружение, объект незавершенного строительства	69:10:0205201
5.	Адрес здания, сооружения, объекта незавершенного строительства	Российская Федерация, Тверская область, р-н Калининский, д Пищалкино, д 60/3, Российская Федерация, Тверская область, муниципальный округ Калининский, деревня Пищалкино, территория СНТ Спутник-Искож, дом 60/3

5.1	Сведения о местоположении здания, сооружения, объекта незавершенного строительства (при отсутствии адреса) в структурированном в соответствии с федеральной информационной адресной системой виде	–
5.2	Дополнительные сведения о местоположении	–
6.	Иные сведения	–

3. Пояснения к сведениям об объекте недвижимости с кадастровым номером 69:10:0205201:942

1.	–

Описание местоположения зданий, сооружений, объектов незавершенного строительства на земельном участке

1. Сведения о характерных точках контура объекта недвижимости с кадастровым номером 69:10:0205201:943

Система координат МСК-69, зона 2 **Зона №** 2

Обозначение характерных точек контура	Содержатся в Едином государственном реестре недвижимости			Определены в ходе выполнения комплексных кадастровых работ			Метод определения координат	Формулы, примененные для расчета средней квадратической погрешности определения координат характерных точек (M_t), м, с подставленными в такие формулы значениями и итоговые (вычисленные) значения Mt, м
	Координаты, м		Радиус, м	Координаты, м		Радиус, м		
	X	Y	R	X	Y	R		
1	2	3	4	5	6	7	8	9
н4411О	–	–	–	292294.88	2282748.41	–	Метод спутниковых геодезических измерений (определений)	Mt=√(0.14²+0.14²)=0.20
н4412О	–	–	–	292295.11	2282750.48	–	Метод спутниковых геодезических измерений (определений)	Mt=√(0.14²+0.14²)=0.20
н4413О	–	–	–	292293.66	2282750.64	–	Метод спутниковых геодезических измерений (определений)	Mt=√(0.14²+0.14²)=0.20
н4414О	–	–	–	292294.01	2282753.82	–	Метод спутниковых геодезических измерений (определений)	Mt=√(0.14²+0.14²)=0.20
н4415О	–	–	–	292289.63	2282754.31	–	Метод спутниковых геодезических измерений (определений)	Mt=√(0.14²+0.14²)=0.20
н4416О	–	–	–	292289.05	2282749.06	–	Метод спутниковых геодезических измерений (определений)	Mt=√(0.14²+0.14²)=0.20
н4411О	–	–	–	292294.88	2282748.41	–	Метод спутниковых геодезических измерений (определений)	Mt=√(0.14²+0.14²)=0.20

2. Сведения о характеристиках объекта недвижимости с кадастровым номером 69:10:0205201:943

№ п/п	Наименование характеристики	Значение характеристики

1	2	3
1.	Вид объекта недвижимости	Здание
2.	Ранее присвоенный государственный учетный номер (инвентарный) здания, сооружения, объекта незавершенного строительства	–
3.	Кадастровый номер земельного участка (земельных участков), в границах которого (которых) расположены здание, сооружение, объект незавершенного строительства	69:10:0205201:79
4.	Уникальный учетный номер кадастрового квартала, в границах которого расположены здание, сооружение, объект незавершенного строительства	69:10:0205201
5.	Адрес здания, сооружения, объекта незавершенного строительства	Российская Федерация, Тверская область, р-н Калининский, д Пищалкино, стр. 79а/1, Российская Федерация, Тверская область, муниципальный округ Калининский, деревня Пищалкино, территория СНТ Спутник-Искож, строение 79а/1
5.1	Сведения о местоположении здания, сооружения, объекта незавершенного строительства (при отсутствии адреса) в структурированном в соответствии с федеральной информационной адресной системой виде	–
5.2	Дополнительные сведения о местоположении	–
6.	Иные сведения	–

3. Пояснения к сведениям об объекте недвижимости с кадастровым номером 69:10:0205201:943

1.	–

Описание местоположения зданий, сооружений, объектов незавершенного строительства на земельном участке

1. Сведения о характерных точках контура объекта недвижимости с кадастровым номером 69:10:0205201:944

Система координат МСК-69, зона 2 **Зона №** 2

Обозначение характерных точек контура	Содержатся в Едином государственном реестре недвижимости			Определены в ходе выполнения комплексных кадастровых работ			Метод определения координат	Формулы, примененные для расчета средней квадратической погрешности определения координат характерных точек (M_t), м, с подставленными в такие формулы значениями и итоговые (вычисленные) значения Mt, м
	Координаты, м		Радиус, м	Координаты, м		Радиус, м		
	X	Y	R	X	Y	R		
1	2	3	4	5	6	7	8	9
н4417О	–	–	–	292185.57	2282586.62	–	Метод спутниковых геодезических измерений (определений)	$Mt=\sqrt{(0.14^2+0.14^2)}=0.20$
н4418О	–	–	–	292182.69	2282590.93	–	Метод спутниковых геодезических измерений (определений)	$Mt=\sqrt{(0.14^2+0.14^2)}=0.20$
н4419О	–	–	–	292177.36	2282587.37	–	Метод спутниковых геодезических измерений (определений)	$Mt=\sqrt{(0.14^2+0.14^2)}=0.20$
н4420О	–	–	–	292178.71	2282585.35	–	Метод спутниковых геодезических измерений	$Mt=\sqrt{(0.14^2+0.14^2)}=0.20$

							(определений)	
н4421О	–	–	–	292177.48	2282584.53	–	Метод спутниковых геодезических измерений (определений)	Mt=√(0.14²+0.14²)=0.20
н4422О	–	–	–	292179.01	2282582.24	–	Метод спутниковых геодезических измерений (определений)	Mt=√(0.14²+0.14²)=0.20
н4417О	–	–	–	292185.57	2282586.62	–	Метод спутниковых геодезических измерений (определений)	Mt=√(0.14²+0.14²)=0.20

2. Сведения о характеристиках объекта недвижимости с кадастровым номером 69:10:0205201:944

№ п/п	Наименование характеристики	Значение характеристики
1	2	3
1.	Вид объекта недвижимости	Здание
2.	Ранее присвоенный государственный учетный номер (инвентарный) здания, сооружения, объекта незавершенного строительства	–
3.	Кадастровый номер земельного участка (земельных участков), в границах которого (которых) расположены здание, сооружение, объект незавершенного строительства	69:10:0205201:482
4.	Уникальный учетный номер кадастрового квартала, в границах которого расположены здание, сооружение, объект незавершенного строительства	69:10:0205201
5.	Адрес здания, сооружения, объекта незавершенного строительства	Российская Федерация, Тверская область, р-н Калининский, д Пищалкино, д 77/3, Российская Федерация, Тверская область, муниципальный округ Калининский, деревня Пищалкино, территория СНТ Спутник-Искож, дом 77/3
5.1	Сведения о местоположении здания, сооружения, объекта незавершенного строительства (при отсутствии адреса) в структурированном в соответствии с федеральной информационной адресной системой виде	–
5.2	Дополнительные сведения о местоположении	–
6.	Иные сведения	–

3. Пояснения к сведениям об объекте недвижимости с кадастровым номером 69:10:0205201:944

1.	–

Описание местоположения зданий, сооружений, объектов незавершенного строительства на земельном участке

1. Сведения о характерных точках контура объекта недвижимости с кадастровым номером 69:10:0205201:945

Система координат МСК-69, зона 2 **Зона №** 2

Обозначение характерных точек контура	Содержатся в Едином государственном реестре недвижимости			Определены в ходе выполнения комплексных кадастровых работ			Метод определения координат	Формулы, примененные для расчета средней квадратической погрешности определения координат характерных точек (M_t), м, с подставленными в такие формулы значениями и итоговые (вычисленные) значения Mt, м
	Координаты, м		Радиус, м	Координаты, м		Радиус, м		
	X	Y	R	X	Y	R		

1	2	3	4	5	6	7	8	9
н4423О	–	–	–	291291.30	2282661.12	–	Метод спутниковых геодезических измерений (определений)	Mt=√(0.14²+0.14²)=0.20
н4424О	–	–	–	291287.28	2282665.93	–	Метод спутниковых геодезических измерений (определений)	Mt=√(0.14²+0.14²)=0.20
н4425О	–	–	–	291284.89	2282663.99	–	Метод спутниковых геодезических измерений (определений)	Mt=√(0.14²+0.14²)=0.20
н3772О	–	–	–	291284.43	2282663.60	–	Метод спутниковых геодезических измерений (определений)	Mt=√(0.14²+0.14²)=0.20
н3771О	–	–	–	291288.50	2282658.71	–	Метод спутниковых геодезических измерений (определений)	Mt=√(0.14²+0.14²)=0.20
н4426О	–	–	–	291288.88	2282658.99	–	Метод спутниковых геодезических измерений (определений)	Mt=√(0.14²+0.14²)=0.20
н4423О	–	–	–	291291.30	2282661.12	–	Метод спутниковых геодезических измерений (определений)	Mt=√(0.14²+0.14²)=0.20

2. Сведения о характеристиках объекта недвижимости с кадастровым номером 69:10:0205201:945

№ п/п	Наименование характеристики	Значение характеристики
1	2	3
1.	Вид объекта недвижимости	Здание
2.	Ранее присвоенный государственный учетный номер (инвентарный) здания, сооружения, объекта незавершенного строительства	–
3.	Кадастровый номер земельного участка (земельных участков), в границах которого (которых) расположены здание, сооружение, объект незавершенного строительства	69:10:0205201:1130
4.	Уникальный учетный номер кадастрового квартала, в границах которого расположены здание, сооружение, объект незавершенного строительства	69:10:0205201
5.	Адрес здания, сооружения, объекта незавершенного строительства	Российская Федерация, Тверская область, р-н Калининский, д Пищалкино, д 102а/2, Российская Федерация, Тверская область, муниципальный округ Калининский, деревня Пищалкино, территория СНТ Спутник-Искож, дом 102а/2
5.1	Сведения о местоположении здания, сооружения, объекта незавершенного строительства (при отсутствии адреса) в структурированном в соответствии с федеральной информационной адресной системой виде	–
5.2	Дополнительные сведения о местоположении	–
6.	Иные сведения	–

3. Пояснения к сведениям об объекте недвижимости с кадастровым номером 69:10:0205201:945

1.	–

Описание местоположения зданий, сооружений, объектов незавершенного строительства на земельном участке

1. Сведения о характерных точках контура объекта недвижимости с кадастровым номером 69:10:0205201:947

Система координат МСК-69, зона 2 **Зона №** 2

Обозначение характерных точек контура	Содержатся в Едином государственном реестре недвижимости			Определены в ходе выполнения комплексных кадастровых работ			Метод определения координат	Формулы, примененные для расчета средней квадратической погрешности определения координат характерных точек (M_t), м, с подставленными в такие формулы значениями и итоговые (вычисленные) значения Mt, м
	Координаты, м		Радиус, м	Координаты, м		Радиус, м		
	X	Y	R	X	Y	R		
1	2	3	4	5	6	7	8	9
н4427О	–	–	–	291341.24	2282646.06	–	Метод спутниковых геодезических измерений (определений)	Mt=√(0.14²+0.14²)=0.20
н4428О	–	–	–	291337.54	2282650.29	–	Метод спутниковых геодезических измерений (определений)	Mt=√(0.14²+0.14²)=0.20
н4429О	–	–	–	291333.73	2282646.96	–	Метод спутниковых геодезических измерений (определений)	Mt=√(0.14²+0.14²)=0.20
н4430О	–	–	–	291337.43	2282642.73	–	Метод спутниковых геодезических измерений (определений)	Mt=√(0.14²+0.14²)=0.20
н4427О	–	–	–	291341.24	2282646.06	–	Метод спутниковых геодезических измерений (определений)	Mt=√(0.14²+0.14²)=0.20

2. Сведения о характеристиках объекта недвижимости с кадастровым номером 69:10:0205201:947

№ п/п	Наименование характеристики	Значение характеристики
1	2	3
1.	Вид объекта недвижимости	Здание
2.	Ранее присвоенный государственный учетный номер (инвентарный) здания, сооружения, объекта незавершенного строительства	–
3.	Кадастровый номер земельного участка (земельных участков), в границах которого (которых) расположены здание, сооружение, объект незавершенного строительства	69:10:0205201:277
4.	Уникальный учетный номер кадастрового квартала, в границах которого расположены здание, сооружение, объект незавершенного строительства	69:10:0205201
5.	Адрес здания, сооружения, объекта незавершенного строительства	Российская Федерация, Тверская область, р-н Калининский, д Пищалкино, д 101/2, Российская Федерация, Тверская область, муниципальный округ Калининский, деревня Пищалкино, территория СНТ Спутник-Искож, дом 101/2

5.1	Сведения о местоположении здания, сооружения, объекта незавершенного строительства (при отсутствии адреса) в структурированном в соответствии с федеральной информационной адресной системой виде	–
5.2	Дополнительные сведения о местоположении	–
6.	Иные сведения	–

3. Пояснения к сведениям об объекте недвижимости с кадастровым номером 69:10:0205201:947

1.	–

Описание местоположения зданий, сооружений, объектов незавершенного строительства на земельном участке

1. Сведения о характерных точках контура объекта недвижимости с кадастровым номером 69:10:0205201:948

Система координат МСК-69, зона 2 **Зона №** 2

Обозначение характерных точек контура	Содержатся в Едином государственном реестре недвижимости			Определены в ходе выполнения комплексных кадастровых работ			Метод определения координат	Формулы, примененные для расчета средней квадратической погрешности определения координат характерных точек (M_t), м, с подставленными в такие формулы значениями и итоговые (вычисленные) значения Mt, м
	Координаты, м		Радиус, м	Координаты, м		Радиус, м		
	X	Y	R	X	Y	R		
1	2	3	4	5	6	7	8	9
н4431О	–	–	–	291454.58	2282352.74	–	Метод спутниковых геодезических измерений (определений)	Mt=√(0.14²+0.14²)=0.20
н4432О	–	–	–	291450.87	2282357.20	–	Метод спутниковых геодезических измерений (определений)	Mt=√(0.14²+0.14²)=0.20
н4433О	–	–	–	291448.72	2282355.41	–	Метод спутниковых геодезических измерений (определений)	Mt=√(0.14²+0.14²)=0.20
н4434О	–	–	–	291449.94	2282353.95	–	Метод спутниковых геодезических измерений (определений)	Mt=√(0.14²+0.14²)=0.20
н4435О	–	–	–	291447.86	2282352.22	–	Метод спутниковых геодезических измерений (определений)	Mt=√(0.14²+0.14²)=0.20
н4436О	–	–	–	291450.35	2282349.22	–	Метод спутниковых геодезических измерений (определений)	Mt=√(0.14²+0.14²)=0.20
н4431О	–	–	–	291454.58	2282352.74	–	Метод спутниковых геодезических измерений (определений)	Mt=√(0.14²+0.14²)=0.20

2. Сведения о характеристиках объекта недвижимости с кадастровым номером 69:10:0205201:948

№ п/п	Наименование характеристики	Значение характеристики

1	2	3
1.	Вид объекта недвижимости	Здание
2.	Ранее присвоенный государственный учетный номер (инвентарный) здания, сооружения, объекта незавершенного строительства	–
3.	Кадастровый номер земельного участка (земельных участков), в границах которого (которых) расположены здание, сооружение, объект незавершенного строительства	69:10:0205201:1169
4.	Уникальный учетный номер кадастрового квартала, в границах которого расположены здание, сооружение, объект незавершенного строительства	69:10:0205201
5.	Адрес здания, сооружения, объекта незавершенного строительства	Российская Федерация, Тверская область, р-н Калининский, д Пищалкино, д 6, Российская Федерация, Тверская область, муниципальный округ Калининский, деревня Пищалкино, территория СНТ Спутник-Искож, дом 6
5.1	Сведения о местоположении здания, сооружения, объекта незавершенного строительства (при отсутствии адреса) в структурированном в соответствии с федеральной информационной адресной системой виде	–
5.2	Дополнительные сведения о местоположении	–
6.	Иные сведения	–

3. Пояснения к сведениям об объекте недвижимости с кадастровым номером 69:10:0205201:948

1.	–

Описание местоположения зданий, сооружений, объектов незавершенного строительства на земельном участке

1. Сведения о характерных точках контура объекта недвижимости с кадастровым номером 69:10:0205201:949

Система координат МСК-69, зона 2 **Зона №** 2

Обозначение характерных точек контура	Содержатся в Едином государственном реестре недвижимости			Определены в ходе выполнения комплексных кадастровых работ			Метод определения координат	Формулы, примененные для расчета средней квадратической погрешности определения координат характерных точек (M_t), м, с подставленными в такие формулы значениями и итоговые (вычисленные) значения Mt, м
	Координаты, м		Радиус, м	Координаты, м		Радиус, м		
	X	Y	R	X	Y	R		
1	2	3	4	5	6	7	8	9
н4437О	–	–	–	291576.93	2282394.05	–	Метод спутниковых геодезических измерений (определений)	$Mt=\sqrt{(0.14^2+0.14^2)}=0.20$
н4438О	–	–	–	291574.26	2282397.18	–	Метод спутниковых геодезических измерений (определений)	$Mt=\sqrt{(0.14^2+0.14^2)}=0.20$
н4439О	–	–	–	291569.70	2282393.29	–	Метод спутниковых геодезических измерений (определений)	$Mt=\sqrt{(0.14^2+0.14^2)}=0.20$
н4440О	–	–	–	291572.37	2282390.16	–	Метод спутниковых геодезических измерений	$Mt=\sqrt{(0.14^2+0.14^2)}=0.20$

							(определений)	
н4437О	–	–	–	291576.93	2282394.05	–	Метод спутниковых геодезических измерений (определений)	Mt=√(0.14²+0.14²)=0.20

2. Сведения о характеристиках объекта недвижимости с кадастровым номером 69:10:0205201:949

№ п/п	Наименование характеристики	Значение характеристики
1	2	3
1.	Вид объекта недвижимости	Здание
2.	Ранее присвоенный государственный учетный номер (инвентарный) здания, сооружения, объекта незавершенного строительства	–
3.	Кадастровый номер земельного участка (земельных участков), в границах которого (которых) расположены здание, сооружение, объект незавершенного строительства	69:10:0205201:250
4.	Уникальный учетный номер кадастрового квартала, в границах которого расположены здание, сооружение, объект незавершенного строительства	69:10:0205201
5.	Адрес здания, сооружения, объекта незавершенного строительства	Российская Федерация, Тверская область, р-н Калининский, д Пищалкино, стр. 76/2, Российская Федерация, Тверская область, муниципальный округ Калининский, деревня Пищалкино, территория СНТ Спутник-Искож, строение 76/2
5.1	Сведения о местоположении здания, сооружения, объекта незавершенного строительства (при отсутствии адреса) в структурированном в соответствии с федеральной информационной адресной системой виде	–
5.2	Дополнительные сведения о местоположении	–
6.	Иные сведения	–

3. Пояснения к сведениям об объекте недвижимости с кадастровым номером 69:10:0205201:949

1.	–

Описание местоположения зданий, сооружений, объектов незавершенного строительства на земельном участке

1. Сведения о характерных точках контура объекта недвижимости с кадастровым номером 69:10:0205201:950

Система координат МСК-69, зона 2 **Зона №** 2

Обозначение характерных точек контура	Содержатся в Едином государственном реестре недвижимости			Определены в ходе выполнения комплексных кадастровых работ			Метод определения координат	Формулы, примененные для расчета средней квадратической погрешности определения координат характерных точек (M_t), м, с подставленными в такие формулы значениями и итоговые (вычисленные) значения Mt, м
	Координаты, м		Радиус, м	Координаты, м		Радиус, м		
	X	Y	R	X	Y	R		
1	2	3	4	5	6	7	8	9
н4441О	–	–	–	291579.05	2282384.56	–	Метод спутниковых геодезических измерений (определений)	Mt=√(0.14²+0.14²)=0.20
н4442О	–	–	–	291578.32	2282385.34	–	Метод спутниковых геодезических измерений	Mt=√(0.14²+0.14²)=0.20

							(определений)	
н4443О	–	–	–	291580.24	2282387.15	–	Метод спутниковых геодезических измерений (определений)	Mt=√(0.14²+0.14²)=0.20
н4444О	–	–	–	291576.23	2282391.41	–	Метод спутниковых геодезических измерений (определений)	Mt=√(0.14²+0.14²)=0.20
н4445О	–	–	–	291572.37	2282387.78	–	Метод спутниковых геодезических измерений (определений)	Mt=√(0.14²+0.14²)=0.20
н4446О	–	–	–	291577.11	2282382.74	–	Метод спутниковых геодезических измерений (определений)	Mt=√(0.14²+0.14²)=0.20
н4441О	–	–	–	291579.05	2282384.56	–	Метод спутниковых геодезических измерений (определений)	Mt=√(0.14²+0.14²)=0.20

2. Сведения о характеристиках объекта недвижимости с кадастровым номером 69:10:0205201:950

№ п/п	Наименование характеристики	Значение характеристики
1	**2**	**3**
1.	Вид объекта недвижимости	Здание
2.	Ранее присвоенный государственный учетный номер (инвентарный) здания, сооружения, объекта незавершенного строительства	–
3.	Кадастровый номер земельного участка (земельных участков), в границах которого (которых) расположены здание, сооружение, объект незавершенного строительства	69:10:0205201:250
4.	Уникальный учетный номер кадастрового квартала, в границах которого расположены здание, сооружение, объект незавершенного строительства	69:10:0205201
5.	Адрес здания, сооружения, объекта незавершенного строительства	Российская Федерация, Тверская область, р-н Калининский, д Пищалкино, д 76/2, Российская Федерация, Тверская область, муниципальный округ Калининский, деревня Пищалкино, территория СНТ Спутник-Искож, дом 76/2
5.1	Сведения о местоположении здания, сооружения, объекта незавершенного строительства (при отсутствии адреса) в структурированном в соответствии с федеральной информационной адресной системой виде	–
5.2	Дополнительные сведения о местоположении	–
6.	Иные сведения	–

3. Пояснения к сведениям об объекте недвижимости с кадастровым номером 69:10:0205201:950

1.	–

Описание местоположения зданий, сооружений, объектов незавершенного строительства на земельном участке

1. Сведения о характерных точках контура объекта недвижимости с кадастровым номером 69:10:0205201:951

Система координат МСК-69, зона 2 **Зона №** 2

Обозначение характерных точек контура	Содержатся в Едином государственном реестре недвижимости			Определены в ходе выполнения комплексных кадастровых работ			Метод определения координат	Формулы, примененные для расчета средней квадратической погрешности определения координат характерных точек (M_t), м, с подставленными в такие формулы значениями и итоговые (вычисленные) значения Mt, м
	Координаты, м		Радиус, м	Координаты, м		Радиус, м		
	X	Y	R	X	Y	R		
1	2	3	4	5	6	7	8	9
н4447О	–	–	–	291672.11	2282376.80	–	Метод спутниковых геодезических измерений (определений)	Mt=√(0.14²+0.14²)=0.20
н4448О	–	–	–	291668.99	2282380.96	–	Метод спутниковых геодезических измерений (определений)	Mt=√(0.14²+0.14²)=0.20
н4449О	–	–	–	291662.51	2282376.10	–	Метод спутниковых геодезических измерений (определений)	Mt=√(0.14²+0.14²)=0.20
н4450О	–	–	–	291665.63	2282371.94	–	Метод спутниковых геодезических измерений (определений)	Mt=√(0.14²+0.14²)=0.20
н4447О	–	–	–	291672.11	2282376.80	–	Метод спутниковых геодезических измерений (определений)	Mt=√(0.14²+0.14²)=0.20

2. Сведения о характеристиках объекта недвижимости с кадастровым номером 69:10:0205201:951

№ п/п	Наименование характеристики	Значение характеристики
1	2	3
1.	Вид объекта недвижимости	Здание
2.	Ранее присвоенный государственный учетный номер (инвентарный) здания, сооружения, объекта незавершенного строительства	–
3.	Кадастровый номер земельного участка (земельных участков), в границах которого (которых) расположены здание, сооружение, объект незавершенного строительства	69:10:0205201:293
4.	Уникальный учетный номер кадастрового квартала, в границах которого расположены здание, сооружение, объект незавершенного строительства	69:10:0205201
5.	Адрес здания, сооружения, объекта незавершенного строительства	Российская Федерация, Тверская область, р-н Калининский, д Пищалкино, д 119/2, Российская Федерация, Тверская область, муниципальный округ Калининский, деревня Пищалкино, территория СНТ Спутник-Искож, дом 119/2
5.1	Сведения о местоположении здания, сооружения, объекта незавершенного строительства (при отсутствии адреса) в структурированном в соответствии с федеральной информационной адресной системой виде	–
5.2	Дополнительные сведения о местоположении	–
6.	Иные сведения	–

3. Пояснения к сведениям об объекте недвижимости с кадастровым номером 69:10:0205201:951

1.	–

Описание местоположения зданий, сооружений, объектов незавершенного строительства на земельном участке

1. Сведения о характерных точках контура объекта недвижимости с кадастровым номером 69:10:0205201:952

Система координат МСК-69, зона 2 **Зона №** 2

Обозначение характерных точек контура	Содержатся в Едином государственном реестре недвижимости			Определены в ходе выполнения комплексных кадастровых работ			Метод определения координат	Формулы, примененные для расчета средней квадратической погрешности определения координат характерных точек (M_t), м, с подставленными в такие формулы значениями и итоговые (вычисленные) значения Mt, м
	Координаты, м		Радиус, м	Координаты, м		Радиус, м		
	X	Y	R	X	Y	R		
1	2	3	4	5	6	7	8	9
н4451О	–	–	–	291632.18	2282341.39	–	Метод спутниковых геодезических измерений (определений)	Mt=√(0.14²+0.14²)=0.20
н4452О	–	–	–	291629.27	2282345.33	–	Метод спутниковых геодезических измерений (определений)	Mt=√(0.14²+0.14²)=0.20
н4453О	–	–	–	291626.74	2282343.47	–	Метод спутниковых геодезических измерений (определений)	Mt=√(0.14²+0.14²)=0.20
н4454О	–	–	–	291625.79	2282344.76	–	Метод спутниковых геодезических измерений (определений)	Mt=√(0.14²+0.14²)=0.20
н4455О	–	–	–	291622.89	2282342.62	–	Метод спутниковых геодезических измерений (определений)	Mt=√(0.14²+0.14²)=0.20
н4456О	–	–	–	291626.75	2282337.39	–	Метод спутниковых геодезических измерений (определений)	Mt=√(0.14²+0.14²)=0.20
н4451О	–	–	–	291632.18	2282341.39	–	Метод спутниковых геодезических измерений (определений)	Mt=√(0.14²+0.14²)=0.20

2. Сведения о характеристиках объекта недвижимости с кадастровым номером 69:10:0205201:952

№ п/п	Наименование характеристики	Значение характеристики
1	2	3
1.	Вид объекта недвижимости	Здание
2.	Ранее присвоенный государственный учетный номер (инвентарный) здания, сооружения, объекта незавершенного строительства	–
3.	Кадастровый номер земельного участка (земельных участков), в границах которого (которых) расположены здание, сооружение, объект незавершенного	69:10:0205201:252

	строительства	
4.	Уникальный учетный номер кадастрового квартала, в границах которого расположены здание, сооружение, объект незавершенного строительства	69:10:0205201
5.	Адрес здания, сооружения, объекта незавершенного строительства	Российская Федерация, Тверская область, р-н Калининский, д Пищалкино, д 78/2, Российская Федерация, Тверская область, муниципальный округ Калининский, деревня Пищалкино, территория СНТ Спутник-Искож, дом 78/2
5.1	Сведения о местоположении здания, сооружения, объекта незавершенного строительства (при отсутствии адреса) в структурированном в соответствии с федеральной информационной адресной системой виде	–
5.2	Дополнительные сведения о местоположении	–
6.	Иные сведения	–

3. Пояснения к сведениям об объекте недвижимости с кадастровым номером 69:10:0205201:952

1.	–

Описание местоположения зданий, сооружений, объектов незавершенного строительства на земельном участке

1. Сведения о характерных точках контура объекта недвижимости с кадастровым номером 69:10:0205201:953

Система координат МСК-69, зона 2 **Зона №** 2

Обозначение характерных точек контура	Содержатся в Едином государственном реестре недвижимости			Определены в ходе выполнения комплексных кадастровых работ			Метод определения координат	Формулы, примененные для расчета средней квадратической погрешности определения координат характерных точек (M_t), м, с подставленными в такие формулы значениями и итоговые (вычисленные) значения Mt, м
	Координаты, м		Радиус, м	Координаты, м		Радиус, м		
	X	Y	R	X	Y	R		
1	2	3	4	5	6	7	8	9
н4457О	–	–	–	292209.13	2282330.38	–	Метод спутниковых геодезических измерений (определений)	Mt=√(0.14²+0.14²)=0.20
н4458О	–	–	–	292204.83	2282335.73	–	Метод спутниковых геодезических измерений (определений)	Mt=√(0.14²+0.14²)=0.20
н4459О	–	–	–	292199.62	2282331.49	–	Метод спутниковых геодезических измерений (определений)	Mt=√(0.14²+0.14²)=0.20
н4460О	–	–	–	292203.94	2282326.16	–	Метод спутниковых геодезических измерений (определений)	Mt=√(0.14²+0.14²)=0.20
н4457О	–	–	–	292209.13	2282330.38	–	Метод спутниковых геодезических измерений (определений)	Mt=√(0.14²+0.14²)=0.20

2. Сведения о характеристиках объекта недвижимости с кадастровым номером 69:10:0205201:953

№ п/п	Наименование характеристики	Значение характеристики

1	2	3
1.	Вид объекта недвижимости	Здание
2.	Ранее присвоенный государственный учетный номер (инвентарный) здания, сооружения, объекта незавершенного строительства	–
3.	Кадастровый номер земельного участка (земельных участков), в границах которого (которых) расположены здание, сооружение, объект незавершенного строительства	69:10:0205201:406
4.	Уникальный учетный номер кадастрового квартала, в границах которого расположены здание, сооружение, объект незавершенного строительства	69:10:0205201
5.	Адрес здания, сооружения, объекта незавершенного строительства	Российская Федерация, Тверская область, муниципальный округ Калининский, деревня Пищалкино, территория снт Спутник-Искож, дом 3/6
5.1	Сведения о местоположении здания, сооружения, объекта незавершенного строительства (при отсутствии адреса) в структурированном в соответствии с федеральной информационной адресной системой виде	–
5.2	Дополнительные сведения о местоположении	–
6.	Иные сведения	–

3. Пояснения к сведениям об объекте недвижимости с кадастровым номером 69:10:0205201:953

1.	–

Описание местоположения зданий, сооружений, объектов незавершенного строительства на земельном участке

1. Сведения о характерных точках контура объекта недвижимости с кадастровым номером 69:10:0205201:954

Система координат МСК-69, зона 2 **Зона №** 2

Обозначение характерных точек контура	Содержатся в Едином государственном реестре недвижимости			Определены в ходе выполнения комплексных кадастровых работ			Метод определения координат	Формулы, примененные для расчета средней квадратической погрешности определения координат характерных точек (M_t), м, с подставленными в такие формулы значениями и итоговые (вычисленные) значения Mt, м
	Координаты, м		Радиус, м	Координаты, м		Радиус, м		
	X	Y	R	X	Y	R		
1	2	3	4	5	6	7	8	9
н4461О	–	–	–	292160.36	2282411.95	–	Метод спутниковых геодезических измерений (определений)	$Mt=\sqrt{(0.14^2+0.14^2)}=0.20$
н4462О	–	–	–	292155.93	2282417.77	–	Метод спутниковых геодезических измерений (определений)	$Mt=\sqrt{(0.14^2+0.14^2)}=0.20$
н4463О	–	–	–	292151.20	2282414.17	–	Метод спутниковых геодезических измерений (определений)	$Mt=\sqrt{(0.14^2+0.14^2)}=0.20$
н4464О	–	–	–	292153.03	2282411.77	–	Метод спутниковых геодезических измерений (определений)	$Mt=\sqrt{(0.14^2+0.14^2)}=0.20$

н4465О	–	–	–	292152.00	2282410.98	–	Метод спутниковых геодезических измерений (определений)	Mt=√(0.14²+0.14²)=0.20
н4466О	–	–	–	292154.60	2282407.56	–	Метод спутниковых геодезических измерений (определений)	Mt=√(0.14²+0.14²)=0.20
н4461О	–	–	–	292160.36	2282411.95	–	Метод спутниковых геодезических измерений (определений)	Mt=√(0.14²+0.14²)=0.20

2. Сведения о характеристиках объекта недвижимости с кадастровым номером 69:10:0205201:954

№ п/п	Наименование характеристики	Значение характеристики
1	2	3
1.	Вид объекта недвижимости	Здание
2.	Ранее присвоенный государственный учетный номер (инвентарный) здания, сооружения, объекта незавершенного строительства	–
3.	Кадастровый номер земельного участка (земельных участков), в границах которого (которых) расположены здание, сооружение, объект незавершенного строительства	69:10:0205201:441
4.	Уникальный учетный номер кадастрового квартала, в границах которого расположены здание, сооружение, объект незавершенного строительства	69:10:0205201
5.	Адрес здания, сооружения, объекта незавершенного строительства	Российская Федерация, Тверская область, р-н Калининский, д Пищалкино, д 40/3, Российская Федерация, Тверская область, муниципальный округ Калининский, деревня Пищалкино, территория СНТ Спутник-Искож, дом 40/3
5.1	Сведения о местоположении здания, сооружения, объекта незавершенного строительства (при отсутствии адреса) в структурированном в соответствии с федеральной информационной адресной системой виде	–
5.2	Дополнительные сведения о местоположении	–
6.	Иные сведения	–

3. Пояснения к сведениям об объекте недвижимости с кадастровым номером 69:10:0205201:954

1.	–

Описание местоположения зданий, сооружений, объектов незавершенного строительства на земельном участке

1. Сведения о характерных точках контура объекта недвижимости с кадастровым номером 69:10:0205201:956

Система координат МСК-69, зона 2 **Зона №** 2

Обозначение характерных точек контура	Содержатся в Едином государственном реестре недвижимости			Определены в ходе выполнения комплексных кадастровых работ			Метод определения координат	Формулы, примененные для расчета средней квадратической погрешности определения координат характерных точек (M_t), м, с подставленными в такие формулы значениями и итоговые (вычисленные) значения Mt, м
	Координаты, м		Радиус, м	Координаты, м		Радиус, м		
	X	Y	R	X	Y	R		
1	2	3	4	5	6	7	8	9

н4467О	–	–	–	291359.40	2282605.38	–	Метод спутниковых геодезических измерений (определений)	Mt=√(0.14²+0.14²)=0.20
н4468О	–	–	–	291355.72	2282609.83	–	Метод спутниковых геодезических измерений (определений)	Mt=√(0.14²+0.14²)=0.20
н4469О	–	–	–	291351.58	2282606.41	–	Метод спутниковых геодезических измерений (определений)	Mt=√(0.14²+0.14²)=0.20
н4470О	–	–	–	291355.26	2282601.96	–	Метод спутниковых геодезических измерений (определений)	Mt=√(0.14²+0.14²)=0.20
н4467О	–	–	–	291359.40	2282605.38	–	Метод спутниковых геодезических измерений (определений)	Mt=√(0.14²+0.14²)=0.20

2. Сведения о характеристиках объекта недвижимости с кадастровым номером 69:10:0205201:956

№ п/п	Наименование характеристики	Значение характеристики
1	2	3
1.	Вид объекта недвижимости	Здание
2.	Ранее присвоенный государственный учетный номер (инвентарный) здания, сооружения, объекта незавершенного строительства	–
3.	Кадастровый номер земельного участка (земельных участков), в границах которого (которых) расположены здание, сооружение, объект незавершенного строительства	69:10:0205201:235
4.	Уникальный учетный номер кадастрового квартала, в границах которого расположены здание, сооружение, объект незавершенного строительства	69:10:0205201
5.	Адрес здания, сооружения, объекта незавершенного строительства	Российская Федерация, Тверская область, р-н Калининский, д Пищалкино, д 61/2, Российская Федерация, Тверская область, муниципальный округ Калининский, деревня Пищалкино, территория СНТ Спутник-Искож, дом 61/2
5.1	Сведения о местоположении здания, сооружения, объекта незавершенного строительства (при отсутствии адреса) в структурированном в соответствии с федеральной информационной адресной системой виде	–
5.2	Дополнительные сведения о местоположении	–
6.	Иные сведения	–

3. Пояснения к сведениям об объекте недвижимости с кадастровым номером 69:10:0205201:956

1.	–

Описание местоположения зданий, сооружений, объектов незавершенного строительства на земельном участке

1. Сведения о характерных точках контура объекта недвижимости с кадастровым номером 69:10:0205201:957

Система координат МСК-69, зона 2 **Зона №** 2

Обозначение	Содержатся в Едином государственном реестре	Определены в ходе выполнения	Метод определения	Формулы, примененные для расчета средней

характерных точек контура	недвижимости			комплексных кадастровых работ			координат	квадратической погрешности определения координат характерных точек (M_t), м, с подставленными в такие формулы значениями и итоговые (вычисленные) значения Mt, м
	Координаты, м		Радиус, м	Координаты, м		Радиус, м		
	X	Y	R	X	Y	R		
1	2	3	4	5	6	7	8	9
н4471О	–	–	–	292105.18	2282552.02	–	Метод спутниковых геодезических измерений (определений)	Mt=√(0.14²+0.14²)=0.20
н4472О	–	–	–	292100.27	2282558.21	–	Метод спутниковых геодезических измерений (определений)	Mt=√(0.14²+0.14²)=0.20
н4473О	–	–	–	292098.00	2282556.56	–	Метод спутниковых геодезических измерений (определений)	Mt=√(0.14²+0.14²)=0.20
н4474О	–	–	–	292094.95	2282560.27	–	Метод спутниковых геодезических измерений (определений)	Mt=√(0.14²+0.14²)=0.20
н4475О	–	–	–	292089.62	2282555.89	–	Метод спутниковых геодезических измерений (определений)	Mt=√(0.14²+0.14²)=0.20
н4476О	–	–	–	292097.58	2282545.99	–	Метод спутниковых геодезических измерений (определений)	Mt=√(0.14²+0.14²)=0.20
н4471О	–	–	–	292105.18	2282552.02	–	Метод спутниковых геодезических измерений (определений)	Mt=√(0.14²+0.14²)=0.20

2. Сведения о характеристиках объекта недвижимости с кадастровым номером 69:10:0205201:957

№ п/п	Наименование характеристики	Значение характеристики
1	2	3
1.	Вид объекта недвижимости	Здание
2.	Ранее присвоенный государственный учетный номер (инвентарный) здания, сооружения, объекта незавершенного строительства	–
3.	Кадастровый номер земельного участка (земельных участков), в границах которого (которых) расположены здание, сооружение, объект незавершенного строительства	69:10:0205201:490
4.	Уникальный учетный номер кадастрового квартала, в границах которого расположены здание, сооружение, объект незавершенного строительства	69:10:0205201
5.	Адрес здания, сооружения, объекта незавершенного строительства	Российская Федерация, Тверская область, р-н Калининский, д Пищалкино, д 85/3, Российская Федерация, Тверская область, муниципальный округ Калининский, деревня Пищалкино, территория СНТ Спутник-Искож, дом 85/3
5.1	Сведения о местоположении здания, сооружения, объекта незавершенного строительства (при отсутствии адреса) в структурированном в соответствии с	–

	федеральной информационной адресной системой виде	
5.2	Дополнительные сведения о местоположении	–
6.	Иные сведения	–

3. Пояснения к сведениям об объекте недвижимости с кадастровым номером 69:10:0205201:957

1.	–

Описание местоположения зданий, сооружений, объектов незавершенного строительства на земельном участке

1. Сведения о характерных точках контура объекта недвижимости с кадастровым номером 69:10:0205201:958

Система координат МСК-69, зона 2 **Зона №** 2

Обозначение характерных точек контура	Содержатся в Едином государственном реестре недвижимости			Определены в ходе выполнения комплексных кадастровых работ			Метод определения координат	Формулы, примененные для расчета средней квадратической погрешности определения координат характерных точек (M_t), м, с подставленными в такие формулы значениями и итоговые (вычисленные) значения Mt, м
	Координаты, м		Радиус, м	Координаты, м		Радиус, м		
	X	Y	R	X	Y	R		
1	2	3	4	5	6	7	8	9
н4477О	–	–	–	292143.24	2282551.98	–	Метод спутниковых геодезических измерений (определений)	$Mt=\sqrt{(0.14^2+0.14^2)}=0.20$
н4478О	–	–	–	292138.87	2282557.66	–	Метод спутниковых геодезических измерений (определений)	$Mt=\sqrt{(0.14^2+0.14^2)}=0.20$
н4479О	–	–	–	292133.56	2282553.58	–	Метод спутниковых геодезических измерений (определений)	$Mt=\sqrt{(0.14^2+0.14^2)}=0.20$
н4480О	–	–	–	292134.14	2282552.80	–	Метод спутниковых геодезических измерений (определений)	$Mt=\sqrt{(0.14^2+0.14^2)}=0.20$
н4481О	–	–	–	292132.87	2282551.82	–	Метод спутниковых геодезических измерений (определений)	$Mt=\sqrt{(0.14^2+0.14^2)}=0.20$
н4482О	–	–	–	292136.19	2282547.50	–	Метод спутниковых геодезических измерений (определений)	$Mt=\sqrt{(0.14^2+0.14^2)}=0.20$
н4483О	–	–	–	292137.46	2282548.48	–	Метод спутниковых геодезических измерений (определений)	$Mt=\sqrt{(0.14^2+0.14^2)}=0.20$
н4484О	–	–	–	292137.93	2282547.90	–	Метод спутниковых геодезических измерений (определений)	$Mt=\sqrt{(0.14^2+0.14^2)}=0.20$
н4477О	–	–	–	292143.	2282551	–	Метод спутниковых геодезических	$Mt=\sqrt{(0.14^2+0.14^2)}=0.20$

				24	.98		измерений (определений)	

2. Сведения о характеристиках объекта недвижимости с кадастровым номером 69:10:0205201:958

№ п/п	Наименование характеристики	Значение характеристики
1	2	3
1.	Вид объекта недвижимости	Здание
2.	Ранее присвоенный государственный учетный номер (инвентарный) здания, сооружения, объекта незавершенного строительства	–
3.	Кадастровый номер земельного участка (земельных участков), в границах которого (которых) расположены здание, сооружение, объект незавершенного строительства	69:10:0205201:484
4.	Уникальный учетный номер кадастрового квартала, в границах которого расположены здание, сооружение, объект незавершенного строительства	69:10:0205201
5.	Адрес здания, сооружения, объекта незавершенного строительства	Российская Федерация, Тверская область, р-н Калининский, д Пищалкино, д 79/3, Российская Федерация, Тверская область, муниципальный округ Калининский, деревня Пищалкино, территория СНТ Спутник-Искож, дом 79/3
5.1	Сведения о местоположении здания, сооружения, объекта незавершенного строительства (при отсутствии адреса) в структурированном в соответствии с федеральной информационной адресной системой виде	–
5.2	Дополнительные сведения о местоположении	–
6.	Иные сведения	–

3. Пояснения к сведениям об объекте недвижимости с кадастровым номером 69:10:0205201:958

1.	–

Описание местоположения зданий, сооружений, объектов незавершенного строительства на земельном участке

1. Сведения о характерных точках контура объекта недвижимости с кадастровым номером 69:10:0205201:959

Система координат МСК-69, зона 2 **Зона №** 2

Обозначение характерных точек контура	Содержатся в Едином государственном реестре недвижимости			Определены в ходе выполнения комплексных кадастровых работ			Метод определения координат	Формулы, примененные для расчета средней квадратической погрешности определения координат характерных точек (M_t), м, с подставленными в такие формулы значениями и итоговые (вычисленные) значения Mt, м
	Координаты, м		Радиус, м	Координаты, м		Радиус, м		
	X	Y	R	X	Y	R		
1	2	3	4	5	6	7	8	9
н4485О	–	–	–	292069.80	2282364.18	–	Метод спутниковых геодезических измерений (определений)	Mt=√(0.14²+0.14²)=0.20
н4486О	–	–	–	292065.81	2282369.33	–	Метод спутниковых геодезических измерений (определений)	Mt=√(0.14²+0.14²)=0.20
н4487О	–	–	–	292060.	2282365	–	Метод спутниковых геодезических	Mt=√(0.14²+0.14²)=0.20

				80	.45		измерений (определений)	
н4488О	–	–	–	292064.79	2282360.30	–	Метод спутниковых геодезических измерений (определений)	Mt=√(0.14²+0.14²)=0.20
н4485О	–	–	–	292069.80	2282364.18	–	Метод спутниковых геодезических измерений (определений)	Mt=√(0.14²+0.14²)=0.20

2. Сведения о характеристиках объекта недвижимости с кадастровым номером 69:10:0205201:959

№ п/п	Наименование характеристики	Значение характеристики
1	2	3
1.	Вид объекта недвижимости	Здание
2.	Ранее присвоенный государственный учетный номер (инвентарный) здания, сооружения, объекта незавершенного строительства	–
3.	Кадастровый номер земельного участка (земельных участков), в границах которого (которых) расположены здание, сооружение, объект незавершенного строительства	69:10:0205201:456
4.	Уникальный учетный номер кадастрового квартала, в границах которого расположены здание, сооружение, объект незавершенного строительства	69:10:0205201
5.	Адрес здания, сооружения, объекта незавершенного строительства	Российская Федерация, Тверская область, р-н Калининский, д Пищалкино, д 54/3, Российская Федерация, Тверская область, муниципальный округ Калининский, деревня Пищалкино, территория СНТ Спутник-Искож, дом 54/3
5.1	Сведения о местоположении здания, сооружения, объекта незавершенного строительства (при отсутствии адреса) в структурированном в соответствии с федеральной информационной адресной системой виде	–
5.2	Дополнительные сведения о местоположении	–
6.	Иные сведения	–

3. Пояснения к сведениям об объекте недвижимости с кадастровым номером 69:10:0205201:959

1.	–

Описание местоположения зданий, сооружений, объектов незавершенного строительства на земельном участке

1. Сведения о характерных точках контура объекта недвижимости с кадастровым номером 69:10:0205201:960

Система координат МСК-69, зона 2 **Зона №** 2

Обозначение характерных точек контура	Содержатся в Едином государственном реестре недвижимости			Определены в ходе выполнения комплексных кадастровых работ			Метод определения координат	Формулы, примененные для расчета средней квадратической погрешности определения координат характерных точек (M_t), м, с подставленными в такие формулы значениями и итоговые (вычисленные) значения Mt, м
	Координаты, м		Радиус, м	Координаты, м		Радиус, м		
	X	Y	R	X	Y	R		
1	2	3	4	5	6	7	8	9
н4489О	–	–	–	292061.	2282380	–	Метод спутниковых геодезических	Mt=√(0.14²+0.14²)=0.20

				61	.41		измерений (определений)	
н4490О	–	–	–	292059.71	2282382.63	–	Метод спутниковых геодезических измерений (определений)	Mt=√(0.14²+0.14²)=0.20
н4491О	–	–	–	292054.96	2282378.55	–	Метод спутниковых геодезических измерений (определений)	Mt=√(0.14²+0.14²)=0.20
н4492О	–	–	–	292056.86	2282376.33	–	Метод спутниковых геодезических измерений (определений)	Mt=√(0.14²+0.14²)=0.20
н4489О	–	–	–	292061.61	2282380.41	–	Метод спутниковых геодезических измерений (определений)	Mt=√(0.14²+0.14²)=0.20

2. Сведения о характеристиках объекта недвижимости с кадастровым номером 69:10:0205201:960

№ п/п	Наименование характеристики	Значение характеристики
1	2	3
1.	Вид объекта недвижимости	Здание
2.	Ранее присвоенный государственный учетный номер (инвентарный) здания, сооружения, объекта незавершенного строительства	–
3.	Кадастровый номер земельного участка (земельных участков), в границах которого (которых) расположены здание, сооружение, объект незавершенного строительства	69:10:0205201:456
4.	Уникальный учетный номер кадастрового квартала, в границах которого расположены здание, сооружение, объект незавершенного строительства	69:10:0205201
5.	Адрес здания, сооружения, объекта незавершенного строительства	Российская Федерация, Тверская область, р-н Калининский, д Пищалкино, стр. 54/3, Российская Федерация, Тверская область, муниципальный округ Калининский, деревня Пищалкино, территория СНТ Спутник-Искож, строение 54/3
5.1	Сведения о местоположении здания, сооружения, объекта незавершенного строительства (при отсутствии адреса) в структурированном в соответствии с федеральной информационной адресной системой виде	–
5.2	Дополнительные сведения о местоположении	–
6.	Иные сведения	–

3. Пояснения к сведениям об объекте недвижимости с кадастровым номером 69:10:0205201:960

1.	–

Описание местоположения зданий, сооружений, объектов незавершенного строительства на земельном участке

1. Сведения о характерных точках контура объекта недвижимости с кадастровым номером 69:10:0205201:961

Система координат МСК-69, зона 2 **Зона №** 2

Обозначение характер	Содержатся в Едином государственном реестре недвижимости	Определены в ходе выполнения комплексных кадастровых работ	Метод определения координат	Формулы, примененные для расчета средней квадратической

ных точек контура	Координаты, м		Радиус, м	Координаты, м		Радиус, м		погрешности определения координат характерных точек (M_t), м, с подставленными в такие формулы значениями и итоговые (вычисленные) значения Mt, м
	X	Y	R	X	Y	R		
1	2	3	4	5	6	7	8	9
н4493О	–	–	–	292062.78	2282408.40	–	Метод спутниковых геодезических измерений (определений)	Mt=√(0.14²+0.14²)=0.20
н4494О	–	–	–	292059.88	2282412.37	–	Метод спутниковых геодезических измерений (определений)	Mt=√(0.14²+0.14²)=0.20
н4495О	–	–	–	292056.98	2282410.25	–	Метод спутниковых геодезических измерений (определений)	Mt=√(0.14²+0.14²)=0.20
н4496О	–	–	–	292059.88	2282406.28	–	Метод спутниковых геодезических измерений (определений)	Mt=√(0.14²+0.14²)=0.20
н4493О	–	–	–	292062.78	2282408.40	–	Метод спутниковых геодезических измерений (определений)	Mt=√(0.14²+0.14²)=0.20

2. Сведения о характеристиках объекта недвижимости с кадастровым номером 69:10:0205201:961

№ п/п	Наименование характеристики	Значение характеристики
1	2	3
1.	Вид объекта недвижимости	Здание
2.	Ранее присвоенный государственный учетный номер (инвентарный) здания, сооружения, объекта незавершенного строительства	–
3.	Кадастровый номер земельного участка (земельных участков), в границах которого (которых) расположены здание, сооружение, объект незавершенного строительства	69:10:0205201:455
4.	Уникальный учетный номер кадастрового квартала, в границах которого расположены здание, сооружение, объект незавершенного строительства	69:10:0205201
5.	Адрес здания, сооружения, объекта незавершенного строительства	Российская Федерация, Тверская область, муниципальный округ Калининский, деревня Пищалкино, территория снт Спутник-Искож, строение 53а/3
5.1	Сведения о местоположении здания, сооружения, объекта незавершенного строительства (при отсутствии адреса) в структурированном в соответствии с федеральной информационной адресной системой виде	–
5.2	Дополнительные сведения о местоположении	–
6.	Иные сведения	–

3. Пояснения к сведениям об объекте недвижимости с кадастровым номером 69:10:0205201:961

1.	–

Описание местоположения зданий, сооружений,

объектов незавершенного строительства на земельном участке

1. Сведения о характерных точках контура объекта недвижимости с кадастровым номером 69:10:0205201:962

Система координат МСК-69, зона 2 **Зона №** 2

Обозначение характерных точек контура	Содержатся в Едином государственном реестре недвижимости			Определены в ходе выполнения комплексных кадастровых работ			Метод определения координат	Формулы, примененные для расчета средней квадратической погрешности определения координат характерных точек (M_t), м, с подставленными в такие формулы значениями и итоговые (вычисленные) значения Mt, м
	Координаты, м		Радиус, м	Координаты, м		Радиус, м		
	X	Y	R	X	Y	R		
1	2	3	4	5	6	7	8	9
н4497О	–	–	–	292067.92	2282399.60	–	Метод спутниковых геодезических измерений (определений)	Mt=√(0.14²+0.14²)=0.20
н4498О	–	–	–	292062.45	2282406.75	–	Метод спутниковых геодезических измерений (определений)	Mt=√(0.14²+0.14²)=0.20
н4499О	–	–	–	292055.94	2282401.75	–	Метод спутниковых геодезических измерений (определений)	Mt=√(0.14²+0.14²)=0.20
н4500О	–	–	–	292061.42	2282394.61	–	Метод спутниковых геодезических измерений (определений)	Mt=√(0.14²+0.14²)=0.20
н4497О	–	–	–	292067.92	2282399.60	–	Метод спутниковых геодезических измерений (определений)	Mt=√(0.14²+0.14²)=0.20

2. Сведения о характеристиках объекта недвижимости с кадастровым номером 69:10:0205201:962

№ п/п	Наименование характеристики	Значение характеристики
1	2	3
1.	Вид объекта недвижимости	Здание
2.	Ранее присвоенный государственный учетный номер (инвентарный) здания, сооружения, объекта незавершенного строительства	–
3.	Кадастровый номер земельного участка (земельных участков), в границах которого (которых) расположены здание, сооружение, объект незавершенного строительства	69:10:0205201:455
4.	Уникальный учетный номер кадастрового квартала, в границах которого расположены здание, сооружение, объект незавершенного строительства	69:10:0205201
5.	Адрес здания, сооружения, объекта незавершенного строительства	Российская Федерация, Тверская область, р-н Калининский, д Пищалкино, д 53а/3, Российская Федерация, Тверская область, муниципальный округ Калининский, деревня Пищалкино, территория СНТ Спутник-Искож, дом 53а/3
5.1	Сведения о местоположении здания, сооружения, объекта незавершенного строительства (при отсутствии адреса) в структурированном в соответствии с федеральной информационной адресной системой виде	–

5.2	Дополнительные сведения о местоположении	–
6.	Иные сведения	–

3. Пояснения к сведениям об объекте недвижимости с кадастровым номером 69:10:0205201:962

1.	–

Описание местоположения зданий, сооружений, объектов незавершенного строительства на земельном участке

1. Сведения о характерных точках контура объекта недвижимости с кадастровым номером 69:10:0205201:963

Система координат МСК-69, зона 2 **Зона №** 2

Обозначение характерных точек контура	Содержатся в Едином государственном реестре недвижимости			Определены в ходе выполнения комплексных кадастровых работ			Метод определения координат	Формулы, примененные для расчета средней квадратической погрешности определения координат характерных точек (M_t), м, с подставленными в такие формулы значениями и итоговые (вычисленные) значения Mt, м
	Координаты, м		Радиус, м	Координаты, м		Радиус, м		
	X	Y	R	X	Y	R		
1	2	3	4	5	6	7	8	9
н4501О	–	–	–	292153.11	2282539.70	–	Метод спутниковых геодезических измерений (определений)	Mt=√(0.14²+0.14²)=0.20
н4502О	–	–	–	292148.98	2282545.08	–	Метод спутниковых геодезических измерений (определений)	Mt=√(0.14²+0.14²)=0.20
н4503О	–	–	–	292142.90	2282540.41	–	Метод спутниковых геодезических измерений (определений)	Mt=√(0.14²+0.14²)=0.20
н4504О	–	–	–	292147.03	2282535.03	–	Метод спутниковых геодезических измерений (определений)	Mt=√(0.14²+0.14²)=0.20
н4501О	–	–	–	292153.11	2282539.70	–	Метод спутниковых геодезических измерений (определений)	Mt=√(0.14²+0.14²)=0.20

2. Сведения о характеристиках объекта недвижимости с кадастровым номером 69:10:0205201:963

№ п/п	Наименование характеристики	Значение характеристики
1	2	3
1.	Вид объекта недвижимости	Здание
2.	Ранее присвоенный государственный учетный номер (инвентарный) здания, сооружения, объекта незавершенного строительства	–
3.	Кадастровый номер земельного участка (земельных участков), в границах которого (которых) расположены здание, сооружение, объект незавершенного строительства	69:10:0205201:484
4.	Уникальный учетный номер кадастрового квартала, в границах которого расположены здание, сооружение, объект незавершенного строительства	69:10:0205201

5.	Адрес здания, сооружения, объекта незавершенного строительства	Российская Федерация, Тверская область, р-н Калининский, д Пищалкино, стр. 79/3, Российская Федерация, Тверская область, муниципальный округ Калининский, деревня Пищалкино, территория СНТ Спутник-Искож, строение 79/3
5.1	Сведения о местоположении здания, сооружения, объекта незавершенного строительства (при отсутствии адреса) в структурированном в соответствии с федеральной информационной адресной системой виде	–
5.2	Дополнительные сведения о местоположении	–
6.	Иные сведения	–

3. Пояснения к сведениям об объекте недвижимости с кадастровым номером 69:10:0205201:963

1.	–

Описание местоположения зданий, сооружений, объектов незавершенного строительства на земельном участке

1. Сведения о характерных точках контура объекта недвижимости с кадастровым номером 69:10:0205201:966

Система координат МСК-69, зона 2 **Зона №** 2

Обозначение характерных точек контура	Содержатся в Едином государственном реестре недвижимости			Определены в ходе выполнения комплексных кадастровых работ			Метод определения координат	Формулы, примененные для расчета средней квадратической погрешности определения координат характерных точек (M_t), м, с подставленными в такие формулы значениями и итоговые (вычисленные) значения Mt, м
	Координаты, м		Радиус, м	Координаты, м		Радиус, м		
	X	Y	R	X	Y	R		
1	2	3	4	5	6	7	8	9
н4505О	–	–	–	291754.38	2282489.02	–	Метод спутниковых геодезических измерений (определений)	Mt=√(0.14²+0.14²)=0.20
н4506О	–	–	–	291750.20	2282493.32	–	Метод спутниковых геодезических измерений (определений)	Mt=√(0.14²+0.14²)=0.20
н4507О	–	–	–	291745.86	2282489.10	–	Метод спутниковых геодезических измерений (определений)	Mt=√(0.14²+0.14²)=0.20
н4508О	–	–	–	291750.04	2282484.80	–	Метод спутниковых геодезических измерений (определений)	Mt=√(0.14²+0.14²)=0.20
н4505О	–	–	–	291754.38	2282489.02	–	Метод спутниковых геодезических измерений (определений)	Mt=√(0.14²+0.14²)=0.20

2. Сведения о характеристиках объекта недвижимости с кадастровым номером 69:10:0205201:966

№ п/п	Наименование характеристики	Значение характеристики
1	2	3
1.	Вид объекта недвижимости	Здание

2.	Ранее присвоенный государственный учетный номер (инвентарный) здания, сооружения, объекта незавершенного строительства	–
3.	Кадастровый номер земельного участка (земельных участков), в границах которого (которых) расположены здание, сооружение, объект незавершенного строительства	69:10:0205201:359
4.	Уникальный учетный номер кадастрового квартала, в границах которого расположены здание, сооружение, объект незавершенного строительства	69:10:0205201
5.	Адрес здания, сооружения, объекта незавершенного строительства	Российская Федерация, Тверская область, р-н Калининский, д Пищалкино, д 178/2, Российская Федерация, Тверская область, муниципальный округ Калининский, деревня Пищалкино, территория СНТ Спутник-Искож, дом 178/2
5.1	Сведения о местоположении здания, сооружения, объекта незавершенного строительства (при отсутствии адреса) в структурированном в соответствии с федеральной информационной адресной системой виде	–
5.2	Дополнительные сведения о местоположении	–
6.	Иные сведения	–

3. Пояснения к сведениям об объекте недвижимости с кадастровым номером 69:10:0205201:966

1.	–

Описание местоположения зданий, сооружений, объектов незавершенного строительства на земельном участке

1. Сведения о характерных точках контура объекта недвижимости с кадастровым номером 69:10:0205201:968

Система координат МСК-69, зона 2 **Зона №** 2

Обозначение характерных точек контура	**Содержатся в Едином государственном реестре недвижимости**			**Определены в ходе выполнения комплексных кадастровых работ**			**Метод определения координат**	**Формулы, примененные для расчета средней квадратической погрешности определения координат характерных точек (M_t), м, с подставленными в такие формулы значениями и итоговые (вычисленные) значения Mt, м**
	Координаты, м		**Радиус, м**	**Координаты, м**		**Радиус, м**		
	X	**Y**	**R**	**X**	**Y**	**R**		
1	**2**	**3**	**4**	**5**	**6**	**7**	**8**	**9**
н4509О	–	–	–	292326.77	2282996.52	–	Метод спутниковых геодезических измерений (определений)	Mt=√(0.14²+0.14²)=0.20
н4510О	–	–	–	292327.72	2283002.21	–	Метод спутниковых геодезических измерений (определений)	Mt=√(0.14²+0.14²)=0.20
н4511О	–	–	–	292318.80	2283003.70	–	Метод спутниковых геодезических измерений (определений)	Mt=√(0.14²+0.14²)=0.20
н4512О	–	–	–	292317.85	2282998.01	–	Метод спутниковых геодезических измерений (определений)	Mt=√(0.14²+0.14²)=0.20
н4509О	–	–	–	292326.77	2282996.52	–	Метод спутниковых геодезических измерений	Mt=√(0.14²+0.14²)=0.20

							(определений)	

2. Сведения о характеристиках объекта недвижимости с кадастровым номером 69:10:0205201:968

№ п/п	Наименование характеристики	Значение характеристики
1	2	3
1.	Вид объекта недвижимости	Здание
2.	Ранее присвоенный государственный учетный номер (инвентарный) здания, сооружения, объекта незавершенного строительства	–
3.	Кадастровый номер земельного участка (земельных участков), в границах которого (которых) расположены здание, сооружение, объект незавершенного строительства	69:10:0205201:91
4.	Уникальный учетный номер кадастрового квартала, в границах которого расположены здание, сооружение, объект незавершенного строительства	69:10:0205201
5.	Адрес здания, сооружения, объекта незавершенного строительства	Российская Федерация, Тверская область, р-н Калининский, д Пищалкино, д 91/1, Российская Федерация, Тверская область, муниципальный округ Калининский, деревня Пищалкино, территория СНТ Спутник-Искож, дом 91/1
5.1	Сведения о местоположении здания, сооружения, объекта незавершенного строительства (при отсутствии адреса) в структурированном в соответствии с федеральной информационной адресной системой виде	–
5.2	Дополнительные сведения о местоположении	–
6.	Иные сведения	–

3. Пояснения к сведениям об объекте недвижимости с кадастровым номером 69:10:0205201:968

1.	–

Описание местоположения зданий, сооружений, объектов незавершенного строительства на земельном участке

1. Сведения о характерных точках контура объекта недвижимости с кадастровым номером 69:10:0205401:322

Система координат МСК-69, зона 2 **Зона №** 2

Обозначение характерных точек контура	Содержатся в Едином государственном реестре недвижимости			Определены в ходе выполнения комплексных кадастровых работ			Метод определения координат	Формулы, примененные для расчета средней квадратической погрешности определения координат характерных точек (M_t), м, с подставленными в такие формулы значениями и итоговые (вычисленные) значения Mt, м
	Координаты, м		Радиус, м	Координаты, м		Радиус, м		
	X	Y	R	X	Y	R		
1	2	3	4	5	6	7	8	9
н4513О	–	–	–	291359.66	2282652.64	–	Метод спутниковых геодезических измерений (определений)	Mt=√(0.14²+0.14²)=0.20
н4514О	–	–	–	291354.78	2282658.83	–	Метод спутниковых геодезических измерений (определений)	Mt=√(0.14²+0.14²)=0.20
н4515О	–	–	–	291350.14	2282655.18	–	Метод спутниковых геодезических измерений	Mt=√(0.14²+0.14²)=0.20

							(определений)	
н4516О	–	–	–	291355.02	2282648.99	–	Метод спутниковых геодезических измерений (определений)	Mt=√(0.14²+0.14²)=0.20
н4513О	–	–	–	291359.66	2282652.64	–	Метод спутниковых геодезических измерений (определений)	Mt=√(0.14²+0.14²)=0.20

2. Сведения о характеристиках объекта недвижимости с кадастровым номером 69:10:0205401:322

№ п/п	Наименование характеристики	Значение характеристики
1	2	3
1.	Вид объекта недвижимости	Здание
2.	Ранее присвоенный государственный учетный номер (инвентарный) здания, сооружения, объекта незавершенного строительства	–
3.	Кадастровый номер земельного участка (земельных участков), в границах которого (которых) расположены здание, сооружение, объект незавершенного строительства	69:10:0205401:215
4.	Уникальный учетный номер кадастрового квартала, в границах которого расположены здание, сооружение, объект незавершенного строительства	69:10:0205201
5.	Адрес здания, сооружения, объекта незавершенного строительства	Российская Федерация, Тверская область, муниципальный округ Калининский, деревня Лукино, территория снт Сосновый бор, дом 215
5.1	Сведения о местоположении здания, сооружения, объекта незавершенного строительства (при отсутствии адреса) в структурированном в соответствии с федеральной информационной адресной системой виде	–
5.2	Дополнительные сведения о местоположении	–
6.	Иные сведения	–

3. Пояснения к сведениям об объекте недвижимости с кадастровым номером 69:10:0205401:322

1.	–

Описание местоположения зданий, сооружений, объектов незавершенного строительства на земельном участке

1. Сведения о характерных точках контура объекта недвижимости с кадастровым номером 69:10:0207701:178

Система координат МСК-69, зона 2 **Зона №** 2

Обозначение характерных точек контура	Содержатся в Едином государственном реестре недвижимости			Определены в ходе выполнения комплексных кадастровых работ			Метод определения координат	Формулы, примененные для расчета средней квадратической погрешности определения координат характерных точек (M_t), м, с подставленными в такие формулы значениями и итоговые (вычисленные) значения Mt, м
	Координаты, м		Радиус, м	Координаты, м		Радиус, м		
	X	Y	R	X	Y	R		
1	2	3	4	5	6	7	8	9
н4517О	–	–	–	291737.42	2282504.83	–	Метод спутниковых геодезических измерений (определений)	Mt=√(0.14²+0.14²)=0.20

н4518О	–	–	–	291734.80	2282507.91	–	Метод спутниковых геодезических измерений (определений)	Mt=√(0.14²+0.14²)=0.20
н4519О	–	–	–	291732.74	2282506.16	–	Метод спутниковых геодезических измерений (определений)	Mt=√(0.14²+0.14²)=0.20
н4520О	–	–	–	291731.93	2282507.11	–	Метод спутниковых геодезических измерений (определений)	Mt=√(0.14²+0.14²)=0.20
н4521О	–	–	–	291730.94	2282506.27	–	Метод спутниковых геодезических измерений (определений)	Mt=√(0.14²+0.14²)=0.20
н4522О	–	–	–	291734.37	2282502.24	–	Метод спутниковых геодезических измерений (определений)	Mt=√(0.14²+0.14²)=0.20
н4517О	–	–	–	291737.42	2282504.83	–	Метод спутниковых геодезических измерений (определений)	Mt=√(0.14²+0.14²)=0.20

2. Сведения о характеристиках объекта недвижимости с кадастровым номером 69:10:0207701:178

№ п/п	Наименование характеристики	Значение характеристики
1	2	3
1.	Вид объекта недвижимости	Сооружение
2.	Ранее присвоенный государственный учетный номер (инвентарный) здания, сооружения, объекта незавершенного строительства	–
3.	Кадастровый номер земельного участка (земельных участков), в границах которого (которых) расположены здание, сооружение, объект незавершенного строительства	69:10:0207701:166
4.	Уникальный учетный номер кадастрового квартала, в границах которого расположены здание, сооружение, объект незавершенного строительства	69:10:0205201
5.	Адрес здания, сооружения, объекта незавершенного строительства	Российская Федерация, Тверская область, муниципальный округ Калининский, деревня Пищалкино, территория снт Спутник-Искож, дом 177/2
5.1	Сведения о местоположении здания, сооружения, объекта незавершенного строительства (при отсутствии адреса) в структурированном в соответствии с федеральной информационной адресной системой виде	–
5.2	Дополнительные сведения о местоположении	–
6.	Иные сведения	–

3. Пояснения к сведениям об объекте недвижимости с кадастровым номером 69:10:0207701:178

1.	–

**Описание местоположения зданий, сооружений,
объектов незавершенного строительства на земельном участке**

1. Сведения о характерных точках контура объекта недвижимости с кадастровым номером 69:10:0207701:181

Система координат МСК-69, зона 2 **Зона №** 2

Обозначение характерных точек контура	Содержатся в Едином государственном реестре недвижимости			Определены в ходе выполнения комплексных кадастровых работ			Метод определения координат	Формулы, примененные для расчета средней квадратической погрешности определения координат характерных точек (M_t), м, с подставленными в такие формулы значениями и итоговые (вычисленные) значения Mt, м
	Координаты, м		Радиус, м	Координаты, м		Радиус, м		
	X	Y	R	X	Y	R		
1	2	3	4	5	6	7	8	9
н4566О	–	–	–	292336.76	2283061.88	–	Метод спутниковых геодезических измерений (определений)	Mt=√(0.14²+0.14²)=0.20
н4567О	–	–	–	292336.92	2283063.36	–	Метод спутниковых геодезических измерений (определений)	Mt=√(0.14²+0.14²)=0.20
н4568О	–	–	–	292341.19	2283062.89	–	Метод спутниковых геодезических измерений (определений)	Mt=√(0.14²+0.14²)=0.20
н4569О	–	–	–	292341.52	2283065.84	–	Метод спутниковых геодезических измерений (определений)	Mt=√(0.14²+0.14²)=0.20
н4570О	–	–	–	292335.38	2283066.51	–	Метод спутниковых геодезических измерений (определений)	Mt=√(0.14²+0.14²)=0.20
н4571О	–	–	–	292335.52	2283067.80	–	Метод спутниковых геодезических измерений (определений)	Mt=√(0.14²+0.14²)=0.20
н4572О	–	–	–	292333.55	2283068.02	–	Метод спутниковых геодезических измерений (определений)	Mt=√(0.14²+0.14²)=0.20
н4573О	–	–	–	292333.41	2283066.73	–	Метод спутниковых геодезических измерений (определений)	Mt=√(0.14²+0.14²)=0.20
н4574О	–	–	–	292329.13	2283067.20	–	Метод спутниковых геодезических измерений (определений)	Mt=√(0.14²+0.14²)=0.20
н4575О	–	–	–	292328.89	2283065.02	–	Метод спутниковых геодезических измерений (определений)	Mt=√(0.14²+0.14²)=0.20
н4576О	–	–	–	292326.57	2283065.27	–	Метод спутниковых геодезических измерений (определений)	Mt=√(0.14²+0.14²)=0.20
н4577О	–	–	–	292326.08	2283060.77	–	Метод спутниковых геодезических измерений	Mt=√(0.14²+0.14²)=0.20

							(определений)	
н4578О	–	–	–	292332.68	2283060.05	–	Метод спутниковых геодезических измерений (определений)	Mt=√(0.14²+0.14²)=0.20
н4579О	–	–	–	292332.92	2283062.30	–	Метод спутниковых геодезических измерений (определений)	Mt=√(0.14²+0.14²)=0.20
н4566О	–	–	–	292336.76	2283061.88	–	Метод спутниковых геодезических измерений (определений)	Mt=√(0.14²+0.14²)=0.20

2. Сведения о характеристиках объекта недвижимости с кадастровым номером 69:10:0207701:181

№ п/п	Наименование характеристики	Значение характеристики
1	2	3
1.	Вид объекта недвижимости	Здание
2.	Ранее присвоенный государственный учетный номер (инвентарный) здания, сооружения, объекта незавершенного строительства	–
3.	Кадастровый номер земельного участка (земельных участков), в границах которого (которых) расположены здание, сооружение, объект незавершенного строительства	69:10:0207701:146
4.	Уникальный учетный номер кадастрового квартала, в границах которого расположены здание, сооружение, объект незавершенного строительства	69:10:0205201
5.	Адрес здания, сооружения, объекта незавершенного строительства	–
5.1	Сведения о местоположении здания, сооружения, объекта незавершенного строительства (при отсутствии адреса) в структурированном в соответствии с федеральной информационной адресной системой виде	Российская Федерация, Тверская область, муниципальный округ Калининский, деревня Пищалкино, территория снт Спутник-Искож, дом 94/1
5.2	Дополнительные сведения о местоположении	–
6.	Иные сведения	–

3. Пояснения к сведениям об объекте недвижимости с кадастровым номером 69:10:0207701:181

1.	–

Описание местоположения зданий, сооружений, объектов незавершенного строительства на земельном участке

1. Сведения о характерных точках контура объекта недвижимости с кадастровым номером 69:10:0207701:228

Система координат МСК-69, зона 2 **Зона №** 2

Обозначение характерных точек контура	Содержатся в Едином государственном реестре недвижимости			Определены в ходе выполнения комплексных кадастровых работ			Метод определения координат	Формулы, примененные для расчета средней квадратической погрешности определения координат характерных точек (M_t), м, с подставленными в такие формулы значениями и итоговые (вычисленные) значения Mt, м
	Координаты, м		Радиус, м	Координаты, м		Радиус, м		
	X	Y	R	X	Y	R		
1	2	3	4	5	6	7	8	9

н4523О	–	–	–	291530.32	2282528.84	–	Метод спутниковых геодезических измерений (определений)	Mt=√(0.14²+0.14²)=0.20
н4524О	–	–	–	291527.97	2282531.68	–	Метод спутниковых геодезических измерений (определений)	Mt=√(0.14²+0.14²)=0.20
н4525О	–	–	–	291523.50	2282527.99	–	Метод спутниковых геодезических измерений (определений)	Mt=√(0.14²+0.14²)=0.20
н4526О	–	–	–	291525.85	2282525.15	–	Метод спутниковых геодезических измерений (определений)	Mt=√(0.14²+0.14²)=0.20
н4523О	–	–	–	291530.32	2282528.84	–	Метод спутниковых геодезических измерений (определений)	Mt=√(0.14²+0.14²)=0.20

2. Сведения о характеристиках объекта недвижимости с кадастровым номером 69:10:0207701:228

№ п/п	Наименование характеристики	Значение характеристики
1	2	3
1.	Вид объекта недвижимости	Здание
2.	Ранее присвоенный государственный учетный номер (инвентарный) здания, сооружения, объекта незавершенного строительства	–
3.	Кадастровый номер земельного участка (земельных участков), в границах которого (которых) расположены здание, сооружение, объект незавершенного строительства	69:10:0205201:285
4.	Уникальный учетный номер кадастрового квартала, в границах которого расположены здание, сооружение, объект незавершенного строительства	69:10:0205201
5.	Адрес здания, сооружения, объекта незавершенного строительства	Российская Федерация, Тверская область, муниципальный округ Калининский, деревня Пищалкино, территория снт Спутник-Искож, дом 110/2
5.1	Сведения о местоположении здания, сооружения, объекта незавершенного строительства (при отсутствии адреса) в структурированном в соответствии с федеральной информационной адресной системой виде	–
5.2	Дополнительные сведения о местоположении	–
6.	Иные сведения	–

3. Пояснения к сведениям об объекте недвижимости с кадастровым номером 69:10:0207701:228

1.	–

Описание местоположения зданий, сооружений, объектов незавершенного строительства на земельном участке

1. Сведения о характерных точках контура объекта недвижимости с кадастровым номером 69:10:0207701:239

Система координат МСК-69, зона 2 **Зона №** 2

Обозначение	Содержатся в Едином государственном реестре	Определены в ходе выполнения комплексных кадастровых работ	Метод определения	Формулы, примененные для расчета средней

характерных точек контура	недвижимости						координат	квадратической погрешности определения координат характерных точек (M_t), м, с подставленными в такие формулы значениями и итоговые (вычисленные) значения Mt, м
	Координаты, м		Радиус, м	Координаты, м		Радиус, м		
	X	Y	R	X	Y	R		
1	2	3	4	5	6	7	8	9
н4527О	–	–	–	291671.37	2282481.16	–	Метод спутниковых геодезических измерений (определений)	Mt=√(0.14²+0.14²)=0.20
н4528О	–	–	–	291667.92	2282484.74	–	Метод спутниковых геодезических измерений (определений)	Mt=√(0.14²+0.14²)=0.20
н4529О	–	–	–	291663.50	2282480.48	–	Метод спутниковых геодезических измерений (определений)	Mt=√(0.14²+0.14²)=0.20
н4530О	–	–	–	291666.95	2282476.90	–	Метод спутниковых геодезических измерений (определений)	Mt=√(0.14²+0.14²)=0.20
н4527О	–	–	–	291671.37	2282481.16	–	Метод спутниковых геодезических измерений (определений)	Mt=√(0.14²+0.14²)=0.20

2. Сведения о характеристиках объекта недвижимости с кадастровым номером 69:10:0207701:239

№ п/п	Наименование характеристики	Значение характеристики
1	2	3
1.	Вид объекта недвижимости	Здание
2.	Ранее присвоенный государственный учетный номер (инвентарный) здания, сооружения, объекта незавершенного строительства	–
3.	Кадастровый номер земельного участка (земельных участков), в границах которого (которых) расположены здание, сооружение, объект незавершенного строительства	69:10:0205201:328
4.	Уникальный учетный номер кадастрового квартала, в границах которого расположены здание, сооружение, объект незавершенного строительства	69:10:0205201
5.	Адрес здания, сооружения, объекта незавершенного строительства	Российская Федерация, Тверская область, муниципальный округ Калининский, деревня Пищалкино, территория снт Спутник-Искож, дом 151/2
5.1	Сведения о местоположении здания, сооружения, объекта незавершенного строительства (при отсутствии адреса) в структурированном в соответствии с федеральной информационной адресной системой виде	–
5.2	Дополнительные сведения о местоположении	–
6.	Иные сведения	–

3. Пояснения к сведениям об объекте недвижимости с кадастровым номером 69:10:0207701:239

1.	–

Описание местоположения зданий, сооружений, объектов незавершенного строительства на земельном участке

1. Сведения о характерных точках контура объекта недвижимости с кадастровым номером 69:10:0207701:377

Система координат МСК-69, зона 2 **Зона №** 2

Обозначение характерных точек контура	Содержатся в Едином государственном реестре недвижимости			Определены в ходе выполнения комплексных кадастровых работ			Метод определения координат	Формулы, примененные для расчета средней квадратической погрешности определения координат характерных точек (M_t), м, с подставленными в такие формулы значениями и итоговые (вычисленные) значения Mt, м
	Координаты, м		Радиус, м	Координаты, м		Радиус, м		
	X	Y	R	X	Y	R		
1	2	3	4	5	6	7	8	9
н4531О	–	–	–	291396.09	2282501.83	–	Метод спутниковых геодезических измерений (определений)	Mt=√(0.14²+0.14²)=0.20
н4532О	–	–	–	291392.27	2282506.20	–	Метод спутниковых геодезических измерений (определений)	Mt=√(0.14²+0.14²)=0.20
н4533О	–	–	–	291387.83	2282502.32	–	Метод спутниковых геодезических измерений (определений)	Mt=√(0.14²+0.14²)=0.20
н4534О	–	–	–	291391.65	2282497.95	–	Метод спутниковых геодезических измерений (определений)	Mt=√(0.14²+0.14²)=0.20
н4531О	–	–	–	291396.09	2282501.83	–	Метод спутниковых геодезических измерений (определений)	Mt=√(0.14²+0.14²)=0.20

2. Сведения о характеристиках объекта недвижимости с кадастровым номером 69:10:0207701:377

№ п/п	Наименование характеристики	Значение характеристики
1	2	3
1.	Вид объекта недвижимости	Здание
2.	Ранее присвоенный государственный учетный номер (инвентарный) здания, сооружения, объекта незавершенного строительства	–
3.	Кадастровый номер земельного участка (земельных участков), в границах которого (которых) расположены здание, сооружение, объект незавершенного строительства	69:10:0205201:221
4.	Уникальный учетный номер кадастрового квартала, в границах которого расположены здание, сооружение, объект незавершенного строительства	69:10:0205201
5.	Адрес здания, сооружения, объекта незавершенного строительства	Российская Федерация, Тверская область, муниципальный округ Калининский, деревня Пищалкино, территория снт Спутник-Искож, дом 47/2
5.1	Сведения о местоположении здания, сооружения, объекта незавершенного строительства (при отсутствии адреса) в структурированном в соответствии с	–

	федеральной информационной адресной системой виде	
5.2	Дополнительные сведения о местоположении	–
6.	Иные сведения	–

3. Пояснения к сведениям об объекте недвижимости с кадастровым номером 69:10:0207701:377

1.	–

Сведения о зданиях, сооружениях, объектах незавершенного строительства, необходимые для исправления реестровых ошибок в сведениях об описании их местоположения

1. Сведения о характерных точках контура Здание

вид объекта недвижимости (здание, сооружение, объект незавершенного строительства)

с кадастровым номером 69:10:0205201:1108

Система координат МСК-69, зона 2 **Зона №** 2

Обозначение характерных точек контура	Содержащиеся в Едином государственном реестре недвижимости			Определены в ходе выполнения комплексных кадастровых работ			Метод определения координат	Формулы, примененные для расчета средней квадратической погрешности определения координат характерных точек (M_t), м, с подставленными в такие формулы значениями и итоговые (вычисленные) значения Mt, м
	координаты, м		радиус, м	координаты, м		радиус, м		
	X	Y	R	X	Y	R		
1	2	3	4	5	6	7	8	9
н2800О	–	–	–	292428.52	2283023.15	–	Метод спутниковых геодезических измерений (определений)	$Mt=\sqrt{(0.14^2+0.14^2)}=0.20$
н2801О	–	–	–	292429.29	2283026.13	–	Метод спутниковых геодезических измерений (определений)	$Mt=\sqrt{(0.14^2+0.14^2)}=0.20$
н2802О	–	–	–	292427.72	2283028.76	–	Метод спутниковых геодезических измерений (определений)	$Mt=\sqrt{(0.14^2+0.14^2)}=0.20$
н2803О	–	–	–	292424.74	2283029.52	–	Метод спутниковых геодезических измерений (определений)	$Mt=\sqrt{(0.14^2+0.14^2)}=0.20$
н2804О	–	–	–	292422.10	2283027.98	–	Метод спутниковых геодезических измерений (определений)	$Mt=\sqrt{(0.14^2+0.14^2)}=0.20$
н2805О	–	–	–	292421.33	2283024.98	–	Метод спутниковых геодезических измерений (определений)	$Mt=\sqrt{(0.14^2+0.14^2)}=0.20$

н2806О	–	–	–	292422.93	2283022.43	–	Метод спутниковых геодезических измерений (определений)	Mt=√(0.14²+0.14²)=0.20
н2807О	–	–	–	292425.90	2283021.67	–	Метод спутниковых геодезических измерений (определений)	Mt=√(0.14²+0.14²)=0.20
1	292429.98	2283027.83	–	–	–	–	–	–
2	292428.41	2283030.46	–	–	–	–	–	–
3	292425.43	2283031.22	–	–	–	–	–	–
4	292422.79	2283029.68	–	–	–	–	–	–
5	292422.02	2283026.68	–	–	–	–	–	–
6	292423.62	2283024.13	–	–	–	–	–	–
7	292426.59	2283023.37	–	–	–	–	–	–
8	292429.21	2283024.85	–	–	–	–	–	–
н2800О	–	–	–	292428.52	2283023.15	–	Метод спутниковых геодезических измерений (определений)	Mt=√(0.14²+0.14²)=0.20

2. Иные сведения об объекте недвижимости с кадастровым номером 69:10:0205201:1108

1.В ходе комплексных кадастровых работ выявлена реестровая ошибка в местоположении границ здания, заключающаяся в том, что фактическая граница здания, не соответствует границе, сведения о которой содержится в ЕГРН. Ранее границы здания установлены техническим планом 2019 года. Таким образом, выявлена реестровая ошибка, содержащаяся в Техническом плане от 2019 года. Возможно при измерениях или в ходе расчета координат была допущена ошибка, приведшая к смещению границ.

3. Пояснения к сведениям об объекте недвижимости с кадастровым номером 69:10:0205201:1108

1. –

Сведения о зданиях, сооружениях, объектах незавершенного строительства, необходимые для исправления реестровых ошибок в сведениях об описании их местоположения

1. Сведения о характерных точках контура Здание

вид объекта недвижимости (здание, сооружение, объект незавершенного строительства)

с кадастровым номером 69:10:0205201:1114

Система координат МСК-69, зона 2 **Зона №** 2

Обозначение характерных точек контура	Содержащиеся в Едином государственном реестре недвижимости			Определены в ходе выполнения комплексных кадастровых работ			Метод определения координат	Формулы, примененные для расчета средней квадратической погрешности определения координат характерных точек (M_t), м, с подставленными в такие формулы значениями и итоговые (вычисленные) значения Mt, м
	координаты, м		радиус, м	координаты, м		радиус, м		
	X	Y	R	X	Y	R		
1	2	3	4	5	6	7	8	9
н2808О	–	–	–	291603.79	2282576.09	–	Метод спутниковых геодезических измерений (определений)	Mt=√(0.14²+0.14²)=0.20
н2809О	–	–	–	291599.87	2282580.23	–	Метод спутниковых геодезических измерений (определений)	Mt=√(0.14²+0.14²)=0.20
н2810О	–	–	–	291593.41	2282574.12	–	Метод спутниковых геодезических измерений (определений)	Mt=√(0.14²+0.14²)=0.20
н2811О	–	–	–	291597.33	2282569.98	–	Метод спутниковых геодезических измерений (определений)	Mt=√(0.14²+0.14²)=0.20
1	291596.53	2282570.40	–	–	–	–	–	–
2	291602.99	2282576.51	–	–	–	–	–	–
3	291599.07	2282580.65	–	–	–	–	–	–
4	291592.61	2282574.54	–	–	–	–	–	–
н2808О	–	–	–	291603.79	2282576.09	–	Метод спутниковых геодезических измерений (определений)	Mt=√(0.14²+0.14²)=0.20

2. Иные сведения об объекте недвижимости с кадастровым номером 69:10:0205201:1114

1.В ходе комплексных кадастровых работ выявлена реестровая ошибка в местоположении границ здания, заключающаяся в том, что фактическая граница здания, не соответствует границе, сведения о которой содержится в ЕГРН. Ранее границы здания установлены техническим планом 2019 года. Таким образом, выявлена реестровая ошибка, содержащаяся в Техническом плане от 2019 года. Возможно при измерениях или в ходе расчета координат была допущена ошибка, приведшая к смещению границ.

3. Пояснения к сведениям об объекте недвижимости с кадастровым номером 69:10:0205201:1114

1. –

Сведения о зданиях, сооружениях, объектах незавершенного строительства, необходимые для исправления реестровых ошибок в сведениях об описании их местоположения

1. Сведения о характерных точках контура Здание

вид объекта недвижимости (здание, сооружение, объект незавершенного строительства)

с кадастровым номером 69:10:0205201:1117

Система координат МСК-69, зона 2 **Зона №** 2

Обозначение характерных точек контура	Содержащиеся в Едином государственном реестре недвижимости			Определены в ходе выполнения комплексных кадастровых работ			Метод определения координат	Формулы, примененные для расчета средней квадратической погрешности определения координат характерных точек (M_t), м, с подставленными в такие формулы значениями и итоговые (вычисленные) значения Mt, м
	координаты, м		радиус, м	координаты, м		радиус, м		
	X	Y	R	X	Y	R		
1	2	3	4	5	6	7	8	9
н2812О	–	–	–	291459.83	2282617.34	–	Метод спутниковых геодезических измерений (определений)	Mt=√(0.14²+0.14²)=0.20
н2813О	–	–	–	291464.87	2282622.93	–	Метод спутниковых геодезических измерений (определений)	Mt=√(0.14²+0.14²)=0.20
н2814О	–	–	–	291463.71	2282623.96	–	Метод спутниковых геодезических измерений (определений)	Mt=√(0.14²+0.14²)=0.20
н2815О	–	–	–	291462.79	2282622.92	–	Метод спутниковых геодезических измерений (определений)	Mt=√(0.14²+0.14²)=0.20
н2816О	–	–	–	291458.75	2282626.55	–	Метод спутниковых геодезических измерений (определений)	Mt=√(0.14²+0.14²)=0.20
н2817О	–	–	–	291454.64	2282622.00	–	Метод спутниковых геодезических измерений (определений)	Mt=√(0.14²+0.14²)=0.20

1	291458.93	2282618.29	–	–	–	–	–	–
2	291464.45	2282623.41	–	–	–	–	–	–
3	291463.40	2282624.54	–	–	–	–	–	–
4	291462.38	2282623.59	–	–	–	–	–	–
5	291458.68	2282627.57	–	–	–	–	–	–
6	291454.18	2282623.41	–	–	–	–	–	–
н2812О	–	–	–	291459.83	2282617.34	–	Метод спутниковых геодезических измерений (определений)	Mt=√(0.14²+0.14²)=0.20

2. Иные сведения об объекте недвижимости с кадастровым номером 69:10:0205201:1117

1.В ходе комплексных кадастровых работ выявлена реестровая ошибка в местоположении границ здания, заключающаяся в том, что фактическая граница здания, не соответствует границе, сведения о которой содержится в ЕГРН. Ранее границы здания установлены техническим планом 2019 года. Таким образом, выявлена реестровая ошибка, содержащаяся в Техническом плане от 2019 года. Возможно при измерениях или в ходе расчета координат была допущена ошибка, приведшая к смещению границ.

3. Пояснения к сведениям об объекте недвижимости с кадастровым номером 69:10:0205201:1117

1. –

Сведения о зданиях, сооружениях, объектах незавершенного строительства, необходимые для исправления реестровых ошибок в сведениях об описании их местоположения

1. Сведения о характерных точках контура Здание

вид объекта недвижимости (здание, сооружение, объект незавершенного строительства)

с кадастровым номером 69:10:0205201:1119

Система координат МСК-69, зона 2 **Зона №** 2

Обозначение характерны	Содержащиеся в Едином государственном реестре недвижимости		Определены в ходе выполнения комплексных кадастровых работ		Метод определения координат	Формулы, примененные для расчета средней квадратической

х точек контура	координаты, м		радиус, м	координаты, м		радиус, м		погрешности определения координат характерных точек (M_t), м, с подставленными в такие формулы значениями и итоговые (вычисленные) значения Mt, м
	X	Y	R	X	Y	R		
1	2	3	4	5	6	7	8	9
н2818О	–	–	–	292257.33	2282541.18	–	Метод спутниковых геодезических измерений (определений)	Mt=√(0.14²+0.14²)=0.20
н2819О	–	–	–	292256.04	2282543.08	–	Метод спутниковых геодезических измерений (определений)	Mt=√(0.14²+0.14²)=0.20
н2820О	–	–	–	292260.42	2282546.06	–	Метод спутниковых геодезических измерений (определений)	Mt=√(0.14²+0.14²)=0.20
н2821О	–	–	–	292256.83	2282551.36	–	Метод спутниковых геодезических измерений (определений)	Mt=√(0.14²+0.14²)=0.20
н2822О	–	–	–	292249.88	2282546.63	–	Метод спутниковых геодезических измерений (определений)	Mt=√(0.14²+0.14²)=0.20
н2823О	–	–	–	292254.77	2282539.44	–	Метод спутниковых геодезических измерений (определений)	Mt=√(0.14²+0.14²)=0.20
н2818О	–	–	–	292257.33	2282541.18	–	Метод спутниковых геодезических измерений (определений)	Mt=√(0.14²+0.14²)=0.20

2. Иные сведения об объекте недвижимости с кадастровым номером 69:10:0205201:1119

1.В ходе комплексных кадастровых работ выявлена реестровая ошибка в местоположении границ здания, заключающаяся в том, что фактическая граница здания, не соответствует границе, сведения о которой содержится в ЕГРН. Ранее границы здания установлены техническим планом 2019 года. Таким образом, выявлена реестровая ошибка, содержащаяся в Техническом плане от 2019 года. Возможно при измерениях или в ходе расчета координат была допущена ошибка, приведшая к смещению границ.

3. Пояснения к сведениям об объекте недвижимости с кадастровым номером 69:10:0205201:1119

1. –

Сведения о зданиях, сооружениях, объектах незавершенного строительства, необходимые для исправления реестровых ошибок в сведениях об описании их местоположения

1. Сведения о характерных точках контура Здание

вид объекта недвижимости (здание, сооружение, объект незавершенного строительства)

с кадастровым номером 69:10:0205201:1156

Система координат МСК-69, зона 2 **Зона №** 2

Обозначение характерных точек контура	Содержащиеся в Едином государственном реестре недвижимости			Определены в ходе выполнения комплексных кадастровых работ			Метод определения координат	Формулы, примененные для расчета средней квадратической погрешности определения координат характерных точек (M_t), м, с подставленными в такие формулы значениями и итоговые (вычисленные) значения Mt, м
	координаты, м		радиус, м	координаты, м		радиус, м		
	X	Y	R	X	Y	R		
1	2	3	4	5	6	7	8	9
2	291669.72	2282289.57	–	291669.72	2282289.57	–	Метод спутниковых геодезических измерений (определений)	$Mt=\sqrt{(0.14^2+0.14^2)}=0.20$
3	291667.24	2282293.25	–	291667.24	2282293.25	–	Метод спутниковых геодезических измерений (определений)	$Mt=\sqrt{(0.14^2+0.14^2)}=0.20$
4	291665.91	2282292.38	–	291665.91	2282292.38	–	Метод спутниковых геодезических измерений (определений)	$Mt=\sqrt{(0.14^2+0.14^2)}=0.20$
5	291665.65	2282292.76	–	291665.65	2282292.76	–	Метод спутниковых геодезических измерений (определений)	$Mt=\sqrt{(0.14^2+0.14^2)}=0.20$
6	291666.19	2282293.12	–	291666.19	2282293.12	–	Метод спутниковых геодезических измерений (определений)	$Mt=\sqrt{(0.14^2+0.14^2)}=0.20$
7	291665.64	2282293.95	–	291665.64	2282293.95	–	Метод спутниковых геодезических измерений (определений)	$Mt=\sqrt{(0.14^2+0.14^2)}=0.20$
8	291665.10	2282293.59	–	291665.10	2282293.59	–	Метод спутниковых геодезических измерений (определений)	$Mt=\sqrt{(0.14^2+0.14^2)}=0.20$
9	291664.92	2282293.86	–	291664.92	2282293.86	–	Метод спутниковых геодезических измерений (определений)	$Mt=\sqrt{(0.14^2+0.14^2)}=0.20$
10	291659.71	2282290.44	–	–	–	–	–	–

н2824О	–	–	–	291661.93	2282291.87	–	Метод спутниковых геодезических измерений (определений)	Mt=√(0.14²+0.14²)=0.20
н2825О	–	–	–	291665.15	2282286.66	–	Метод спутниковых геодезических измерений (определений)	Mt=√(0.14²+0.14²)=0.20
1	291663.01	2282285.30	–	–	–	–	–	–
2	291669.72	2282289.57	–	291669.72	2282289.57	–	Метод спутниковых геодезических измерений (определений)	Mt=√(0.14²+0.14²)=0.20

2. Иные сведения об объекте недвижимости с кадастровым номером 69:10:0205201:1156

1.В ходе комплексных кадастровых работ выявлено несоответствие фактической границы здания с границей, сведения о которой содержится в ЕГРН. Ранее границы здания установлены Техническим планом 2024 года. Возможно наличие реконструкции здания, приведшая к указанному несоответствию.

3. Пояснения к сведениям об объекте недвижимости с кадастровым номером 69:10:0205201:1156

1. –

Сведения о зданиях, сооружениях, объектах незавершенного строительства, необходимые для исправления реестровых ошибок в сведениях об описании их местоположения

1. Сведения о характерных точках контура Здание

вид объекта недвижимости (здание, сооружение, объект незавершенного строительства)

с кадастровым номером 69:10:0205201:735

Система координат МСК-69, зона 2 **Зона №** 2

Обозначение характерных точек контура	**Содержащиеся в Едином государственном реестре недвижимости**			**Определены в ходе выполнения комплексных кадастровых работ**			**Метод определения координат**	**Формулы, примененные для расчета средней квадратической погрешности определения координат характерных точек (M_t), м, с подставленными в такие формулы значениями и итоговые (вычисленные) значения Mt, м**
	координаты, м		**радиус, м**	**координаты, м**		**радиус, м**		
	X	**Y**	**R**	**X**	**Y**	**R**		
1	**2**	**3**	**4**	**5**	**6**	**7**	**8**	**9**
н2826О	–	–	–	292363.51	2282869.26	–	Метод спутниковых геодезических измерений (определений)	Mt=√(0.14²+0.14²)=0.20

н2827О	–	–	–	292364.10	2282874.95	–	Метод спутниковых геодезических измерений (определений)	Mt=√(0.14²+0.14²)=0.20
н2828О	–	–	–	292367.48	2282874.60	–	Метод спутниковых геодезических измерений (определений)	Mt=√(0.14²+0.14²)=0.20
н2829О	–	–	–	292367.75	2282877.22	–	Метод спутниковых геодезических измерений (определений)	Mt=√(0.14²+0.14²)=0.20
н2830О	–	–	–	292362.96	2282877.71	–	Метод спутниковых геодезических измерений (определений)	Mt=√(0.14²+0.14²)=0.20
н2831О	–	–	–	292362.52	2282873.43	–	Метод спутниковых геодезических измерений (определений)	Mt=√(0.14²+0.14²)=0.20
н2832О	–	–	–	292358.45	2282873.84	–	Метод спутниковых геодезических измерений (определений)	Mt=√(0.14²+0.14²)=0.20
н2833О	–	–	–	292358.05	2282869.82	–	Метод спутниковых геодезических измерений (определений)	Mt=√(0.14²+0.14²)=0.20
н2834О	–	–	–	292358.35	2282869.79	–	Метод спутниковых геодезических измерений (определений)	Mt=√(0.14²+0.14²)=0.20
н2835О	–	–	–	292358.14	2282867.73	–	Метод спутниковых геодезических измерений (определений)	Mt=√(0.14²+0.14²)=0.20
н2836О	–	–	–	292362.92	2282867.25	–	Метод спутниковых геодезических измерений (определений)	Mt=√(0.14²+0.14²)=0.20
н2837О	–	–	–	292363.12	2282869.29	–	Метод спутниковых геодезических измерений (определений)	Mt=√(0.14²+0.14²)=0.20
1	292366.63	2282874.75	–	–	–	–	–	–
2	292366.97	2282877.36	–	–	–	–	–	–
3	292362.20	2282877.98	–	–	–	–	–	–

4	292361.65	2282873.71	–	–	–	–	–	–
5	292357.59	2282874.23	–	–	–	–	–	–
6	292357.08	2282870.22	–	–	–	–	–	–
7	292357.38	2282870.18	–	–	–	–	–	–
8	292357.12	2282868.13	–	–	–	–	–	–
9	292361.88	2282867.52	–	–	–	–	–	–
10	292362.14	2282869.56	–	–	–	–	–	–
11	292362.53	2282869.52	–	–	–	–	–	–
12	292363.26	2282875.19	–	–	–	–	–	–
н2826О	–	–	–	292363.51	2282869.26	–	Метод спутниковых геодезических измерений (определений)	Mt=√(0.14²+0.14²)=0.20

2. Иные сведения об объекте недвижимости с кадастровым номером 69:10:0205201:735

1.В ходе комплексных кадастровых работ выявлена реестровая ошибка в местоположении границ здания, заключающаяся в том, что фактическая граница здания, не соответствует границе, сведения о которой содержится в ЕГРН. Ранее границы здания установлены техническим планом 2013 года. Таким образом, выявлена реестровая ошибка, содержащаяся в Техническом плане от 2013 года. Возможно при измерениях или в ходе расчета координат была допущена ошибка, приведшая к смещению границ.

3. Пояснения к сведениям об объекте недвижимости с кадастровым номером 69:10:0205201:735

1. –

Сведения о зданиях, сооружениях, объектах незавершенного строительства, необходимые для исправления реестровых ошибок в сведениях об описании их местоположения

1. Сведения о характерных точках контура Здание

вид объекта недвижимости (здание, сооружение, объект незавершенного строительства)

с кадастровым номером 69:10:0205201:743

Система координат МСК-69, зона 2 **Зона №** 2

Обозначение характерных точек контура	Содержащиеся в Едином государственном реестре недвижимости			Определены в ходе выполнения комплексных кадастровых работ			Метод определения координат	Формулы, примененные для расчета средней квадратической погрешности определения координат характерных точек (M_t), м, с подставленными в такие формулы значениями и итоговые (вычисленные) значения Mt, м
	координаты, м		радиус, м	координаты, м		радиус, м		
	X	Y	R	X	Y	R		
1	2	3	4	5	6	7	8	9
н2838О	–	–	–	291477.42	2282490.22	–	Метод спутниковых геодезических измерений (определений)	Mt=√(0.14²+0.14²)=0.20
н2839О	–	–	–	291473.35	2282494.63	–	Метод спутниковых геодезических измерений (определений)	Mt=√(0.14²+0.14²)=0.20
н2840О	–	–	–	291468.81	2282490.43	–	Метод спутниковых геодезических измерений (определений)	Mt=√(0.14²+0.14²)=0.20
н2841О	–	–	–	291472.85	2282486.01	–	Метод спутниковых геодезических измерений (определений)	Mt=√(0.14²+0.14²)=0.20
1	291478.16	2282490.48	–	–	–	–	–	–
2	291474.81	2282495.45	–	–	–	–	–	–
3	291469.68	2282491.99	–	–	–	–	–	–
4	291473.01	2282487.01	–	–	–	–	–	–
н2838О	–	–	–	291477.42	2282490.22	–	Метод спутниковых геодезических измерений (определений)	Mt=√(0.14²+0.14²)=0.20

2. Иные сведения об объекте недвижимости с кадастровым номером 69:10:0205201:743

1.В ходе комплексных кадастровых работ выявлена реестровая ошибка в местоположении границ здания, заключающаяся в том, что фактическая граница здания, не соответствует границе, сведения о которой содержится в ЕГРН. Ранее границы здания установлены техническим планом 2013 года. Таким образом, выявлена реестровая ошибка, содержащаяся в Техническом плане от 2013 года. Возможно

при измерениях или в ходе расчета координат была допущена ошибка, приведшая к смещению границ.

3. Пояснения к сведениям об объекте недвижимости с кадастровым номером 69:10:0205201:743

1. –

Сведения о зданиях, сооружениях, объектах незавершенного строительства, необходимые для исправления реестровых ошибок в сведениях об описании их местоположения

1. Сведения о характерных точках контура Здание

вид объекта недвижимости (здание, сооружение, объект незавершенного строительства)

с кадастровым номером 69:10:0205201:925

Система координат МСК-69, зона 2 **Зона №** 2

Обозначение характерных точек контура	Содержащиеся в Едином государственном реестре недвижимости			Определены в ходе выполнения комплексных кадастровых работ			Метод определения координат	Формулы, примененные для расчета средней квадратической погрешности определения координат характерных точек (M_t), м, с подставленными в такие формулы значениями и итоговые (вычисленные) значения Mt, м
	координаты, м		радиус, м	координаты, м		радиус, м		
	X	Y	R	X	Y	R		
1	2	3	4	5	6	7	8	9
2	291599.44	2282430.19	–	291599.44	2282430.19	–	Метод спутниковых геодезических измерений (определений)	Mt=√(0.14²+0.14²)=0.20
3	291596.31	2282427.18	–	291596.31	2282427.18	–	Метод спутниковых геодезических измерений (определений)	Mt=√(0.14²+0.14²)=0.20
4	291599.86	2282423.51	–	–	–	–	–	–
н2845О	–	–	–	291602.99	2282419.97	–	Метод спутниковых геодезических измерений (определений)	Mt=√(0.14²+0.14²)=0.20
н2842О	–	–	–	291606.94	2282423.58	–	Метод спутниковых геодезических измерений (определений)	Mt=√(0.14²+0.14²)=0.20
н2843О	–	–	–	291601.98	2282429.01	–	Метод спутниковых геодезических измерений (определений)	Mt=√(0.14²+0.14²)=0.20

н2844О	–	–	–	291601.24	2282428.32	–	Метод спутниковых геодезических измерений (определений)	Mt=√(0.14²+0.14²)=0.20
1	291602.99	2282426.50	–	–	–	–	–	–
2	291599.44	2282430.19	–	291599.44	2282430.19	–	Метод спутниковых геодезических измерений (определений)	Mt=√(0.14²+0.14²)=0.20

2. Иные сведения об объекте недвижимости с кадастровым номером 69:10:0205201:925

1.В ходе комплексных кадастровых работ выявлено несоответствие фактической границы здания с границей, сведения о которой содержится в ЕГРН. Ранее границы здания установлены Техническим планом 2014 года. Возможно наличие реконструкции здания, приведшая к указанному несоответствию.

3. Пояснения к сведениям об объекте недвижимости с кадастровым номером 69:10:0205201:925

1. –

Сведения о зданиях, сооружениях, объектах незавершенного строительства, необходимые для исправления реестровых ошибок в сведениях об описании их местоположения

1. Сведения о характерных точках контура Здание

вид объекта недвижимости (здание, сооружение, объект незавершенного строительства)

с кадастровым номером 69:10:0205201:965

Система координат МСК-69, зона 2 **Зона №** 2

Обозначение характерных точек контура	**Содержащиеся в Едином государственном реестре недвижимости**			**Определены в ходе выполнения комплексных кадастровых работ**			**Метод определения координат**	**Формулы, примененные для расчета средней квадратической погрешности определения координат характерных точек (M_t), м, с подставленными в такие формулы значениями и итоговые (вычисленные) значения Mt, м**
	координаты, м		**радиус, м**	**координаты, м**		**радиус, м**		
	X	**Y**	**R**	**X**	**Y**	**R**		
1	**2**	**3**	**4**	**5**	**6**	**7**	**8**	**9**
1	292357.16	2282792.56	–	292357.16	2282792.56	–	Метод спутниковых геодезических измерений (определений)	Mt=√(0.14²+0.14²)=0.20
2	292351.59	2282793.46	–	292351.59	2282793.46	–	Метод спутниковых геодезических измерений (определений)	Mt=√(0.14²+0.14²)=0.20

3	292350.42	2282785.58	–	–	–	–	–	–
4	292353.75	2282785.02	–	–	–	–	–	–
5	292353.45	2282783.04	–	–	–	–	–	–
6	292356.27	2282782.61	–	–	–	–	–	–
7	292356.57	2282784.58	–	–	–	–	–	–
8	292355.98	2282784.68	–	–	–	–	–	–
н2847О	–	–	–	292350.44	2282785.07	–	Метод спутниковых геодезических измерений (определений)	Mt=√(0.14²+0.14²)=0.20
н2846О	–	–	–	292355.98	2282784.22	–	Метод спутниковых геодезических измерений (определений)	Mt=√(0.14²+0.14²)=0.20
1	292357.16	2282792.56	–	292357.16	2282792.56	–	Метод спутниковых геодезических измерений (определений)	Mt=√(0.14²+0.14²)=0.20


2. Иные сведения об объекте недвижимости с кадастровым номером 69:10:0205201:965

1.В ходе комплексных кадастровых работ выявлено несоответствие фактической границы здания с границей, сведения о которой содержится в ЕГРН. Ранее границы здания установлены Техническим планом 2017 года. Возможно наличие реконструкции здания, приведшая к указанному несоответствию.

3. Пояснения к сведениям об объекте недвижимости с кадастровым номером 69:10:0205201:965

1. –

Схема геодезических построений

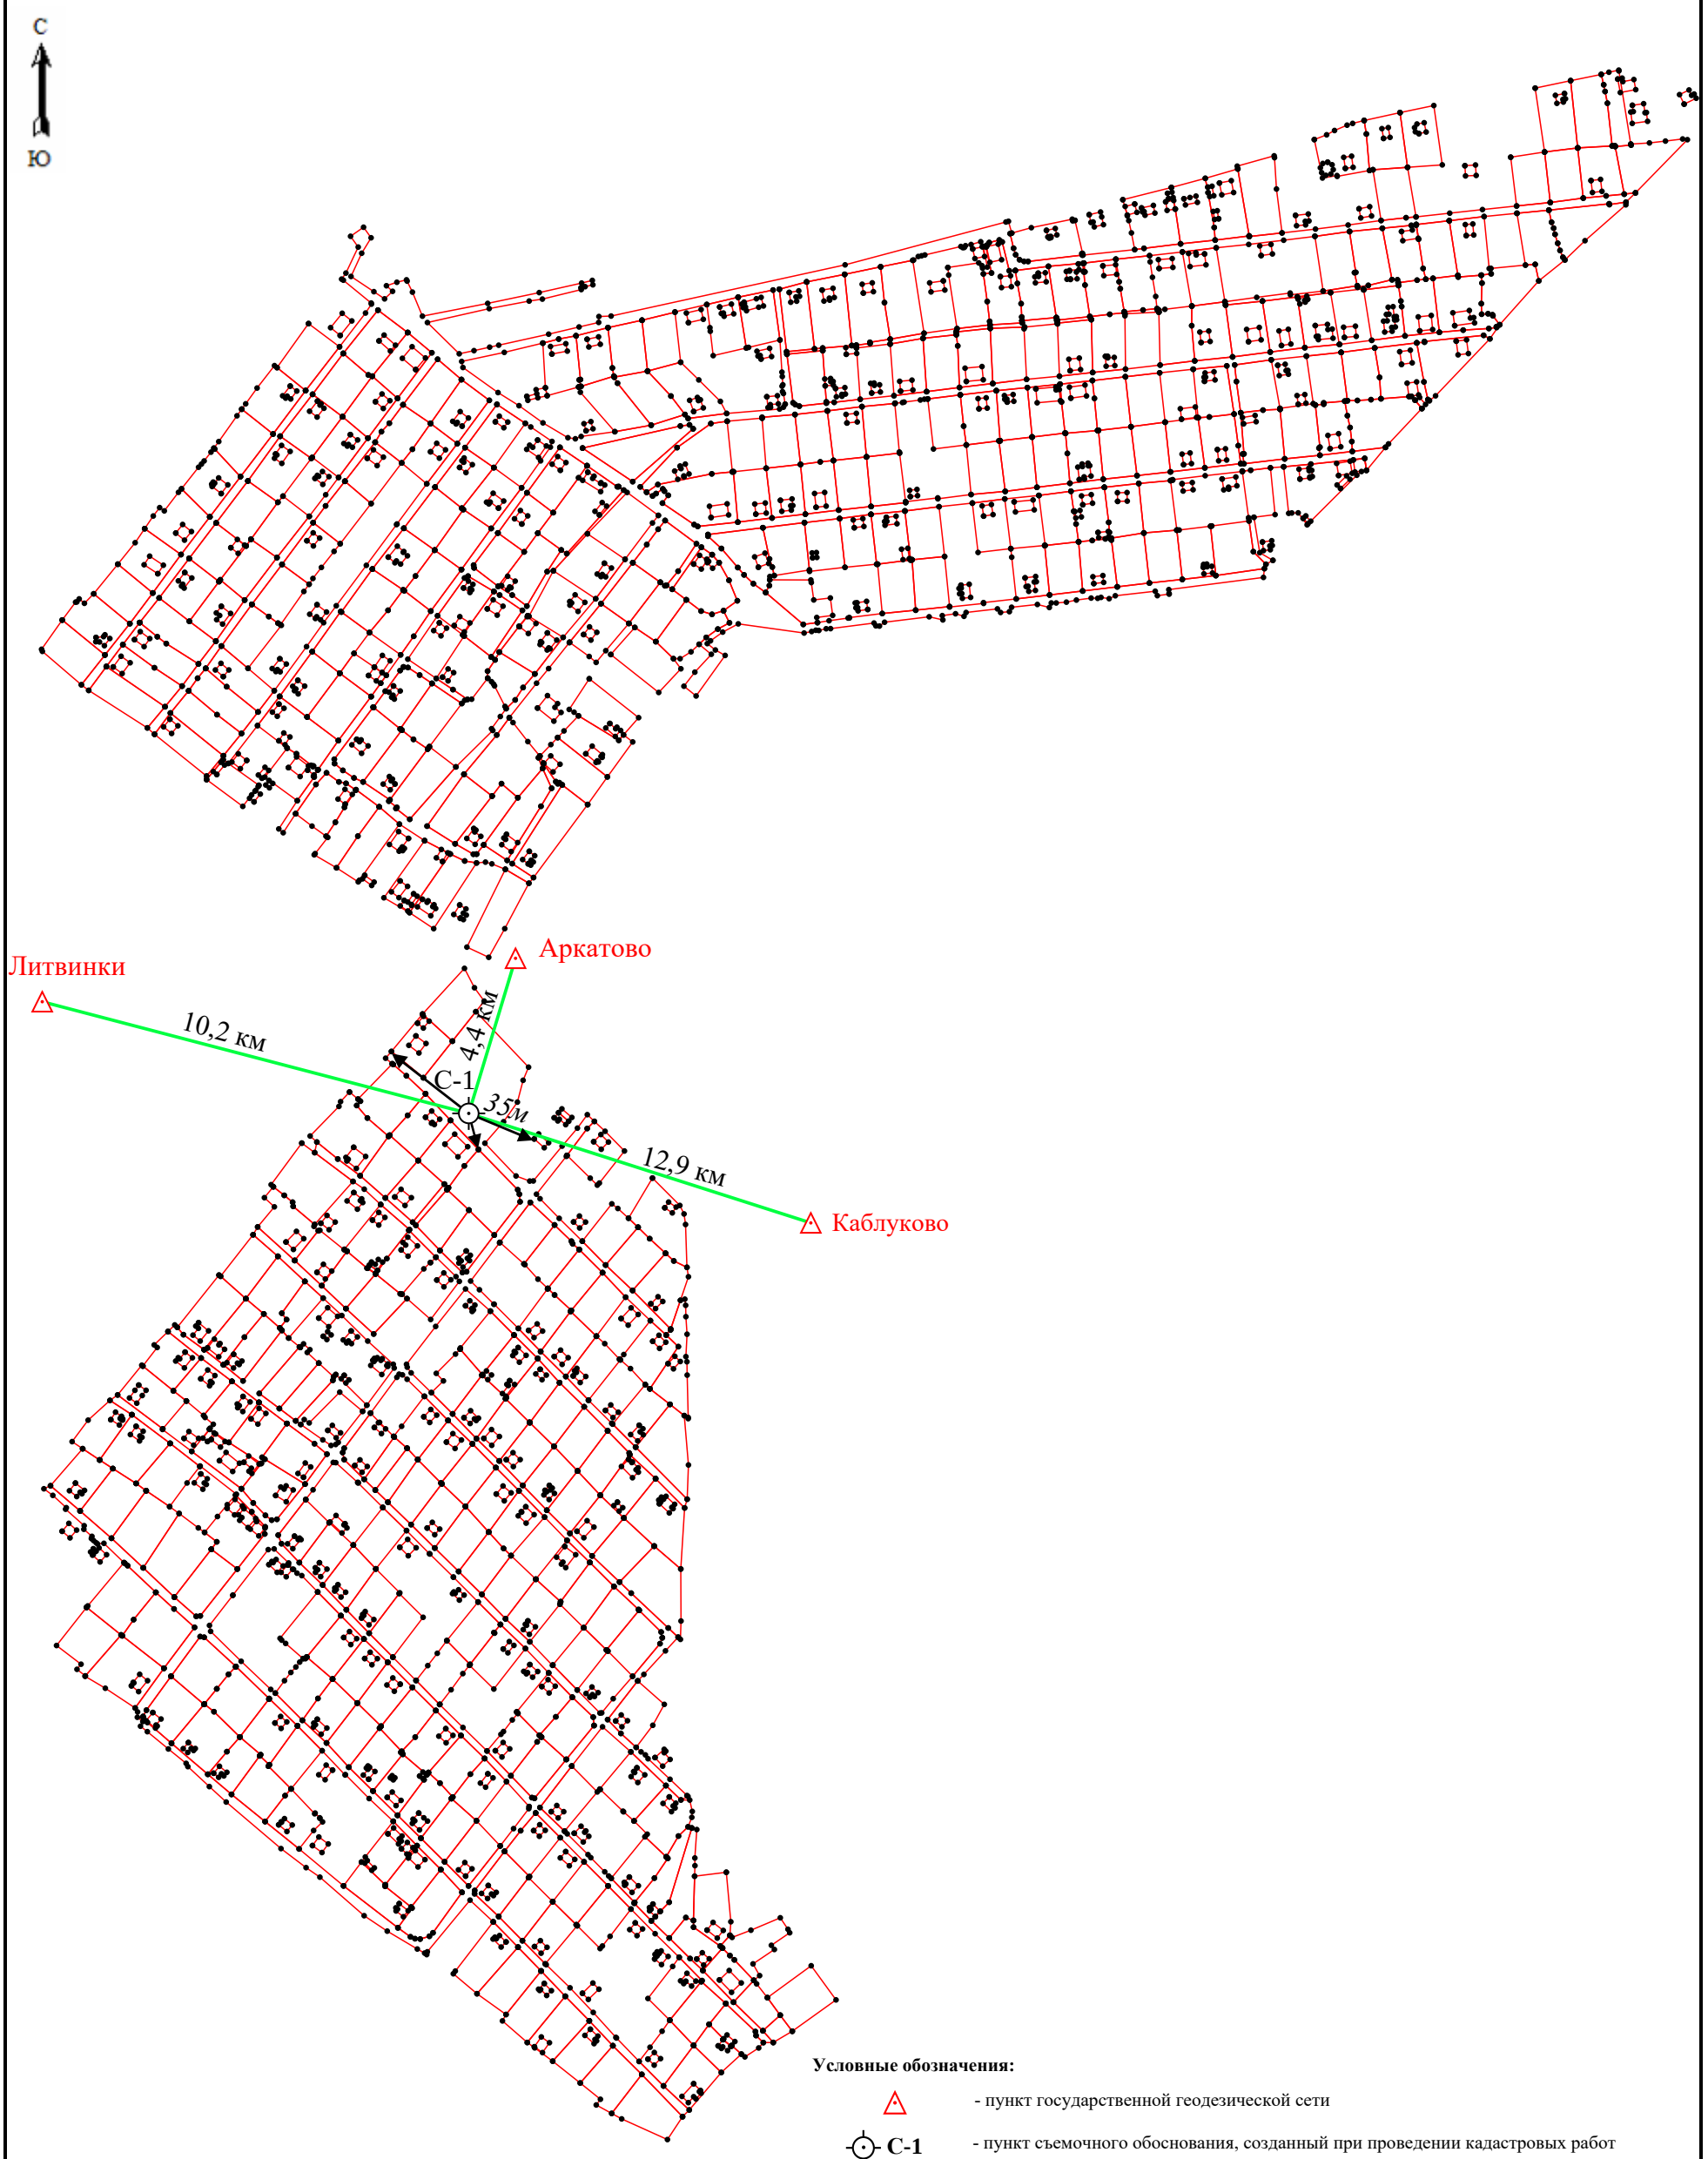

Условные обозначения:

- пункт государственной геодезической сети
- **С-1** - пункт съемочного обоснования, созданный при проведении кадастровых работ
- характерная точка границы, сведения о которой позволяют однозначно определить ее положение на местности
- вновь образованная часть границы, сведения о которой достаточны для определения ее местоположения
- направление на пункты ГГС
- направление на определяемую точку
- *35 м* - расстояние от базовой станции до ближайшей характерной точки

Схема границ земельных участков



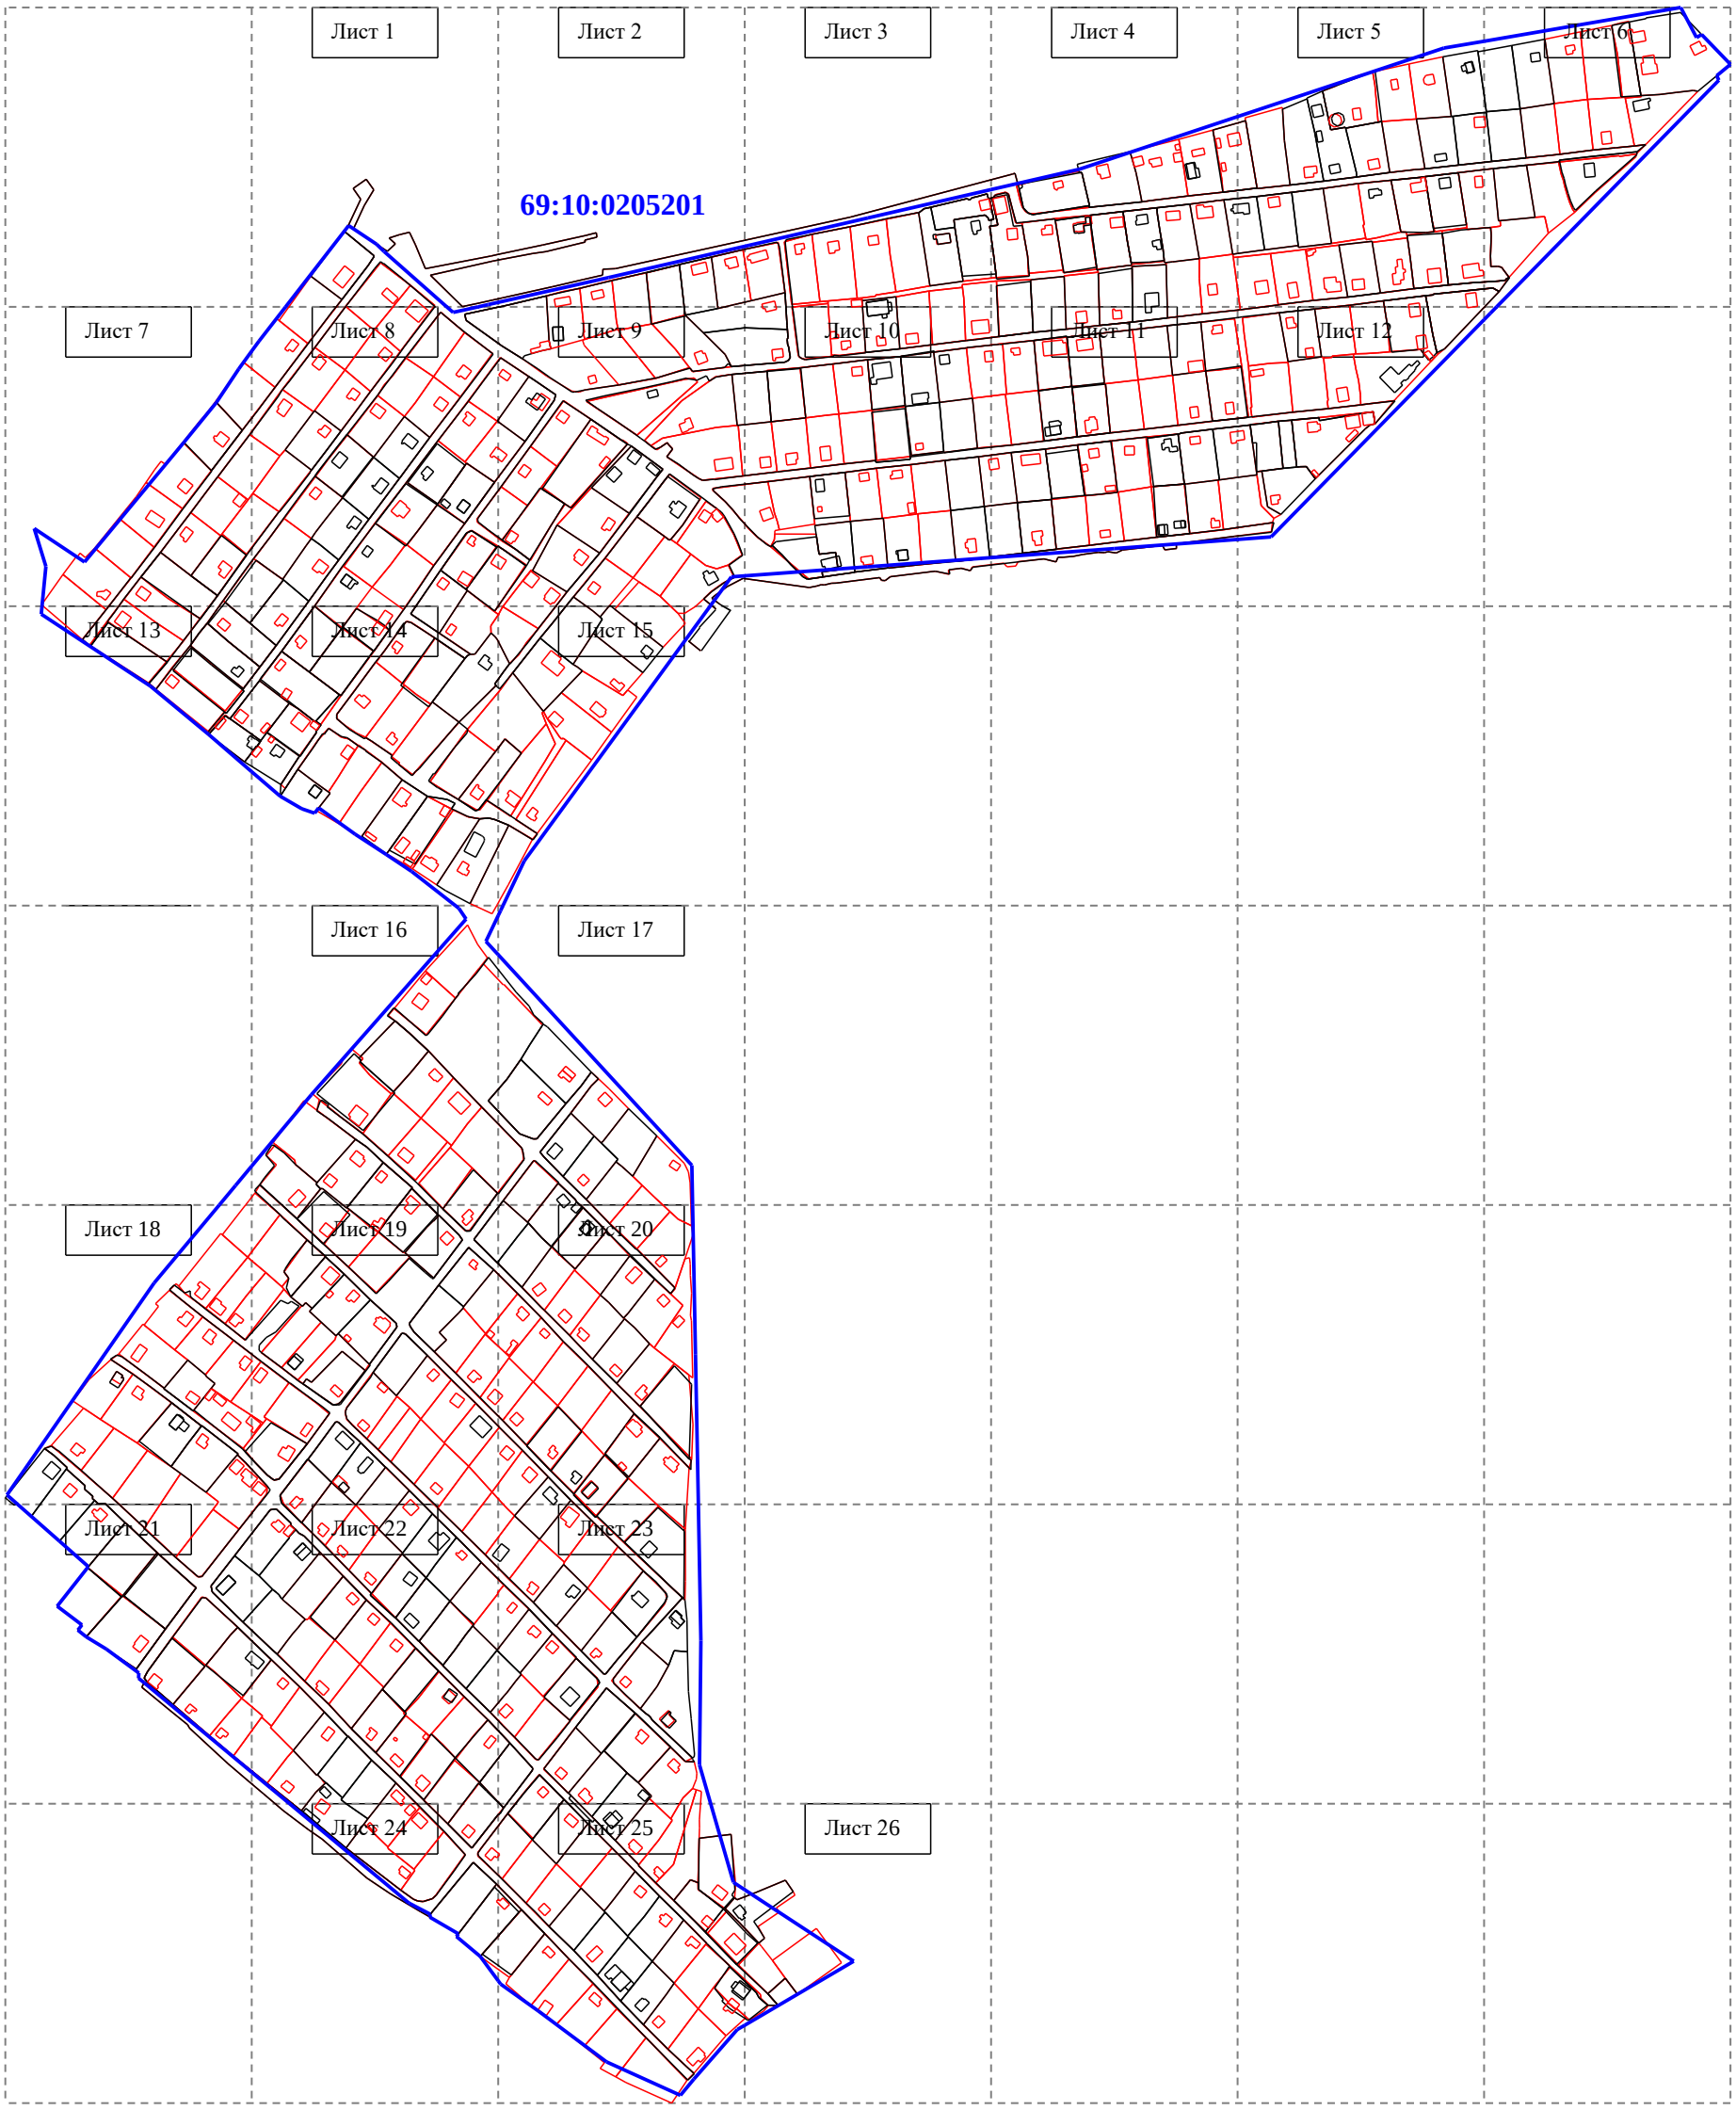


Схема границ земельных участков

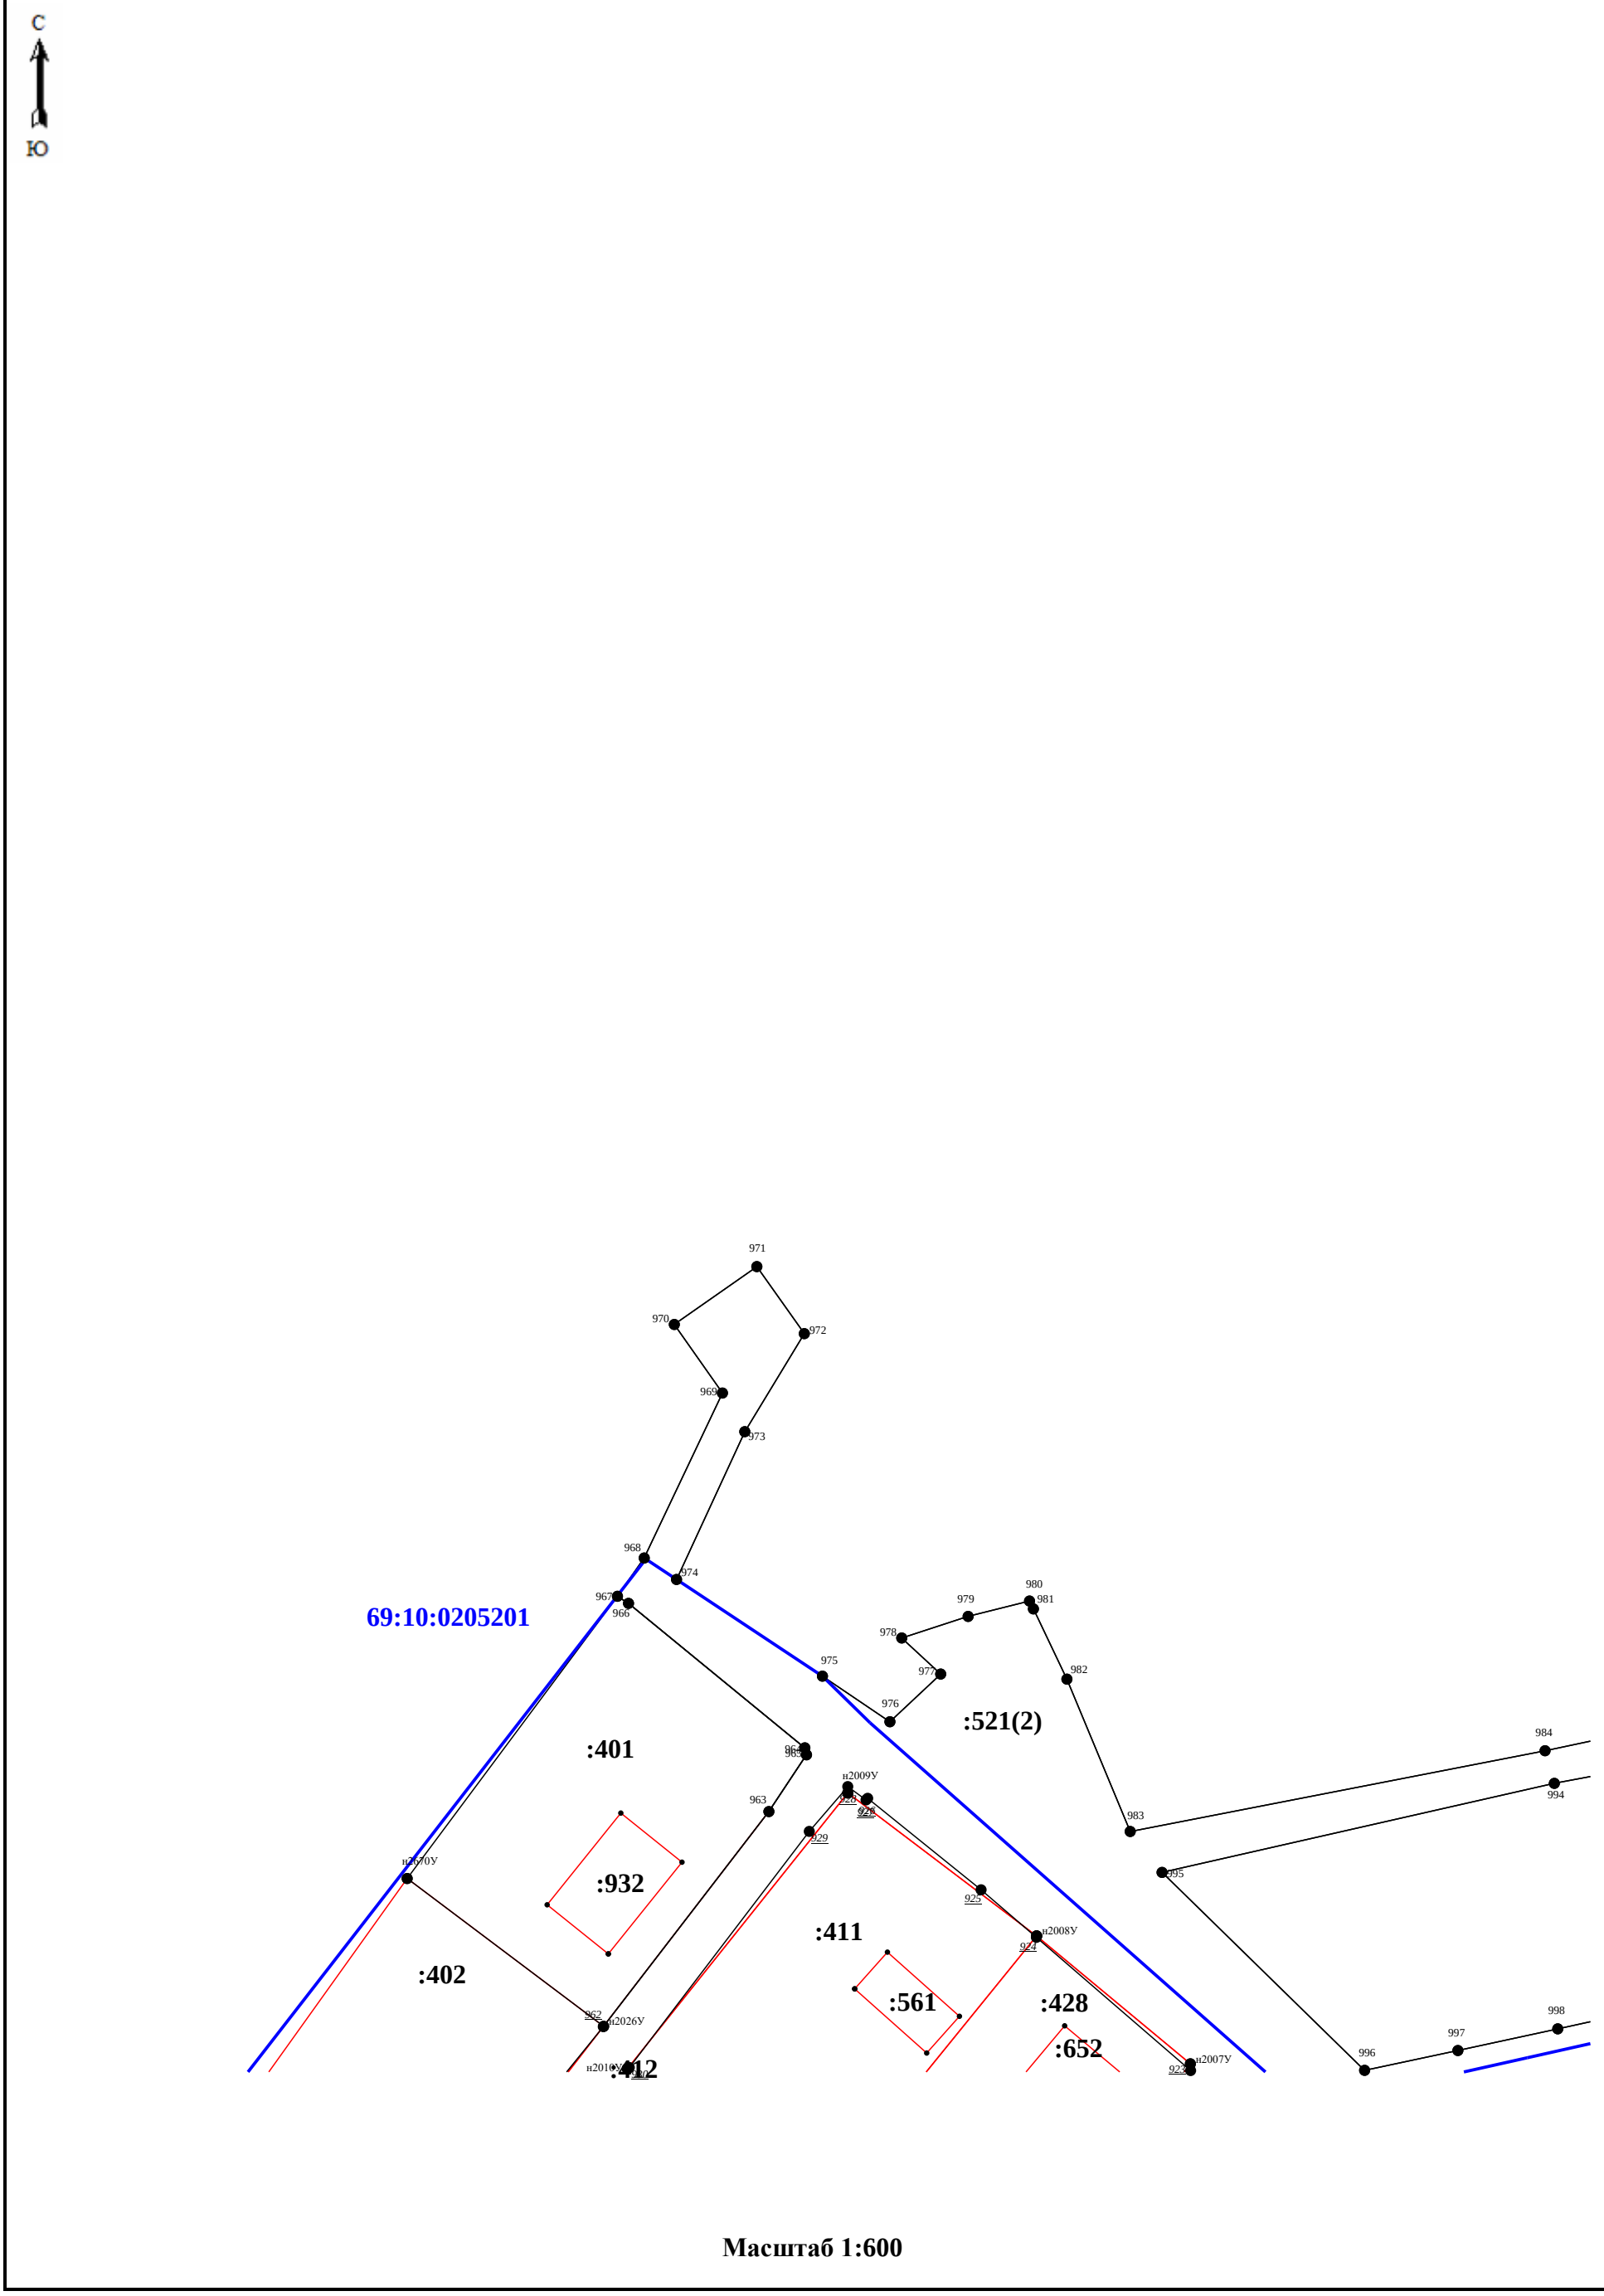


Масштаб 1:600

Схема границ земельных участков

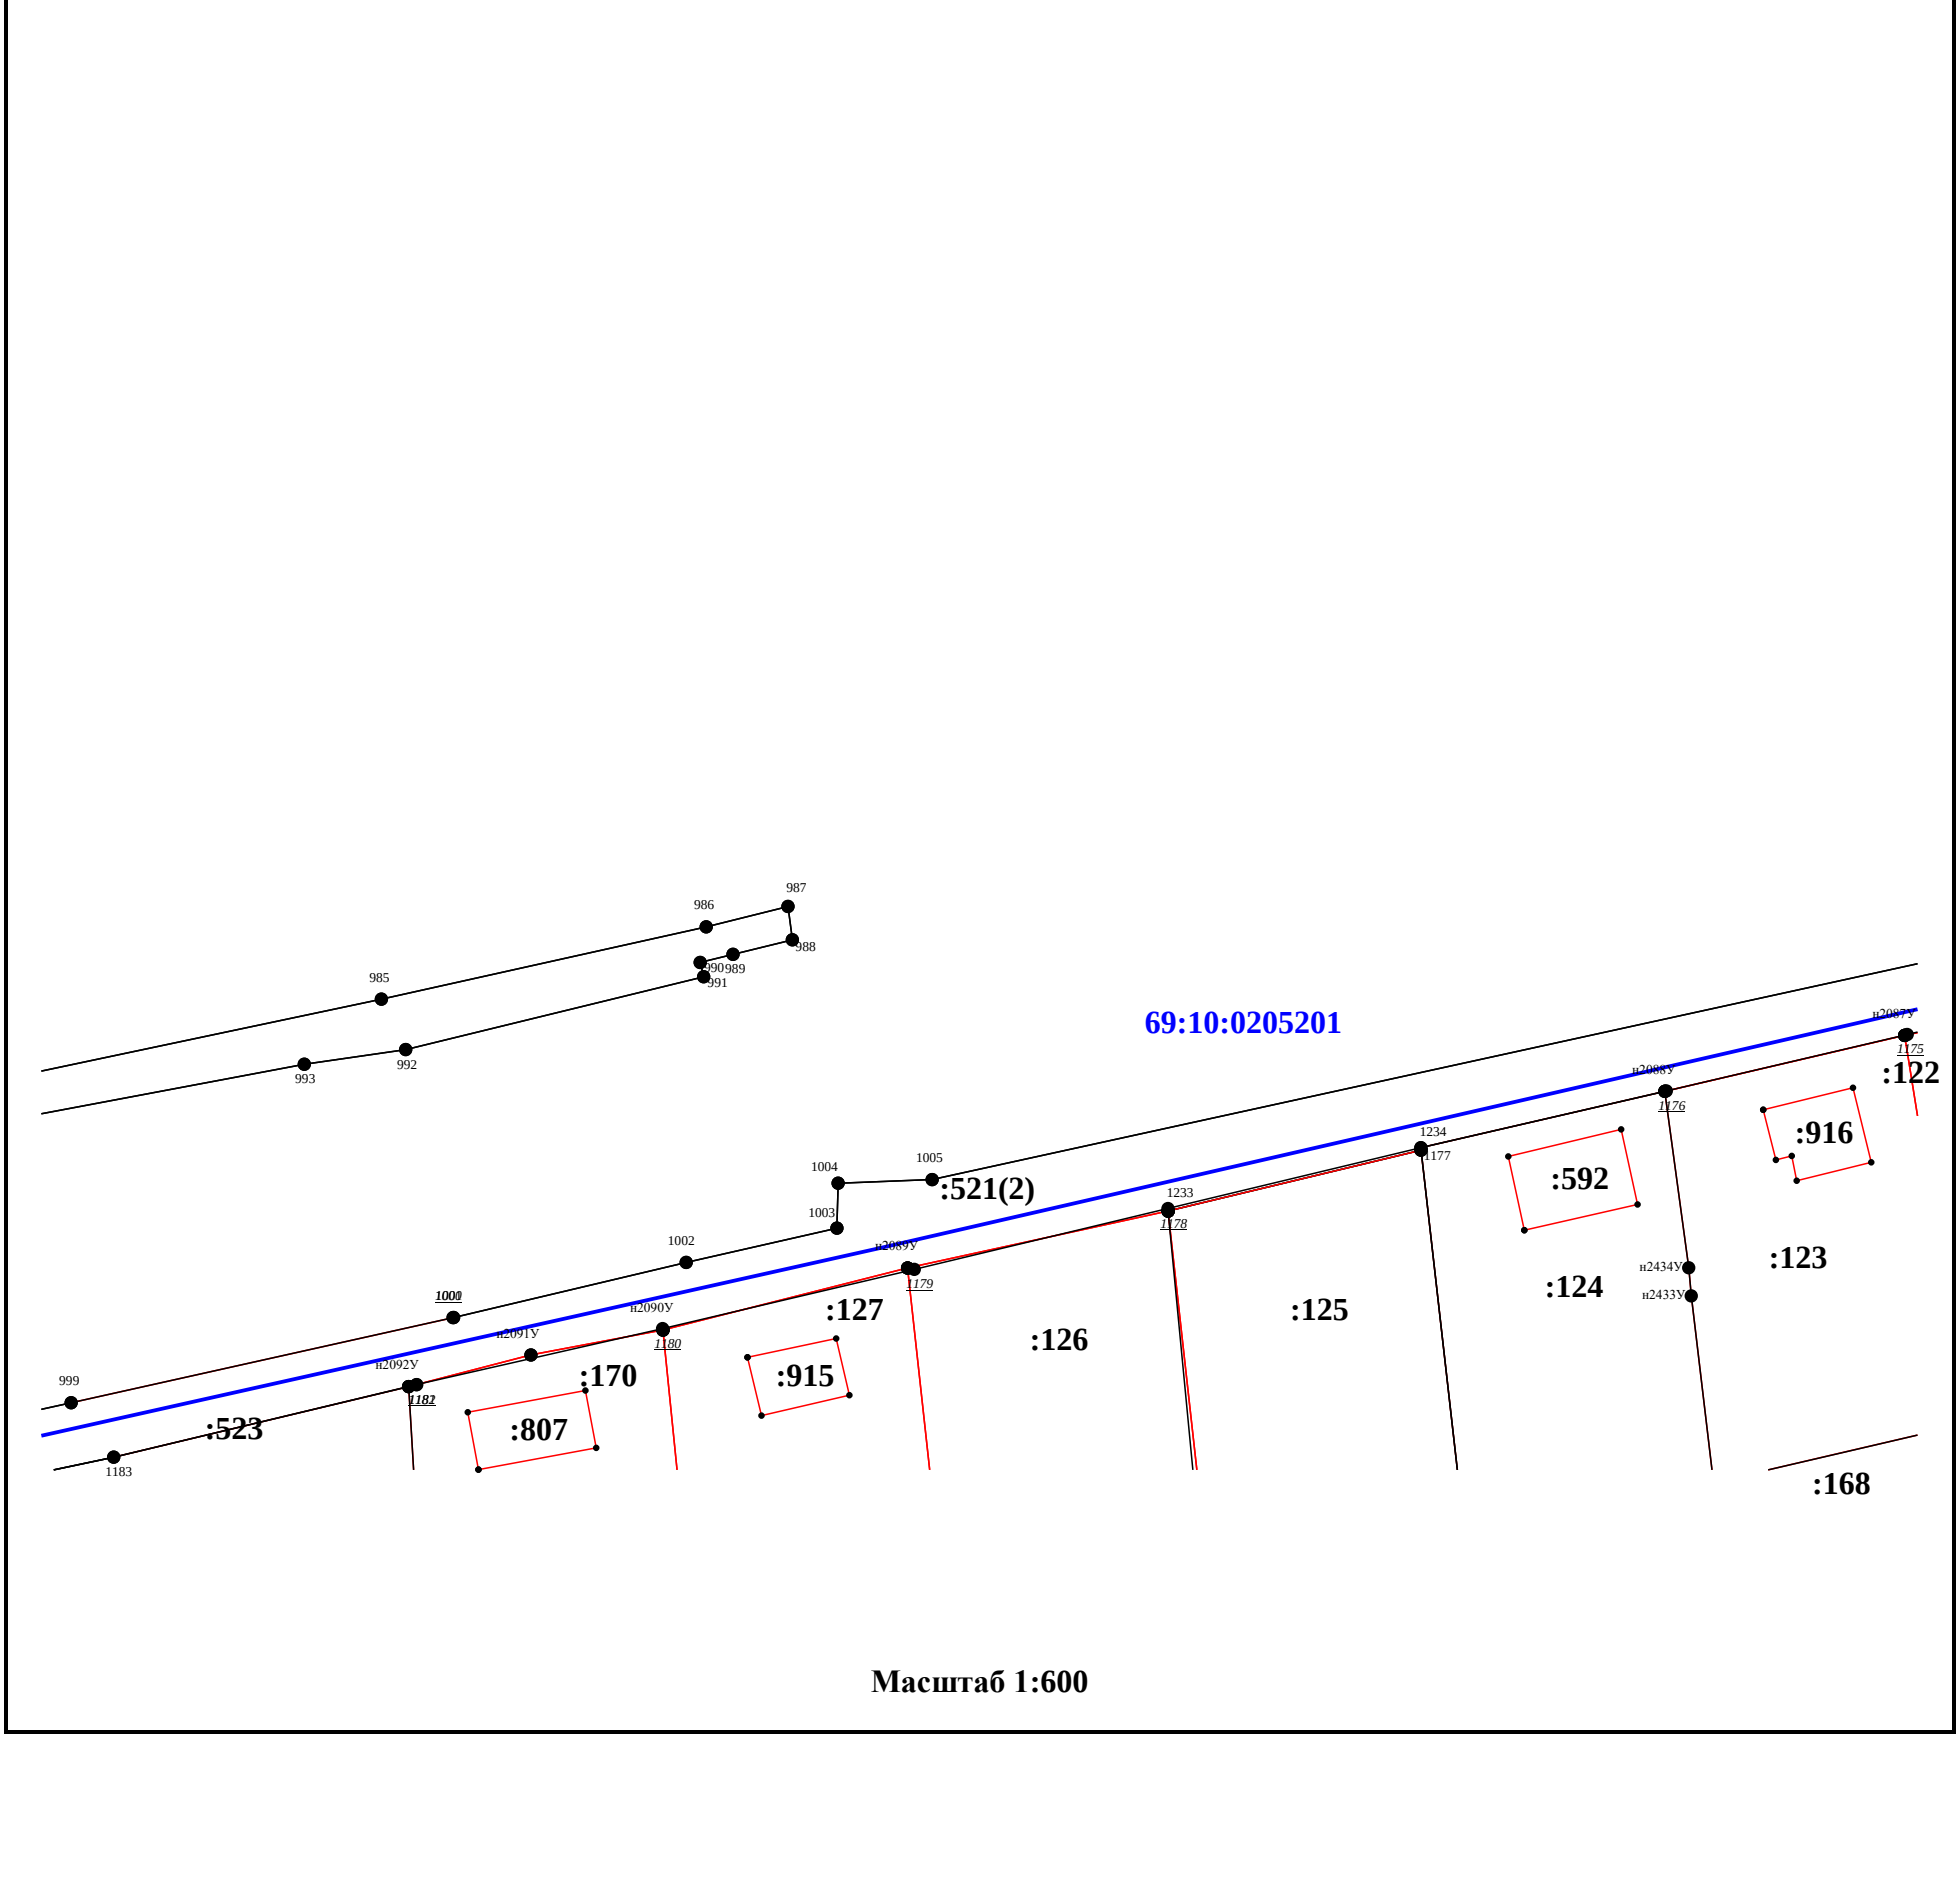


Масштаб 1:600

Схема границ земельных участков

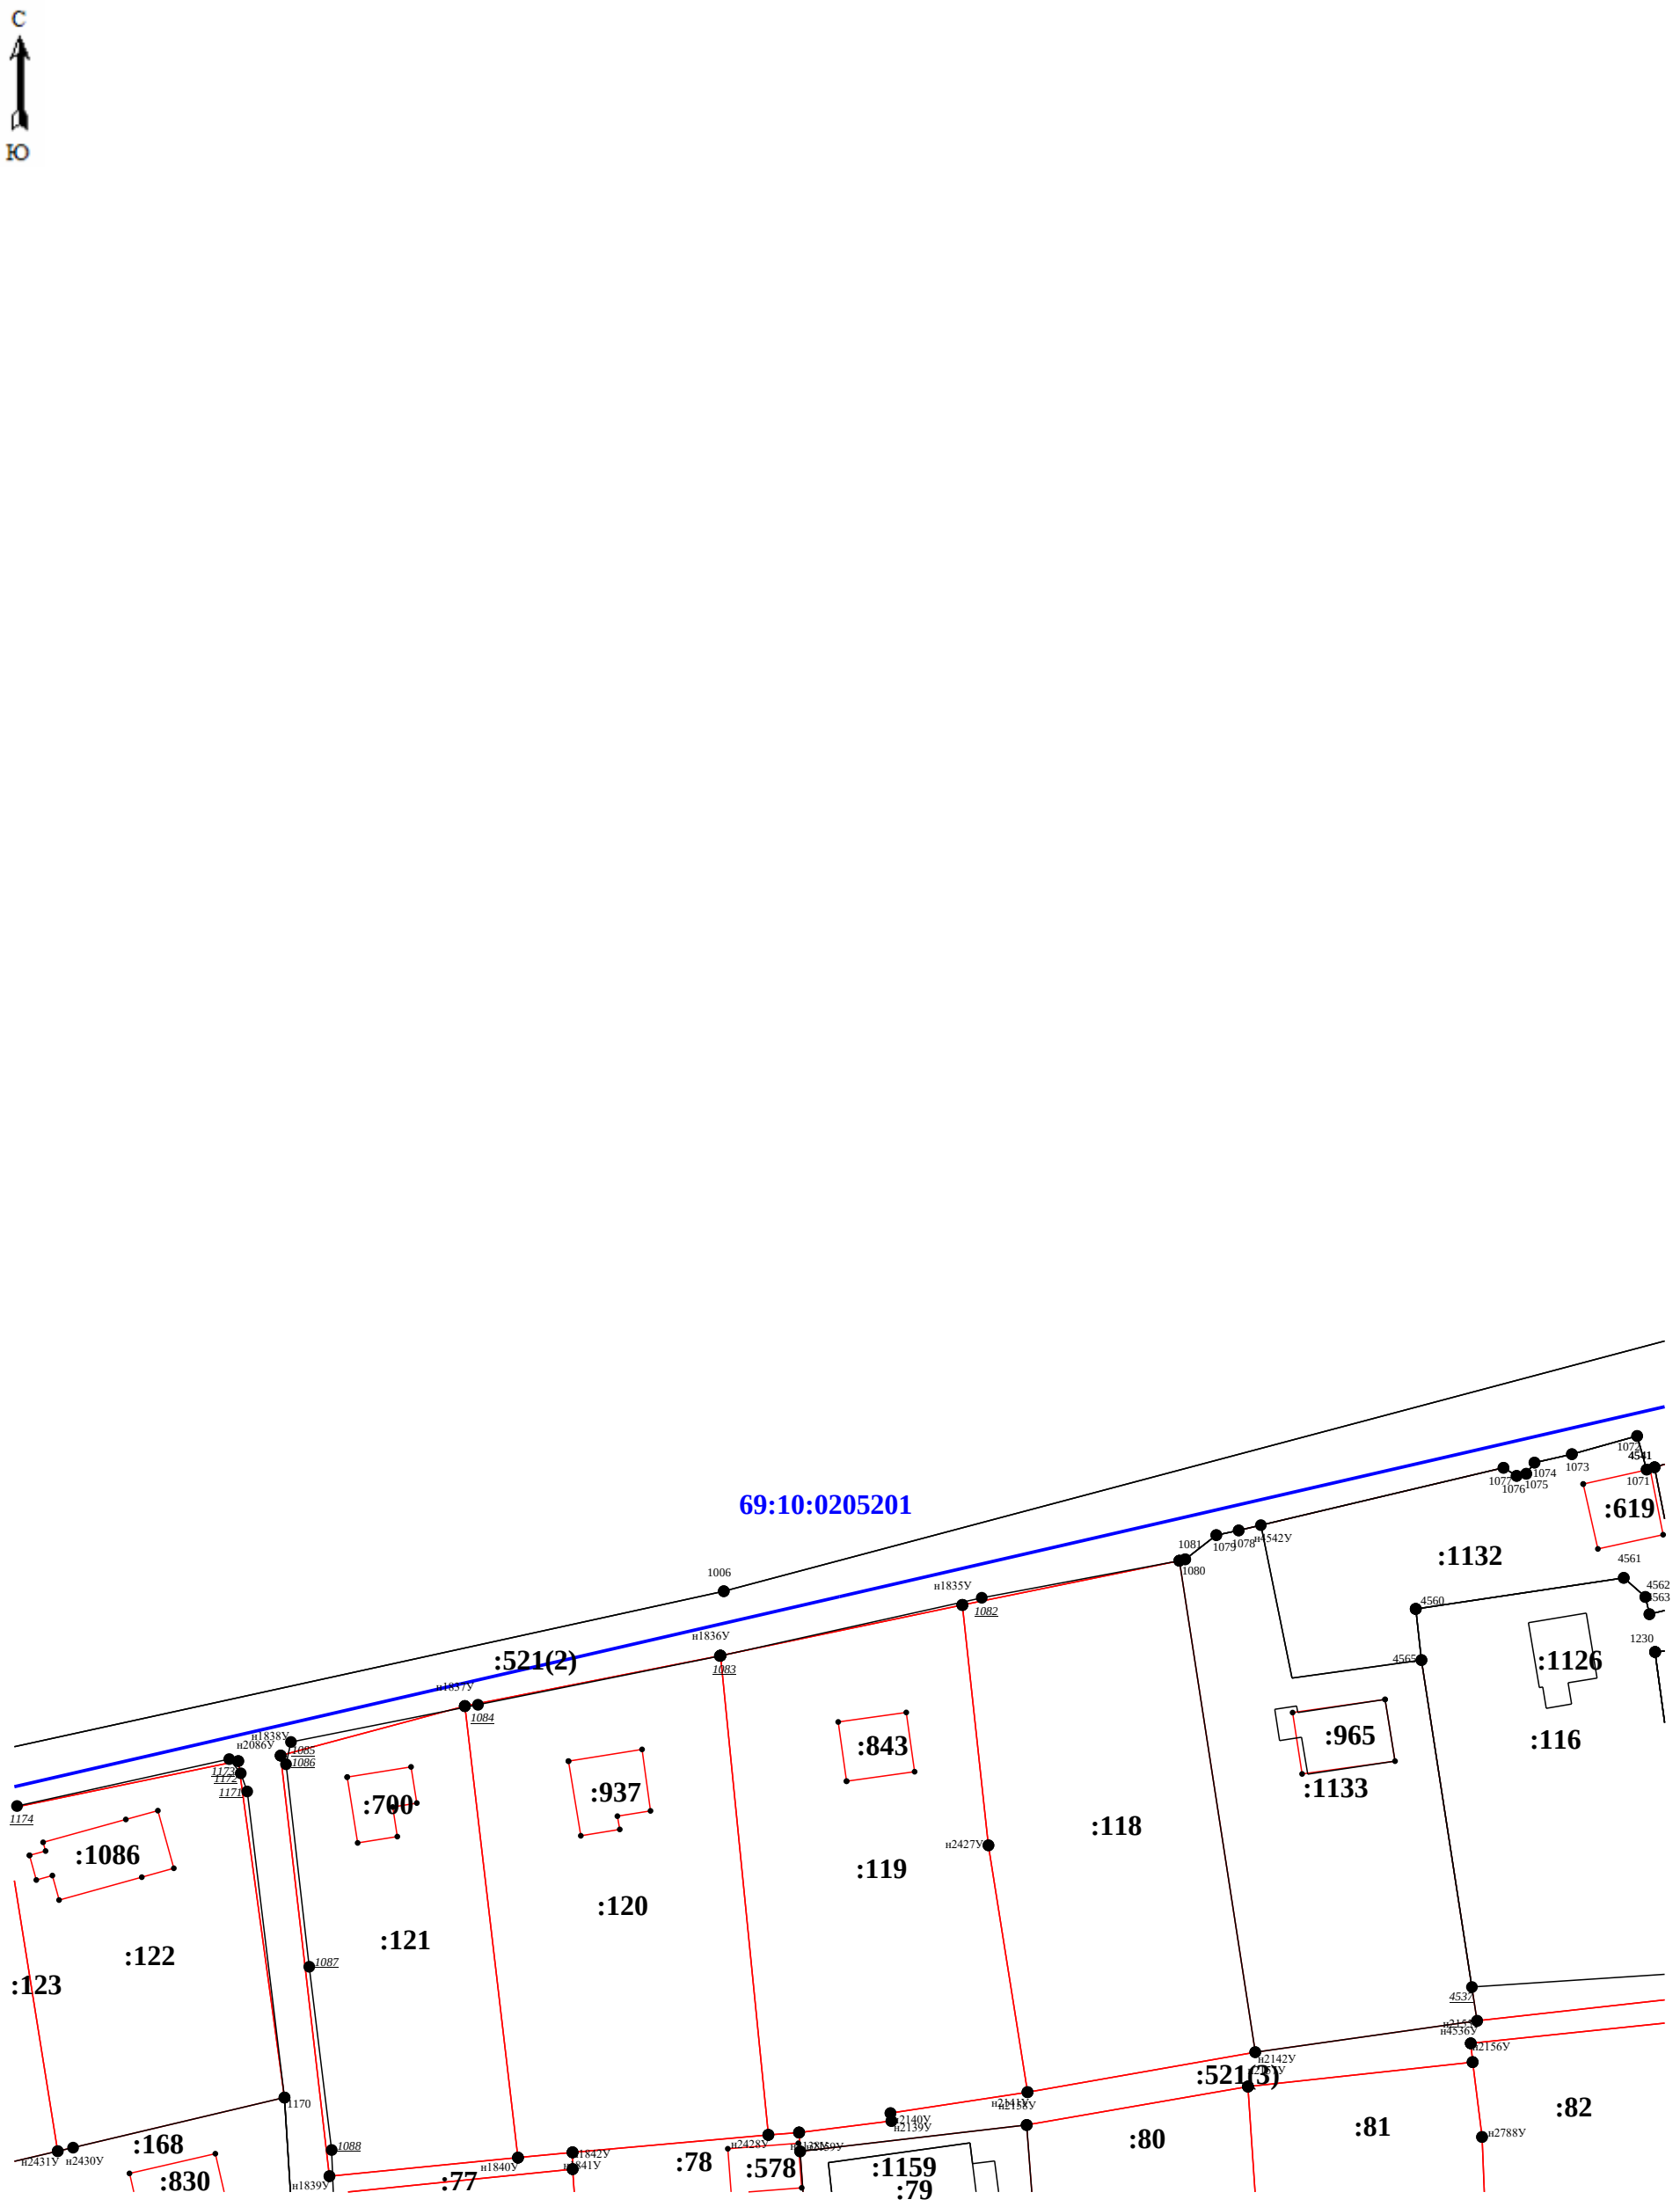


Масштаб 1:600

Схема границ земельных участков

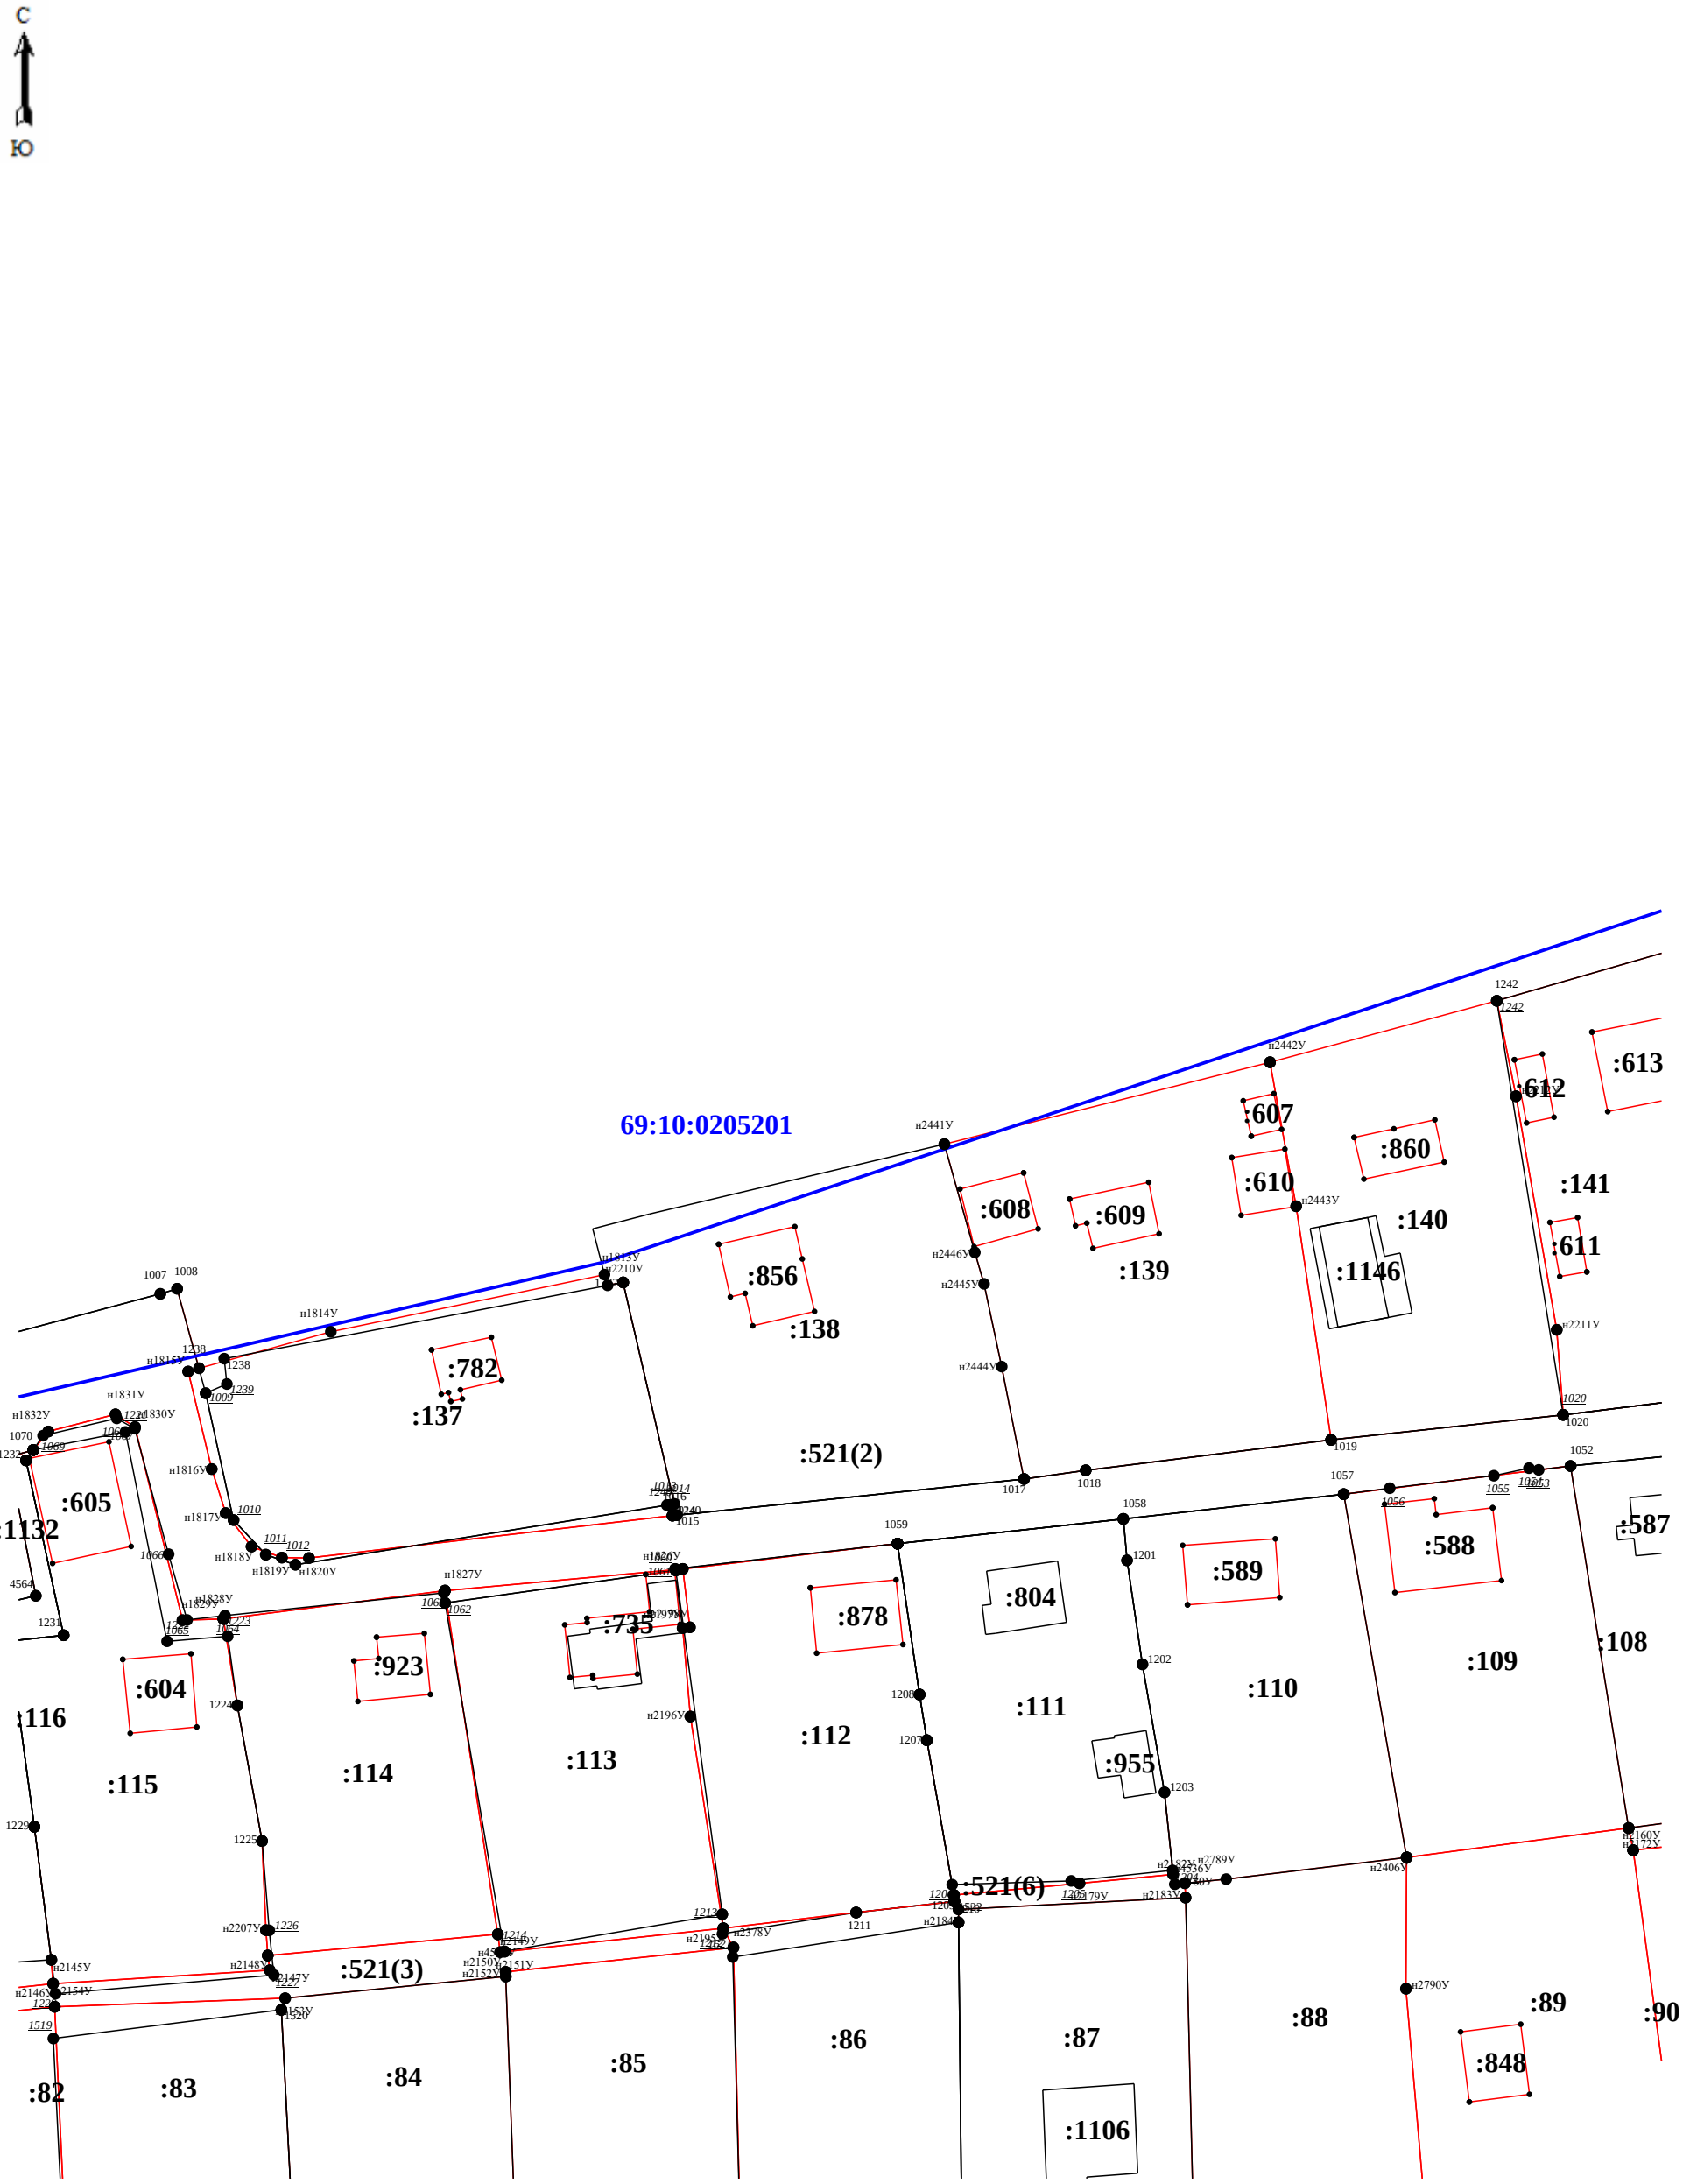


Масштаб 1:600

Схема границ земельных участков

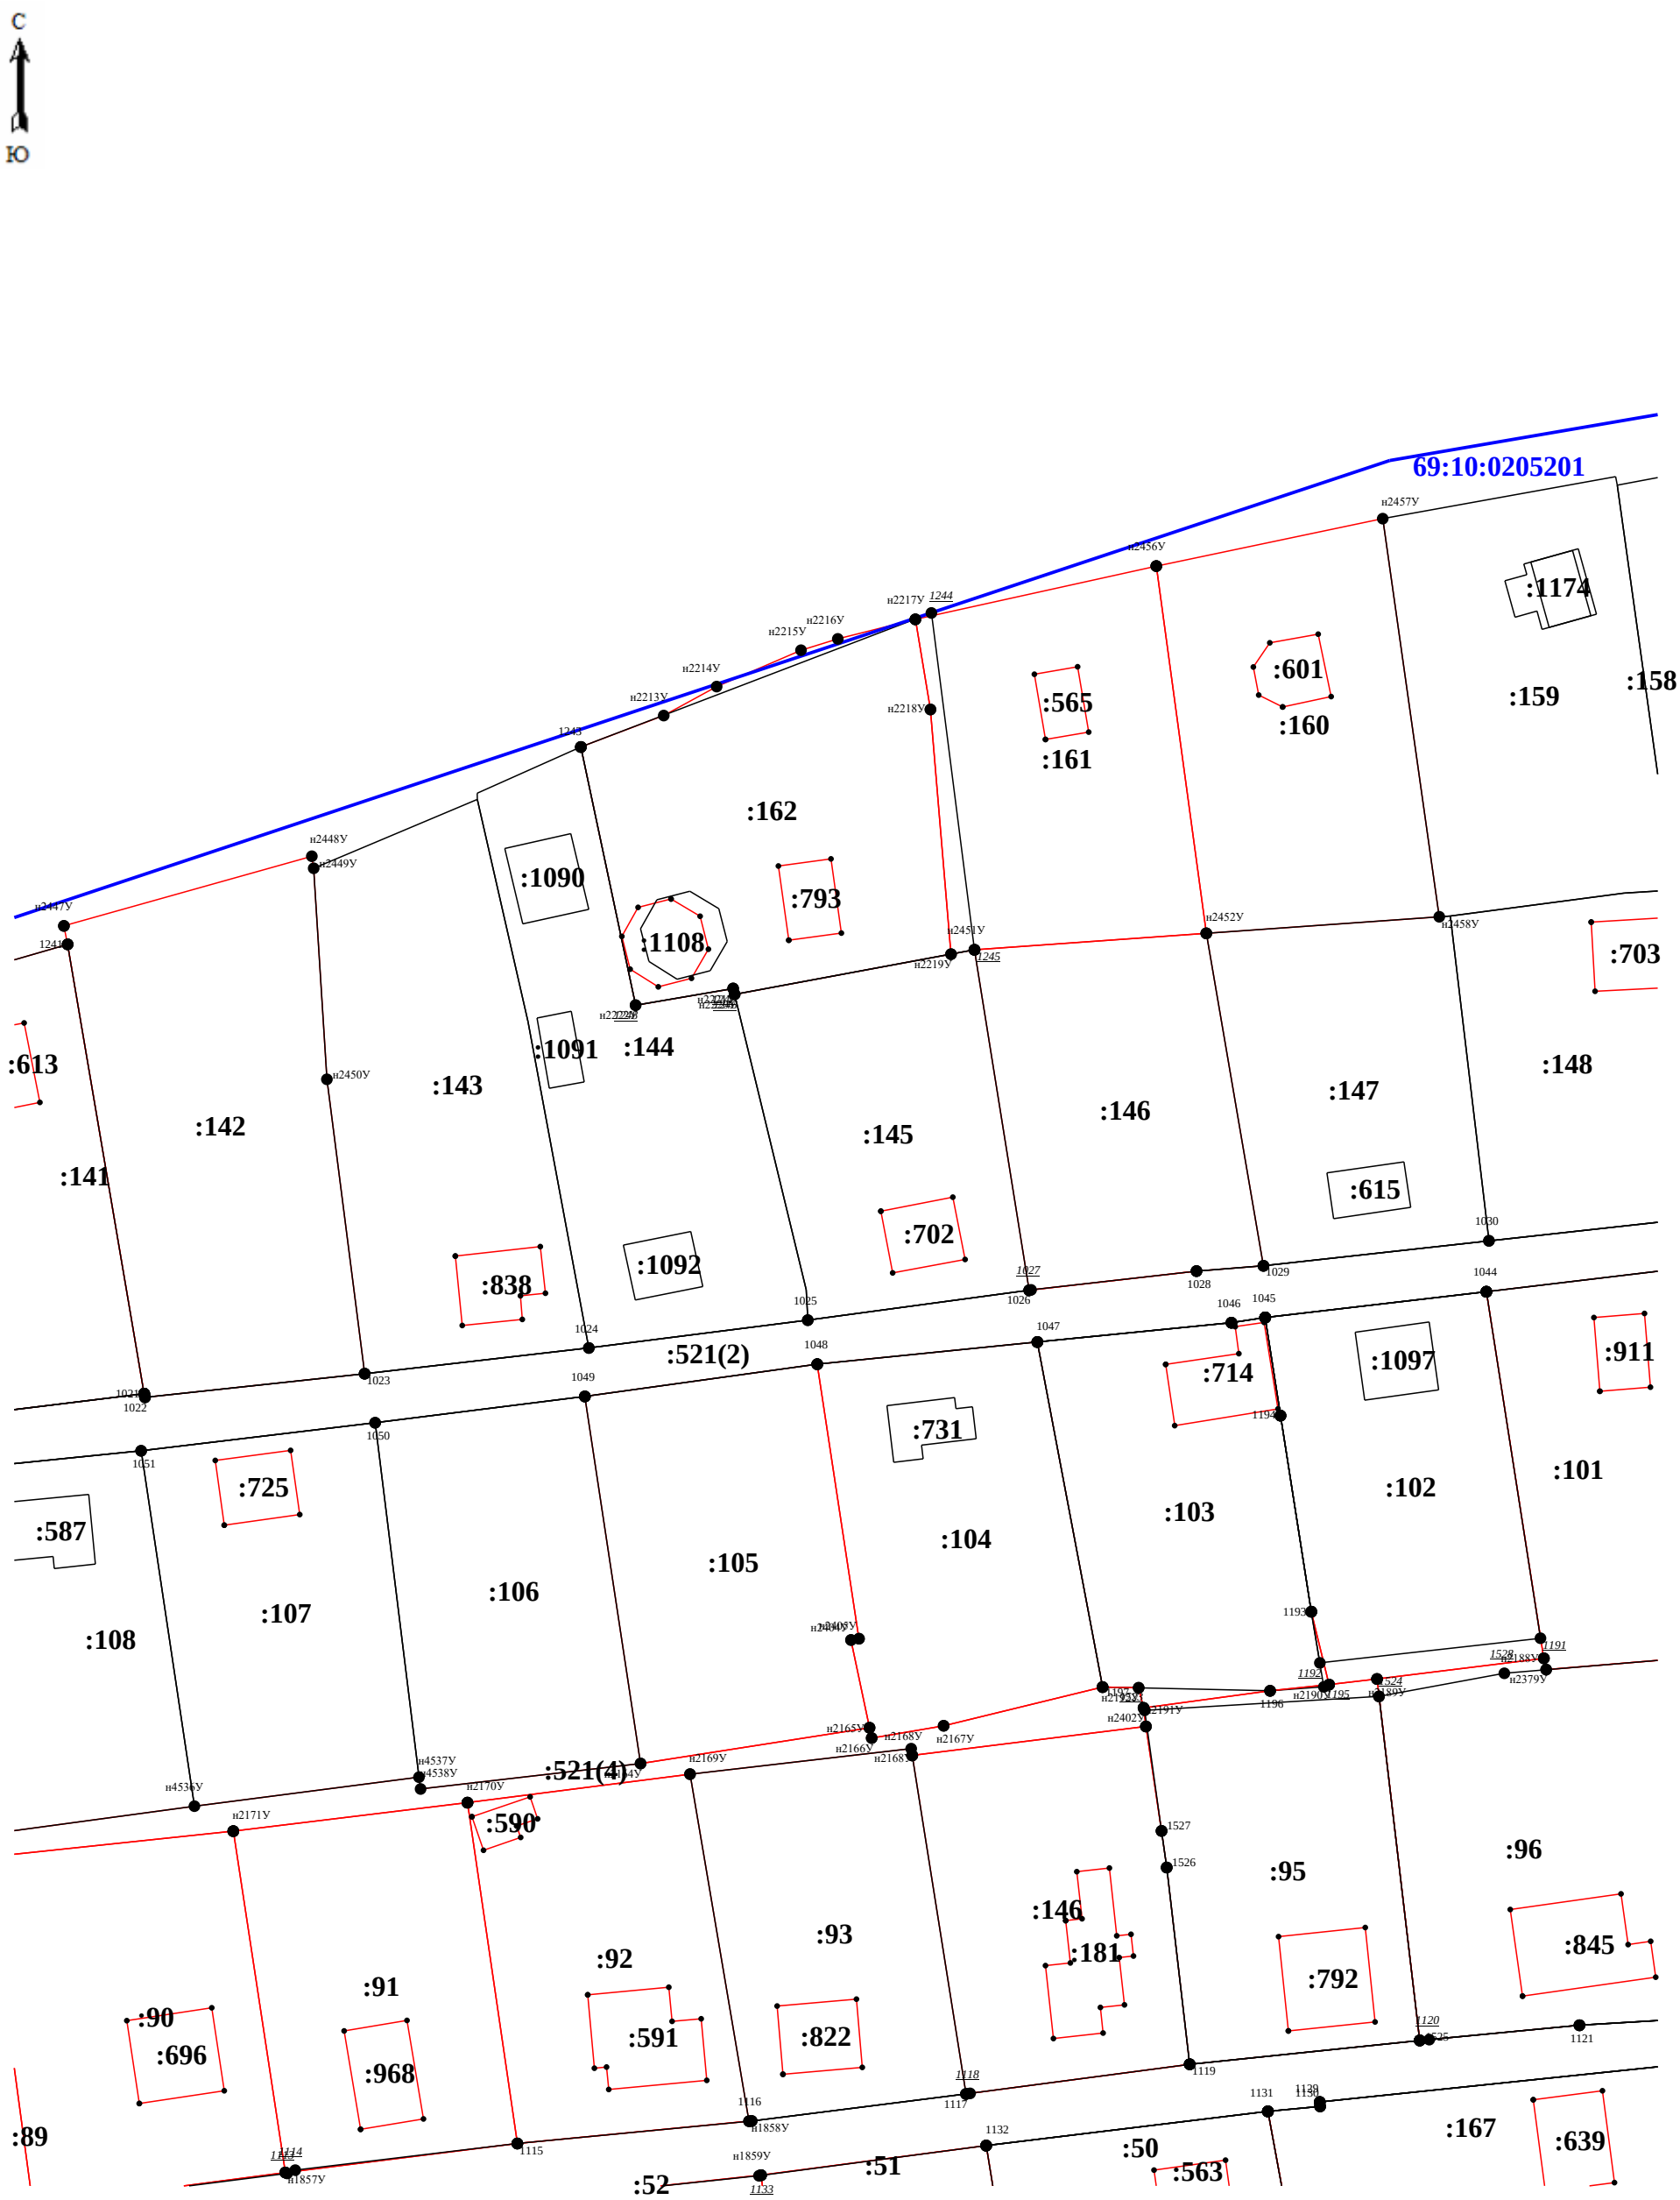


Масштаб 1:600

Схема границ земельных участков

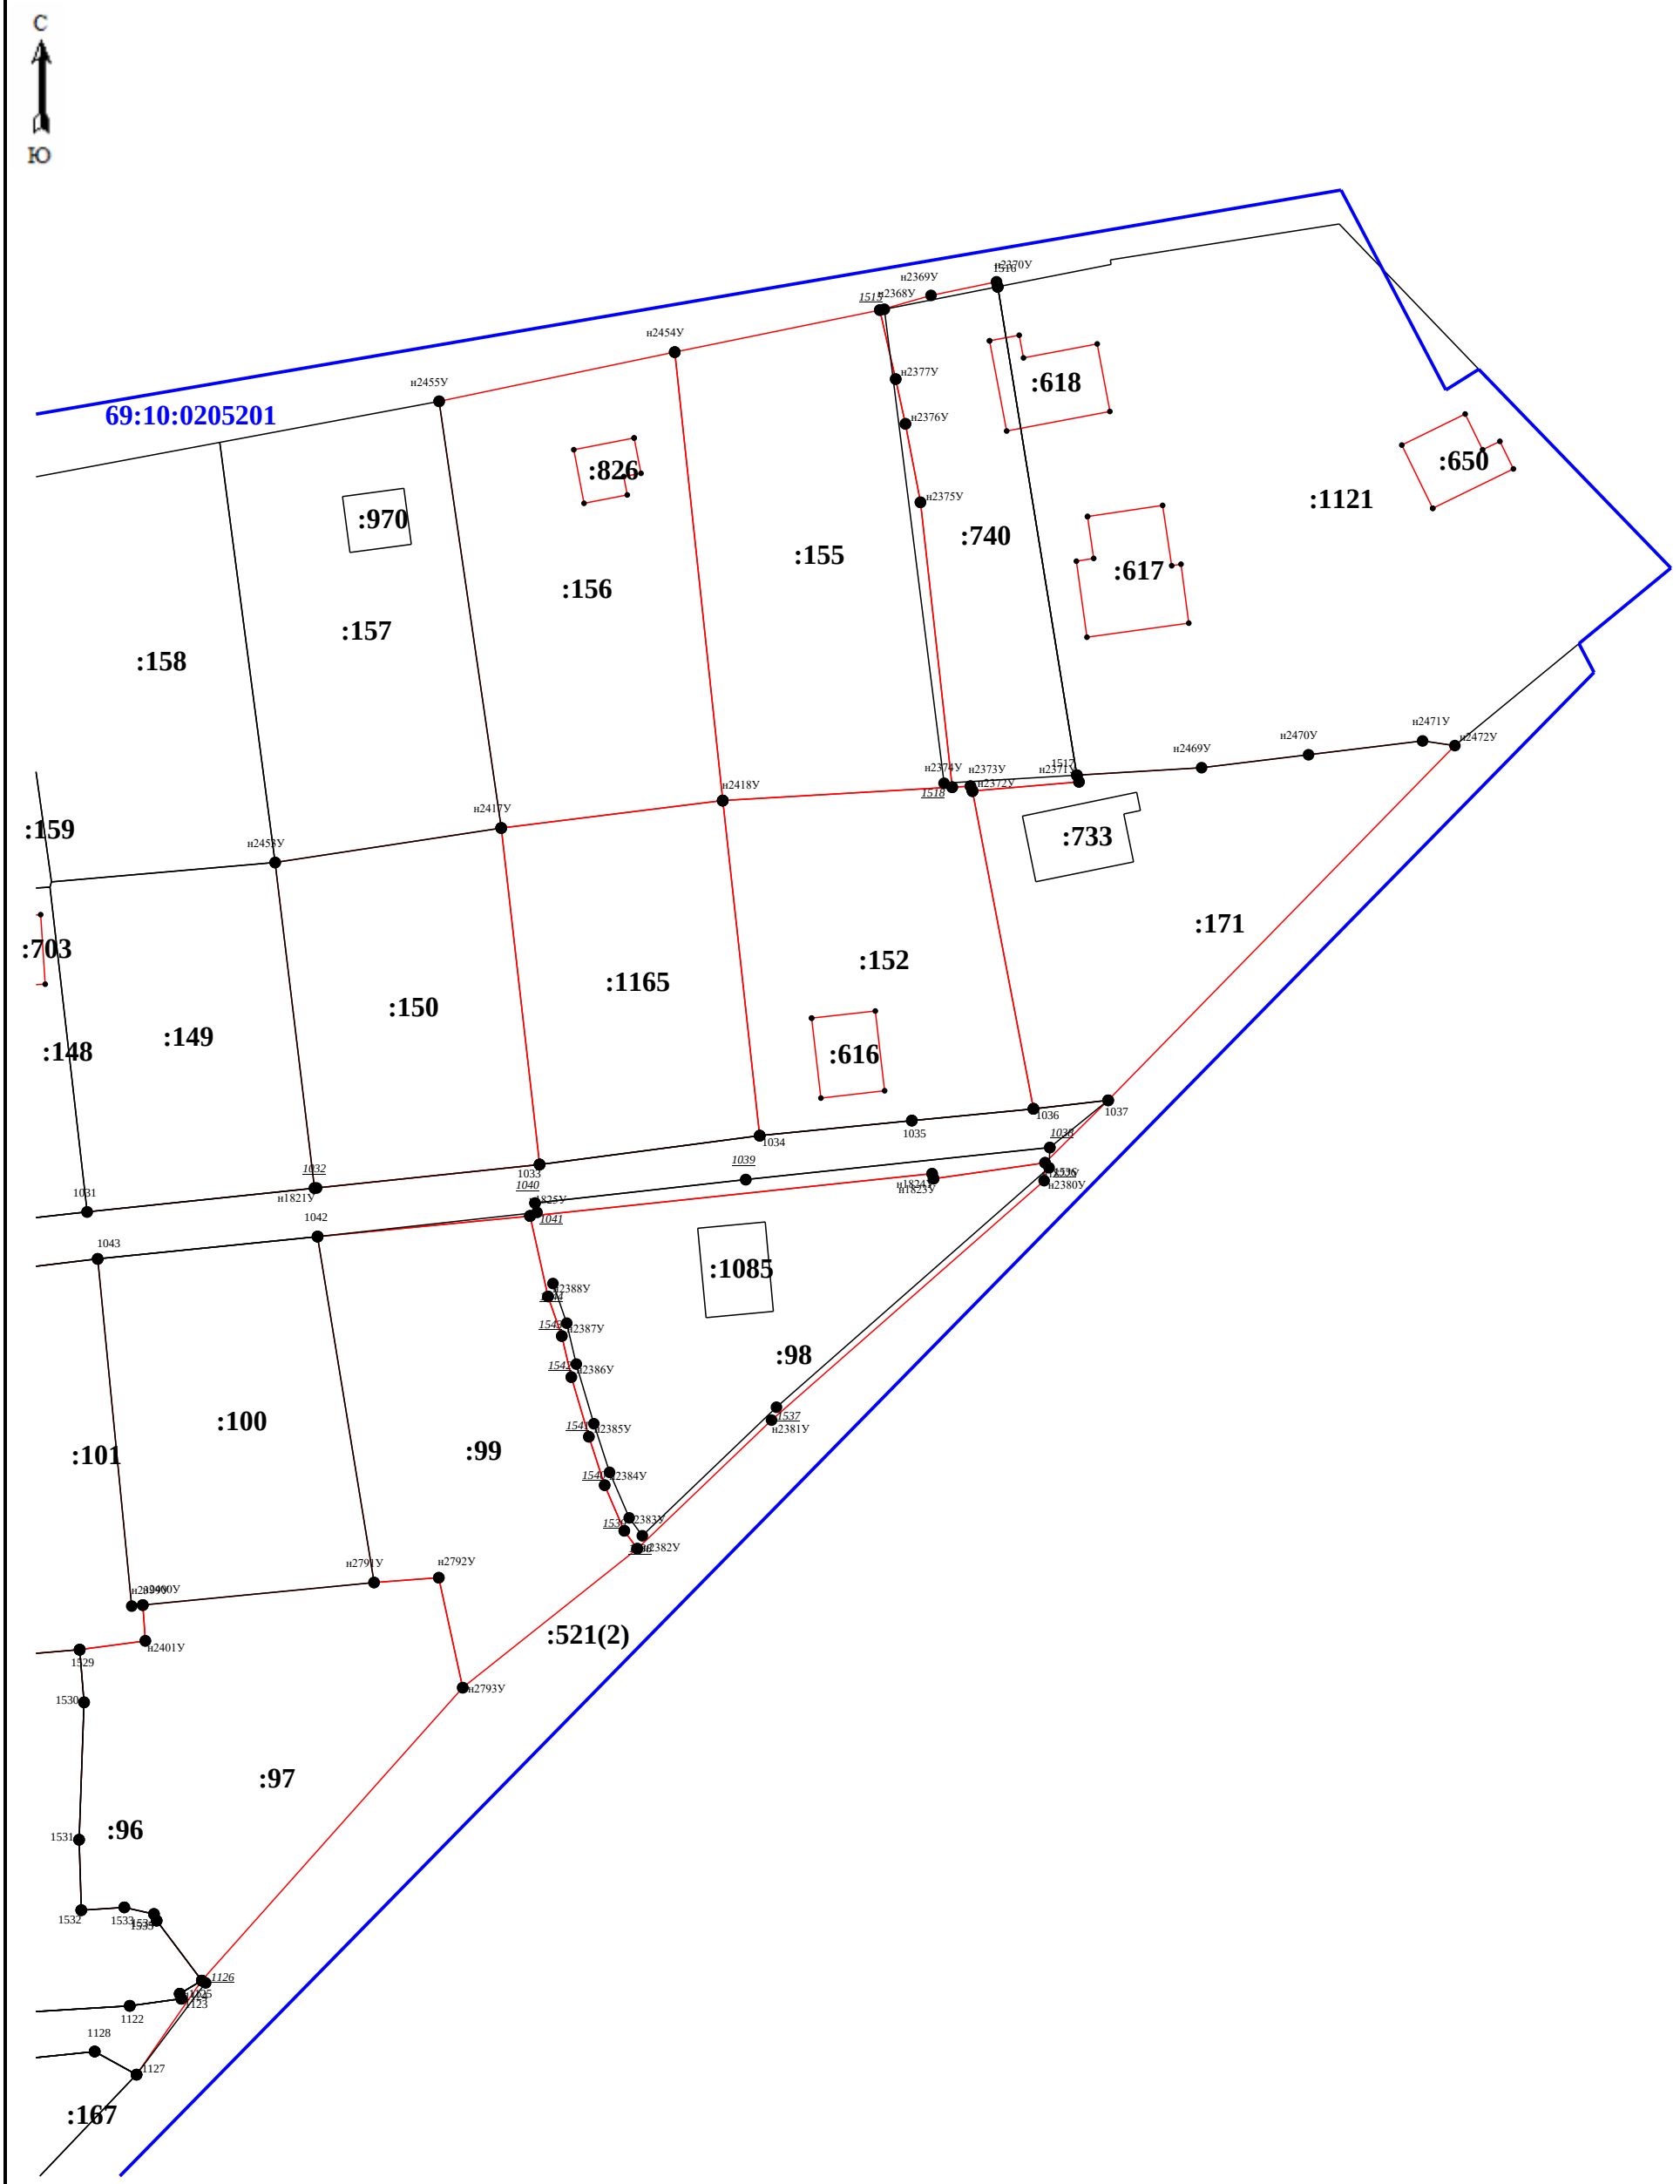


Масштаб 1:600

Схема границ земельных участков

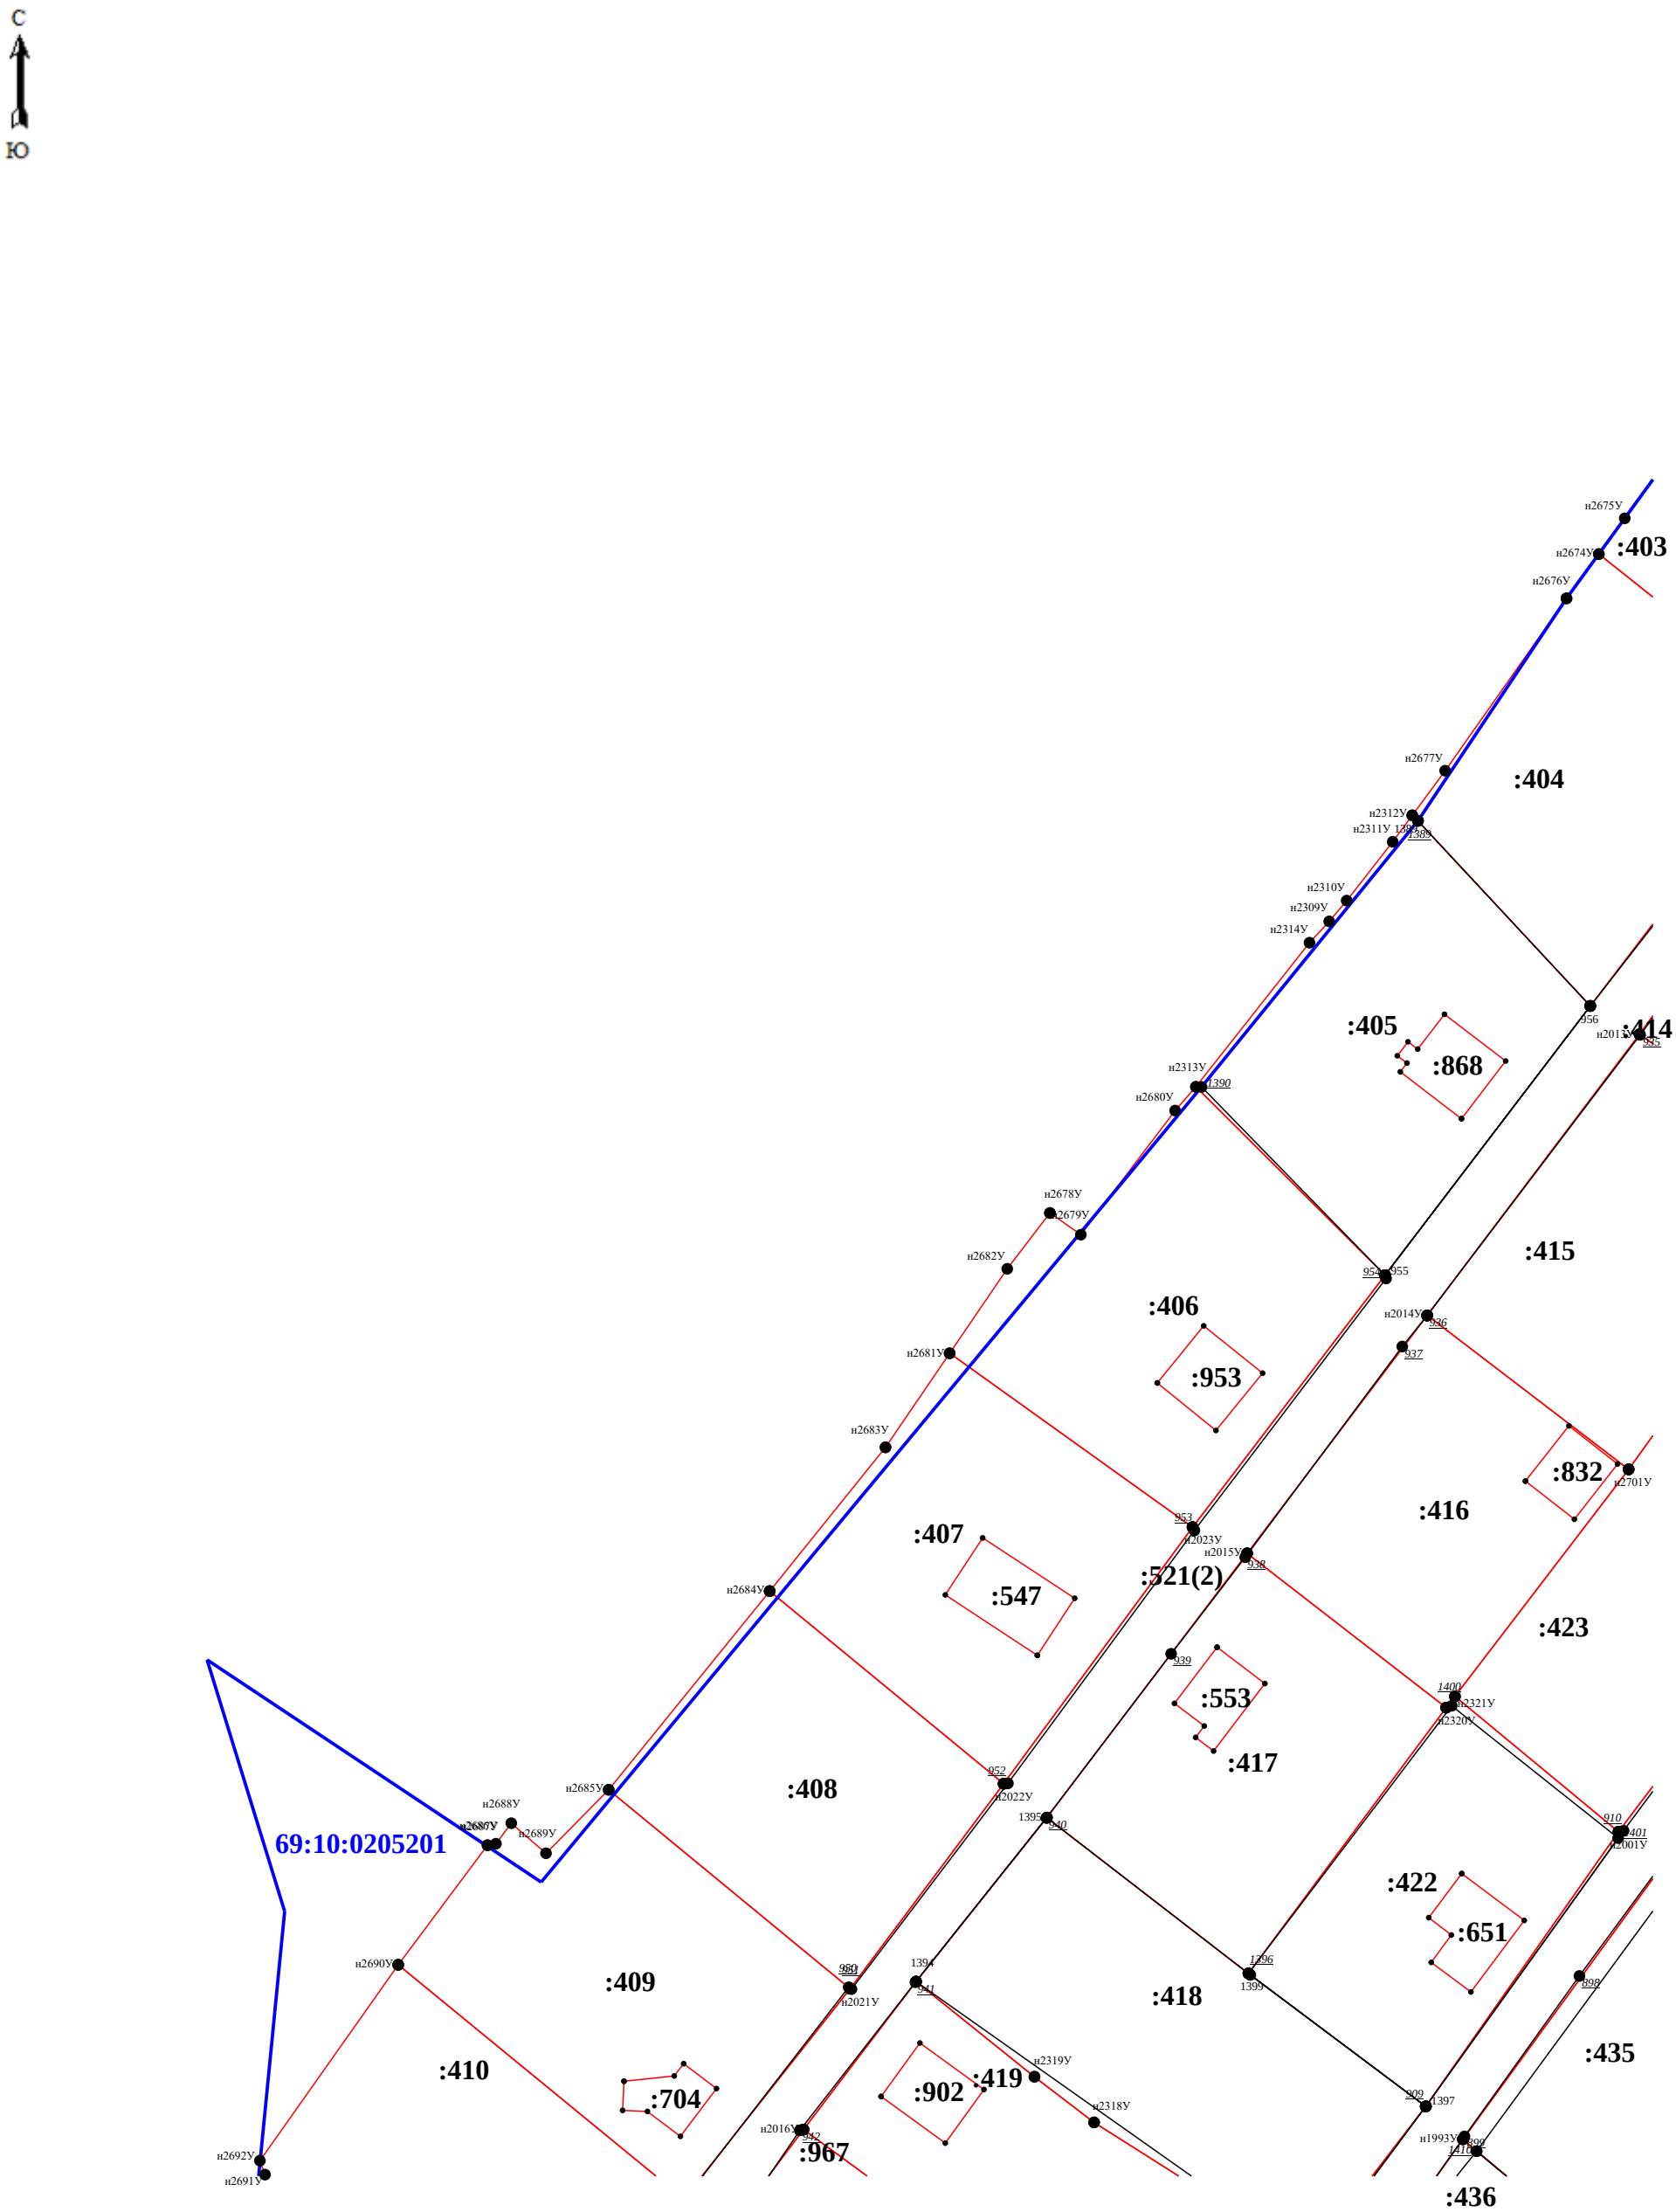


Масштаб 1:600

Схема границ земельных участков

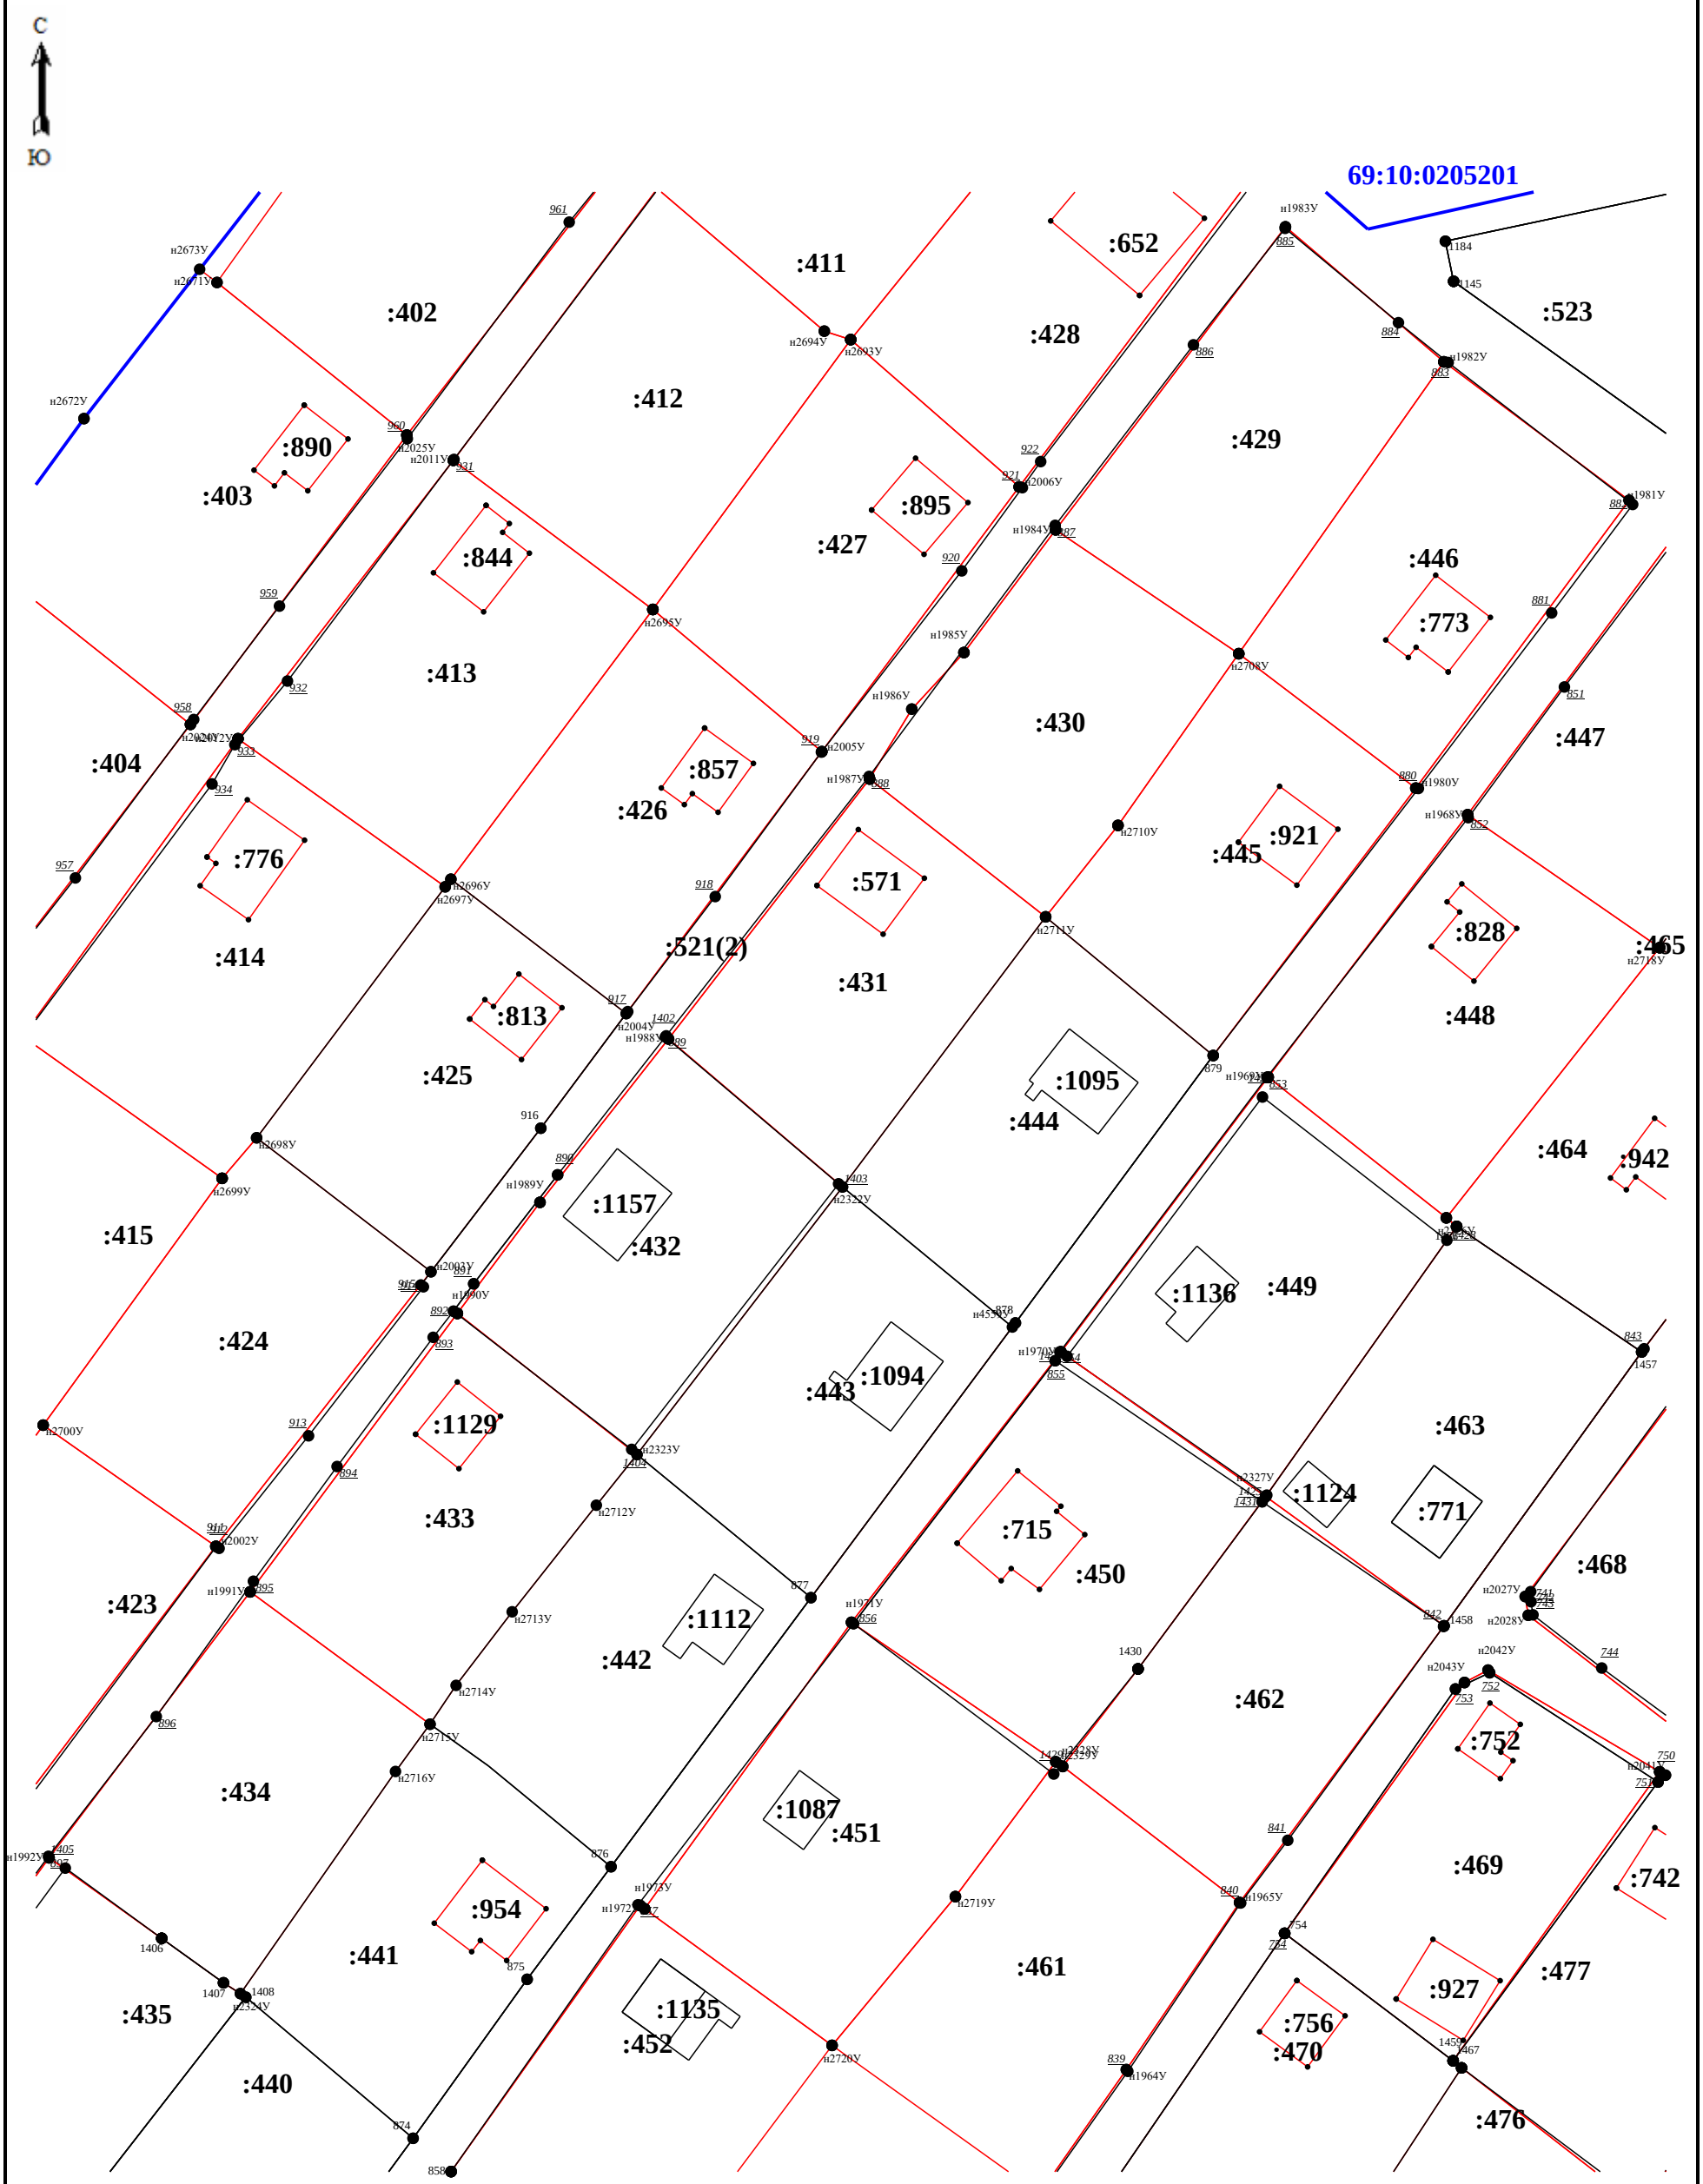


Масштаб 1:600

Схема границ земельных участков

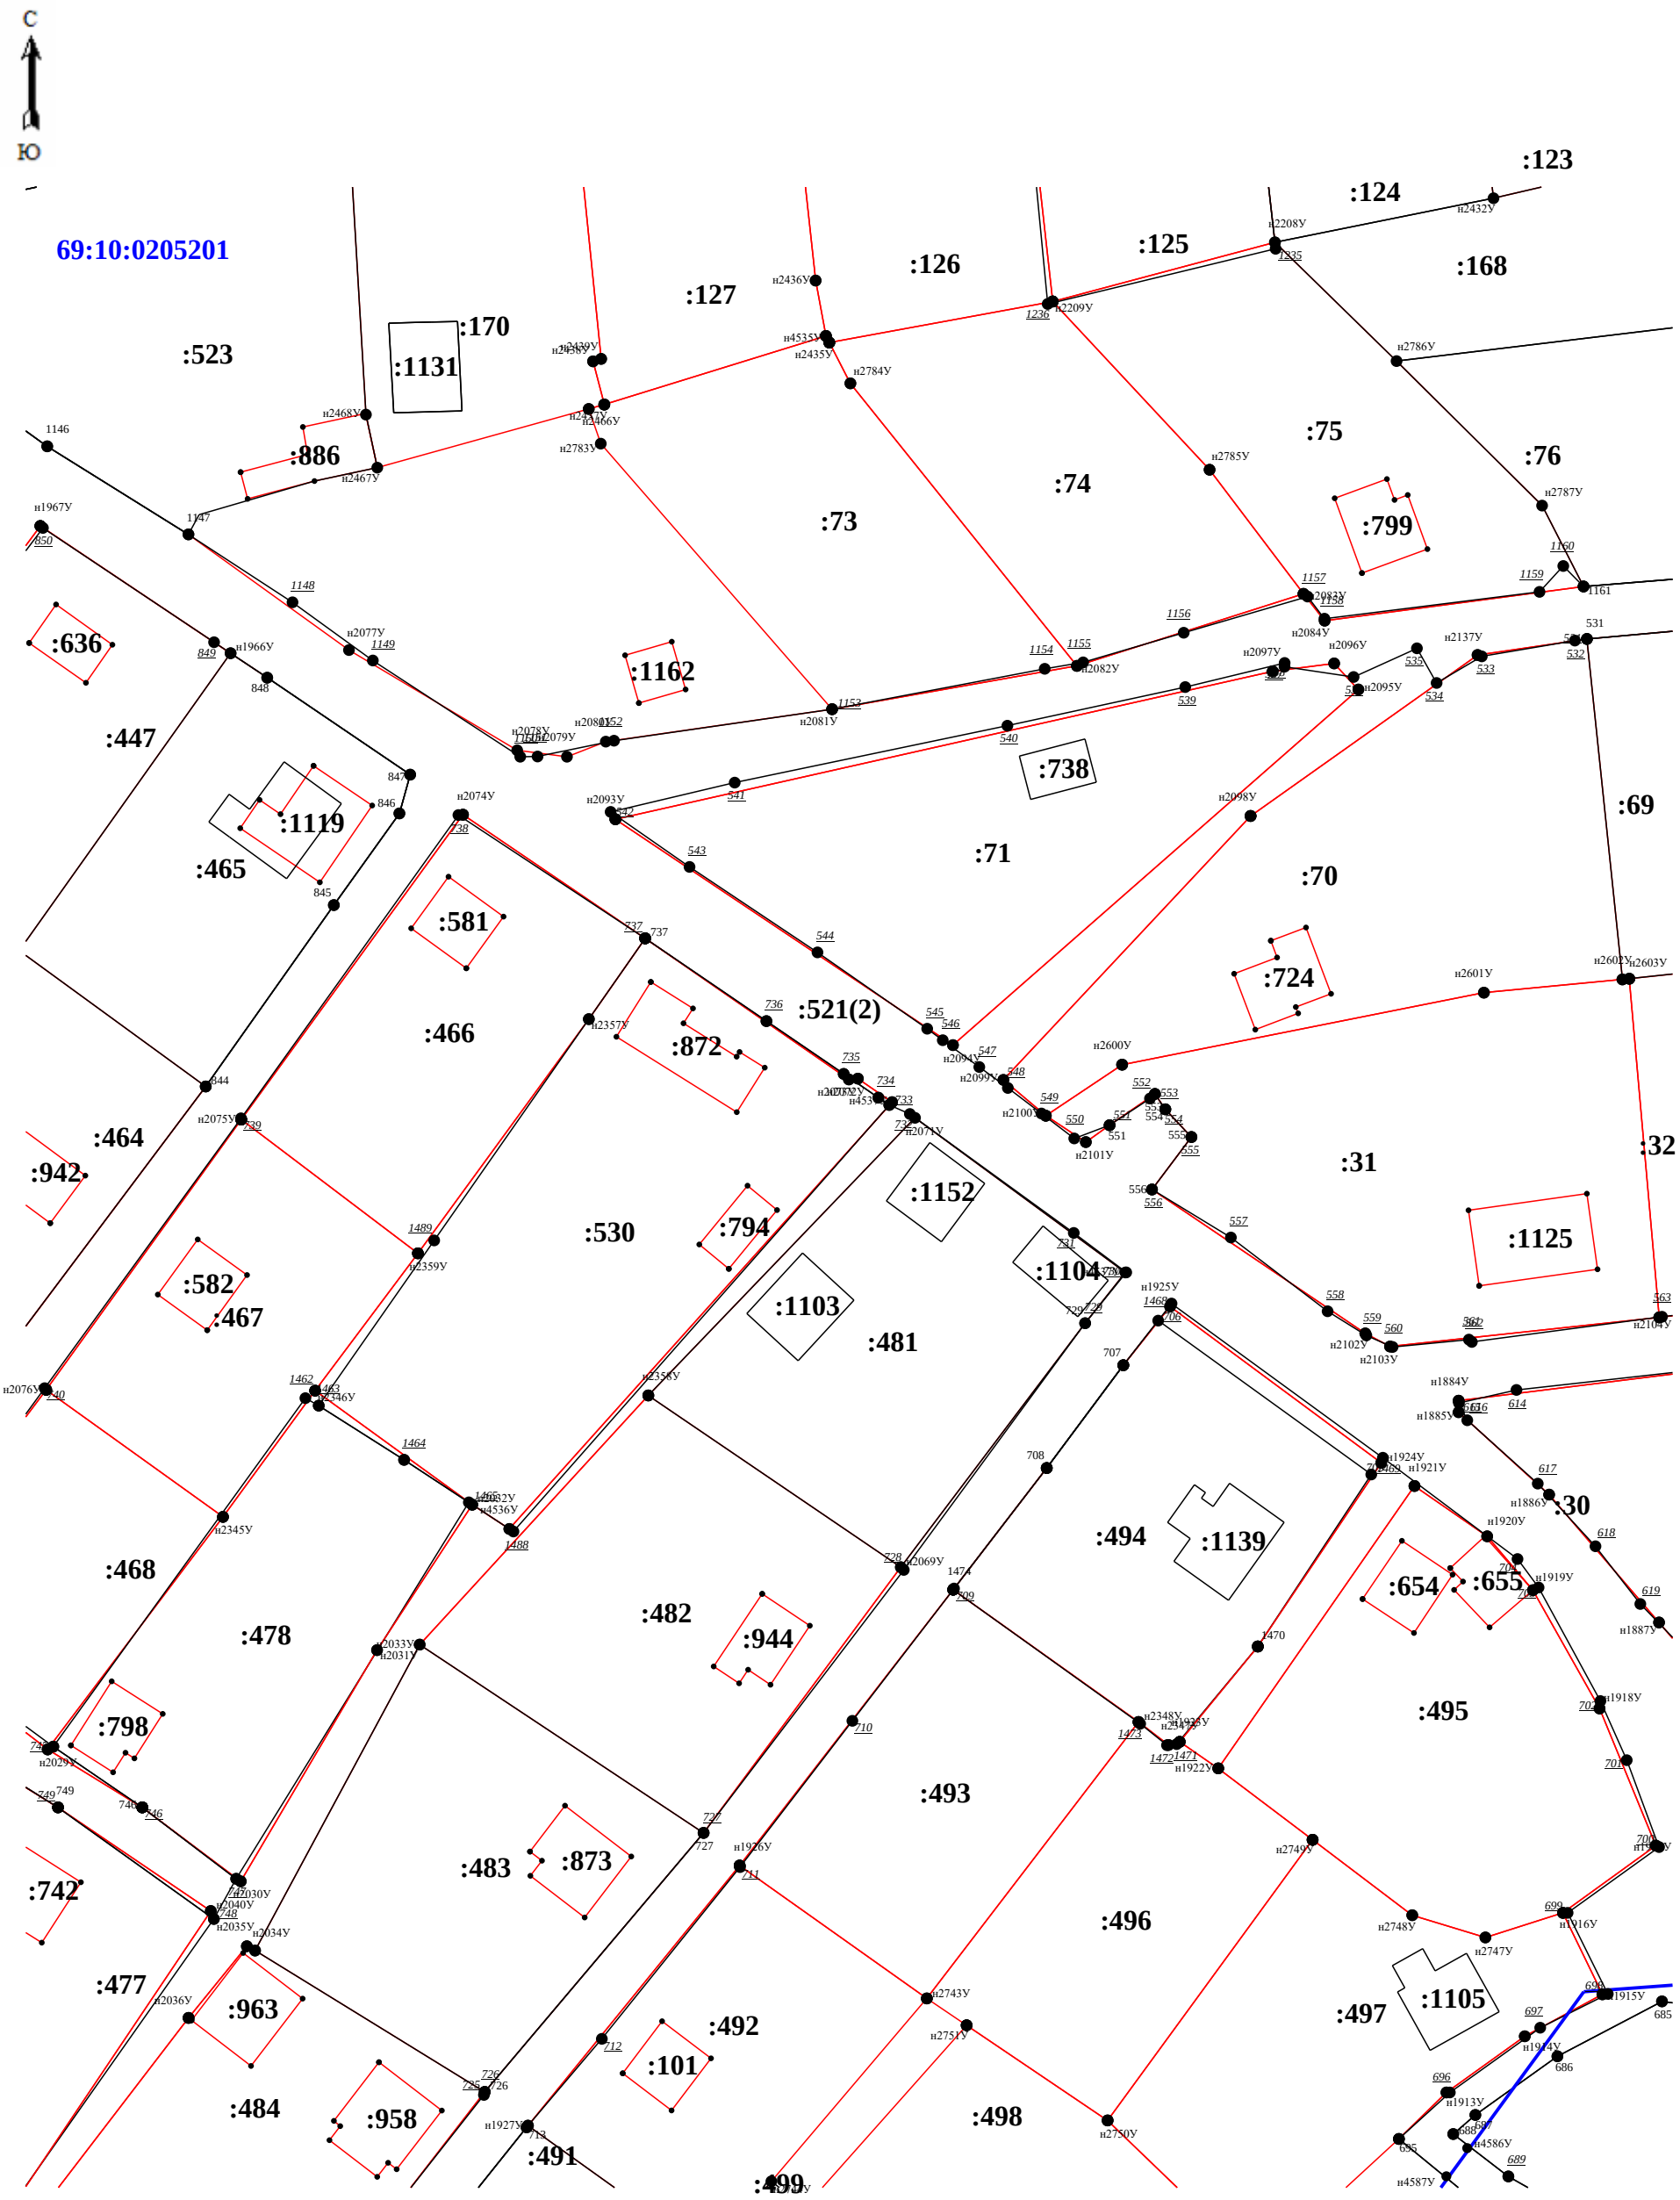


Масштаб 1:600

Схема границ земельных участков

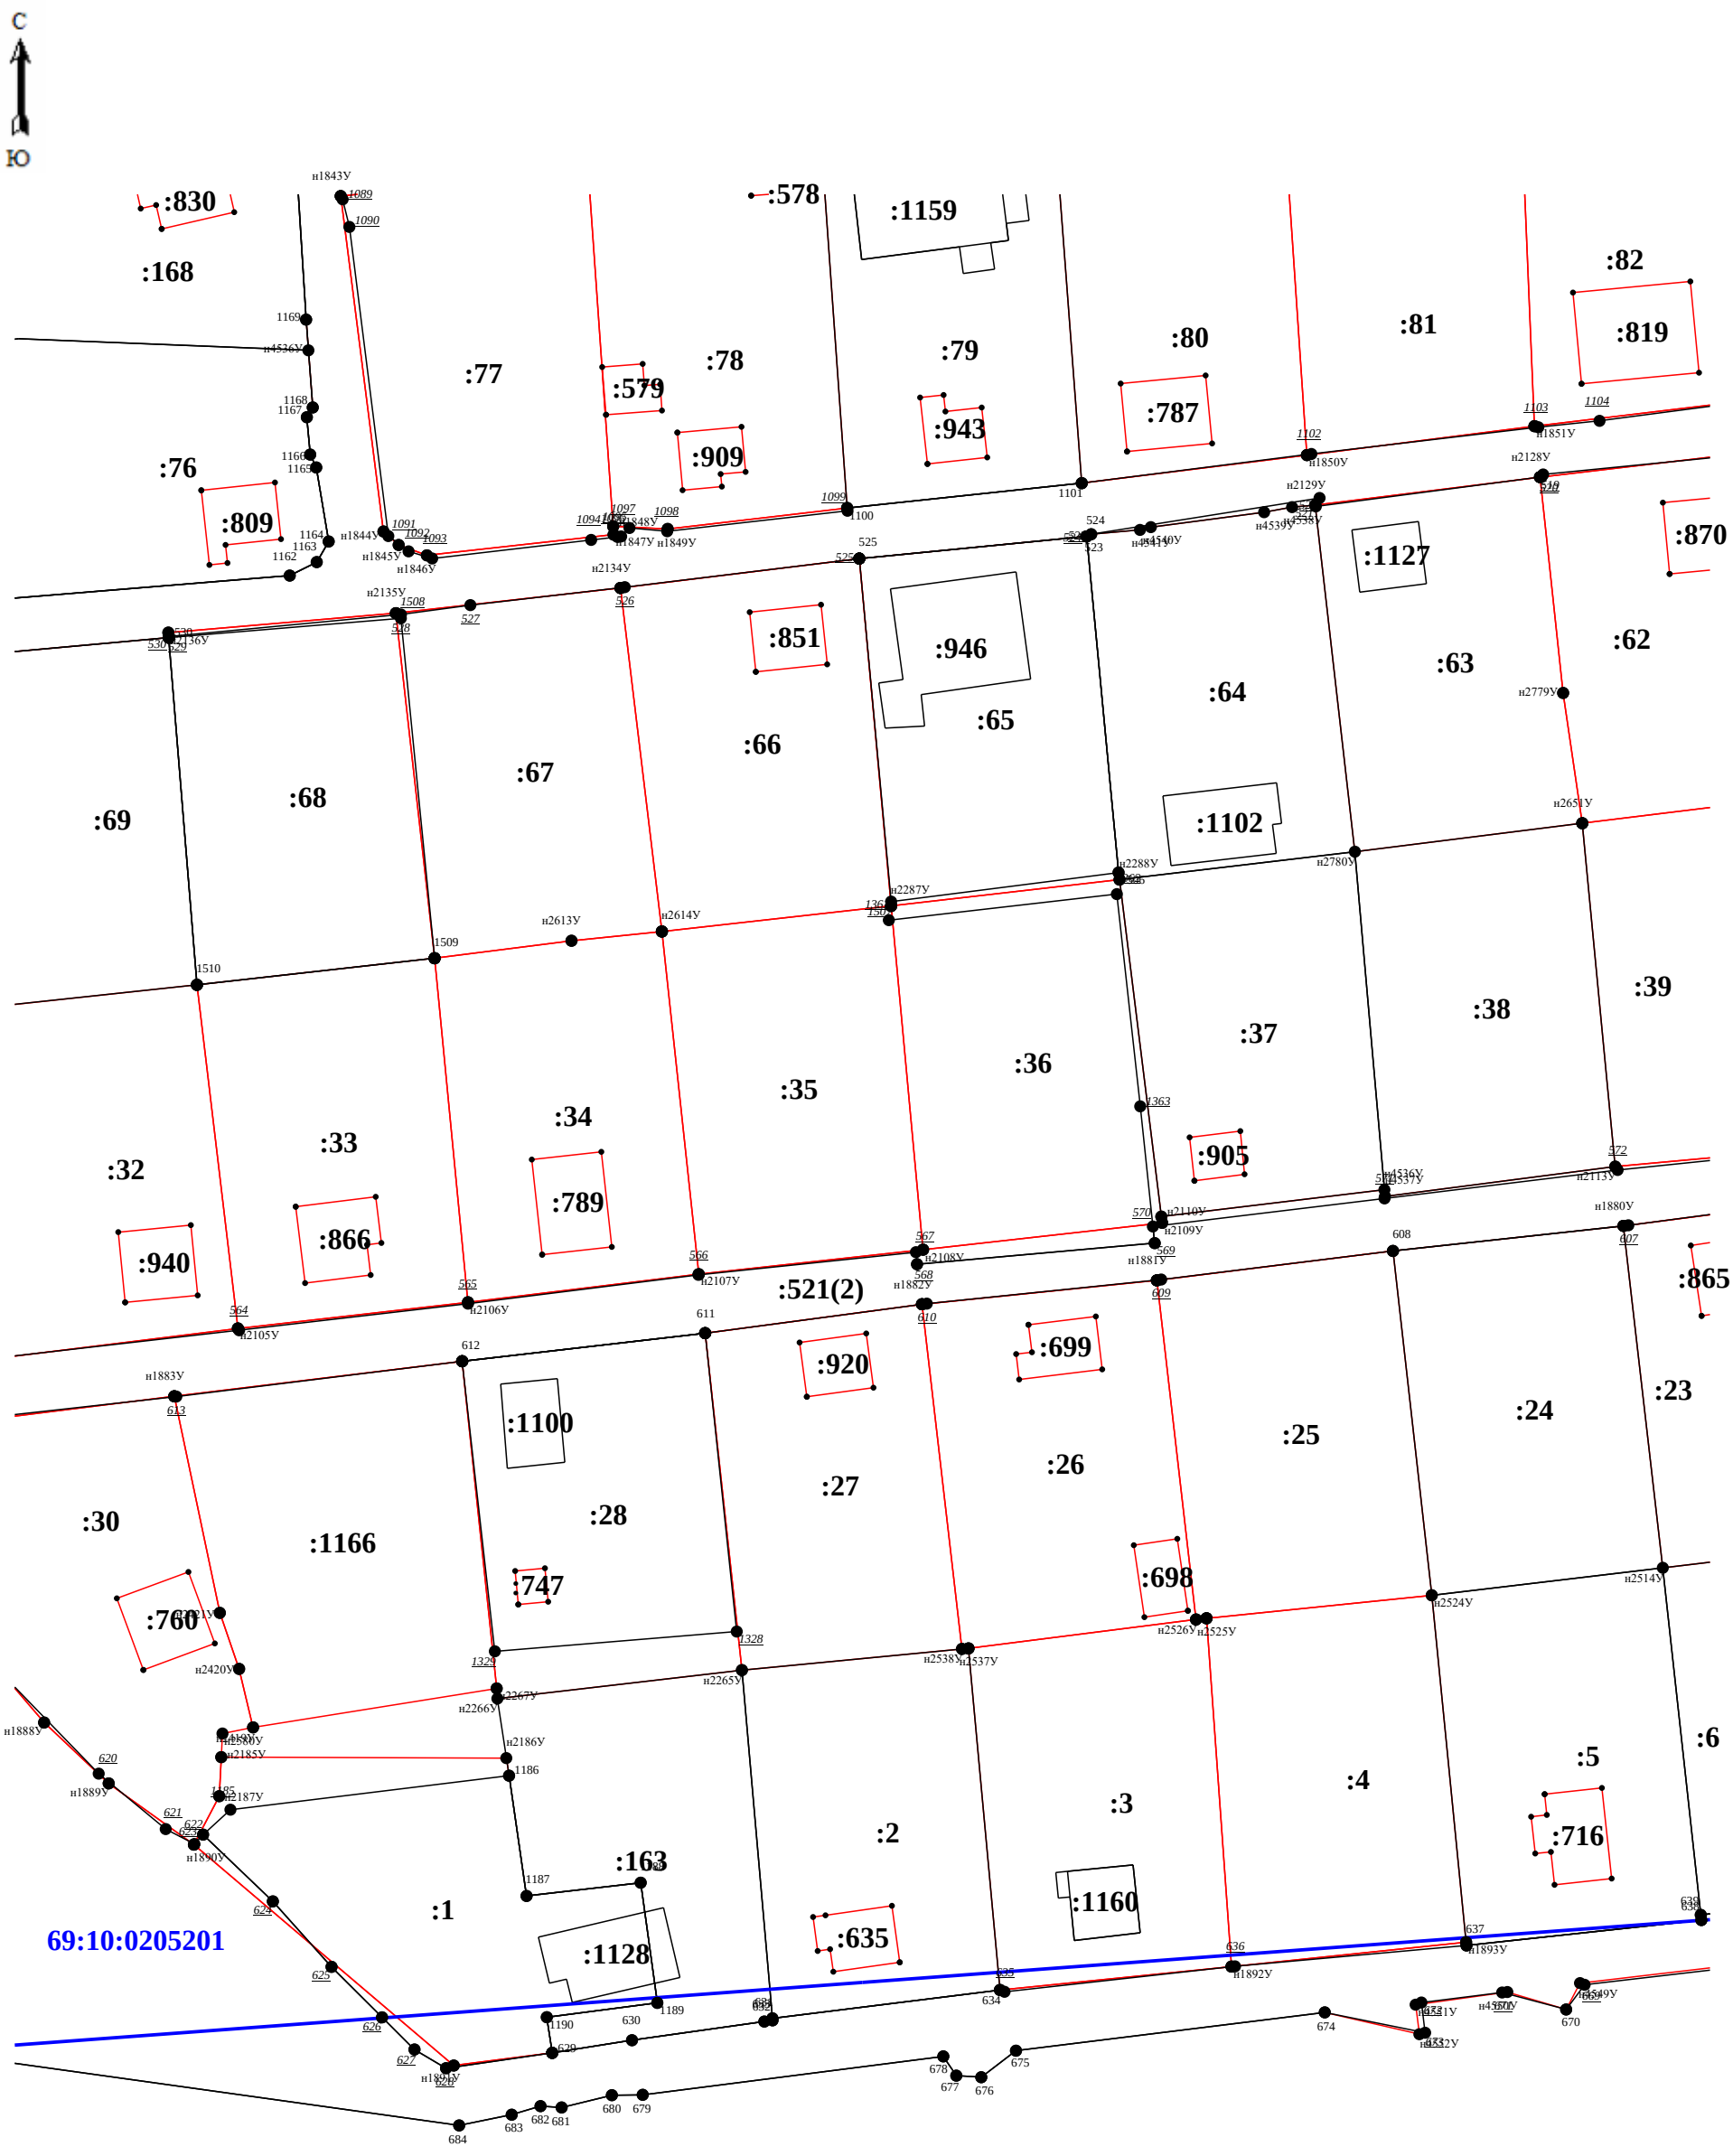


Масштаб 1:600

Схема границ земельных участков

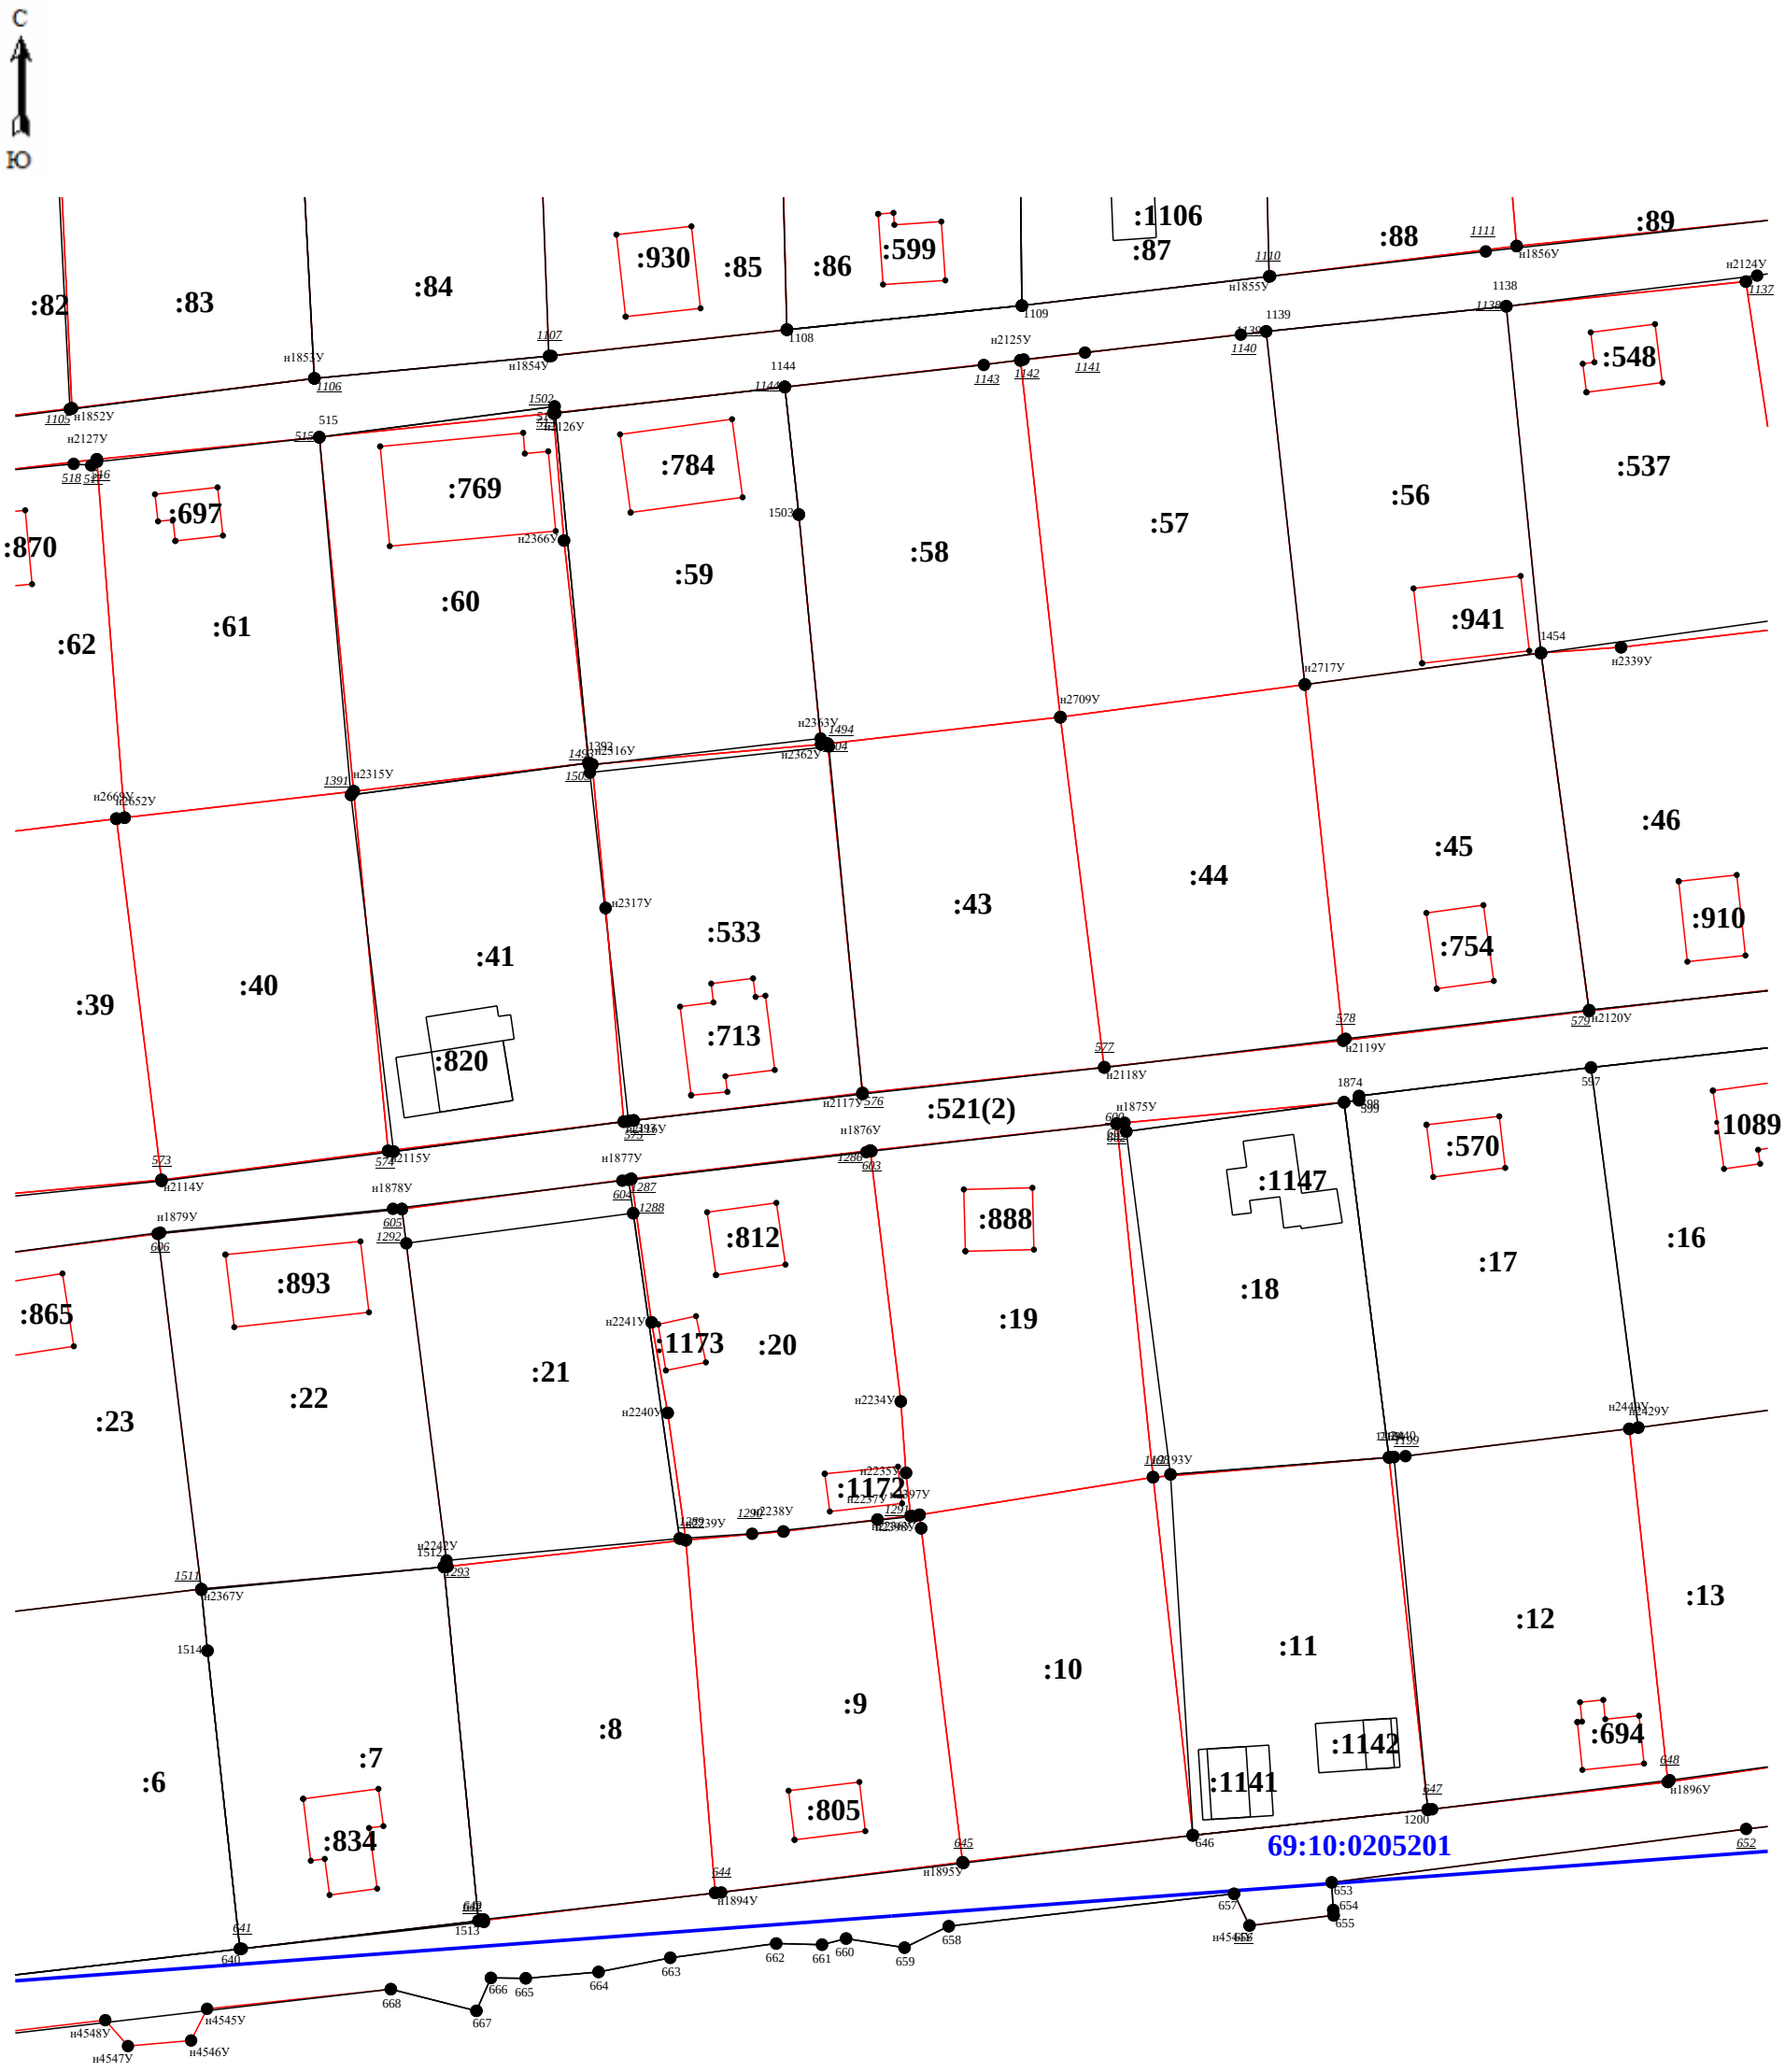


Масштаб 1:600

Схема границ земельных участков

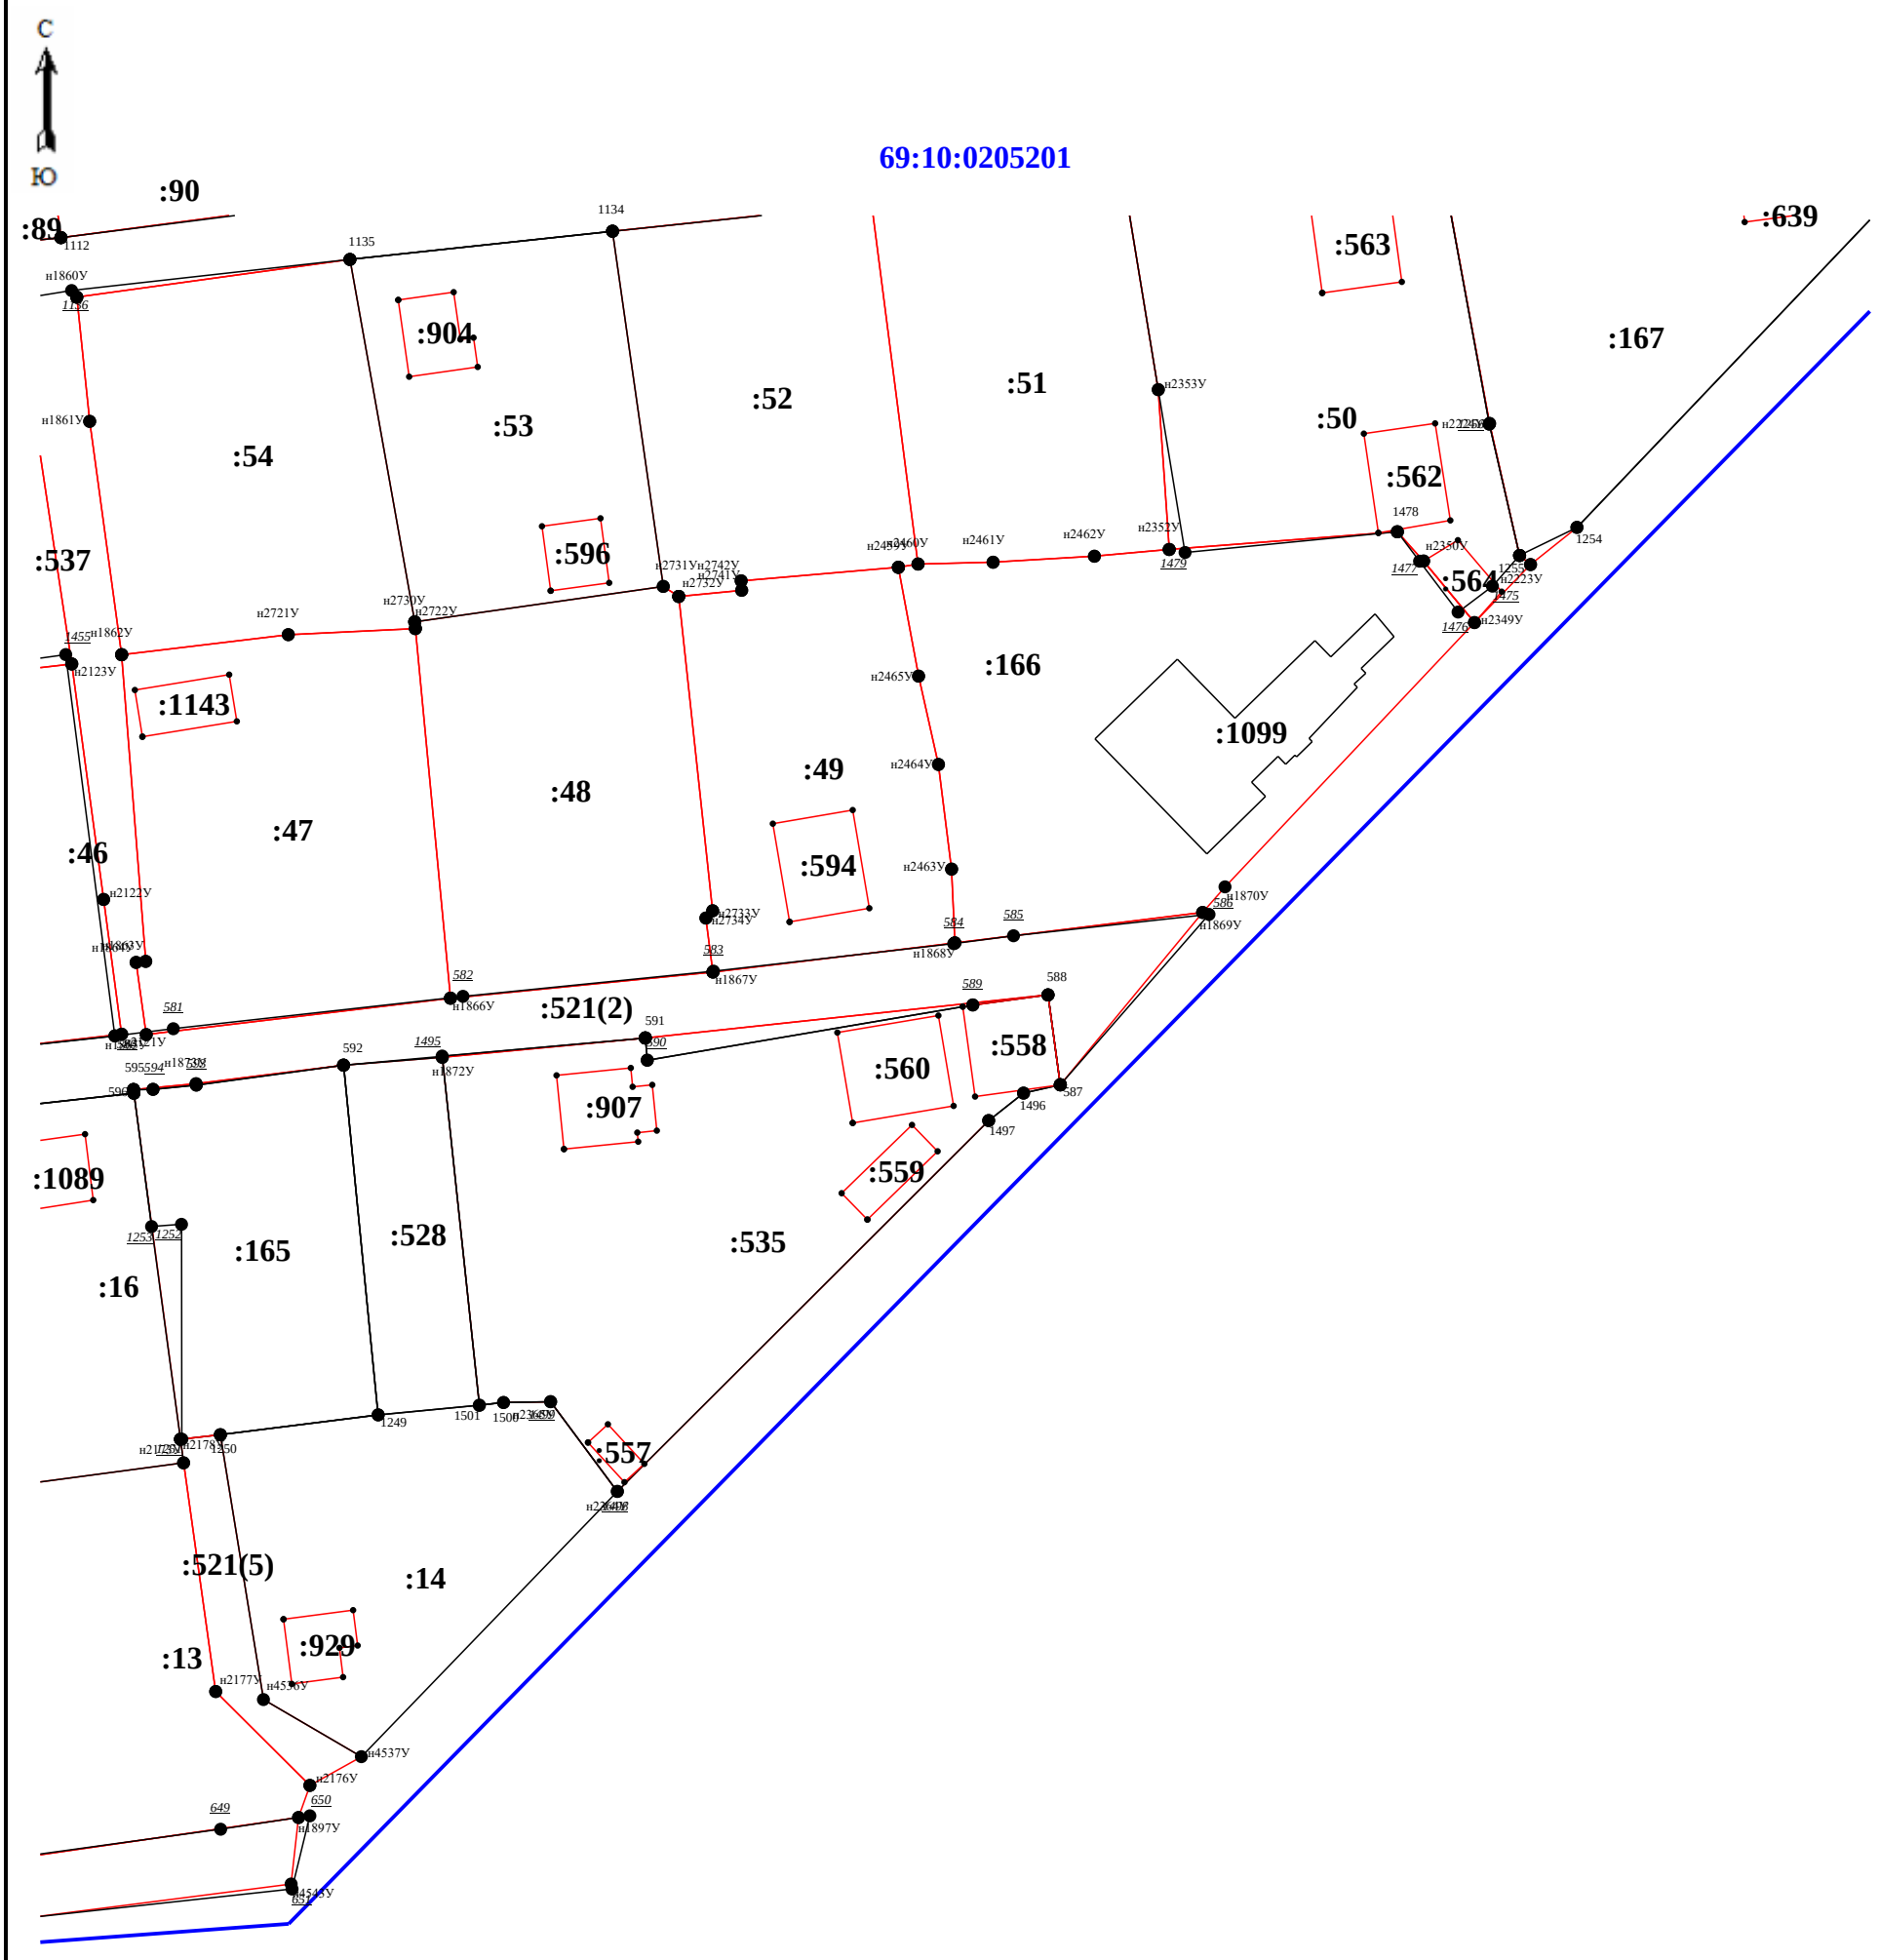


Масштаб 1:600

Схема границ земельных участков

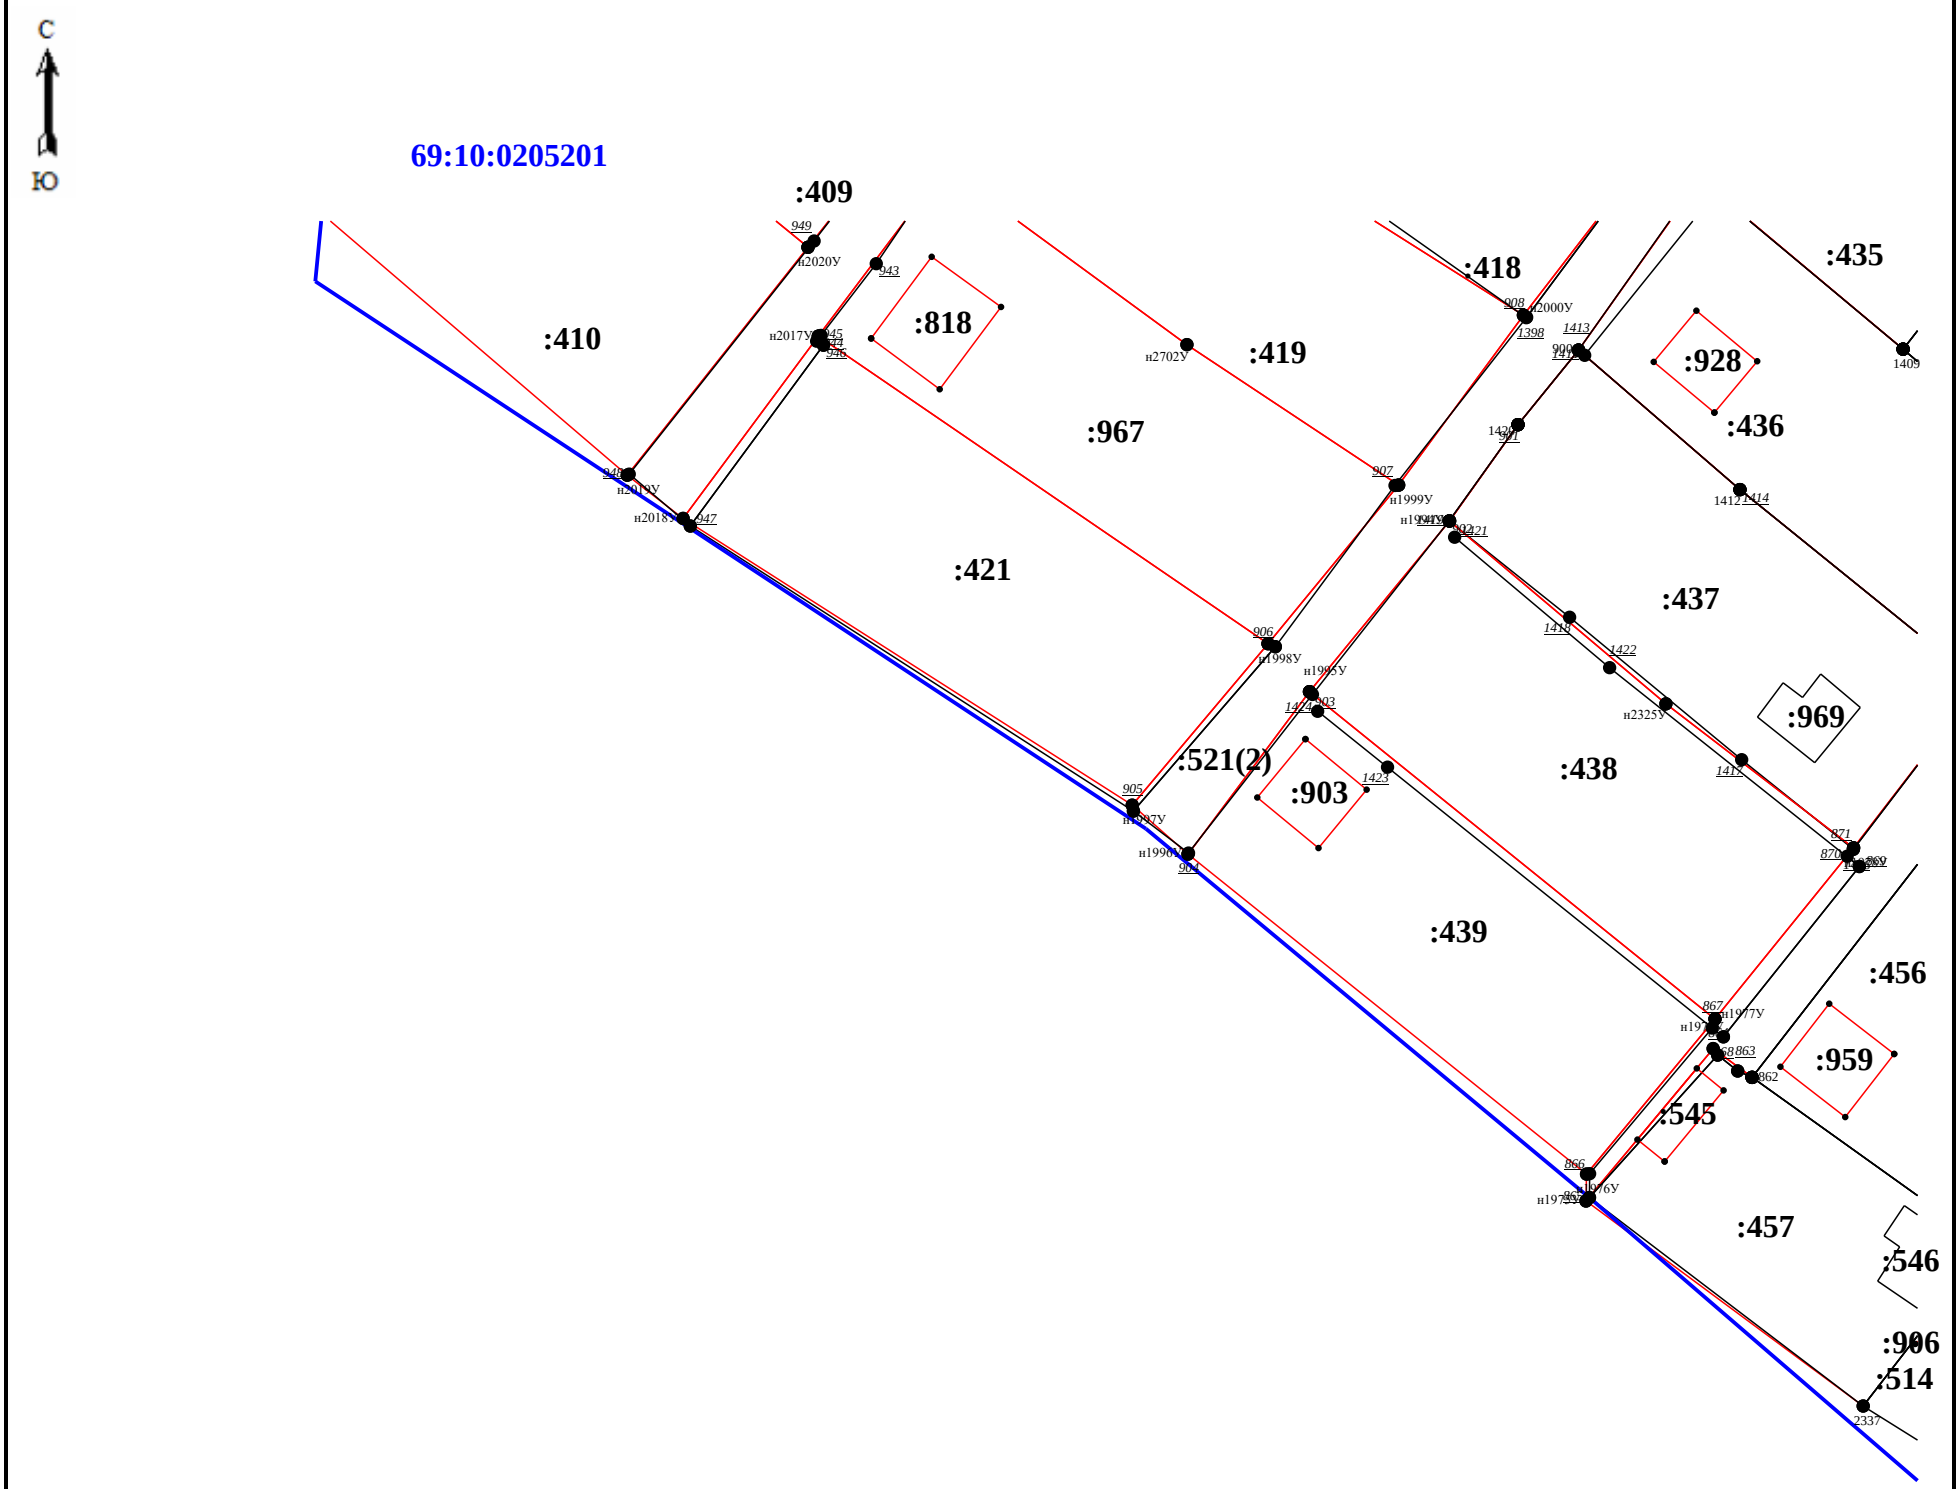


Масштаб 1:600

Схема границ земельных участков

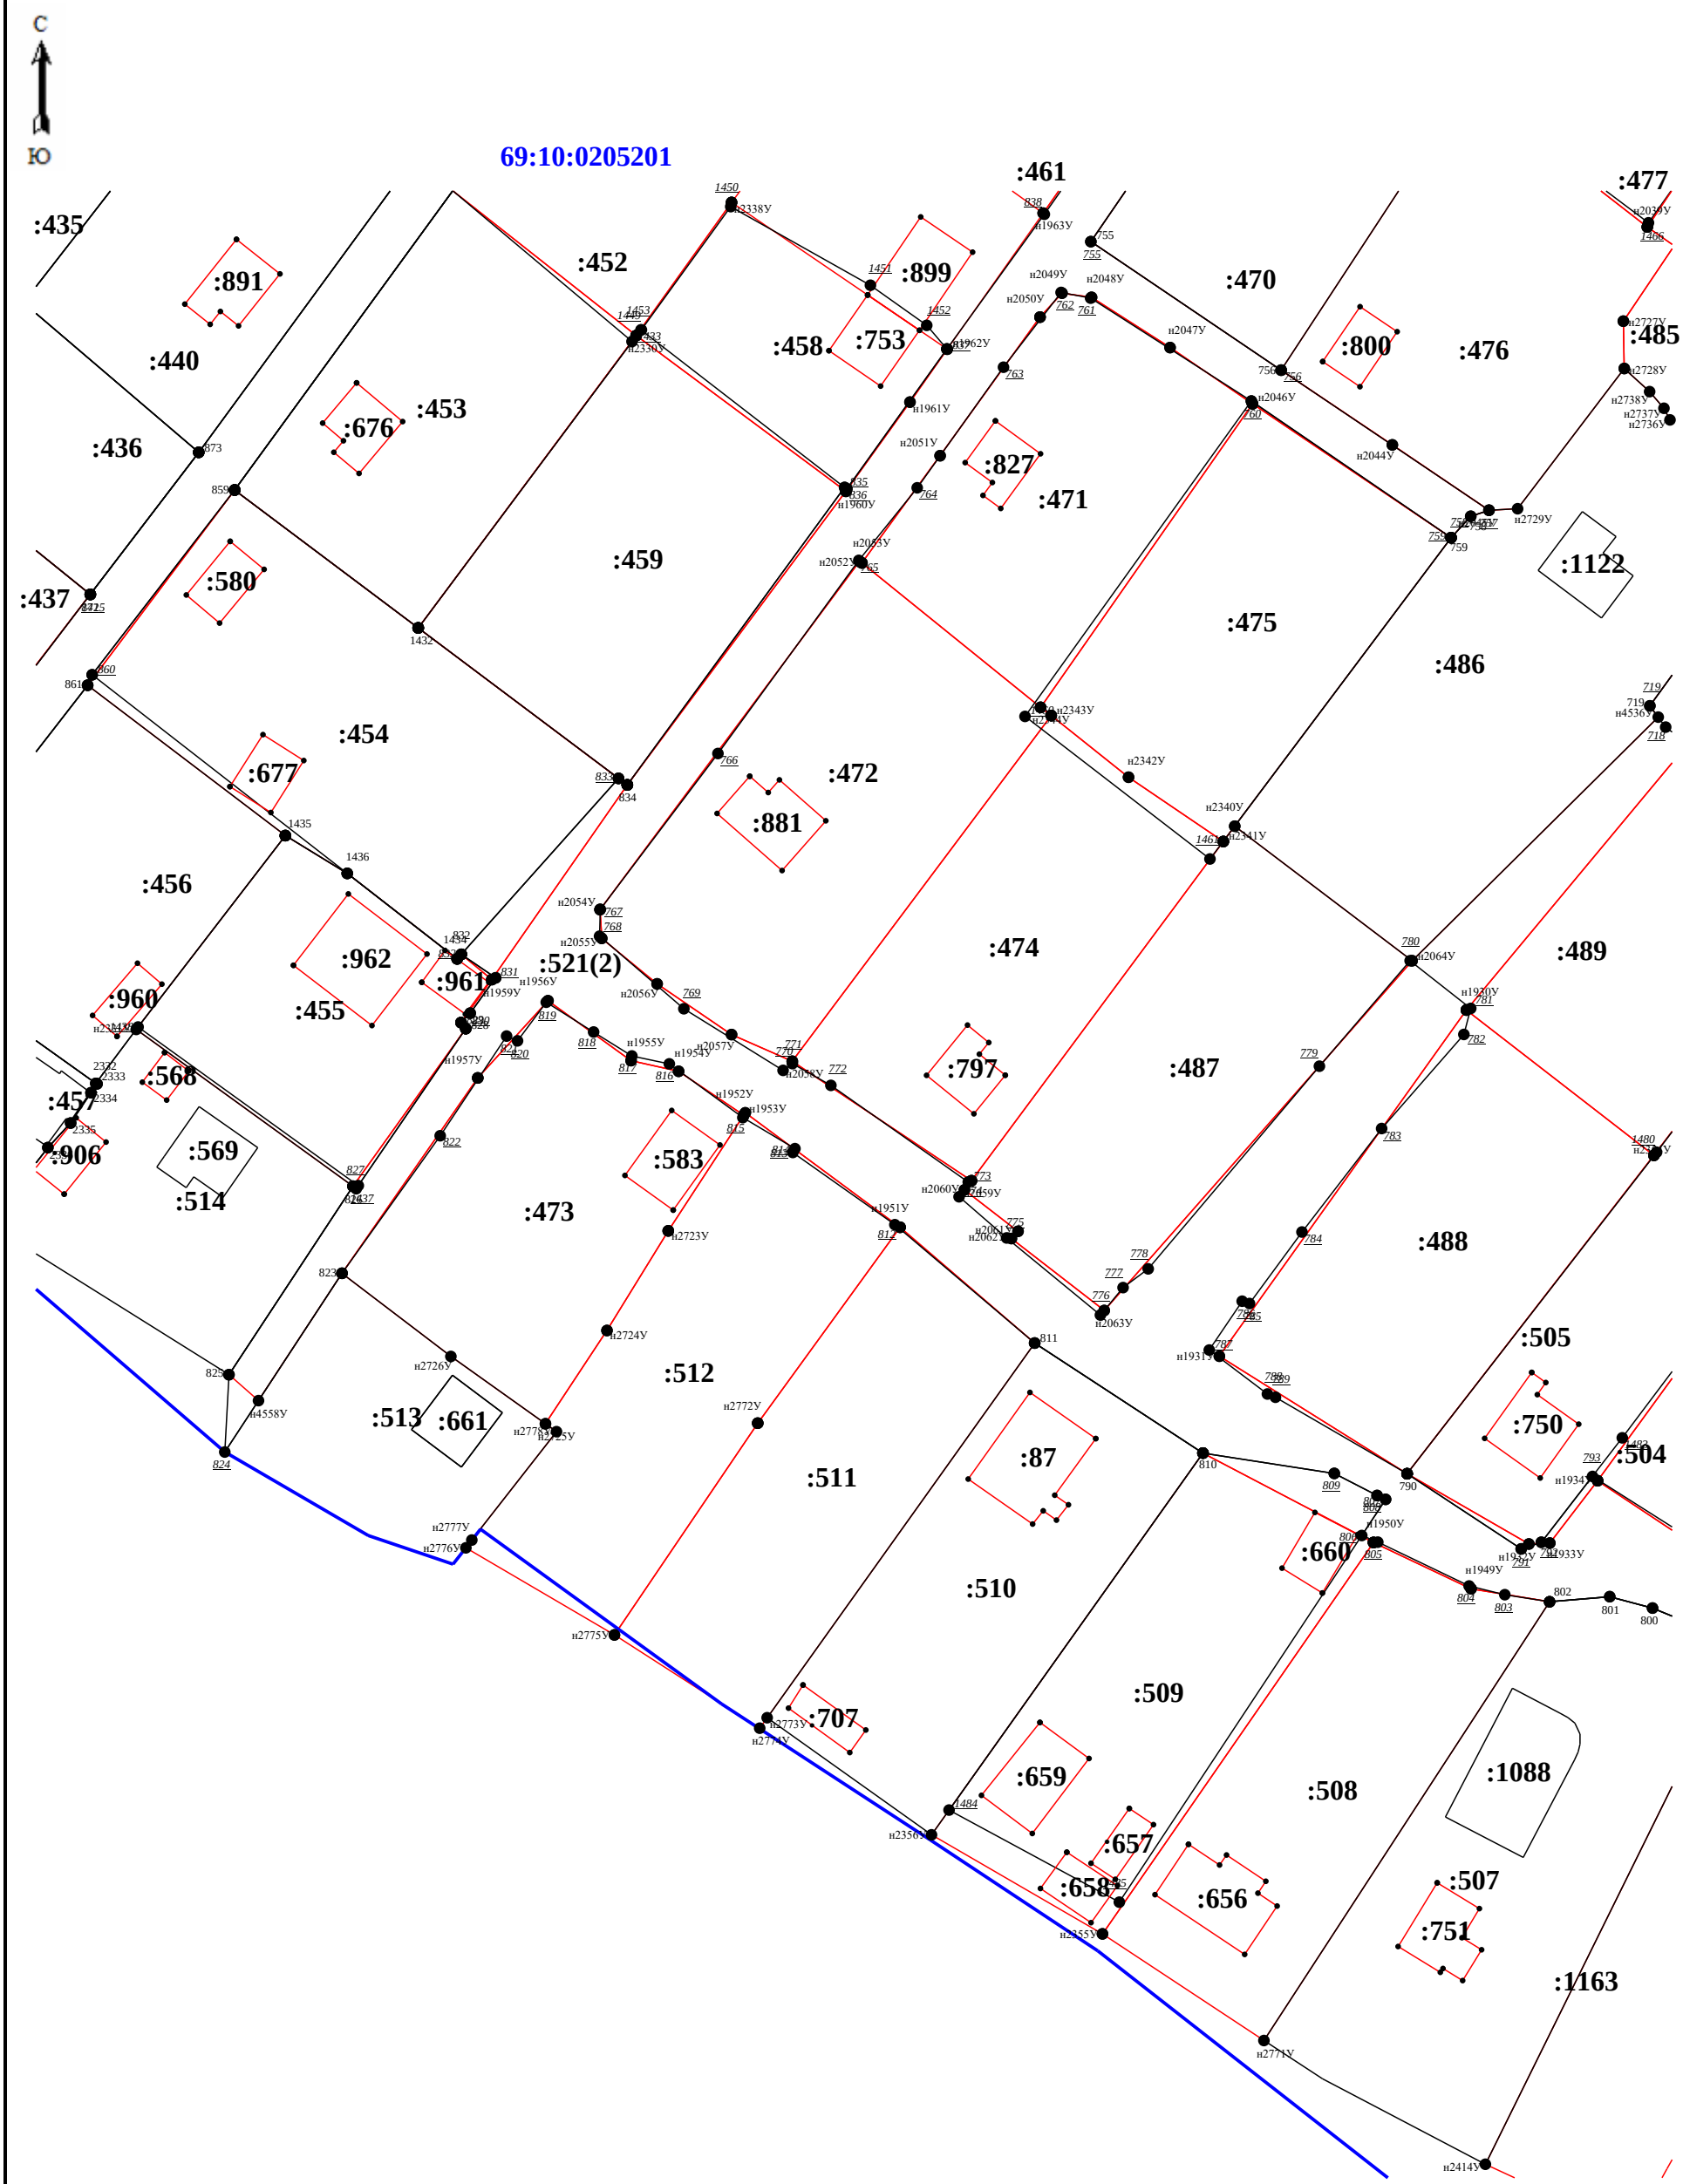


Масштаб 1:600

Схема границ земельных участков

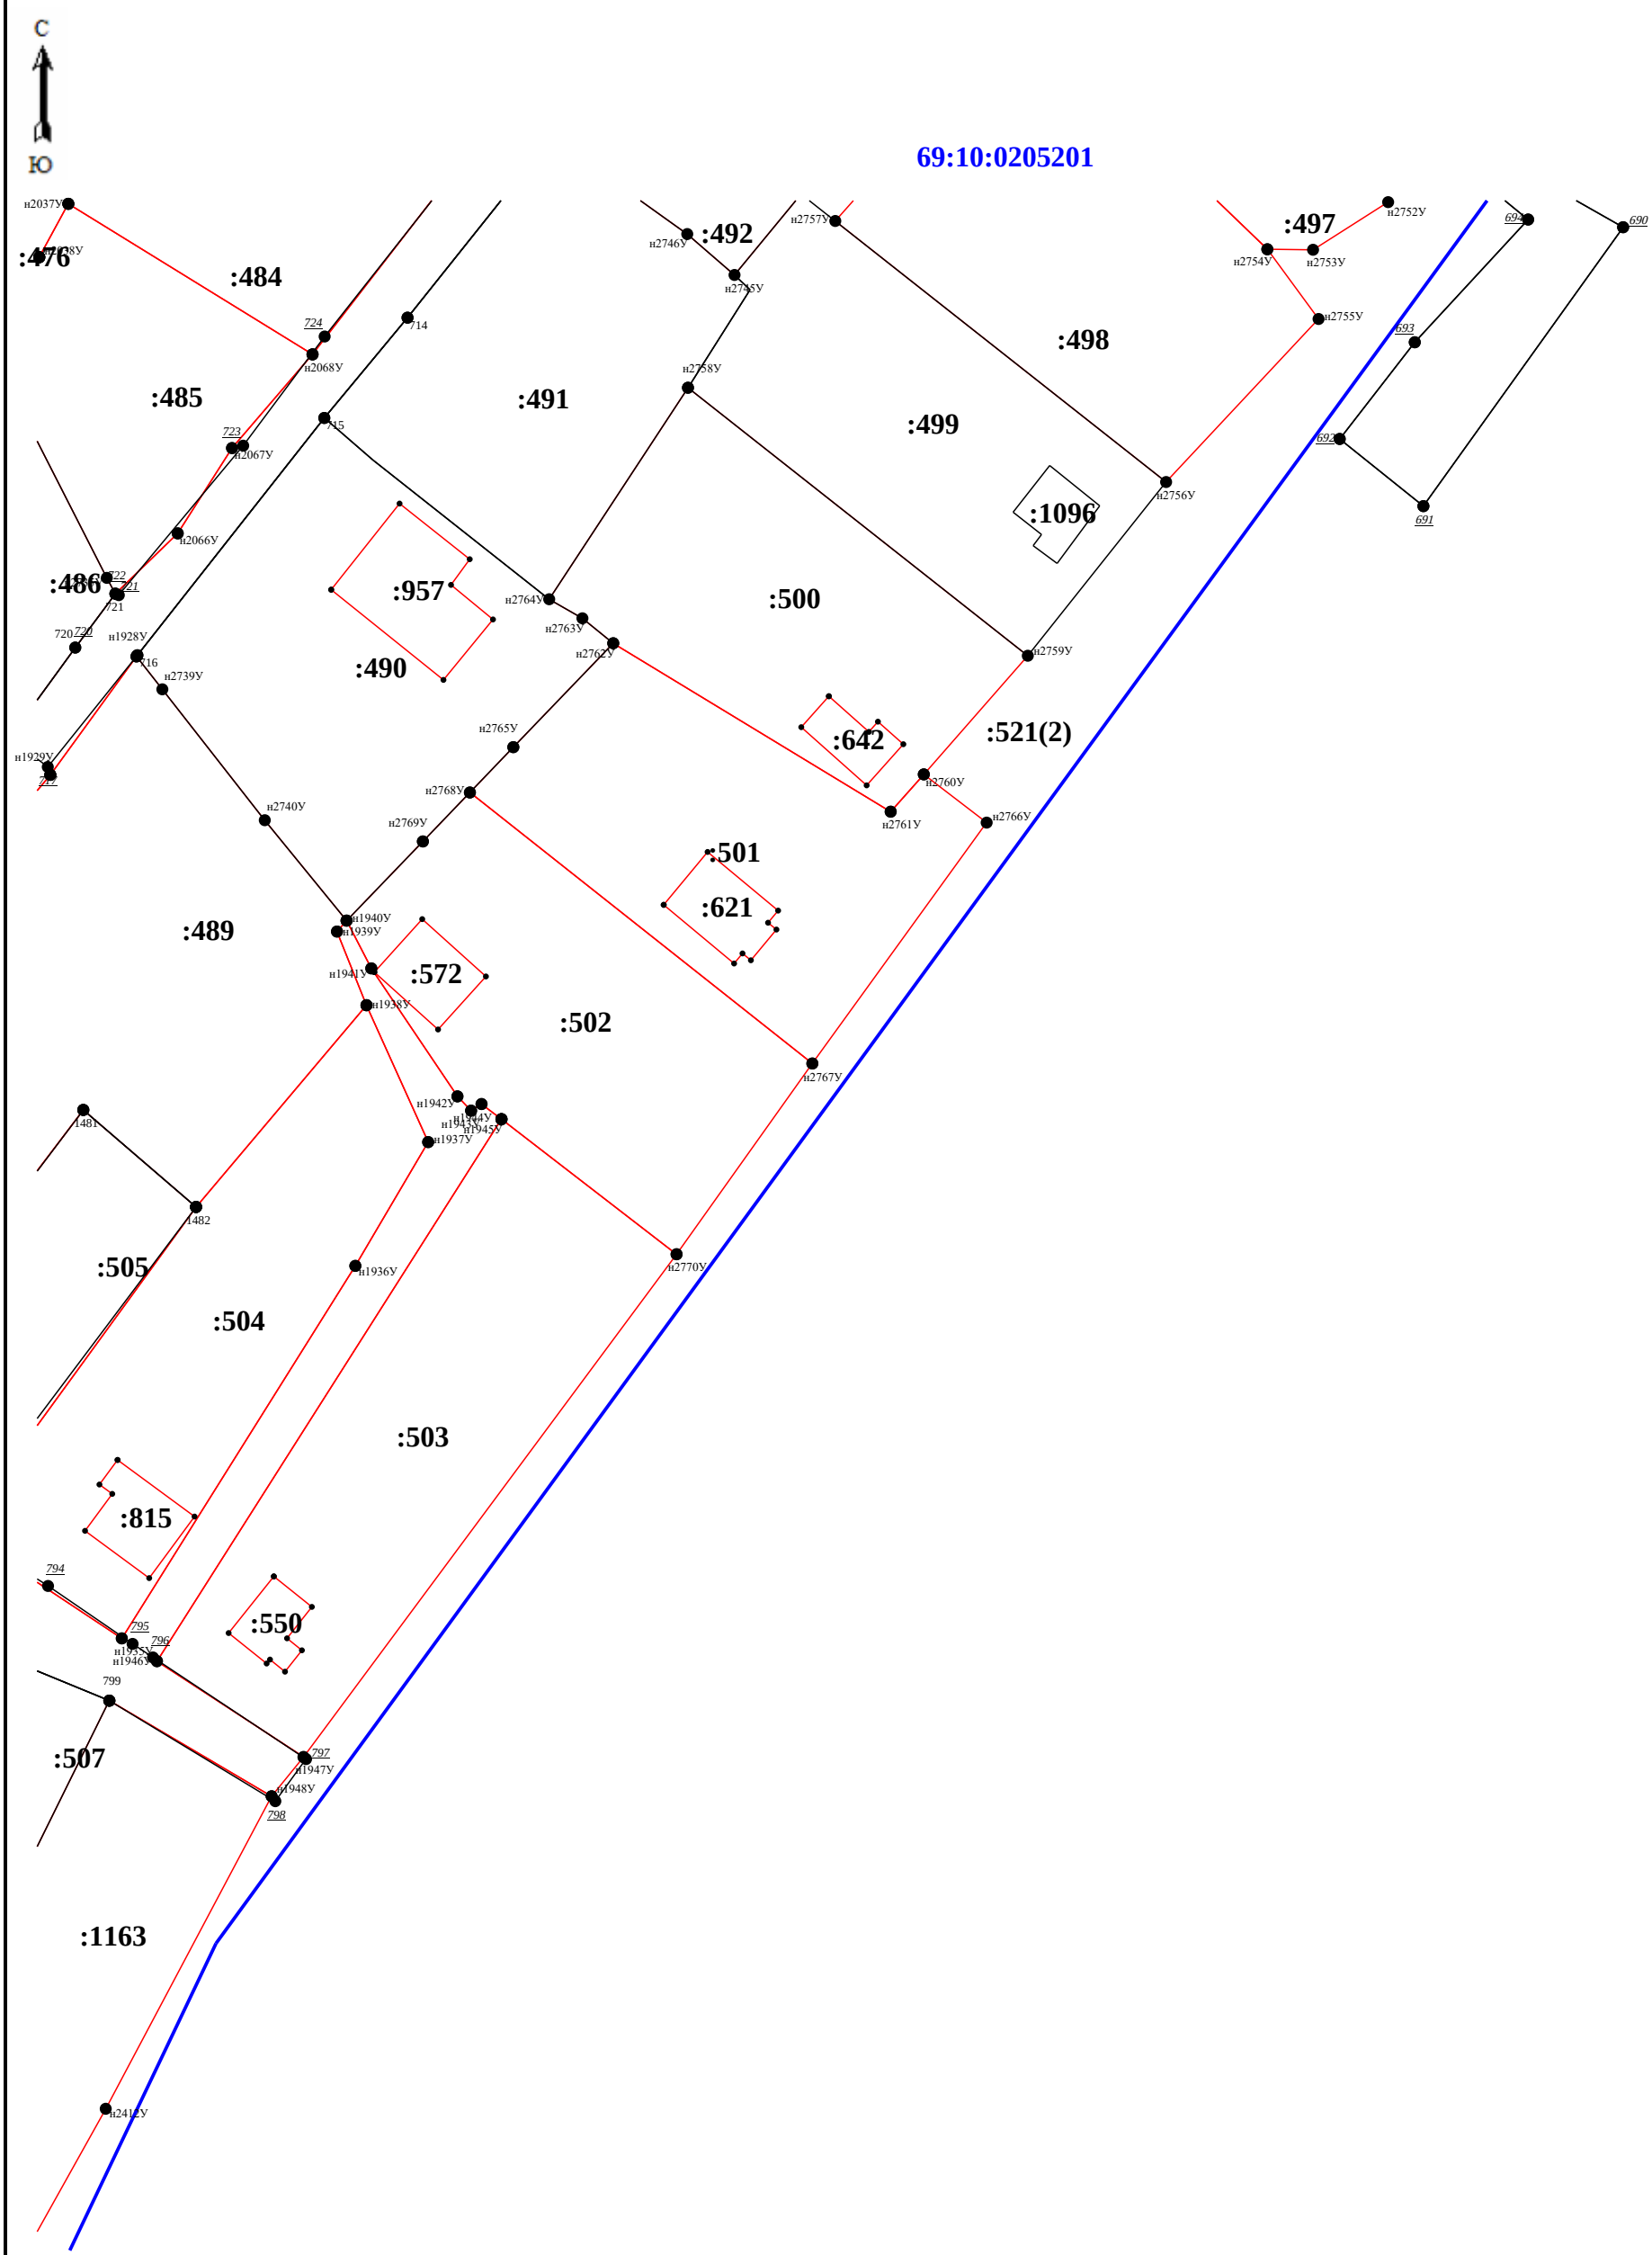


Масштаб 1:600

Схема границ земельных участков

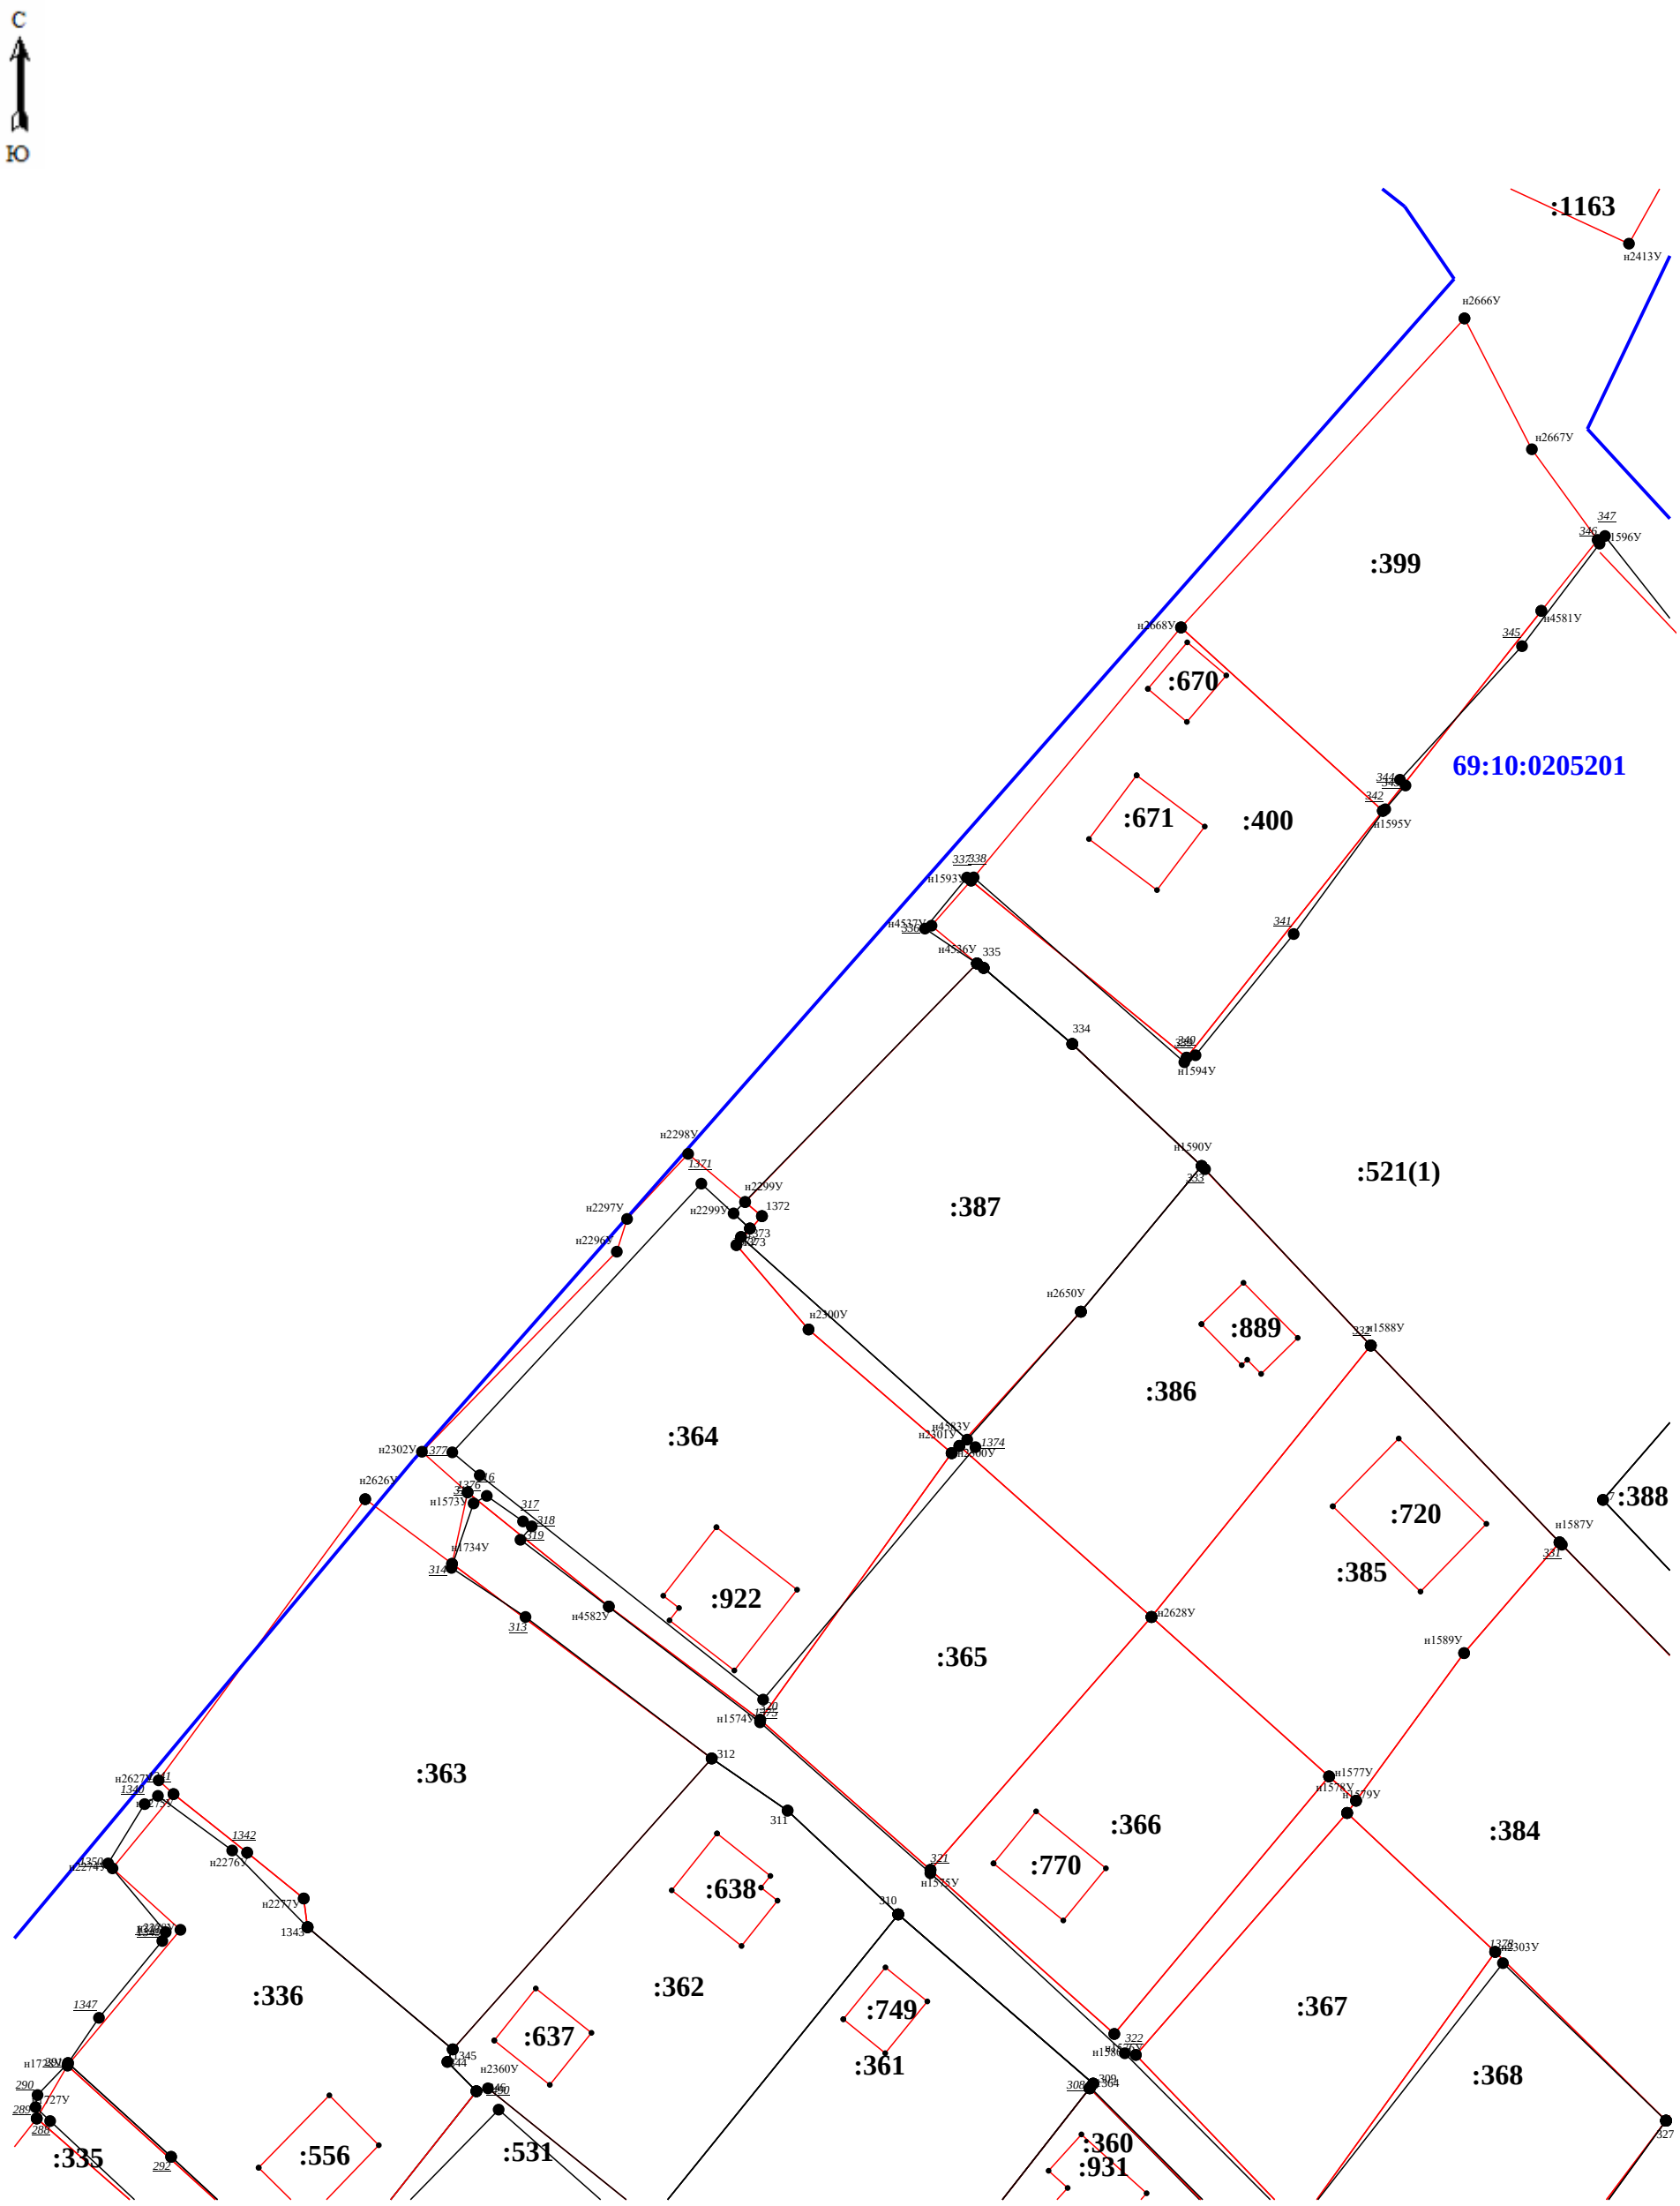


Масштаб 1:600

Схема границ земельных участков

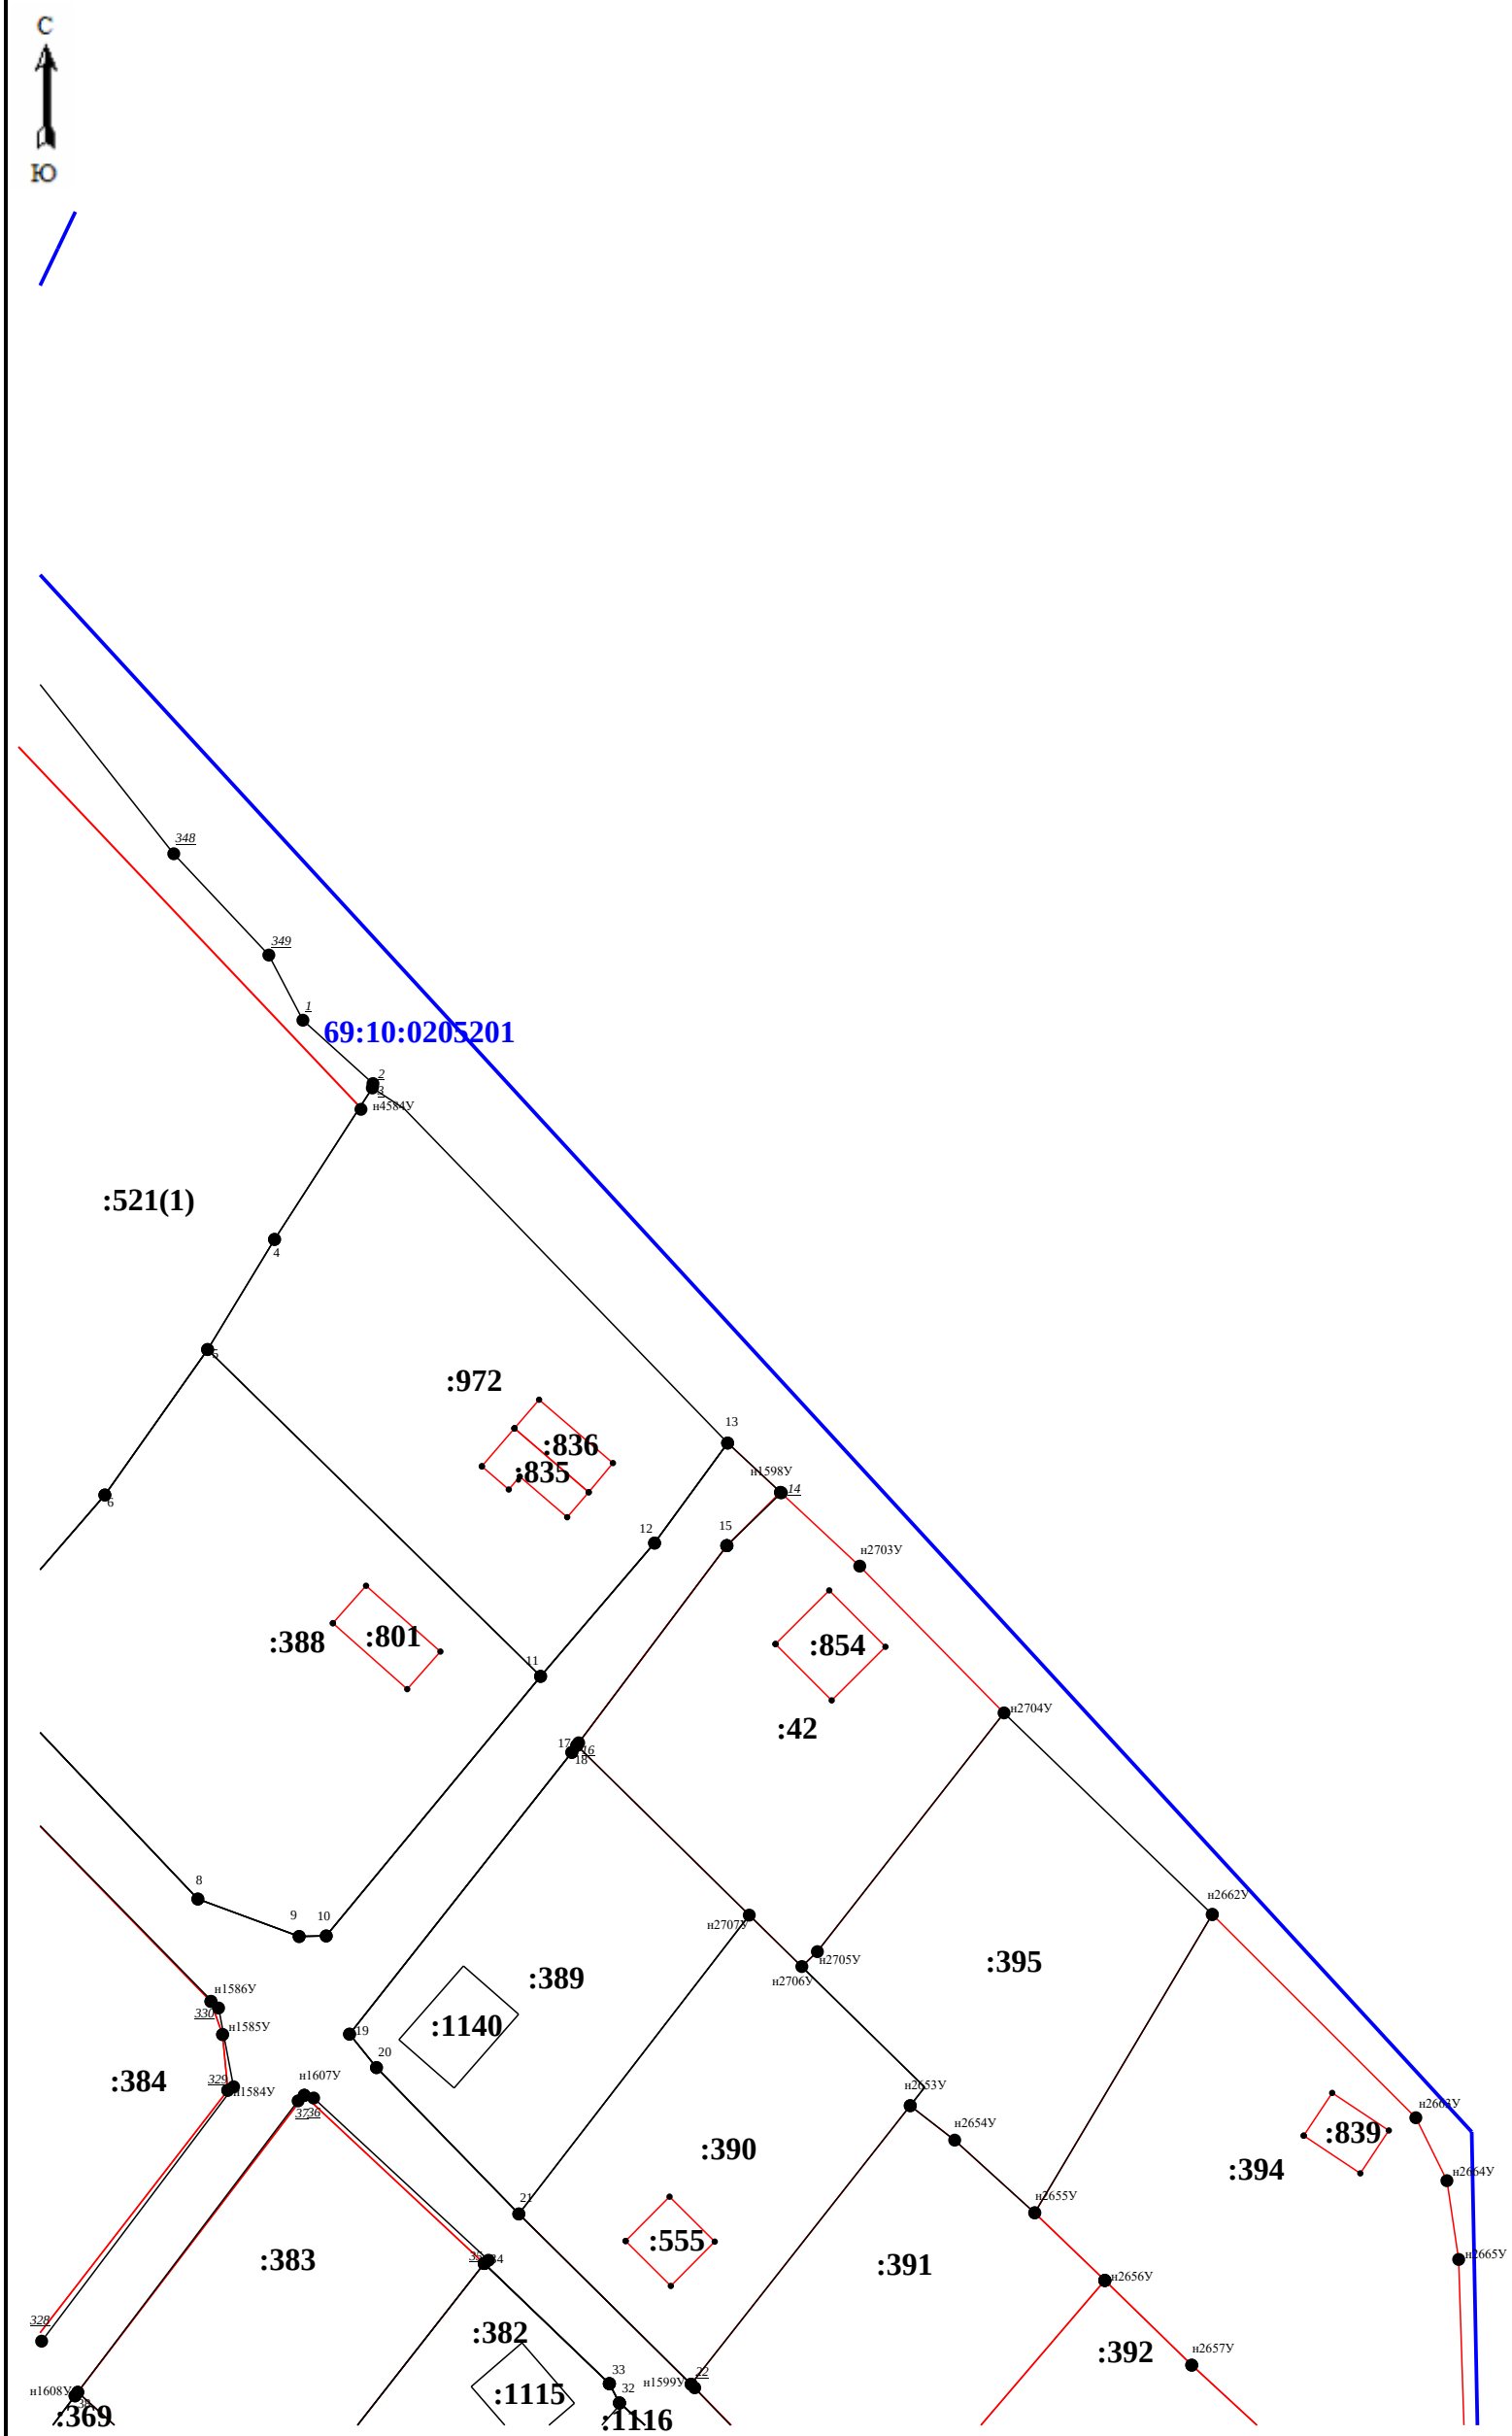

Масштаб 1:600

Схема границ земельных участков

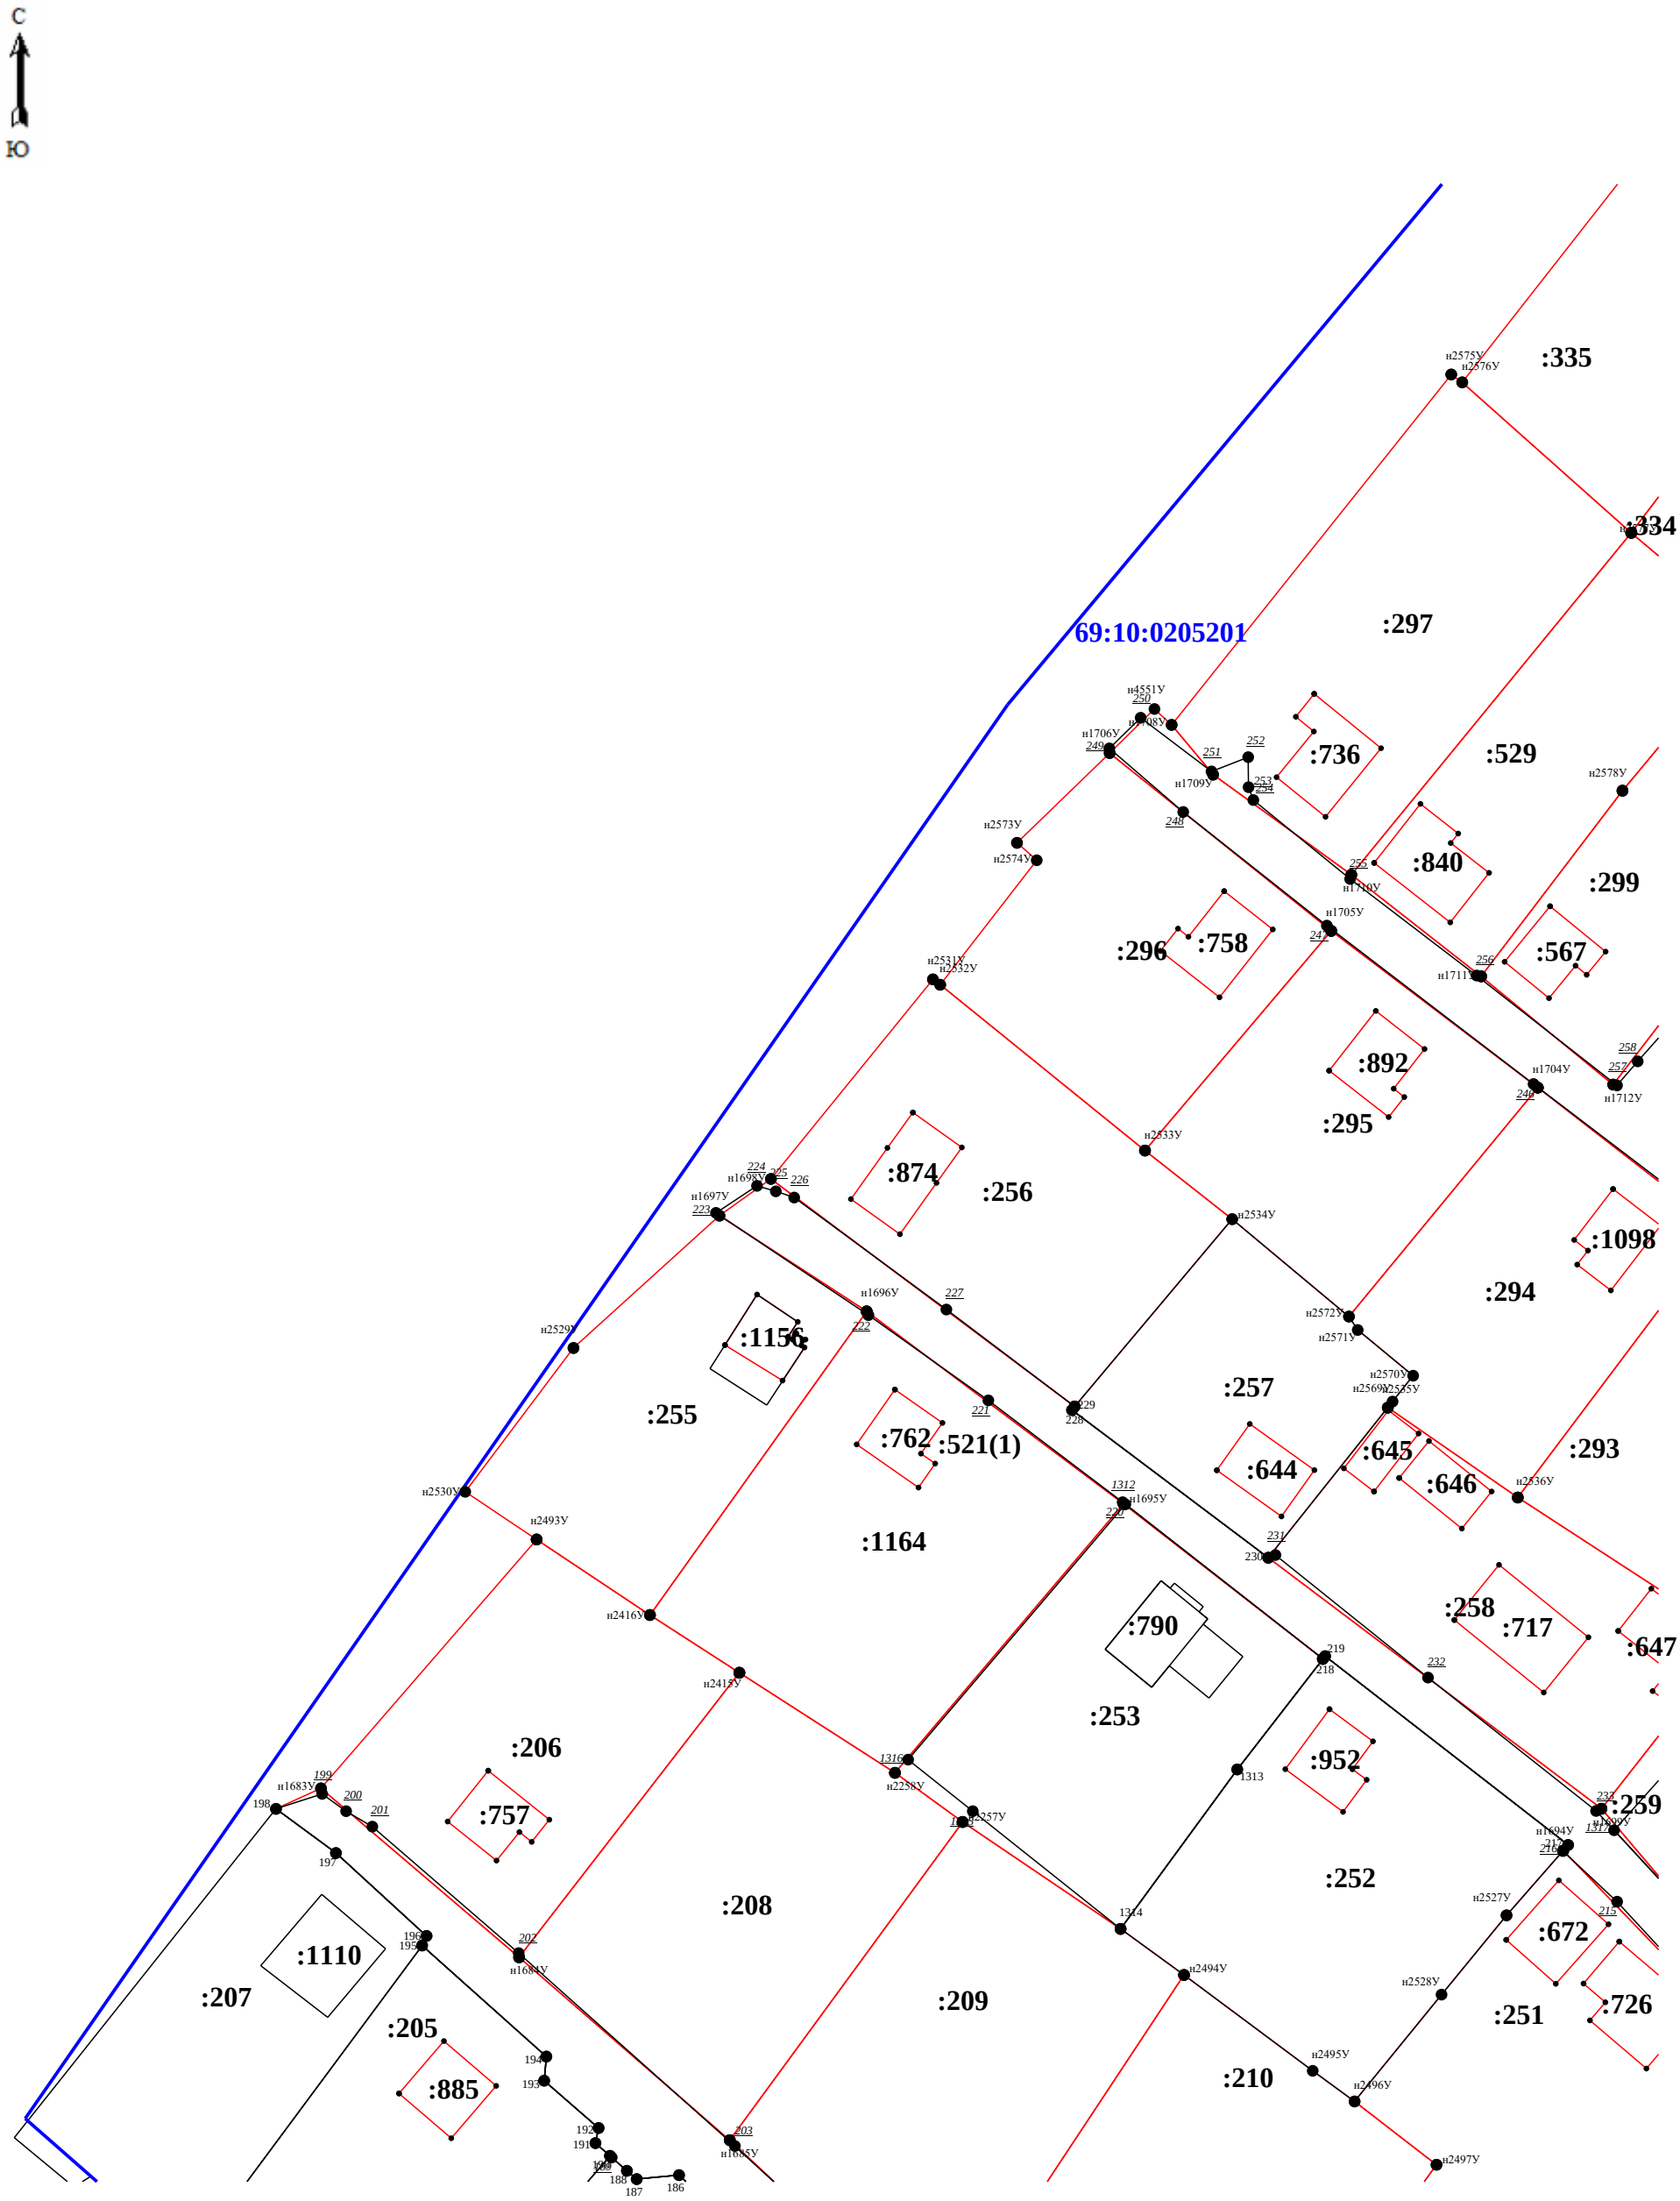

Масштаб 1:600

Схема границ земельных участков





С
Ю
:556
:536
:362
:931
:367
:368
:887
:531
:361
:626
:625
:640
:335
:360
:369
:966
:337
:359
:334
:338
:333
:178
:529
:825
:166
:332
:627
:628
:331
:357
:521(1)
:340
:632
:356
:575
:330
:633
:341
:300
:301
:1154
:302
:329
:342
:1098
:294
:951
:303
:863
:650
:673
:328
:239
:293
:864
:343
:779
:304
:515
:327
:647
:258
:554
:674
:305
:1153
:307
:326
:259
:1149
:875
:292
:306
:325
:926
:291
:726
:251
:727
:260
:925
:290
:308
:309
:1111
:324
:261
:532
:543
:310
:876
н1726У
н1725У
н1729У
н1730У
н1731У
н1732У
н1733У
н1583У
н2579У
н1337
н2273У
н1713У
н2581У
н2582У
н2583У
н2584У
н2587У
н2585У
н2586У
н2588У
н1716У
н1703У
н1717У
н2590У
н1702У
н1711У
н2589У
н1710У
н2591У
н2612У
н2592У
н2593У
н2594У
н2595У
н2625У
н2616У
н2615У
н2620У
н2619У
н2596У
н2597У
н2598У
н1627У
н1807У
н1628У
н1806У
н2568У
н2260У
н2259У
н1784У
н1785У
н1786У
н1787У
н1788У
н1789У
н1790У
н1783У
н1693У
н1692У
н1691У
н1765У
н1766У
н1700У
н4552У
н4555У
н1701У
1336
1337
1339
1338
1335
1318
1491
1492
1368
1369
1365
1366
1367
1370
1371
1372
1373
1374
1375
1376
1377
1378
1379
1380
1381
1382
1383
1384
1385
1386
1387
1388
1389
1390
1391
1392
1393
1394
1395
1396
1397
1398
1399
1400
1401
1402
1403
1404
1405
1406
1407
1408
1409
1410
1411
1412
1413
1414
1415
1416
1417
1418
1419
1420
1421
1422
1423
1424
1425
1426
1427
1428
1429
1430
1431
1432
1433
1434
1435
1436
1437
1438
1439
1440
1441
1442
1443
1444
1445
1446
1447
1448
1449
1450
1451
1452
1453
1454
1455
1456
1457
1458
1459
1460
1461
1462
1463
1464
1465
1466
1467
1468
1469
1470
1471
1472
1473
1474
284
283
282
296
295
297
298
299
300
301
302
303
304
305
306
307
308
309
310
311
312
313
314
315
316
317
318
319
320
321
322
323
324
325
326
327
328
329
330
331
332
333
334
335
336

Схема границ земельных участков




Масштаб 1:600

Схема границ земельных участков

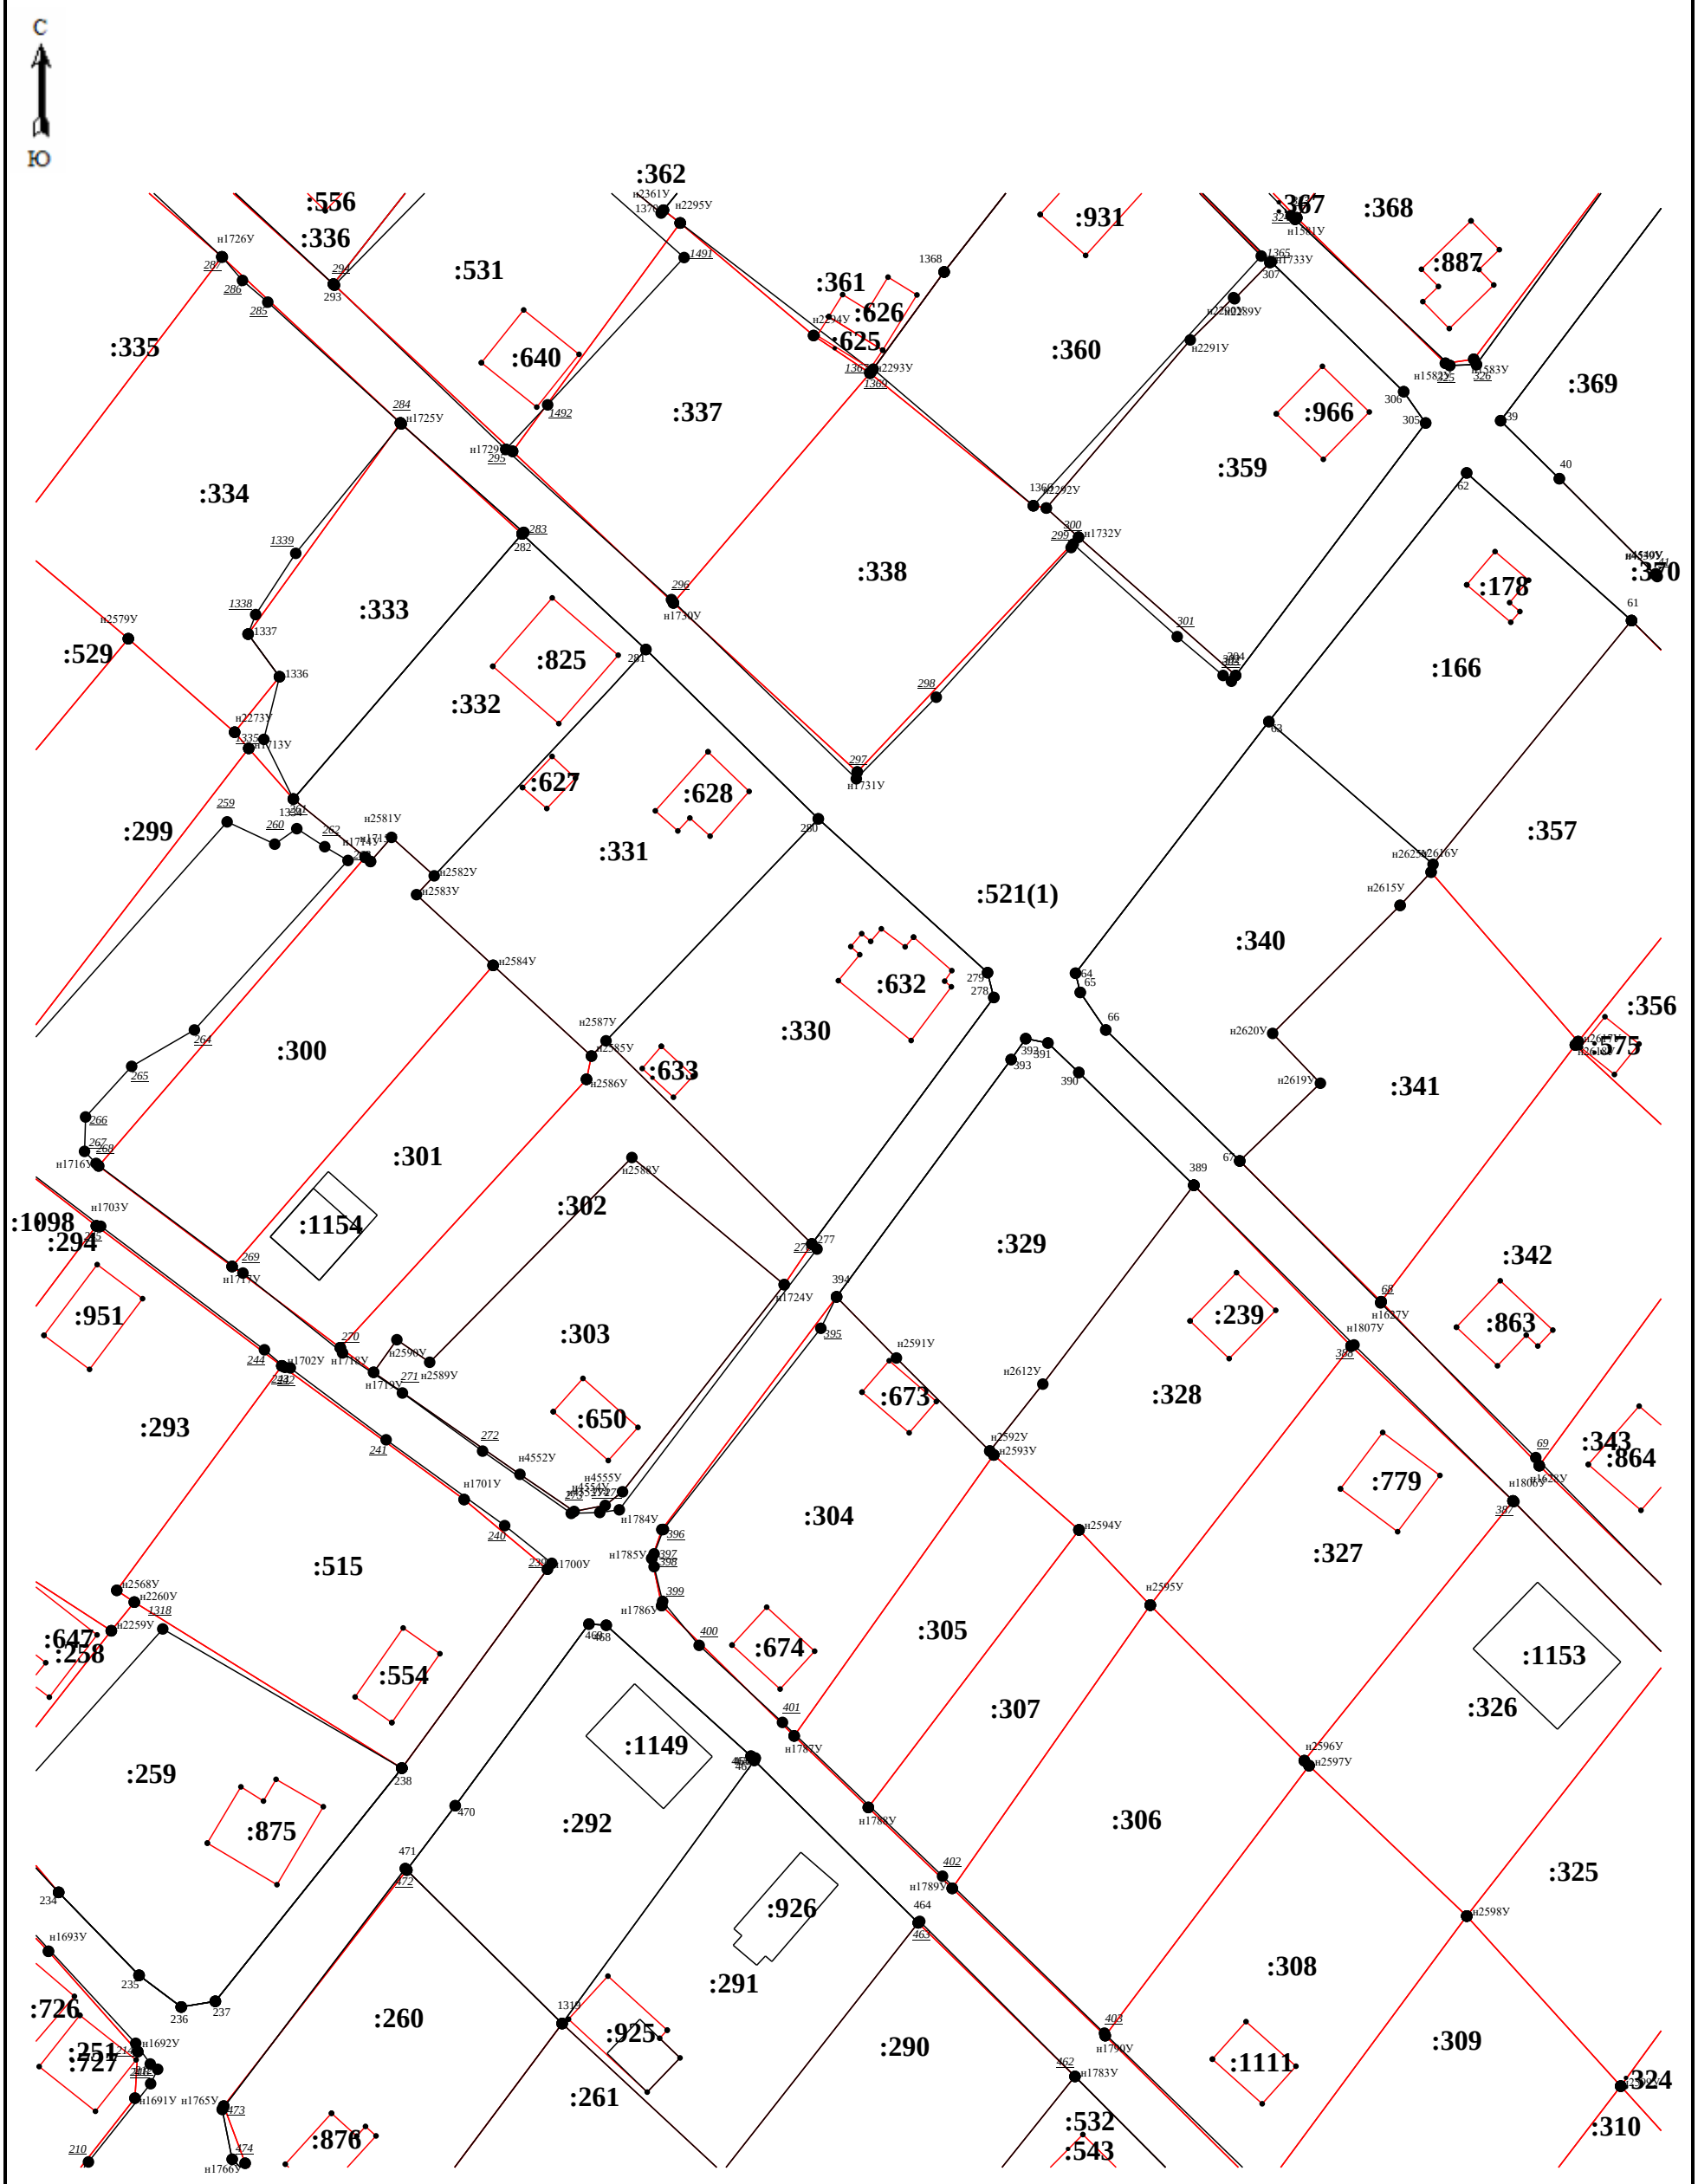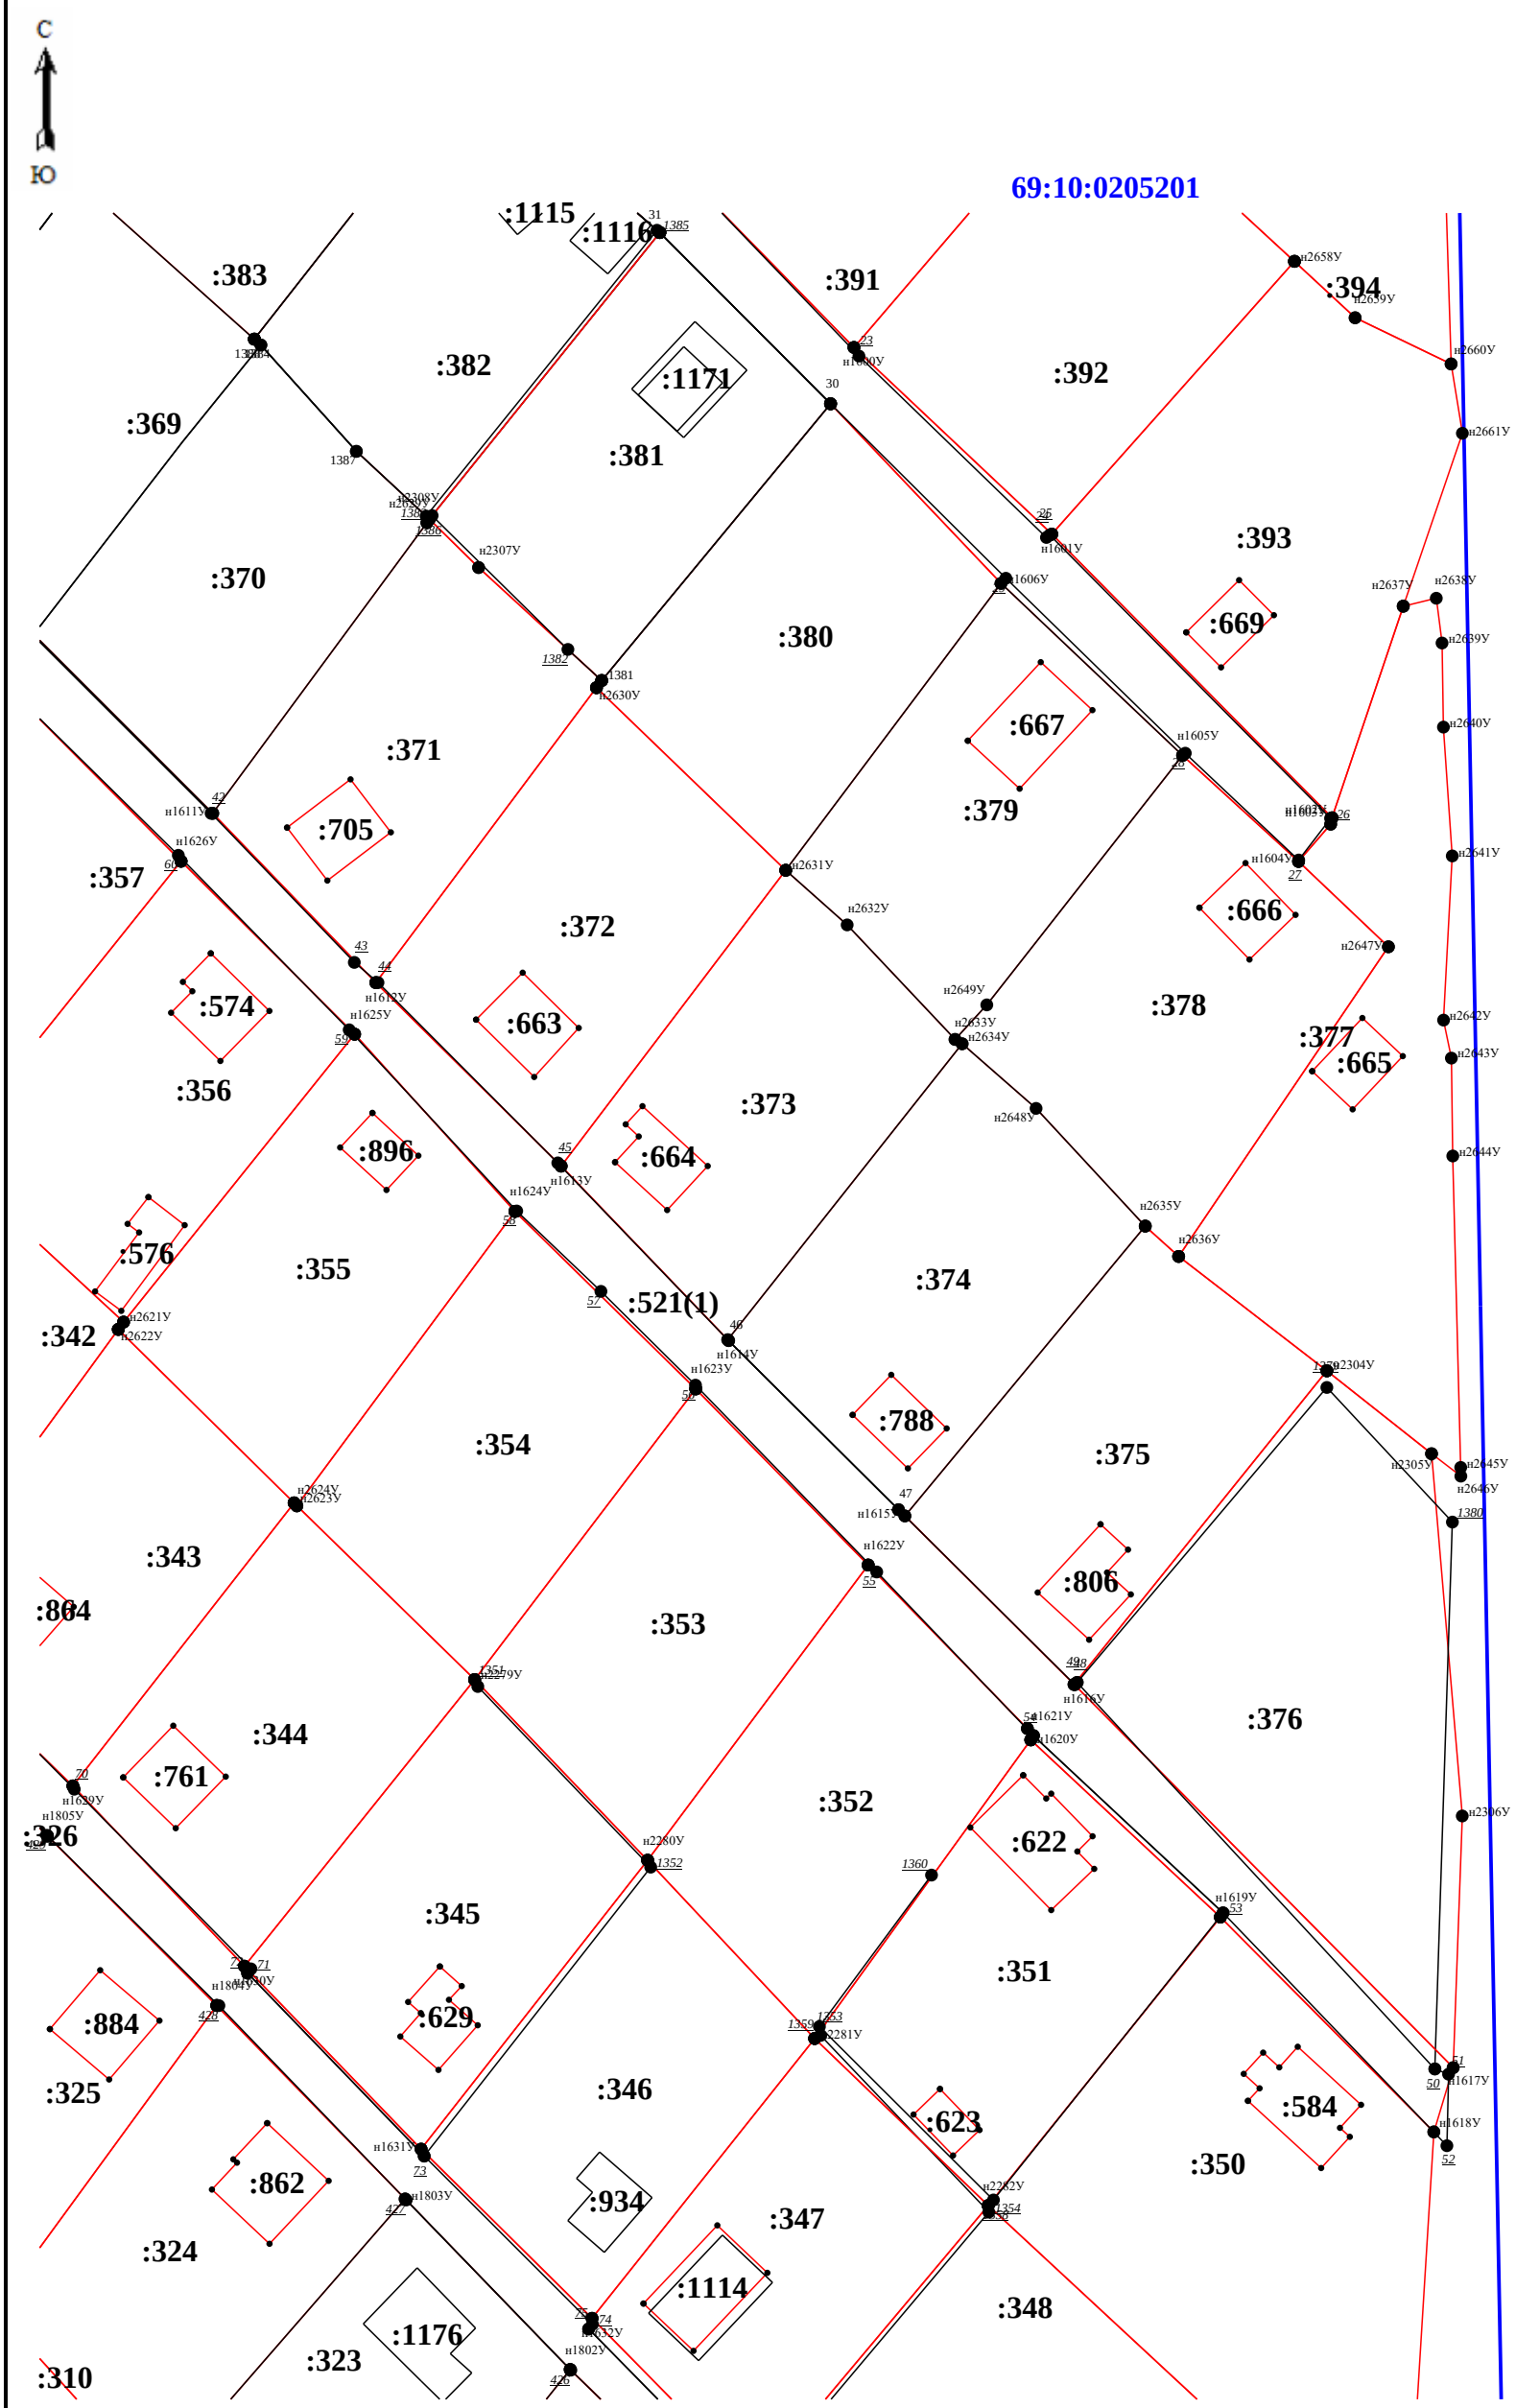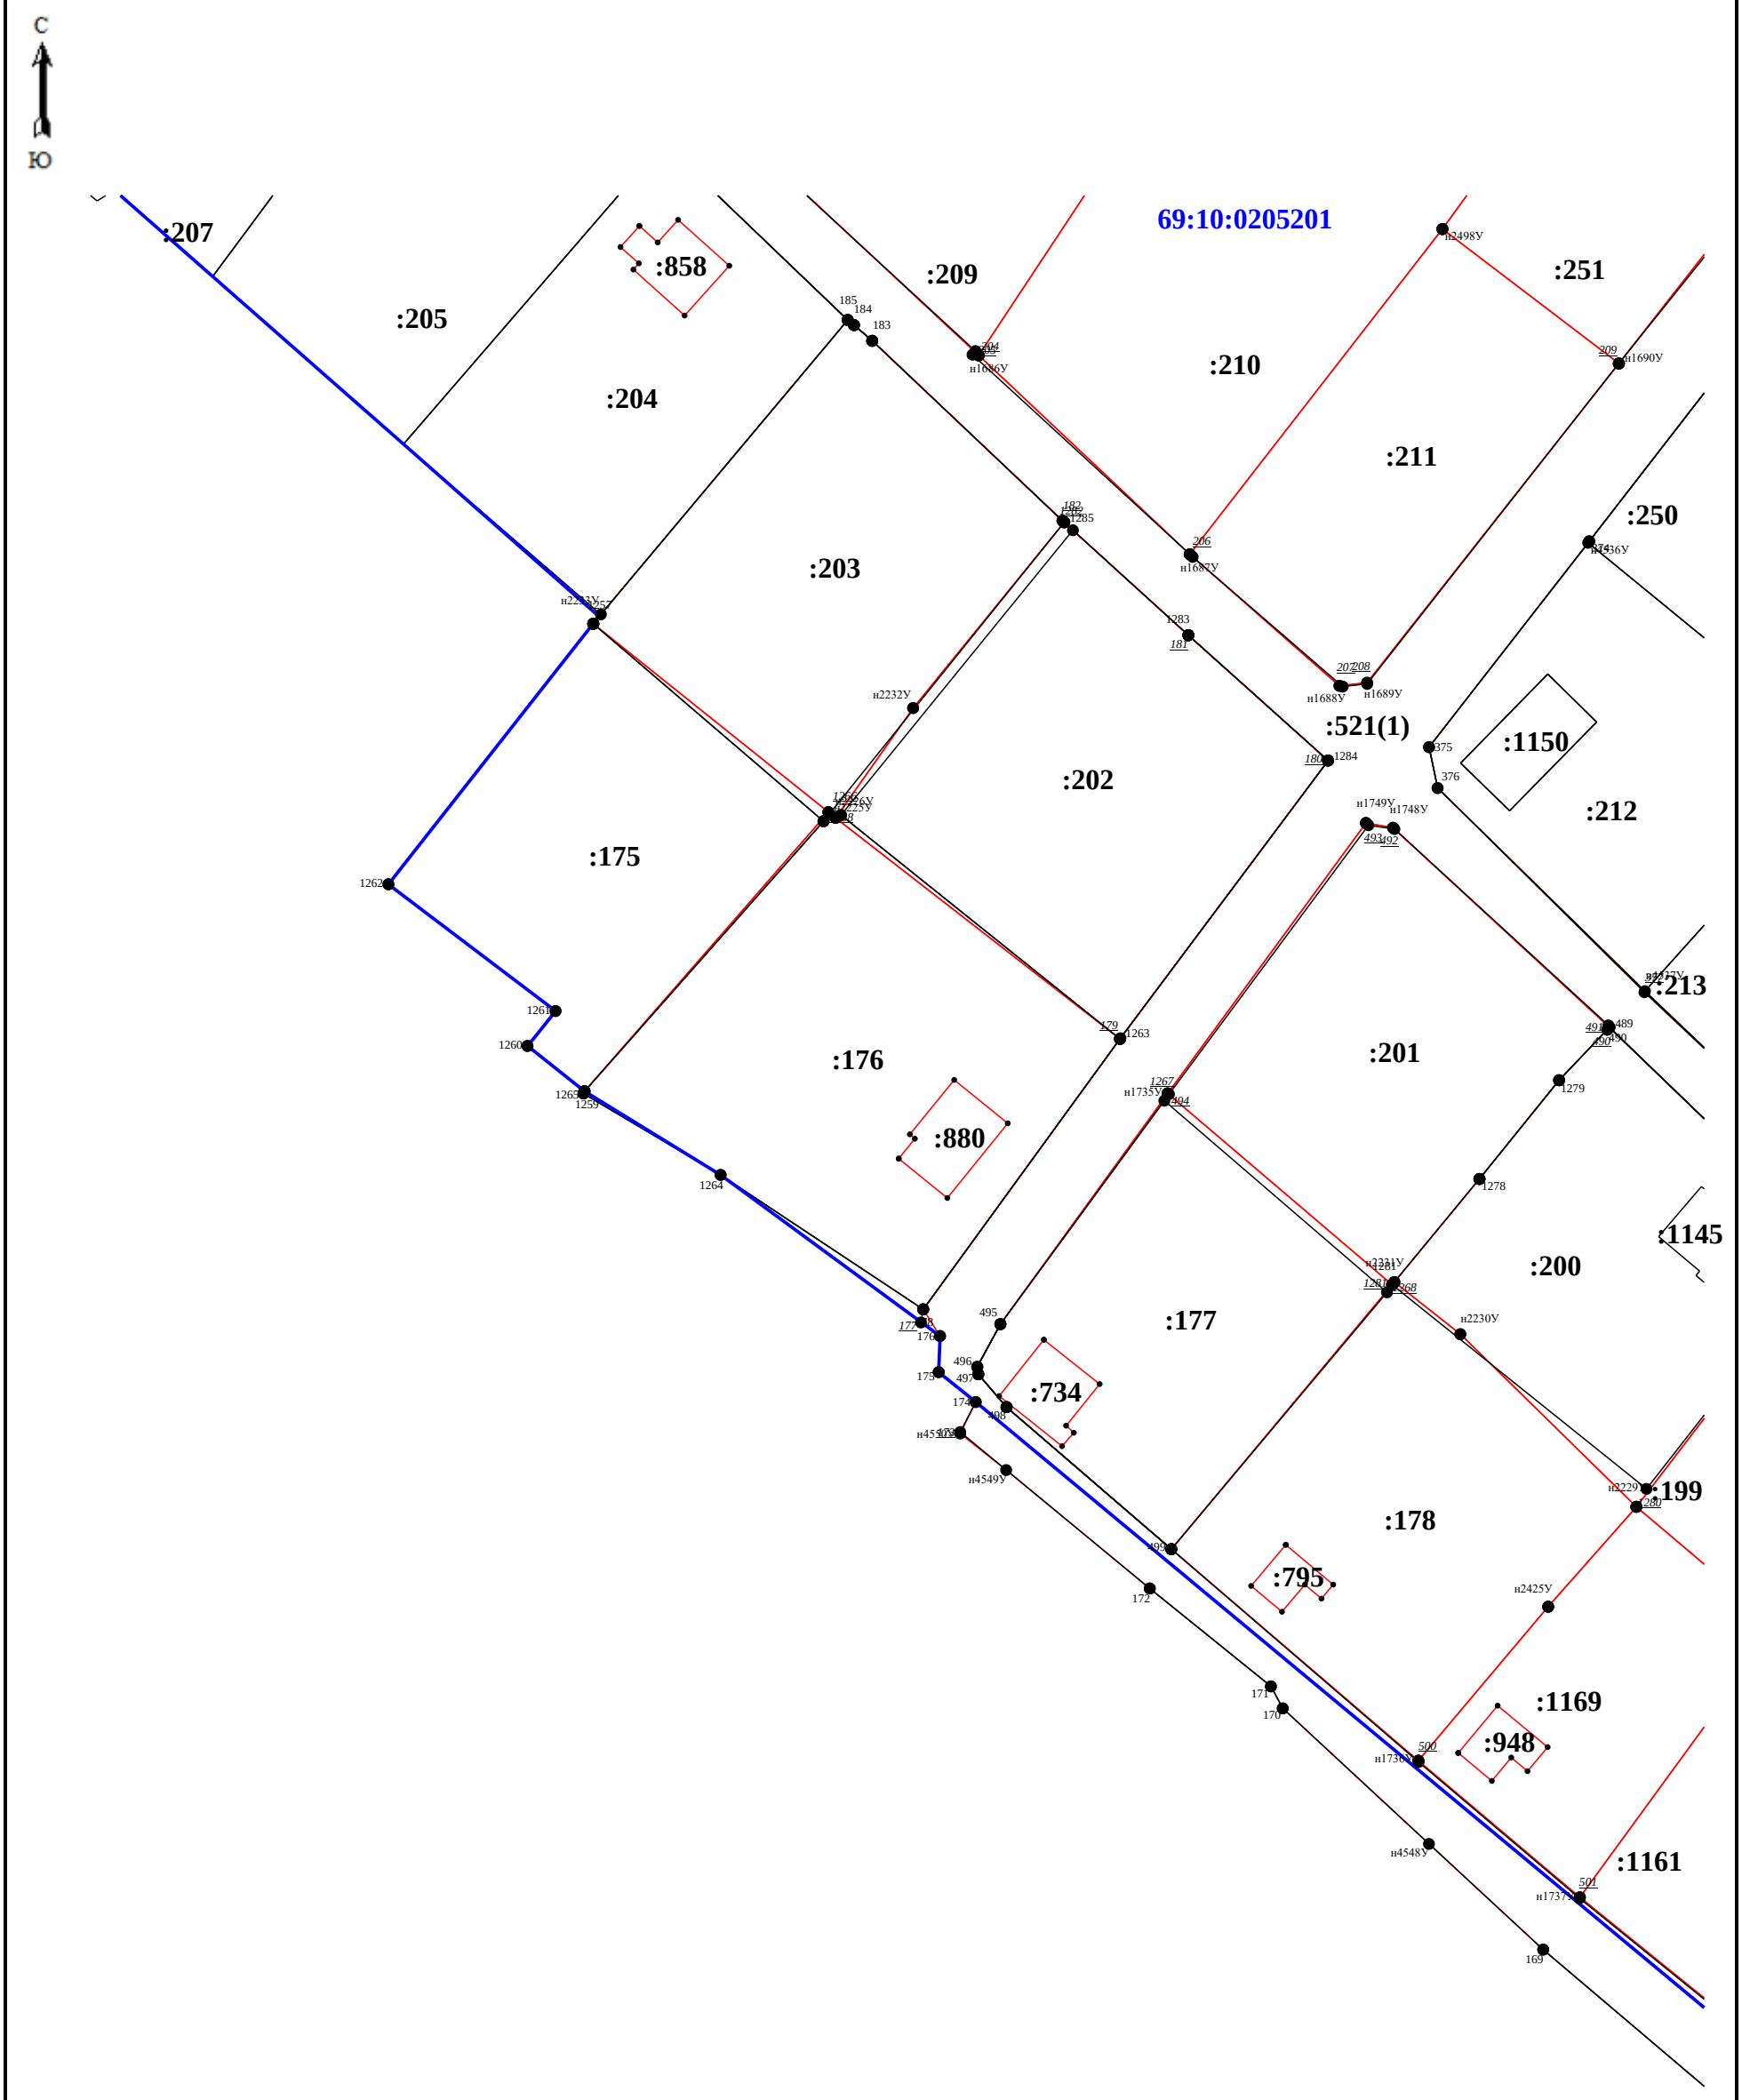


Масштаб 1:600

Схема границ земельных участков

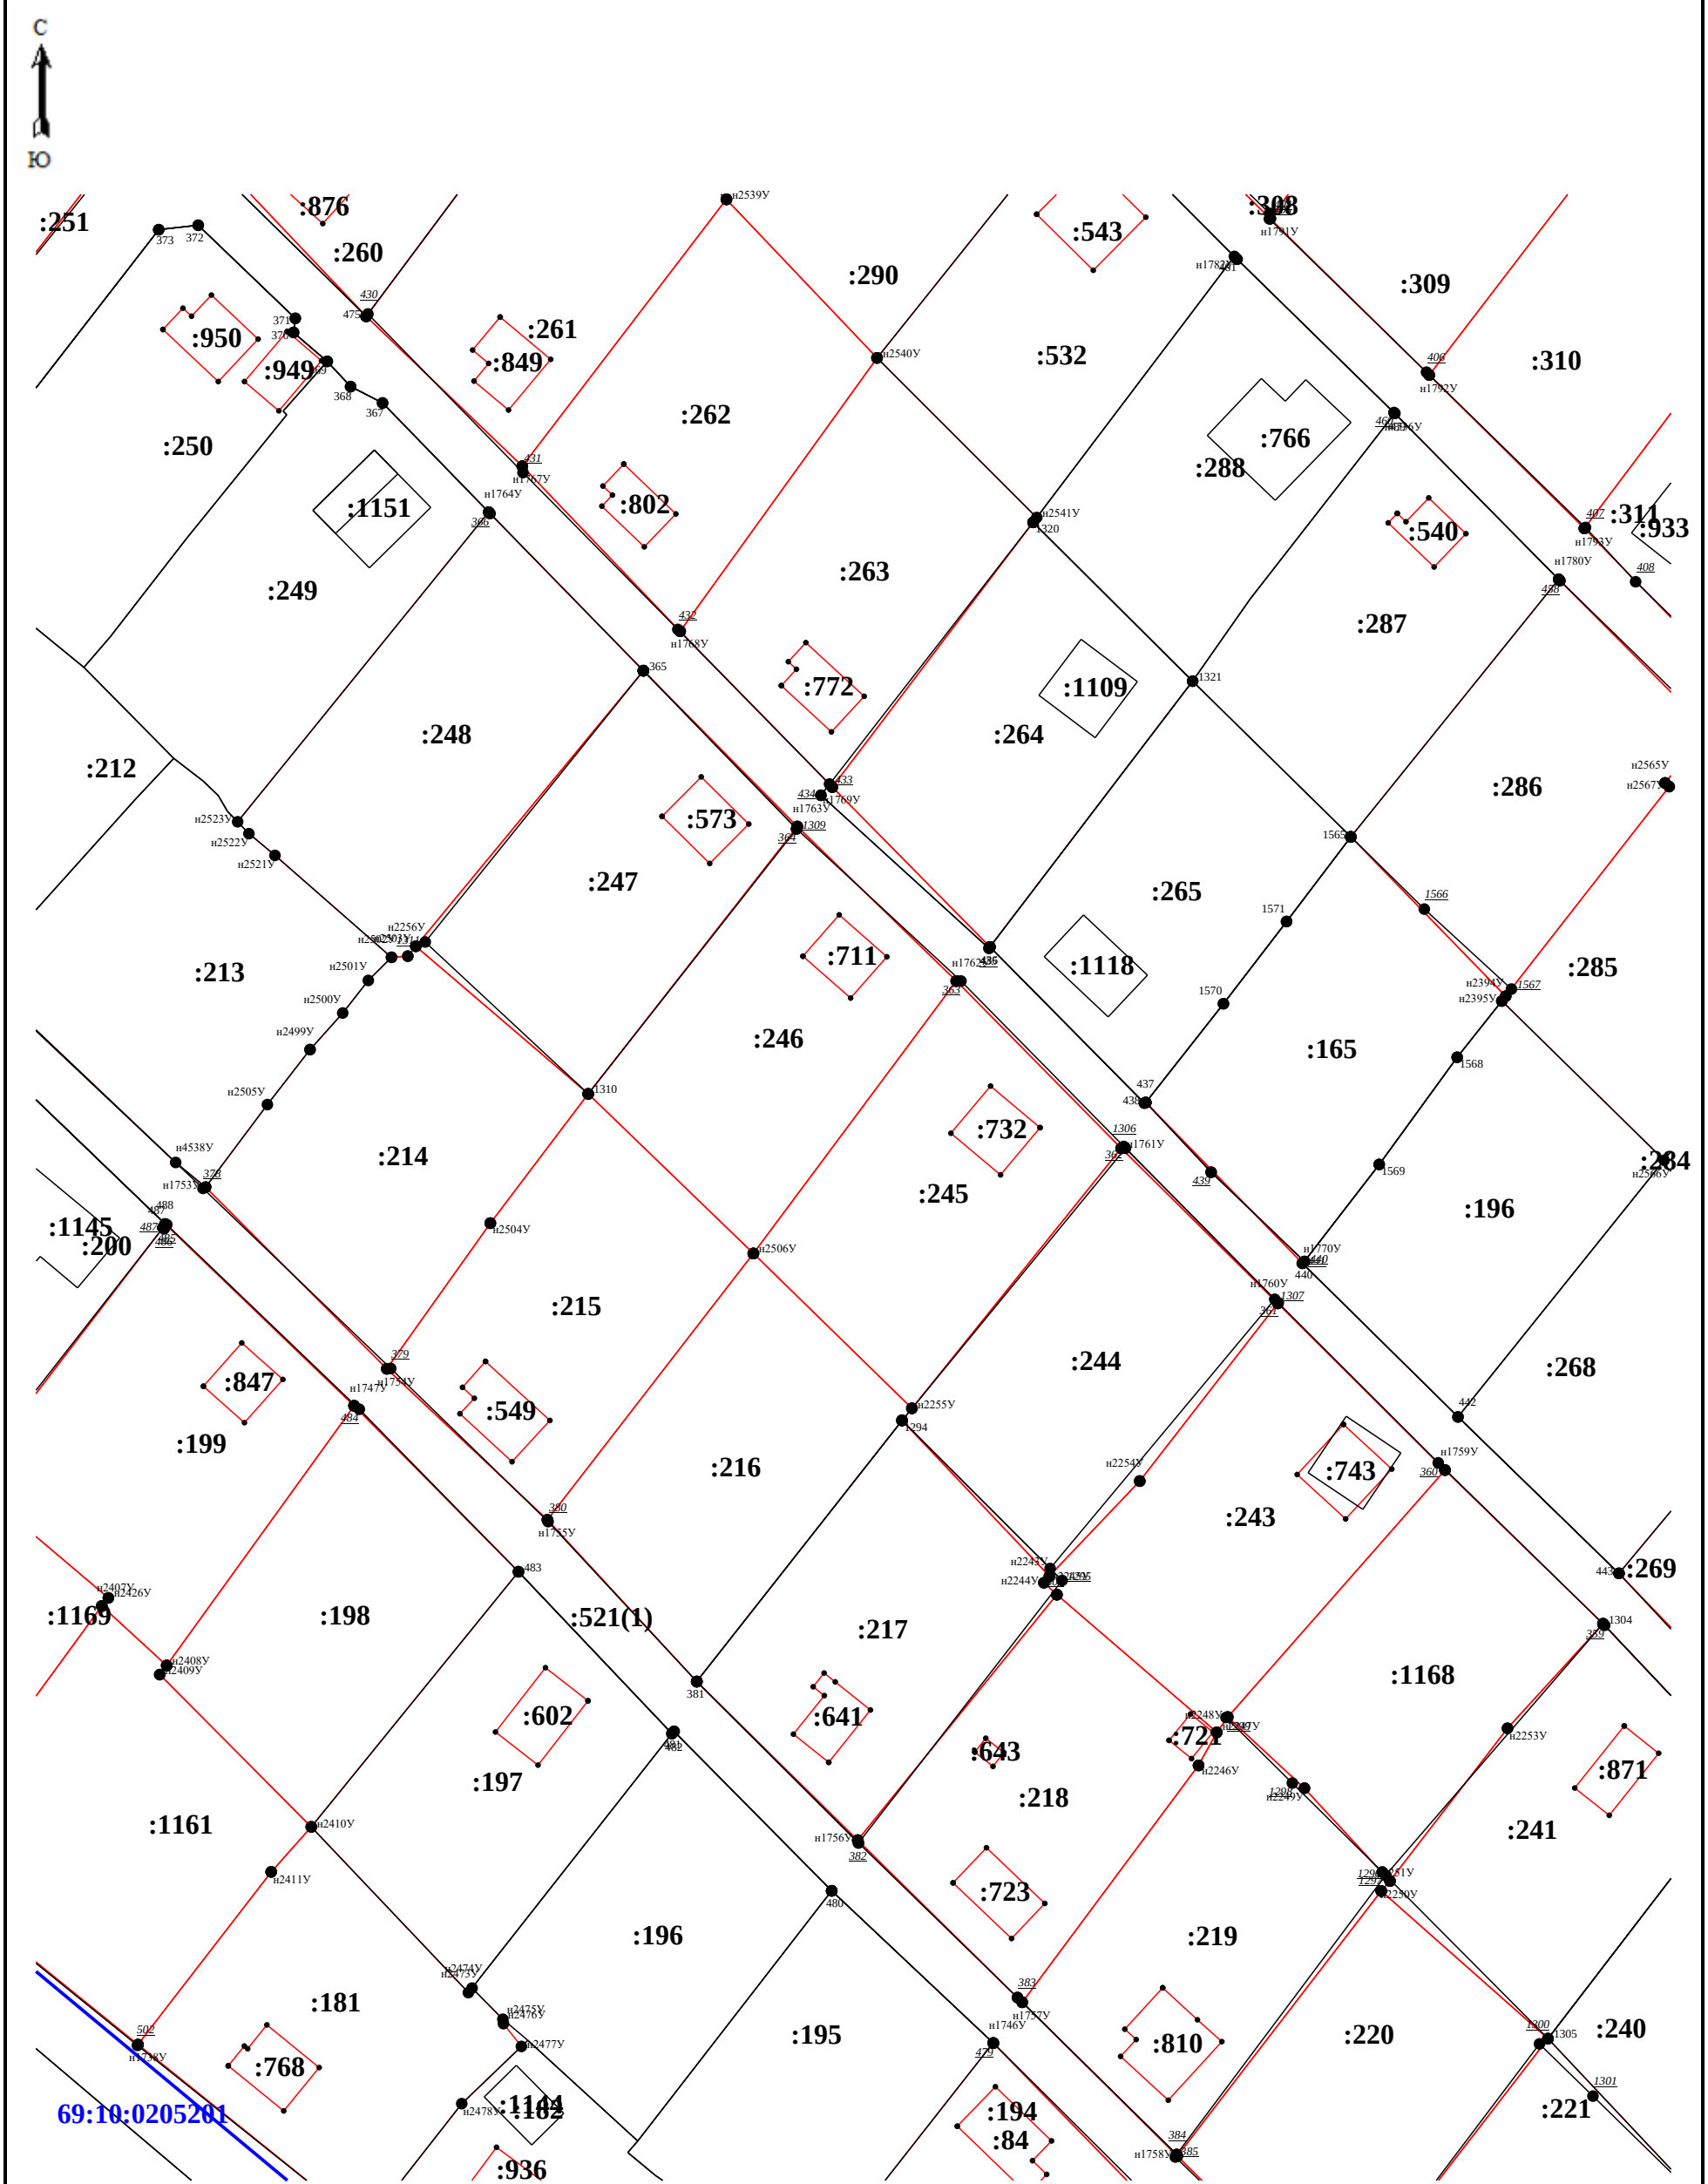


Масштаб 1:600

Схема границ земельных участков

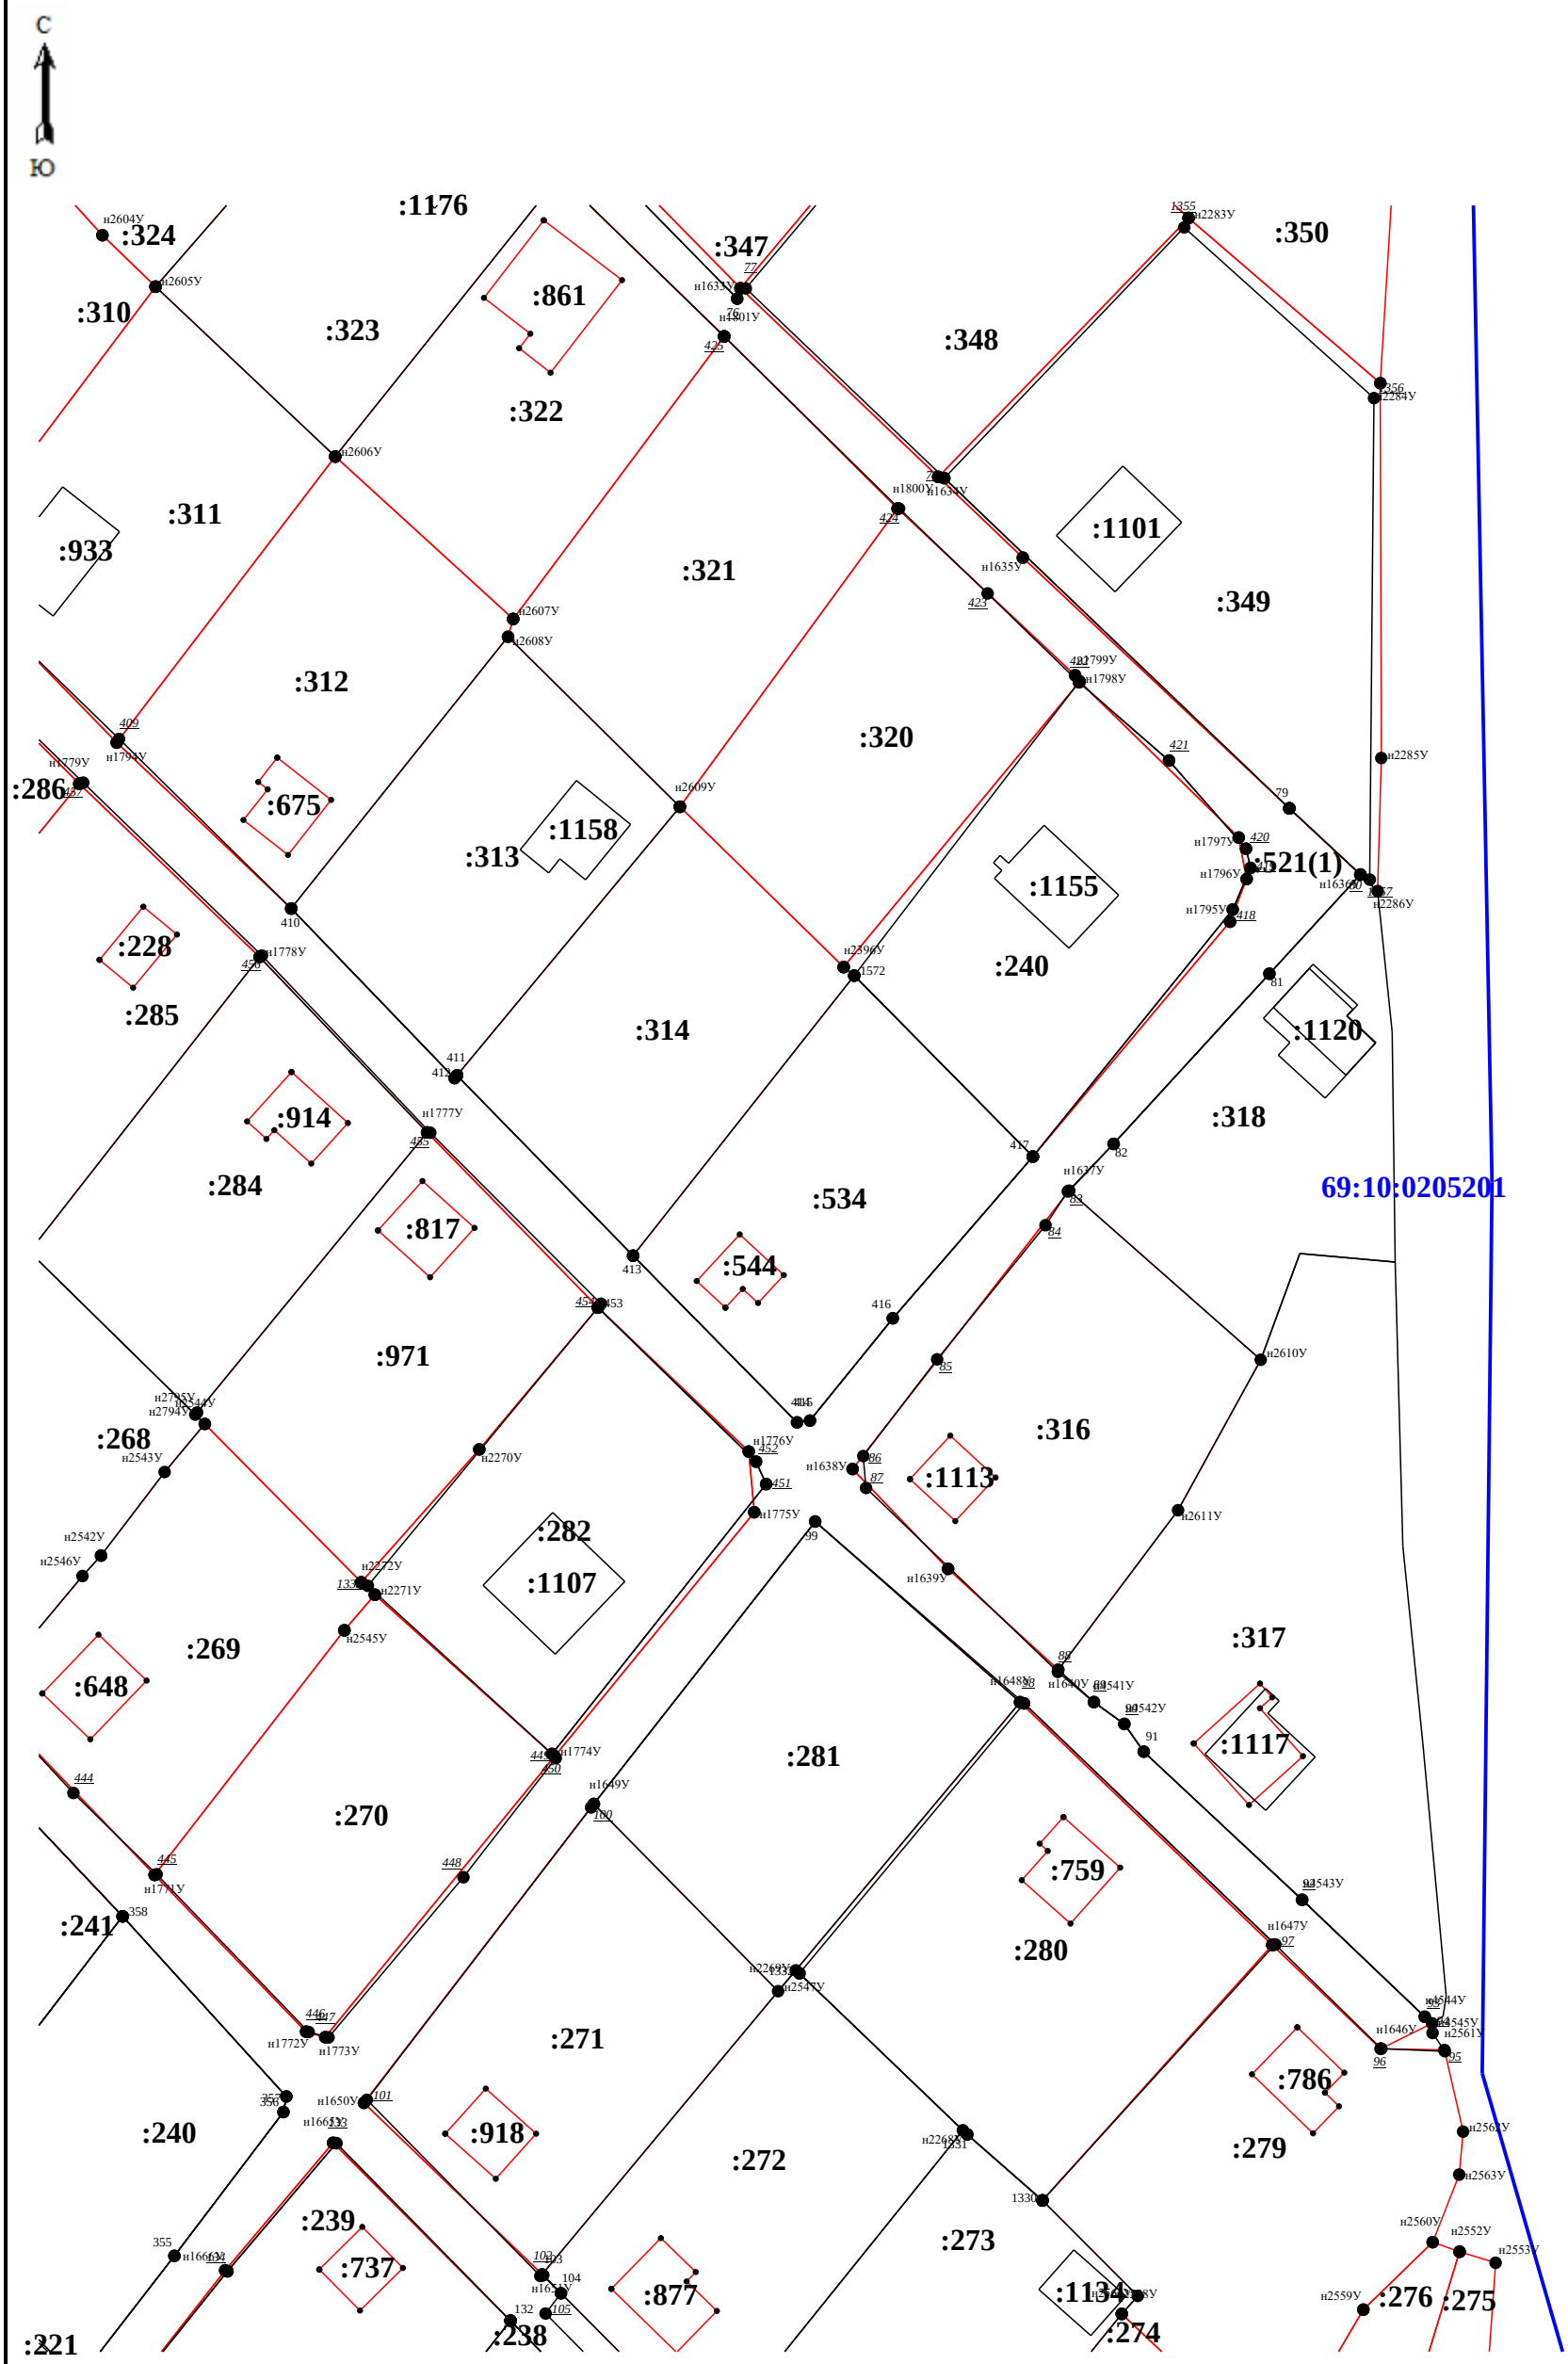

Масштаб 1:600

Схема границ земельных участков

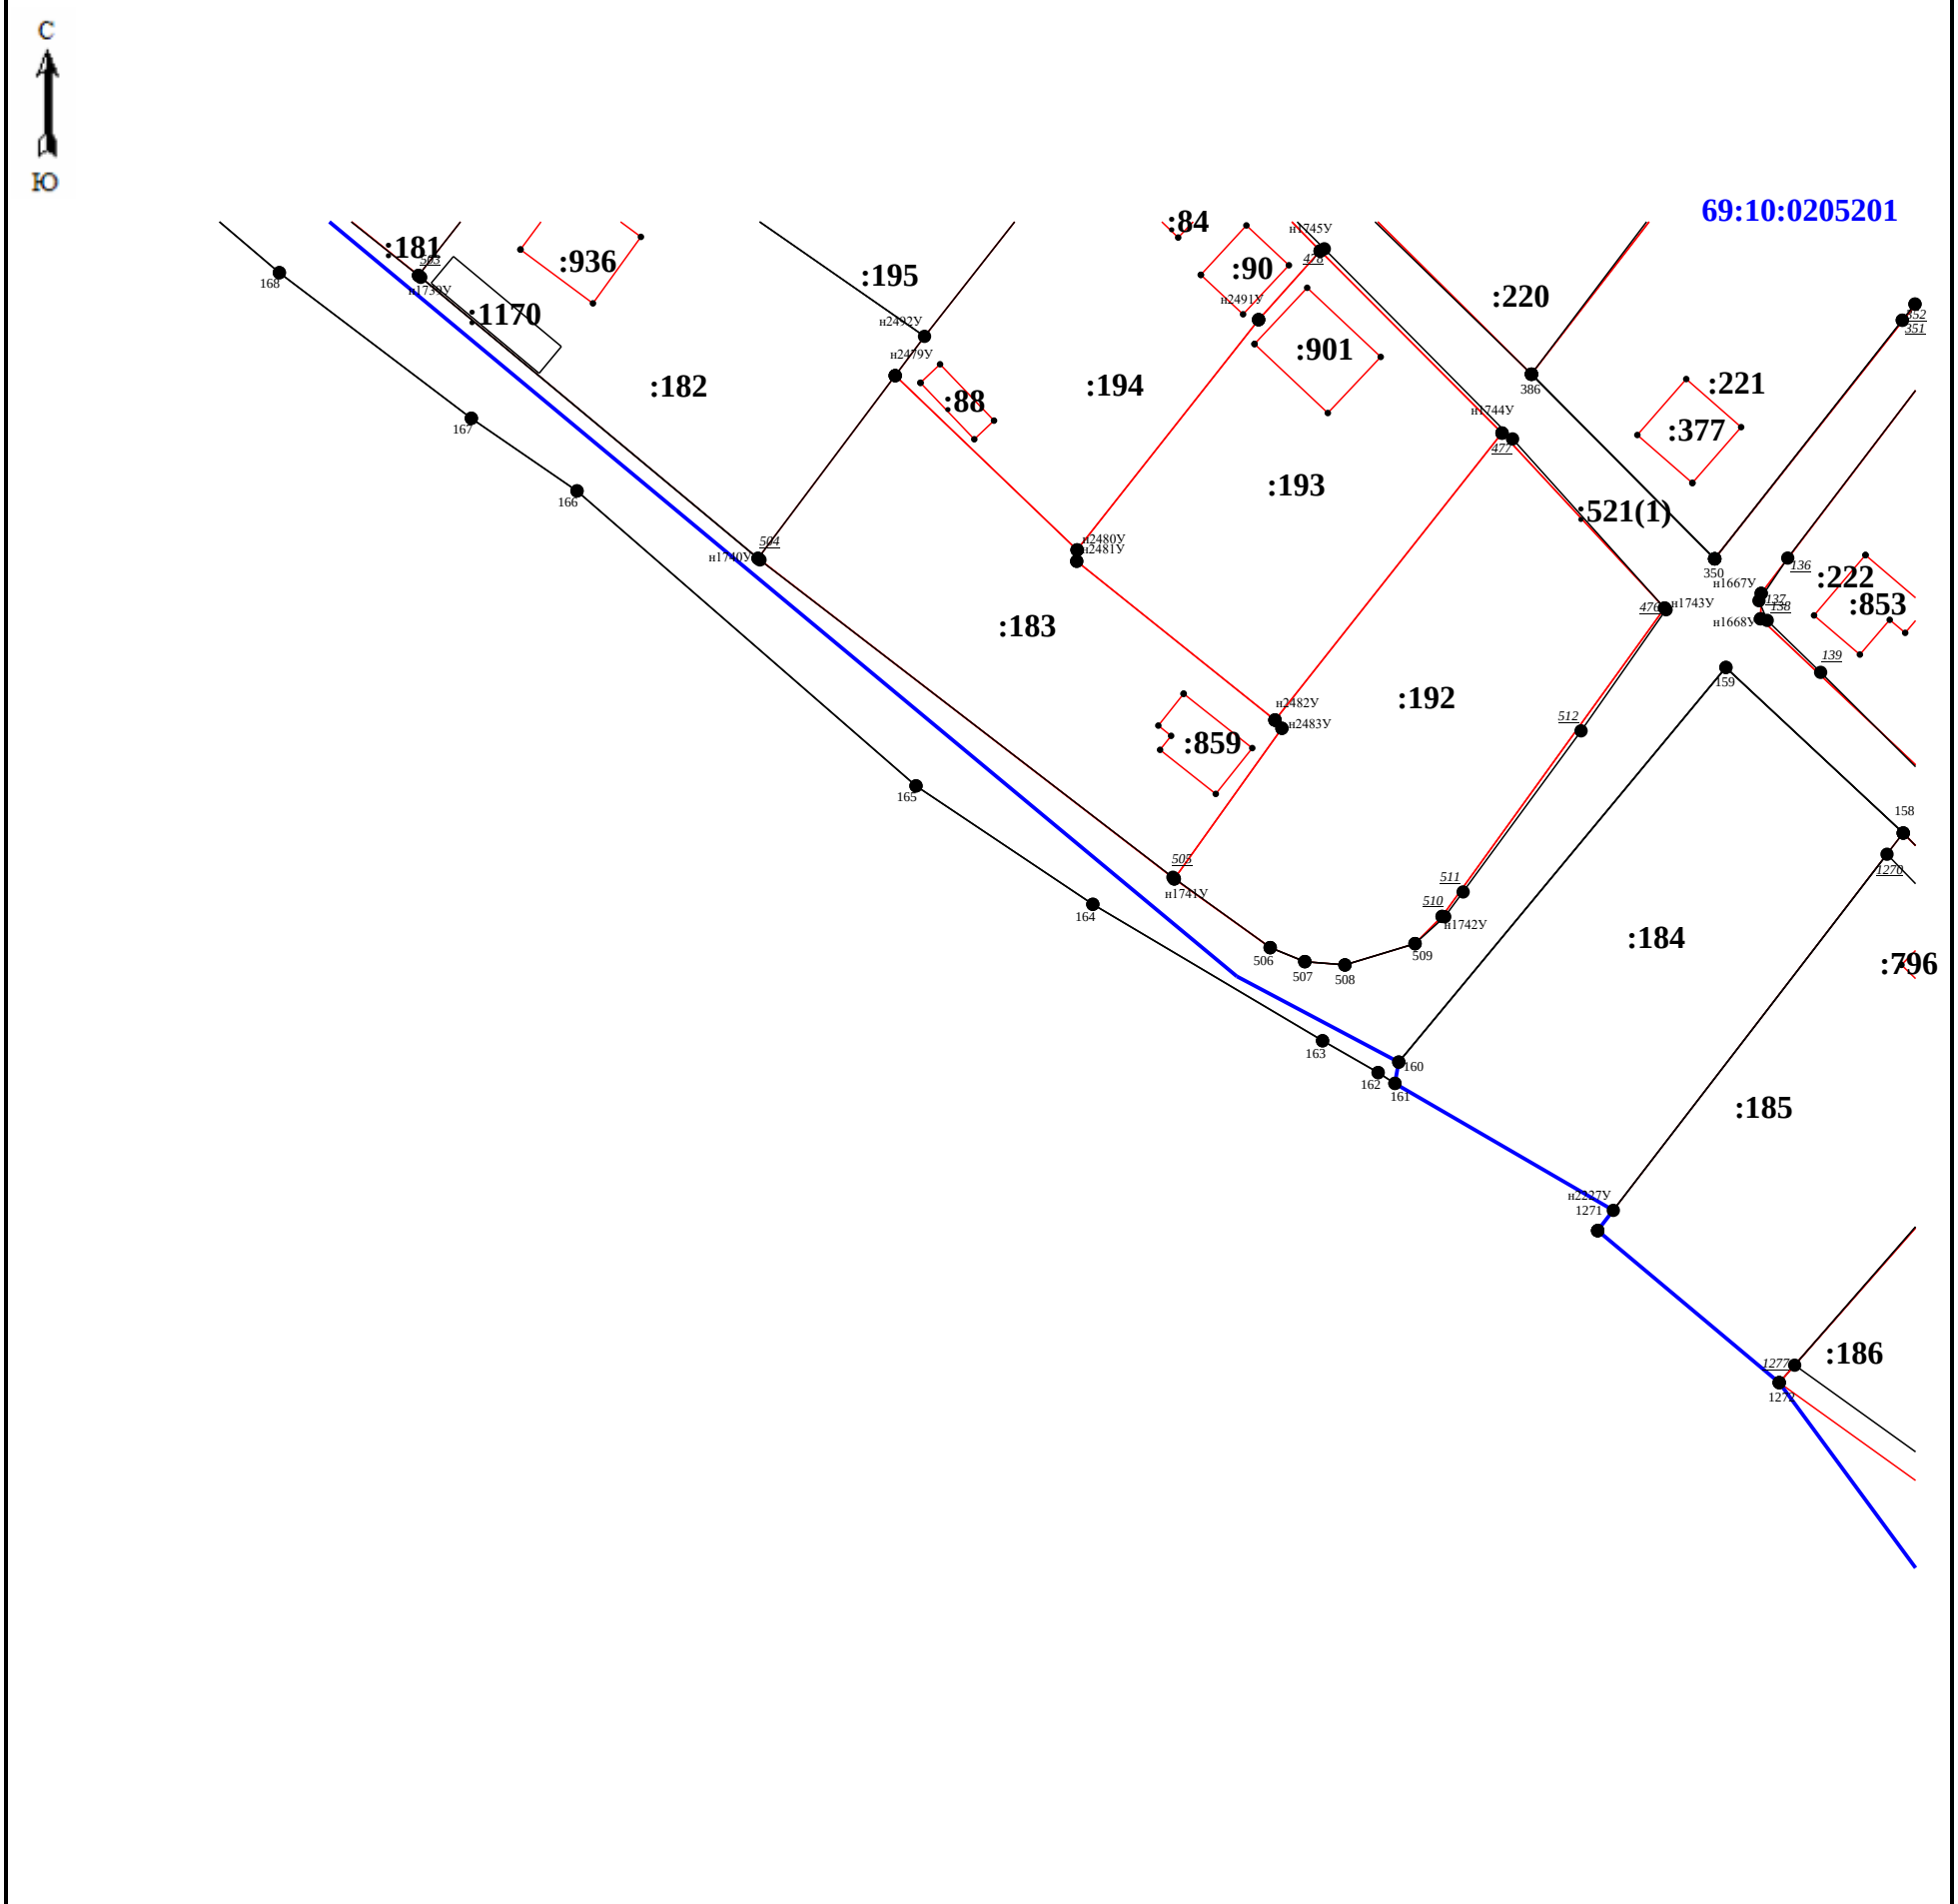

Масштаб 1:600

Схема границ земельных участков



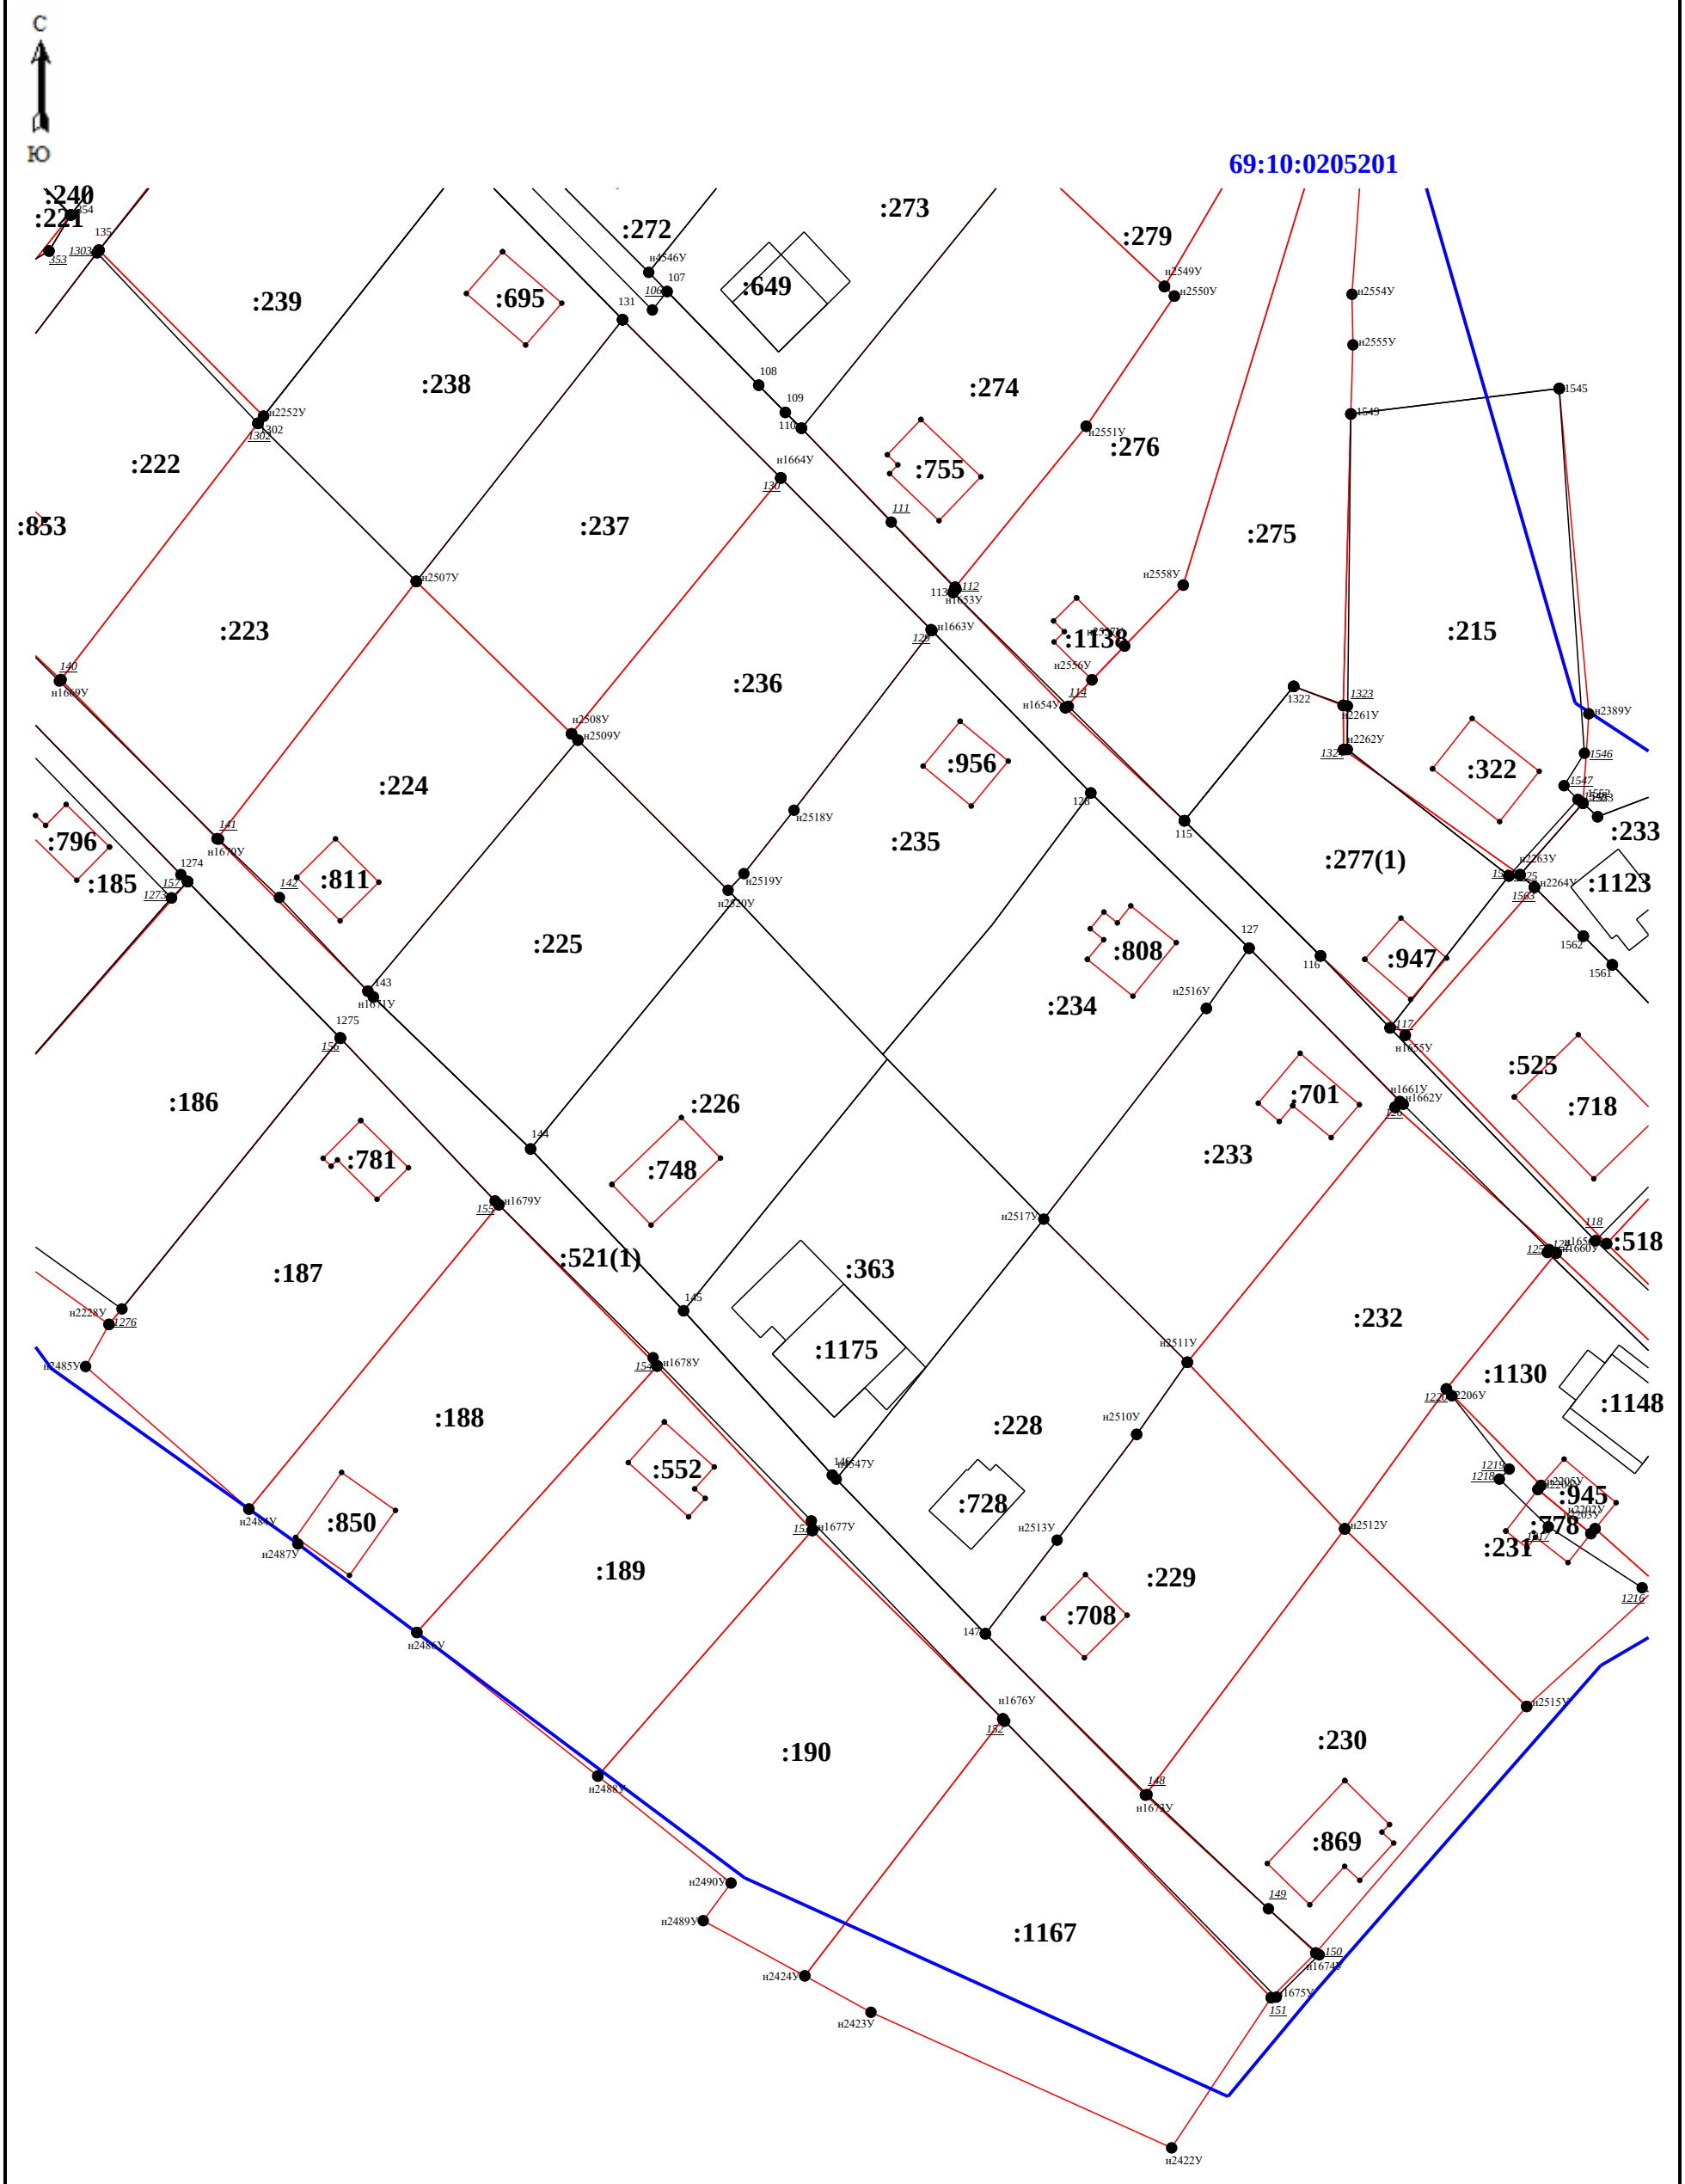

С
Ю
69:10:0205201
:240
:221
:239
:695
:272
:273
:649
:279
:238
:274
:276
:222
:755
:853
:237
:275
:223
:215
:224
:956
:322
:796
:185
:811
:235
:277(1)
:233
:1123
:225
:808
:947
:234
:186
:781
:226
:748
:233
:701
:525
:718
:187
:521(1)
:363
:1175
:232
:518
:188
:552
:228
:1130
:1148
:850
:189
:728
:945
:878
:231
:708
:229
:190
:230
:869
:1167
н2252У
н2507У
н1664У
н2546У
н2549У
н2550У
н2551У
н2554У
н2555У
н2558У
н1553У
н1663У
н2556У
н1654У
н2389У
н2261У
н2262У
н2508У
н2509У
н2518У
н2519У
н2520У
н1670У
н2263У
н2264У
н1671У
н2516У
н1655У
н1661У
н1662У
н2517У
н1679У
н2228У
н2485У
н1678У
н2511У
н2206У
н2510У
н2484У
н2487У
н1547У
н1677У
н2513У
н2512У
н2200У
н2201У
н2515У
н2486У
н1676У
н2488У
н1672У
н1674У
н1675У
н2490У
н2489У
н2424У
н2423У
н2422У
1302
1303
1273
1274
1275
1276
1322
1323
1324
1325
1561
1562
1563
1545
1546
1547
1548
1549
1550
1551
1552
1553
1216
1217
1218
1219
1220
1221
1222
1223
1224
1225
1226
1227
1228
1229
1230
1231
1232
1233
1234
1235
1236
1237
1238
1239
1240
1241
1242
1243
1244
1245
1246
1247
1248
1249
1250
1251
1252
1253
1254
1255

Схема границ земельных участков

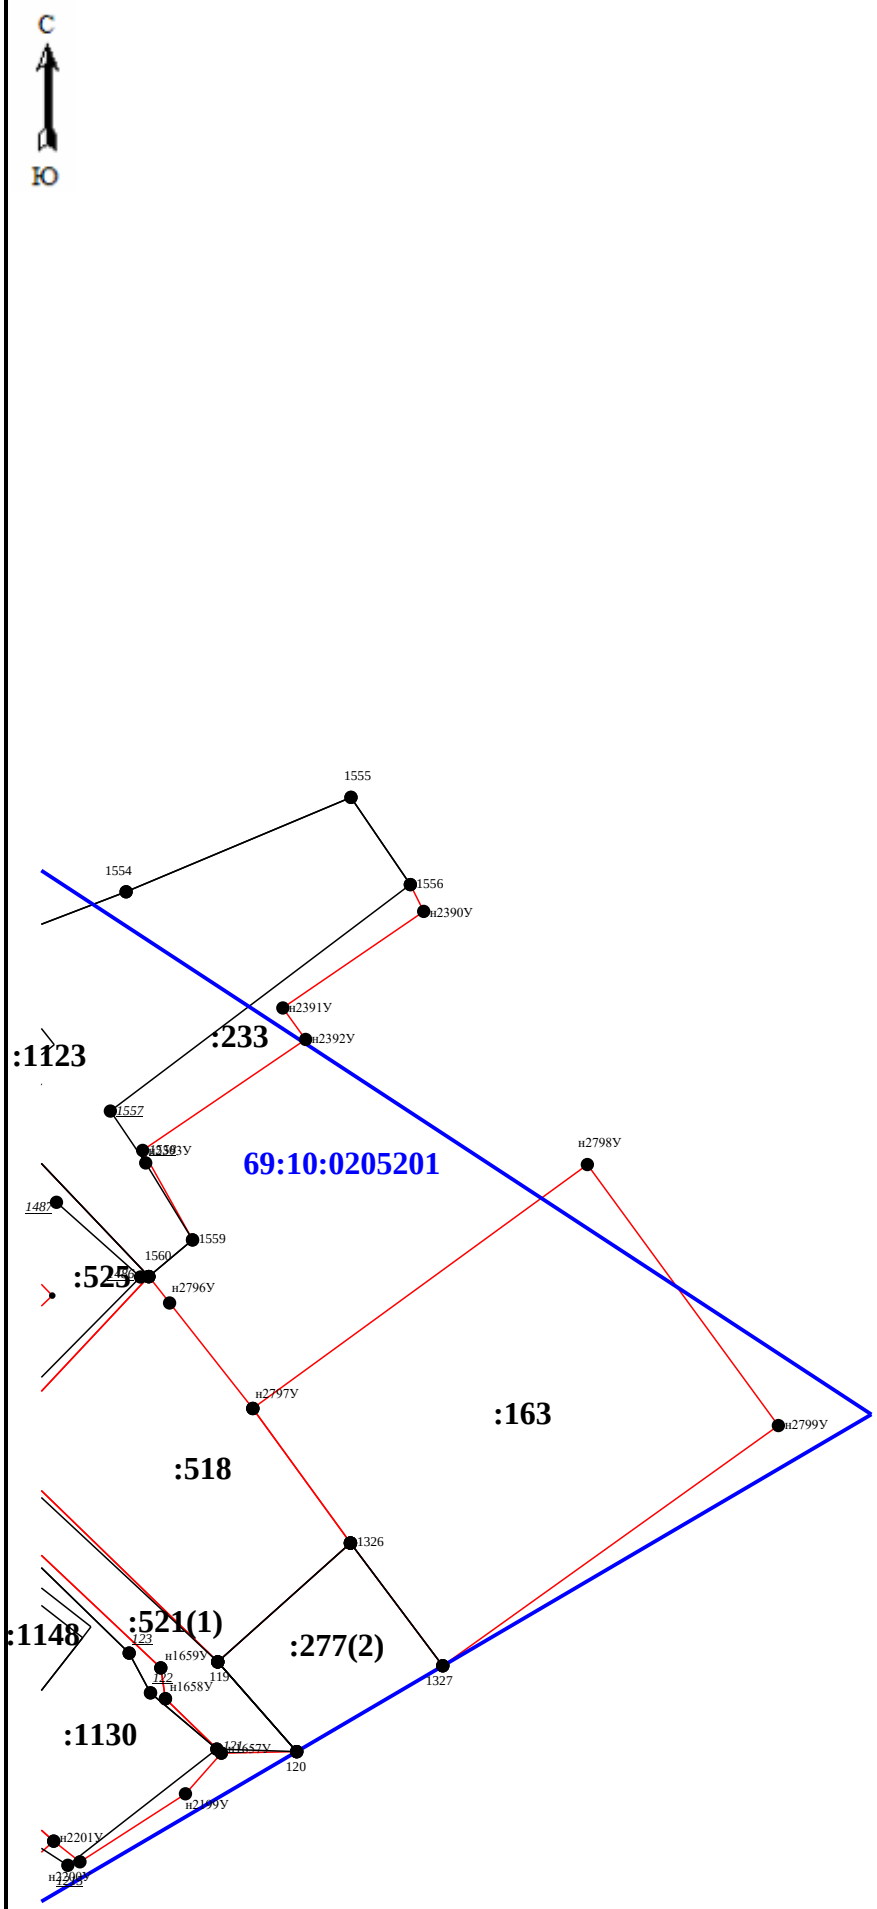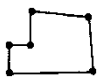

Масштаб 1:600

Условные обозначения:

№ п/п	Название условного знака	Изображение	Описание изображения
1	2	3	4
1	Границы земельного участка		для изображения применяются условные знаки №2, №3
2	Часть границы земельного участка: а) существующая часть границы		сплошная линия черного цвета толщиной 0,2 мм
	б) вновь образованная или уточненная часть границы		сплошная линия красного цвета толщиной 0,2 мм (допускается линия черного цвета, выделенная маркером красного цвета, шириной до 3,0 мм)
3	Характерная точка границы земельного участка		круг черного цвета диаметром 1,5 мм
4	Контур здания, сооружения, объекта незавершенного строительства, размеры которого могут быть переданы в масштабе графической части		для изображения применяются условные знаки №6, №7
5	Контур здания, сооружения, объекта незавершенного строительства, размеры которого не могут быть переданы в масштабе графической части		квадрат черного цвета с длиной стороны 3,0 мм
	Контур сооружения, объекта незавершенного строительства, представляющий собой окружность, размеры которой не могут быть переданы в масштабе графической части		круг черного цвета диаметром 3,0 мм
6	Часть контура здания, сооружения, объекта незавершенного строительства: а) образованного проекцией существующего наземного конструктивного элемента здания, сооружения, объекта незавершенного строительства		сплошная линия черного цвета, толщиной 0,2 мм
	б) образованного проекцией вновь образованного наземного конструктивного элемента здания, сооружения, объекта незавершенного строительства		сплошная линия красного цвета толщиной 0,2 мм (допускается линия черного цвета, выделенная маркером красного цвета, шириной до 3,0 мм)
	в) образованного проекцией существующего надземного конструктивного элемента здания, сооружения, объекта незавершенного строительства		штрихпунктирная линия черного цвета толщиной 0,2 мм с длиной штриха 2,0 мм, с интервалом между штрихами и пунктирами 1,0 мм
	г) образованного проекцией вновь образованного надземного конструктивного элемента здания, сооружения, объекта незавершенного строительства		штрихпунктирная линия красного цвета толщиной 0,2 мм с длиной штриха 2,0 мм, с интервалом между штрихами и пунктирами 1,0 мм
	д) образованного проекцией существующего подземного конструктивного элемента здания, сооружения, объекта незавершенного строительства		штрихпунктирная линия черного цвета толщиной 0,2 мм, длиной штриха 2,0 мм, интервалом между штрихами и пунктирами 1,0 мм
	е) образованного проекцией вновь образованного подземного конструктивного элемента здания, сооружения, объекта незавершенного строительства		штрихпунктирная линия красного цвета толщиной 0,2 мм, длиной штриха 2,0 мм, интервалом между штрихами и пунктирами 1,0 мм
7	Характерная точка контура здания		круг черного цвета диаметром 1,0 мм
8	Пункт геодезической основы: а) пункт государственной геодезической сети		равносторонний треугольник со стороной 3,0 мм с точкой внутри
	б) пункт геодезической сети специального назначения, созданной в соответствии с законодательством о геодезии и картографии		квадрат со стороной 2,0 мм с точкой внутри
9	Точка съемочного обоснования		окружность диаметром 1,0 мм с точкой внутри
10	Направления геодезических построений при создании съемочного обоснования		сплошная линия черного цвета толщиной 0,5 мм
11	Направления геодезических построений при определении координат характерных точек границ земельного участка		сплошная линия черного цвета со стрелкой толщиной 0,2 мм

110, 43, 44, 46, 133

ул. N4

ул. N3

ул. N2

85.3

159.30

167.00

75.30

83.30

93.10

50.30

76.50

12.40

49.40

41.00

40.10

60.35

ЕСТВА

Домниково

Спутник

ул. N 4

ул. N 3

ул. N 2

ул. N 1

КАНАВА

219.00

85.3

169.30

281.60

Домниково

Спутник

ул. N1

ул. N2

ул. N3

ул. N4

КАНАВА

Поперечный разрез улиц

САДОВОДЧЕСКОГО ТОВАРИЩЕСТВА

„СПУТНИК“

КОМЕИНАТА ИСКОЖ

М-Б : 1000




Поперечный разре



Поперечный разрез улиц




Поперечный разрез открытого водоема для пожаротушения (V = 200 м³)

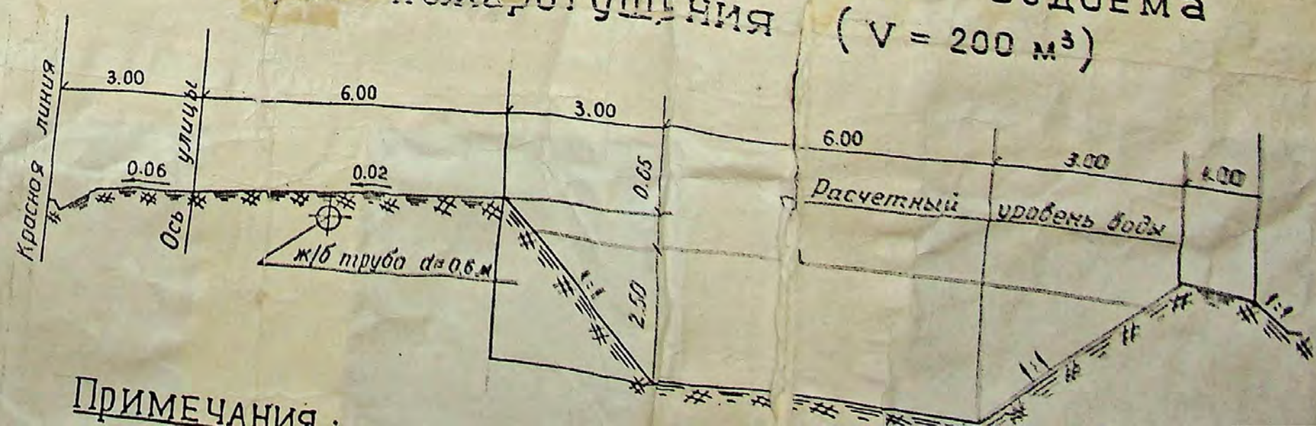

Примечания:


Поперечный разрез открыт
для пожаротушения

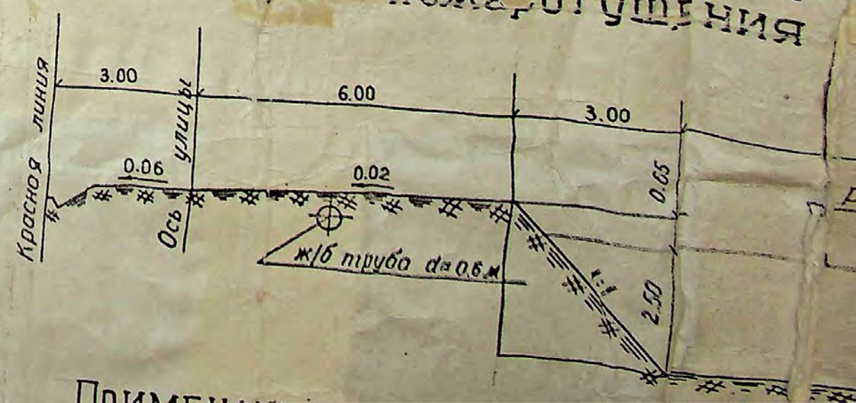


Поперечни



Поперечный разрез улиц

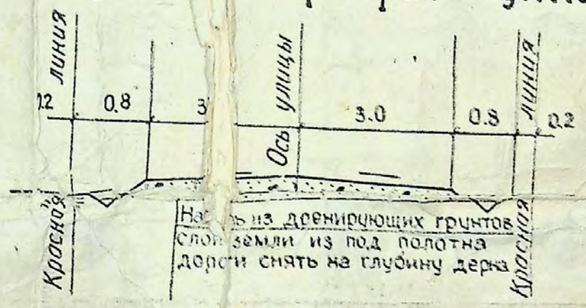

Поперечный разрез открытого водоема для пожаротушения (V = 200 м³)

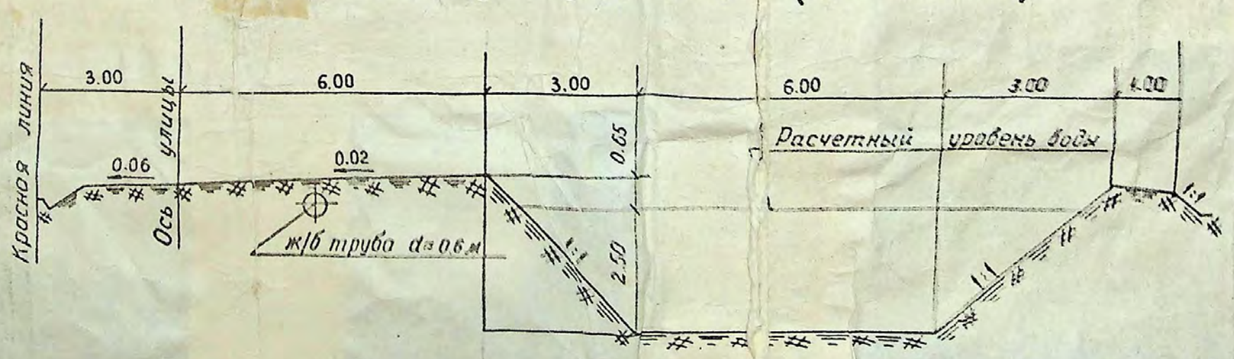


Примечания :

1 Для предотвращения загрязнения подземных в[illegible] произвести отсыпку мало-дренирующими грунтами площадку водозабо[illegible]ого сооружения на толщину, обеспе-чивающую сток поверхностных вод с территории [illegible]ной зоны.


2 При строительстве открытых водоемов для по[illegible]тушения в легких дренирующих грунтах на ложе водоема организовать экран [illegible] глины.

3 Расчетный уровень воды в водоемах для по[illegible]аротушения поддерживать подпитковой водой из водопроводной сети для полив.

N N
на пл
А
Б
В
Г
Т
К
1-13
1-21
1-10

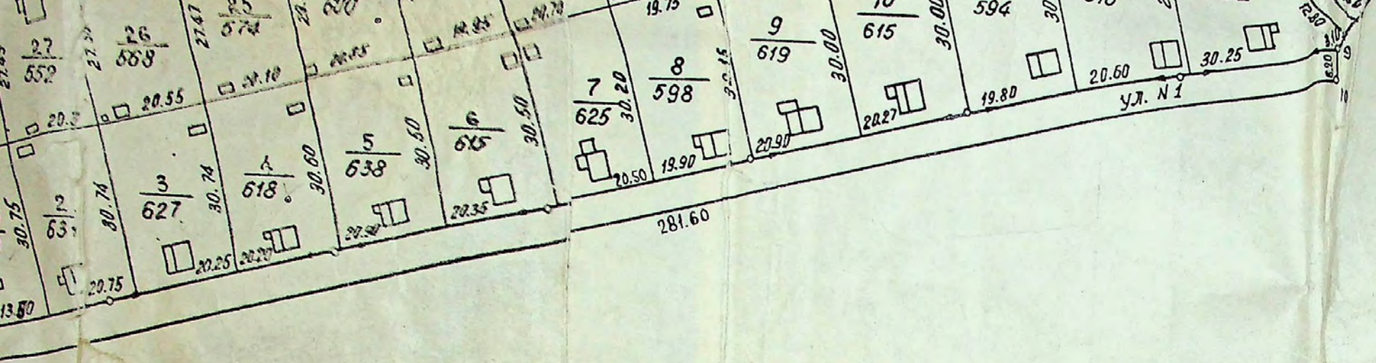

...й разрез улиц

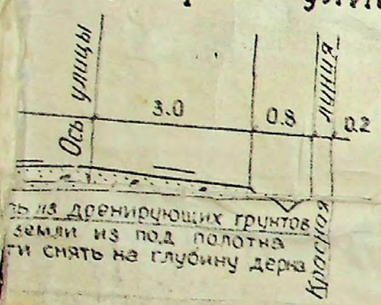

...ь из дренирующих грунтов
...земли из под полотна
...роги снять на глубину дерна

...того водоема (V = 200 м³)



...произвести отсыпку мало-
...сооружения на толщину, обеспе-
...ной зоны.
...ушения в легких грунт...
...глин...

...ротушения поддерживать под-

ЭКСПЛИКАЦИЯ

N N на плане	Наименование зданий и сооружений	Кол-во
А	Артезианская скважина	2
Б	Участок сторожа	1
В	Открытые водоемы для пожаротушения (V=200 м³)	2
Г	Газохранилище	1
Т	Трансформатор	2
К	Канава	8
1-136	Садовые земельные участки (участок N 1)	173
1-219	Садовые земельные участки (участок N 2)	228
1-107	Садовые земельные участки (участок N 3)	113/114

= 515


чивающую

2 При строительстве открытых водоемов
щих грунтах на ложе водоема организовать

3 Расчетный уровень воды в водоемах
питковой водой из водопроводной сети для



ПРУД

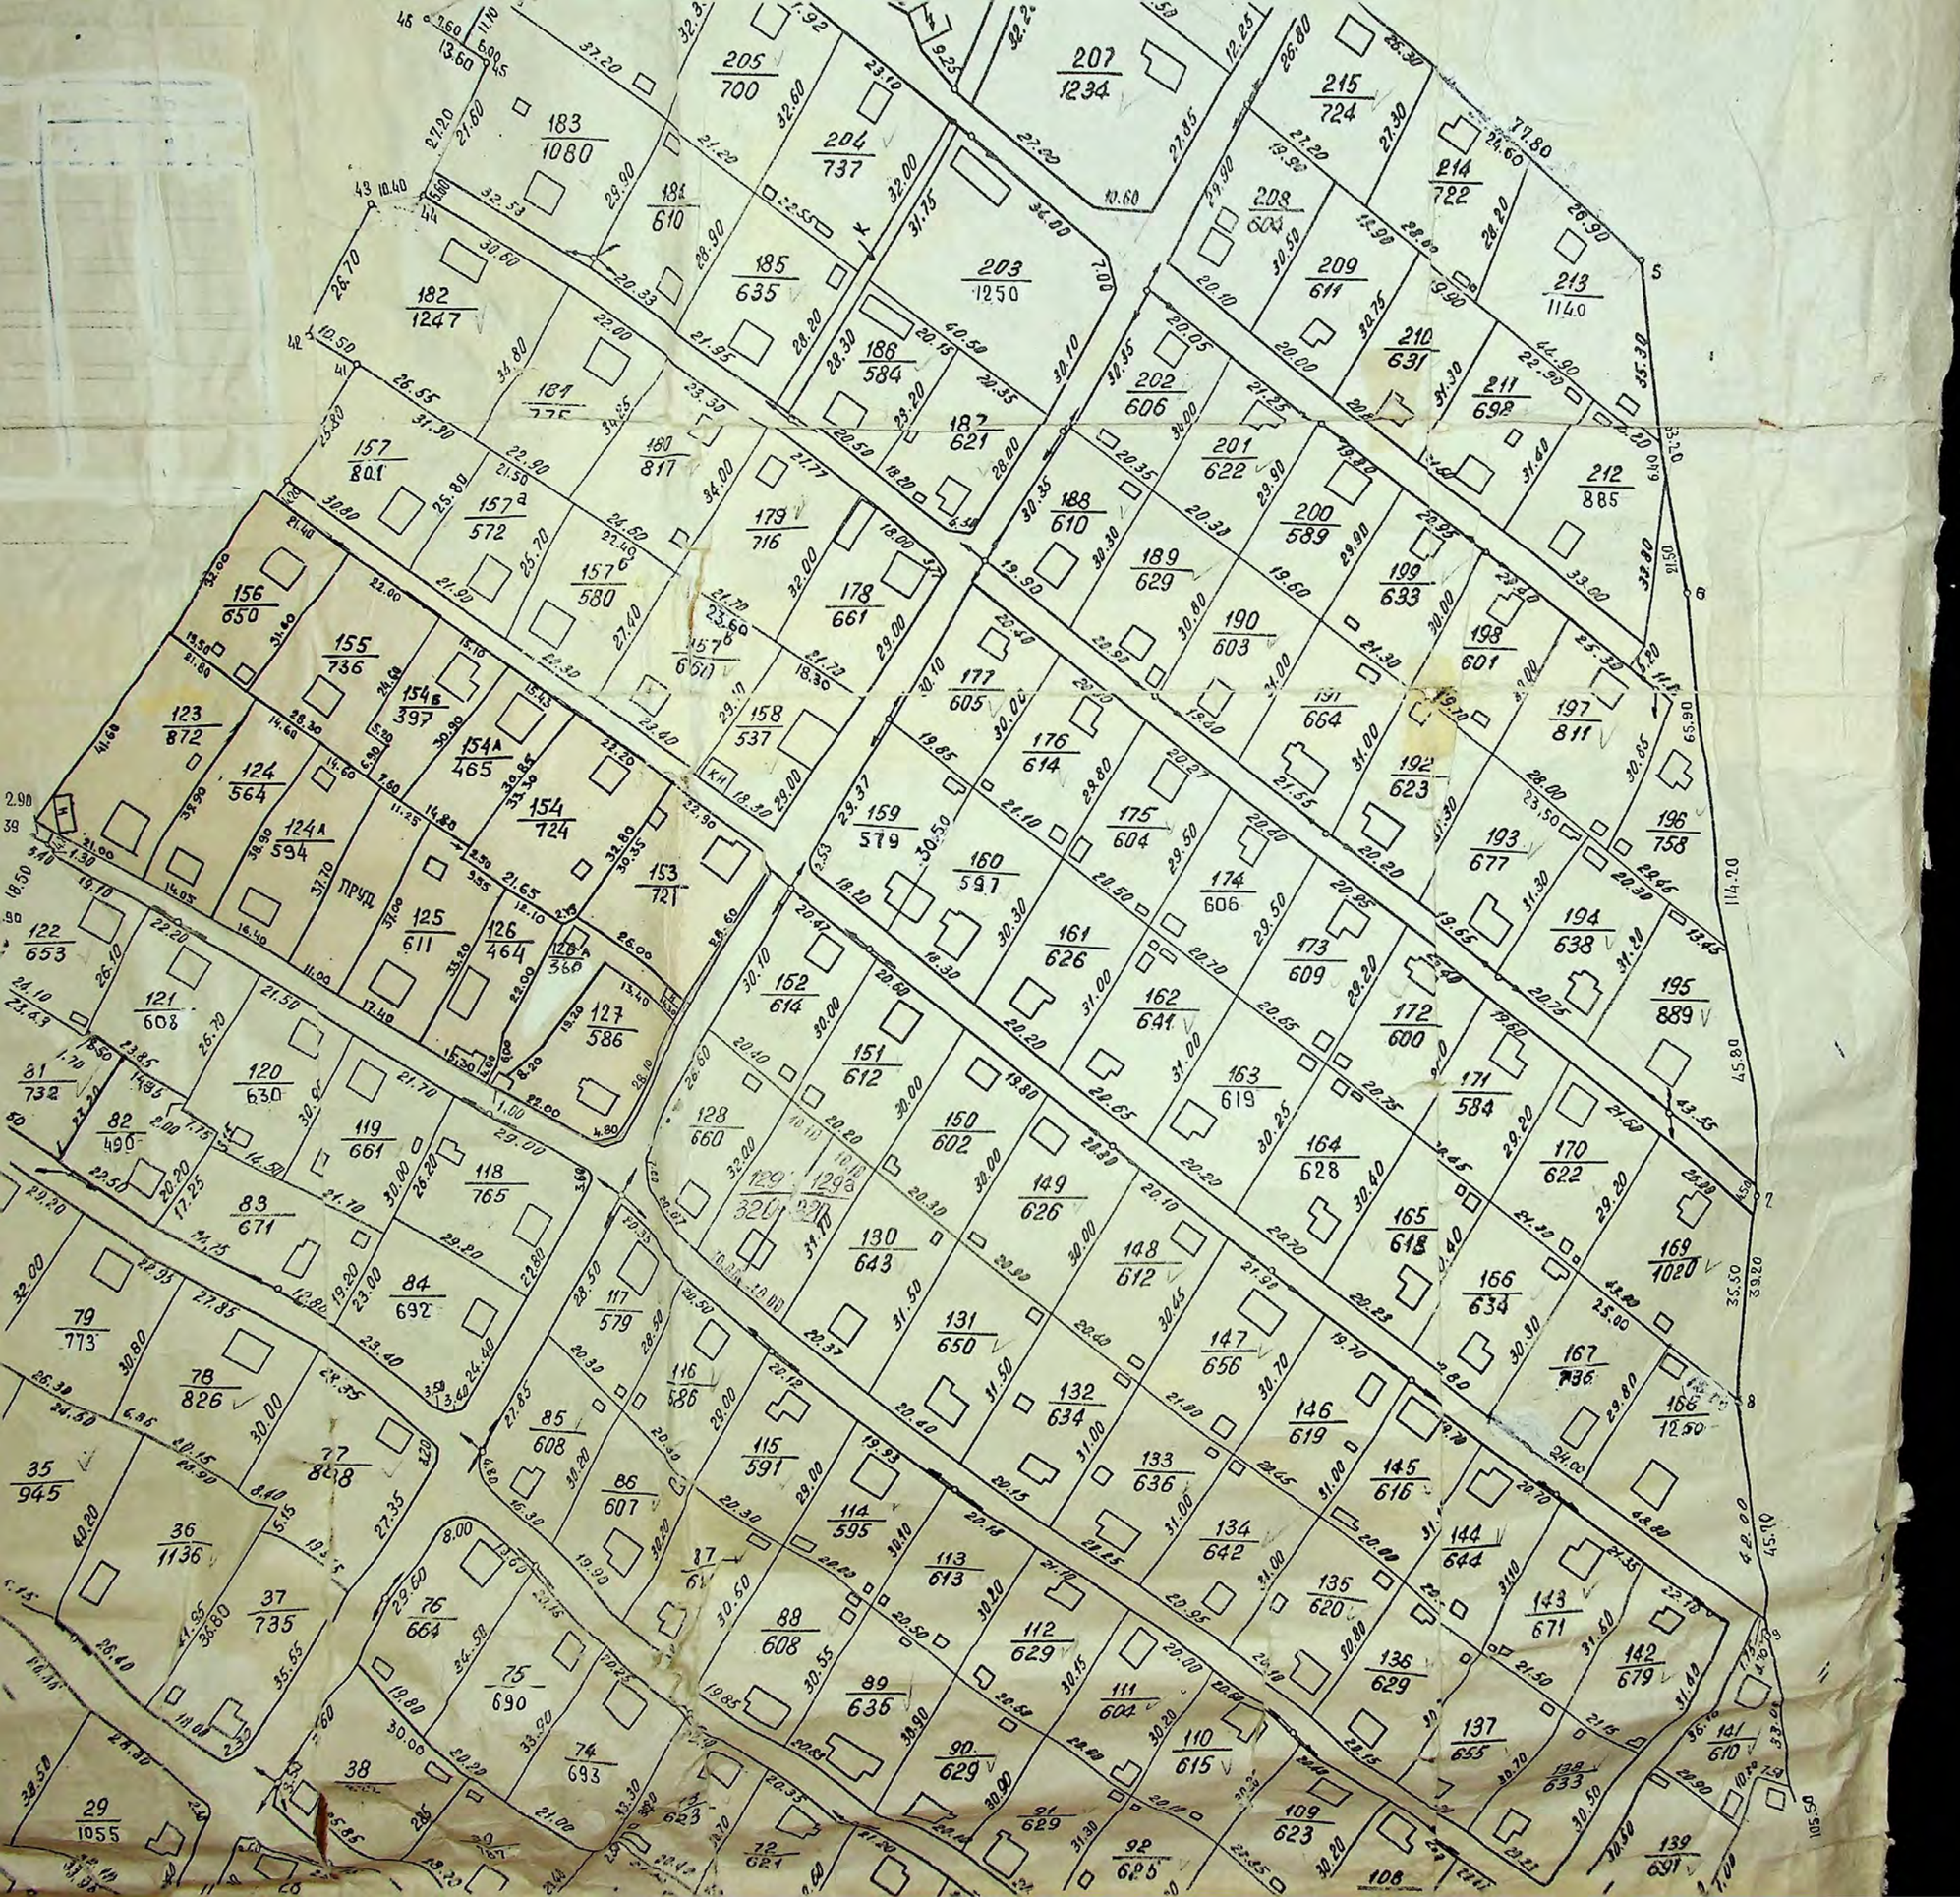
205/700
207/1234
215/724
183/1080
204/737
214/722
208/600
209/611
213/1140
182/1247
185/635
203/1250
186/584
210/631
211/698
202/606
187/621
201/622
212/885
157/801
181/775
180/817
188/610
200/589
157a/572
179/716
189/629
199/693
178/661
190/603
198/601
156/650
155/736
177/605
191/664
197/811
123/872
154b/397
176/614
192/623
124/564
154a/465
158/537
175/604
193/677
196/758
124a/594
154/724
159/579
160/591
174/606
194/638
153/721
161/626
173/609
122/653
125/611
126/464
162/614
162/641
172/600
195/889
121/608
120/630
119/661
118/765
151/612
163/619
171/584
81/732
127/586
128/660
150/602
164/628
170/622
82/490
83/671
84/692
117/579
130/643
149/626
165/618
169/1020
79/773
116/586
131/650
148/612
166/634
167/736
78/826
85/608
115/591
132/634
147/656
146/619
168/1250
35/945
77/808
86/607
114/595
133/636
145/616
36/1136
87/611
113/613
134/642
144/644
37/735
88/608
112/629
135/620
143/671
76/664
89/636
111/604
136/629
142/679
75/690
90/629
110/615
137/655
141/610
74/693
91/629
109/623
138/633
38
92/605
108
139/601
29/1055
72/621
123
K
KH
PRJČ

ани о


Поперечный разрез открытого во
для пожаротушения (V = 200 м
Красная линия
Ось улицы
Расчетный уров
ж/б труба d=0.6м
Примечания :
1 Для предотвращения загрязнения подзем
дренирующими грунтами площадку водозабор
тивающую сток поверхностных вод с
2 При строительстве открытых водоемов
щих грунтах на ложе водоема организовать
3 Расчетный уровень воды в водоемах
питковой водой из водопроводной сети для
произвести от
ружения на толщ
территории
зоны.
для по
тушения в легк
глины.
пожаротушения подде
пожарный гидрант


ТЕХНИЧЕСКАЯ ХАРАКТЕРИСТИКА

N N п/п	элементы территории	площадь в га	площадь в %
1	Садовые участки	35.62	88.43
2	Артскважина	0.288	0.72
3	Газохранилище	0.098	0.25
4	Трансформатор	0.010	0.03
5	Канава	0.162	0.40
6	Водоем	0.074	0.19
7	Улицы , проезды	3.508	9.98
		39.76	100.00

Участок №1
11,84

УСЛОВНЫЕ ОБОЗНАЧЕНИЯ

- Летний садовый дом (пл. 50 кв.м.)
- Хозяйственный блок (пл. 15 кв.м.)
- Внешнее ограждение высотой до 2 м.
- Ворота (шириной 4.5
- Зеленая зона
- Трансформатор

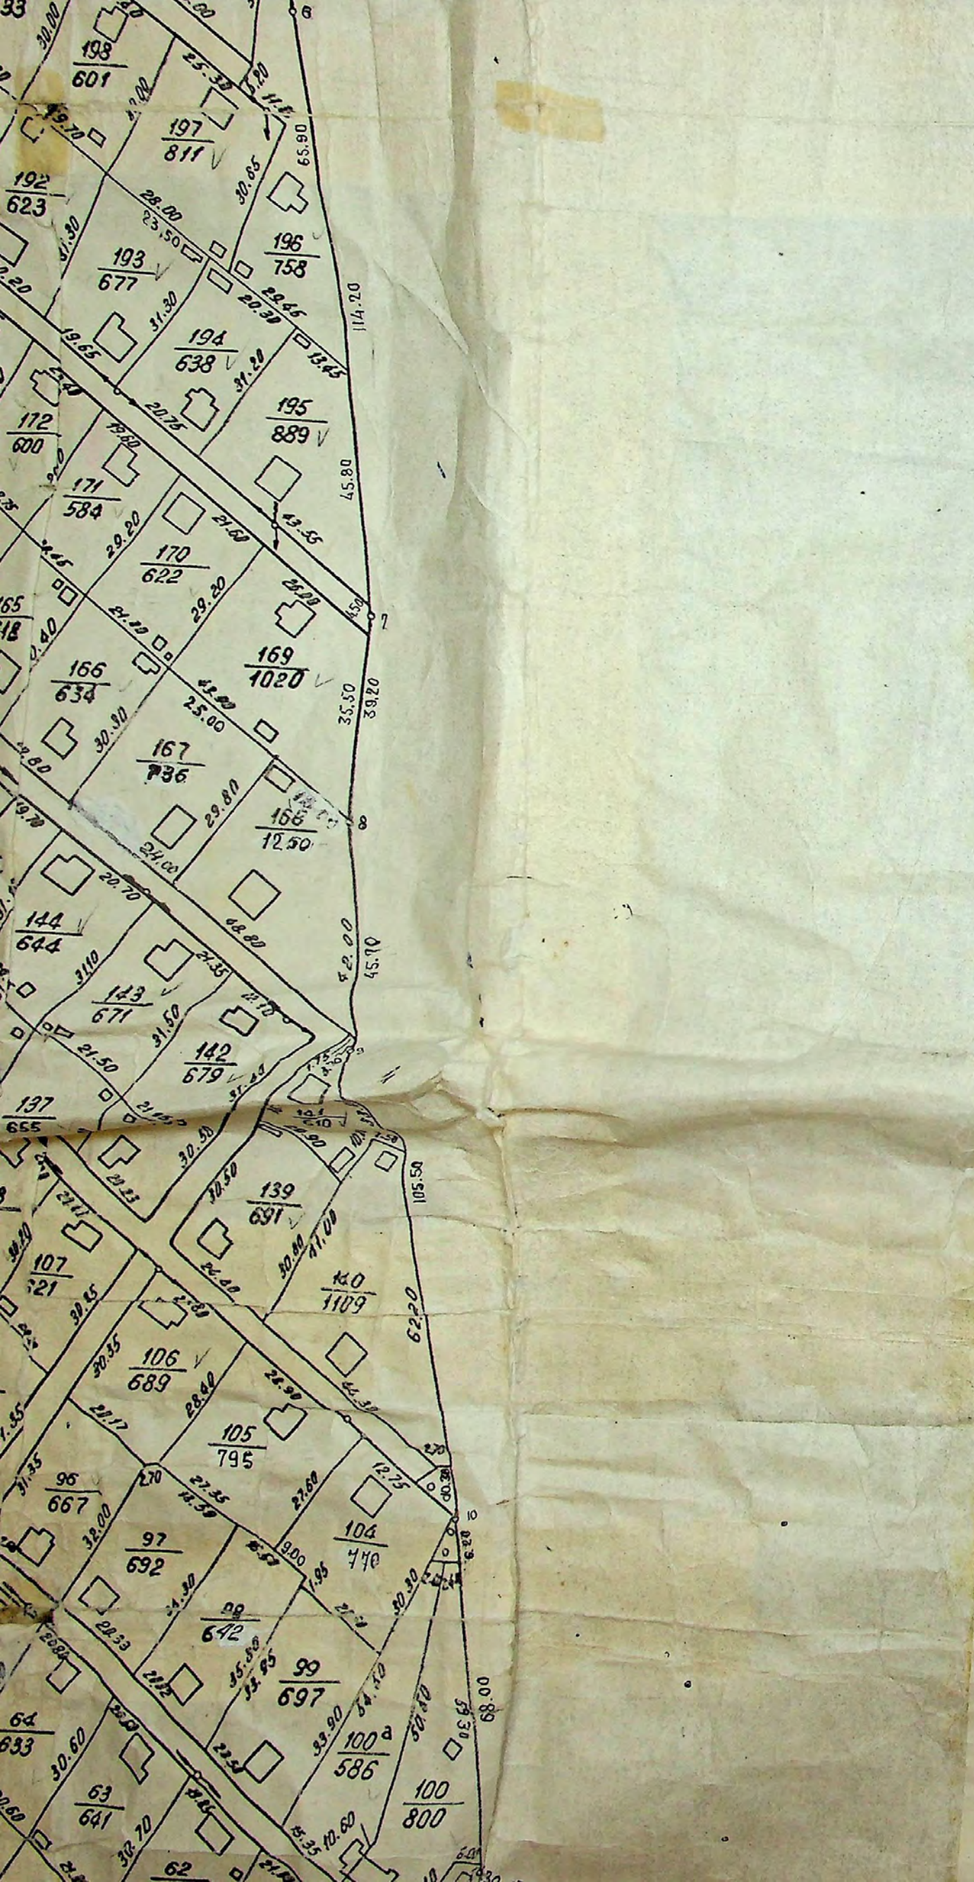

УСЛОВНЫЕ ОБОЗНАЧЕНИЯ

Летний садовый домик (пл. 50 кв. м.)

Хозяйственный блок (пл. 15 кв. м.)

Внешнее ограждение вiотой до 2 м.

Ворота (шириной 4.5

Зеленая зона

Трансформатор

СОГЛАСОВАНО:

Председатель комитета по земельным ресурсам и землеустройству Т.П. Иванова

24.04.95 г.

Архитектор Калининского района В.Д. Ш

Хозяйственный блок (пл. 15 кв. м.)

Внешнее ограждение высотой до 2 м.

Ворота (шириной 4.5 м.)

Зеленая зона


СОГЛАСОВАНО:

Председатель комитета по земельным ресурсам и землеустройству — Т.П. Иванова 24.04.95 г.

Архитектор Калининского района — В.Д. Шарафан 18.04.95 г.

Начальник инспекции ГПН — В.И. Лебедев

Председатель садовод. тов-ва „Спутник" — А.И. Козача

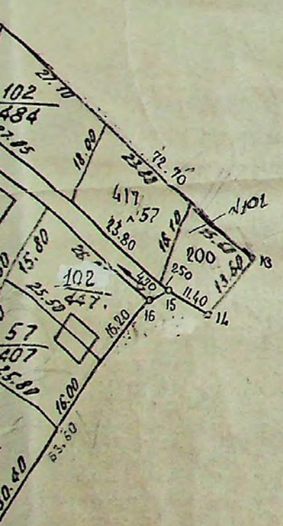

в деле


Гл. инженер	Бугаенков		Проект организации и застройки территории садоводческого товарищества
Нач. отдела	Головин Л.С.		САДОВОД. ТОВАРИЩЕСТВО „Спутник"
Проектир.	Гончарова Н.		ГЕНПЛАН
Чертил	Гончарова Н.		

МАСШТАБ	ЛИСТ	ЛИСТОВ
1:1000	1	1

Роскомзем РосНИИземпроект Тверское землеустроительное проектно-изыскательское предприятие


11.04.95

нты планировки садовых участков

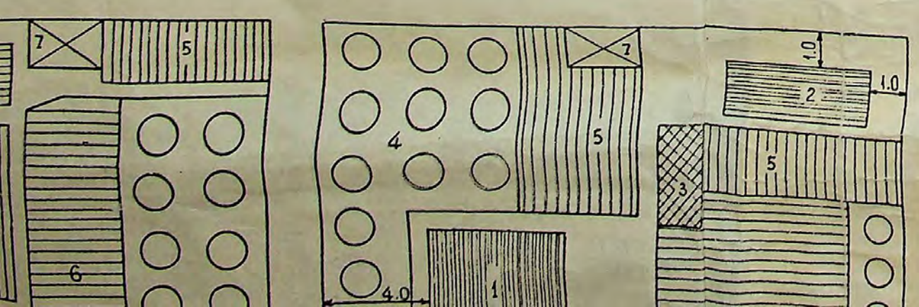



участков

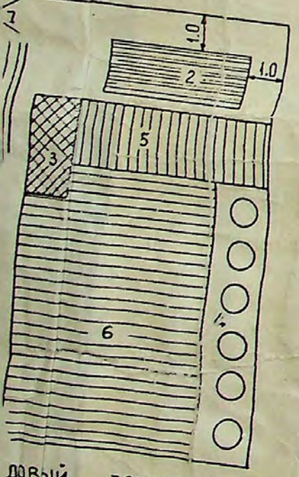


довый домик (пл. 50м²)
ный блок (пл. 15м²)
h. 15м²)


6 Ягодники


7 Компостная яма

анировки садовых участков

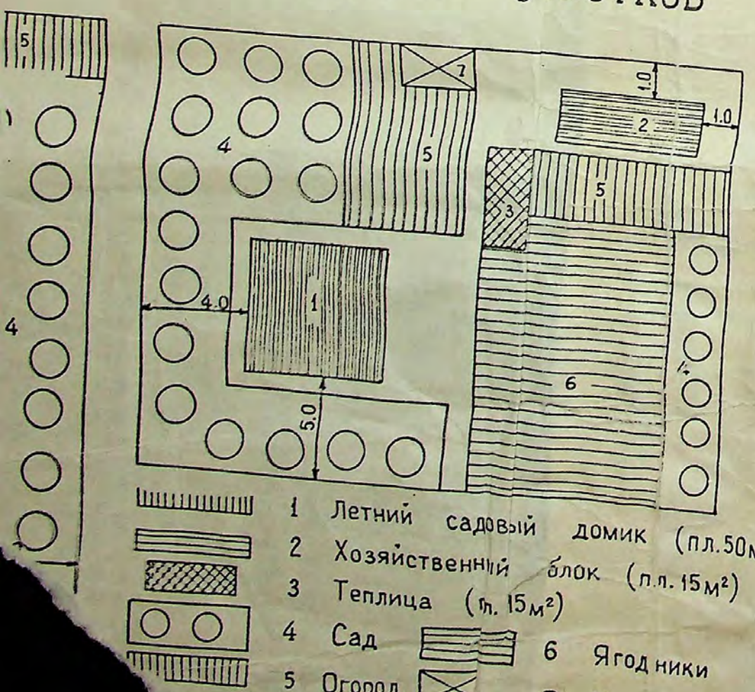


Варианты планировки садовых участков

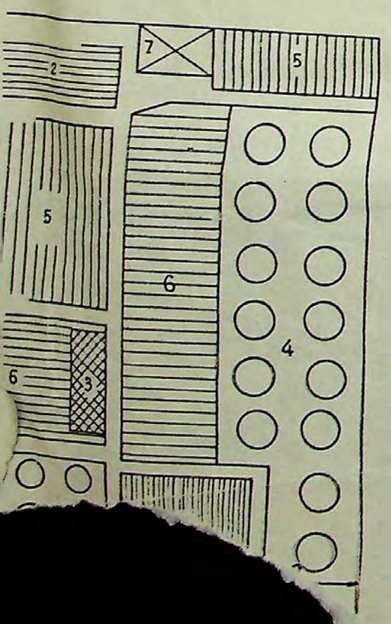

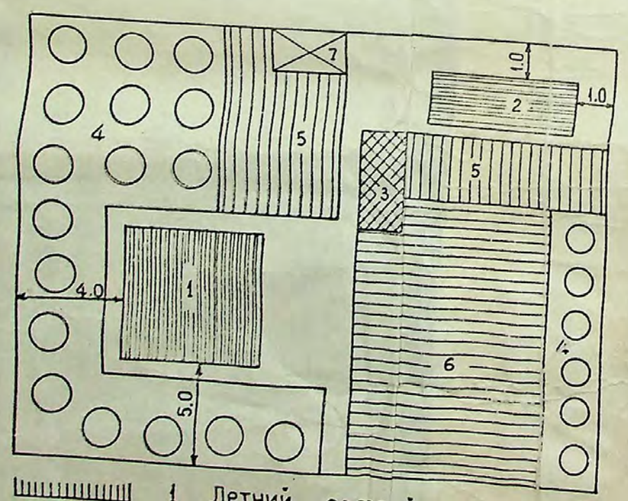


1 Летний садовый домик (пл. 50 м²)
2 Хозяйственный блок (пл. 15 м²)
3 Теплица (пл. 15 м²)
4 Сад
5 Огород
6 Ягодники
7 Компостная яма

Варианты планировки садовых участков

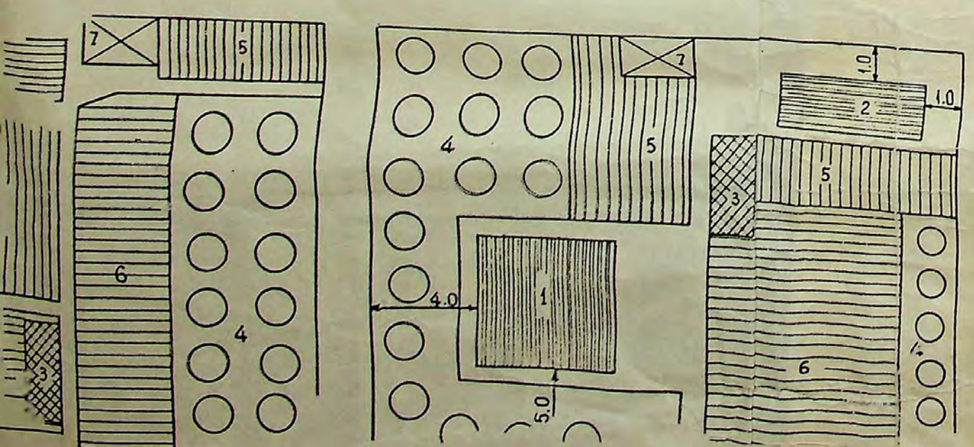

планировки садовых участков

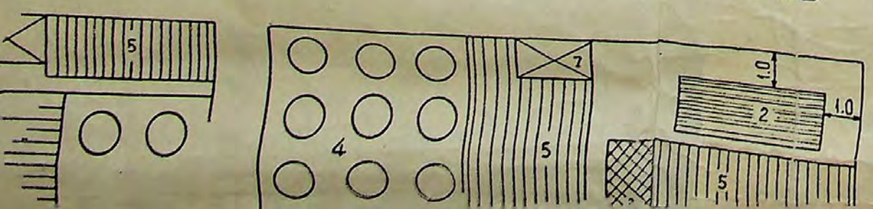

ы планировки садовых участков

2-этажная зона

Трансформатор

СОГЛАСОВАНО:

Председатель комитета по земельным ресурсам и землеустройству — Т.П. Иванова, 24.04.95 г.

Архитектор Калининского района — В.Д. Шарафан, 18.04.95 г.

Начальник инспекции ГПН — В.И. Лебедев


Председатель садовод. тов-ва „Спутник" — А.И. Козача

в деле

Гл. инженер	Бугаенков		Проект организации и застройки территории садоводческого товарищества
Нач. отдела	Головин	Л.С.	САДОВОД. ТОВАРИЩЕСТВО „СПУТНИК"
Проектир.	Гончарова	Н.Г.	ГЕНПЛАН
Чертил	Гончарова	Н.Г.	Масштаб 1:1000; Лист 1

Роскомзем РосНИИземпроект Тверское-землеустроительное проектно-изыскательное предприятие

...анты планировки садовых участков

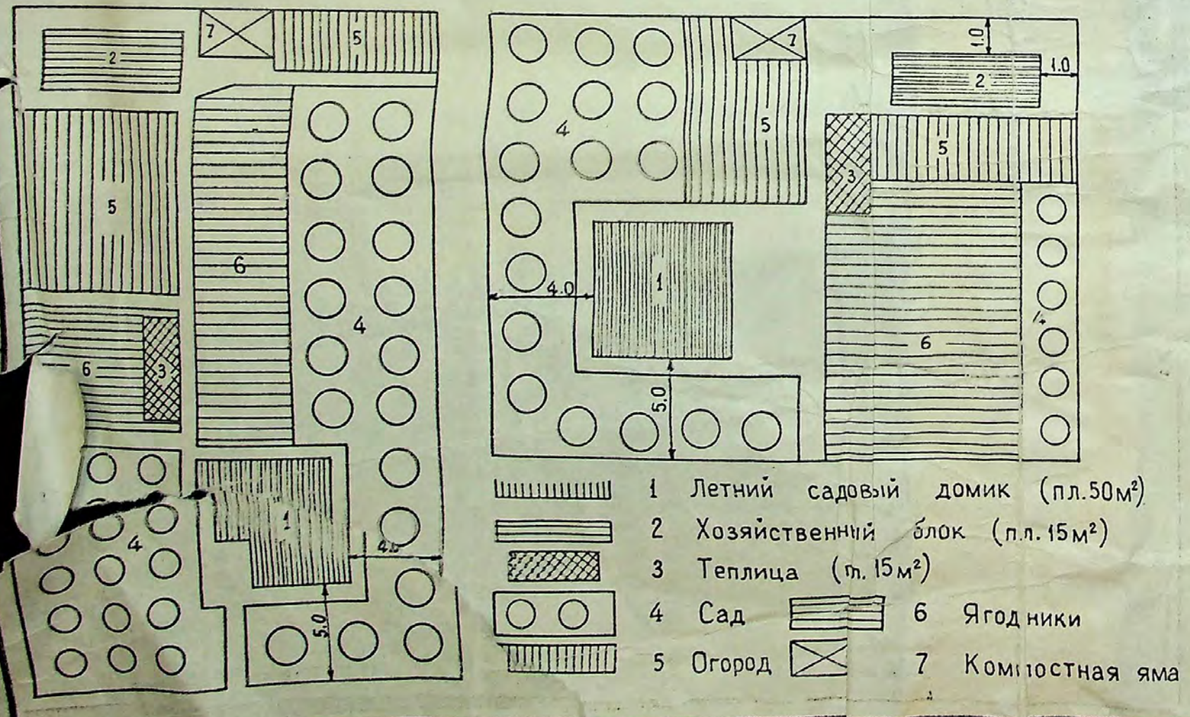



А К Т

НА ПРАВО ПОЛЬЗОВАНИЯ ЗЕМЛЕЙ

Настоящий акт выдан исполнительным комитетом Калининского районного, городского Совета депутатов трудящихся на право пользования землей садоводческому (название землепользователя) товариществу комбината Искож Калининского района, города (название министерства, ведомства и т. п.) Калининской области (края) Р.С.Ф.С. республики.

В постоянное пользование отведено 36.4 гектаров земли, согласно ниженачертанному плану и описанию границ.

Из общей площади отведенных земель по состоянию на 1е ноября 1975 года имелось: пахотных земель (пашня, огороды и залежи) ——— гектаров, сенокосов ——— гектаров, пастбищных ——— гектаров, садов, виноградников ——— гектаров и прочих угодий 36.4 гектаров.

Отведенные земли должны использоваться строго по назначению. Передача земли другому землепользователю может производиться только в установленном законом порядке.

ОПИСАНИЕ ГРАНИЦ:

от А до Б с землями Гослесфонда.

от Б до В с землями ~~садоводческого т-ва комбината искусств. кожна.~~ ГЛФ

от В до Г с землями Гослесфонда.

от Г до Д с землями садоводческого т-ва „Сосновый бор".

от Д до Е с землями садоводческого т-ва вагонзавода.

от Е до Ж с землями совхоза „Калининский"

от Ж до З (А) с землями садоводческого товарищества

уч. №1 от З (З) до И с землями ГЛФ

уч. №2 от И до К (и) с землями ГЛФ

от К до с землями

Настоящий акт выдан исполнительным комитетом Калининского районного, городского Совета депутатов трудящихся на право пользования землей садоводческому товариществу (название землепользователя) комбината Искожа Калининского (название министерства, ведомства и т. п.) района, города Калининской области (края) Р.С.Ф.С. республики.

В постоянное пользование отведено 36.4 гектаров земли, согласно ниженачертанному плану и описанию границ.

Из общей площади отведенных земель по состоянию на 1-е ноября 1975 года имелось: пахотных земель (пашня, залежи) ——— гектаров, сенокосов ——— гектаров, пастбищных ——— гектаров, садов, виноградников ——— гектаров и прочих угодий 36.4 гектаров.

Отведенные земли должны использоваться строго по назначению.

Передача земли другому землепользователю может производиться только в установленном законом порядке.

ОПИСАНИЕ ГРАНИЦ:

до Б с землями Гослесфонда.

до В с землями ~~садоводческого т-ва комбината искусств. волокна.~~ ГЛФ

до Г с землями Гослесфонда.

до Д с землями садоводческого т-ва „Сосновый бор".

до Е с землями садоводческого т-ва Вагонзавода.

до Ж с землями совхоза „Калининский"

до З (А, З) с землями садоводческого товарищества

до И с землями ГЛФ


до К (И) с землями ГЛФ

до с землями

ПЛАН

ЗЕМЕЛЬ, ПРЕДОСТАВЛЕННЫХ В ПОСТОЯННОЕ ПОЛЬЗОВАНИЕ

садоводческому товариществу комбината ИСКОЖ
(название землепользователя)

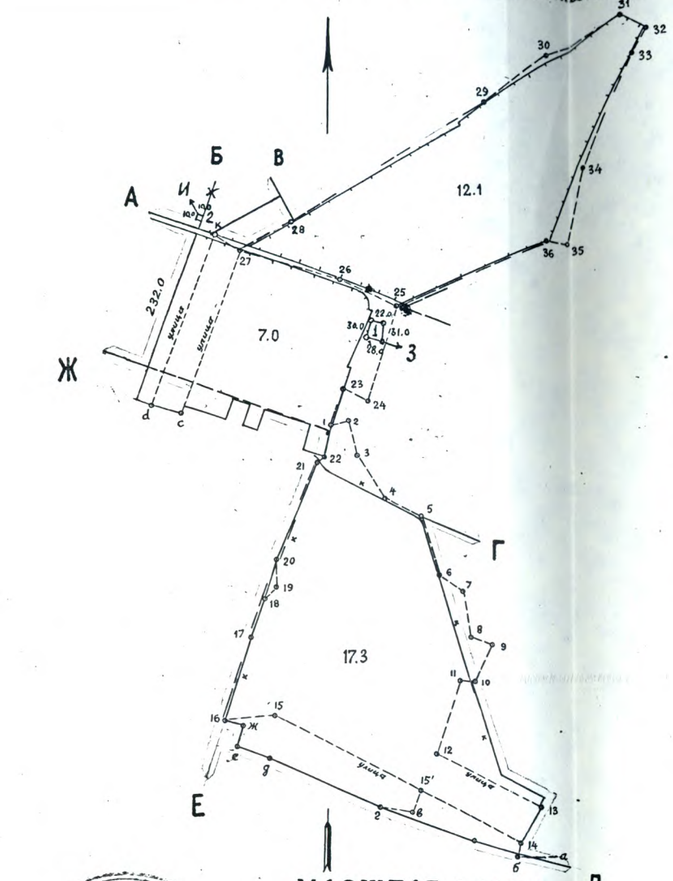

NN точек	Румбы	Мера линий
1	СВ: 78°35'	30.1
2	ЮВ: 12°12'	63.9
3	ЮВ: 38°20'	83.6
4	ЮВ: 65°48'	61.9
5	ЮВ: 18°00'	103.0
6	ЮВ: 58°12'	43.7
7	ЮВ: 11°42'	76.0
8	ЮЗ: 69°14'	38.2
9	ЮЗ: 24°47	65.6
10	СЗ: 83°24	22.8
11	ЮЗ: 21°12'	130.0
12	ЮЗ: 62°47'	199.7
13	ЮЗ: 29°45'	66.3
14	СЗ: 62°35'	187.1
15'	СЗ: 62°35'	274.1
15	ЮЗ: 85°26'	82.5
16	СВ: 18°28'	141.6
17	СВ: 21°48	67.4
18	СВ: 38°26'	25.7
19	СВ: 01°47'	46.1
20	СВ: 22°42	167.9
21	СВ: 61°33'	14.9
22	СВ: 09°35'	54.5
1	СВ 20°25'	62.4
23	ЮВ: 65°58'	42.5
24	СВ: 16°15'	160.9
25	СЗ: 64°52'	103.1
26	СЗ: 74°39	170.1
27	СВ: 61°23'	95.7
28	СВ: 58°01'	380.7
29	СВ: 51°53'	142.5
30	СВ: 64°33'	153.0
31	ЮВ: 54°20'	48.7
32	ЮЗ: 33°19'	42.2
33	ЮЗ: 25°02'	203.7
34	ЮЗ: 14°37'	130.6
35	СЗ: 87°54	42.0
36	ЮЗ: 65°12'	280.4
25		

27	ЮЗ: 19°35'	284.8
С	СЗ: 73°48'	48.4
а	СВ: 19°30'	296.0
к	ЮВ: 60°26	49.5
27		
а	ЮЗ: 86°57'	69.8
б	СВ: 02°58'	21.6
14		
15'	ЮЗ: 20°17'	43.0
в	СЗ: 72°27'	55.5
2	СЗ: 67°50'	193.5
9	СЗ: 70°37'	61.3
е	СВ: 13°35'	35.0
ж	СЗ: 63°24	33.0
16		

МАСШТАБ 1:10000
в 1см – 100м

Место для печати

Председатель исполнительного комитета Калининского районного, городского Совета депутатов трудящихся

Старший районный землеустроитель

Акт на право пользования землей выдан 12 дня, сентября месяца, 1976 года.

Настоящий акт составлен в двух экземплярах: первый экземпляр выдан землепользователю, второй — хранится в исполнительном комитете Калининского районного, городского Совета депутатов трудящихся.

КАЛИНИНСКИЙ ОБЛАСТНОЙ СОВЕТ НАРОДНЫХ ДЕПУТАТОВ

ИСПОЛНИТЕЛЬНЫЙ КОМИТЕТ

Р Е Ш Е Н И Е

12.10.88 г.Калинин № 222-17

Об отводе земельного участка комбинату искусственных кож под строительство артскважины для садоводческого товарищества "Спутник"

Исполком областного Совета народных депутатов РЕШИЛ:

1. Принять предложение исполкома Калининского райсовета об отводе земельного участка комбинату искусственных кож из Гослесфонда Калининского леспромхоза площадью 0,07 га (лесов I группы, не покрытых лесом) под строительство артскважины для садоводческого товарищества "Спутник".

2. Просить Совет Министров РСФСР разрешить отвод земель в соответствии с решением исполкома облсовета.

Первый заместитель председателя исполнительного комитета В.Г.Морев

Секретарь исполнительного комитета А.Г.Земсков

Протокольная часть

Выписано 21.10 1988 г.

Вх. № 1-1/298.

8366-80

Калининский районный Совет народных депутатов

ИСПОЛНИТЕЛЬНЫЙ КОМИТЕТ

Р Е Ш Е Н И Е

18.10.88г. г. Калинин № 193-10

Об отводе земельного участка комбинату "Искод" под строительство газохранилища с дорогой для садоводческого товарищества "Спутник" из земель Гослесфонда.

Рассмотрев ходатайство садоводческого товарищества "Спутник" ,учитывая согласие землепользователи и в соответствии с актом выбора , исполком районного Совета народных депутатов р е ш и л :

Удовлетворить ходатайство садоводческого товарищества "Спутник" об отводе земельного участка из земель гослесфонда Калининского лестроихоза Савватьевского лесничества кв.21 площадью 0,13 га (лесов I группы) под строительство газохранилища и дороги.

Просить исполком областного Совета народных депутатов утвердить настоящее решение.

Председатель исполнительного комитета В.П.Курбатов

Секретарь исполнительного комитета Л.Д.Садэль

Исполнительный комитет Калининского районного Совета народных депутатов Калининской области
Общий отдел

ОКТ Т. 5000 9659-87

АРХИВНАЯ КОПИЯ

ГЛАВА АДМИНИСТРАЦИИ КАЛИНИНСКОГО РАЙОНА
ТВЕРСКОЙ ОБЛАСТИ

ПОСТАНОВЛЕНИЕ

от 18.05.95 г. № 150
г.Тверь

О предоставлении земельных участков гражданам, членам садоводческих товариществ в собственность и перерегистрации земель общего пользования садоводческих товариществ, кооперативов

Рассмотрев материалы, представленные правлениями садоводческих товариществ и в соответствии с Земельным кодексом РФ ст.66, предоставить земельные участки членам садоводческих товариществ в собственность, а земли общего пользования (улицы, дороги, водоемы и т.д. в соответствии с утвержденными генпланами этих товариществ - в пользование, согласно приложению.

Глава администрации района Ю.И.Гущин

Архивный отдел администрации Калининского муниципального округа Тверской области.
ф. 450 оп. 1 д. 135 л. 64-65
Копия верна.
Начальник архивного отдела (Н.Э Васильева)
«25» 12 2024 г.
Архивный отдел

Приложение к постановлению № 150

от 18.05-95г.

Наименование садоводческих товариществ	В собственность гражданам	В пользование садоводческим товариществам
I. "Спутник" д.Пищалкино	35.62	4.14
2. "Тверьснаб" д.Володино	18.49	7.21

Приложение к постановлению
№ 150 от 18 мая 1995г.

Садоводческое товарищество «Спутник» (д. Пищалкино)

№ п/п	Ф.И.О.	Адрес места жительства	Площадь участка (кв.м.)	Улица, № участка
1	2	3	4	5
1.	Чудакова Валентина Васильевна	г.Тверь, ул. Горького, д.79/2 кв.55	565	1/1
2.	Беляев Виктор Васильевич	г.Тверь, ул. Трудолюбия, д.39 кв.18	520	1А/1
3.	Баранова Лидия Петровна	г.Тверь, ул. Лукина, д.13 к.3 кв.26	631	2/1
4.	Гошева Галина Михайловна	г.Тверь, пр. Чайковского, д.1 к.1 кв.140	627	3/1
5.	Попова Галина Александровна	г.Тверь, Волоколамский пр., д.37/45 кв.1	618	4/1
6.	Цветкова Татьяна Александровна	г.Тверь, ул. Озерная, д.8 кв.140	638	5/1
7.	Рыжова Лилия Юрьевна	г.Тверь, ул. Резинстроя, д.9 к.2 кв.31	615	6/1
8.	Исупов Аркадий Семенович	г.Тверь, ул. Фадеева, д.22 кв.38	625	7/1
9.	Кирдеева Надежда Владимировна	г.Тверь, ул. 15 лет Октября, д.47 кв.10	598	8/1
10.	Мишина Матильда Николаевна	г.Тверь, ул.Фадеева, д.28 к.1 кв.23	619	9/1
11.	Карпович Нина Васильевна	г.Тверь, ул.Веселова, д.29 кв.25	615	10/1
12.	Короткая Галина Александровна	г.Тверь, ул. Озерная, д.20 кв.7	594	11/1
13.	Карева Екатерина Александровна	г.Тверь, ул. Склизкова, д.70 к.4 кв.115	616	12/1
14.	Бывшева Зинаида Дмитриевна	г.Тверь, С.-Петербургское ш., д.60 кв.8	752	13/1
15.	Ковалец Иван Семенович	г.Тверь, ул. Шмидта, д.45 кв.21	431	14/1
16.	Волков Геннадий Александрович	г.Тверь, ул. Левитана, д.34 кв.12	872	15/1
17.	Чекрыжова Екатерина Потаповна	г.Тверь, пр. Победы, д.28 к.1 кв.40	467	15А/1
18.	Тихонов Владислав Константинович	г.Тверь, ул. Лукина, д.13 к.1 кв.13	422	15Б/1
19.	Ластовкин Аркадий Иванович	г.Тверь, ул. Фурманова, д.7 кв.36	698	16/1
20.	Зелова Нина Михайловна	г.Тверь, Комсомольский пр., д.2/26 кв.97	610	17/1
21.	Балицкий Юрий Федорович	г.Тверь, пос. Литвинки, д.35 кв.77	598	18/1

1	2	3	4	5
22.	Собаева Валентина Ивановна	г.Тверь, ул. Резинстроя, д.6 кв.29	596	19/1
23.	Малыгина Лидия Васильевна	г.Тверь, ул. Фадеева, д.3 кв.24	624	20/1
24.	Бревдо Феликс Феликсович	г.Тверь, ул. Туполева, д.116 к.2 кв.41	541	21/1
25.	Пушкина Людмила Ивановна	г.Москва, ул. Туристическая, д.29 к.1 кв.99	595	22/1
26.	Покровская Тамара Николаевна	г.Тверь, ул. Можайского, д.59 кв.41	570	23/1
27.	Кощеева Александра Петровна	г.Тверь, Зеленый пр., д.49 к.1 кв.3	600	24/1
28.	Степанова Галина Владимировна	г.Тверь, ул. Орджоникидзе, д.5 кв.11	574	25/1
29.	Васяткина Нина Михайловна	г.Тверь, Молодежный б-р, д.6 к.3 кв.19	568	26/1
30.	Антонова Наталья Ивановна	г.Тверь, пер. Никитина, д.8 к.2 кв.36	552	27/1
31.	Краснова Надежда Васильевна	г.Тверь, ул. Ипподромная, д.24 кв.37	556	28/1
32.	Червяков Георгий Семенович	г.Тверь, ул. Лукина, д.13 к.3 кв.58	679	29/1
33.	Котов Борис Сергеевич	г.Тверь, б-р Цанова, д.23 кв.58	878	30/1
34.	Иванов Евгений Николаевич	г.Тверь, Вагжановский пер., д.2 кв.13	1213	31/1
35.	Карапищенко Пелагея Дмитриевна	г.Тверь, Зеленый пр., д.43 к.7 кв.25	649	32/1
36.	Иванников Василий Афанасьевич	г.Москва, Новочеремушкинская, д.24 кв.121	619	33/1
37.	Барышева Раиса Осиповна	г.Москва, Новочеремушкинская, д.24 кв.80	626	34/1
38.	Пучкова Людмила Ивановна	г.Тверь, б-р Ногина, д.4 кв.241	621	35/1
39.	Федорова Елена Иосифовна	г.Москва, ул. ак. Виноградова, д.8 кв.108	626	36/1
40.	Васильева Людмила Алексеевна	г.Тверь, ул. А.Никитина, д.82 кв.6	604	37/1
41.	Пискарев Евгений Ильич	г.Тверь, ул. Вагжанова, д.3 кв.12	624	38/1
42.	Дроздов Юрий Ильич	г.Тверь, ул. Коробкова, д.4 кв.20	626	39/1
43.	Миронов Анатолий Дмитриевич	г.Тверь, ул. Резинстроя, д.5 кв.1	602	40/1
44.	Морошкин Вадим Евгеньевич	г.Тверь, Садовый пер., д.16 кв.51	619	41/1
45.	Никольский Виктор Серафимович	г.Тверь, наб. А.Никитина, д.30 кв.19	592	42/1
46.	Куликова Любовь Александровна	г.Тверь, пер. Трудолюбия, д.34 кв.45	618	43/1

1	2	3	4	5
47.	Шумилина Серафима Ивановна	г.Тверь, ул.Вагжанова, д.12 кв.26	647	44/1
48.	Стольный Григорий Львович	г.Тверь, ул. П.Савельевой, д.35 к.1 кв.104	618	45/1
49.	Авербах Константин Владимирович	г.Тверь, ул. Т.Ильиной, д.3 к.2 кв.3	664	46/1
50.	Фокин Владимир Ильич	г.Тверь, ул. Фадеева, д.24 кв.53	735	47/1
51.	Шваякова Тамара Николаевна	г.Тверь, Мигаловская наб., д.15А кв.71	608	48/1
52.	Карпов Геннадий Викторович	г.Тверь, Молодежный б-р, д.6 к.1 кв.36	571	49/1
53.	Беляков Анатолий Михайлович	г.Тверь, ул. 15 лет Октября, д.54/62 кв.14	966	49А/1
54.	Семенова Людмила Федоровна	г.Тверь, б-р Гусева, д.10 кв.19	832	50/1
55.	Красавин Евгений Сергеевич	г.Тверь, ул. Левитана, д.46 кв.57	777	50А/1
56.	Егорова Елена Георгиевна	г.Тверь, пр. Победы, д.28 к.2 кв.26	669	51/1
57.	Болдырев Владимир Петрович	г.Тверь, ул. Коробкова, д.10 кв.40	653	52/1
58.	Вишнякова Регина Борисовна	г.Тверь, пр. Калинина, д.18 кв.17	619	53/1
59.	Болдырев Анатолий Петрович	г.Тверь, 1-й пер. Вагонников, д.43 кв.191	741	54/1
60.	Буевич Ирина Юрьевна	г.Тверь, ул. Радищева, д.45 кв.8	650	55/1
61.	Кудрявцев Федор Павлович	г.Тверь, пр. Победы, д.7 к.5 кв.32	609	56/1
62.	Маконина Анна Ивановна	г.Тверь, Октябрьский пр., д.51 кв.83	642	57/1
63.	Селявко Анна Ивановна	г.Тверь, ул. 50 лет Октября, д.26 кв.17	615	58/1
64.	Новикова Валентина Ивановна	г.Тверь, ул. Ерофеева, д.16 кв.56	593	59/1
65.	Хлюстова Валентина Федоровна	г.Тверь, ул. Склизкова, д.84 кв.29	617	60/1
66.	Гладкий Александр Петрович	г.Тверь, Артиллерийский пер., д.8 кв.82	601	61/1
67.	Усов Александр Михайлович	г.Тверь, Пролетарская наб., д.8 кв.22	629	62/1
68.	Кузьмина Александра Михайловна	г.Тверь, С.-Петербургское ш., д.58 кв.6	620	63/1
69.	Ильина Вера Марьяновна	г.Тверь, ул. Московская, д.24 к.2 кор.53	626	64/1
70.	Ленская Галина Фридриховна	г.Тверь, ул. М.Самара, д.20А, кв.8	620	65/1
71.	Евдокименко Борис Романович	г.Тверь, ул. Хромова, д.18 кв.112	631	66/1
72.	Петрова Валентина Алексеевна	г.Тверь, ул. С.-Степанова, д.7 кв.4	604	67/1

1	2	3	4	5
73.	Рубо Альбина Федоровна	г.Тверь, ул. Склизкова, д.50/22 кв.46	619	68/1
74.	Жуков Геннадий Анатольевич	г.Тверь, ул. Склизкова, д.87 кв.7	635	69/1
75.	Беляков Николай Александрович	г.Тверь, б-р Ногинка, д.7 кв.35	1040	70/1
76.	Никитина Мария Алексеевна	г.Тверь, ул. Резинстроя, д.10 кв.56	968	71/1
77.	Орлов Василий Николаевич	г.Тверь, ул. Т.Ильиной, д.9/19 кв.40	1223	72/1
78.	Костенко Анна Алексеевна	г.Тверь, пр. Победы, д.28 к.1 кв.3	819	73/1
79.	Македонский Василий Андреевич	г.Тверь, ул. Вагжанова, д.10 кв.7	740	74/1
80.	Кузнецова Галина Михайловна	г.Тверь, пр. Победы, д.28 к.2 кв.11	876	75/1
81.	Маслова Алевтина Петровна	г.Тверь, ул. 2-я Серова, д.8 кв.19	973	76/1
82.	Козлова Надежда Борисовна	г.Тверь, Зеленый пр., д.45 к.3 кв.107	930	76А/1
83.	Щучкин Геннадий Алексеевич	г.Тверь, Смоленский пер., д.32 кв.83	668	77/1
84.	Евсеева Александра Александровна	г.Тверь, ул. П.Савельевой, д.48 к.1 кв.85	670	78/1
85.	Беляков Вячеслав Федорович	г.Тверь, ул. Орджоникидзе, д.23 кв.42	648	79/1
86.	Титова Лидия Андреевна	г.Тверь, Волоколамский пр., д.37/45, кв.39	638	80/1
87.	Крылова Валентина Николаевна	г.Тверь, ул. Гвардейская, д.10 кв.3	642	81/1
88.	Сосонкин Валерий Евгеньевич	г.Тверь, ул. Коноплянниковой, д.13 кв.40	638	82/1
89.	Шмелева Мария Кузьминична	г.Тверь, ул. Пржевальского, д.61 кв.42	640	83/1
90.	Масягин Геннадий Степанович	г.Тверь, С.-Петербургское ш., д.51Б, кв.78	643	84/1
91.	Белова Анна Михайловна	г.Тверь, пр. Победы, д.50/23 кв.11	660	85/1
92.	Сержантова Екатерина Степановна	г.Тверь, пр. Победы, д.19 кв.61	646	86/1
93.	Виноградова Галина Александровна	г.Северодвинск, ул. Портовая, д.8 кв.507	685	87/1
94.	Сузанский Геннадий Владимирович	г.Тверь, С.-Петербургское ш., д.70 кв.4	689	88/1
95.	Сосонкин Олег Михайлович	г.Москва, ул. Чайковского, д.11 кв.18	757	89/1
96.	Володина Галина Анатольевна	г.Тверь, ул. Лукина, д.13 к.3 кв.52	732	90/1
97.	Кашкина Татьяна Алексеевна	г.Тверь, ул. Советская, д.19 кв.8	664	91/1

1	2	3	4	5
98.	Горбачева Римма Александровна	г.Тверь, ул. Ипподромная, д.2А кв.8	652	92/1
99.	Чорба Николай Петрович	г.Тверь, Зеленый пр., д.47 к.1 кв.55	634	93/1
100.	Брыскин Айзик Захарович	г.Тверь, Комсомольский пр., д.7 кв.79	650	94/1
101.	Тальвинская Евгения Ивановна	г.Тверь, наб. А.Никитина, д.30 кв.11	669	95/1
102.	Кириллова Алла Марковна	г.Тверь, Волоколамский пр., д.9 к.4 кв.55	992	96/1
103.	Гущин Николай Иванович	г.Тверь, ул. Горького, д.134 кв.18	730	97/1
104.	Ефимов Александр Илларионович	г.Тверь, наб. А.Никитина, д.24А, кв.14	763	98/1
105.	Лебедева Лидия Максимовна	г.Тверь, С.Петербургское ш., д.61 кв.6	796	99/1
106.	Подсыпанина Лидия Александровна	г.Тверь, Комсомольский пр., д.7 кв.83	673	100/1
107.	Вязовченко Екатерина Павловна	г.Тверь, Комсомольский пр., д.8 кв.82	646	101/1
108.	Желагин Борис Васильевич	г.Тверь, ул. Терещенко, д.39 к.3 кв.4	639	102/1
109.	Иванова Валентина Александровна	г.Тверь, ул. Орджоникидзе, д.53 к.3 кв.9	702	103/1
110.	Калугин Петр Владимирович	г.Тверь, ул. Резинстроя, д.6 кв.39	687	104/1
111.	Васькова Людмила Николаевна	г.Тверь, ул. Озерная, д.5 к.37	697	105/1
112.	Пешехонова Людмила Васильевна	г.Тверь, ул. Артюхиной, д.24 к.1 кв.48	657	106/1
113.	Тюрин Владимир Иванович	г.Тверь, ул. Т.Ильиной, д.11/12 кв.6	679	107/1
114.	Олиферук Елена Васильевна	г.Тверь, Комсомольский пр., д.19 кв.115	646	108/1
115.	Козионова Елизавета Николаевна	г.Тверь, пр. Ленина, д.28 кв.16	662	109/1
116.	Орлова Вера Васильевна	г.Тверь, ул. Богданова, д.24 к.2 кв.35	657	110/1
117.	Телюкова Наталья Борисовна	г.Конаково, ул.Васильковского, д.23 кв.48	649	111/1
118.	Степанец Иван Петрович	г.Тверь, ул. Можайского, д.51 кв,17	622	112/1
119.	Черная Мария Андреевна	г.Тверь, б-р Профсоюзов, д.5 к.4 кв.21	652	113/1
120.	Полейцева Марина Борисовна	г.Тверь, ул. 15 лет Октября, д.46А кв19	609	114/1
121.	Селиверстов Вячеслав Сергеевич	г.Тверь, пр. 50 лет Октября, д.6б кв.8	798	115/1
122.	Быстрова Валентина Сергеевна	г.Тверь, Зеленый пр., д.47 к.1 кв.62	768	116/1
123.	Факторович Михаил Юрьевич	г.Тверь, б-р Цанова, д.12 кв.8	538	116А/1
124.	Бушков Константин Георгиевич	г.Тверь, ул. Крылова д.30 кв.5	706	117/1

1	2	3	4	5
125.	Пиекалнитс Вита Янисовна	г.Тверь, ул.Коминтерна д.43 кв.113	854	118/1
126.	Жигулина Мария Дмитриевна	г.Тверь, пр. Победы, д.28 к.2 кв.3	923	119/1
127.	Кулевая Валентина Андреевна	г.Тверь, пр. Победы, д.30/17 кв.18	928	120/1
128.	Халтурин Евгений Андреевич	г.Тверь, Пролетарская наб., д.10 кв.118	635	121/1
129.	Иванов Владимир Иванович	г.Тверь, пр. Победы, д.30/17 кв.28	663	122/1
130.	Фирсова Елена Анатольевна	г.Тверь, пл. Славы, д.1 кв.139	644	123/1
131.	Кытин Анатолий Яковлевич	г.Тверь, ул. Пржевальского, д.55 кв.10	620	124/1
132.	Лебедев Николай Петрович	г.Тверь, ул. Фадеева, д.24 кв.29	647	125/1
133.	Школьникова Любовь Анатольевна	г.Тверь, ул. Королева, д.24 кв.6	633	126/1
134.	Статная Екатерина Алексеевна	г.Тверь, Комсомольский пр., д.2/29, кв.49	639	127/1
135.	Киселева Тамара Ивановна	г.Тверь, ул. Лукина, д.13 к.1 кв.87	309	128/1
136.	Никитина Мария Семеновна	г.Тверь, пр. 50 лет Октября, д.30 кв.72	309	128А/1
137.	Коновалов Александр Александрович	г.Мурманск, ул. Воровского, д.15 кв.10	656	129/1
138.	Кузнецов Виктор Яковлевич	г.Тверь, ул. Коноплянниковой, д.19 к.2 кв.9	524	130/1
139.	Быстрова Лариса Михайловна	г.Москва, Можайское ш., д.41 к.1 кв.60	670	131/1
140.	Ярош Ольга Викторовна	г.Тверь, ул. Новоторжская, д.7 кв.84	681	132/1
141.	Полякова Валентина Александровна	г.Тверь, ул. Склизкова, д.81 кв.8	622	133/1
142.	Рябова Валентина Ивановна	г.Тверь, ул. П.Савельевой, д.23 кв.102	776	134/1
143.	Данилова Галина Михайловна	г.Тверь, ул. 15 лет Октября, д.13 к.3 кв.105	792	135/1
144.	Дулин Иван Никитович	г.Тверь, ул. Склизкова, д.83 кв.56	937	136/1
145.	Фурсова Екатерина Кирилловна	г.Тверь, ул. Резинстроя, д.6 кв.13	771	137/1
146.	Смирнова Валентина Ивановна	г.Тверь, Волоколамский пр., д.45/37 кв.57	818	138/1
147.	Калик Валентина Павловна	г.Тверь, пр.Чайковского, д.40/2 кв.20	882	139/1
148.	Федорова Мария Дмитриевна	г.Тверь, ул. 15 лет Октября, д.61/64 кв.99	786	140/1
149.	Белякова Елизавета Ивановна	г.Тверь, Зеленый пр., д.49 к.2 кв.20	822	141/1
150.	Шабалова Людмила Васильевна	г.Мурманск, ул. Октябрьская, д.21 кв.33	982	142/1
151.	Радзиевский Михаил Михайлович	г.Тверь, ул. Фадеева, д.24 кв.38	1008	143/1

1	2	3	4	5
152.	Пухов Михаил Васильевич	г.Тверь, ул. Горького, д.71 кв.23	880	144/1
153.	Фролов Юрий Федорович	г.Тверь, Волоколамский пр-т, д.24 кв.60	643	145/1
154.	Лысова Светлана Анатольевна	г.Тверь, ул. Дачная, д.74 кв.116	646	146/1
155.	Бусарнова Татьяна Александровна	г.Тверь, ул.Склизкова д.86 кв.45	623	147/1
156.	Маслюк Ирина Анатольевна	г.Тверь, пер. Никитина, д.10 к.2 кв.65	618	148/1
157.	Абакова Наталья Сергеевна	г.Тверь, ул. Озерная, д.20 кв.12	622	149/1
158.	Чистякова Галина Алексеевна	г.Тверь, ул. Можайского, д.56 кв.120	610	150/1
159.	Васильев Владимир Николаевич	Московская обл., Солнечногорский р-н, п/о Ударное, д.Чашниково, д.9	611	151/1
160.	Воеводина Людмила Павловна	г.Тверь, ул. Склизкова, д.98 кв.32	695	152/1
161.	Волков Виолен Степанович	г.Тверь, Пролетарская наб., д.12/2 кв.120	725	152А/1
162.	Никольский Андрей Николаевич	г.Тверь, ул. Ерофеева, д.14 кв.122	963	153/1
163.	Обуховская Нина Михайловна	г.Тверь, ул. Ерофеева, д.14 кв.122	635	153А/1
164.	Крутогорская Людмила Дмитриевна	г.Тверь, пер. Никитина, д.7 кв.1	500	154/1
165.	Ерохина Галина Дмитриевна	г.Тверь, ул. Луначарского, д.6 кв.37	500	154А/1
166.	Янчицкий Борис Ксаверьевич	г.Тверь, Пролетарская наб., д.4 кв.60	871	155/1
167.	Прокурат Регина Эдуардовна	г.Тверь, Вагжанова, д.10 кв.116	885	156/1
168.	Алексеева Маргарита Васильевна	г.Тверь, ул. Озерная, д.20 кв.41	836	157/1
169.	Калужских Нина Александровна	г.Тверь, ул. Репина, д.28 кв.1	777	158/1
170.	Усов Юрий Иванович	г.Тверь, б-р Гусева, д.17 кв.63	793	159/1
171.	Факторович Юрий Давыдович	г.Тверь, ул. Бебеля, д.3 кв.45	740	160/1
172.	Кочержинская Елена Лукинична	г.Тверь, Зеленый пр-д, д.47 к.1 кв.89	723	161/1
173.	Фотелидзе Валоди Экремович	г.Тверь, Смоленский пер., д.8 к.2 кв.5	884	162/1

Приложение к постановлению
№ 150 от 18 мая 1995г.

Садоводческое товарищество «Спутник» (д. Пищалкино)

№ п/п	Ф.И.О.	Адрес места жительства	Площадь участка (кв.м.)	Улица, № участка
1	2	3	4	5
1.	Козлов Александр Александрович	г. Тверь, ул. Ипподромная, д.20 кв.23	790	1/2
2.	Головнина Ольга Васильевна	г. Тверь, ул. Громова, д.22 к.2 кв.45	777	2/2
3.	Андреева Лидия Егоровна	г. Тверь, ул. Королева, д.28/18 кв.81	1082	3/2
4.	Семенов Сергей Егорович	г. Тверь, Сахаровское ш., д.26 кв.17	738	4/2
5.	Бокарев Иван Иванович	г. Тверь, Зеленый пр., д.49 к.3 кв.60	845	5/2
6.	Соколова Анна Даниловна	г. Тверь, ул. Т.Ильиной, д.7 к.1 кв.8	531	6/2
7.	Смирнов Александр Михайлович	г. Тверь, ул. Левитана, д.20 кв.97	698	7/2
8.	Соколова Маргарита Васильевна	г. Тверь, пр. Ленина, д.14 к.3 кв.21	648	8/2
9.	Плеханова Капиталина Яковлевна	г. Тверь, б-р Гусева, д.45 к.2 кв.22	750	9/2
10.	Карчевский Ким Семенович	г. Тверь, п. Химинститута, д.47 кв.59	695	10/2
11.	Куллина Лидия Филипповна	г. Тверь, ул. Фадеева, д.26 к.2 кв.59	869	11/2
12.	Клевакова Раиса Георгиевна	г. Тверь, ул. Островского, д.17/24 кв.18	812	12/2
13.	Фомин Владимир Васильевич	г. Тверь, ул. Веселова, д.35 кв.77	776	13/2
14.	Романов Анатолий Николаевич	г. Тверь, ул. Королева, д.28/18 кв.125	735	14/2
15.	Королева Татьяна Ивановна	г. Тверь, ул. Королева, д.16/1 кв.48	712	15/2
16.	Гайворонская Людмила Викторовна	г. Тверь, ул. Озерная, д.9 кв.152	671	16/2
17.	Писарев Федор Михайлович	г. Тверь, Мигаловская наб., д.3 кв.81	763	17/2
18.	Евграфова Ольга Альбертовна	г. Тверь, Октябрьский пр., д.95 к.4 кв.189	844	18/2
19.	Ершов Юрий Алексеевич	г. Тверь, пр. Чайковского, д.1 к.1 кв.356	782	19/2
20.	Воеводина Марина Васильевна	г. Тверь, Мигаловская наб., д.6 кв.27	568	20/2
21.	Бойкова Лидия Владимировна	г. Тверь, б-р Гусева, д.10 кв.73	574	21/2

1	2	3	4	5
22.	Белков Виктор Афанасьевич	г. Тверь, пер. Никитина, д.13 кв.30	579	22/2
23.	Баранова Валентина Павловна	г. Тверь, ул. Жигарева, д.46 кв.27	583	23/2
24.	Ручкин Борис Викторович	г. Тверь, б-р Гусева, д.30 кв.90	600	24/2
25.	Турчанина Анастасия Ивановна	г. Тверь, пр. Победы, д.30/17, кв.33	616	25/2
26.	Королева Анна Ивановна	г. Тверь, Октябрьский пр., д.51 кв.42	717	26/2
27.	Николенко Павел Васильевич	г. Тверь, наб. С.Разина, д.11 кв.7	863	27/2
28.	Забродина Раиса Николаевна	г. Тверь, Октябрьский пр., д.95/4 кв.200	810	28/2
29.	Козлякова Серафима Никитична	г. Тверь, ул. Т.Ильиной, д.7 к.1 кв.10	1055	29/2
30.	Сорокина Ольга Григорьевна	г. Тверь, ул. Советская, д.22 кв.5	1029	30/2
31.	Тереховский Геннадий Павлович	г. Тверь, ул. 50 лет Октября, 26 кв.12	905	31/2
32.	Лаптева Татьяна Александровна	г. Тверь, наб. А.Никитина, д.86 кв.65	884	32/2
33.	Буланова Светлана Анатольевна	г. Тверь, ул. Королева, д.28/18 кв.60	694	32а/2
34.	Количенко Василий Григорьевич	г. Тверь, пр. Ленина, д.43а кв.53	703	33/2
35.	Ефимов Юрий Васильевич	г. Тверь, б-р Гусева, д.17 кв.73	848	34/2
36.	Ковалец Мария Васильевна	г. Тверь, пр. Победы, д.76 кв.32	945	35/2
37.	Журавлев Евгений Анатольевич	г. Тверь, п. Химинститута, д.18 кв.105	1136	36/2
38.	Егорова Ираида Ивановна	г. Тверь, ул. Можайского, д.60 кв.276	735	37/2
39.	Петрова Надежда Сергеевна	г. Тверь, ул. Фадеева, д.35 кв.60	822	38/2
40.	Шмитов Юрий Арсеньевич	г. Тверь, ул. Хромова, д.13 кв.19	787	39/2
41.	Смирнова Татьяна Ивановна	г. Тверь, ул. Левитана, д.20 кв.35	670	40/2
42.	Коновалов Алексей Александрович	г. Тверь, ул. Артюхиной, д.24 к.1 кв.108	651	41/2
43.	Петрова Ирина Викторовна	г. Тверь, Первомайская наб., д.20а кв.94	630	42/2
44.	Варгазина Эмилия Александровна	г. Тверь, ул. Вагжанова, д.10 кв.1	652	43/2
45.	Демидова Людмила Ивановна	г. Тверь, Мигаловская наб., д.2 кв.9	664	44/2
46.	Кукушкин Виктор Александрович	г. Тверь, С.-Петербургское ш., д.30 кв.14	642	45/2

1	2	3	4	5
47.	Былинкина Тамара Васильевна	г. Тверь, ул. З. Коноплянниковой, д.2 к.2 кв.24	635	46/2
48.	Погуляй Аграфена Дмитриевна	г. Тверь, пр. 50 лет Октября, д.30 кв.32	643	47/2
49.	Баранова Елена Ивановна	г. Тверь, пр. Победы, д.68 к.5 кв.34	671	48/2
50.	Мельниченко Антонина Владимировна	г. Тверь, ул. Ерофеева, д.12 кв.57	639	49/2
51.	Волков Виктор Николаевич	г. Тверь, ул. Фарафоновой, д.40а кв.5	639	50/2
52.	Исаев Геннадий Михайлович	г. Тверь, Зеленый пр-д, д.47 к.1 кв.85	622	51/2
53.	Андреев Анатолий Николаевич	г. Тверь, ул. Т.Ильиной, д.3 к.2 кв.52	631	52/2
54.	Монахова Палагея Сергеевна	г. Тверь, Пролетарка, д.61 кв.3	635	53/2
55.	Баринова Клавдия Андреевна	г. Тверь, С.-Петербургское ш., д.30 кв.31	610	54/2
56.	Бровко Анна Михайловна	г. Тверь, Комсомольский пр., д.7 кв.50	638	55/2
57.	Акулова Александра Даниловна	г. Тверь, ул. Резинстроя, д.9 к.2 кв.42	730	56/2
58.	Буданова Лидия Алексеевна	г. Тверь, ул. Резинстроя, д.5 кв. 24	824	57/2
59.	Новокщенов Борис Александрович	г. Тверь, пр. Чайковского, д.94 кв.4	646	58/2
60.	Палищук Людмила Александровна	г. Тверь, ул. Новоторжская, д.22 кв.61	618	59/2
61.	Абалишников Константин Васильевич	г. Тверь, ул. Радищева, д.29 кв.29	648	60/2
62.	Демьянченко Евгений Павлович	г. Тверь, ул. Вагжанова, д.16 кв.55	646	61/2
63.	Кукольщикова Марина Петровна	г. Тверь, ул. Хрустальная, д.43 кв.191	613	62/2
64.	Анокин Александр Анатольевич	Московская обл., г. Фрязино, ул. Советская, д.1а кв.59	641	63/2
65.	Морозов Алексей Сергеевич	г. Тверь, ул. Левитана, д.26 кв.61	633	64/2
66.	Павлов Сергей Николаевич	г. Тверь, ул. Хромова, д.13 к.2 кв.29	652	65/2
67.	Синицына Галина Дмитриевна	г. Тверь, ул. Склизкова, д.86 кв.40	620	66/2
68.	Кицман Ядвига Эдуардовна	г. Тверь, ул. Мусоргского, д.4/53 кв.62	601	67/2
69.	Буфанова Зинаида Михайловна	г. Тверь, ул. Орджоникидзе, д.53 кв.36	612	68/2
70.	Смирнова Ираида Сергеевна	г. Тверь, Зеленый пр-д, д.47 к.1 кв.20	627	69/2
71.	Степанов Василий Григорьевич	г. Тверь, ул. Терещенко, д.35 кв.6	611	70/2

1	2	3	4	5
72.	Шипилов Дмитрий Валентинович	г. Тверь, ул. Завидова, д.27 кв.12	632	71/2
73.	Григорьева Валентина Павловна	г. Тверь, б-р Гусева, д.7 кв.86	621	72/2
74.	Минченков Иван Корнеевич	г. Тверь, ул. Склизкова, д.82 кв.37	623	73/2
75.	Селиверстов Евгений Петрович	г. Тверь, ул. Орджоникидзе, д.53 к.3 кв.20	693	74/2
76.	Иванова Лидия Васильевна	г. Тверь, ул. Фадеева, д.35 кв.59	690	75/2
77.	Рубцов Вячеслав Федорович	г. Тверь, Зеленый пр-д, д.47 к.3 кв.121	664	76/2
78.	Сулаева Галина Борисовна	г. Тверь, Октябрьский пр., д.89 кв.27	888	77/2
79.	Кузнецов Валерий Яковлевич	г. Тверь, ул. Соревнования, д.4	826	78/2
80.	Столбова Зинаида Михайловна	г. Тверь, Тверской пр., д.3 кв.45	773	79/2
81.	Гусак Людмила Федоровна	г. Тверь, ул. Седова, д.7б кв.9	911	80/2
82.	Ильина Галина Николаевна	г. Тверь, Пролетарская наб., д.5 кв.34	592	80а/2
83.	Голуб Людмила Яковлевна	г. Тверь, б-р Гусева, д.22 кв.11	732	81/2
84.	Бабушкина Мария Николаевна	г. Тверь, ул. Горького, д.91 кв.44	496	82/2
85.	Тараканов Александр Владимирович	г. Тверь, ул. Озерная, д.14 кв.26	671	83/2
86.	Крылова Нина Трофимовна	г. Тверь, ул. 2-я Новозаводская, д.65/15	692	84/2
87.	Сарманова Любовь Петровна	г. Тверь, пр. 50 лет Октября, д.32 кв.10	608	85/2
88.	Егоров Николай Дмитриевич	г. Тверь, ул. Склизкова, д.81а кв.65	607	86/2
89.	Антонов Борис Михайлович	Московская обл., г. Сергиев Посад, Ярославское ш., д.12а кв.11	618	87/2
90.	Лаврова Нина Гавриловна	г. Тверь, пр. Победы, д.59 кв.9	608	88/2
91.	Колосова Анна Ивановна	г. Тверь, пр. Победы, д.68 к.4 кв.80	635	89/2
92.	Шашкова Мария Федоровна	г. Тверь, Волоколамский пр., д.47 кв.62	629	90/2
93.	Попов Анатолий Ерофеевич	г. Тверь, ул. В.Новгорода, д.13 кв.45	629	91/2
94.	Исправникова Надежда Сергеевна	г. Тверь, ул. Т.Ильиной, д.3 к.2 кв.34	625	92/2
95.	Строкова Татьяна Петровна	г. Тверь, ул. Орджоникидзе, д.55 к.3 кв.24	647	93/2
96.	Веселова Мария Егоровна	г. Тверь, ул. Бебеля, д.3 кв.21	651	94/2

1	2	3	4	5
97.	Косых Николай Иванович	г. Тверь, ул. Вагжанова, д.10 кв.139	647	95/2
98.	Морозов Александр Дмитриевич	г. Тверь, Зеленый пр-д, д.43 к.1 кв.88	667	96/2
99.	Примакина Валентина Александровна	г. Тверь, Мигаловская наб., д.6 кв.22	692	97/2
100.	Шукало Владимир Петрович	г. Тверь, ул. Орджоникидзе, д.55 к.3 кв.5	642	98/2
101.	Анисимова Валентина Александровна	г. Тверь, ул. Шмидта, д.37а, кв.49	697	99/2
102.	Смирнова Лидия Ивановна	г. Тверь, ул. Фадеева, д.1 кв.71	800	100/2
103.	Гурова Светлана Анатольевна	г. Тверь, ул. Фадеева, д.23 кв.51	586	100а/2
104.	Рассадин Николай Петрович	г. Тверь, ул. Фадеева, д.20 кв.20	636	101/2
105.	Попова Евгения Федоровна	г. Тверь, С.-Петербургское ш., д.10 кв.14	931	102/2
106.	Явных Юрий Владимирович	г. Зеленоград, Центральный пр., д.338б кв.171	770	104/2
107.	Голубев Николай Николаевич	г. Тверь, б-р Гусева, д.4 кв.87	795	105/2
108.	Самуйлов Дмитрий Юрьевич	г. Тверь, С.-Петербургское ш., д.99 кв.15	689	106/2
109.	Доботолова Нина Петровна	г. Тверь, Спортивный пер., д.2 к.2 кв.107	621	107/2
110.	Садовников Иван Дмитриевич	г. Тверь, ул. Т.Ильиной, д.6/15 кв.49	631	108/2
111.	Загвоздкина Анна Ивановна	г. Тверь, ул. Лукина, д.14 кв.10	623	109/2
112.	Третьяков Алексей Кузьмич	г. Тверь, ул. Склизкова, д.86 кв.28	615	110/2
113.	Алешин Николай Андреевич	г. Тверь, пр. Чайковского, д.37 кв.140	604	111/2
114.	Бырова Римма Максимовна	г. Тверь, ул. Озерная, д.3 кв.44	629	112/2
115.	Андреев Николай Федорович	г. Тверь, Зеленый пр-д, д.45 к.3 кв.55	613	113/2
116.	Арацкая Тамара Николаевна	г. Тверь, Смоленский пер., д.8 к.2 кв.98	595	114/2
117.	Иванов Григорий Афанасьевич	г. Тверь, пр. Победы, д.28 к.2 кв.14	591	115/2
118.	Смирнов Анатолий Андреевич	г. Тверь, ул. Т.Ильиной. д.6/15 кв.55	586	116/2
119.	Лаврикова Нина Геннадьевна	г. Тверь, ул. Каляева, д.81 кв.3	579	117/2
120.	Бухонская Дина Егоровна	г. Тверь, пр. Победы, д.76 кв.44	765	118/2
121.	Ларионова Вера Дмитриевна	г. Тверь, ул. Вагжанова, д.10 кв.63	661	119/2
122.	Самойлова Лидия Ефимовна	г. Тверь, ул. Громова, д.18 к.2 кв.12	630	120/2

1	2	3	4	5
123.	Транов Алексей Алексеевич	г. Тверь, ул. Завидова, д.26/1 кв.15	600	121/2
124.	Рыжаков Анатолий Егорович	г. Тверь, ул. Фадеева, д.26 к.1 кв.10	653	122/2
125.	Воинов Борис Иванович	г. Тверь, Зеленый пр-д, д.49 к.2 кв.61	872	123/2
126.	Аксаков Александр Владимирович	г. Тверь, ул. Вагжанова, д.10 кв.128	564 594	124/2
127.	Березина Александра Ивановна	Конаковский район, д. Ст. Мелково, д.1 кв.131	564	124а/2
128.	Холкин Алексей Сергеевич	г. Тверь, Зеленый пр-д, д.43 к.11 кв.32	611	125/2
129.	Богоявленская Александра Евдокимовна	г. Тверь, Мигаловская наб., д.13 кв.8	464	126/2
130.	Исайкин Владимир Вениаминович	г. Тверь, ул. Коминтерна, д.43 к.1 кв.28	360	126а/2
131.	Толстова Татьяна Николаевна	г. Зеленоград, ул. Ленина, д.31 кв.95	586	127/2
132.	Смирнова Любовь Евгеньевна	г. Тверь, ул. Т.Ильиной, д.14 кв.30	660	128/2
133.	Иванов Александр Ефремович	г. Тверь, ул. Склизкова, д.98 кв.35	320	129/2
134.	Никифирова Лидия Ефремовна	Калининский район, д. Аввакумово, д.1 кв.61	320	129а/2
135.	Иванова Нина Михайловна	г. Тверь, ул. Лукина, д.13 к.3 кв.21	643	130/2
136.	Рукавишникова Анастасия Егоровна	г. Тверь, ул. Ротмистрова, д.4 кв.5	650	131/2
137.	Киселева Людмила Алексеевна	г. Тверь, ул. Левитана, д.34 кв.8	634	132/2
138.	Кувшинова Елена Евгеньевна	г. Тверь, ул. Бакунина, д.17 кв.6	636	133/2
139.	Волкова Жанна Викторовна	г. Тверь, ул. Т.Ильиной, д.7 к.1 кв.32	642	134/2
140.	Кужарина Клавдия Федоровна	г. Тверь, ул. Строителей, д.8 к.4 кв.112	620	135/2
141.	Виноградов Сергей Вячеславович	г. Тольятти, б. Татищева, д.11 кв.132	629	136/2
142.	Платонова Людмила Васильевна	г. Тверь, ул. Склизкова, д.86 кв.8	655	137/2
143.	Бутина Галина Васильевна	г. Тверь, ул. Горького, д.4а кв.13	633	138/2
144.	Фомушкин Владимир Борисович	г. Тверь, ул. Хрустальная, д.45 к.1 кв.5	691	139/2
145.	Игнатова Алла Андреевна	г. Тверь, ул. Пичугина, д.21 к.1 кв.40	1109	140/2
146.	Малинин Владимир Семенович	г. Тверь, ул. Склизкова, д.70 к.4 кв.149	610	141/2
147.	Иванов Андрей Николаевич	г. Тверь, пр. 50 лет Октября д.30 кв.94	679	142/2
148.	Казван Ананий Иосифович	г. Тверь, Молодежный б-р, д.3 к.2 кв.9	671	143/2

1	2	3	4	5
149.	Виноградов Борис Владимирович	г. Тверь, пр. 50 лет Октября, д.12 кв.31	644	144/2
150.	Скакальская Татьяна Сергеевна	г. Москва, ул. Тайнинская, д.16 к.2 кв.102	616	145/2
151.	Костылев Юрий Григорьевич	г. Тверь, пр. Ленина, д.38 кв.21	619	146/2
152.	Колотаева Антонина Яковлевна	г. Тверь, ул. Склизкова, д.88 кв.41	656	147/2
153.	Балашова Наталья Ивановна	г. Тверь, п. Литвинки, д.35 кв.37	612	148/2
154.	Бурдин Анатолий Иванович	г. Тверь, Зеленый пр-д, д.47 кв.50	626	149/2
155.	Барышников Владимир Сергеевич	г. Тверь, ул. Т.Ильиной, д.33 кв.65	602	150/2
156.	Виноградов Юрий Дмитриевич	г. Тверь, ул. Левитана, д.36/75 кв.48	612	151/2
157.	Русскова Надежда Алексеевна	г. Тверь, ул. Склизкова, д.86 кв.29	614	152/2
158.	Цегельницкая Изабелла Николаевна	г. Москва, ул. Земляной Вал, д.14/16 кв.163	721	153/2
159.	Зайцев Виктор Константинович	г. Тверь, ул. Склизкова, д.70 к.2 кв.61	724	154/2
160.	Банников Анатолий Иванович	г. Тверь,ул. Орджоникидзе, д.47 к.2 кв.6	465	154а/2
161.	Артемьева Валентина Арсеньевна	г. Тверь, ул. Ерофеева, д.12 кв.68	397	154б/2
162.	Ковеня Владимир Николаевич	г. Тверь, ул. Радищева, д.21 кв.4	736	155/2
163.	Шашерин Роман Рудольфович	г. Тверь, ул. Строителей, д.10 кв.45	650	156/2
164.	Королева Людмила Борисовна	г. Тверь, Волоколамский пр.. д.43 кв.12	801	157/2
165.	Кочерова Галина Алексеевна	г. Тверь, ул. Строителей, д.8 к.4 кв.65	580	157б/2
166.	Филиппова Вера Никаноровна	г. Тверь, ул. Веселова, д.29 кв.44	660	157в/2
167.	Перлов Виктор Васильевич	г. Тверь, ул. Кайкова, д.5 кв.188	579	159/2
168.	Казачкова Валентина Николаевна	г. Тверь, ул. Склизкова, д.87 кв.29	597	160/2
169.	Шимарев Николай Степанович	г. Тверь, ул. Лукина, д.13 к.3 кв.4	626	161/2
170.	Зверева Галина Викторовна	г. Зеленоград, д.1471 кв.128	641	162/2
171.	Рубцова Юлия Сергеевна	г. Тверь, ул. П.Савельевой, д.37 к.1 кв.66	619	163/2
172.	Волкова Матрена Семеновна	г. Тверь, ул. Благоева, д.8 кв.33	628	164/2
173.	Козача Антонина Ивановна	г. Тверь, Зеленый пр-д, д.47 к.2 кв.73	618	165/2
174.	Петрова Раиса Федоровна	г. Тверь, ул. Ерофеева, д.16 кв.54	634	166/2
175.	Воробьева Галина Федоровна	г. Тверь, пр. Победы, д.59	736	167/2

1	2	3	4	5
176.	Коршинникова Наталья Александровна	кв.45 г. Тверь, ул. Ск.-Степанова, д.9 кв.38	1250	168/2
177.	Таричко Маргарита Казимировна	г. Тверь, ул. Богданова, д.22 к.1 кв.47	1020	169/2
178.	Иванеженков Евгений Арсеньевич	г. Тверь, ул. Резинстроя, д.5 кв.40	622	170/2
179.	Козадаев Игорь Сергеевич	г. Тверь, ул. Королева, д.28/18 кв.12	584	171/2
180.	Стрельников Алексей Андреевич	г. Тверь, б-р Гусева, д.20 кв.7	600	172/2
181.	Долгих Александр Григорьевич	г. Тверь, ул. Лукина. д.13 к.2 кв.46	609	173/2
182.	Мурашова Зинаида Степановна	г. Тверь, Комсомольский пр., д.15/44 кв.39	606	174/2
183.	Станкевич Альберт Ильич	г. Тверь, ул. Радищева, д.45 кв.13	604	175/2
184.	Комаров Иван Васильевич	г. Тверь, ул. Т.Ильиной, д.7 к.2 кв.60	614	176/2
185.	Тесленко Дмитрий Борисович	г. Тверь, ул. Горького, д.136/6 кв.71	605	177/2
186.	Манжола Ирина Валентиновна	г. Бежецк, подст., Селезнево, д.2 кв.13	661	178/2
187.	Нечаев Михаил Юрьевич	г. Тверь, ул. Артюхиной, д.15Б кв.75	716	179/2
188.	Игнаткова Вера Федоровна	г. Тверь, ул. Королева, д.14/2 кв.39	817	180/2
189.	Русакова Валентина Александровна	г. Тверь, ул. К.Маркса, д.5 кв.84	775	181/2
190.	Дьяконов Гений Петрович	г. Тверь, пер. Никитина, д.7 кв.6	1247	182/2
191.	Блохин Василий Васильевич	г. Тверь, Волоколамский пр., д.43 кв.4	1080	183/2
192.	Воробьев Георгий Андреевич	г. Тверь, ул. 15 лет Октября, д.15/48 кв.31	610	184/2
193.	Ромашева Нонна Федоровна	г. Тверь, наб. А.Никитина, д.88/2 кв.38	635	185/2
194.	Шаляпина Елена Васильевна	г. Тверь, пр. Победы, д.12а кв.14	584	186/2
195.	Шептина Лариса Львовна	г. Тверь, ул. Горького, д.180а кв.31	621	187/2
196.	Миронов Геннадий Александрович	г. Тверь, ул. Склизкова, д.70 к.4 кв.145	610	188/2
197.	Ларшина Вера Петровна	г. Тверь, ул. Т.Ильиной, д.7 к.1 кв.65	629	189/2
198.	Разыграева Нина Александровна	г. Тверь, ул. Ерофеева, д.4 кв.28	603	190/2
199.	Бокачев Виктор Константинович	г. Тверь, ул. Хрустальная, д.38 кв.51	664	191/2
200.	Лузикова Римма Александровна	г. Тверь, С.-Петербургское ш., д.49 кв.20	623	192/2
201.	Егорова Наталья Павловна	г. Тверь, Зеленый пр-д, д.45	677	193/2

1	2	3	4	5
		к.3 кв.14		
202.	Антипова Анастасия Константиновна	г. Тверь, ул. Богданова, д.22 кв.41	638	194/2
203.	Смирнов Юрий Васильевич	г. Тверь, наб. А.Никитина, д.80 кв.17	889	195/2
204.	Изместьев Юрий Михайлович	г. Тверь, ул. З.Коноплянниковой, д.4 кв.66	758	196/2
205.	Никифоров Михаил Васильевич	г. Тверь, ул. Орджоникидзе, д.53 к.4 кв.58	811	197/2
206.	Герасимов Иван Иванович	г. Тверь, ул. Озерная д.8 кв.11	601	198/2
207.	Васильева Нина Ивановна	г. Тверь, ул. Лукина, д.13 к.3 кв.16	633	199/2
208.	Соломонова Елена Евгеньевна	г. Зеленоград, корп.311 кв.28	589	200/2
209.	Дулев Виктор Ефимович	г. Тверь, ул. Склизкова, д.88 кв.21	622	201/2
210.	Комяков Владимир Васильевич	г. Тверь, С.-Петербургское ш., д.14 к.2 кв.57	606	202/2
211.	Галицкая Евдокия Максимовна	г. Тверь, б-р Гусева, д.10 кв.89	1250	203/2
212.	Зарубин Георгий Иванович	г. Тверь, ул. Левитана, д.20 кв.19	737	204/2
213.	Громова Римма Ефимовна	г. Тверь, ул. Вагжанова, д.10 кв.109	700	205/2
214.	Стрельникова Надежда Павловна	г. Тверь, ул. Королева, д.22 кв.98	923	206/2
215.	Богданов Михаил Валентинович	г. Тверь, Пролетарская наб., д.12/2 кв.46	1234	207/2
216.	Манеркина Галина Ефимовна	г. Тверь, ул. 1-я Поселковая, д.7 кв.47	604	208/2
217.	Сухарева Нина Васильевна	г. Тверь, Октябрьский пр., д.95 к.1 кв.36	611	209/2
218.	Резник Таисия Кузьминична	г. Тверь, ул. Вагжанова, д.3 кв.66	631	210/2
219.	Лукин Виктор Николаевич	г. Тверь, ул. Фадеева, д.22 кв.19	698	211/2
220.	Жуков Виктор Степанович	г. Тверь, ул. Строителей, д.12 кв.13	885	212/2
221.	Лопина Татьяна Петровна	г. Тверь, ул. Королева, д.20 кв.49	1140	213/2
222.	Михайловская Валентина Емельяновна	г. Тверь, ул. Можайского, д.68 к.3 кв.32	722	214/2
223.	Годин Владимир Константинович	г. Тверь, Октябрьский пр., д.63 кв.33	724	215/2
224.	Васильева Маргарита Борисовна	г. Тверь, пр. Победы, д.54 кв.37	498	216/2
225.	Козлов Георгий Романович	г. Тверь, Зеленый пр-д, д.43 к.17 кв.28	510	217/2
226.	Хохлов Олег Васильевич	г. Тверь, ул. Лукина, д.12 кв.4	790	218/2
227.	Душбан Маргарита Львовна	г. Тверь, пр. Ленина, д.39 кв.75	710	219/2

Приложение к постановлению
№ 150 от 18 мая 1995г.

Садоводческое товарищество «Спутник» (д. Пищалкино)

№ п/п	Ф.И.О.	Адрес места жительства	Площадь участка (кв.м.)	Улица, № участка
1	2	3	4	5
1.	Труфанова Валентина Николаевна	г.Тверь, ул. Склизкова, д.58 кв.17	724	1/3
2.	Ефимова Екатерина Ивановна	г.Тверь, ул. Советская, д.7 кв.30	782	2/3
3.	Котов Алексей Михайлович	г.Тверь, ул. Карпинского, д.3 кв.11	772	3/3
4.	Юльев Олег Борисович	г.Тверь, ул. Седова, д.57 кв.156	768	4/3
5.	Боровикова Людмила Ивановна	г.Тверь, пр. Чайковского, д.6 к.4 кв.126	718	5/3
6.	Чистякова Лидия Ильинична	г.Тверь, ул. Фадеева, д.3 кв.78	790	6/3
7.	Соколов Игорь Николаевич	г.Тверь, ул. Лукина, д.13 к.1 кв.47	762	7/3
8.	Стекольщиков Виктор Григорьевич	г.Тверь, ул. Е. Фарафоновой, д.40 кв.7	648	8/3
9.	Барвинова Тамара Константиновна	г.Тверь, ул. З. Коноплянниковой, д.18 кв.2	792	9/3
10.	Старжинская Маргарита Ивановна	г.Тверь, ул. Левитана, д.42 кв.146	723	10/3
11.	Петров Валерий Васильевич	г.Тверь, Волоколамский пр-т, д.6 кв.4	741	11/3
12.	Рябов Владимир Константинович	г.Тверь, пр-т Чайковского, д.27Б кв.25	694	12/3
13.	Квакин Андрей Владимирович	г.Тверь, ул. Горького, д.86/3 кв.46	733	13/3
14.	Пашкевич Любовь Ивановна	г.Тверь, Октябрьский пр-т, д.97 кв.264	749	14/3
15.	Зимина Зоя Евгеньевна	г.Тверь, ул. П. Савельевой, д.37 к.6 кв.209	734	15/3
16.	Корнышева Елена Андреевна	г.Тверь, ул. Румянцева, д.15 кв.76	619	16/3
17.	Курятова Римма Степановна	г.Тверь, ул. Ерофеева, д.4 кв.63	696	17/3
18.	Журавлева Зинаида Ивановна	г.Тверь, ул. Вагжанова, д.5 кв.56	765	18/3
19.	Полякова Галина Ивановна	г.Тверь, ул. Лукина, д.13 к.3 кв.24	718	19/3

1	2	3	4	5
20.	Кольцов Валентин Алексеевич	г.Тверь, ул. Резинстроя, д.9 к.3 кв.77	680	20/3
21.	Русаков Валентин Александрович	г.Тверь, ул. Королева, д.18 кв.80	740	21/3
22.	Курилина Марина Николаевна	г.Тверь, пр. Ленина, д.22/31 кв.20	597	22/3
23.	Рыжов Михаил Александрович	г.Тверь, ул. Коминтерна, д.67/2 кв.62	633	23/3
24.	Козлов Иван Васильевич	г.Тверь, ул. Бакунина, д.31 кв.109	588	24/3
25.	Антипов Виктор Федорович	г.Тверь, пр. Победы, д.59 кв.20	596	25/3
26.	Прокофьева Серафима Ивановна	г.Тверь, ул. Е. Фарафоновой, д.42А кв.25	601	26/3
27.	Брежнева Наталья Игоревна	г.Тверь, пр. Победы, д.24 к.2 кв.14	605	27/3
28.	Астахов Евгений Александрович	г.Москва, Рижский пр., д.5 кв.68	651	28/3
29.	Соколов Василий Михайлович	г.Москва, ул. Веселая, д.16 кв.65	690	29/3
30.	Сторожев Михаил Федорович	г.Тверь, пр. Победы, д.58 кв.61	591	30/3
31.	Суворов Алексей Васильевич	г.Тверь, ул. Можайского, д.60 кв.32	628	31/3
32.	Баранова Татьяна Евгеньевна	г.Тверь, ул. Терещенко, д.24 кв.2	646	32/3
33.	Титова Татьяна Федоровна	г.Тверь, ул. Богданова, д.22 кв.51	616	33/3
34.	Михайлова Татьяна Николаевна	г.Москва, ул. Палехская, д.11 кв.271	632	34/3
35.	Полякова Людмила Викторовна	г.Тверь, ул. Левитана, д.42 кв.41	639	35/3
36.	Волков Александр Викторович	г.Тверь, ул. Склизкова, д.19/25 кв.67	674	36/3
37.	Гаврилова Зинаида Игнатьевна	г.Тверь, ул. Е. Фарафоновой, д.38А кв.18	688	37/3
38.	Воробьев Владимир Александрович	г.Тверь, ул. Благоева, д.15 кв.82	722	38/3
39.	Кренев Владимир Петрович	г.Тверь, пр. Чайковского, д.31А кв.116	677	38А/3
40.	Смирнова Людмила Алексеевна	г.Тверь, ул. Резинстроя, д.6 кв.24	641	39/3
41.	Шаталова Светлана Эдуардовна	г.Тверь, пр. Победы, д.34 кв.12	633	40/3
42.	Виноградов Владимир Петрович	г.Тверь, ул. Фрунзе, д.8 к.2 кв.244	631	41/3

1	2	3	4	5
43.	Виноградова Татьяна Петровна	г.Тверь, ул. Т. Ильиной, д.7 к.2 кв.25	636	42/3
44.	Гусева Тамара Павловна	г.Тверь, Тверская площадь, д.6 кв.22	616	43/3
45.	Танина Анна Сергеевна	г.Тверь, ул. Резинстроя, д.5 кв.35	623	44/3
46.	Васюкова Тамара Михайловна	г.Тверь, Октябрьский пр., д.95 к.4 кв.77	680	45/3
47.	Сидорова Клавдия Ивановна	г.Тверь, ул. З. Коноплянниковой, д.14 кв.19	623	46/3
48.	Родина Анна Алексеевна	г.Тверь, ул. Лукина, д.13 к.1 кв.12	593	47/3
49.	Иванова Людмила Николаевна	г.Тверь, ул. Склизкова, д.88 кв.46	631	48/3
50.	Козлова Тамара Михайловна	г.Тверь, Академический пр., д.16 кв.27	626	49/3
51.	Кузнецова Лариса Михайловна	г.Тверь, ул. Горького, д.135 кв.25	668	50/3
52.	Садиков Николай Николаевич	г.Тверь, пр. Победы, д.28 кв.15	641	21/3
53.	Чебатюк Владимир Борисович	г.Тверь, ул. Фадеева, д.1 кв.14	698	52/3
54.	Белова Лидия Степановна	г.Тверь, ул. Лукина, д.13 к.1 кв.92	926	53/3
55.	Радунский Яков Иосифович	г.Тверь, пр. Чайковского, д.6 к.4 кв.170	534	53А/3
56.	Никифорова Раиса Васильевна	г.Тверь, пос. Химинститута, д.21 кв.23	671	54/3
57.	Кузьмина Нина Павловна	г.Тверь, ул. Орджоникидзе, д.42 к.1 кв.15	420	54А/3
58.	Беляева Вера Александровна	г.Тверь, С.Петербургское ш., д.58 кв.33	800	55/3
59.	Яковлева Екатерина Ивановна	г.Тверь, ул. Фадеева, д.22 кв.31	362	56/3
60.	Моисеева Лариса Анатольевна	г.Тверь, пр. Чайковского, д.31А кв.102	362	56А/3
61.	Гуцу Филипп Нестерович	г.Тверь, ул. Орджоникидзе, д.23 кв.22	731	57/3
62.	Илларионова Татьяна Анатольевна	г.Тверь, ул. П. Савельевой, д.52 кв.348	690	58/3
63.	Собаев Геннадий Борисович	г.Тверь, ул. Резинстроя, д.11 кв.21	678	59/3
64.	Солодкая Александра Васильевна	г.Тверь, ул. Королева, д.18 кв.193	646	60/3
65.	Тишинский Анатолий Сергеевич	г.Тверь, ул. 15 лет Октября, д.63 кв.4	692	61/3

1	2	3	4	5
66.	Тихомирова Прасковья Александровна	г.Тверь, ул. Терещенко, д.39 к.3 кв.6	693	62/3
67.	Игнатова Надежда Петровна	г.Тверь, 1-ый пер. Вагонников, д.43 кв.101	618	63/3
68.	Лозовский Алексей Збигневич	г.Тверь, Комсомольский пр., д.8 кв.31	507	64/3
69.	Филиппова Валентина Захаровна	г.Москва, ул. Плющева, д.17/1 кв.53	609	65/3
70.	Перова Римма Михайловна	г.Тверь, ул. Орджоникидзе, д.53 к.3 кв.6	693	66/3
71.	Лебедева Светлана Тихоновна	г.Тверь, ул.Богданова, д.24а кв.6	662	67/3
72.	Антонян Тамара Михайловна	г.Тверь, ул. Резинстроя, д.9 к.2 кв.9	827	68/3
73.	Бурин Александр Викторович	г.Хабаровск, Б. Аэродром ДОС, д.70 кв.44	635	69/3
74.	Сбитнева Валентина Павловна	г.Тверь, пер. Трудолюбия, д.30 кв.36	801	70/3
75.	Журавлева Тамара Васильевна	г.Тверь, С.-Петербургское ш., д.22 кв.31	777	71/3
76.	Краев Николай Андрианович	г.Тверь, ул. Вагжанова, д.12 кв.18	766	72/3
77.	Демидов Василий Алексеевич	г.Тверь, ул. Т. Ильиной, д.7 к.1 кв.59	661	73/3
78.	Степанова Валентина Никитична	г.Тверь, ул. Вагжанова, д.10 кв.89	792	74/3
79.	Алексеева Любовь Ильинична	г.Тверь, ул. Можайского, д.53 кв.201	610	75/3
80.	Королева Нина Геннадьевна	г.Тверь, ул. Можайского, д.53 кв.201	610	75А/3
81.	Третьяков Михаил Кузьмич	г.Тверь, ул. Озерная, д.20 кв.46	842	76/3
82.	Соловьев Владимир Дмитриевич	г.Тверь, Зеленый пр., д.45 к.10 кв.2	899	77/3
83.	Пастухов Валерий Владимирович	г.Тверь, ул. М. Конева, д.6 кв.55	851	78/3
84.	Мокрушин Анатолий Дмитриевич	г.Тверь, ул. Каляева, д.54 кв.3	652	79/3
85.	Ганюшева Людмила Ивановна	г.Тверь, ул.Ерофеева, д.6 кв.74	465	80/3
86.	Травкин Алексей Григорьевич	г.Тверь, б-р Гусева, д.25 кв.67	1130	81/3
87.	Макарова Валентина Викторовна	г.Тверь, ул. Орджоникидзе, д.53 к.2 кв.30	718	82/3

1	2	3	4	5
88.	Дулев Александр Алексеевич	г.Тверь, ул. Лукина, д.13 к.3 кв.50	743	83/3
89.	Горшков Ростислав Сергеевич	г.Тверь, ул. Фадеева, д.24 кв.23	1132	84/3
90.	Баранова Ольга Григорьевна	г.Тверь, ул. З. Коноплянниковой, д.19 к.2 кв.3	928	85/3
91.	Рябуха Сергей Николаевич	г. Москва, Каширское ш., д.86 к.3 кв.341	773	86/3
92.	Иванова Нина Васильевна	г.Тверь, ул. Оборонная, д.5 кв.51	682	87/3
93.	Черкашина Марина Васильевна	г.Тверь, б-р Цанова, д.19 кв.35	659	88/3
94.	Кастюлина Надежда Алексеевна	г.Тверь, Молодежный б-р, д.1 кв.204	788	89/3
95.	Трачек Леонид Дмитриевич	г.Тверь, Волоколамский пр., д.41 кв.54	911	90/3
96.	Баймурзин Ахмет Исмаилович	г.Тверь, ул. Фадеева, д.28 к.2 кв.55	648	91/3
97.	Суворов Иван Андреевич	г.Тверь, ул. Орджоникидзе, д.8 кв.2	823	92/3
98.	Фокин Владимир Васильевич	г.Тверь, ул. Коробкова, д.4 кв.62	728	93/3
99.	Смирнова Галина Анатольевна	г.Тверь, ул. З. Коноплянниковой, д.24 кв.132	766	94/3
100.	Мужилко Валентин Моисеевич	г.Тверь, пр. Чайковского, д.44 кв.1	727	95/3
101.	Соколова Евгения Ивановна	г.Тверь, пр. 50 лет Октября, д.22 кв.25	774	96/3
102.	Лебедева Галина Геннадьевна	г.Удомля, ул. Космонавтов, д.3 кв.39	805	96А/3
103.	Горелова Людмила Федоровна	г.Тверь, ул. Учительская, д.49 кв.11	877	97/3
104.	Немцева Валентина Николаевна	г.Тверь, пр. Победы, д.68 к.3 кв.24	826	98/3
105.	Шемякина Вера Матвеевна	г.Тверь, ул. Хрустальная, д.45 кв.46	557	99/3
106.	Семенова Марина Федоровна	г.Тверь, пр. Победы, д.68 к.2 кв.10	809	100/3
107.	Буракова Людмила Николаевна	г.Тверь, пр. Швейников, д.2 кв.24	1064	101/3
108.	Логинов Сергей Васильевич	г.Тверь, ул. Орджоникидзе, д.23 кв.37	793	102/3
109.	Михайлов Виктор Михайлович	г.Тверь, пр. Чайковского, д.6 к.2 кв.42	753	103/3
110.	Кравцова Светлана Борисовна	г.Тверь, ул. Луначарского, д.12 кв.13	796	104/3

1	2	3	4	5
111.	Савилова Наталья Андреевна	г.Тверь, ул. Вагжанова, д.10 кв.8	788	105/3
112.	Худякова Марина Анатольевна	г.Тверь, пр. Победы, д.32/3, кв.2	831	106/3
113.	Чижов Евгений Николаевич	г.Тверь, ул. Левитана, д.38 кв.65	362	107/3
114.	Грачев Алексей Федорович	г.Тверь, ул. Оборонная, д.7 кв.7	533	108/3

Прошито и пронумеровано
24 (двадцать четыре) лист (а)ов
Заместитель начальника архивного
отдела администрации
Калининского муниципального
округа Тверской области
Е.А. Тямина
«25» 12 2024 года