



АДМИНИСТРАЦИЯ
КАЛИНИНСКОГО МУНИЦИПАЛЬНОГО ОКРУГА
ТВЕРСКОЙ ОБЛАСТИ

ПОСТАНОВЛЕНИЕ

от 19 апреля 2024 года

№ 139

Тверь

Об установлении публичного сервитута

Рассмотрев ходатайство Муниципального Унитарного Предприятия Калининского муниципального округа Тверской области «Коммунальные системы Калининского округа» (ОГРН 1176952003381, ИНН 6949109299, юридический адрес: 170100, Тверская область, г.о. г. Тверь, наб. реки Лазури, д. 3) об установлении публичного сервитута от 01.04.2024 № 02-08/4664 и приложенные документы, в соответствии с подпунктом 8 пункта 4 статьи 23, подпункта 1 статьи 39.37 Земельного кодекса Российской Федерации администрация Калининского муниципального округа Тверской области постановляет:

1. Установить публичный сервитут сроком на 49 лет в целях строительства, реконструкции, эксплуатации, капитального ремонта водопроводных сетей местного значения, их неотъемлемых технологических частей, которые необходимы для оказания услуг водоснабжения населения, подключения (технологического присоединения) к сетям инженерно-технического обеспечения объектов:

- Насосная станция № 1 с кадастровым номером 69:10:0081620:89 по адресу: Тверская область, Калининский р-н, с/п Медновское, с. Медное, в районе ул. К. Троновой;

- Насосная станция № 2 с кадастровым номером 69:10:0081620:91 по адресу: Тверская область, Калининский р-н, с/п Медновское, с. Медное, в районе ул. К. Троновой

в отношении части земельного участка с кадастровым (условным) номером 69:10:0000008:1080/чзу1 площадью 4172 кв.м. по адресу: местоположение установлено относительно ориентира, расположенного в границах участка. Почтовый адрес ориентира: обл. Тверская, р-н. Калининский, с/п Медновское, район с. Медное.

2. Утвердить границы публичного сервитута согласно схеме публичного сервитута на кадастровом плане территории, являющейся приложением к настоящему постановлению.

3. Публичный сервитут считается установленным со дня внесения сведений о нем в Единый государственный реестр недвижимости.

4. Комитету по управлению имуществом администрации Калининского муниципального округа Тверской области (Меркулова Е.В.) провести мероприятия, предусмотренные пунктом 7 статьи 39.43 Земельного кодекса Российской Федерации, в порядке и в сроки, установленные законом.

5. Владелец публичного сервитута обязан привести земельный участок в состояние, пригодное для его использования в соответствии с разрешенным использованием, в срок не позднее чем три месяца после завершения строительства, реконструкции, эксплуатации, капитального ремонта линейных объектов систем газоснабжения, их неотъемлемых технологических частей, необходимых для подключения (технологического присоединения) к сетям инженерно-технического обеспечения, для размещения которого был установлен публичный сервитут.

6. Настоящее постановление вступает в силу со дня его подписания.

7. Разместить настоящее постановление на официальном сайте Калининского муниципального округа Тверской области в информационно-телекоммуникационной сети «Интернет».

8. Контроль за исполнением настоящего постановления возложить на первого заместителя главы Администрации Калининского муниципального округа Тверской области Комарова В.А.

Глава Калининского
муниципального округа Тверской области

С.А. Румянцев



Утверждена

Постановлением Администрации Калининского муниципального округа
(наименование документа об утверждении, включая наименования

Тверской области

органов государственной власти или органов местного

самоуправления, принявших решение об утверждении схемы

или подписавших соглашение о перераспределении земельных участков)

от 19.04.2024

№ 1439

Схема публичного сервитута на кадастровом плане территории

Условный номер образуемой части земельного участка :1080/чзу1

(указывается в случае, если предусматривается образование двух и более земельных участков)

Площадь образуемой части земельного участка 4172 м²


(указывается проектная площадь образуемого земельного участка, вычисленная с использованием технологических и программных средств, в том числе размещенных на официальном сайте федерального органа исполнительной власти, уполномоченного Правительством Российской Федерации на осуществление государственного кадастрового учета, государственной регистрации прав, ведение Единого государственного реестра недвижимости и предоставление сведений, содержащихся в Едином государственном реестре недвижимости, в информационно-телекоммуникационной сети "Интернет" (далее - официальный сайт), с округлением до 1 квадратного метра. Указанное значение площади земельного участка может быть уточнено при проведении кадастровых работ не более чем на десять процентов)

| Обозначение характерных точек границ | Координаты, м | |
|--------------------------------------|--|------------|
| | (указываются в случае подготовки схемы расположения земельного участка с использованием технологических и программных средств, в том числе размещенных на официальном сайте. Значения координат, полученные с использованием указанных технологических и программных средств, указываются с округлением до 0,01 метра) | |
| | X | Y |
| 1 | 2 | 3 |
| 1 | 298468.40 | 2249166.71 |
| 2 | 298475.95 | 2249181.40 |
| 3 | 298478.92 | 2249187.17 |
| 4 | 298480.97 | 2249192.59 |
| 5 | 298454.58 | 2249204.99 |
| 6 | 298454.75 | 2249208.13 |
| 7 | 298454.58 | 2249211.27 |
| 8 | 298454.09 | 2249214.37 |
| 9 | 298453.28 | 2249217.40 |
| 10 | 298452.15 | 2249220.33 |
| 11 | 298450.72 | 2249223.13 |
| 12 | 298449.01 | 2249225.76 |
| 13 | 298447.04 | 2249228.21 |
| 14 | 298444.82 | 2249230.43 |
| 15 | 298442.38 | 2249232.40 |
| 16 | 298439.74 | 2249234.11 |
| 17 | 298436.95 | 2249235.54 |
| 18 | 298434.01 | 2249236.66 |

| Обозначение характерных точек границ | Координаты, м (указываются в случае подготовки схемы расположения земельного участка с использованием технологических и программных средств, в том числе размещенных на официальном сайте. Значения координат, полученные с использованием указанных технологических и программных средств, указываются с округлением до 0,01 метра) | |
|--------------------------------------|---|------------|
| | X | Y |
| 1 | 2 | 3 |
| 19 | 298430.98 | 2249237.48 |
| 20 | 298427.88 | 2249237.97 |
| 21 | 298424.75 | 2249238.13 |
| 22 | 298421.61 | 2249237.97 |
| 23 | 298418.51 | 2249237.48 |
| 24 | 298415.47 | 2249236.66 |
| 25 | 298412.54 | 2249235.54 |
| 26 | 298409.74 | 2249234.11 |
| 27 | 298407.11 | 2249232.40 |
| 28 | 298404.67 | 2249230.43 |
| 29 | 298402.45 | 2249228.21 |
| 30 | 298400.48 | 2249225.76 |
| 31 | 298398.76 | 2249223.13 |
| 32 | 298397.34 | 2249220.33 |
| 33 | 298396.21 | 2249217.40 |
| 34 | 298395.40 | 2249214.37 |
| 35 | 298393.91 | 2249208.83 |
| 36 | 298392.84 | 2249202.25 |
| 37 | 298392.67 | 2249199.12 |
| 38 | 298392.84 | 2249195.98 |
| 39 | 298393.32 | 2249192.88 |
| 40 | 298394.14 | 2249189.85 |
| 41 | 298395.26 | 2249186.91 |
| 42 | 298396.69 | 2249184.11 |
| 43 | 298398.40 | 2249181.48 |
| 44 | 298400.38 | 2249179.04 |
| 45 | 298402.59 | 2249176.82 |
| 46 | 298405.04 | 2249174.84 |
| 47 | 298407.67 | 2249173.14 |
| 48 | 298410.47 | 2249171.71 |
| 49 | 298413.40 | 2249170.58 |
| 50 | 298416.46 | 2249169.77 |
| 51 | 298419.53 | 2249169.28 |
| 52 | 298422.67 | 2249169.11 |
| 53 | 298425.81 | 2249169.28 |
| 54 | 298428.91 | 2249169.77 |
| 55 | 298431.94 | 2249170.58 |
| 56 | 298434.87 | 2249171.71 |

| Обозначение характерных точек границ | Координаты, м (указываются в случае подготовки схемы расположения земельного участка с использованием технологических и программных средств, в том числе размещенных на официальном сайте. Значения координат, полученные с использованием указанных технологических и программных средств, указываются с округлением до 0,01 метра) | |
|---|---|------------|
| | X | Y |
| 1 | 2 | 3 |
| 57 | 298437.67 | 2249173.14 |
| 58 | 298440.30 | 2249174.84 |
| 59 | 298442.74 | 2249176.82 |
| 1 | 298468.40 | 2249166.71 |

Схема расположения земельного участка или земельных участков на кадастровом плане территории

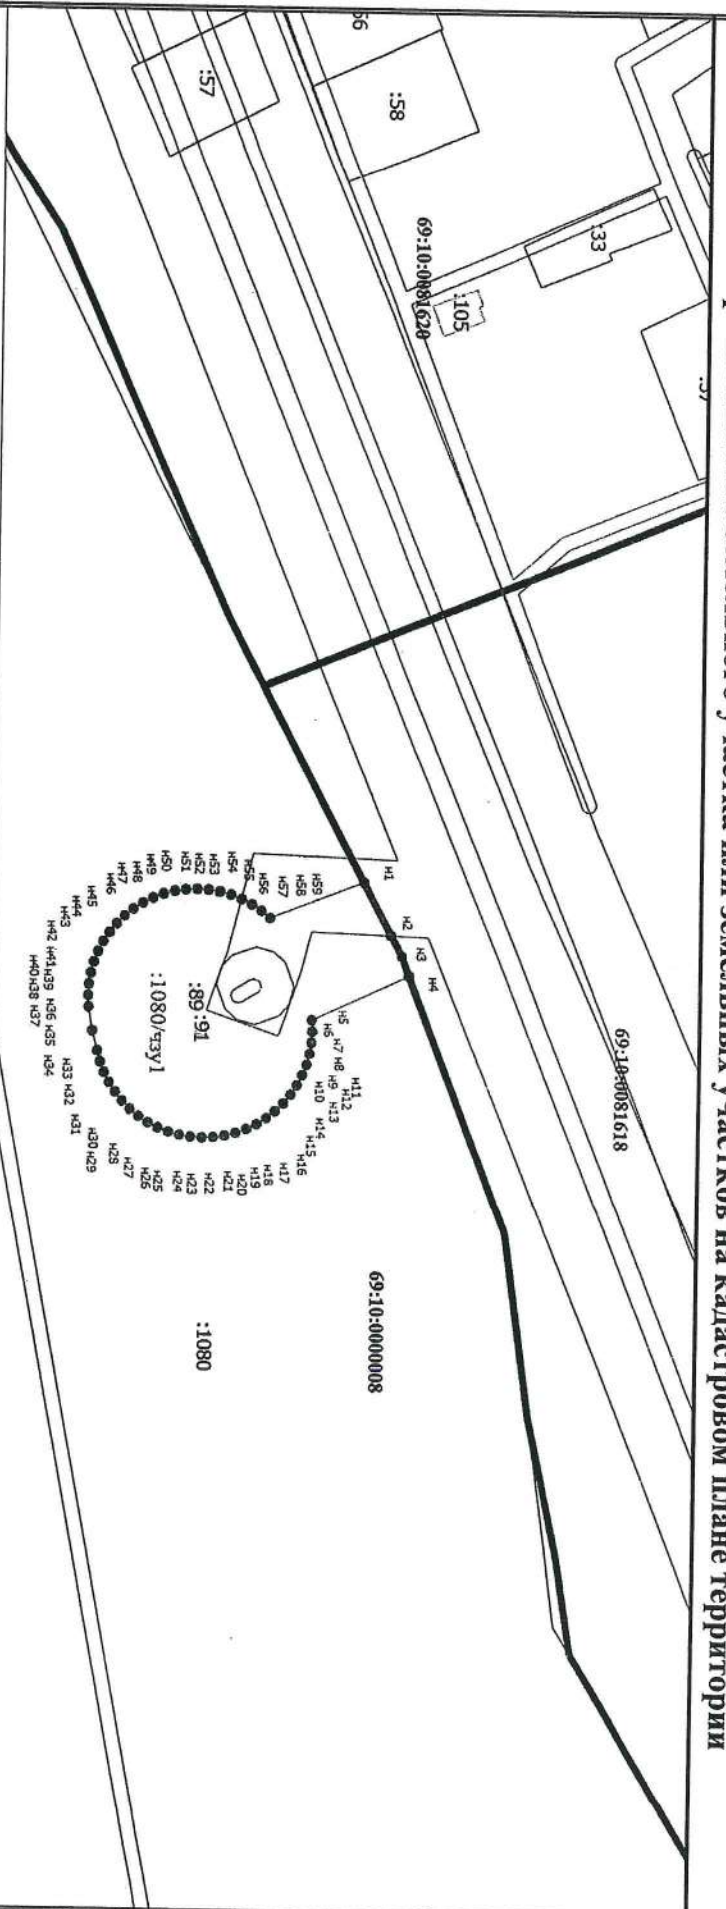

Масштаб 1:2000

Условные обозначения

- :1080** - Часть границы, местоположение которой определено при выполнении кадастровых работ
- Кадастровый номер земельного участка
- :89** - Кадастровый номер здания
- Часть границы, сведения ЕГРН о которой позволяют однозначно определить ее положение на местности
- Часть контура, образованного проекцией существующего наземного конструктивного элемента здания, сооружения, объекта незавершенного строительства
- Граница кадастрового квартала
- Граница зоны с особыми условиями
- 69:10:0000008** - Номер кадастрового квартала
- :1080/чз1** - Образуемая часть земельного участка