


Схема границ предполагаемых к использованию земель или части земельного участка на кадастровом плане территории с указанием площади и координат характерных точек границ территории

Масштаб 1:1500

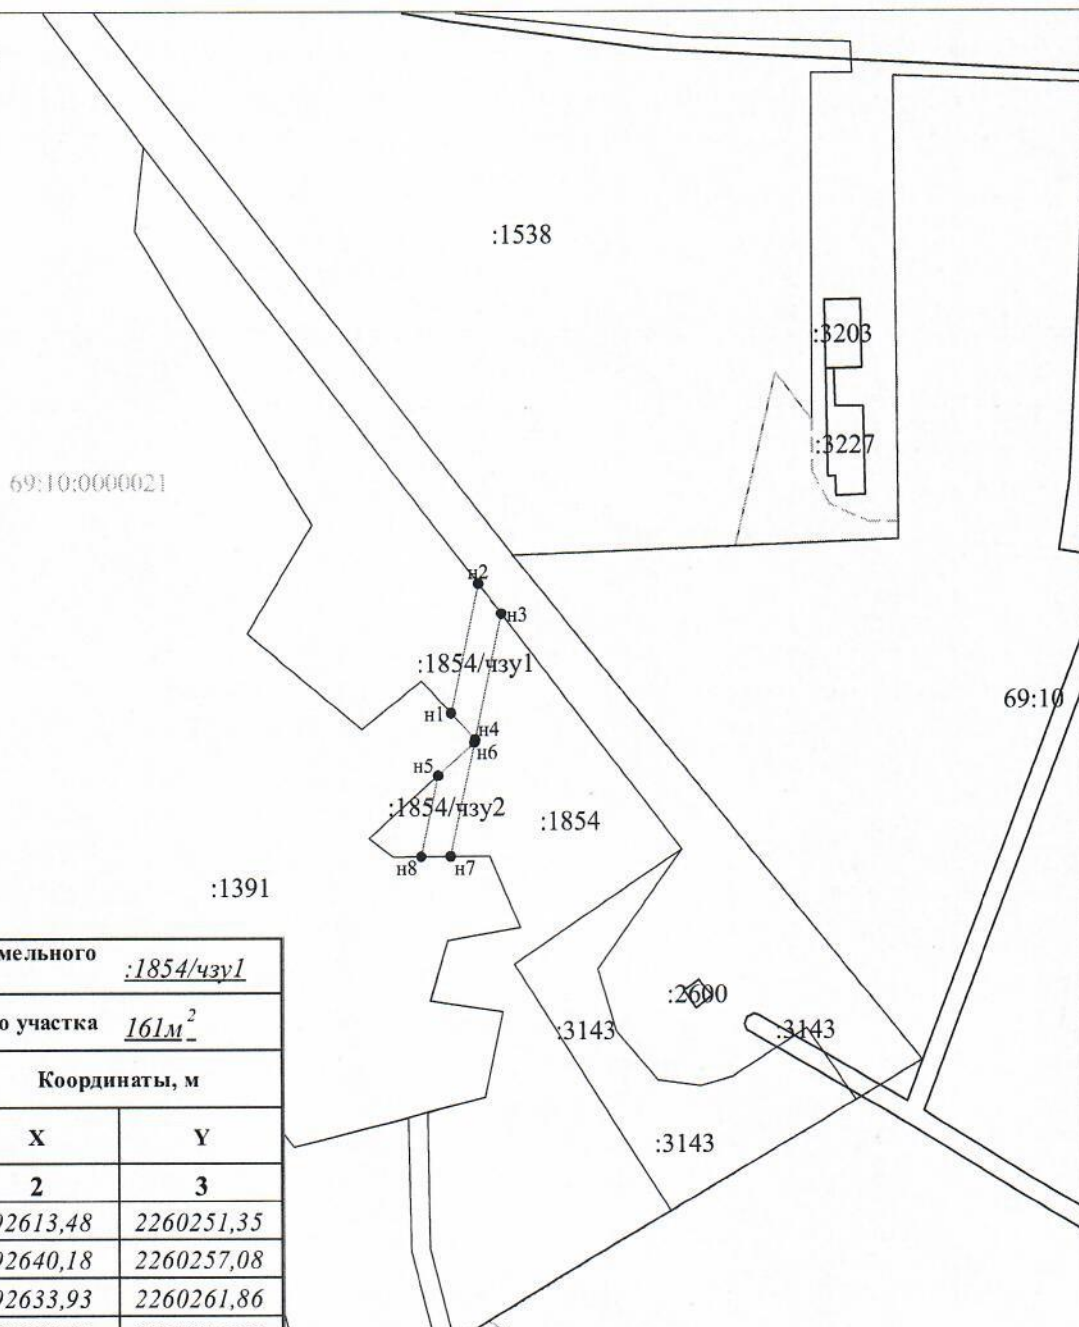

МСК-69, зона 2

Условный номер земельного участка :1854/чзy1

Площадь земельного участка 161м²

Обозначение характерных точек границы	Координаты, м	
	X	Y
1	2	3
n1	292613,48	2260251,35
n2	292640,18	2260257,08
n3	292633,93	2260261,86
n4	292608,04	2260256,32
n1	292613,48	2260251,35

Условный номер земельного участка :1854/чзy2

Площадь земельного участка 123м²

Обозначение характерных точек границы	Координаты, м	
	X	Y
1	2	3
n5	292600,59	2260248,59
n6	292607,41	2260256,19
n7	292583,97	2260251,16
n8	292583,93	2260245,02
n5	292600,59	2260248,59

Условные обозначения:

- n1 - характерная точка границы, сведения о которой позволяют однозначно определить её на местности
- (дashed line) - вновь образованная часть границы, сведения о которой достаточны для определения её местоположения
- (solid line) - часть границы, сведения о которой достаточны для определения её местоположения
- (dotted line) - граница кадастрового деления
- :1854 - обозначение земельного участка
- 69:10:0000021 - обозначение кадастрового округа