


к _____

от _____ № _____

СХЕМА ГРАНИЦ
предполагаемых к использованию земель или части земельного участка
на кадастровом плане территории

Обозначение части земельного участка (части территории) <u>69:10:0000025:644/чзу1</u>		
Площадь части земельного участка (части территории) <u>129м²</u>		
Обозначение характерных точек границ	Координаты, м	
	X	Y
1	2	3
7	284889.70	2278203.02
10	284889.89	2278208.06
15	284880.13	2278209.69
16	284867.42	2278200.43
11	284867.16	2278194.05
12	284881.38	2278204.41
7	284889.70	2278203.02

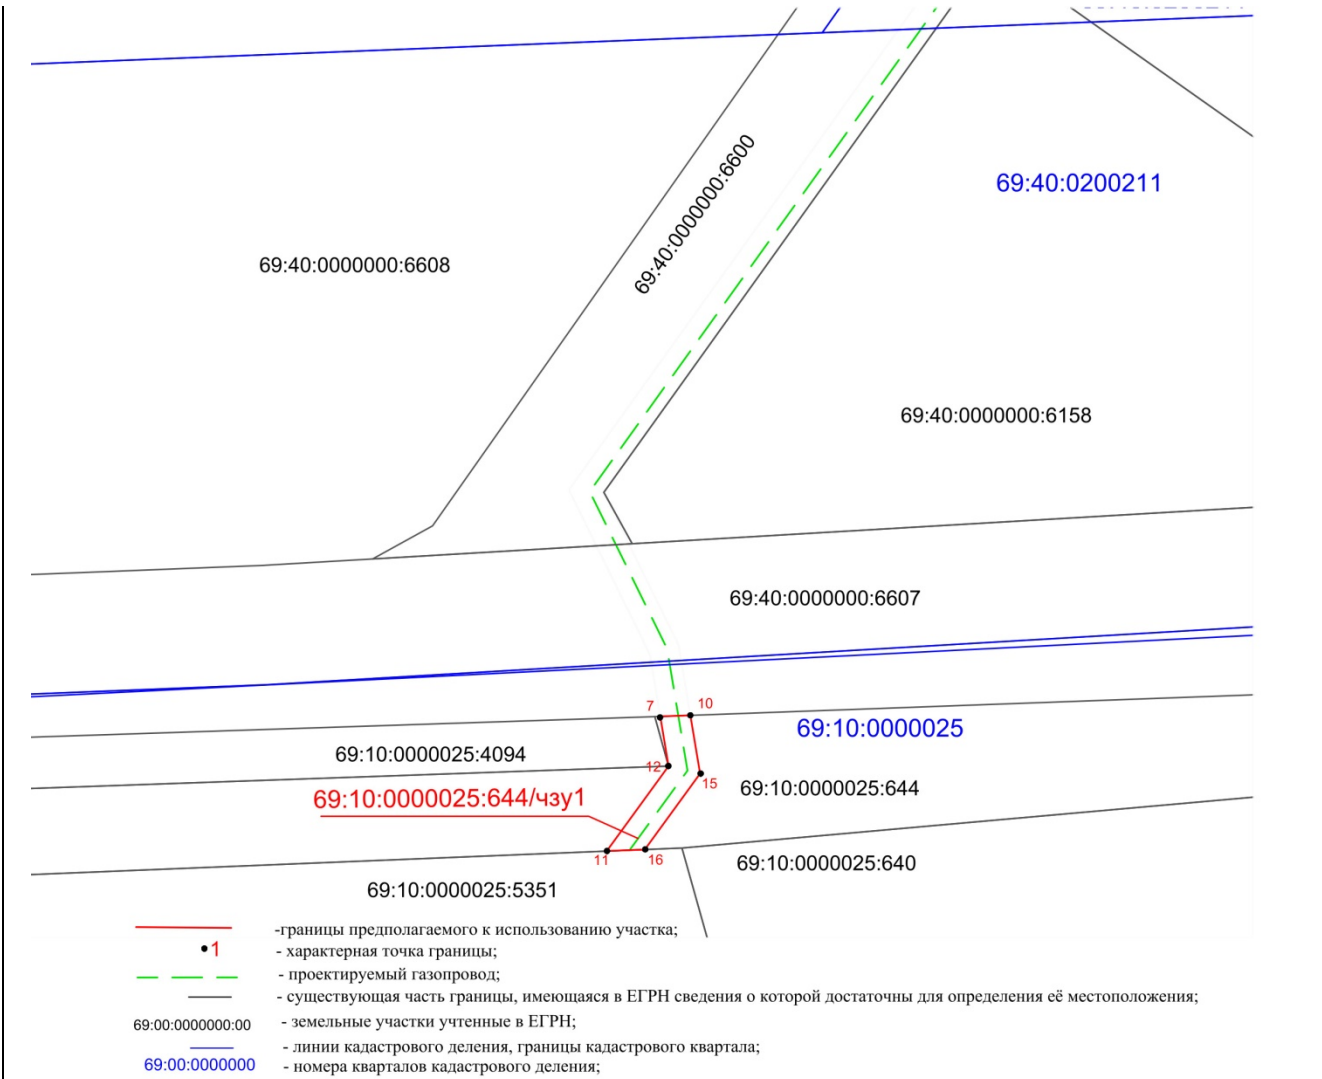

Масштаб 1:1000, система координат МСК 69, метод определения картометрический

Пользователь: _____

М.П. _____