

К _____


от _____ № _____

СХЕМА ГРАНИЦ
предполагаемых к использованию земель или части земельного участка
на кадастровом плане территории

Обозначение части земельного участка (части территории) 69:40:0300014:3У1		
Площадь части земельного участка (части территории) 2177м²		
Обозначение характерных точек границ	Координаты, м	
	X	Y
1	2	3
26	288254,79	2270354,03
27	288258,31	2270354,89
28	288225,44	2270512,10
29	288214,90	2270564,94
30	288203,47	2270625,25
31	288202,43	2270636,82
32	288199,61	2270658,35
33	288190,94	2270701,57
34	288189,21	2270734,58
35	288189,08	2270756,26
36	288185,87	2270773,13
37	288188,13	2270859,63
38	288186,52	2270875,11
39	288175,06	2270922,08
40	288168,88	2270928,16
41	288170,67	2270920,81
42	288171,45	2270920,02
43	288182,57	2270874,43
44	288184,12	2270859,47
45	288181,86	2270772,80
17	288184,84	2270757,13
18	288186,17	2270756,43
19	288186,54	2270748,64
20	288186,77	2270734,77
21	288186,74	2270721,09
22	288187,54	2270712,05
23	288188,60	2270703,01
24	288193,17	2270676,05
25	288196,15	2270662,53
10	288197,07	2270658,10
11	288196,43	2270653,57
12	288196,22	2270653,46
58	288198,46	2270636,38
59	288199,50	2270624,70
60	288210,97	2270564,18

61	288221,52	2270511,30
62	288253,61	2270357,81
63	288254,24	2270356,28
26	288254,79	2270354,03

Масштаб 1:4000, система координат МСК 69, метод определения координат картометрический

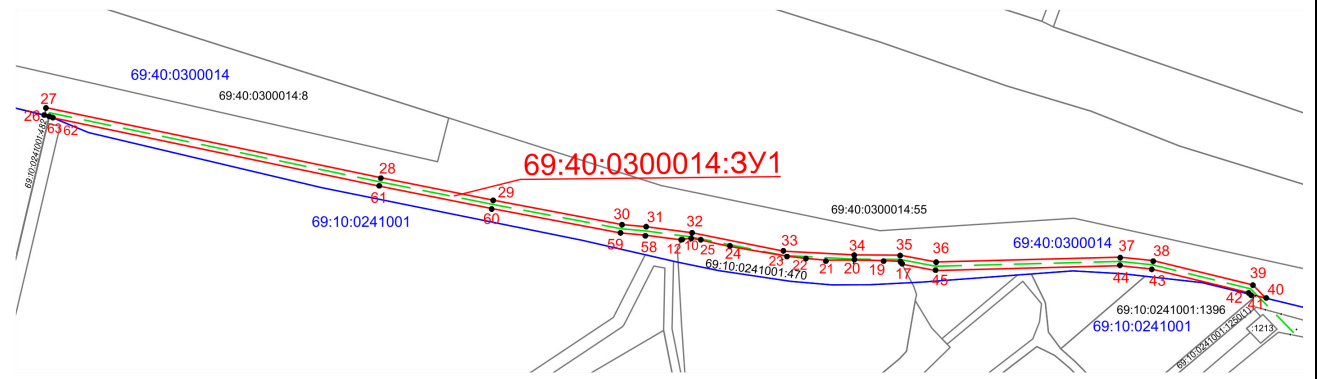

- границы предполагаемого к использованию участка;
- 1 - характерная точка границы;
- проектируемый газопровод;
- существующая часть границы, имеющаяся в ЕГРН сведения о которой достаточны для определения её местоположения;
- 69:00:0000000:00 - земельные участки учтенные в ЕГРН;
- линии кадастрового деления, границы кадастрового квартала;
- 69:00:0000000 - номера кварталов кадастрового деления;
- 69:00:000000:00/чзУ1 - обозначение части предполагаемого к использованию участка;

Пользователь: _____

М.П. _____

К _____

от _____ № _____

СХЕМА ГРАНИЦ
предполагаемых к использованию земель или части земельного участка
на кадастровом плане территории

Обозначение части земельного участка (части территории) 69:10:0241001:470/чзу1		
Площадь части земельного участка (части территории) 140м²		
Обозначение характерных точек границ	Координаты, м	
	X	Y
1	2	3
10	288197,07	2270658,10
11	288196,43	2270653,57
12	288196,22	2270653,46
13	288195,66	2270657,69
14	288186,96	2270701,06
15	288185,21	2270734,46
16	288185,08	2270755,87
17	288184,84	2270757,13
18	288186,17	2270756,43
19	288186,54	2270748,64
20	288186,77	2270734,77
21	288186,74	2270721,09
22	288187,54	2270712,05
23	288188,60	2270703,01
24	288193,17	2270676,05
25	288196,15	2270662,53
10	288197,07	2270658,10


Масштаб 1:1500, система координат МСК 69, метод определения координат картометрический

● 1 - границы предполагаемого к использованию участка;
 - характерная точка границы;
--- - проектируемый газопровод;
--- - существующая часть границы, имеющаяся в ЕГРН сведения о которой достаточны для определения её местоположения;
--- - земельные участки учтенные в ЕГРН;
--- - линии кадастрового деления, границы кадастрового квартала;
--- - номера кварталов кадастрового деления;
--- - обозначение части предполагаемого к использованию участка;

Пользователь: _____

М.П. _____

СХЕМА ГРАНИЦ
предполагаемых к использованию земель или части земельного участка
на кадастровом плане территории

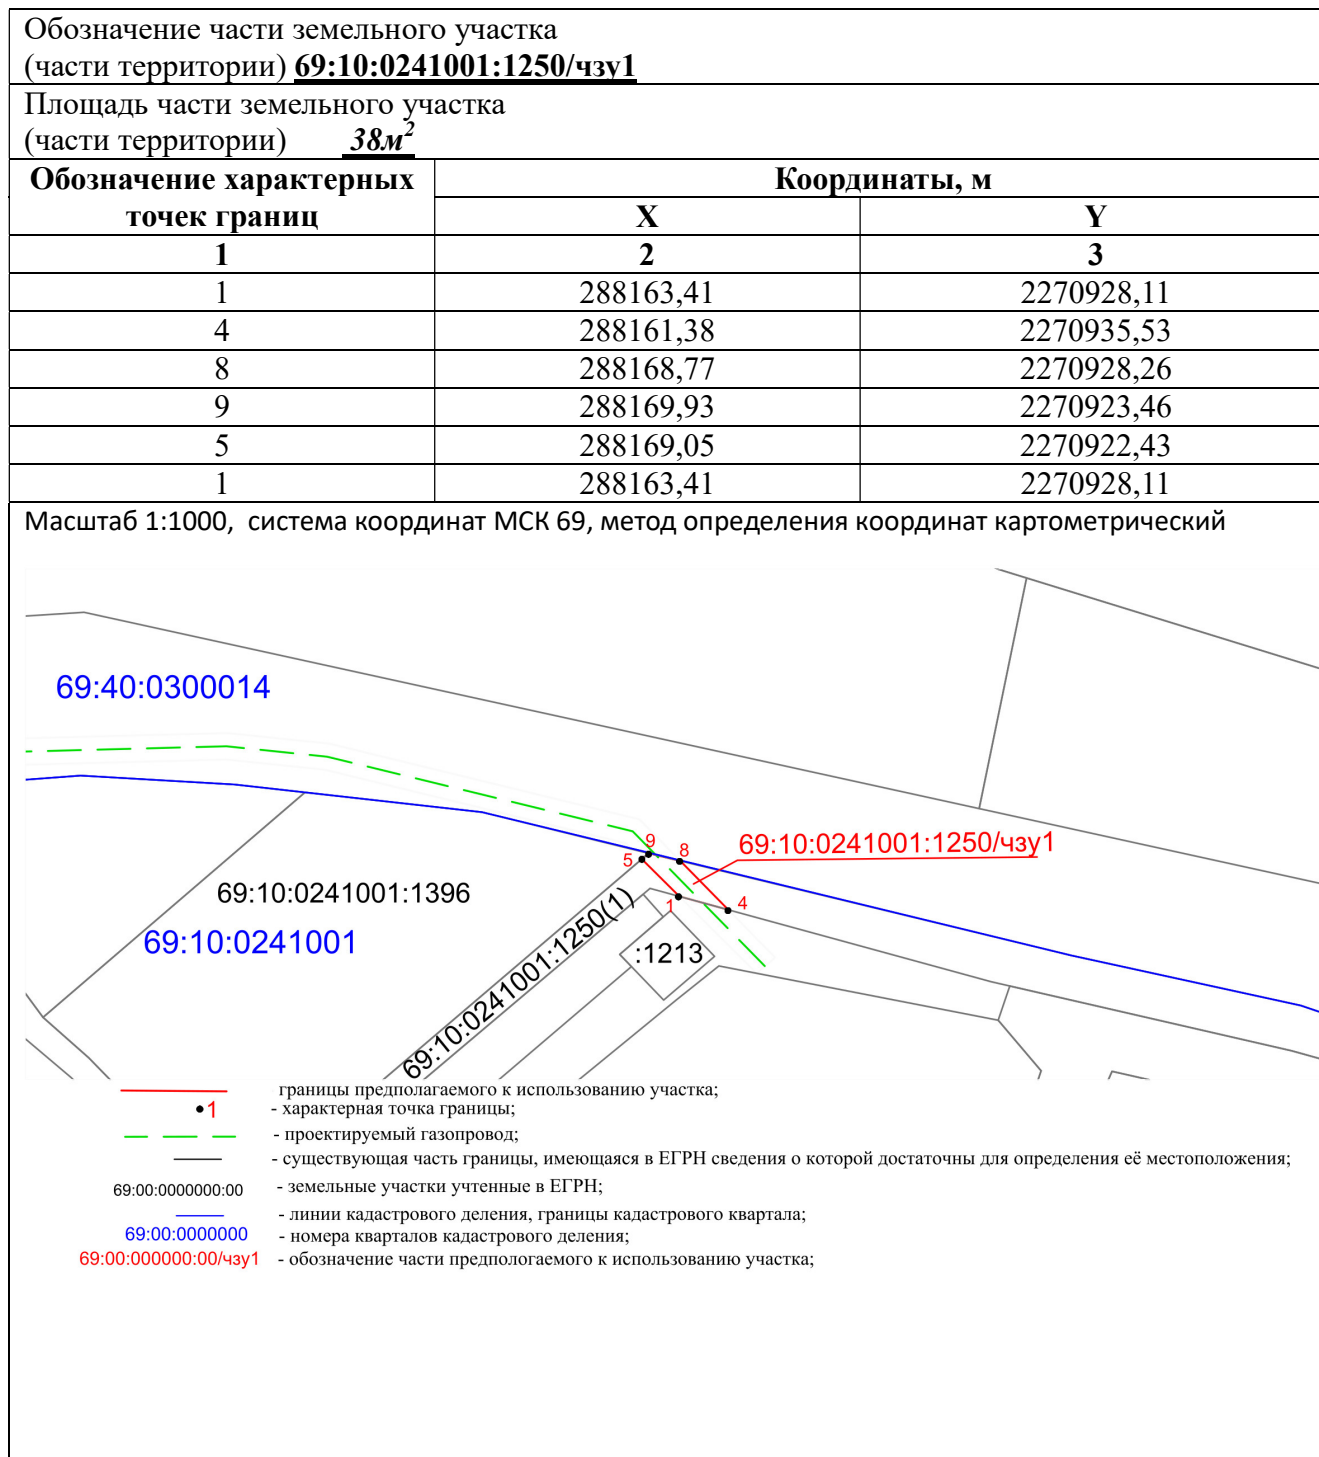

Пользователь: _____

М.П. _____

К _____

от _____ № _____

СХЕМА ГРАНИЦ
предполагаемых к использованию земель или части земельного участка
на кадастровом плане территории

Обозначение части земельного участка (части территории) 69:10:0241001:3У1		
Площадь части земельного участка (части территории) 50м²		
Обозначение характерных точек границ	Координаты, м	
	X	Y
1	2	3
1	288163,41	2270928,11
2	288151,77	2270939,82
3	288154,16	2270942,63
4	288161,38	2270935,53
1	288163,41	2270928,11

Масштаб 1:1000, система координат МСК 69, метод определения координат картометрический

69:40:0300014

69:10:0241001:1396

69:10:0241001

69:10:0241001:1250(1)

69:10:0241001:1422

69:10:0241001:3У1

:1213

— границы предполагаемого к использованию участка;
• 1 - характеристическая точка границы;
- - проектируемый газопровод;
— существующая часть границы, имеющаяся в ЕГРН сведения о которой достаточны для определения её местоположения;
69:00:0000000:00 - земельные участки учтенные в ЕГРН;
69:00:0000000 - линии кадастрового деления, границы кадастрового квартала;
69:00:0000000 - номера кварталов кадастрового деления;
69:00:000000:00/чзУ1 - обозначение части предполагаемого к использованию участка;

Пользователь: _____

М.П. _____