

УТВЕРЖДЕНА


(наименование документа об утверждении, включая наименование органов государственной

власти или органов местного самоуправления, принявших решение об утверждении

схемы или подписавших соглашение о перераспределении земельных участков)

от "\_\_\_\_" \_\_\_\_\_ 20\_\_ г.

Схема расположения земельного участка или земельных участков на кадастровом плане территории					
Условное обозначение земельного участка: <b>:3У1</b>			Площадь земельного участка: <b>2091 кв. м</b>		
Система координат: <b>МСК-69</b>		Территориальная зона – <b>Ж-1</b> (зона застройки индивидуальными жилыми домами)			
Обозначение характерных точек границы	Координаты, м		Обозначение характерных точек границы	Координаты, м	
	X	Y		X	Y
н1	278 947,42	2 295 439,80	н4	278 973,90	2 295 499,35
н2	278 969,06	2 295 449,95	н5	278 929,04	2 295 477,28
н3	278 992,08	2 295 462,67	н1	278 947,42	2 295 439,80

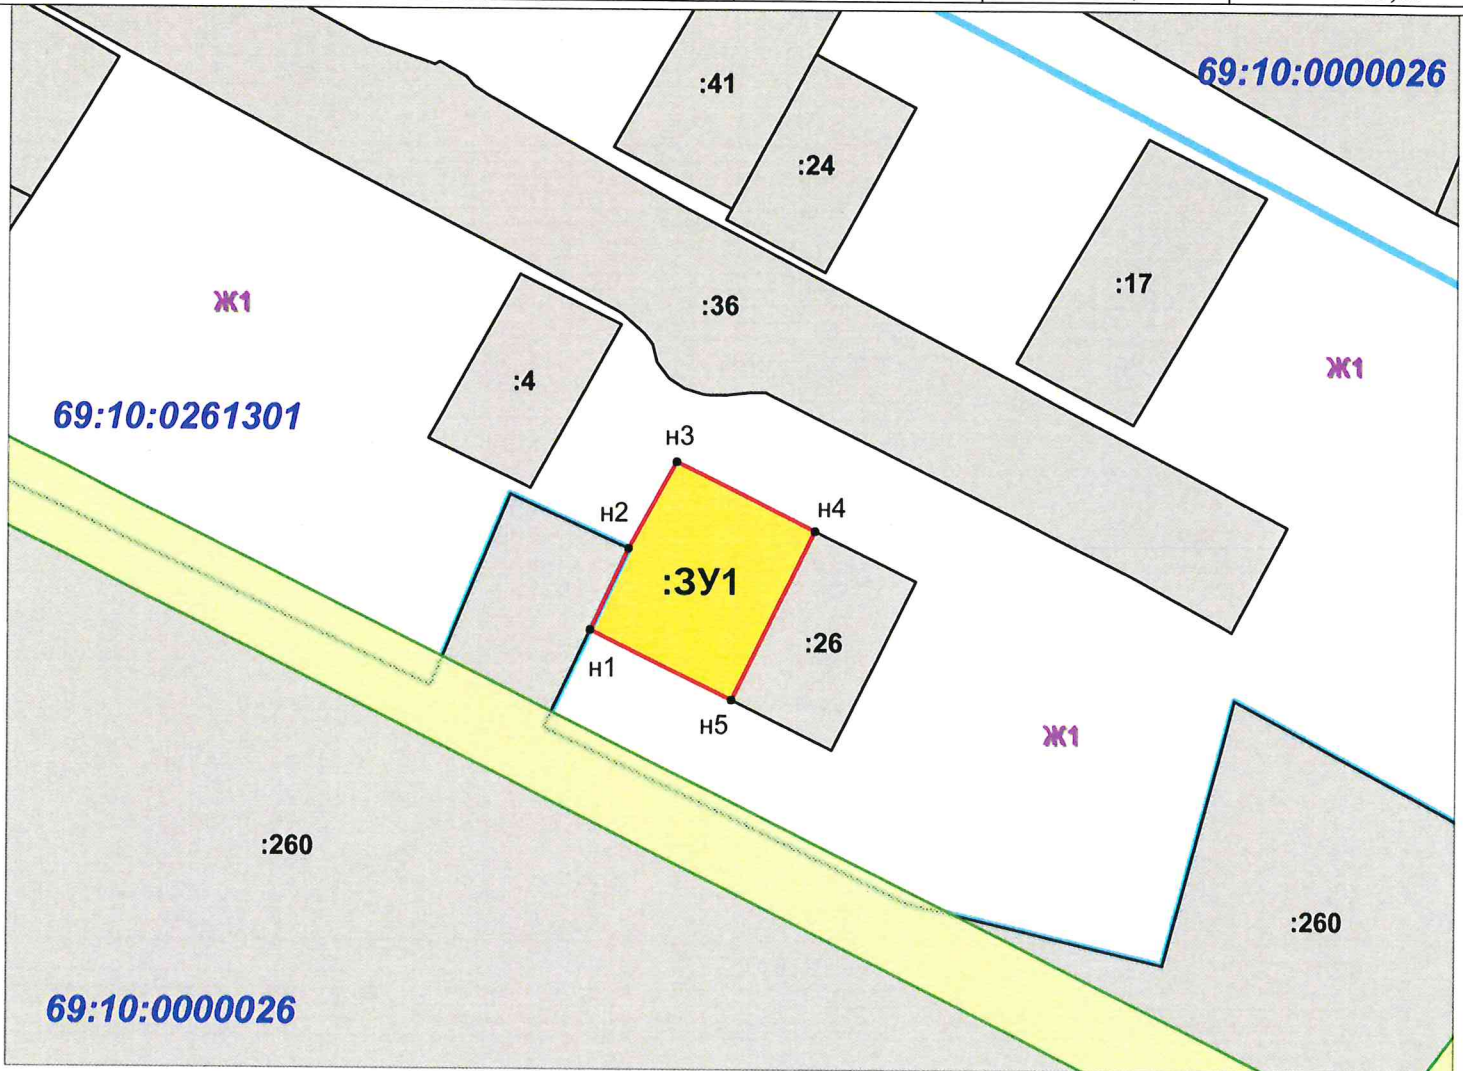

**Условные обозначения:**

М 1:2000

- граница образуемого земельного участка;
- граница земельного участка по сведениям ЕГРН;
- граница кадастрового квартала;
- 69:10:0261301** - обозначение номера кадастрового квартала
- :26** - обозначение кадастрового номера земельного участка
- н1** - обозначение характерной точки границы земельного участка
- ЗОУИТ, линия электропередачи 10 кВ, реестровый номер 69:10-6.314
- Ж1 - территориальная зона Ж1, реестровый номер 69:10-7.223