



**АДМИНИСТРАЦИЯ
КАЛИНИНСКОГО МУНИЦИПАЛЬНОГО ОКРУГА
ТВЕРСКОЙ ОБЛАСТИ**

ПОСТАНОВЛЕНИЕ

от 31 октября 2024 года
Тверь

№ 6056

Об установлении публичного сервитута

В целях газификации д. Калистово Калининского муниципального округа Тверской области, в соответствии с подпунктом 8 пункта 4 статьи 23, пунктом 1 и пунктом 5 статьи 39.37 Земельного кодекса Российской Федерации, администрация Калининского муниципального округа Тверской области постановляет:

1. Установить публичный сервитут в интересах муниципального образования Калининский муниципальный округ Тверской области сроком на 10 лет в целях проведения инженерных изысканий, проектирования, строительства, реконструкции, эксплуатации, капитального ремонта линейного объекта системы газоснабжения местного значения «Распределительный газопровод в д. Калистово Калининского муниципального округа Тверской области» и его неотъемлемых технологических частей, необходимых для оказания услуг газоснабжения населению, и подключения (технологического присоединения) к сетям инженерно-технического обеспечения, в отношении земель и части земельного участка с кадастровым номером:

- 69:10:0330101:37, площадью 2580 кв.м, по адресу: местоположение установлено относительно ориентира, расположенного в границах участка, почтовый адрес ориентира: обл. Тверская, р-н Калининский. с/пос Тургиновское, д. Калистово, участок автодороги «Тверь-Тургиново»;

- 69:10:0330101, площадью 2874 кв.м, по адресу: Тверская область, Калининский муниципальный округ, д. Калистово;

2. Утвердить границы публичного сервитута общей площадью 5454 кв.м согласно схеме расположения земельного участка или земельных участков на кадастровом плане территории (приложение 1).

3. Срок, в течение которого использование земель, частей земельных участков, указанных в п. 1 настоящего постановления и (или) расположенных на них объектов недвижимого имущества в соответствии с их разрешенным использованием будет невозможно или существенно затруднено в связи с

осуществлением деятельности, для обеспечения которой устанавливается публичный сервитут (при возникновении таких обстоятельств) – два месяца.

4. Порядок установления зон с особыми условиями использования территорий и содержание ограничений прав на земли, земельные участки, указанные в п. 1 настоящего постановления, в границах таких зон определяется в соответствии с постановлением Правительства Российской Федерации от 20.11.2000 № 878 «Об утверждении правил охраны газораспределительных сетей».

5. Владелец публичного сервитута обязан привести земли, земельные участки, указанные в п. 1 настоящего постановления, в состояние, пригодное для их использования в соответствии с разрешенным использованием, в срок не позднее, чем три месяца после завершения строительства, капитального или текущего ремонта, реконструкции, эксплуатации, консервации, сноса инженерного сооружения, для размещения которого был установлен публичный сервитут.

6. Реквизиты документов, предусмотренных п. 2 ст. 39.41 Земельного кодекса Российской Федерации: муниципальный контракт № 56 от 27.08.2024.

7. График проведения работ при осуществлении деятельности, для обеспечения которой устанавливается публичный сервитут в отношении земель, земельных участков, указанных в пункте 1 настоящего постановления, осуществляется в течение всего срока действия публичного сервитута.

8. Публичный сервитут считается установленным со дня внесения сведений о нем в Единый государственный реестр недвижимости.

9. Комитету по управлению имуществом администрации Калининского муниципального округа Тверской области (Меркулова Е.В.) в течение пяти рабочих дней со дня принятия настоящего постановления:

9.1. направить копию настоящего постановления в Управление Росреестра по Тверской области для внесения сведений об установлении публичного сервитута в Единый государственный реестр недвижимости;

9.2. направить копию настоящего постановления правообладателю земельного участка, в отношении которого принято решение об установлении публичного сервитута.

10. Настоящее постановление вступает в силу со дня его подписания и подлежит размещению в сетевом издании газеты «Ленинское знамя» (<http://lznews.ru>) и на официальном сайте Калининского муниципального округа Тверской области в информационно-телекоммуникационной сети «Интернет» (<https://kalinin-adm.ru/>).

11. Контроль за исполнением настоящего постановления возложить первого заместителя Главы администрации Комарова В.А.

Глава Калининского муниципального округа
Тверской области


С.А. Румянцев



| Исходный земельный участок | | Координаты выделяемого земельного участка | | |
|----------------------------|---------------------------------------------|-------------------------------------------|------------|-------------|
| Кадастровый номер | Площадь выделяемого участка, м ² | № точки | X | Y |
| 69:10:0330101:37 | 1414,525 | 1 | 256138,211 | 2279504,907 |
| | | 2 | 256135,833 | 2279505,032 |
| | | 3 | 256114,182 | 2279509,635 |
| | | 4 | 256107,851 | 2279509,567 |
| | | 5 | 256107,642 | 2279529,073 |
| | | 6 | 256103,641 | 2279529,145 |
| | | 7 | 256103,851 | 2279509,524 |
| | | 8 | 256086,155 | 2279509,335 |
| | | 9 | 256085,940 | 2279529,465 |
| | | 10 | 256081,939 | 2279529,537 |
| | | 11 | 256082,156 | 2279509,292 |
| | | 12 | 256076,935 | 2279509,236 |
| | | 13 | 256045,418 | 2279510,630 |
| | | 14 | 256042,302 | 2279510,497 |
| | | 15 | 256041,445 | 2279530,270 |
| | | 16 | 256037,437 | 2279530,342 |
| | | 17 | 256038,084 | 2279515,208 |
| | | 18 | 256009,645 | 2279512,842 |
| | | 19 | 256009,604 | 2279512,281 |
| | | 20 | 255998,257 | 2279513,075 |
| | | 21 | 255990,205 | 2279513,150 |
| | | 22 | 255977,250 | 2279513,640 |
| | | 23 | 255977,126 | 2279510,121 |
| | | 24 | 255970,115 | 2279510,336 |
| | | 25 | 255970,764 | 2279531,483 |
| | | 26 | 255939,107 | 2279531,566 |
| | | 27 | 255939,109 | 2279532,066 |
| | | 28 | 255934,109 | 2279532,080 |
| | | 29 | 255934,107 | 2279531,580 |
| | | 30 | 255923,943 | 2279531,607 |
| | | 31 | 255920,218 | 2279532,903 |
| | | 32 | 255868,167 | 2279534,199 |
| | | 33 | 255867,952 | 2279532,707 |
| | | 34 | 255884,726 | 2279530,289 |
| | | 35 | 255910,927 | 2279530,842 |
| | | 36 | 255923,091 | 2279526,609 |
| | | 37 | 255966,609 | 2279526,494 |
| | | 38 | 255966,117 | 2279510,459 |
| | | 39 | 255959,900 | 2279510,649 |
| | | 40 | 255941,039 | 2279508,460 |
| | | 41 | 255967,140 | 2279507,980 |
| | | 42 | 255982,043 | 2279507,708 |
| | | 43 | 255982,070 | 2279508,454 |
| | | 44 | 255990,087 | 2279508,151 |
| | | 45 | 255998,051 | 2279508,077 |
| | | 46 | 256010,725 | 2279507,190 |
| | | 47 | 256014,241 | 2279507,127 |
| | | 48 | 256014,394 | 2279509,223 |
| | | 49 | 256034,115 | 2279510,864 |
| | | 50 | 256034,456 | 2279506,765 |
| 69:10:0330101 (ЗУ 1) | 1158,315 | 1 | 256175,848 | 2279502,933 |
| | | 2 | 256241,497 | 2279485,361 |
| | | 3 | 256242,400 | 2279490,144 |
| | | 4 | 256262,642 | 2279486,324 |
| | | 5 | 256258,563 | 2279464,705 |
| | | 6 | 256238,320 | 2279468,525 |
| | | 7 | 256240,567 | 2279480,434 |
| | | 8 | 256175,077 | 2279497,967 |
| | | 9 | 256135,179 | 2279500,060 |
| | | 10 | 256113,683 | 2279504,629 |
| | | 11 | 256110,904 | 2279504,599 |
| | | 12 | 256110,907 | 2279504,299 |
| | | 13 | 256105,908 | 2279504,246 |
| | | 14 | 256105,904 | 2279504,546 |
| | | 15 | 256076,851 | 2279504,235 |
| | | 16 | 256045,414 | 2279505,625 |
| | | 17 | 256034,590 | 2279505,162 |
| 69:10:0330101 (ЗУ 2) | 20,542 | 1 | 256107,593 | 2279533,566 |
| | | 2 | 256102,594 | 2279533,512 |
| | | 3 | 256102,624 | 2279530,712 |
| | | 4 | 256103,624 | 2279530,723 |
| 69:10:0330101 (ЗУ 3) | 20,168 | 1 | 256085,894 | 2279533,685 |
| | | 2 | 256083,546 | 2279533,808 |
| | | 3 | 256080,893 | 2279533,780 |
| | | 4 | 256080,926 | 2279530,680 |
| | | 5 | 256081,926 | 2279530,690 |
| 69:10:0330101 (ЗУ 4) | 13,35 | 1 | 256041,306 | 2279533,475 |
| | | 2 | 256036,311 | 2279533,261 |
| | | 3 | 256036,353 | 2279532,262 |
| | | 4 | 256037,353 | 2279532,305 |

Сведения о границах публичного сервитута


Утверждено: _____

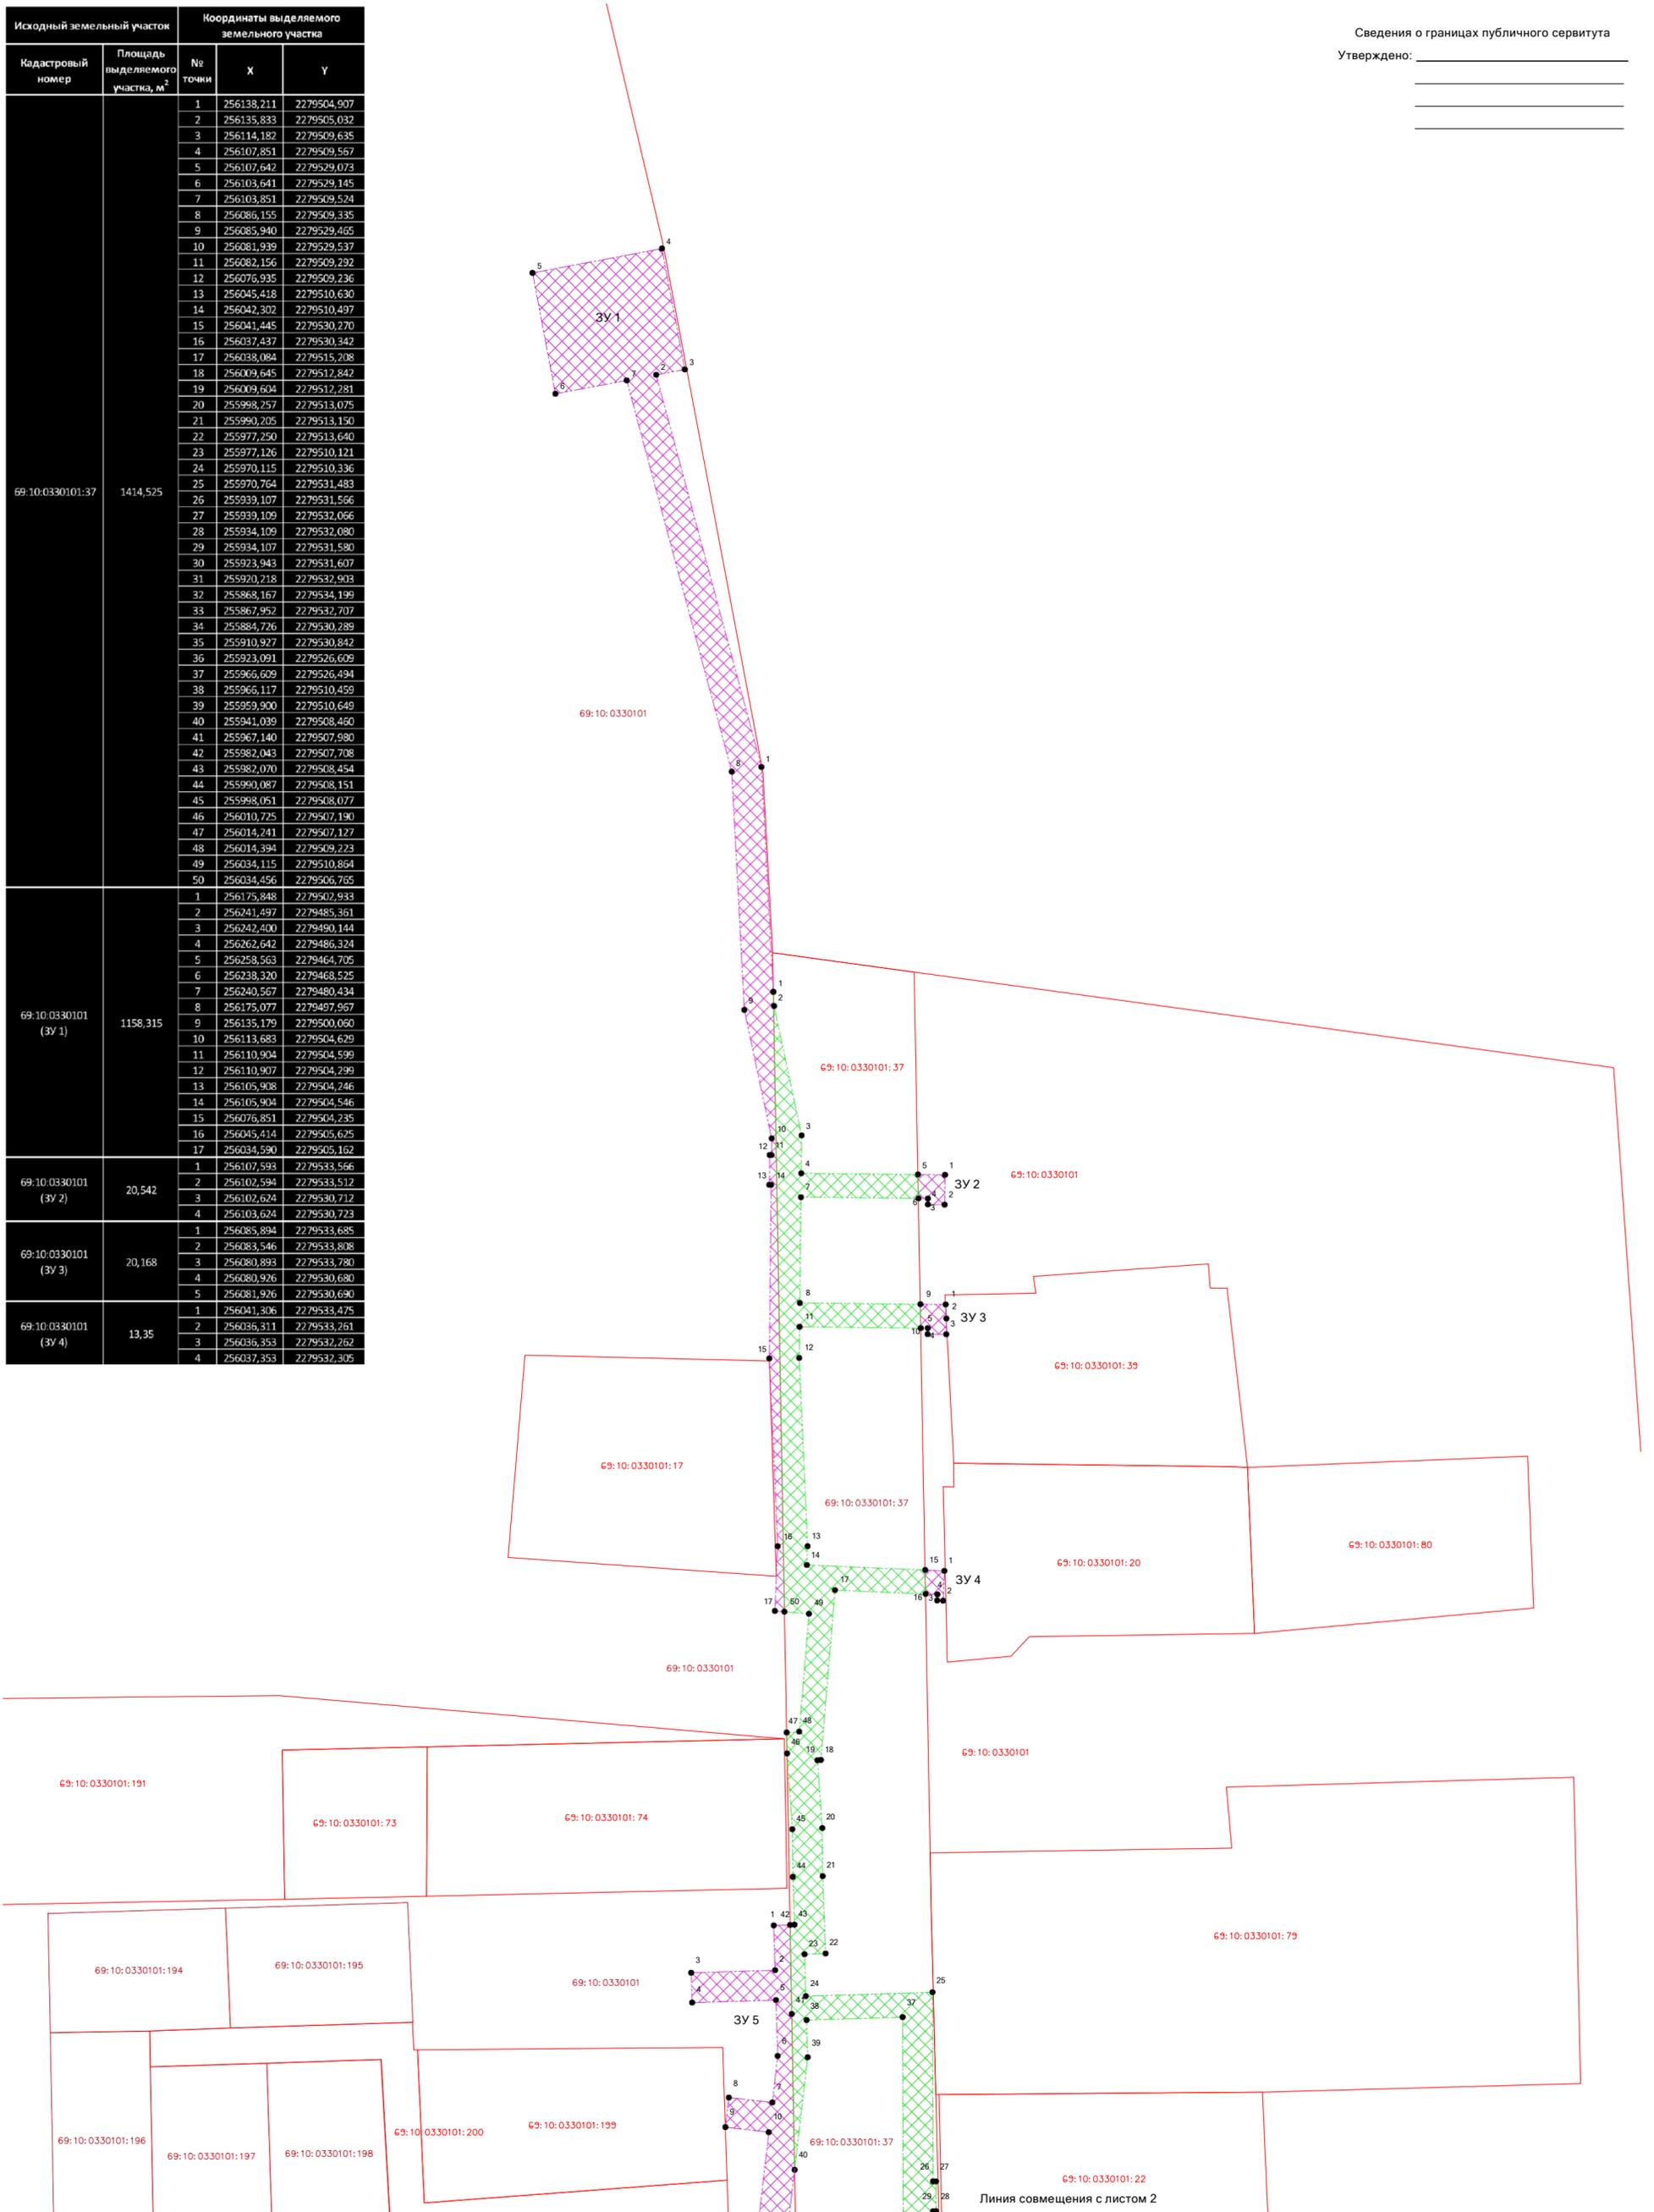

| | | | | | | |
|------------------------------------------|---------|------|--------|------------|------|-------------------------------------------------------------------------------------------------|
| | | | | 47-ПР-2023 | | |
| Изм. | Кол-во | Лист | № док. | Подпись | Дата | Распределительный газопровод в д. Калистово Калининского муниципального округа Тверской области |
| | | | | | | Стадия Лист Листов |
| ГИП | Семенов | О.И. | 07.24 | | | П 1 2 |
| Сведения о границах публичного сервитута | | | | | | ООО "ТВЕРЬГАЗСТРОЙ" г. Тверь |

Имя, инв. N Подп. и дата Взам. инв. N

| Исходный земельный участок | | Координаты выделяемого земельного участка | | |
|----------------------------|---------------------------------------------|-------------------------------------------|------------|-------------|
| Кадастровый номер | Площадь выделяемого участка, м ² | № точки | X | Y |
| 69:10:0330101:37 | 1165,368 | 1 | 255918,359 | 2279508,877 |
| | | 2 | 255897,757 | 2279511,368 |
| | | 3 | 255856,407 | 2279514,441 |
| | | 4 | 255843,931 | 2279512,071 |
| | | 5 | 255826,871 | 2279516,766 |
| | | 6 | 255816,709 | 2279518,212 |
| | | 7 | 255815,678 | 2279518,320 |
| | | 8 | 255817,833 | 2279538,832 |
| | | 9 | 255813,856 | 2279539,265 |
| | | 10 | 255811,700 | 2279518,738 |
| | | 11 | 255759,858 | 2279524,227 |
| | | 12 | 255732,543 | 2279526,490 |
| | | 13 | 255735,750 | 2279548,638 |
| | | 14 | 255719,878 | 2279550,742 |
| | | 15 | 255719,628 | 2279547,296 |
| | | 16 | 255728,497 | 2279546,652 |
| | | 17 | 255731,360 | 2279546,237 |
| | | 18 | 255728,549 | 2279526,821 |
| | | 19 | 255722,196 | 2279527,347 |
| | | 20 | 255717,379 | 2279528,550 |
| | | 21 | 255710,254 | 2279530,348 |
| | | 22 | 255703,752 | 2279534,549 |
| | | 23 | 255686,751 | 2279535,469 |
| | | 24 | 255676,791 | 2279534,490 |
| | | 25 | 255659,009 | 2279537,746 |
| | | 26 | 255663,101 | 2279560,097 |
| | | 27 | 255674,796 | 2279560,749 |
| | | 28 | 255674,781 | 2279561,228 |
| | | 29 | 255674,742 | 2279561,933 |
| | | 30 | 255658,841 | 2279564,591 |
| | | 31 | 255658,323 | 2279561,762 |
| | | 32 | 255659,307 | 2279561,582 |
| | | 33 | 255655,074 | 2279538,467 |
| | | 34 | 255646,673 | 2279540,005 |
| | | 35 | 255641,929 | 2279537,496 |
| | | 36 | 255624,235 | 2279540,004 |
| | | 37 | 255668,470 | 2279532,670 |
| | | 38 | 255685,837 | 2279530,355 |
| | | 39 | 255686,861 | 2279530,456 |
| | | 40 | 255702,154 | 2279529,628 |
| | | 41 | 255704,827 | 2279527,901 |
| | | 42 | 255856,190 | 2279510,020 |
| 69:10:0330101 (ЗУ 5) | 1115,906 | 1 | 255981,947 | 2279504,970 |
| | | 2 | 255974,460 | 2279505,200 |
| | | 3 | 255974,030 | 2279491,207 |
| | | 4 | 255969,032 | 2279491,360 |
| | | 5 | 255969,462 | 2279505,354 |
| | | 6 | 255960,113 | 2279505,640 |
| | | 7 | 255952,312 | 2279504,735 |
| | | 8 | 255953,153 | 2279497,484 |
| | | 9 | 255948,187 | 2279496,907 |
| | | 10 | 255947,345 | 2279504,158 |
| | | 11 | 255931,216 | 2279502,286 |
| | | 12 | 255930,984 | 2279502,314 |
| | | 13 | 255930,402 | 2279497,449 |
| | | 14 | 255925,437 | 2279498,042 |
| | | 15 | 255926,020 | 2279502,914 |
| | | 16 | 255897,772 | 2279506,390 |
| | | 17 | 255890,836 | 2279506,868 |
| | | 18 | 255890,354 | 2279500,386 |
| | | 19 | 255885,368 | 2279500,757 |
| | | 20 | 255885,849 | 2279507,239 |
| | | 21 | 255868,397 | 2279508,536 |
| | | 22 | 255867,945 | 2279502,453 |
| | | 23 | 255862,959 | 2279502,823 |
| | | 24 | 255863,411 | 2279508,906 |
| | | 25 | 255856,693 | 2279509,406 |
| | | 26 | 255843,724 | 2279506,942 |
| | | 27 | 255840,384 | 2279507,861 |
| | | 28 | 255839,192 | 2279503,530 |
| | | 29 | 255837,748 | 2279503,608 |
| | | 30 | 255834,290 | 2279504,560 |
| | | 31 | 255835,563 | 2279509,188 |
| | | 32 | 255825,851 | 2279511,860 |
| | | 33 | 255816,114 | 2279513,247 |
| | | 34 | 255809,686 | 2279513,922 |
| | | 35 | 255809,237 | 2279509,645 |
| | | 36 | 255804,264 | 2279510,168 |
| | | 37 | 255804,713 | 2279514,444 |
| | | 38 | 255789,297 | 2279516,063 |
| | | 39 | 255778,857 | 2279517,175 |
| | | 40 | 255778,022 | 2279509,223 |
| | | 41 | 255773,049 | 2279509,746 |
| | | 42 | 255773,885 | 2279517,705 |
| 43 | 255759,387 | 2279519,249 | | |
| 44 | 255752,434 | 2279519,825 | | |
| 45 | 255752,046 | 2279515,141 | | |
| 46 | 255747,064 | 2279515,554 | | |
| 47 | 255747,452 | 2279520,238 | | |
| 48 | 255731,008 | 2279521,600 | | |
| 49 | 255730,058 | 2279510,139 | | |
| 50 | 255725,075 | 2279510,552 | | |
| 51 | 255726,025 | 2279522,013 | | |
| 52 | 255721,379 | 2279522,398 | | |
| 53 | 255708,286 | 2279525,666 | | |
| 54 | 255931,228 | 2279507,321 | | |
| 69:10:0330101 (ЗУ 6) | 141,439 | 1 | 255912,366 | 2279535,636 |
| | | 2 | 255912,274 | 2279539,973 |
| | | 3 | 255907,275 | 2279539,867 |
| | | 4 | 255907,362 | 2279535,768 |
| | | 5 | 255885,032 | 2279535,297 |
| | | 6 | 255878,662 | 2279536,215 |
| | | 7 | 255878,976 | 2279538,392 |
| | | 8 | 255877,357 | 2279538,626 |
| | | 9 | 255873,996 | 2279538,887 |
| | | 10 | 255873,713 | 2279536,928 |
| | | 11 | 255868,665 | 2279537,656 |
| 69:10:0330101 (ЗУ 7) | 41,969 | 1 | 255818,028 | 2279540,697 |
| | | 2 | 255820,216 | 2279540,467 |
| | | 3 | 255820,739 | 2279545,440 |
| | | 4 | 255813,578 | 2279546,192 |
| | | 5 | 255813,212 | 2279542,711 |
| | | 6 | 255814,207 | 2279542,606 |
| 69:10:0330101 (ЗУ 8) | 30,712 | 1 | 255736,036 | 2279550,612 |
| | | 2 | 255729,037 | 2279551,626 |
| | | 3 | 255719,990 | 2279552,283 |
| 69:10:0330101 (ЗУ 9) | 32,16 | 1 | 255674,530 | 2279565,742 |
| | | 2 | 255658,892 | 2279564,870 |
| 69:10:0330101 (ЗУ 10) | 299,573 | 1 | 255676,582 | 2279529,445 |
| | | 2 | 255660,075 | 2279532,468 |
| | | 3 | 255659,517 | 2279529,418 |
| | | 4 | 255654,599 | 2279530,319 |
| | | 5 | 255655,157 | 2279533,368 |
| | | 6 | 255647,478 | 2279534,774 |
| | | 7 | 255642,833 | 2279532,318 |
| | | 8 | 255599,715 | 2279538,430 |
| | | 9 | 255600,417 | 2279543,380 |

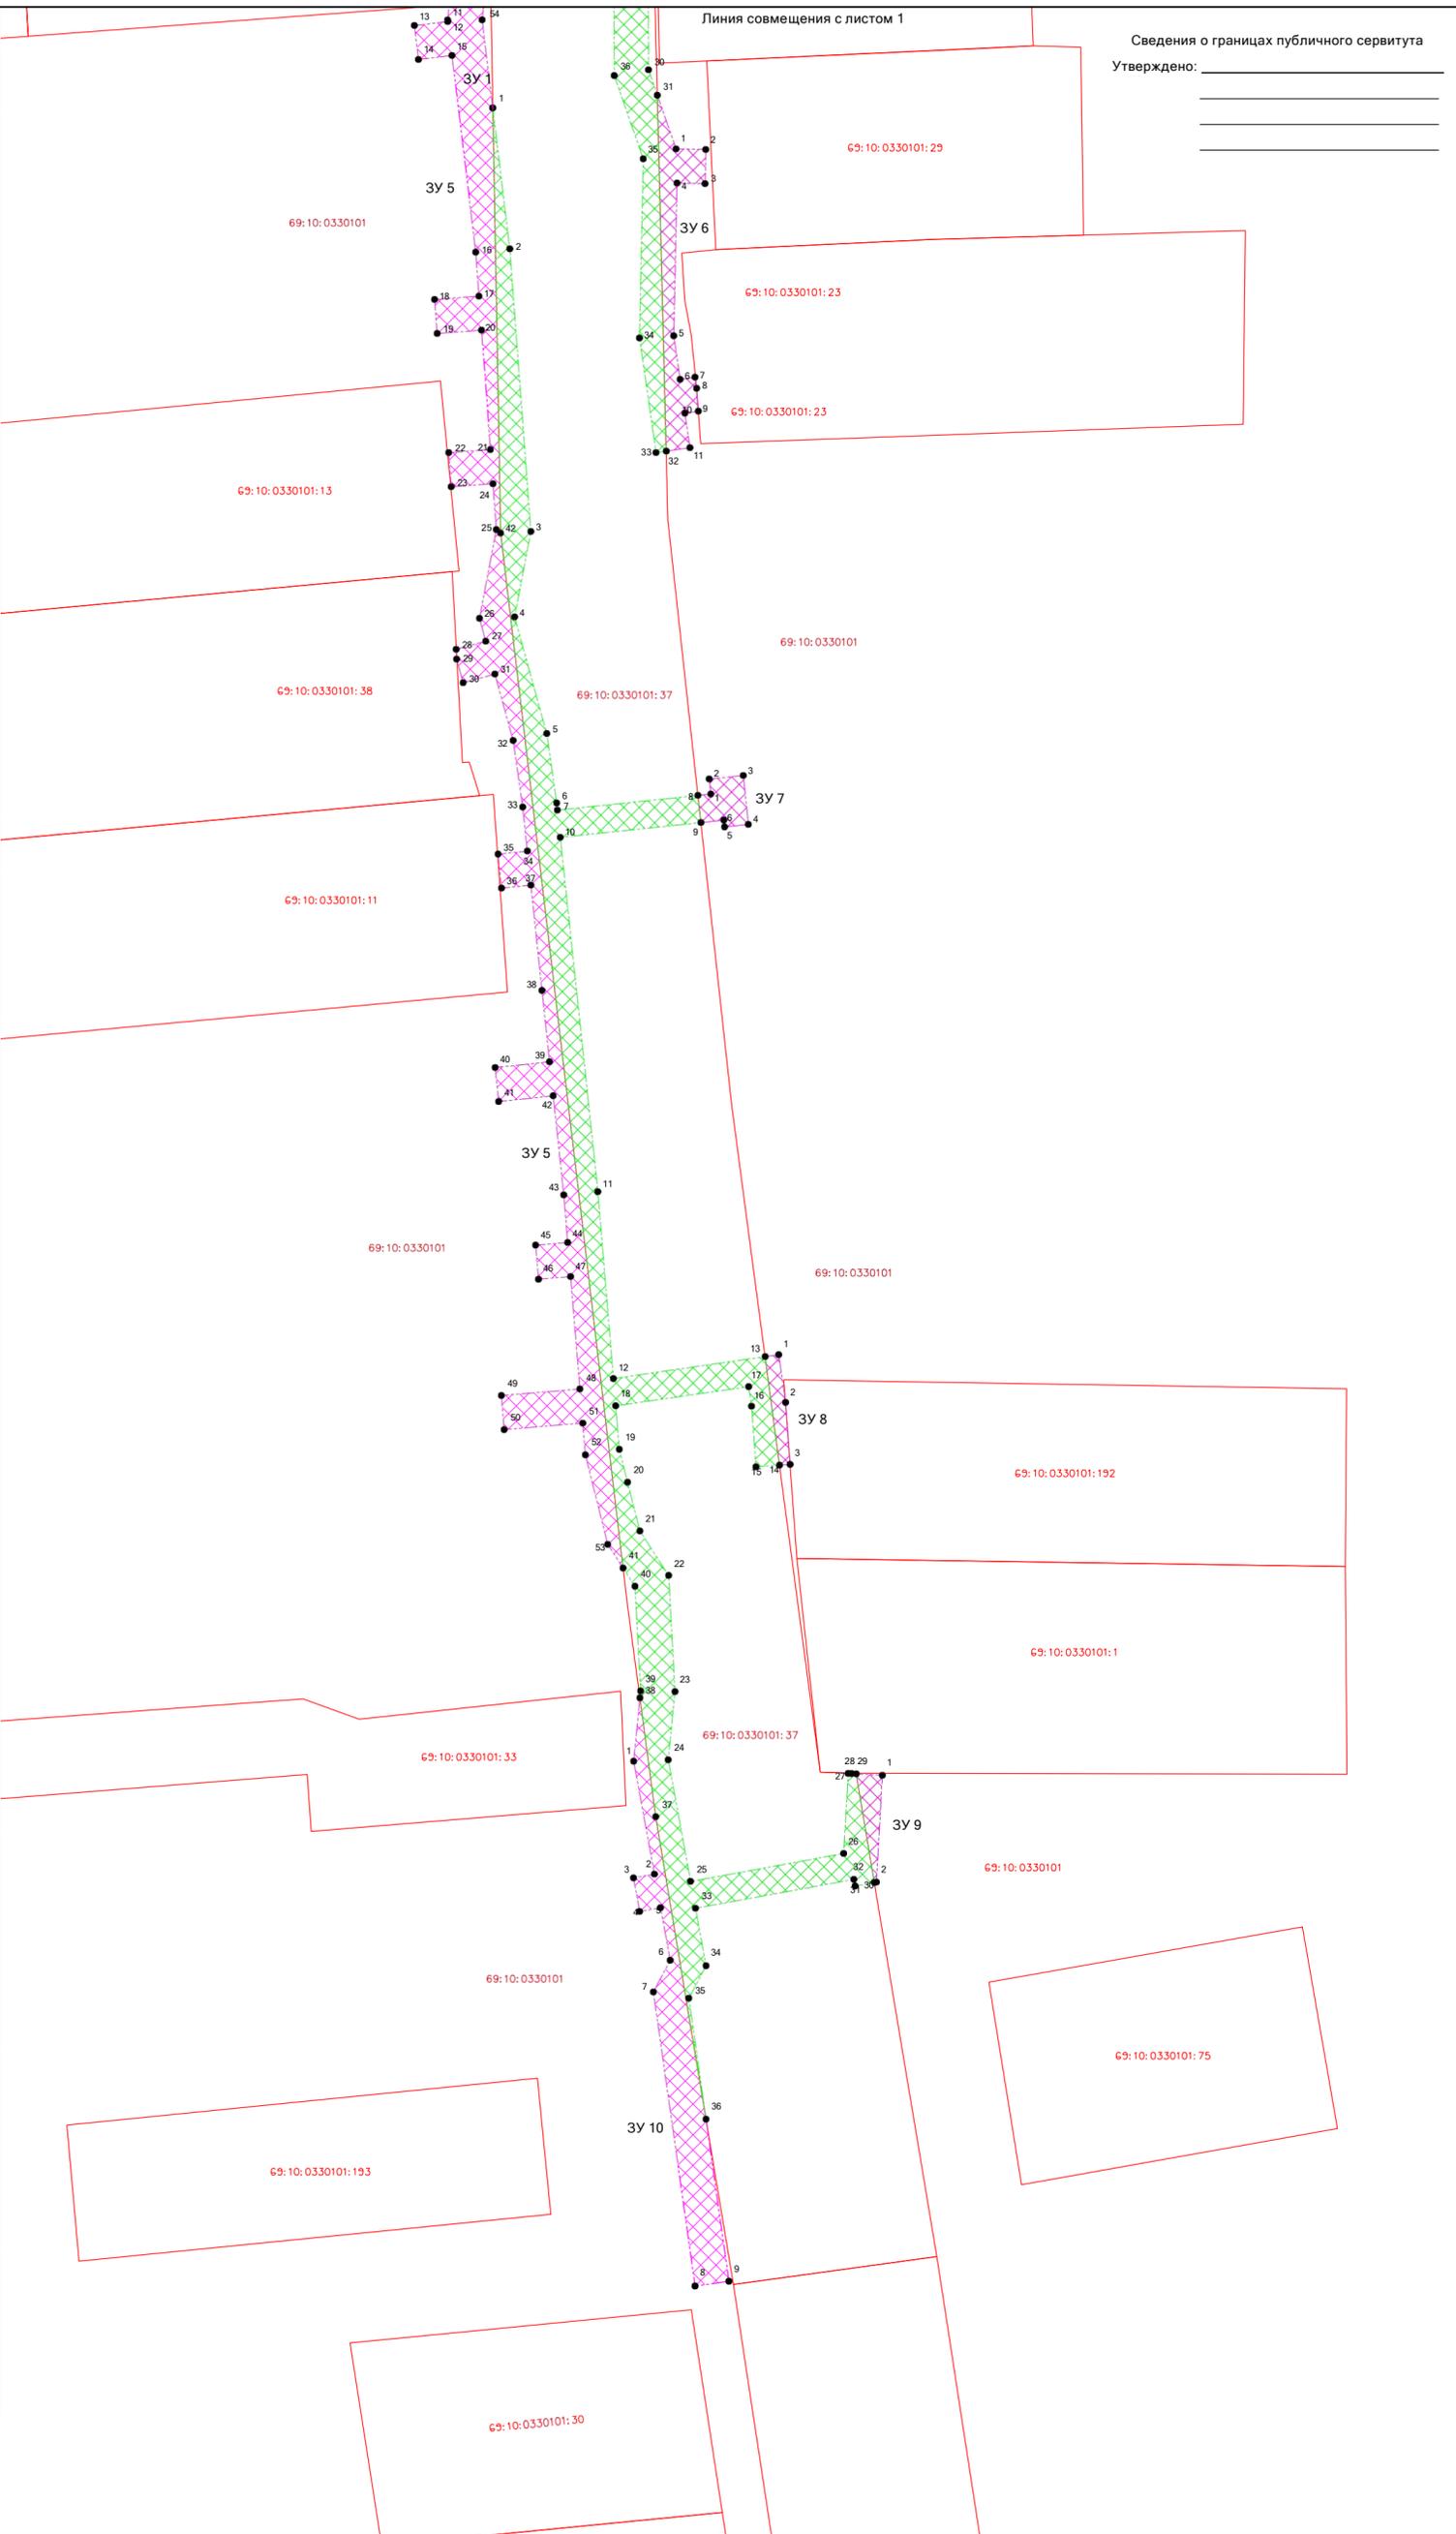

Имя, Подл. и дата Подп. и дата Взам. инв. N

| | | | | | | |
|------|--------------|-------|-------|------------|------|------------------------------------------------------------------------------------------------|
| | | | | 47-ПР-2023 | | |
| Изм. | Колуч. | Лист | Ндож. | Подпись | Дата | Распределительный газопровод в д. Калиново Калининского муниципального округа Тверской области |
| ТИП | Севостьянова | 07.24 | | | | Сведения о границах публичного сервитута |
| | | | | | | ООО "ТВЕРЬГАЗСТРОЙ" г. Тверь |
| | | | | | | Стадия Лист Листов |
| | | | | | | П 2 |