

14а

ЗЕМЛЕУСТРОИТЕЛЬНОЕ ДЕЛО

Об отводе земель

Институту механизации льновод-
ства „ЦНЦПТКИМЛ“ под расширение
садоводческого товарищества „Волга“
из землепользования

совхоза „Савватьевский“

834

1990 г.

Богородице

О П И С Ъ

документов, находящихся в деле по обвору змлевского участка
института ЦНЦТЖИМЛ по рассирение кон. с.с.р.

№ пп	Содержание документов	листа	число лист.	примечание
1	2	3	4	5
1	Подательство	1-2	2	
2	Распоряжение Райисполкома	3	1	
3	Акт выбора участка	4-5	2	
4	Согласие с/з и с/з/в/р- ческого товарищества	6-7	2	
5	Список на вхождение в кол.хоз	8-9	2	
6	Виконировка с планом земельного участка с/з/в/р- ческого товарищества	10	1	
7	План на доп. участок	11	1	
8	Решение райисполкома	12	1	

Конверт с " 2 " чертежами на восковке

Исполнитель

ПОДПИСЬ

" " зевра 19 90 г.

Государственный
агропромышленный комитет
Нечерноземной зоны РСФСР
Научно-производственное
объединение
„Нечерноземагропроект“

№ 05, 02 1992 г.

тел. 01/242
170041, г. Калинин,
Комсомольский просп., 17А56

Председателю исполкома
Калининского районного
совета народных депутатов
т. Курбатову В.Н.

1. В связи с ликвидацией Калининского филиала ГОСНИТИ и созданием на базе его Центрального научно-исследовательского проектно-технологического и конструкторского института механизации льноводства с опытным производством (ЦНИПТКИМЛ), просим садоводческое товарищество "Волга" перерегистрировать на ЦНИПТКИМЛ.

2. Просим произвести прирезку дополнительного участка в размере 1,1 га для новых работников ЦНИПТКИМЛ по кооперации с Мебельным комбинатом.

Зам. директор


Председатель



Г.В.Цветков

Т.П.Лисарева

№54

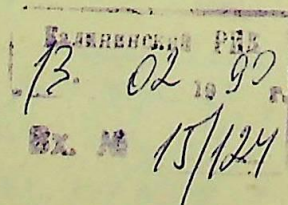

2 "Бобурчи"

Председателю
Калининского райисполкома
т. Курбатову В.Н.

ГО

рас-
им и
б

Т

Садоводческое товарищество "Волга"
ходатайствует о дополнительном отводе земельного
участка под расширение коллективного сада
площадью 1,1 га кустарников из земель совхоза
"Саввотьевский" для работников ГОСНИТИ и
мебельного комбината




Председатель
кооператива "Волга"

О.В. Кузнецов

Т. Шафарен В.Д.

Прошу подготовить отвод
земельного участка в соответствии
предл. орган. на их земле
не не правление с/б

12.02.90г.

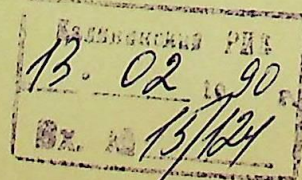



Калининский районный Совет народных депутатов
ИСПОЛНИТЕЛЬНЫЙ КОМИТЕТ
РАСПОРЯЖЕНИЕ

от 19.02.90г. № 14
г. Калинин

На основании поданной заявки мебельного комбината об отводе дополнительного земельного участка под расширение садоводческого товарищества "Волга" в районе д. Поддубье, назначить комиссию в составе:

Председатель комиссии
зам.председателя исполкома

Г.И.Бердников

Члены комиссии:

Архитектор района

В.Д.Шарафан

Гл.инженер землеустроитель

Т.П.Иванова

Гл.врач райСЭС

Н.И.Козлова

Начальник Госпожнадзора

Е.Н.Малютин

Директор совхоза "Савватьевский"

В.М.Белосусов

Директор мебельного комбината

И.С.Шубин

Председатель садоводческого товарищества "Волга"

О.В.Кузнецов

Председатель профкома института льна

Т.П.Нисарева

Ст.инженер мехлесхоза

А.Е.Рожко

Районный комитет по охране природы

Г.Ф.Кривичкий

Сбор комиссии 20.02.90г. в 9-00 в здании исполкома, отдел архитектуры.

Председатель исполнительного комитета

В.Н.Курбатов

исп. Т.П.Иванова

А К Т

выбора и обследования площадки для расширения садово-огороднического товарищества "Волга" в районе дер. Поддубье для Калининского мебельного комбината.

от "20" 02 1990г.

На основании распоряжения Калининского райисполкома

Комиссия в составе:

- | | | |
|--|---|-------------------|
| 1. Зам. председателя исполкома Калинин-ского райсовета | председатель т. Бердников Г.И. комиссии | |
| 2. Главный инженер-землеустроитель Калининского АПК | члены ко-миссии | т. Иванова Т.П. |
| 3. Архитектор Калининского райис-полкома | " | т. Шарафан В.Д. |
| 4. Директор совхоза "Савватьевский" | " | т. Белоусов В.М. |
| 5. Калининский межлесхоз инженер | " | т. Рожко А.Е. |
| 6. Главный врач райСЭС | " | т. Козлова Н.И. |
| 7. Начальник инспекции госпожнадзора | " | т. Малютин Е.Н. |
| 8. Городской комитет по охране природы | " | т. Кривицкий Г.Ф. |

произвела выбор и обследование площадки для расширения садово-огороднического товарищества "Волга" в районе дер. Поддубье для Калининского мебельного комбината.

Земельный участок примыкает с восточной стороны к существующему садово-огородническому товариществу "Волга".

Площадь земельного участка 1,1 га из земель совхоза "Савватьевский" не запользованных в сельскохозяйственном назначении.

Участок холмистый, болотистый.

Противопожарное и санитарное состояние соответствует нормам.

Подключение к инженерным сетям произвести в соответствии с условиями владельцев сетей.

Комиссия считает целесообразным использовать предлагаемый земельный участок, примыкающий к существующему садово-огородническому товариществу "Волга" для расширения товарищества "Волга" с использованием его работниками мебельного комбината.

Комиссия рекомендует предлагаемый земельный участок отвести для

работников мебельного комбината.

Бердников

т. Бердников Г.И.

Белоусов

т. Белоусов В.М.

Рожко

т. Рожко А.Е.

Козлова

т. Козлова Н.И.

Малютин

т. Малютин Е.Н.

Кривицкий

т. Кривицкий Г.Ф.

Шарафан

т. Шарафан В.Д.

Иванова

т. Иванова Т.П.

Бердников

ГО

рас-

им и

Б

Т

6
"Бобурчи"
Председателю Калининского
райисполкома
тов.Курбатову В.Н.

Совхоз "Савватьевский" не возражает в отводе земельного участка площадью 1,1 га кустарников для расширения садоводческого товарищества "Волга" для работников мебельного комбината и ЦНИПТКИМЛ.



Директор совхоза
"Савватьевский"

В.М.Белоусов

рас-
им и
Б
Т

7
Председателю Калининского
райисполкома
тов. Курбатову В.Н.

Садово-огородническое товарищество "Волга" не возражает
о дополнительной прирезке 1,1 га к территории товарищества для
работников мебельного комбината, сотрудников "ЦНИПТКИМ".
Обустройство сада, строительство подъездных путей и хозяйствен-
ную деятельность товарищества производить мебельному комбинату
совместно с товариществом "Волга".

Председатель товарищества
"Волга"

Председатель профкома




Кузнецов О.В.

Т.П.Писарева

ДОПОЛНИТЕЛЬНЫЙ СПИСОК СОТРУДНИКОВ И РАБОЧИХ "ЦНИПТКИМЛ" -
ЧЛЕНОВ САДОВОДЧЕСКОГО ТОВАРИЩЕСТВА "ВОЛГА"

№ п/п	Ф.И.О.	Место работы и должность	Домашний адрес
1.	Никифорова В.Н.	контролер ОТК	ул. П. Савельевой дом 9, кв. 47
2.	Александрова Н.Н.	копировщица	ул. Веселова дом 28 кв. 25
3.	Медведкова Т.Н.	ст. мастер	Октябрьский пр-т дом 49 кв. 35
4.	Ковалев М.М.	зам. генерального директора	специалист приглашен- ный из ВНИИЛ г. Торжок
5.	Шумилин Н.А.	гл. бухгалтер	пер. Никитина дом 10 корп. 2 кв. 76
6.	Карпенко В.Я.	зам. директора	пр. Победы дом 36 кв. 19

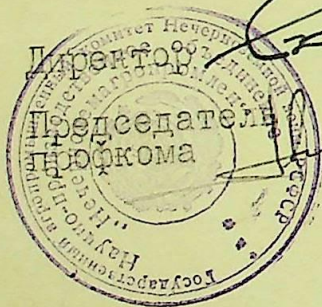

В.Г. Черников

А.С. Цыбин

С П И С О К
членов садоводческого товарищества "Волга" в дополнительном
земельном участке

№№ :	Ф.и.о.	: место работы	: место жительства	: примечание
1.	Шубин Игорь Сергеевич	мебельный комбинат директор	ул. Коробкова, д. 4, кв. 23	
2.	Зайцев Виктор Васильевич	мебельный комбинат шофер	ул. Коробкова, д. 4, кв. 33	
3.	Арушанов Валерий Иванович	мебельный комбинат зам. директора	ул. Р. Люксембург, 100, кв. 6	
4.	Землякова Надежда Петровна	мебельный комбинат инженер	пр. Чайковского, д. 37, кв. 143	
5.	Григорьев Серафим Михайлович	мебельный комбинат инженер	ул. Коробкова, д. 4, кв. 34	
6.	Коломиц Наталья Алексан- дровна	мебельный комбинат инженер	б. Гусева, дом. №47, к. 1, кв. 119	
7.	Рябинина Валентина Викто- ровна	мебельный комбинат инженер	ул. П. Савельевой, д. 52, кв. 285	




Директор комбината
Председатель СТК

Шубин
Макаров

И.С. Шубин

В.П. Макаров

Выкопировка из землепользования совхоза "Савватьевский"
 для оформления дополнительного земельного участка
 к садоводческому товариществу поселка "Волга".

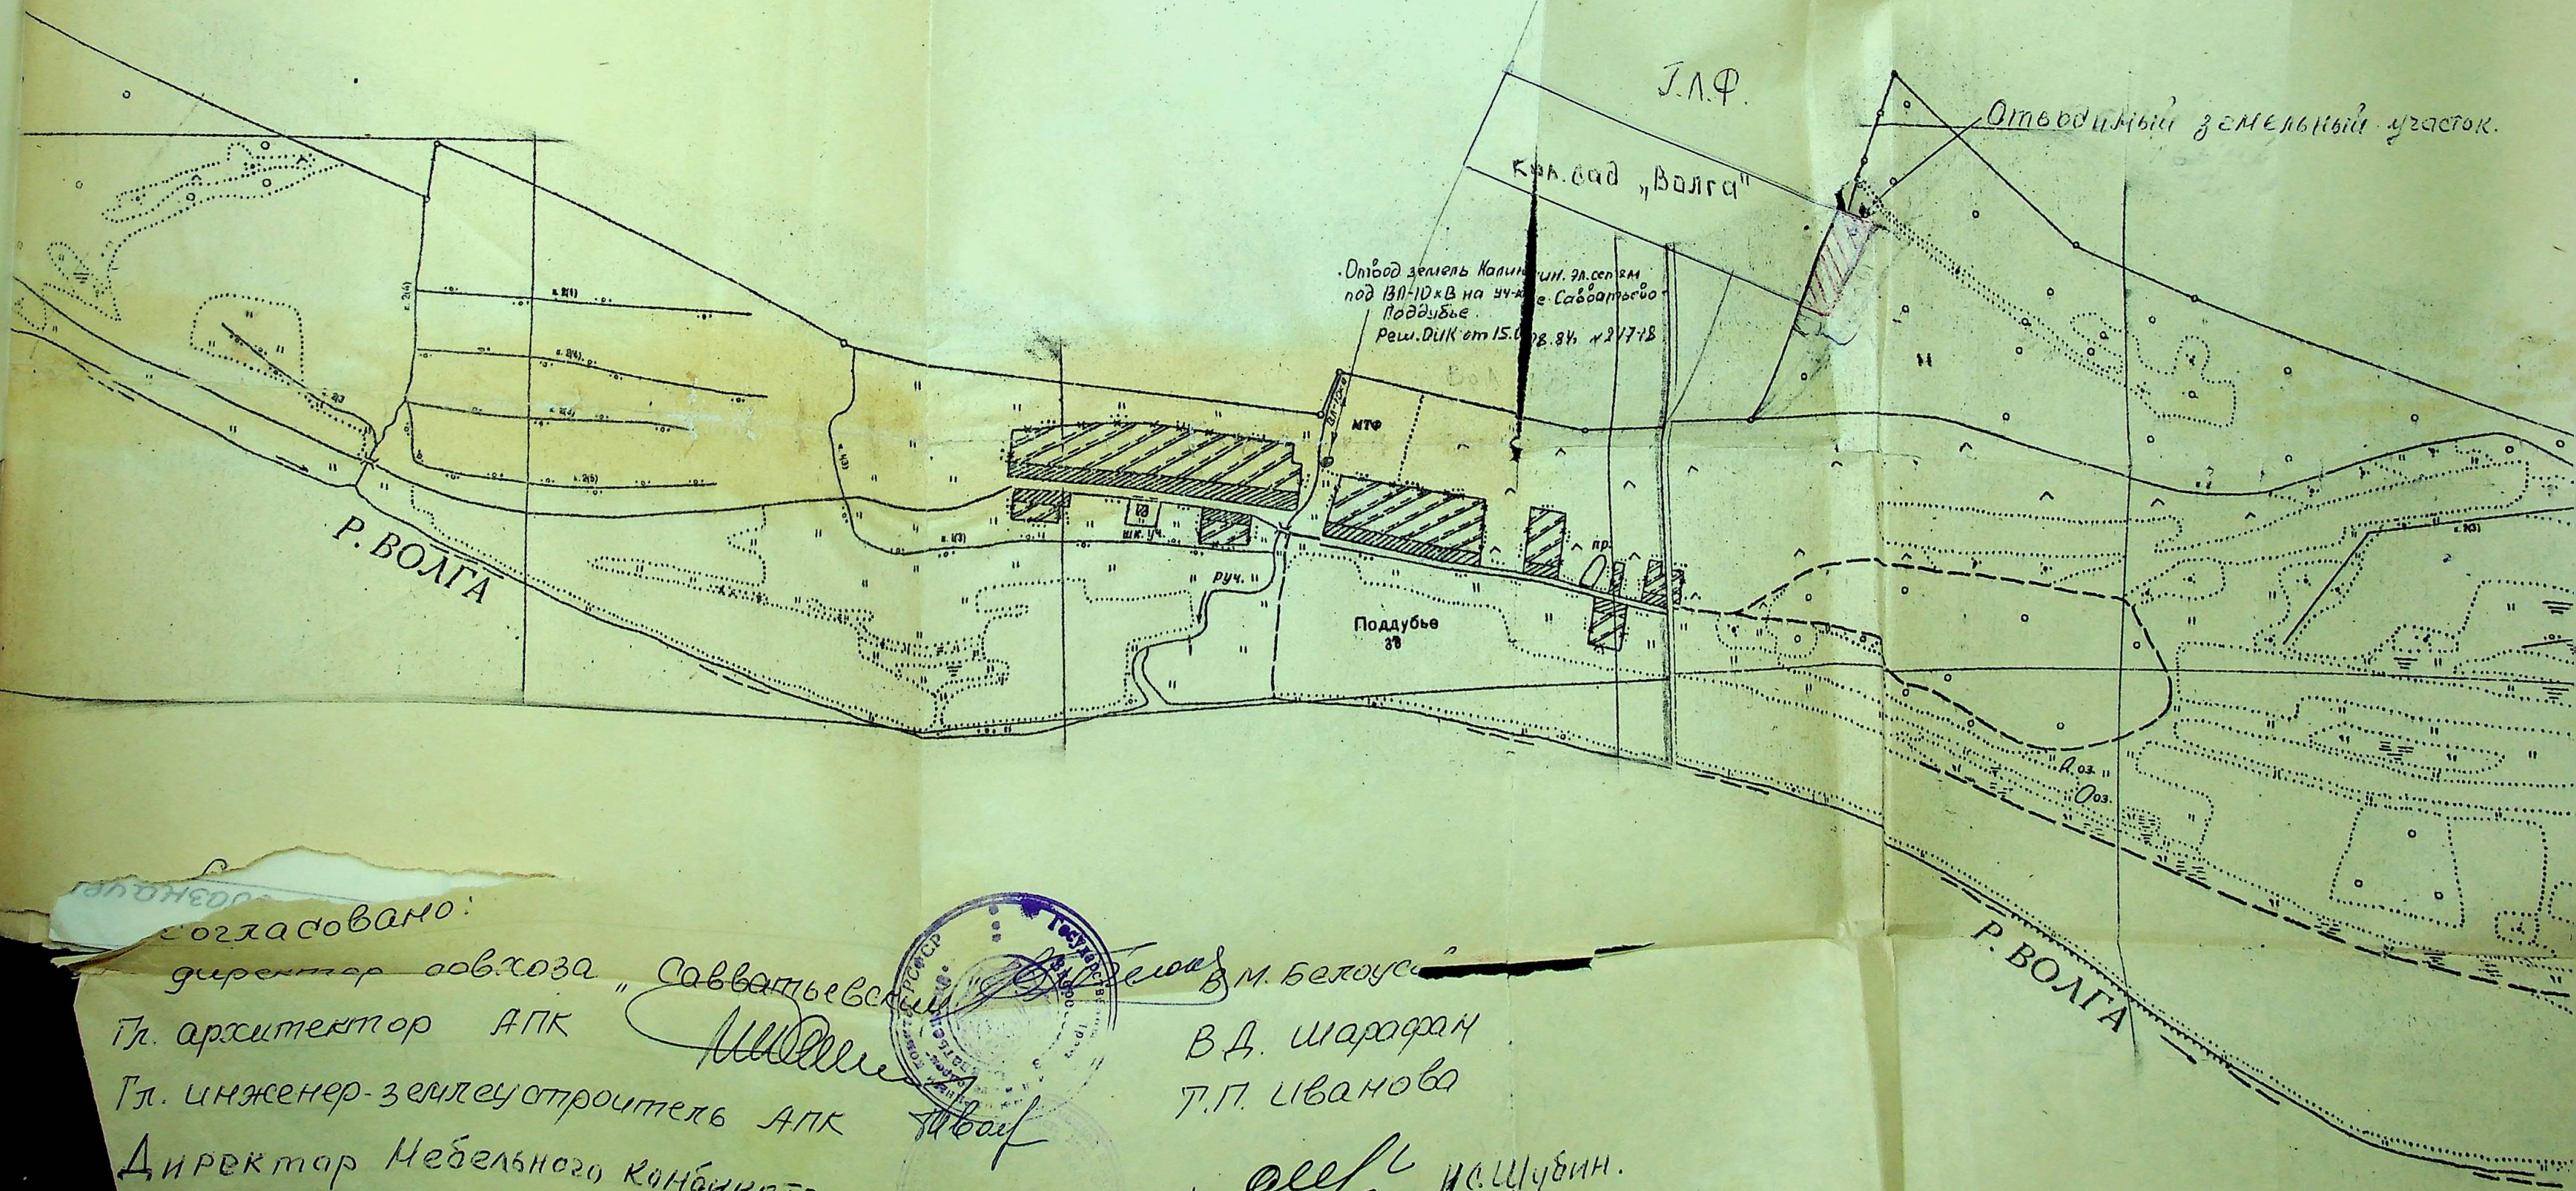


Согласовано:

директор совхоза "Савватьевский"
 Гл. архитектор АПК
 Гл. инженер-землеустроитель АПК
 Директор Мебельного Комбината



В. Д. Шародин
 Т. П. Иванова
 И. С. Щубин.

Выкопировка из землепользования совхоза "Савватьевский"
 для оформления дополнительного земельного участка
 садоводческому товариществу пос. "Волга".

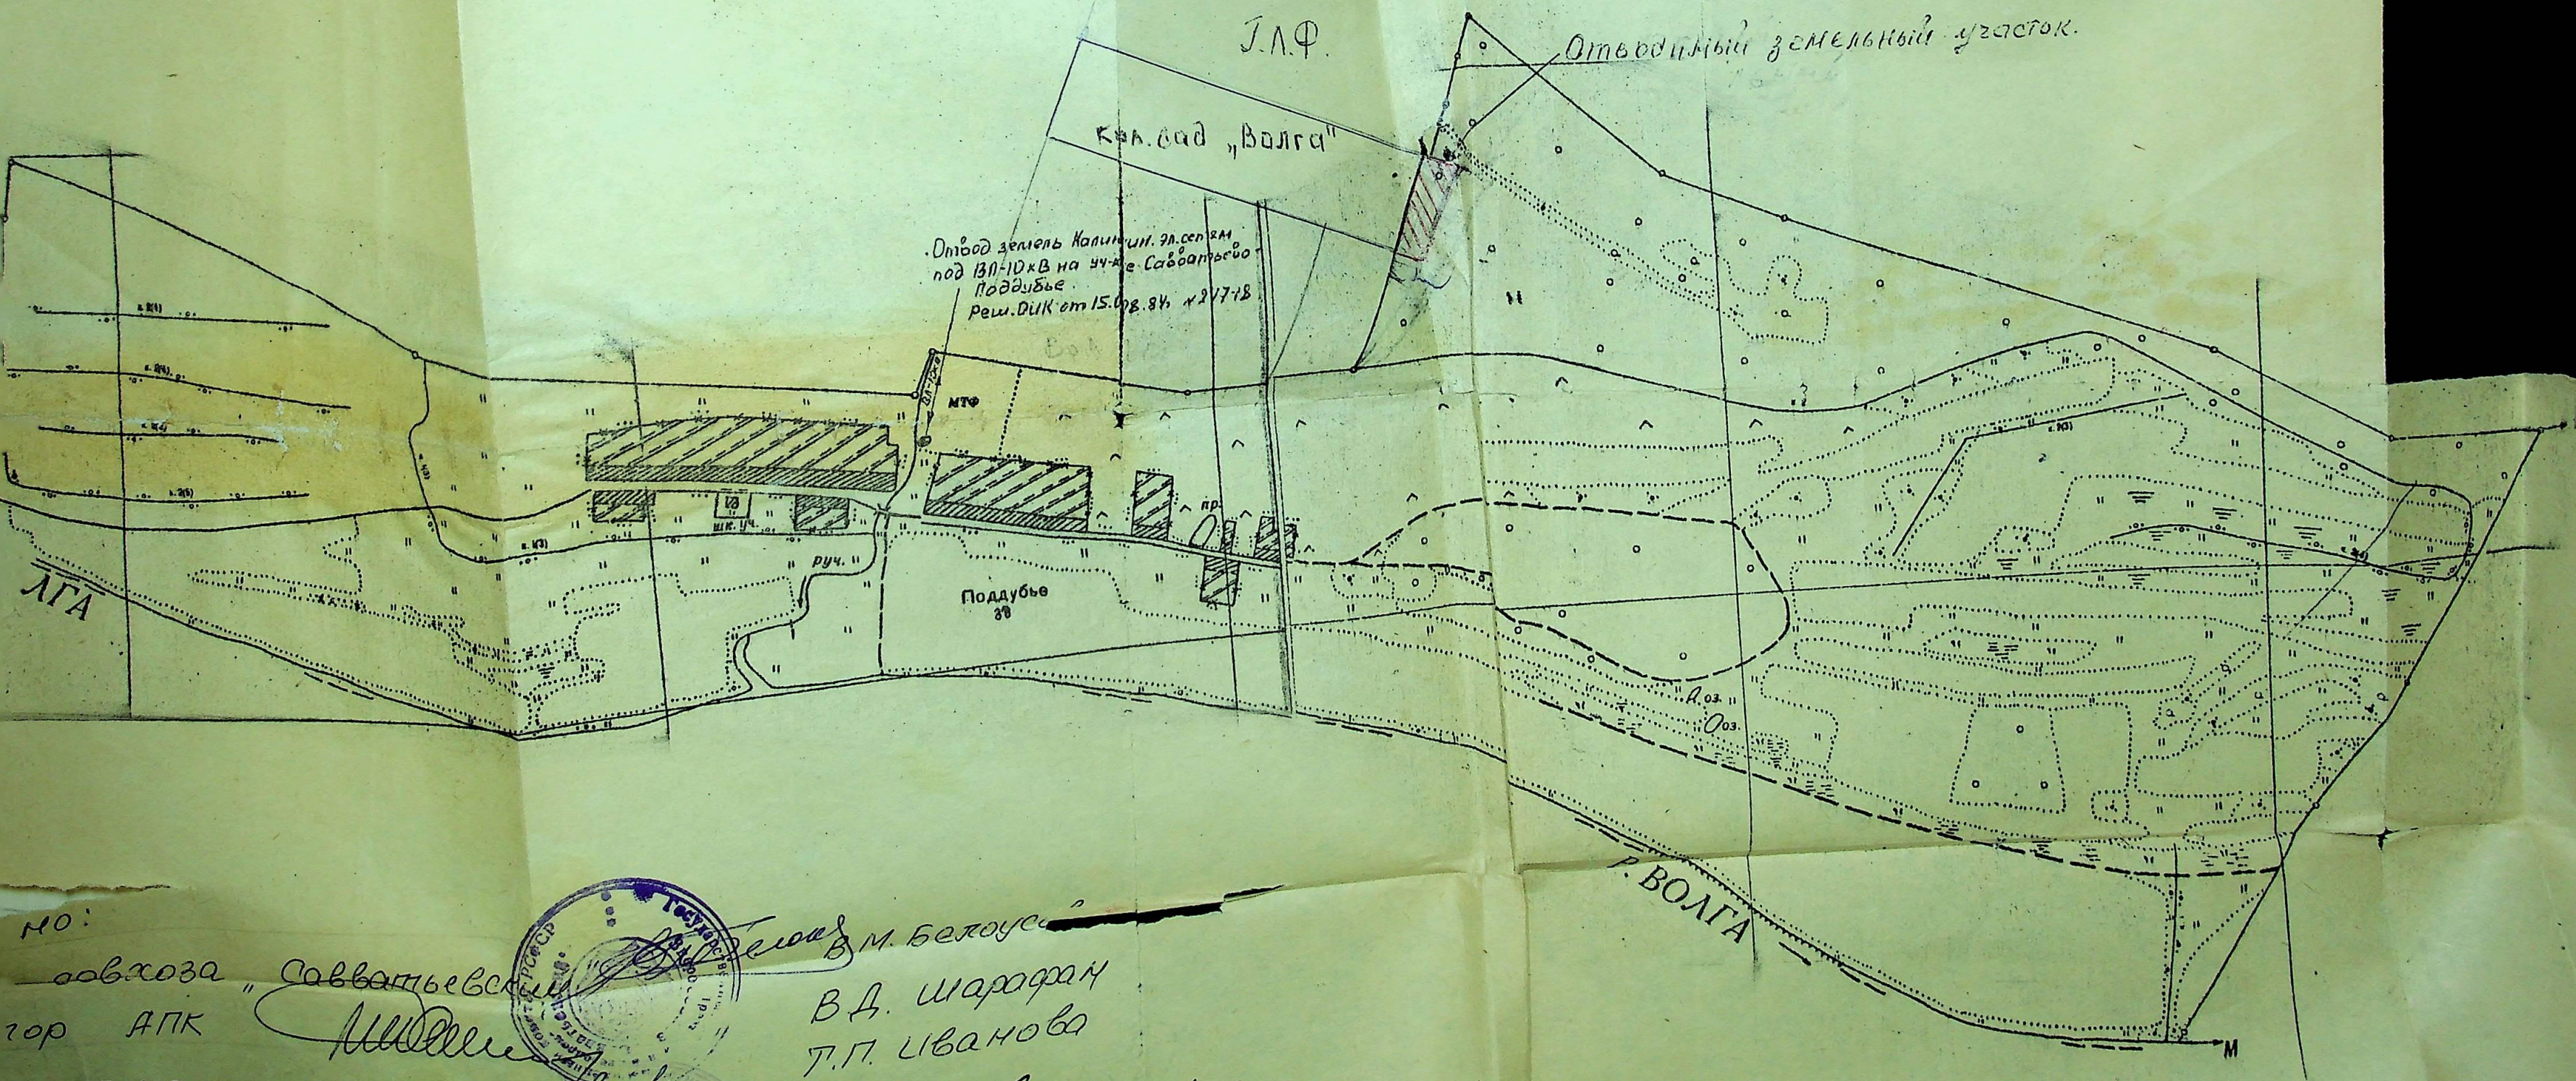

НО:

совхоза "Савватьевский"

гор. АПК

землеустроитель АПК

Мебельного комбината

В.Д. Шарфран


Т.П. Иванова

И.И. Шубин.

ПЛАН

отвода дополнительной территории товарищества "Волга"
для ЦНЦПТКУМЛ из землепользования совхоза "Савватьевский"

Существующее садовое товарищество "Волга"

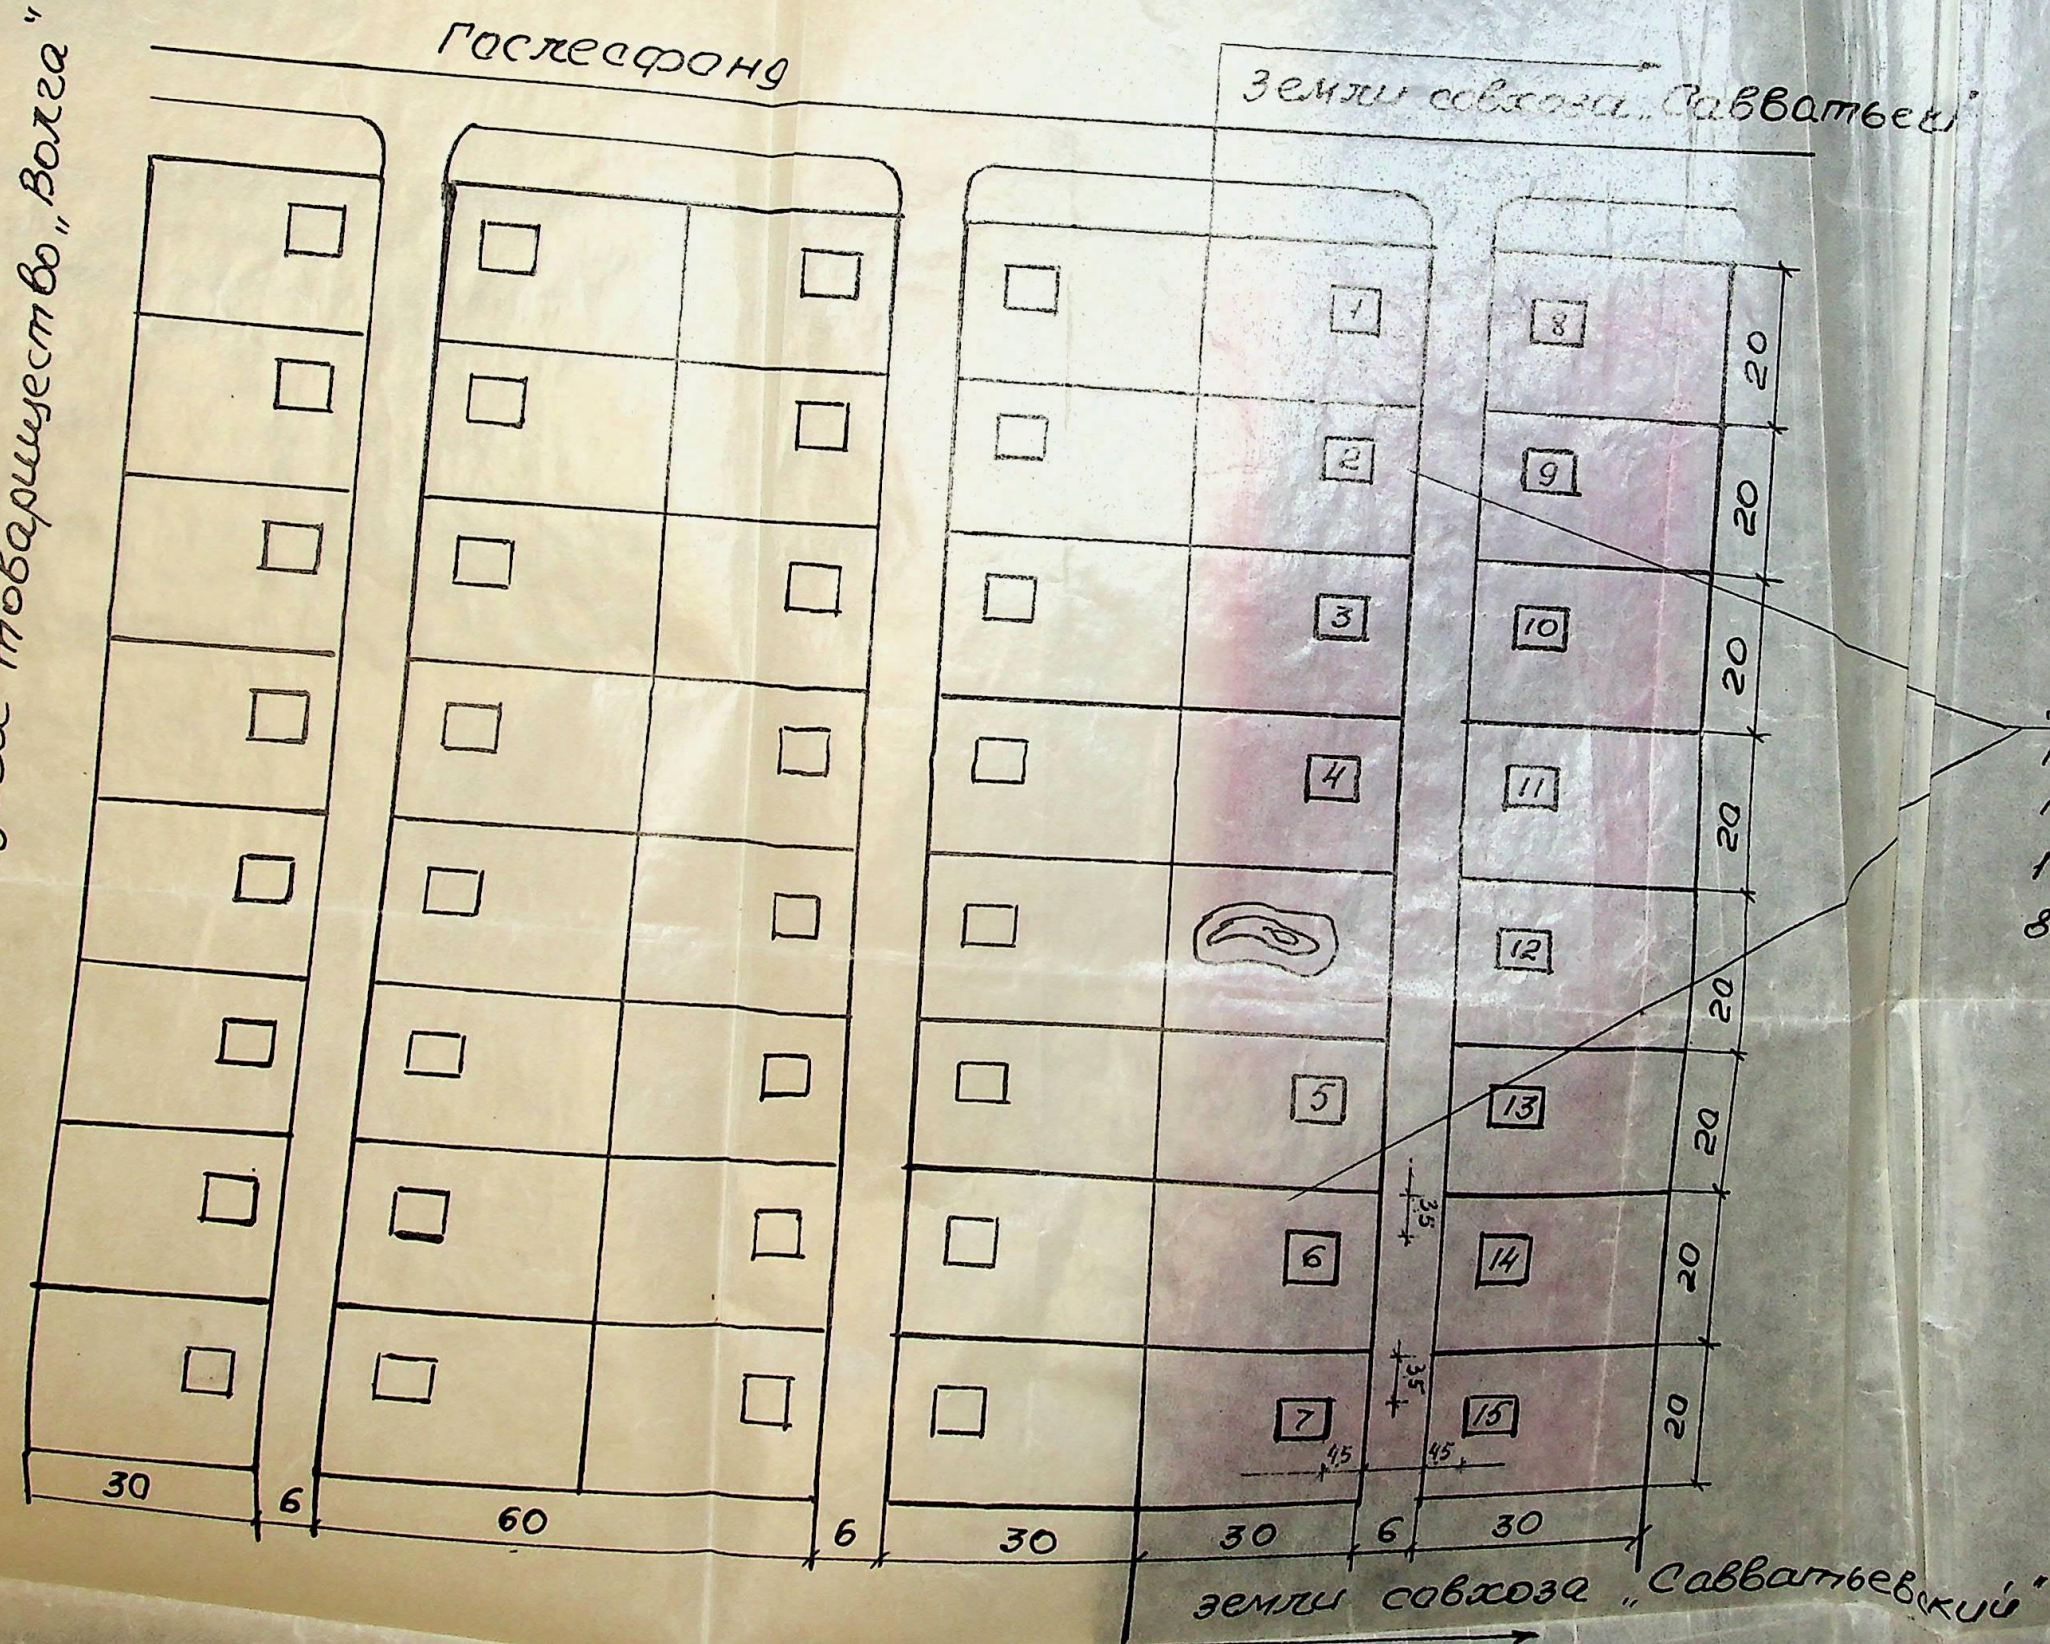

Дополнительный участок
под товарищество "Волга"
площадью 1,1 га
1-7 участки детского комбината
8-15 участки ЦНЦПТКУМЛ


Условные обозначения


== дороги, ули
↓ границы у

№	Элементы территории	Площадь	
п.п.		м ²	в %
1	Территория садовых земельных участков	9000	
2	Под улицами, пр.		


Состав
Гл. инженер-экономист
АПК "Калининский"

Архитектор АПК "Калининский"

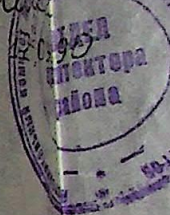

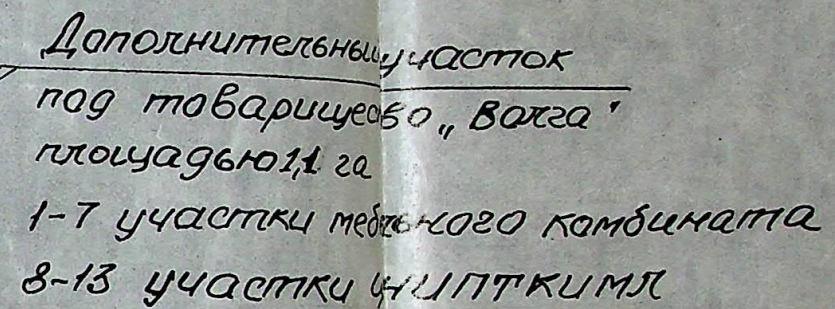

Условные обозначения

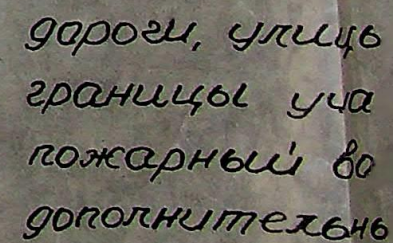

П Л А Н


отвода дополнительной территории товарищ. Волга"
для ЦНИТКИМЛ из землепользования совхоза "Савватьевский"

Гл. инженер-землеустроитель

Т.П. Иванова.

КОРИНТИНСКИЙ

В.Д. Шарфрант

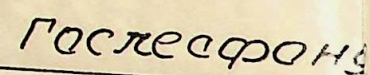

Земли совхоза „Савватьер“



под товарищество „Волга“
площадью 1,1 га

1-7 участки межевого комбинакта

8-13 участка ЦНИПТКУМЛ

Условные обозначения:


дороги, улицы

элементы территории
ритория садов
ельных

<u>Площадь</u>	<u>м²</u>	<u>в %</u>
100	100	100
90	90	90
80	80	80
70	70	70
60	60	60
50	50	50
40	40	40
30	30	30
20	20	20
10	10	10
0	0	0

сфранд

земли совхоза "Савватъев"

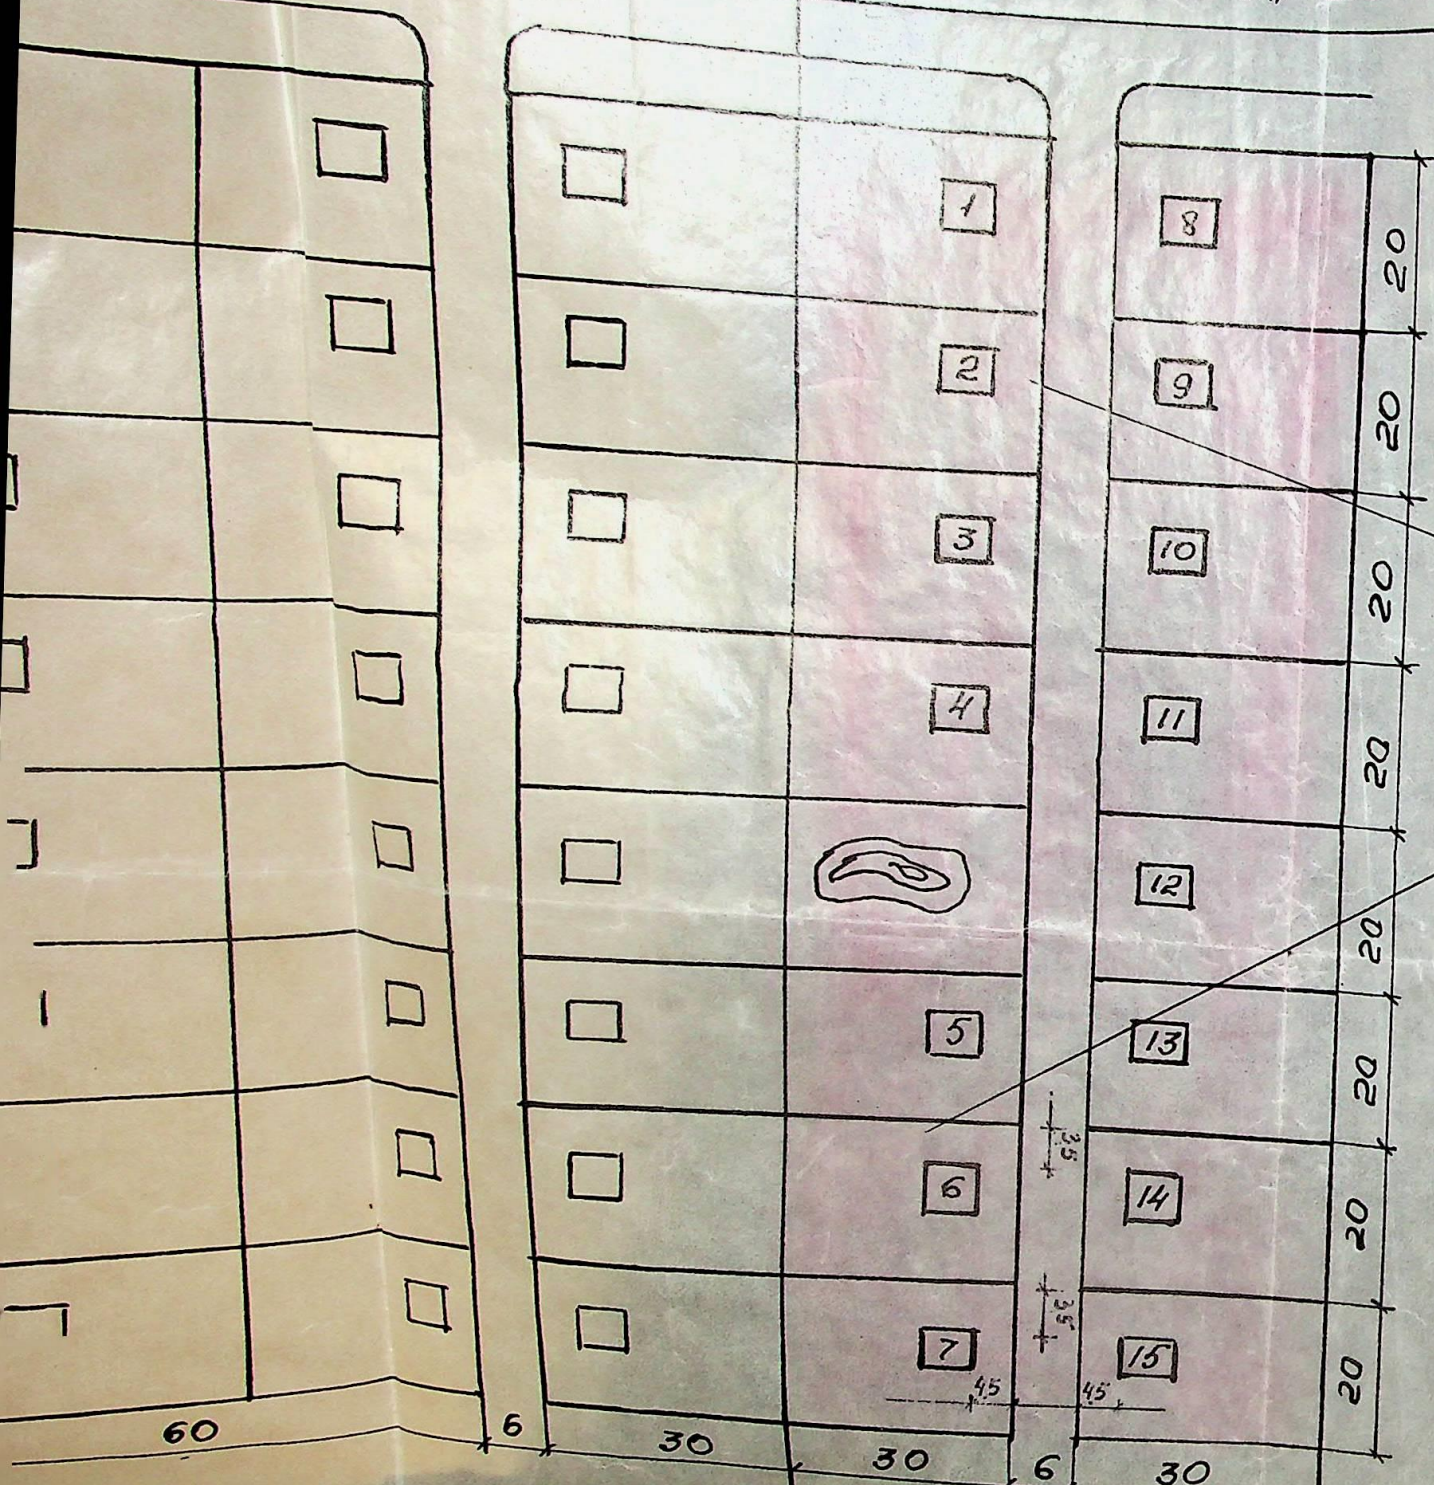

Дополнительный участок
под товарищество "Ватга"
площадью 1,1 га
1-7 участки мебельного комбината
8-15 участки цнптркuml

земли совхоза "Савватъевский"

	Площадь	
	м ²	в %
и	9000	
в	1080	
мл	600	

Условные обозначения:


- дороги, улицы
- границы участков
- пожарный водоем
- дополнительный участок

Масштаб 1:1000
в 1 см - 10 м

Инженер Калитин В.Д. Шарофран

План
 дополнителной территории товарищ "Волга"
 ЦНИПТКИМЛ из землепользования совхоза "Савватьевский"

асфальт

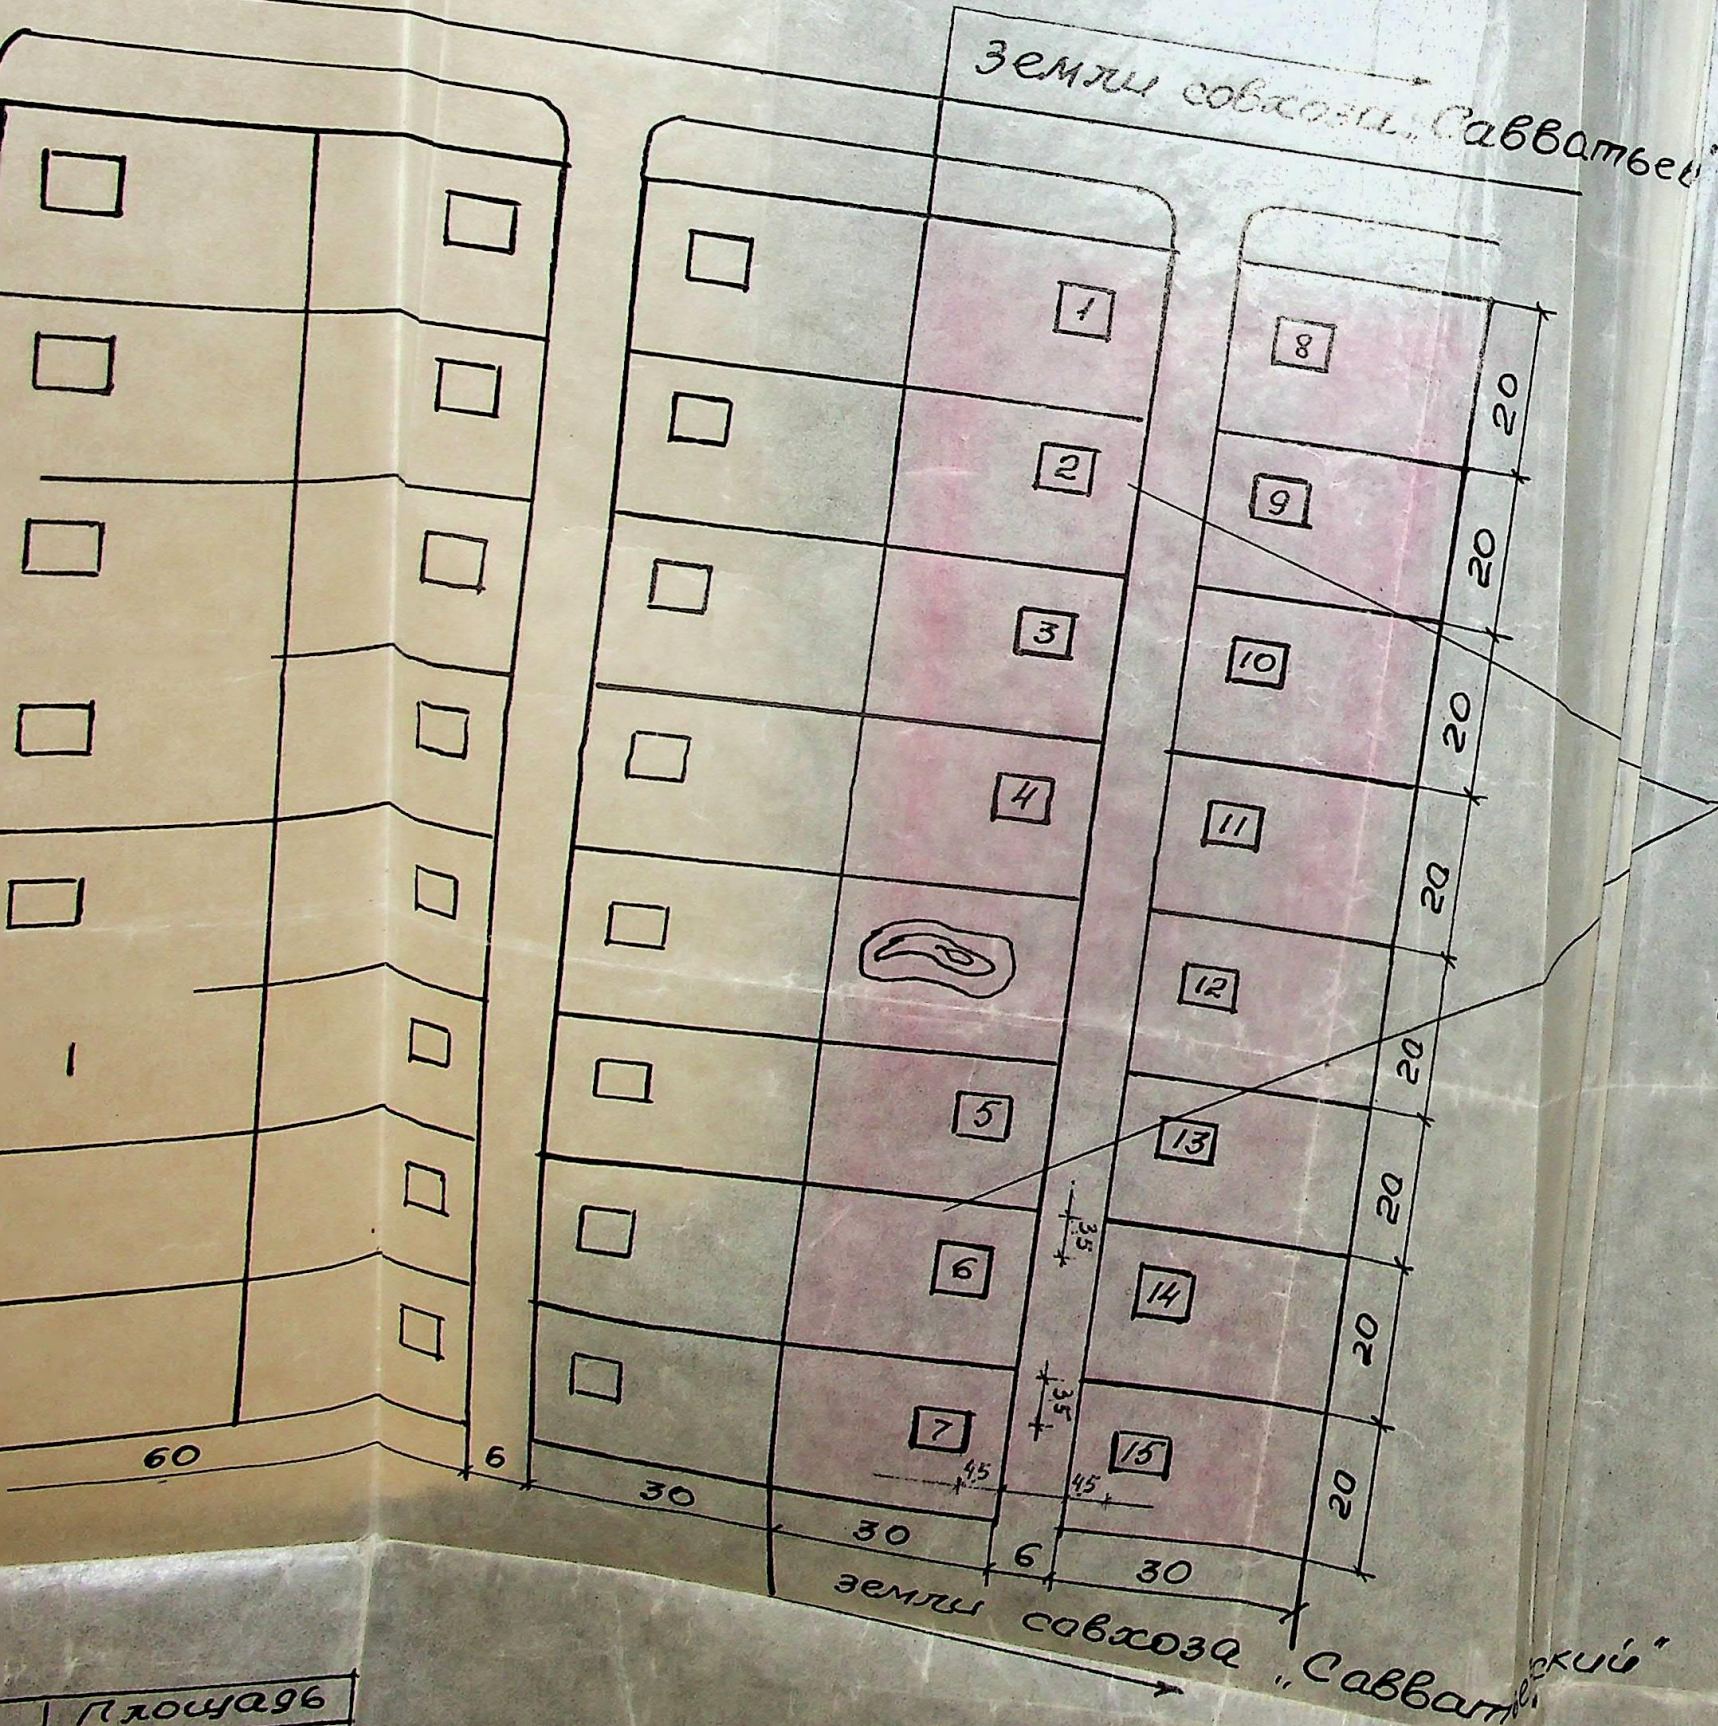

Дополнительный участок
 под товарищество "Волга"
 площадью 1,1 га
 1-7 участки медового комбината
 8-13 участки ЦНИПТКИМЛ

Согласовано:
 Гл. инженер-землеустроитель
 АПК "Калининский"
 Т.П. Иванова
 Архитектор АПК "Калининский"
 В.Д. Шарофан



Условные обозначения:

дороги, улицы

Площадь	м ²	в %
9000		
1080		



КАЛИНИНСКИЙ РАЙОННЫЙ СОВЕТ НАРОДНЫХ ДЕПУТАТОВ

Исполнительный комитет

РЕШЕНИЕ

21.02.1987 г. Калинин

№30-10

Об отводе земельного участка институту "ЦНИПТКИМЛ" под расширение садоводческого товарищества "Волга" из земельсовхоза "Савватьевский".

Рассмотрев ходатайство Центрального научно-исследовательского проектно-технологического и конструкторского института механизации льноводства (ЦНИПТКИМЛ), учитывая согласие землепользователя и в соответствии с актом выбора, исполком Калининского районного Совета народных депутатов р е ш и л :

Удовлетворить ходатайство института ЦНИПТКИМЛ об отводе земельного участка из земель совхоза "Савватьевский" площадью 1,1 га кустарников под расширение садоводческого товарищества "Волга" с включением в его состав на кооперативных началах работников мебельного комбината в следующих размерах:

институту ЦНИПТКИМЛ отводимая площадь	0,56 га
мебельному комбинату	0,42 га
резерв исполкома райсовета	0,12 га
Итого	1,10 га

Просить исполком областного Совета народных депутатов утвердить настоящее решение.

Председатель исполнительного комитета

Секретарь исполнительного комитета

В.Н.Курбатов

Л.Д.Садаль



К. м.у. Колесни



КАЛИНИНСКИЙ ОБЛАСТНОЙ СОВЕТ НАРОДНЫХ ДЕПУТАТОВ
ИСПОЛНИТЕЛЬНЫЙ КОМИТЕТ

РАСПОРЯЖЕНИЕ

17.04.90



г. Калинин

№ 83-р

Разрешить Калининскому райисполкому произвести отвод земель Центральному научно-исследовательскому проектно-технологическому и конструкторскому институту механизации льноводства (ЦНИПТКИМЛ) из землепользования совхоза "Савватьевский" площадью 1,1 га (кустарников) под расширение садоводческого товарищества "Волга".

Председатель исполнительного
комитета

В.А.Суслов

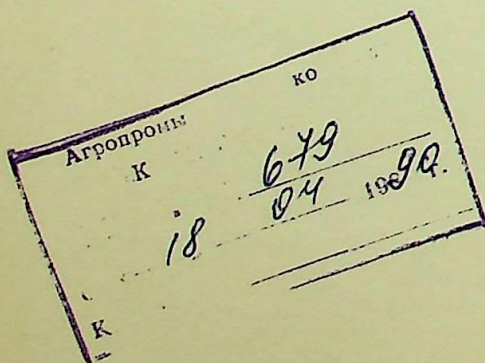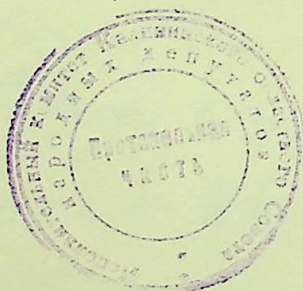


Мебельные

- 1) Шубин И.С. ✓
- 2) Зайцев В.В. —
- 3) Арумянцев В.И. —
- 4) Земляков Н.П. ✓
- 5) Григорьев С.М. —
- 6) Колосов Н.А. ✓
- 7) Бейдерин Н.Г. ✓
- 8) Шмелев А.Р. ✕

Дачные
В.В.

Рябинина Валентина Викторовна

?


Коопер.
Вотче
—  —

Искусство

- 1) Ковалев М.М. — ✓
- 2) Борчман А.И. —
- 3) Корниенко В.Ф. ✓
- 4) Шумилин Н.П. ✓
- 5) Мерверков Т.Н. ✓
- 6) Никифоров В.Н. ✓
- 7) Александров Н.Н. ✓

1400

К.

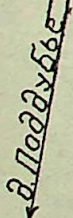

Технико-экономические показатели

Экспликация

№№ на плане	наименование зданий и сооружений	кол-во
1-231	Садовые участки	231
А	дороги	2
Б	проезды	14
С	пожарные водоемы	6
Г	Участок сторожа	1


Технико-экономические показатели

№№ п/п	элементы территории	Площадь га
1	территория садовых участков	15.00
2	под участками общего пользования	1.34
3	под водоемами	0.39
4	под улицами и проездами	1.88
Итого:		18.61

Условные обозначения:

- садовые участки
- номера садовых участков
- А — дороги
- Б — проезды
- С — пожарные водоемы
- подстанция
- 631 кв.м — площадь участка
- л. — зеленая зона

M 1:1000

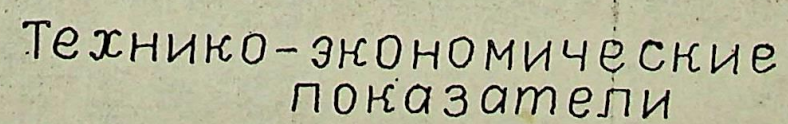

№ п/п	Элементы территории	Пло- щадь га
1	территория садовых хозяйств	



ПЛАН - корректировка
земельного участка садоводческого
товарищества "Волга"


М 1:1000



АН - корректировка

а садоводческого
тва "Волга"

00

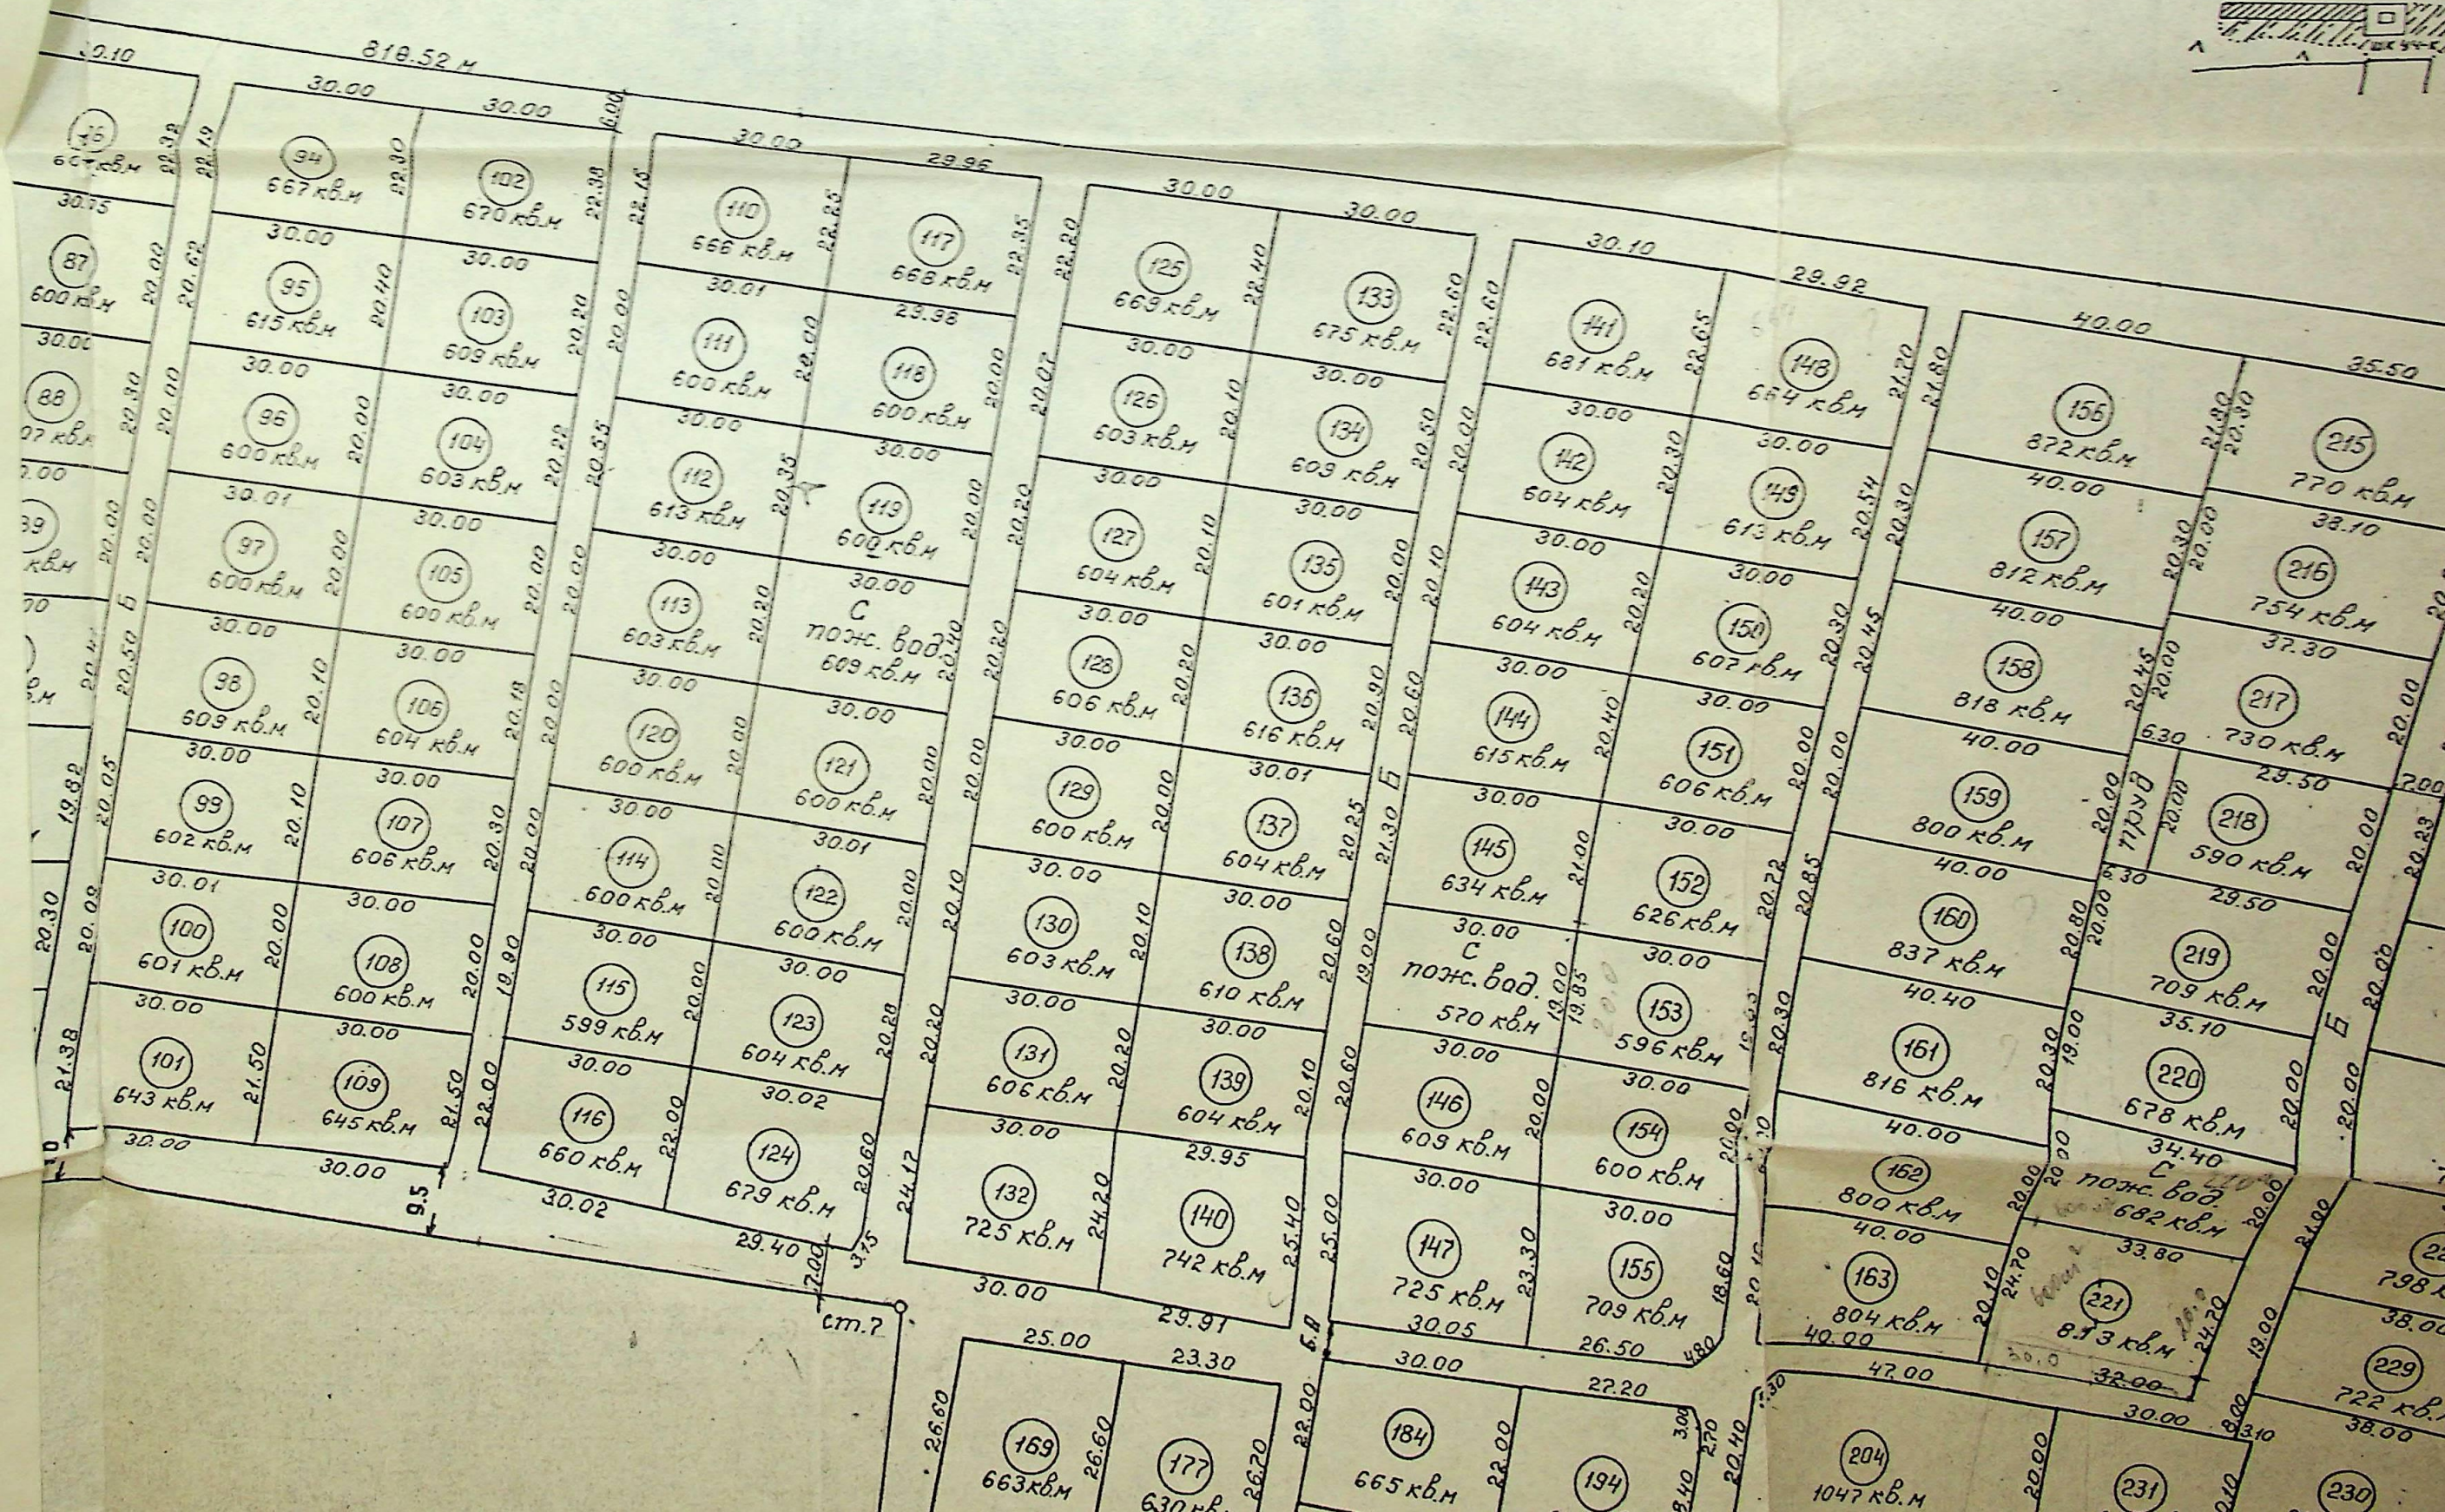



Председатель
Калининского райкомзема:

Зав. отделом архитектуры
и градостроительства
Калининского района:

Главный врач РЦГСЭН
Калининского района:

Начальник ПЧ-40 УПС УВД
по Калининскому району:

					Садовый коопер
					НПО "Нечерноземье"
Исполн.	Гусев	Тру			
					Топографический
					план



Председатель
Калининского райкомзема: *А.И. Илюшкин* А.И. Илюшкин

зав. отделом архитектуры
и градостроительства
Калининского района: *В.Д. Шарафан* В.Д. Шарафан



Главный врач РЦГСЭН
Калининского района: *Н.И. Козлова* Н.И. Козлова

Начальник ПЧ-40 УПС УВД
по Калининскому району: *В.И. Лебедев* В.И. Лебедев

Садовый кооператив "Волга"			
НПО "Нечерноземпромплен"			
		Масштаб	
		1:1000	
Исполн.	гусев	Лист 1	Листов
Топографический план		30 октября 1936 г.	

тировка
дического
а"

План землепользования
М 1:10000

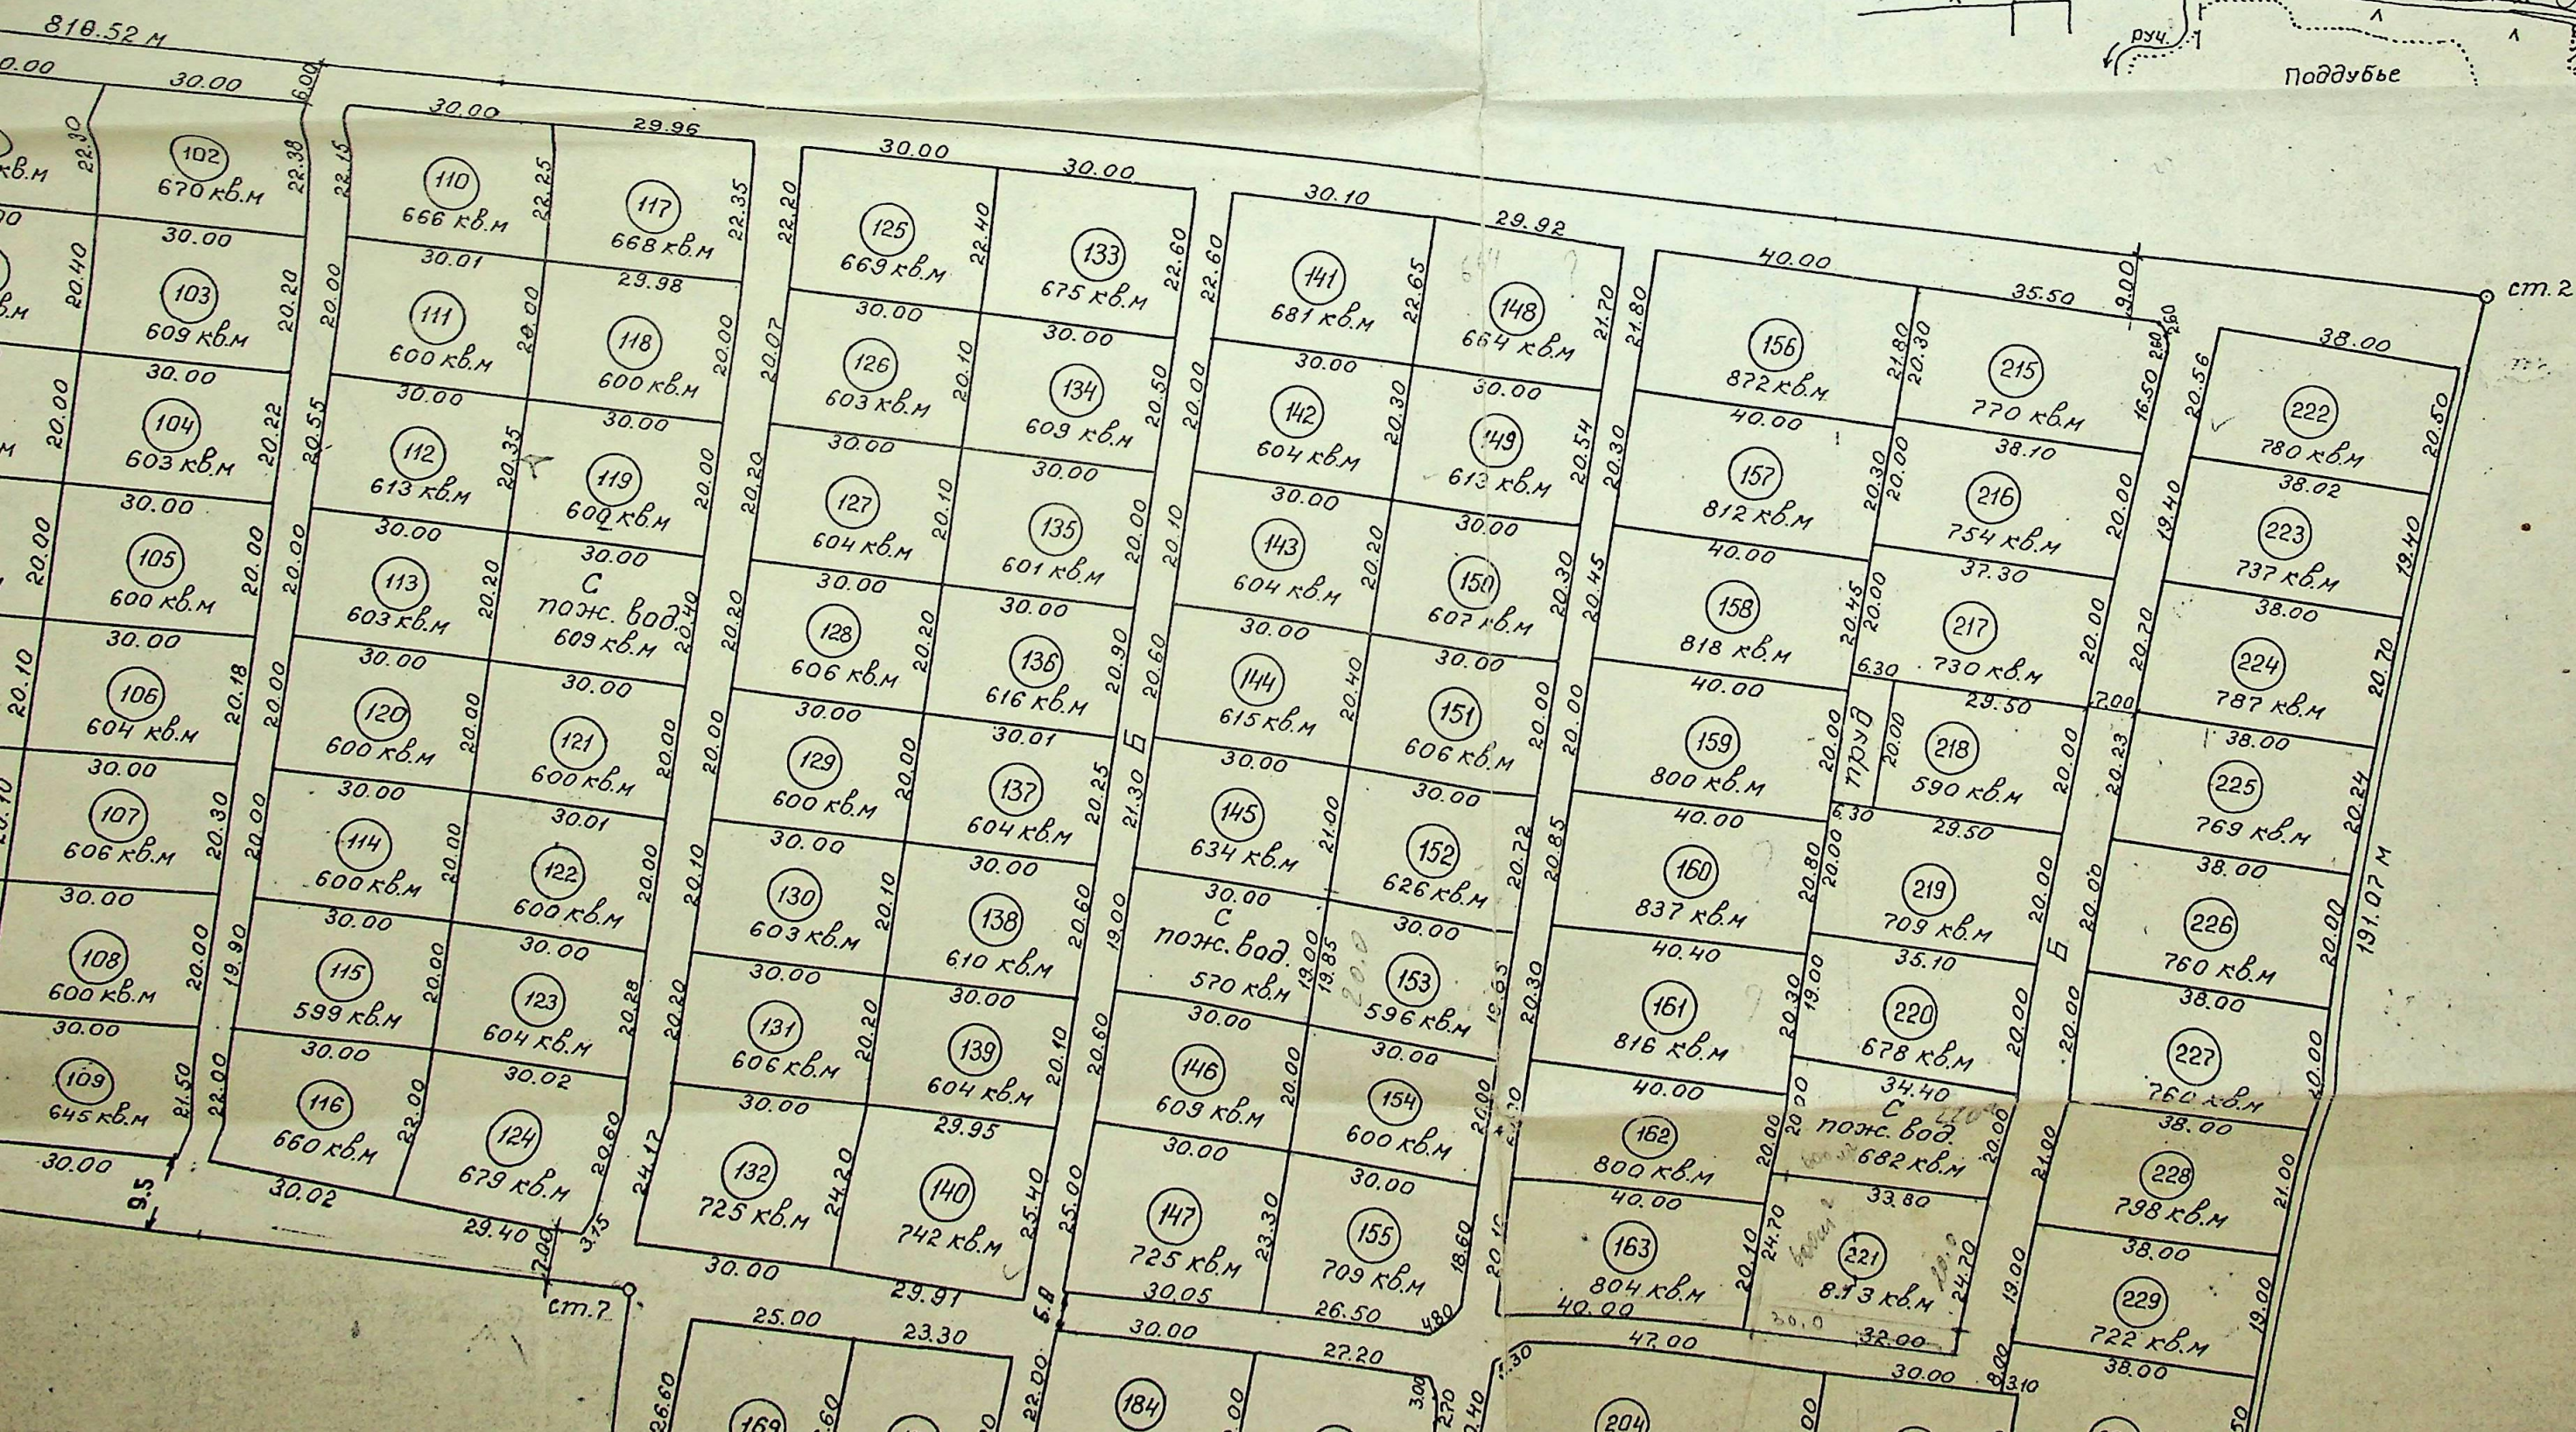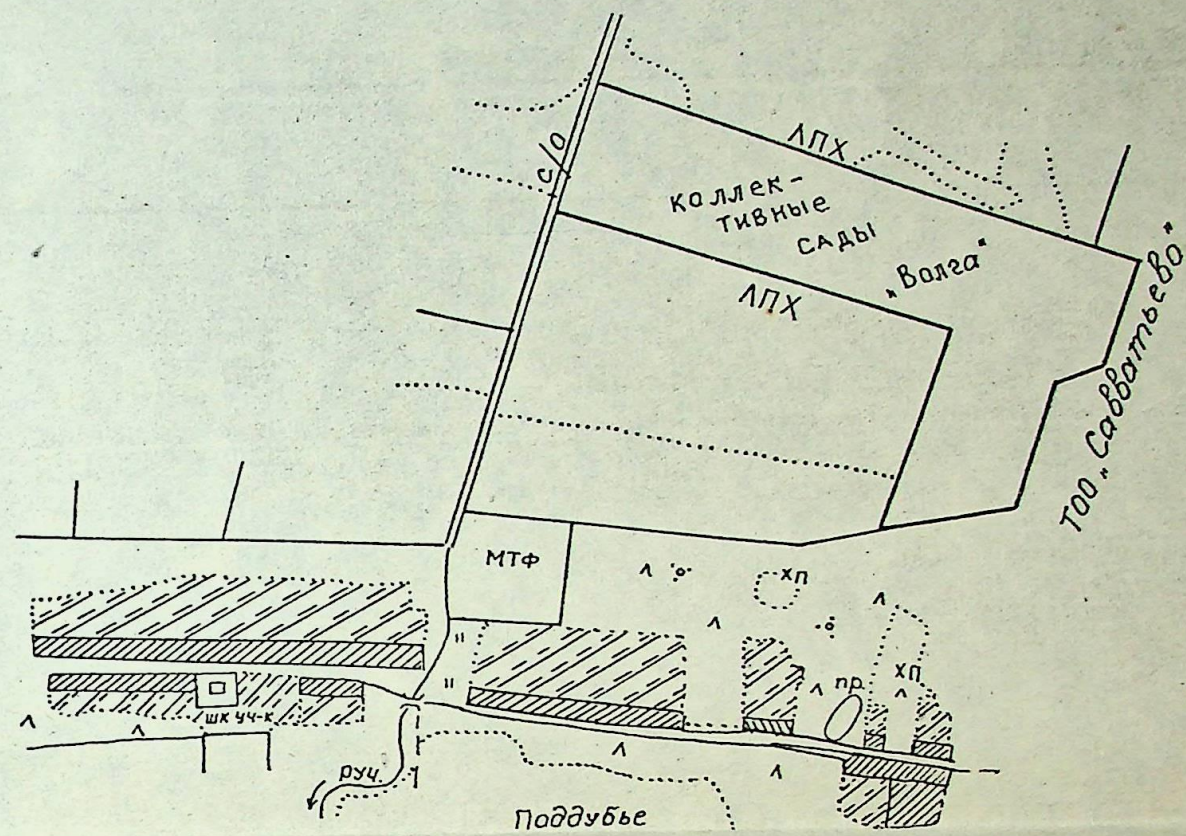

в кн. кат. с.с.з. и бабурин

Государственный
агропромышленный
Нечерноземный

Научно-пр
объяс.

Нечерноземный

11, 02 1991 г.

тел. 89

170041, г. Калинин,
Комсомольский просп., 17156

ПРЕДСЕДАТЕЛЮ КАЛИНИНСКОГО
ИСПОЛКОМА РАЙСОВЕТА
Т. КУРБАТОВУ В.Н.

При ~~отводе~~ дополнительного участка I, I га под рас-
ширение садоводческого товарищества "Волга" между существующим и
дополнительным участком садоводческого товарищества оказались
зеленые посадки (ели, березы).

Институт механизации льноводства ЦНИПТКИМЛ просит
Вас разрешить дополнительный отвод земель площадью 0,10 земли
совхоза "Савватьевский" зеленой зоны внутри садоводческого то-
варищества "Волга".

Зам. Генерального директора
НПО "Нечерноземный агропромисл" В.Я. Карпенко




Зверосовхоз "Савватьевский"
не возмещает.
12.02.91



ГЕНПЛАН



Дополнительного участка
(расширения территории)
садоводческого товарищества
„ВОЛГА“

М 1:500

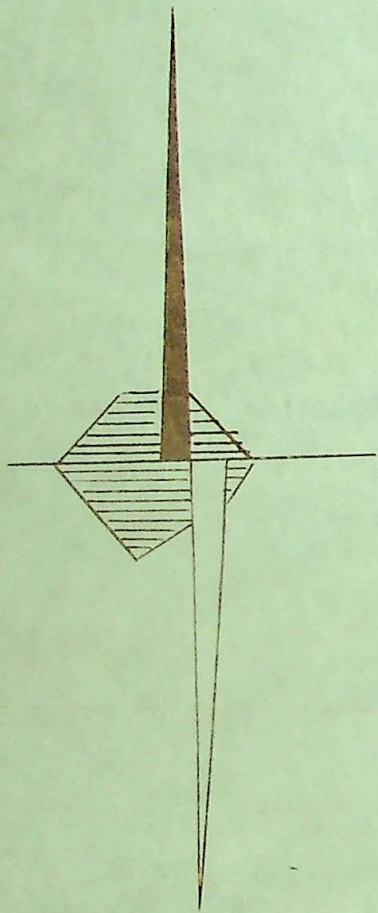

Условные обозначения

- Летний садовый домик (пл. 50 м²)
- Хозяйственный блок (пл. 15 м²)
- Внешнее ограждение высотой до 2 м
- Ограждения по красным линиям улиц и проездов до 12 м
- Ворота (ширина 4,5 м)
- Каналы (ширина 40 м)

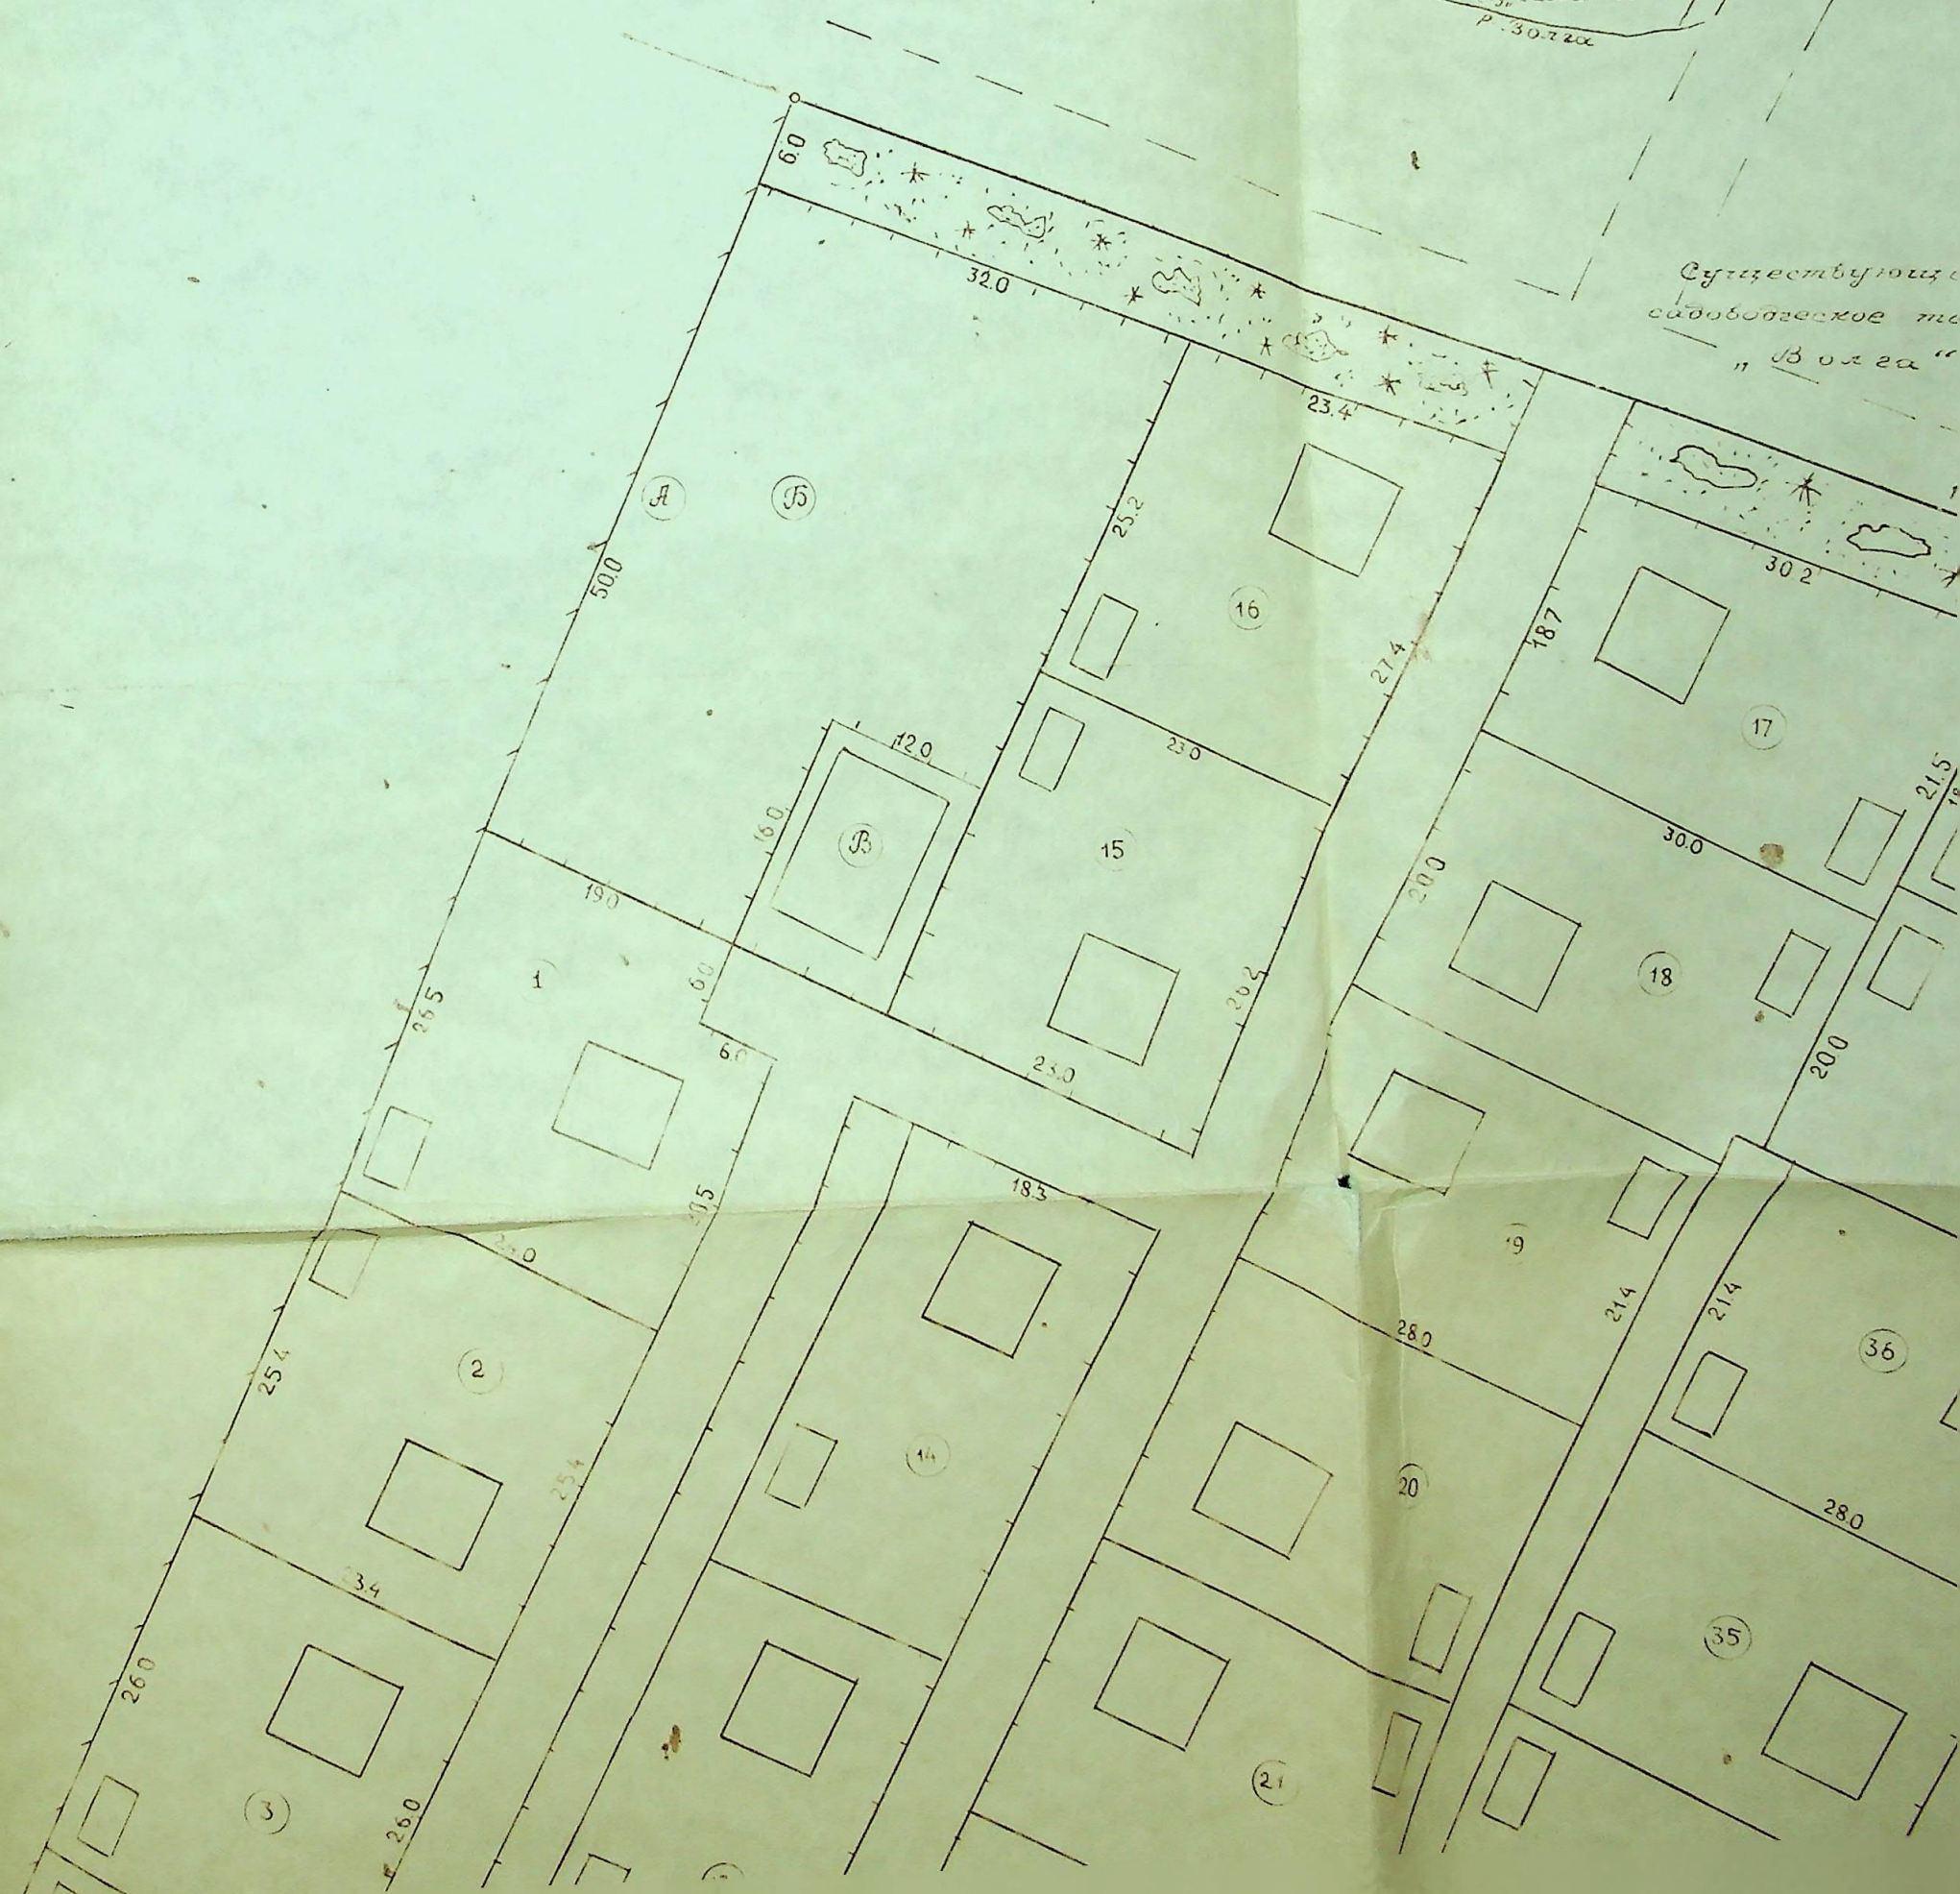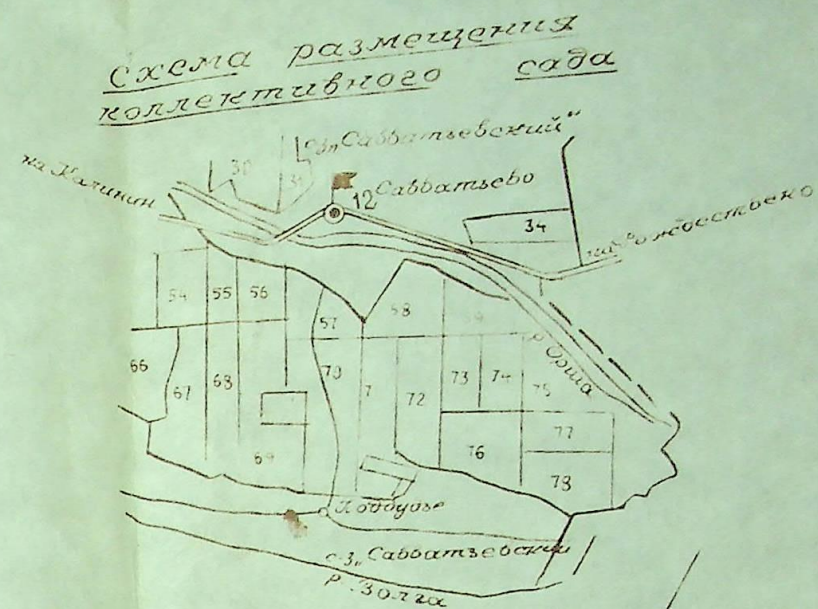

изества

[illegible]

Существуящих
садободовское товарищество
"В о л г а"

Подпись

с.т. "Волга"
ГОСНИИТ

ола



той до 2 м
и 1 м

For

Ситуационный план


М 1:10 000


Схема размещения
коллективного сада

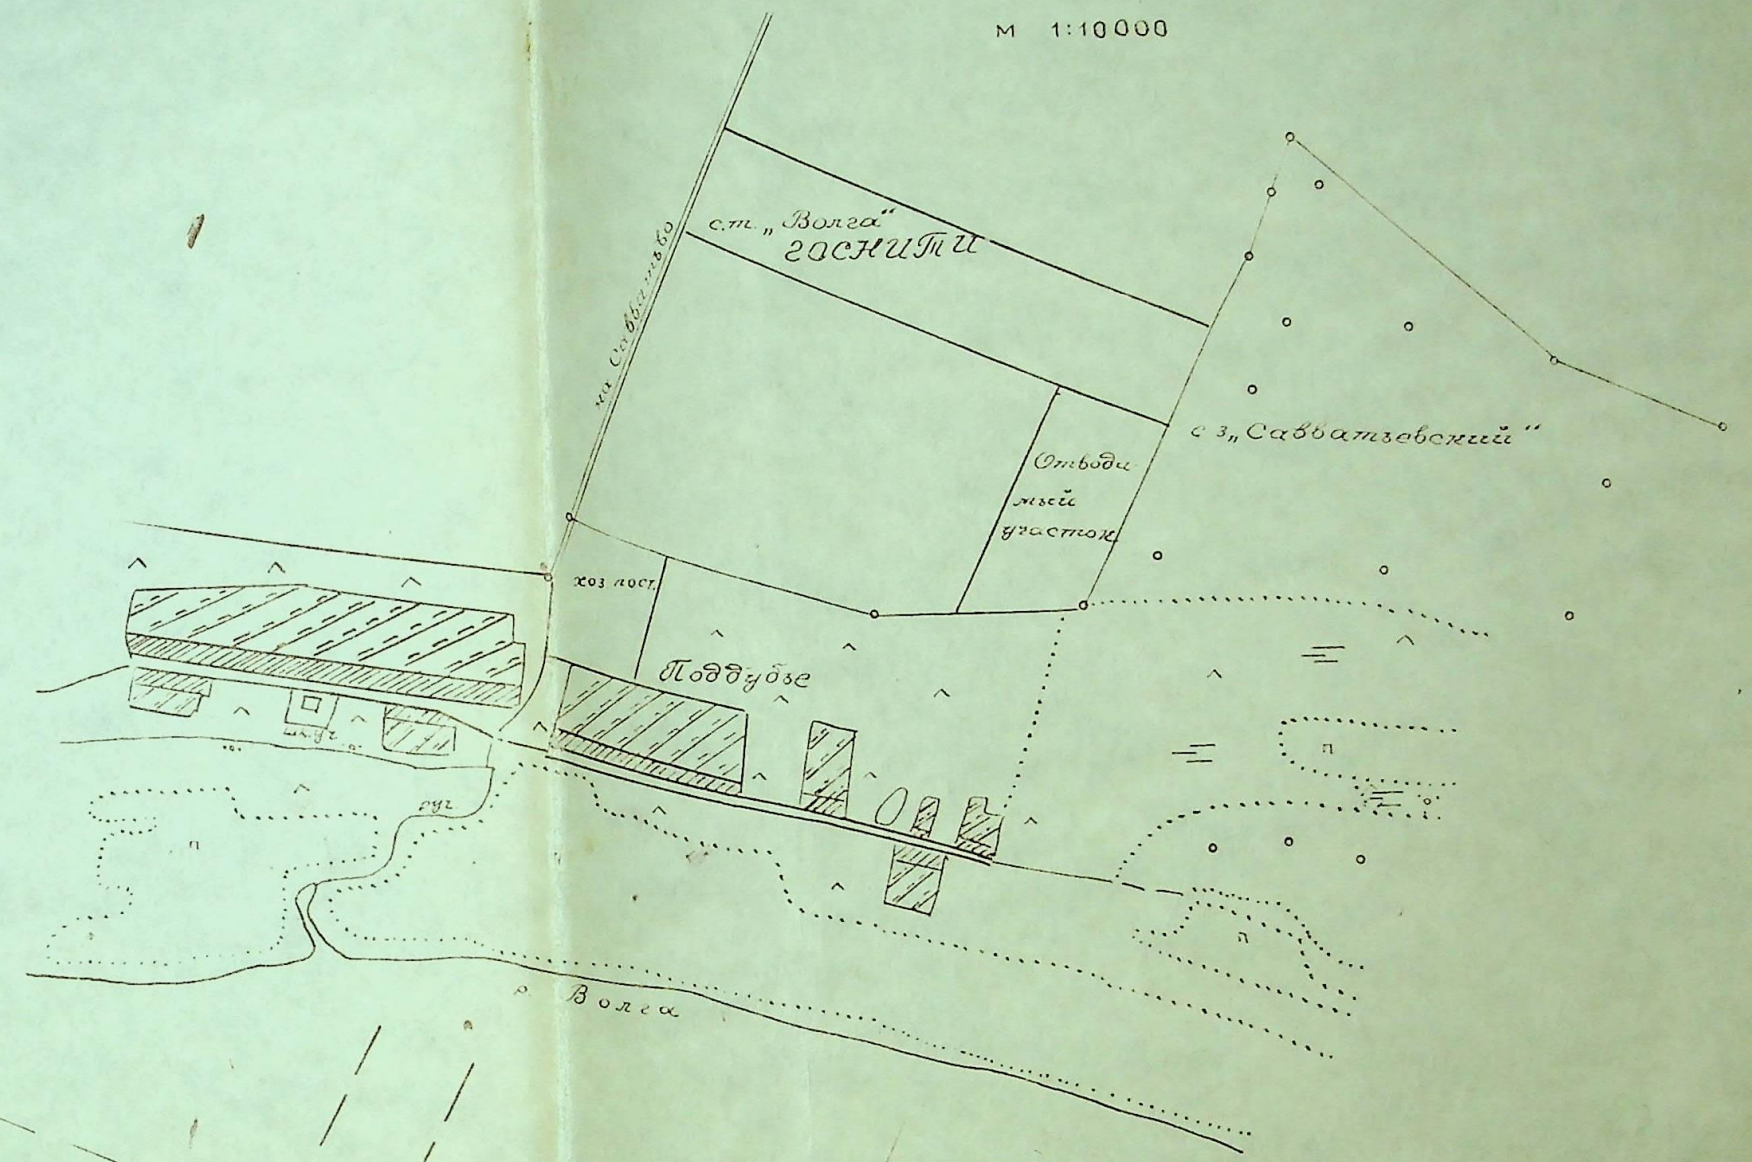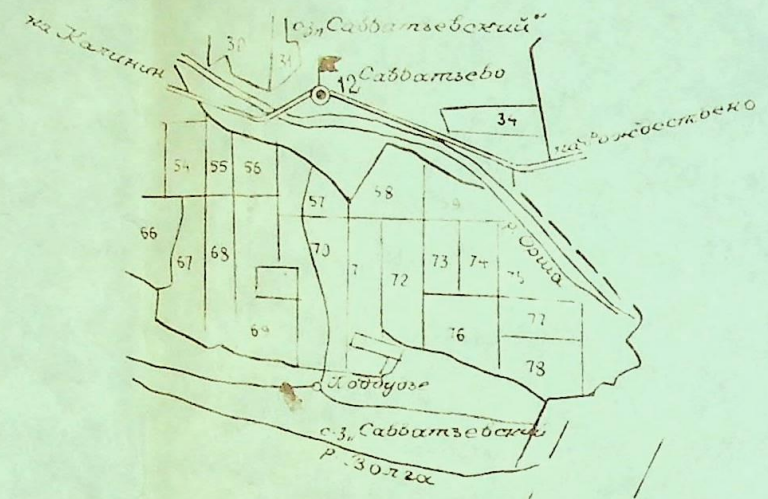

Существующее
садоводческое товарищество
"Волга"

Поперечный разрез канала

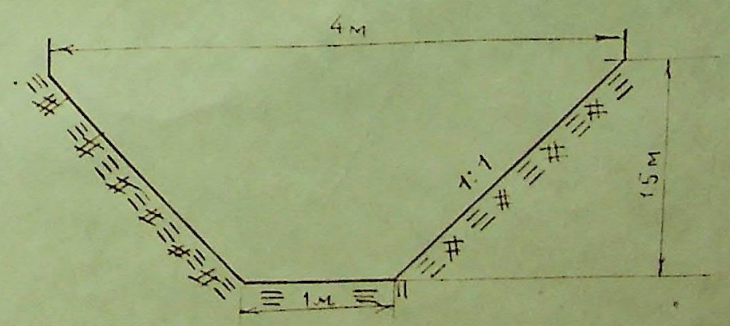

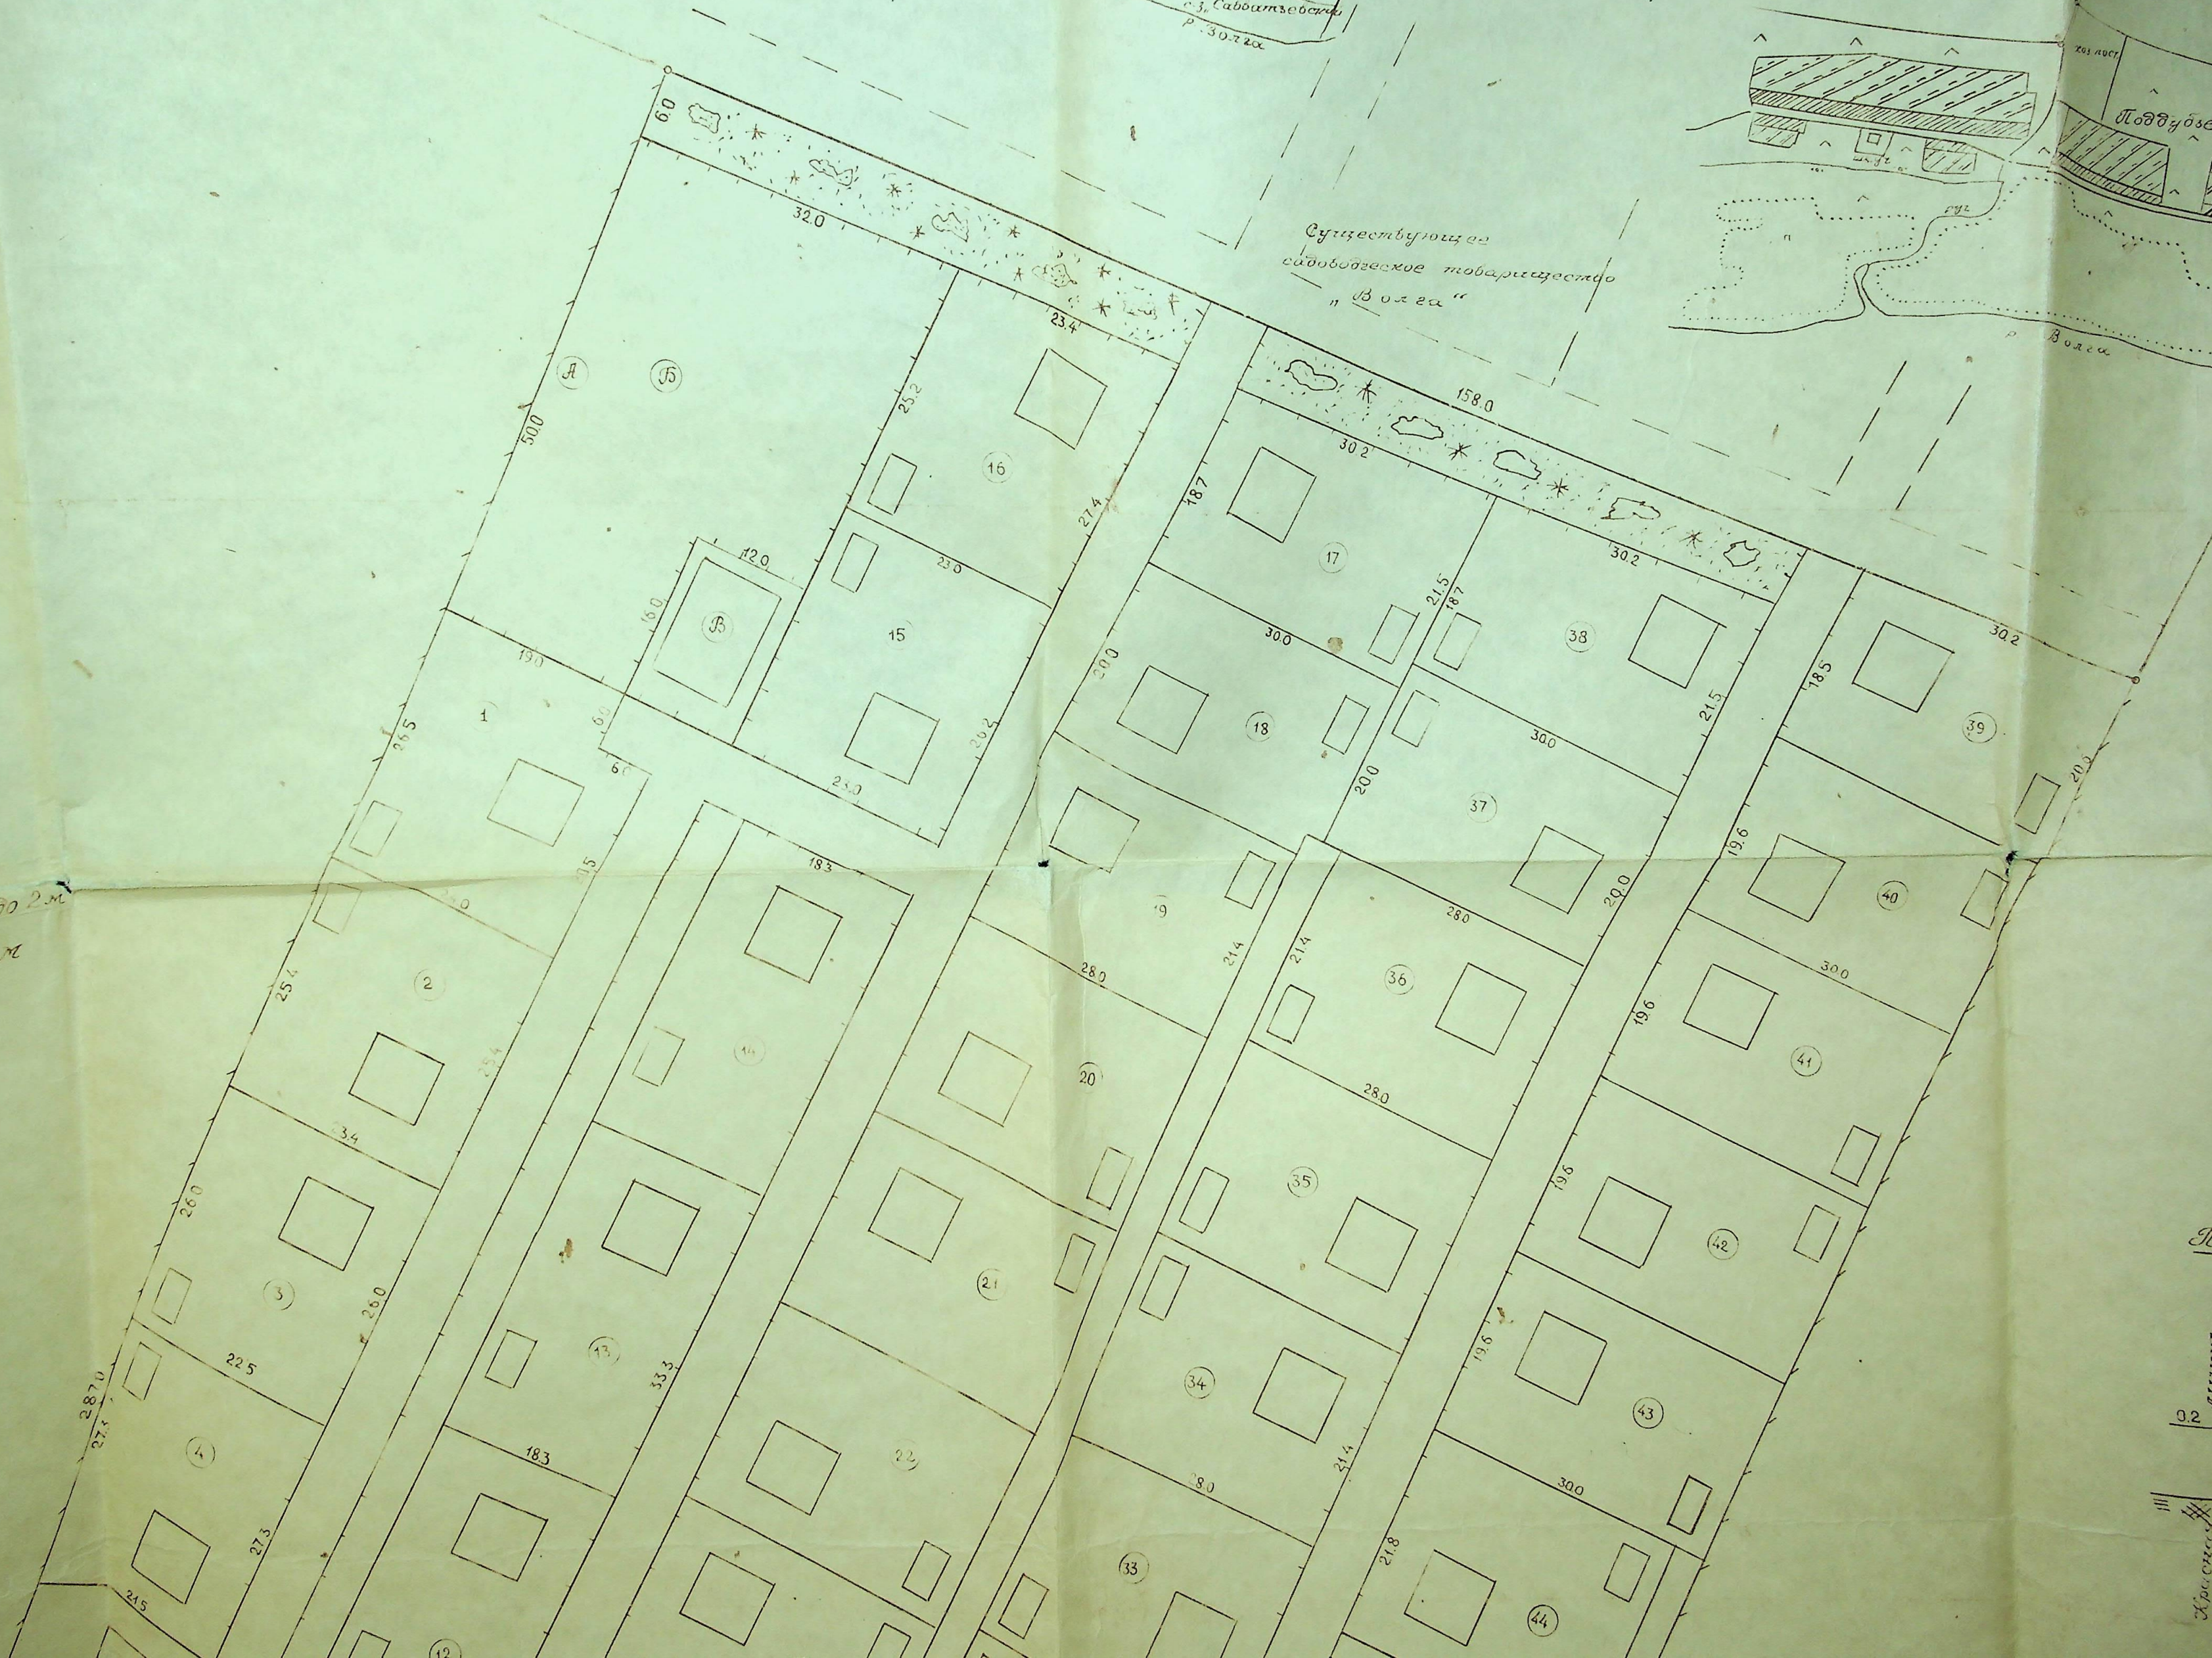



Внешнее ограждение высотой до 2 м

— Ограждения по красным линиям
улиц и проездов до 12 м

1\ Ворота (ширина 4,5 м)

== Каналы (ширина 40 м)

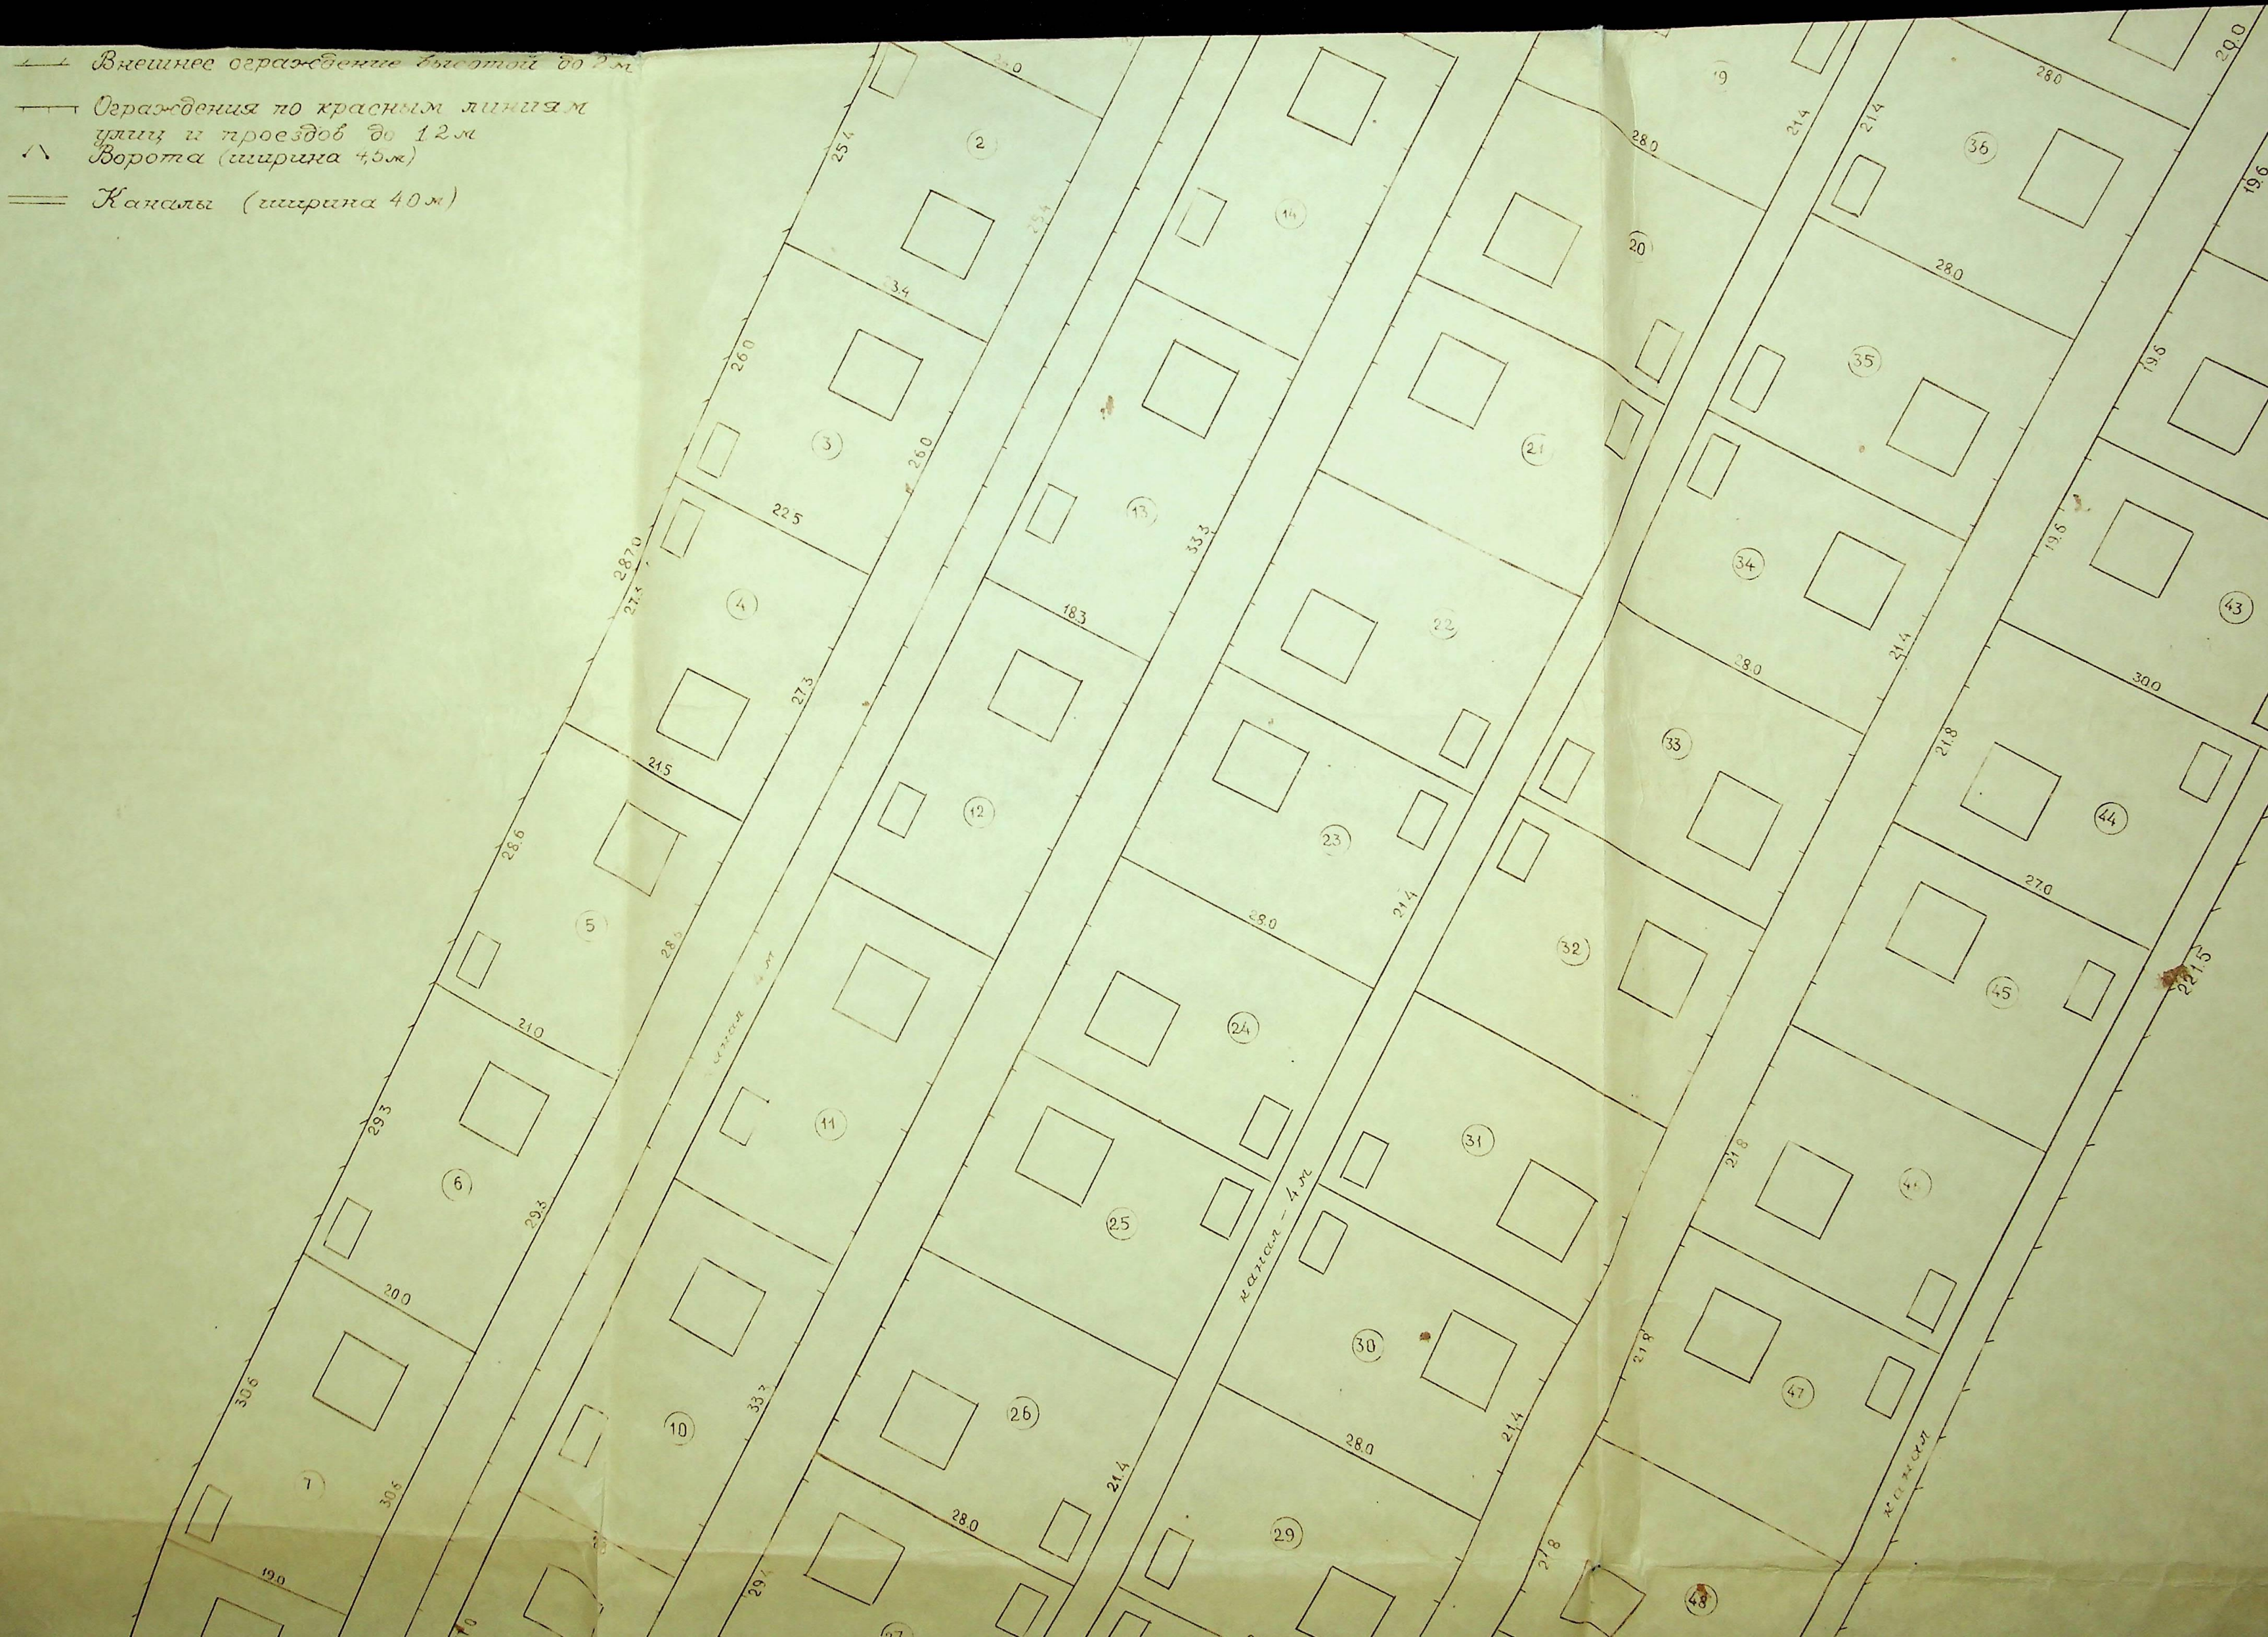

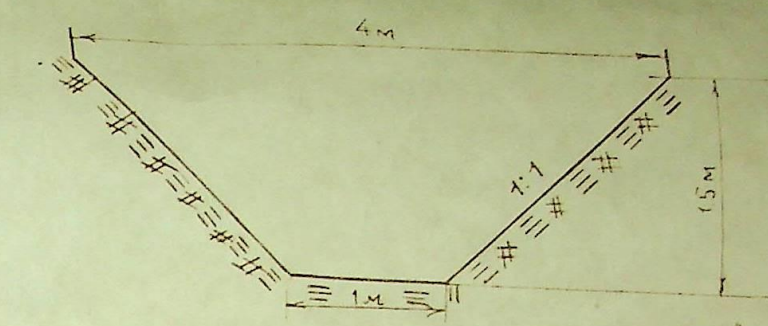

Поперечный разрез улицы




Экспликация


№	Наименование зданий и сооружений	Кол-во
<u>Зона общего пользования</u>		
А	Водозаборное сооружение (существующее)	1
Б	Санитарная зона водозаборного сооружения	1
В	Открытые водоемы для пожаротушения (200м²)	2
Г	Сооружение для хранения средств пожаротушения	1
Д	Сточная для лижных автомашин	—
<u>Зона садовых земельных участков</u>		
1-49	Садовые земельные участки	49

Технико-экономические показатели


№	Элемент территории	Площадь
---	--------------------	---------

— Внешнее ограждение высотой до 2 м
— Ограждения по красным линиям
улиц и проездов до 12 м
^ Ворота (ширина 4,5 м)
== Каналы (ширина 40 м)

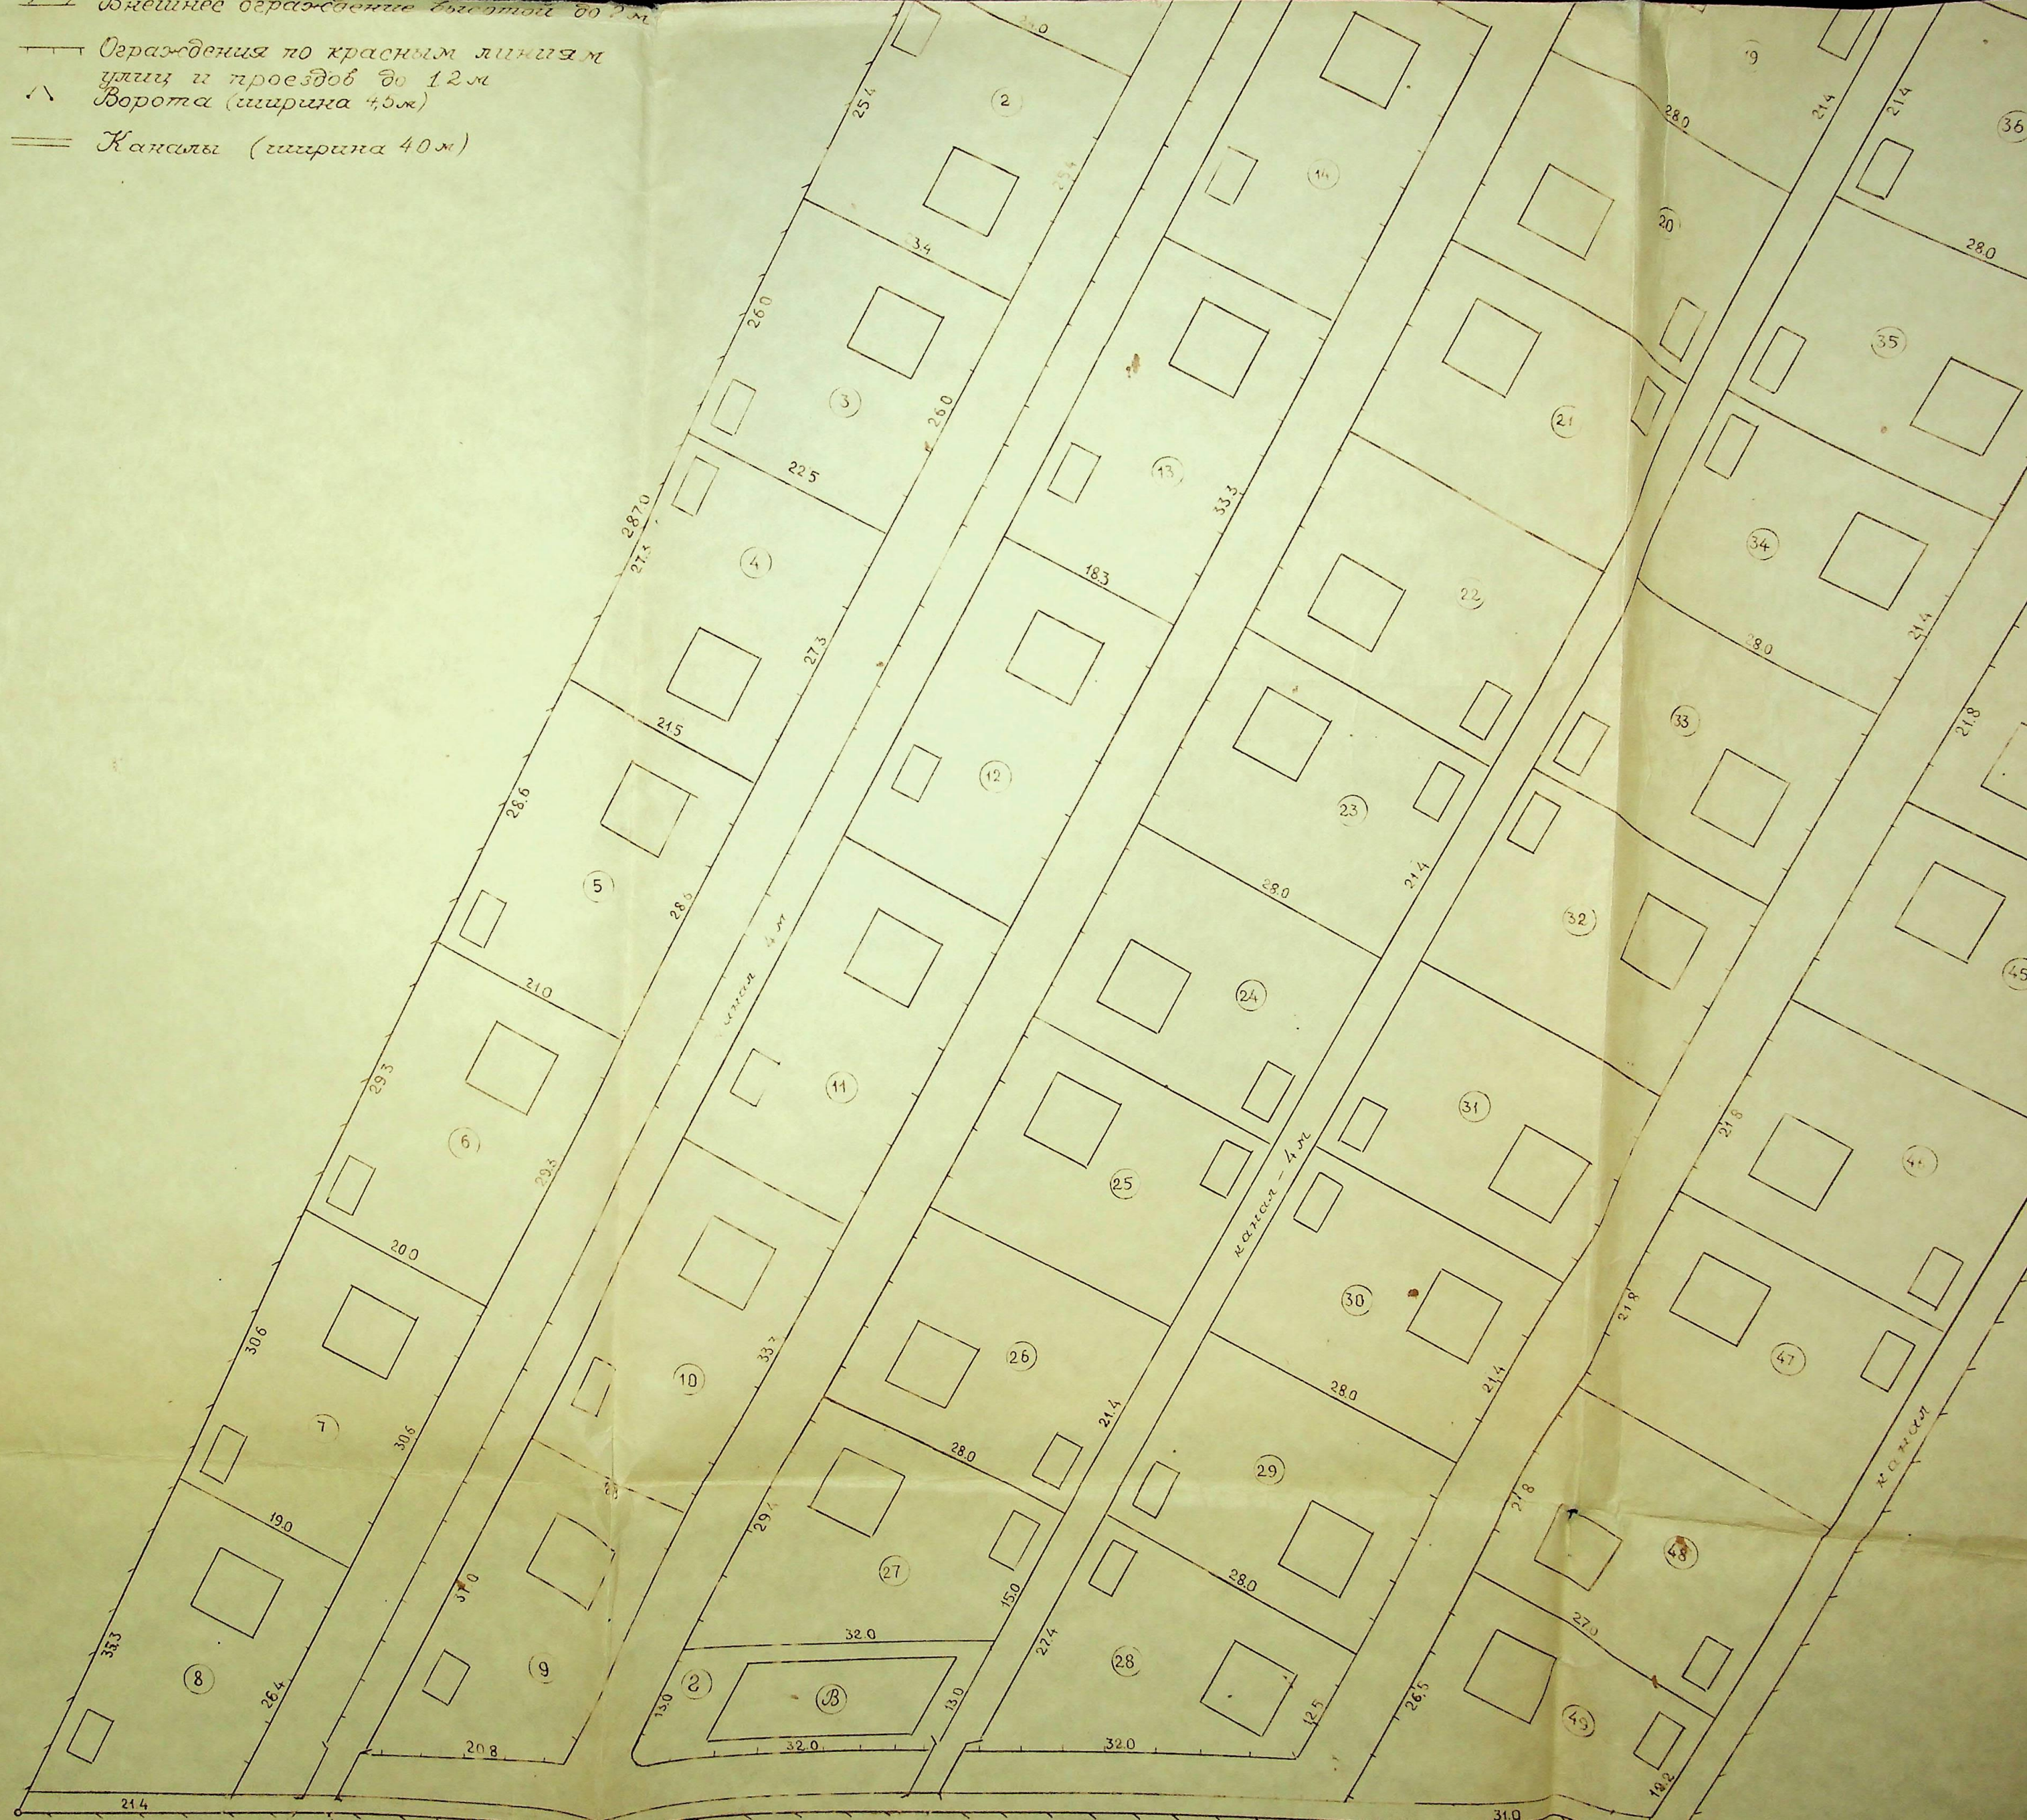



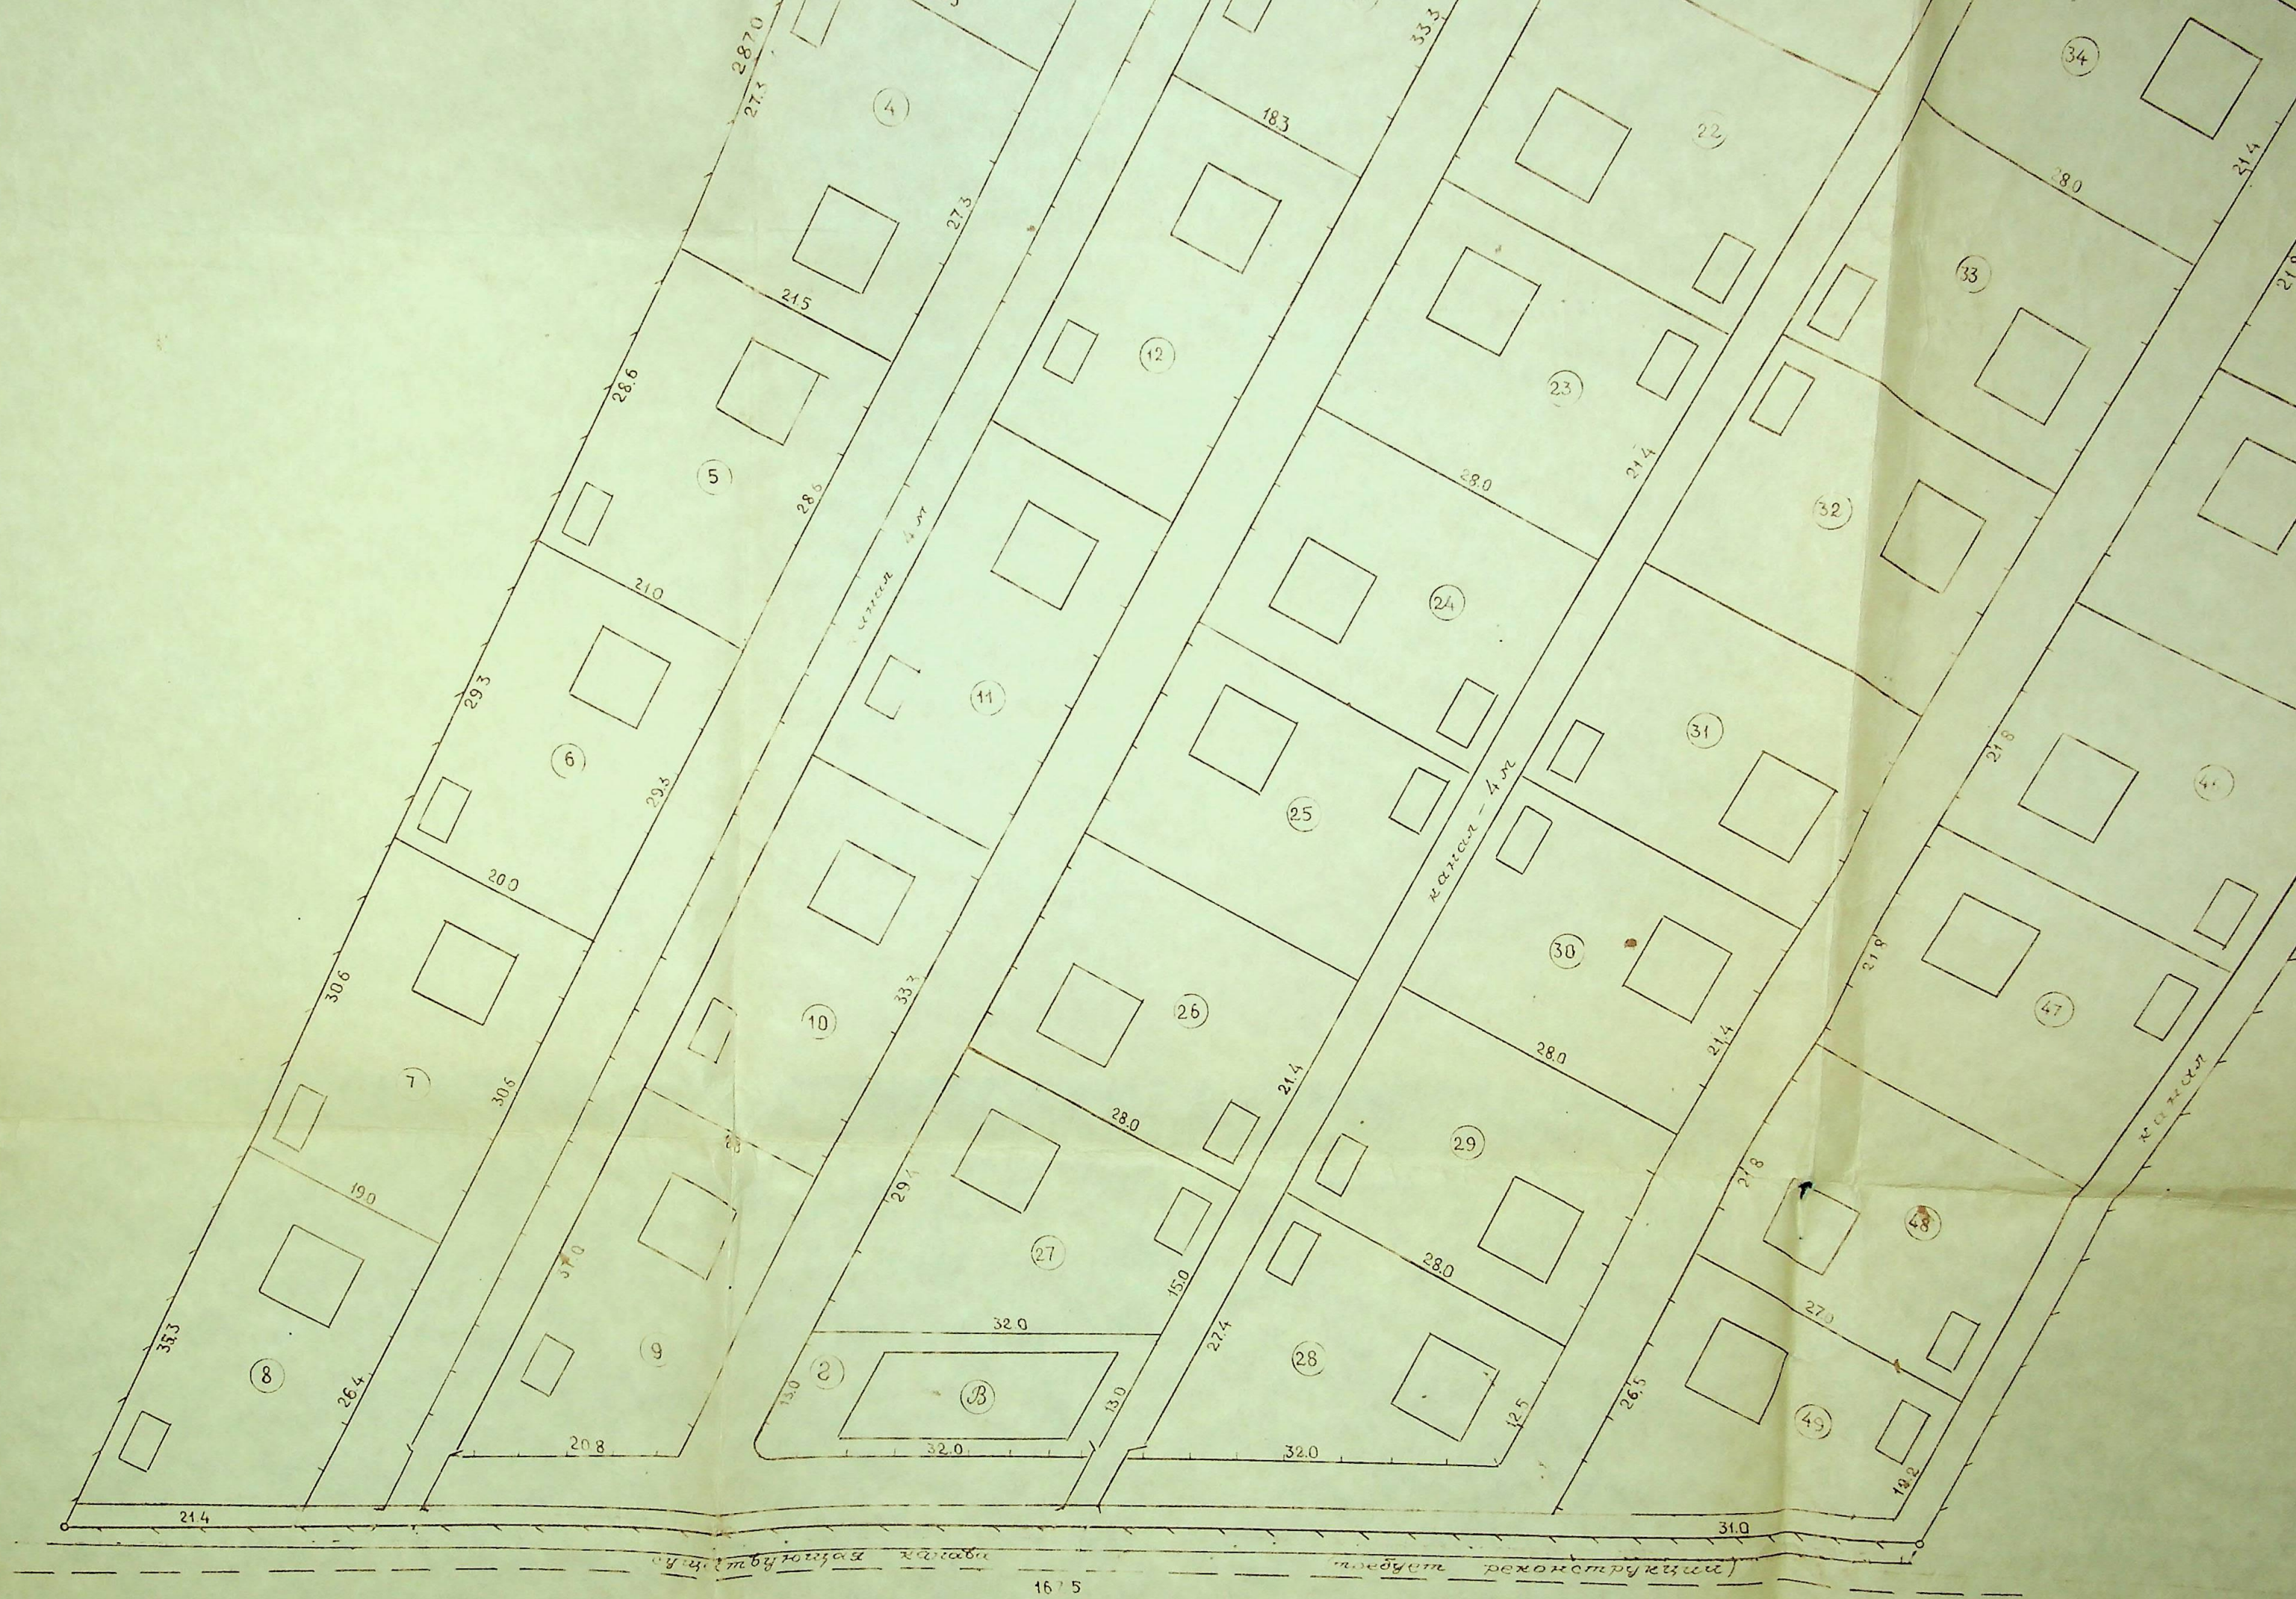


Варианты планировки садовых участков

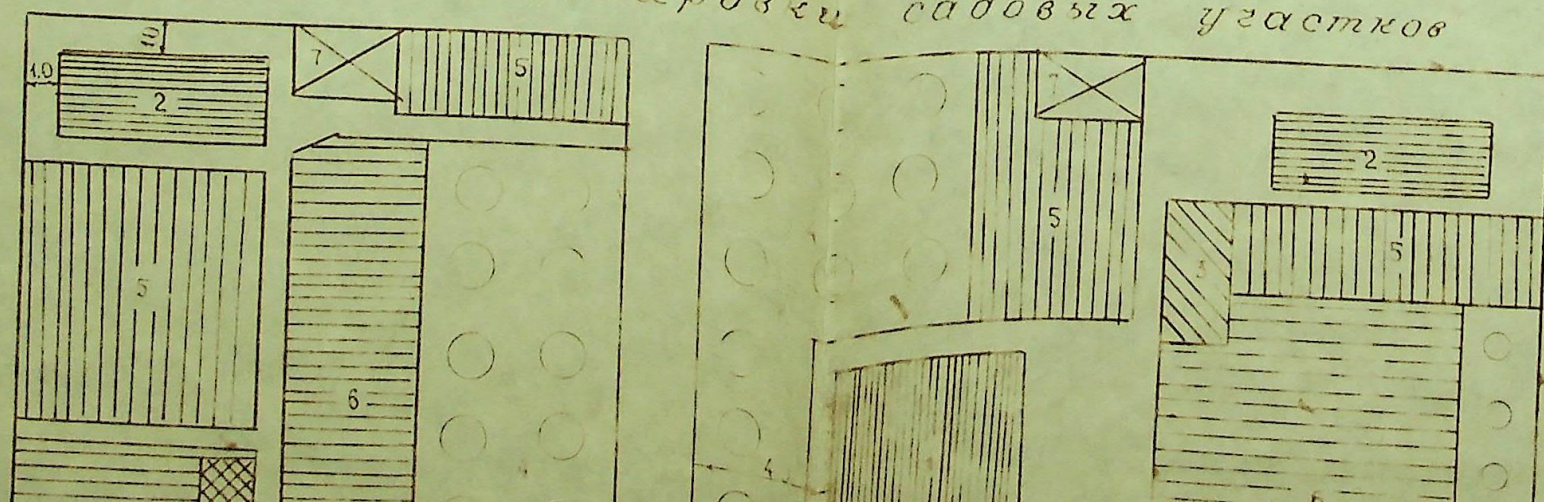


Поперечный разрез открытого водоема
пожаротушения (V=200м)

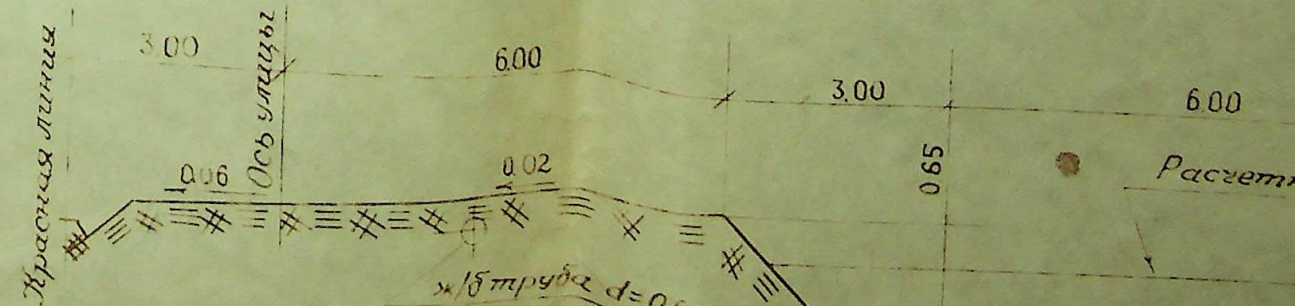

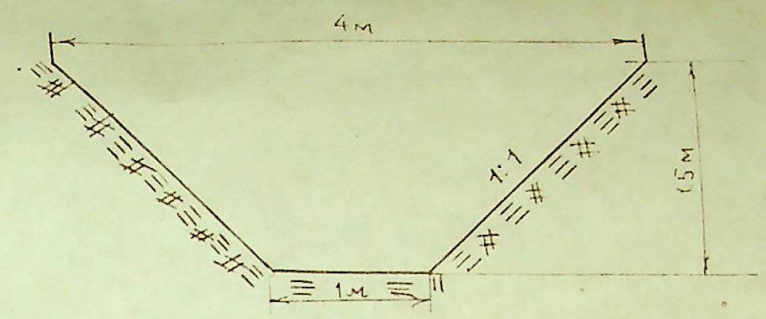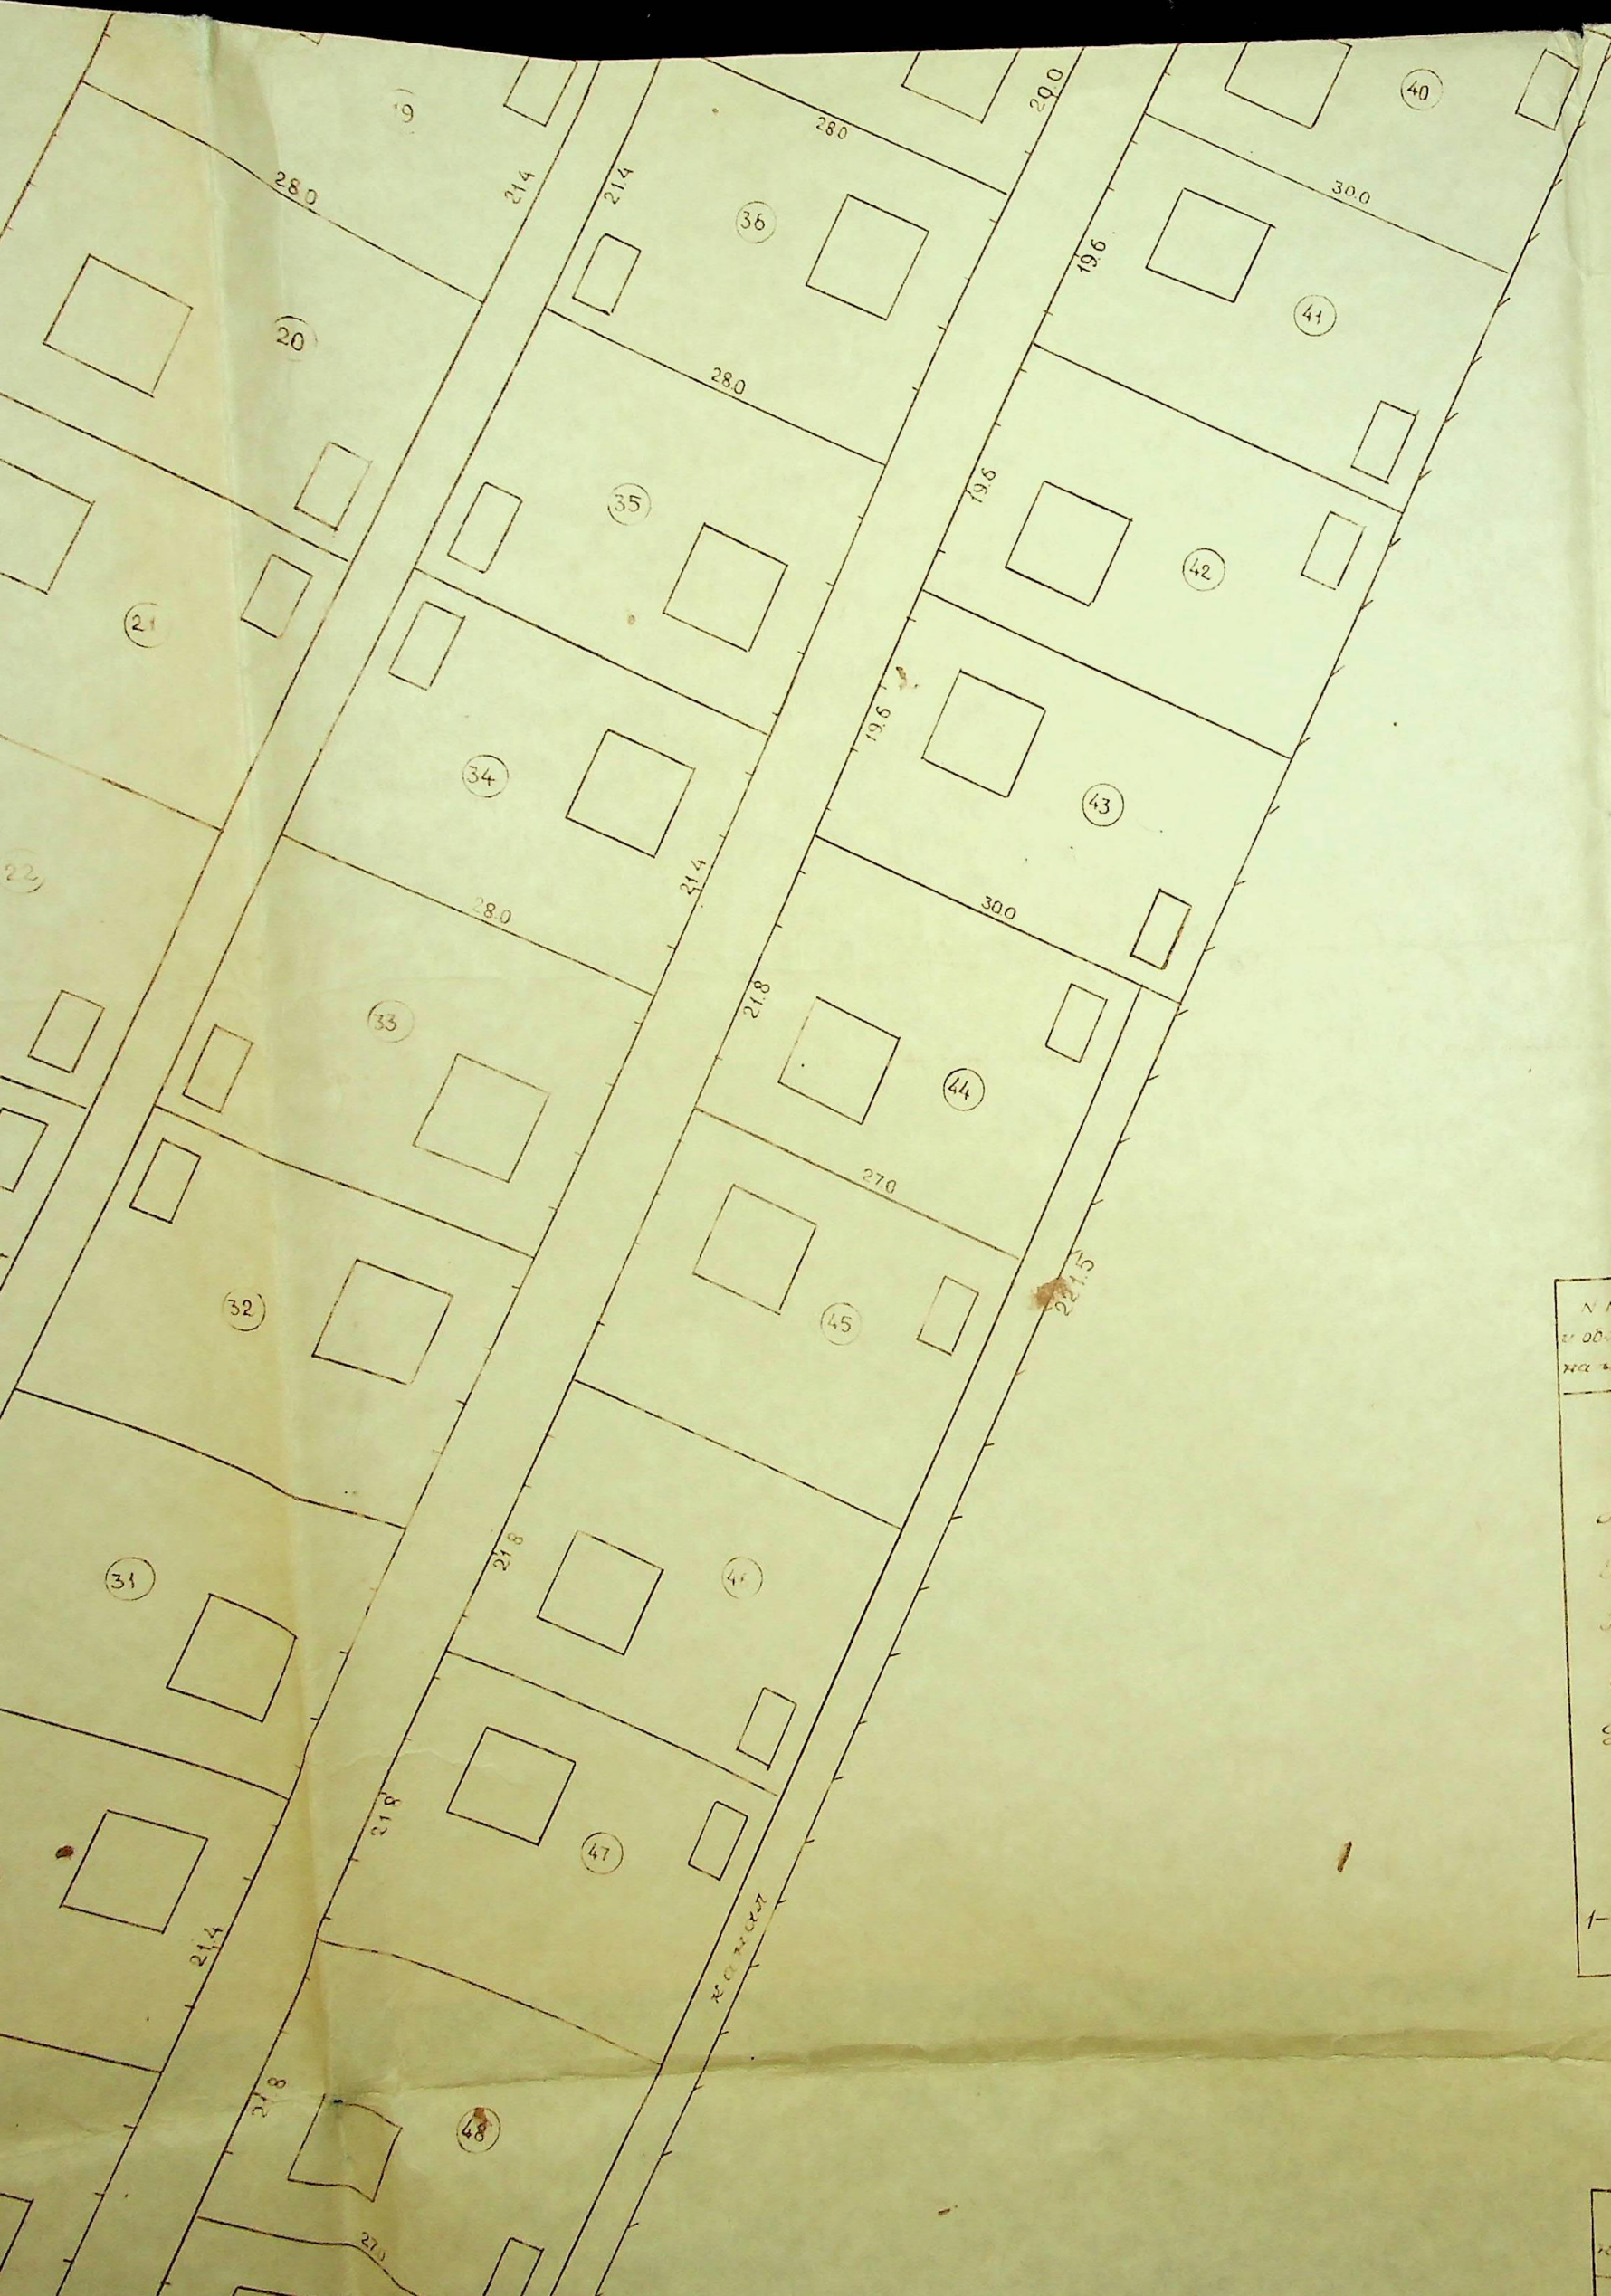

Поперечный разрез улицы

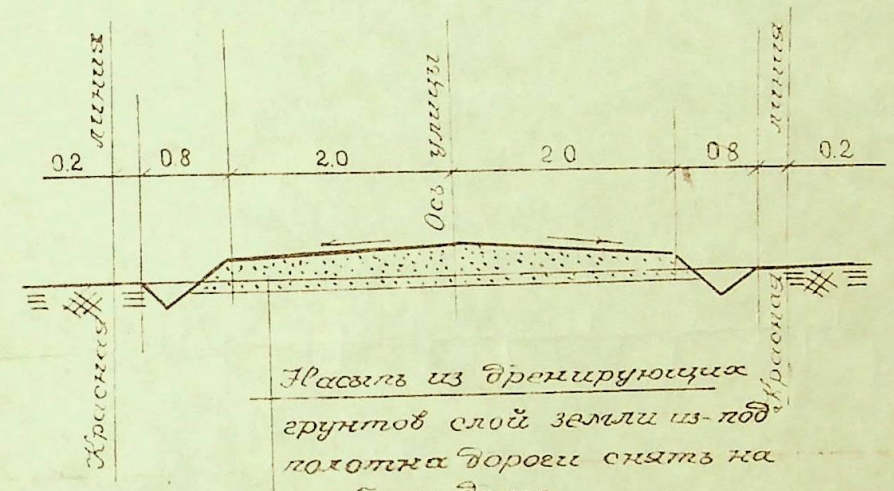


Экспликация


№ и обозначение на плане	Наименование зданий и сооружений	Кол-во
<u>Зона общего пользования</u>		
А	Водозаборное сооружение (существующее)	1
Б	Санитарная зона водозаборного сооружения	1
В	Открытые водоемы для пожаротушения (200м²)	2
Г	Сооружение для хранения средств пожаротушения	1
Д	Сточная для легковых автомобилей	—
<u>Зона садовых земельных участков</u>		
1-49	Садовые земельные участки	49

Технико-экономические показатели


№ на плане	Элементы территории	Площадь	
		в га	в %
	Зона садовых земельных участков	2.93	75.2

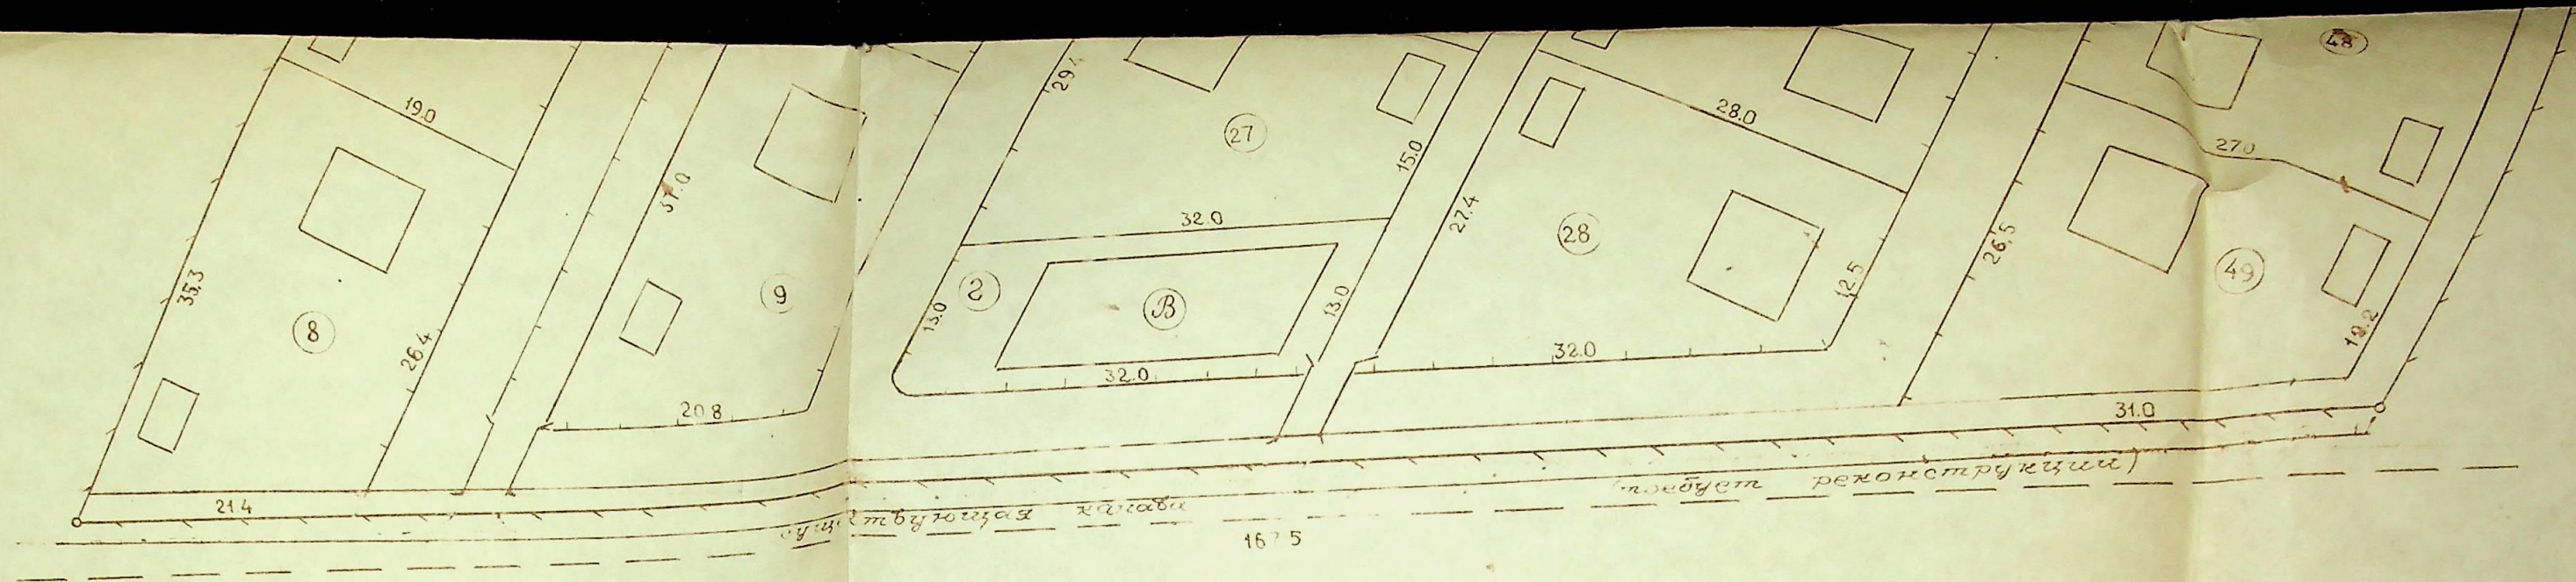

Варианты планировки садовых участков

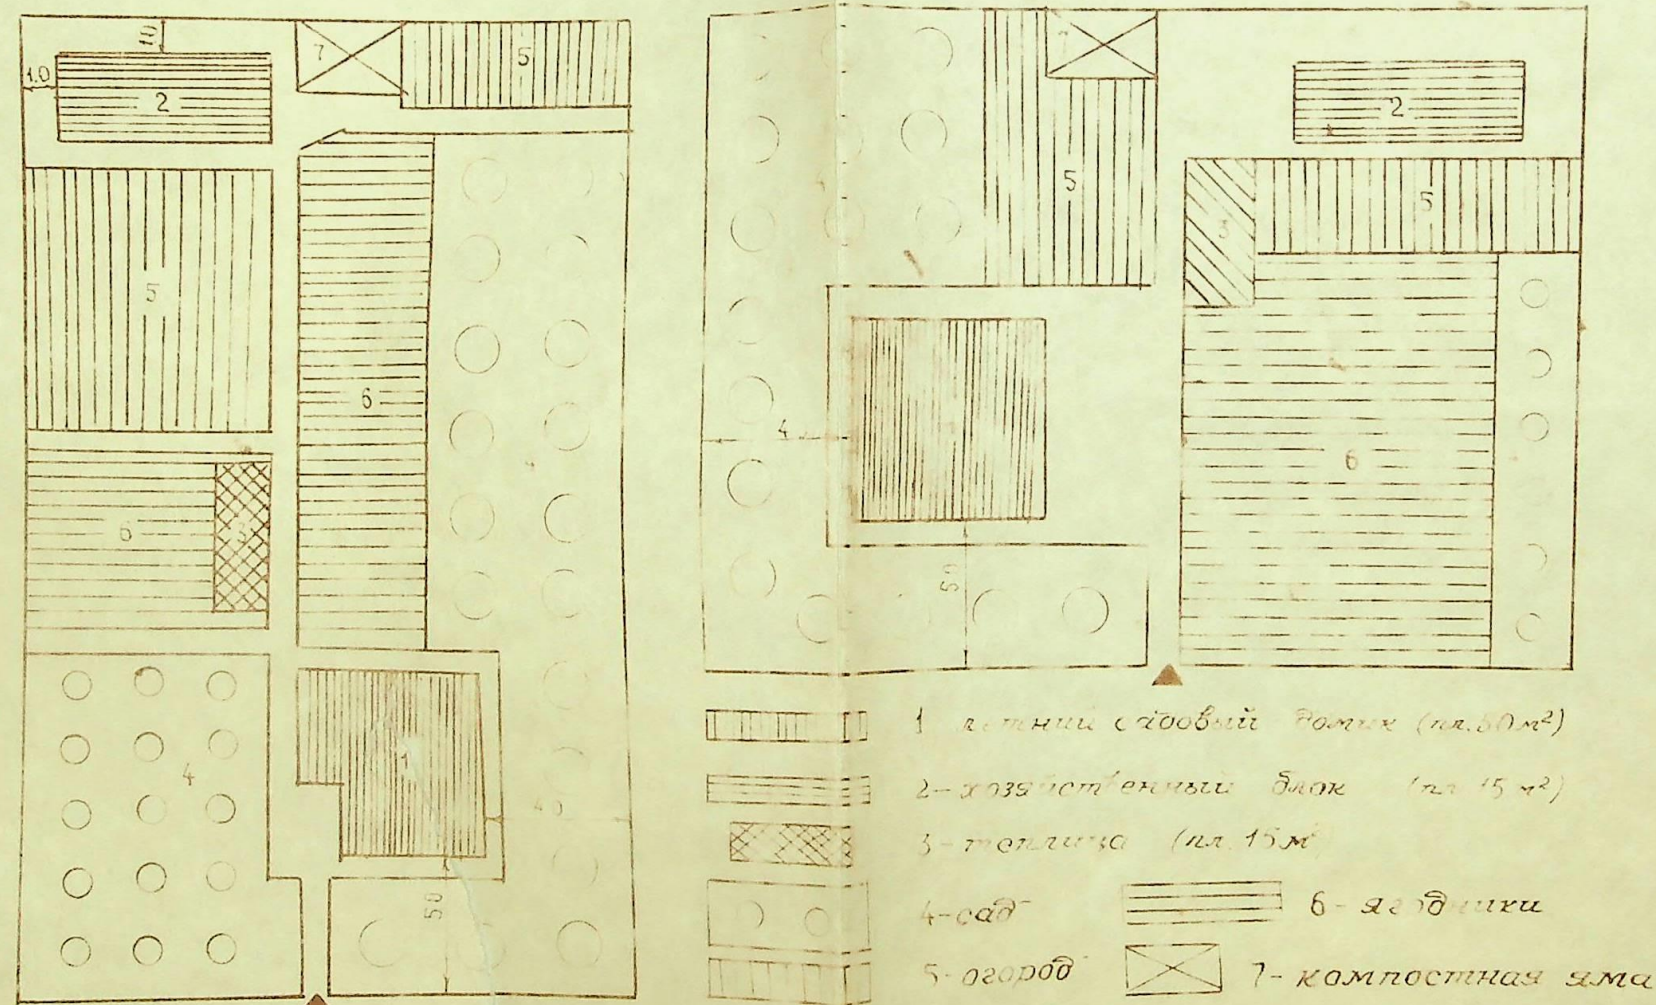


Поперечный разрез открытого водоема для пожаротушения (V=200 м³)

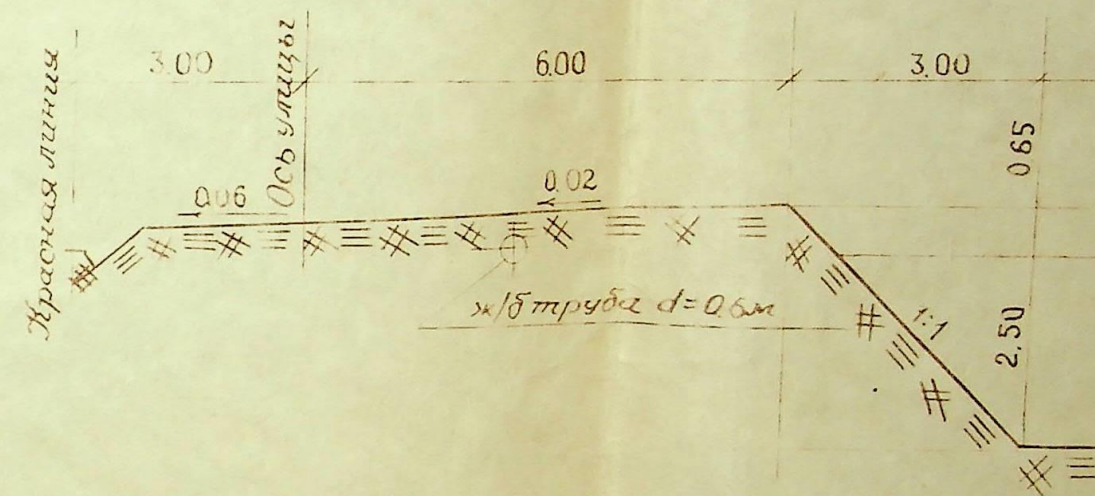


Примечания:

1. Для предотвращения загрязнения почвы малодренными грунтами площадки водоотводящую сток поверхностных вод с дренажными грунтами на ложе водоема.
2. При строительстве открытого водоема дренажные грунты на ложе водоема.
3. Расчетный уровень воды в водоемах для подпитки водой водопроводной сети.

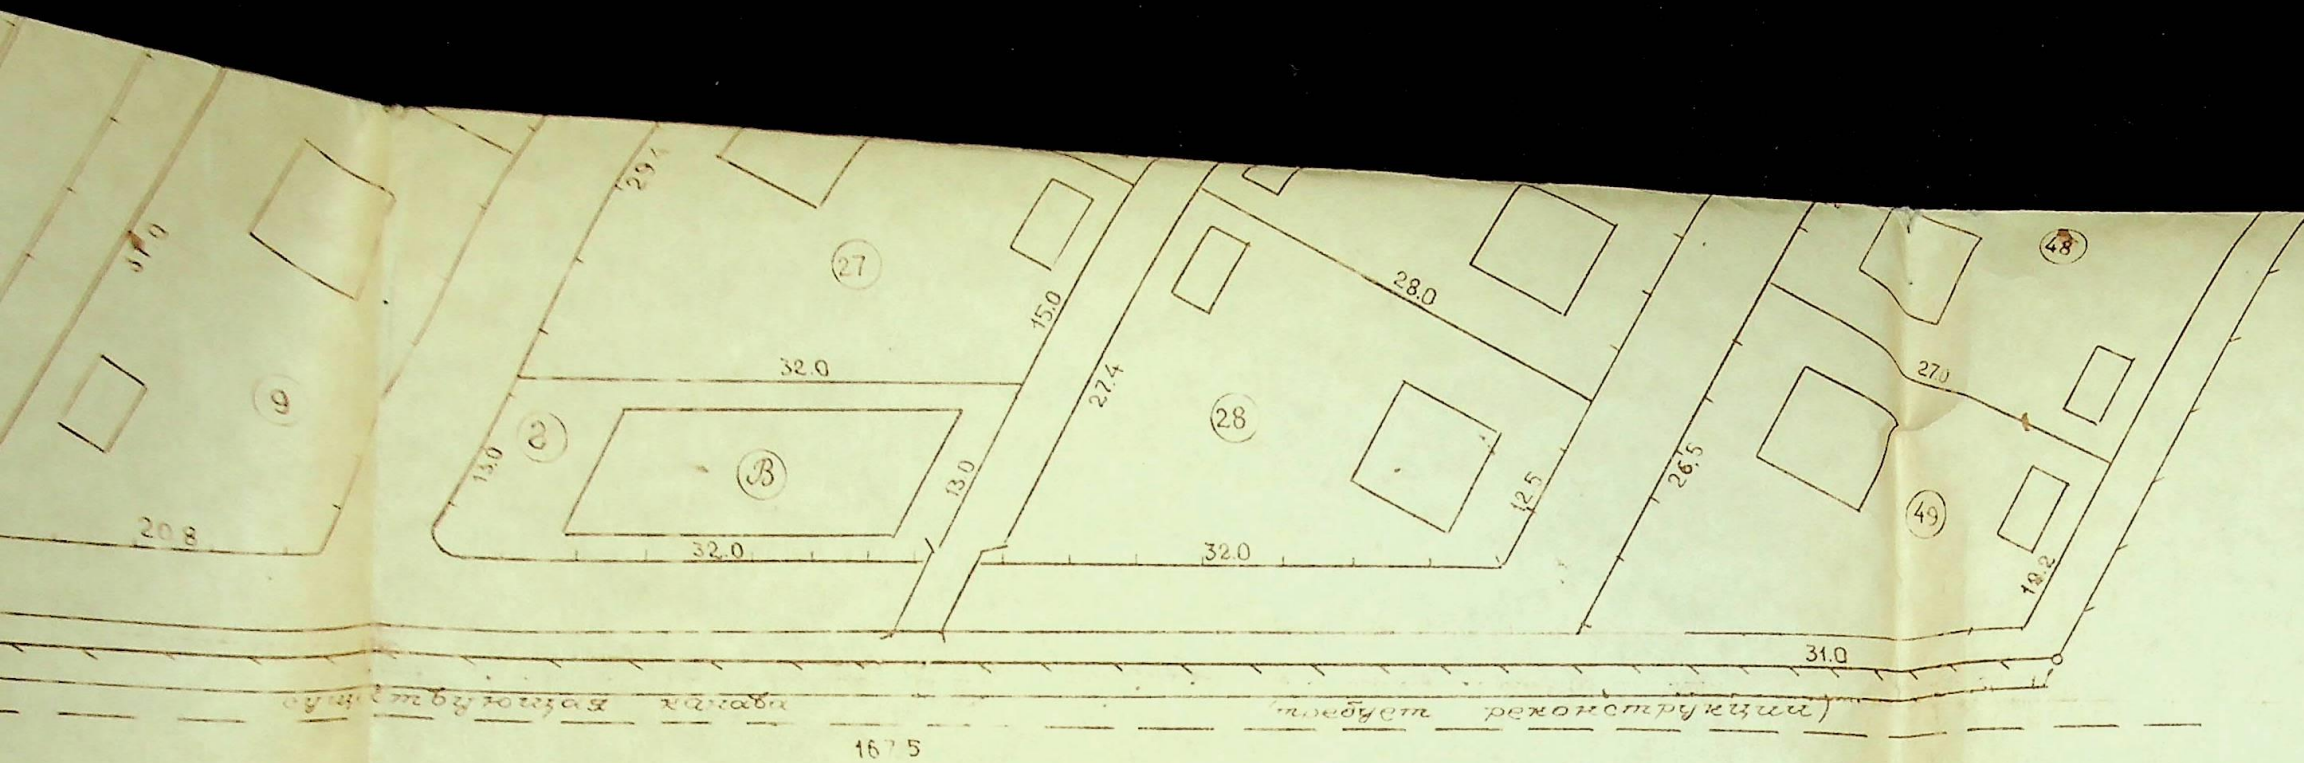


планировки садовых участков

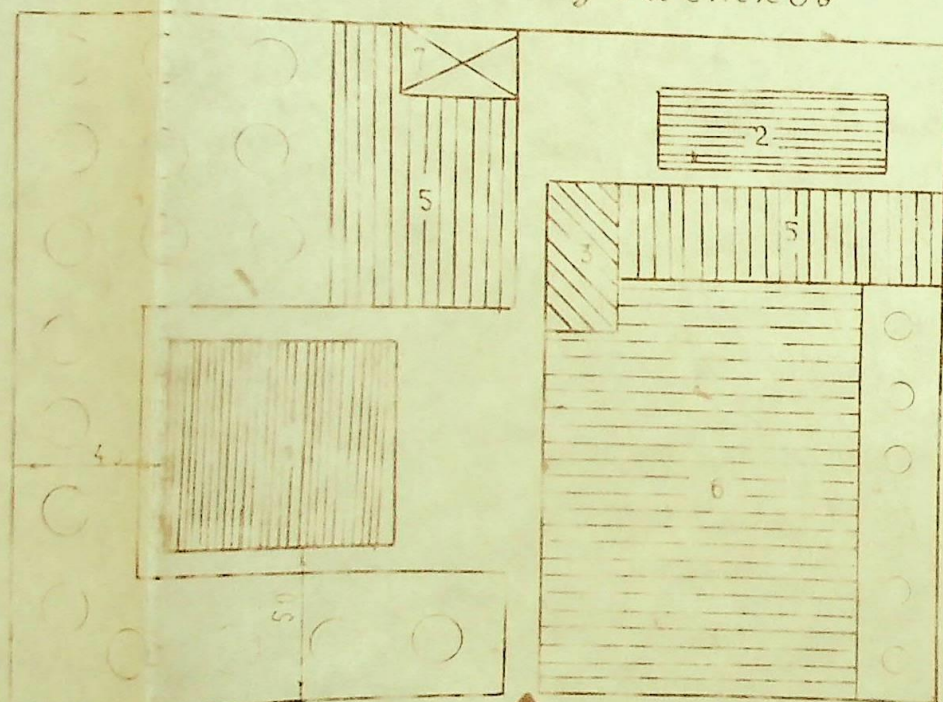

- 1 - газонный садовый полосу (на 60 м²)
- 2 - хозяйственный блок (на 15 м²)
- 3 - тропинка (на 15 м²)
- 4 - сад
- 5 - огород
- 6 - яблоня
- 7 - компостная яма

Поперечный разрез открытого водоема для пожаротушения (V=200 м)

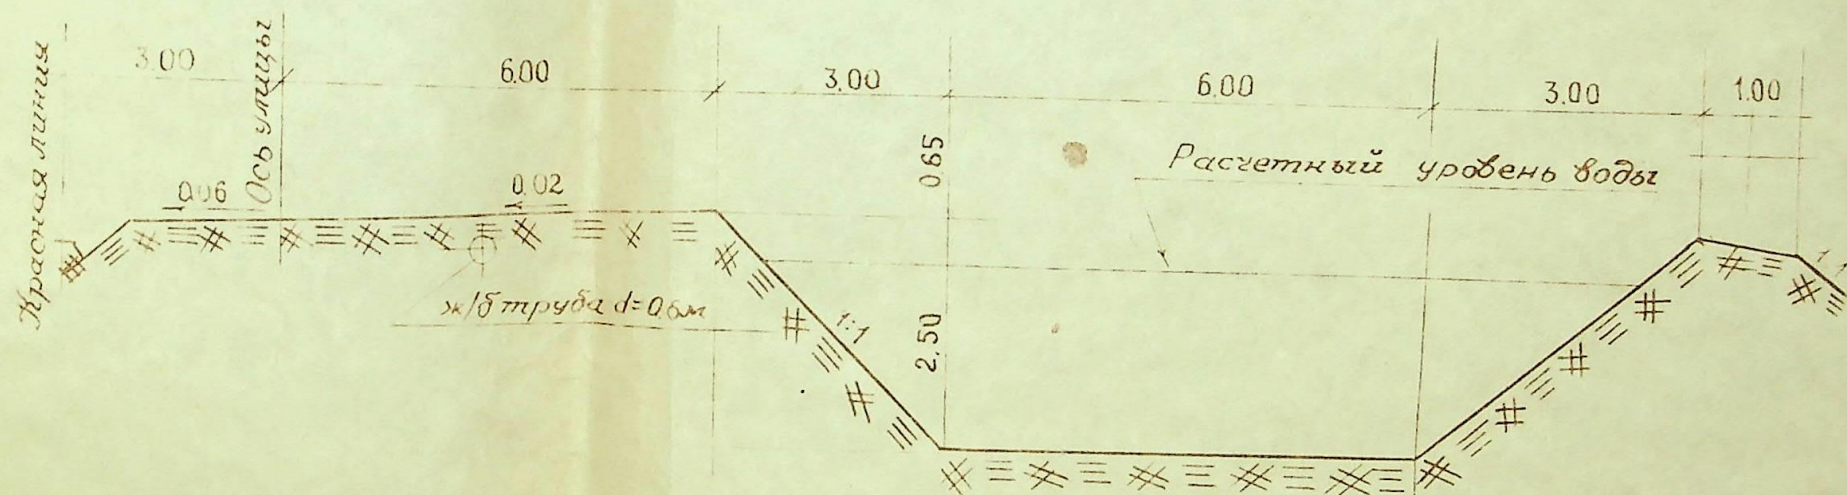


Примечания:

1. Для предотвращения загрязнения подземных вод произвести отсыпку мелкозернистыми грунтами площади водозаборного сооружения на толщину одеснеживающую сток поверхностных вод с территории санитарной зоны.
2. При строительстве открытых водоемов для пожаротушения в легких дренажных грунтах на ложе водоема организовать экран из глины.
3. Расчетный уровень воды в водоемах для пожаротушения поддерживать подпиточной водой водопроводной сети для полива.


№	наименование
1	Пер...
2	Уго...
3	Под...
4	Сам...

Архитектурный
Глубинный
Горизонтальный
Земельный
Земельный
Земельный

Вид	Бугаев
Наименование	Смирнов
Вид	Пушков
Проект	Пушков
Чертеж	Судорова

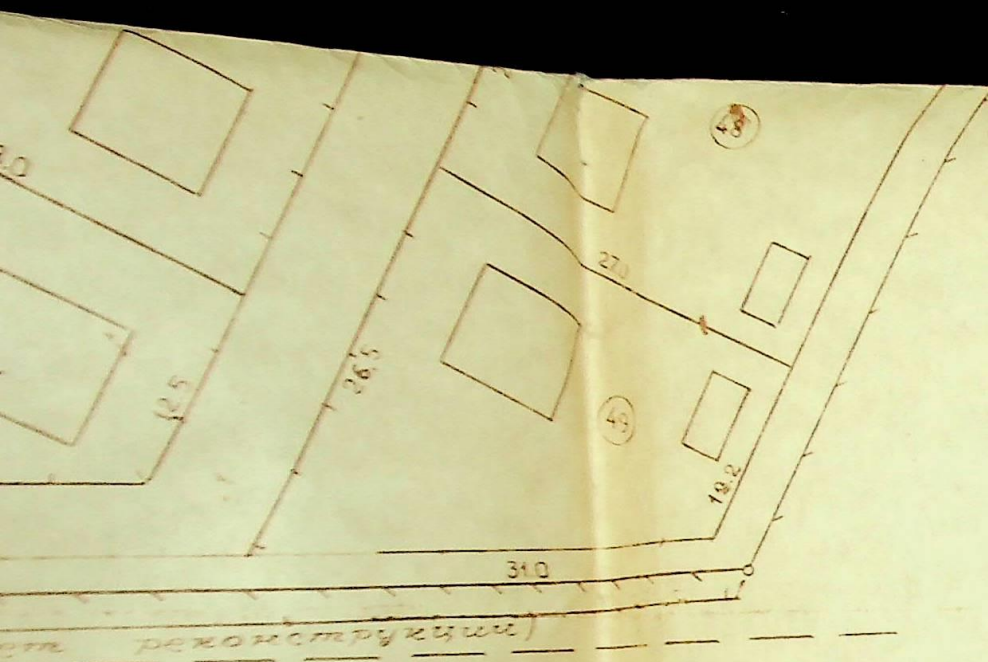

Поперечный разрез открытого водоема для пожаротушения ($V = 200 \text{ м}^3$)

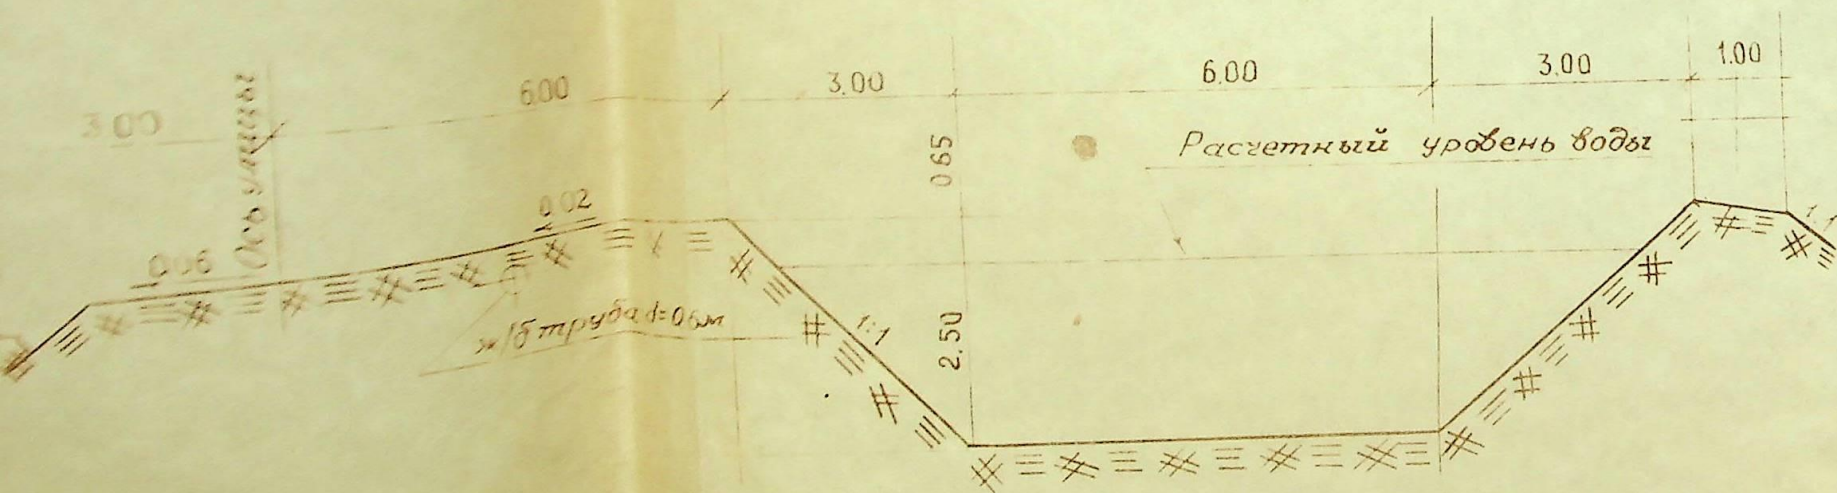

- Примечания:
1. Для предотвращения загрязнения подземных вод произвести отсыпку мелкозернистыми грунтами площадки водозаборного сооружения на толщину обеспечивающую отток поверхностных вод с территории санитарной зоны.
 2. При строительстве открытых водоемов для пожаротушения в легких грунтах на ложе водоема организовать экран из глины.
 3. Расчетный уровень воды в водоемах для пожаротушения поддерживать подпиткой водой водопроводной сети для полива.

Технико-экономические показатели

№ п/п	Элементы территории	Площадь	
		в га	в %
1	Территория садовых земельных участков	2.93	75.2
2	Земельные участки общественного назначения	0.01	0.2
3	Площади улицами переулками	0.57	14.6
4	Санитарная зона водозабора, каналы, пруды	0.39	10.0
Итого		3.9	100.0

Согласовано:

Архитектор Калининского райисполкома *В.Д. Шарасан*
 Главный врач Калининской СЭС *Н.И. Козлова*
 Государственный пожарный инспектор *С.Н. Малютин*
 Заместитель Калининского РАТО *П.П. Иванова*
 Зам. директора Калининского *С.И. Цой*
 филиала ГОСНИПИ *12.04.89*

Глав. инж.	Бурденков В.В.			Проект организации и застройки дополнительного участка (расширенной территории) садов. тов-ва "Волга"		
Нач. участка	Смирнов В.А.					
Вед. инж.	Пучиков В.С.			Калининский филиал ГОСНИПИ		
Проект.	Пучиков В.С.			Чертеж организации и застройки территории	этадия	лист
Черт.	Судорова Г.А.				1	1
				Госагропром РСФСР Росземпроект институт "Центрогипрозем" Калининский филиал		