
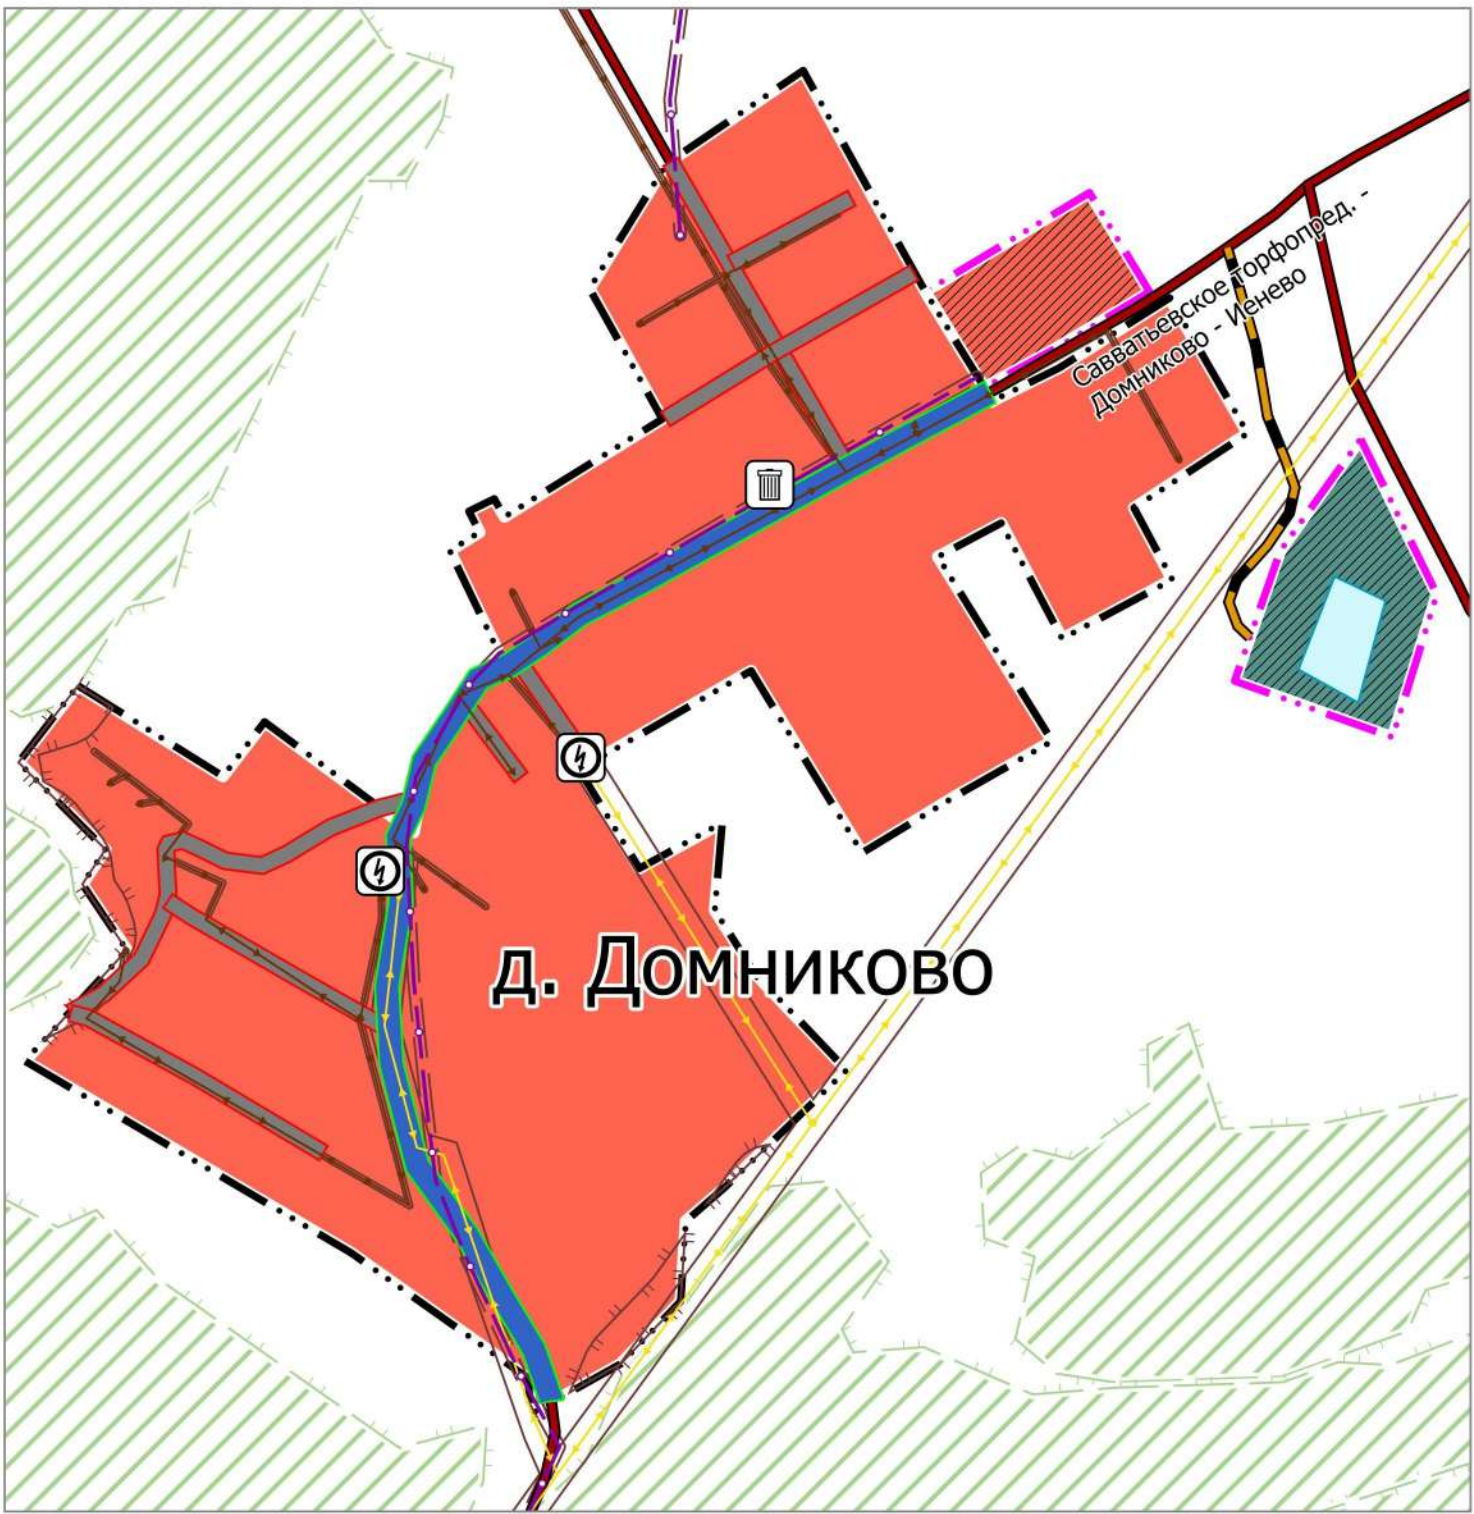
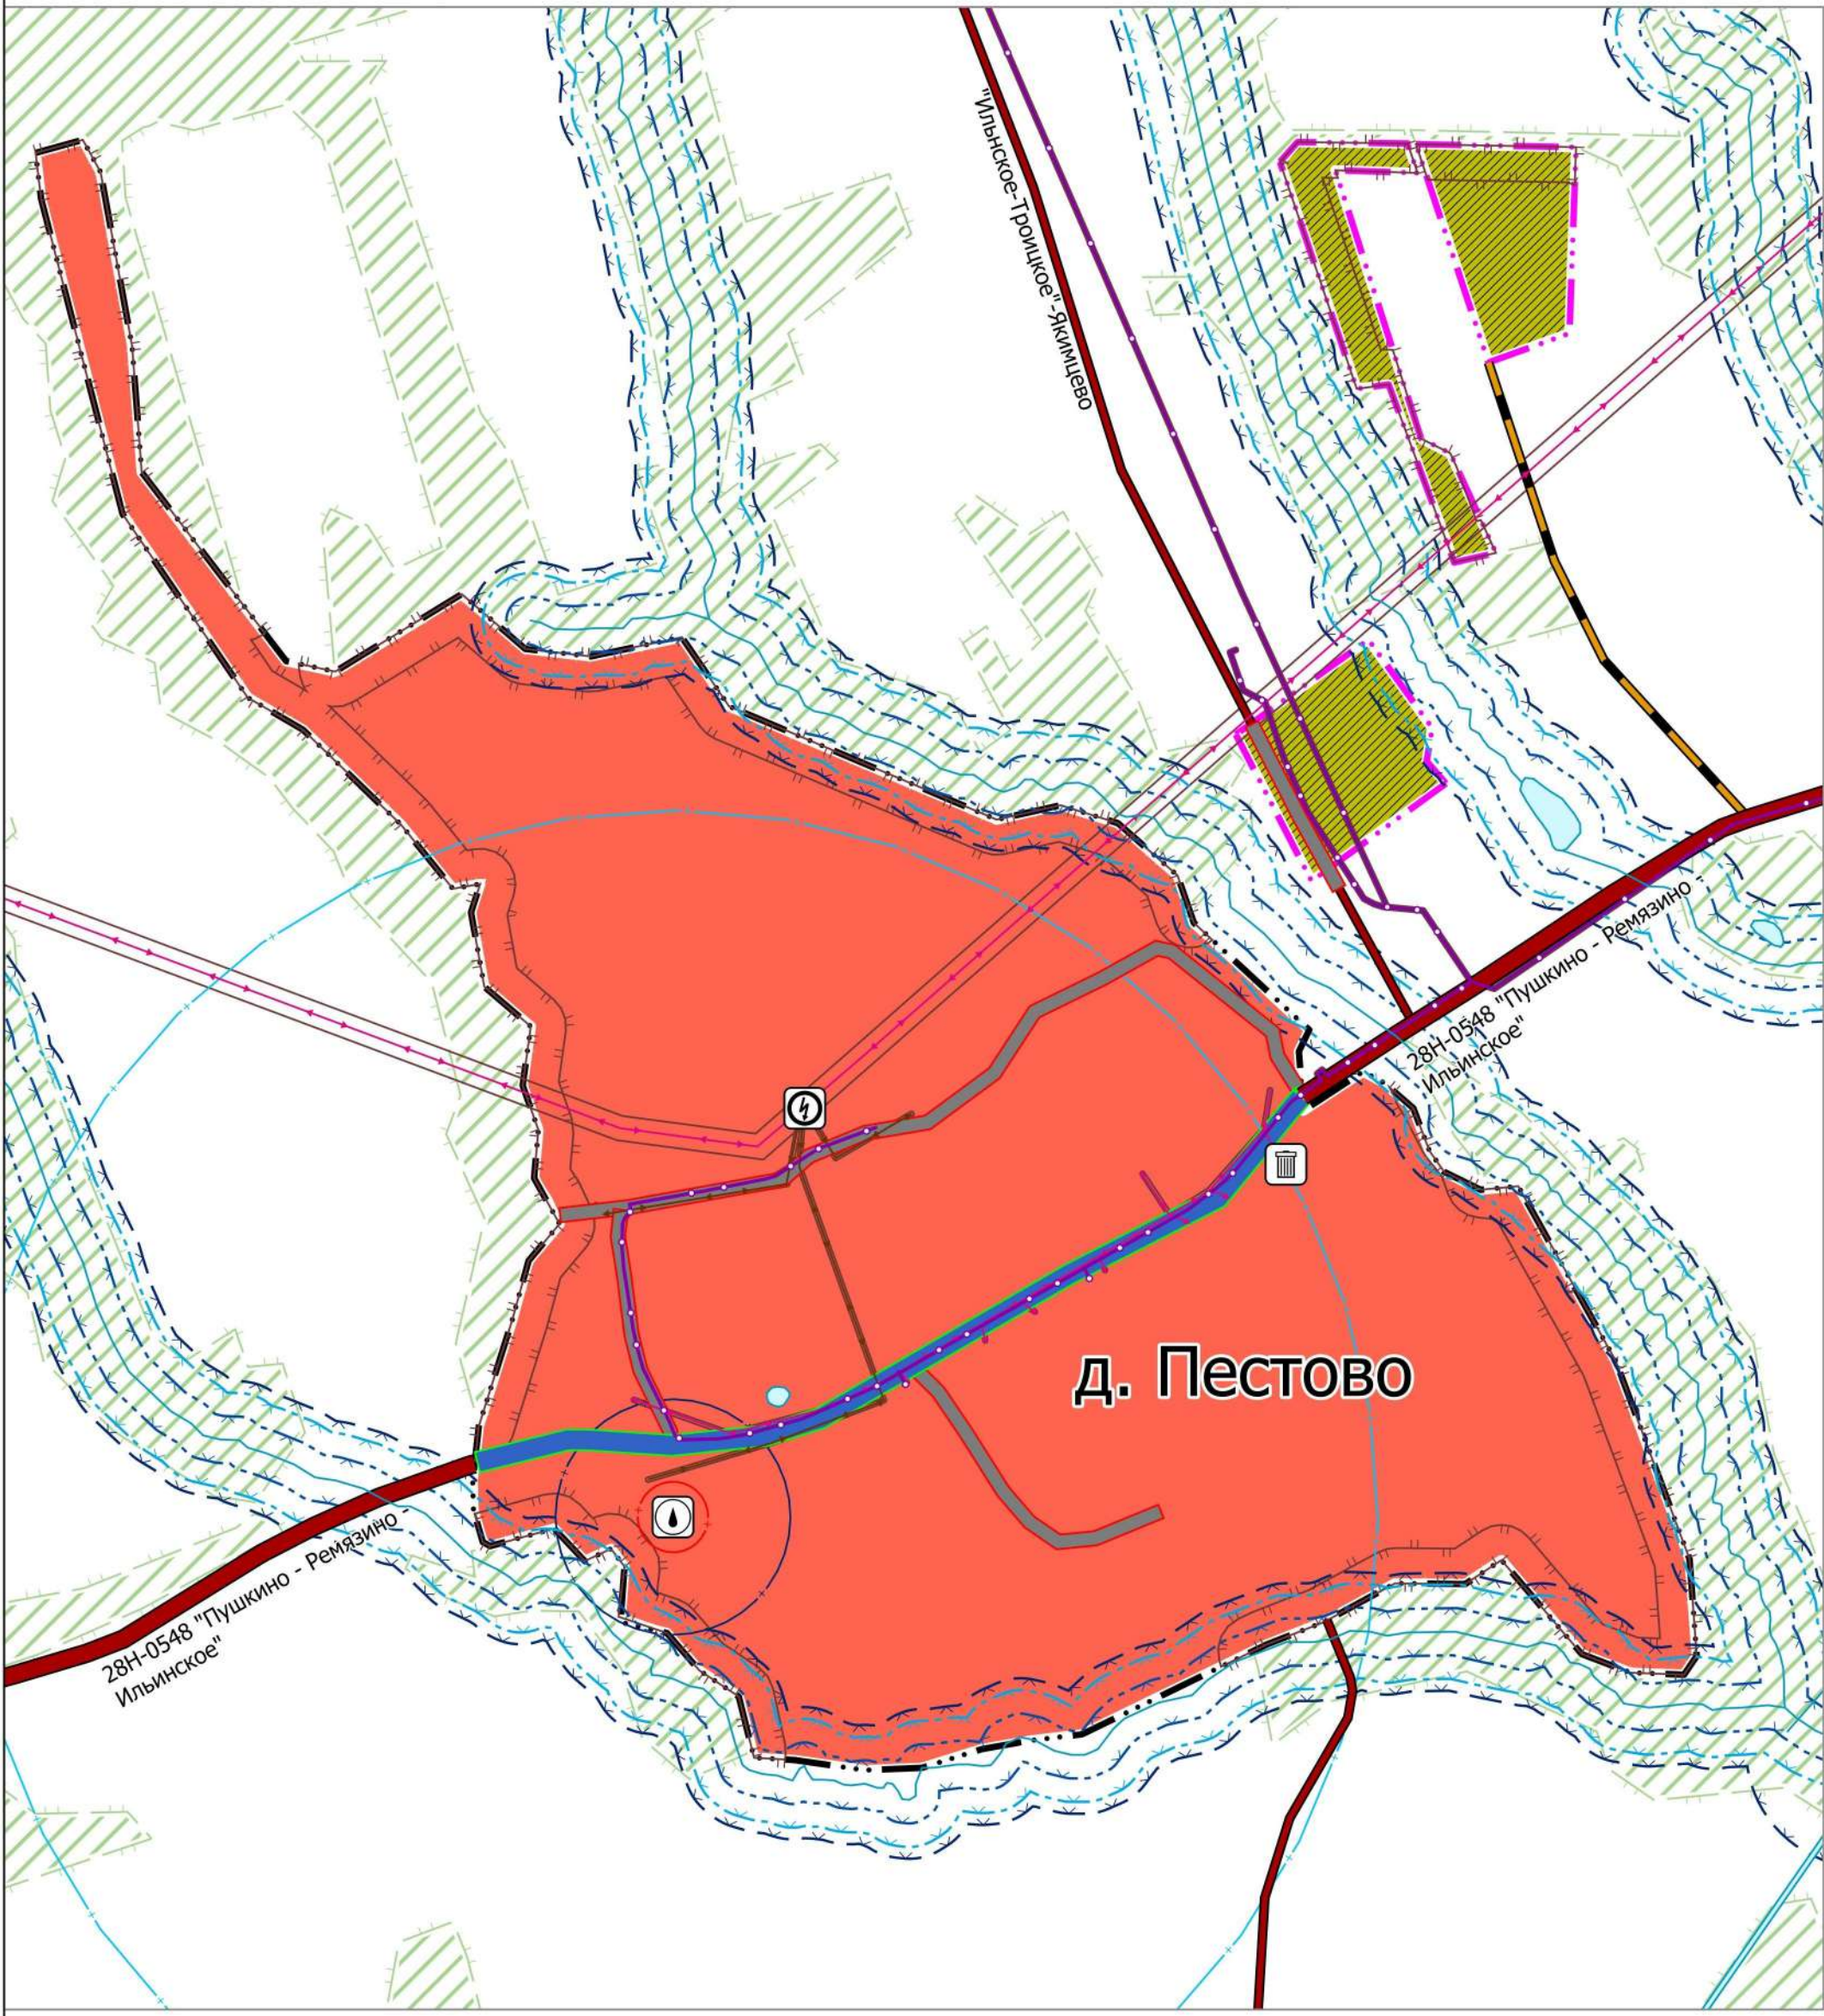


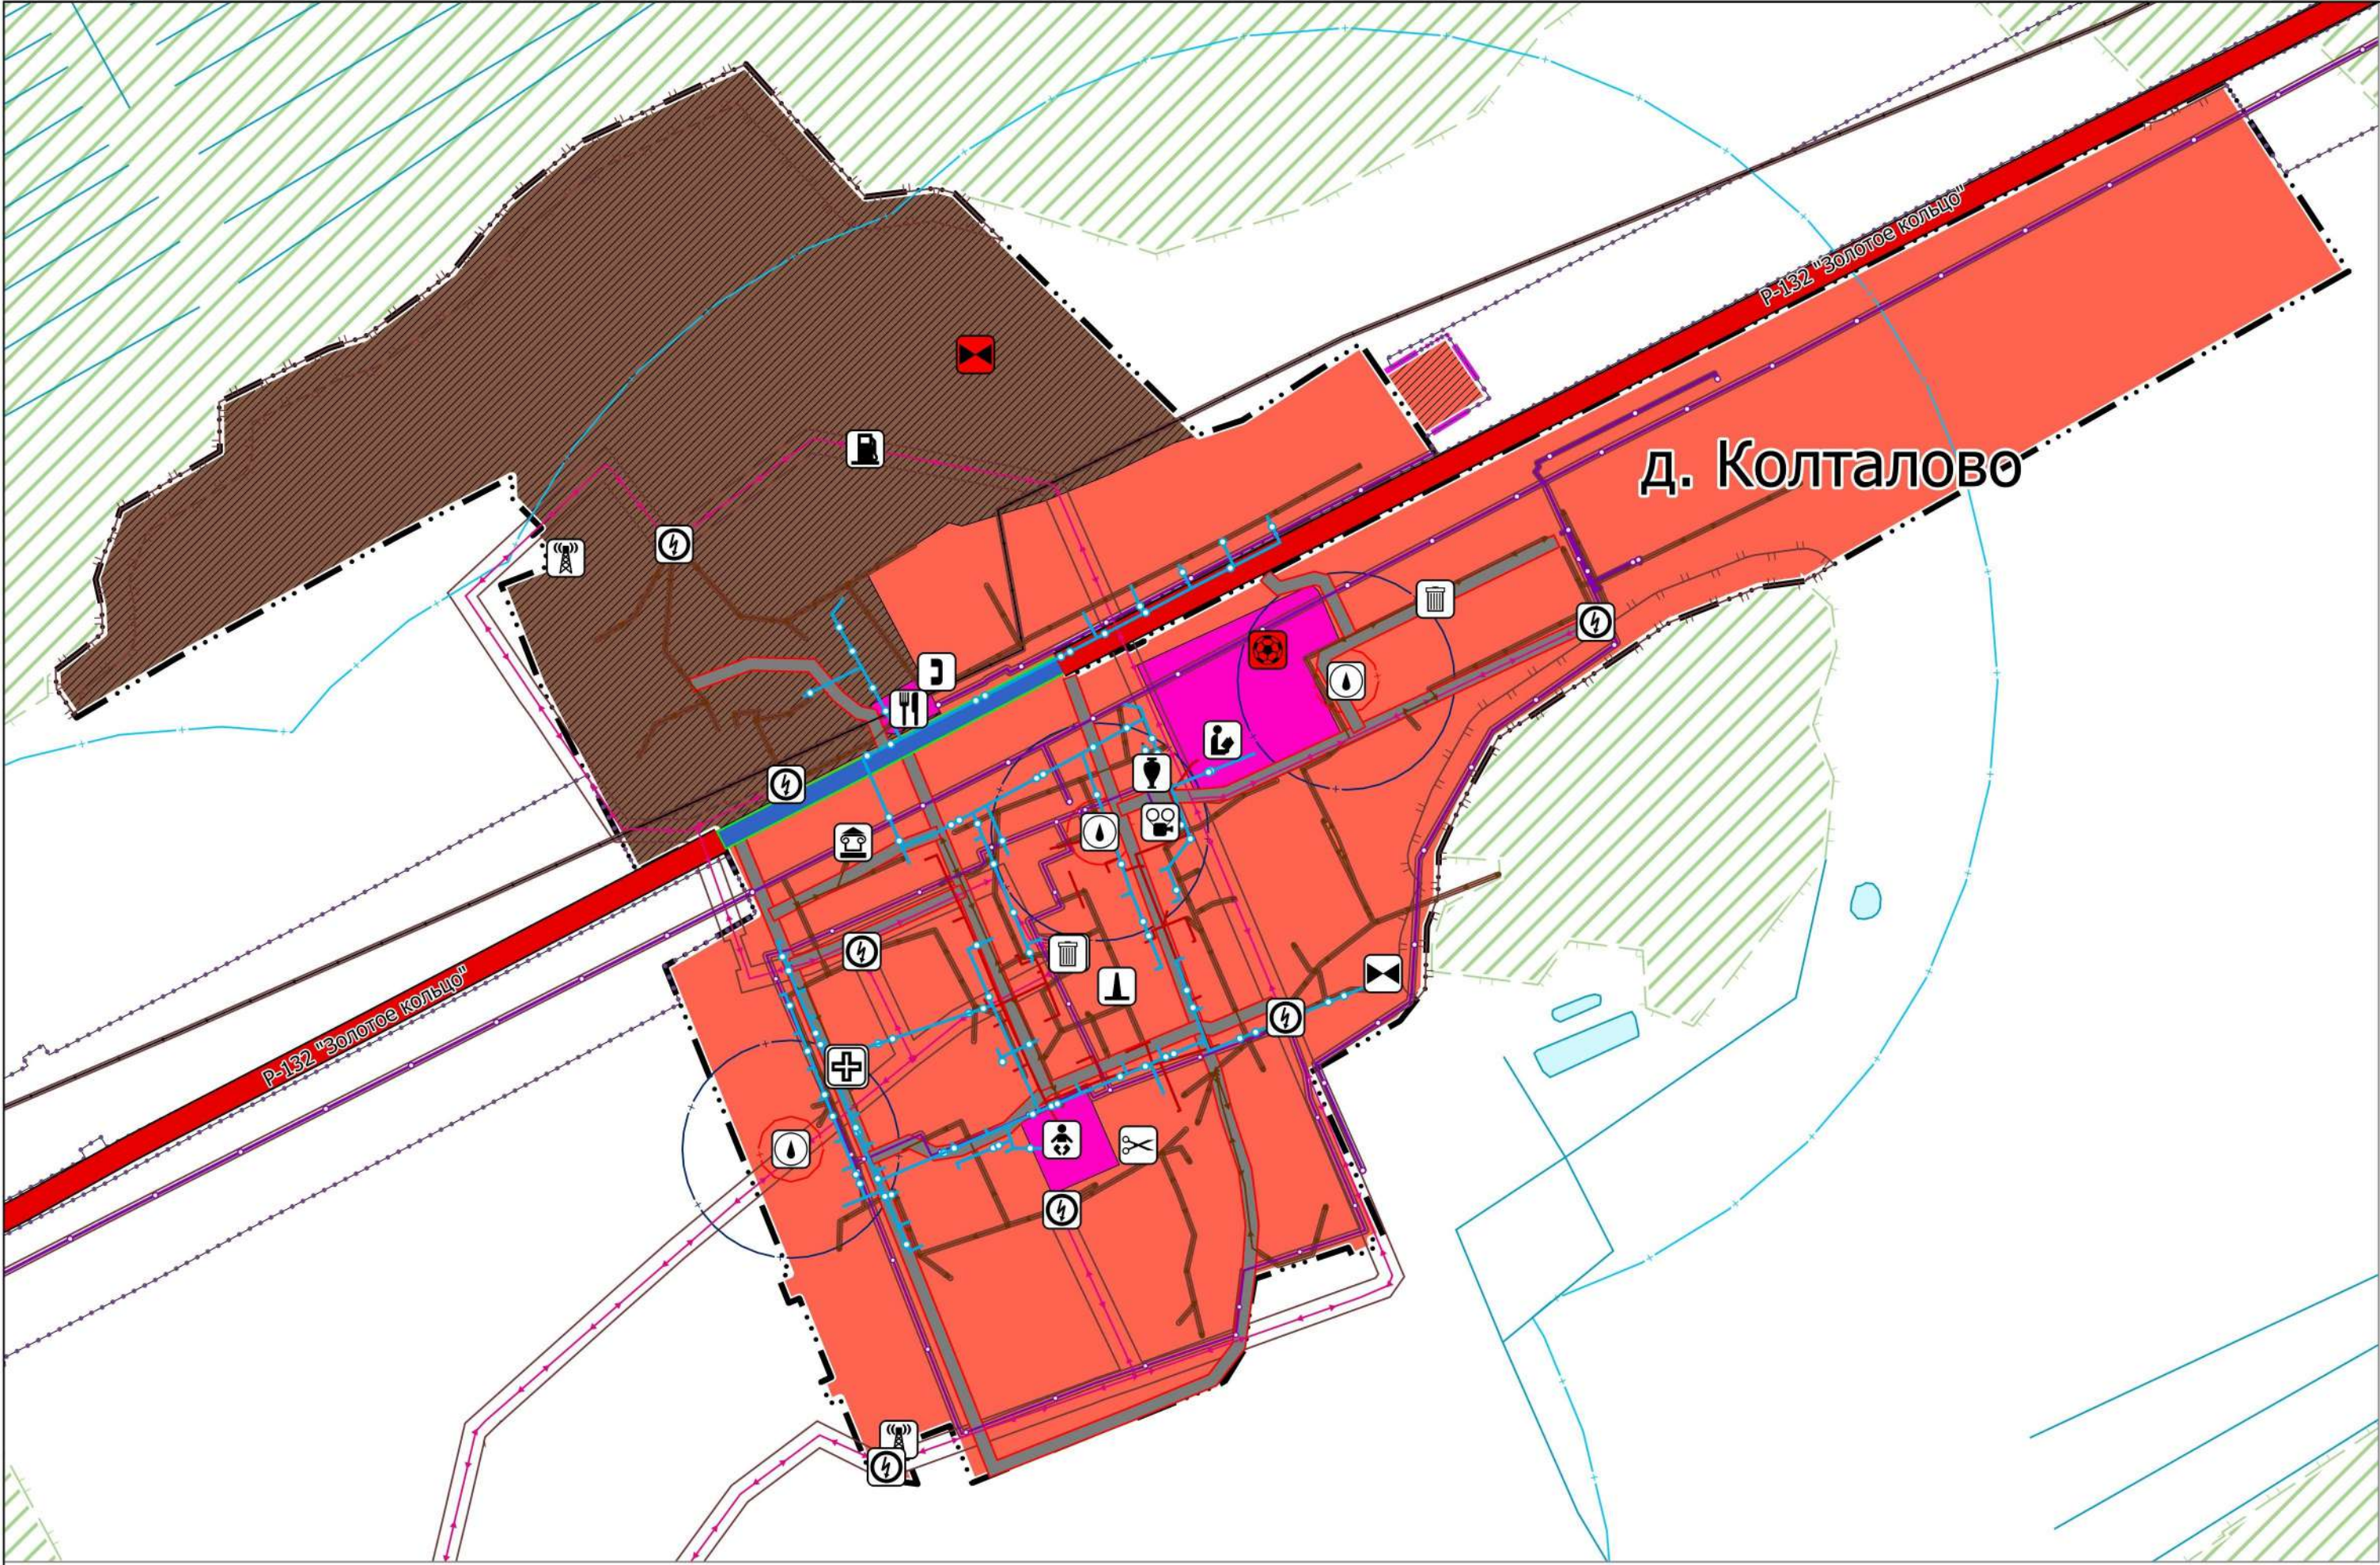

Условные обозначения

ГРАНИЦЫ ЕДИНИЦ АДМИНИСТРАТИВНО-ТЕРРИТОРИАЛЬНОГО ДЕЛЕНИЯ
РОССИЙСКОЙ ФЕДЕРАЦИИ
— Граница населенного пункта
— Граница населенного пункта (планируемая)

ТРАНСПОРТНАЯ ИНФРАСТРУКТУРА
Станция автозаправочная

Автомобильные дороги
Автомобильные дороги федерального значения
Автомобильные дороги регионального или межмуниципального значения
Автомобильные дороги местного значения
Частные автомобильные дороги (планируемые)

Улично-дорожная сеть сельского населенного пункта
Главная улица
Улицы в жилой застройке

ПОВЕРХНОСТНЫЕ ВОДНЫЕ ОБЪЕКТЫ
Водоём (озеро, пруд, водохранилище)
Водоток (река, ручей, канал)
Водоток (река, ручей, канал)

ФУНКЦИОНАЛЬНЫЕ ЗОНЫ
Существующие
Жилые зоны
Общественно-деловые зоны
Зоны рекреационного назначения
Планируемые
Жилые зоны
Зона специализированной общественной застройки
Производственная зона
Производственная зона сельскохозяйственных предприятий

ИНЖЕНЕРНАЯ ИНФРАСТРУКТУРА
Газоснабжение
Газораспределительная станция (ГРС)
Газопровод распределительный низкого давления
Газопровод распределительный среднего давления
Газопровод распределительный среднего давления (планируемый)
Электроснабжение
Трансформаторная подстанция (ТП)
Линии электропередачи 35 кВ
Линии электропередачи 10 кВ
Линии электропередачи 6 кВ
Линии электропередачи 0,4 кВ

Теплоснабжение
Источник тепловой энергии
Теплопровод распределительный (квартирный)

Связь
Автоматическая телефонная станция
Телевизионный ретранслятор
Линия связи

Водоснабжений
Артезианская скважина
Водопровод

Водоотведение
Очистные сооружения (КОС)
Очистные сооружения (КОС) (планируемые)

СОЦИАЛЬНАЯ ИНФРАСТРУКТУРА
Объекты физической культуры и массового спорта
Объект спорта (планируемый)

Прочие объекты обслуживания
Объекты торговли, общественного питания
Объекты торговли, общественного питания (планируемые)
Непроизводственные объекты коммунально-бытового обслуживания и предоставления персональных услуг

Объекты культуры и искусства
Объект культурно-просветительного назначения
Объект культурно-досугового (клубного) типа

Объекты здравоохранения
Объект медицинской помощи, оказываемой в амбулаторных условиях и (или) в условиях дневного стационара (регионального значения)

Объекты образования и науки
Дошкольная образовательная организация
Общеобразовательная организация

Объекты отдыха и туризма
Объекты физкультурно-досугового назначения и активного отдыха

ОБЪЕКТЫ УТИЛИЗАЦИИ, ОБЕЗВРЕЧИВАНИЯ, РАЗМЕЩЕНИЯ ОТХОДОВ ПРОИЗВОДСТВА И ПОТРЕБЛЕНИЯ
Объект размещения отходов

ОБЪЕКТЫ КУЛЬТУРНОГО НАСЛЕДИЯ
Памятник

ЗОНЫ С ОСОБИМИ УСЛОВИЯМИ ИСПОЛЬЗОВАНИЯ ТЕРРИТОРИИ
Береговая полоса
Прибрежная защитная полоса
Водоохранная зона
Первый пояс зоны санитарной охраны источника водоснабжения
Второй пояс зоны санитарной охраны источника водоснабжения
Третий пояс зоны санитарной охраны источника водоснабжения
Охранная зона газопроводов и систем газоснабжения
Охранная зона объектов электроэнергетики, объектов электросетевого хозяйства
Охранная зона линий и сооружений связи
Охранная зона газопроводов и систем газоснабжения (планируемая)
Санитарно-защитная зона предприятий, сооружений и иных объектов
Придорожная полоса
Противопожарный разрыв

ПРИРОДНЫЕ ОБЪЕКТЫ
Границы лесничества