
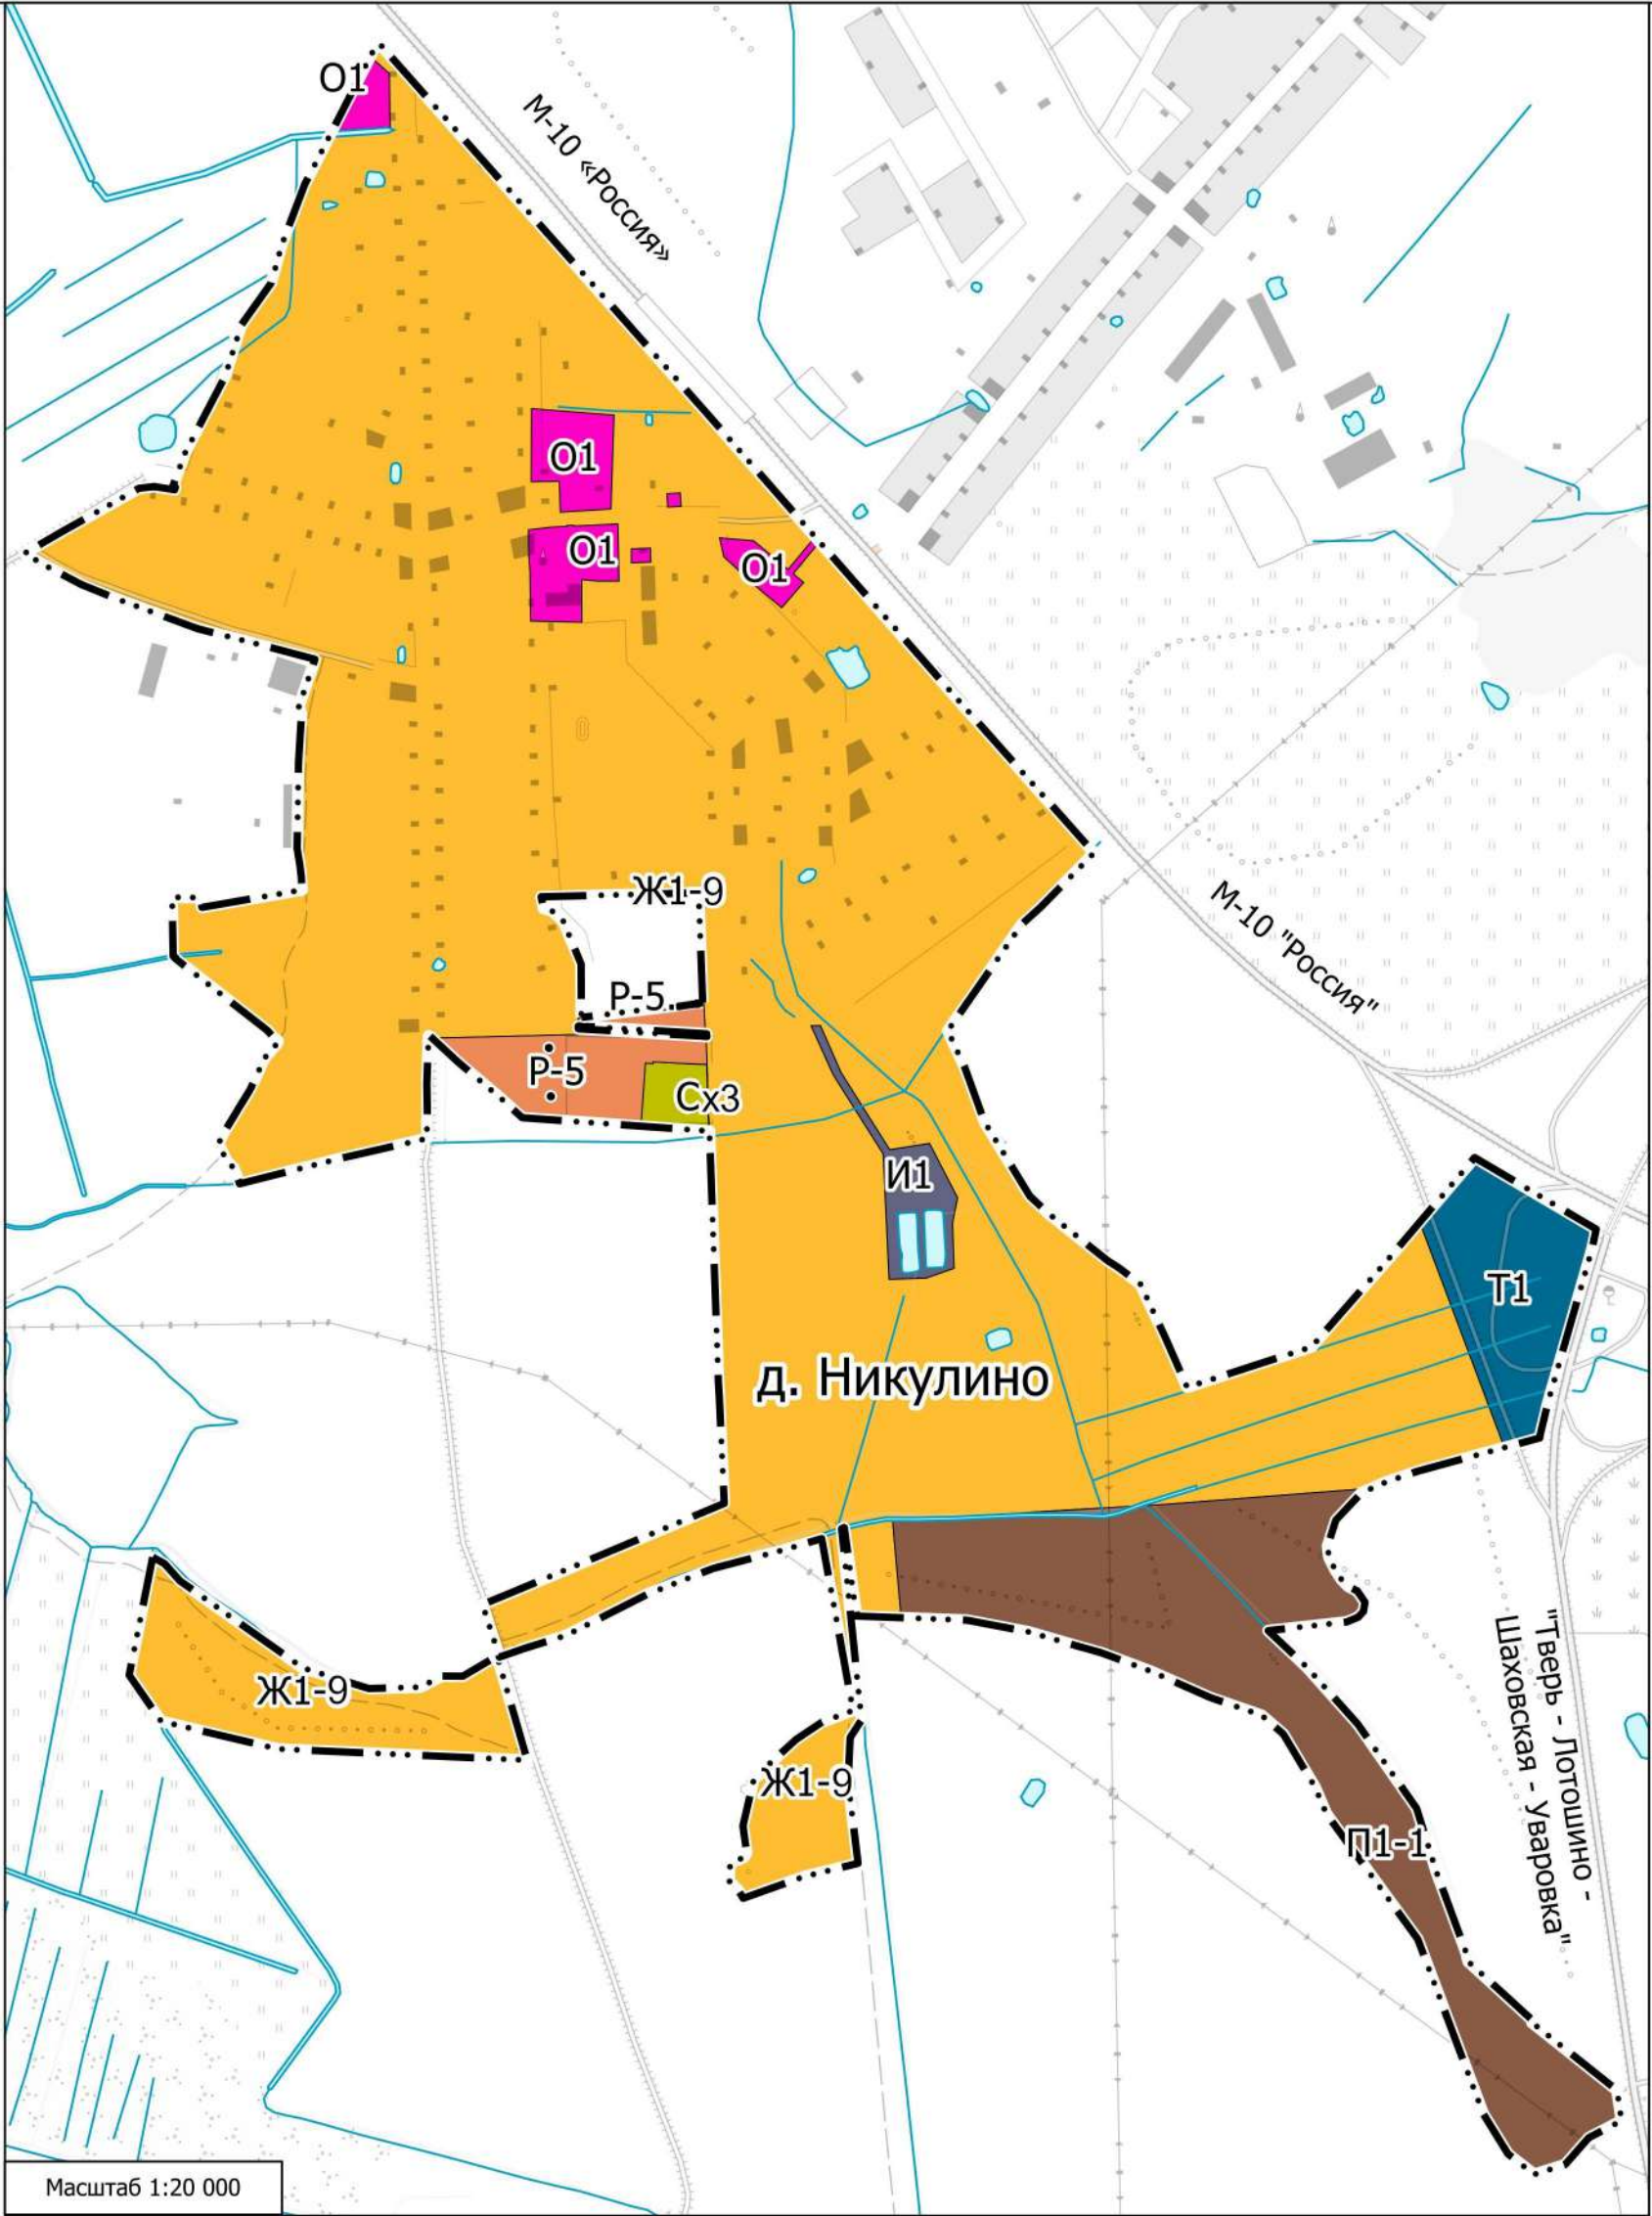
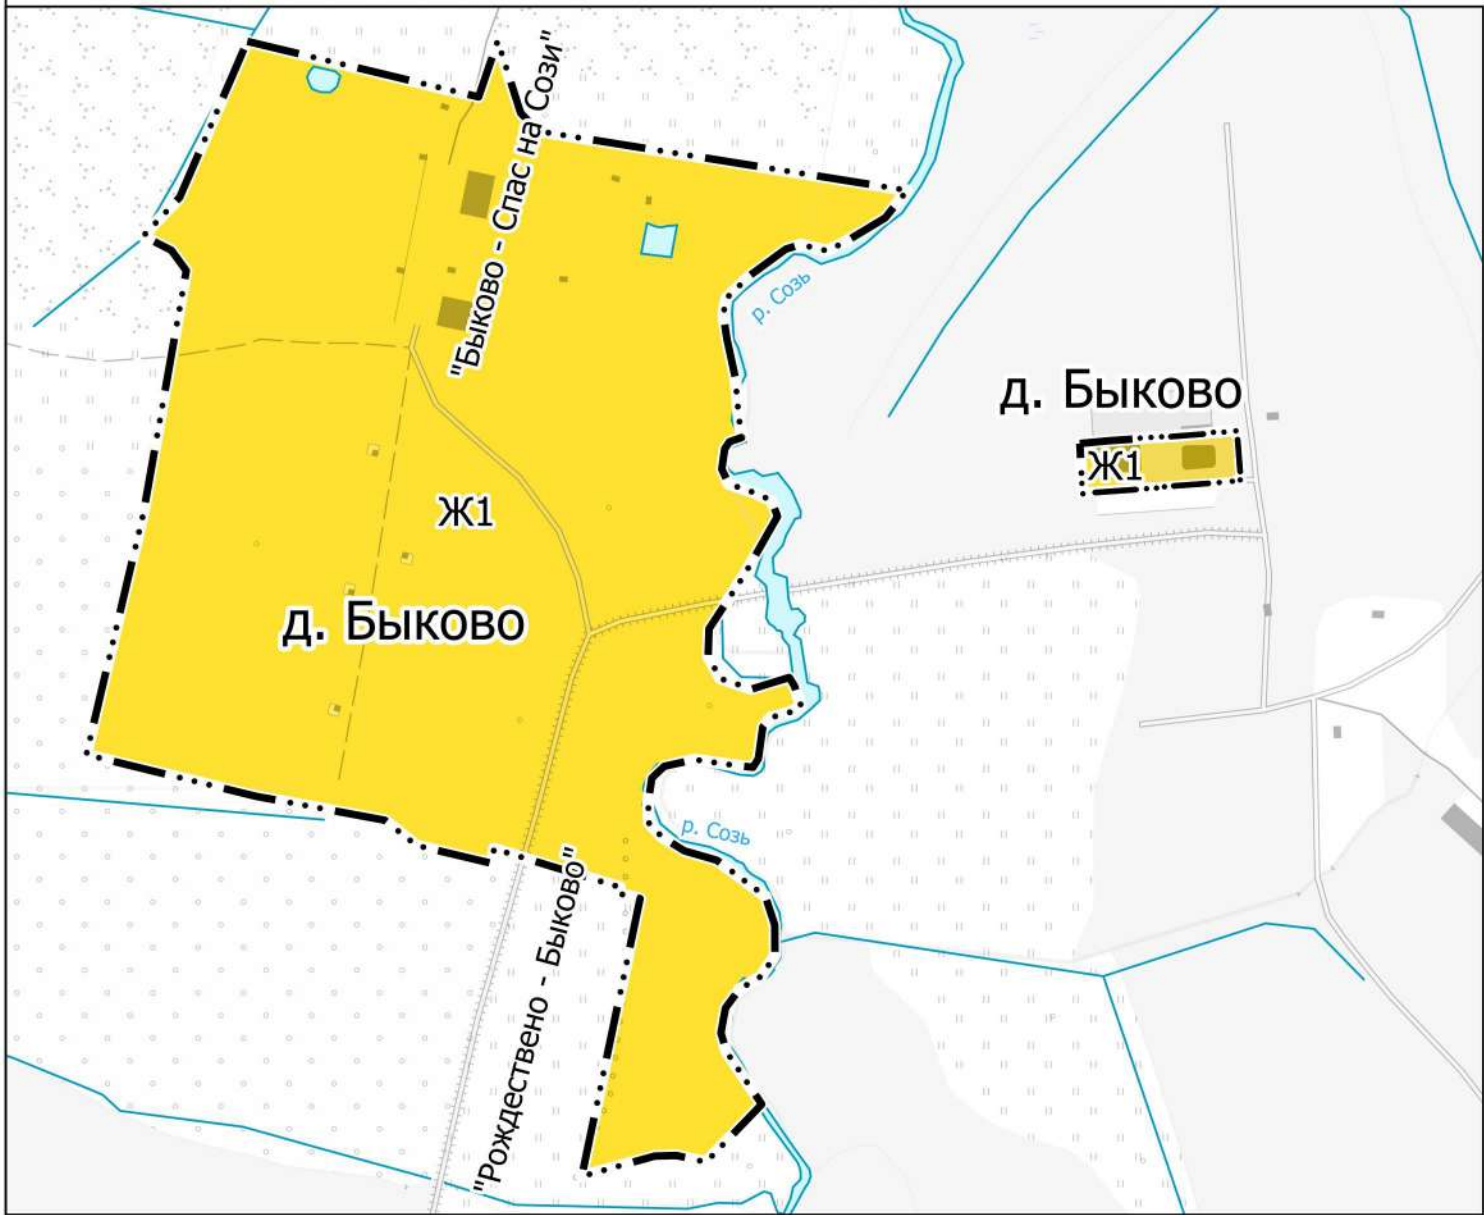


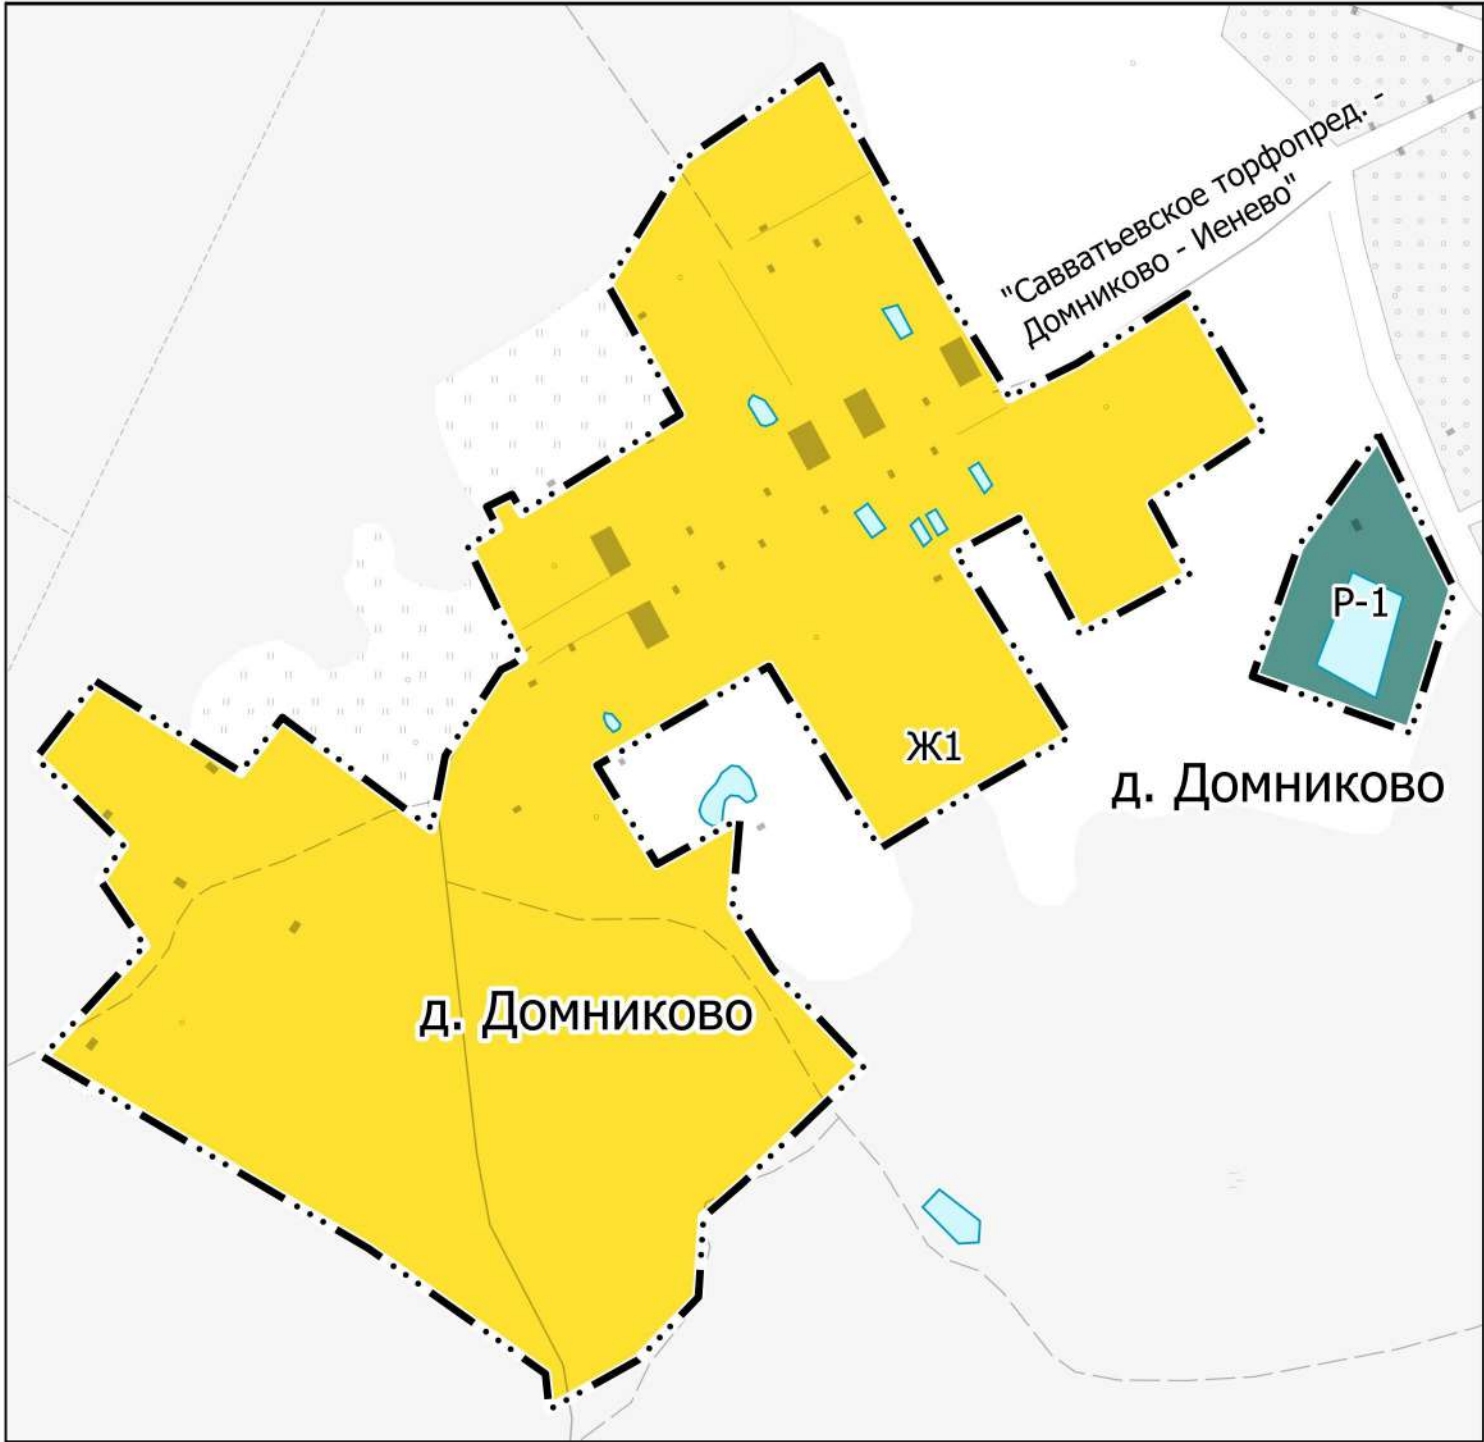

Условные обозначения

Границы единиц административно-территориального деления Российской Федерации

— • • — Граница населенного пункта

Поверхностные водные объекты

Водоем (озеро, пруд, обводненный карьер, водохранилище)

Водоток (река, ручей, канал)

Территориальные зоны

Ж1 Зона застройки индивидуальными жилыми домами (Ж1)

Ж1-9 Зона застройки индивидуальными жилыми домами д. Никулино (Ж1-9)

О1 Общественно-деловая зона (О1)

П1-1 Производственная зона V класса вредности (П1-1)

И1 Зона инженерной инфраструктуры (И1)

Т1 Зона транспортной инфраструктуры (Т1)

Сх3 Зона сельскохозяйственного туризма (Сх3)

Р-1 Зона отдыха и рекреационных объектов (Р-1)

Р-5 Зона спортивно-рекреационного назначения д. Никулино (Р-5)

						Внесение изменений в Правила землепользования и застройки Калининского муниципального округа Тверской области применительно к населенным пунктам д. Быково, д. Домниково, д. Никулино			
Изм.	Кол. уч.	Кол. уч.	№ док.	Подп.	Дата	Карта градостроительного зонирования	Стадия	Лист	Листов
ГИП	Верещагина И.В.						ПЗиЗ	1	2
Исполнитель	Морозова В.С.								
						Масштаб 1:10 000		Проектный офис Верещагиных	