


**СХЕМА
РАСПОЛОЖЕНИЯ ЗЕМЕЛЬНЫХ
УЧАСТКОВ НА КАДАСТРОВОМ ПЛАНЕ ТЕРРИТОРИИ**

Условный номер земельного участка --		
Площадь земельного участка 3930 кв.м.		
Обозначение характерных точек границ	Координаты, м	
	X	Y
1	2	3
1	248208,16	2268060,48
2	248207,74	2268079,63
3	248203,00	2268106,96
4	248197,54	2268122,74
5	248157,33	2268181,31
6	248129,29	2268163,05
7	248172,20	2268096,32
8	248199,13	2268054,22

Система координат МСК-69

Содержание документа не является основанием для признания права собственности на земельный участок, расположенный на территории, указанной в документе, и не может быть использован для установления границ земельного участка, расположенного на территории, указанной в документе.

от _____ № _____

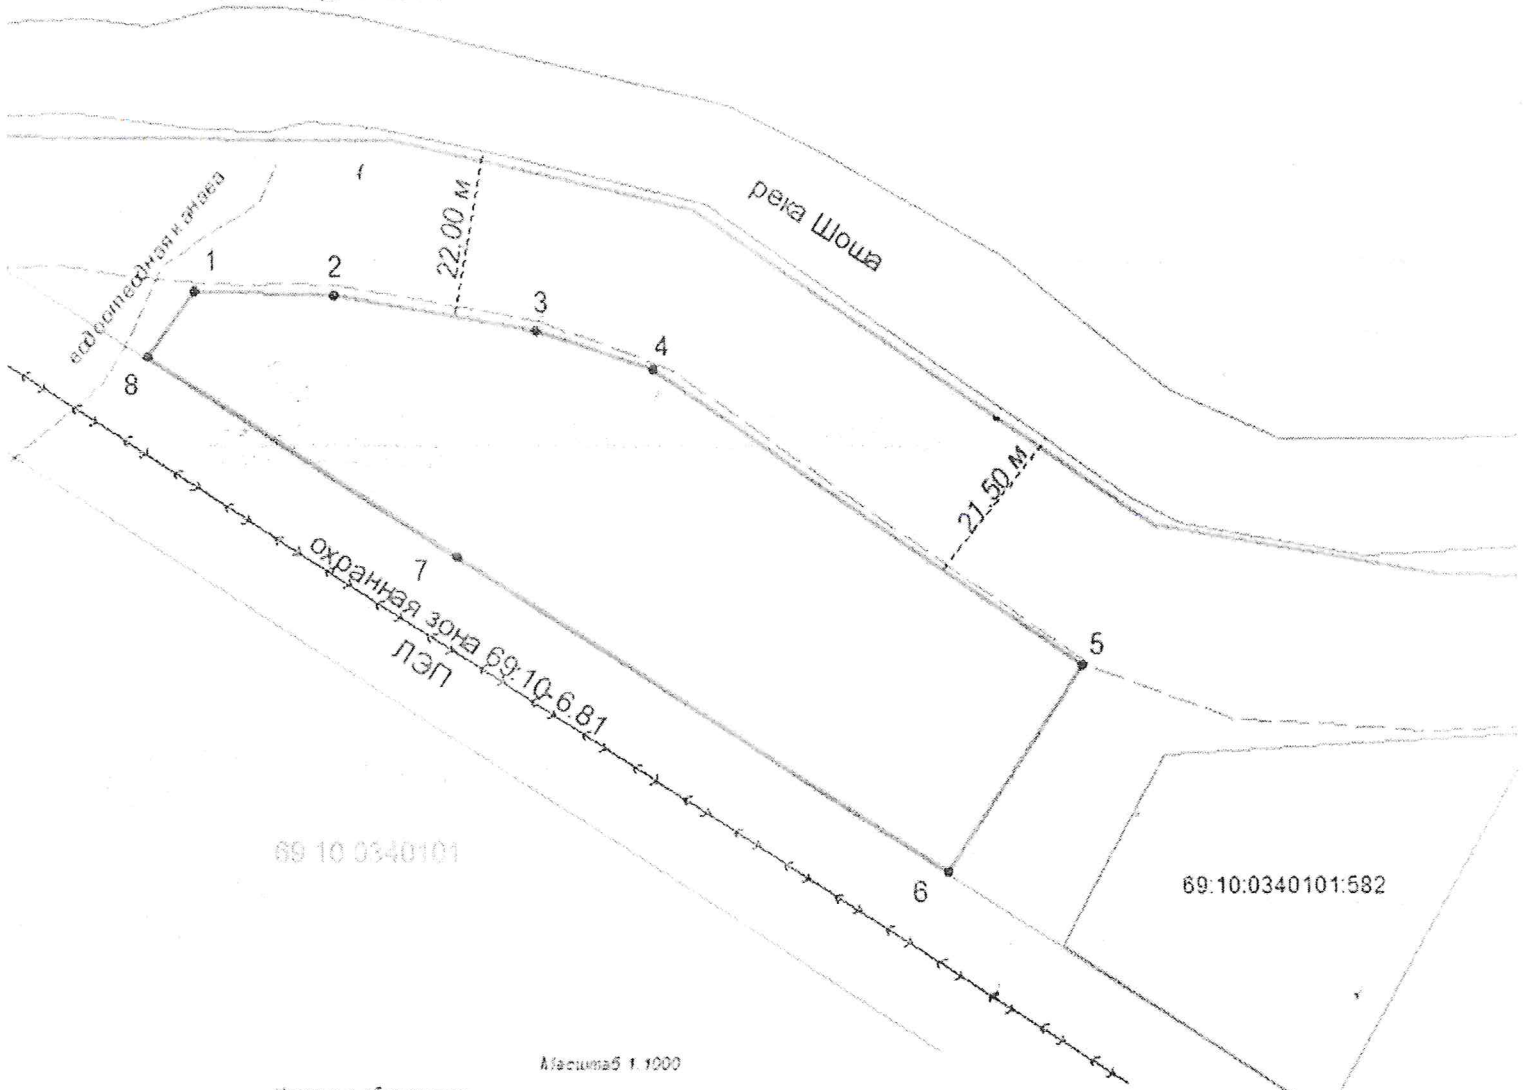

Масштаб 1:1000

Условные обозначения

- Граница земельных участков
- Граница кадастрового квартала
- Зоны с особым использованием территории
- местоположение границ земельных участков, которые предполагается образовать
- Объекты капитального строительства (здания жилые). Номер дома

- красные линии
- заборы, ограды
- территории общего пользования (дороги, тротуары, скверы)
- 69.10.0340101 номер кадастрового квартала
- 69:10:0340101:582 кадастровый номер земельного участка
- 69:10:0000000:547 кадастровый номер ОКС