


**СХЕМА  
РАСПОЛОЖЕНИЯ ЗЕМЕЛЬНЫХ  
УЧАСТКОВ НА КАДАСТРОВОМ ПЛАНЕ ТЕРРИТОРИИ**

Условный номер земельного участка --		
Площадь земельного участка 1610 кв.м.		
Обозначение характерных точек границ	Координаты, м	
	X	Y
1	2	3
1	286517,31	2271998,71
2	286526,84	2272013,65
3	286502,46	2272029,55
4	286503,88	2272031,74
5	286484,50	2272043,70
6	286474,02	2272028,41
7	286464,40	2272013,24
8	286487,21	2271999,70

( наименование документа об утверждении , включая наименование органов государственных власти или органов местного самоуправления , принявших решение об утверждении схемы или подписавших оглашение о перераспределении земельных участков )

от \_\_\_\_\_ № \_\_\_\_\_

система координат мск-69

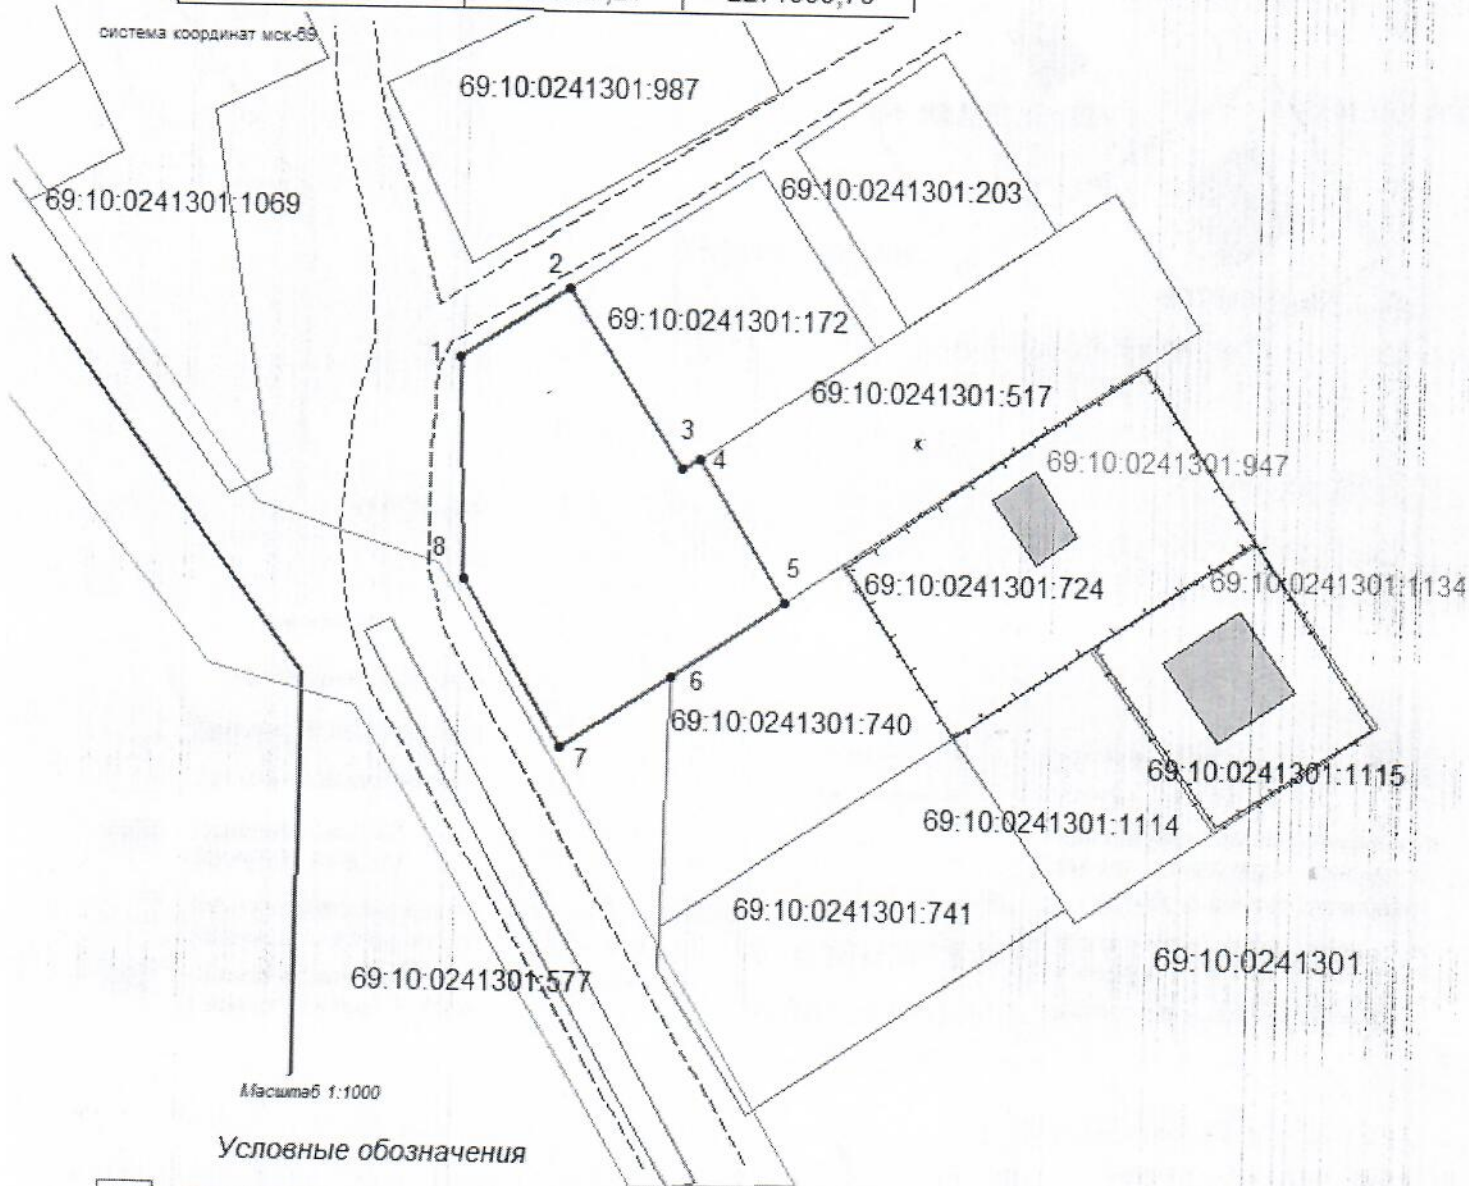

**Условные обозначения**

- |  |   |                   |  |
|--|---|-------------------|--|
|  | Граница земельных участков  |                   | красные линии  |
|  | Граница кадастрового квартала   |                   | заборы , ограды  |
|  | Охранная зона ВЛ-10кВ фидер № 9 ПС ЗОУИТ69:10-6.299                         |                   | территории общего пользования ( дороги , тротуары , скверы ) |
|  | местоположение границ земельных участков, которые предполагается образовать | 69:10:0241301     | номер кадастрового квартала                                  |
|  | Объекты капитального строительства ( здания жилые , ) . Номер дома          | 69:10:0241301:740 | кадастровый номер земельного участка                         |
|  |   | 69:10:0241301:947 | кадастровый номер здания                                     |