

на кадастровом плане территории


Утверждена

Условный номер земельного участка		69:10:0291001:3У1	
Площадь земельного участка		4 990 м2	
Обозначение характерных точек границ	Координаты, м		3
	2	1	
н1	273171,49	2272242,10	
н2	273155,95	2272322,72	
н3	273085,70	2272313,25	
н4	273118,98	2272237,06	
н1	273171,49	2272242,10	

(наименование документа об утверждении, включая наименования органов государственной власти или органов местного самоуправления, принявших решение об утверждении схемы или подписавших соглашение о перераспределении земельных участков)

от _____ N _____

Система координат: МСК_69

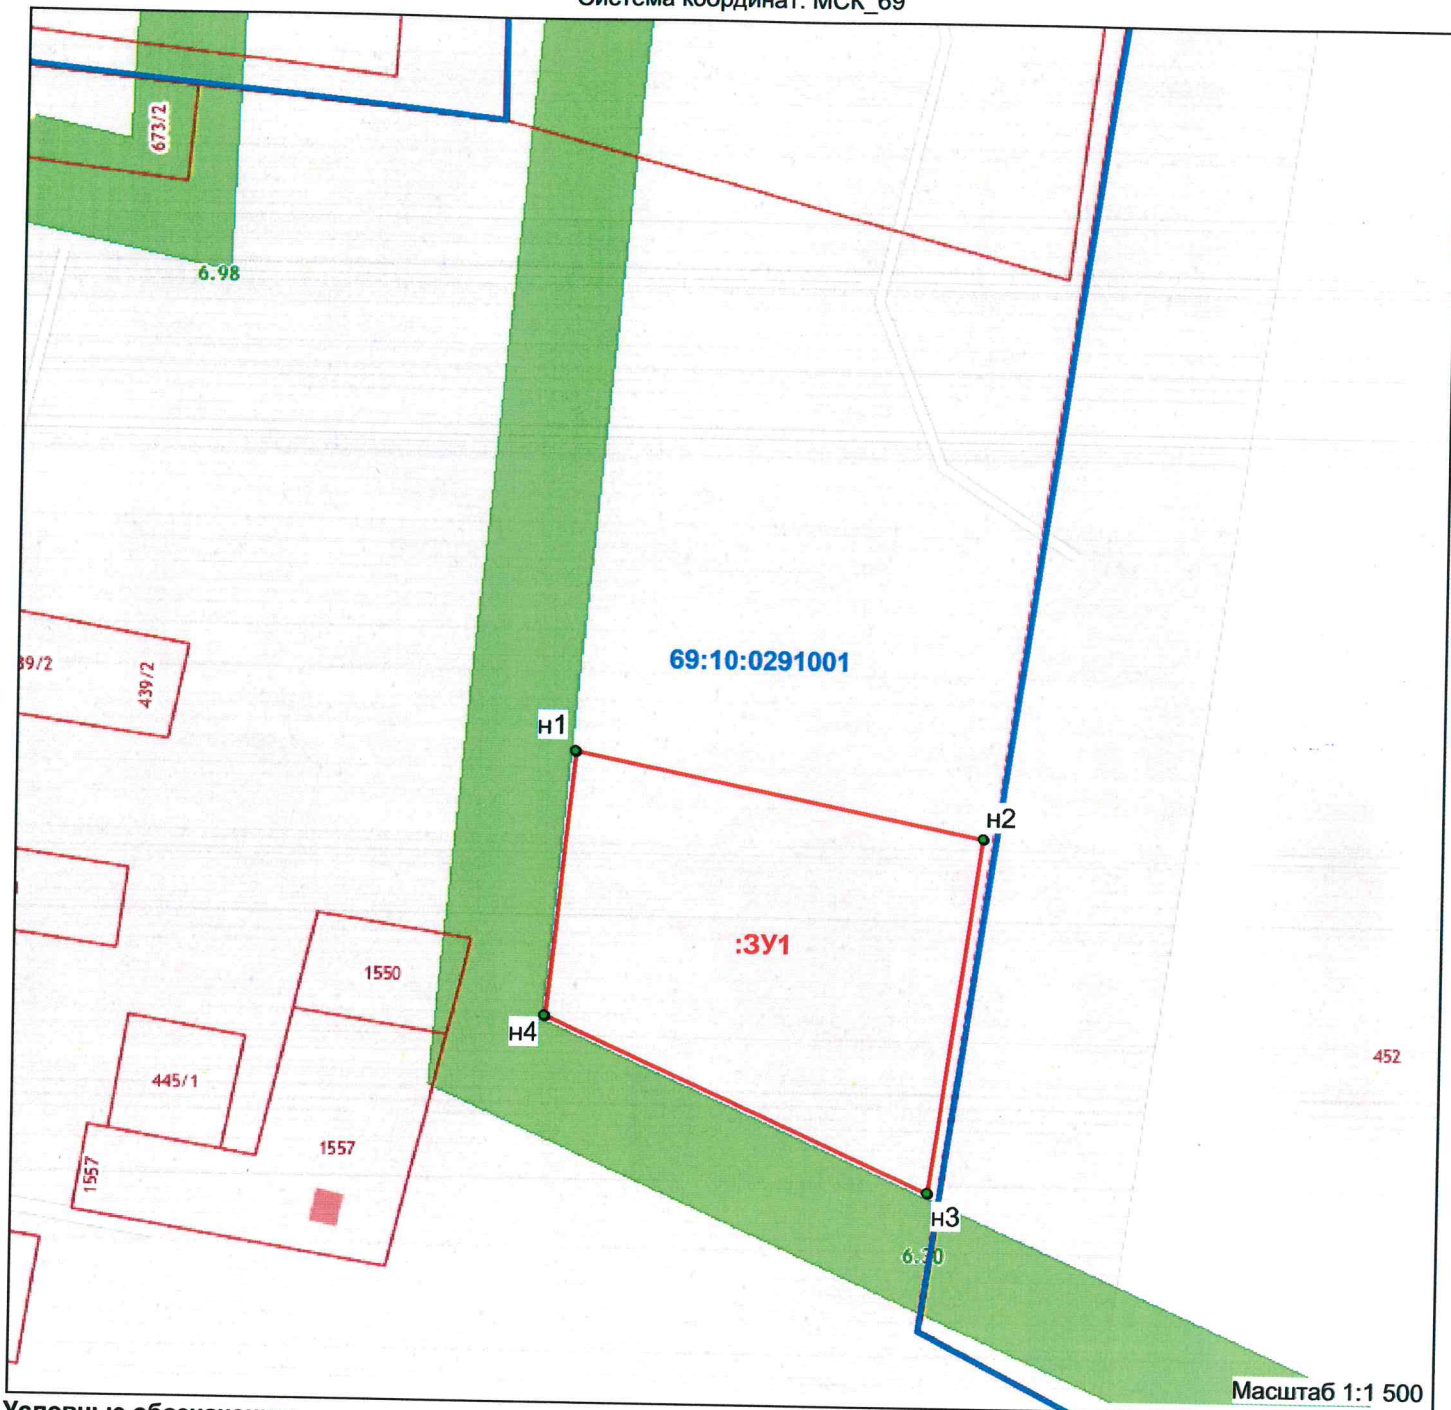

Условные обозначения:

- **н1** - характерная точка границы земельного участка
- 69:10:0291001 - обозначение кадастрового квартала
- 1550 - обозначение земельного участка
- существующая граница земельного участка, сведения о которой содержатся в ГКН
- граница кадастрового квартала
- граница вновь образуемого земельного участка
- существующая граница объекта капитального строительства, сведения о которой содержатся в ЕГРН
- существующая зона с особыми условиями использования территории