

УТВЕРЖДЕНА

(наименование документа об утверждении, включая наименование органов государственной

власти или органов местного самоуправления, принявших решение об утверждении

схемы или подписавших соглашение о перераспределении земельных участков)

№ \_\_\_\_\_ от “ \_\_\_\_\_ ” \_\_\_\_\_ 20\_\_ г.

Схема расположения земельного участка или земельных участков на кадастровом плане территории


Условное обозначение земельного участка: **:3У1**

Площадь земельного участка: **900 кв. м**

Система координат: **МСК-69**

Территориальная зона – **Ж-1** (зона застройки индивидуальными жилыми домами)

Обозначение характерных точек границы	Координаты, м		Обозначение характерных точек границы	Координаты, м	
	X	Y		X	Y
н1	278 973,85	2 259 538,15	н4	278 945,75	2 259 576,35
н2	278 973,35	2 259 575,73	н5	278 952,32	2 259 540,16
н3	278 968,75	2 259 575,72	н1	278 973,85	2 259 538,15

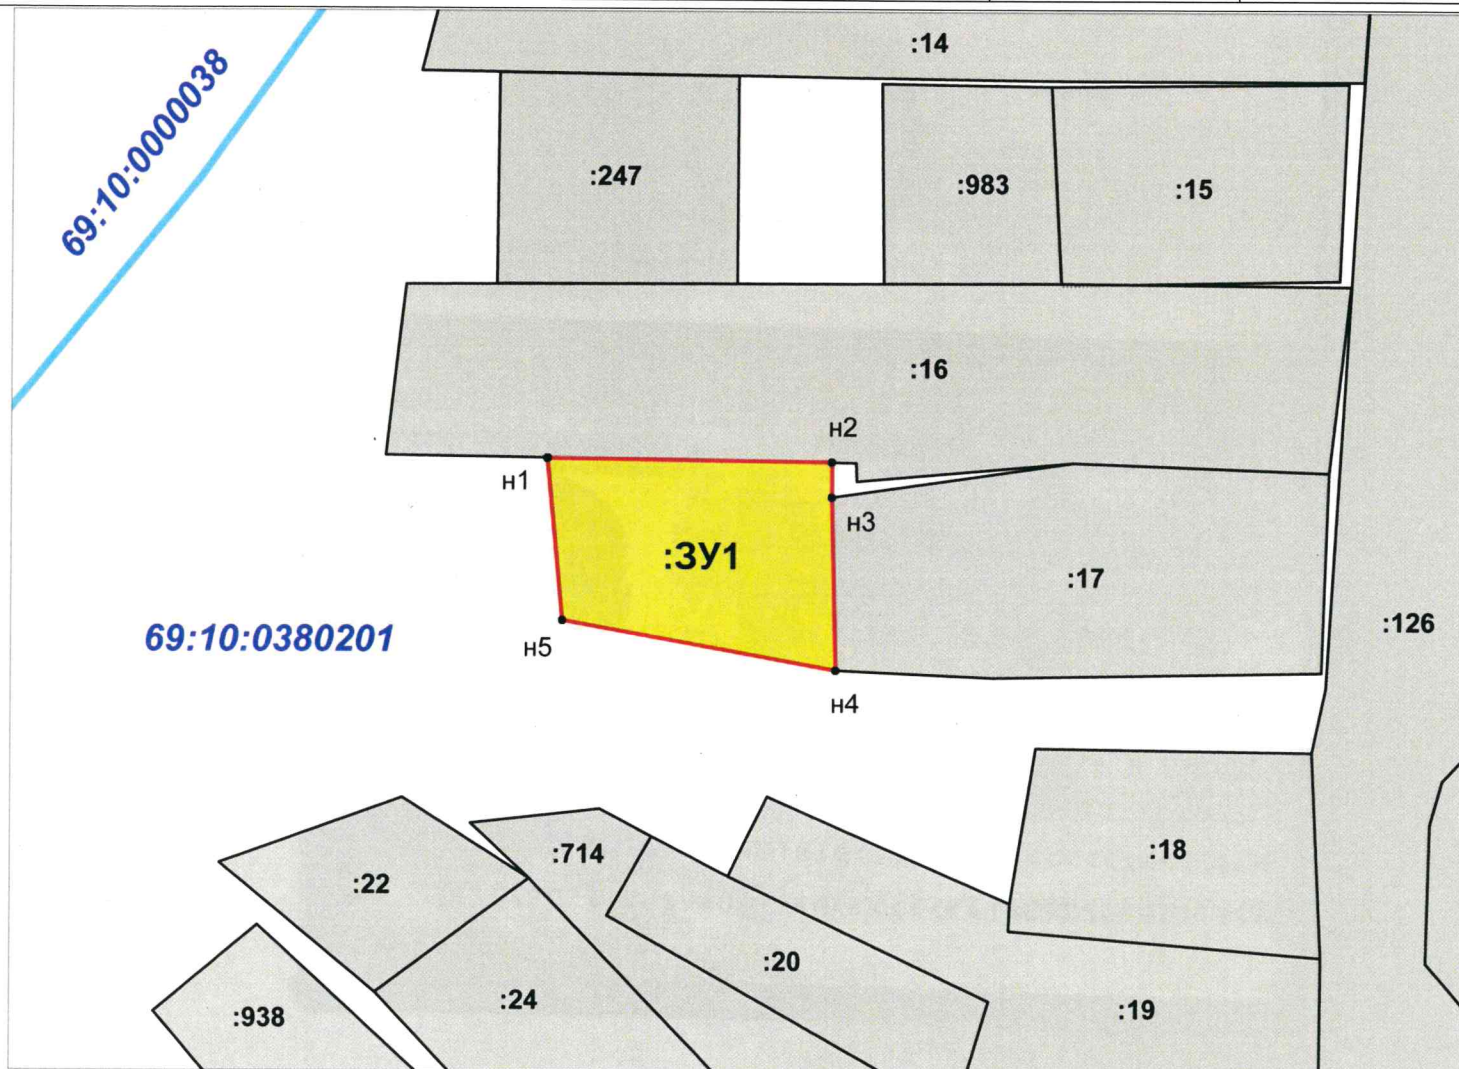

**Условные обозначения:**

М 1:1000

- граница образуемого земельного участка;
- граница земельного участка по сведениям ЕГРН;
- граница кадастрового квартала;

:17 - обозначение кадастрового номера земельного участка

н1 - обозначение характерной точки границы земельного участка

**69:10:0380201** - обозначение номера кадастрового квартала