


от \_\_\_\_\_ № \_\_\_\_\_

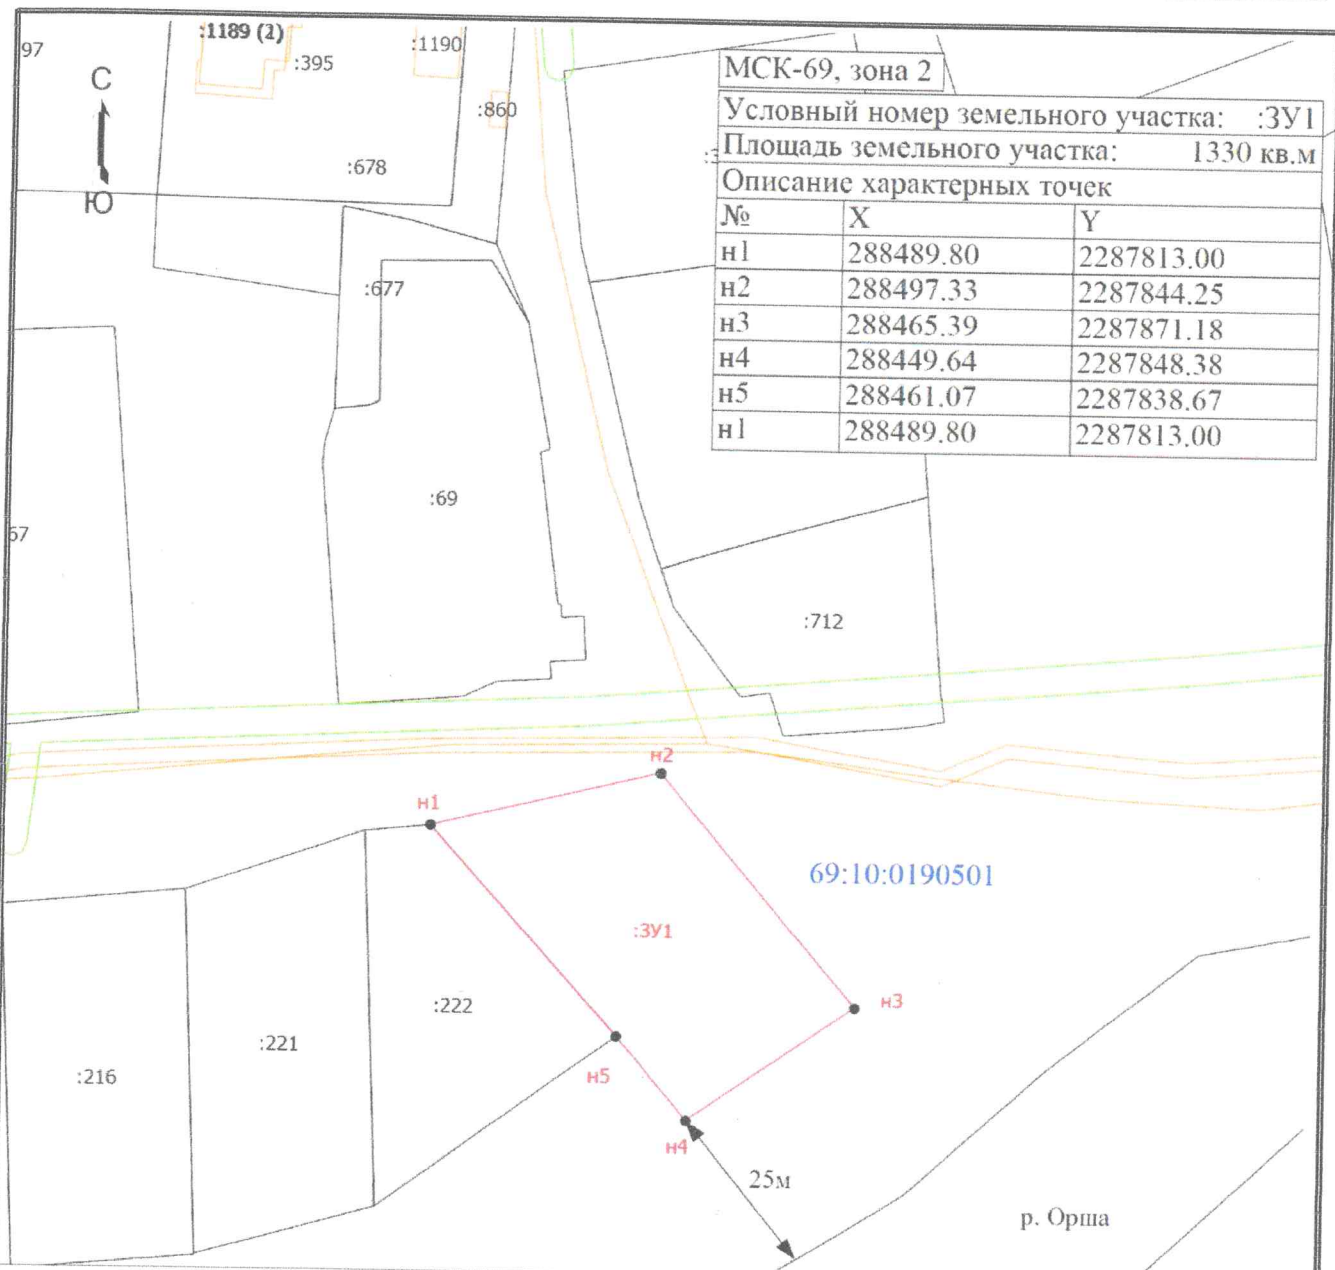

| МСК-69, зона 2                          |           |            |
|---|-----------|------------|
| Условный номер земельного участка: :ЗУ1 |           |            |
| Площадь земельного участка: 1330 кв.м   |           |            |
| Описание характерных точек              |           |            |
| №                                       | X         | Y          |
| н1                                      | 288489.80 | 2287813.00 |
| н2                                      | 288497.33 | 2287844.25 |
| н3                                      | 288465.39 | 2287871.18 |
| н4                                      | 288449.64 | 2287848.38 |
| н5                                      | 288461.07 | 2287838.67 |
| н1                                      | 288489.80 | 2287813.00 |

Масштаб 1:1000

Условные обозначения

- - Вновь образованная часть границы, сведения о которой достаточны для определения ее местоположения
- - Характерная точка границы, сведения о которой позволяют однозначно определить ее положение на местности
- н1 - Обозначение новой характерной точки
- :ЗУ1 - Образуемый земельный участок
- - Существующая часть границы, имеющиеся в ЕГРН сведения о которой достаточны для определения ее местоположения
- (orange) - Граница здания
- (yellow) - Граница сооружения
- (blue) - Граница кадастрового квартала 69:10:0190501
- (green) - Граница зоны с особыми условиями
- 69:10:0190501 - Номер кадастрового квартала