


Выписка из Единого государственного реестра недвижимости об основных характеристиках и зарегистрированных правах на объект недвижимости  
 Описание местоположения земельного участка

Земельный участок			
Вид объекта недвижимости			
Лист № 1 раздела 3	Всего листов раздела 3: 1	Всего разделов: 2	Всего листов выписки: 2
16.02.2022г. № КУВИ-001/2022-21632343			
Кадастровый номер:		69:10:0290801:79	

План (чертеж, схема) земельного участка

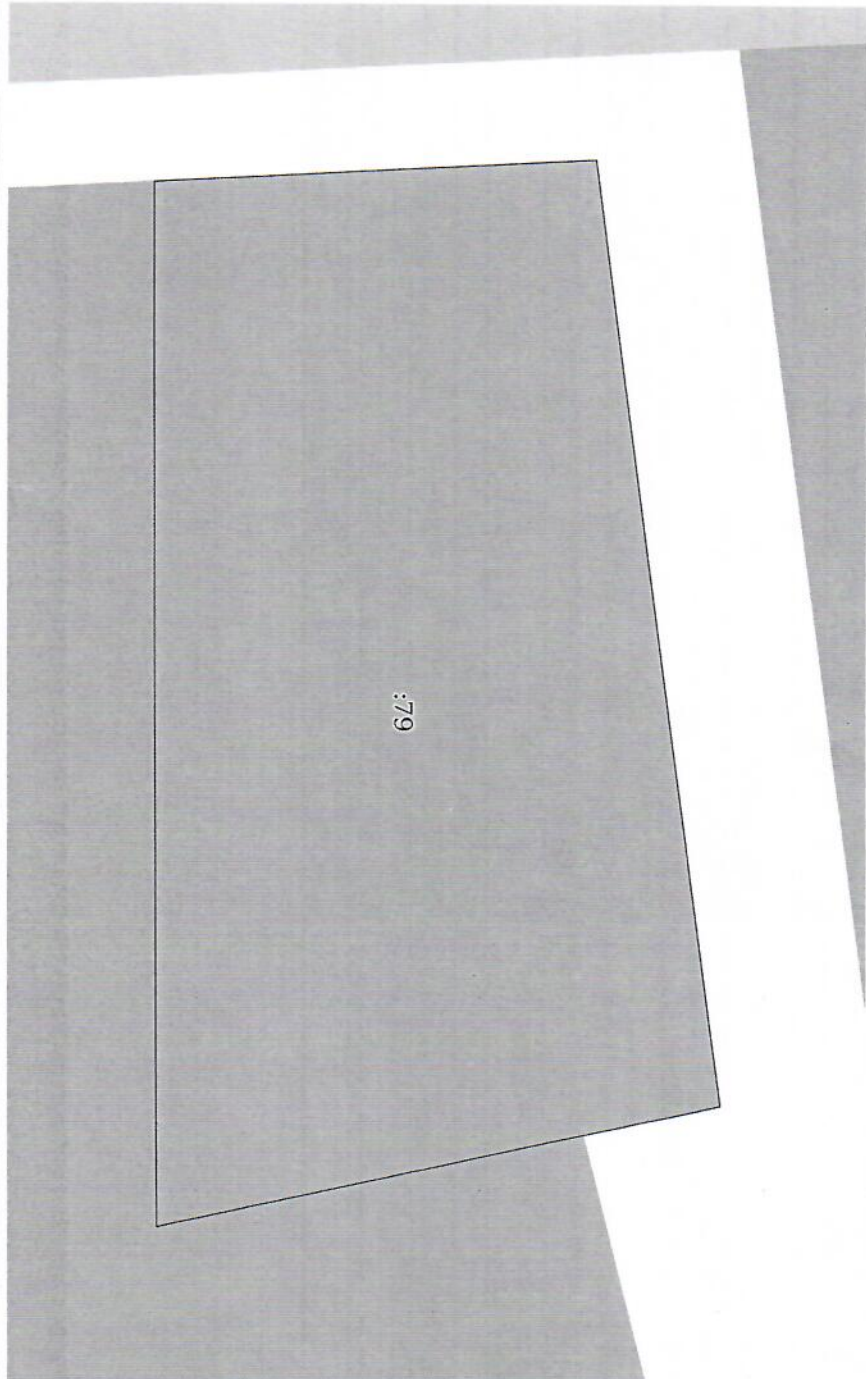

Масштаб 1:400

Условные обозначения:

Полное наименование должности	Подпись	Инициалы, фамилия
-------------------------------	---------	-------------------

М.П.