

Утверждена

(наименование документа об утверждении, включая

наименования органов государственной власти или

органов местного самоуправления, принявших

решение об утверждении схемы или подписавших соглашение  
о перераспределении земельных участков)

от \_\_\_\_\_ N \_\_\_\_\_


СХЕМА

расположения земельного участка или земельных участков на кадастровом плане территории

Условный номер земельного участка		
Площадь земельного участка 1500 м <sup>2</sup>		
Обозначение характерных точек границ	Координаты, м	
	X	Y
1	2	3
н1	249402.16	2283619.40
1	249402.17	2283652.18
н2	249402.24	2283660.53
н3	249365.14	2283660.62
н4	249365.20	2283620.66
н1	249402.16	2283619.40

Система координат: Тверская МСК-69

Квартал: 69:10:0331901

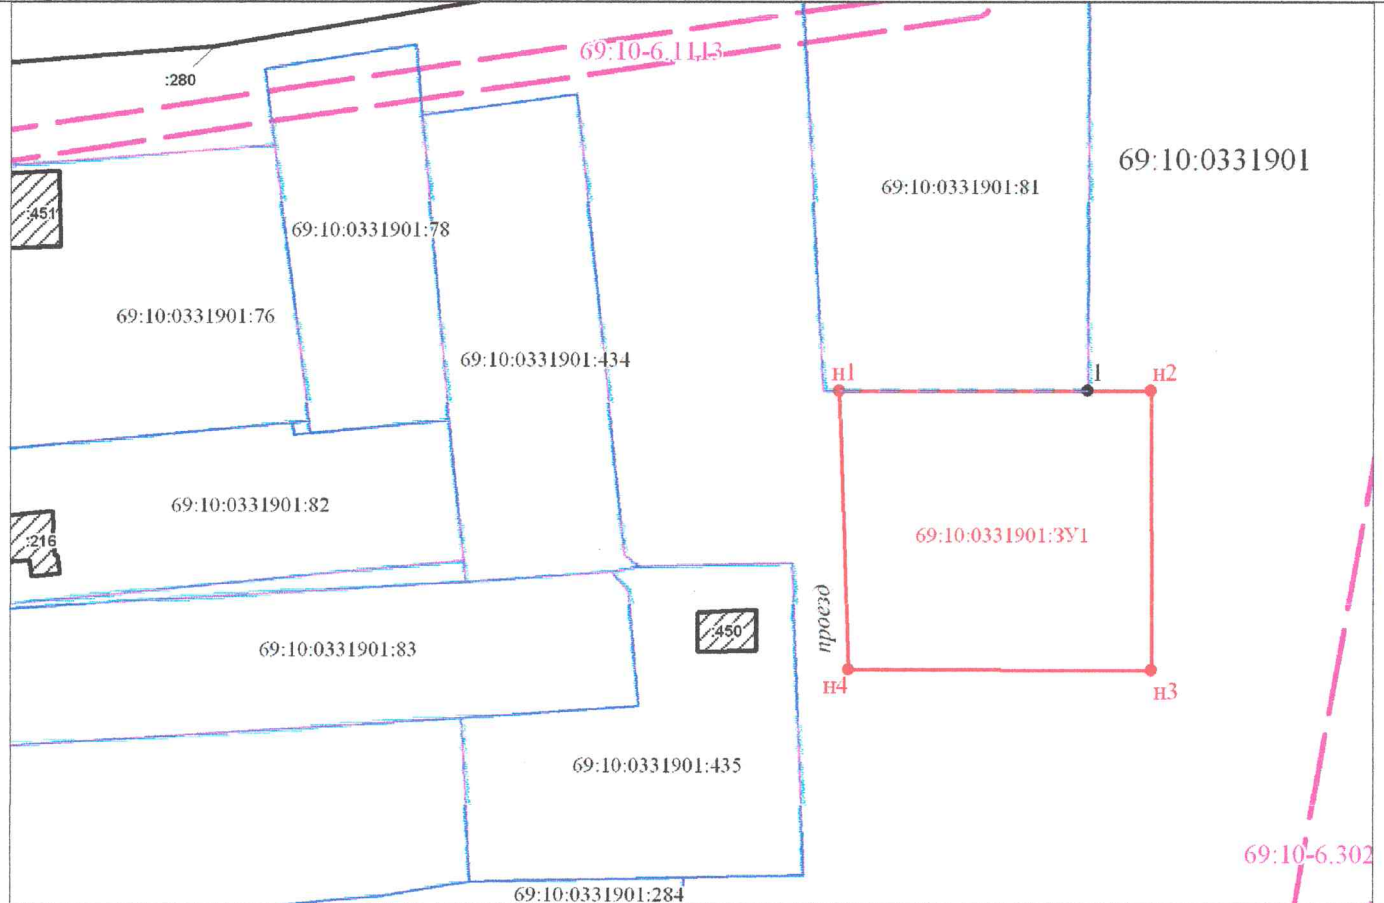

Масштаб 1:1000

Условные обозначения:

	Вновь образованная часть границы, сведения о которой достаточны для определения ее местоположения
	Существующая часть границы, имеющиеся в ЕГРН сведения о которой достаточны для определения ее местоположения
	Вновь образованная часть границы земельного участка, совпадающая с существующей границей, имеющейся в ЕГРН
	Условный номер вновь образуемого земельного участка
	Обозначение кадастрового квартала
	Объект капитального строительства
	69:10-6.1113 - Охранная зона ВЛ-0,4кВ №1 ТП 993 Селино №20 ПС Тургиново; 69:10-6.302 - Охранная зона ВЛ 10 КВ ФИД.8-СИНЦОВО Калининского района Тверской области
	Характерная точка границы земельного участка, сведения о которой отсутствуют в ЕГРН, местоположение которой определено при кадастровых работах
	Характерная точка границы, сведения о которой позволяют однозначно определить ее положение на местности