

Утверждена

(наименование документа об утверждении, включая

наименования органов государственной власти или

органов местного самоуправления, принявших

решение об утверждении схемы или подписавших соглашение
о перераспределении земельных участков)

от _____ N _____


СХЕМА

расположения земельного участка или земельных участков на кадастровом плане территории

Условный номер земельного участка			
Площадь земельного участка 1518 м ²			
Обозначение характерных точек границ	Координаты, м		
	X	Y	
1	2	3	
н1	249024.16	2283302.10	
н2	249017.26	2283344.07	
н3	248985.42	2283339.69	
н4	248985.71	2283296.32	
н1	249024.16	2283302.10	

Система координат: Тверская МСК-69

Квартал: 69:10:0000033

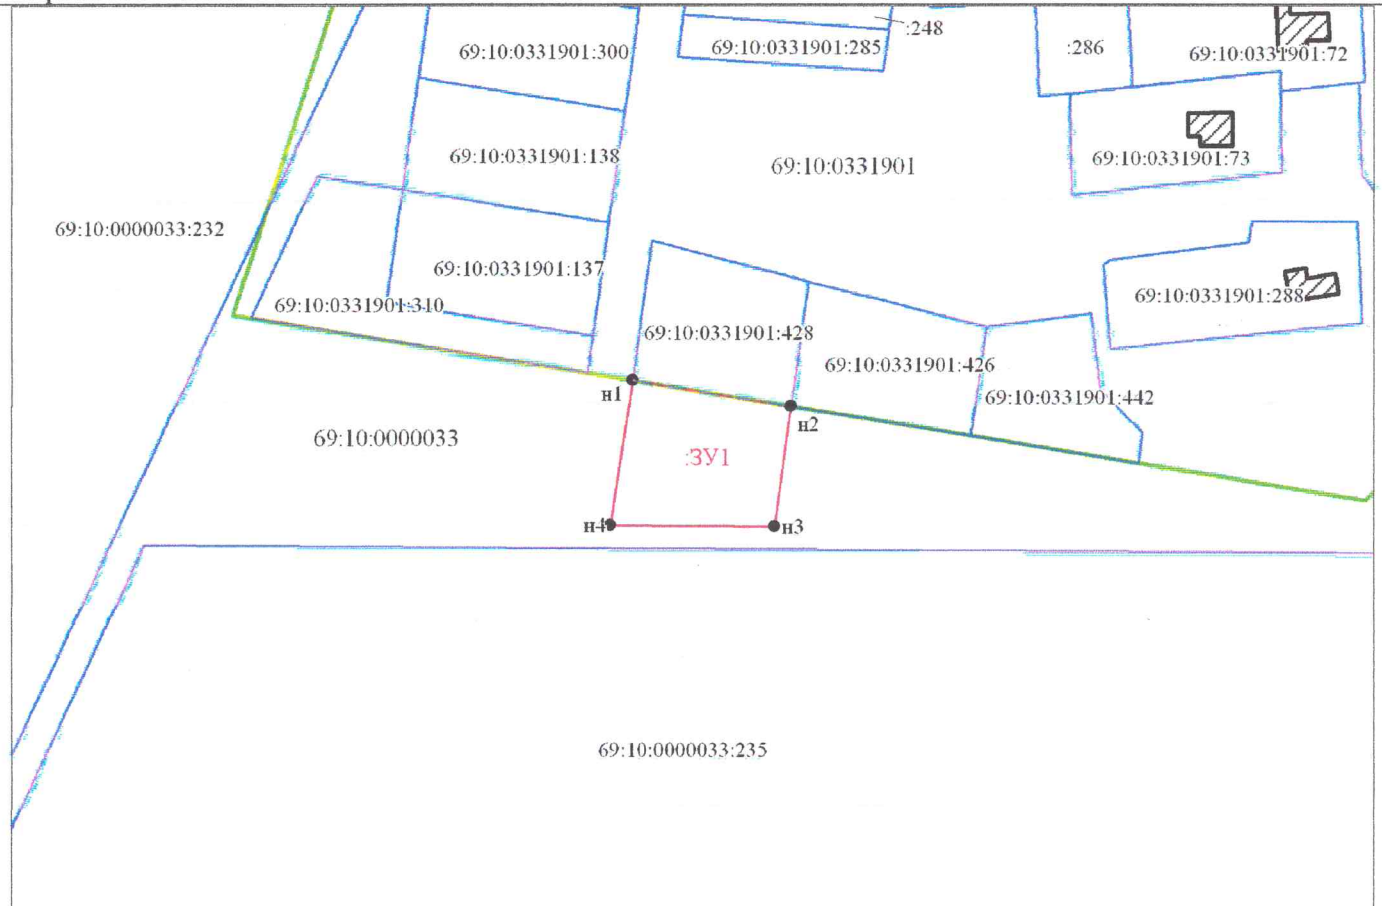

Масштаб 1:2000

Условные обозначения:

	Граница кадастрового квартала
	Существующая часть границы, имеющиеся в ЕГРН сведения о которой достаточны для определения ее местоположения
	Вновь образованная часть границы, сведения о которой достаточны для определения ее местоположения
	Вновь образованная часть границы земельного участка, совпадающая с существующей границей, имеющейся в ЕГРН
	Характерная точка границы, сведения о которой позволяют однозначно определить ее положение на местности
	Условный номер вновь образуемого земельного участка
	Объект капитального строительства
	Обозначение кадастрового квартала