

Утверждена

(наименование документа об утверждении, включая

наименования органов государственной власти или

органов местного самоуправления, принявших

решение об утверждении схемы или подписавших соглашение
о перераспределении земельных участков)

от _____ N _____


СХЕМА

расположения земельного участка или земельных участков на кадастровом плане территории

| Условный номер земельного участка | | |
|--|---------------|------------|
| Площадь земельного участка 1595 м ² | | |
| Обозначение характерных точек границ | Координаты, м | |
| | X | Y |
| 1 | 2 | 3 |
| 1 | 249207.91 | 2283243.65 |
| н1 | 249207.14 | 2283259.35 |
| 2 | 249153.03 | 2283295.78 |
| 3 | 249159.68 | 2283253.45 |
| н2 | 249160.97 | 2283245.04 |
| 1 | 249207.91 | 2283243.65 |

Система координат: Тверская МСК-69

Квартал: 69:10:0331901

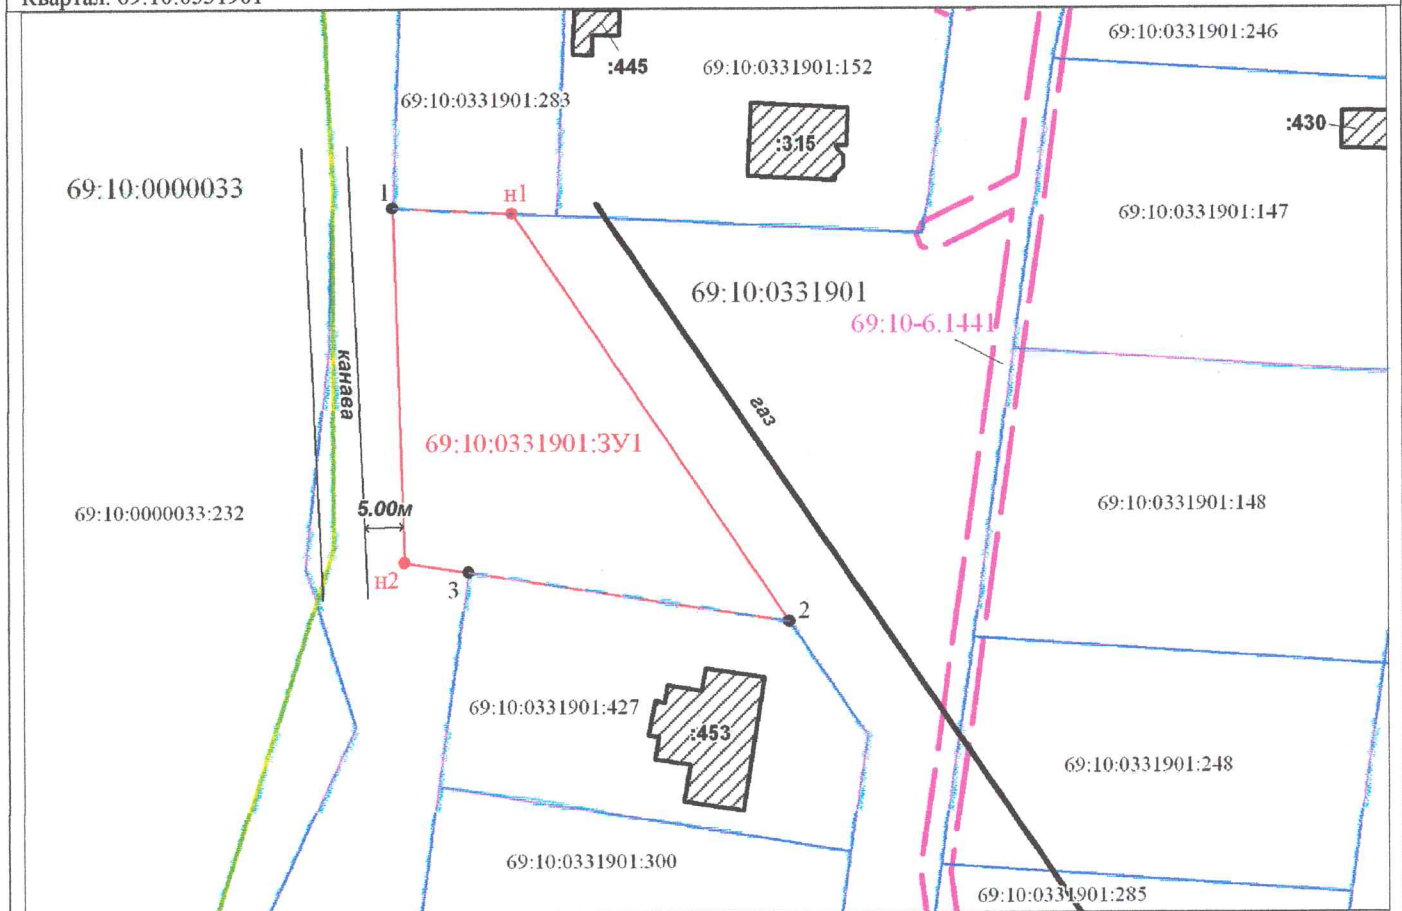

Масштаб 1:1000

Условные обозначения:

| | |
|-------------------|--|
| | Граница кадастрового квартала |
| | Вновь образованная часть границы, сведения о которой достаточны для определения ее местоположения |
| | Существующая часть границы, имеющиеся в ЕГРН сведения о которой достаточны для определения ее местоположения |
| | Вновь образованная часть границы земельного участка, совпадающая с существующей границей, имеющейся в ЕГРН |
| 69:10:0331901:3У1 | Условный номер вновь образуемого земельного участка |
| 69:10:0331901 | Обозначение кадастрового квартала |
| | Объект капитального строительства |
| | 69:10-6.1441 - охранный зона ВЛ-0,4кВ №1 ТП 1146 Селино-2 №20 ПС Тургиново |
| | Характерная точка границы земельного участка, сведения о которой отсутствуют в ЕГРН, местоположение которой определено при кадастровых работах |
| | Характерная точка границы, сведения о которой позволяют однозначно определить ее положение на местности |