

Утверждена

(наименование документа об утверждении, включая

наименования органов государственной власти или

органов местного самоуправления, принявших

решение об утверждении схемы или подписавших соглашение  
о перераспределении земельных участков)

от \_\_\_\_\_ N \_\_\_\_\_


**СХЕМА**

расположения земельного участка или земельных участков на кадастровом плане территории

Условный номер земельного участка		
Площадь земельного участка 600 м <sup>2</sup>		
Обозначение характерных точек границ	Координаты, м	
	X	Y
1	2	3
н1	249206.06	2283282.28
1	249204.57	2283313.49
н2	249166.33	2283309.14
н1	249206.06	2283282.28

Система координат: Тверская МСК-69

Квартал: 69:10:0331901

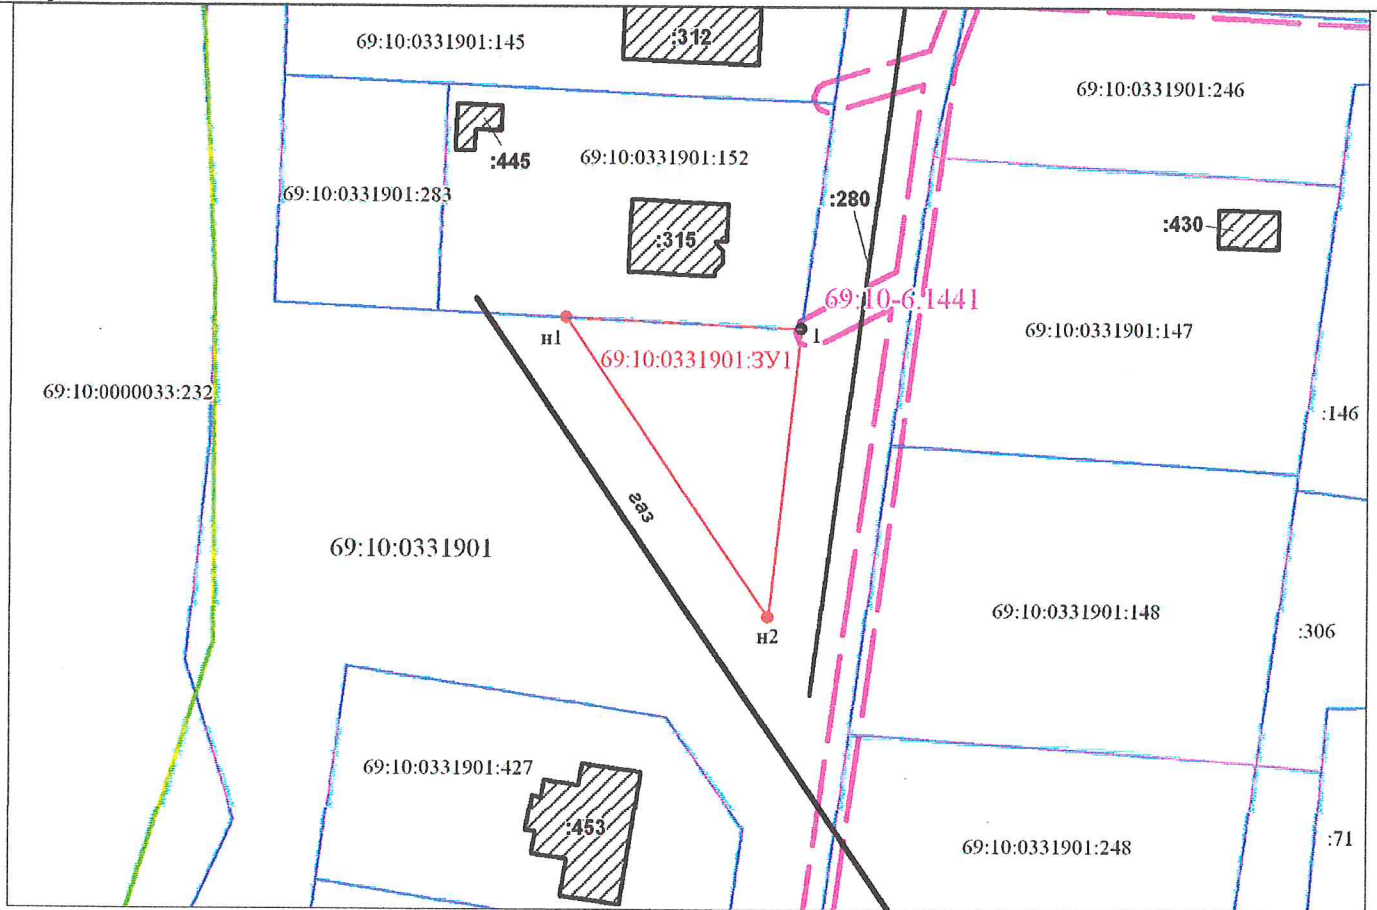

Масштаб 1:1000

**Условные обозначения:**

- Граница кадастрового квартала
- Вновь образованная часть границы, сведения о которой достаточны для определения ее местоположения
- Существующая часть границы, имеющиеся в ЕГРН сведения о которой достаточны для определения ее местоположения
- Вновь образованная часть границы земельного участка, совпадающая с существующей границей, имеющейся в ЕГРН
- Условный номер вновь образуемого земельного участка
- Обозначение кадастрового квартала
- Объект капитального строительства
- 69:10-6.1441 - охранная зона ВЛ-0,4кВ №1 ТП 1146 Селино-2 №20 ПС Тургиново
- Характерная точка границы земельного участка, сведения о которой отсутствуют в ЕГРН, местоположение которой определено при кадастровых работах
- Характерная точка границы, сведения о которой позволяют однозначно определить ее положение на местности