

Утверждена

Постановлением Администрации муниципального образования

(наименование документа об утверждении, включая наименования Органов государственной власти или органов местного самоуправления)

Тверской области «Калининский район»

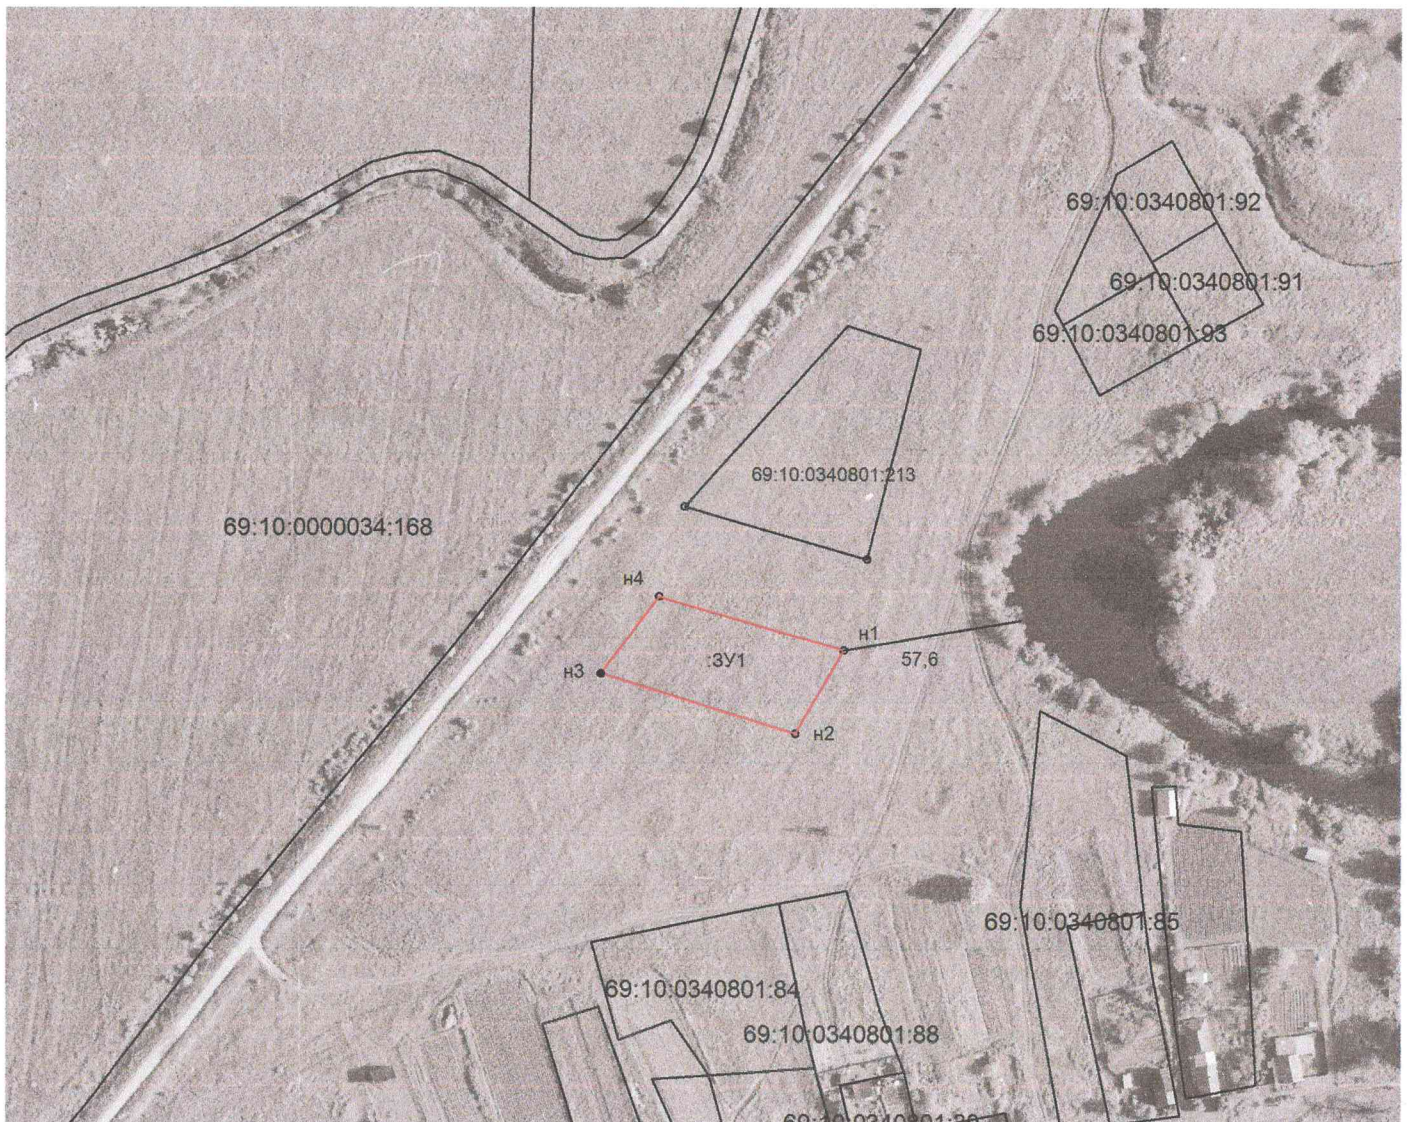
Принявших решение об утверждении схемы или подписавших Соглашение о перераспределении земельных участков)

№ _____ от « _____ » _____ 2022 год




**Схема расположения земельного участка или земельных участков
на кадастровом плане территории**

СК МСК 69 зона 2

Адрес: Тверская область, Калининский муниципальный район, Тургиновское сельское поселение, д. Зинцово		
Условный номер земельного участка: 69:10:0340801:3У1		
Площадь земельного участка: 1881 кв.м.		
Обозначение характерных точек границ	Координаты	
	X	Y
1	2	3
H1	244893,83	2271683,23
H2	244876,85	2271742,55
H3	244849,84	2271726,98
H4	244869,30	2271664,53



Условные обозначения:

-  Граница образуемого земельного участка
-  Граница кадастрового квартала
-  Граница учтенного земельного участка