

**СХЕМА  
РАСПОЛОЖЕНИЯ ЗЕМЕЛЬНЫХ  
УЧАСТКОВ НА КАДАСТРОВОМ ПЛАНЕ ТЕРРИТОРИИ**

Условный номер земельного участка __ -- __		
Площадь земельного участка <u>4500</u> кв.м.		
Обозначение характерных точек границ	Координаты, м	
	X	Y
1	2	3
1	246994,72	2272418,67
2	246995,63	2272445,75
3	246993,10	2272452,06
4	246991,11	2272455,77
5	246984,02	2272468,85
6	246977,75	2272482,62
7	246974,10	2272491,96
8	246964,72	2272507,41
9	246919,40	2272481,31
10	246933,68	2272455,84
11	246948,07	2272430,14
12	246964,57	2272400,87


( наименование документа об утверждении , включая

наименование органов государственных власти или

органов местного самоуправления , принявших

решение об утверждении схемы или подписавших  
соглашение о перераспределении земельных участков )

от \_\_\_\_\_ № \_\_\_\_\_

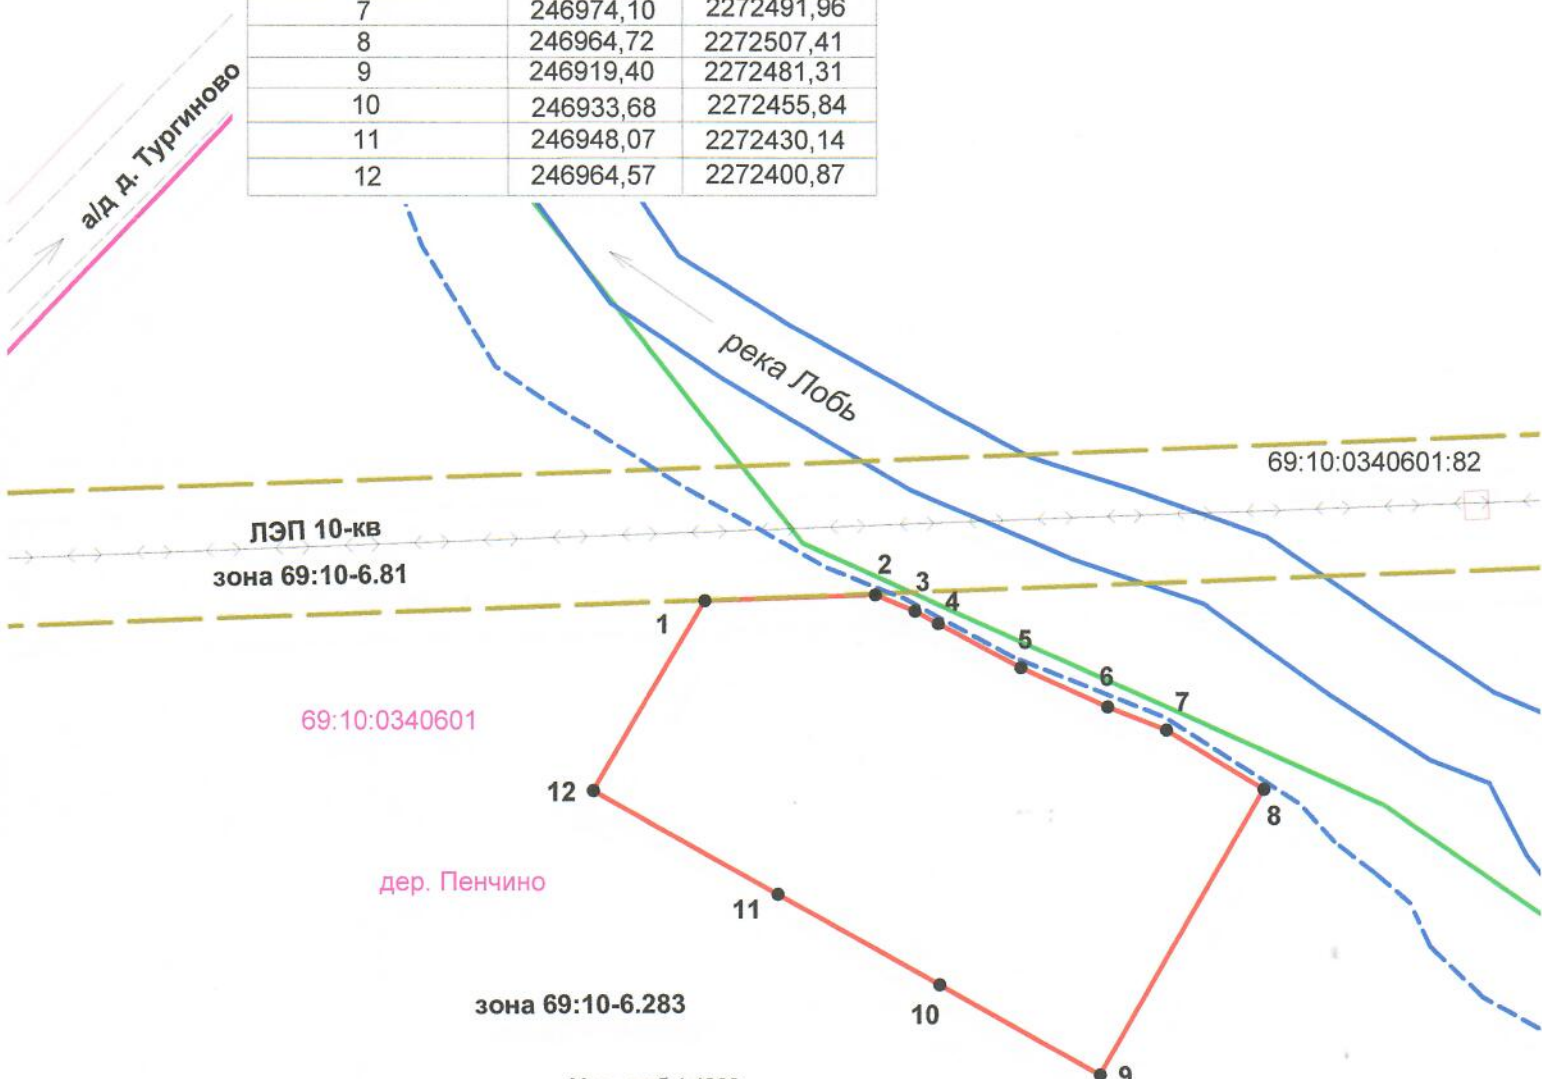

Масштаб 1:1200

**Условные обозначения**

- |  |  |
|--|--|
| Граница земельных участков   | красные линии  |
| Граница кадастрового квартала  | заборы , ограды  |
| Зоны с особым использованием территории<br>Охранная зона инженерных коммуникаций | территории общего пользования<br>( дороги , тротуары , скверы )                                      |
| местоположение границ земельных участков,<br>которые предполагается образовать   | Граница Зоны особоохраняемой территории:<br>реестровый номер 69:10-6.283<br>учетный номер 69.10.2.75 |
| Объекты капитального строительства<br>( здания жилые , ) . Номер дома            | 69:10:0340601 номер кадастрового квартала  |
| береговая полоса р. Лобь 20 м  | 69:10:0340601:224 кадастровый номер земельного участка   |