


СХЕМА
РАСПОЛОЖЕНИЯ ЗЕМЕЛЬНЫХ
УЧАСТКОВ НА КАДАСТРОВOM ПЛАНЕ ТЕРРИТОРИИ

Условный номер земельного участка __-__		
Площадь земельного участка <u>2800 кв.м.</u>		
Обозначение характерных точек границ	Координаты, м	
	X	Y
1	2	3
1	245691,12	2272360,15
2	245691,12	2272421,26
3	245622,82	2272421,15
4	245622,94	2272412,07
5	245651,71	2272386,42
6	245669,90	2272360,13


(наименование документа об утверждении, включая наименование органов государственных власти или органов местного самоуправления, принявших решение об утверждении схемы или подписавших соглашение о перераспределении земельных участков)

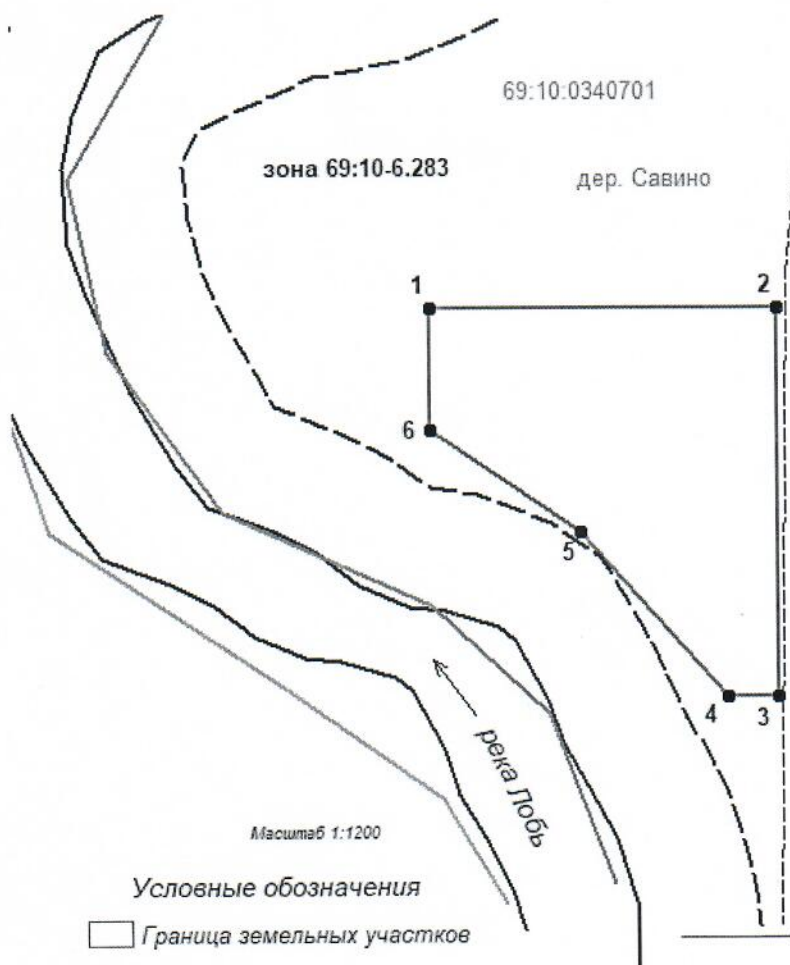

Масштаб 1:1200

Условные обозначения

- Граница земельных участков
- Граница кадастрового квартала
- Зоны с особым использованием территории
Охранная зона инженерных коммуникаций
- местоположение границ земельных участков, которые предполагается образовать
- Объекты капитального строительства (здания жилые,). Номер дома
- береговая полоса р. Лобь 20 м

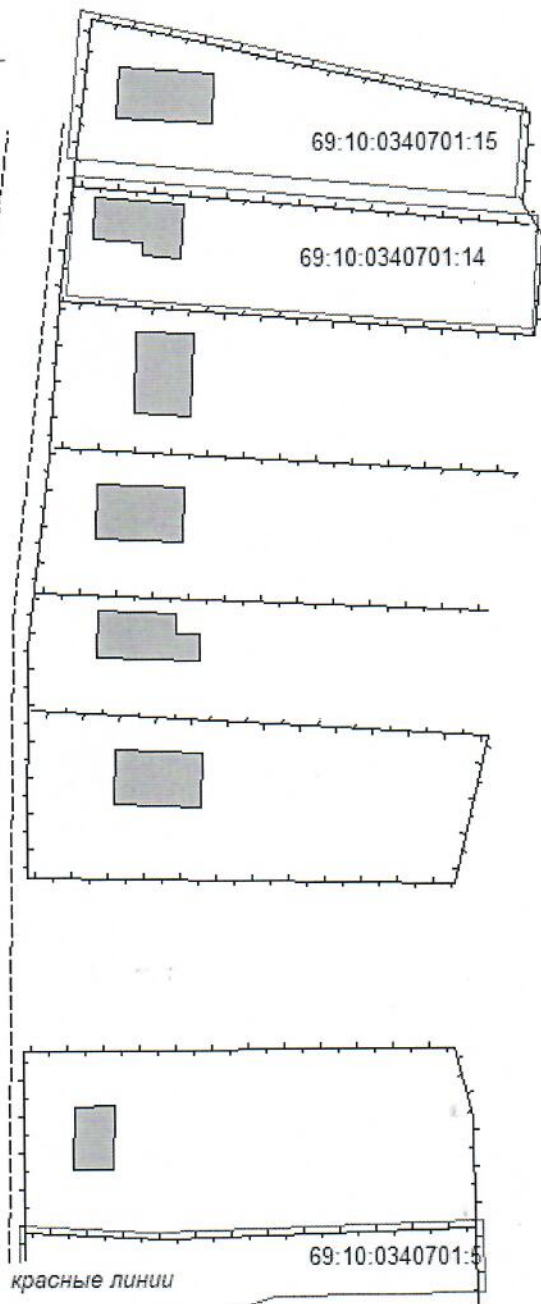

- красные линии
- заборы, ограды
- территории общего пользования (дороги, тротуары, скееры)
- Граница Зоны особоохраняемой территории:
реестровый номер 69:10-6.283
учетный номер 69.10.2.75
- 69:10:0340701:5
- 69:10:0340701:5
- номер кадастрового квартала
кадастровый номер земельного участка