

**СХЕМА
РАСПОЛОЖЕНИЯ ЗЕМЕЛЬНЫХ
УЧАСТКОВ НА КАДАСТРОВОМ ПЛАНЕ ТЕРРИТОРИИ**

Условный номер земельного участка <u> -- </u>		
Площадь земельного участка <u> 6900 кв.м. </u>		
Обозначение характерных точек границ	Координаты , м	
	X	Y
1	246029,85	2272282,06
2	246057,88	2272329,46
3	245959,83	2272389,58
4	245955,01	2272382,24
5	245942,43	2272390,45
6	245912,88	2272385,50
7	245903,66	2272368,72
8	245949,90	2272343,42
9	245982,63	2272322,13
10	245987,23	2272317,33
11	245990,98	2272311,69
12	245992,07	2272305,51

(наименование документа об утверждении , включая


наименование органов государственных власти или

органов местного самоуправления , принявших

решение об утверждении схемы или подписавших

соглашение о перераспределении земельных участков)

от _____ № _____

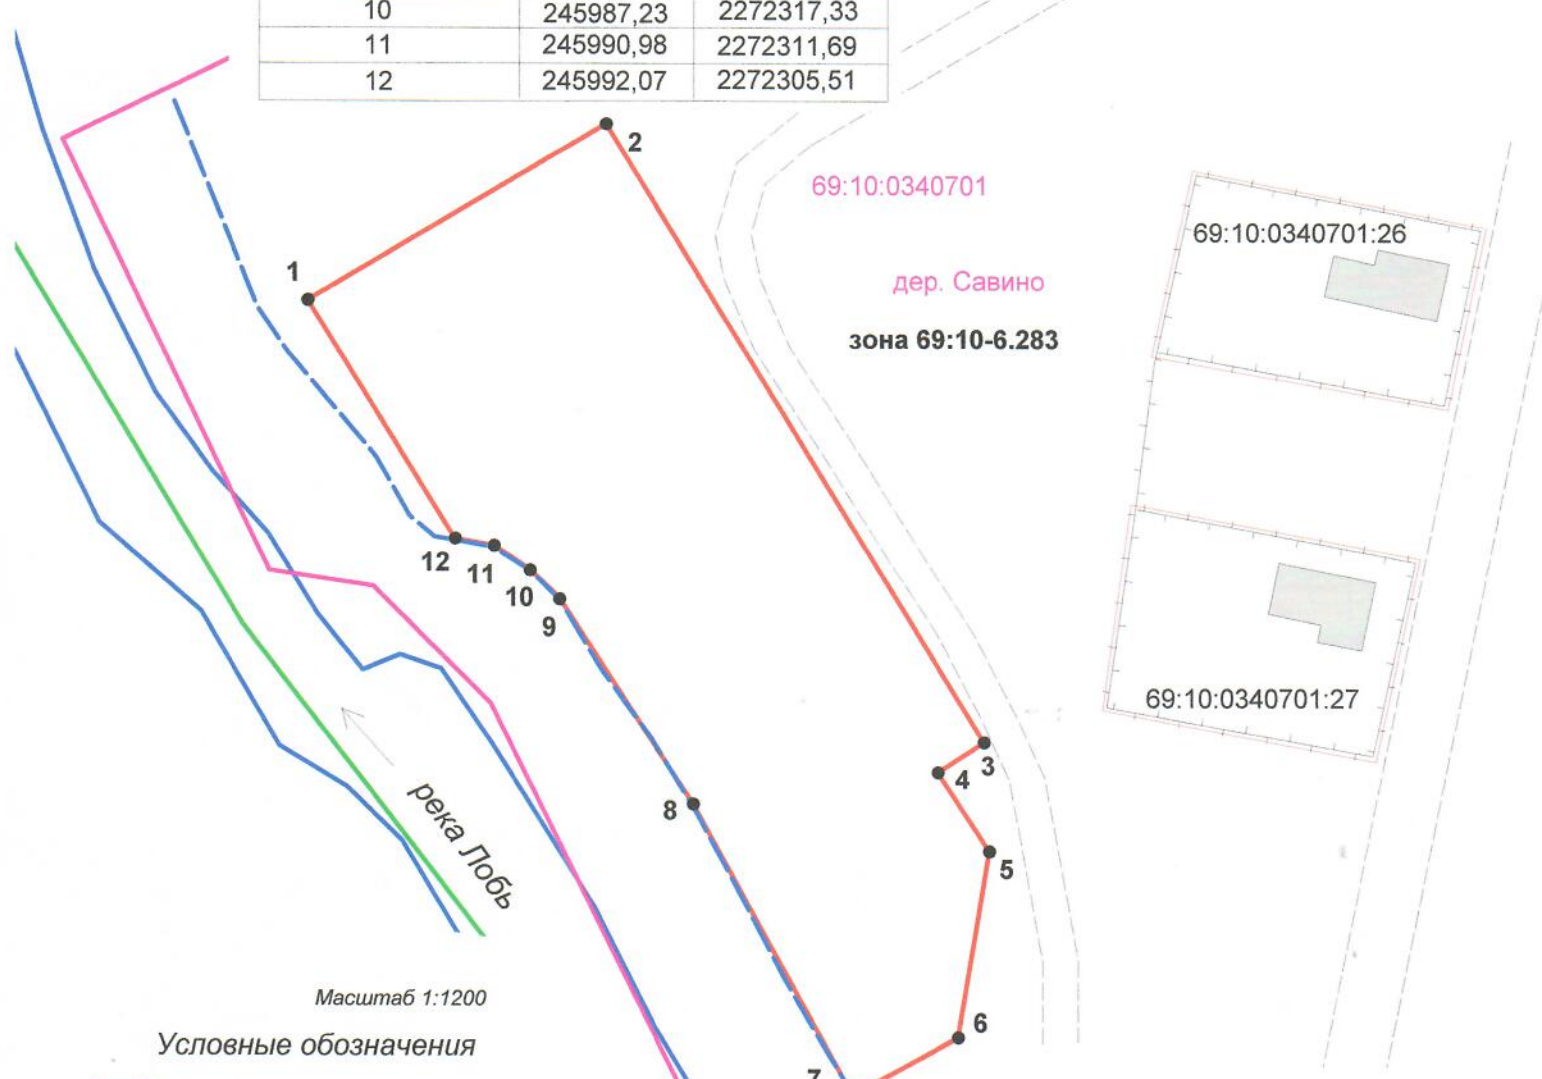

Масштаб 1:1200

Условные обозначения

Граница земельных участков

Граница кадастрового квартала

Зоны с особым использованием территории
Охранная зона инженерных коммуникаций

местоположение границ земельных участков, которые предполагается образовать

Объекты капитального строительства (здания жилые ,) . Номер дома

береговая полоса р. Лобь 20 м

красные линии

заборы , ограды

территории общего пользования (дороги , тротуары , скверы)

Граница Зоны особоохраняемой территории:
реестровый номер 69:10-6.283
учетный номер 69.10.2.75

69:10:0340701 номер кадастрового квартала

69:10:0340701:27 кадастровый номер земельного участка