



**АДМИНИСТРАЦИЯ
КАЛИНИНСКОГО МУНИЦИПАЛЬНОГО ОКРУГА
ТВЕРСКОЙ ОБЛАСТИ**

ПОСТАНОВЛЕНИЕ

от 17 июля 2015 года

№ 3589

Тверь

Об установлении публичного сервитута

Рассмотрев ходатайство Акционерного общества «Газпром газораспределение Тверь» (ОГРН 1026900564129, ИНН 6900000364, юридический адрес: 170026, Тверская область, г. Тверь, ул. Фурманова, д. 12/4) об установлении публичного сервитута и приложенные документы, в соответствии с подпунктом 8 пункта 4, пунктом 19 статьи 23, пунктом 1 и 4.1. статьи 39.37 Земельного кодекса Российской Федерации, Администрация Калининского муниципального округа Тверской области постановляет:

1. Установить публичный сервитут в отношении частей земельного участка:

- с кадастровым (условным) номером 69:10:0000010:4919/чзу1, площадью 155 кв.м, по адресу: Тверская область, Калининский район, Кулицкое сельское поселение, д. Олбово;

- с кадастровым (условным) номером 69:10:0000010:4919/чзу2, площадью 177 кв.м, по адресу: Тверская область, Калининский район, Кулицкое сельское поселение, д. Олбово;

- с кадастровым (условным) номером 69:10:0000010:4919/чзу3, площадью 38 кв.м, по адресу: Тверская область, Калининский район, Кулицкое сельское поселение, д. Олбово,

в интересах Акционерного общества «Газпром газораспределение Тверь» сроком на 10 лет в целях строительства, эксплуатации линейных объектов систем газоснабжения, их неотъемлемых технологических частей, необходимых для организации газоснабжения населения, подключения (технологического присоединения) к сетям инженерно-технического обеспечения, для размещения линейных сооружений:

- «Газопровод к жилому дому по адресу: Тверская область, Калининский р-он, д. Олбово, ул. Вишневая, уч.22»;

- «Газопровод к жилому дому по адресу: Тверская обл., Калининский р-он, д. Олбово, ул. Черноморская, д. 8»;

- «Газопровод к жилому дому по адресу: Тверская обл., Калининский р-он, д. Олбово, ул. Черноморская, д. 9»;

- «Газопровод среднего давления к жилому дому по адресу: Калининский р-он, Кулицкое с/п, д. Олбово, ул. Черноморская, д. 4, кад. 69:10:0000010:1842».

1.1. Реквизиты документов, предусмотренных п. 2 ст. 39.41 Земельного кодекса Российской Федерации: Договоры о подключении (технологическом присоединении) газоиспользующего оборудования и объектов капитального строительства к сети газораспределения № ТОГ-ТВР-Д-01587 от 20.04.2023, № ТОГ-ТВР-Д-01228 от 28.03.2023, № ТОГ-ТВР-Д-02924 от 17.07.2023, № ТОГ-ТВР-Д-00368 от 04.02.2021).

2. Утвердить границы публичного сервитута частей земельных участков, указанных в п. 1 настоящего постановления, общей площадью 370 кв.м, согласно схеме расположения границ публичного сервитута на кадастровом плане территории (приложение).

3. Срок, в течение которого использование частей земельных участков, указанных в п. 1 настоящего постановления и (или) расположенных на нем объектов недвижимого имущества в соответствии с его разрешенным использованием будет невозможно или существенно затруднено в связи с осуществлением деятельности, для обеспечения которой устанавливается публичный сервитут (при возникновении таких обстоятельств) – 2,5 месяца.

4. Порядок установления зон с особыми условиями использования территорий и содержание ограничений прав на земельный участок, указанный в п. 1 настоящего постановления, в границах таких зон определяется в соответствии с постановлением Правительства Российской Федерации от 20.11.2000 № 878 «Об утверждении правил охраны газораспределительных сетей».

5. Порядок расчета и внесения платы за публичный сервитут, установленный в отношении частей земельных участков, указанных в п. 1 настоящего постановления, устанавливается в соответствии с п. 7 ст. 39.46 Земельного кодекса Российской Федерации.

6. График проведения работ при осуществлении деятельности, для обеспечения которой устанавливается публичный сервитут в отношении частей земельных участков, указанных в пункте 1 настоящего постановления, осуществляется в течение всего срока действия публичного сервитута.

7. Публичный сервитут считается установленным со дня внесения сведений о нем в Единый государственный реестр недвижимости.

8. Комитету по управлению имуществом администрации Калининского муниципального округа Тверской области (Меркулова Е.В.) в течение пяти рабочих дней со дня принятия настоящего постановления:

8.1. направить копию настоящего постановления в Управление Росреестра по Тверской области для внесения сведений об установлении публичного сервитута в Единый государственный реестр недвижимости;

8.2. направить Акционерному обществу «Газпром газораспределение Тверь» копию настоящего постановления, сведения о лице, являющимся правообладателем земельного участка.

9. Обладателю публичного сервитута (Акционерному обществу «Газпром газораспределение Тверь»):

- заключить соглашение с правообладателем земельного участка;
- привести части земельных участков, указанных в п. 1 настоящего постановления, в состояние, пригодное для их использования в соответствии с разрешенным использованием, в срок не позднее, чем три месяца после завершения строительства, капитального или текущего ремонта, реконструкции, эксплуатации, консервации, сноса инженерного сооружения, для размещения которого был установлен публичный сервитут.

10. Настоящее постановление вступает в силу со дня его подписания и подлежит размещению в сетевом издании газеты «Ленинское знамя» (<http://lznews.ru>) и на официальном сайте Калининского муниципального округа Тверской области в информационно-телекоммуникационной сети «Интернет» (<https://kalinin-adm.ru/>).

11. Контроль за исполнением настоящего постановления возложить первого заместителя главы администрации Калининского муниципального округа Тверской области Комарова В.А.

Глава Калининского муниципального округа
Тверской области

С.А. Румянцев



Схема расположения границ публичного сервитута

Местоположение публичного сервитута: Тверская область, Калининский район, Кулицкое сельское поселение, д. Олбово

Система координат: МСК 69 зона 2

Метод определения координат: метод спутниковых геодезических измерений (определений)

Средняя квадратическая погрешность положения характерной точки, (М_t) = 0,10 м

Условное обозначение земельного участка, для которого испрашивается публичный сервитут 69:10:0000010:4919/чзу1

Площадь участка для установления публичного сервитута 155 кв. м

Обозначение
характерных точек границы

Координаты, м

X

Y

1

2

3

1

302456.07

2264755.33

2

302459.24

2264768.32

3

302430.57

2264775.57

4

302429.64

2264771.74

5

302454.38

2264765.45

6

302452.19

2264756.29

1

302456.07

2264755.33

Условное обозначение земельного участка, для которого испрашивается публичный сервитут 69:10:0000010:4919/чзу2

Площадь участка для установления публичного сервитута 177 кв. м

7

302522.28

2264748.46

8

302519.69

2264743.07

9

302502.07

2264750.10

10

302498.86

2264741.47

11

302495.12

2264742.88

12

302498.34

2264751.53

13

302488.52

2264755.16

14

302489.98

2264758.88

15

302517.76

2264748.19

16

302518.60

2264750.04

17

302518.99

2264749.89

7

302522.28

2264748.46

Условное обозначение земельного участка, для которого испрашивается публичный сервитут 69:10:0000010:4919/чзу3

Площадь участка для установления публичного сервитута 38 кв. м

18

302314.01

2264782.25

19

302313.58

2264772.60

20

302309.58

2264772.78

21

302310.01

2264782.24


18

302314.01

2264782.25

Масштаб 1:1250

Схема расположения границ публичного сервитута

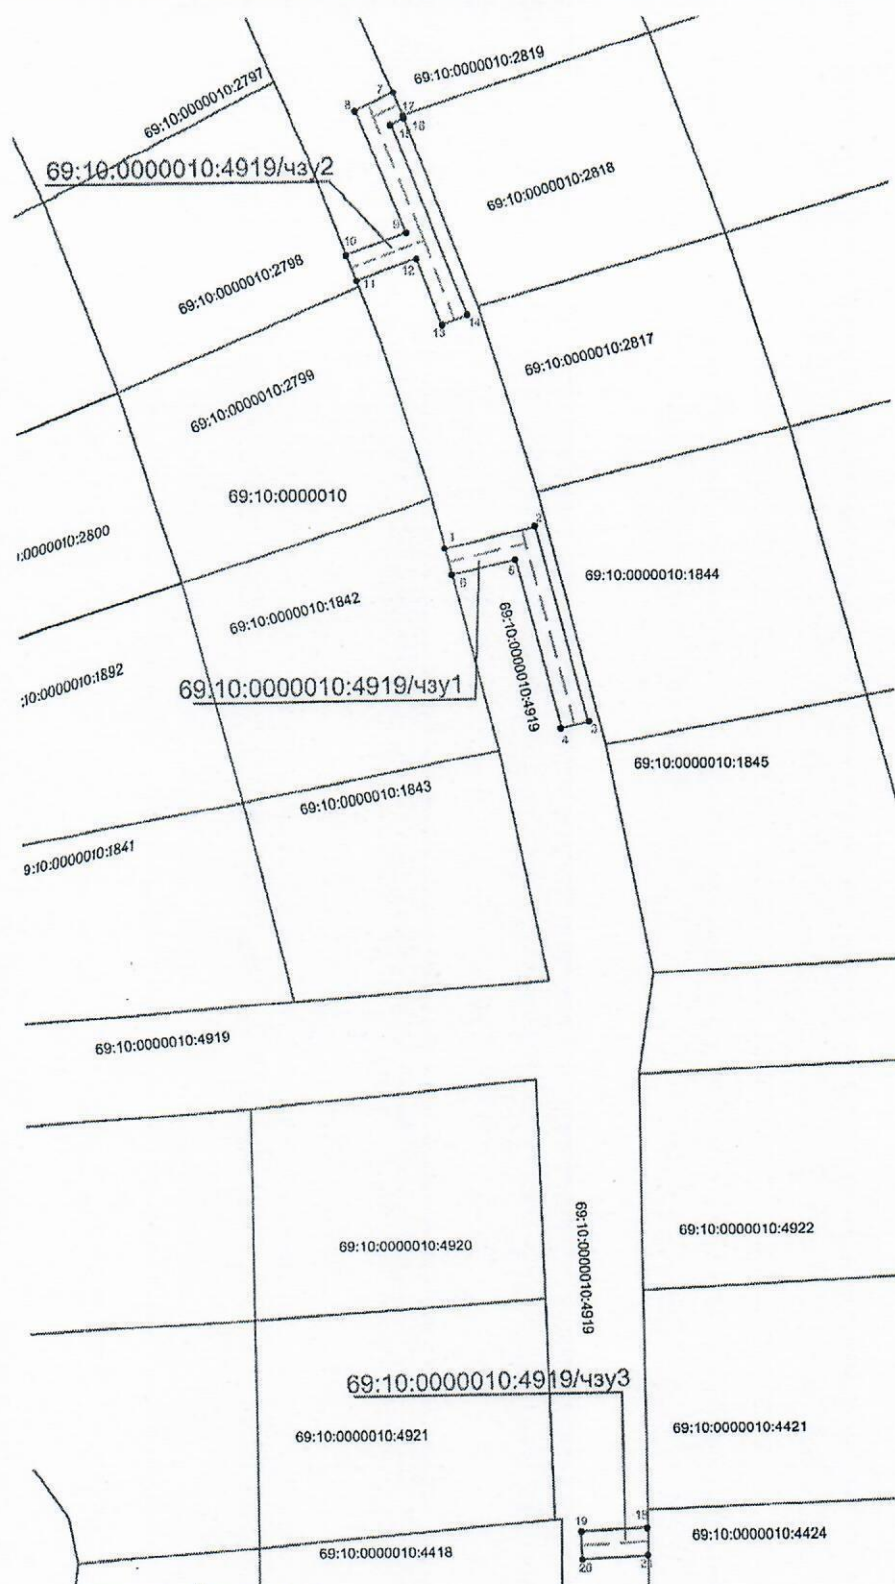

Условные обозначения:

- 1 - проектная граница публичного сервитута;
- 1 — характерная точка границы;
- — — — — проектируемый газопровод;
- — — — — граница земельных участков учтенных в ЕГРН;
- 69:00:0000000:00 - земельные участки учтенные в ЕГРН;
- 69:00:0000000 - линии кадастрового деления, границы кадастрового квартала;
- — — — — номера кварталов кадастрового деления;